

Cofinanciado por el Fondo Europeo de Desarrollo Regional (FEDER)
a través del P.O. Crecimiento Sostenible 2014-2020

PROYECTO CONSTRUCTIVO DE RENOVACIÓN DE VÍA Y ADAPTACIONES DE MONFRAGÜE A PLASENCIA. LÍNEA DE ALTA VELOCIDAD MADRID-EXTREMADURA.

LÍNEA 500 MADRID - VALENCIA DE ALCÁNTARA
LÍNEA 530 MONFRAGÜE - PLASENCIA

Provincia: CÁCERES

Enero 2019

DOCUMENTO E1
ANEJO DE EXPROPIACIONES



Una manera de hacer Europa



DOCUMENTO E1- ANEJO DE EXPROPIACIONES

DOCUMENTO E1 ANEJO 18. EXPROPIACIONES

ÍNDICE

1. MEMORIA.....	2
1.1. OBJETO.....	2
1.2. DESCRIPCIÓN GENERAL DE LA SOLUCIÓN PROYECTADA.....	2
1.3. TÉRMINOS MUNICIPALES AFECTADOS.....	4
1.4. AFECCIONES.....	4
1.5. EXPROPIACIÓN.....	5
1.6. IMPOSICIÓN DE SERVIDUMBRES.....	5
1.7. OCUPACIONES TEMPORALES.....	5
1.8. PLANOS PARCELARIOS.....	6
1.9. CRITERIOS DE VALORACIÓN DE LOS BIENES Y DERECHOS AFECTADOS.....	7
1.9.1. Metodología.....	7
1.9.2. Precios unitarios.....	8
2. BIENES Y DERECHOS AFECTADOS.....	8
2.1. DETERMINACIÓN DE LOS BIENES Y DERECHOS AFECTADOS.....	8
3. PLANOS.....	9
APÉNDICE 1. RELACIÓN DE BIENES Y DERECHOS AFECTADOS.....	11
APÉNDICE 2. PLANOS.....	13

1. **MEMORIA**

1.1. **OBJETO**

La finalidad del presente Anejo es doble, en primer lugar ha de servir para poder ajustarse a los requisitos necesarios que ineludiblemente debe reunir todo proyecto para cumplimentar el trámite de su aprobación definitiva por el Ministerio de Fomento, de conformidad con la legislación vigente y, en segundo lugar, igualmente debe servir de base de partida para la incoación y subsiguiente tramitación del expediente de expropiación por el Ministerio de Fomento, de los bienes y derechos afectados por la ejecución de las obras contenidas en el proyecto de referencia.

Por consiguiente, el presente anejo tiene la finalidad de definir, con toda la precisión posible, los terrenos que son estrictamente necesarios para la correcta ejecución de las obras contempladas en el "Proyecto Constructivo de Renovación de Vía y Adaptaciones de Monfragüe a Plasencia (Cáceres). Línea de Alta Velocidad Madrid-Extremadura".

1.2. **DESCRIPCIÓN GENERAL DE LA SOLUCIÓN PROYECTADA**


a) **ESTACIÓN DE MONFRAGÜE**

Como se comentó en la introducción las principales actuaciones a realizar en la estación de Monfragüe se adjuntan a continuación:

- Reconfiguración de la cabecera lado Plasencia eliminando la actual diagonal con los desvíos actuales entre las vías 1 y 2 y colocando 2 nuevos desvíos simétricos de forma que constituyen una nueva diagonal simétrica a la anterior.
- Eliminar el desvío de la vía 3 actual de apartado en la cabecera lado Plasencia y la parte de esta vía correspondiente para poder conectar con el nuevo desvío proyectado de la vía 1 actual, retrasando hacia Madrid este tercer desvío.
- Los desvíos nuevos a instalar permitirán una velocidad máxima de paso de 90 km/h.
- Los nuevos desvíos tendrán carril UIC 60 y traviesas PR-VE.
- No se ejecuta ninguna renovación del armamento de las vías cuyo carril actual es del tipo UIC 54 por lo que será necesario colocar cupones mixtos 60/54 en las transiciones desvío nuevo-vía.

Hay que resaltar que todas las actuaciones a realizar en el presente proyecto no incluyen las instalaciones de seguridad y comunicaciones. Estas irán en proyecto aparte.

El esquema de la situación final se adjunta a continuación:

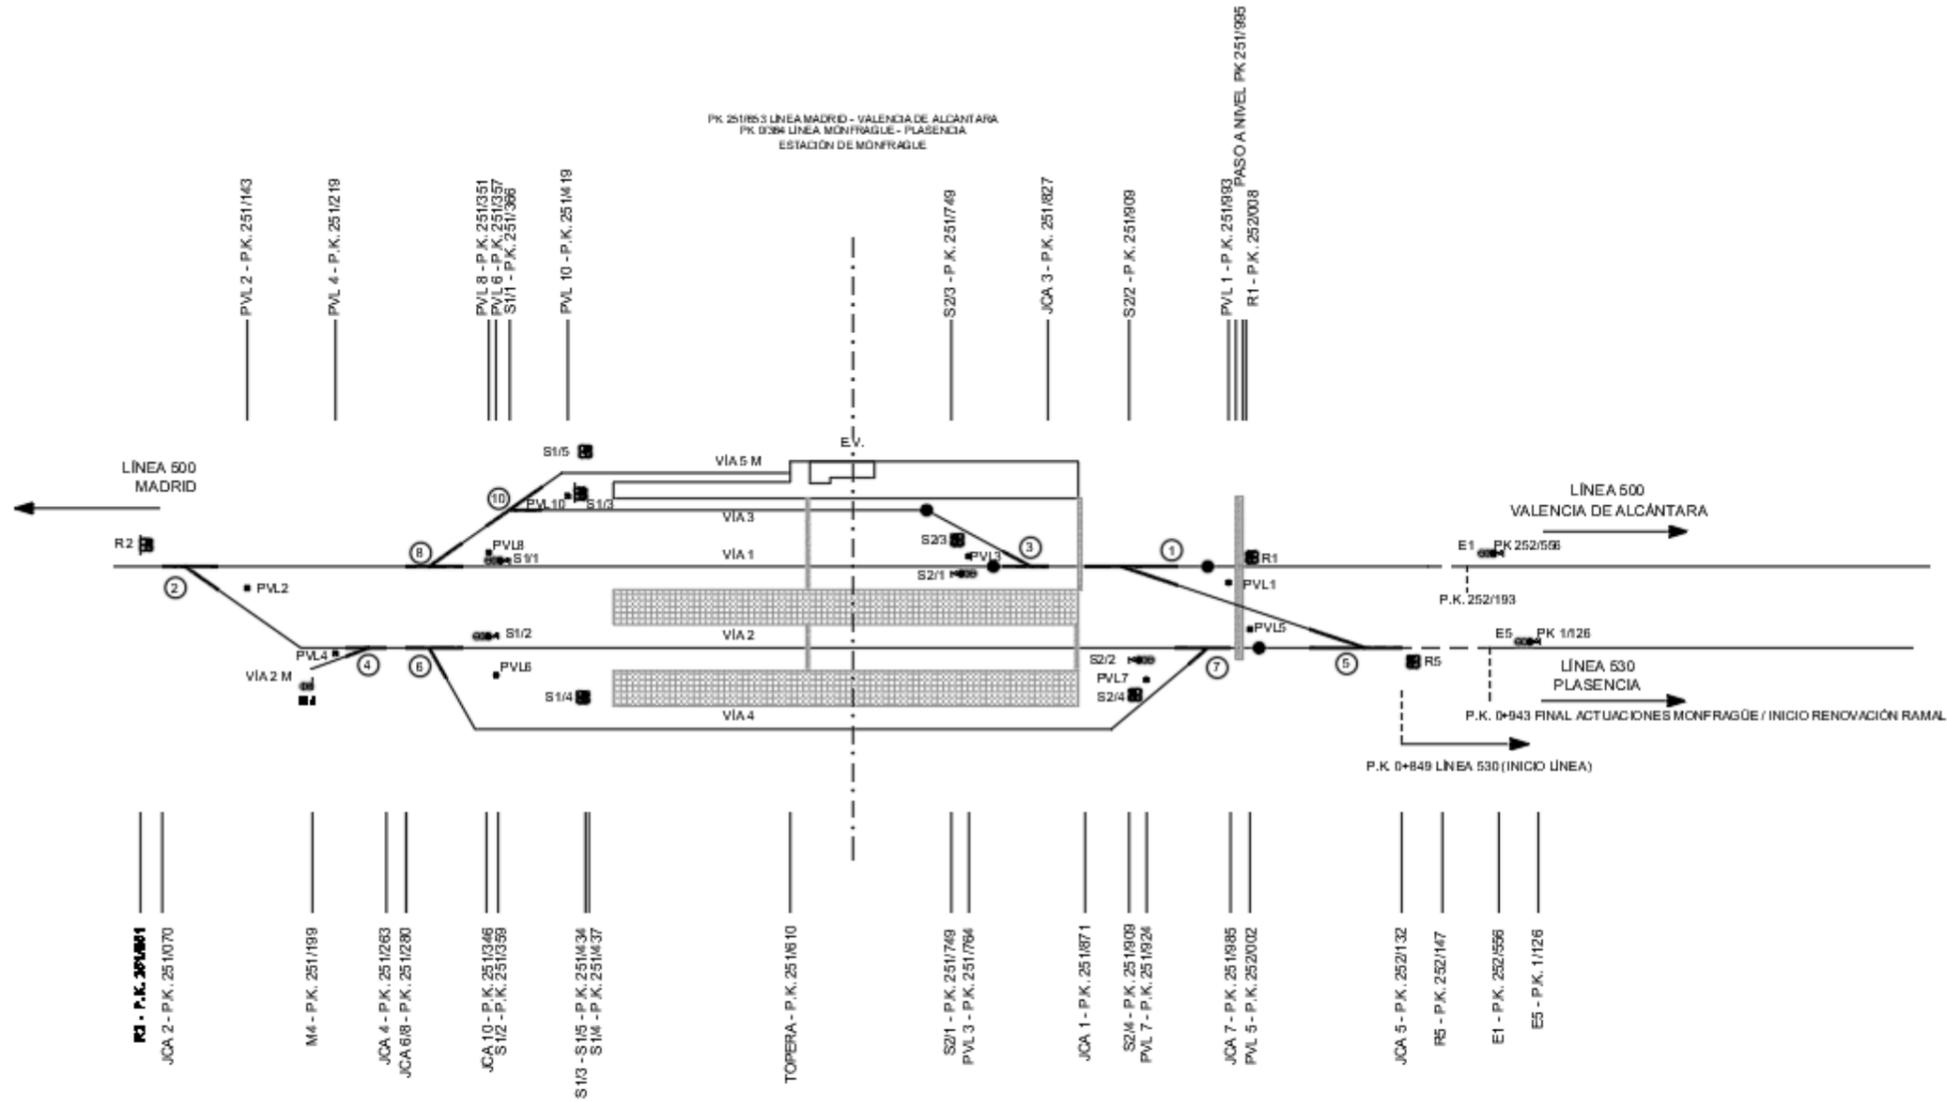

SITUACIÓN FINAL


UBICACIÓN Y TIPOLOGÍA DESVÍO DE VÍA (SITUACIÓN FINAL)		
DESVÍO	TIPO	P.K. JCA/ADIF
1-NUEVO	DSH-P1-60-1500-0,042-CR-D-TC	P.K. 251/871
2	DS-B1-64-600-0,075-CR-I	P.K. 251/070
3-NUEVO	DSH-P1-60-318-0,09-CR-D-TC	P.K. 251/827
4	DS-B1-64-320-0,11-CR-I	P.K. 251/263
5-NUEVO	DSH-P1-60-1500-0,042-CR-D-TC	P.K. 252/132
7-REUBICADO	DS-B1-64-600-0,075-CR-I	P.K. 251/985
8	DS-B1-64-600-0,075-CR-D	P.K. 251/280
8	DS-B1-64-600-0,075-CR-I	P.K. 251/280
10	DS-B1-64-600-0,075-CR-D	P.K. 251/346

LONGITUD ÚTIL DE ESTACIONAMIENTO (SITUACIÓN FINAL)						
VÍA	SEÑAL ENTRADA	P.K. SEÑAL	SEÑAL SALIDA	P.K. SEÑAL	LONG. ENTRE SEÑALES (m)	LONG. UTIL (m) (*)
1	S1/1	251/366	S2/1	251/749	383	343
2	S1/2	251/372	S2/2	251/909	537	497
3	S1/3	251/434	S2/3	251/749	315	275
4	S1/4	251/372	S2/4	251/909	537	497
5	S1/5	251/434	TOPERA	251/610	176	166

(*) La longitud útil de estacionamiento considerada es para señalización tipo ERTMS, a confirmar en proyecto de señalización.

En la estación de Monfragüe se ejecutará una playa logística de acopio del material a utilizar en la renovación del ramal Monfragüe-Plasencia.

Por ello, se ha considerado la zona del haz de vías de la margen derecha en sentido de avance de kilometración para la localización de la zona de acopio del distinto material de vía.

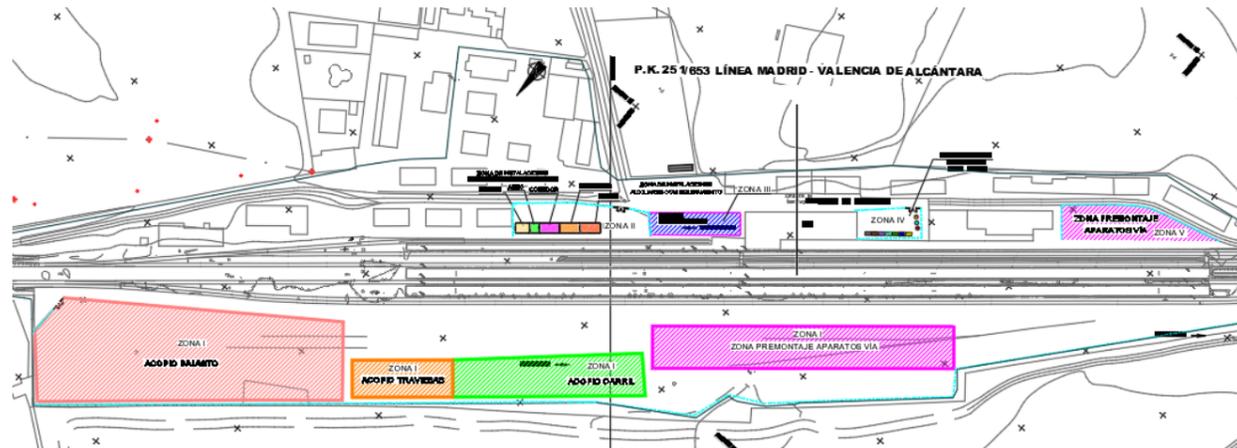

Para ello se ha considerado necesario desmontar las actuales vías 6-8-10-12-14-16 obsoletas y utilizar la actual vía 4 como vía para el traslado del material de vía desde la zona de acopio a las distintas zonas de la traza para ejecutar la renovación.

El suministro de material será con cargo a ADIF hasta esta zona de acopio. Una vez depositado el distinto material, el traslado a los distintos tajos de la traza corresponde al contratista por lo que será necesario que el contratista aporte:

- Transporte de balasto a pie de obra: tracción + tolvas
- Desguarnecido de balasto: tracción + tren de cintas + tolvas
- Transporte de carril: tracción + tren carrilero
- Transporte de traviesas: tracción + vagones plataforma MMQ
- Pórticos en la nueva zona de acopios para la carga de las barras de 180 m al tren carrilero
- Palas cargadoras para el relleno de las tolvas con el balasto nuevo
- Retroexcavadora mixta dotada de útil para la carga de traviesas
- Transporte de carril y traviesas actuales retiradas: tracción + vagones plataforma MMQ

La situación futura queda de la siguiente forma:

VÍA ACTUAL	VÍA FUTURA
5	5
3	3
1	1
2	2
4	4
6	DESMONTADA
8	DESMONTADA
10	DESMONTADA
12	DESMONTADA
14	DESMONTADA
16	DESMONTADA

Las actuaciones a realizar en la estación de Monfragüe serán las siguientes:

- Se procede al desmontaje de los aparatos 12 y 9 y al montaje de la vía 4 entre los desvíos desmontados.
- Desmontaje de las actuales vías 6,8,10,12,14 y 16 y de los correspondientes desvíos existentes en dichas vías, para la ejecución de la nueva zona de acopios de material de vía.
- Ejecución de zona de acopios, instalaciones auxiliares y de gestión de residuos y zona de premontaje de los futuros desvíos a colocar.
- Tras la renovación del ramal entre Monfragüe y Plasencia hasta la bifurcación de El Chaparral (P.K. 6/572) se procederá a la reconfiguración de la cabecera de la estación de Monfragüe.
- Desmontaje desvío 5 y 7, traslado del desvío 7 a zona de acopio para su colocación posterior y colocación del tramo de vía 2 que ocupaba el desvío.
- Desmontaje de la diagonal entre los desvíos 1 y 5
- Ripado de vía 1 entre pp.kk. 0+200 a 0+400.
- Ripado de vía 2 entre pp.kk. 0+214 a 0+400.
- Ripado de las vías 1 y 2 se realizarán en cortes nocturnos, dando circulación tras los mismos, con una limitación de velocidad de 30 km/h.
- Ripado de vía 4 entre pp.kk. 0+230 a conexión con vía 2. La vía 4 quedará sin circulación.
- Desmontaje paso a nivel aglomerado en zona ripado y posterior reposición con aglomerado en frío.
- Montaje nuevos desvíos en vía 1:
 - desvío 1 DSH-P1-60-1500-0,042-CR-D-TC
 - desvío 3 DSH-P1-60-318-0,09-CR-D-TC

o · desvío 5 DSH-P1-60-1500-0,042-CR-D-TC

- Montaje del desvío 7 que estaba acopiado, en su nueva ubicación.
- Colocación de cupones mixtos 60/54 en vía 1 y vía 2.
- Ejecución nueva diagonal entre nuevos desvíos 5 y 1, el paso a nivel se manteneen con un entarimado provisional.
- Reposición paso a nivel asfáltico con aglomerado en frío.
- Las vías 1, 2 y 4 quedarán sin circulación provisionalmente. Será necesario servicio de autobuses Monfragüe- Plasencia.
- La circulación de la línea 500 hacia Valencia de Alcántara se realizará por la vía 3.
- Conexión vía 3 con desvío 3 y colocación cupón mixto 60/54.
- Desmontaje de desvíos 1 y 3 antiguos. Durante esta fase habrá un corte total de circulación de la estación.
- Desmontaje de vía 3 obsoleta con reposición del paso a nivel con aglomerado.No se afecta a la circulación

Los desvíos finales una vez realizadas las distintas actuaciones serán los siguientes

ESTACION	DESIVIO ACTUAL	TIPOLOGIA	DESIVIO FINAL	TIPOLOGIA DESIVIO FINAL	PK JCA DESVIO	PIQUETE FINAL	PK PIQUETE FINAL
MONFRAGÜE	2	DS-B1-54-500-0,075-CR-D	2	DS-B1-54-500-0,075-CR-D	251/070	2	251/143
	4	DS-B1-54-320-0,11-CR-I	4	DS-B1-54-320-0,11-CR-I	251/263	4	251/219
	6	DS-B1-54-500-0,075-CR-D	6	DS-B1-54-500-0,075-CR-D	251/280	6	251/357
	8	DS-B1-54-500-0,075-CR-I	8	DS-B1-54-500-0,075-CR-I	251/280	8	251/351
	10	DS-B1-54-500-0,075-CR-D	10	DS-B1-54-500-0,075-CR-D	251/346	10	251/419
	12	DS-B1-54-500-0,075-CR-I	SE DESMONTA	-	-	-	-
	14	DS-B1-54-500-0,075-CR-I	SE DESMONTA	-	-	-	-
	21	DS-B1-54-320/417-0,09-CR-D	SE DESMONTA	-	-	-	-
	19	DS-B1-54-320/417-0,09-CR-D	SE DESMONTA	-	-	-	-
	17	DS-B1-54-320/417-0,09-CR-D	SE DESMONTA	-	-	-	-
	15	DS-B1-54-320/417-0,09-CR-D	SE DESMONTA	-	-	-	-
	13	DS-B1-54-320/417-0,09-CR-D	SE DESMONTA	-	-	-	-
	11	DS-B1-54-500-0,075-CR-D	SE DESMONTA	-	-	-	-
	9	DS-B1-54-500-0,075-CR-D	SE DESMONTA	-	-	-	-
	7	DS-B1-54-500-0,075-CR-I	7	DS-B1-54-500-0,075-CR-I	251/985	7	251/924
	5	DS-B1-54-500-0,075-CR-I	5	DSH-P1-60-1500-0,042-CR-D-TC	252/132	5	252/002
	3	DS-B1-54-500-0,075-CR-D	3	DSH-P1-60-318-0,09-CR-D-TC	251/827	3	251/764
	1	DS-B1-54-500-0,075-CR-I	1	DSH-P1-60-1500-0,042-CR-D-TC	251/871	1	251/983

En cuanto a la señalización quedará configurada del siguiente modo:

SEÑAL ACTUAL	PK SEÑAL ACTUAL	SEÑAL FUTURA	PK SEÑAL FUTURA
S1/5	251/429	S1/5	251/434
S1/3	251/425	S1/3	251/434
S1/1	251/369	S1/1	251/366
S1/2	251/359	S1/2	251/359
S1/4	251/437	S1/4	251/437
S1/6-8	251/450	SE DESMONTA	
R2	251/051	R2	251/051

M2	251/199	SE DESMONTA	
TOPERA	251/610	TOPERA	251/610
S2/3	251/975	S2/3	251/749
S2/1	251/975	S2/1	251/749
S2/2	251/906	S2/2	251/909
S2/4	251/809	S2/4	251/909
S2/6-8	251/850	SE DESMONTA	
R1	252/179	R1	252/008
R3	252/102	R5	252/147

Las longitudes útiles de estacionamiento de las vías resultantes se adjuntan a continuación:

VÍA ACTUAL	VÍA FUTURA	SEÑAL ENTRADA	PK SEÑAL ENTRADA	SEÑAL SALIDA	PK SALIDA	LONGITUD ENTRE SEÑALES	LONGITUD ÚTIL ESTACIONAMIENTO (ERTMS)
5	5	S1/5	251/434	TOPERA	251/610	176	166
3	3	S1/3	251/434	S2/3	251/749	315	275
1	1	S1/1	251/366	S2/1	251/749	383	343
2	2	S1/2	251/359	S2/2	251/909	537	497
4	4	S1/4	251/437	S2/4	251/909	537	497
6	SE DESMONTA						
8	SE DESMONTA						
10	SE DESMONTA						
12	SE DESMONTA						
14	SE DESMONTA						
16	SE DESMONTA						

Se efectuará además la reposición de los pasos a nivel afectados por las obras localizados en el P.K. 251/995 (vehículos) y P.K. 251/854 de peatones cruce entre andenes de las vías 1 y 2 afectados por las obras.


b) ESTACIÓN DE PLASENCIA

Las principales actuaciones a realizar en la estación de Plasencia se adjuntan a continuación:


- -Ampliación de andén en ambas cabeceras de la vía del Edificio de viajeros para que disponga de una longitud aproximada de 550 m, con bretelle en la parte central permitiendo estacionamiento en posición de andén (vía 2) de una composición de 215 m de longitud (rama simple o regional en doble composición) en cada lado de la bretelle y en vía 1 de 215 m por la cabecera lado Monfragüe y de 203 m por la cabecera lado final de la línea 530. Se consigue así 3 longitudes de estacionamiento en las vías 1 y 2 de al menos 215 m, siendo de 203 m la longitud de estacionamiento de la vía 1 en la cabecera lado final línea..
- La longitud de ampliación del andén del lado Monfragüe será de 236 m, mientras que la ampliación del lado final de línea será de 182 m.
- -Desplazamiento de 274 m del desvío 2 de la vía de apartado en la cabecera lado Monfragüe para conseguir la longitud útil de estacionamiento necesaria de al menos 215 m.
- Ejecución de una nueva zona de carga y acopio. La zona actual, localizada en la margen derecha (sentido de avance de kilometración) pasado el edificio de viajeros, queda sin acceso posible ferroviario debido a la ocupación de la vía actual 6 por la ampliación del andén. La nueva zona de carga y acopio se localizará en la margen izquierda de la estación (zona oeste). Para su ejecución será necesario el desmontaje de las actuales vías 5 y 7.
- Renovación de las vías 1 y 2 (balasto, traviesa PR-VE y carril UIC 60). La renovación de la vía 1 se realizará hasta la topera final de línea.

Hay que resaltar, al igual que en la estación de Monfragüe, que todas las actuaciones a realizar en el presente proyecto no incluyen las instalaciones de seguridad y comunicaciones. Estas irán en proyecto aparte.

Para todas las actuaciones a realizar en la estación de Plasencia se ha proyectado una nueva zona de acopio y carga en la margen oeste de la estación. Esta zona nueva de acopio servirá también para acopio del material de vía (especialmente el balasto retirado) que se vaya retirando de la renovación del ramal entre las estaciones de Monfragüe y el P.K.16/156 inicio de las actuaciones en la estación de Plasencia. Desde aquí se llevará a vertedero o acopio en lugar designado por la dirección de ADIF.

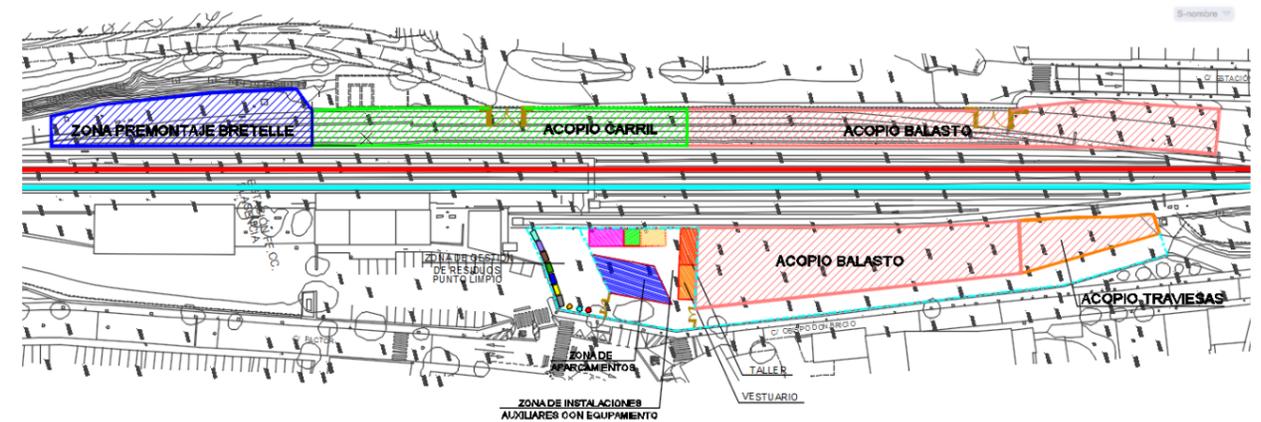

El esquema de la situación final se adjunta a continuación:

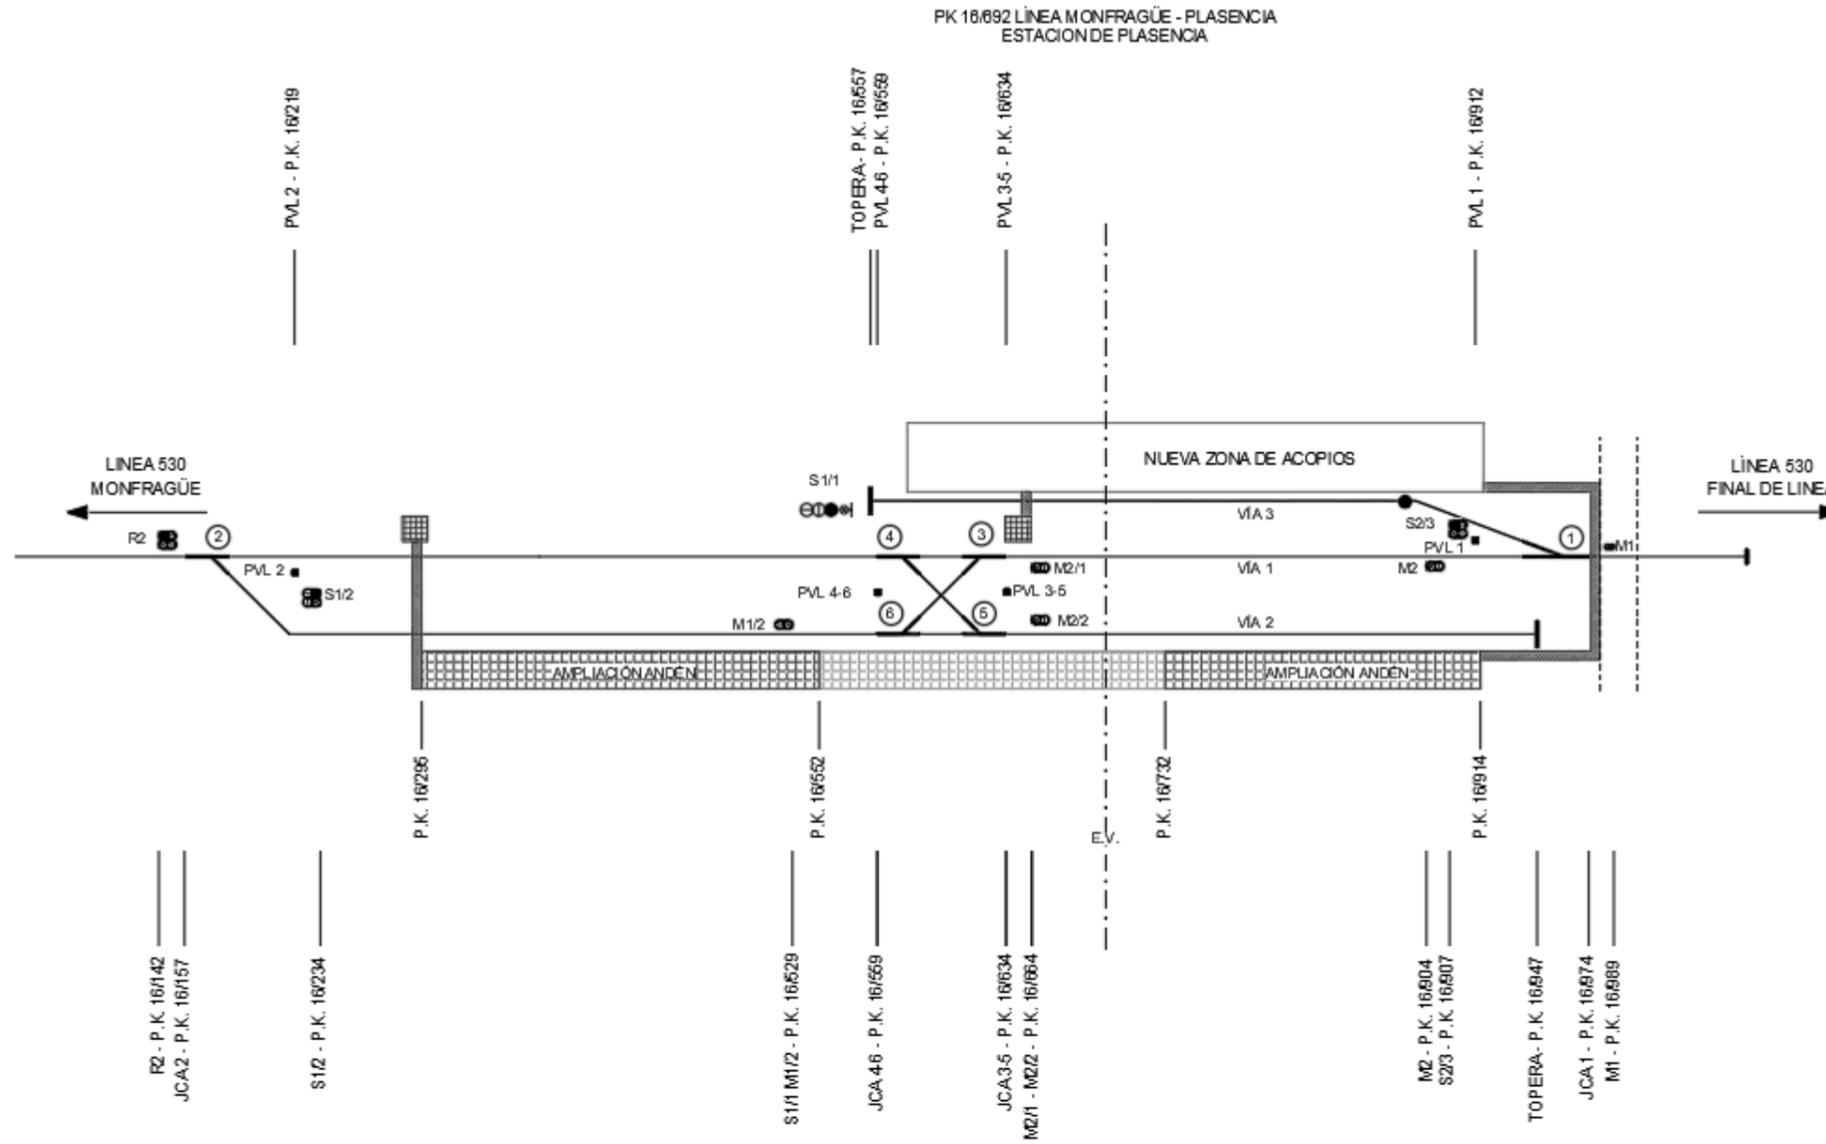

SITUACIÓN FINAL

UBICACIÓN Y TIPOLOGÍA DESVÍO DE VÍA (SITUACIÓN FINAL)		
DESVÍO	TIPO	P.K. JCA ADIF
1-NUEVO	DSH-P1-0-318-009-CR-D-TC	P.K. 16/973
2-NUEVO	DSH-P1-0-318-009-CR-D-TC	P.K. 16/157
3-5 - NUEVO	DDH-P1-0-250-011-CR-TC-5000	P.K. 16/634
4-6 - NUEVO		P.K. 16/559

LONGITUD ÚTIL DE ESTACIONAMIENTO (SITUACIÓN FINAL)						
VÍA	SEÑAL ENTRADA	P.K. SEÑAL	SEÑAL SALIDA	P.K. SEÑAL	LONG. ENTRE SEÑALES (m)	LONG. UTIL (m) (*)
1	S1/2	16/234	S1/1	16/544	310	280
	M2/1	16/664	M2	16/907	243	203
2	S1/2	16/234	M1/2	16/529	293	243
	M2/2	16/664	TOPERA	16/947	283	258
3	S2/3	16/807	TOPERA	16/557	350	325

(*) La longitud útil de estacionamiento considerada es para señalización tipo ERTMS, a confirmar en proyecto de señalización.

Las actuaciones a realizar en la estación de Plasencia serán las siguientes:

- Levante de los aparatos 6 y 7 y colocación de los tramos de vía 3 ocupados por dichos aparatos.
- Desmontaje de las actuales vías 7 y 5, y de los desvíos 8 y 11.
- Ejecución de una nueva zona de carga y acopio. La nueva zona de carga y acopio se localizará en el margen izquierdo de la estación (zona oeste). Esta nueva zona de carga y la existente en el margen opuesto servirán de zona de acopio del material de vía (especialmente el balasto retirado) que se vaya retirando de la renovación del ramal entre las estaciones de Monfragüe y el P.K.16/156 inicio de las actuaciones en la estación de Plasencia. Desde aquí se llevará a vertedero o acopio en el lugar designado por la dirección de ADIF.
- Se realizará la renovación del ramal desde la bifurcación de El Chaparral (P.K. 6/572) hasta el inicio de actuaciones de la estación de Plasencia P.K. 16/127. Tras esta fase se procederá a ejecutar las actuaciones en la estación de Plasencia que se indican a continuación de forma cronológica:
 - Reposición de los servicios afectados detectados en la estación:
 - Losa protección de canalizaciones enterradas de saneamiento
 - Reposición del alumbrado existente
 - Losa de protección en red de abastecimiento y desmontaje y traslado de la red existente en la entrevía de las vías 1 y 2.
 - Desvío canalizaciones de instalaciones y circuitos hacia la ampliación del andén en la cabecera lado Monfragüe.
- Ampliación plataforma vía cabecera lado Monfragüe. No afecta a la circulación.
- Ampliación plataforma andén cabecera lado Monfragüe . No afecta a la circulación.
- Ejecución plataforma premontaje desvío 2 nuevo. No afecta a la circulación.
- Ejecución superestructura ampliación vía 2 entre los PP.KK. 16/127 a 16/500.
- Desmontaje actual desvío 2 y montaje nuevo desvío 2 DSH-P1-60-318-0,09-CR-TC-D.
- Desmontaje desvío 4 actual
- Desmontaje desvíos 1 y 3 y tramo de vía 3.
- Montaje de nuevo desvío 1 y colocación de cupón mixto 60/54 y nuevo tramo de conexión con vía 3.
- Desmontaje de los desvíos 5 y 9 y vías 4 y 6
- Renovación tramo vía 2 entre los PP.KK. 16/500 a 16/552 y colocación de cupón mixto 60/54.
- Ejecución de topera en vía 3, simultáneamente ejecución ampliación andén cabecera lado Monfragüe
- Montaje bretelle nueva mediante grúas con una duración aproximada total 20 horas en corte extraordinario total de fin de semana.
- Renovación tramo 2 de vía 2 que resta por rearmar.
- Ejecución andén cabecera lado Salamanca.

- Demolición andén secundario y levante del Paso a nivel.
- Renovación del tramo de vía 1 restante.
- Ejecución pasarelas bajada maquinista.
- Ejecución de nueva topera en vía 2.
- Ejecución de nuevos pasos a nivel de caucho.
- Ejecución del cerramiento nuevo urbano de la estación de Plasencia.
- Ejecución de alumbrado, pavimentación de andenes y barandillas de andenes.
- Trabajos de restauración de la zona de premontaje del desvío 2 utilizadas provisionalmente y de las actuaciones medioambientales de los terraplenes nuevos de la ampliación de la plataforma de la vía 2.

Los desvíos finales una vez realizadas las distintas actuaciones serán los siguientes:

ESTACION	DESVIO ACTUAL	TIPOLOGIA	PK JCA DESVIO	DESVIO FINAL	TIPOLOGÍA	PK JCA DESVIO FINAL/P.K TOPERA
PLASENCIA	2	DS-A-54-320/400-0,09-CR-D	16/430	2	DSH-P1-60-318-0,09-CR-D-TC	16/157
	4	DS-A-54-320/241-0,11-CR-I	16/486	4	A DESMONTAR	
	6	DS-A-54-320/241-0,11-CR-D	16/530	6	A DESMONTAR	
	8	DS-A-54-320/241-0,11-CR-D	16/573	8	A DESMONTAR	
	11	DS-A-54-320/241-0,11-CR-I	16/877	11	A DESMONTAR	
	9	DS-A-54-320/241-0,11-CR-D	16/902	9	A DESMONTAR	
	7	DS-A-54-320/241-0,11-CR-I	16/919	7	A DESMONTAR	
	5	DS-A-54-320/400-0,09-CR-D	16/944	5	A DESMONTAR	
	3	DS-A-54-320/241-0,11-CR-D	16/958	3	A DESMONTAR	
	1	DS-A-54-320/400-0,09-CR-I	16/999	1	DSH-P1-60-318-0,09-CR-D-TC	16/974
				3-5	DDH-P1-60-250-0,11-CR-TC-5000	16/634
				4-6		16/559
					TOPERA VÍA 2	16/947
				TOPERA VÍA 3	16/557	

En cuanto a la señalización quedará configurada del siguiente modo:

ESTACIÓN	SEÑAL ACTUAL	PK	SEÑAL FINAL	SEÑAL NUEVA	PK
PLASENCIA	R2	16/404	A DESMONTAR	R2	16/142
	S1/1	16/540	A DESMONTAR	S1/1	16/544
	S1/2	16/494	A DESMONTAR	S1/2	16/234
	S1/3	16/584	A DESMONTAR		
	S1/5-7	16/629	A DESMONTAR		
	M10	16/820	A DESMONTAR		
	M8	16/863	A DESMONTAR	S2/3	16/907
	M6	16/897	A DESMONTAR		
	M4	16/888	A DESMONTAR		
	M2	16/846	A DESMONTAR	M2	16/907
	M1	17/017	A DESMONTAR		
				M1/2	16/529
				M2/1	16/664
				M2/2	16/664
				TOPERA VIA 2	16/947
			TOPERA VIA 3	16/557	

Las longitudes útiles de estacionamiento de las vías resultantes se adjuntan a continuación:

LONGITUD ÚTIL DE ESTACIONAMIENTO (SITUACIÓN FINAL)						
VÍA	SEÑAL ENTRADA	P.K. SEÑAL	SEÑAL SALIDA	P.K. SEÑAL	LONG. ENTRE SEÑALES (m)	LONG. UTIL (m) (*)
1	S1/2	16/234	S1/1	16/544	310	280
	M2/1	16/664	M2	16/907	243	203
2	S1/2	16/234	M1/2	16/529	283	243
	M2/2	16/664	TOPERA	16/947	283	258
3	S2/3	16/907	TOPERA	16/557	350	325

Como se puede apreciar, cumple con los 215 m de longitud útil de estacionamiento a ambos lados de la bretelle, excepto en el tramo de vía 1 de la cabecera final de línea, que resulta de 203 m.

Se efectuará además la reposición del paso a nivel afectado por las obras del P.K. 16/673 cruce de peatones entre andenes de caucho para mantenimiento, por otro similar al final de la ampliación del andén en la cabecera final de línea P.K. 16/980. Este paso a nivel de caucho conectará la futura zona de carga .

Ampliación de Andenes

La ampliación de andenes se realizará mediante dos muros de hormigón armado y sendas zapatas corridas de cimentación.

Sobre los muros se ejecutará una losa in situ de hormigón armado. El relleno se realizará mediante suelo seleccionado compactado al 98 % del proctor modificado.


El drenaje de los andenes se realizará mediante una canaleta con rejilla situada en el exterior del muro.

El agua se evacuará mediante bajantes prefabricadas de hormigón.

Las distintas canalizaciones de alumbrado e instalaciones de seguridad y comunicaciones irán en la zona de relleno. Se ha contemplado una canalización de 8 tubos de PVC para las mismas.



En la cabecera lado Monfragüe se ha proyectado una arqueta de conexión de dichas instalaciones.

Se adjunta a continuación una sección tipo de dicha ampliación

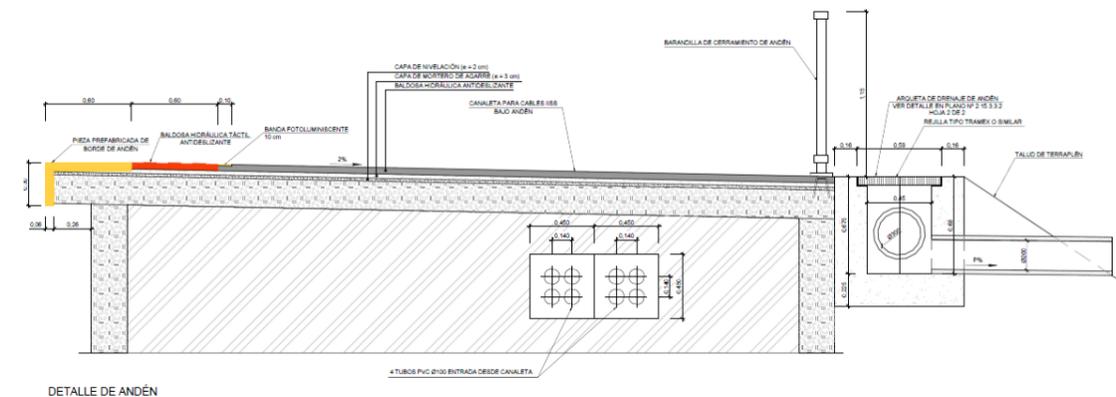

La pavimentación de los andenes se ha proyectado siguiendo las indicaciones de seguridad y consta de:

- Pieza prefabricada de borde de andén de dimensiones 1.2 x 0,6 x 0.3 m con pintura amarilla
- Banda de baldosa hidráulica táctil antideslizante de 0,6 m de anchura
- Banda de pintura fotoluminiscente de 10 cm de ancho
- El resto del andén se ha ejecutado mediante baldosa hidráulica antideslizante sobre una capa de mortero de agarre y capa de nivelación sobre la losa.

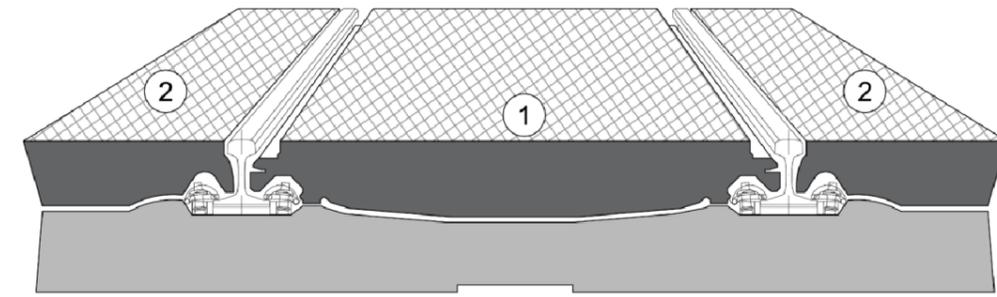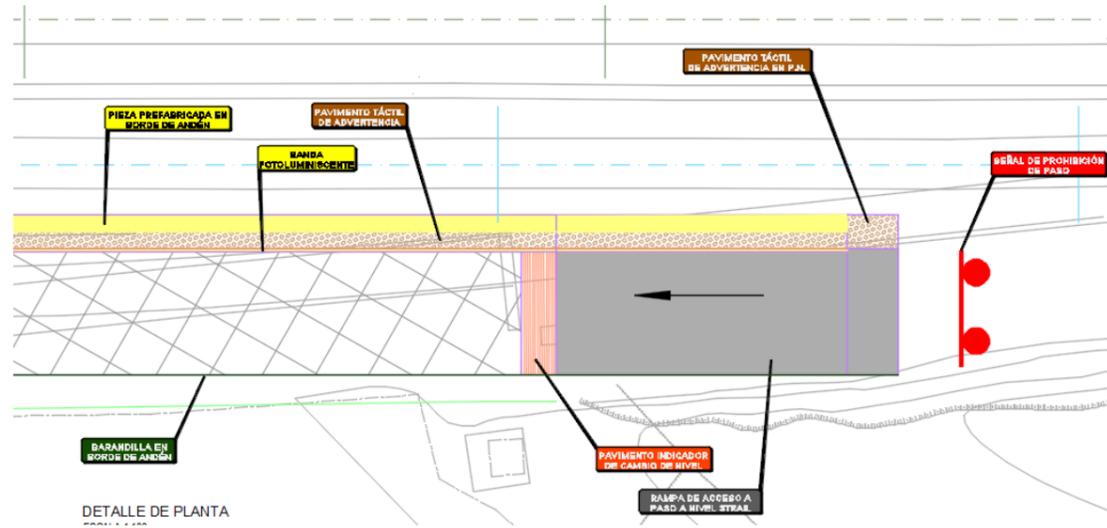


- ① Conjunto de paneles interiores para el módulo de entrevista
- ② Conjunto de paneles exteriores para banquetas externas

Figura 9. Unidad completa de paneles de caucho


Los cruces peatonales de mantenimiento se han proyectado siguiendo se ha proyectado siguiendo la “RECOMENDACIÓN TÉCNICA 7/2018 DE LA AGENCIA ESTATAL DE SEGURIDAD FERROVIARIA SOBRE CRUCES DE VÍA ENTRE ANDENES PARA VIAJEROS”.

Para la protección de los bordes de andenes se ha considerado la colocación de barandilla perimetral como la imagen adjunta:

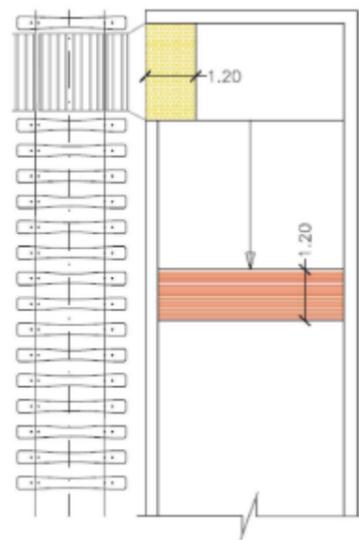

Pavimento táctil indicador de advertencia
 Pavimento táctil indicador de cambio de nivel

CRUCE DE VÍA ENTRE ANDENES SITUADO EN EL EXTREMO DE LOS MISMOS

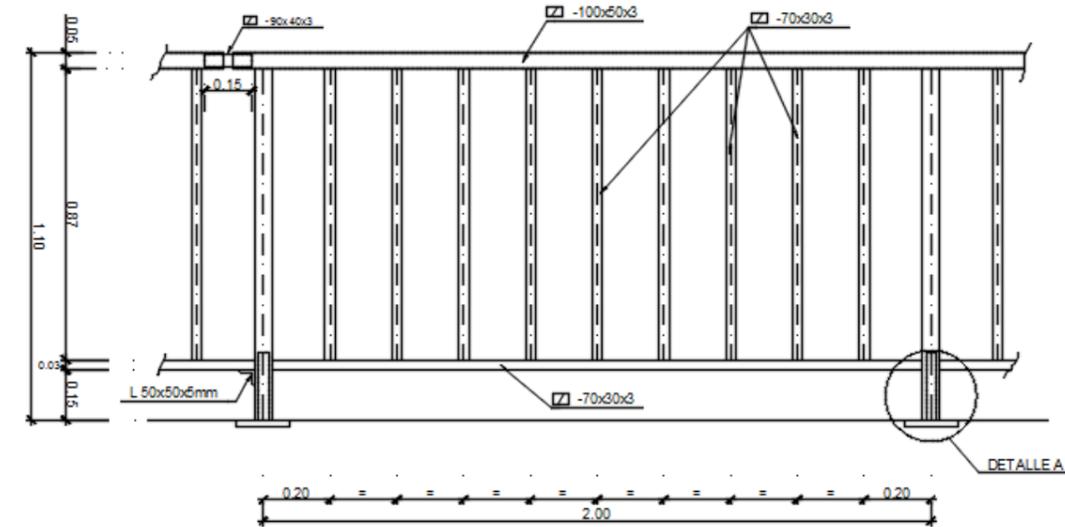

DETALLE DE BARANDILLA

Los pasos a nivel serán de caucho siguiendo la normativa NAPN 6-0-1.0, según imagen adjunta:

c) RAMAL ENTRE LA ESTACIÓN DE MONFRAGÜE Y LA ESTACIÓN DE PLASENCIA

Las actuaciones realizadas en el ramal de conexión entre las estaciones de Monfragüe y Plasencia han sido las siguientes:

- Renovación del carril actual con carril UIC 60
- Renovación de traviesas existentes mediante nueva traviesa PR-VE de vaina extraíble
- Renovación completa del balasto
- Reposición de los pasos a nivel existentes de caminos mediante pasos de caucho nuevos.

1.3. TÉRMINOS MUNICIPALES AFECTADOS

Los terrenos afectados por el presente proyecto se refieren única y exclusivamente a las obras para la renovación de vía y adaptaciones de Monfragüe a Plasencia (Cáceres). Línea de alta velocidad Madrid-Extremadura. Dichos terrenos pertenecen administrativamente a los siguientes términos municipales:

Las obras recogidas en el “Proyecto Constructivo de Renovación de Vía y Adaptaciones de Monfragüe a Plasencia (Cáceres). Línea de Alta Velocidad Madrid-Extremadura” se circunscriben a la línea convencional Monfragüe-Plasencia y sus estaciones de origen y cabecera. La línea tiene su el origen en la estación de Monfragüe (T.M. de Malpartida de Plasencia) donde se sitúa el PK 0+000, y recorre terrenos del T.M. de Malpartida de Plasencia hasta alcanzar la estación de Plasencia donde se sitúa el final de la línea en el P.K. 17+000

Se recoge a continuación una tabla resumen de las afecciones por términos municipales:

TÉRMINO MUNICIPAL	PROVINCIA	COMUNIDAD AUTÓNOMA	PK ORIGEN/ PK FINAL	HOJA ORIGEN/ HOJA FINAL
PLASENCIA	CÁCERES	EXTREMADURA	7+940/17+000	A18.5.3
MALPARTIDA DE PLASENCIA	CÁCERES	EXTREMADURA	0+000/7+940	A18.5.1

1.4. AFECCIONES

Para la correcta ejecución de las Obras contenidas en el presente proyecto, se definen tres tipos de afección: la expropiación propiamente dicha, la imposición de servidumbres y la ocupación temporal.

No existe ningún terreno junto a la franja de expropiación y/o servidumbre de las obras que esté sujeto a Reparcelación y Urbanización municipales, a fin de que el ADIF lo tenga en cuenta a los efectos procedentes.

No existe ningún terreno en el presente proyecto constructivo que esté sujeto a limitaciones impuestas por otras servidumbres (prohibición de: edificabilidad, variación de rasante de terreno, plantado de árboles, etc.).

En el presente Proyecto se considerarán las superficies sujetas a expropiación, imposición de

servidumbres y ocupaciones temporales en Reposición de Servicios Afectados, tanto aéreos como soterrados.

Según los datos suministrados por las empresas titulares de las líneas y los tomados en el terreno, se concluye que las actuaciones proyectadas para los Servicios Afectados recogidos en el proyecto constructivo no generan ningún tipo de expropiación, imposición de servidumbre y ocupación temporal.

1.5. EXPROPIACIÓN

Se expropia el pleno dominio de las superficies que ocupen la explanación de la línea férrea, sus elementos funcionales y las instalaciones permanentes que tengan por objeto una correcta explotación, así como todos los elementos y obras anexas o complementarias definidas en el Proyecto que coincidan con la rasante del terreno o sobresalgan de él, y en todo caso las superficies que sean imprescindibles para cumplimentar la normativa legal vigente para este tipo de obras, en especial las contenidas en el título II (Capítulo 3) de la Ley 38/2015, de 29 de septiembre, del sector ferroviario, relativa a las limitaciones a la propiedad y que se concretan con el RD 2387/2004, de 30 de diciembre, por el que se aprueba el Reglamento del Sector Ferroviario (Revisión vigente desde 13 de Mayo de 2018), así como los Criterios Generales sobre el límite de Expropiación de la NAG 1-2-0.0 sobre Expropiaciones de enero de 2018.

La fijación de la línea perimetral de la expropiación con relación a la arista exterior de la explanación, queda gráficamente definida en los planos de expropiación.

La expropiación de los terrenos resultantes de la aplicación de los criterios y parámetros anteriormente expuestos afecta a una superficie de 4256 m², de los cuales 4256 m² (100%) corresponden a terrenos catalogados como suelos urbanos. El desglose de las superficies objeto de expropiación en este subtramo se detalla por municipios en el siguiente cuadro de clases del suelo:

TÉRMINO MUNICIPAL	SUELO RURAL m ²	SUELO URBANO m ²	OTROS m ²	TOTAL m ²
Plasencia	-	42560	-	4256

Del examen de este cuadro, se deduce que el suelo urbano representa el 100 % de la superficie afectada.

1.6. IMPOSICIÓN DE SERVIDUMBRES

Se define como imposición de servidumbre, las correspondientes franjas de terrenos sobre los que es imprescindible imponer una serie de gravámenes, al objeto de limitar el ejercicio del pleno dominio del inmueble.

Estas franjas de terreno adicionales a la expropiación tendrán una anchura variable, en función de la naturaleza u objeto de la correspondiente servidumbre, concretándose las mencionadas imposiciones de servidumbre, mediante el oportuno grafiado con la trama correspondiente para este fin, en los respectivos planos parcelarios que forman parte del Anejo de Expropiaciones para este proyecto.

Dicha imposición de servidumbre no afecta a ninguna superficie.

1.7. OCUPACIONES TEMPORALES

Se definen de este modo aquellas franjas de terrenos que resultan estrictamente necesarias ocupar, para llevar a cabo, la correcta ejecución de las obras contenidas en el Proyecto y por un espacio de tiempo determinado, generalmente coincidente con el periodo de finalización de ejecución de las mismas.

Dichas franjas de terreno adicionales a la expropiación tienen una anchura variable según las características de la explanación, la naturaleza del terreno y del objeto de la ocupación. Las zonas de ocupación temporal se utilizarán, entre otros usos, principalmente para instalaciones de obra, acopios de tierra vegetal, talleres, almacenes, laboratorios, depósitos de materiales y en general para todas cuantas instalaciones o cometidos sean necesarios para la correcta ejecución de las obras contempladas o definidas en el presente Proyecto.

Se ocupan 1716 m² de Ocupación Temporal con el siguiente desglose por municipios y clase de suelo:

TÉRMINO MUNICIPAL	SUELO RURAL m ²	SUELO URBANO m ²	OTROS m ²	TOTAL m ²
Plasencia	-	1716	-	1716

1.8. PLANOS PARCELARIOS

El presente Anejo de Expropiaciones incluye una colección de planos parcelarios en los que se definen todas y cada una de las parcelas catastrales afectadas por la ejecución de las obras contenidas en el Proyecto, cualquiera que sea su forma de afección.

Cada uno de los planos contiene croquis reducido del plano guía, indicando el número de hoja al que pertenece, el nombre del Término Municipal que comprende y el Norte geográfico.

Los referidos planos parcelarios se han confeccionado sobre la base cartográfica, realizada ex-profeso para la redacción del presente Proyecto, habiéndose realizado la correspondiente identificación catastral de las parcelas afectadas con la ayuda de los planos catastrales de rústica y urbana de los respectivos Centros de Gestión Catastral o de la Oficina Virtual de Catastro del M^o de Economía y Hacienda, de las informaciones recabadas y descargadas de la página web de los ayuntamientos de Plasencia y Malpartida de Plasencia, así como de los trabajos y apoyos de campo realizados para la generación de la base cartográfica.

Los planos parcelarios se han confeccionado a escala 1:1.000 para planos imprimibles en A3 (escala original en A3), suficiente como para permitir identificar la posición de las parcelas en el terreno y efectuar mediciones fiables tanto de la longitud de linderos o distancias como de la superficie de las parcelas.

Las parcelas afectadas por la ejecución de las obras se identifican en el Proyecto que nos ocupa como "Q"; su número de orden, compuesto por los dos dígitos de su código provincial 10 (Cáceres); los cuatro dígitos de su código municipal, INE 1480 para Plasencia e INE 1164 para Malpartida de Plasencia, así como los cuatro dígitos del número de las parcelas afectadas dentro de cada municipio; en este caso se numerarán las parcelas a partir del número de orden Q-10.1480-0401 para Plasencia y Q-10.1164-9901 para Malpartida de Plasencia, por no existir proyectos de similares características en los distintos ayuntamientos. Así mismo cada parcela también se identificará por su referencia catastral si es de naturaleza urbana, o mediante polígono y parcela si es de naturaleza rural. Las parcelas sin referencia catastral se hacen constar como S/N.

Por otra parte, las parcelas no afectadas que lindan con las parcelas afectadas se han identificado en los planos mediante su referencia catastral o polígono y parcela.

Se han delimitado con manchas de color los diversos tipos de afección: la expropiación de color amarillo, la servidumbre de color azul y la ocupación temporal de color verde. Dichos colores no ocultan los detalles topográficos ni de representación de la obra (eje, desmontes, terraplenes, etc.).

En general, las parcelas catastrales se han intentado delimitar en toda su extensión, al objeto que, del examen del plano, se pueda deducir el tipo y la forma de afección en relación al resto de la parcela no afectada, salvo aquellas que por su extensión implicaba el uso de escalas demasiado pequeñas para visualizar convenientemente las superficies de afección.

Se ha comprobado en la redacción del presente Anejo que las parcelas catastrales que son objeto de afección vienen delimitadas por titularidades definidas e independientes unas de otras, se han solicitado las titularidades de las mismas sin recibir a fecha del presente proyecto, habiendo realizado las comprobaciones oportunas en cuanto a la asignación de los números de orden e identificación adoptados para las mismas, siendo estos distintos a los ya incorporados en otros proyectos redactados o en fase de redacción de otros proyectos o subtramos de la misma línea.

1.9. CRITERIOS DE VALORACIÓN DE LOS BIENES Y DERECHOS AFECTADOS

1.9.1. Metodología

Para la valoración de los bienes y derechos afectados se aplicará la normativa legal vigente, en especial la contenida en el Real Decreto Legislativo 7/2015, de 30 de octubre, por el que se aprueba el texto refundido de la Ley de Suelo y Rehabilitación Urbana, el Real Decreto 1492/2011, de 24 de octubre, por el que se aprueba el Reglamento de valoraciones de la Ley de Suelo, así como lo contenido en la Ley de Expropiación forzosa.

a) En cuanto al vuelo y demás instalaciones afectadas:

Las plantaciones y sembrados preexistentes, así como las indemnizaciones por razón de arrendamientos rústicos u otros derechos, se tasarán con arreglo a los criterios de las Leyes de Expropiación Forzosa y de Arrendamientos Rústicos.

Las edificaciones, construcciones e instalaciones, cuando deban valorarse con independencia del suelo, se tasarán por el método de coste de reposición según su estado y antigüedad en el momento al que deba entenderse referida la valoración.

Las indemnizaciones a favor de los arrendatarios rústicos o urbanos se fijarán de acuerdo con lo previsto en la Ley de Expropiación Forzosa y las normas de la legislación de Arrendamientos.

b) En cuanto a las servidumbres:

Se valoran en función del tipo de gravamen o grado de limitación del pleno dominio impuesto sobre el bien o parcela afectada. En general se valora teniendo en cuenta la diferencia entre el valor en venta que poseía la parcela inicialmente a la imposición de la servidumbre y el valor en venta que poseerá como consecuencia de la carga o gravamen que se pretende imponer.

En el caso de terrenos incluidos en un suelo rural, se estima esta diferencia en un 50% del valor de los terrenos afectados, siendo necesario analizar cada caso en función del perjuicio que se realiza a la parcela, pudiendo variar de 10 al 100%. Al valor calculado por servidumbre del suelo se le añade el 100% del valor del vuelo que vaya a ser afectado.

En el caso de terrenos incluidos en Suelo Urbanizado, se estima esta diferencia en un 5%-10% del valor de los terrenos afectados.

c) En cuanto a las ocupaciones temporales:

Su tasación se ha realizado de conformidad con lo que establece la vigente Ley de Expropiación Forzosa, es decir "... Se referirán siempre a la apreciación de los rendimientos que el propietario haya dejado de percibir por las rentas vencidas durante la ocupación, sumando, además los perjuicios estimados que se causen a la finca o los gastos que supongan restituirla a su estado primitivo...", obviamente con la salvedad de que los perjuicios irrogados en ningún caso puedan ser superiores al valor del bien, en cuyo caso se optará por su expropiación.

Teniendo en cuenta la duración prevista de las obras, la indemnización correspondiente a la ocupación temporal de los terrenos incluidos en suelo rural se puede estimar de forma directa sin más que aplicar como porcentaje de valor al unitario correspondiente al pleno dominio la propia tasa de capitalización vigente para el uso determinado, obteniendo el unitario a indemnizar por m² y año de ocupación temporal. Al valor calculado por ocupación del suelo se le añade el 100% del vuelo existente.

En el caso de terrenos incluidos en Suelo Urbanizado, se estima que el porcentaje a aplicar sobre el valor de los terrenos ocupados temporalmente, equivale al tipo de capitalización recomendado en cada momento según los índices publicados por el Banco de España en cada caso de tipo de suelo urbanizado.

1.9.2. Precios unitarios

De la aplicación de los criterios anteriormente señalados se han obtenido los valores unitarios que deben adoptarse para la tasación de los bienes y derechos afectados con motivo de la ejecución de las obras contenidas en el presente Proyecto.

2. BIENES Y DERECHOS AFECTADOS

2.1. DETERMINACIÓN DE LOS BIENES Y DERECHOS AFECTADOS

A los efectos que establece el artículo 17 de la vigente Ley de Expropiación Forzosa de 16 de diciembre de 1954 y concordantes con su Reglamento de 26/4/57, se ha elaborado la preceptiva relación concreta e individualizada, en la que se describen, todos los aspectos materiales y jurídicos, de los bienes o derechos que se consideran de necesaria expropiación.

Dicha Relación de Bienes y Derechos afectados comprende, de forma ordenada y a modo de resumen, todas las fincas o parcelas catastrales afectadas, indicando las superficies objeto de expropiación, imposición de servidumbres u ocupación temporal, con expresión de los siguientes datos:

- ✓ Número de orden en el expediente expropiatorio y número del plano parcelario del Proyecto en el que se encuentra la finca.
- ✓ Identificación catastral del polígono y parcela (referencia catastral).
- ✓ Nombre y domicilio del propietario del bien afectado.
- ✓ Cultivadores, aparceros, arrendatarios e inquilinos, con nombre de los mismos.
- ✓ Extensión o superficie de la finca completa y de la parte de la misma que sea objeto de expropiación, imposición de servidumbres u ocupación temporal incluyendo todos los bienes y derechos que sean indemnizables.
- ✓ Régimen urbanístico del suelo y calificación según cultivos, en su caso.

Toda la información necesaria para la preparación de la referida relación se ha obtenido a través de los Centros de Gestión Catastral o de la Oficina Virtual de Catastro del Mº de Economía y Hacienda, de las informaciones recabadas y descargadas de la página web de los ayuntamientos de Plasencia y Malpartida de Plasencia, así como de los trabajos y apoyos de campo realizados para la generación de la base cartográfica.

Se han tenido en cuenta y por consiguiente reseñado, en la relación de bienes o derechos afectados, aquellas parcelas o derechos pertenecientes al Estado, Comunidad Autónoma, Provincia, Municipio o cualquier otro Organismo o Empresa Pública (ADIF, Confederaciones hidrográficas, Autopistas, Costas y Puertos, caminos públicos municipales, etc.), que dada su naturaleza jurídica de bien público, gozan de la condición de utilidad pública y en consecuencia no deben ser expropiados, a menos que expresamente se declarase la prevalencia de la utilidad pública. No obstante, dicha inclusión se considera

necesaria puesto que, en cada caso, previa declaración de compatibilidad, se tendrá que armonizar y acometer, en su caso, la reposición del servicio o finalidad pública y establecimiento de las condiciones técnicas que comporta dicha restitución.

En lo que respecta a concesiones mineras que pudieran quedar afectadas por el trazado, se recabará su identificación y datos de la concesión o autorización de explotación por parte de los Servicios de la Dirección General de Industria, Energía y Minas de la Consejería de Economía e Infraestructuras, de la Junta de Extremadura, a fin de incluirlas en la relación de Bienes y Derechos afectados. La información correspondiente a dichas concesiones en cuanto a los recursos pendientes de explotación en las mismas será la base de su valoración. Cada concesión afectada tendrá un solo número de orden. En el presente proyecto no se afecta a ninguna Concesión Minera.

3. PLANOS

El presente Anejo incluye los planos de todas las parcelas afectadas según se define en el punto 1.8 de la presente memoria. Los planos desarrollados en el Apéndice Nº 2, han sido confeccionados a escala 1/1.000 imprimible en A3 para la Planta de Parcelario (original A3 a escala 1/1.000) y para la Planta de Expropiaciones (original A3 a escala 1/1.000), suficiente como para permitir identificar la posición de las parcelas en el terreno y efectuar mediciones fiables tanto de la longitud de linderos o distancias como de la superficie de las parcelas, acompañados de la relación de bienes y derechos afectados (Apéndice Nº 1).

APÉNDICE 1. RELACIÓN DE BIENES Y DERECHOS AFECTADOS

RELACIÓN CONCRETA E INDIVIDUALIZADA DE LOS BIENES Y DERECHOS AFECTADOS


PROYECTO: PROYECTO BÁSICO DE RENOVACIÓN DE LA VÍA Y ADAPTACIONES DE MONFRAGÜE A PLASENCIA (CÁCERES). LÍNEA DE ALTA VELOCIDAD MADRID-EXTREMADURA

MUNICIPIOS: PLASENCIA
MALPARTIDA DE PLASENCIA

Nº DE ORDEN	Nº REF. CATASTRAL		TITULAR ACTUAL. NOMBRE Y DOMICILIO	TITULAR CATASTRAL. NOMBRE Y DOMICILIO	SUPERFICIE CATASTRAL m ²	AFECCIONES (m ²)						NATURALEZA	Nº DE HOJA PLANO DE EXPROPIACION	
	POLÍGONO	PARCELA				SUB	CALIFICACIÓN FISCAL	APROVECHAMIENTO REAL	EXPROPIACIÓN	IMPOSICIÓN SERVIDUMBRE	OCUPACIÓN TEMPORAL			TOTAL
Q-10.1480-0401	7541001QE4374B0001XR		Alcon Fuentes Casimiro Pz Contador 7 10600 Plasencia [Cáceres] Alcon Fuentes Maria Emilia Pz Sol 49 10600 Plasencia [Cáceres] Alcon Martin Sergio Cl Puerta de Talavera 5 Pl:01 Pt:D 10600 Plasencia [Cáceres]	Alcon Fuentes Casimiro Pz Contador 7 10600 Plasencia [Cáceres] Alcon Fuentes Maria Emilia Pz Sol 49 10600 Plasencia [Cáceres] Alcon Martin Sergio Cl Puerta de Talavera 5 Pl:01 Pt:D 10600 Plasencia [Cáceres]	5799	-	EL (s/ PGM de Plasencia)	Suelo sin edificar (zonas verdes de la red básica de dotaciones del PGM de Plasencia)	2477	0	0	2477	Urbana	A18.5.3 HOJA (1 de 3)
Q-10.1480-0402	7541002QE4374B0001IR		Ayuntamiento de Plasencia Cl Rey 6 10600 Plasencia [Cáceres]	Ayuntamiento de Plasencia Cl Rey 6 10600 Plasencia [Cáceres]	4814	-	E2 (s/ PGM de Plasencia)	Suelo recreativo y deportivo (equipamiento exento de la red básica de dotaciones del PGM de Plasencia)	1200	0	0	1200	Urbana	A18.5.3 HOJA (1 de 3)
Q-10.1480-0403	7338217QE4373G0001WO		Grande García Lino Hros Cl Ancha 17 10600 Plasencia [Cáceres]	Grande García Lino Hros Cl Ancha 17 10600 Plasencia [Cáceres]	3880	-	EL (s/ PGM de Plasencia)	Suelo sin edificar (zonas verdes de la red básica de dotaciones del PGM de Plasencia)	150	0	1646	1796	Urbana	A18.5.3 HOJA (1 de 3)
Q-10.1480-0404	S/N		Desconocidas	Desconocidas	-	-	00	Vía de comunicación - calle	429	0	70	499	Urbana	A18.5.3 HOJA (1 de 3)

APÉNDICE 2. PLANOS

E1. ANEJO DE EXPROPIACIONES		
ÍNDICE DE PLANOS		
NUMERO	DESIGNACIÓN	HOJAS
1	SITUACIÓN E ÍNDICE DE PLANOS	
	E1.1 SITUACIÓN E ÍNDICE DE PLANOS	2
2	PLANO DE CONJUNTO	
	E1.2.1 ESTACIÓN DE MONFRAGÜE	1
	E1.2.2 ESTACIÓN DE MONFRAGÜE PERFIL LONGITUDINAL	6
	E1.2.3 RAMAL MONFRAGÜE - PLASENCIA	5
	E1.2.4 RAMAL MONFRAGÜE - PLASENCIA PERFIL LONGITUDINAL	23
	E1.2.5 ESTACIÓN DE PLASENCIA	1
	E1.2.6 ESTACIÓN DE PLASENCIA PERFIL LONGITUDINAL	11
3	PLANTA TRAZADO	
	E1.3.1 PLANTA GENERAL ESTACIÓN DE MONFRAGÜE	3
	E1.3.2 PLANTA RAMAL MONFRAGÜE - PLASENCIA	23
	E1.3.3 PLANTA GENERAL ESTACIÓN DE PLASENCIA	3
4	ORTOFOTOPLANO	
	E1.4.1 PLANTA GENERAL ESTACIÓN DE MONFRAGÜE	3
	E1.4.2 PLANTA RAMAL MONFRAGÜE - PLASENCIA	23
	E1.4.3 PLANTA GENERAL ESTACIÓN DE PLASENCIA	3
5	PLANOS DE EXPROPIACIONES	
	E1.5.1 ESTACIÓN DE MONFRAGÜE	3
	E1.5.2 RAMAL MONFRAGÜE - PLASENCIA	23
	E1.5.3 ESTACIÓN DE PLASENCIA	3
TOTAL PLANOS		136

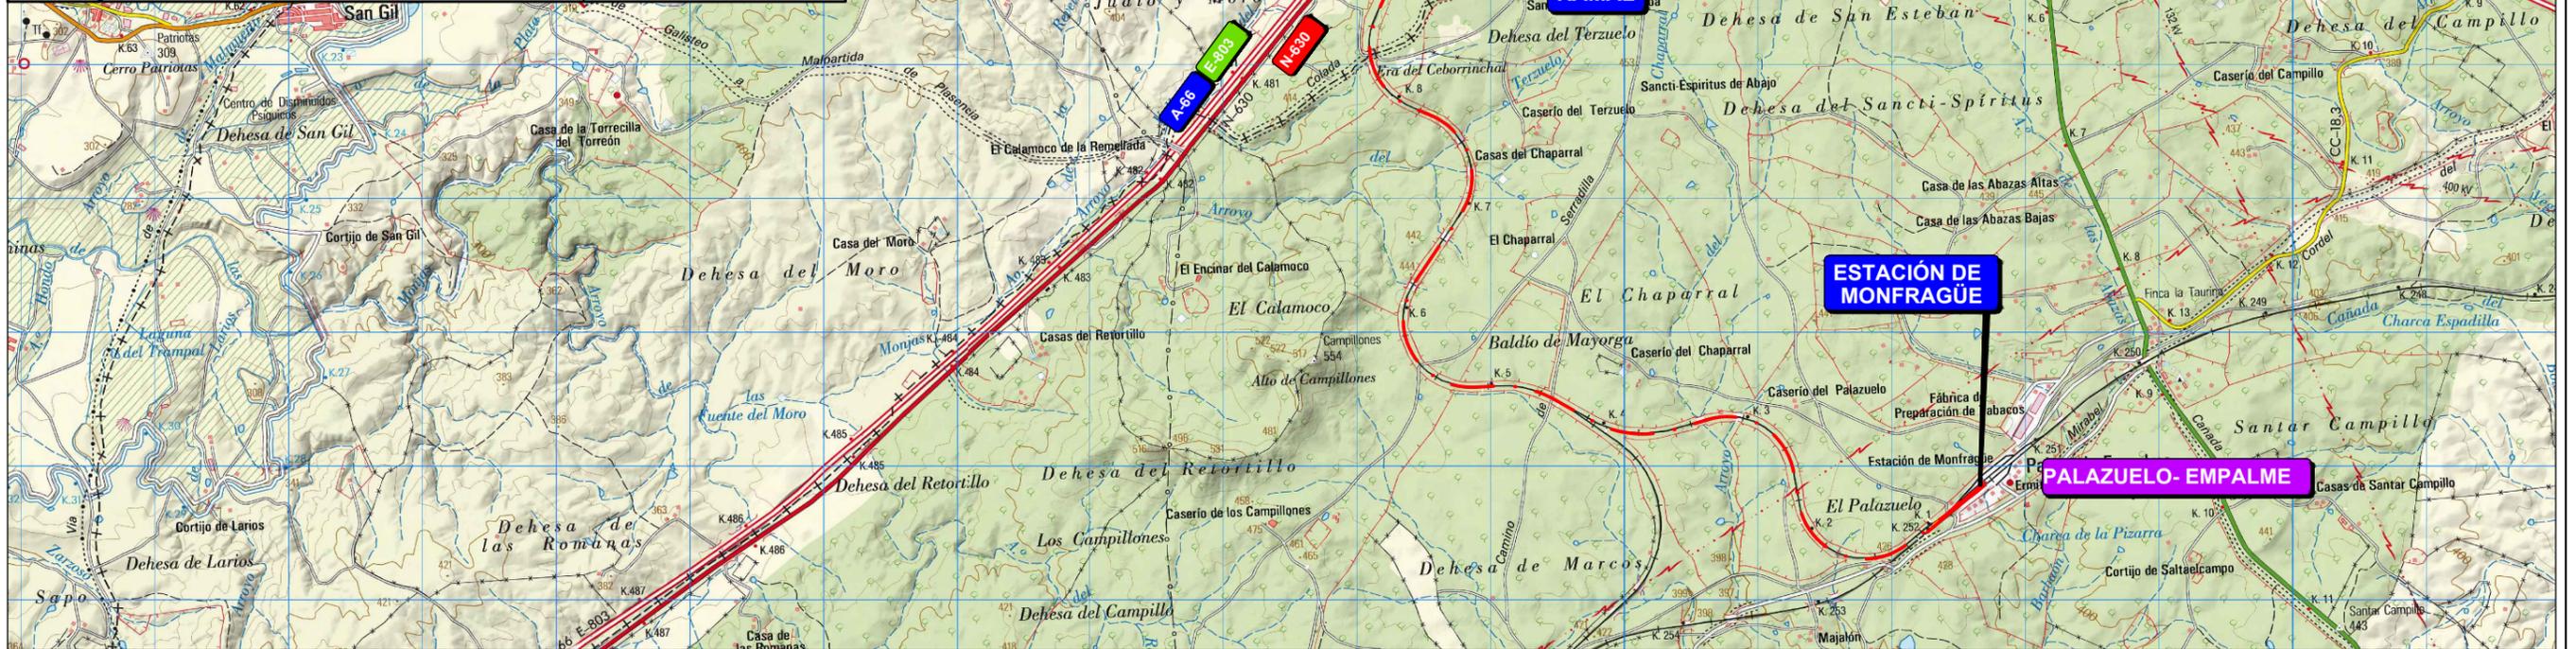

TÍTULO
 PROYECTO CONSTRUCTIVO DE RENOVACIÓN DE VÍA
 Y ADAPTACIONES DE MONFRAGÜE A PLASENCIA (CÁCERES).
 L.A.V. MADRID - EXTREMADURA.


U.T.E.
peYeo sa
Serrotec
 J. ANTONIO IPARRAGUIRRE GARCÍA

ESCALA:
 1:50.000
 Numérica Gráfica
 0 250 500 1000 1500m
 ORIGINAL DIN A-3

FECHA:
 ENERO 2019

TÍTULO DEL PLANO:
 E1. ANEJO DE EXPROPIACIONES
 PLANO DE SITUACIÓN E ÍNDICE

Nº DE PLANO
 E1.1
 Hoja 2 de 2

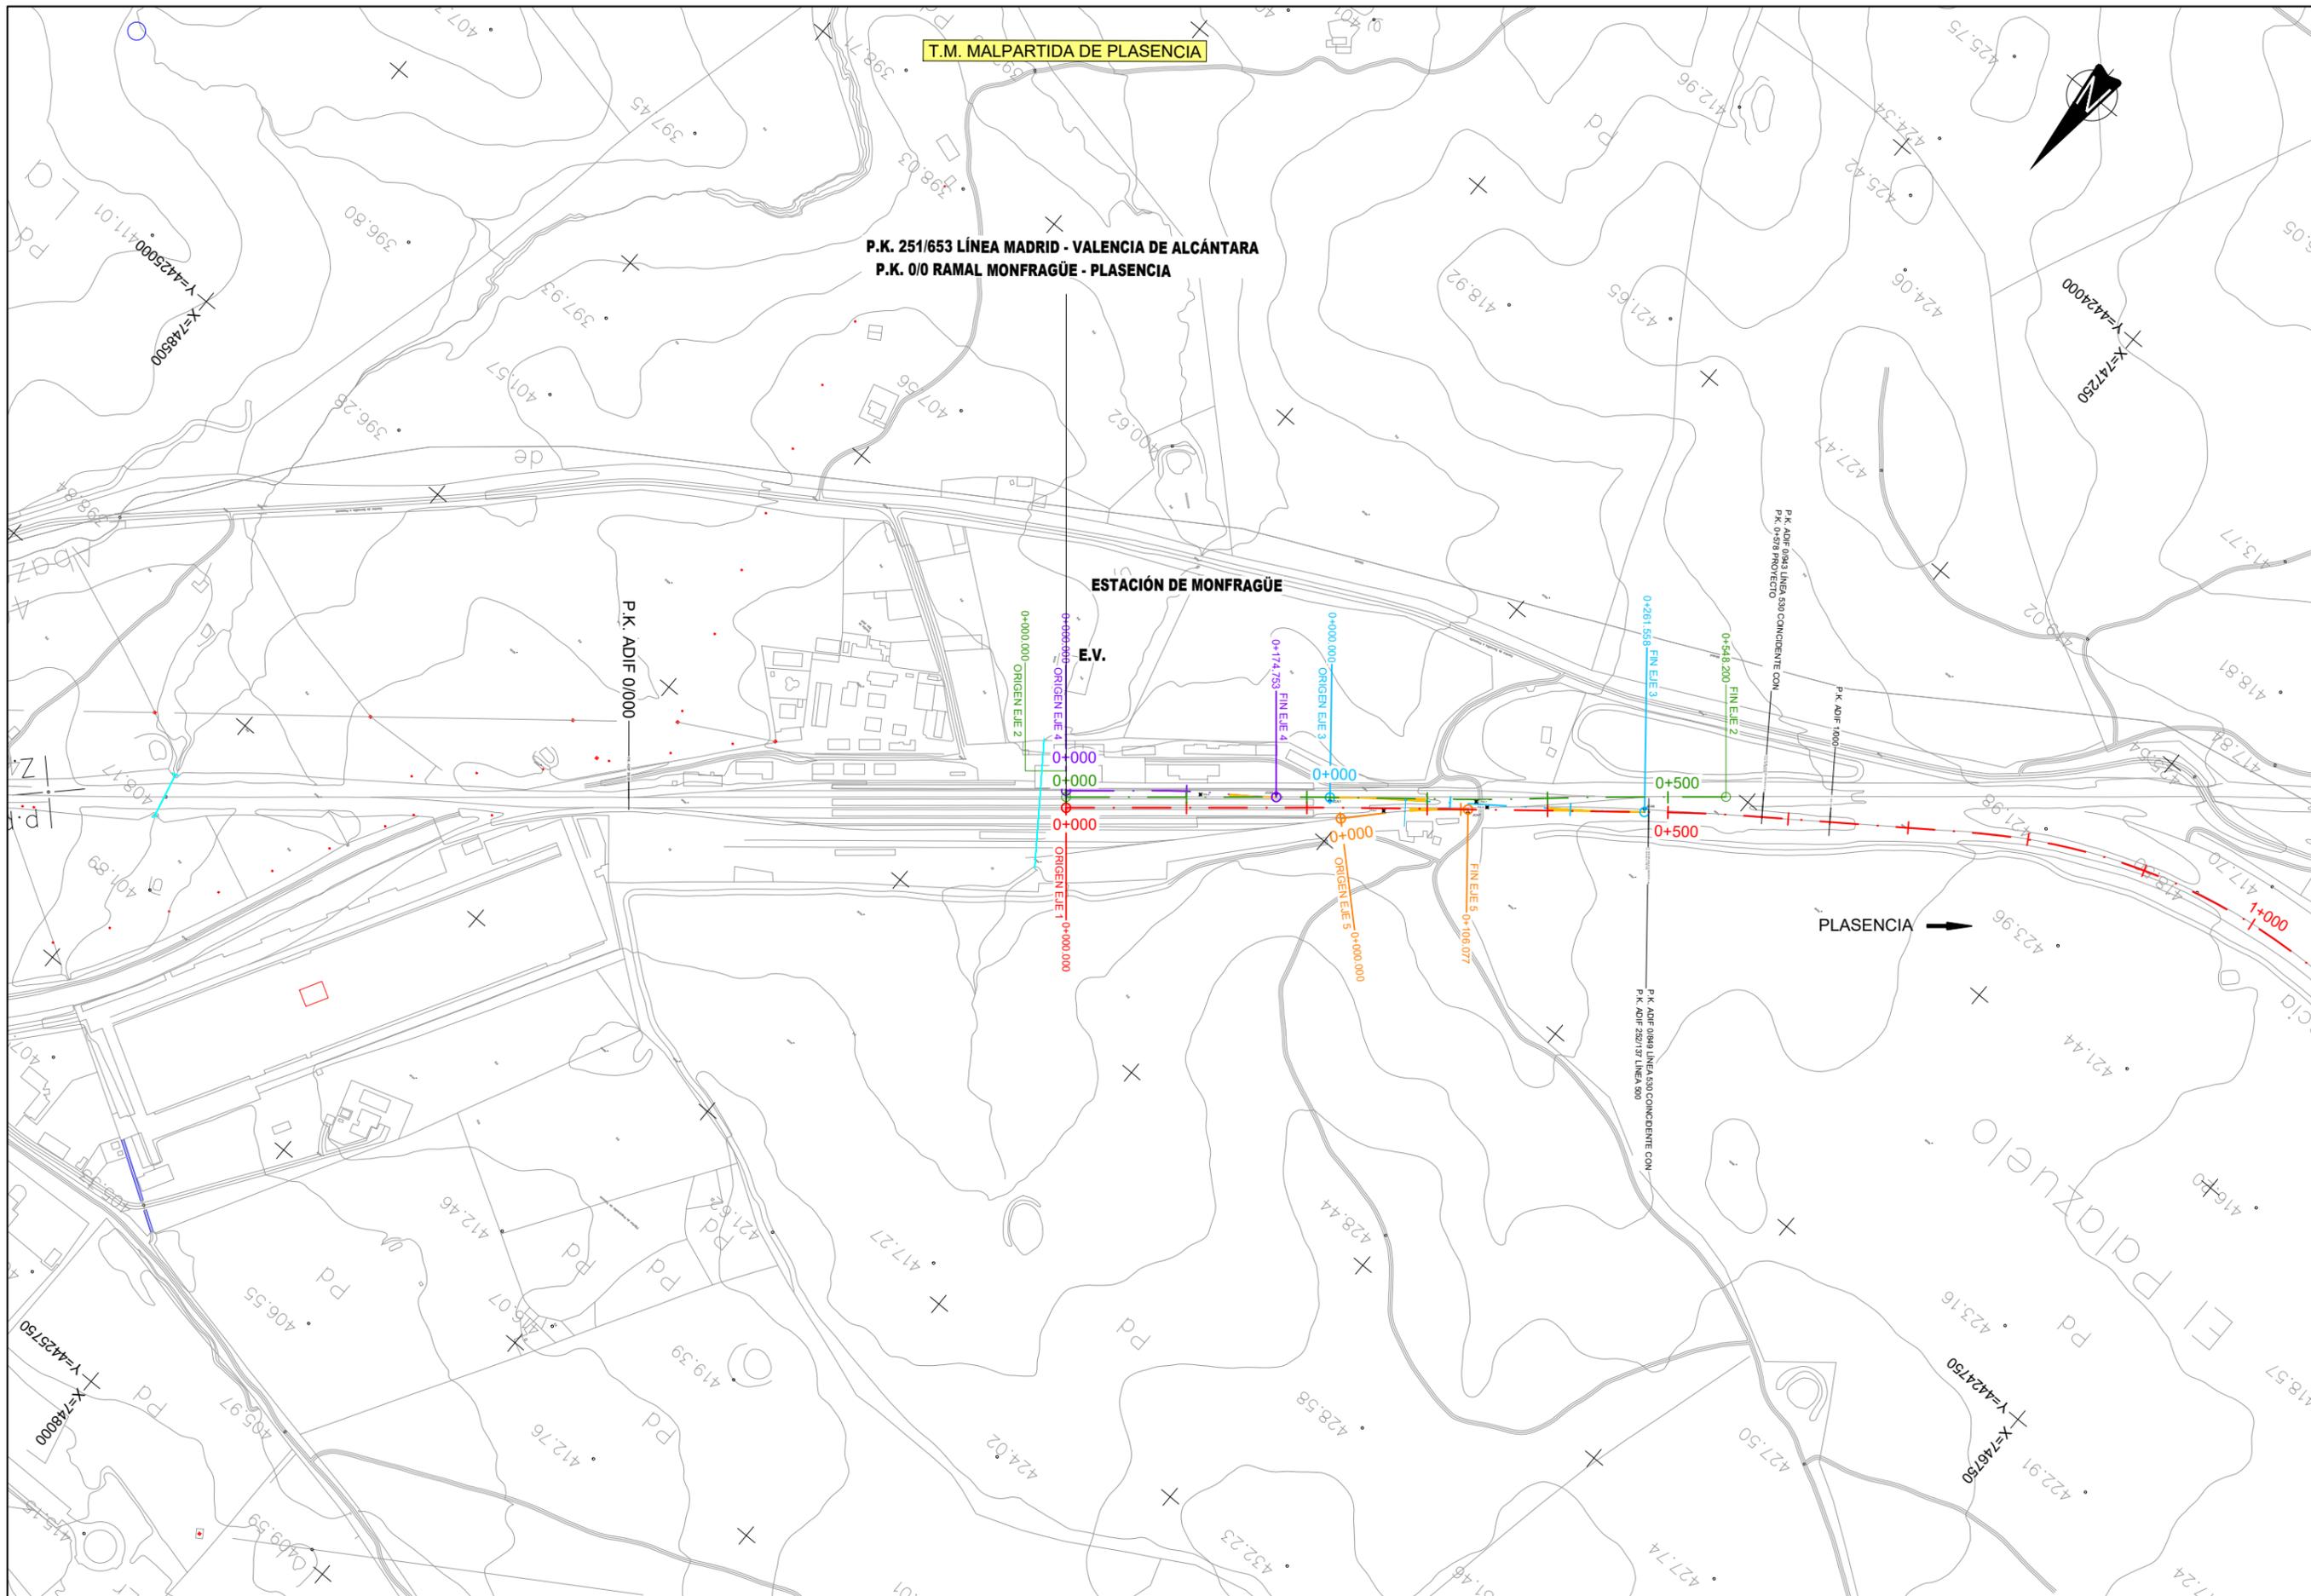

TÍTULO
 PROYECTO CONSTRUCTIVO DE RENOVACIÓN DE VÍA
 Y ADAPTACIONES DE MONFRAGÜE A PLASENCIA (CÁCERES).
 L.A.V. MADRID - EXTREMADURA.


U.T.E.
peYeo sa
Serrotec
 J. ANTONIO IPARRAGUIRRE GARCÍA

ESCALA:
 1:5.000
 Numérica Gráfica
 ORIGINAL DIN A-3


FECHA:
 ENERO 2019

TÍTULO DEL PLANO:
 E1. ANEJO DE EXPROPIACIONES
 PLANTA DE CONJUNTO ESTACIÓN DE MONFRAGÜE

Nº DE PLANO
 E1.2.1
 Hoja 1 de 1

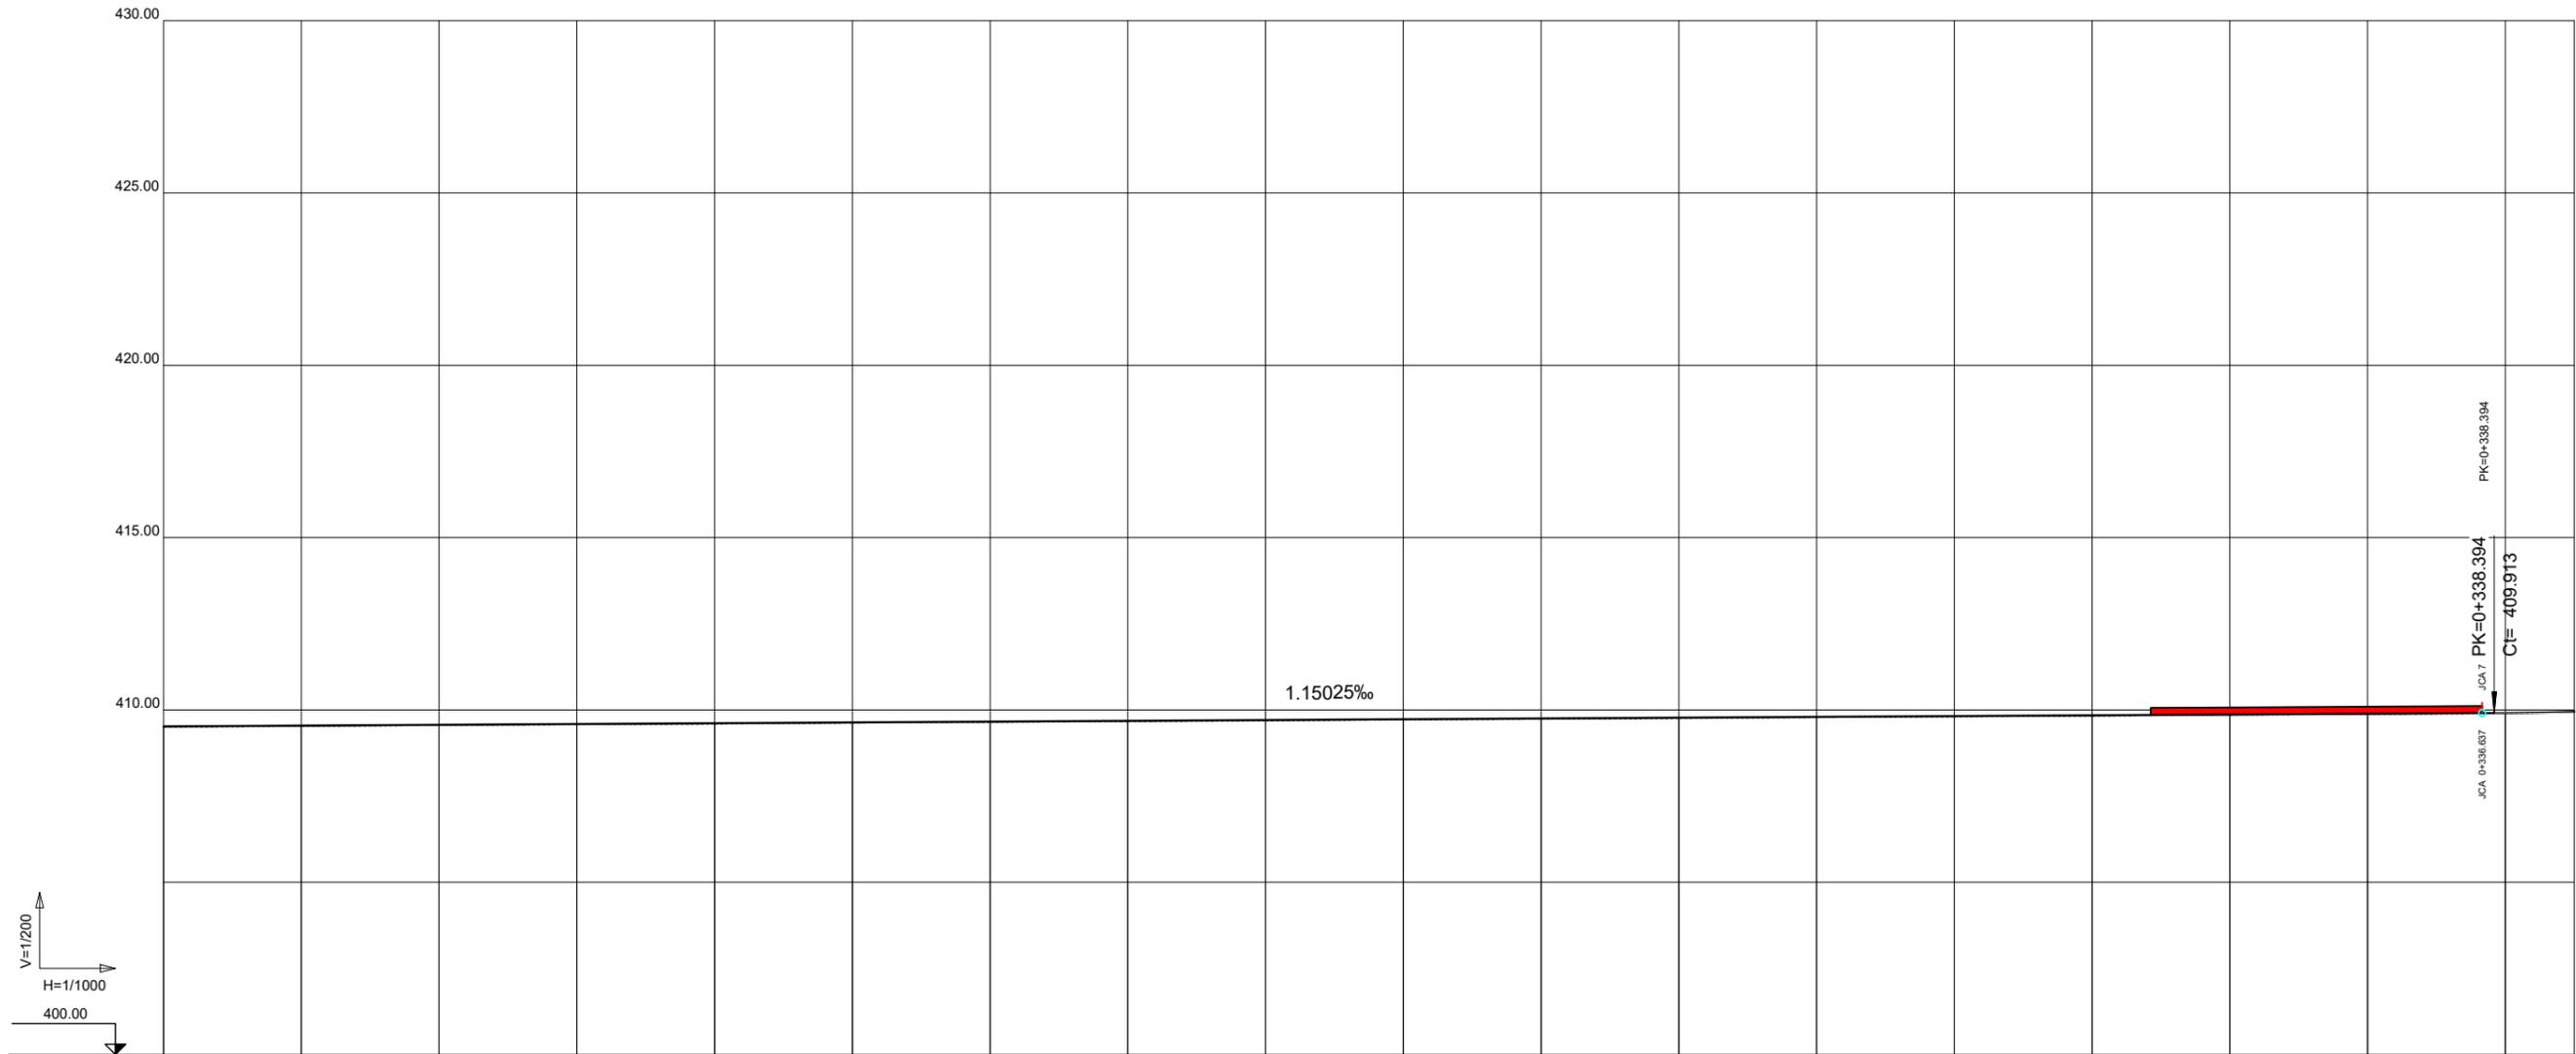

P.K.	0+000	0+100	0+200	0+300
COTA DE RASANTE	409.524	409.547	409.570	409.593
COTA DE TERRENO	409.50	409.52	409.55	409.57
C.R. DESMONTE				
C.R. TERRAPLEN	0.02	0.03	0.02	0.02

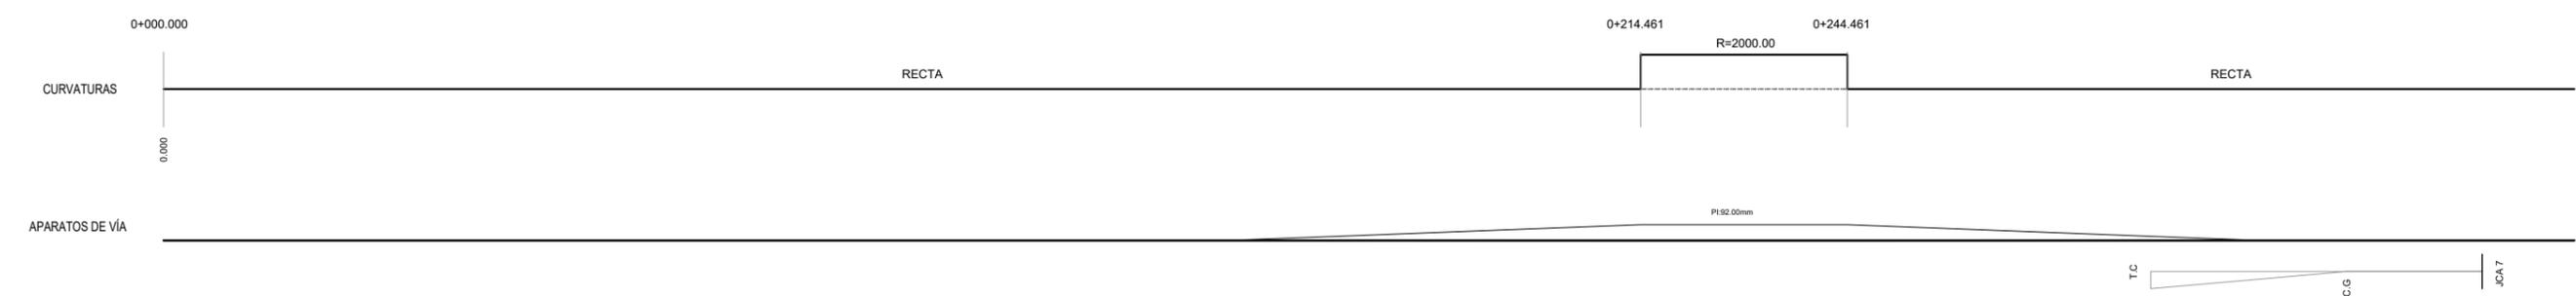

ESTACIÓN DE MONFRAGÜE - EJE 1 VÍA 2




TÍTULO
 PROYECTO CONSTRUCTIVO DE RENOVACIÓN DE VÍA
 Y ADAPTACIONES DE MONFRAGÜE A PLASENCIA (CÁCERES).
 L.A.V. MADRID - EXTREMADURA.

U.T.E.
peYeo sa
Serino
 J. ANTONIO IPARRAGUIRRE GARCÍA

ESCALA:
 E.H. 1/1.000
 E.V. 1/200
 Numérica


Gráfica

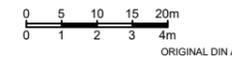


FECHA:
 ENERO 2019

TÍTULO DEL PLANO:
 E1. ANEJO DE EXPROPIACIONES
 PERFILES LONGITUDINALES EJE 1 - E. MONFRAGÜE

Nº DE PLANO
 E1.2.2
 Hoja 1 de 6

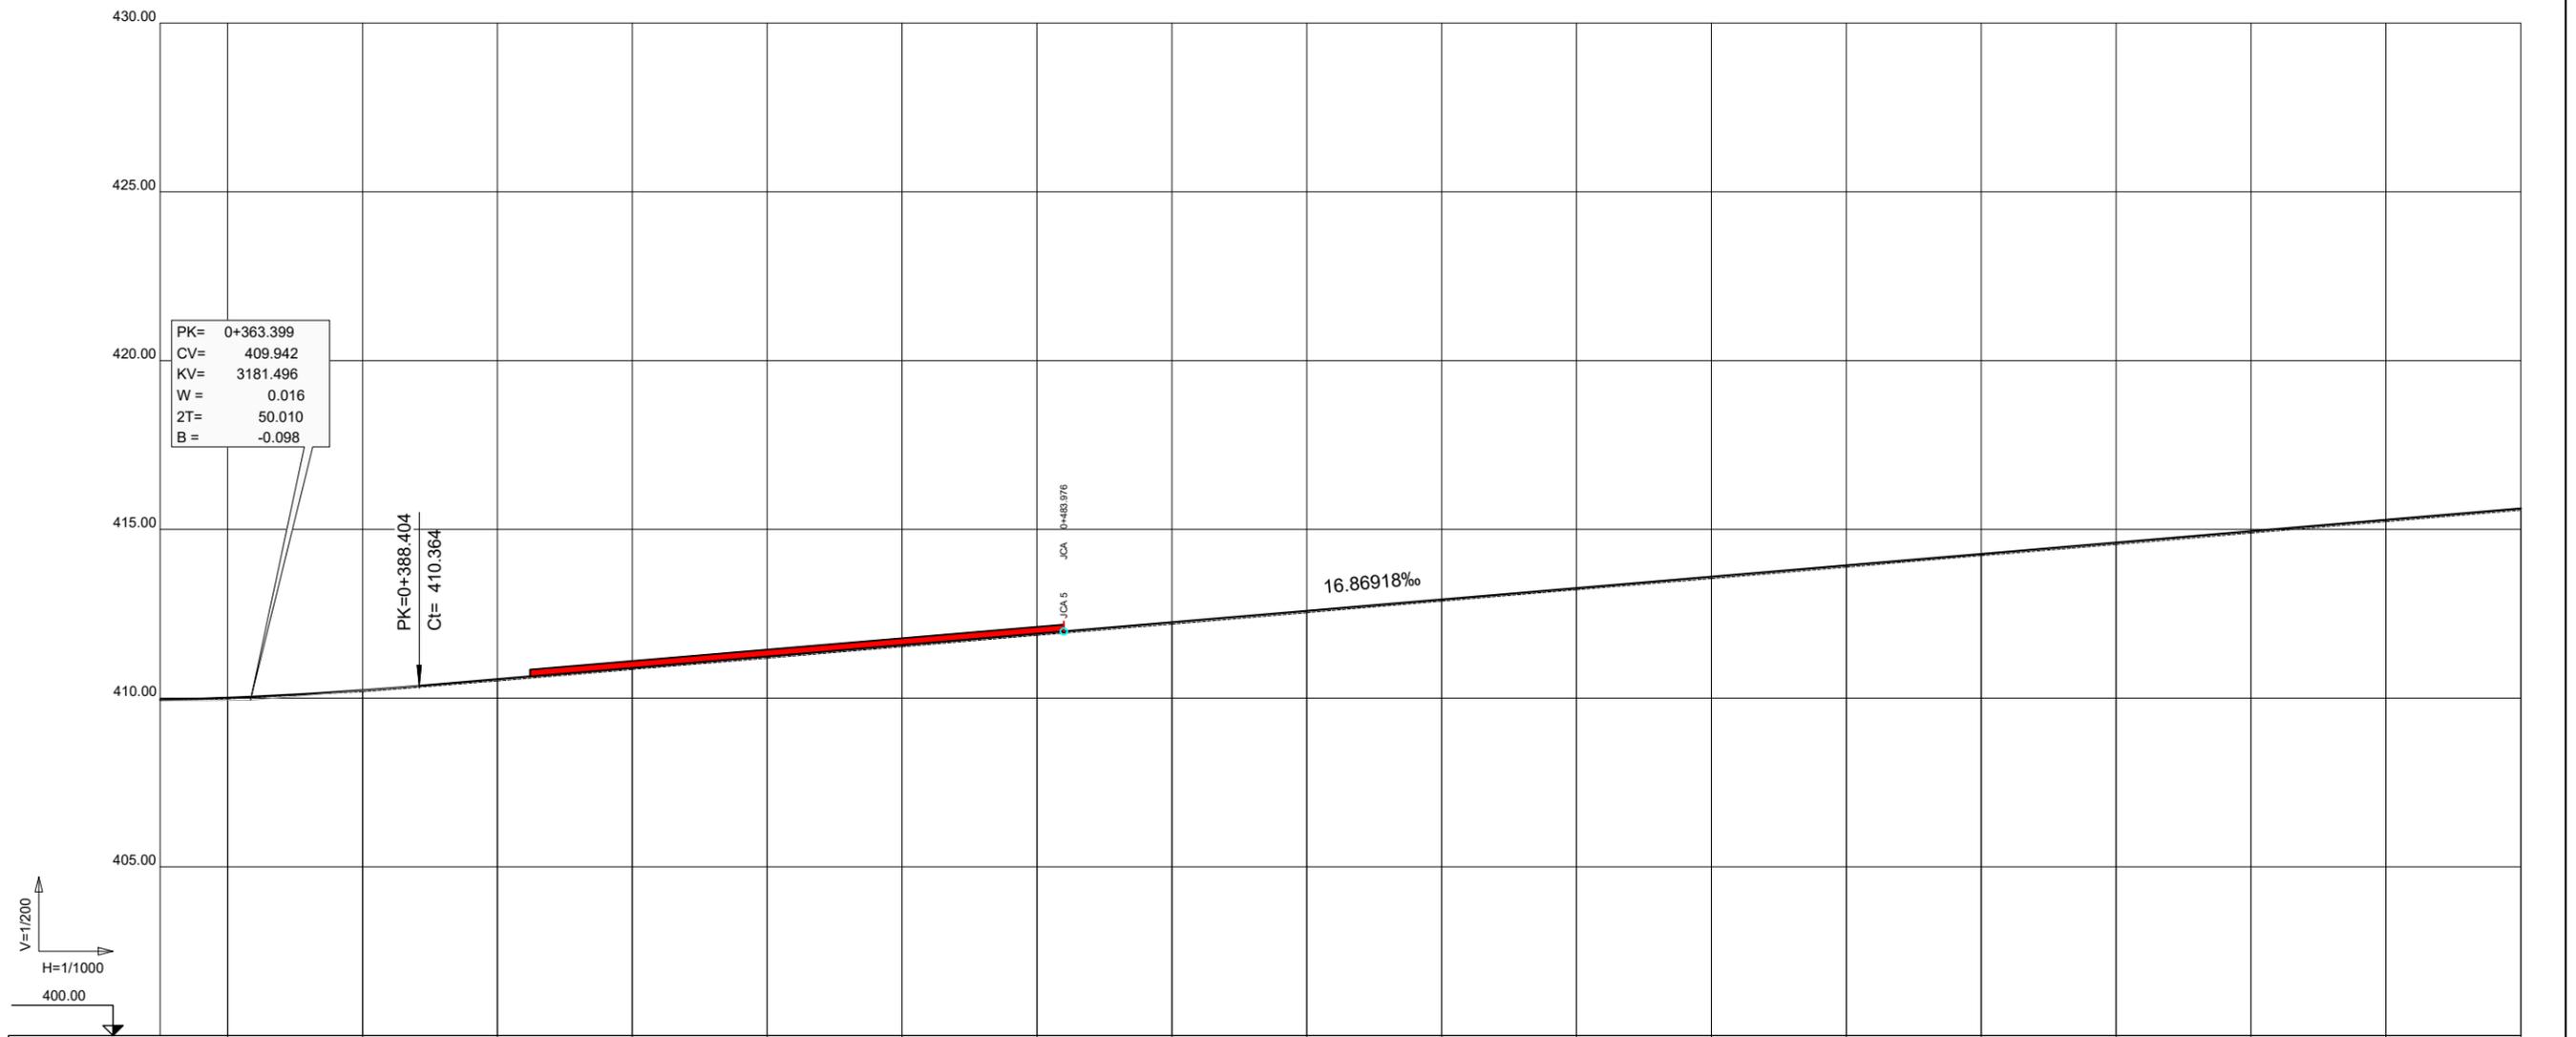

P.K.	0+400	0+450	0+500	0+550	0+600	0+650	0+700
COTA DE RASANTE	410.011	410.233	410.559	410.897	411.234	411.572	411.909
COTA DE TERRENO	409.98	410.19	410.51	410.85	411.18	411.52	411.86
C.R. DESMONTE							
C.R. TERRAPLEN	0.03	0.04	0.05	0.05	0.05	0.05	0.05

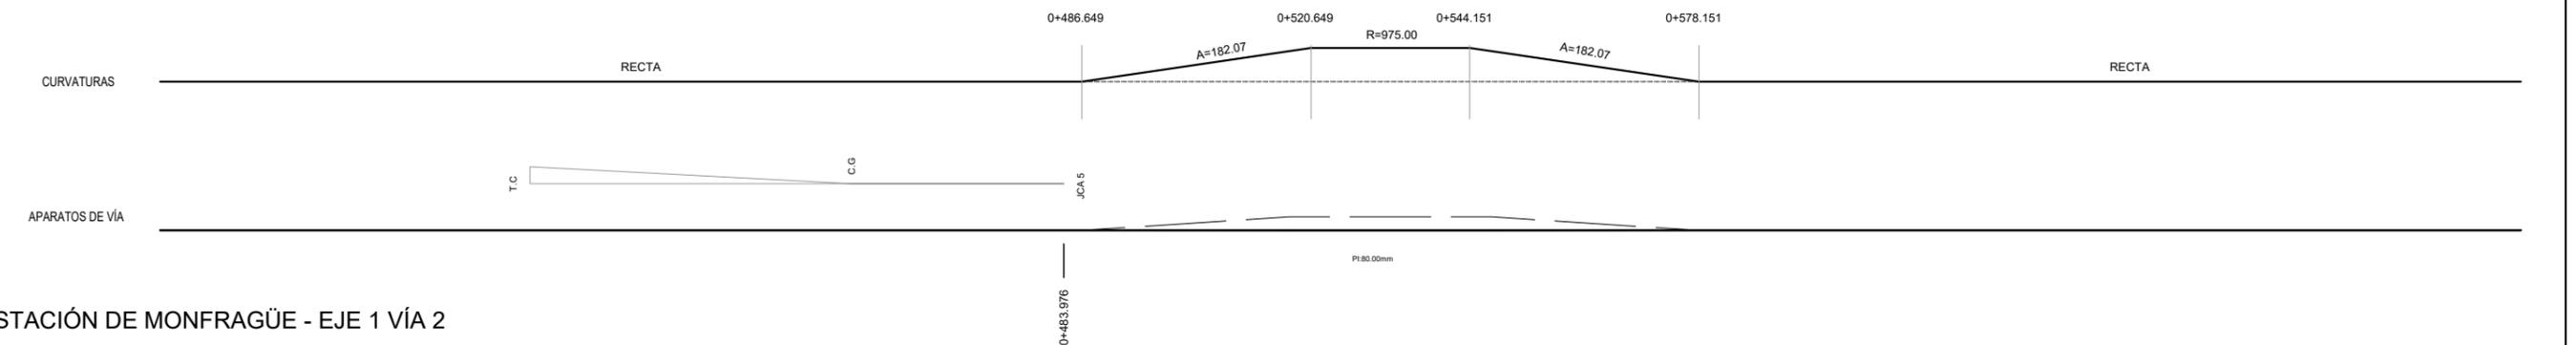


ESTACIÓN DE MONFRAGÜE - EJE 1 VÍA 2



TÍTULO
 PROYECTO CONSTRUCTIVO DE RENOVACIÓN DE VÍA
 Y ADAPTACIONES DE MONFRAGÜE A PLASENCIA (CÁCERES).
 L.A.V. MADRID - EXTREMADURA.

U.T.E:
peYeo sa
Serino
 J. ANTONIO IPARRAGUIRRE GARCÍA


ESCALA:
 E.H. 1/1.000
 E.V. 1/200
 Numérica Gráfica

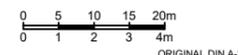


FECHA:
 ENERO 2019

TÍTULO DEL PLANO:
 E1. ANEJO DE EXPROPIACIONES
 PERFILES LONGITUDINALES EJE 1 - E. MONFRAGÜE

Nº DE PLANO
 E1.2.2
 Hoja 2 de 6

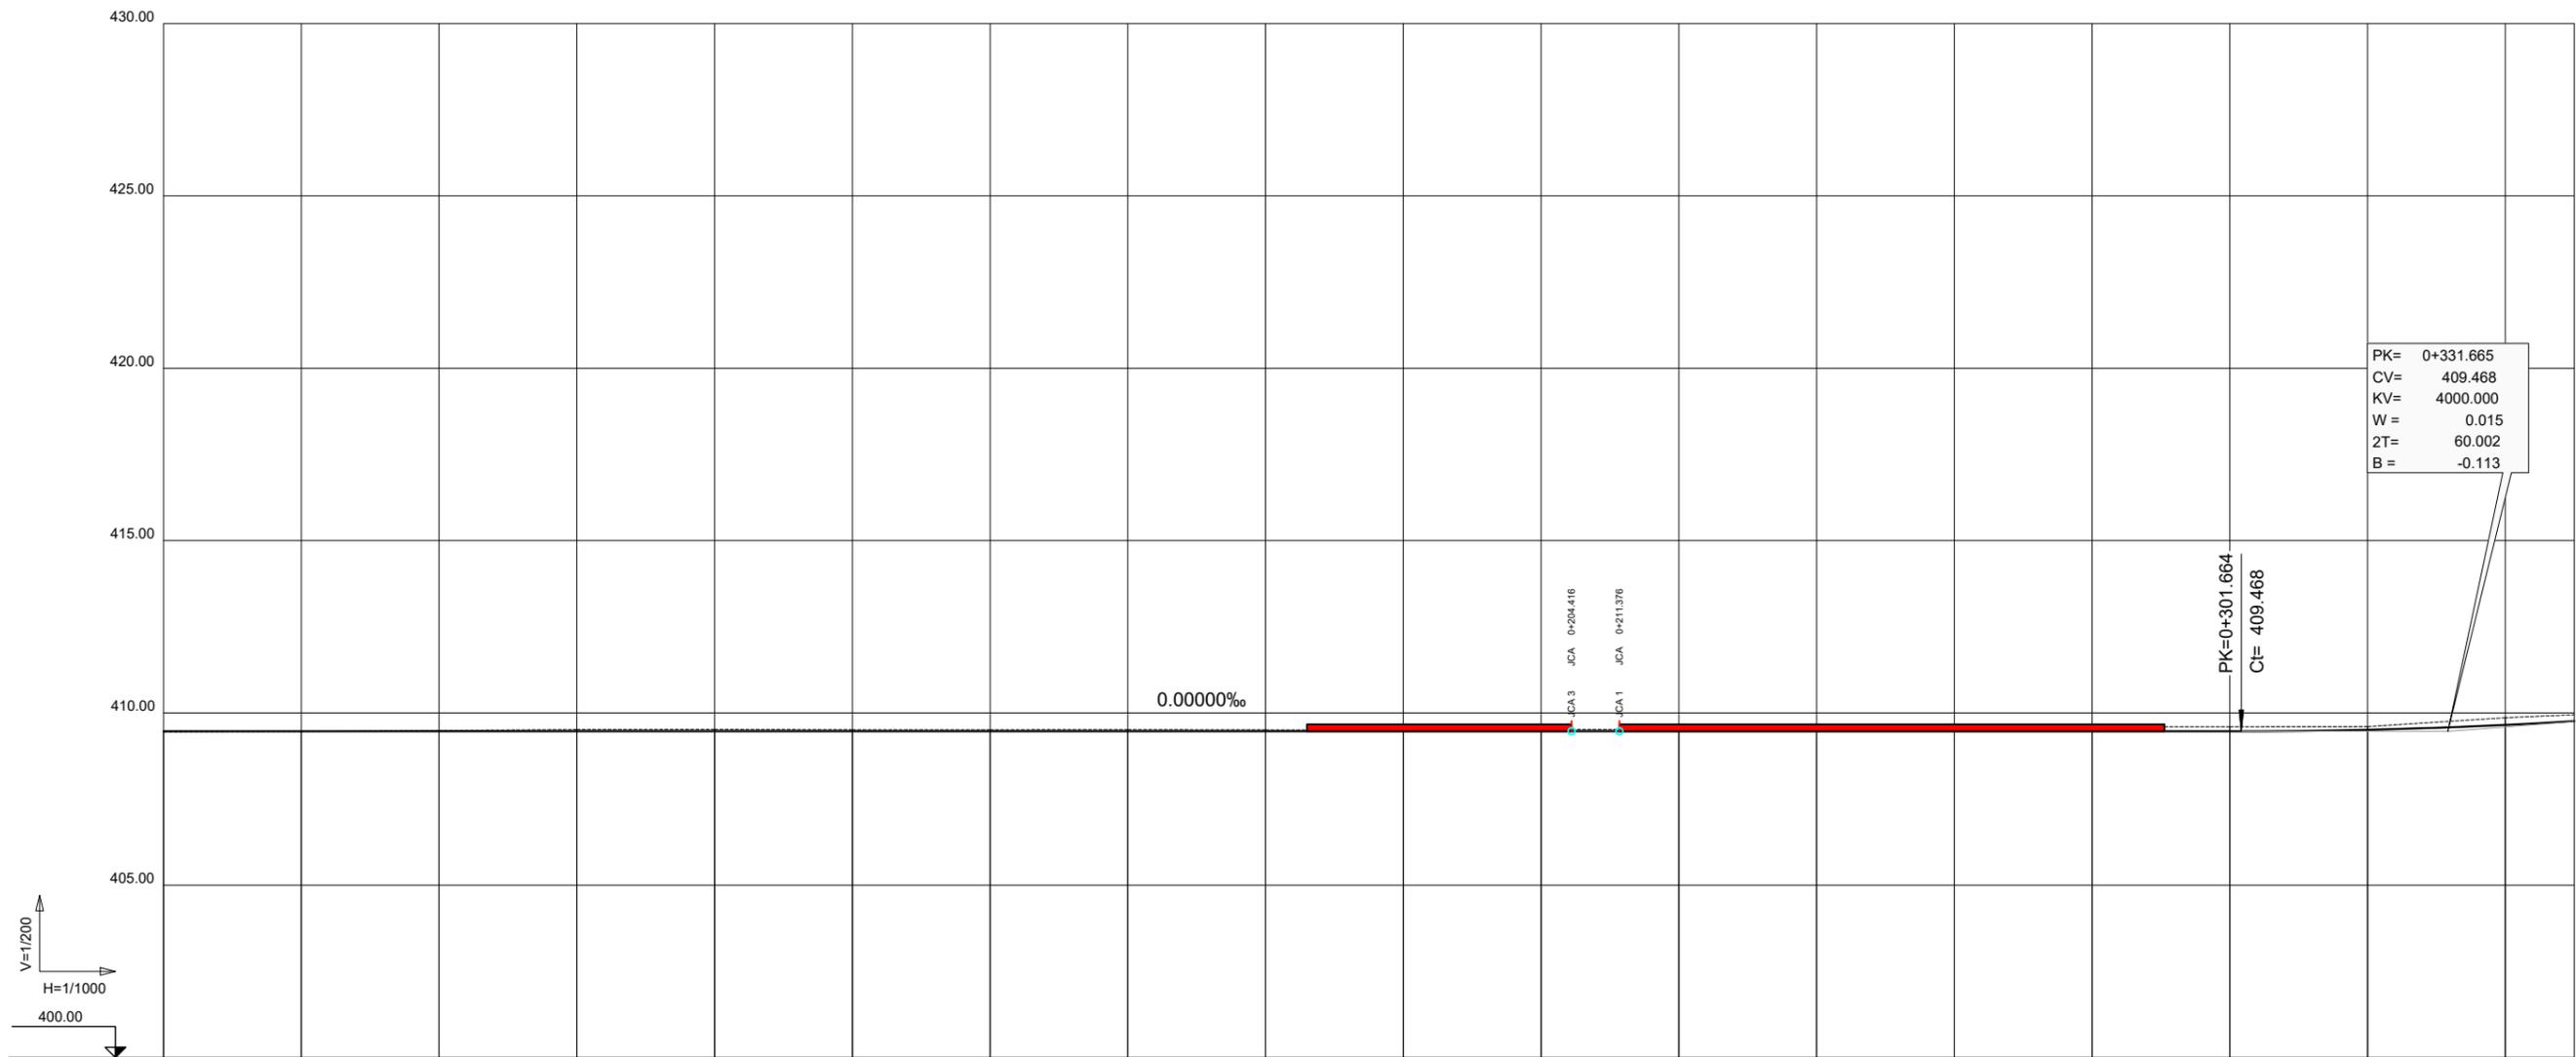

P.K.	0+000	0+100	0+200	0+300
COTA DE RASANTE	409.468	409.468	409.468	409.468
COTA DE TERRENO	409.45	409.46	409.49	409.52
C.R. DESMONTE		0.02	0.05	0.05
C.R. TERRAPLEN	0.02	0.01		

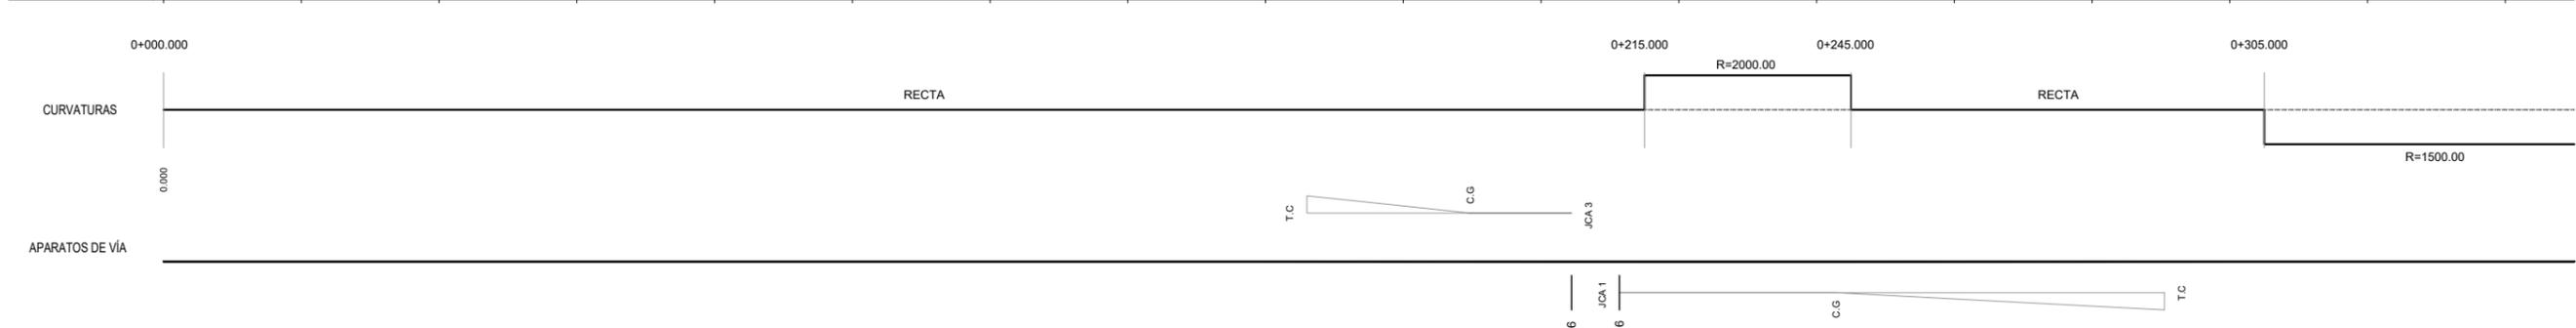


ESTACIÓN DE MONFRAGÜE - EJE 2 VÍA 1



TÍTULO
 PROYECTO CONSTRUCTIVO DE RENOVACIÓN DE VÍA
 Y ADAPTACIONES DE MONFRAGÜE A PLASENCIA (CÁCERES).
 L.A.V. MADRID - EXTREMADURA.

U.E.:
peYeo sa
Serino
 J. ANTONIO IPARRAGUIRRE GARCÍA


ESCALA:
 E.H. 1/1.000
 E.V. 1/200
 Numérica Gráfica

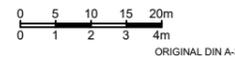


FECHA:
 ENERO 2019

TÍTULO DEL PLANO:
 E1. ANEJO DE EXPROPIACIONES
 PERFILES LONGITUDINALES EJE 2 - E. MONFRAGÜE

Nº DE PLANO
 E1.2.2
 Hoja 3 de 6

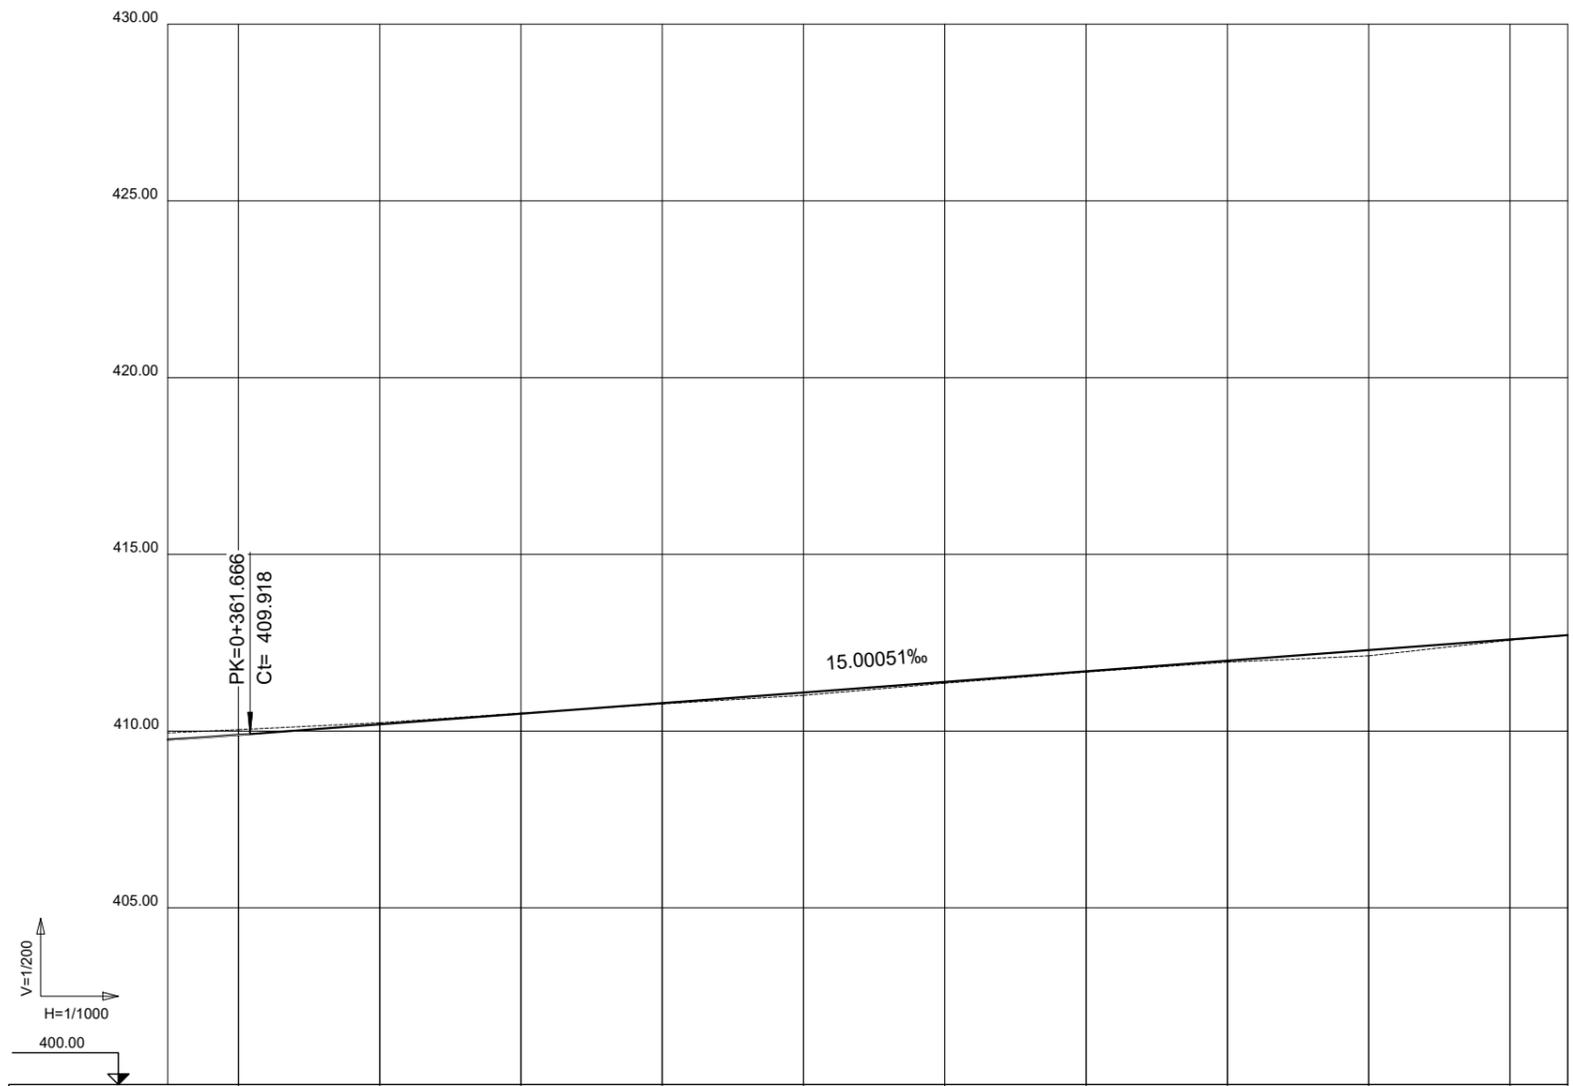

P.K.	0+400										0+500	
COTA DE RASANTE	409.893	410.183	410.493	410.793	411.093	411.393	411.693	411.993	412.293	412.593	412.716	
COTA DE TERRENO	410.04	410.24	410.51	410.77	411.01	411.35	411.67	411.95	412.13	412.57	412.71	
C.R. DESMONTE	0.15	0.04	0.01									
C.R. TERRAPLEN				0.02	0.08	0.04	0.02	0.04	0.16	0.02	0.00	

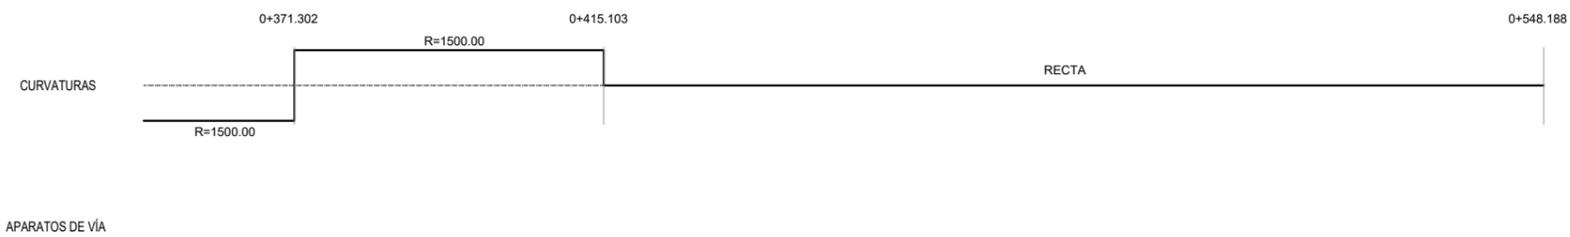


ESTACIÓN DE MONFRAGÜE - EJE 2 VÍA 1



TÍTULO
 PROYECTO CONSTRUCTIVO DE RENOVACIÓN DE VÍA
 Y ADAPTACIONES DE MONFRAGÜE A PLASENCIA (CÁCERES).
 L.A.V. MADRID - EXTREMADURA.

U.T.E.
peYeo sa
Serino
 J. ANTONIO IPARRAGUIRRE GARCÍA


ESCALA:
 E.H. 1/1.000
 E.V. 1/200
 Numérica Gráfica

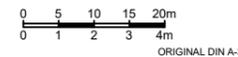


FECHA:
 ENERO 2019

TÍTULO DEL PLANO:
 E1. ANEJO DE EXPROPIACIONES
 PERFILES LONGITUDINALES EJE 2 - E. MONFRAGÜE

Nº DE PLANO
 E1.2.2
 Hoja 4 de 6

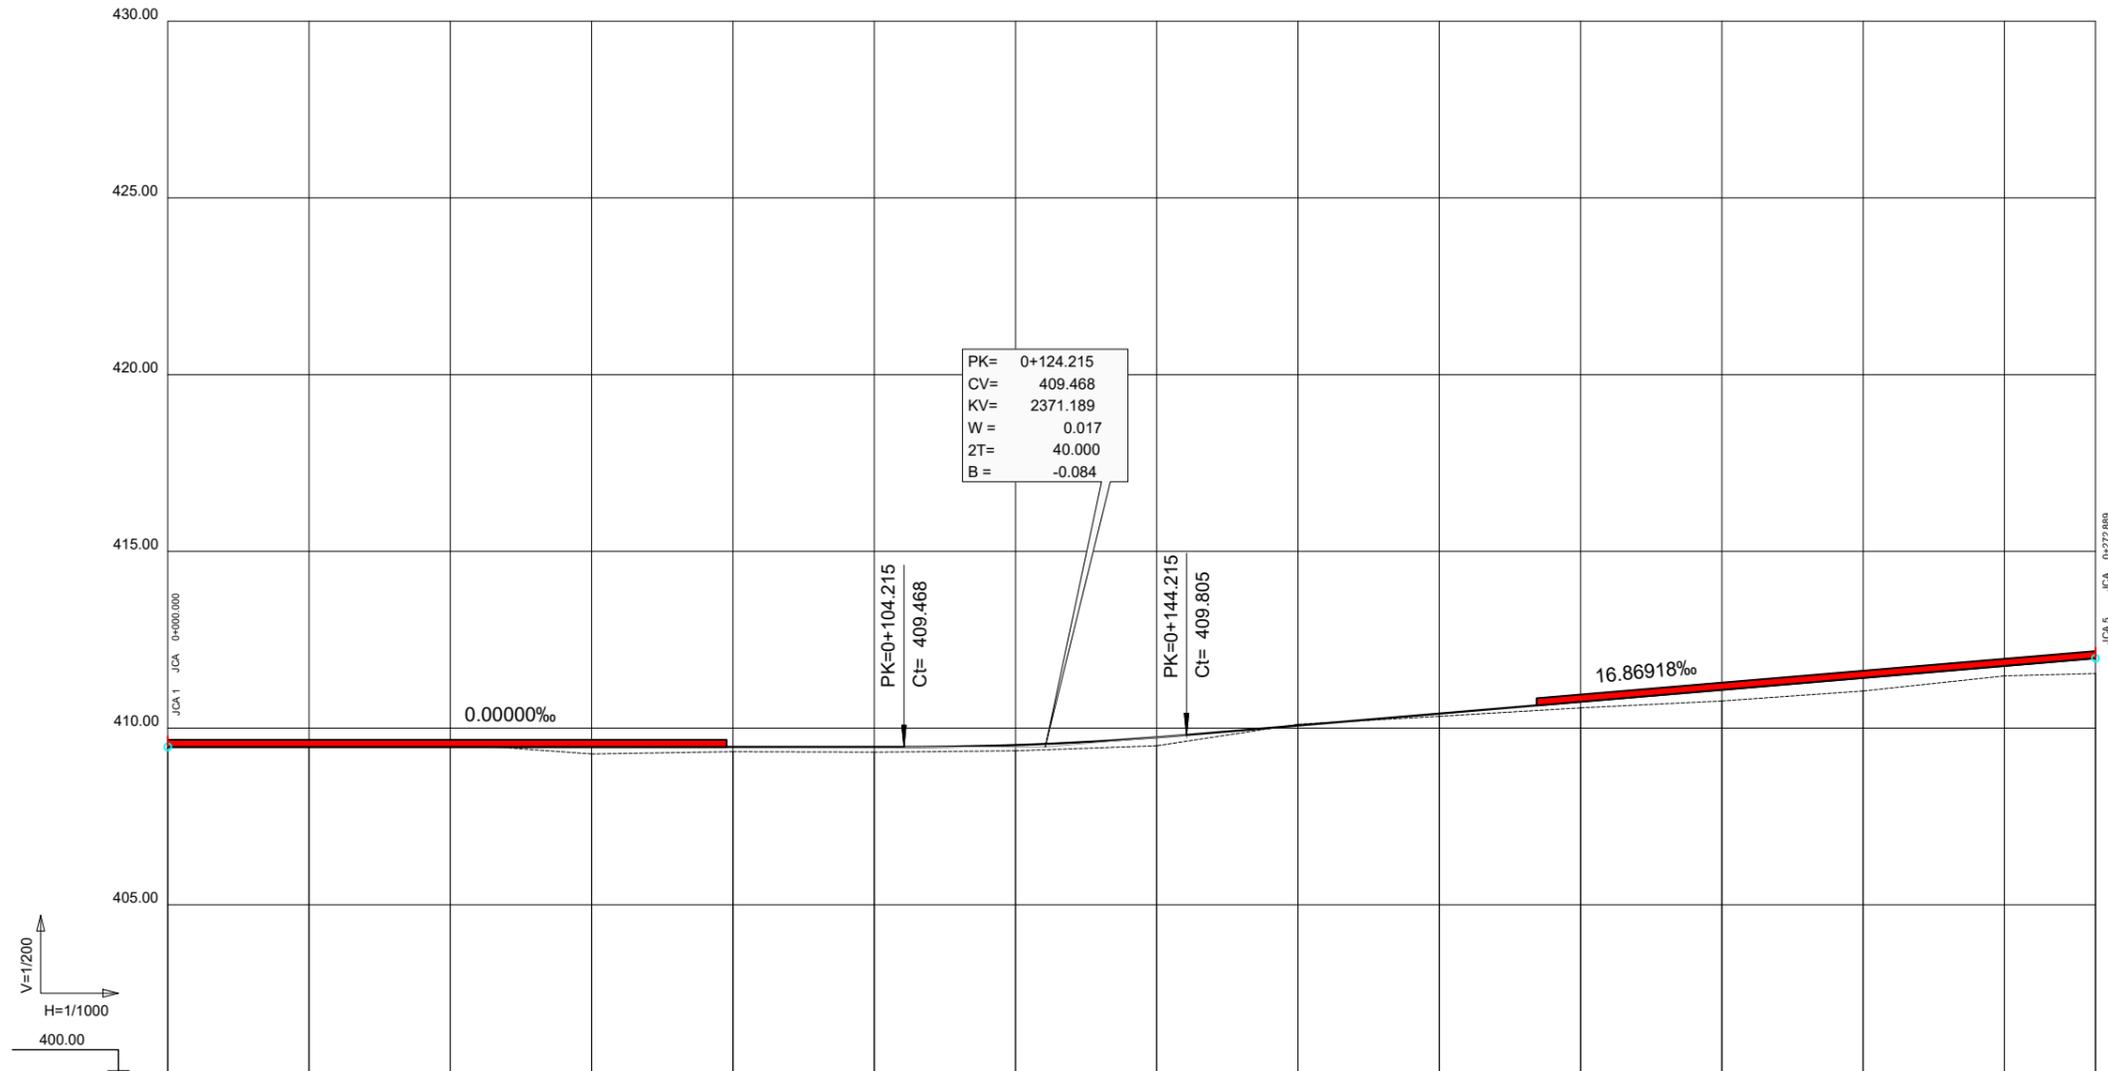

P.K.	0+000	0+100	0+200	0+272.889
COTA DE RASANTE	409.468	409.468	410.408	411.976
COTA DE TERRENO	409.50	409.53	409.521	411.54
C.R. DESMONTE	0.04	0.06	0.04	0.43
C.R. TERRAPLEN		0.20	0.08	

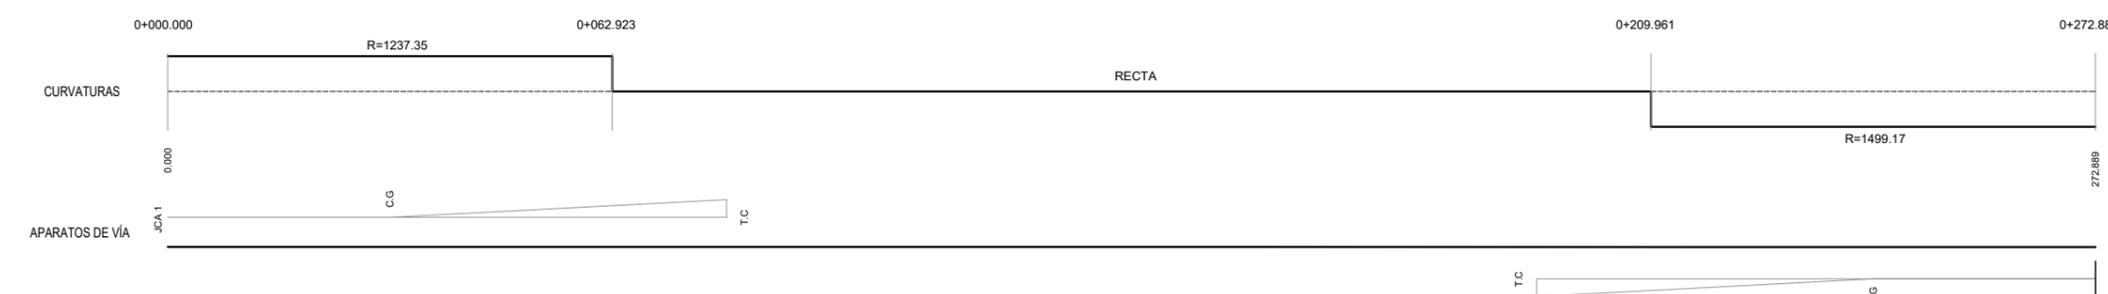


ESTACIÓN DE MONFRAGÜE - EJE 3 NUEVA DIAGONAL



TÍTULO
 PROYECTO CONSTRUCTIVO DE RENOVACIÓN DE VÍA
 Y ADAPTACIONES DE MONFRAGÜE A PLASENCIA (CÁCERES).
 L.A.V. MADRID - EXTREMADURA.

U.T.E.
peYeo sa
Serrotec
 J. ANTONIO IPARRAGUIRRE GARCÍA



ESCALA:
 E.H. 1/1.000
 E.V. 1/200
 Numérica

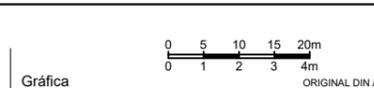

FECHA:
 ENERO 2019

TÍTULO DEL PLANO:
 E1. ANEJO DE EXPROPIACIONES
 PERFILES LONGITUDINALES EJE 3 - E. MONFRAGÜE

Nº DE PLANO
 E1.2.2
 Hoja 5 de 6

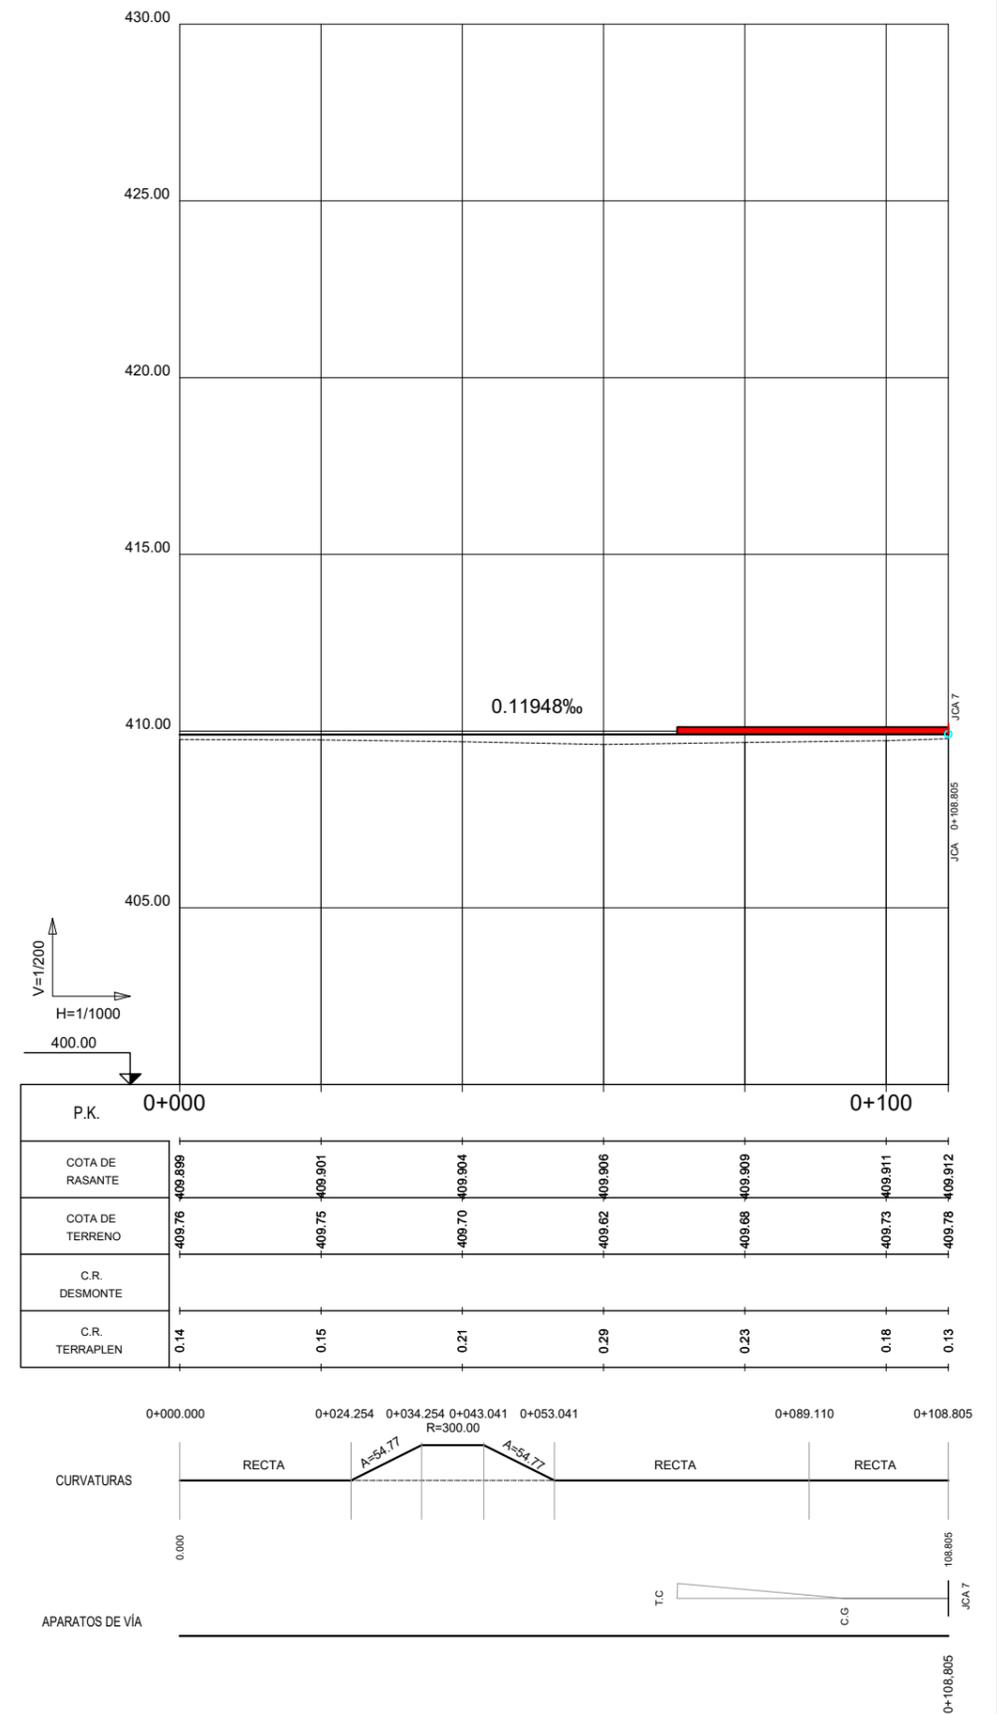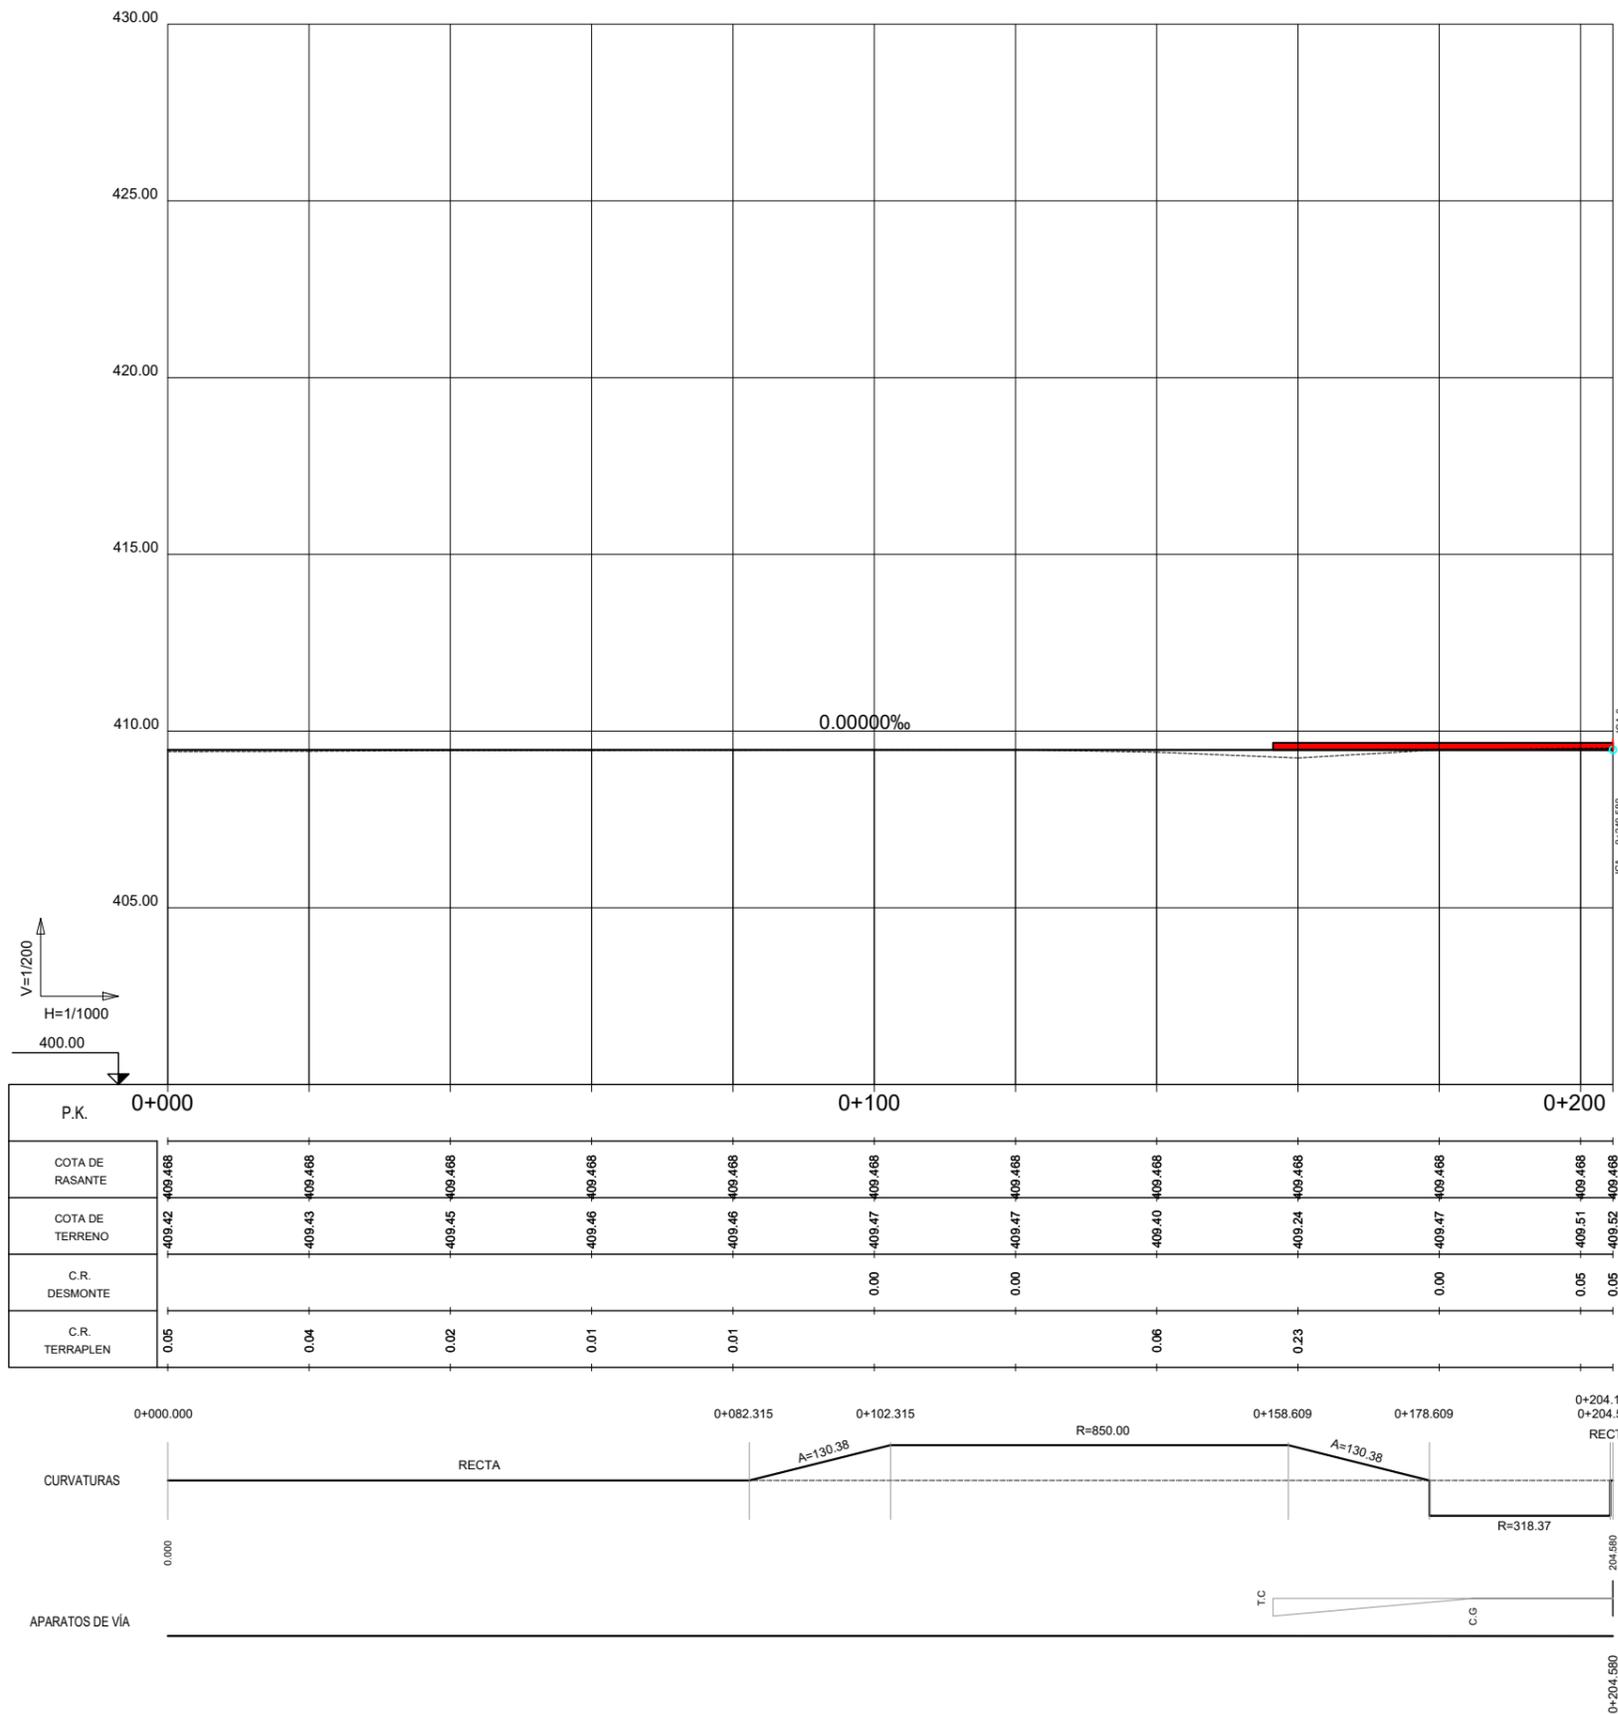

ESTACIÓN DE MONFRAGÜE - EJE 4 VÍA 3


ESTACIÓN DE MONFRAGÜE - EJE 5 VÍA 4



TÍTULO
 PROYECTO CONSTRUCTIVO DE RENOVACIÓN DE VÍA
 Y ADAPTACIONES DE MONFRAGÜE A PLASENCIA (CÁCERES).
 L.A.V. MADRID - EXTREMADURA.

U.T.E.
peYeo sa
Serrotec
 J. ANTONIO IPARRAGUIRRE GARCÍA



ESCALA:
 E.H. 1/1.000
 E.V. 1/200
 Numérica Gráfica

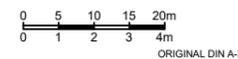


FECHA:
 ENERO 2019

TÍTULO DEL PLANO:
 E1. ANEJO DE EXPROPIACIONES
 PERFILES LONGITUDINALES EJES 4 y 5 - E. MONFRAGÜE

Nº DE PLANO
 E1.2.2
 Hoja 6 de 6

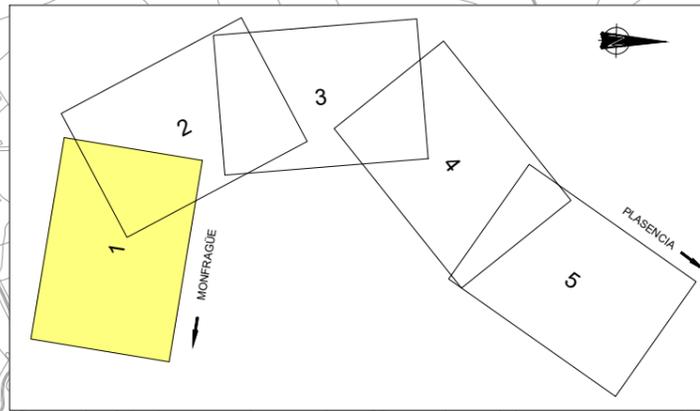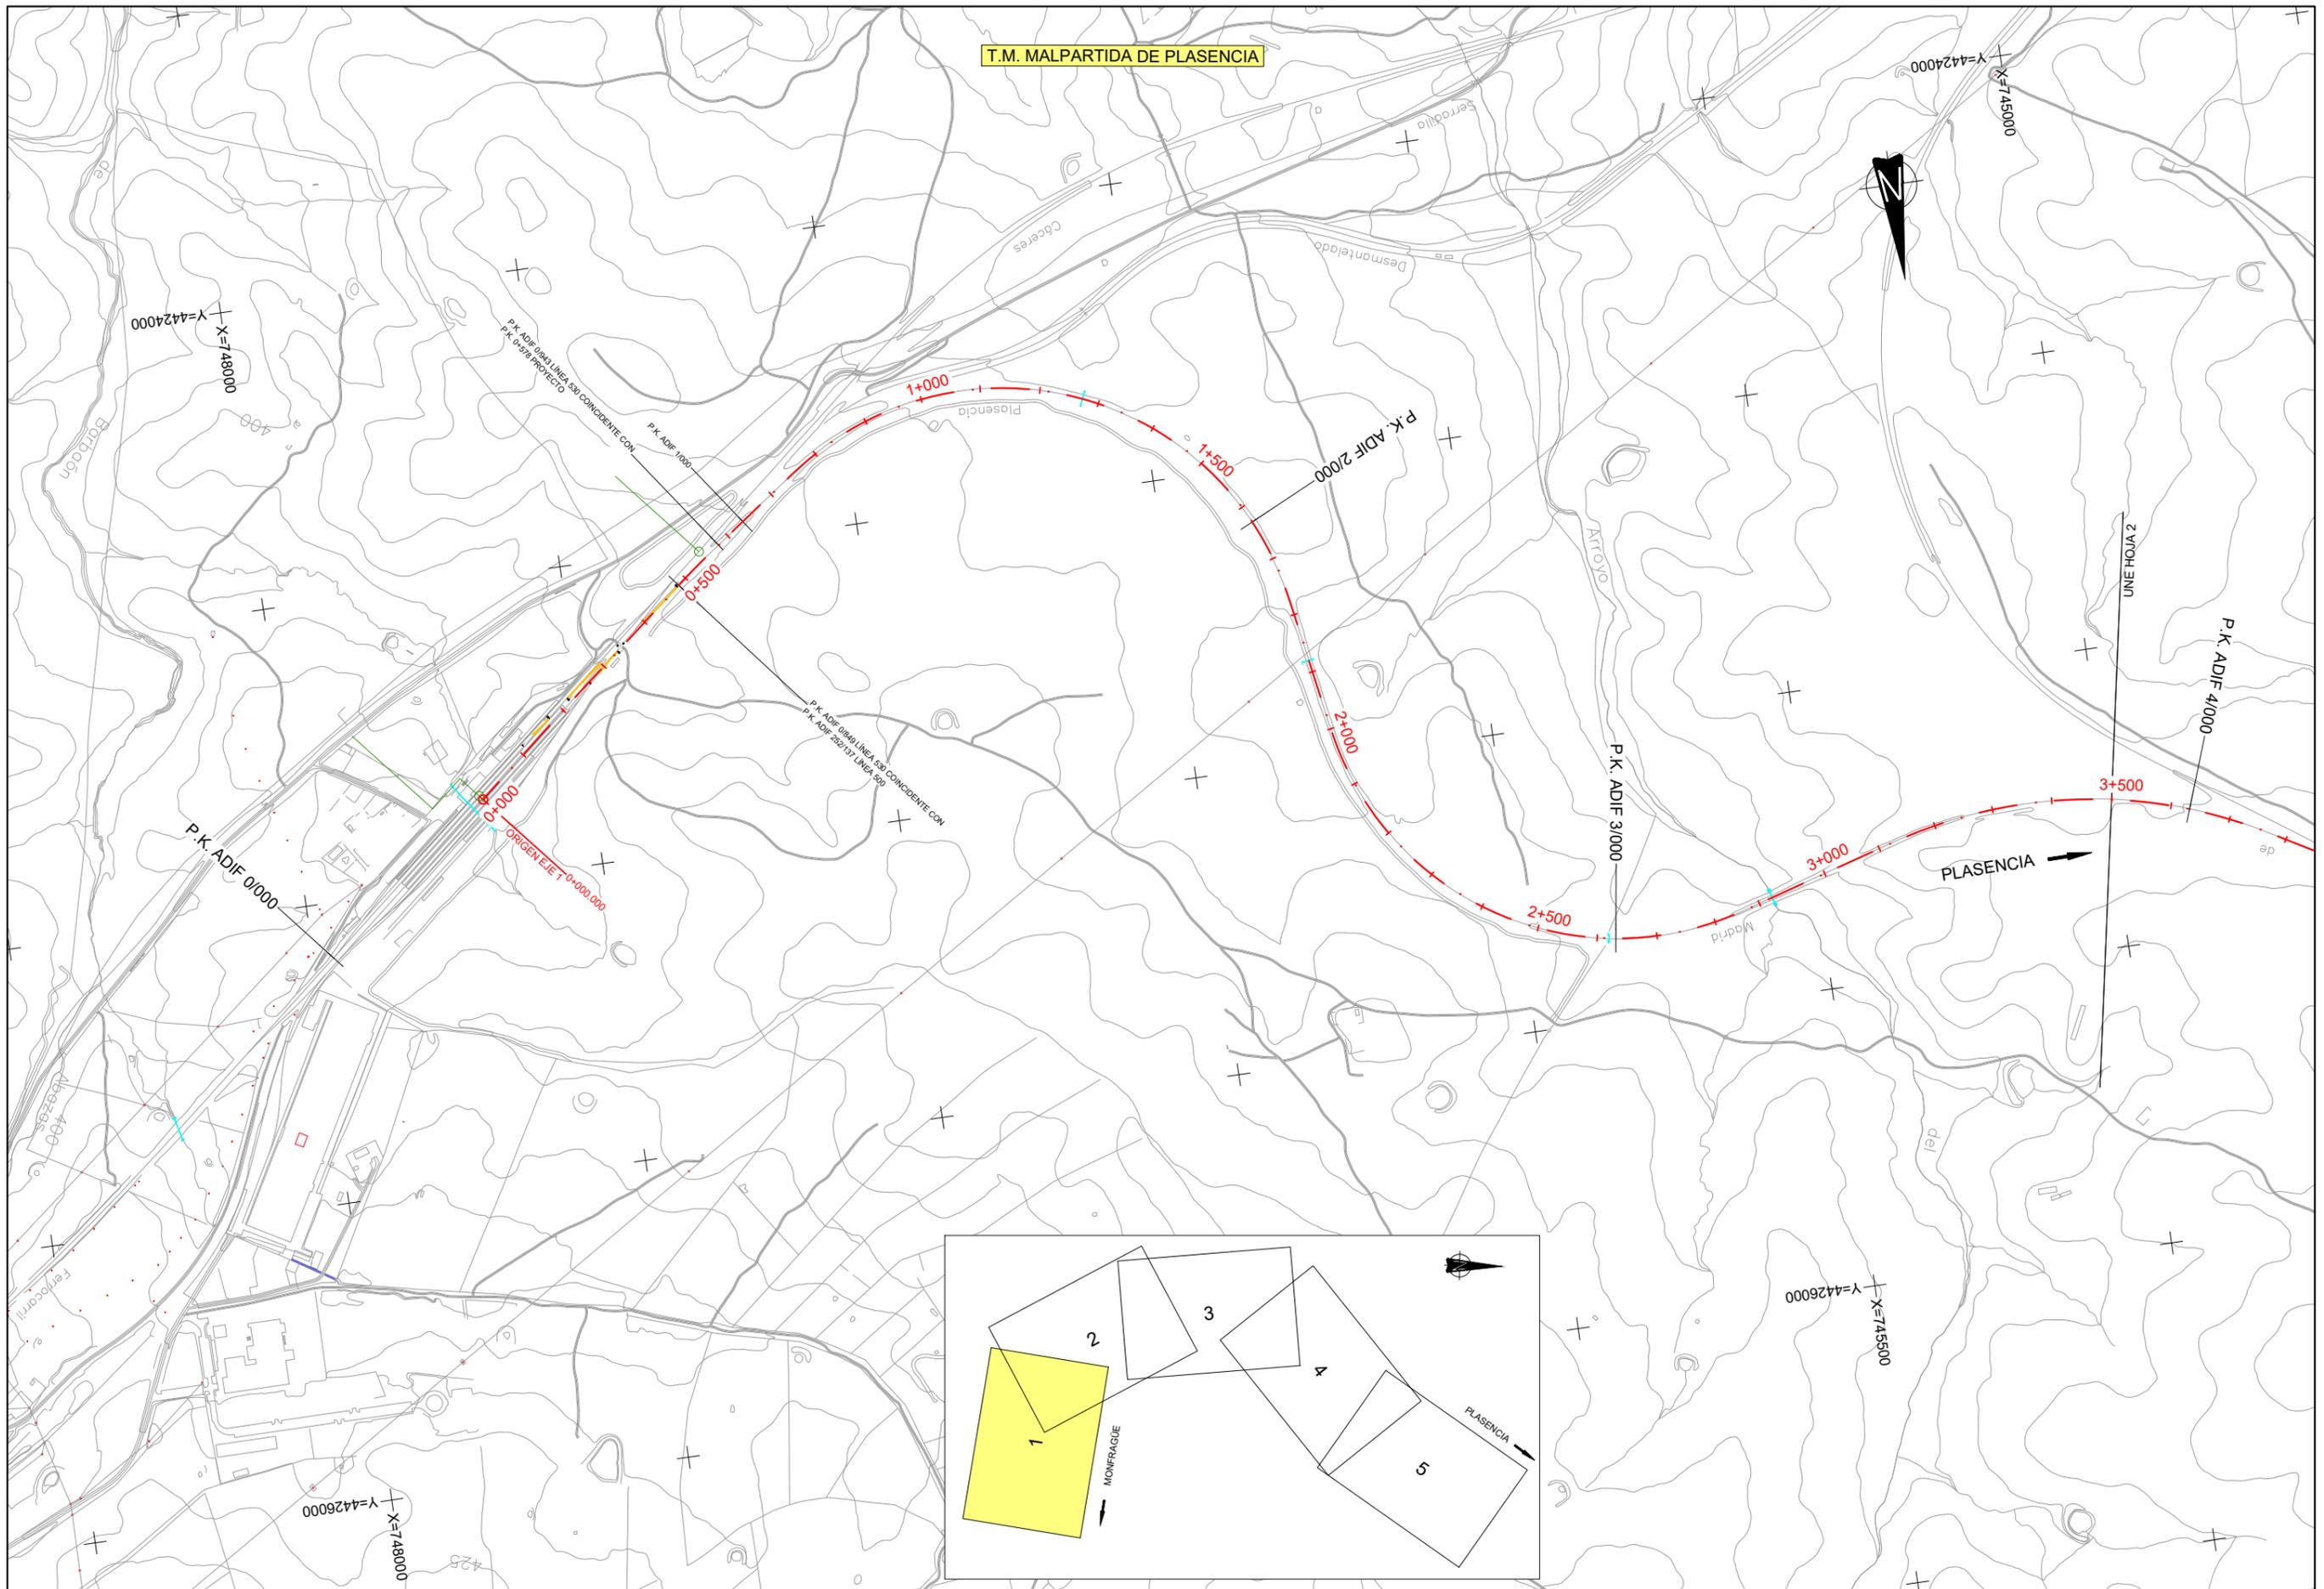

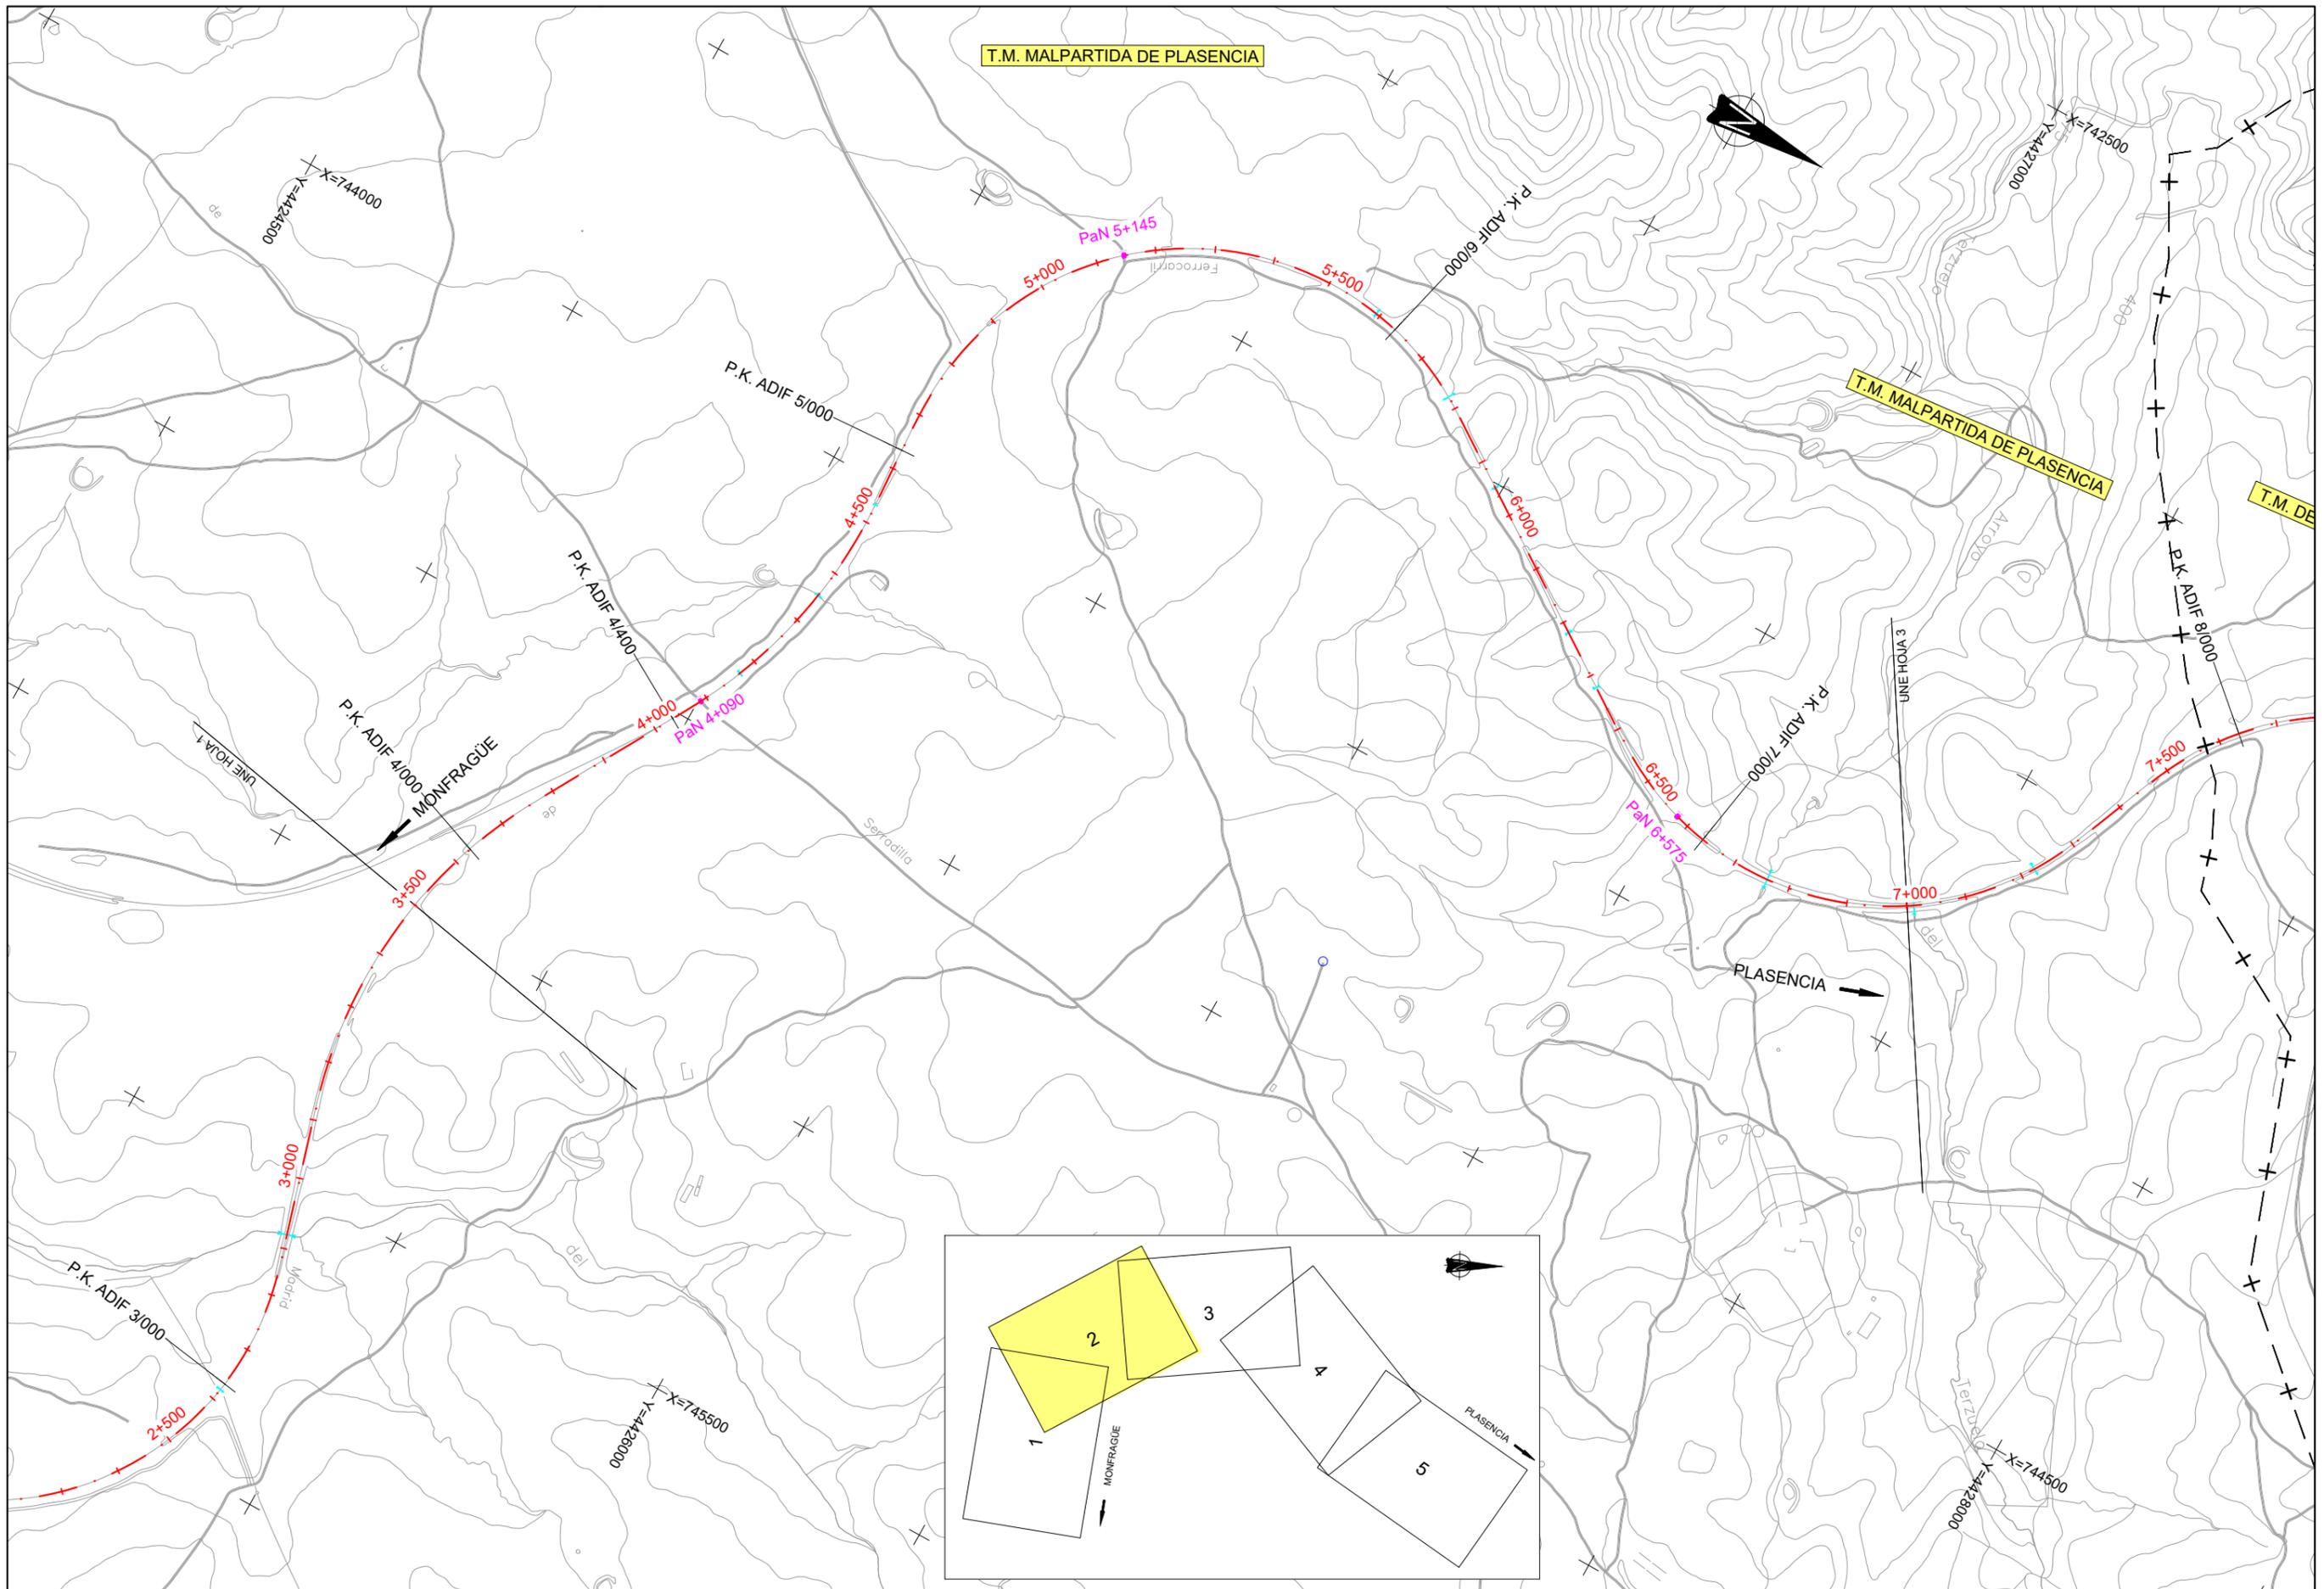

TÍTULO
 PROYECTO CONSTRUCTIVO DE RENOVACIÓN DE VÍA
 Y ADAPTACIONES DE MONFRAGÜE A PLASENCIA (CÁCERES).
 L.A.V. MADRID - EXTREMADURA.


U.T.E.
peYeo sa
Serrotec
 J. ANTONIO IPARRAGUIRRE GARCÍA


ESCALA:
 1:10.000
 Numérica Gráfica
 0 100 200 300m
 ORIGINAL DIN A-3

FECHA:
 ENERO 2019

TÍTULO DEL PLANO:
 E1. ANEJO DE EXPROPIACIONES
 PLANTA DE CONJUNTO
 RAMAL MONFRAGÜE-PLASENCIA

Nº DE PLANO
 E1.2.3
 Hoja 2 de 5

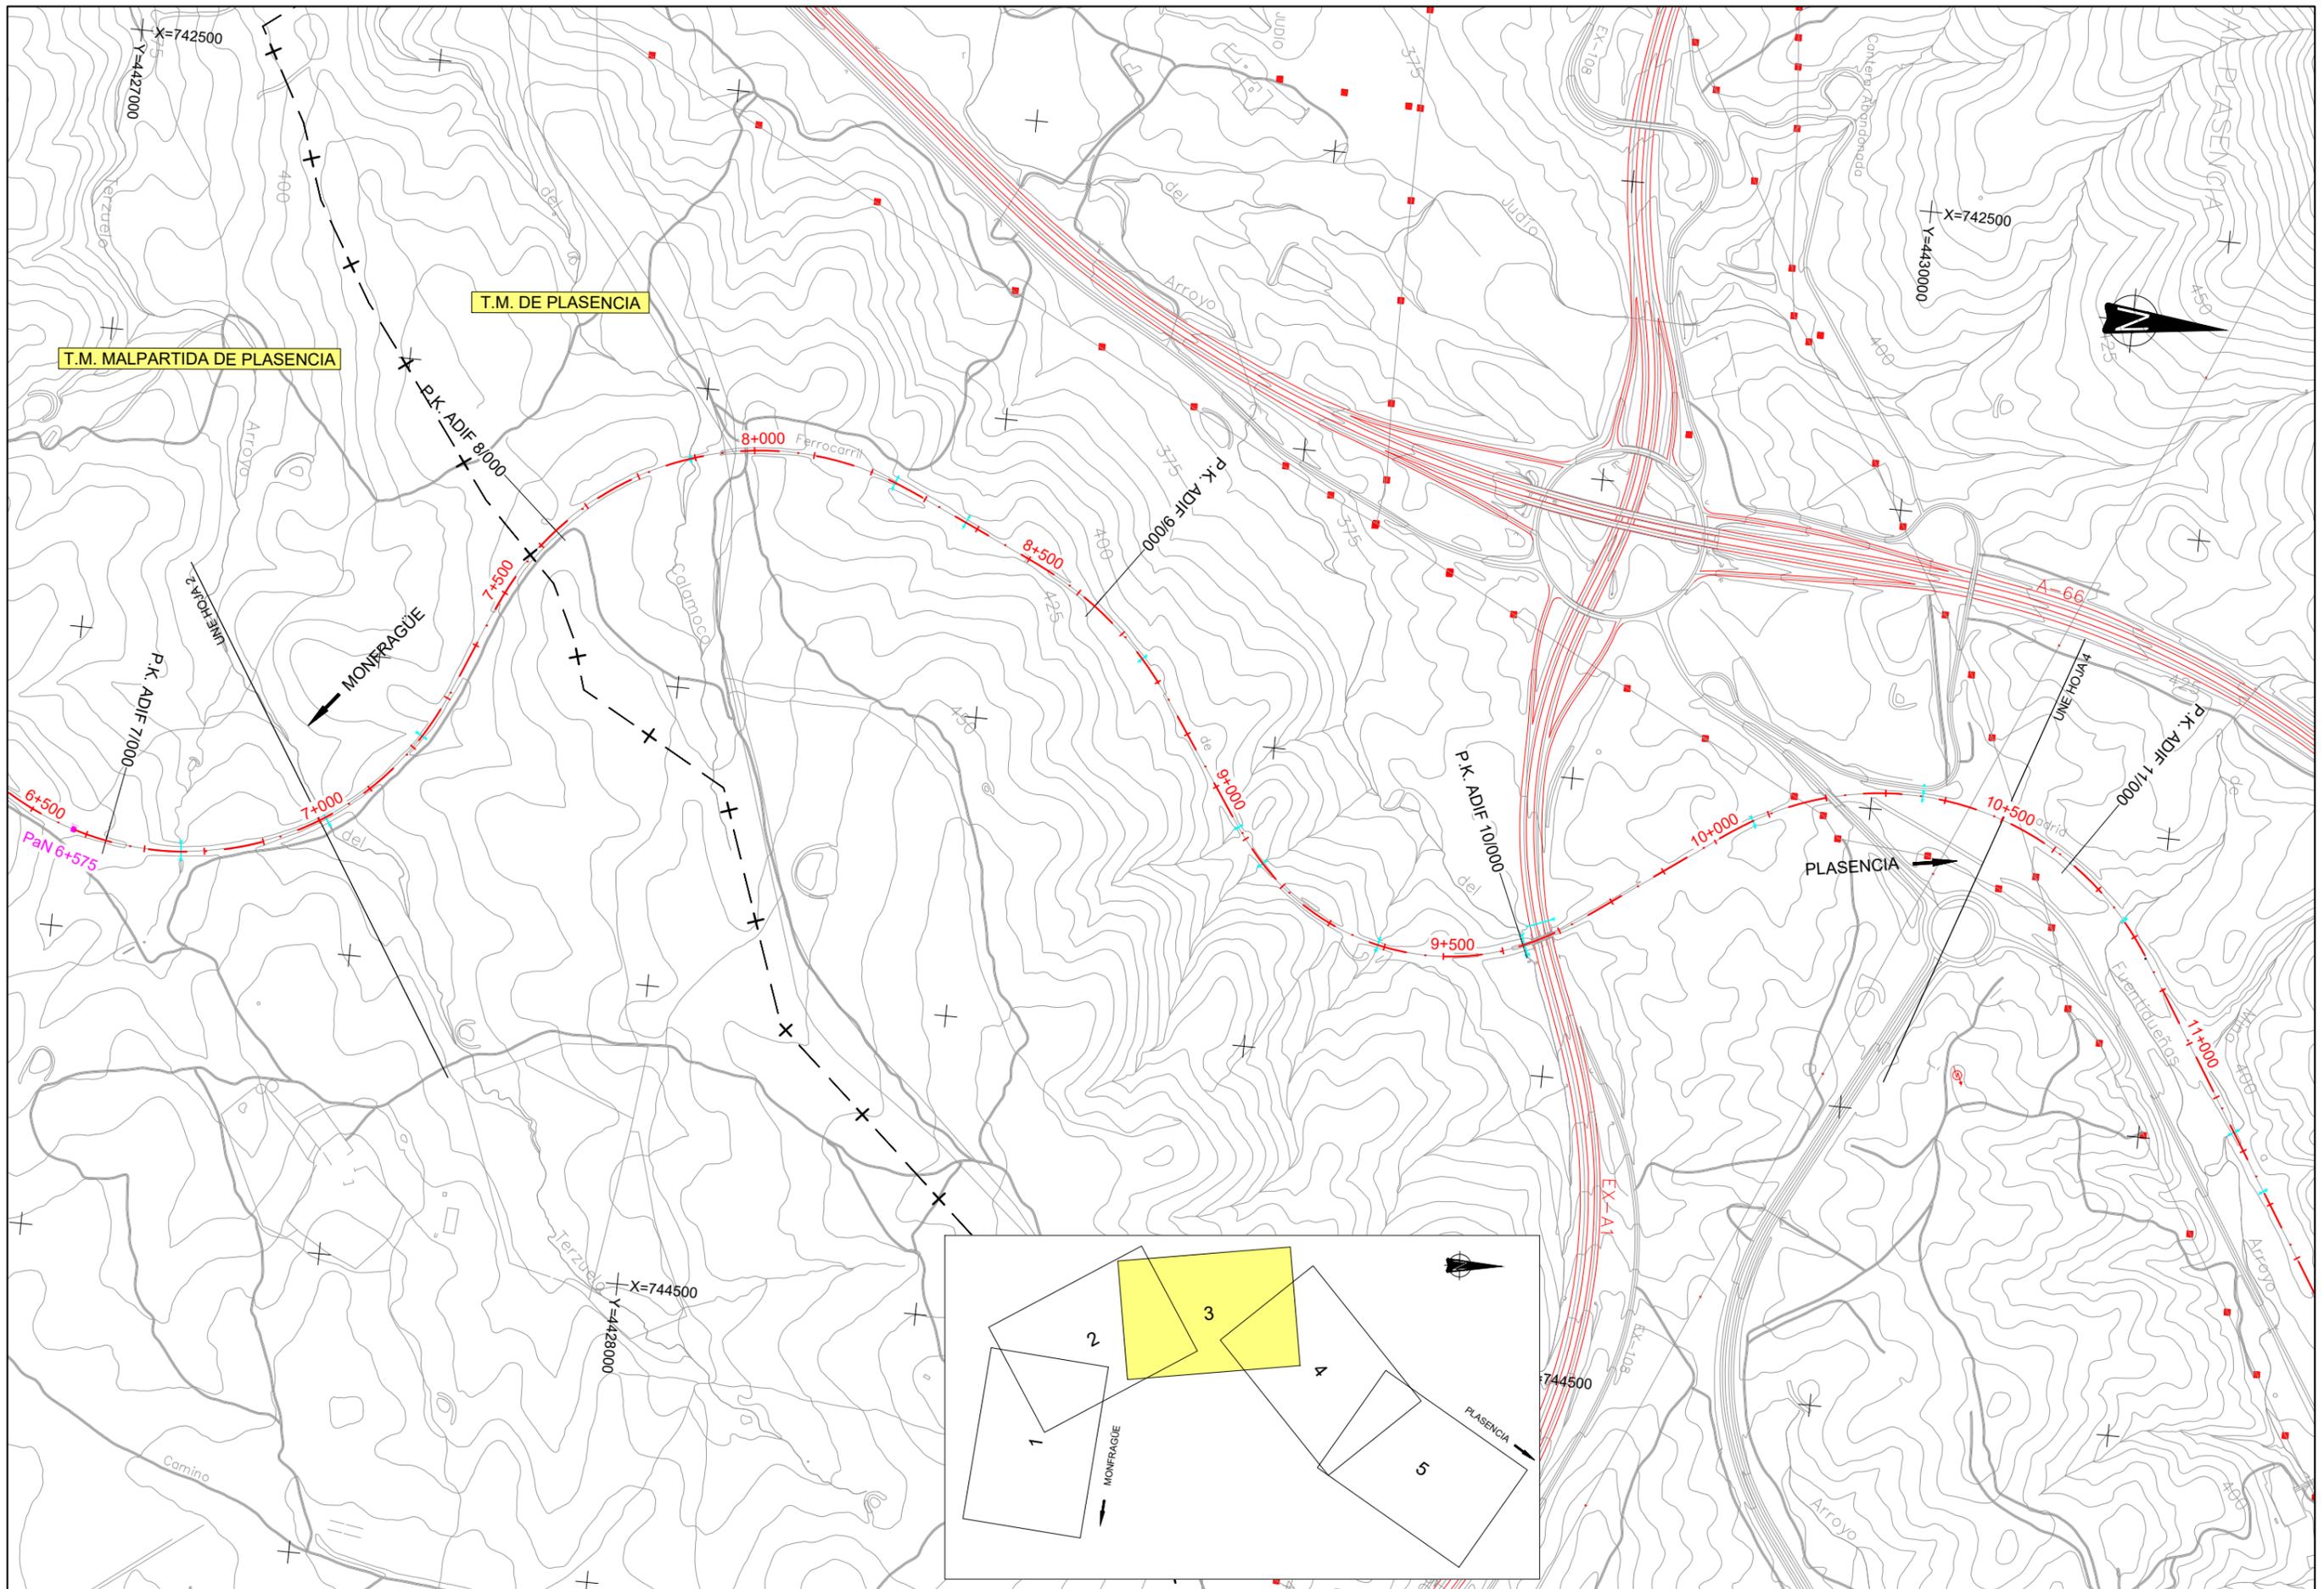

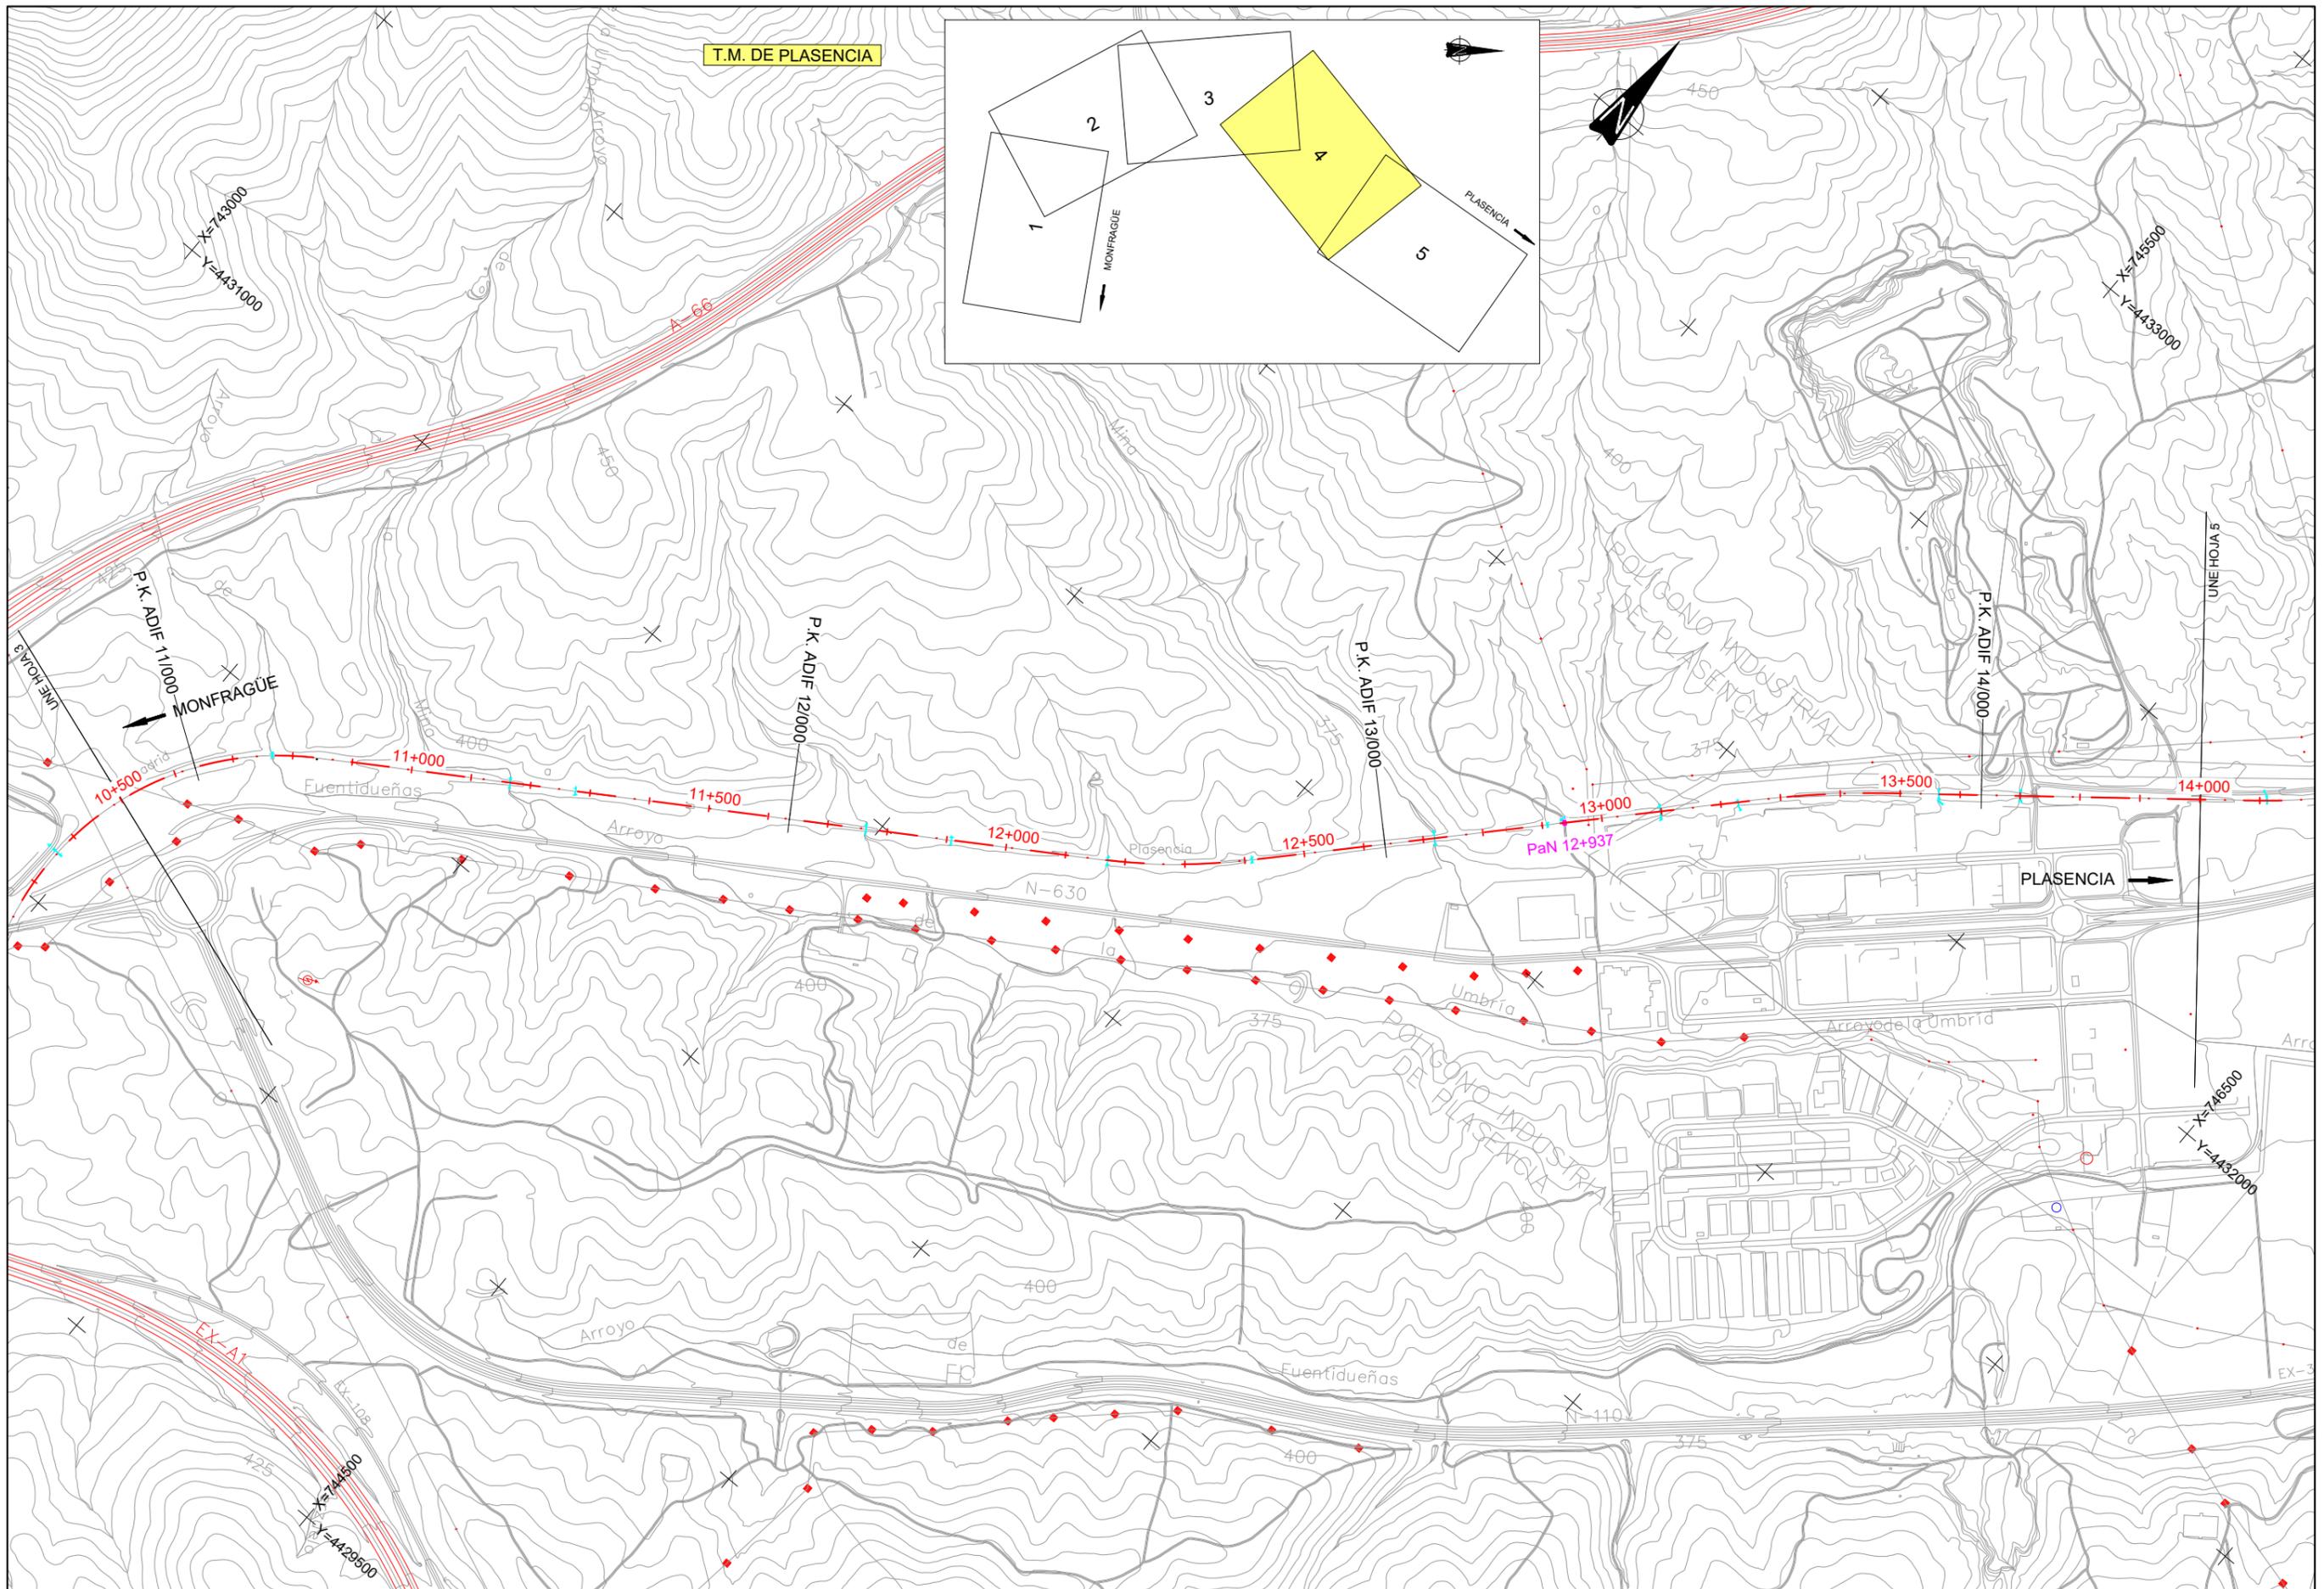

TÍTULO
 PROYECTO CONSTRUCTIVO DE RENOVACIÓN DE VÍA
 Y ADAPTACIONES DE MONFRAGÜE A PLASENCIA (CÁCERES).
 L.A.V. MADRID - EXTREMADURA.

U.T.E.
peYeo sa
Serrotec
 J. ANTONIO IPARRAGUIRRE GARCÍA


ESCALA:
 1:10.000
 Numérica Gráfica
 0 100 200 300m
 ORIGINAL DIN A-3

FECHA:
 ENERO 2019

TÍTULO DEL PLANO:
 E1. ANEJO DE EXPROPIACIONES
 PLANTA DE CONJUNTO
 RAMAL MONFRAGÜE-PLASENCIA

Nº DE PLANO
 E1.2.3
 Hoja 4 de 5

T.M. DE PLASENCIA

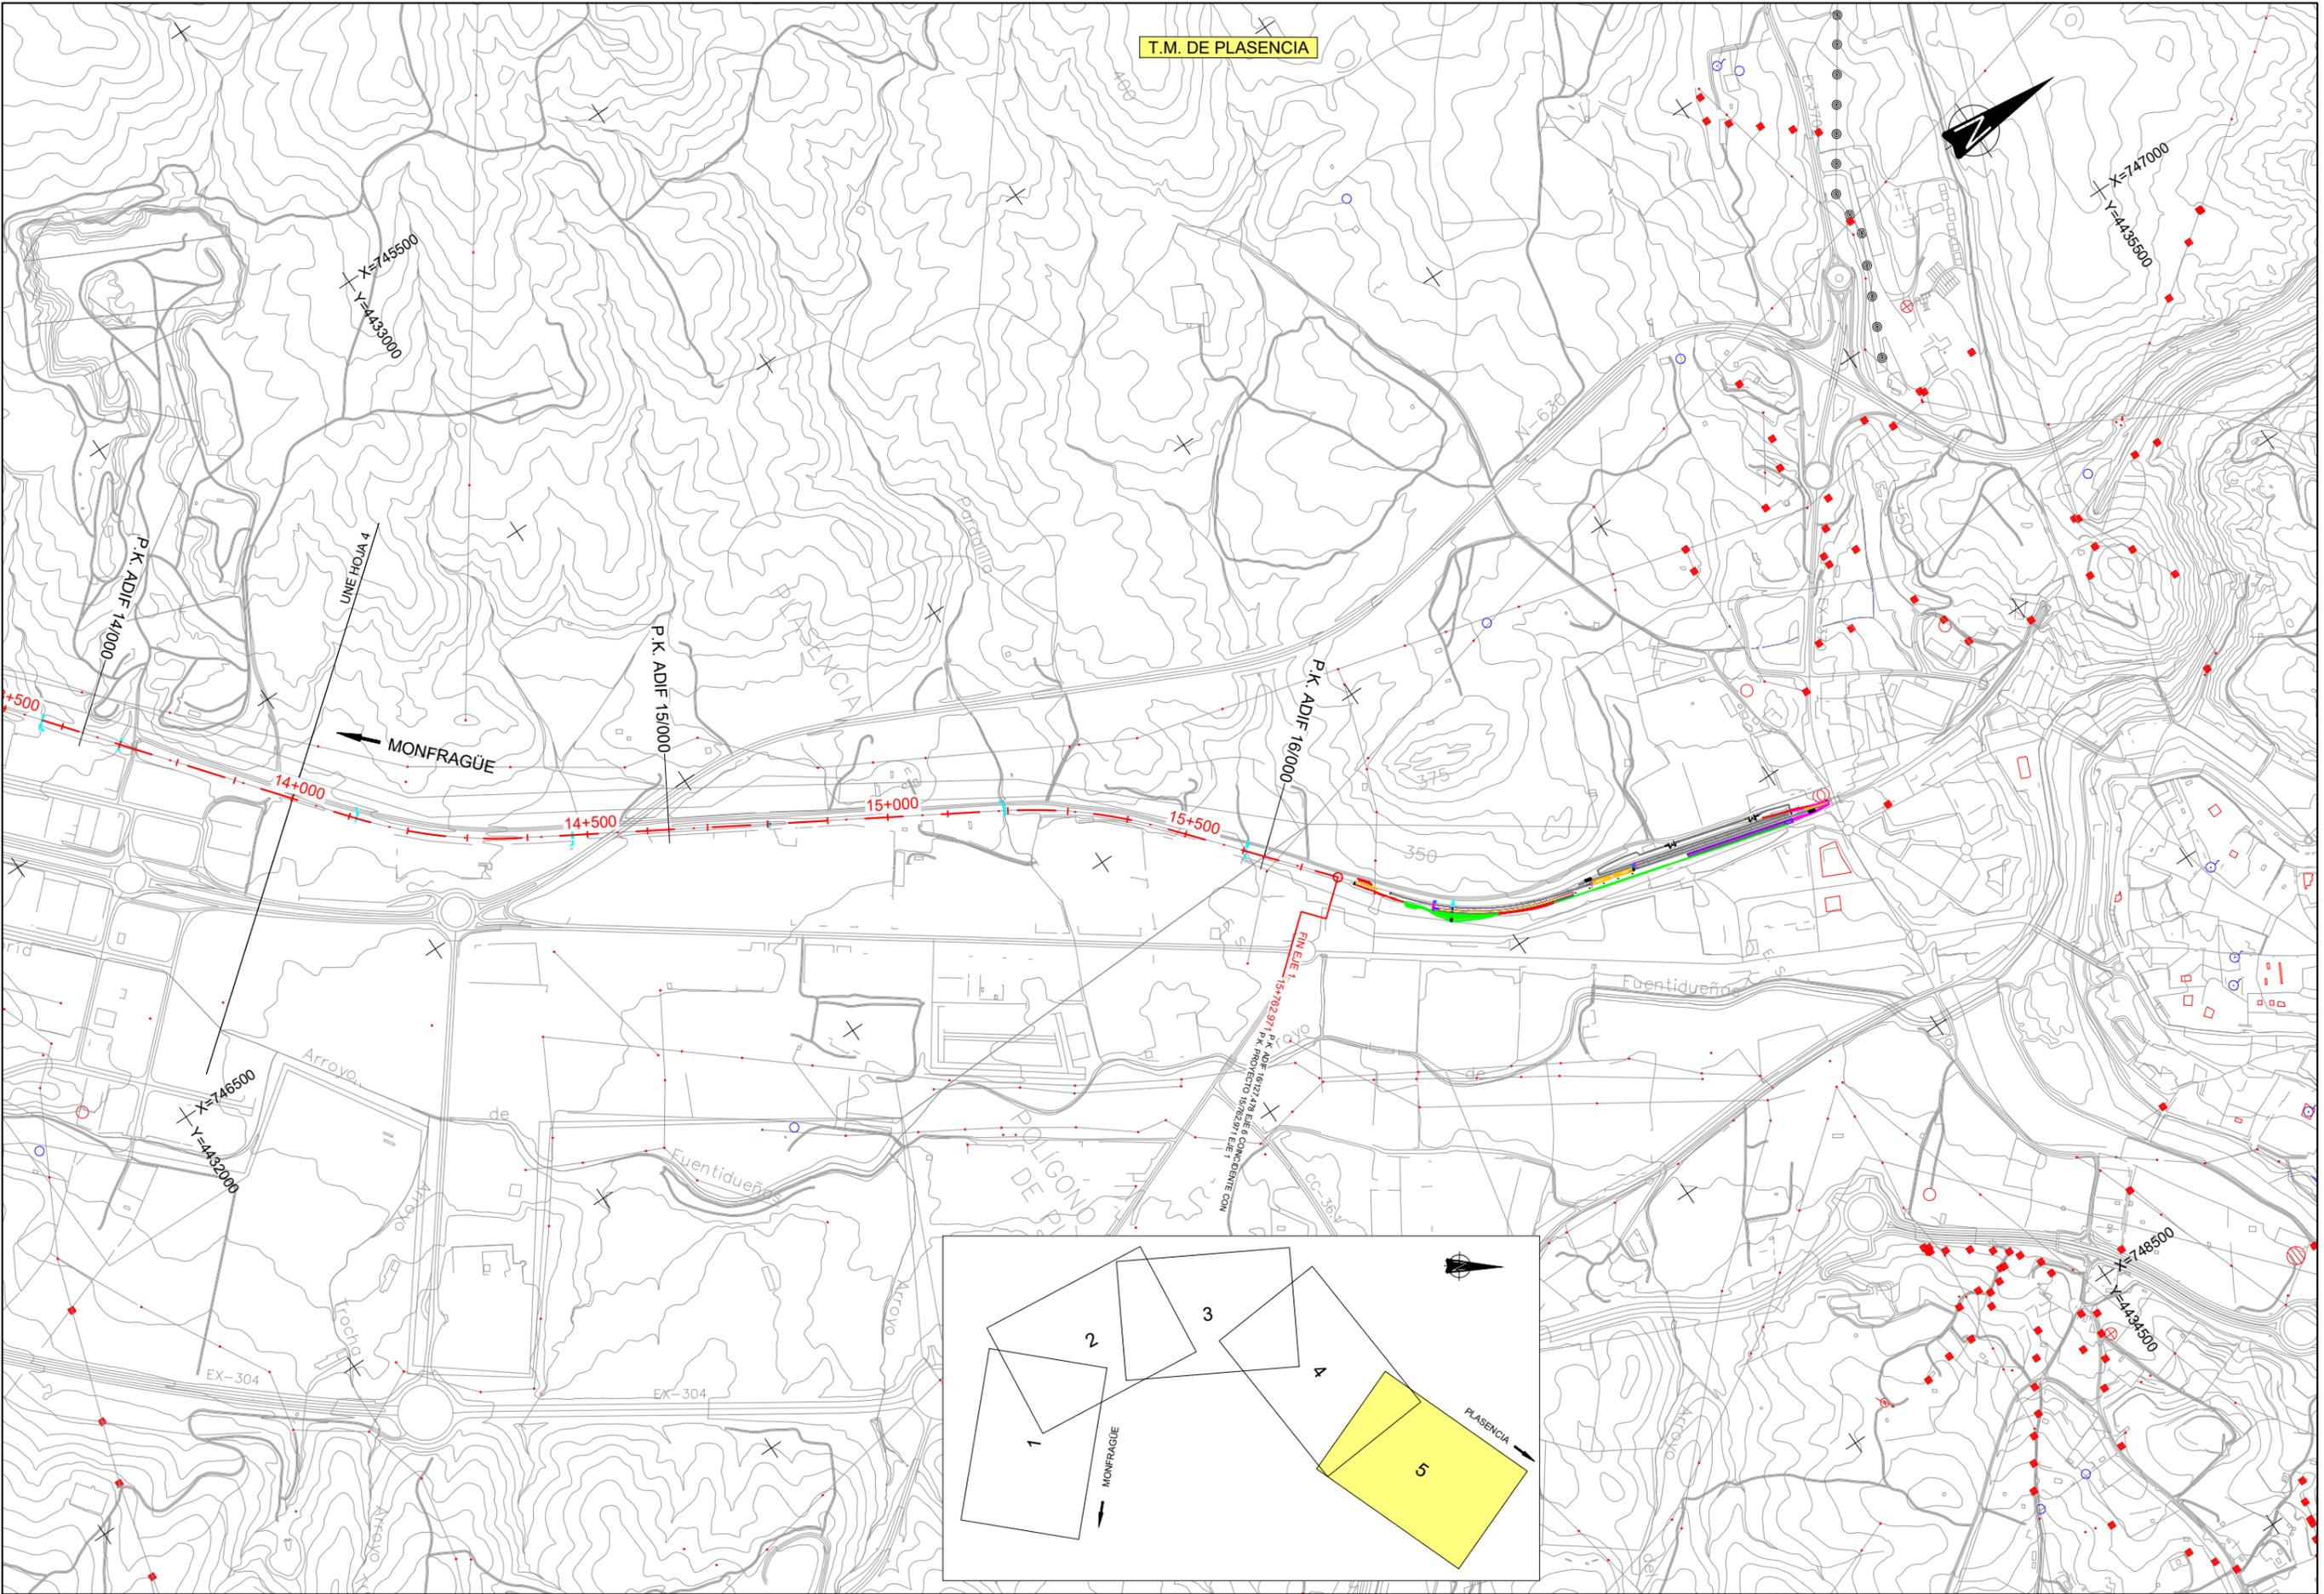

TÍTULO
PROYECTO CONSTRUCTIVO DE RENOVACIÓN DE VÍA
Y ADAPTACIONES DE MONFRAGÜE A PLASENCIA (CÁCERES).
L.A.V. MADRID - EXTREMADURA.


U.T.E.
peYeo sa
Serrotec
J. ANTONIO IPARRAGUIRRE GARCIA

ESCALA:
1:10.000
Numérica Gráfica
0 100 200 300m
ORIGINAL DIN A-3


FECHA:
ENERO 2019

TÍTULO DEL PLANO:
E1. ANEJO DE EXPROPIACIONES
PLANTA DE CONJUNTO
RAMAL MONFRAGÜE-PLASENCIA


Nº DE PLANO
E1.2.3
Hoja 5 de 5

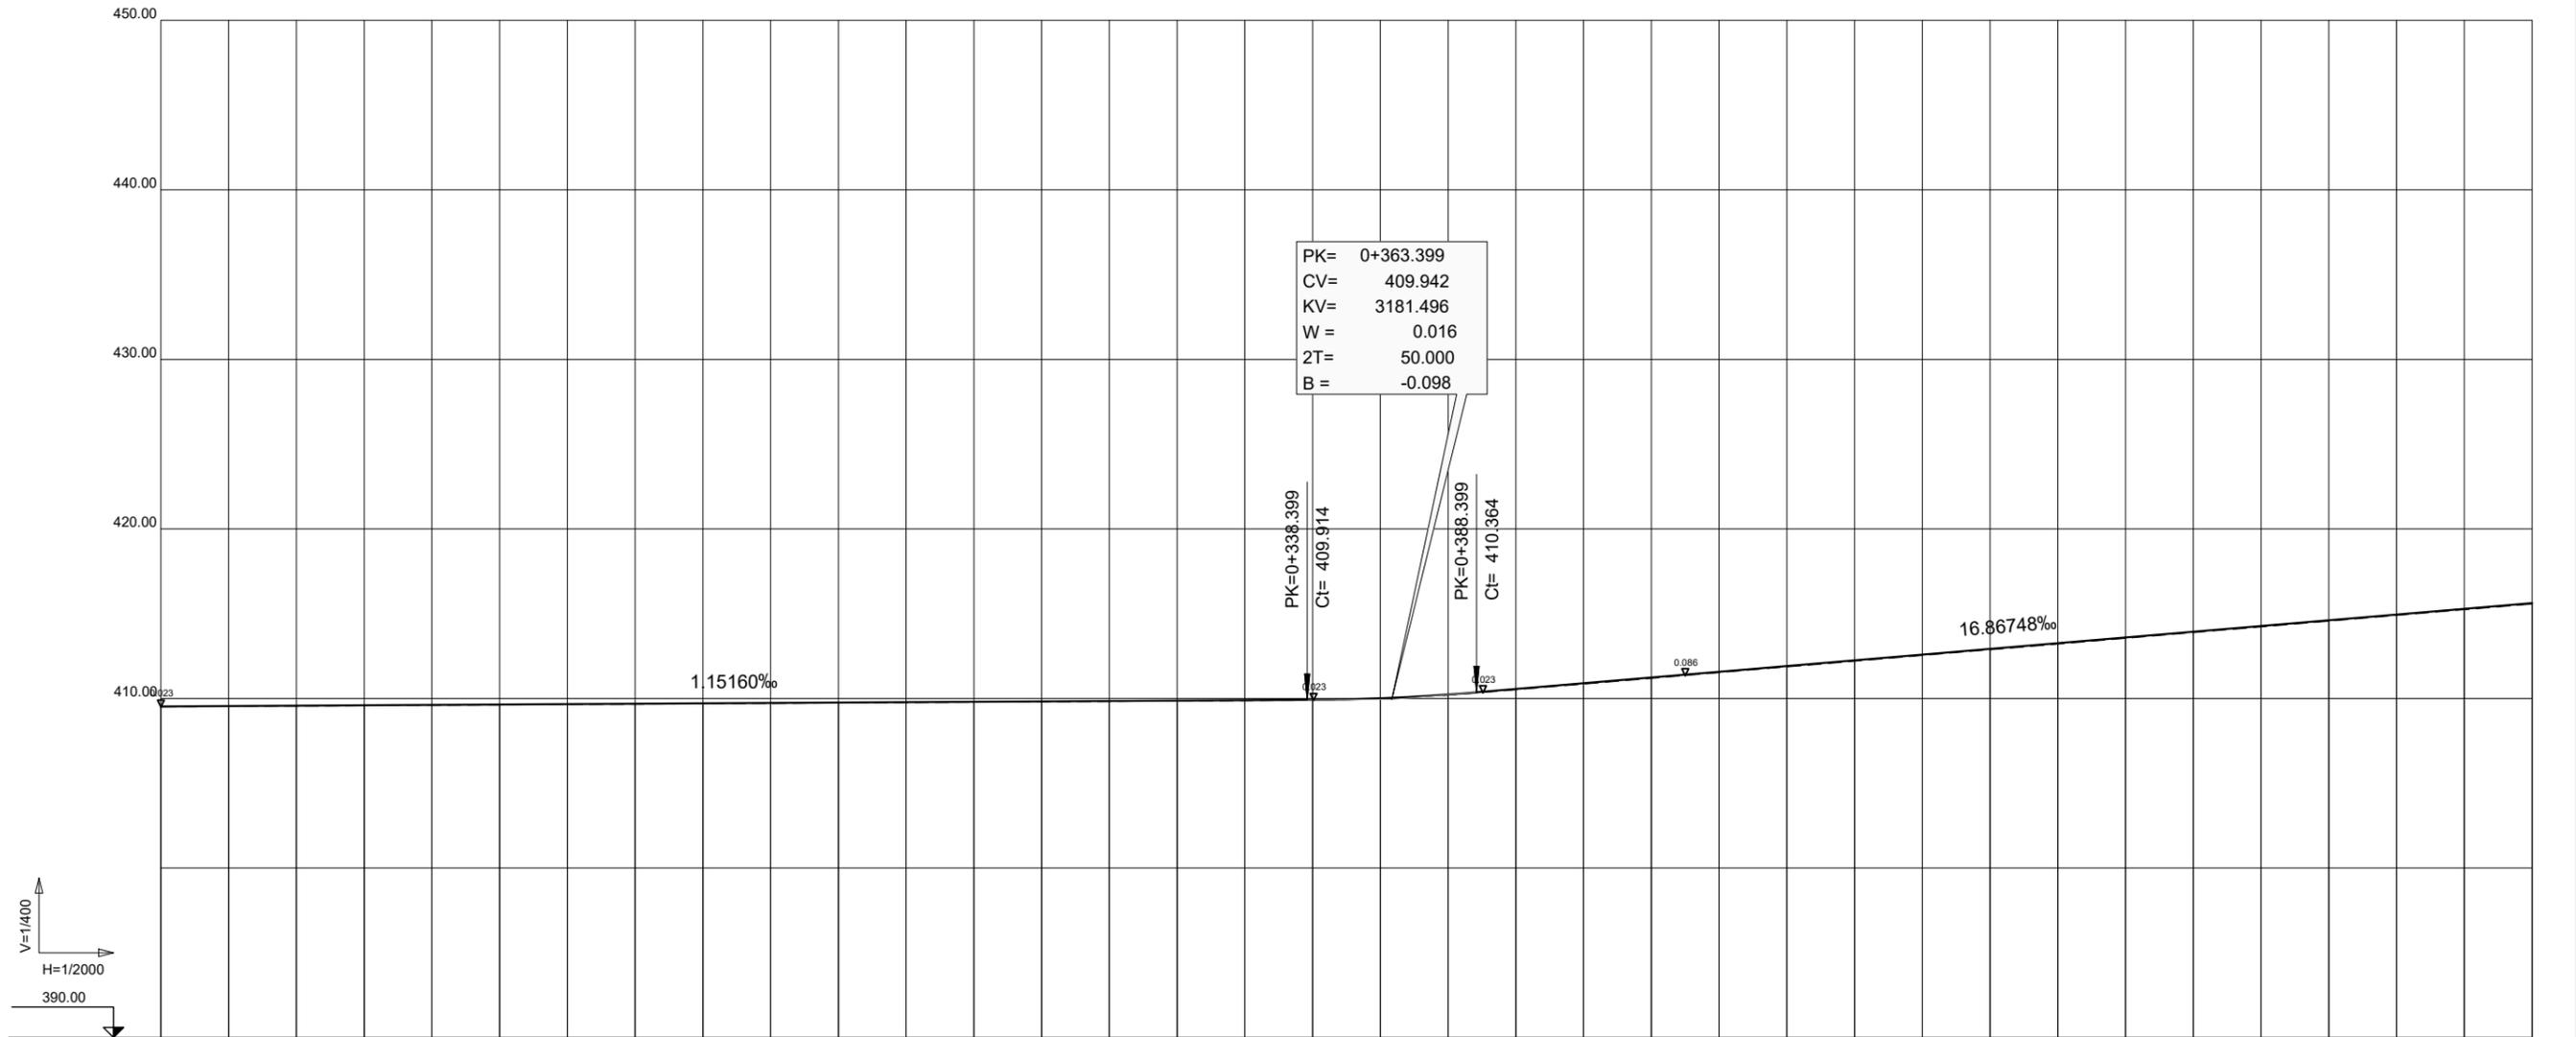


P.K.	0+000	0+100	0+200	0+300	0+400	0+500	0+600	0+700																													
COTA DE RASANTE	409.524	409.547	409.570	409.593	409.616	409.639	409.662	409.685	409.708	409.731	409.754	409.777	409.800	409.823	409.846	409.869	409.893	409.916	410.012	410.234	410.560	410.887	411.235	411.572	411.909	412.247	412.584	412.921	413.259	413.596	413.933	414.271	414.608	414.945	415.283	415.620	
COTA DE TERRENO	409.50	409.52	409.55	409.57	409.59	409.62	409.64	409.66	409.68	409.71	409.73	409.75	409.78	409.80	409.82	409.85	409.87	409.89	409.98	410.19	410.234	410.51	410.85	411.18	411.52	411.86	412.19	412.53	412.87	413.21	413.54	413.88	414.22	414.55	414.89	415.23	415.57
C.R. DESMONTE																																					
C.R. TERRAPLEN	0.02	0.02	0.02	0.02	0.02	0.02	0.02	0.02	0.02	0.02	0.02	0.02	0.02	0.02	0.02	0.02	0.02	0.02	0.03	0.05	0.05	0.05	0.05	0.05	0.05	0.05	0.05	0.05	0.05	0.05	0.05	0.05	0.05	0.05	0.05	0.05	

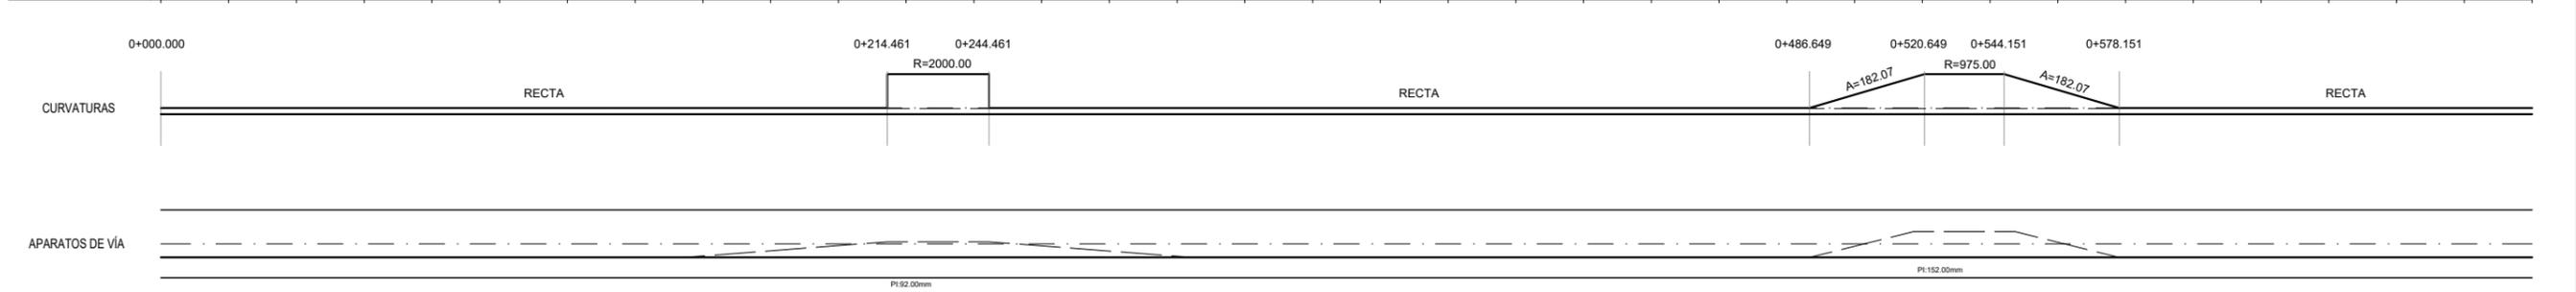


RAMAL MONFRAGÜE - PLASENCIA - EJE 1

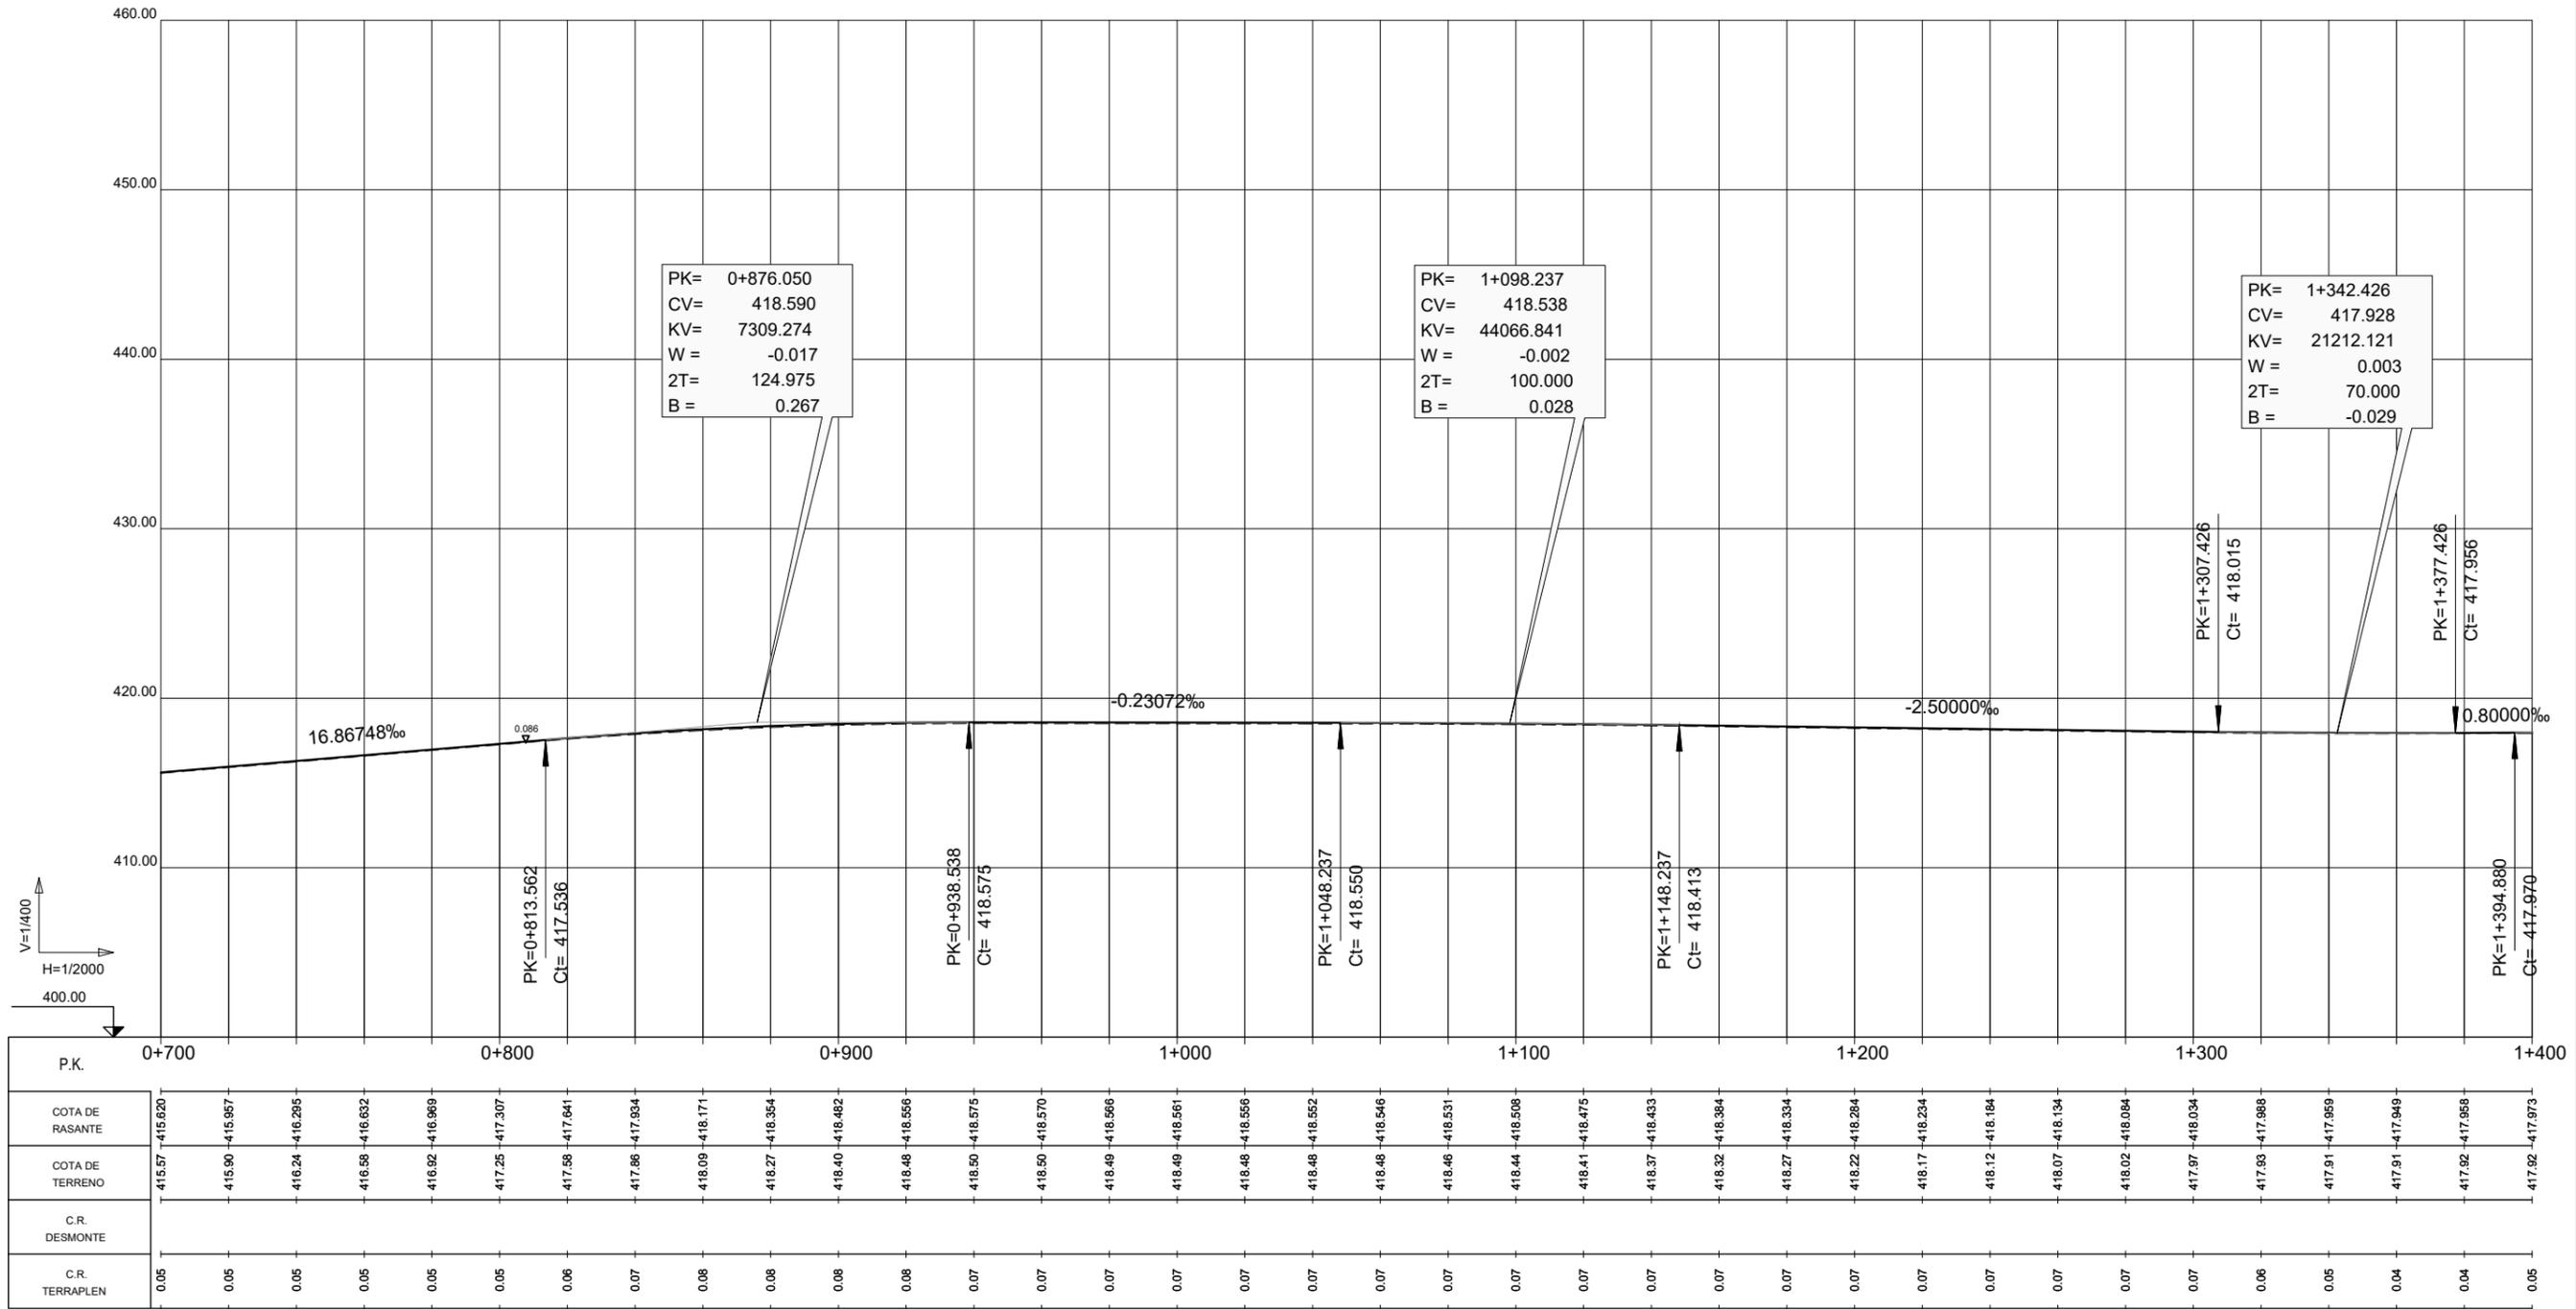

P.K.	0+700	0+800	0+900	1+000	1+100	1+200	1+300	1+400
COTA DE RASANTE	415.620	415.957	416.295	416.632	416.969	417.307	417.641	417.974
COTA DE TERRENO	415.57	415.90	416.24	416.58	416.92	417.25	417.58	417.91
C.R. DESMONTE								
C.R. TERRAPLEN	0.05	0.05	0.05	0.05	0.05	0.05	0.06	0.07

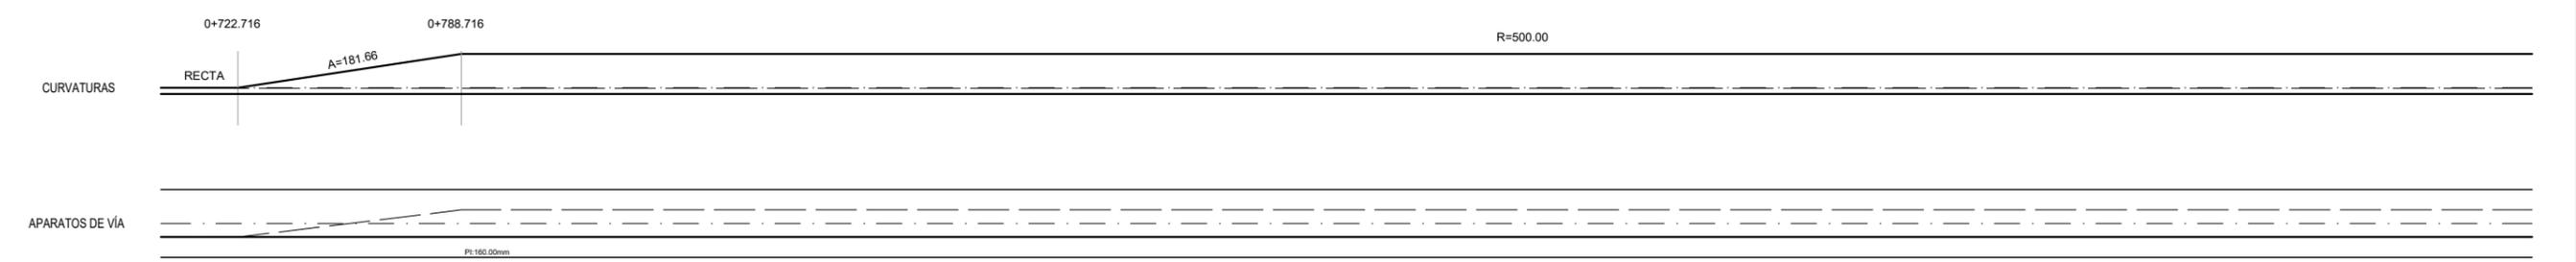

RAMAL MONFRAGÜE - PLASENCIA - EJE 1

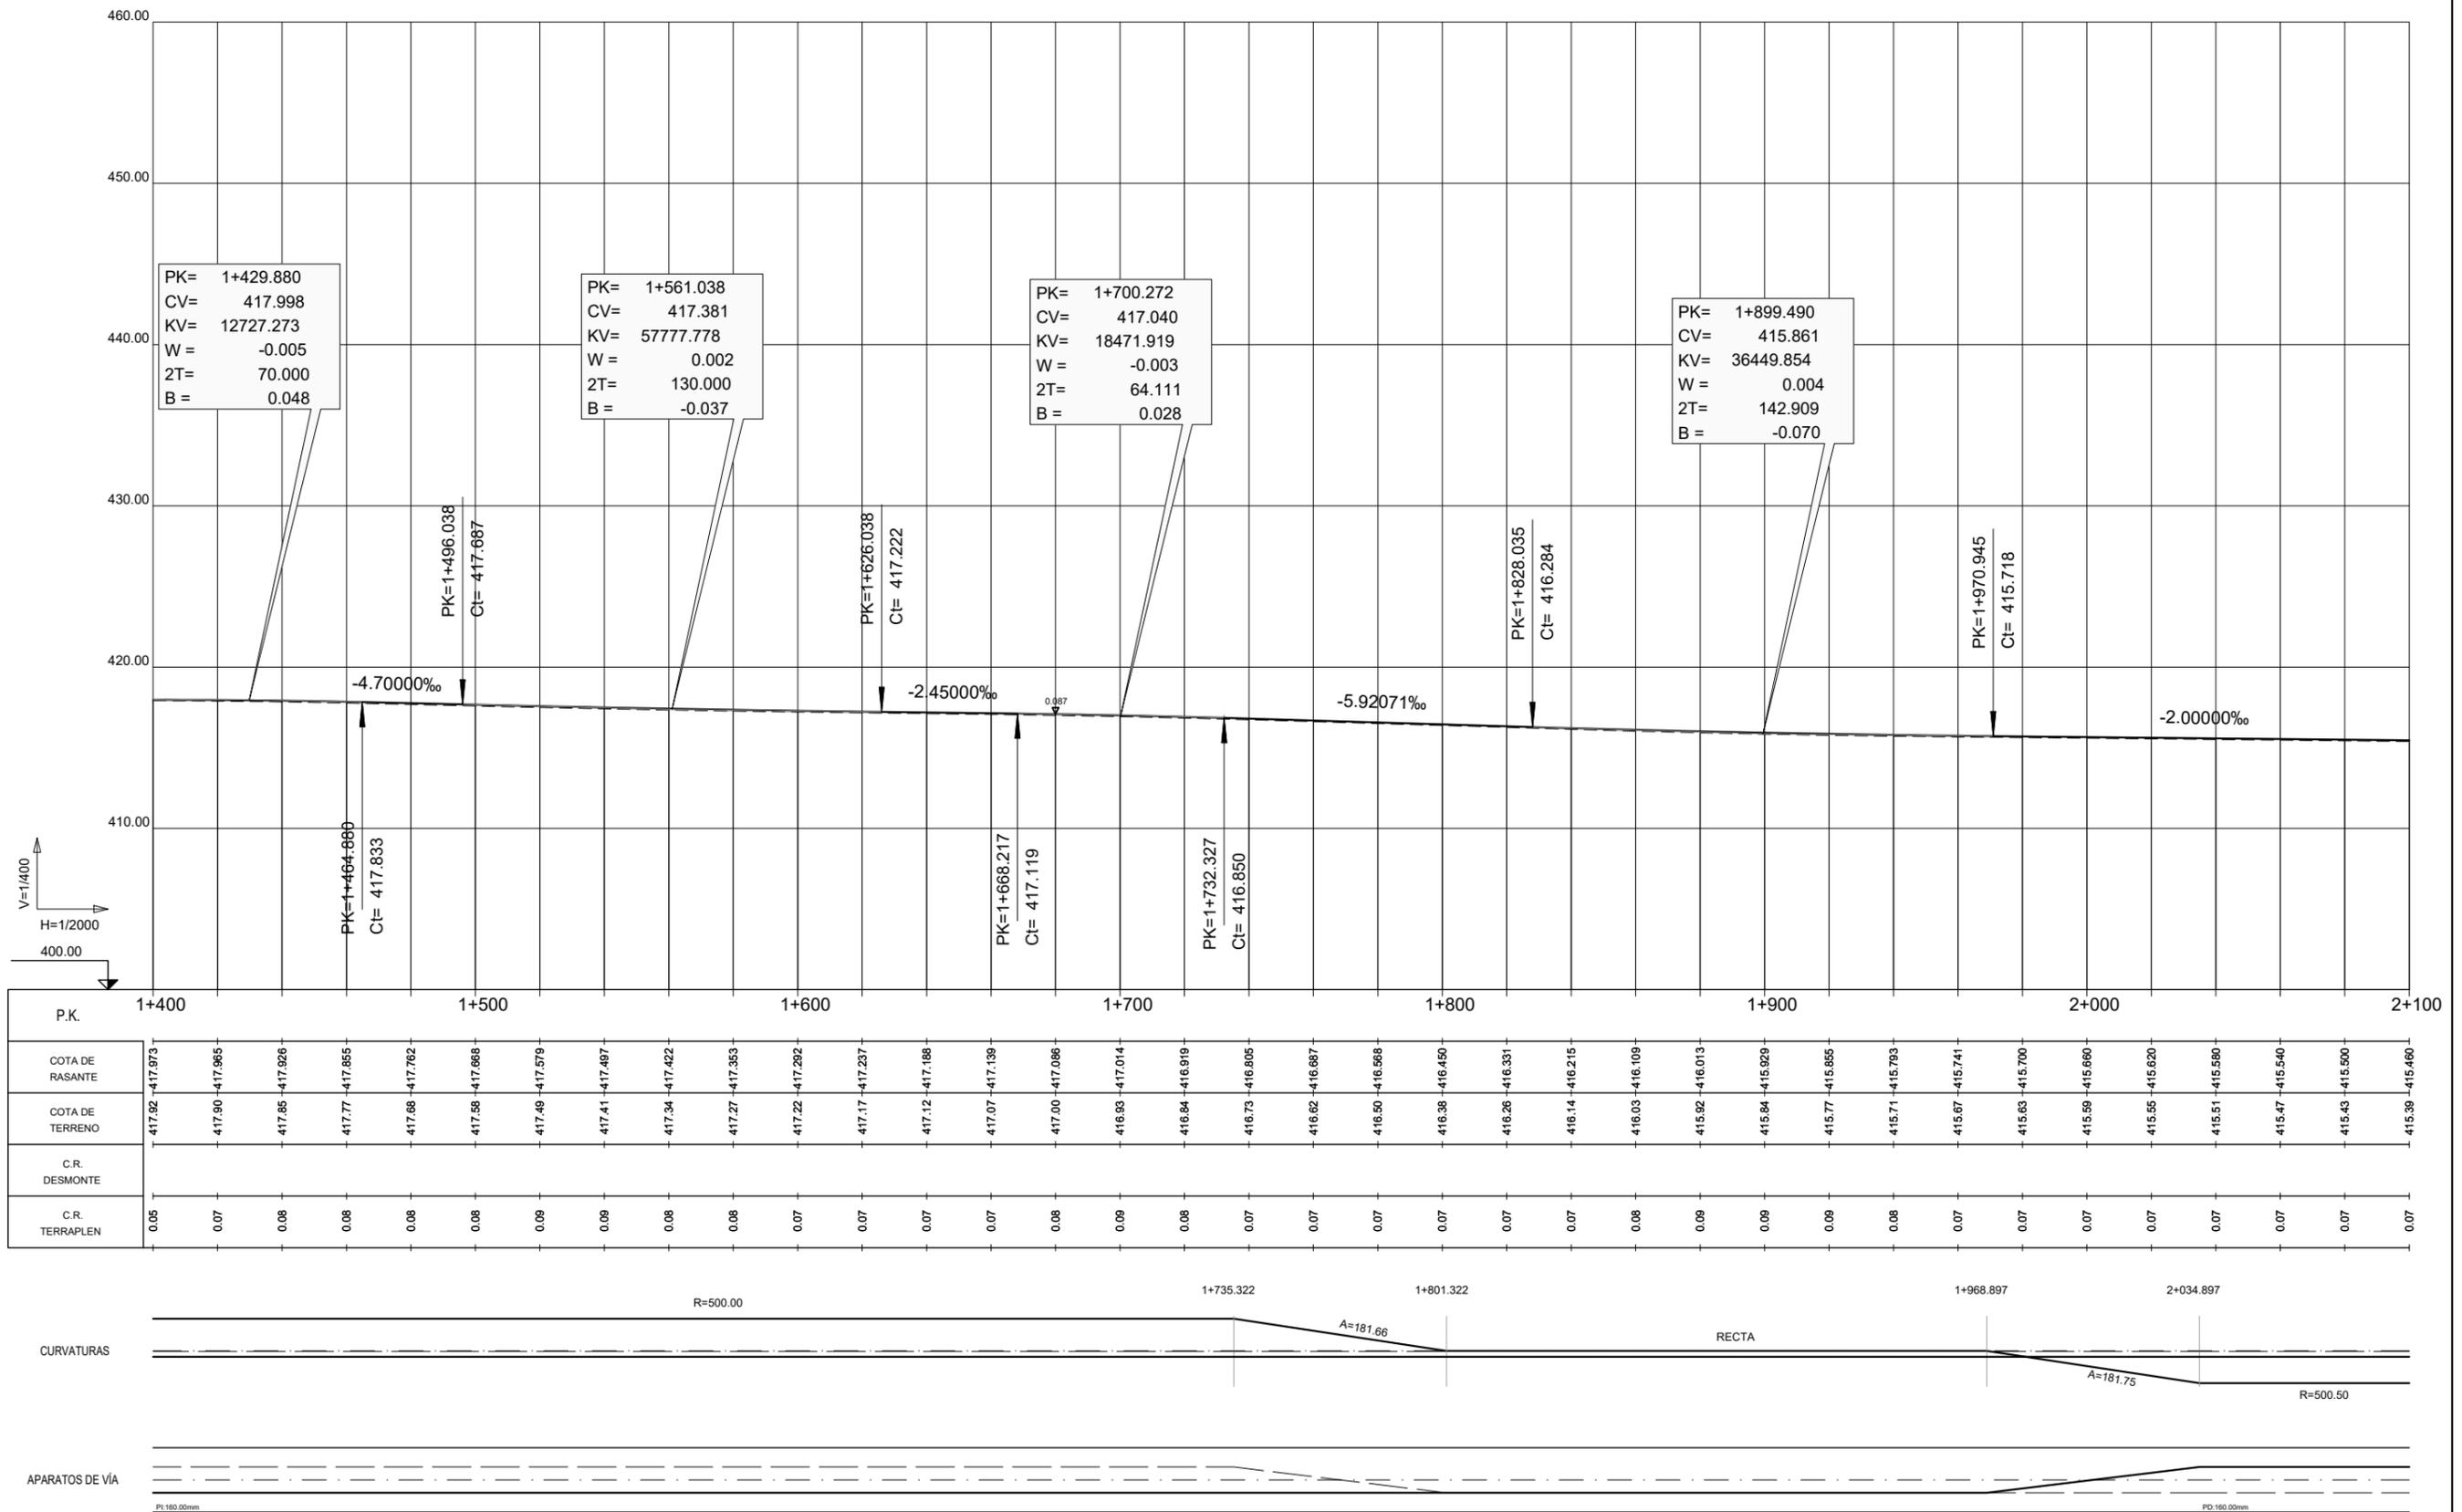


RAMAL MONFRAGÜE - PLASENCIA - EJE 1



TÍTULO
 PROYECTO CONSTRUCTIVO DE RENOVACIÓN DE VÍA
 Y ADAPTACIONES DE MONFRAGÜE A PLASENCIA (CÁCERES).
 L.A.V. MADRID - EXTREMADURA.

U.T.E.
peYeo sa
Serrotec
 J. ANTONIO IPARRAGUIRRE GARCÍA


ESCALA:
 E.H. 1/2.000
 E.V. 1/400
 Numérica Gráfica

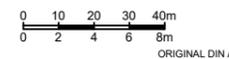



FECHA:
 ENERO 2019

TÍTULO DEL PLANO:
 E1. ANEJO DE EXPROPIACIONES
 PERFILES LONGITUDINALES EJE 1
 RAMAL MONFRAGÜE-PLASENCIA


Nº DE PLANO
 E1.2.4
 Hoja 3 de 23

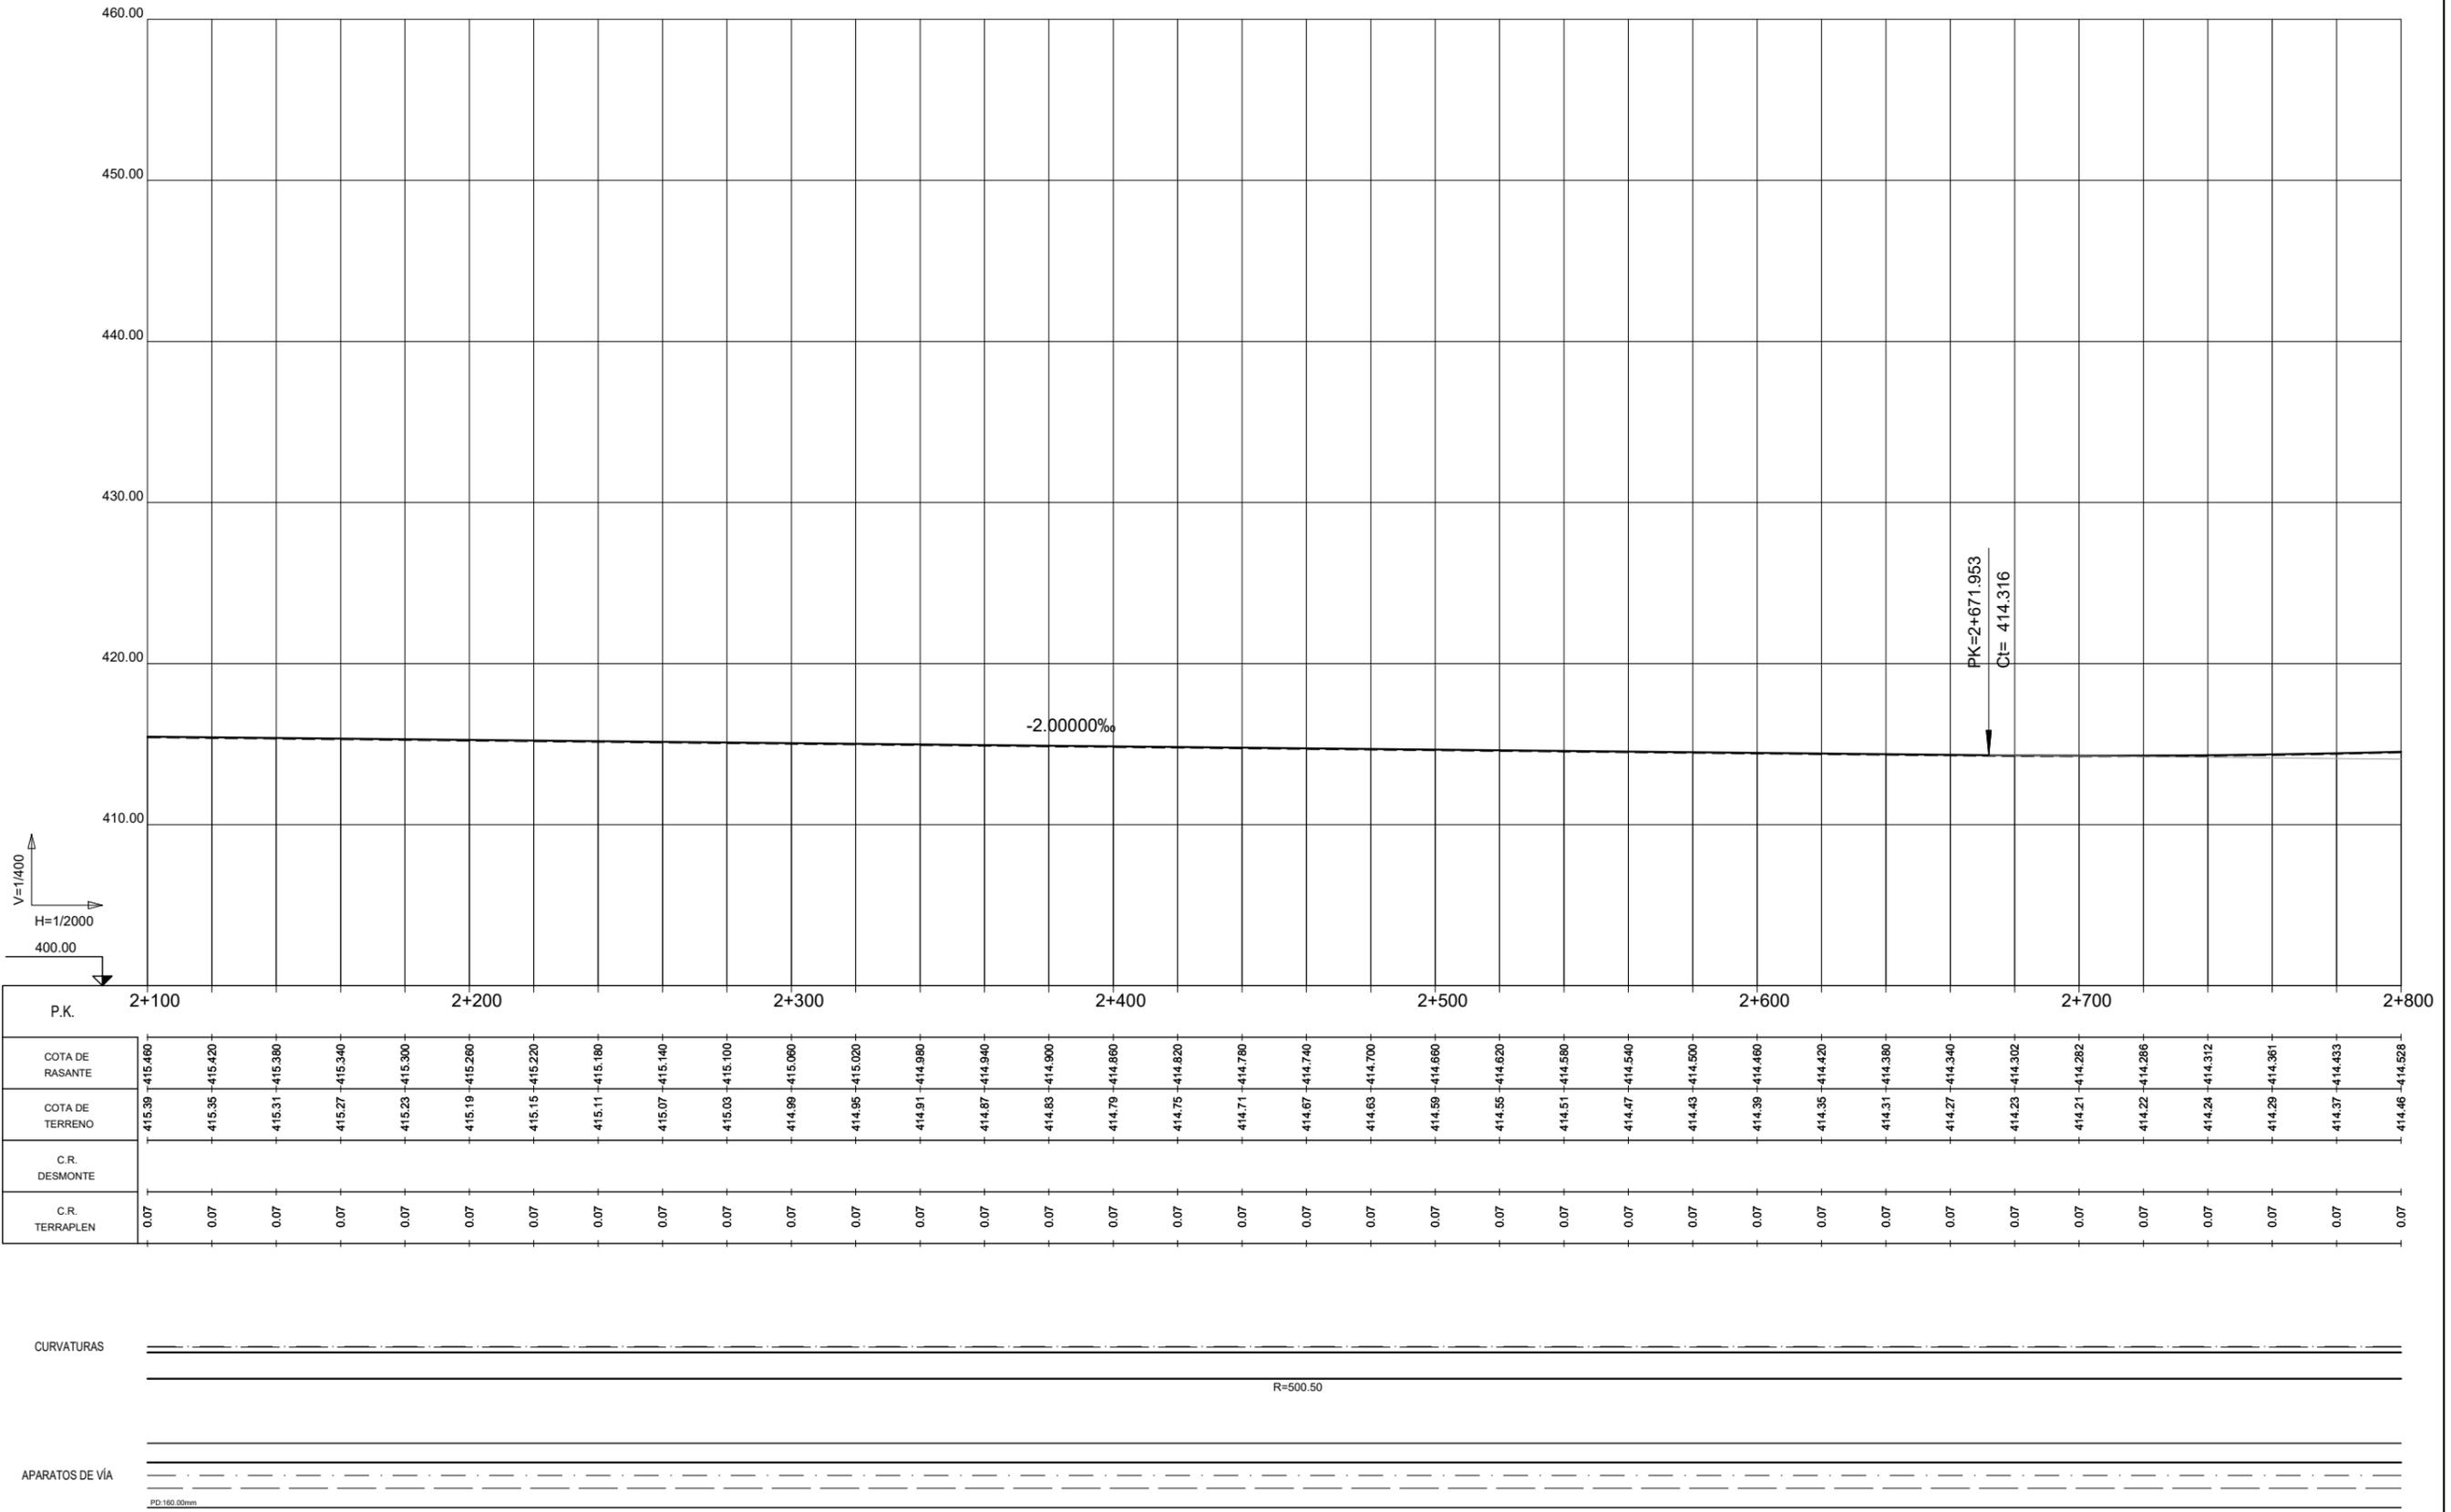

RAMAL MONFRAGÜE - PLASENCIA - EJE 1

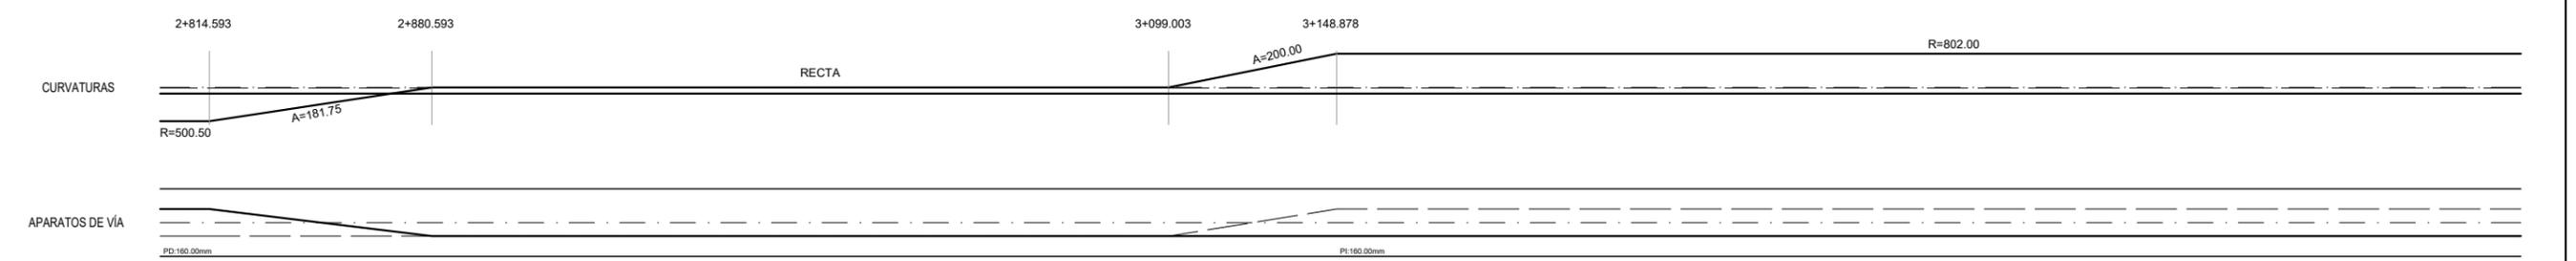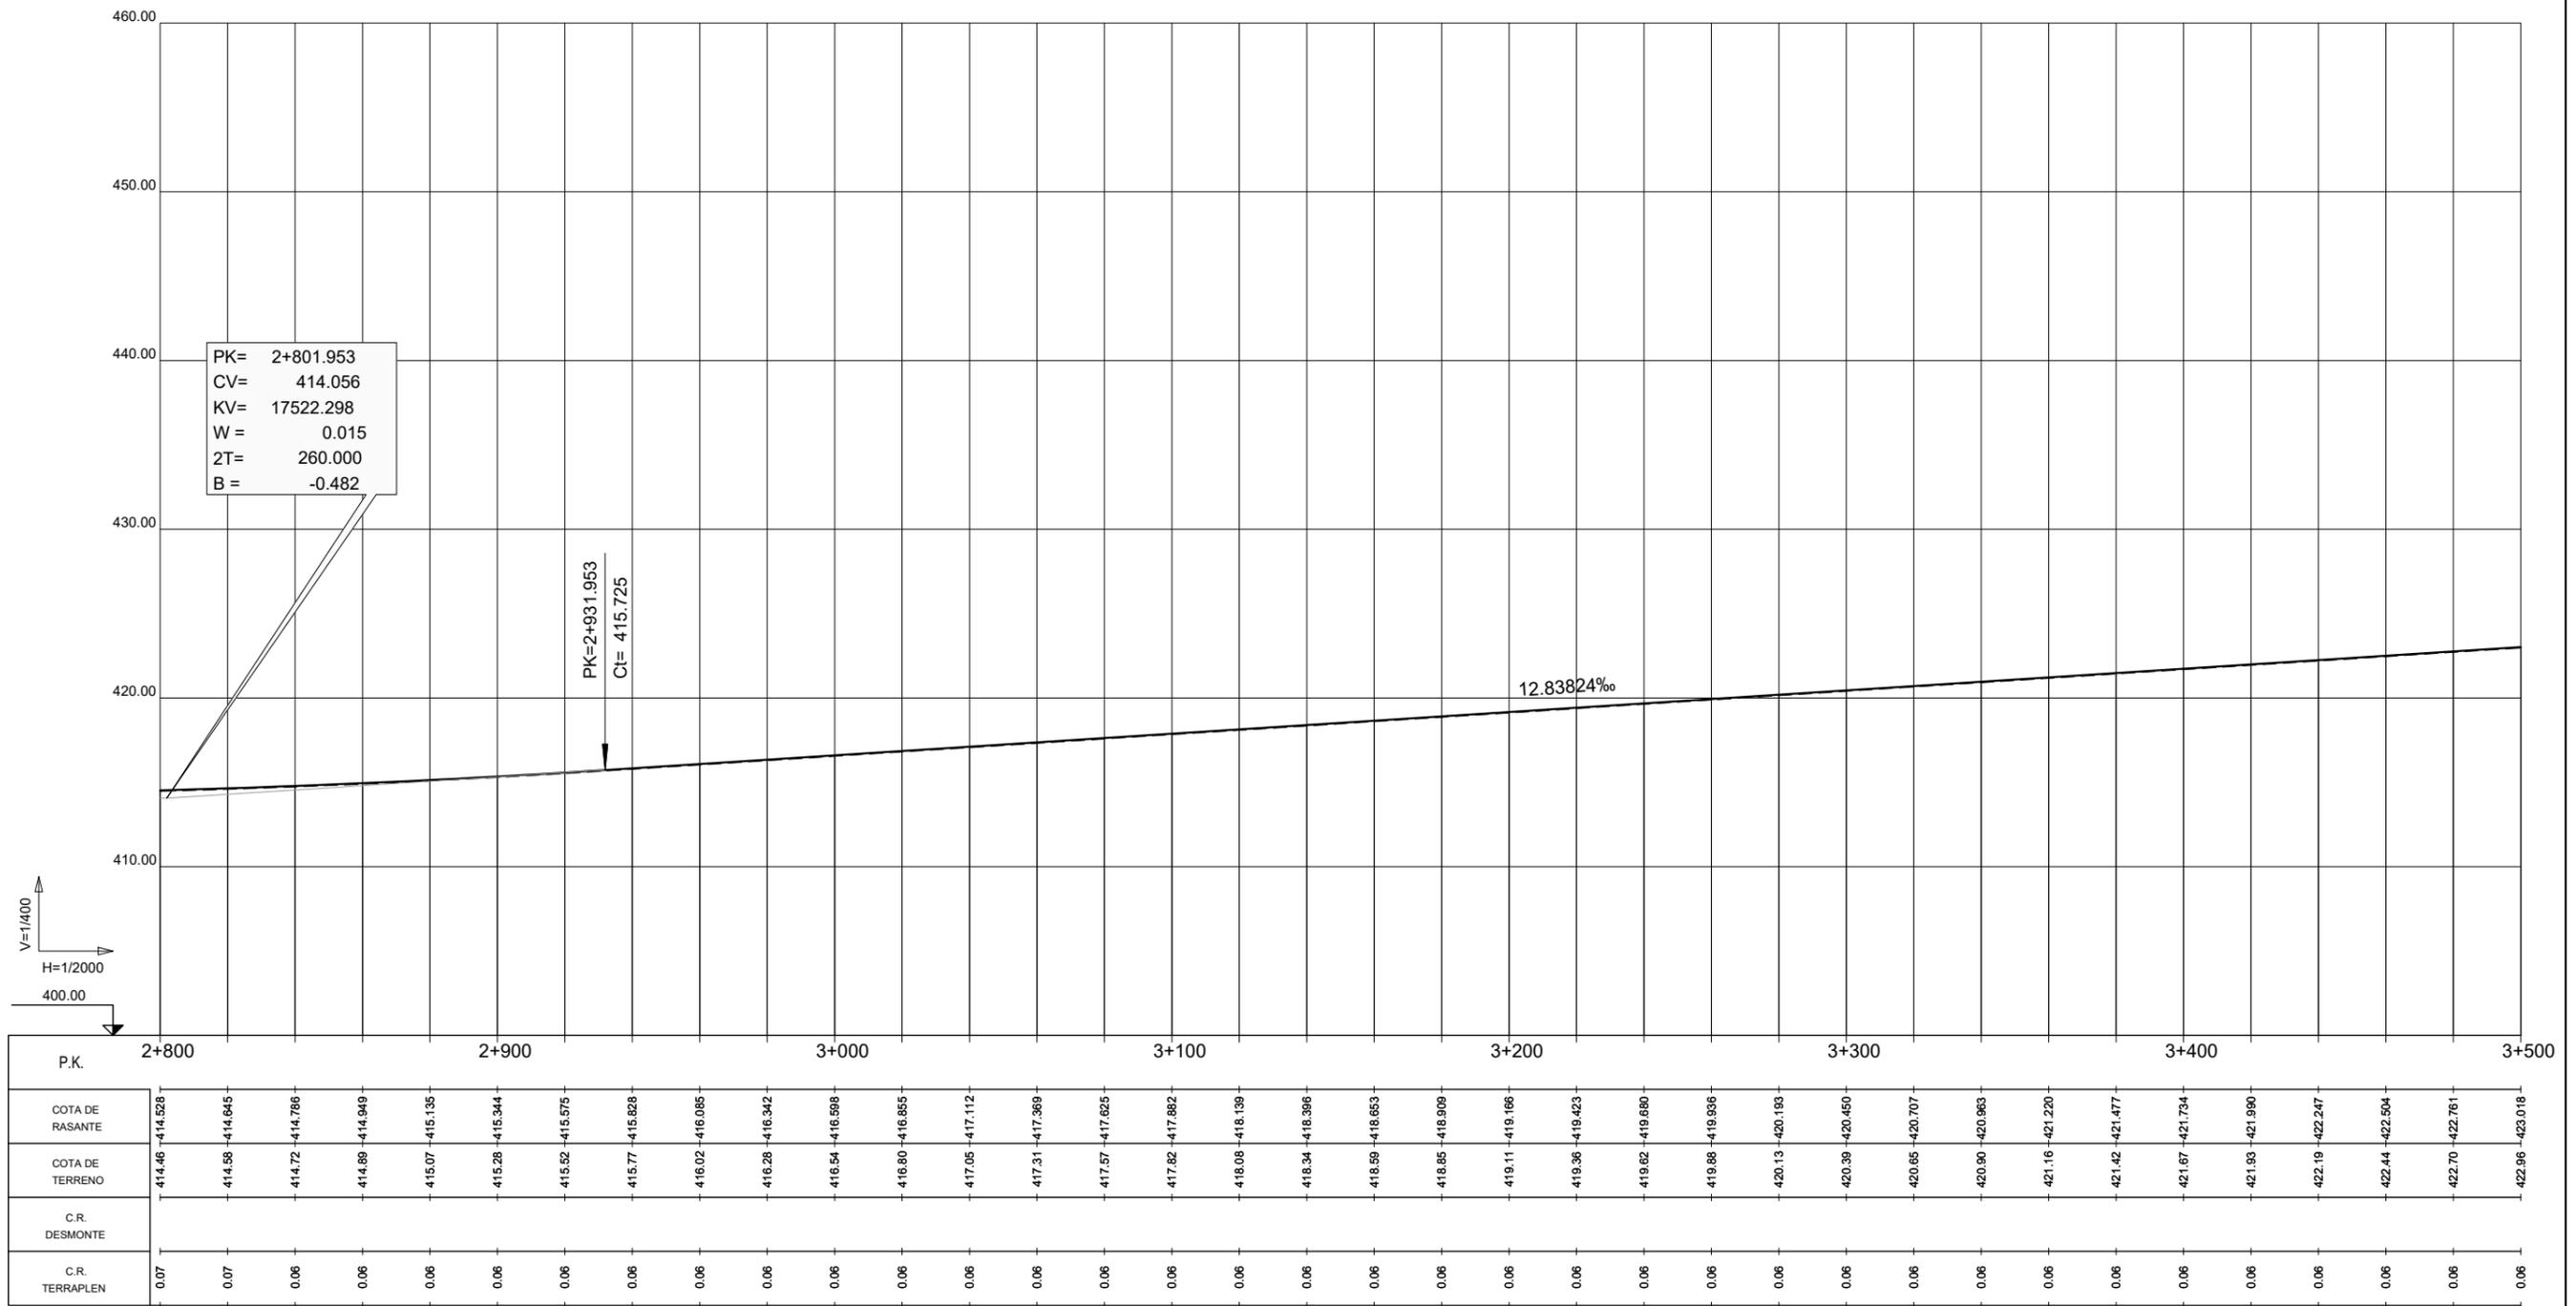

RAMAL MONFRAGÜE - PLASENCIA - EJE 1

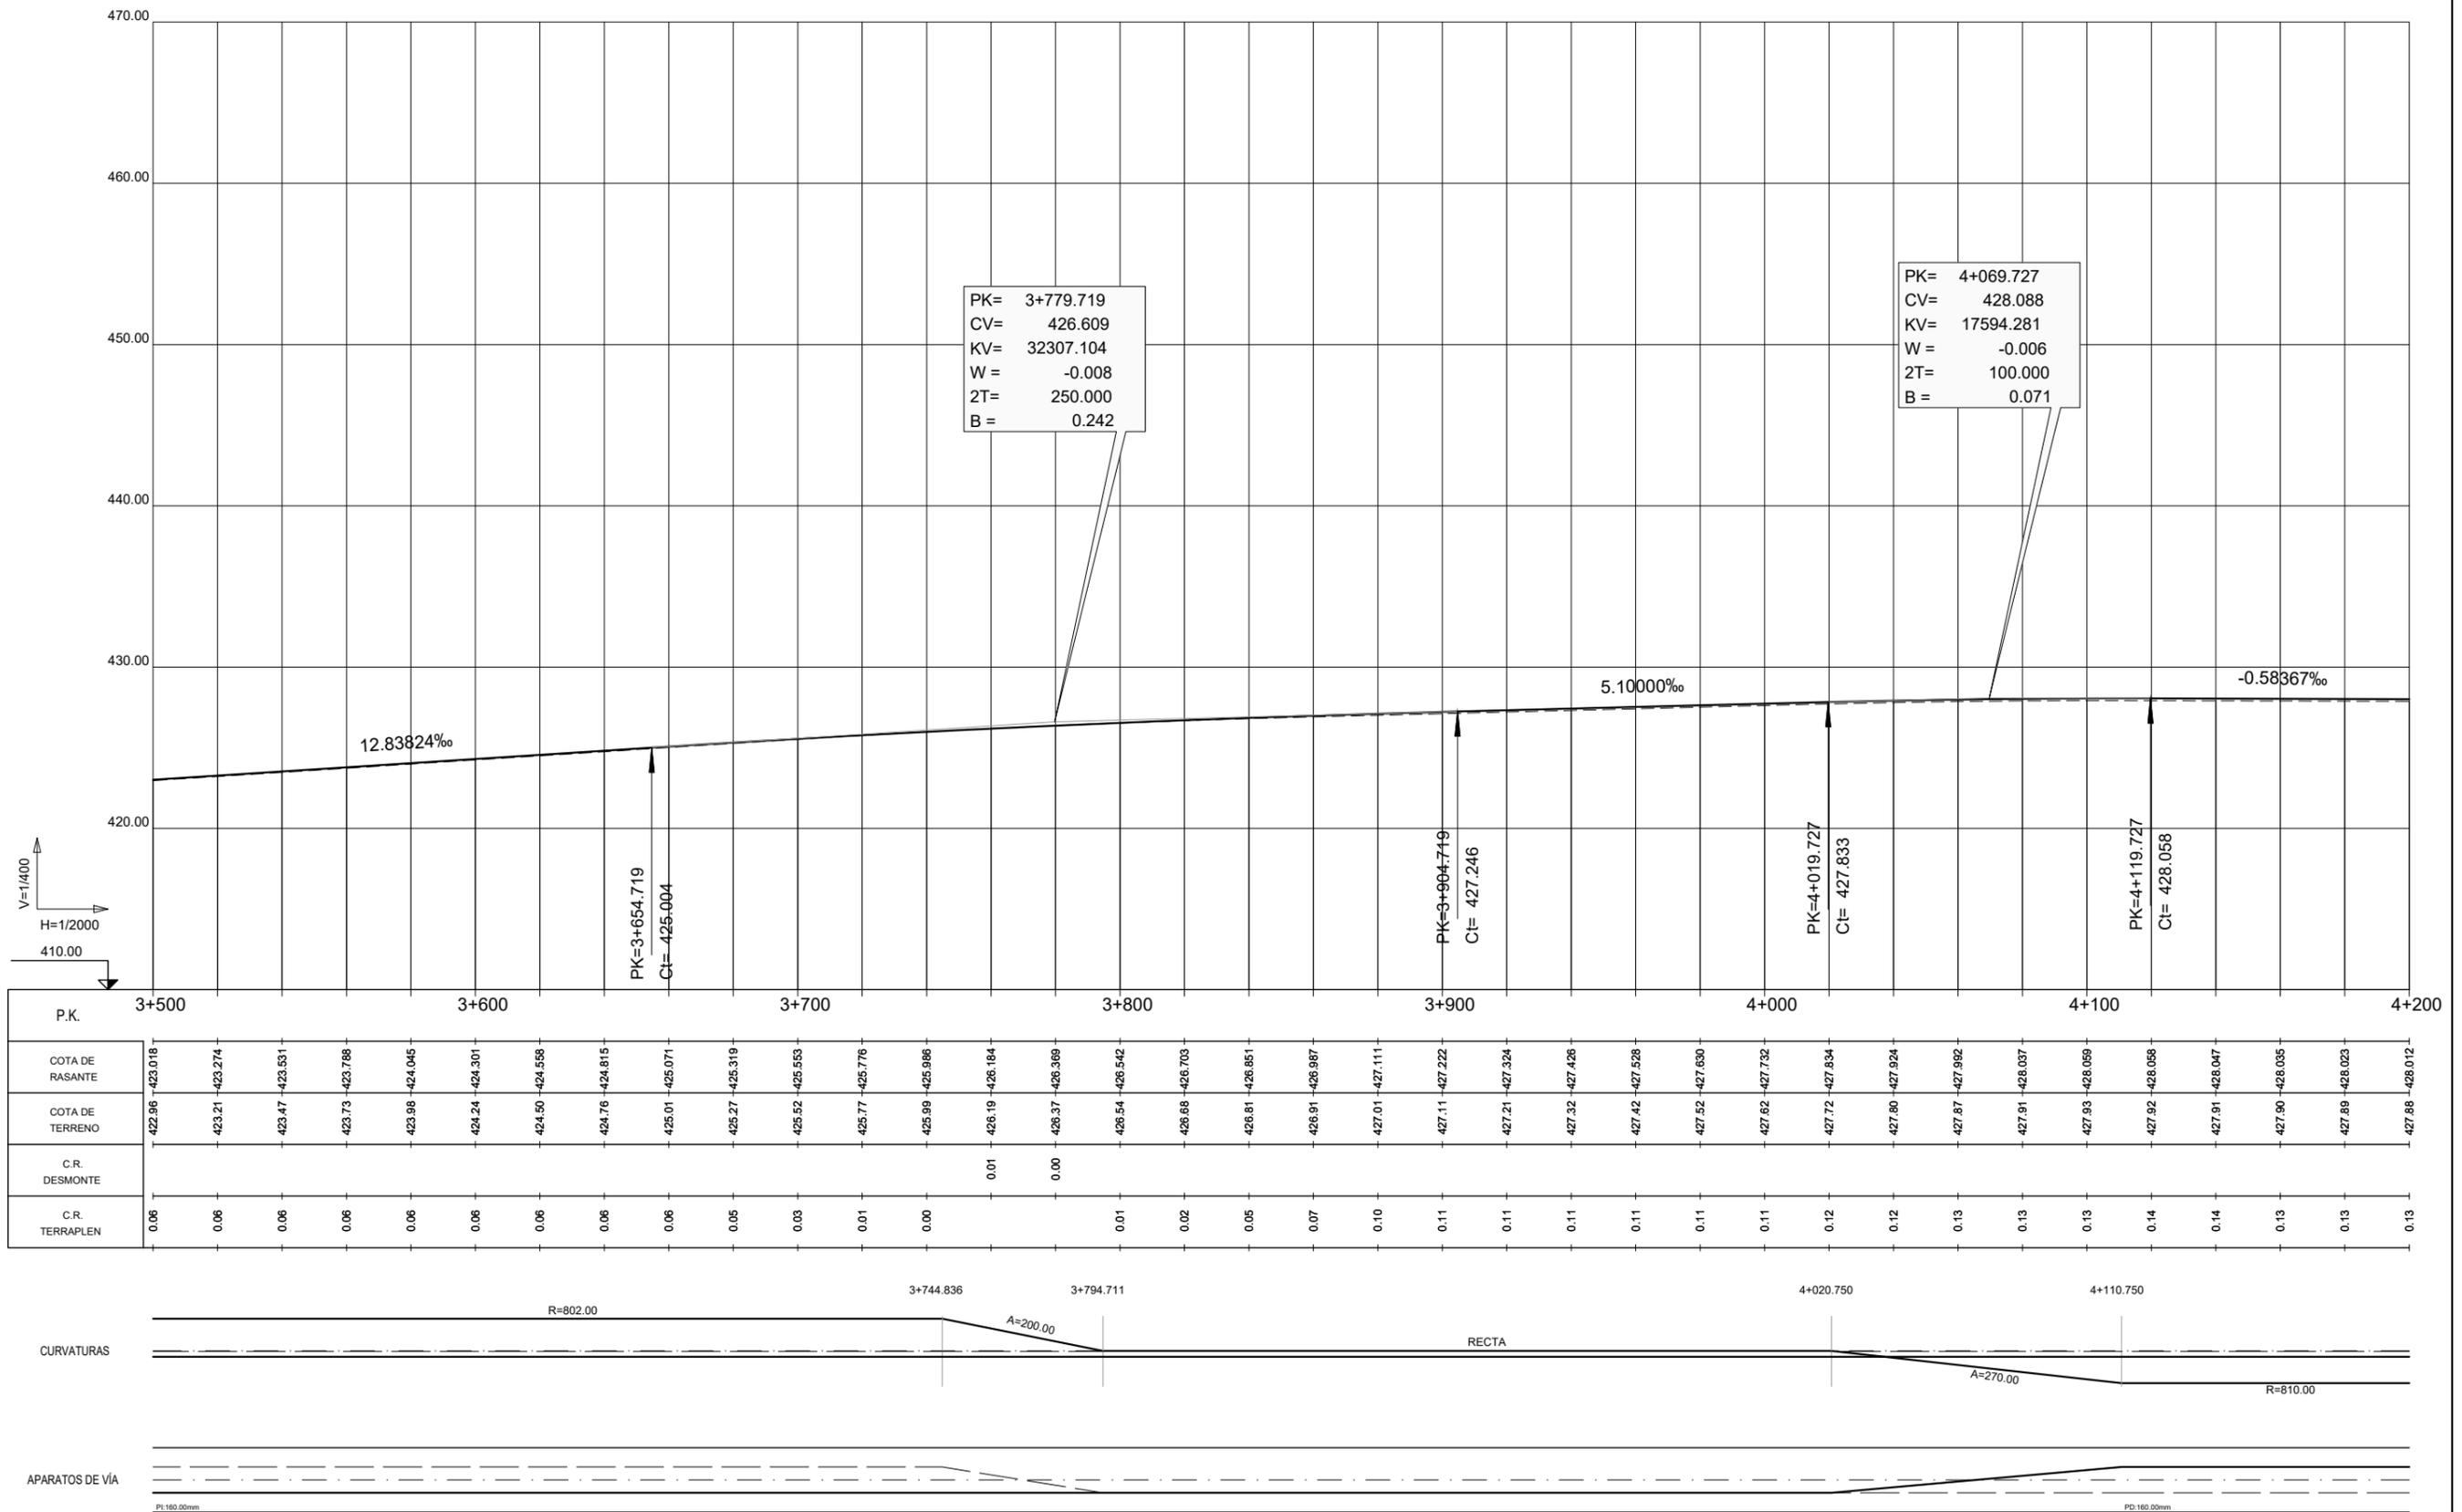


RAMAL MONFRAGÜE - PLASENCIA - EJE 1



TÍTULO
 PROYECTO CONSTRUCTIVO DE RENOVACIÓN DE VÍA
 Y ADAPTACIONES DE MONFRAGÜE A PLASENCIA (CÁCERES).
 L.A.V. MADRID - EXTREMADURA.

U.T.E.
peYeo sa
Serrotec
 J. ANTONIO IPARRAGUIRRE GARCÍA


ESCALA:
 E.H. 1/2.000
 E.V. 1/400
 Numérica Gráfica

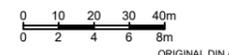

FECHA:
 ENERO 2019

TÍTULO DEL PLANO:
 E1. ANEJO DE EXPROPIACIONES
 PERFILES LONGITUDINALES EJE 1
 RAMAL MONFRAGÜE-PLASENCIA

Nº DE PLANO
 E1.2.4
 Hoja 6 de 23

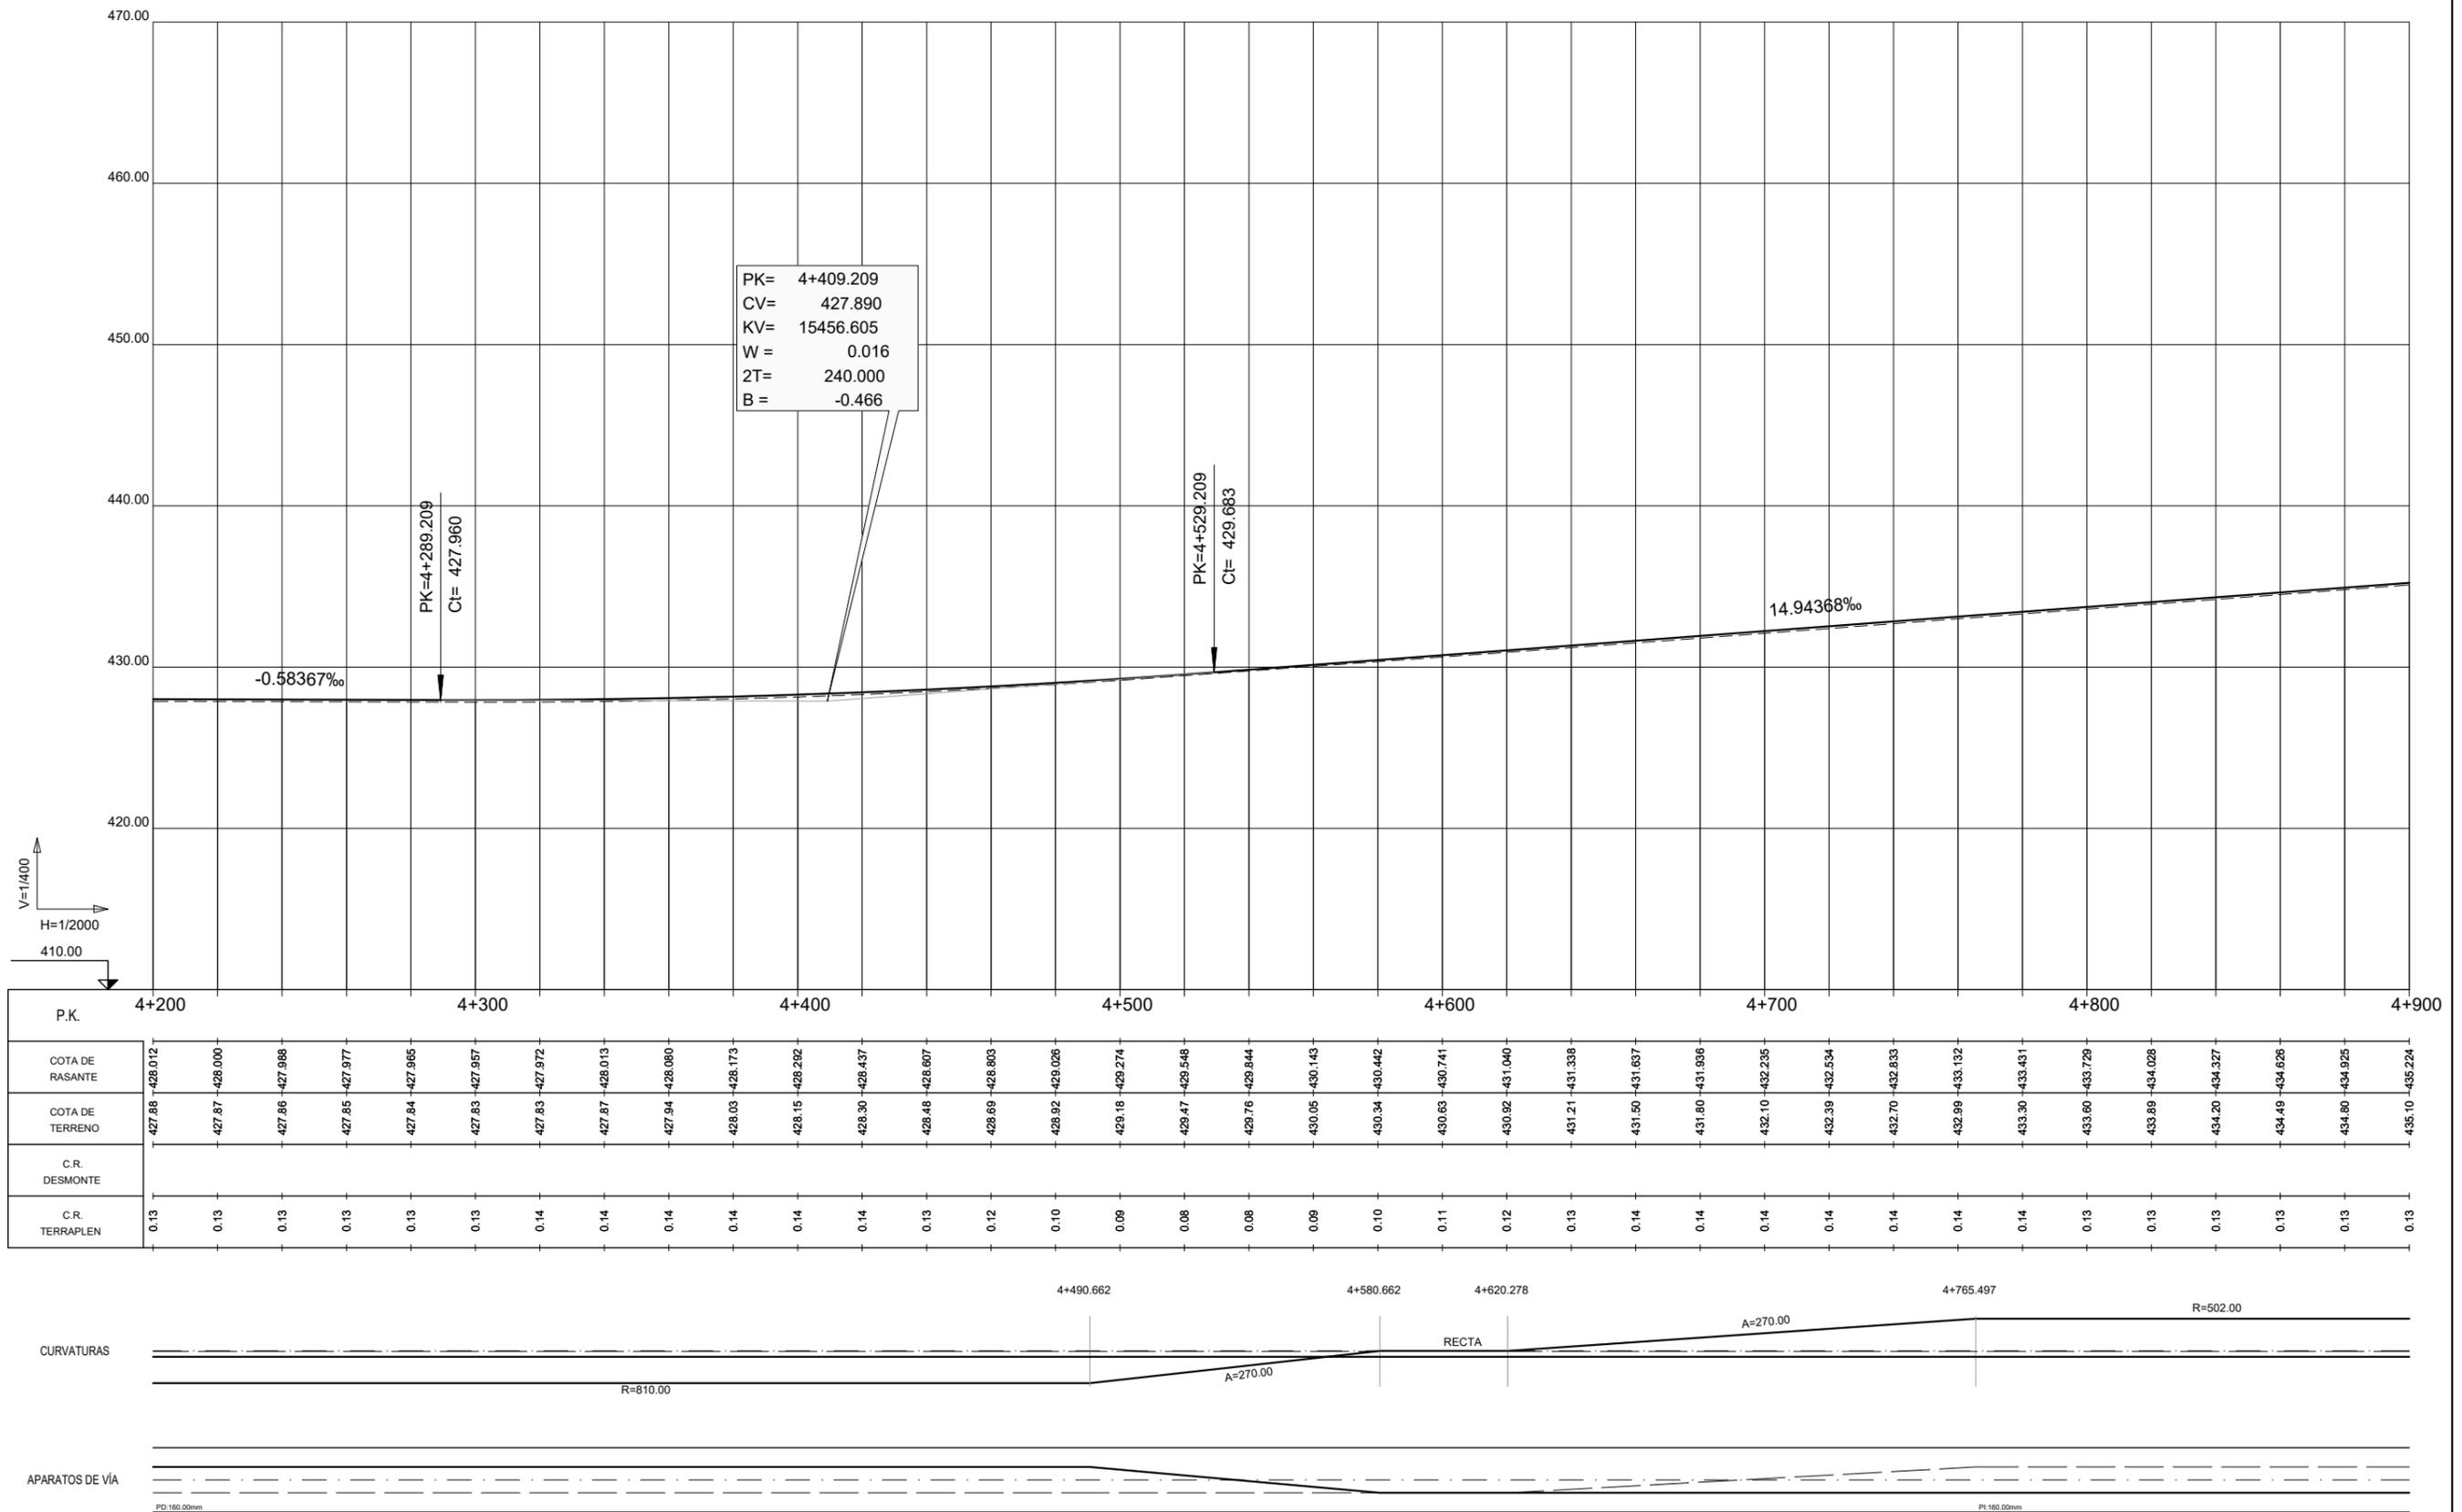


RAMAL MONFRAGÜE - PLASENCIA - EJE 1



TÍTULO
 PROYECTO CONSTRUCTIVO DE RENOVACIÓN DE VÍA
 Y ADAPTACIONES DE MONFRAGÜE A PLASENCIA (CÁCERES).
 L.A.V. MADRID - EXTREMADURA.

U.T.E.
peYeo sa
Serrotec
 J. ANTONIO IPARRAGUIRRE GARCÍA

ESCALA:
 E.H. 1/2.000
 E.V. 1/400
 Numérica Gráfica

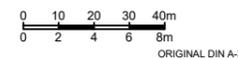


FECHA:
 ENERO 2019

TÍTULO DEL PLANO:
 E1. ANEJO DE EXPROPIACIONES
 PERFILES LONGITUDINALES EJE 1
 RAMAL MONFRAGÜE-PLASENCIA


Nº DE PLANO
 E1.2.4
 Hoja 7 de 23



P.K.	5+600	5+700	5+800	5+900	6+000	6+100	6+200	6+300																													
COTA DE RASANTE	441.550	441.429	441.258	441.038	440.769	440.455	440.135	439.815	430.855	
COTA DE TERRENO	441.40	441.29	441.12	441.038	440.83	440.32	440.00	439.88	439.36	439.04	438.72	438.40	438.08	437.76	437.44	437.12	436.80	436.48	436.16	435.84	435.52	435.20	434.88	434.56	434.24	433.92	433.60	433.28	432.96	432.64	432.32	432.00	431.68	431.36	431.04	430.72	
C.R. DESMONTE																																					
C.R. TERRAPLEN	0.15	0.14	0.14	0.14	0.14	0.14	0.14	0.14	0.14	0.14	0.14	0.14	0.14	0.14	0.14	0.14	0.14	0.14	0.14	0.14	0.14	0.14	0.14	0.14	0.14	0.14	0.14	0.14	0.14	0.14	0.14	0.14	0.14	0.14	0.14	0.14	0.14

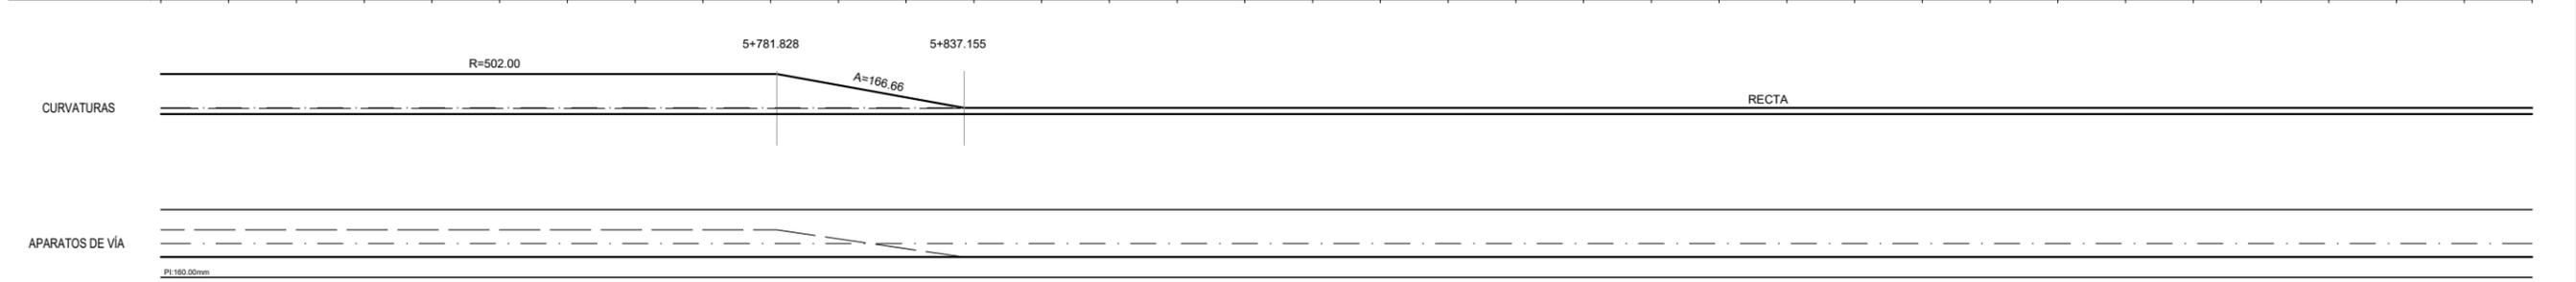

RAMAL MONFRAGÜE - PLASENCIA - EJE 1

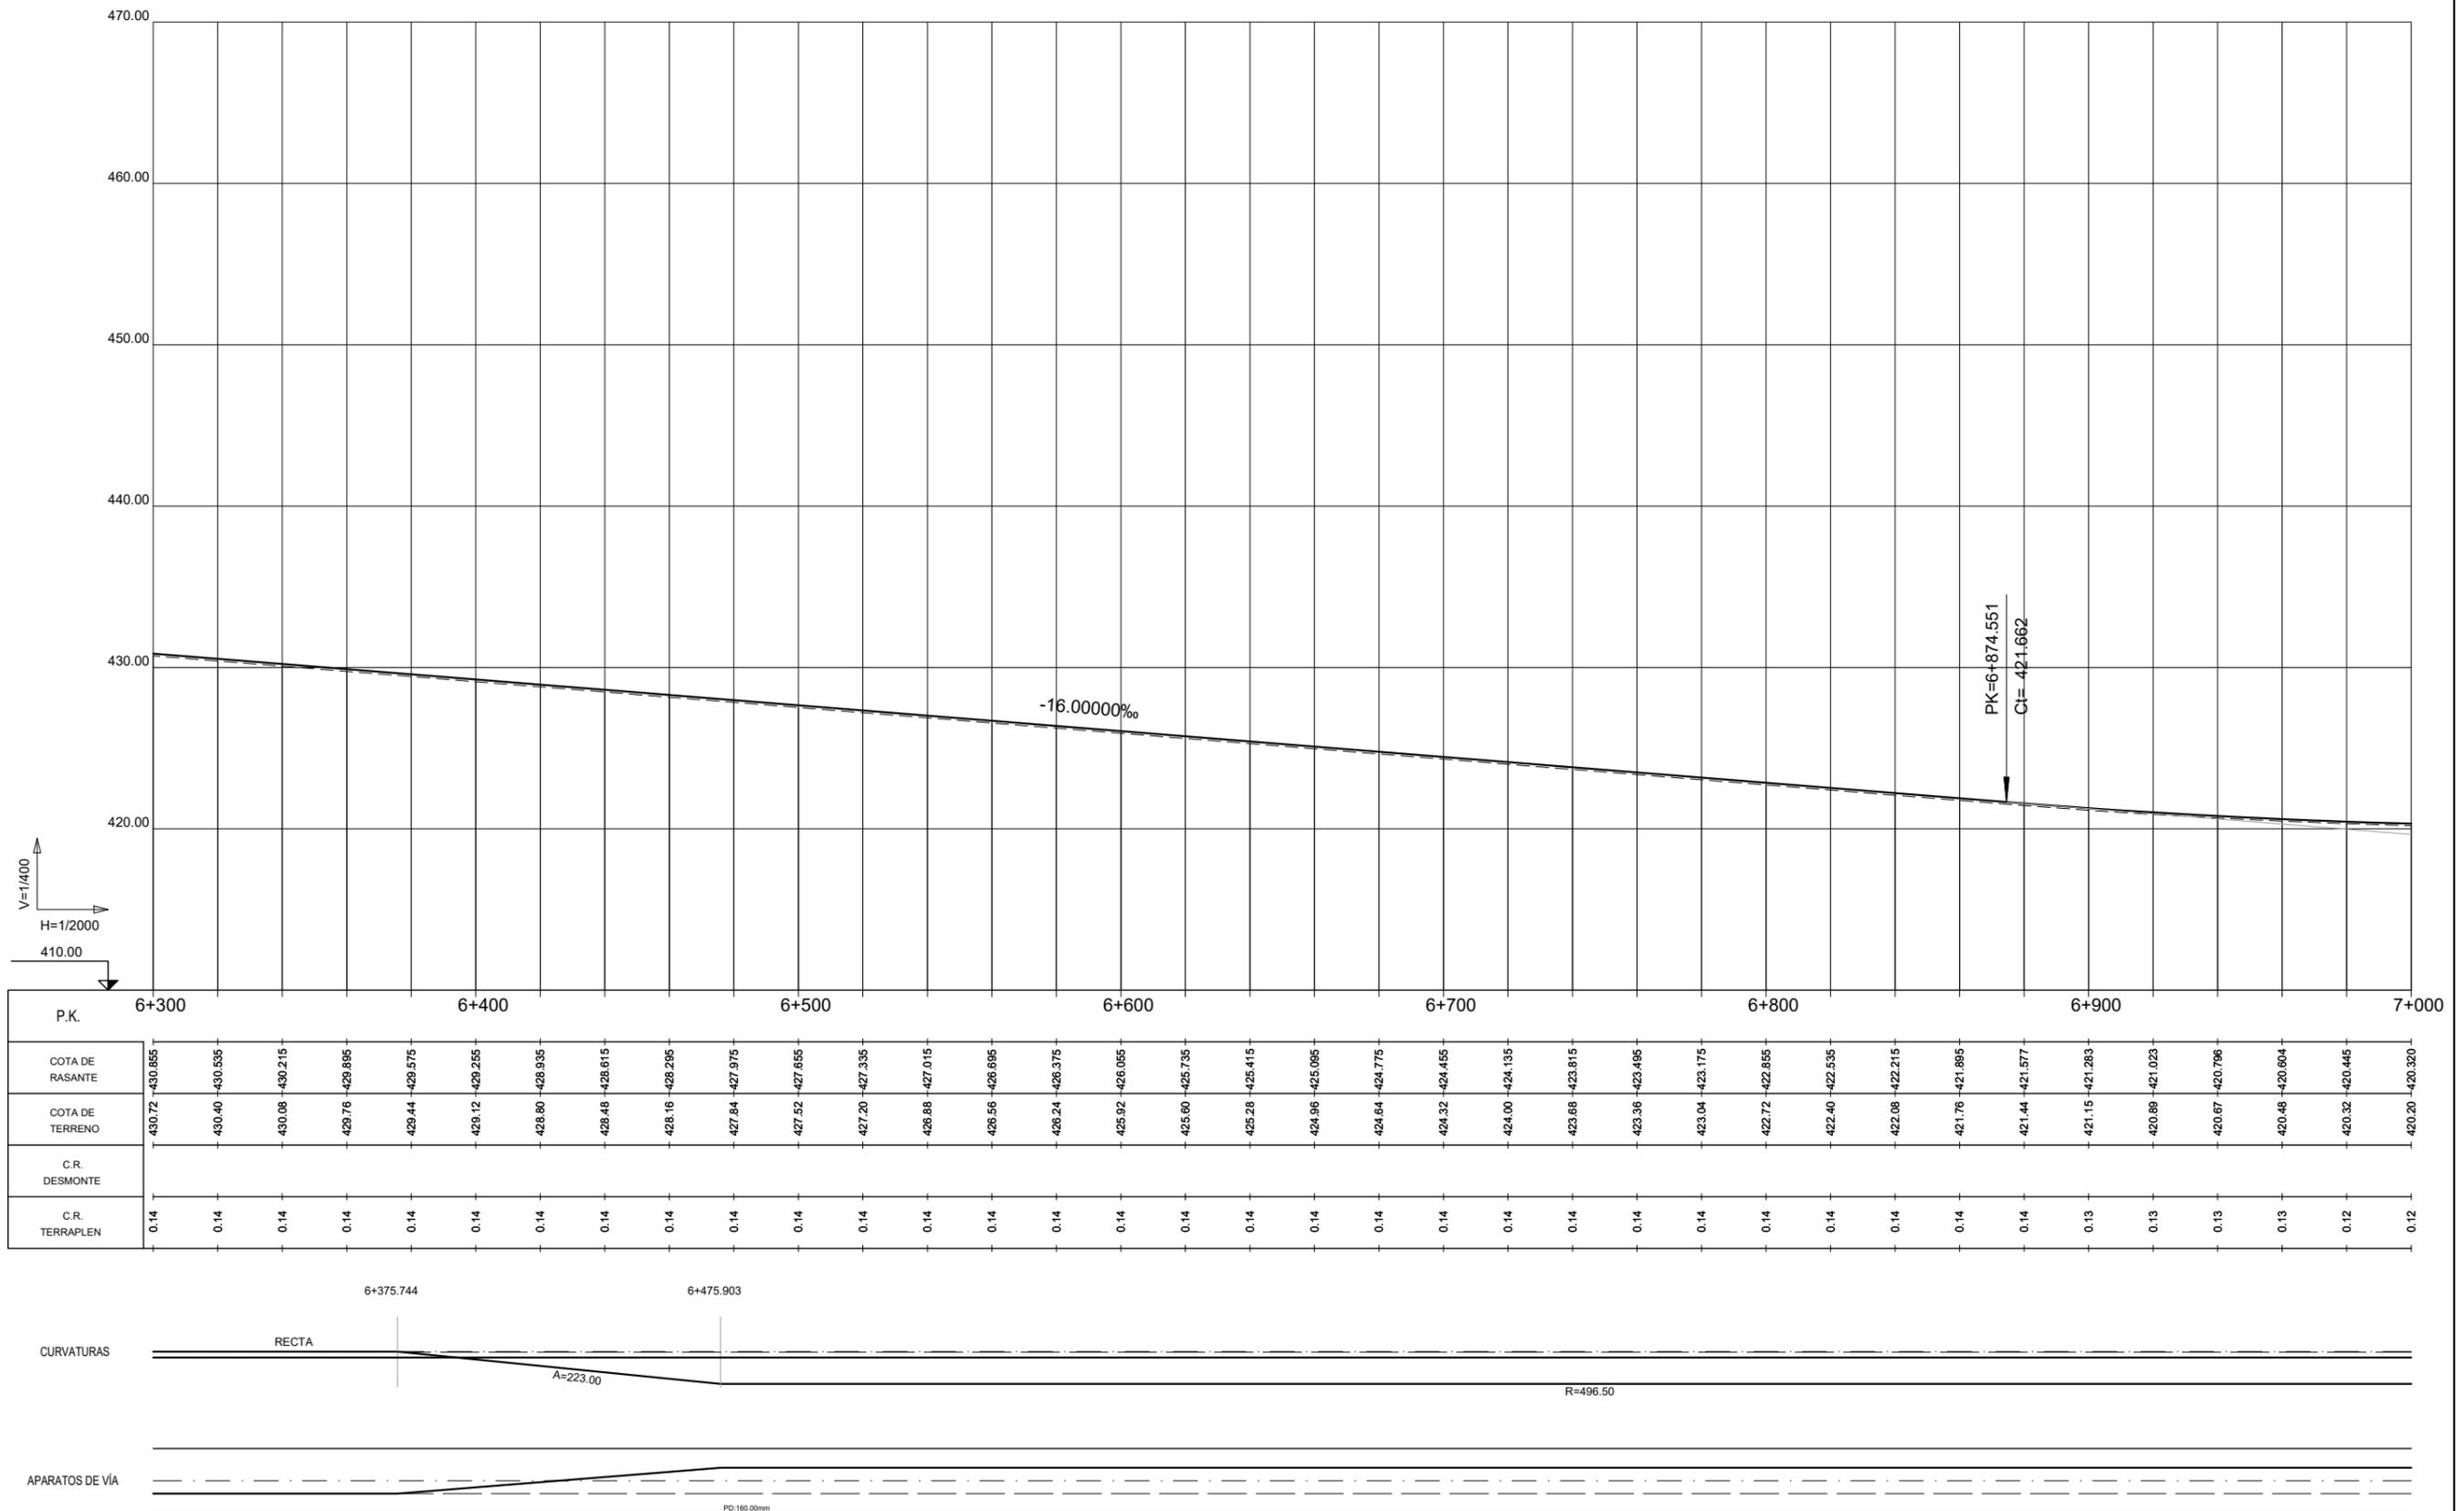

RAMAL MONFRAGÜE - PLASENCIA - EJE 1




TÍTULO
 PROYECTO CONSTRUCTIVO DE RENOVACIÓN DE VÍA
 Y ADAPTACIONES DE MONFRAGÜE A PLASENCIA (CÁCERES).
 L.A.V. MADRID - EXTREMADURA.

U.T.E.
peYeo sa
Serrotec
 J. ANTONIO IPARRAGUIRRE GARCÍA

ESCALA:
 E.H. 1/2.000
 E.V. 1/400
 Numérica


Gráfica

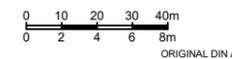

FECHA:
 ENERO 2019

TÍTULO DEL PLANO:
 E1. ANEJO DE EXPROPIACIONES
 PERFILES LONGITUDINALES EJE 1
 RAMAL MONFRAGÜE-PLASENCIA

Nº DE PLANO
 E1.2.4
 Hoja 10 de 23

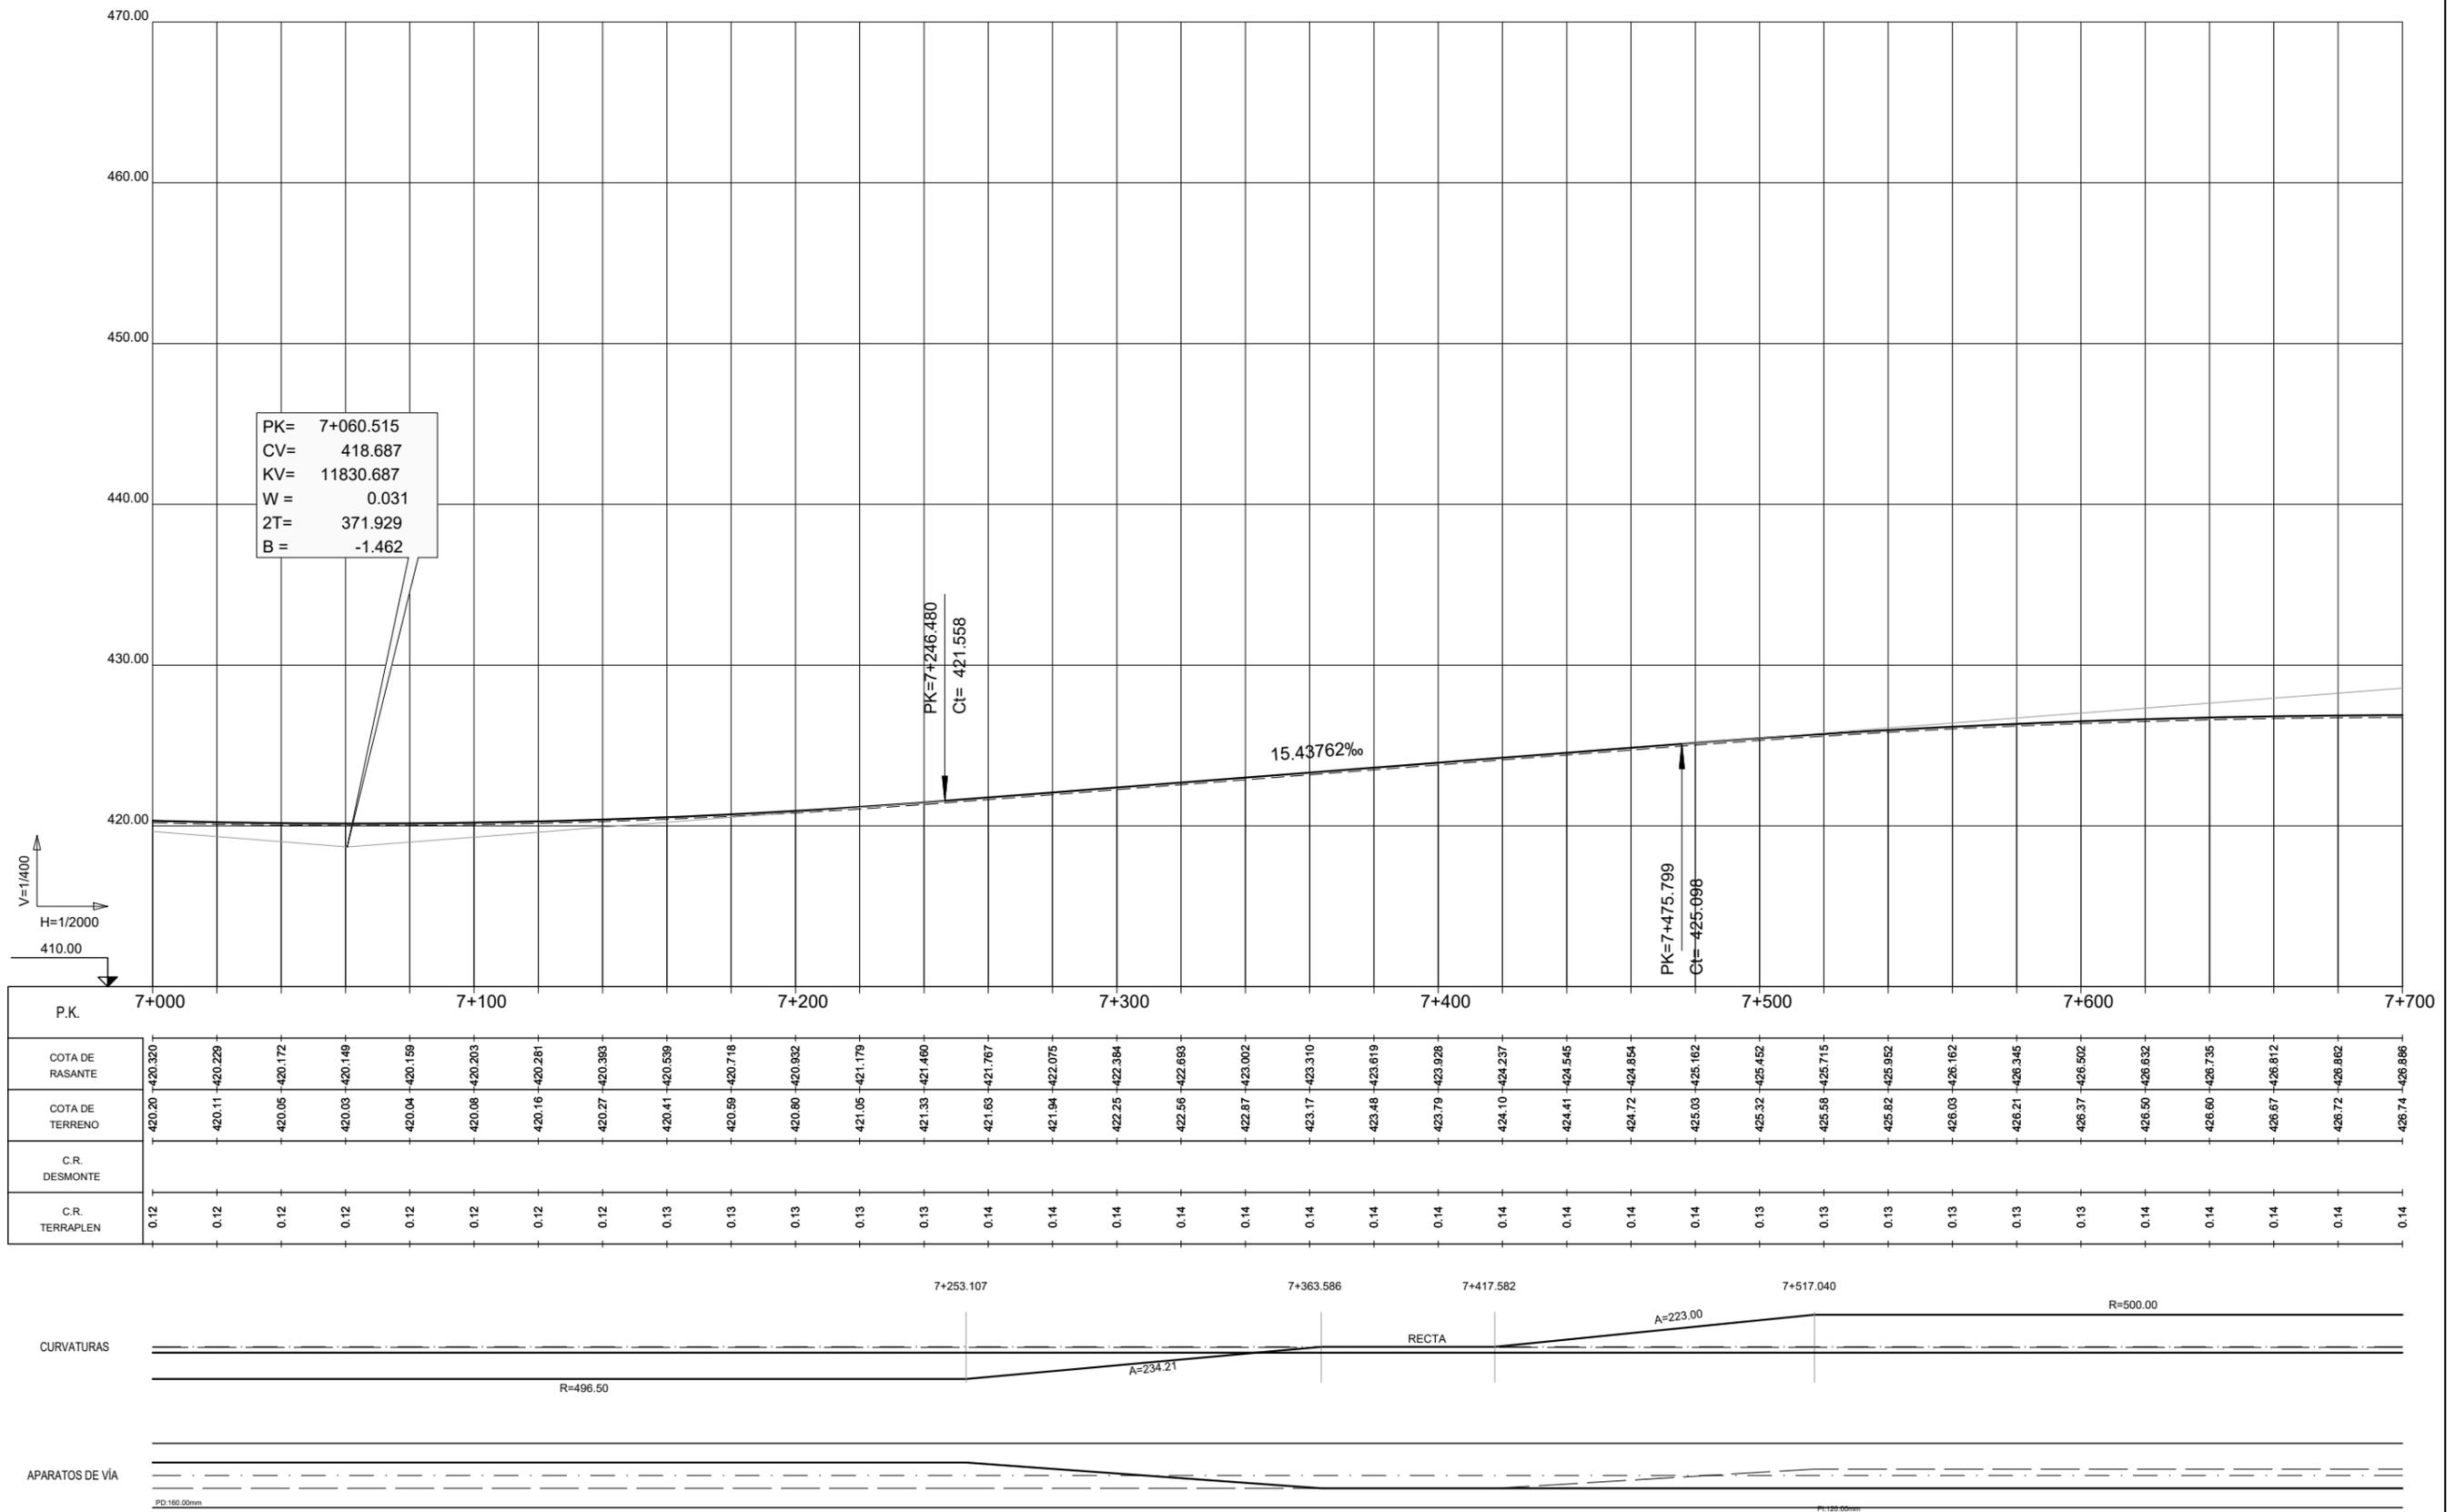


RAMAL MONFRAGÜE - PLASENCIA - EJE 1



TÍTULO
 PROYECTO CONSTRUCTIVO DE RENOVACIÓN DE VÍA
 Y ADAPTACIONES DE MONFRAGÜE A PLASENCIA (CÁCERES).
 L.A.V. MADRID - EXTREMADURA.

U.T.E.
peYeo sa
Serrotec
 J. ANTONIO IPARRAGUIRRE GARCÍA


ESCALA:
 E.H. 1/2.000
 E.V. 1/400
 Numérica Gráfica

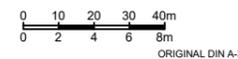


FECHA:
 ENERO 2019

TÍTULO DEL PLANO:
 E1. ANEJO DE EXPROPIACIONES
 PERFILES LONGITUDINALES EJE 1
 RAMAL MONFRAGÜE-PLASENCIA


Nº DE PLANO
 E1.2.4
 Hoja 11 de 23

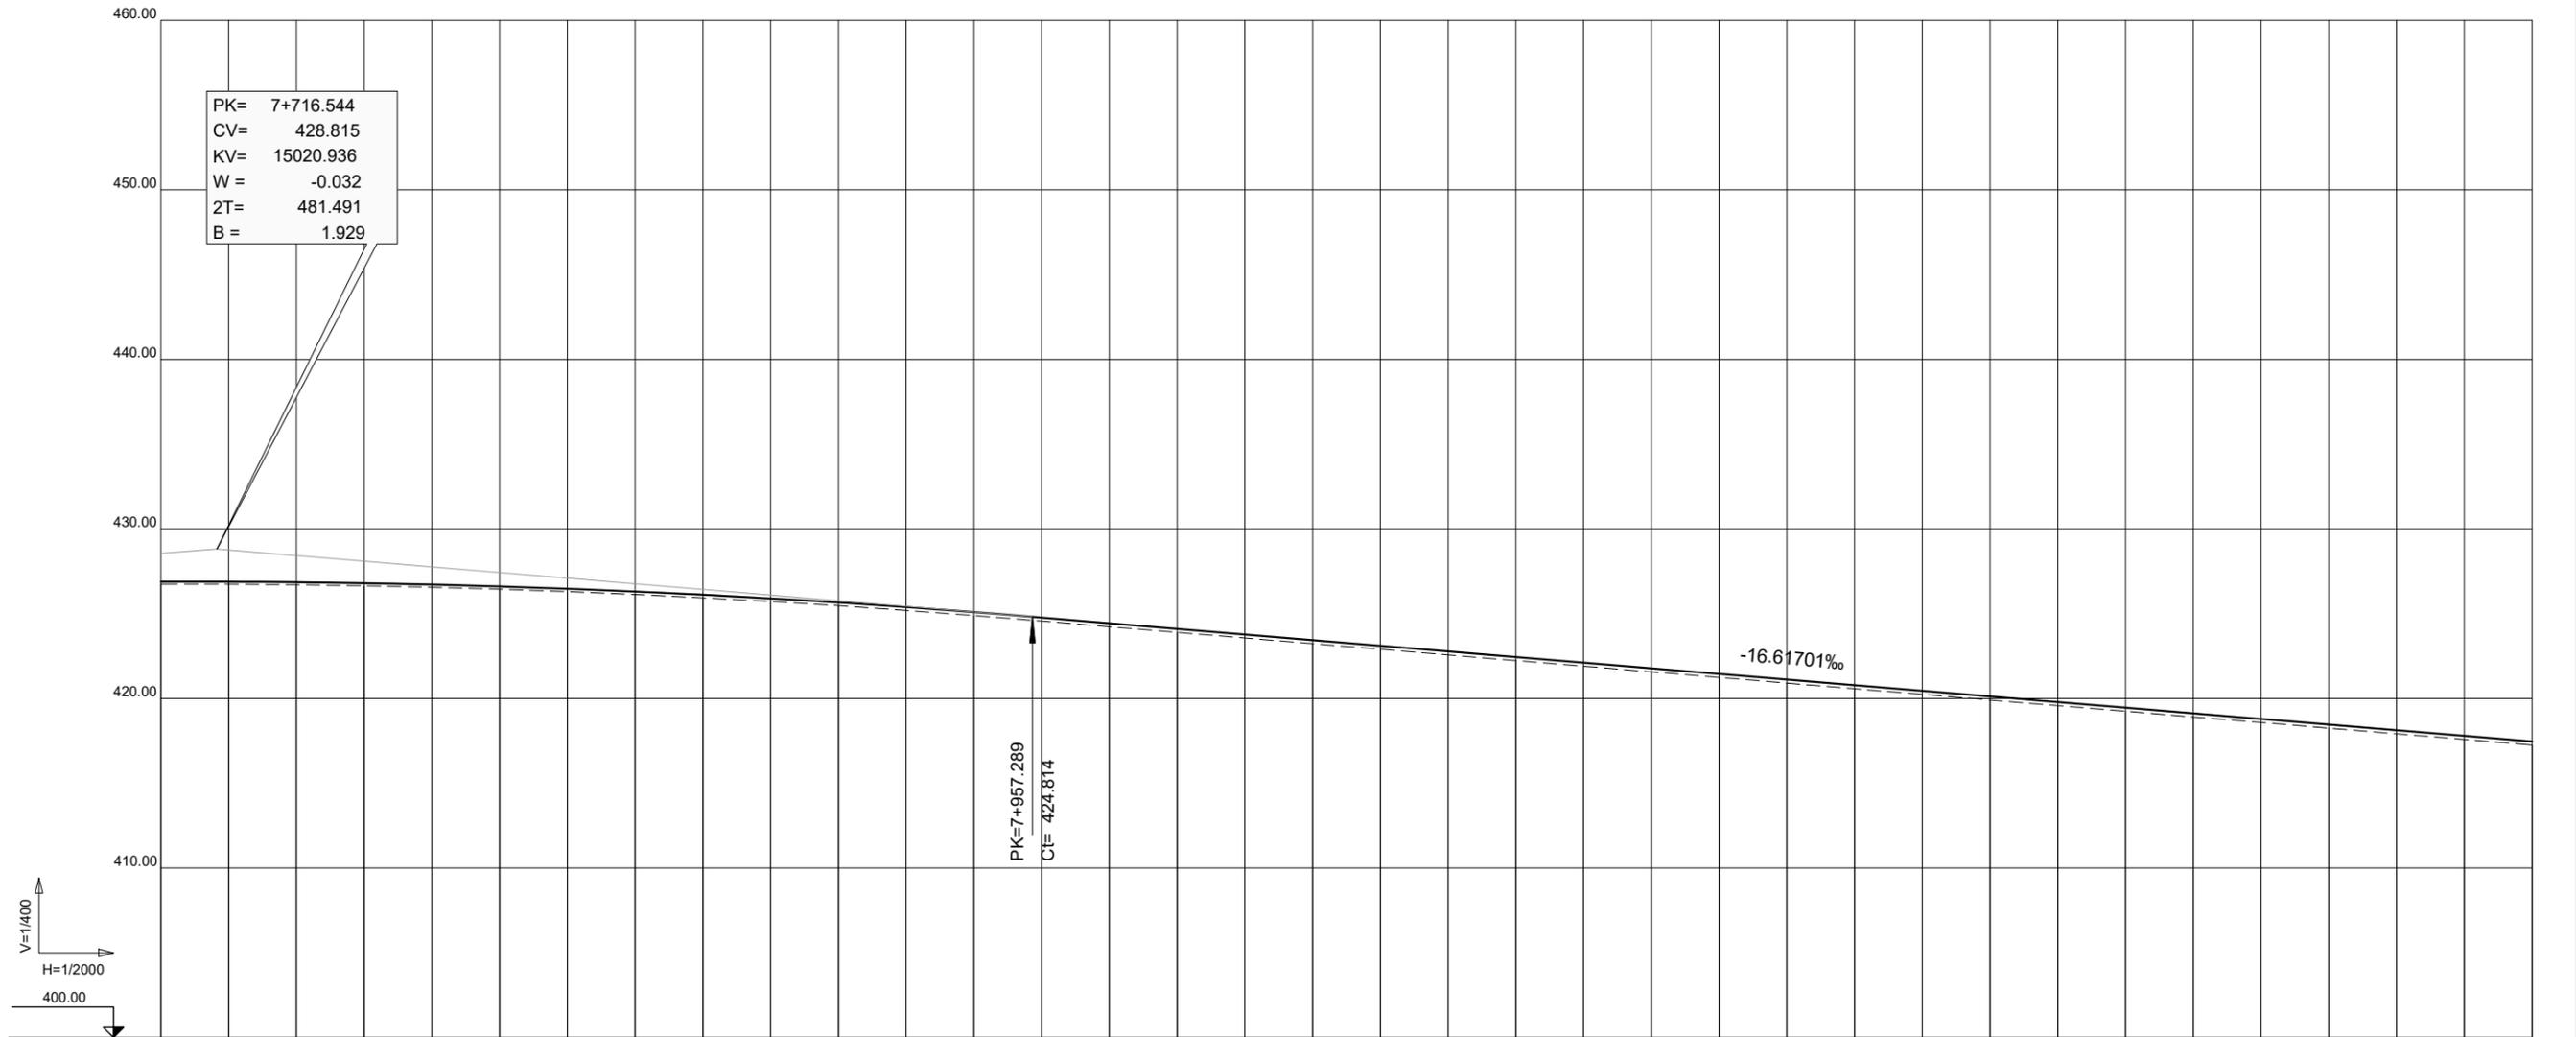


P.K.	7+700	7+800	7+900	8+000	8+100	8+200	8+300	8+400																													
COTA DE RASANTE	426.886	426.883	426.853	426.797	426.714	426.604	426.468	426.305	426.116	425.900	425.657	425.387	425.091	424.769	424.437	424.104	423.772	423.440	423.107	422.775	422.443	422.110	421.778	421.446	421.113	420.781	420.449	420.116	419.784	419.452	419.119	418.787	418.455	418.122	417.790	417.458	
COTA DE TERRENO	426.74	426.74	426.70	426.64	426.56	426.44	426.30	426.13	425.94	425.72	425.47	425.19	424.89	424.56	424.23	423.90	423.57	423.23	422.90	422.57	422.24	421.90	421.57	421.24	420.91	420.57	420.24	419.91	419.58	419.24	418.91	418.58	418.25	417.92	417.58	417.25	
C.R. DESMONTE																																					
C.R. TERRAPLEN	0.14	0.15	0.15	0.15	0.16	0.16	0.17	0.17	0.18	0.18	0.19	0.19	0.20	0.21	0.21	0.21	0.21	0.21	0.21	0.21	0.21	0.21	0.21	0.21	0.21	0.21	0.21	0.21	0.21	0.21	0.21	0.21	0.21	0.21	0.21	0.21	

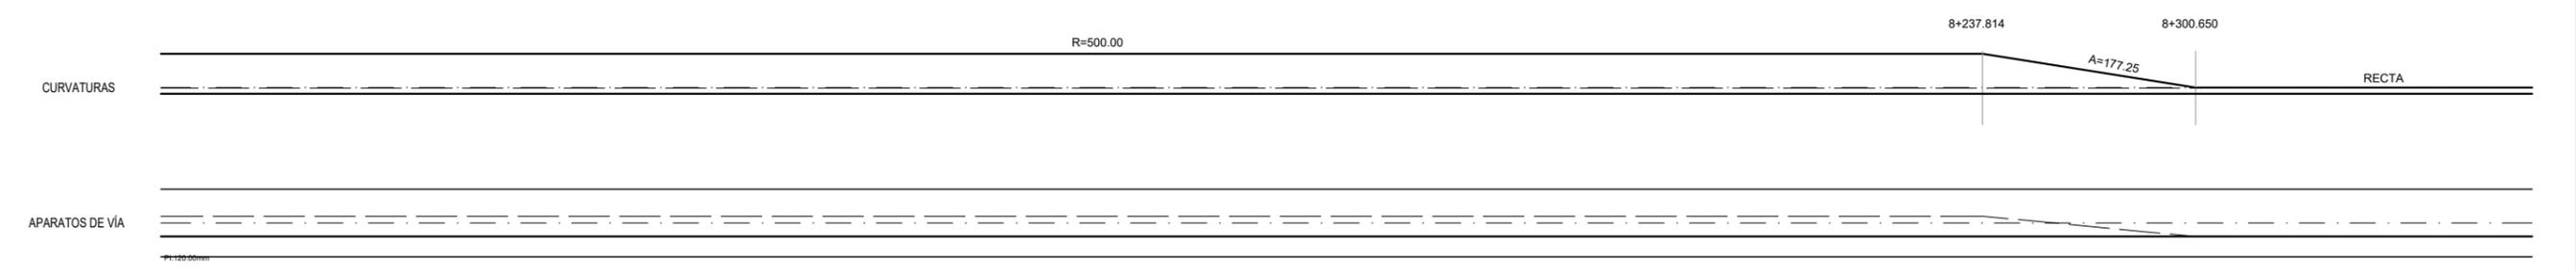


RAMAL MONFRAGÜE - PLASENCIA - EJE 1

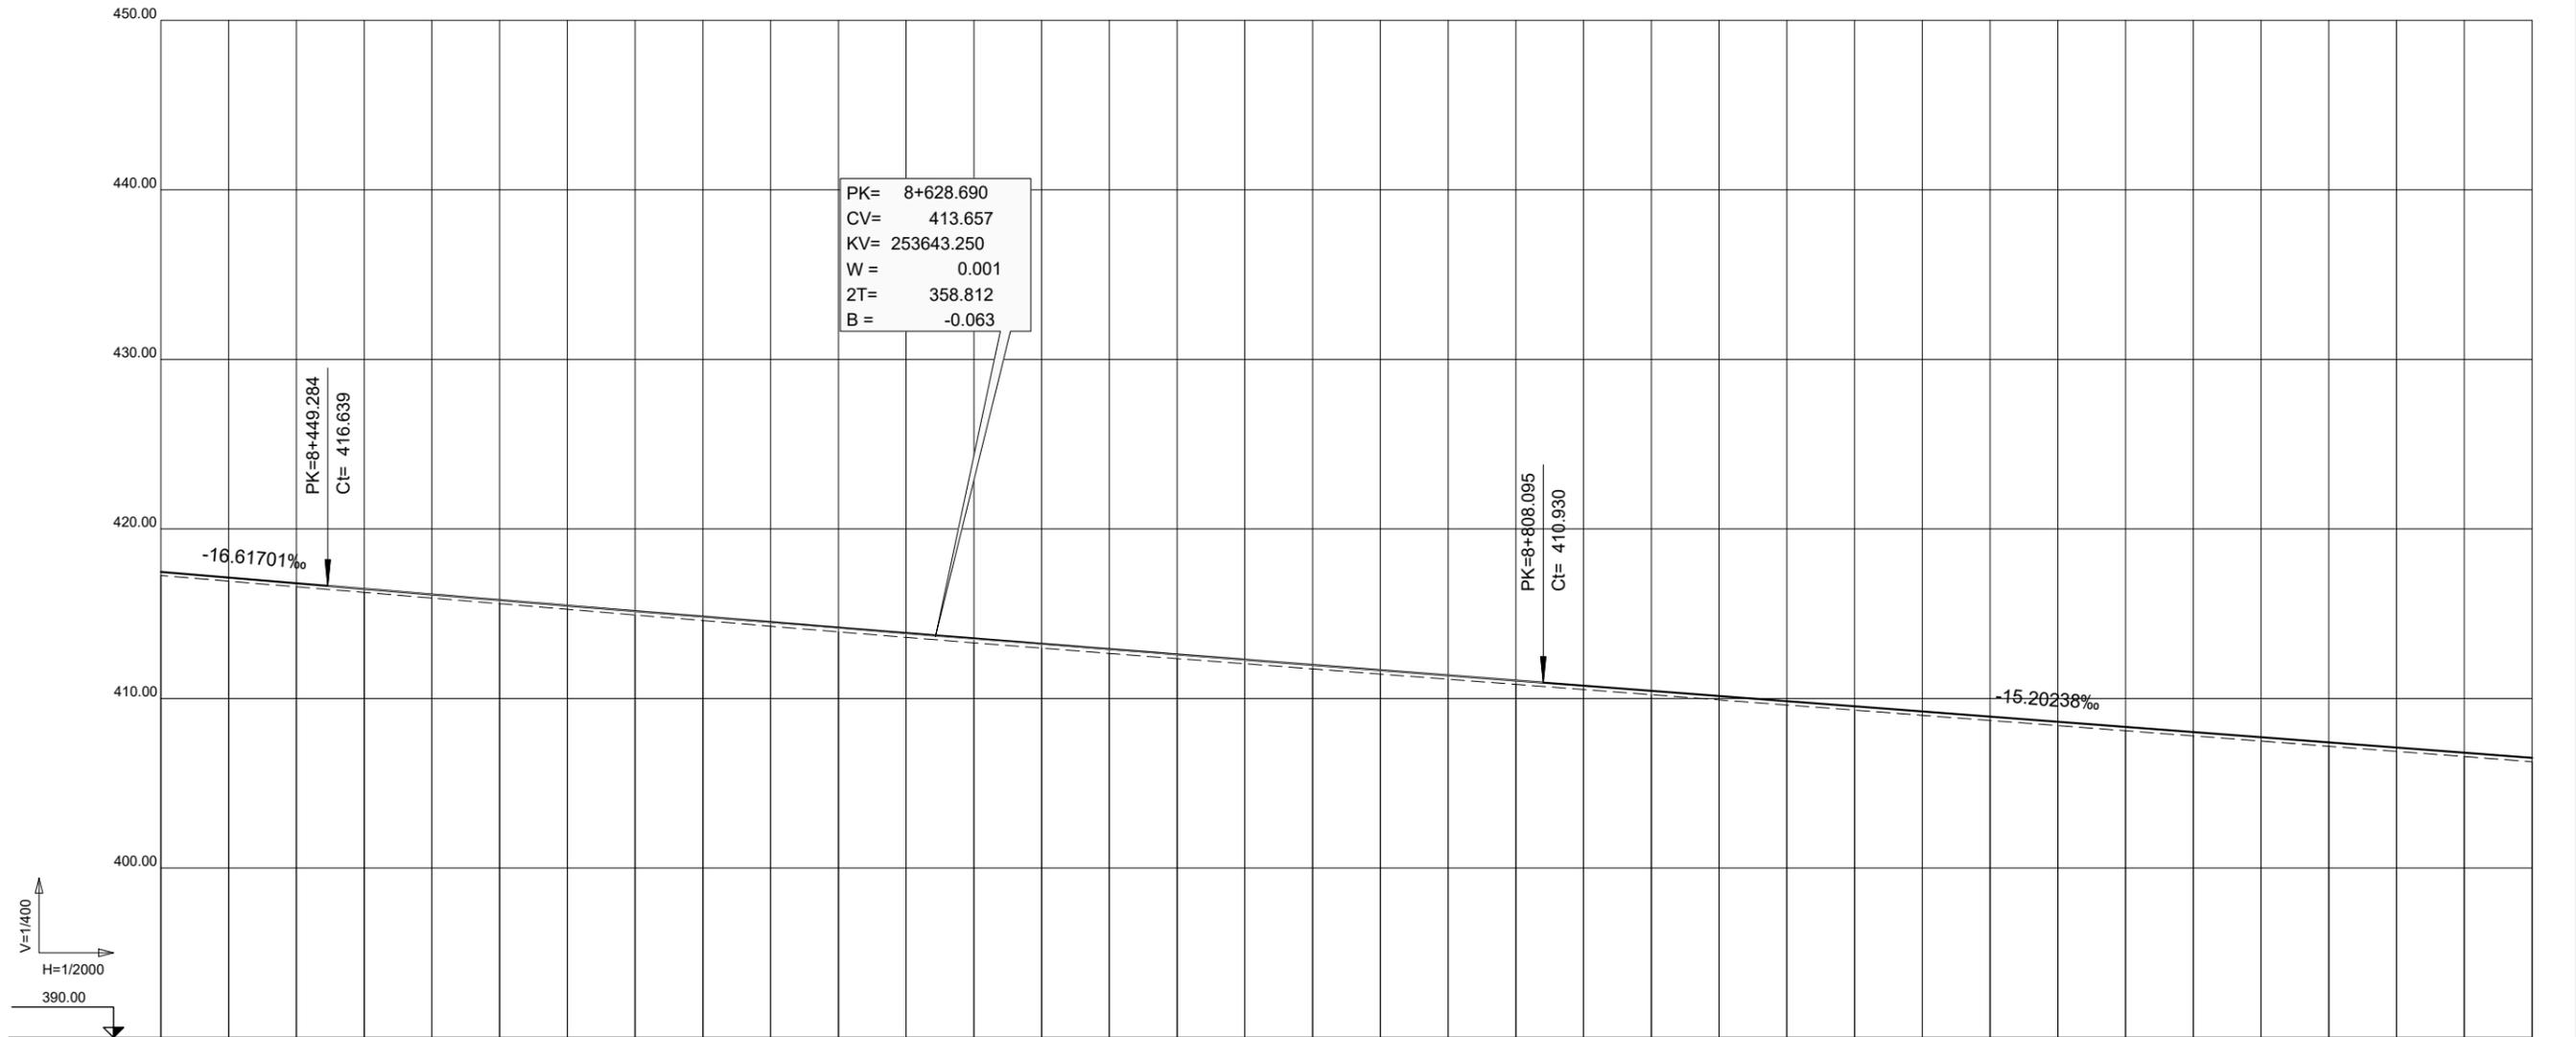

P.K.	8+400	8+500	8+600	8+700	8+800	8+900	9+000	9+100
COTA DE RASANTE	417.25	417.125	416.793	416.461	415.801	415.473	414.823	414.500
COTA DE TERRENO	417.25	416.92	416.59	416.25	415.92	415.59	415.26	414.92
C.R. DESMONTE								
C.R. TERRAPLEN	0.21	0.21	0.21	0.21	0.21	0.22	0.22	0.23

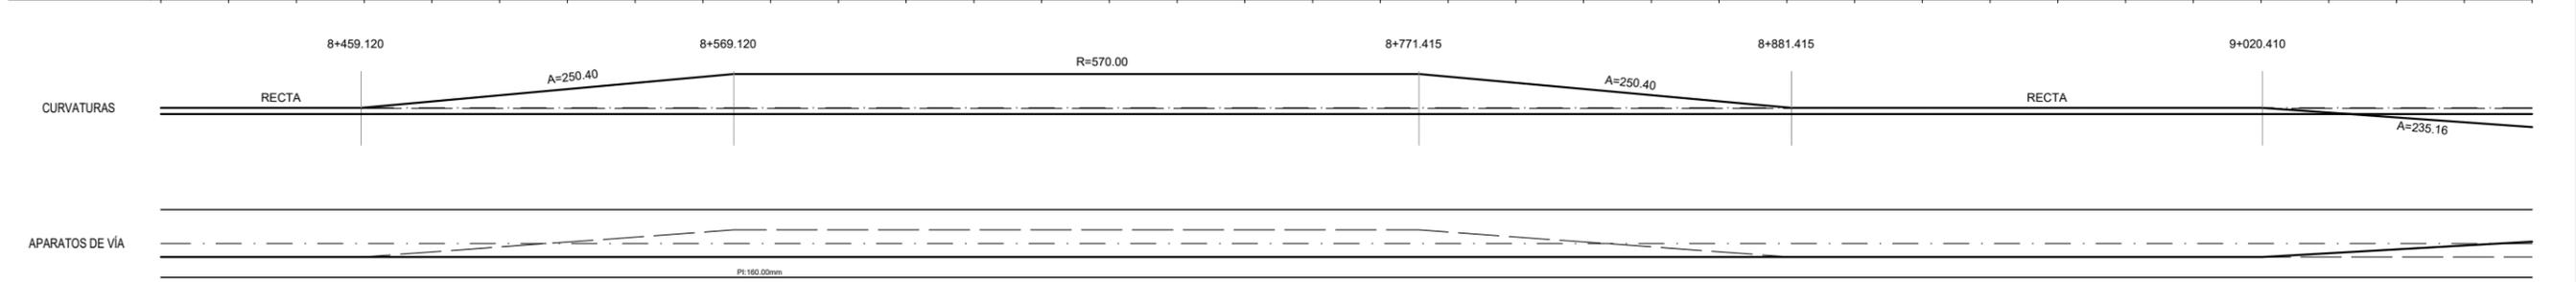

RAMAL MONFRAGÜE - PLASENCIA - EJE 1

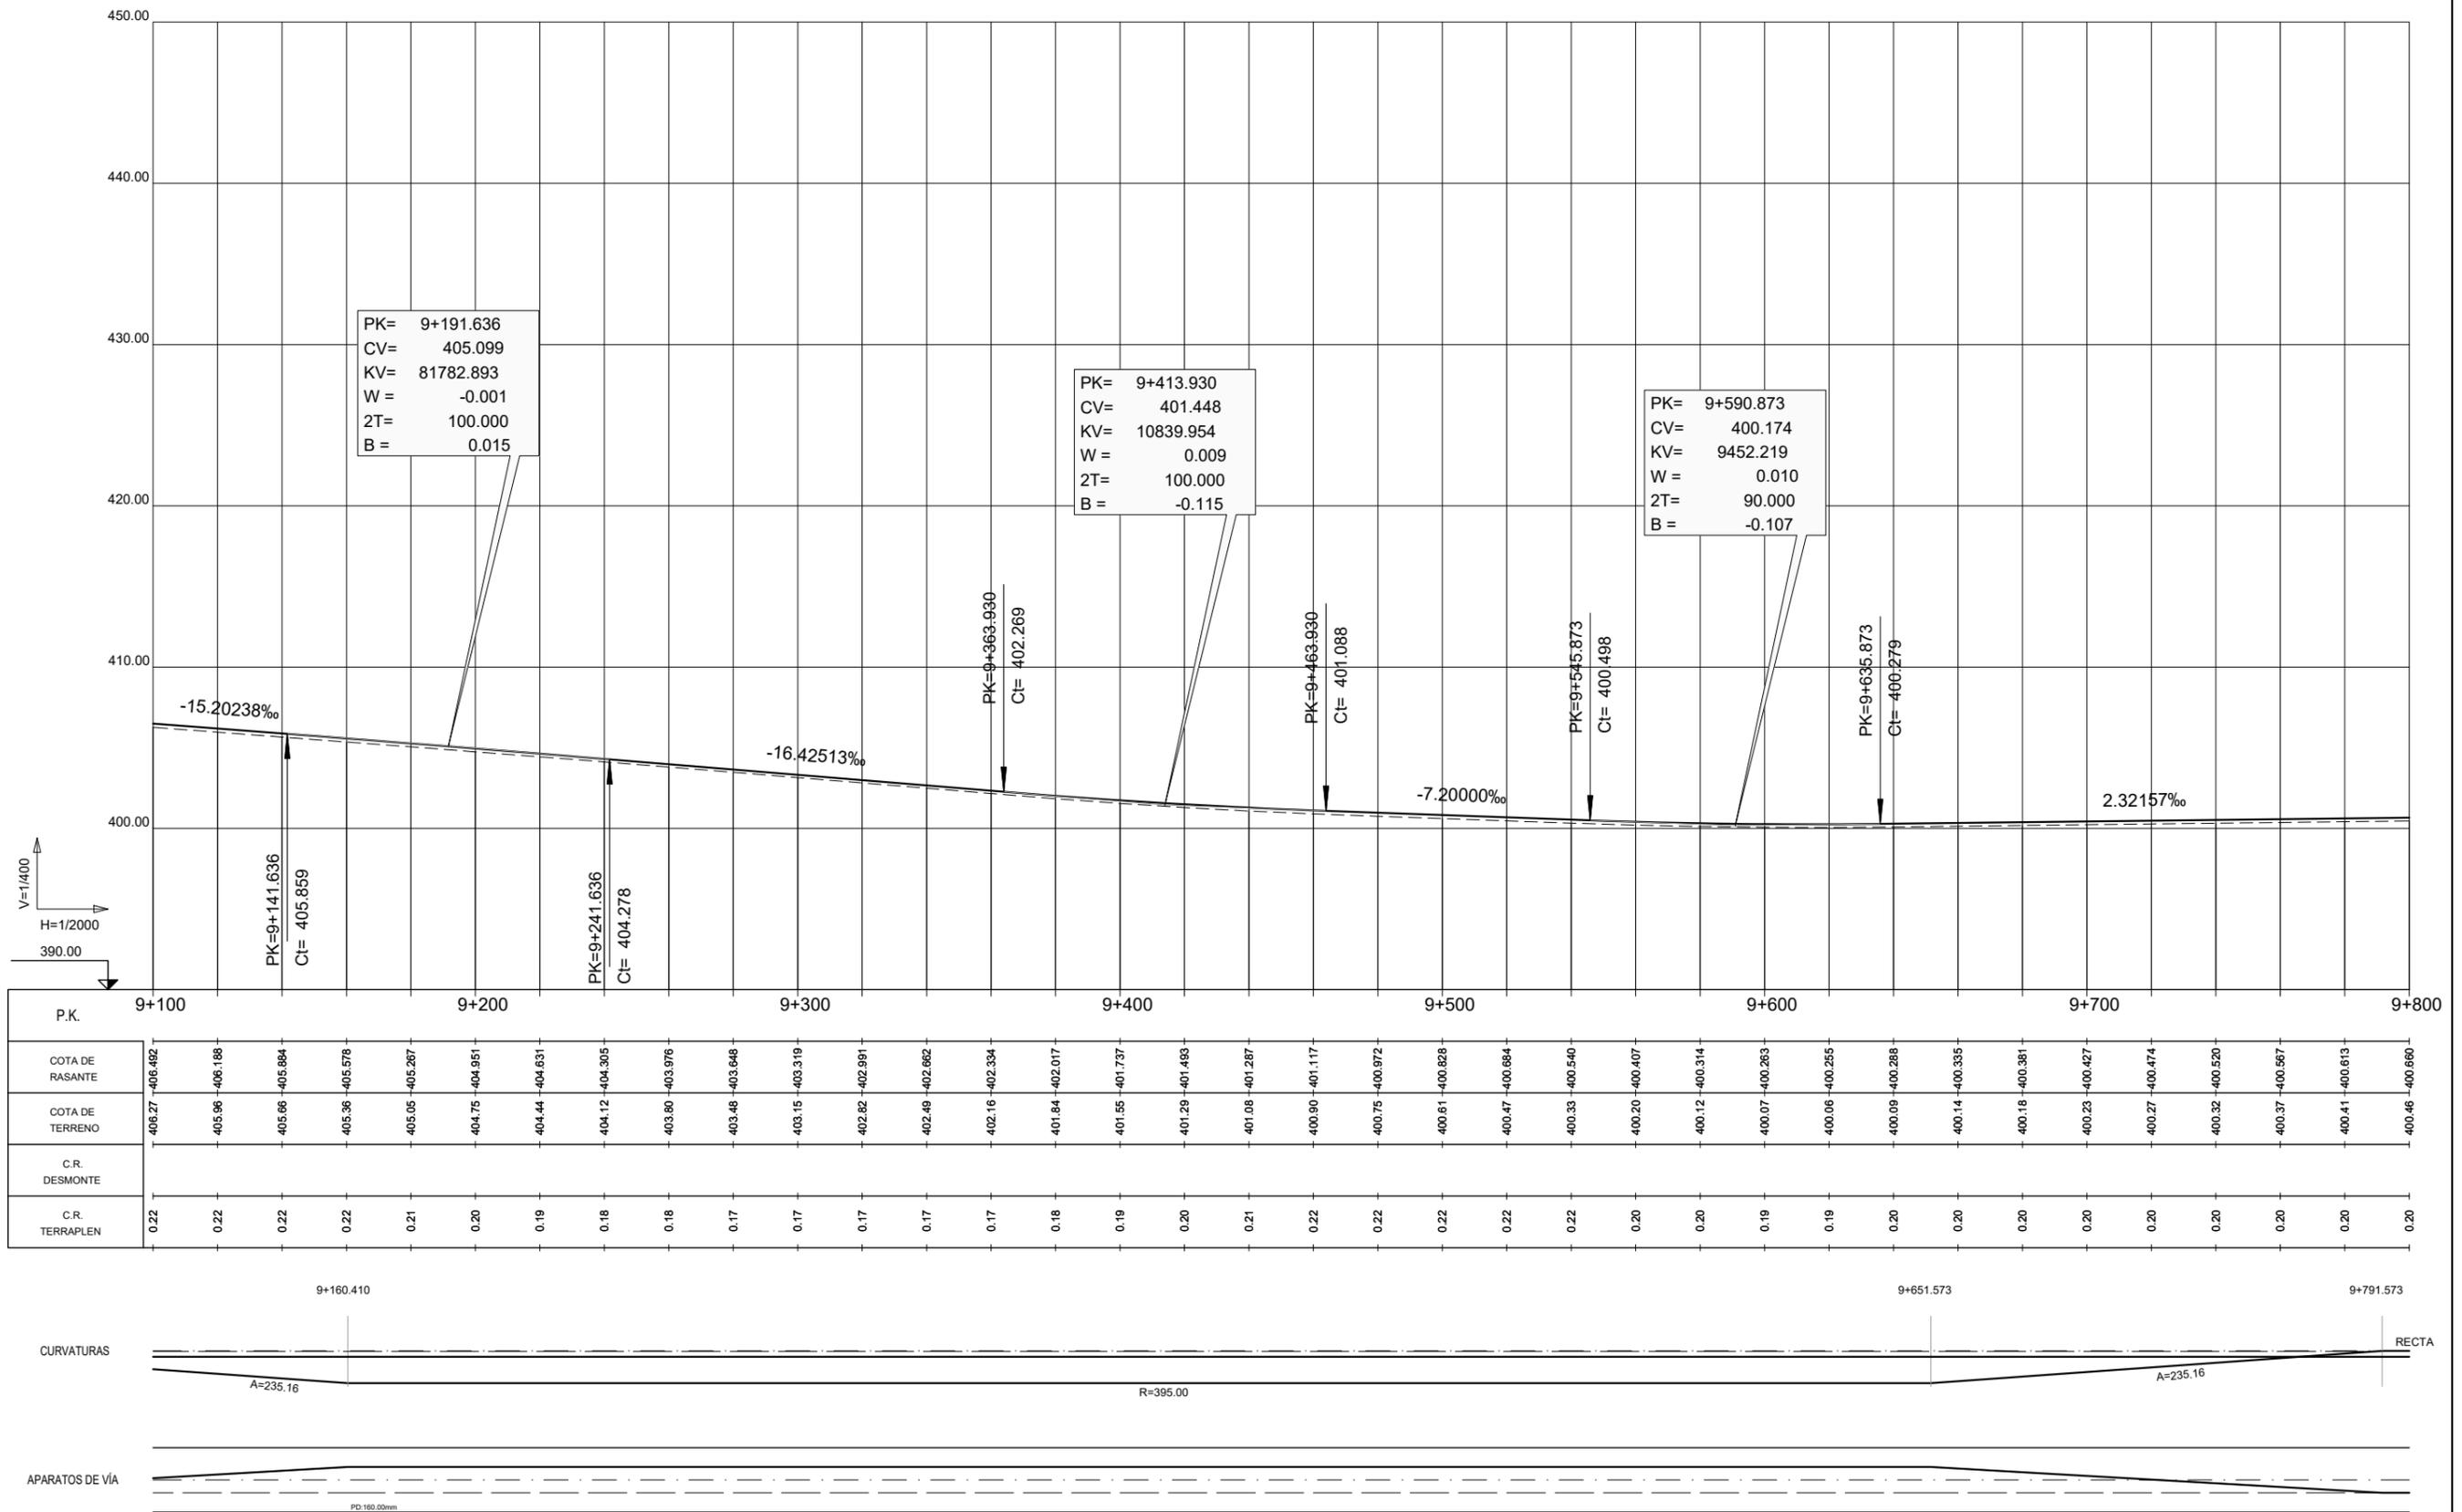


RAMAL MONFRAGÜE - PLASENCIA - EJE 1



TÍTULO
 PROYECTO CONSTRUCTIVO DE RENOVACIÓN DE VÍA
 Y ADAPTACIONES DE MONFRAGÜE A PLASENCIA (CÁCERES).
 L.A.V. MADRID - EXTREMADURA.

U.T.E.
peYeo sa
Serrotec
 J. ANTONIO IPARRAGUIRRE GARCÍA


ESCALA:
 E.H. 1/2.000
 E.V. 1/400
 Numérica Gráfica

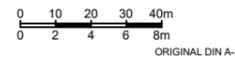


FECHA:
 ENERO 2019

TÍTULO DEL PLANO:
 E1. ANEJO DE EXPROPIACIONES
 PERFILES LONGITUDINALES EJE 1
 RAMAL MONFRAGÜE-PLASENCIA

Nº DE PLANO
 E1.2.4
 Hoja 14 de 23

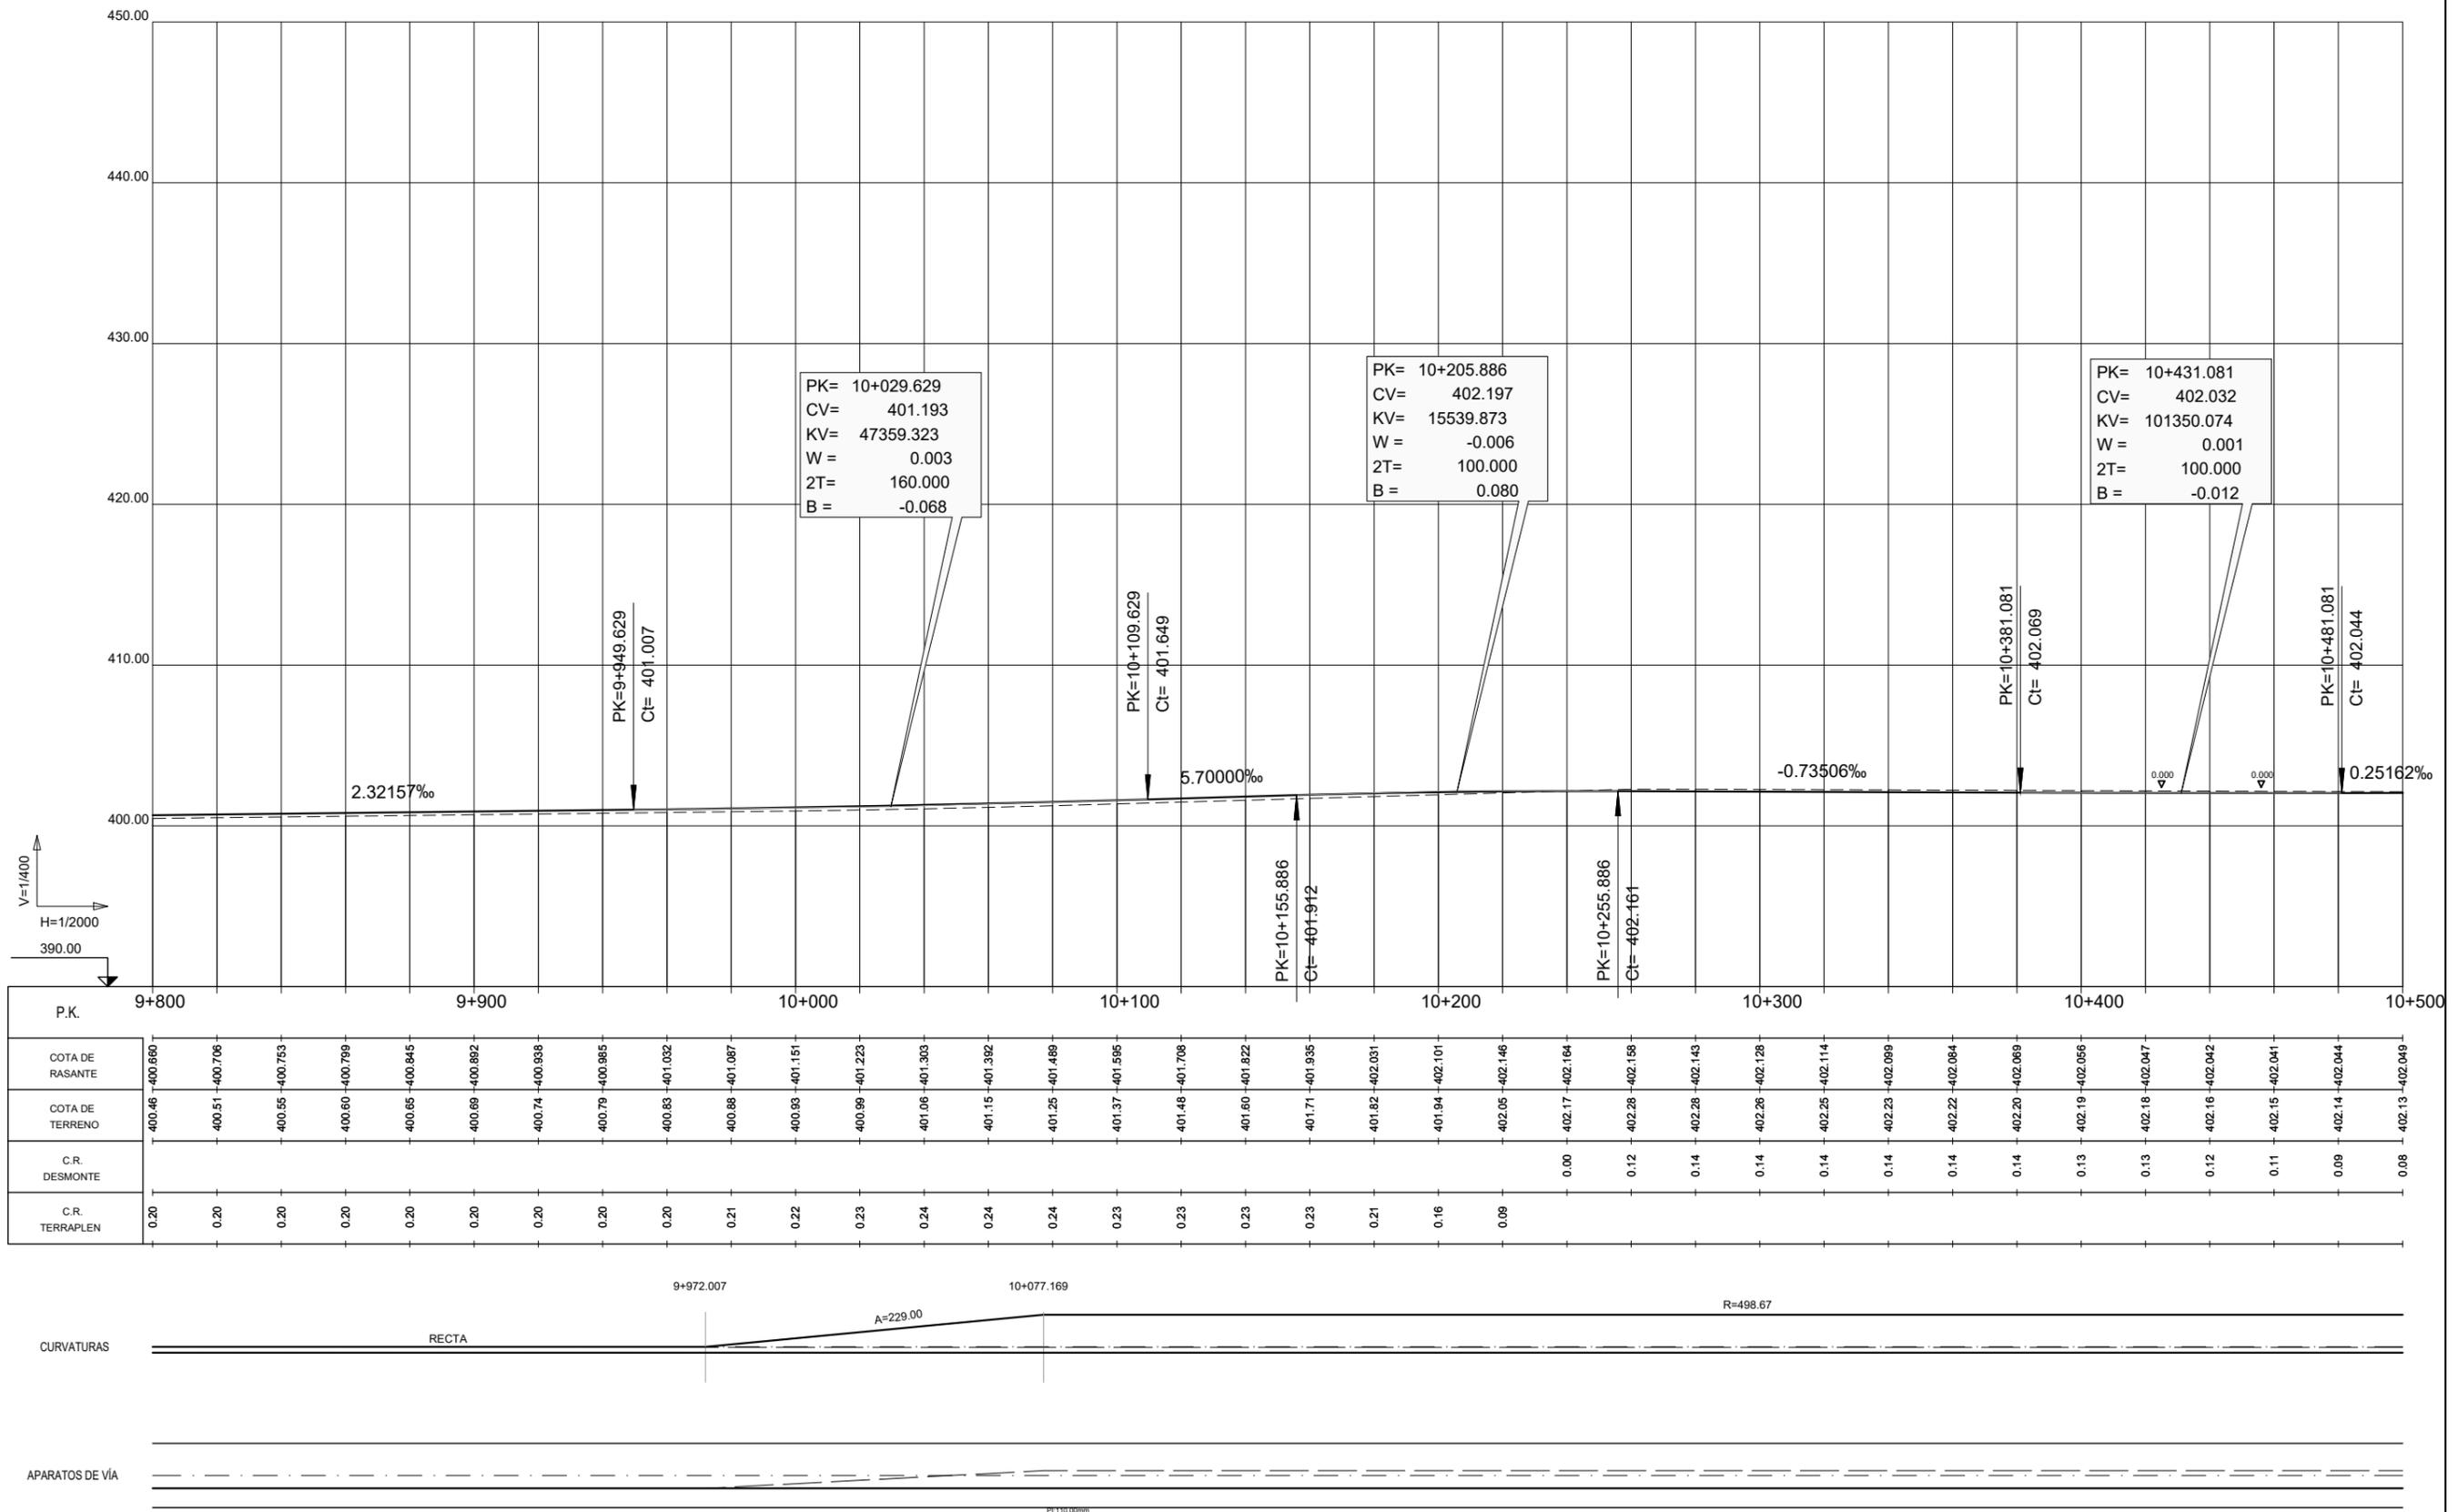

RAMAL MONFRAGÜE - PLASENCIA - EJE 1

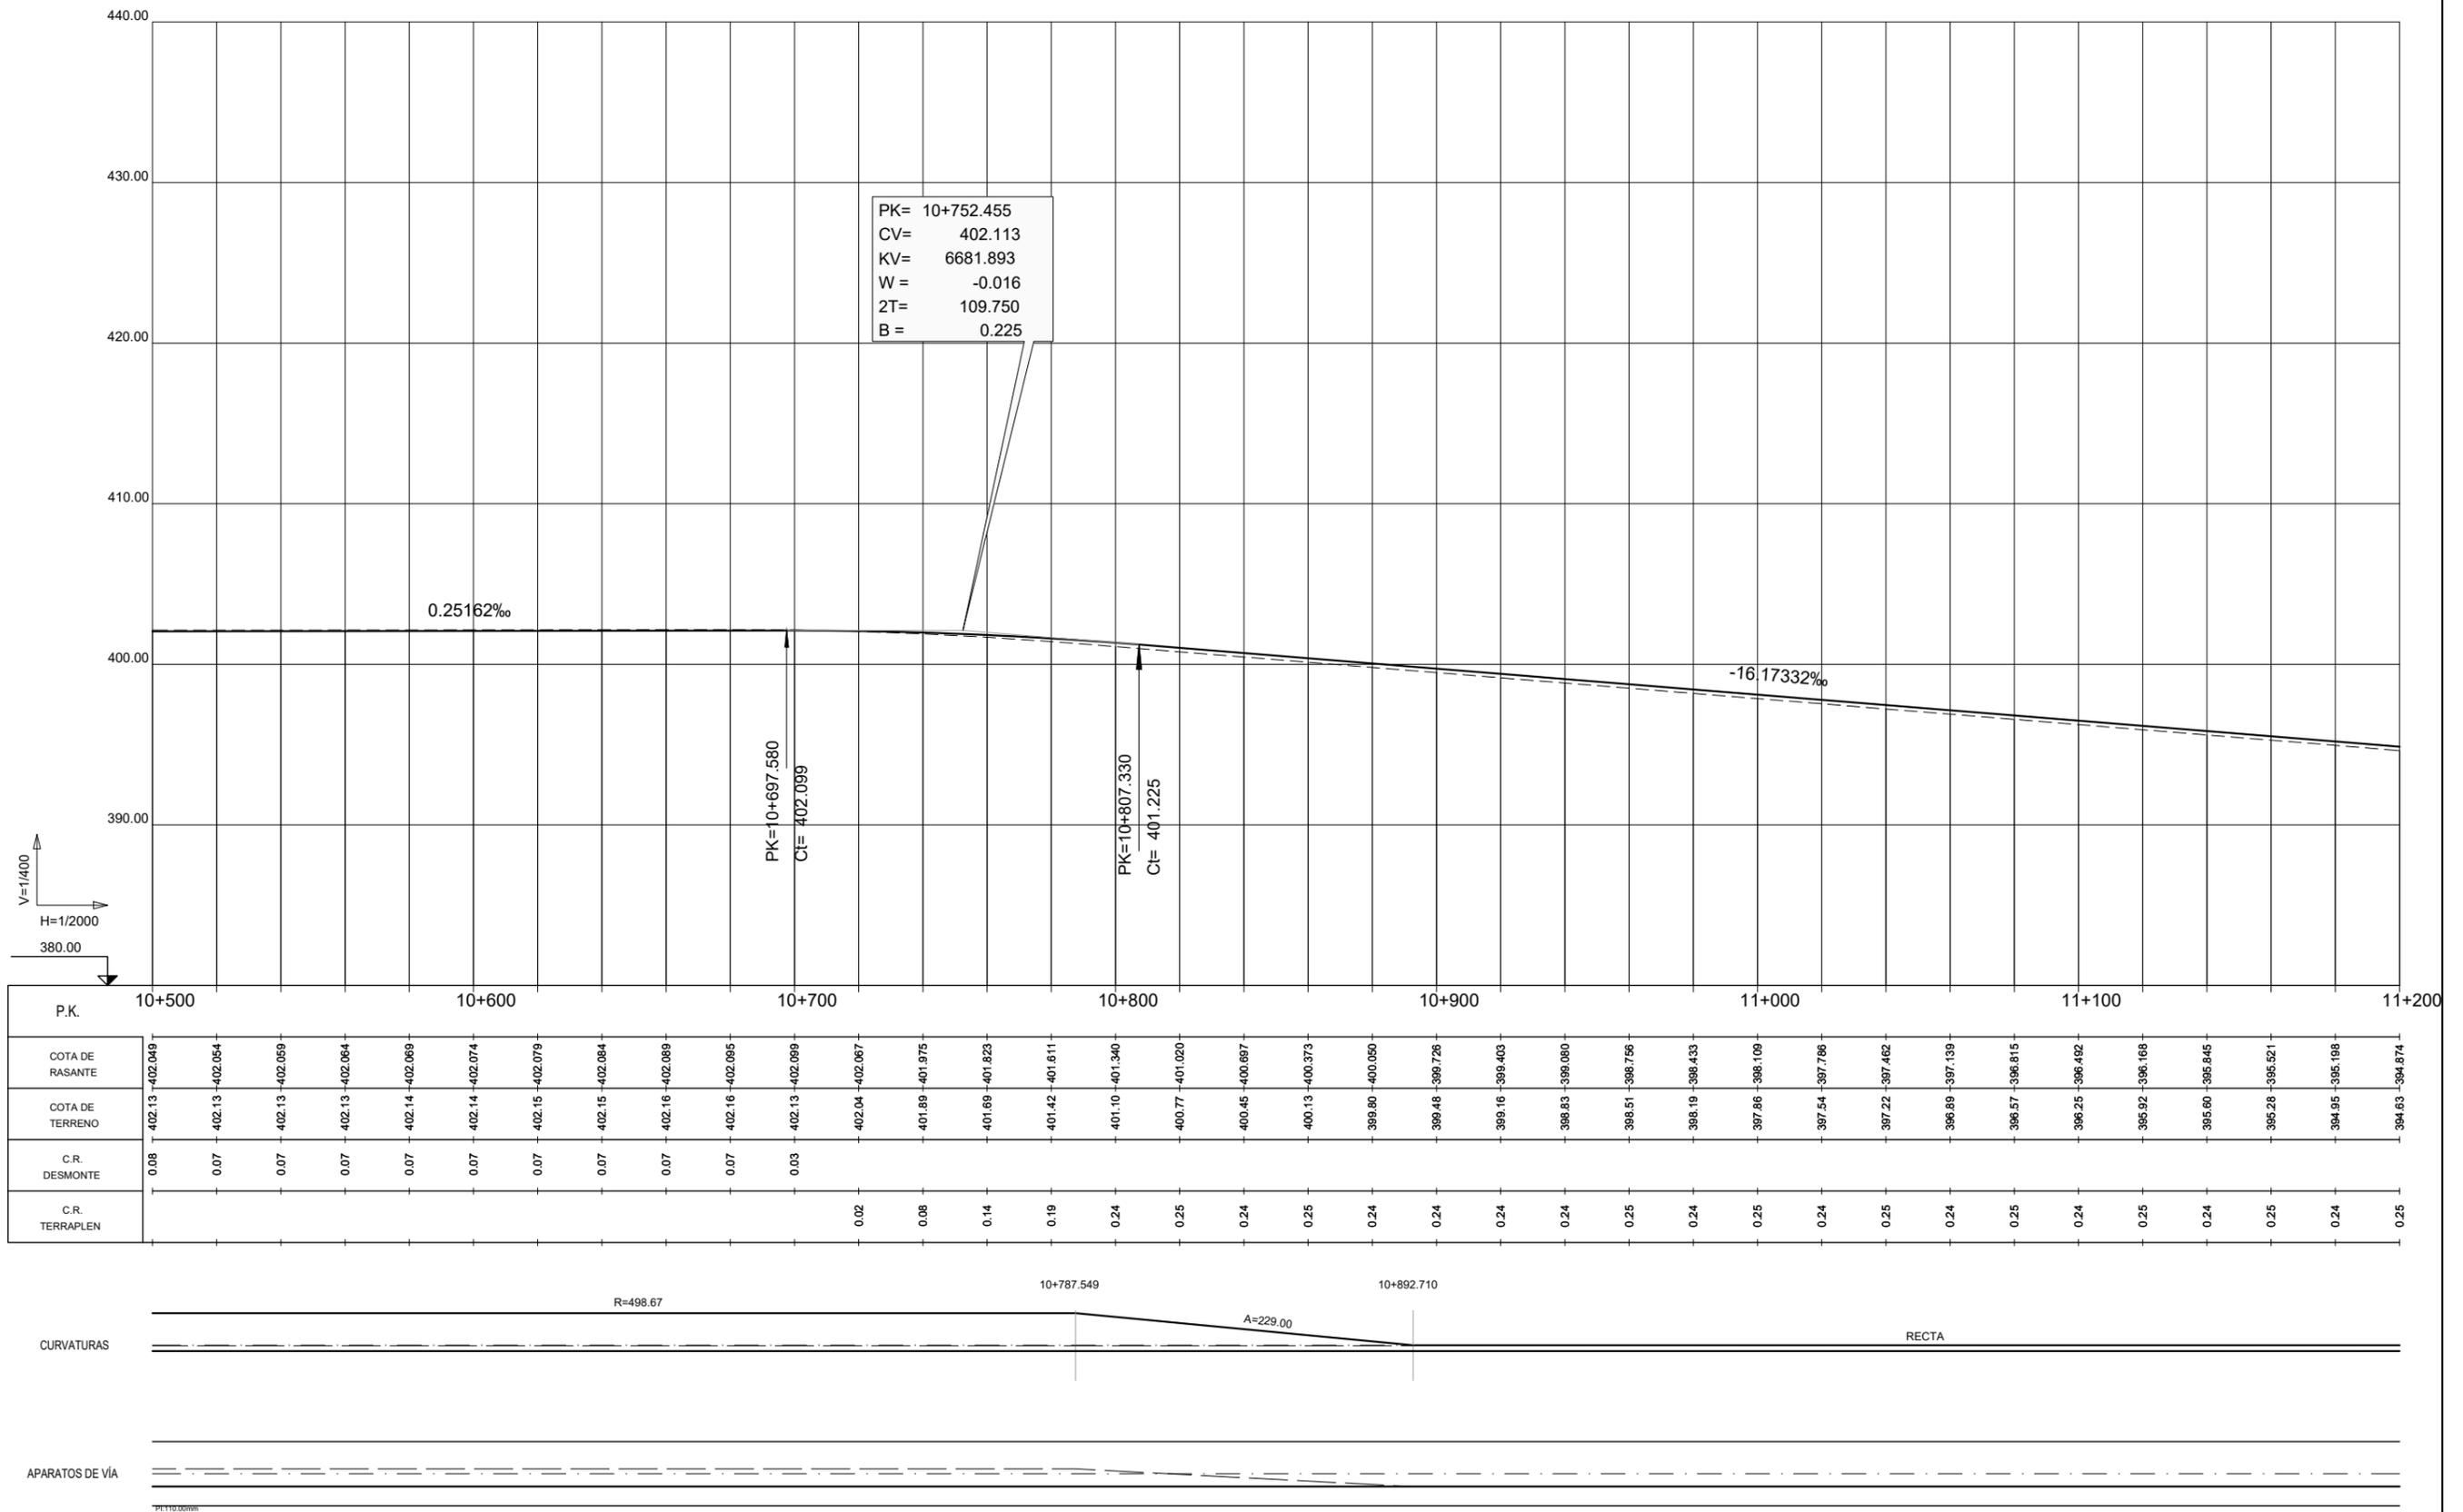


RAMAL MONFRAGÜE - PLASENCIA - EJE 1



TÍTULO
 PROYECTO CONSTRUCTIVO DE RENOVACIÓN DE VÍA
 Y ADAPTACIONES DE MONFRAGÜE A PLASENCIA (CÁCERES).
 L.A.V. MADRID - EXTREMADURA.

U.T.E.
peYeo sa
Serrotec
 J. ANTONIO IPARRAGUIRRE GARCÍA

ESCALA:
 E.H. 1/2.000
 E.V. 1/400
 Numérica Gráfica

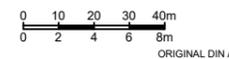


FECHA:
 ENERO 2019

TÍTULO DEL PLANO:
 E1. ANEJO DE EXPROPIACIONES
 PERFILES LONGITUDINALES EJE 1
 RAMAL MONFRAGÜE-PLASENCIA


Nº DE PLANO
 E1.2.4
 Hoja 16 de 23




P.K.	11+200	11+300	11+400	11+500	11+600	11+700	11+800	11+900																														
COTA DE RASANTE	394.874	394.551	394.227	393.902	393.575	393.248	392.920	392.592	392.263	391.935	391.606	391.278	390.949	390.621	390.292	389.964	389.635	389.307	388.978	388.650	388.322	387.993	387.665	387.336	387.008	386.679	386.351	386.022	385.694	385.365	385.037	384.708	384.380	384.051	383.723	383.395		
COTA DE TERRENO	394.63	394.30	393.98	393.65	393.33	393.00	392.67	392.34	392.01	391.68	391.36	391.03	390.70	390.37	390.04	389.71	389.38	389.06	388.73	388.40	388.07	387.74	387.41	387.08	386.76	386.43	386.10	385.77	385.44	385.11	384.79	384.46	384.13	383.80	383.47	383.14		
C.R. DESMONTE																																						
C.R. TERRAPLEN	0.25	0.25	0.25	0.25	0.25	0.25	0.25	0.25	0.25	0.25	0.25	0.25	0.25	0.25	0.25	0.25	0.25	0.25	0.25	0.25	0.25	0.25	0.25	0.25	0.25	0.25	0.25	0.25	0.25	0.25	0.25	0.25	0.25	0.25	0.25	0.25	0.25	

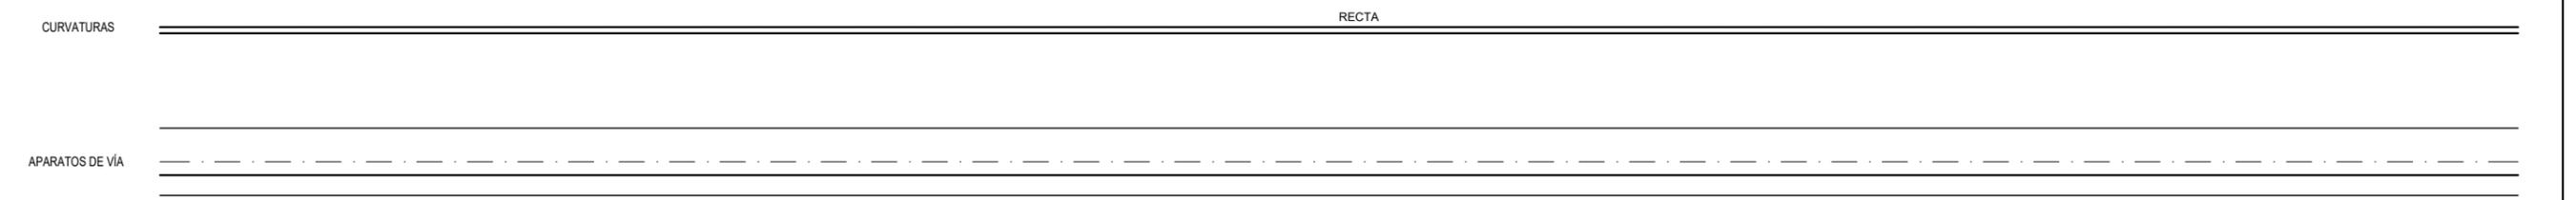



RAMAL MONFRAGÜE - PLASENCIA - EJE 1

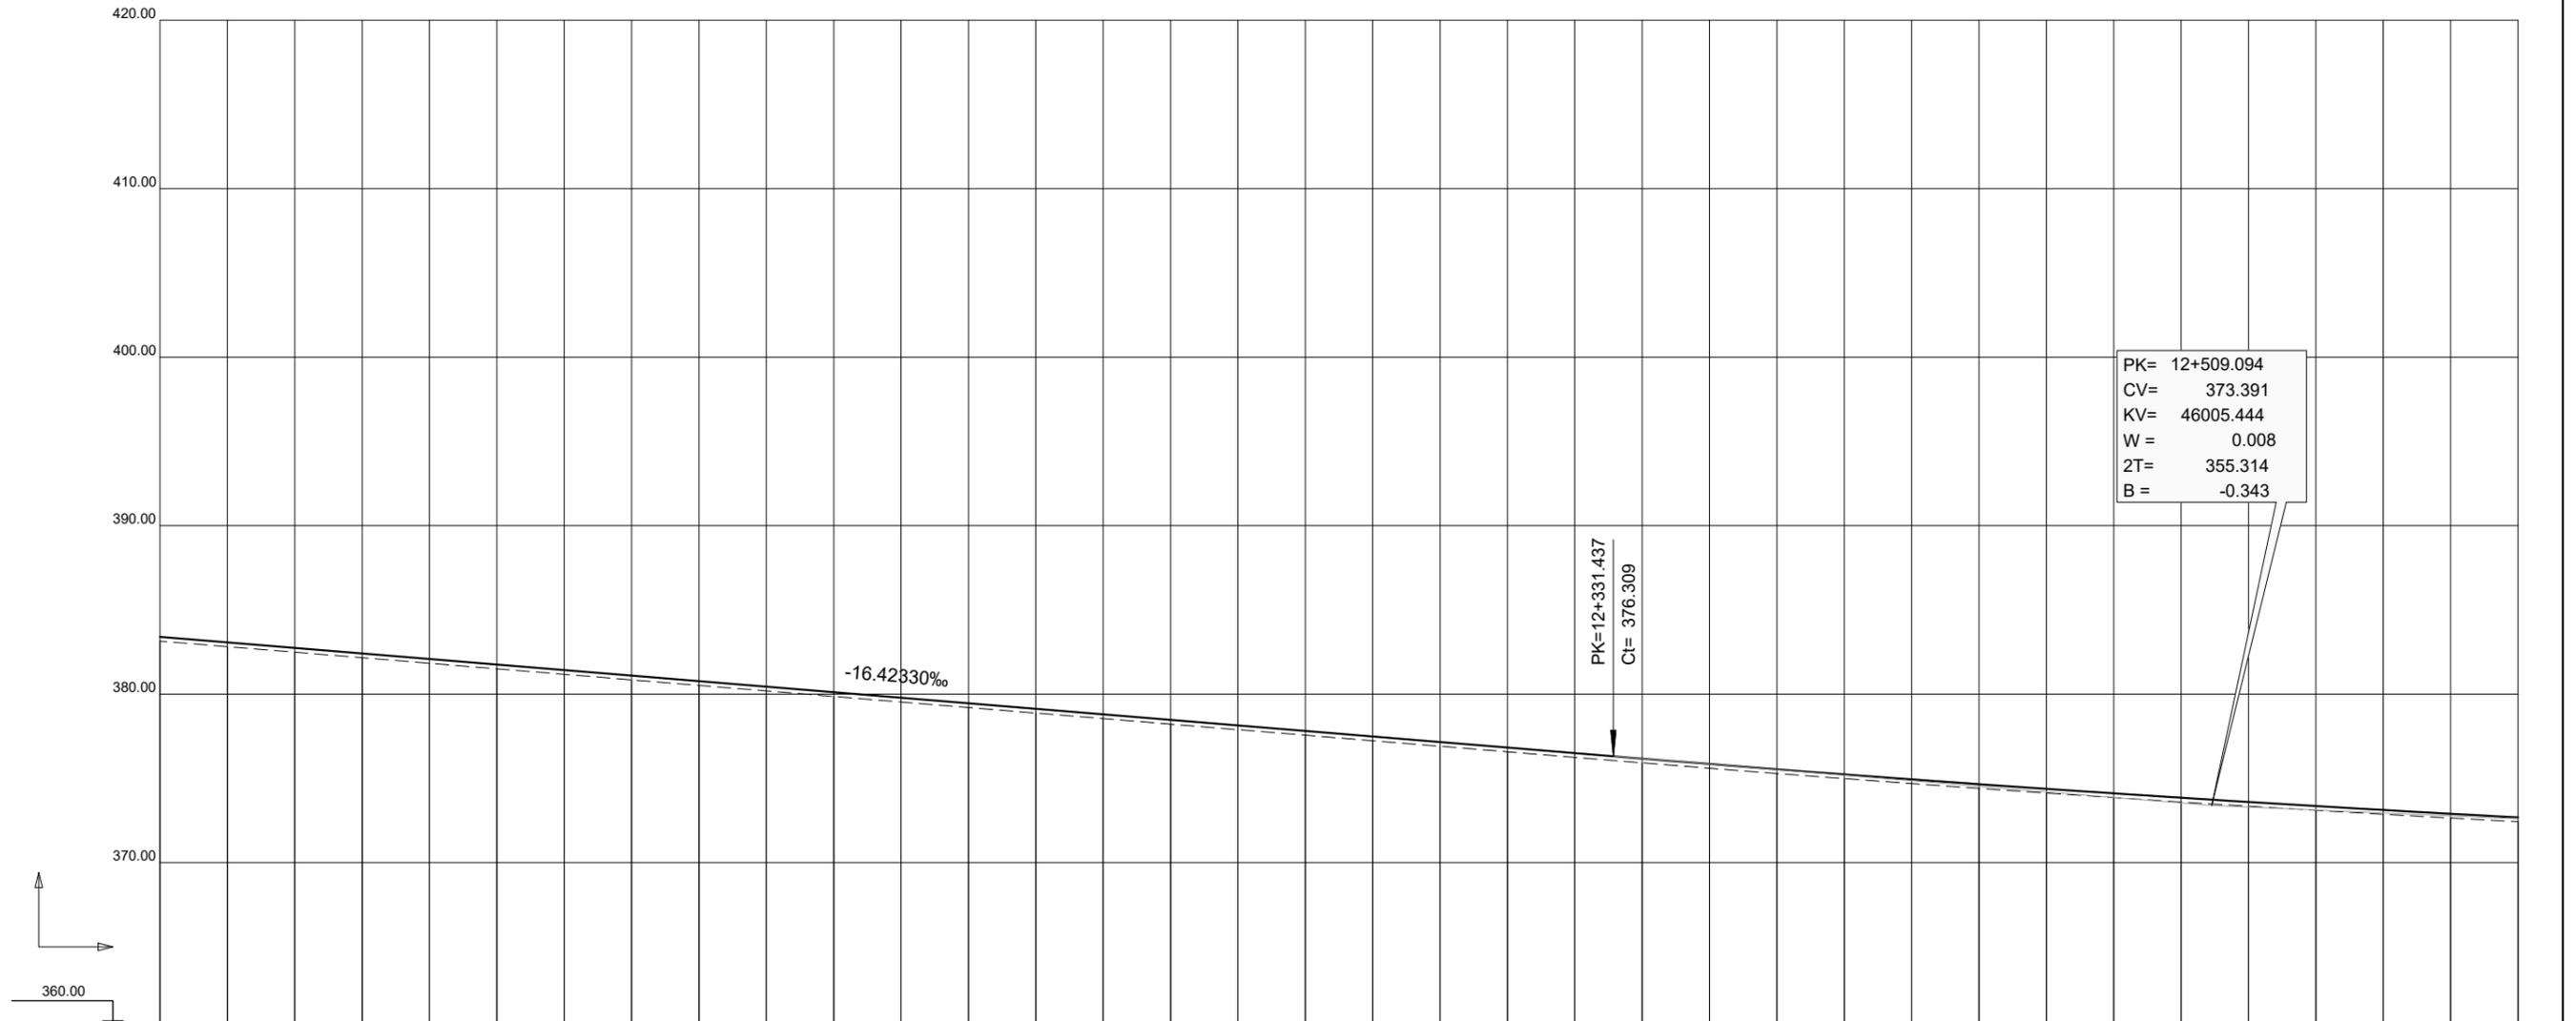

P.K.	11+900	12+000	12+100	12+200	12+300	12+400	12+500	12+600
COTA DE RASANTE	383.14	383.066	382.738	382.409	382.081	381.752	381.424	381.095
COTA DE TERRENO	383.14	382.82	382.49	382.16	381.83	381.50	381.17	380.84
C.R. DESMONTE								
C.R. TERRAPLEN	0.25	0.25	0.25	0.25	0.25	0.25	0.25	0.25

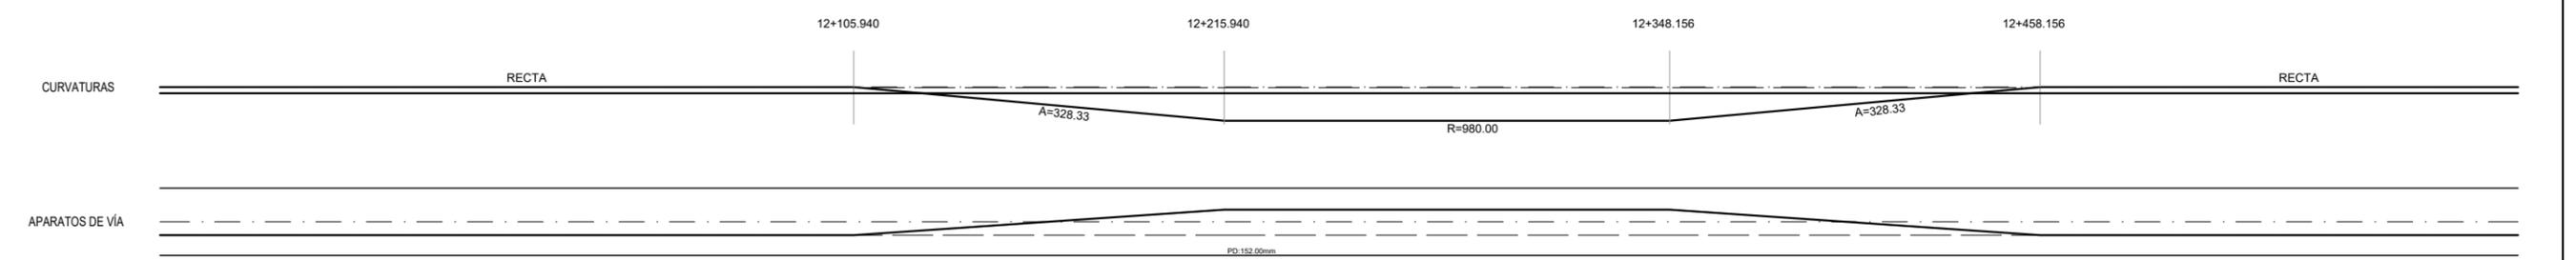

RAMAL MONFRAGÜE - PLASENCIA - EJE 1

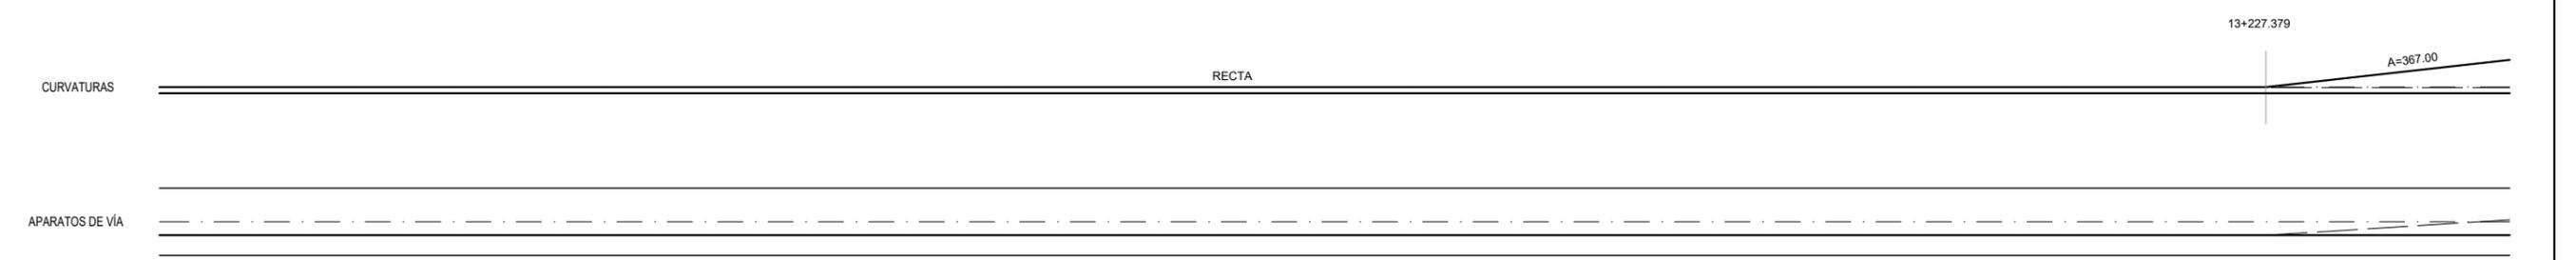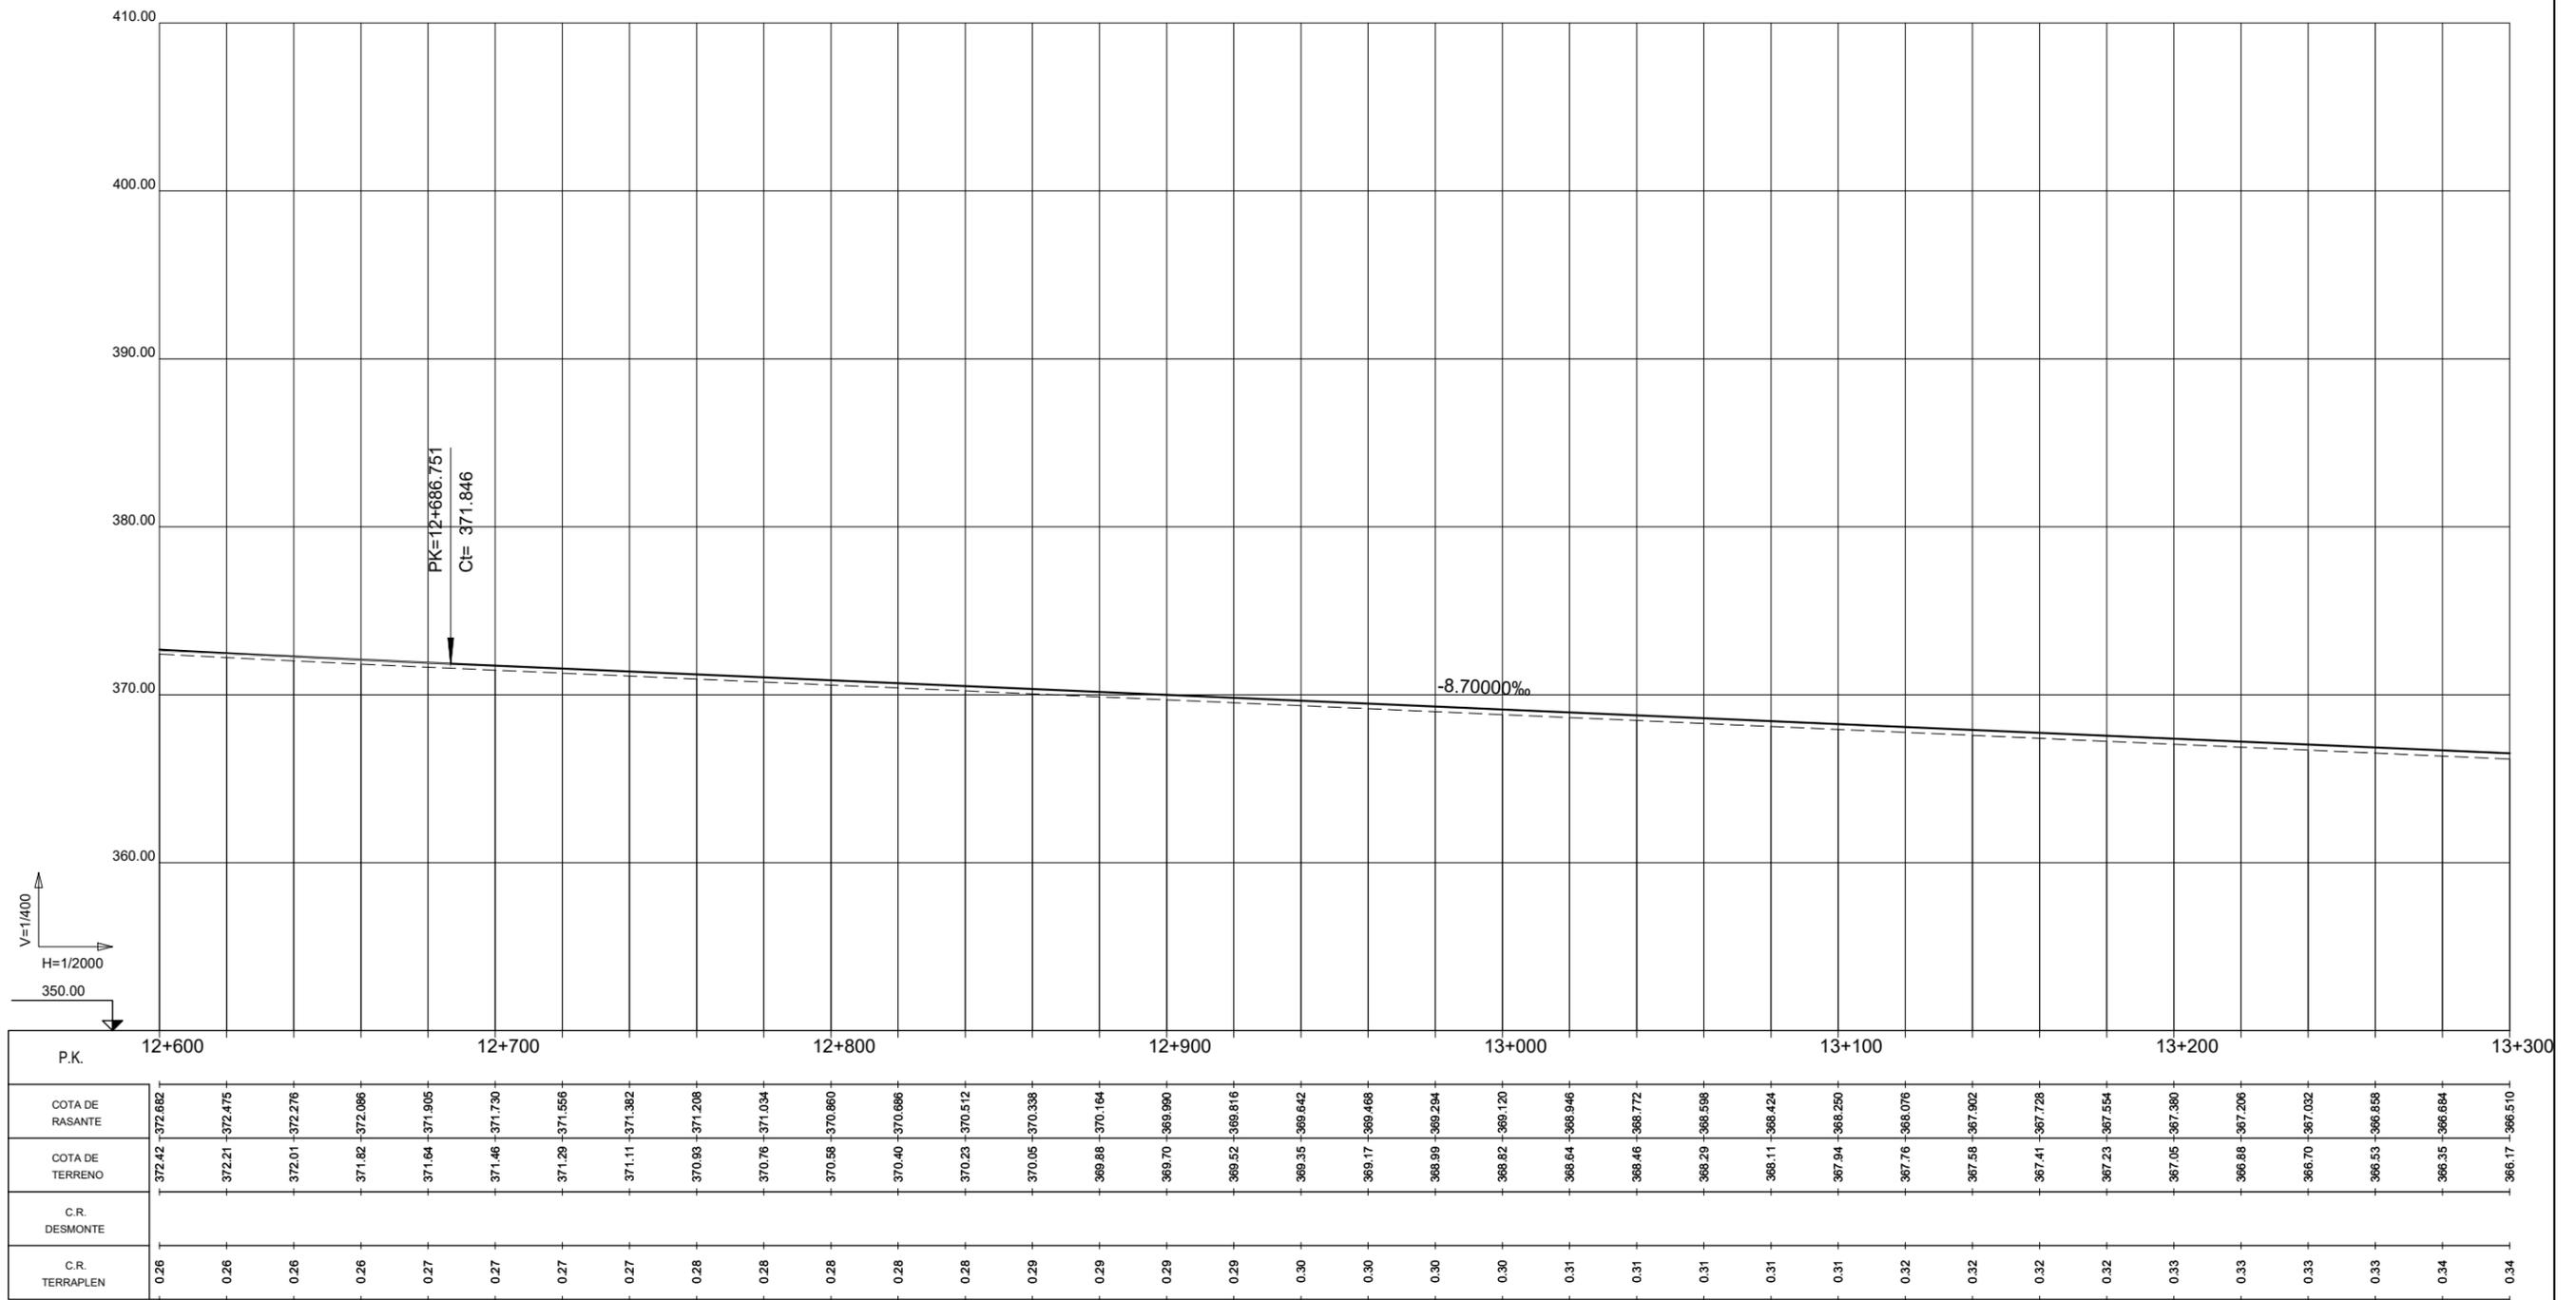


RAMAL MONFRAGÜE - PLASENCIA - EJE 1



TÍTULO
 PROYECTO CONSTRUCTIVO DE RENOVACIÓN DE VÍA
 Y ADAPTACIONES DE MONFRAGÜE A PLASENCIA (CÁCERES).
 L.A.V. MADRID - EXTREMADURA.

U.T.E.
peYeo sa
Serrotec
 J. ANTONIO IPARRAGUIRRE GARCÍA



ESCALA:
 E.H. 1/2.000
 E.V. 1/400
 Numérica Gráfica

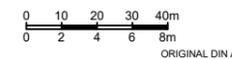


FECHA:
 ENERO 2019

TÍTULO DEL PLANO:
 E1. ANEJO DE EXPROPIACIONES
 PERFILES LONGITUDINALES EJE 1
 RAMAL MONFRAGÜE-PLASENCIA

Nº DE PLANO
 E1.2.4
 Hoja 19 de 23

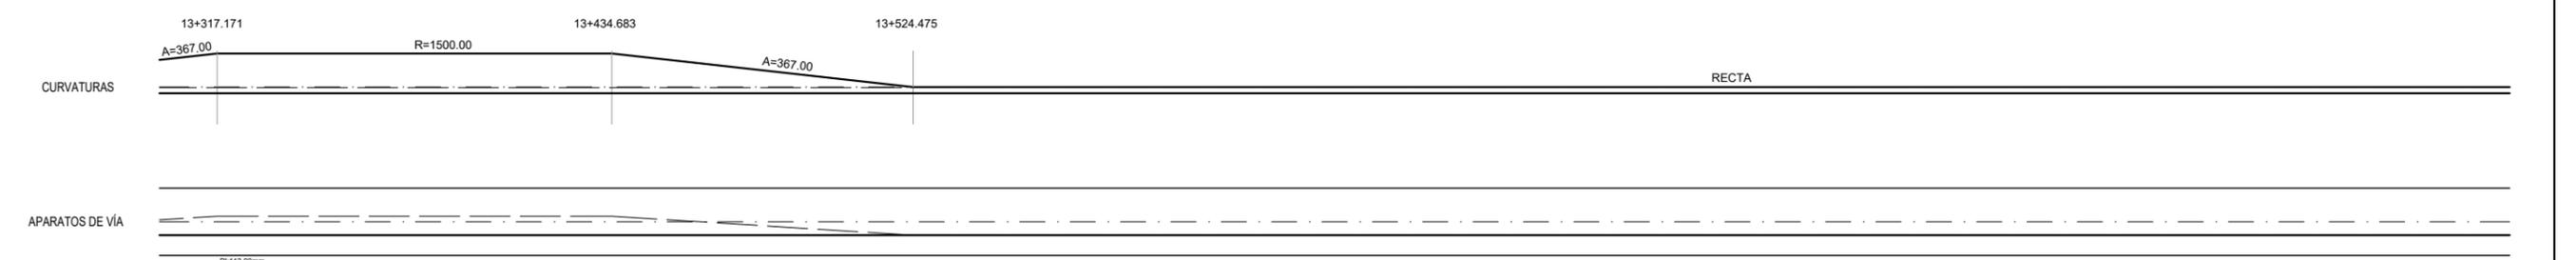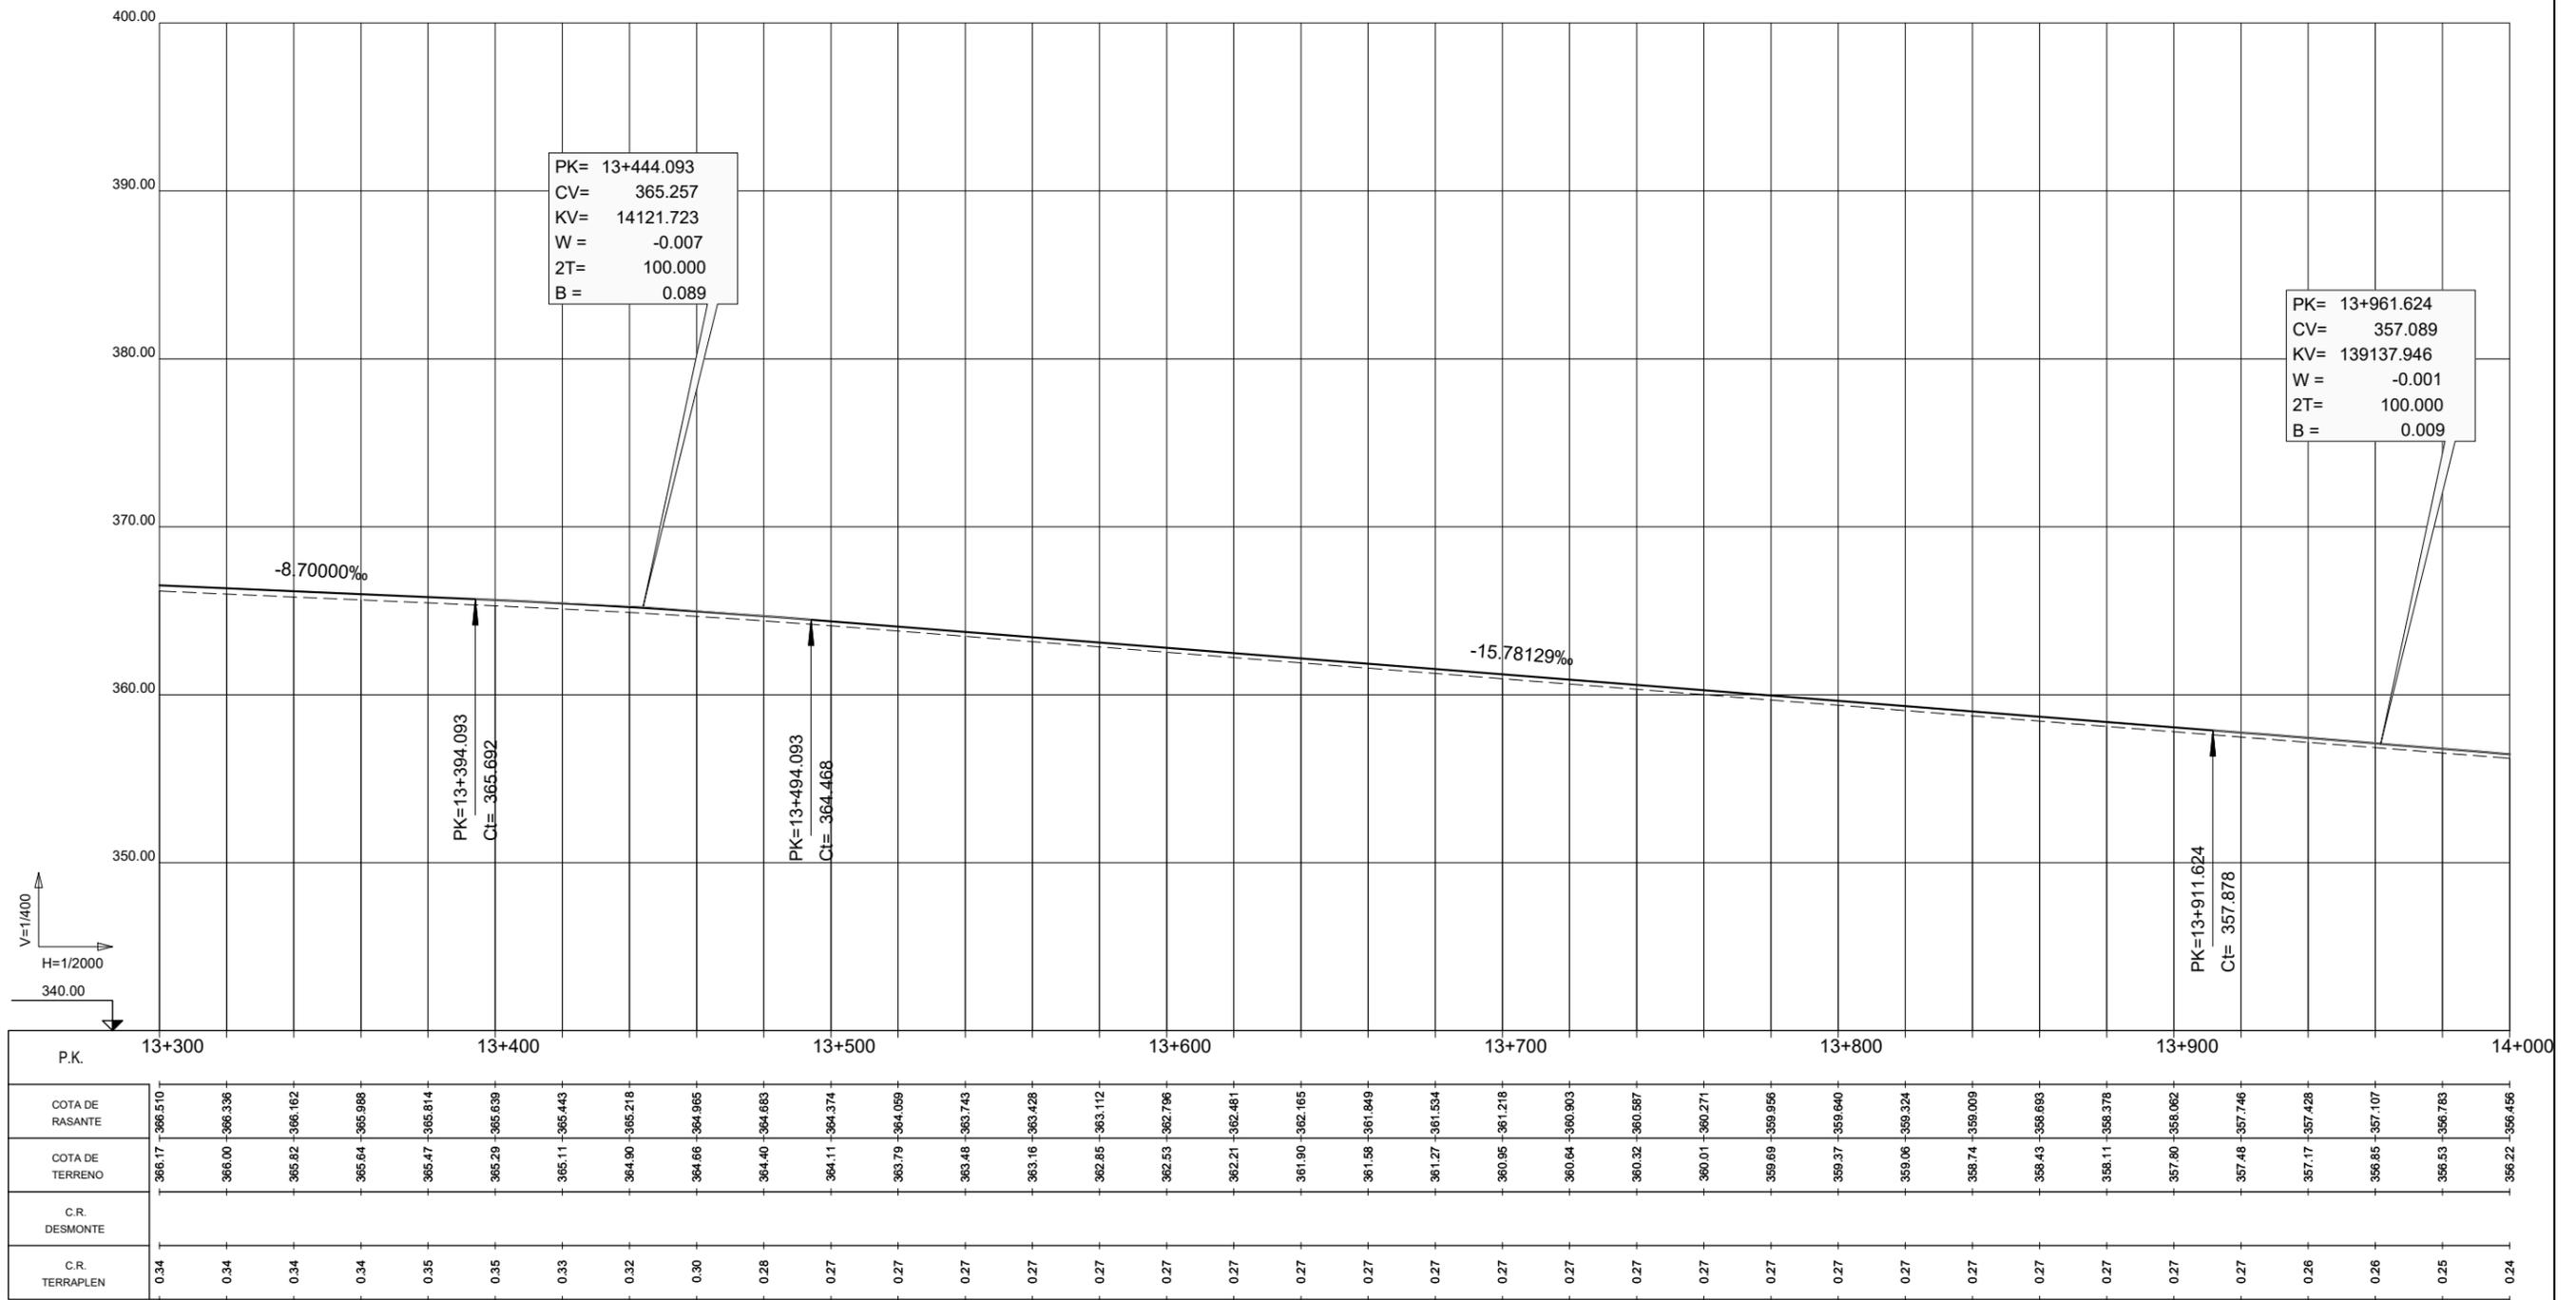

RAMAL MONFRAGÜE - PLASENCIA - EJE 1

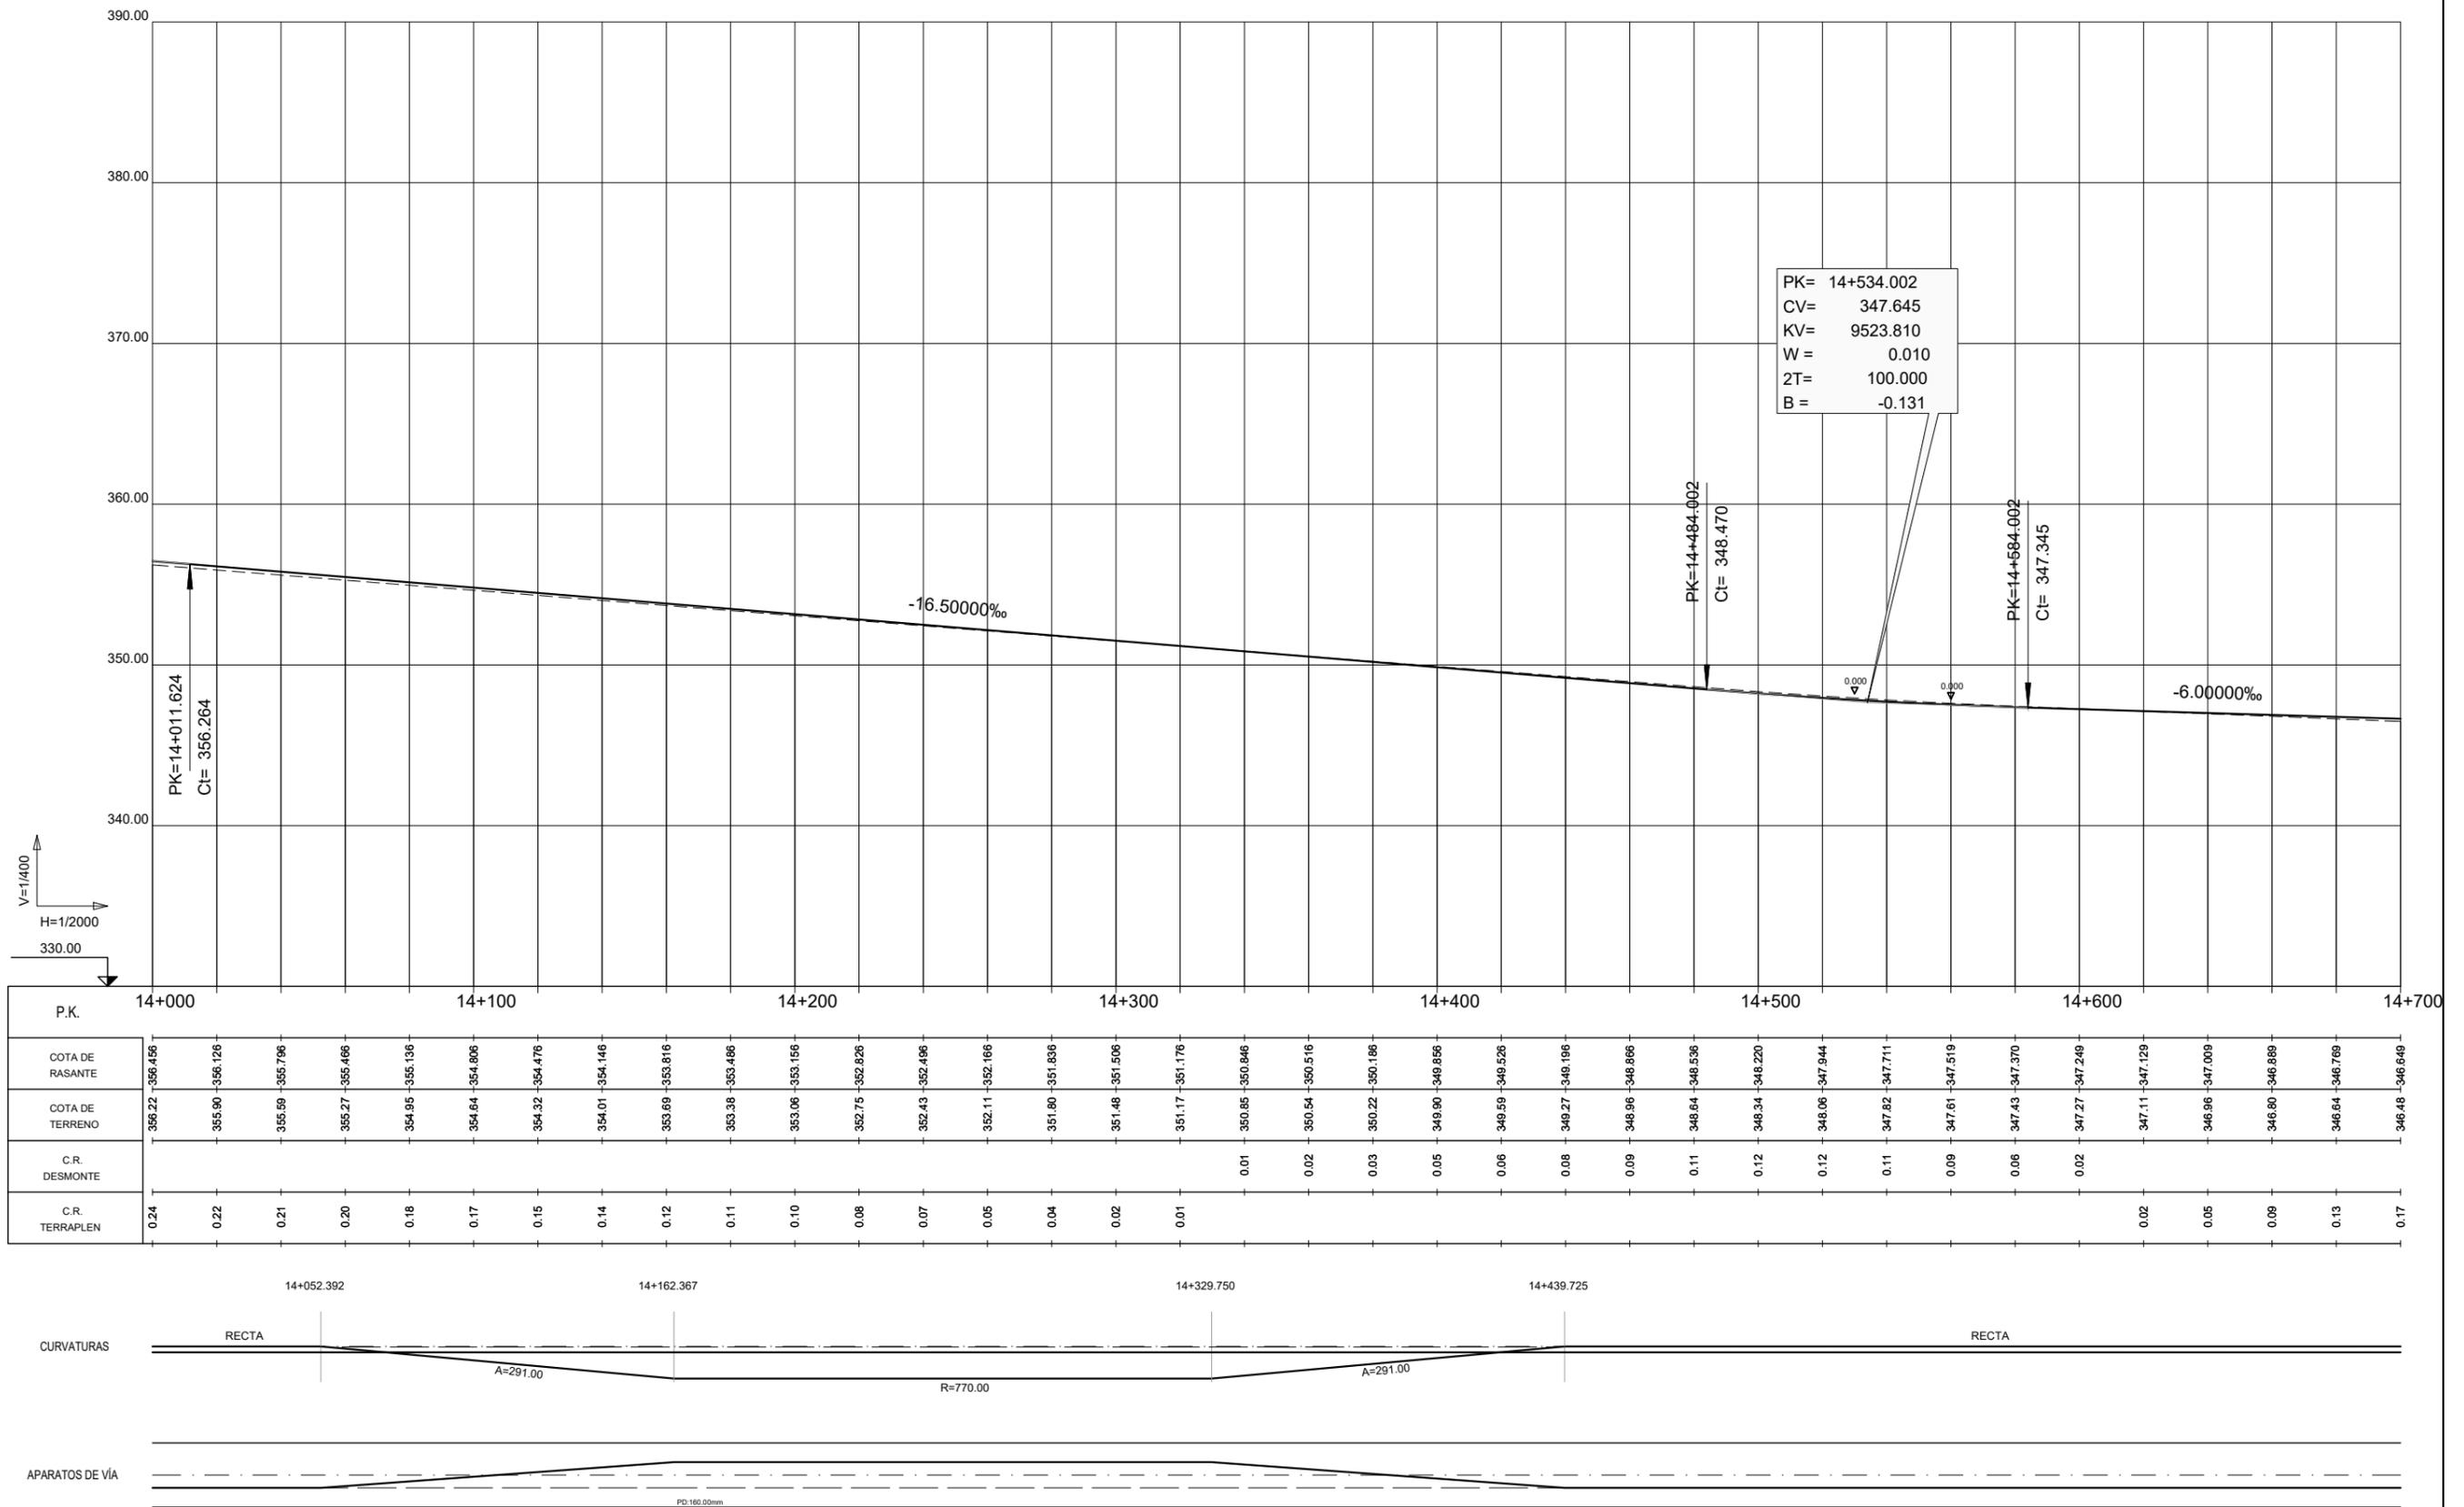

RAMAL MONFRAGÜE - PLASENCIA - EJE 1



TÍTULO
 PROYECTO CONSTRUCTIVO DE RENOVACIÓN DE VÍA
 Y ADAPTACIONES DE MONFRAGÜE A PLASENCIA (CÁCERES).
 L.A.V. MADRID - EXTREMADURA.

U.T.E.
peYeo sa
Serrotec
 J. ANTONIO IPARRAGUIRRE GARCÍA


ESCALA:
 E.H. 1/2.000
 E.V. 1/400
 Numérica

Gráfica

FECHA:
 ENERO 2019

TÍTULO DEL PLANO:
 E1. ANEJO DE EXPROPIACIONES
 PERFILES LONGITUDINALES EJE 1
 RAMAL MONFRAGÜE-PLASENCIA

Nº DE PLANO
 E1.2.4
 Hoja 21 de 23

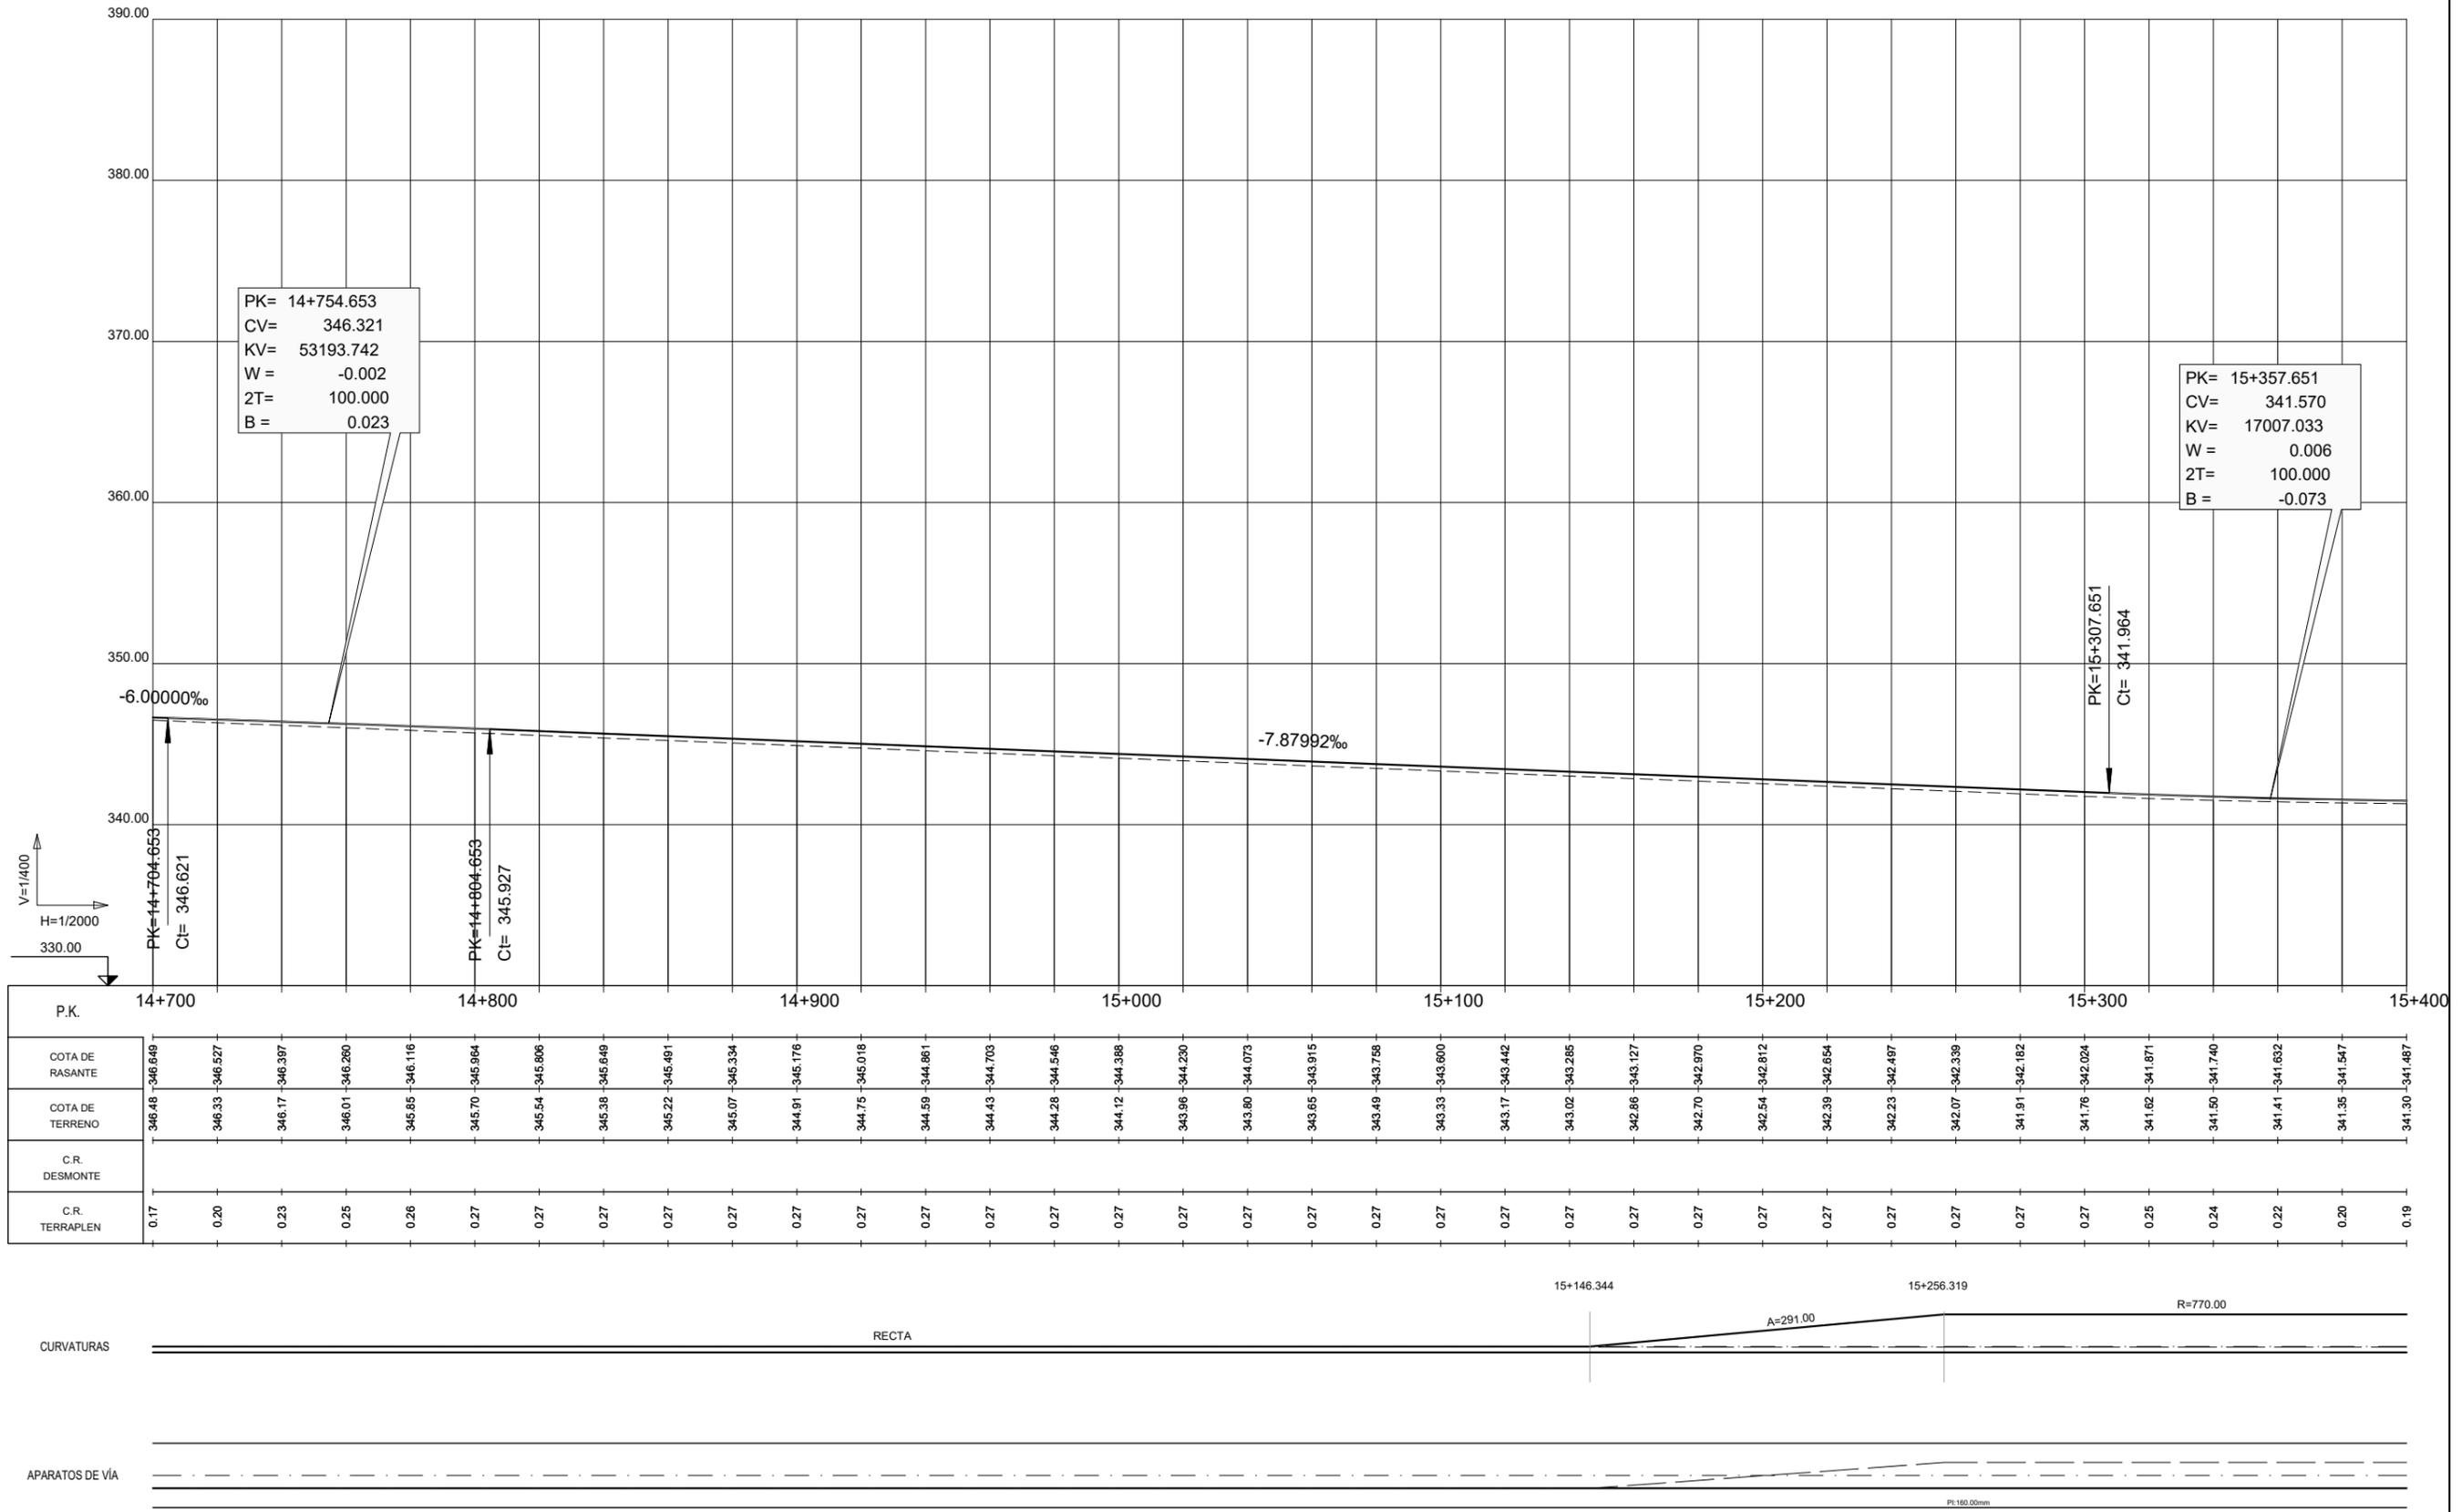


PK= 14+754.653
 CV= 346.321
 KV= 53193.742
 W = -0.002
 2T= 100.000
 B = 0.023



PK= 15+357.651
 CV= 341.570
 KV= 17007.033
 W = 0.006
 2T= 100.000
 B = -0.073

V=1/400
 H=1/2000
 330.00

P.K.	14+700	14+800	14+900	15+000	15+100	15+200	15+300	15+400																														
COTA DE RASANTE	346.649	346.527	346.397	346.260	346.116	345.984	345.806	345.649	345.491	345.334	345.176	345.018	344.861	344.703	344.546	344.388	344.230	344.073	343.915	343.758	343.600	343.442	343.285	343.127	342.970	342.812	342.654	342.497	342.339	342.182	342.024	341.871	341.740	341.632	341.547	341.487		
COTA DE TERRENO	346.48	346.33	346.17	346.01	345.85	345.70	345.54	345.38	345.22	345.07	344.91	344.75	344.59	344.43	344.28	344.12	343.96	343.80	343.65	343.49	343.33	343.17	343.02	342.86	342.70	342.54	342.39	342.23	342.07	341.91	341.76	341.62	341.50	341.41	341.35	341.30		
C.R. DESMONTE																																						
C.R. TERRAPLEN	0.17	0.20	0.23	0.25	0.26	0.27	0.27	0.27	0.27	0.27	0.27	0.27	0.27	0.27	0.27	0.27	0.27	0.27	0.27	0.27	0.27	0.27	0.27	0.27	0.27	0.27	0.27	0.27	0.27	0.27	0.25	0.24	0.22	0.20	0.19			

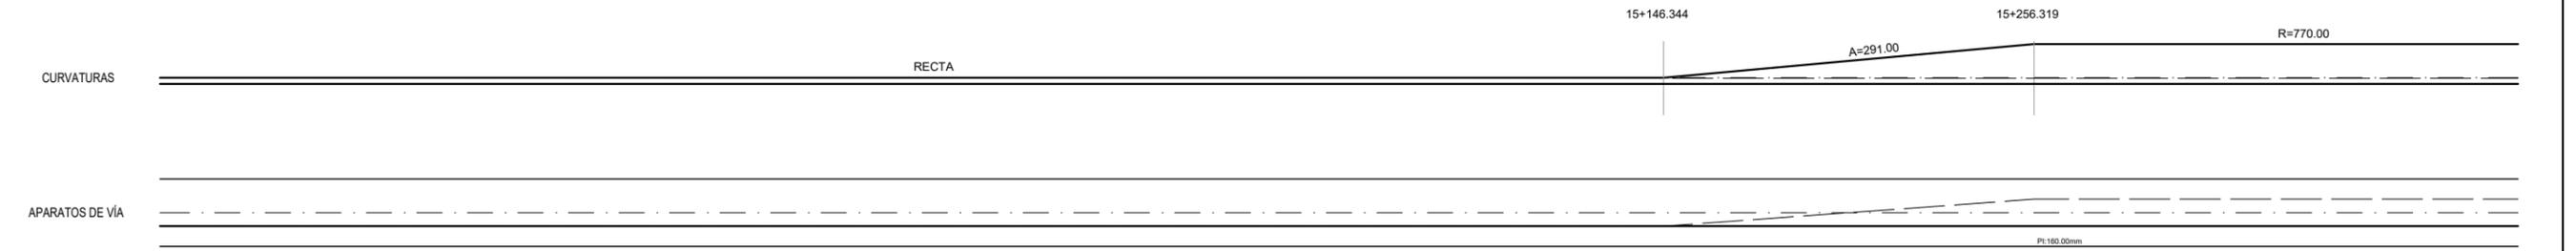

RAMAL MONFRAGÜE - PLASENCIA - EJE 1

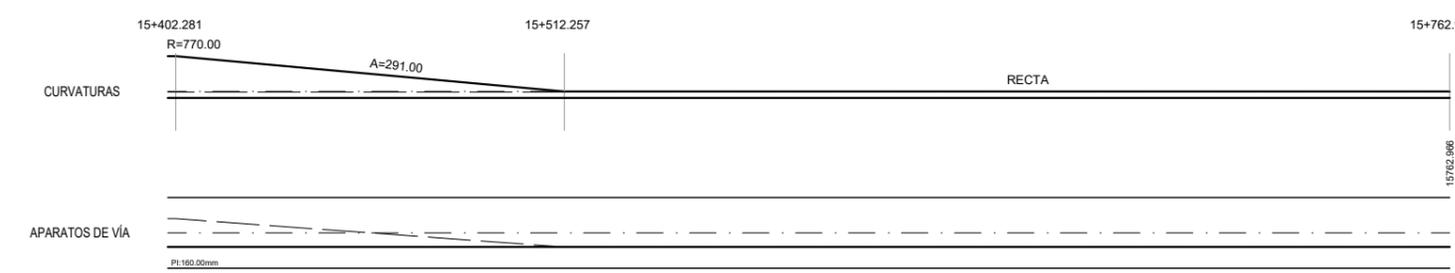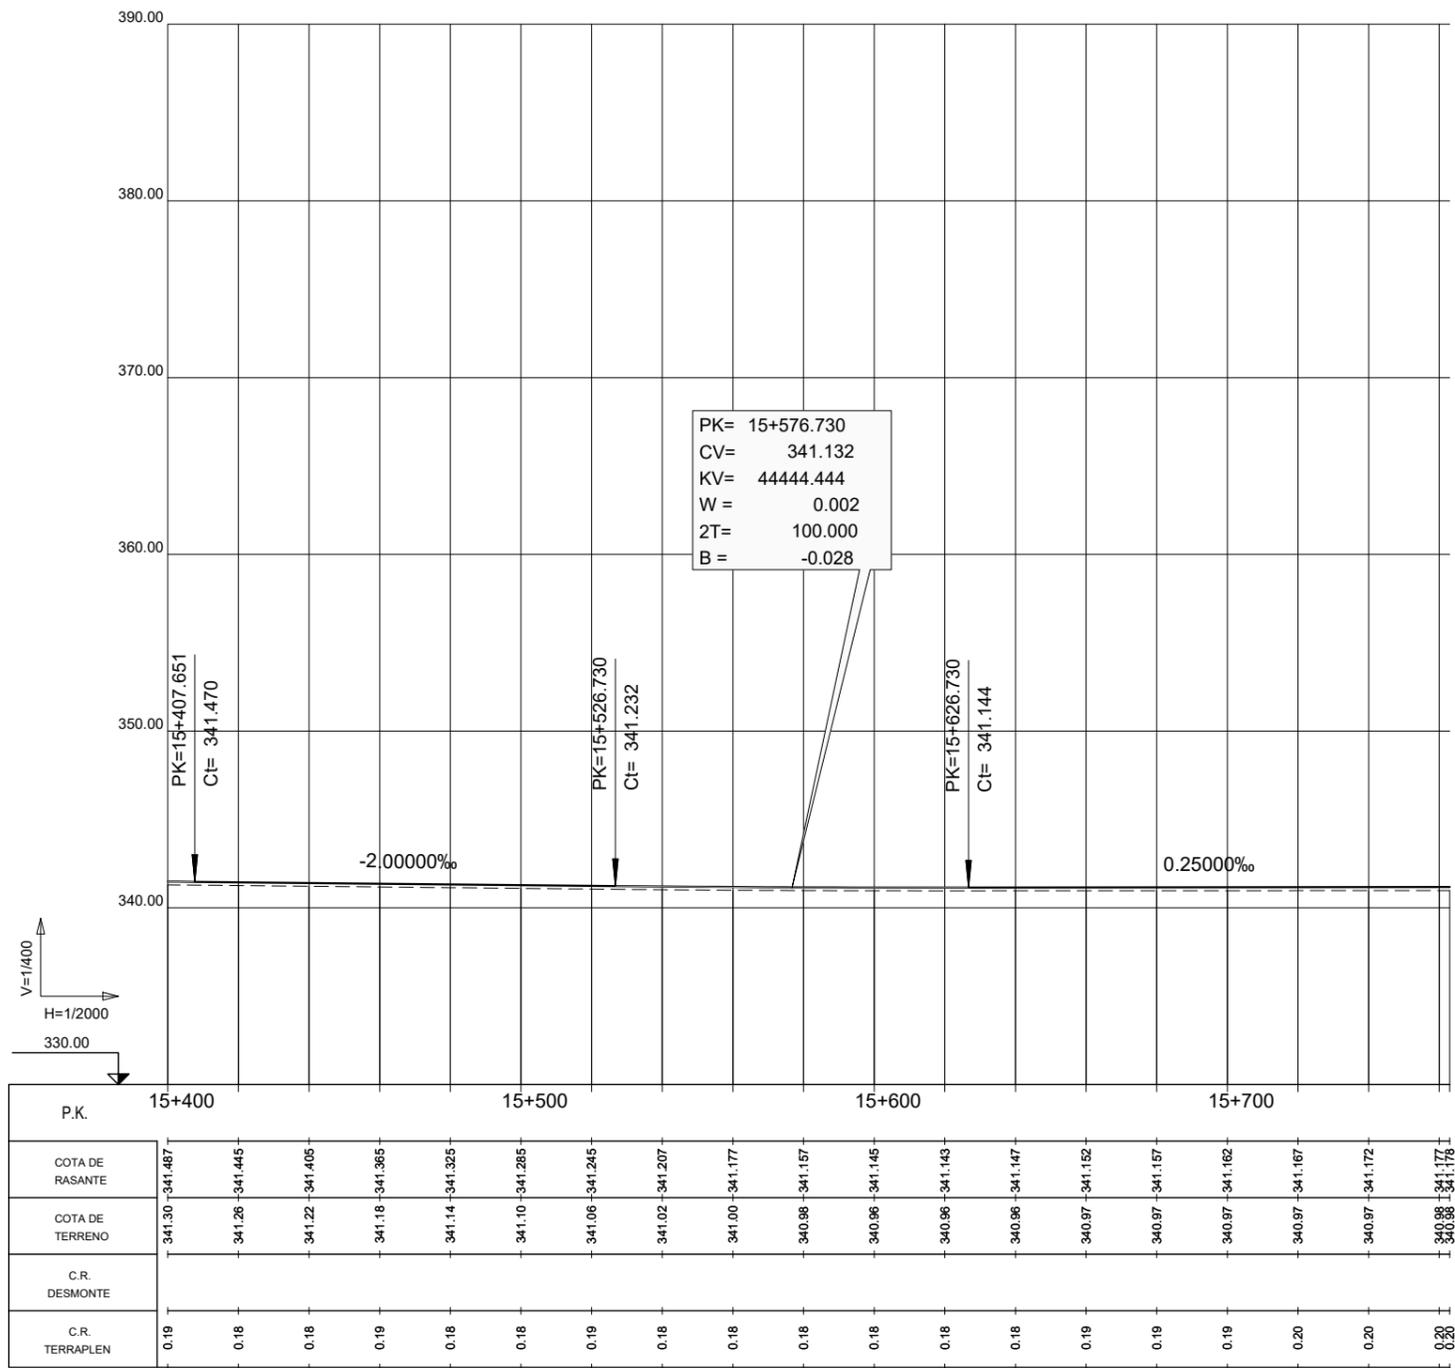


RAMAL MONFRAGÜE - PLASENCIA - EJE 1



TÍTULO
 PROYECTO CONSTRUCTIVO DE RENOVACIÓN DE VÍA
 Y ADAPTACIONES DE MONFRAGÜE A PLASENCIA (CÁCERES).
 L.A.V. MADRID - EXTREMADURA.

U.T.E.
peYeo sa
Serrotec
 J. ANTONIO IPARRAGUIRRE GARCÍA


ESCALA:
 E.H. 1/2.000
 E.V. 1/400
 Numérica Gráfica

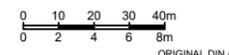


FECHA:
 ENERO 2019


TÍTULO DEL PLANO:
 E1. ANEJO DE EXPROPIACIONES
 PERFILES LONGITUDINALES EJE 1
 RAMAL MONFRAGÜE-PLASENCIA

Nº DE PLANO
 E1.2.4
 Hoja 23 de 23

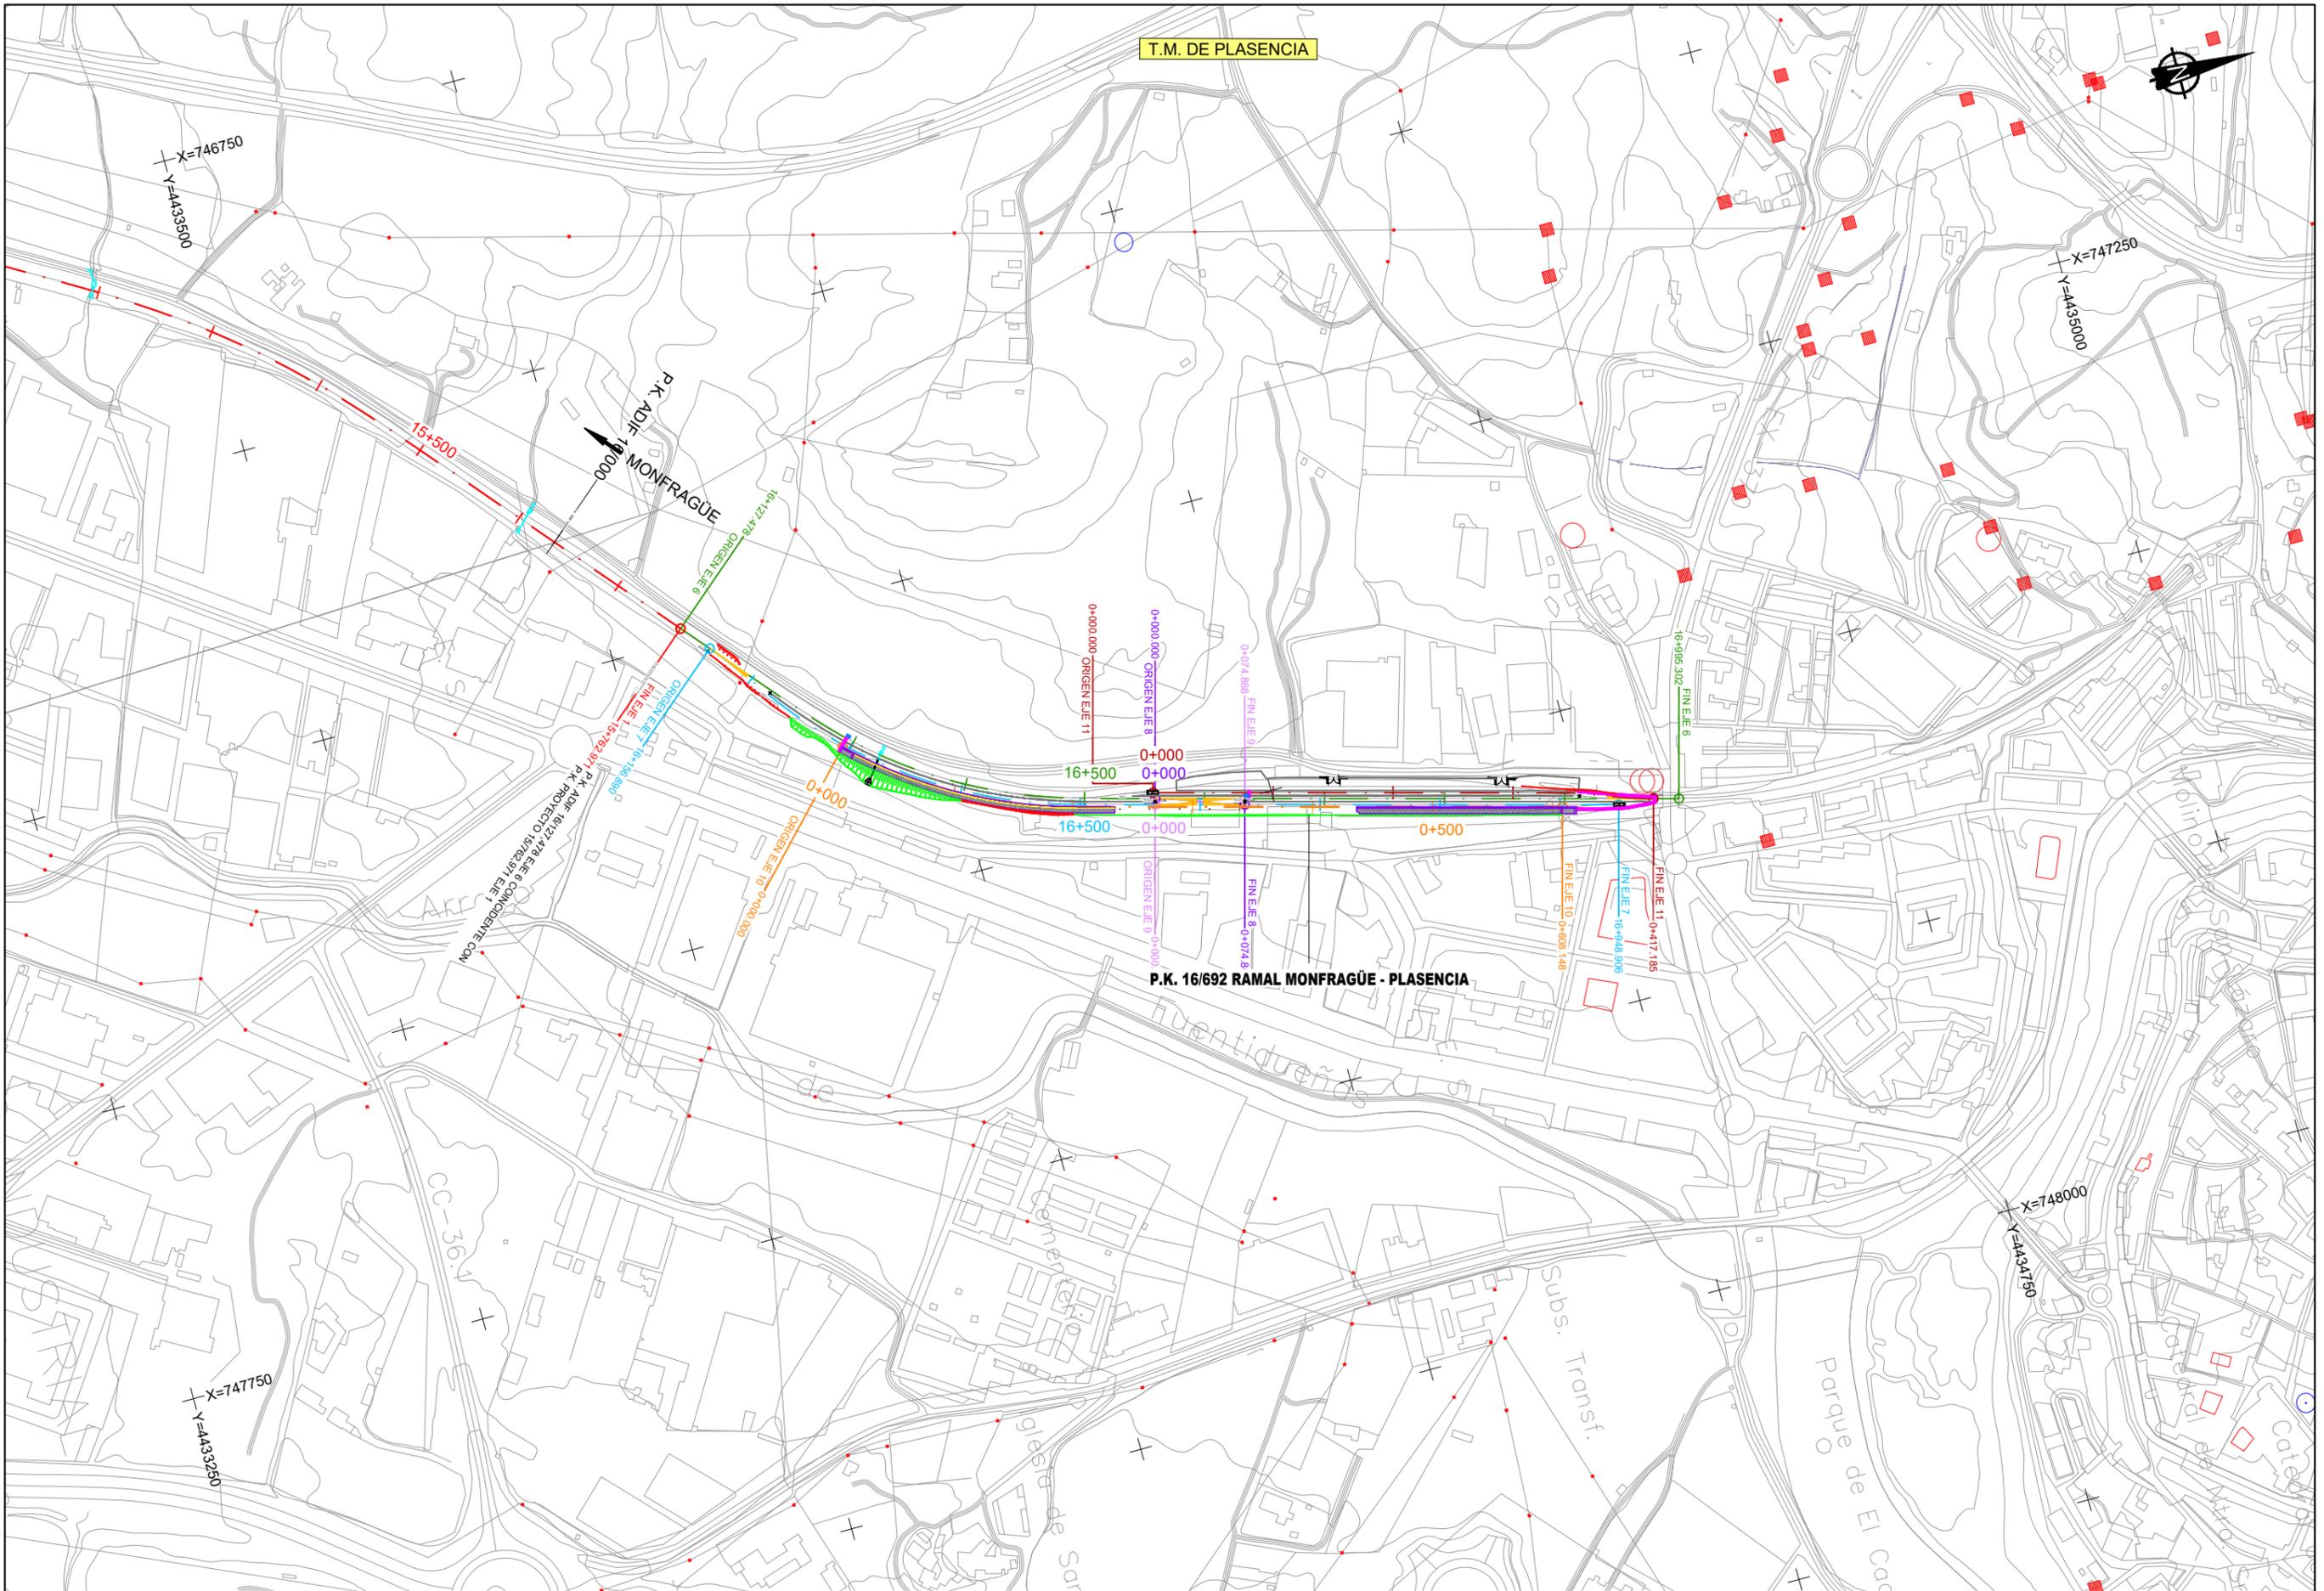

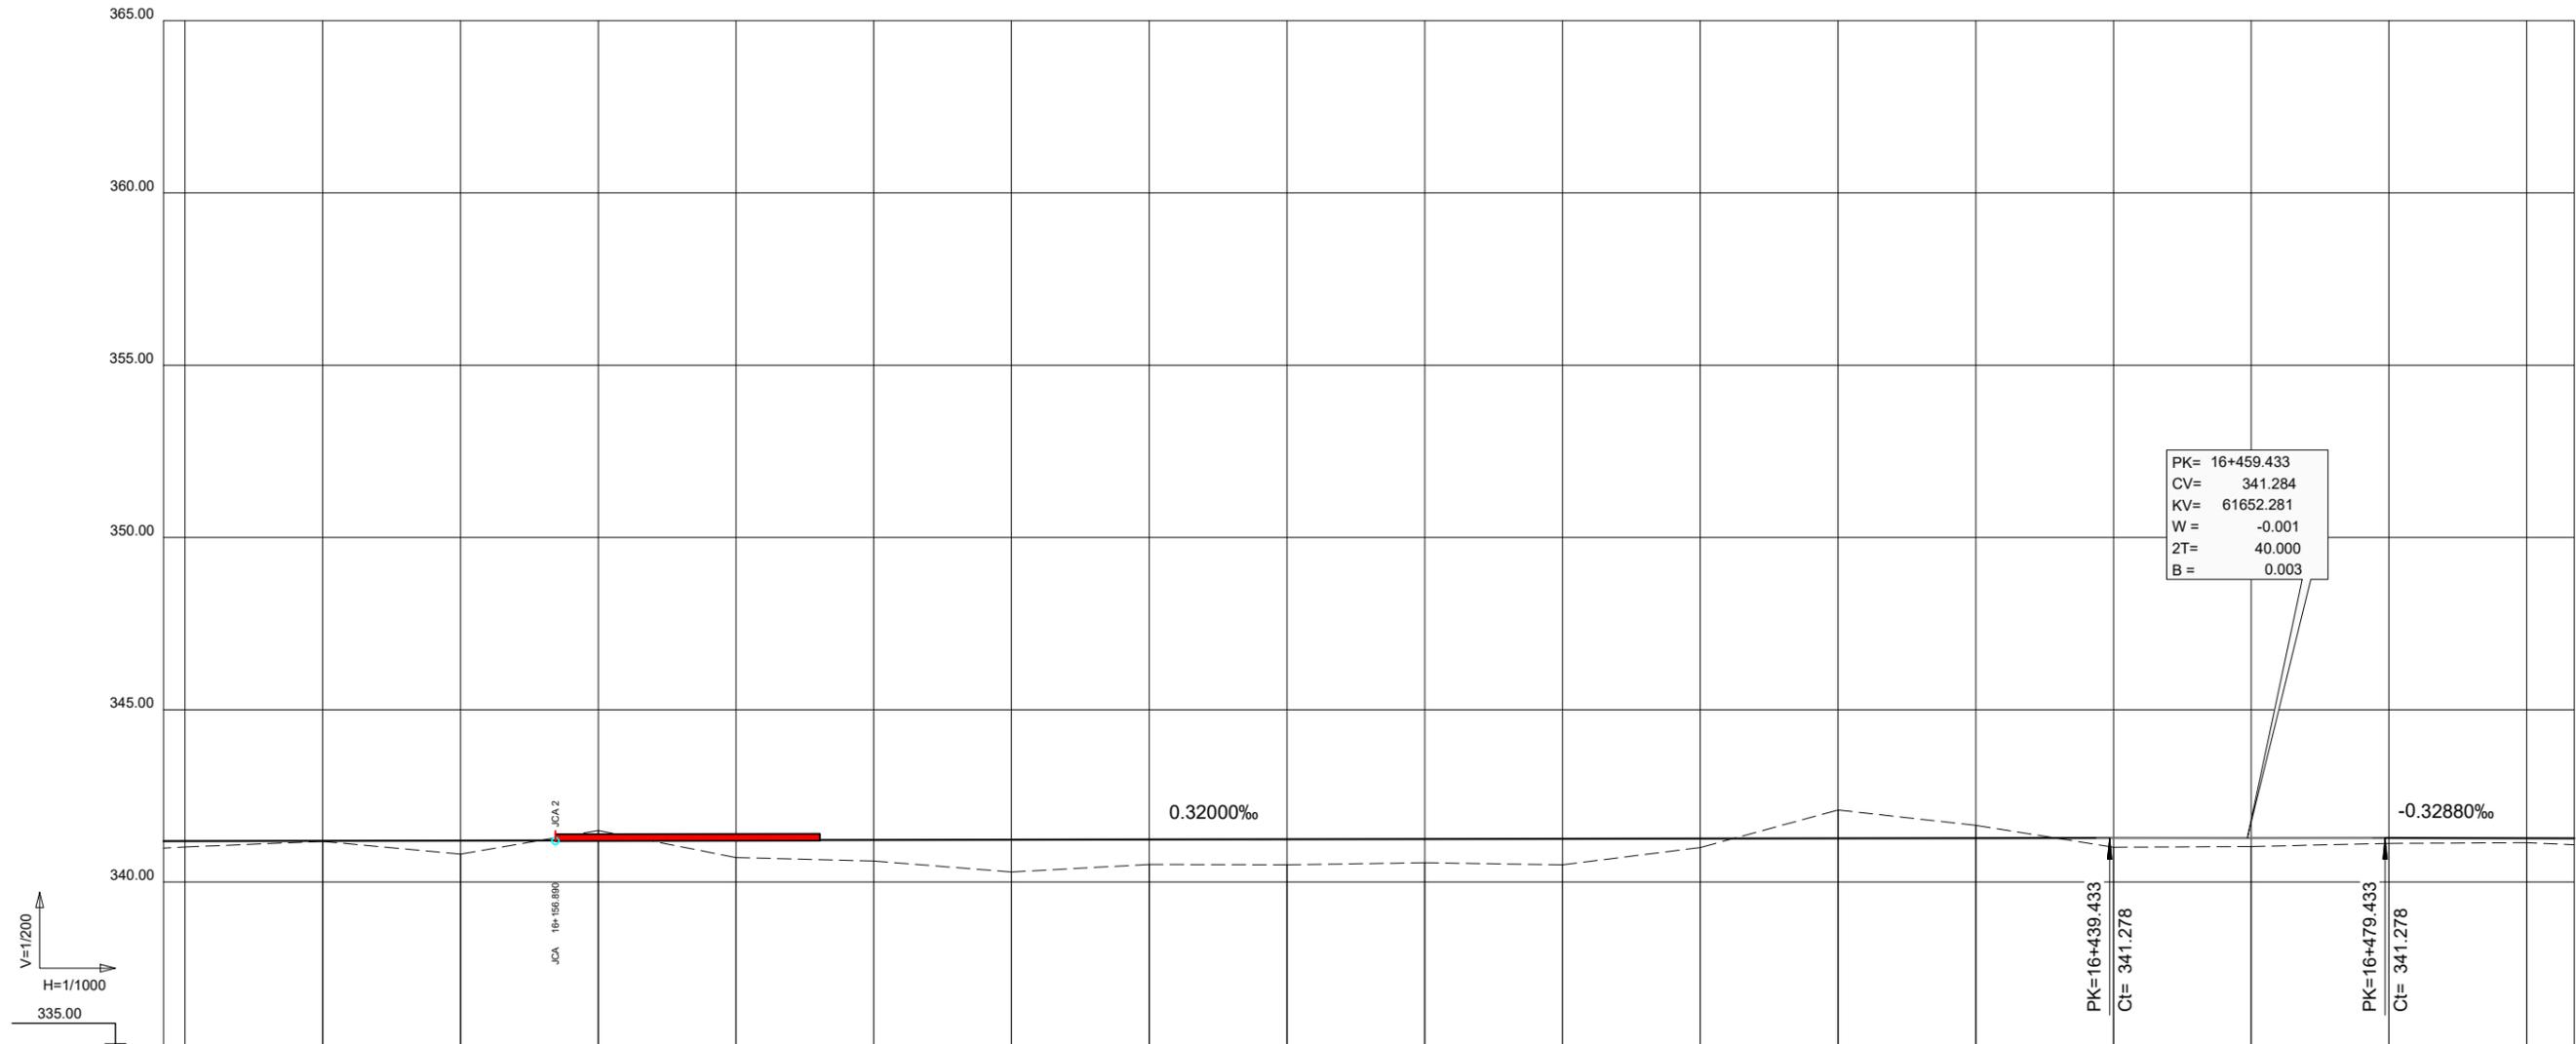

P.K.	16+200	16+300	16+400	16+500
COTA DE RASANTE	341.187	341.208	341.259	341.271
COTA DE TERRENO	341.02	341.195	341.272	341.14
C.R. DESMONTE		0.29	0.82	
C.R. TERRAPLEN	0.20	0.17	0.26	0.13

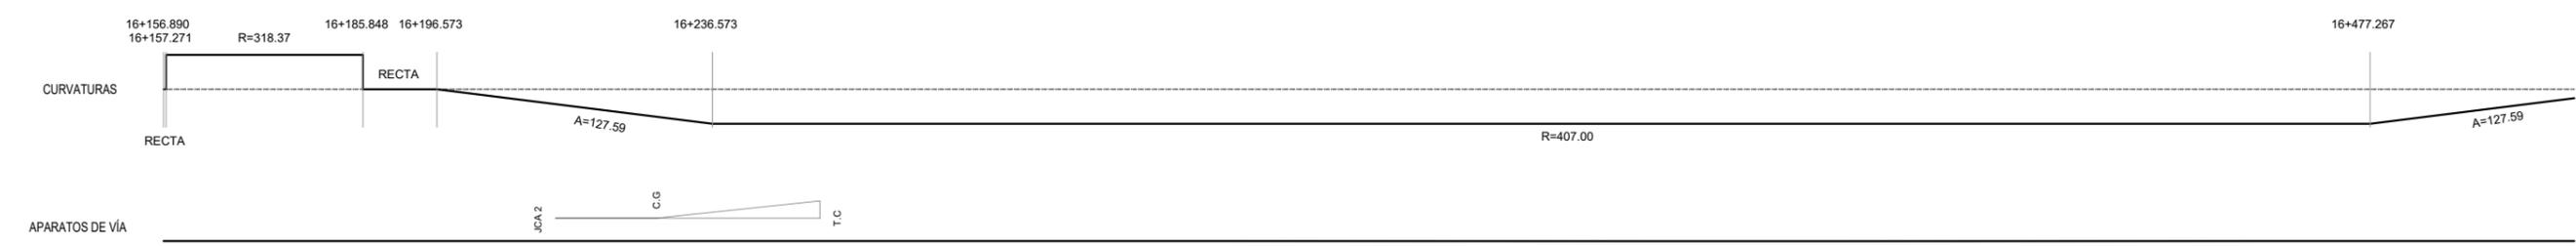

ESTACIÓN DE PLASENCIA - EJE 7 VÍA 2



TÍTULO
 PROYECTO CONSTRUCTIVO DE RENOVACIÓN DE VÍA
 Y ADAPTACIONES DE MONFRAGÜE A PLASENCIA (CÁCERES).
 L.A.V. MADRID - EXTREMADURA.

U.T.E:
peYeo sa
Serrotec
 J. ANTONIO IPARRAGUIRRE GARCÍA


ESCALA:
 E.H. 1/1.000
 E.V. 1/200
 Numérica




FECHA:
 ENERO 2019

TÍTULO DEL PLANO:
 E1. ANEJO DE EXPROPIACIONES
 PERFILES LONGITUDINALES EJE 7 - E. PLASENCIA

Nº DE PLANO
 E1.2.6
 Hoja 1 de 11

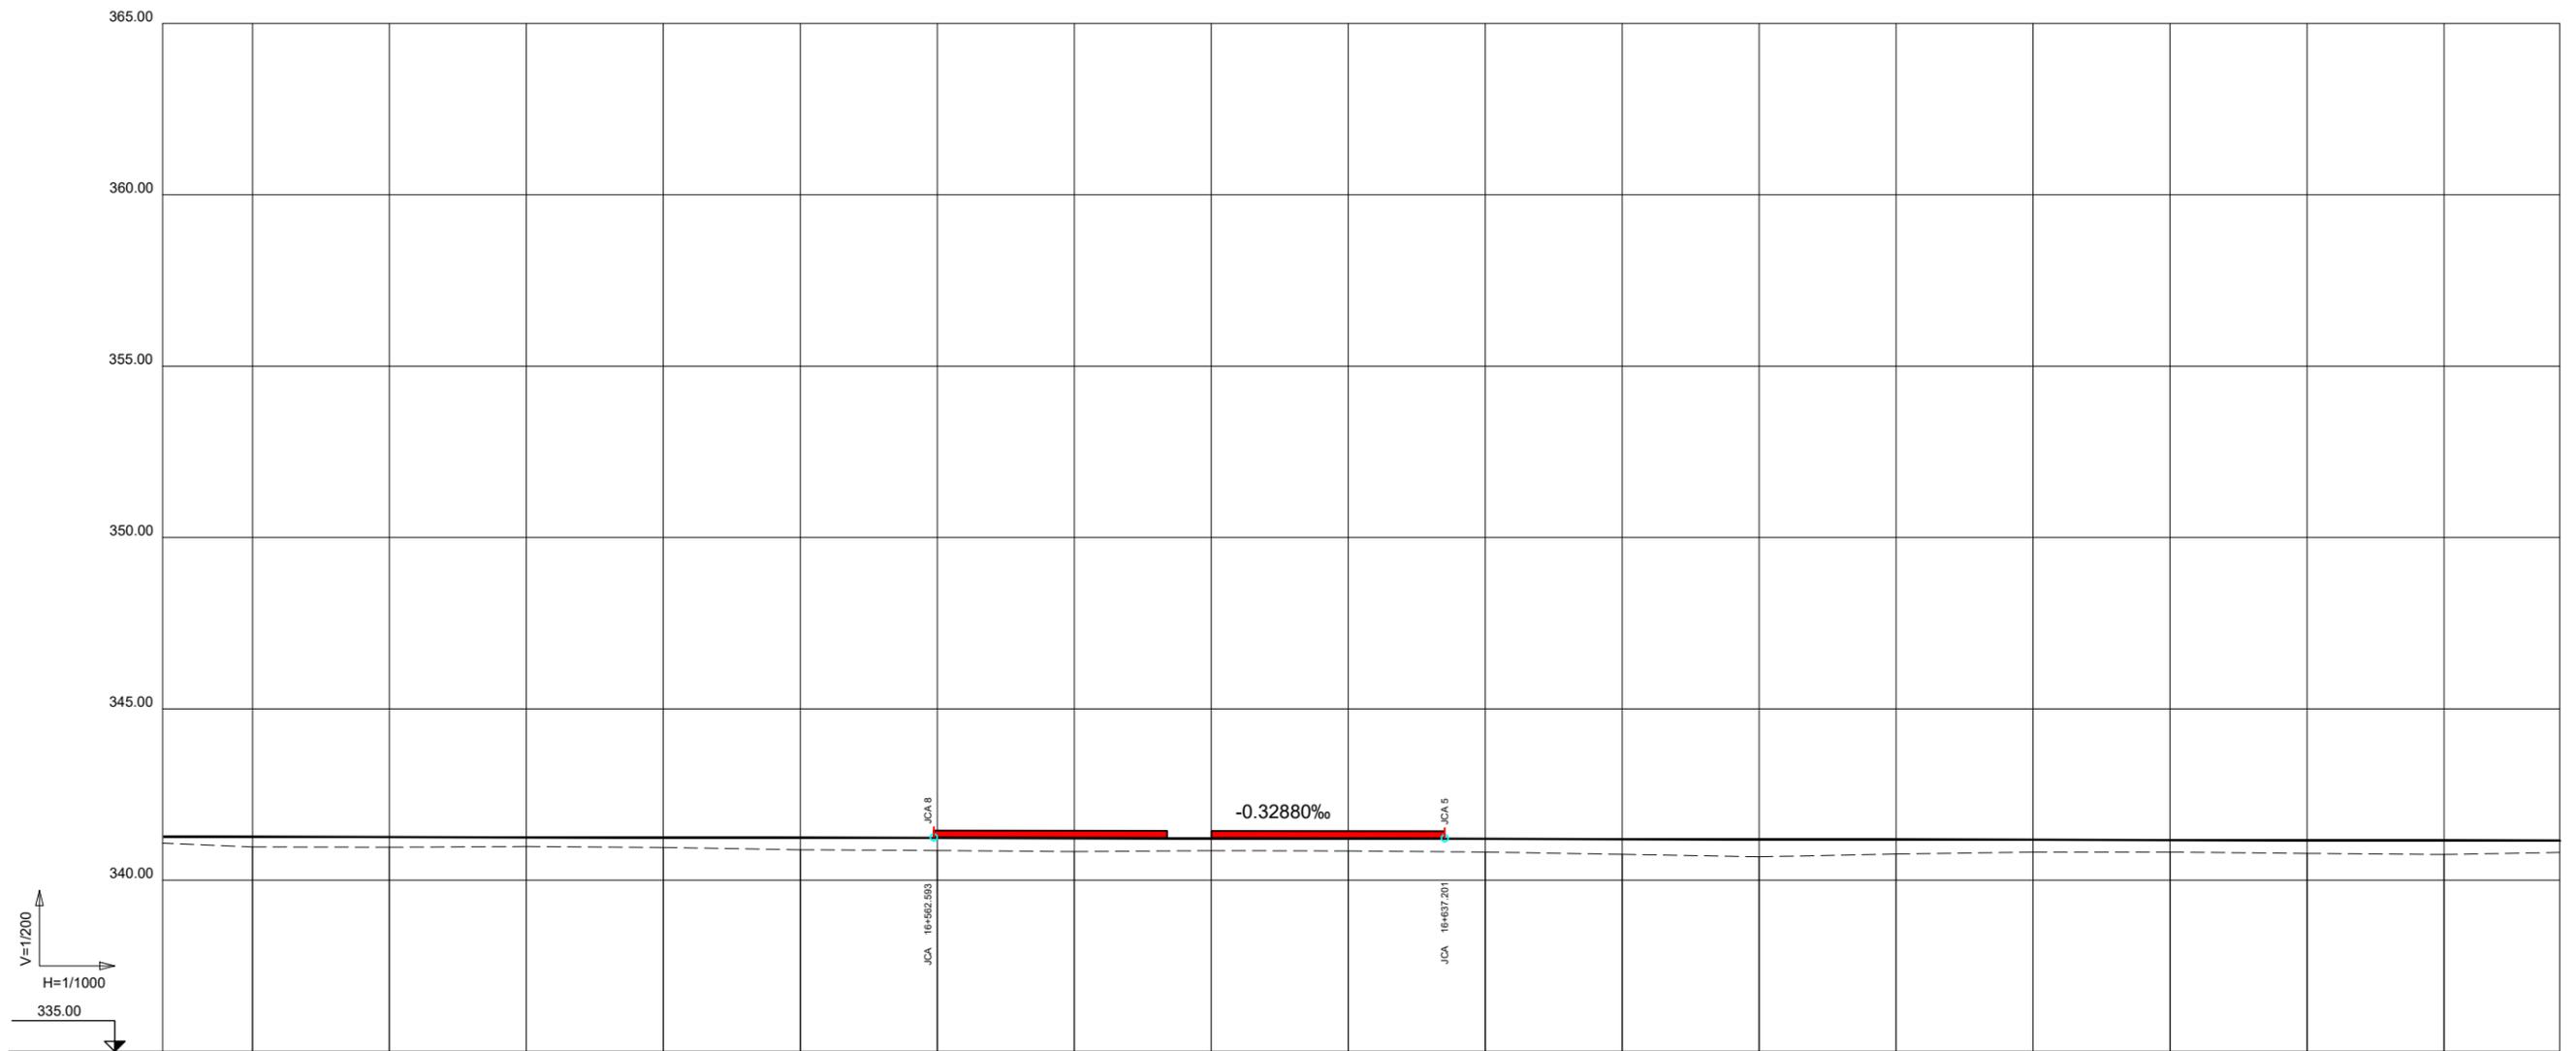

P.K.	16+600	16+700	16+800
COTA DE RASANTE	341.264	341.258	341.251
COTA DE TERRENO	340.97	340.96	340.96
C.R. DESMONTE			
C.R. TERRAPLEN	0.29	0.30	0.27

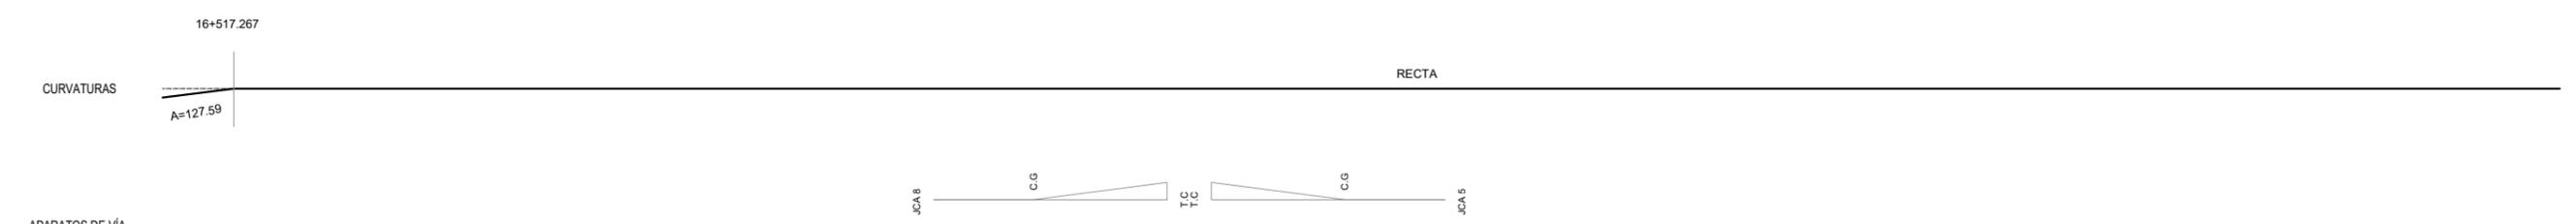


ESTACIÓN DE PLASENCIA - EJE 7 VÍA 2



TÍTULO
 PROYECTO CONSTRUCTIVO DE RENOVACIÓN DE VÍA
 Y ADAPTACIONES DE MONFRAGÜE A PLASENCIA (CÁCERES).
 L.A.V. MADRID - EXTREMADURA.

U.T.E:
peYeo sa
Seritaco
 J. ANTONIO IPARRAGUIRRE GARCÍA


ESCALA:
 E.H. 1/1.000
 E.V. 1/200
 Numérica Gráfica

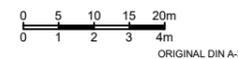


FECHA:
 ENERO 2019

TÍTULO DEL PLANO:
 E1. ANEJO DE EXPROPIACIONES
 PERFILES LONGITUDINALES EJE 7 - E. PLASENCIA

Nº DE PLANO
 E1.2.6
 Hoja 2 de 11

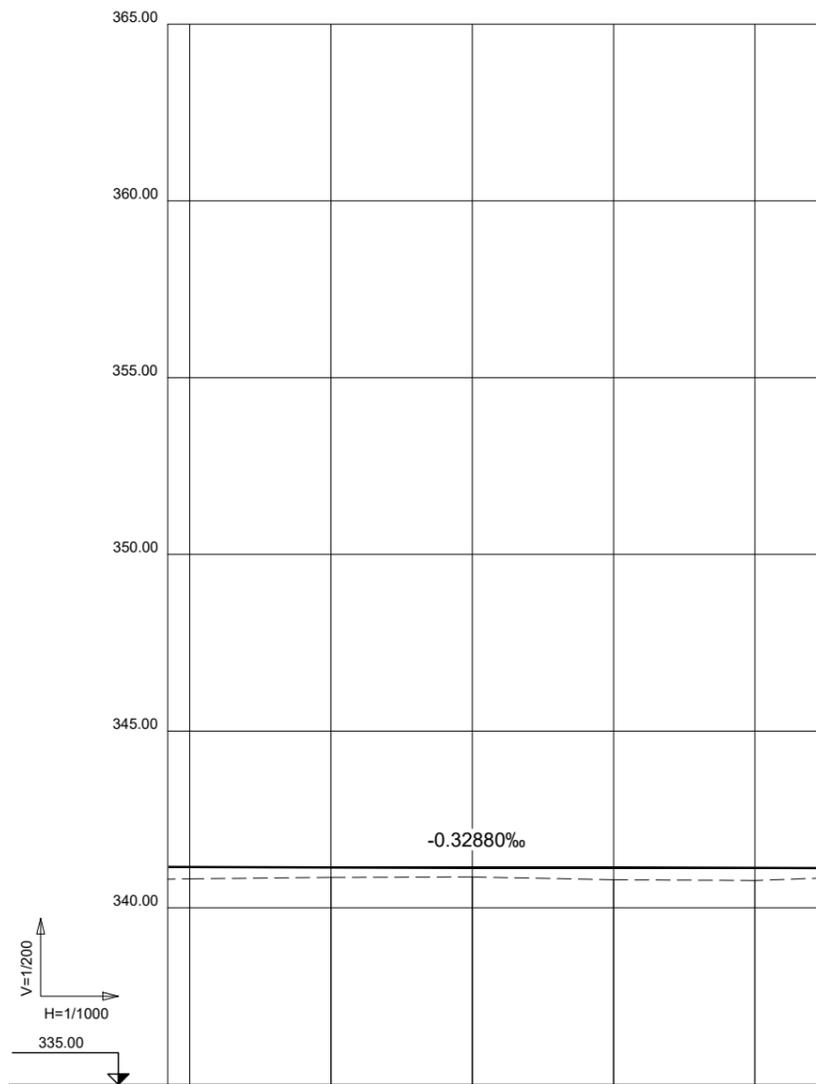

P.K.	16+900					
COTA DE RASANTE	341.153	341.146	341.138	341.133	341.128	341.123
COTA DE TERRENO	340.82	340.86	340.87	340.79	340.77	340.64
C.R. DESMONTE						
C.R. TERRAPLEN	0.33	0.29	0.27	0.34	0.35	0.28

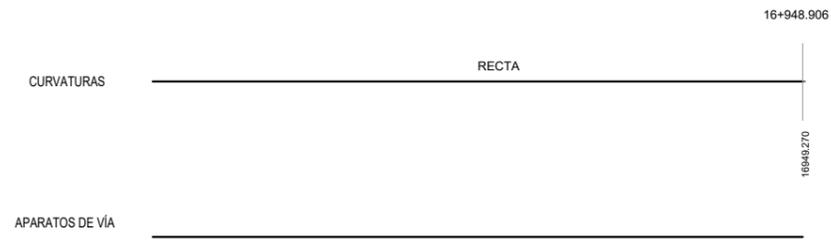

ESTACIÓN DE PLASENCIA - EJE 7 VÍA 2



TÍTULO
 PROYECTO CONSTRUCTIVO DE RENOVACIÓN DE VÍA
 Y ADAPTACIONES DE MONFRAGÜE A PLASENCIA (CÁCERES).
 L.A.V. MADRID - EXTREMADURA.

U.T.E:
peYeo sa
Serino
 J. ANTONIO IPARRAGUIRRE GARCÍA

ESCALA:
 E.H. 1/1.000
 E.V. 1/200
 Numérica


Gráfica




FECHA:
 ENERO 2019

TÍTULO DEL PLANO:
 E1. ANEJO DE EXPROPIACIONES
 PERFILES LONGITUDINALES EJE 7 - E. PLASENCIA

Nº DE PLANO
 E1.2.6
 Hoja 3 de 11

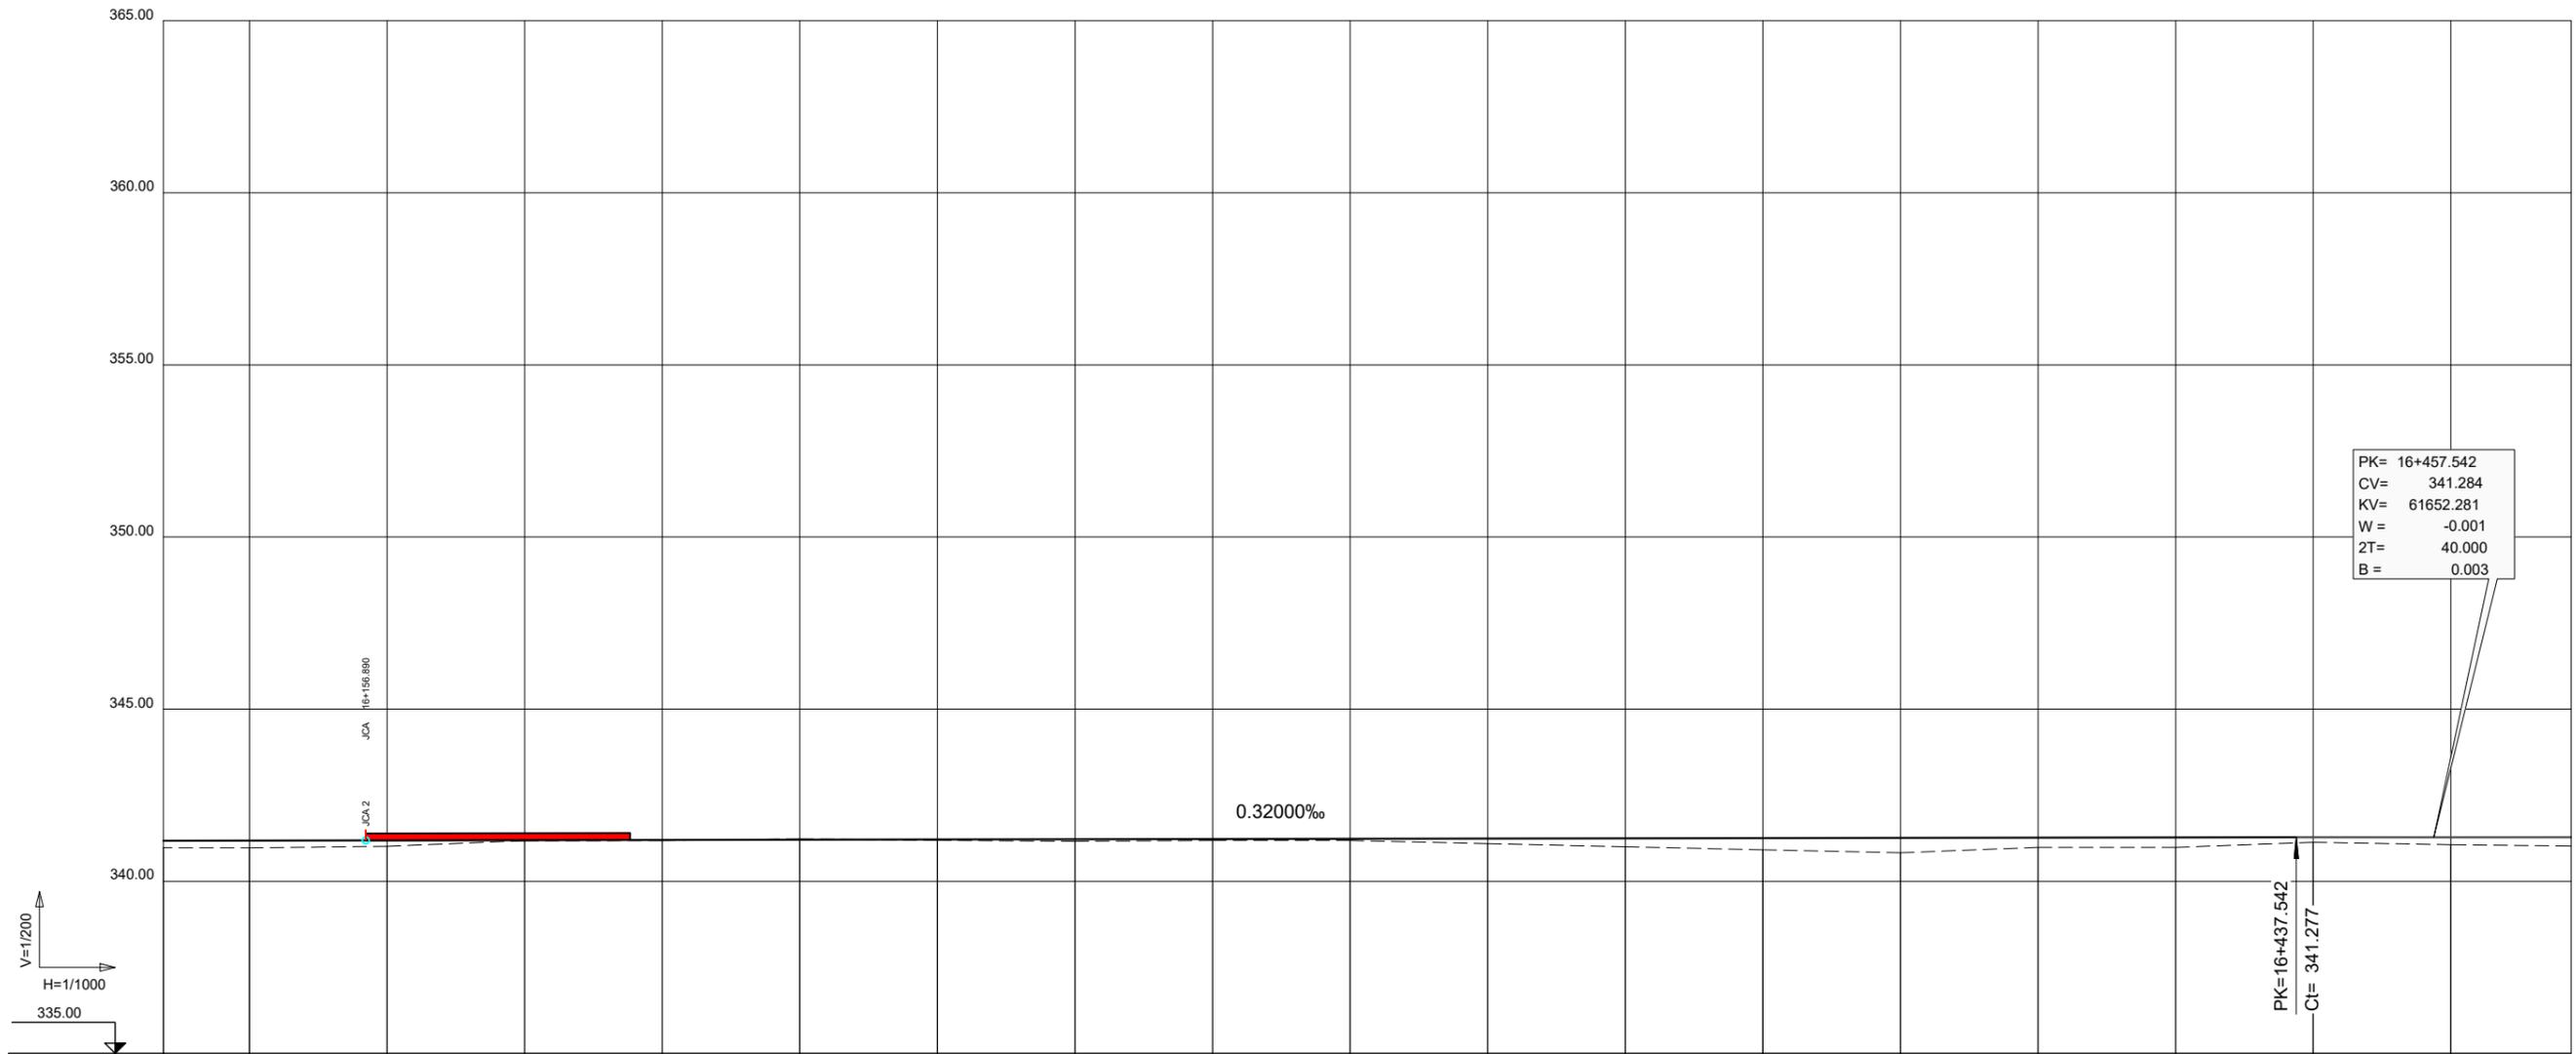

P.K.	16+200										16+300										16+400															
COTA DE RASANTE	341.178	341.182	341.188	341.195	341.201	341.208	341.214	341.220	341.227	341.233	341.240	341.246	341.252	341.259	341.265	341.272	341.278	341.280	341.178	341.182	341.188	341.195	341.201	341.208	341.214	341.220	341.227	341.233	341.240	341.246	341.252	341.259	341.265	341.272	341.278	341.280
COTA DE TERRENO	340.98	340.97	341.02	341.18	341.18	341.23	341.19	341.16	341.18	341.18	341.09	341.00	340.92	340.83	340.98	340.99	341.13	341.06	340.98	340.97	341.02	341.18	341.18	341.23	341.19	341.16	341.18	341.18	341.09	341.00	340.92	340.83	340.98	340.99	341.13	341.06
C.R. DESMONTE						0.02																		0.02												
C.R. TERRAPLEN	0.20	0.21	0.17	0.02	0.02		0.02	0.06	0.04	0.05	0.15	0.24	0.34	0.43	0.28	0.28	0.15	0.22	0.20	0.21	0.17	0.02	0.02		0.02	0.06	0.04	0.05	0.15	0.24	0.34	0.43	0.28	0.28	0.15	0.22

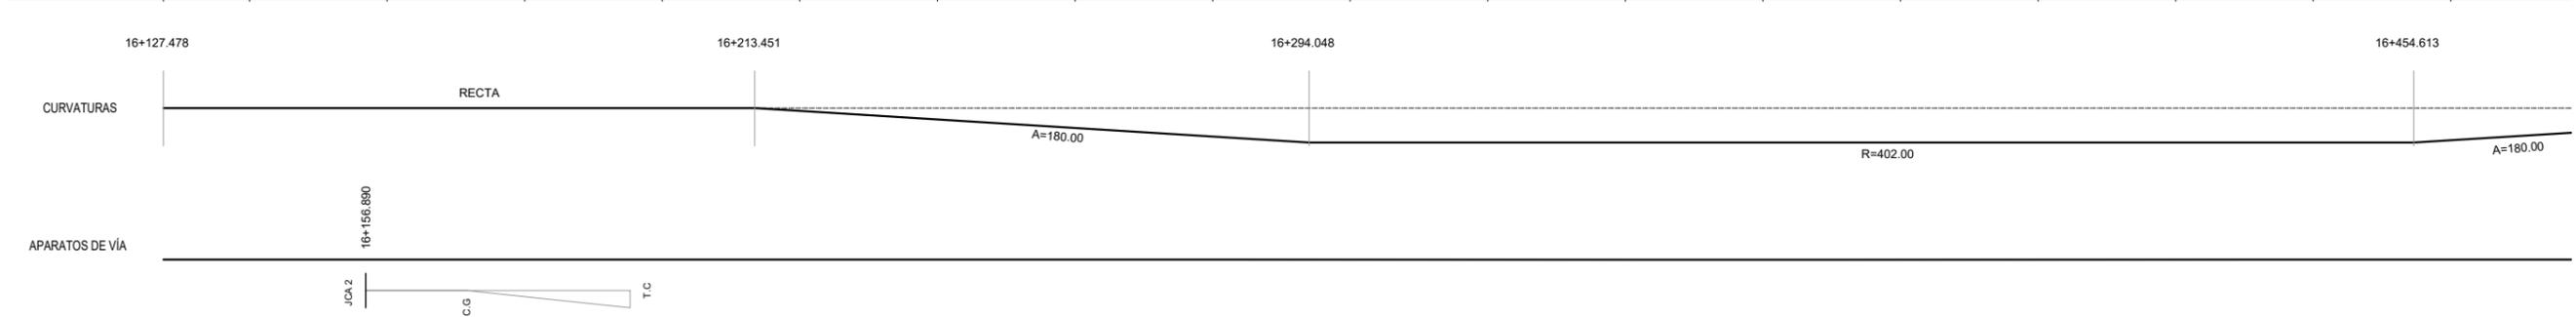


ESTACIÓN DE PLASENCIA - EJE 6 VÍA 1



TÍTULO
 PROYECTO CONSTRUCTIVO DE RENOVACIÓN DE VÍA
 Y ADAPTACIONES DE MONFRAGÚE A PLASENCIA (CÁCERES).
 L.A.V. MADRID - EXTREMADURA.

U.T.E:
peYee sa
Serrotec
 J. ANTONIO IPARRAGUIRRE GARCÍA


ESCALA:
 E.H. 1/1.000
 E.V. 1/200
 Numérica

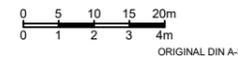

FECHA:
 ENERO 2019

TÍTULO DEL PLANO:
 E1. ANEJO DE EXPROPIACIONES
 PERFILES LONGITUDINALES EJE 6 - E. PLASENCIA

Nº DE PLANO
 E1.2.6
 Hoja 4 de 11

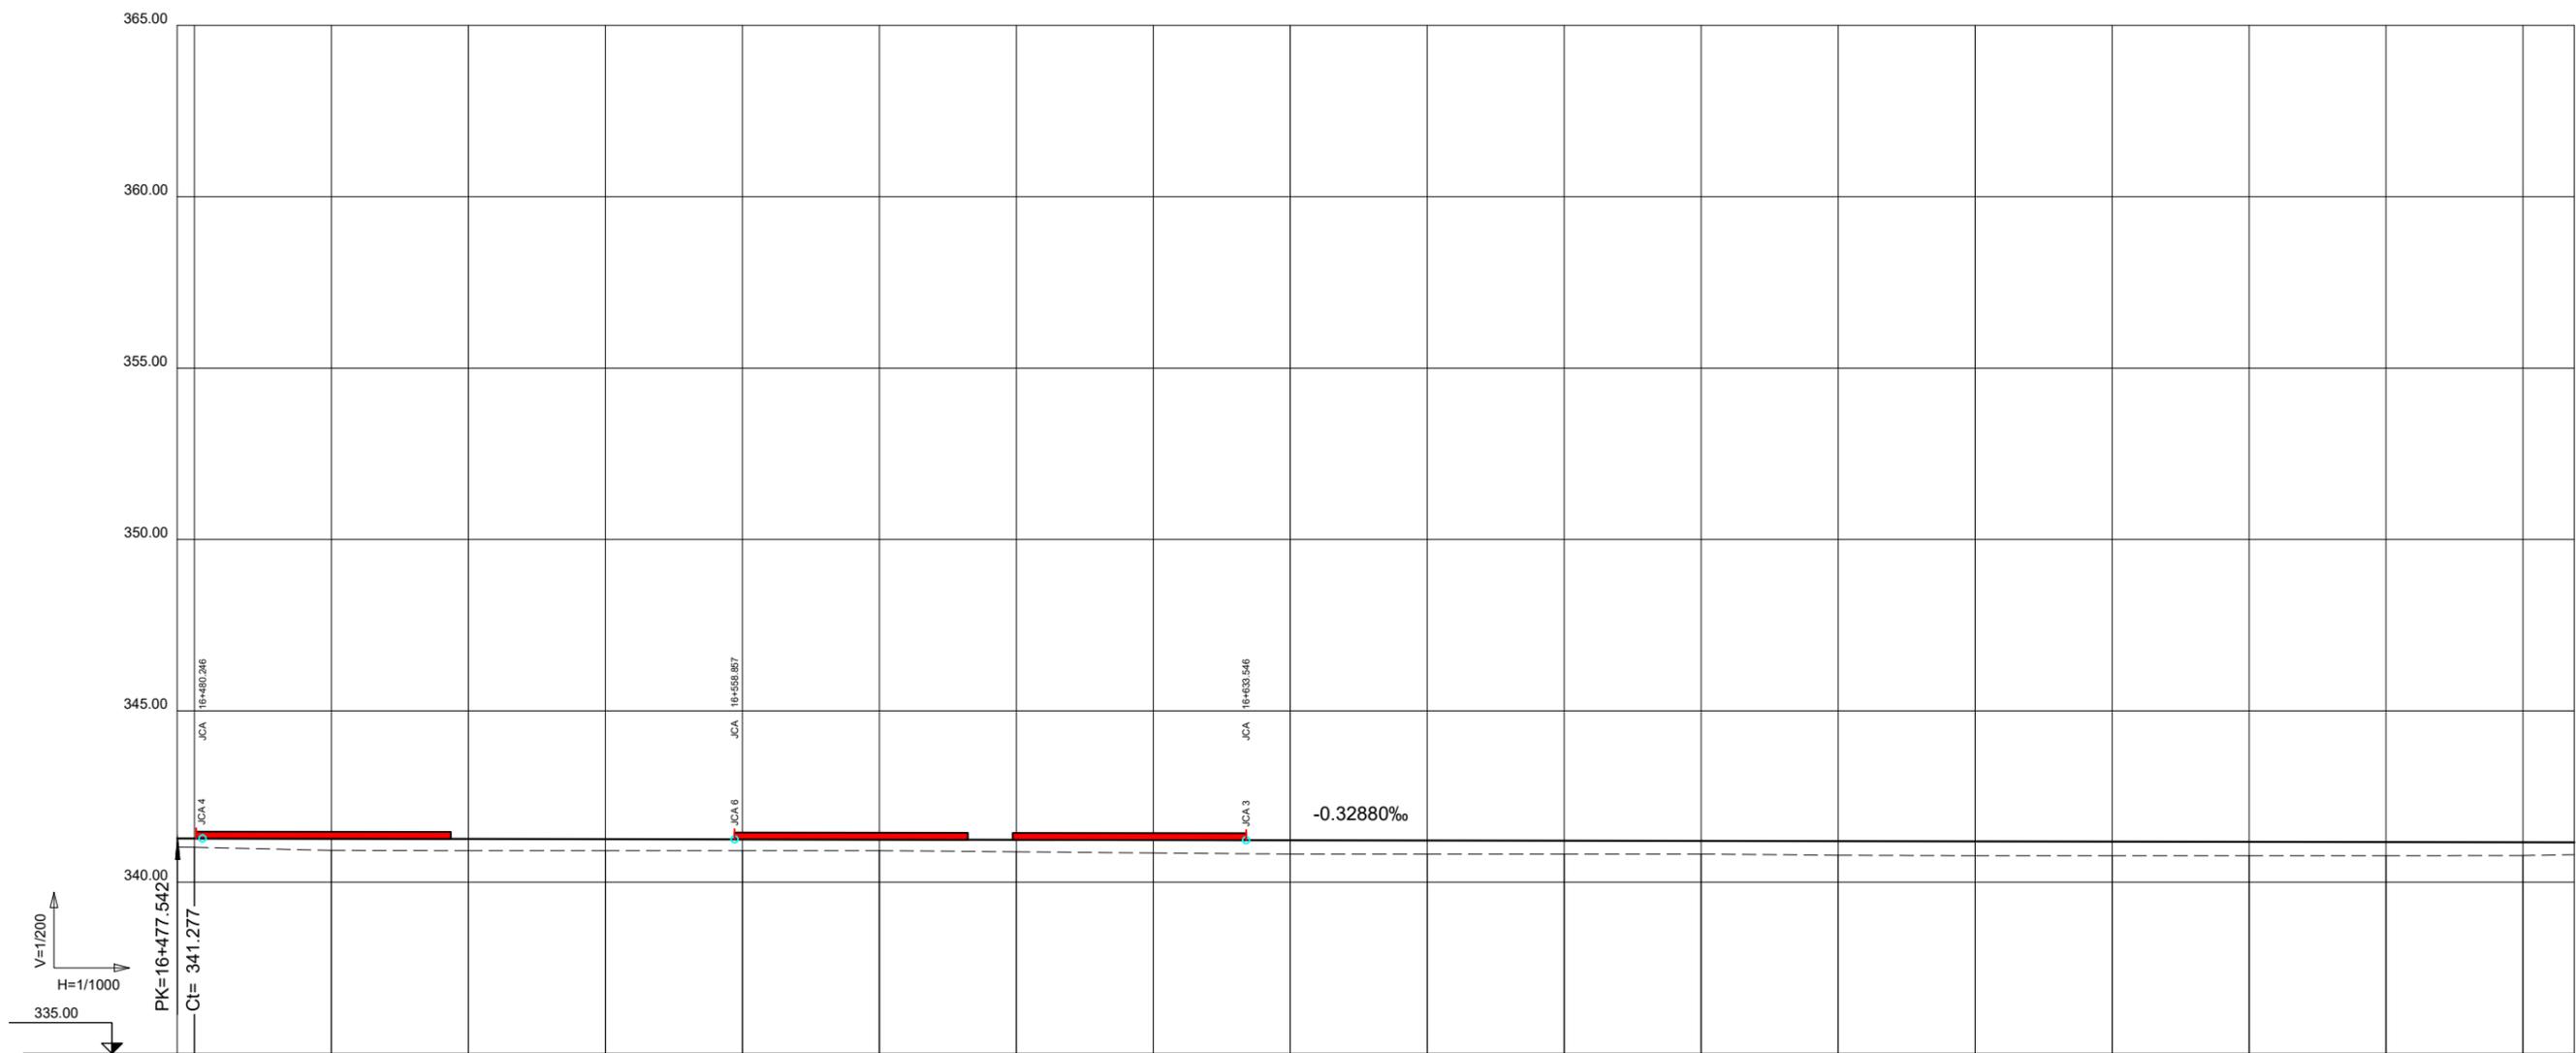

P.K.	16+500	16+600	16+700	16+800
COTA DE RASANTE	341.276	341.270	341.263	341.257
COTA DE TERRENO	341.02	340.93	340.92	340.92
C.R. DESMONTE	0.26	0.34	0.34	0.34
C.R. TERRAPLEN	0.26	0.34	0.34	0.34




ESTACIÓN DE PLASENCIA - EJE 6 VÍA 1



TÍTULO
 PROYECTO CONSTRUCTIVO DE RENOVACIÓN DE VÍA
 Y ADAPTACIONES DE MONFRAGÜE A PLASENCIA (CÁCERES).
 L.A.V. MADRID - EXTREMADURA.

U.T.E.
peYeo sa
Serrotec
 J. ANTONIO IPARRAGUIRRE GARCÍA


ESCALA:
 E.H. 1/1.000
 E.V. 1/200
 Numérica

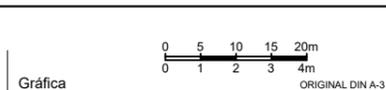


FECHA:
 ENERO 2019

TÍTULO DEL PLANO:
 E1. ANEJO DE EXPROPIACIONES
 PERFILES LONGITUDINALES EJE 6 - E. PLASENCIA

Nº DE PLANO
 E1.2.6
 Hoja 5 de 11

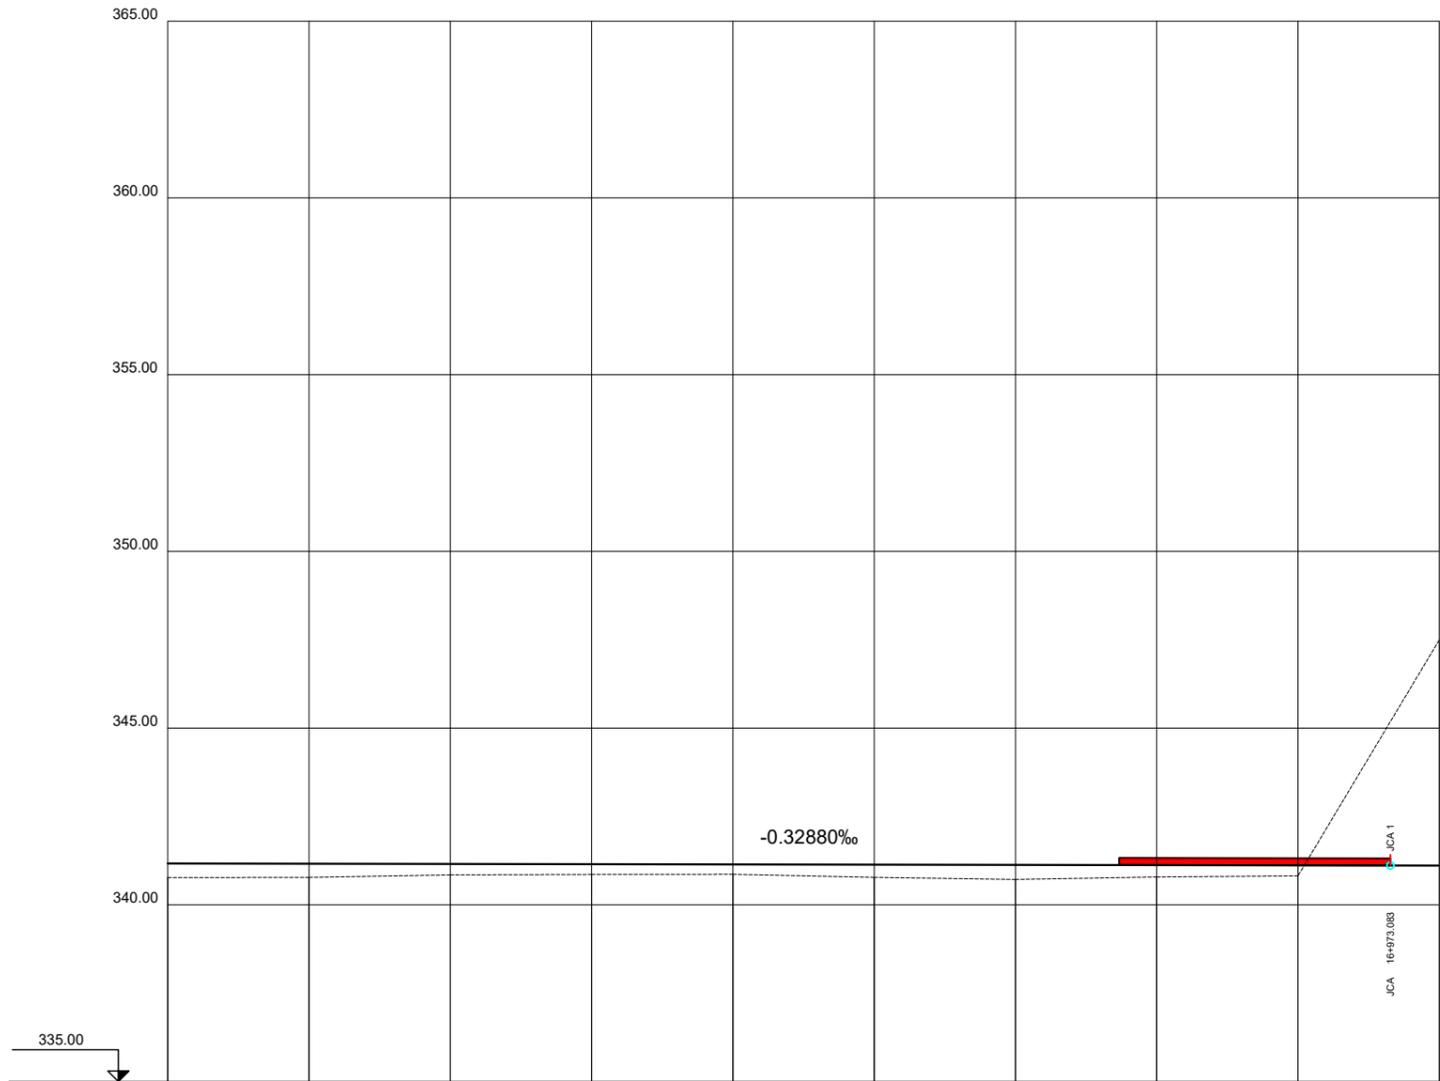

P.K.	16+800										16+900
COTA DE RASANTE											
COTA DE TERRENO	340.77	340.78	340.85	340.86	340.86	340.78	340.72	340.79	340.52	340.50	341.112
C.R. DESMONTE											6.38
C.R. TERRAPLEN	0.40	0.39	0.31	0.29	0.28	0.36	0.41	0.34	0.30		

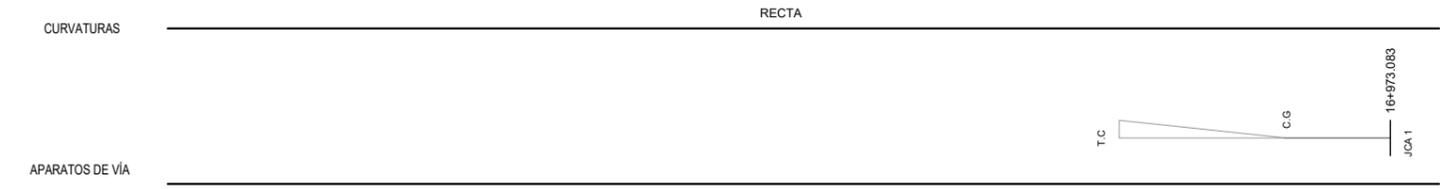

ESTACIÓN DE PLASENCIA - EJE 6 VÍA 1

1:6000.000




TÍTULO
 PROYECTO CONSTRUCTIVO DE RENOVACIÓN DE VÍA
 Y ADAPTACIONES DE MONFRAGÜE A PLASENCIA (CÁCERES).
 L.A.V. MADRID - EXTREMADURA.

U.T.E.
peYeo sa
Serino
 J. ANTONIO IPARRAGUIRRE GARCÍA

ESCALA:
 E.H. 1/1.000
 E.V. 1/200
 Numérica


Gráfica

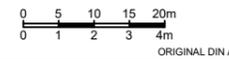


FECHA:
 ENERO 2019

TÍTULO DEL PLANO:
 E1. ANEJO DE EXPROPIACIONES
 PERFILES LONGITUDINALES EJE 6 - E. PLASENCIA

Nº DE PLANO
 E1.2.6
 Hoja 6 de 11

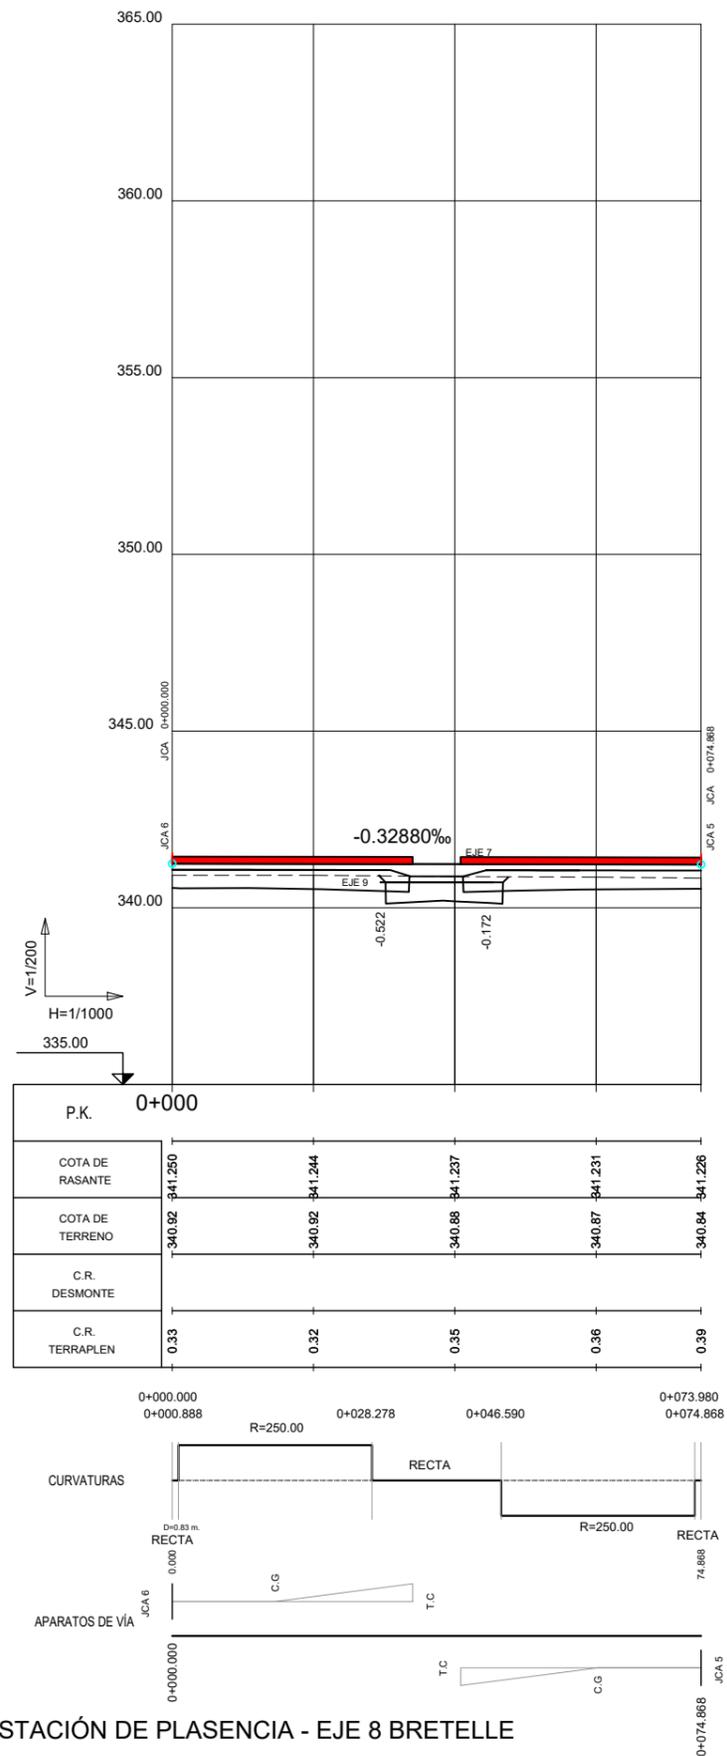

ESTACIÓN DE PLASENCIA - EJE 8 BRETELLE

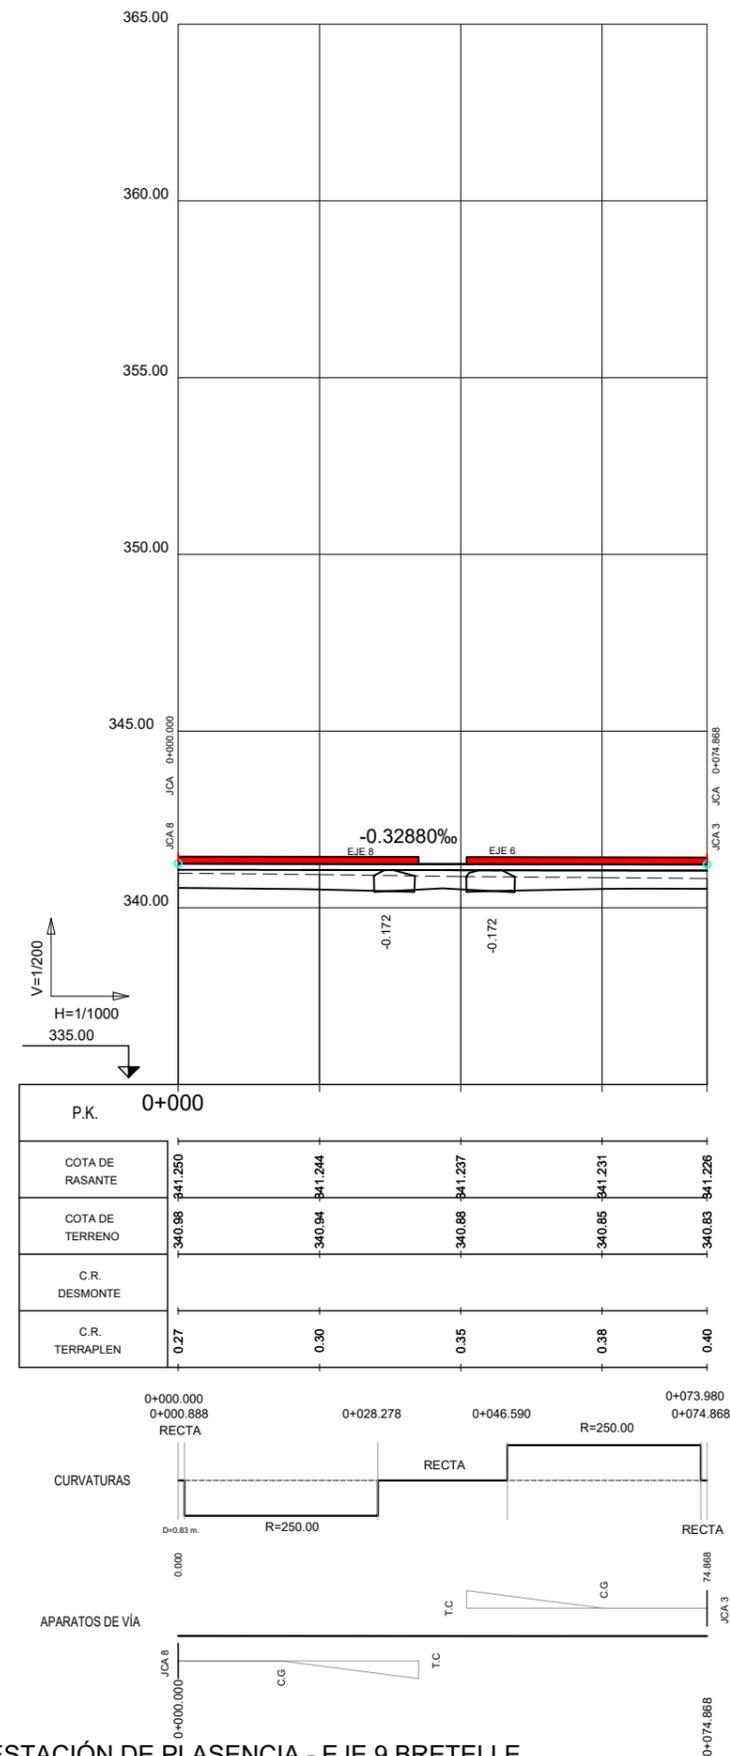


ESTACIÓN DE PLASENCIA - EJE 9 BRETELLE



TÍTULO
 PROYECTO CONSTRUCTIVO DE RENOVACIÓN DE VÍA
 Y ADAPTACIONES DE MONFRAGÜE A PLASENCIA (CÁCERES).
 L.A.V. MADRID - EXTREMADURA.

U.T.E.
peYeo sa
Serrotec
 J. ANTONIO IPARRAGUIRRE GARCÍA


ESCALA:
 E.H. 1/1.000
 E.V. 1/200
 Numérica Gráfica

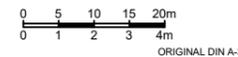


FECHA:
 ENERO 2019

TÍTULO DEL PLANO:
 E1. ANEJO DE EXPROPIACIONES
 PERFILES LONGITUDINALES EJES 8 Y 9 - E. PLASENCIA

Nº DE PLANO
 E1.2.6
 Hoja 7 de 11

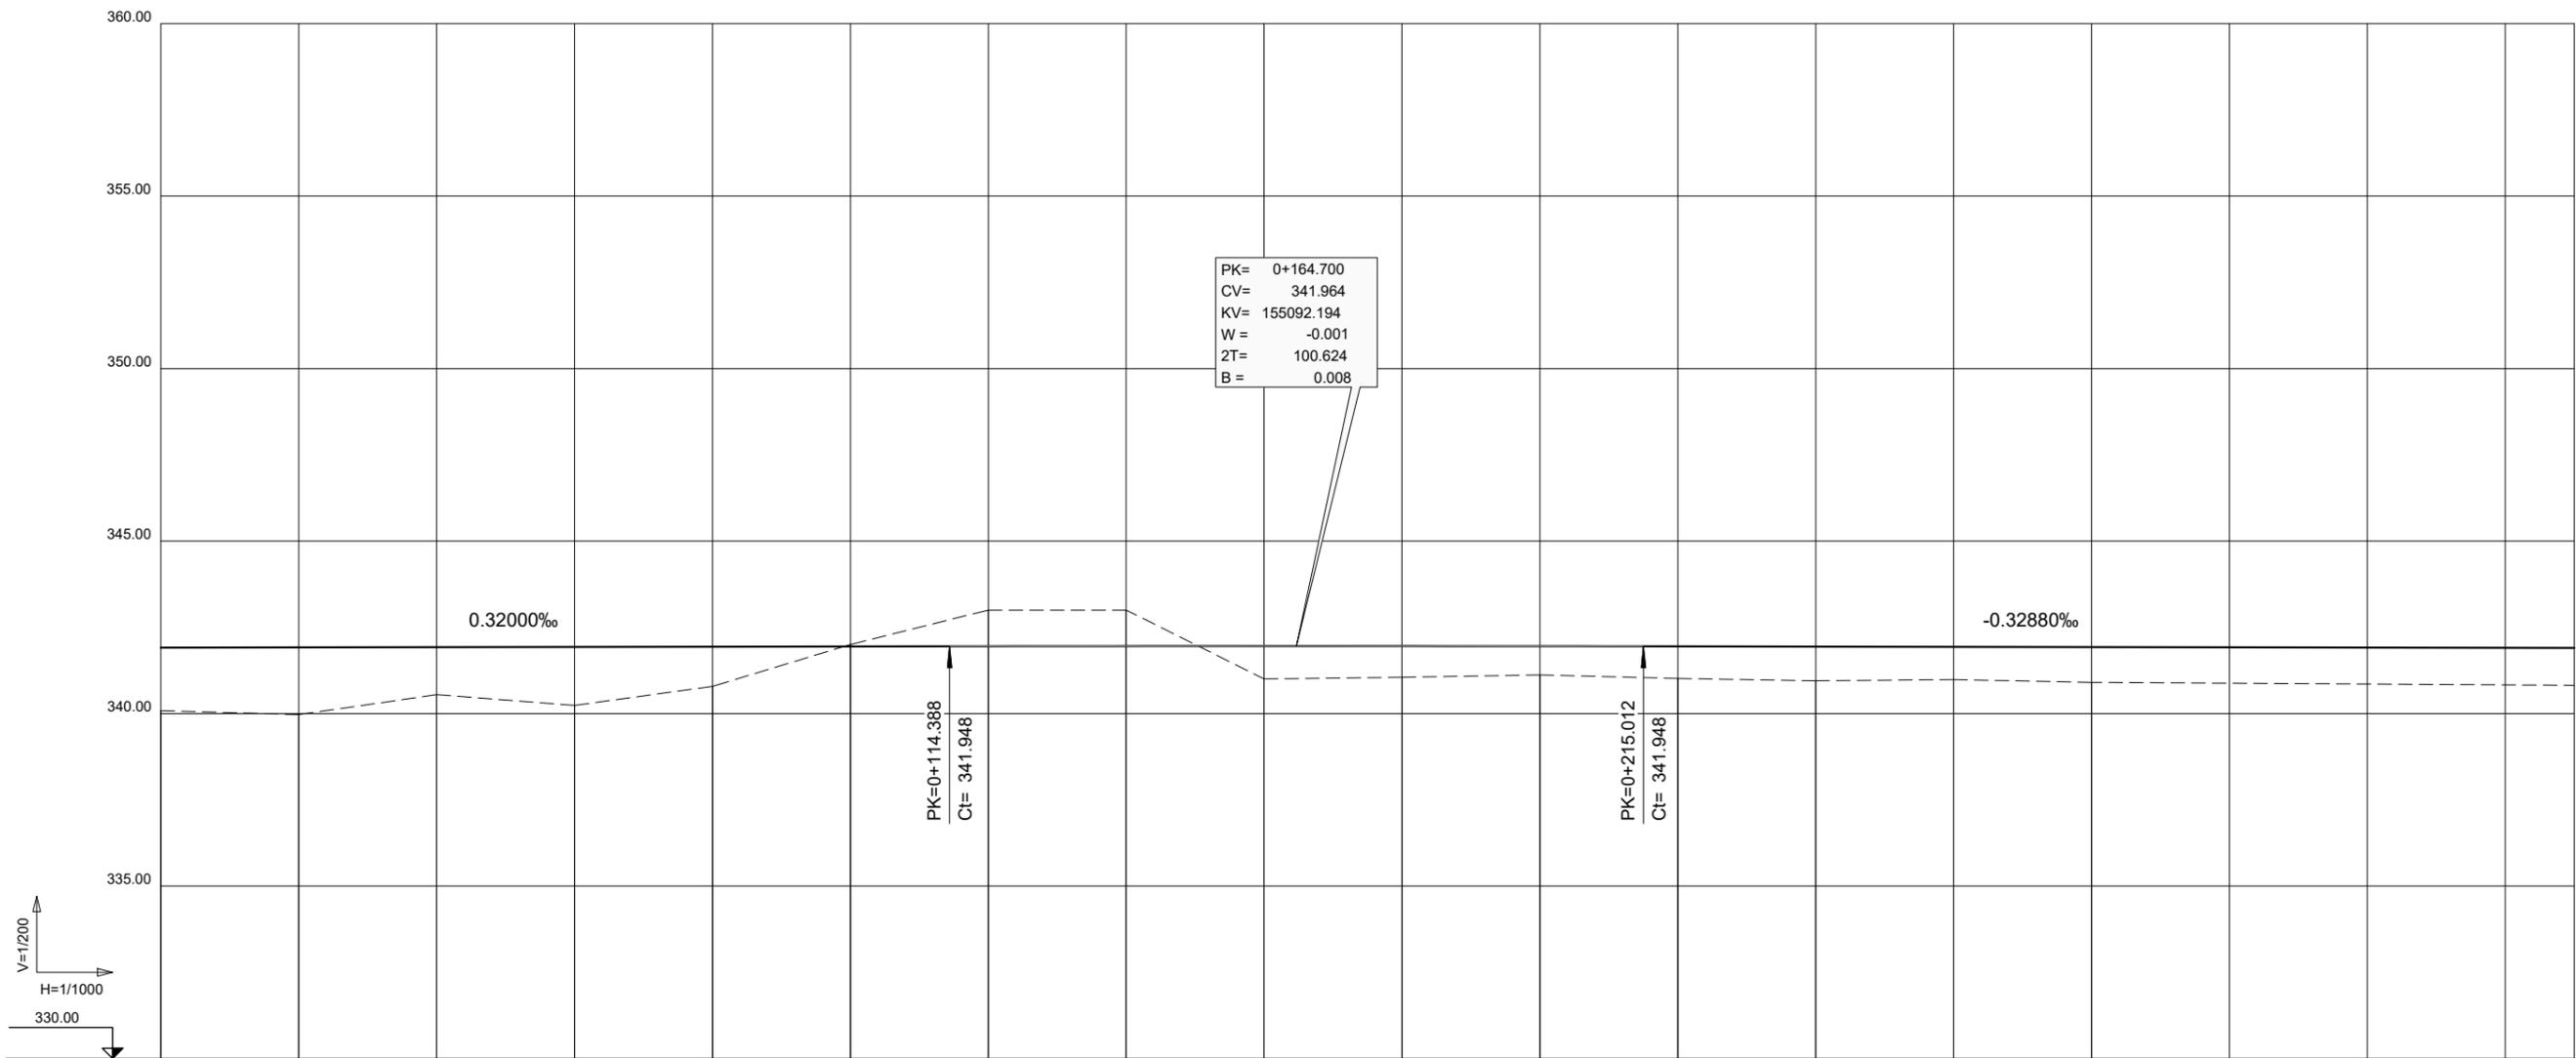

P.K.	0+000					0+100						0+200				0+300
COTA DE RASANTE	341.912	341.918	341.924	341.931	341.937	341.944	341.950	341.954	341.956	341.955	341.952	341.946	341.939	341.933	341.926	
COTA DE TERRENO	340.08	339.97	340.55	340.24	340.79	342.00	343.00	343.00	341.00	341.05	341.12	341.02	340.95	340.98	340.90	
C.R. DESMONTE						0.06	1.05	1.05								
C.R. TERRAPLEN	1.83	1.95	1.38	1.69	1.15				0.95	0.90	0.83	0.93	0.99	0.95	1.02	

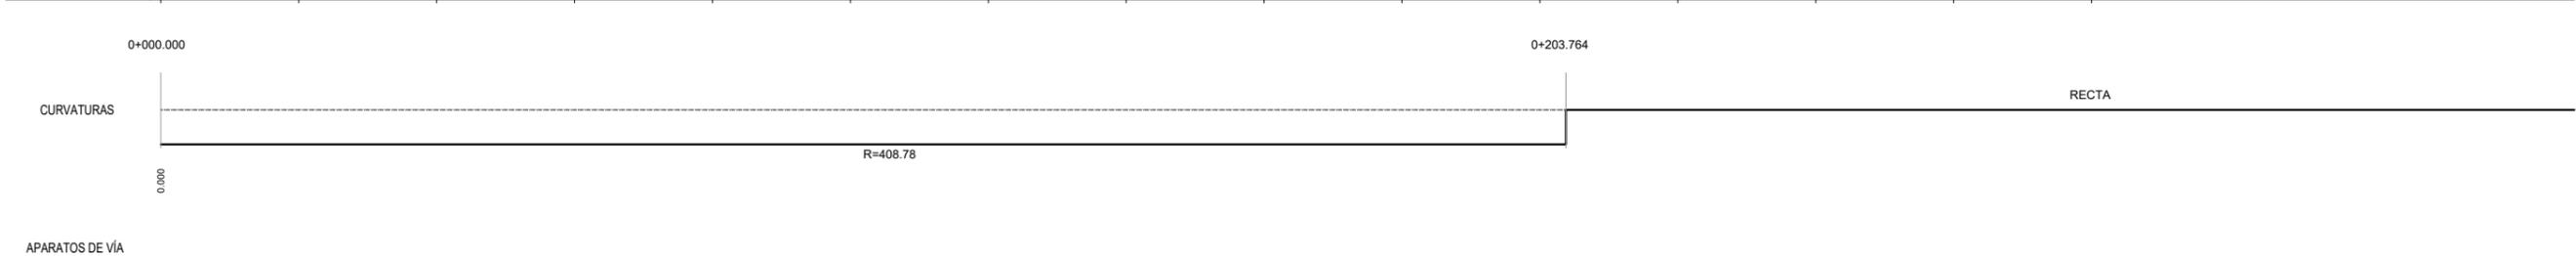


ESTACIÓN DE PLASENCIA - EJE 10 ANDÉN



TÍTULO
PROYECTO CONSTRUCTIVO DE RENOVACIÓN DE VÍA
Y ADAPTACIONES DE MONFRAGÜE A PLASENCIA (CÁCERES).
L.A.V. MADRID - EXTREMADURA.

U.T.E.
peYeo sa
SERTOMA
J. ANTONIO IPARRAGUIRRE GARCÍA


ESCALA:
E.H. 1/1.000
E.V. 1/200
Numérica

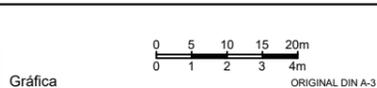

FECHA:
ENERO 2019

TÍTULO DEL PLANO:
E1. ANEJO DE EXPROPIACIONES
PERFILES LONGITUDINALES EJE 10 - E. PLASENCIA

Nº DE PLANO
E1.2.6
Hoja 8 de 11

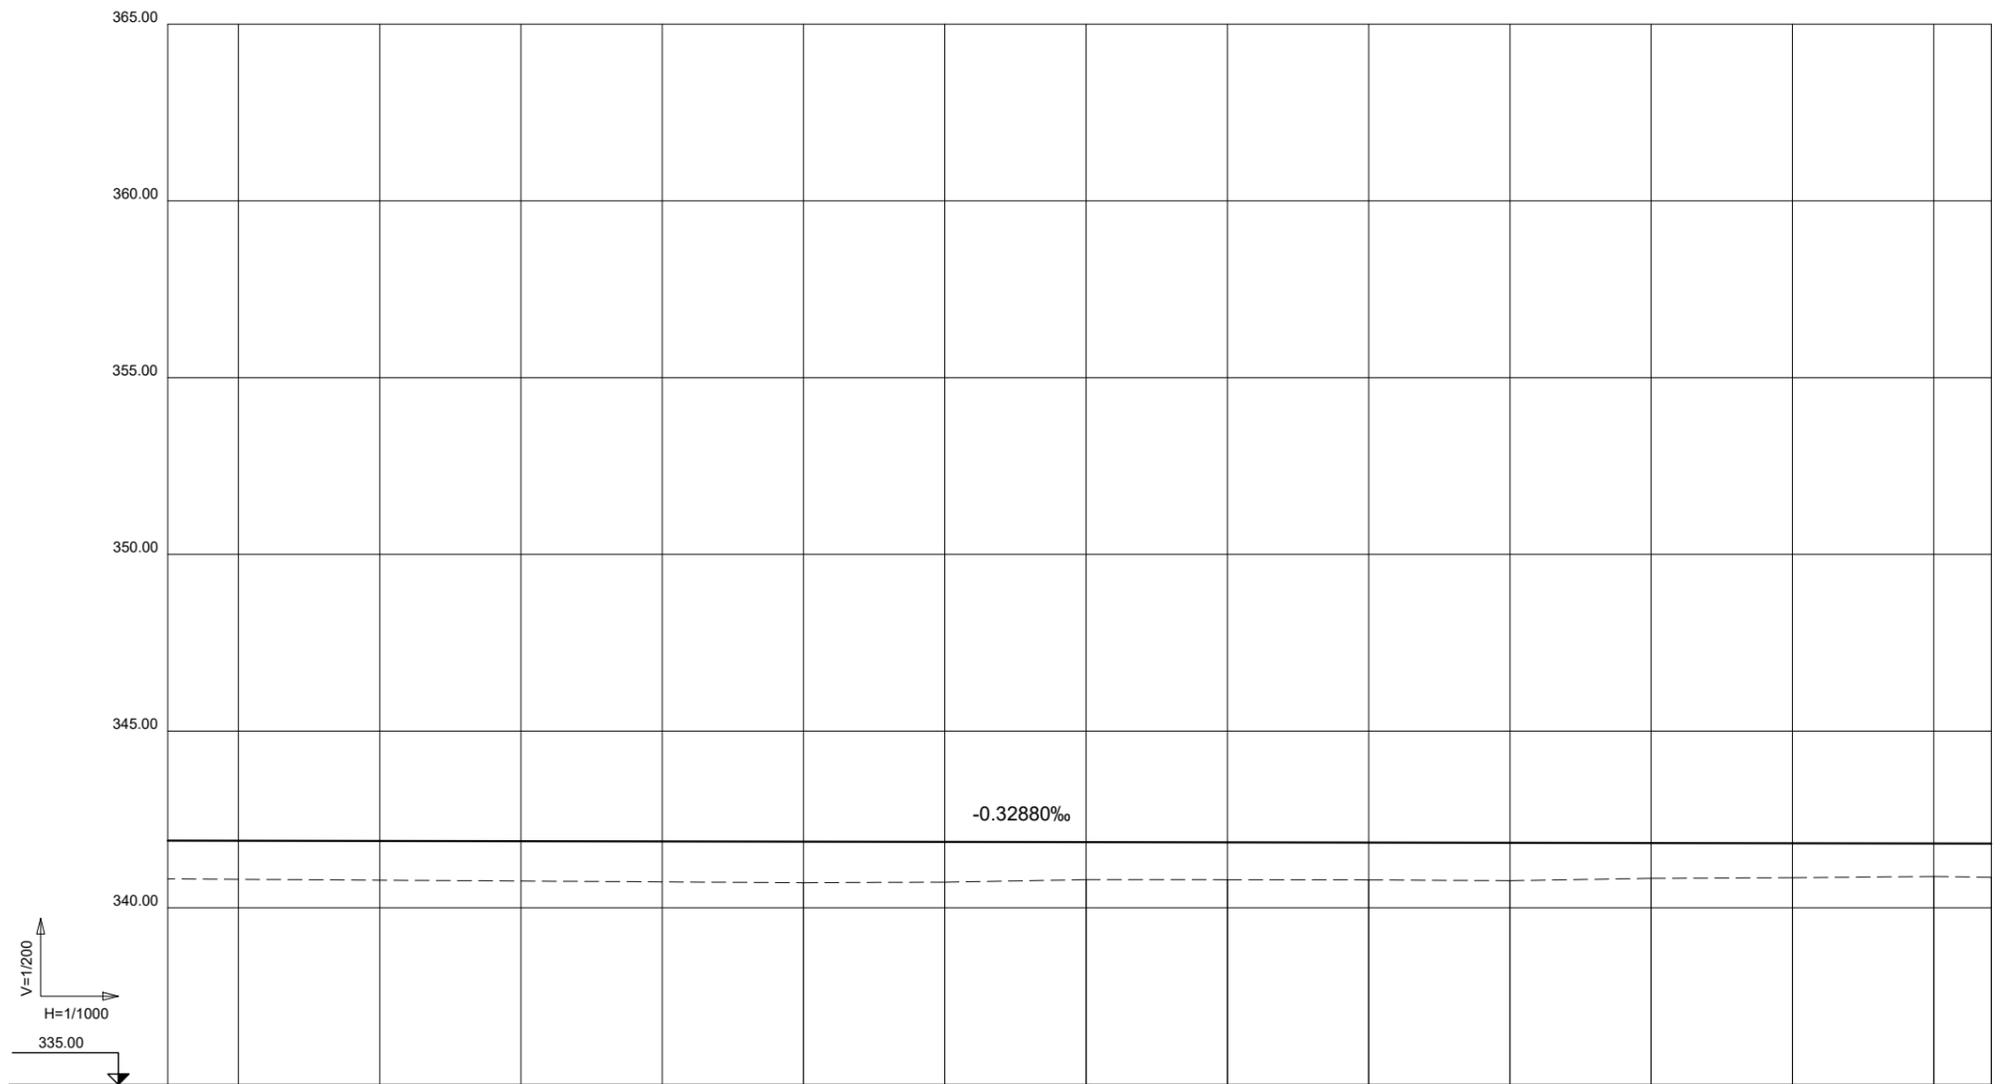

P.K.	0+400	0+500	0+600
COTA DE RASANTE			
COTA DE TERRENO	340.71	340.73	340.86
C.R. DESMONTE			
C.R. TERRAPLEN	1.16	1.14	0.96

CURVATURAS: RECTA

APARATOS DE VÍA

ESTACIÓN DE PLASENCIA - EJE 10 ANDÉN




TÍTULO
 PROYECTO CONSTRUCTIVO DE RENOVACIÓN DE VÍA
 Y ADAPTACIONES DE MONFRAGÜE A PLASENCIA (CÁCERES).
 L.A.V. MADRID - EXTREMADURA.

U.T.E.
peYeo sa
Serrotec
 J. ANTONIO IPARRAGUIRRE GARCÍA

ESCALA:
 E.H. 1/1.000
 E.V. 1/200
 Numérica


Gráfica

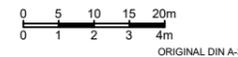


FECHA:
 ENERO 2019

TÍTULO DEL PLANO:
 E1. ANEJO DE EXPROPIACIONES
 PERFILES LONGITUDINALES EJE 10 - E. PLASENCIA

Nº DE PLANO
 E1.2.6
 Hoja 9 de 11

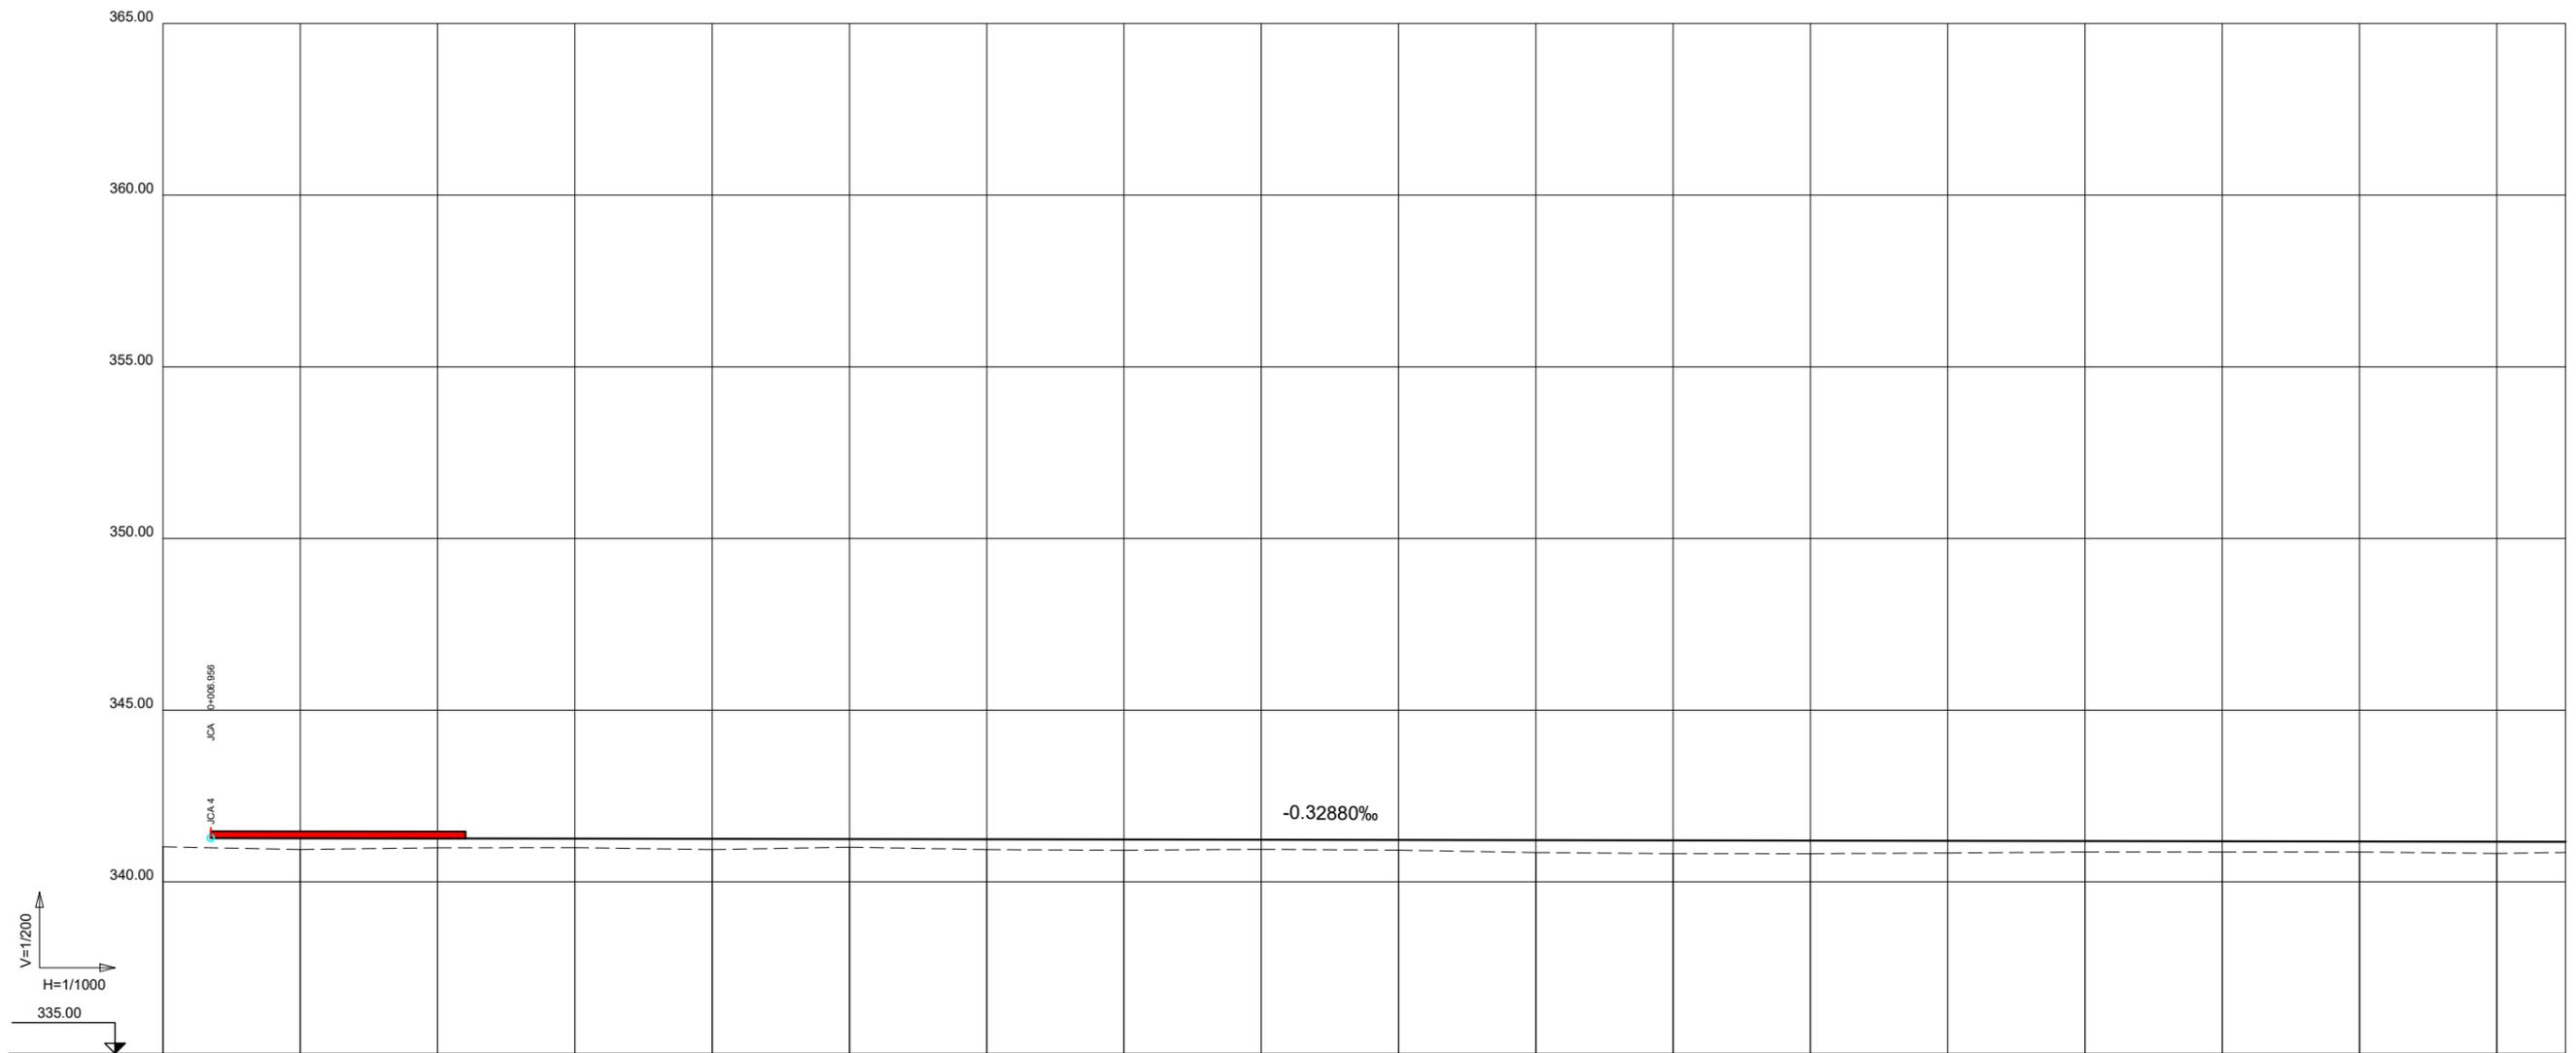

P.K.	0+000			0+100				0+200					0+300					
COTA DE RASANTE		341.272	341.265	341.259	341.252	341.246	341.239	341.232	341.226	341.219	341.213	341.206	341.193	341.186	341.180	341.173	341.167	
COTA DE TERRENO	341.02	340.94	340.89	341.00	340.94	341.01	340.94	340.92	340.95	340.92	340.85	340.82	340.82	340.84	340.87	340.87	340.83	
C.R. DESMONTE																		
C.R. TERRAPLEN	0.26	0.33	0.27	0.26	0.31	0.24	0.30	0.31	0.28	0.30	0.36	0.39	0.38	0.35	0.32	0.31	0.30	0.34

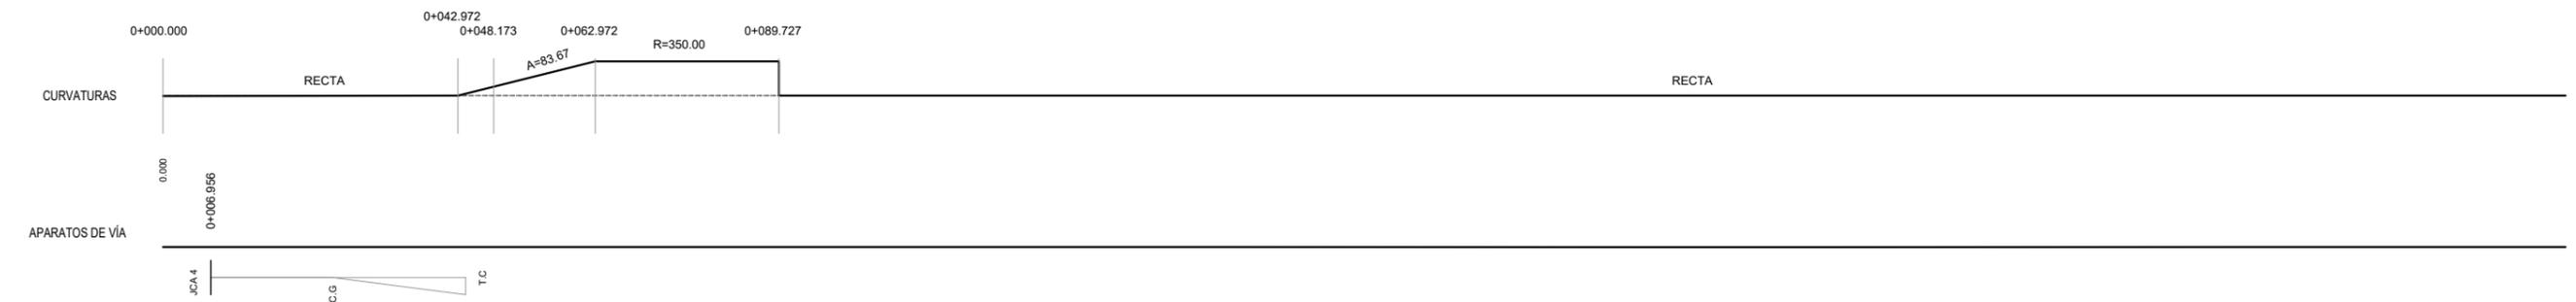

ESTACIÓN DE PLASENCIA - EJE 11 VÍA 3




TÍTULO
 PROYECTO CONSTRUCTIVO DE RENOVACIÓN DE VÍA
 Y ADAPTACIONES DE MONFRAGÜE A PLASENCIA (CÁCERES).
 L.A.V. MADRID - EXTREMADURA.

U.T.E.
peYee sa
serino
 J. ANTONIO IPARRAGUIRRE GARCÍA

ESCALA:
 E.H. 1/1.000
 E.V. 1/200
 Numérica


Gráfica

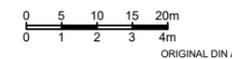


FECHA:
 ENERO 2019

TÍTULO DEL PLANO:
 E1. ANEJO DE EXPROPIACIONES
 PERFILES LONGITUDINALES EJE 11 - E. PLASENCIA

Nº DE PLANO
 E1.2.6
 Hoja 10 de 11

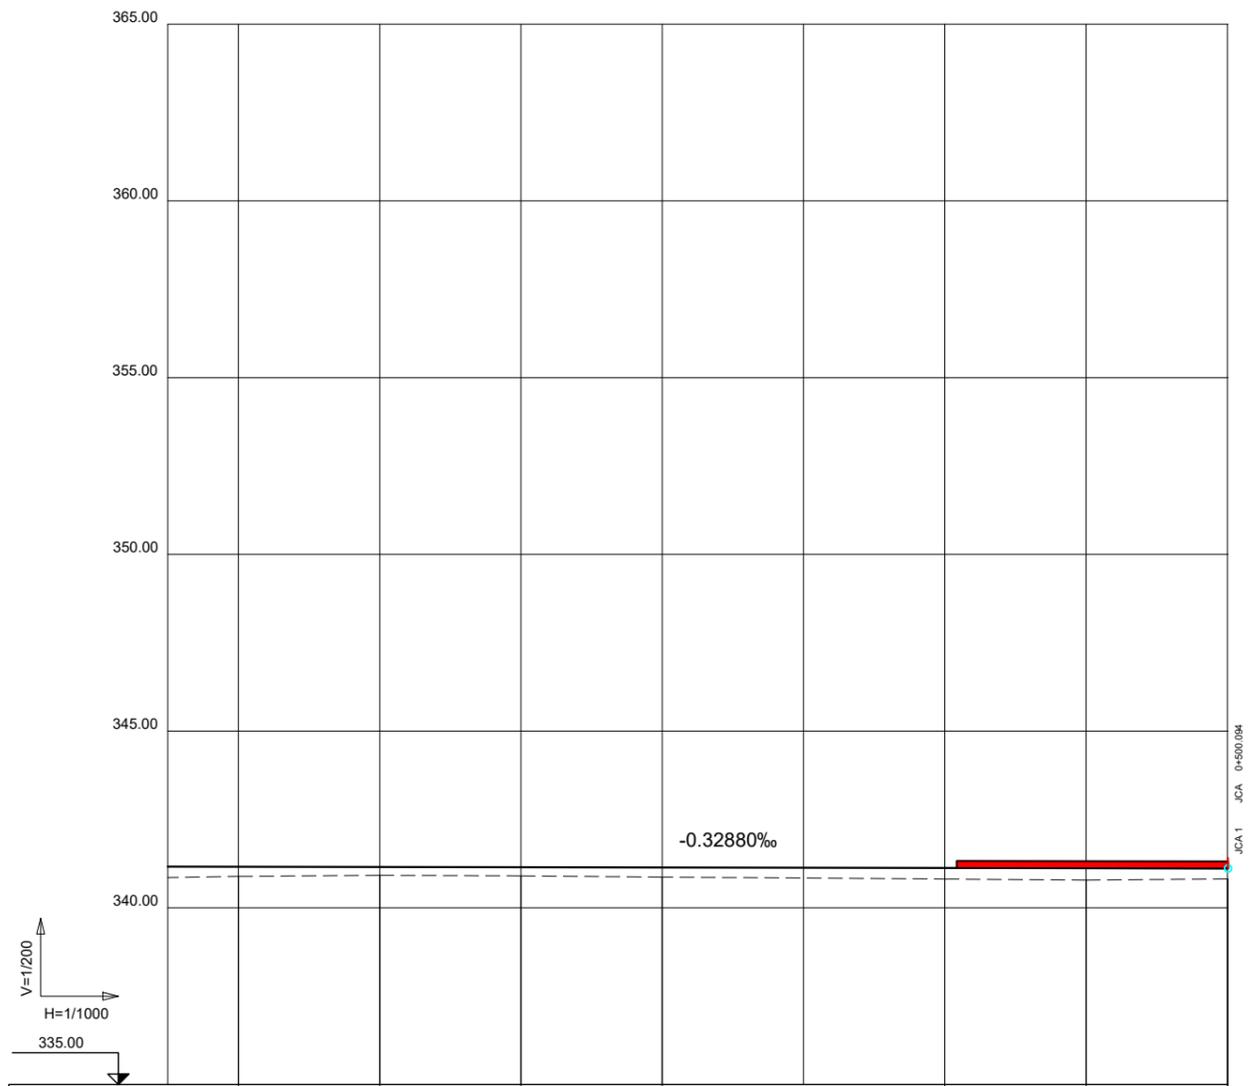

P.K.	0+400						0+500
COTA DE RASANTE	341.160	341.154	341.147	341.140	341.127	341.121	341.114
COTA DE TERRENO	340.89	340.92	340.90	340.87	340.82	340.78	340.82
C.R. DESMONTE							
C.R. TERRAPLEN	0.27	0.23	0.24	0.27	0.31	0.34	0.29

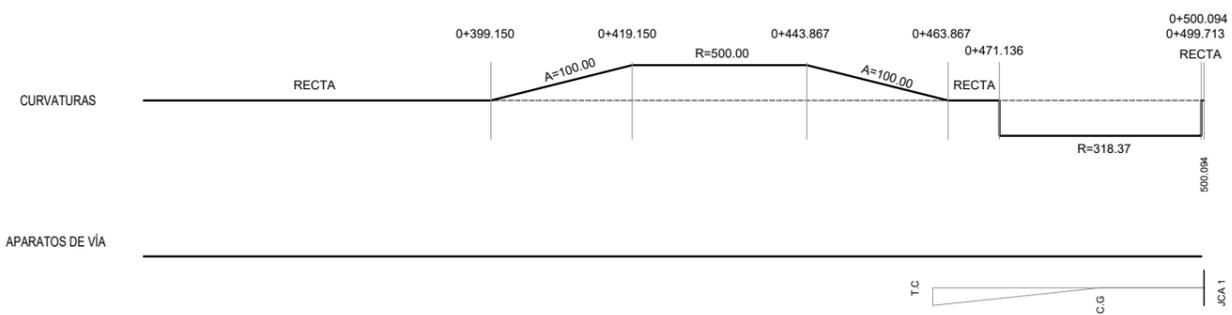

ESTACIÓN DE PLASENCIA - EJE 11 VÍA 3




TÍTULO
PROYECTO CONSTRUCTIVO DE RENOVACIÓN DE VÍA
Y ADAPTACIONES DE MONFRAGÜE A PLASENCIA (CÁCERES).
L.A.V. MADRID - EXTREMADURA.

U.T.E.
peYeo sa
Serrotec
J. ANTONIO IPARRAGUIRRE GARCÍA

ESCALA:
E.H. 1/1.000
E.V. 1/200
Numérica


Gráfica

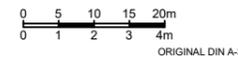

FECHA:
ENERO 2019

TÍTULO DEL PLANO:
E1. ANEJO DE EXPROPIACIONES
PERFILES LONGITUDINALES EJE 11 - E. PLASENCIA

Nº DE PLANO
E1.2.6
Hoja 11 de 11

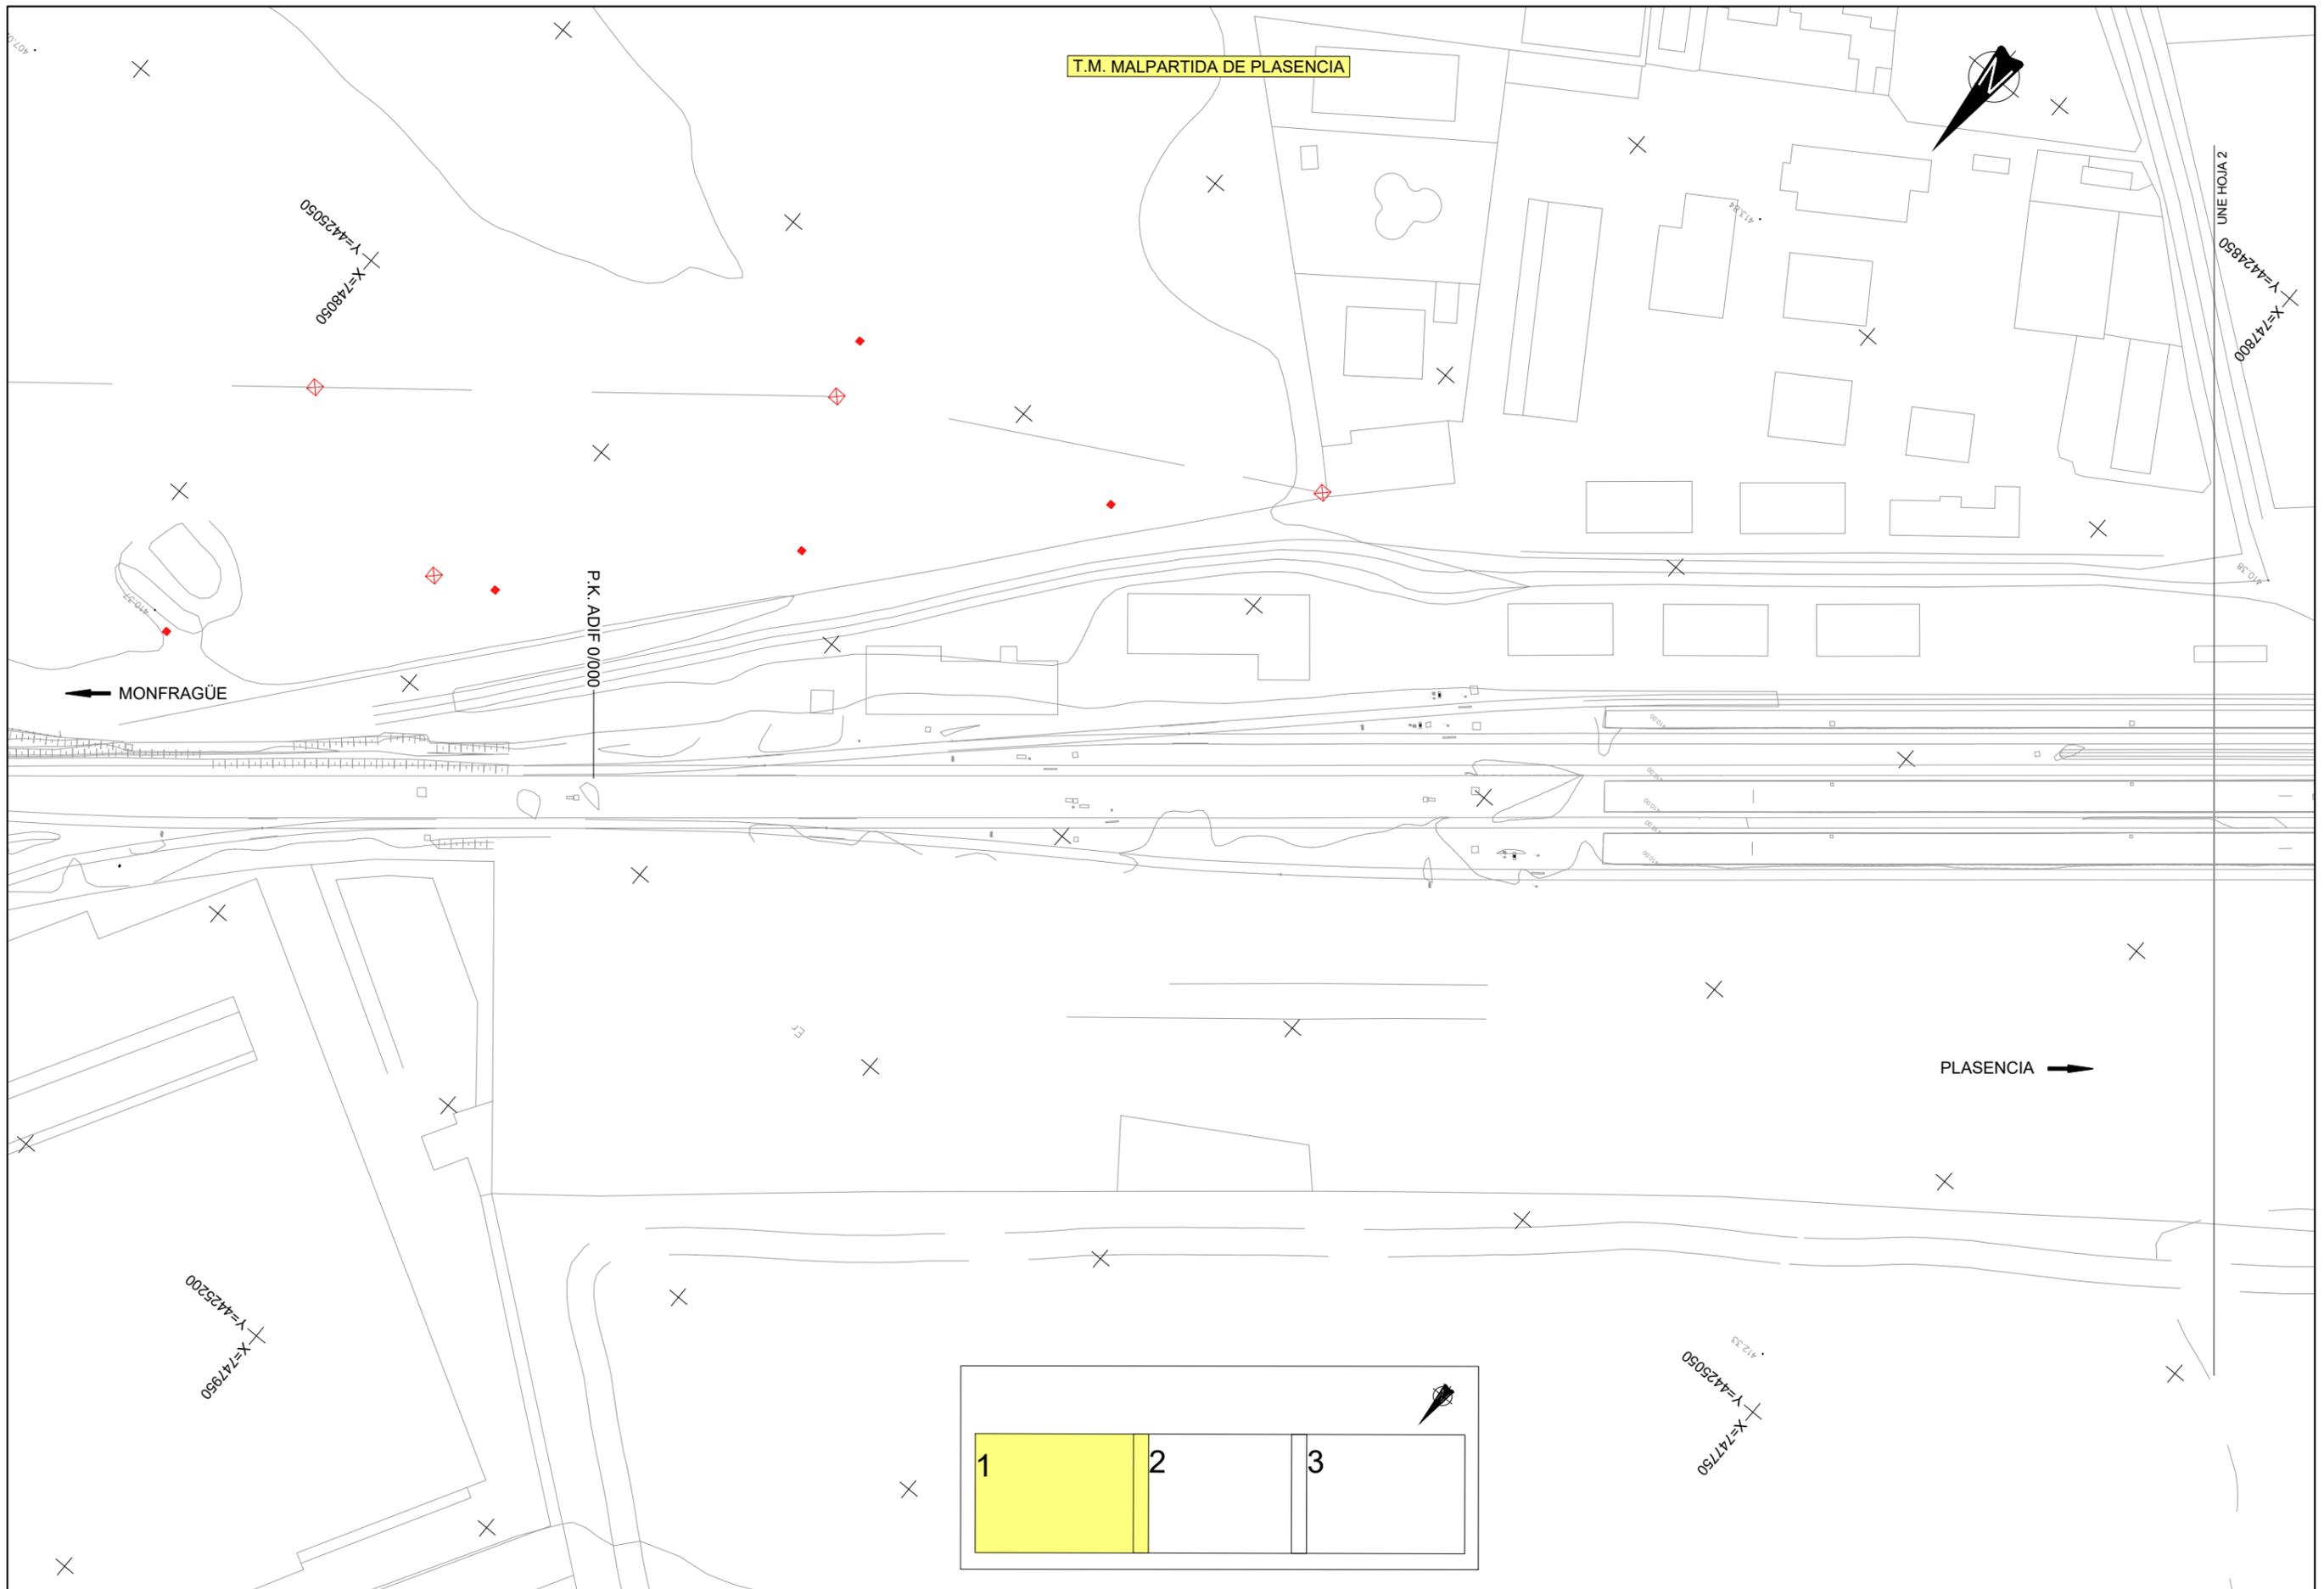

TÍTULO
 PROYECTO CONSTRUCTIVO DE RENOVACIÓN DE VÍA
 Y ADAPTACIONES DE MONFRAGÜE A PLASENCIA (CÁCERES).
 L.A.V. MADRID - EXTREMADURA.



U.T.E.
peYeo sa
Serrotec
 J. ANTONIO IPARRAGUIRRE GARCÍA



ESCALA:
 1:1.000
 Numérica Gráfica
 0 10 20 30m
 ORIGINAL DIN A-3

FECHA:
 ENERO 2019

TÍTULO DEL PLANO:
 E1. ANEJO DE EXPROPIACIONES
 PLANTA GENERAL ESTACIÓN DE MONFRAGÜE

Nº DE PLANO
 E1.3.1
 Hoja 1 de 3

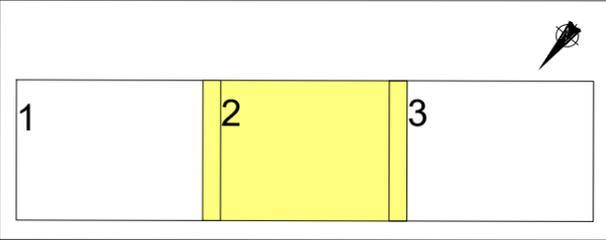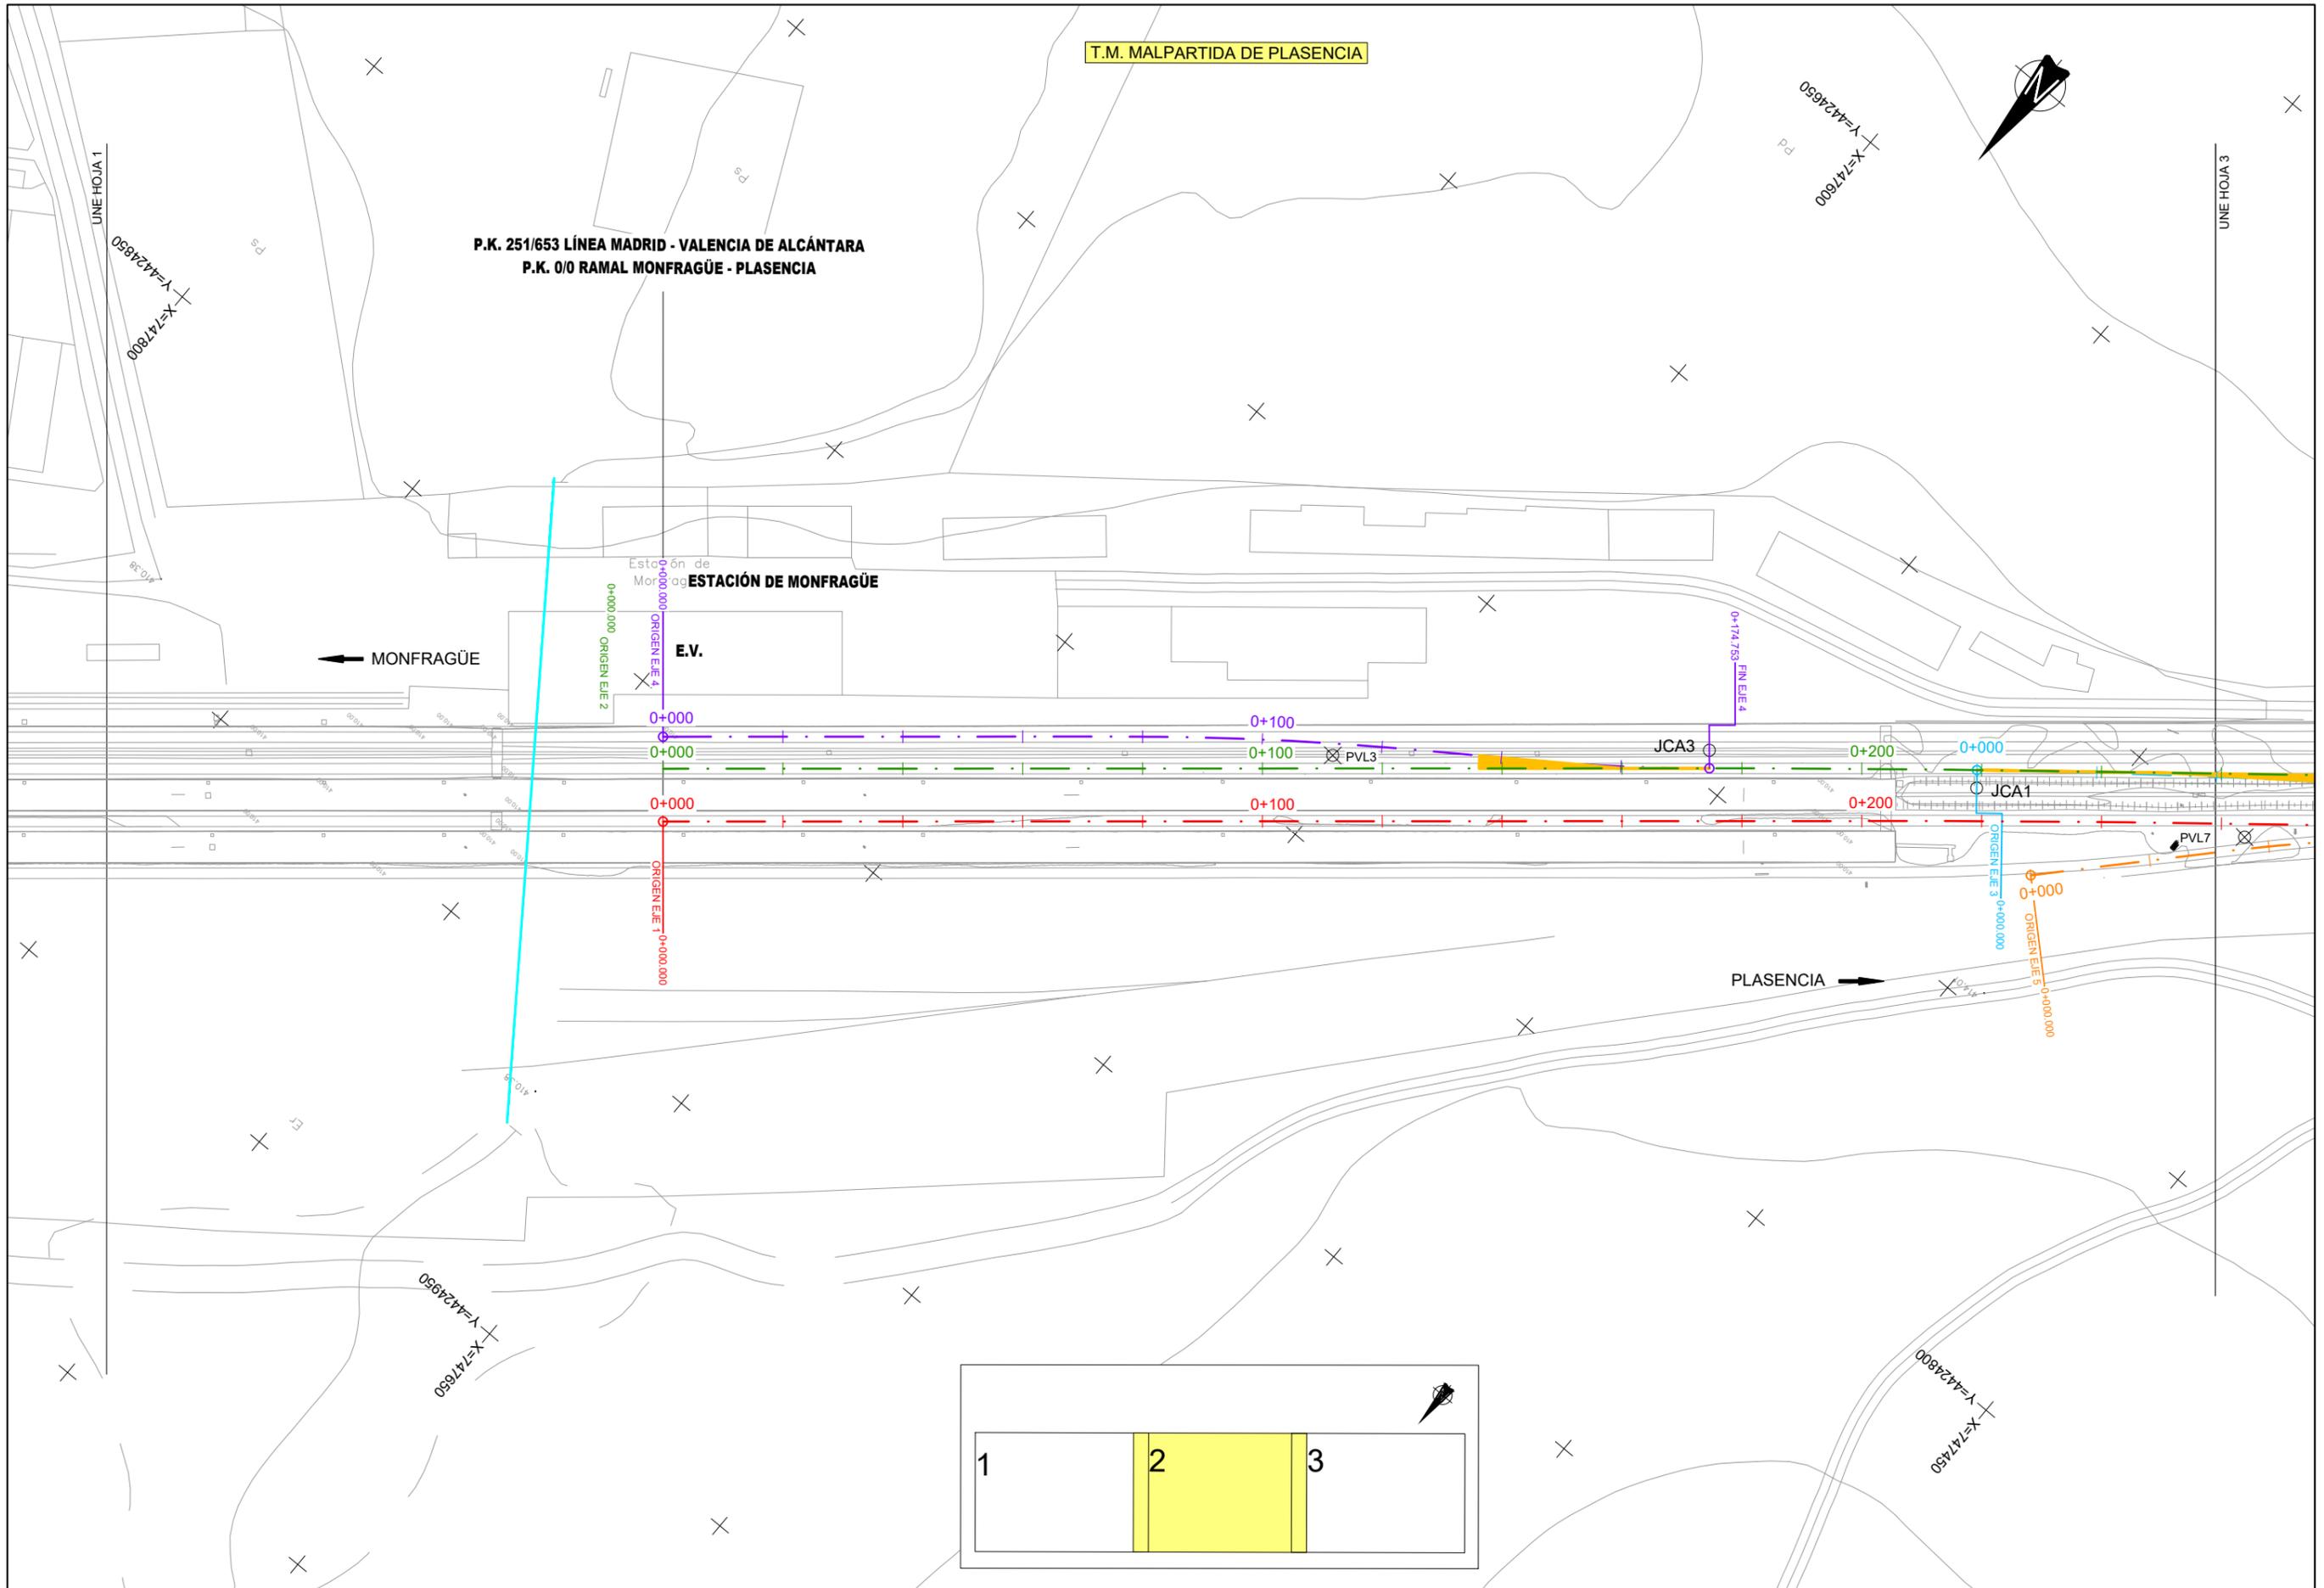

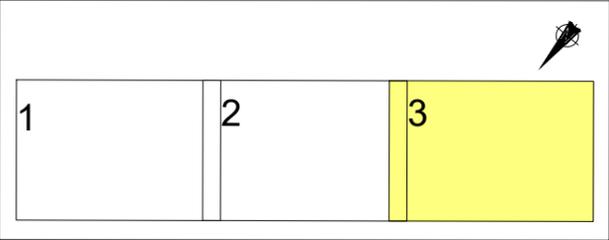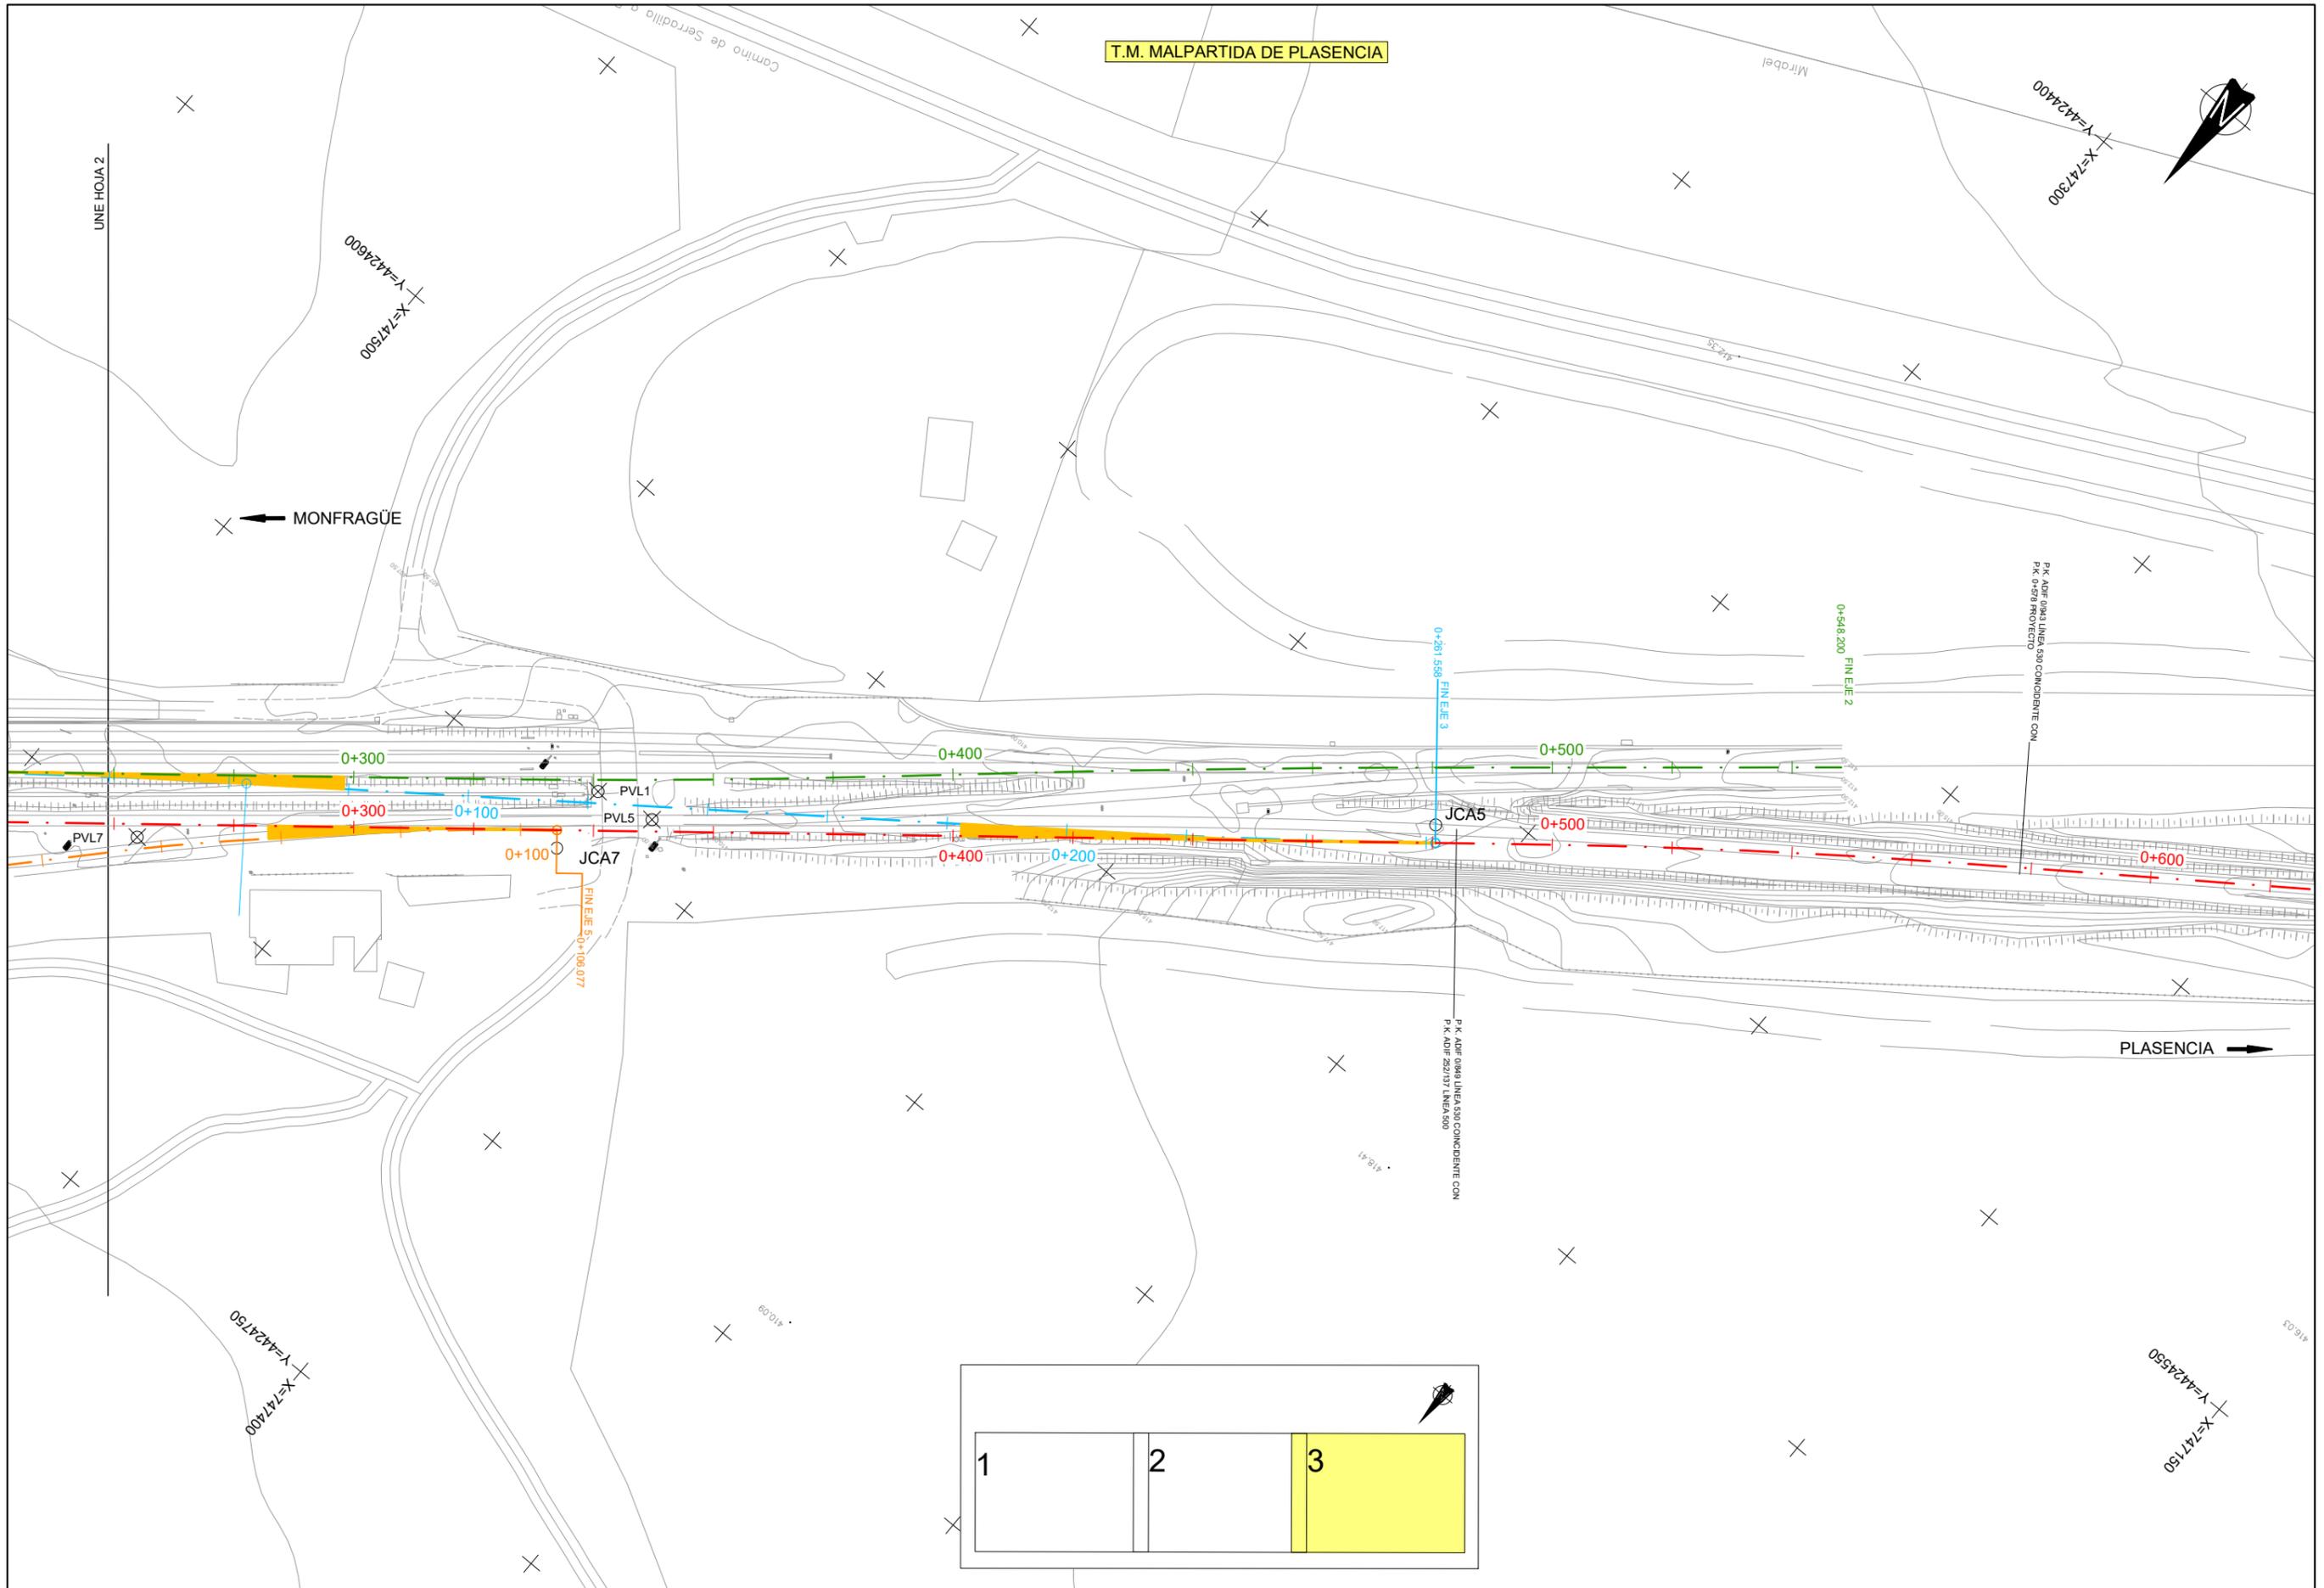

TÍTULO
 PROYECTO CONSTRUCTIVO DE RENOVACIÓN DE VÍA
 Y ADAPTACIONES DE MONFRAGÜE A PLASENCIA (CÁCERES).
 L.A.V. MADRID - EXTREMADURA.

U.T.E.
peYeo sa
Serrotec
 J. ANTONIO IPARRAGUIRRE GARCÍA



ESCALA:
 1:1.000
 Numérica Gráfica
 0 10 20 30m
 ORIGINAL DIN A-3

FECHA:
 ENERO 2019

TÍTULO DEL PLANO:
 E1. ANEJO DE EXPROPIACIONES
 PLANTA GENERAL ESTACIÓN DE MONFRAGÜE

Nº DE PLANO
 E1.3.1
 Hoja 3 de 3

T.M. MALPARTIDA DE PLASENCIA

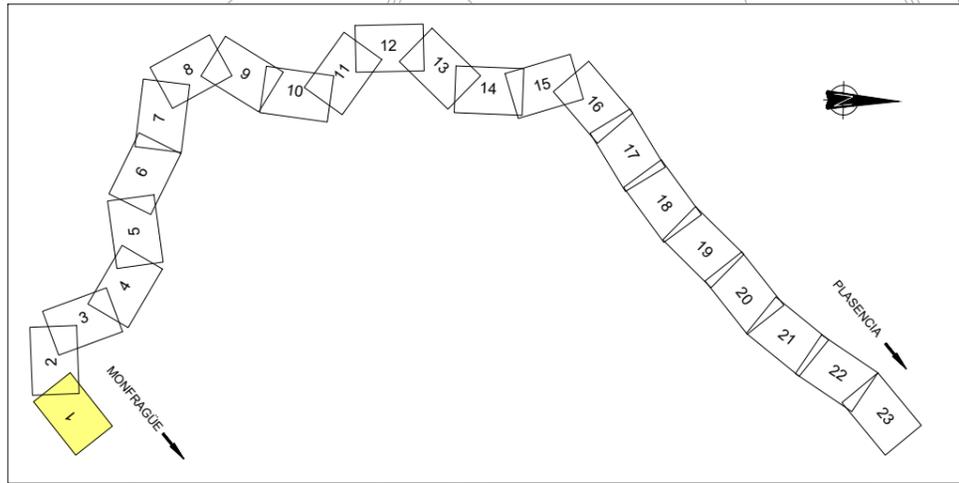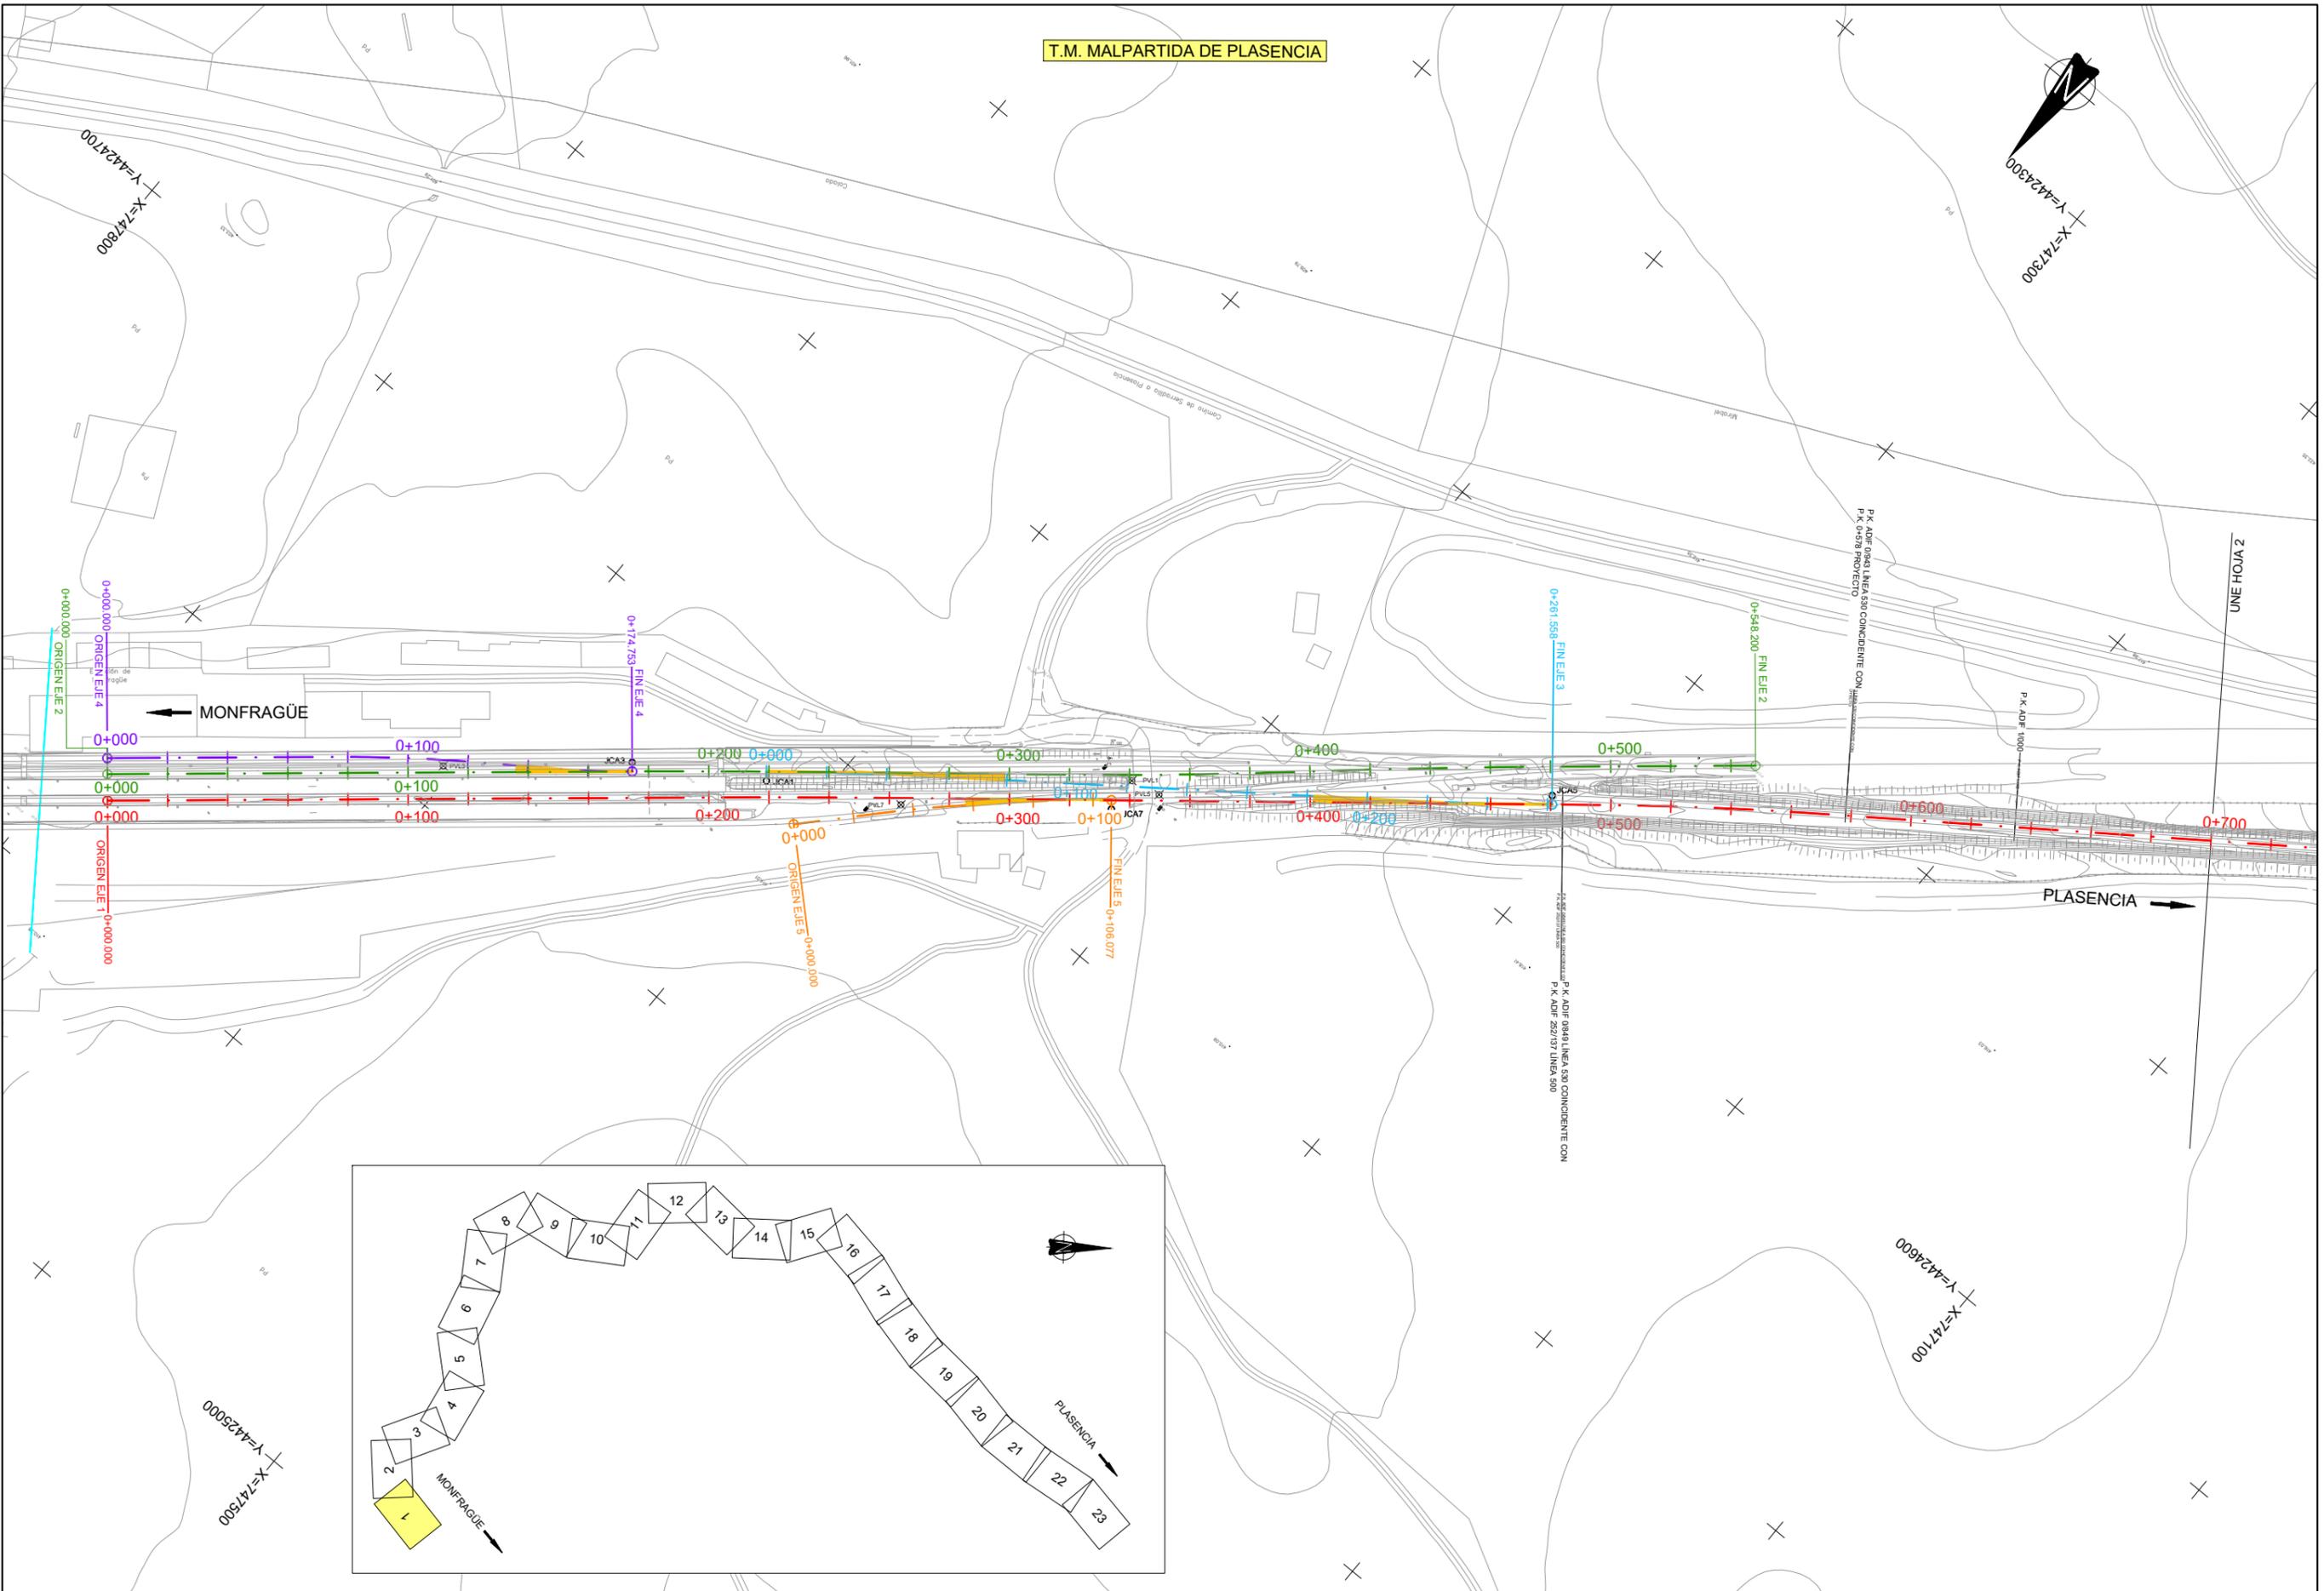

TÍTULO
PROYECTO CONSTRUCTIVO DE RENOVACIÓN DE VÍA
Y ADAPTACIONES DE MONFRAGÜE A PLASENCIA (CÁCERES).
L.A.V. MADRID - EXTREMADURA.

U.T.E.
peYeo sa
Serroteo
J. ANTONIO IPARRAGUIRRE GARCÍA


ESCALA:
1:2.000
Numérica



FECHA:
ENERO 2019

TÍTULO DEL PLANO:
E1. ANEJO DE EXPROPIACIONES
PLANTA GENERAL RAMAL MONFRAGÜE - PLASENCIA

Nº DE PLANO
E1.3.2
Hoja 1 de 23

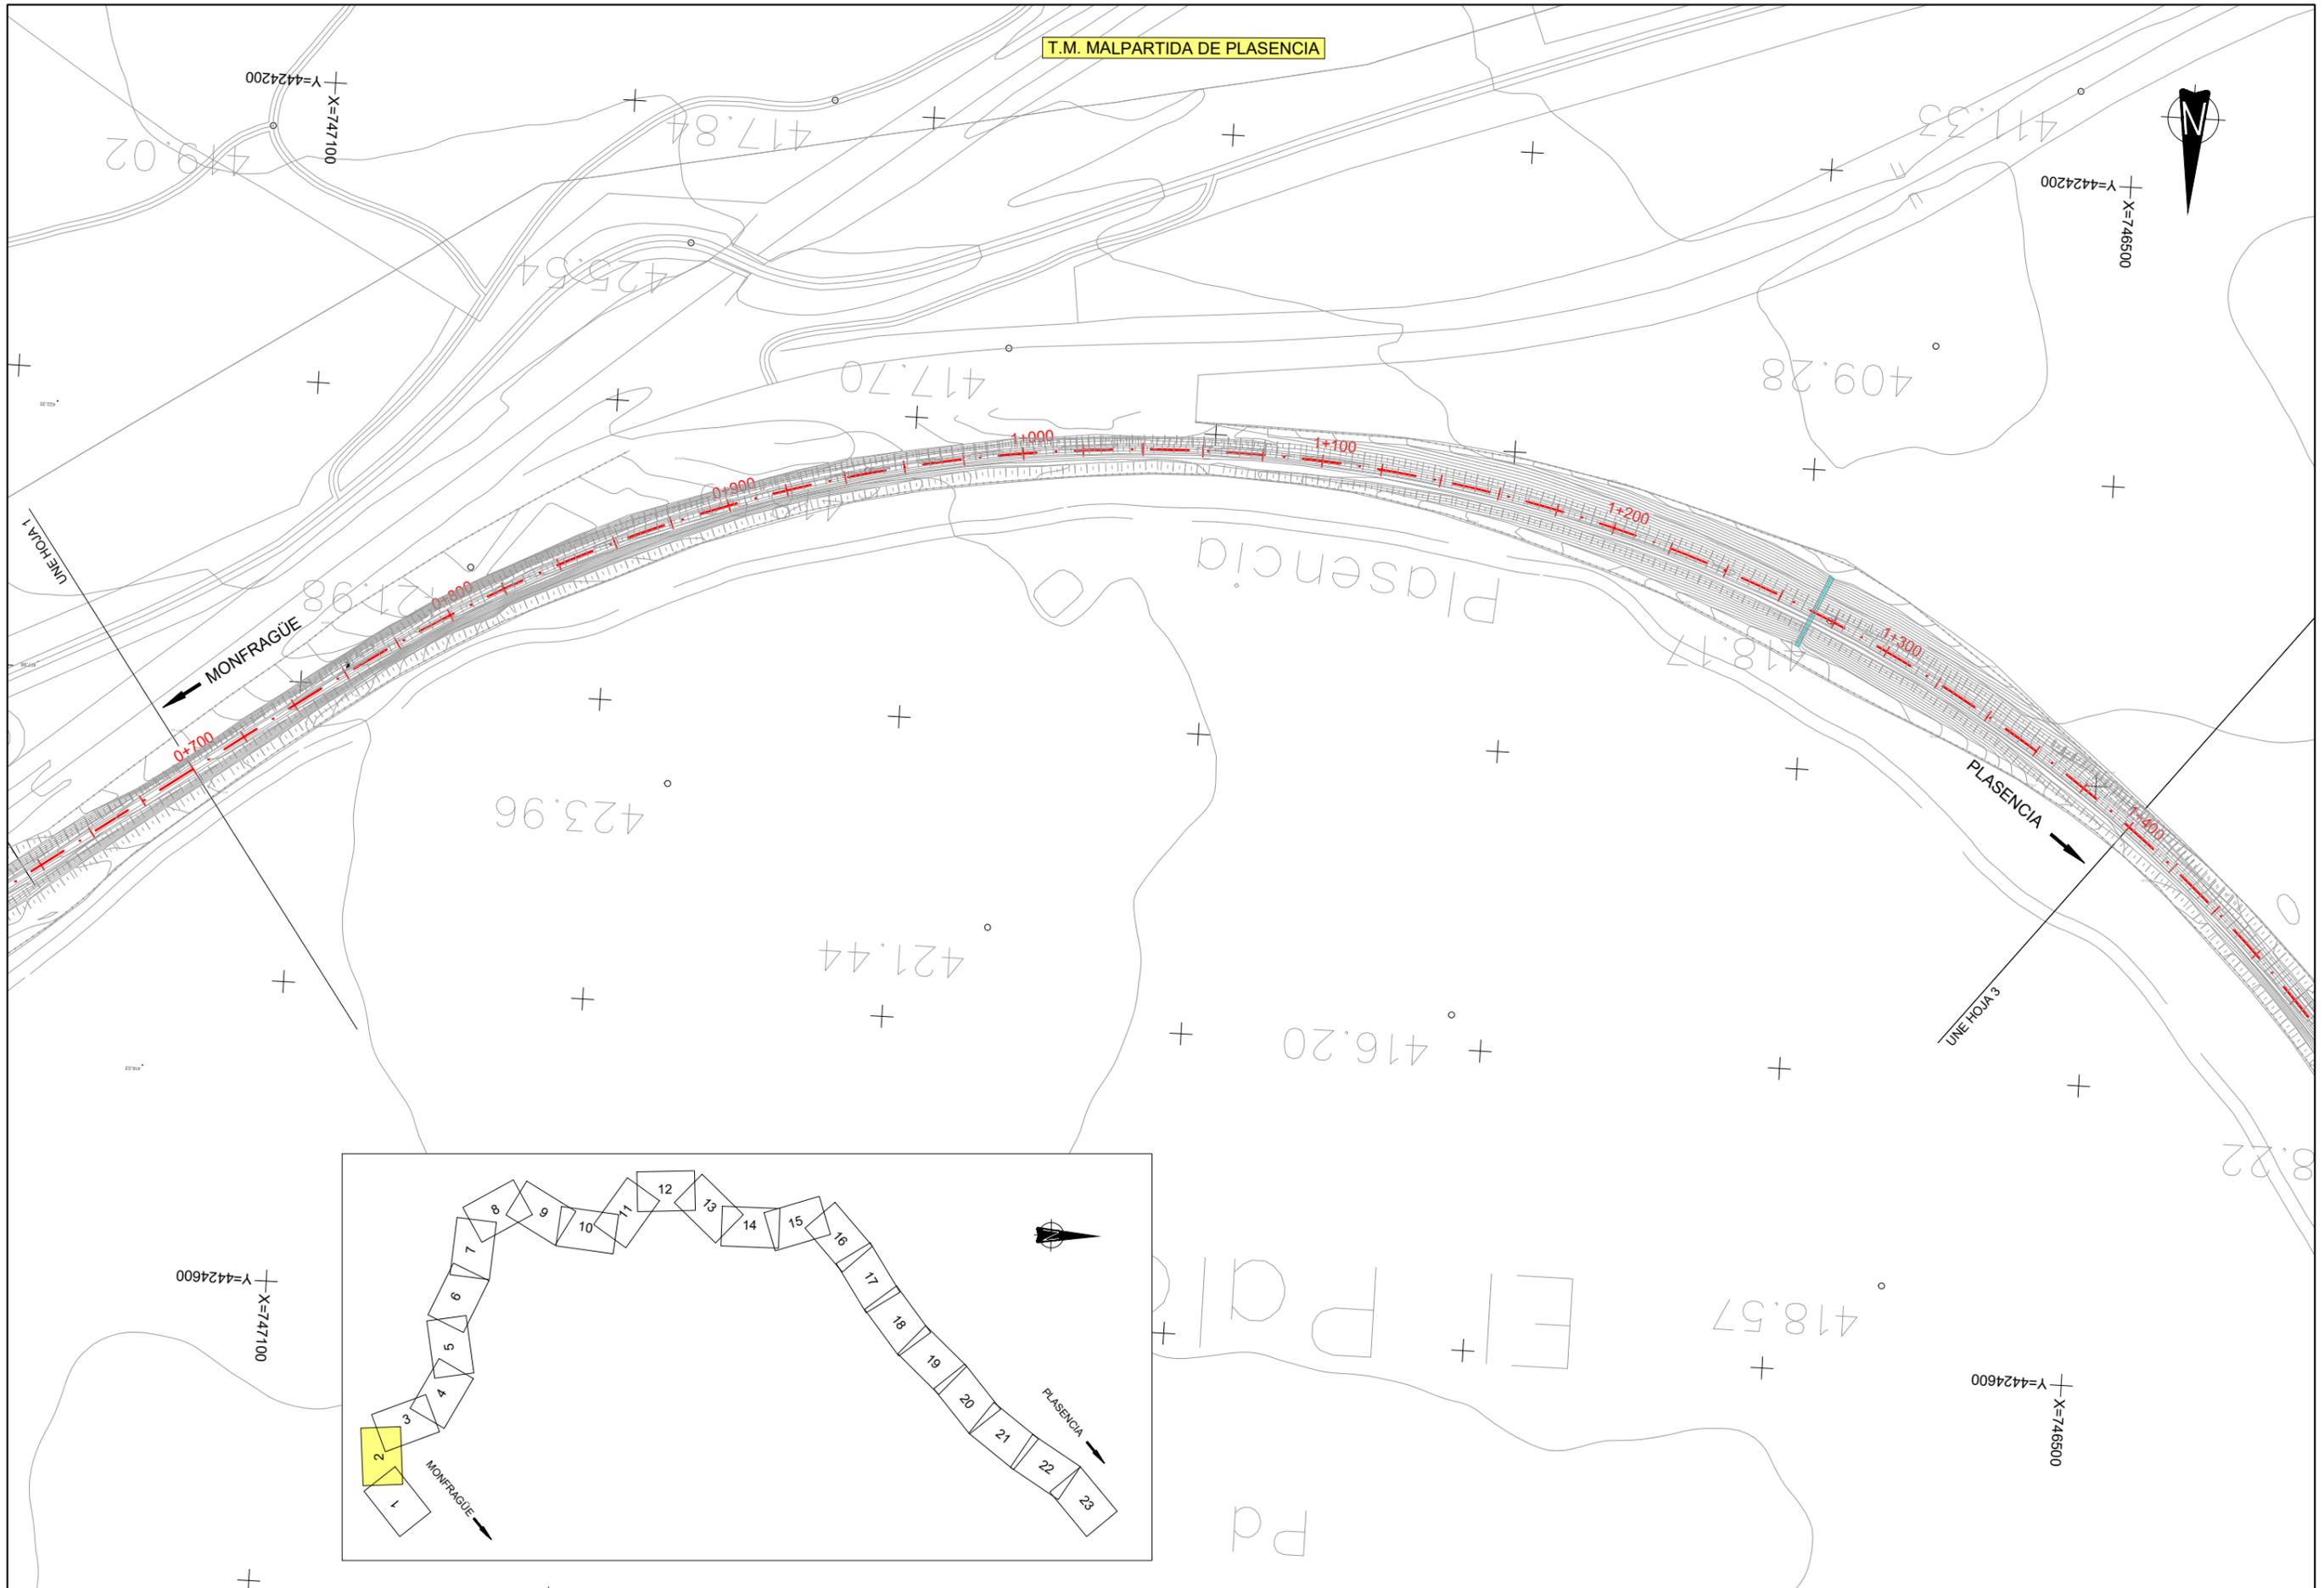

TÍTULO
 PROYECTO CONSTRUCTIVO DE RENOVACIÓN DE VÍA
 Y ADAPTACIONES DE MONFRAGÜE A PLASENCIA (CÁCERES).
 L.A.V. MADRID - EXTREMADURA.


U.T.E.
peYeo sa
Serrotec
 J. ANTONIO IPARRAGUIRRE GARCÍA

ESCALA:
 1:2.000
 Numérica Gráfica
 0 20 40 60m
 ORIGINAL DIN A-3

FECHA:
 ENERO 2019

TÍTULO DEL PLANO:
 E1. ANEJO DE EXPROPIACIONES
 PLANTA GENERAL RAMAL MONFRAGÜE - PLASENCIA

Nº DE PLANO
 E1.3.2
 Hoja 2 de 23

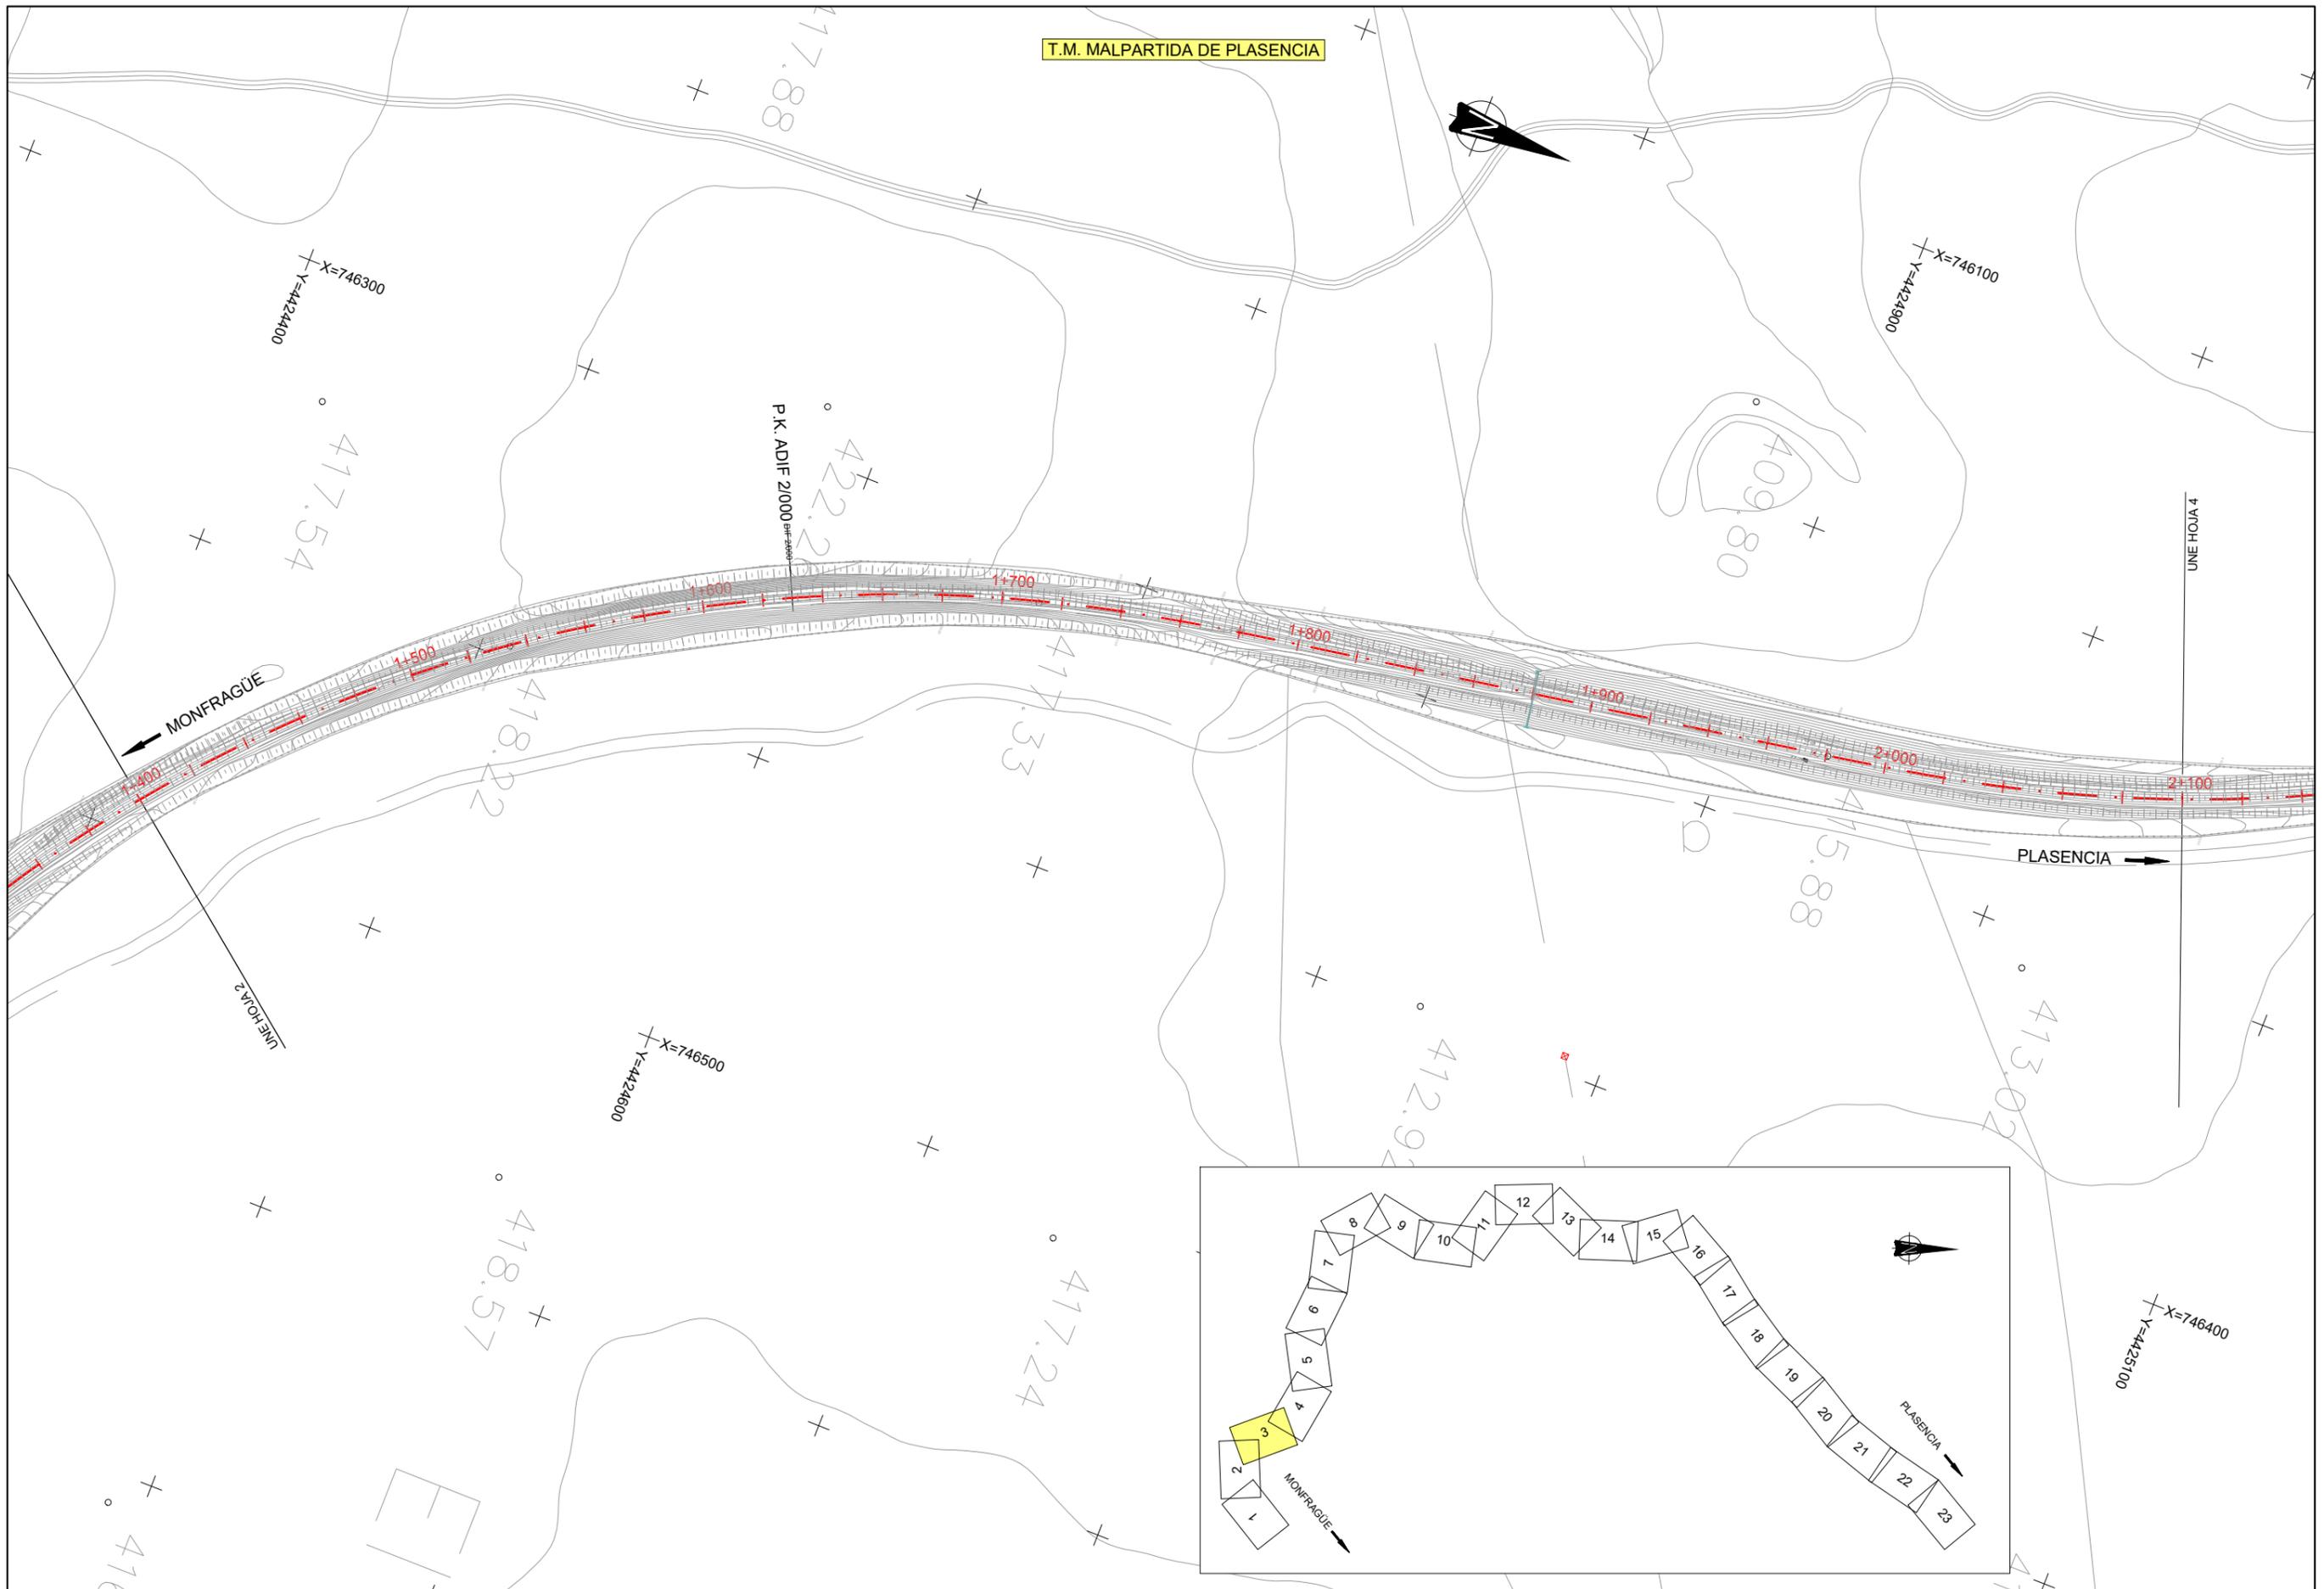

TÍTULO
 PROYECTO CONSTRUCTIVO DE RENOVACIÓN DE VÍA
 Y ADAPTACIONES DE MONFRAGÜE A PLASENCIA (CÁCERES).
 L.A.V. MADRID - EXTREMADURA.

U.T.E.
peYeo sa
Serrotec
 J. ANTONIO IPARRAGUIRRE GARCÍA

ESCALA:
 1:2.000
 Numérica Gráfica
 0 20 40 60m
 ORIGINAL DIN A-3

FECHA:
 ENERO 2019

TÍTULO DEL PLANO:
 E1. ANEJO DE EXPROPIACIONES
 PLANTA GENERAL RAMAL MONFRAGÜE - PLASENCIA

Nº DE PLANO
 E1.3.2
 Hoja 3 de 23



T.M. MALPARTIDA DE PLASENCIA



TÍTULO
 PROYECTO CONSTRUCTIVO DE RENOVACIÓN DE VÍA
 Y ADAPTACIONES DE MONFRAGÜE A PLASENCIA (CÁCERES).
 L.A.V. MADRID - EXTREMADURA.



U.T.E.
peYeo sa
Serrotec
 J. ANTONIO IPARRAGUIRRE GARCÍA

ESCALA:
 1:2.000
 Numérica Gráfica
 0 20 40 60m
 ORIGINAL DIN A-3

FECHA:
 ENERO 2019

TÍTULO DEL PLANO:
 E1. ANEJO DE EXPROPIACIONES
 PLANTA GENERAL RAMAL MONFRAGÜE - PLASENCIA


Nº DE PLANO
 E1.3.2
 Hoja 4 de 23

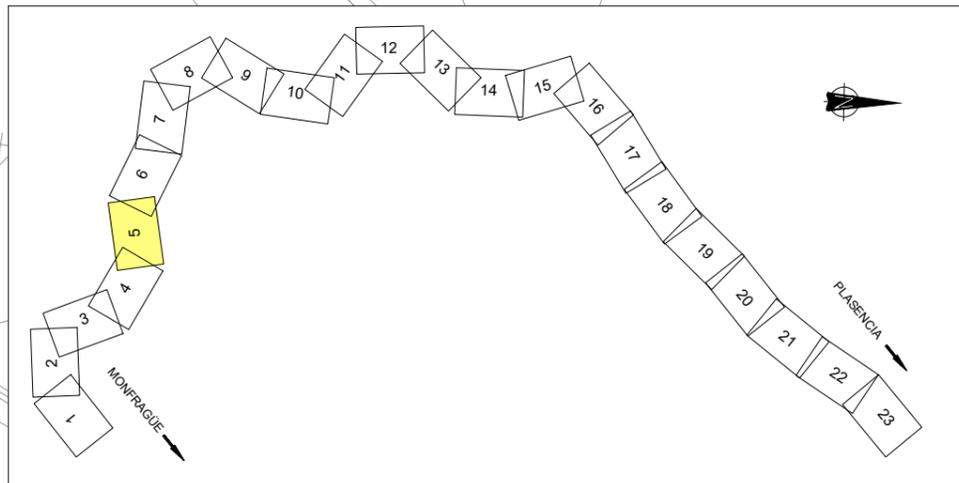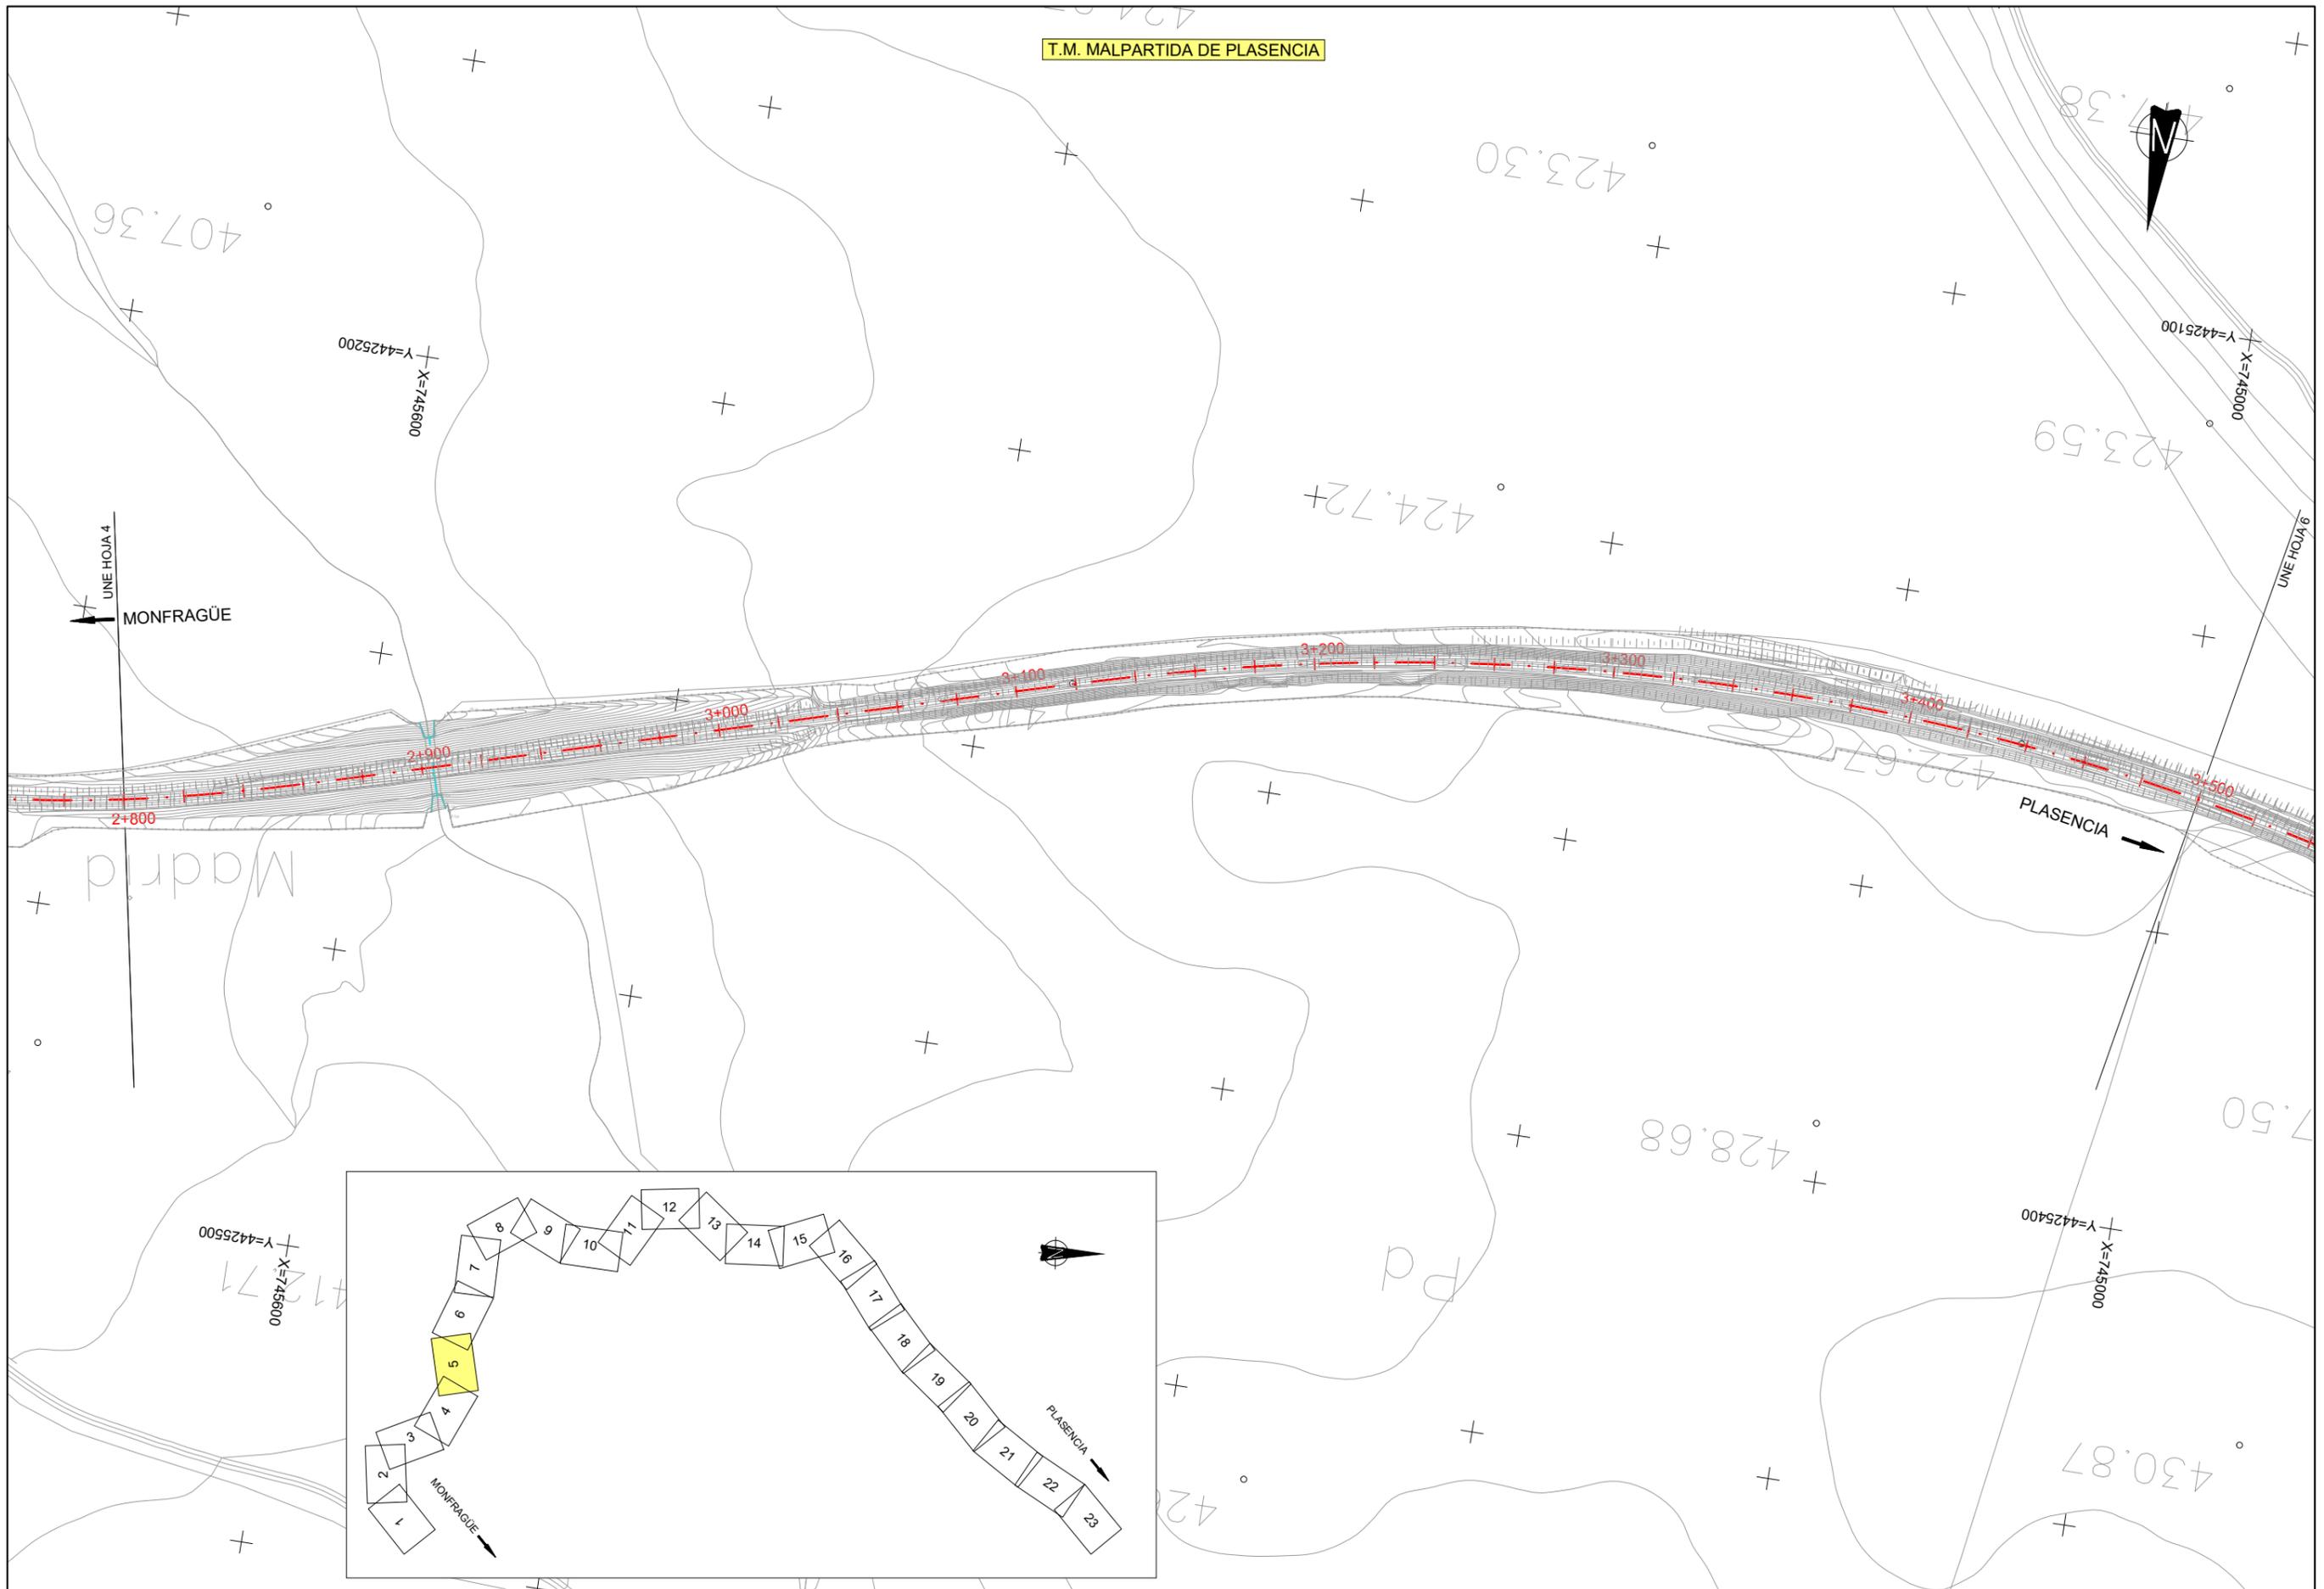

TÍTULO
 PROYECTO CONSTRUCTIVO DE RENOVACIÓN DE VÍA
 Y ADAPTACIONES DE MONFRAGÜE A PLASENCIA (CÁCERES).
 L.A.V. MADRID - EXTREMADURA.

U.T.E.
peYeo sa
Serrotec
 J. ANTONIO IPARRAGUIRRE GARCÍA



ESCALA:
 1:2.000
 Numérica

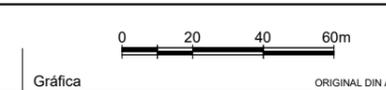

FECHA:
 ENERO 2019

TÍTULO DEL PLANO:
 E1. ANEJO DE EXPROPIACIONES
 PLANTA GENERAL RAMAL MONFRAGÜE - PLASENCIA

Nº DE PLANO
 E1.3.2
 Hoja 5 de 23

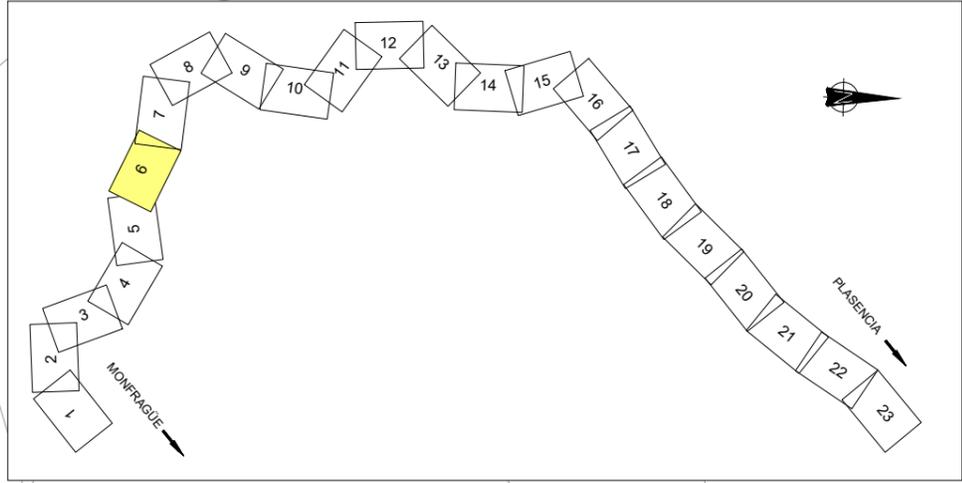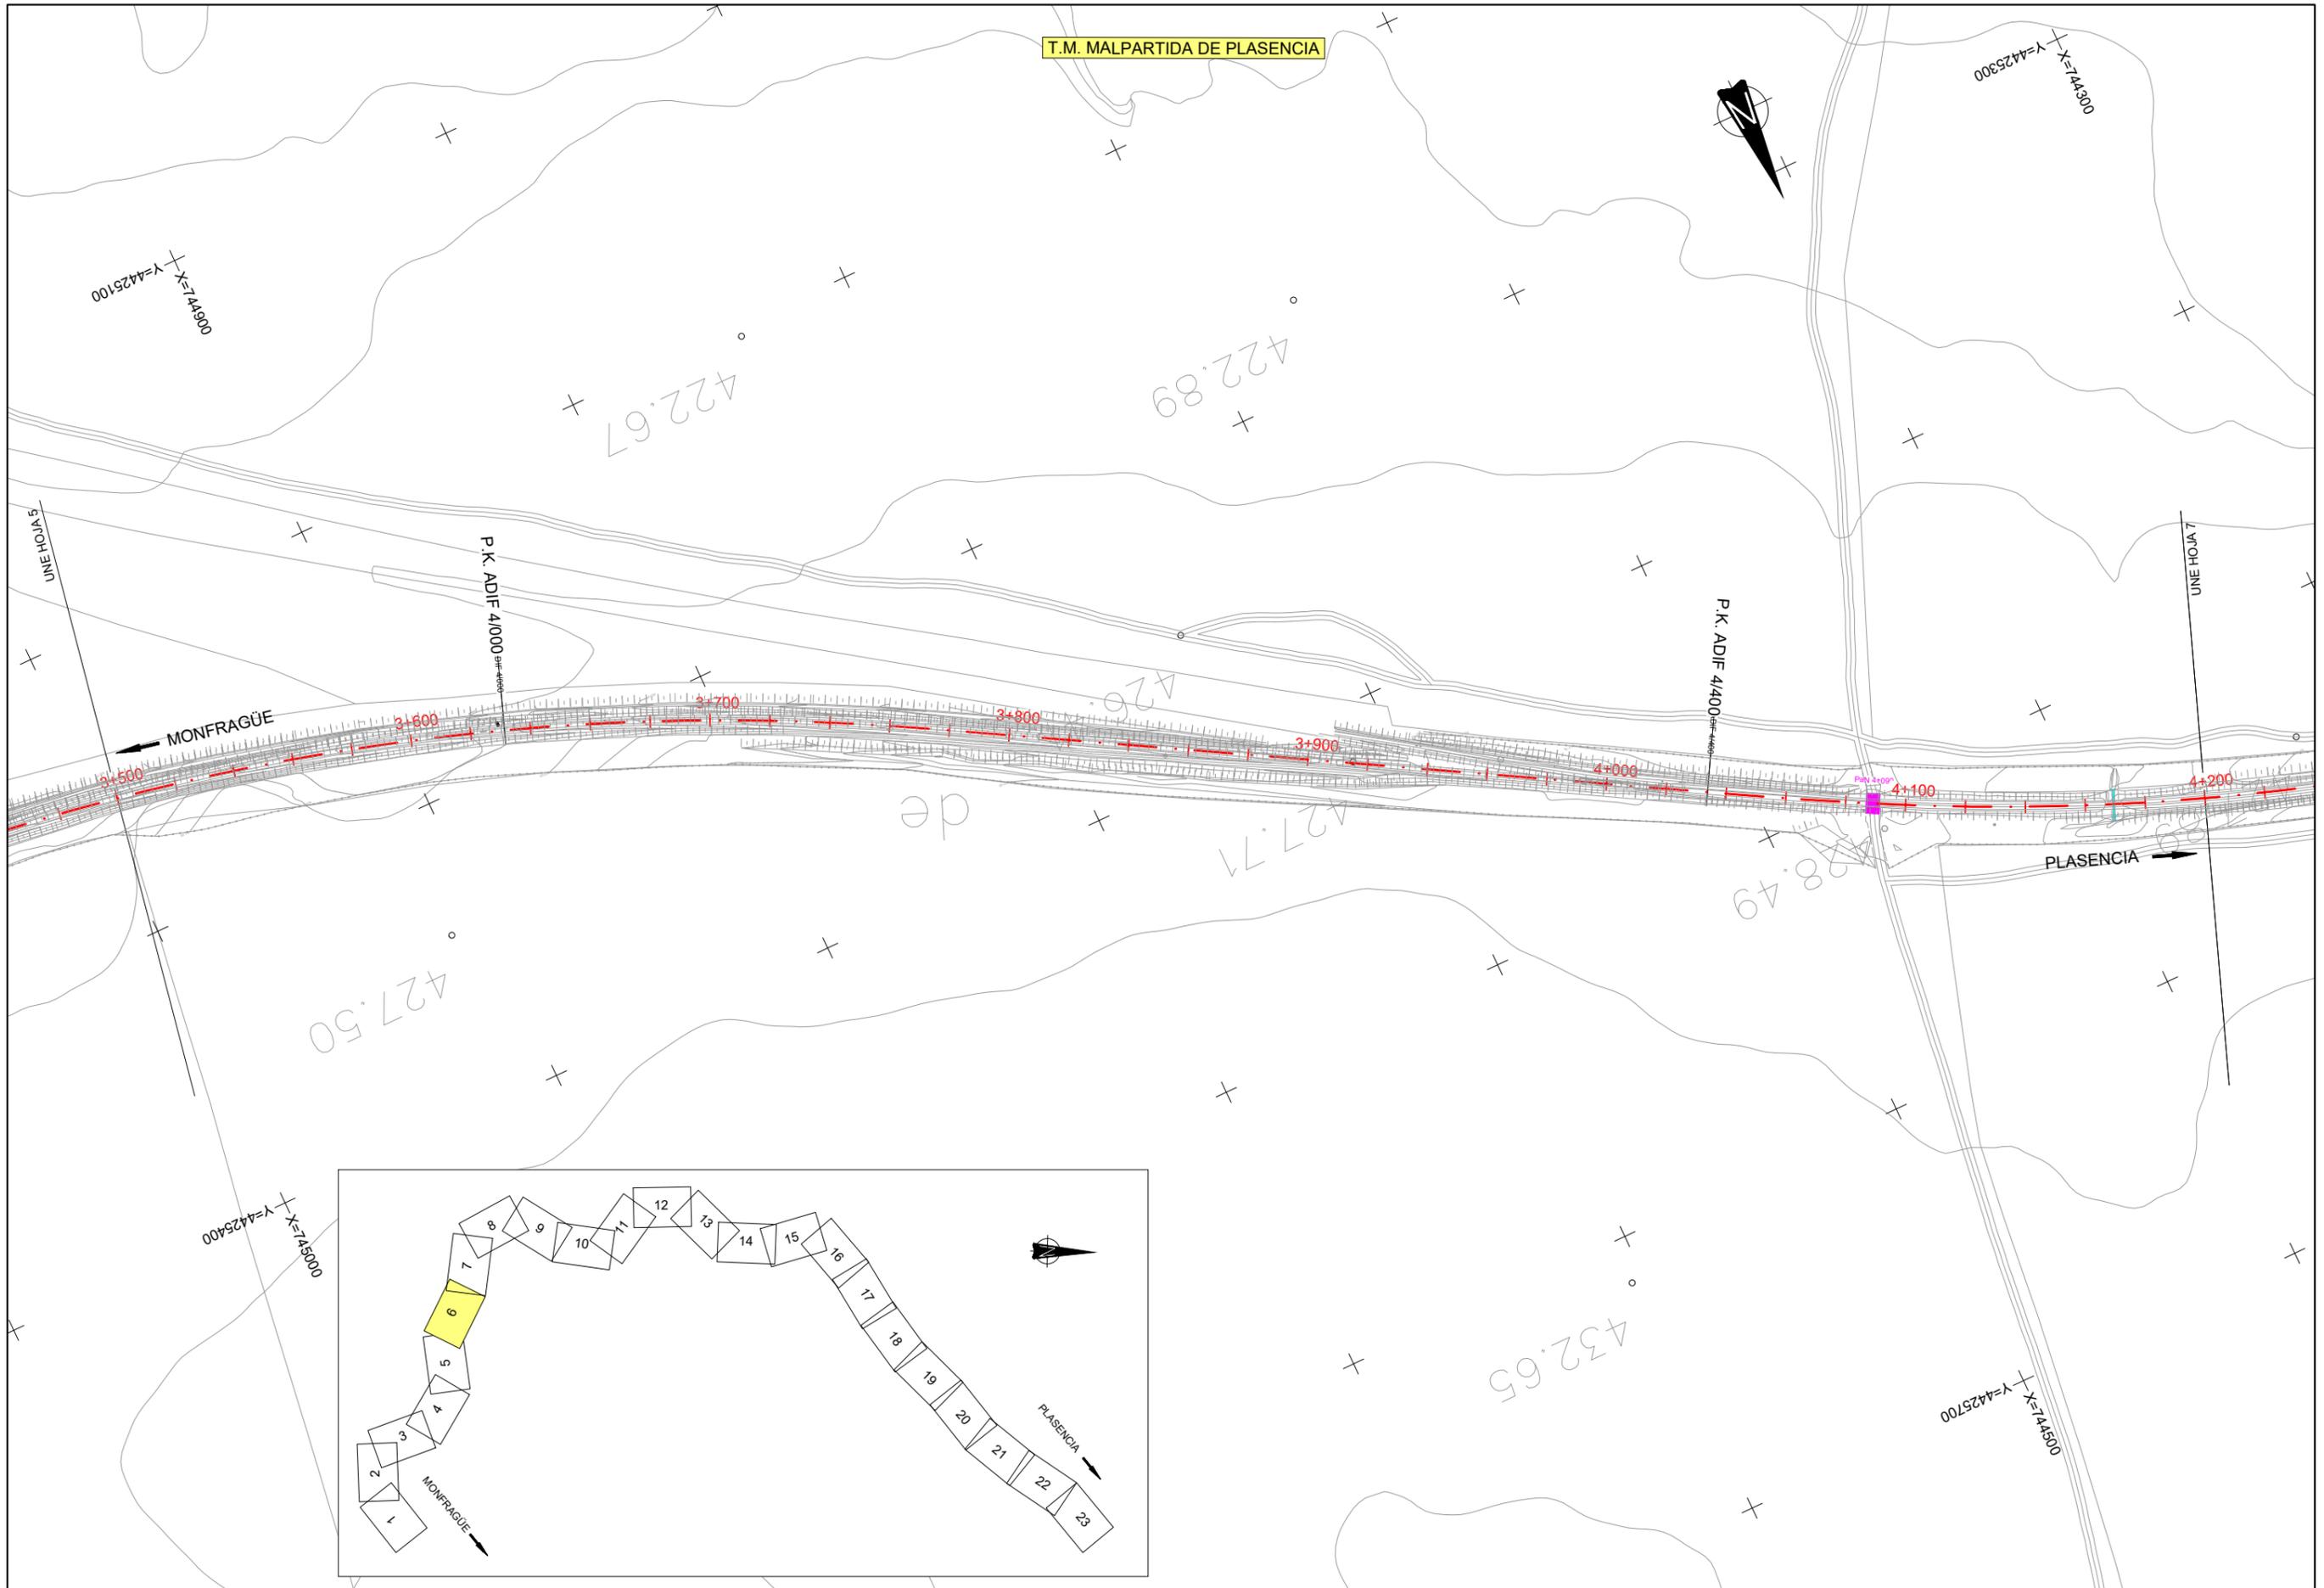

TÍTULO
 PROYECTO CONSTRUCTIVO DE RENOVACIÓN DE VÍA
 Y ADAPTACIONES DE MONFRAGÜE A PLASENCIA (CÁCERES).
 L.A.V. MADRID - EXTREMADURA.


U.T.E.
peYeo sa
Serrotec
 J. ANTONIO IPARRAGUIRRE GARCÍA

ESCALA:
 1:2.000
 Numérica Gráfica
 0 20 40 60m
 ORIGINAL DIN A-3

FECHA:
 ENERO 2019

TÍTULO DEL PLANO:
 E1. ANEJO DE EXPROPIACIONES
 PLANTA GENERAL RAMAL MONFRAGÜE - PLASENCIA

Nº DE PLANO
 E1.3.2
 Hoja 6 de 23

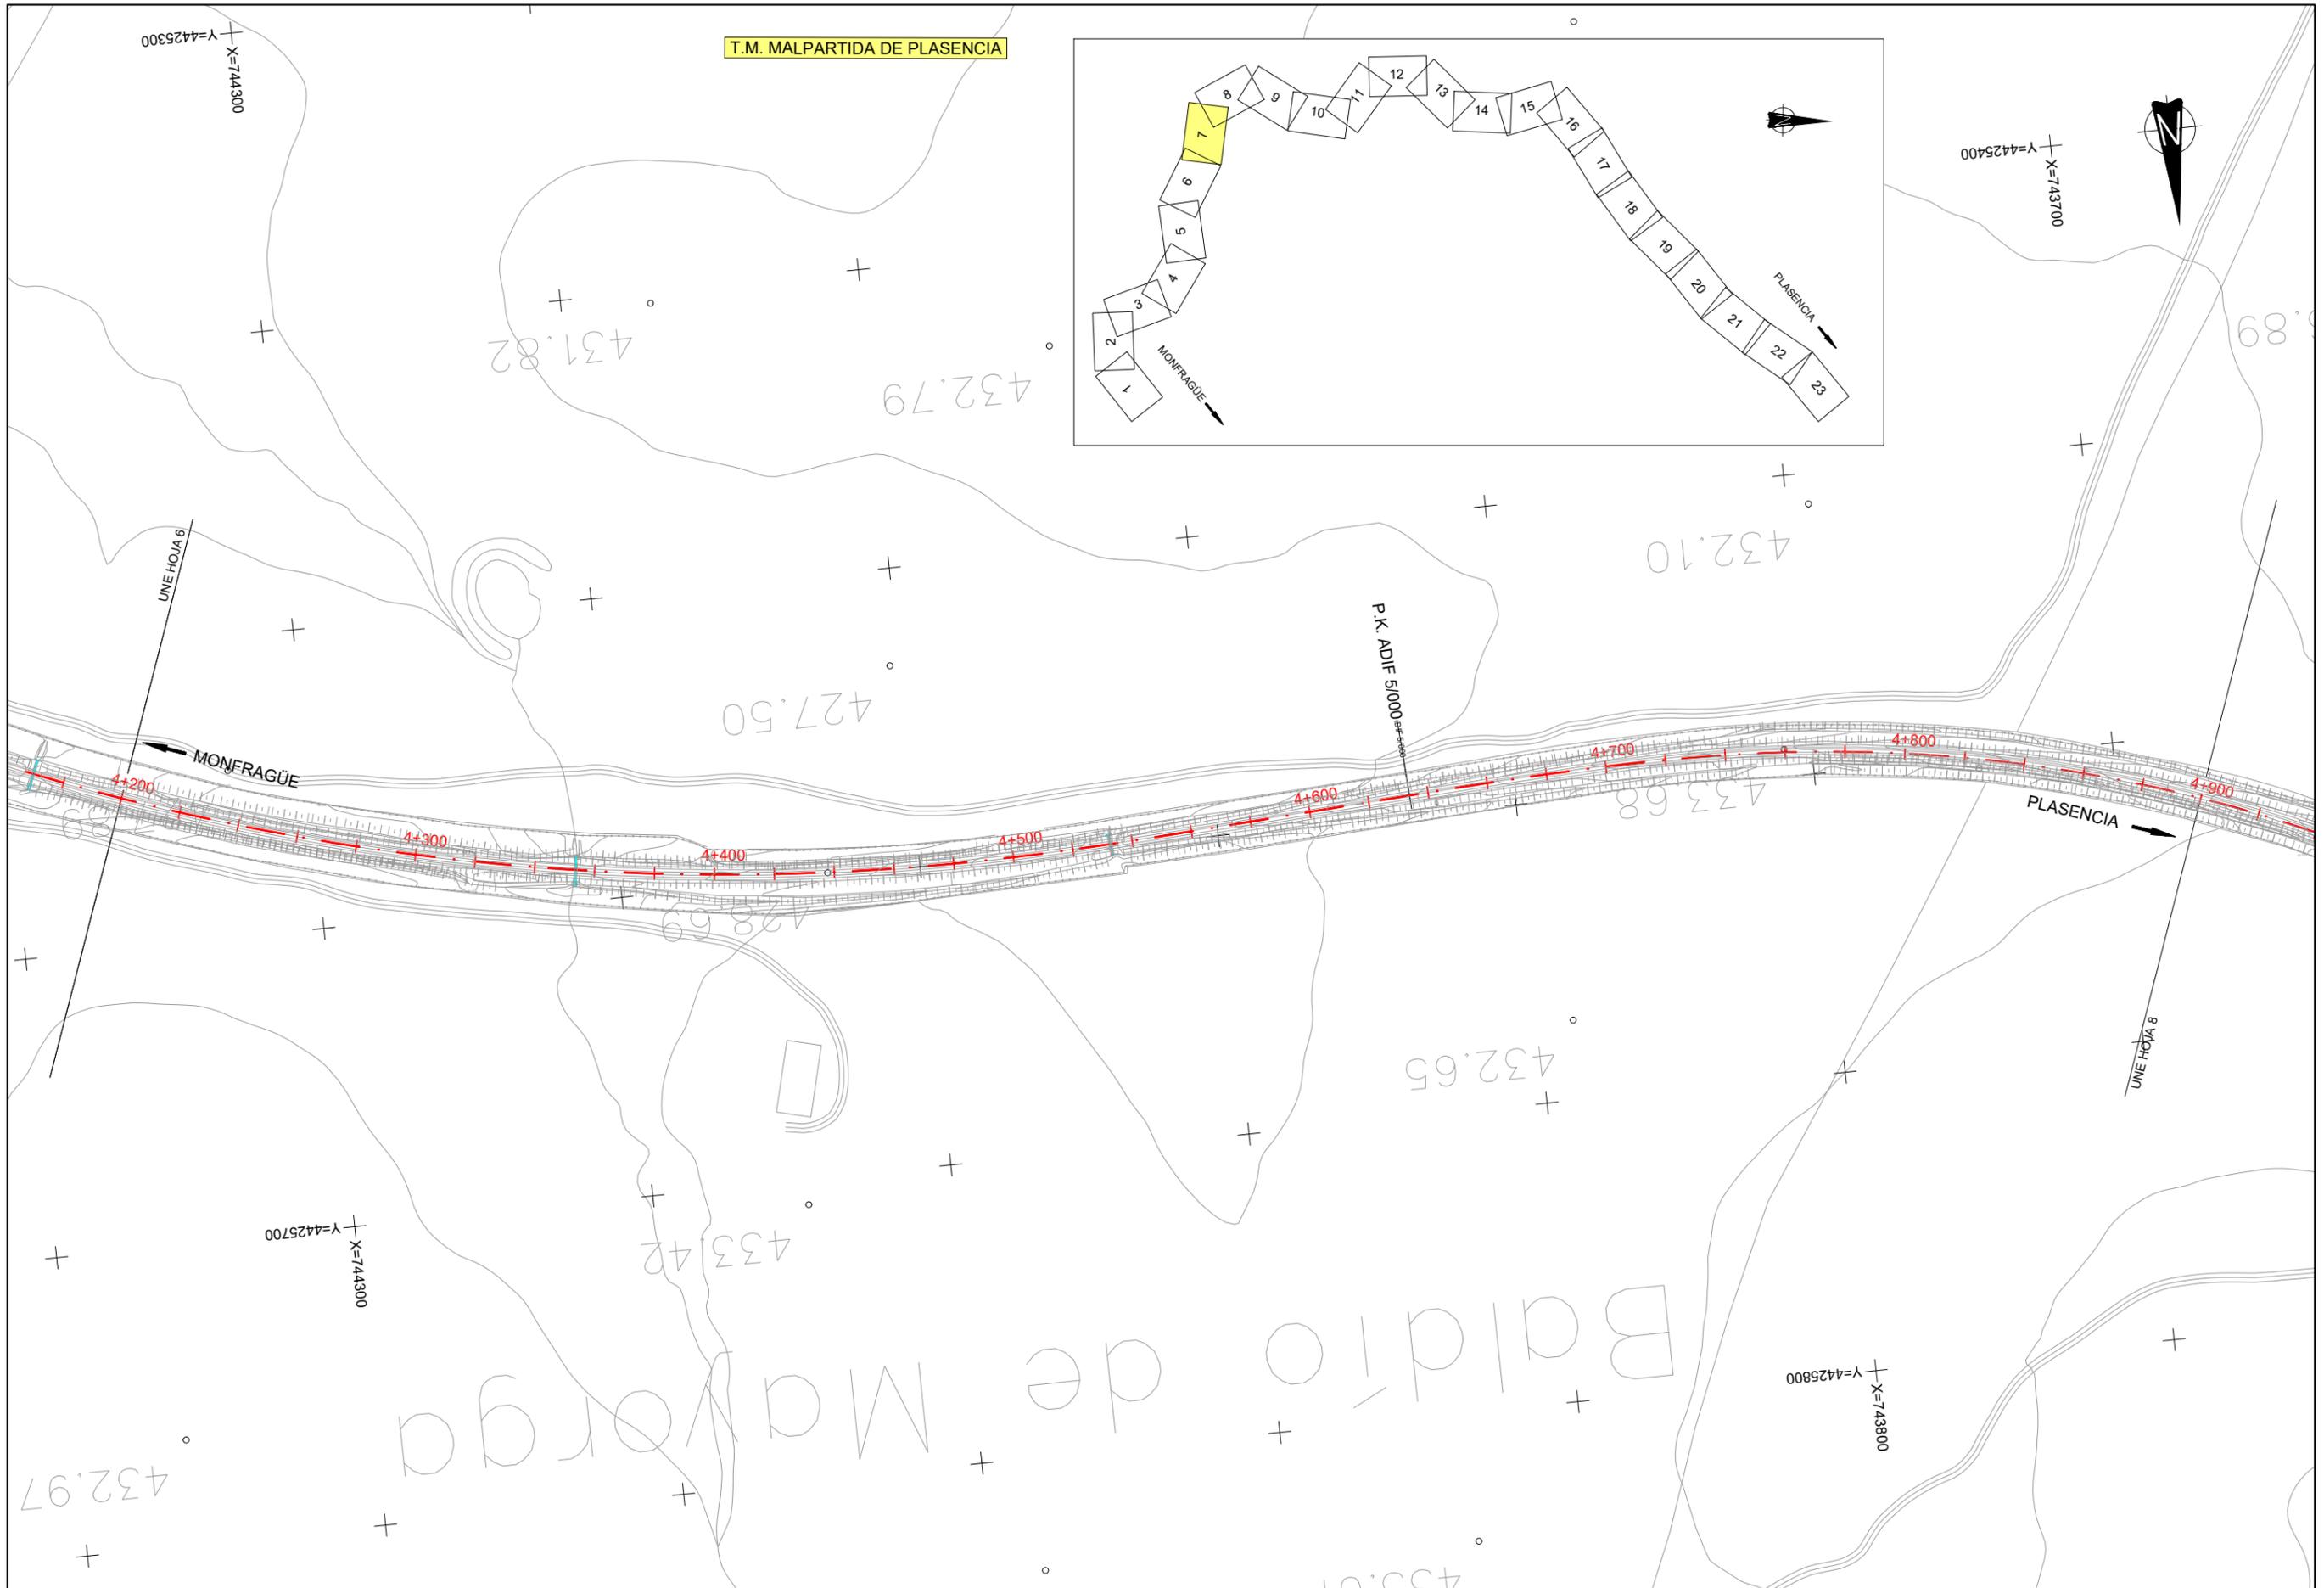

T.M. MALPARTIDA DE PLASENCIA

LINE HOJA 6

LINE HOJA 8

P.K. ADIF 5/000



TÍTULO
 PROYECTO CONSTRUCTIVO DE RENOVACIÓN DE VÍA
 Y ADAPTACIONES DE MONFRAGÜE A PLASENCIA (CÁCERES).
 L.A.V. MADRID - EXTREMADURA.



U.T.E.
peYeo sa
 J. ANTONIO IPARRAGUIRRE GARCÍA

ESCALA:
 1:2.000
 Numérica Gráfica
 0 20 40 60m
 ORIGINAL DIN A-3

FECHA:
 ENERO 2019

TÍTULO DEL PLANO:
 E1. ANEJO DE EXPROPIACIONES
 PLANTA GENERAL RAMAL MONFRAGÜE - PLASENCIA

Nº DE PLANO
 E1.3.2
 Hoja 7 de 23

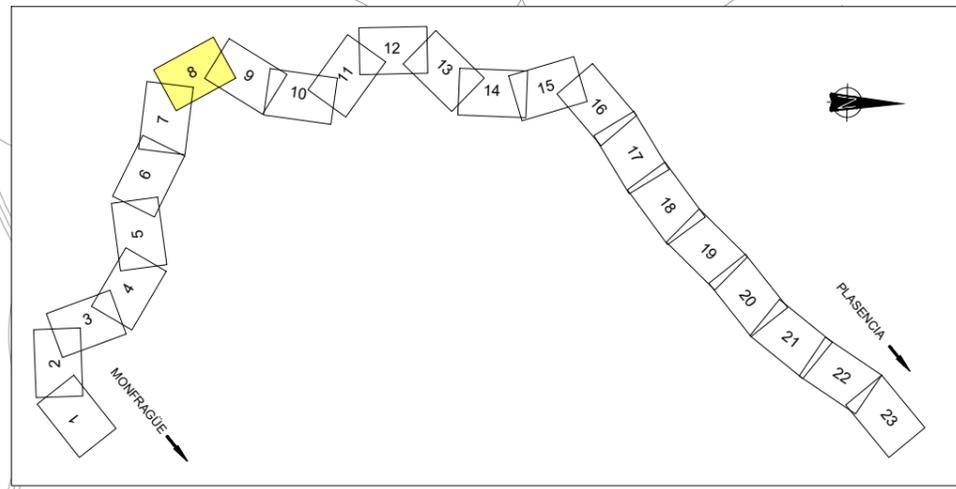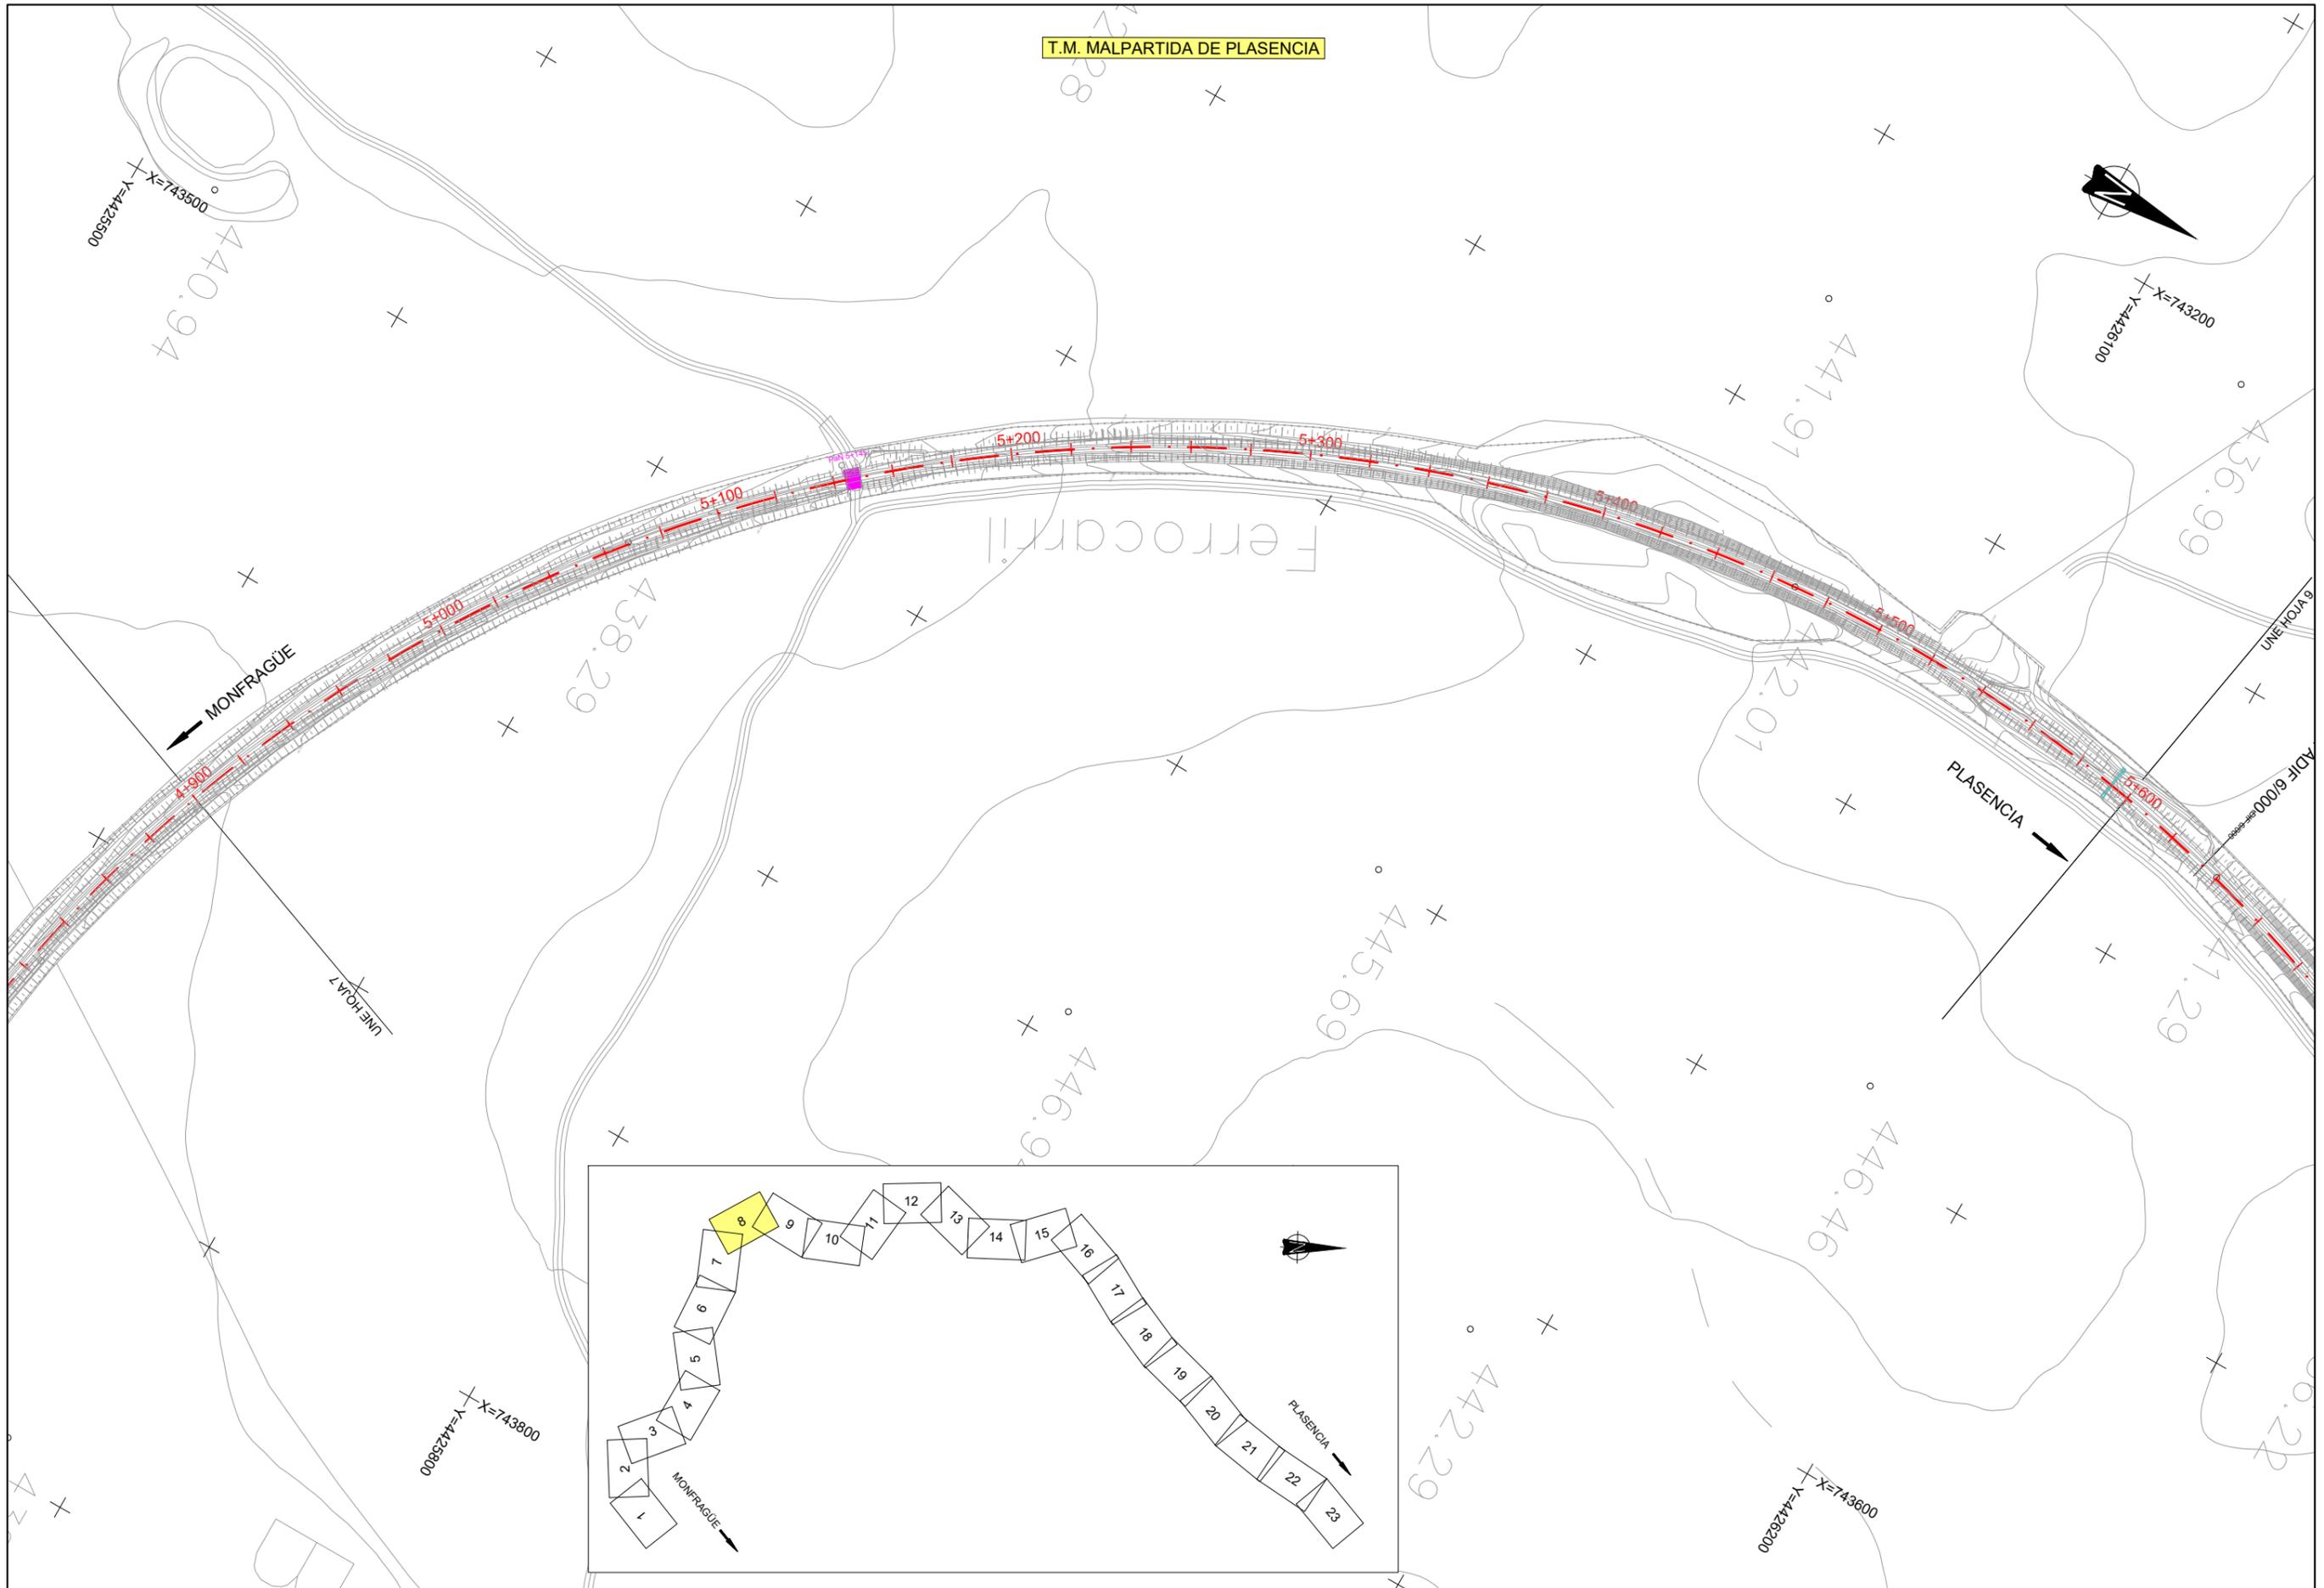

TÍTULO
 PROYECTO CONSTRUCTIVO DE RENOVACIÓN DE VÍA
 Y ADAPTACIONES DE MONFRAGÜE A PLASENCIA (CÁCERES).
 L.A.V. MADRID - EXTREMADURA.



U.T.E.
peYeo sa
Serroteo
 J. ANTONIO IPARRAGUIRRE GARCÍA

ESCALA:
 1:2.000
 Numérica Gráfica
 0 20 40 60m
 ORIGINAL DIN A-3

FECHA:
 ENERO 2019

TÍTULO DEL PLANO:
 E1. ANEJO DE EXPROPIACIONES
 PLANTA GENERAL RAMAL MONFRAGÜE - PLASENCIA

Nº DE PLANO
 E1.3.2
 Hoja 8 de 23

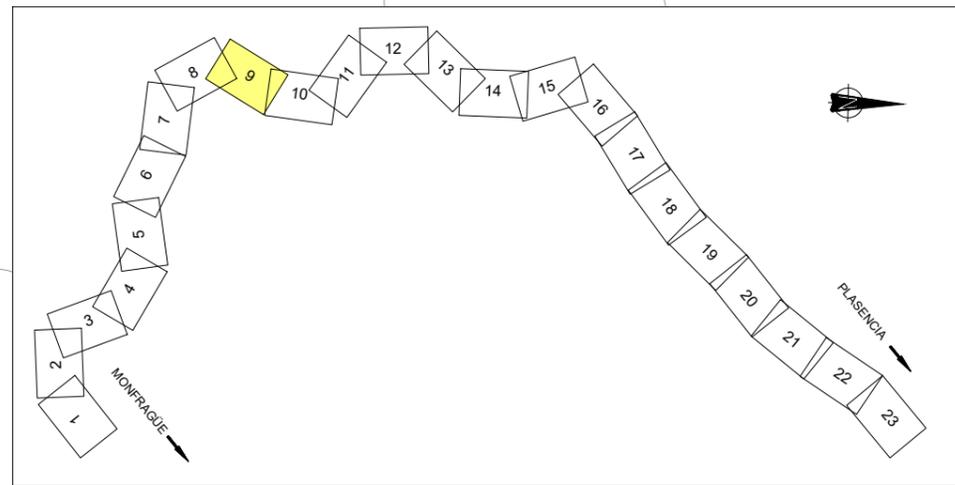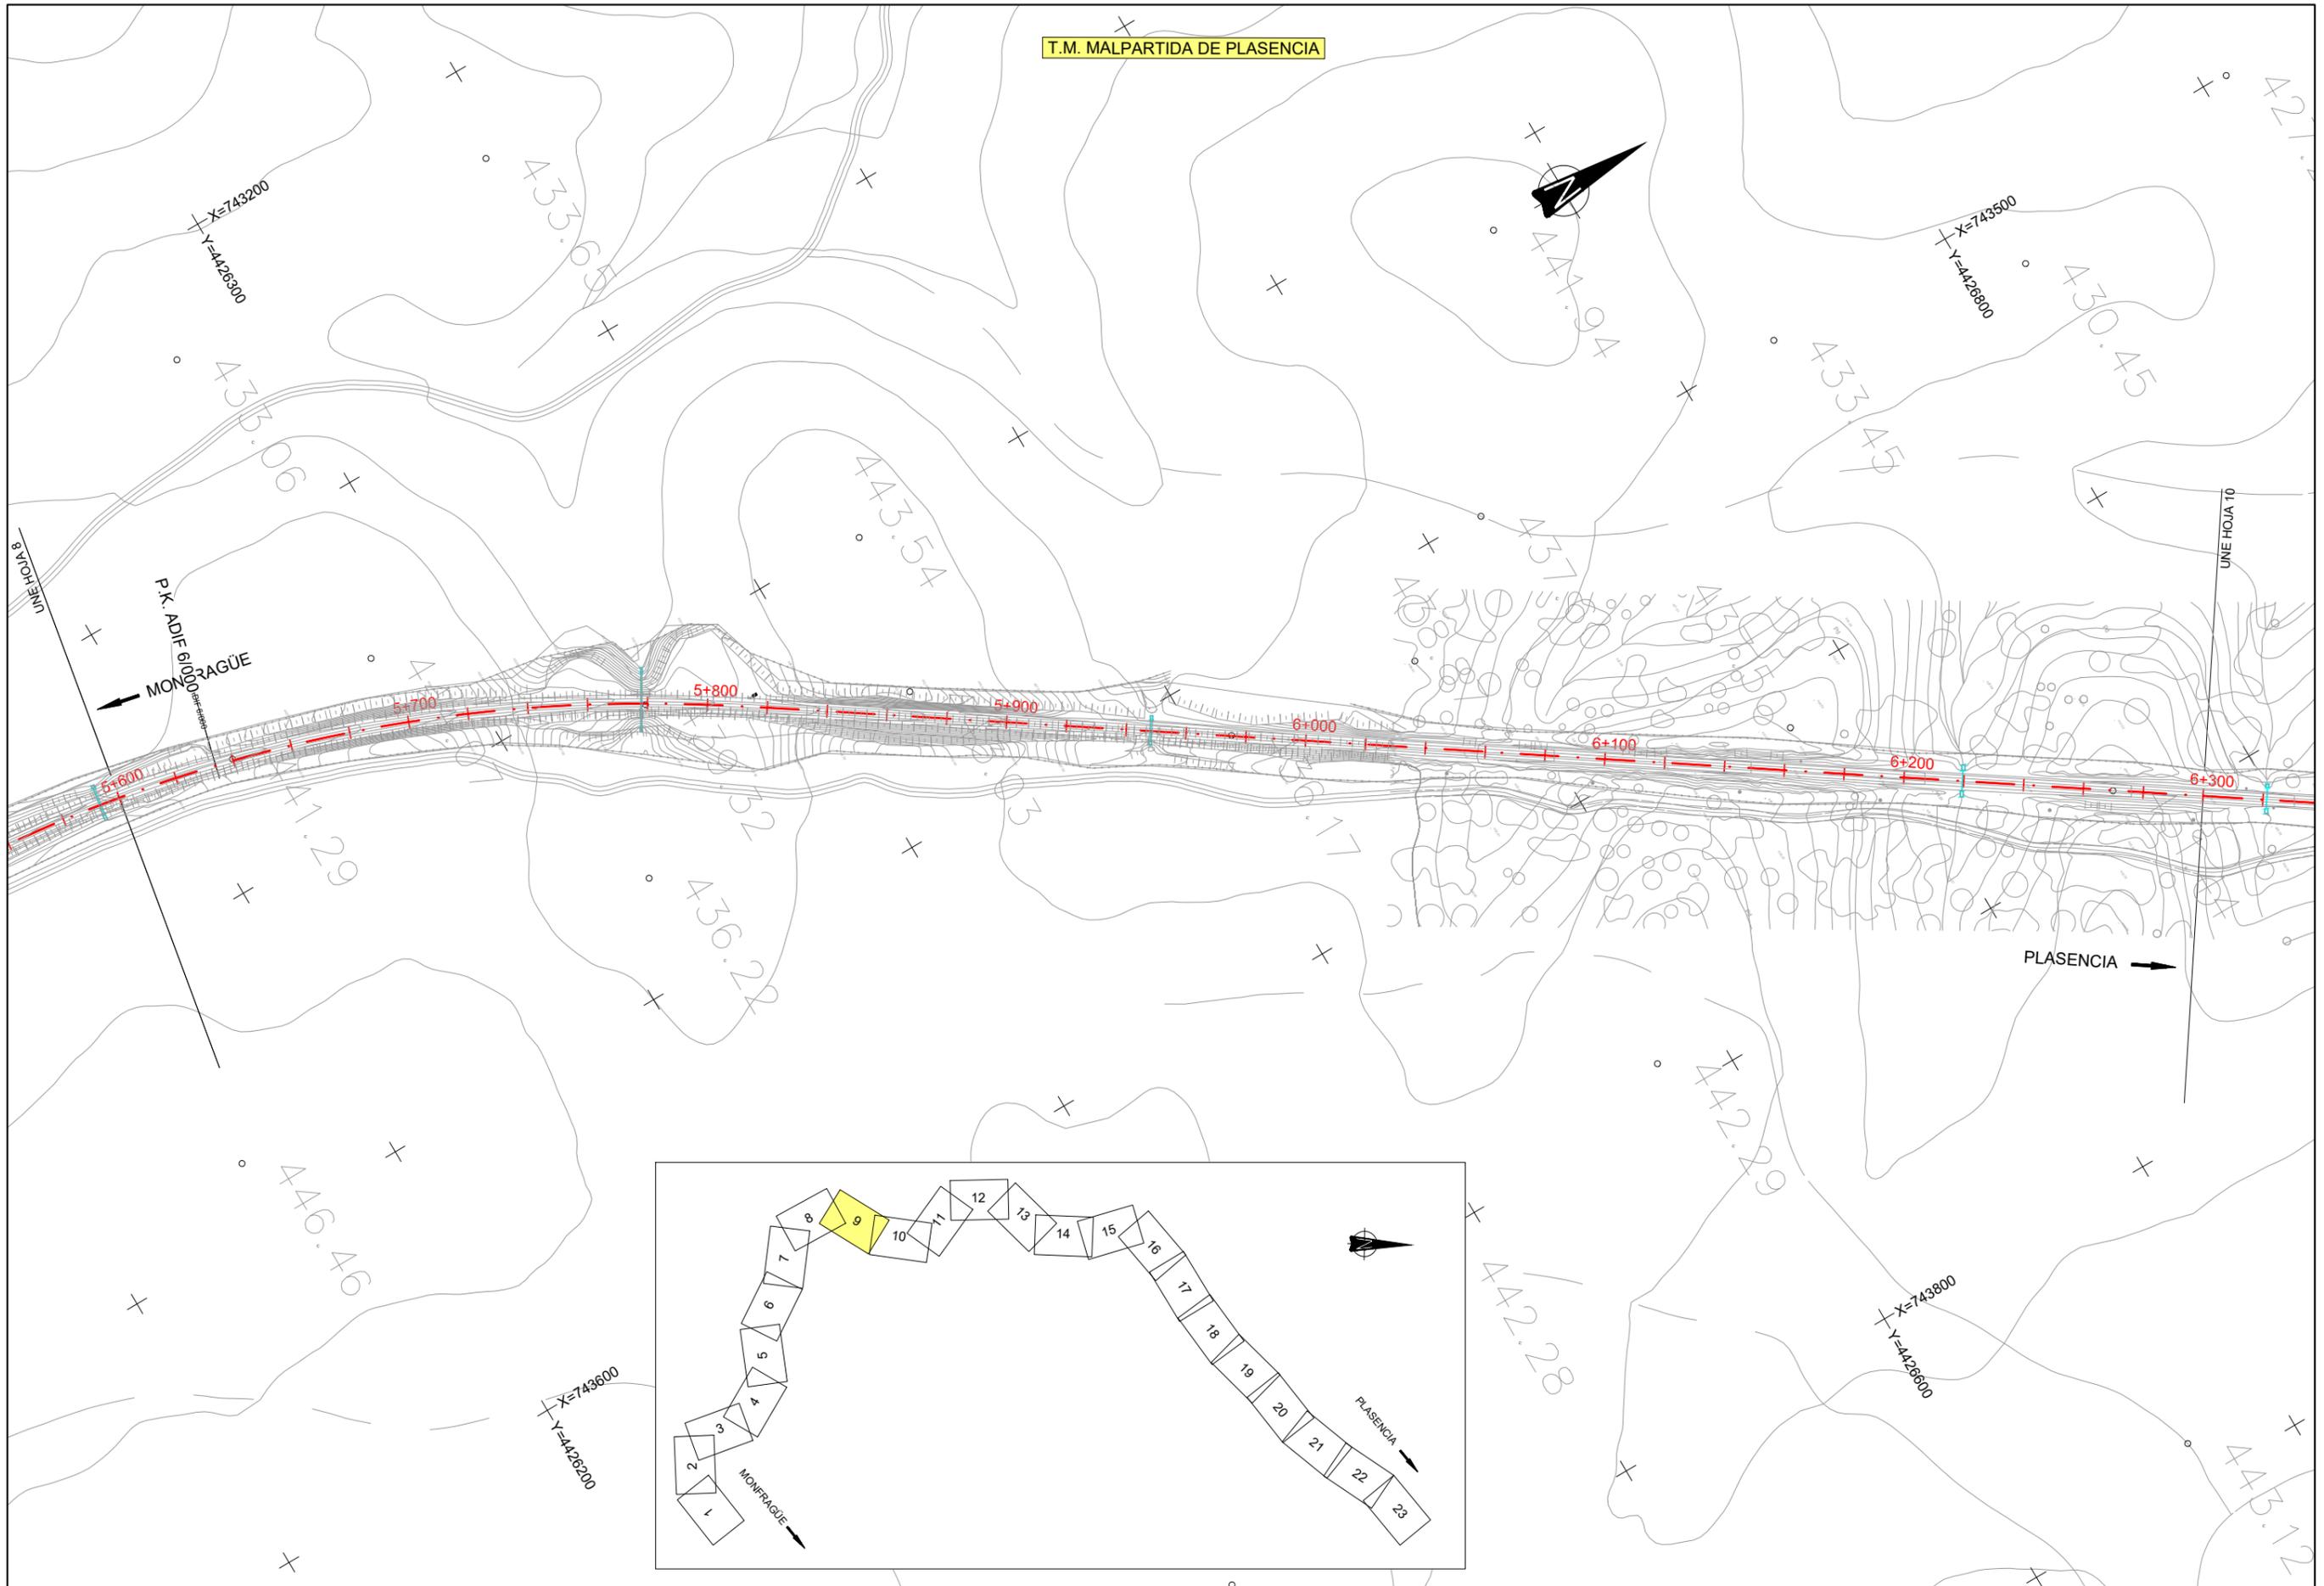

TÍTULO
 PROYECTO CONSTRUCTIVO DE RENOVACIÓN DE VÍA
 Y ADAPTACIONES DE MONFRAGÜE A PLASENCIA (CÁCERES).
 L.A.V. MADRID - EXTREMADURA.


U.T.E.
peYeo sa
Serroteo
 J. ANTONIO IPARRAGUIRRE GARCÍA

ESCALA:
 1:2.000
 Numérica Gráfica
 0 20 40 60m
 ORIGINAL DIN A-3


FECHA:
 ENERO 2019

TÍTULO DEL PLANO:
 E1. ANEJO DE EXPROPIACIONES
 PLANTA GENERAL RAMAL MONFRAGÜE - PLASENCIA

Nº DE PLANO
 E1.3.2
 Hoja 9 de 23

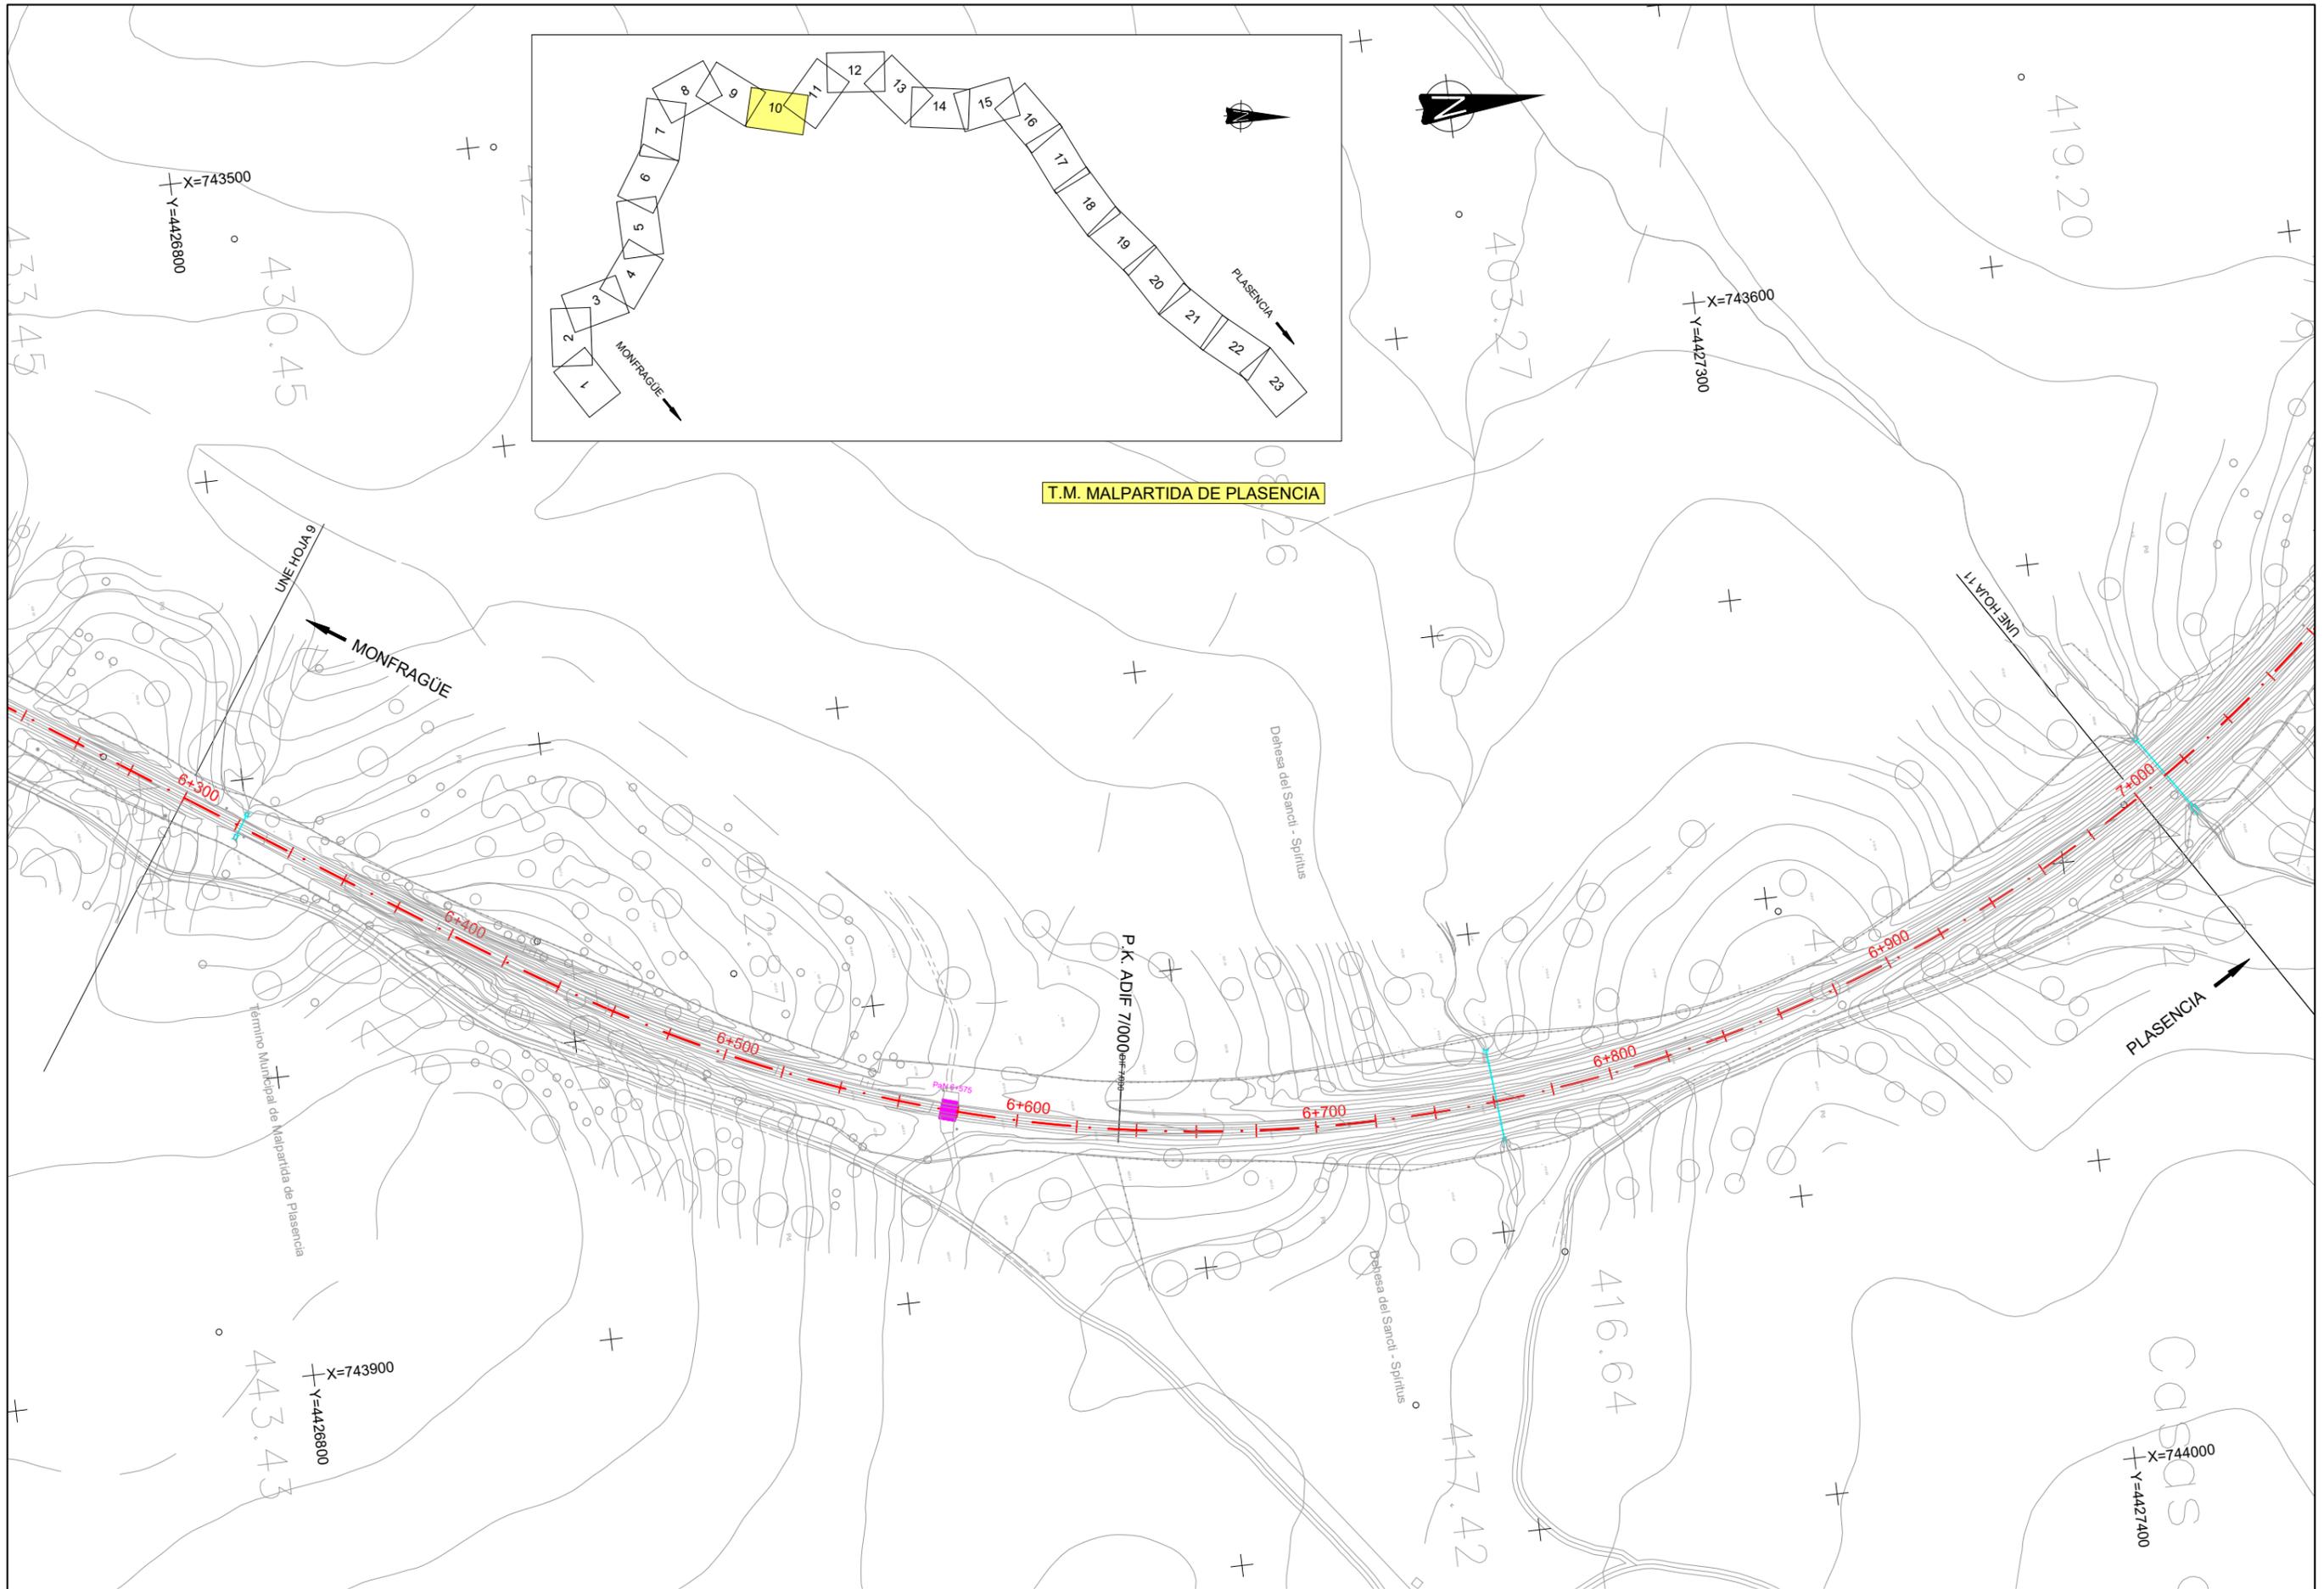

T.M. MALPARTIDA DE PLASENCIA

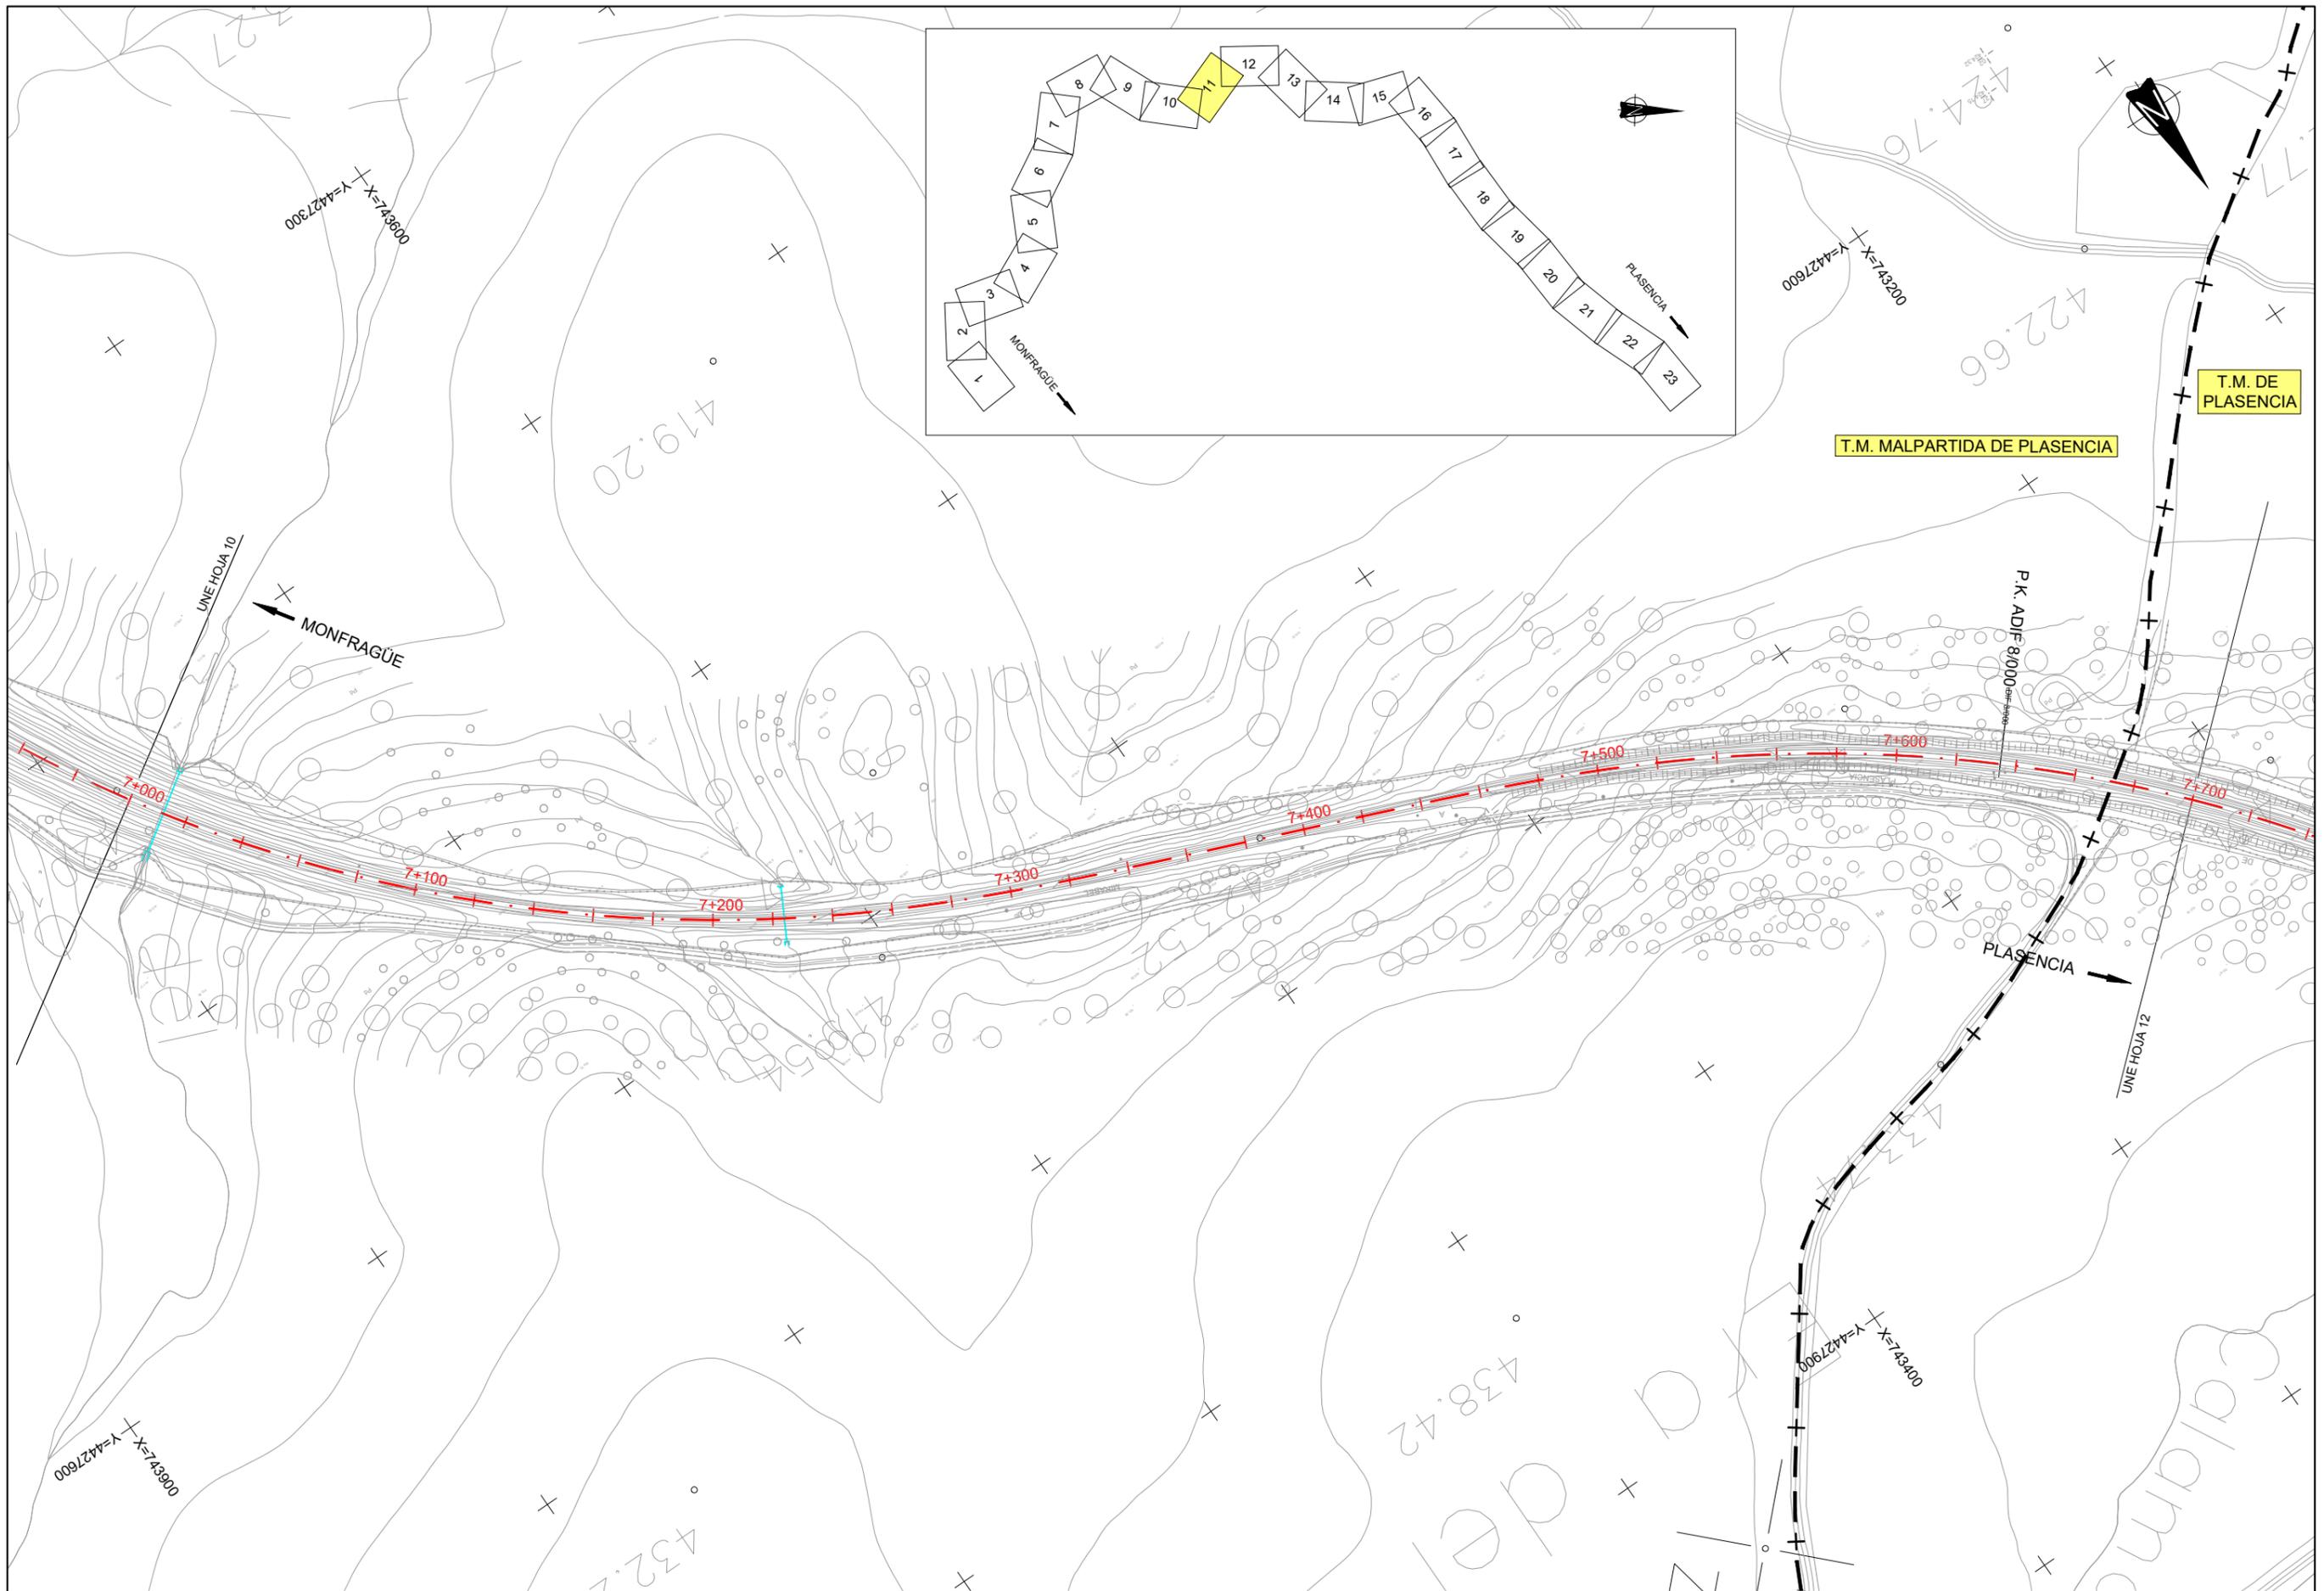

TÍTULO
 PROYECTO CONSTRUCTIVO DE RENOVACIÓN DE VÍA
 Y ADAPTACIONES DE MONFRAGÜE A PLASENCIA (CÁCERES).
 L.A.V. MADRID - EXTREMADURA.

U.T.E.
peYeo sa
Serrotec
 J. ANTONIO IPARRAGUIRRE GARCÍA

ESCALA:
 1:2.000
 Numérica Gráfica
 0 20 40 60m
 ORIGINAL DIN A-3

FECHA:
 ENERO 2019

TÍTULO DEL PLANO:
 E1. ANEJO DE EXPROPIACIONES
 PLANTA GENERAL RAMAL MONFRAGÜE - PLASENCIA

Nº DE PLANO
 E1.3.2
 Hoja 11 de 23

T.M. DE PLASENCIA



X=743000
Y=4427800

X=743000
Y=4428400

427.86

412.99

426.90


416

MONFRAGÜE

UNE HOJA 13

UNE HOJA 11

PLASENCIA

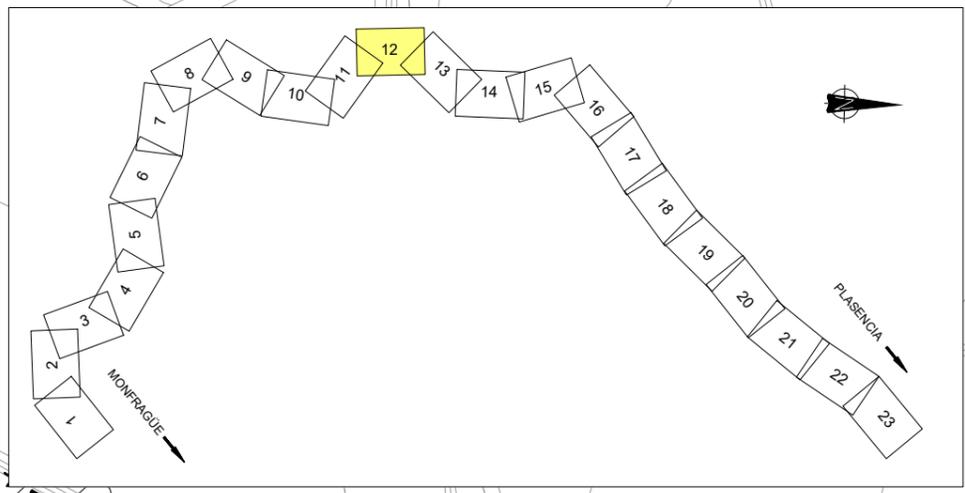

X=743400
Y=4427900

X=743400
Y=4428400



TÍTULO
 PROYECTO CONSTRUCTIVO DE RENOVACIÓN DE VÍA
 Y ADAPTACIONES DE MONFRAGÜE A PLASENCIA (CÁCERES).
 L.A.V. MADRID - EXTREMADURA.

U.T.E.
peYeo sa
Serrotec
 J. ANTONIO IPARRAGUIRRE GARCÍA

ESCALA:
 1:2.000
 Numérica





Gráfica ORIGINAL DIN A-3

FECHA:
 ENERO 2019

TÍTULO DEL PLANO:
 E1. ANEJO DE EXPROPIACIONES
 PLANTA GENERAL RAMAL MONFRAGÜE - PLASENCIA


Nº DE PLANO
 E1.3.2
 Hoja 12 de 23

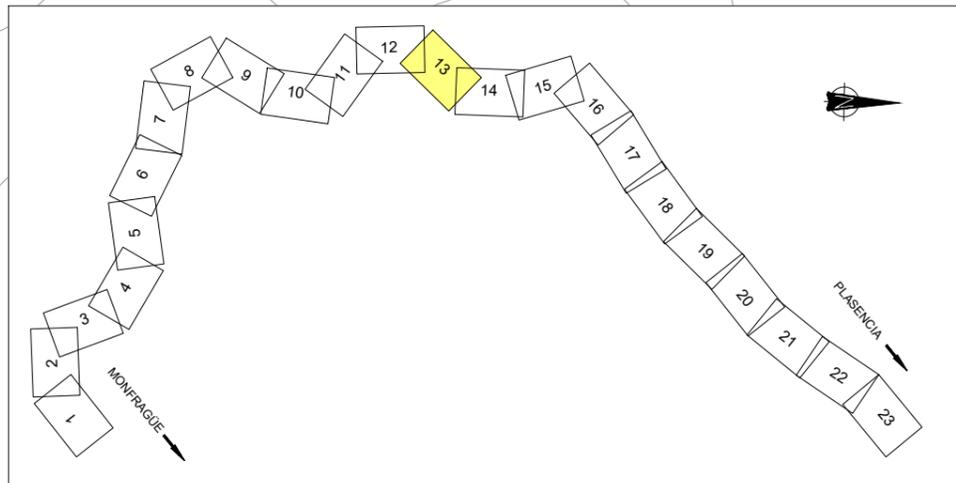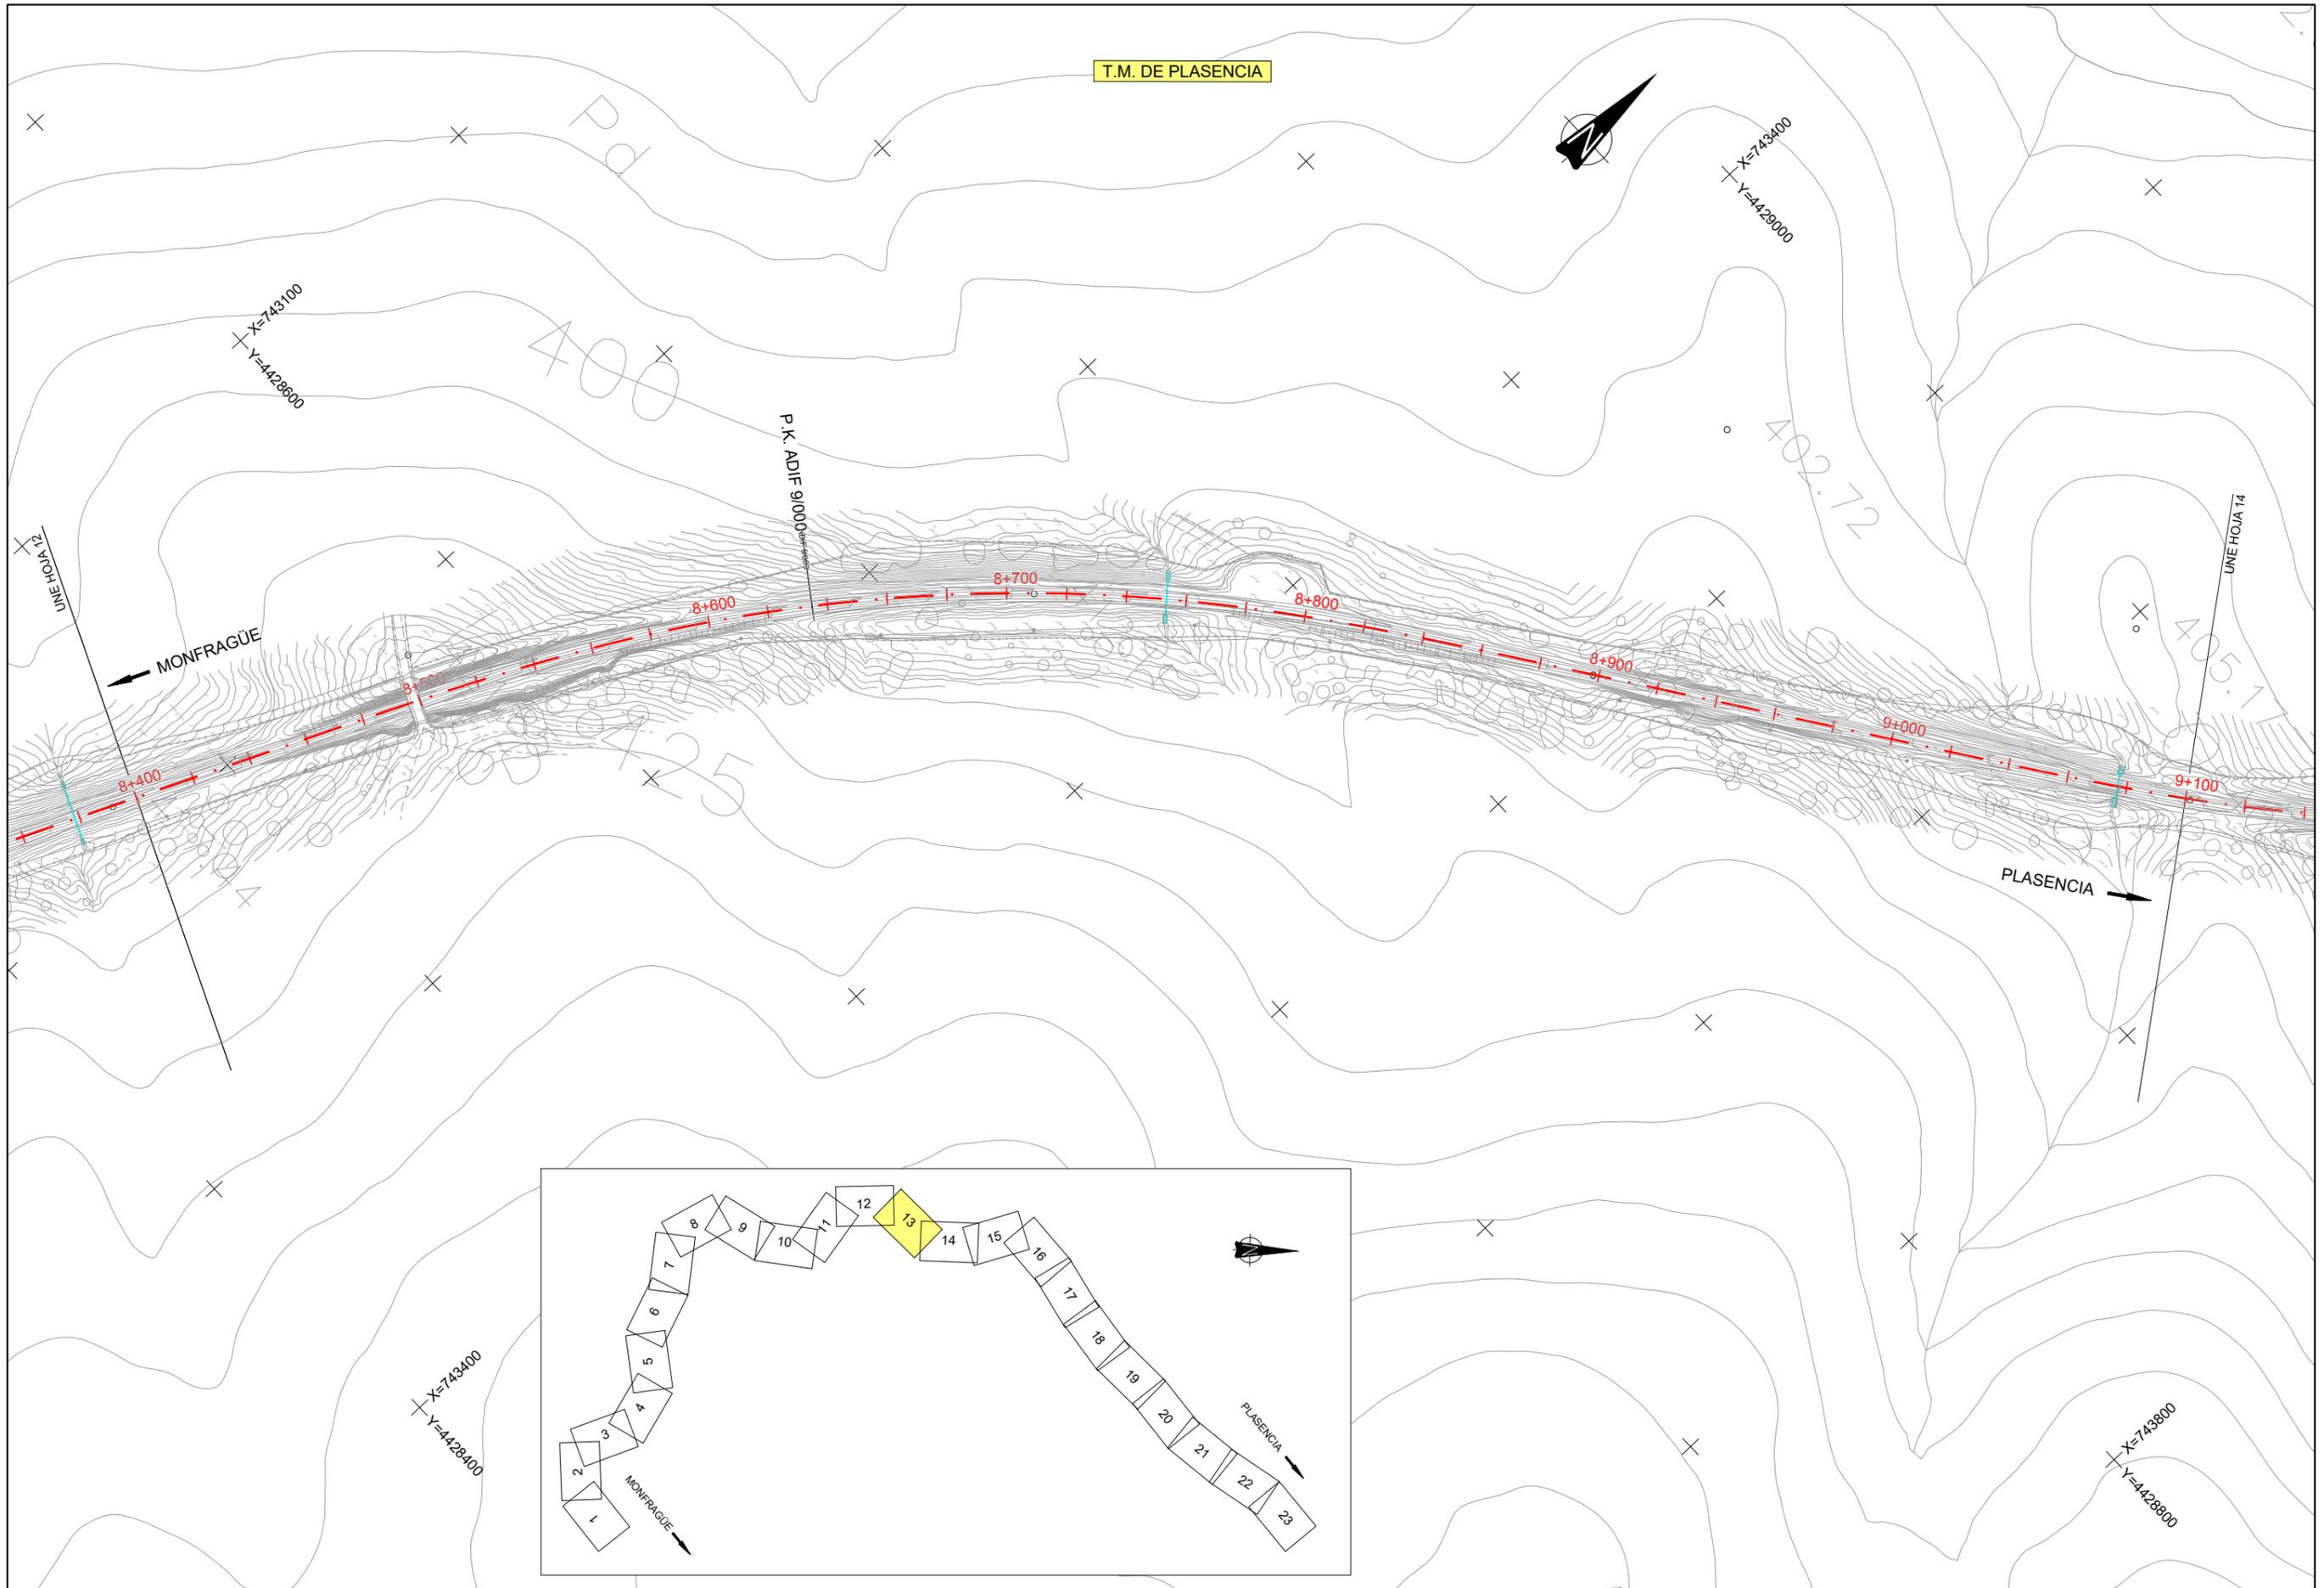

TÍTULO
 PROYECTO CONSTRUCTIVO DE RENOVACIÓN DE VÍA
 Y ADAPTACIONES DE MONFRAGÜE A PLASENCIA (CÁCERES).
 L.A.V. MADRID - EXTREMADURA.

U.T.E:
peYeo sa
Serrotec
 J. ANTONIO IPARRAGUIRRE GARCÍA


ESCALA:
 1:2.000
 Numérica Gráfica

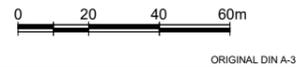

FECHA:
 ENERO 2019

TÍTULO DEL PLANO:
 E1. ANEJO DE EXPROPIACIONES
 PLANTA GENERAL RAMAL MONFRAGÜE - PLASENCIA

Nº DE PLANO
 E1.3.2
 Hoja 13 de 23

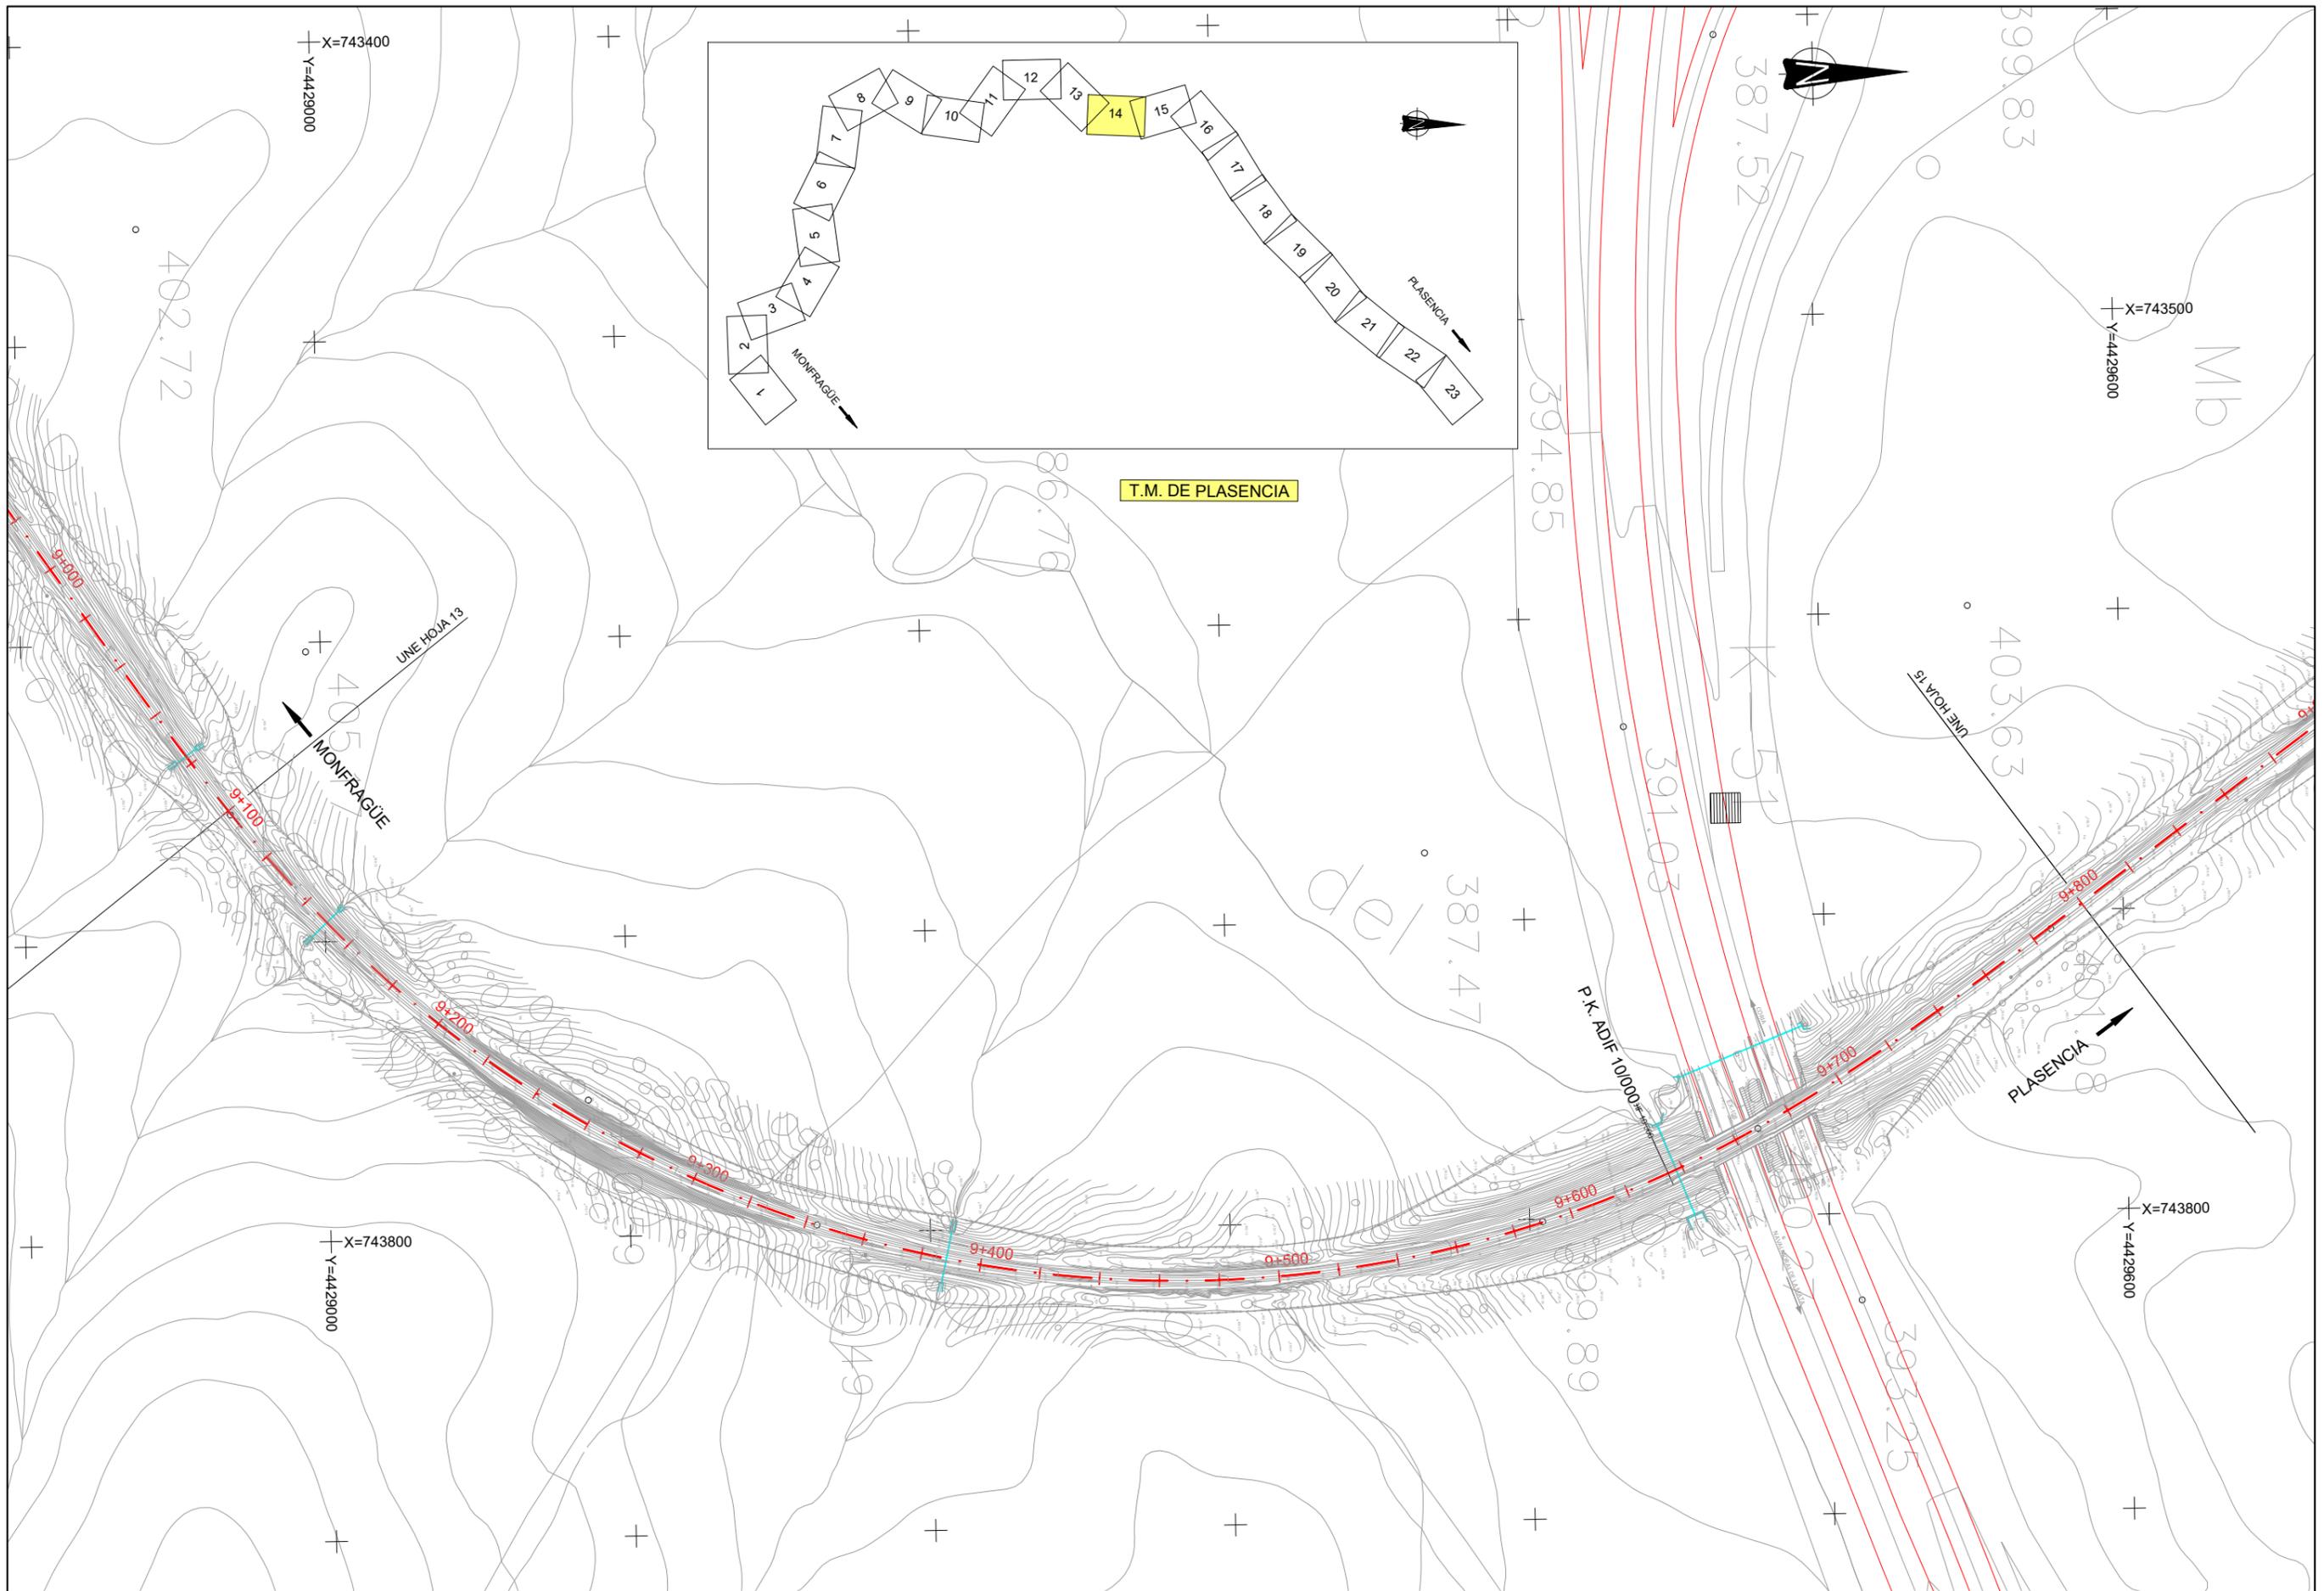

X=743400
Y=4429000

X=743500
Y=4429600

X=743800
Y=4429000

X=743800
Y=4429600



TÍTULO
PROYECTO CONSTRUCTIVO DE RENOVACIÓN DE VÍA
Y ADAPTACIONES DE MONFRAGÜE A PLASENCIA (CÁCERES).
L.A.V. MADRID - EXTREMADURA.



U.T.E.
peYeo sa
Serroteo
J. ANTONIO IPARRAGUIRRE GARCÍA

ESCALA:
1:2.000
Numérica Gráfica
0 20 40 60m
ORIGINAL DIN A-3

FECHA:
ENERO 2019

TÍTULO DEL PLANO:
E1. ANEJO DE EXPROPIACIONES
PLANTA GENERAL RAMAL MONFRAGÜE - PLASENCIA

Nº DE PLANO
E1.3.2
Hoja 14 de 23

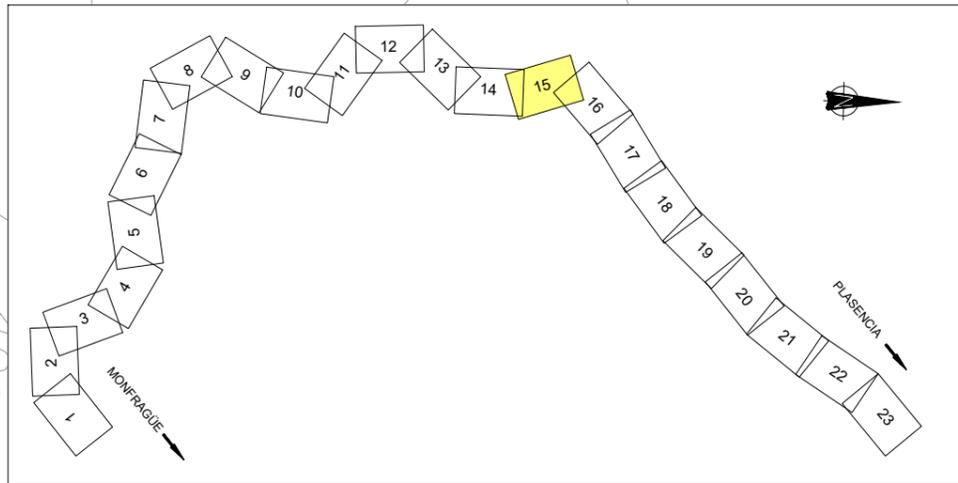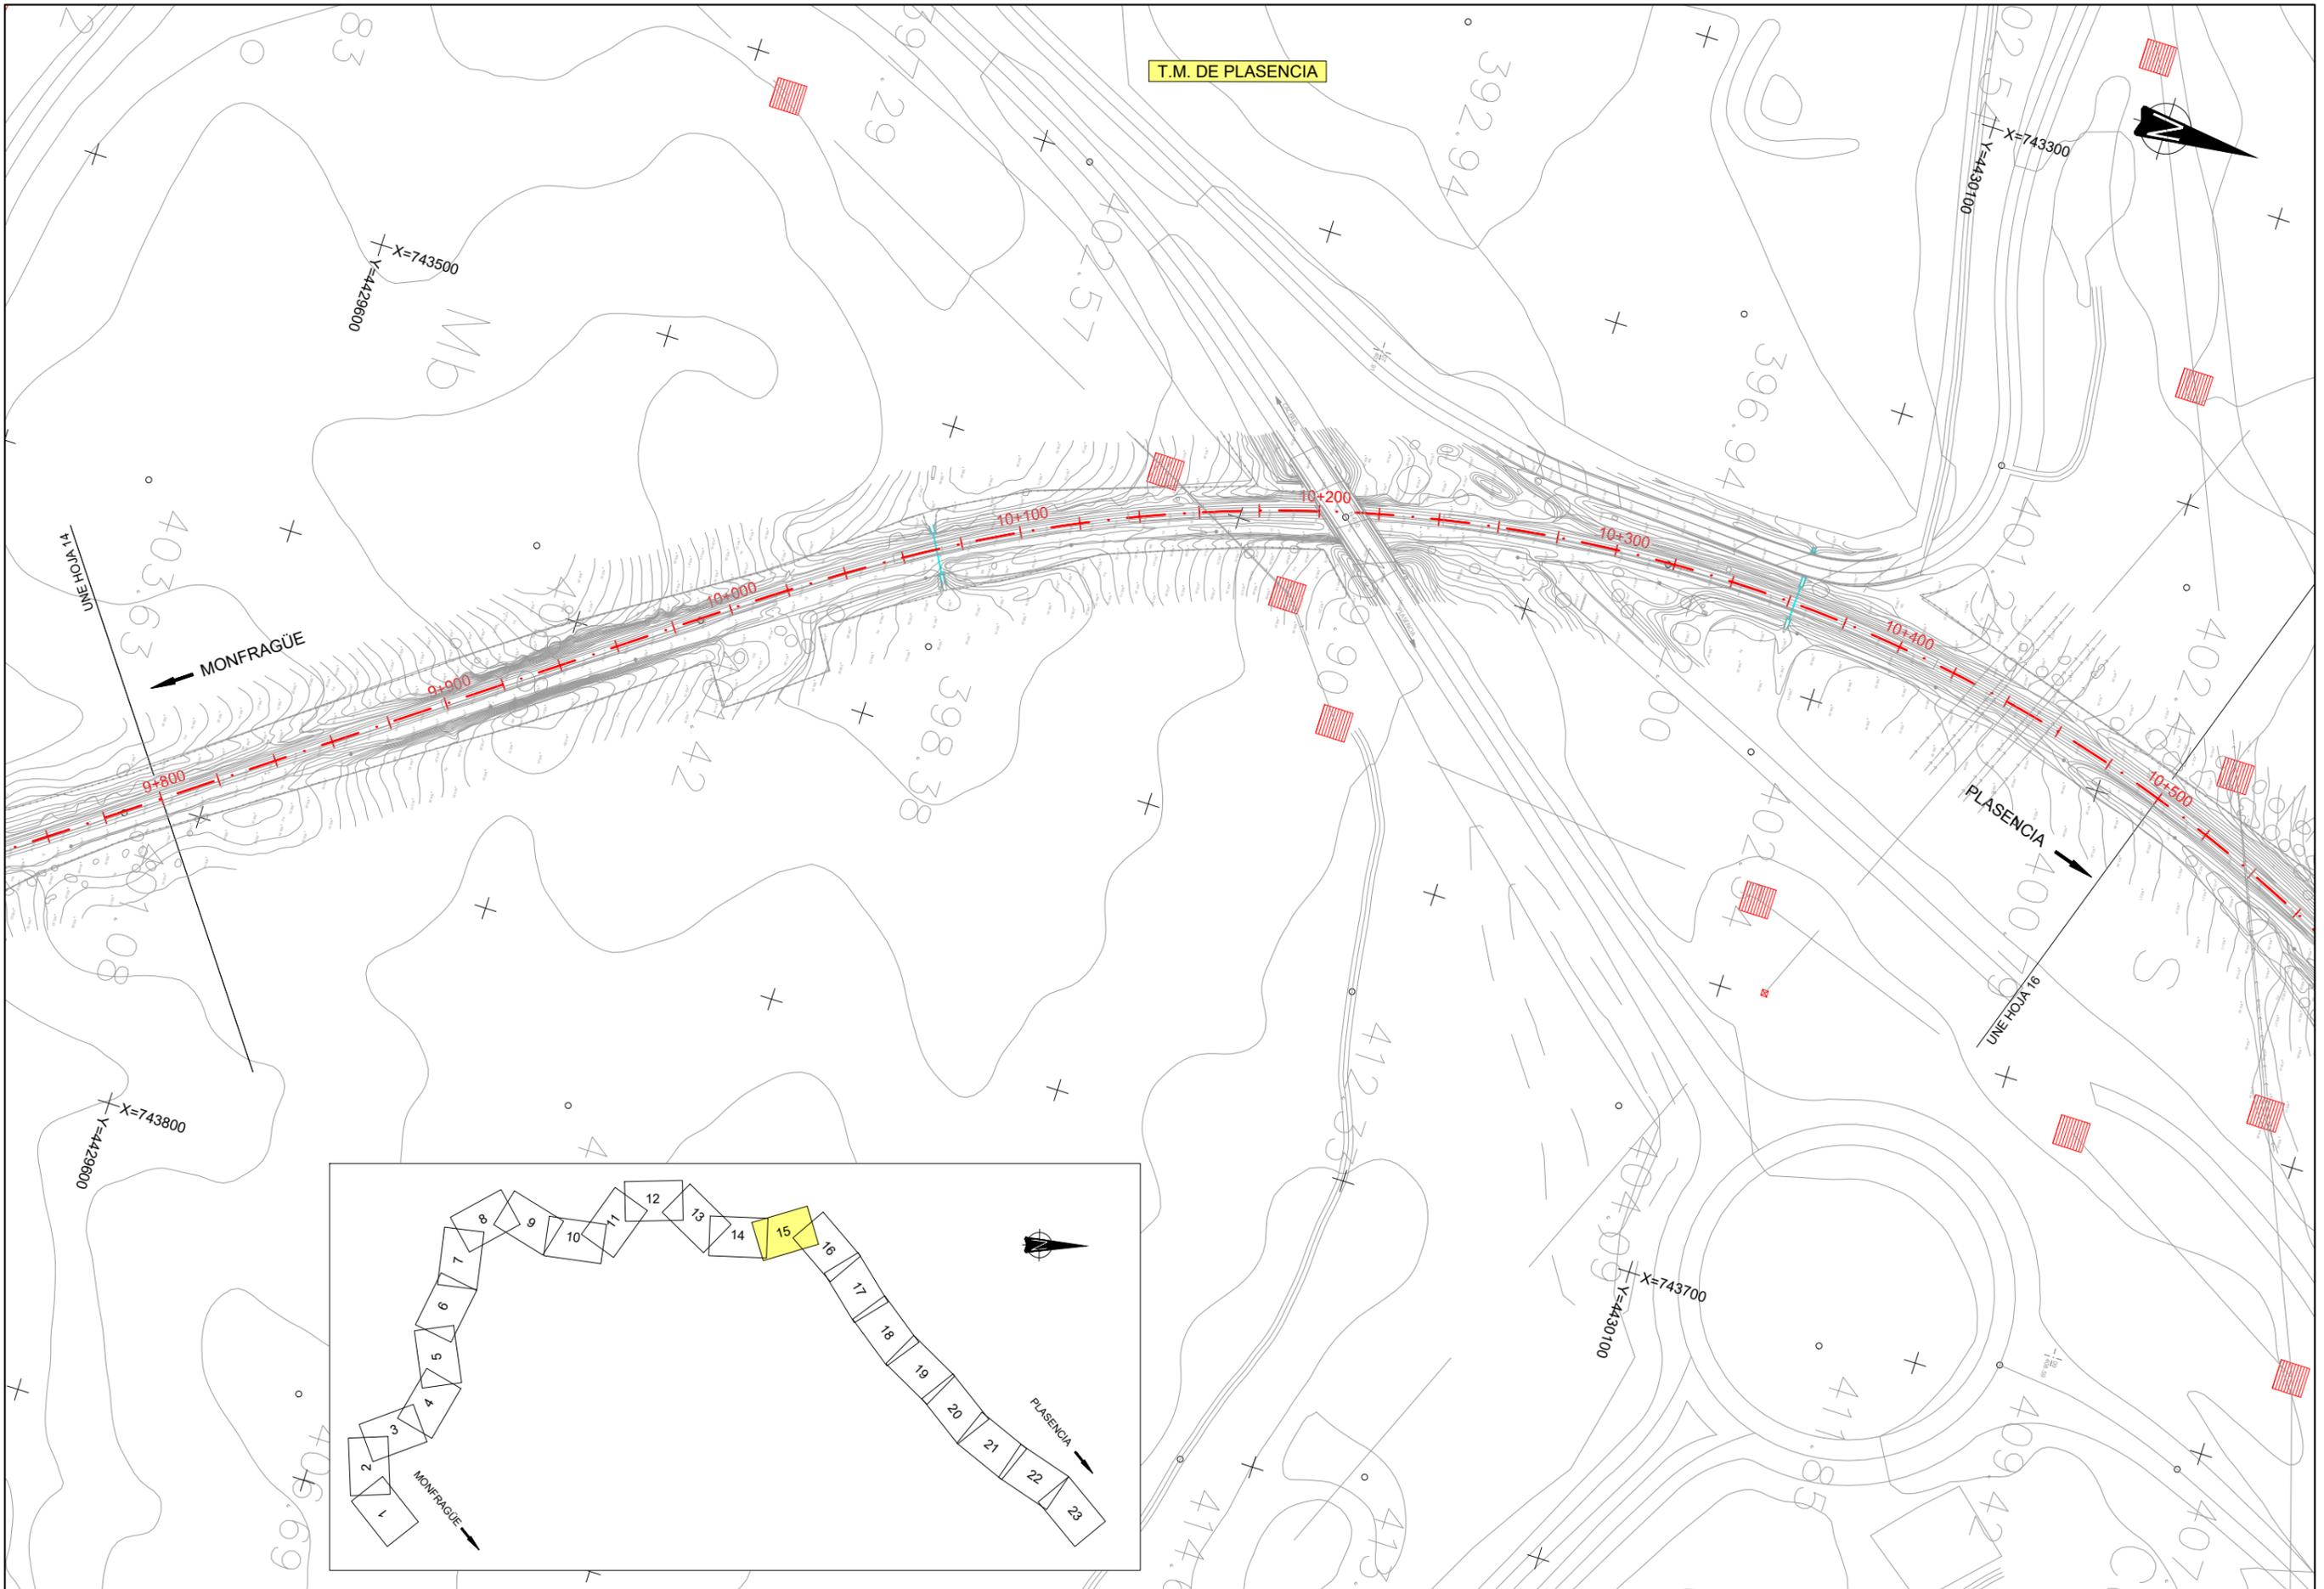

TÍTULO
 PROYECTO CONSTRUCTIVO DE RENOVACIÓN DE VÍA
 Y ADAPTACIONES DE MONFRAGÜE A PLASENCIA (CÁCERES).
 L.A.V. MADRID - EXTREMADURA.


U.T.E.
peYeo sa
Serroteo
 J. ANTONIO IPARRAGUIRRE GARCÍA

ESCALA:
 1:2.000
 Numérica Gráfica
 0 20 40 60m
 ORIGINAL DIN A-3


FECHA:
 ENERO 2019


TÍTULO DEL PLANO:
 E1. ANEJO DE EXPROPIACIONES
 PLANTA GENERAL RAMAL MONFRAGÜE - PLASENCIA

Nº DE PLANO
 E1.3.2
 Hoja 15 de 23

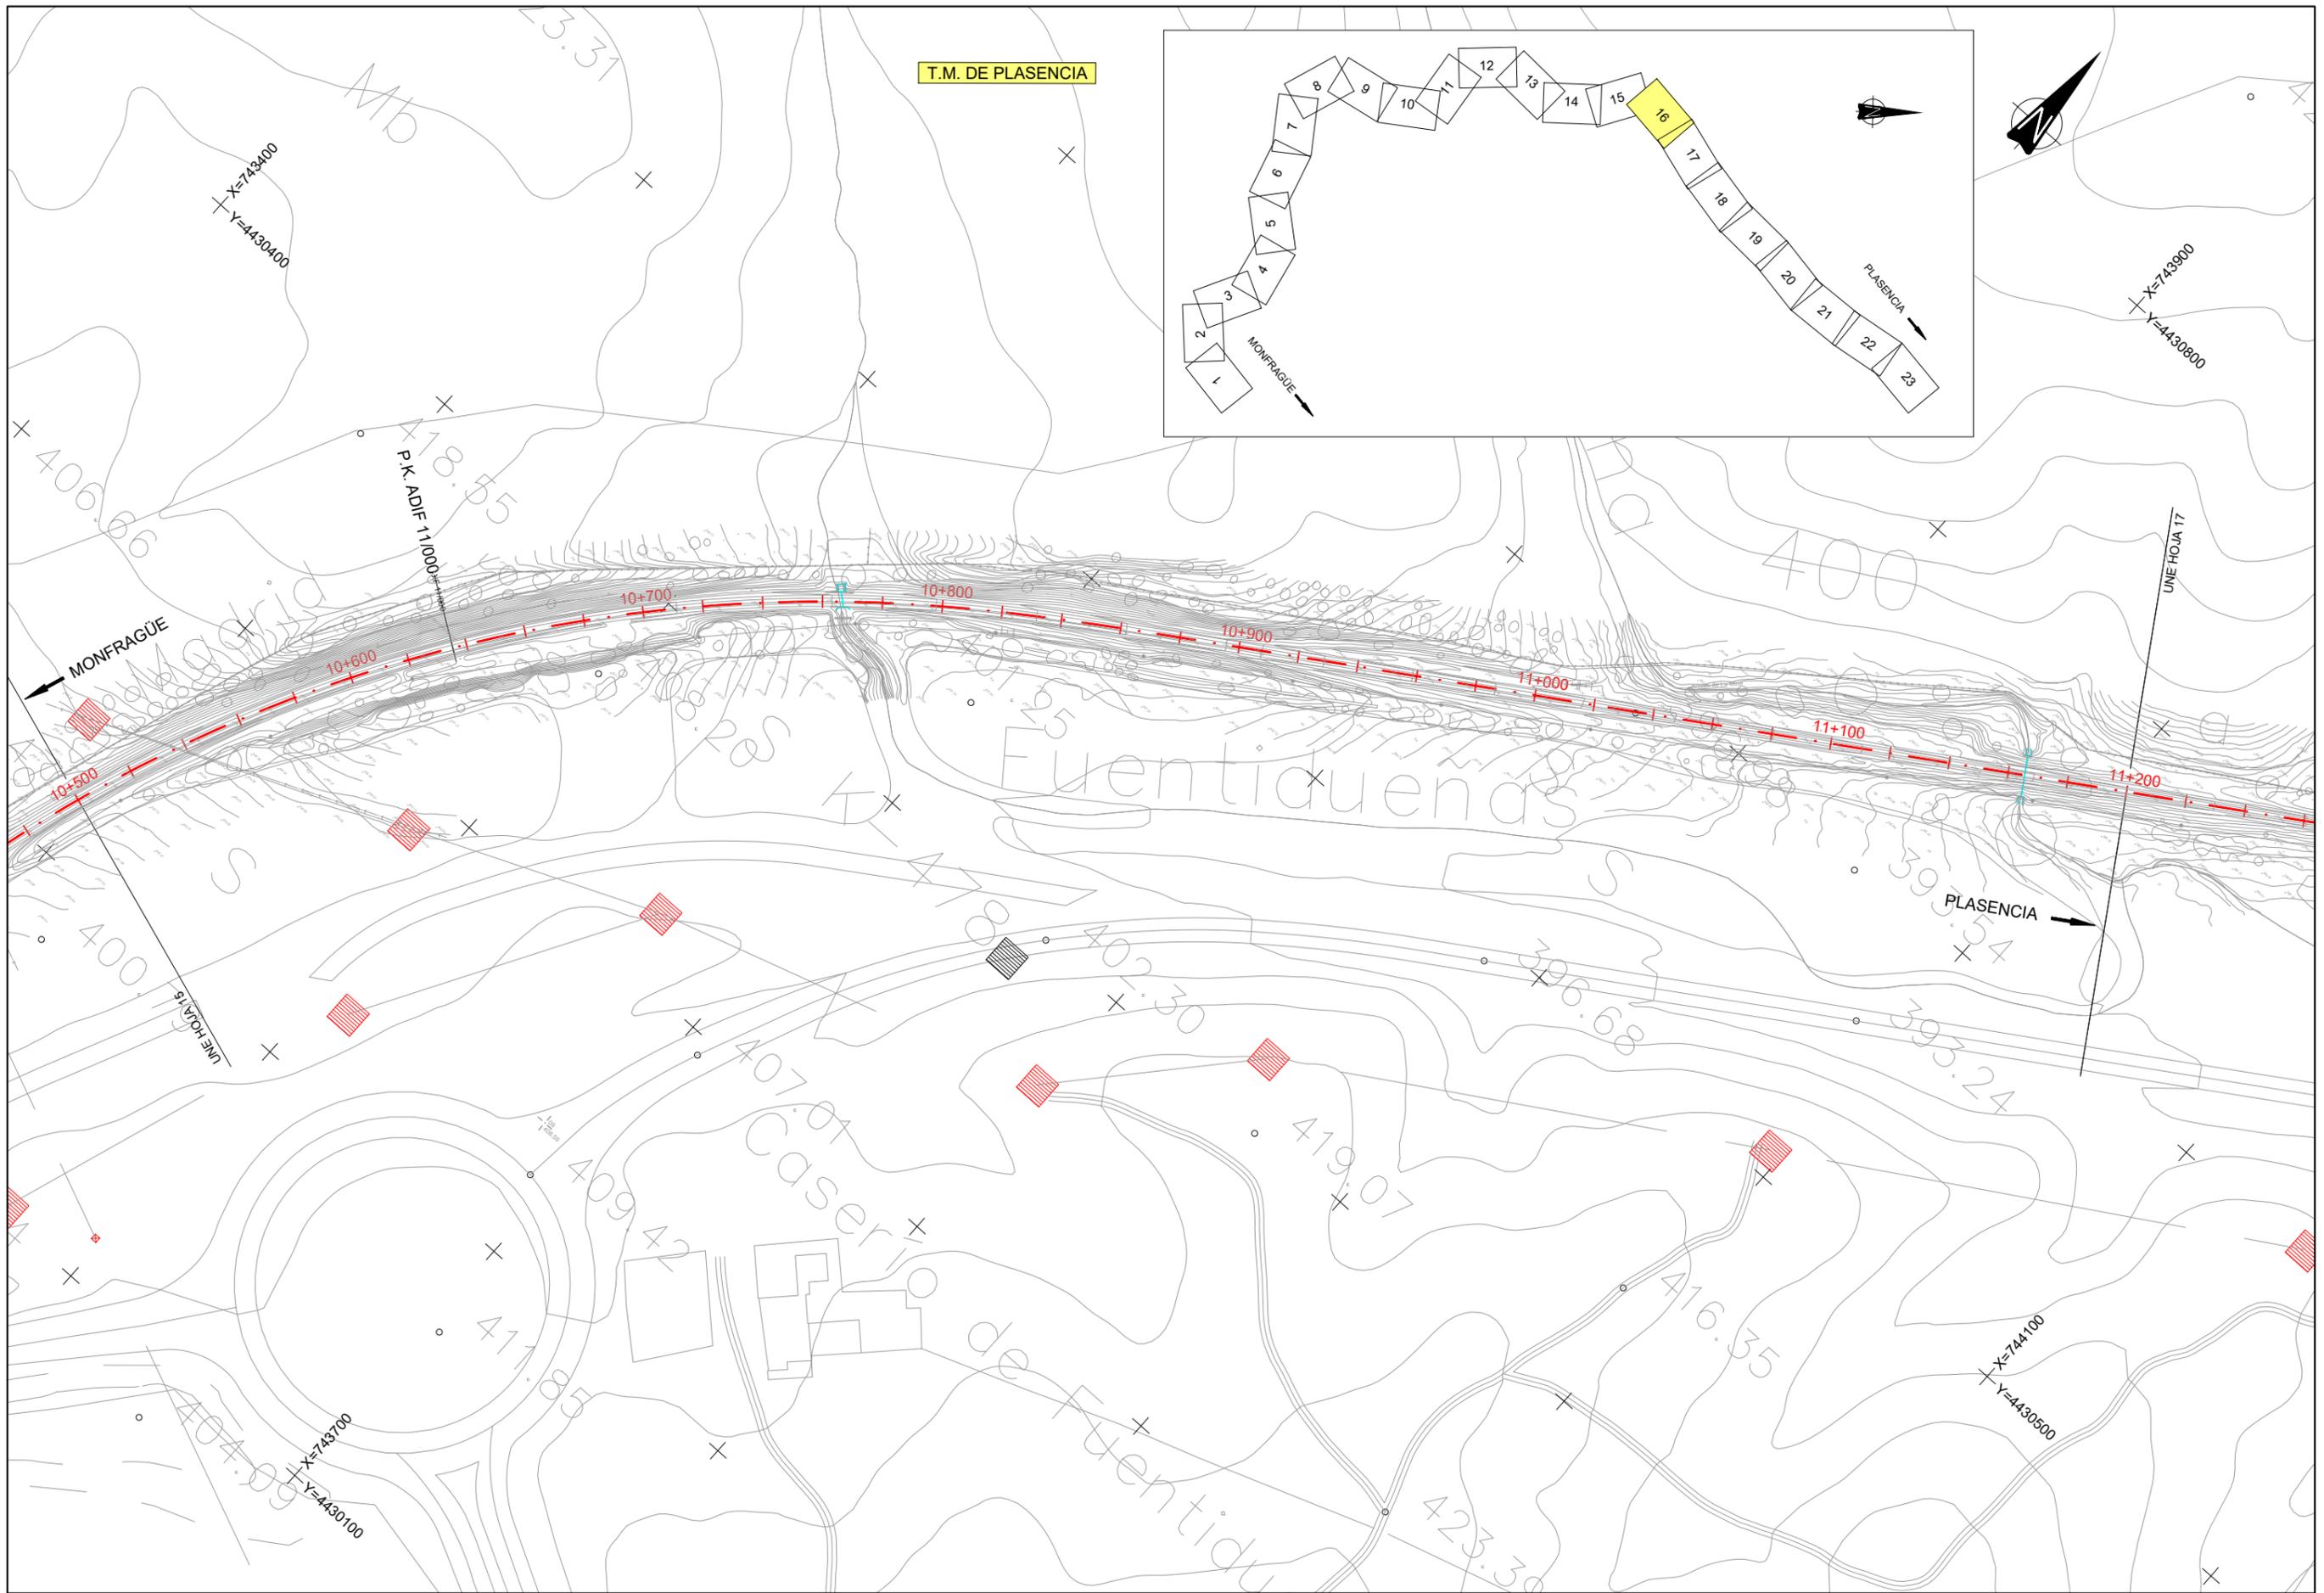

T.M. DE PLASENCIA

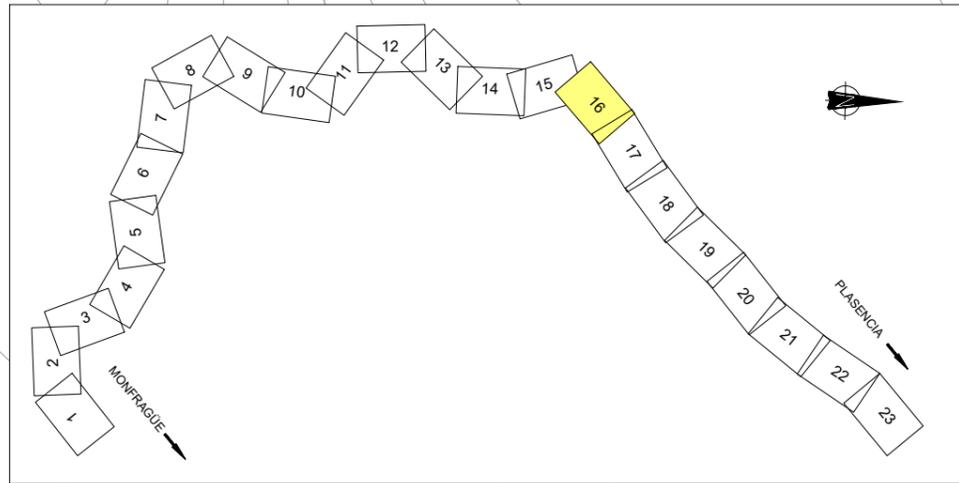

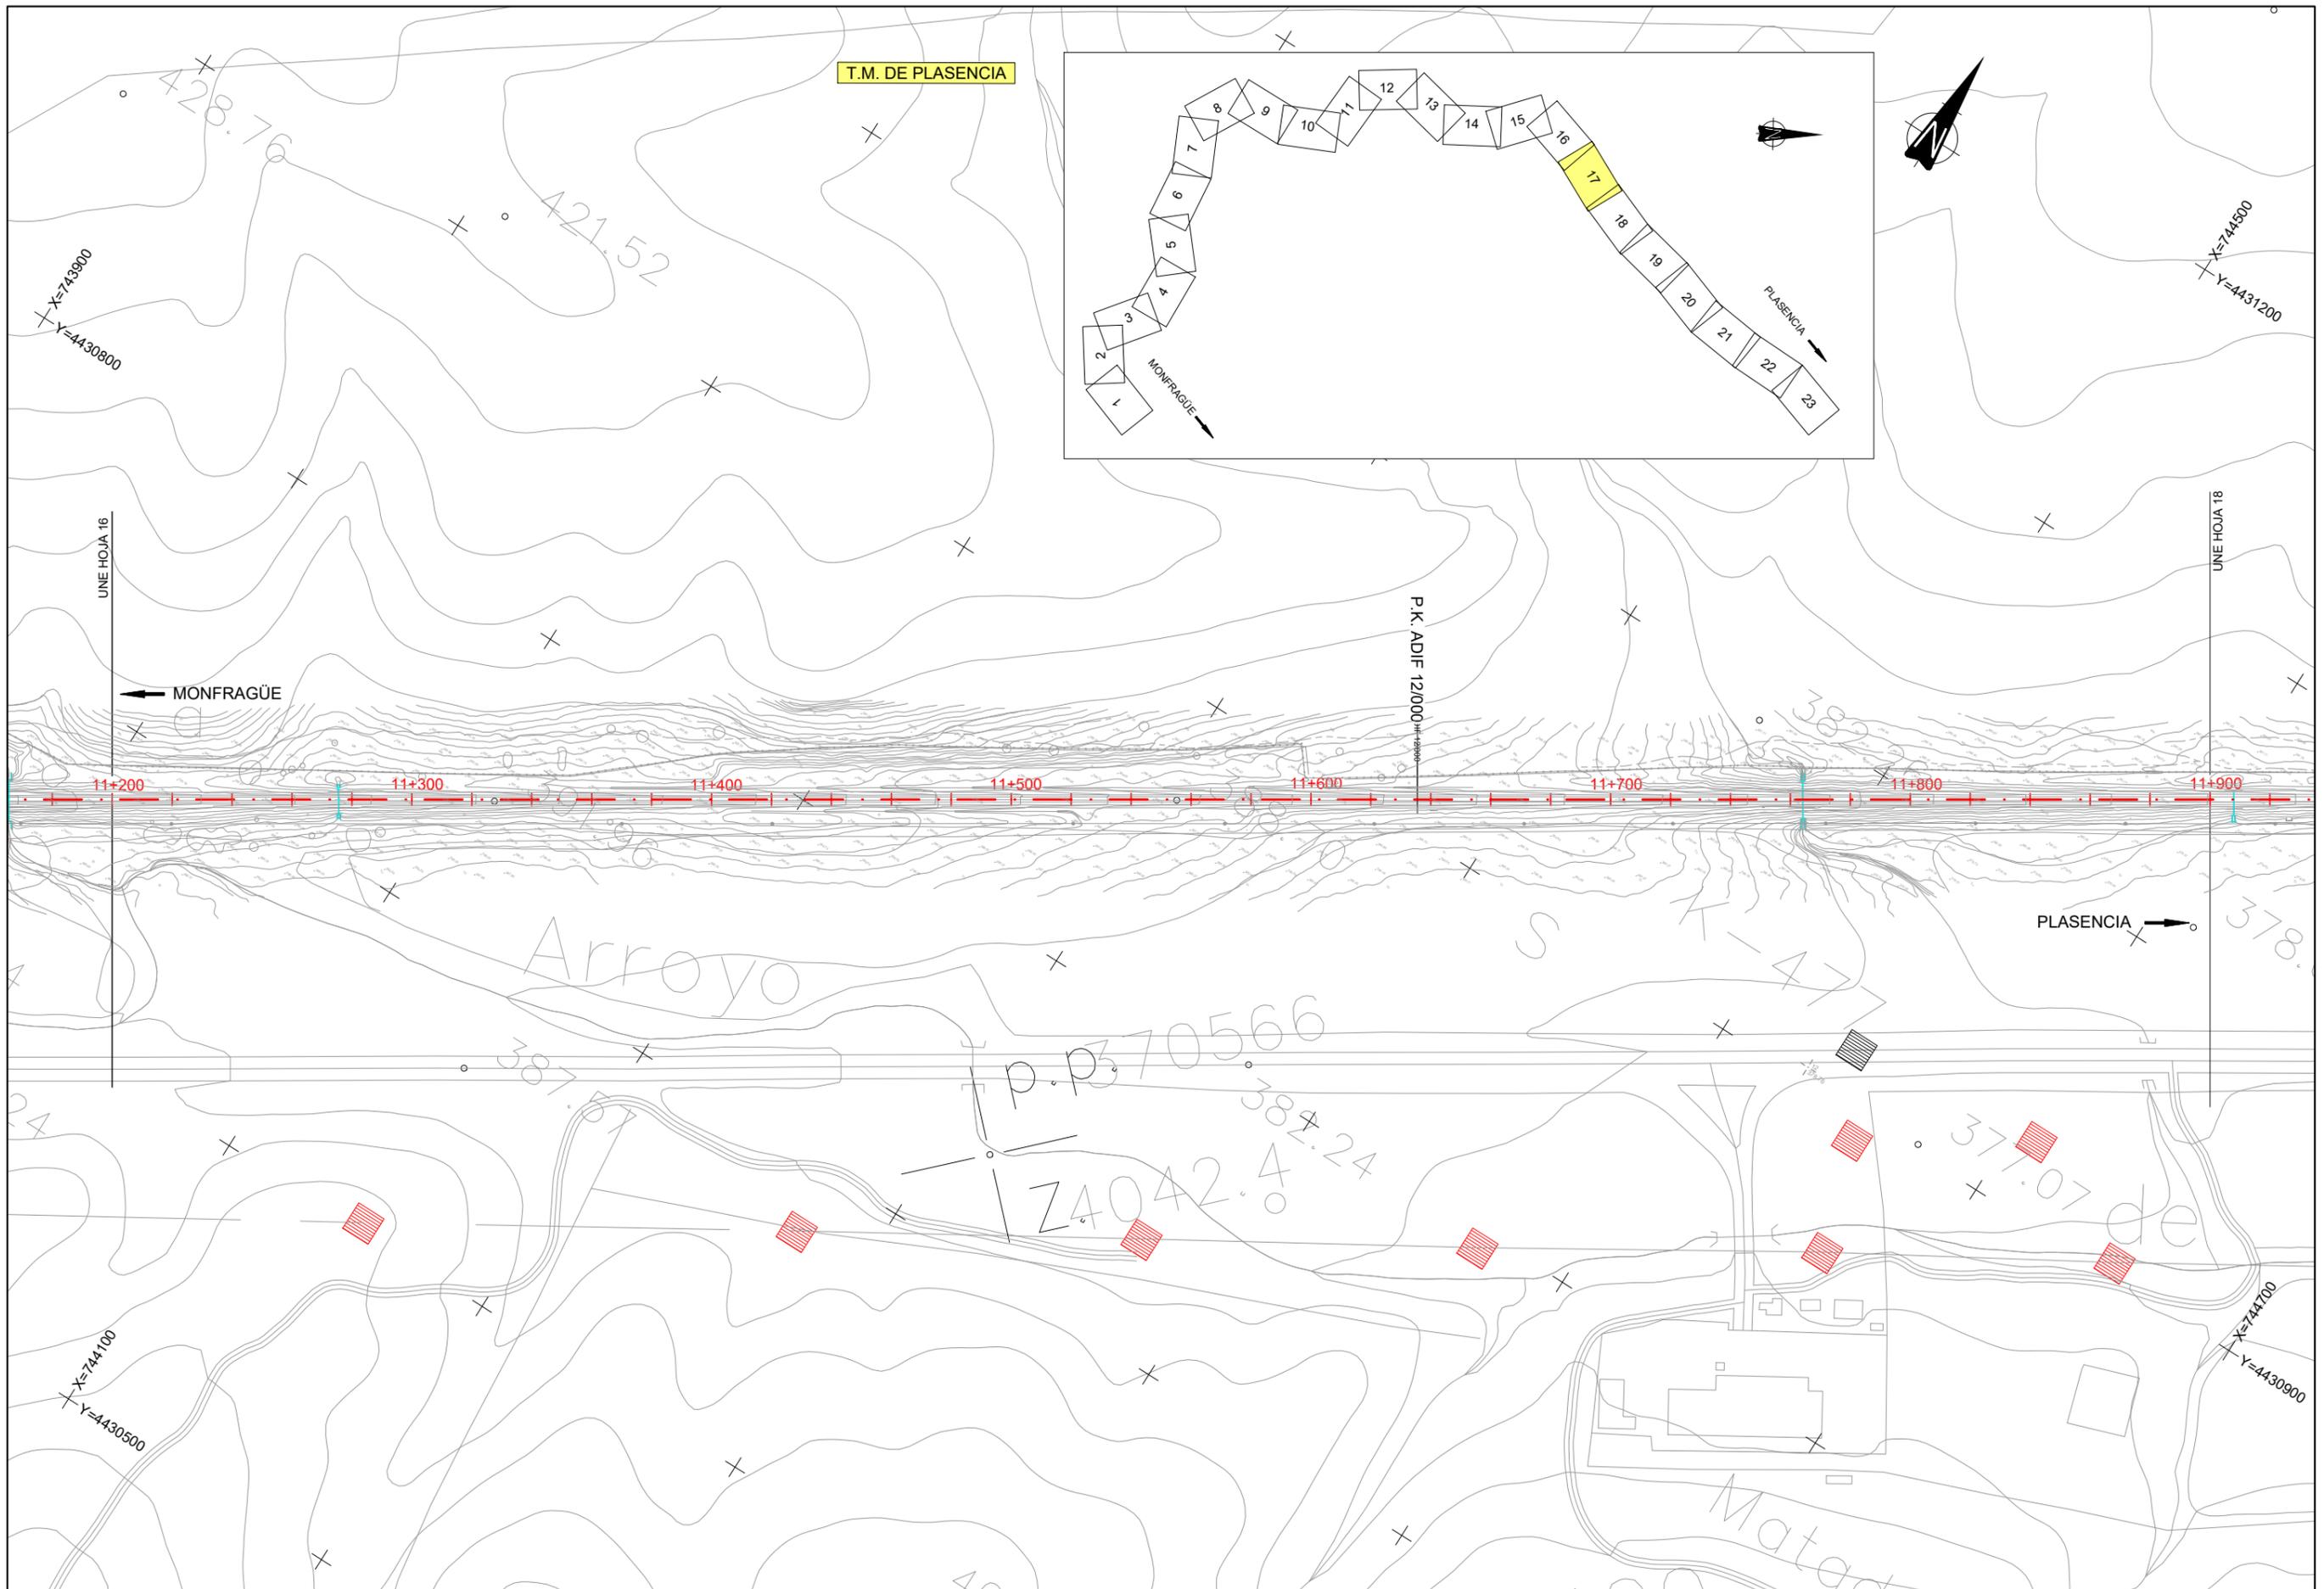

TÍTULO
 PROYECTO CONSTRUCTIVO DE RENOVACIÓN DE VÍA
 Y ADAPTACIONES DE MONFRAGÜE A PLASENCIA (CÁCERES).
 L.A.V. MADRID - EXTREMADURA.

U.T.E.
peYeo sa
Serrotec
 J. ANTONIO IPARRAGUIRRE GARCÍA



ESCALA:
 1:2.000
 Numérica Gráfica
 0 20 40 60m
 ORIGINAL DIN A-3

FECHA:
 ENERO 2019

TÍTULO DEL PLANO:
 E1. ANEJO DE EXPROPIACIONES
 PLANTA GENERAL RAMAL MONFRAGÜE - PLASENCIA

Nº DE PLANO
 E1.3.2
 Hoja 17 de 23

T.M. DE PLASENCIA

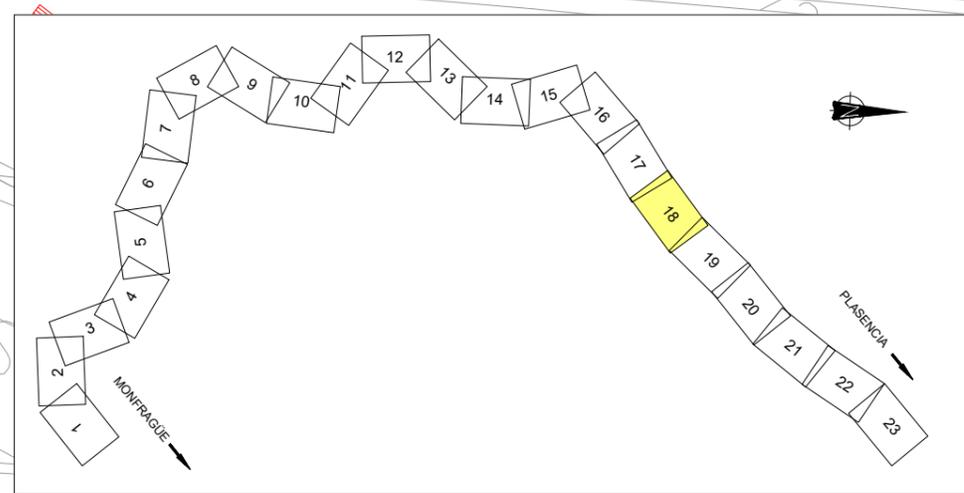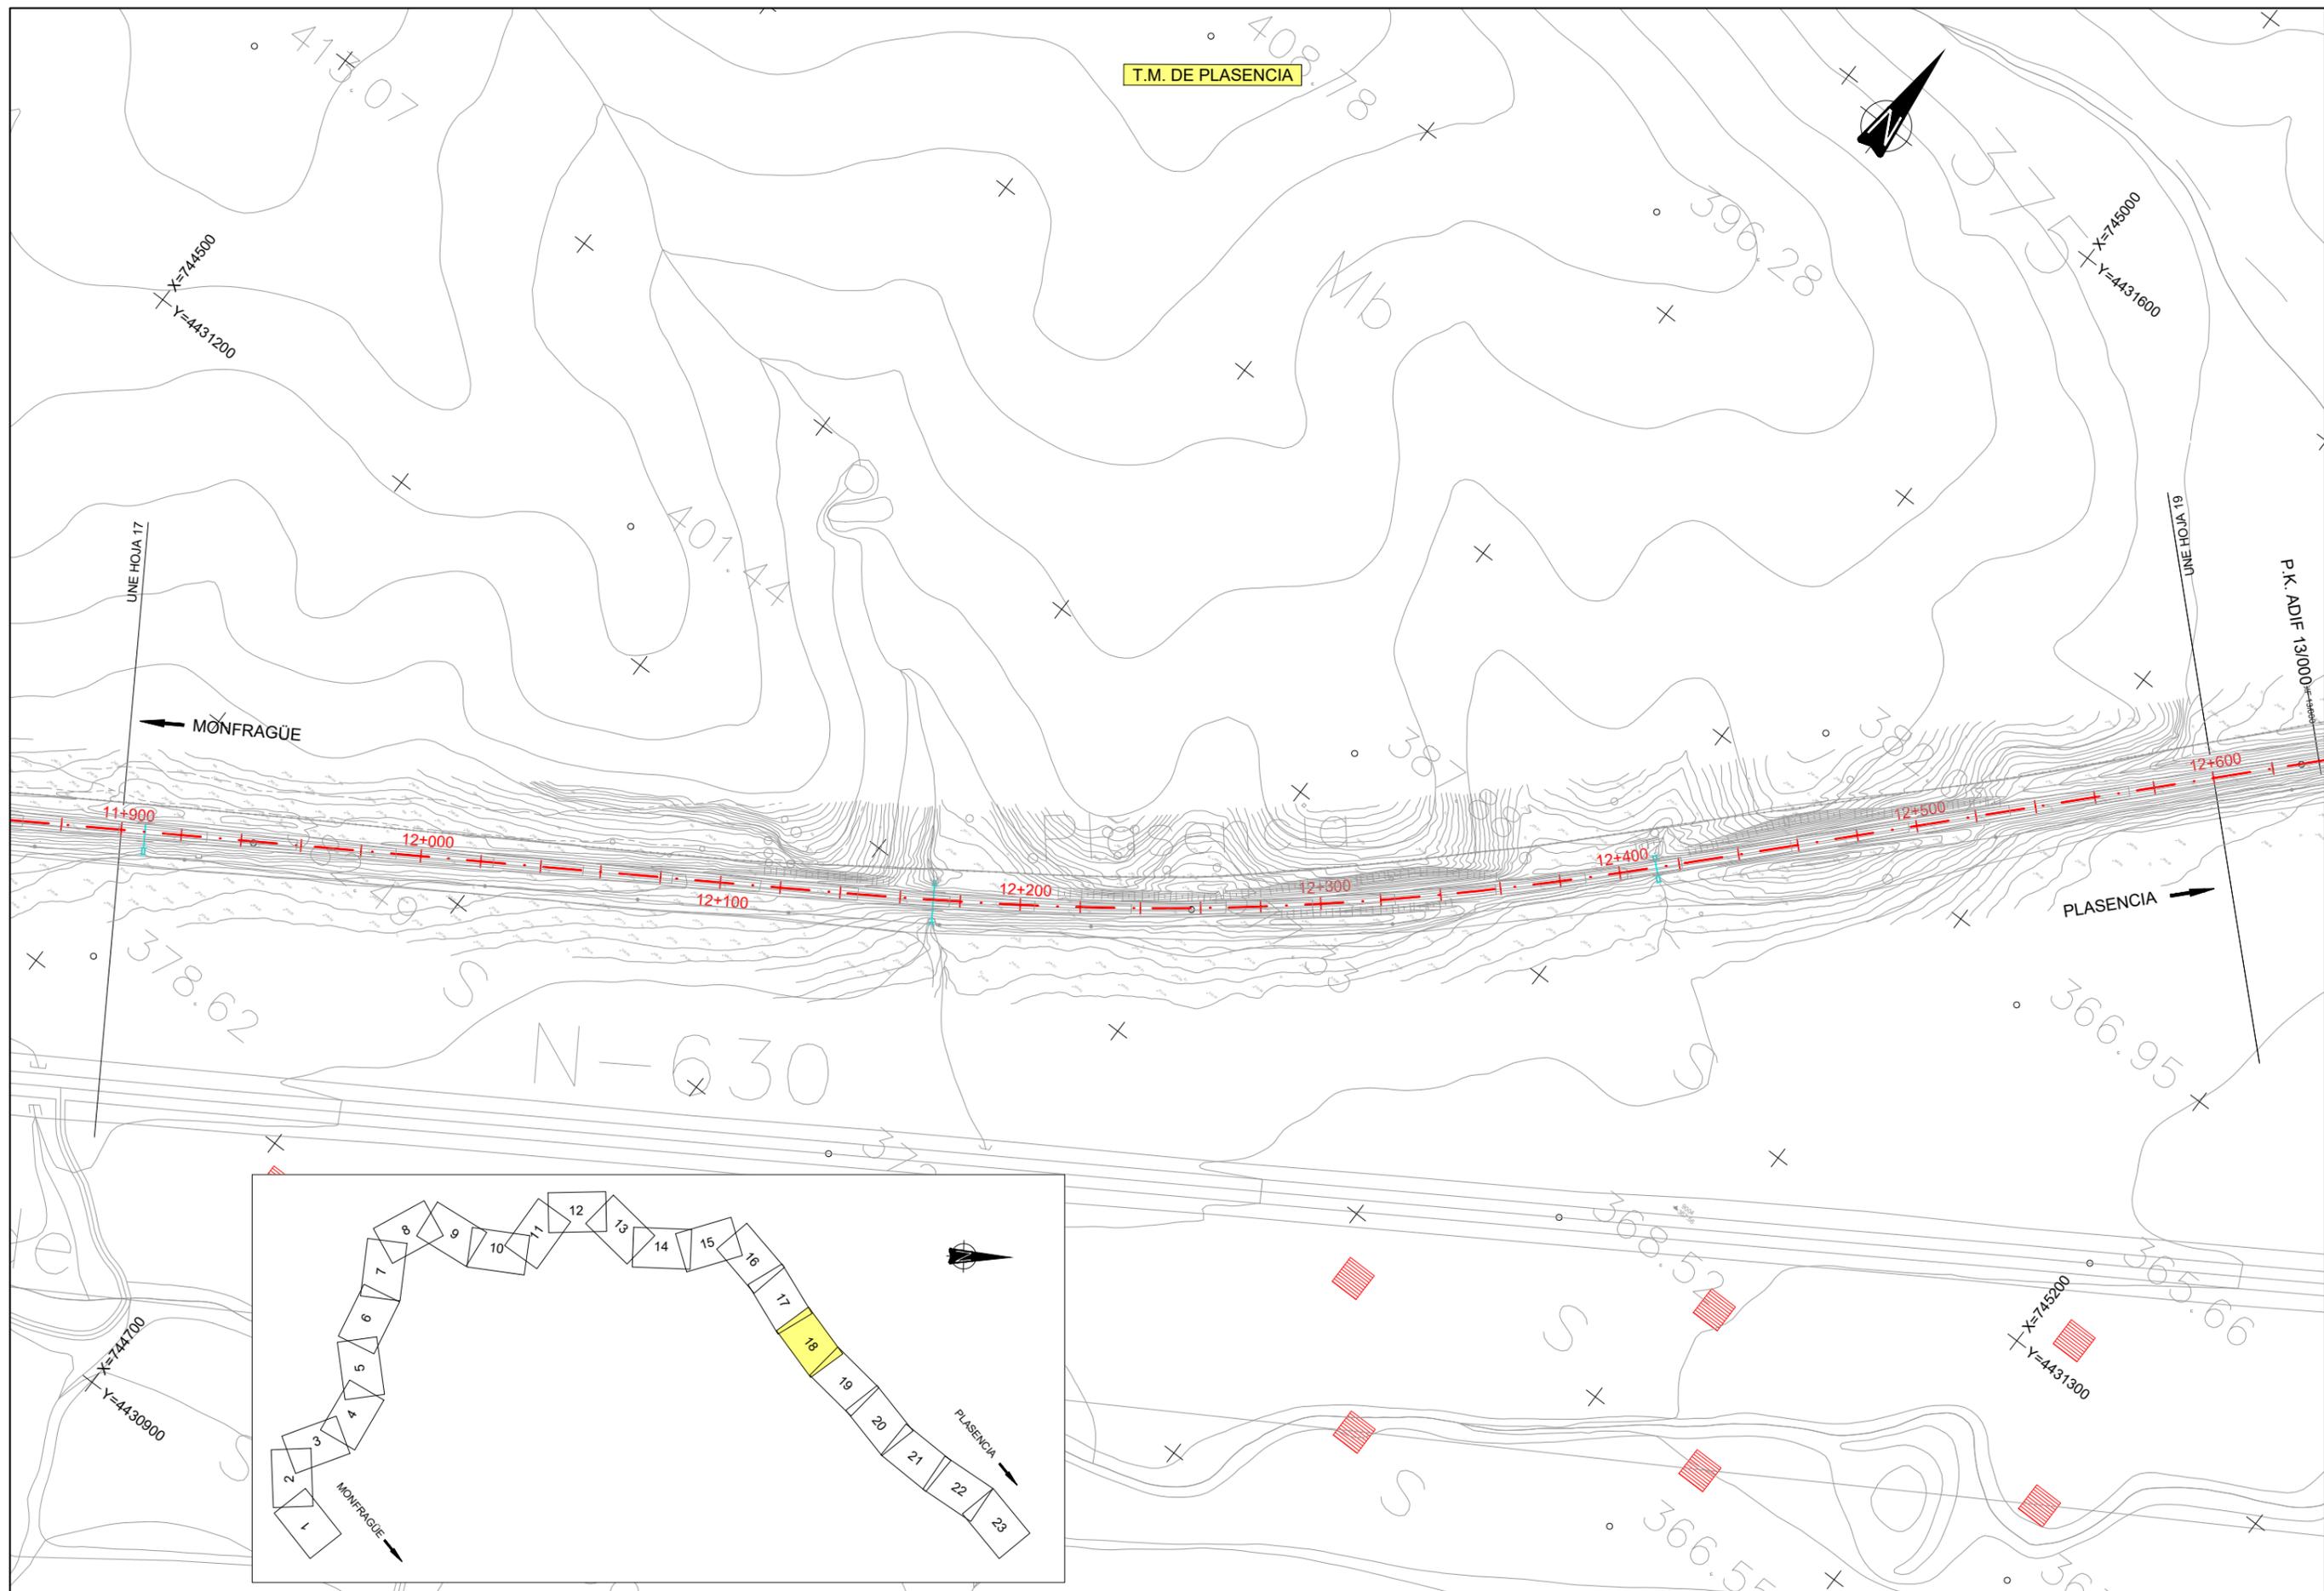

TÍTULO
PROYECTO CONSTRUCTIVO DE RENOVACIÓN DE VÍA
Y ADAPTACIONES DE MONFRAGÜE A PLASENCIA (CÁCERES).
L.A.V. MADRID - EXTREMADURA.


U.T.E.
peYeo sa
Serroteo
J. ANTONIO IPARRAGUIRRE GARCÍA

ESCALA:
1:2.000
0 20 40 60m
Numérica Gráfica ORIGINAL DIN A-3

FECHA:
ENERO 2019

TÍTULO DEL PLANO:
E1. ANEJO DE EXPROPIACIONES
PLANTA GENERAL RAMAL MONFRAGÜE - PLASENCIA

Nº DE PLANO
E1.3.2
Hoja 18 de 23

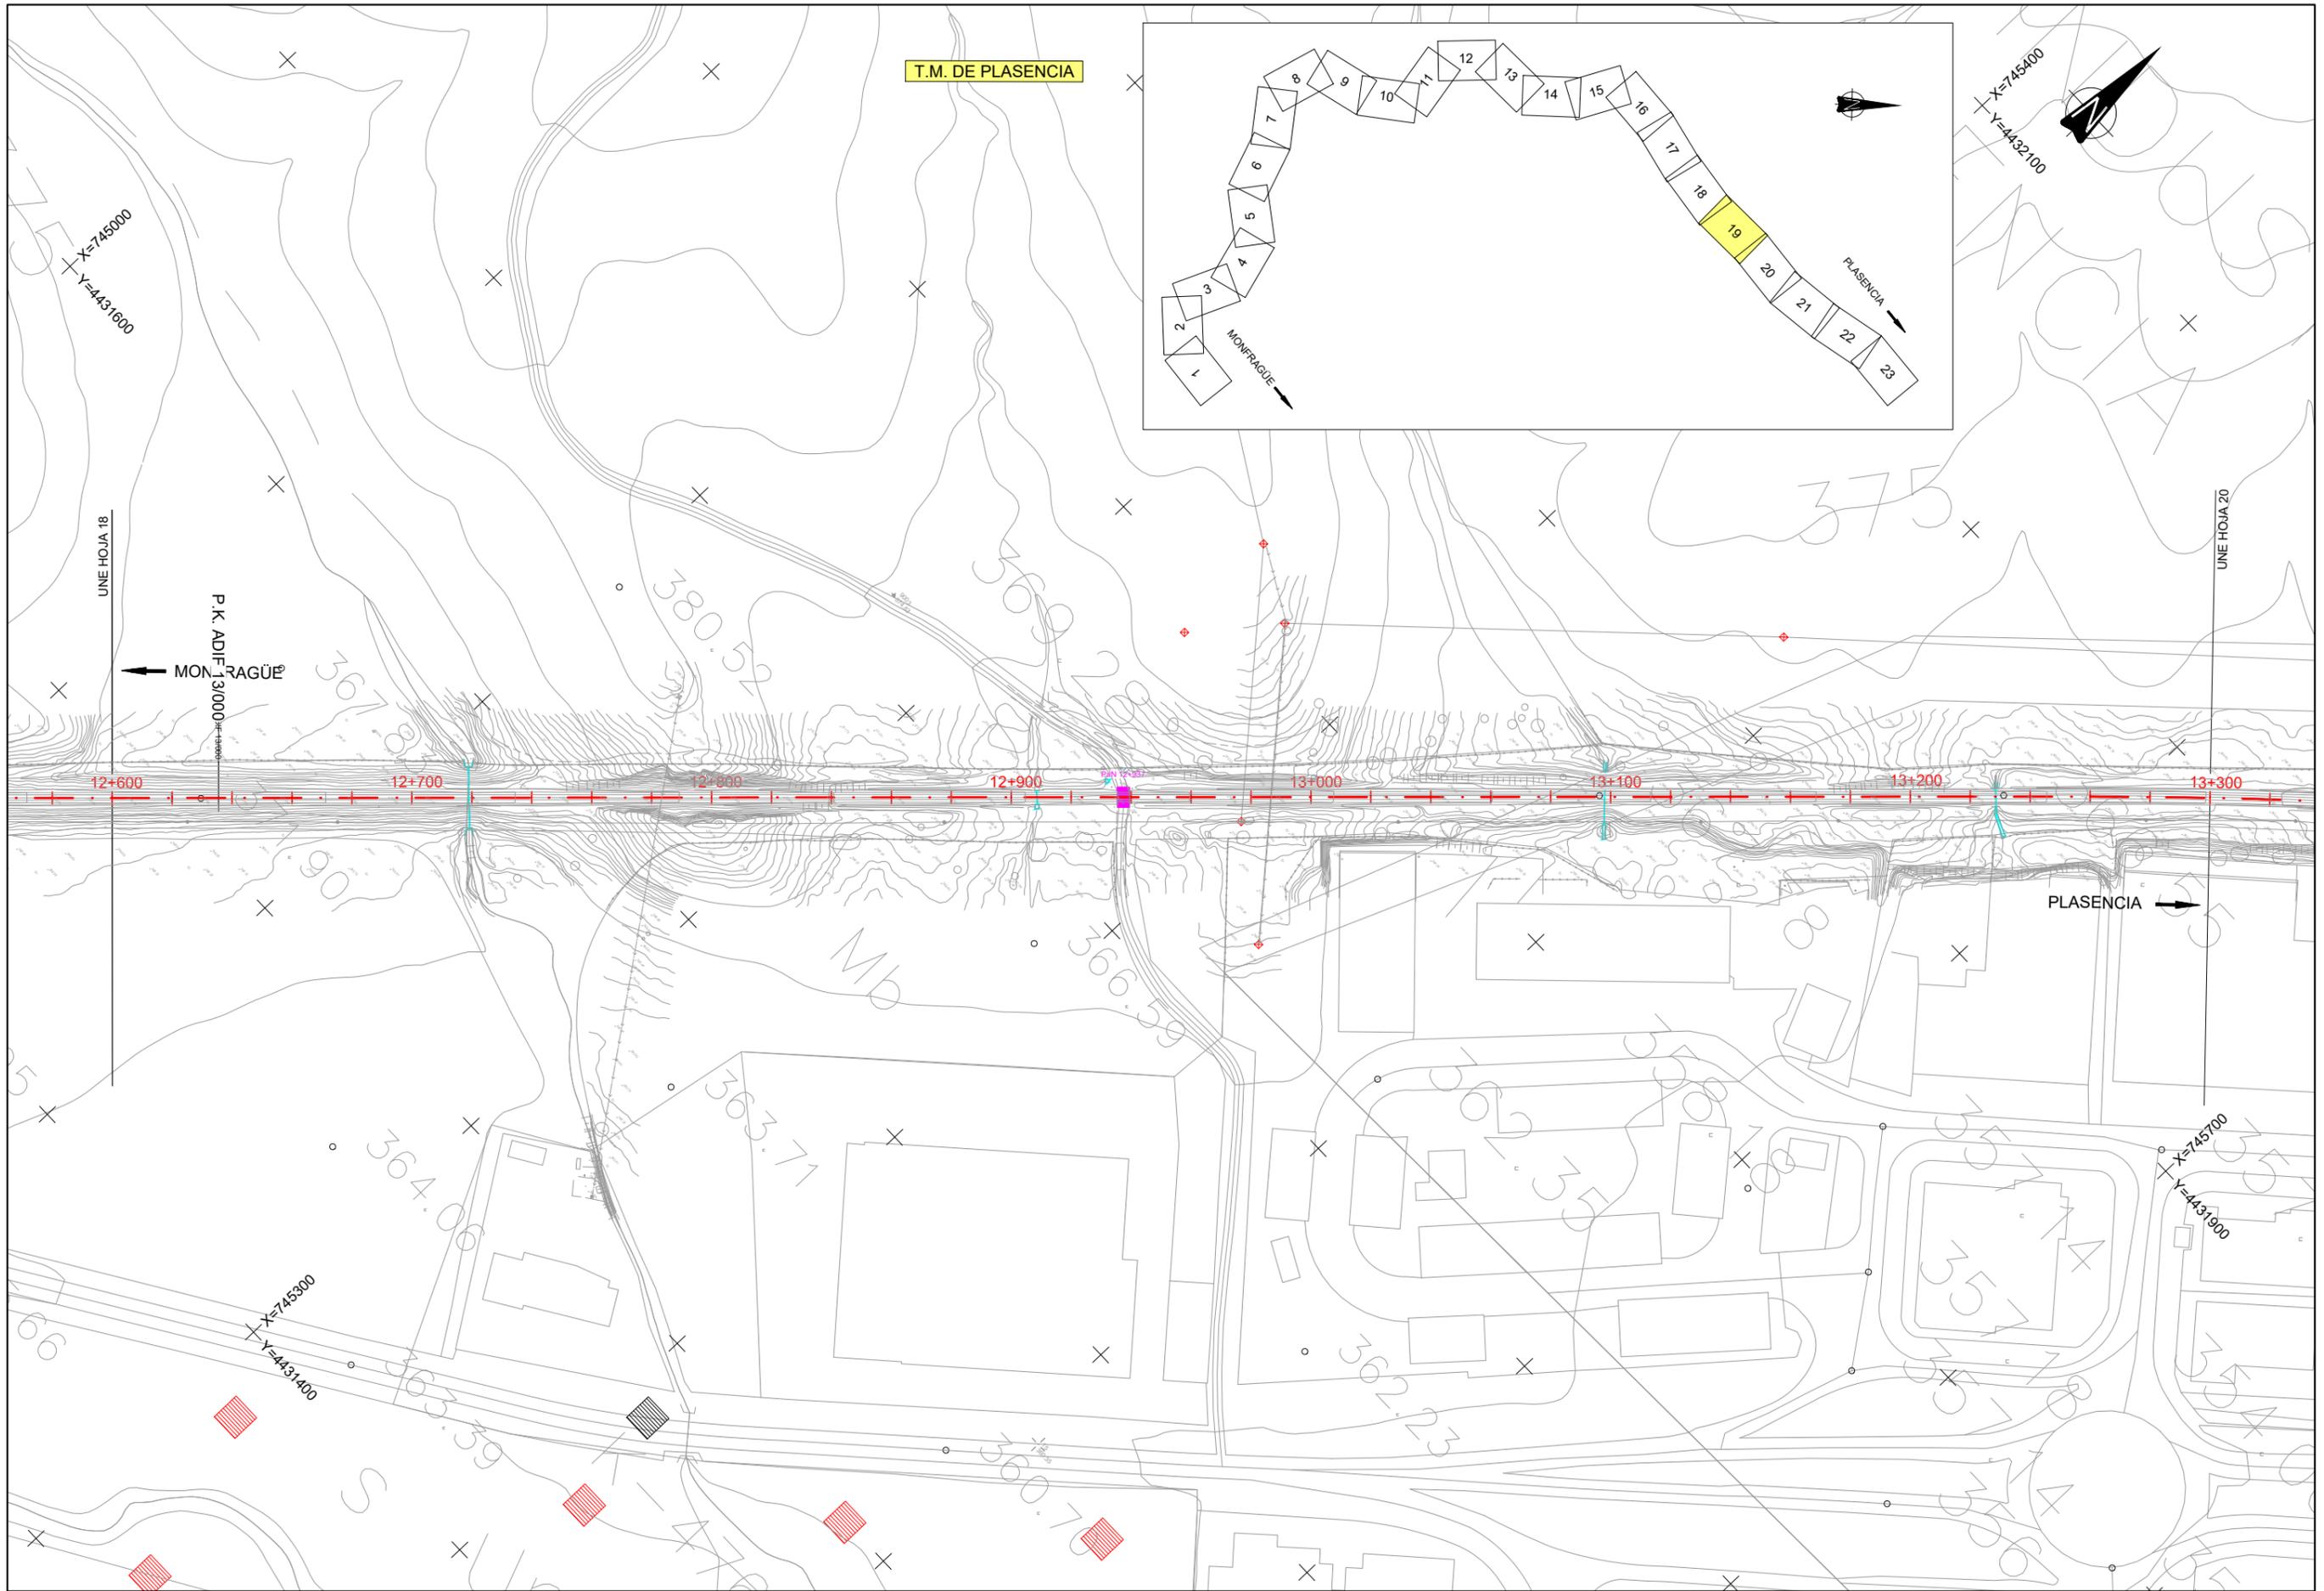

T.M. DE PLASENCIA

UNE HOJA 18

UNE HOJA 20

P.K. ADIF 13+000
MONFRAGÜE

PLASENCIA



TÍTULO
PROYECTO CONSTRUCTIVO DE RENOVACIÓN DE VÍA
Y ADAPTACIONES DE MONFRAGÜE A PLASENCIA (CÁCERES).
L.A.V. MADRID - EXTREMADURA.


U.T.E.
peYeo sa
Serrotec
J. ANTONIO IPARRAGUIRRE GARCÍA

ESCALA:
1:2.000
Numérica Gráfica
0 20 40 60m
ORIGINAL DIN A-3

FECHA:
ENERO 2019

TÍTULO DEL PLANO:
E1. ANEJO DE EXPROPIACIONES
PLANTA GENERAL RAMAL MONFRAGÜE - PLASENCIA

Nº DE PLANO
E1.3.2
Hoja 19 de 23

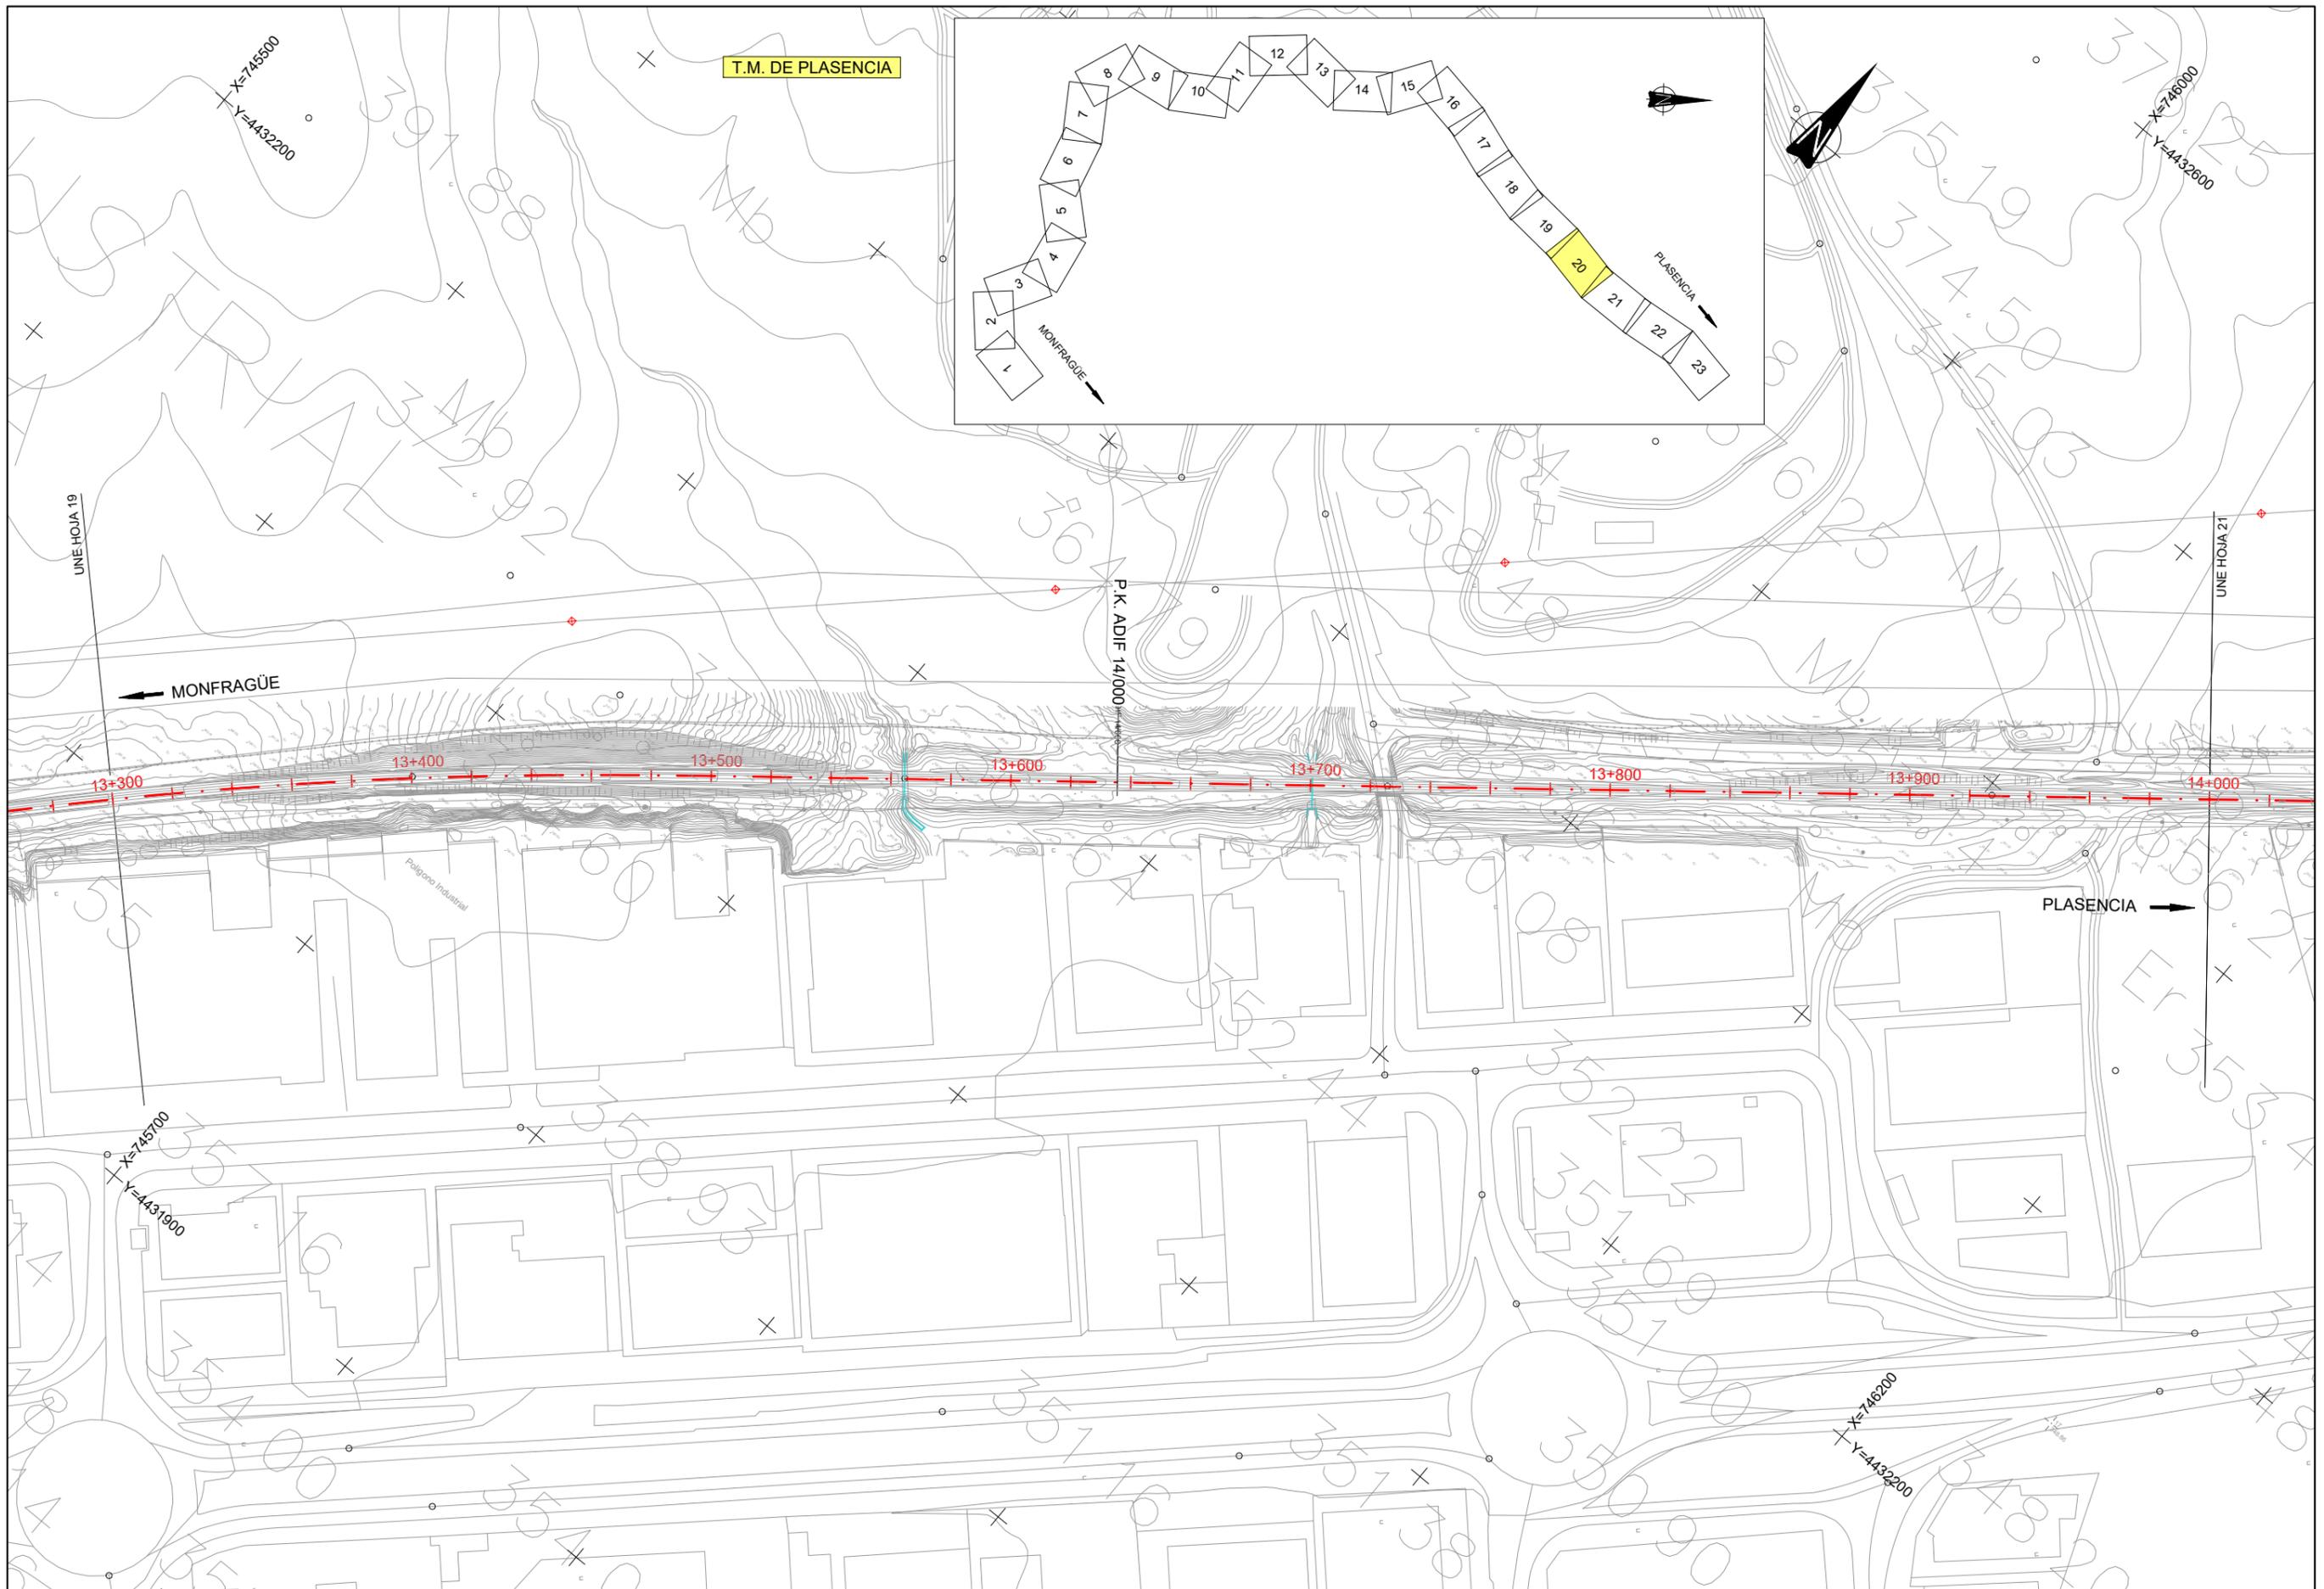

TÍTULO
 PROYECTO CONSTRUCTIVO DE RENOVACIÓN DE VÍA
 Y ADAPTACIONES DE MONFRAGÜE A PLASENCIA (CÁCERES).
 L.A.V. MADRID - EXTREMADURA.


U.T.E.
peYeo sa
Serrotec
 J. ANTONIO IPARRAGUIRRE GARCÍA

ESCALA:
 1:2.000
 Numérica Gráfica
 0 20 40 60m
 ORIGINAL DIN A-3

FECHA:
 ENERO 2019

TÍTULO DEL PLANO:
 E1. ANEJO DE EXPROPIACIONES
 PLANTA GENERAL RAMAL MONFRAGÜE - PLASENCIA

Nº DE PLANO
 E1.3.2
 Hoja 20 de 23

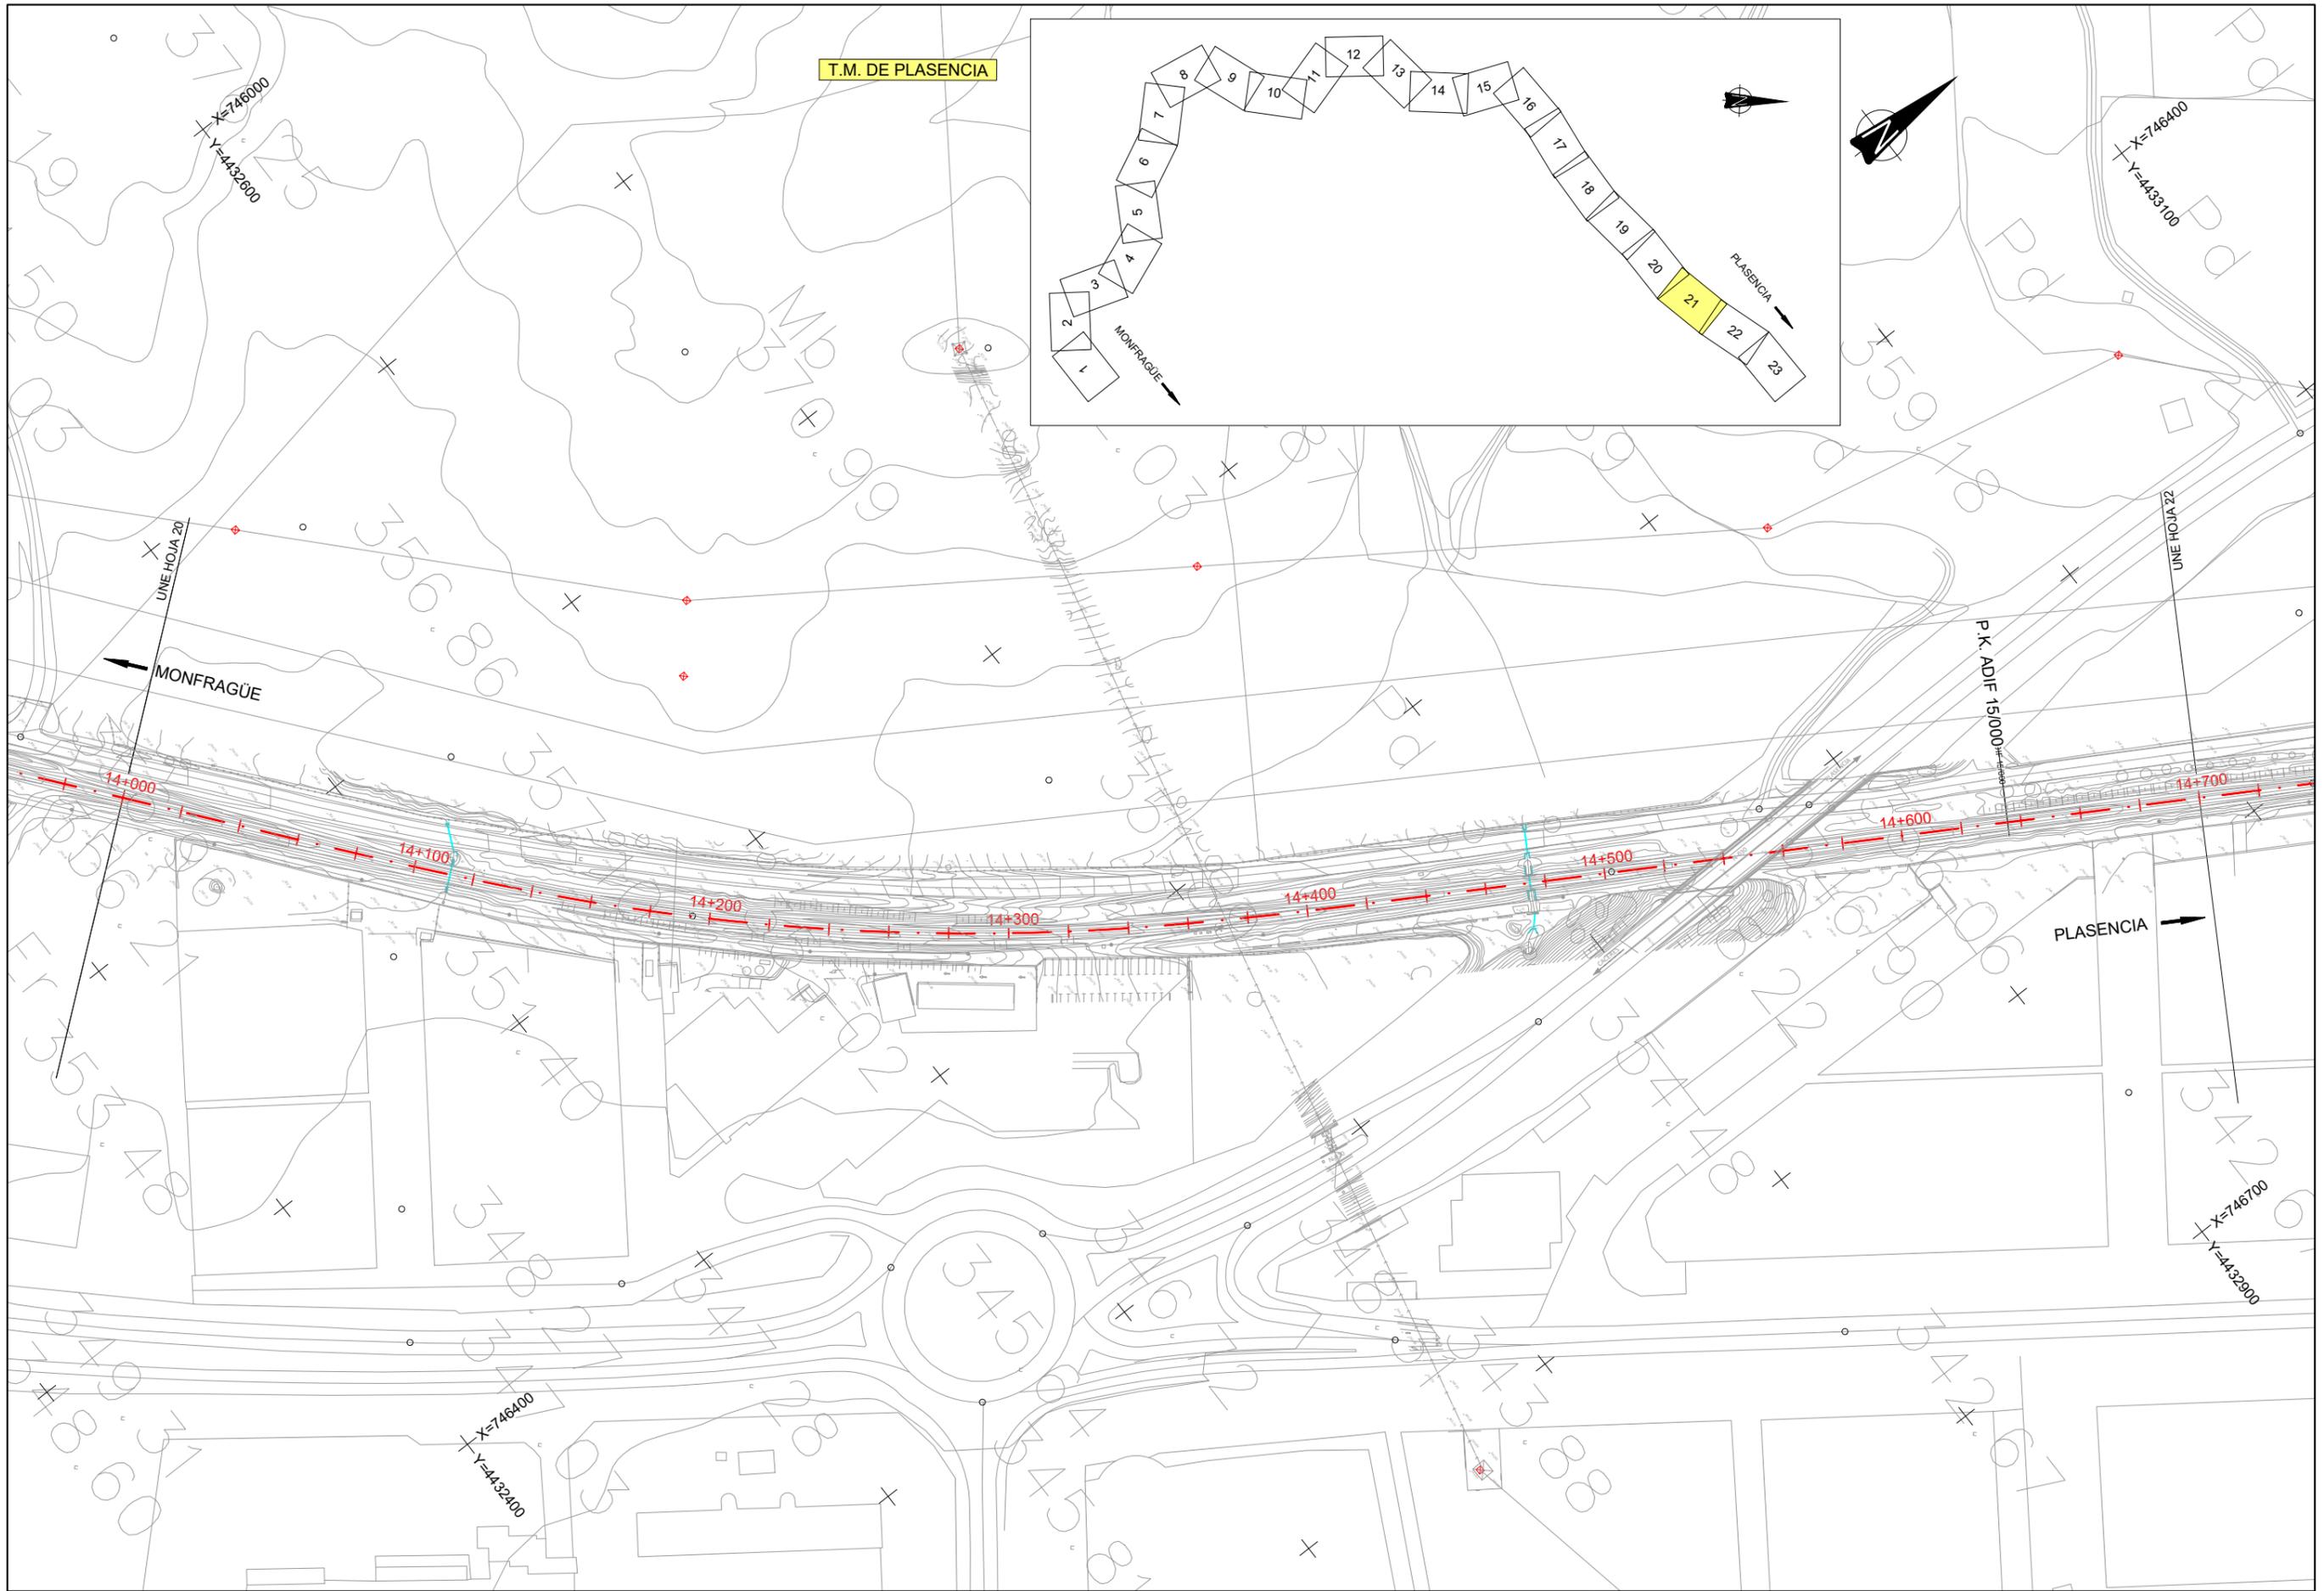

T.M. DE PLASENCIA

UNE HOJA 20
MONFRAGÜE

P.K. ADIF 15,000

PLASENCIA

UNE HOJA 22

X=746700
Y=443200

X=746400
Y=4432400



TÍTULO
PROYECTO CONSTRUCTIVO DE RENOVACIÓN DE VÍA
Y ADAPTACIONES DE MONFRAGÜE A PLASENCIA (CÁCERES).
L.A.V. MADRID - EXTREMADURA.


U.T.E.
peYeo sa
Serroteo
J. ANTONIO IPARRAGUIRRE GARCÍA


ESCALA:
1:2.000
Numérica Gráfica
0 20 40 60m
ORIGINAL DIN A-3

FECHA:
ENERO 2019

TÍTULO DEL PLANO:
E1. ANEJO DE EXPROPIACIONES
PLANTA GENERAL RAMAL MONFRAGÜE - PLASENCIA

Nº DE PLANO
E1.3.2
Hoja 21 de 23

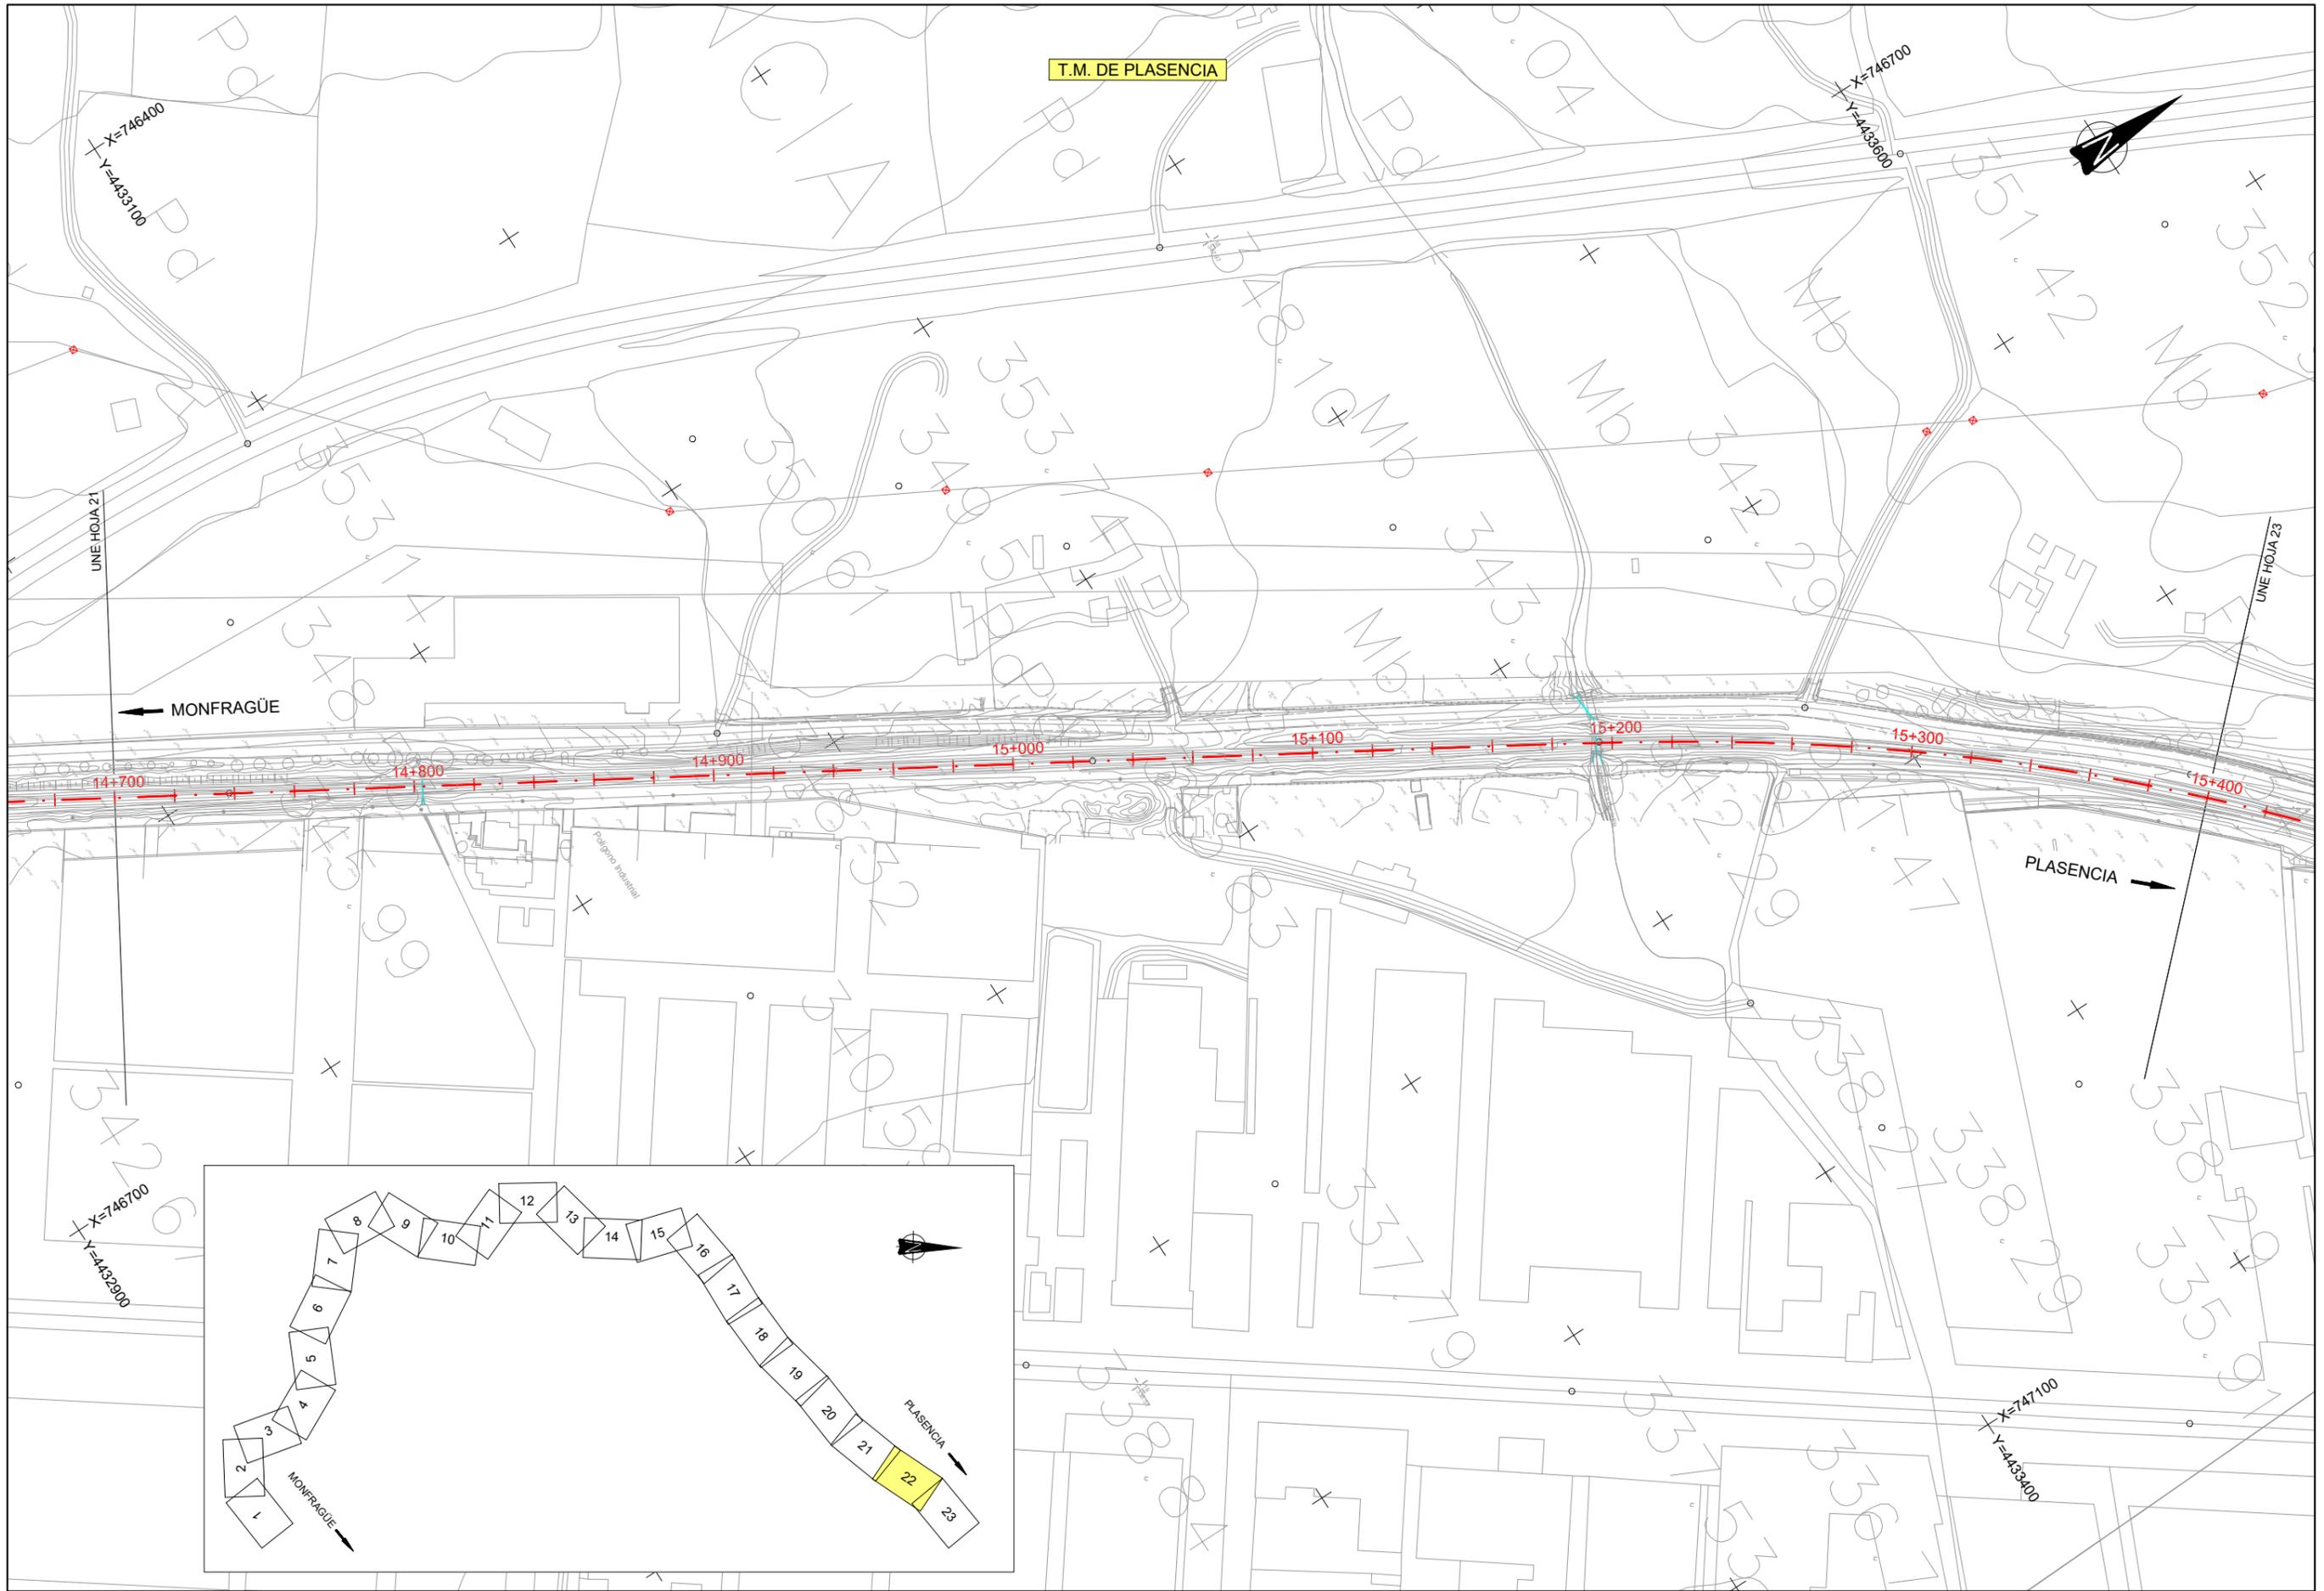

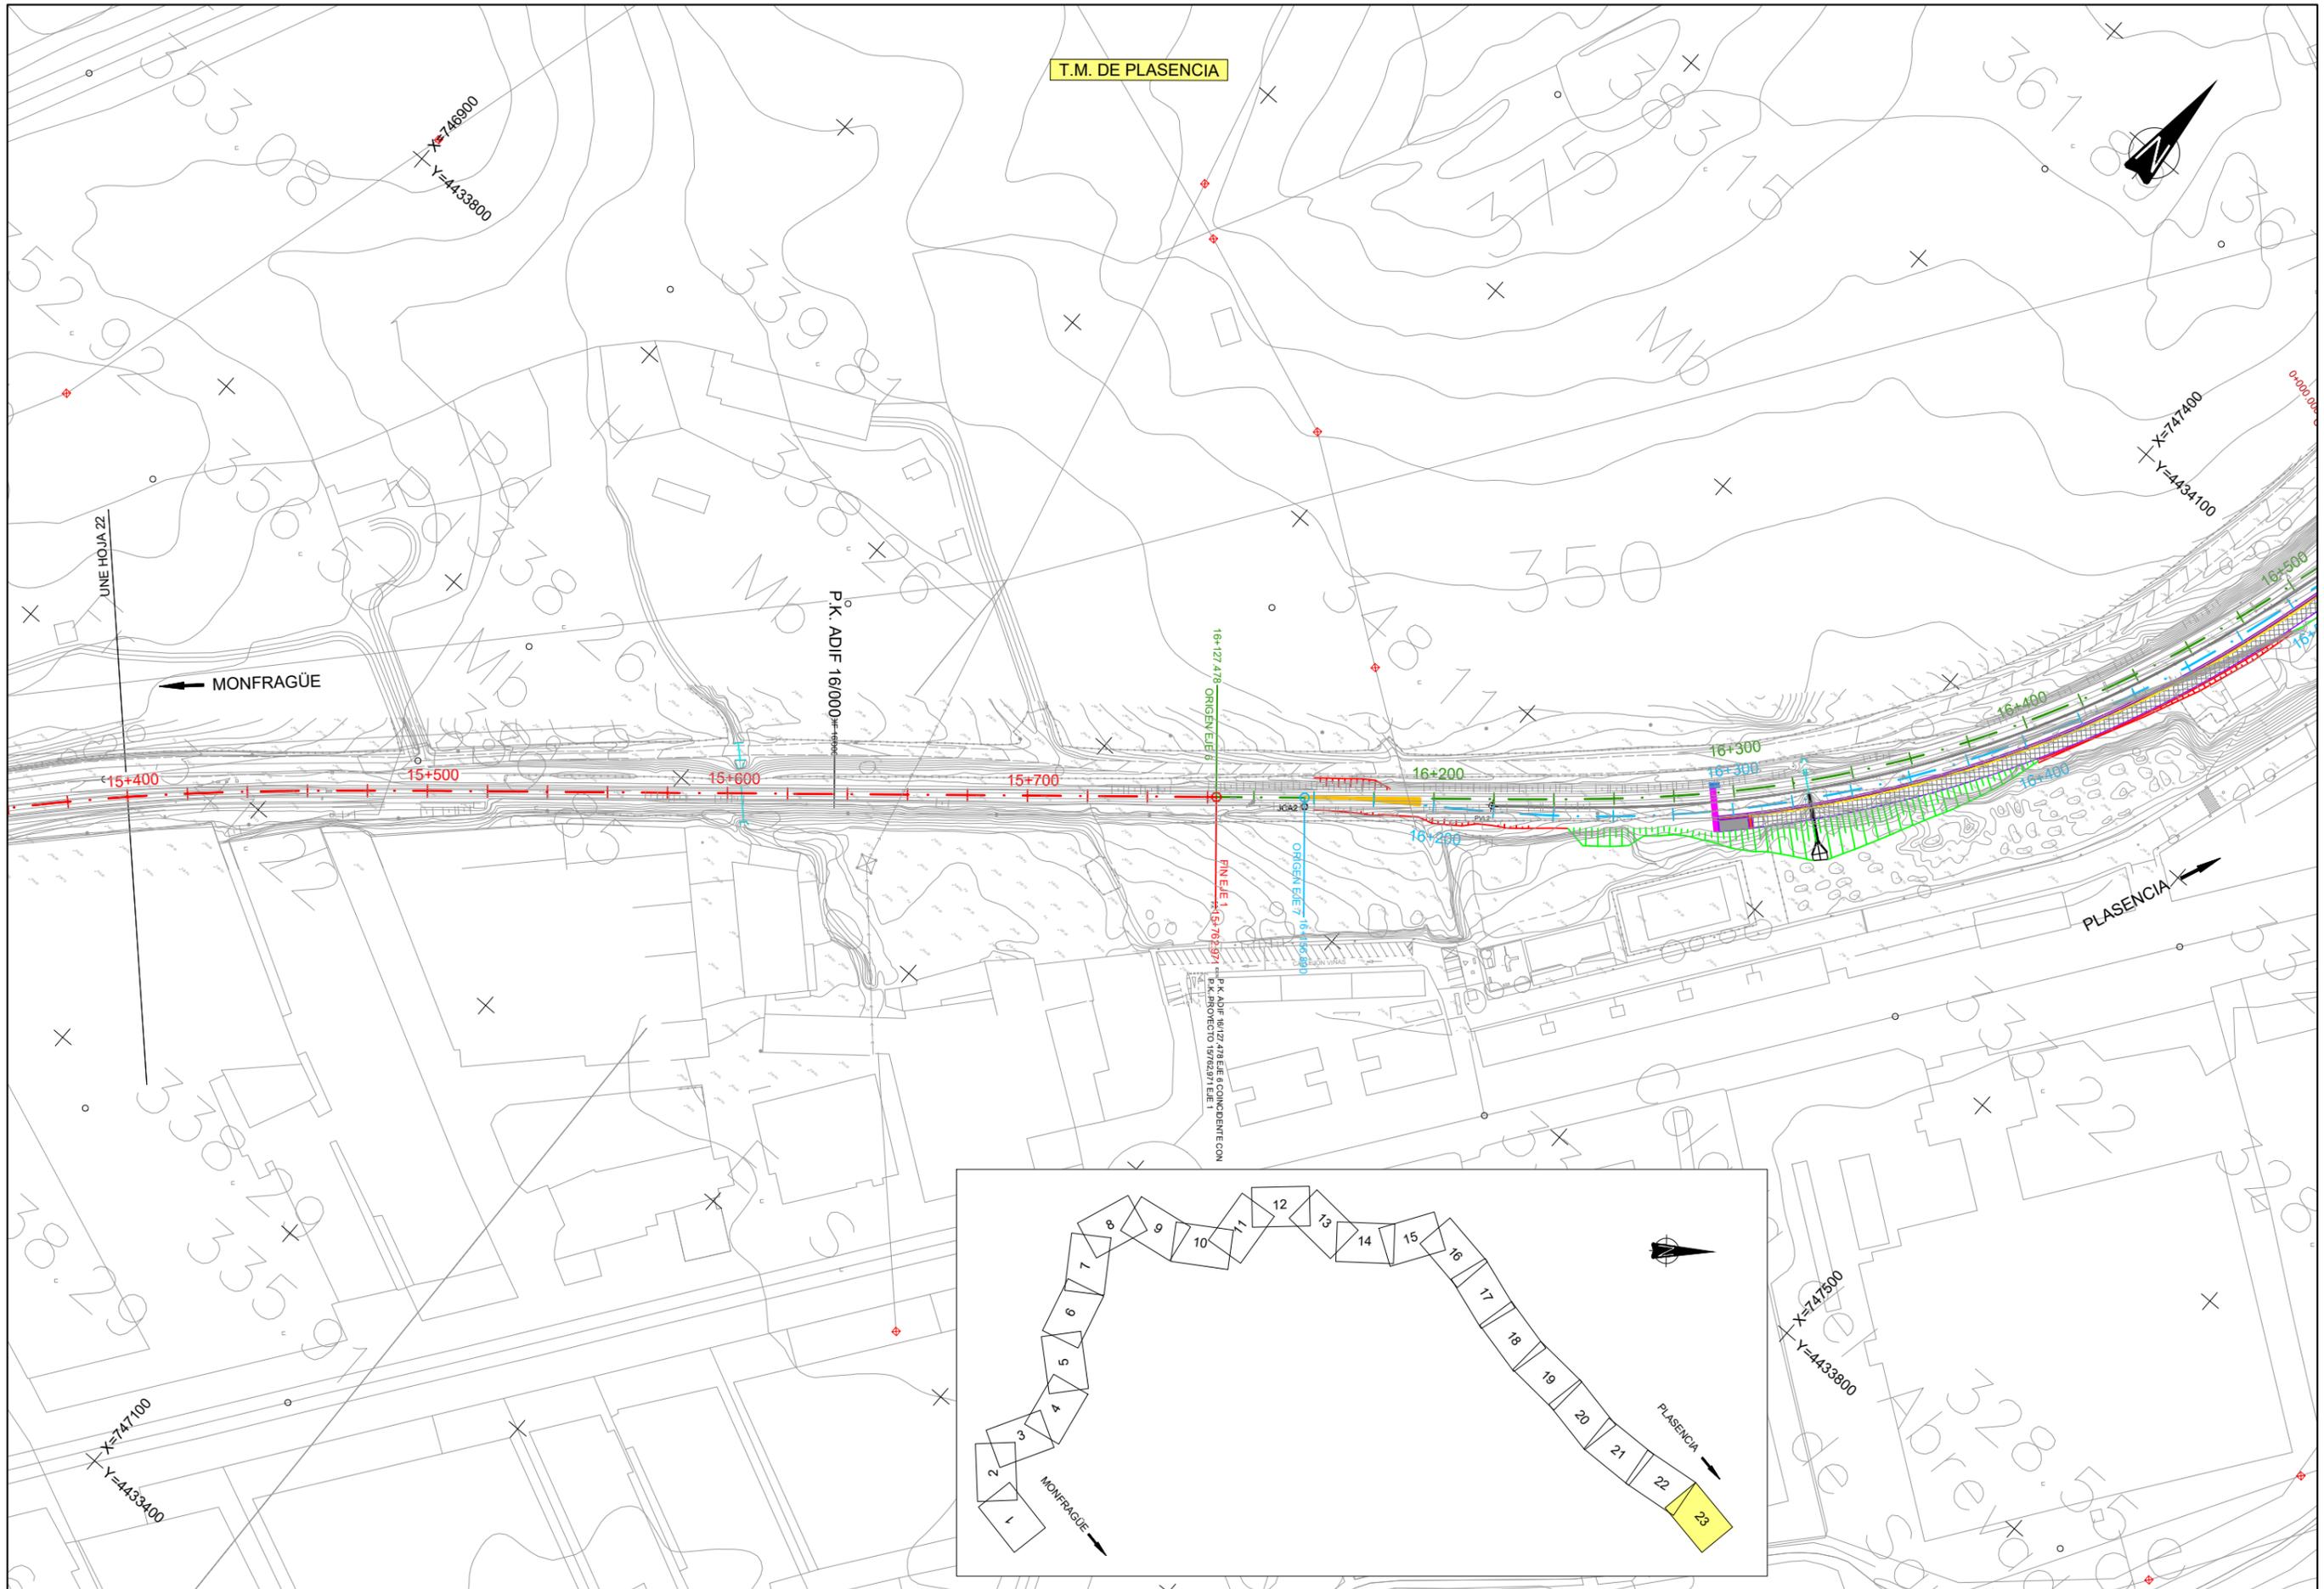

TÍTULO
 PROYECTO CONSTRUCTIVO DE RENOVACIÓN DE VÍA
 Y ADAPTACIONES DE MONFRAGÜE A PLASENCIA (CÁCERES).
 L.A.V. MADRID - EXTREMADURA.


U.T.E.
peYeo sa
Serrotec
 J. ANTONIO IPARRAGUIRRE GARCÍA



ESCALA:
 1:2.000
 Numérica Gráfica
 0 20 40 60m
 ORIGINAL DIN A-3

FECHA:
 ENERO 2019

TÍTULO DEL PLANO:
 E1. ANEJO DE EXPROPIACIONES
 PLANTA GENERAL RAMAL MONFRAGÜE - PLASENCIA

Nº DE PLANO
 E1.3.2
 Hoja 23 de 23

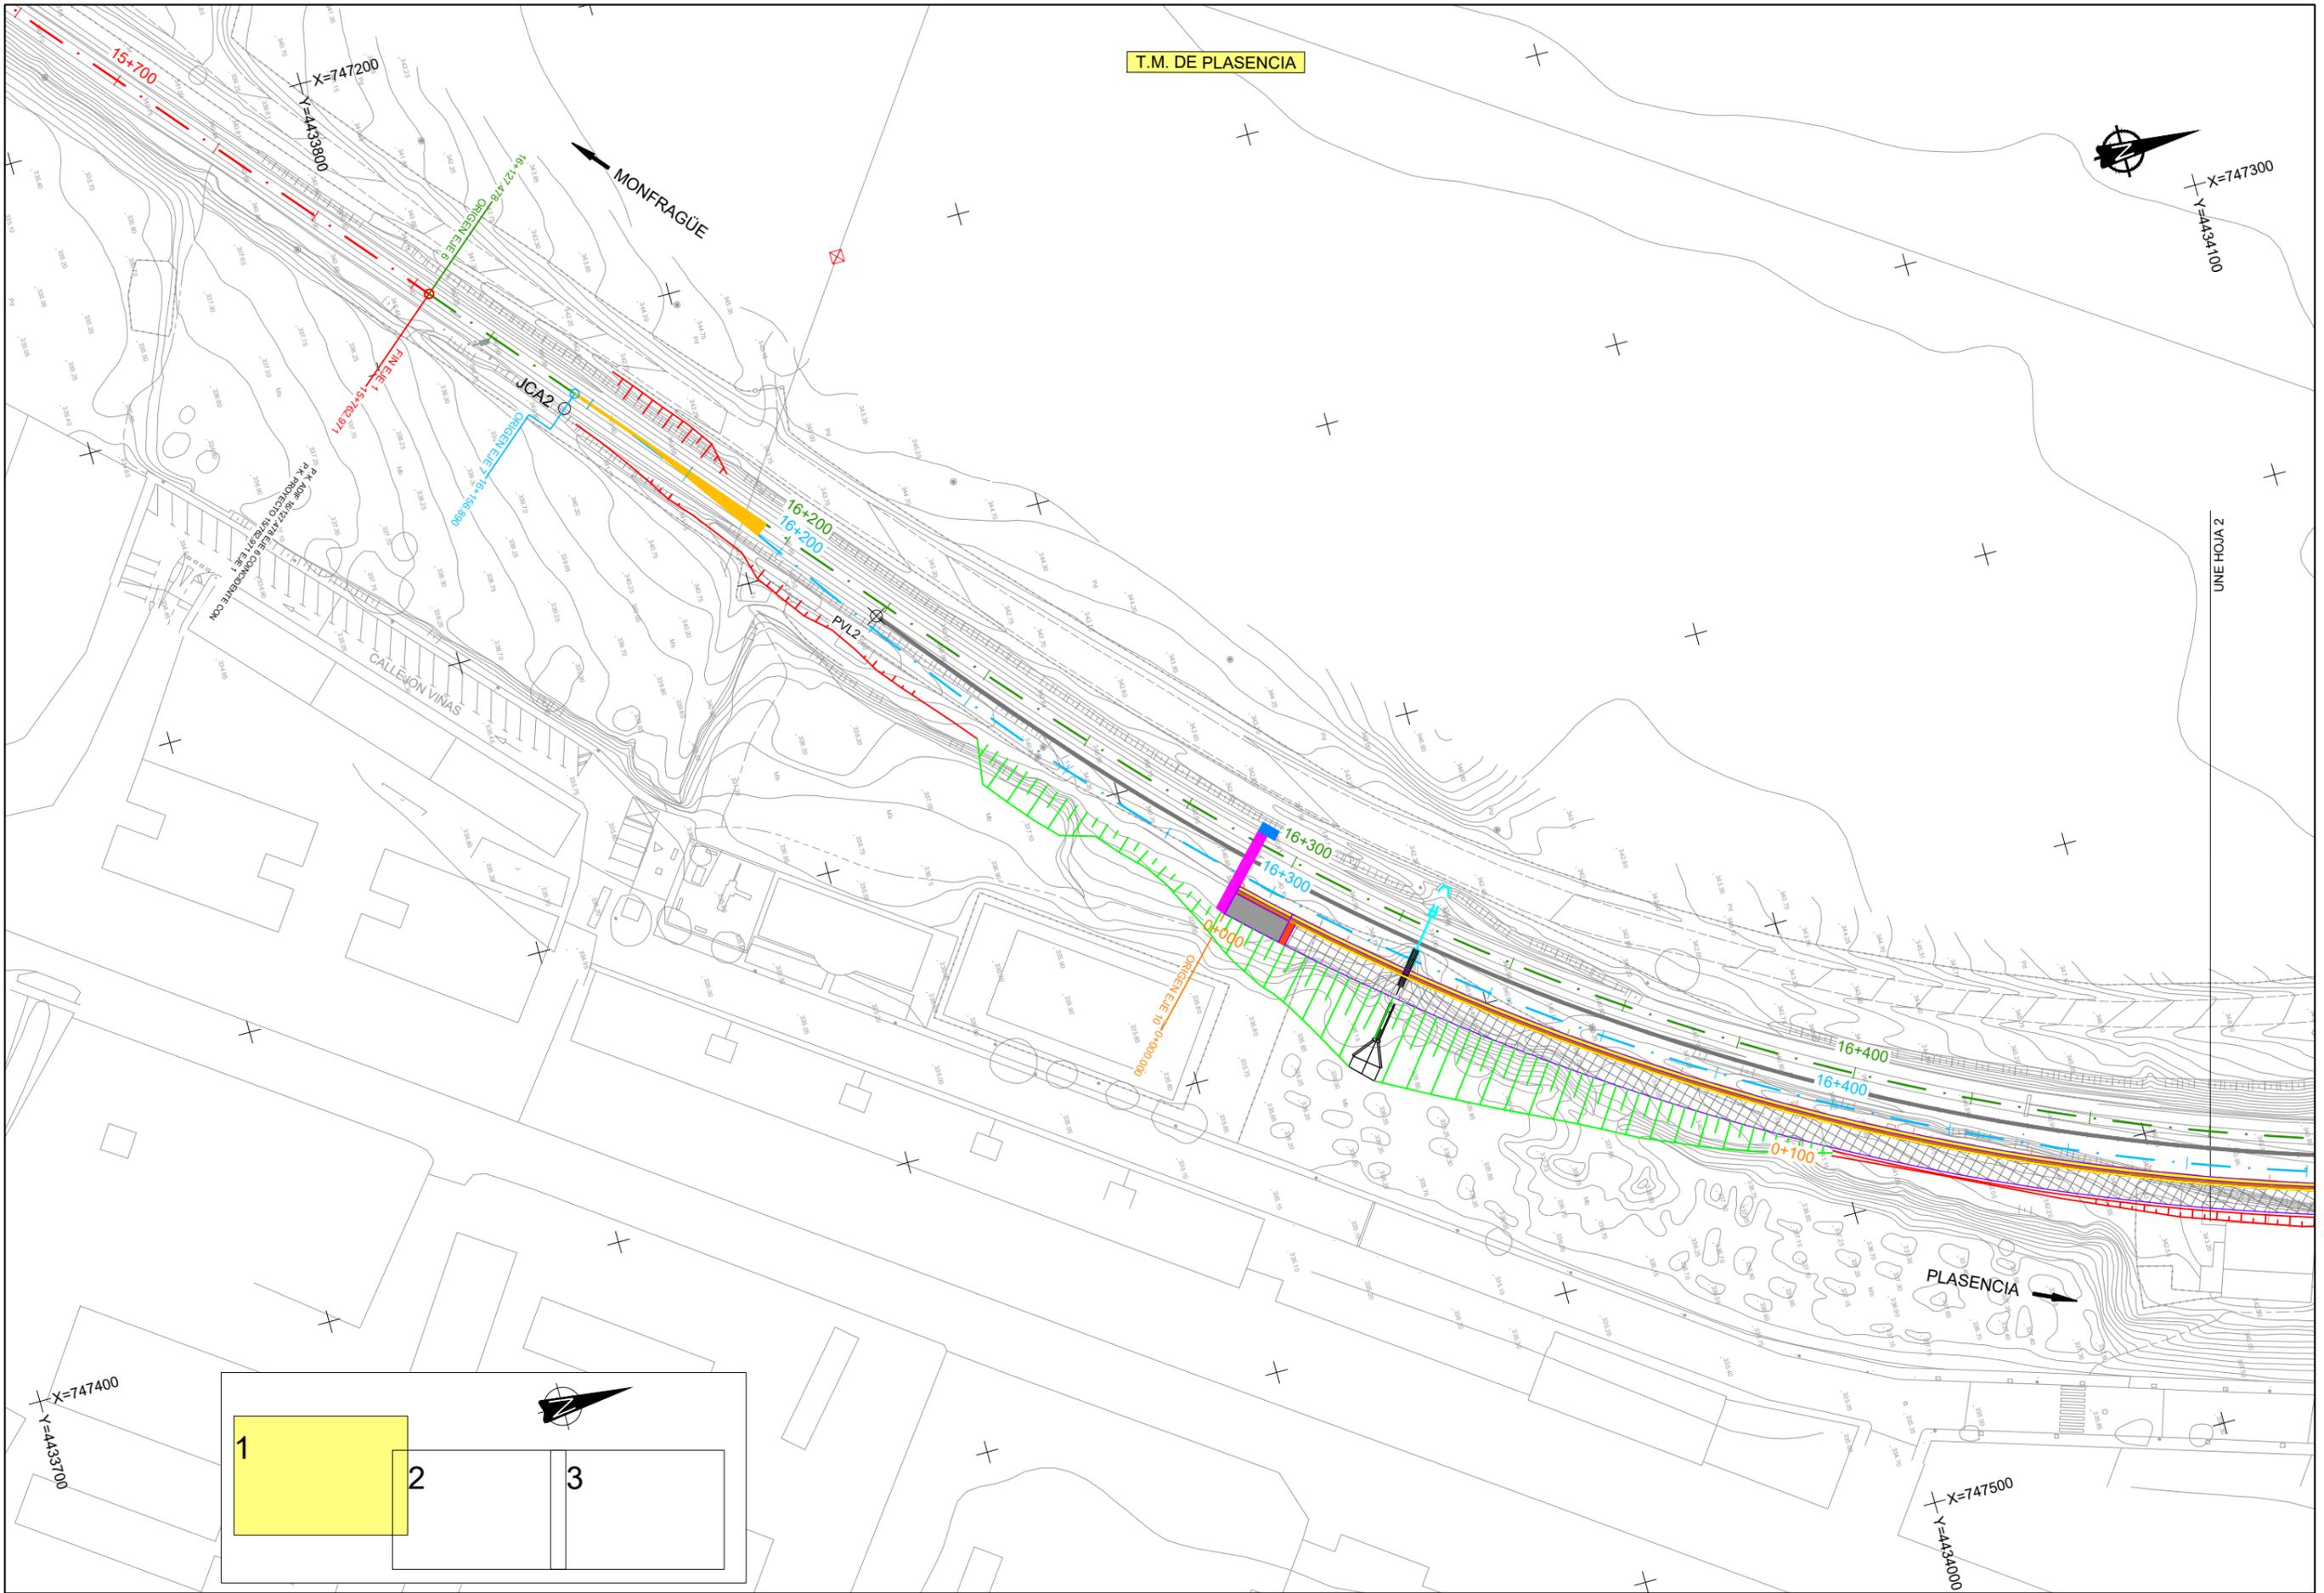

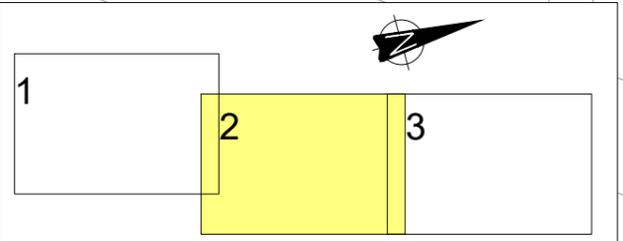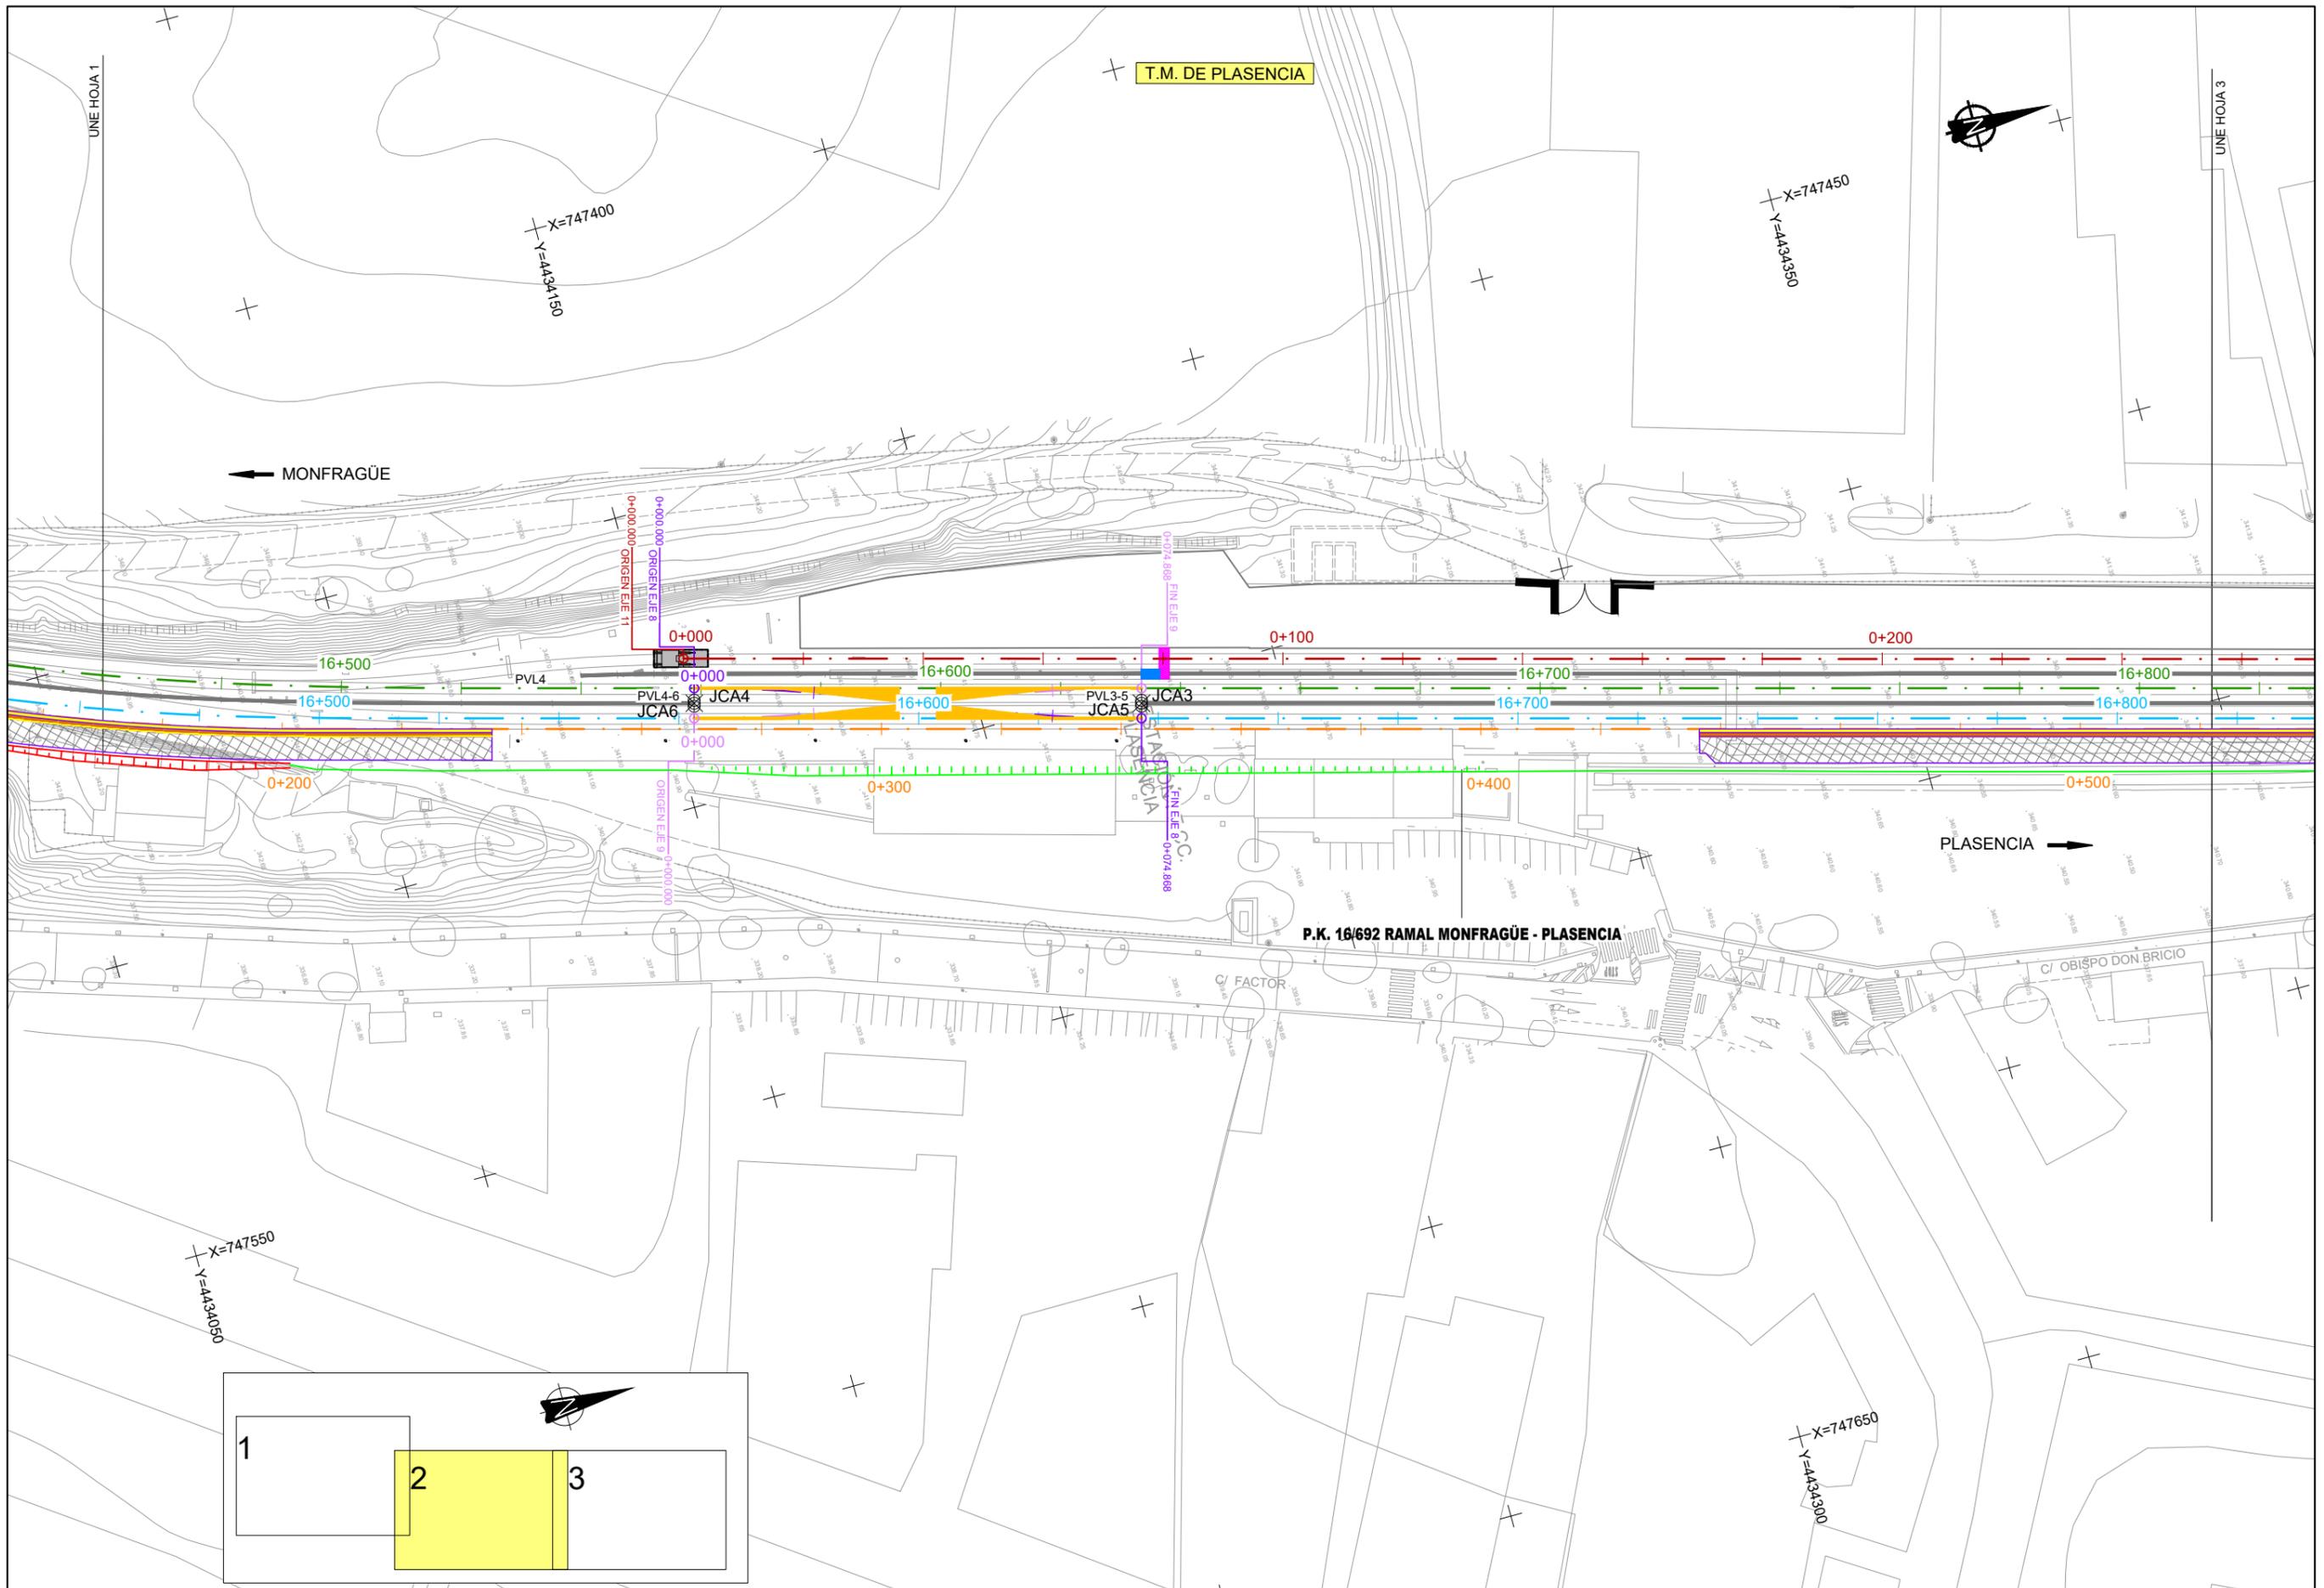

	TÍTULO PROYECTO CONSTRUCTIVO DE RENOVACIÓN DE VÍA Y ADAPTACIONES DE MONFRAGÜE A PLASENCIA (CÁCERES). L.A.V. MADRID - EXTREMADURA.	U.T.E.  J. ANTONIO IPARRAGUIRRE GARCÍA	ESCALA: 1:1.000		FECHA: ENERO 2019	TÍTULO DEL PLANO: E1. ANEJO DE EXPROPIACIONES PLANTA GENERAL ESTACIÓN DE PLASENCIA	Nº DE PLANO E1.3.3
			Numérica	Gráfica	ORIGINAL DIN A-3		Hoja 2 de 3

T.M. DE PLASENCIA



X=747550
Y=4434750

MONFRAGÜE

X=747500
Y=4434500

ESTACIÓN DEL FERROCARRIL

VALENCIA DE ALCÁNTARA

AV. OBISPO LASO

0+300

0+400

0+600

JCA1
FIN EJE 11 0+417.185

16+800
800

16+900

PVL1

16+900


FIN EJE 10 0+608.148

FIN EJE 7 0+348.906

16+995.302
FIN EJE 6

X=747650
Y=4434400

X=747750
Y=4434700

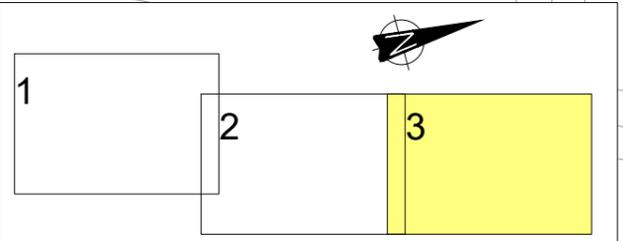

TÍTULO
PROYECTO CONSTRUCTIVO DE RENOVACIÓN DE VÍA
Y ADAPTACIONES DE MONFRAGÜE A PLASENCIA (CÁCERES).
L.A.V. MADRID - EXTREMADURA.


U.T.E.
peYeo sa
Serrotec
J. ANTONIO IPARRAGUIRRE GARCÍA


ESCALA:
1:1.000
Numérica Gráfica
0 10 20 30m
ORIGINAL DIN A-3

FECHA:
ENERO 2019

TÍTULO DEL PLANO:
E1. ANEJO DE EXPROPIACIONES
PLANTA GENERAL ESTACIÓN DE PLASENCIA

Nº DE PLANO
E1.3.3
Hoja 3 de 3

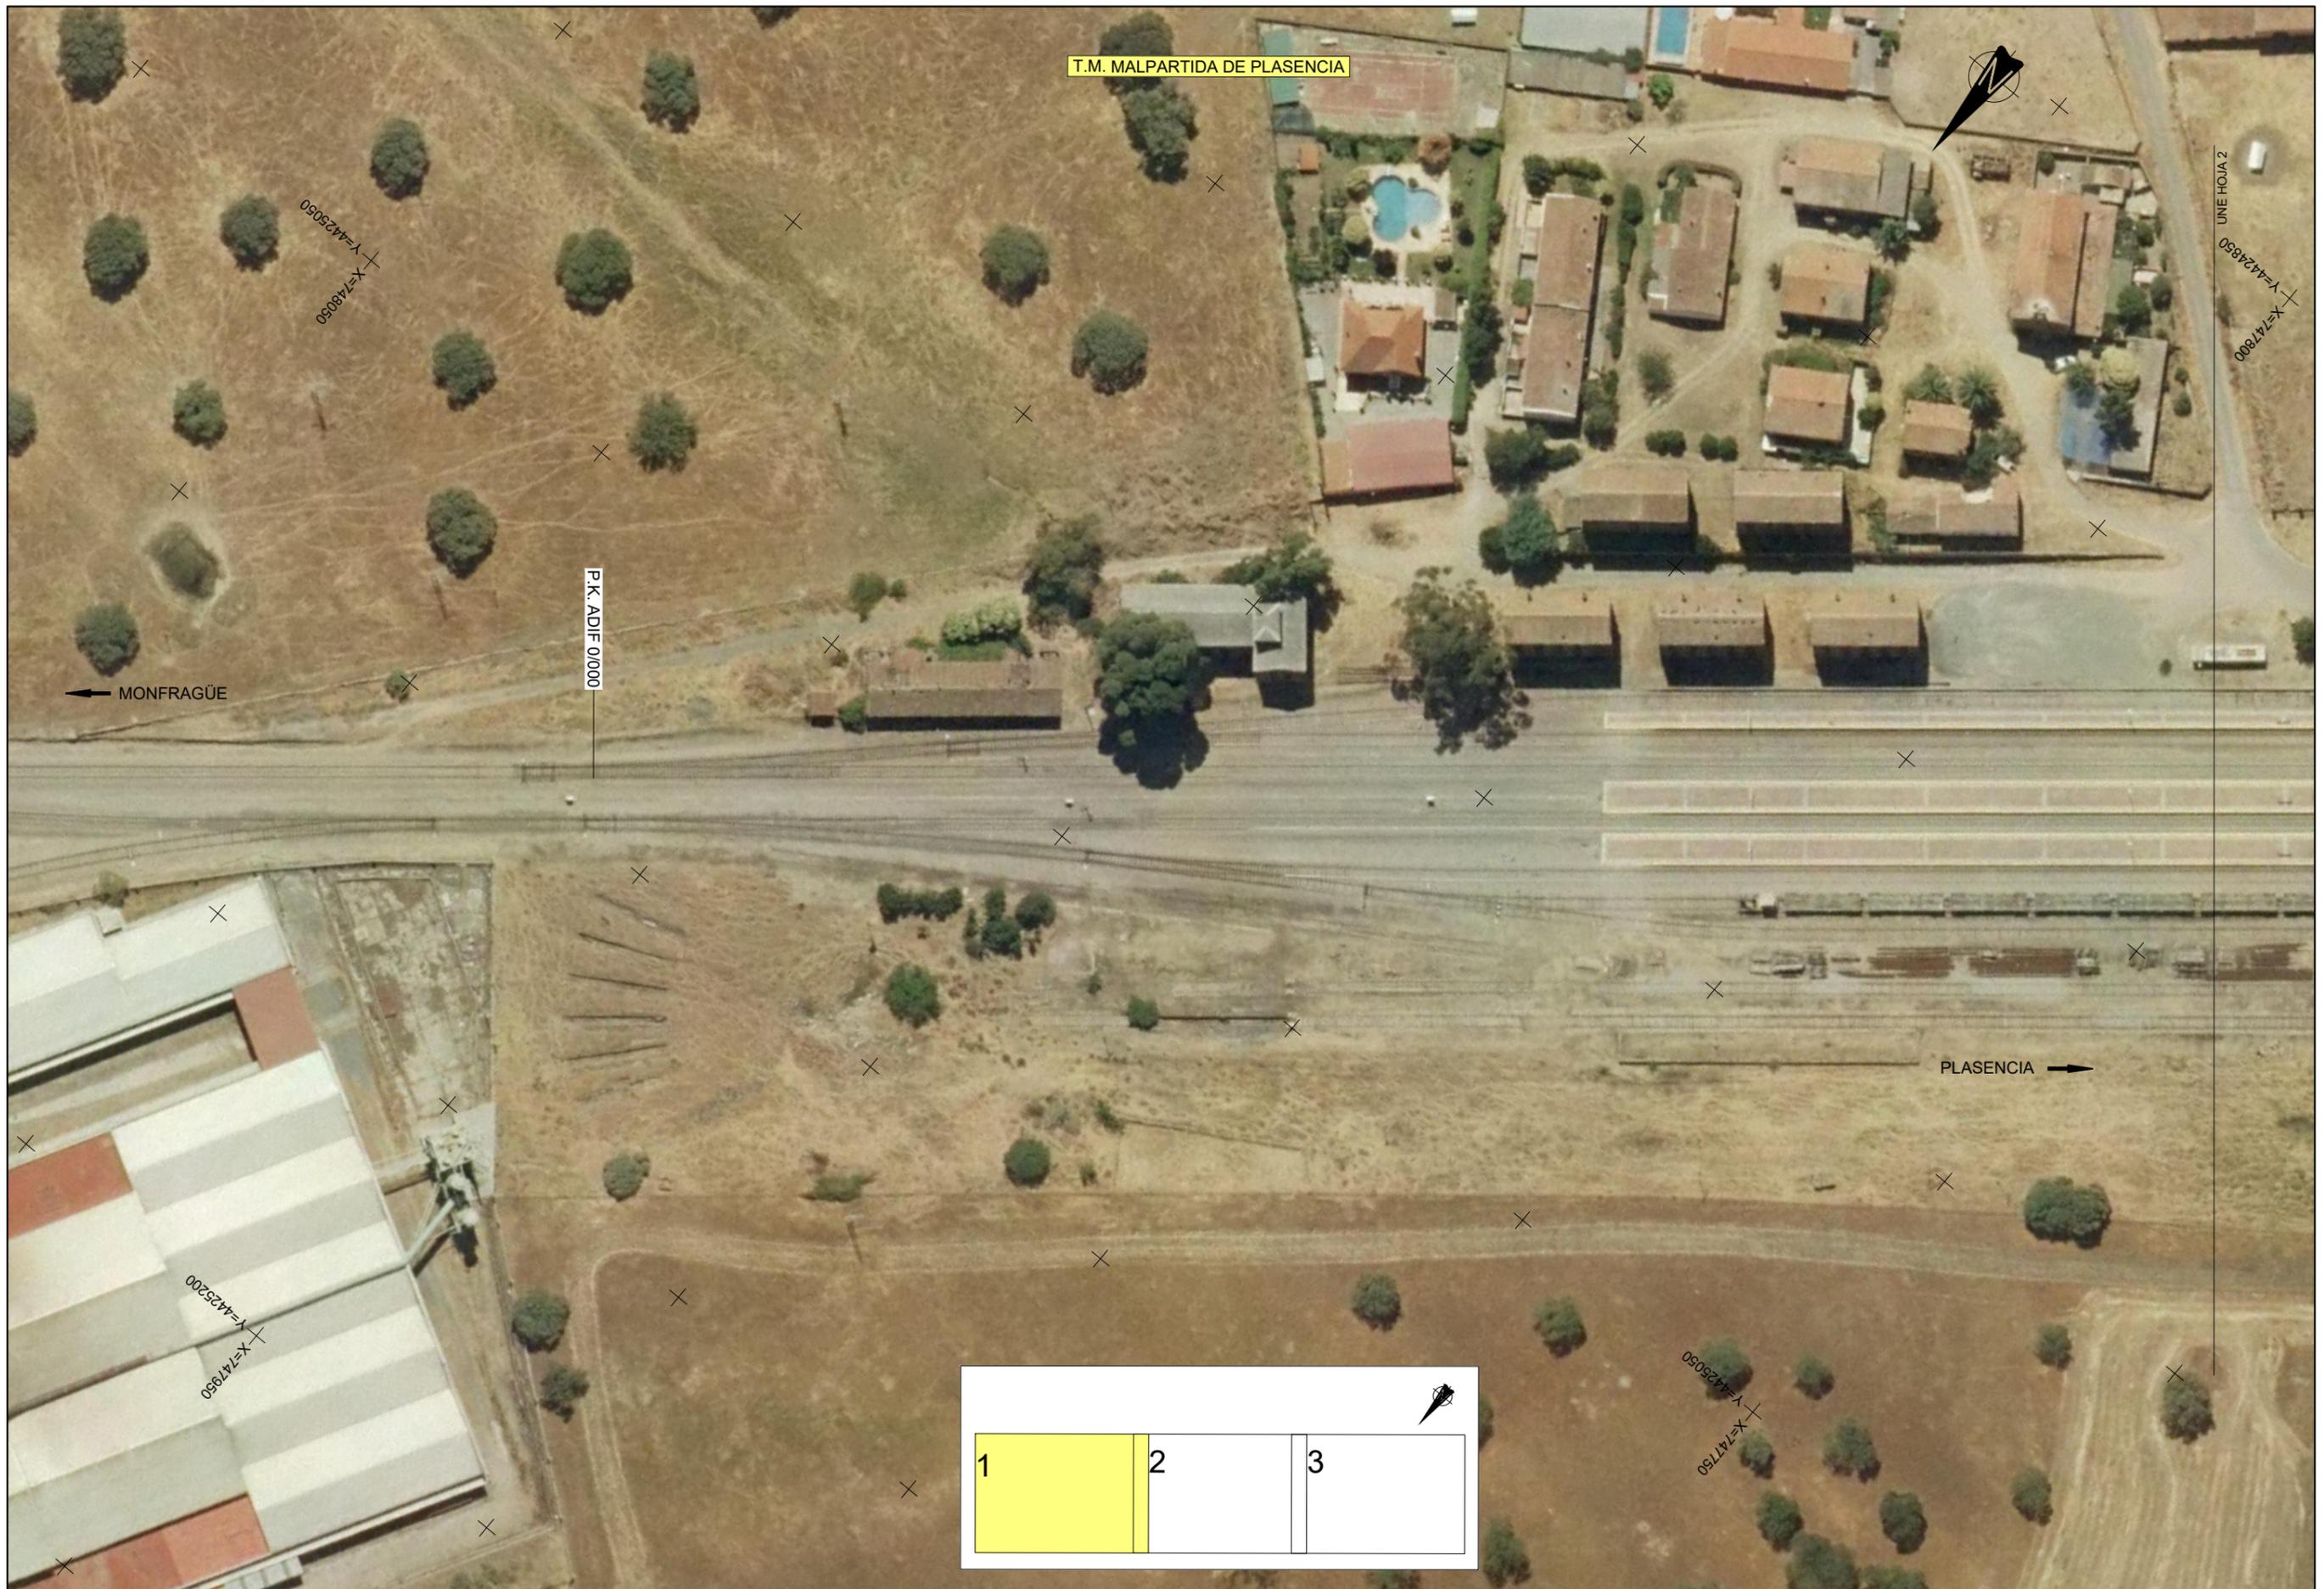

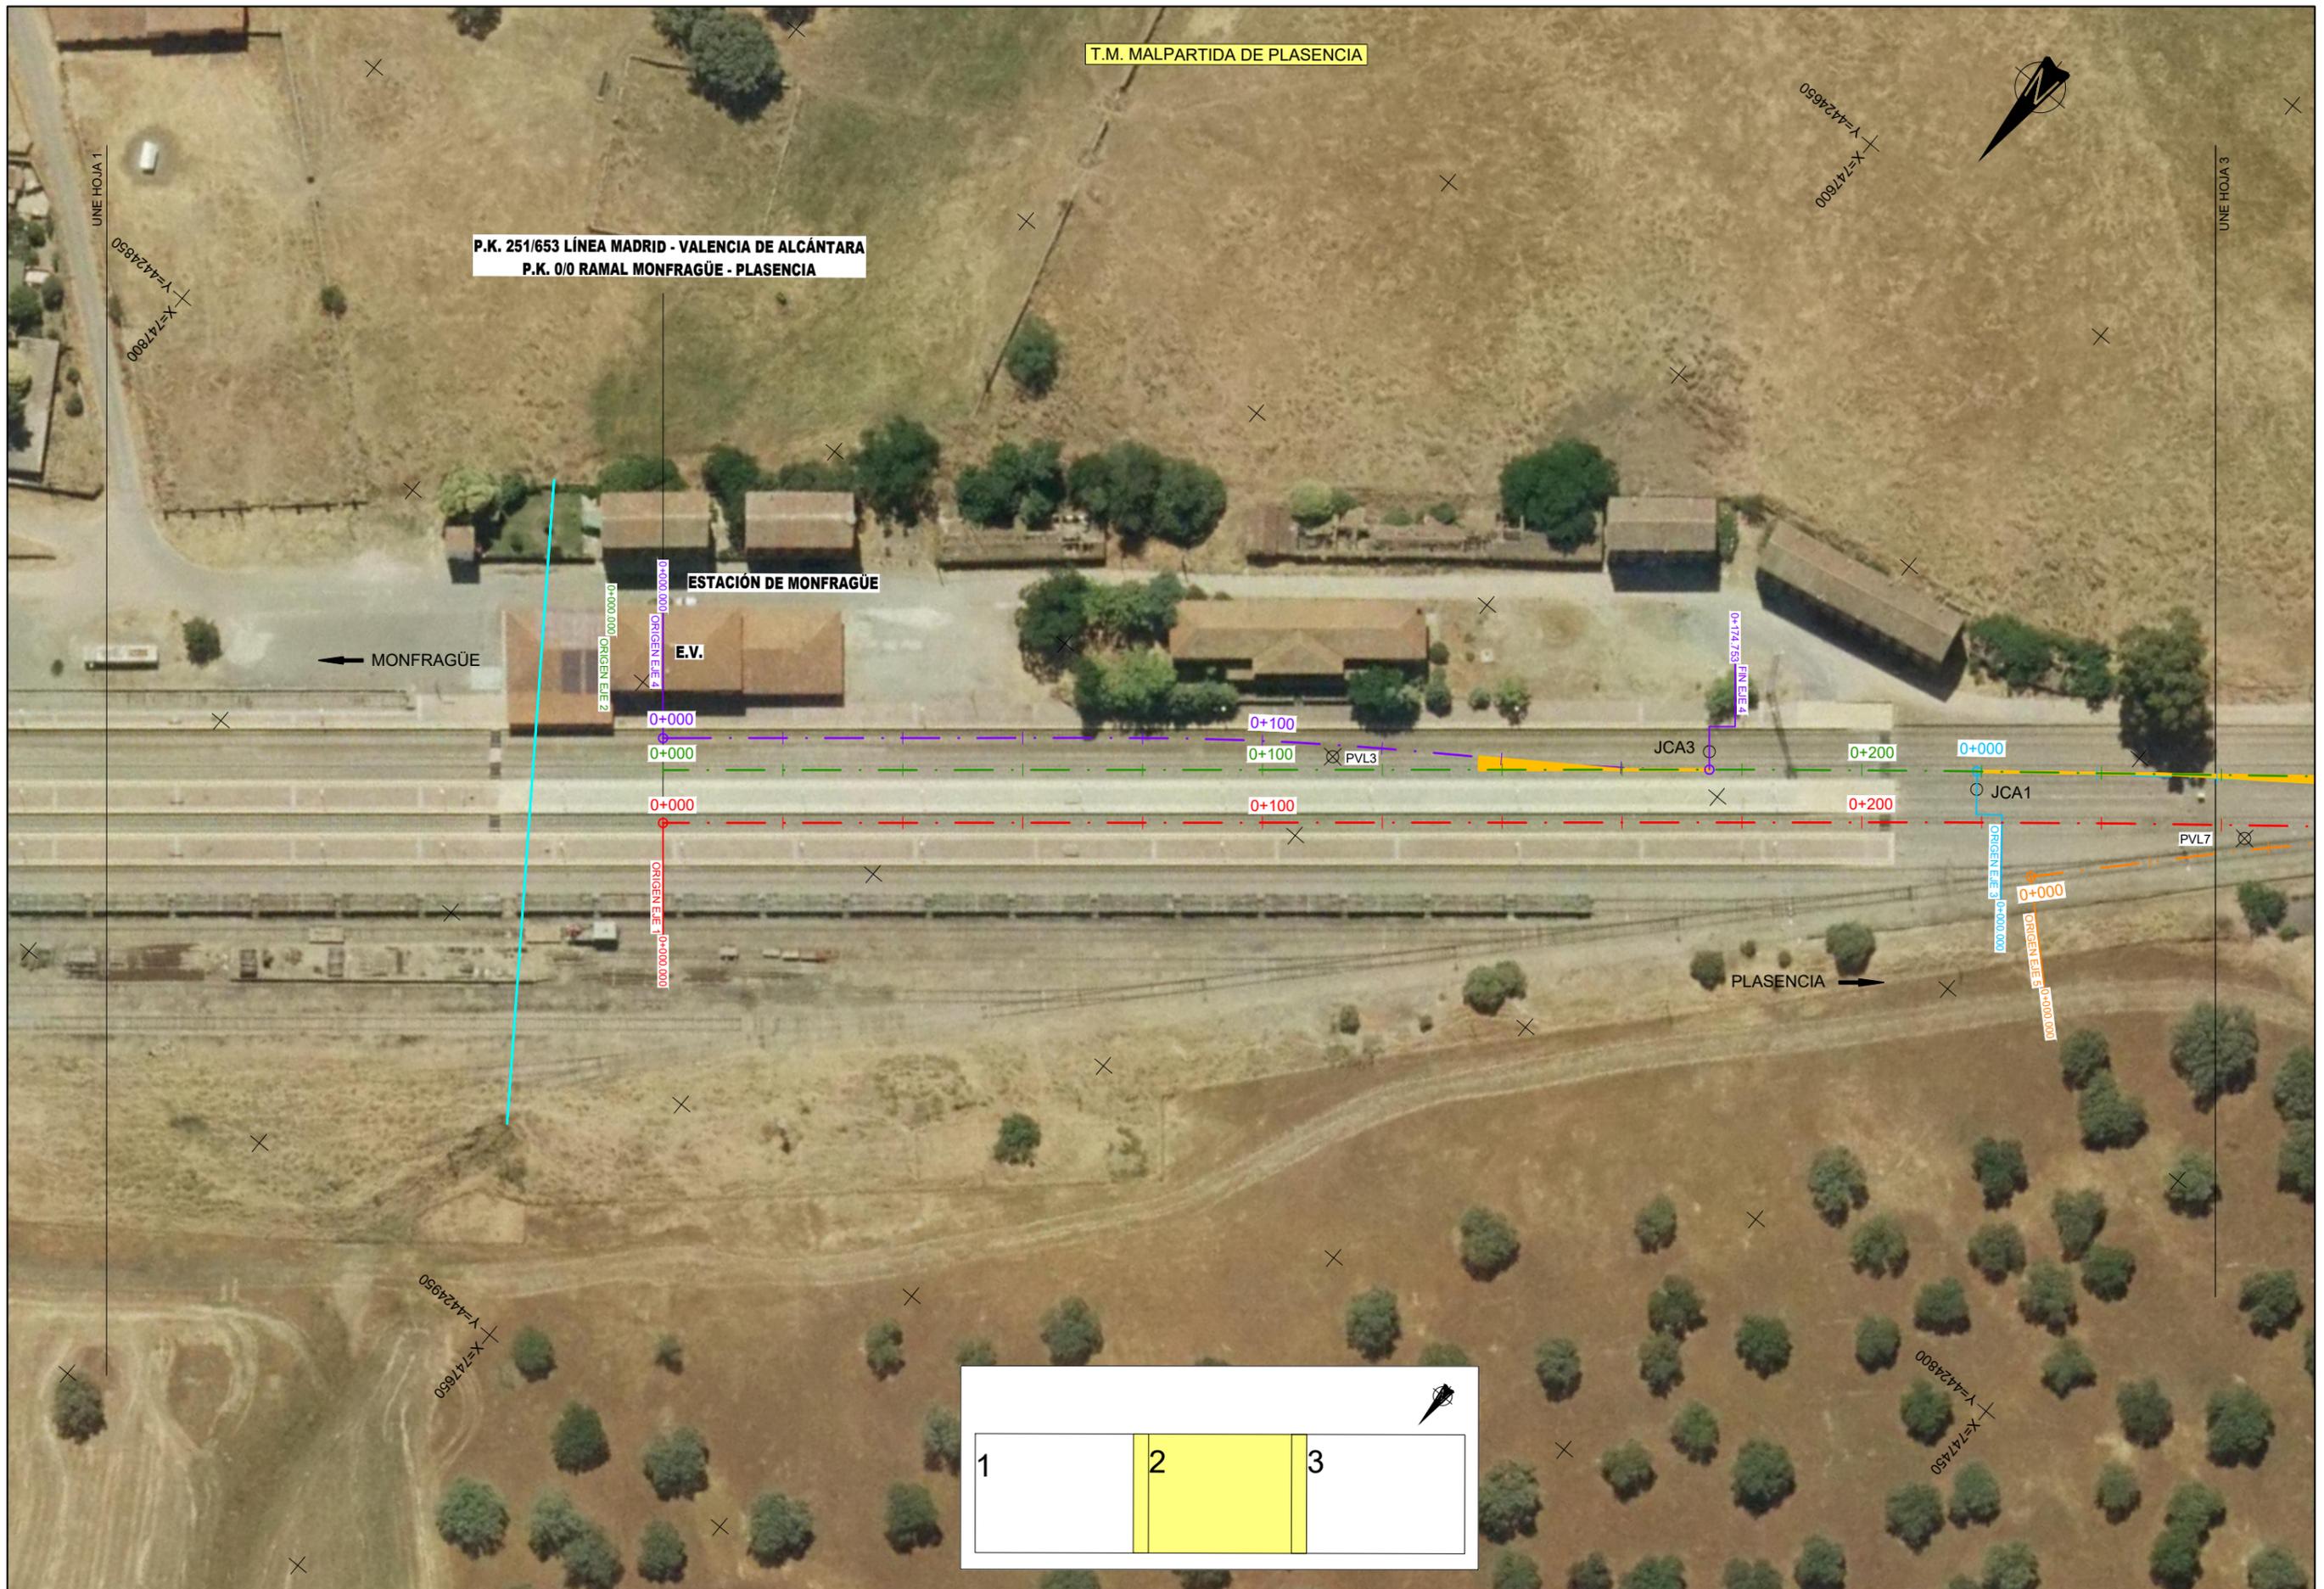

T.M. MALPARTIDA DE PLASENCIA


P.K. 251/653 LÍNEA MADRID - VALENCIA DE ALCÁNTARA
P.K. 0/0 RAMAL MONFRAGÜE - PLASENCIA

ESTACIÓN DE MONFRAGÜE

E.V.

MONFRAGÜE

PLASENCIA

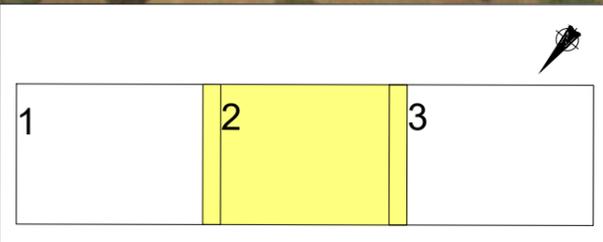

TÍTULO
PROYECTO CONSTRUCTIVO DE RENOVACIÓN DE VÍA
Y ADAPTACIONES DE MONFRAGÜE A PLASENCIA (CÁCERES).
L.A.V. MADRID - EXTREMADURA.


U.T.E:
peYeo sa
Serrotec
J. ANTONIO IPARRAGUIRRE GARCÍA


ESCALA:
1:1.000
Numérica Gráfica
0 10 20 30m
ORIGINAL DIN A-3



FECHA:
ENERO 2019



TÍTULO DEL PLANO:
E1. ANEJO DE EXPROPIACIONES
PLANTA ORTOFOTOPLANO ESTACIÓN DE MONFRAGÜE



Nº DE PLANO
E1.4.1
Hoja 2 de 3

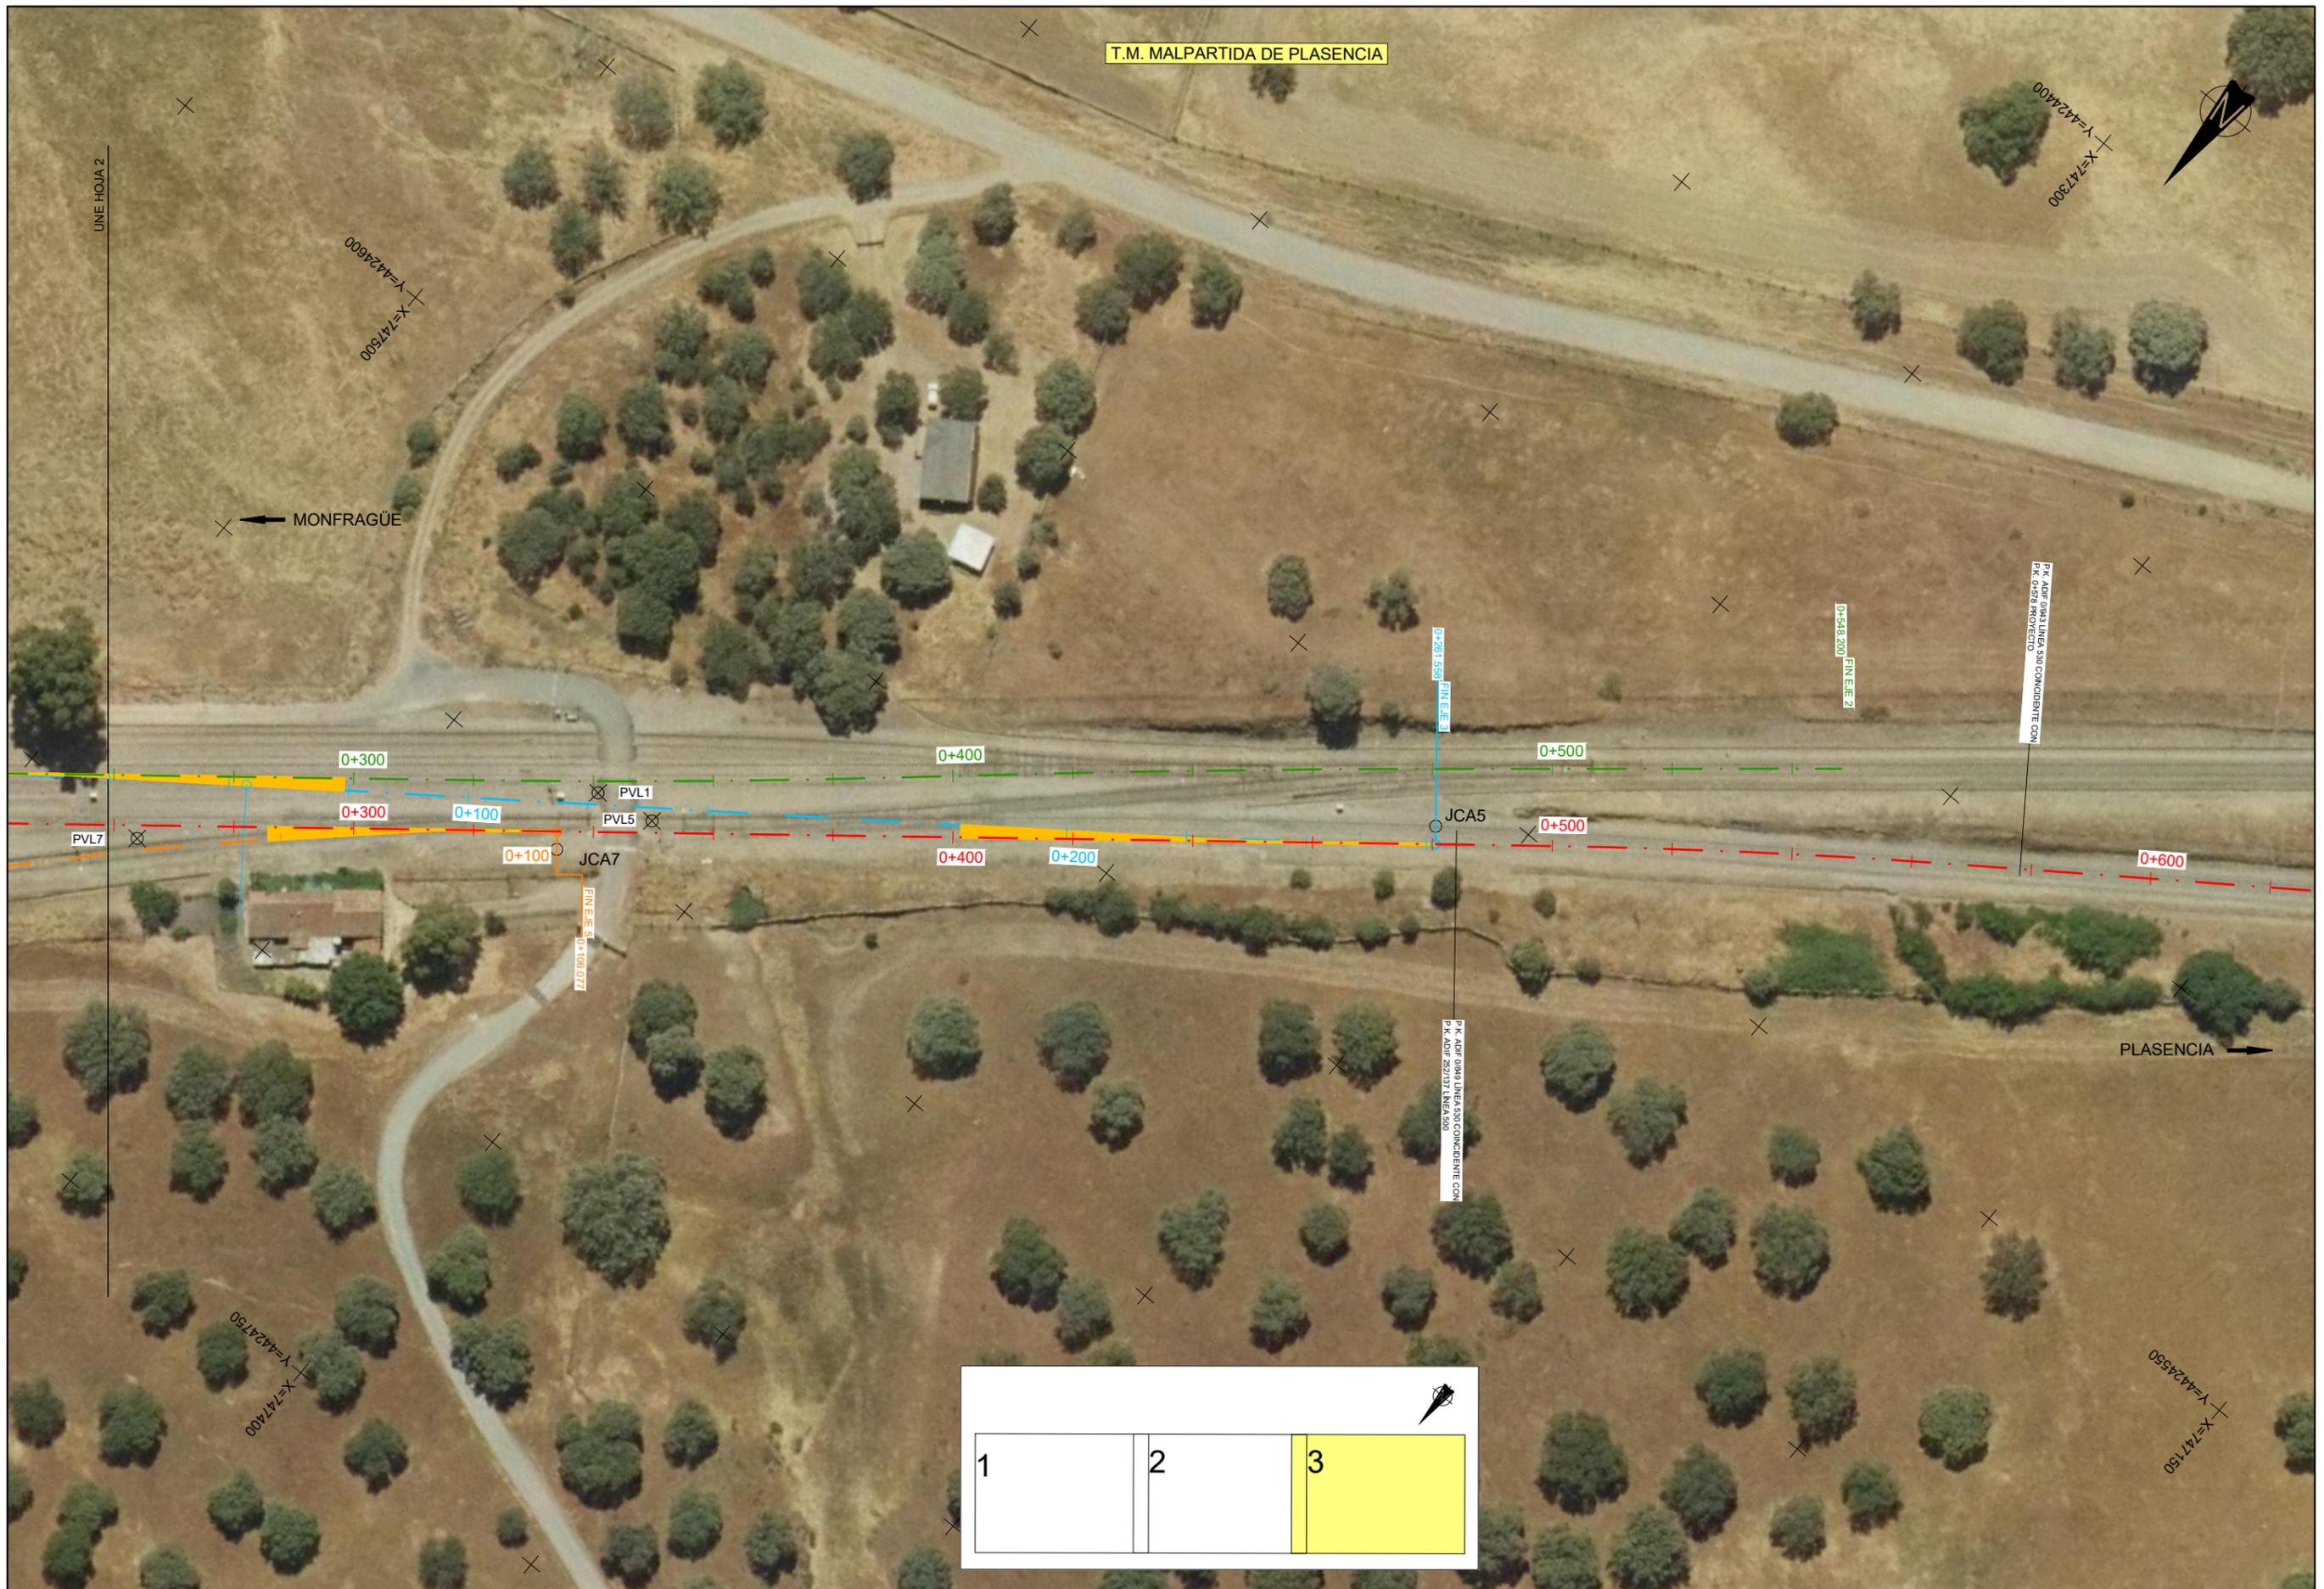

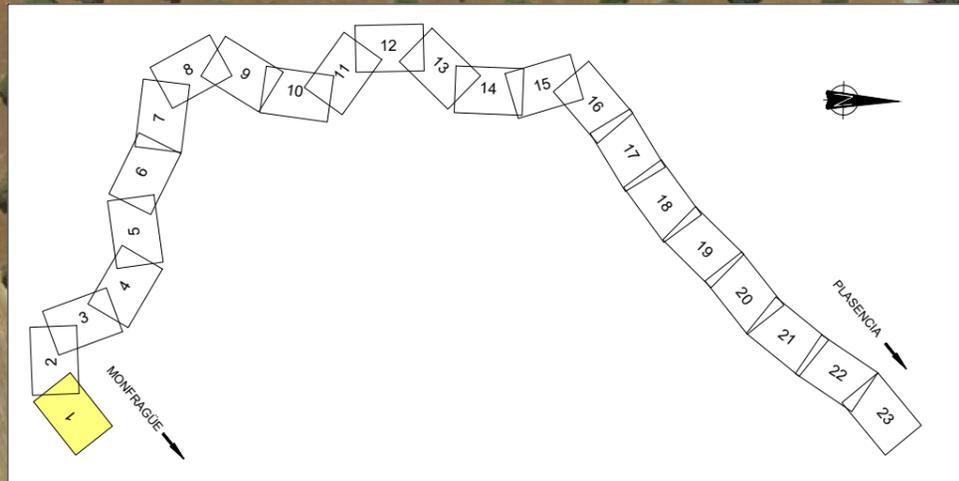

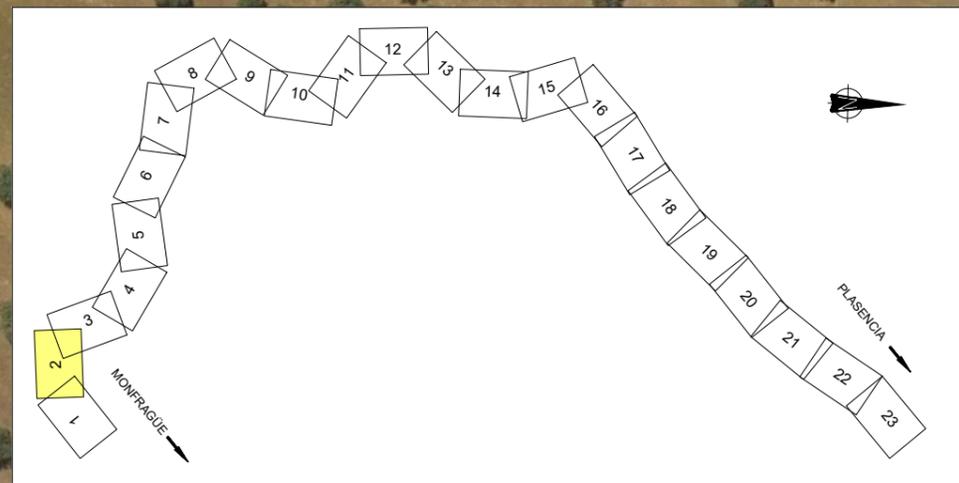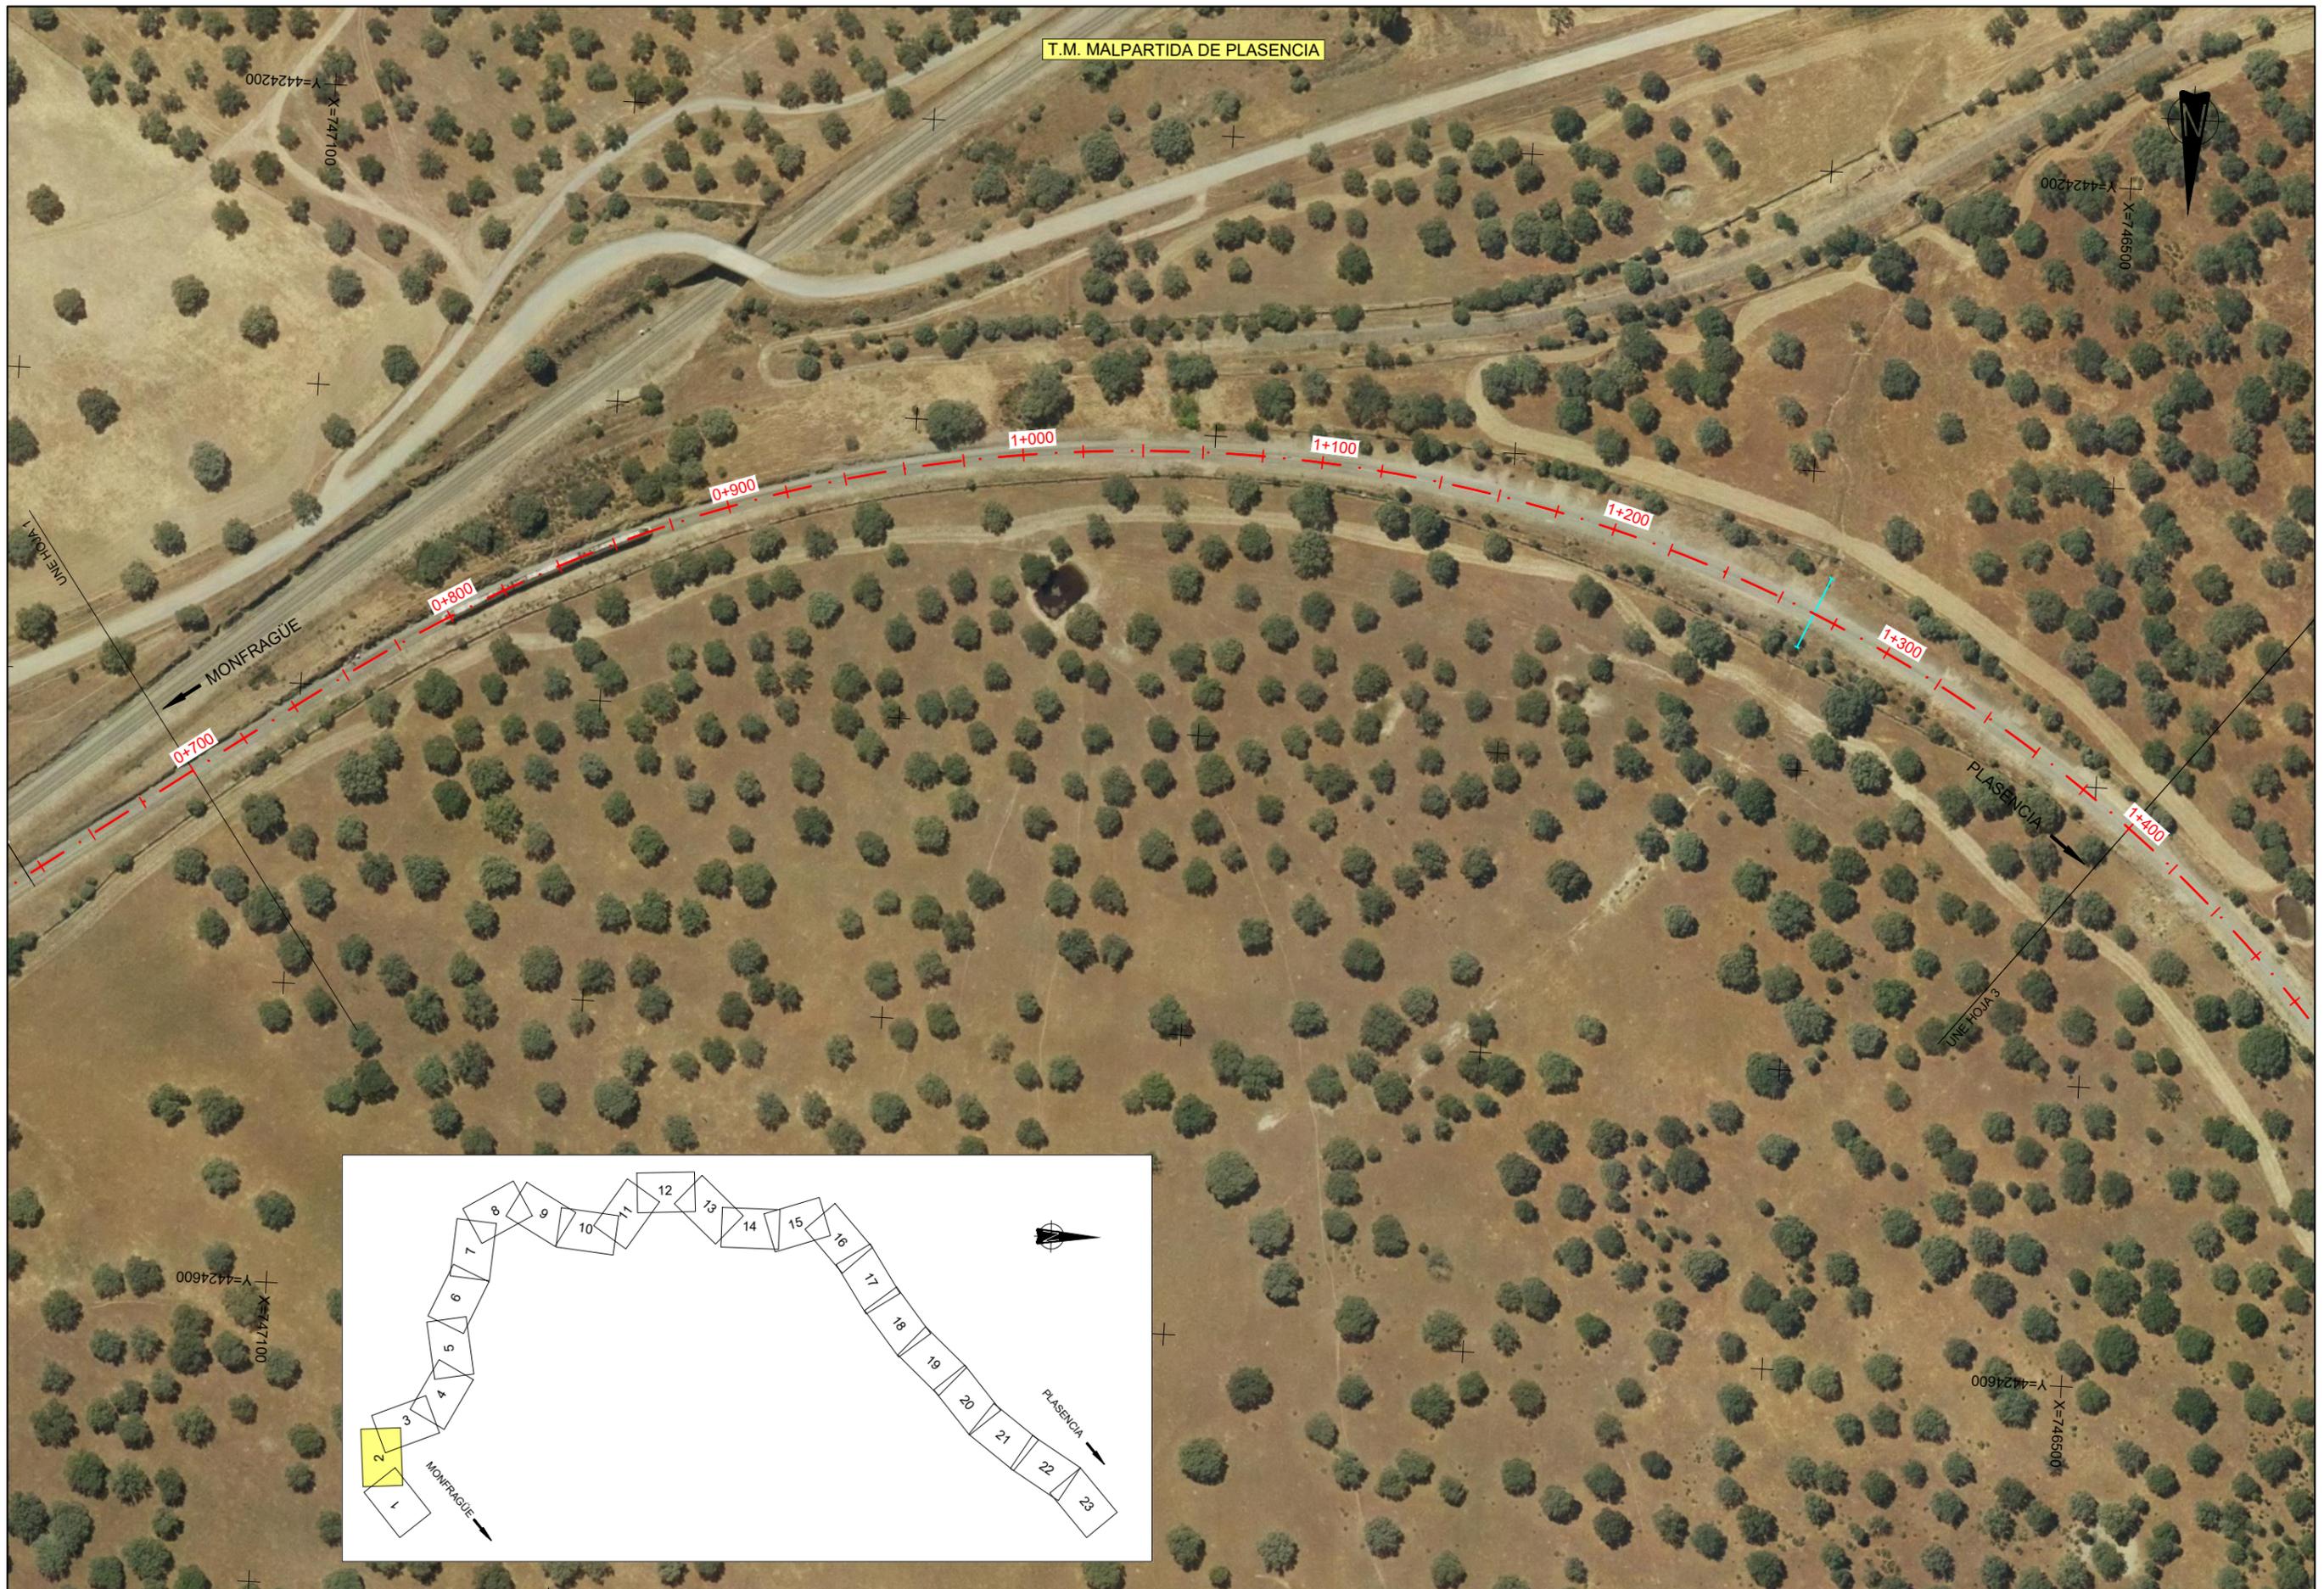

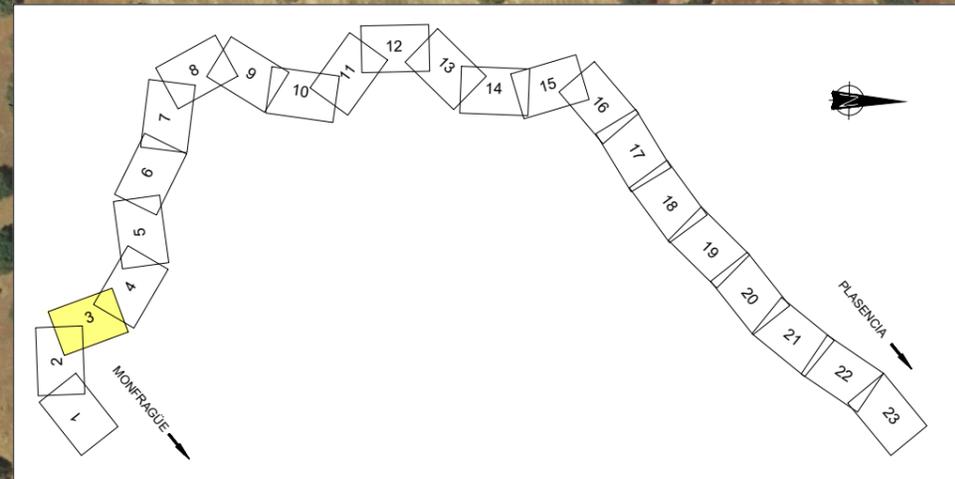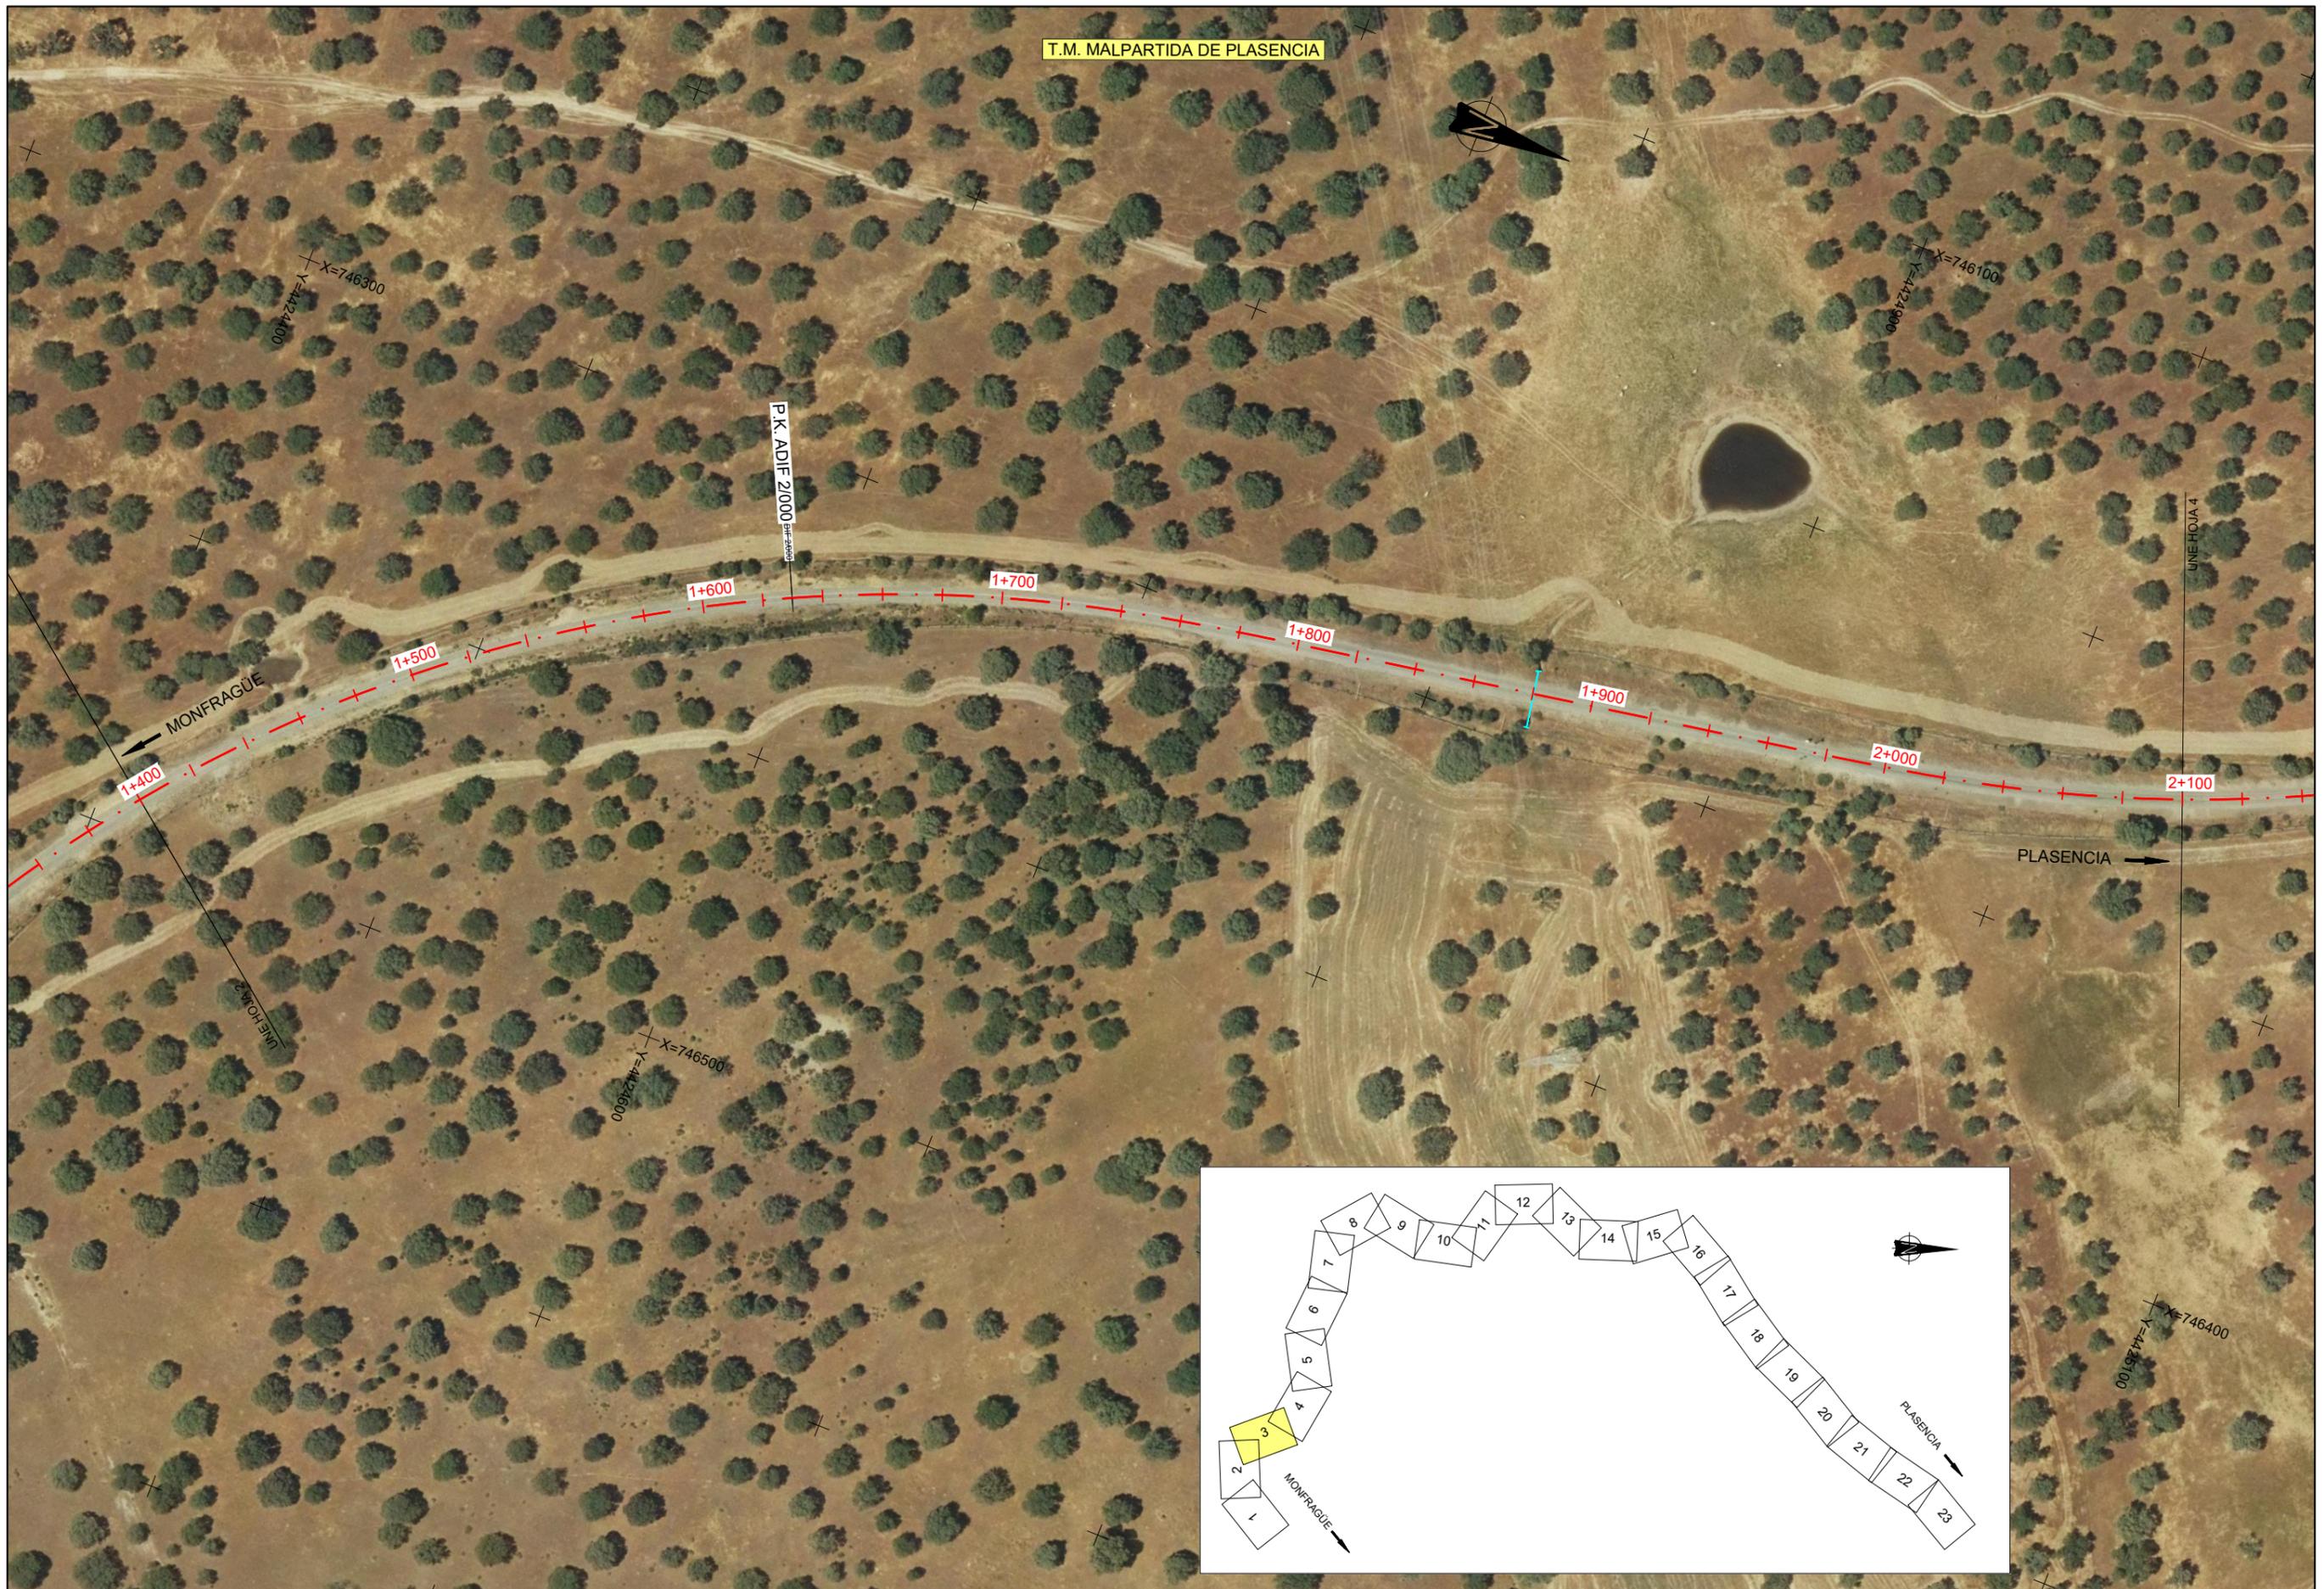

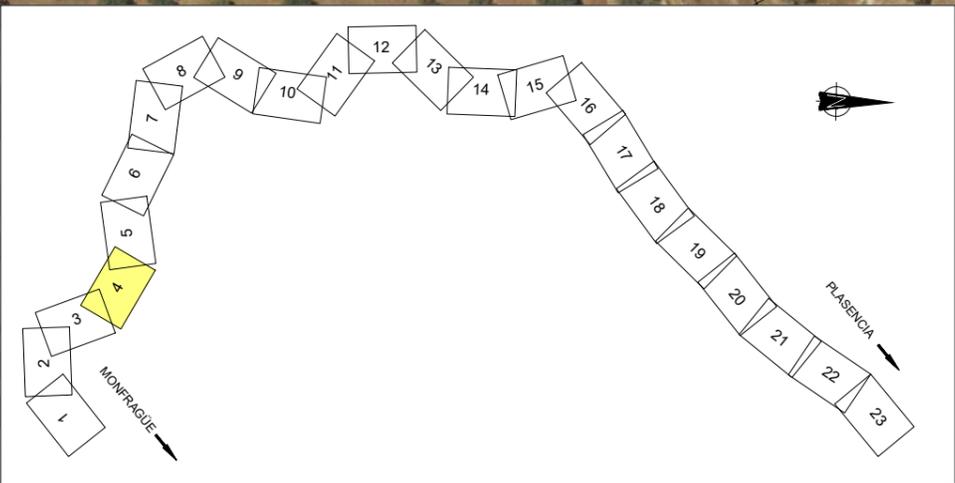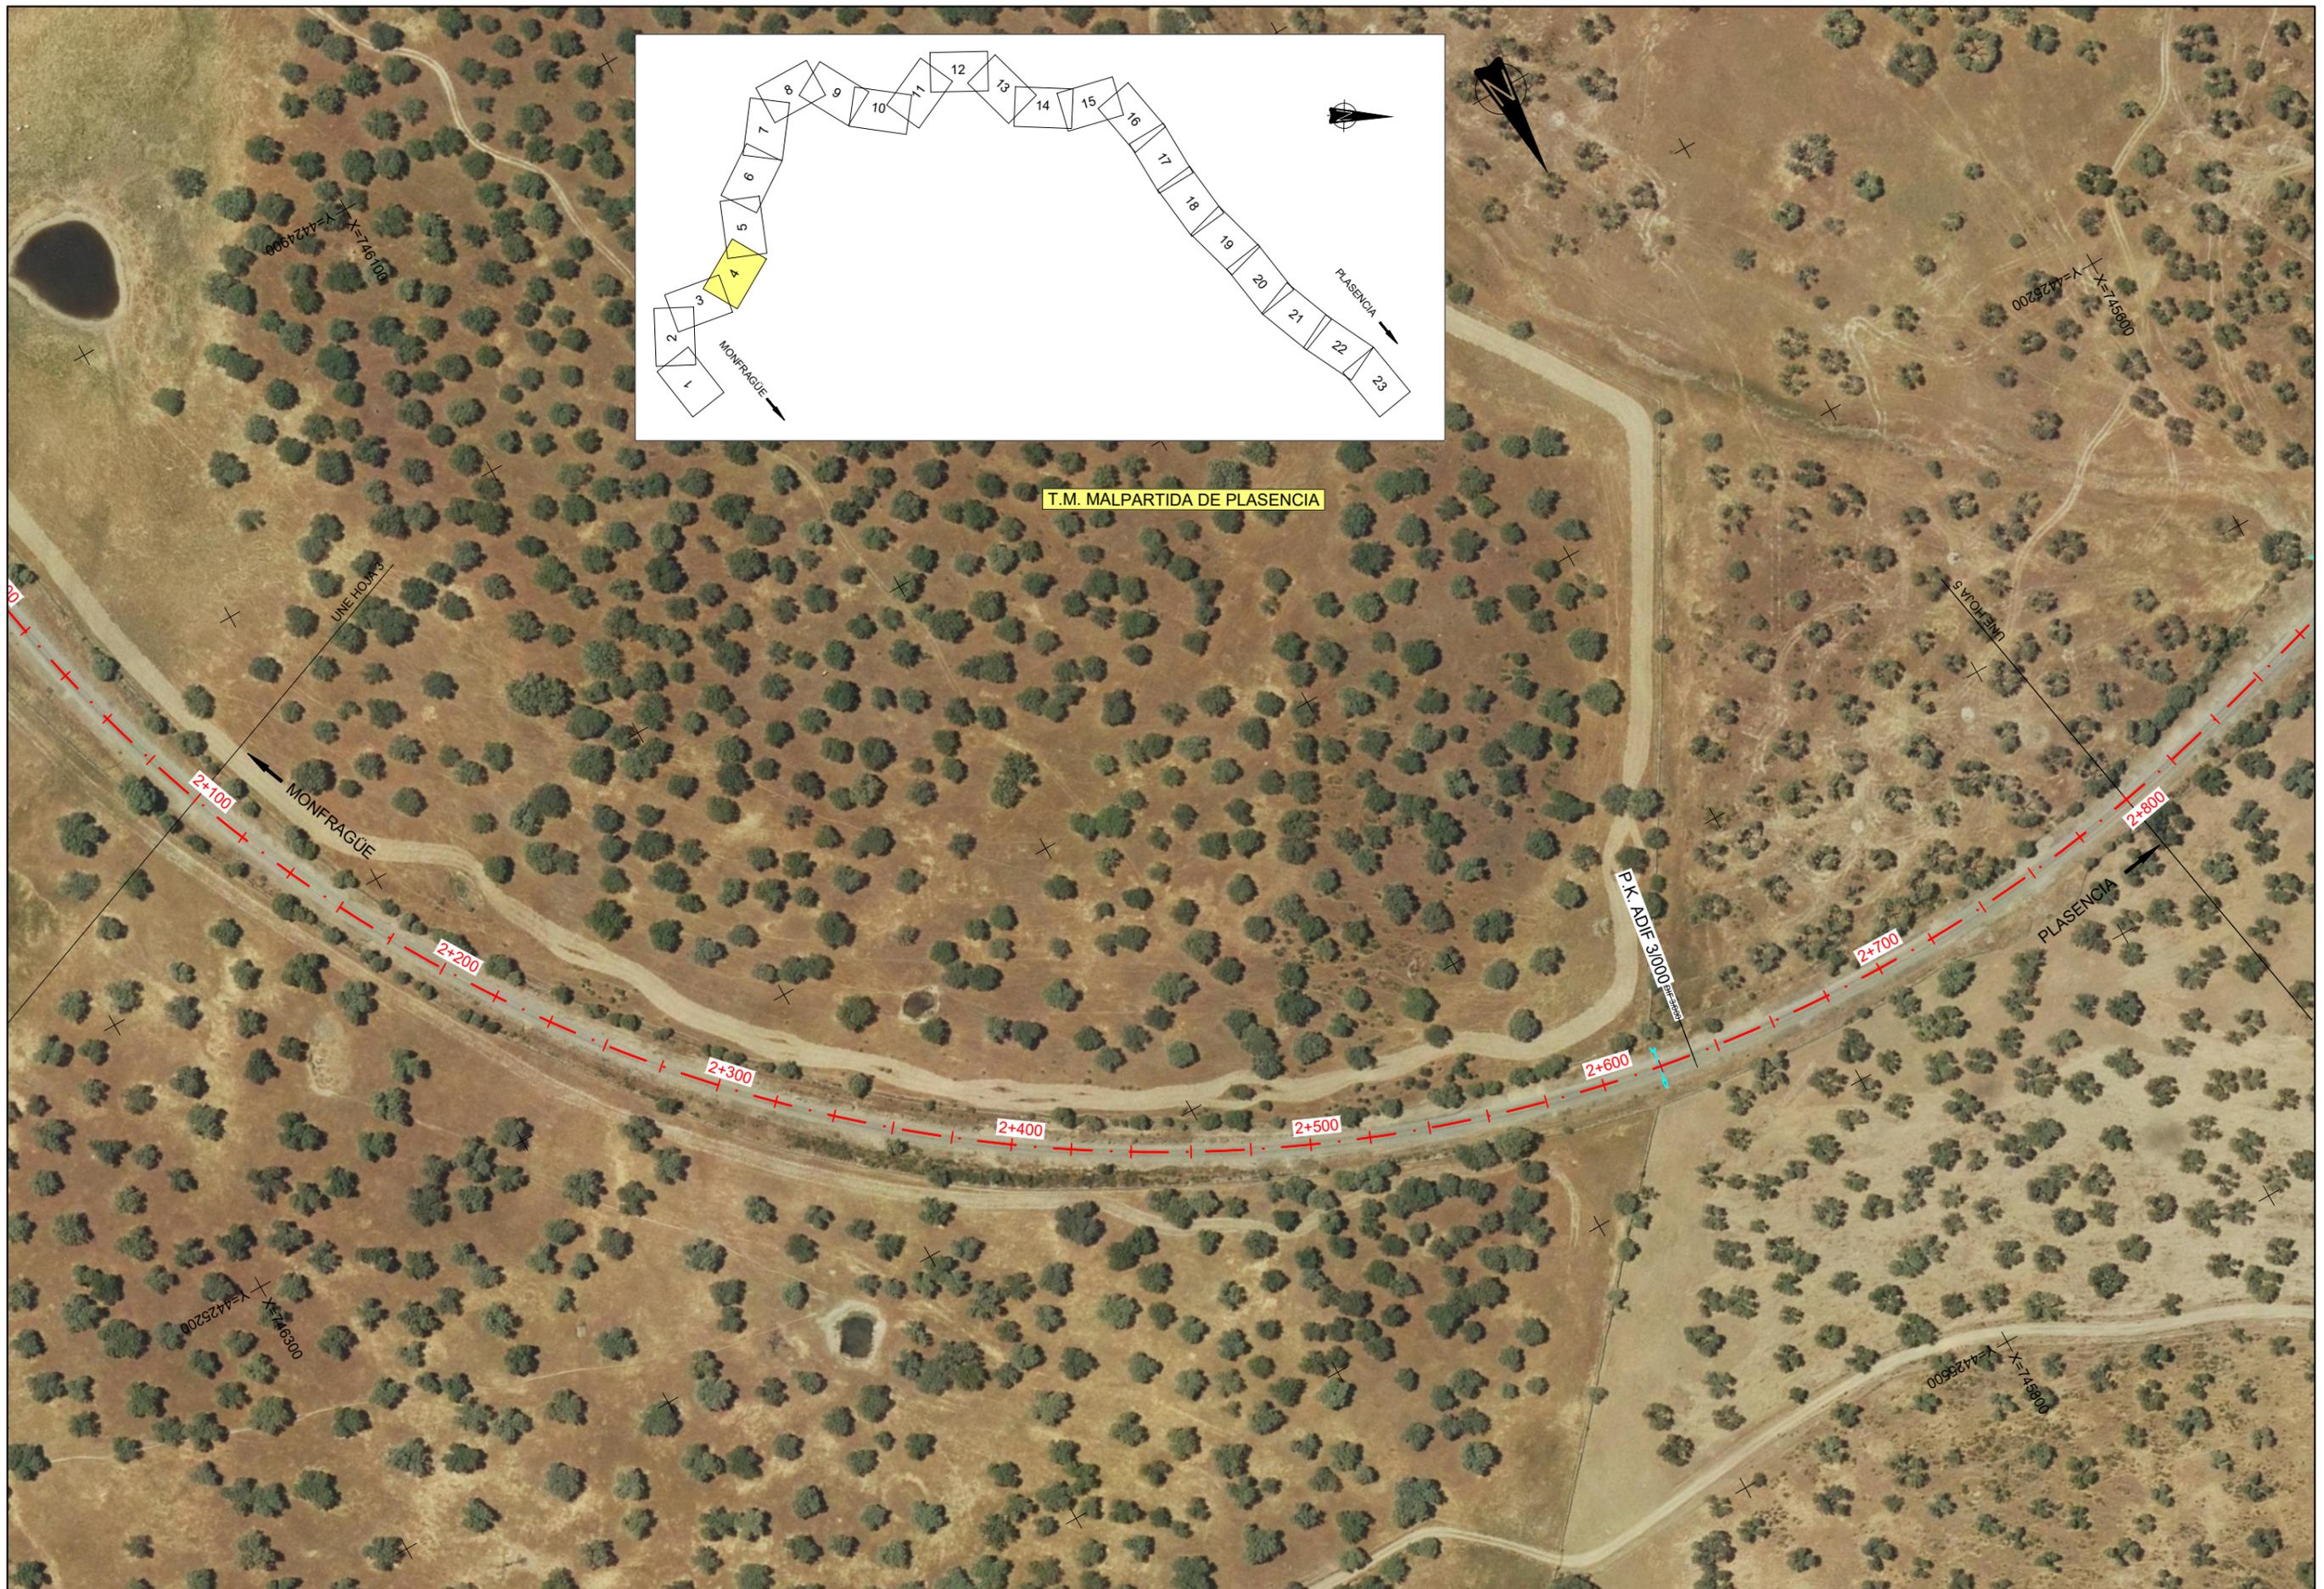

T.M. MALPARTIDA DE PLASENCIA



TÍTULO
 PROYECTO CONSTRUCTIVO DE RENOVACIÓN DE VÍA
 Y ADAPTACIONES DE MONFRAGÜE A PLASENCIA (CÁCERES).
 L.A.V. MADRID - EXTREMADURA.


U.T.E.
peYeo sa
Serrotec
 J. ANTONIO IPARRAGUIRRE GARCÍA

ESCALA:
 1:2.000
 Numérica Gráfica
 0 20 40 60m
 ORIGINAL DIN A-3

FECHA:
 ENERO 2019

TÍTULO DEL PLANO:
 E1. ANEJO DE EXPROPIACIONES
 P. ORTOFOTOPLANO RAMAL MONFRAGÜE - PLASENCIA

Nº DE PLANO
 E1.4.2
 Hoja 4 de 23

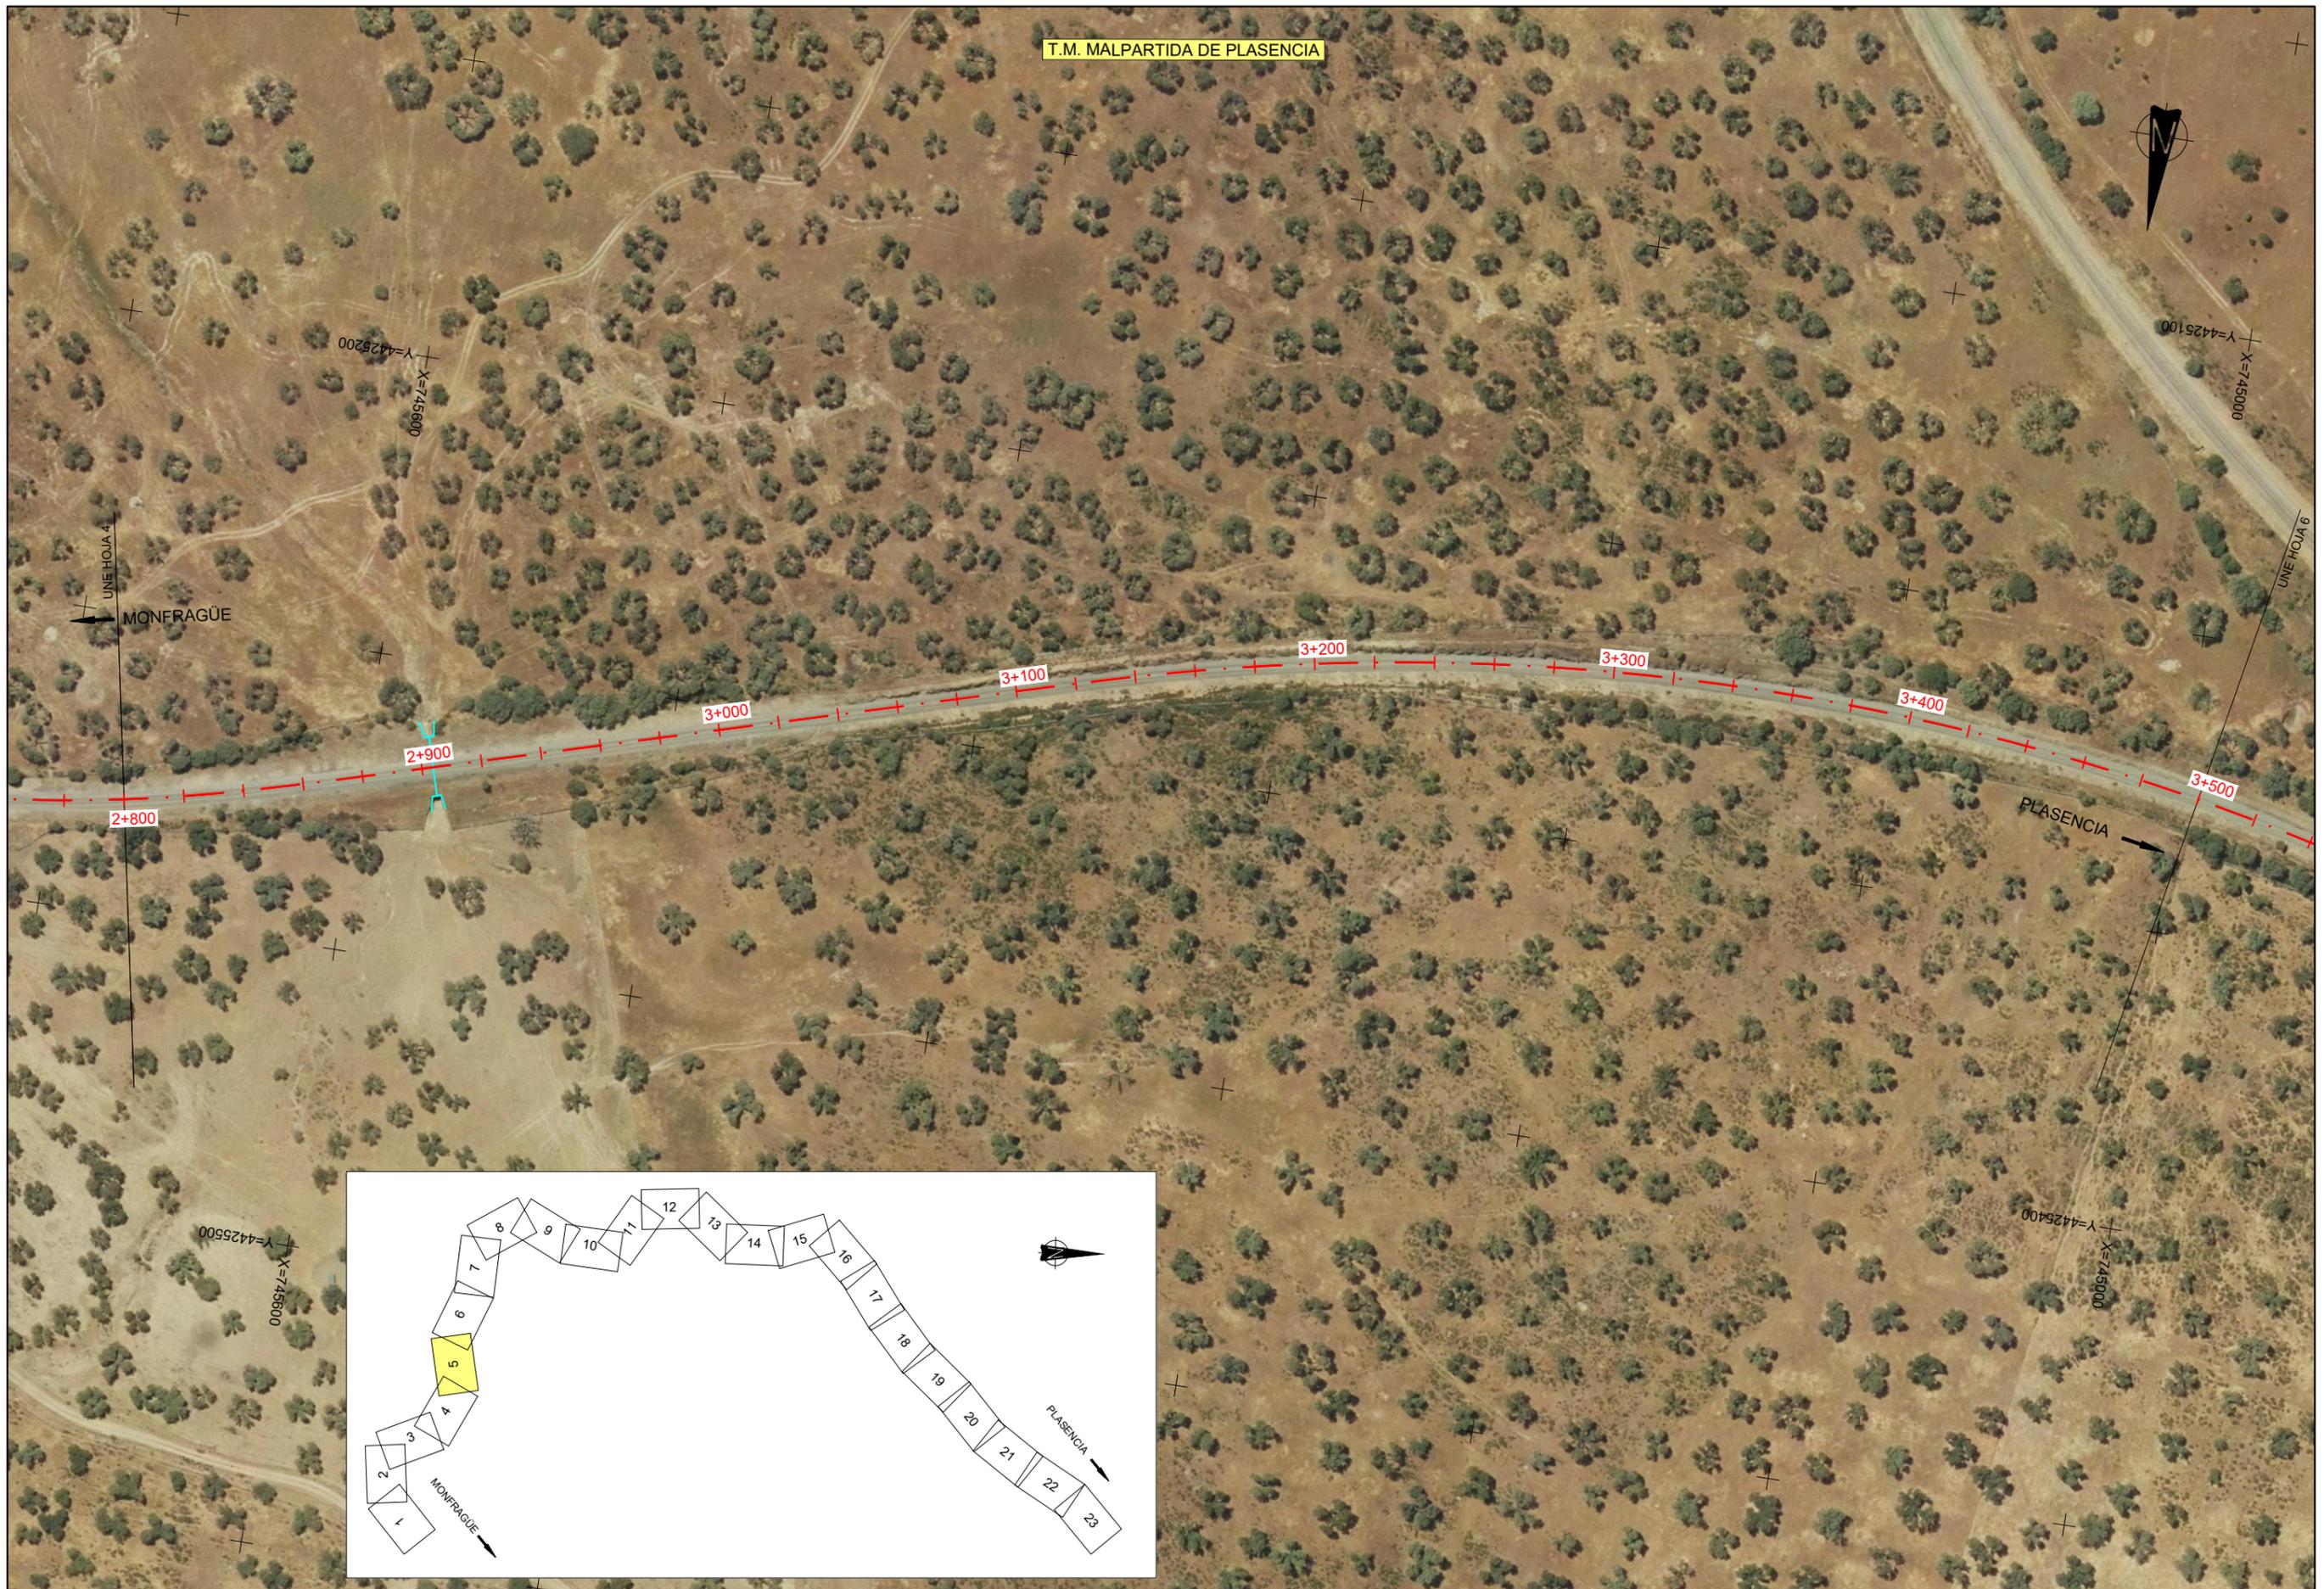

TÍTULO
 PROYECTO CONSTRUCTIVO DE RENOVACIÓN DE VÍA
 Y ADAPTACIONES DE MONFRAGÜE A PLASENCIA (CÁCERES).
 L.A.V. MADRID - EXTREMADURA.



U.T.E:
peYee sa
Serrotec
 J. ANTONIO IPARRAGUIRRE GARCÍA

ESCALA:
 1:2.000
 Numérica Gráfica
 0 20 40 60m
 ORIGINAL DIN A-3

FECHA:
 ENERO 2019

TÍTULO DEL PLANO:
 E1. ANEJO DE EXPROPIACIONES
 P. ORTOFOTOPLANO RAMAL MONFRAGÜE - PLASENCIA

Nº DE PLANO
 E1.4.2
 Hoja 5 de 23

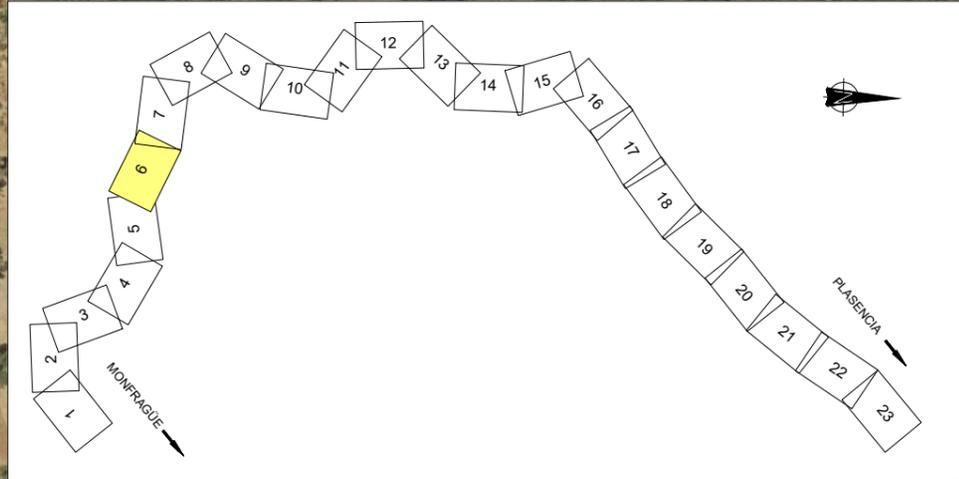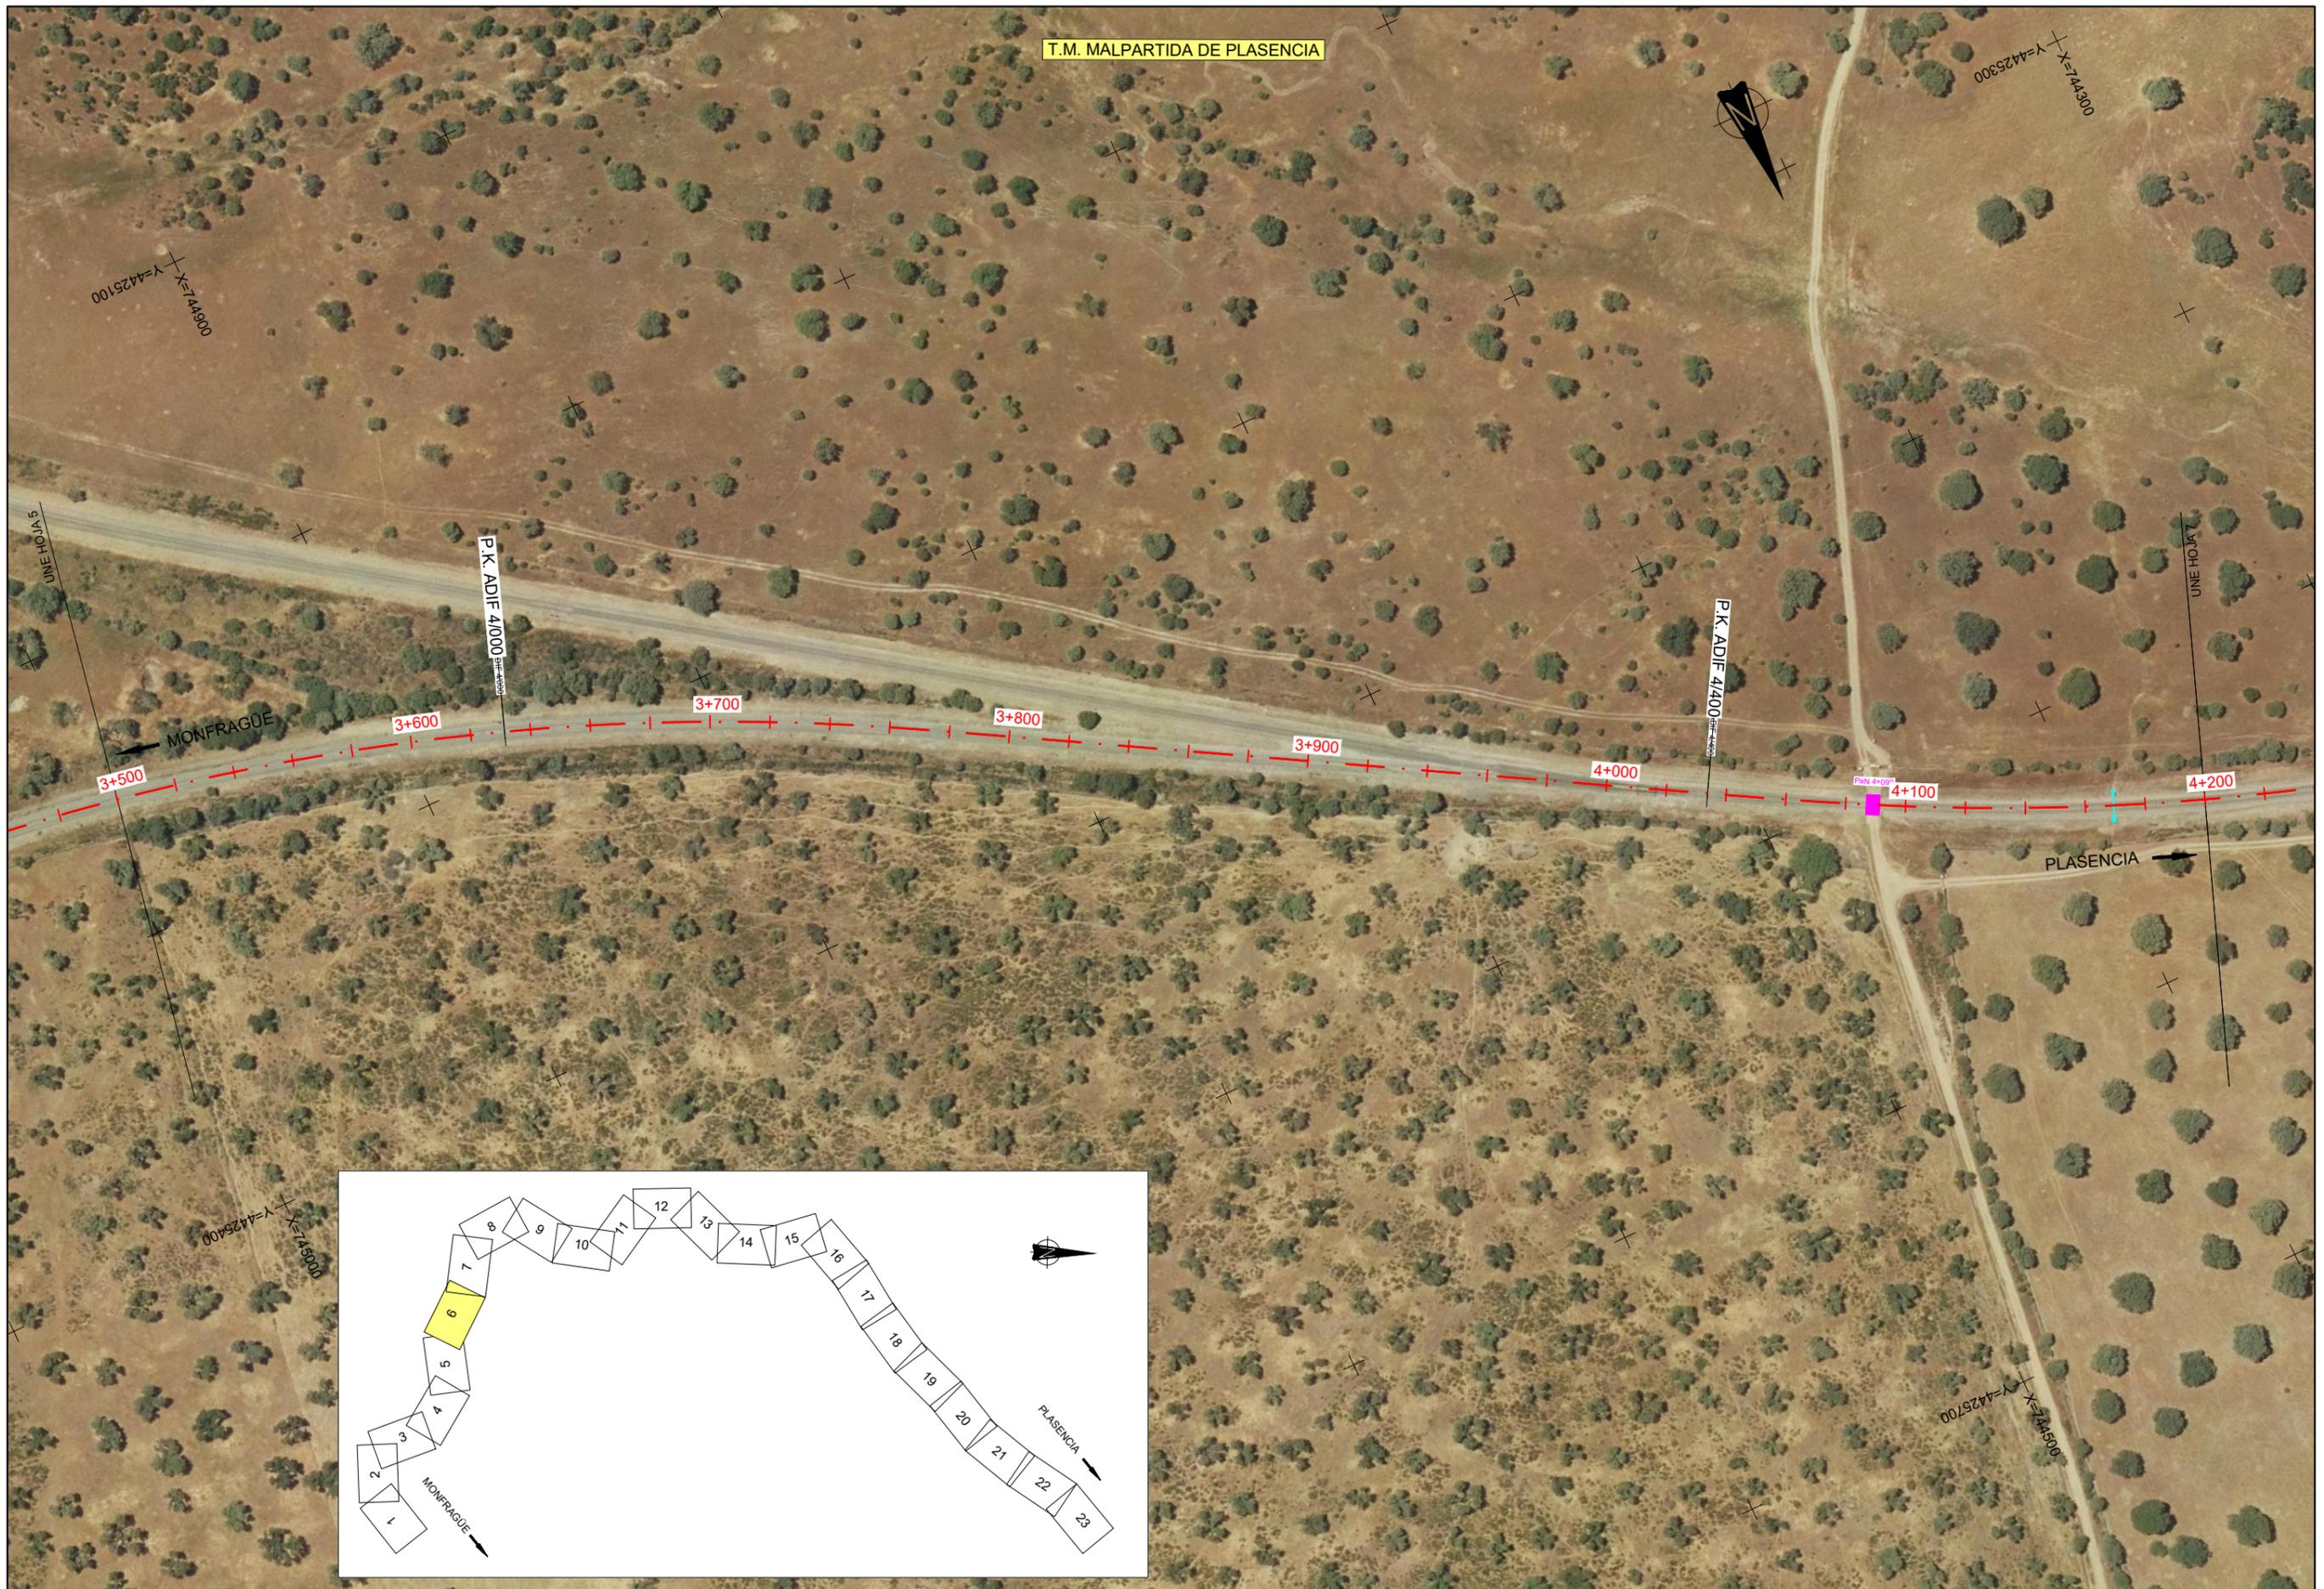



T.M. MALPARTIDA DE PLASENCIA

X=744300
Y=4425300

X=743700
Y=4425400

UNE HOJA 8

MONFRAGÜE

PLASENCIA

UNE HOJA 8

X=744300
Y=4425700

X=743800
Y=4425800


P.K. ADIF 5/000



TÍTULO
PROYECTO CONSTRUCTIVO DE RENOVACIÓN DE VÍA
Y ADAPTACIONES DE MONFRAGÜE A PLASENCIA (CÁCERES).
L.A.V. MADRID - EXTREMADURA.

U.T.E.
peYeo sa
Serroteo
J. ANTONIO IPARRAGUIRRE GARCÍA


ESCALA:
1:2.000
Numérica

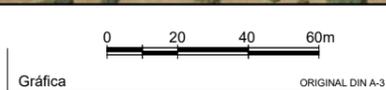

FECHA:
ENERO 2019

TÍTULO DEL PLANO:
E1. ANEJO DE EXPROPIACIONES
P. ORTOFOTOPLANO RAMAL MONFRAGÜE - PLASENCIA

Nº DE PLANO
E1.4.2
Hoja 7 de 23

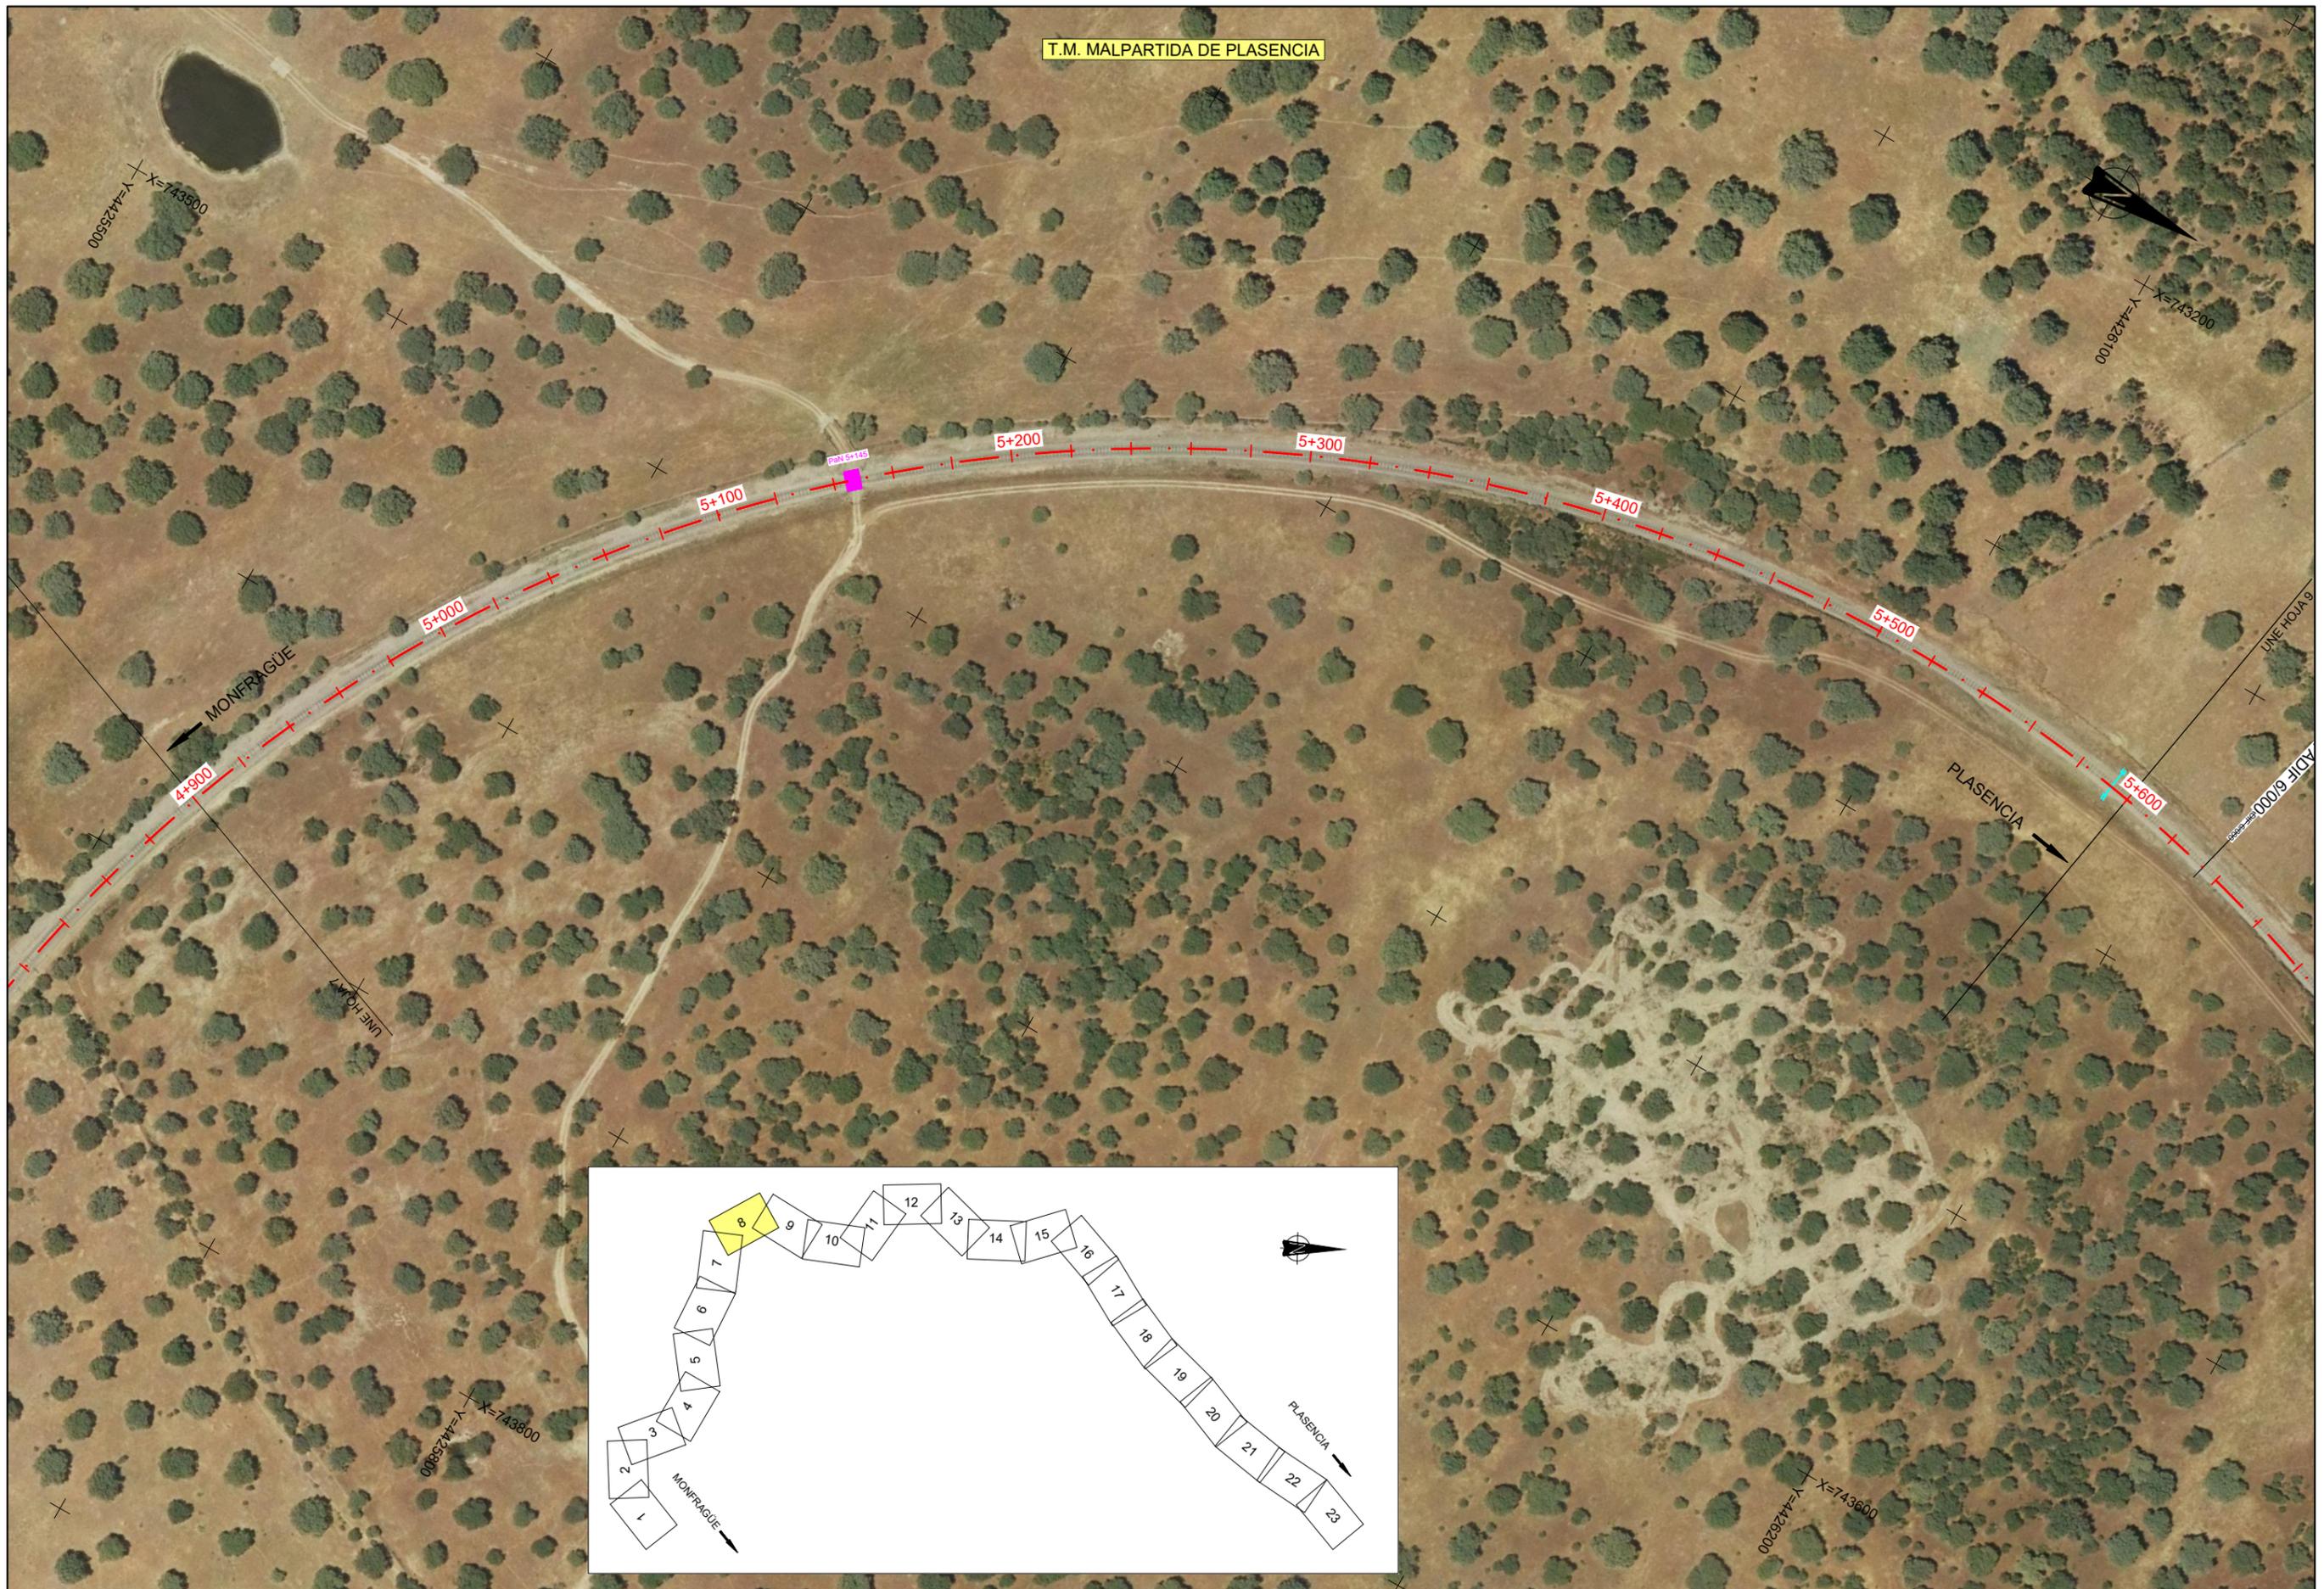

T.M. MALPARTIDA DE PLASENCIA

X=743500
Y=4425500


X=743200
Y=4426100

MONFRAGÜE

PLASENCIA

X=743600
Y=4425800

X=743600
Y=4426200

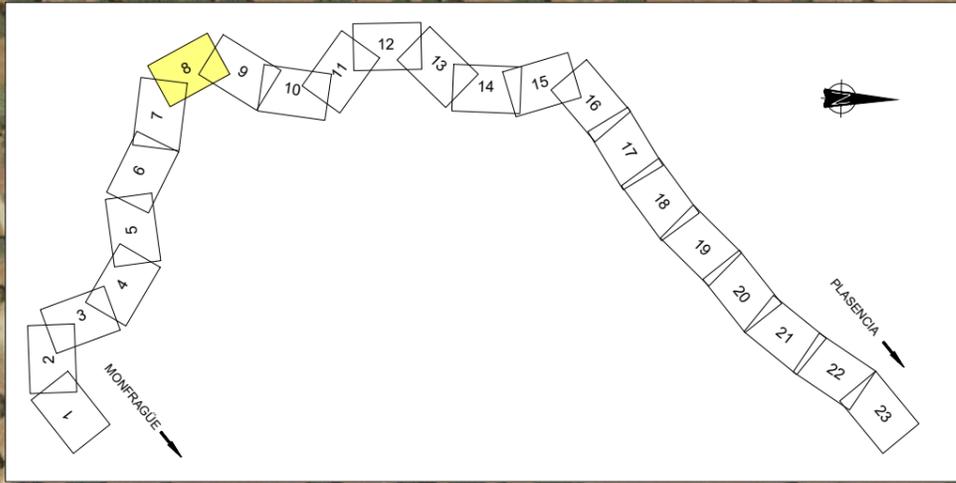

TÍTULO
PROYECTO CONSTRUCTIVO DE RENOVACIÓN DE VÍA
Y ADAPTACIONES DE MONFRAGÜE A PLASENCIA (CÁCERES).
L.A.V. MADRID - EXTREMADURA.


U.T.E.:
peYeo sa
Serroteo
J. ANTONIO IPARRAGUIRRE GARCÍA

ESCALA:
1:2.000
Numérica Gráfica
0 20 40 60m
ORIGINAL DIN A-3

FECHA:
ENERO 2019

TÍTULO DEL PLANO:
E1. ANEJO DE EXPROPIACIONES
P. ORTOFOTOPLANO RAMAL MONFRAGÜE - PLASENCIA

Nº DE PLANO
E1.4.2
Hoja 8 de 23

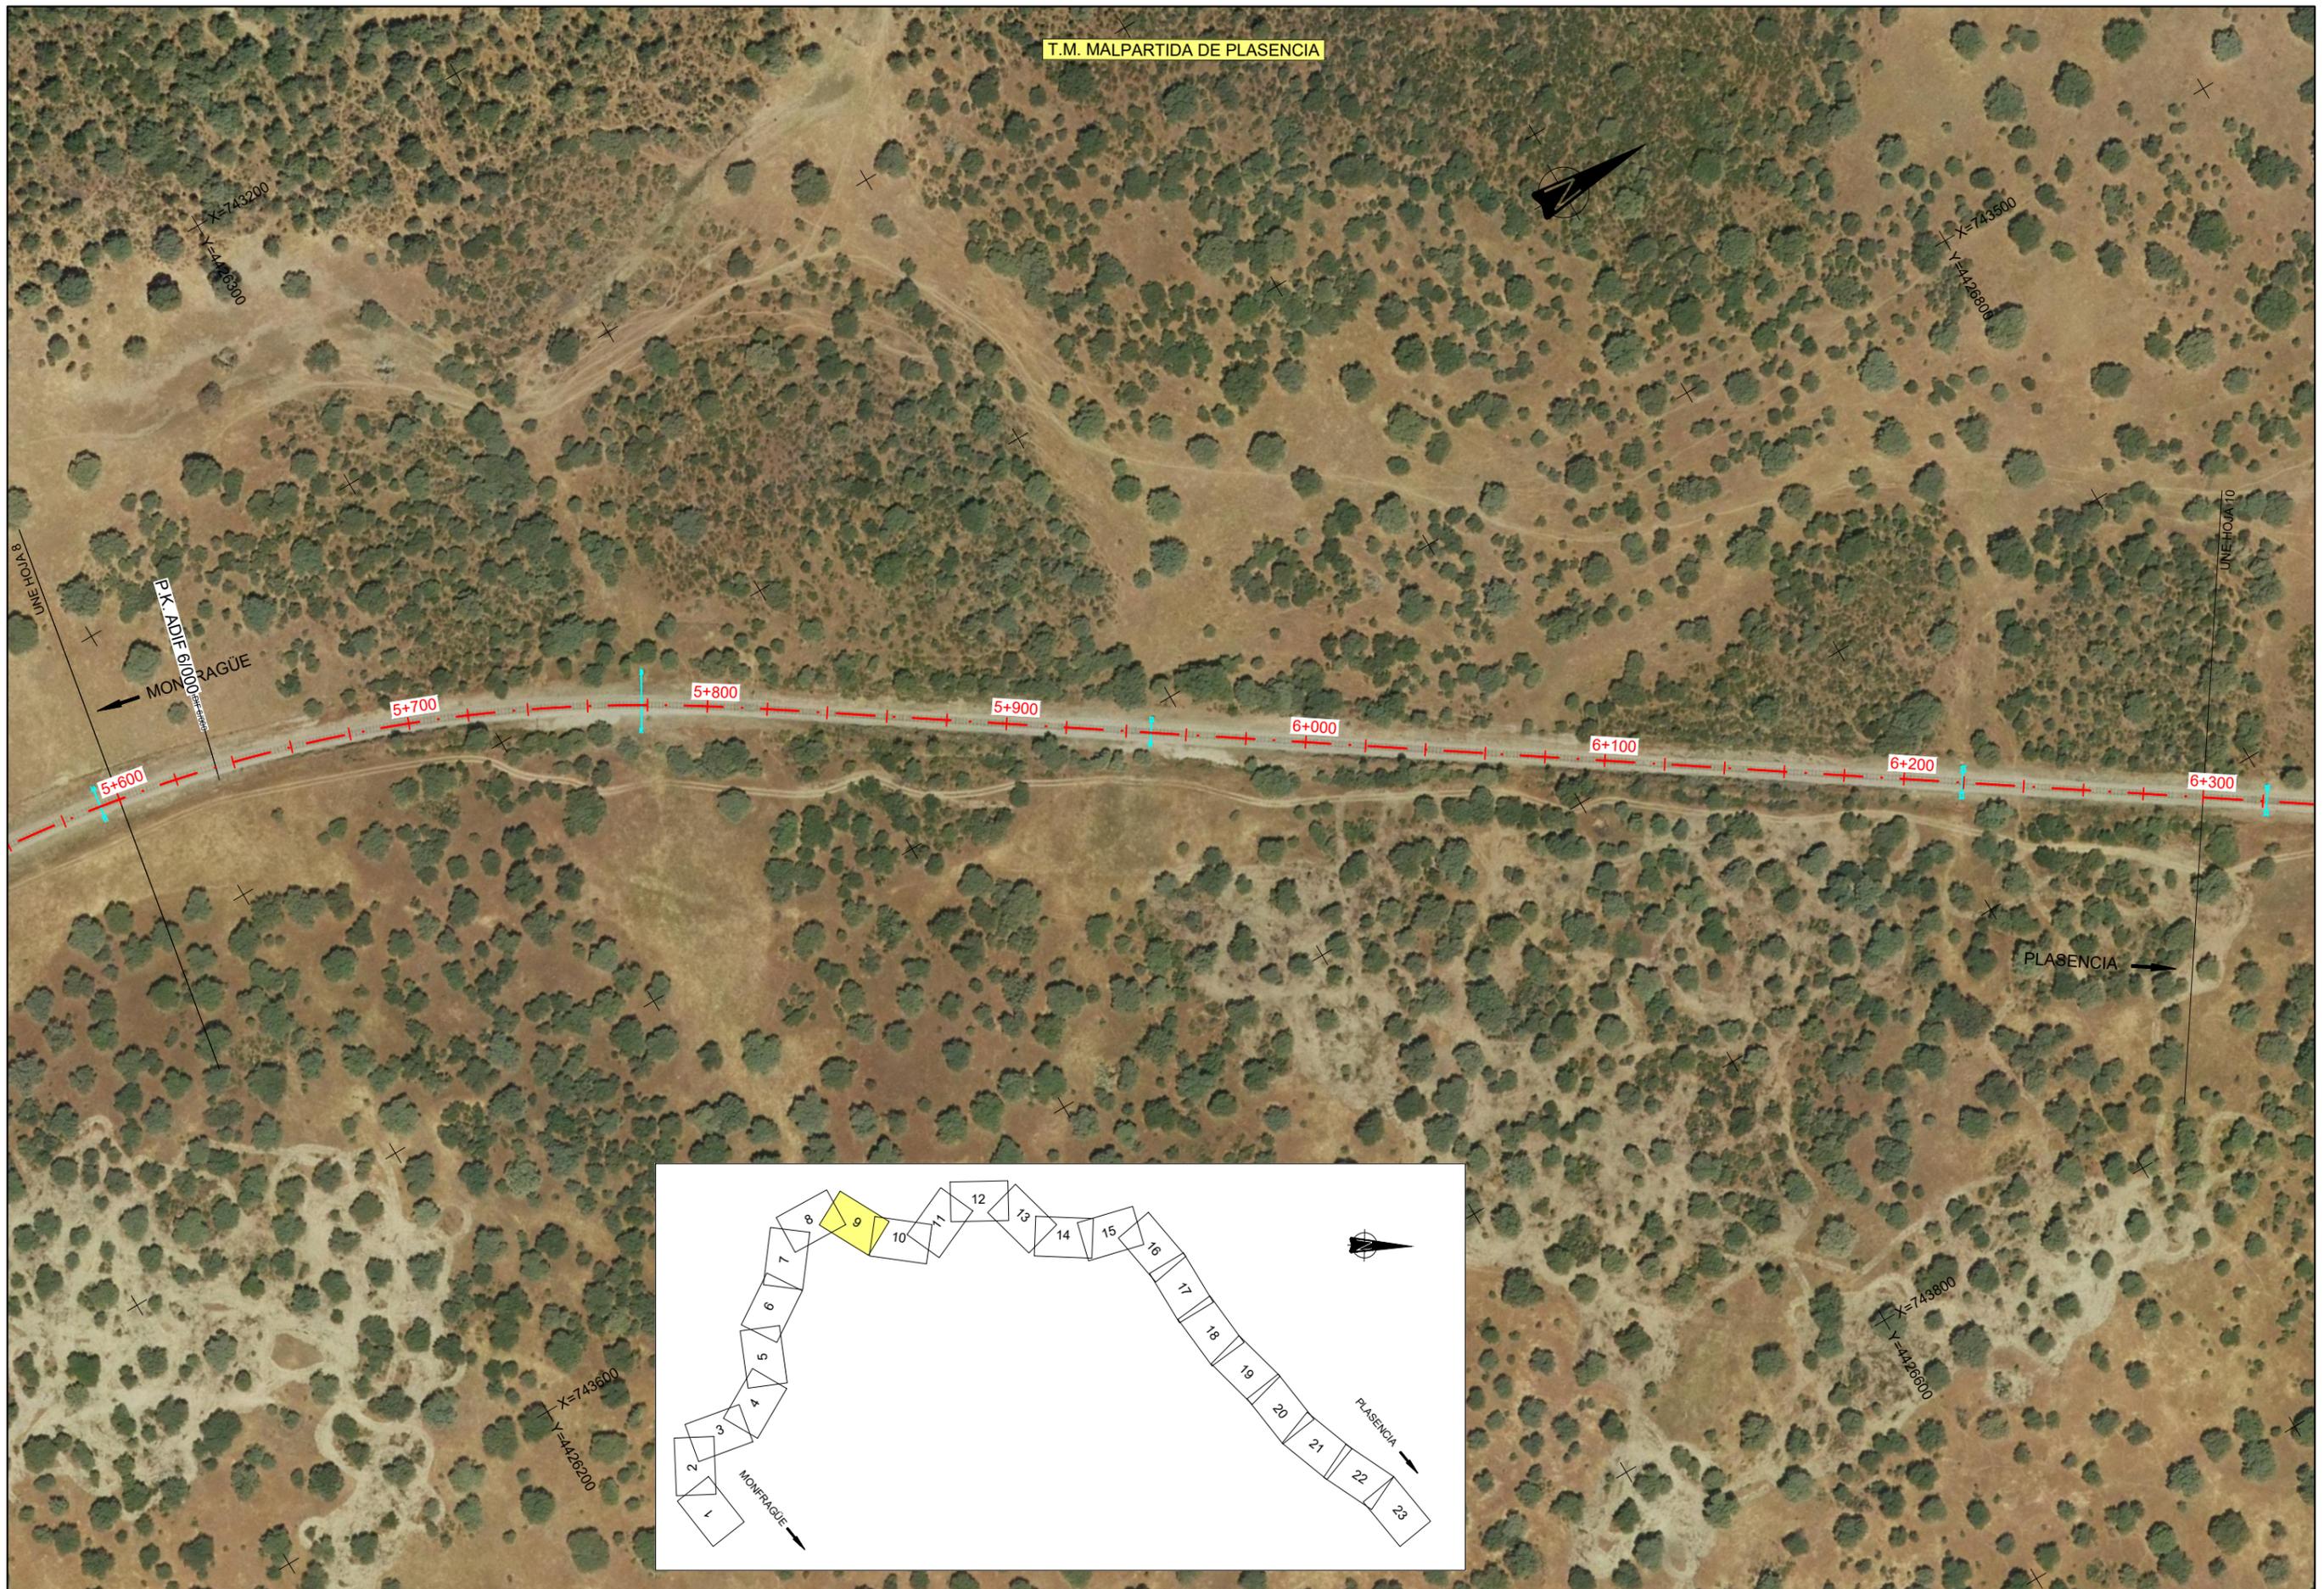


T.M. MALPARTIDA DE PLASENCIA

P.K. ADIF 61000

MONFRAGÜE

PLASENCIA

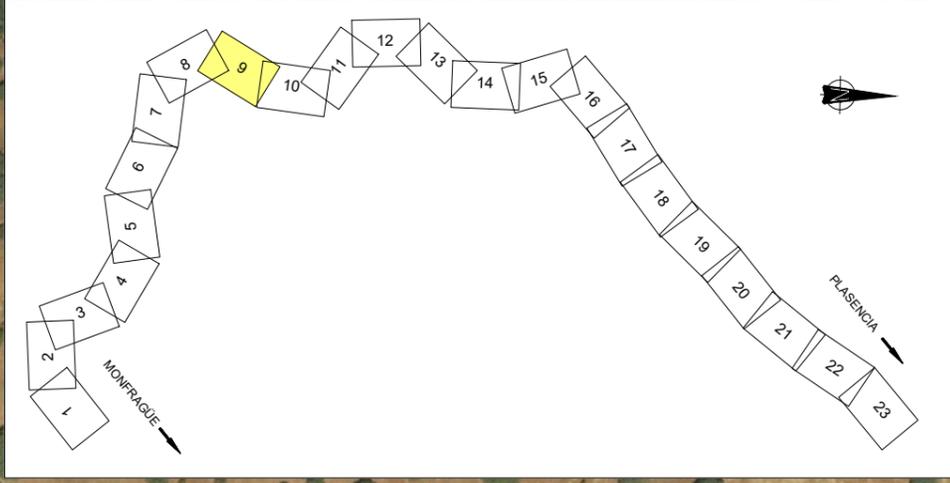

TÍTULO
 PROYECTO CONSTRUCTIVO DE RENOVACIÓN DE VÍA
 Y ADAPTACIONES DE MONFRAGÜE A PLASENCIA (CÁCERES).
 L.A.V. MADRID - EXTREMADURA.


U.T.E:
peYeo sa
Serrotec
 J. ANTONIO IPARRAGUIRRE GARCÍA

ESCALA:
 1:2.000
 Numérica Gráfica
 0 20 40 60m
 ORIGINAL DIN A-3

FECHA:
 ENERO 2019

TÍTULO DEL PLANO:
 E1. ANEJO DE EXPROPIACIONES
 P. ORTOFOTOPLANO RAMAL MONFRAGÜE - PLASENCIA

Nº DE PLANO
 E1.4.2
 Hoja 9 de 23

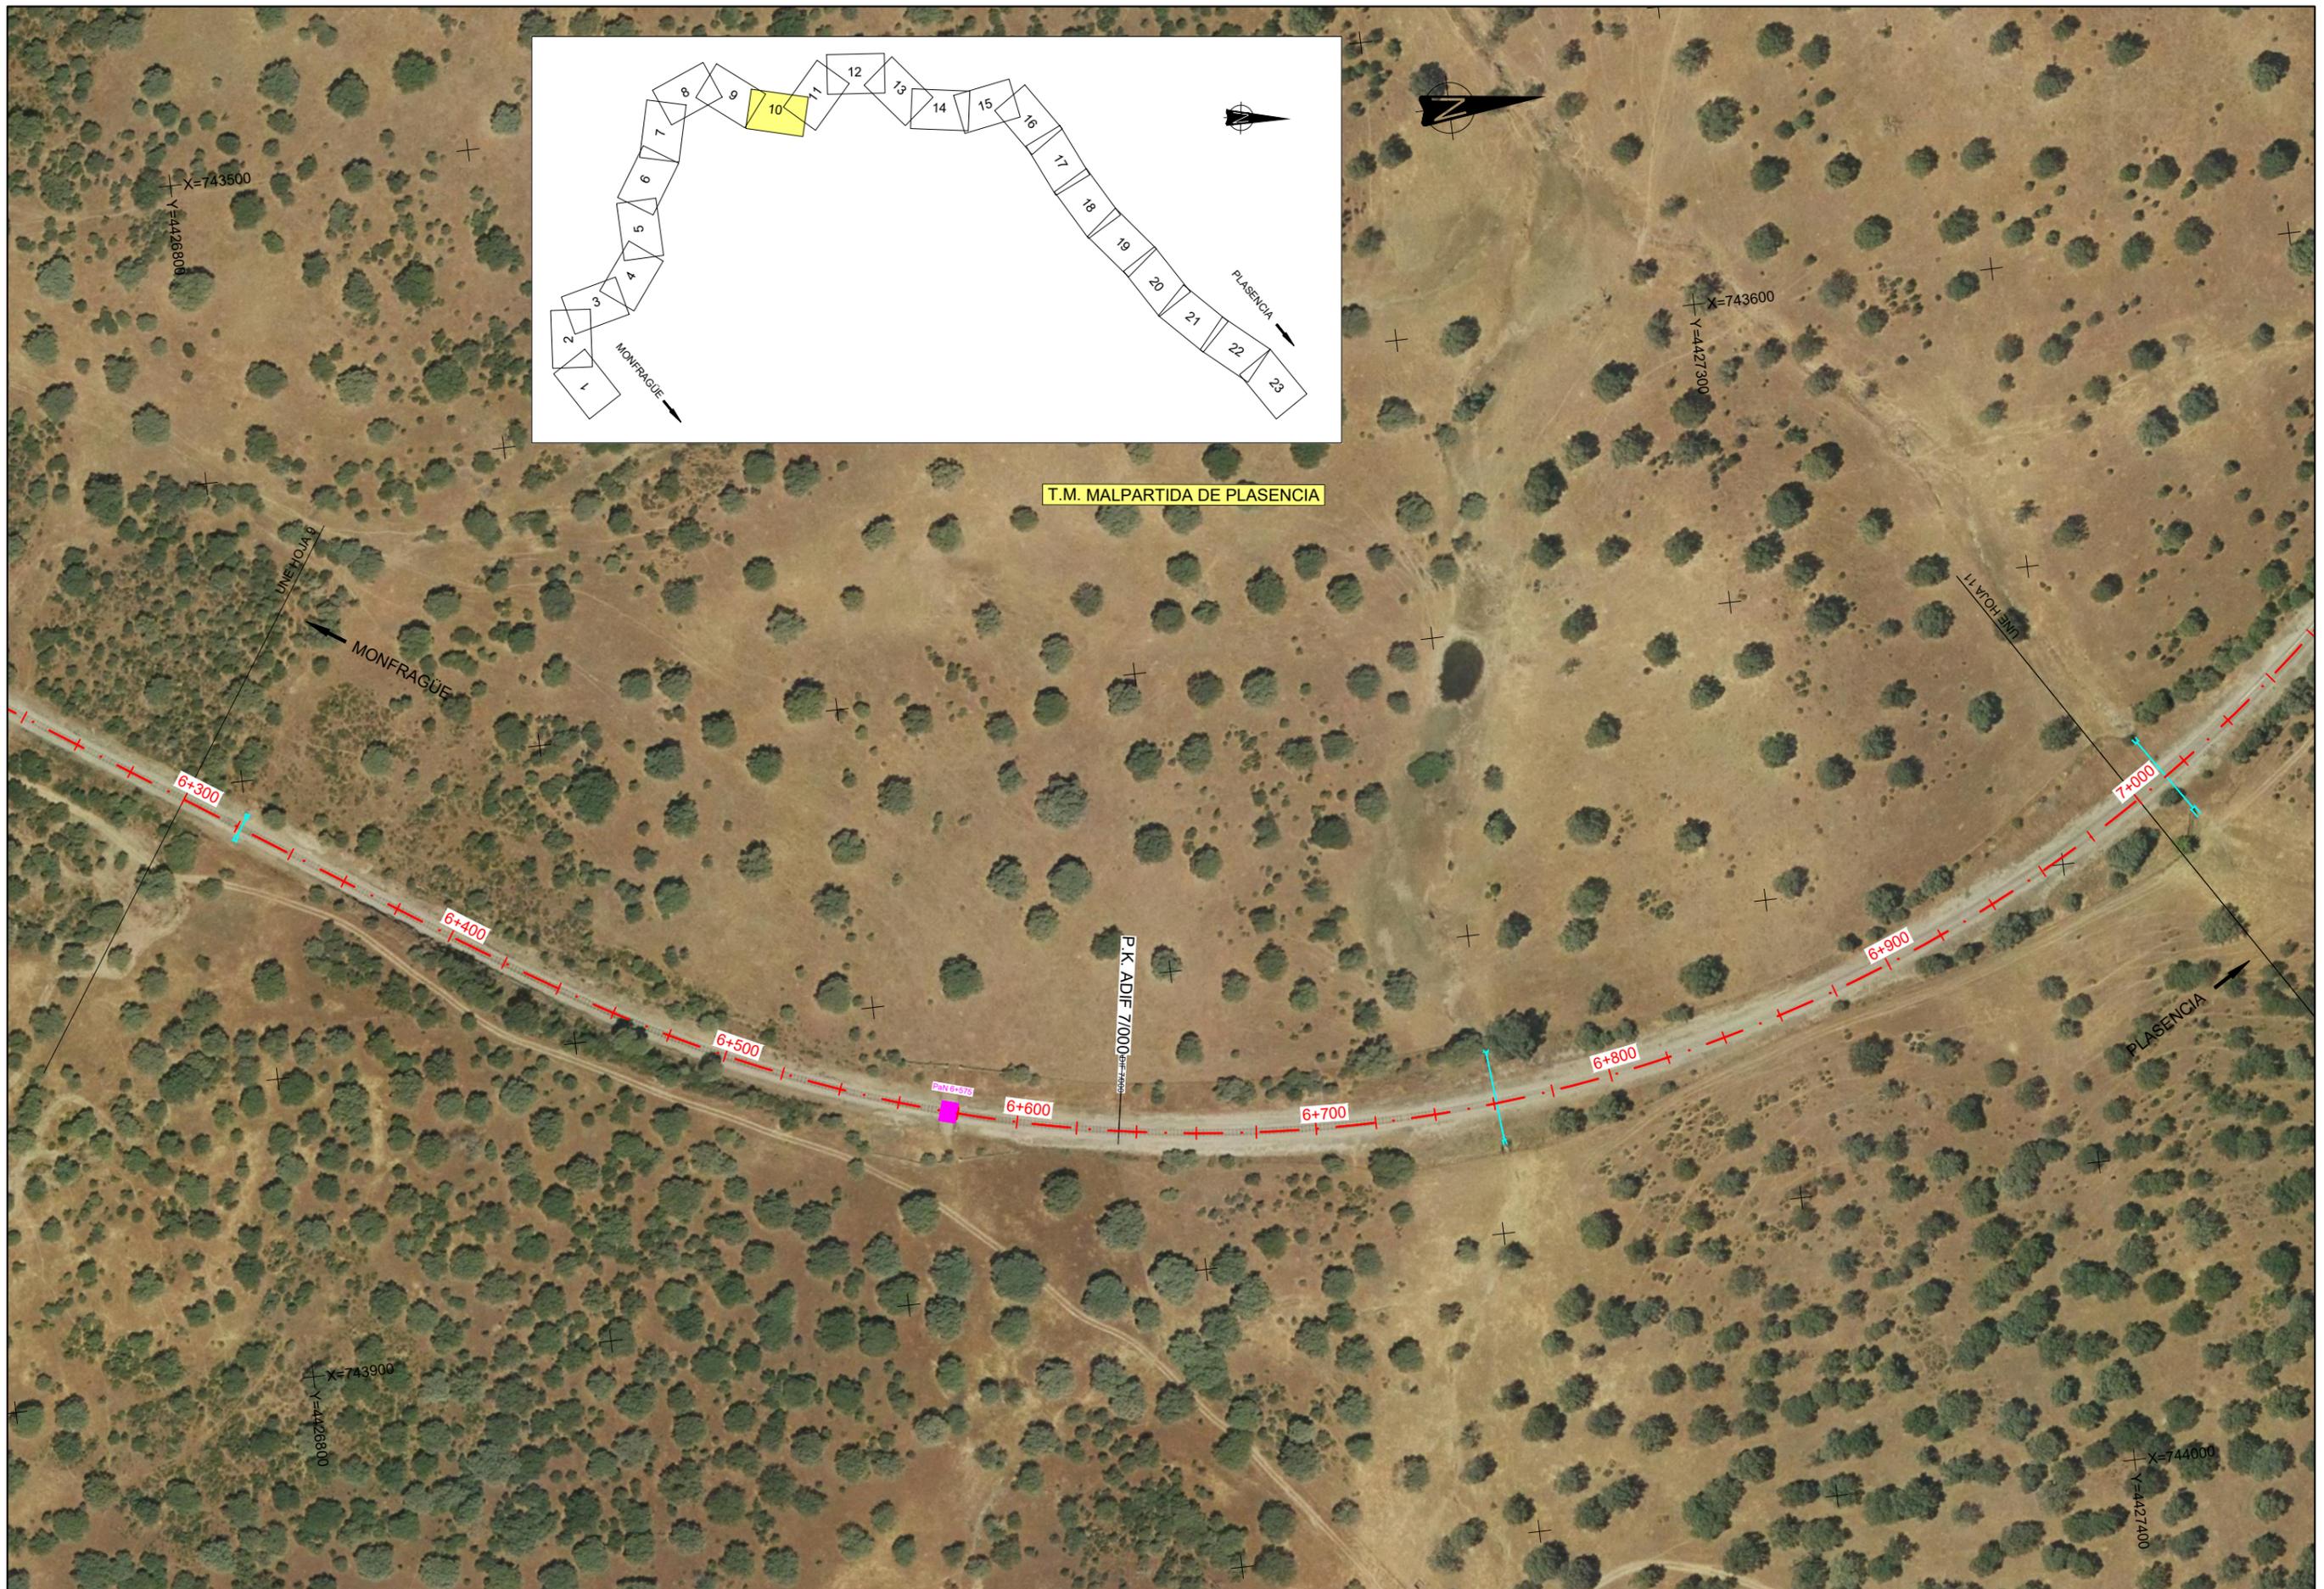

T.M. MALPARTIDA DE PLASENCIA



TÍTULO
 PROYECTO CONSTRUCTIVO DE RENOVACIÓN DE VÍA
 Y ADAPTACIONES DE MONFRAGÜE A PLASENCIA (CÁCERES).
 L.A.V. MADRID - EXTREMADURA.


U.T.E.
peYeo sa
Serrotec
 J. ANTONIO IPARRAGUIRRE GARCÍA

ESCALA:
 1:2.000
 Numérica Gráfica
 0 20 40 60m
 ORIGINAL DIN A-3



FECHA:
 ENERO 2019

TÍTULO DEL PLANO:
 E1. ANEJO DE EXPROPIACIONES
 P. ORTOFOTOPLANO RAMAL MONFRAGÜE - PLASENCIA

Nº DE PLANO
 E1.4.2
 Hoja 10 de 23

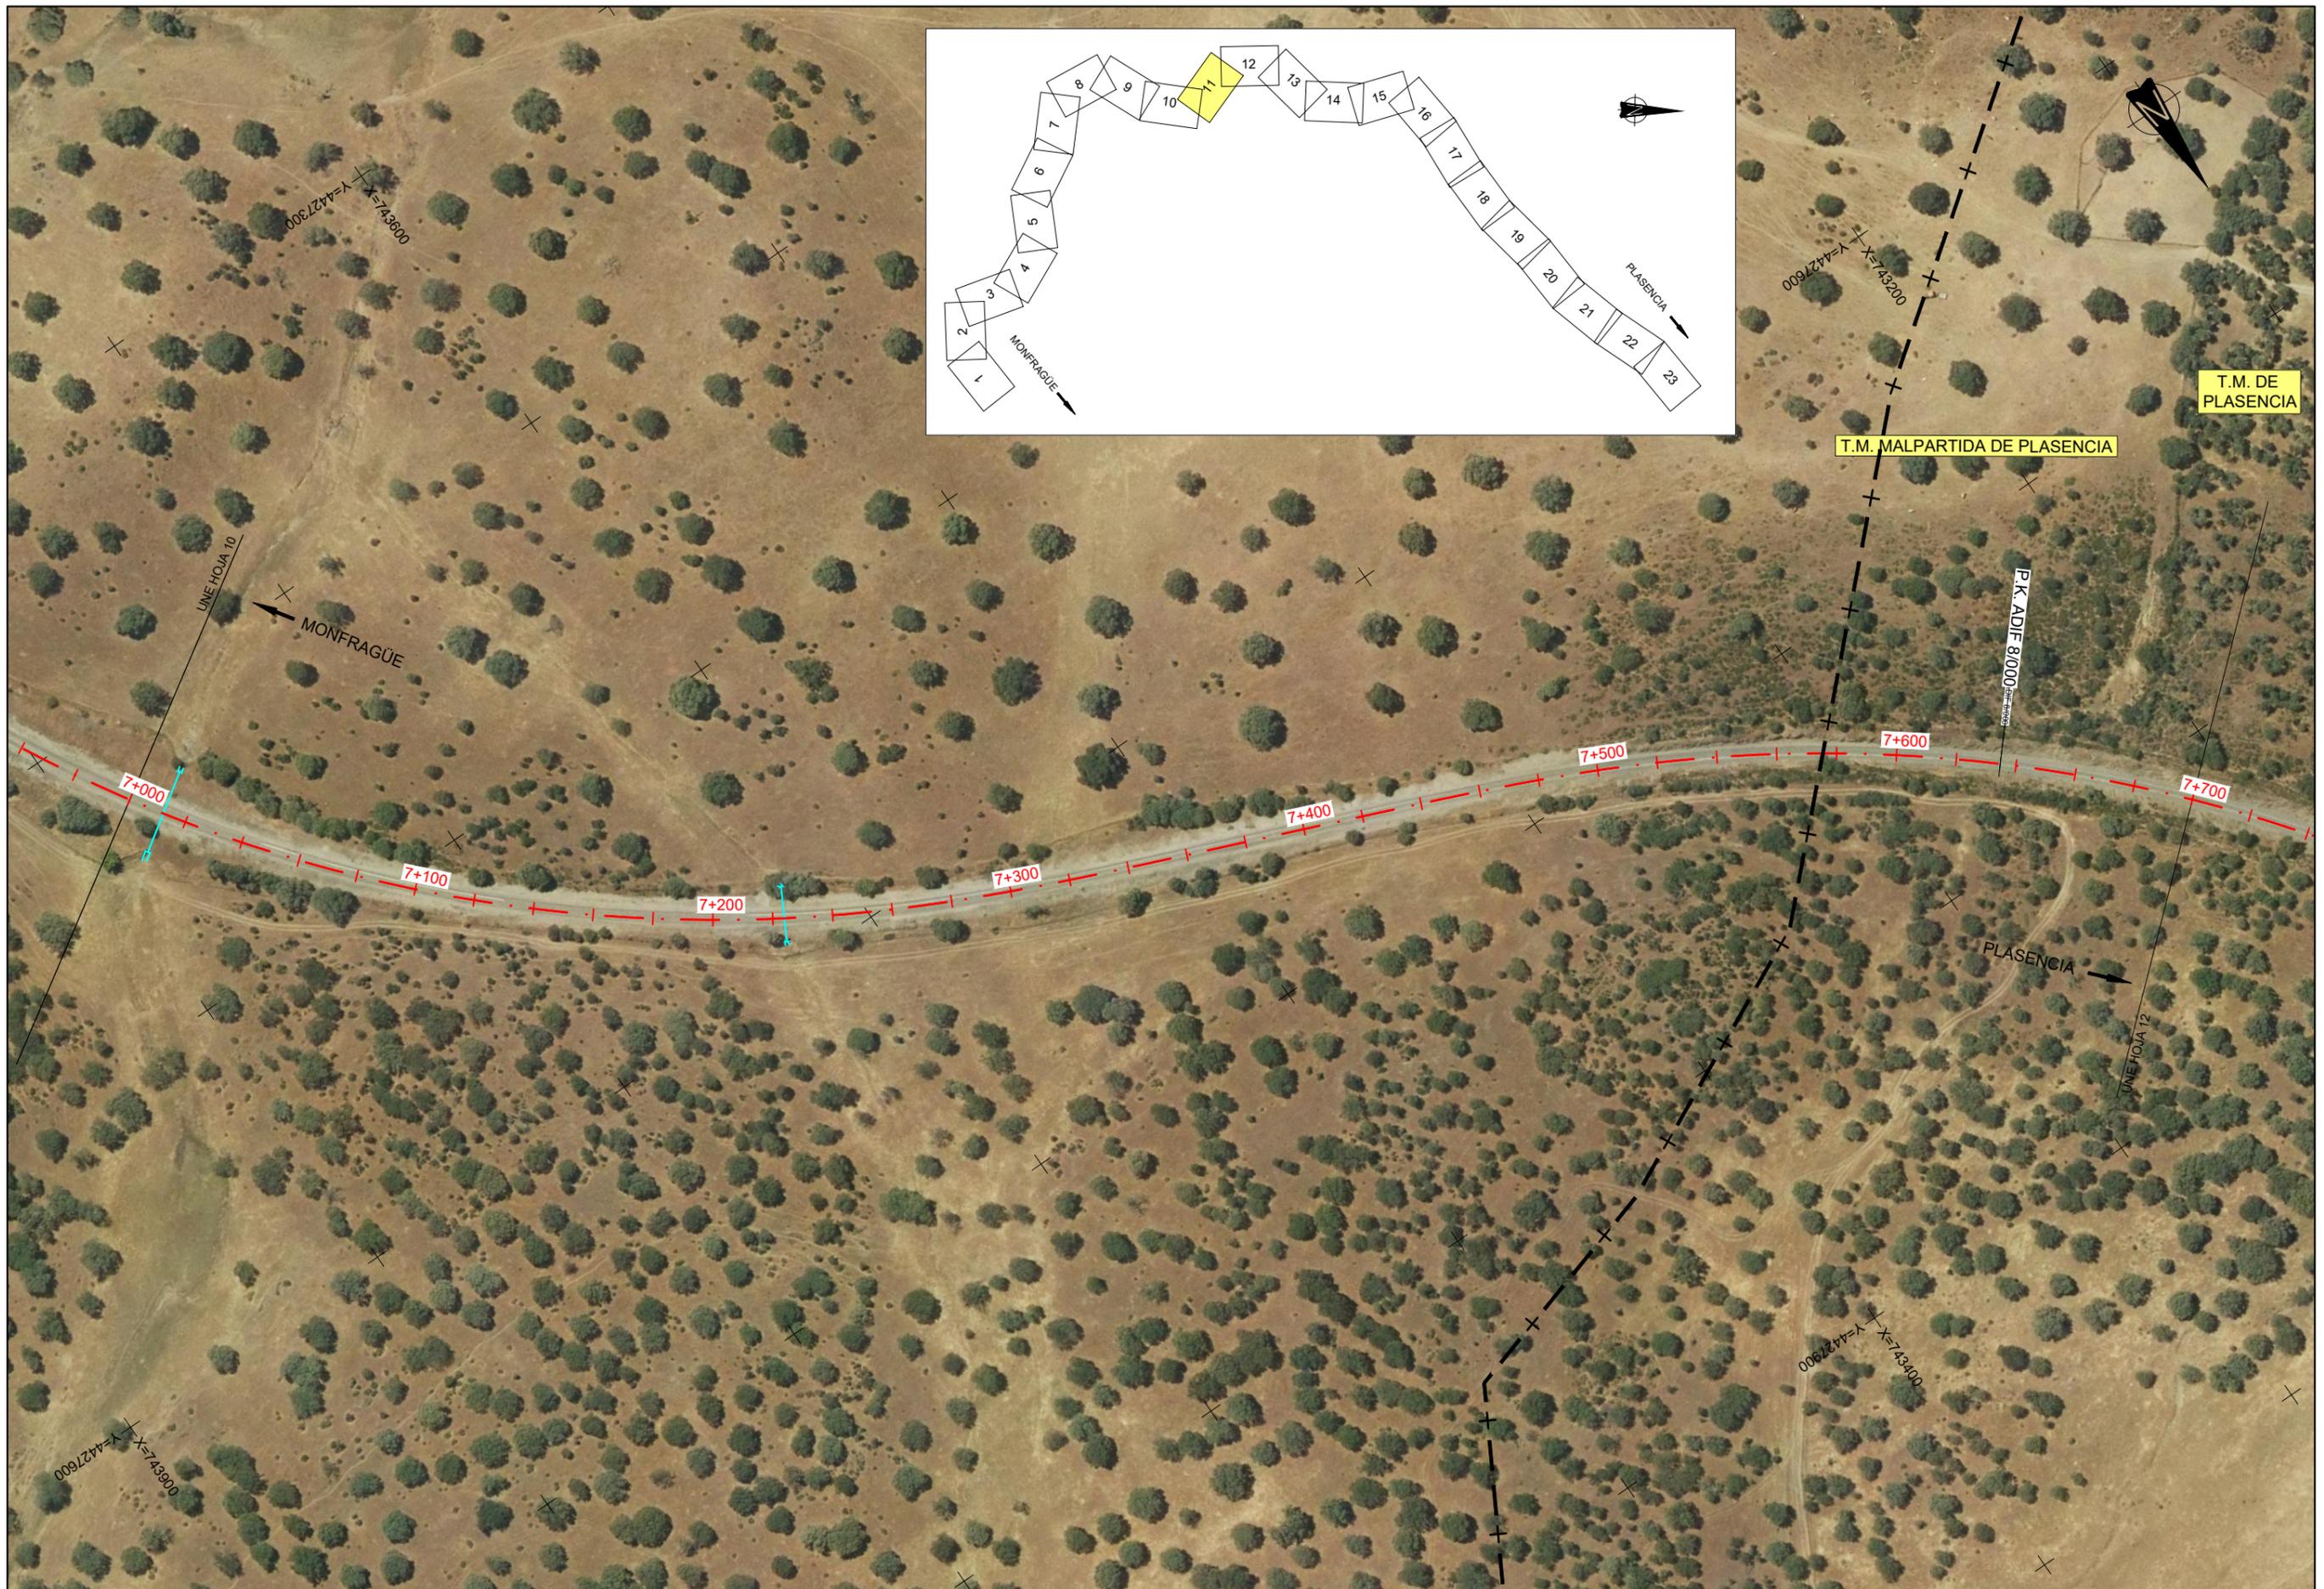

T.M. DE PLASENCIA

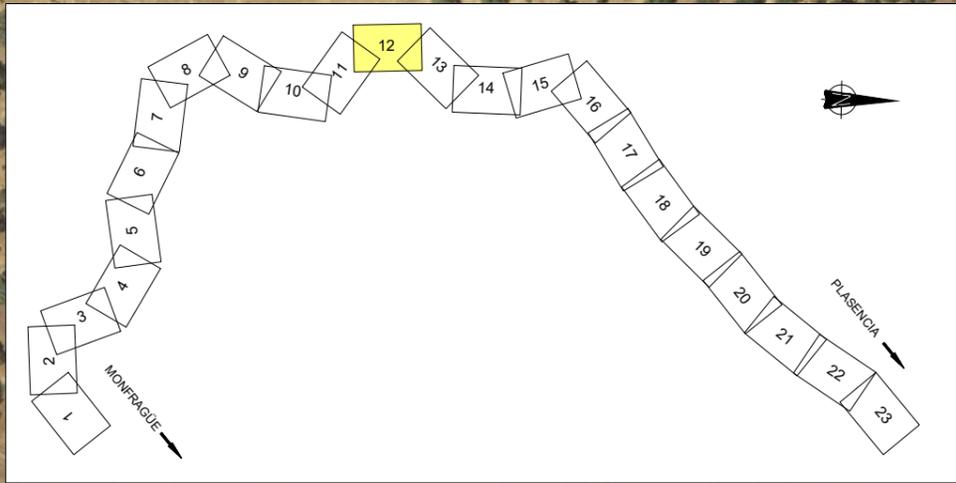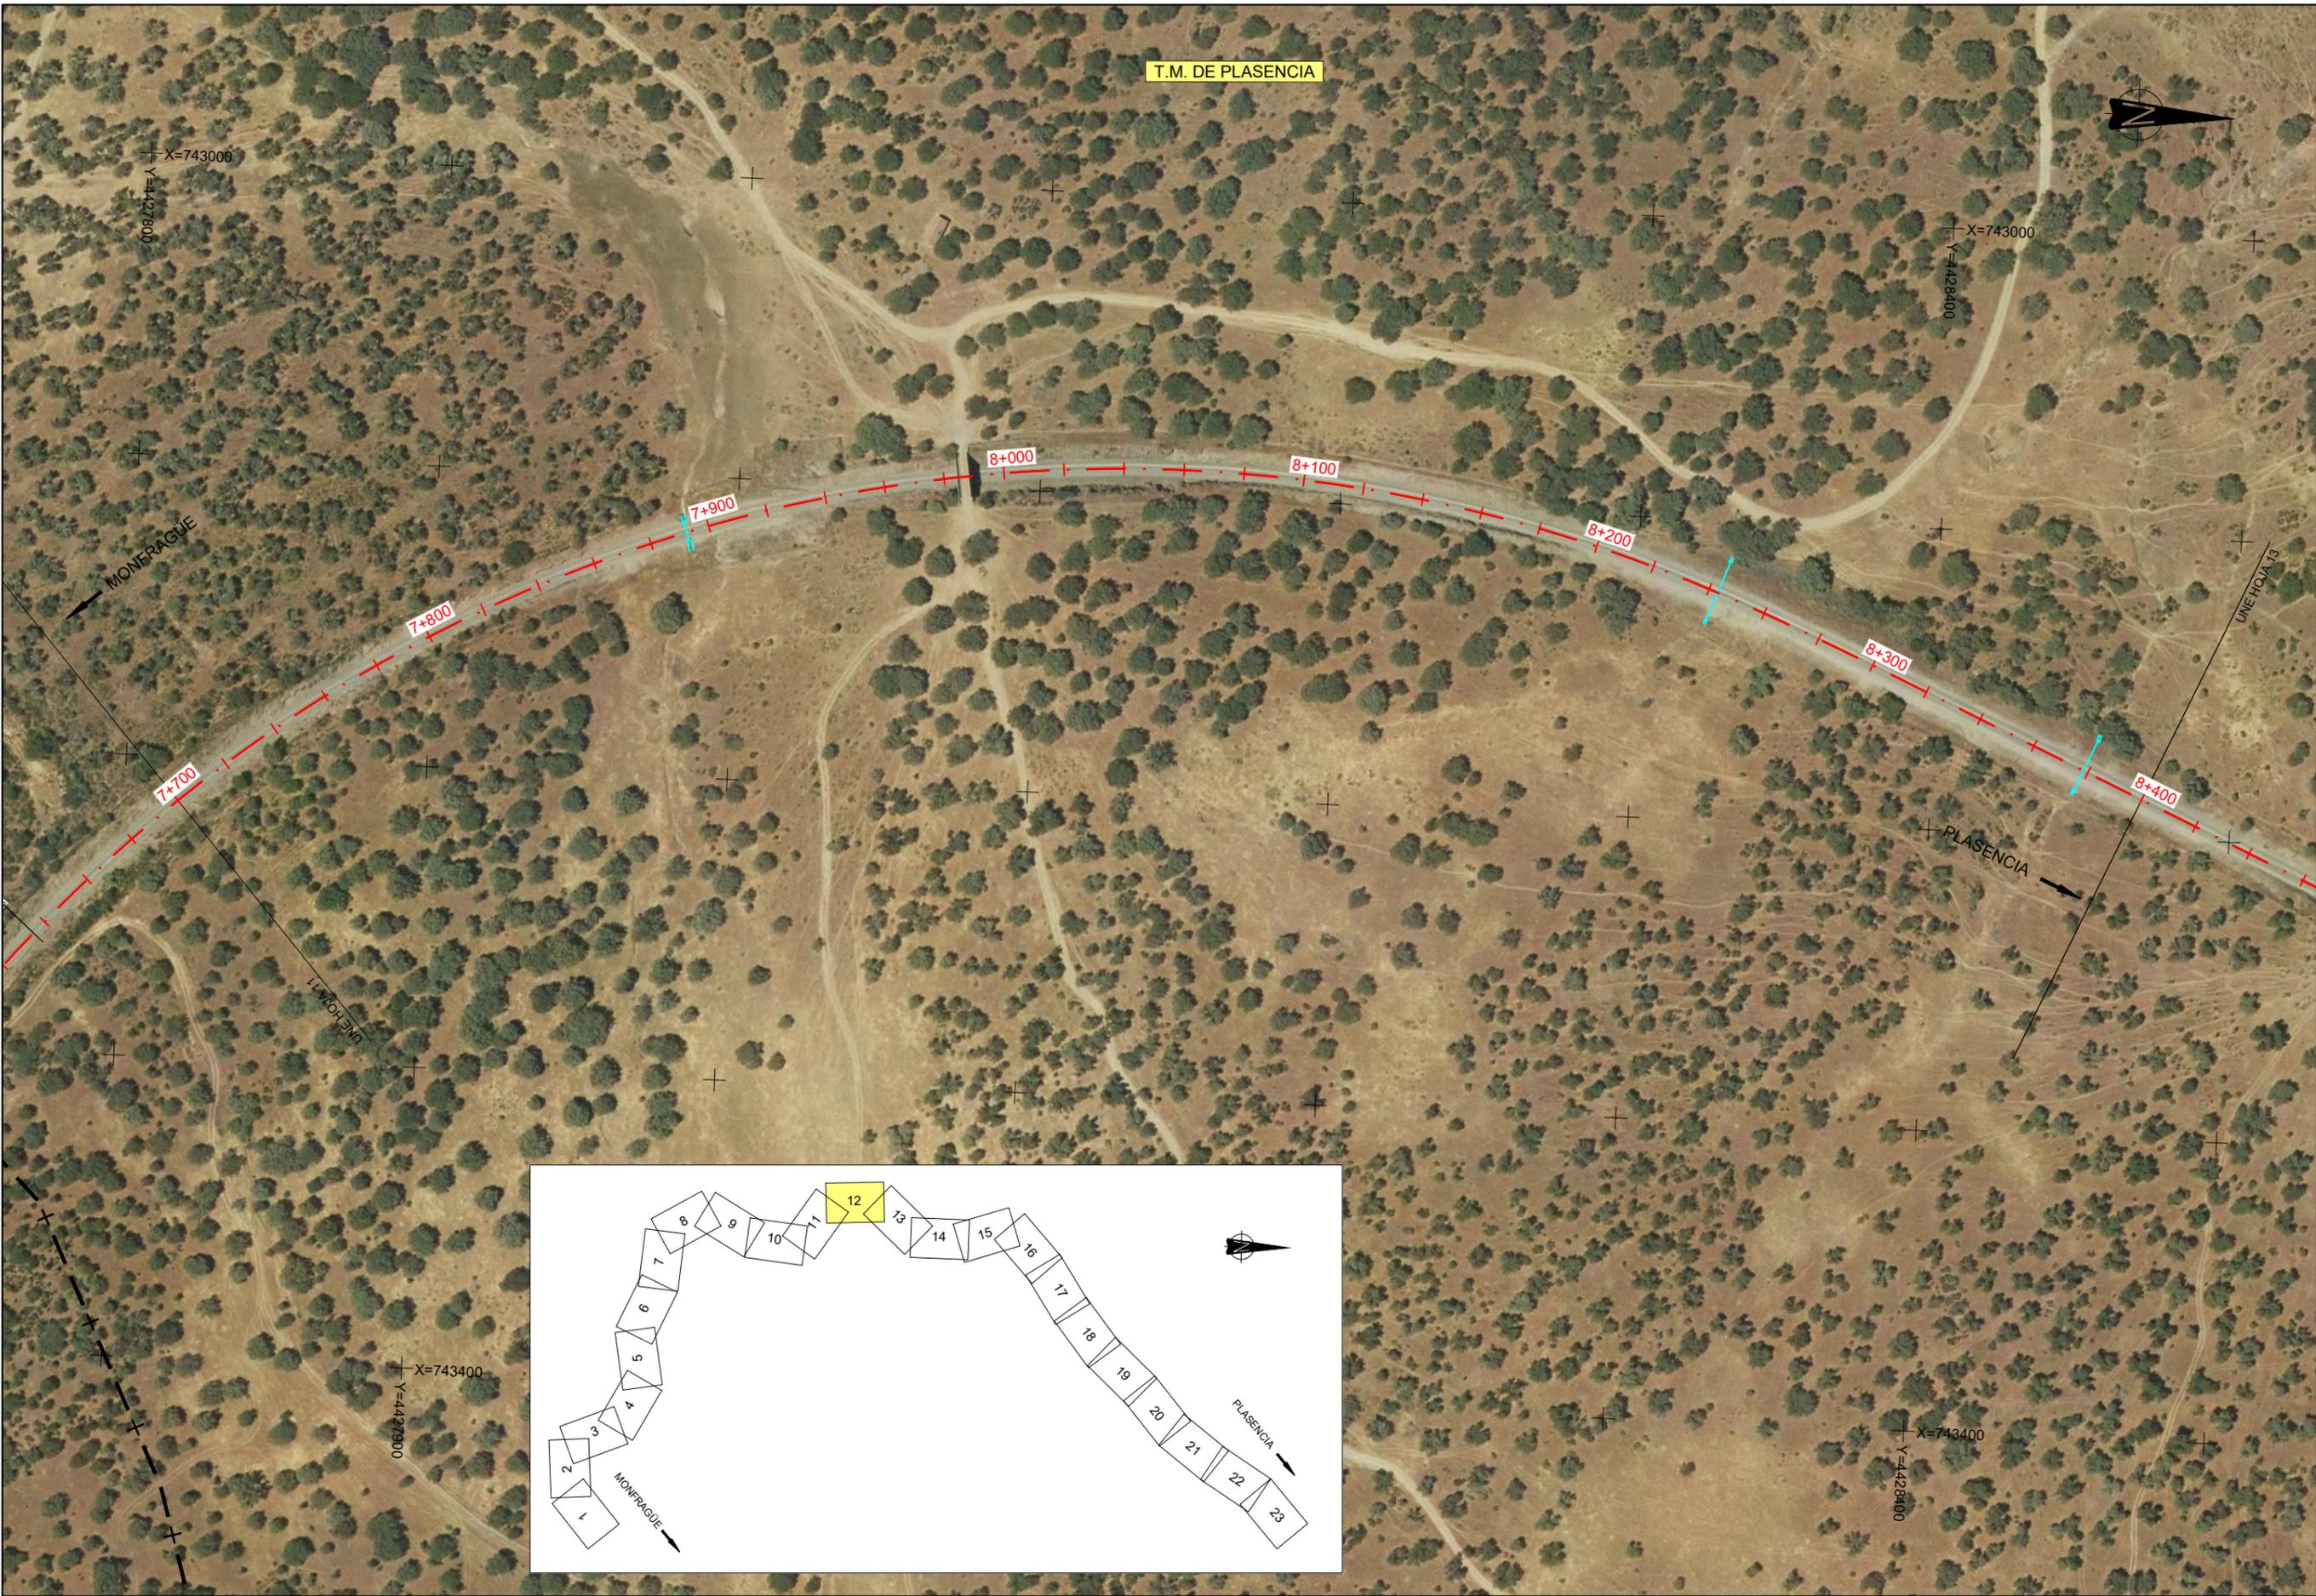

TÍTULO
PROYECTO CONSTRUCTIVO DE RENOVACIÓN DE VÍA
Y ADAPTACIONES DE MONFRAGÜE A PLASENCIA (CÁCERES).
L.A.V. MADRID - EXTREMADURA.

U.T.E.:
peYeo sa
Serroteo
J. ANTONIO IPARRAGUIRRE GARCÍA

ESCALA:
1:2.000
Numérica Gráfica





FECHA:
ENERO 2019

TÍTULO DEL PLANO:
E1. ANEJO DE EXPROPIACIONES
P. ORTOFOTOPLANO RAMAL MONFRAGÜE - PLASENCIA

Nº DE PLANO
E1.4.2
Hoja 12 de 23

T.M. DE PLASENCIA

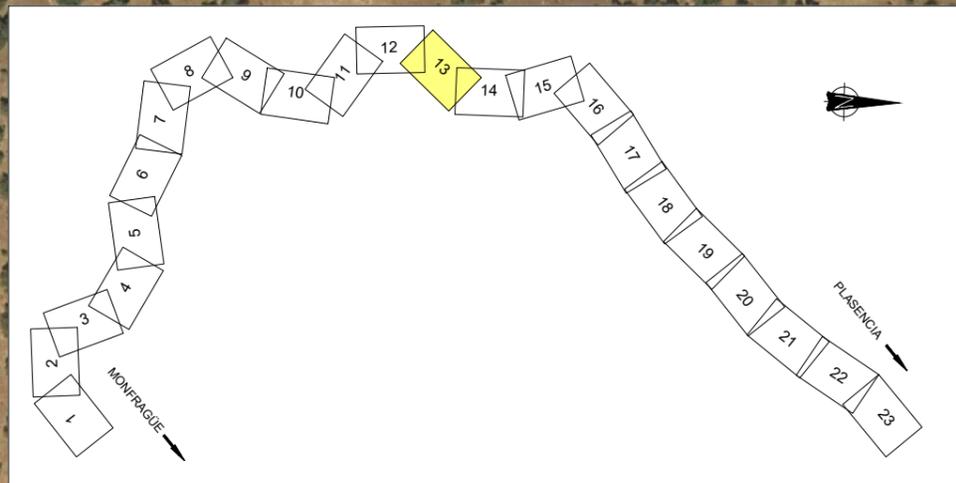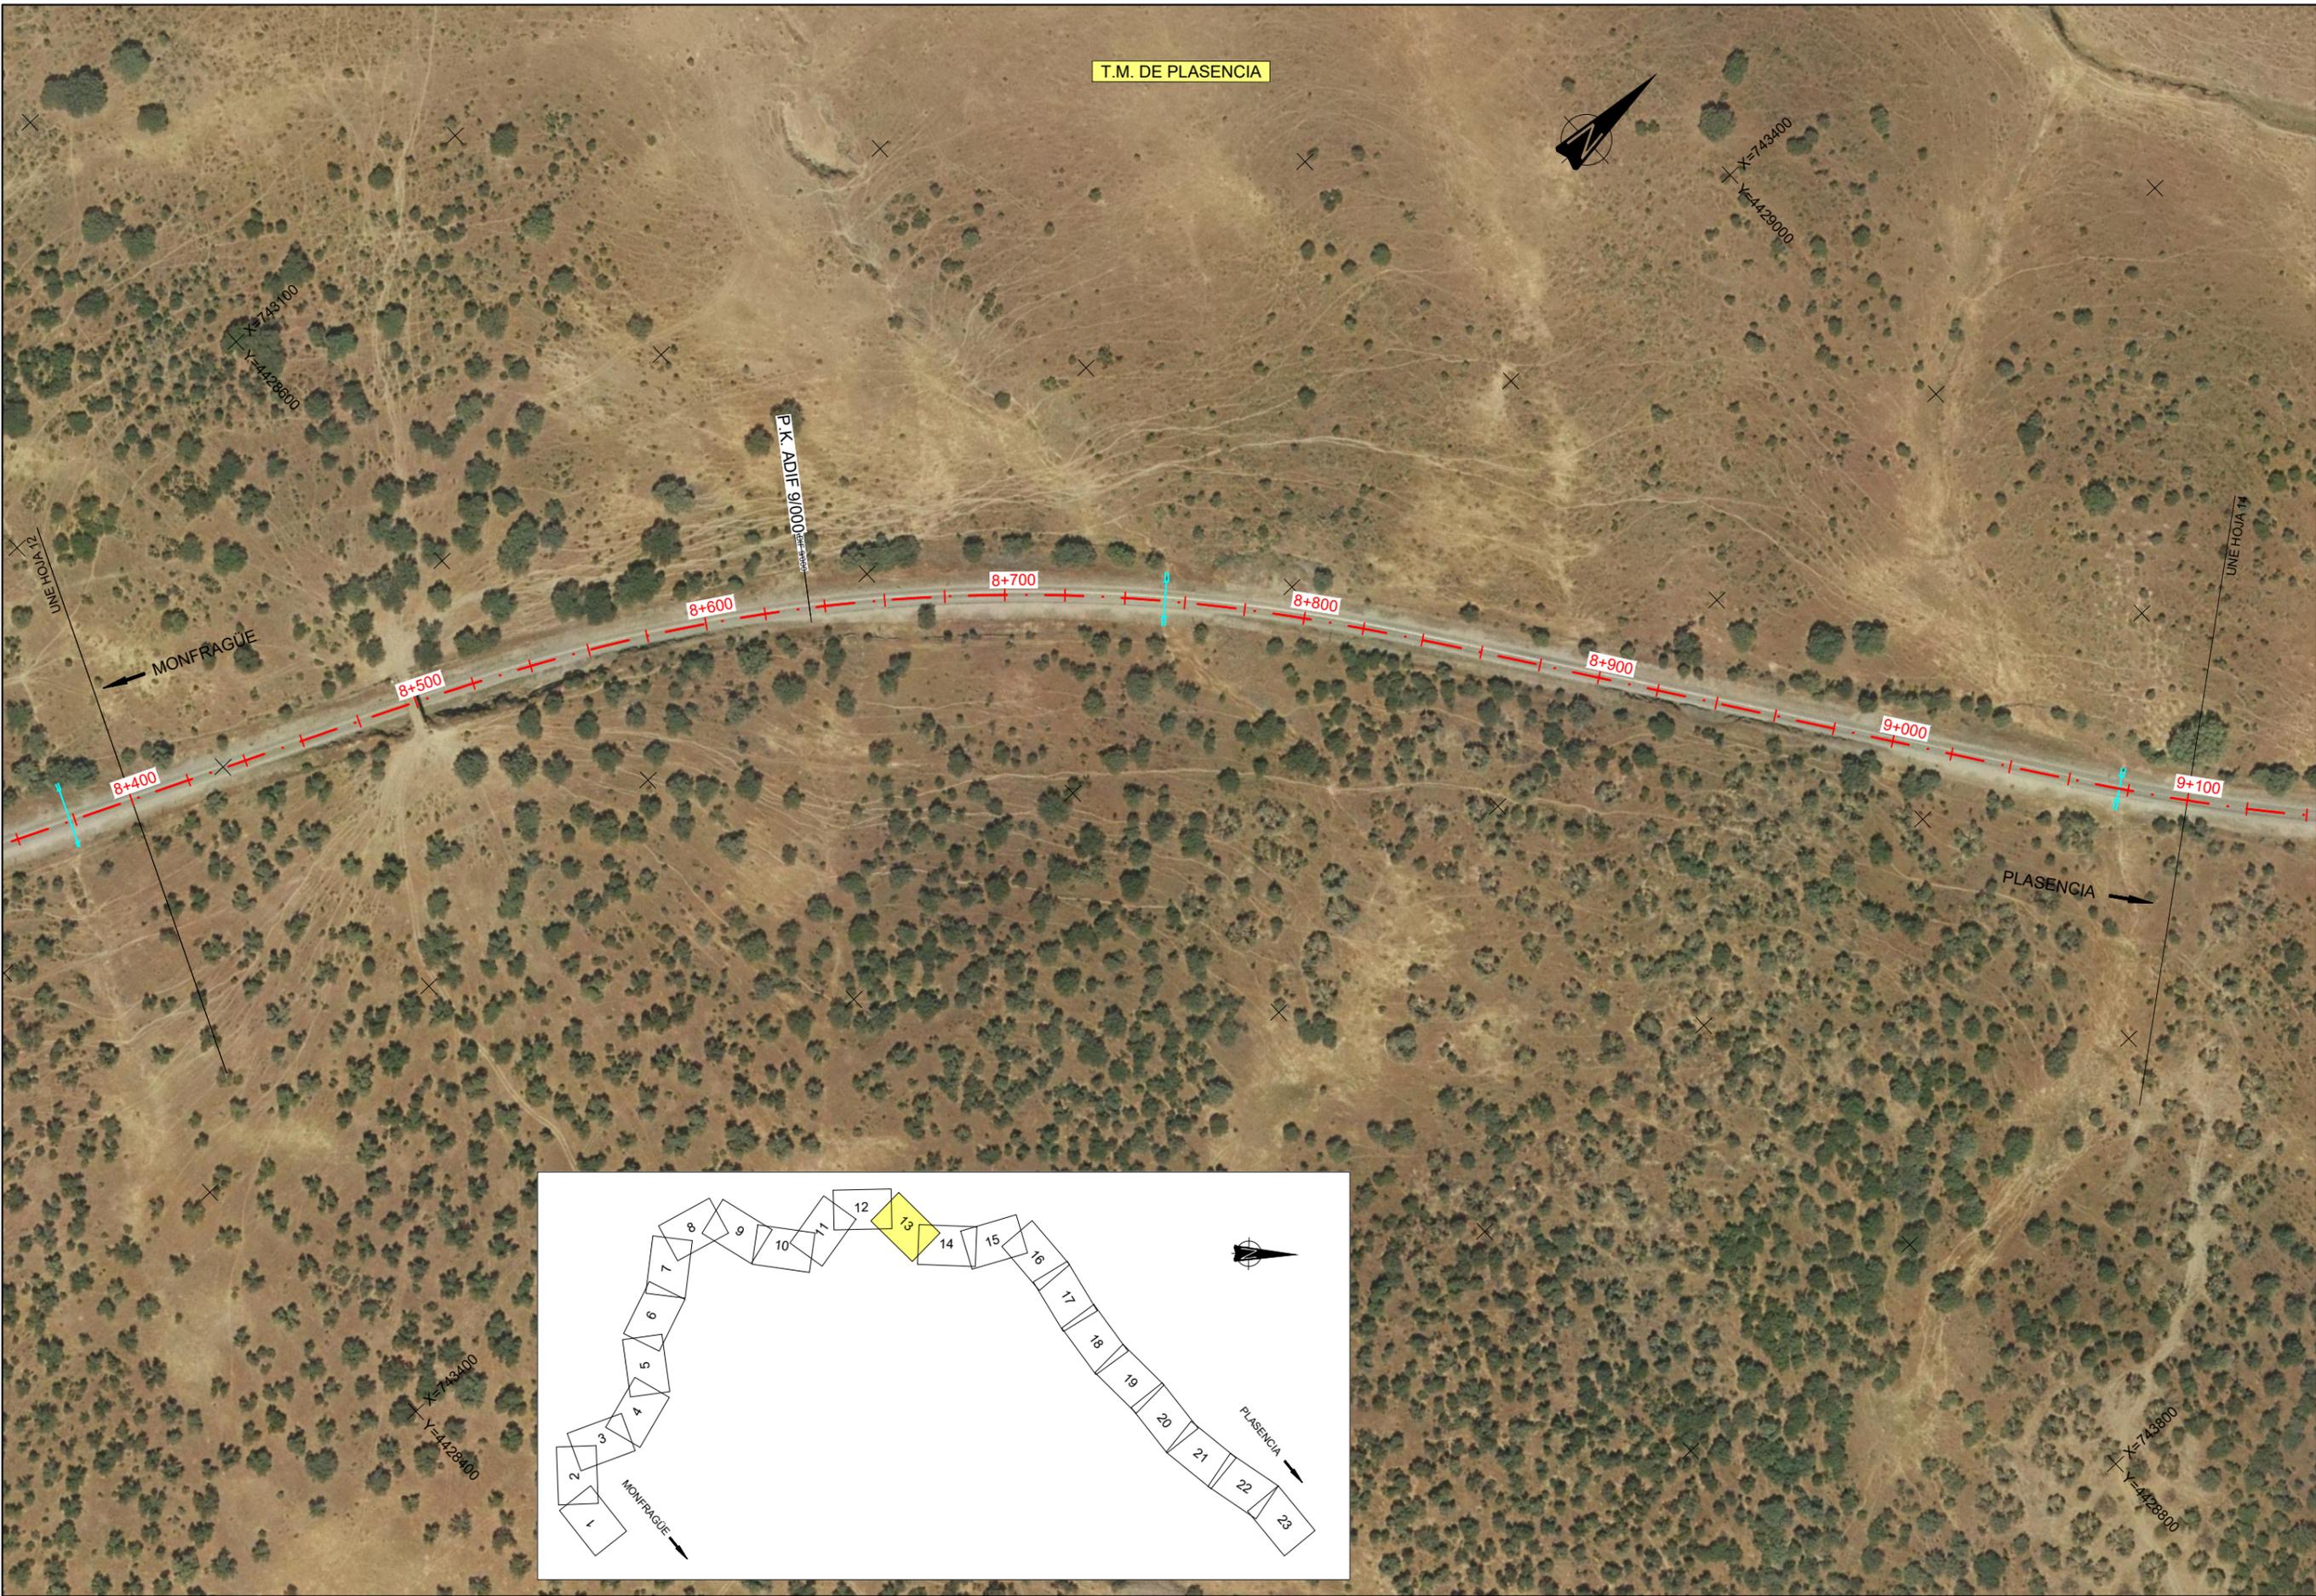

TÍTULO
PROYECTO CONSTRUCTIVO DE RENOVACIÓN DE VÍA
Y ADAPTACIONES DE MONFRAGÜE A PLASENCIA (CÁCERES).
L.A.V. MADRID - EXTREMADURA.

U.T.E.:
peYeo sa
Serroteo
J. ANTONIO IPARRAGUIRRE GARCÍA

ESCALA:
1:2.000
Numérica






Gráfica

FECHA:
ENERO 2019

TÍTULO DEL PLANO:
E1. ANEJO DE EXPROPIACIONES
P. ORTOFOTOPLANO RAMAL MONFRAGÜE - PLASENCIA

Nº DE PLANO
E1.4.2
Hoja 13 de 23

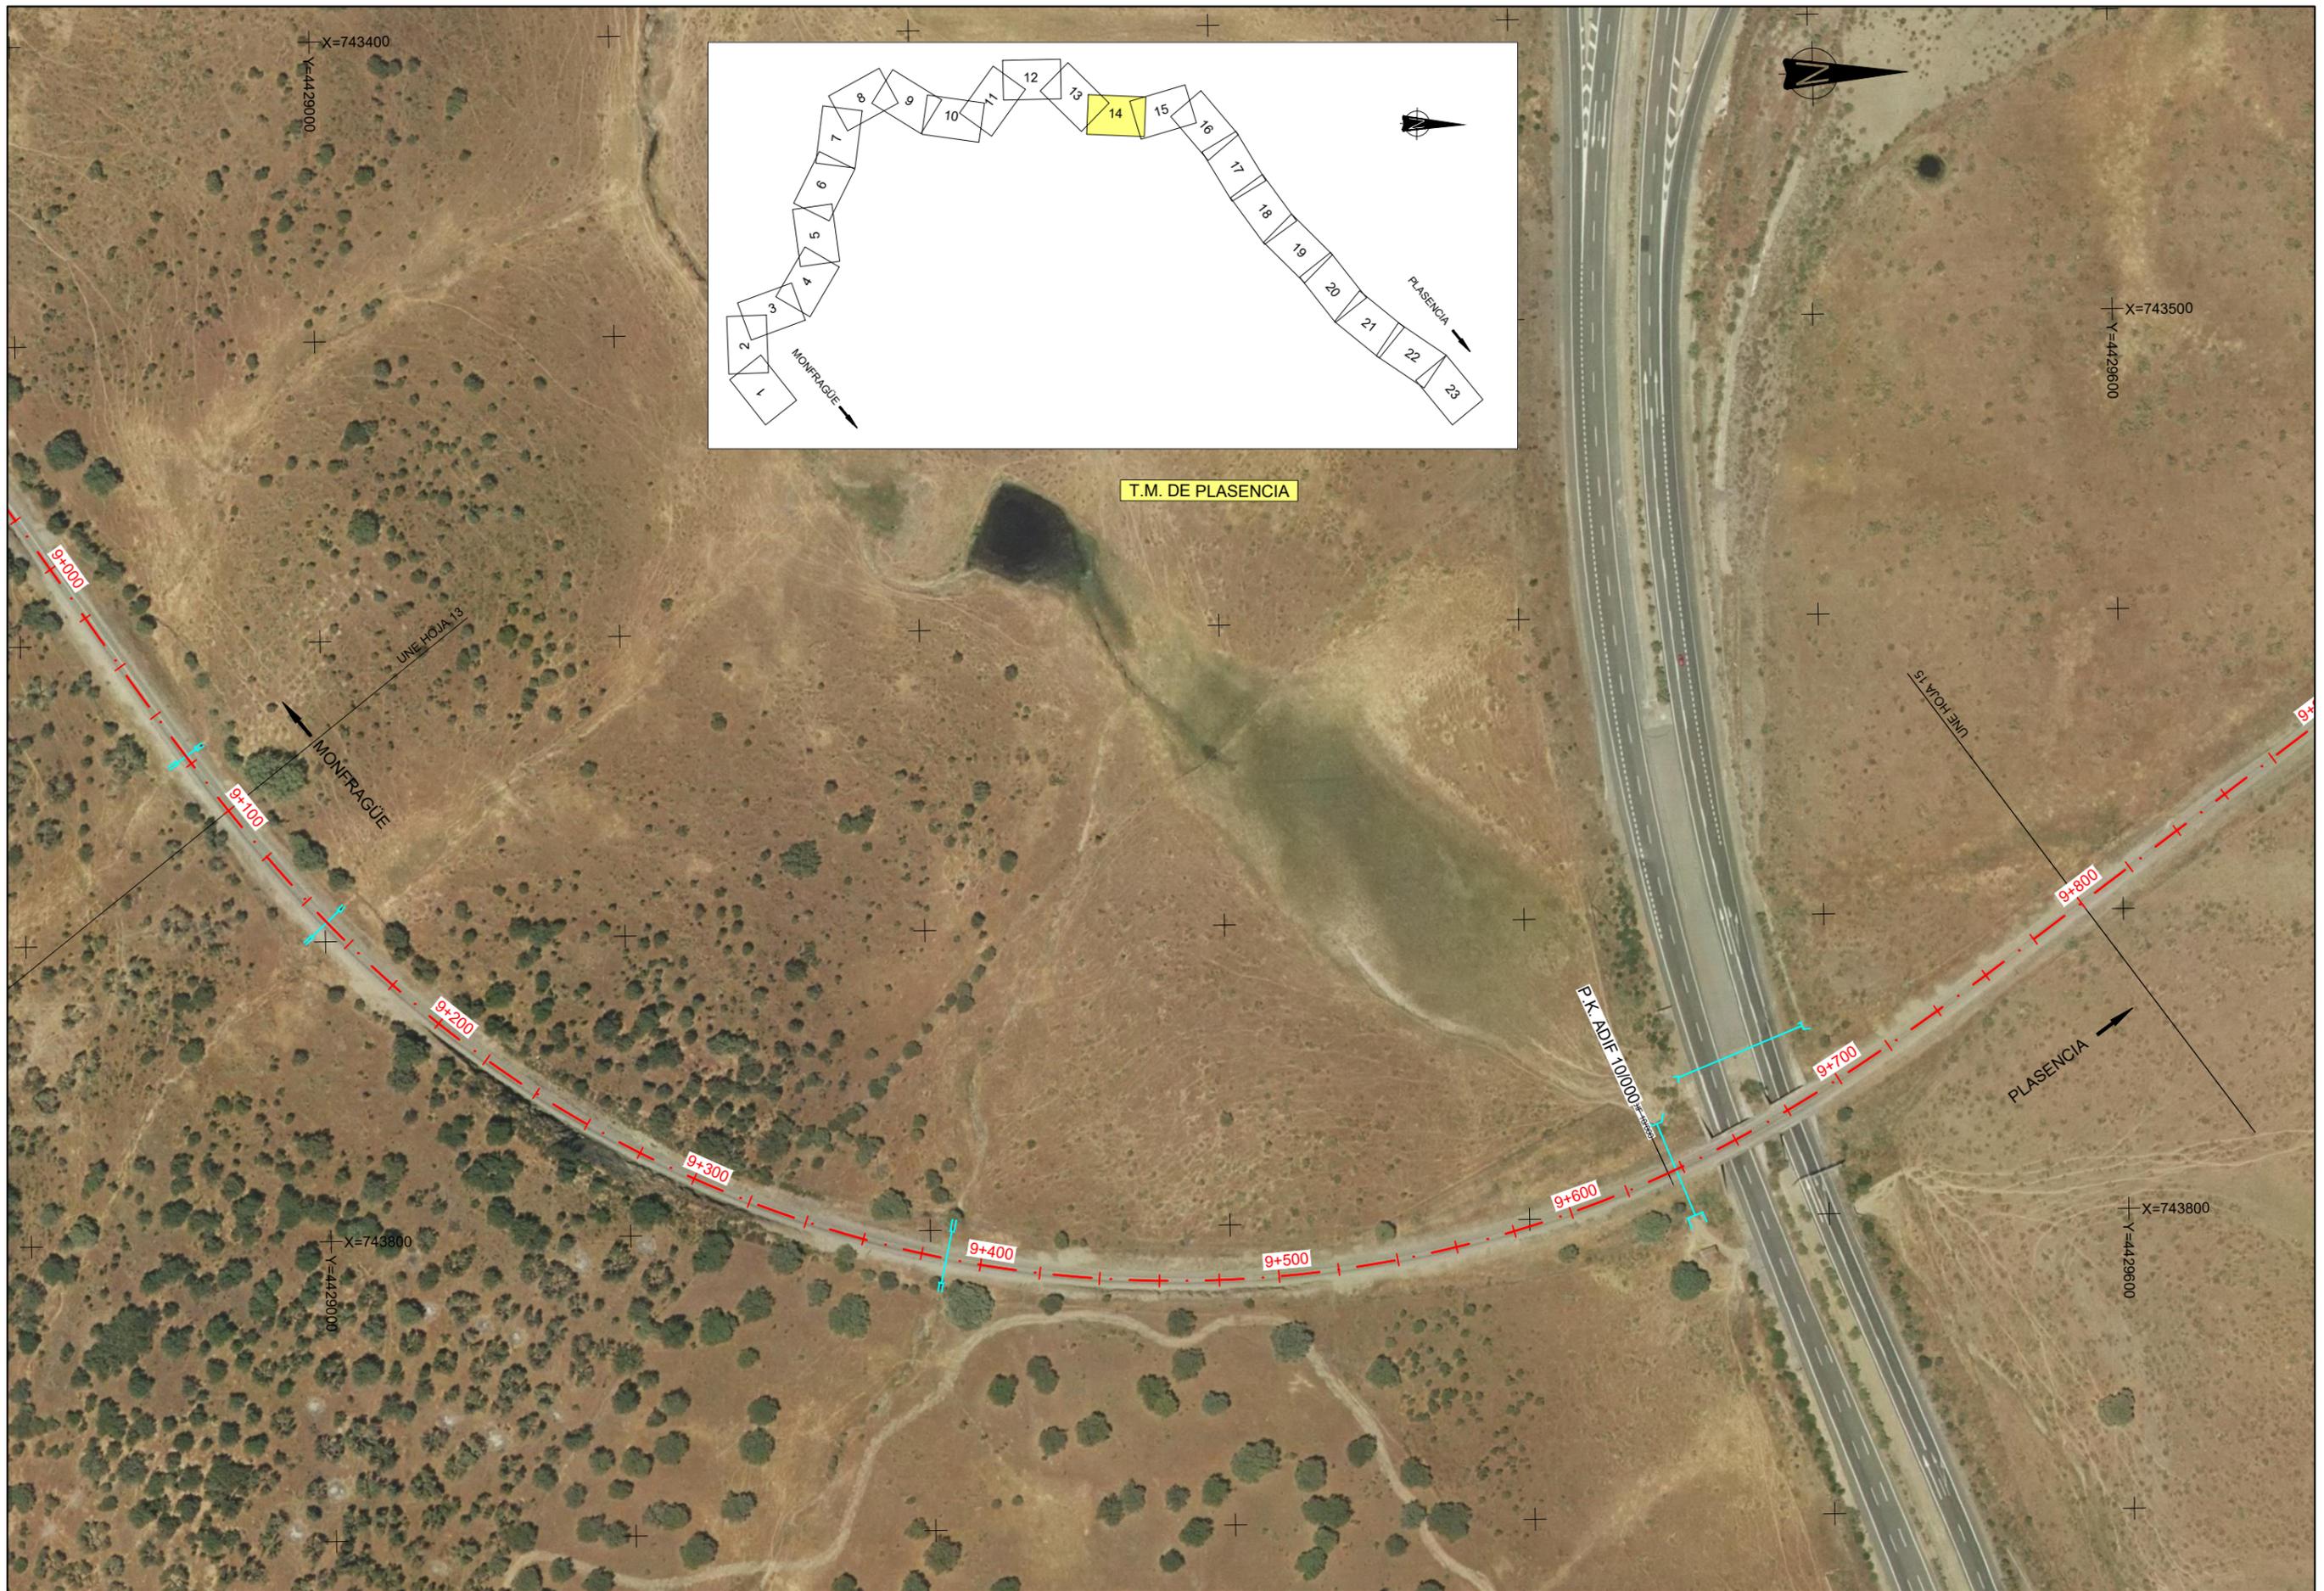

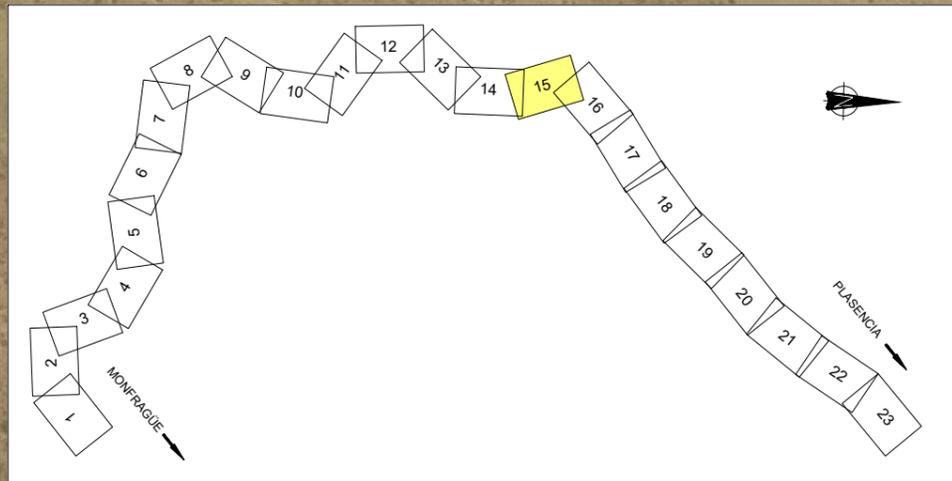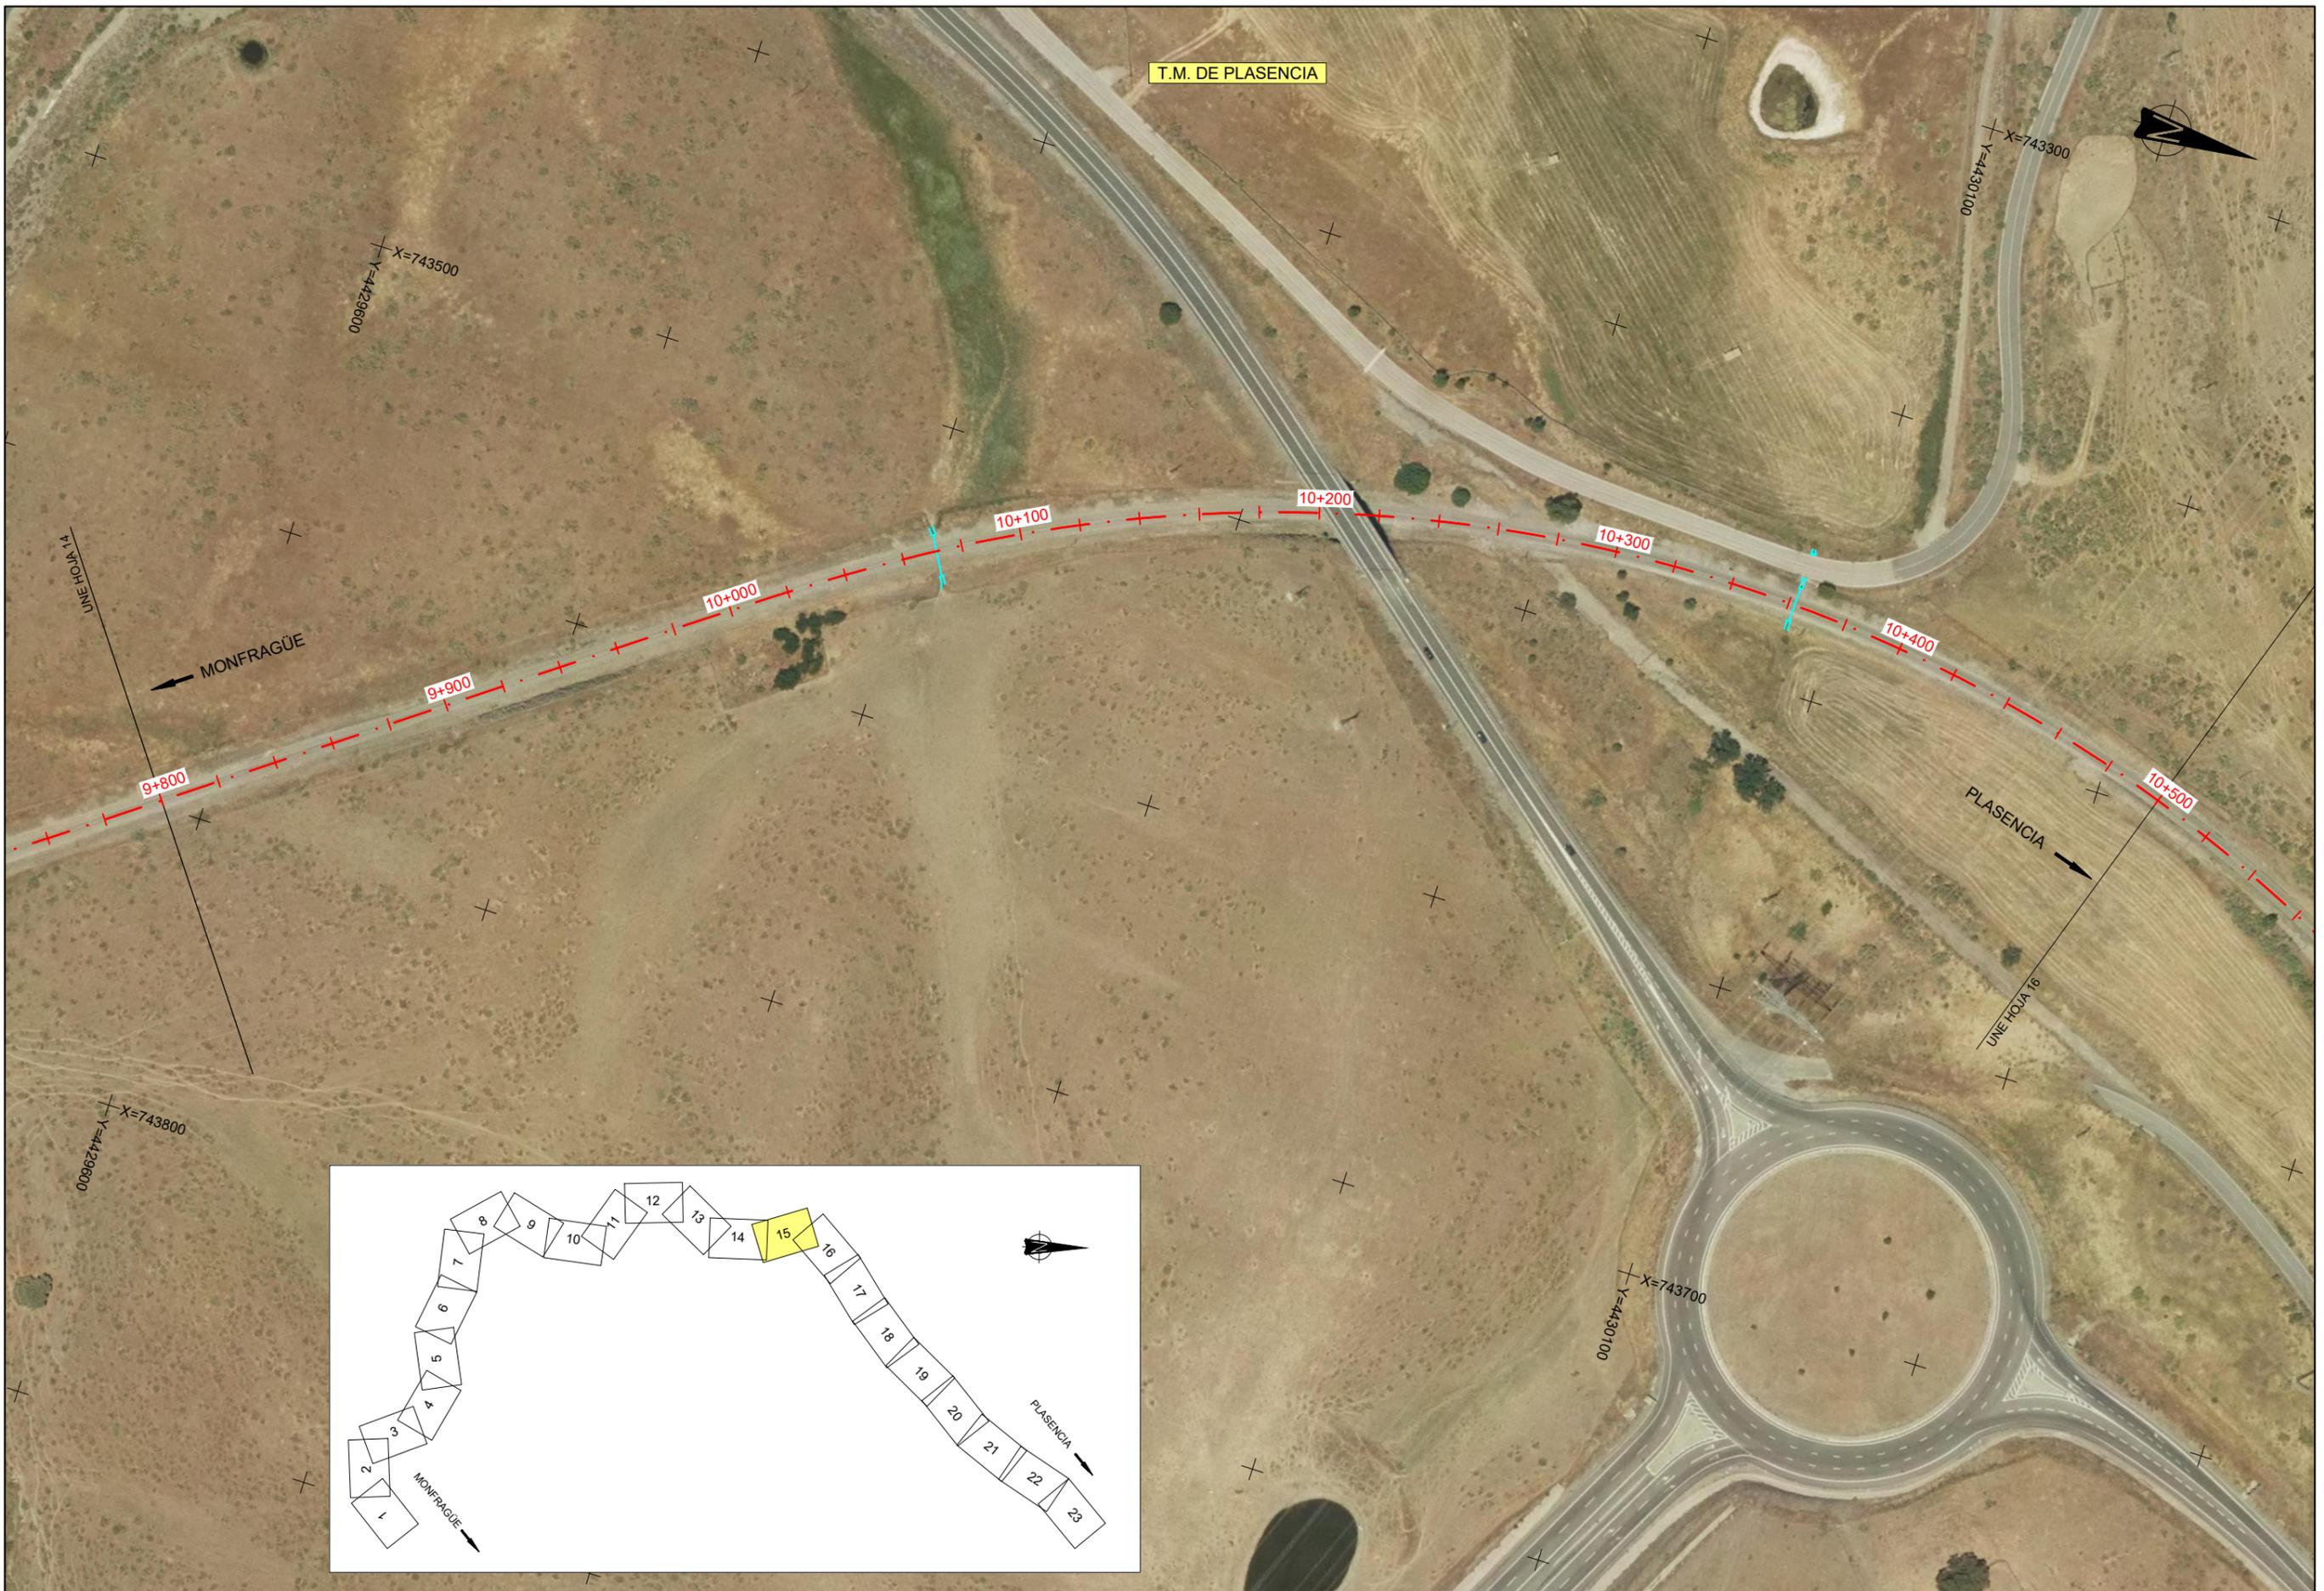

TÍTULO
 PROYECTO CONSTRUCTIVO DE RENOVACIÓN DE VÍA
 Y ADAPTACIONES DE MONFRAGÜE A PLASENCIA (CÁCERES).
 L.A.V. MADRID - EXTREMADURA.


U.T.E:
peYeo sa
Serrotec
 J. ANTONIO IPARRAGUIRRE GARCÍA

ESCALA:
 1:2.000
 Numérica Gráfica
 0 20 40 60m
 ORIGINAL DIN A-3

FECHA:
 ENERO 2019


TÍTULO DEL PLANO:
 E1. ANEJO DE EXPROPIACIONES
 P. ORTOFOTOPLANO RAMAL MONFRAGÜE - PLASENCIA

Nº DE PLANO
 E1.4.2
 Hoja 15 de 23

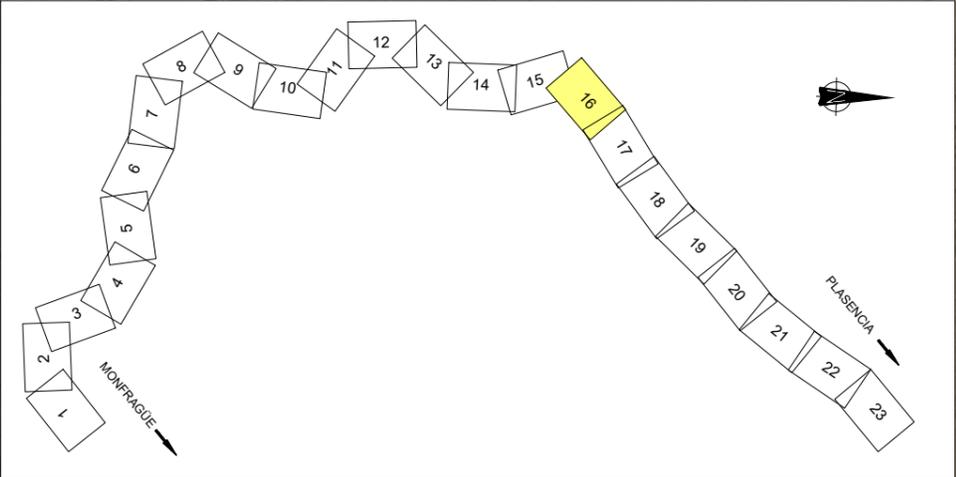



T.M. DE PLASENCIA

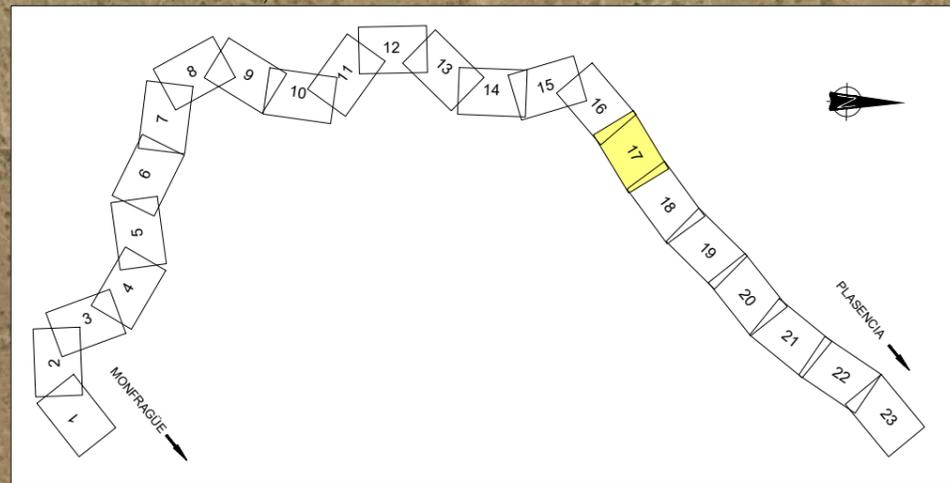

UNE HOJA 16

UNE HOJA 18

MONFRAGÜE

PLASENCIA

11+200

11+300

11+400

11+500

11+600

11+700

11+800

11+900

P.K. ADIF 12/000



TÍTULO
 PROYECTO CONSTRUCTIVO DE RENOVACIÓN DE VÍA
 Y ADAPTACIONES DE MONFRAGÜE A PLASENCIA (CÁCERES).
 L.A.V. MADRID - EXTREMADURA.

U.T.E.
peYeo sa
Serino
 J. ANTONIO IPARRAGUIRRE GARCÍA

ESCALA:
 1:2.000
 Numérica Gráfica
 0 20 40 60m
 ORIGINAL DIN A-3

FECHA:
 ENERO 2019

TÍTULO DEL PLANO:
 E1. ANEJO DE EXPROPIACIONES
 P. ORTOFOTOPLANO RAMAL MONFRAGÜE - PLASENCIA

Nº DE PLANO
 E1.4.2
 Hoja 17 de 23

T.M. DE PLASENCIA



X=744500
Y=4431200

X=745000
Y=4431600

UNE HOJA 17

UNE HOJA 19

P.K. ADIF 13/000

MONFRAGÜE

PLASENCIA

11+900

12+000

12+100

12+200

12+300


12+400

12+500

12+600

X=744700
Y=4430900

X=745200
Y=4431300

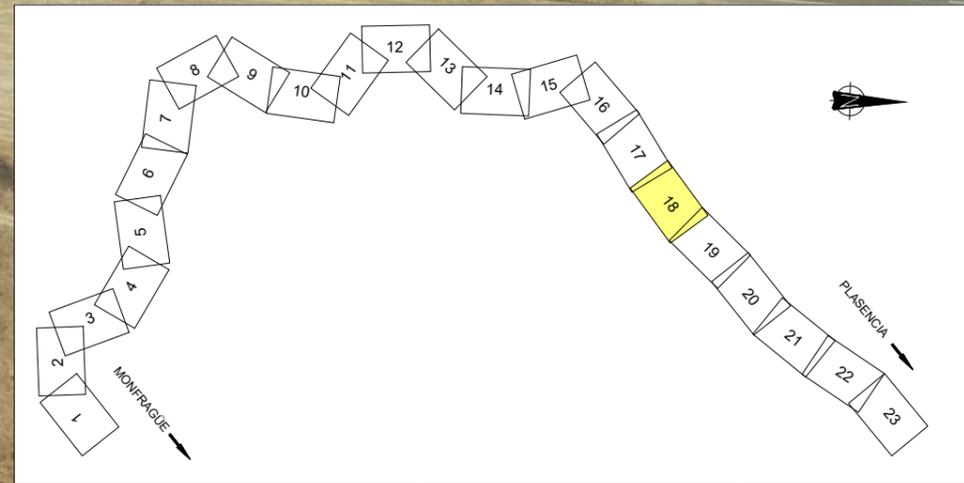

TÍTULO
 PROYECTO CONSTRUCTIVO DE RENOVACIÓN DE VÍA
 Y ADAPTACIONES DE MONFRAGÜE A PLASENCIA (CÁCERES).
 L.A.V. MADRID - EXTREMADURA.

U.T.E.
peYee sa
Serrotec
 J. ANTONIO IPARRAGUIRRE GARCÍA


ESCALA:
 1:2.000
 Numérica



FECHA:
 ENERO 2019

TÍTULO DEL PLANO:
 E1. ANEJO DE EXPROPIACIONES
 P. ORTOFOTOPLANO RAMAL MONFRAGÜE - PLASENCIA

Nº DE PLANO
 E1.4.2
 Hoja 18 de 23

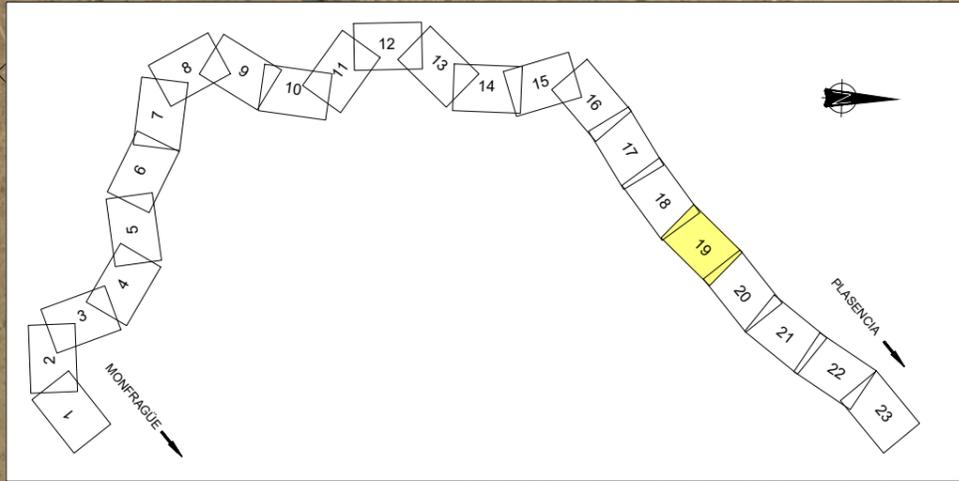

TÍTULO
 PROYECTO CONSTRUCTIVO DE RENOVACIÓN DE VÍA
 Y ADAPTACIONES DE MONFRAGÜE A PLASENCIA (CÁCERES).
 L.A.V. MADRID - EXTREMADURA.

U.T.E.
peYeo sa
Serrotec
 J. ANTONIO IPARRAGUIRRE GARCÍA

ESCALA:
 1:2.000
 Numérica Gráfica
 0 20 40 60m
 ORIGINAL DIN A-3

FECHA:
 ENERO 2019

TÍTULO DEL PLANO:
 E1. ANEJO DE EXPROPIACIONES
 P. ORTOFOTOPLANO RAMAL MONFRAGÜE - PLASENCIA

Nº DE PLANO
 E1.4.2
 Hoja 19 de 23



TÍTULO
 PROYECTO CONSTRUCTIVO DE RENOVACIÓN DE VÍA
 Y ADAPTACIONES DE MONFRAGÜE A PLASENCIA (CÁCERES).
 L.A.V. MADRID - EXTREMADURA.

U.T.E.
peYeo sa
Serrotec
 J. ANTONIO IPARRAGUIRRE GARCÍA

ESCALA:
 1:2.000
 Numérica Gráfica
 0 20 40 60m
 ORIGINAL DIN A-3


FECHA:
 ENERO 2019

TÍTULO DEL PLANO:
 E1. ANEJO DE EXPROPIACIONES
 P. ORTOFOTOPLANO RAMAL MONFRAGÜE - PLASENCIA

Nº DE PLANO
 E1.4.2
 Hoja 20 de 23



T.M. DE PLASENCIA

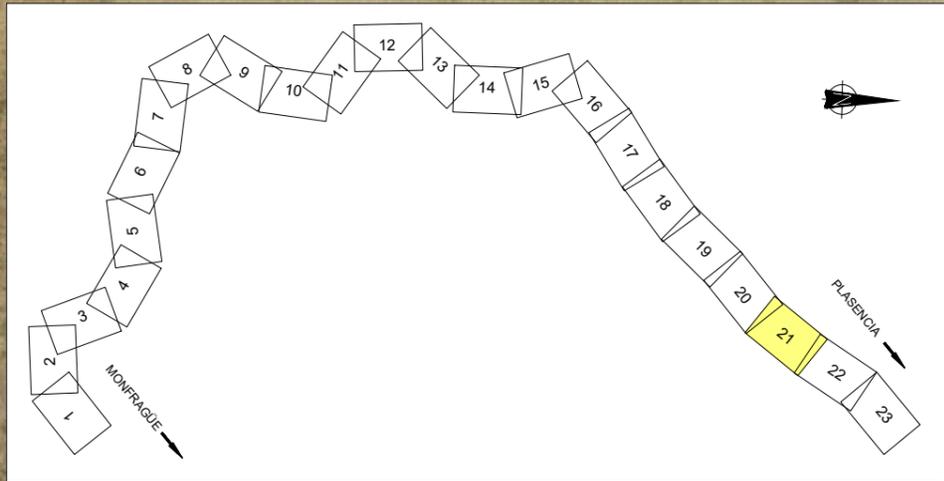

TÍTULO
 PROYECTO CONSTRUCTIVO DE RENOVACIÓN DE VÍA
 Y ADAPTACIONES DE MONFRAGÜE A PLASENCIA (CÁCERES).
 L.A.V. MADRID - EXTREMADURA.


U.T.E:
peYeo sa
Serrotec
 J. ANTONIO IPARRAGUIRRE GARCÍA



ESCALA:
 1:2.000
 Numérica Gráfica
 0 20 40 60m
 ORIGINAL DIN A-3



FECHA:
 ENERO 2019


TÍTULO DEL PLANO:
 E1. ANEJO DE EXPROPIACIONES
 P. ORTOFOTOPLANO RAMAL MONFRAGÜE - PLASENCIA


Nº DE PLANO
 E1.4.2
 Hoja 21 de 23

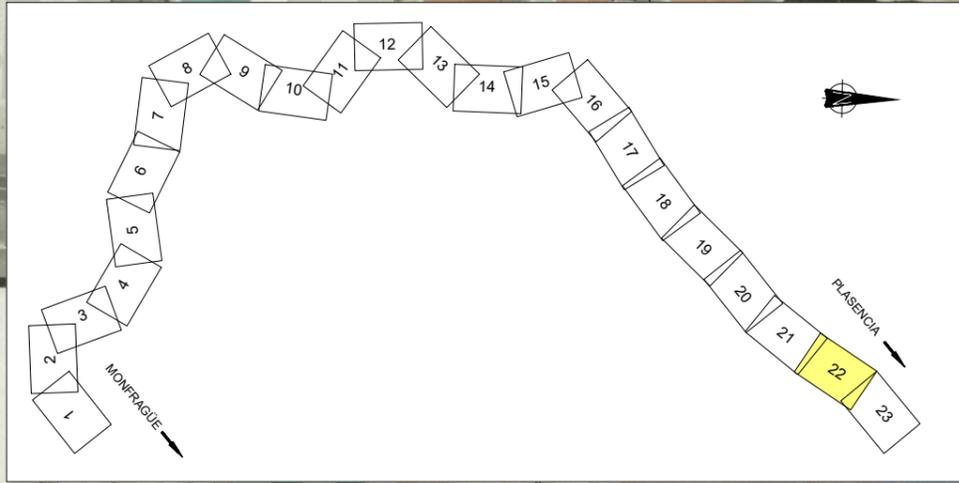

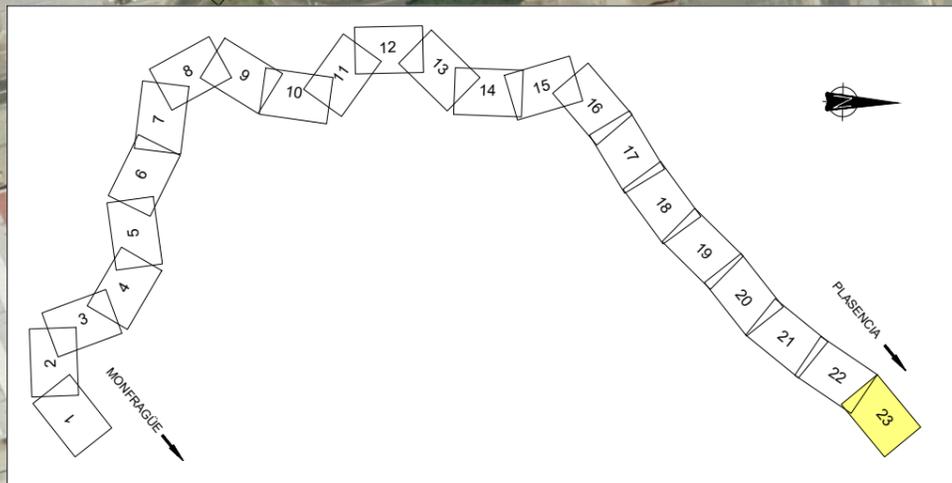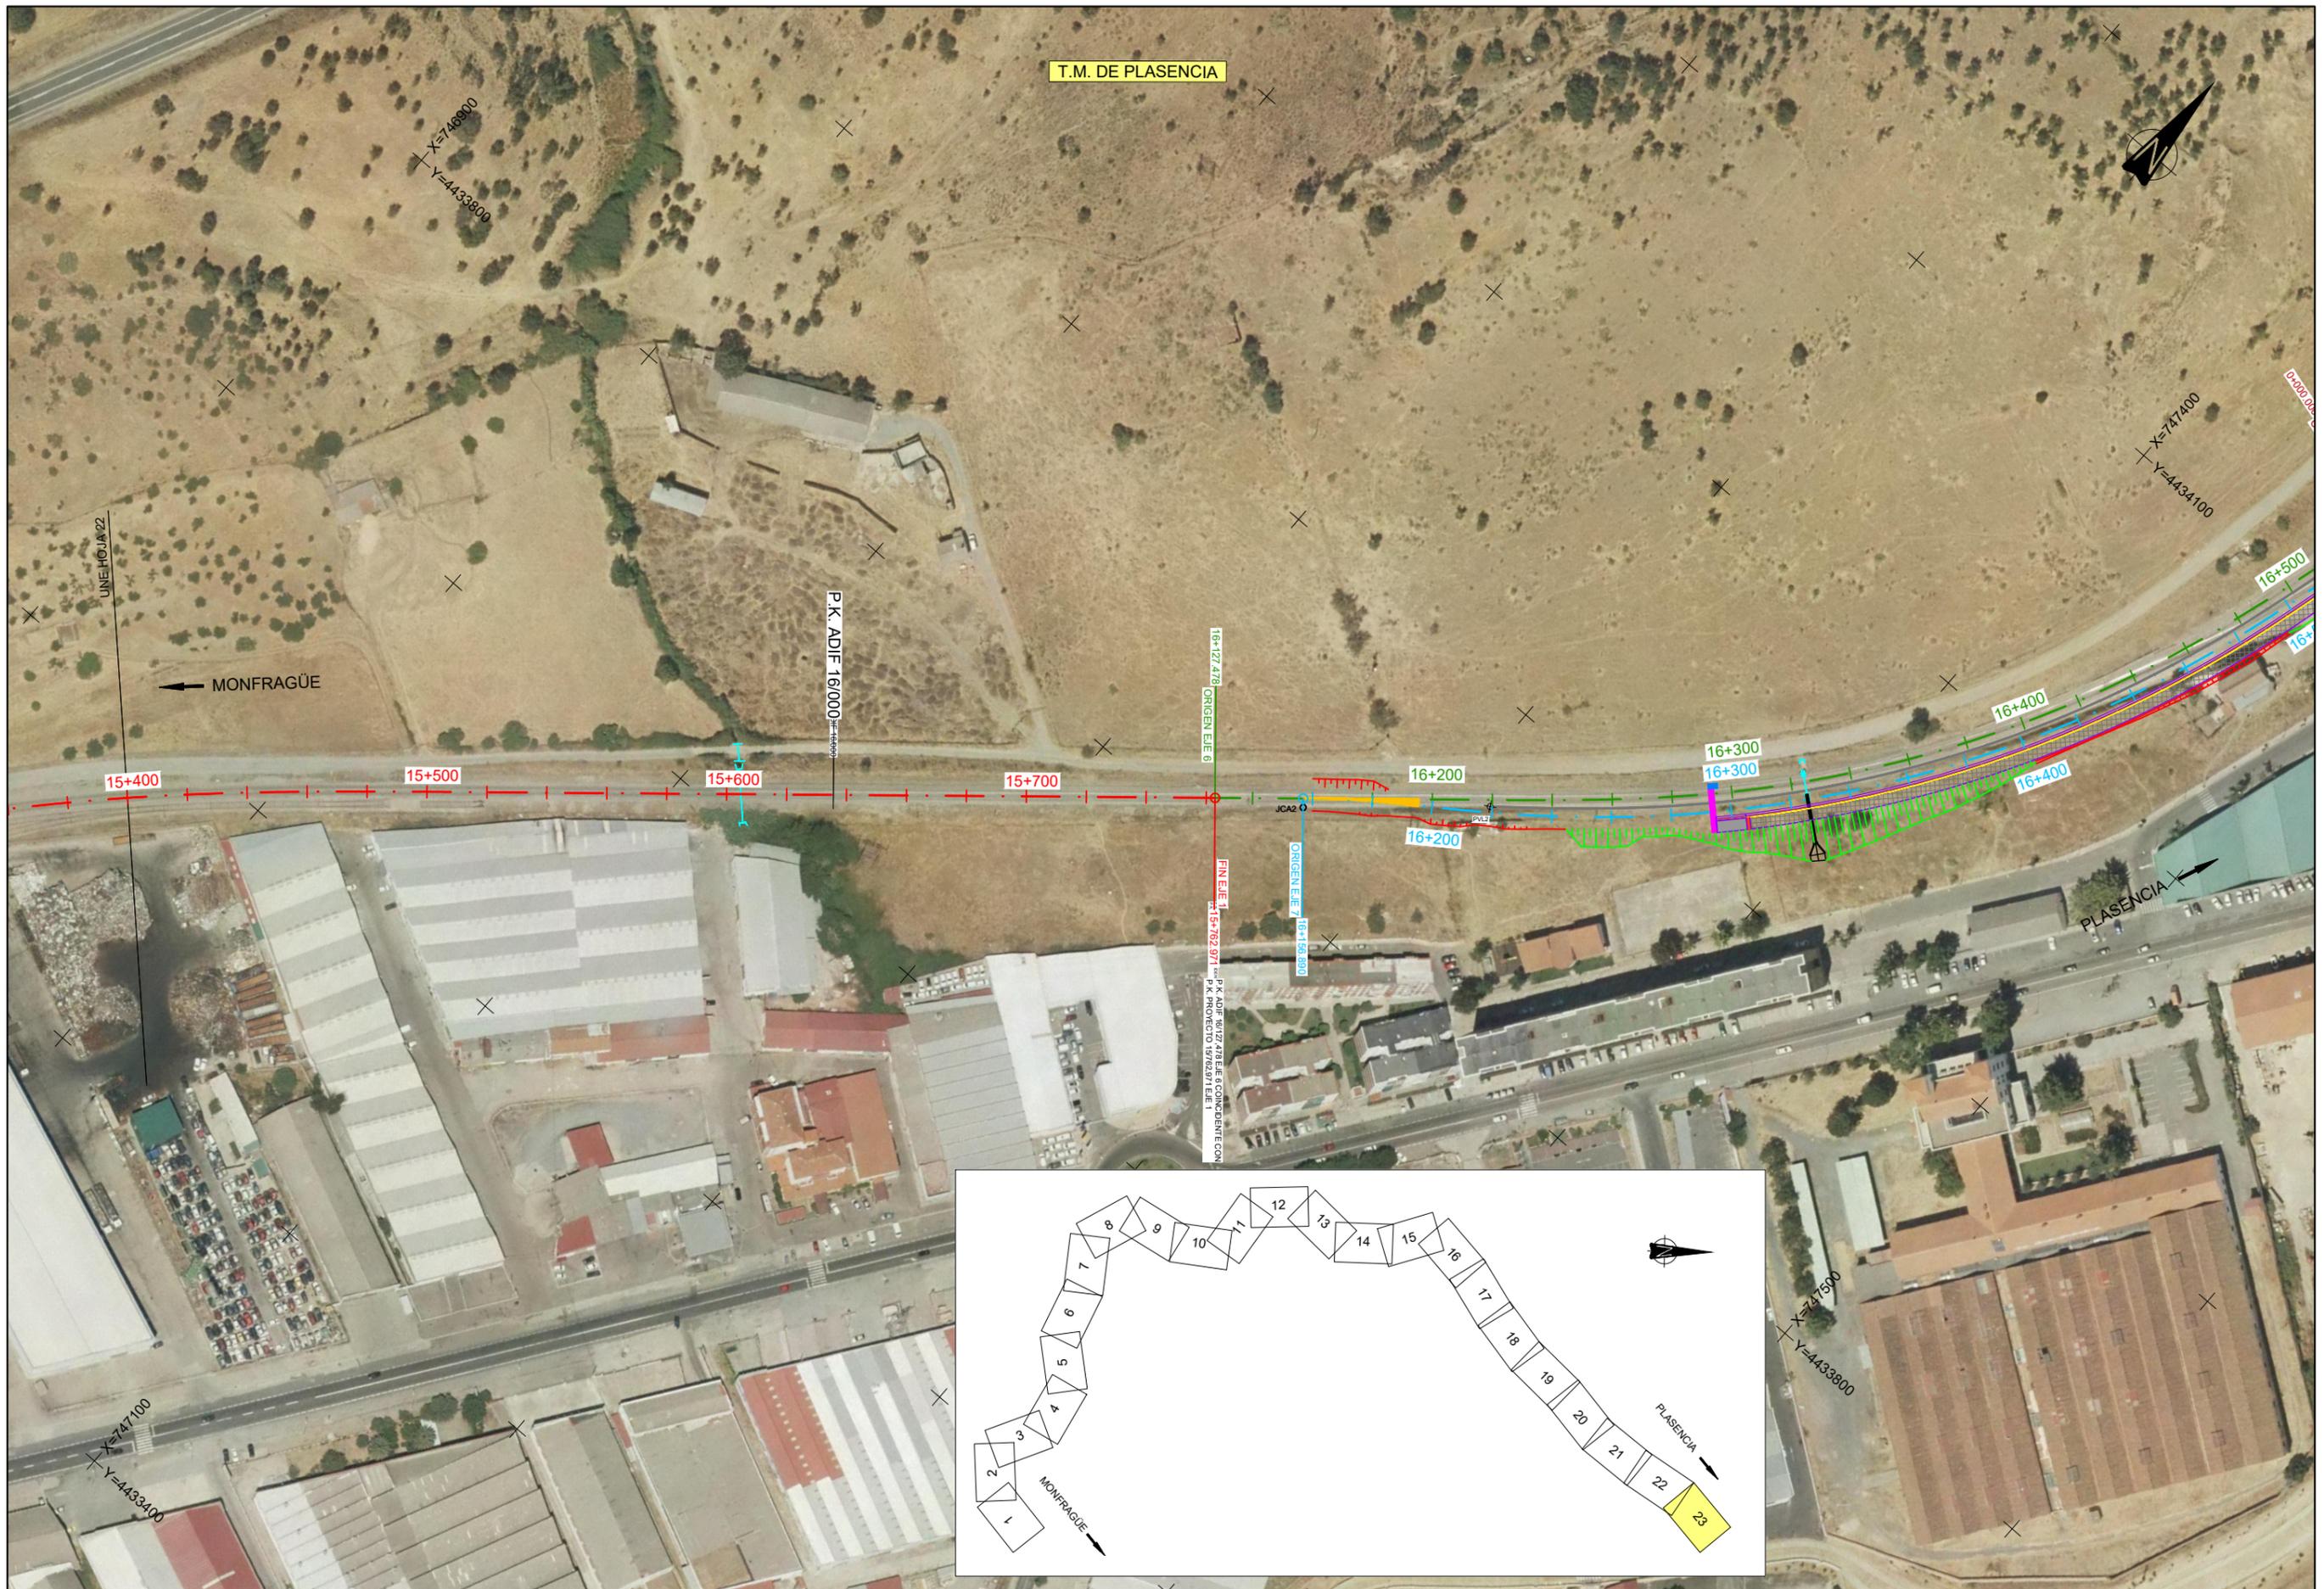


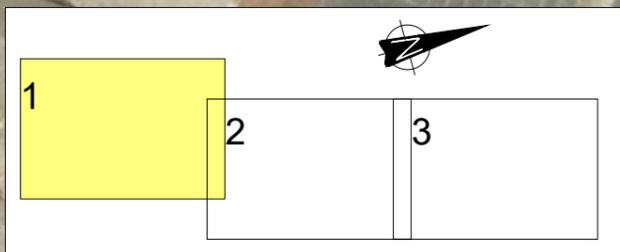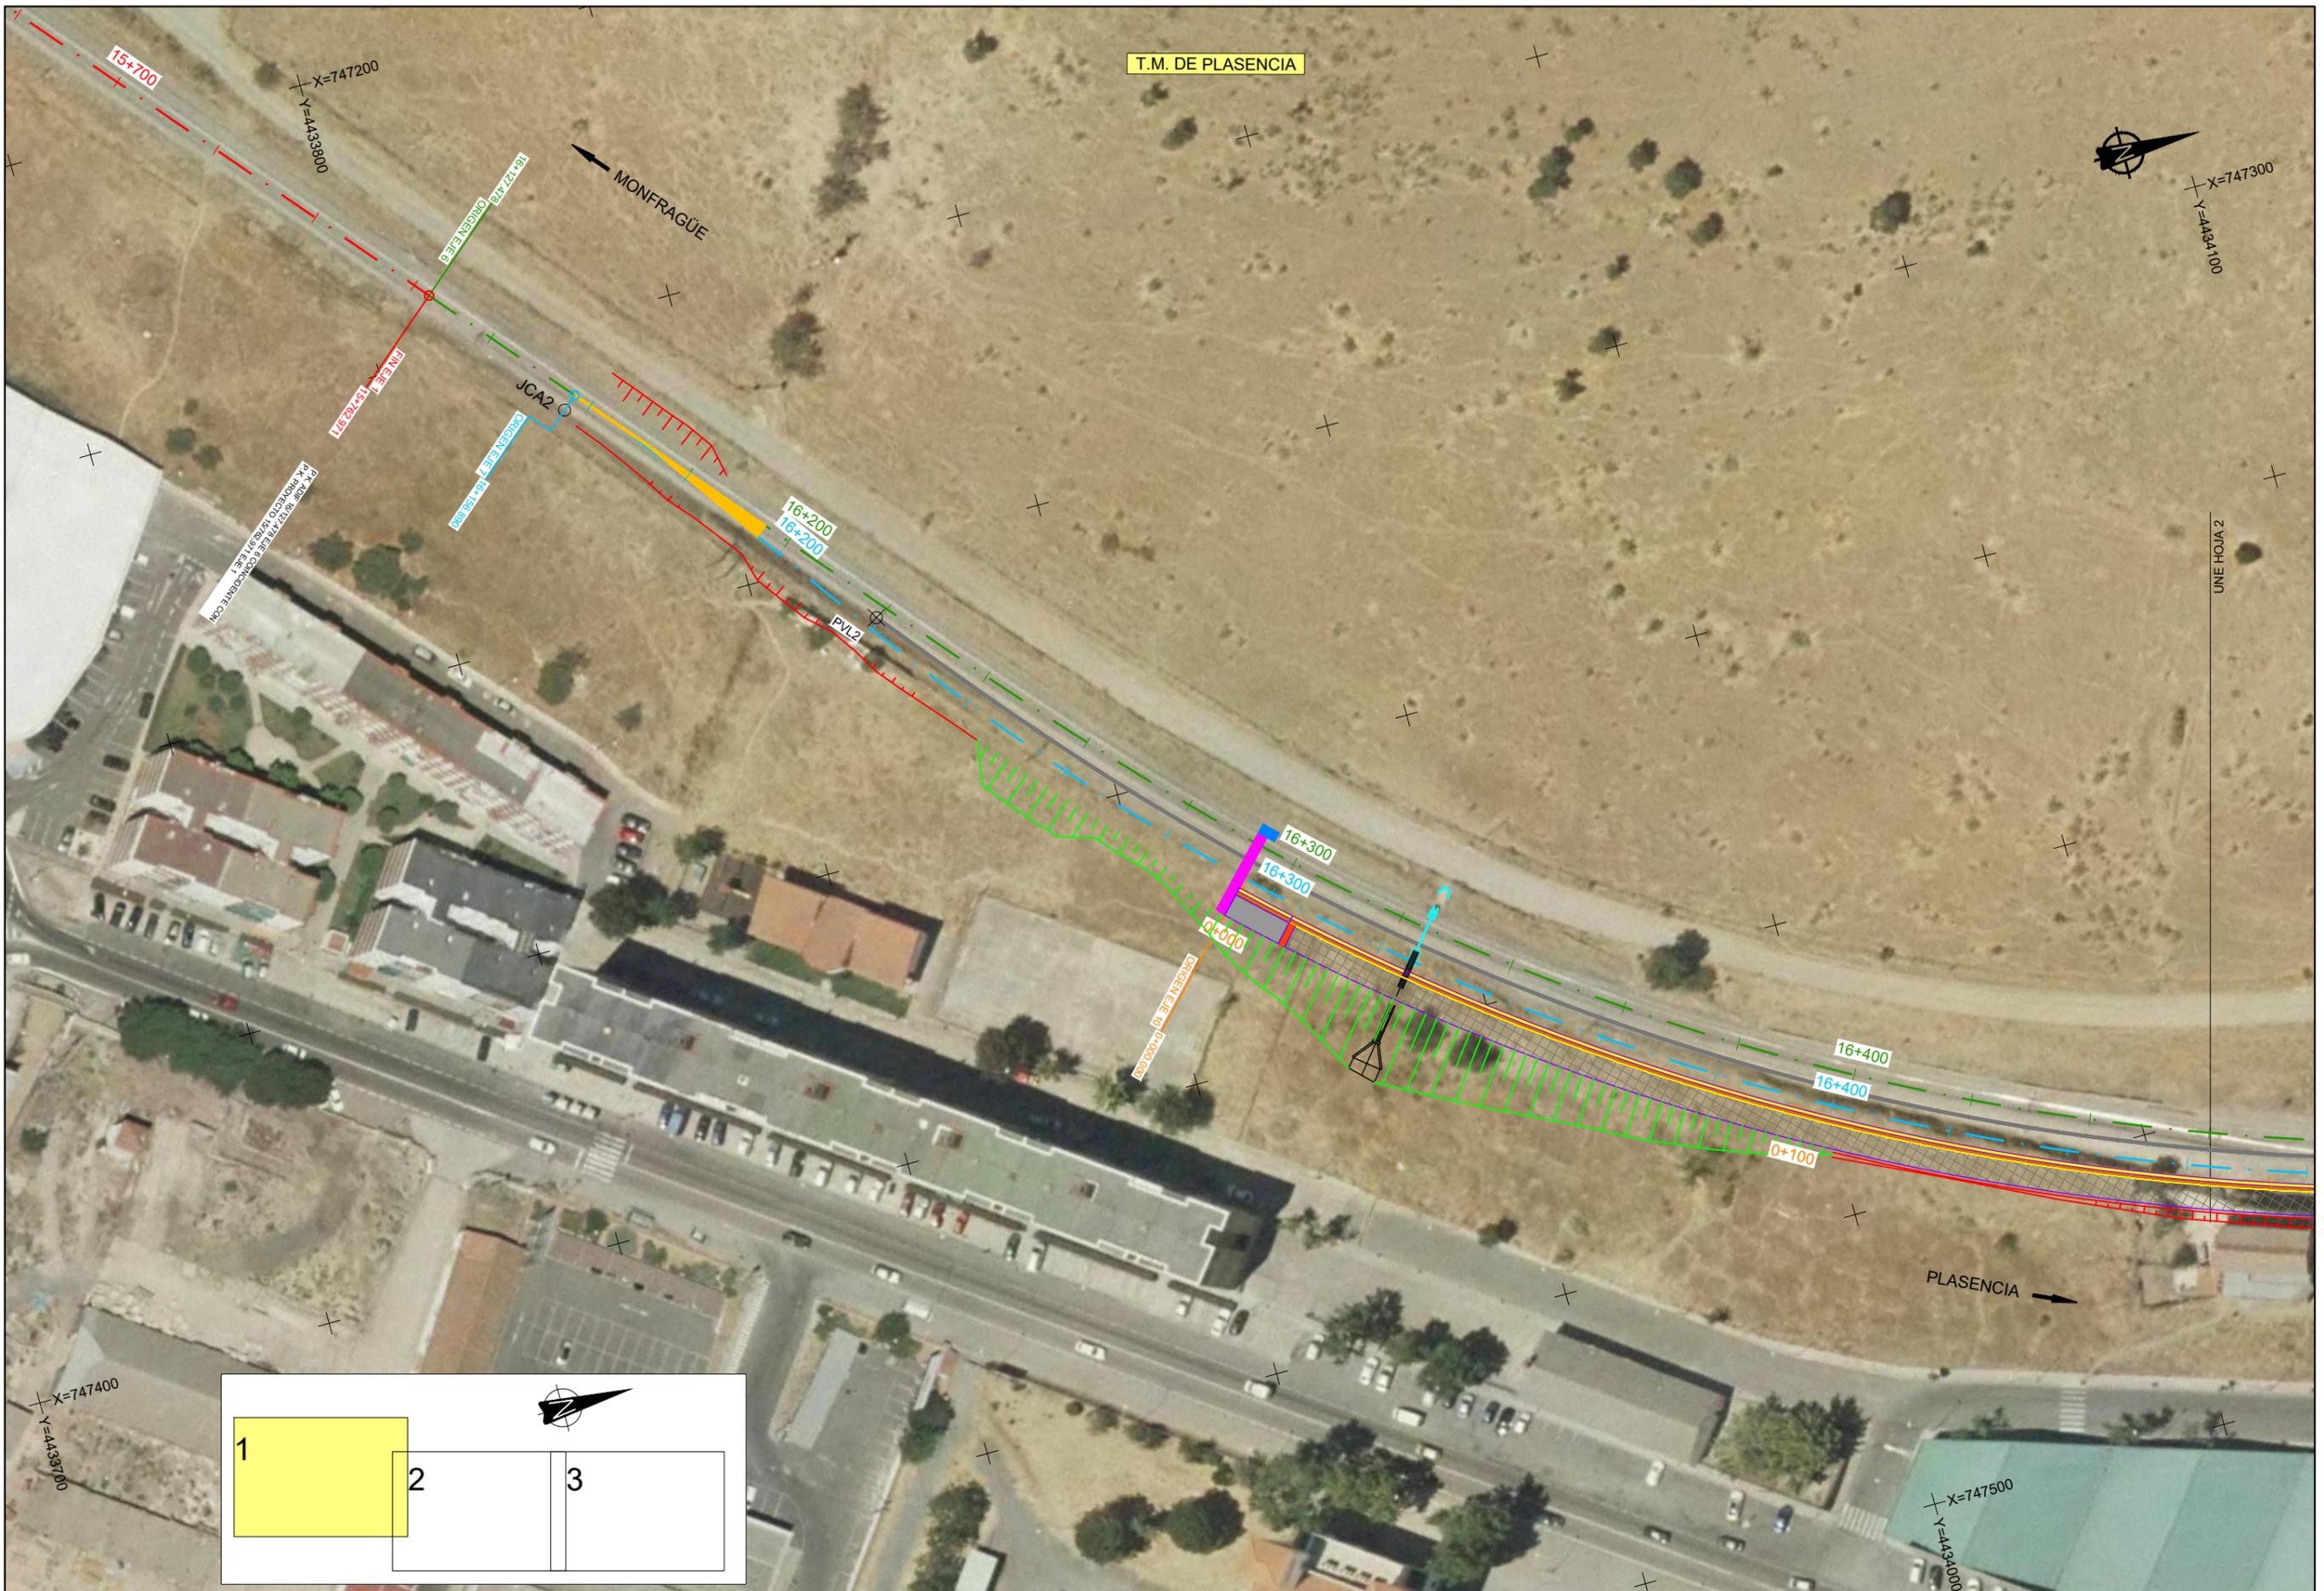

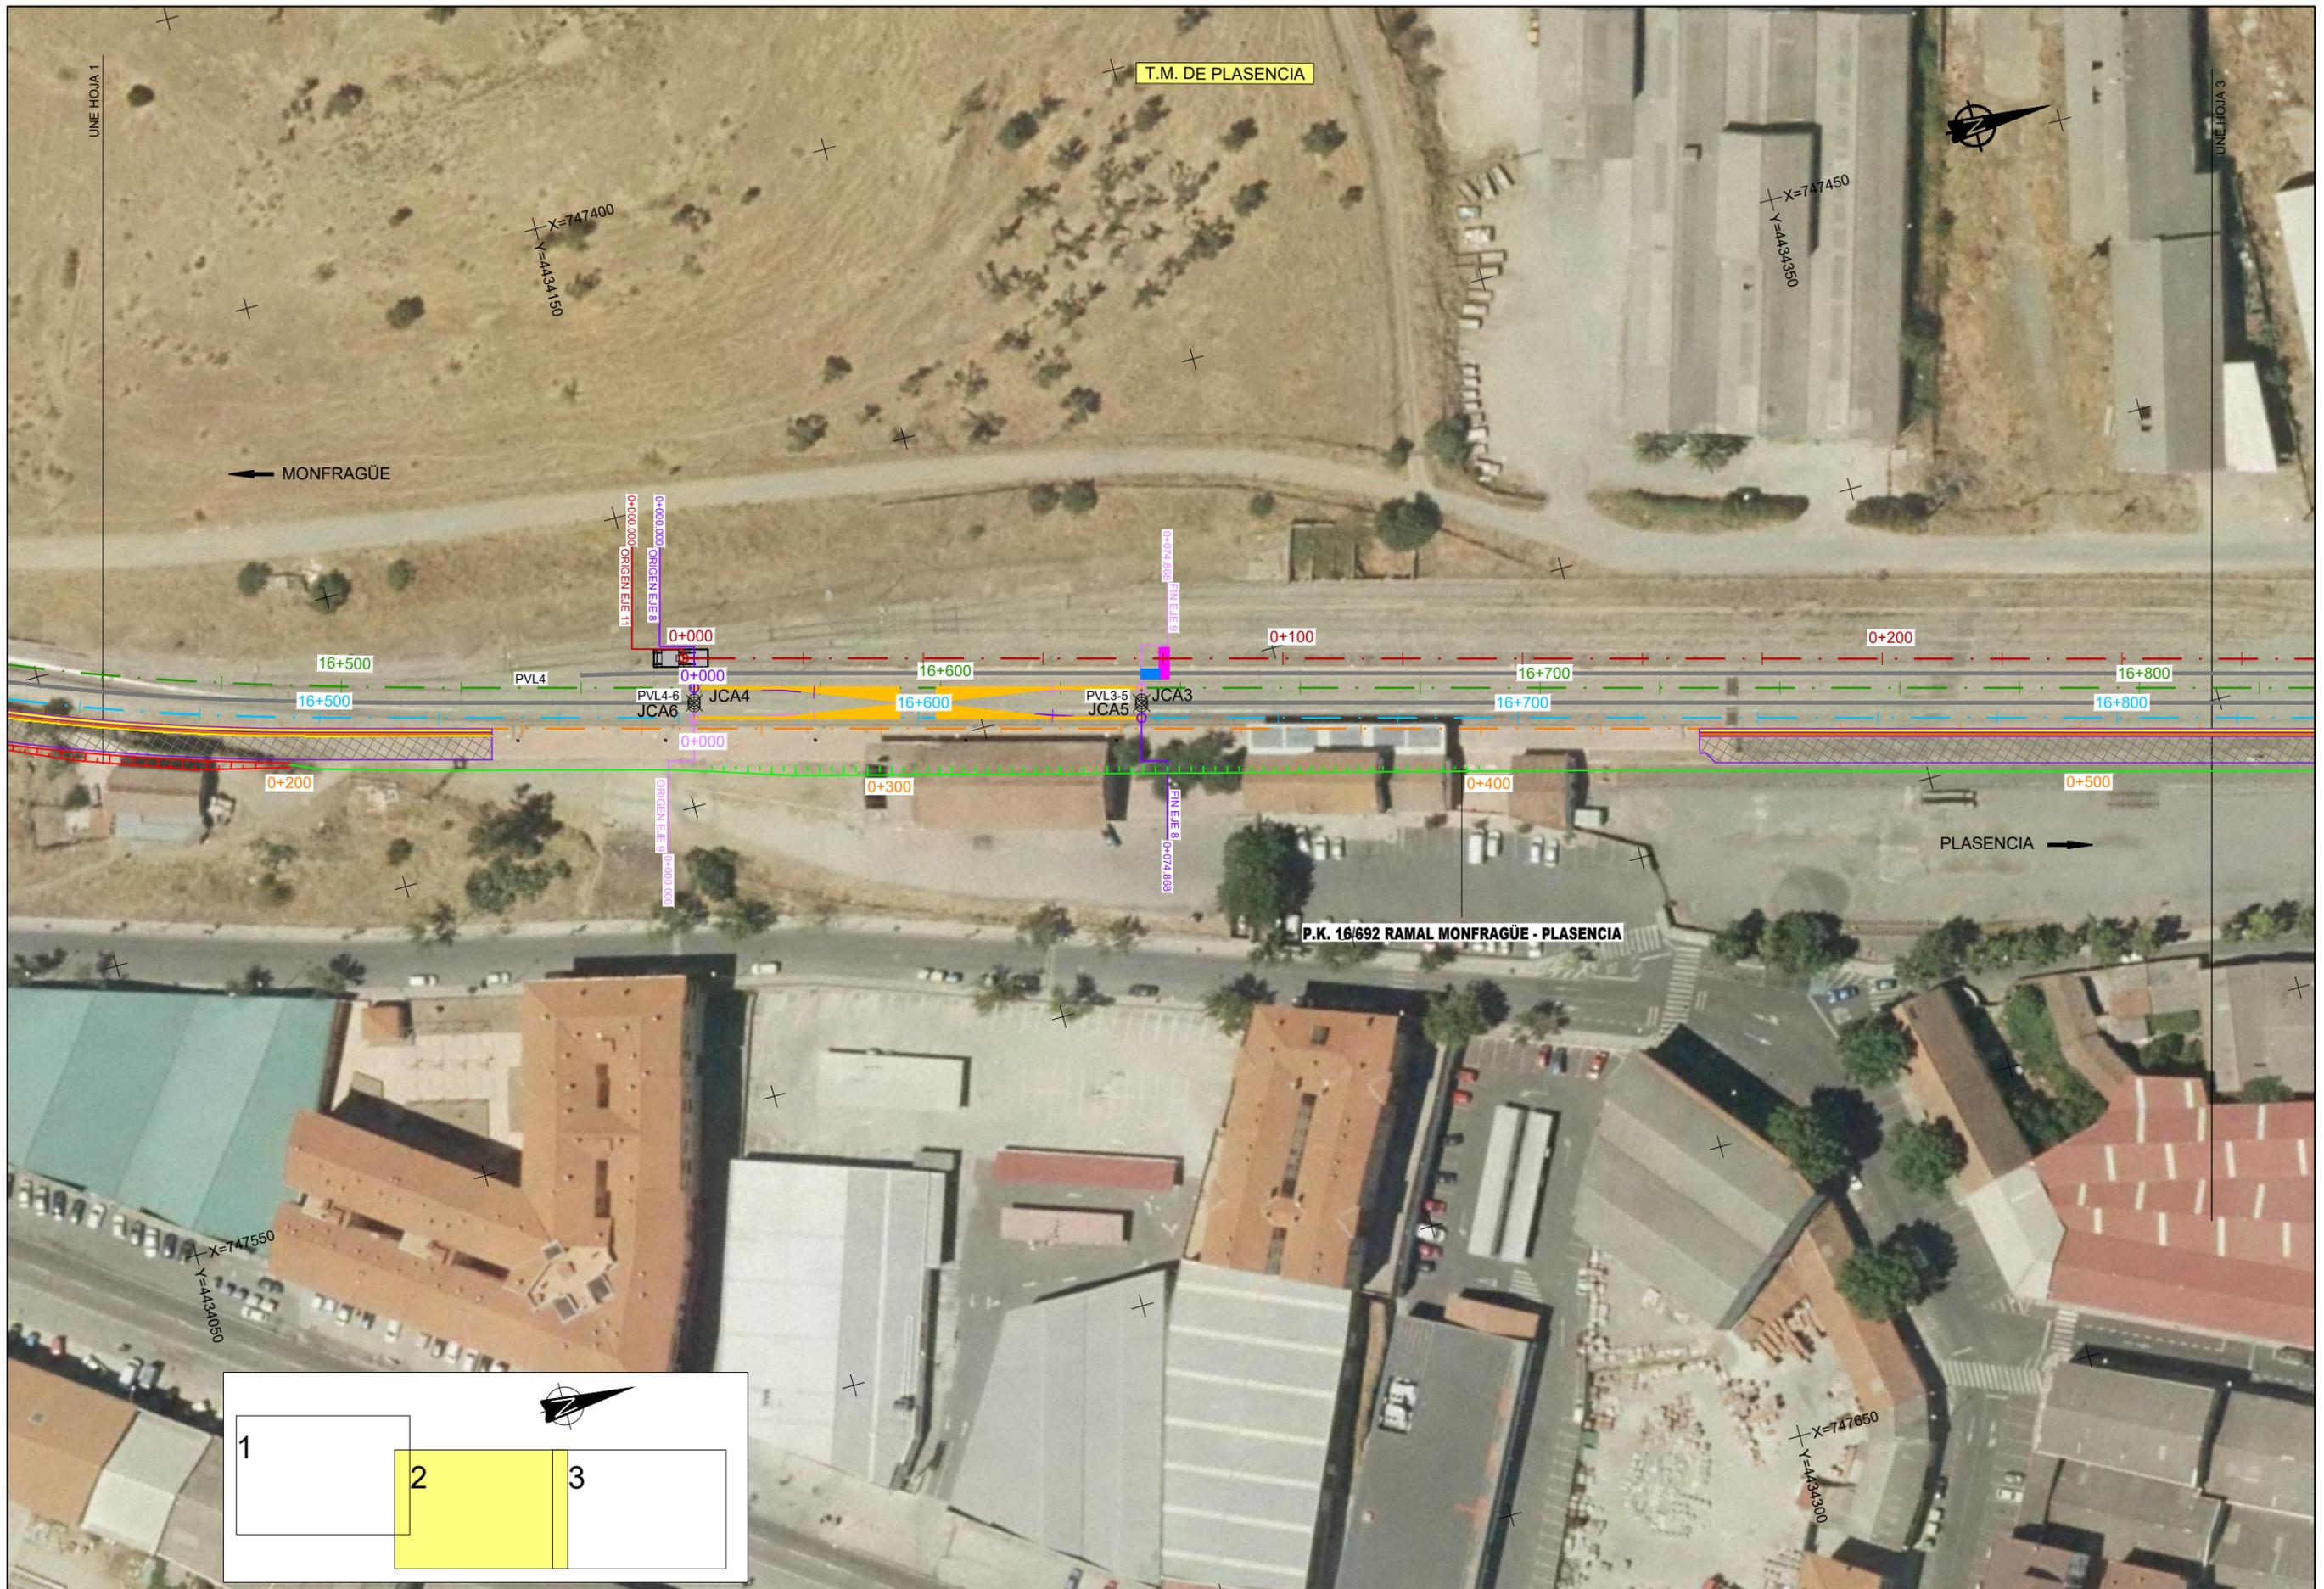

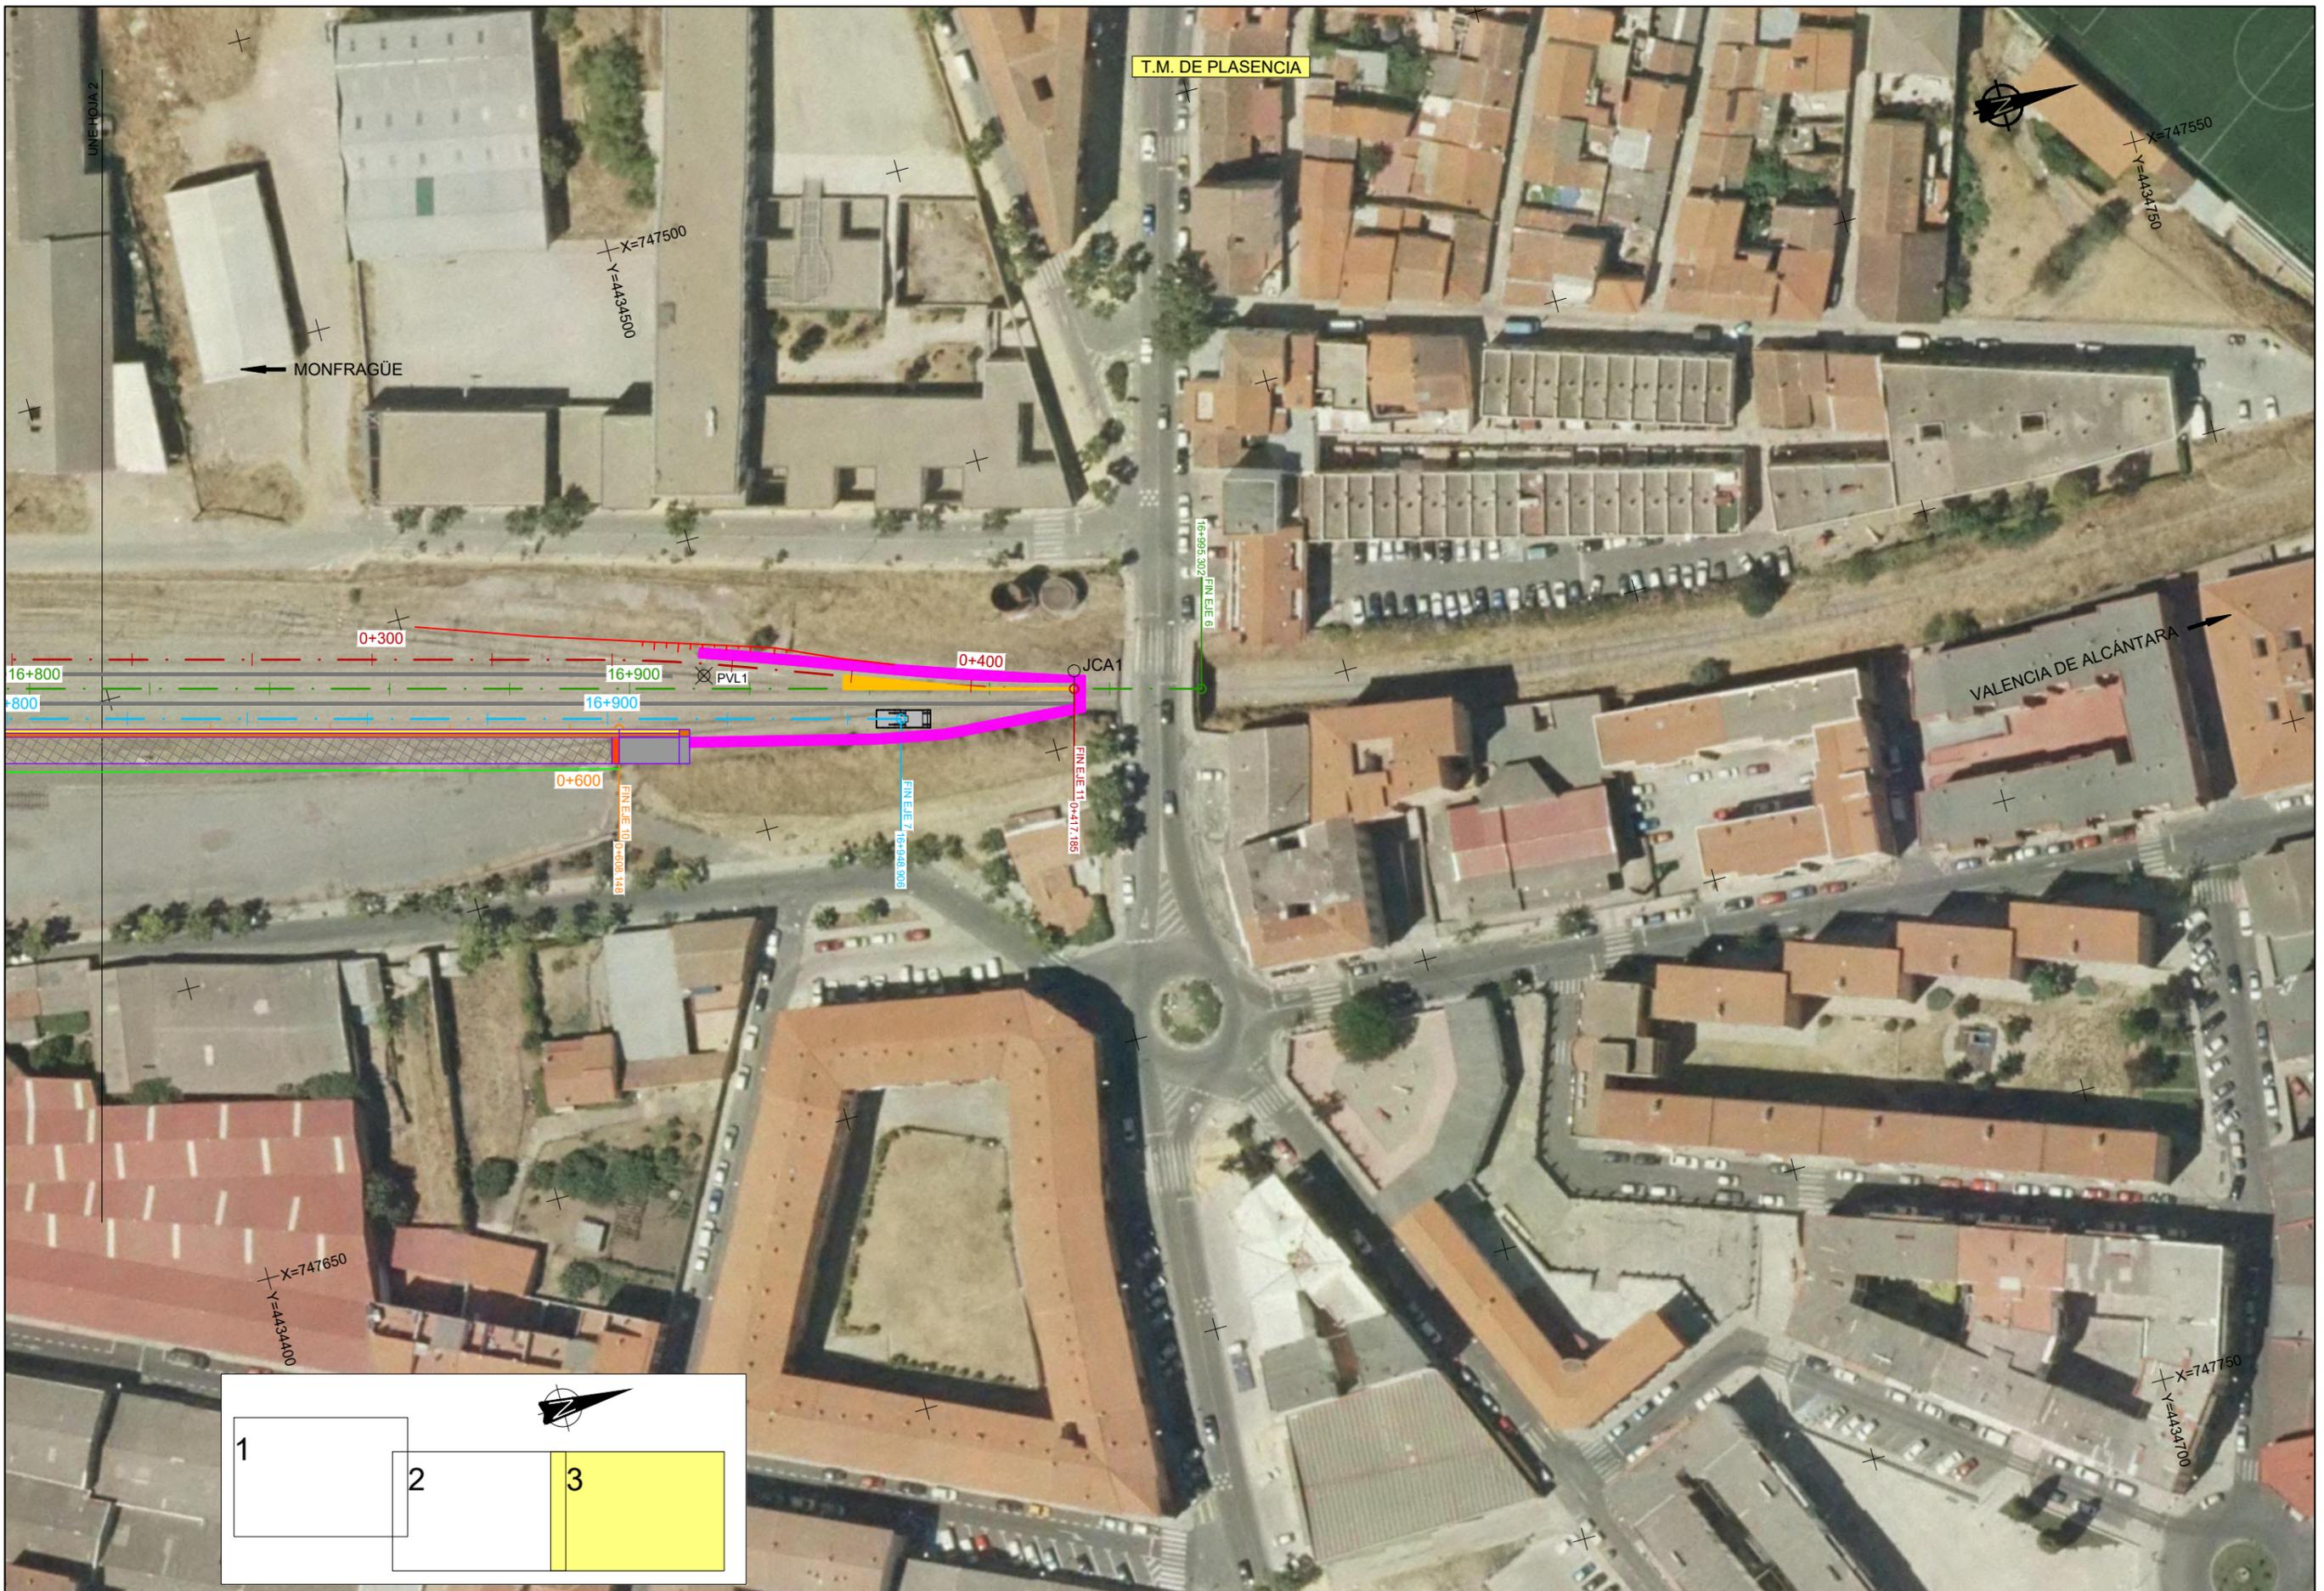

SUELO URBANO		SUELO RÚSTICO	
Nº DE ORDEN	REF.CATASTRAL	Nº DE ORDEN	Nº POLÍGONO Nº PARCELA
— LÍMITE DE PARCELA		■ EXPROPIACIÓN DEFINITIVA	
- - - LÍMITE DE SUBPARCELA		■ SERVIDUMBRE	
— CONSTRUCCIONES		■ OCUPACIÓN TEMPORAL	
		■ ÁREA DE ADIF	
		■ EDIFICACIONES AFECTADAS	

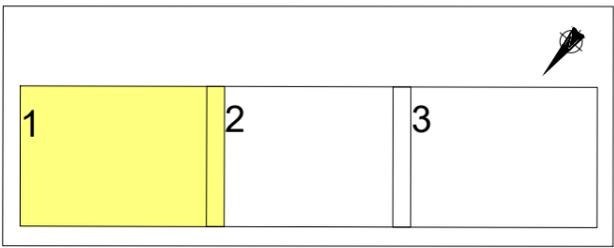

T.M. MALPARTIDA DE PLASENCIA

59 | 8

59 | 9002

81 | 13

81 | 2

P.K. ADIF 0000

PLASENCIA →

UNE HOJA 1
UNE HOJA 2
X=747784
Y=442469.1



TÍTULO
PROYECTO CONSTRUCTIVO DE RENOVACIÓN DE VÍA
Y ADAPTACIONES DE MONFRAGÜE A PLASENCIA (CÁCERES).
L.A.V. MADRID - EXTREMADURA.



U.T.E.
peYeo sa
Serroteo
J. ANTONIO IPARRAGUIRRE GARCÍA

ESCALA:
1:1.000
0 10 20 30m
Numérica Gráfica ORIGINAL DIN A-3

FECHA:
ENERO 2019

TÍTULO DEL PLANO:
E1. ANEJO DE EXPROPIACIONES
PLANO EXPROPIACIONES ESTACIÓN DE MONFRAGÜE

Nº DE PLANO
E1.5.1
Hoja 1 de 3

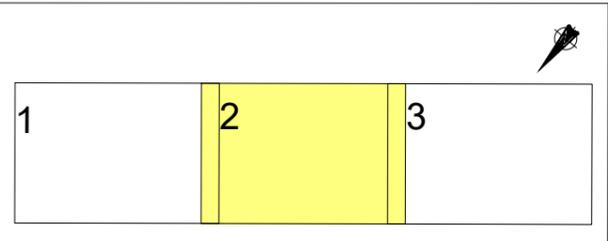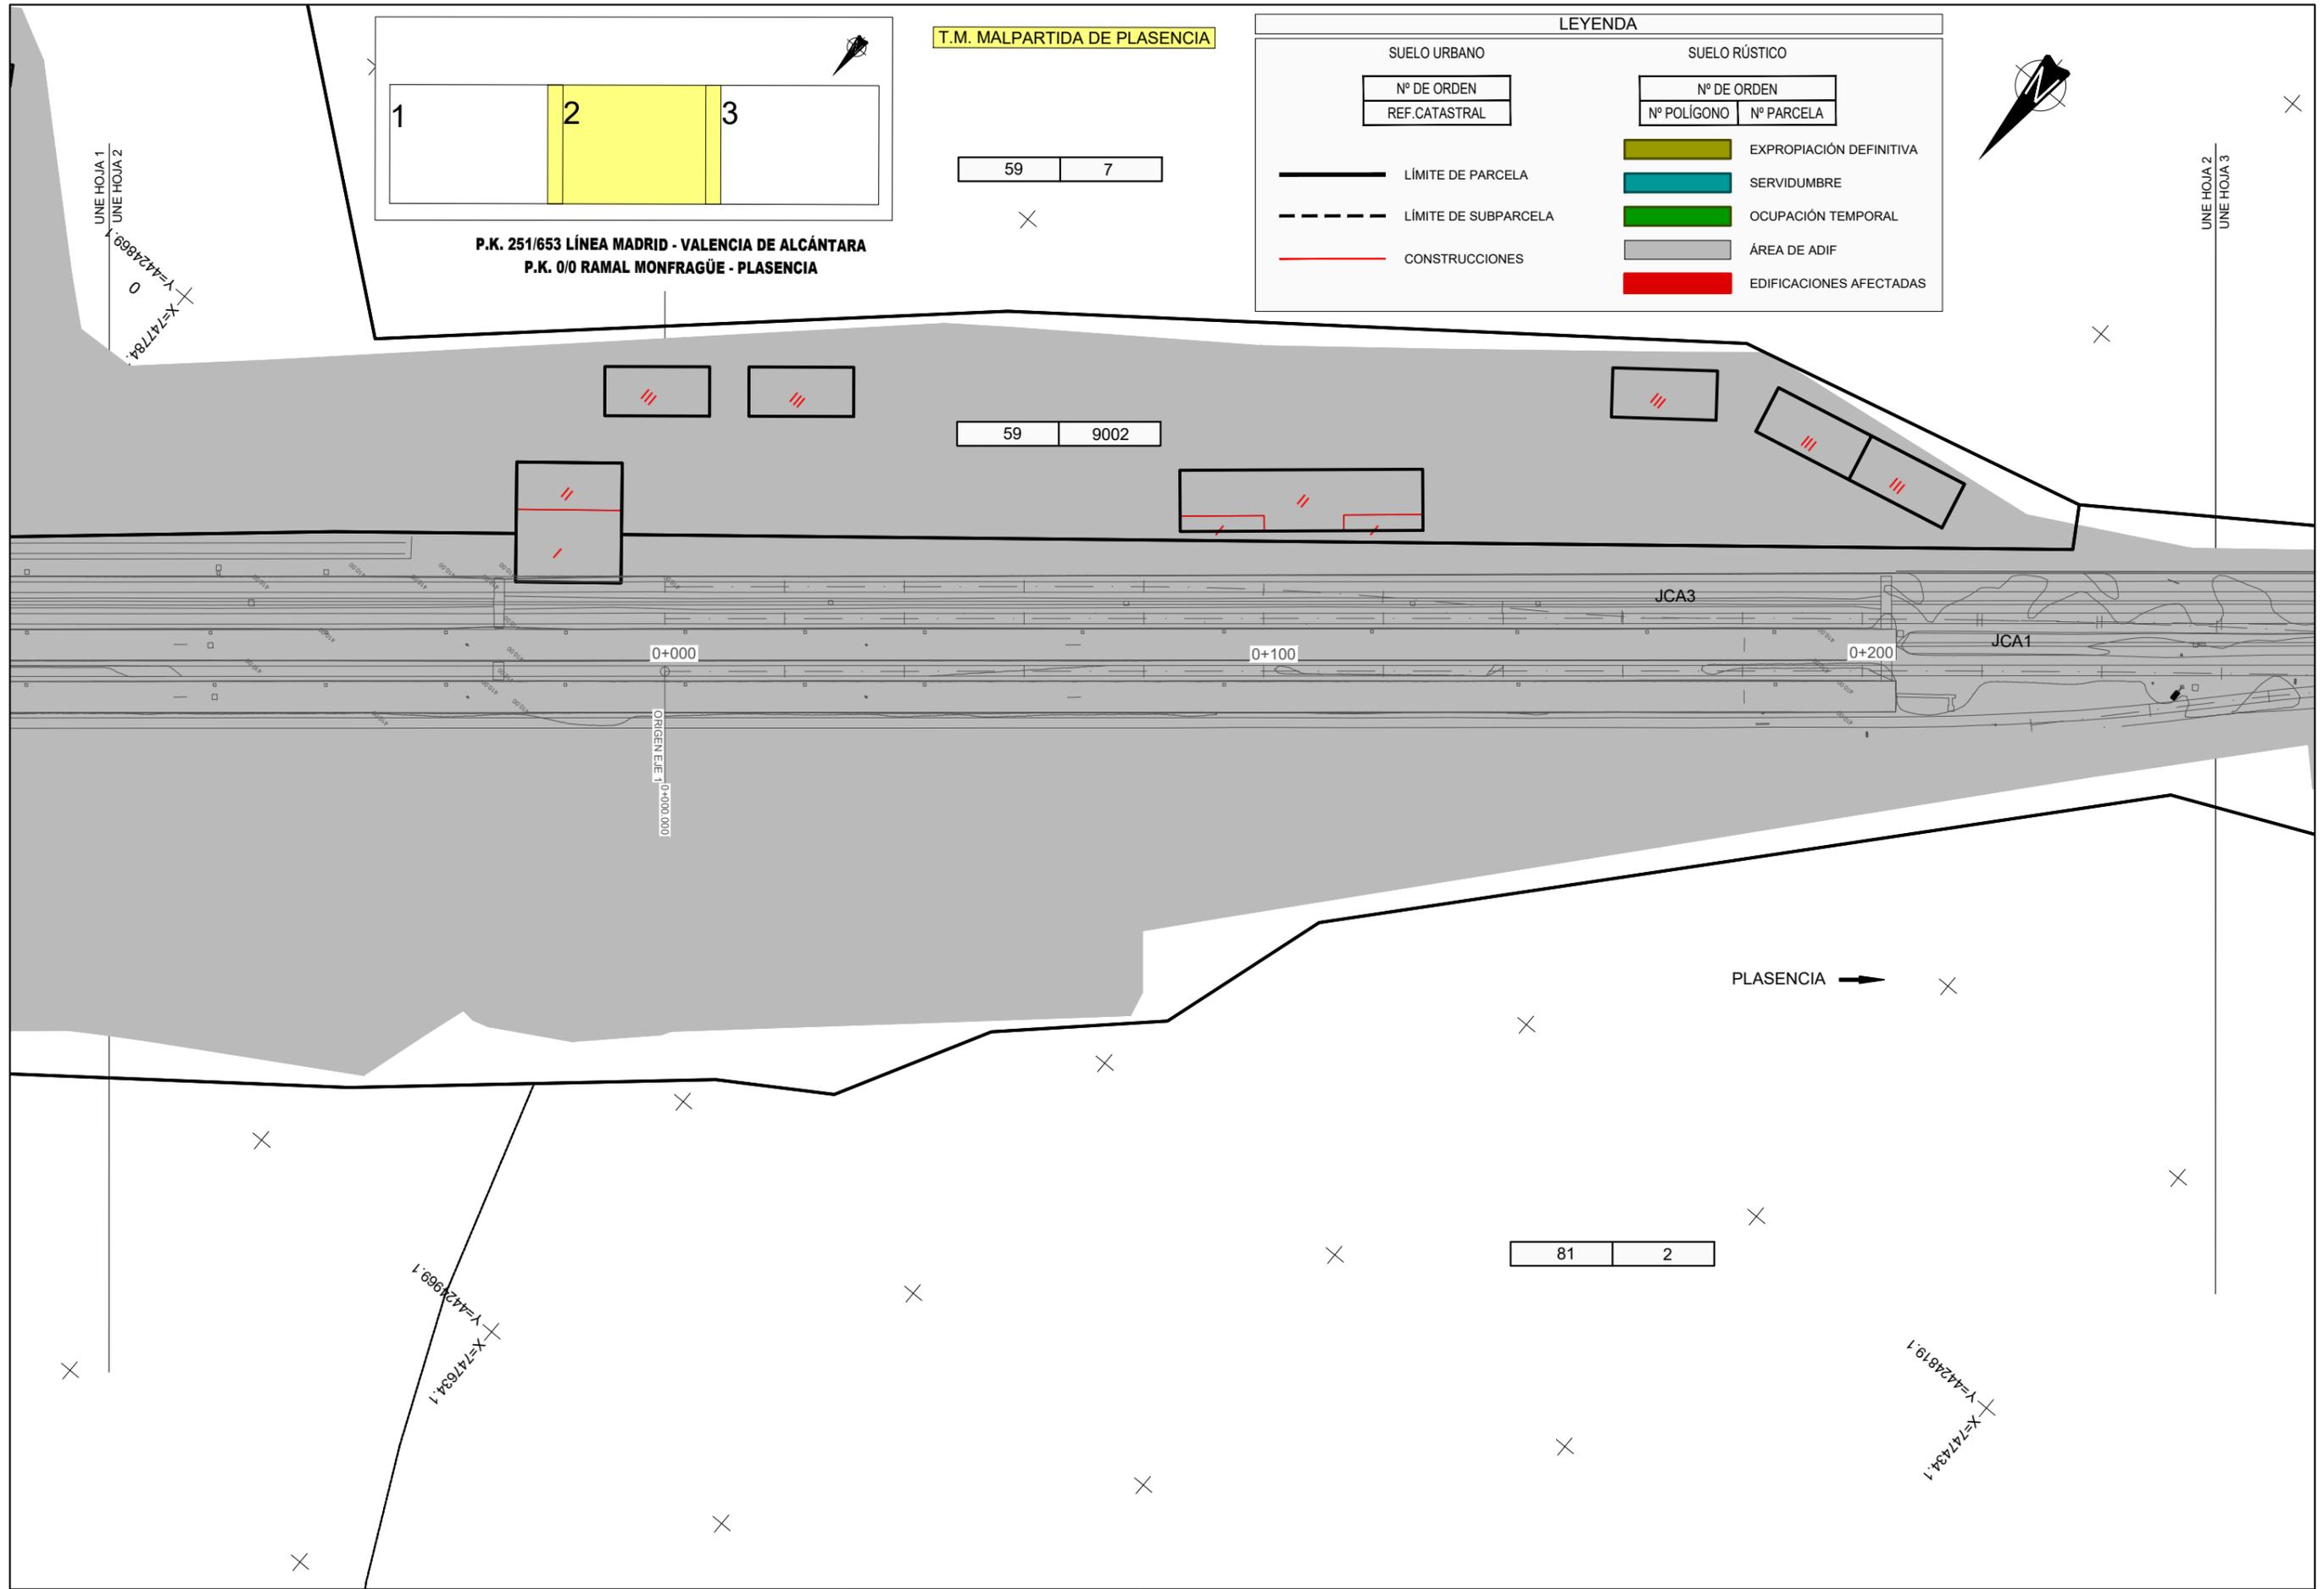

T.M. MALPARTIDA DE PLASENCIA

SUELO URBANO		SUELO RÚSTICO	
Nº DE ORDEN	REF.CATASTRAL	Nº DE ORDEN	Nº POLÍGONO / Nº PARCELA
	LÍMITE DE PARCELA		EXPROPIACIÓN DEFINITIVA
	LÍMITE DE SUBPARCELA		SERVIDUMBRE
	CONSTRUCCIONES		OCUPACIÓN TEMPORAL
			ÁREA DE ADIF
			EDIFICACIONES AFECTADAS

P.K. 251/653 LÍNEA MADRID - VALENCIA DE ALCÁNTARA
P.K. 0/0 RAMAL MONFRAGÜE - PLASENCIA

59 | 7

59 | 9002

81 | 2

PLASENCIA →

UNE HOJA 1
UNE HOJA 2
Y=4424819.1
X=747634.1

UNE HOJA 2
UNE HOJA 3



TÍTULO
PROYECTO CONSTRUCTIVO DE RENOVACIÓN DE VÍA
Y ADAPTACIONES DE MONFRAGÜE A PLASENCIA (CÁCERES).
L.A.V. MADRID - EXTREMADURA.

U.T.E.
peYeo sa
Serroteo
J. ANTONIO IPARRAGUIRRE GARCÍA

ESCALA:
1:1.000
Numérica Gráfica
0 10 20 30m
ORIGINAL DIN A-3

FECHA:
ENERO 2019

TÍTULO DEL PLANO:
E1. ANEJO DE EXPROPIACIONES
PLANO EXPROPIACIONES ESTACIÓN DE MONFRAGÜE

Nº DE PLANO
E1.5.1
Hoja 2 de 3

T.M. MALPARTIDA DE PLASENCIA



X=4424419.1
Y=4424419.1

X=747484.1
Y=4424419.1

59 7

59 6

59 9003

59 5

MONFRAGÜE

0+300

JCA7

0+400

JCA5

0+500


0+600

80 17

PLASENCIA

X=747484.1
Y=4424419.1

81 2

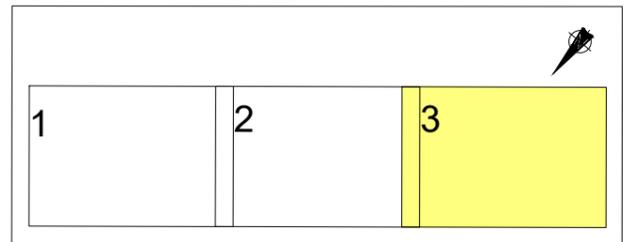

SUELO URBANO		SUELO RÚSTICO	
Nº DE ORDEN	REF.CATASTRAL	Nº DE ORDEN	Nº POLÍGONO / Nº PARCELA
	LÍMITE DE PARCELA		EXPROPIACIÓN DEFINITIVA
	LÍMITE DE SUBPARCELA		SERVIDUMBRE
	CONSTRUCCIONES		OCUPACIÓN TEMPORAL
			ÁREA DE ADIF
			EDIFICACIONES AFECTADAS

UNE HOJA 2
UNE HOJA 3



TÍTULO
PROYECTO CONSTRUCTIVO DE RENOVACIÓN DE VÍA
Y ADAPTACIONES DE MONFRAGÜE A PLASENCIA (CÁCERES).
L.A.V. MADRID - EXTREMADURA.


U.T.E.
peYeo sa
Serrotec
J. ANTONIO IPARRAGUIRRE GARCÍA

ESCALA:
1:1.000
0 10 20 30m
Numérica Gráfica ORIGINAL DIN A-3

FECHA:
ENERO 2019

TÍTULO DEL PLANO:
E1. ANEJO DE EXPROPIACIONES
PLANO EXPROPIACIONES ESTACIÓN DE MONFRAGÜE


Nº DE PLANO
E1.5.1
Hoja 3 de 3

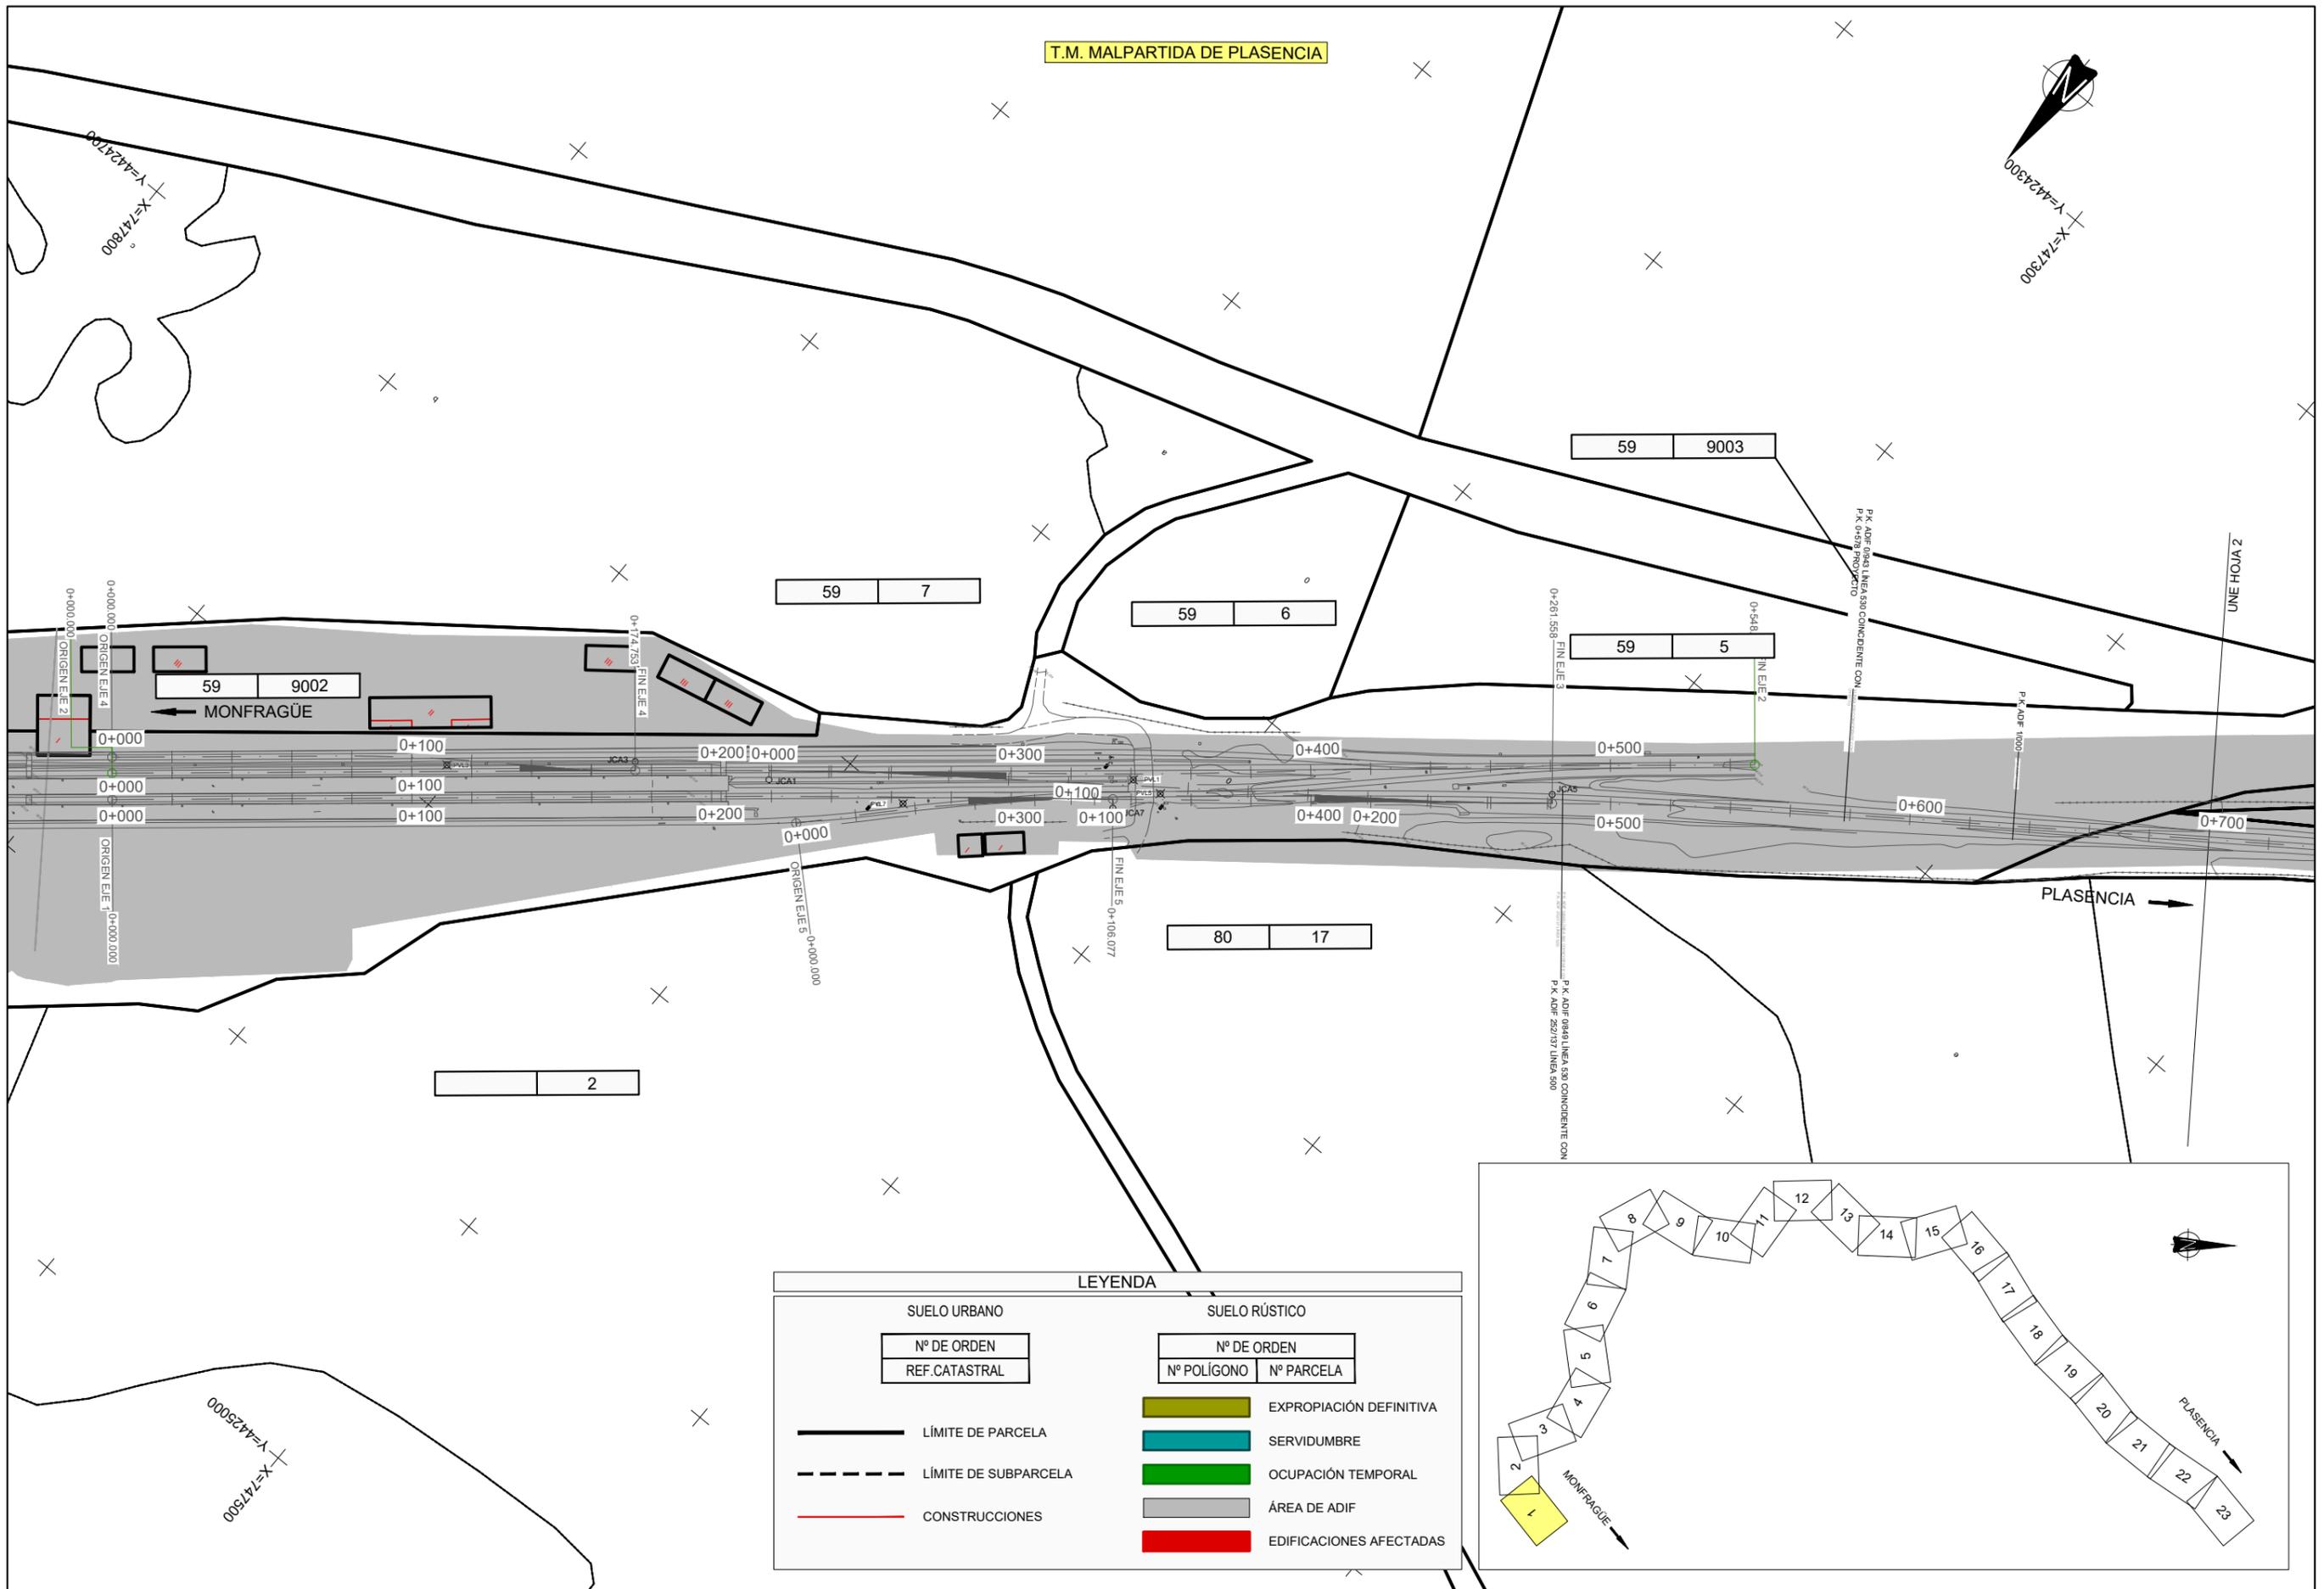

T.M. MALPARTIDA DE PLASENCIA



SUELO URBANO		SUELO RÚSTICO	
Nº DE ORDEN	Nº DE ORDEN	EXPROPIACIÓN DEFINITIVA	SERVIDUMBRE
REF. CATASTRAL	Nº POLIGONO Nº PARCELA		
—	—	■	■
- - -	- - -	■	■
—	—	■	■
		■	■
		■	■

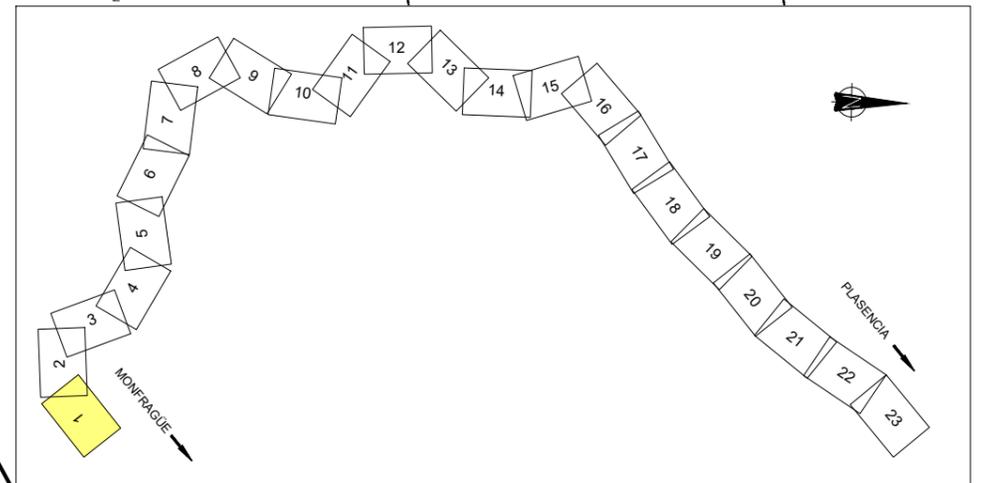

TÍTULO
 PROYECTO CONSTRUCTIVO DE RENOVACIÓN DE VÍA
 Y ADAPTACIONES DE MONFRAGÜE A PLASENCIA (CÁCERES).
 L.A.V. MADRID - EXTREMADURA.


U.T.E.
peYeo sa
Serrotec
 J. ANTONIO IPARRAGUIRRE GARCÍA

ESCALA:
 1:2.000
 Numérica Gráfica
 0 20 40 60m
 ORIGINAL DIN A-3

FECHA:
 ENERO 2019

TÍTULO DEL PLANO:
 E1. ANEJO DE EXPROPIACIONES
 PLANO EXPROPIACIONES RAMAL MONFRAGÜE-PLASENCIA

Nº DE PLANO
 E1.5.2
 Hoja 1 de 23

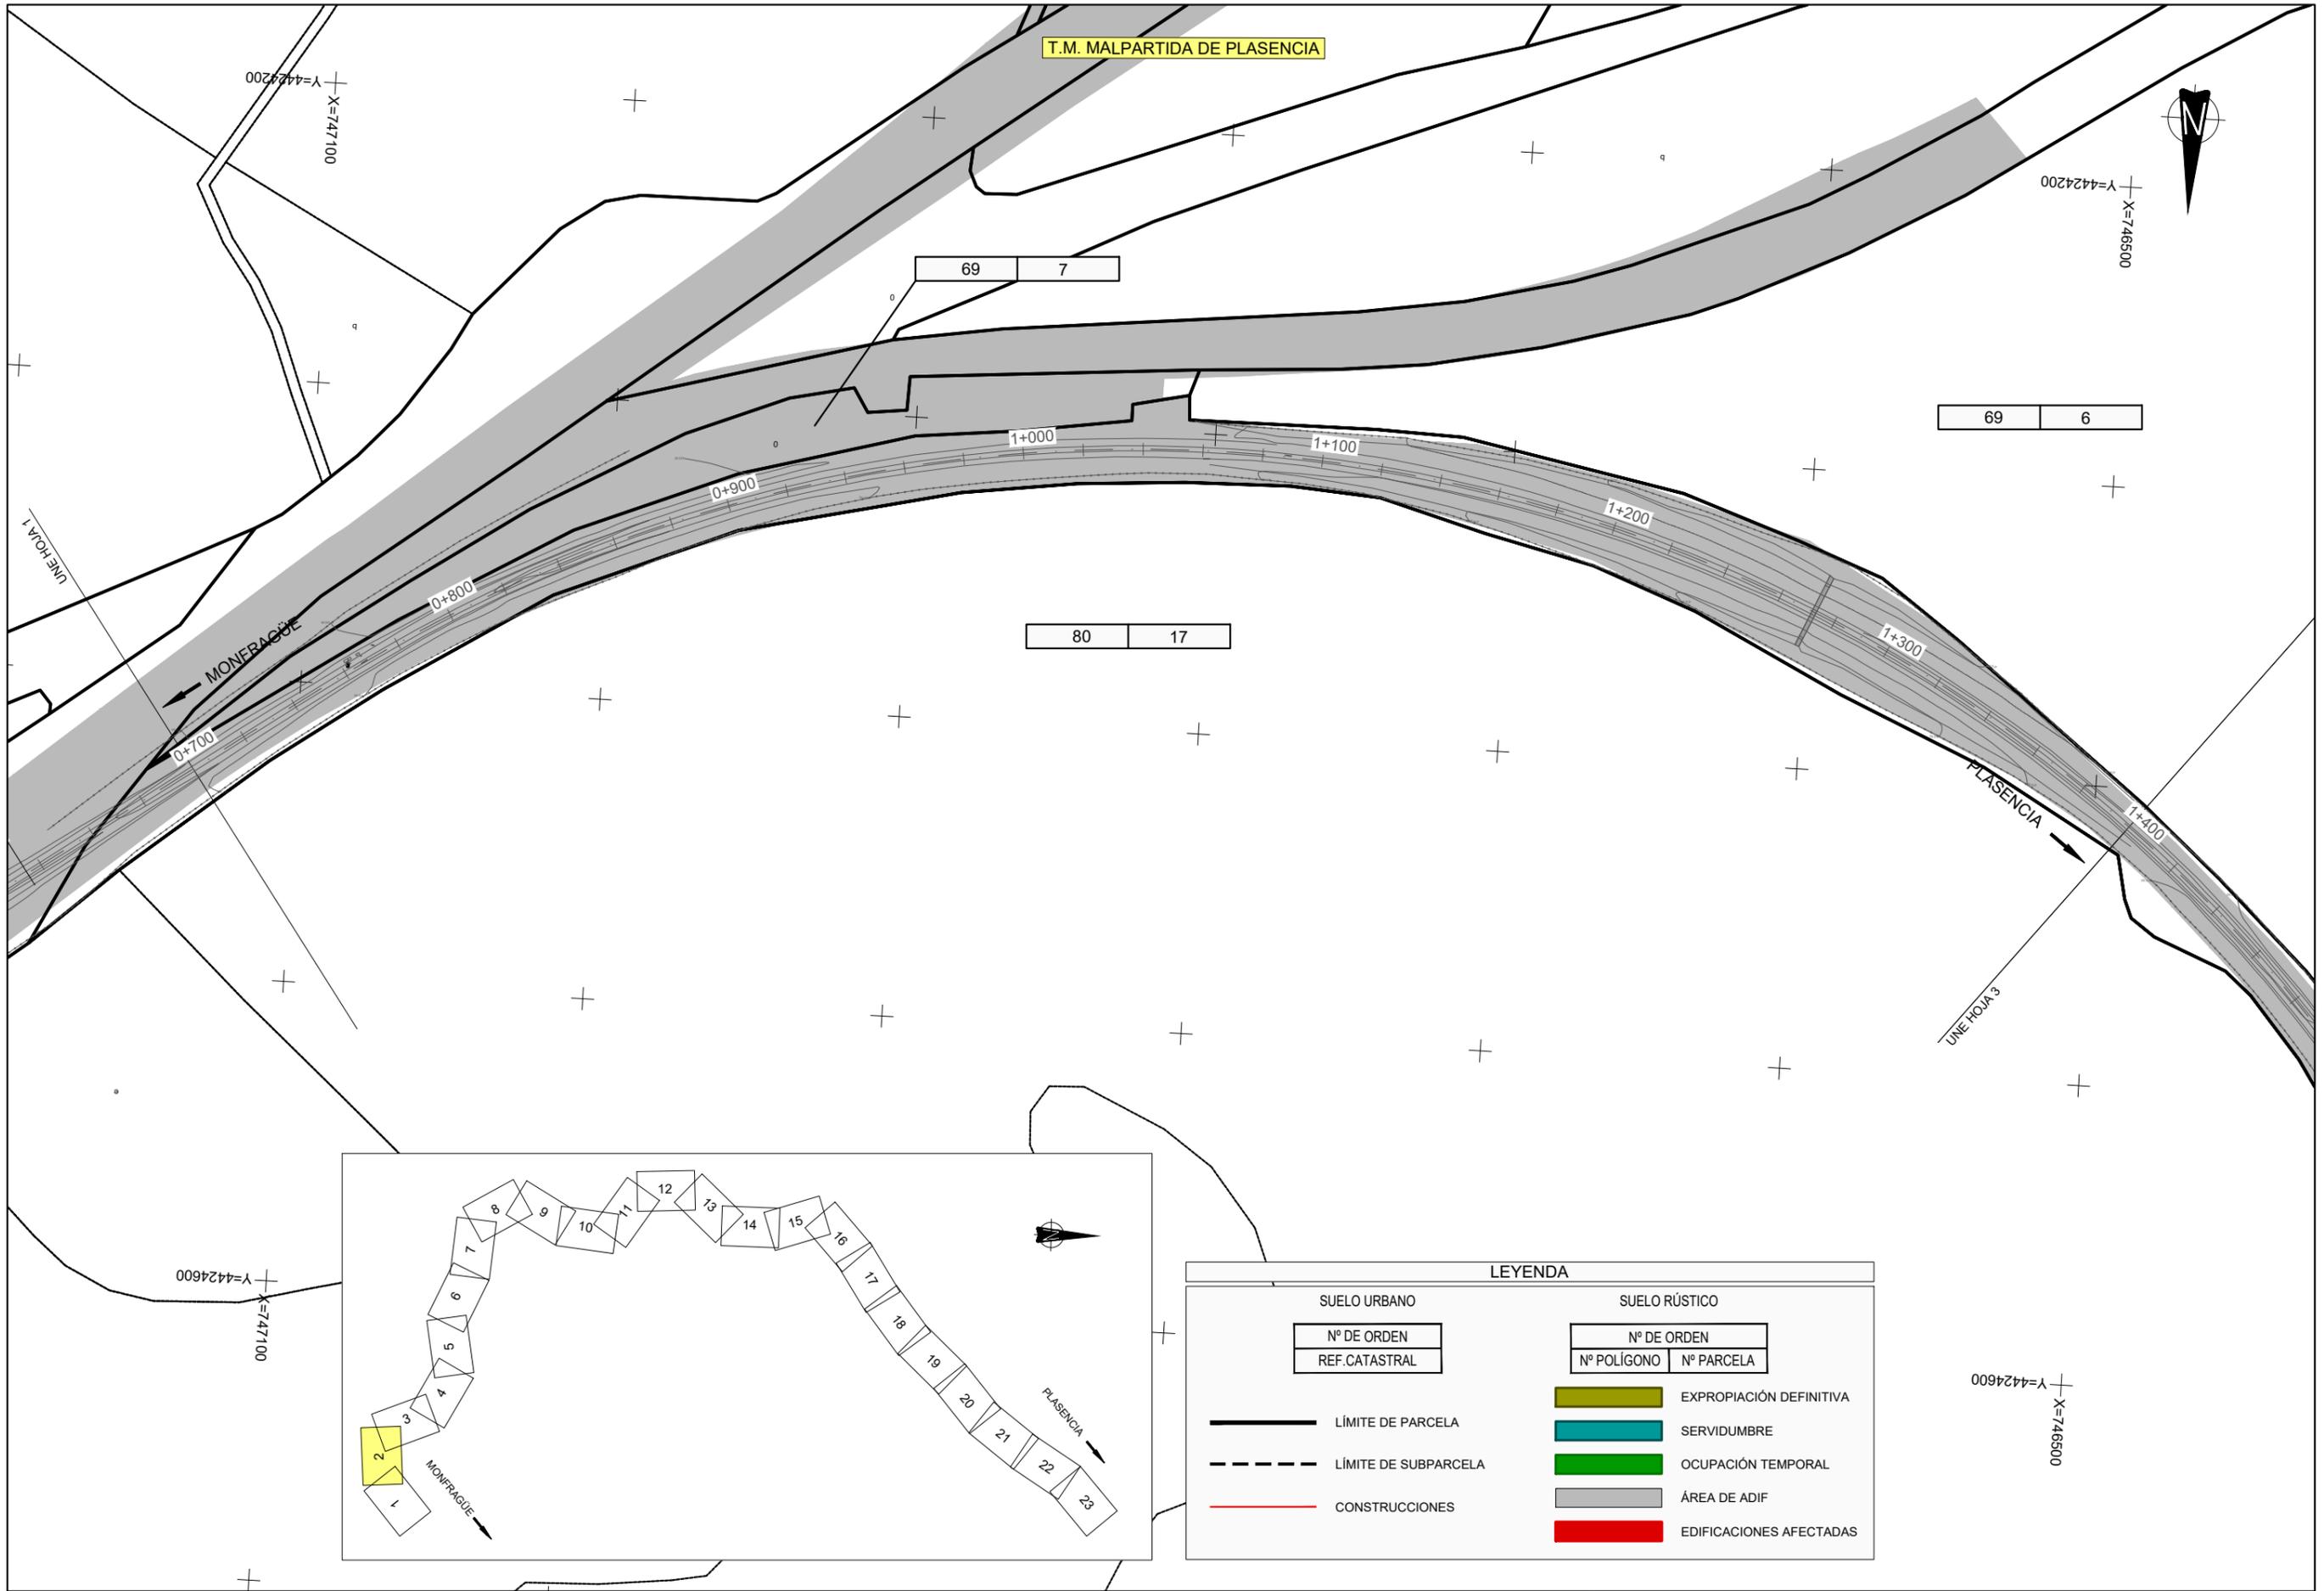

T.M. MALPARTIDA DE PLASENCIA

X=747100
Y=4424200

X=746500
Y=4424200


69 7

69 6

80 17

X=747100
Y=4424600

X=746500
Y=4424600

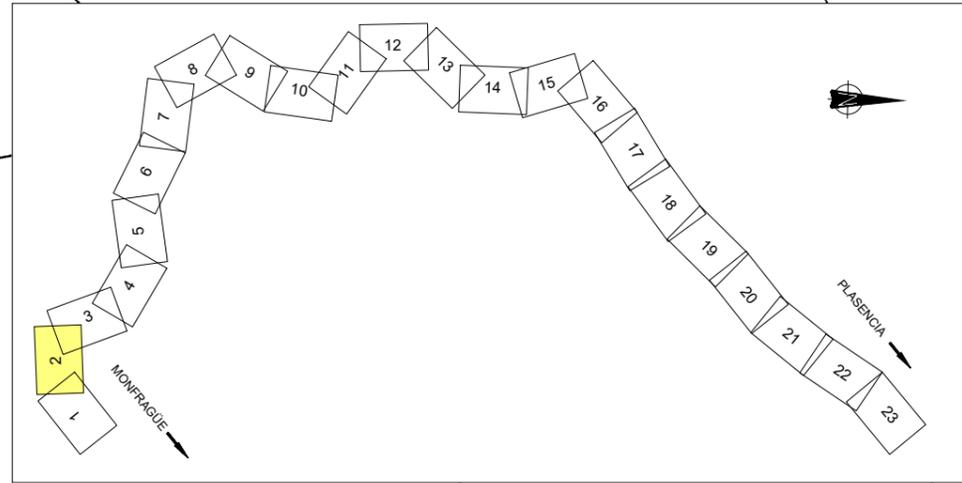

LEYENDA			
SUELO URBANO		SUELO RÚSTICO	
Nº DE ORDEN	REF.CATASTRAL	Nº DE ORDEN	Nº POLÍGONO Nº PARCELA
—	LÍMITE DE PARCELA	[Green Box]	EXPROPIACIÓN DEFINITIVA
- - -	LÍMITE DE SUBPARCELA	[Blue Box]	SERVIDUMBRE
—	CONSTRUCCIONES	[Red Box]	OCUPACIÓN TEMPORAL
		[Grey Box]	ÁREA DE ADIF
		[Red Box]	EDIFICACIONES AFECTADAS



TÍTULO
PROYECTO CONSTRUCTIVO DE RENOVACIÓN DE VÍA
Y ADAPTACIONES DE MONFRAGÜE A PLASENCIA (CÁCERES).
L.A.V. MADRID - EXTREMADURA.

U.T.E.
peYeo sa
Serroteo
J. ANTONIO IPARRAGUIRRE GARCÍA


ESCALA:
1:2.000
0 20 40 60m
Numérica Gráfica ORIGINAL DIN A-3

FECHA:
ENERO 2019

TÍTULO DEL PLANO:
E1. ANEJO DE EXPROPIACIONES
PLANO EXPROPIACIONES RAMAL MONFRAGÜE-PLASENCIA

Nº DE PLANO
E1.5.2
Hoja 2 de 23


T.M. MALPARTIDA DE PLASENCIA

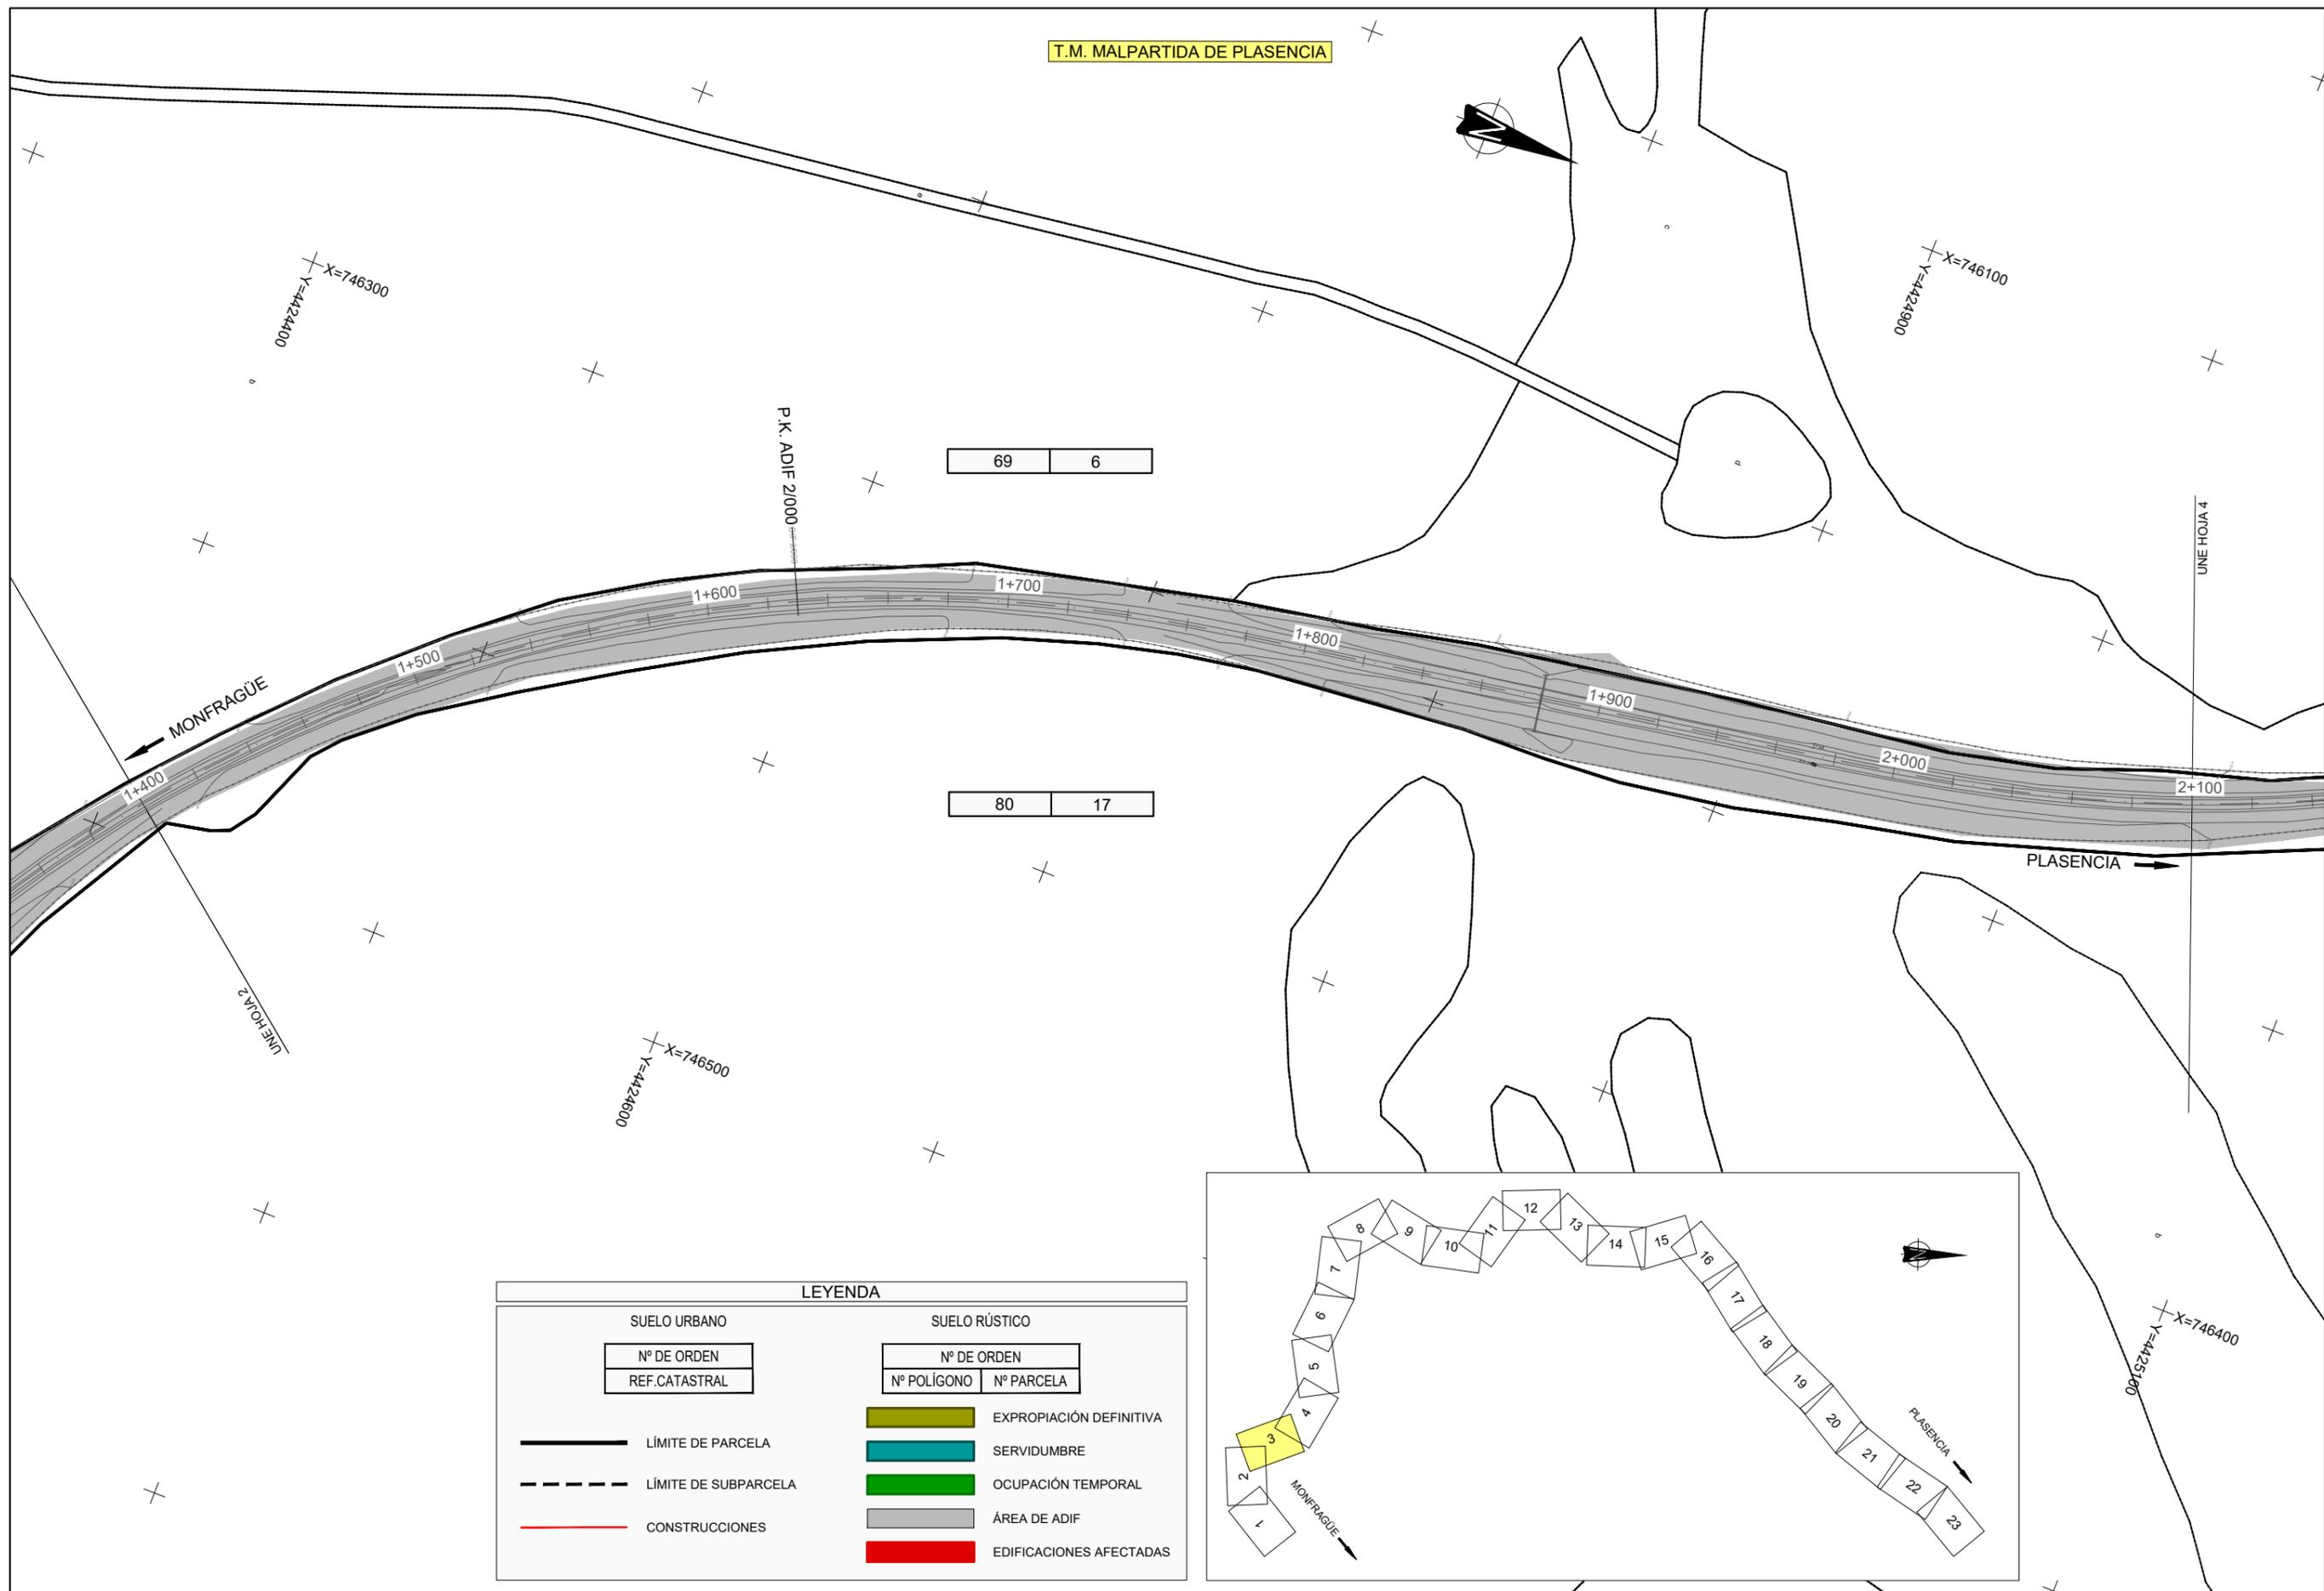

69 6

80 17

SUELO URBANO		SUELO RÚSTICO	
Nº DE ORDEN	REF.CATASTRAL	Nº DE ORDEN	Nº POLIGONO / Nº PARCELA
LÍMITE DE PARCELA		EXPROPIACIÓN DEFINITIVA	SERVIDUMBRE
LÍMITE DE SUBPARCELA		OCUPACIÓN TEMPORAL	
CONSTRUCCIONES		ÁREA DE ADIF	EDIFICACIONES AFECTADAS

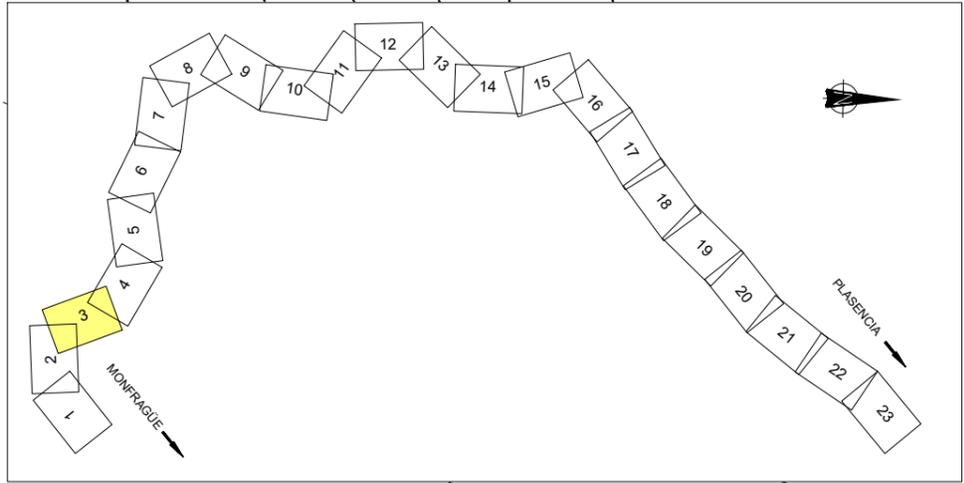

TÍTULO
 PROYECTO CONSTRUCTIVO DE RENOVACIÓN DE VÍA
 Y ADAPTACIONES DE MONFRAGÜE A PLASENCIA (CÁCERES).
 L.A.V. MADRID - EXTREMADURA.

U.T.E.
peYeo sa
Serroteo
 J. ANTONIO IPARRAGUIRRE GARCÍA



ESCALA:
 1:2.000
 Numérica Gráfica

 ORIGINAL DIN A-3

FECHA:
 ENERO 2019

TÍTULO DEL PLANO:
 E1. ANEJO DE EXPROPIACIONES
 PLANO EXPROPIACIONES RAMAL MONFRAGÜE-PLASENCIA

Nº DE PLANO
 E1.5.2
 Hoja 3 de 23

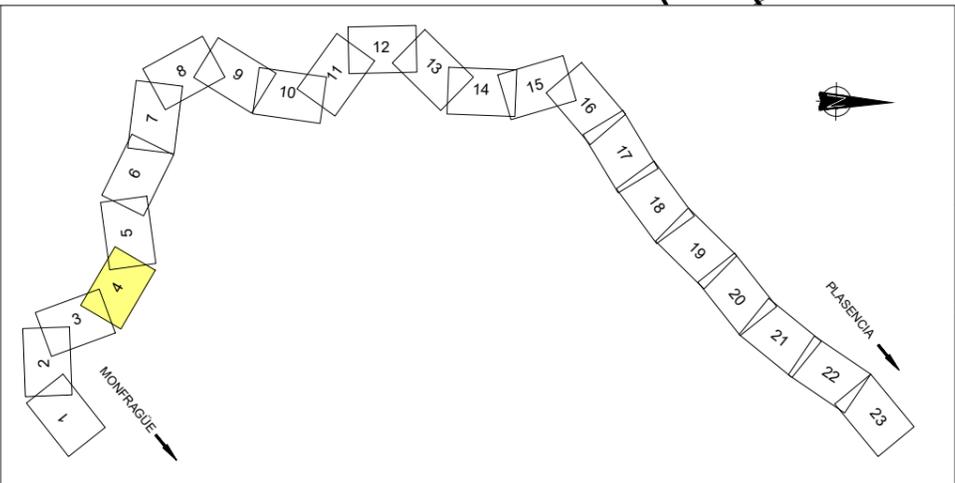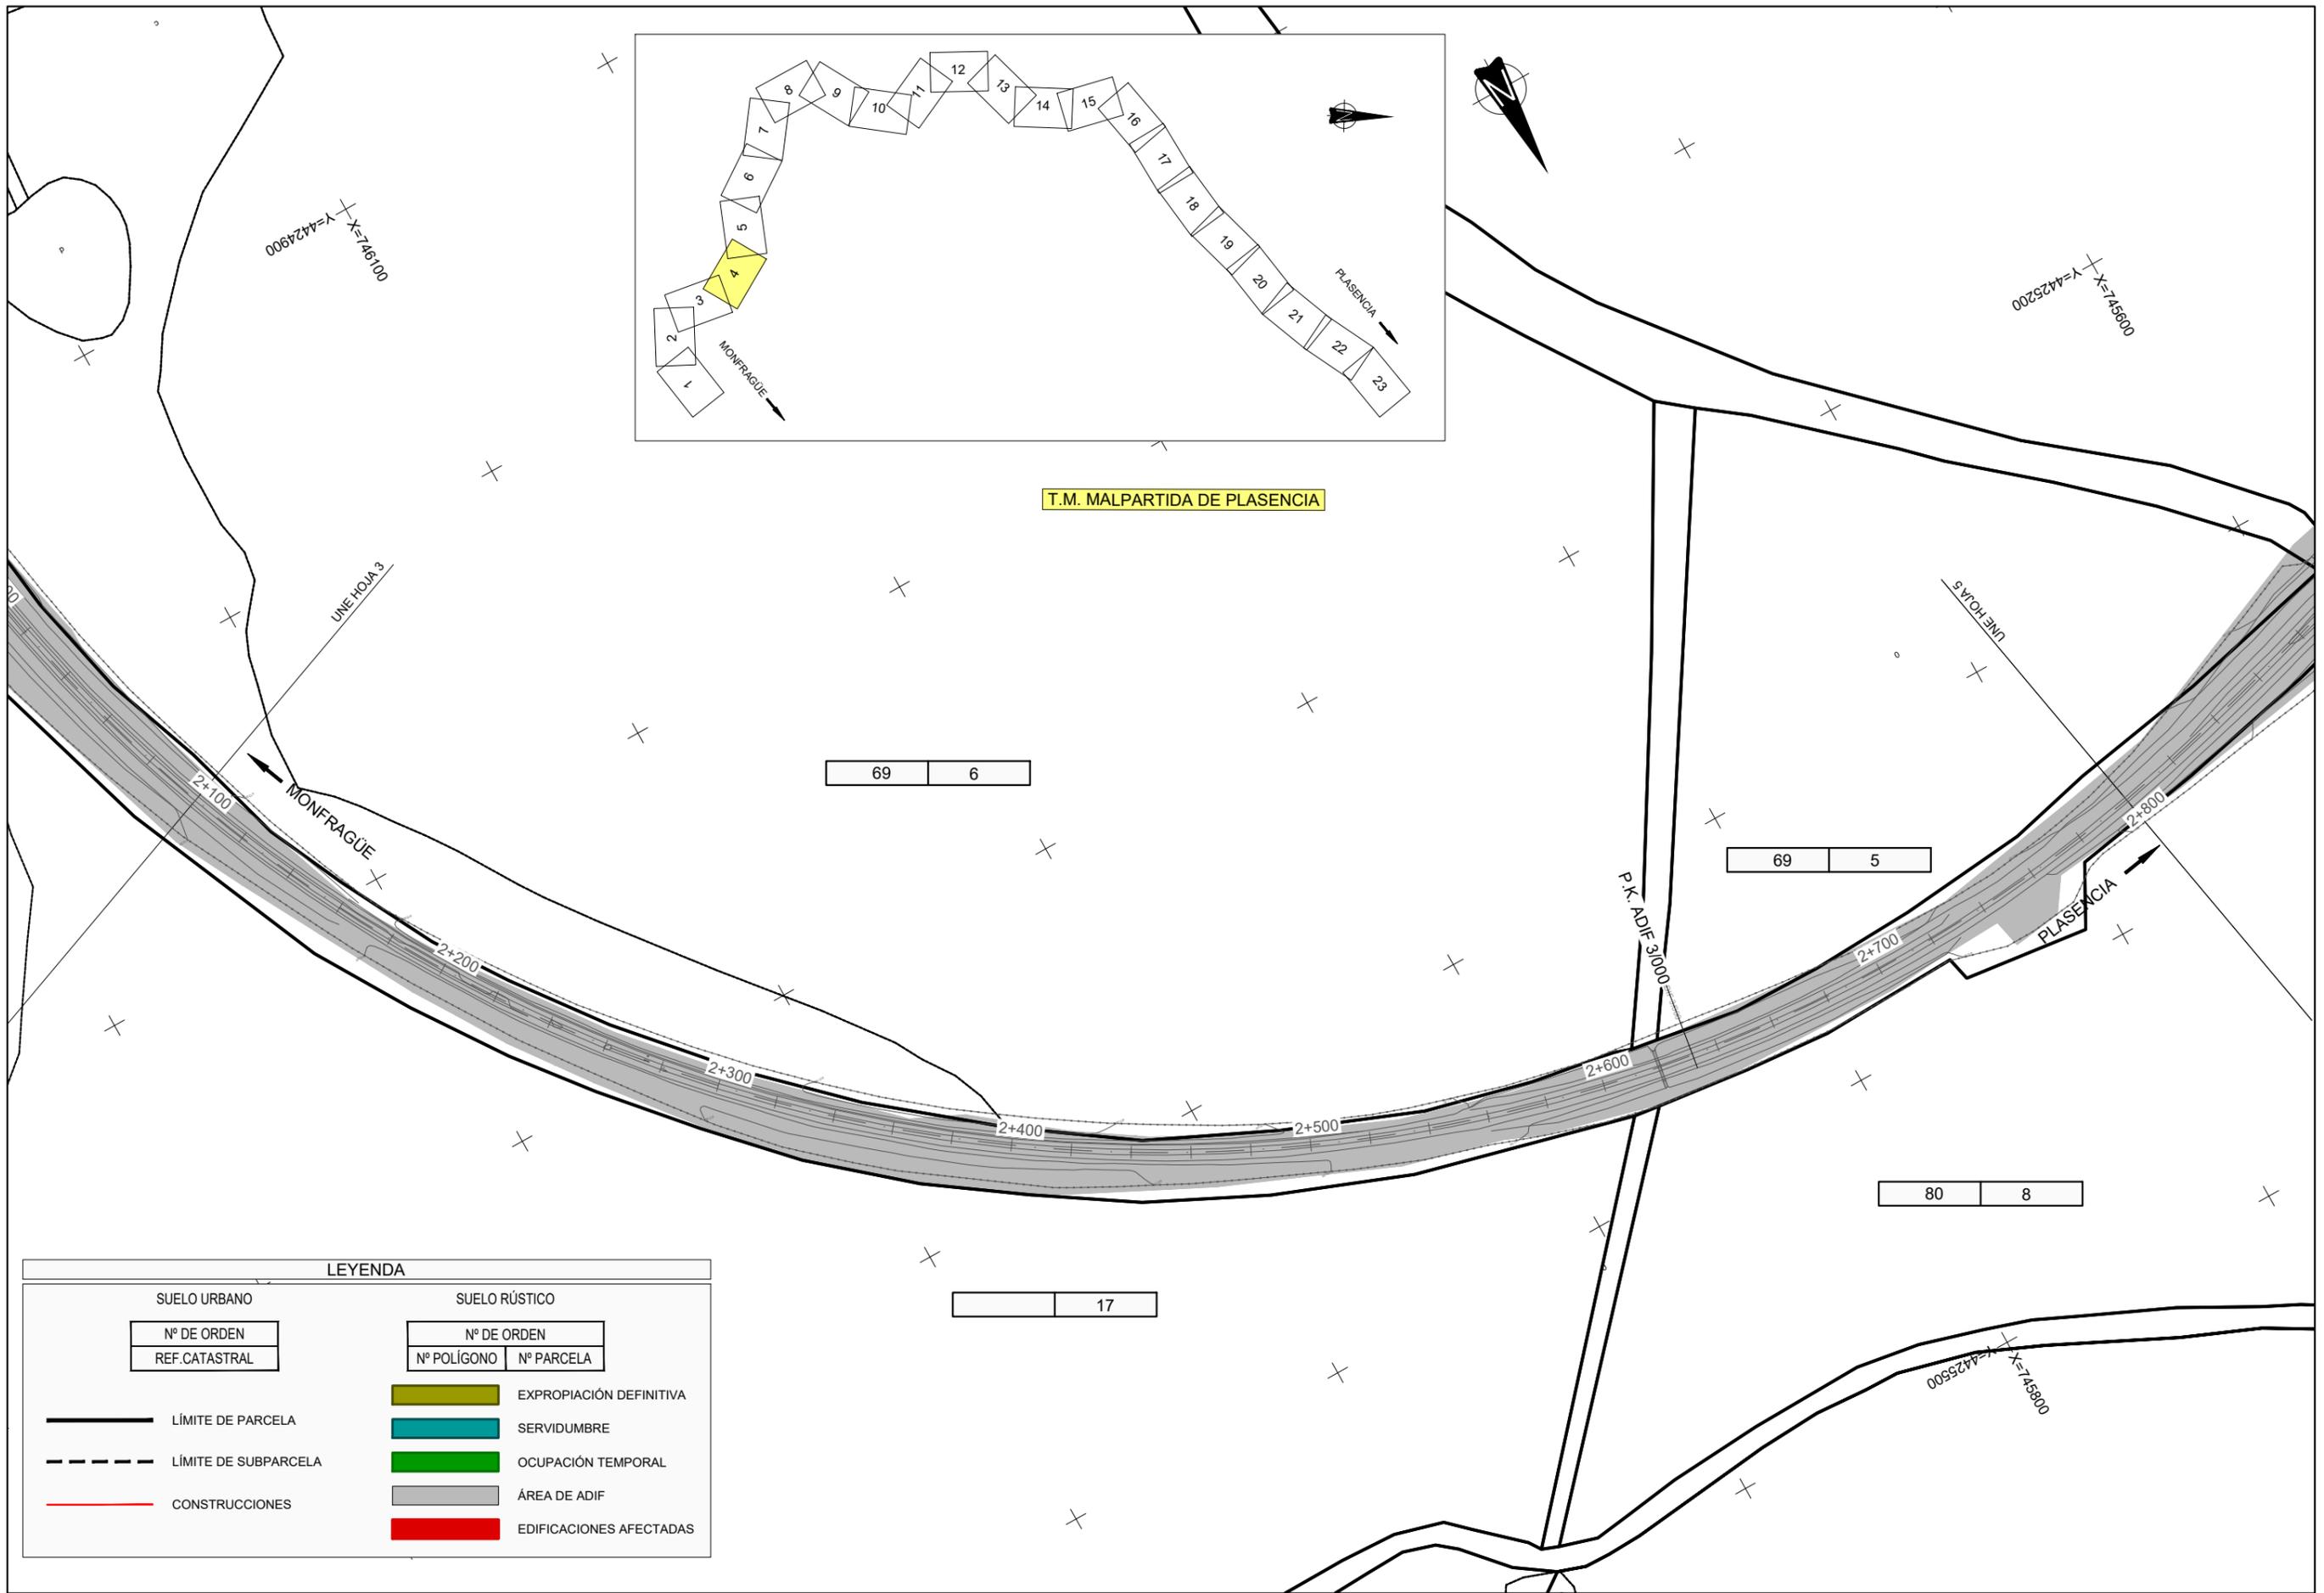

T.M. MALPARTIDA DE PLASENCIA

SUELO URBANO		SUELO RÚSTICO	
Nº DE ORDEN	REF.CATASTRAL	Nº DE ORDEN	Nº POLÍGONO / Nº PARCELA
—	LÍMITE DE PARCELA	■	EXPROPIACIÓN DEFINITIVA
- - -	LÍMITE DE SUBPARCELA	■	SERVIDUMBRE
—	CONSTRUCCIONES	■	OCUPACIÓN TEMPORAL
		■	ÁREA DE ADIF
		■	EDIFICACIONES AFECTADAS



TÍTULO
 PROYECTO CONSTRUCTIVO DE RENOVACIÓN DE VÍA
 Y ADAPTACIONES DE MONFRAGÜE A PLASENCIA (CÁCERES).
 L.A.V. MADRID - EXTREMADURA.

U.T.E.
peYeo sa
Serroteo
 J. ANTONIO IPARRAGUIRRE GARCÍA


ESCALA:
 1:2.000
 Numérica Gráfica
 0 20 40 60m
 ORIGINAL DIN A-3

FECHA:
 ENERO 2019

TÍTULO DEL PLANO:
 E1. ANEJO DE EXPROPIACIONES
 PLANO EXPROPIACIONES RAMAL MONFRAGÜE-PLASENCIA

Nº DE PLANO
 E1.5.2
 Hoja 4 de 23


T.M. MALPARTIDA DE PLASENCIA

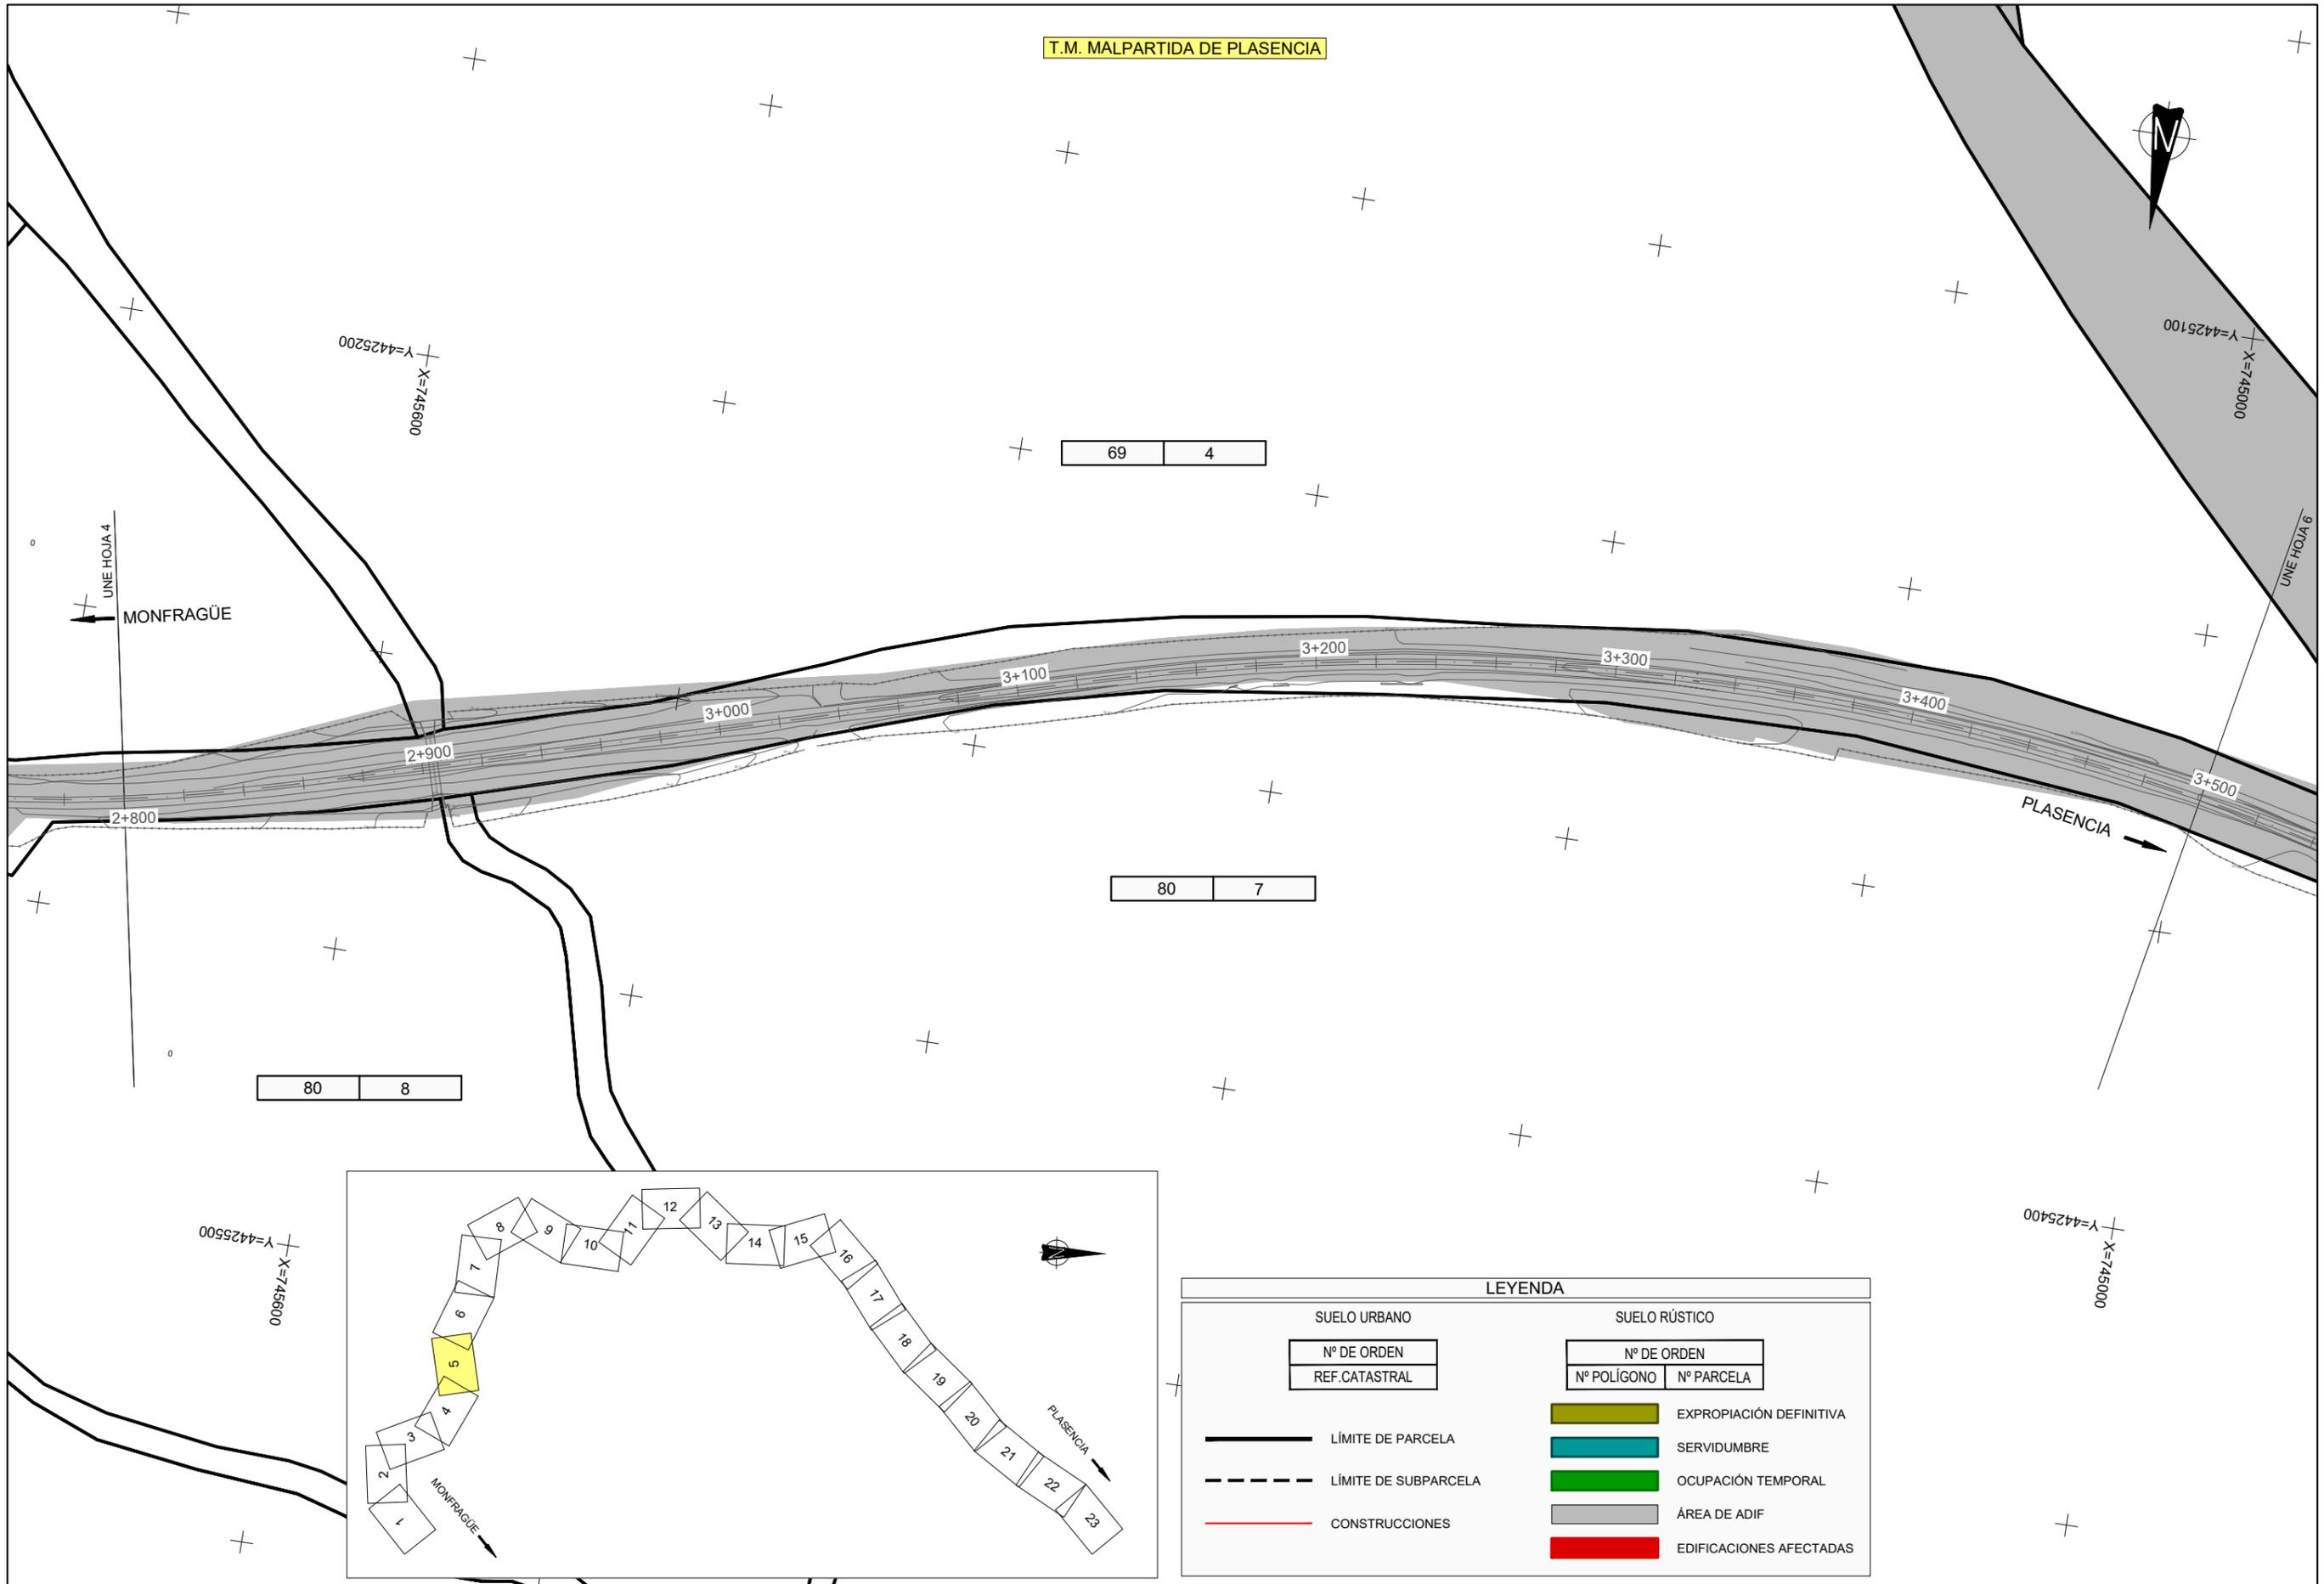

69 4

80 7

80 8

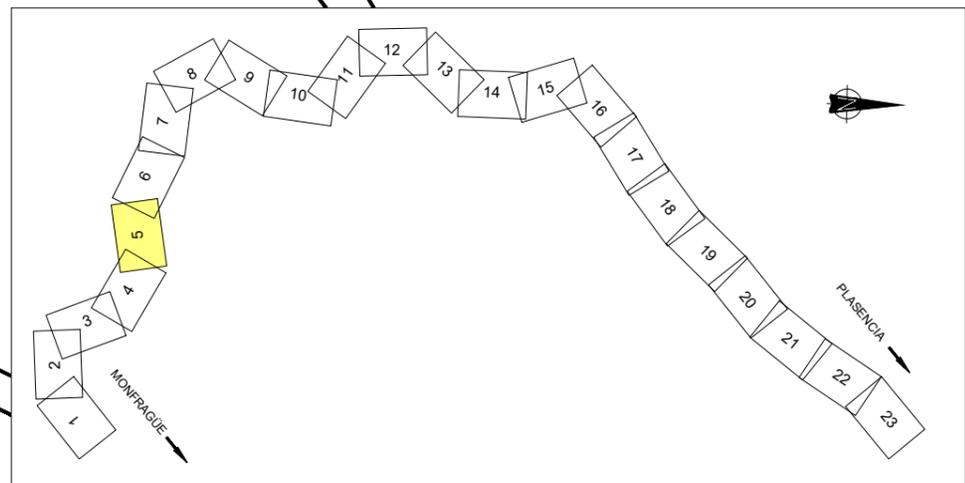

LEYENDA			
SUELO URBANO		SUELO RÚSTICO	
Nº DE ORDEN	REF. CATASTRAL	Nº DE ORDEN	Nº POLÍGONO / Nº PARCELA
	LÍMITE DE PARCELA		EXPROPIACIÓN DEFINITIVA
	LÍMITE DE SUBPARCELA		SERVIDUMBRE
	CONSTRUCCIONES		OCUPACIÓN TEMPORAL
			ÁREA DE ADIF
			EDIFICACIONES AFECTADAS



TÍTULO
 PROYECTO CONSTRUCTIVO DE RENOVACIÓN DE VÍA
 Y ADAPTACIONES DE MONFRAGÜE A PLASENCIA (CÁCERES).
 L.A.V. MADRID - EXTREMADURA.

U.T.E.
peYeo sa
Serrotec
 J. ANTONIO IPARRAGUIRRE GARCÍA

ESCALA:
 1:2.000
 Numérica Gráfica



 ORIGINAL DIN A-3

FECHA:
 ENERO 2019

TÍTULO DEL PLANO:
 E1. ANEJO DE EXPROPIACIONES
 PLANO EXPROPIACIONES RAMAL MONFRAGÜE-PLASENCIA

Nº DE PLANO
 E1.5.2
 Hoja 5 de 23

T.M. MALPARTIDA DE PLASENCIA

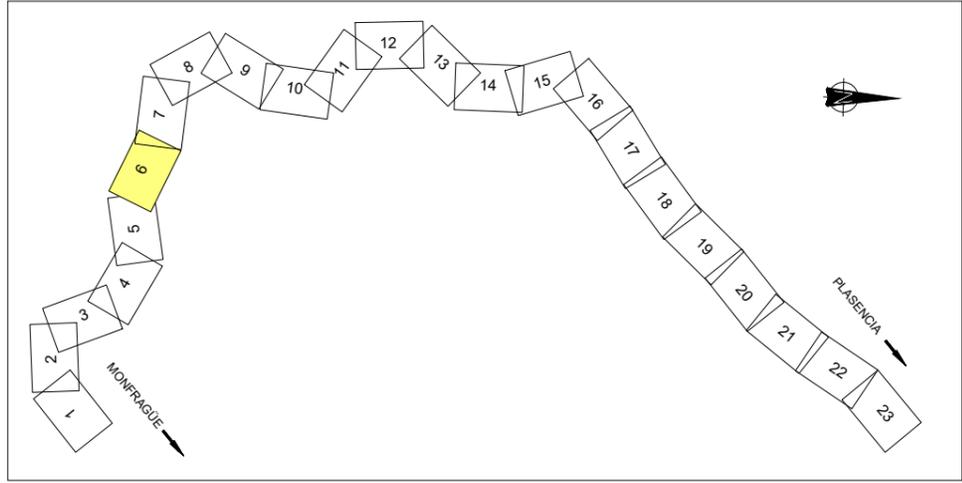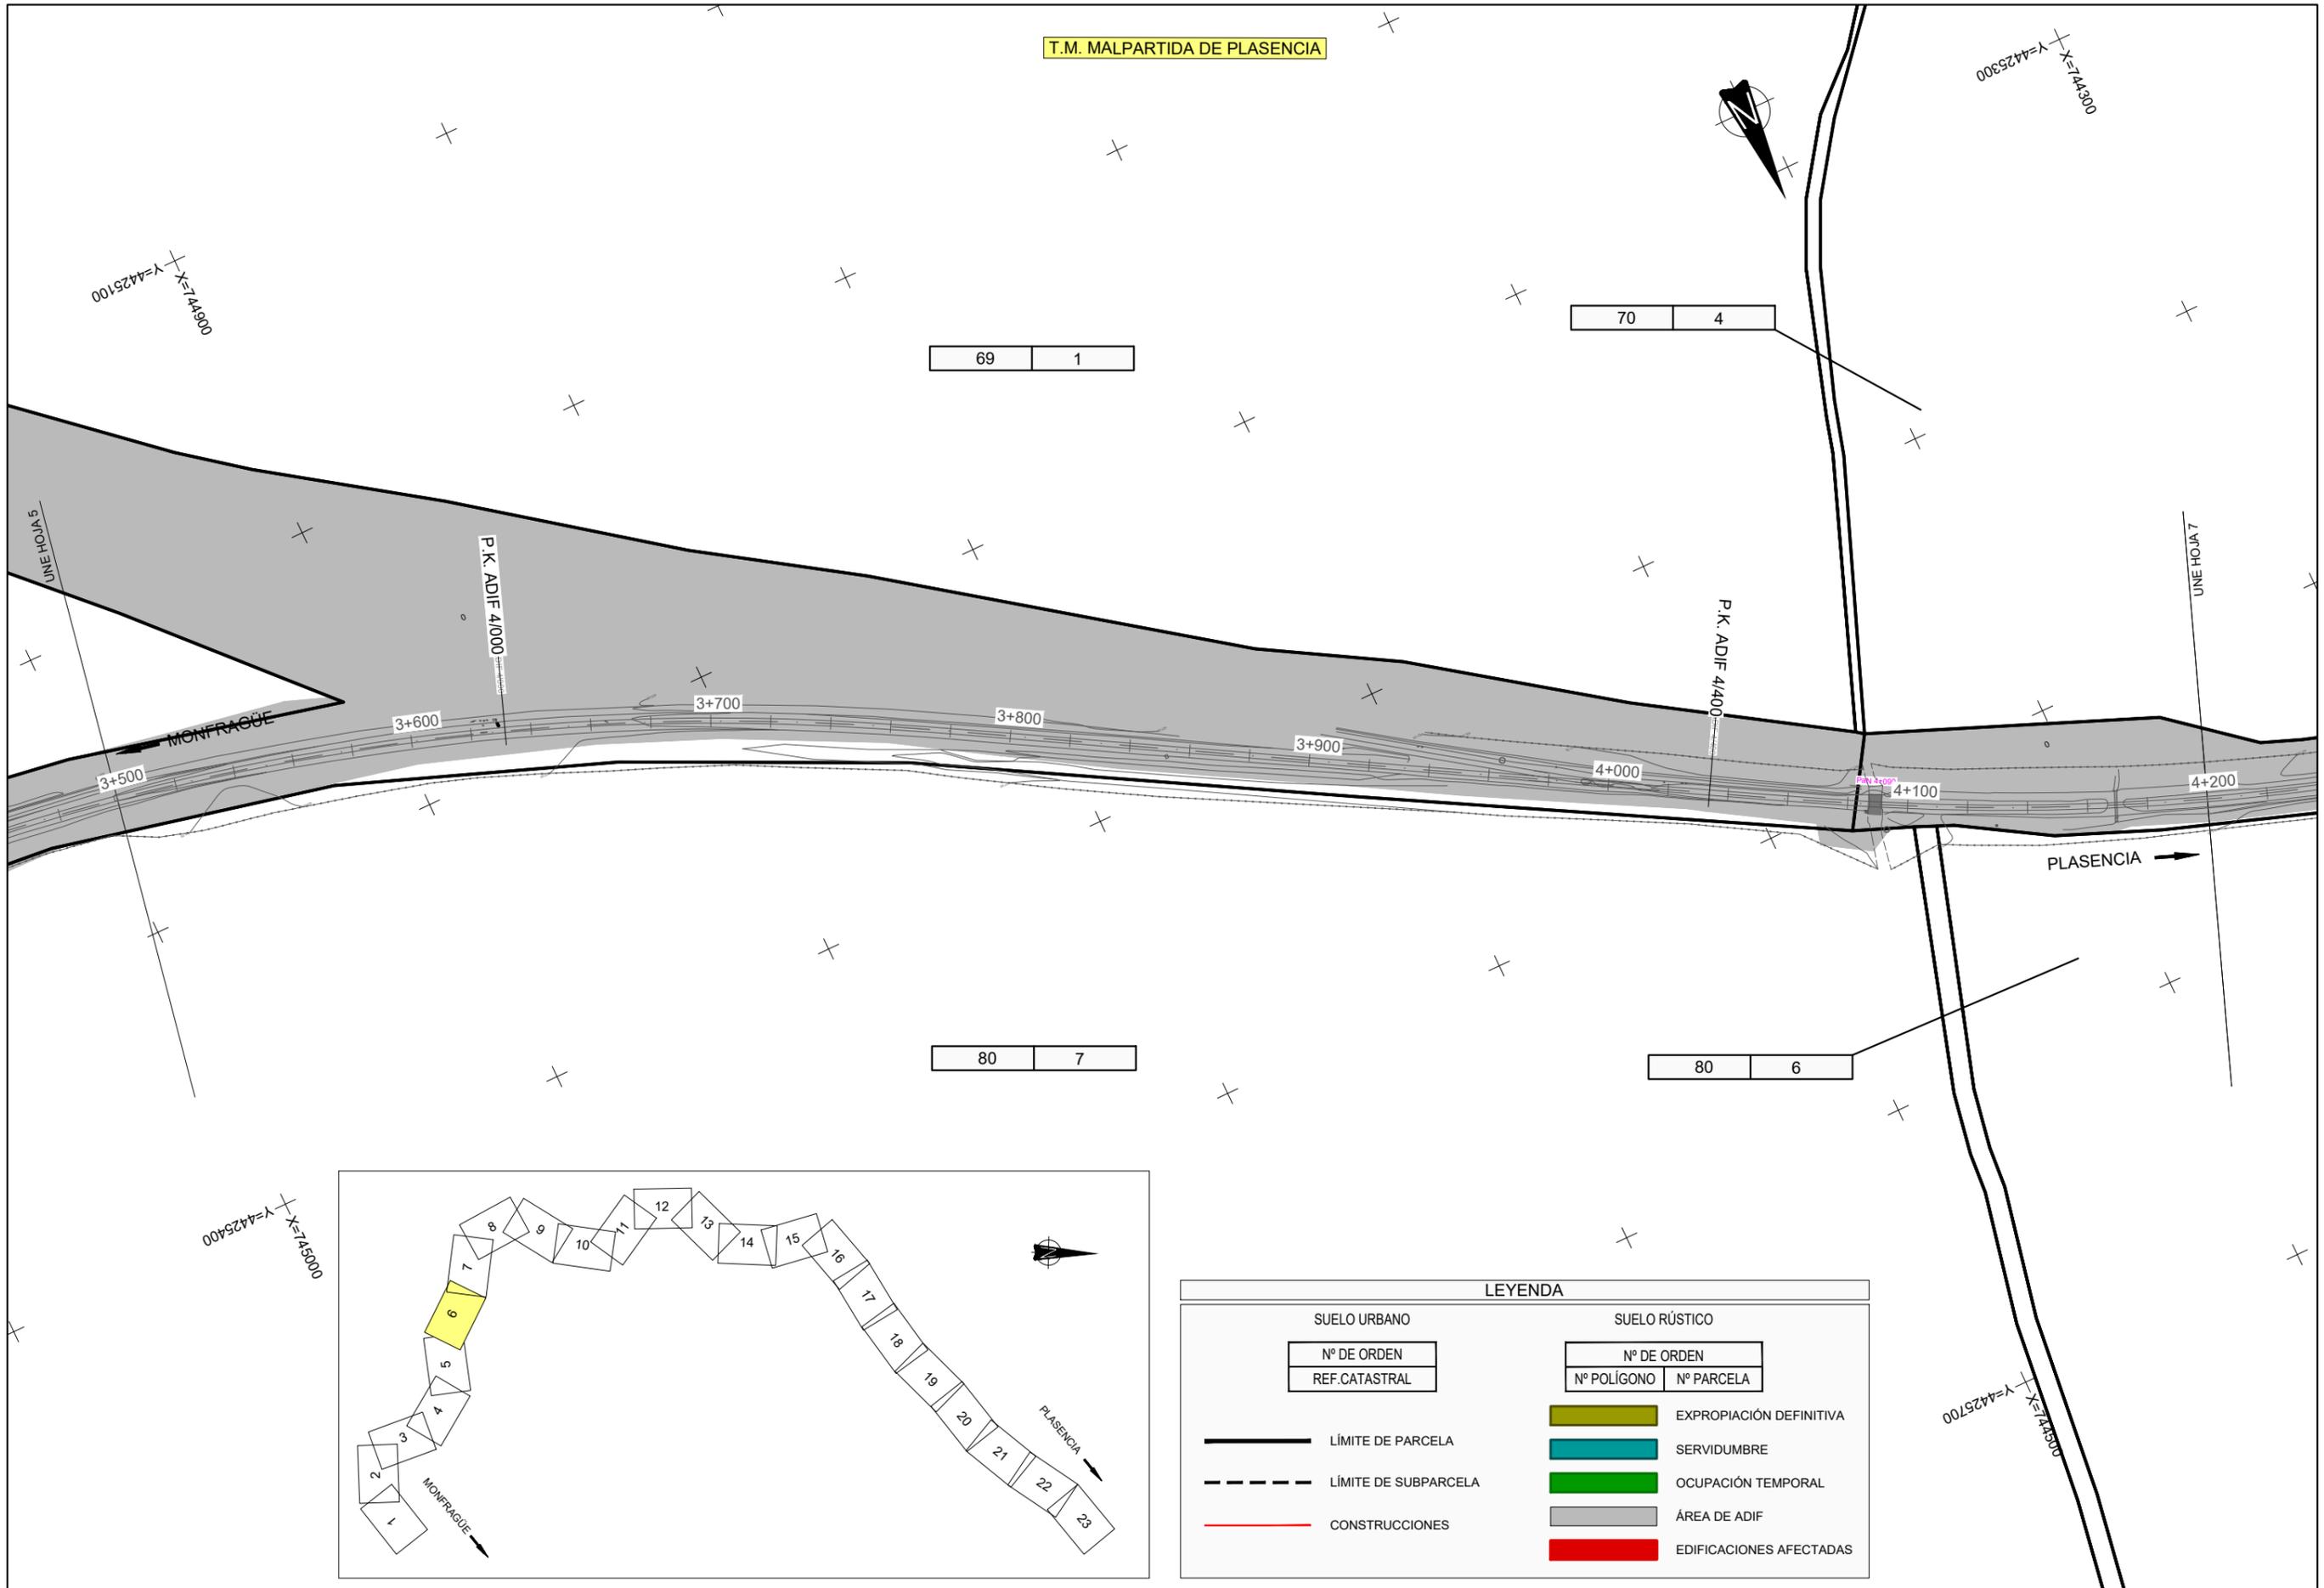

LEYENDA			
SUELO URBANO		SUELO RÚSTICO	
Nº DE ORDEN	REF. CATASTRAL	Nº DE ORDEN	Nº PARCELA
— LÍMITE DE PARCELA		EXPROPIACIÓN DEFINITIVA	SERVIDUMBRE
- - - LÍMITE DE SUBPARCELA		OCUPACIÓN TEMPORAL	ÁREA DE ADIF
— CONSTRUCCIONES		EDIFICACIONES AFECTADAS	



TÍTULO
 PROYECTO CONSTRUCTIVO DE RENOVACIÓN DE VÍA
 Y ADAPTACIONES DE MONFRAGÜE A PLASENCIA (CÁCERES).
 L.A.V. MADRID - EXTREMADURA.

U.T.E.
peYeo sa
Serino
 J. ANTONIO IPARRAGUIRRE GARCÍA

ESCALA:
 1:2.000
 Numérica Gráfica

 ORIGINAL DIN A-3



FECHA:
 ENERO 2019

TÍTULO DEL PLANO:
 E1. ANEJO DE EXPROPIACIONES
 PLANO EXPROPIACIONES RAMAL MONFRAGÜE-PLASENCIA

Nº DE PLANO
 E1.5.2
 Hoja 6 de 23

T.M. MALPARTIDA DE PLASENCIA

SUELO URBANO		SUELO RÚSTICO	
Nº DE ORDEN	REF.CATASTRAL	Nº DE ORDEN	Nº POLÍGONO / Nº PARCELA
	LÍMITE DE PARCELA		EXPROPIACIÓN DEFINITIVA
	LÍMITE DE SUBPARCELA		SERVIDUMBRE
	CONSTRUCCIONES		OCUPACIÓN TEMPORAL
			ÁREA DE ADIF
			EDIFICACIONES AFECTADAS

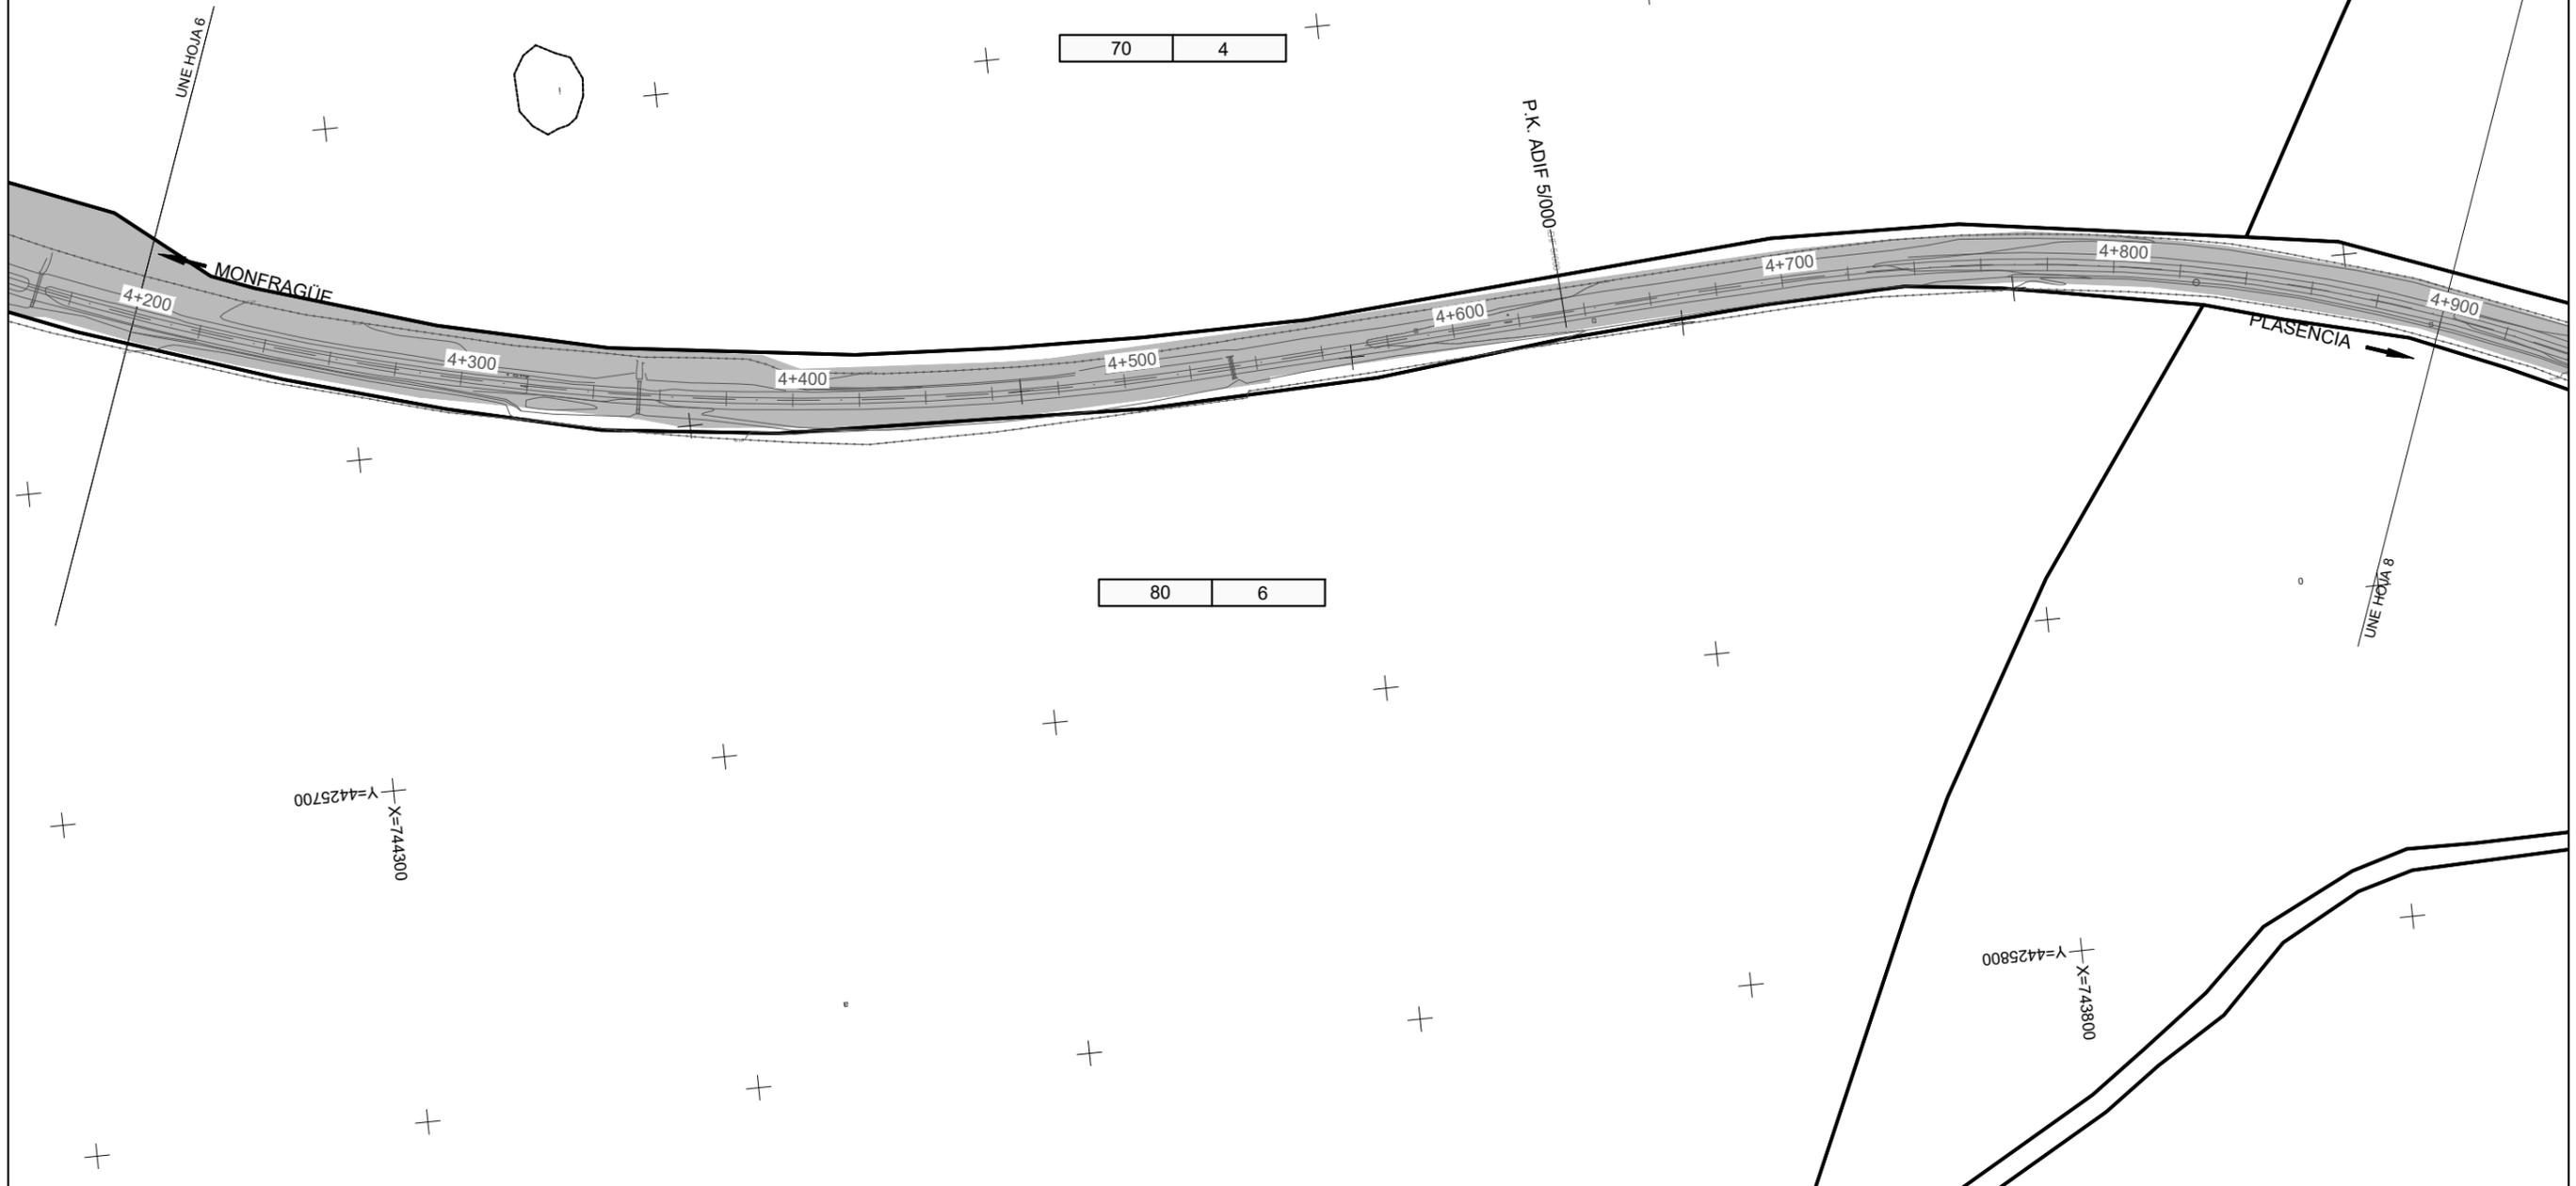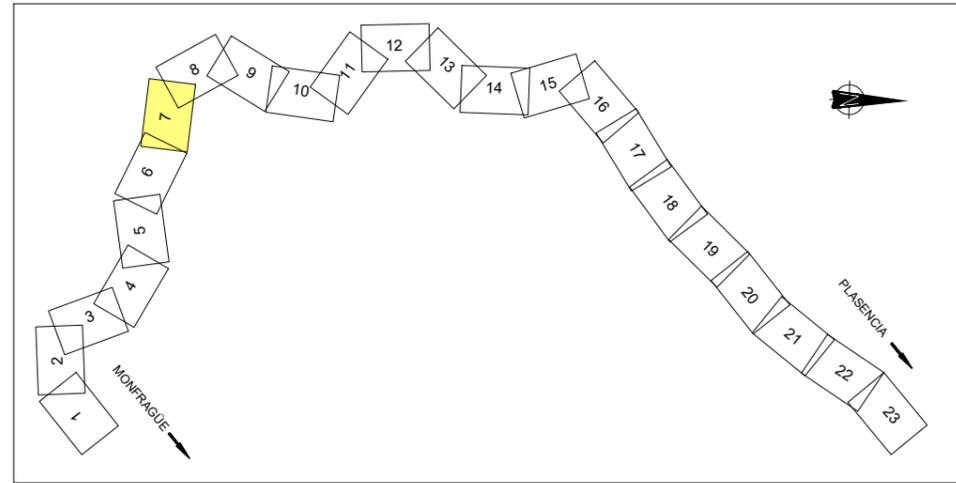

70 4

80 6



TÍTULO
 PROYECTO CONSTRUCTIVO DE RENOVACIÓN DE VÍA
 Y ADAPTACIONES DE MONFRAGÜE A PLASENCIA (CÁCERES).
 L.A.V. MADRID - EXTREMADURA.

U.T.E.
peYeo sa
 J. ANTONIO IPARRAGUIRRE GARCÍA



ESCALA:
 1:2.000
 Numérica Gráfica
 0 20 40 60m
 ORIGINAL DIN A-3

FECHA:
 ENERO 2019

TÍTULO DEL PLANO:
 E1. ANEJO DE EXPROPIACIONES
 PLANO EXPROPIACIONES RAMAL MONFRAGÜE-PLASENCIA

Nº DE PLANO
 E1.5.2
 Hoja 7 de 23

T.M. MALPARTIDA DE PLASENCIA

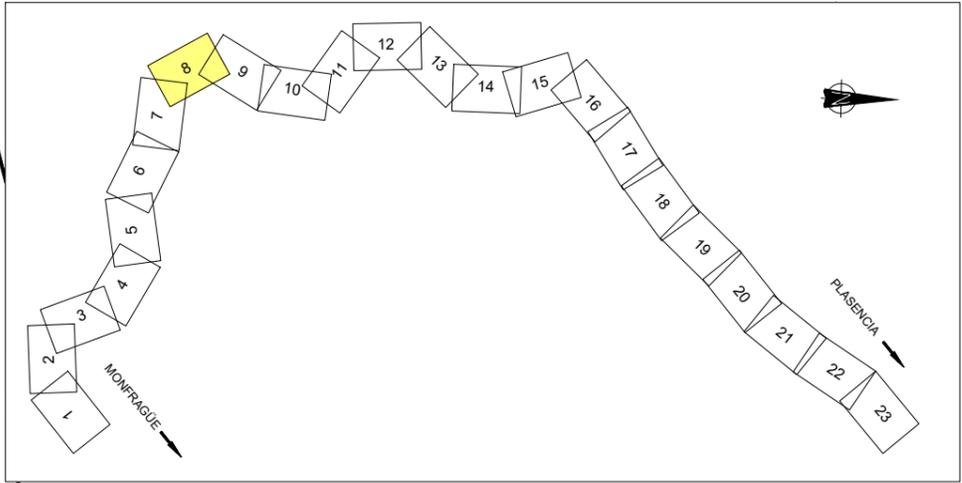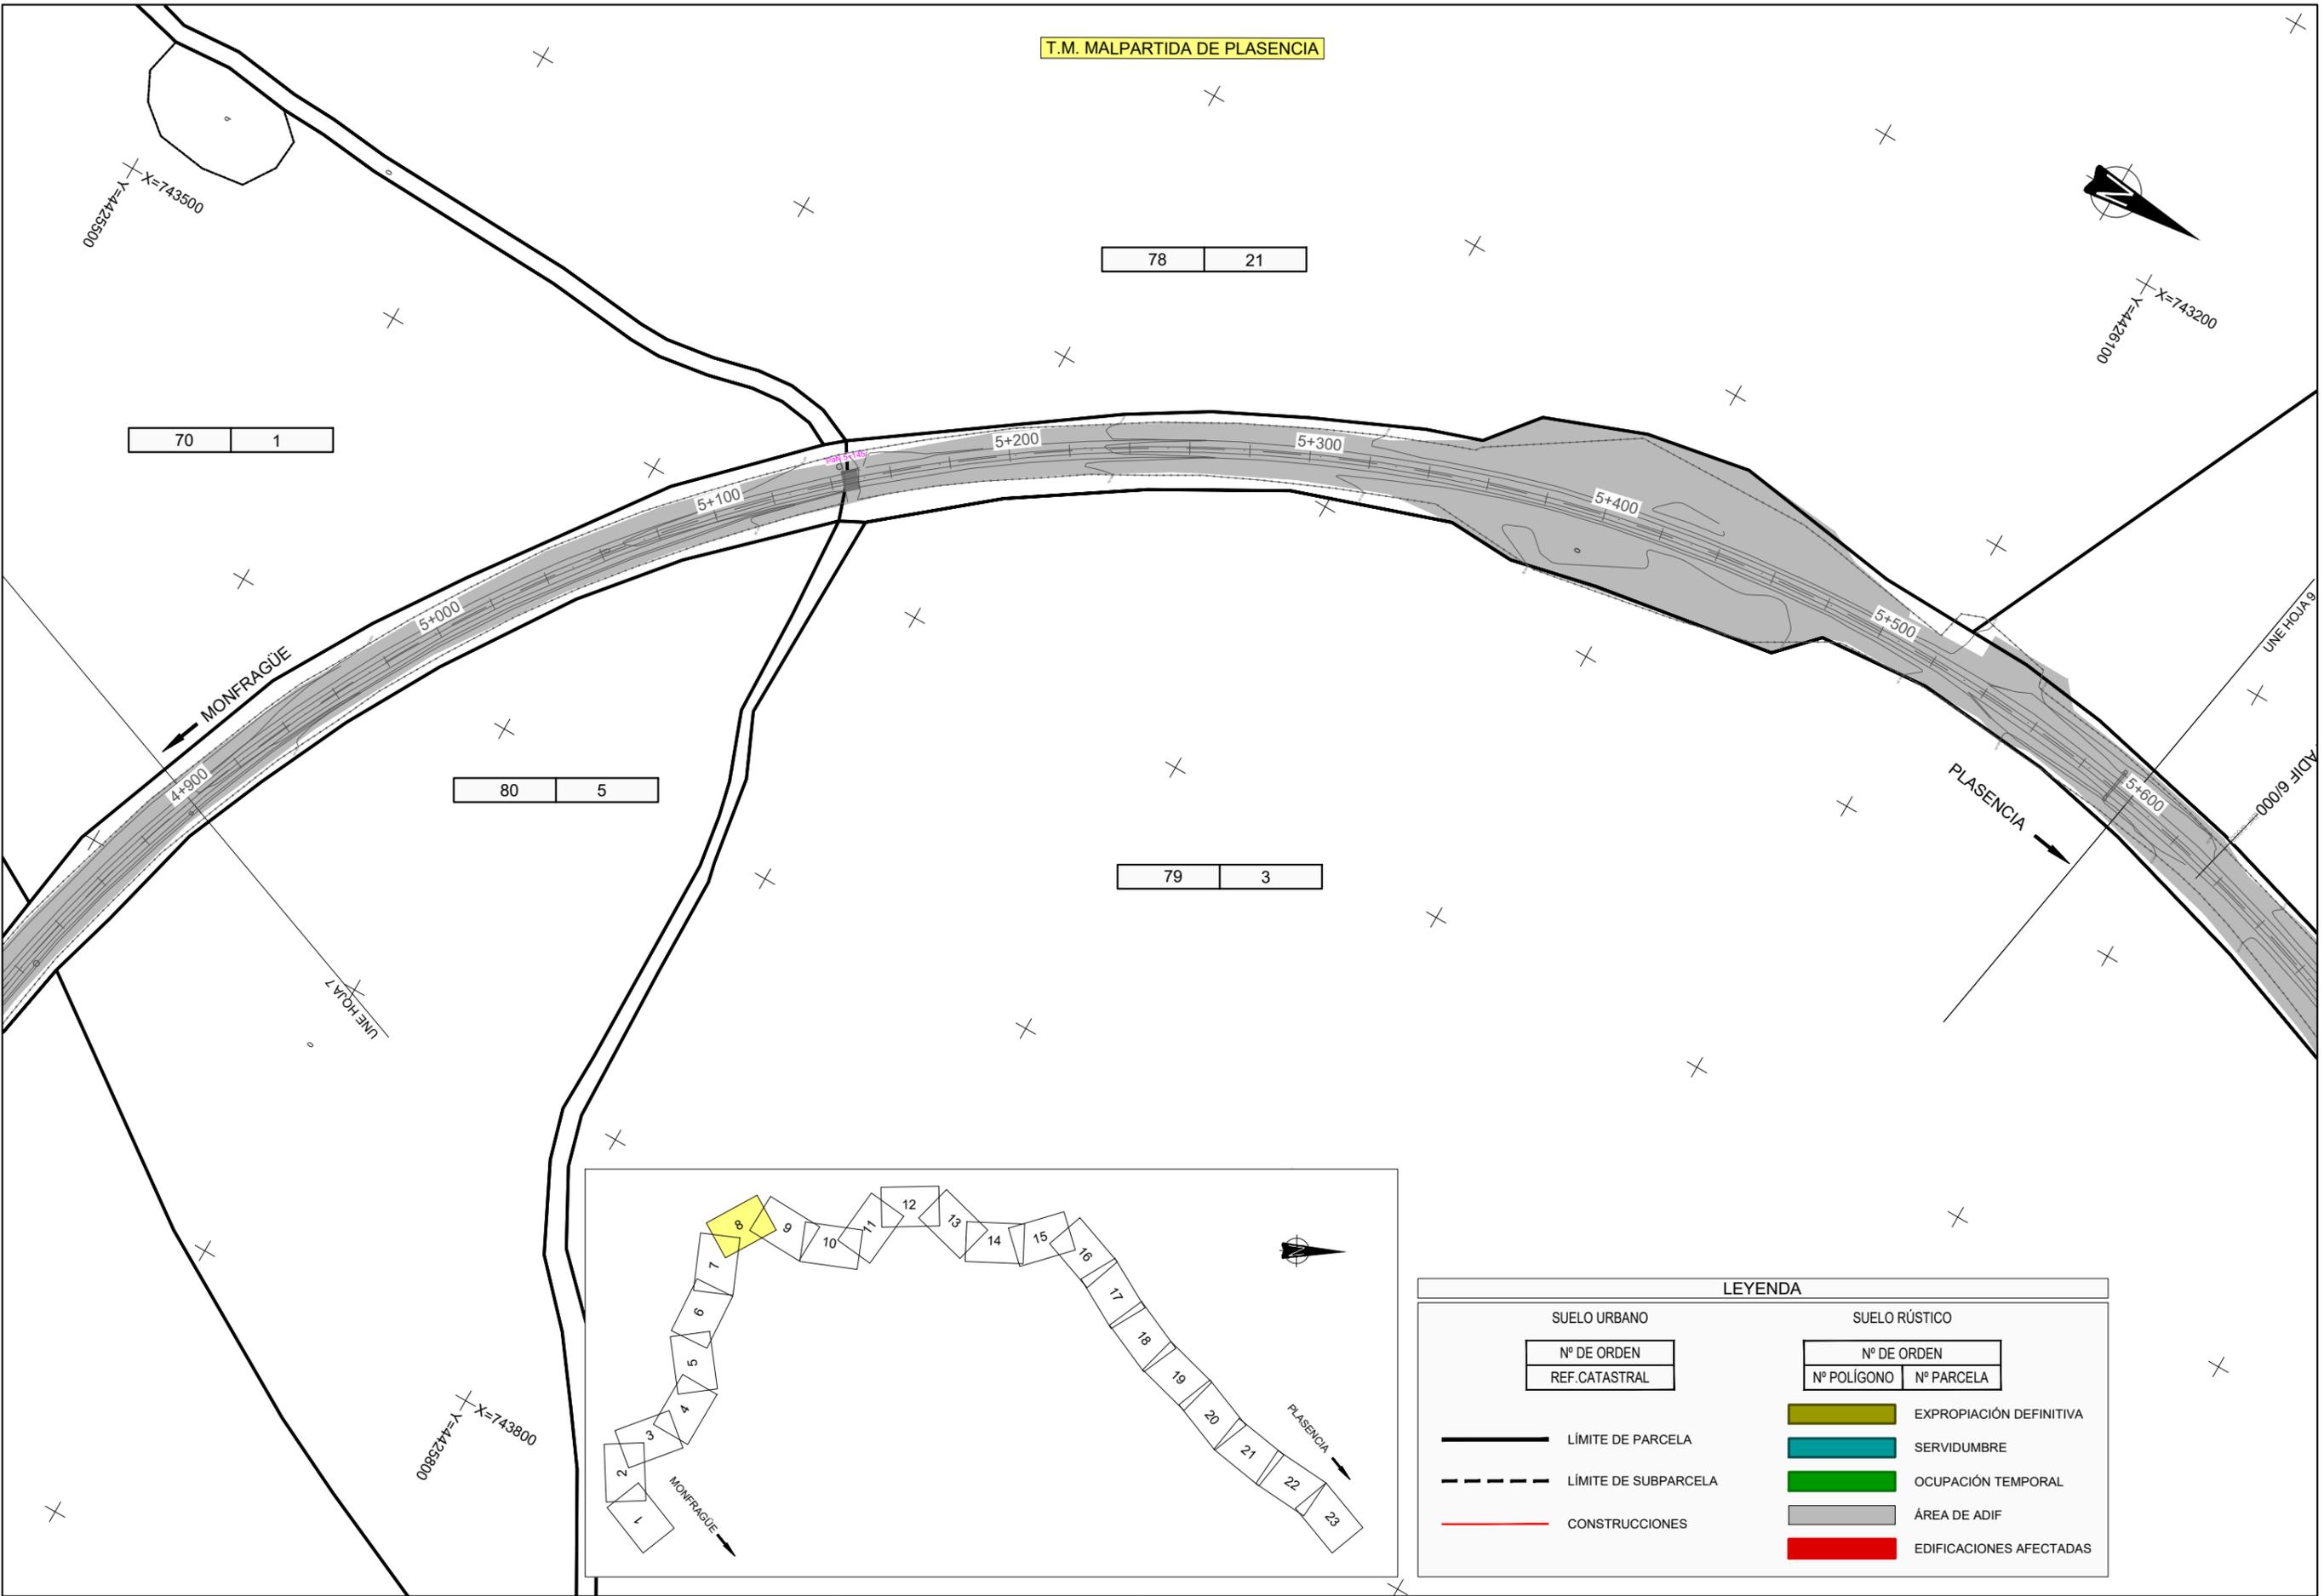

LEYENDA			
SUELO URBANO		SUELO RÚSTICO	
Nº DE ORDEN	REF.CATASTRAL	Nº DE ORDEN	Nº POLÍGONO / Nº PARCELA
	LÍMITE DE PARCELA		EXPROPIACIÓN DEFINITIVA
	LÍMITE DE SUBPARCELA		SERVIDUMBRE
	CONSTRUCCIONES		OCUPACIÓN TEMPORAL
			ÁREA DE ADIF
			EDIFICACIONES AFECTADAS



TÍTULO
 PROYECTO CONSTRUCTIVO DE RENOVACIÓN DE VÍA
 Y ADAPTACIONES DE MONFRAGÜE A PLASENCIA (CÁCERES).
 L.A.V. MADRID - EXTREMADURA.

U.T.E.
peYeo sa
Serroteo
 J. ANTONIO IPARRAGUIRRE GARCÍA


ESCALA:
 1:2.000
 Numérica Gráfica
 0 20 40 60m
 ORIGINAL DIN A-3

FECHA:
 ENERO 2019


TÍTULO DEL PLANO:
 E1. ANEJO DE EXPROPIACIONES
 PLANO EXPROPIACIONES RAMAL MONFRAGÜE-PLASENCIA

Nº DE PLANO
 E1.5.2
 Hoja 8 de 23

T.M. MALPARTIDA DE PLASENCIA

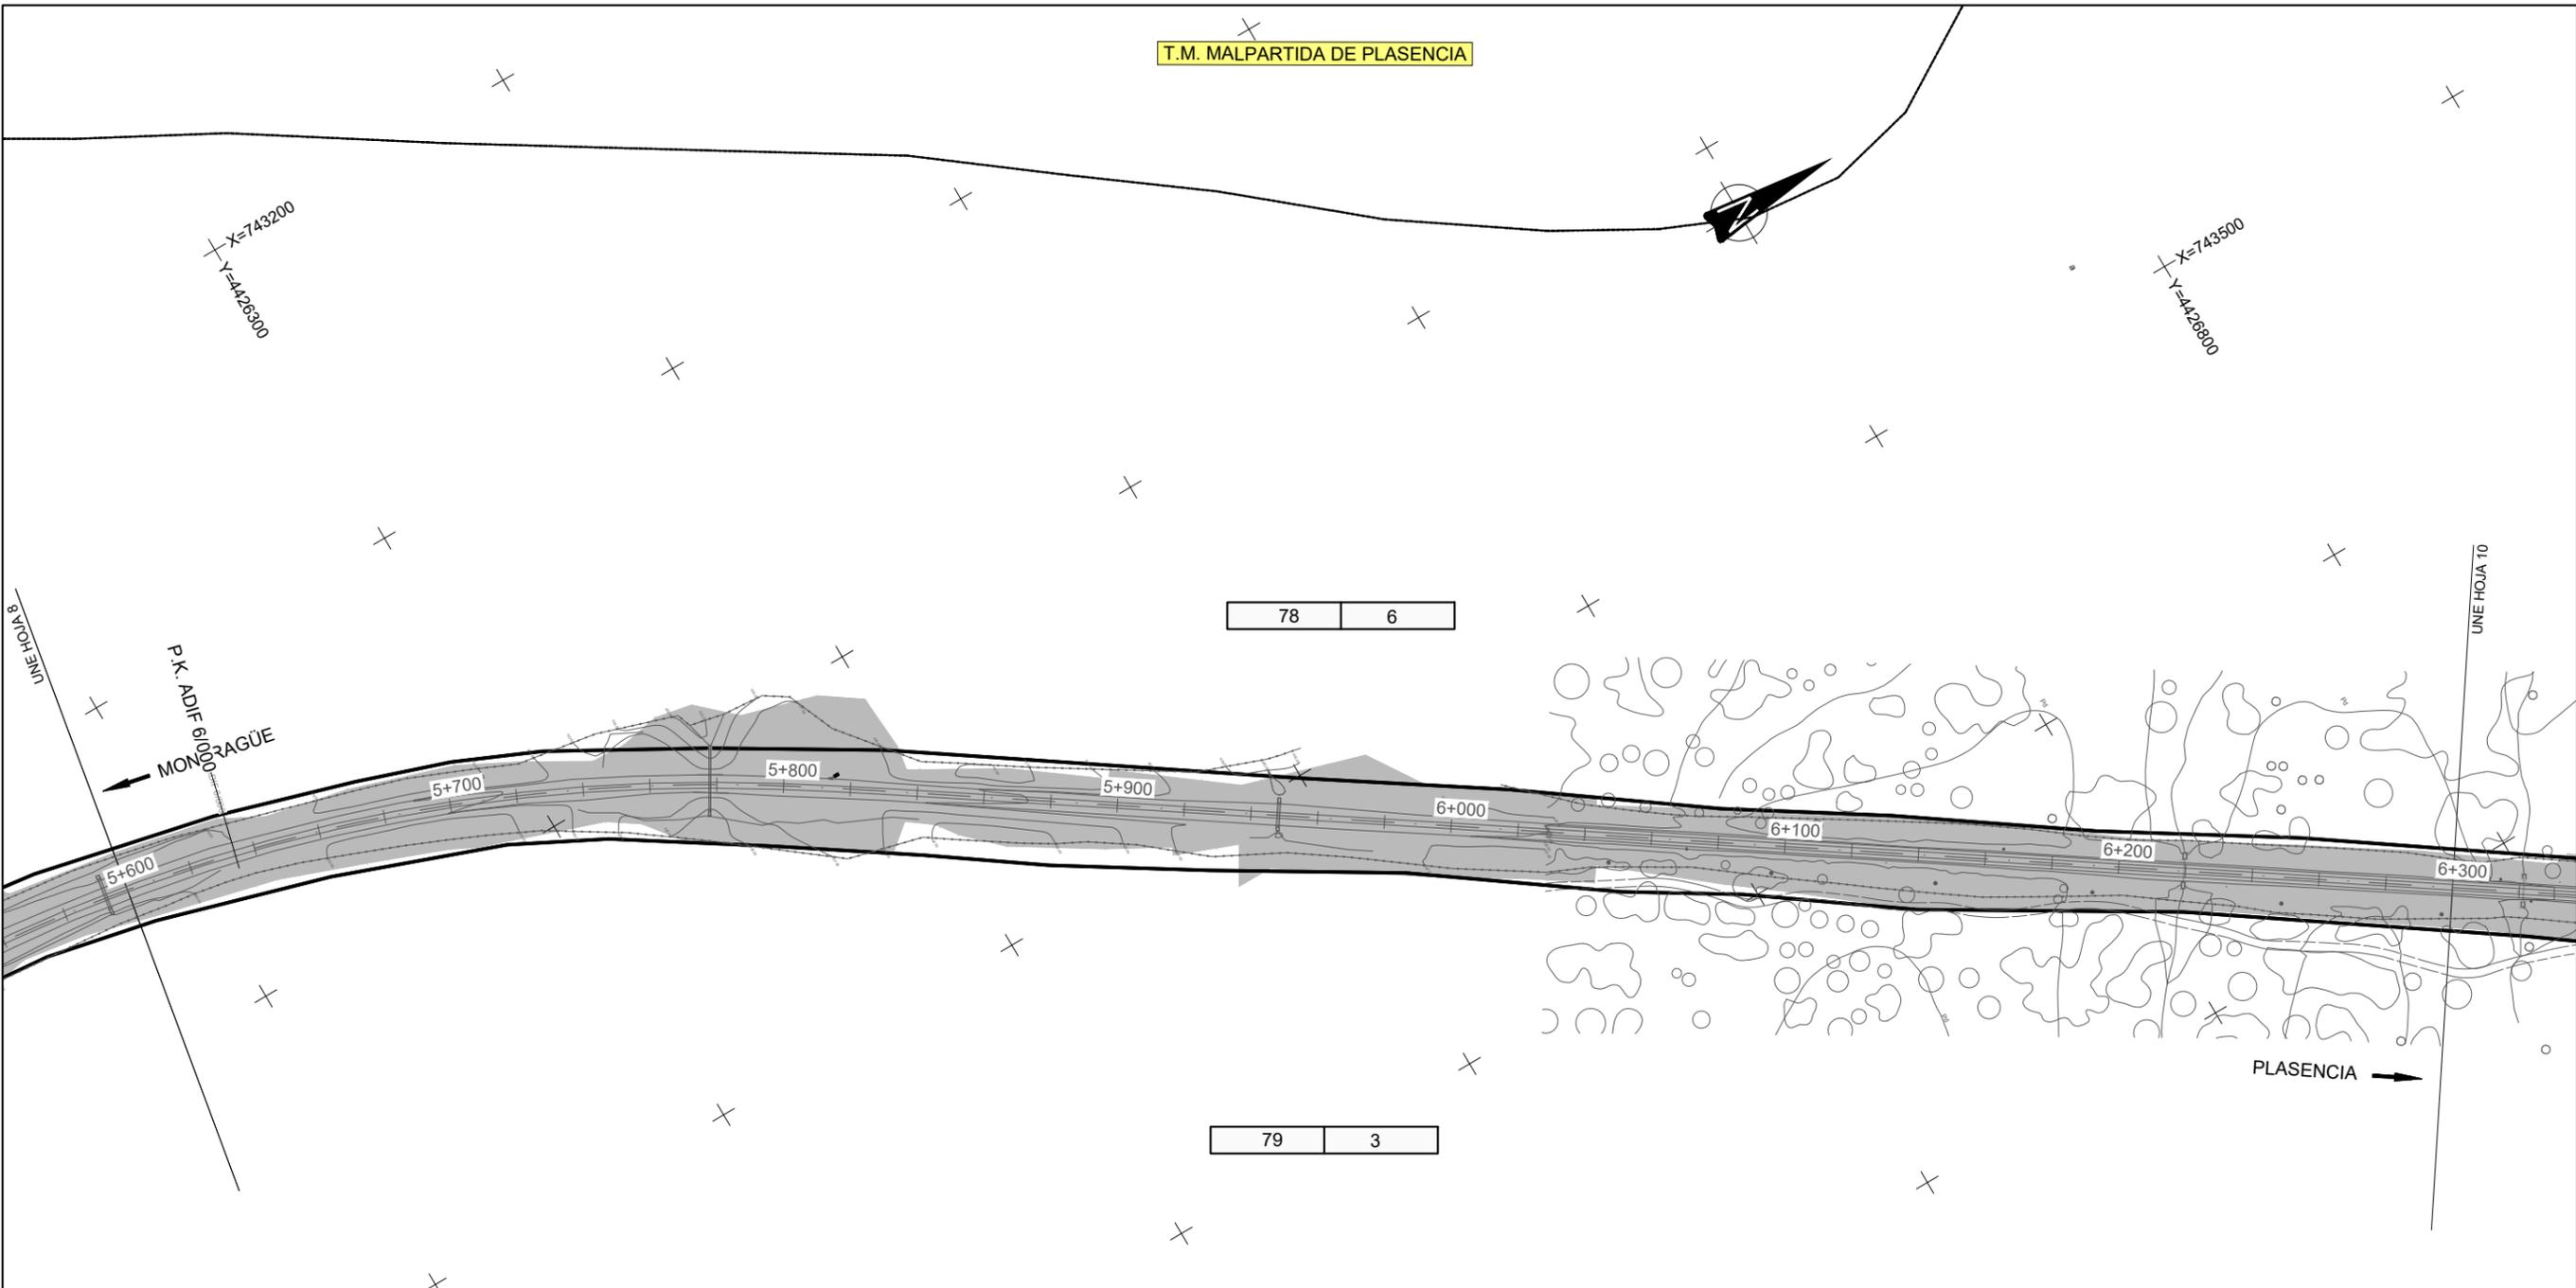

LEYENDA	
SUELO URBANO	
Nº DE ORDEN	REF.CATASTRAL
SUELO RÚSTICO	
Nº DE ORDEN	Nº POLÍGONO Nº PARCELA
—	LÍMITE DE PARCELA
- - -	LÍMITE DE SUBPARCELA
—	CONSTRUCCIONES
■	EXPROPIACIÓN DEFINITIVA
■	SERVIDUMBRE
■	OCUPACIÓN TEMPORAL
■	ÁREA DE ADIF
■	EDIFICACIONES AFECTADAS

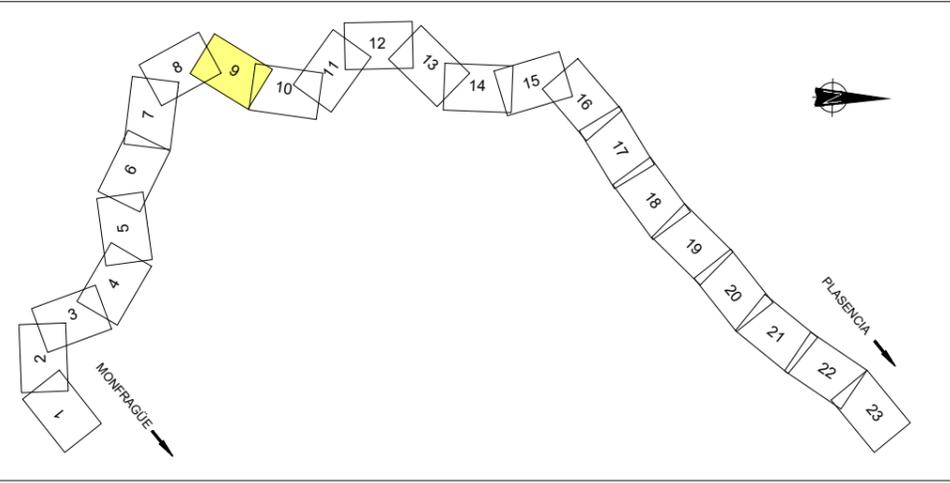

TÍTULO
 PROYECTO CONSTRUCTIVO DE RENOVACIÓN DE VÍA
 Y ADAPTACIONES DE MONFRAGÜE A PLASENCIA (CÁCERES).
 L.A.V. MADRID - EXTREMADURA.

U.T.E.
peYeo sa
Serrotec
 J. ANTONIO IPARRAGUIRRE GARCÍA


ESCALA:
 1:2.000
 Numérica Gráfica
 0 20 40 60m
 ORIGINAL DIN A-3

FECHA:
 ENERO 2019

TÍTULO DEL PLANO:
 E1. ANEJO DE EXPROPIACIONES
 PLANO EXPROPIACIONES RAMAL MONFRAGÜE-PLASENCIA


Nº DE PLANO
 E1.5.2
 Hoja 9 de 23

X=743500
Y=4426800

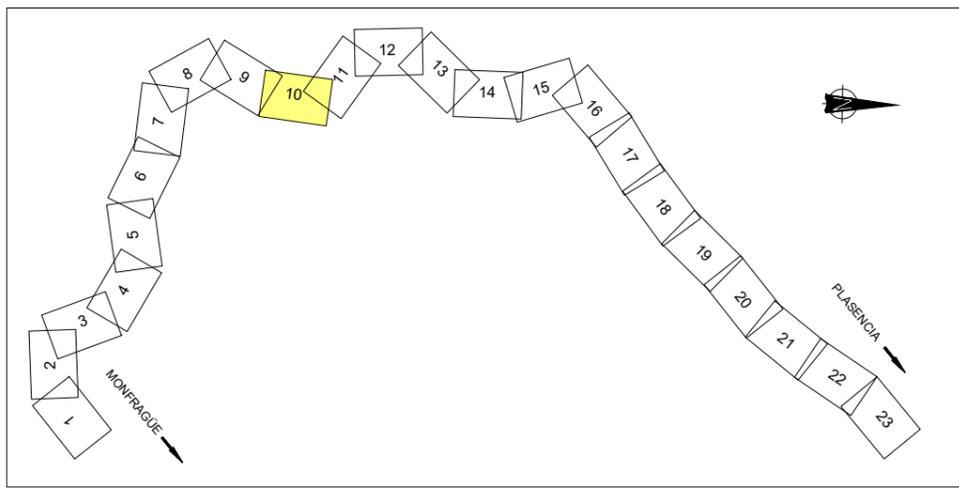

SUELO URBANO		SUELO RÚSTICO	
Nº DE ORDEN	REF.CATASTRAL	Nº DE ORDEN	Nº PARCELA
—	LÍMITE DE PARCELA		EXPROPIACIÓN DEFINITIVA
- - -	LÍMITE DE SUBPARCELA		SERVIDUMBRE
—	CONSTRUCCIONES		OCUPACIÓN TEMPORAL
			ÁREA DE ADIF
			EDIFICACIONES AFECTADAS

T.M. MALPARTIDA DE PLASENCIA

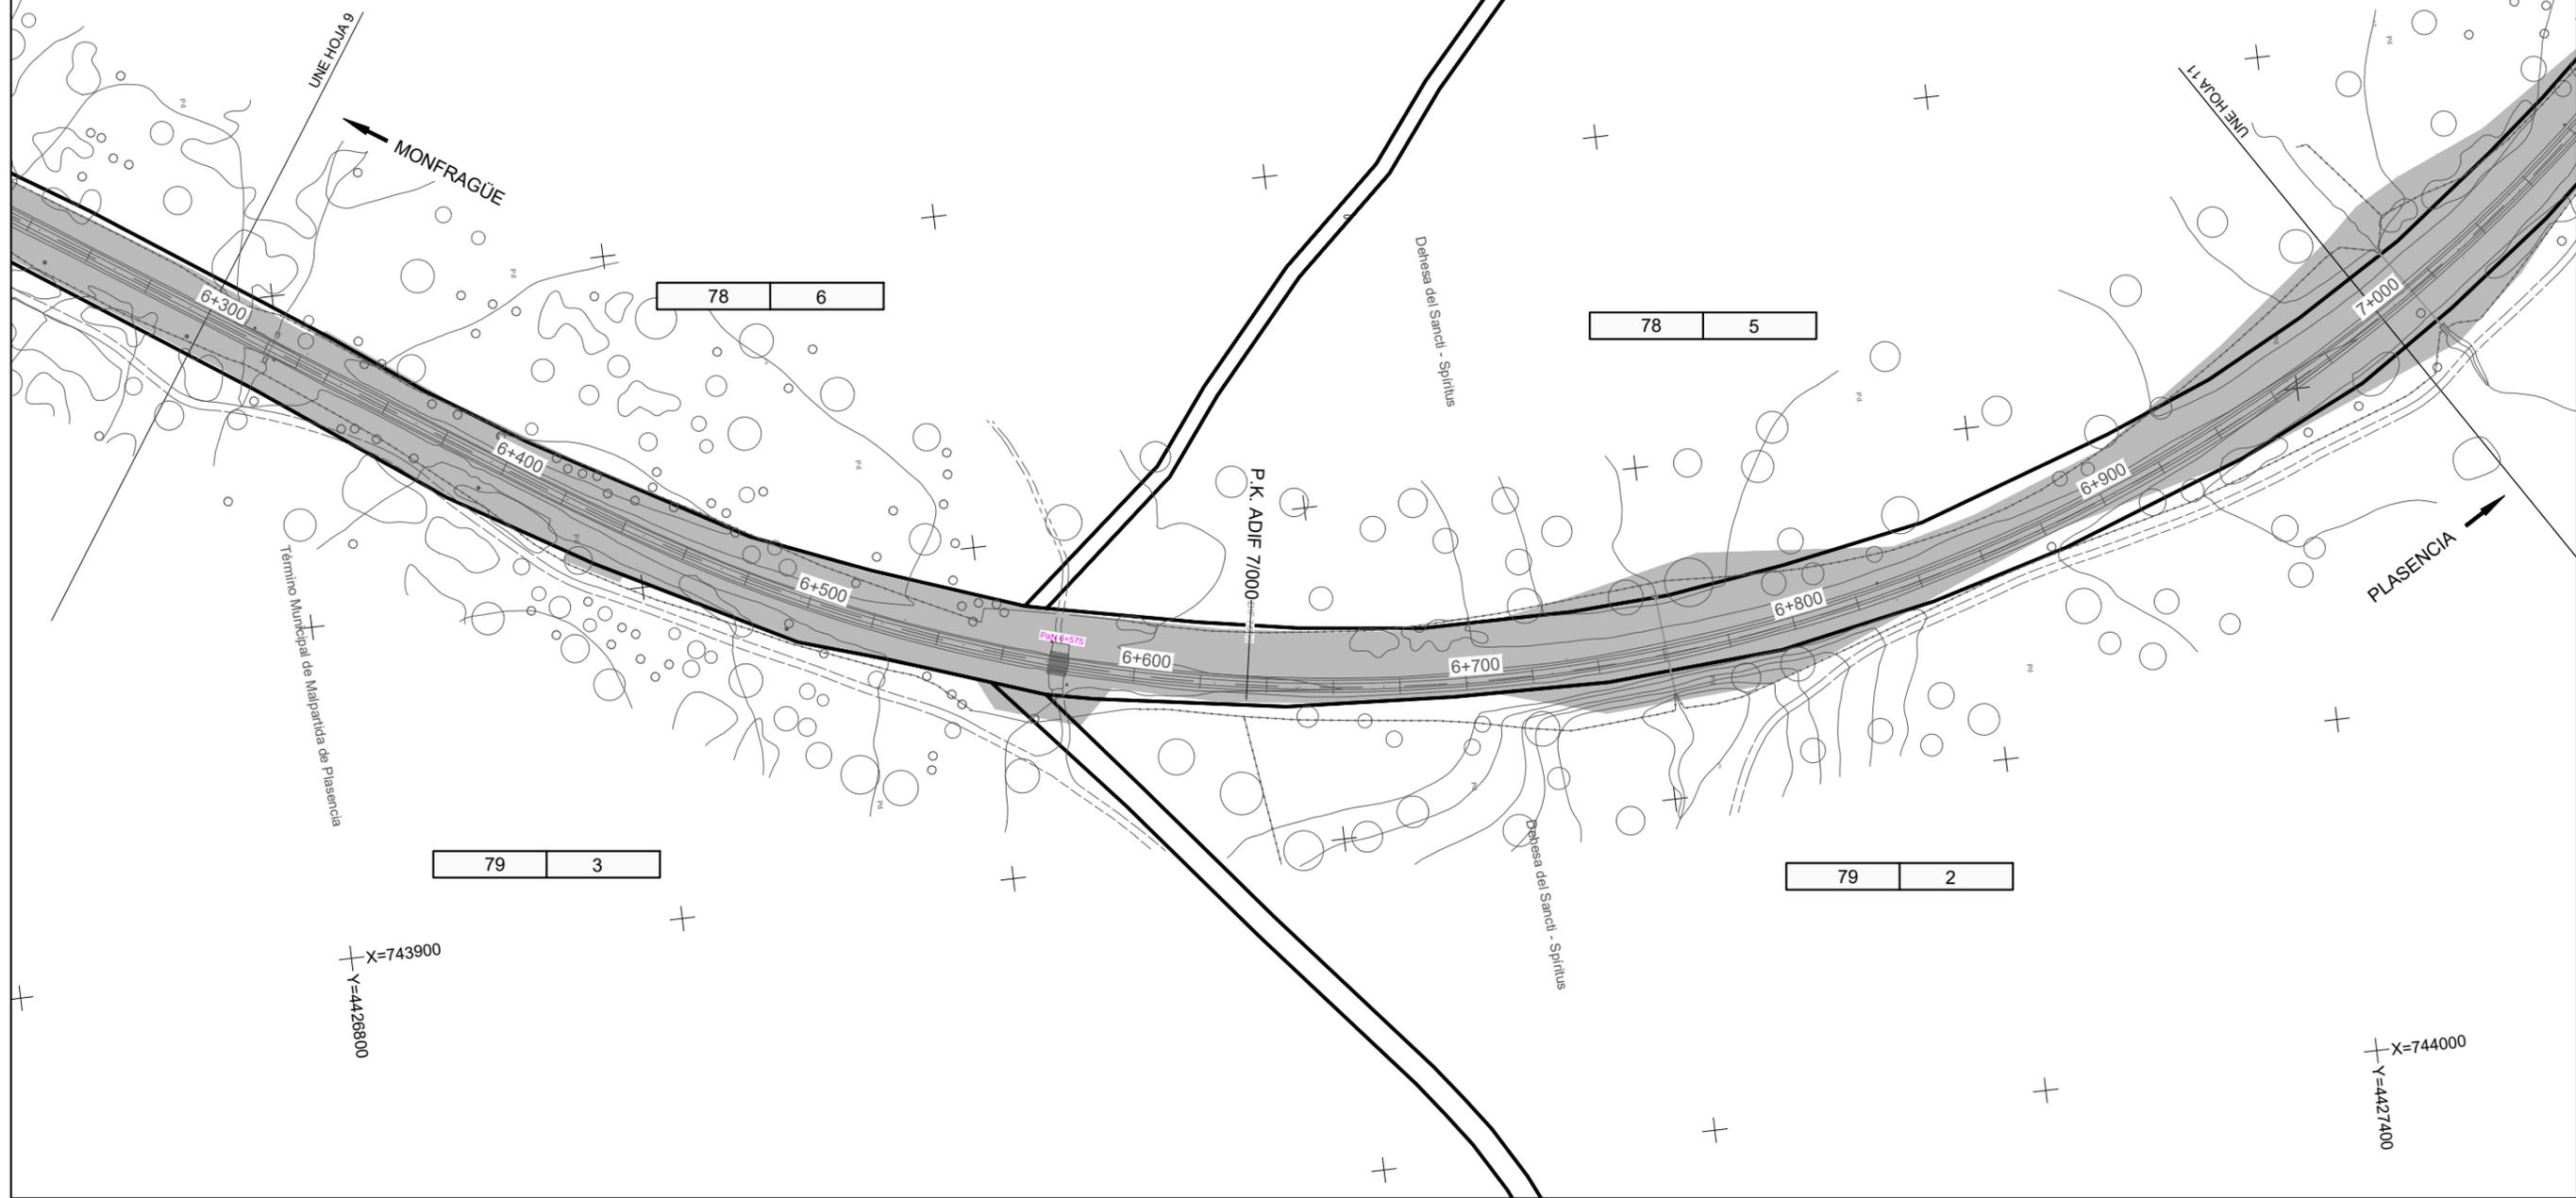

78 | 6

78 | 5

79 | 3

79 | 2

Término Municipal de Malpartida de Plasencia

X=743900
Y=4426800

X=744000
Y=4427400



TÍTULO
PROYECTO CONSTRUCTIVO DE RENOVACIÓN DE VÍA
Y ADAPTACIONES DE MONFRAGÜE A PLASENCIA (CÁCERES).
L.A.V. MADRID - EXTREMADURA.

U.T.E.
peYeo sa
Seritaco
J. ANTONIO IPARRAGUIRRE GARCÍA



ESCALA:
1:2.000
Numérica Gráfica
0 20 40 60m
ORIGINAL DIN A-3

FECHA:
ENERO 2019

TÍTULO DEL PLANO:
E1. ANEJO DE EXPROPIACIONES
PLANO EXPROPIACIONES RAMAL MONFRAGÜE-PLASENCIA

Nº DE PLANO
E1.5.2
Hoja 10 de 23

SUELO URBANO		SUELO RÚSTICO	
Nº DE ORDEN	Nº DE ORDEN	EXPROPIACIÓN DEFINITIVA	SERVIDUMBRE
REF. CATASTRAL	Nº POLÍGONO		
---	---	---	---
---	---	---	---
---	---	---	---
---	---	---	---

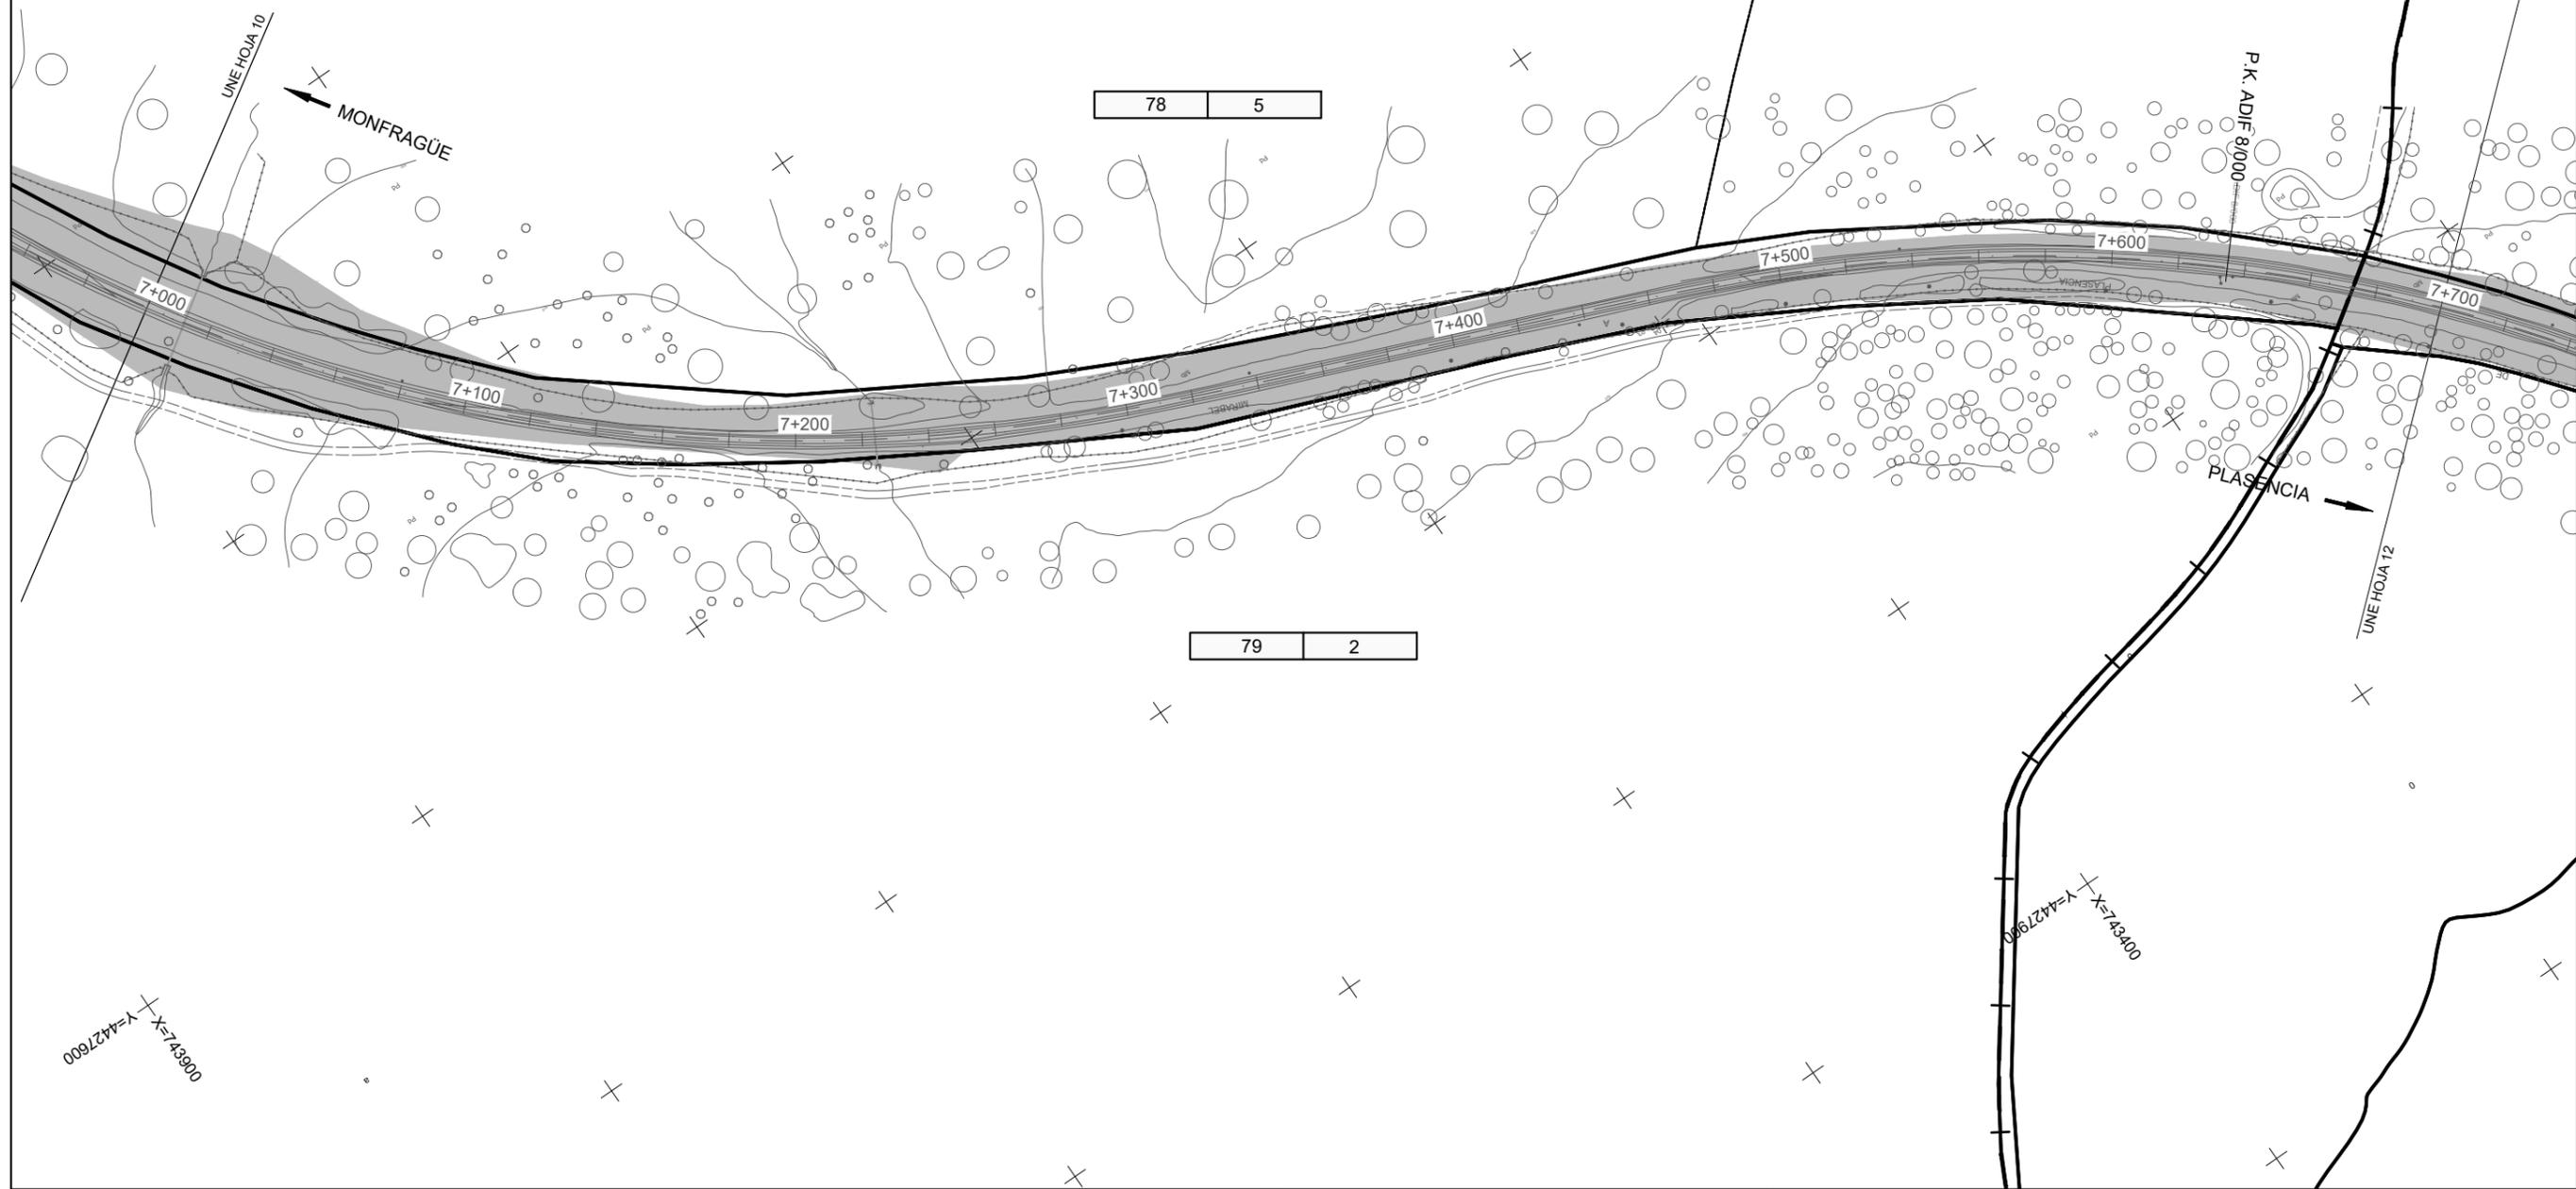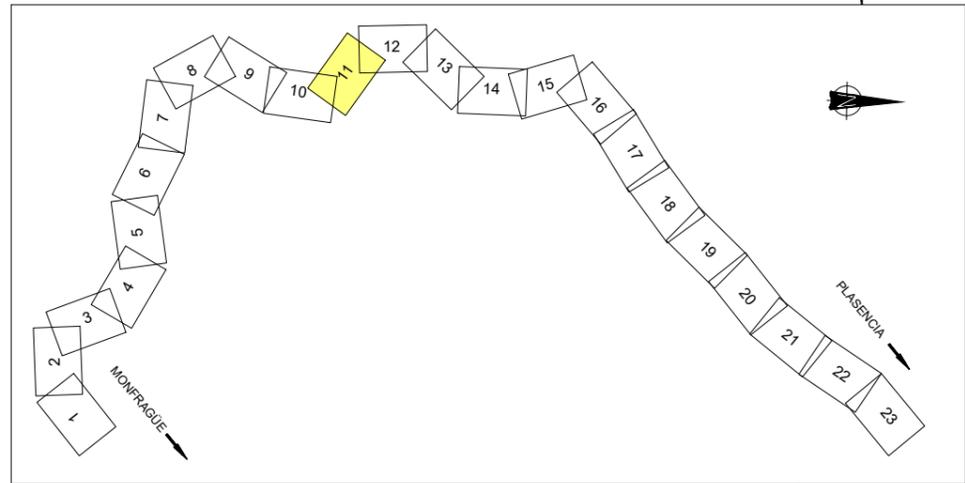

T.M. DE PLASENCIA

T.M. MALPARTIDA DE PLASENCIA

78 | 5

79 | 2

009L277= X=743200
Y=4427600

009L277= X=743400
Y=4427900



TÍTULO
PROYECTO CONSTRUCTIVO DE RENOVACIÓN DE VÍA
Y ADAPTACIONES DE MONFRAGÜE A PLASENCIA (CÁCERES).
L.A.V. MADRID - EXTREMADURA.

U.T.E.
peYeo sa
Sertaco
J. ANTONIO IPARRAGUIRRE GARCÍA



ESCALA:
1:2.000
Numérica Gráfica
0 20 40 60m
ORIGINAL DIN A-3

FECHA:
ENERO 2019

TÍTULO DEL PLANO:
E1. ANEJO DE EXPROPIACIONES
PLANO EXPROPIACIONES RAMAL MONFRAGÜE-PLASENCIA

Nº DE PLANO
E1.5.2
Hoja 11 de 23

T.M. DE PLASENCIA

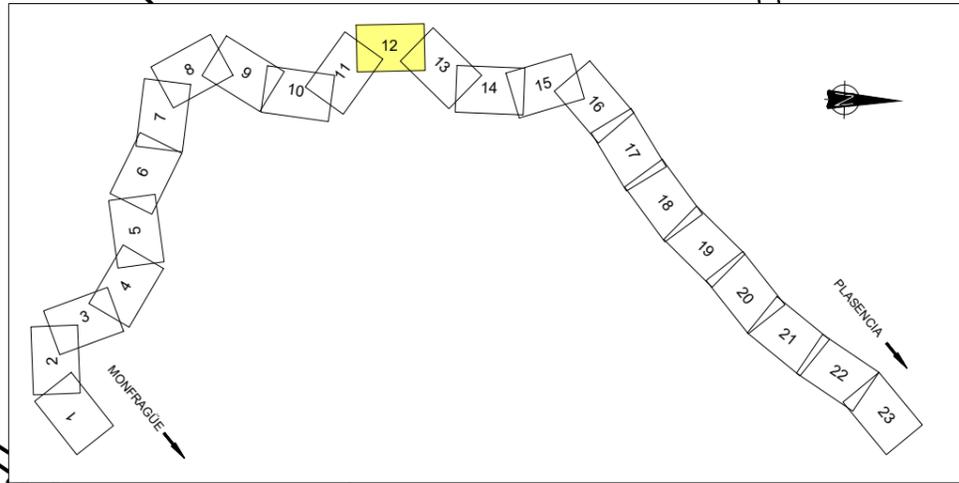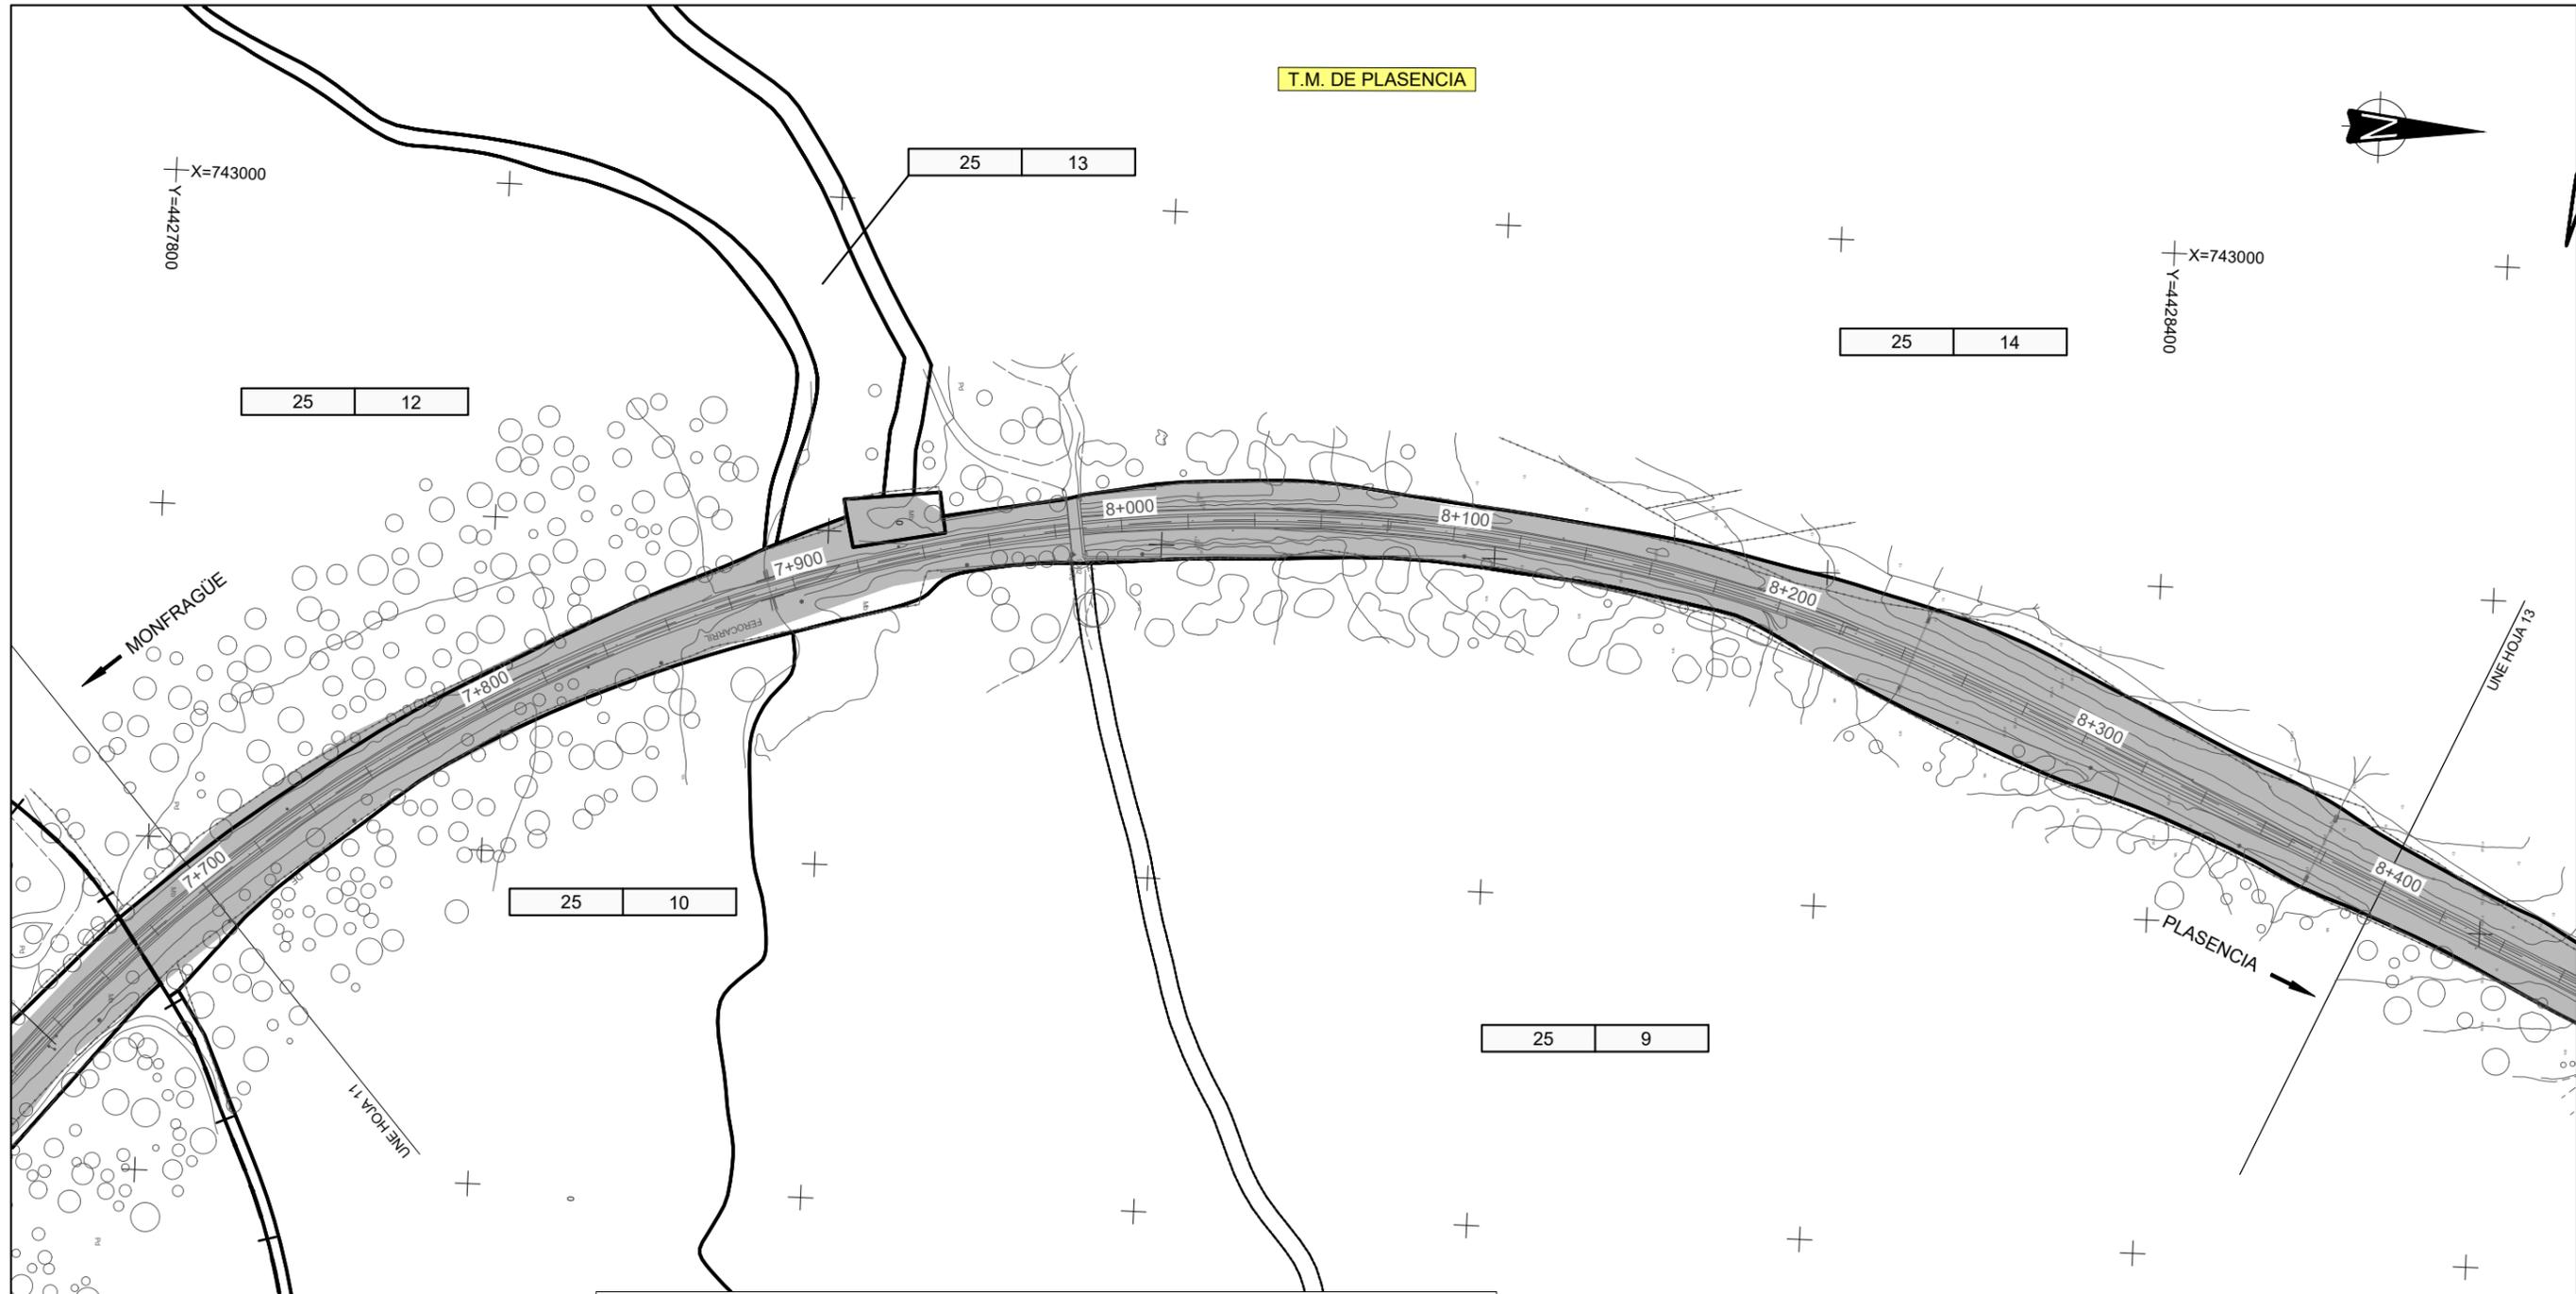

SUELO URBANO		SUELO RÚSTICO	
Nº DE ORDEN	REF.CATASTRAL	Nº DE ORDEN	Nº POLÍGONO / Nº PARCELA
(Solid line)	LÍMITE DE PARCELA	(Yellow box)	EXPROPIACIÓN DEFINITIVA
(Dashed line)	LÍMITE DE SUBPARCELA	(Blue box)	SERVIDUMBRE
(Red line)	CONSTRUCCIONES	(Green box)	OCUPACIÓN TEMPORAL
		(Grey box)	ÁREA DE ADIF
		(Red box)	EDIFICACIONES AFECTADAS



TÍTULO
 PROYECTO CONSTRUCTIVO DE RENOVACIÓN DE VÍA
 Y ADAPTACIONES DE MONFRAGÜE A PLASENCIA (CÁCERES).
 L.A.V. MADRID - EXTREMADURA.

U.T.E.
peYeo sa
Serroteo
 J. ANTONIO IPARRAGUIRRE GARCÍA


ESCALA:
 1:2.000
 Numérica Gráfica



FECHA:
 ENERO 2019

TÍTULO DEL PLANO:
 E1. ANEJO DE EXPROPIACIONES
 PLANO EXPROPIACIONES RAMAL MONFRAGÜE-PLASENCIA


Nº DE PLANO
 E1.5.2
 Hoja 12 de 23

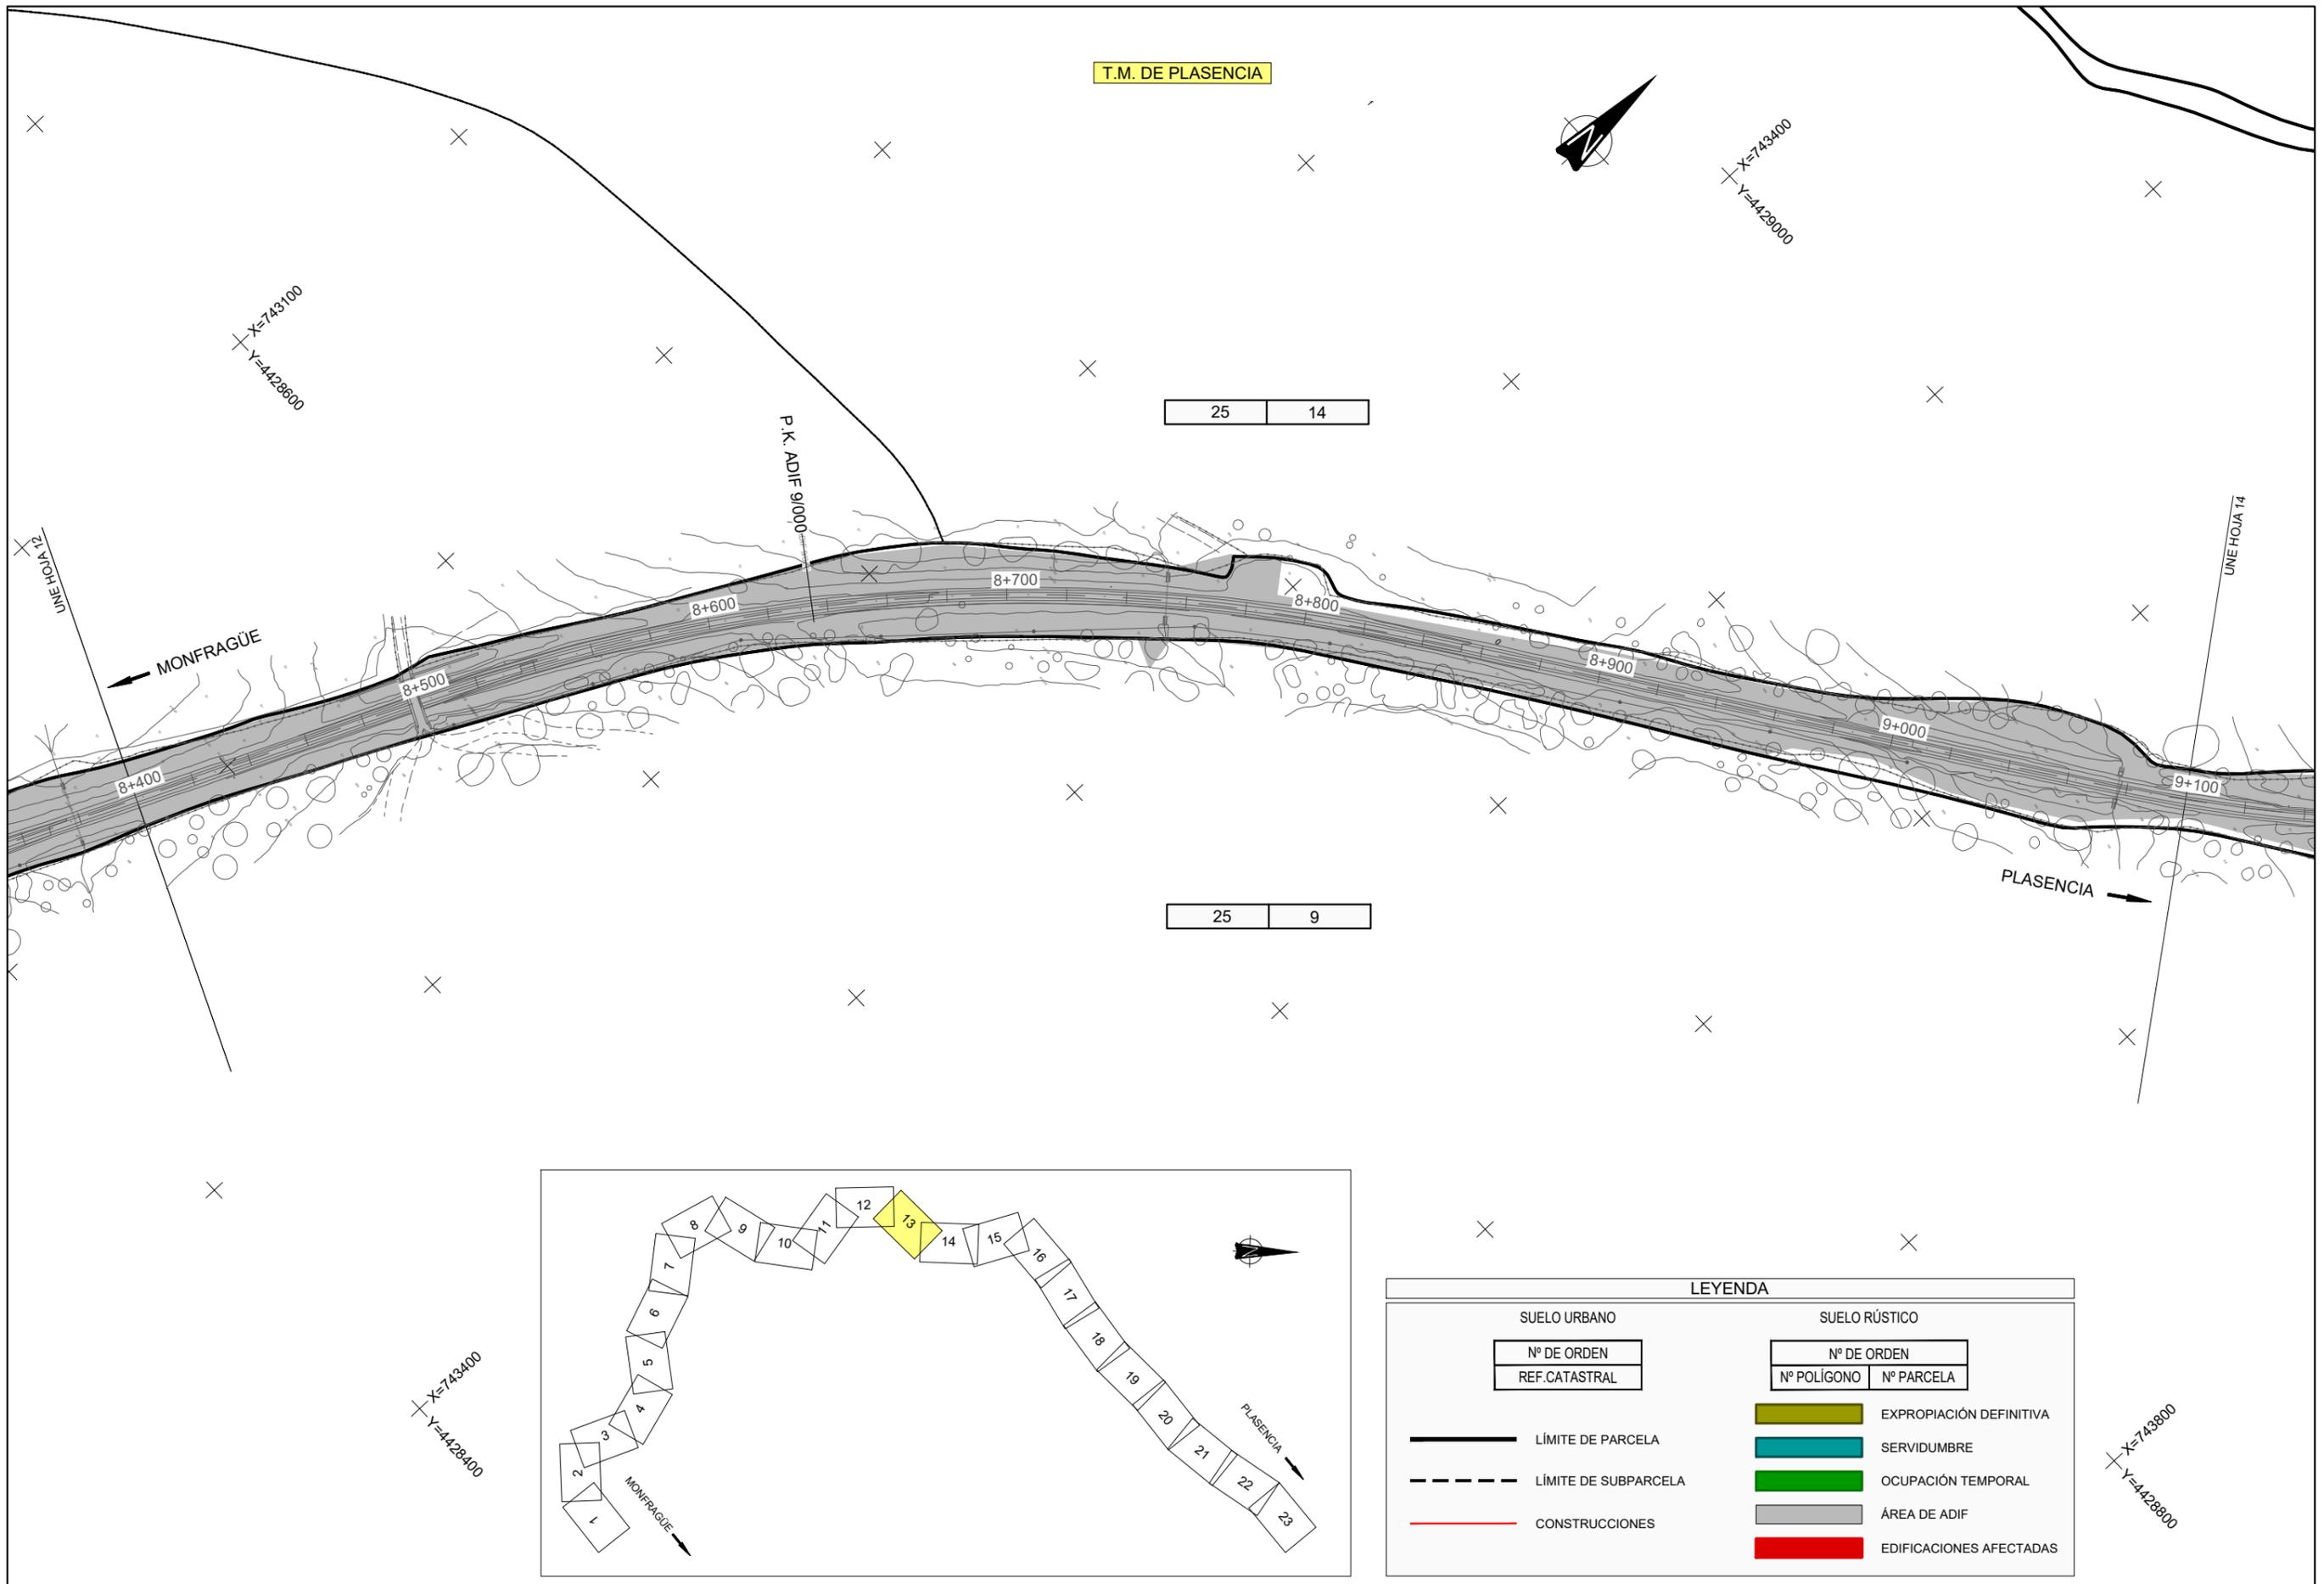

T.M. DE PLASENCIA

25 | 14

25 | 9

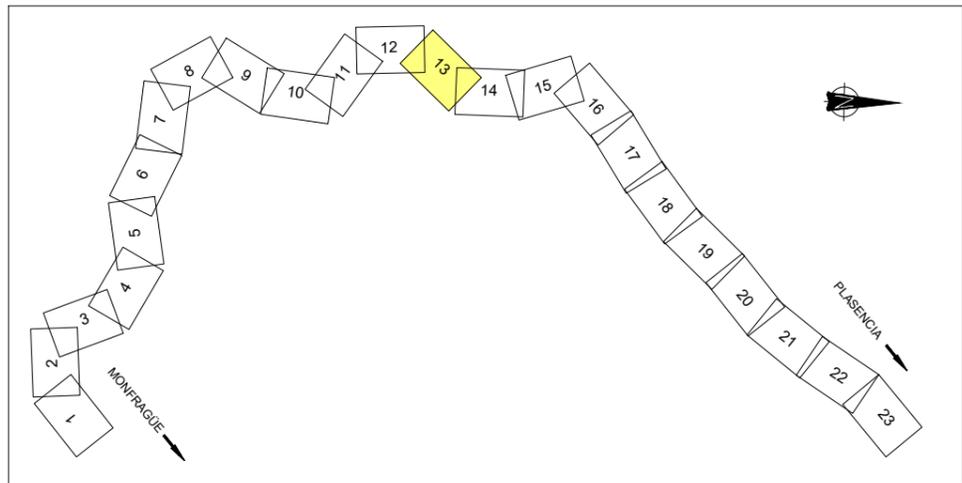

LEYENDA			
SUELO URBANO		SUELO RÚSTICO	
Nº DE ORDEN	REF.CATASTRAL	Nº DE ORDEN	Nº POLÍGONO Nº PARCELA
	LÍMITE DE PARCELA		EXPROPIACIÓN DEFINITIVA
	LÍMITE DE SUBPARCELA		SERVIDUMBRE
	CONSTRUCCIONES		OCUPACIÓN TEMPORAL
			ÁREA DE ADIF
			EDIFICACIONES AFECTADAS



TÍTULO
 PROYECTO CONSTRUCTIVO DE RENOVACIÓN DE VÍA
 Y ADAPTACIONES DE MONFRAGÜE A PLASENCIA (CÁCERES).
 L.A.V. MADRID - EXTREMADURA.

U.T.E.
peYeo sa
Serroteo
 J. ANTONIO IPARRAGUIRRE GARCÍA

ESCALA:
 1:2.000
 Numérica | Gráfica




FECHA:
 ENERO 2019

TÍTULO DEL PLANO:
 E1. ANEJO DE EXPROPIACIONES
 PLANO EXPROPIACIONES RAMAL MONFRAGÜE-PLASENCIA


Nº DE PLANO
 E1.5.2
 Hoja 13 de 23

X=743400
Y=4429000

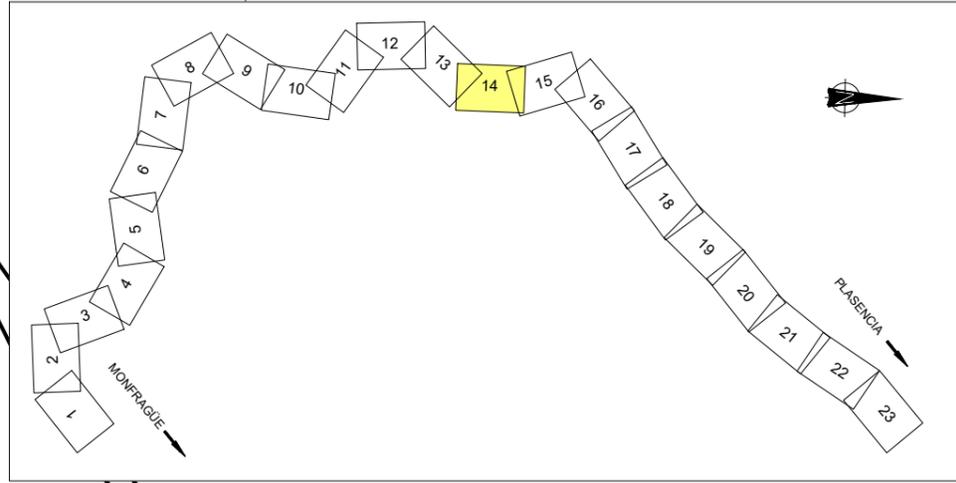

SUELO URBANO		SUELO RÚSTICO	
Nº DE ORDEN	REF. CATASTRAL	Nº DE ORDEN	Nº PARCELA
	LÍMITE DE PARCELA		EXPROPIACIÓN DEFINITIVA
	LÍMITE DE SUBPARCELA		SERVIDUMBRE
	CONSTRUCCIONES		OCUPACIÓN TEMPORAL
			ÁREA DE ADIF
			EDIFICACIONES AFECTADAS

T.M. DE PLASENCIA

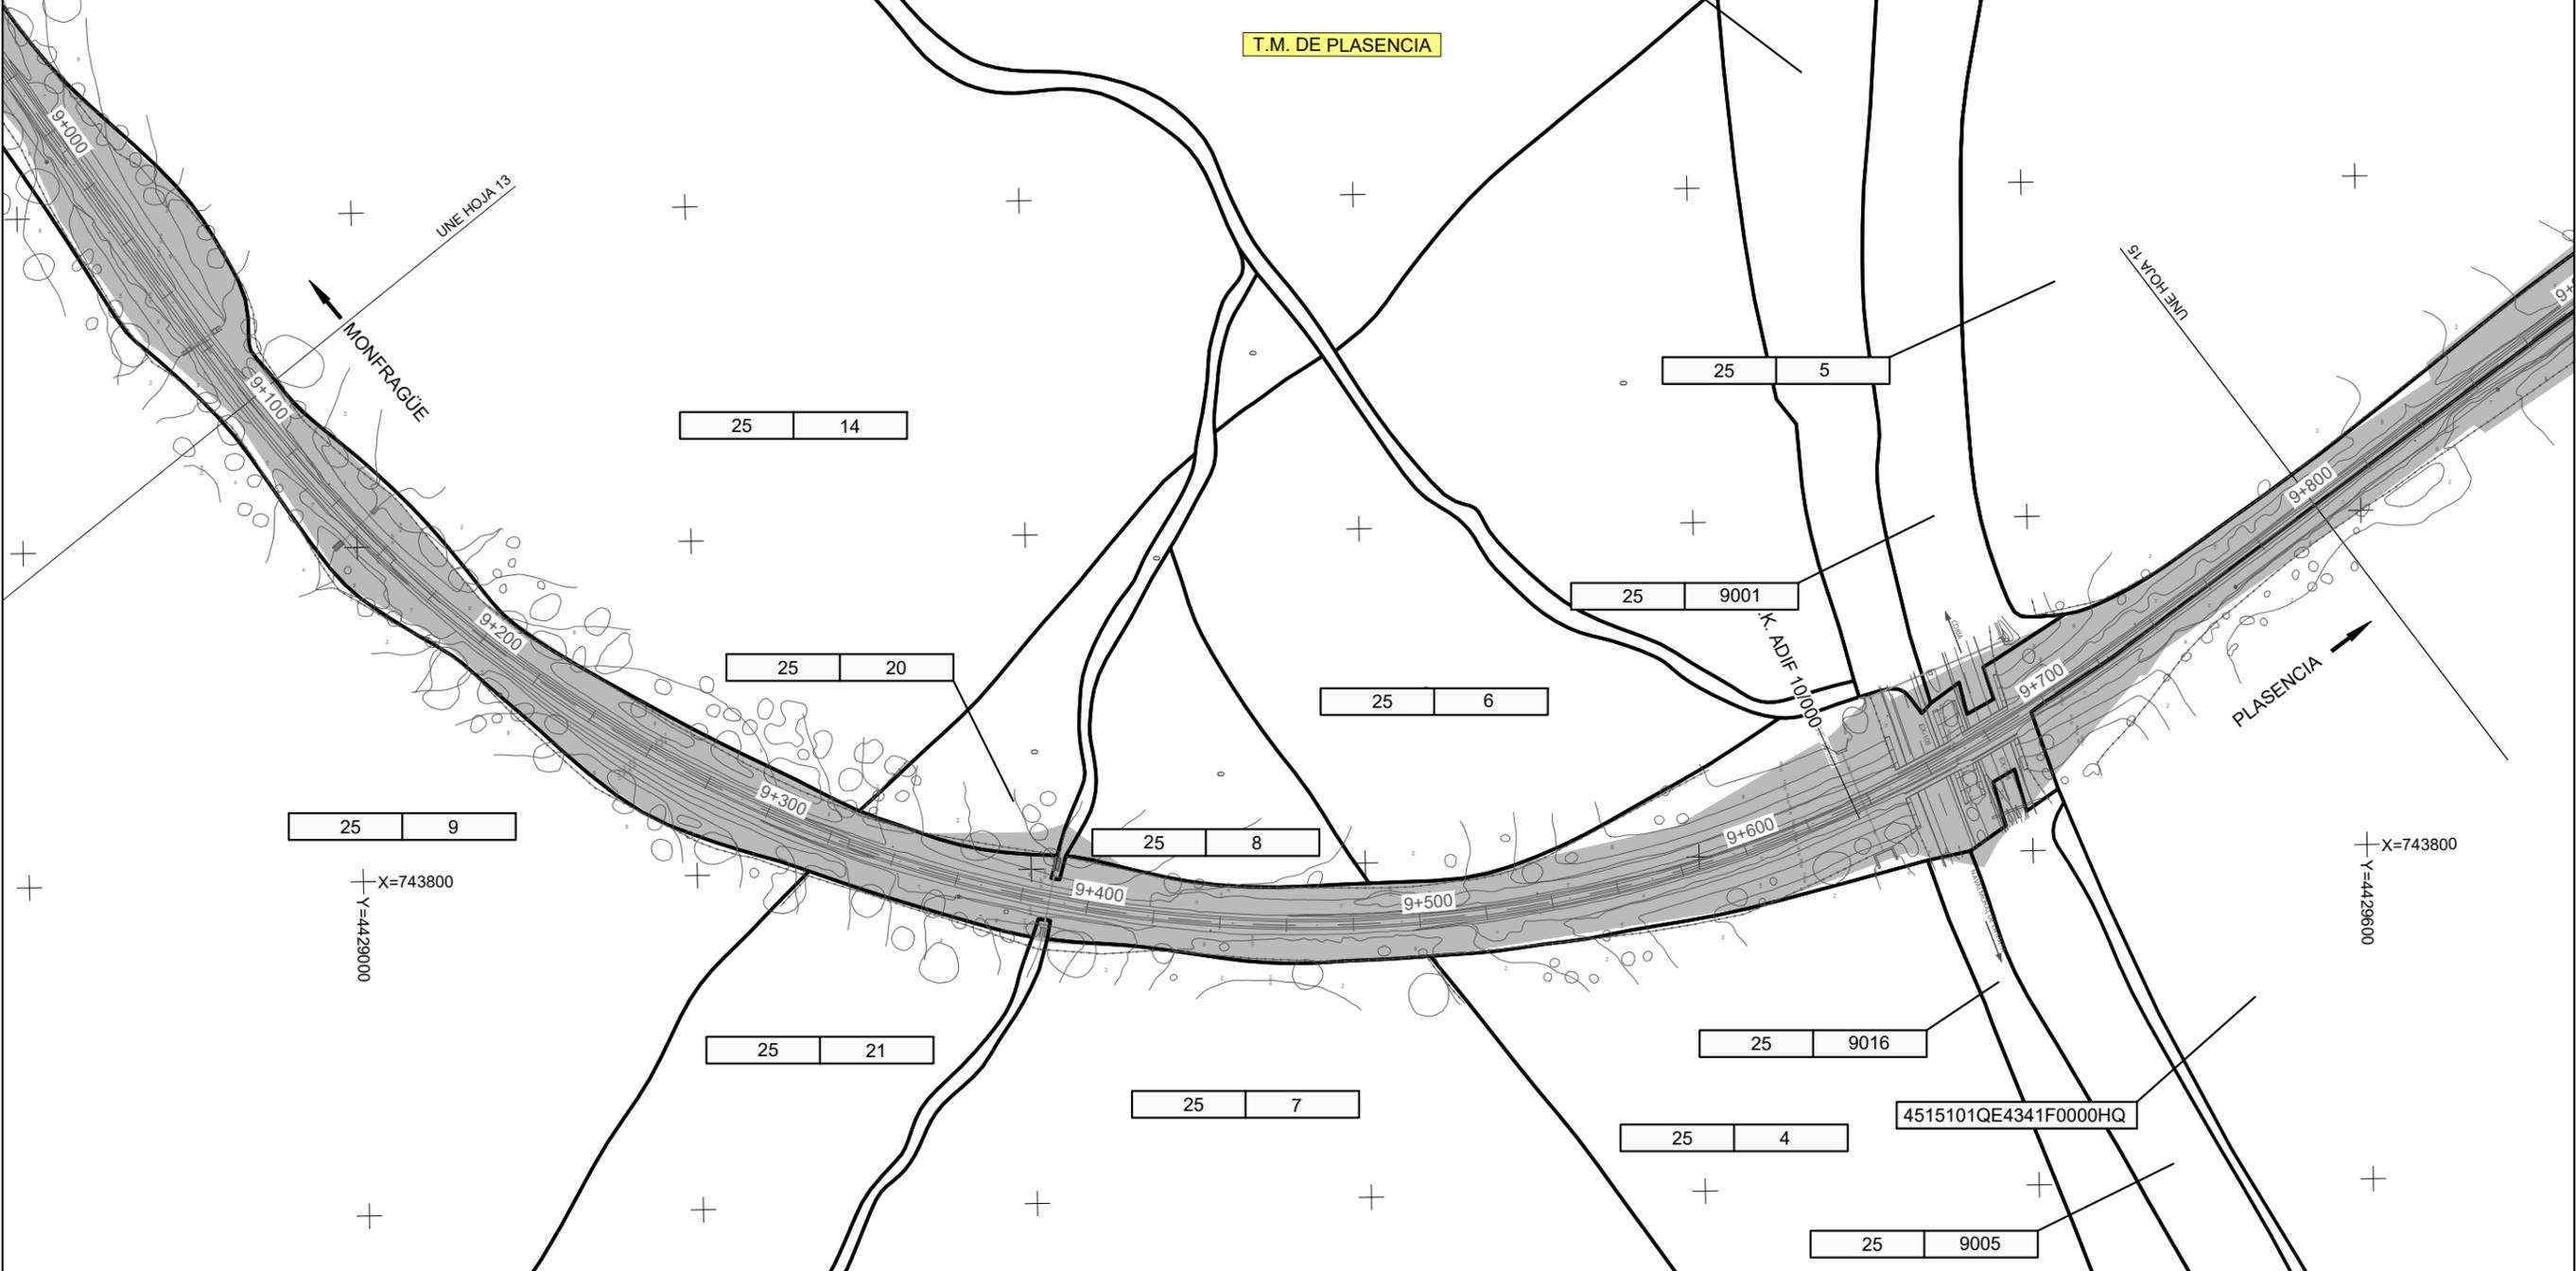

X=743800
Y=4429000

X=743800
Y=4429000



TÍTULO
PROYECTO CONSTRUCTIVO DE RENOVACIÓN DE VÍA
Y ADAPTACIONES DE MONFRAGÜE A PLASENCIA (CÁCERES).
L.A.V. MADRID - EXTREMADURA.



U.T.E.
peYeo sa
Serroteo
J. ANTONIO IPARRAGUIRRE GARCÍA

ESCALA:
1:2.000
Numérica Gráfica
0 20 40 60m
ORIGINAL DIN A-3


FECHA:
ENERO 2019

TÍTULO DEL PLANO:
E1. ANEJO DE EXPROPIACIONES
PLANO EXPROPIACIONES RAMAL MONFRAGÜE-PLASENCIA


Nº DE PLANO
E1.5.2
Hoja 14 de 23

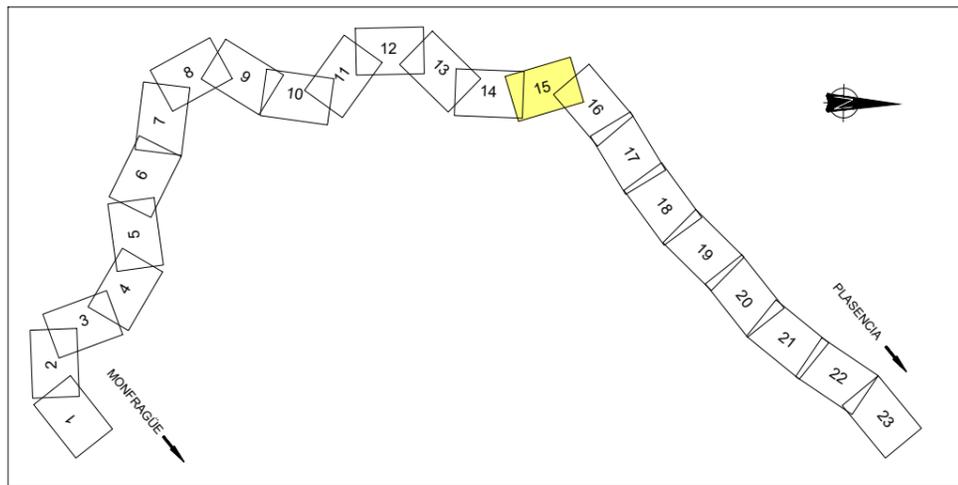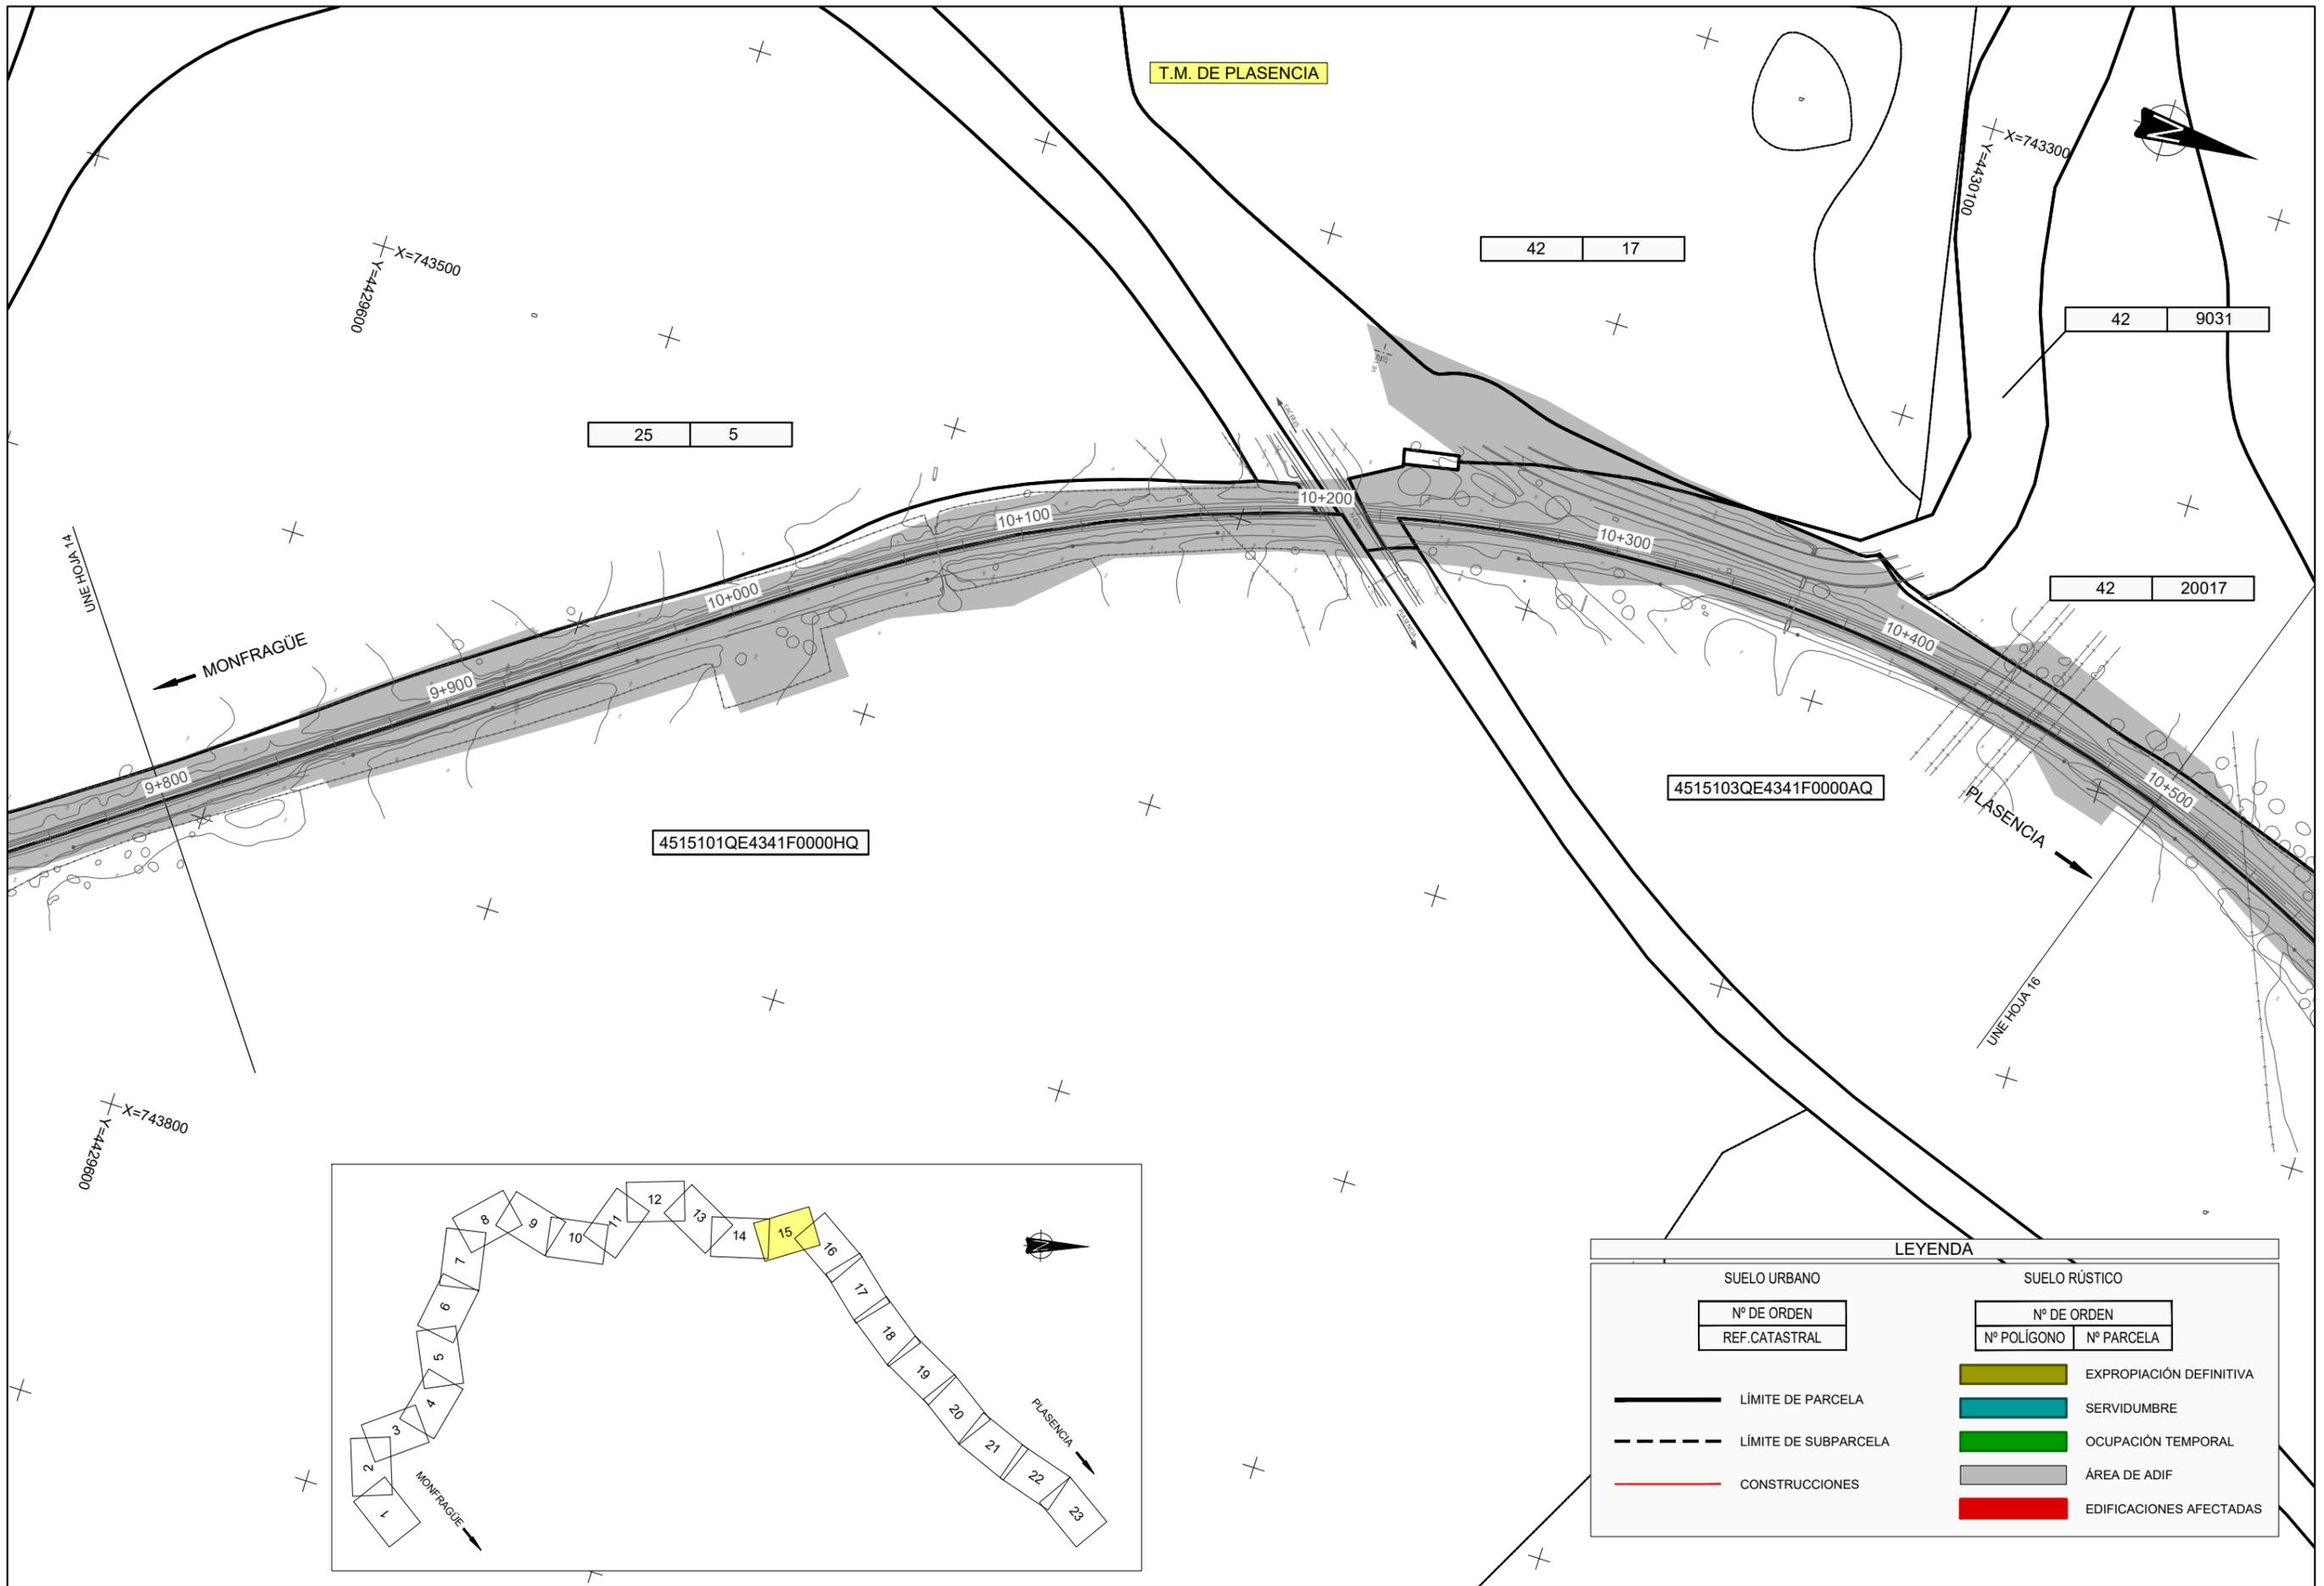

SUELO URBANO		SUELO RÚSTICO	
Nº DE ORDEN	REF. CATASTRAL	Nº DE ORDEN	Nº PARCELA
---		EXPROPIACIÓN DEFINITIVA	
---		SERVIDUMBRE	
---		OCUPACIÓN TEMPORAL	
---		ÁREA DE ADIF	
---		EDIFICACIONES AFECTADAS	

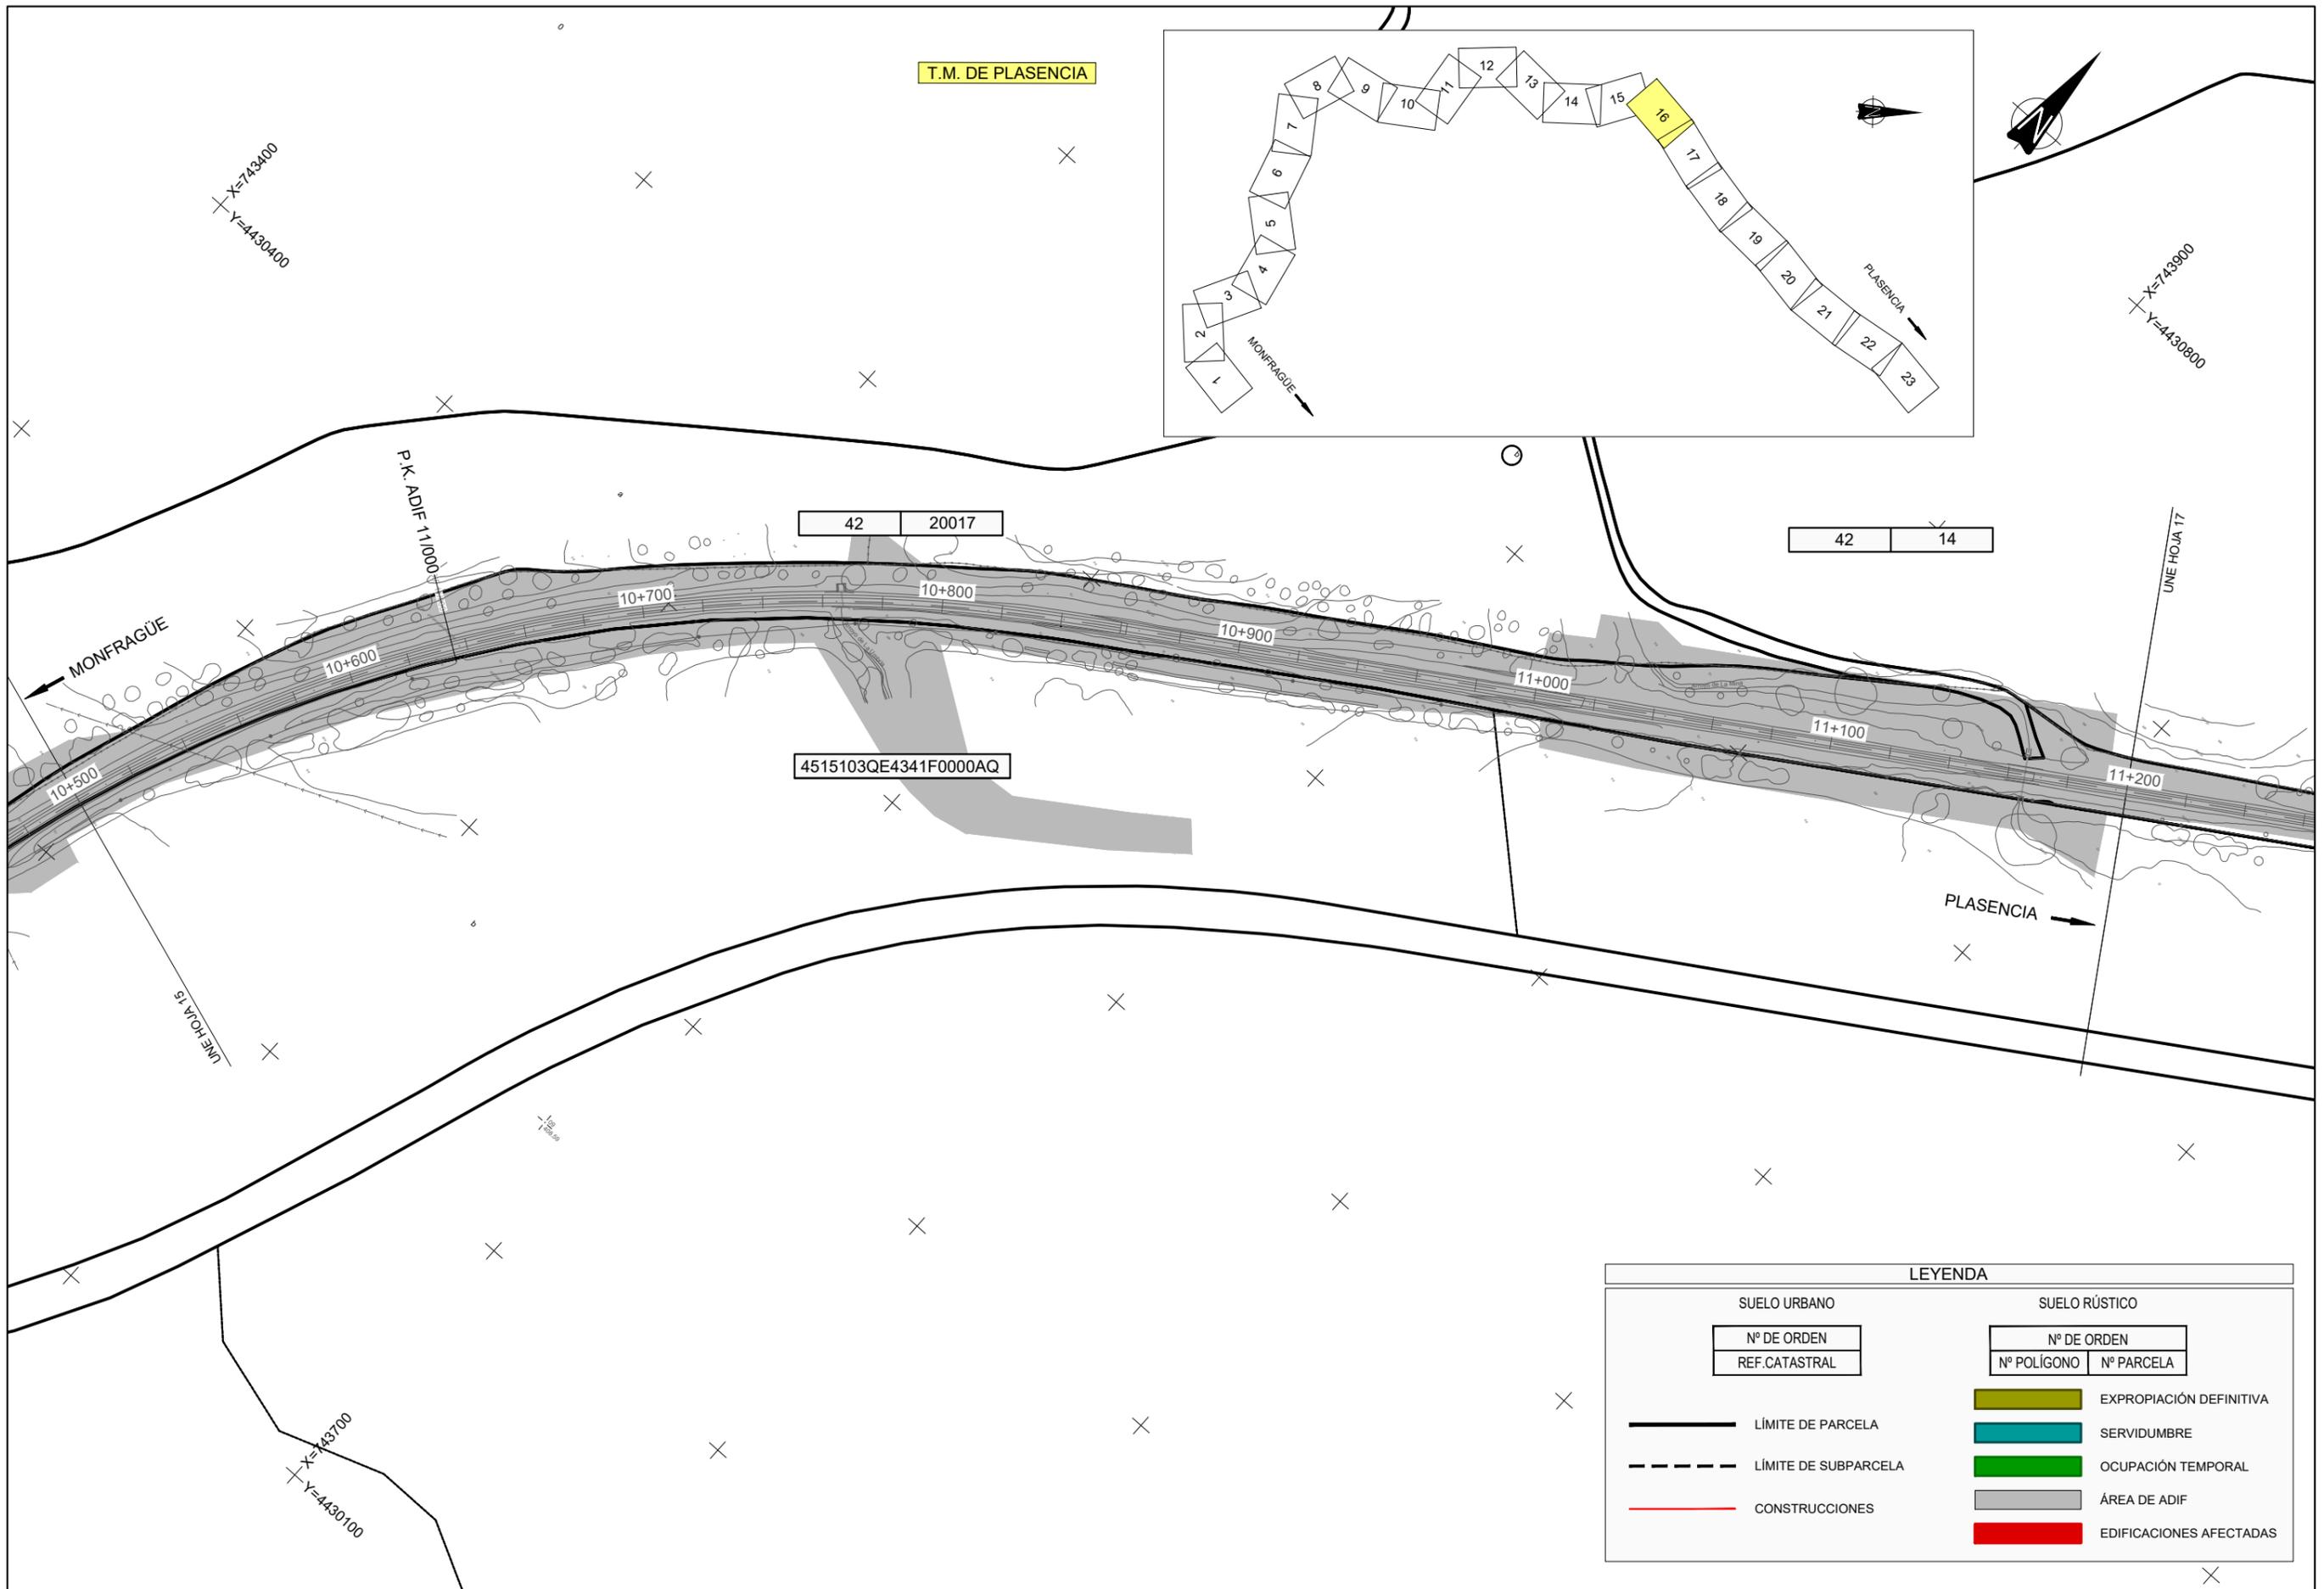

T.M. DE PLASENCIA

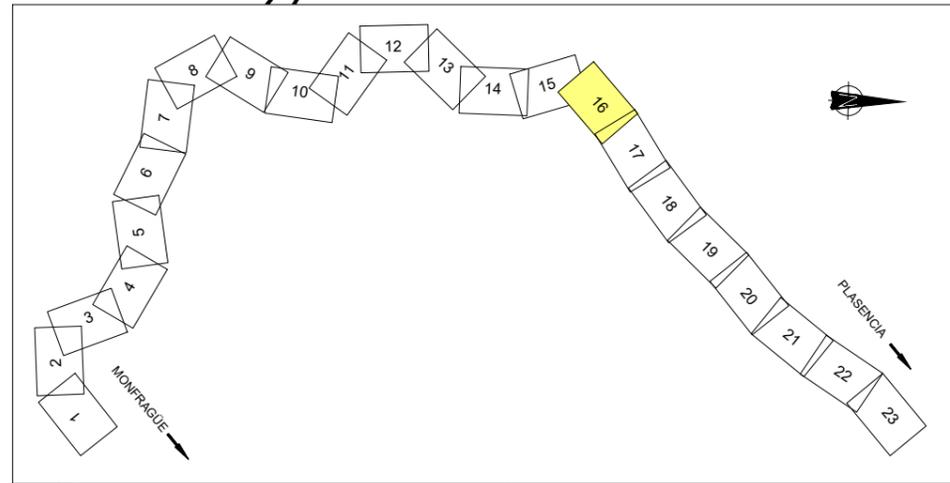

42 | 20017

42 | 14

4515103QE4341F0000AQ

LEYENDA

SUELO URBANO		SUELO RÚSTICO	
Nº DE ORDEN	REF.CATASTRAL	Nº DE ORDEN	Nº PARCELA
LÍMITE DE PARCELA			EXPROPIACIÓN DEFINITIVA
LÍMITE DE SUBPARCELA			SERVIDUMBRE
CONSTRUCCIONES			OCUPACIÓN TEMPORAL
			ÁREA DE ADIF
			EDIFICACIONES AFECTADAS



TÍTULO
PROYECTO CONSTRUCTIVO DE RENOVACIÓN DE VÍA
Y ADAPTACIONES DE MONFRAGÜE A PLASENCIA (CÁCERES).
L.A.V. MADRID - EXTREMADURA.

U.T.E.
peYeo sa
Serino
J. ANTONIO IPARRAGUIRRE GARCÍA

ESCALA:
1:2.000
0 20 40 60m
Numérica Gráfica ORIGINAL DIN A-3




FECHA:
ENERO 2019

TÍTULO DEL PLANO:
E1. ANEJO DE EXPROPIACIONES
PLANO EXPROPIACIONES RAMAL MONFRAGÜE-PLASENCIA

Nº DE PLANO
E1.5.2
Hoja 16 de 23

T.M. DE PLASENCIA

SUELO URBANO		SUELO RÚSTICO		
Nº DE ORDEN REF.CATASTRAL		Nº DE ORDEN Nº POLÍGONO	Nº PARCELA	
—	LÍMITE DE PARCELA	[Color: Yellow]		EXPROPIACIÓN DEFINITIVA
- - -	LÍMITE DE SUBPARCELA	[Color: Blue]		SERVIDUMBRE
—	CONSTRUCCIONES	[Color: Green]		OCUPACIÓN TEMPORAL
		[Color: Grey]		ÁREA DE ADIF
		[Color: Red]		EDIFICACIONES AFECTADAS

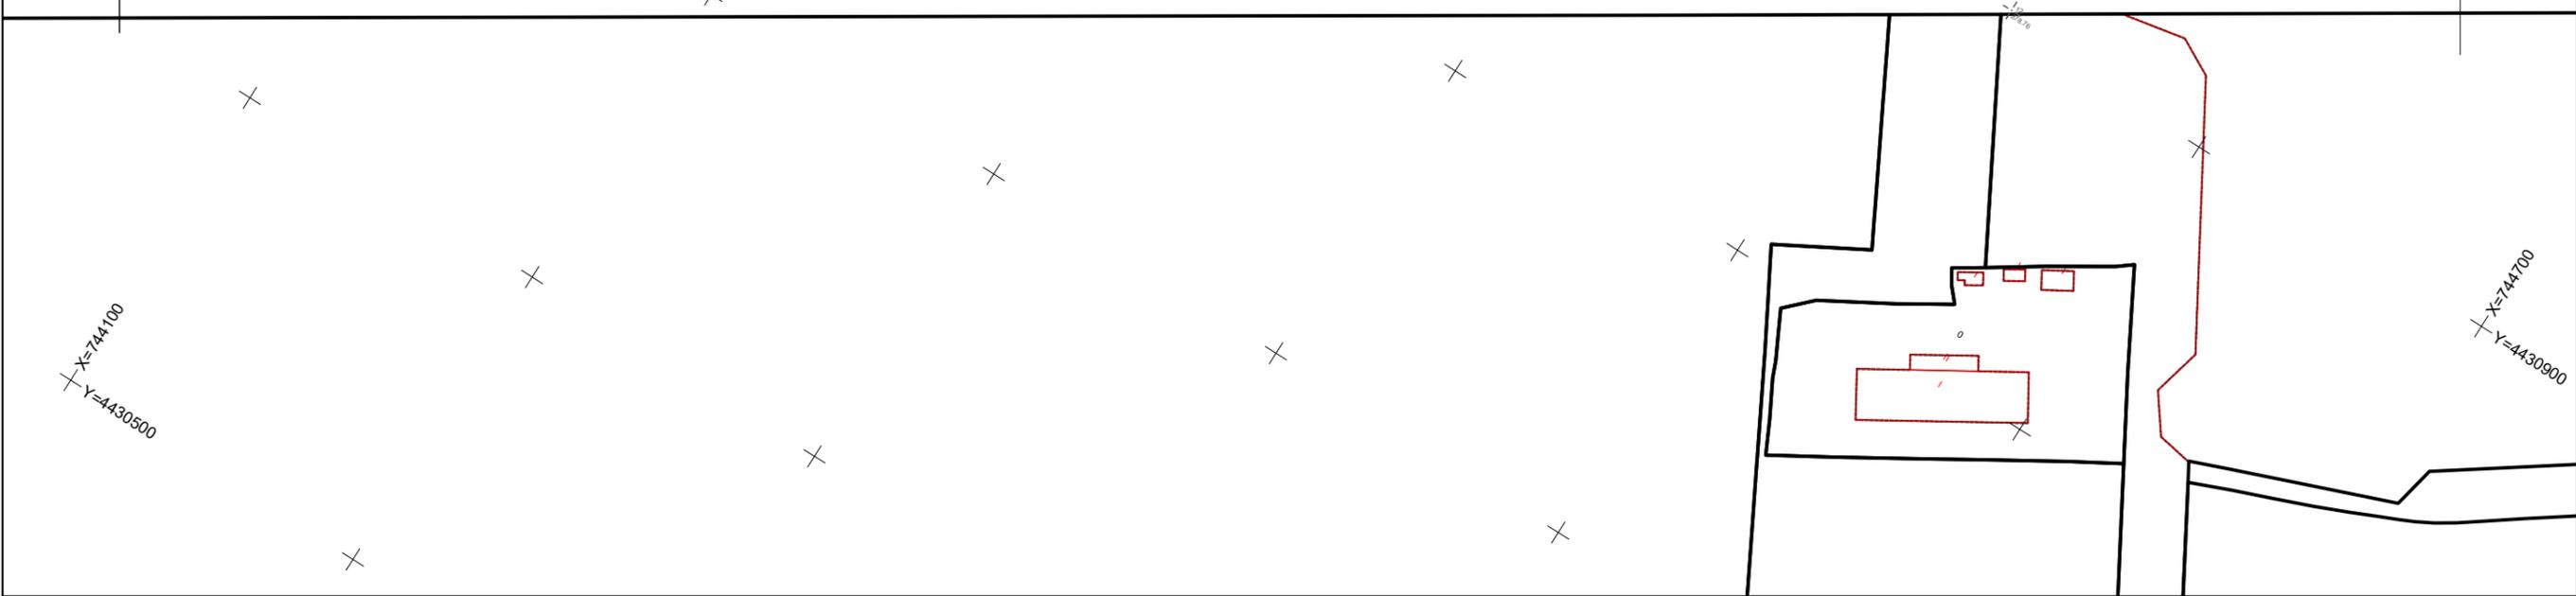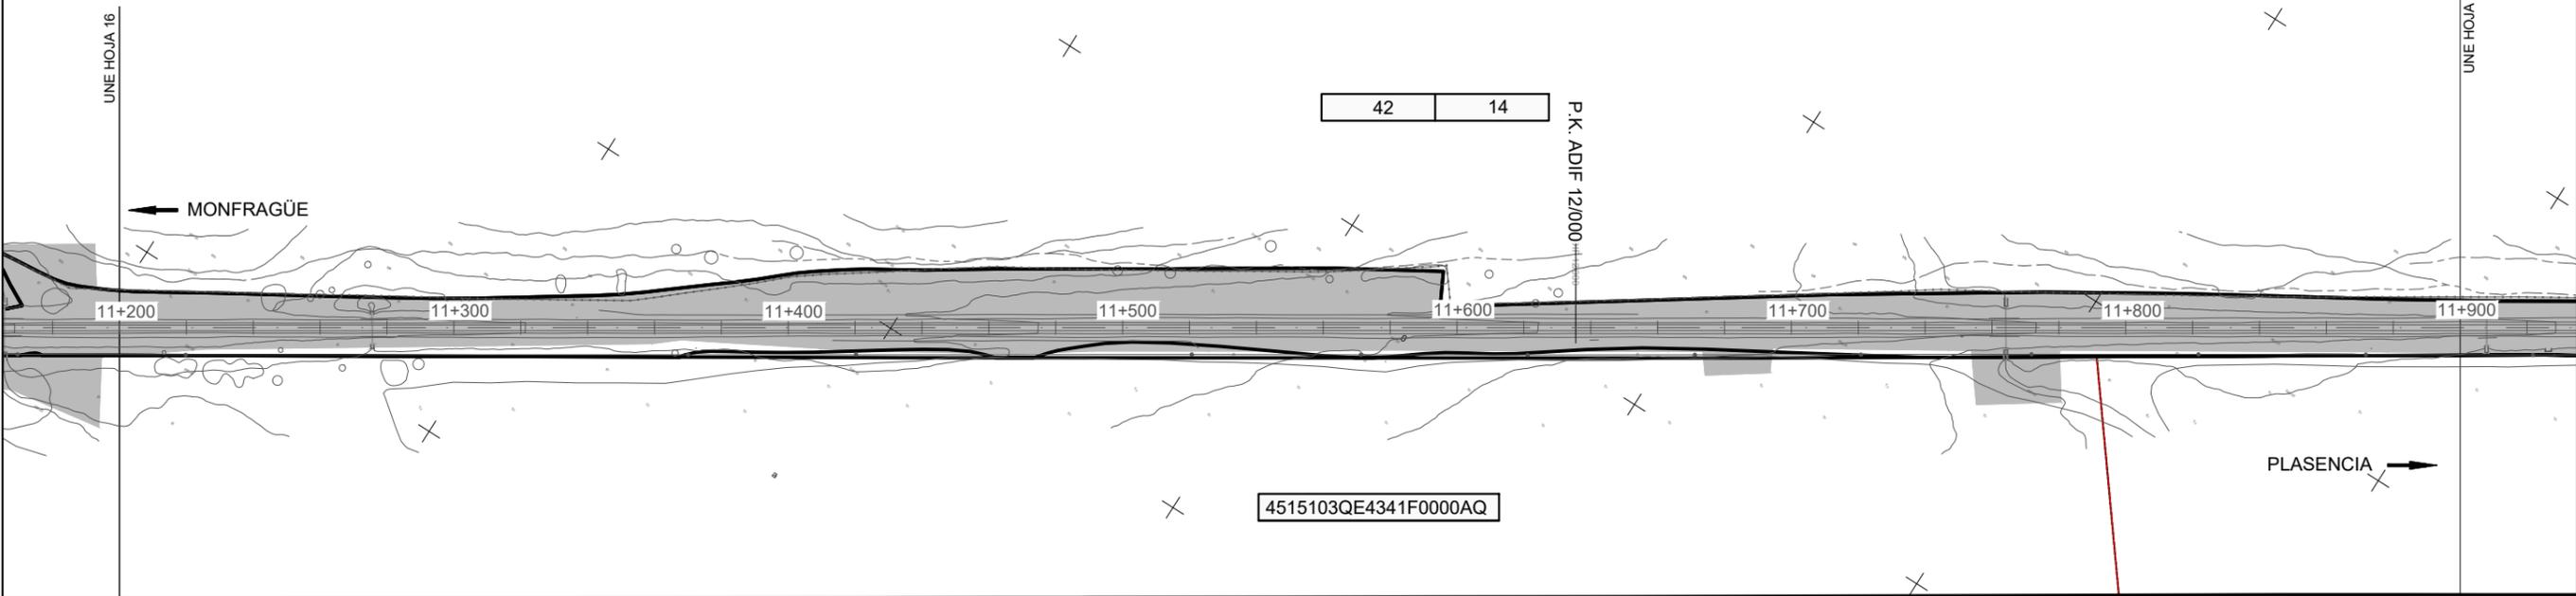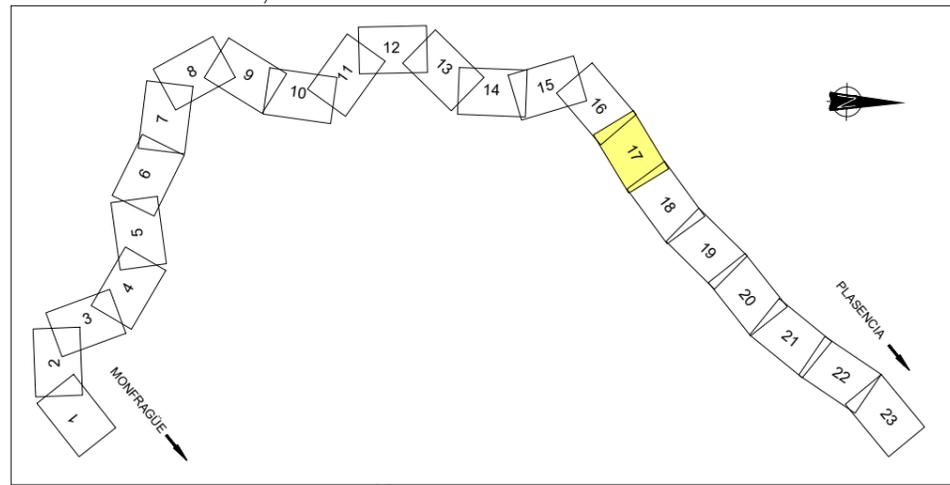

TÍTULO
PROYECTO CONSTRUCTIVO DE RENOVACIÓN DE VÍA
Y ADAPTACIONES DE MONFRAGÜE A PLASENCIA (CÁCERES).
L.A.V. MADRID - EXTREMADURA.

U.T.E.
peYeo sa
Serroteo
J. ANTONIO IPARRAGUIRRE GARCÍA

ESCALA:
1:2.000
Numérica Gráfica
0 20 40 60m
ORIGINAL DIN A-3

FECHA:
ENERO 2019

TÍTULO DEL PLANO:
E1. ANEJO DE EXPROPIACIONES
PLANO EXPROPIACIONES RAMAL MONFRAGÜE-PLASENCIA

Nº DE PLANO
E1.5.2
Hoja 17 de 23

T.M. DE PLASENCIA



X=744500
Y=4431200

X=745000
Y=4431600

UNE HOJA 17

UNE HOJA 19

P.K. ADIF 13/000

MONFRAGÜE

PLASENCIA

42 14

42 11

11+900

12+000

12+100

12+200

12+300

12+400

12+500


12+600

4515103QE4341F0000AQ

suelo

X=744700
Y=4430900

X=745200
Y=4431300

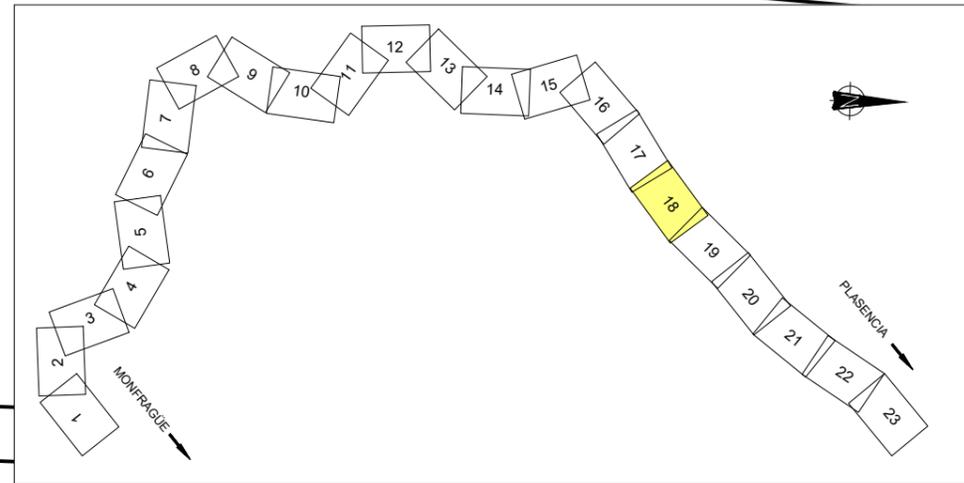

LEYENDA			
SUELO URBANO		SUELO RÚSTICO	
Nº DE ORDEN	REF.CATASTRAL	Nº DE ORDEN	Nº POLÍGONO / Nº PARCELA
—	LÍMITE DE PARCELA	[Yellow Box]	EXPROPIACIÓN DEFINITIVA
- - -	LÍMITE DE SUBPARCELA	[Green Box]	SERVIDUMBRE
—	CONSTRUCCIONES	[Red Box]	OCUPACIÓN TEMPORAL
		[Grey Box]	ÁREA DE ADIF
		[Red Box]	EDIFICACIONES AFECTADAS



TÍTULO
PROYECTO CONSTRUCTIVO DE RENOVACIÓN DE VÍA
Y ADAPTACIONES DE MONFRAGÜE A PLASENCIA (CÁCERES).
L.A.V. MADRID - EXTREMADURA.

U.T.E.
peYeo sa
Seritaco
J. ANTONIO IPARRAGUIRRE GARCÍA

ESCALA:
1:2.000
0 20 40 60m
Numérica Gráfica ORIGINAL DIN A-3




FECHA:
ENERO 2019

TÍTULO DEL PLANO:
E1. ANEJO DE EXPROPIACIONES
PLANO EXPROPIACIONES RAMAL MONFRAGÜE-PLASENCIA

Nº DE PLANO
E1.5.2
Hoja 18 de 23

T.M. DE PLASENCIA

SUELO URBANO		SUELO RÚSTICO	
Nº DE ORDEN	REF.CATASTRAL	Nº DE ORDEN	Nº POLÍGONO / Nº PARCELA
LÍMITE DE PARCELA LÍMITE DE SUBPARCELA CONSTRUCCIONES		EXPROPIACIÓN DEFINITIVA SERVIDUMBRE OCUPACIÓN TEMPORAL ÁREA DE ADIF EDIFICACIONES AFECTADAS	

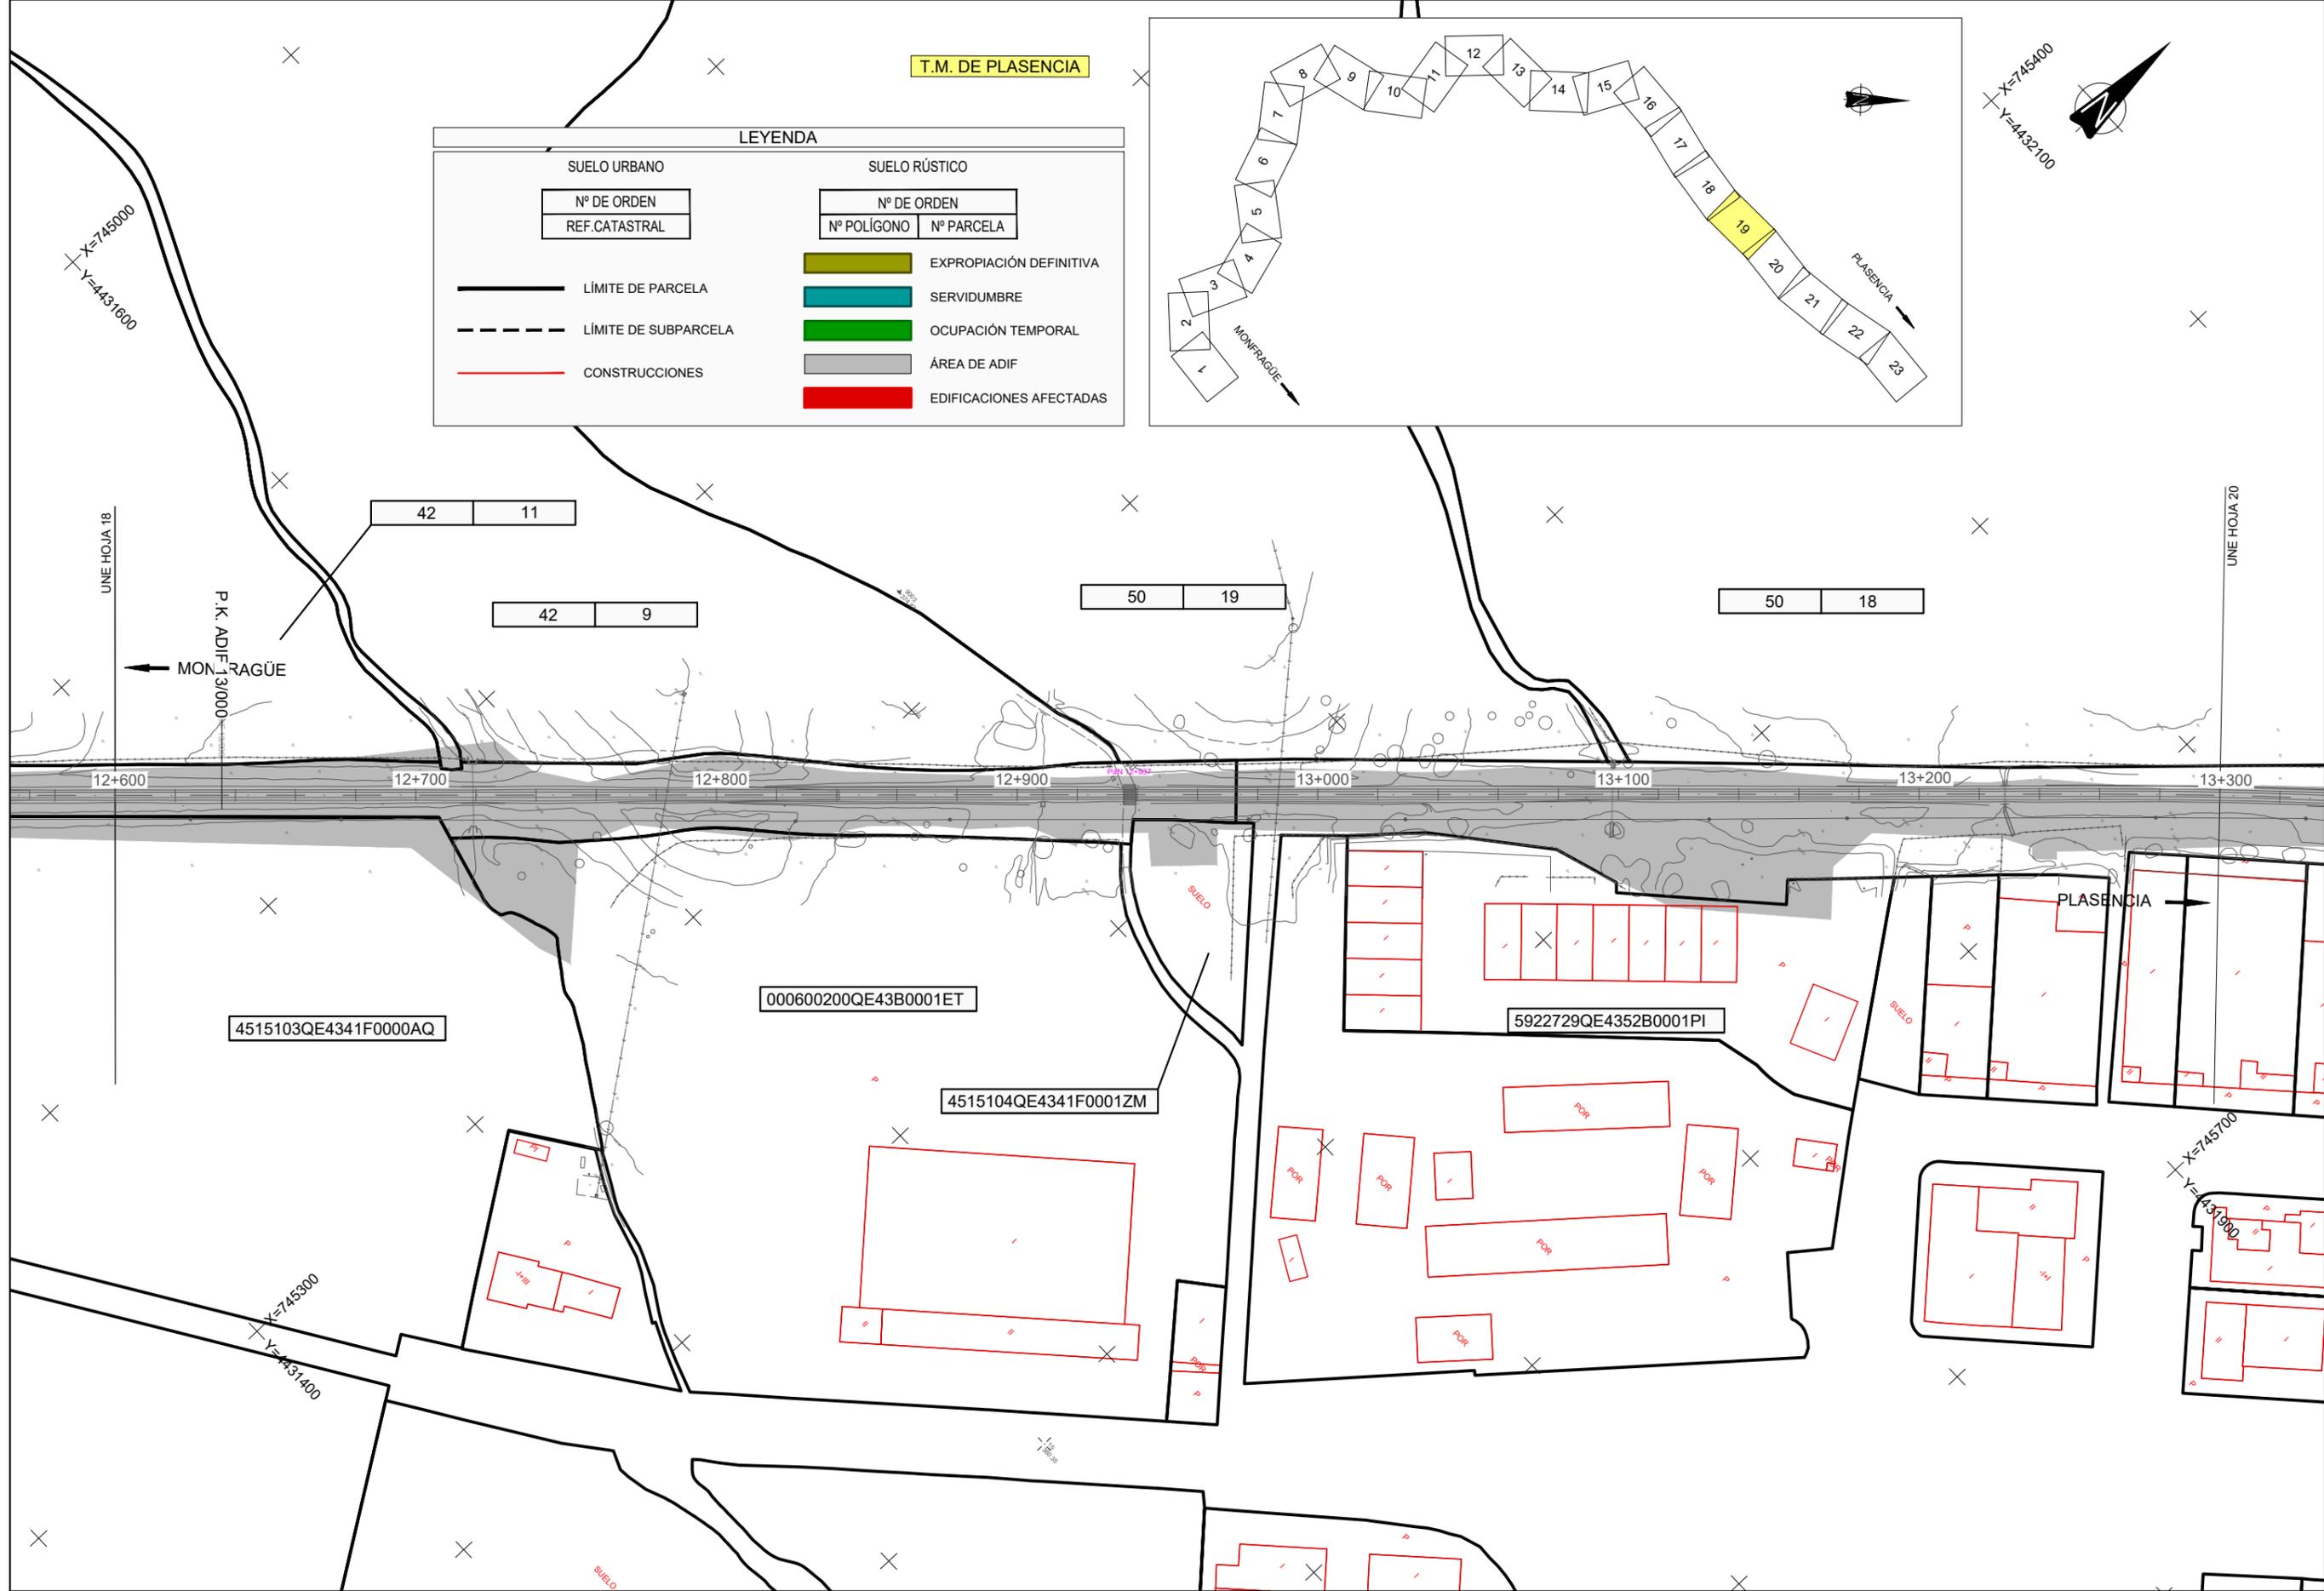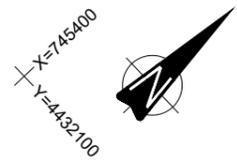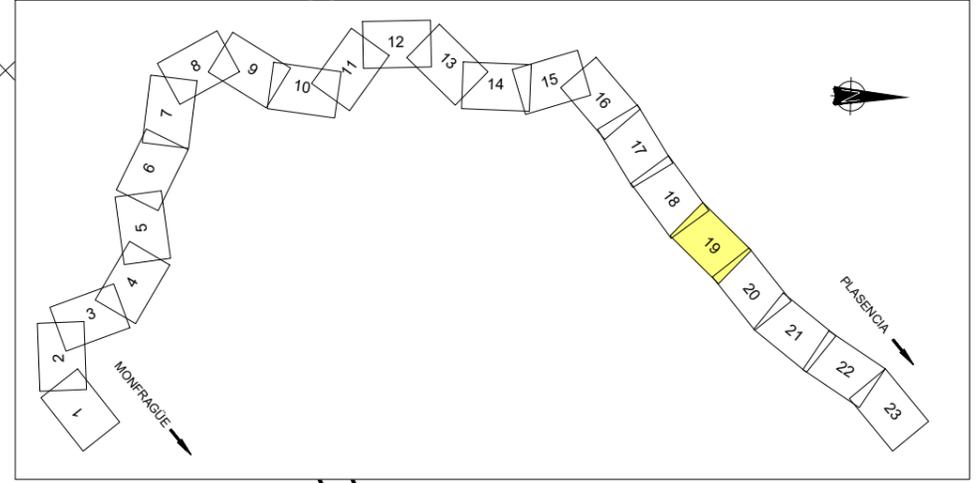

TÍTULO
 PROYECTO CONSTRUCTIVO DE RENOVACIÓN DE VÍA
 Y ADAPTACIONES DE MONFRAGÜE A PLASENCIA (CÁCERES).
 L.A.V. MADRID - EXTREMADURA.

U.T.E.
peYeo sa
Serroteo
 J. ANTONIO IPARRAGUIRRE GARCÍA

ESCALA:
 1:2.000
 Numérica Gráfica

 ORIGINAL DIN A-3


FECHA:
 ENERO 2019

TÍTULO DEL PLANO:
 E1. ANEJO DE EXPROPIACIONES
 PLANO EXPROPIACIONES RAMAL MONFRAGÜE-PLASENCIA

Nº DE PLANO
 E1.5.2
 Hoja 19 de 23

T.M. DE PLASENCIA

SUELO URBANO		SUELO RÚSTICO	
Nº DE ORDEN	REF.CATASTRAL	Nº DE ORDEN	Nº POLÍGONO / Nº PARCELA
—	—	■	EXPROPIACIÓN DEFINITIVA
---	---	■	SERVIDUMBRE
—	—	■	OCUPACIÓN TEMPORAL
—	—	■	ÁREA DE ADIF
—	—	■	EDIFICACIONES AFECTADAS

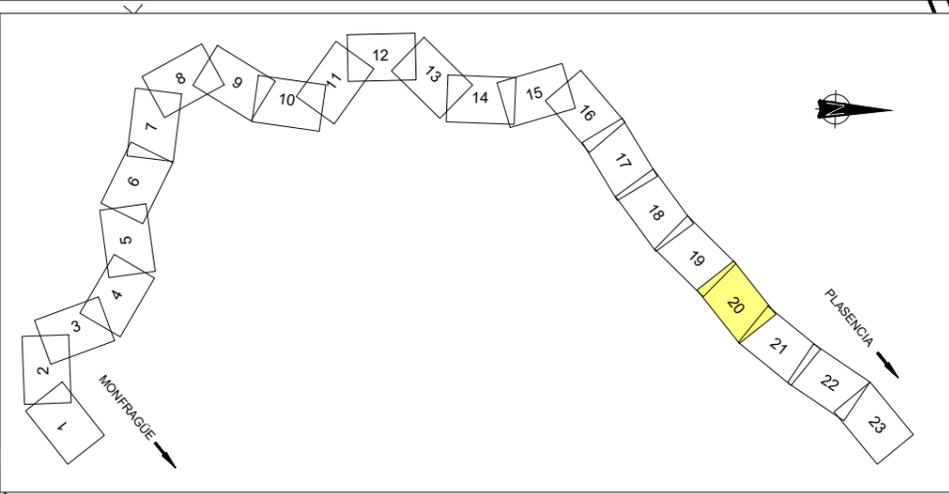

TÍTULO
 PROYECTO CONSTRUCTIVO DE RENOVACIÓN DE VÍA
 Y ADAPTACIONES DE MONFRAGÜE A PLASENCIA (CÁCERES).
 L.A.V. MADRID - EXTREMADURA.

U.T.E.
peYeo sa
 J. ANTONIO IPARRAGUIRRE GARCÍA

ESCALA:
 1:2.000
 Numérica Gráfica
 0 20 40 60m
 ORIGINAL DIN A-3



FECHA:
 ENERO 2019

TÍTULO DEL PLANO:
 E1. ANEJO DE EXPROPIACIONES
 PLANO EXPROPIACIONES RAMAL MONFRAGÜE-PLASENCIA

Nº DE PLANO
 E1.5.2
 Hoja 20 de 23

T.M. DE PLASENCIA

SUELO URBANO		SUELO RÚSTICO	
Nº DE ORDEN	REF.CATASTRAL	Nº DE ORDEN	Nº PARCELA
— LÍMITE DE PARCELA		■ EXPROPIACIÓN DEFINITIVA	
- - - LÍMITE DE SUBPARCELA		■ SERVIDUMBRE	
— CONSTRUCCIONES		■ OCUPACIÓN TEMPORAL	
		■ ÁREA DE ADIF	
		■ EDIFICACIONES AFECTADAS	

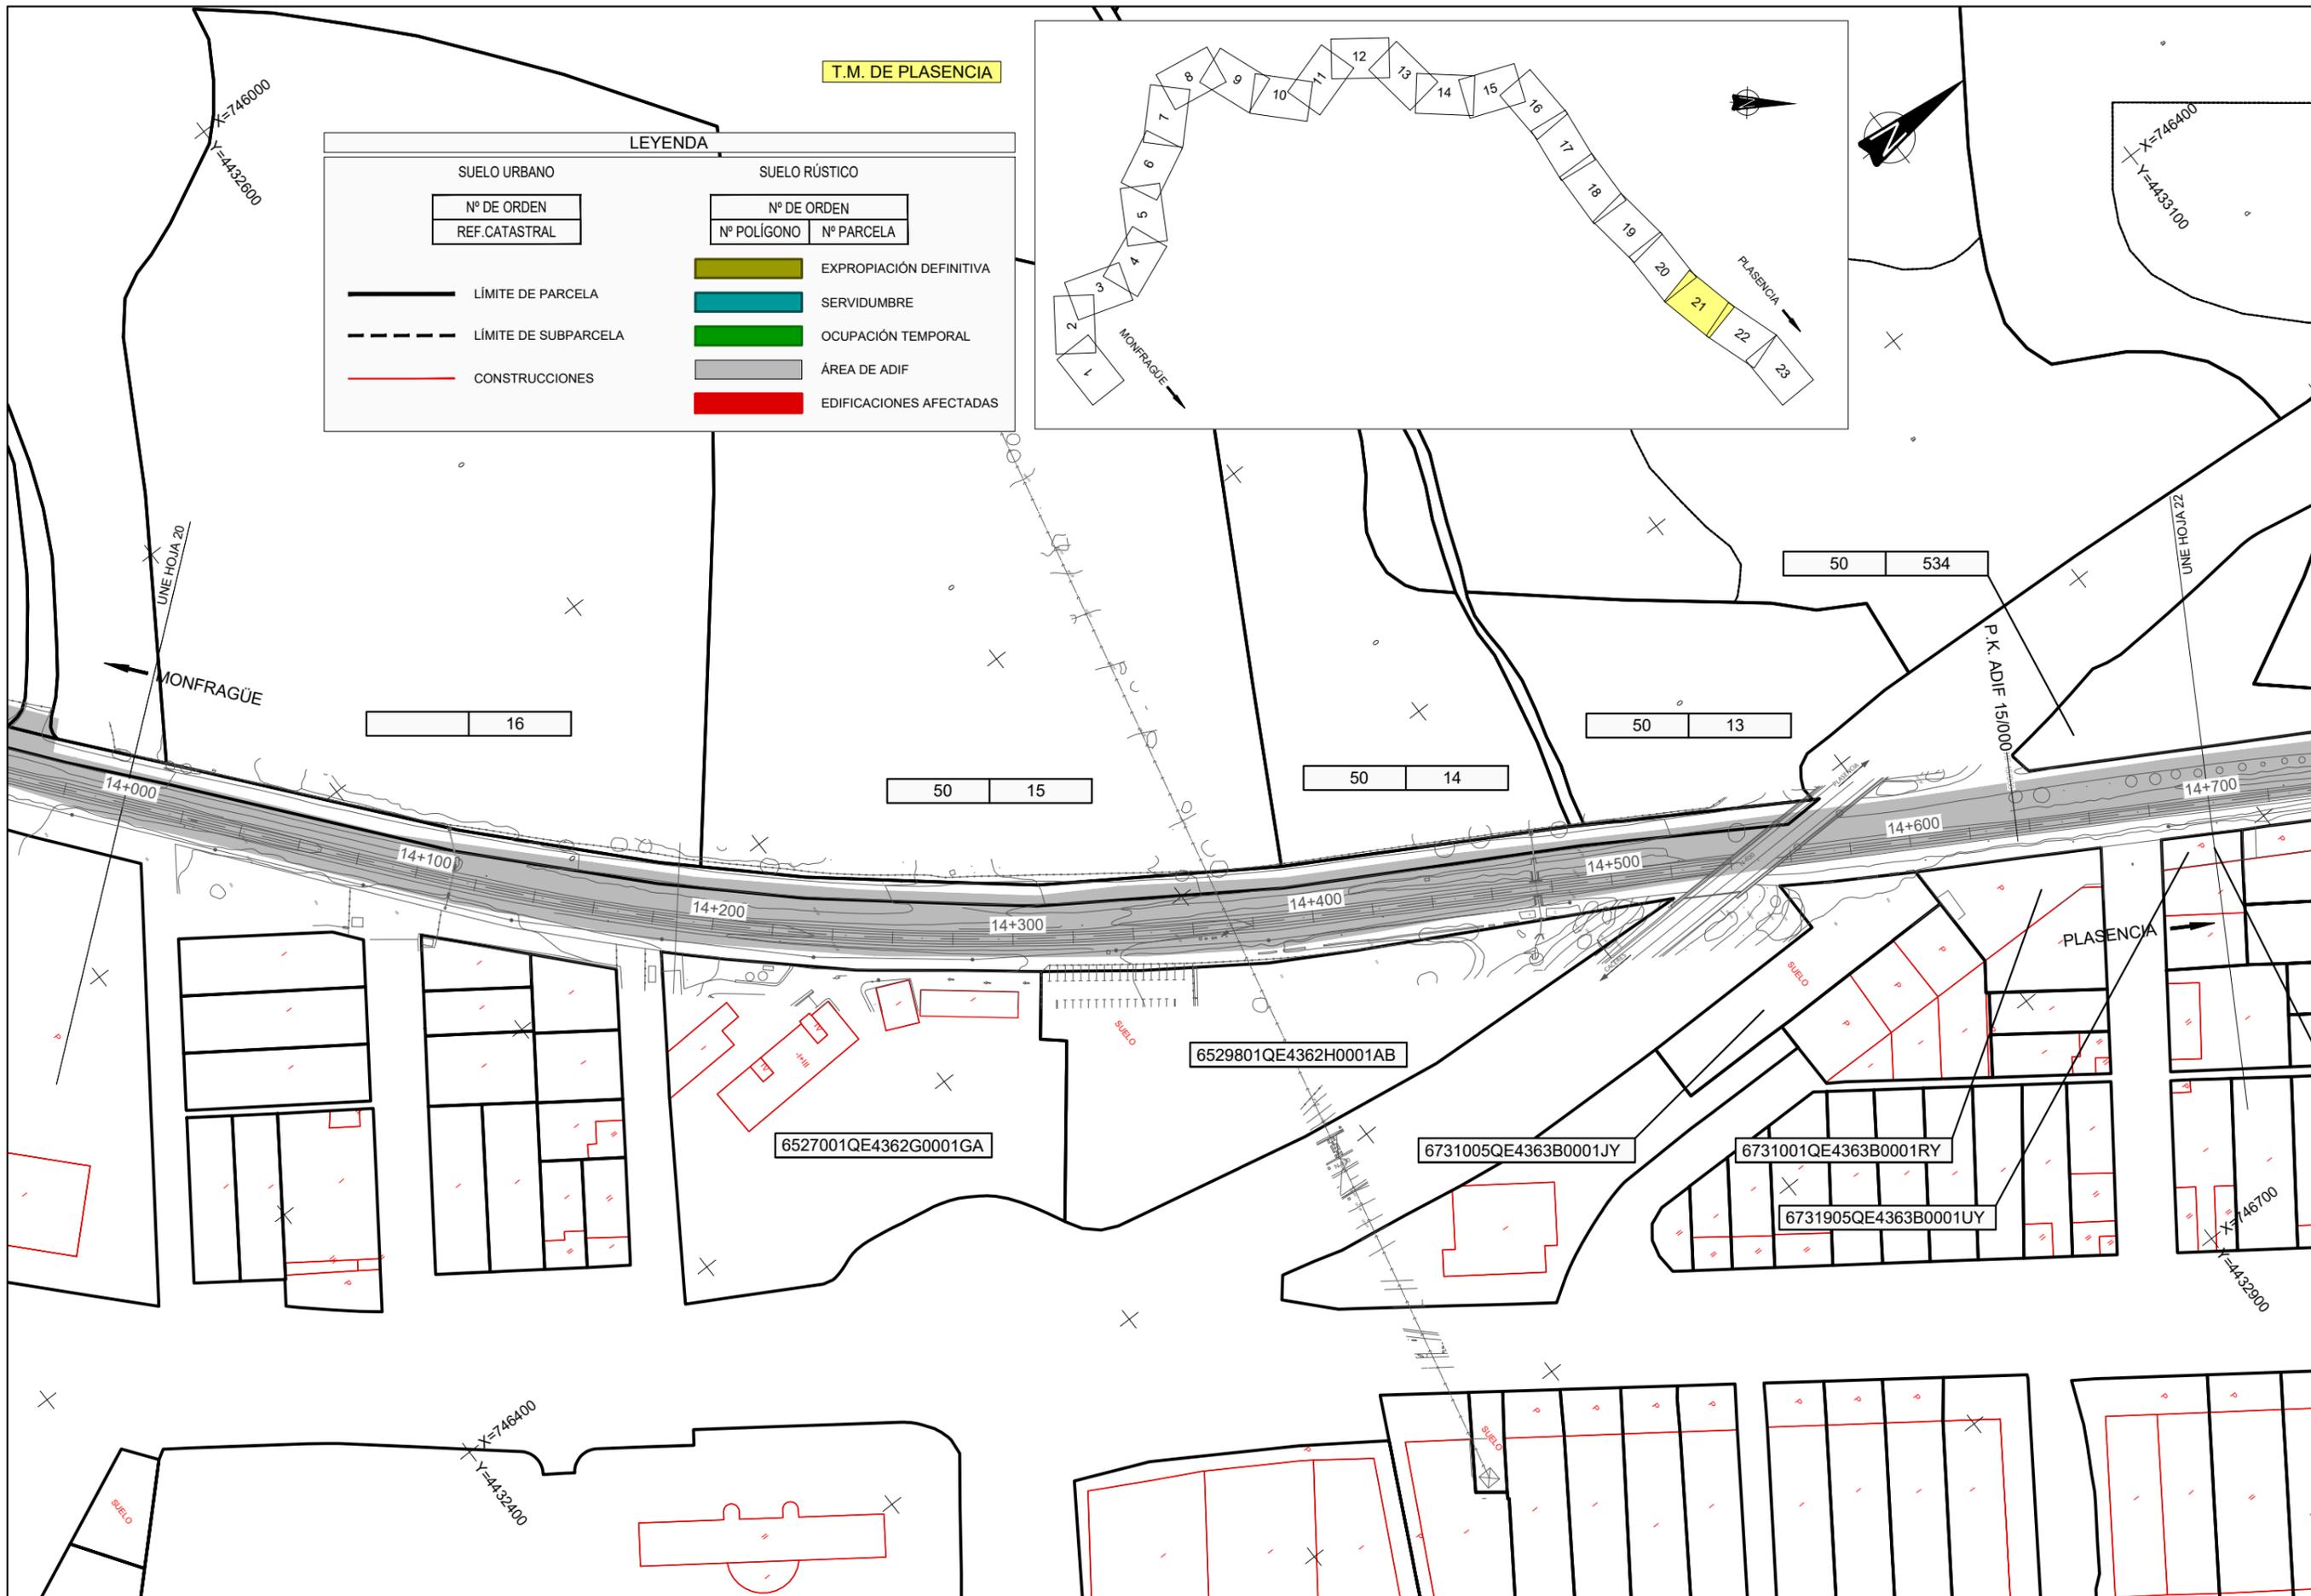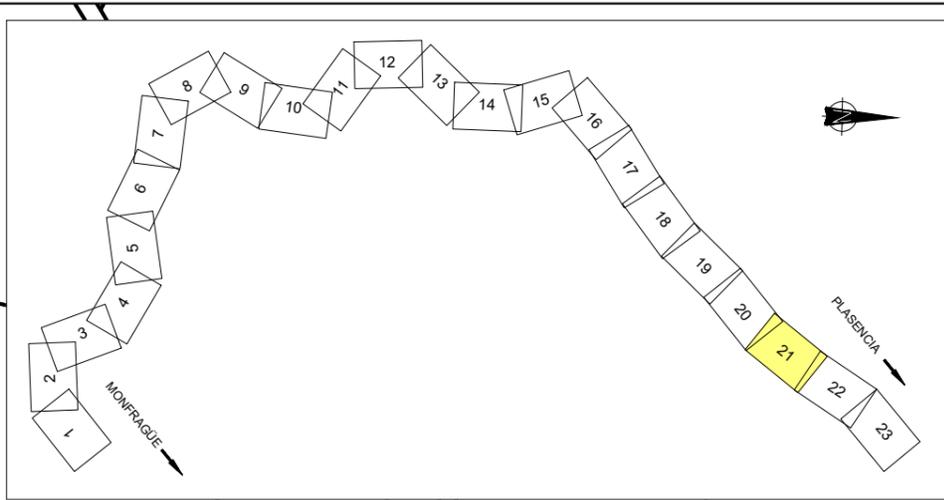

TÍTULO
 PROYECTO CONSTRUCTIVO DE RENOVACIÓN DE VÍA
 Y ADAPTACIONES DE MONFRAGÜE A PLASENCIA (CÁCERES).
 L.A.V. MADRID - EXTREMADURA.


U.T.E:
peYeo sa
Serroteo
 J. ANTONIO IPARRAGUIRRE GARCÍA

ESCALA:
 1:2.000
 Numérica Gráfica
 0 20 40 60m
 ORIGINAL DIN A-3

FECHA:
 ENERO 2019

TÍTULO DEL PLANO:
 E1. ANEJO DE EXPROPIACIONES
 PLANO EXPROPIACIONES RAMAL MONFRAGÜE-PLASENCIA

Nº DE PLANO
 E1.5.2
 Hoja 21 de 23

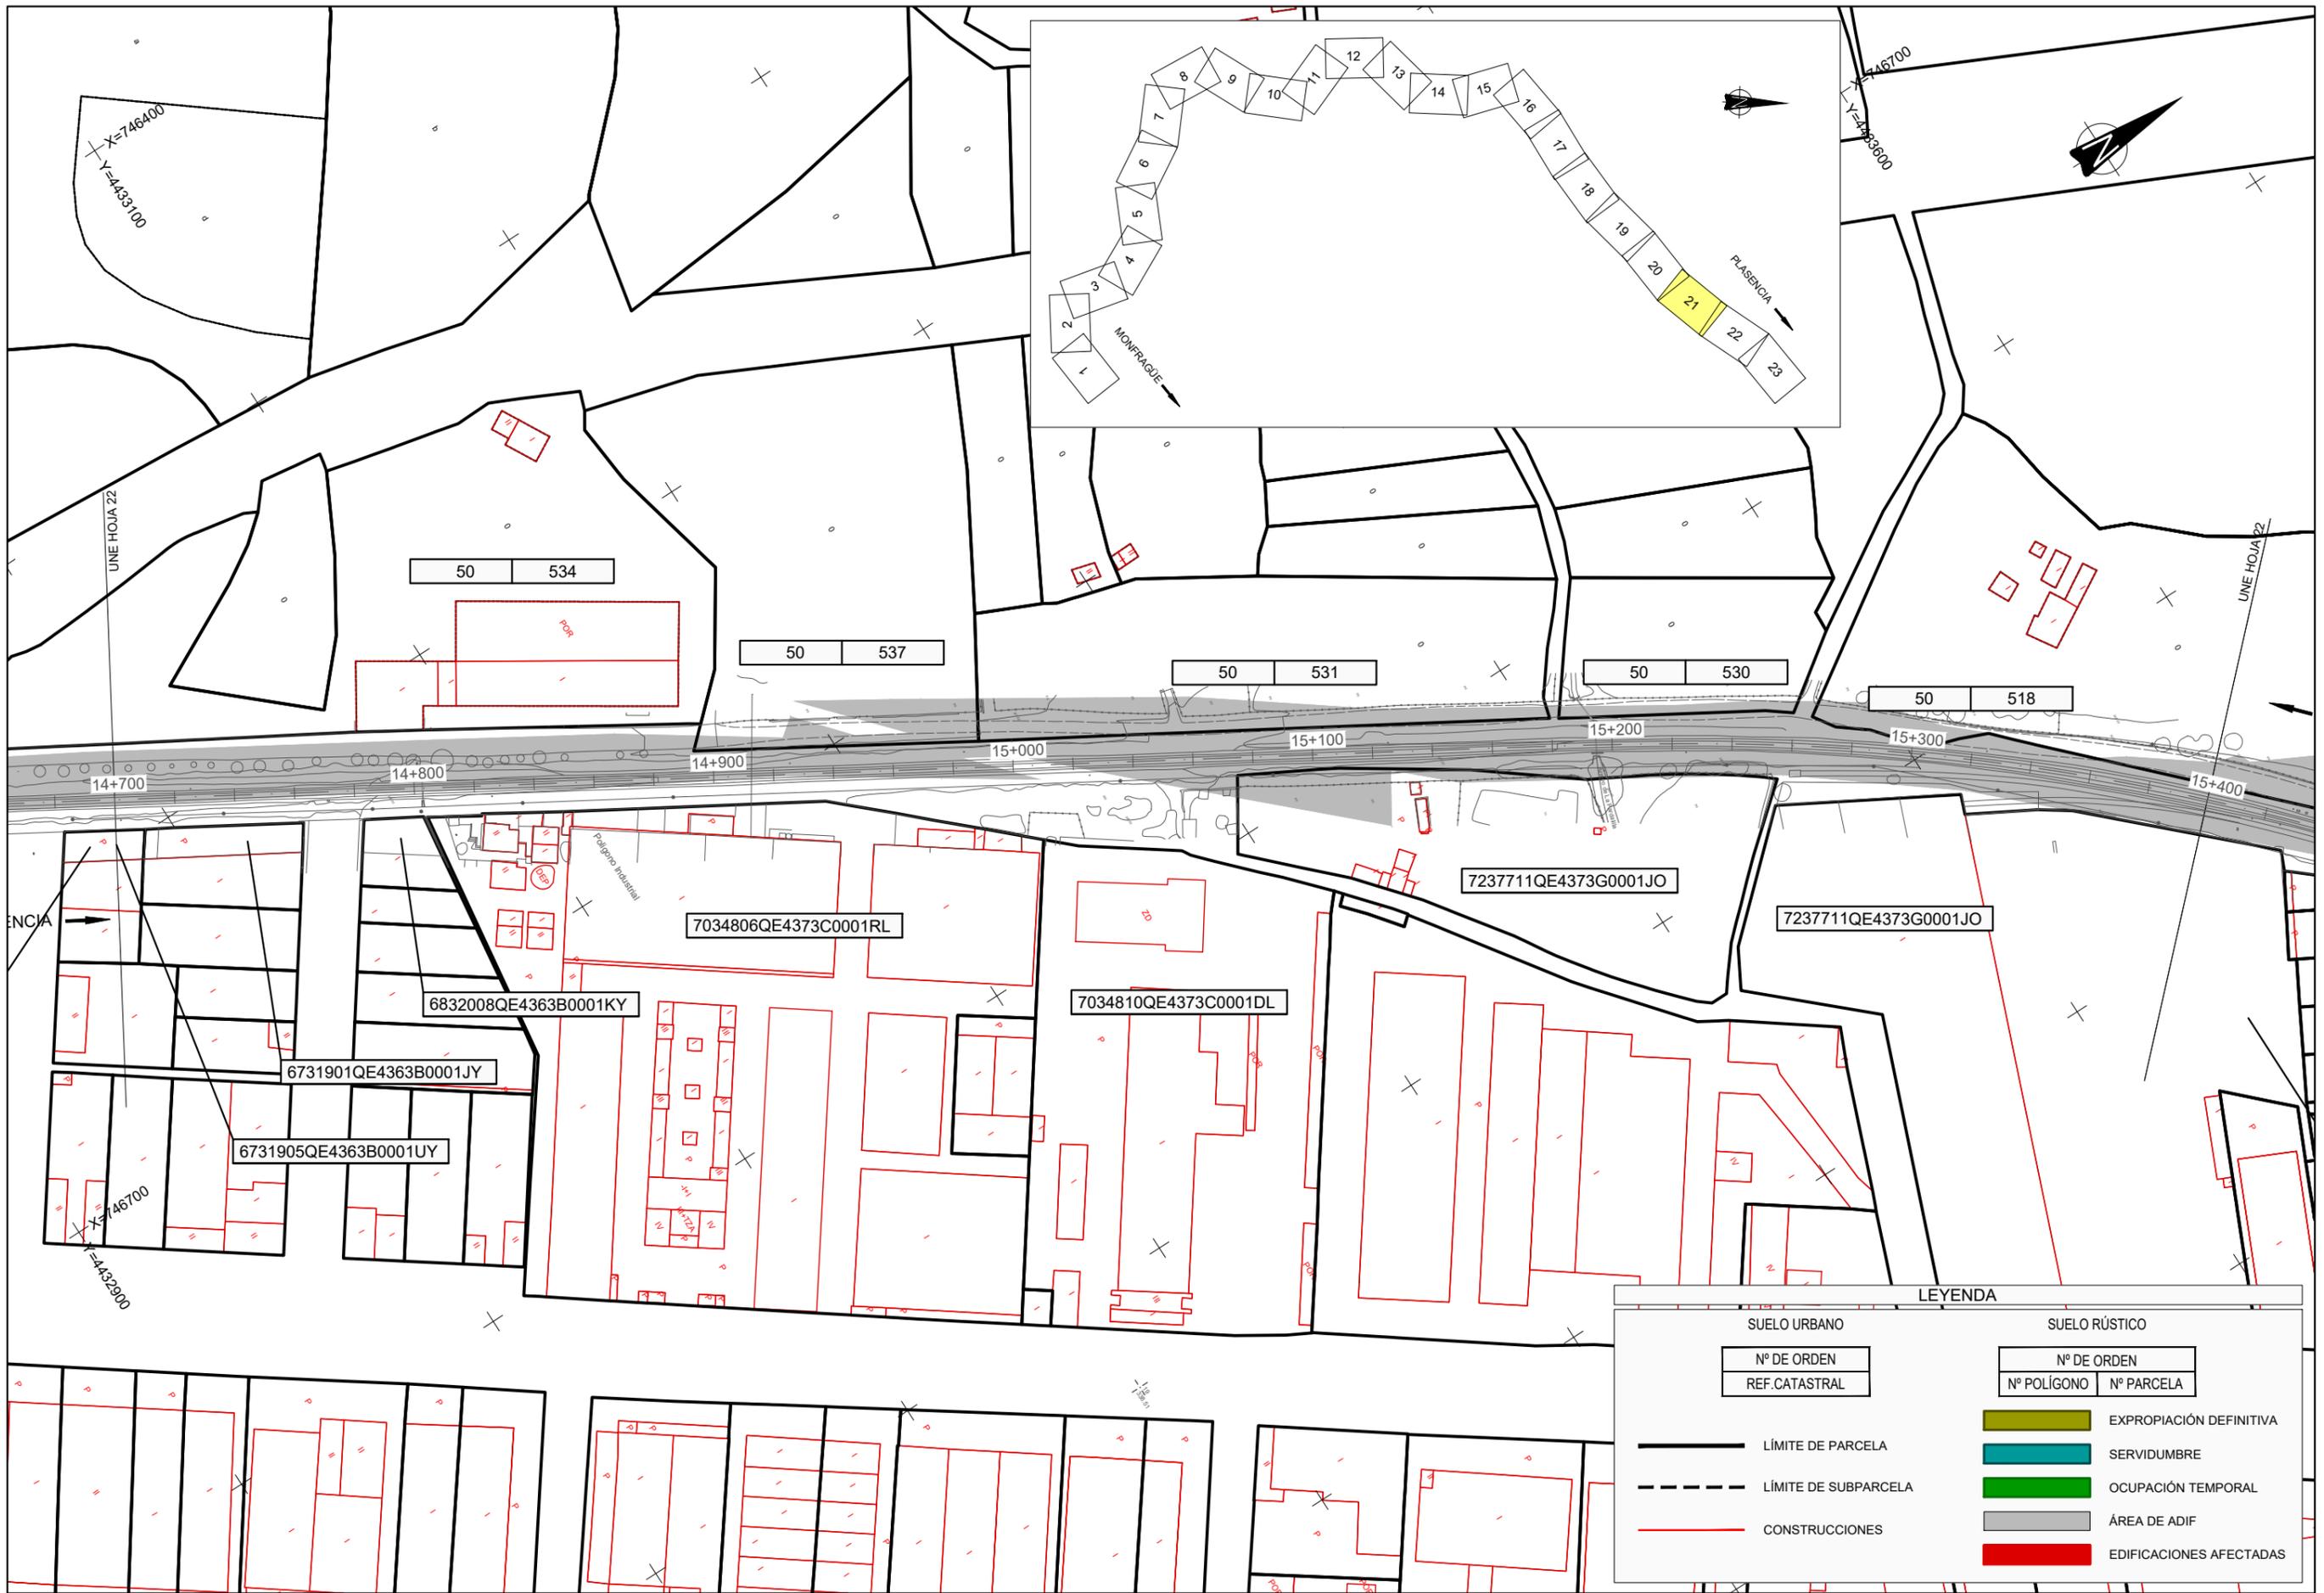

TÍTULO
 PROYECTO CONSTRUCTIVO DE RENOVACIÓN DE VÍA
 Y ADAPTACIONES DE MONFRAGÜE A PLASENCIA (CÁCERES).
 L.A.V. MADRID - EXTREMADURA.

U.T.E.
peYeo sa
Serrotec
 J. ANTONIO IPARRAGUIRRE GARCÍA


ESCALA:
 1:2.000
 Numérica Gráfica
 ORIGINAL DIN A-3

FECHA:
 ENERO 2019

TÍTULO DEL PLANO:
 E1. ANEJO DE EXPROPIACIONES
 PLANO EXPROPIACIONES RAMAL MONFRAGÜE-PLASENCIA


Nº DE PLANO
 E1.5.2
 Hoja 22 de 23

SUELO URBANO		SUELO RÚSTICO	
Nº DE ORDEN	REF. CATASTRAL	Nº DE ORDEN	Nº POLÍGONO / Nº PARCELA
—	LÍMITE DE PARCELA	■	EXPROPIACIÓN DEFINITIVA
- - -	LÍMITE DE SUBPARCELA	■	SERVIDUMBRE
—	CONSTRUCCIONES	■	OCCUPACIÓN TEMPORAL
		■	ÁREA DE ADIF
		■	EDIFICACIONES AFECTADAS

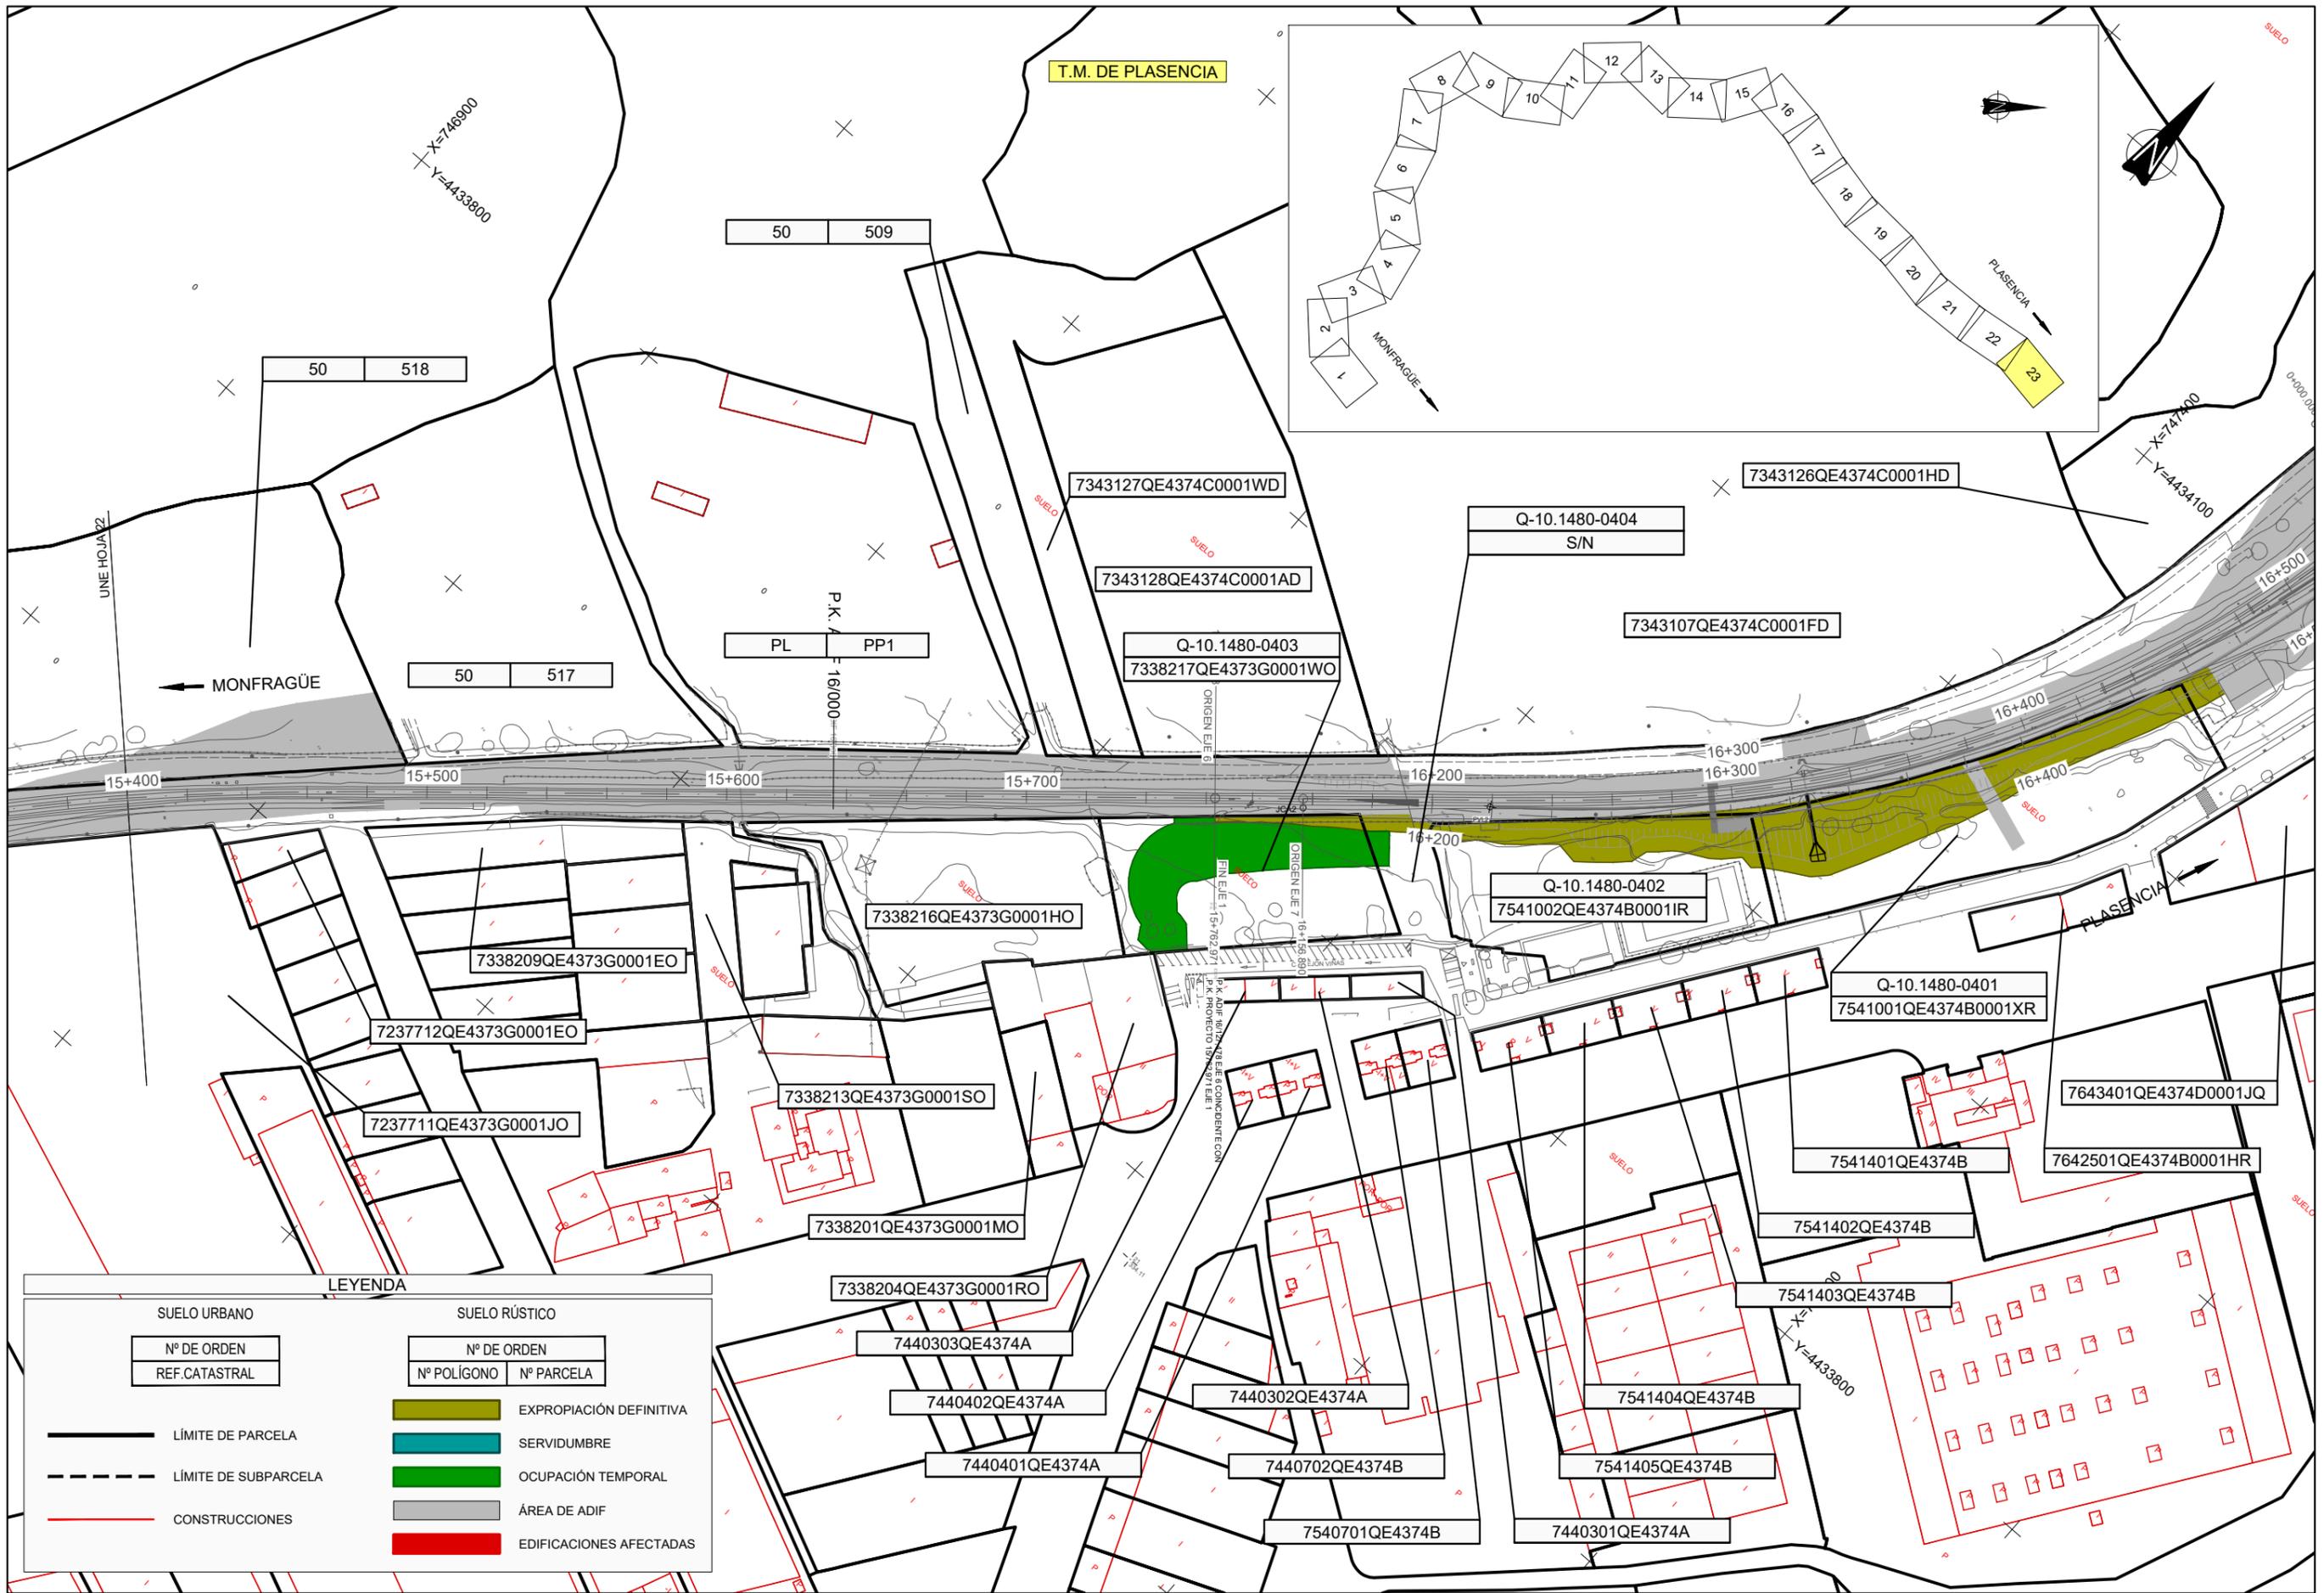



LEYENDA

SUELO URBANO		SUELO RÚSTICO	
Nº DE ORDEN	REF.CATASTRAL	Nº DE ORDEN	
		Nº POLÍGONO	Nº PARCELA
	LÍMITE DE PARCELA		EXPROPIACIÓN DEFINITIVA
	LÍMITE DE SUBPARCELA		SERVIDUMBRE
	CONSTRUCCIONES		OCUPACIÓN TEMPORAL
			ÁREA DE ADIF
			EDIFICACIONES AFECTADAS

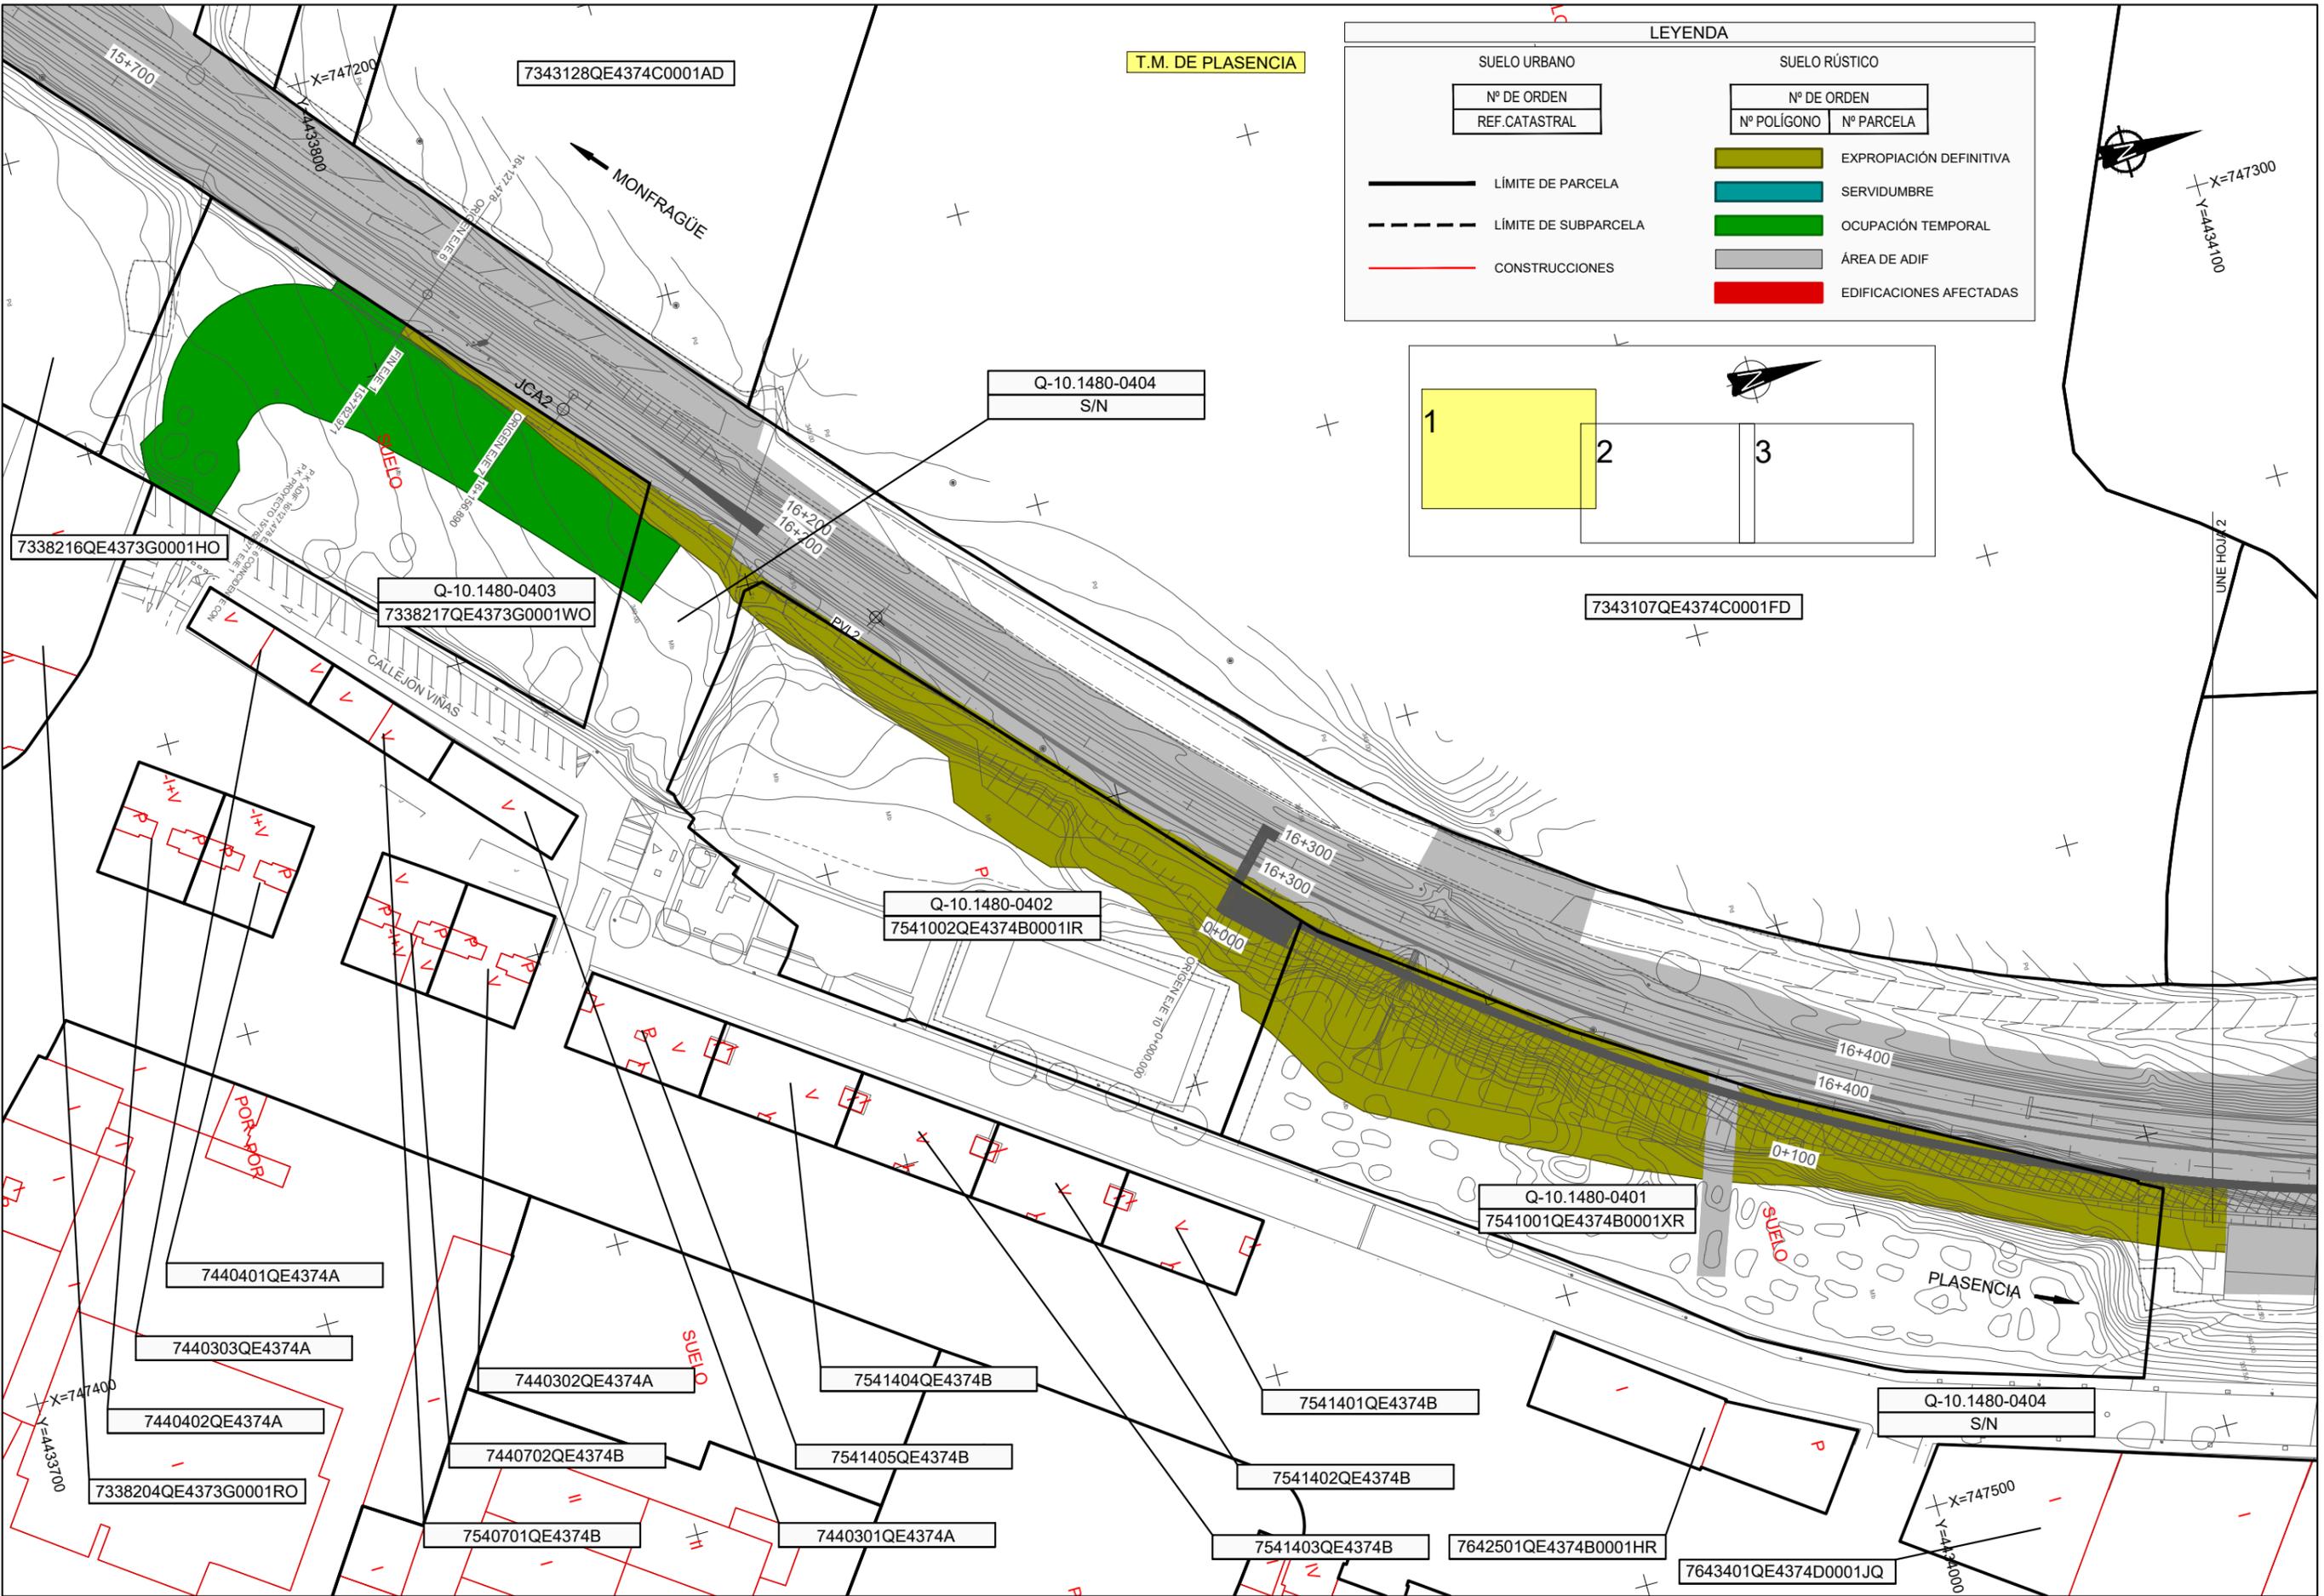

SUELO URBANO		SUELO RÚSTICO	
Nº DE ORDEN	REF.CATASTRAL	Nº DE ORDEN	Nº PARCELA
LÍMITE DE PARCELA		EXPROPIACIÓN DEFINITIVA	
LÍMITE DE SUBPARCELA		SERVIDUMBRE	
CONSTRUCCIONES		OCUPACIÓN TEMPORAL	
		ÁREA DE ADIF	
		EDIFICACIONES AFECTADAS	

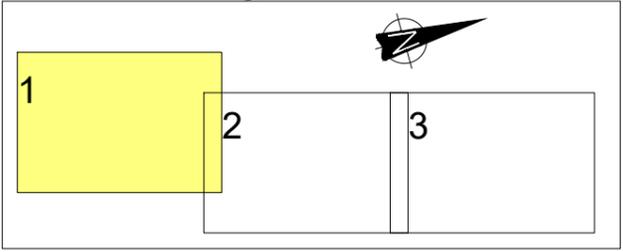

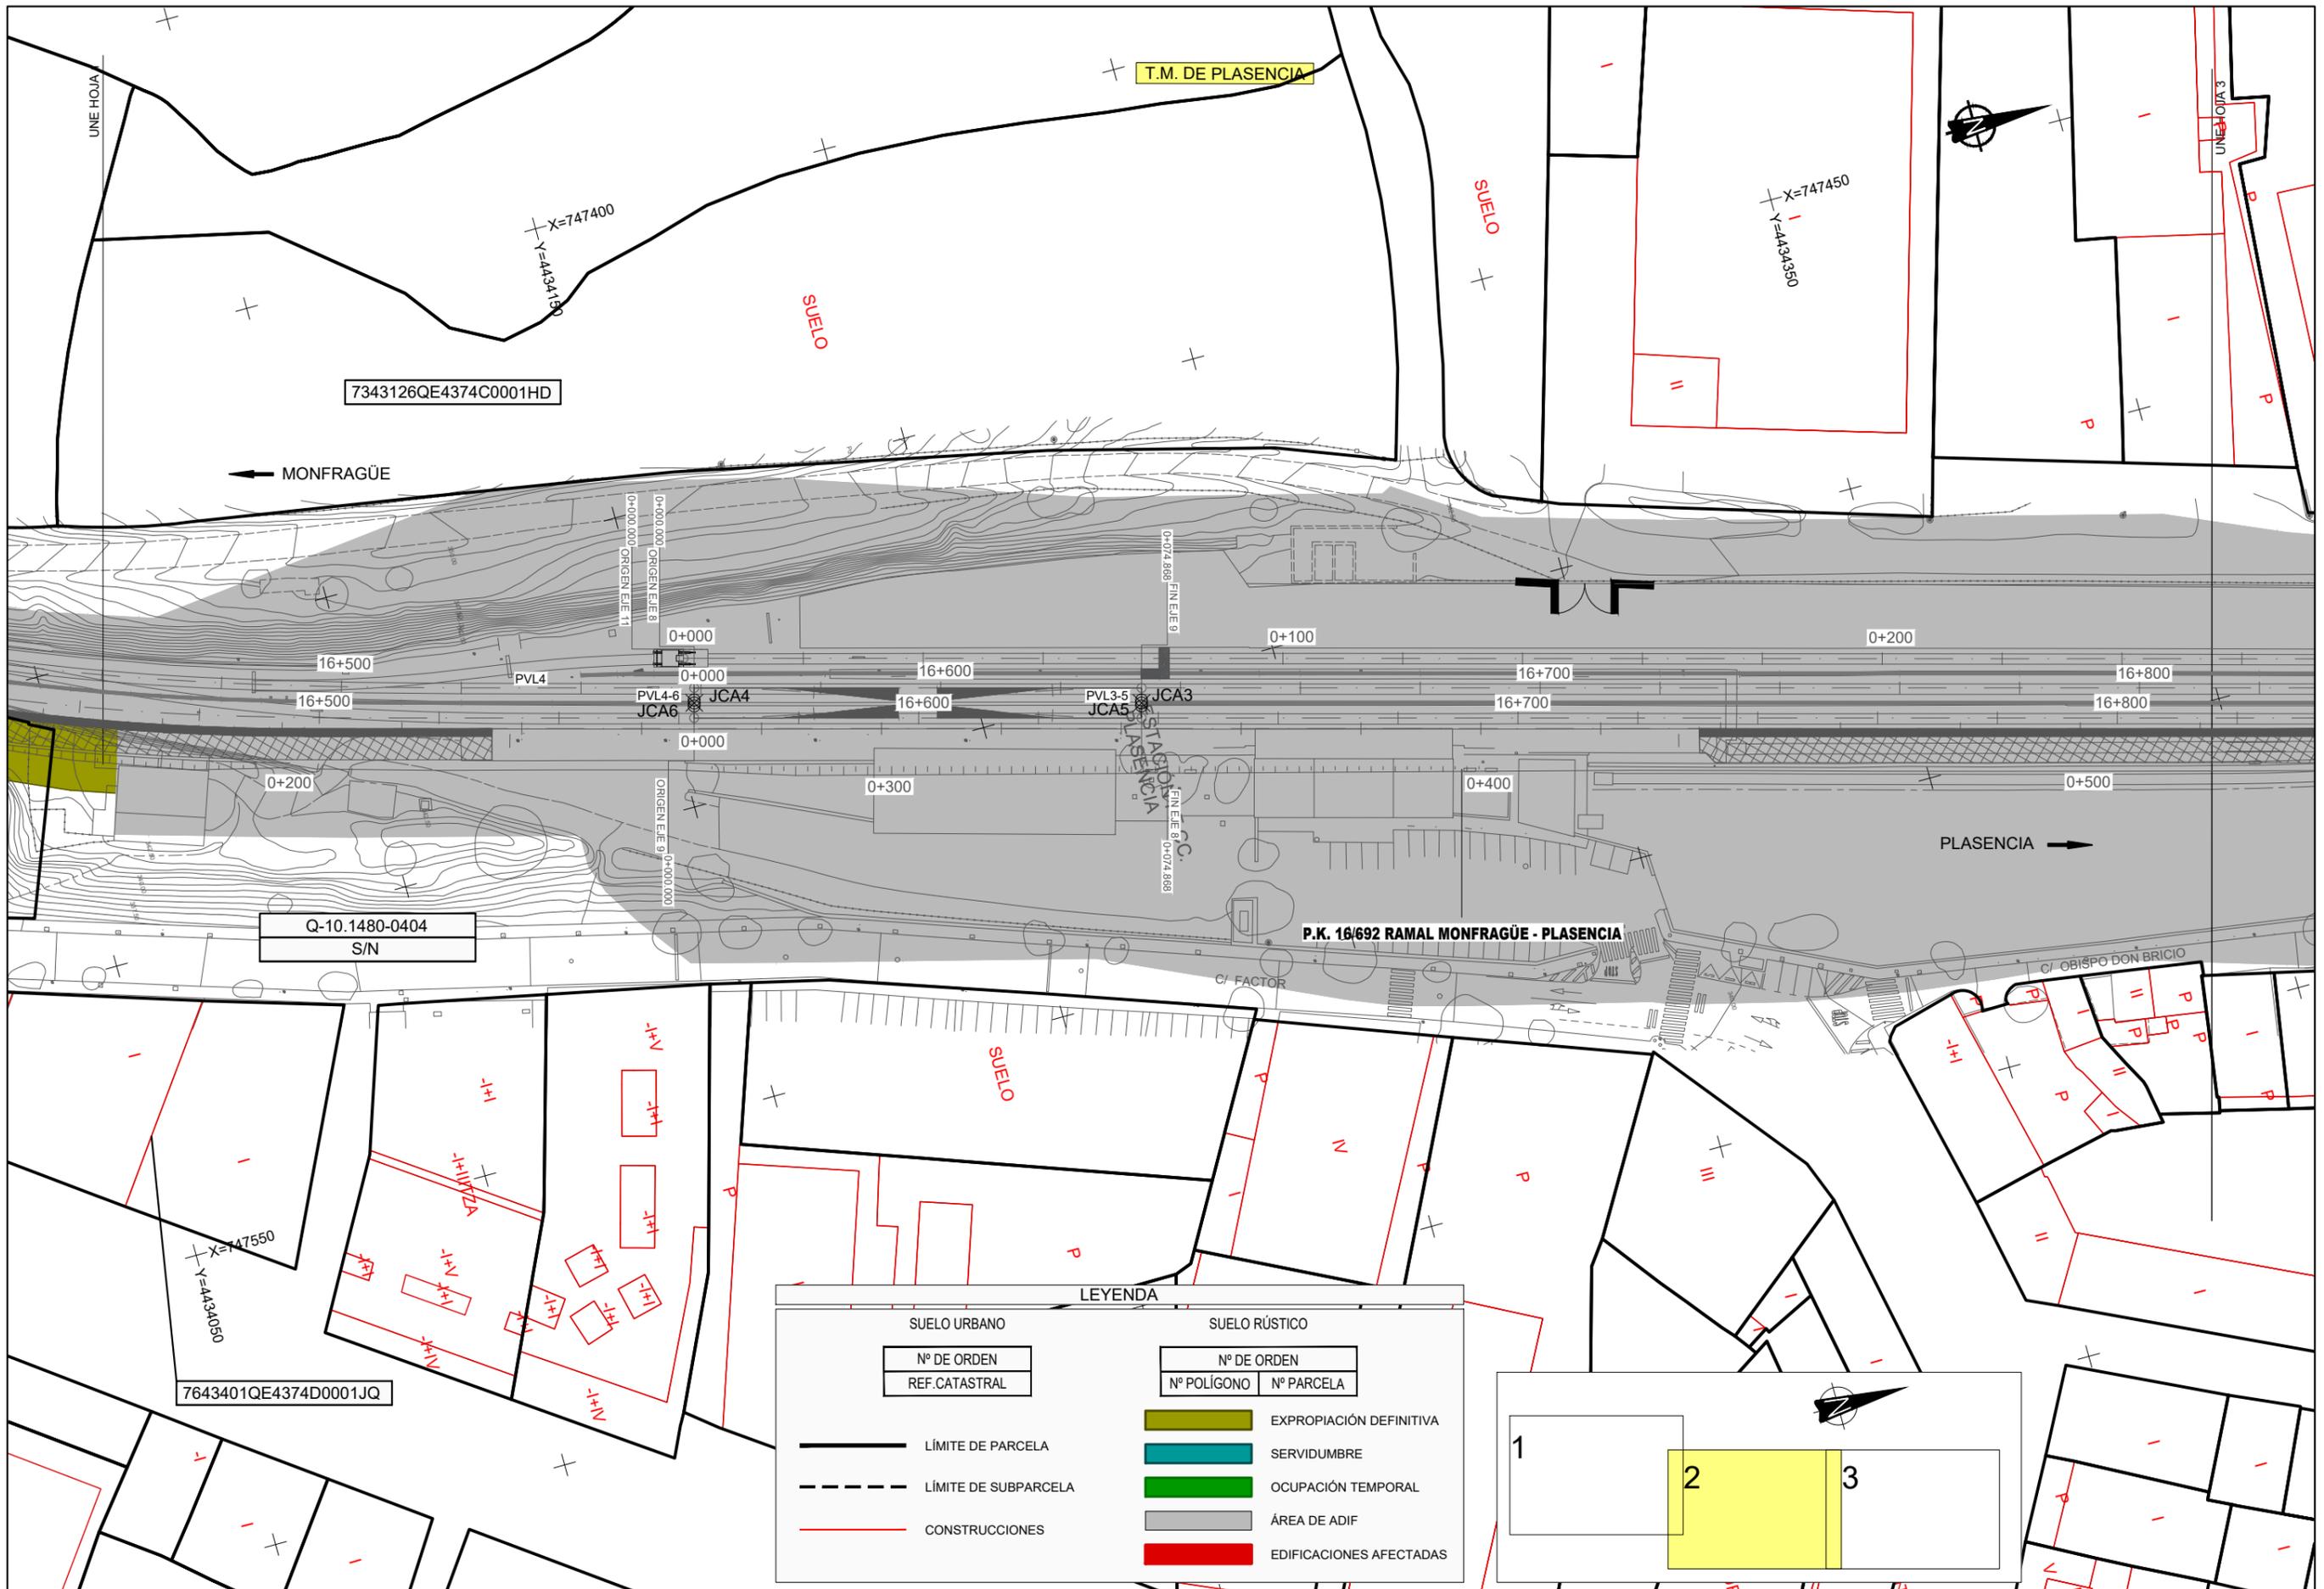

LEYENDA

SUELO URBANO		SUELO RÚSTICO	
Nº DE ORDEN	REF. CATASTRAL	Nº DE POLIGONO	Nº PARCELA
—	LÍMITE DE PARCELA	[Green Box]	EXPROPIACIÓN DEFINITIVA
- - -	LÍMITE DE SUBPARCELA	[Blue Box]	SERVIDUMBRE
—	CONSTRUCCIONES	[Red Box]	OCUPACIÓN TEMPORAL
		[Grey Box]	ÁREA DE ADIF
		[Red Box]	EDIFICACIONES AFECTADAS

