


LEVLINEA-PK4-T1 130305

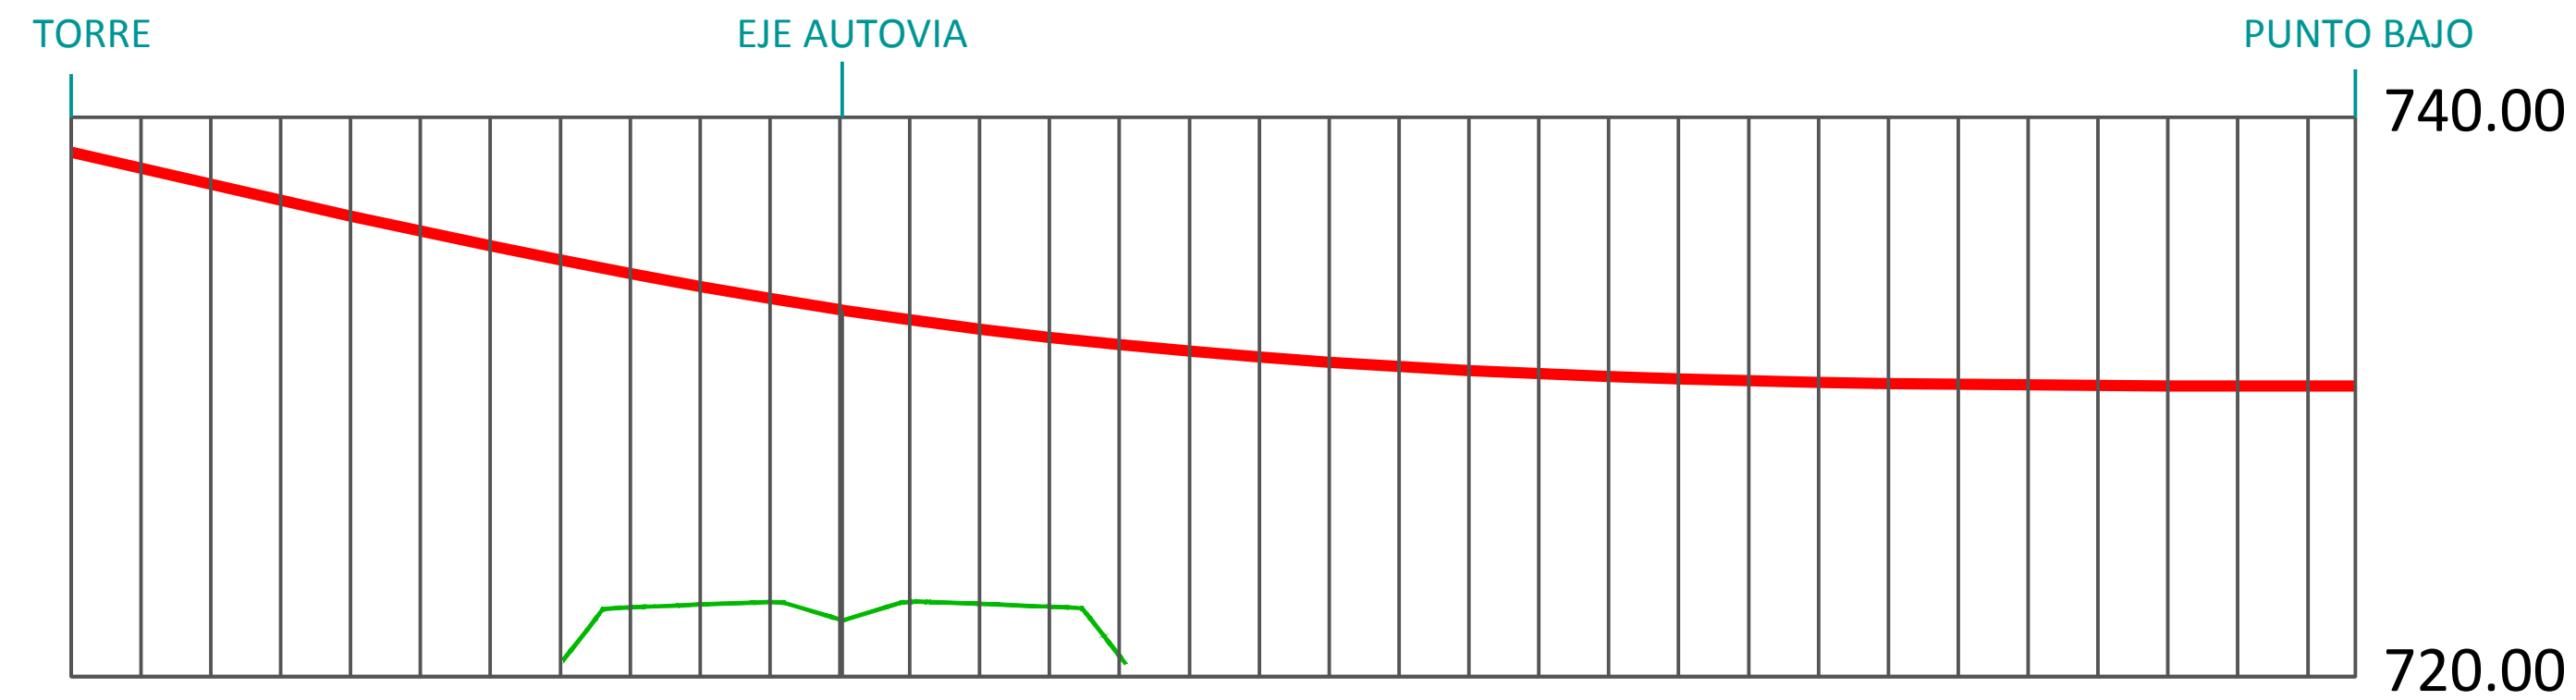

Numeracion de Perfiles	Cotas de Cable	Cotas de Trazado	Dif. Cotas Terrenos	Distancias a Origen	Distancias Parciales
1	738.750			0.000	0.000
2	738.171			5.000	5.000
3	737.596			10.000	5.000
4	737.027			15.000	5.000
5	736.469			20.000	5.000
6	735.923			25.000	5.000
7	735.395			30.000	5.000
8	734.886			35.000	5.000
9	734.401	722.474	11.927	40.000	5.000
10	733.942	722.574	11.368	45.000	5.000
11	733.513	722.673	10.840	50.000	5.000
12	733.116	722.043	11.073	55.000	5.000
13				55.165	0.165
14	732.755	722.665	10.090	60.000	4.835
15	732.428	722.596	9.832	65.000	5.000
16	732.133	722.503	9.630	70.000	5.000
17	731.868	720.457	11.126	75.000	5.000
18	731.632			80.000	5.000
19	731.423			85.000	5.000
20	731.239			90.000	5.000
21	731.079			95.000	5.000
22	730.941			100.000	5.000
23	730.823			105.000	5.000
24	730.723			110.000	5.000
25	730.640			115.000	5.000
26	730.573			120.000	5.000
27	730.519			125.000	5.000
28	730.477			130.000	5.000
29	730.446			135.000	5.000
30	730.423			140.000	5.000
31	730.408			145.000	5.000
32	730.399			150.000	5.000
33	730.394			155.000	5.000
34	730.391			160.000	5.000
35	730.390			163.414	3.414

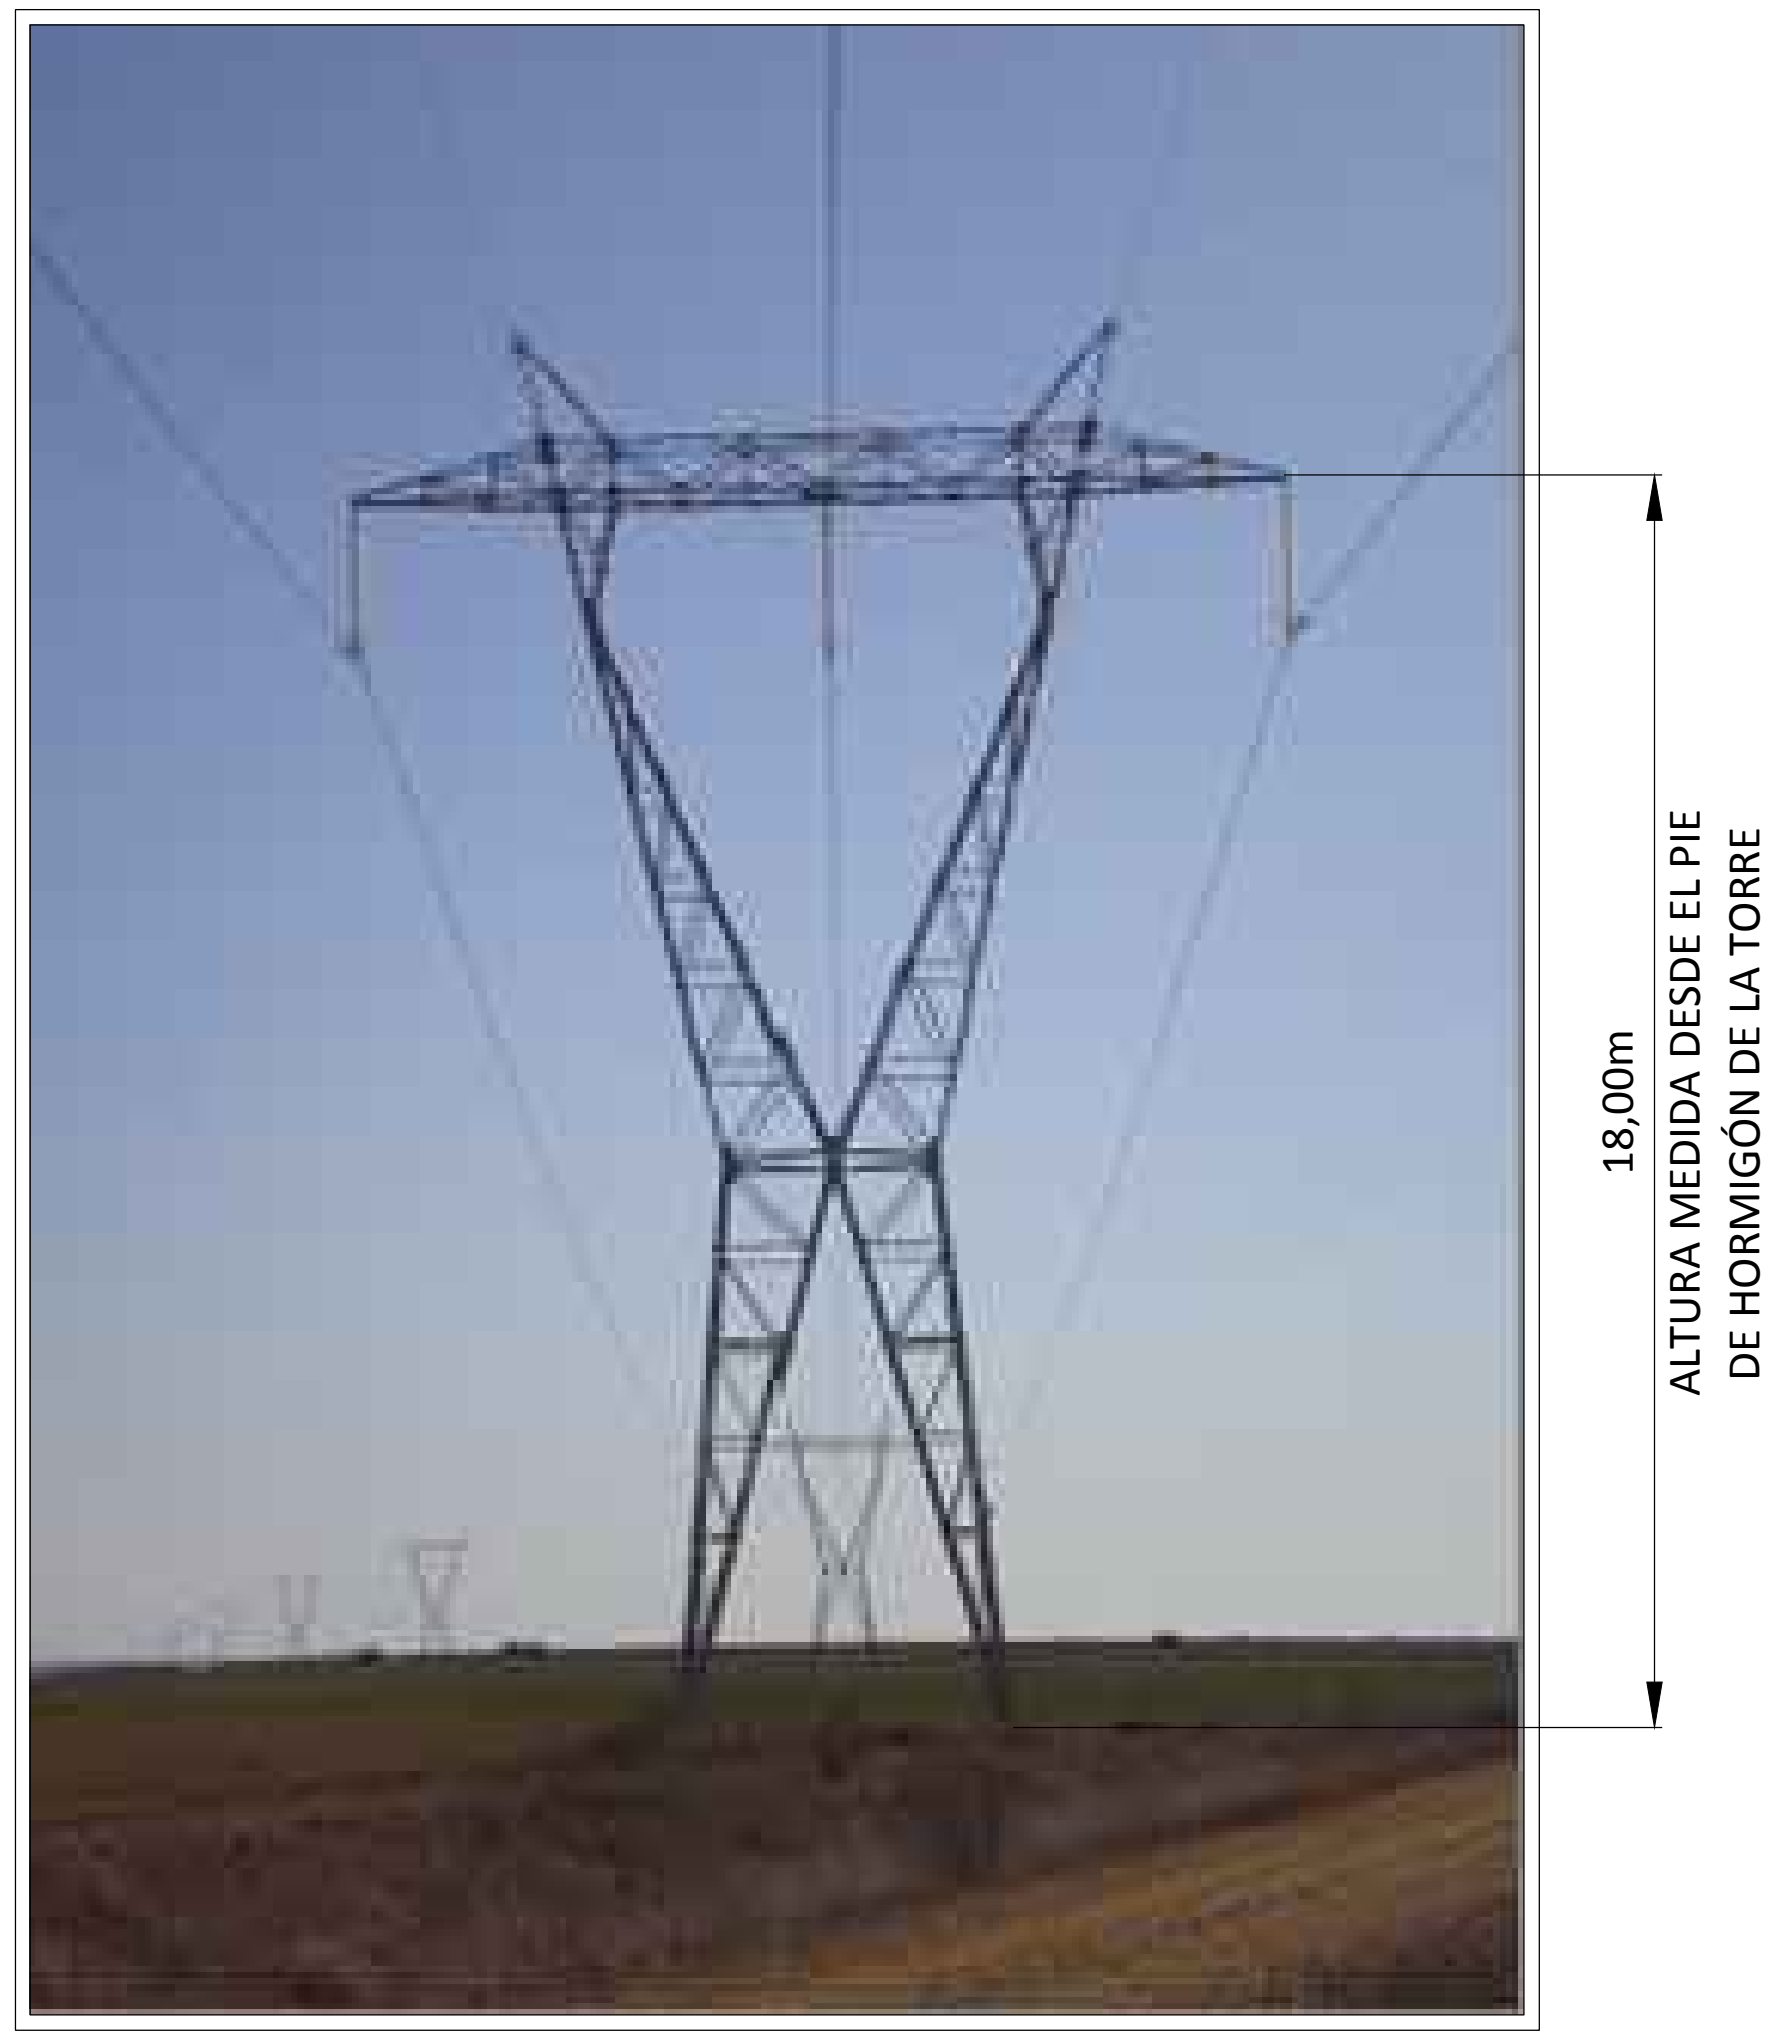

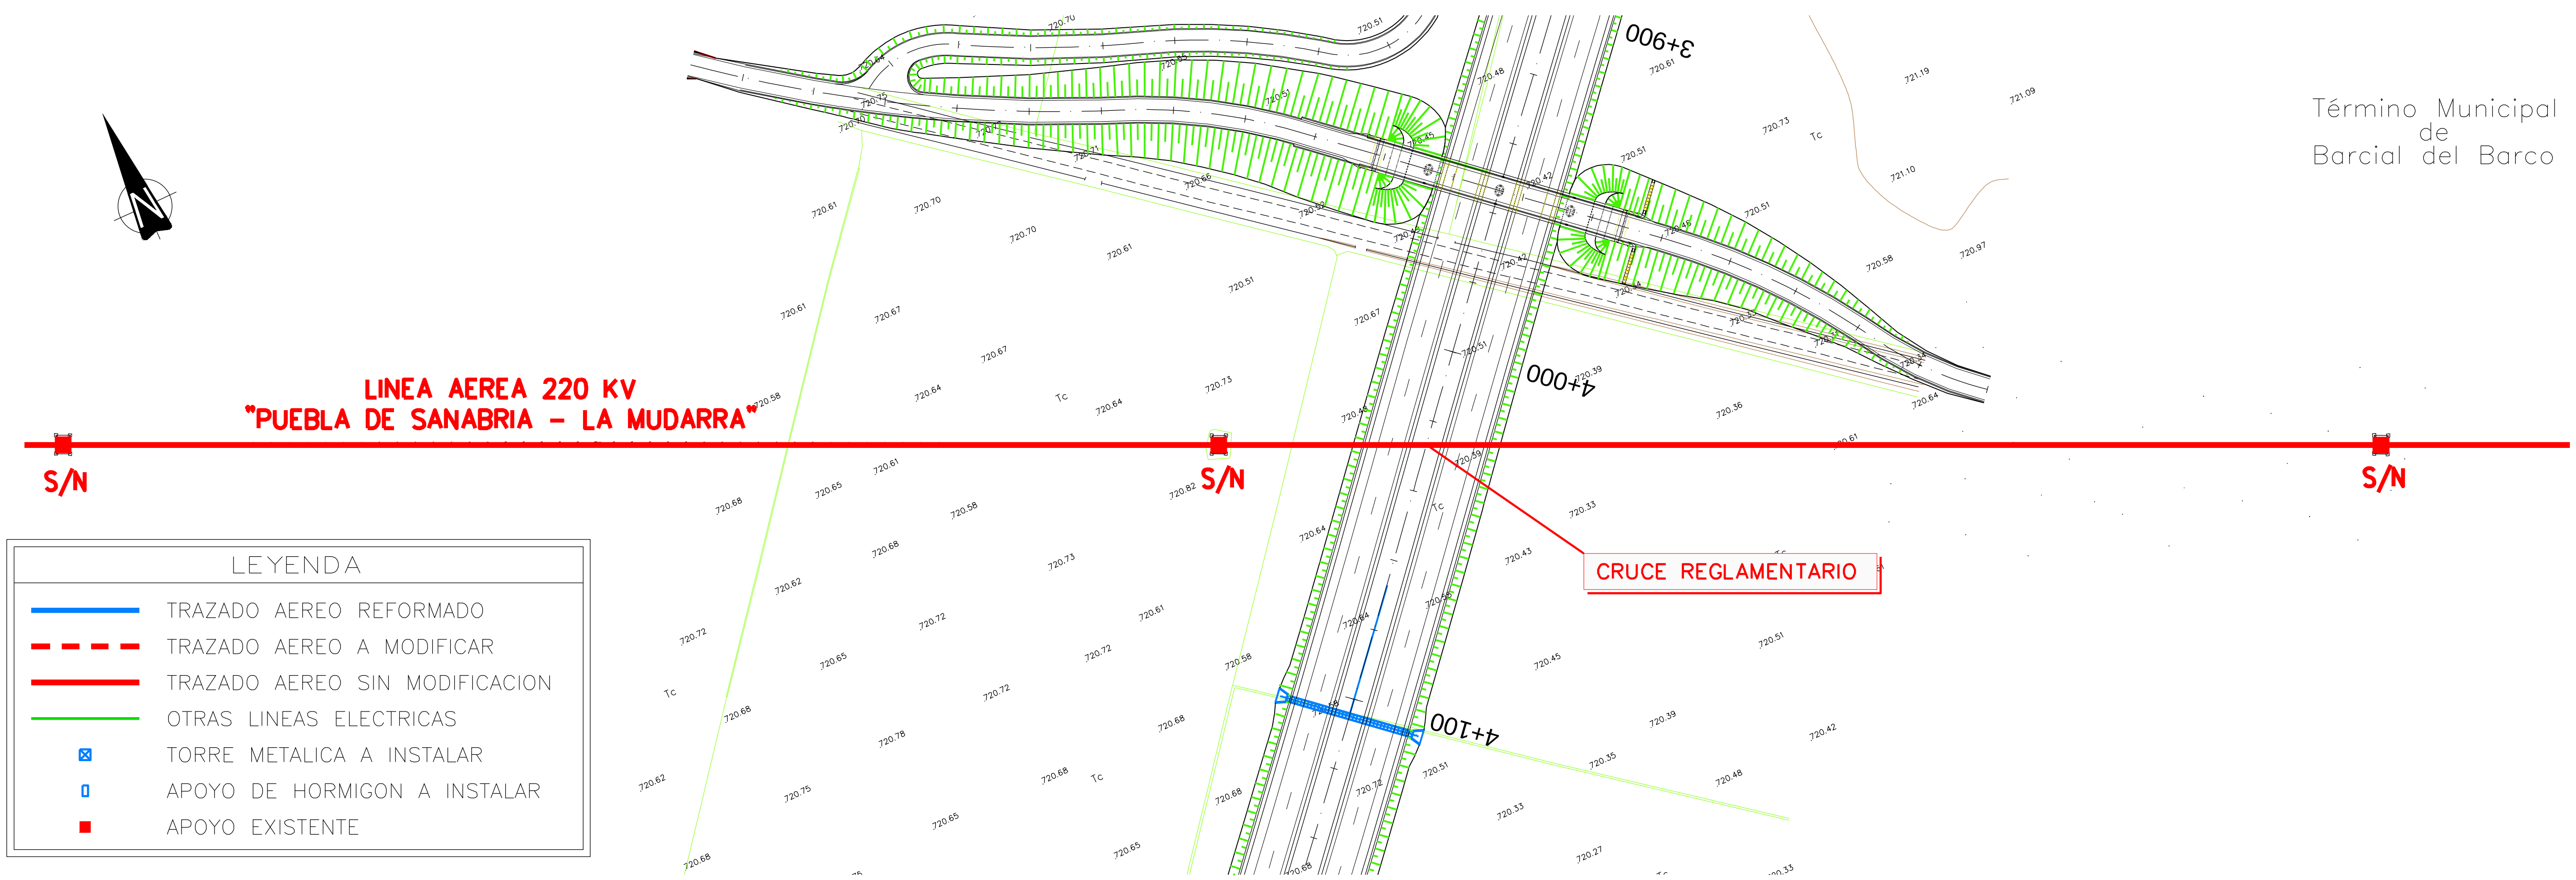

GOBIERNO DE ESPAÑA | MINISTERIO DE FOMENTO | SECRETARÍA DE ESTADO DE INFRAESTRUCTURAS, TRANSPORTE Y VIVIENDA | SECRETARÍA GENERAL DE INFRAESTRUCTURAS | DIRECCIÓN GENERAL DE CARRETERAS

SOCIEDAD CONCESIONARIA: AUTPLATA BENAVENTE - ZAMORA

PROYECTISTAS: acciona Ingeniería, euroestudios

LOS INGENIEROS AUTORES DEL PROYECTO: JOSE CARLOS RUBIO MATILLA, JESUS SALVE MARTINEZ

ESCALA: H 1:500, V 1:250 — ORIGINAL A-1 — GRÁFICA: 0 5 10 15m / 0 2.5 5 7.5m

TÍTULO: PROYECTO DE CONSTRUCCIÓN DE LA CONCESIÓN: EJECUCIÓN, CONSERVACIÓN Y EXPLOTACIÓN DE LA AUTOVÍA DE LA PLATA (A-66) ENTRE BENAVENTE Y ZAMORA. TRAMO: A6 (CASTROGONZALO) - SANTOVENIA DEL ESLA


CLAVE: 70-ZA-0010.1

Nº. PLANO: A-22 — HOJA 1 DE 1

DESIGNACIÓN DEL PLANO: REPOSICIÓN DE SERVICIOS AFECTADOS / REPOSICIÓN DE LÍNEA ELÉCTRICA R.E.E. / PLANTA Y PERFIL LONGITUDINAL


FECHA: JUNIO 2013

FICHERO: A-22_01_T1_REE_PLANTA-LONG.DWG
EDICION
REVISION: 13/06/2013
DIRECTORIO: P:\10112003_PC_BENAVENTE\05PLANOS\P.CONSTRUCCION_TRAMO_I\ANEJO_22_REPOSICION_SERVICIOS\A-22_03_T1_REE

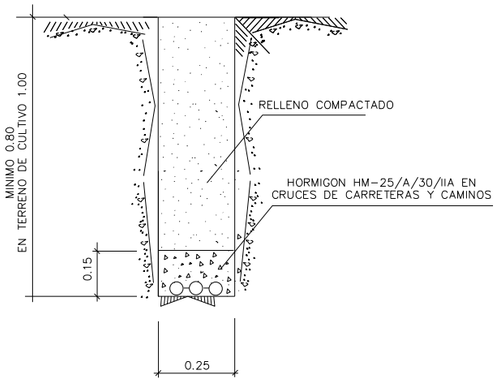


ZANJA PARA TRITUBO DE F.O.

ESCALA 1:10

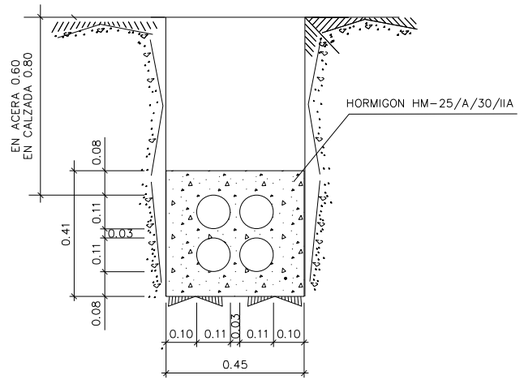


CANALIZACION BAJO CALZADA
DE 4c. PE. DE 110 mm

ESCALA 1:10

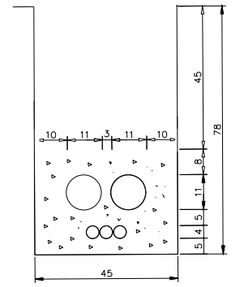

CANALIZACION
DE 2c. PE. DE 125 mm y 1 Tritubo

Cotas en cm.

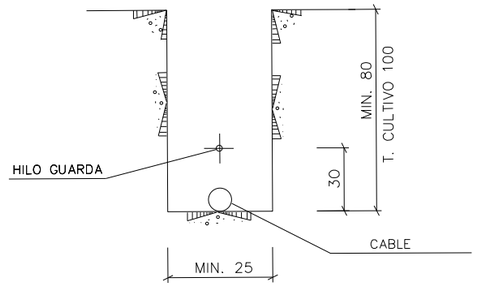


ZANJA PARA CABLE
ENTERRADO

COTAS EN cm.

HOYOS POSTE CON BASAMENTO

	TIPO	ESFUERZO	ALTURA 8 a	8 b	8 t	9 a	9 b	9 t	10 a	10 b	10 t	12 a	12 b	12 t
TIERRA	T-A	100	55	50	130	60	50	140	-	-	-	-	-	-
		160	55	50	130	60	50	140	-	-	-	-	-	-
	T-B	250	80	80	130	80	70	140	75	70	150	75	65	170
		400	80	80	130	80	70	140	75	70	150	75	65	170
		630	85	80	140	80	75	150	80	75	150	75	70	170
		800	90	90	140	85	85	150	80	80	160	90	80	170
	T-C	1000	110	100	150	100	100	160	100	90	170	100	100	170
		1250	110	110	160	110	100	170	110	100	170	100	90	190
		1600	110	110	170	110	100	180	110	110	180	110	110	190
ROCA	T-A	100	55	50	130	60	50	140	-	-	-	-	-	-
		160	55	50	130	60	50	140	-	-	-	-	-	-
	T-B	250	65	55	130	65	55	140	70	60	150	75	65	170
		400	65	55	130	65	55	140	70	60	150	75	65	170
		630	65	60	130	65	60	140	70	60	150	75	70	170
		800	65	65	140	70	70	140	70	70	150	75	70	170
	T-C	1000	70	65	150	70	70	150	70	70	160	75	70	170
		1250	70	65	160	75	70	160	75	70	170	85	80	170
		1600	75	70	170	80	80	170	90	90	170	105	105	170

INSTALACION DE POSTE DE HORMIGON

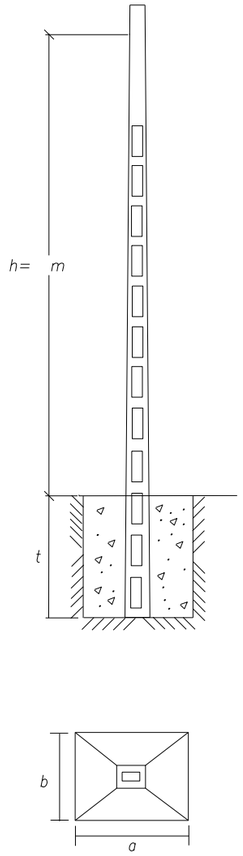

ESFUERZOS DE 1000 a 1600 Kp. a 40 Cm DE COGOLLA	DIMENSIONADO DEL POSTE (m)			
	COGOLLA		BASE	
ALTURA	A	B	C	D
8 m	244	170	420	290
9 m	244	170	442	305
10 m	244	170	464	320
12 m	244	170	508	350

CUADRO DE MATERIALES Y NIVELES DE CONTROL

MATERIAL	DEFINICIÓN		NIVEL DE CONTROL	COEFICIENTE DE SEGURIDAD
HORMIGÓN	CIMENTACION	HM-25/A/30/IIA	HORMIGÓN NO ESTRUCTURAL	
EJECUCIÓN	TODOS LOS ELEMENTOS		INTENSO	SEGÚN IAP-98

FICHERO A-22_02_T1_DET_REP_TELEF.DWG | EDICION B | REVISION 13/06/2013 | DIRECTORIO P:\10112003_PC_BENAVENTE\05PLANOS\P_CONSTRUCCION_TRAMO_I\ANEJO_22_REPOSICION_SERVICIOS\A-22_04_T1_LINEAS_TELEFONICAS

GOBIERNO DE ESPAÑA · MINISTERIO DE FOMENTO · SECRETARIA DE ESTADO DE INFRAESTRUCTURAS, TRANSPORTE Y VIVIENDA · SECRETARIA GENERAL DE INFRAESTRUCTURAS · DIRECCIÓN GENERAL DE CARRETERAS

SOCIEDAD CONCESIONARIA: AUTPLATA BENAVENTE - ZAMORA

PROYECTISTAS: acciona Ingeniería · euroestudios

LOS INGENIEROS AUTORES DEL PROYECTO: JOSE CARLOS RUBIO MATILLA · JESUS SALVE MARTINEZ

ESCALA: INDICADAS · ORIGINAL A-1 | GRÁFICA

TITULO: PROYECTO DE CONSTRUCCIÓN DE LA CONCESIÓN: EJECUCIÓN, CONSERVACIÓN Y EXPLOTACIÓN DE LA AUTOVÍA DE LA PLATA (A-66) ENTRE BENAVENTE Y ZAMORA. TRAMO: A6 (CASTROGONZALO) - SANTOVENIA DEL ESLA

CLAVE: 70-ZA-0010.1 · Nº. PLANO A-22 · HOJA 1 DE 2

DESIGNACIÓN DEL PLANO: REPOSICIÓN DE SERVICIOS AFECTADOS REPOSICIÓN DE LÍNEAS TELEFÓNICAS DETALLES

FECHA: JUNIO 2013