

DIRECTORIO P:\10112003_PC_BENAVENTE\OBPLANOS\P_CONSTRUCCION_TRAMO_I\ANEJO_22_REPOSICION_SERVICIOS\A-22_10_T1_RIEGO

REVISION 13/06/2013

EDICION B

FICHERO A-22_01_T1_REPO_RIEGO.DWG

GOBIERNO DE ESPAÑA · MINISTERIO DE FOMENTO · SECRETARÍA DE ESTADO DE INFRAESTRUCTURAS, TRANSPORTE Y VIVIENDA · SECRETARÍA GENERAL DE INFRAESTRUCTURAS · DIRECCIÓN GENERAL DE CARRETERAS

SOCIEDAD CONCESIONARIA: AUTPLATA BENAVENTE - ZAMORA

PROYECTISTAS: acciona Ingeniería · euroestudios

LOS INGENIEROS AUTORES DEL PROYECTO: JOSE CARLOS RUBIO MATILLA · JESUS SALVE MARTINEZ

ESCALA: 1:1000 (0 10 20 30m) ORIGINAL A–1 | GRÁFICA

TITULO: PROYECTO DE CONSTRUCCIÓN DE LA CONCESIÓN: EJECUCIÓN, CONSERVACIÓN Y EXPLOTACIÓN DE LA AUTOVÍA DE LA PLATA (A-66) ENTRE BENAVENTE Y ZAMORA. TRAMO: A6 (CASTROGONZALO) - SANTOVENIA DEL ESLA

CLAVE: 70-ZA-0010.1


Nº. PLANO: A-2 · HOJA 1 DE 1

DESIGNACIÓN DEL PLANO: REPOSICIÓN DE SERVICIOS AFECTADOS REPOSICIÓN DE RIEGO PLANTA


FECHA: JUNIO 2013

REPOSICIč N DE ACEQUIAS


ARQUETA TIPO "A-1" '1.60 m.

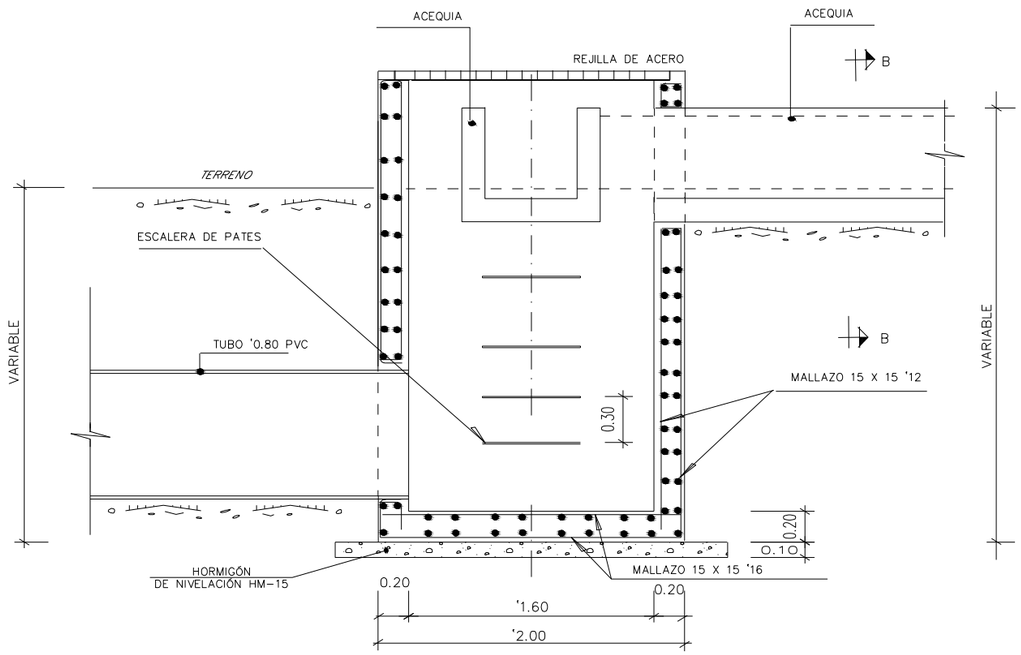


SECCIÓN A-A
ESCALA 1:20

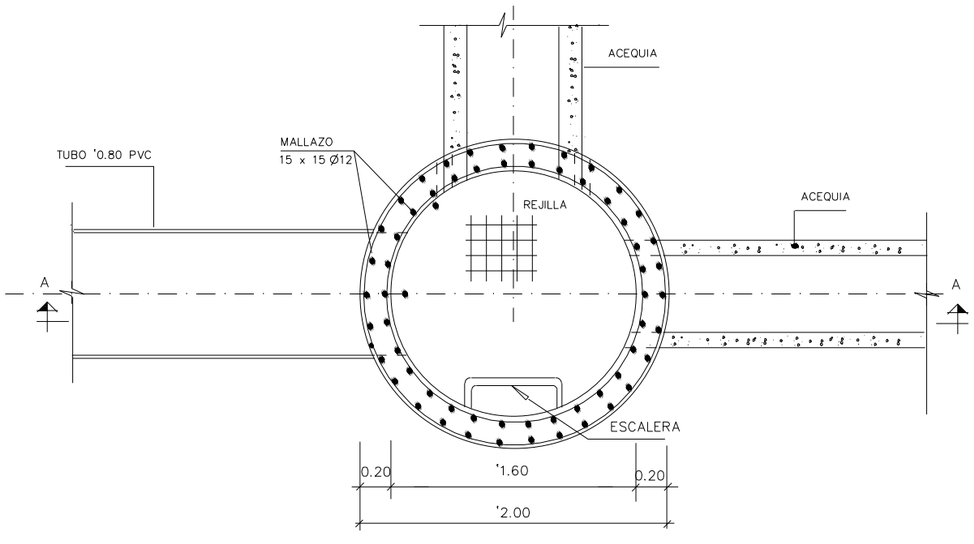


PLANTA
ESCALA 1:20

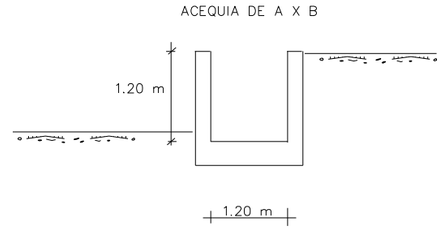

SECCIÓN TIPO DE ACEQUIA

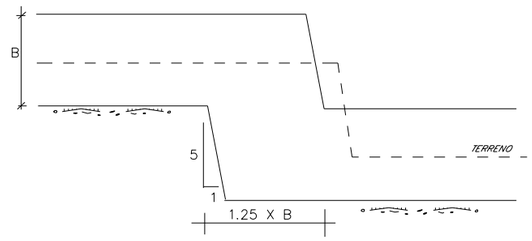

ESCALÓN DE ACEQUIA PARA ADAPTARSE AL PERFIL DEL TERRENO

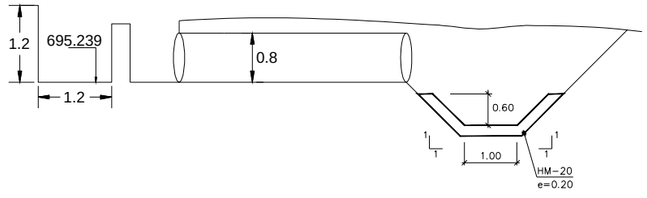

DETALLE ALIVIADERO A ENCAUZAMIENTO E-0.0 CS-8.9

CARACTERÍSTICAS DE LOS MATERIALES Y NIVELES DE CONTROL

MATERIAL	ELEMENTO	TIPOS	CONTROL	γs Oγc	
				PERSISTENTE O TRANSITORIA	ACCIDENTALES
HORMIGÓN	NIVELACION	HM-15		1,50	1,30
	CIMENTACIONES	HA-25/B/20/IIa			
	ALZADOS	HA-30/B/20/IIb+H			
ACERO	PASIVO	B500S	NORMAL	1,15	1,00

EL CONTROL DE EJECUCIÓN SERÁ INTENSO SEGÚN EL ARTICULO 95 DE EHE.
LOS COEFICIENTES DE MAYORACIÓN DE ACCIONES SON LOS INDICADOS EN LA IAP-1998.

FICHERO: A-22_02_T1_REPO_RIEGO_DE | EDICION: DWG B | REVISION: 13/06/2013 | DIRECTORIO: P:\10122003_PC_BENAVENTE\05PLANOS\P.CONSTRUCCION_TRAMO_1\ANEJO_22_REPOSICION_SERVICIOS\A-22_10_T1_RIEGO

GOBIERNO DE ESPAÑA · MINISTERIO DE FOMENTO · SECRETARIA DE ESTADO DE INFRAESTRUCTURAS, TRANSPORTE Y VIVIENDA · SECRETARÍA GENERAL DE INFRAESTRUCTURAS · DIRECCIÓN GENERAL DE CARRETERAS

SOCIEDAD CONCESIONARIA: AUTPLATA BENAVENTE - ZAMORA

PROYECTISTAS: acciona Ingeniería · euroestudios

LOS INGENIEROS AUTORES DEL PROYECTO: JOSE CARLOS RUBIO MATILLA · JESUS SALVE MARTINEZ

ESCALA: INDICADAS — ORIGINAL A-1 | GRÁFICA

TITULO: PROYECTO DE CONSTRUCCIÓN DE LA CONCESIÓN: EJECUCIÓN, CONSERVACIÓN Y EXPLOTACIÓN DE LA AUTOVÍA DE LA PLATA (A-66) ENTRE BENAVENTE Y ZAMORA. TRAMO: A6 (CASTROGONZALO) - SANTOVENIA DEL ESLA

CLAVE: 70-ZA-0010.1

Nº. PLANO: A-2 — HOJA 1 DE 1

DESIGNACIÓN DEL PLANO: REPOSICIč N DE SERVICIOS AFECTADOS
REPOSICIč N DE RIEGO
DETALLES

FECHA: JUNIO 2013