
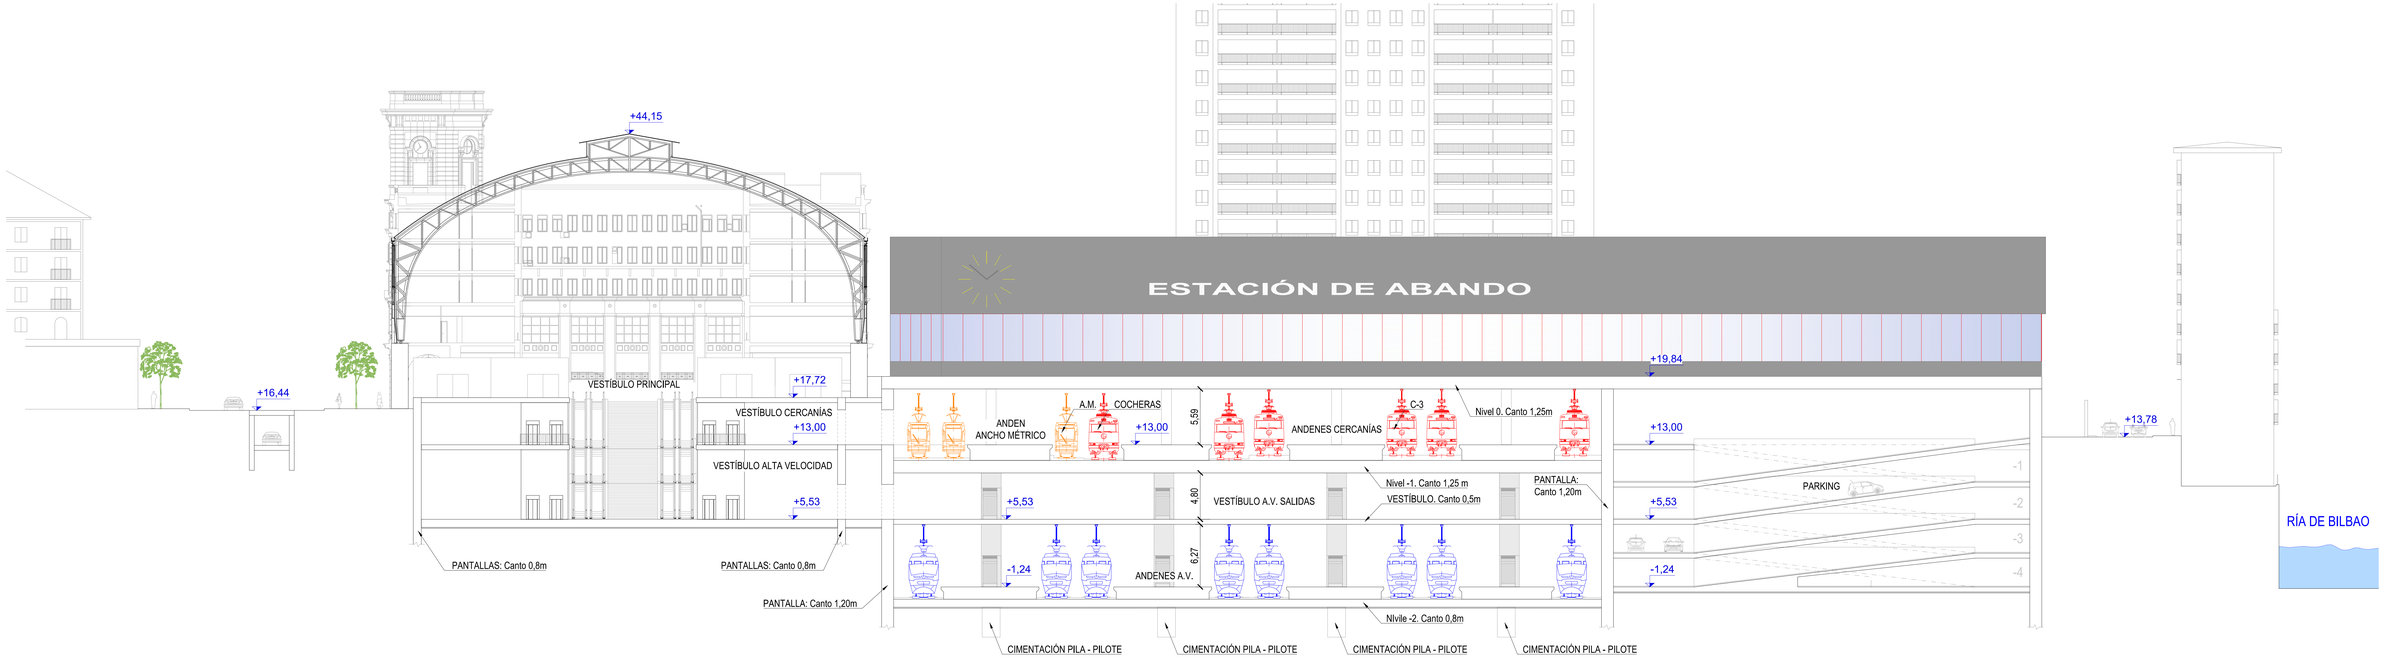


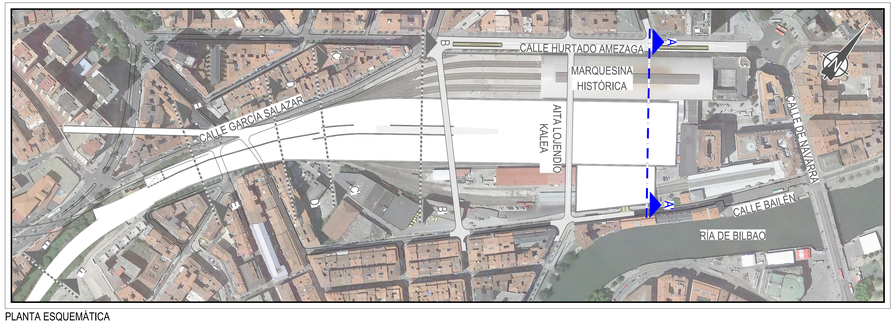

PLANTA ESQUEMÁTICA

GOBIERNO DE ESPAÑA — MINISTERIO DE TRANSPORTES, MOVILIDAD Y AGENDA URBANA

TÍTULO PROYECTO:
ESTUDIO INFORMATIVO DE LA NUEVA RED FERROVIARIA DEL PAÍS VASCO. CORREDOR DE ACCESO Y ESTACIÓN DE BILBAO-ABANDO
DOCUMENTO APROBACIÓN DEFINITIVA

AUTOR DEL PROYECTO: ineco


ESCALA: 1/200 (0 4 8 12m)
NUMÉRICA | GRÁFICA


FECHA: ENERO 2023

Nº DE PLANO: 6.1
Nº DE HOJA: HOJA 1 DE 6

TÍTULO DE PLANO:
SECCIONES TIPO
ESTRUCTURAS
SECCIÓN A-A'

Z:\TMASD 2023\F-2023\03-ACCESO BILBAO (INECO)\TRABAJO\PLANOS\06-SECCIONES TIPO\06.1-SECCIONES TIPO ESTRUCTURAS.dwg

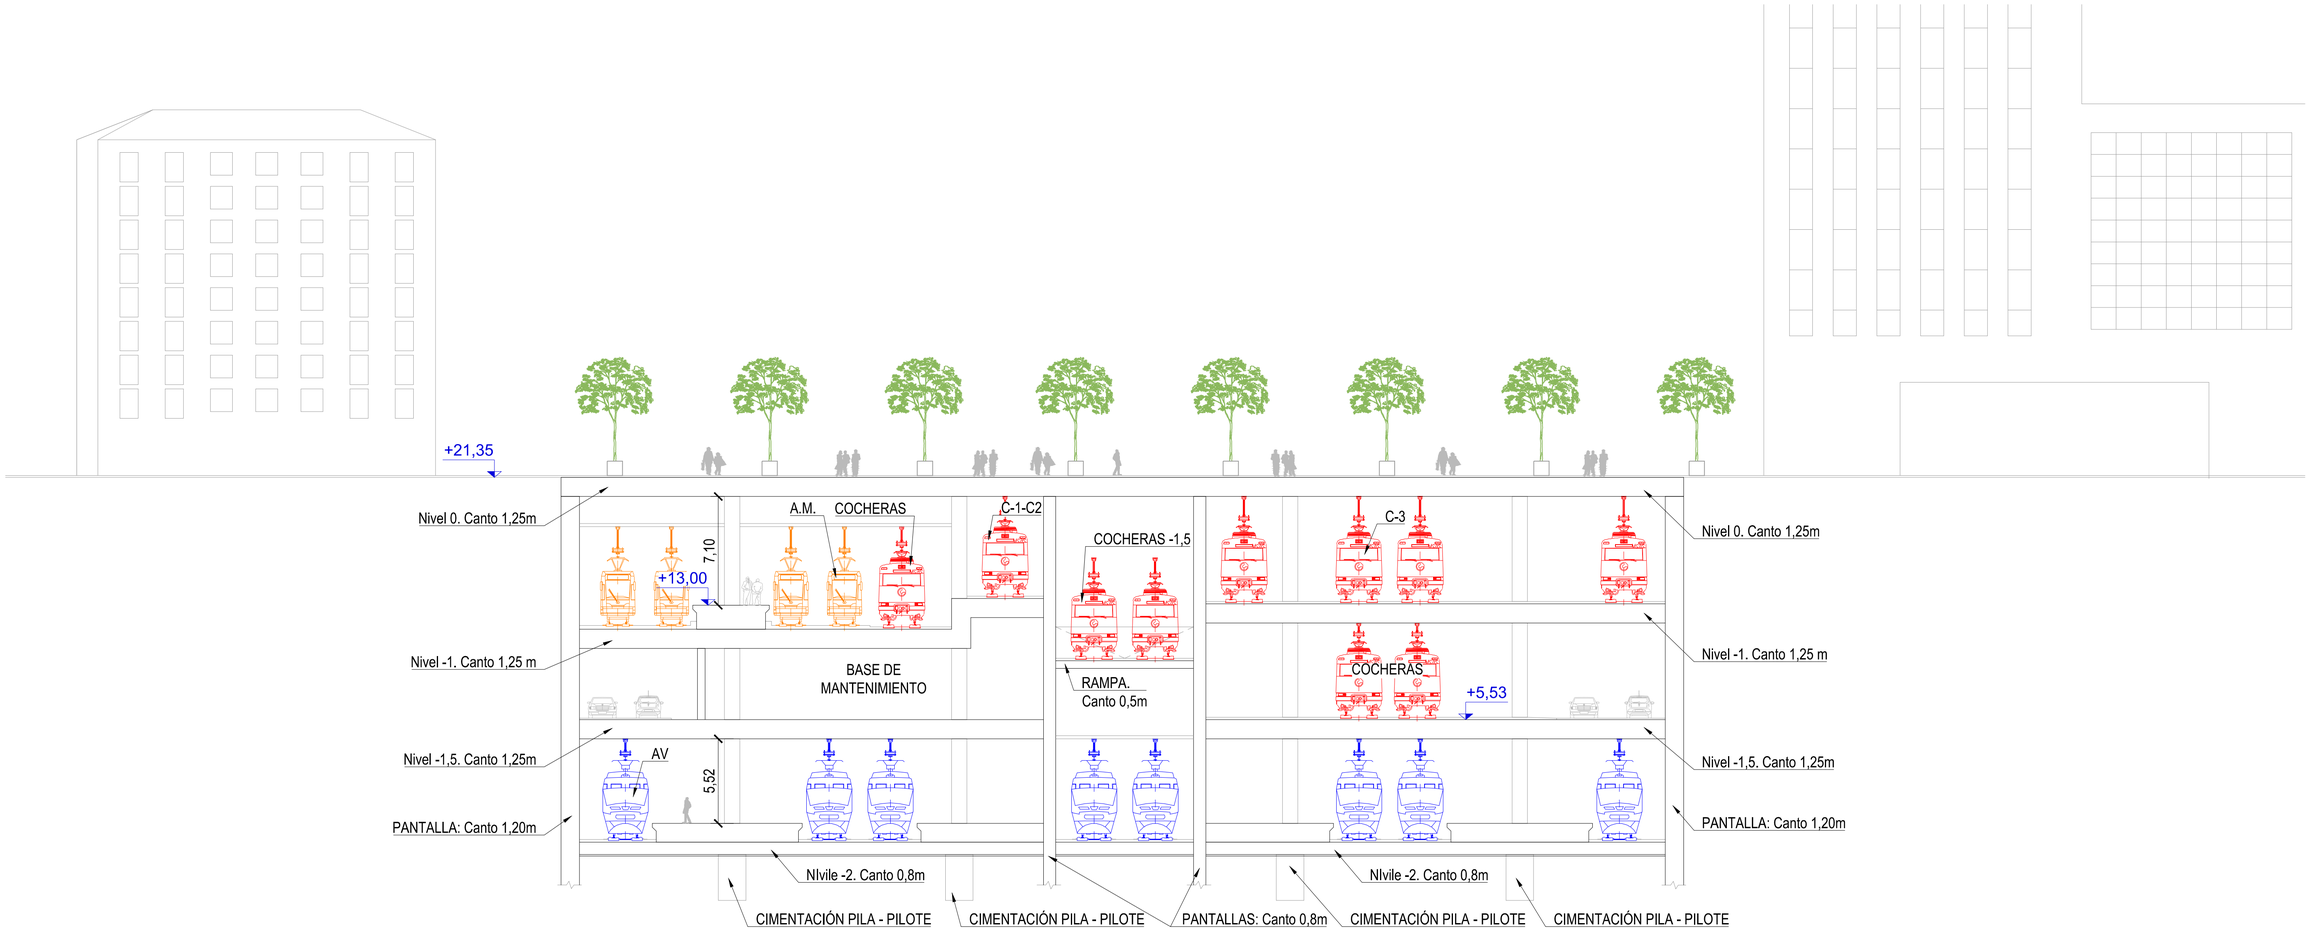

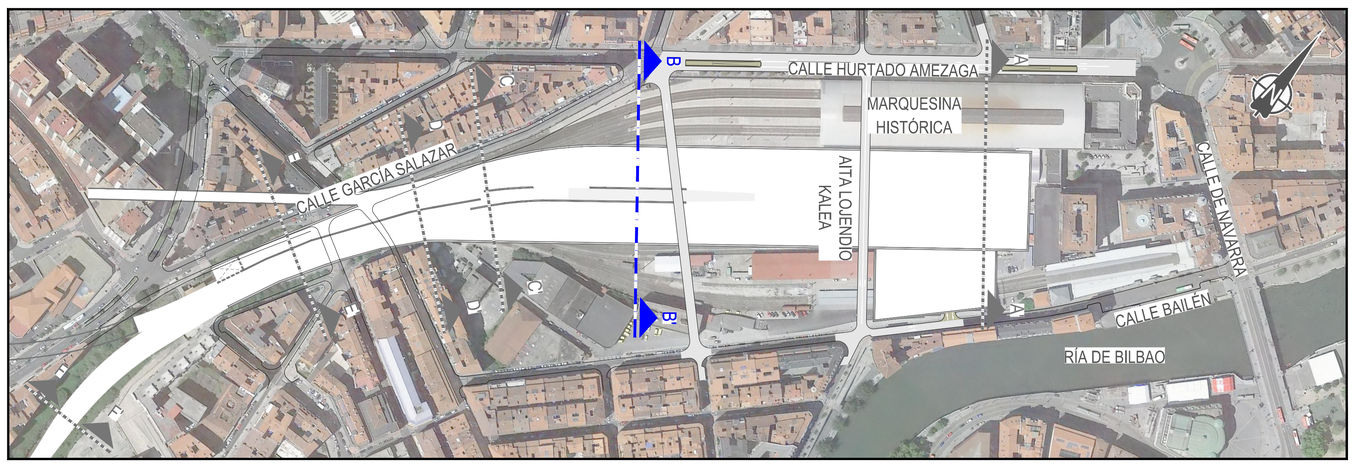

PLANTA ESQUEMÁTICA

Z:\TMASD 2023\F-2023 03-ACCESO BILBAO (INECO)\TRABAJO\PLANOS\06-SECCIONES TIPO\06.1-SECCIONES TIPO ESTRUCTURAS.dwg

GOBIERNO DE ESPAÑA
MINISTERIO DE TRANSPORTES, MOVILIDAD Y AGENDA URBANA

TÍTULO PROYECTO:
ESTUDIO INFORMATIVO DE LA NUEVA RED FERROVIARIA DEL PAÍS VASCO. CORREDOR DE ACCESO Y ESTACIÓN DE BILBAO-ABANDO
DOCUMENTO APROBACIÓN DEFINITIVA

AUTOR DEL PROYECTO:
ineco


ESCALA ORIGINAL A1:
1/200
0 4 8 12m
NUMÉRICA GRÁFICA


FECHA:
ENERO 2023

Nº DE PLANO:
6.1

Nº DE HOJA:
HOJA 2 DE 6

TÍTULO DE PLANO:
SECCIONES TIPO
ESTRUCTURAS
SECCIÓN B-B'

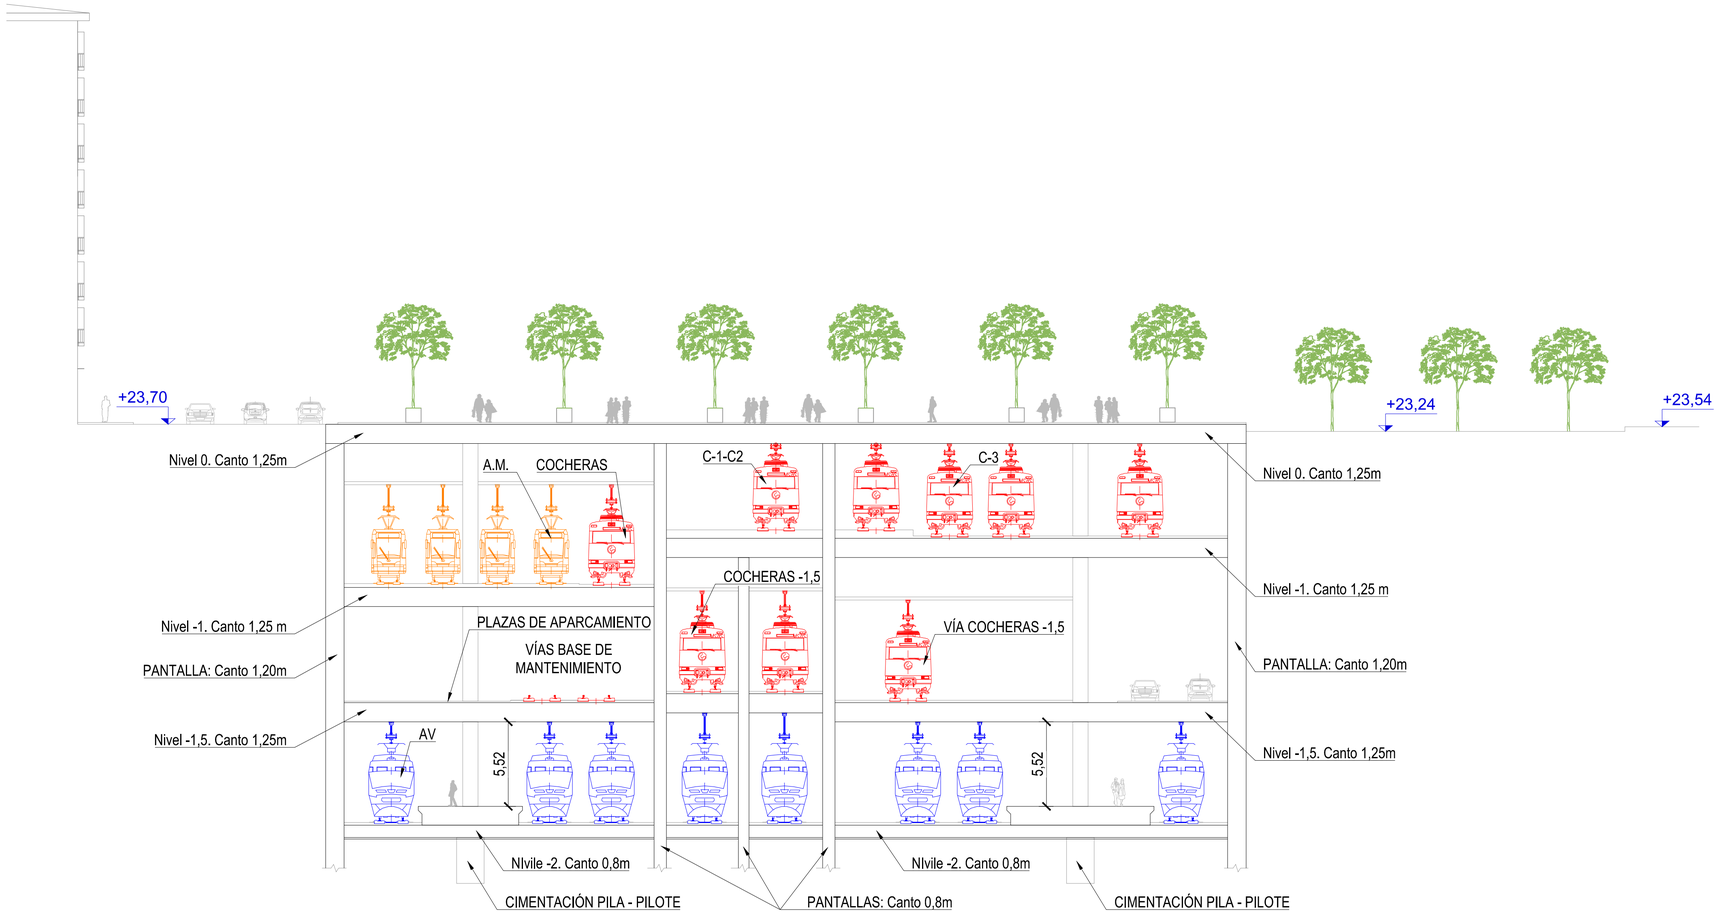

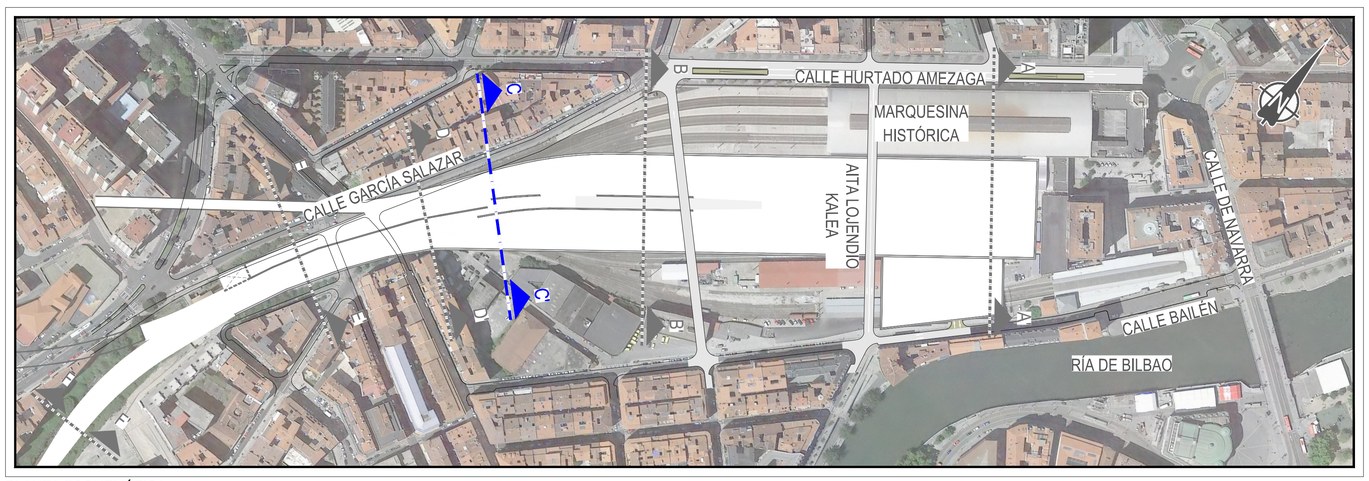

PLANTA ESQUEMÁTICA

GOBIERNO DE ESPAÑA
MINISTERIO DE TRANSPORTES, MOVILIDAD Y AGENDA URBANA

TÍTULO PROYECTO:
ESTUDIO INFORMATIVO DE LA NUEVA RED FERROVIARIA DEL PAÍS VASCO. CORREDOR DE ACCESO Y ESTACIÓN DE BILBAO-ABANDO
DOCUMENTO APROBACIÓN DEFINITIVA

AUTOR DEL PROYECTO:
ineco

ESCALA ORIGINAL A1:
1/200
0 4 8 12m
NUMÉRICA GRÁFICA


FECHA:
ENERO 2023

Nº DE PLANO:
6.1

Nº DE HOJA:
HOJA 3 DE 6

TÍTULO DE PLANO:
SECCIONES TIPO
ESTRUCTURAS
SECCIÓN C-C'

Z:\TMASD 2023\F-2023 03-ACCESO BILBAO (INECO)\TRABAJO\PLANOS\06-SECCIONES TIPO\06.1-SECCIONES TIPO ESTRUCTURAS.dwg

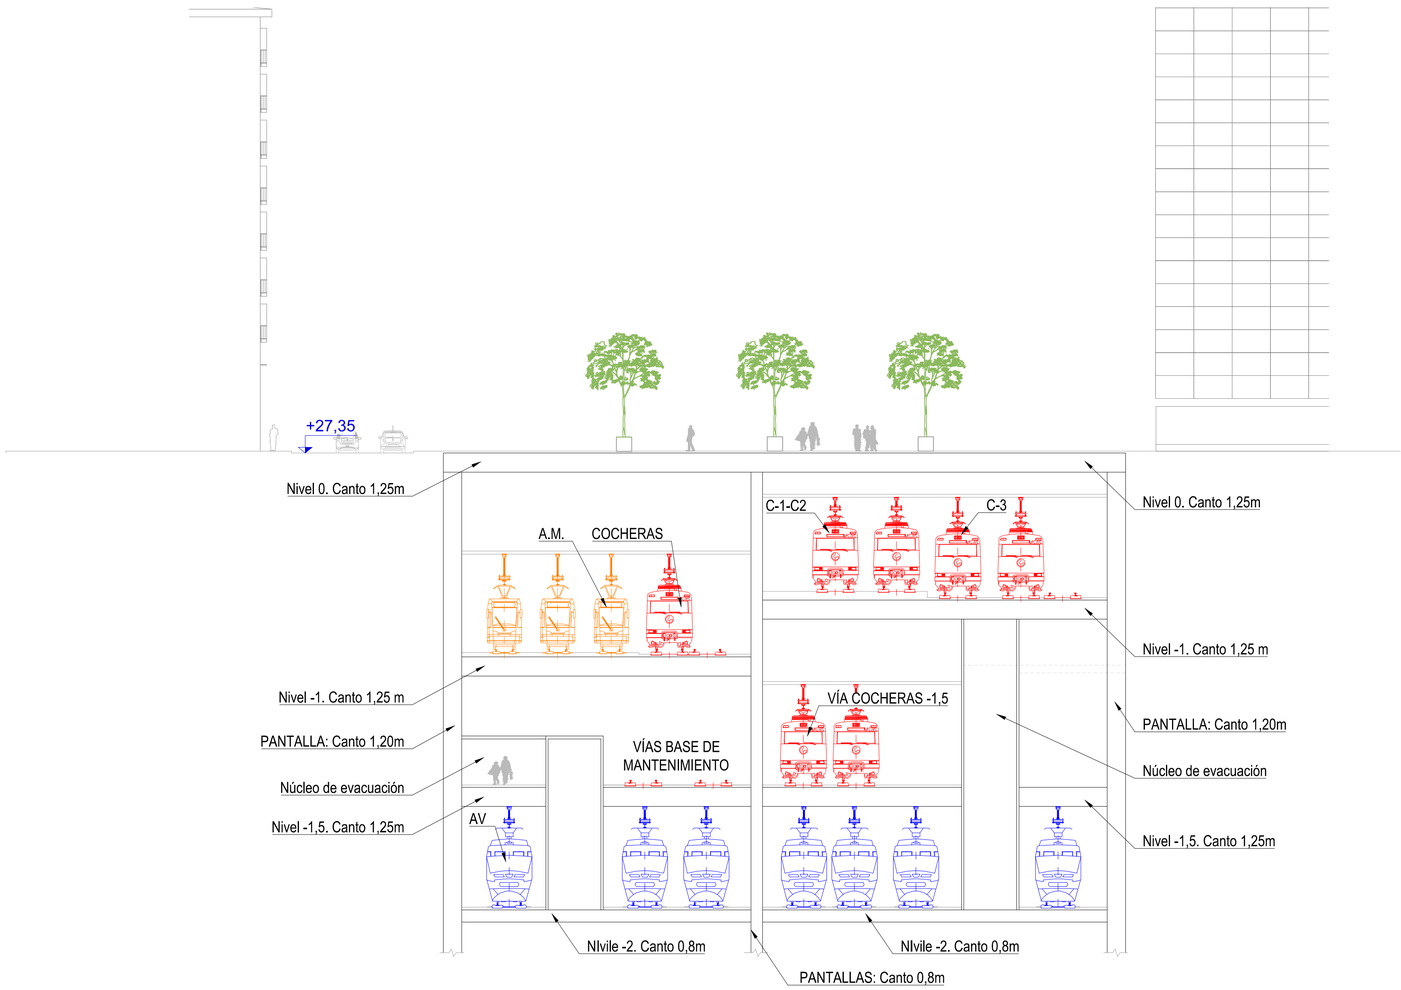



PLANTA ESQUEMÁTICA

GOBIERNO DE ESPAÑA
MINISTERIO DE TRANSPORTES, MOVILIDAD Y AGENDA URBANA

TÍTULO PROYECTO:
ESTUDIO INFORMATIVO DE LA NUEVA RED FERROVIARIA DEL PAÍS VASCO. CORREDOR DE ACCESO Y ESTACIÓN DE BILBAO-ABANDO
DOCUMENTO APROBACIÓN DEFINITIVA

AUTOR DEL PROYECTO:
ineco

ESCALA ORIGINAL A1:
1/200
0 4 8 12m
NUMÉRICA | GRÁFICA


FECHA:
ENERO 2023


Nº DE PLANO:
6.1

Nº DE HOJA:
HOJA 4 DE 6

TÍTULO DE PLANO:
SECCIONES TIPO
ESTRUCTURAS
SECCIÓN D-D'

Z:\TMASD 2023\F-2023 03-ACCESO BILBAO (INECO)\TRABAJO\PLANOS\06-SECCIONES TIPO\06.1-SECCIONES TIPO ESTRUCTURAS.dwg

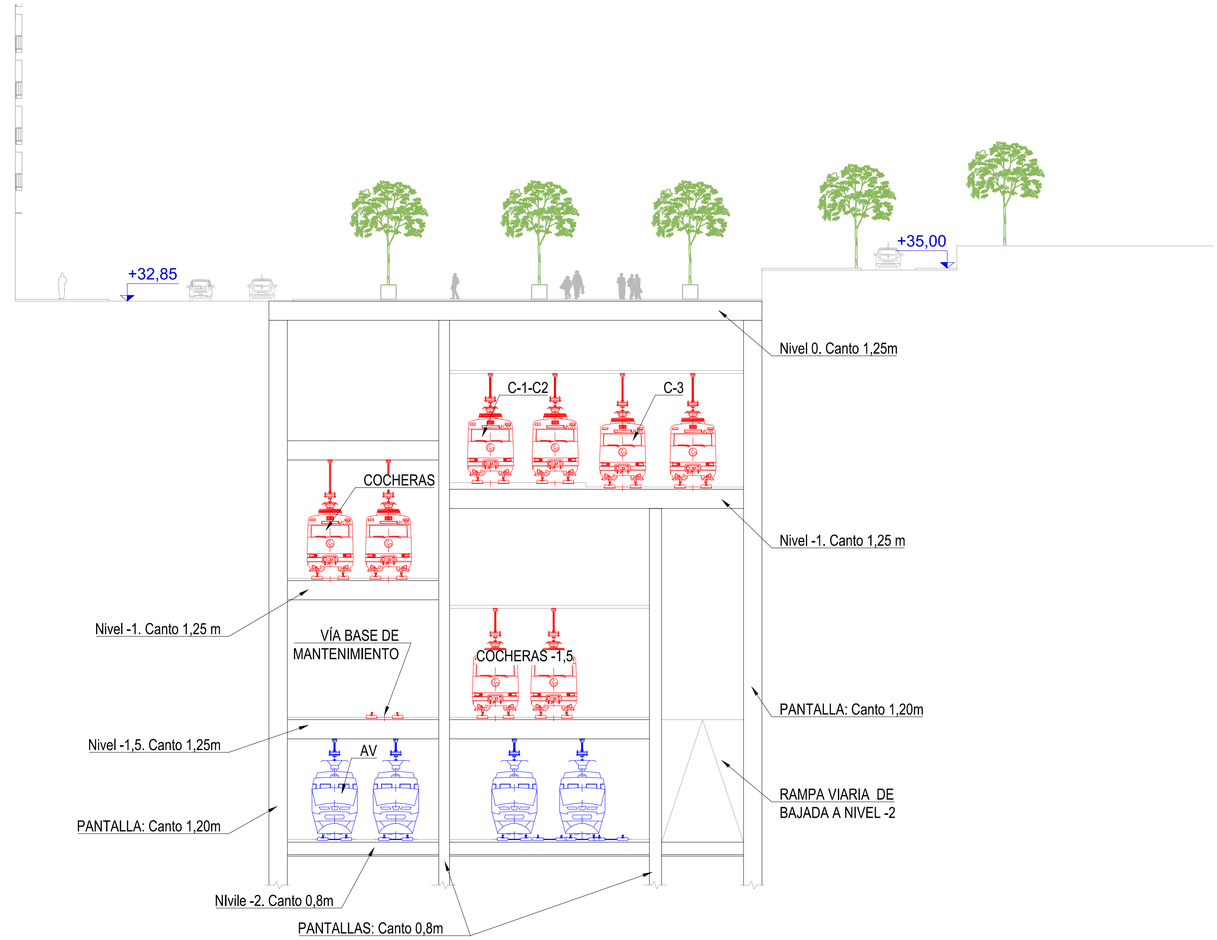

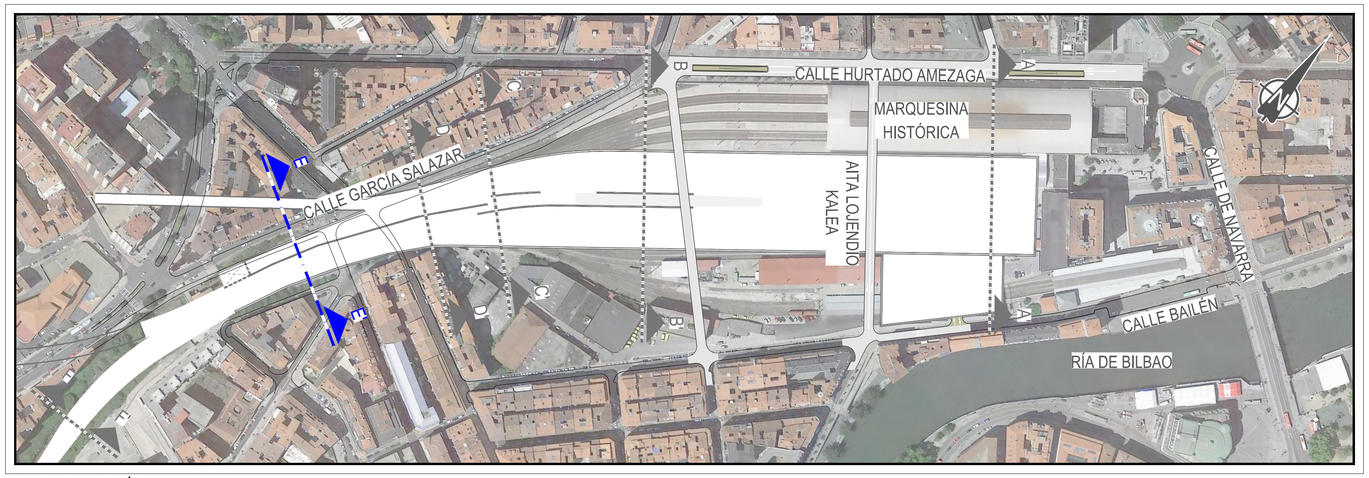

PLANTA ESQUEMÁTICA

GOBIERNO DE ESPAÑA
MINISTERIO DE TRANSPORTES, MOVILIDAD Y AGENDA URBANA

TÍTULO PROYECTO:
ESTUDIO INFORMATIVO DE LA NUEVA RED FERROVIARIA DEL PAÍS VASCO. CORREDOR DE ACCESO Y ESTACIÓN DE BILBAO-ABANDO
DOCUMENTO APROBACIÓN DEFINITIVA

AUTOR DEL PROYECTO:
ineco

ESCALA ORIGINAL A1:
1/200
0 4 8 12m
NUMÉRICA | GRÁFICA


FECHA:
ENERO 2023


Nº DE PLANO:
6.1

Nº DE HOJA:
HOJA 5 DE 6

TÍTULO DE PLANO:
SECCIONES TIPO
ESTRUCTURAS
SECCIÓN E-E'

Z:\TMASD 2023\F-2023 03-ACCESO BILBAO (INECO)\TRABAJO\PLANOS\06-SECCIONES TIPO\06.1-SECCIONES TIPO ESTRUCTURAS.dwg

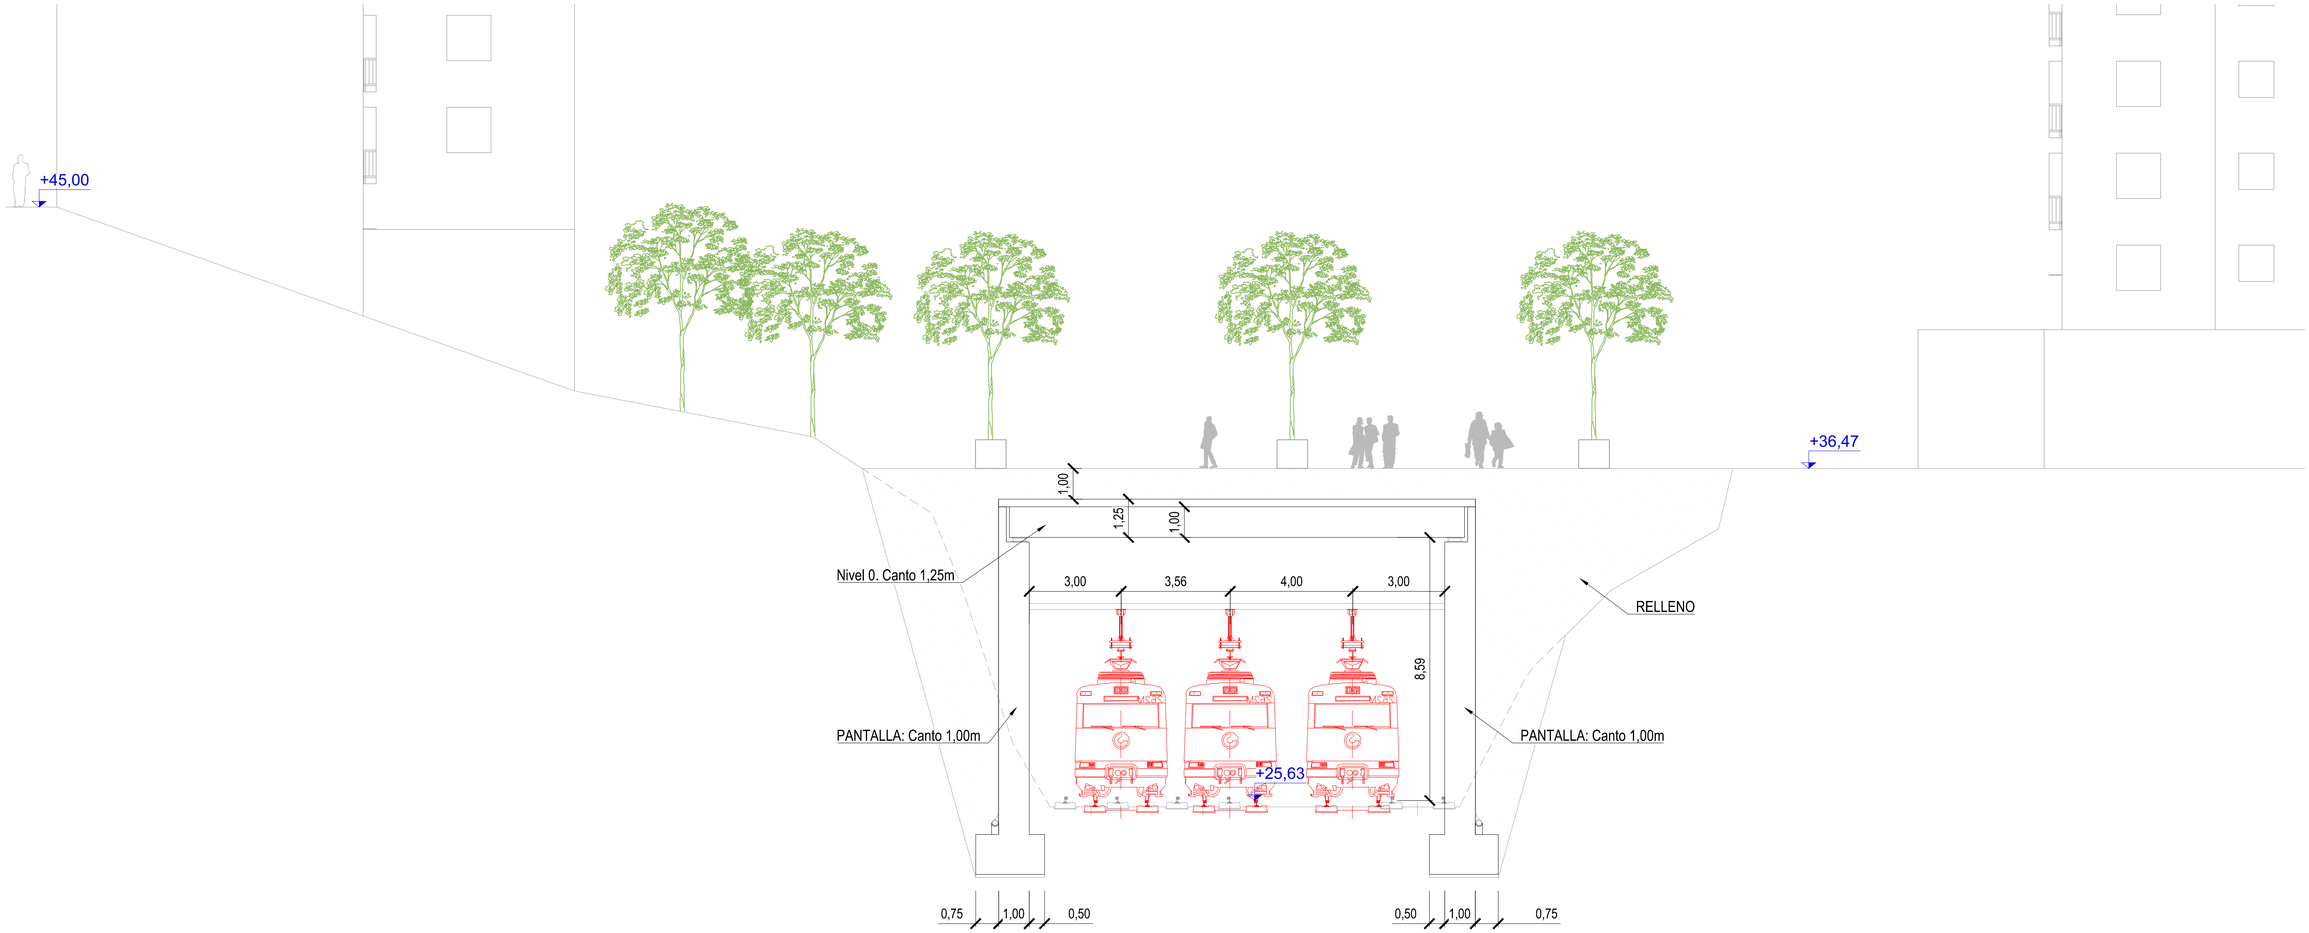

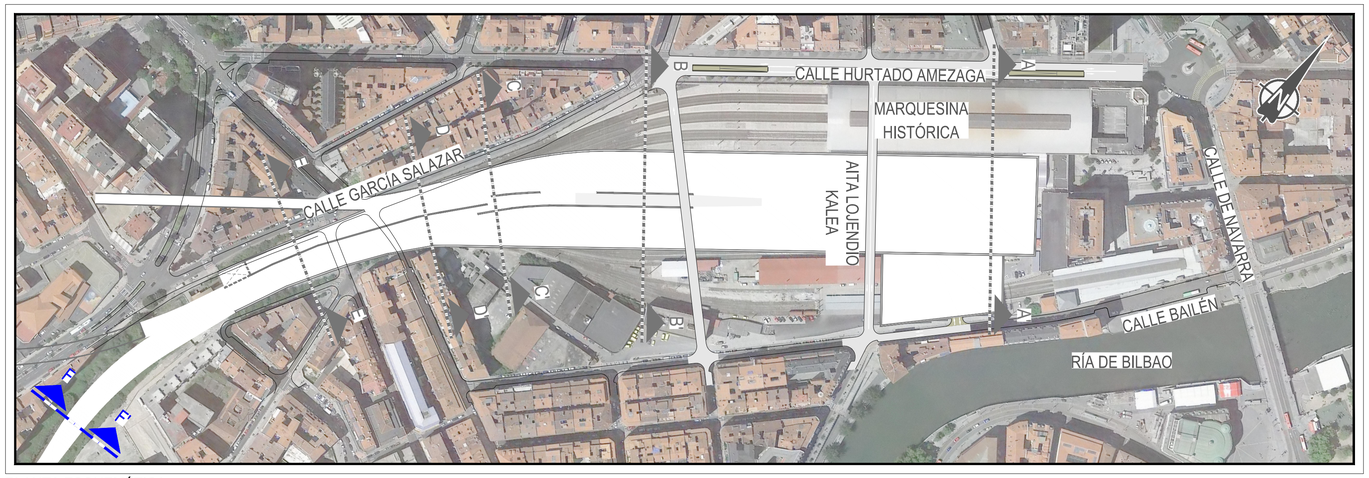

PLANTA ESQUEMÁTICA

GOBIERNO DE ESPAÑA
MINISTERIO DE TRANSPORTES, MOVILIDAD Y AGENDA URBANA

TÍTULO PROYECTO:
ESTUDIO INFORMATIVO DE LA NUEVA RED FERROVIARIA DEL PAÍS VASCO. CORREDOR DE ACCESO Y ESTACIÓN DE BILBAO-ABANDO
DOCUMENTO APROBACIÓN DEFINITIVA

AUTOR DEL PROYECTO:
ineco

ESCALA ORIGINAL A1:
1/100
0 2 4 6m
NUMÉRICA GRÁFICA

FECHA:
ENERO 2023

Nº DE PLANO:
6.1

Nº DE HOJA:
HOJA 6 DE 6

TÍTULO DE PLANO:
SECCIONES TIPO
ESTRUCTURAS
SECCIÓN F-F'

Z:\TMASD 2023\F-2023 03-ACCESO BILBAO (INECO)\TRABAJO\PLANOS\06-SECCIONES TIPO\06.1-SECCIONES TIPO ESTRUCTURAS.dwg