



LEYENDA	
SERVICIO EXISTENTE	
	CONDUCCIÓN
	CONDUCCIÓN A DESMONTAR
	DEPÓSITO
	CAPTACIÓN
	BOMBA
	POZO

GOBIERNO DE ESPAÑA MINISTERIO DE TRANSPORTES, MOVILIDAD Y AGENDA URBANA DIRECCIÓN GENERAL DE CARRETERAS DEMARCACIÓN DE CARRETERAS DEL ESTADO EN GALICIA	SECRETARÍA GENERAL DE INFRAESTRUCTURAS EL ICCP AUTOR DEL DOCUMENTO  D. BENITO CASANOVA CAAMAÑO	EL ICCP CALCULISTA  D. FEDERICO SALDAÑA MARTÍN	EL ICCP DIRECTOR DE OBRA  D. ÁNGEL GONZALEZ DEL RÍO	Vº Bº JEFE DE DEMARCACIÓN  D. GABRIEL SOLER GÓMEZ	CONFIRMA EL CONTRATISTA  D. GABRIEL SOLER GÓMEZ	ESCALA Original A1 1:1.000  NUMÉRICA GRÁFICA	TÍTULO DEL PROYECTO PROYECTO DE TRAZADO MODIFICADO Nº2: AUTOVÍA A-57 TRAMO: VILABOA - A ERMIDA	CLAVE 12-PO-4200 FECHA FEBRERO 2020	TÍTULO DEL PLANO REPOSICIÓN DE SERVICIOS Servicios Existentes	Nº PLANO 12.0 Nº DE PÁGINA 8 de 13
--	---	--	---	---	---	--	---	--	---	---------------------------------------

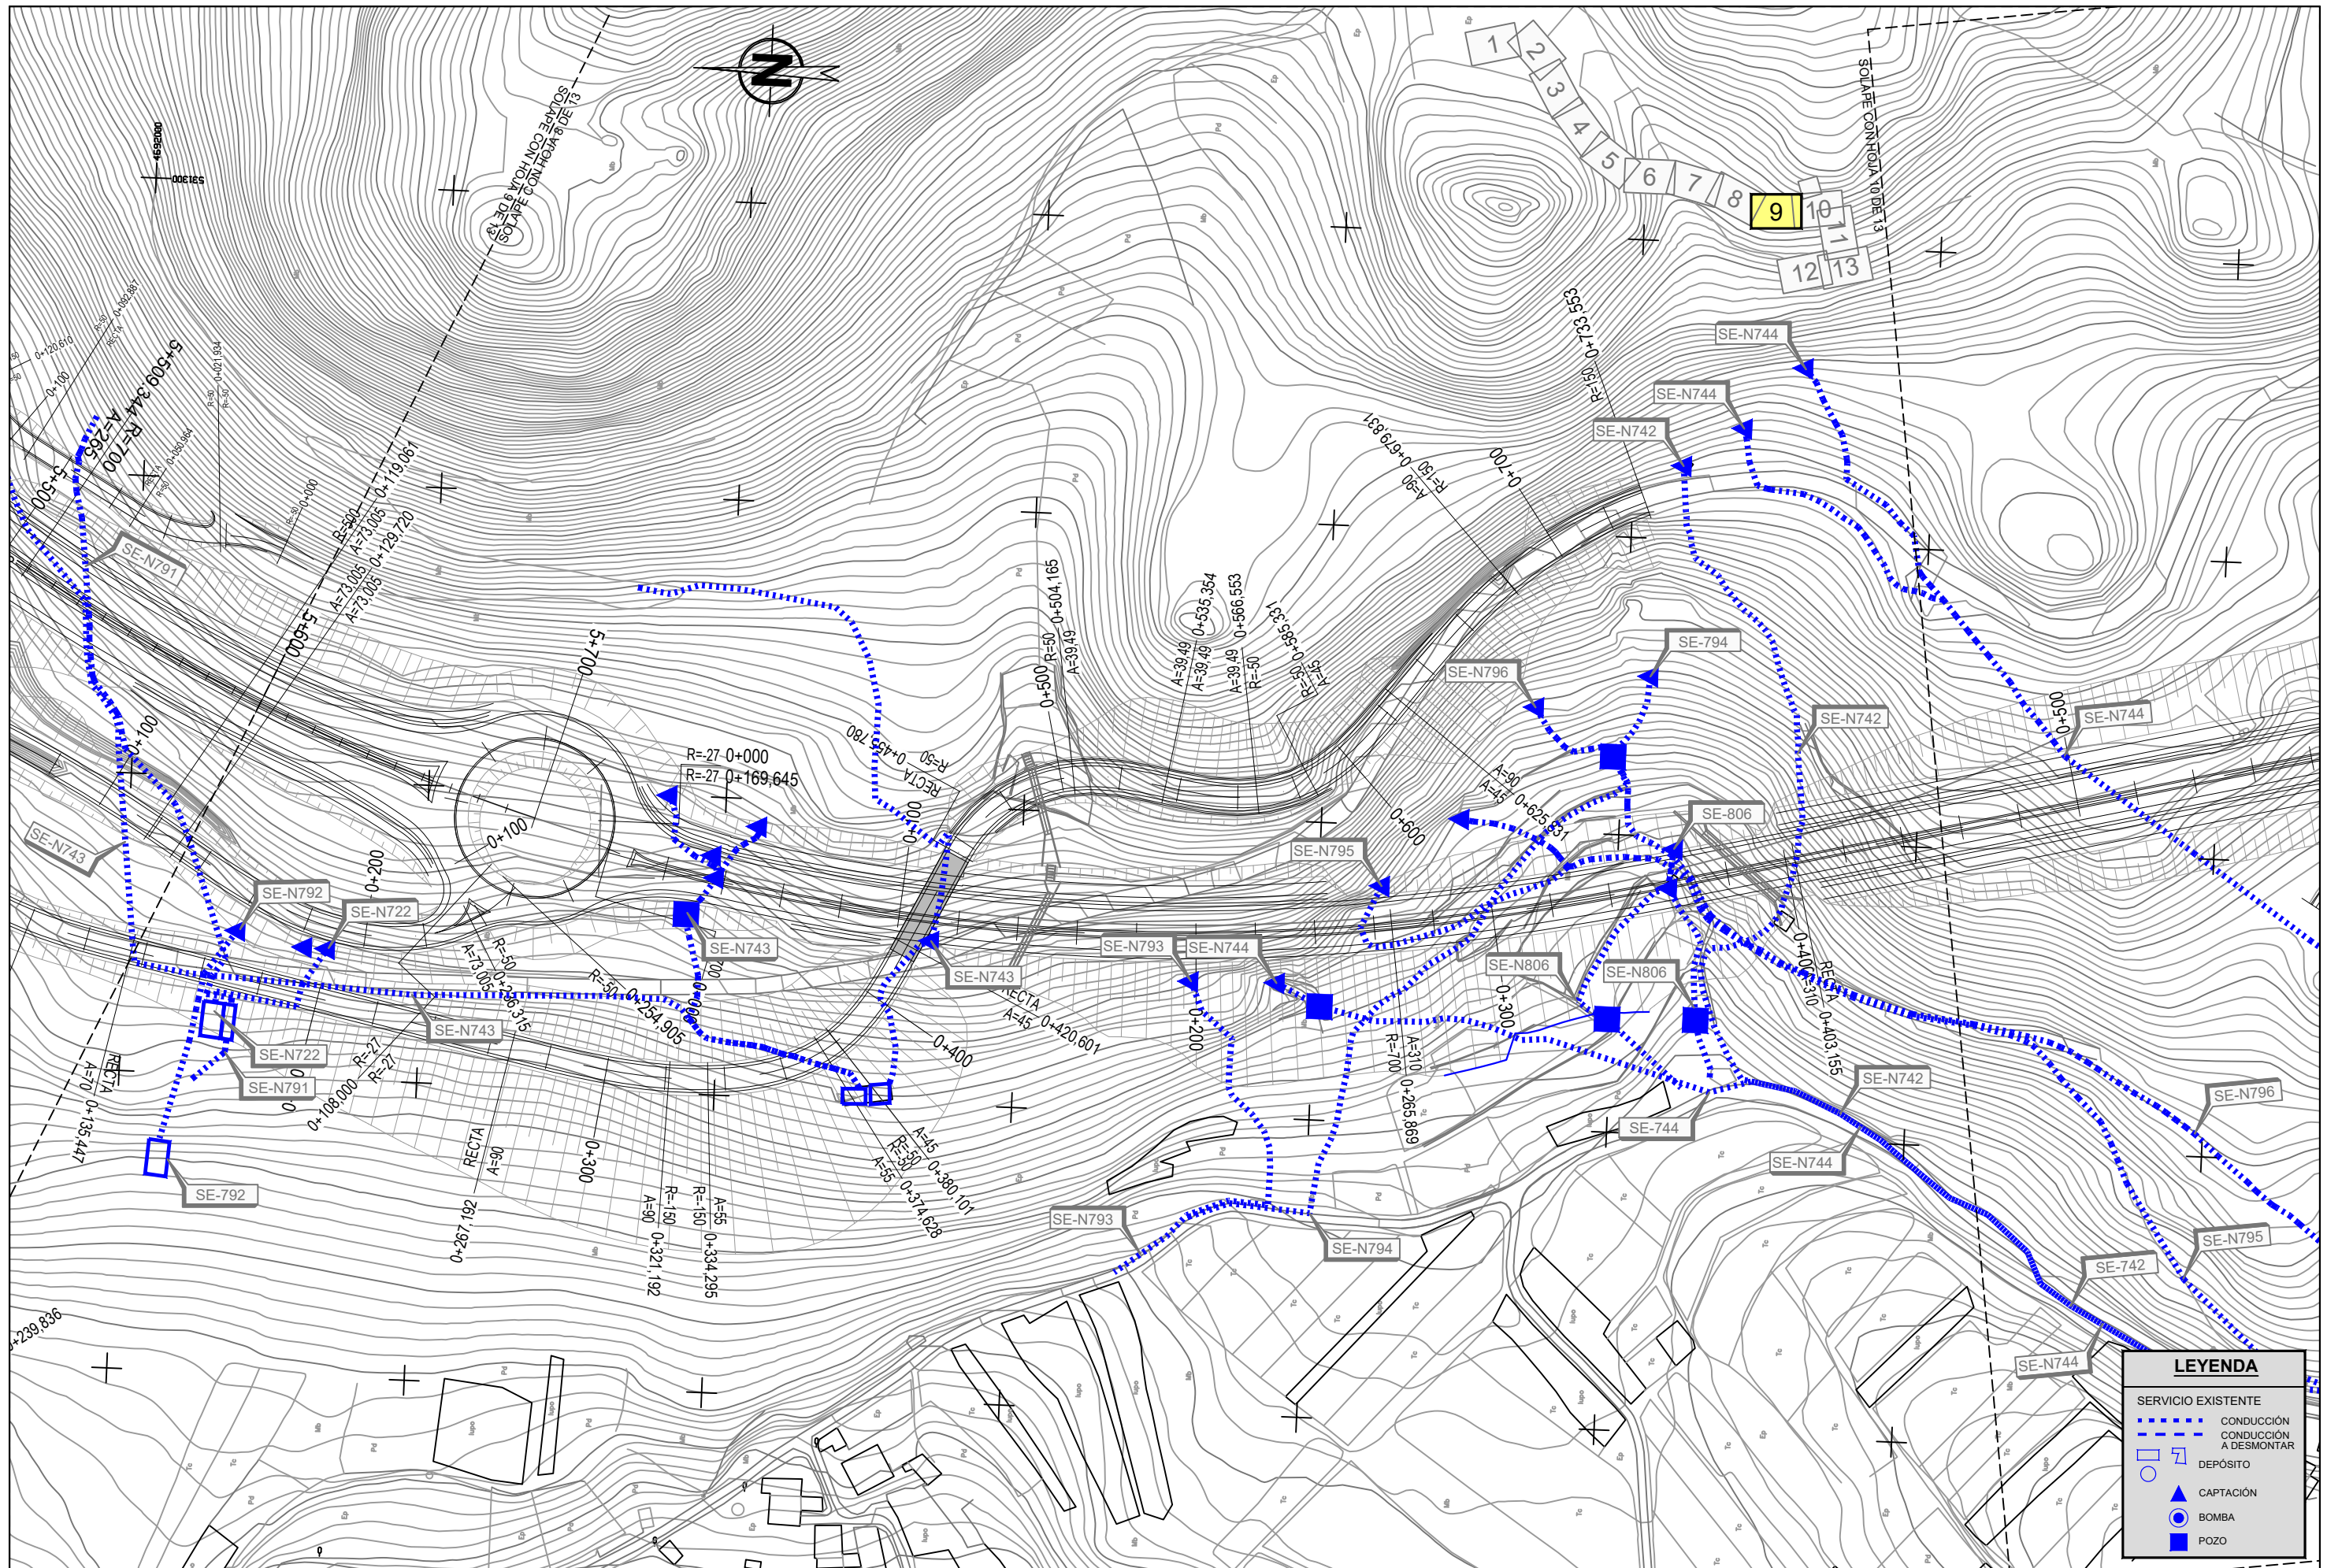


 GOBIERNO DE ESPAÑA MINISTERIO DE TRANSPORTES, MOVILIDAD Y AGENDA URBANA	SECRETARÍA GENERAL DE INFRAESTRUCTURAS DIRECCIÓN GENERAL DE CARRETERAS DEMARCAÇÃO DE CARRETERAS DEL ESTADO EN GAUCIA	EL ICCP AUTOR DEL DOCUMENTO  D. BENITO CASANOVA CAAMAÑO	EL ICCP CALCULISTA  D. FEDERICO SALDAÑA MARTÍN	EL ICCP DIRECTOR DE OBRA  D. ÁNGEL GONZALEZ DEL RÍO	Vº Bº JEFE DE DEMARCAÇÃO  D. GABRIEL SOLER GÓMEZ	CONFIRME EL CONTRATISTA  D. GABRIEL SOLER GÓMEZ	ESCALA Original A1 1:1.000  NUMÉRICA GRÁFICA	TÍTULO DEL PROYECTO PROYECTO DE TRAZADO MODIFICADO Nº2: AUTOVÍA A-57 TRAMO: VILABOA - A ERMIDA	CLAVE 12-PO-4200 FECHA FEBRERO 2020	TÍTULO DEL PLANO REPOSICIÓN DE SERVICIOS Servicios Existentes	Nº PLANO 12.0 Nº DE PÁGINA 9 de 13
		LEYENDA SERVICIO EXISTENTE CONDUCCIÓN CONDUCCIÓN A DESMONTAR DEPÓSITO CAPTACIÓN BOMBA POZO									

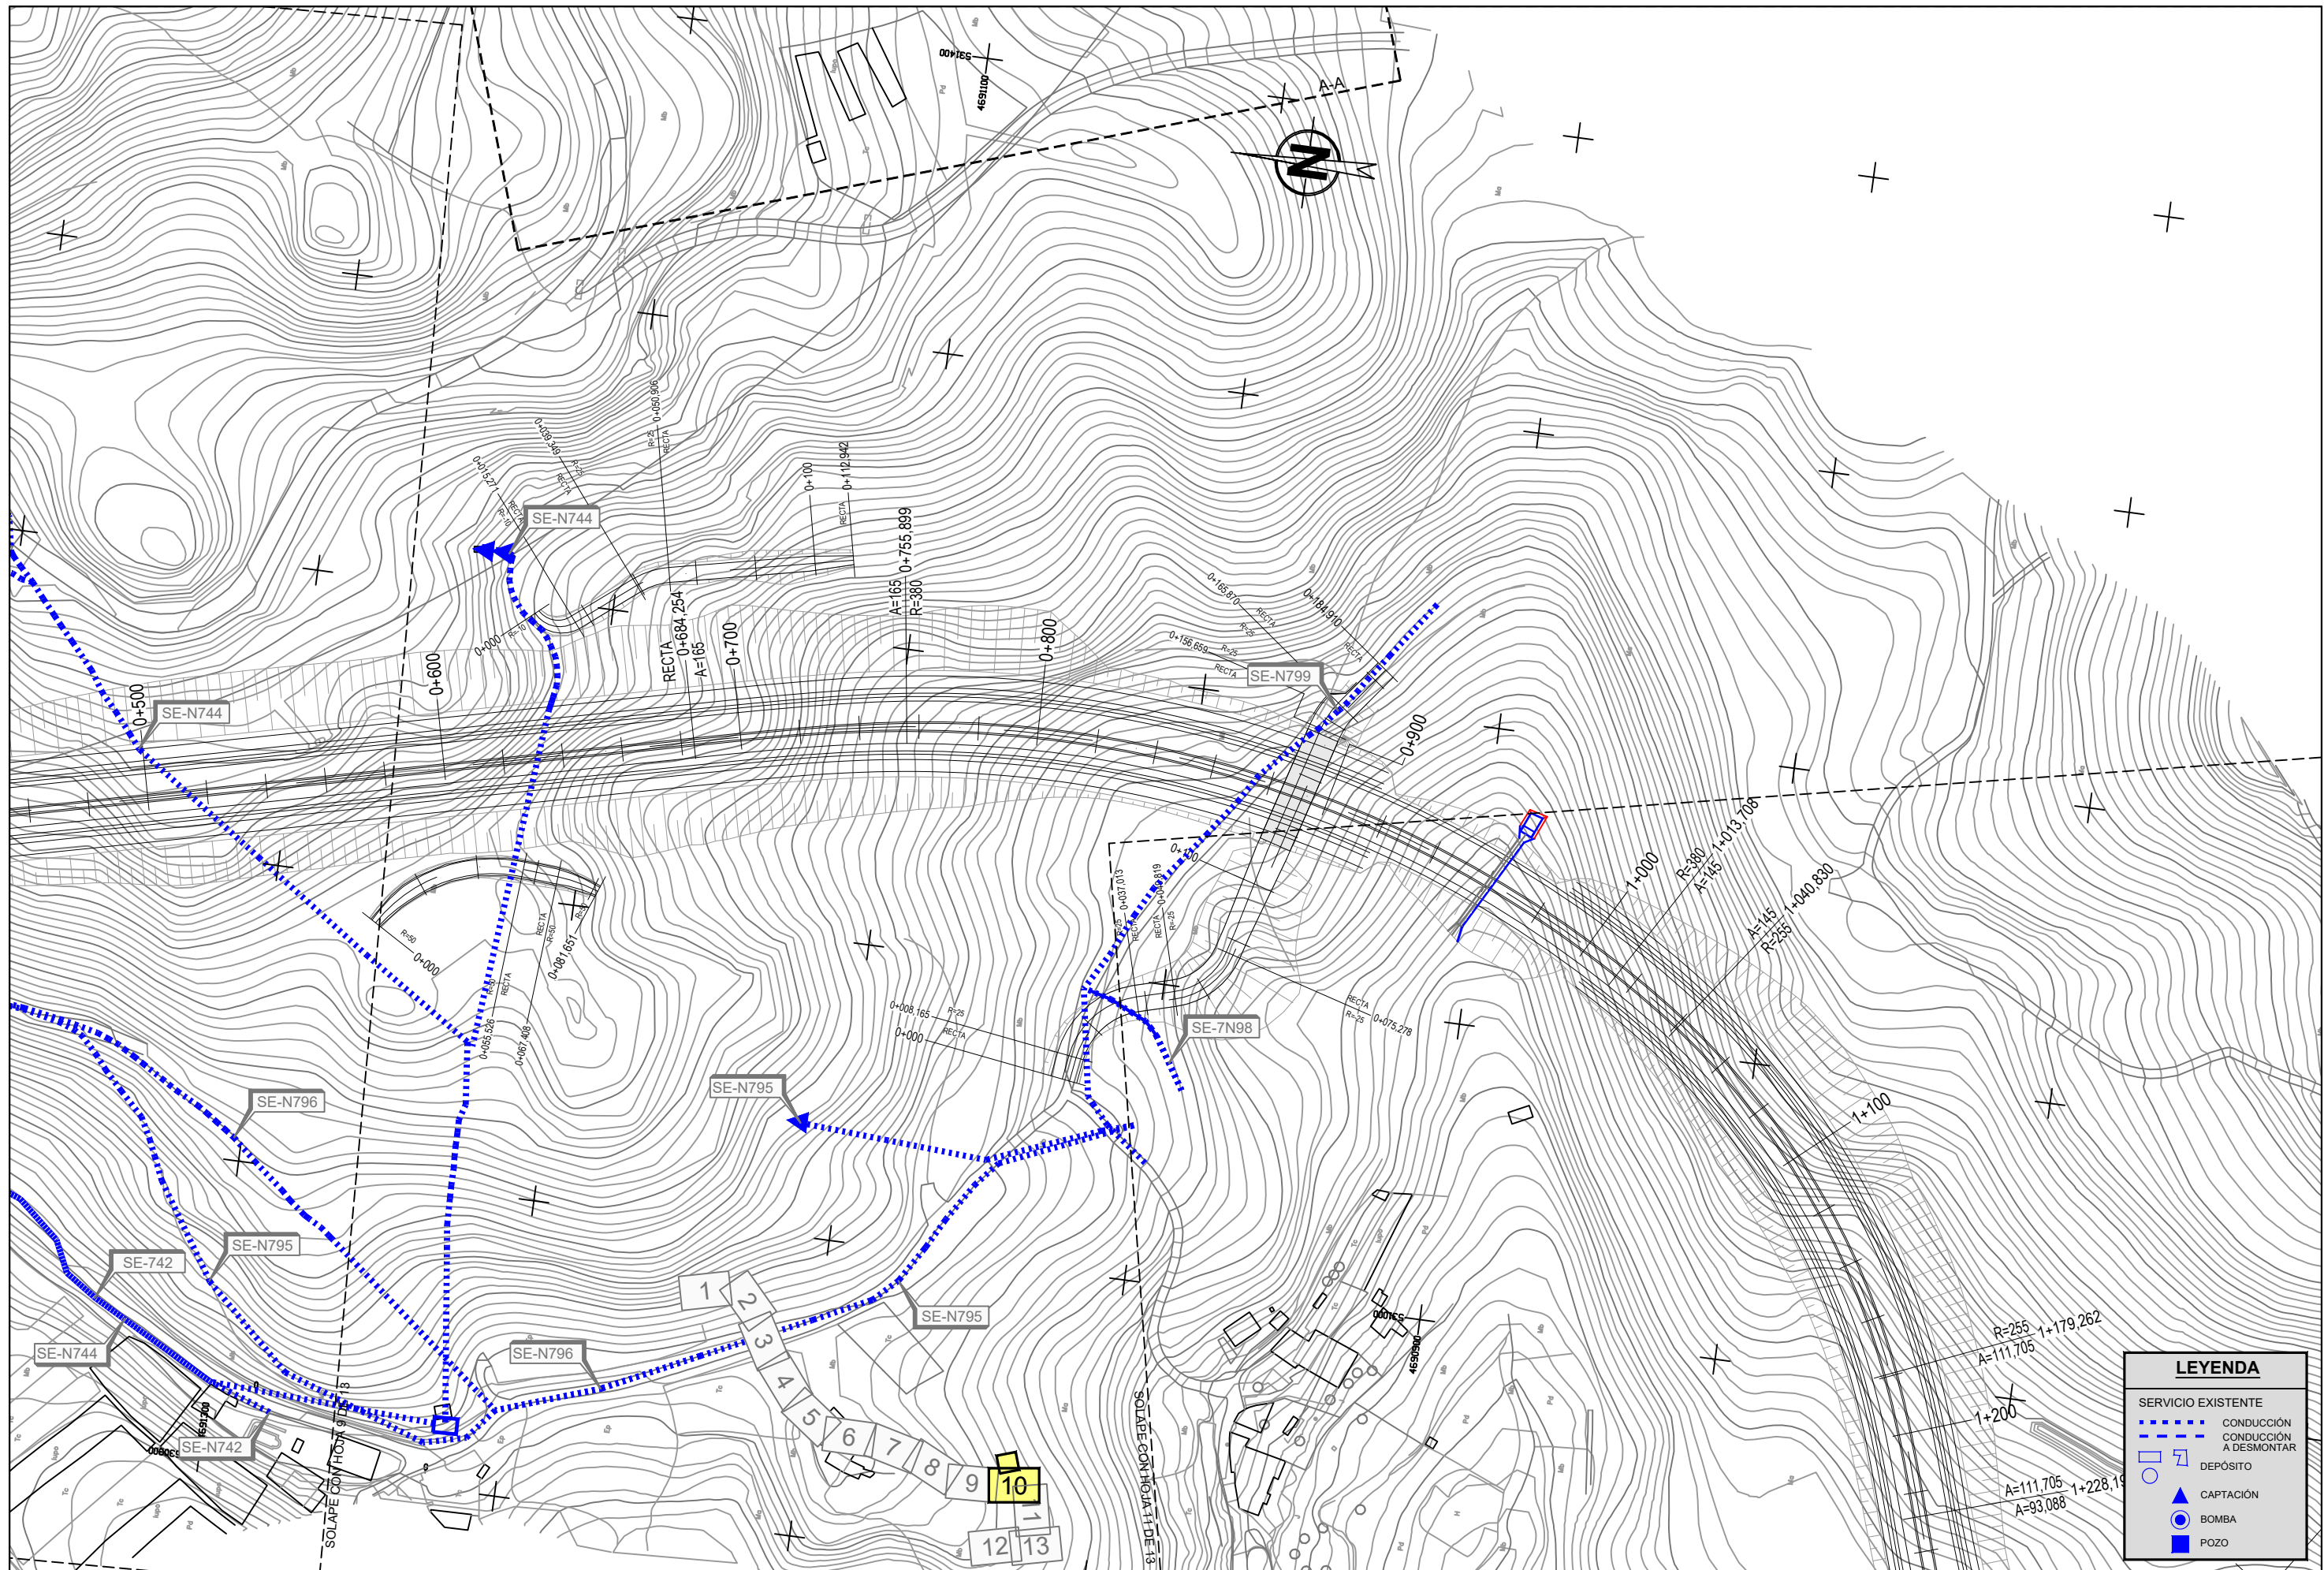


LEYENDA	
SERVICIO EXISTENTE	
---	CONDUCCIÓN
---	CONDUCCIÓN A DESMONTAR
□	DEPÓSITO
▲	CAPTACIÓN
●	BOMBA
■	POZO

GOBIERNO DE ESPAÑA MINISTERIO DE TRANSPORTES, MOVILIDAD Y AGENDA URBANA	SECRETARÍA GENERAL DE INFRAESTRUCTURAS DIRECCIÓN GENERAL DE CARRETERAS DEMARCACIÓN DE CARRETERAS DEL ESTADO EN GALICIA	EL ICCP AUTOR DEL DOCUMENTO iceacsa D. BENITO CASANOVA CAAMAÑO	EL ICCP CALCULISTA D. FEDERICO SALDAÑA MARTÍN	EL ICCP DIRECTOR DE OBRA D. ÁNGEL GONZALEZ DEL RÍO	Vº Bº JEFE DE DEMARCACIÓN D. GABRIEL SOLER GÓMEZ	CONFORME EL CONTRATISTA D. GABRIEL SOLER GÓMEZ	ESCALA Original A1 1:1.000 0 20 40 m NUMÉRICA GRÁFICA	TÍTULO DEL PROYECTO PROYECTO DE TRAZADO MODIFICADO Nº2: AUTOVÍA A-57 TRAMO: VILABOA - A ERMIDA	CLAVE 12-PO-4200	FECHA FEBRERO 2020	TÍTULO DEL PLANO REPOSICIÓN DE SERVICIOS Servicios Existentes	Nº PLANO 12.0 Nº DE PÁGINA 10 de 13
		SOLAPE CON HOJA 9 SOLAPE CON HOJA 11 DE 13										

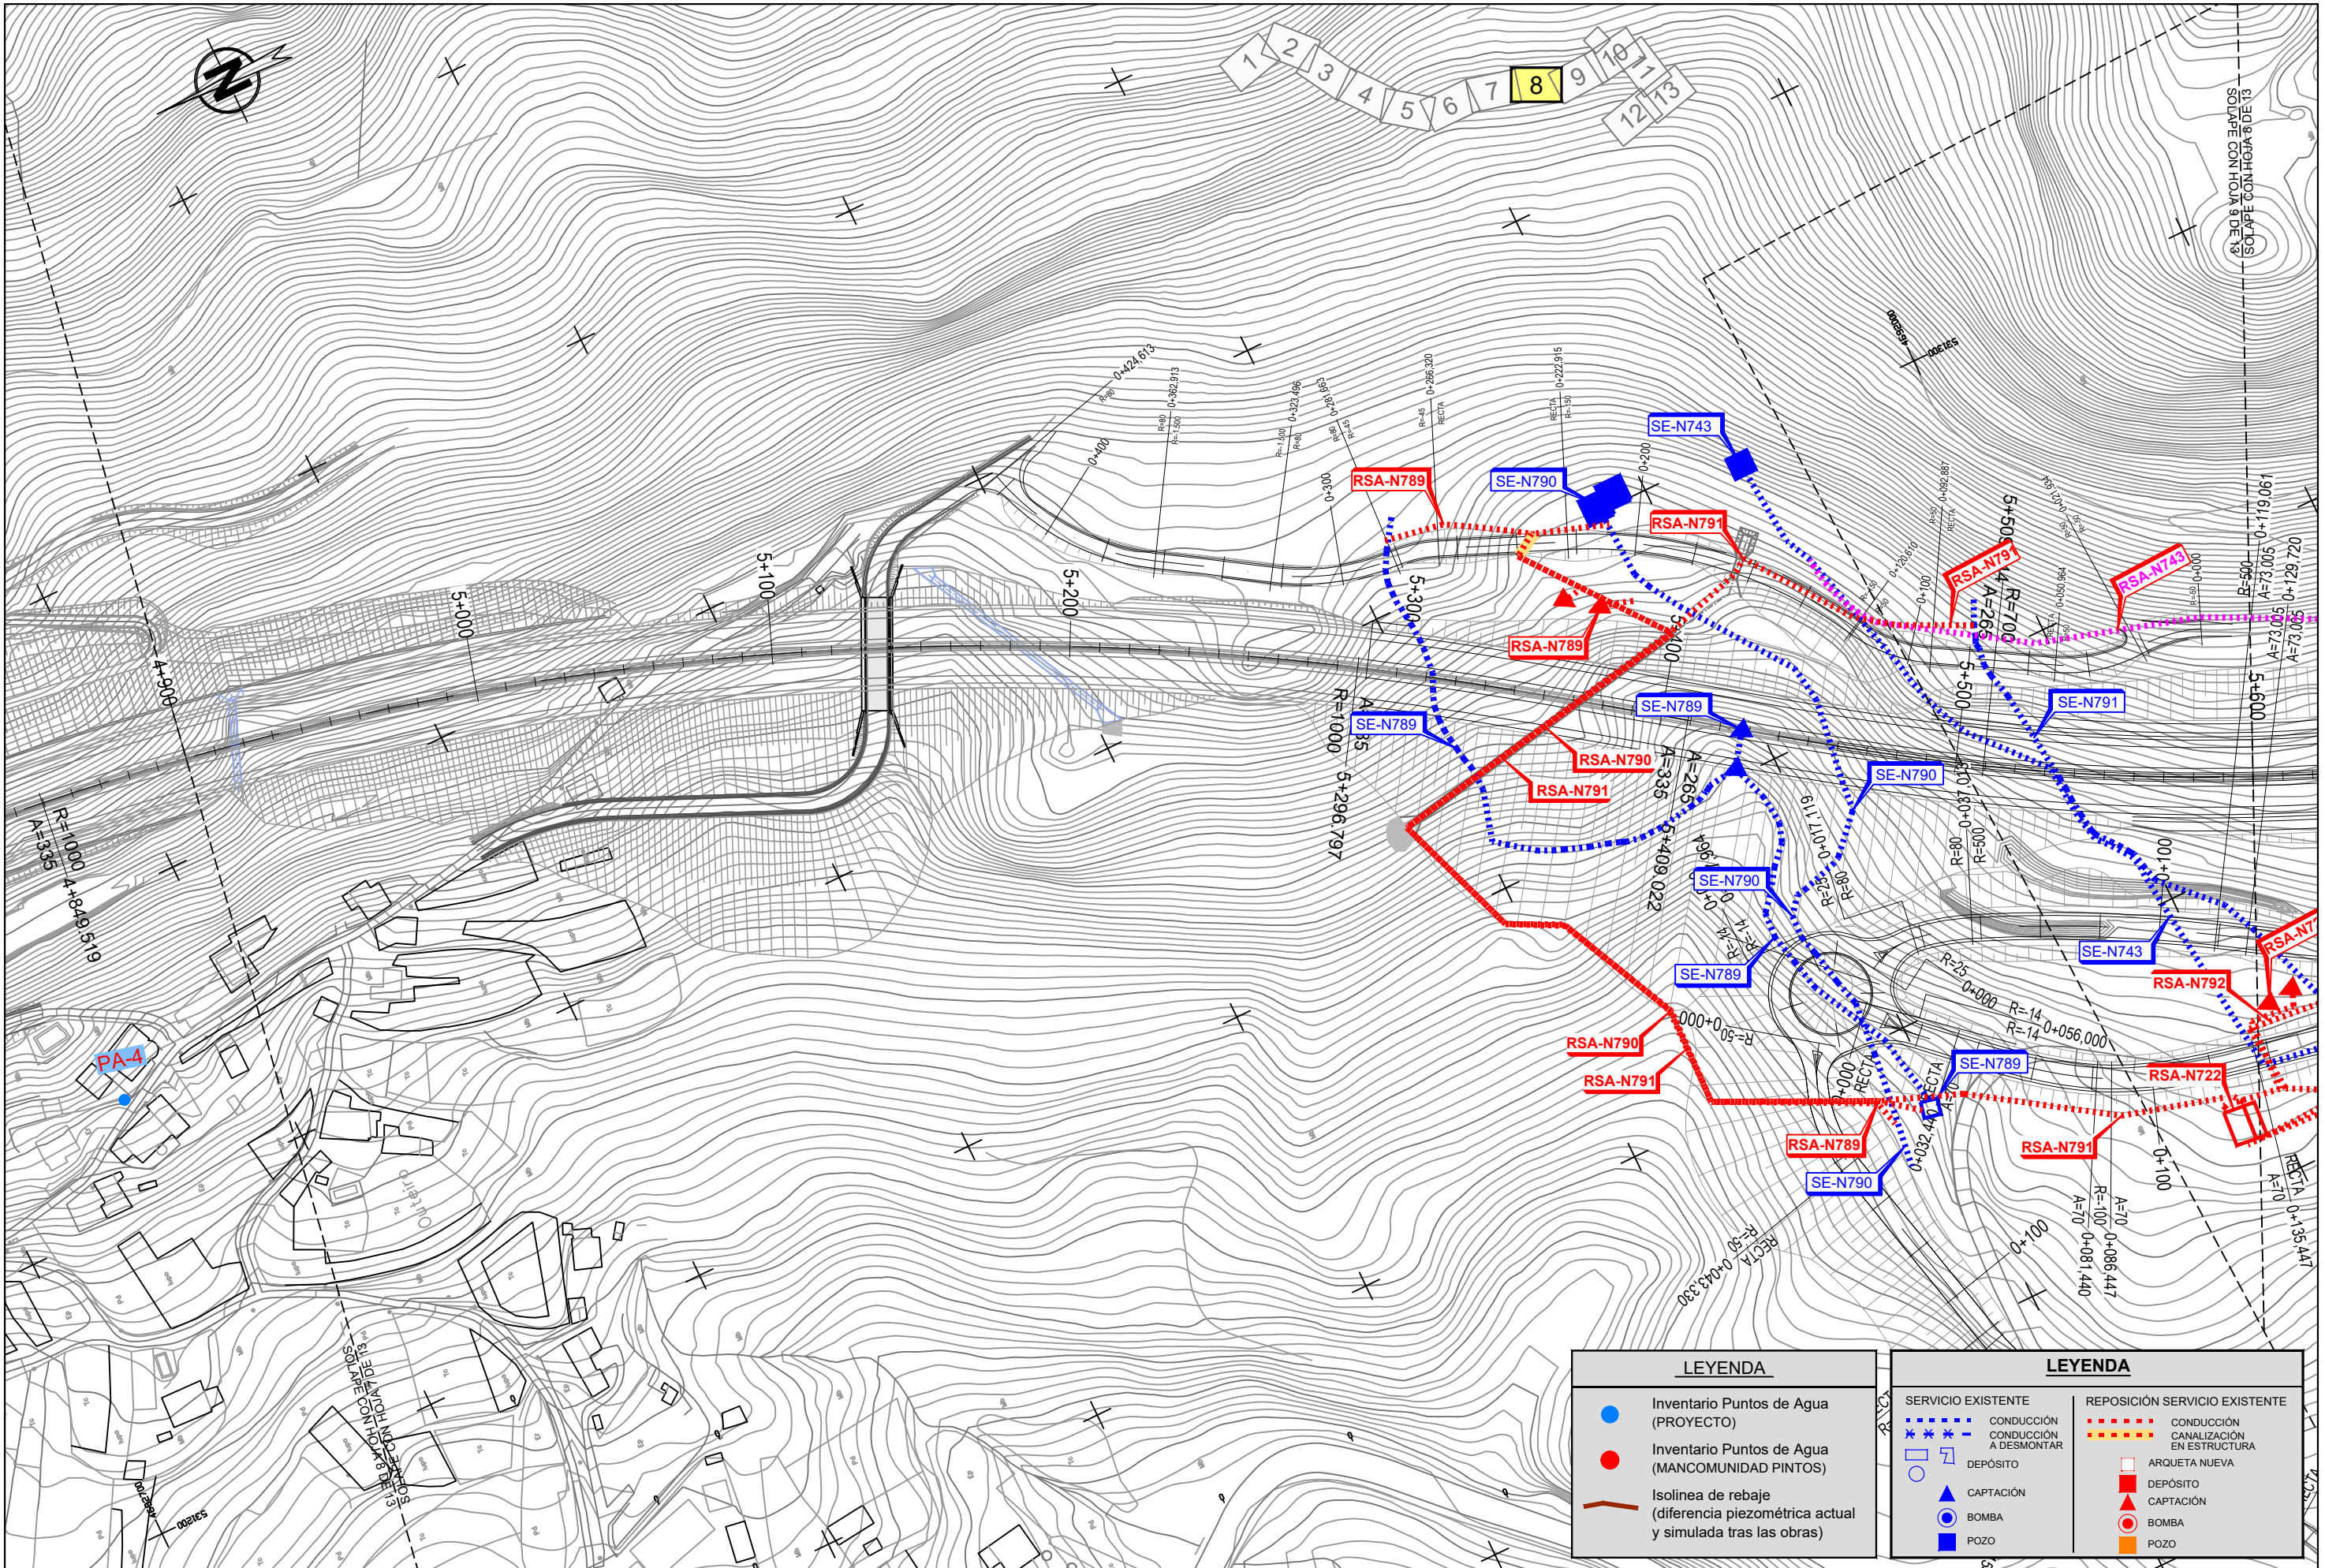


LEYENDA	
	Inventario Puntos de Agua (PROYECTO)
	Inventario Puntos de Agua (MANCOMUNIDAD PINTOS)
	Isolnea de rebaje (diferencia piezométrica actual y simulada tras las obras)

LEYENDA	
	SERVICIO EXISTENTE CONDUCCIÓN CONDUCCIÓN A DESMONTAR
	REPOSICIÓN SERVICIO EXISTENTE CONDUCCIÓN CANALIZACIÓN EN ESTRUCTURA
	DEPÓSITO
	ARQUETA NUEVA
	CAPTACIÓN
	DEPÓSITO
	BOMBA
	CAPTACIÓN
	POZO
	BOMBA
	POZO

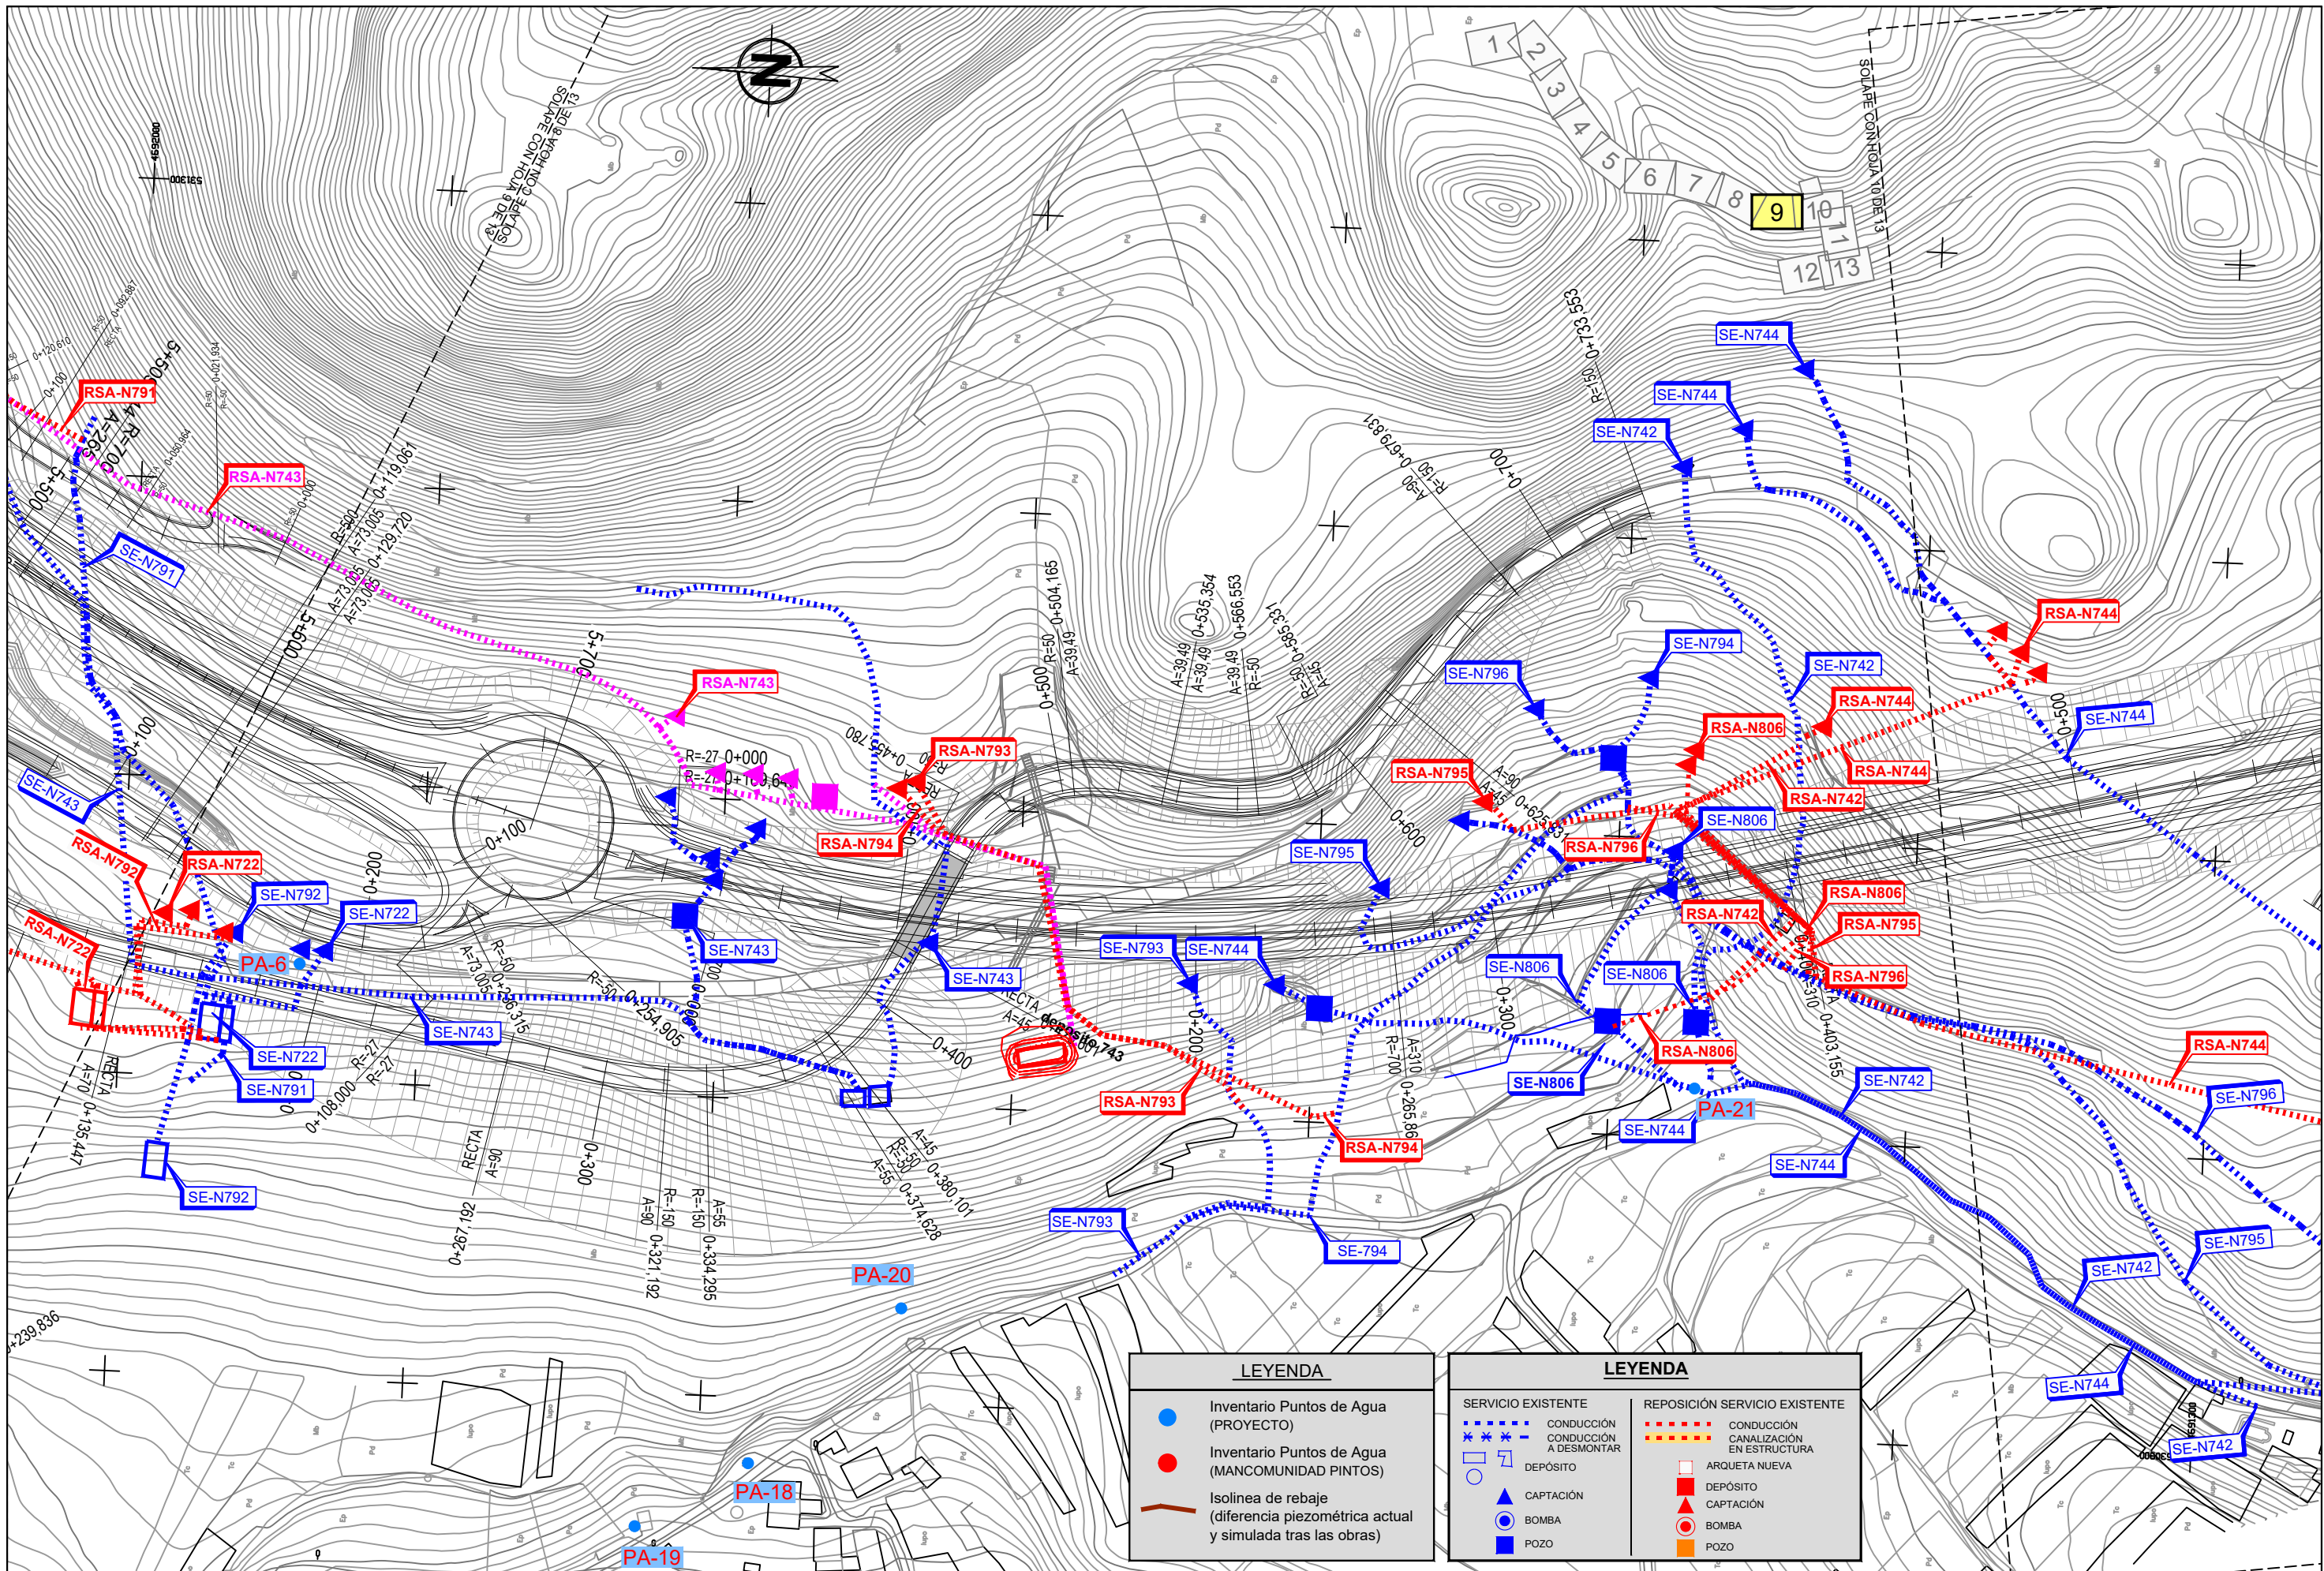

LEYENDA	
<span style="color: blue;">●</span>	Inventario Puntos de Agua (PROYECTO)
<span style="color: red;">●</span>	Inventario Puntos de Agua (MANCOMUNIDAD PINTOS)
	Isolnea de rebaje (diferencia piezométrica actual y simulada tras las obras)

LEYENDA	
	SERVICIO EXISTENTE
	CONDUCCIÓN CONDUCCIÓN A DESMONTAR
	DEPÓSITO
	CAPTACIÓN
	BOMBA
	POZO
	REPOSICIÓN SERVICIO EXISTENTE
	CONDUCCIÓN CANALIZACIÓN EN ESTRUCTURA
	ARQUETA NUEVA
	DEPÓSITO
	CAPTACIÓN
	BOMBA
	POZO

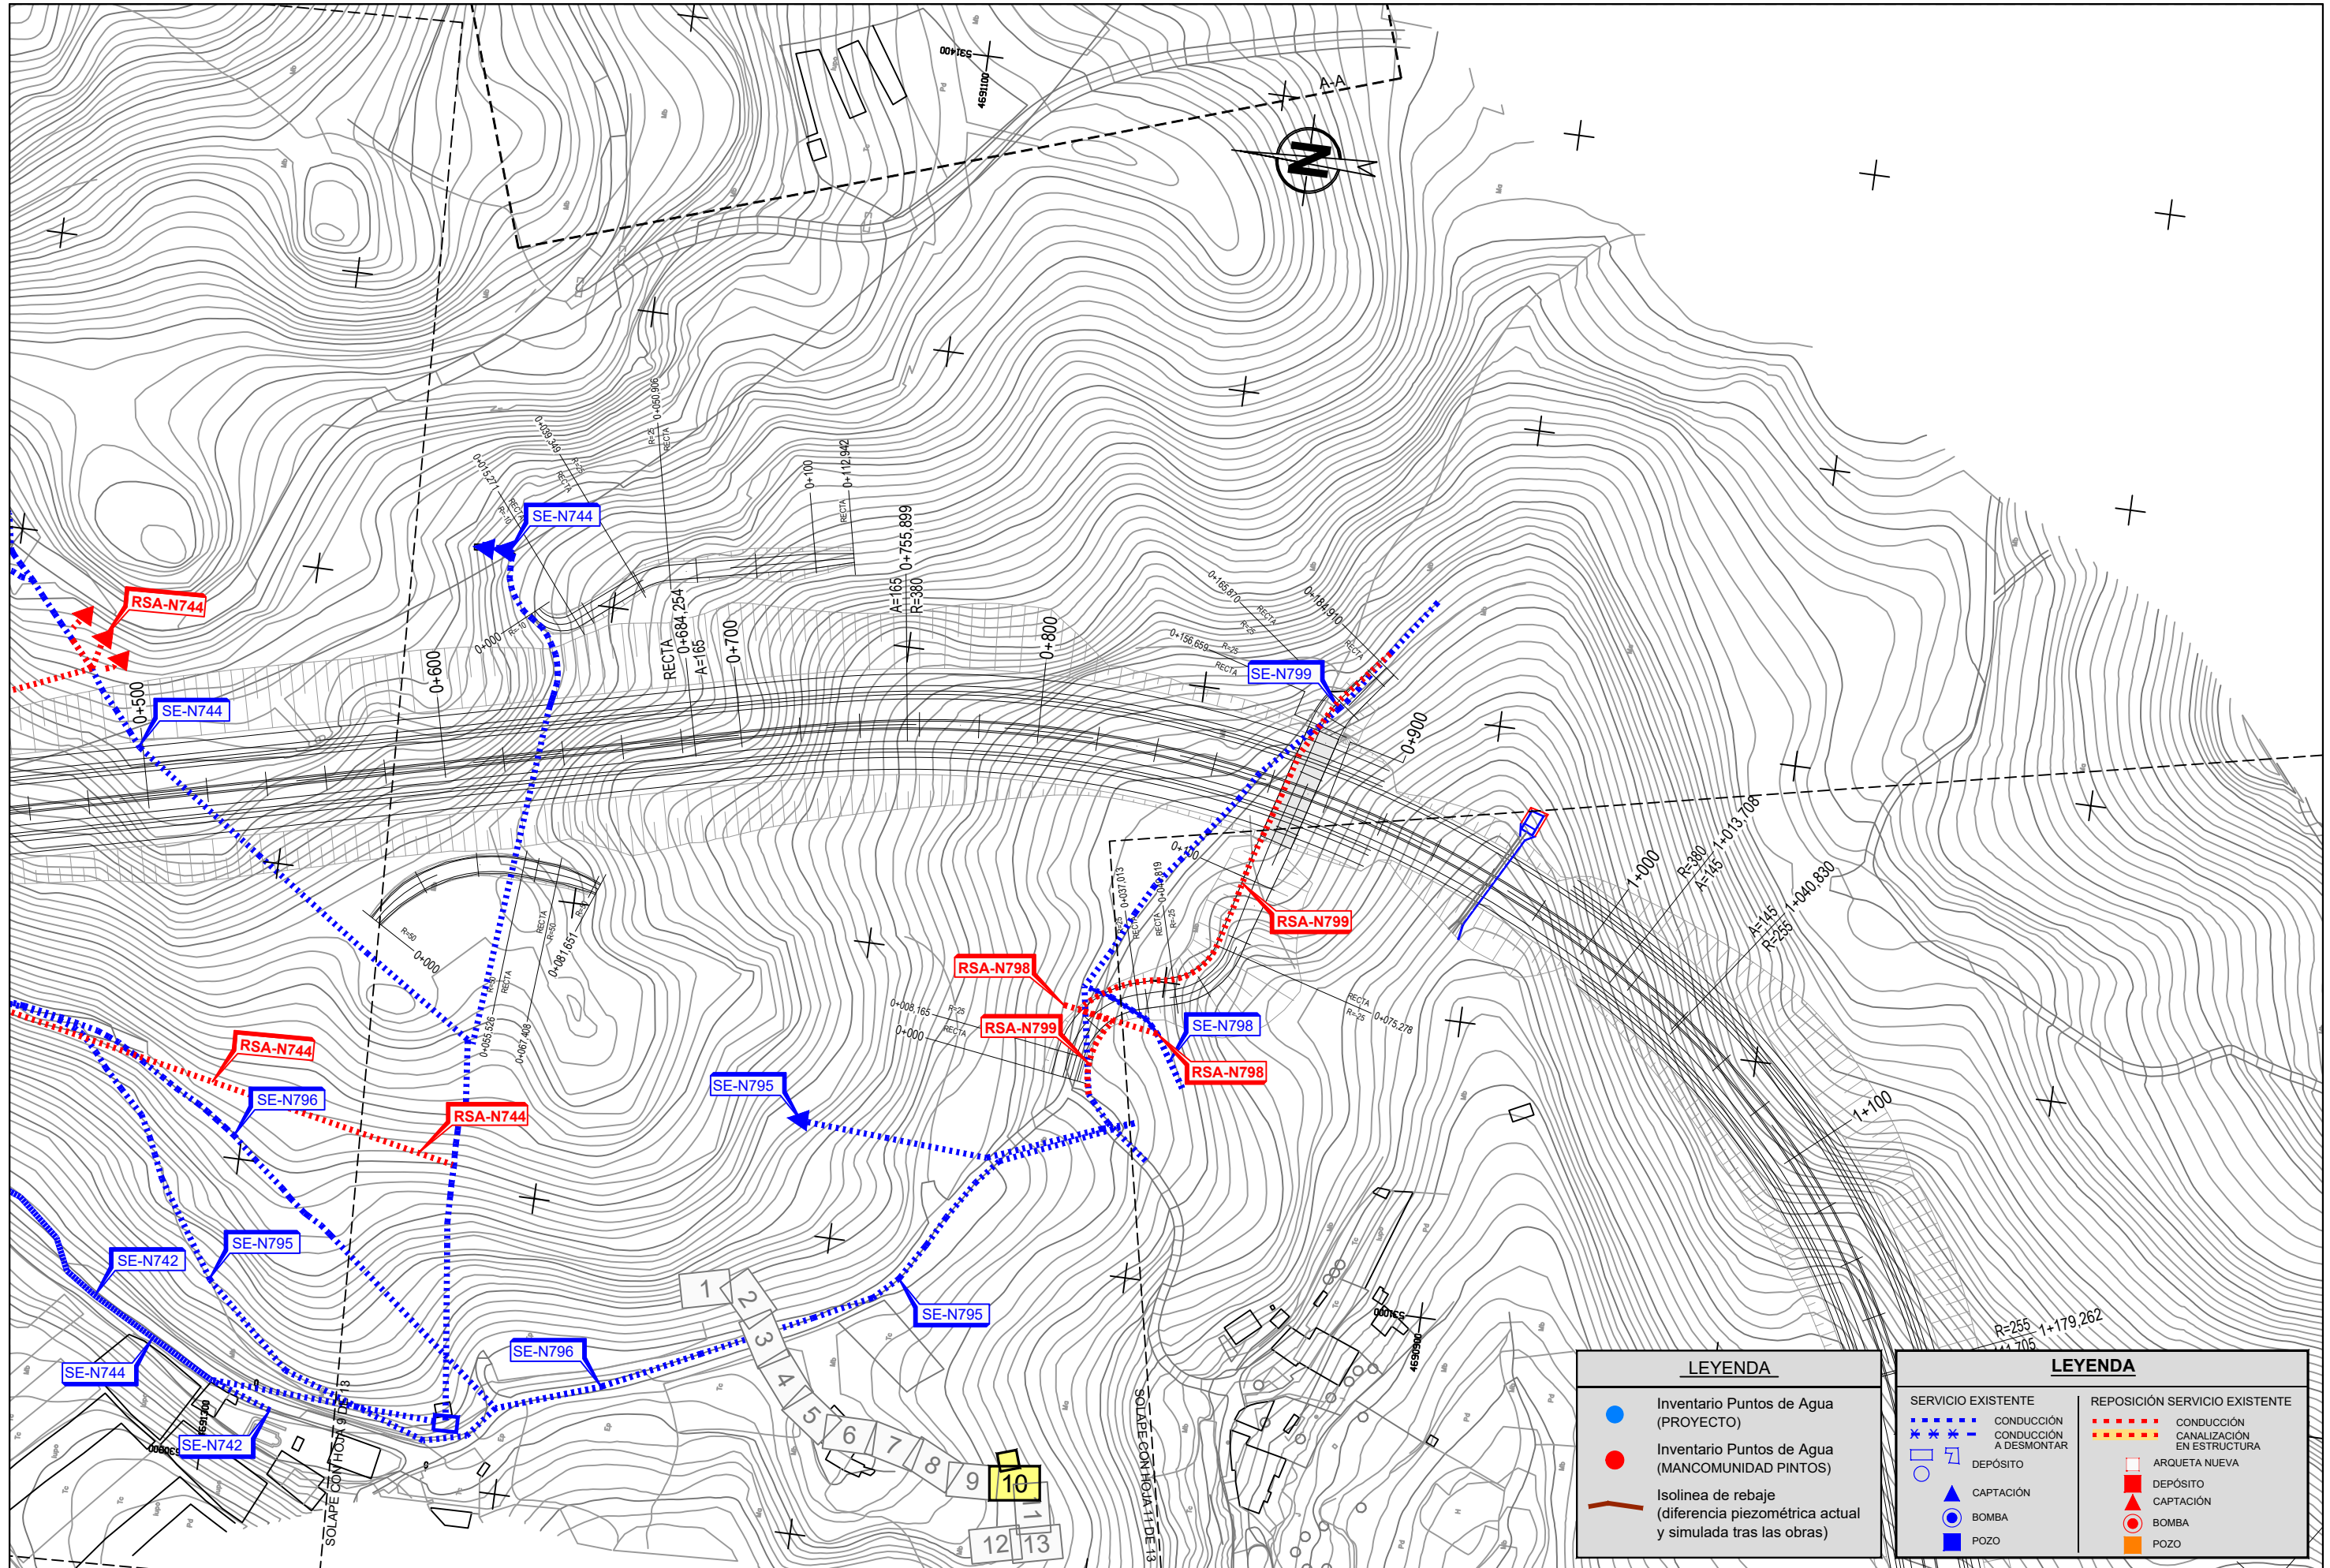

LEYENDA	
<span style="color: blue;">●</span>	Inventario Puntos de Agua (PROYECTO)
<span style="color: red;">●</span>	Inventario Puntos de Agua (MANCOMUNIDAD PINTOS)
	Isolnea de rebaje (diferencia piezométrica actual y simulada tras las obras)

LEYENDA			
	SERVICIO EXISTENTE		REPOSICIÓN SERVICIO EXISTENTE
	CONDUCCIÓN CONDUCCIÓN A DESMONTAR		CONDUCCIÓN CANALIZACIÓN EN ESTRUCTURA
	DEPÓSITO		ARQUETA NUEVA
	CAPTACIÓN		DEPÓSITO
	BOMBA		CAPTACIÓN
	POZO		BOMBA
			POZO