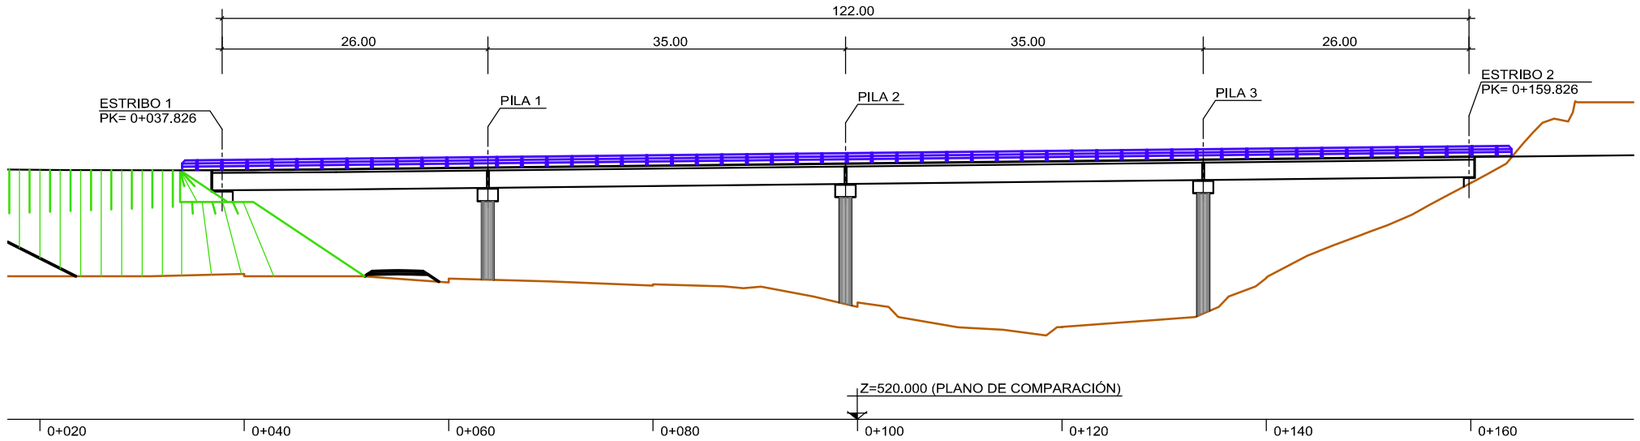

ALZADO
ESCALA 1:300

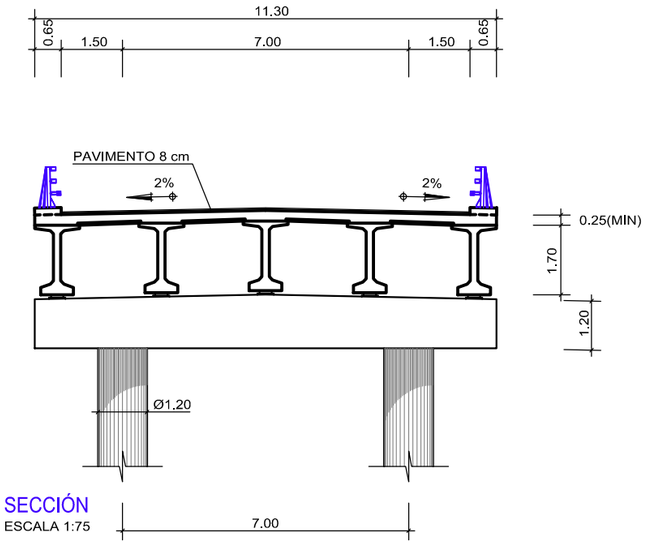

SECCIÓN
ESCALA 1:75

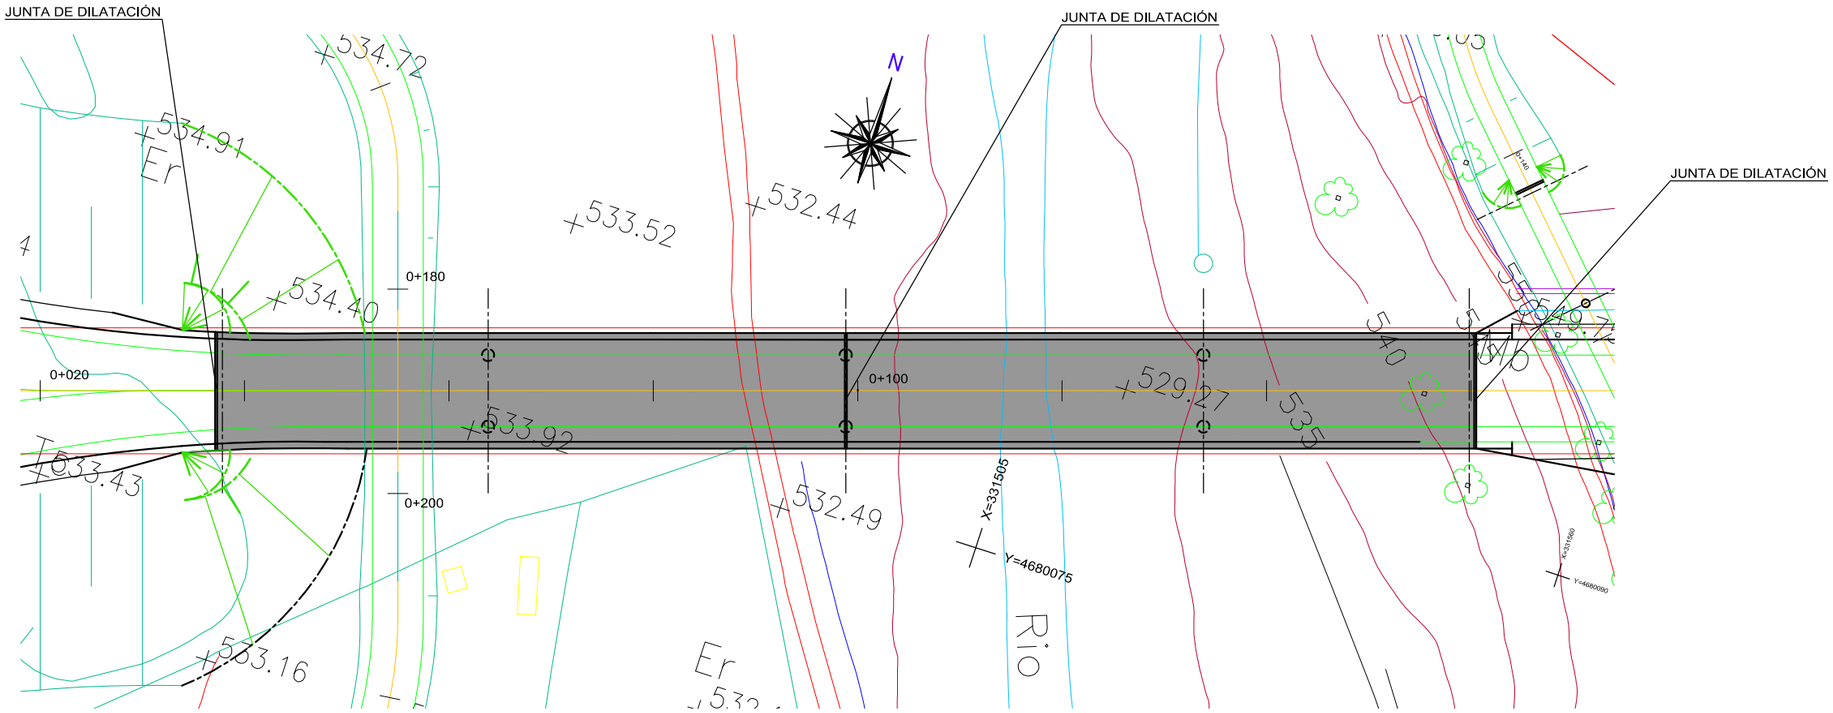

PLANTA
ESCALA 1:300

GOBIERNO DE ESPAÑA / MINISTERIO DE TRANSPORTES, MOVILIDAD Y AGENDA URBANA	SECRETARÍA DE ESTADO DE TRANSPORTES, MOVILIDAD Y AGENDA URBANA SECRETARÍA GENERAL DE INFRAESTRUCTURAS DIRECCIÓN GENERAL DE CARRETERAS DEMARCACIÓN DE CARRETERAS DEL ESTADO EN CATALUÑA	EL INGENIERO DIRECTOR DEL PROYECTO: D. JUAN ANTONIO ROMERO LACASA	EL INGENIERO AUTOR DEL PROYECTO: D. JUAN JOSÉ GUIJARRO BLASCO	CONSULTOR tecopysa	ESCALAS 1:75 0 0.75 1.50 2.25 1:300 0 3.00 6.00 9.00 UNE A-1 ORIGINALES G R A F I C A S	TITULO DEL PROYECTO: PROYECTO DE TRAZADO VARIANTE DE LA POBLA DE SEGUR. CARRETERA N-260, EJE PIRENAICO P.K. 307.000 AL P.K. 309.700 TRAMO : LA POBLA DE SEGUR	CLAVE T3/23-L-4070	Nº DE PLANO: 2.8.1	DESIGNACIÓN DEL PLANO: VIADUCTO SOBRE RÍO FLAMISELL ALZADO, PLANTA Y SECCIÓN	FECHA JUNIO 2022 HOJA 1 DE 1

2021/09/30 Z:\DELINEACION\PROYECTOS\Variante de La Pobla Segur\Proyecto trazado CORRECIONES JUNIO 2022\Planos\2.8.-Estructuras\2.8.1.- VIADUCTO RIO FLAMISEL\H01.dwg

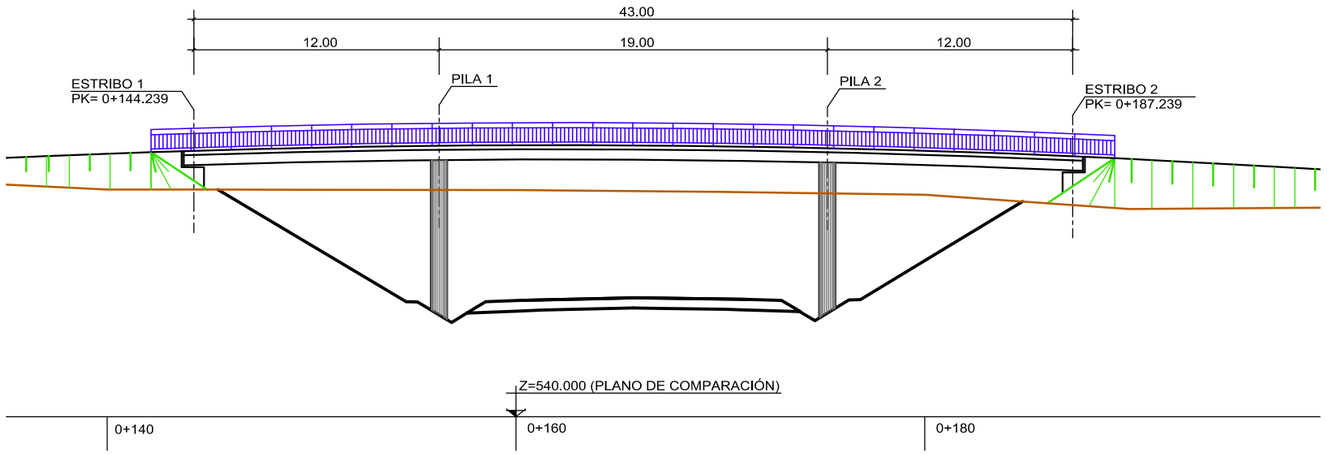

ALZADO
ESCALA 1:150

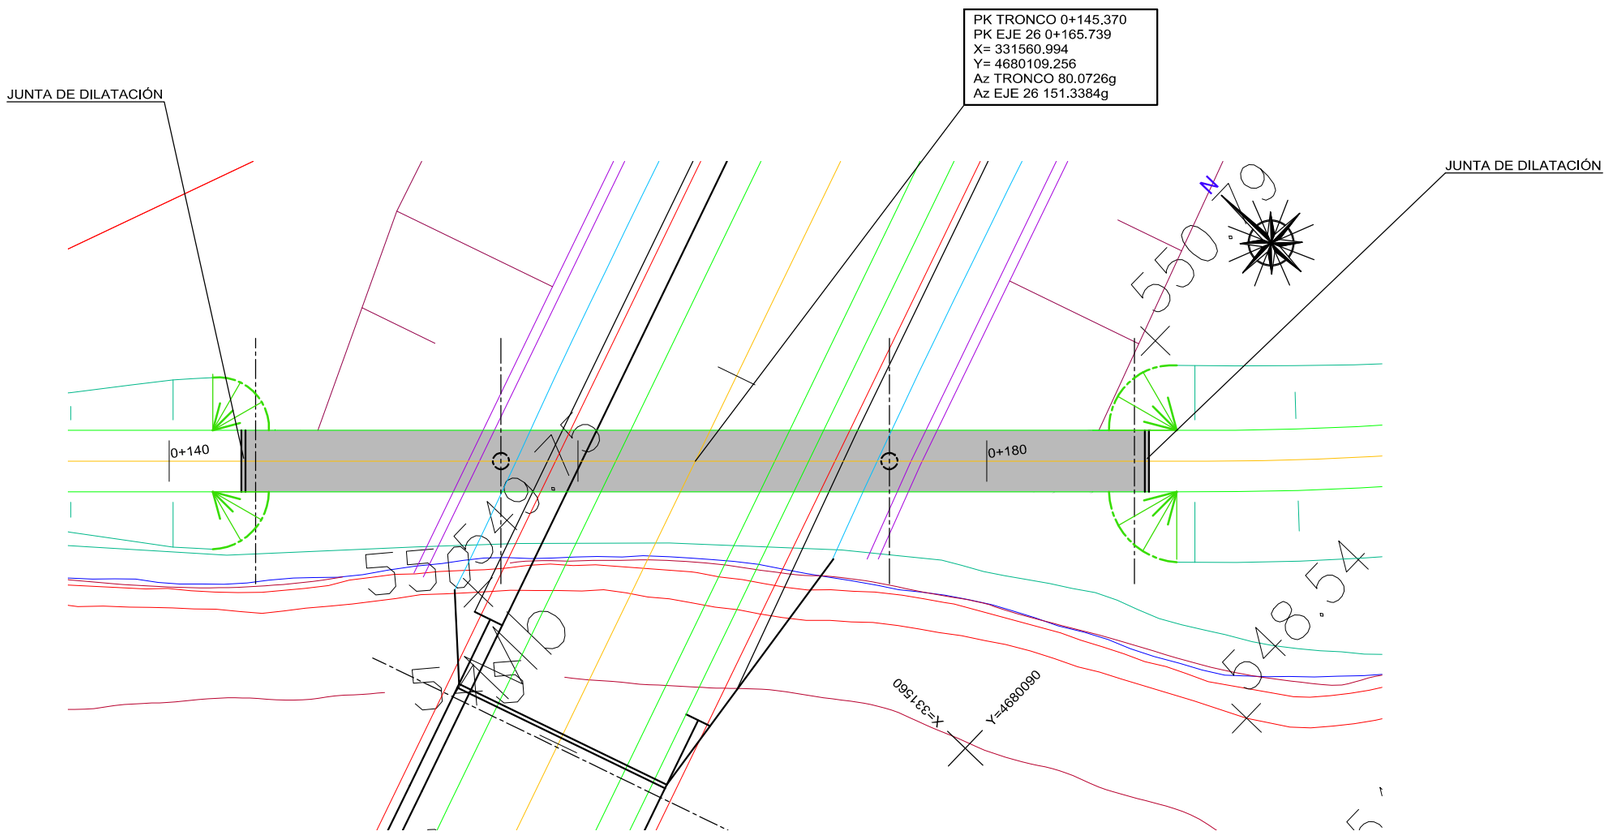

PLANTA
ESCALA 1:150

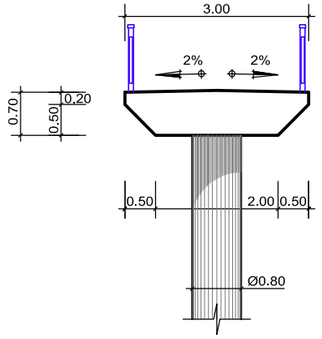

SECCIÓN
ESCALA 1:50

GOBIERNO DE ESPAÑA / MINISTERIO DE TRANSPORTES, MOVILIDAD Y AGENDA URBANA	SECRETARÍA DE ESTADO DE TRANSPORTES, MOVILIDAD Y AGENDA URBANA SECRETARÍA GENERAL DE INFRAESTRUCTURAS DIRECCIÓN GENERAL DE CARRETERAS DEMARCACIÓN DE CARRETERAS DEL ESTADO EN CATALUÑA	EL INGENIERO DIRECTOR DEL PROYECTO: D. JUAN ANTONIO ROMERO LACASA	EL INGENIERO AUTOR DEL PROYECTO: D. JUAN JOSÉ GUIJARRO BLASCO	CONSULTOR tecopysa	ESCALAS 1:75 0 0.75 1.50 2.25 1:300 0 3.00 6.00 9.00 UNE A-1 ORIGINALES G R A F I C A S	TITULO DEL PROYECTO: PROYECTO DE TRAZADO VARIANTE DE LA POBLA DE SEGUR. CARRETERA N-260, EJE PIRENAICO P.K. 307.000 AL P.K. 309.700 TRAMO : LA POBLA DE SEGUR	CLAVE T3/23-L-4070	Nº DE PLANO: 2.8.2	DESIGNACIÓN DEL PLANO: PASARELA PEATONAL ALZADO, PLANTA Y SECCIÓN	FECHA JUNIO 2022 HOJA 1 DE 1

2021/09/30 Z:\DELINEACION\PROYECTOS\Variante de La Pobla Segur\Proyecto trazado CORRECIONES JUNIO 2022\Planos\2.8.-Estructuras\2.8.2.- PASARELA PEATONAL\H01.dwg

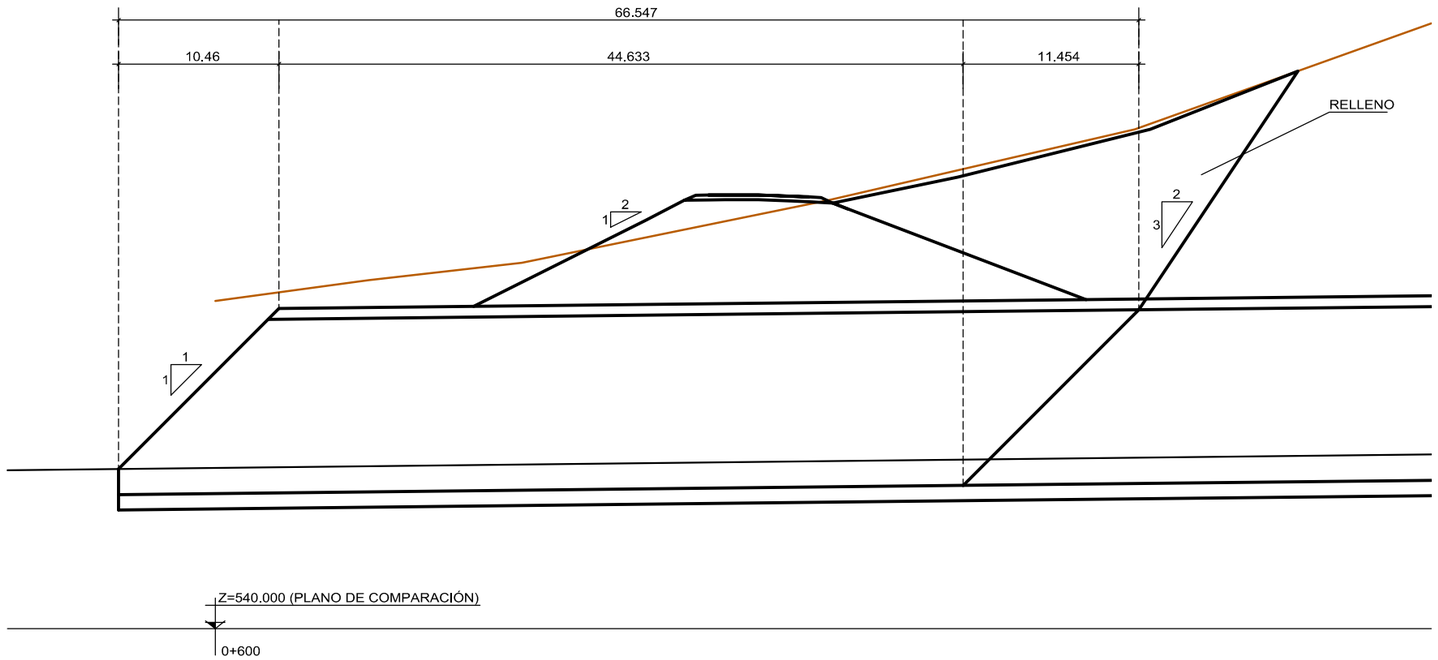

FALSO TÚNEL (ENTRADA)

ESCALA 1:200

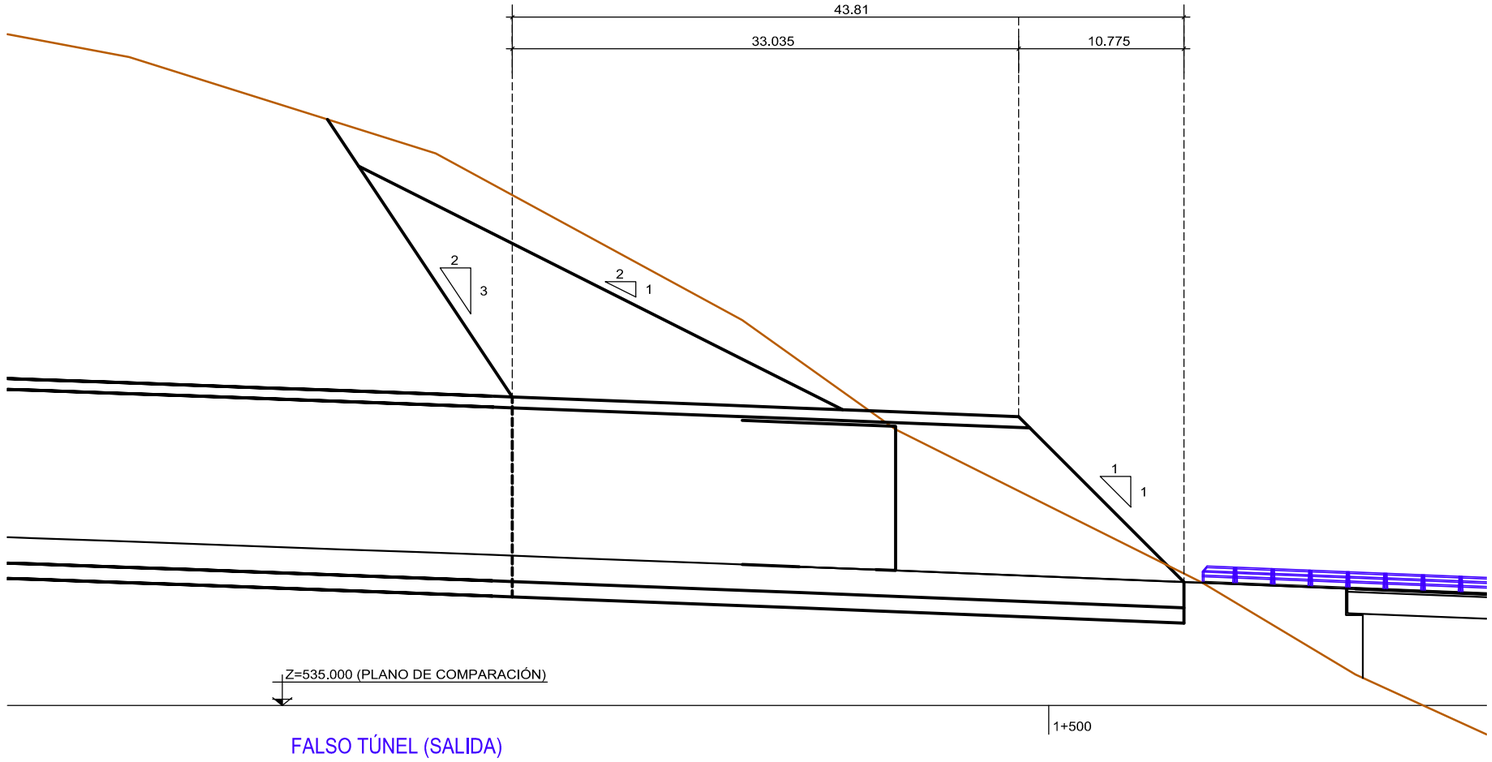

FALSO TÚNEL (SALIDA)

ESCALA 1:200

2021/09/30 Z:\DELINEACION\PROYECTOS\Variante de La Pobla Segur\Proyecto trazado CORRECIONES JUNIO 2022\Planos\2.8.-Estructuras\2.8.3.- FALSO TUNEL\H01-H02.dwg

GOBIERNO DE ESPAÑA MINISTERIO DE TRANSPORTES, MOVILIDAD Y AGENDA URBANA	SECRETARÍA DE ESTADO DE TRANSPORTES, MOVILIDAD Y AGENDA URBANA SECRETARÍA GENERAL DE INFRAESTRUCTURAS DIRECCIÓN GENERAL DE CARRETERAS DEMARCACIÓN DE CARRETERAS DEL ESTADO EN CATALUÑA	EL INGENIERO DIRECTOR DEL PROYECTO: D. JUAN ANTONIO ROMERO LACASA	EL INGENIERO AUTOR DEL PROYECTO: D. JUAN JOSÉ GUIJARRO BLASCO	CONSULTOR tecopysa	ESCALAS 1:75 0 0.75 1.50 2.25 1:300 0 3.00 6.00 9.00 UNE A-1 ORIGINALES G R A F I C A S	TITULO DEL PROYECTO: PROYECTO DE TRAZADO VARIANTE DE LA POBLA DE SEGUR. CARRETERA N-260, EJE PIRENAICO P.K. 307.000 AL P.K. 309.700 TRAMO : LA POBLA DE SEGUR	CLAVE T3/23-L-4070	Nº DE PLANO: 2.8.3	DESIGNACIÓN DEL PLANO: FALSO TÚNEL ALZADOS	FECHA JUNIO 2022 HOJA 1 DE 2

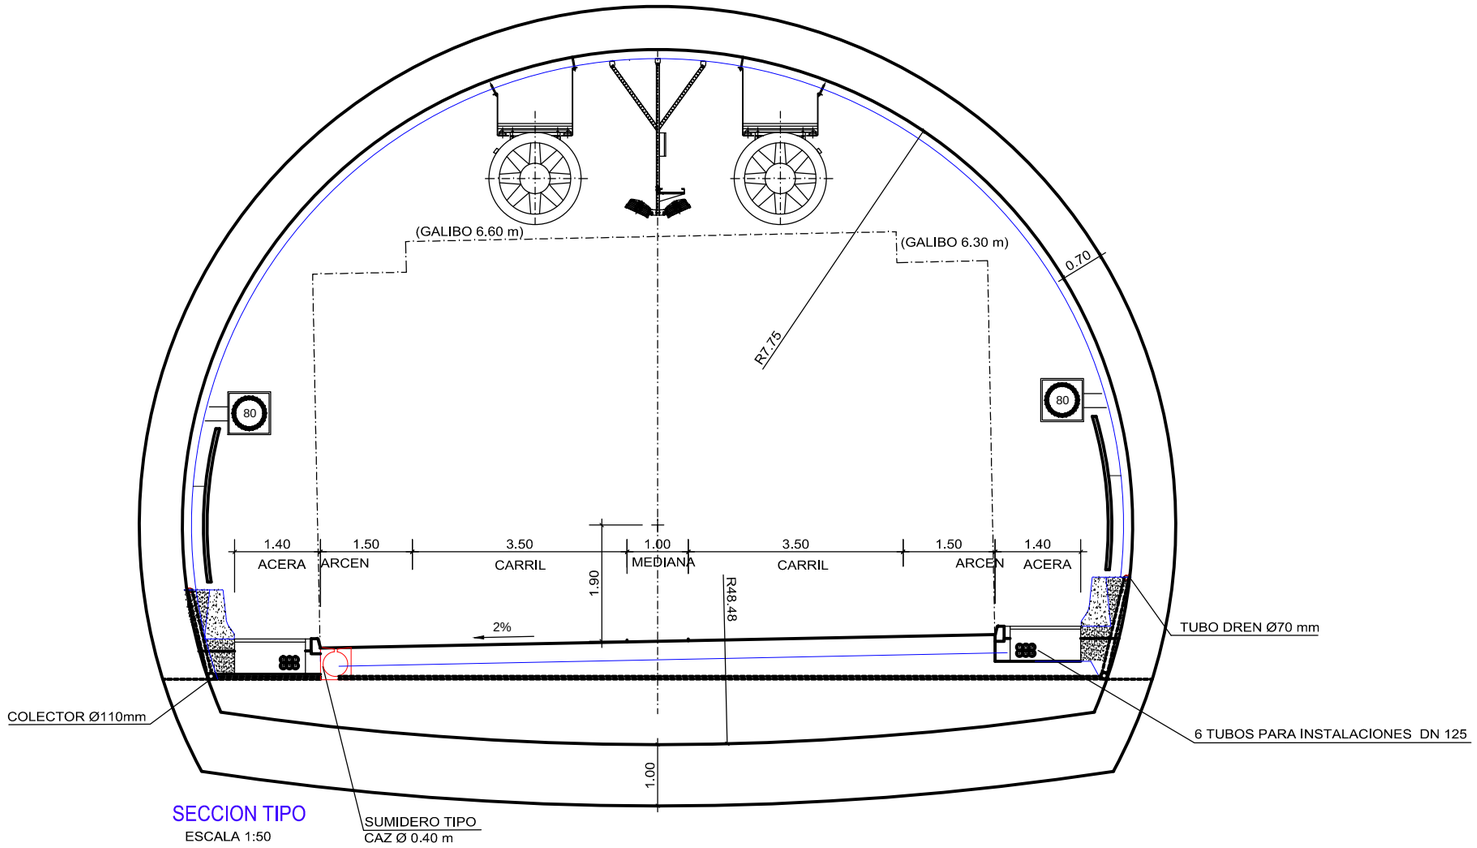

SECCION TIPO
ESCALA 1:50

GOBIERNO DE ESPAÑA / MINISTERIO DE TRANSPORTES, MOVILIDAD Y AGENDA URBANA	SECRETARÍA DE ESTADO DE TRANSPORTES, MOVILIDAD Y AGENDA URBANA SECRETARÍA GENERAL DE INFRAESTRUCTURAS DIRECCIÓN GENERAL DE CARRETERAS DEMARCACIÓN DE CARRETERAS DEL ESTADO EN CATALUÑA	EL INGENIERO DIRECTOR DEL PROYECTO: D. JUAN ANTONIO ROMERO LACASA	EL INGENIERO AUTOR DEL PROYECTO: D. JUAN JOSÉ GUIJARRO BLASCO	CONSULTOR tecopysa	ESCALAS UNE A-1 ORIGINALES 1:75 0 0.75 1.50 2.25 1:300 0 3.00 6.00 9.00 G R A F I C A S	TITULO DEL PROYECTO: PROYECTO DE TRAZADO VARIANTE DE LA POBLA DE SEGUR. CARRETERA N-260, EJE PIRENAICO P.K. 307.000 AL P.K. 309.700 TRAMO : LA POBLA DE SEGUR	CLAVE T3/23-L-4070	Nº DE PLANO: 2.8.3	DESIGNACIÓN DEL PLANO: FALSO TÚNEL SECCIÓN	FECHA JUNIO 2022 HOJA 2 DE 2

2021/09/30 Z:\DELINEACION\PROYECTOS\Variante de La Pobla Segur\Proyecto trazado CORRECIONES JUNIO 2022\Planos\2.8.-Estructuras\2.8.3.- FALSO TUNEL\H01-H02.dwg

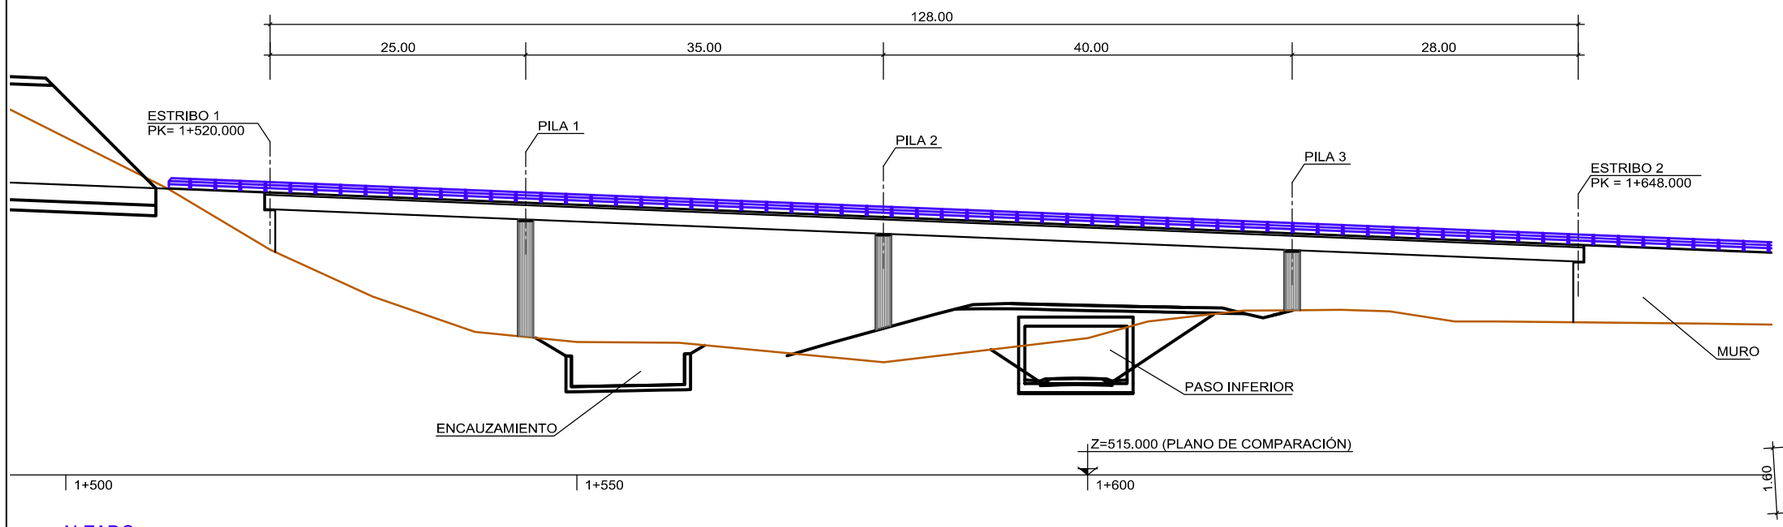

ALZADO
ESCALA 1:300

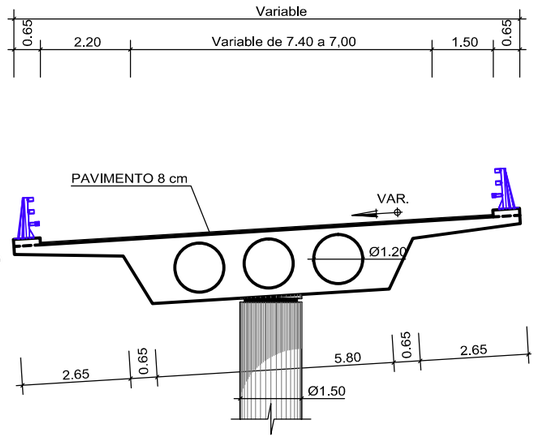

SECCIÓN
ESCALA 1:75

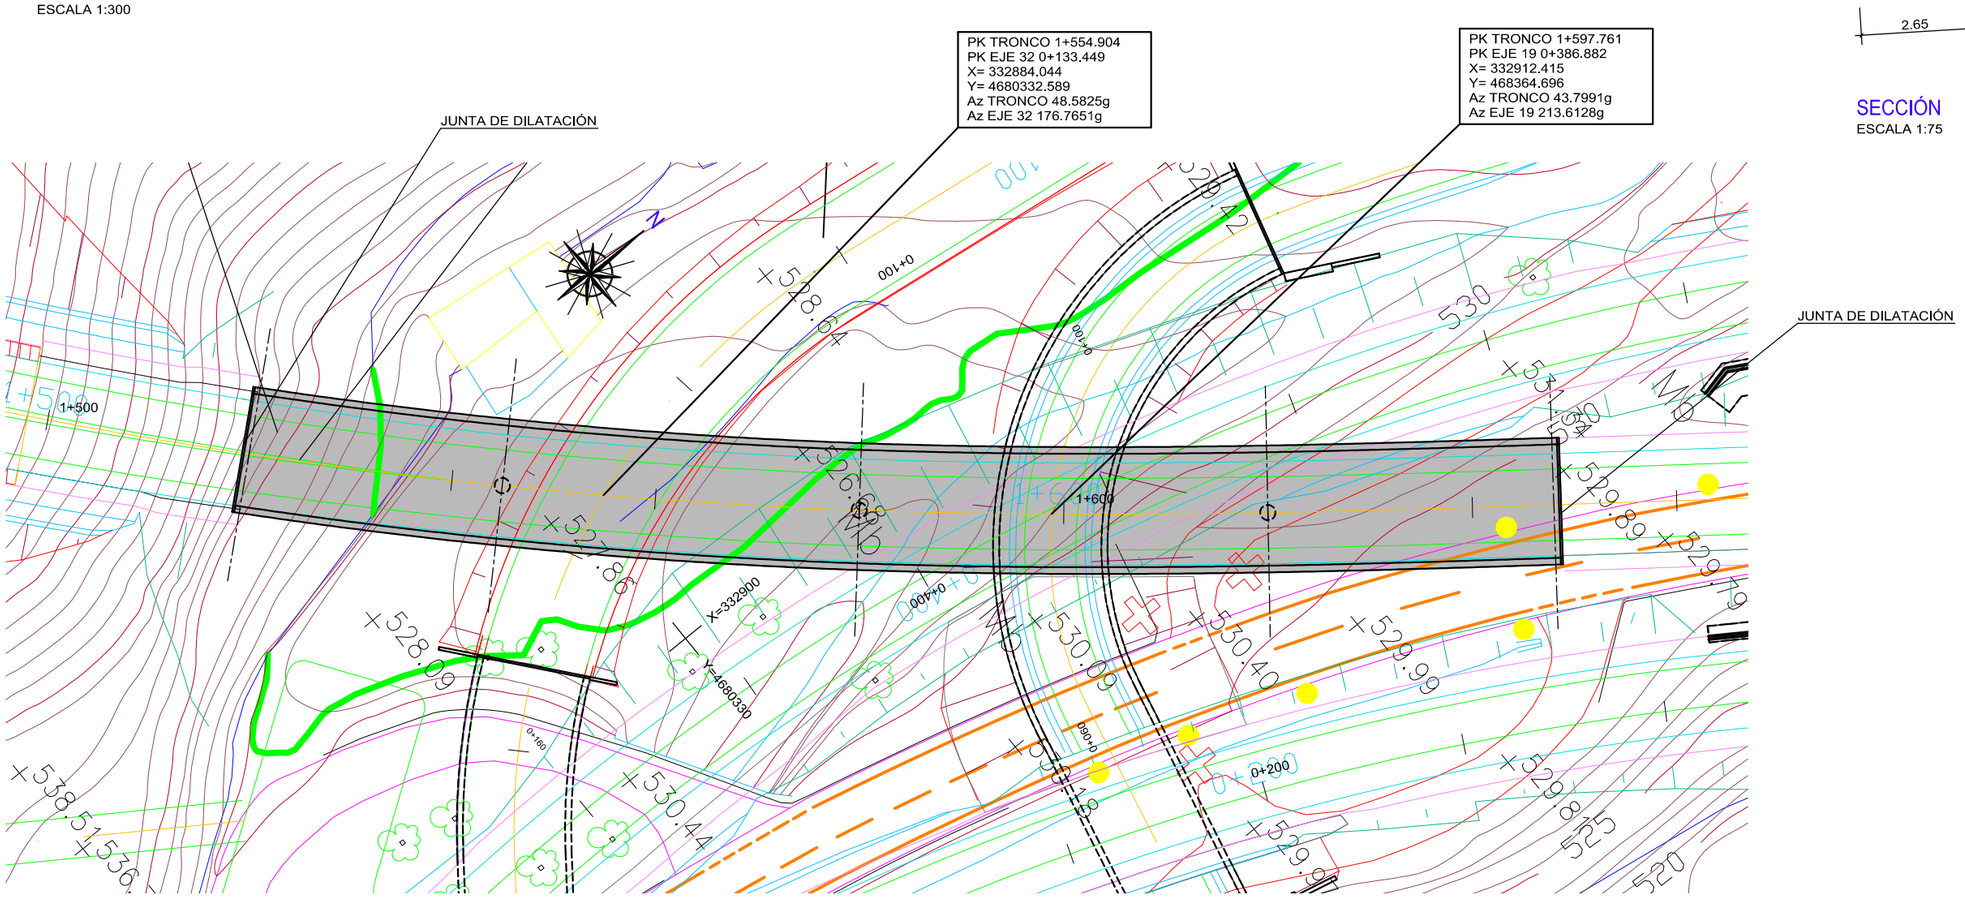

PLANTA
ESCALA 1:300

GOBIERNO DE ESPAÑA — MINISTERIO DE TRANSPORTES, MOVILIDAD Y AGENDA URBANA	SECRETARÍA DE ESTADO DE TRANSPORTES, MOVILIDAD Y AGENDA URBANA SECRETARÍA GENERAL DE INFRAESTRUCTURAS DIRECCIÓN GENERAL DE CARRETERAS DEMARCACIÓN DE CARRETERAS DEL ESTADO EN CATALUÑA	EL INGENIERO DIRECTOR DEL PROYECTO: D. JUAN ANTONIO ROMERO LACASA	EL INGENIERO AUTOR DEL PROYECTO: D. JUAN JOSÉ GUIJARRO BLASCO	CONSULTOR tecopysa	ESCALAS 1:75 — 0 0.75 1.50 2.25 1:300 — 0 3.00 6.00 9.00 UNE A-1 ORIGINALES G R A F I C A S	TITULO DEL PROYECTO: PROYECTO DE TRAZADO VARIANTE DE LA POBLA DE SEGUR. CARRETERA N-260, EJE PIRENAICO P.K. 307.000 AL P.K. 309.700 TRAMO : LA POBLA DE SEGUR	CLAVE T3/23-L-4070	Nº DE PLANO: 2.8.4	DESIGNACIÓN DEL PLANO: VIADUCTO BARRANCO VALLCARGA ALZADO, PLANTA Y SECCIÓN	FECHA JUNIO 2022 HOJA 1 DE

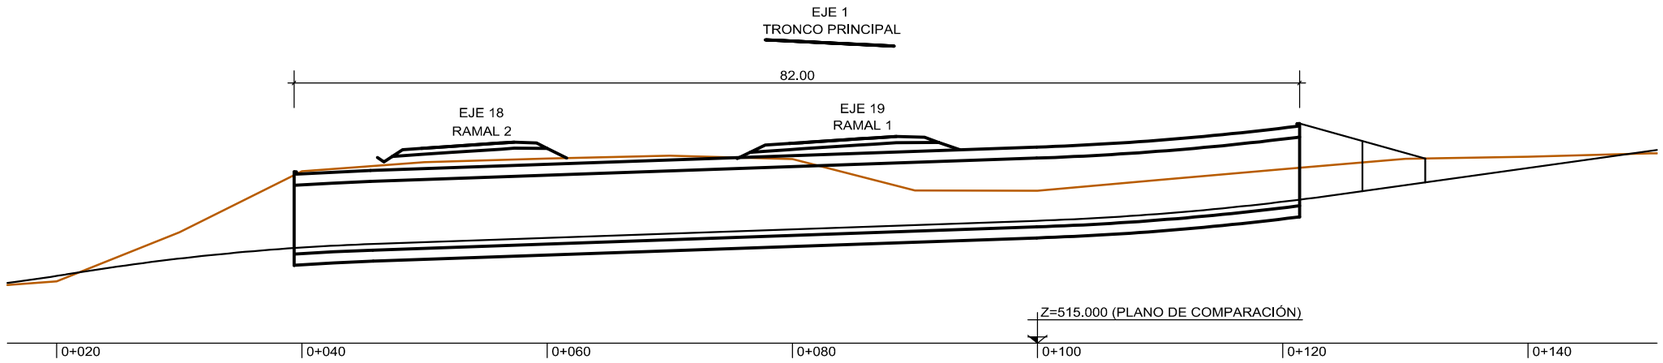

SECCIÓN LONGITUDINAL
ESCALA 1:250

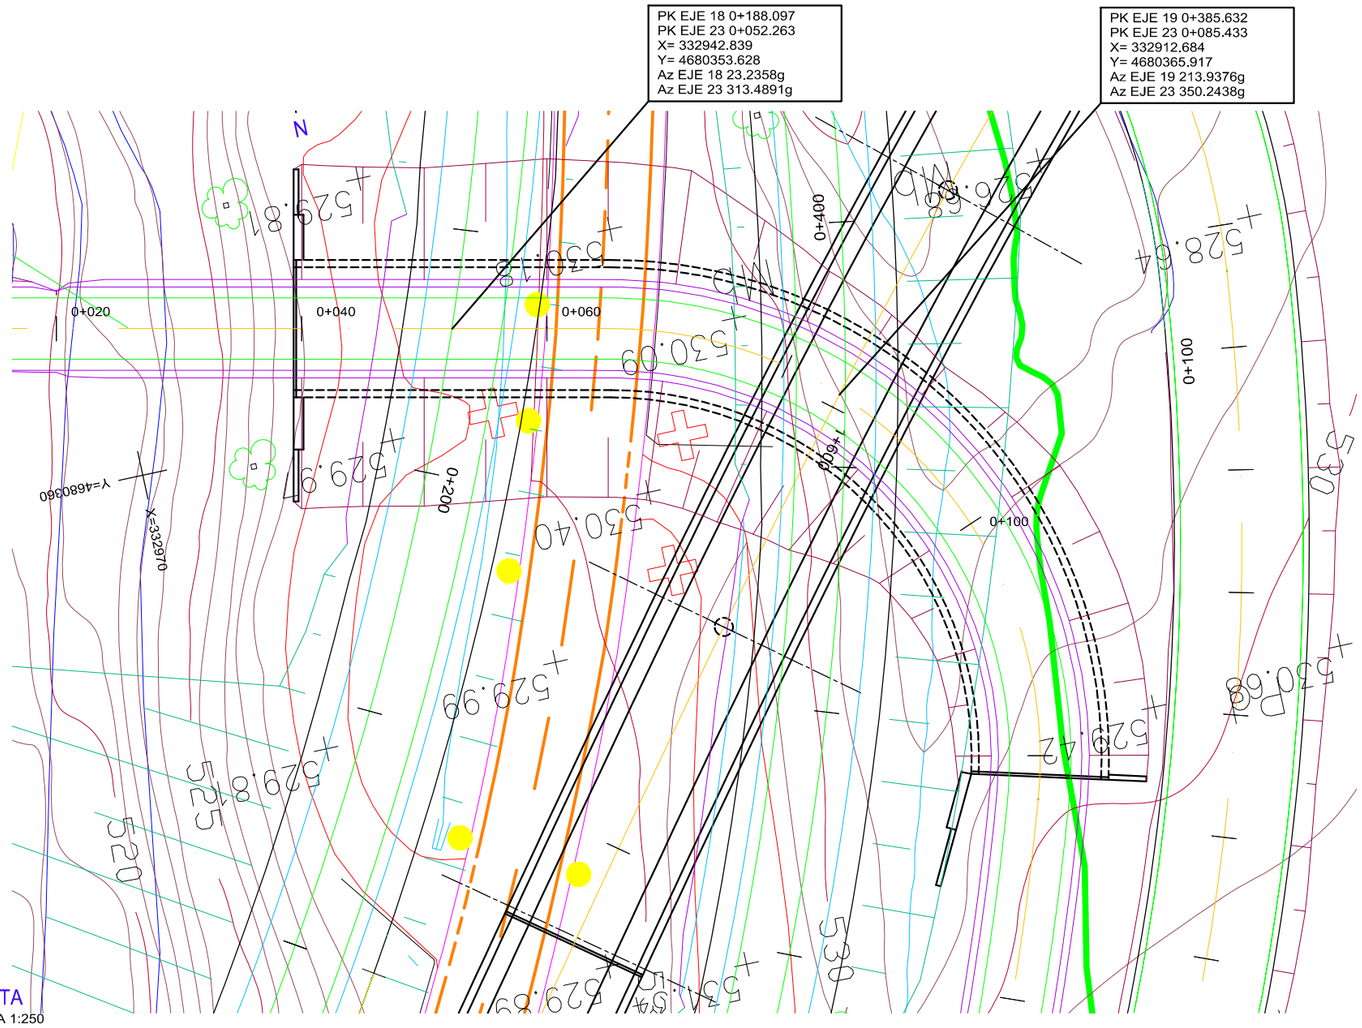

PLANTA
ESCALA 1:250

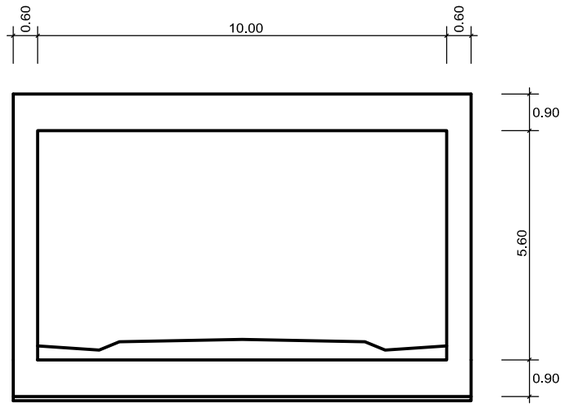

SECCIÓN
ESCALA 1:75

GOBIERNO DE ESPAÑA / MINISTERIO DE TRANSPORTES, MOVILIDAD Y AGENDA URBANA	SECRETARÍA DE ESTADO DE TRANSPORTES, MOVILIDAD Y AGENDA URBANA SECRETARÍA GENERAL DE INFRAESTRUCTURAS DIRECCIÓN GENERAL DE CARRETERAS DEMARCACIÓN DE CARRETERAS DEL ESTADO EN CATALUÑA	EL INGENIERO DIRECTOR DEL PROYECTO: D. JUAN ANTONIO ROMERO LACASA	EL INGENIERO AUTOR DEL PROYECTO: D. JUAN JOSÉ GUIJARRO BLASCO	CONSULTOR tecopysa	ESCALAS UNE A-1 ORIGINALES 1:75 1:300 0 0.75 1.50 2.25 0 3.00 6.00 9.00 G R A F I C A S	TITULO DEL PROYECTO: PROYECTO DE TRAZADO VARIANTE DE LA POBLA DE SEGUR. CARRETERA N-260, EJE PIRENAICO P.K. 307.000 AL P.K. 309.700 TRAMO : LA POBLA DE SEGUR	CLAVE T3/23-L-4070	Nº DE PLANO: 2.8.5	DESIGNACIÓN DEL PLANO: PI 1.5 PLANTA Y SECCIONES	FECHA JUNIO 2022 HOJA 1 DE 1

2021/10/06 Z:\DELINEACION\PROYECTOS\Variante de La Pobla Segur\Proyecto trazado CORRECIONES JUNIO 2022\Planos\2.8.-Estructuras\2.8.5.- PASO INFERIOR 1.5\H01.dwg

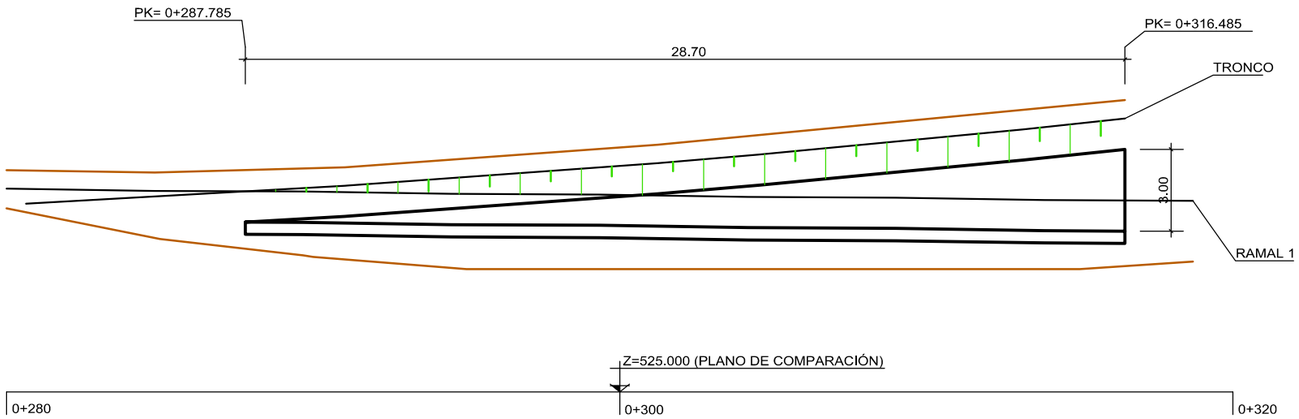

ALZADO
ESCALA 1:100

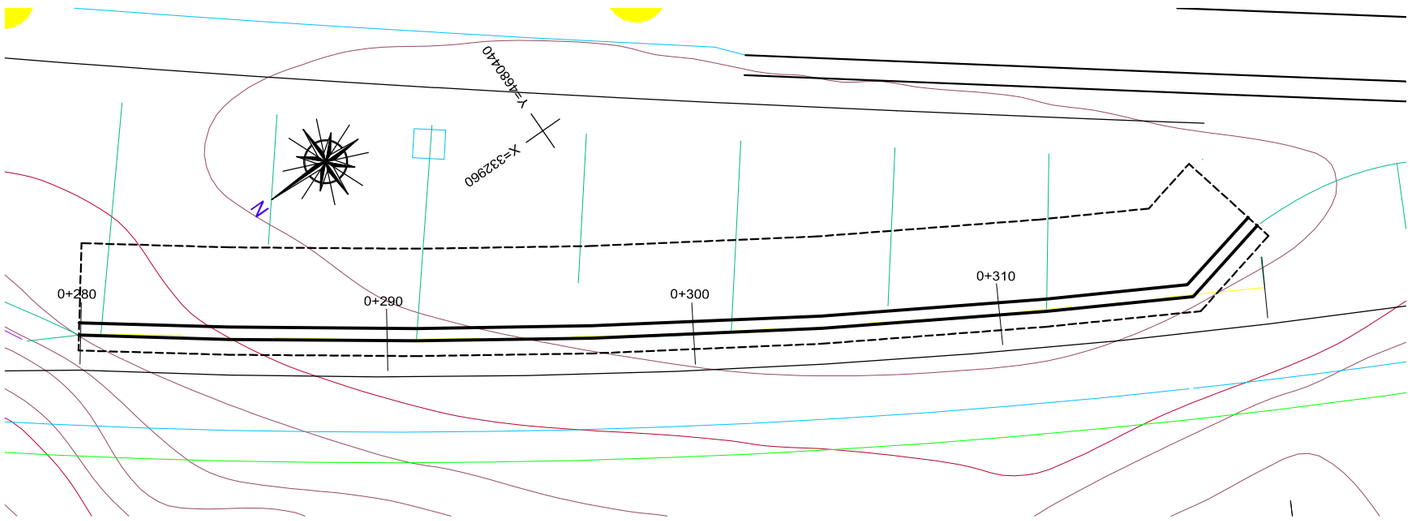

PLANTA
ESCALA 1:100

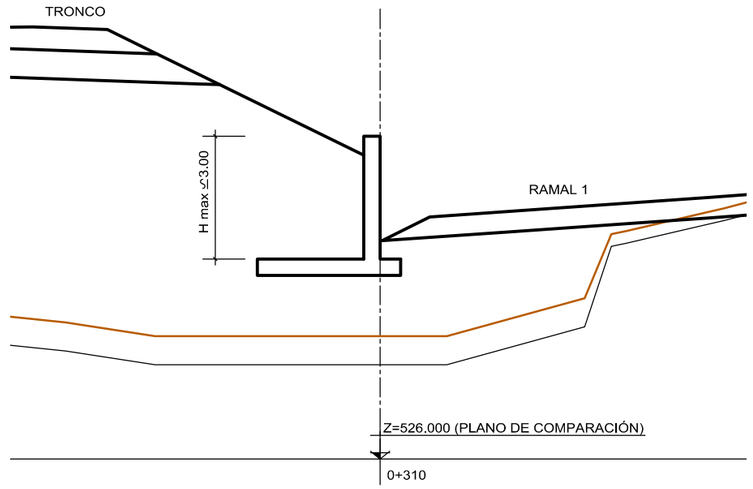

SECCIÓN MURO 2
ESCALA 1:75

2021/09/30 Z:\DELINEACION\PROYECTOS\Variante de La Pobla Segur\Proyecto trazado CORRECIONES JUNIO 2022\Planos\2.8.-Estructuras\2.8.7.- MURO 2\H01.dwg

GOBIERNO DE ESPAÑA / MINISTERIO DE TRANSPORTES, MOVILIDAD Y AGENDA URBANA	SECRETARÍA DE ESTADO DE TRANSPORTES, MOVILIDAD Y AGENDA URBANA SECRETARÍA GENERAL DE INFRAESTRUCTURAS DIRECCIÓN GENERAL DE CARRETERAS DEMARCACIÓN DE CARRETERAS DEL ESTADO EN CATALUÑA	EL INGENIERO DIRECTOR DEL PROYECTO: D. JUAN ANTONIO ROMERO LACASA	EL INGENIERO AUTOR DEL PROYECTO: D. JUAN JOSÉ GUIJARRO BLASCO	CONSULTOR tecopysa	ESCALAS 1:75 0 0.75 1.50 2.25 1:300 0 3.00 6.00 9.00 UNE A-1 ORIGINALES G R A F I C A S	TITULO DEL PROYECTO: PROYECTO DE TRAZADO VARIANTE DE LA POBLA DE SEGUR. CARRETERA N-260, EJE PIRENAICO P.K. 307.000 AL P.K. 309.700 TRAMO : LA POBLA DE SEGUR	CLAVE T3/23-L-4070	Nº DE PLANO: 2.8.7	DESIGNACIÓN DEL PLANO: MURO 2 ALZADO, PLANTA Y SECCIÓN	FECHA JUNIO 2022 HOJA 1 DE 1

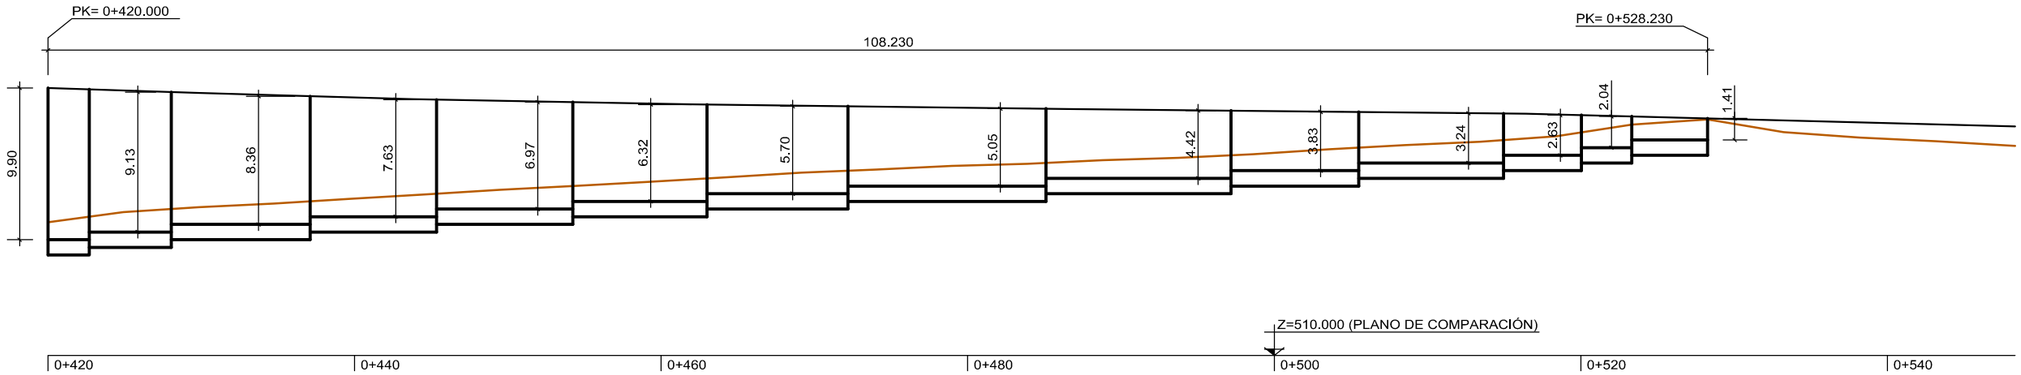

ALZADO MURO 3

ESCALA 1:200

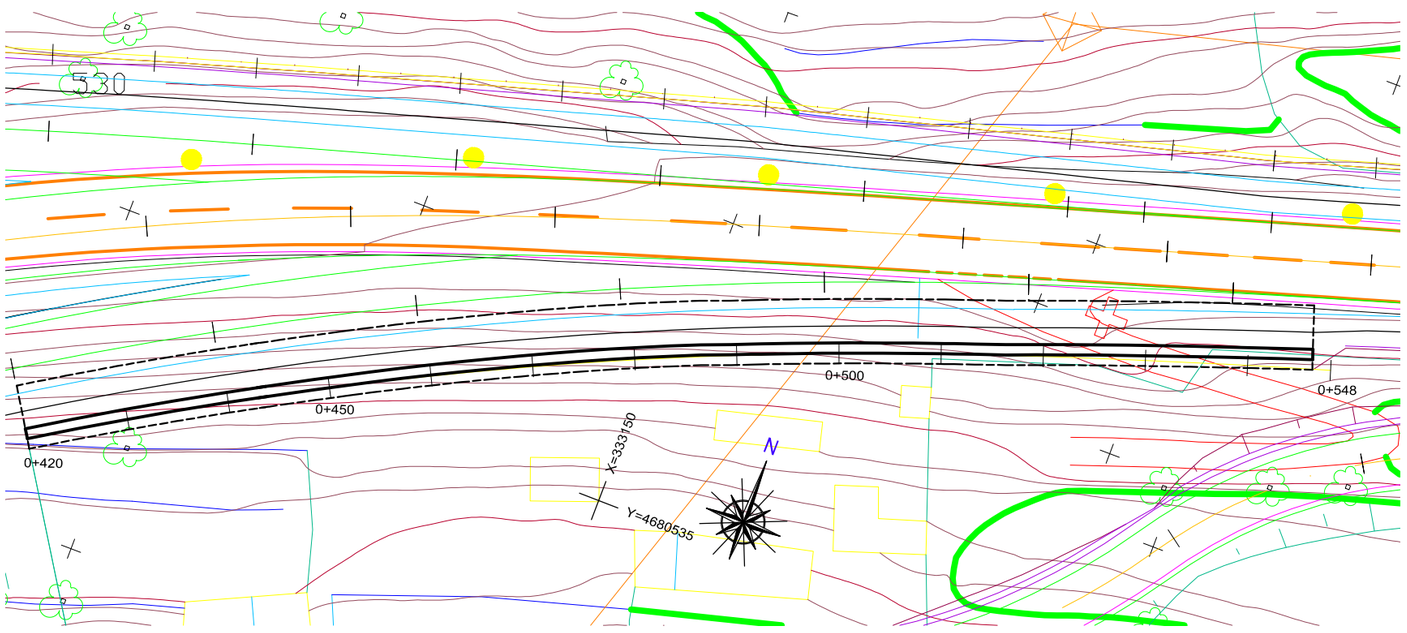

PLANTA

ESCALA 1:300

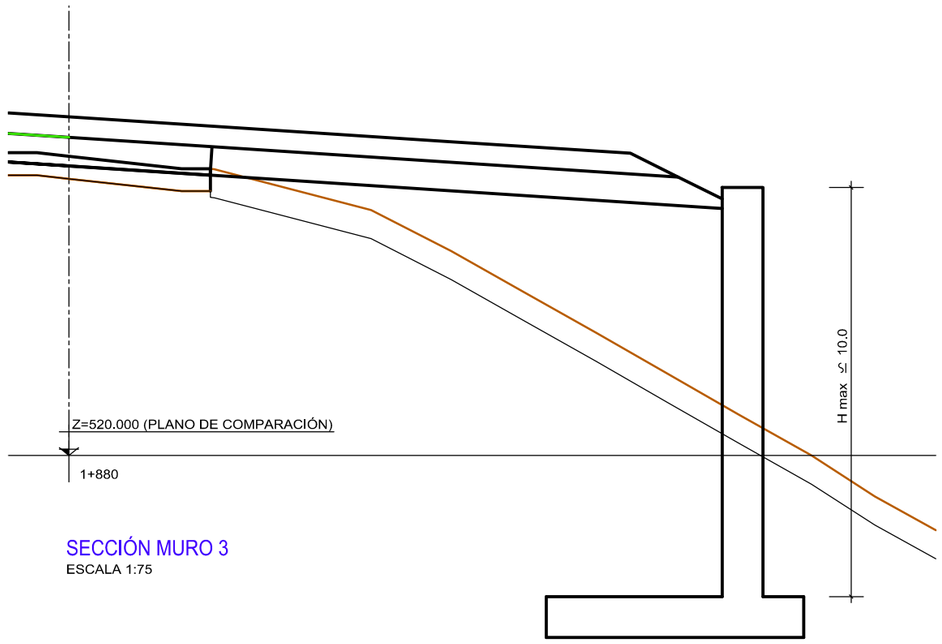

SECCIÓN MURO 3

ESCALA 1:75

2021/09/30 Z:\DELINEACION\PROYECTOS\Variante de La Pobla Segur\Proyecto trazado CORRECIONES JUNIO 2022\Planos\2.8.-Estructuras\2.8.8.- MURO 3\H01.dwg

GOBIERNO DE ESPAÑA / MINISTERIO DE TRANSPORTES, MOVILIDAD Y AGENDA URBANA	SECRETARÍA DE ESTADO DE TRANSPORTES, MOVILIDAD Y AGENDA URBANA SECRETARÍA GENERAL DE INFRAESTRUCTURAS DIRECCIÓN GENERAL DE CARRETERAS DEMARCACIÓN DE CARRETERAS DEL ESTADO EN CATALUÑA	EL INGENIERO DIRECTOR DEL PROYECTO: D. JUAN ANTONIO ROMERO LACASA	EL INGENIERO AUTOR DEL PROYECTO: D. JUAN JOSÉ GUIJARRO BLASCO	CONSULTOR tecopysa	ESCALAS UNE A-1 ORIGINALES 1:75 0 0.75 1.50 2.25 1:300 0 3.00 6.00 9.00 G R A F I C A S	TITULO DEL PROYECTO: PROYECTO DE TRAZADO VARIANTE DE LA POBLA DE SEGUR. CARRETERA N-260, EJE PIRENAICO P.K. 307.000 AL P.K. 309.700 TRAMO : LA POBLA DE SEGUR	CLAVE T3/23-L-4070	Nº DE PLANO: 2.8.8	DESIGNACIÓN DEL PLANO: MURO 3 ALZADO, PLANTA Y SECCIÓN	FECHA JUNIO 2022 HOJA 1 DE 1

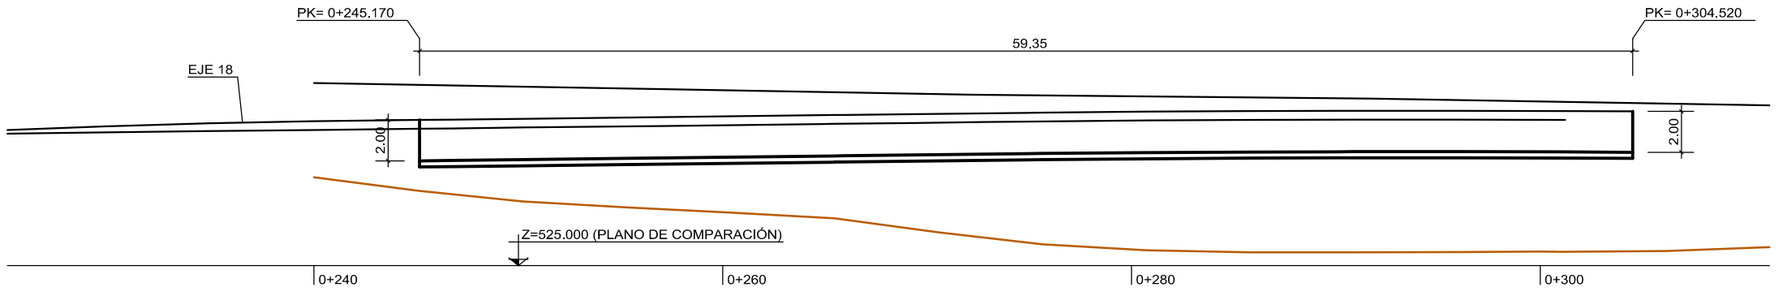

ALZADO MURO 4

ESCALA 1:150

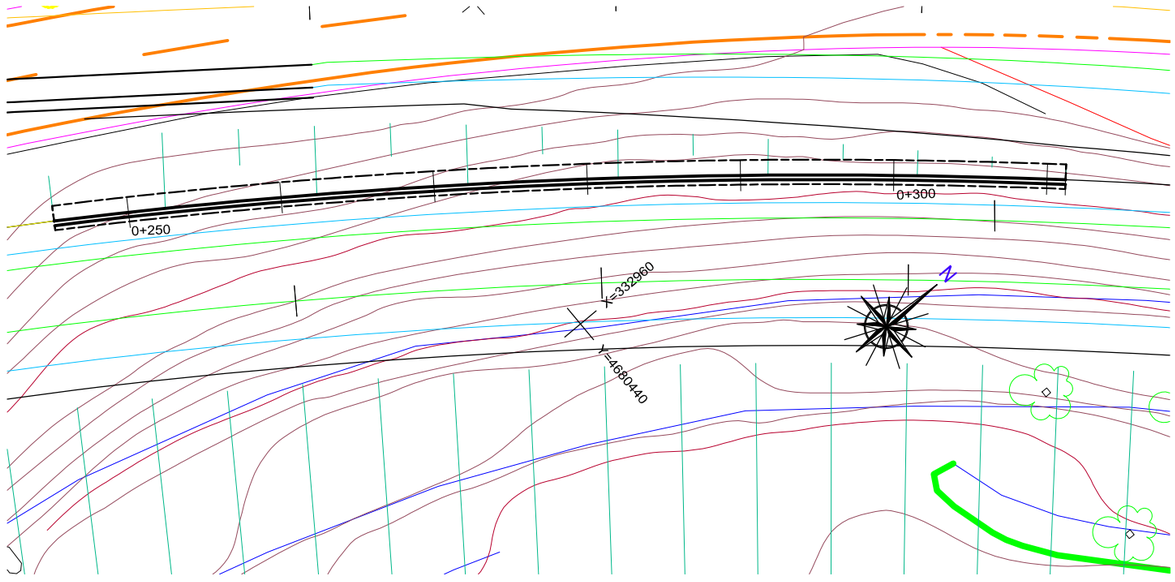

PLANTA

ESCALA 1:200

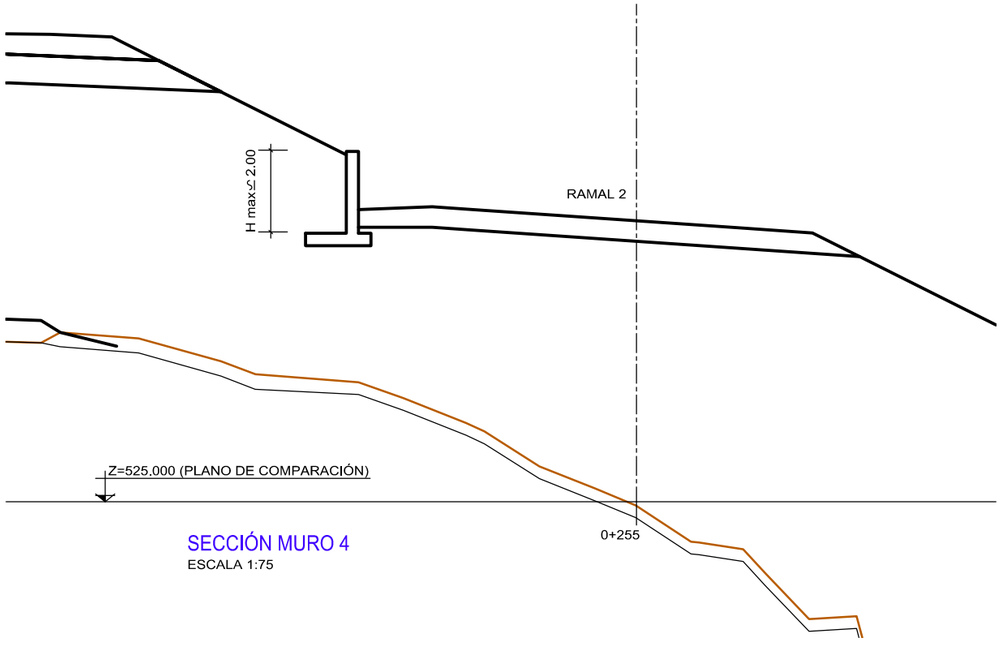

SECCIÓN MURO 4

ESCALA 1:75

GOBIERNO DE ESPAÑA / MINISTERIO DE TRANSPORTES, MOVILIDAD Y AGENDA URBANA	SECRETARÍA DE ESTADO DE TRANSPORTES, MOVILIDAD Y AGENDA URBANA SECRETARÍA GENERAL DE INFRAESTRUCTURAS DIRECCIÓN GENERAL DE CARRETERAS DEMARCACIÓN DE CARRETERAS DEL ESTADO EN CATALUÑA	EL INGENIERO DIRECTOR DEL PROYECTO: D. JUAN ANTONIO ROMERO LACASA	EL INGENIERO AUTOR DEL PROYECTO: D. JUAN JOSÉ GUIJARRO BLASCO	CONSULTOR tecopysa	ESCALAS UNE A-1 ORIGINALES 1:75 1:300 0 0.75 1.50 2.25 0 3.00 6.00 9.00 G R A F I C A S	TITULO DEL PROYECTO: PROYECTO DE TRAZADO VARIANTE DE LA POBLA DE SEGUR. CARRETERA N-260, EJE PIRENAICO P.K. 307.000 AL P.K. 309.700 TRAMO : LA POBLA DE SEGUR	CLAVE T3/23-L-4070	Nº DE PLANO: 2.8.9	DESIGNACIÓN DEL PLANO: MURO 4 ALZADO, PLANTA Y SECCIÓN	FECHA JUNIO 2022 HOJA 1 DE 1

2021/09/30 Z:\DELINEACION\PROYECTOS\Variante de La Pobla Segur\Proyecto trazado CORRECIONES JUNIO 2022\Planos\2.8.-Estructuras\2.8.9.- MURO 4\H01.dwg

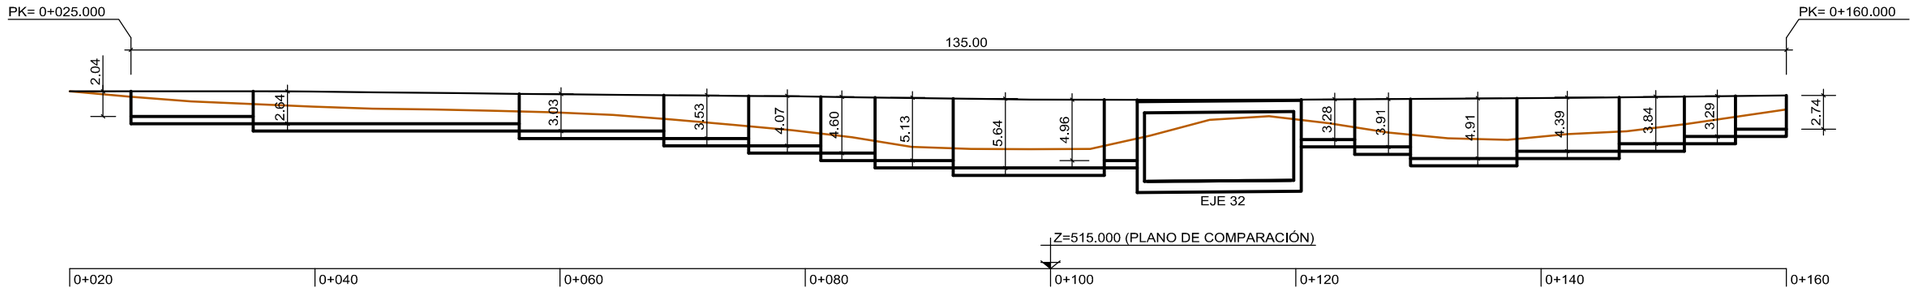

ALZADO
ESCALA 1:250

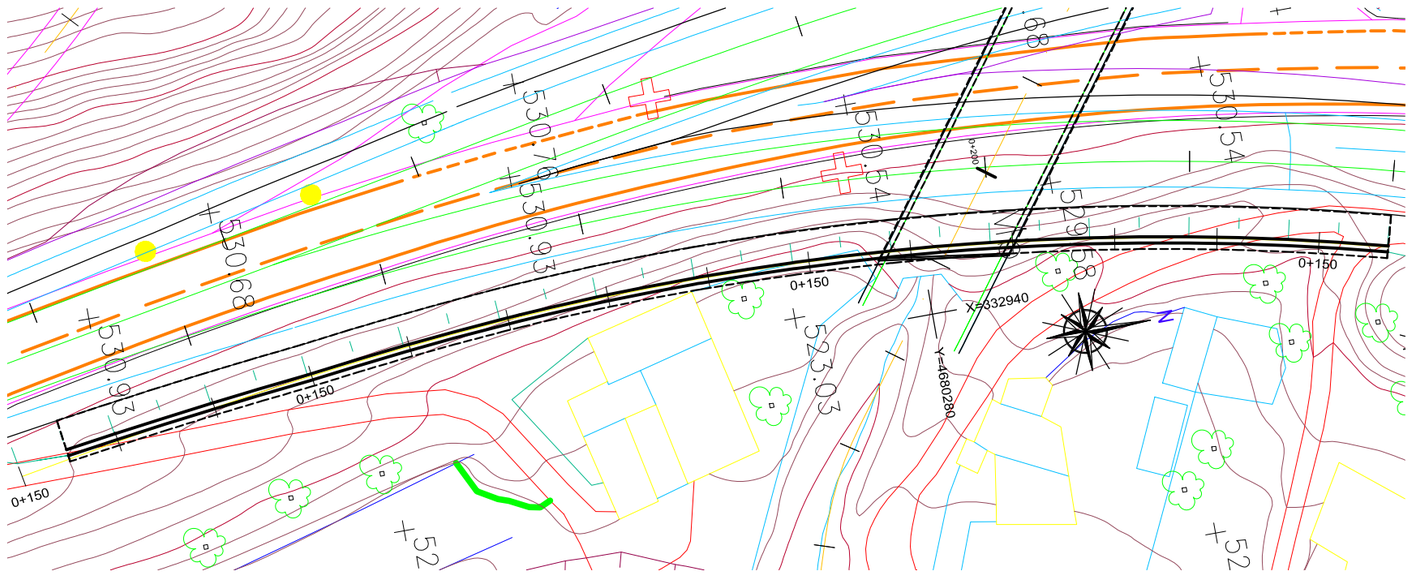

PLANTA
ESCALA 1:300

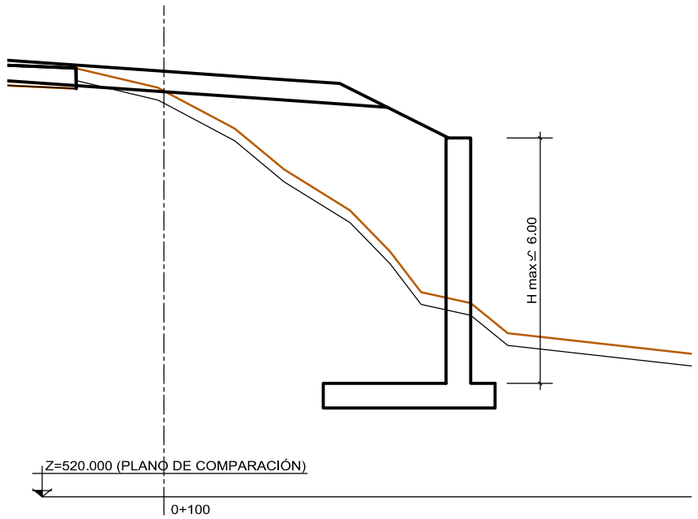

SECCIÓN MURO 5
ESCALA 1:75

GOBIERNO DE ESPAÑA / MINISTERIO DE TRANSPORTES, MOVILIDAD Y AGENDA URBANA	SECRETARÍA DE ESTADO DE TRANSPORTES, MOVILIDAD Y AGENDA URBANA SECRETARÍA GENERAL DE INFRAESTRUCTURAS DIRECCIÓN GENERAL DE CARRETERAS DEMARCACIÓN DE CARRETERAS DEL ESTADO EN CATALUÑA	EL INGENIERO DIRECTOR DEL PROYECTO: D. JUAN ANTONIO ROMERO LACASA	EL INGENIERO AUTOR DEL PROYECTO: D. JUAN JOSÉ GUIJARRO BLASCO	CONSULTOR tecopysa	ESCALAS UNE A-1 ORIGINALES 1:75 1:300 0 0.75 1.50 2.25 0 3.00 6.00 9.00 G R A F I C A S	TITULO DEL PROYECTO: PROYECTO DE TRAZADO VARIANTE DE LA POBLA DE SEGUR. CARRETERA N-260, EJE PIRENAICO P.K. 307.000 AL P.K. 309.700 TRAMO : LA POBLA DE SEGUR	CLAVE T3/23-L-4070	Nº DE PLANO: 2.8.10	DESIGNACIÓN DEL PLANO: MURO 5 ALZADO, PLANTA Y SECCIÓN	FECHA JUNIO 2022 HOJA 1 DE 1

2021/09/30 Z:\DELINEACION\PROYECTOS\Variante de La Pobla Segur\Proyecto trazado CORRECIONES JUNIO 2022\Planos\2.8.-Estructuras\2.8.10.-MURO 5\H01.dwg

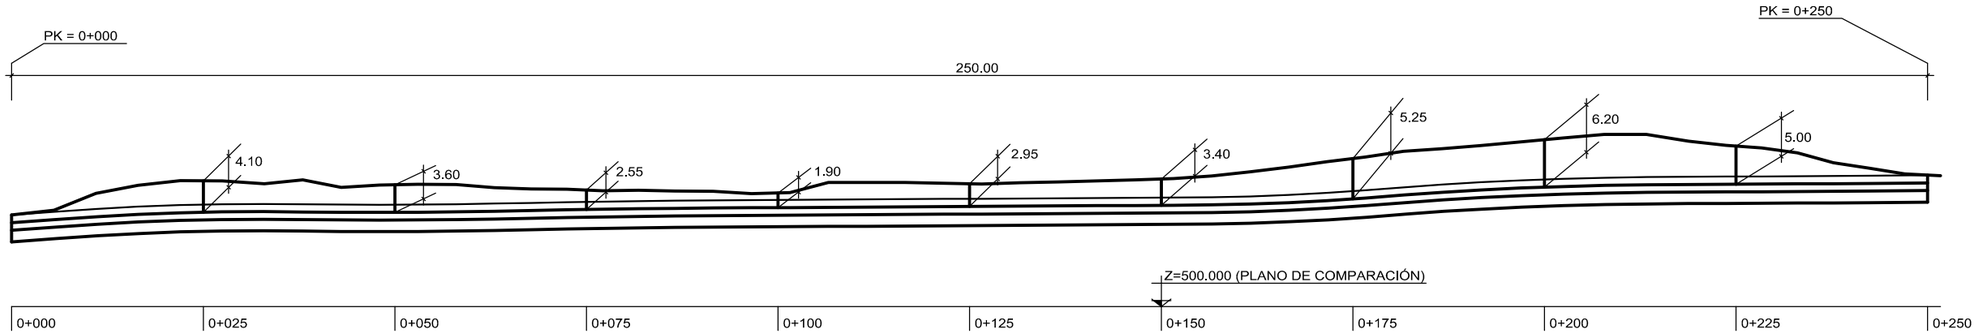

ALZADO
ESCALA 1:400

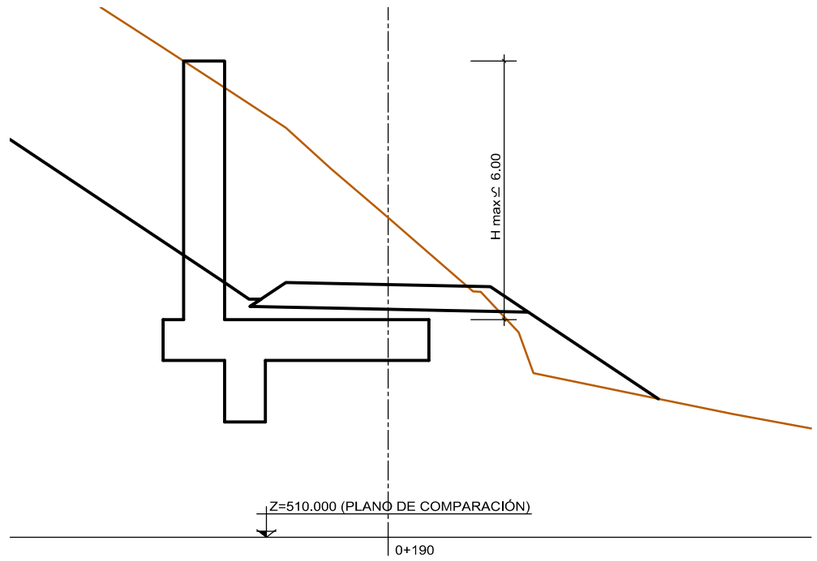

SECCIÓN MURO 6
ESCALA 1:75

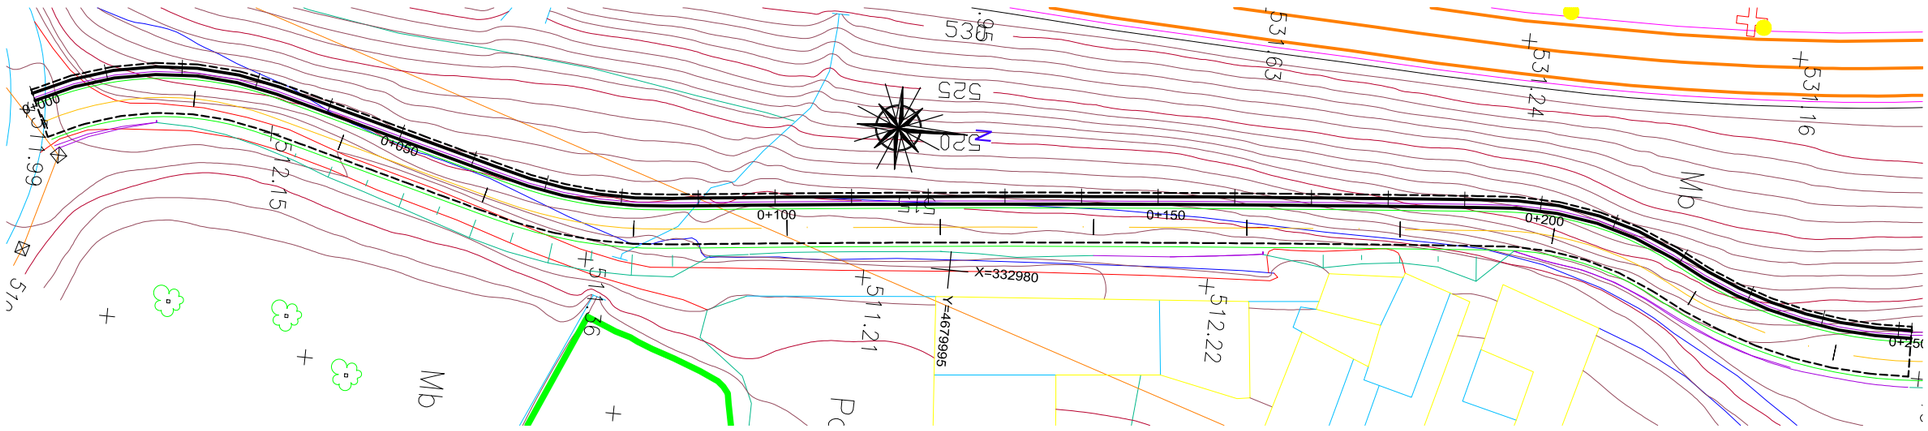

PLANTA
ESCALA 1:400

GOBIERNO DE ESPAÑA / MINISTERIO DE TRANSPORTES, MOVILIDAD Y AGENDA URBANA	SECRETARÍA DE ESTADO DE TRANSPORTES, MOVILIDAD Y AGENDA URBANA SECRETARÍA GENERAL DE INFRAESTRUCTURAS DIRECCIÓN GENERAL DE CARRETERAS DEMARCACIÓN DE CARRETERAS DEL ESTADO EN CATALUÑA	EL INGENIERO DIRECTOR DEL PROYECTO: D. JUAN ANTONIO ROMERO LACASA	EL INGENIERO AUTOR DEL PROYECTO: D. JUAN JOSÉ GUIJARRO BLASCO	CONSULTOR tecopysa	ESCALAS UNE A-1 ORIGINALES 1:75 0 0.75 1.50 2.25 1:300 0 3.00 6.00 9.00 G R A F I C A S	TITULO DEL PROYECTO: PROYECTO DE TRAZADO VARIANTE DE LA POBLA DE SEGUR. CARRETERA N-260, EJE PIRENAICO P.K. 307.000 AL P.K. 309.700 TRAMO : LA POBLA DE SEGUR	CLAVE T3/23-L-4070	Nº DE PLANO: 2.8.11	DESIGNACIÓN DEL PLANO: MURO 6 ALZADO, PLANTA Y SECCIÓN	FECHA JUNIO 2022 HOJA 1 DE 1

2021/11/26 Z:\DELINEACION\PROYECTOS\Variante de La Pobla Segur\Proyecto trazado CORRECIONES JUNIO 2022\Planos\2.8.-Estructuras\2.8.11.-MURO 6\H01.dwg

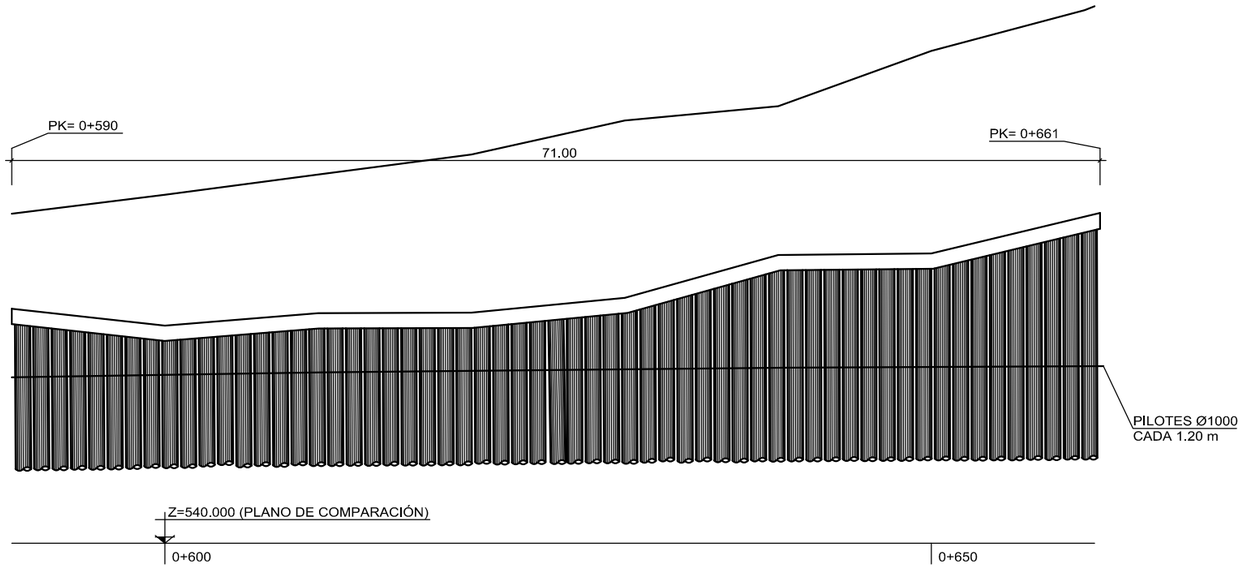

ALZADO
ESCALA 1:200

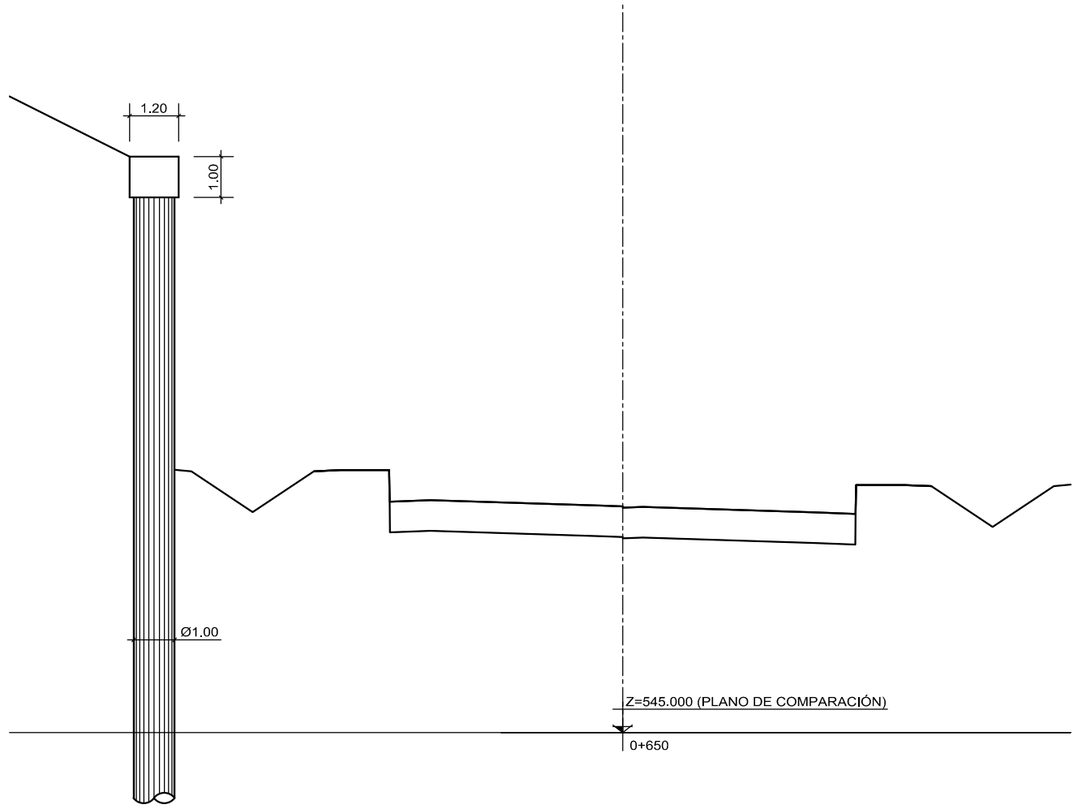

SECCIÓN MURO 7
ESCALA 1:75

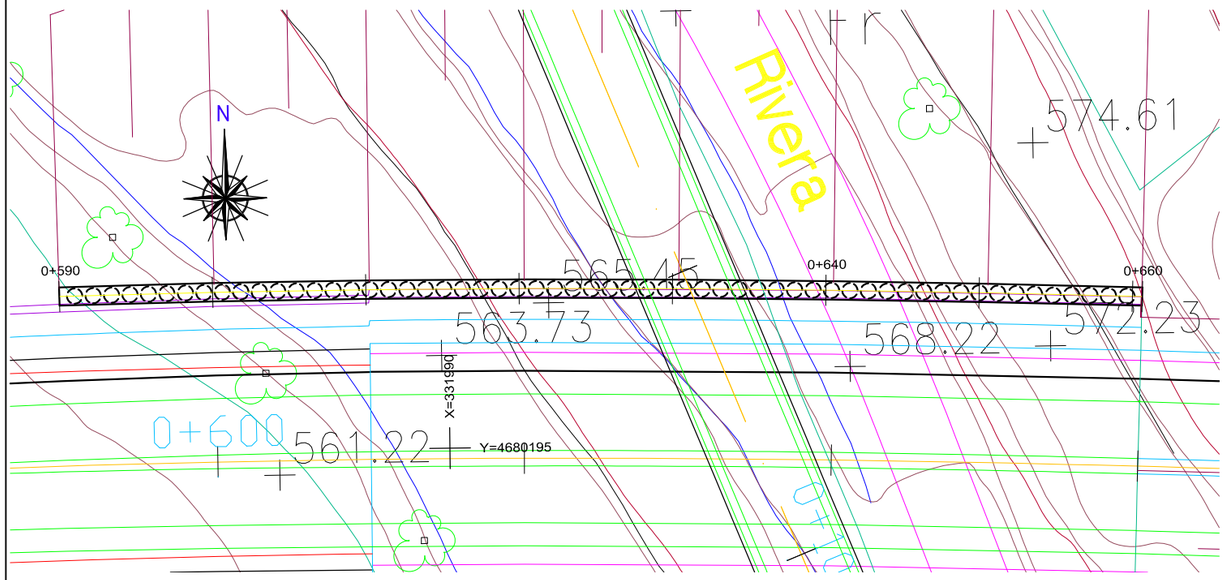

PLANTA
ESCALA 1:200

GOBIERNO DE ESPAÑA / MINISTERIO DE TRANSPORTES, MOVILIDAD Y AGENDA URBANA	SECRETARÍA DE ESTADO DE TRANSPORTES, MOVILIDAD Y AGENDA URBANA SECRETARÍA GENERAL DE INFRAESTRUCTURAS DIRECCIÓN GENERAL DE CARRETERAS DEMARCACIÓN DE CARRETERAS DEL ESTADO EN CATALUÑA	EL INGENIERO DIRECTOR DEL PROYECTO: D. JUAN ANTONIO ROMERO LACASA	EL INGENIERO AUTOR DEL PROYECTO: D. JUAN JOSÉ GUIJARRO BLASCO	CONSULTOR tecopysa	ESCALAS UNE A-1 ORIGINALES 1:75 0 0.75 1.50 2.25 1:300 0 3.00 6.00 9.00 G R A F I C A S	TITULO DEL PROYECTO: PROYECTO DE TRAZADO VARIANTE DE LA POBLA DE SEGUR. CARRETERA N-260, EJE PIRENAICO P.K. 307.000 AL P.K. 309.700 TRAMO : LA POBLA DE SEGUR	CLAVE T3/23-L-4070	Nº DE PLANO: 2.8.12	DESIGNACIÓN DEL PLANO: MURO 7 ALZADO, PLANTA Y SECCIÓN	FECHA JUNIO 2022 HOJA 1 DE 1

2021/11/26 Z:\DELINEACION\PROYECTOS\Variante de La Pobla Segur\Proyecto trazado CORRECIONES JUNIO 2022\Planos\2.8.-Estructuras\2.8.12.- MURO 7\H01.dwg

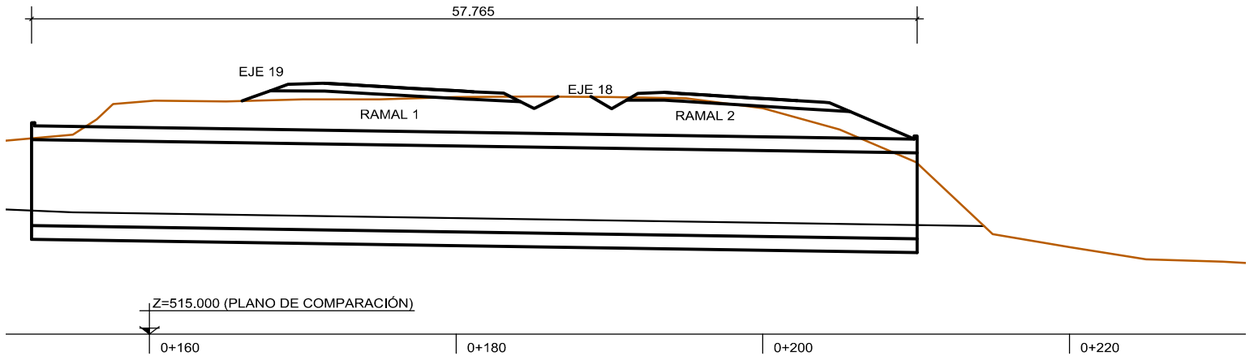

SECCIÓN LONGITUDINAL
ESCALA 1:200

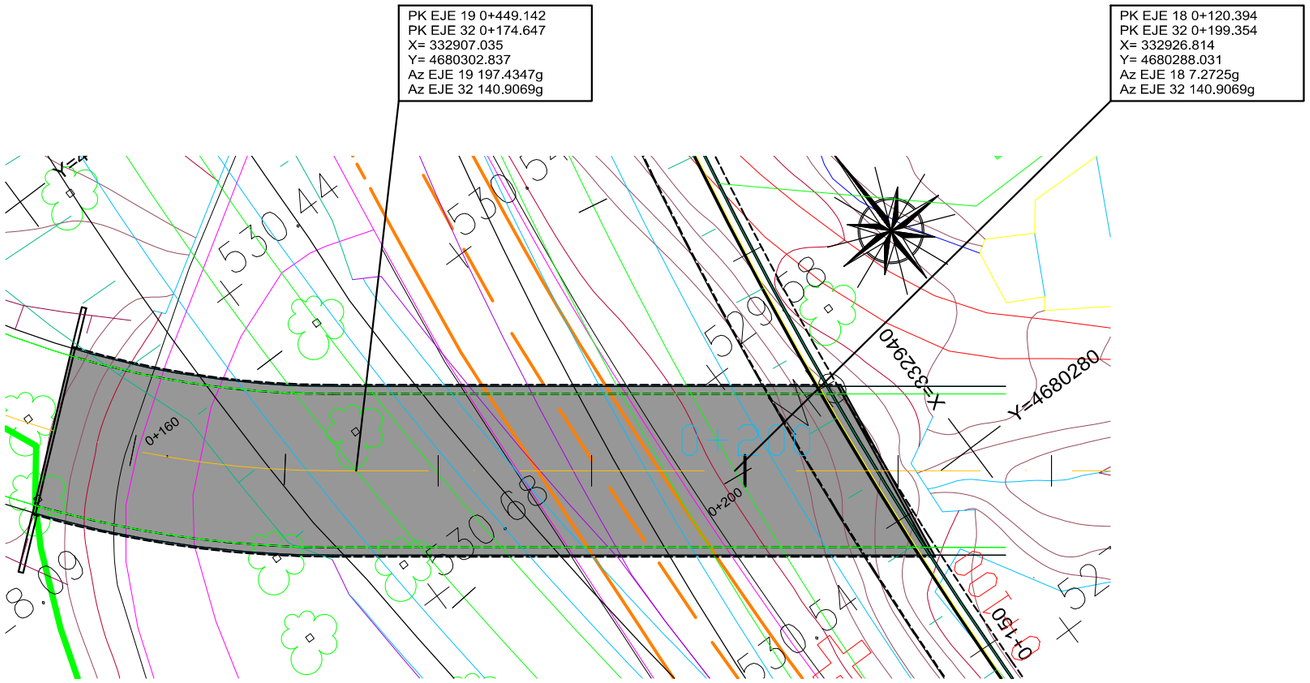

PLANTA
ESCALA 1:200

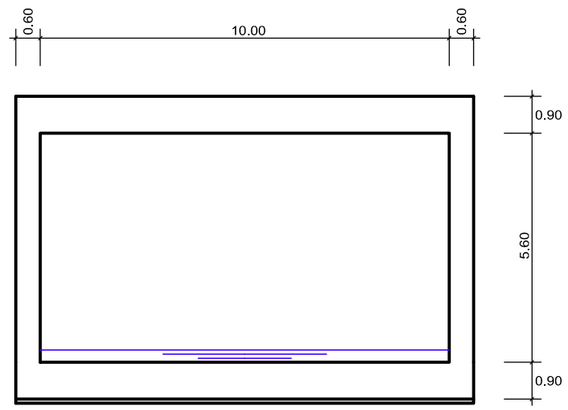

SECCIÓN
ESCALA 1:75

2021/11/25 Z:\DELINEACION\PROYECTOS\Variante de La Pobla Segur\Proyecto trazado CORRECIONES JUNIO 2022\Planos\2.8.-Estructuras\2.8.13.- ENCAUZAMIENTO EJE 32\H01.dwg

GOBIERNO DE ESPAÑA / MINISTERIO DE TRANSPORTES, MOVILIDAD Y AGENDA URBANA	SECRETARÍA DE ESTADO DE TRANSPORTES, MOVILIDAD Y AGENDA URBANA SECRETARÍA GENERAL DE INFRAESTRUCTURAS DIRECCIÓN GENERAL DE CARRETERAS DEMARCACIÓN DE CARRETERAS DEL ESTADO EN CATALUÑA	EL INGENIERO DIRECTOR DEL PROYECTO: D. JUAN ANTONIO ROMERO LACASA	EL INGENIERO AUTOR DEL PROYECTO: D. JUAN JOSÉ GUIJARRO BLASCO	CONSULTOR tecopysa	ESCALAS UNE A-1 ORIGINALES 1:75 1:300 0 0.75 1.50 2.25 0 3.00 6.00 9.00 G R A F I C A S	TITULO DEL PROYECTO: PROYECTO DE TRAZADO VARIANTE DE LA POBLA DE SEGUR. CARRETERA N-260, EJE PIRENAICO P.K. 307.000 AL P.K. 309.700 TRAMO : LA POBLA DE SEGUR	CLAVE T3/23-L-4070	Nº DE PLANO: 2.8.13	DESIGNACIÓN DEL PLANO: ENCAUZAMIENTO ODT R1 0+450 MD Marco 10,0x5,0 (EJE 32) PLANTA Y SECCIONES	FECHA JUNIO 2022 HOJA 1 DE 1