

FASE 1 - EJECUCIÓN DEL NUEVO TRAMO DE CARRETERA  
PLANTA GENERAL  
ESCALA S/E




FASE 1 - EJECUCIÓN DEL NUEVO TRAMO DE CARRETERA  
ZONA AFECTADA EN FASE 1  
ESCALA 1:1000



FASE 1 - EJECUCIÓN DEL NUEVO TRAMO DE CARRETERA  
DETALLE SOLUCIÓN AL TRÁFICO  
ESCALA S/E


C:\Users\pc001\AppData\Local\Temp\AcPublsh\_5060\10\_PROPUUESTAS AL TRÁFICO.dwg

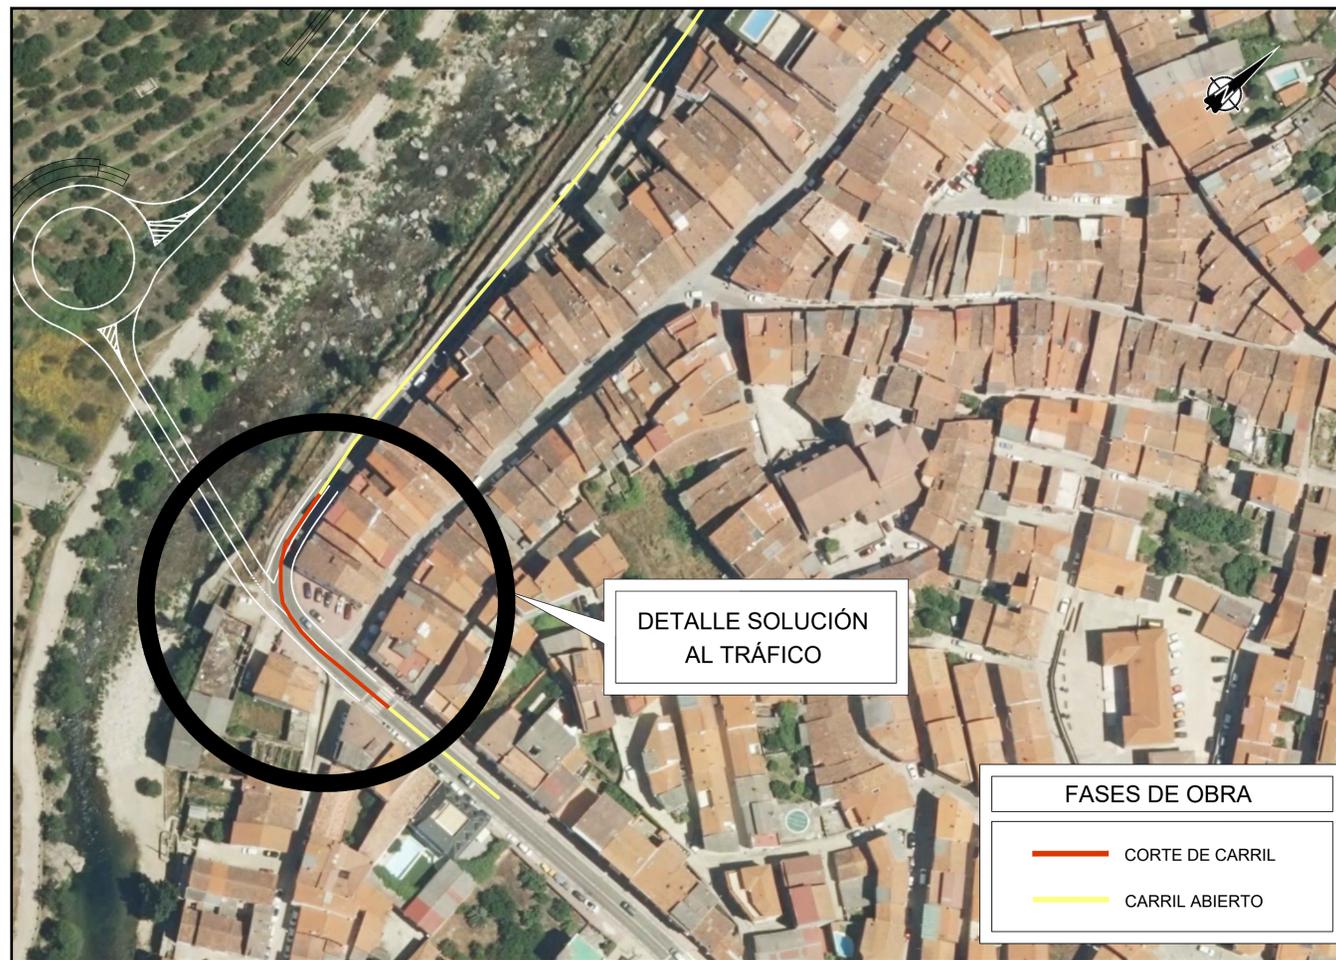

FASE 2 - EJECUCIÓN DEL NUEVO TRAMO DE CARRETERA  
PLANTA GENERAL  
ESCALA S/E



FASE 2 - EJECUCIÓN DEL NUEVO TRAMO DE CARRETERA  
ZONA AFECTADA EN FASE 2  
ESCALA 1:1000

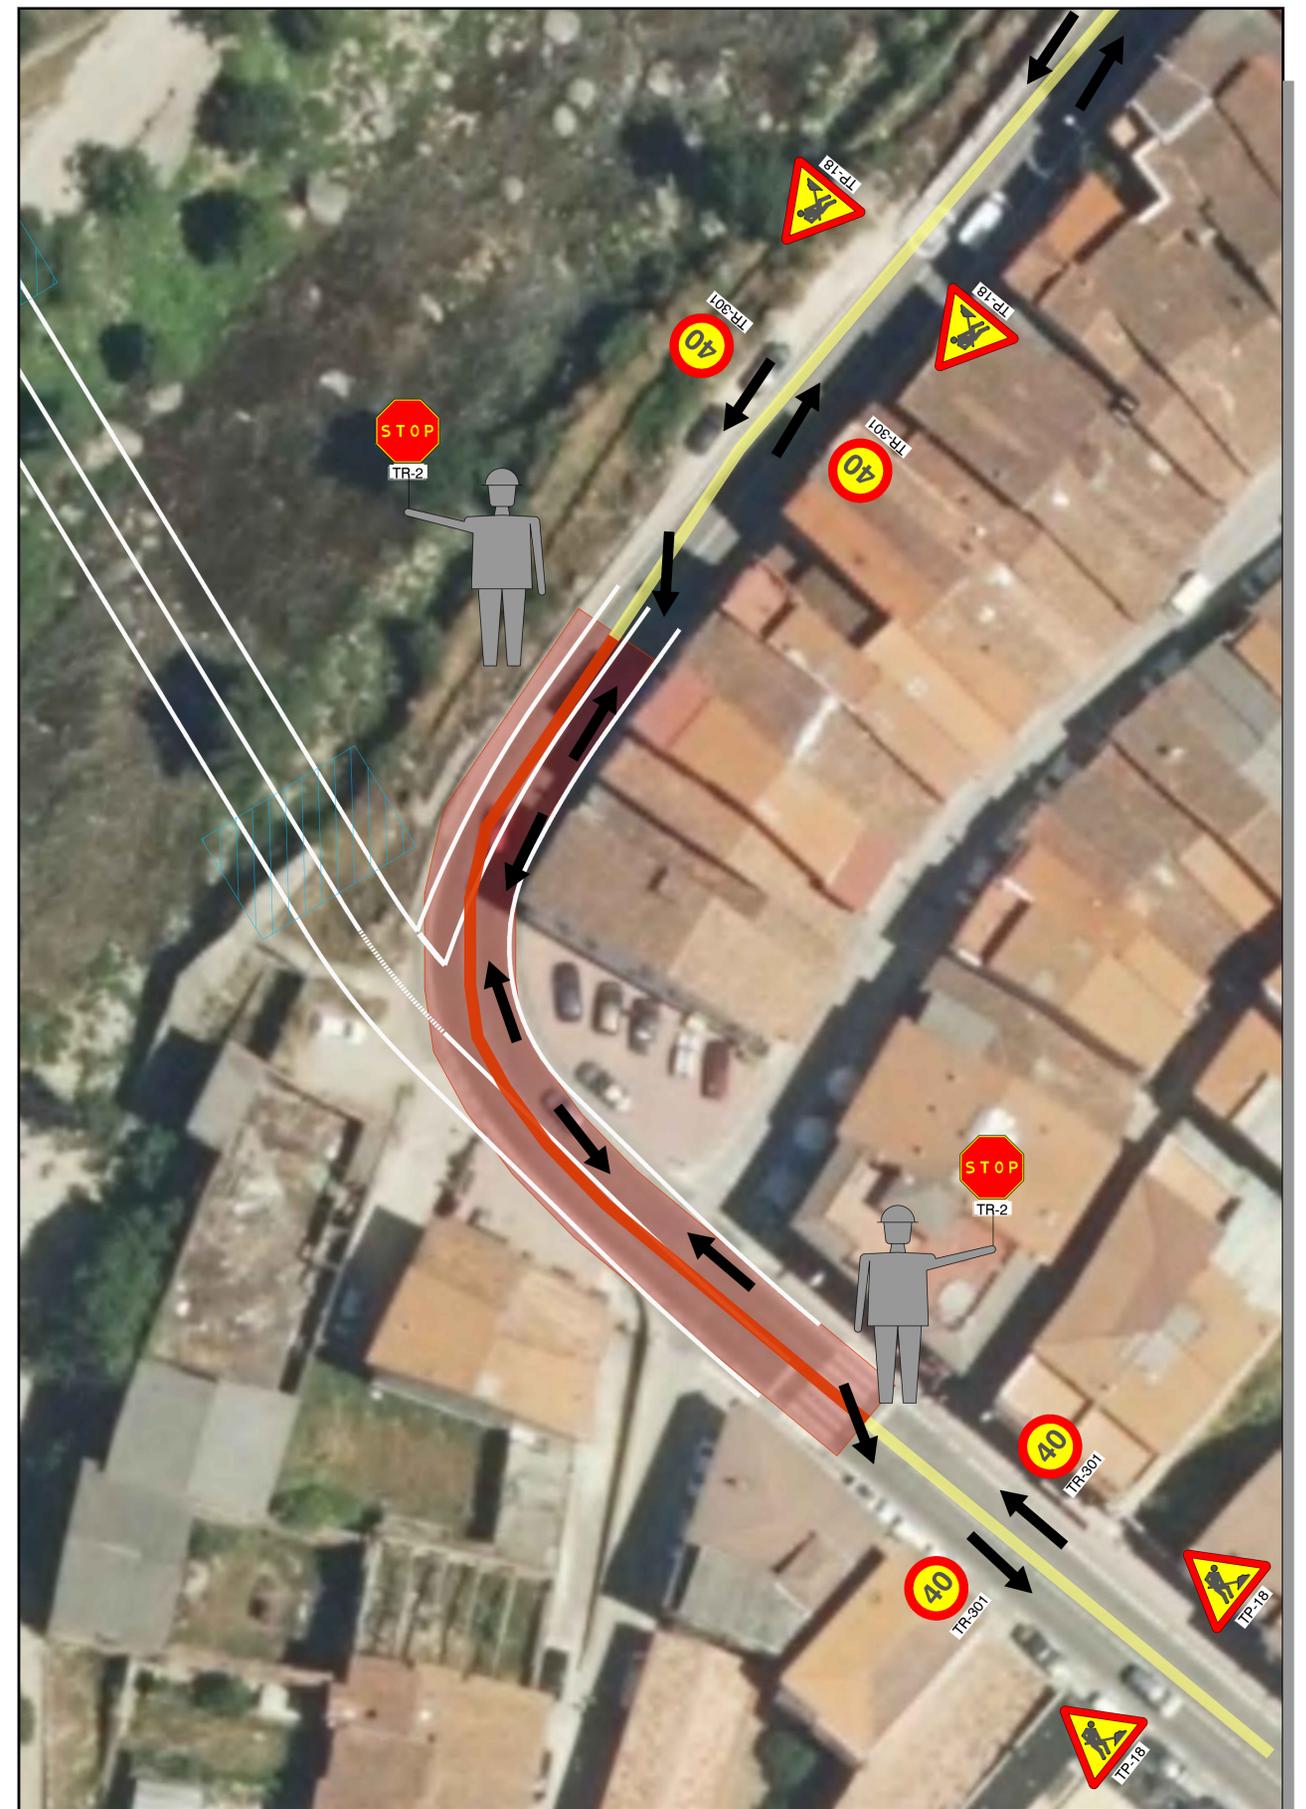

FASE 2 - EJECUCIÓN DEL NUEVO TRAMO DE CARRETERA  
DETALLE SOLUCIÓN AL TRÁFICO  
ESCALA S/E

C:\Users\pc001\AppData\Local\Temp\AcPublish\_5060\10\_PROPUUESTAS AL TRÁFICO.dwg

T:\PROYECTOS\01\_INECO\67\_CABEZUELA DEL VALLE- CÁCERES\_NUEVO PUENTE (DEL 19478)\01\_PLANOS\10.3\_PROPUUESTAS AL TRÁFICO.dwg



SECRETARÍA DE ESTADO DE TRANSPORTES, MOVILIDAD Y AGENDA URBANA  
 SECRETARÍA GENERAL DE INFRAESTRUCTURAS  
 DIRECCIÓN GENERAL DE CARRETERAS  
 DEMARCACIÓN DE CARRETERAS DEL ESTADO EN EXTREMADURA

CONSULTOR:




EL INGENIERO AUTOR DEL PROYECTO:  
 María Beltrán Ferrer

EL INGENIERO AUTOR DEL PROYECTO:  
 Álvaro Ruiz Herranz

EL INGENIERO DIRECTOR DEL PROYECTO:  
 Antonio Muril Barbaño

EXAMINADO EL INGENIERO JEFE DE LA DEMARCACIÓN:  
 Fernando Pedraza Muñoz

ESCALA:

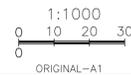

TÍTULO DEL PROYECTO:  
**PROYECTO DE TRAZADO  
 NUEVO PUENTE DE LA CARRETERA N-110 EN  
 CABEZUELA DEL VALLE (CÁCERES)**


CLAVE:  
 T8/28-CC-3530

Nº PLANO:  
 N°10.3

DESIGNACIÓN:  
 PROPUESTAS AL TRÁFICO  
 TRAYECTORIA AUTOBÚS EJE 15

FECHA:  
 OCTUBRE 2020  
 HOJA 1 DE 1

T:\PROYECTOS\01\_INECO\67\_CABEZUELA DEL VALLE- CÁCERES\_NUEVO PUENTE (DEL 19478)\01\_PLANOS\10.3\_PROPUUESTAS AL TRÁFICO.dwg

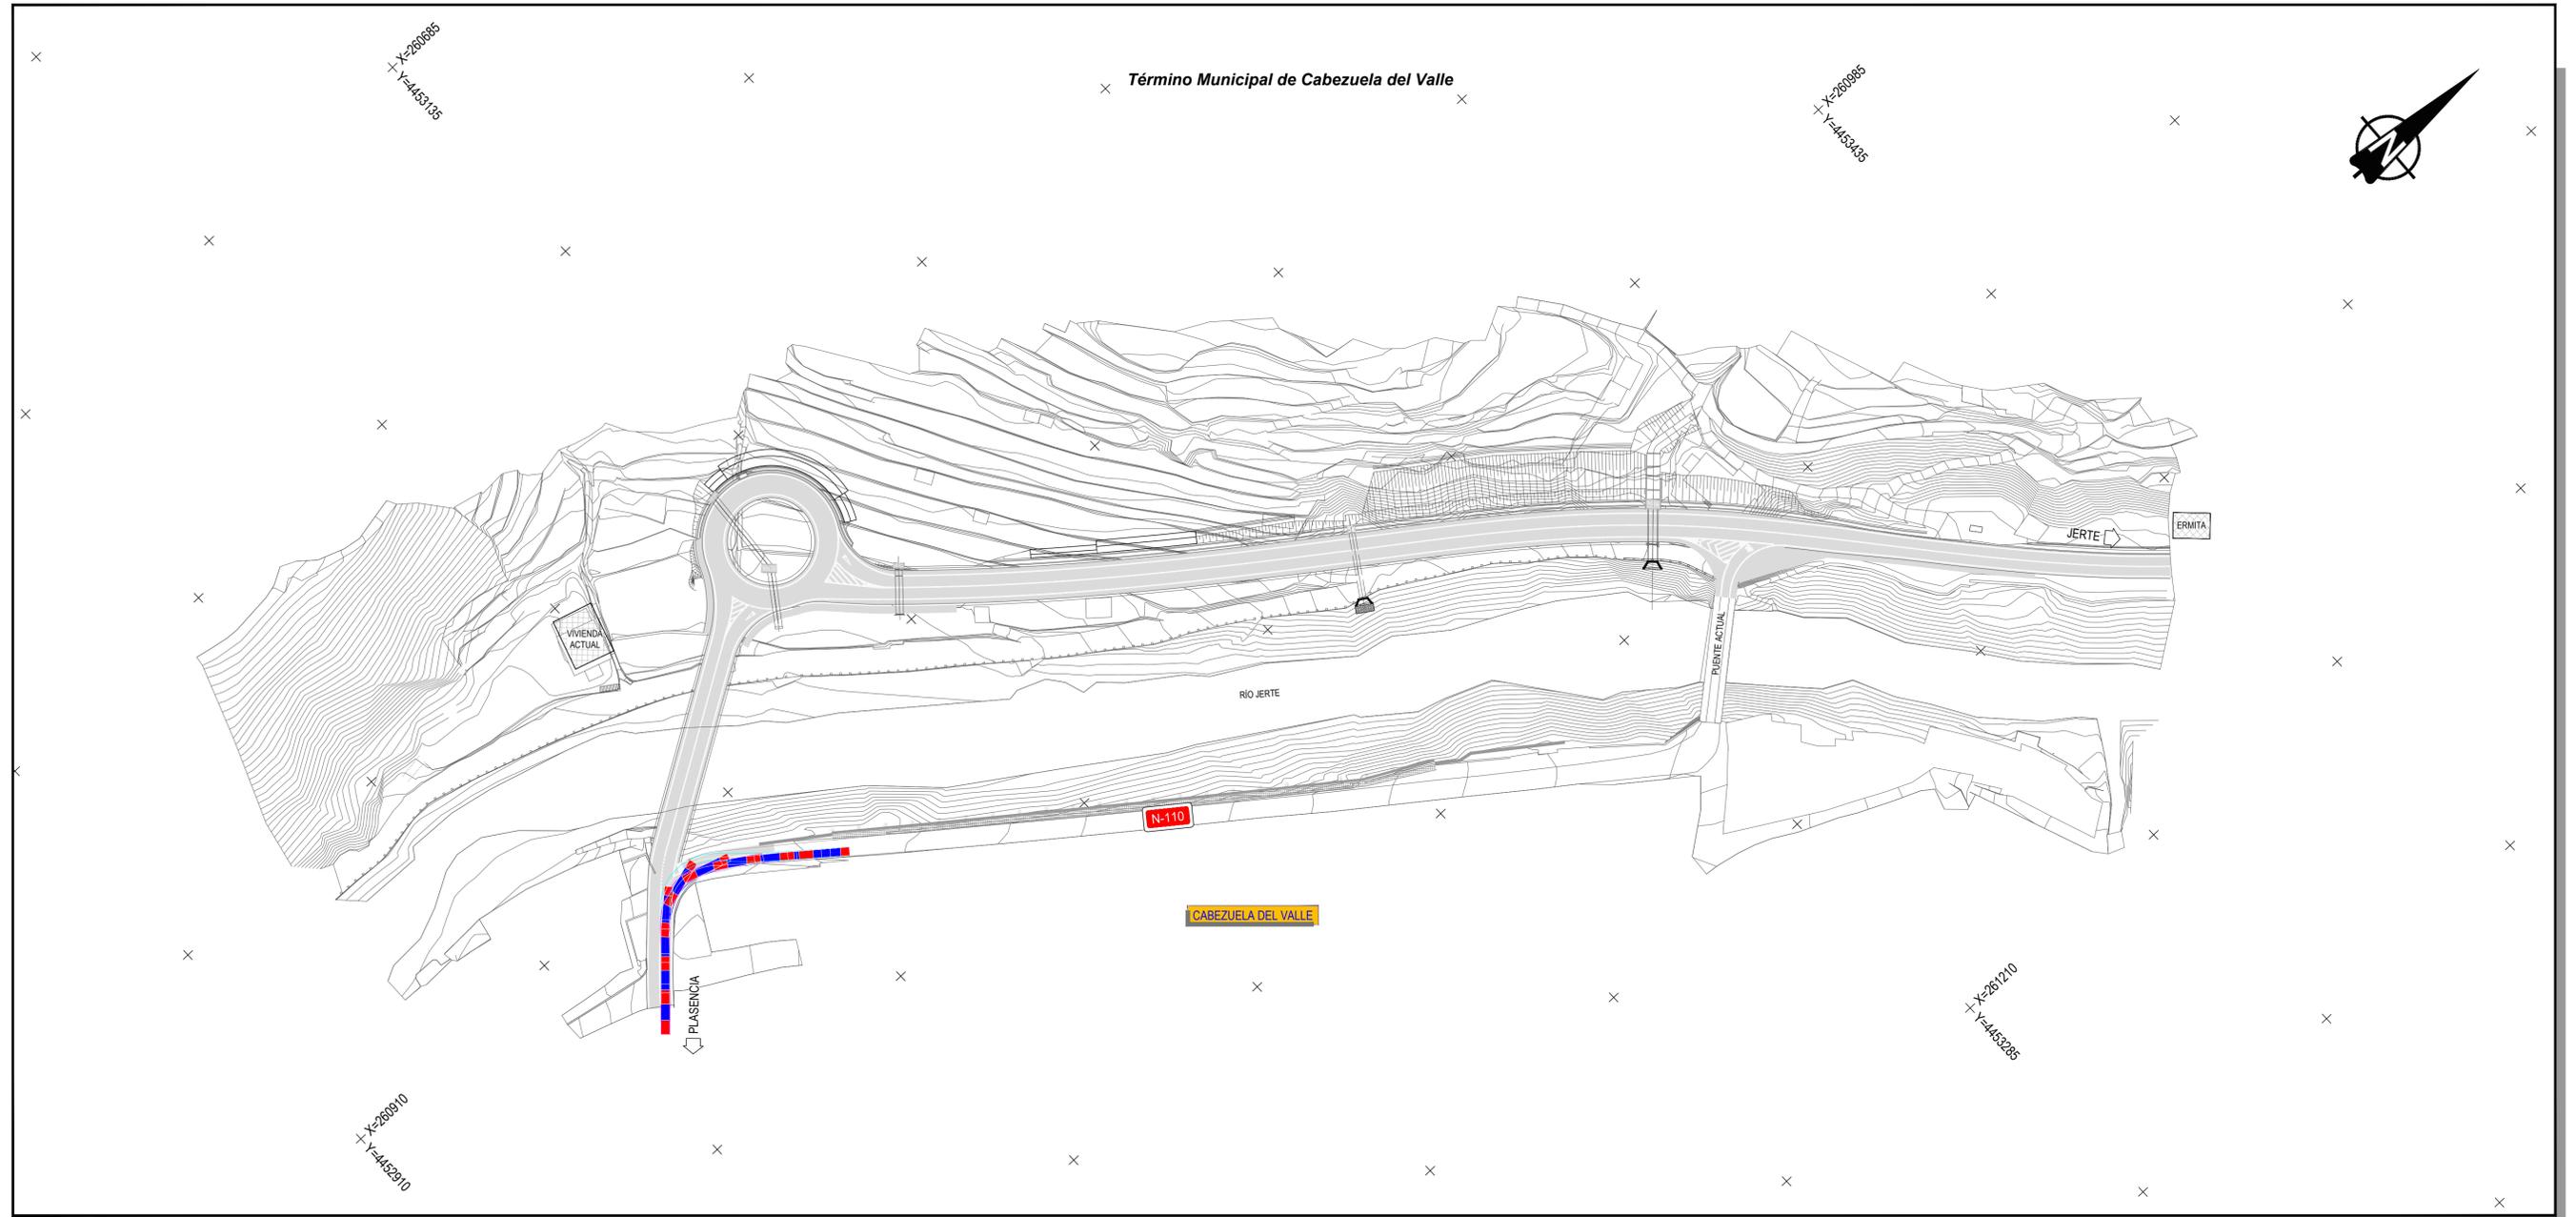

SECRETARÍA DE ESTADO DE TRANSPORTES, MOVILIDAD Y AGENDA URBANA  
 SECRETARÍA GENERAL DE INFRAESTRUCTURAS  
 DIRECCIÓN GENERAL DE CARRETERAS  
 DEMARCACIÓN DE CARRETERAS DEL ESTADO EN EXTREMADURA

CONSULTOR:



EL INGENIERO AUTOR DEL PROYECTO: María Beltrán Ferrer  
 EL INGENIERO AUTOR DEL PROYECTO: Álvaro Ruiz Herranz  
 EL INGENIERO DIRECTOR DEL PROYECTO: Antonio Muril Barbaño  
 EXAMINADO EL INGENIERO JEFE DE LA DEMARCACIÓN: Fernando Pedraza Mojárez

ESCALA:



TÍTULO DEL PROYECTO:  
**PROYECTO DE TRAZADO  
 NUEVO PUENTE DE LA CARRETERA N-110 EN  
 CABEZUELA DEL VALLE (CÁCERES)**


CLAVE:  
 T8/28-CC-3530

Nº PLANO:  
 N°10.4

DESIGNACIÓN: **PROPUESTAS AL TRÁFICO**  
 TRAYECTORIA AUTOBÚS EJE 16

FECHA:  
 OCTUBRE 2020  
 HOJA 1 DE 1

T:\PROYECTOS\01\_INECO\67\_CABEZUELA DEL VALLE- CÁCERES\_NUEVO PUENTE (DEL 19478)\01\_PLANOS\10.3\_PROPUUESTAS AL TRÁFICO.dwg

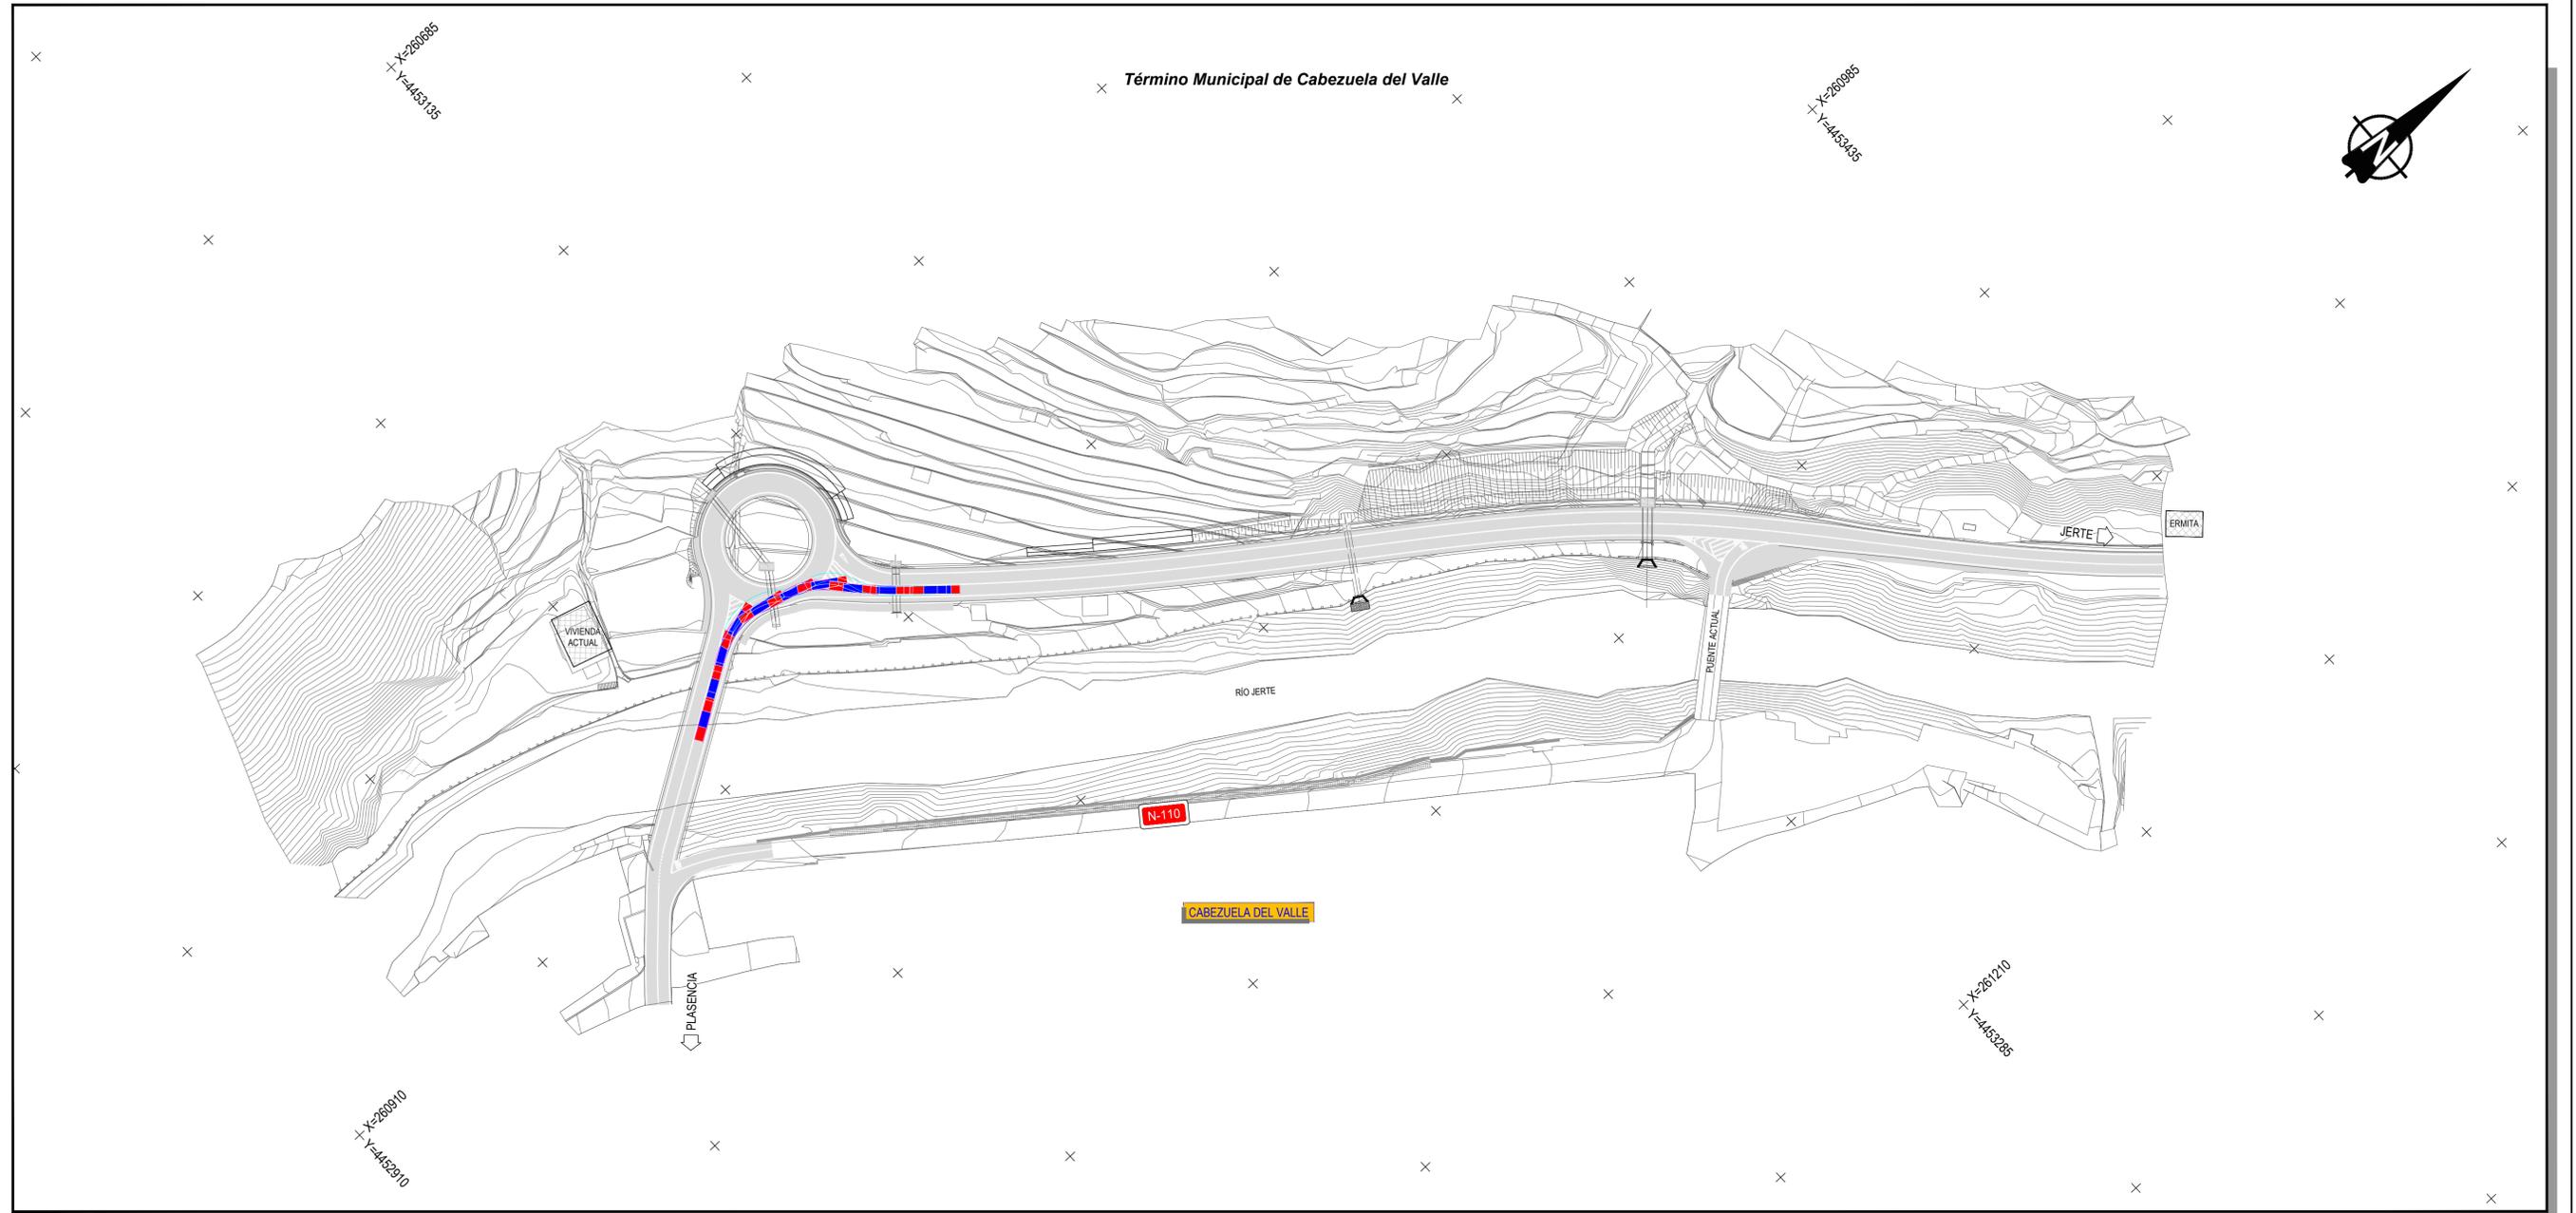

SECRETARÍA DE ESTADO DE TRANSPORTES, MOVILIDAD Y AGENDA URBANA  
 SECRETARÍA GENERAL DE INFRAESTRUCTURAS  
 DIRECCIÓN GENERAL DE CARRETERAS  
 DEMARCACIÓN DE CARRETERAS DEL ESTADO EN EXTREMADURA

CONSULTOR:




EL INGENIERO AUTOR DEL PROYECTO:  
 María Beltrán Ferrer

EL INGENIERO AUTOR DEL PROYECTO:  
 Álvaro Ruiz Herranz

EL INGENIERO DIRECTOR DEL PROYECTO:  
 Antonio Muril Barbaño

EXAMINADO EL INGENIERO JEFE DE LA DEMARCACIÓN:  
 Fernando Pedraza Mojárez

ESCALA:

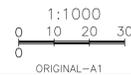

TÍTULO DEL PROYECTO:

**PROYECTO DE TRAZADO  
 NUEVO PUENTE DE LA CARRETERA N-110 EN  
 CABEZUELA DEL VALLE (CÁCERES)**

CLAVE:

T8/28-CC-3530

Nº PLANO:

Nº 10.5

DESIGNACIÓN:

*PROPUESTAS AL TRÁFICO*  
 TRAYECTORIA AUTOBÚS EJE 28

FECHA:

OCTUBRE 2020

HOJA 1 DE 1