


C:\Users\pc001\AppData\Local\Temp\AcPublsh_5060\1_PLANTA DELIMITACIÓN CESIÓN AYTO.dwg

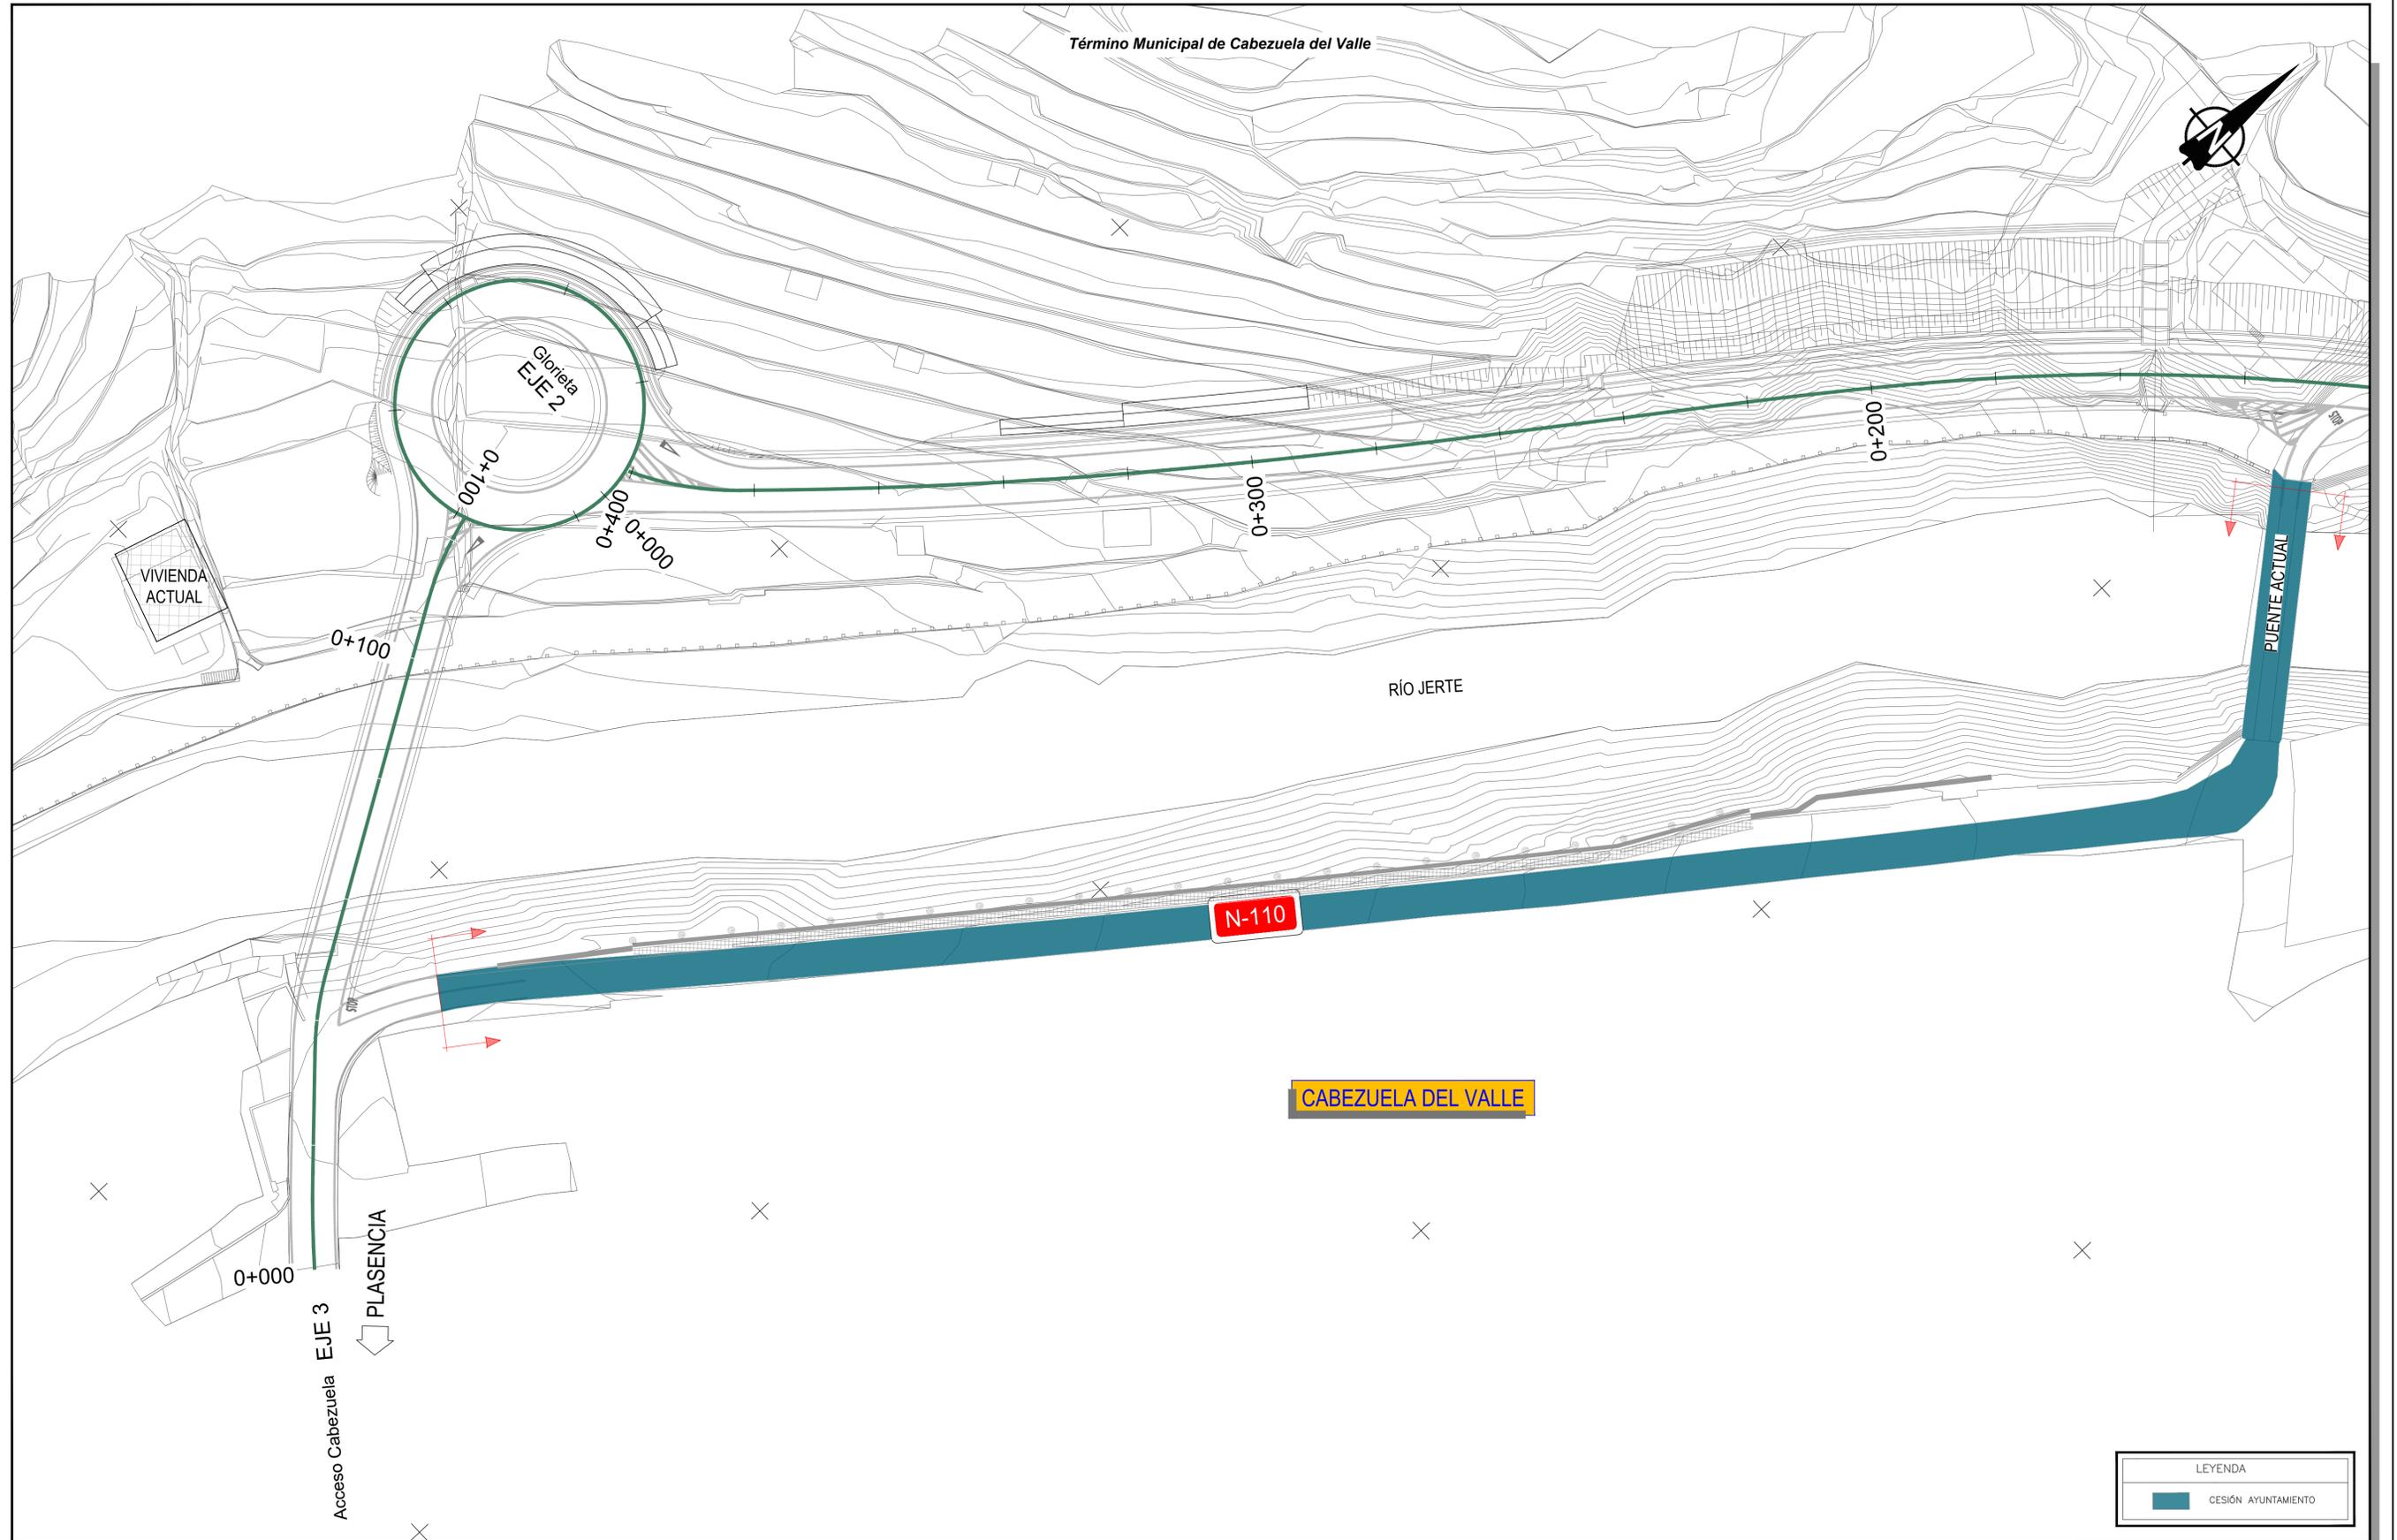

LEYENDA	
	CESIÓN AYUNTAMIENTO



SECRETARÍA DE ESTADO DE TRANSPORTES, MOVILIDAD Y AGENDA URBANA
 SECRETARÍA GENERAL DE INFRAESTRUCTURAS
 DIRECCIÓN GENERAL DE CARRETERAS
 DEMARCACIÓN DE CARRETERAS DEL ESTADO EN EXTREMADURA



EL INGENIERO AUTOR DEL PROYECTO: María Beltrán Ferrer
 EL INGENIERO AUTOR DEL PROYECTO: Álvaro Ruiz Herranz
 EL INGENIERO DIRECTOR DEL PROYECTO: Antonio Murial Barbaño
 EXAMINADO EL INGENIERO JEFE DE LA DEMARCACIÓN: Fernando Pedraza Muñoz

ESCALA: 1:500
 0 5 10 15
 ORIGINAL-A1

TÍTULO DEL PROYECTO: **PROYECTO DE TRAZADO NUEVO PUENTE DE LA CARRETERA N-110 EN CABEZUELA DEL VALLE (CÁCERES)**


CLAVE: T8/28-CC-3530

Nº PLANO: Nº 1

DESIGNACIÓN: DELIMITACIÓN CESIÓN AYUNTAMIENTO CABEZUELA DEL VALLE

FECHA: OCTUBRE 2020
 HOJA 1 DE 2

C:\Users\pc001\AppData\Local\Temp\AcPublsh_5060\1_PLANTA DELIMITACIÓN CESIÓN AYTO.dwg

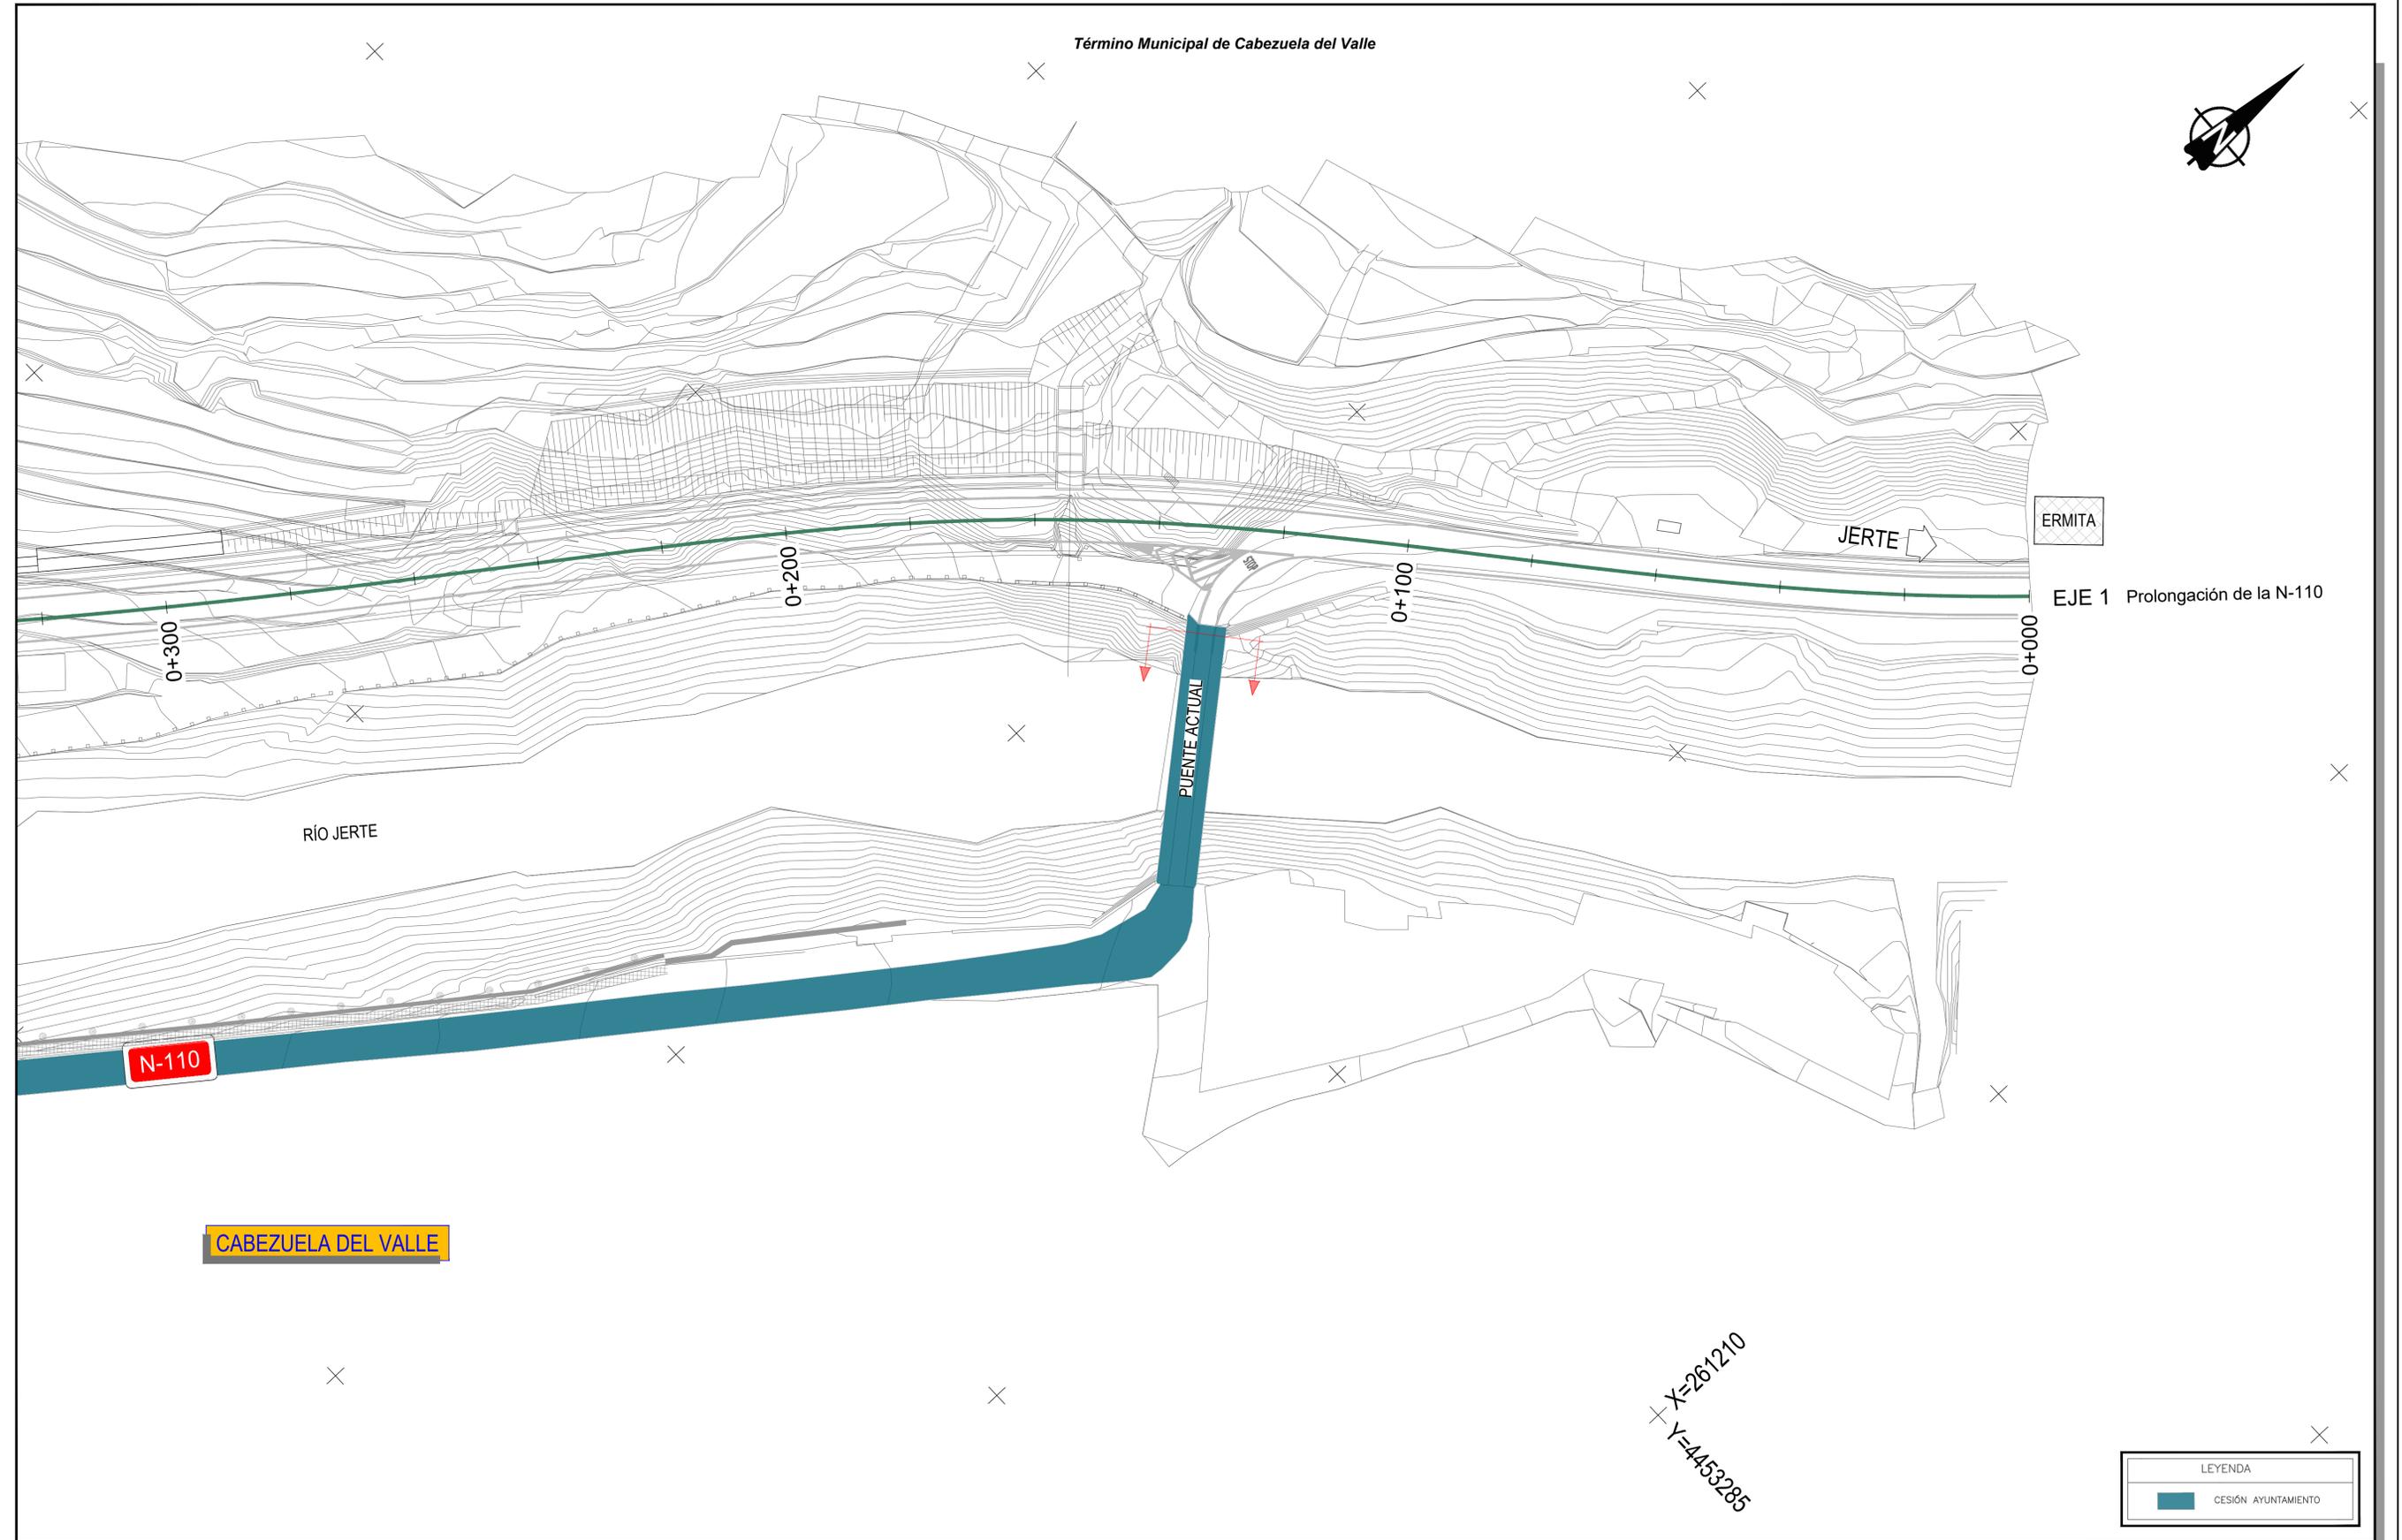

SECRETARÍA DE ESTADO DE TRANSPORTES, MOVILIDAD Y AGENDA URBANA
 SECRETARÍA GENERAL DE INFRAESTRUCTURAS
 DIRECCIÓN GENERAL DE CARRETERAS
 DEMARCACIÓN DE CARRETERAS DEL ESTADO EN EXTREMADURA

CONSULTOR:

EL INGENIERO AUTOR DEL PROYECTO:
 María Beltrán Ferrer
 EL INGENIERO AUTOR DEL PROYECTO:
 Álvaro Ruiz Herranz
 EL INGENIERO DIRECTOR DEL PROYECTO:
 Antonio Muril Barbaño
 EXAMINADO EL INGENIERO JEFE DE LA DEMARCACIÓN:
 Fernando Pedraza Muñoz

ESCALA:
 1:500

 ORIGINAL-A1

TÍTULO DEL PROYECTO:
**PROYECTO DE TRAZADO
 NUEVO PUENTE DE LA CARRETERA N-110 EN
 CABEZUELA DEL VALLE (CÁCERES)**

CLAVE:
 T8/28-CC-3530

Nº PLANO:
 Nº 1

DESIGNACIÓN:
 DELIMITACIÓN CESIÓN
 AYUNTAMIENTO
 CABEZUELA DEL VALLE

FECHA:
 OCTUBRE 2020
 HOJA 2 DE 2