


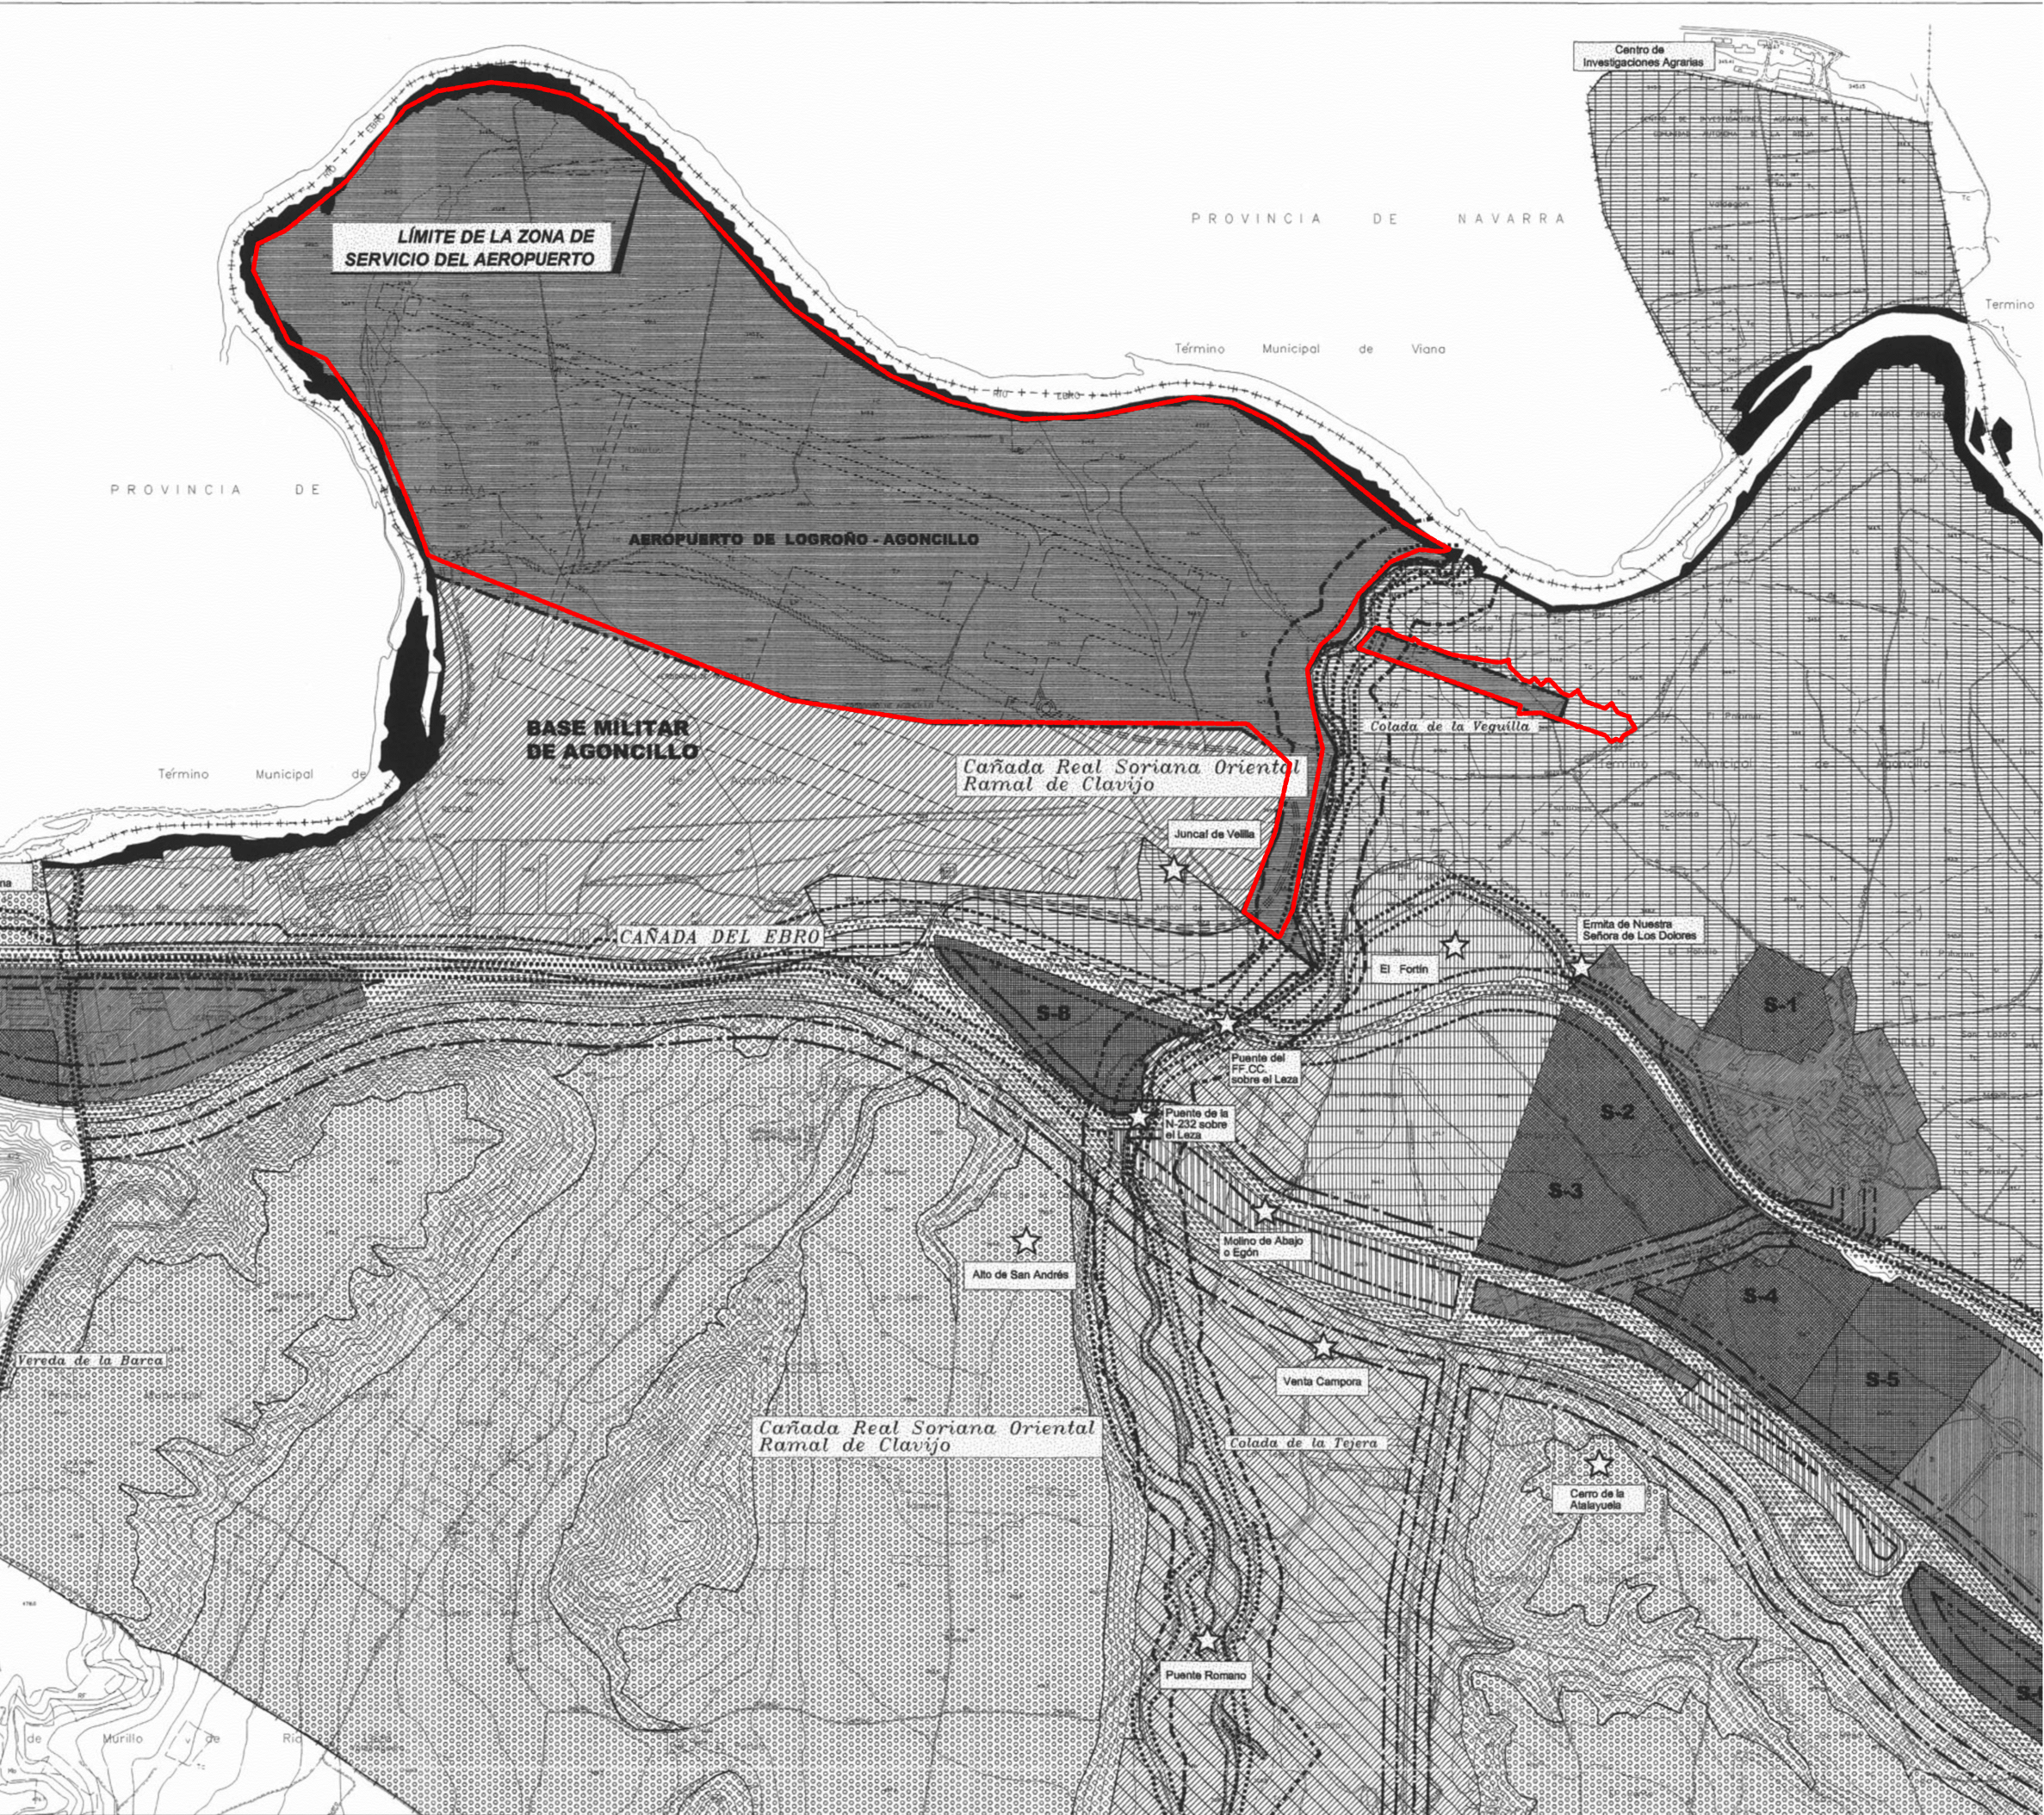

- LIMITE TÉRMINO MUNICIPAL
- SUELO URBANO (S.U.)
- SUELO URBANO INDUSTRIAL (S.U.)
- SUELO RESIDENCIAL DELIMITADO (S.U.Z.)
- SUELO INDUSTRIAL Y TERCIARIO DELIMITADO (S.U.Z.)
- SUELO URBANIZABLE NO DELIMITADO (S.U.Z.N.)
- S.N.U. DE SISTEMAS GENERALES AEROPORTUARIOS
- S.N.U. DE BORDE DE INFRAESTRUCTURA
- S.N.U. DE INFRAESTRUCTURAS DEL MINISTERIO DE DEFENSA
- S.N.U. DE PROTECCIÓN DE INFRAESTRUCTURAS
- S.N.U. AGRÍCOLA DE PROTECCIÓN DE HUERTA TRADICIONAL
- S.N.U. AGRÍCOLA DE PROTECCIÓN DE LA VEGA DEL LEZA
- S.N.U. DE PROTECCIÓN DE LA AGRICULTURA DE PERIFERIA DE CASCO
- S.N.U. DE PROTECCIÓN DE LA AGRICULTURA DE SECANO
- S.N.U. DE PROTECCIÓN AMBIENTAL DE ÁREAS FORESTALES Y PAISAJÍSTICAS DE SECANO
- S.N.U. PROTECCIÓN AMBIENTAL DE LAS RIBERAS DEL EBRO
- S.N.U. ESPECIAL PROTECCIÓN DE VÍAS PECUARIAS
- El Fortín
- BIENES CULTURALES Y ARQUEOLÓGICOS PROTEGIDOS POR CATALOGO
- VERTEDEROS
- LÍNEA DE EDIFICACIÓN
- LÍMITE DE AFECCIÓN
- ZONA AFECCIÓN FF.CC.
- SERVIDUMBRE DE PASO EN RÍO LEZA
- ZONA DE POLICÍA

PLAN GENERAL MUNICIPAL DE AGONCILLO. 2004  
CLASIFICACIÓN DEL SUELO Y ESTRUCTURA DEL TERRITORIO

LÍMITE DE LA ZONA DE SERVICIO PROPUESTA

|                                                                                       |               |                                             |                          |                   |             |
|---------------------------------------------------------------------------------------|---------------|---------------------------------------------|--------------------------|-------------------|-------------|
|                                                                                       |               |                                             |                          |                   |             |
| Nº                                                                                    | CONCEPTO      |                                             |                          | FECHA             | POR         |
| REVISIONES                                                                            |               |                                             |                          |                   |             |
|  |               |                                             |                          |                   |             |
| CALCULADO                                                                             |               | Dirección de Planificación y Medio Ambiente |                          |                   |             |
|                                                                                       |               | AEROPUERTO DE LOGROÑO-AGONCILLO             |                          |                   |             |
| DIBUJADO                                                                              |               | PLAN DIRECTOR                               |                          |                   |             |
| COMPROBADO                                                                            |               |                                             |                          |                   |             |
| PROYECTADO                                                                            |               | INFORMACIÓN URBANÍSTICA                     |                          |                   |             |
| DIRIGIDO                                                                              |               |                                             |                          |                   |             |
| HOJA Nº                                                                               | PLANO Nº<br>7 | Nº DE PLANOS                                | FECHA<br>SEPTIEMBRE 2020 | ESCALA<br>1:7.500 | FICHERO DWG |
|                                                                                       |               |                                             |                          |                   |             |