



TERMINO MUNICIPAL ALMERIA. LAS AMOLADERAS
VORUME (AMR)

ESCALA: 1/2500

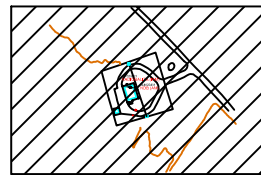


TERMINO MUNICIPAL ALMERIA. EL MALTÉS
NDB (AM)

ESCALA: 1/2500

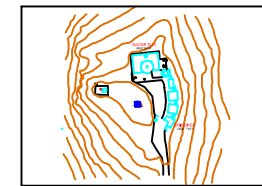

TERMINO MUNICIPAL ALMERIA. TURRILLAS
RADAR

ESCALA: 1/2500

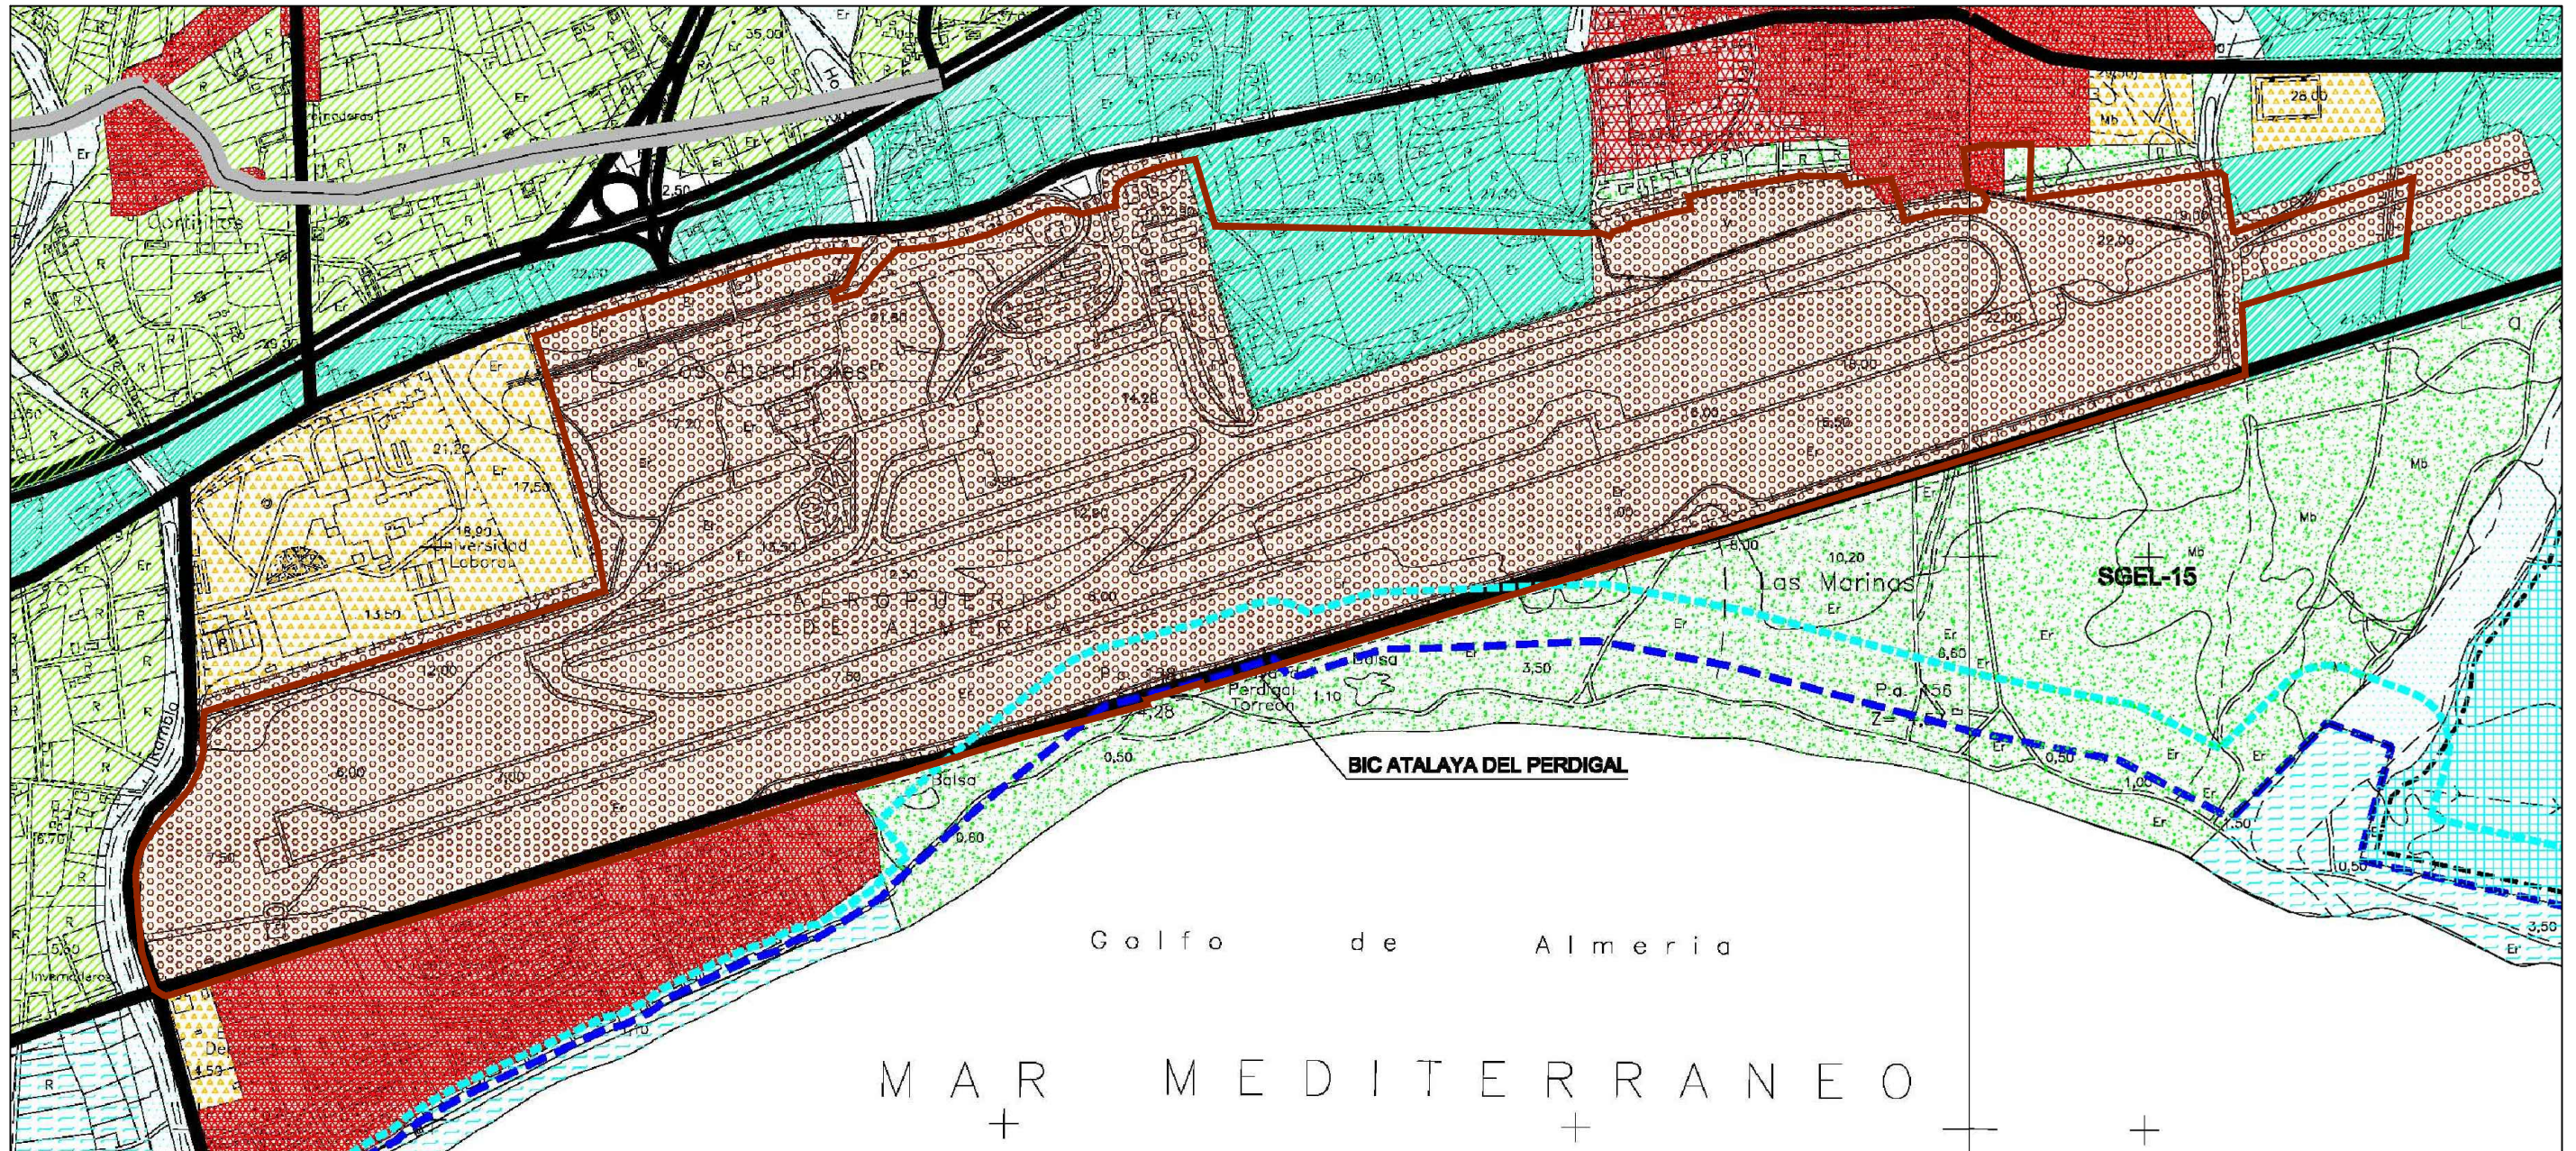

ÁREAS DE SUELO NO URBANIZABLE DE PROTECCIÓN	
	PARQUE NATURAL CABO DE GATA
	ACANTILADOS DE LA SIERRA DE GADOR
	PARQUE NATURAL SIERRA ALHAMILLA
	BARRIZOS Y CAÑOS DE ARROYOS
	MARGENES DEL ANCHOA
	BORDES DEL UTIAR
	LÍNEA DE DESLINDE MARÍTIMO TERRESTRE
	LÍNEA DE SERVIDUMBRE DE PROTECCIÓN
	ZONAS ARQUEOLÓGICAS
	LÍNEA LÍMITE DE EDIFICACIÓN DE CARRETERA

ÁREAS DE SUELO NO URBANIZABLE DE PROTECCIÓN	
	ÁREAS ARBOLADAS
	ÁREAS DE CONSERVACIÓN PAISAJÍSTICA Y LÚDICAS
	ÁREAS SINGULARES
	PROTECCIÓN COSTAL

INFORMACIÓN URBANÍSTICA (Fuente)
-PROYECTO DE DELIMITACIÓN DE SUELO URBANO. AYUNTAMIENTO DE TURRILLAS (Planeamiento Vigente. 1979)

INFORMACIÓN URBANÍSTICA (Fuente)
-PLAN GENERAL DE ORDENACIÓN URBANA
AYUNTAMIENTO DE ALMERÍA
(Planeamiento Vigente. 1998)

LÍMITE DE LA ZONA DE SERVICIO PROPUESTA

Nº	CONCEPTO		FECHA	POR	
REVISIONES					
					
CALCULADO		Dirección de Planificación y Medio Ambiente			
		AEROPUERTO DE ALMERÍA			
DIBUJADO		PLAN DIRECTOR			
COMPROBADO					
PROYECTADO		INFORMACIÓN URBANÍSTICA			
DIRIGIDO					
HOJA Nº	PLANO Nº	Nº DE PLANOS	FECHA	ESCALA	FICHERO DWG
	7		Septiembre 2020	1:16.000	