

PUNTO DE REFERENCIA


PR ELEVACIÓN 12 m

COORDENADAS (UTM ED-50)

X= 366.407

Y= 4.060.656

Husó 30

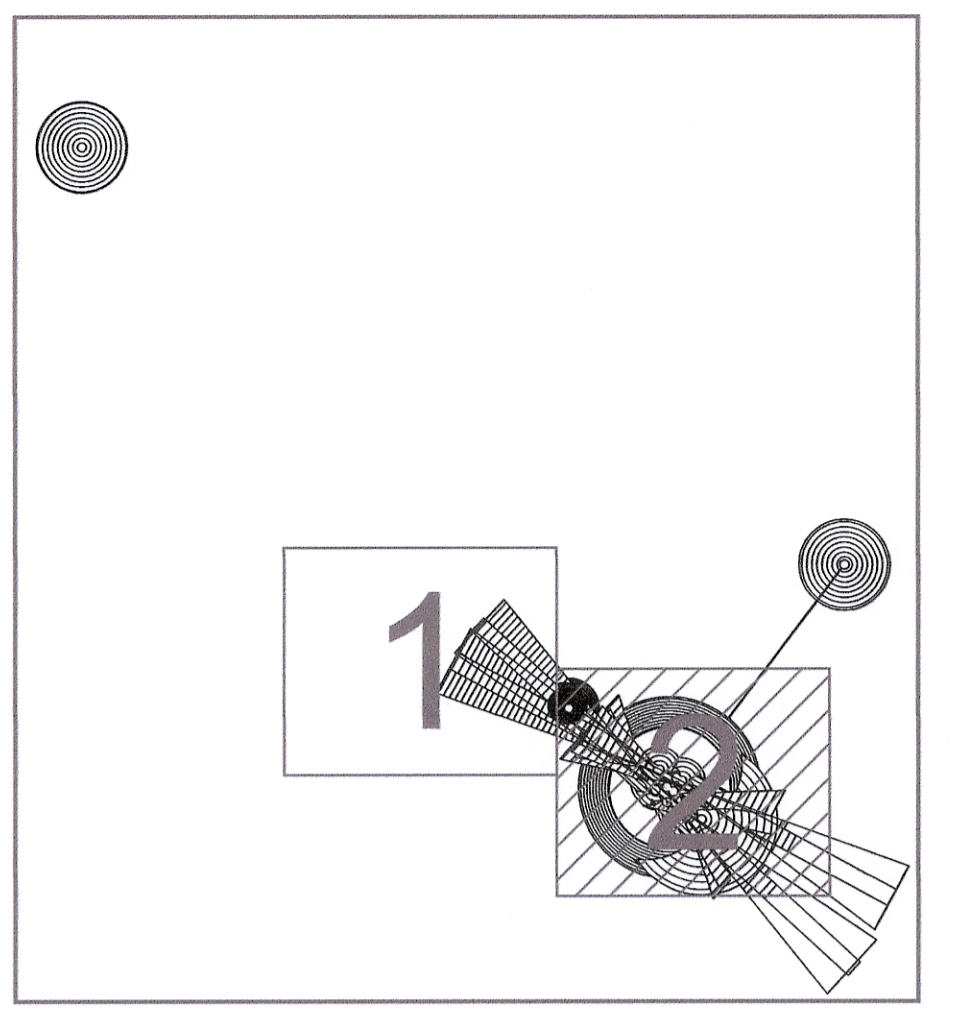

PLANO LLAVE
1:500.000

CARTOGRAFÍA
 Coordenadas: UTM ED50
 Fuente: IGN
 Año: 1997, 1998, 2000, 2001, 2004
 Escala: 1:25.000

- - - LÍMITE MUNICIPAL
- ENVOLVENTE DE LAS SERVIDUMBRES DE AERÓDROMO.
- SUPERFICIES DE LIMITACIÓN DE ALTURAS DE LAS SERVIDUMBRES DE AERÓDROMO.
- VULNERACIONES DEL TERRENO
- ENVOLVENTE DE LAS SERVIDUMBRES RADIOELÉCTRICAS.
- SUPERFICIES DE LIMITACIÓN DE ALTURAS DE LAS SERVIDUMBRES RADIOELÉCTRICAS.
- ZONA DE SEGURIDAD DE LAS SERVIDUMBRES RADIOELÉCTRICAS.

ING	CONCEPTO	FECHA	POR
REVISIONES			
		DIRECCIÓN DE PLANIFICACIÓN DE INFRAESTRUCTURAS	
CALCULADO			
DIBUJADO		AEROPUERTO DE MÁLAGA	
COMPROBADO		PLAN DIRECTOR	
PROYECTADO		SERVIDUMBRES AERONÁUTICAS ESTADO ACTUAL	
DIRIGIDO		SERVIDUMBRES DE AERÓDROMO Y RADIOELÉCTRICAS	
HOJA N° 1.2	PLANO N° 5.2	FECHA DICIEMBRE 2009	ESCALA 1:30.000
		EDICIÓN	