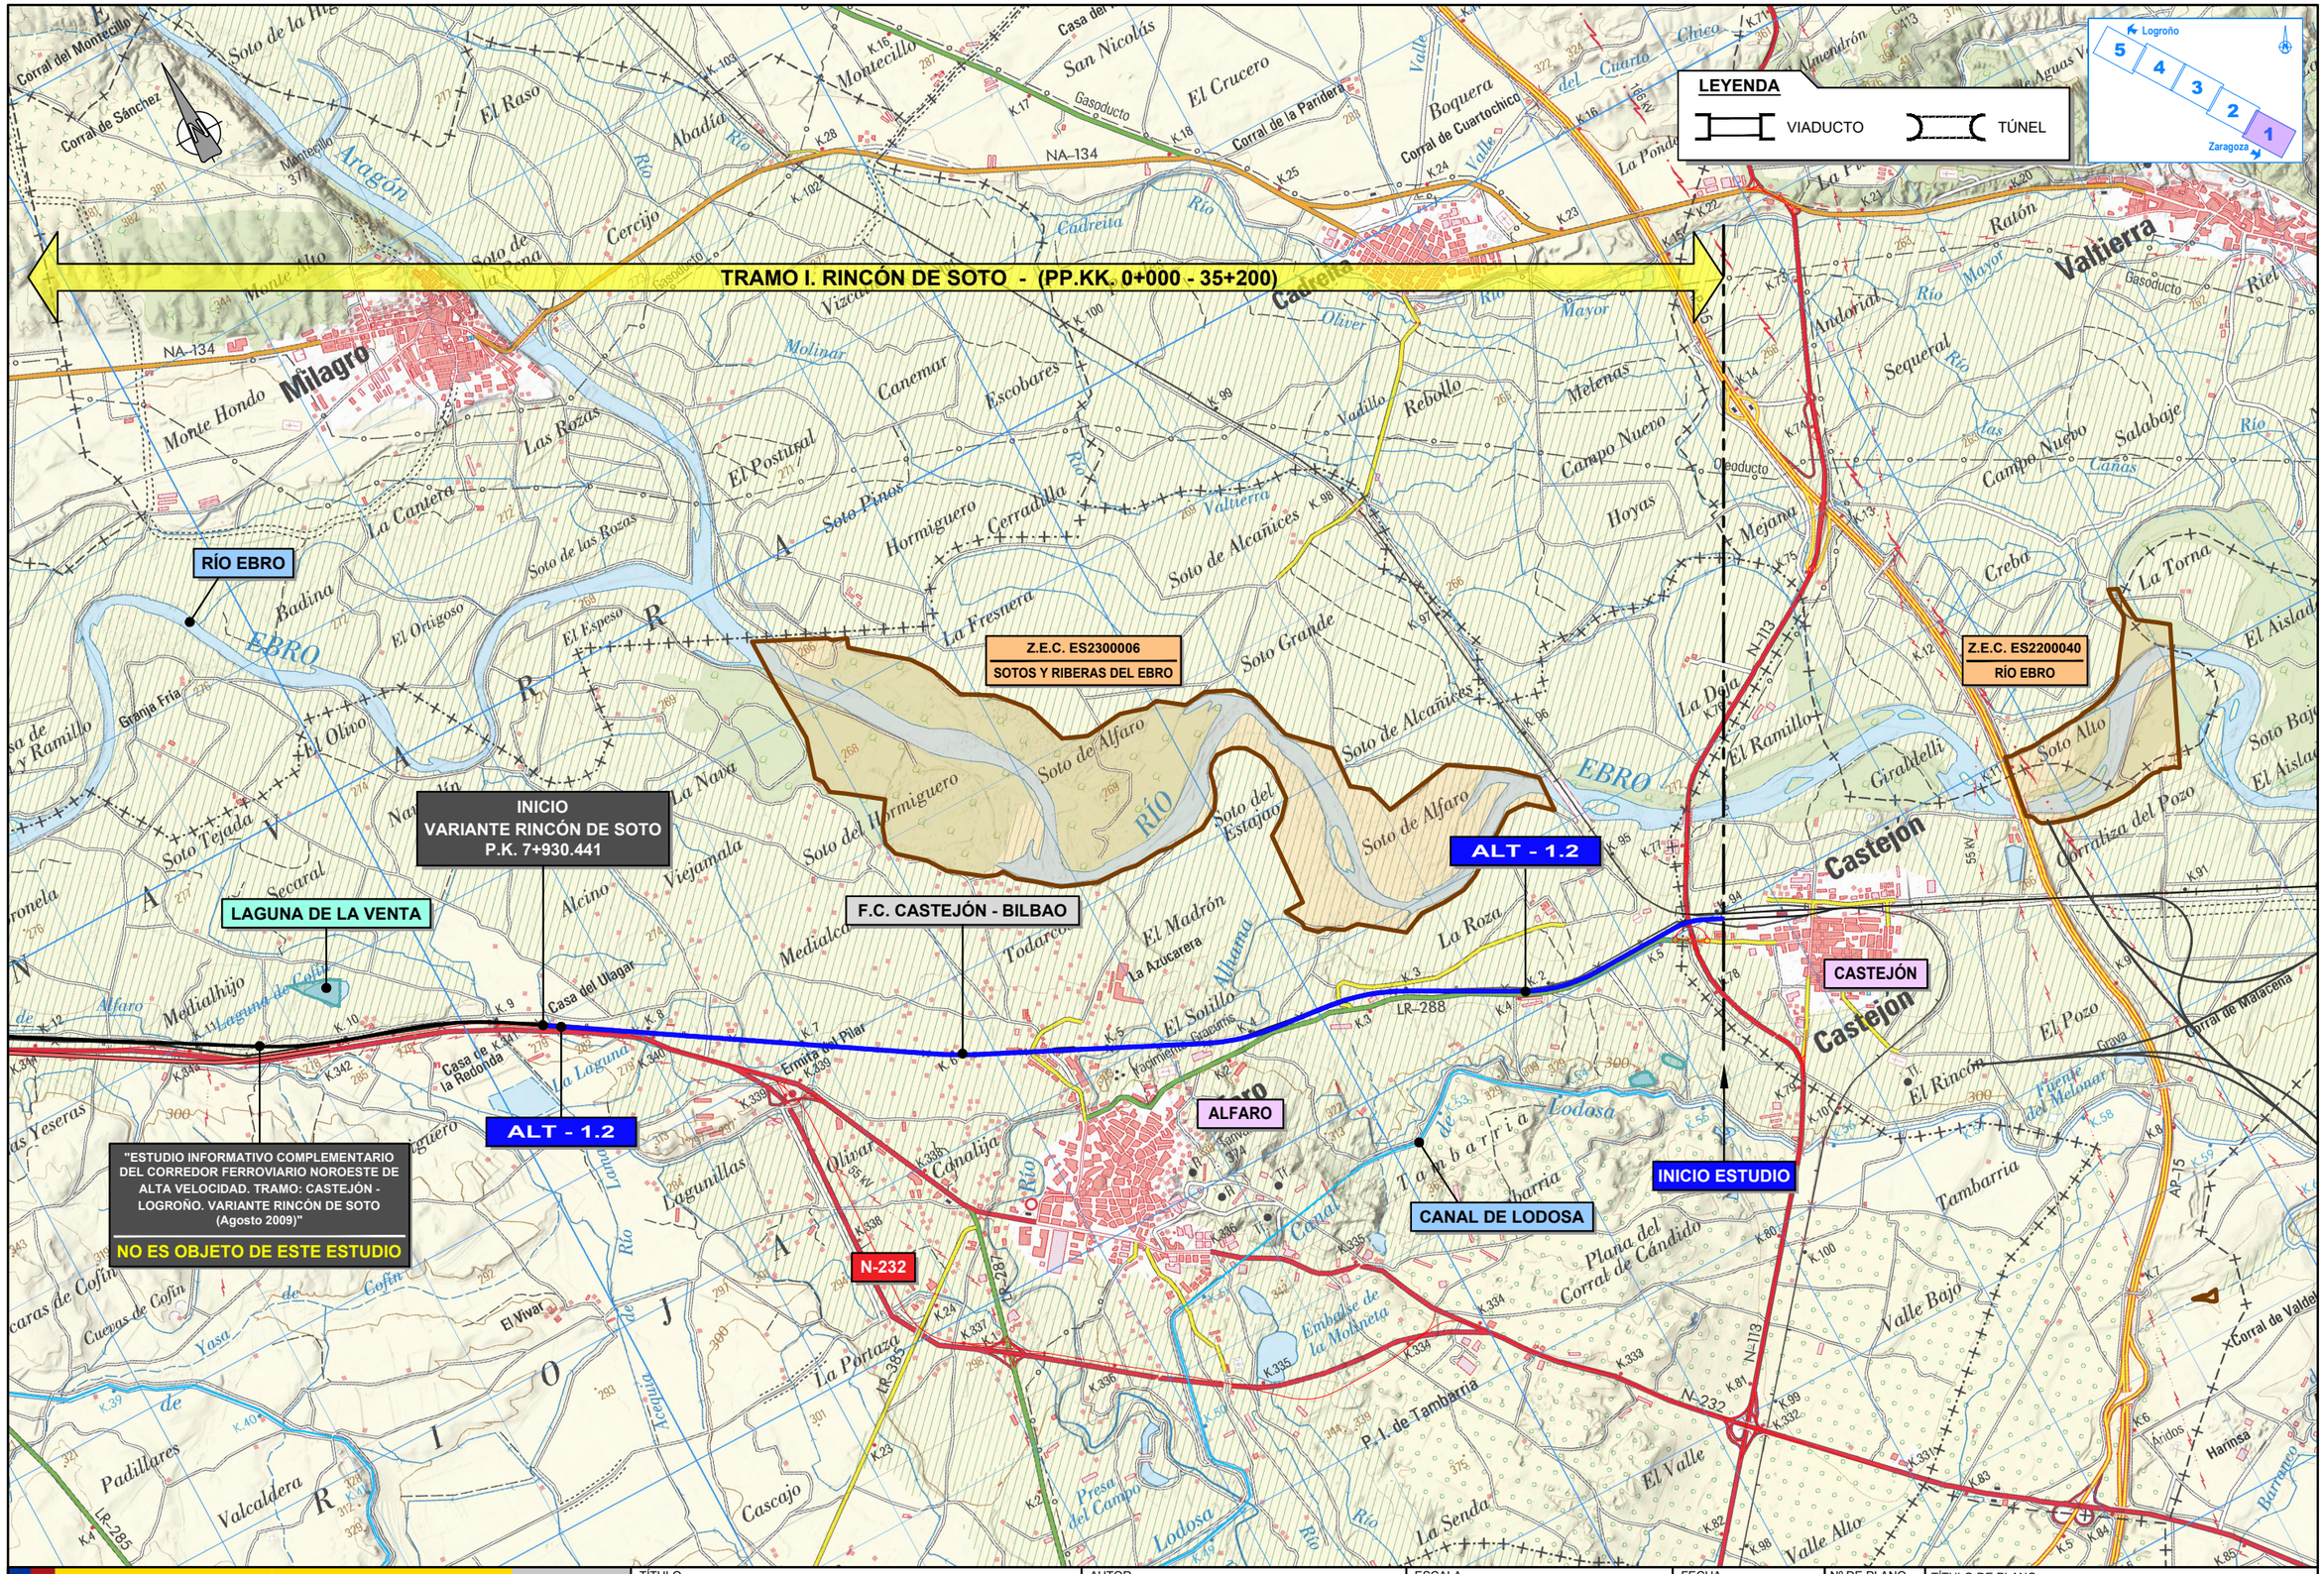


GOBIERNO DE ESPAÑA
MINISTERIO DE TRANSPORTES, MOVILIDAD Y AGENDA URBANA
SECRETARÍA DE ESTADO DE TRANSPORTES, MOVILIDAD Y AGENDA URBANA
SECRETARÍA GENERAL DE INFRAESTRUCTURAS
DIRECCIÓN GENERAL DE DE PLANIFICACIÓN Y EVALUACIÓN DE LA RED FERROVIARIA

TÍTULO
ESTUDIO INFORMATIVO DEL CORREDOR CANTÁBRICO - MEDITERRÁNEO DE ALTA VELOCIDAD
TRAMO: CASTEJÓN - LOGROÑO


AUTOR
intecsa inarsa
EVA GALLEGO DE LA FUENTE

ESCALA
1 : 40.000
0 200 400 600 800m
ORIGINAL A-1
GRÁFICA

FECHA
MARZO 2022

Nº DE PLANO
3.2
Nº. DE HOJA
HOJA 1 DE 5

TÍTULO DE PLANO
PLANO DE CONJUNTO
ESCALA 1 : 40.000

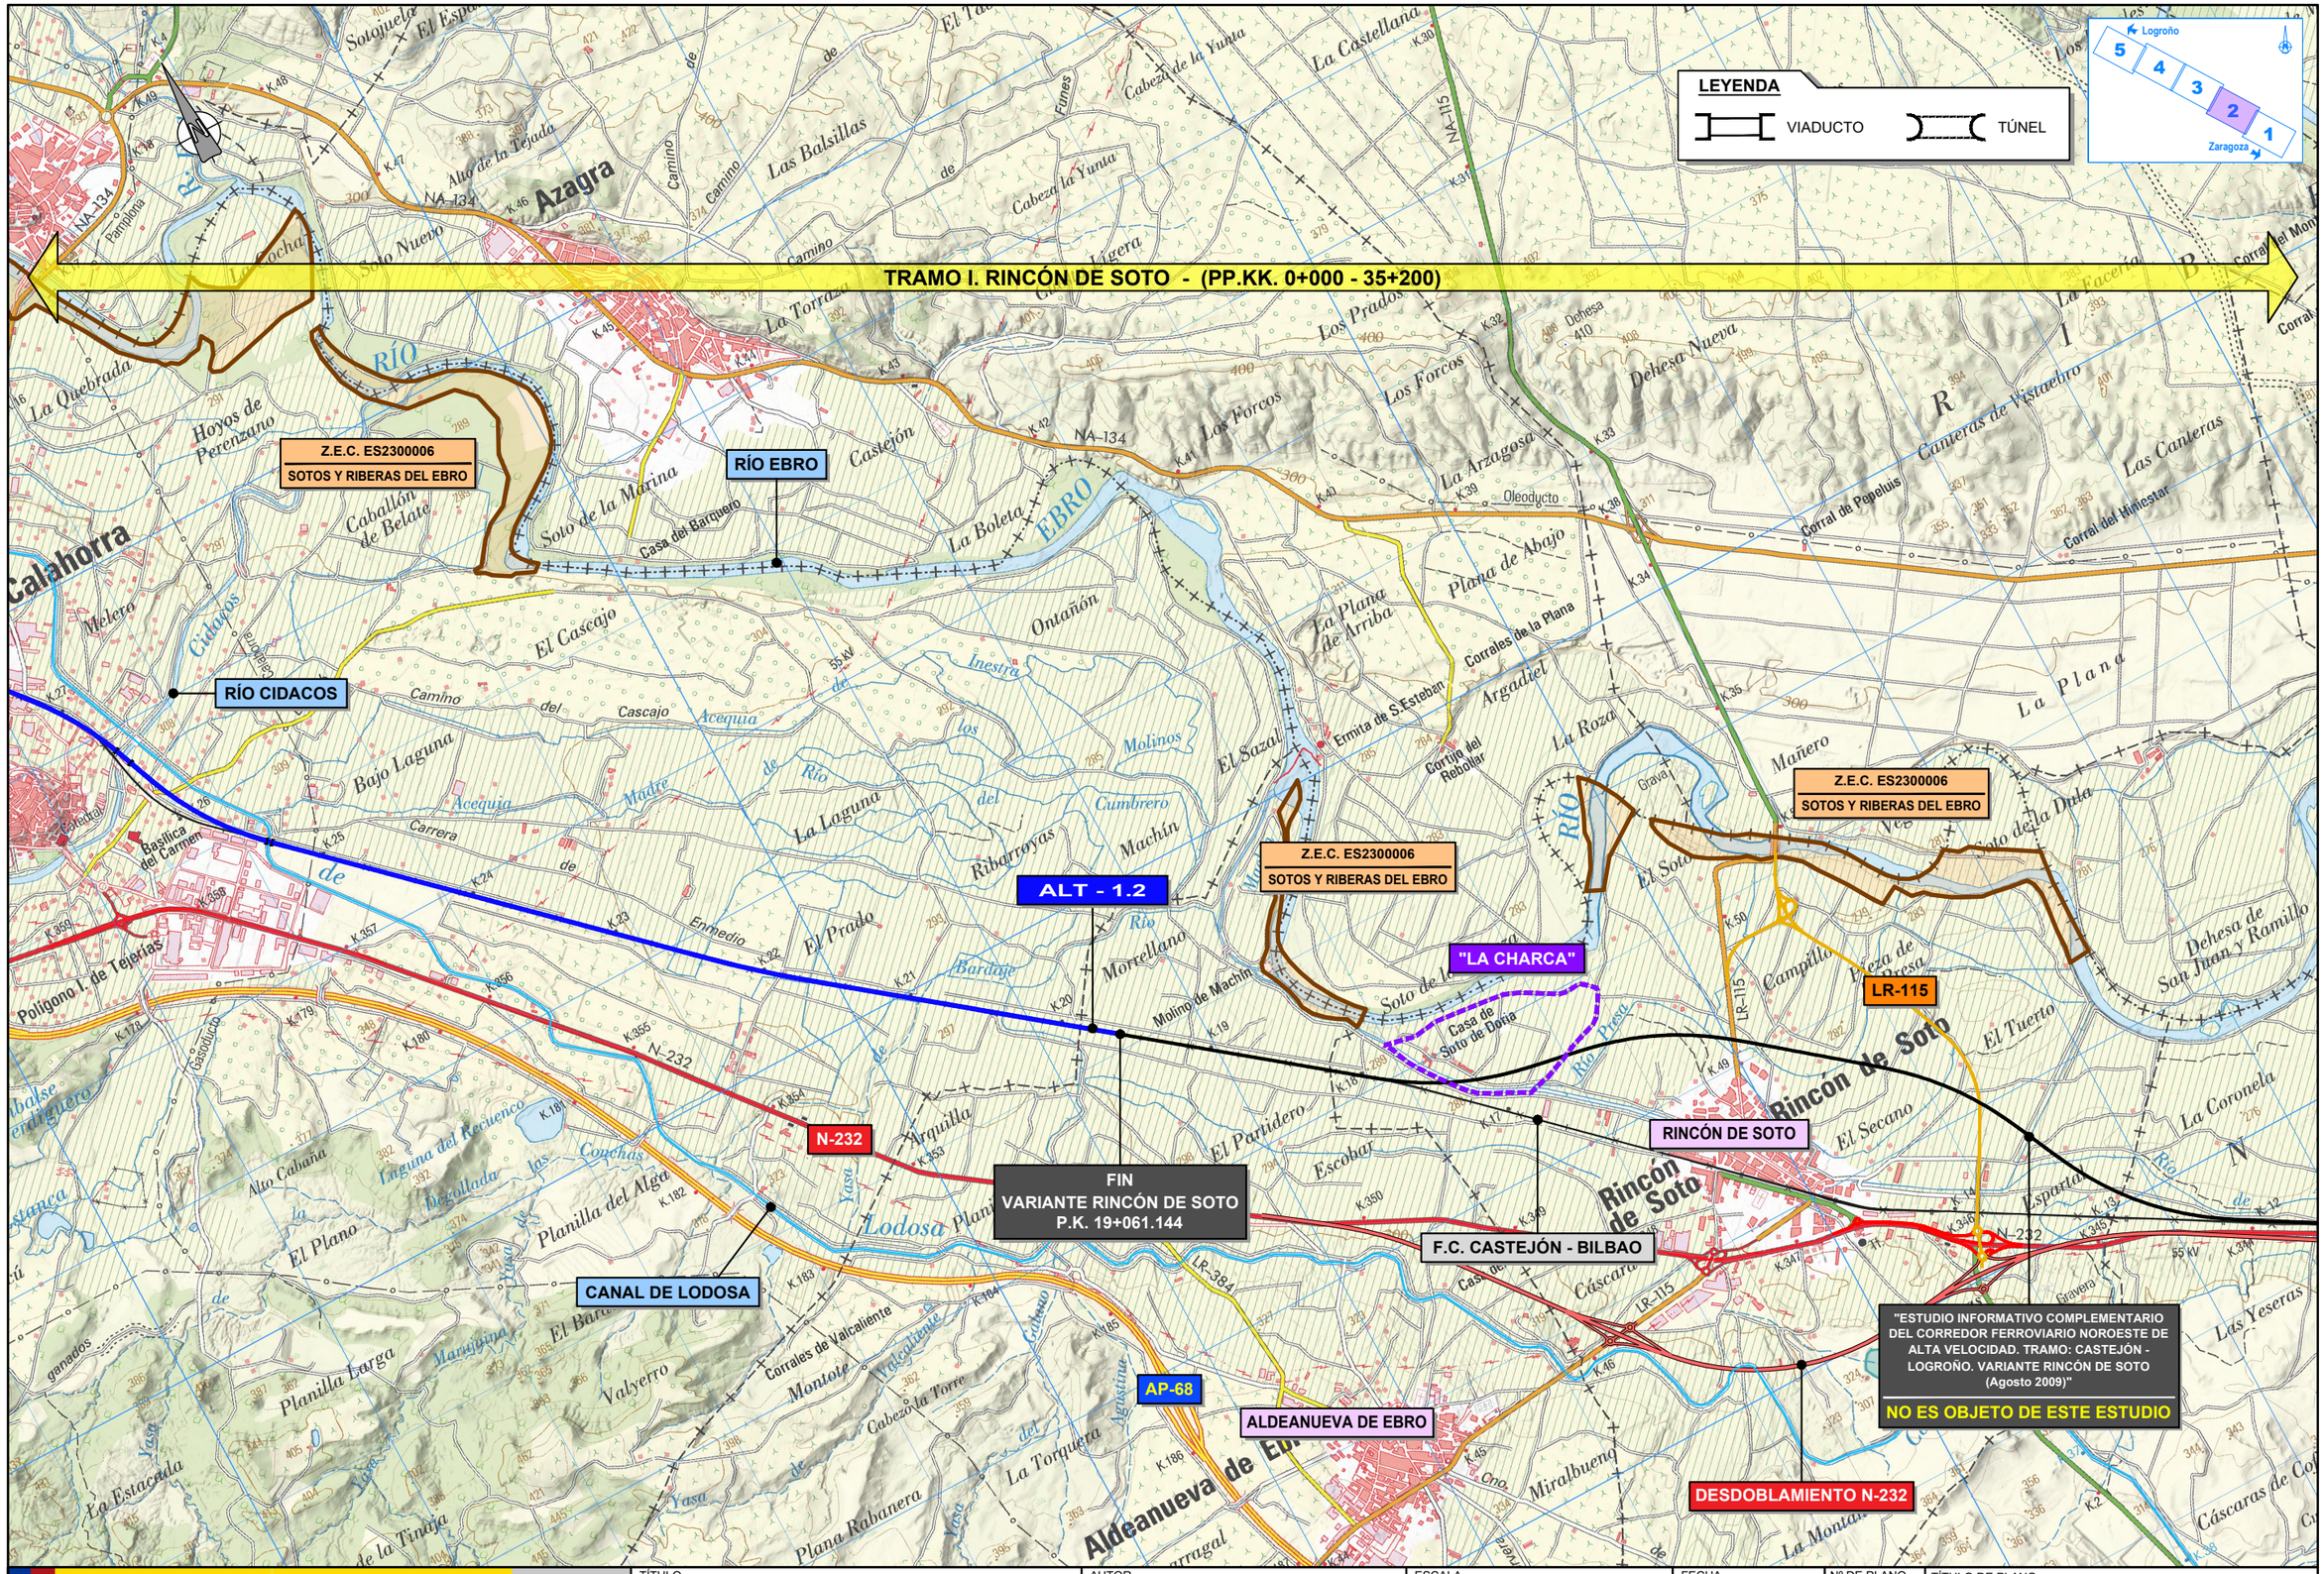

GOBIERNO DE ESPAÑA
MINISTERIO DE TRANSPORTES, MOVILIDAD Y AGENDA URBANA

SECRETARÍA DE ESTADO DE TRANSPORTES, MOVILIDAD Y AGENDA URBANA
SECRETARÍA GENERAL DE INFRAESTRUCTURAS
DIRECCIÓN GENERAL DE DE PLANIFICACIÓN Y EVALUACIÓN DE LA RED FERROVIARIA

TÍTULO

ESTUDIO INFORMATIVO DEL CORREDOR CANTÁBRICO - MEDITERRÁNEO DE ALTA VELOCIDAD
TRAMO: CASTEJÓN - LOGROÑO

AUTOR

intecsa inarsa

EVA GALLEGO DE LA FUENTE

ESCALA

1 : 40.000

0 200 400 600 800m

ORIGINAL A-1 GRÁFICA

FECHA

MARZO 2022

Nº DE PLANO

3.2

Nº. DE HOJA

HOJA 2 DE 5

TÍTULO DE PLANO

PLANO DE CONJUNTO
ESCALA 1 : 40.000

TRAMO II. ALCANADRE - (PP.KK. 35+200 - 56+007.035)

TRAMO I. RINCÓN DE SOTO - (PP.KK. 0+000 - 35+200)

SARTAGUDA

Z.E.C. ES2200031
YESOS DELA RIBERA ESTELLESA

ALT - 2.1

ALT - 2.2

ALT - 2.3

RÍO EBRO

SAN ADRIÁN

Z.E.C. ES2300006
SOTOS Y RIBERAS DEL EBRO

CANAL DE LODOSA

ALT - 1.2

F.C. CASTEJÓN - BILBAO

AP-68

N-232

CALAHORRA

LR-123

PRADEJÓN

LR-280

El Villar de Arnedo

LEYENDA

VIADUCTO

TÚNEL

Logroño
5
4
3
2
1
Zaragoza

GOBIERNO DE ESPAÑA

MINISTERIO DE TRANSPORTES, MOVILIDAD Y AGENDA URBANA

SECRETARÍA DE ESTADO DE TRANSPORTES, MOVILIDAD Y AGENDA URBANA

SECRETARÍA GENERAL DE INFRAESTRUCTURAS

DIRECCIÓN GENERAL DE DE PLANIFICACIÓN Y EVALUACIÓN DE LA RED FERROVIARIA

TÍTULO

ESTUDIO INFORMATIVO DEL CORREDOR CANTÁBRICO - MEDITERRÁNEO DE ALTA VELOCIDAD
TRAMO: CASTEJÓN - LOGROÑO

AUTOR

intecsa inarsa

EVA GALLEGO DE LA FUENTE

ESCALA

1 : 40.000

0 200 400 600 800m

ORIGINAL A-1

GRÁFICA

FECHA

MARZO 2022

Nº DE PLANO

3.2

Nº. DE HOJA

HOJA 3 DE 5

TÍTULO DE PLANO

PLANO DE CONJUNTO
ESCALA 1 : 40.000

TRAMO III.

TRAMO II. ALCANADRE - (PP.KK. 35+200 - 56+007.035)

MENDAVIA

ALCANADRE

Z.E.C. ES2200031
YESOS DELA RIBERA ESTELLESA

Z.E.C. ES2300006
SOTOS Y RIBERAS DEL EBRO

RÍO EBRO

BALSA DE S. MARTÍN DE BERBERANA

F.C. CASTEJÓN - BILBAO

ALT - 1

ALT - 2.1

ALT - 2.2

ALT - 2.3

ALT - 3.1

ALT - 3.2

LR-260

AP-68

N-232

VEGETACIÓN SINGULAR
TAMARIZAL DE AUSEJO

VEGETACIÓN SINGULAR
TAMARIZAL DE ALCANADRE

LEYENDA

VIADUCTO

TÚNEL

Logroño 5 4 3 2 1 Zaragoza

GOBIERNO DE ESPAÑA
MINISTERIO DE TRANSPORTES, MOVILIDAD Y AGENDA URBANA

SECRETARÍA DE ESTADO DE TRANSPORTES, MOVILIDAD Y AGENDA URBANA
SECRETARÍA GENERAL DE INFRAESTRUCTURAS
DIRECCIÓN GENERAL DE DE PLANIFICACIÓN Y EVALUACIÓN DE LA RED FERROVIARIA

TÍTULO
ESTUDIO INFORMATIVO DEL CORREDOR CANTÁBRICO - MEDITERRÁNEO DE ALTA VELOCIDAD
TRAMO: CASTEJÓN - LOGROÑO

AUTOR
intecsa inarsa
EVA GALLEGO DE LA FUENTE

ESCALA
1 : 40.000
0 200 400 600 800m
ORIGINAL A-1
GRÁFICA

FECHA
MARZO 2022

Nº DE PLANO
3.2
Nº. DE HOJA
HOJA 4 DE 5

TÍTULO DE PLANO
PLANO DE CONJUNTO
ESCALA 1 : 40.000

TRAMO III. LOGROÑO - (PP.KK. 56+007.035 - FINAL)

Z.E.P.A. ES0000134
EMBALSE DE LAS CAÑAS

Z.E.C. ES2300006
SOTOS Y RIBERAS DEL EBRO

INSTALACIONES MILITARES

ALT - 3.1

ALT - 3.2

F.C. CASTEJÓN - BILBAO

AGONCILLO

RECAJO

N-232

A - 12

LO-20

AP-68

A - 13

LOGROÑO

FIN ESTUDIO

ESTACIÓN
LOGROÑO

LEYENDA

VIADUCTO

TÚNEL

Logroño
Zaragoza
5
4
3
2
1

GOBIERNO DE ESPAÑA
MINISTERIO DE TRANSPORTES, MOVILIDAD Y AGENDA URBANA

SECRETARÍA DE ESTADO DE TRANSPORTES, MOVILIDAD Y AGENDA URBANA
SECRETARÍA GENERAL DE INFRAESTRUCTURAS
DIRECCIÓN GENERAL DE DE PLANIFICACIÓN Y EVALUACIÓN DE LA RED FERROVIARIA

TÍTULO

ESTUDIO INFORMATIVO DEL CORREDOR CANTÁBRICO - MEDITERRÁNEO DE ALTA VELOCIDAD
TRAMO: CASTEJÓN - LOGROÑO

AUTOR

intecsa inarsa

EVA GALLEGO DE LA FUENTE

ESCALA

1 : 40.000

0 200 400 600 800m

ORIGINAL A-1

GRÁFICA

FECHA

MARZO 2022

Nº DE PLANO

3.2

Nº. DE HOJA

HOJA 5 DE 5

TÍTULO DE PLANO

PLANO DE CONJUNTO
ESCALA 1 : 40.000