


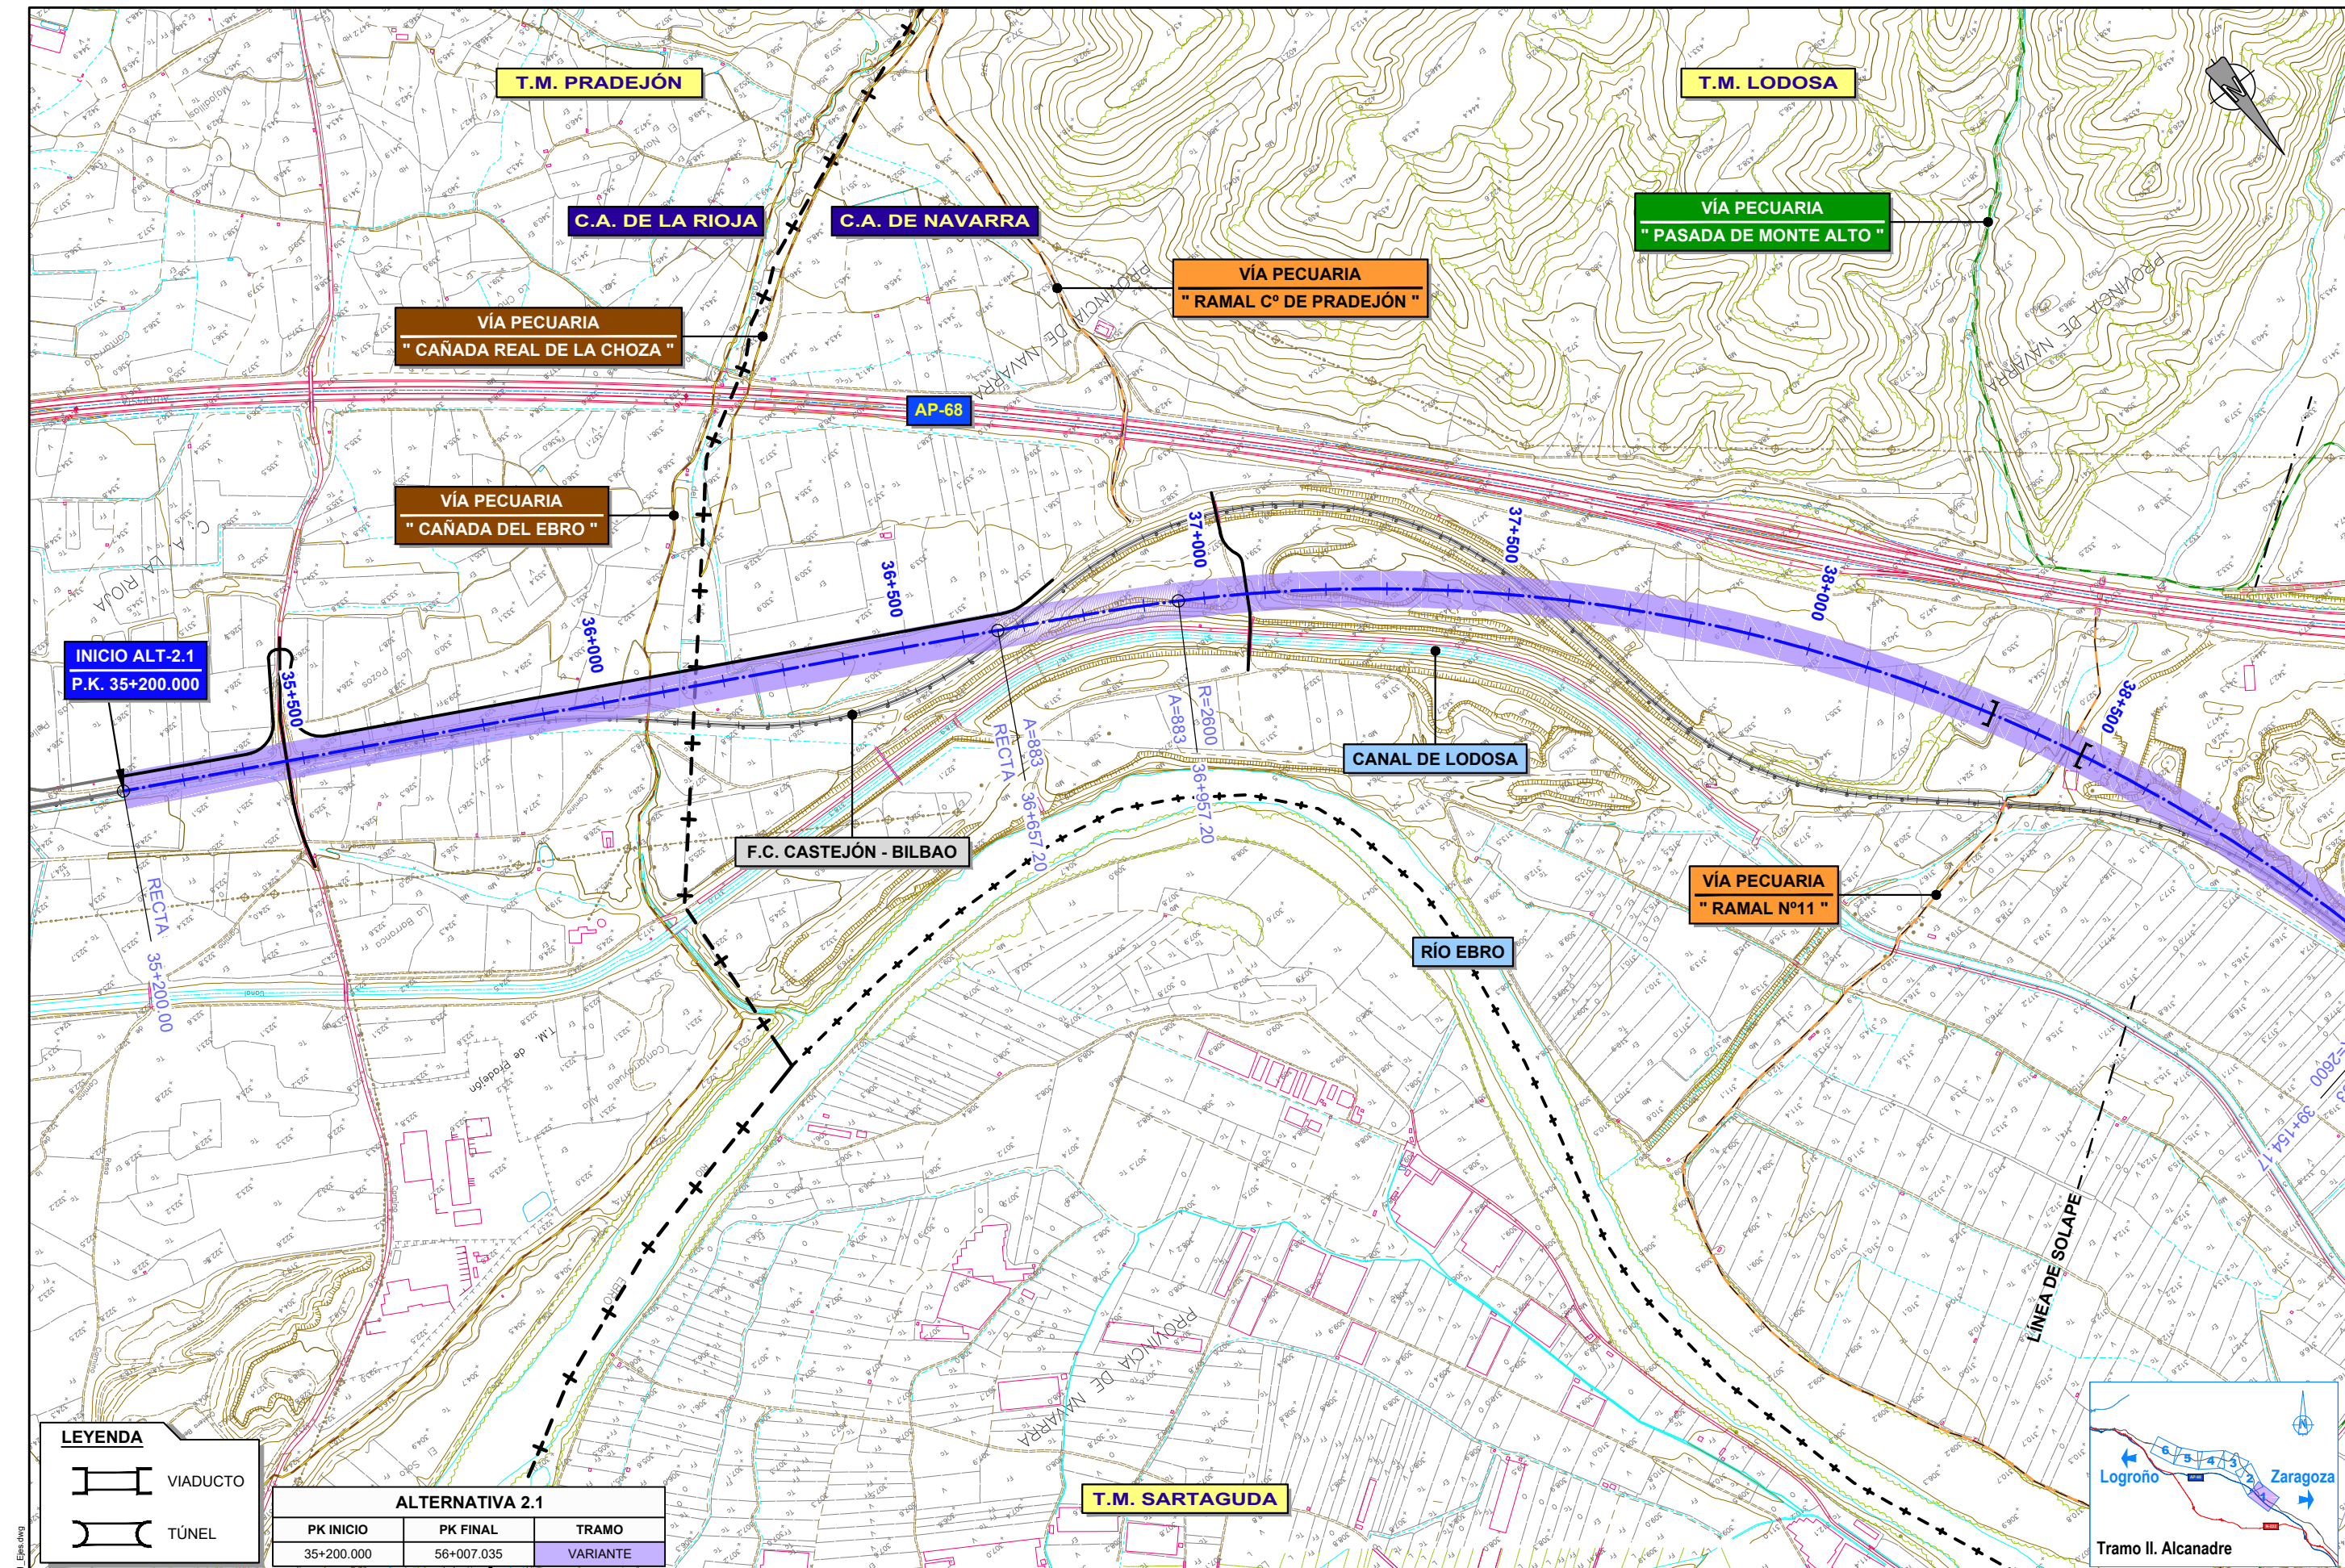


LEYENDA


VIADUCTO

TÚNEL

ALTERNATIVA 2.1		
PK INICIO	PK FINAL	TRAMO
35+200.000	56+007.035	VARIANTE



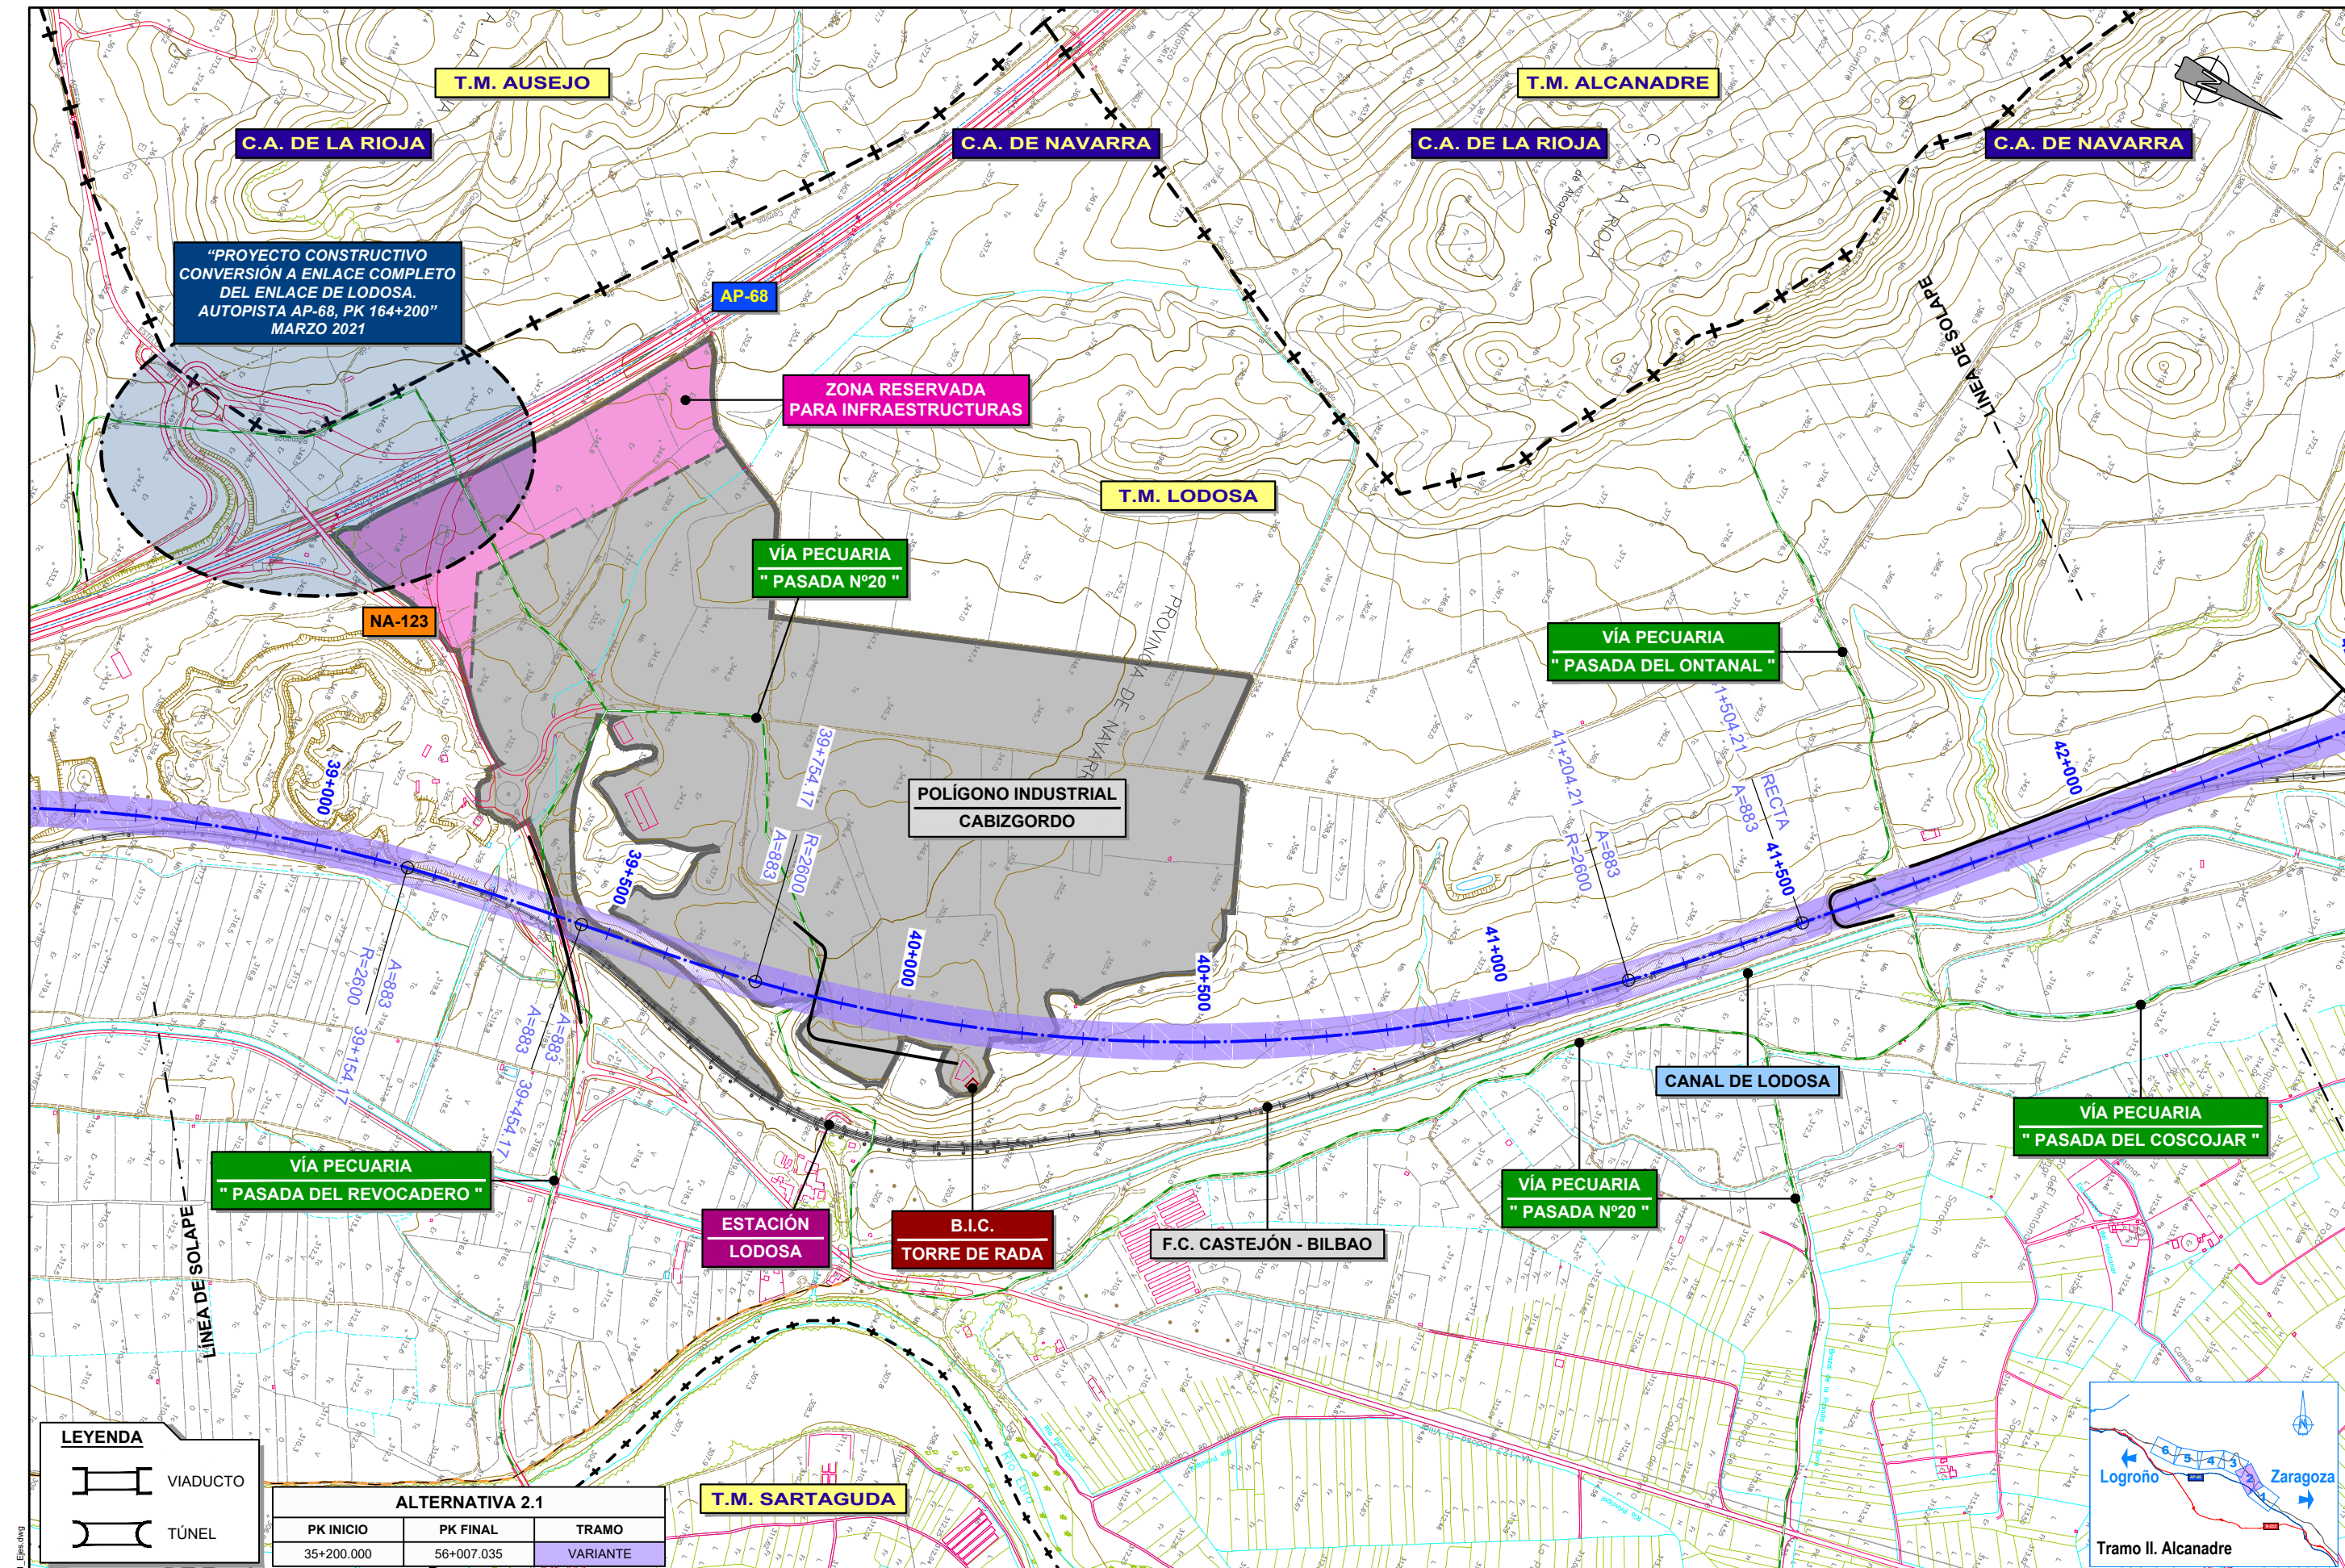

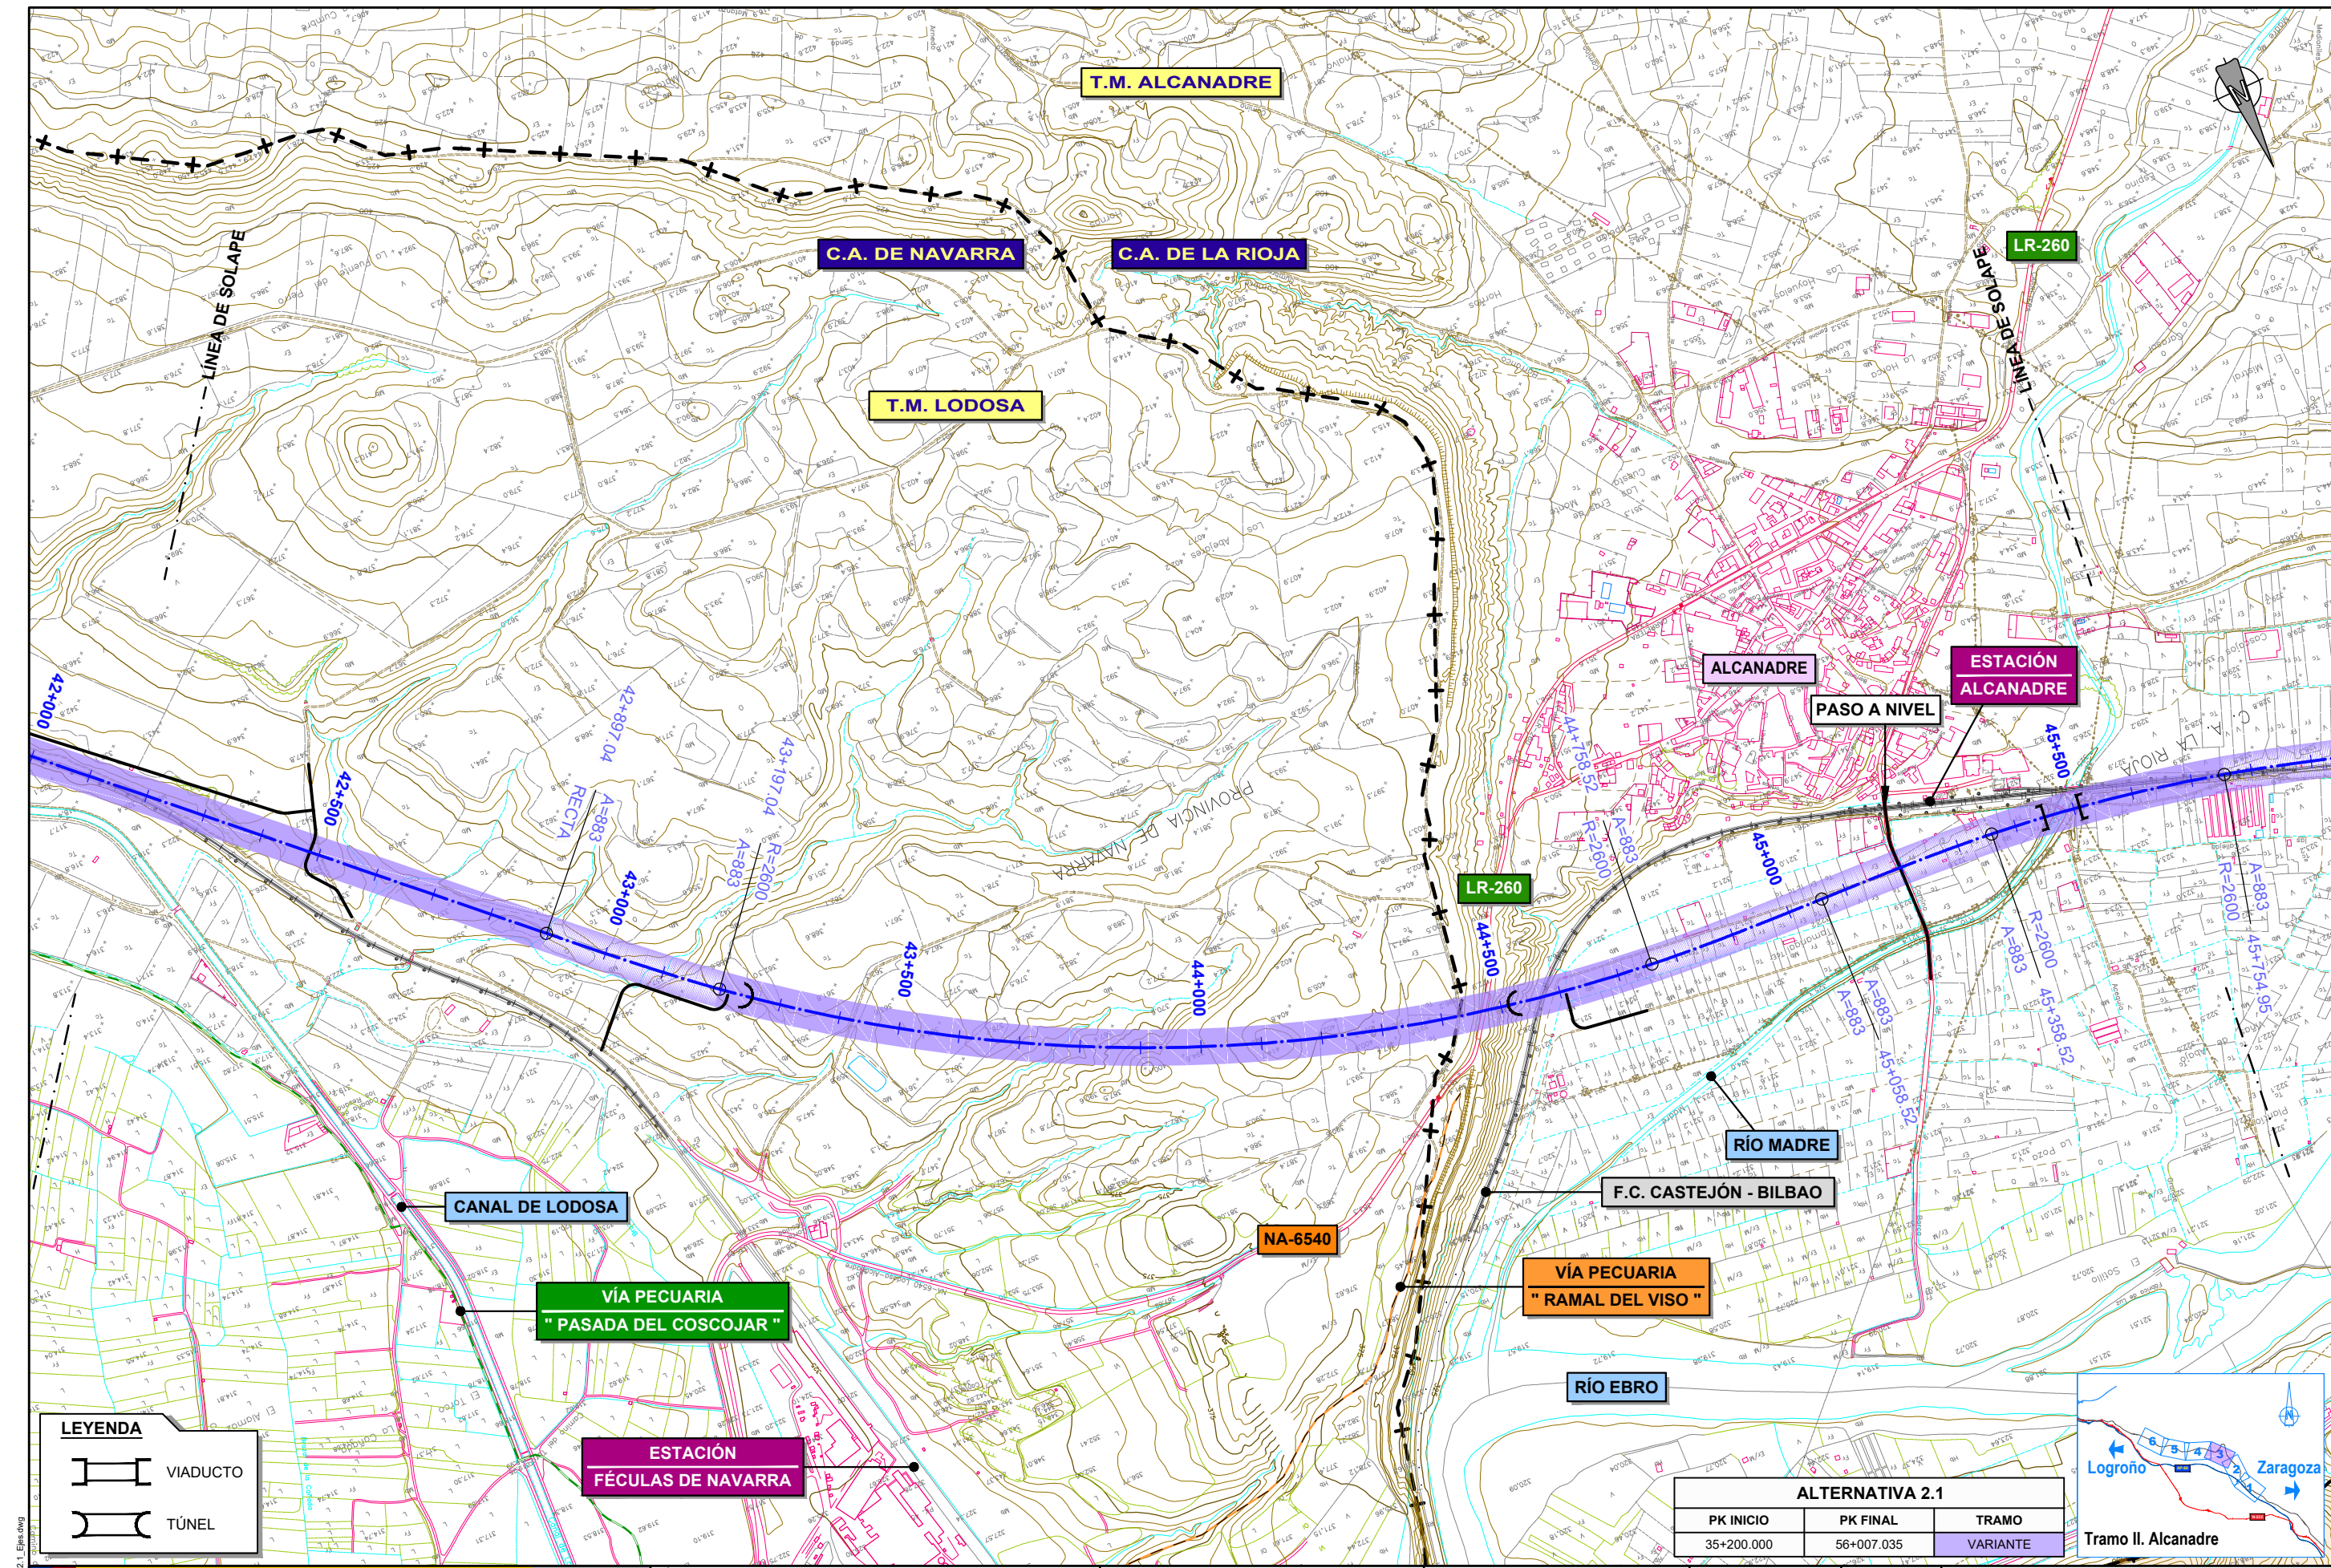

LEYENDA

VIADUCTO

TÚNEL

**ESTACIÓN
FÉCULAS DE NAVARRA**

**VÍA PECUARIA
"PASADA DEL COSCOJAR"**

CANAL DE LODOSA

ALTERNATIVA 2.1		
PK INICIO	PK FINAL	TRAMO
35+200.000	56+007.035	VARIANTE



PLOT 04/03/2022
ANTOU5 24/11/2021 4.1.2.1 AI.2.1 - Ejes.dwg

GOBIERNO DE ESPAÑA

MINISTERIO DE TRANSPORTES, MOVILIDAD Y AGENDA URBANA

SECRETARÍA DE ESTADO DE TRANSPORTES, MOVILIDAD Y AGENDA URBANA

SECRETARÍA GENERAL DE INFRAESTRUCTURAS

DIRECCIÓN GENERAL DE PLANIFICACIÓN Y EVALUACIÓN DE LA RED FERROVIARIA

TÍTULO

ESTUDIO INFORMATIVO DEL CORREDOR CANTÁBRICO - MEDITERRÁNEO DE ALTA VELOCIDAD

TRAMO: CASTEJÓN - LOGROÑO

AUTOR

intecsa inarsa

EVA GALLEGO DE LA FUENTE

ESCALA

1 : 5.000

0 50 100 150 200m

ORIGINAL A-1

FECHA

MARZO 2022

GRÁFICA

Nº DE PLANO


4.1.2.1

Nº DE HOJA

HOJA 3 DE 6

TÍTULO DE PLANO

TRAZADO EJES TRAMO II. ALCANADRE ALTERNATIVA 2.1

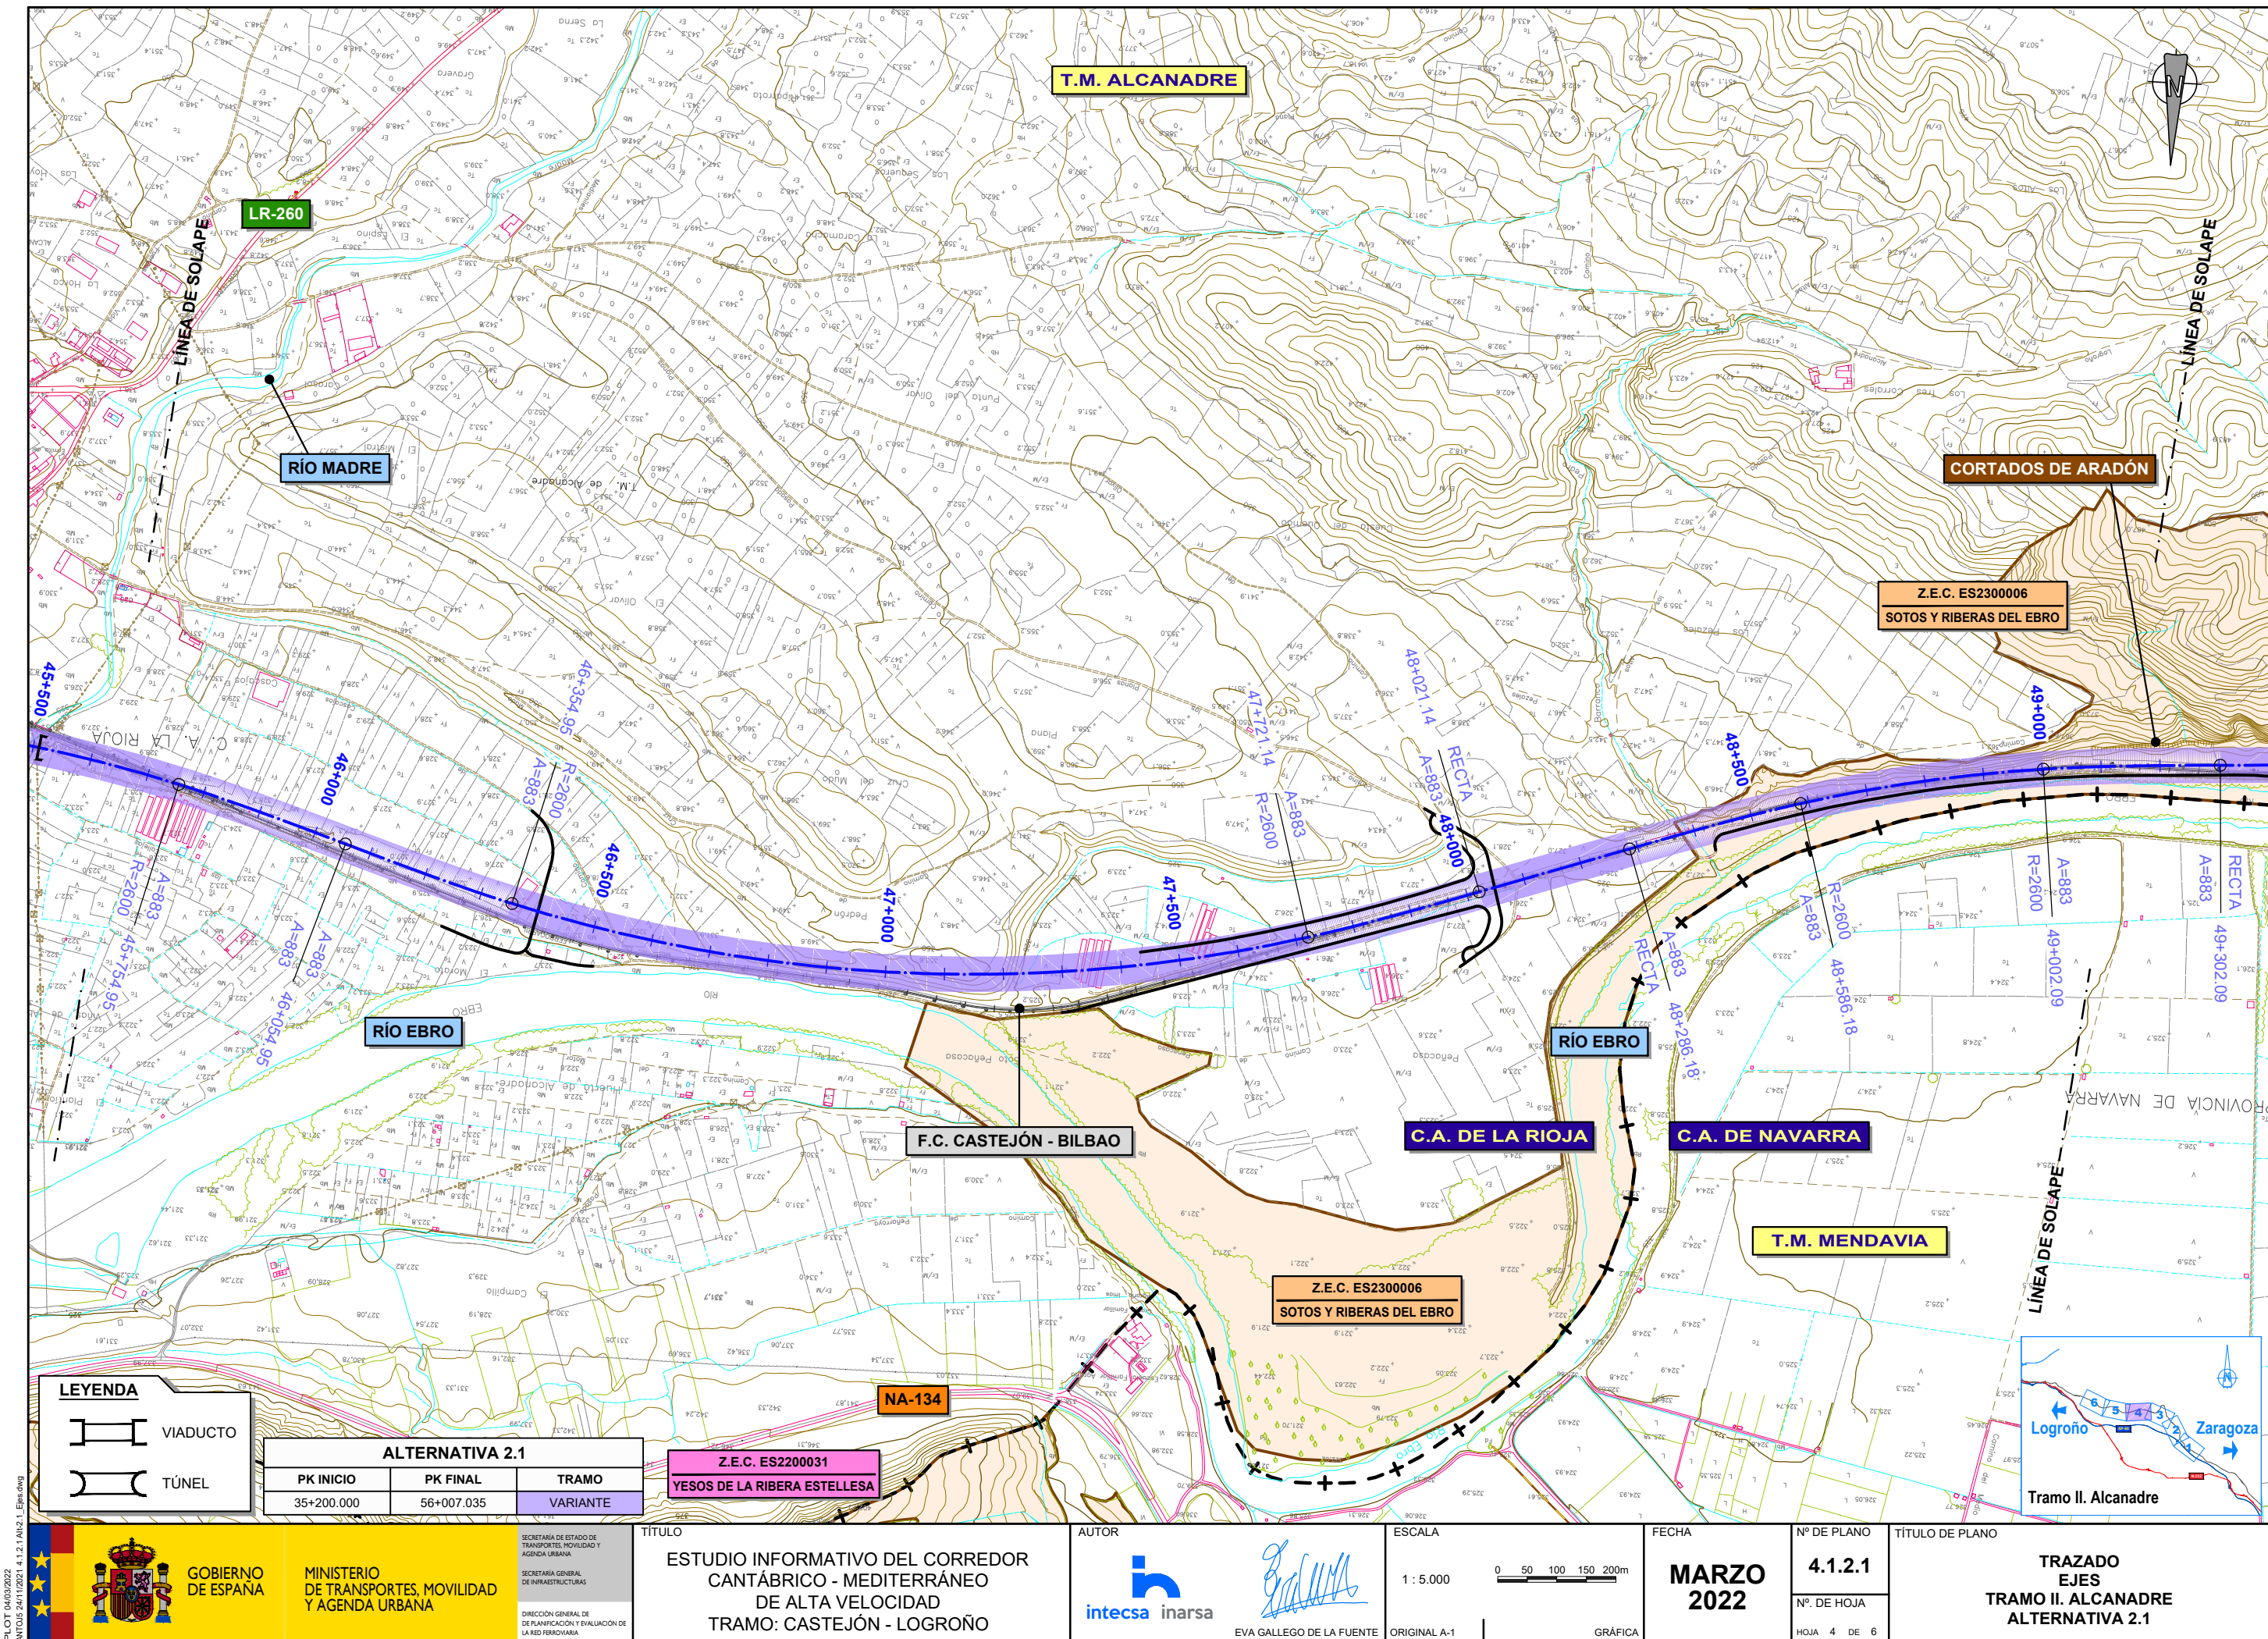

LEYENDA

- VIADUCTO
- TÚNEL

ALTERNATIVA 2.1		
PK INICIO	PK FINAL	TRAMO
35+200.000	56+007.035	VARIANTE

Z.E.C. ES2200031
YESOS DE LA RIBERA ESTELLESA


TÍTULO
ESTUDIO INFORMATIVO DEL CORREDOR
CANTÁBRICO - MEDITERRÁNEO
DE ALTA VELOCIDAD
TRAMO: CASTEJÓN - LOGROÑO

AUTOR
intecsa inarsa
EVA GALLEG0 DE LA FUENTE

ESCALA
1:5.000
0 50 100 150 200m
ORIGINAL A-1
GRÁFICA

FECHA
MARZO
2022

Nº DE PLANO
4.1.2.1
Nº DE HOJA
HOJA 4 DE 6
TÍTULO DE PLANO
TRAZADO
EJES
TRAMO II. ALCANADRE
ALTERNATIVA 2.1

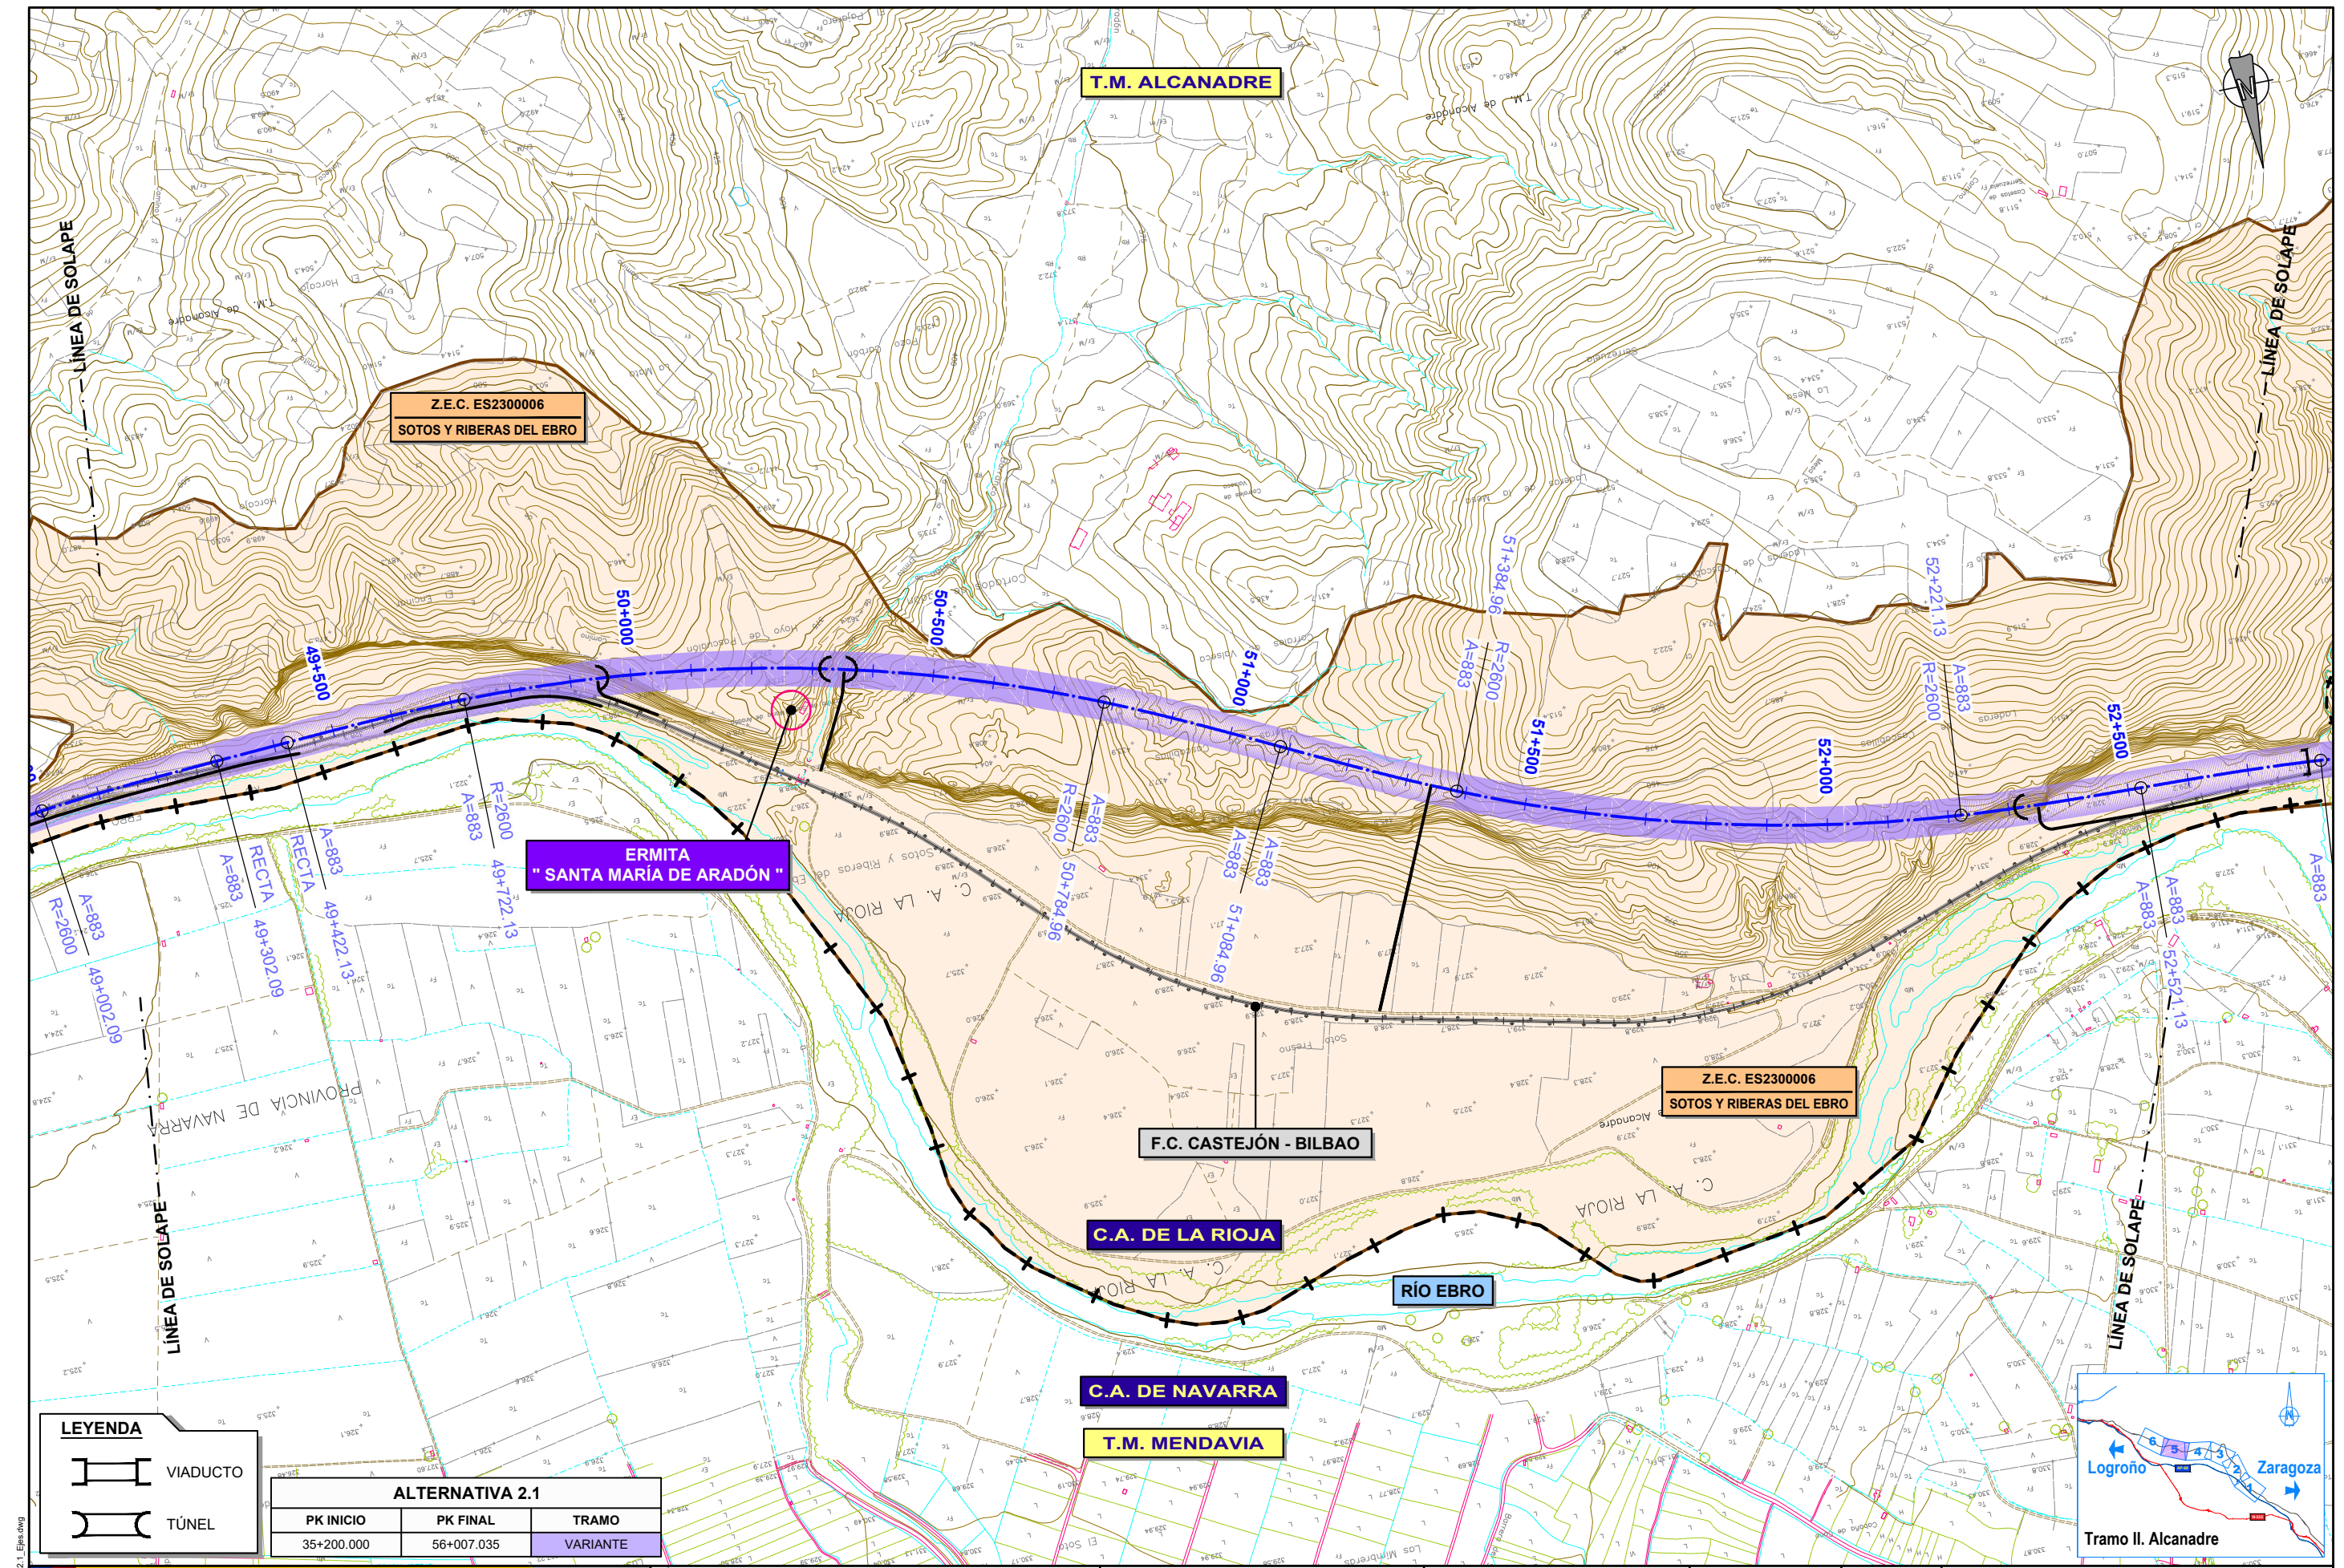

LEYENDA


VIADUCTO

TÚNEL

ALTERNATIVA 2.1		
PK INICIO	PK FINAL	TRAMO
35+200.000	56+007.035	VARIANTE



PLOT 04/03/2022
ANT005 24/11/2021 4.1.2.1 AI.2.1_Ejes.dwg

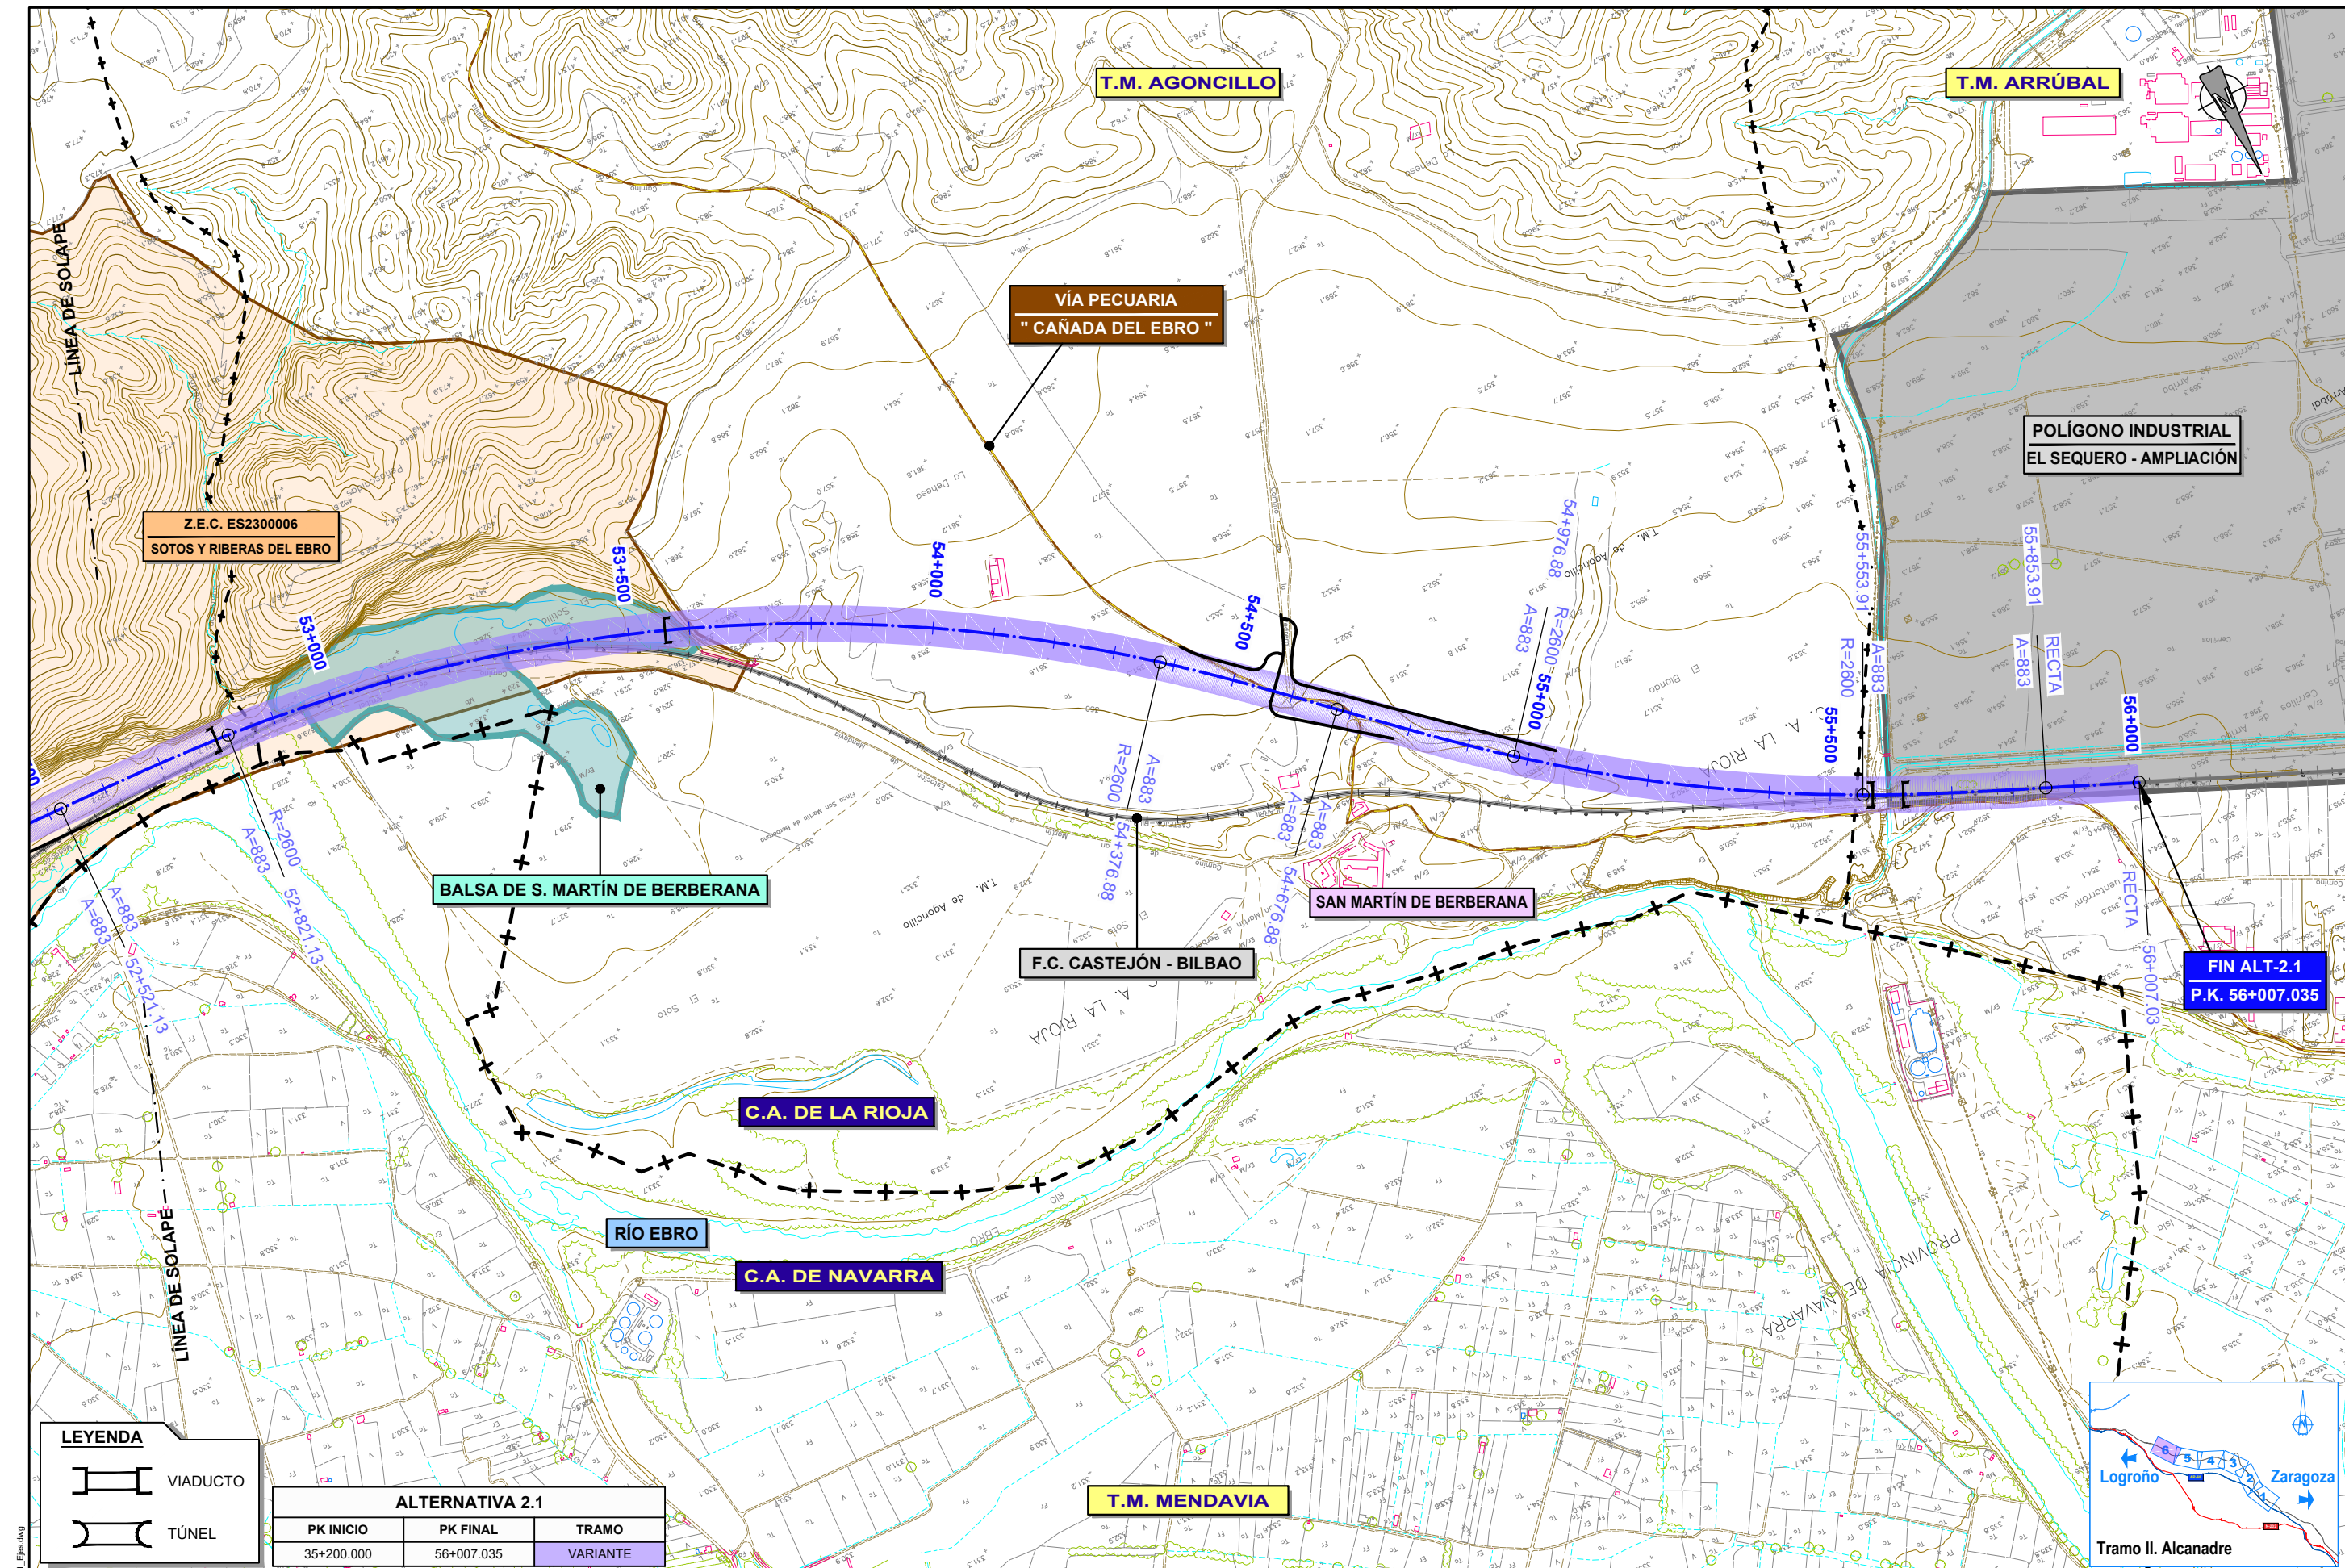

LEYENDA

VIADUCTO

TÚNEL

ALTERNATIVA 2.1		
PK INICIO	PK FINAL	TRAMO
35+200.000	56+007.035	VARIANTE

PLOT 04/03/2022
ANTOU5 24/11/2021 4.1.2.1 ALI-2.1_Ejes.dwg