T.M. PRADEJÓN

T.M. LODOSA

C.A. DE LA RIOJA

C.A. DE NAVARRA

VÍA PECUARIA
" RAMAL Cº DE PRADEJÓN "

VÍA PECUARIA
" PASADA DE MONTE ALTO "

VÍA PECUARIA
" CAÑADA REAL DE LA CHOZA "

AP-68

VÍA PECUARIA
" CAÑADA DEL EBRO "

INICIO ALT-2.2
P.K. 35+200.000

35+500

36+000

36+500

37+000

37+500

38+000

38+500

RECTA

35+200.00

A=883

R=2600

36+657.20

36+957.20

CANAL DE LODOSA

F.C. CASTEJÓN - BILBAO

VÍA PECUARIA
" RAMAL Nº11 "

RÍO EBRO

LÍNEA DE SOLAPE

39+154.17

T.M. SARTAGUDA

PROVINCIA DE NAVARRA

LEYENDA

VIADUCTO

TÚNEL

ALTERNATIVA 2.2

PK INICIO	PK FINAL	TRAMO
35+200.000	56+314.995	VARIANTE

PLOT 04/03/2022
ANTJUS 24/11/2021 4.1.2.2 Alt.2.2_Ejes.dwg

GOBIERNO DE ESPAÑA
MINISTERIO DE TRANSPORTES, MOVILIDAD Y AGENDA URBANA

SECRETARÍA DE ESTADO DE TRANSPORTES, MOVILIDAD Y AGENDA URBANA
SECRETARÍA GENERAL DE INFRAESTRUCTURAS
DIRECCIÓN GENERAL DE DE PLANIFICACIÓN Y EVALUACIÓN DE LA RED FERROVIARIA

TÍTULO
ESTUDIO INFORMATIVO DEL CORREDOR CANTÁBRICO - MEDITERRÁNEO DE ALTA VELOCIDAD
TRAMO: CASTEJÓN - LOGROÑO

AUTOR
intecsa inarsa
EVA GALLEGO DE LA FUENTE

ESCALA
1 : 5.000
0 50 100 150 200m
ORIGINAL A-1
GRÁFICA

FECHA
MARZO 2022

Nº DE PLANO
4.1.2.2

Nº. DE HOJA
HOJA 1 DE 6

TÍTULO DE PLANO
TRAZADO
EJES
TRAMO II. ALCANADRE
ALTERNATIVA 2.2

T.M. AUSEJO

T.M. ALCANADRE

T.M. LODOSA

"PROYECTO CONSTRUCTIVO CONVERSIÓN A ENLACE COMPLETO DEL ENLACE DE LODOSA. AUTOPISTA AP-68, PK 164+200" MARZO 2021

AP-68

LÍNEA DE SOLAPE

ZONA RESERVADA PARA INFRAESTRUCTURAS

VÍA PECUARIA " PASADA Nº20 "

LR-123

POLÍGONO INDUSTRIAL CABIZGORDO

VÍA PECUARIA " PASADA DEL ONTANAL "

39+000

39+600

39+754.17

R=2600

A=883

40+000

40+500

41+000

41+500

42+000

42+500

CANAL DE LODOSA

VÍA PECUARIA " PASADA DEL COSCOJAR "

ESTACIÓN LODOSA

B.I.C. TORRE DE RADA

F.C. CASTEJÓN - BILBAO

VÍA PECUARIA " PASADA Nº20 "

VÍA PECUARIA " PASADA DEL REVOCADERO "

LEYENDA

VIADUCTO

TÚNEL

ALTERNATIVA 2.2

PK INICIO	PK FINAL	TRAMO
35+200.000	56+314.995	VARIANTE

Logroño — Zaragoza

Tramo II. Alcanadre

PLOT 04/03/2022
ANTOJS 24/11/2021 4.1.2.2 Alt-2.2_Ejes.dwg

GOBIERNO DE ESPAÑA

MINISTERIO DE TRANSPORTES, MOVILIDAD Y AGENDA URBANA

SECRETARÍA DE ESTADO DE TRANSPORTES, MOVILIDAD Y AGENDA URBANA

SECRETARÍA GENERAL DE INFRAESTRUCTURAS

DIRECCIÓN GENERAL DE DE PLANIFICACIÓN Y EVALUACIÓN DE LA RED FERROVIARIA

TÍTULO

ESTUDIO INFORMATIVO DEL CORREDOR CANTÁBRICO - MEDITERRÁNEO DE ALTA VELOCIDAD
TRAMO: CASTEJÓN - LOGROÑO

AUTOR

intecsa inarsa

EVA GALLEGO DE LA FUENTE

ESCALA

1 : 5.000

0 50 100 150 200m

ORIGINAL A-1

GRÁFICA

FECHA

MARZO 2022

Nº DE PLANO

4.1.2.2

Nº. DE HOJA

HOJA 2 DE 6

TÍTULO DE PLANO

TRAZADO
EJES
TRAMO II. ALCANADRE
ALTERNATIVA 2.2

T.M. ALCANADRE

T.M. AUSEJO

AP-68

LÍNEA DE SOLAPE

LÍNEA DE SOLAPE

42+000

42+500

43+000

43+462.46

R=2600

A=883

43+500

43+762.46

A=883

RECTA

44+000

44+500

45+000

45+500

F.C. CASTEJÓN - BILBAO

C.A. DE NAVARRA

C.A. DE LA RIOJA

T.M. LODOSA

ALCANADRE

RÍO MADRE

LR-260

LÍNEA DE SOLAPE

LEYENDA

VIADUCTO

TÚNEL

Logroño

Zaragoza

Tramo II. Alcanadre

ALTERNATIVA 2.2		
PK INICIO	PK FINAL	TRAMO
35+200.000	56+314.995	VARIANTE

PLOT 04/03/2022
ANTJ05 24/11/2021 4.1.2.2 Alt-2.2_Ejes.dwg

GOBIERNO DE ESPAÑA

MINISTERIO DE TRANSPORTES, MOVILIDAD Y AGENDA URBANA

SECRETARÍA DE ESTADO DE TRANSPORTES, MOVILIDAD Y AGENDA URBANA

SECRETARÍA GENERAL DE INFRAESTRUCTURAS

DIRECCIÓN GENERAL DE DE PLANIFICACIÓN Y EVALUACIÓN DE LA RED FERROVIARIA

TÍTULO

ESTUDIO INFORMATIVO DEL CORREDOR CANTÁBRICO - MEDITERRÁNEO DE ALTA VELOCIDAD
TRAMO: CASTEJÓN - LOGROÑO

AUTOR

intecsa inarsa

EVA GALLEGO DE LA FUENTE

ESCALA

1 : 5.000

0 50 100 150 200m

ORIGINAL A-1

GRÁFICA

FECHA

MARZO 2022

Nº DE PLANO

4.1.2.2

Nº. DE HOJA

HOJA 3 DE 6

TÍTULO DE PLANO

TRAZADO
EJES
TRAMO II. ALCANADRE
ALTERNATIVA 2.2

T.M. AUSEJO

VEGETACIÓN SINGULAR
TAMARIZAL DE AUSEJO

VEGETACIÓN SINGULAR
TAMARIZAL DE ALCANADRE

LÍNEA DE SOLAPE

AP-68

LR-260

RÍO MADRE

46+500

47+000

47+500

48+000

48+500

49+000

A=1703 RECTA 46+506.89

R=7250 46+906.89

R=7250 48+385.18

A=1703 48+785.18

T.M. de Alcanadre

Z.E.C. ES2300006
SOTOS Y RIBERAS DEL EBRO

T.M. ALCANADRE

Logroño 6 5 4 3 2 1 Zaragoza

Tramo II. Alcanadre

LEYENDA

VIADUCTO

TÚNEL

ALTERNATIVA 2.2		
PK INICIO	PK FINAL	TRAMO
35+200.000	56+314.995	VARIANTE

PLOT 04/03/2022
ANTOJS 24/11/2021 4.1.2.2 Alt-2.2_Ejes.dwg

GOBIERNO DE ESPAÑA
MINISTERIO DE TRANSPORTES, MOVILIDAD Y AGENDA URBANA

SECRETARÍA DE ESTADO DE TRANSPORTES, MOVILIDAD Y AGENDA URBANA
SECRETARÍA GENERAL DE INFRAESTRUCTURAS
DIRECCIÓN GENERAL DE DE PLANIFICACIÓN Y EVALUACIÓN DE LA RED FERROVIARIA

TÍTULO
ESTUDIO INFORMATIVO DEL CORREDOR CANTÁBRICO - MEDITERRÁNEO DE ALTA VELOCIDAD
TRAMO: CASTEJÓN - LOGROÑO

AUTOR
intecsa inarsa
EVA GALLEGO DE LA FUENTE

ESCALA
1 : 5.000
0 50 100 150 200m
ORIGINAL A-1
GRÁFICA

FECHA
MARZO 2022

Nº DE PLANO
4.1.2.2
Nº. DE HOJA
HOJA 4 DE 6

TÍTULO DE PLANO
TRAZADO
EJES
TRAMO II. ALCANADRE
ALTERNATIVA 2.2

AP-68

T.M. ALCANADRE

T.M. AGONCILLO

VÍA PECUARIA
" CAÑADA DEL EBRO "

LÍNEA DE SOLAPE

49+000
50+000
50+500
51+000
51+500
52+000
52+500

RECTA
A=883
R=2600
A=883
51+231.15
51+531.15

ERMITA
" SANTA MARÍA DE ARADÓN "

Z.E.C. ES2300006
SOTOS Y RIBERAS DEL EBRO

LEYENDA

VIADUCTO

TÚNEL

ALTERNATIVA 2.2		
PK INICIO	PK FINAL	TRAMO
35+200.000	56+314.995	VARIANTE

GOBIERNO DE ESPAÑA
MINISTERIO DE TRANSPORTES, MOVILIDAD Y AGENDA URBANA

SECRETARÍA DE ESTADO DE TRANSPORTES, MOVILIDAD Y AGENDA URBANA
SECRETARÍA GENERAL DE INFRAESTRUCTURAS
DIRECCIÓN GENERAL DE DE PLANIFICACIÓN Y EVALUACIÓN DE LA RED FERROVIARIA

TÍTULO
ESTUDIO INFORMATIVO DEL CORREDOR CANTÁBRICO - MEDITERRÁNEO DE ALTA VELOCIDAD
TRAMO: CASTEJÓN - LOGROÑO

AUTOR
intecsa inarsa
EVA GALLEGO DE LA FUENTE

ESCALA
1 : 5.000
0 50 100 150 200m
ORIGINAL A-1
GRÁFICA

FECHA
MARZO 2022

Nº DE PLANO
4.1.2.2

Nº. DE HOJA
HOJA 5 DE 6

TÍTULO DE PLANO
TRAZADO
EJES
TRAMO II. ALCANADRE
ALTERNATIVA 2.2

PLOT 04/03/2022
ANTGIS 24/11/2021 4.1.2.2 Alt2.2_Ejes.dwg

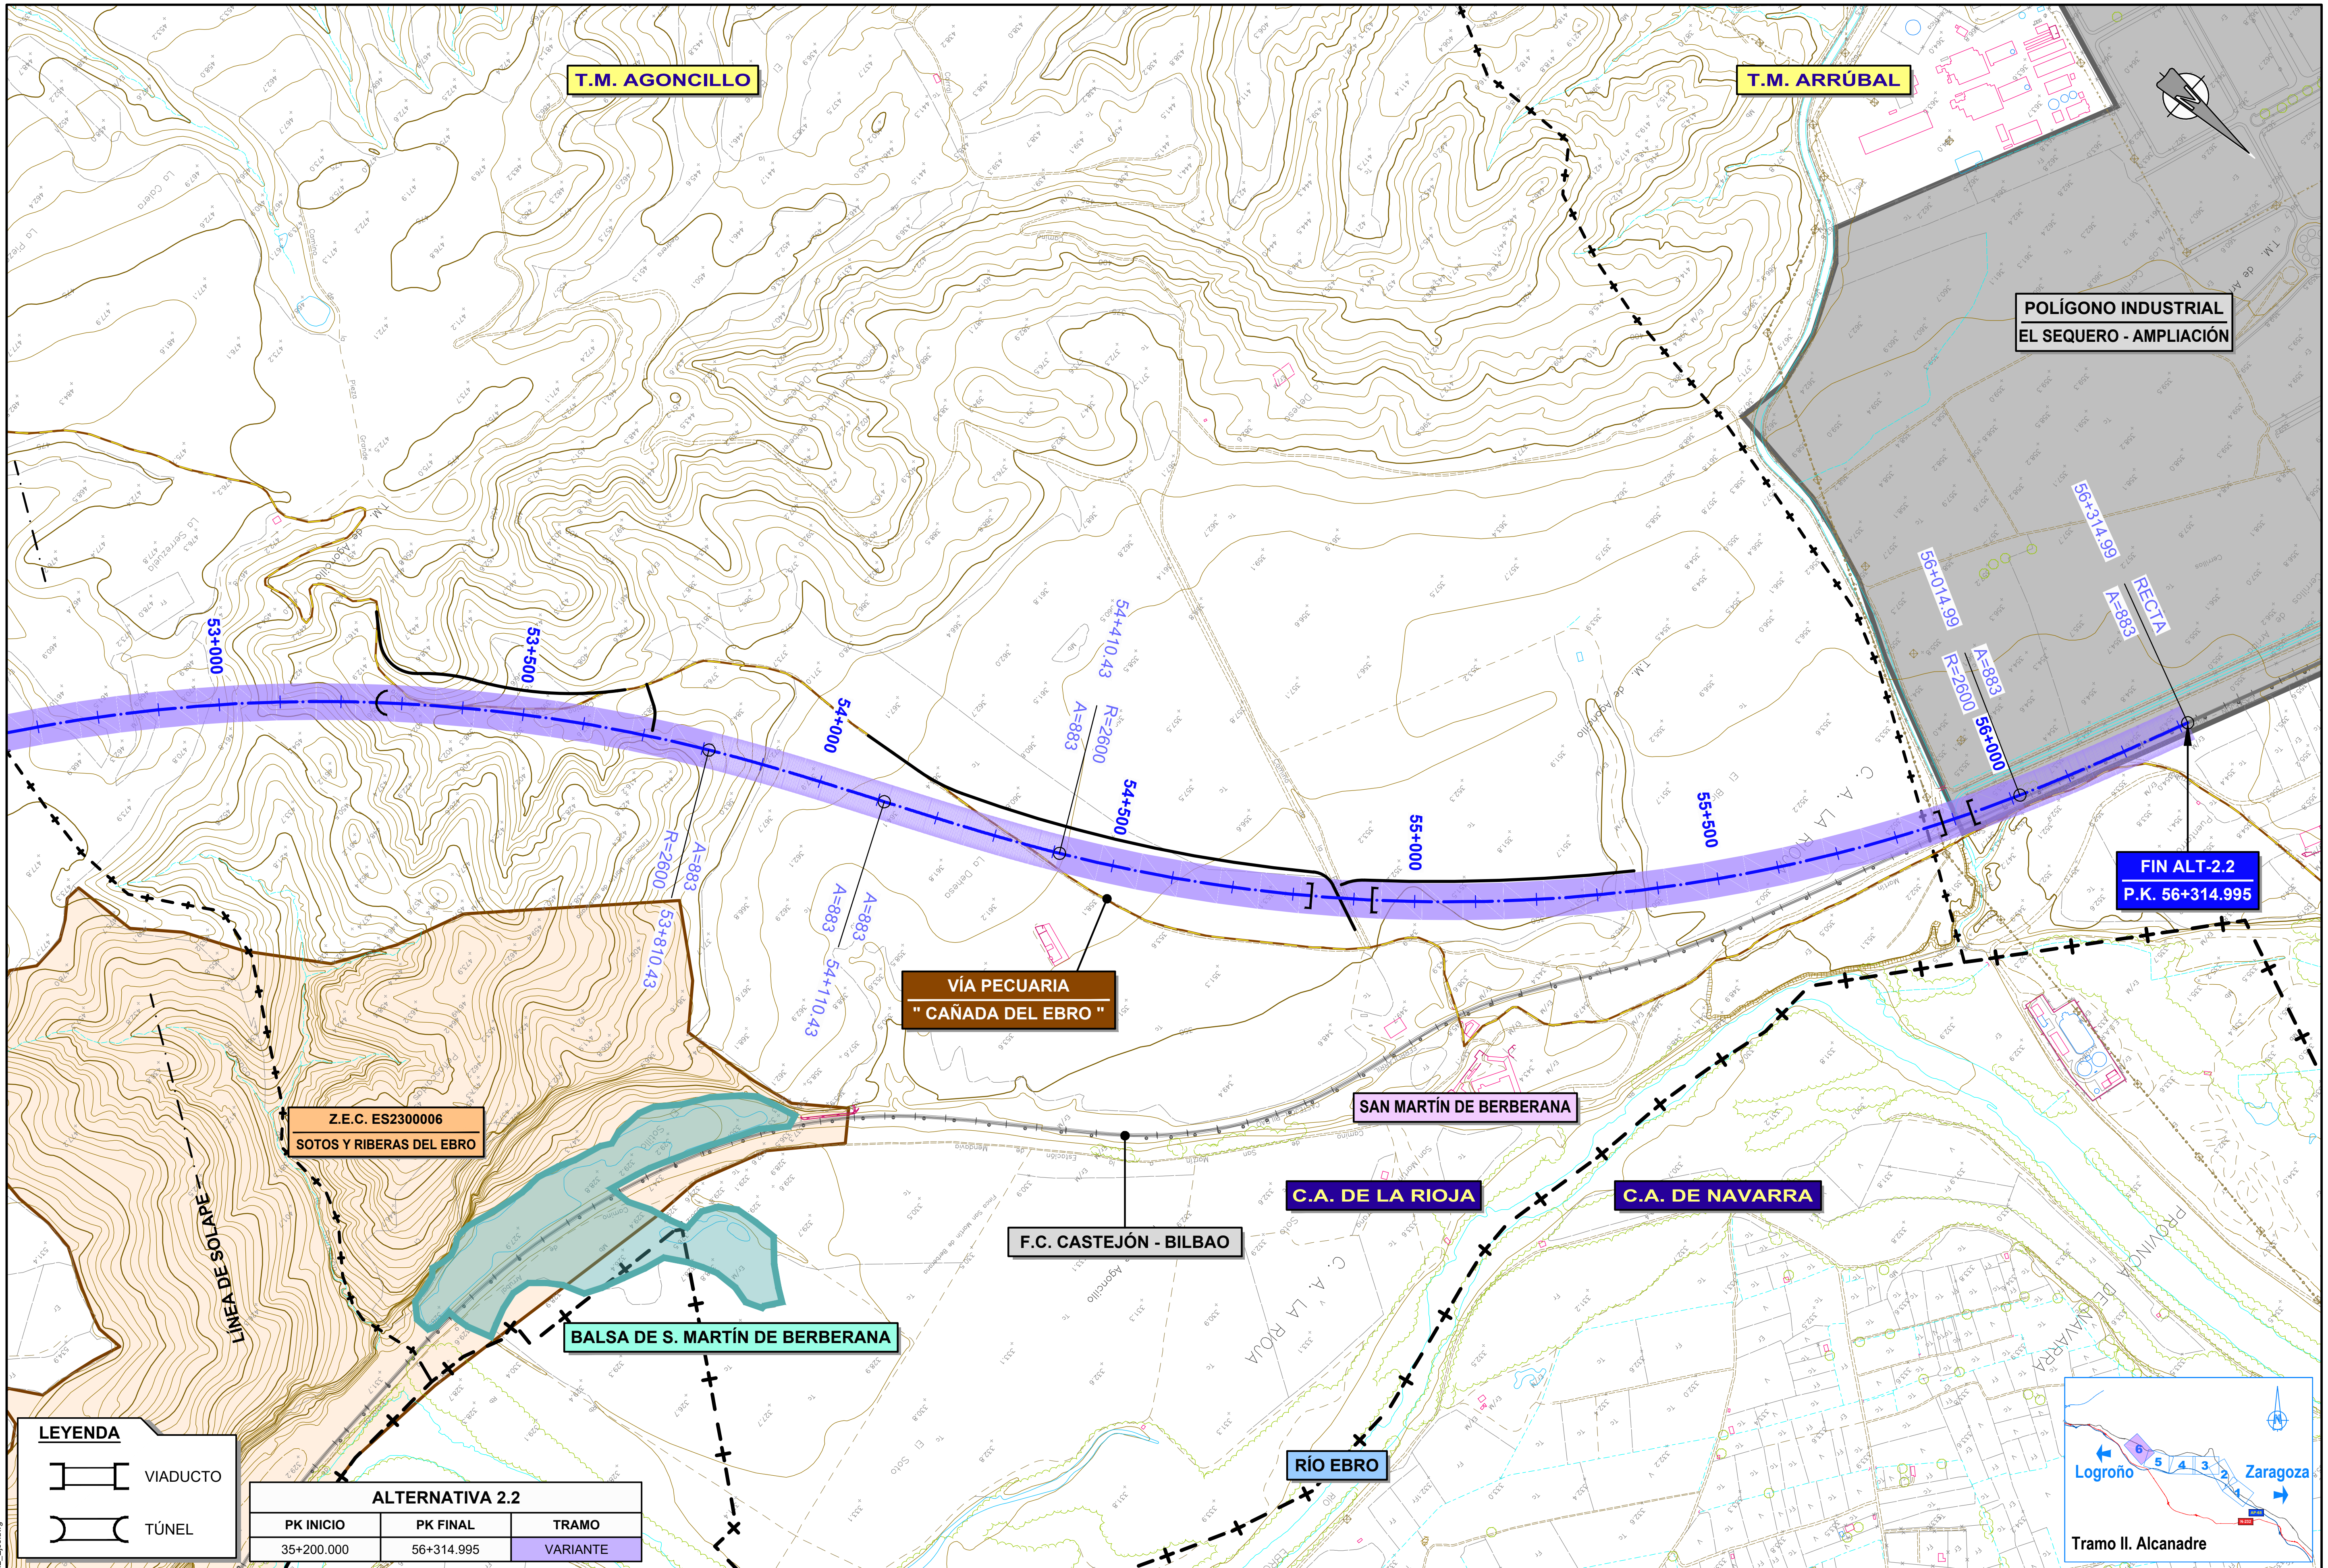

ALTERNATIVA 2.2

PK INICIO	PK FINAL	TRAMO
35+200.000	56+314.995	VARIANTE

PLOT 04/03/2022
ANTOJ5 24/11/2021 4.1.2.2 Alt-2.2_Ejes.dwg

GOBIERNO DE ESPAÑA

MINISTERIO DE TRANSPORTES, MOVILIDAD Y AGENDA URBANA

SECRETARÍA DE ESTADO DE TRANSPORTES, MOVILIDAD Y AGENDA URBANA

SECRETARÍA GENERAL DE INFRAESTRUCTURAS

DIRECCIÓN GENERAL DE DE PLANIFICACIÓN Y EVALUACIÓN DE LA RED FERROVIARIA

TÍTULO

ESTUDIO INFORMATIVO DEL CORREDOR CANTÁBRICO - MEDITERRÁNEO DE ALTA VELOCIDAD
TRAMO: CASTEJÓN - LOGROÑO

AUTOR

intecsa inarsa

EVA GALLEGO DE LA FUENTE

ESCALA

1 : 5.000

0 50 100 150 200m

ORIGINAL A-1 GRÁFICA

FECHA

MARZO 2022

Nº DE PLANO

4.1.2.2

Nº. DE HOJA

HOJA 6 DE 6

TÍTULO DE PLANO

TRAZADO
EJES
TRAMO II. ALCANADRE
ALTERNATIVA 2.2