


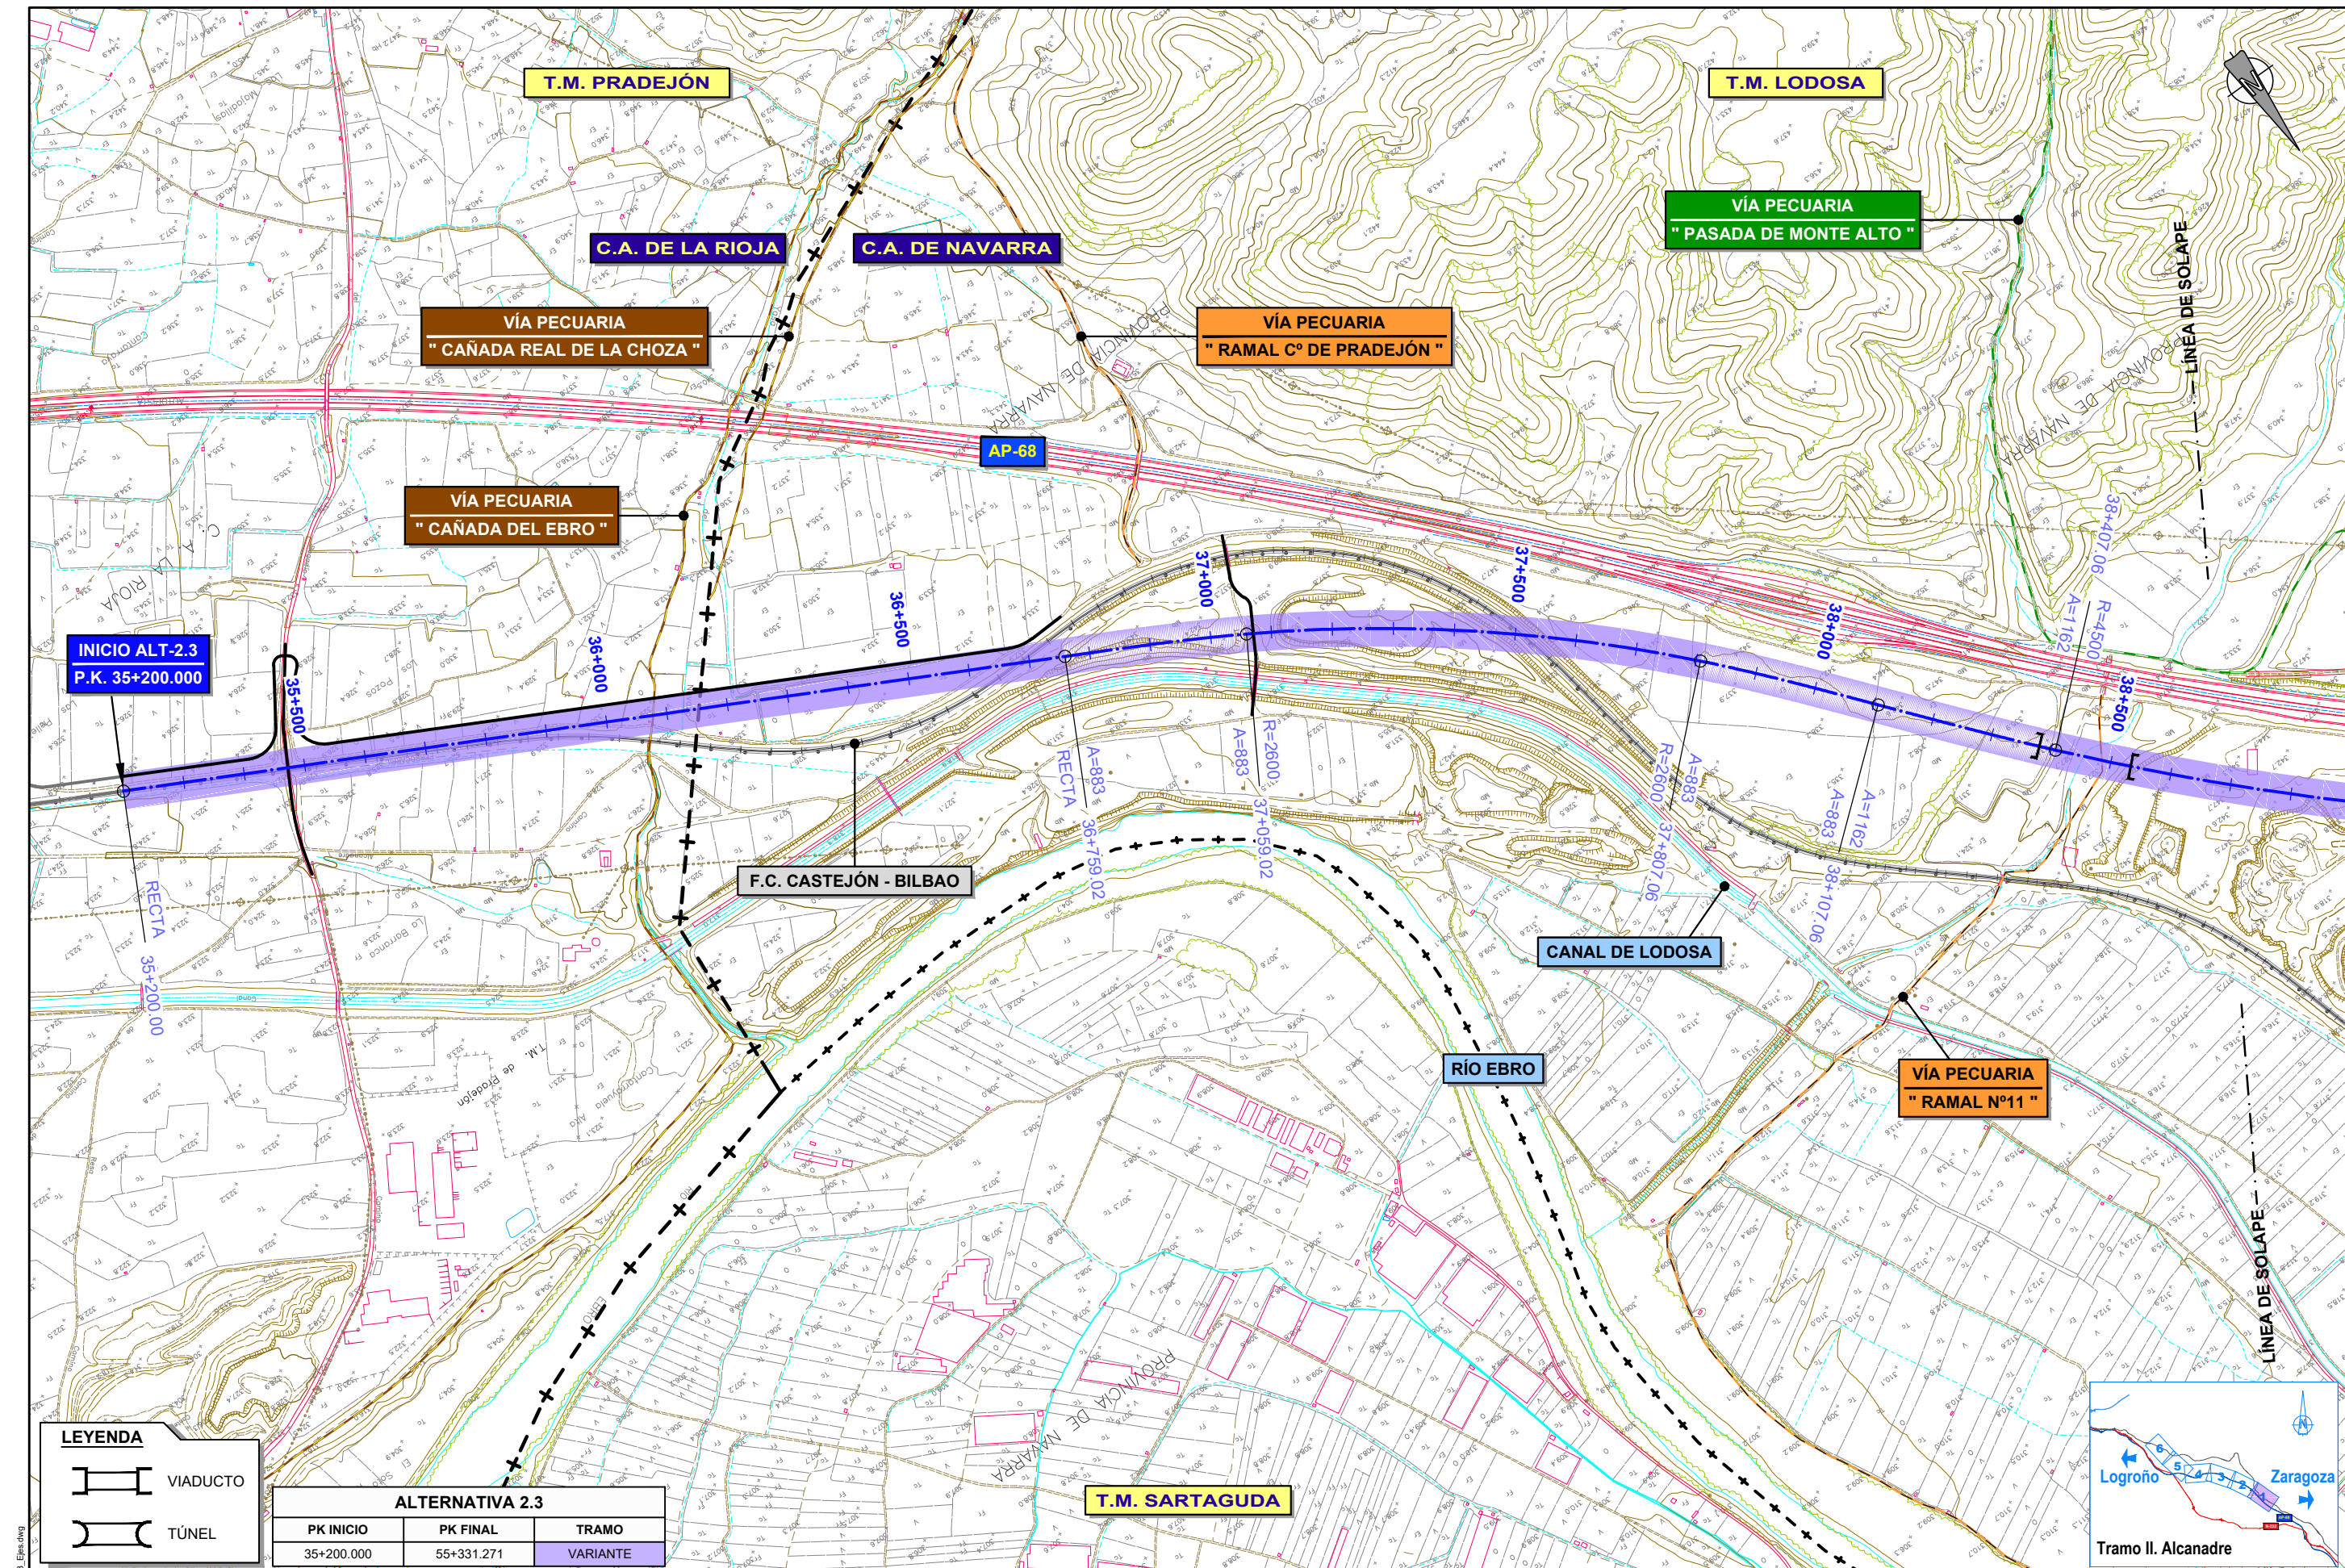


LEYENDA


VIADUCTO

TÚNEL

ALTERNATIVA 2.3		
PK INICIO	PK FINAL	TRAMO
35+200.000	55+331.271	VARIANTE

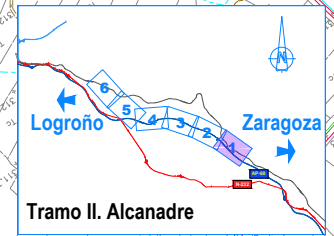

PLOT 04/03/2022
ANTOJ5 24/11/2021 4.1.2.3 A1/2.3_Ejes.dwg

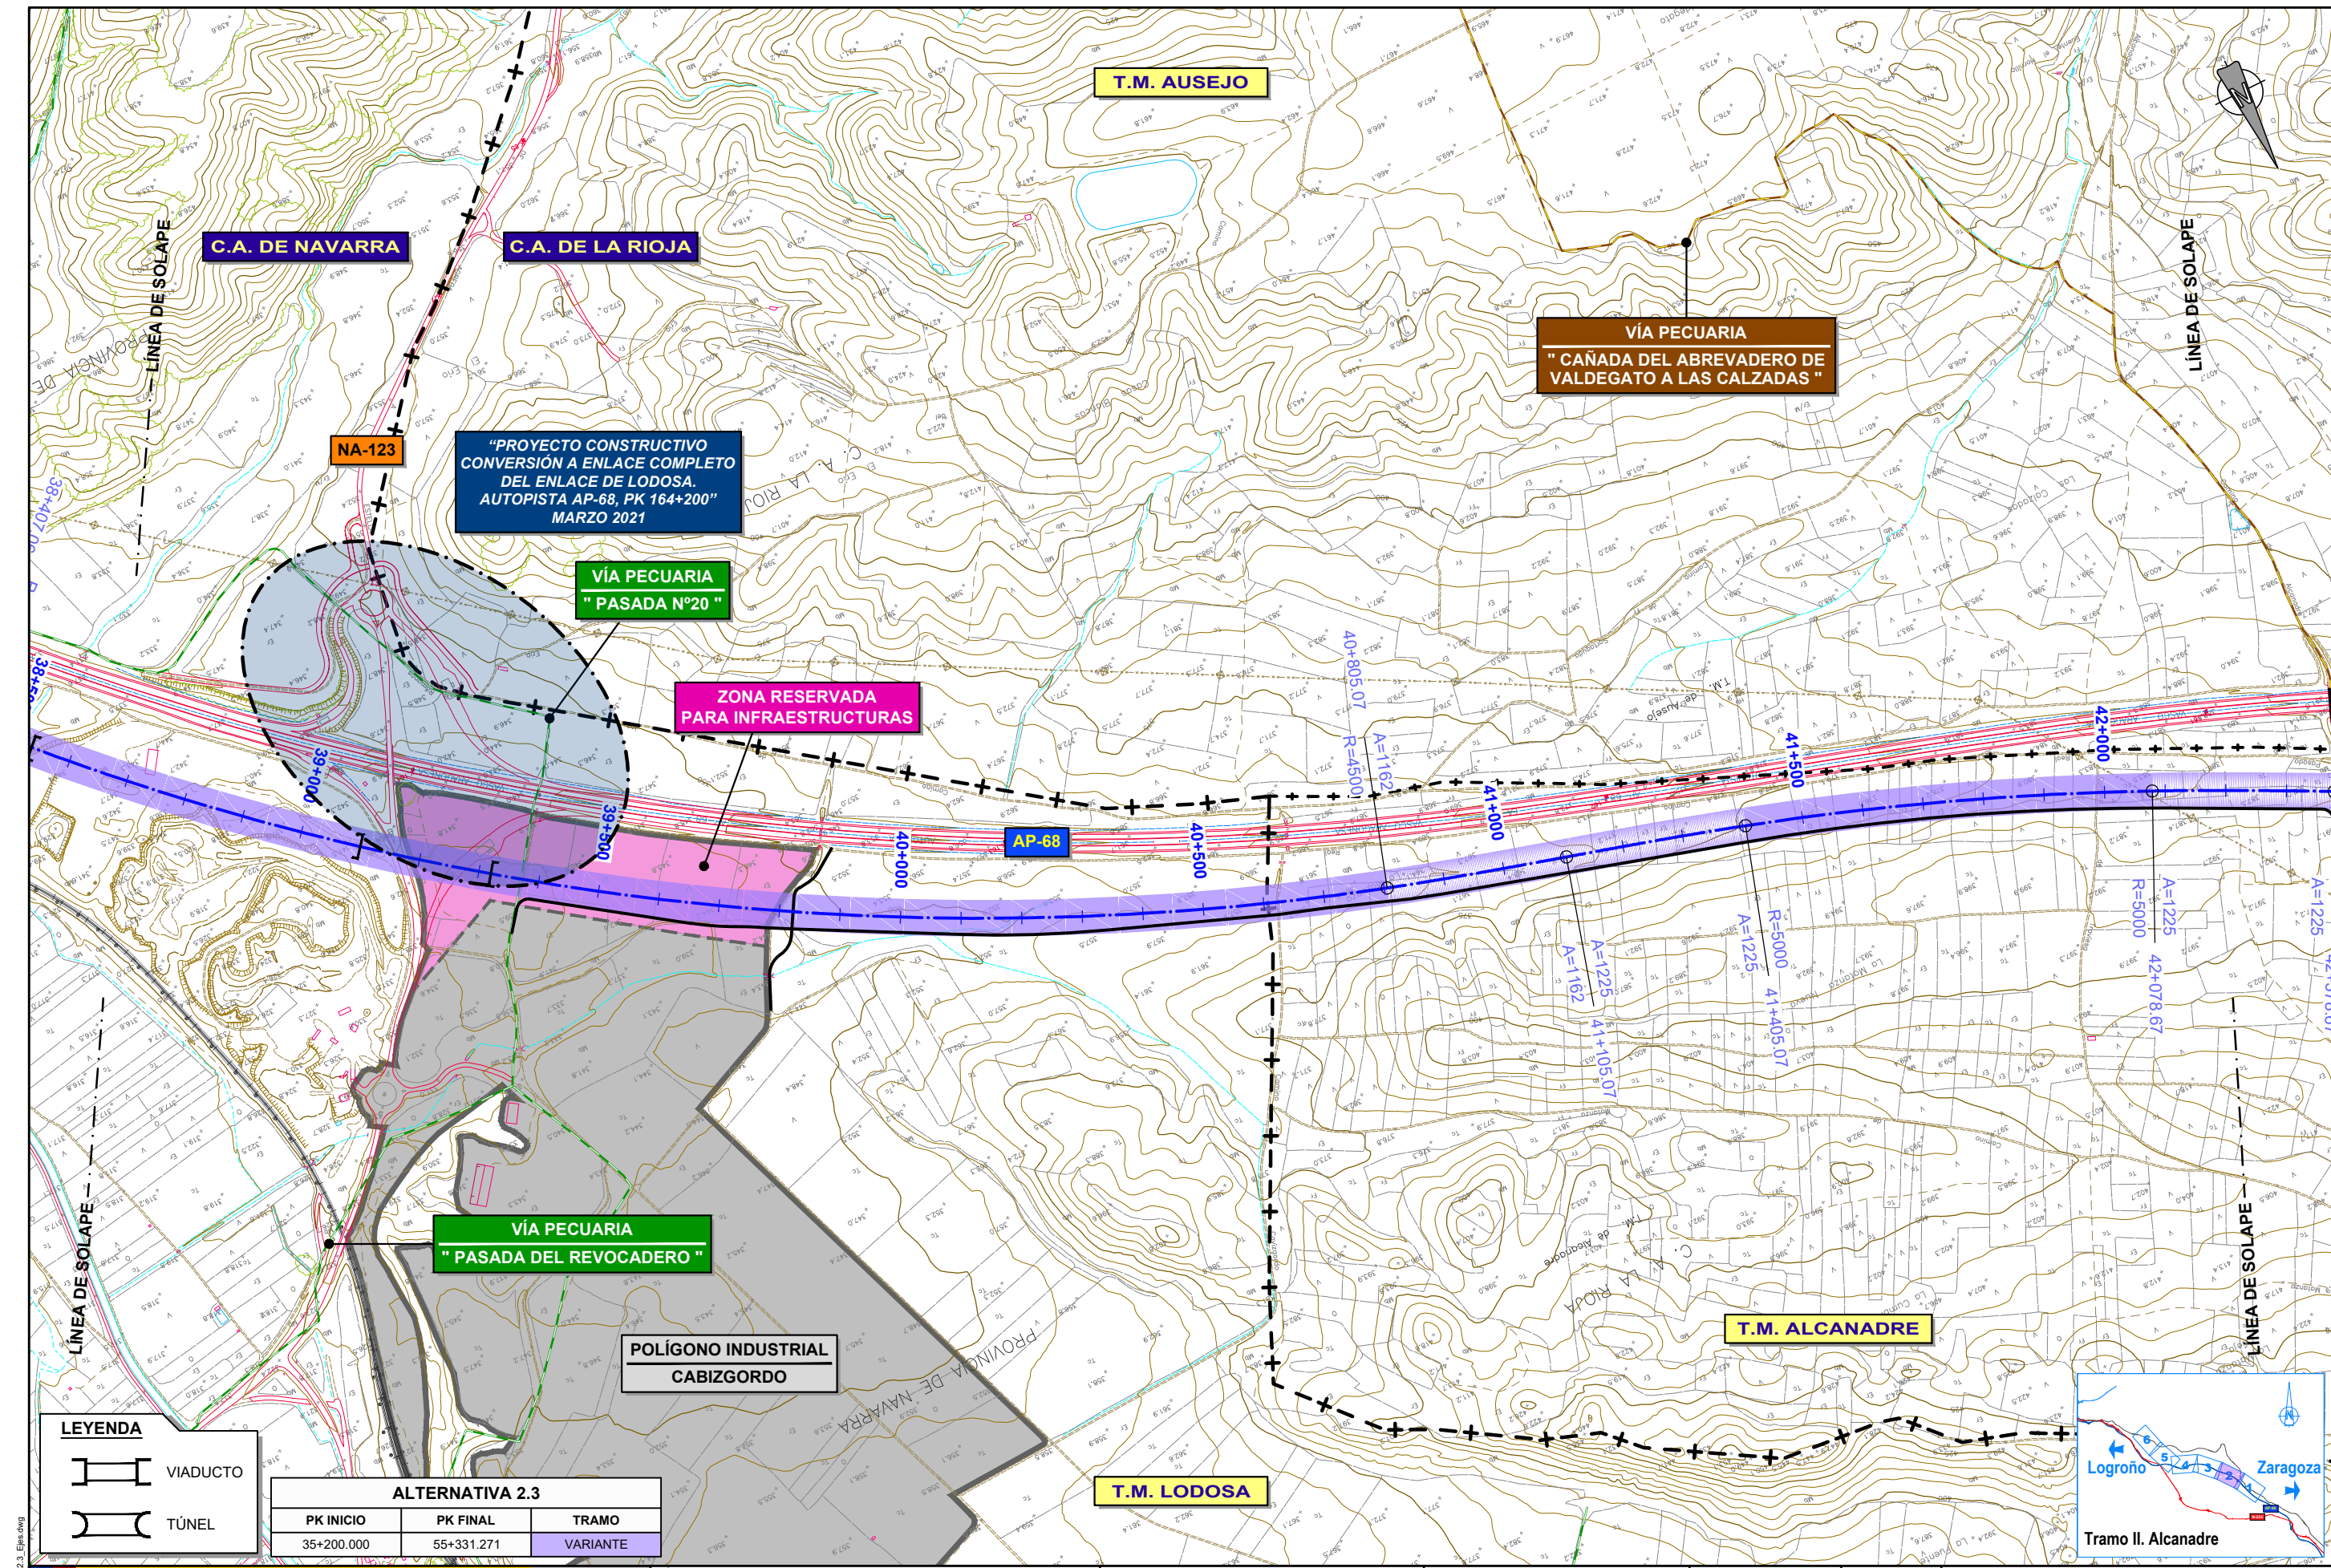

LEYENDA

- VIADUCTO
- TÚNEL

ALTERNATIVA 2.3		
PK INICIO	PK FINAL	TRAMO
35+200.000	55+331.271	VARIANTE



GOBIERNO DE ESPAÑA

MINISTERIO DE TRANSPORTES, MOVILIDAD Y AGENDA URBANA

SECRETARÍA DE ESTADO DE TRANSPORTES, MOVILIDAD Y AGENDA URBANA

SECRETARÍA GENERAL DE INFRAESTRUCTURAS

DIRECCIÓN GENERAL DE PLANIFICACIÓN Y EVALUACIÓN DE LA RED FERROVIARIA

TÍTULO

ESTUDIO INFORMATIVO DEL CORREDOR CANTÁBRICO - MEDITERRÁNEO DE ALTA VELOCIDAD

TRAMO: CASTEJÓN - LOGROÑO

AUTOR

intecsa inarsa

EVA GALLEG0 DE LA FUENTE

ESCALA

1 : 5.000

0 50 100 150 200m

ORIGINAL A-1

FECHA

MARZO 2022

GRÁFICA

Nº DE PLANO

4.1.2.3


Nº DE HOJA


HOJA 2 DE 6

TÍTULO DE PLANO

TRAZADO EJES TRAMO II. ALCANADRE ALTERNATIVA 2.3

PLOT 04/03/2022
ANT005 24/11/2021 4.1.2.3 A1/2.3_Ejps.dwg

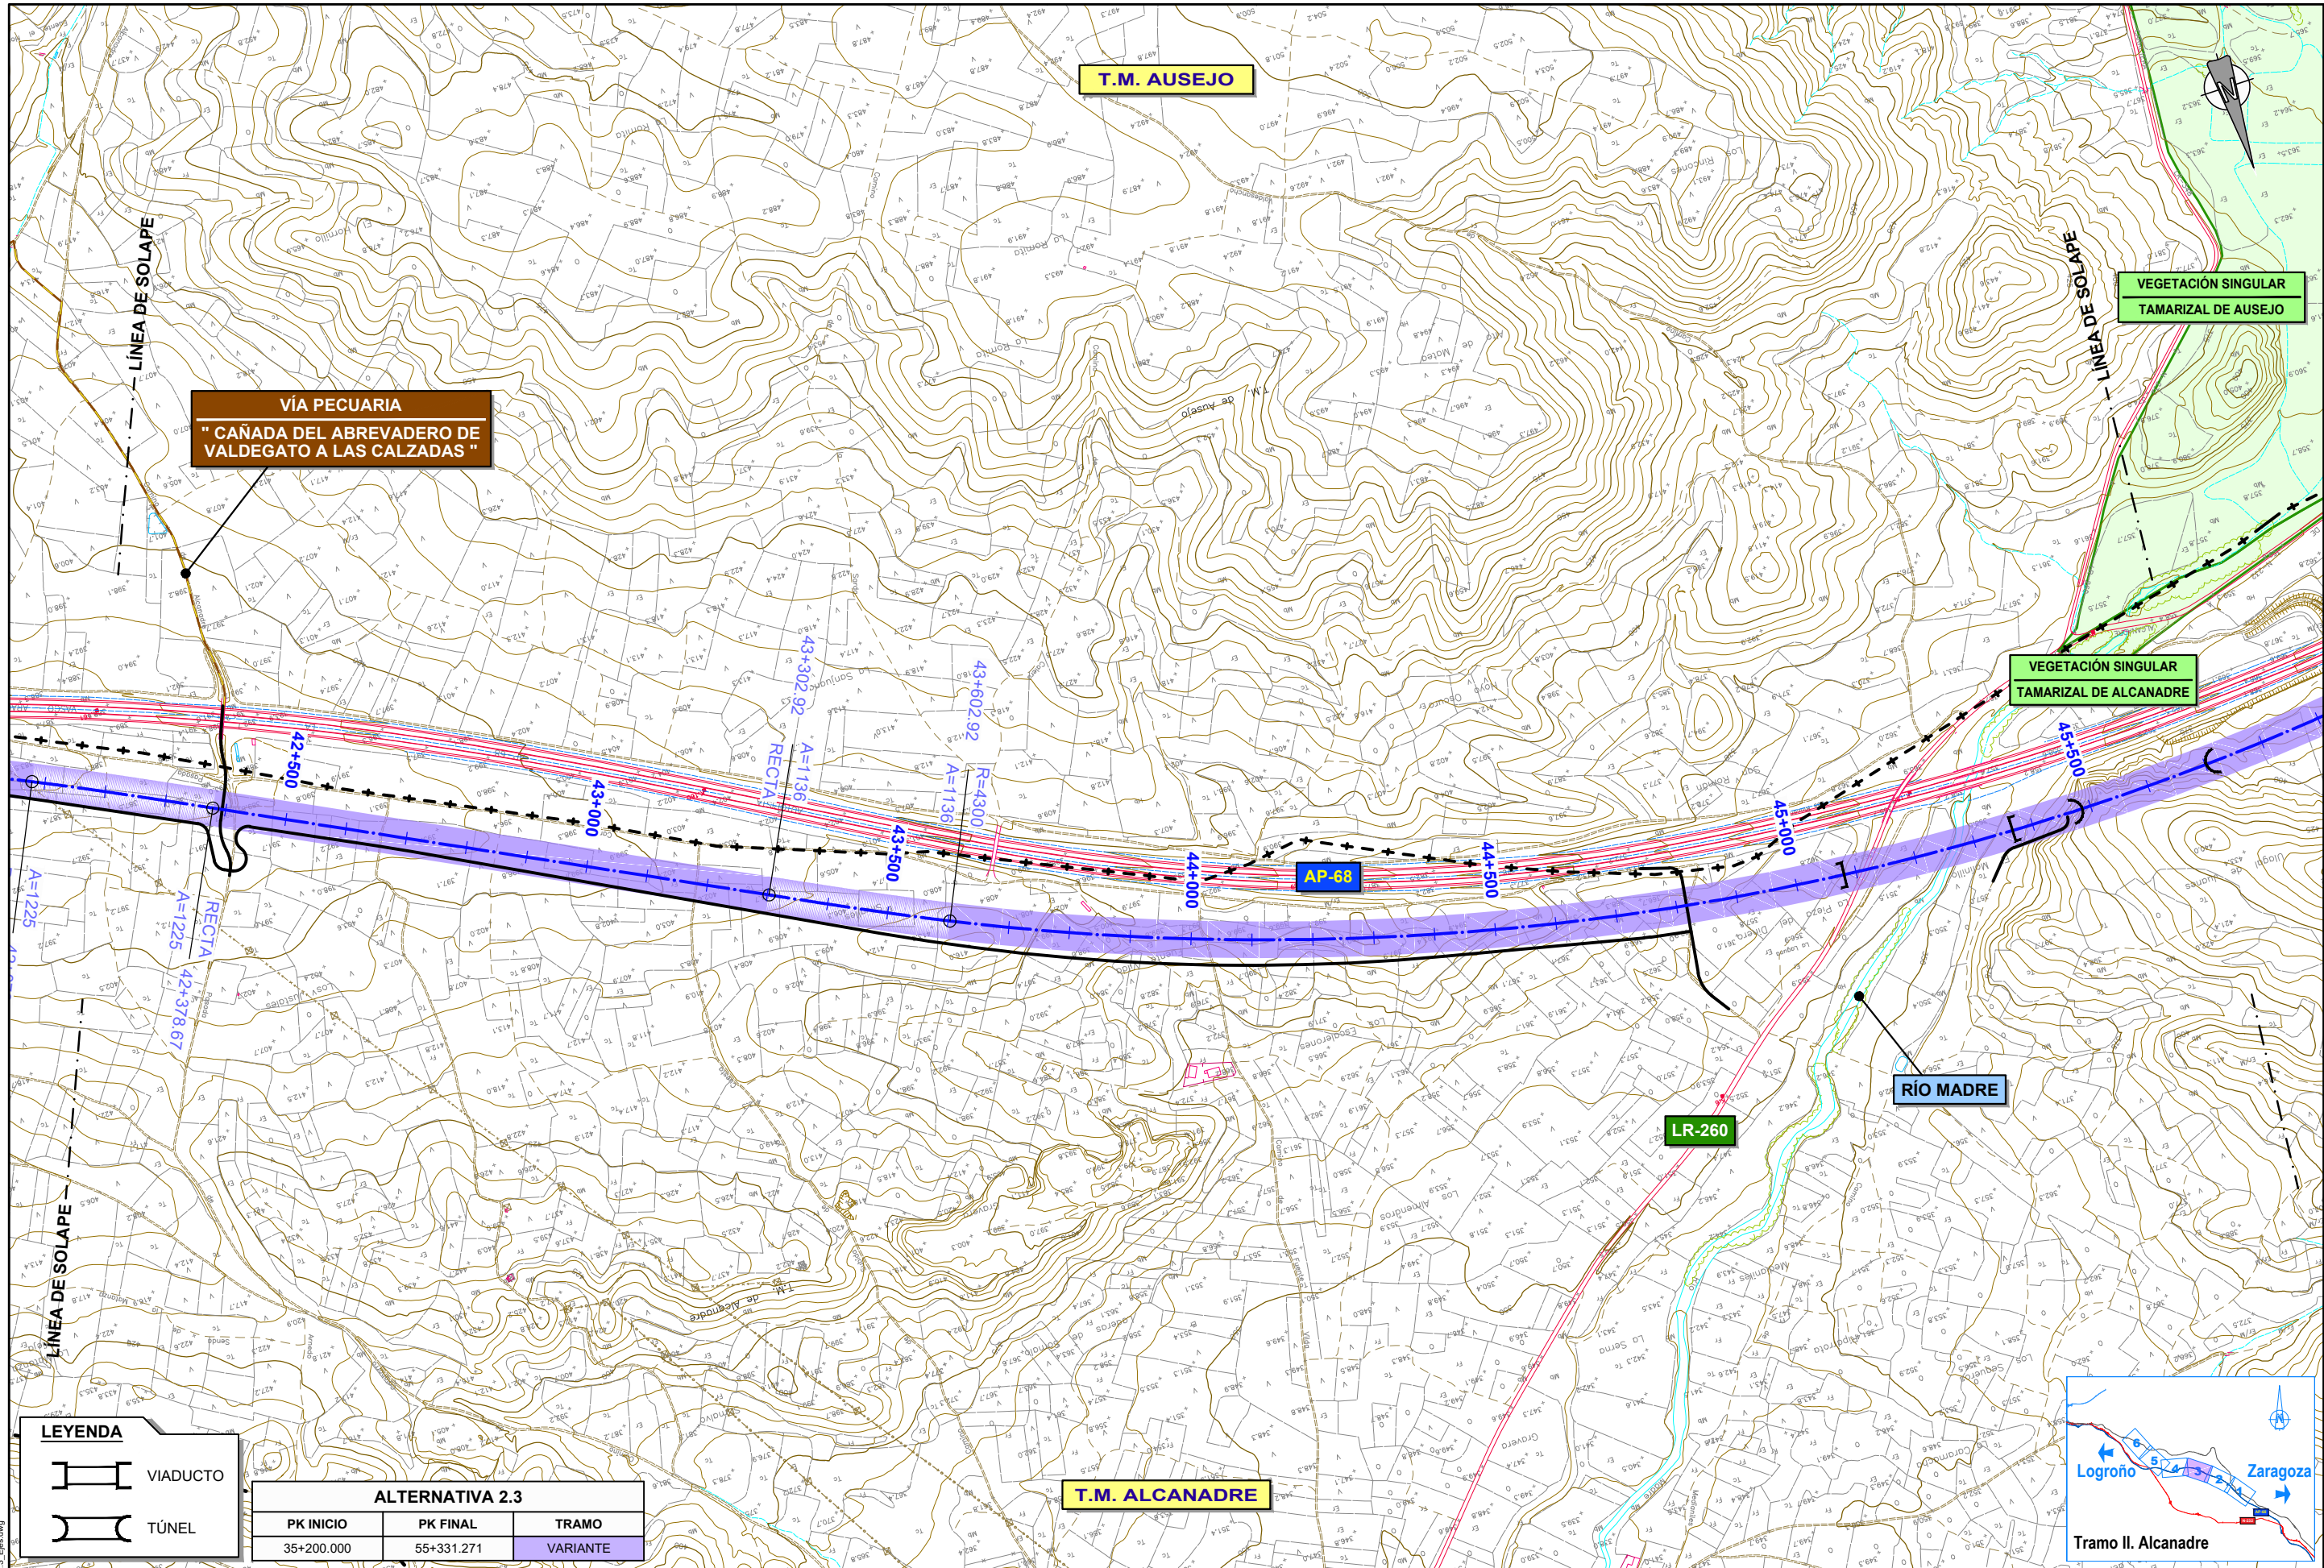

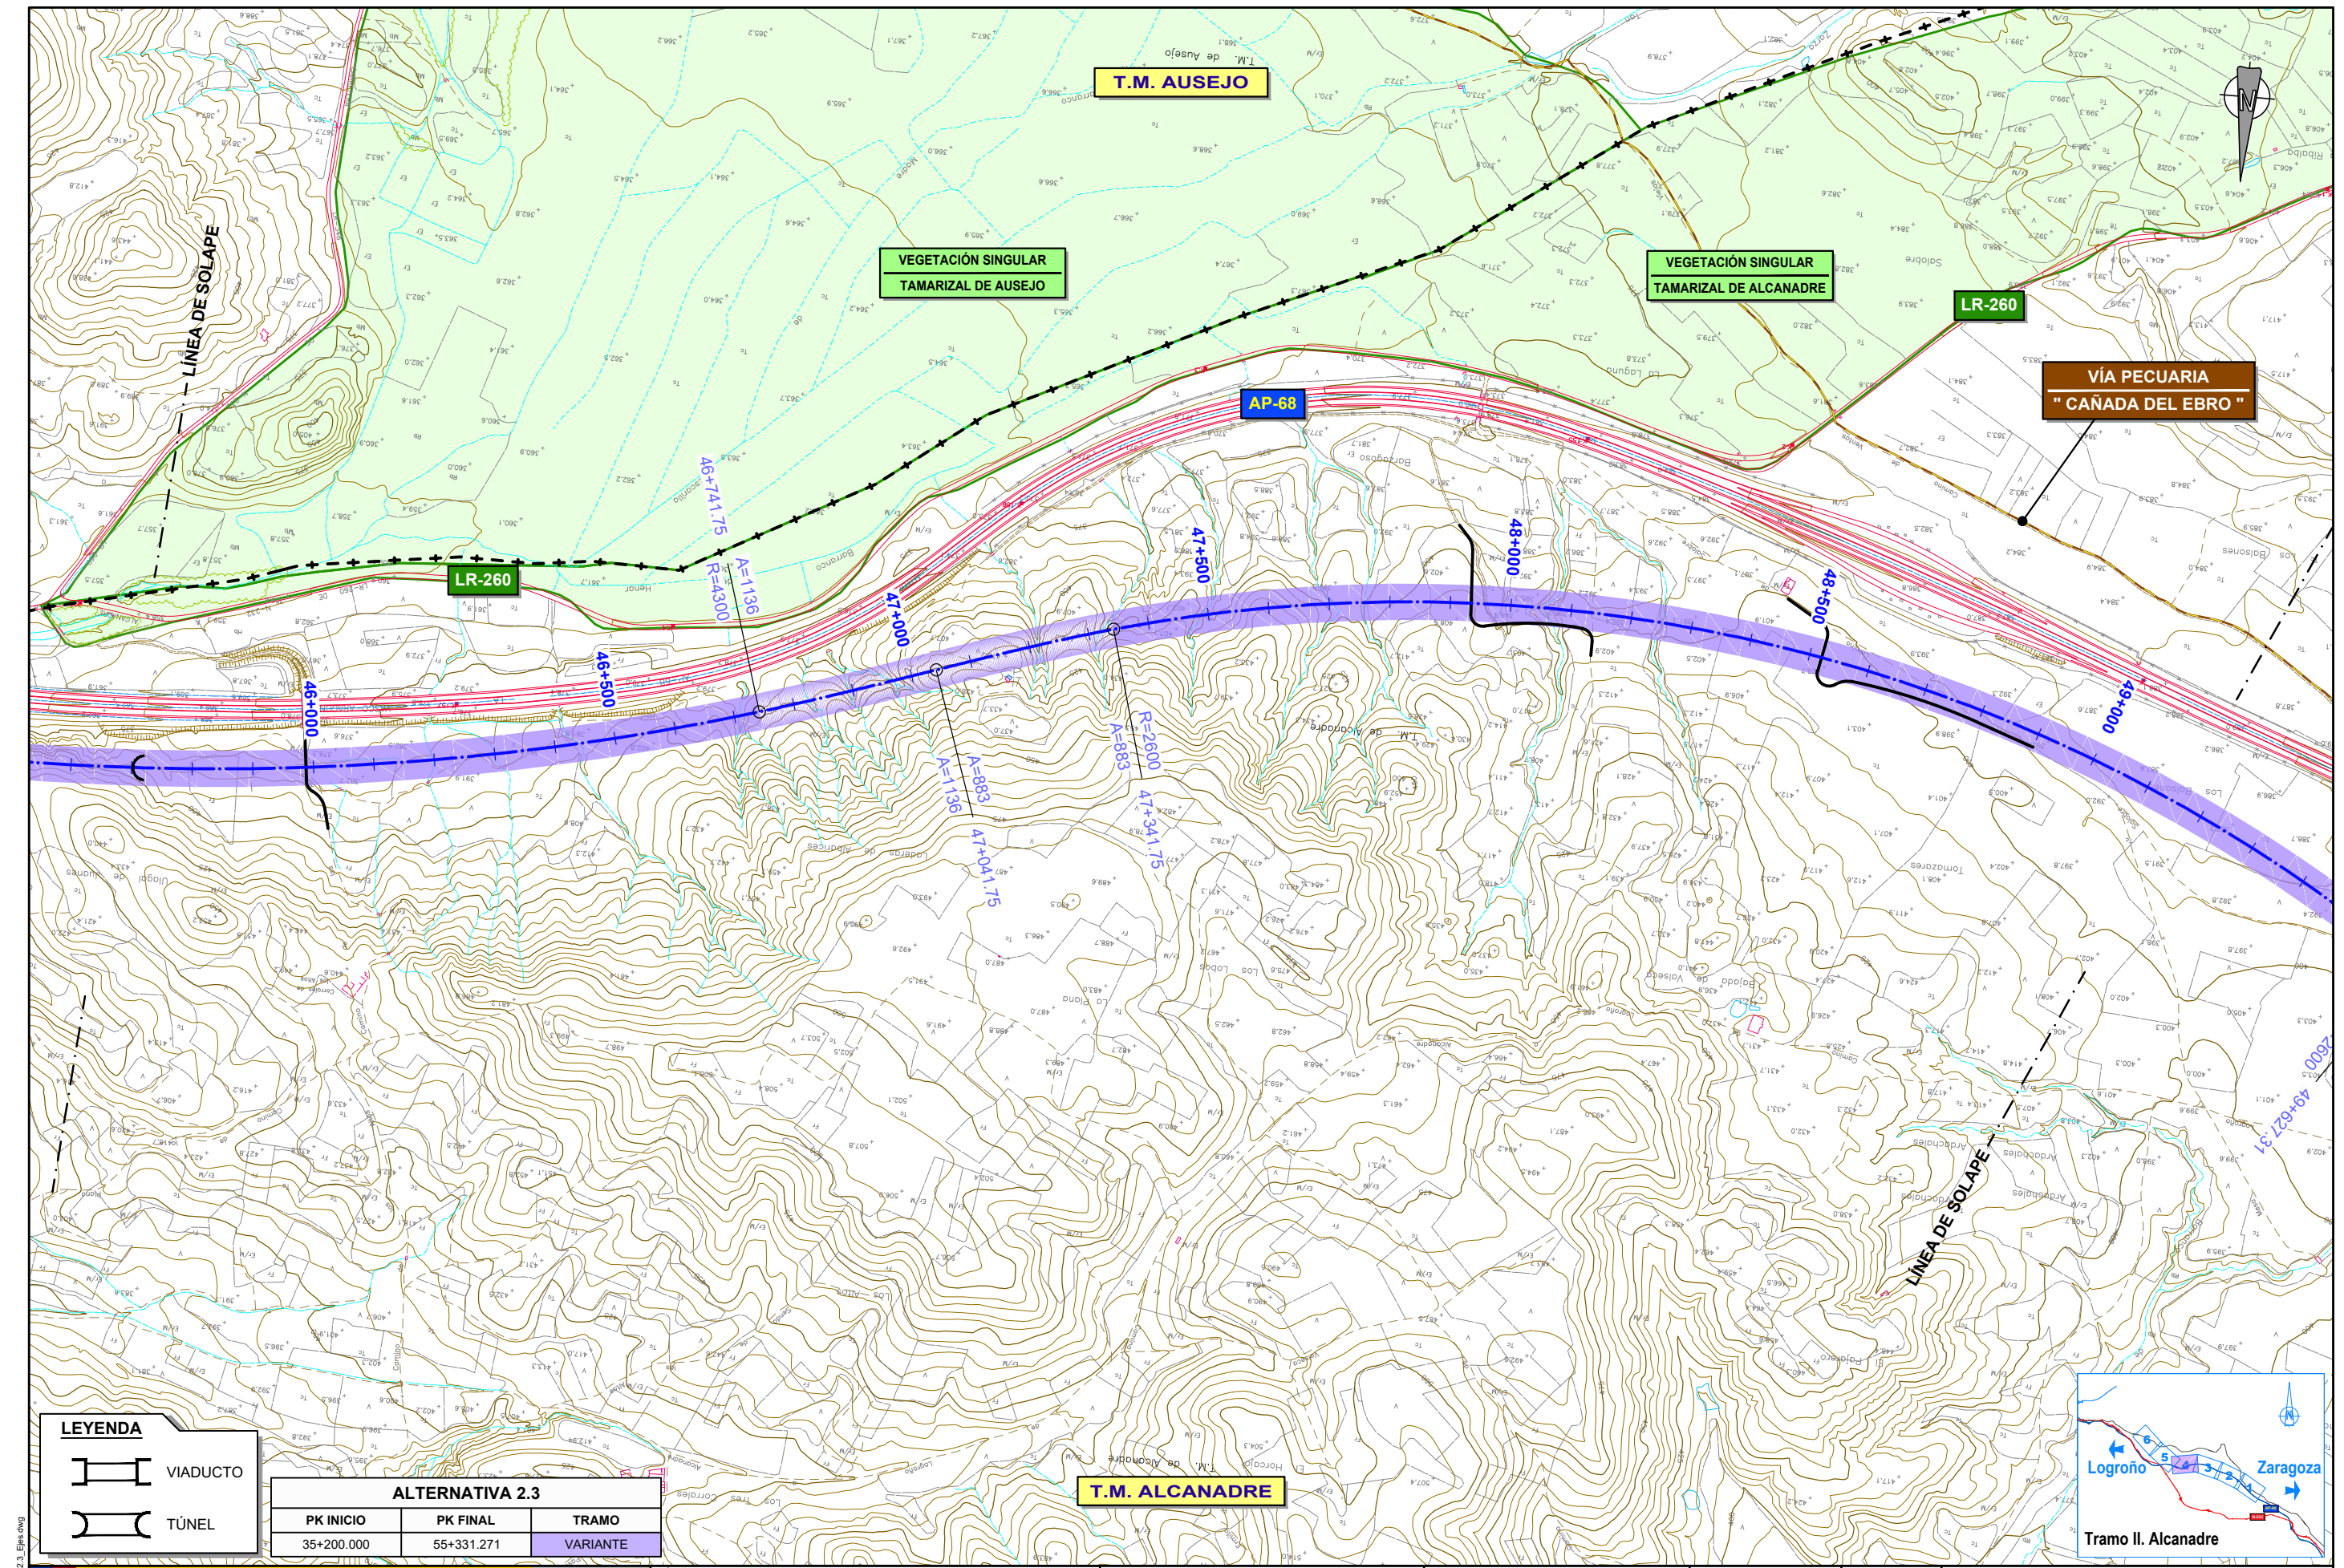

LEYENDA

VIADUCTO

TÚNEL

ALTERNATIVA 2.3		
PK INICIO	PK FINAL	TRAMO
35+200.000	55+331.271	VARIANTE



SECRETARÍA DE ESTADO DE TRANSPORTES, MOVILIDAD Y AGENDA URBANA

SECRETARÍA GENERAL DE INFRAESTRUCTURAS

DIRECCIÓN GENERAL DE PLANEACIÓN Y EVALUACIÓN DE LA RED FERROVIARIA

TÍTULO

ESTUDIO INFORMATIVO DEL CORREDOR CANTÁBRICO - MEDITERRÁNEO DE ALTA VELOCIDAD

TRAMO: CASTEJÓN - LOGROÑO

AUTOR

EVA GALLEGO DE LA FUENTE

ESCALA

1 : 5.000

ORIGINAL A-1

GRÁFICA

FECHA

MARZO 2022

Nº DE PLANO


4.1.2.3

Nº DE HOJA


HOJA 4 DE 6

TÍTULO DE PLANO

TRAZADO EJES TRAMO II. ALCANADRE ALTERNATIVA 2.3

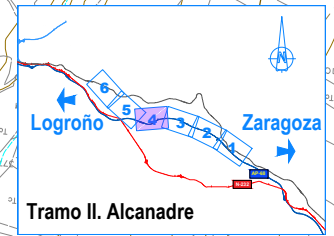

PLOT 04/03/2022
ANTOJ5 24/11/2021 4:12:31 A1/2.3_Epas.dwg

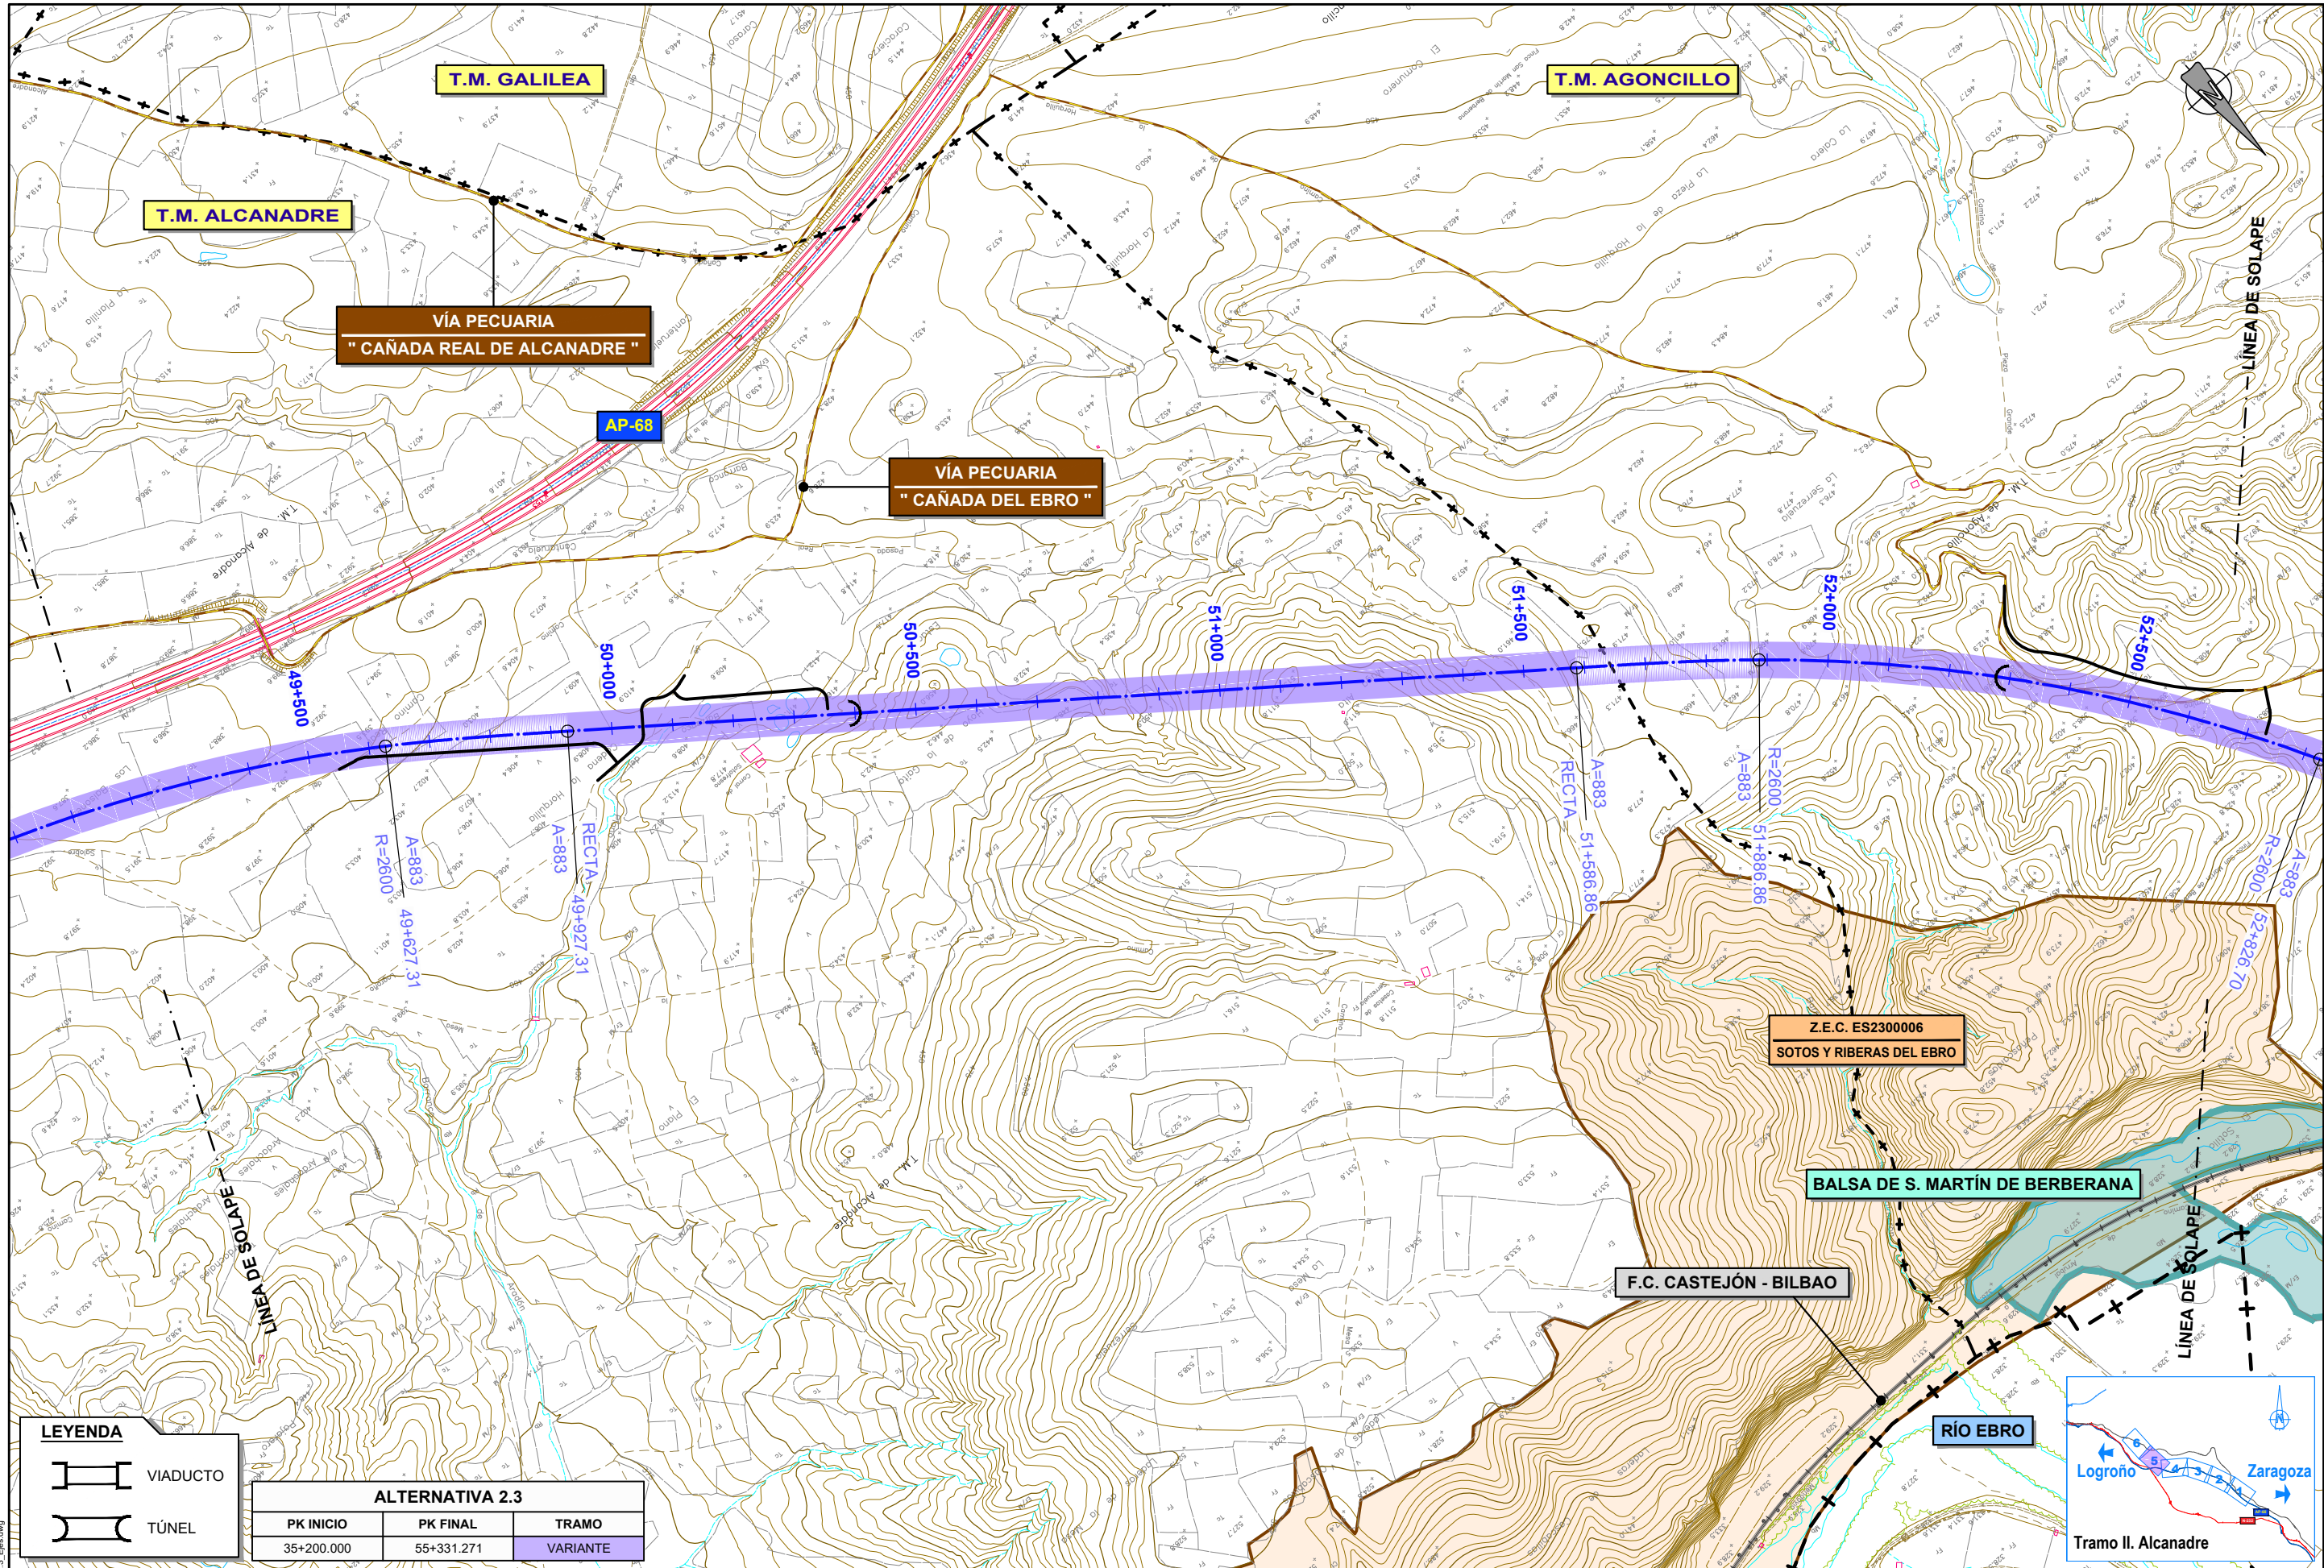


LEYENDA

VIADUCTO

TÚNEL

ALTERNATIVA 2.3		
PK INICIO	PK FINAL	TRAMO
35+200.000	55+331.271	VARIANTE

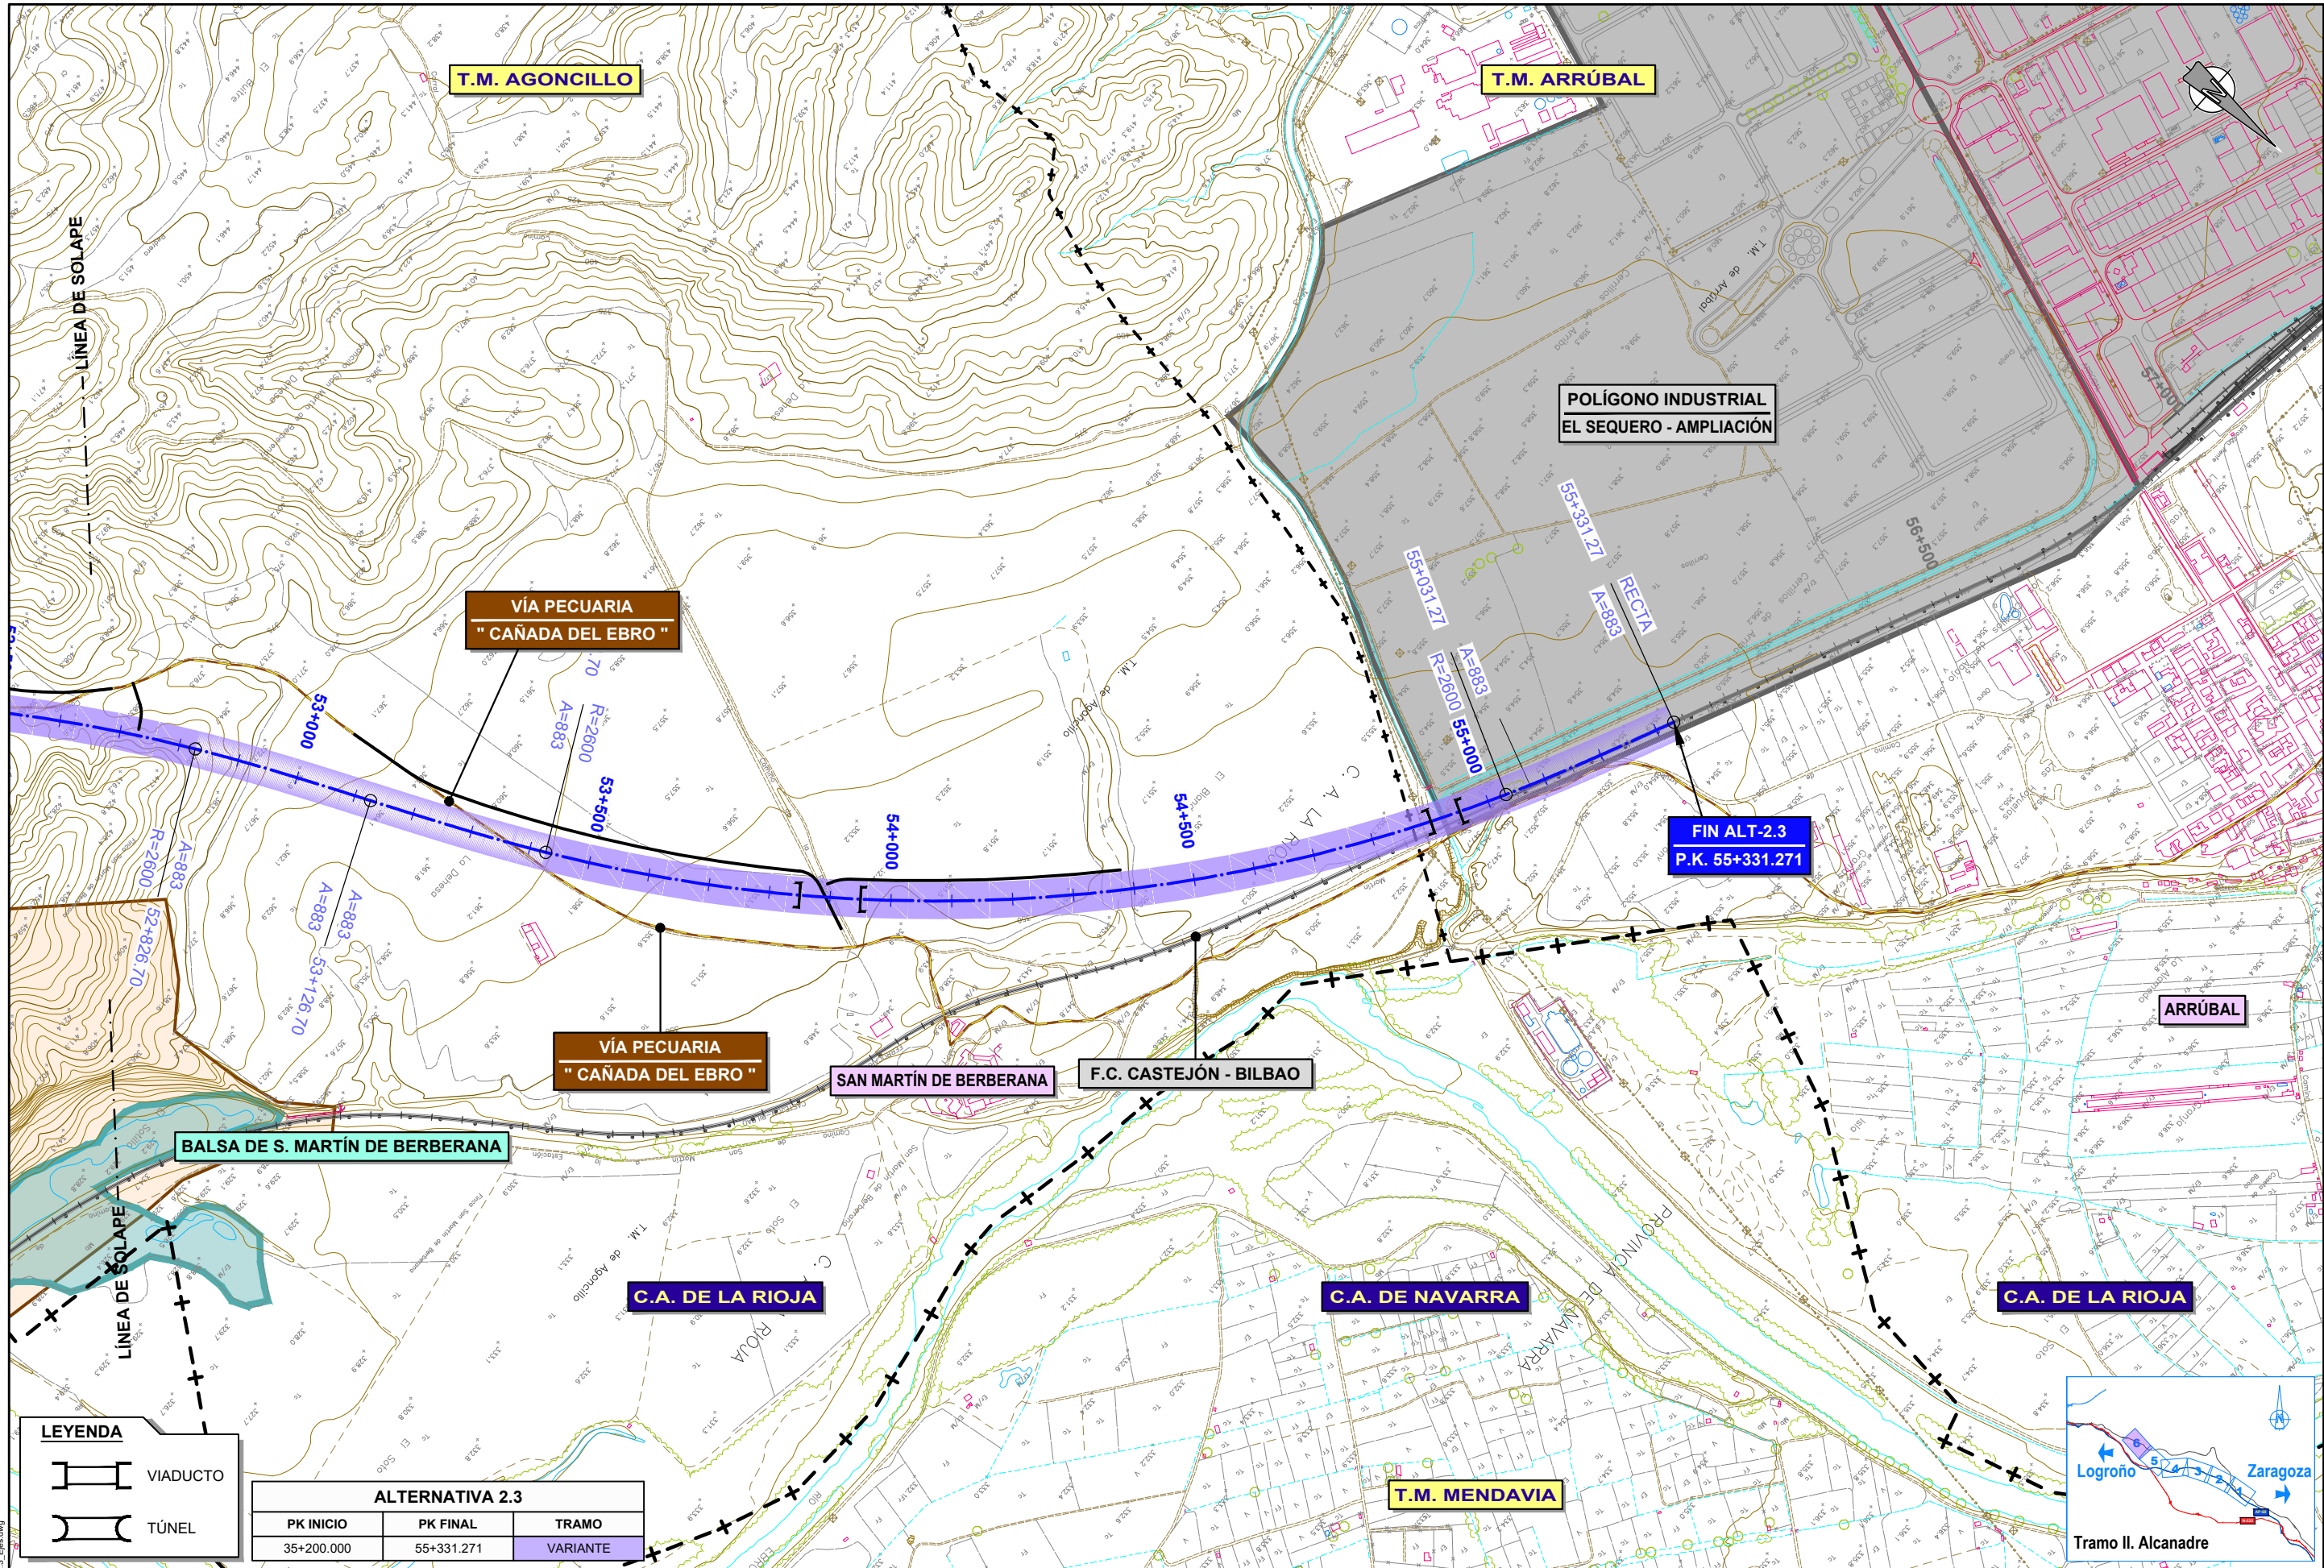

LEYENDA

VIADUCTO

TÚNEL

ALTERNATIVA 2.3		
PK INICIO	PK FINAL	TRAMO
35+200.000	55+331.271	VARIANTE