


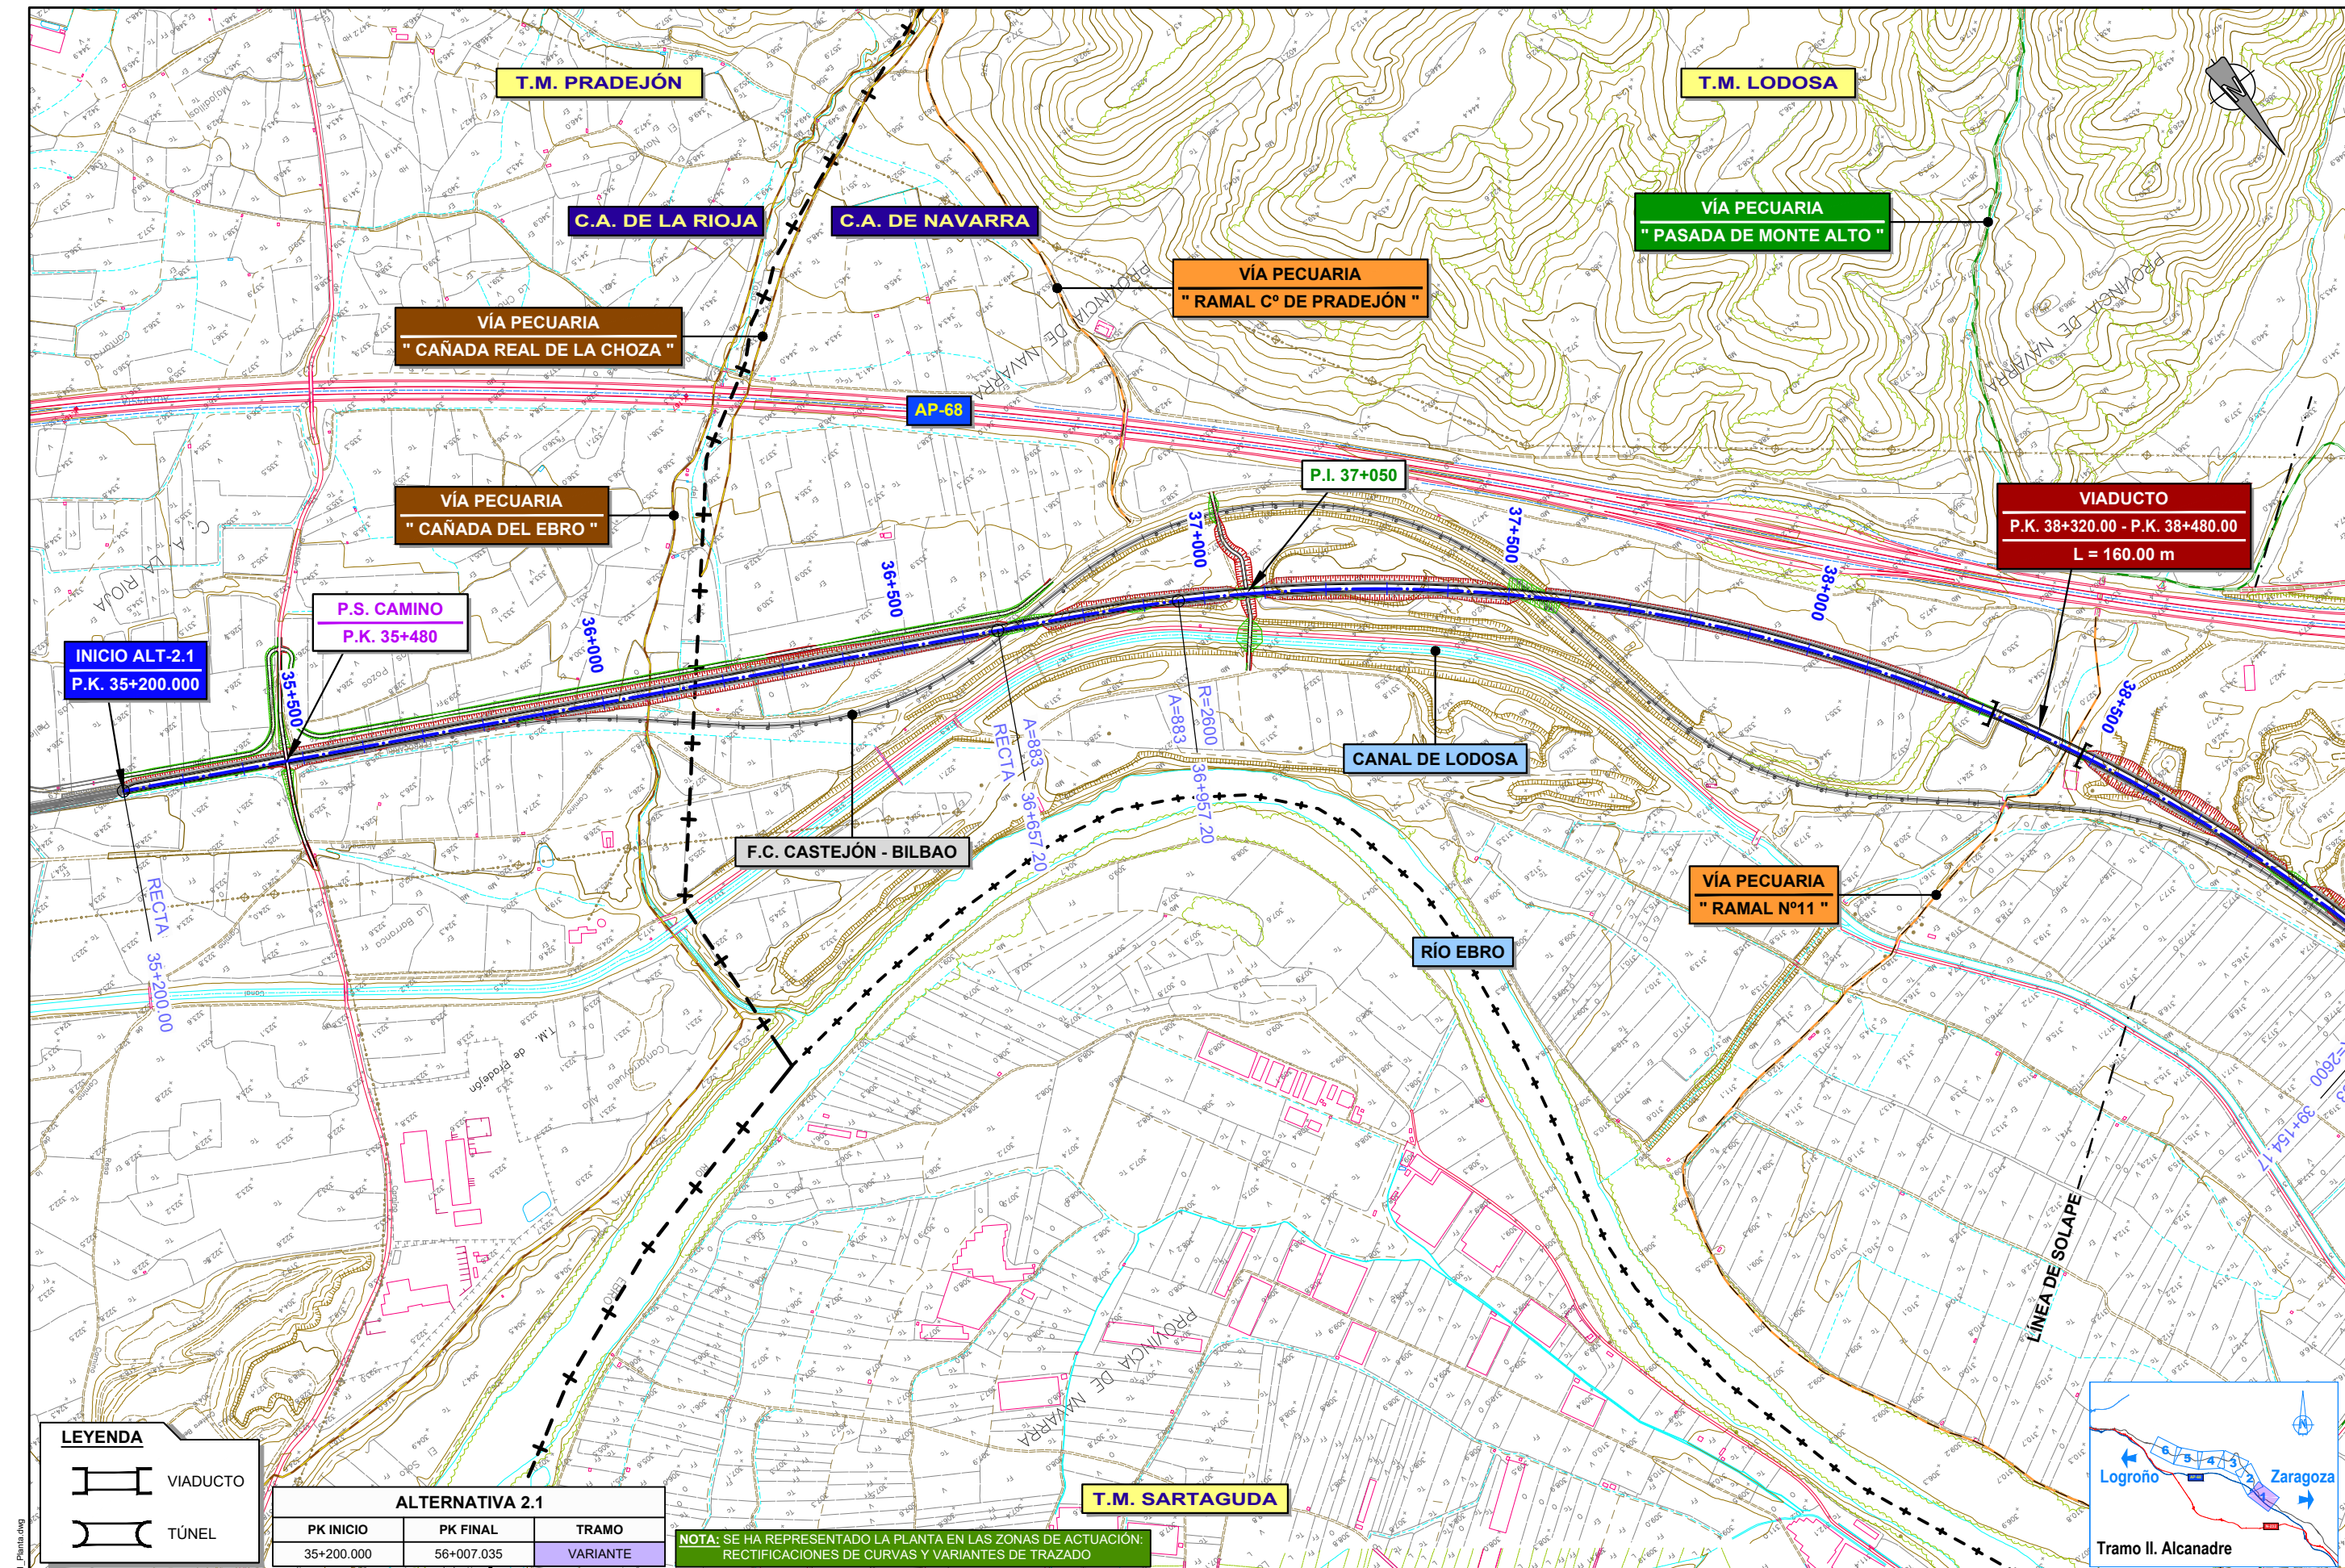

LEYENDA


VIADUCTO


TÚNEL

ALTERNATIVA 2.1		
PK INICIO	PK FINAL	TRAMO
35+200.000	56+007.035	VARIANTE

NOTA: SE HA REPRESENTADO LA PLANTA EN LAS ZONAS DE ACTUACIÓN: RECTIFICACIONES DE CURVAS Y VARIANTES DE TRAZADO



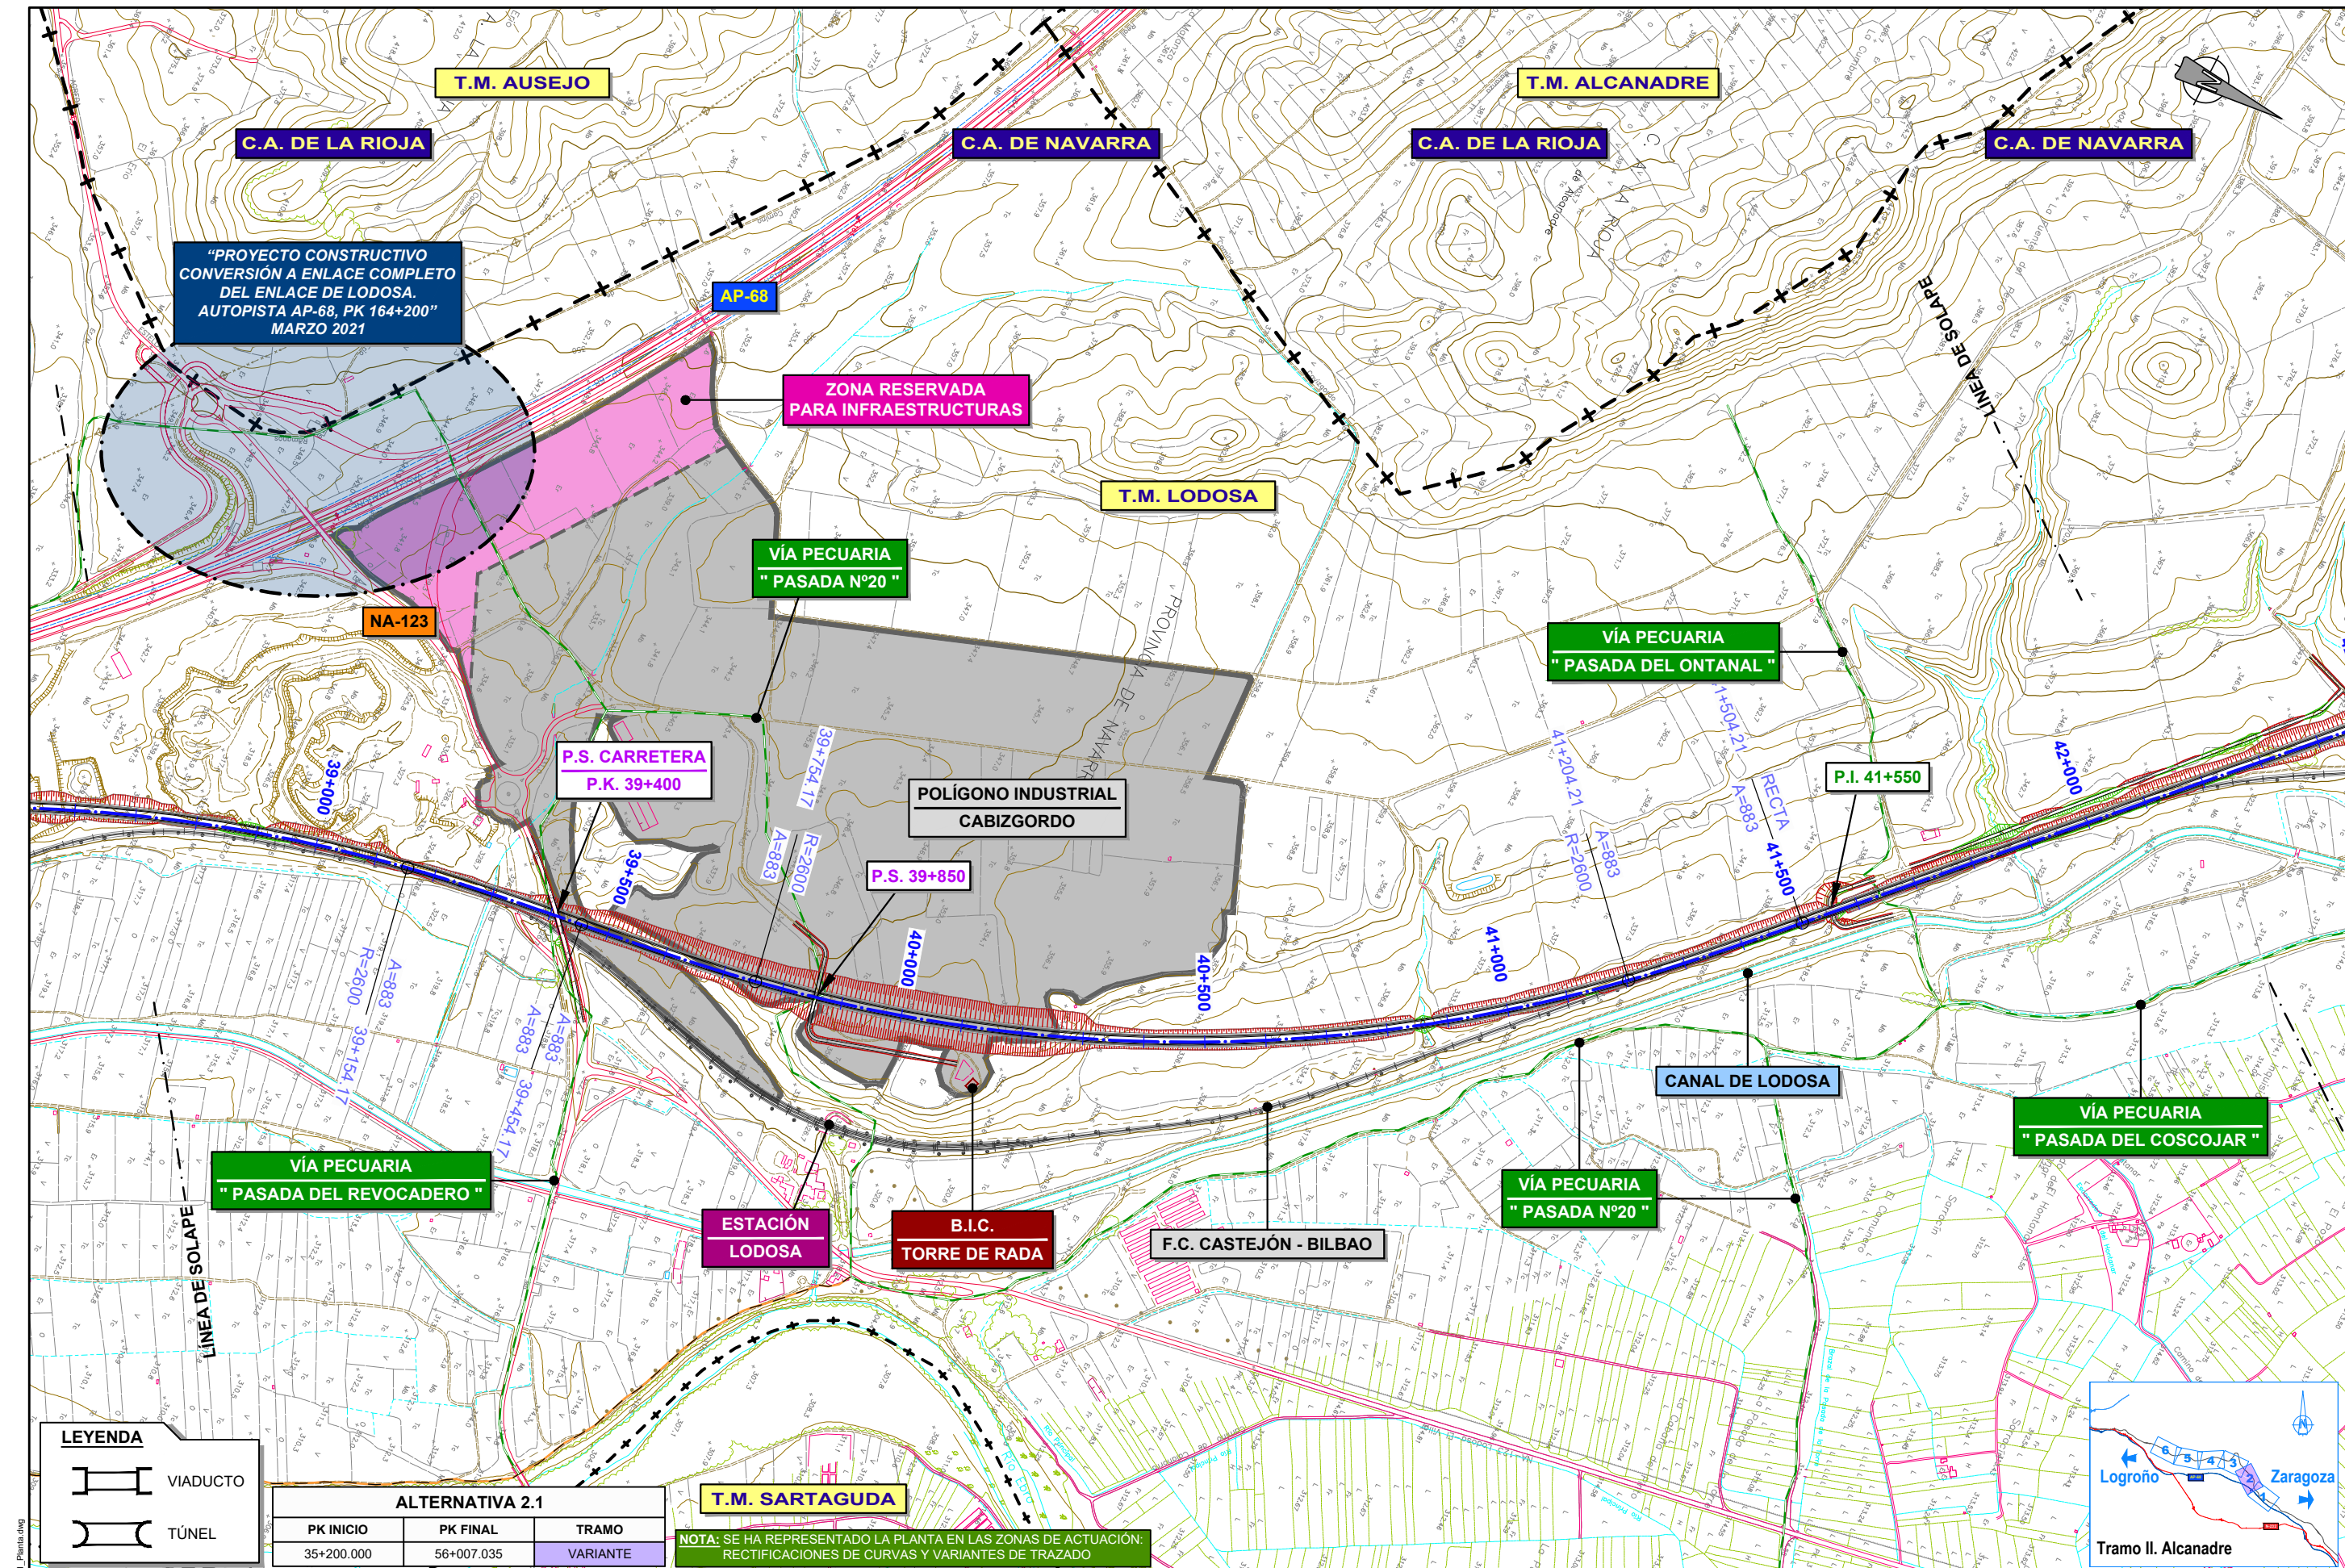

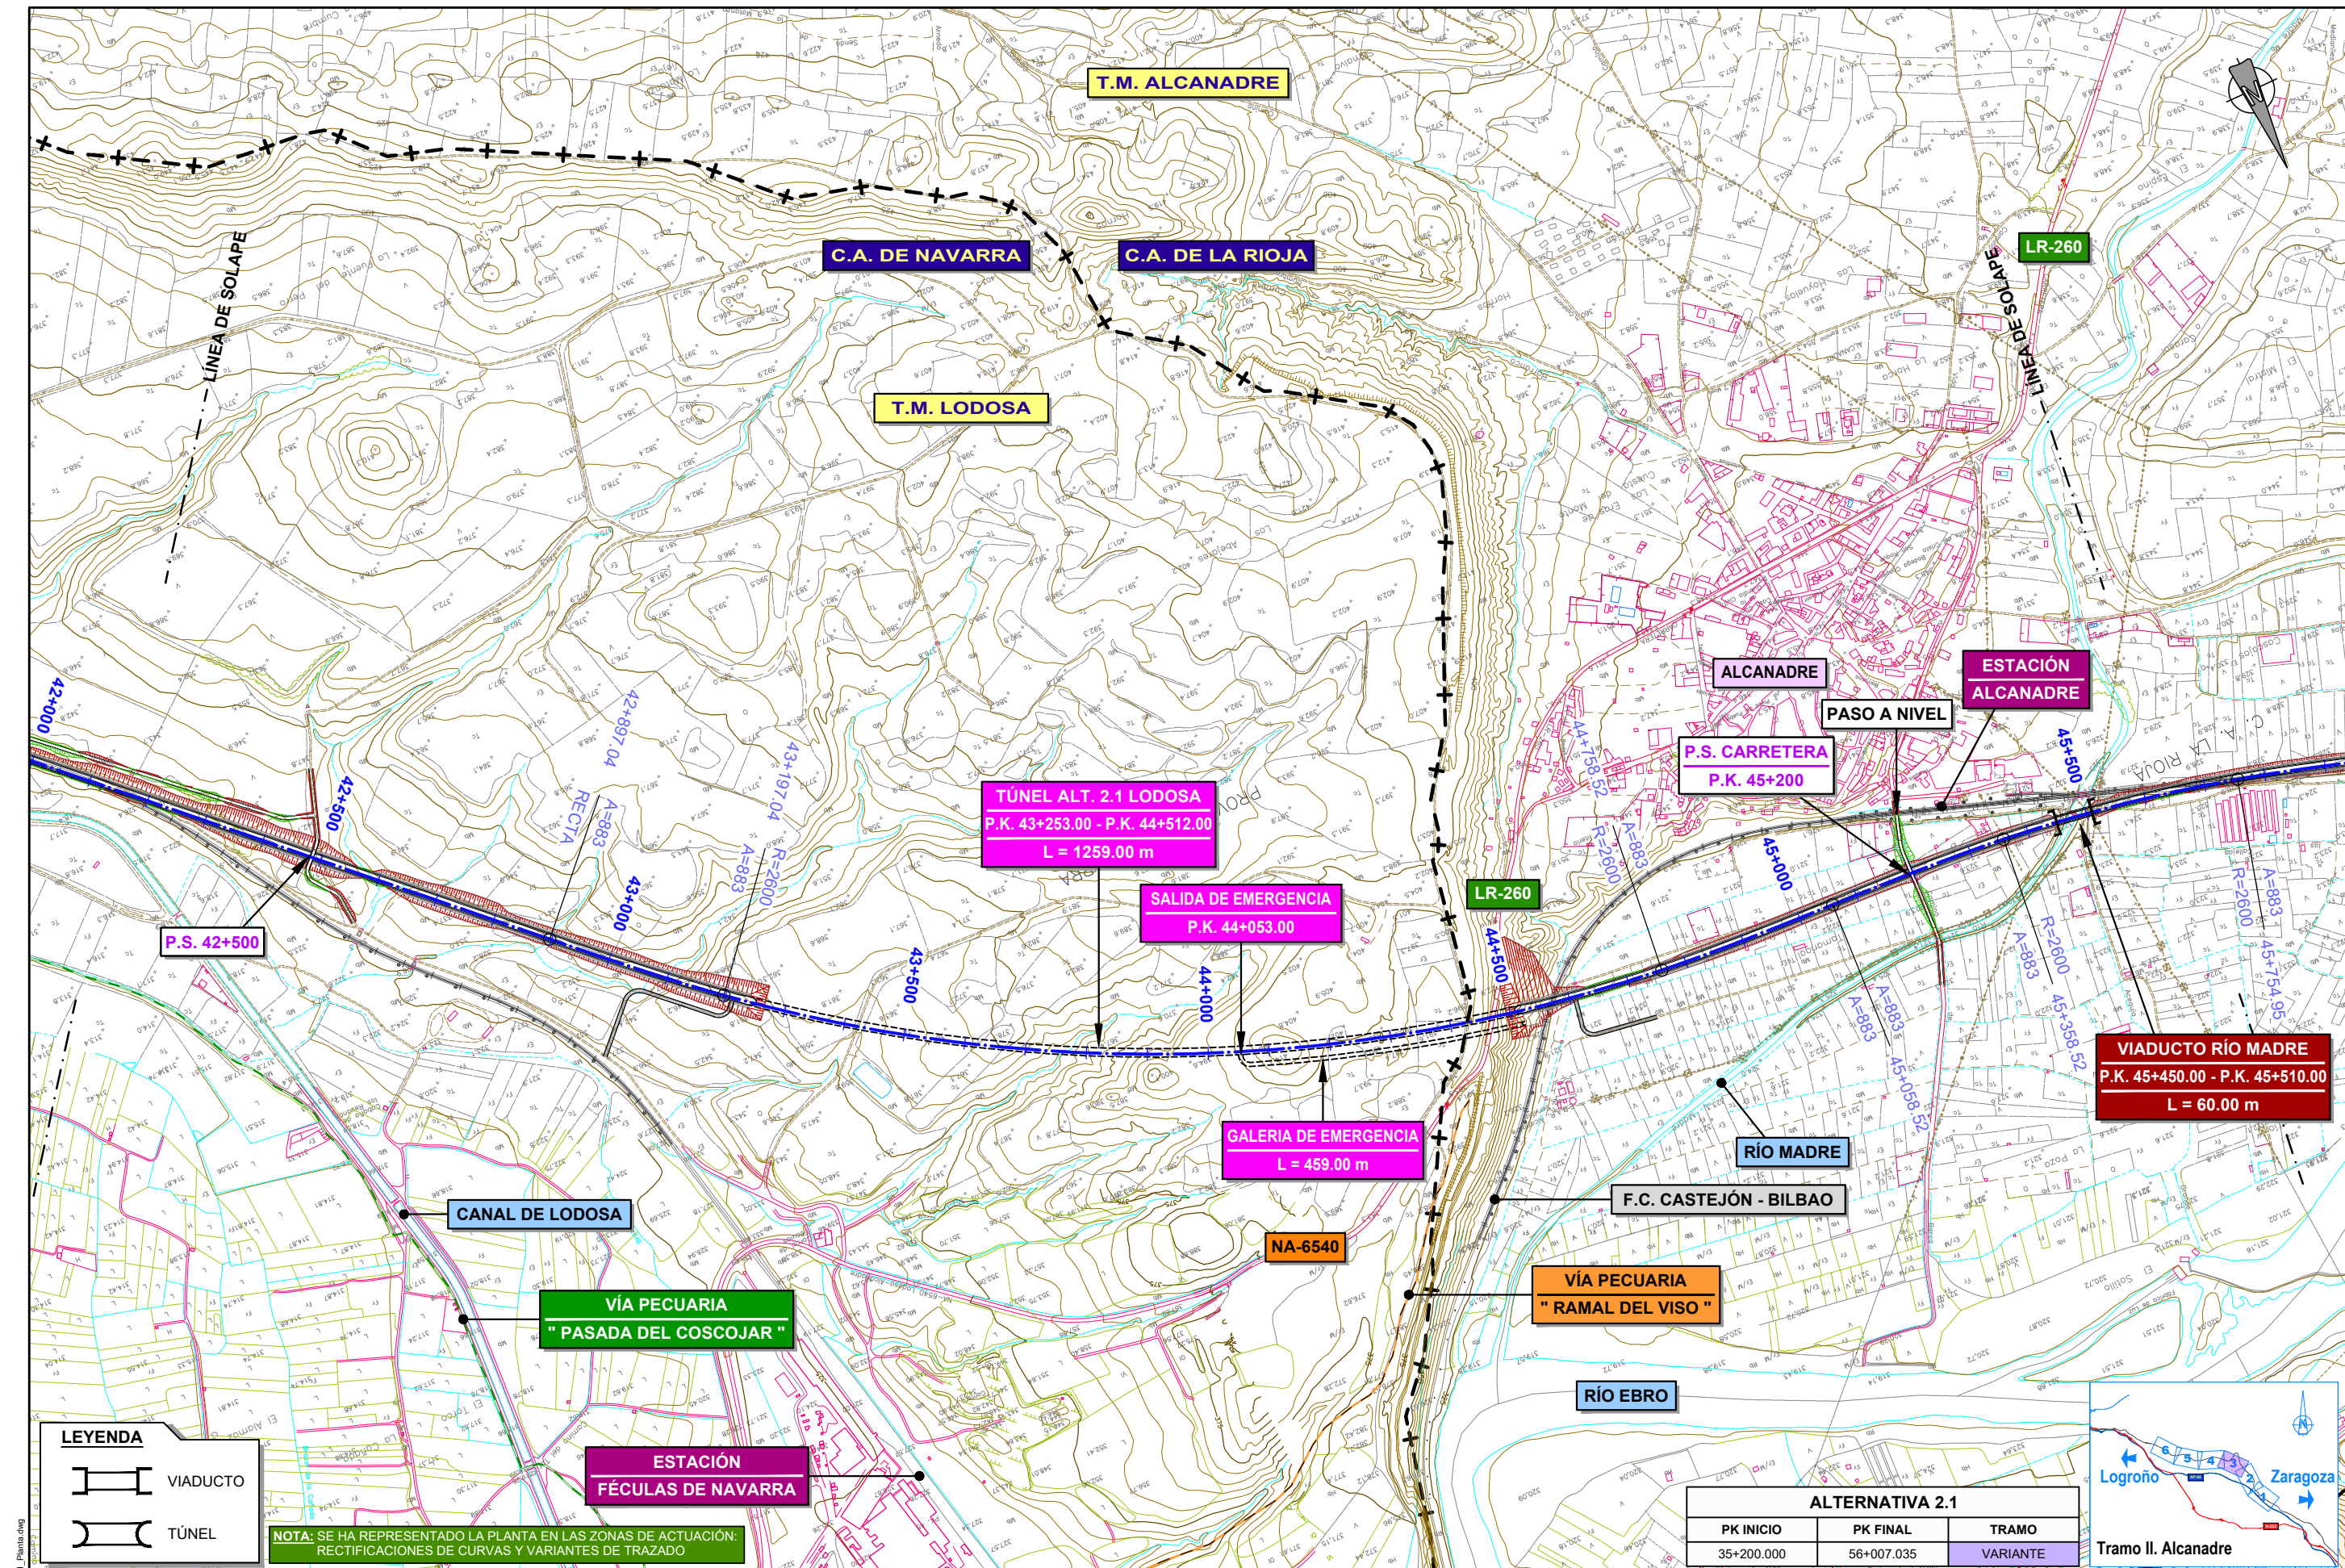

PLOT 04/03/2022
ANTOJ5 18/11/2021 4.2.2.1 A1/2.1 - Planta.dwg



GOBIERNO DE ESPAÑA

MINISTERIO DE TRANSPORTES, MOVILIDAD Y AGENDA URBANA

SECRETARÍA DE ESTADO DE TRANSPORTES, MOVILIDAD Y AGENDA URBANA

SECRETARÍA GENERAL DE INFRAESTRUCTURAS

DIRECCIÓN GENERAL DE PLANIFICACIÓN Y EVALUACIÓN DE LA RED FERROVIARIA

TÍTULO

ESTUDIO INFORMATIVO DEL CORREDOR CANTÁBRICO - MEDITERRÁNEO DE ALTA VELOCIDAD

TRAMO: CASTEJÓN - LOGROÑO

AUTOR

intecsa inarsa

EVA GALLEG0 DE LA FUENTE

ESCALA

1 : 5.000

0 50 100 150 200m

ORIGINAL A-1

FECHA

MARZO 2022

GRÁFICA

ALTERNATIVA 2.1		
PK INICIO	PK FINAL	TRAMO
35+200.000	56+007.035	VARIANTE

Nº DE PLANO

4.2.2.1


Nº DE HOJA

HOJA 3 DE 6

TÍTULO DE PLANO

TRAZADO PLANTA GENERAL TRAMO II. ALCANADRE ALTERNATIVA 2.1



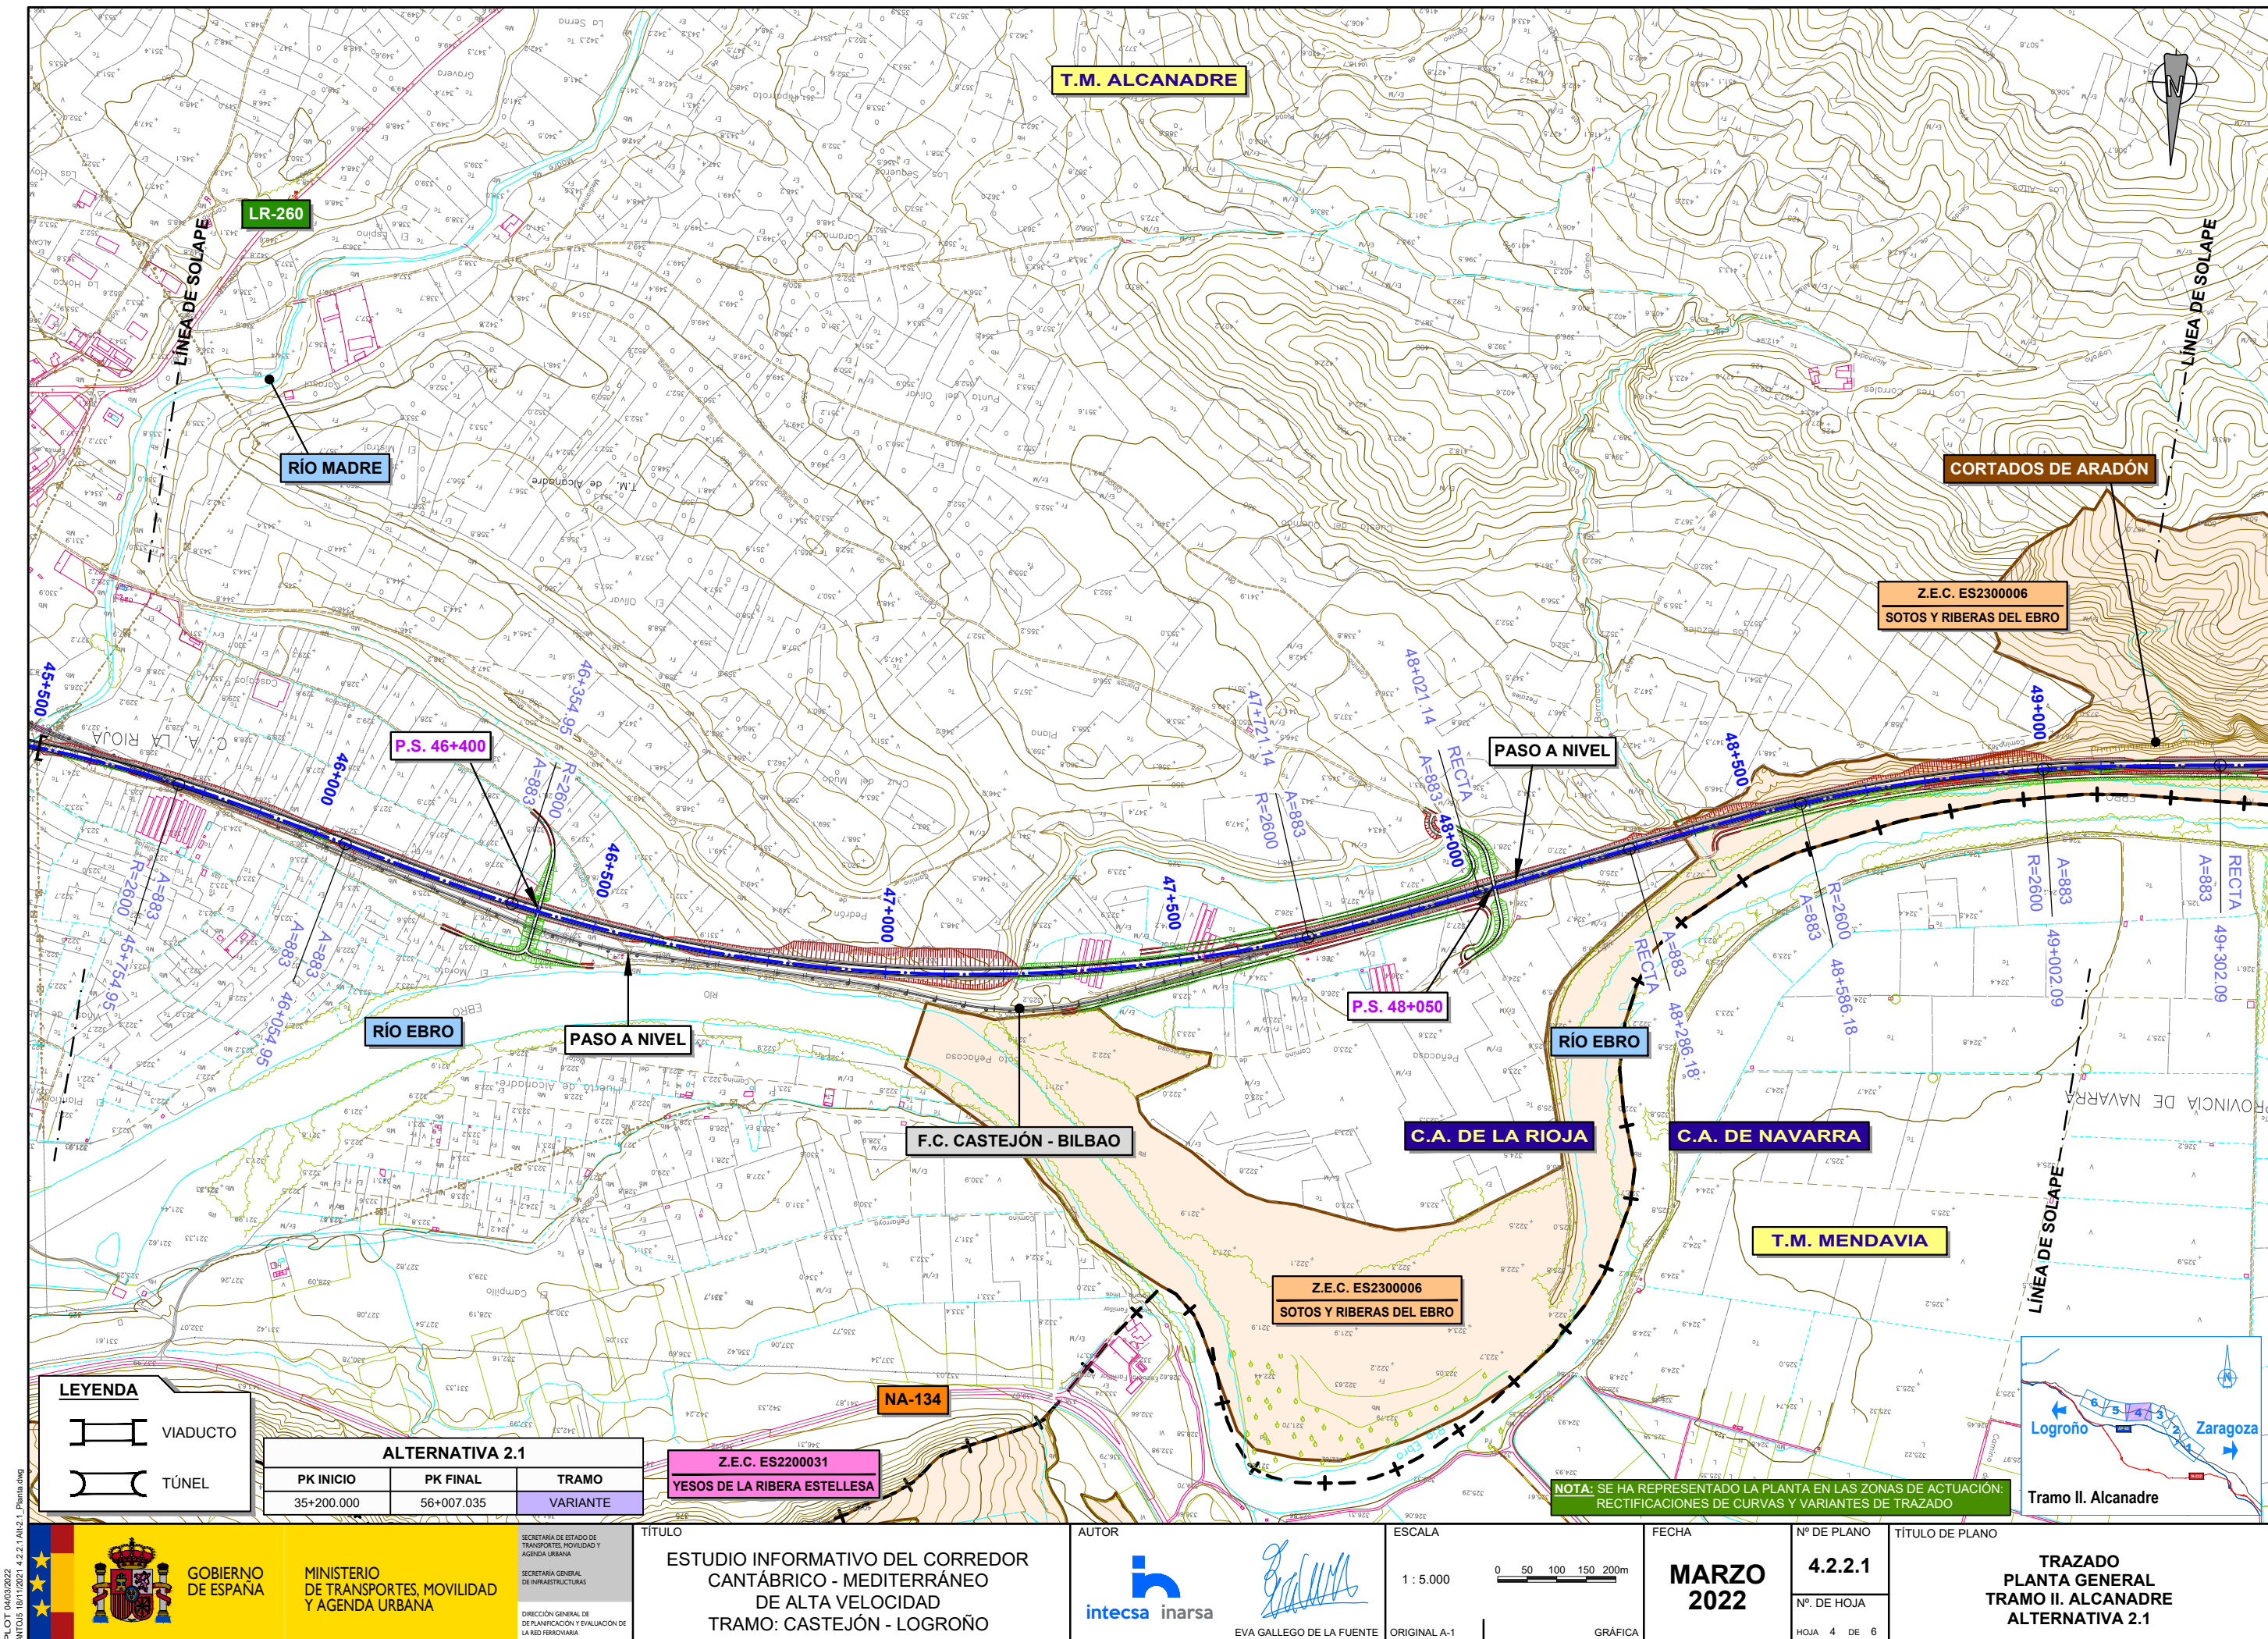

PLOT 04/03/2022
ANTOU5 18/11/2021 4.2.2.1 AII.2.1_Planja.dwg

LEYENDA

VIADUCTO

TÚNEL

ALTERNATIVA 2.1		
PK INICIO	PK FINAL	TRAMO
35+200.000	56+007.035	VARIANTE

Z.E.C. ES2200031
YESOS DE LA RIBERA ESTELLESA

NOTA: SE HA REPRESENTADO LA PLANTA EN LAS ZONAS DE ACTUACIÓN:
RECTIFICACIONES DE CURVAS Y VARIANTES DE TRAZADO



GOBIERNO DE ESPAÑA

MINISTERIO DE TRANSPORTES, MOVILIDAD Y AGENDA URBANA

SECRETARÍA DE ESTADO DE TRANSPORTES, MOVILIDAD Y AGENDA URBANA

SECRETARÍA GENERAL DE INFRAESTRUCTURAS

DIRECCIÓN GENERAL DE DE PLANIFICACIÓN Y EVALUACIÓN DE LA RED FERROVIARIA

TÍTULO

ESTUDIO INFORMATIVO DEL CORREDOR CANTÁBRICO - MEDITERRÁNEO DE ALTA VELOCIDAD TRAMO: CASTEJÓN - LOGROÑO

AUTOR

EVA GALLEG0 DE LA FUENTE

ESCALA

1 : 5.000
0 50 100 150 200m

FECHA

MARZO 2022

Nº DE PLANO


4.2.2.1

TÍTULO DE PLANO

TRAZADO PLANTA GENERAL TRAMO II. ALCANADRE ALTERNATIVA 2.1

Nº DE HOJA

HOJA 4 DE 6

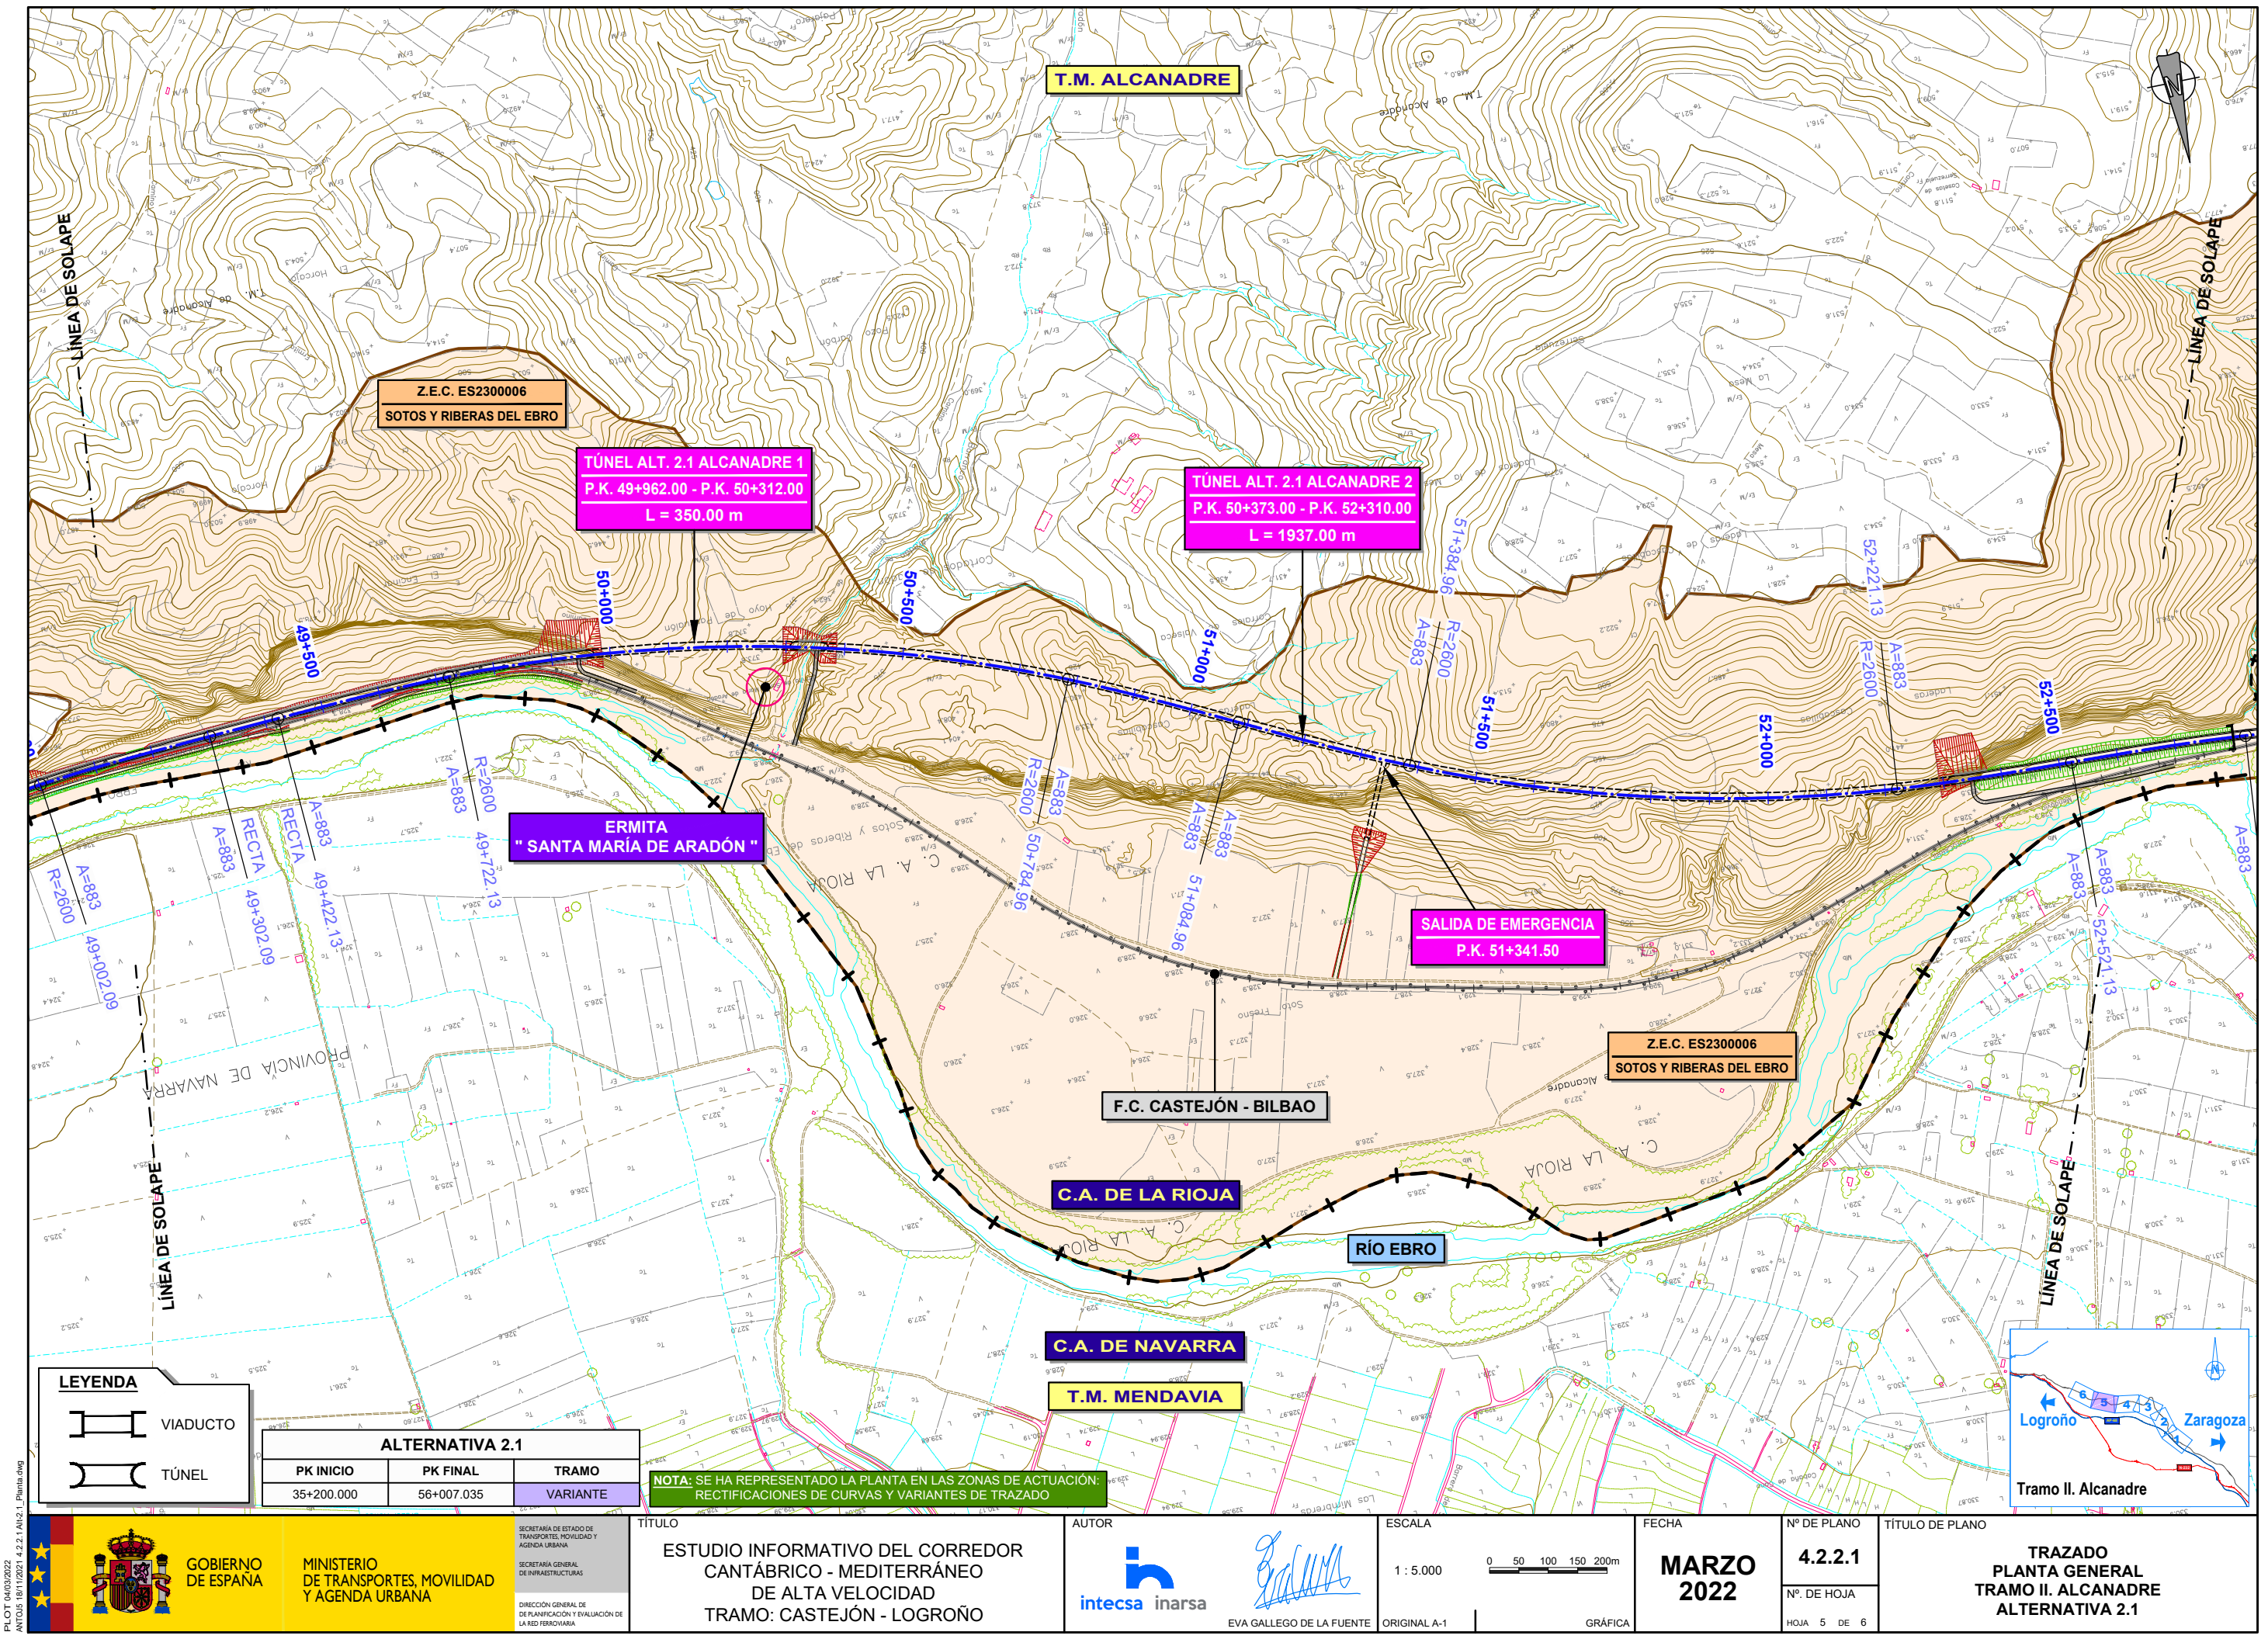

PLOT 04/03/2022
ANTOJ5 18/11/2021 4.2.2.1_Alt2.1_Planta.dwg

LEYENDA

VIADUCTO

TÚNEL

ALTERNATIVA 2.1		
PK INICIO	PK FINAL	TRAMO
35+200.000	56+007.035	VARIANTE

NOTA: SE HA REPRESENTADO LA PLANTA EN LAS ZONAS DE ACTUACIÓN:
RECTIFICACIONES DE CURVAS Y VARIANTES DE TRAZADO

GOBIERNO DE ESPAÑA

MINISTERIO DE TRANSPORTES, MOVILIDAD Y AGENDA URBANA

SECRETARÍA DE ESTADO DE TRANSPORTES, MOVILIDAD Y AGENDA URBANA

SECRETARÍA GENERAL DE INFRAESTRUCTURAS

DIRECCIÓN GENERAL DE PLANIFICACIÓN Y EVALUACIÓN DE LA RED FERROVIARIA

TÍTULO

ESTUDIO INFORMATIVO DEL CORREDOR CANTÁBRICO - MEDITERRÁNEO DE ALTA VELOCIDAD

TRAMO: CASTEJÓN - LOGROÑO

AUTOR

EVA GALLEGU DE LA FUENTE

ESCALA

1 : 5.000

ORIGINAL A-1

GRÁFICA

FECHA

MARZO 2022

Nº DE PLANO


4.2.2.1


Nº DE HOJA

HOJA 5 DE 6

TÍTULO DE PLANO

TRAZADO PLANTA GENERAL TRAMO II. ALCANADRE ALTERNATIVA 2.1

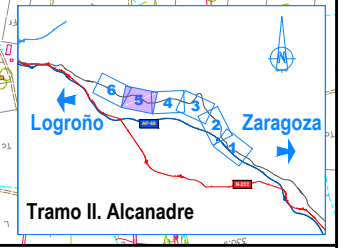

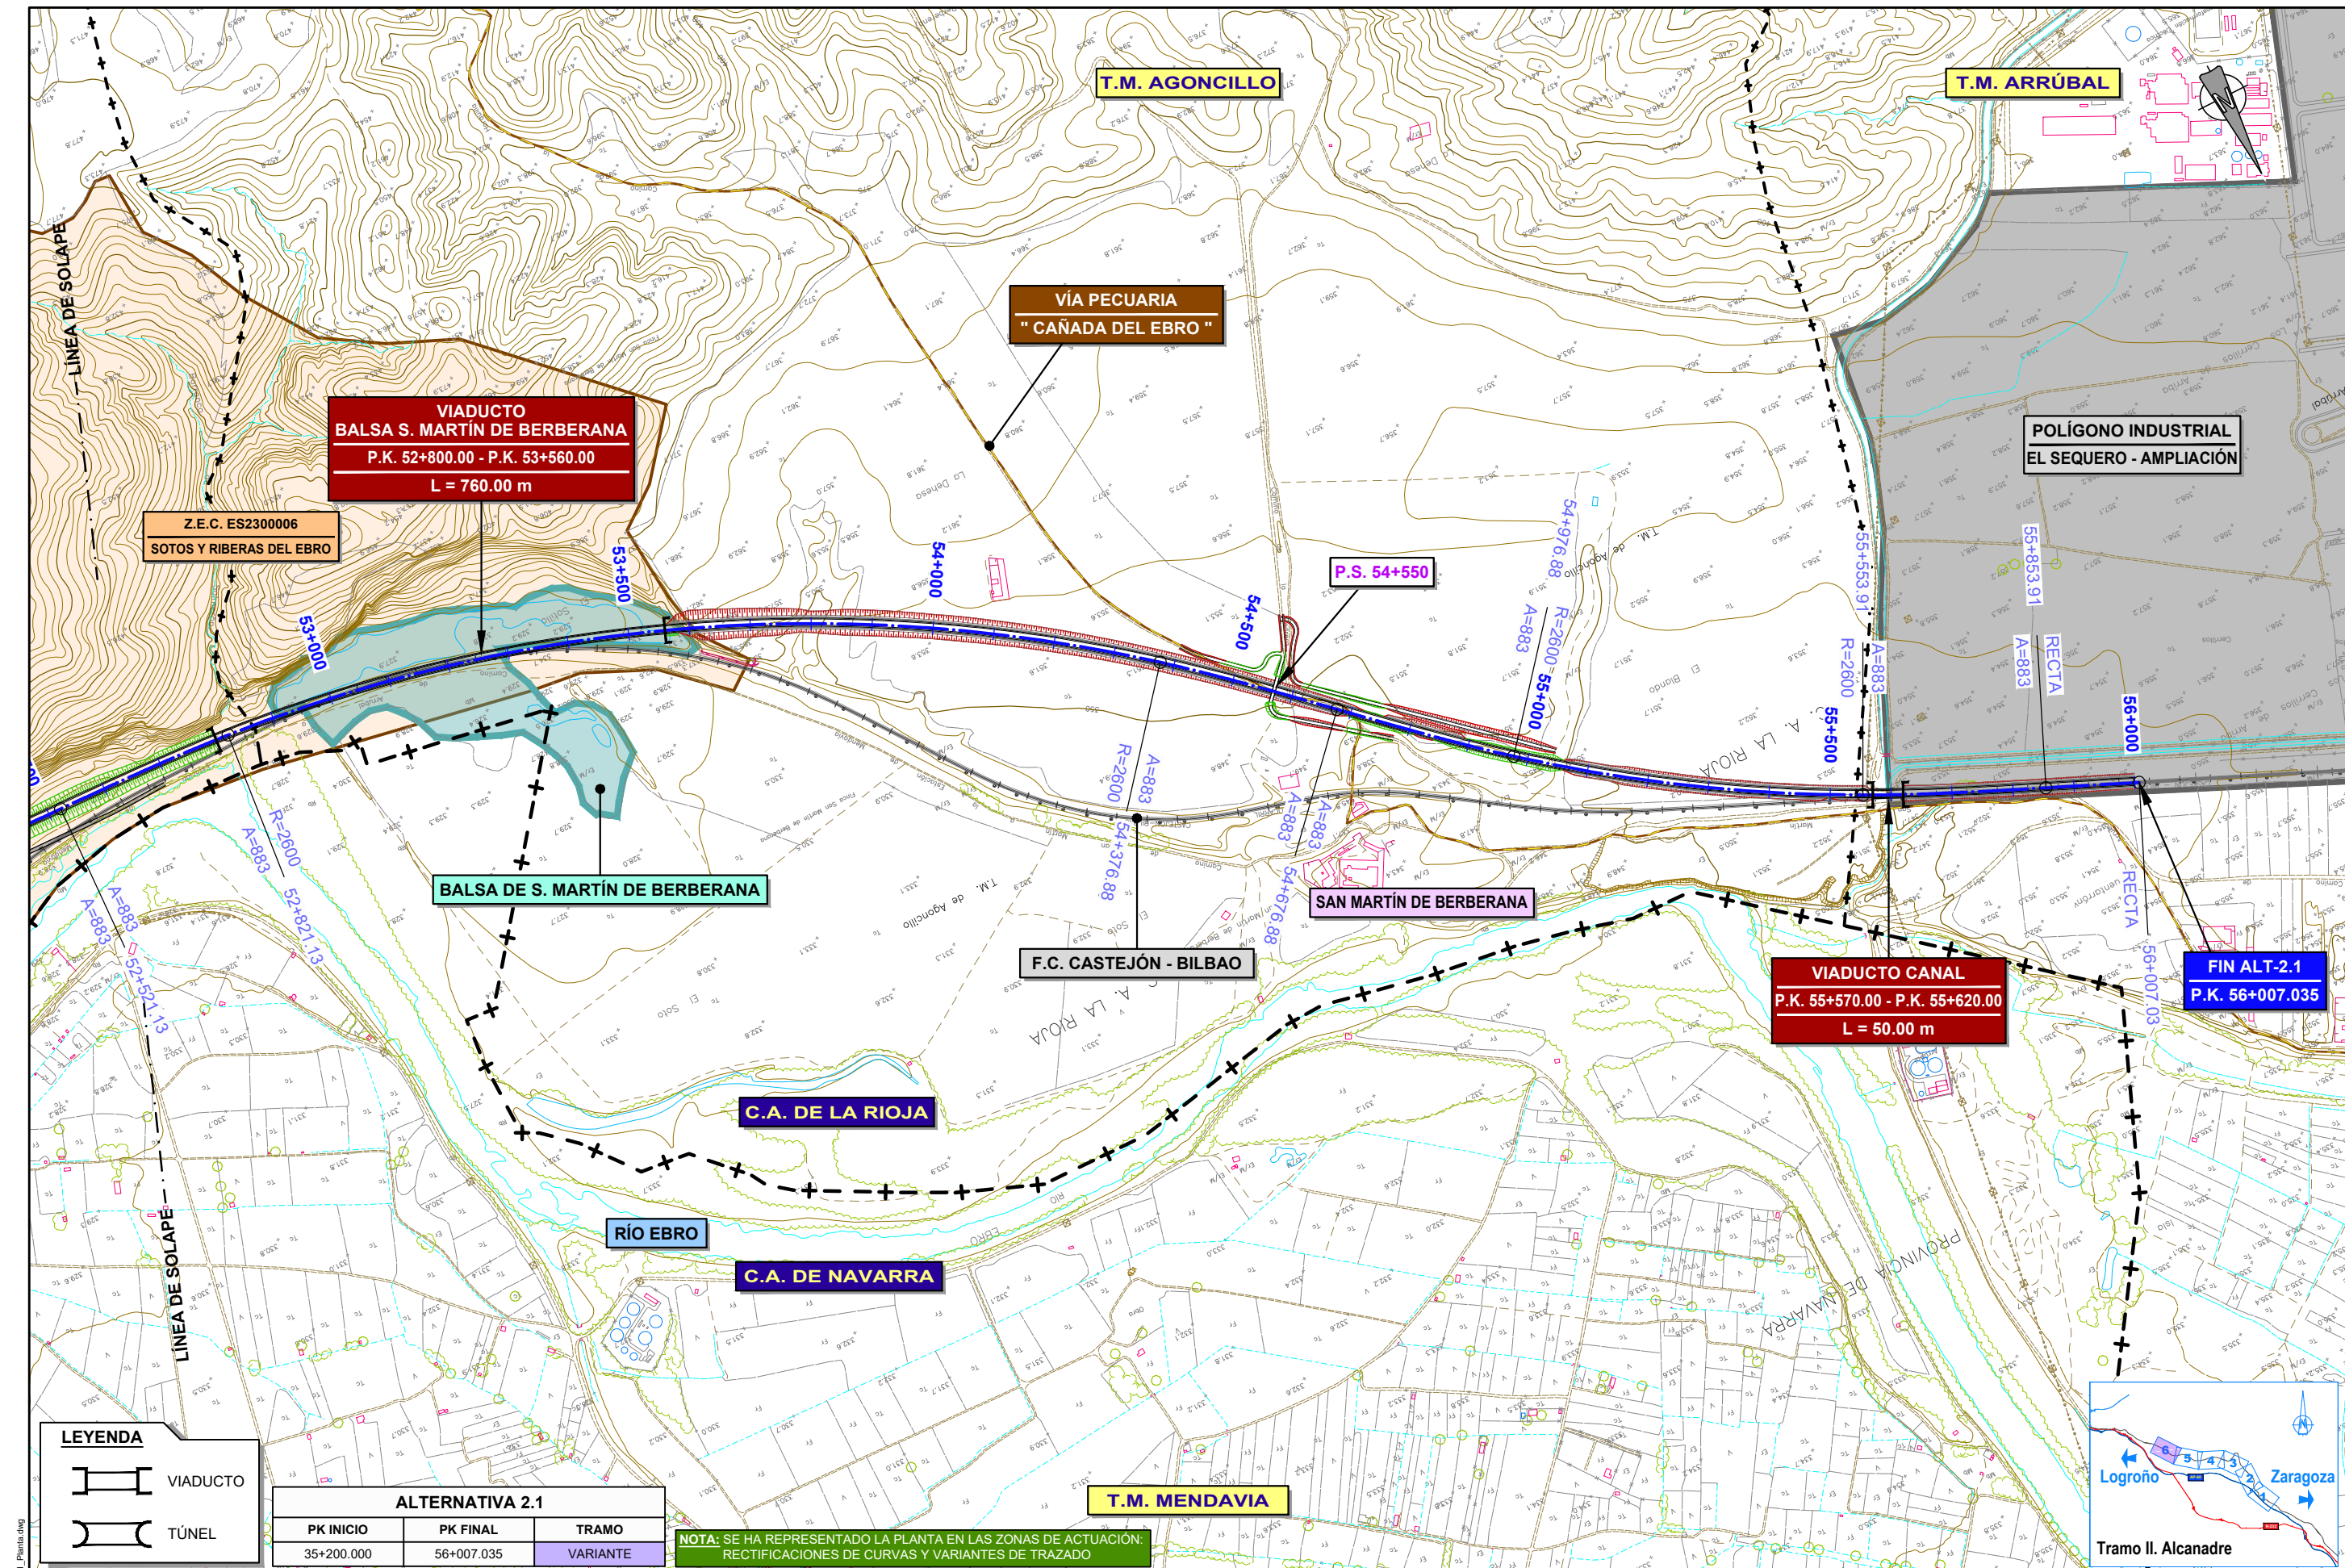

LEYENDA

VIADUCTO

TÚNEL

ALTERNATIVA 2.1		
PK INICIO	PK FINAL	TRAMO
35+200.000	56+007.035	VARIANTE

NOTA: SE HA REPRESENTADO LA PLANTA EN LAS ZONAS DE ACTUACIÓN: RECTIFICACIONES DE CURVAS Y VARIANTES DE TRAZADO

PLOT 04/03/2022
ANTOJ5 18/11/2021 4.2.2.1_Alt2.1_Planos.dwg