


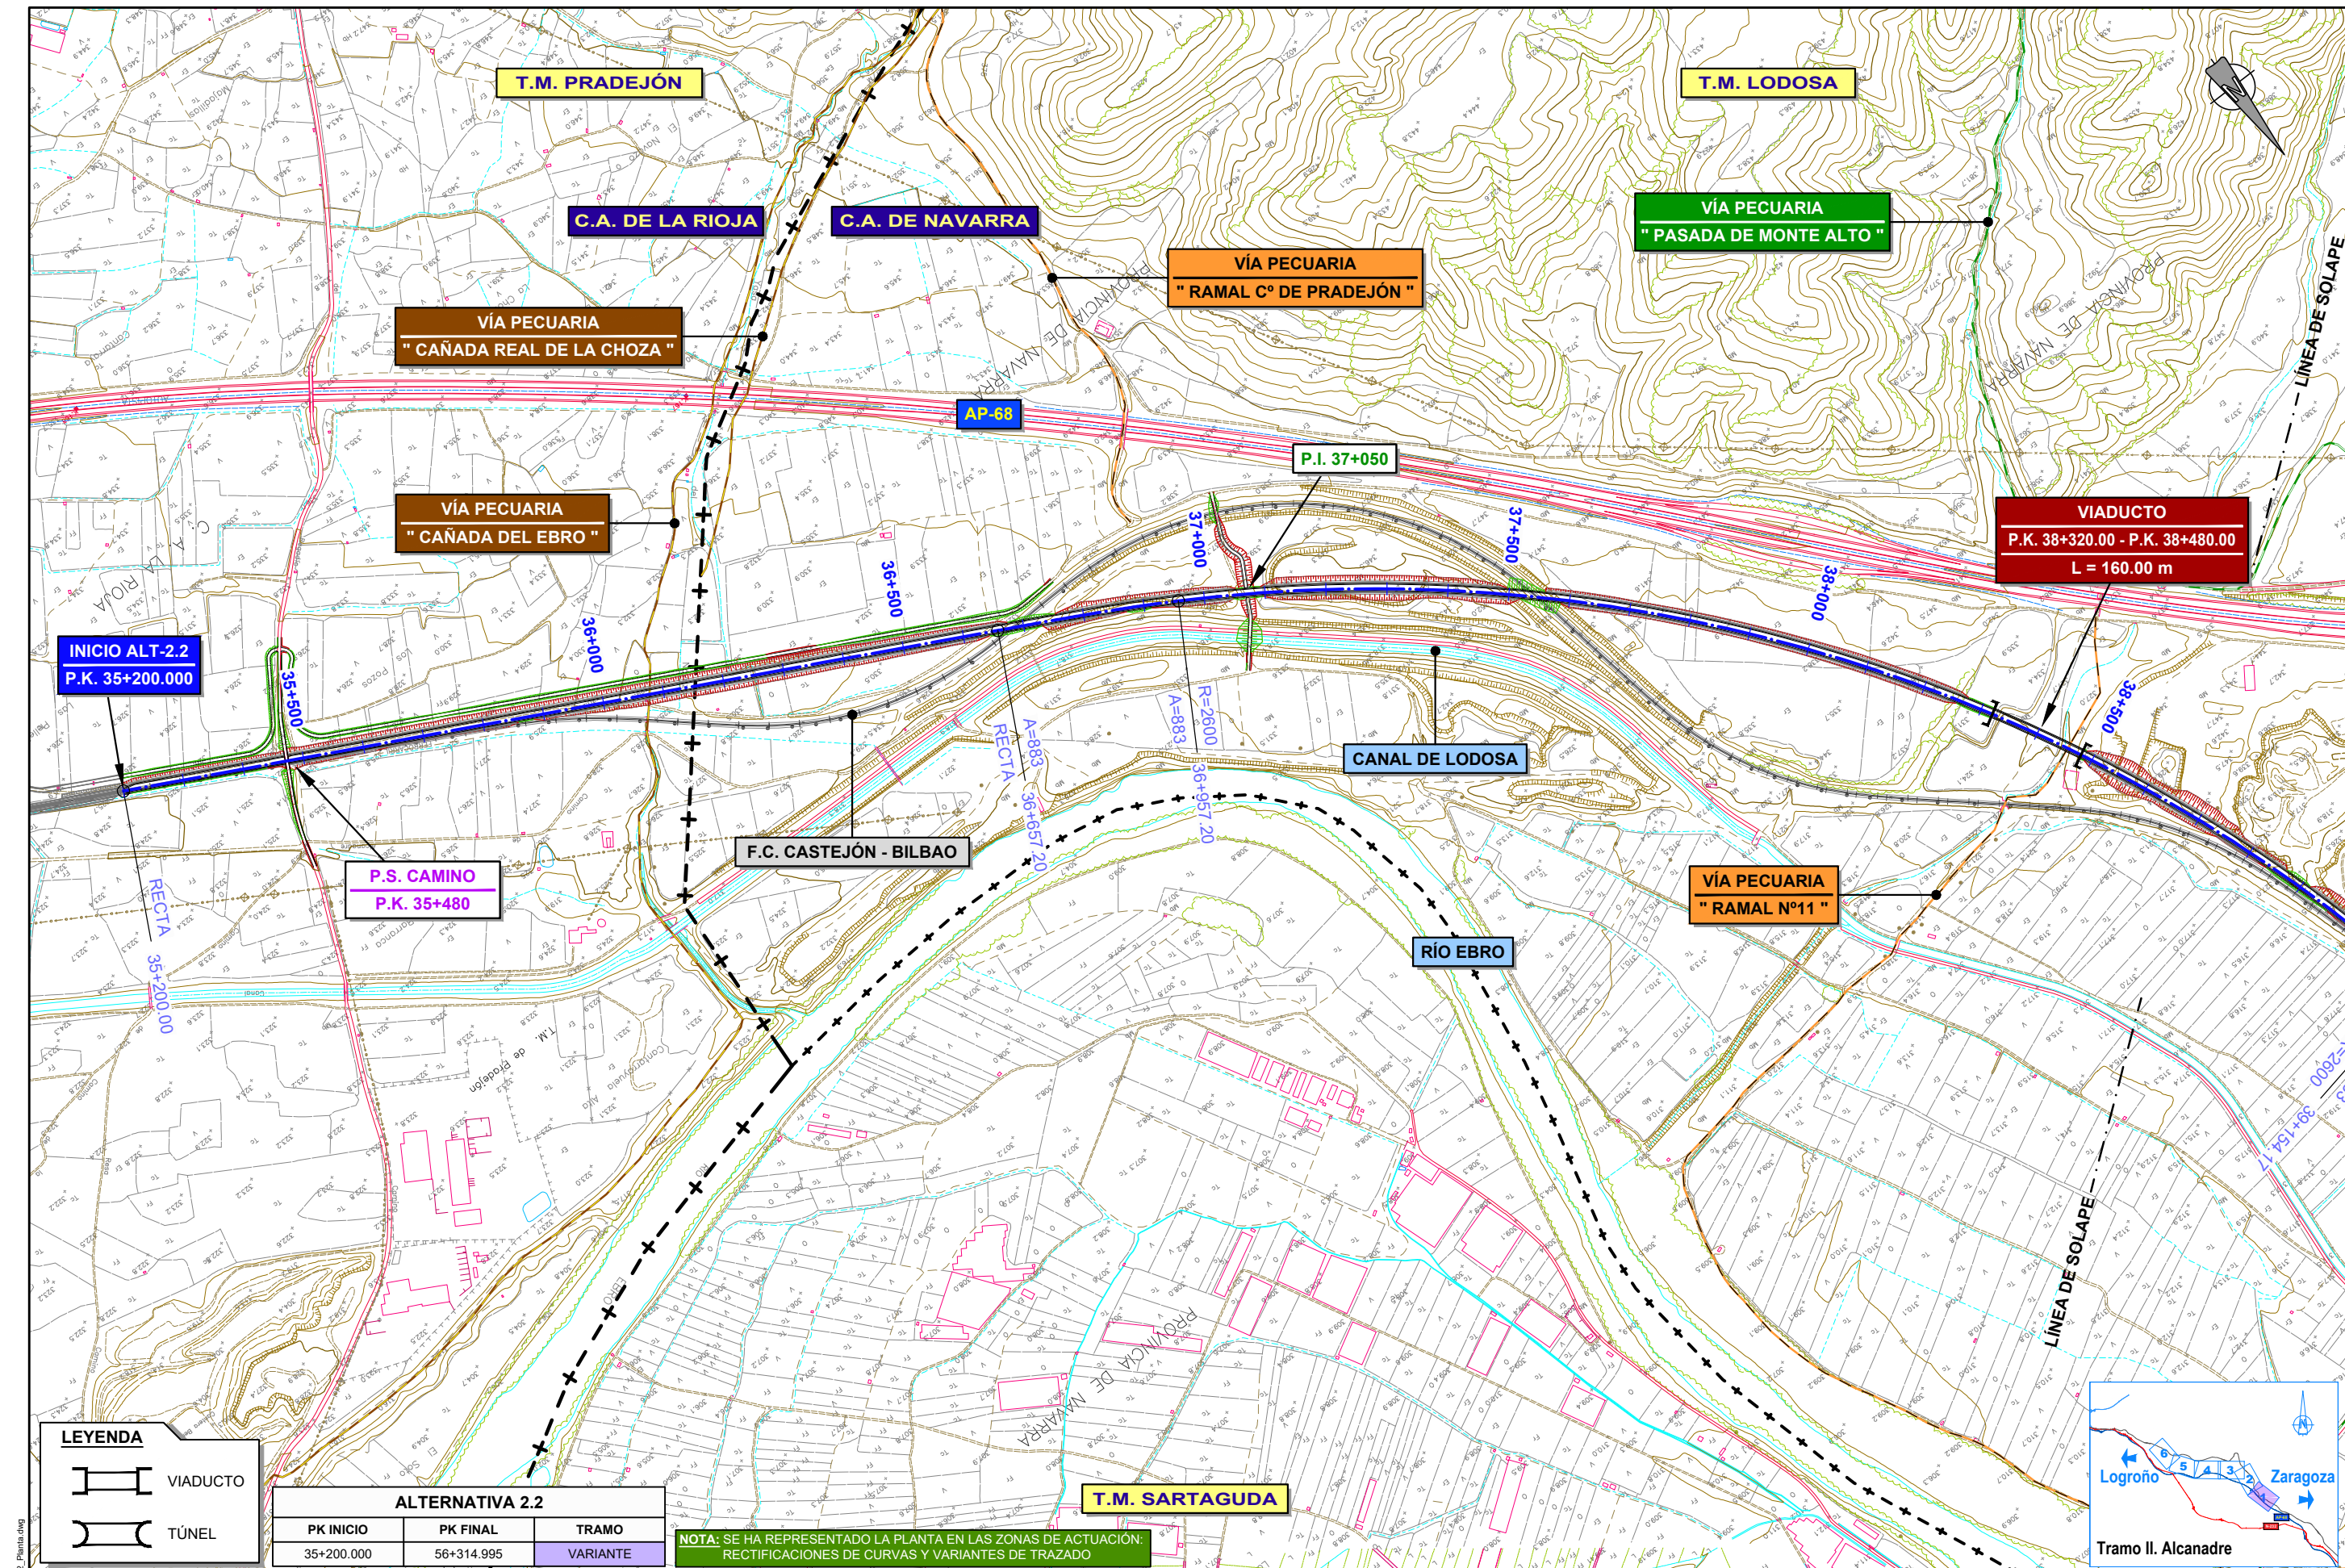


LEYENDA

VIADUCTO

TÚNEL

ALTERNATIVA 2.2		
PK INICIO	PK FINAL	TRAMO
35+200.000	56+314.995	VARIANTE

NOTA: SE HA REPRESENTADO LA PLANTA EN LAS ZONAS DE ACTUACIÓN: RECTIFICACIONES DE CURVAS Y VARIANTES DE TRAZADO

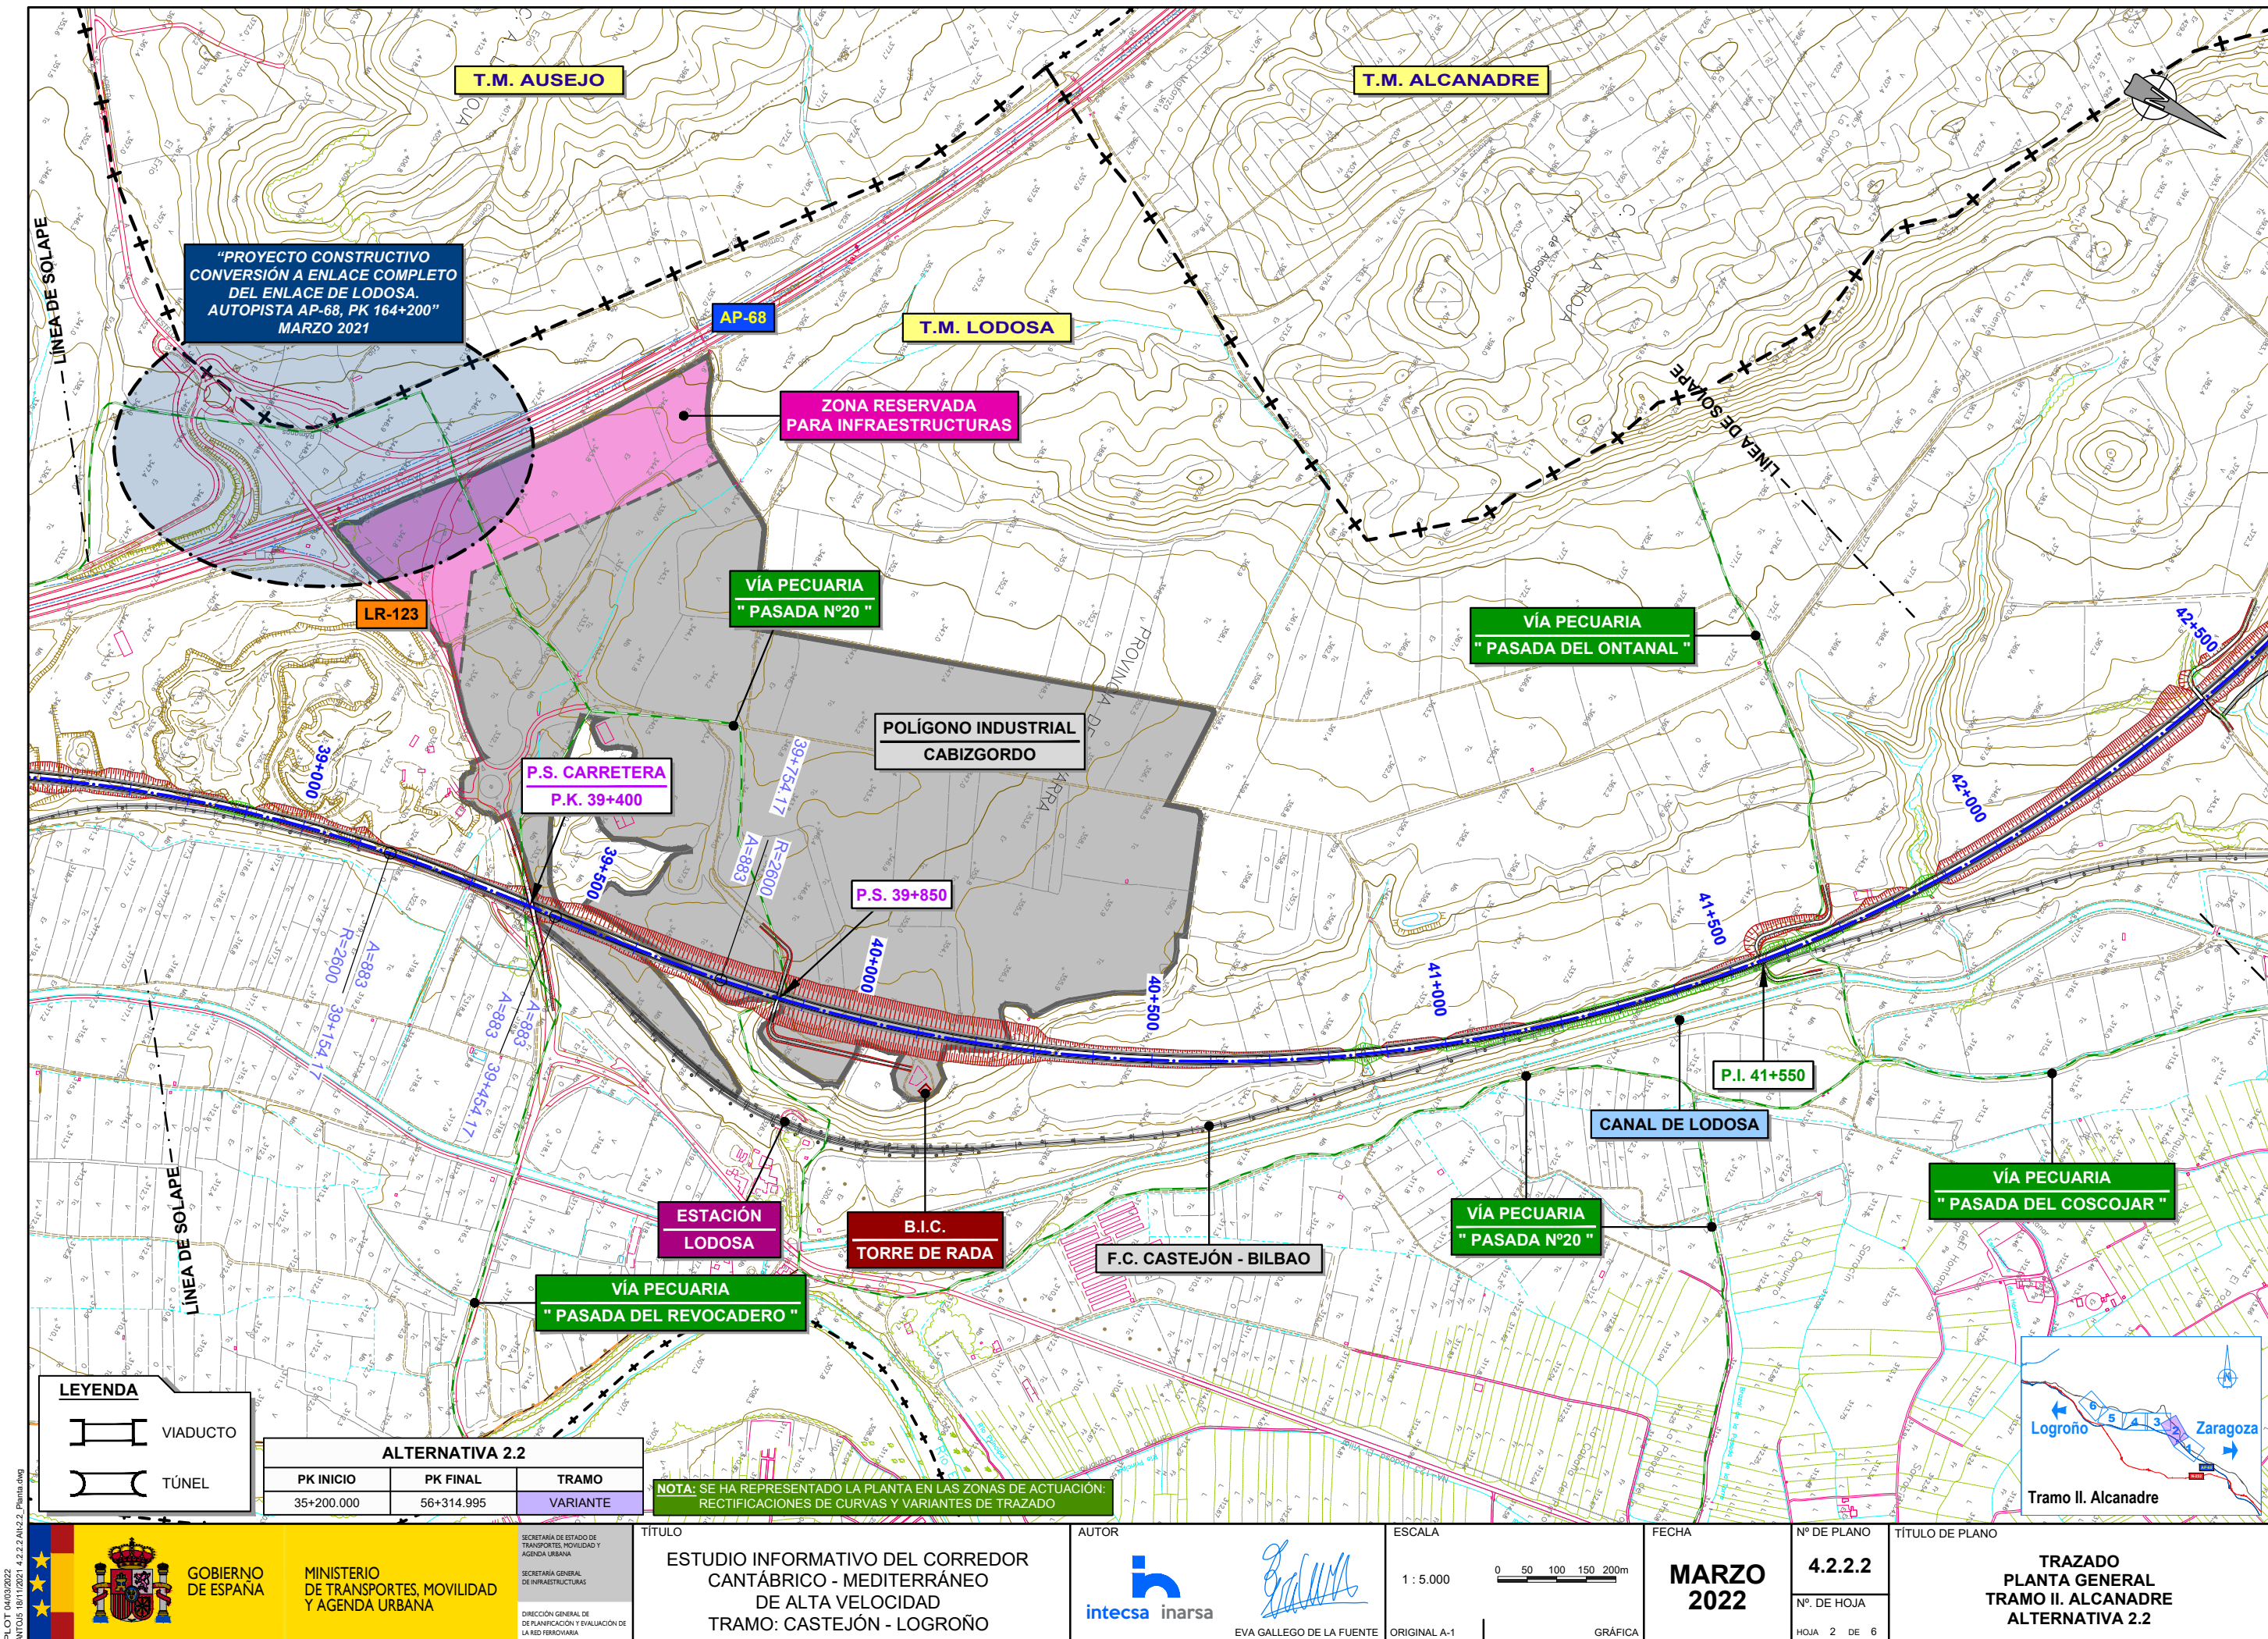

"PROYECTO CONSTRUCTIVO
CONVERSIÓN A ENLACE COMPLETO
DEL ENLACE DE LODOSA.
AUTOPISTA AP-68, PK 164+200"
MARZO 2021

T.M. AUSEJO

T.M. ALCANADRE

T.M. LODOSA

ZONA RESERVADA
PARA INFRAESTRUCTURAS

VÍA PECUARIA
"PASADA Nº20 "

VÍA PECUARIA
"PASADA DEL ONTANAL "

POLÍGONO INDUSTRIAL
CABIZGORDO

P.S. CARRETERA
P.K. 39+400

P.S. 39+850

P.I. 41+550

CANAL DE LODOSA

VÍA PECUARIA
"PASADA DEL COSCOJAR "

ESTACIÓN
LODOSA

B.I.C.
TORRE DE RADA

F.C. CASTEJÓN - BILBAO

VÍA PECUARIA
"PASADA Nº20 "

VÍA PECUARIA
"PASADA DEL REVOCADERO "

LEYENDA

- VIADUCTO
- TÚNEL

ALTERNATIVA 2.2

PK INICIO	PK FINAL	TRAMO
35+200.000	56+314.995	VARIANTE

NOTA: SE HA REPRESENTADO LA PLANTA EN LAS ZONAS DE ACTUACIÓN:
RECTIFICACIONES DE CURVAS Y VARIANTES DE TRAZADO

TÍTULO

ESTUDIO INFORMATIVO DEL CORREDOR
CANTÁBRICO - MEDITERRÁNEO
DE ALTA VELOCIDAD
TRAMO: CASTEJÓN - LOGROÑO

AUTOR

intecsa inarsa

EVA GALLEGU DE LA FUENTE

ESCALA

1 : 5.000

0 50 100 150 200m

FECHA

MARZO
2022


Nº DE PLANO

4.2.2.2

Nº DE HOJA
HOJA 2 DE 6

TÍTULO DE PLANO


TRAZADO
PLANTA GENERAL
TRAMO II. ALCANADRE
ALTERNATIVA 2.2

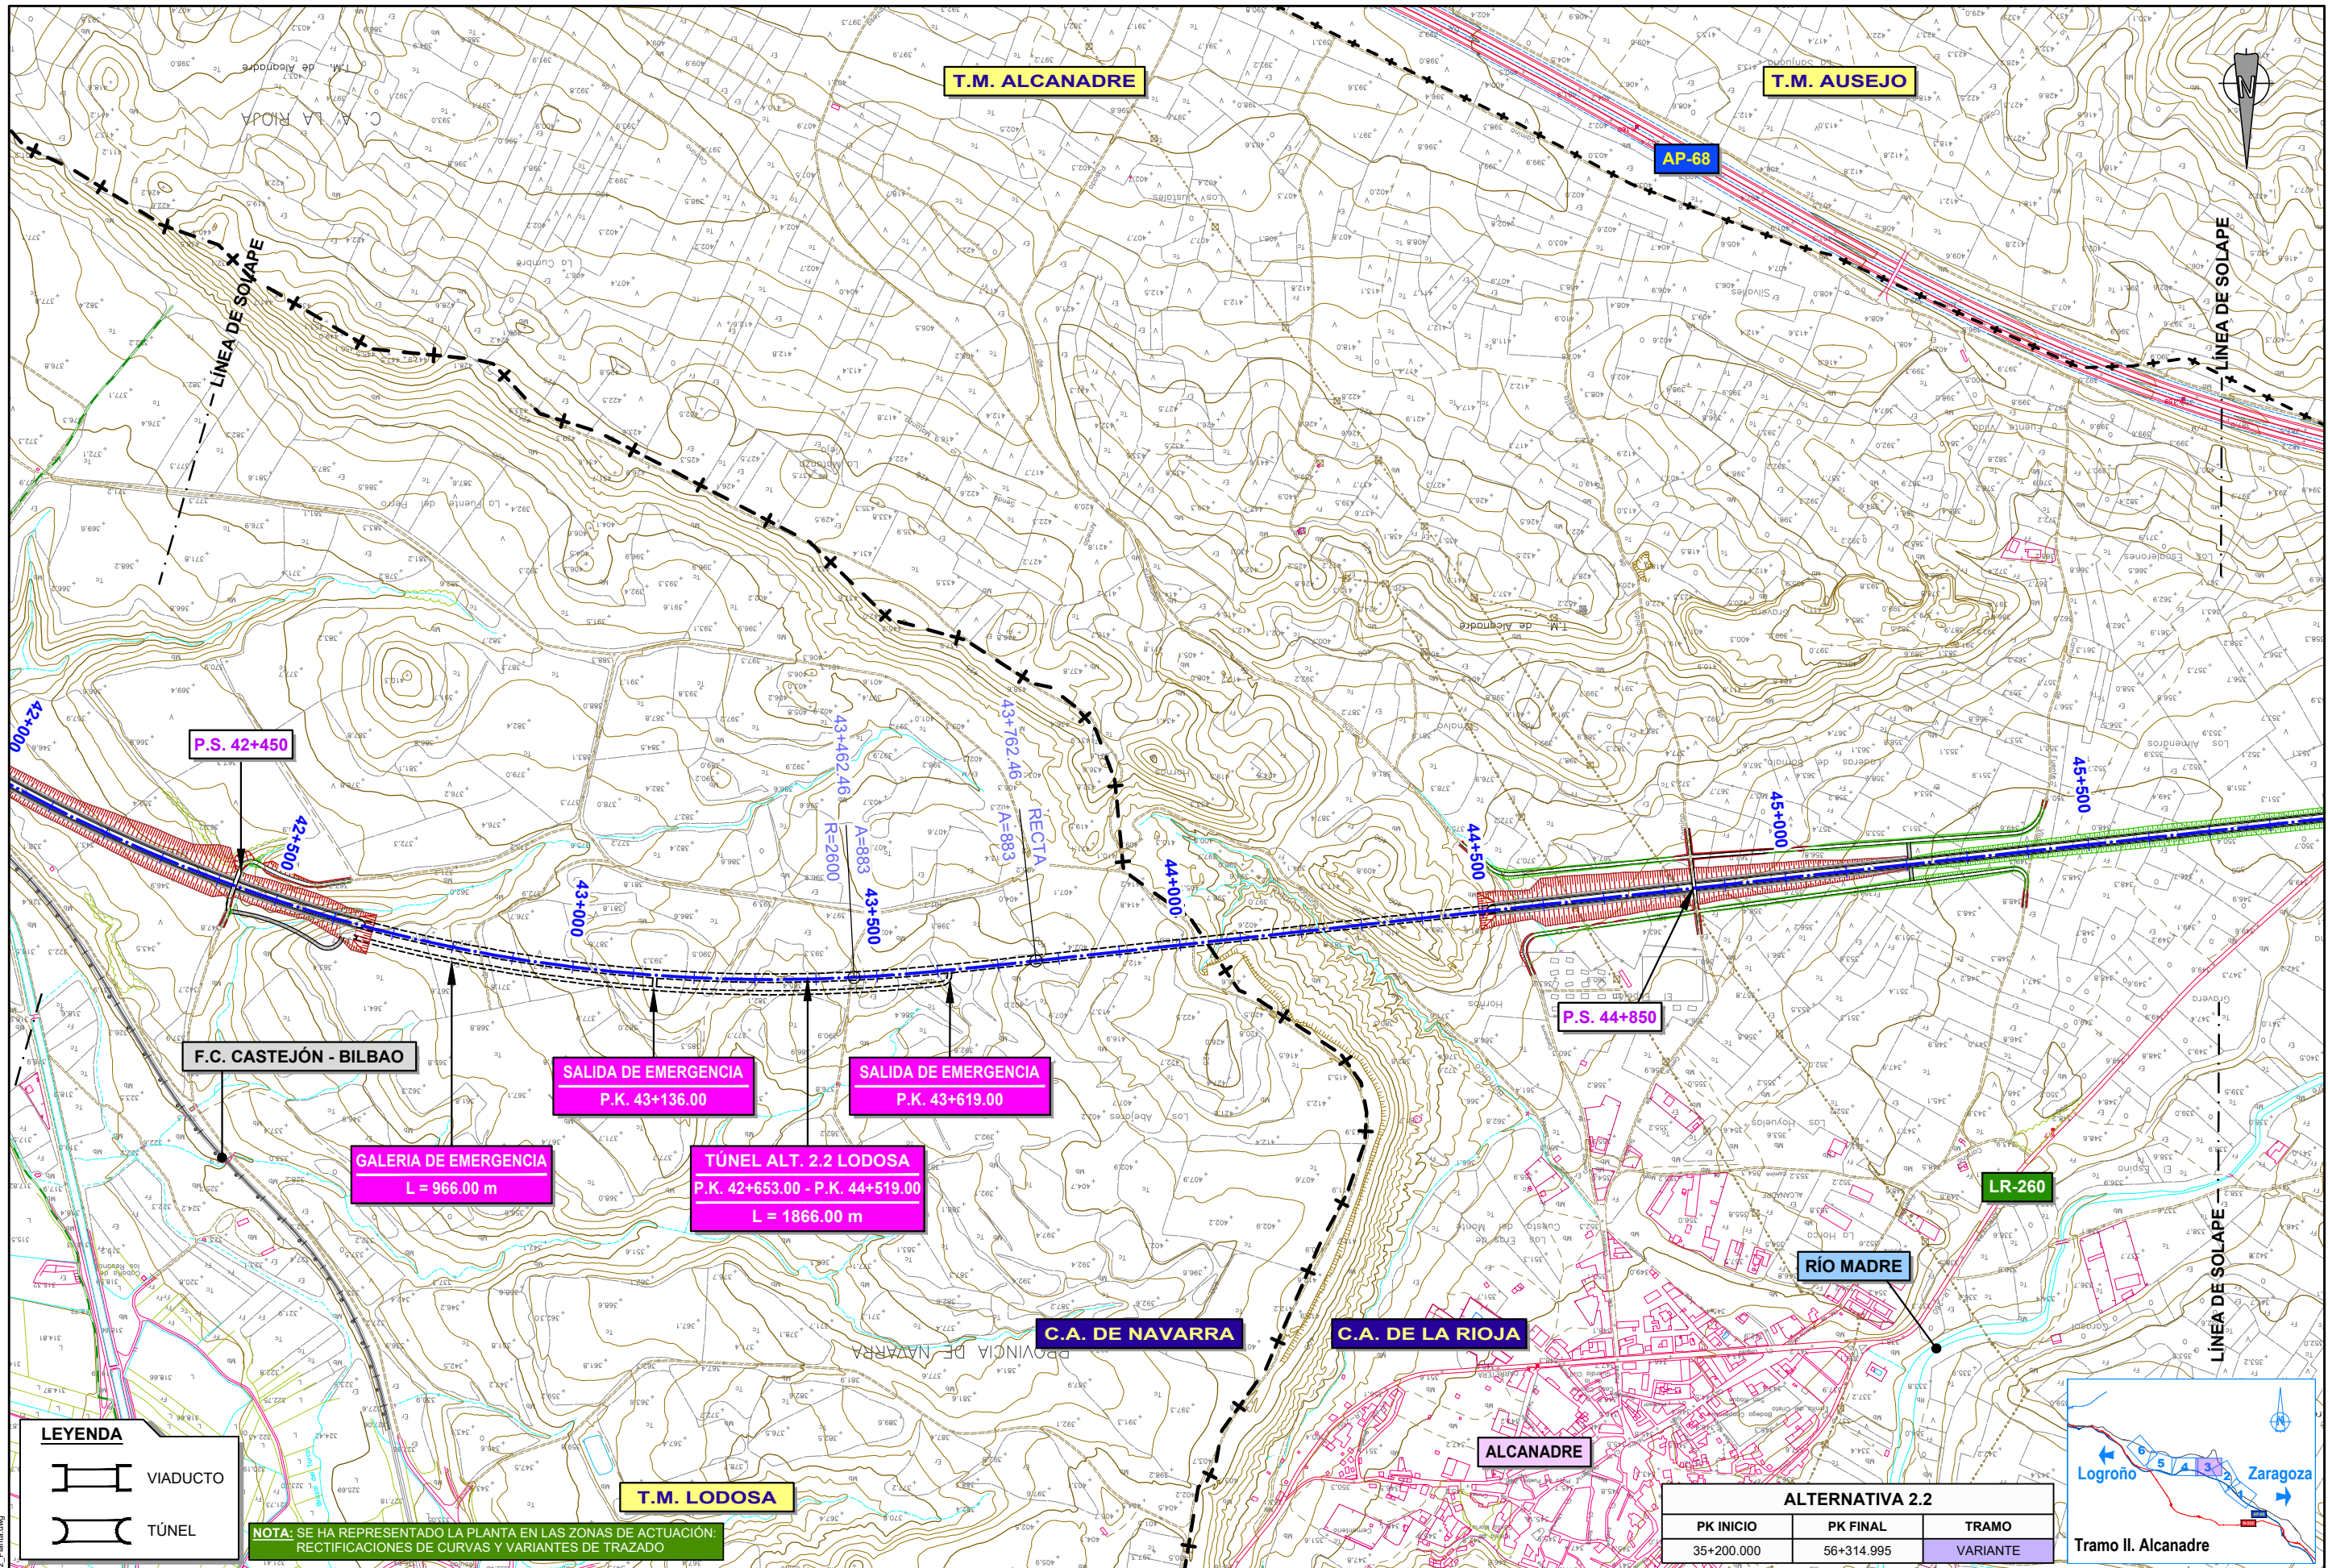

PLOT 04/03/2022
AUTOS 18/11/2021 4.2.2.2 A1/2.2 - Planta.dwg

ALTERNATIVA 2.2		
PK INICIO	PK FINAL	TRAMO
35+200.000	56+314.995	VARIANTE



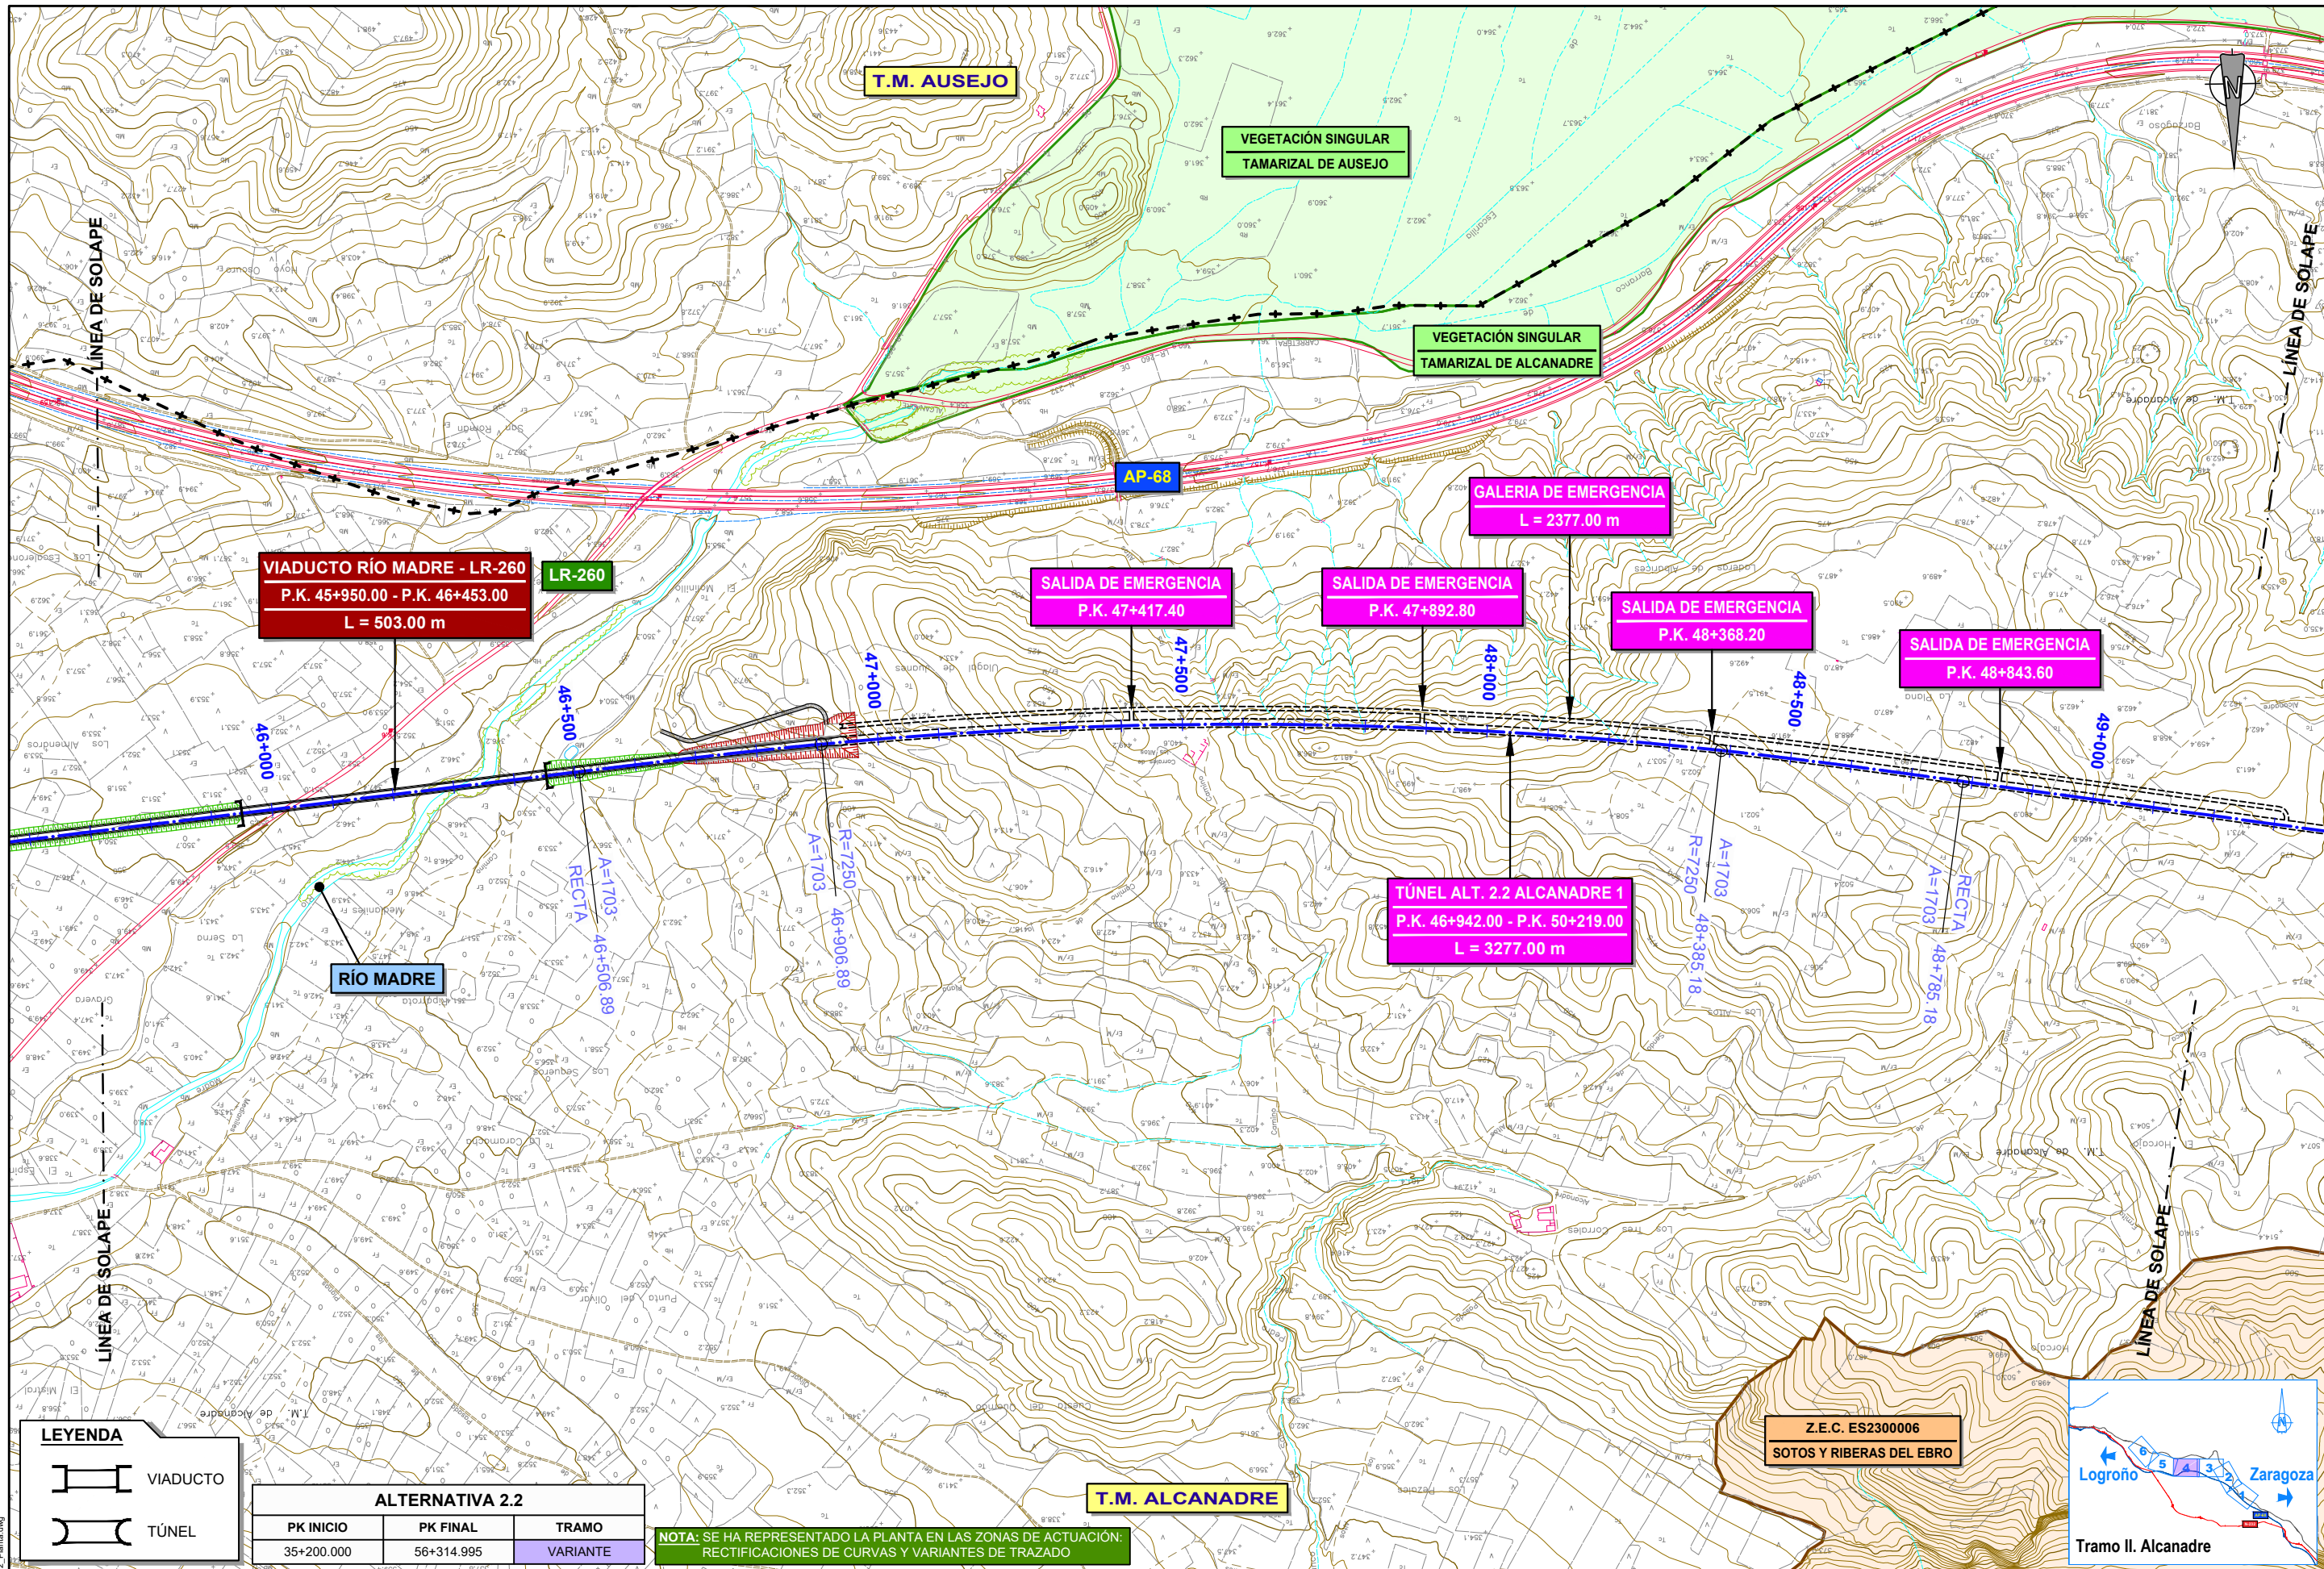

LEYENDA


VIADUCTO

TÚNEL

ALTERNATIVA 2.2		
PK INICIO	PK FINAL	TRAMO
35+200.000	56+314.995	VARIANTE

NOTA: SE HA REPRESENTADO LA PLANTA EN LAS ZONAS DE ACTUACIÓN: RECTIFICACIONES DE CURVAS Y VARIANTES DE TRAZADO



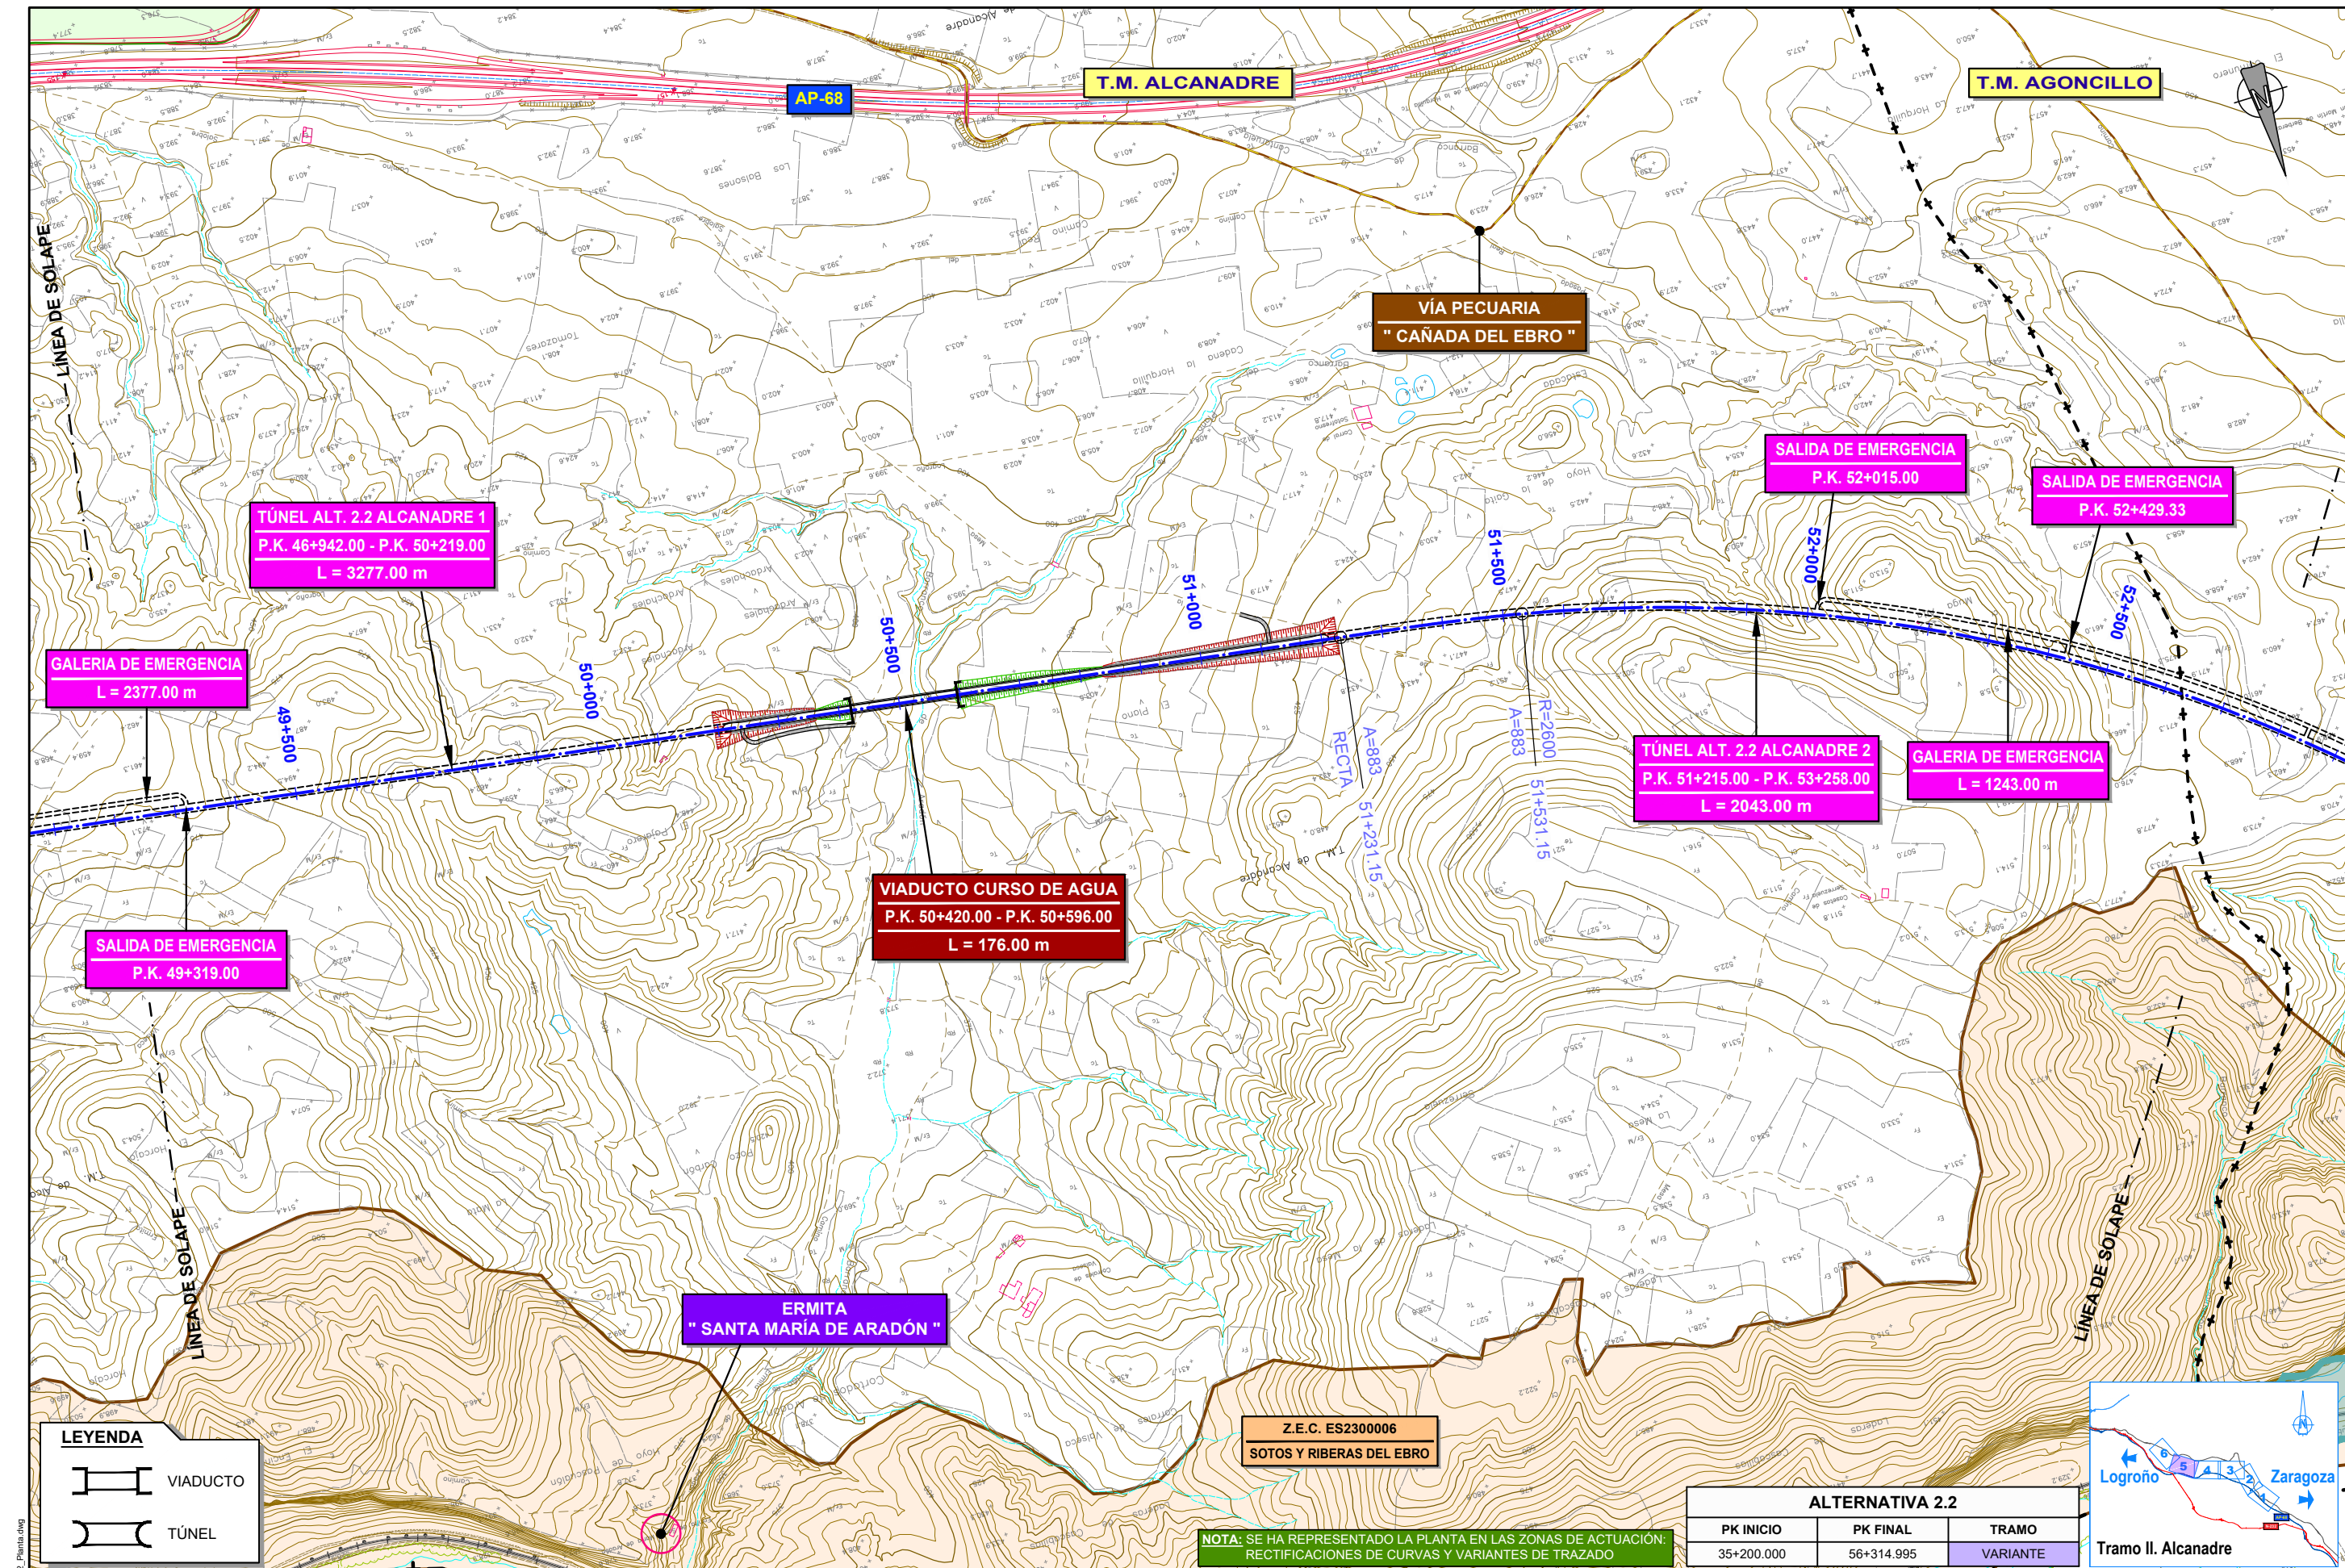

PLOT 04/03/2022
ANTOJ5 18/11/2021 4.2.2.2 AI/2.2 - Planta.dwg

LEYENDA

VIADUCTO

TÚNEL

GOBIERNO DE ESPAÑA

MINISTERIO DE TRANSPORTES, MOVILIDAD Y AGENDA URBANA

SECRETARÍA DE ESTADO DE TRANSPORTES, MOVILIDAD Y AGENDA URBANA

SECRETARÍA GENERAL DE INFRAESTRUCTURAS

DIRECCIÓN GENERAL DE PLANEACIÓN Y EVALUACIÓN DE LA RED FERROVIARIA

TÍTULO

ESTUDIO INFORMATIVO DEL CORREDOR CANTÁBRICO - MEDITERRÁNEO DE ALTA VELOCIDAD

TRAMO: CASTEJÓN - LOGROÑO

AUTOR

intecsa inarsa

EVA GALLEG0 DE LA FUENTE

ESCALA

1 : 5.000

0 50 100 150 200m

ORIGINAL A-1

GRÁFICA

FECHA

MARZO 2022

Nº DE PLANO

4.2.2.2

Nº DE HOJA

HOJA 5 DE 6

TÍTULO DE PLANO


TRAZADO PLANTA GENERAL TRAMO II. ALCANADRE ALTERNATIVA 2.2

ALTERNATIVA 2.2

PK INICIO	PK FINAL	TRAMO
35+200.000	56+314.995	VARIANTE

Tramo II. Alcanadre

NOTA: SE HA REPRESENTADO LA PLANTA EN LAS ZONAS DE ACTUACIÓN: RECTIFICACIONES DE CURVAS Y VARIANTES DE TRAZADO

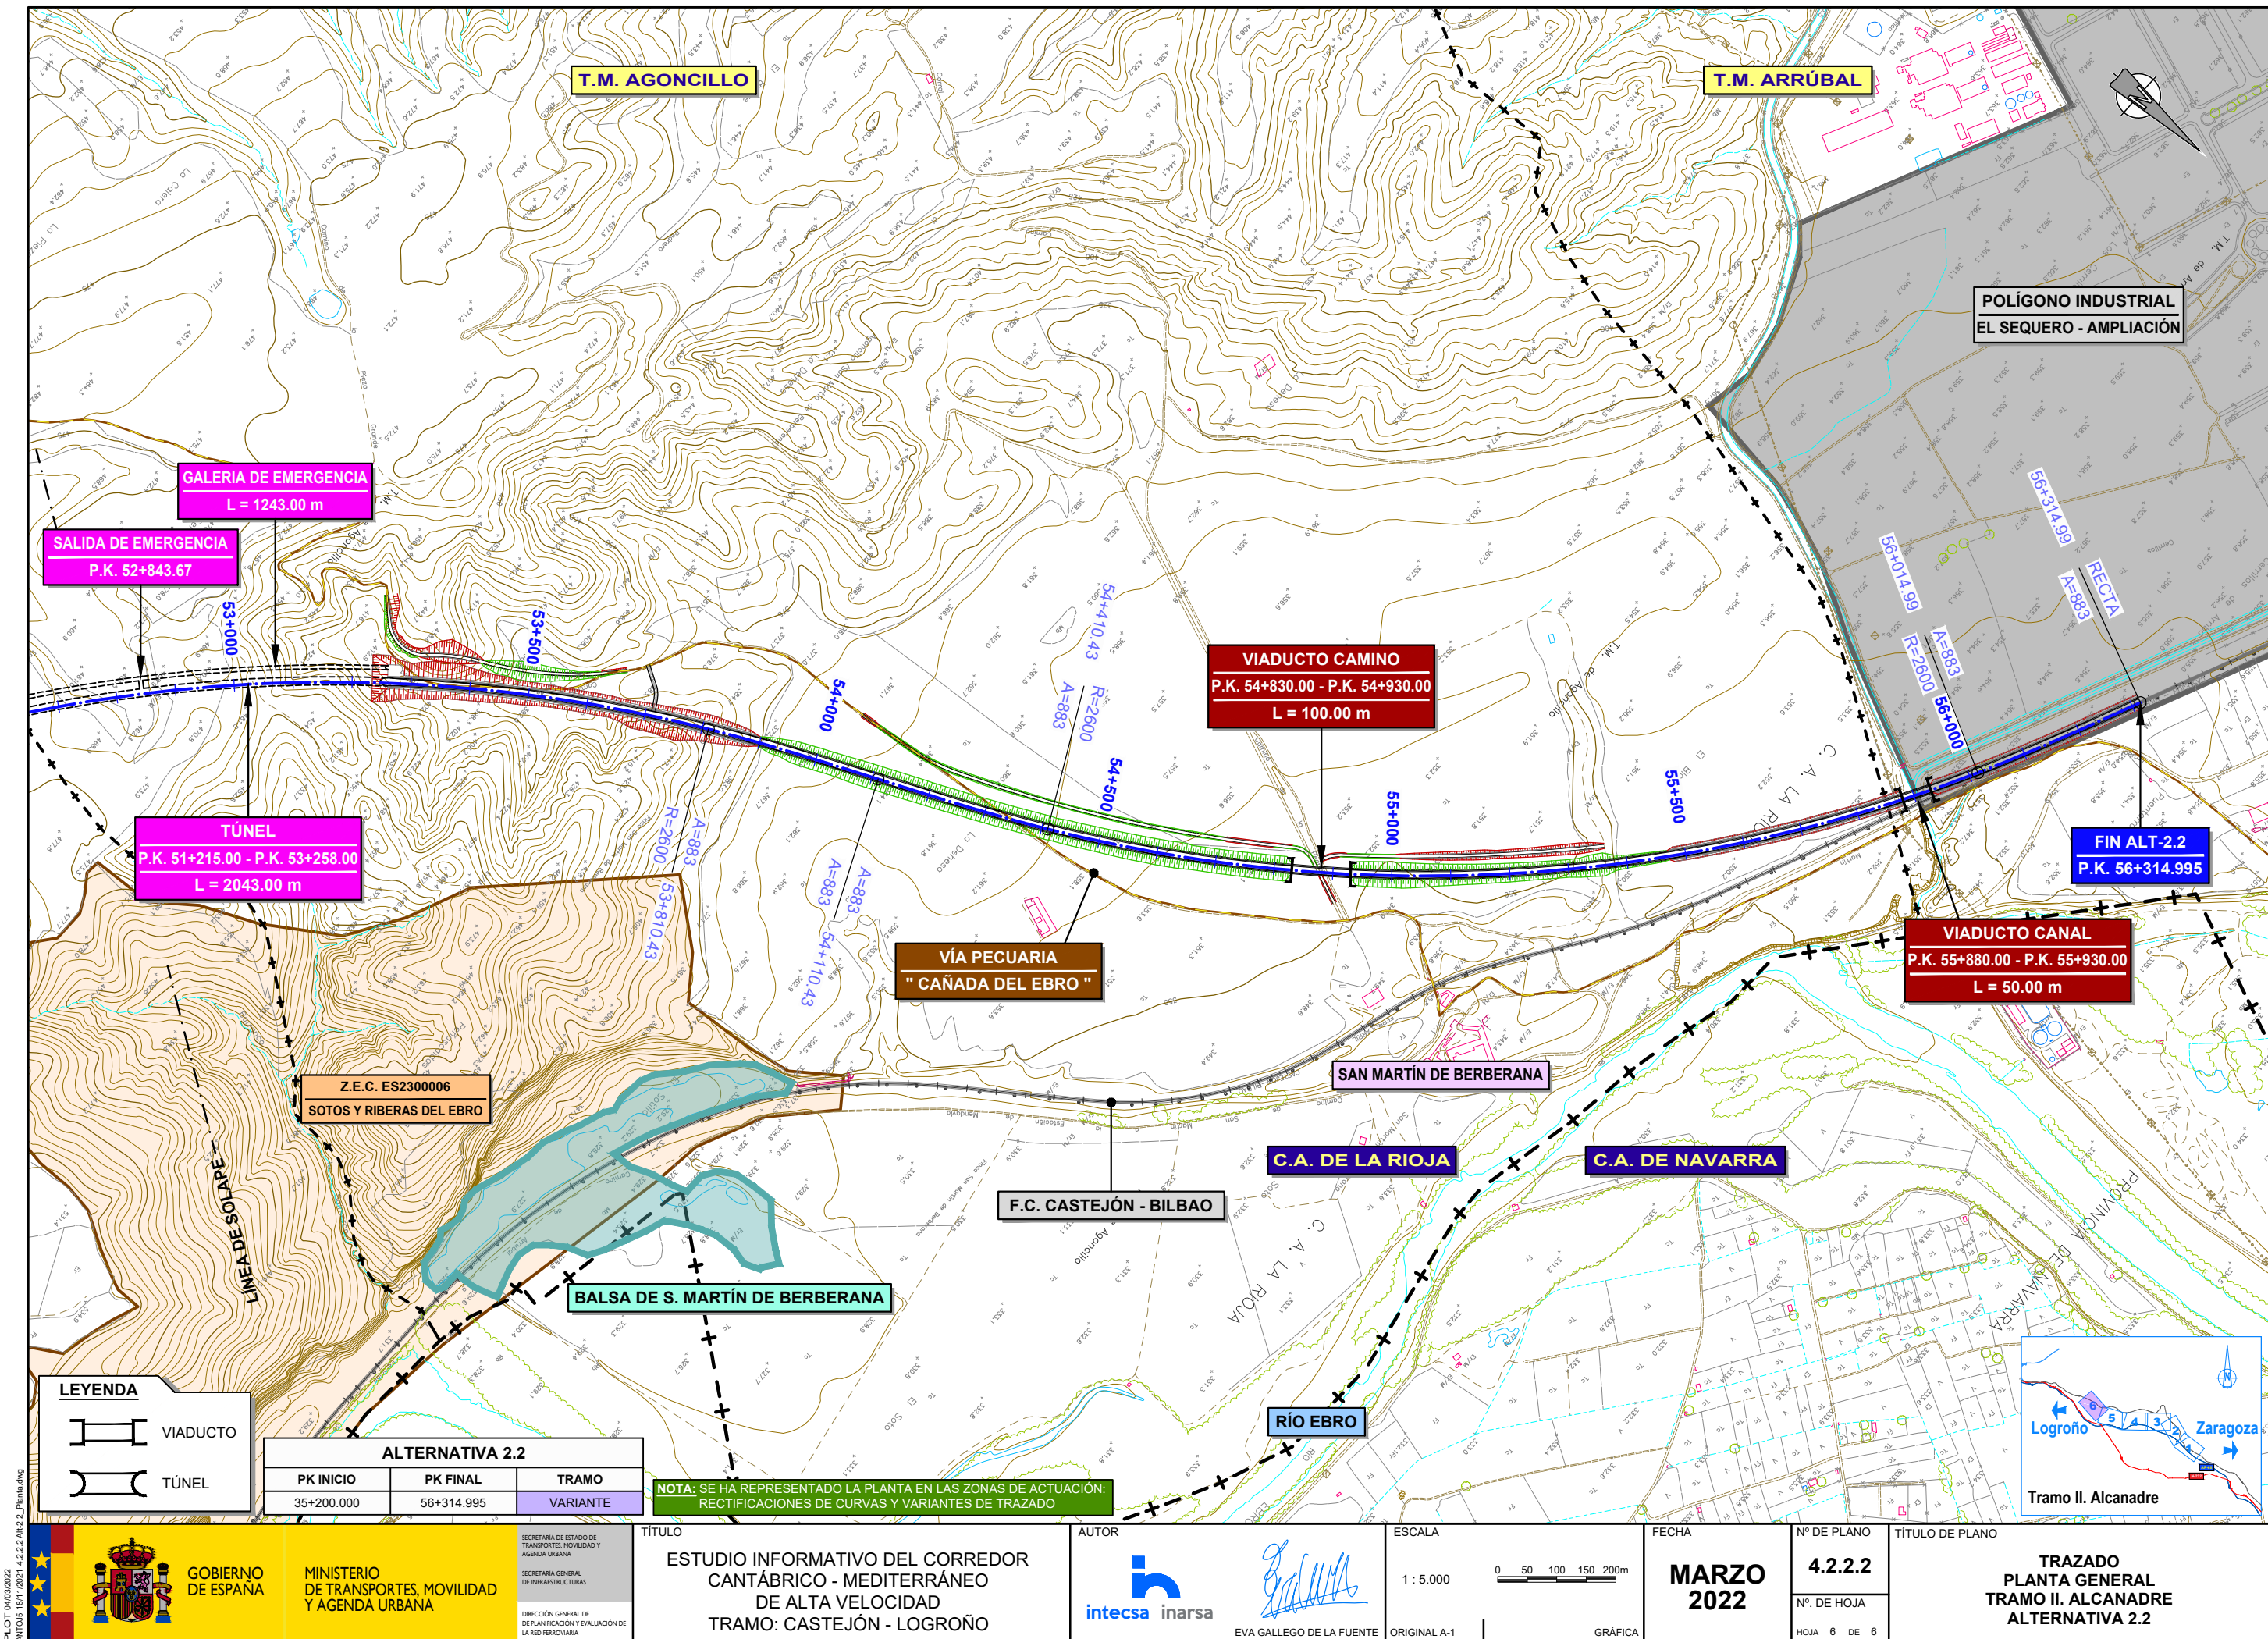

LEYENDA

VIADUCTO

TÚNEL

ALTERNATIVA 2.2		
PK INICIO	PK FINAL	TRAMO
35+200.000	56+314.995	VARIANTE

NOTA: SE HA REPRESENTADO LA PLANTA EN LAS ZONAS DE ACTUACIÓN: RECTIFICACIONES DE CURVAS Y VARIANTES DE TRAZADO

PLOT 04/03/2022
ANTOJ5 18/11/2021 4.2.2.2 A1(2.2).Pantalla.dwg