


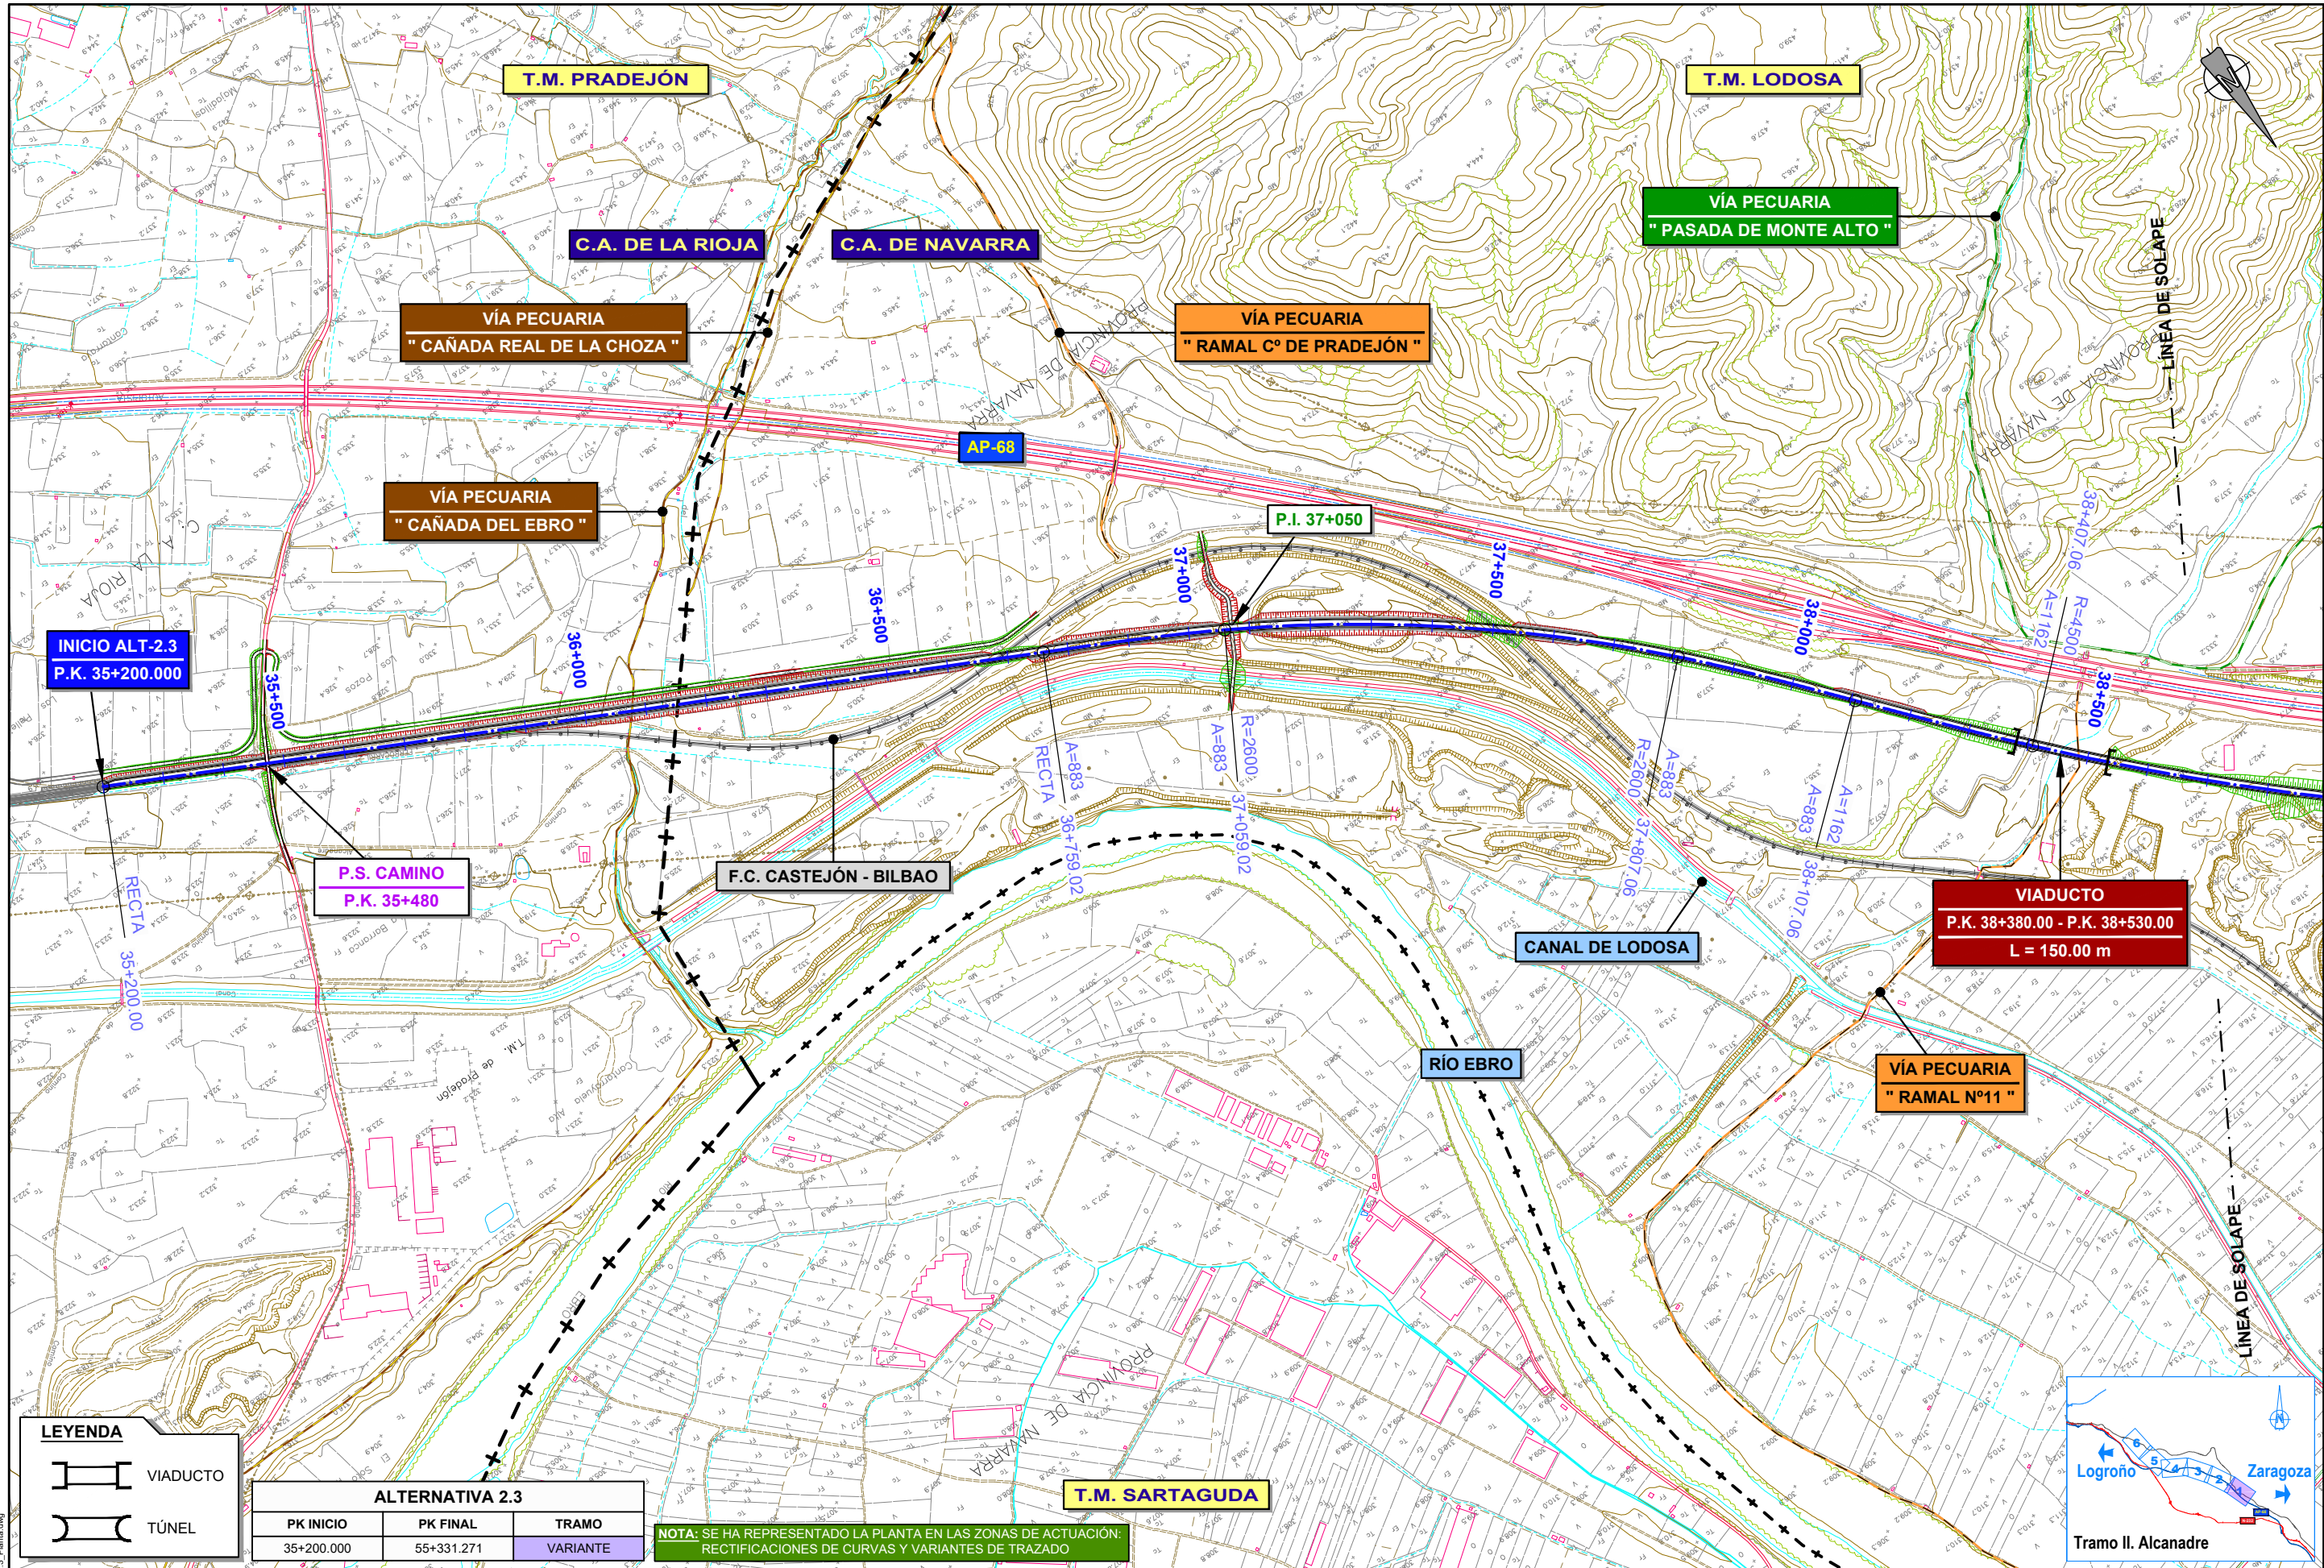

LEYENDA


VIADUCTO

TÚNEL

ALTERNATIVA 2.3		
PK INICIO	PK FINAL	TRAMO
35+200.000	55+331.271	VARIANTE

NOTA: SE HA REPRESENTADO LA PLANTA EN LAS ZONAS DE ACTUACIÓN: RECTIFICACIONES DE CURVAS Y VARIANTES DE TRAZADO



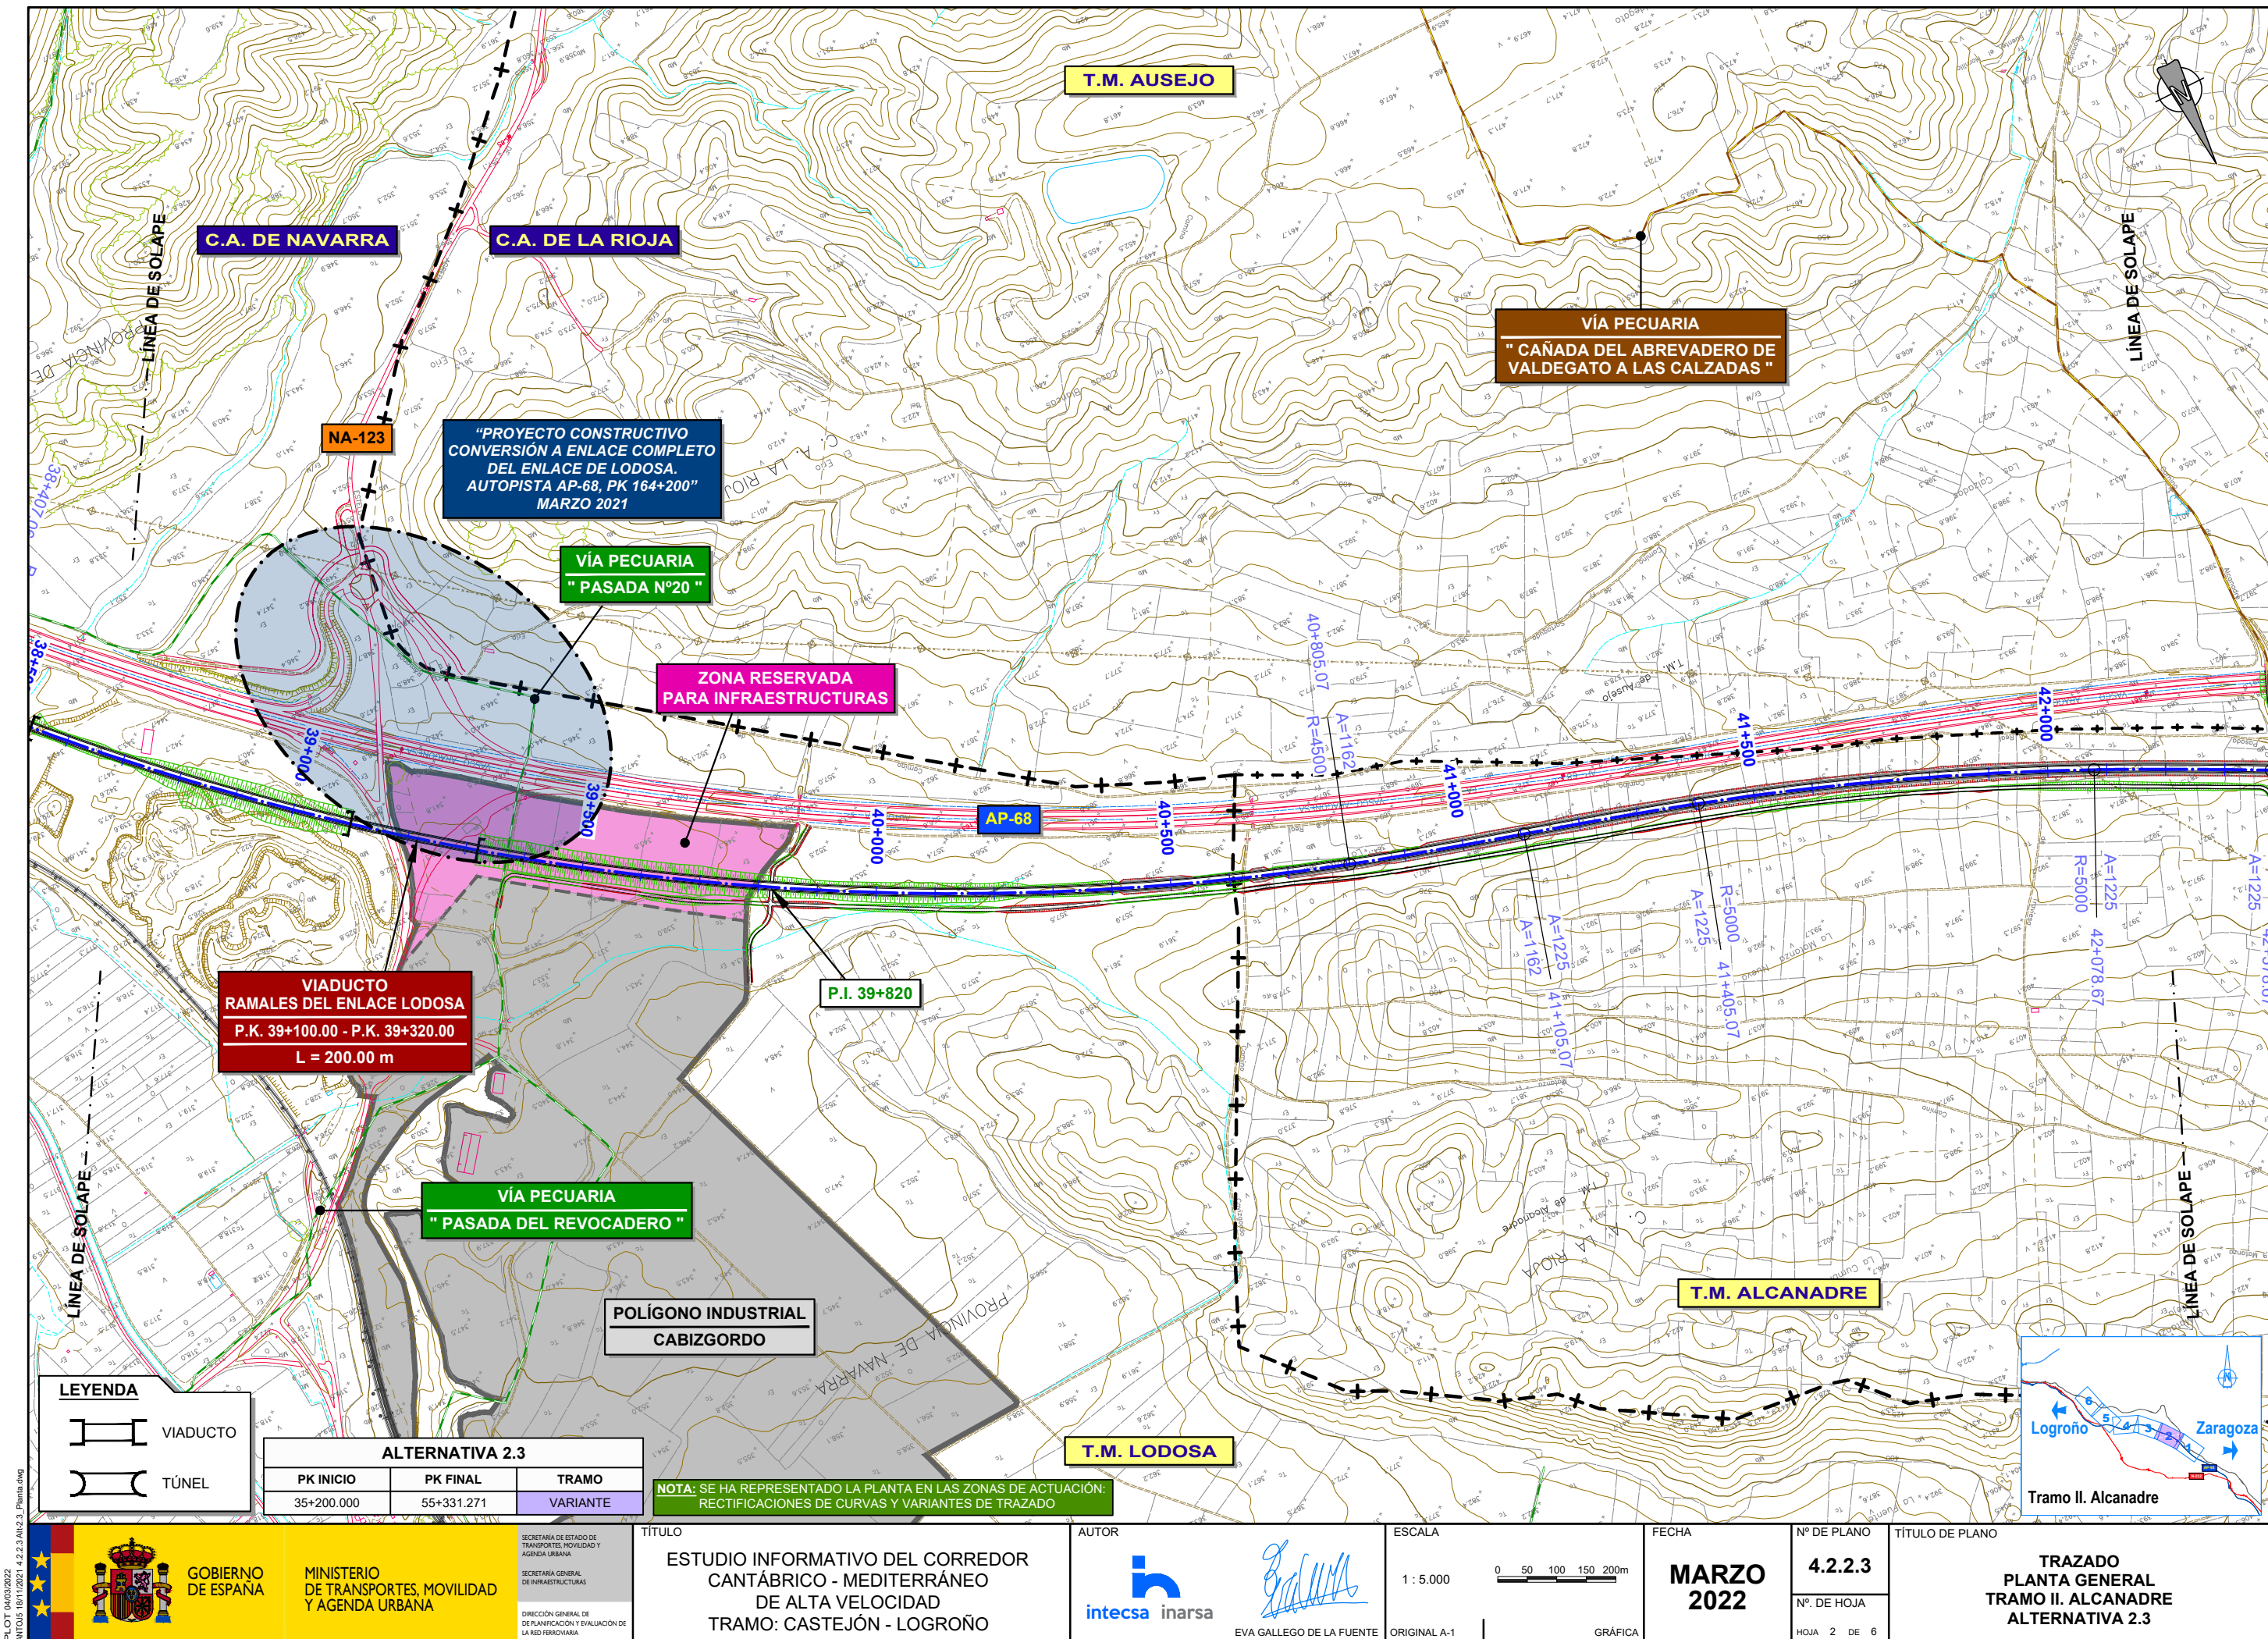

PLOT 04/03/2022
ANTOJ5 18/11/2021 4.2.2.3 A1/2.3 - Planta.dwg



GOBIERNO DE ESPAÑA

MINISTERIO DE TRANSPORTES, MOVILIDAD Y AGENDA URBANA

SECRETARÍA DE ESTADO DE TRANSPORTES, MOVILIDAD Y AGENDA URBANA
SECRETARÍA GENERAL DE INFRAESTRUCTURAS
DIRECCIÓN GENERAL DE PLANIFICACIÓN Y EVALUACIÓN DE LA RED FERROVIARIA

TÍTULO
ESTUDIO INFORMATIVO DEL CORREDOR CANTÁBRICO - MEDITERRÁNEO DE ALTA VELOCIDAD
TRAMO: CASTEJÓN - LOGROÑO

AUTOR




inartesa inarsa



EVA GALLEGU DE LA FUENTE

ESCALA

1 : 5.000

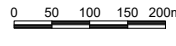

ORIGINAL A-1

GRÁFICA

FECHA

MARZO 2022

Nº DE PLANO


4.2.2.3

Nº DE HOJA

HOJA 2 DE 6

TÍTULO DE PLANO

TRAZADO PLANTA GENERAL TRAMO II. ALCANADRE ALTERNATIVA 2.3

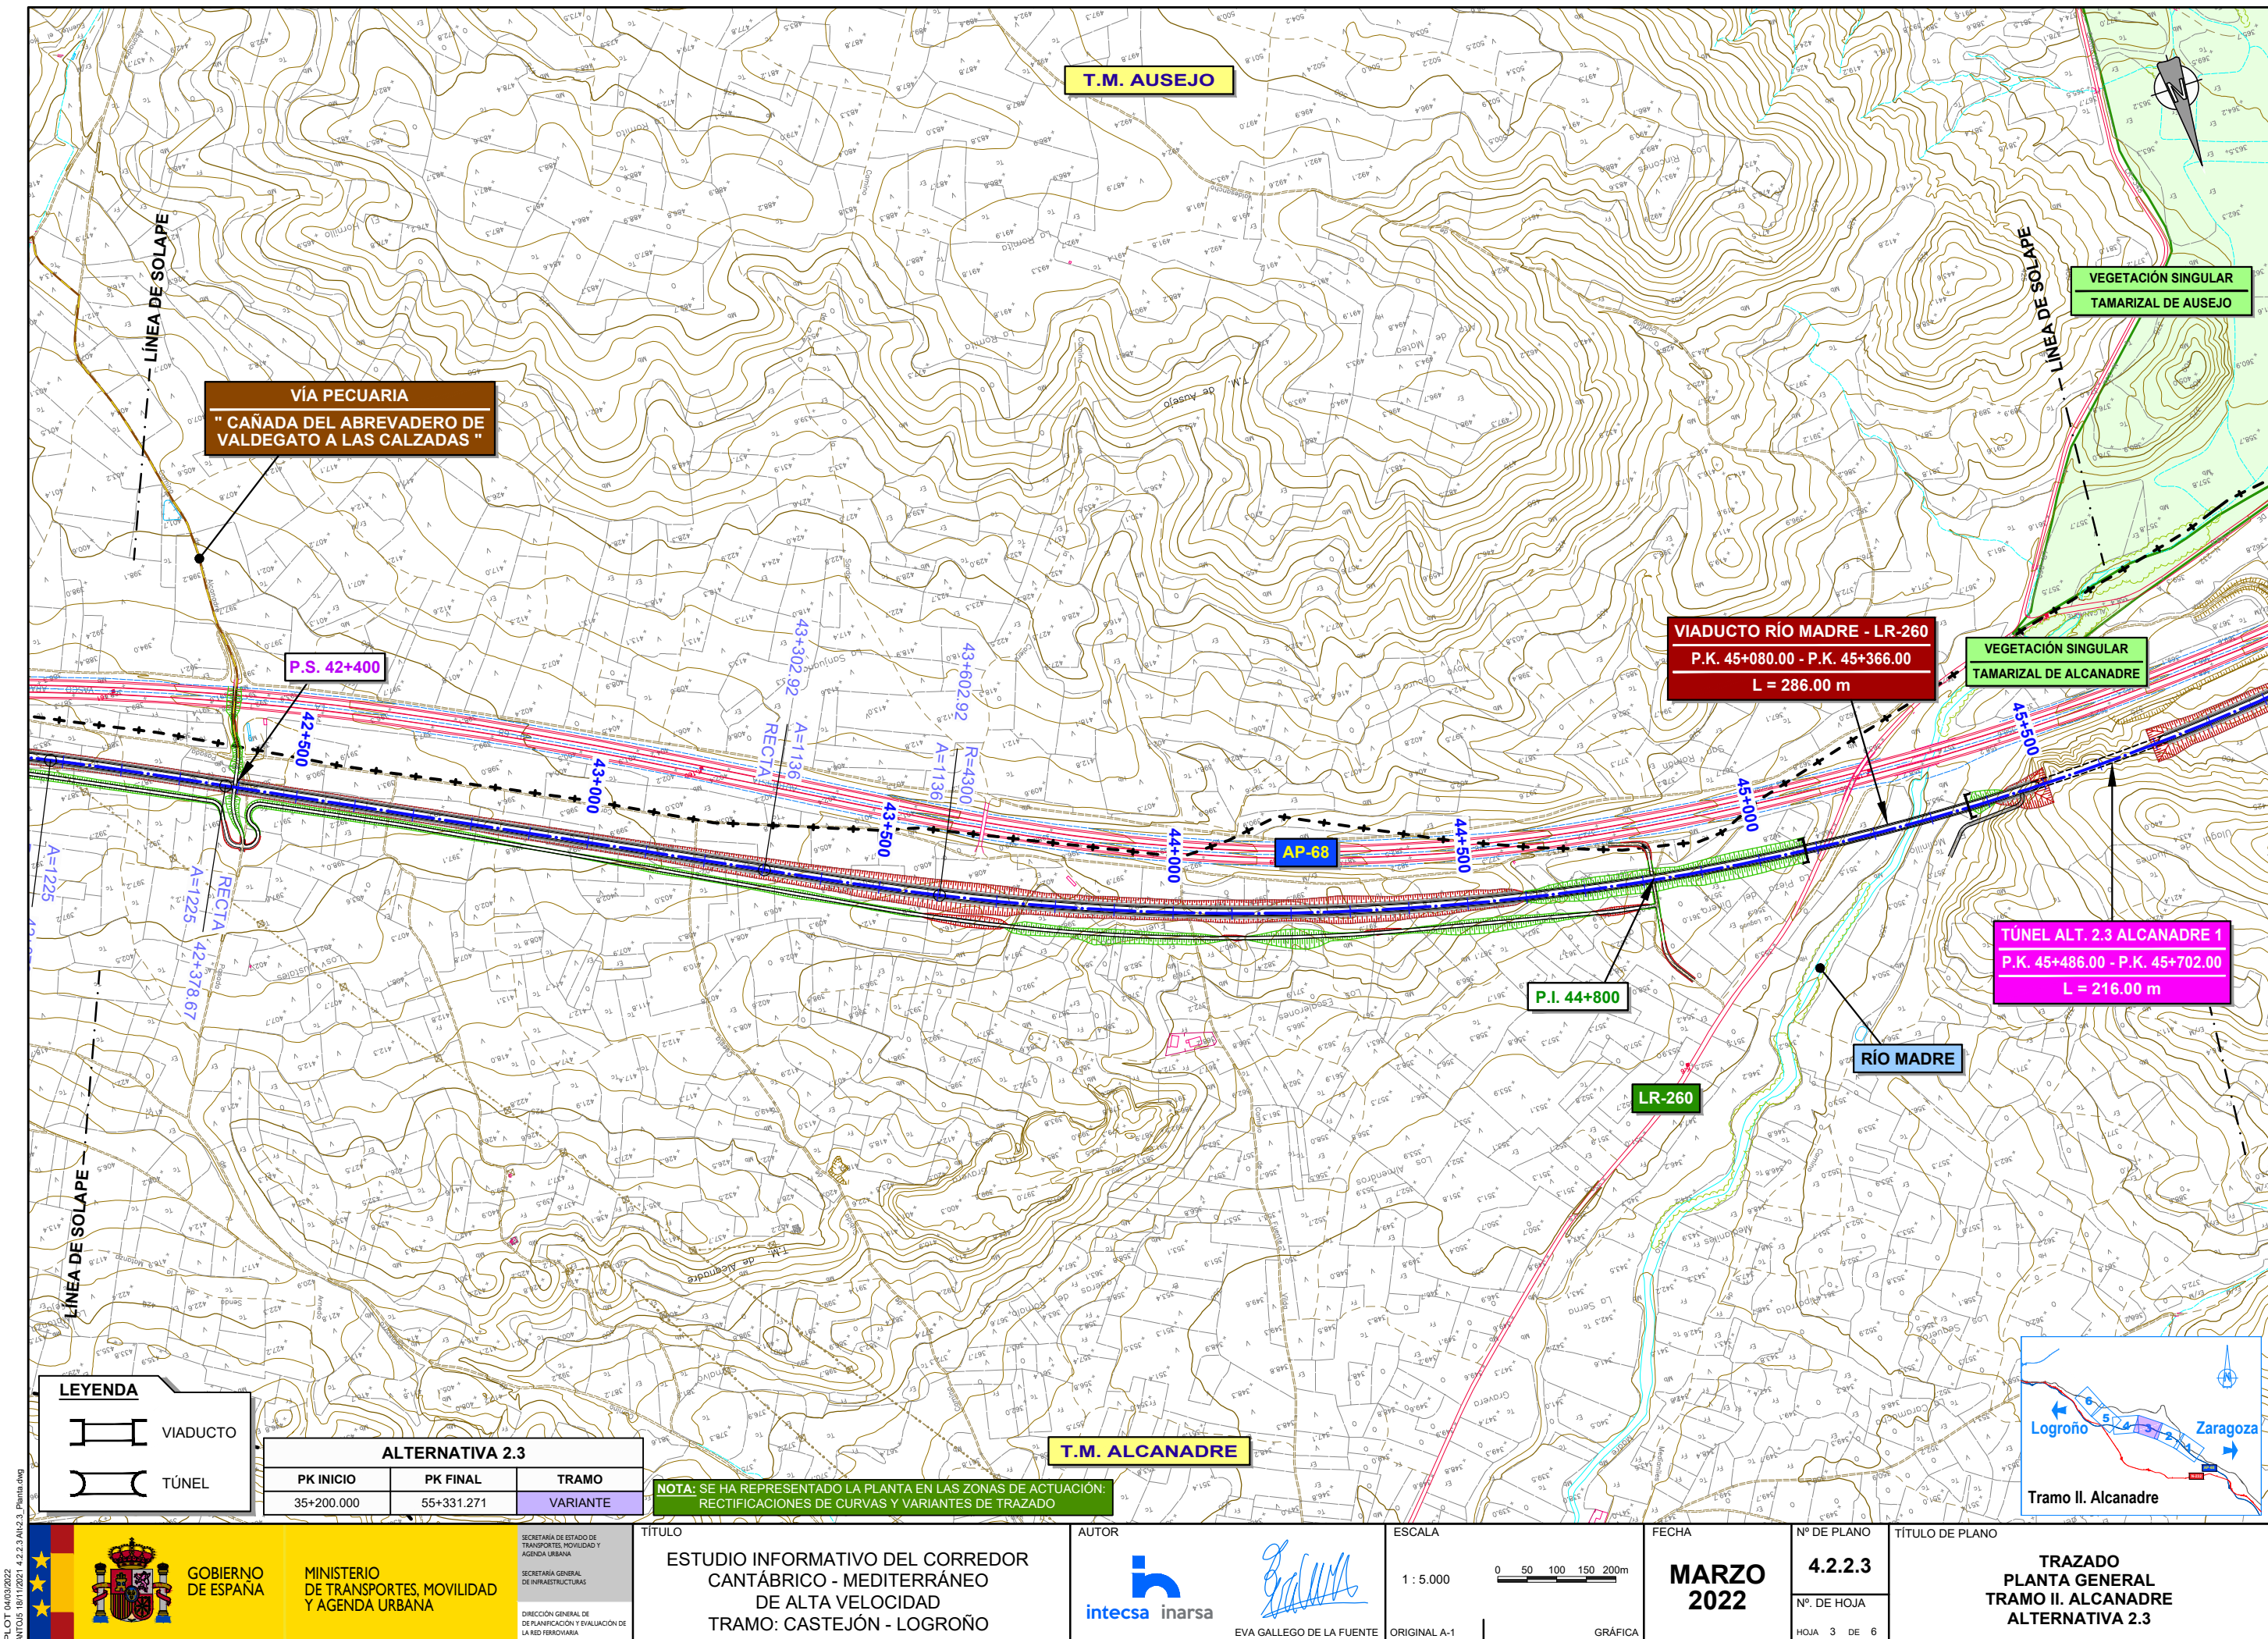

VÍA PECUARIA
"CAÑADA DEL ABREVADERO DE
VALDEGATO A LAS CALZADAS"

P.S. 42+400

T.M. AUSEJO

VEGETACIÓN SINGULAR
TAMARIZAL DE AUSEJO

VEGETACIÓN SINGULAR
TAMARIZAL DE ALCANADRE

VIADUCTO RÍO MADRE - LR-260
P.K. 45+080.00 - P.K. 45+366.00
L = 286.00 m

TÚNEL ALT. 2.3 ALCANADRE 1
P.K. 45+486.00 - P.K. 45+702.00
L = 216.00 m

P.I. 44+800

RÍO MADRE

LR-260

AP-68


LEYENDA

- VIADUCTO
- TÚNEL

ALTERNATIVA 2.3		
PK INICIO	PK FINAL	TRAMO
35+200.000	55+331.271	VARIANTE

NOTA: SE HA REPRESENTADO LA PLANTA EN LAS ZONAS DE ACTUACIÓN:
RECTIFICACIONES DE CURVAS Y VARIANTES DE TRAZADO

T.M. ALCANADRE

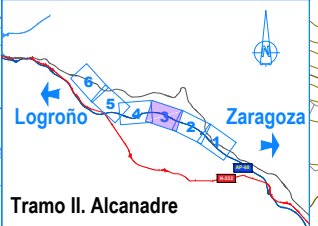

PLOT 04/03/2022
ANTOJ5 18/11/2021 4.2.2.3 AI/2.3_Planja.dwg



SECRETARÍA DE ESTADO DE
TRANSPORTES, MOVILIDAD Y
AGENDA URBANA
SECRETARÍA GENERAL
DE INFRAESTRUCTURAS
DIRECCIÓN GENERAL DE
PLANIFICACIÓN Y EVALUACIÓN DE
LA RED FERROVIARIA


TÍTULO
ESTUDIO INFORMATIVO DEL CORREDOR
CANTÁBRICO - MEDITERRÁNEO
DE ALTA VELOCIDAD
TRAMO: CASTEJÓN - LOGROÑO

AUTOR
intecsa inarsa
EVA GALLEGU DE LA FUENTE

ESCALA
1:5.000
0 50 100 150 200m
ORIGINAL A-1
GRÁFICA

FECHA
MARZO
2022
Nº DE PLANO
4.2.2.3
Nº DE HOJA
HOJA 3 DE 6

TÍTULO DE PLANO
TRAZADO
PLANTA GENERAL
TRAMO II. ALCANADRE
ALTERNATIVA 2.3

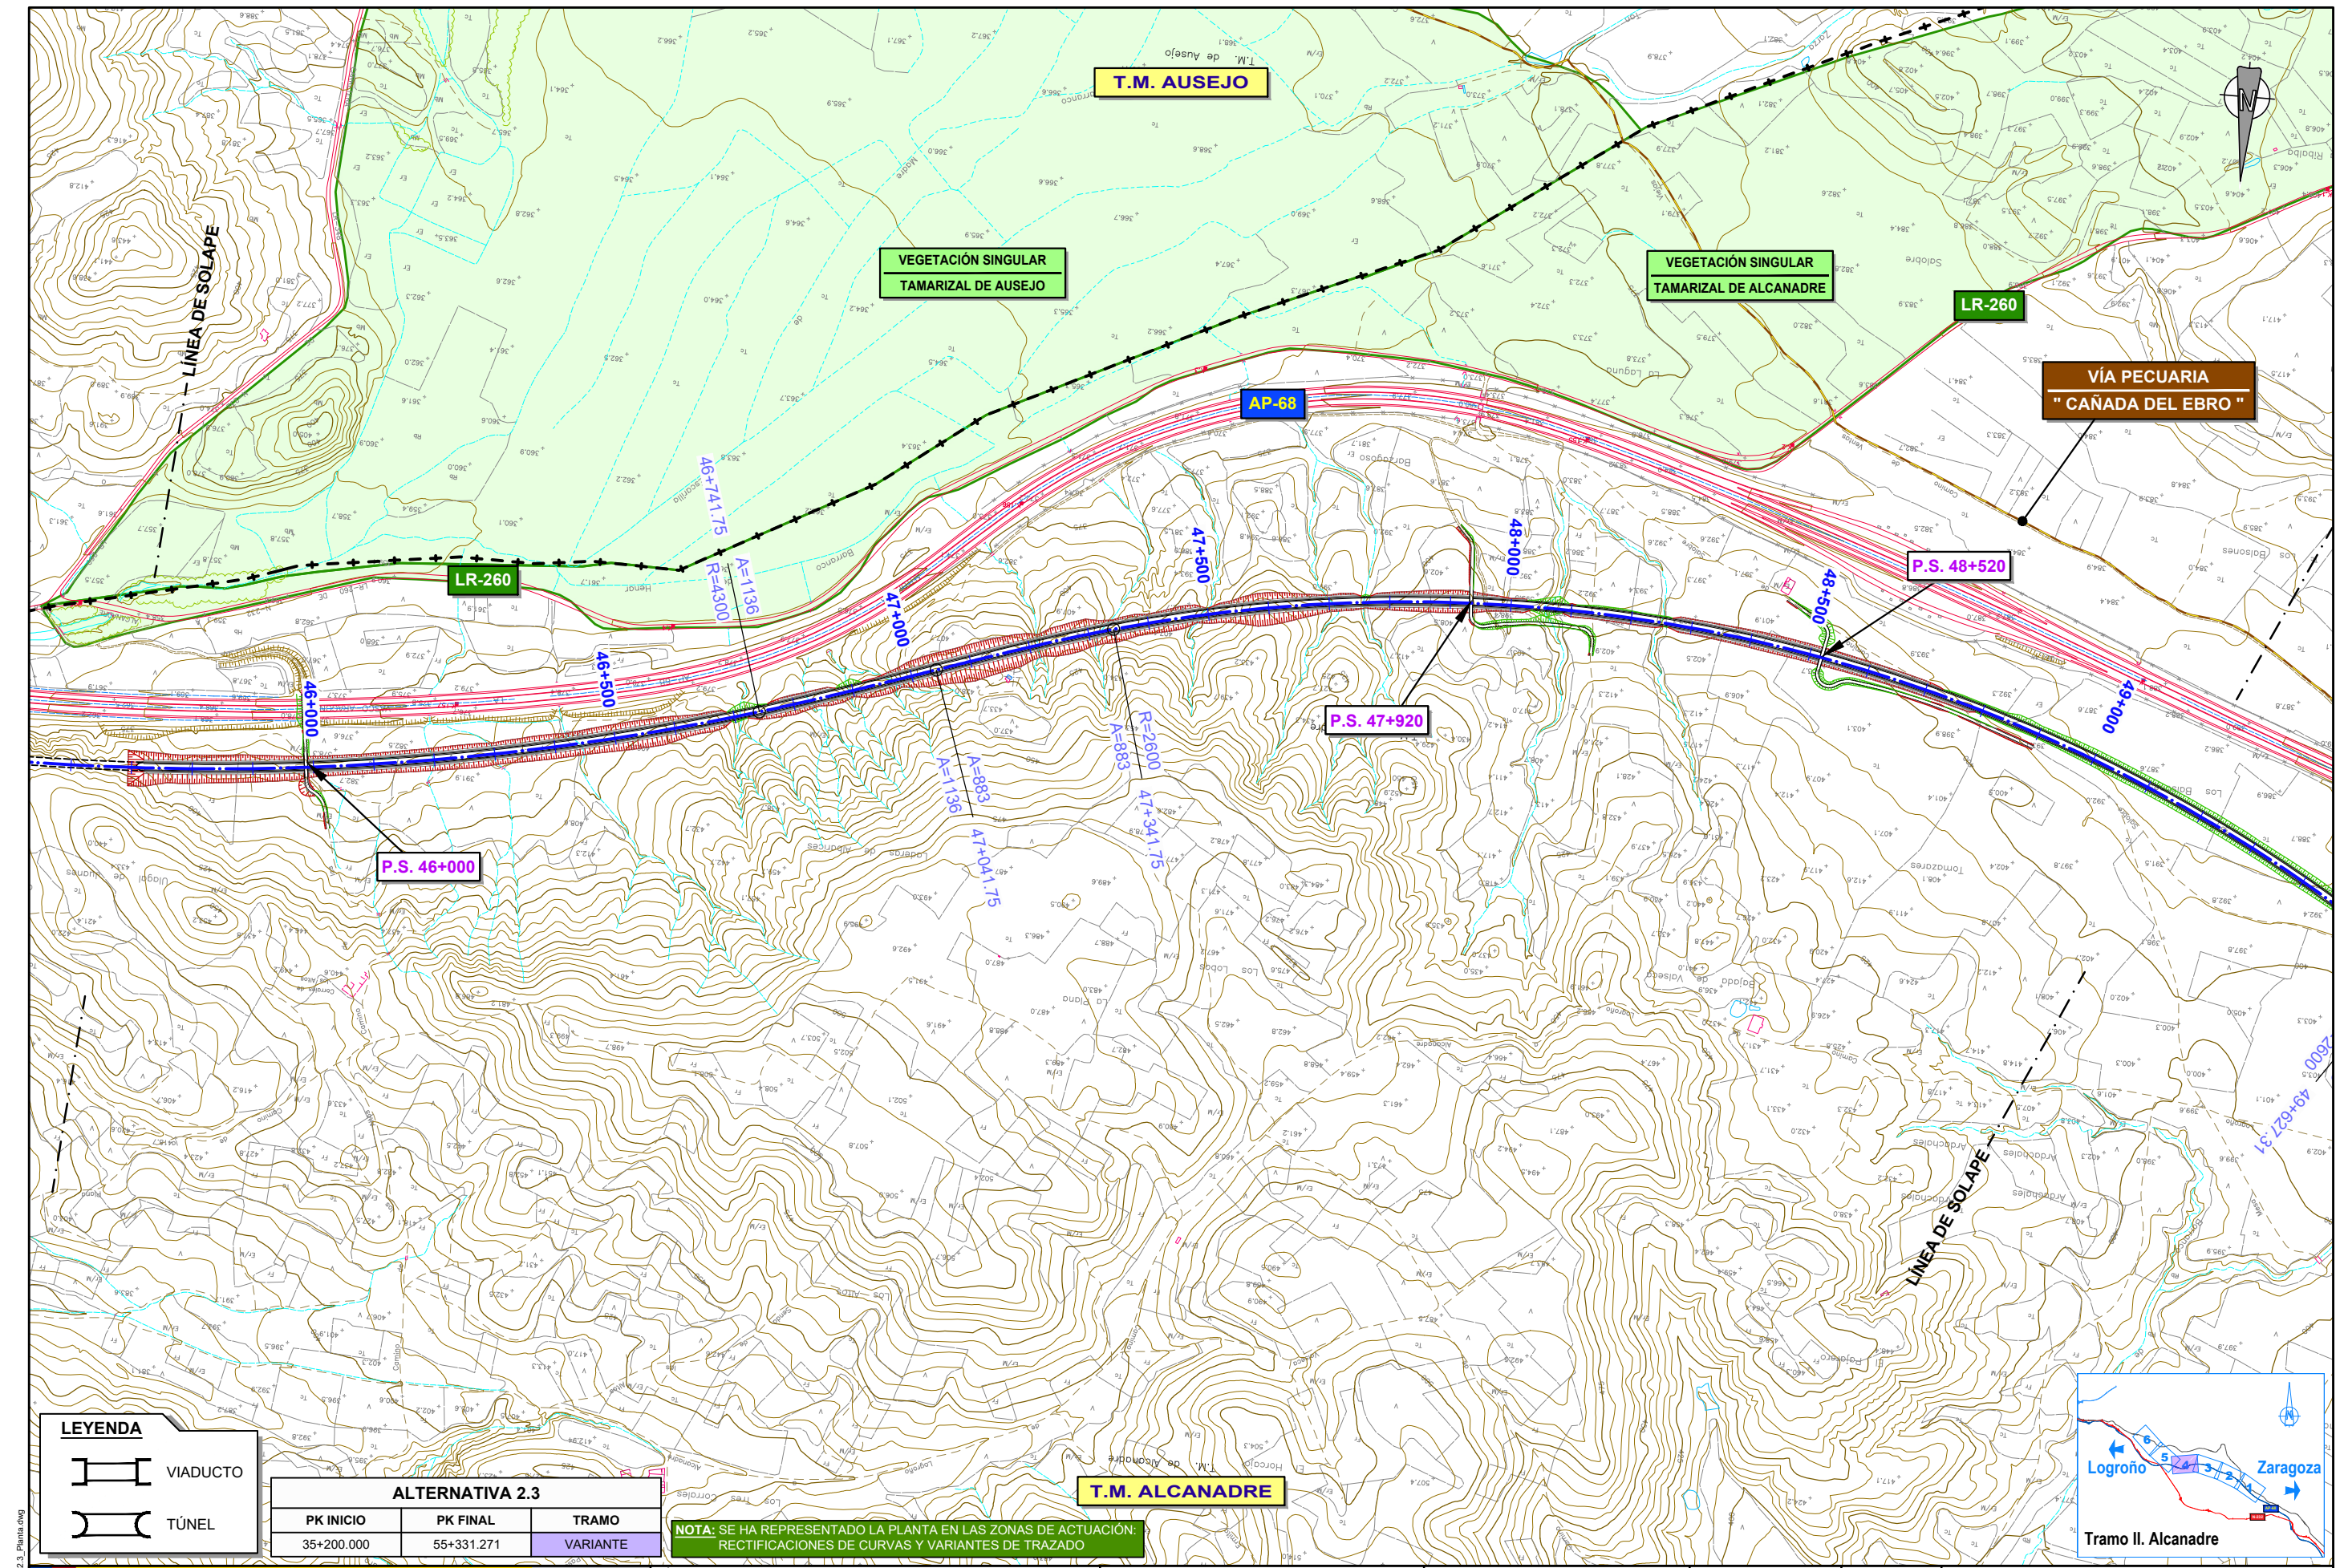


LEYENDA

VIADUCTO


TÚNEL

ALTERNATIVA 2.3		
PK INICIO	PK FINAL	TRAMO
35+200.000	55+331.271	VARIANTE

NOTA: SE HA REPRESENTADO LA PLANTA EN LAS ZONAS DE ACTUACIÓN: RECTIFICACIONES DE CURVAS Y VARIANTES DE TRAZADO

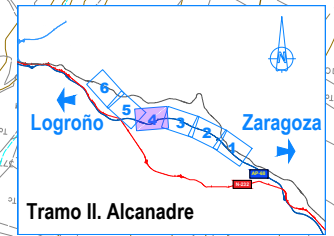

PLOT 04/03/2022
ANTOJ5 18/11/2021 4.2.2.3 AI/2.3_Planos.dwg

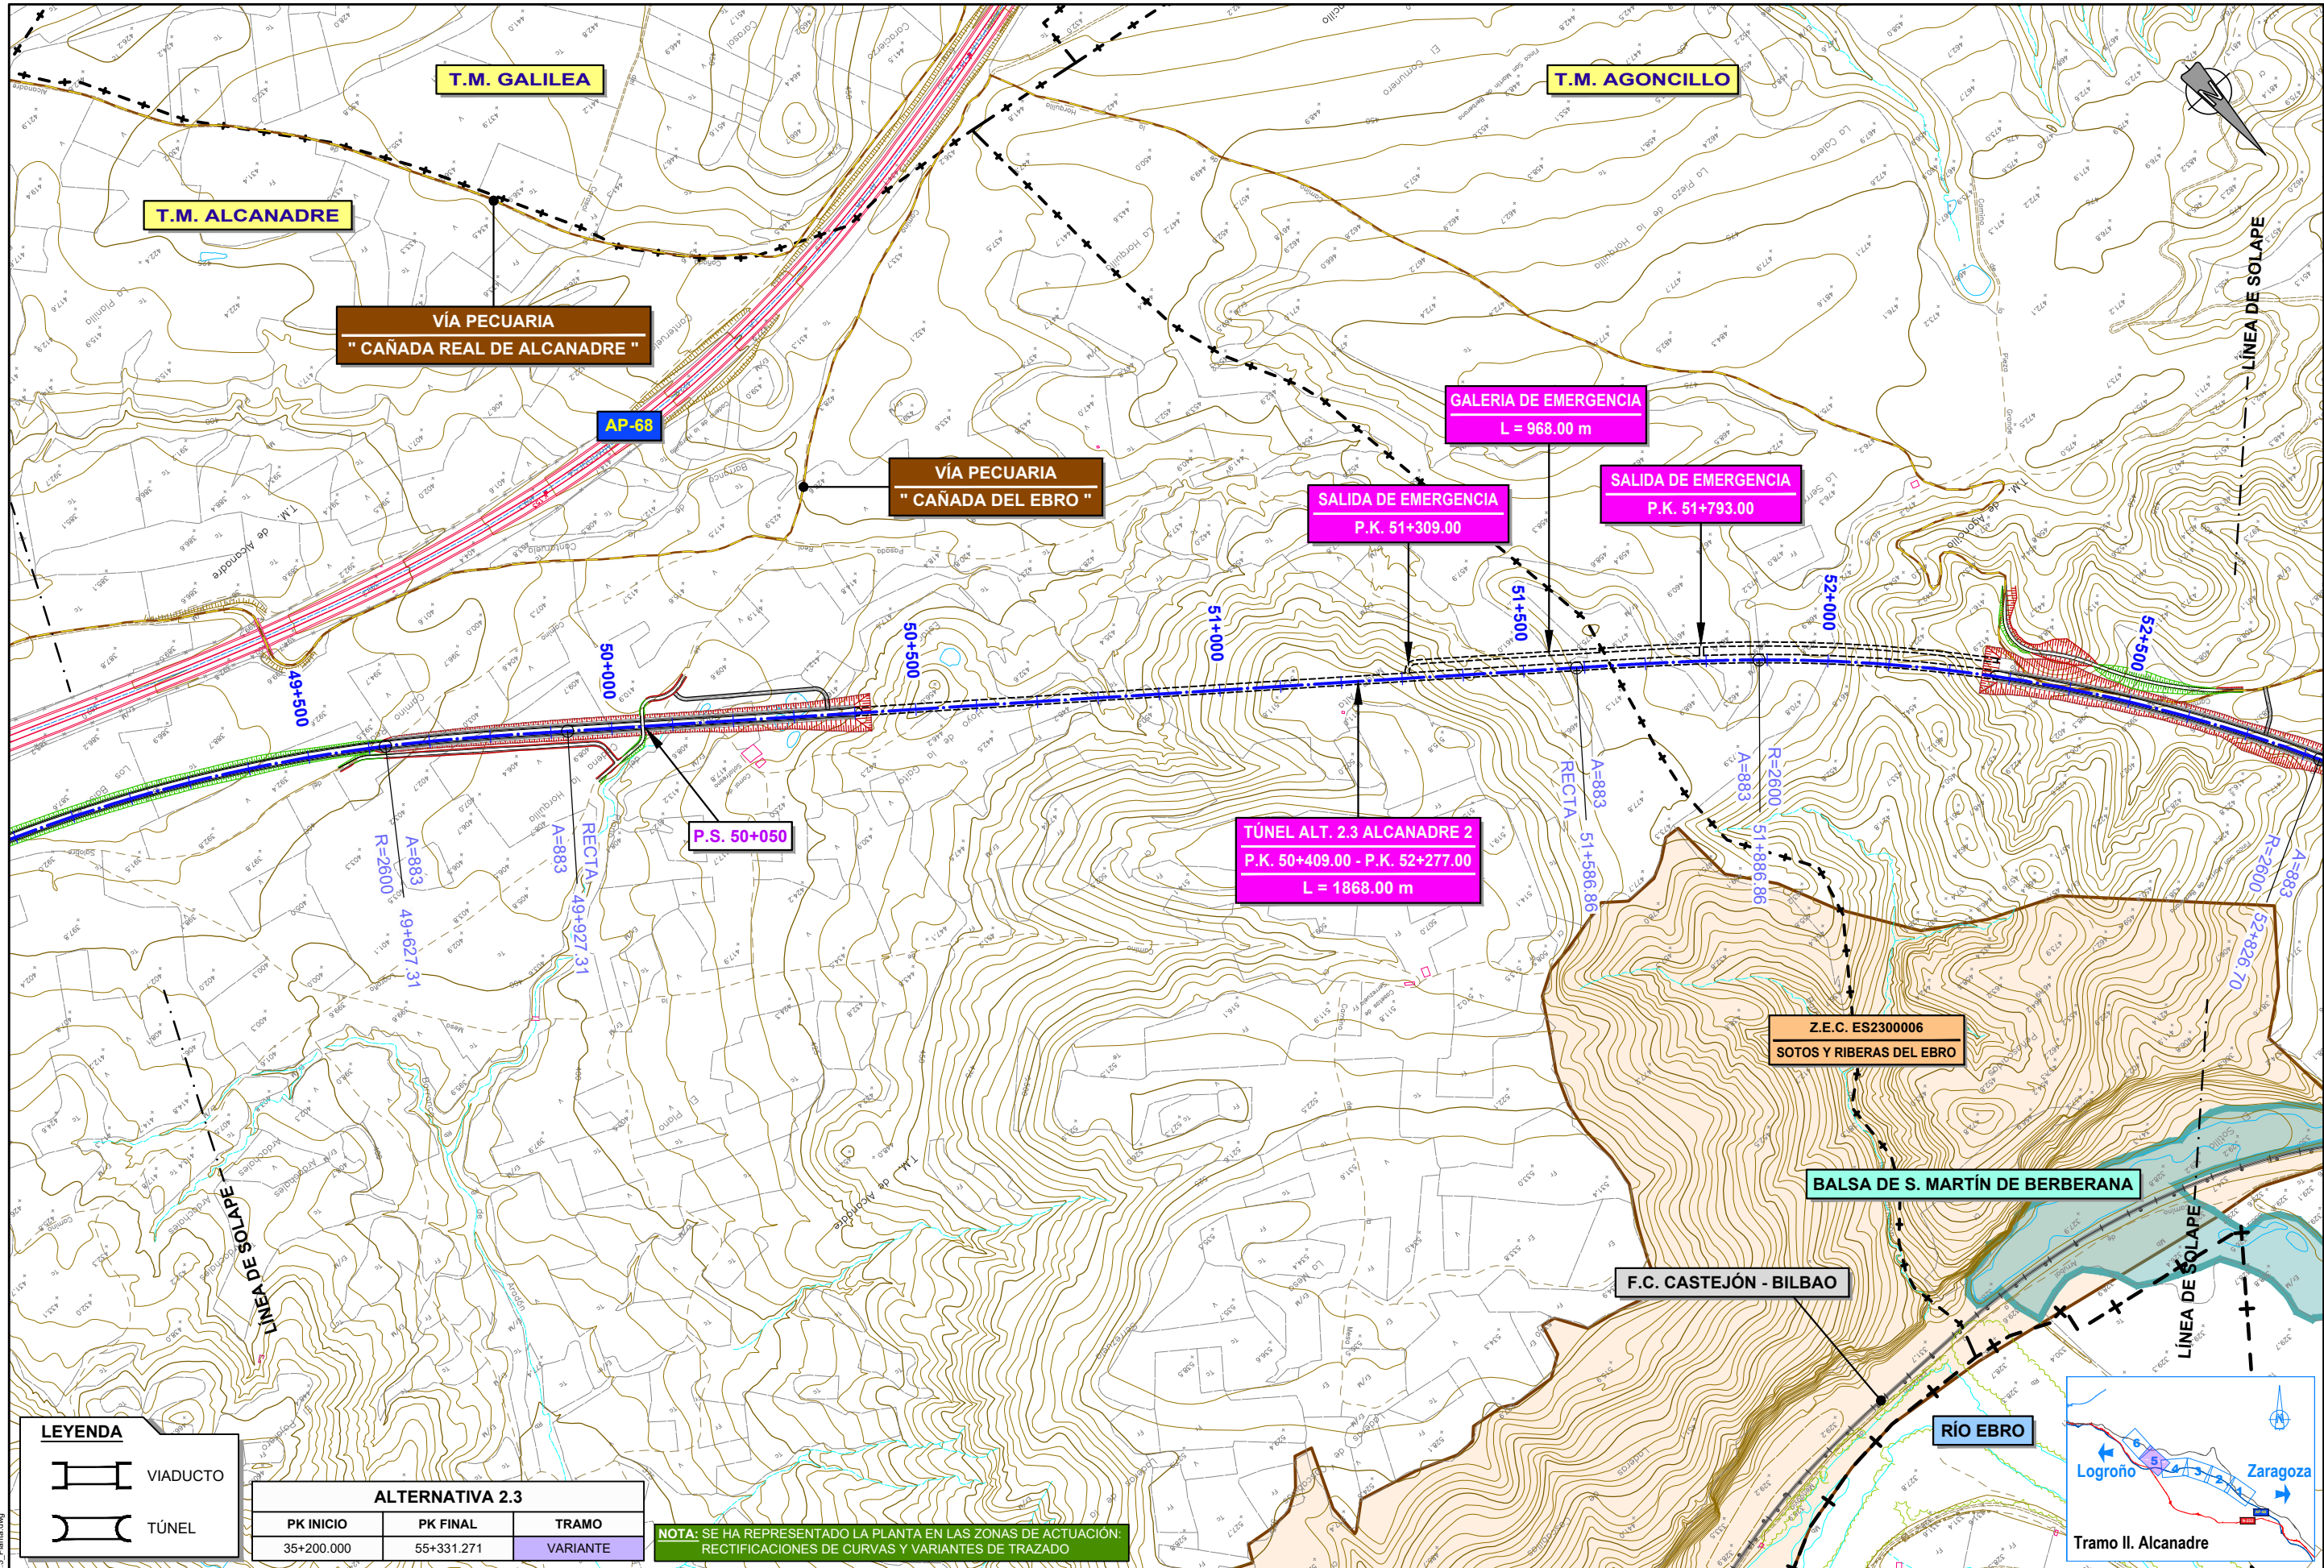


LEYENDA

VIADUCTO

TÚNEL

ALTERNATIVA 2.3		
PK INICIO	PK FINAL	TRAMO
35+200.000	55+331.271	VARIANTE

NOTA: SE HA REPRESENTADO LA PLANTA EN LAS ZONAS DE ACTUACIÓN: RECTIFICACIONES DE CURVAS Y VARIANTES DE TRAZADO

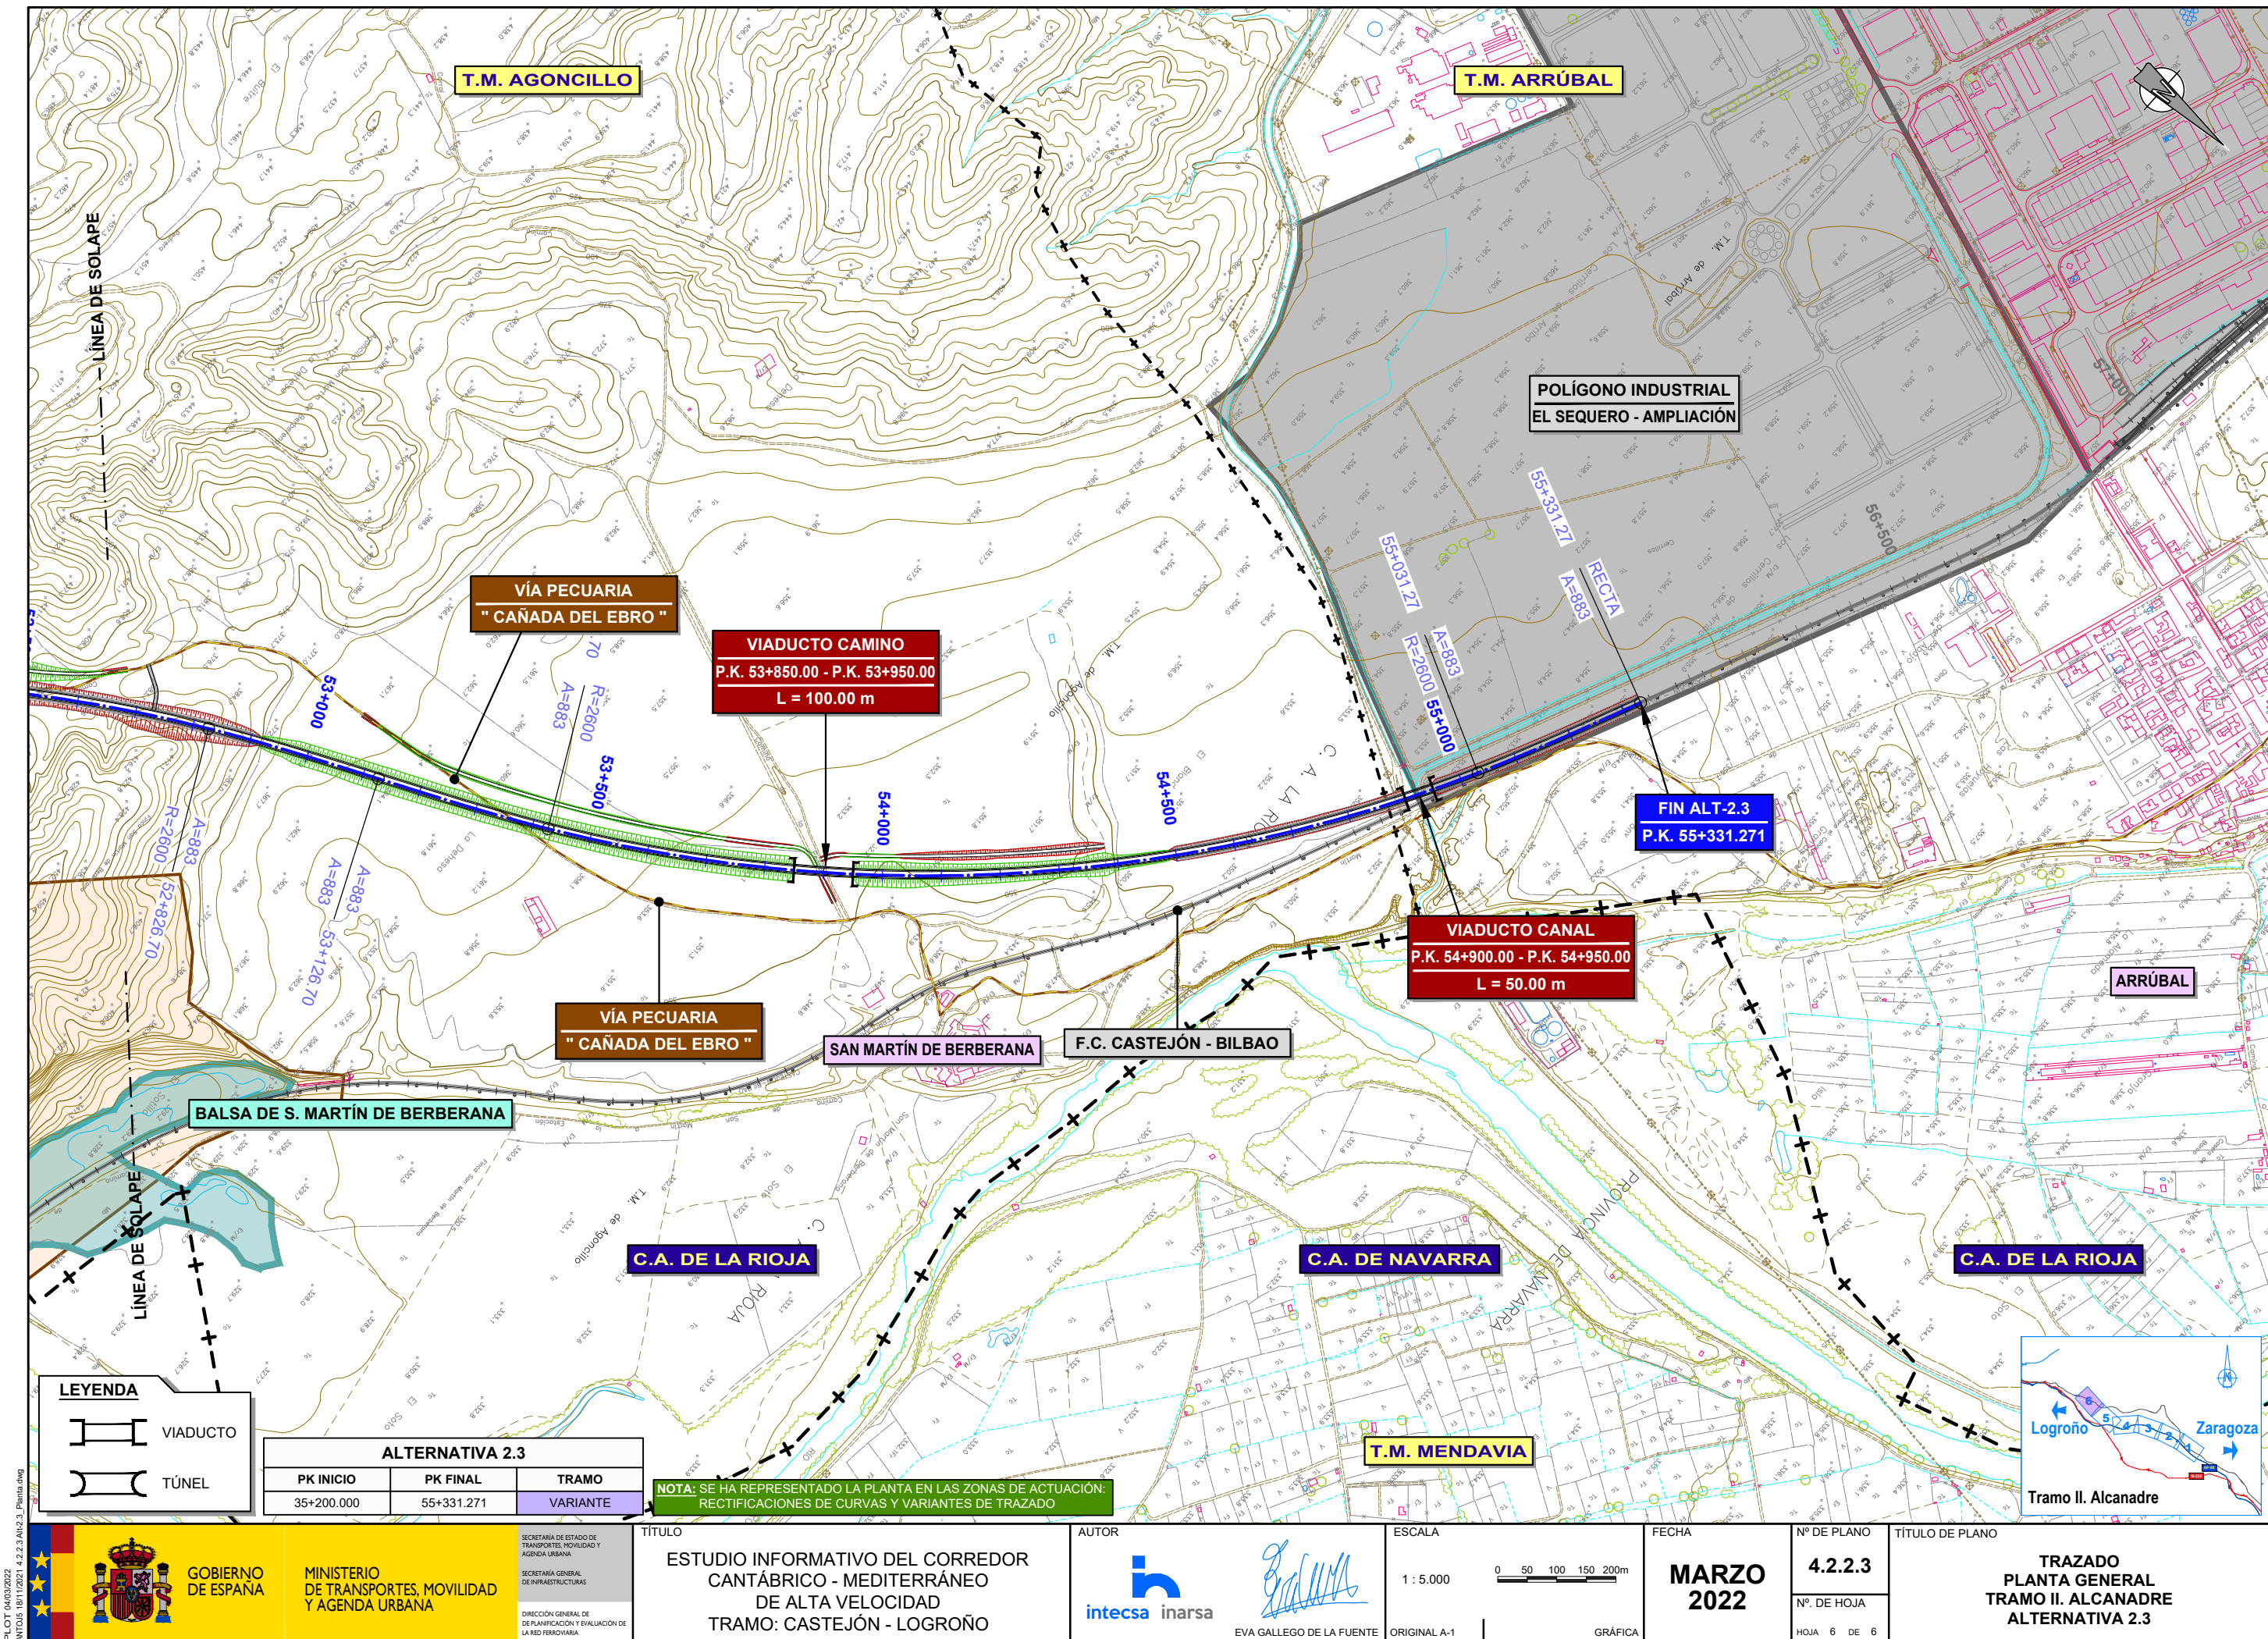

PLOT 04/03/2022
ANTOJ5 18/11/2021 4.2.3 A1/2.3 - Planta.dwg

LEYENDA

VIADUCTO

TÚNEL

ALTERNATIVA 2.3		
PK INICIO	PK FINAL	TRAMO
35+200.000	55+331.271	VARIANTE

NOTA: SE HA REPRESENTADO LA PLANTA EN LAS ZONAS DE ACTUACIÓN: RECTIFICACIONES DE CURVAS Y VARIANTES DE TRAZADO

GOBIERNO DE ESPAÑA

MINISTERIO DE TRANSPORTES, MOVILIDAD Y AGENDA URBANA

TÍTULO

ESTUDIO INFORMATIVO DEL CORREDOR CANTÁBRICO - MEDITERRÁNEO DE ALTA VELOCIDAD

TRAMO: CASTEJÓN - LOGROÑO

AUTOR

intecsa inarsa

EVA GALLEGU DE LA FUENTE

ESCALA

1 : 5.000

0 50 100 150 200m

ORIGINAL A-1

GRÁFICA

FECHA

MARZO 2022

Nº DE PLANO

4.2.2.3

Nº DE HOJA

HOJA 6 DE 6

TÍTULO DE PLANO

TRAZADO PLANTA GENERAL TRAMO II. ALCANADRE ALTERNATIVA 2.3