




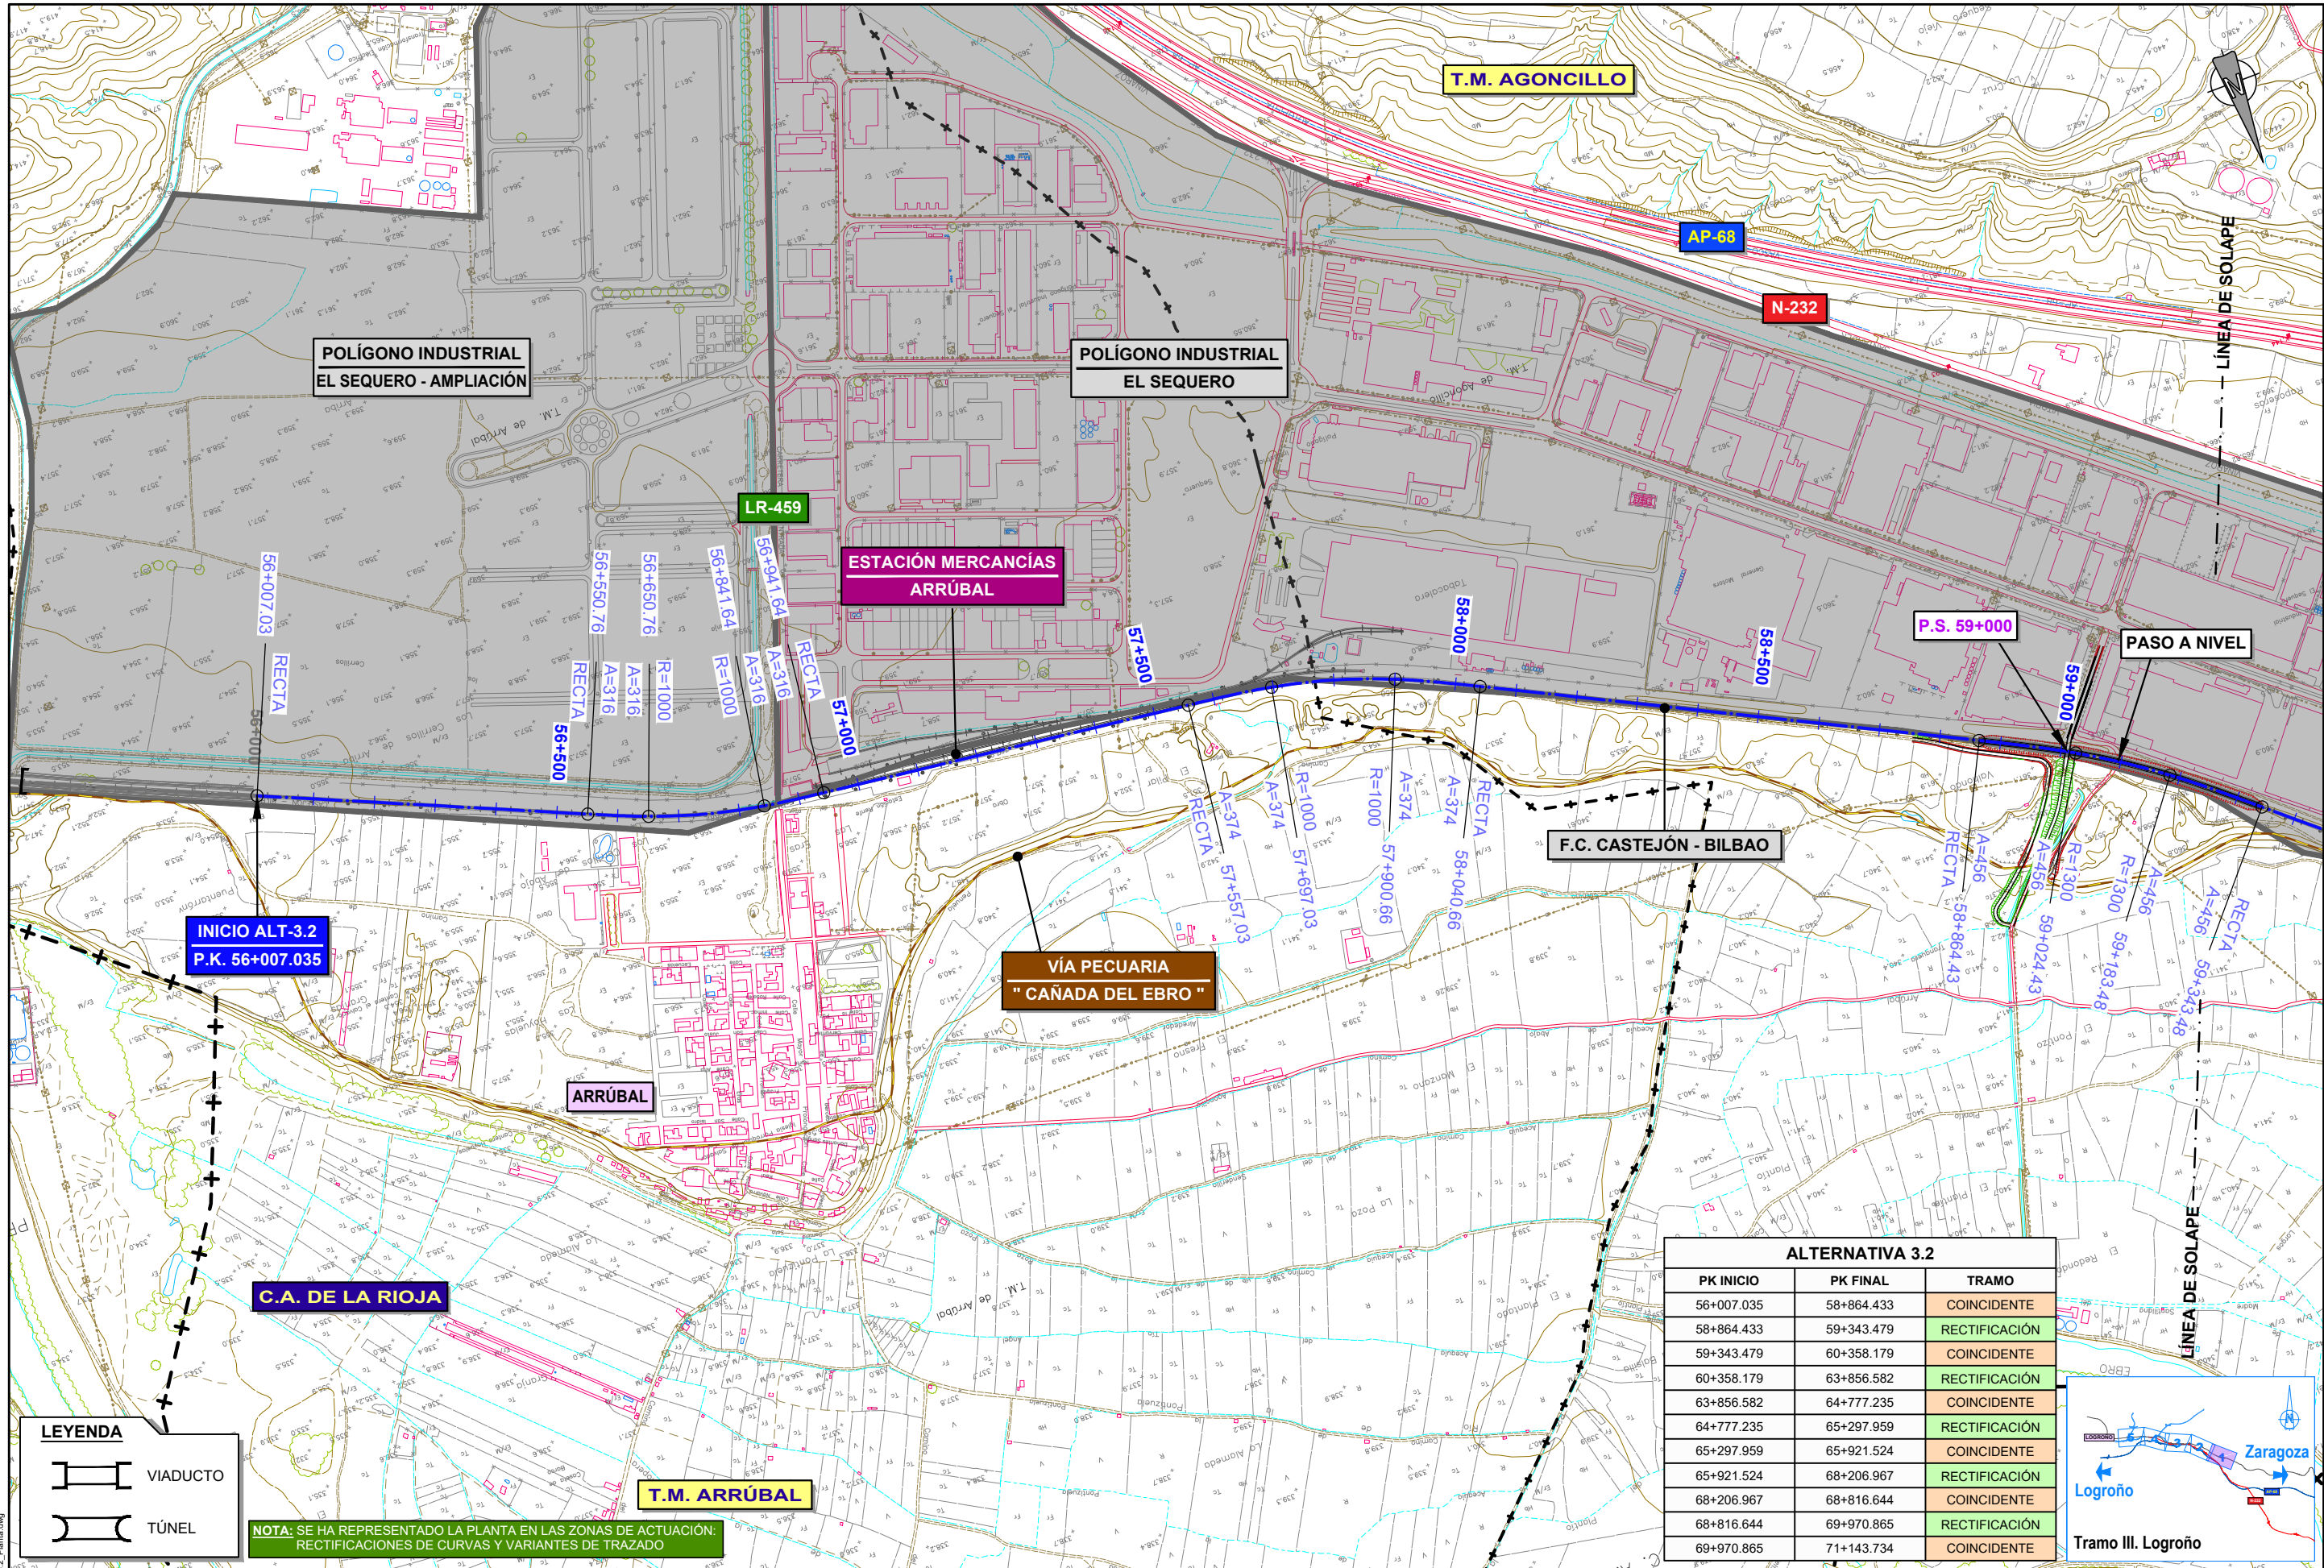

ALTERNATIVA 3.2		
PK INICIO	PK FINAL	TRAMO
56+007.035	58+864.433	COINCIDENTE
58+864.433	59+343.479	RECTIFICACIÓN
59+343.479	60+358.179	COINCIDENTE
60+358.179	63+856.582	RECTIFICACIÓN
63+856.582	64+777.235	COINCIDENTE
64+777.235	65+297.959	RECTIFICACIÓN
65+297.959	65+921.524	COINCIDENTE
65+921.524	68+206.967	RECTIFICACIÓN
68+206.967	68+816.644	COINCIDENTE
68+816.644	69+970.865	RECTIFICACIÓN
69+970.865	71+143.734	COINCIDENTE

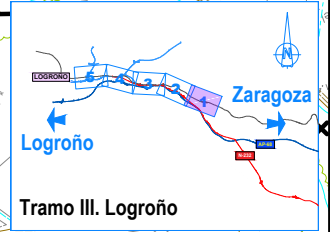

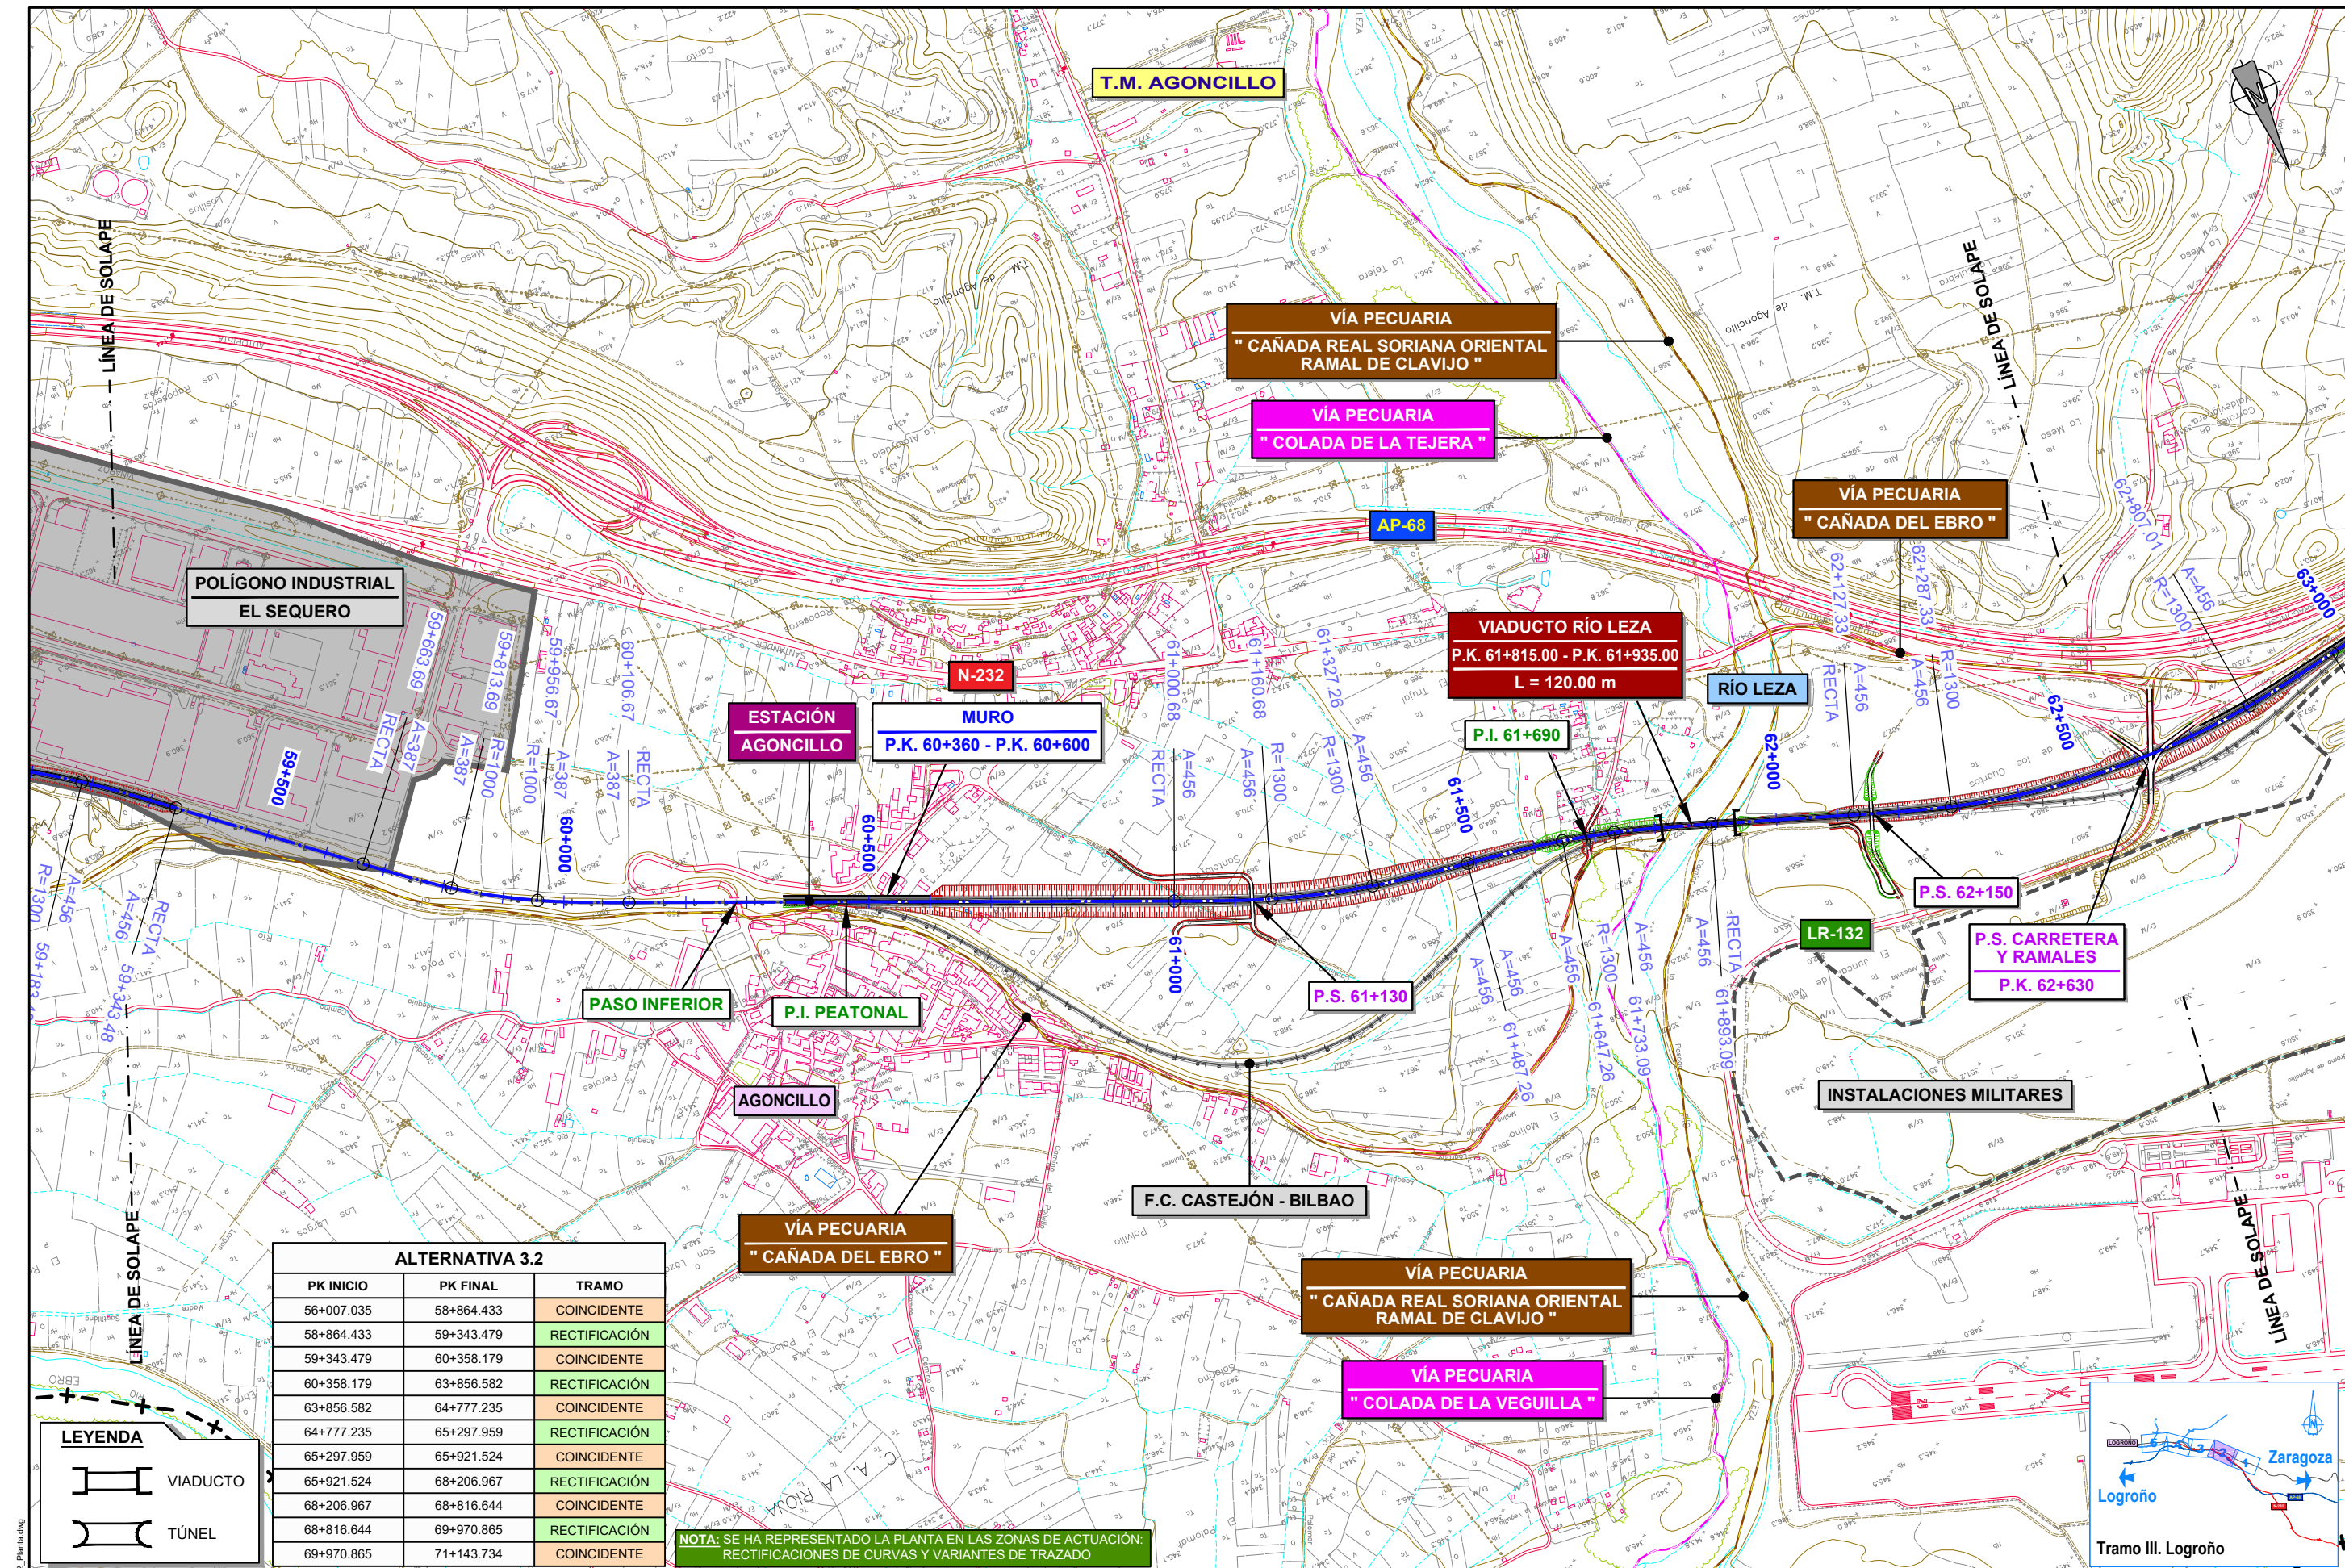

ALTERNATIVA 3.2		
PK INICIO	PK FINAL	TRAMO
56+007.035	58+864.433	COINCIDENTE
58+864.433	59+343.479	RECTIFICACIÓN
59+343.479	60+358.179	COINCIDENTE
60+358.179	63+856.582	RECTIFICACIÓN
63+856.582	64+777.235	COINCIDENTE
64+777.235	65+297.959	RECTIFICACIÓN
65+297.959	65+921.524	COINCIDENTE
65+921.524	68+206.967	RECTIFICACIÓN
68+206.967	68+816.644	COINCIDENTE
68+816.644	69+970.865	RECTIFICACIÓN
69+970.865	71+143.734	COINCIDENTE


NOTA: SE HA REPRESENTADO LA PLANTA EN LAS ZONAS DE ACTUACIÓN: RECTIFICACIONES DE CURVAS Y VARIANTES DE TRAZADO

LEYENDA

VIADUCTO

TÚNEL

ALTERNATIVA 3.2		
PK INICIO	PK FINAL	TRAMO
56+007.035	58+864.433	COINCIDENTE
58+864.433	59+343.479	RECTIFICACIÓN
59+343.479	60+358.179	COINCIDENTE
60+358.179	63+856.582	RECTIFICACIÓN
63+856.582	64+777.235	COINCIDENTE
64+777.235	65+297.959	RECTIFICACIÓN
65+297.959	65+921.524	COINCIDENTE
65+921.524	68+206.967	RECTIFICACIÓN
68+206.967	68+816.644	COINCIDENTE
68+816.644	69+970.865	RECTIFICACIÓN
69+970.865	71+143.734	COINCIDENTE

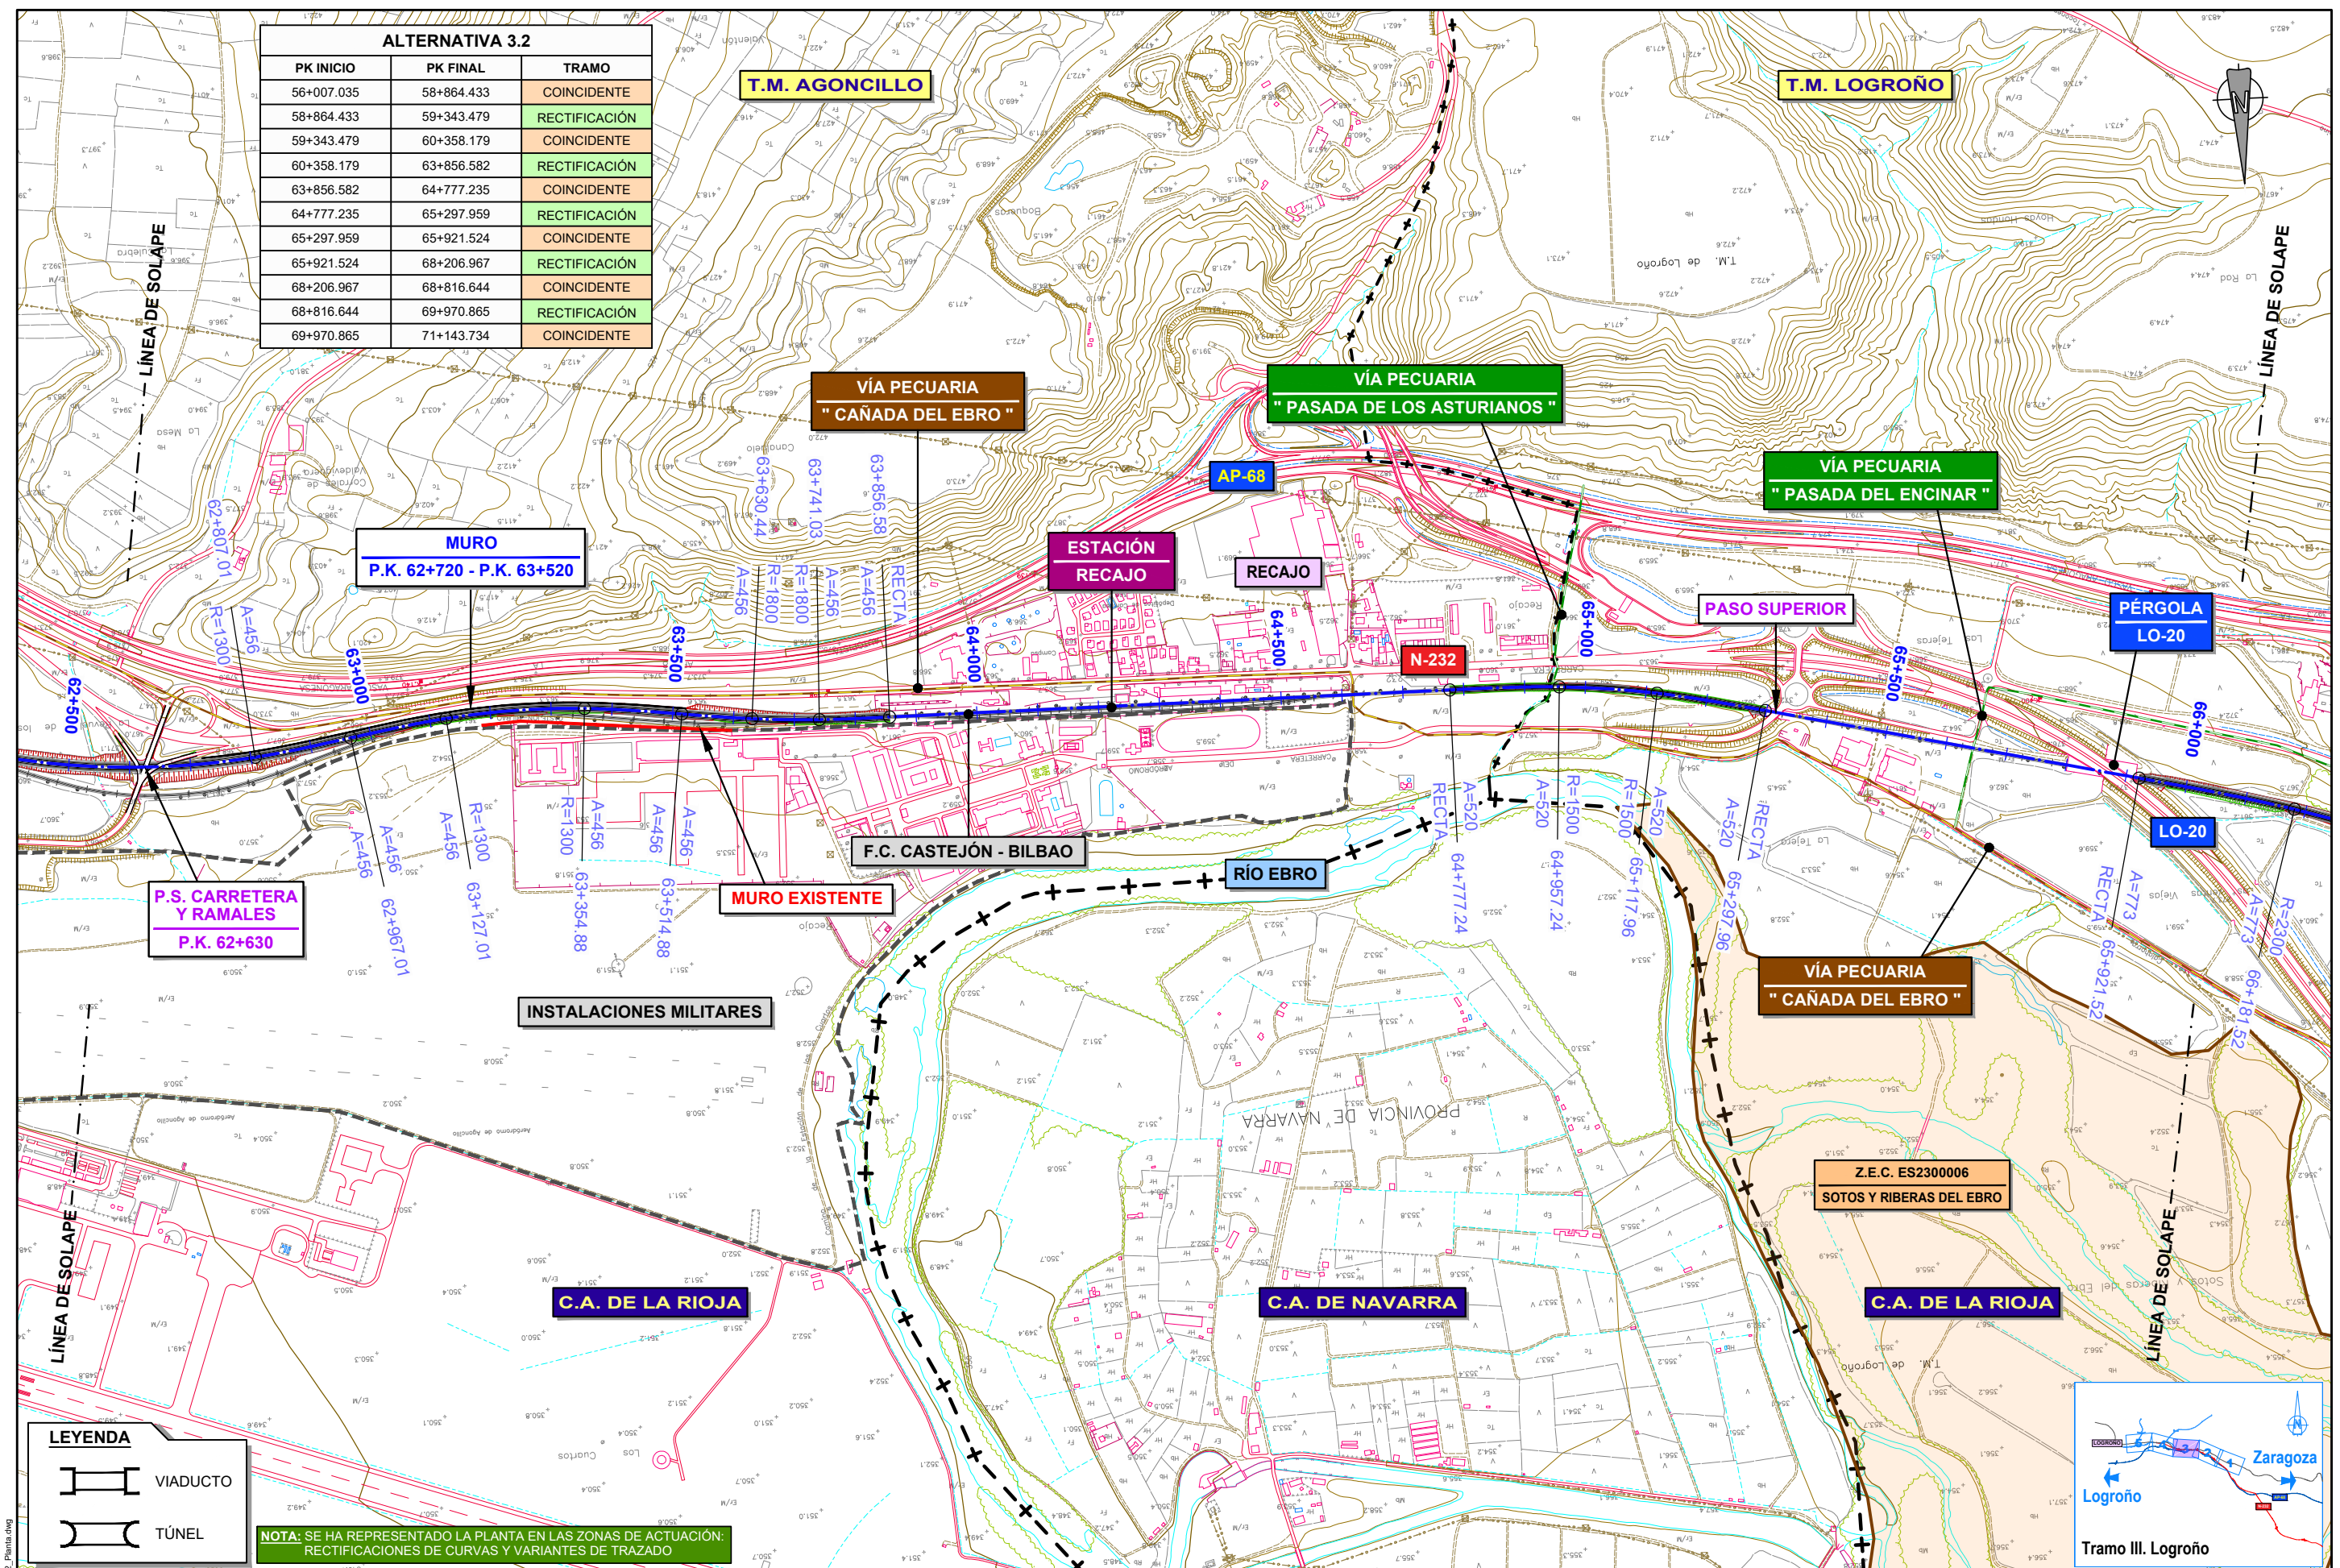

ALTERNATIVA 3.2


PK INICIO	PK FINAL	TRAMO
56+007.035	58+864.433	COINCIDENTE
58+864.433	59+343.479	RECTIFICACIÓN
59+343.479	60+358.179	COINCIDENTE
60+358.179	63+856.582	RECTIFICACIÓN
63+856.582	64+777.235	COINCIDENTE
64+777.235	65+297.959	RECTIFICACIÓN
65+297.959	65+921.524	COINCIDENTE
65+921.524	68+206.967	RECTIFICACIÓN
68+206.967	68+816.644	COINCIDENTE
68+816.644	69+970.865	RECTIFICACIÓN
69+970.865	71+143.734	COINCIDENTE

LEYENDA


- VIADUCTO
- TÚNEL

NOTA: SE HA REPRESENTADO LA PLANTA EN LAS ZONAS DE ACTUACIÓN: RECTIFICACIONES DE CURVAS Y VARIANTES DE TRAZADO

Tramo III. Logroño

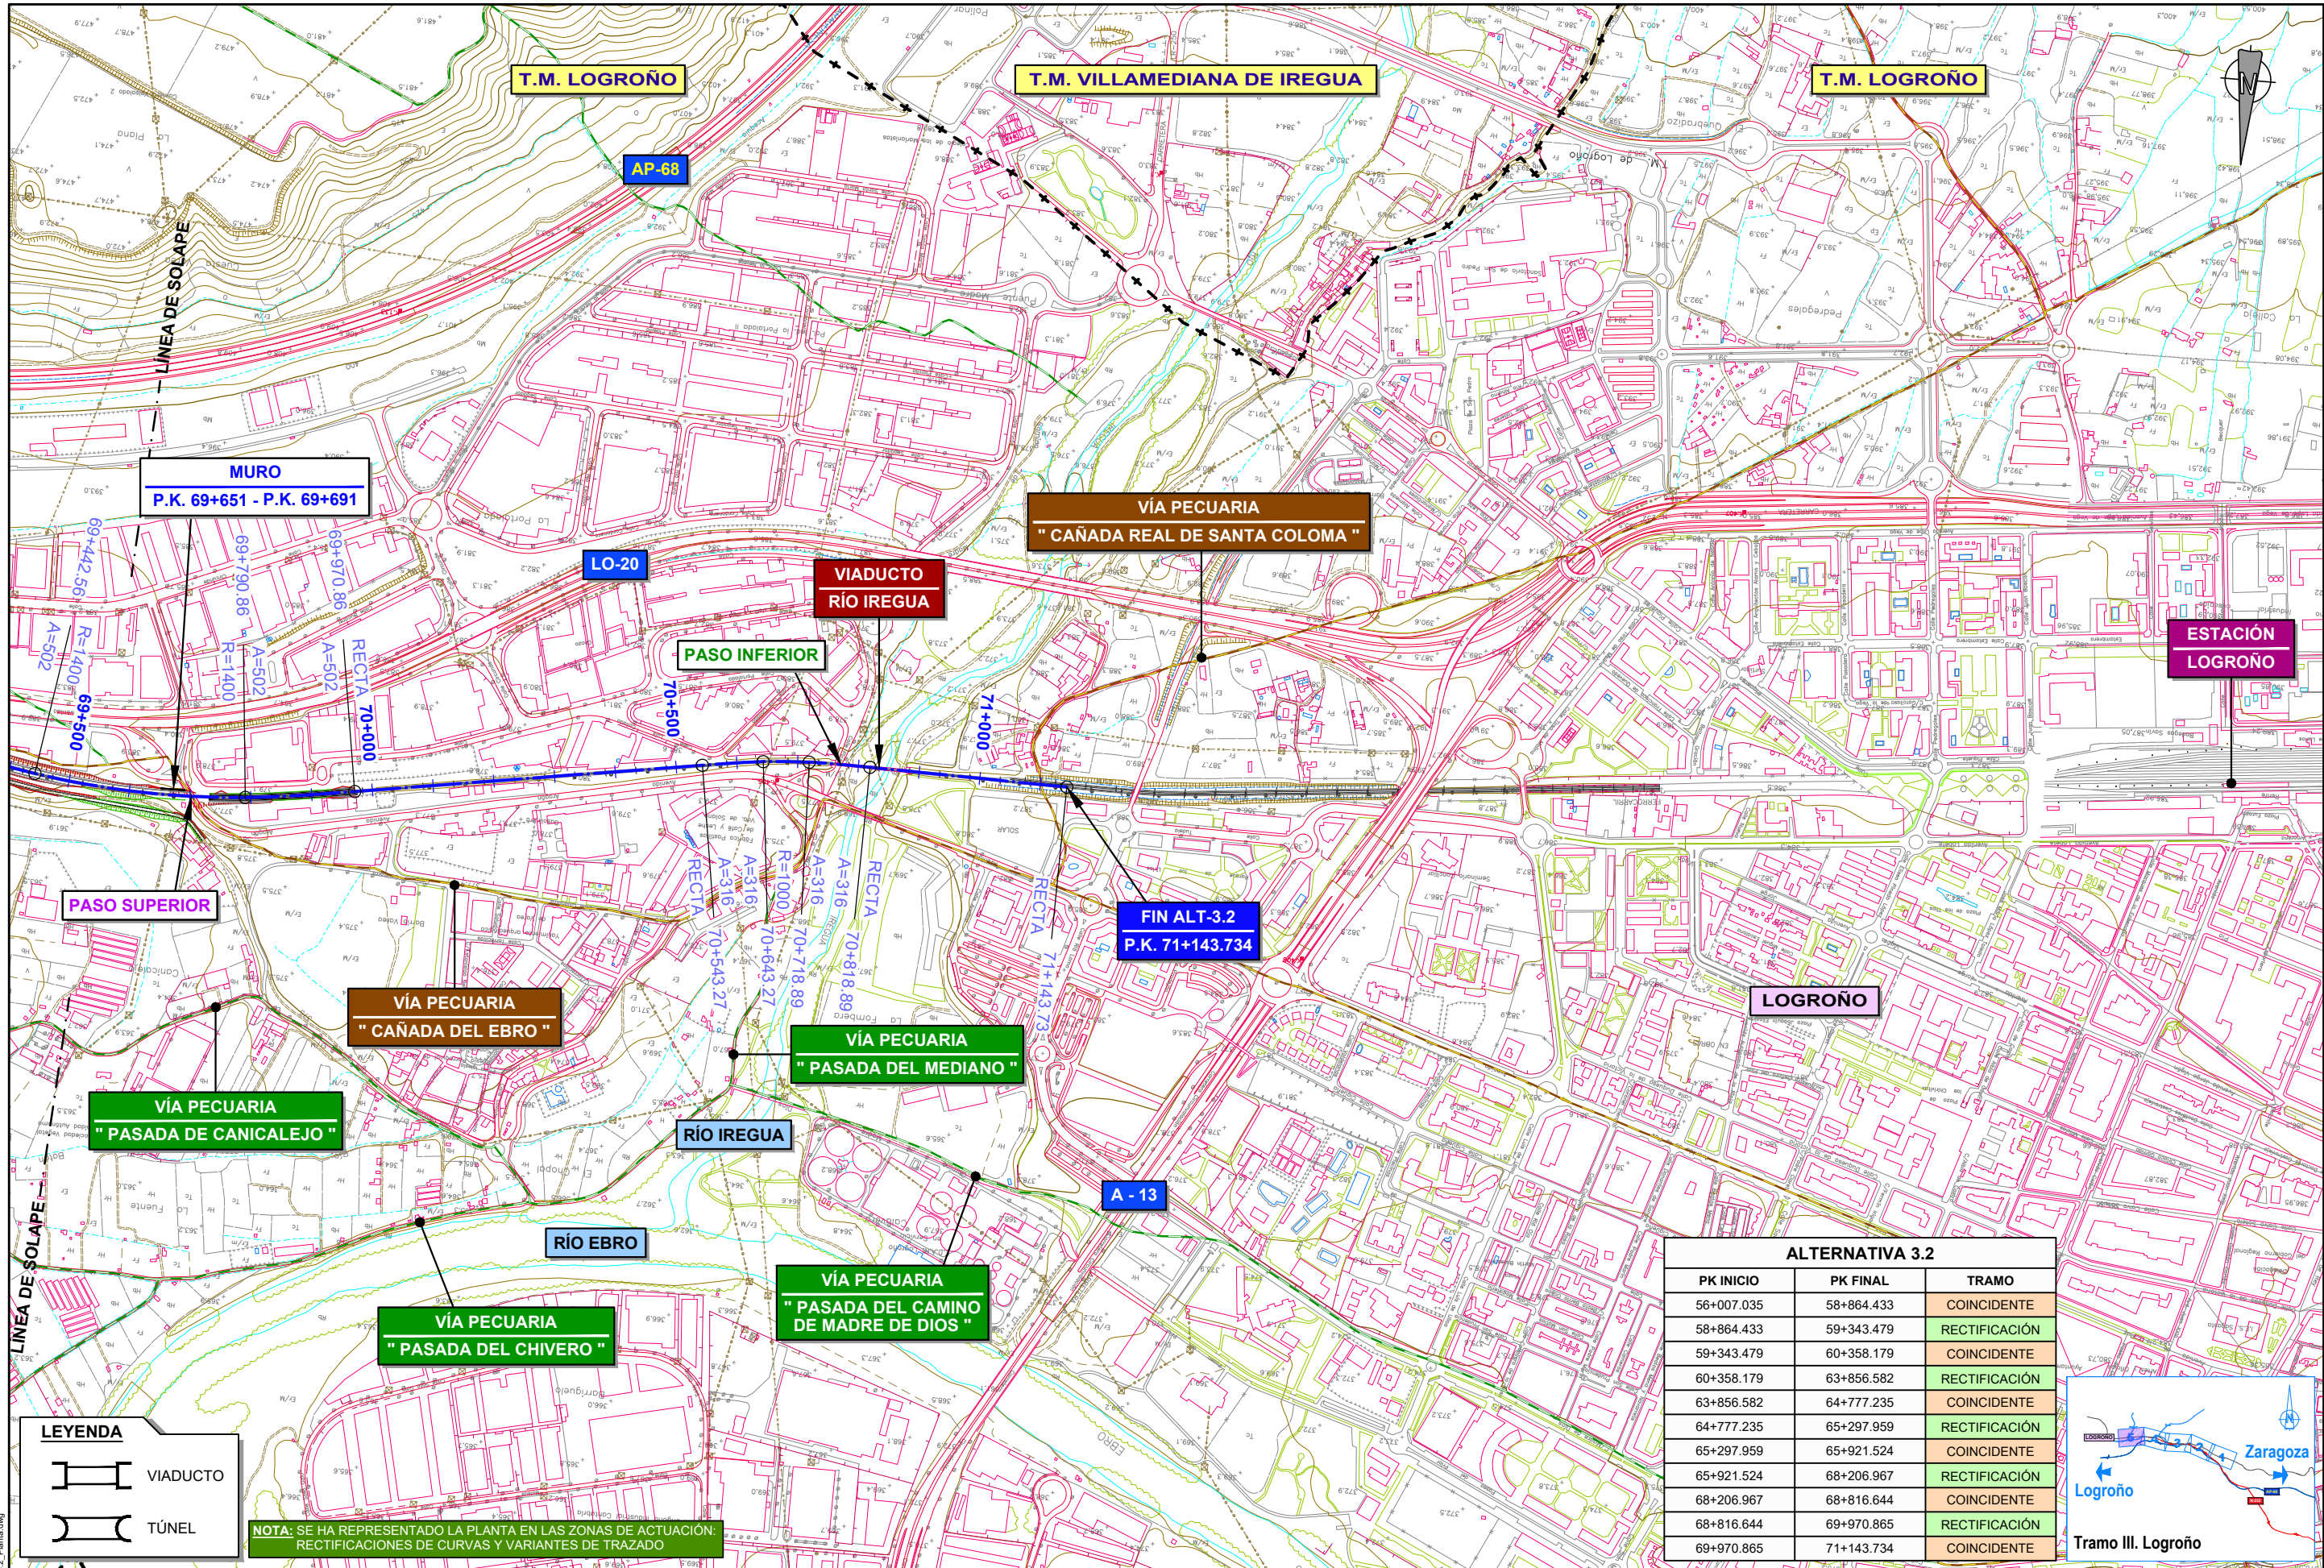

ALTERNATIVA 3.2		
PK INICIO	PK FINAL	TRAMO
56+007.035	58+864.433	COINCIDENTE
58+864.433	59+343.479	RECTIFICACIÓN
59+343.479	60+358.179	COINCIDENTE
60+358.179	63+856.582	RECTIFICACIÓN
63+856.582	64+777.235	COINCIDENTE
64+777.235	65+297.959	RECTIFICACIÓN
65+297.959	65+921.524	COINCIDENTE
65+921.524	68+206.967	RECTIFICACIÓN
68+206.967	68+816.644	COINCIDENTE
68+816.644	69+970.865	RECTIFICACIÓN
69+970.865	71+143.734	COINCIDENTE

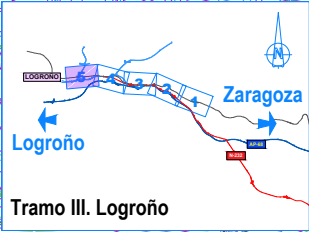

LEYENDA

VIADUCTO

TÚNEL

NOTA: SE HA REPRESENTADO LA PLANTA EN LAS ZONAS DE ACTUACIÓN: RECTIFICACIONES DE CURVAS Y VARIANTES DE TRAZADO