


SECCIÓN TABLERO VIADUCTO TIPO I. Lvano ≤ 25 m
ESCALA 1:50

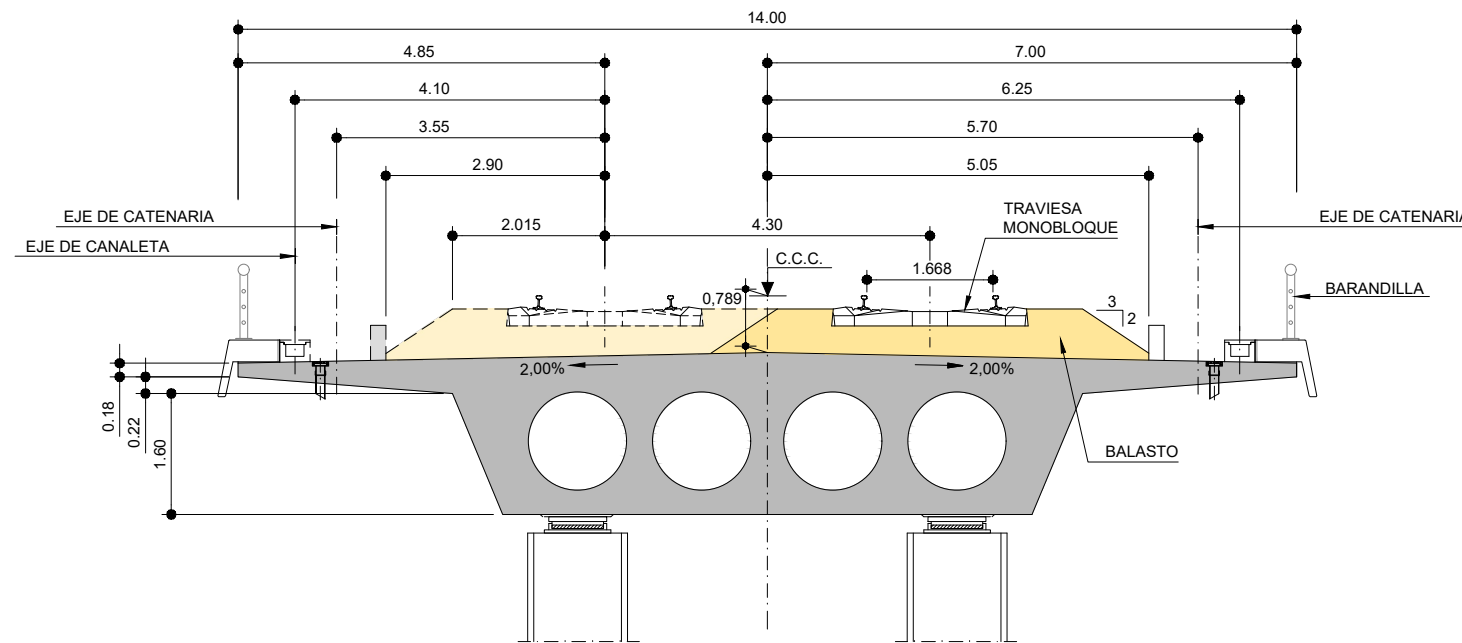

SECCIÓN TABLERO VIADUCTO TIPO II. Lvano ≤ 35 m
ESCALA 1:50

PLOT 04/03/2022
 ANTOJ5 09/12/2021 5.2 Sección Tipo Estructuras.dwg



MINISTERIO DE TRANSPORTES, MOVILIDAD Y AGENDA URBANA

SECRETARÍA DE ESTADO DE TRANSPORTES, MOVILIDAD Y AGENDA URBANA
 SECRETARÍA GENERAL DE INFRAESTRUCTURAS
 DIRECCIÓN GENERAL DE PLANIFICACIÓN Y EVALUACIÓN DE LA RED FERROVIARIA

TÍTULO
ESTUDIO INFORMATIVO DEL CORREDOR CANTÁBRICO - MEDITERRÁNEO DE ALTA VELOCIDAD TRAMO: CASTEJÓN - LOGROÑO

AUTOR

 EVA GALLEGO DE LA FUENTE


ESCALA
 1:50

 ORIGINAL A-1 GRÁFICA


FECHA
MARZO 2022

Nº DE PLANO
5.2
 Nº DE HOJA
 HOJA 1 DE 3

TÍTULO DE PLANO
SECCIONES TIPO ESTRUCTURAS

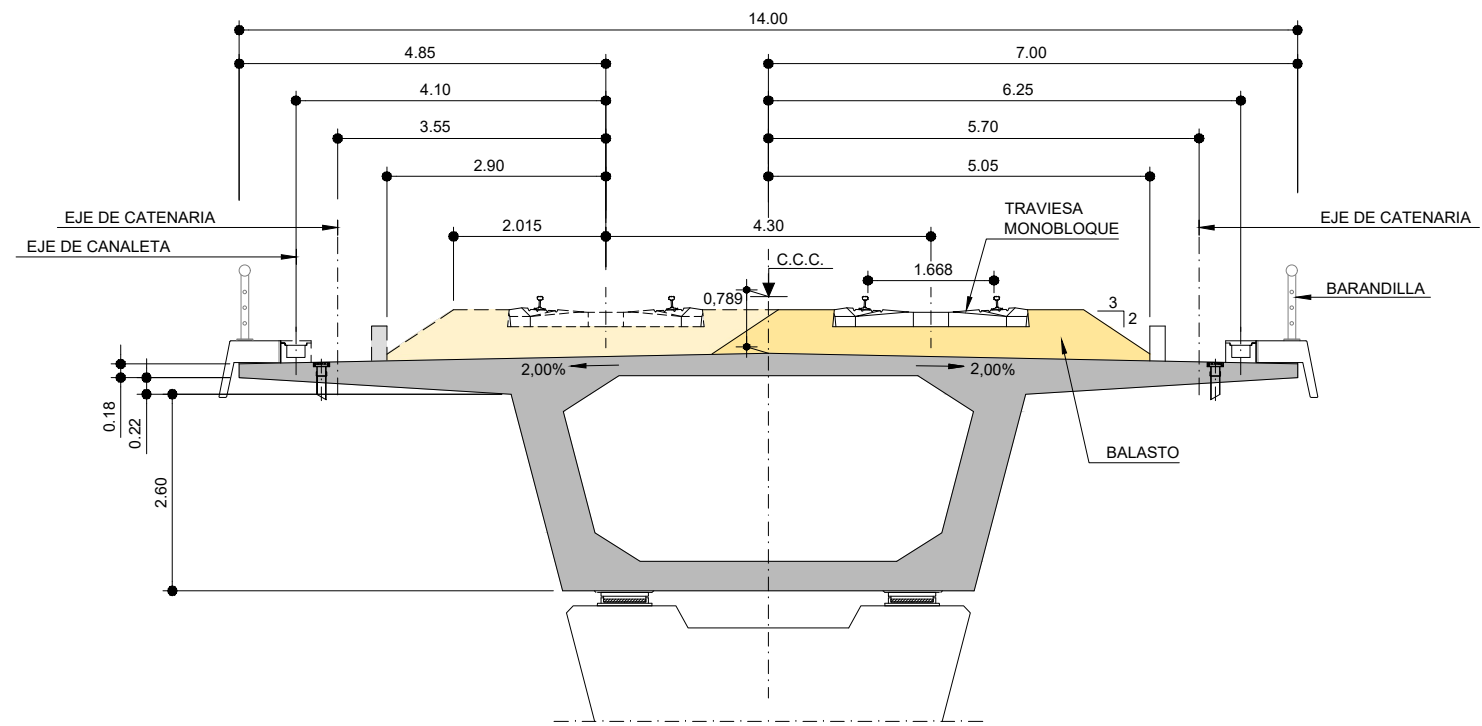

SECCIÓN TABLERO VIADUCTO TIPO III. Lvano ≤ 45 m
ESCALA 1:50

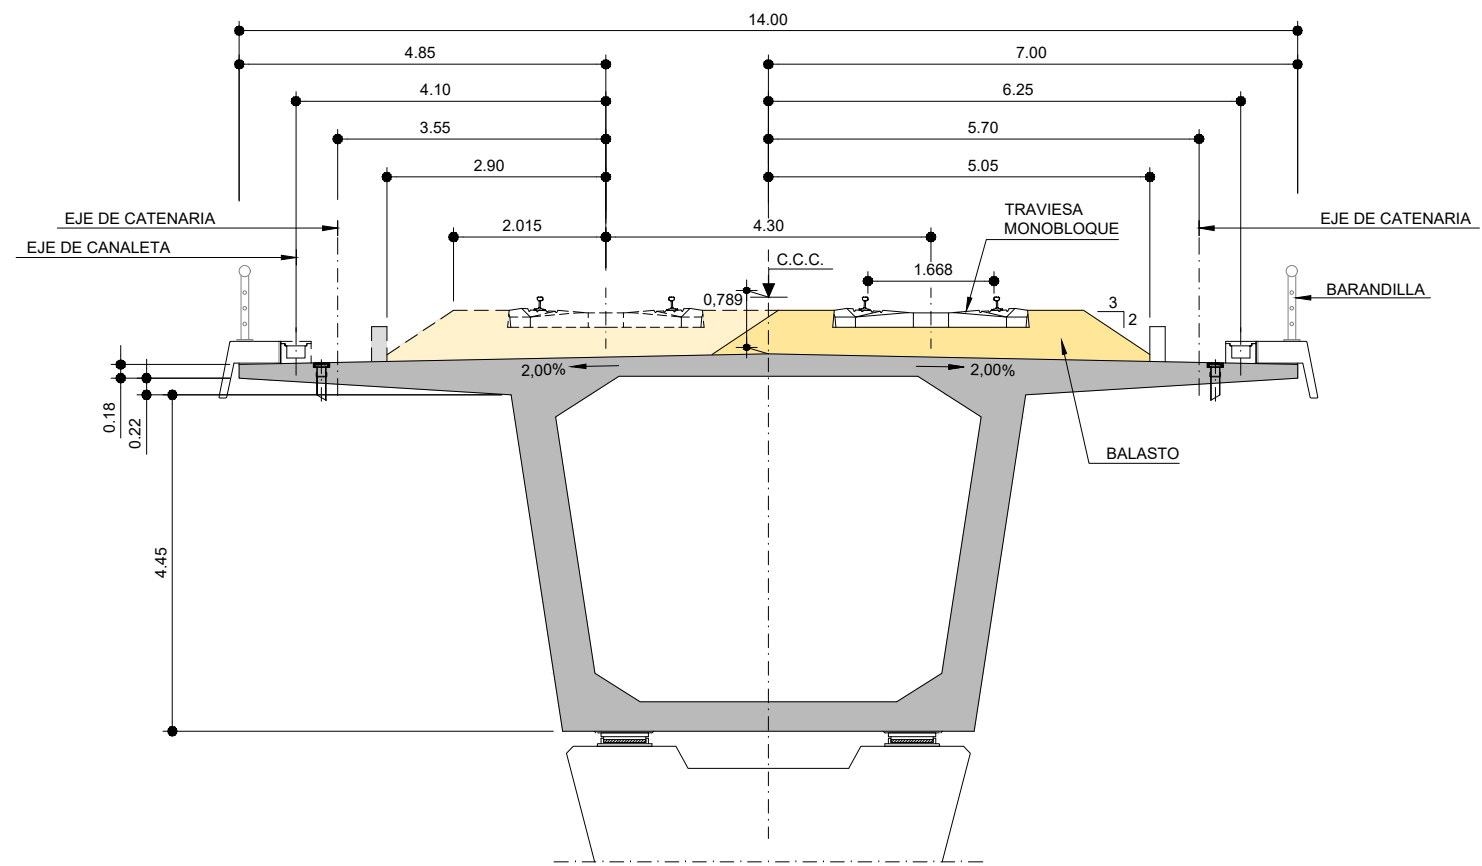

SECCIÓN TABLERO VIADUCTO TIPO IV. Lvano ≤ 60 m
ESCALA 1:50

PLOT 04/03/2022
ANTOJ5 09/12/2021 5.2 Sección Tipo Estructuras.dwg



SECRETARÍA DE ESTADO DE TRANSPORTES, MOVILIDAD Y AGENDA URBANA
SECRETARÍA GENERAL DE INFRAESTRUCTURAS
DIRECCIÓN GENERAL DE PLANIFICACIÓN Y EVALUACIÓN DE LA RED FERROVIARIA

TÍTULO
ESTUDIO INFORMATIVO DEL CORREDOR CANTÁBRICO - MEDITERRÁNEO DE ALTA VELOCIDAD TRAMO: CASTEJÓN - LOGROÑO

AUTOR

EVA GALLEGU DE LA FUENTE


ESCALA
1:50
0 1 2m
ORIGINAL A-1
GRÁFICA

FECHA
MARZO 2022


Nº DE PLANO
5.2

Nº DE HOJA
HOJA 2 DE 3

TÍTULO DE PLANO
SECCIONES TIPO ESTRUCTURAS

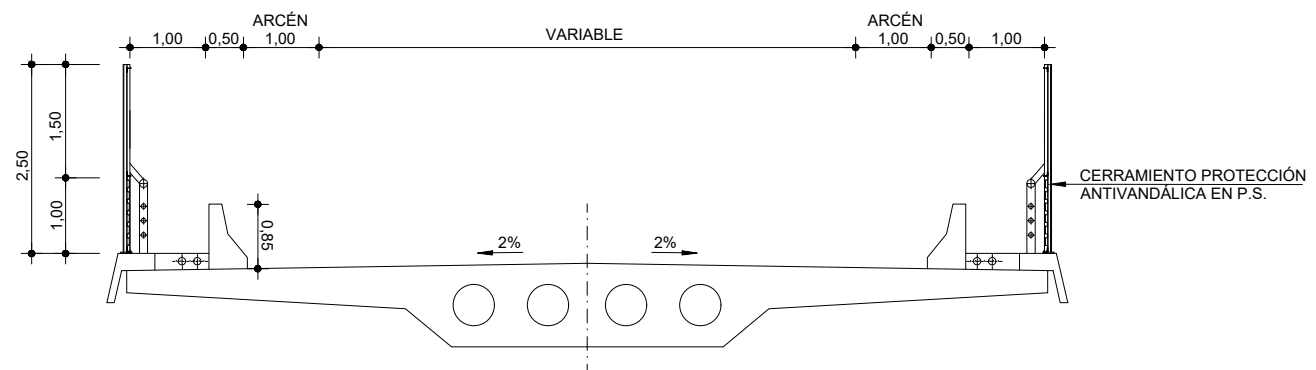

SECCIÓN TIPO PASO SUPERIOR
ESCALA 1:50

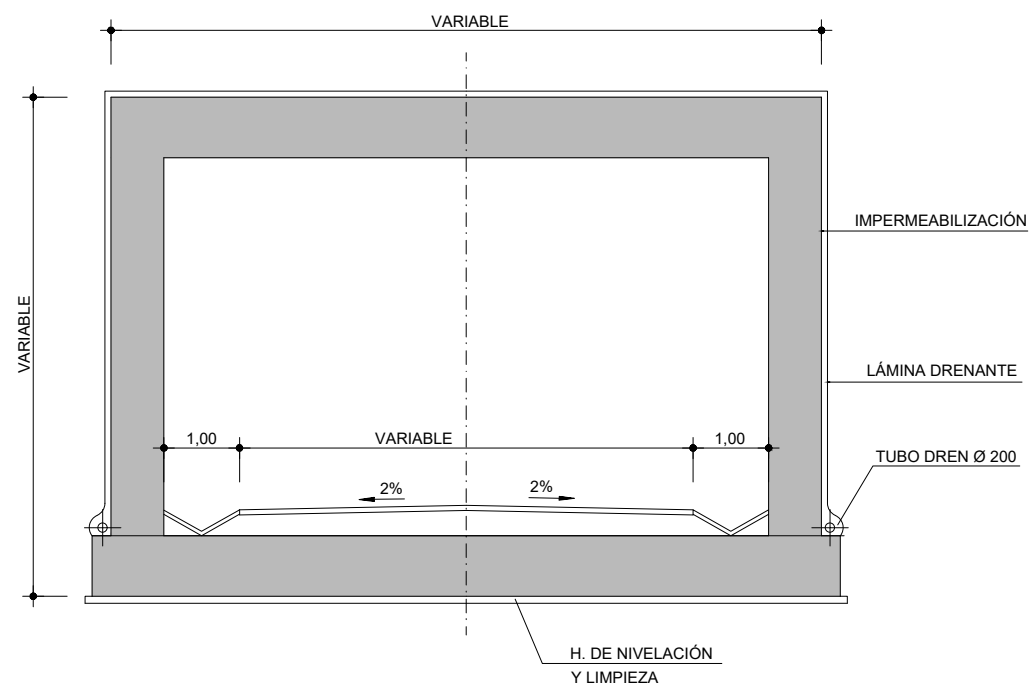

SECCIÓN TIPO PASO INFERIOR
ESCALA 1:50