
MINISTERIO DE TRANSPORTES, MOVILIDAD Y AGENDA URBANA

DE ALTA VELOCIDAD TRAMO: CASTEJÓN - LOGROÑO





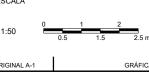

2022 N°. DE HOJA

EN MINA CON SOLERA

intecsa inarsa

EVA GALLEGO DE LA FUENTE

ESTUDIO INFORMATIVO DEL CORREDOR

CANTÁBRICO - MEDITERRÁNEO

DE ALTA VELOCIDAD

TRAMO: CASTEJÓN - LOGROÑO

Nº DE PLANO

5.3

Nº. DE HOJA

MARZO


2022


TÍTULO DE PLANO

SECCIONES TIPO TÚNEL

EN MINA CON CONTRABÒVEDA

MINISTERIO DE TRANSPORTES, MOVILIDAD Y AGENDA URBANA

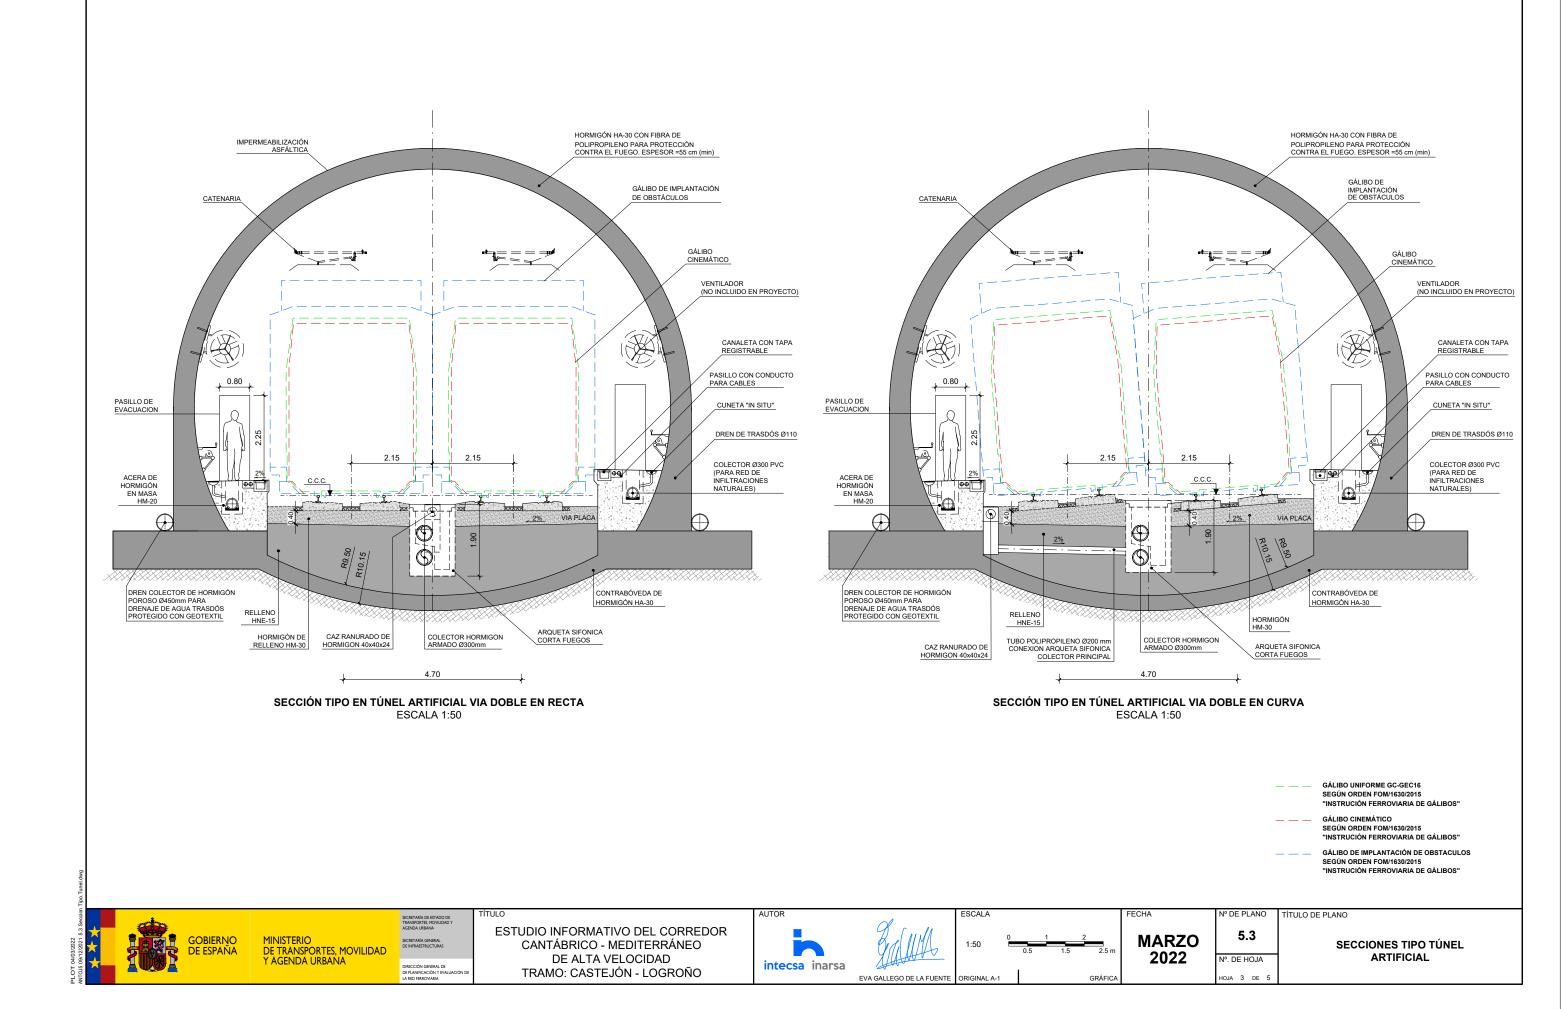

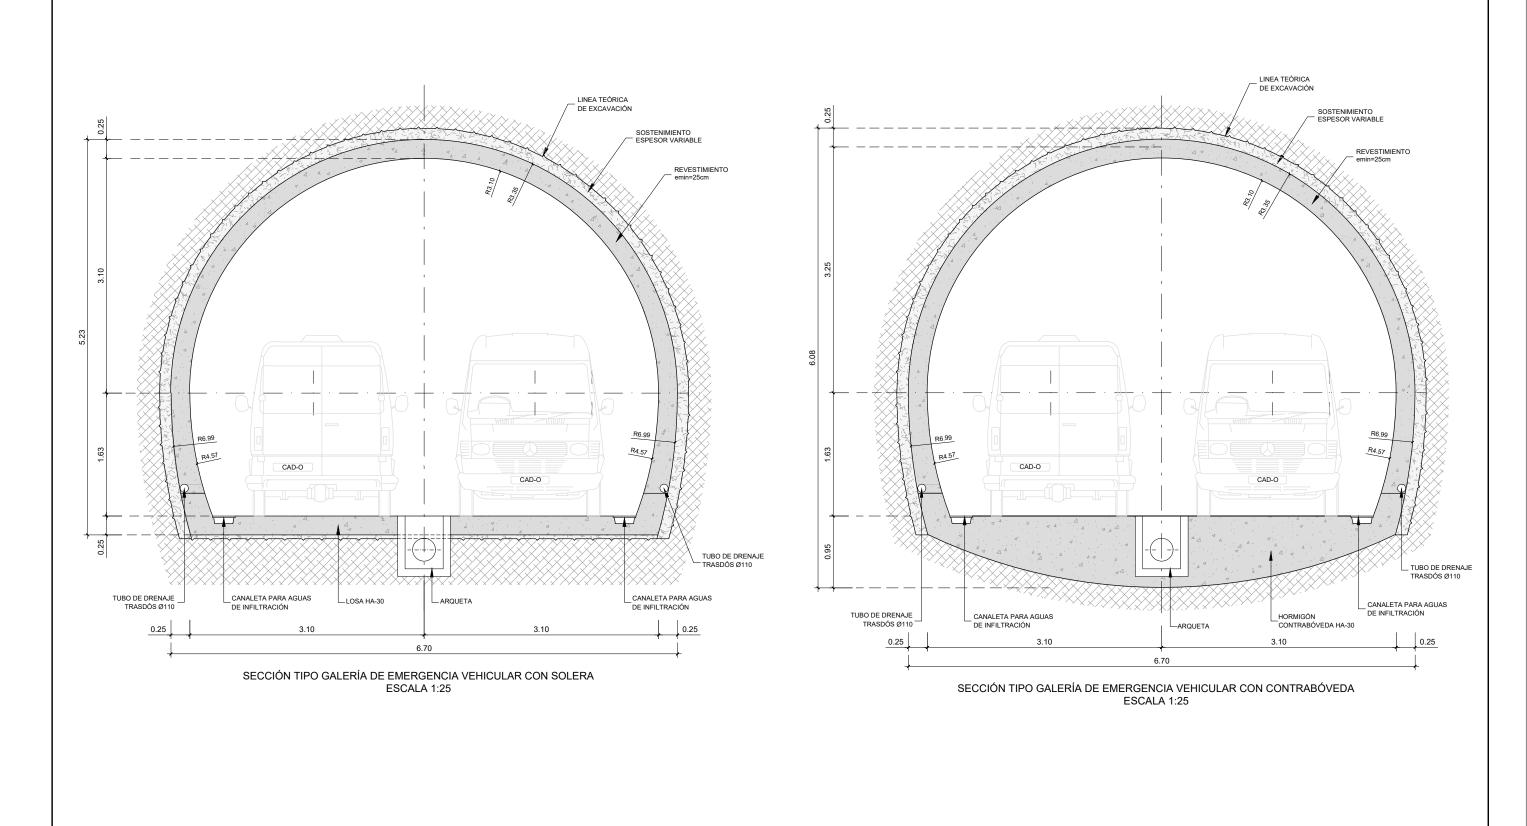

intecsa inarsa

ESTUDIO INFORMATIVO DEL CORREDOR

CANTÁBRICO - MEDITERRÁNEO

DE ALTA VELOCIDAD

TRAMO: CASTEJÓN - LOGROÑO

Nº DE PLANO

5.3

N°. DE HOJA

MARZO

2022


1:25

EVA GALLEGO DE LA FUENTE

TÍTULO DE PLANO

SECCIÓN TIPO GALERÍA DE EVACUACIÓN VEHICULAR

PLOT 04/03/2022 ANTOJ5 09/12/2021 5.3 Seccion Tij

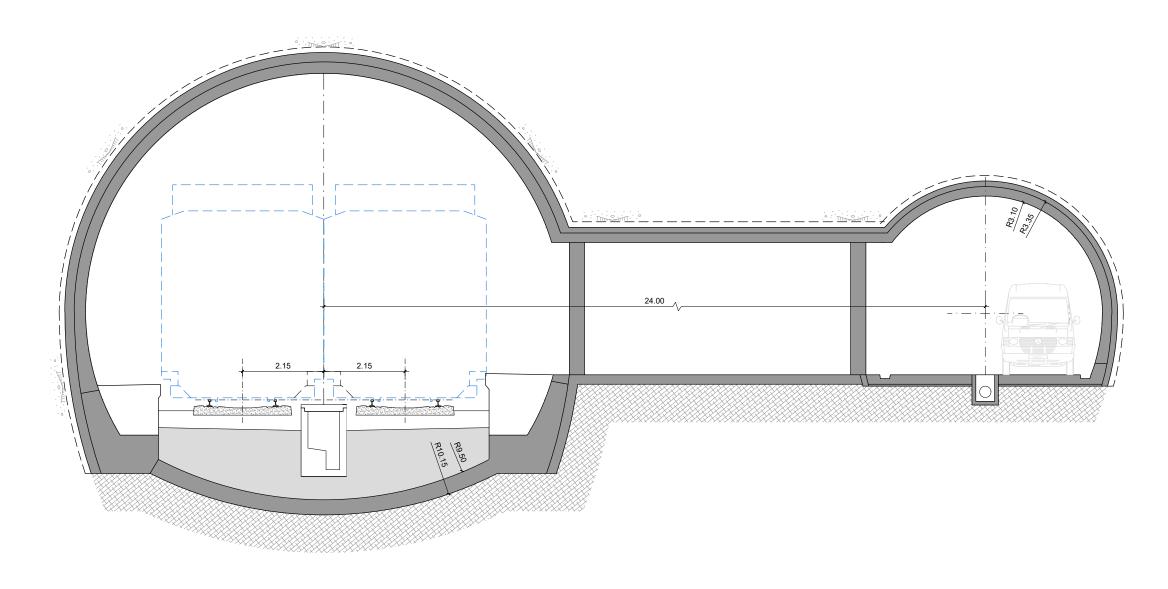


SECCIÓN TIPO ENTRONQUE DE GALERÍA DE EMERGENCIA CON TÚNEL PRINCIPAL ESCALA 1:50

ESTUDIO INFORMATIVO DEL CORREDOR CANTÁBRICO - MEDITERRÁNEO DE ALTA VELOCIDAD TRAMO: CASTEJÓN - LOGROÑO



EVA GALLEGO DE LA FUENTE

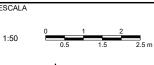

MARZO 2022

N° DE PLANO 5.3

TÍTULO DE PLANO SECCIÓN TIPO GALERÍA DE EVACUACIÓN VEHICULAR