


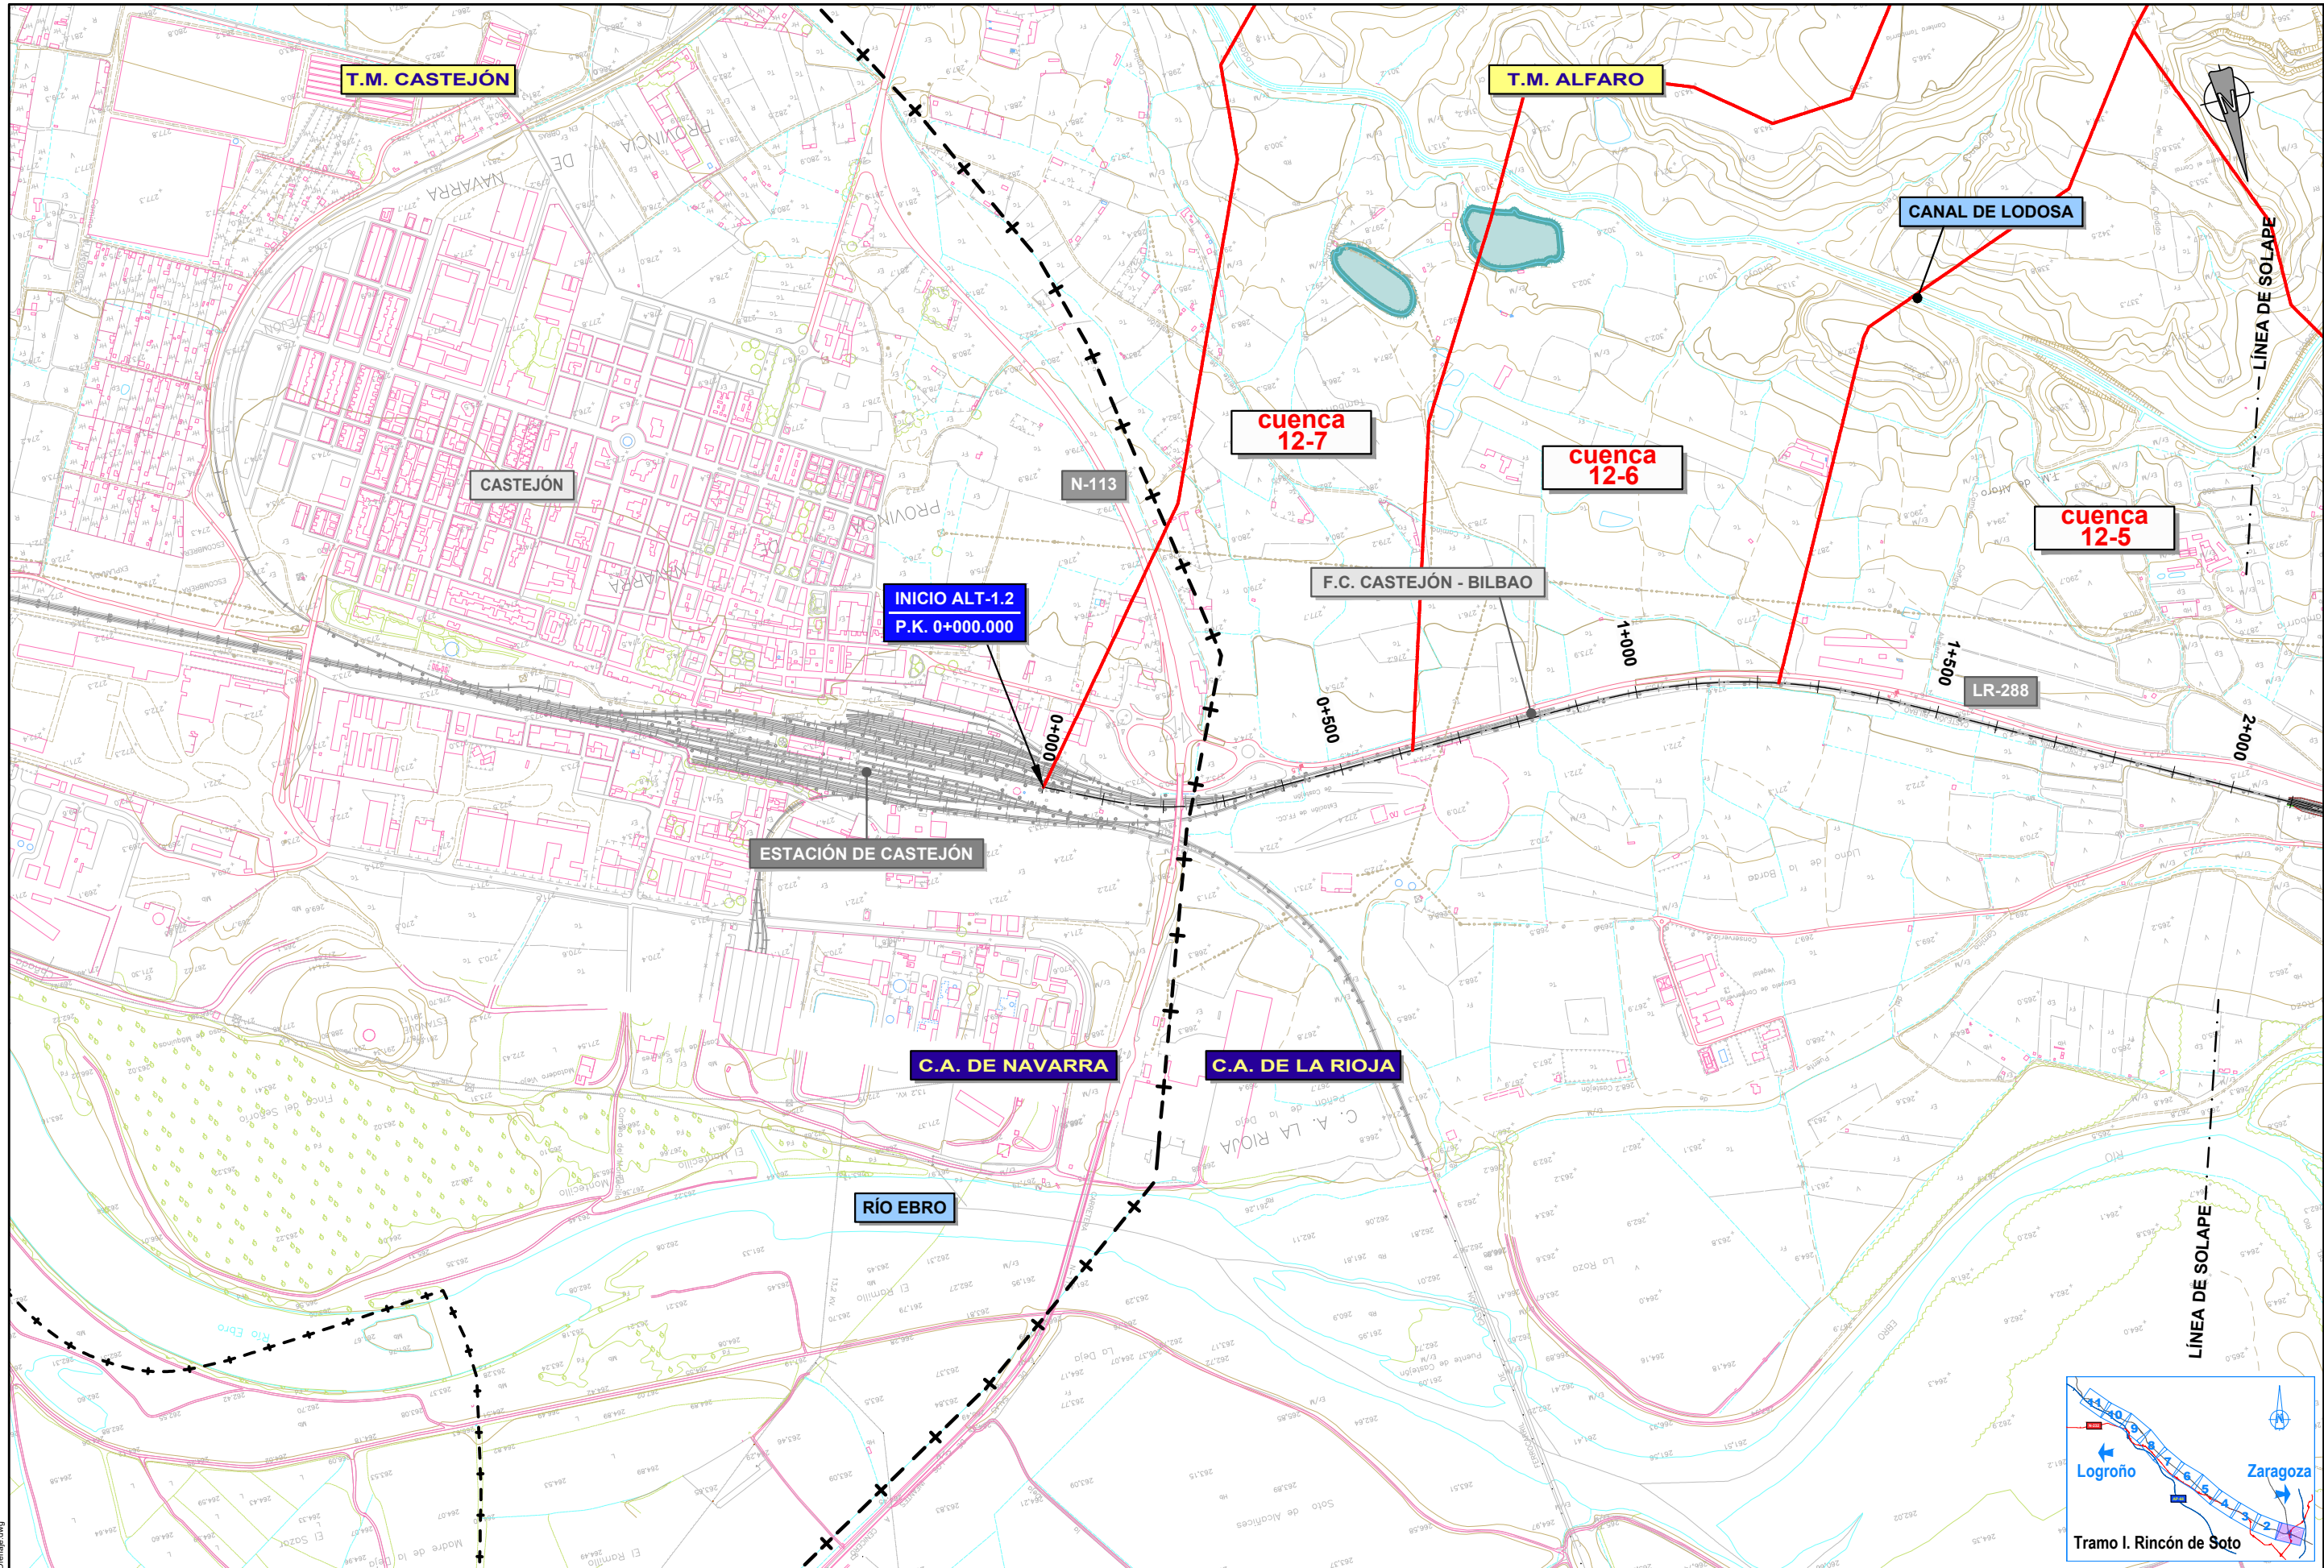


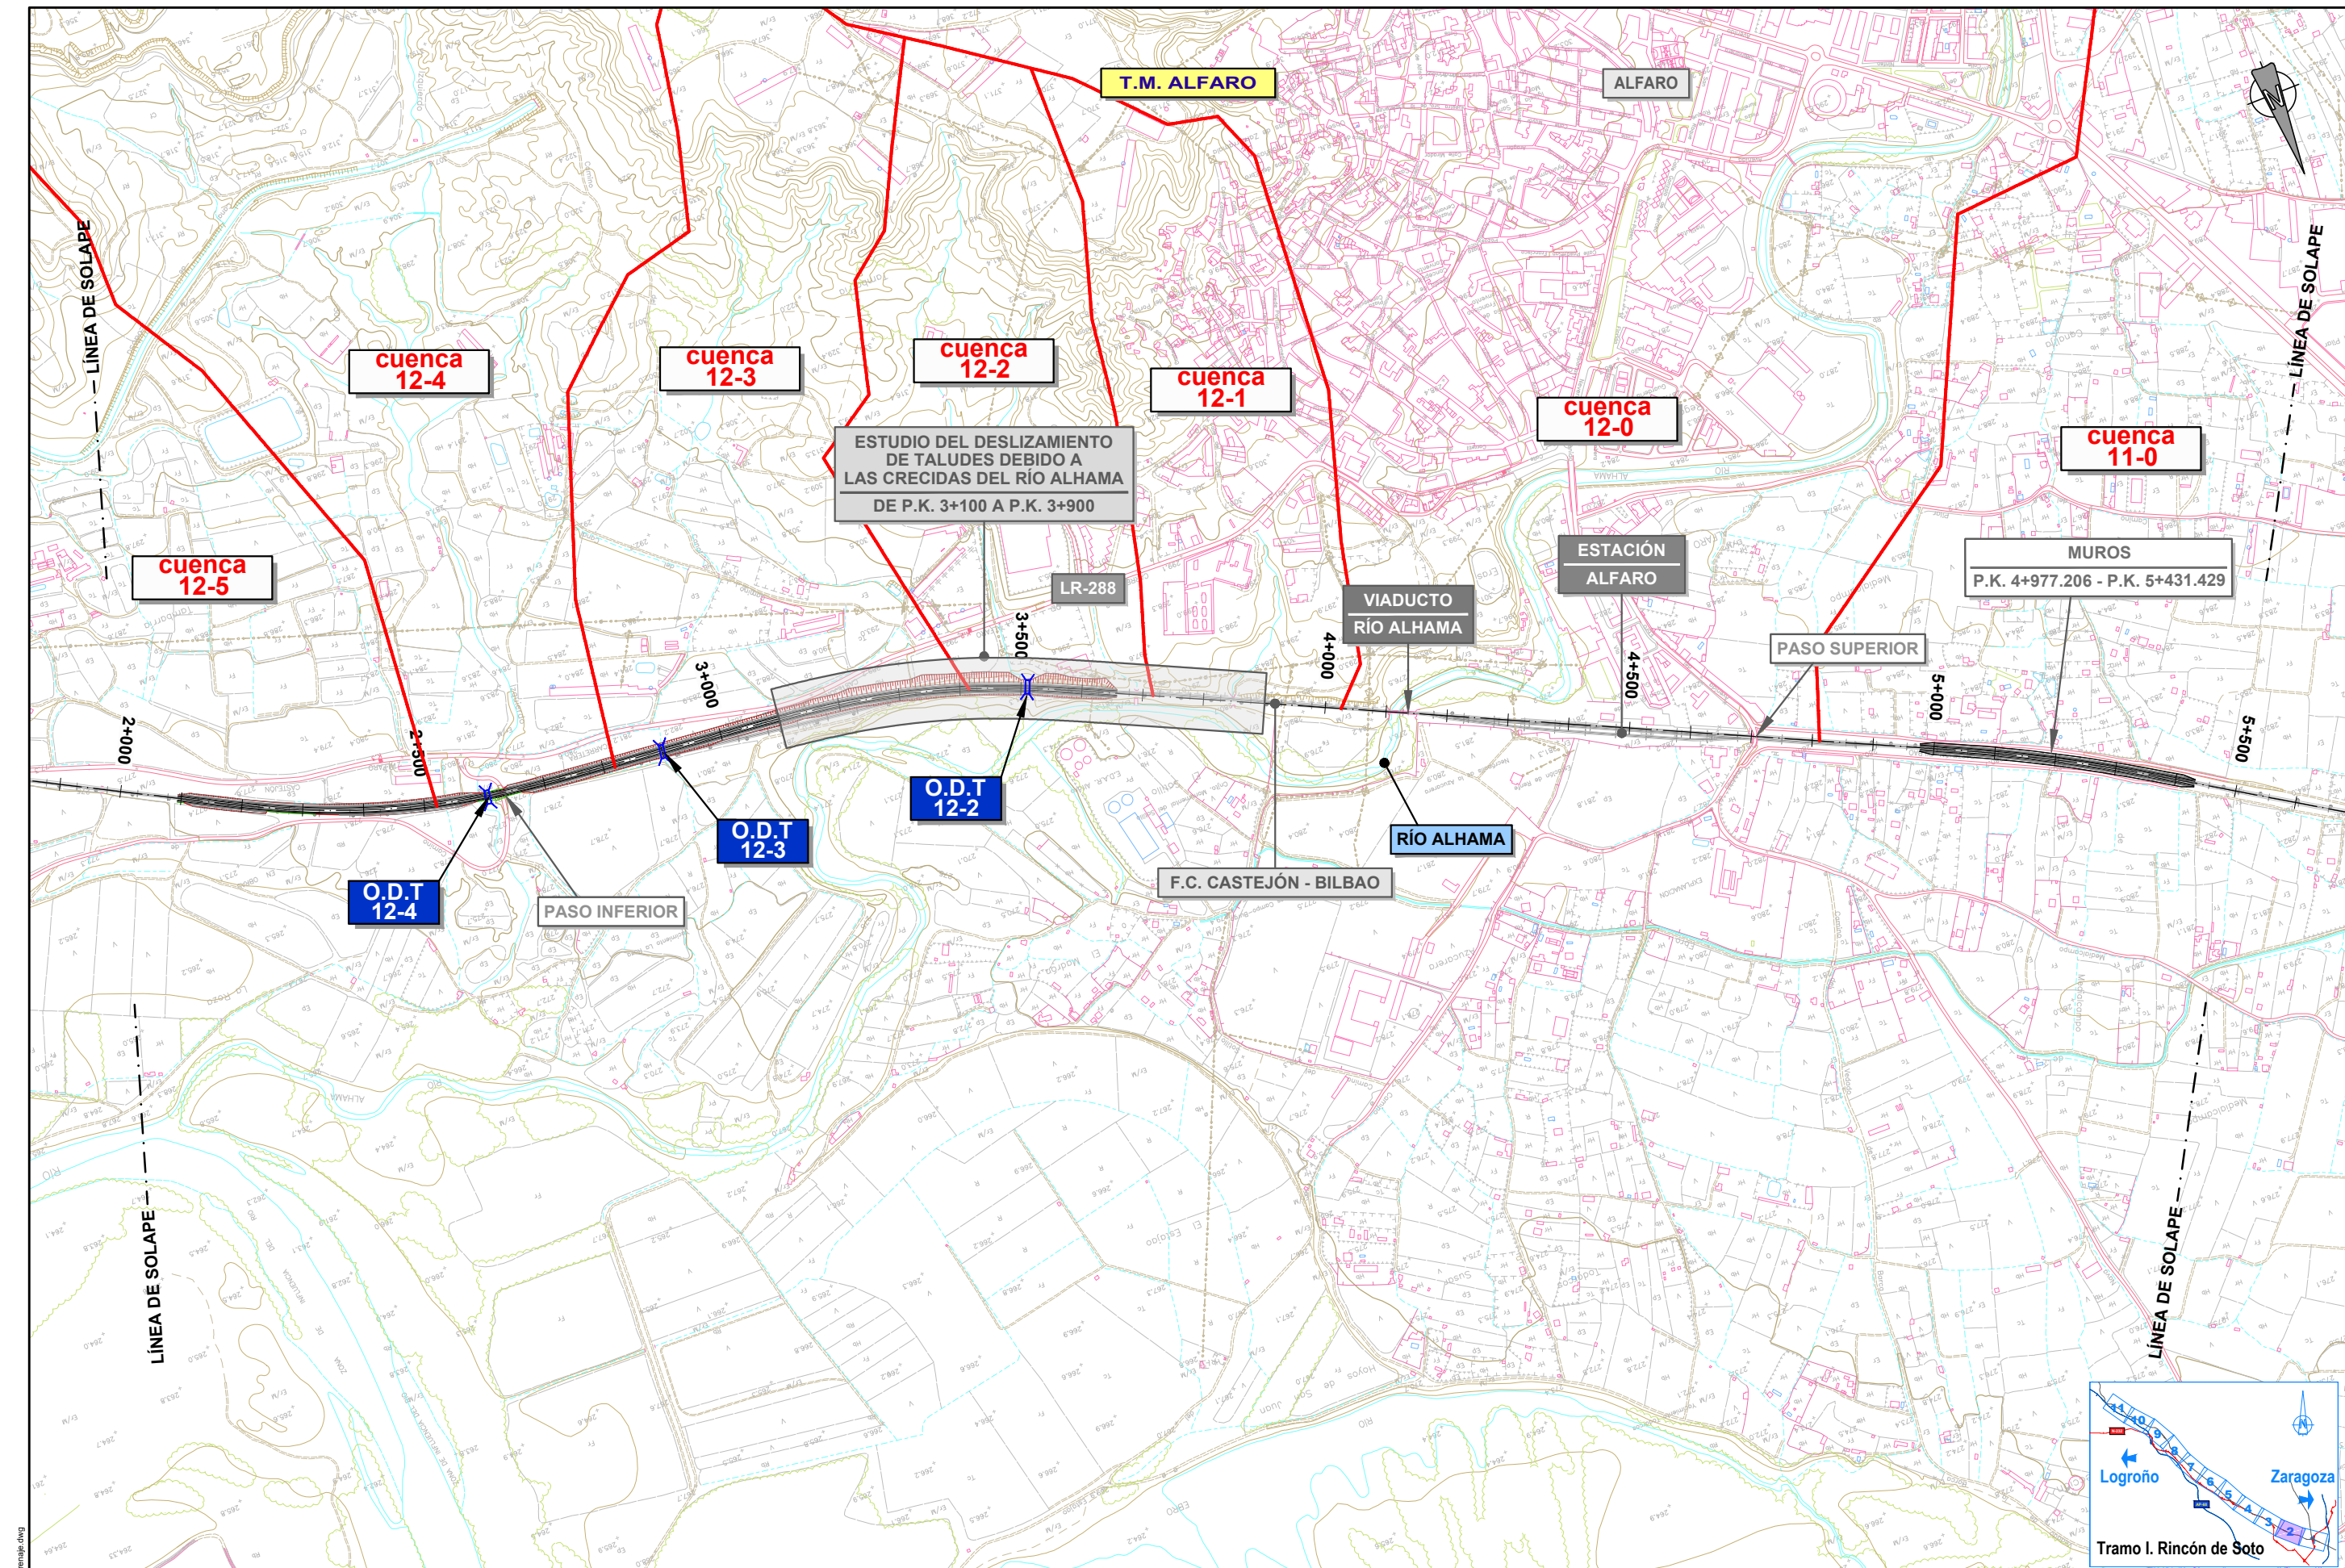

PLOT 04/03/2022
ANTOJ5 28/11/2021 6.1 Alt.1.2. Drenaje.dwg

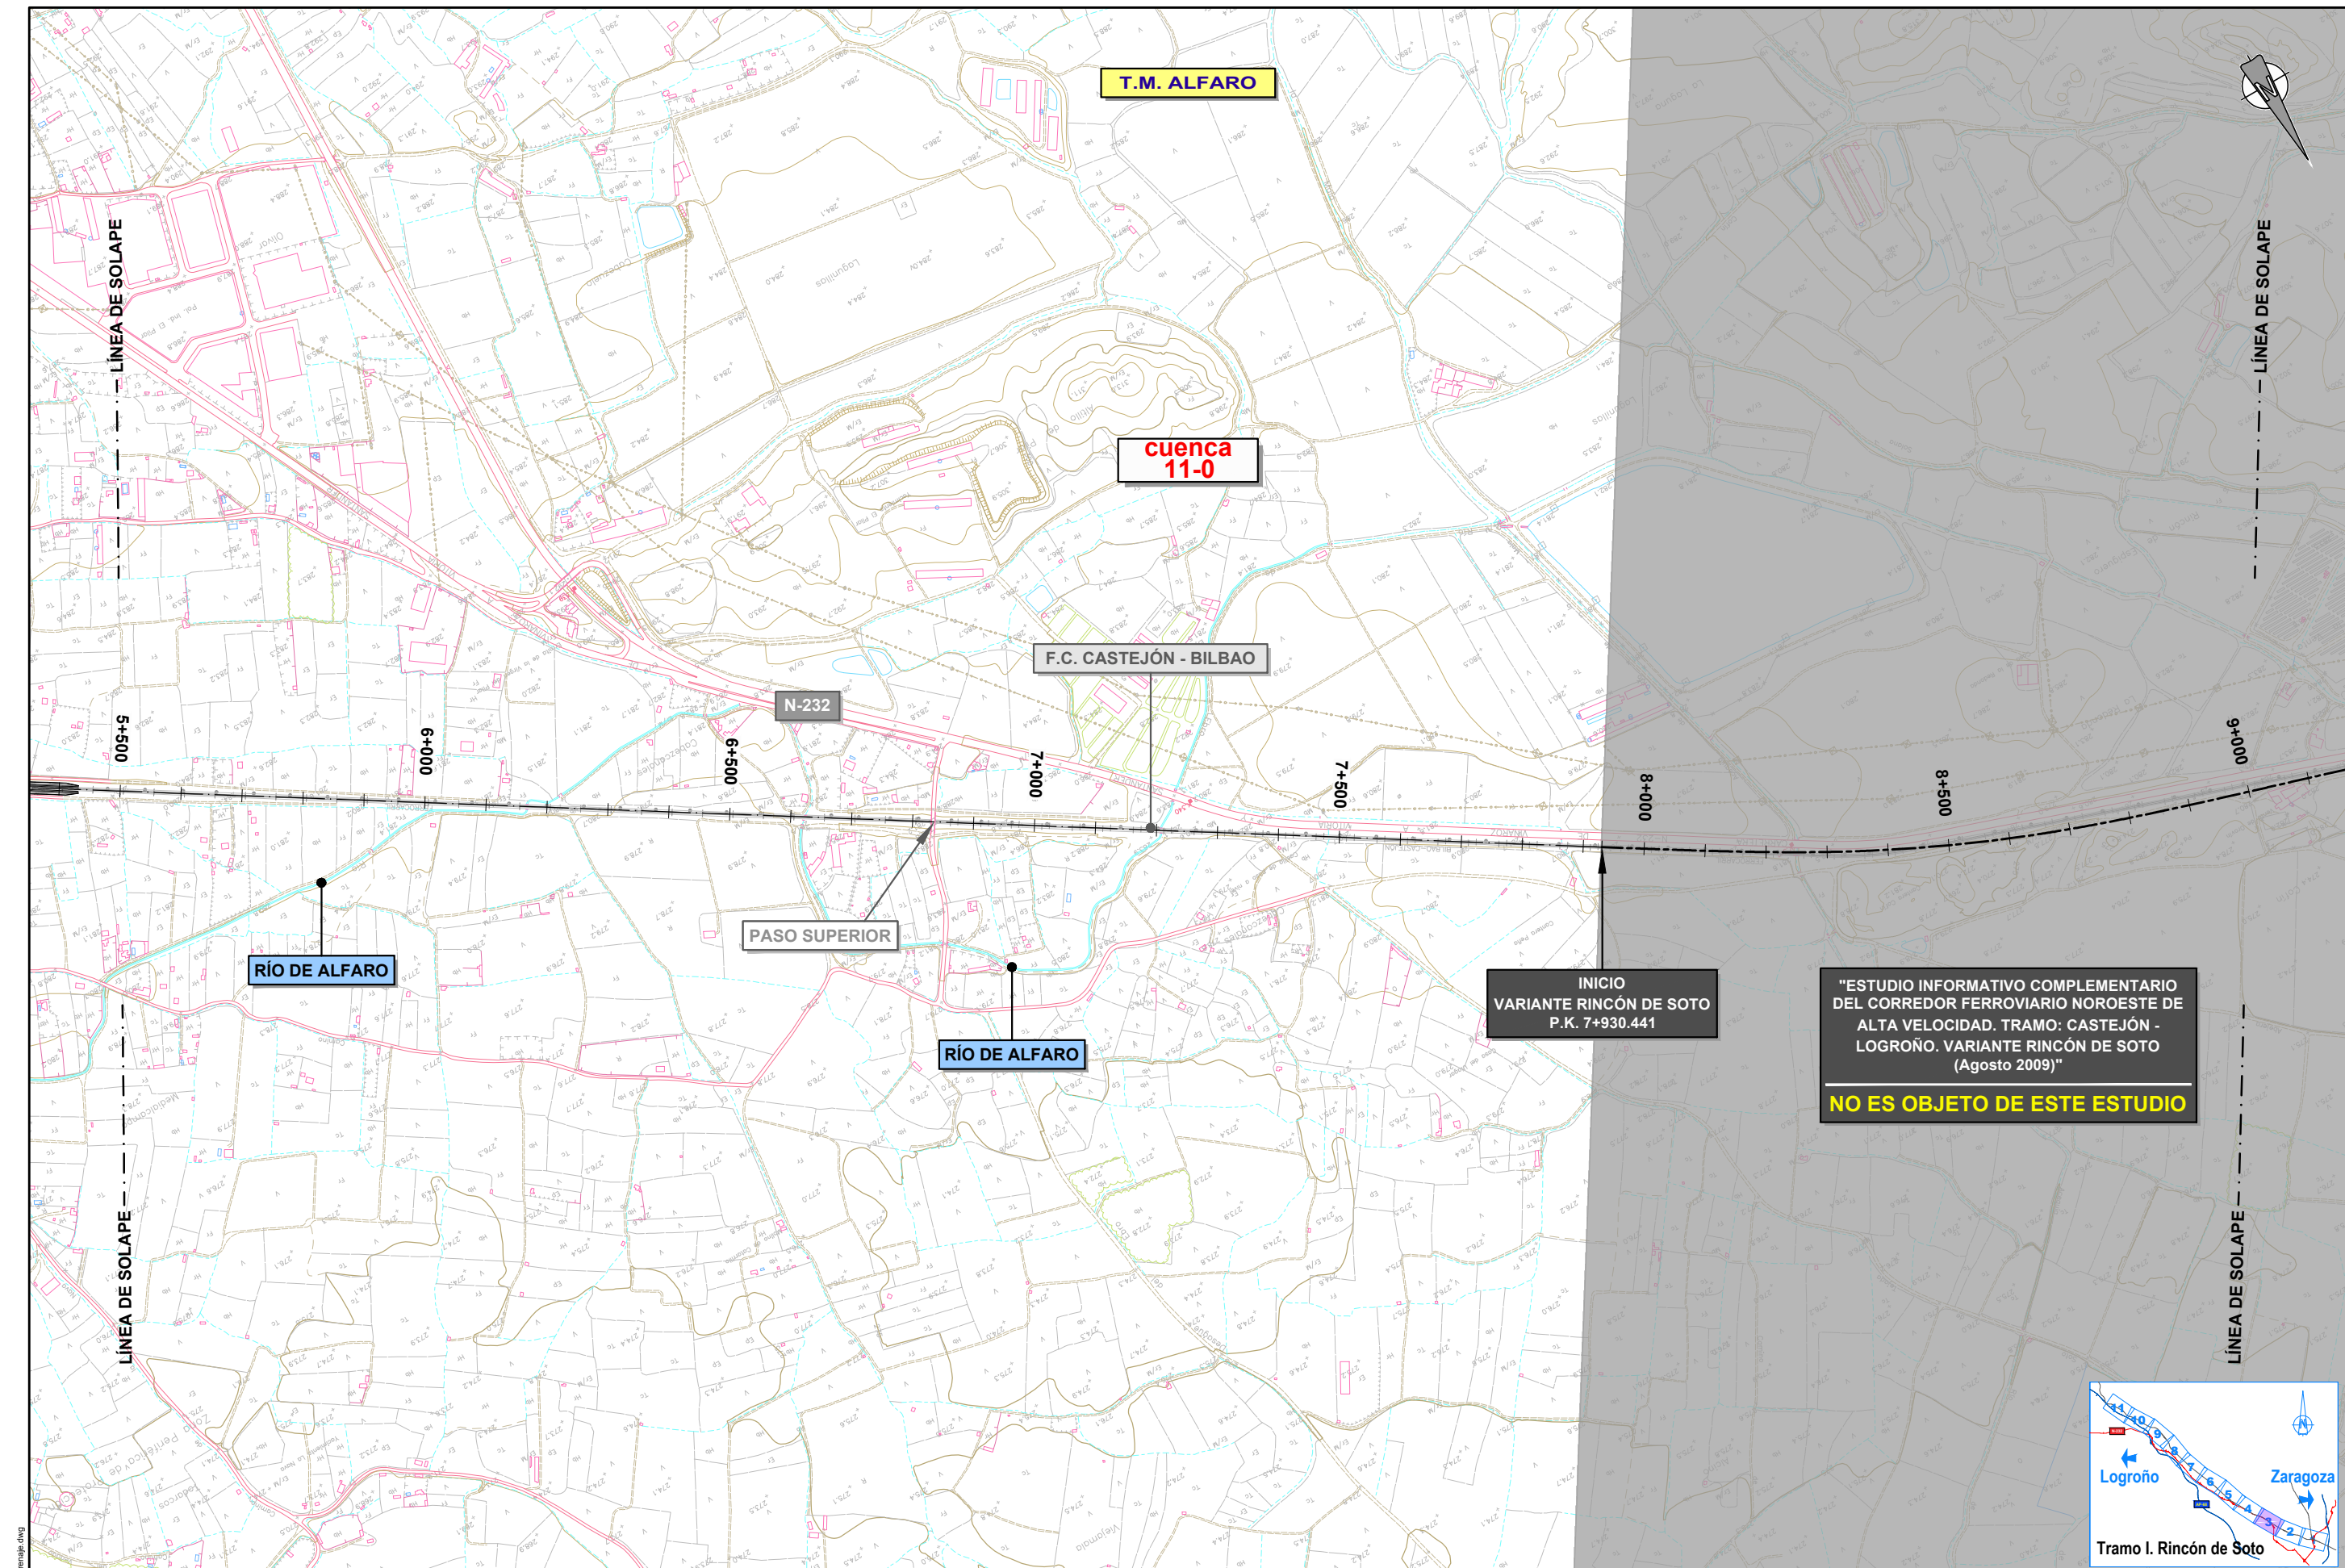

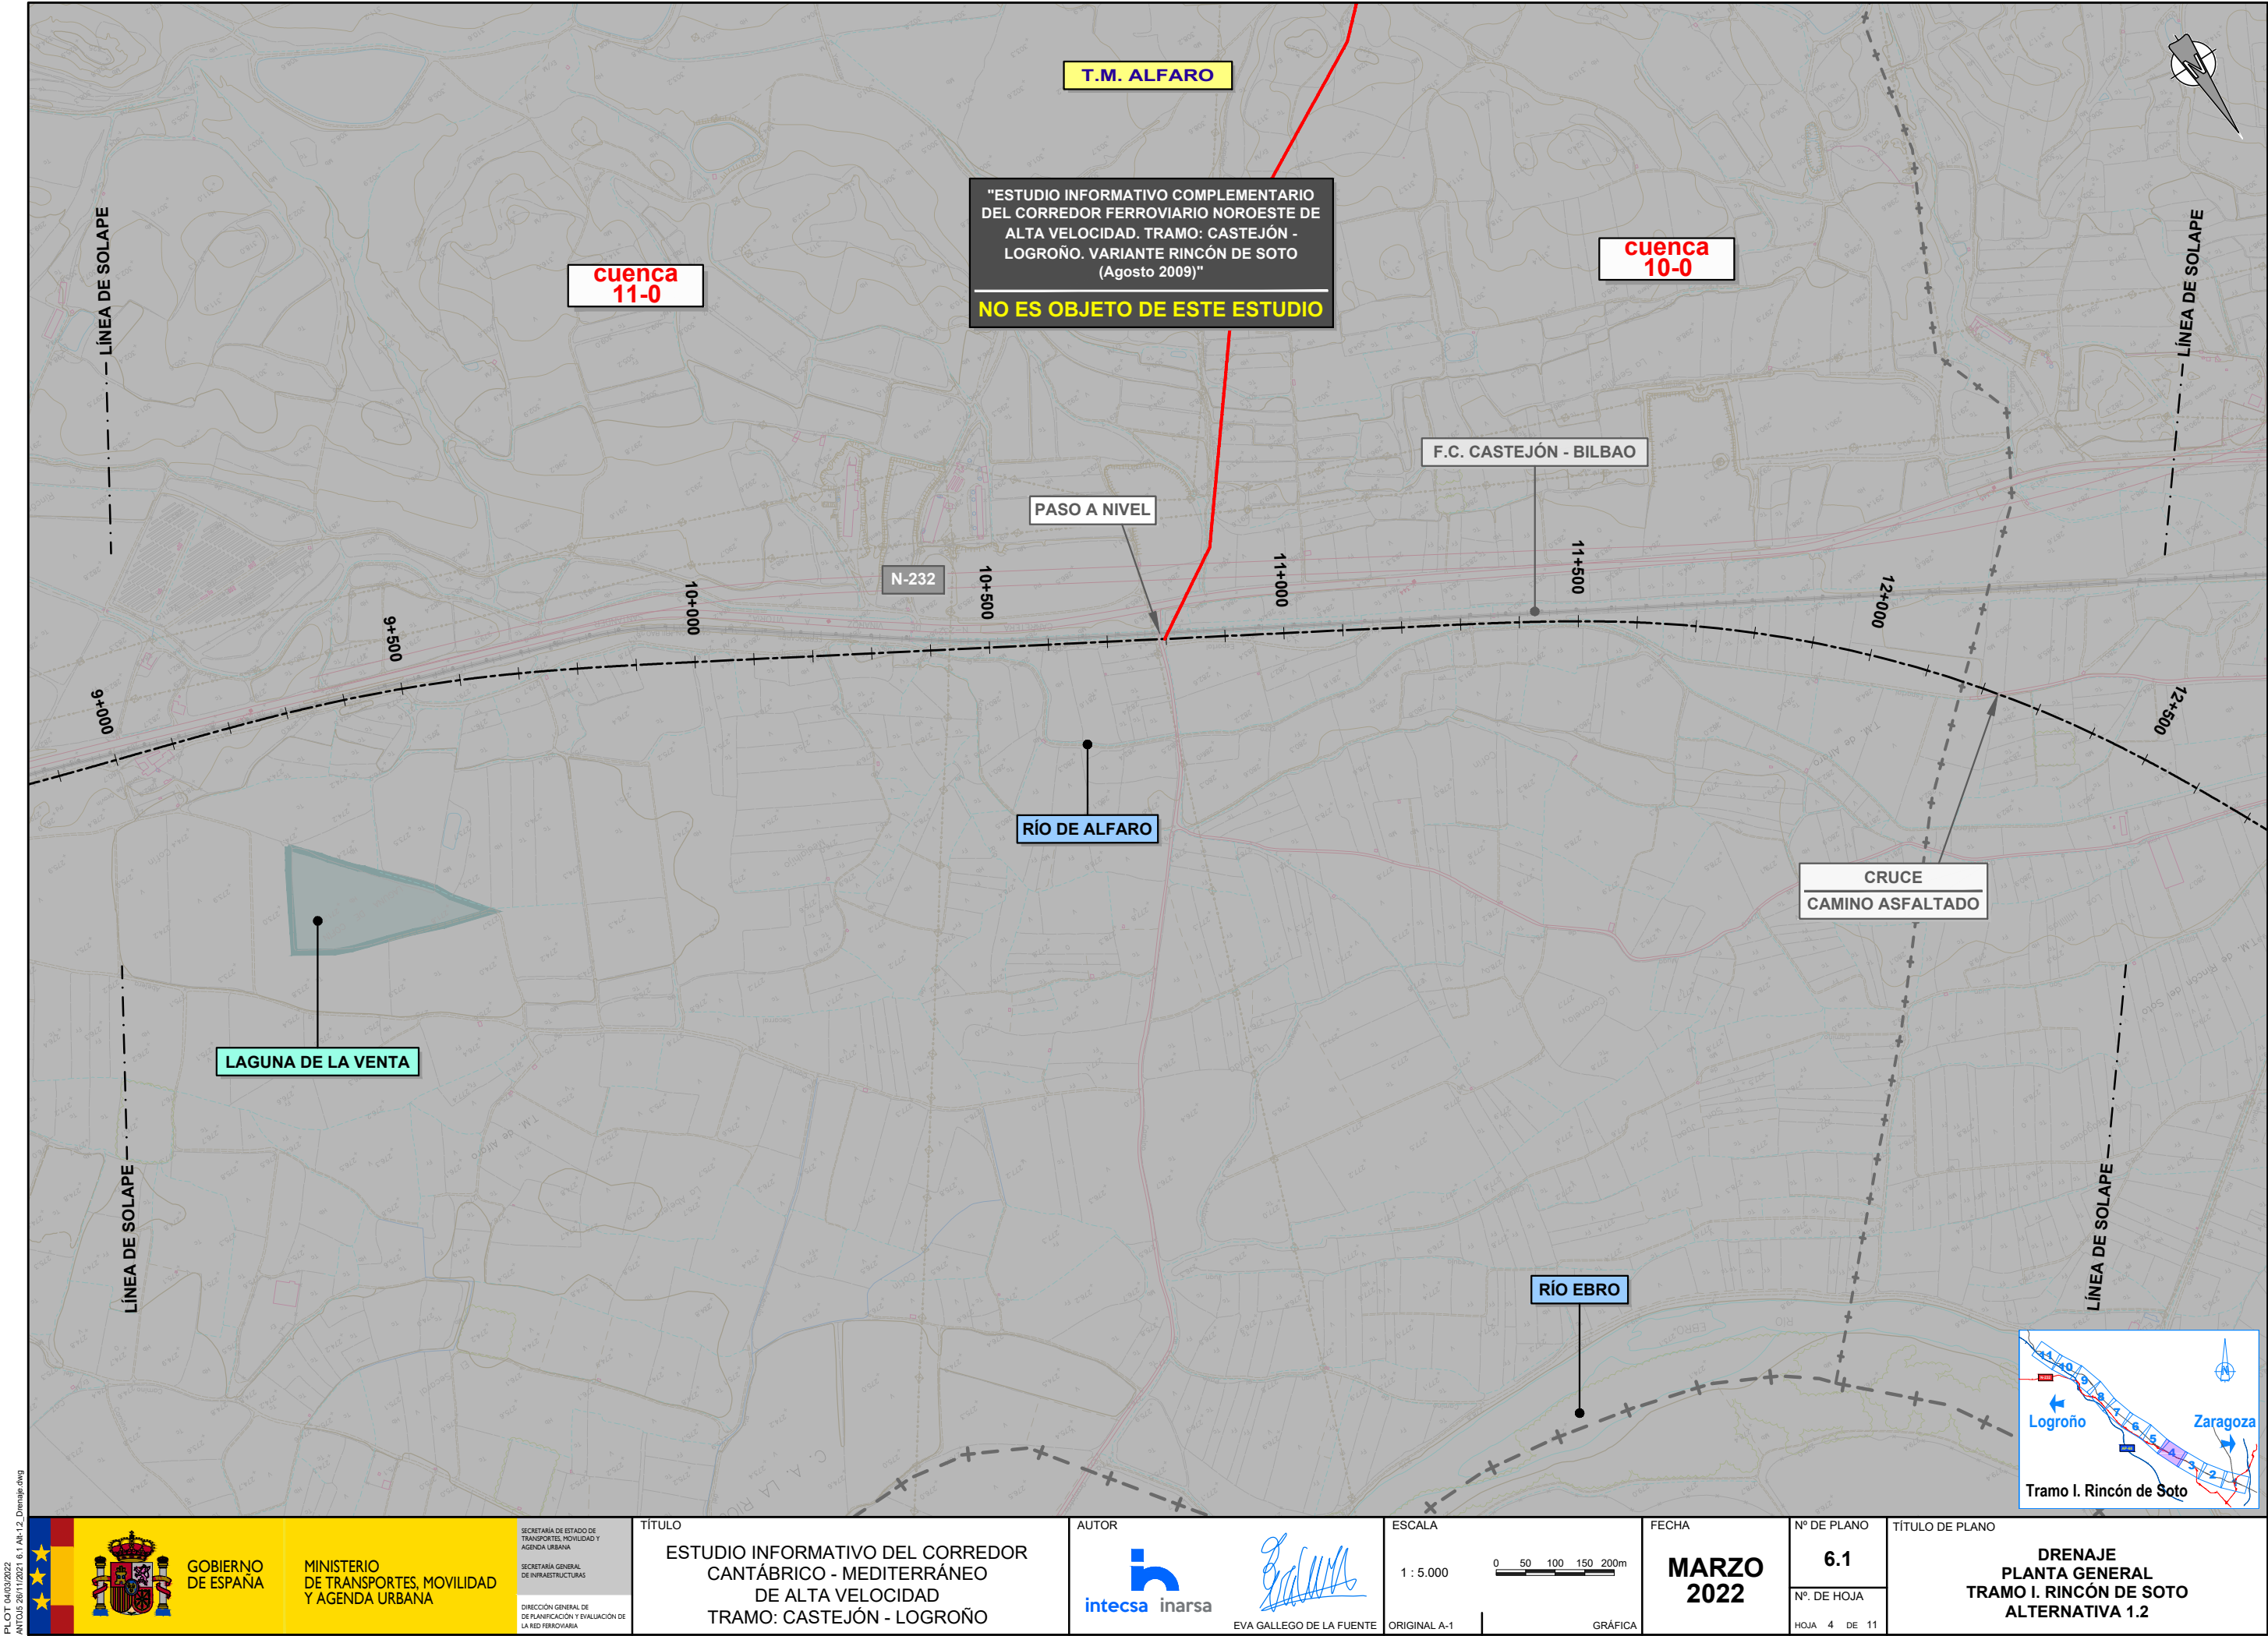

PLOT 04/03/2022
ANTOU5 28/11/2021 6.1 Alt.1.2_Drenaje.dwg



SECRETARÍA DE ESTADO DE
TRANSPORTES, MOVILIDAD Y
AGENDA URBANA
SECRETARÍA GENERAL DE
INFRAESTRUCTURAS
DIRECCIÓN GENERAL DE
PLANIFICACIÓN Y EVALUACIÓN DE
LA RED FERROVIARIA

TÍTULO
ESTUDIO INFORMATIVO DEL CORREDOR
CANTÁBRICO - MEDITERRÁNEO
DE ALTA VELOCIDAD
TRAMO: CASTEJÓN - LOGROÑO

AUTOR

EVA GALLEGU DE LA FUENTE


ESCALA
1 : 5.000
0 50 100 150 200m
ORIGINAL A-1
GRÁFICA

FECHA
**MARZO
2022**


Nº DE PLANO
6.1
Nº DE HOJA
HOJA 4 DE 11

TÍTULO DE PLANO
**DRENAJE
PLANTA GENERAL
TRAMO I. RINCÓN DE SOTO
ALTERNATIVA 1.2**




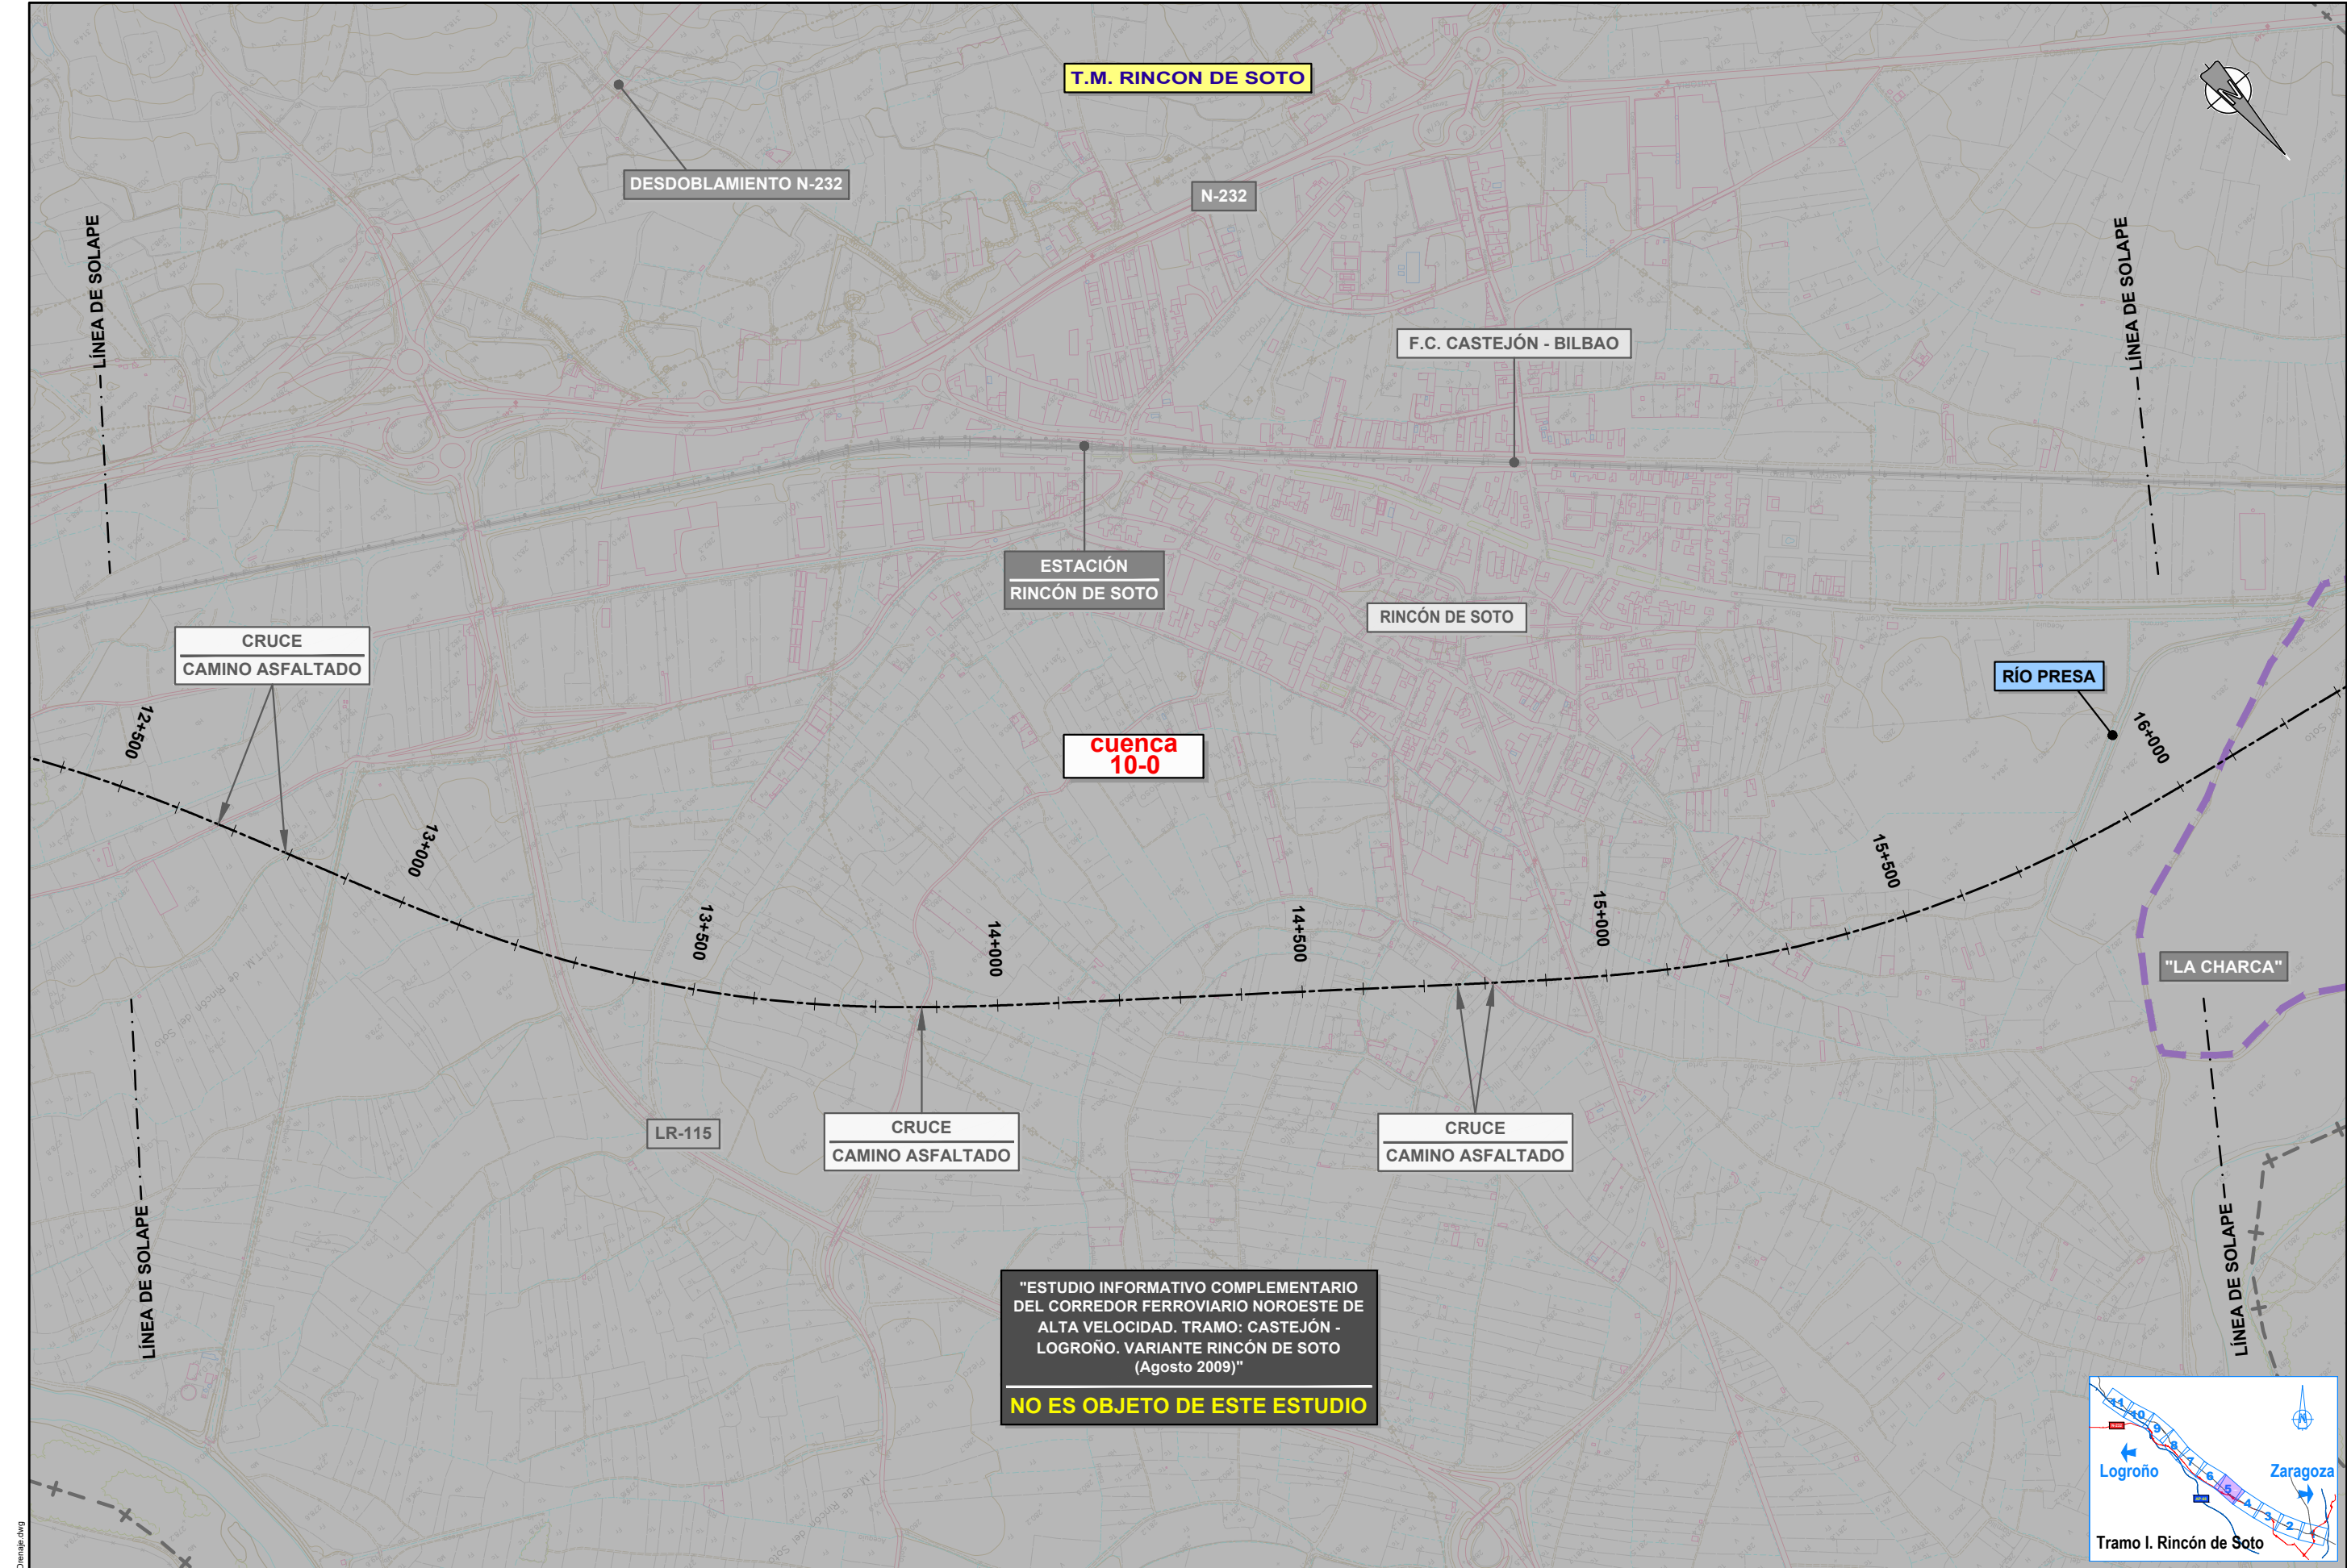


PLOT 04/03/2022
ANTOU5 28/11/2021 6.1 Alt.1.2. Drenaje.dwg

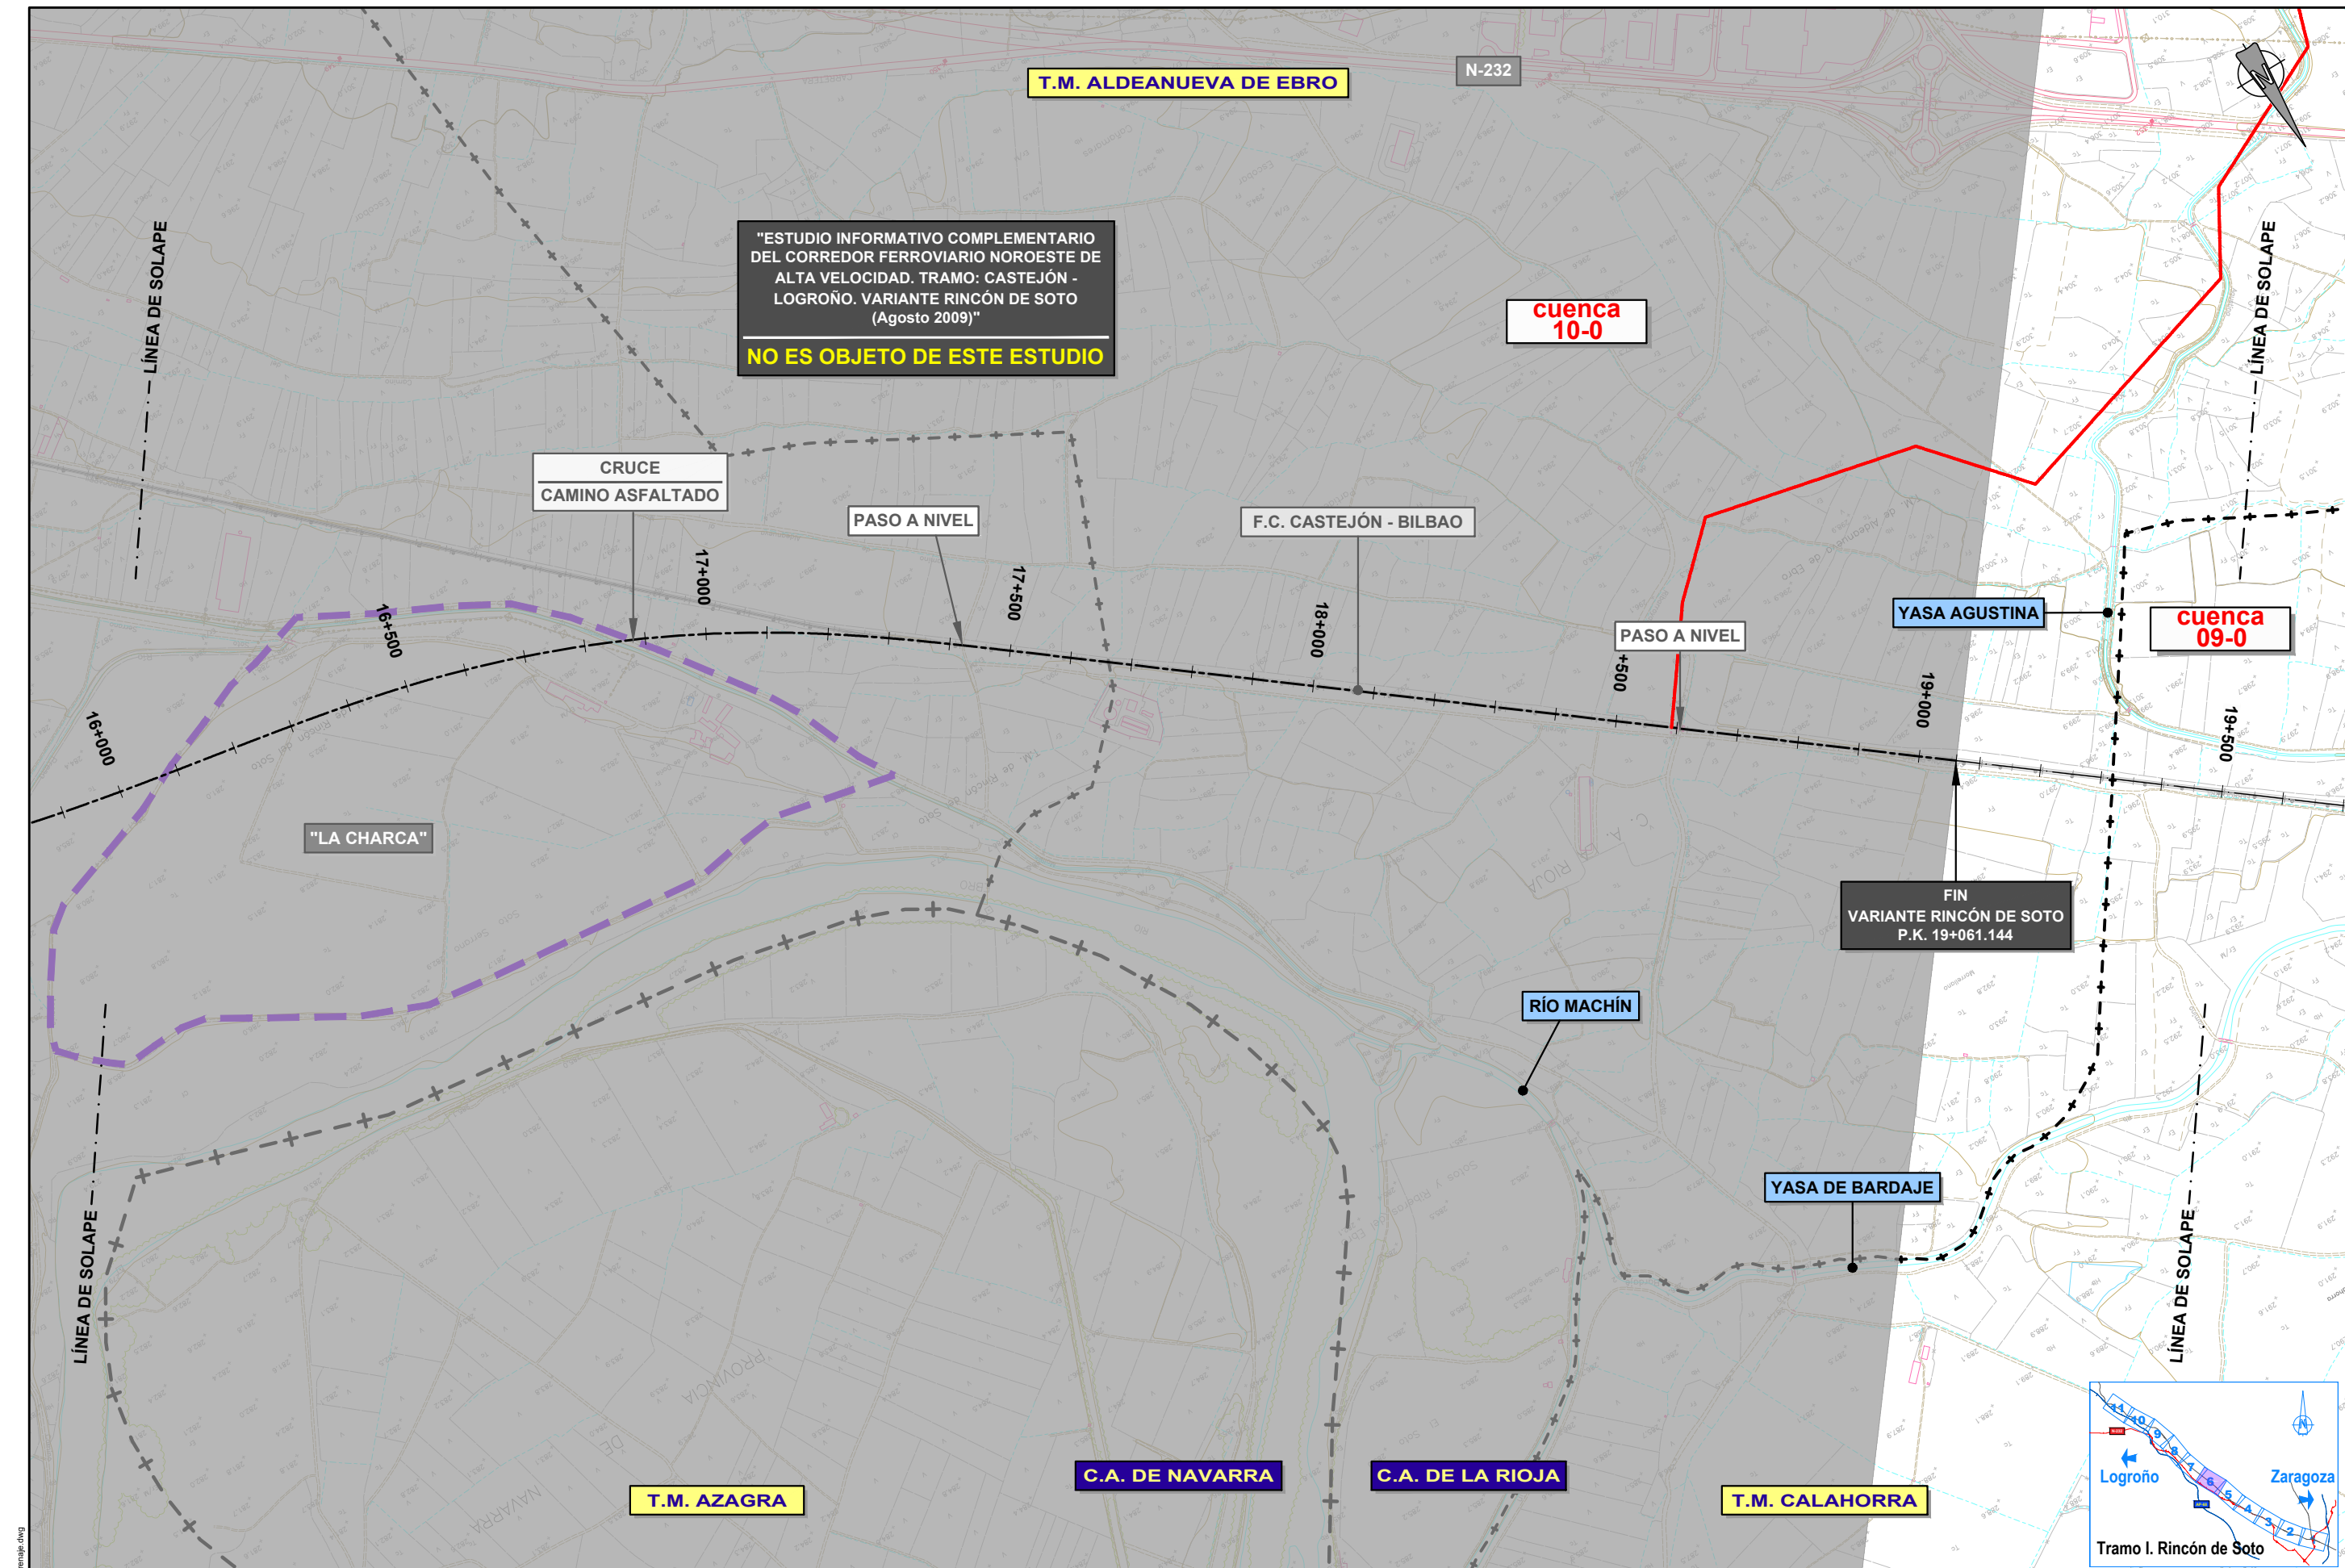



PLOT 04/03/2022
ANTOJ5 28/11/2021 6:1 Alt:1.2 Drenaje.dwg

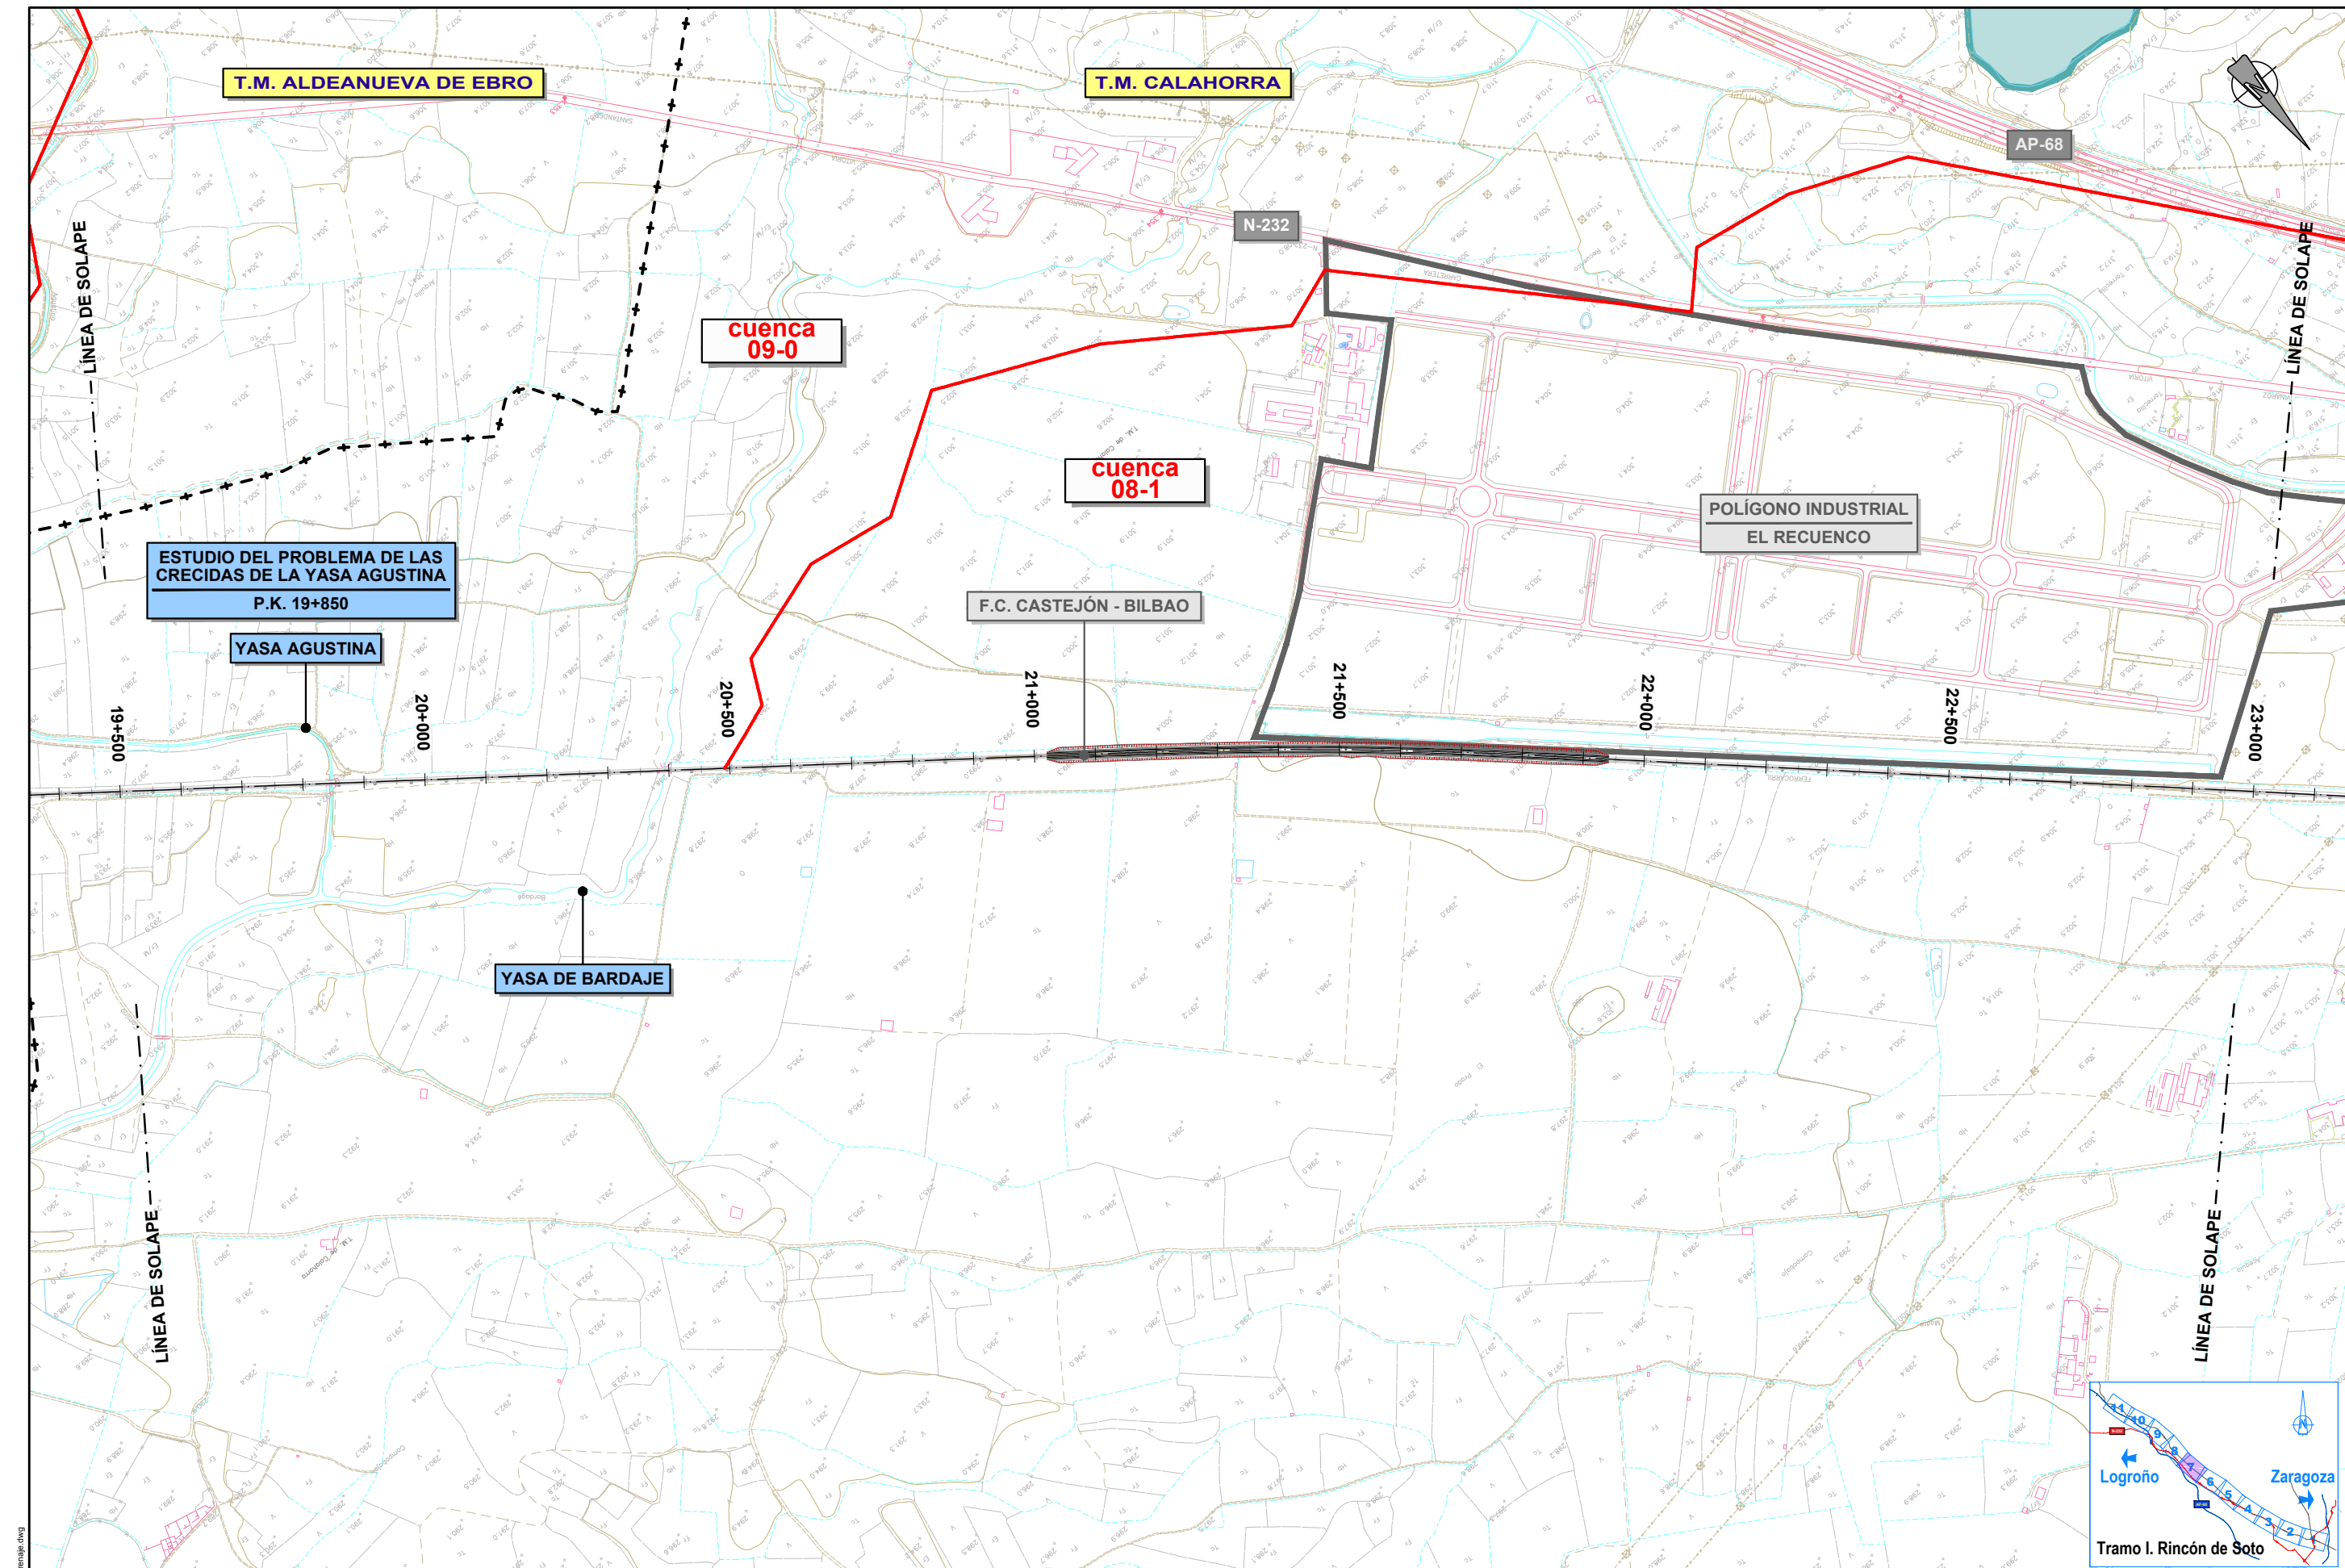


PLOT 04/03/2022
ANTOJ5 28/11/2021 6.1 Alt.1.2 Drenaje.dwg

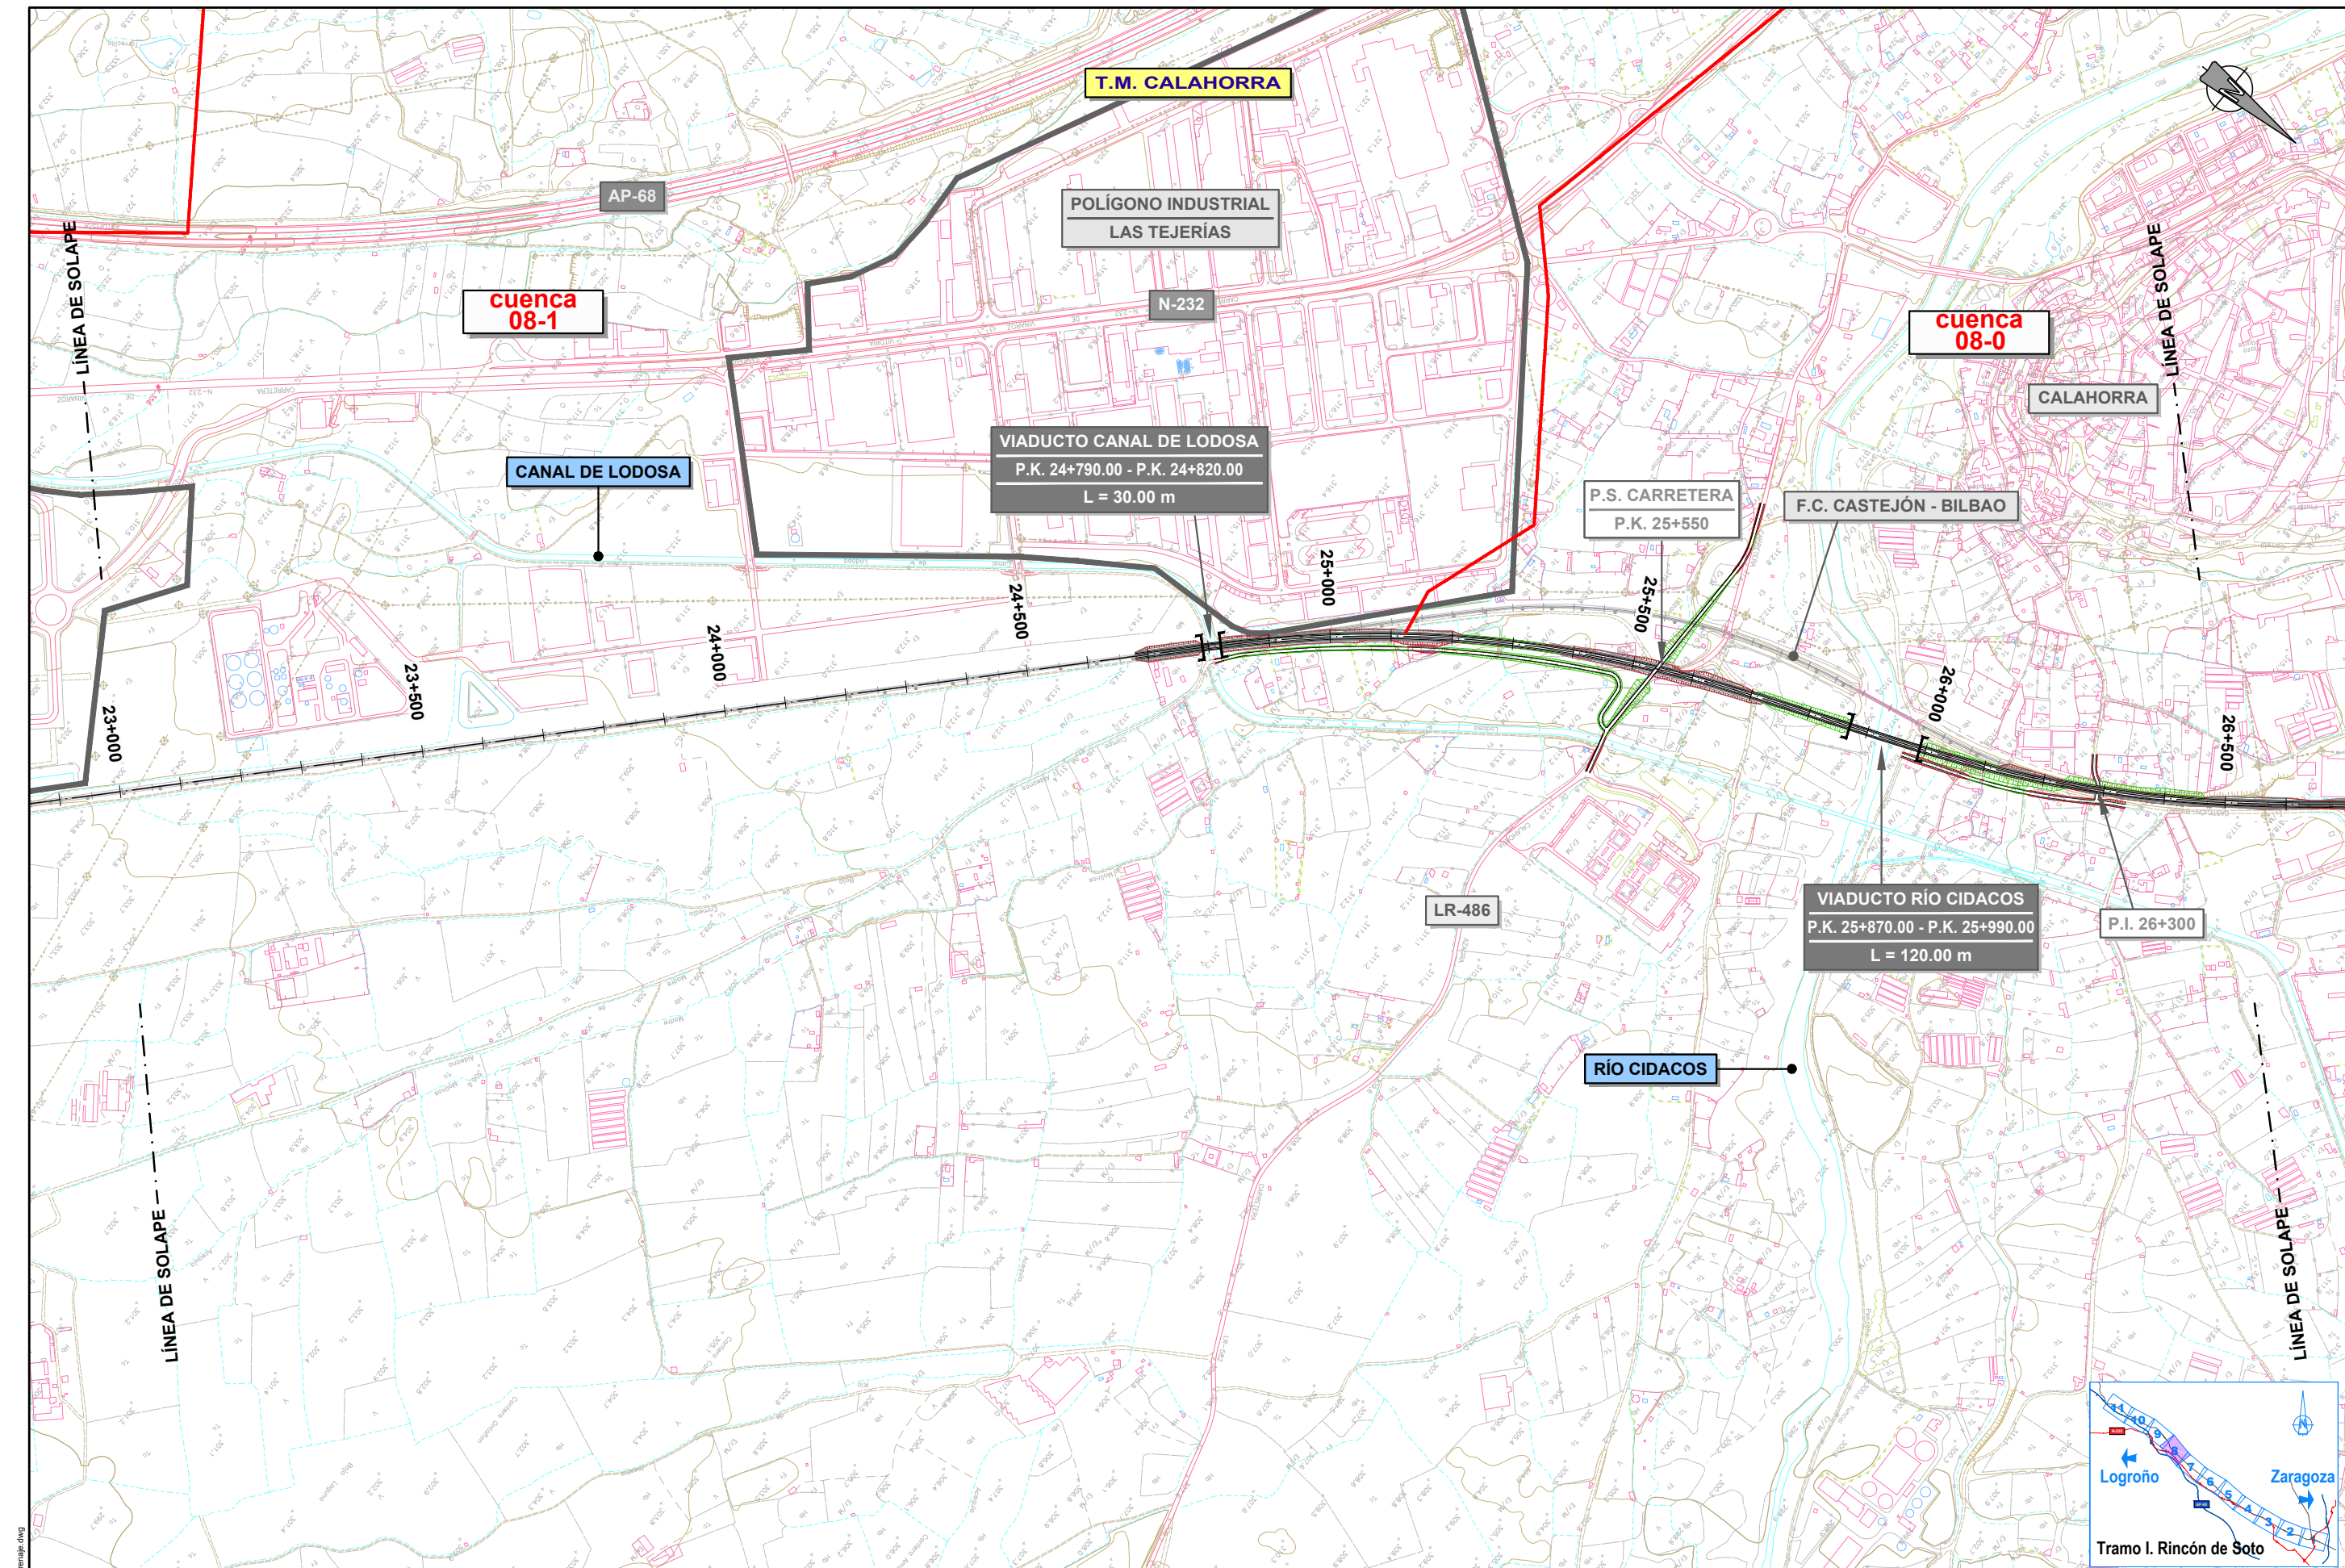

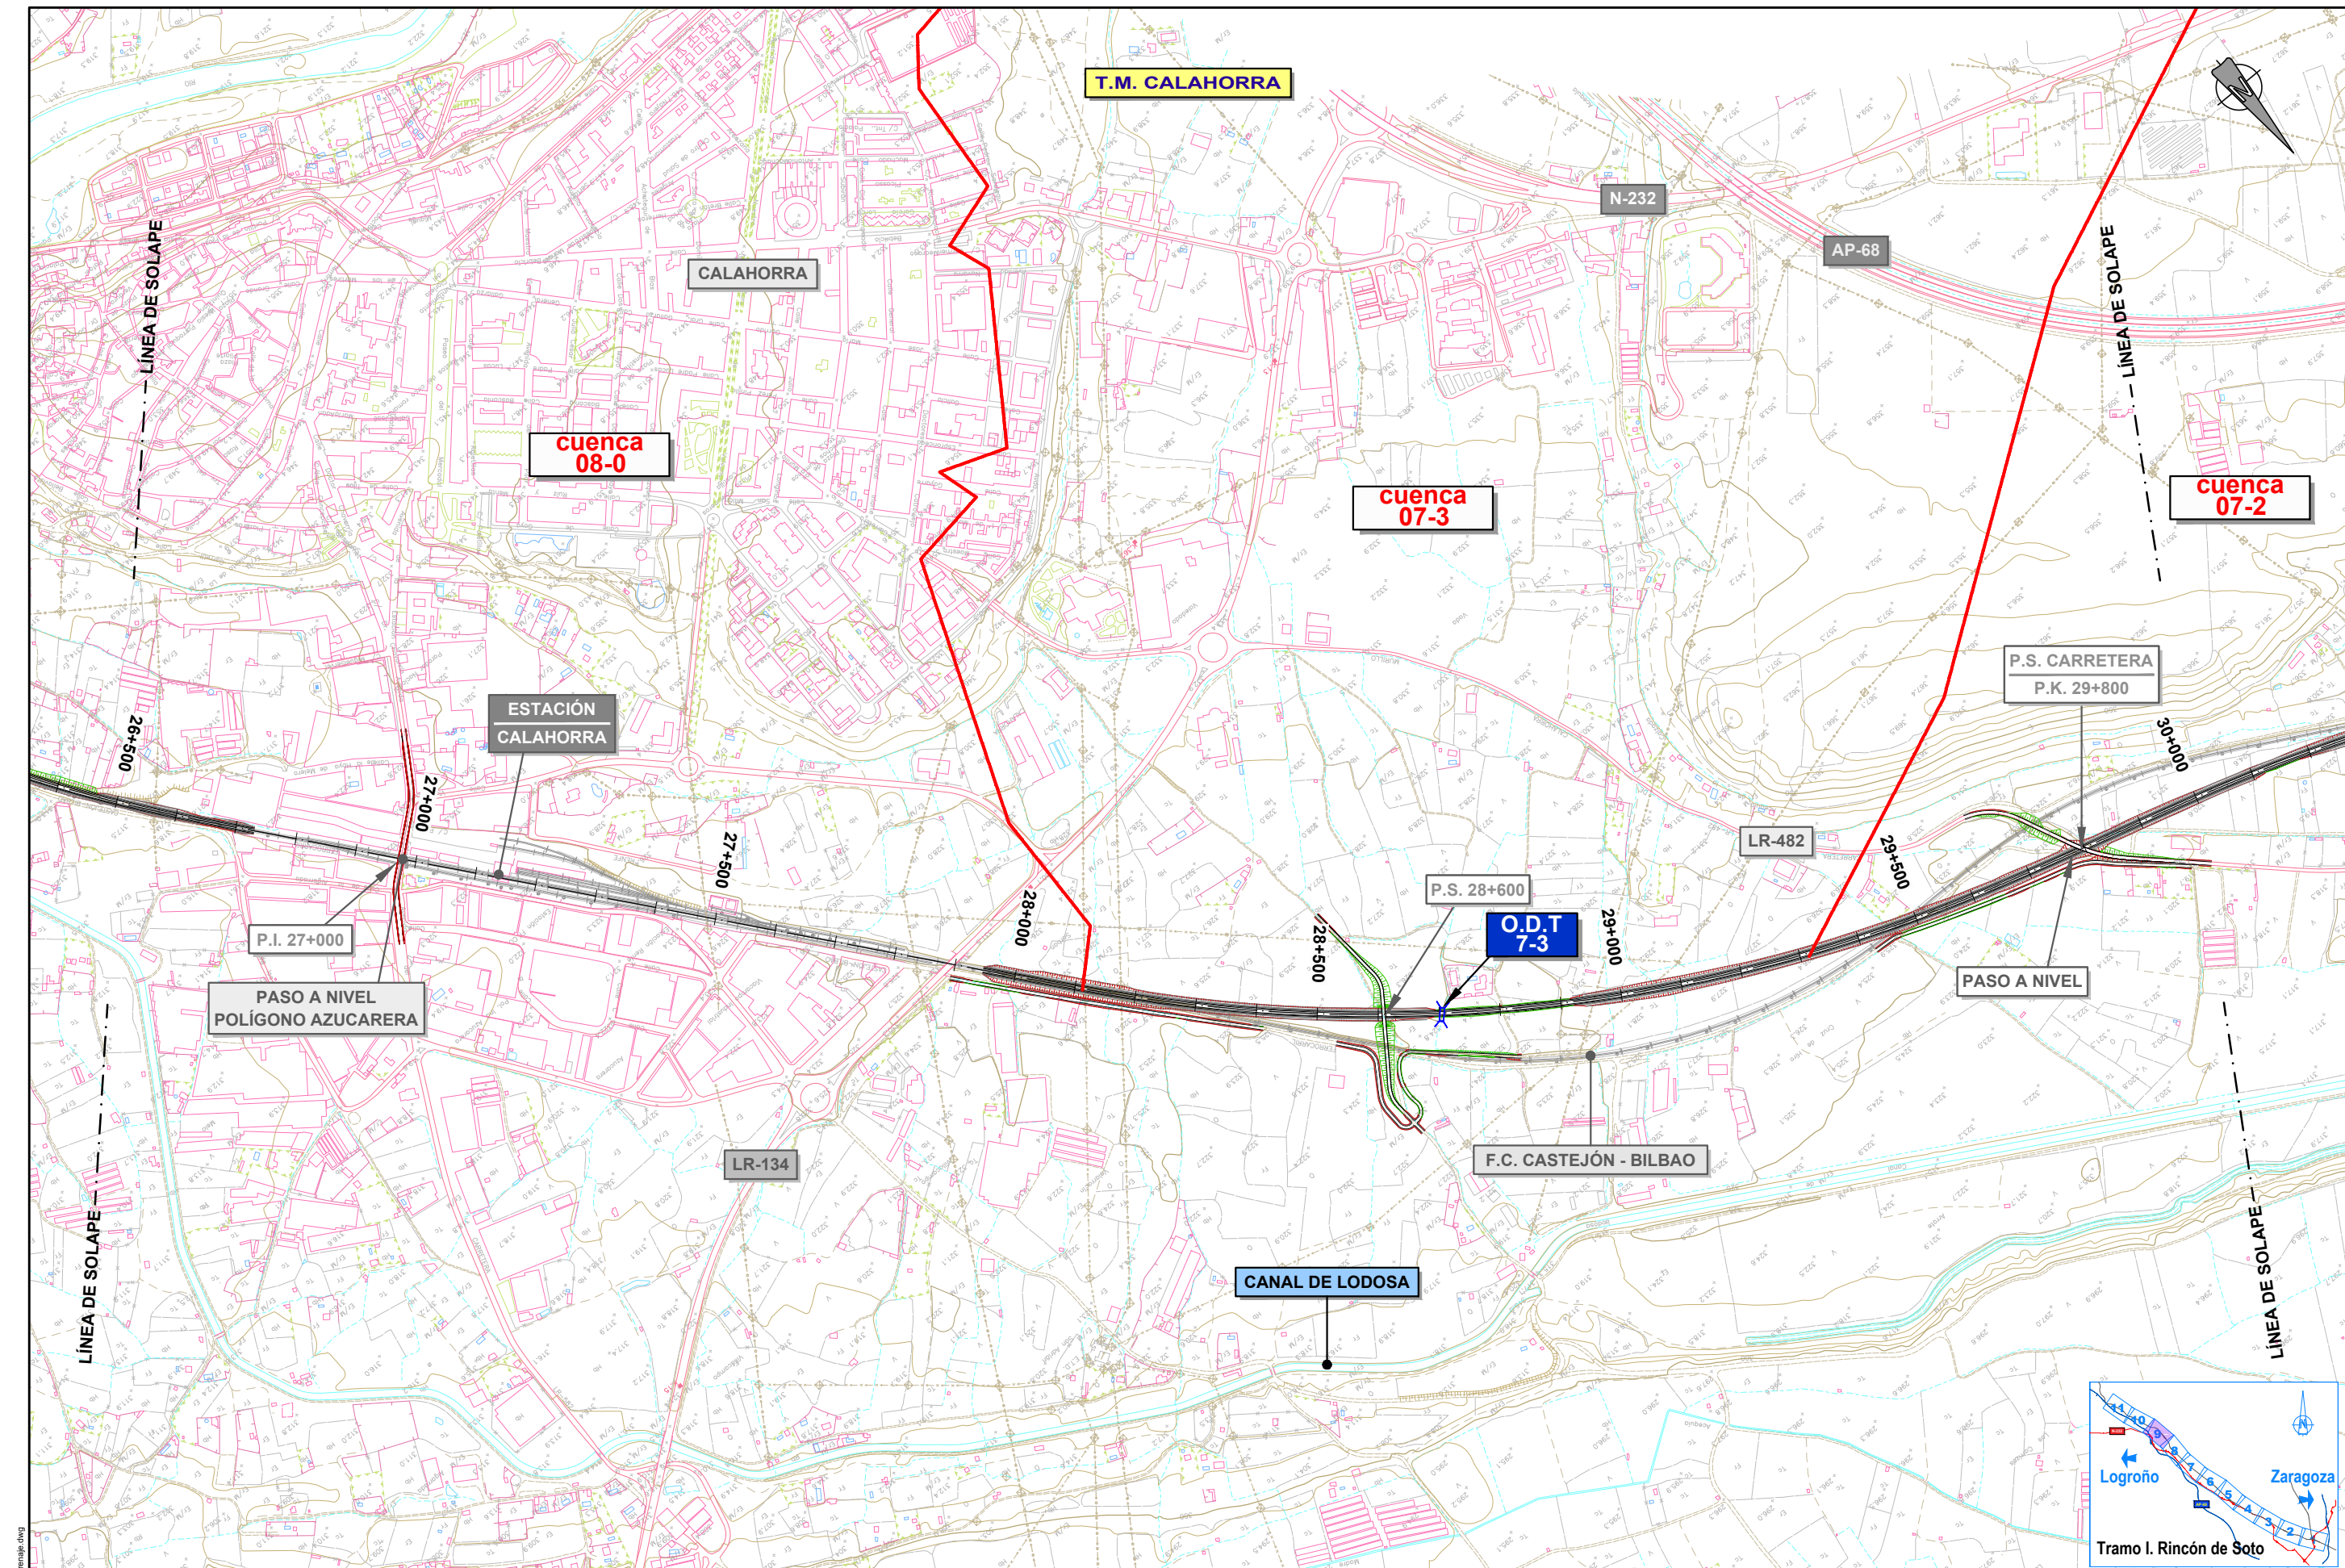

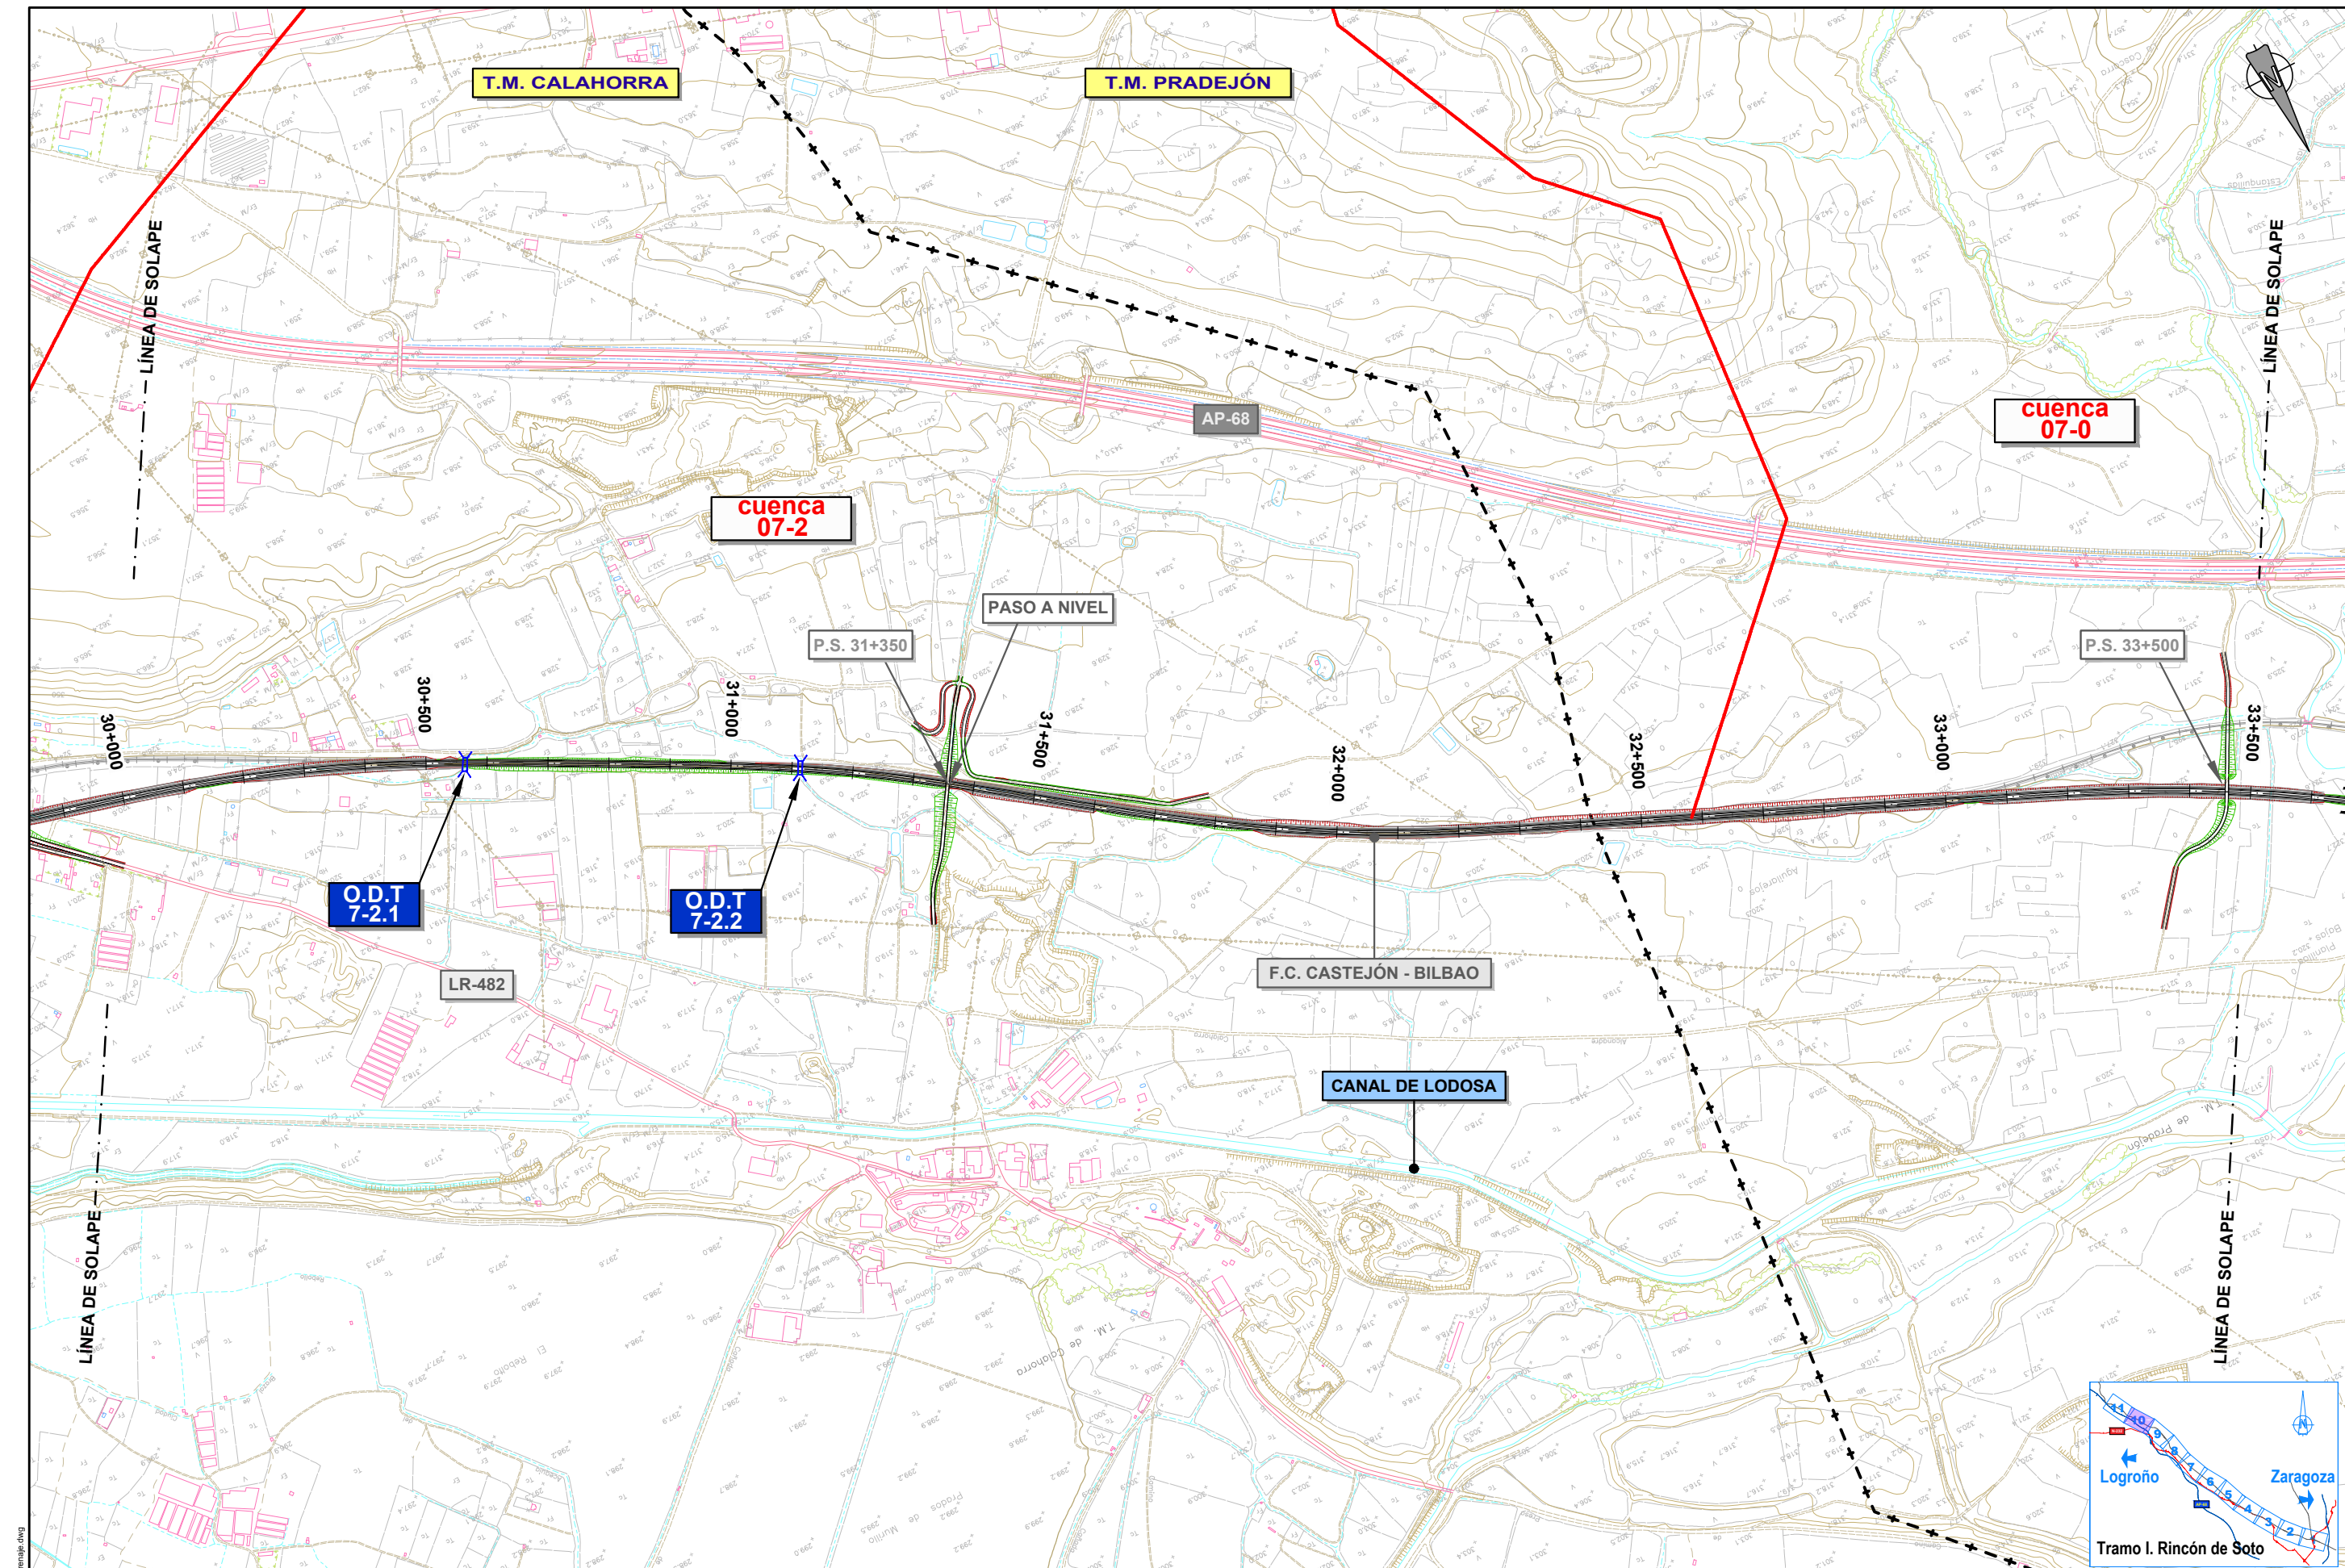

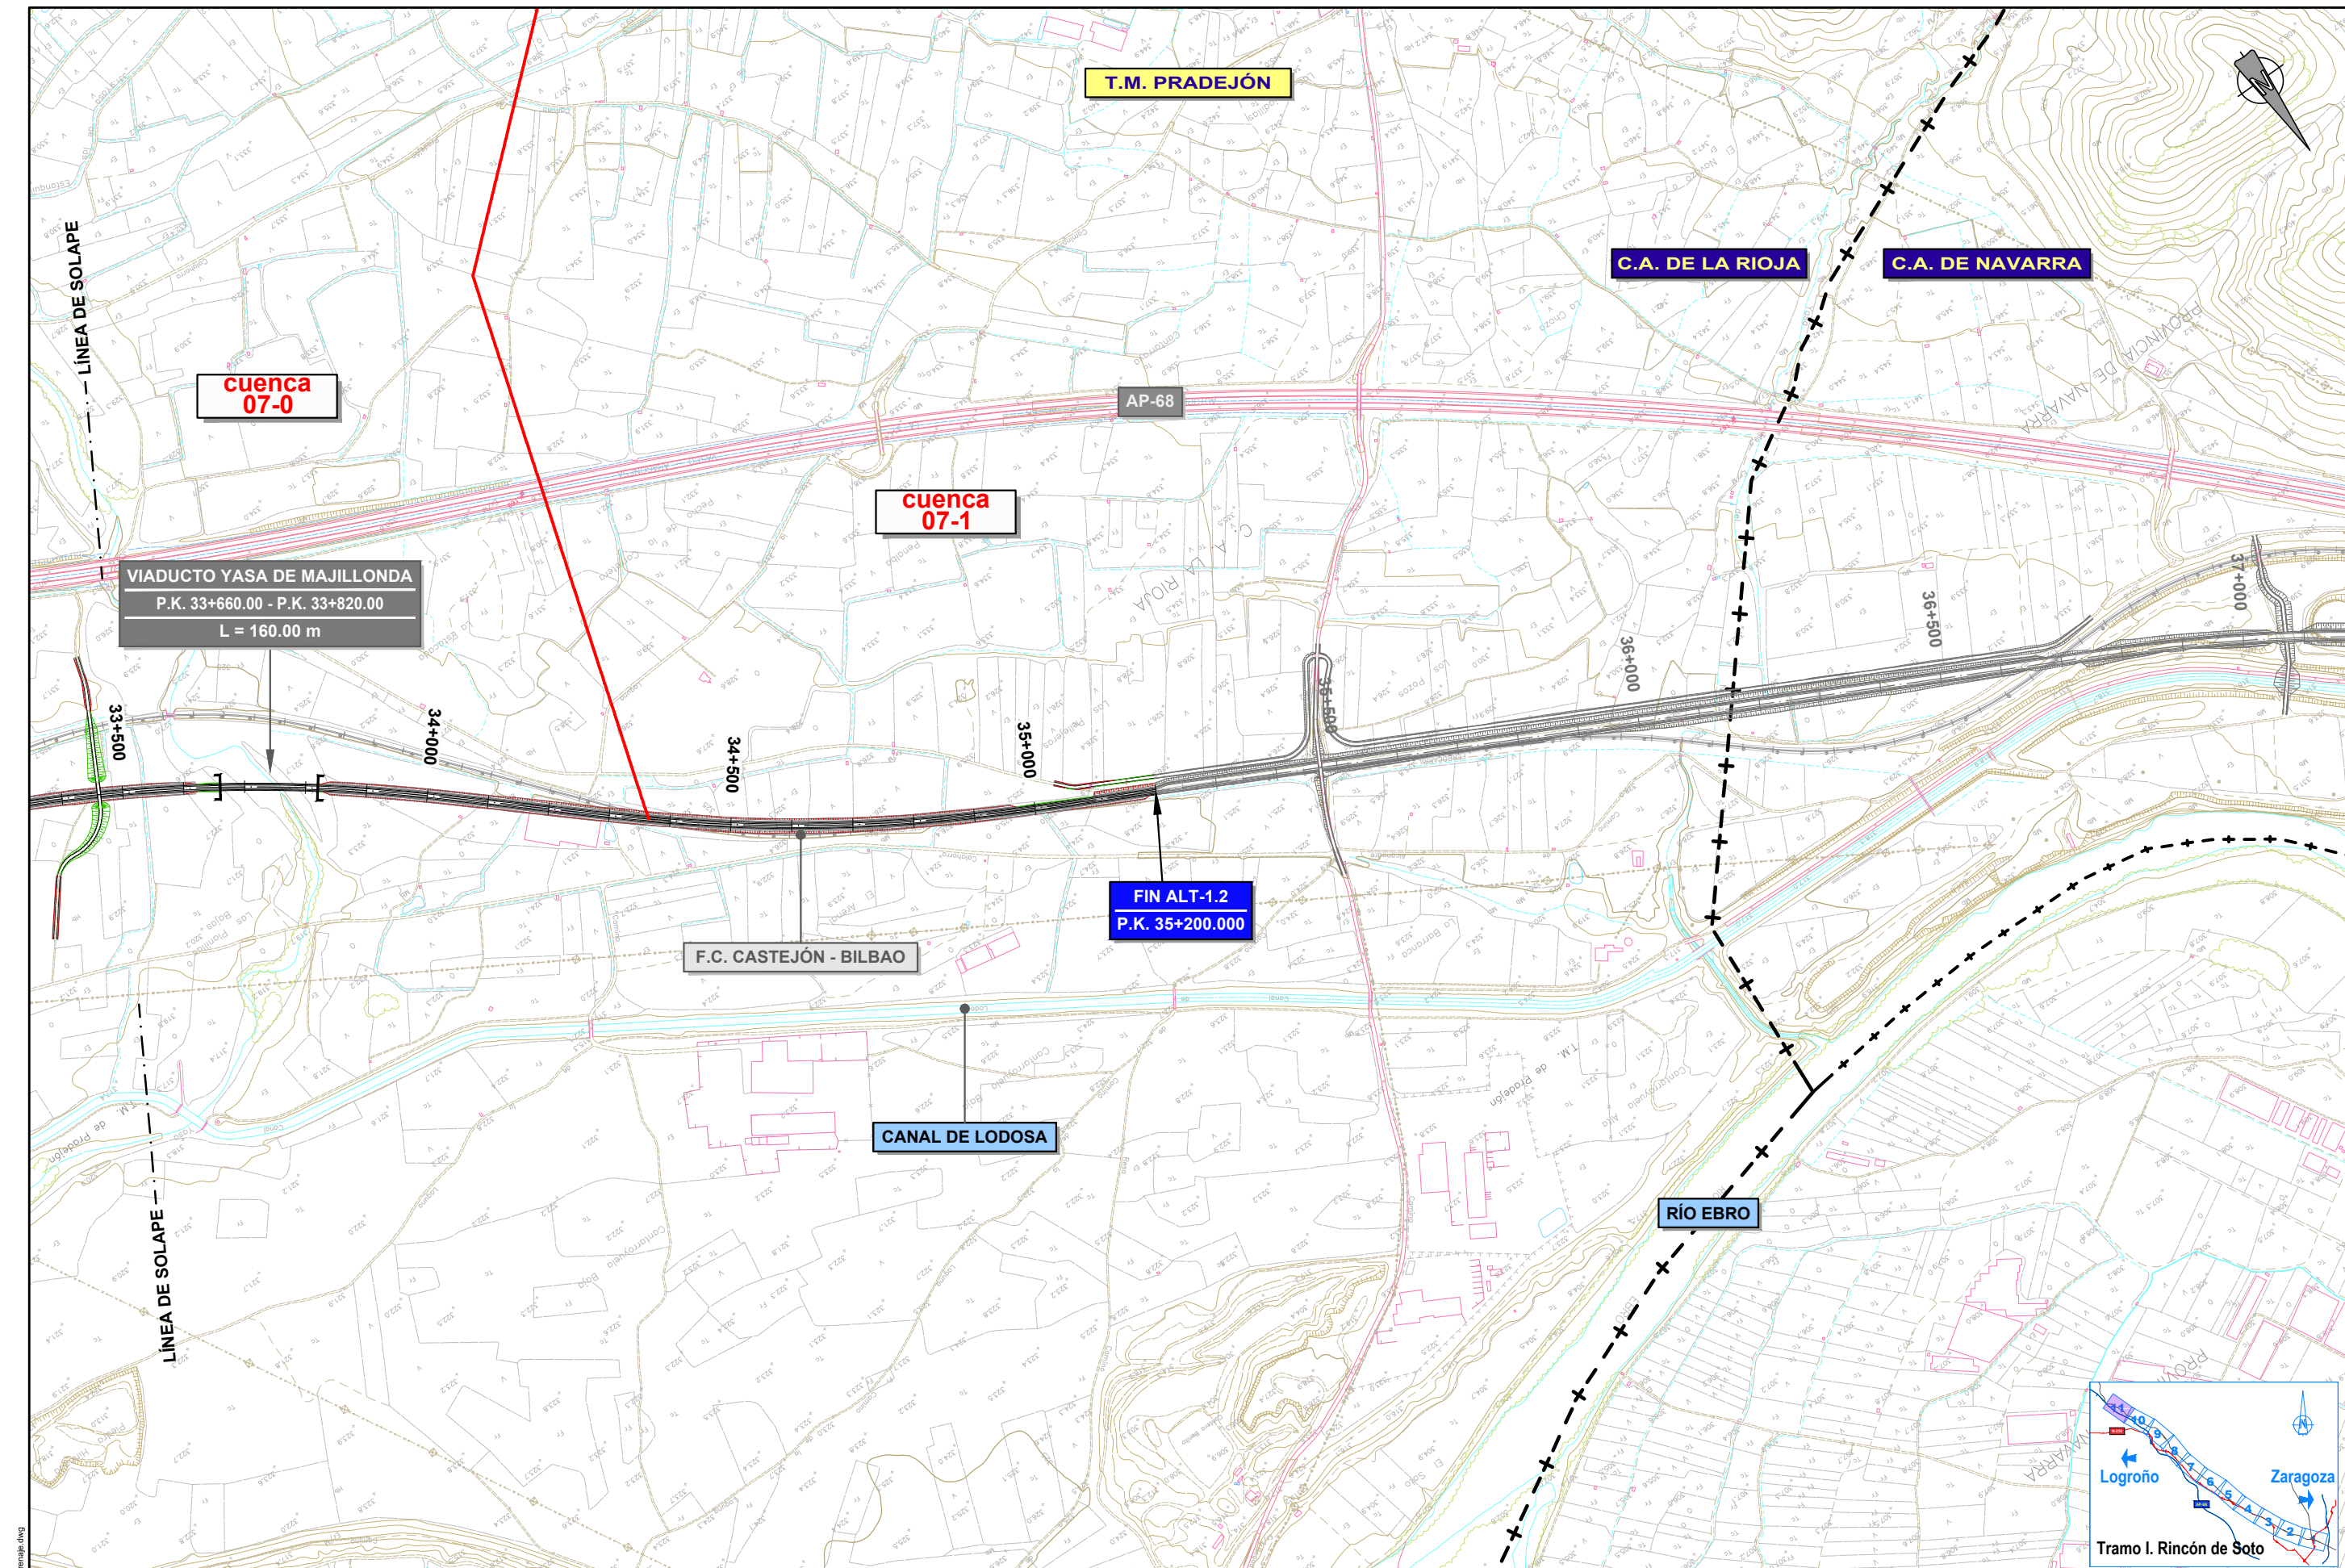

PLOT 04/03/2022
ANTOUS 28/11/2021 6.1 Alt.1.2 Drenaje.dwg