

PLOT 04/03/2022  
 ANTOUS 26/11/2021 6.2.1 AN2.1\_Drenaje.dwg



SECRETARÍA DE ESTADO DE  
 TRANSPORTES, MOVILIDAD Y  
 AGENDA URBANA  
 SECRETARÍA GENERAL  
 DE INFRAESTRUCTURAS  
 DIRECCIÓN GENERAL DE  
 PLANIFICACIÓN Y EVALUACIÓN DE  
 LA RED FERROVIARIA

**TÍTULO**  
 ESTUDIO INFORMATIVO DEL CORREDOR  
 CANTÁBRICO - MEDITERRÁNEO  
 DE ALTA VELOCIDAD  
 TRAMO: CASTEJÓN - LOGROÑO

**AUTOR**  
  
 EVA GALLEGU DE LA FUENTE


**ESCALA**  
 1 : 5.000  
  
 ORIGINAL A-1

**FECHA**  
**MARZO 2022**

**Nº DE PLANO**  
**6.2.1**

**Nº DE HOJA**  
 HOJA 1 DE 6

**TÍTULO DE PLANO**  
**DRENAJE PLANTA GENERAL TRAMO II. ALCANADRE ALTERNATIVA 2.1**

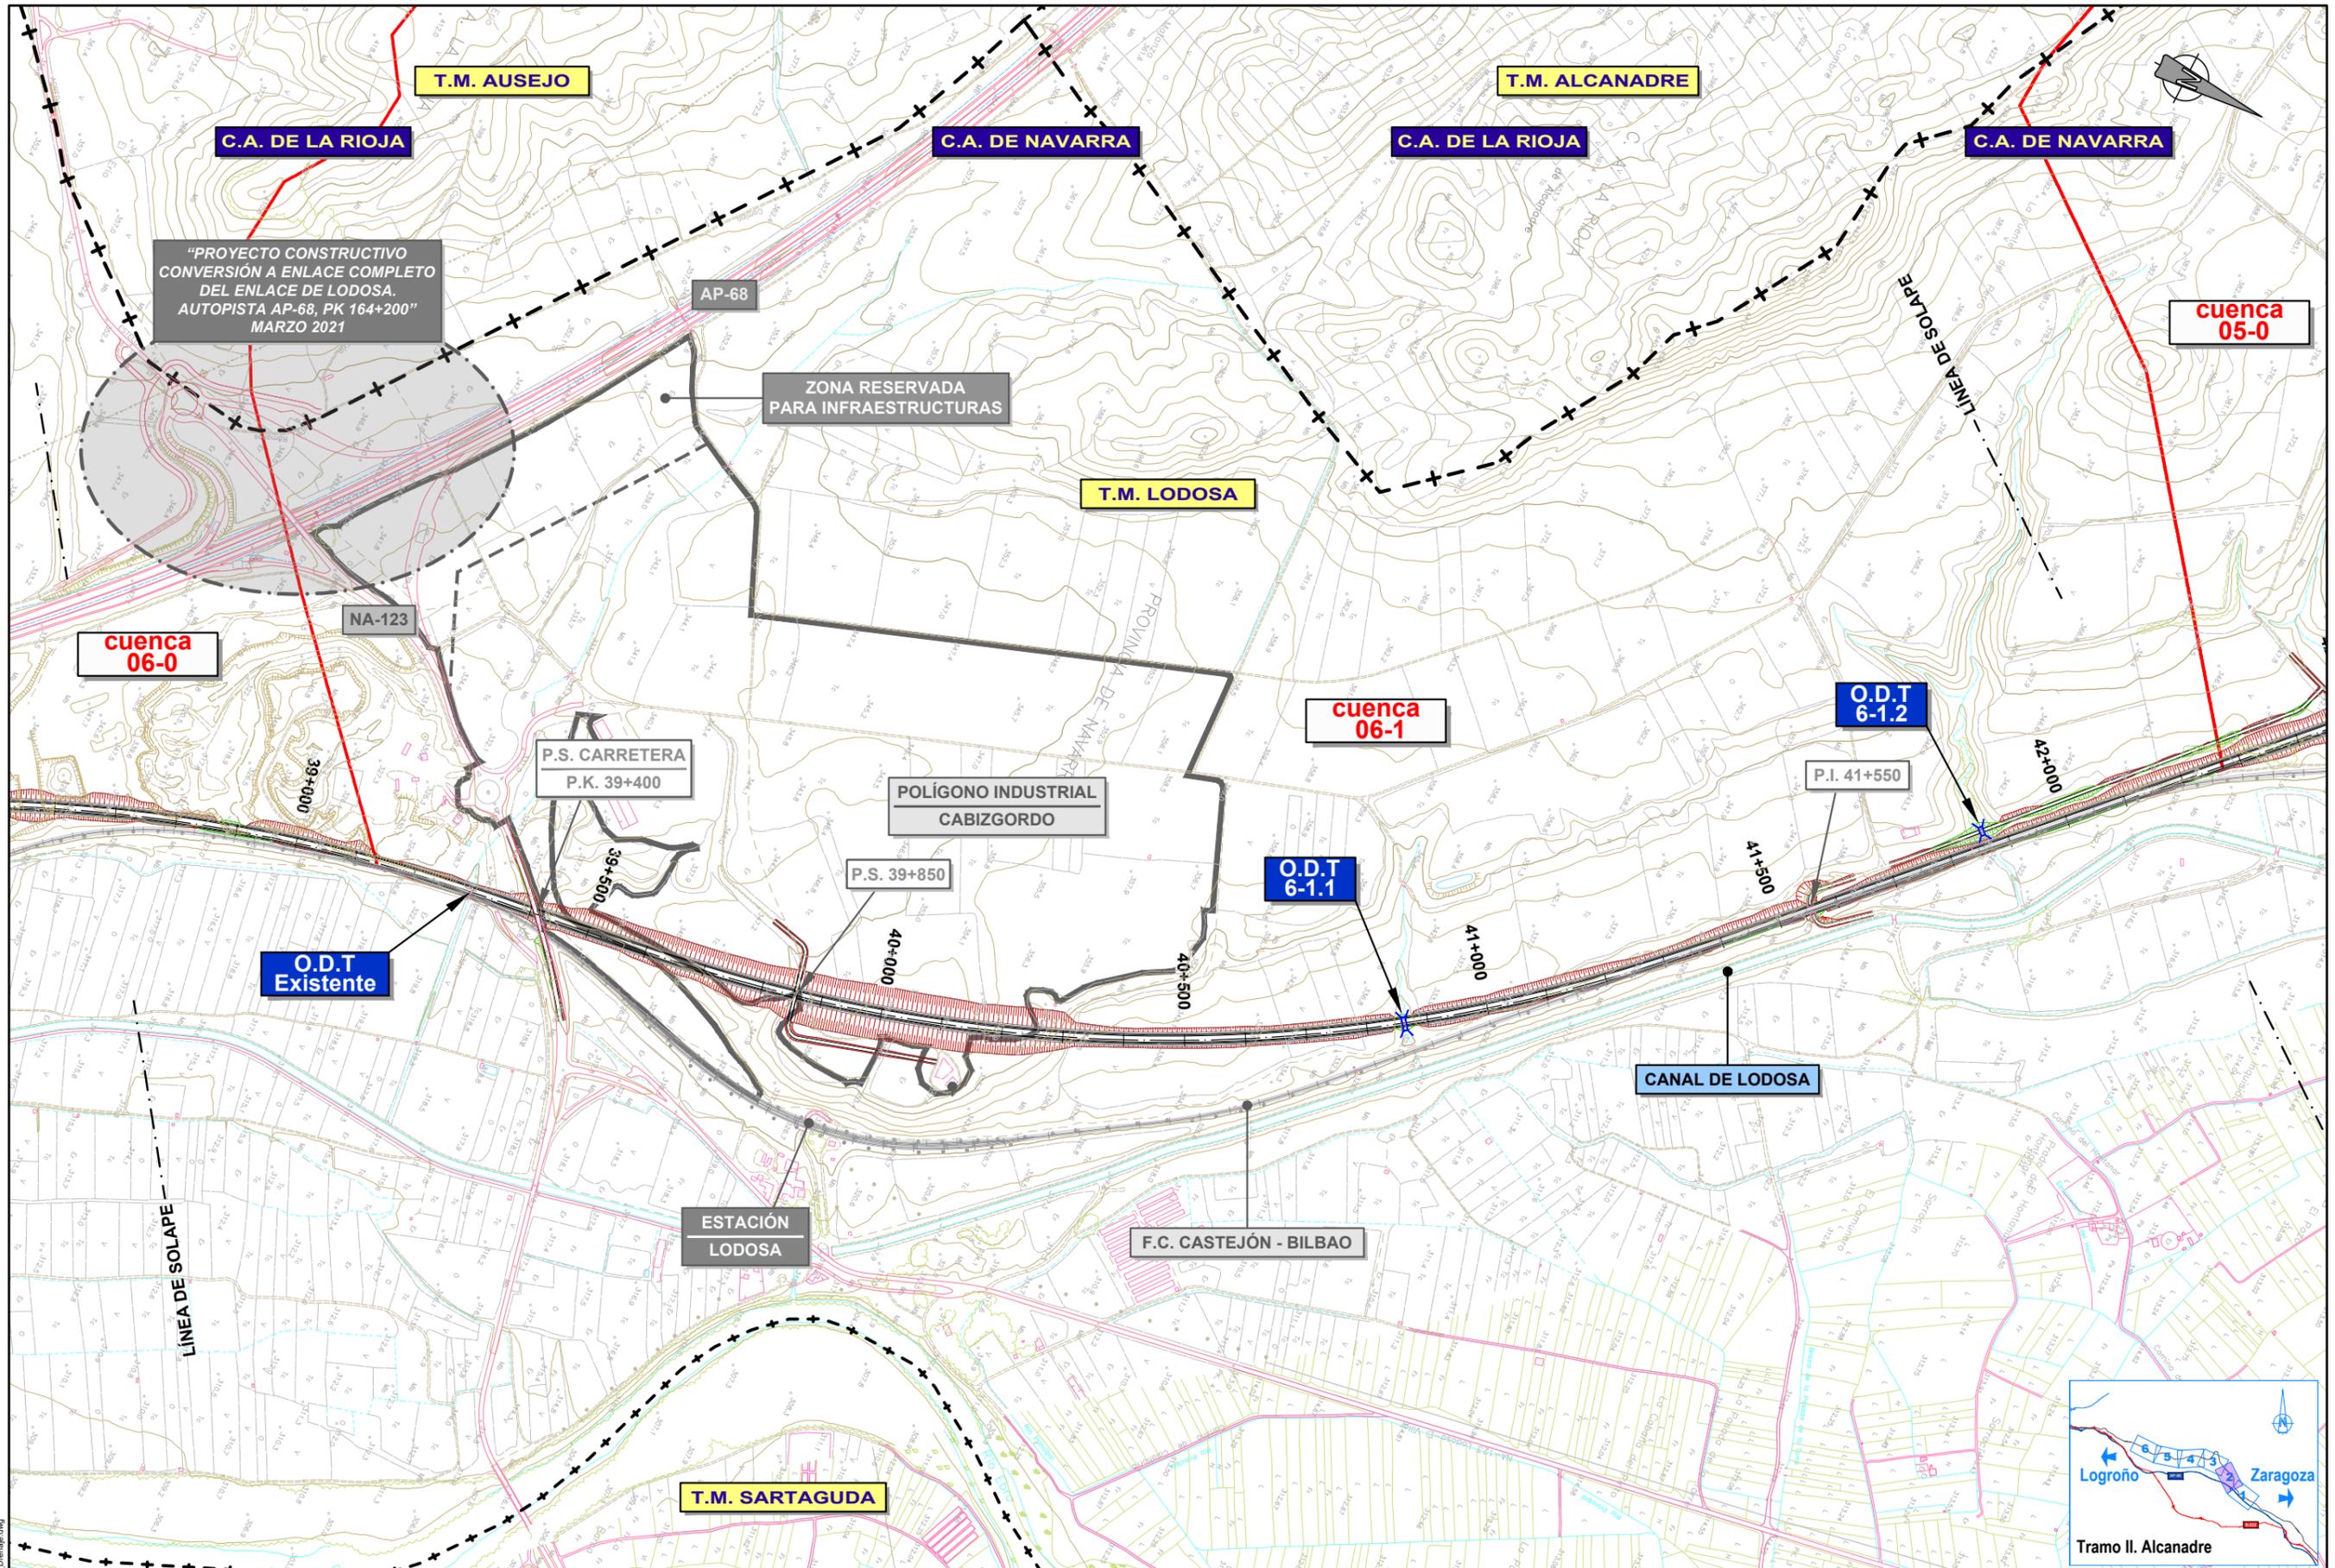

PLOT 04/03/2022  
 ANTOJUS 26/11/2021 6.2.1 AN2.1\_Drenaje.dwg

GOBIERNO DE ESPAÑA  
 MINISTERIO DE TRANSPORTES, MOVILIDAD Y AGENDA URBANA

SECRETARÍA DE ESTADO DE TRANSPORTES, MOVILIDAD Y AGENDA URBANA  
 SECRETARÍA GENERAL DE INFRAESTRUCTURAS  
 DIRECCIÓN GENERAL DE PLANIFICACIÓN Y EVALUACIÓN DE LA RED FERROVIARIA

TÍTULO  
**ESTUDIO INFORMATIVO DEL CORREDOR CANTÁBRICO - MEDITERRÁNEO DE ALTA VELOCIDAD**  
 TRAMO: CASTEJÓN - LOGROÑO

AUTOR


intecsa inarsa  
 EVA GALLEGU DE LA FUENTE

ESCALA  
 1:5.000  
 ORIGINAL A-1  
 GRÁFICA

FECHA  
**MARZO 2022**

Nº DE PLANO  
**6.2.1**  
 Nº DE HOJA  
 HOJA 2 DE 6

TÍTULO DE PLANO  
**DRENAJE PLANTA GENERAL TRAMO II. ALCANADRE ALTERNATIVA 2.1**

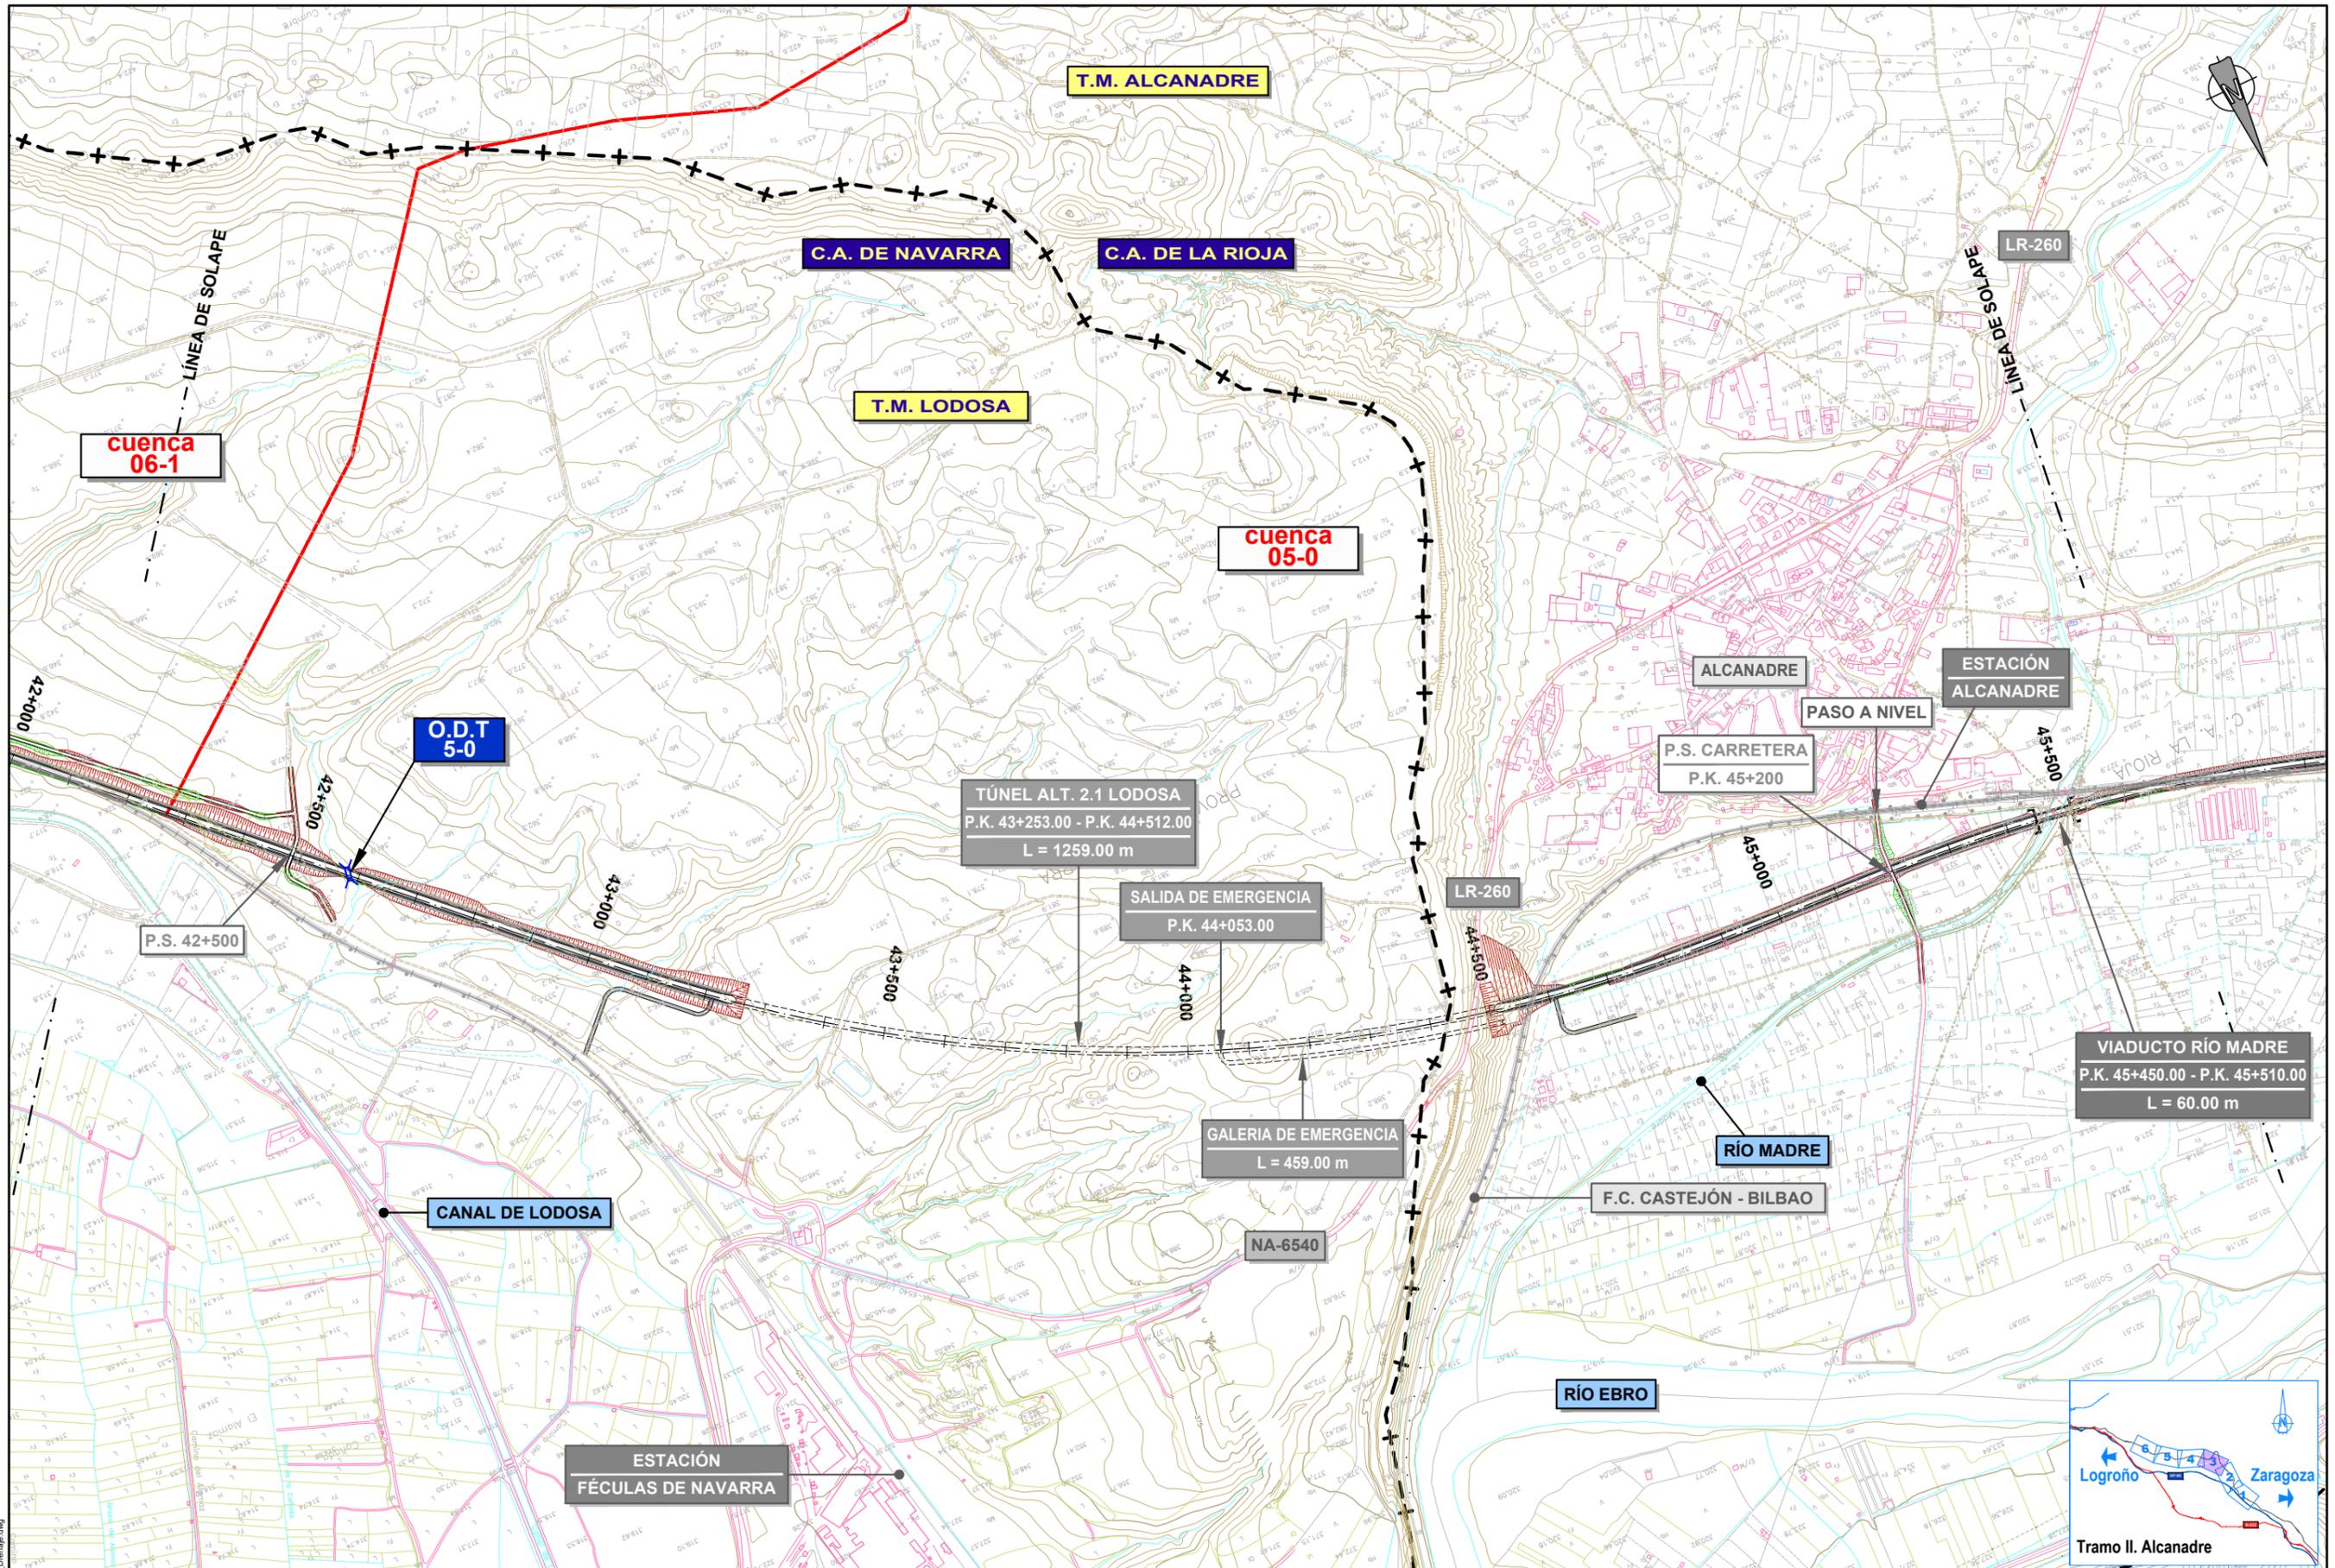

PLOT 04/03/2022  
 ANTOJUS 28/11/2021 6.2.1 AL2.1\_Drenaje.dwg

GOBIERNO DE ESPAÑA  
 MINISTERIO DE TRANSPORTES, MOVILIDAD Y AGENDA URBANA

SECRETARÍA DE ESTADO DE TRANSPORTES, MOVILIDAD Y AGENDA URBANA  
 SECRETARÍA GENERAL DE INFRAESTRUCTURAS  
 DIRECCIÓN GENERAL DE PLANIFICACIÓN Y EVALUACIÓN DE LA RED FERROVIARIA

**TÍTULO**  
 ESTUDIO INFORMATIVO DEL CORREDOR CANTÁBRICO - MEDITERRÁNEO DE ALTA VELOCIDAD  
 TRAMO: CASTEJÓN - LOGROÑO


**AUTOR**  
  
 EVA GALLEGU DE LA FUENTE

**ESCALA**  
 1 : 5.000  
 ORIGINAL A-1

**FECHA**  
 MARZO 2022

**Nº DE PLANO**  
 6.2.1  
**Nº DE HOJA**  
 HOJA 3 DE 6

**TÍTULO DE PLANO**  
 DRENAJE PLANTA GENERAL TRAMO II. ALCANADRE ALTERNATIVA 2.1

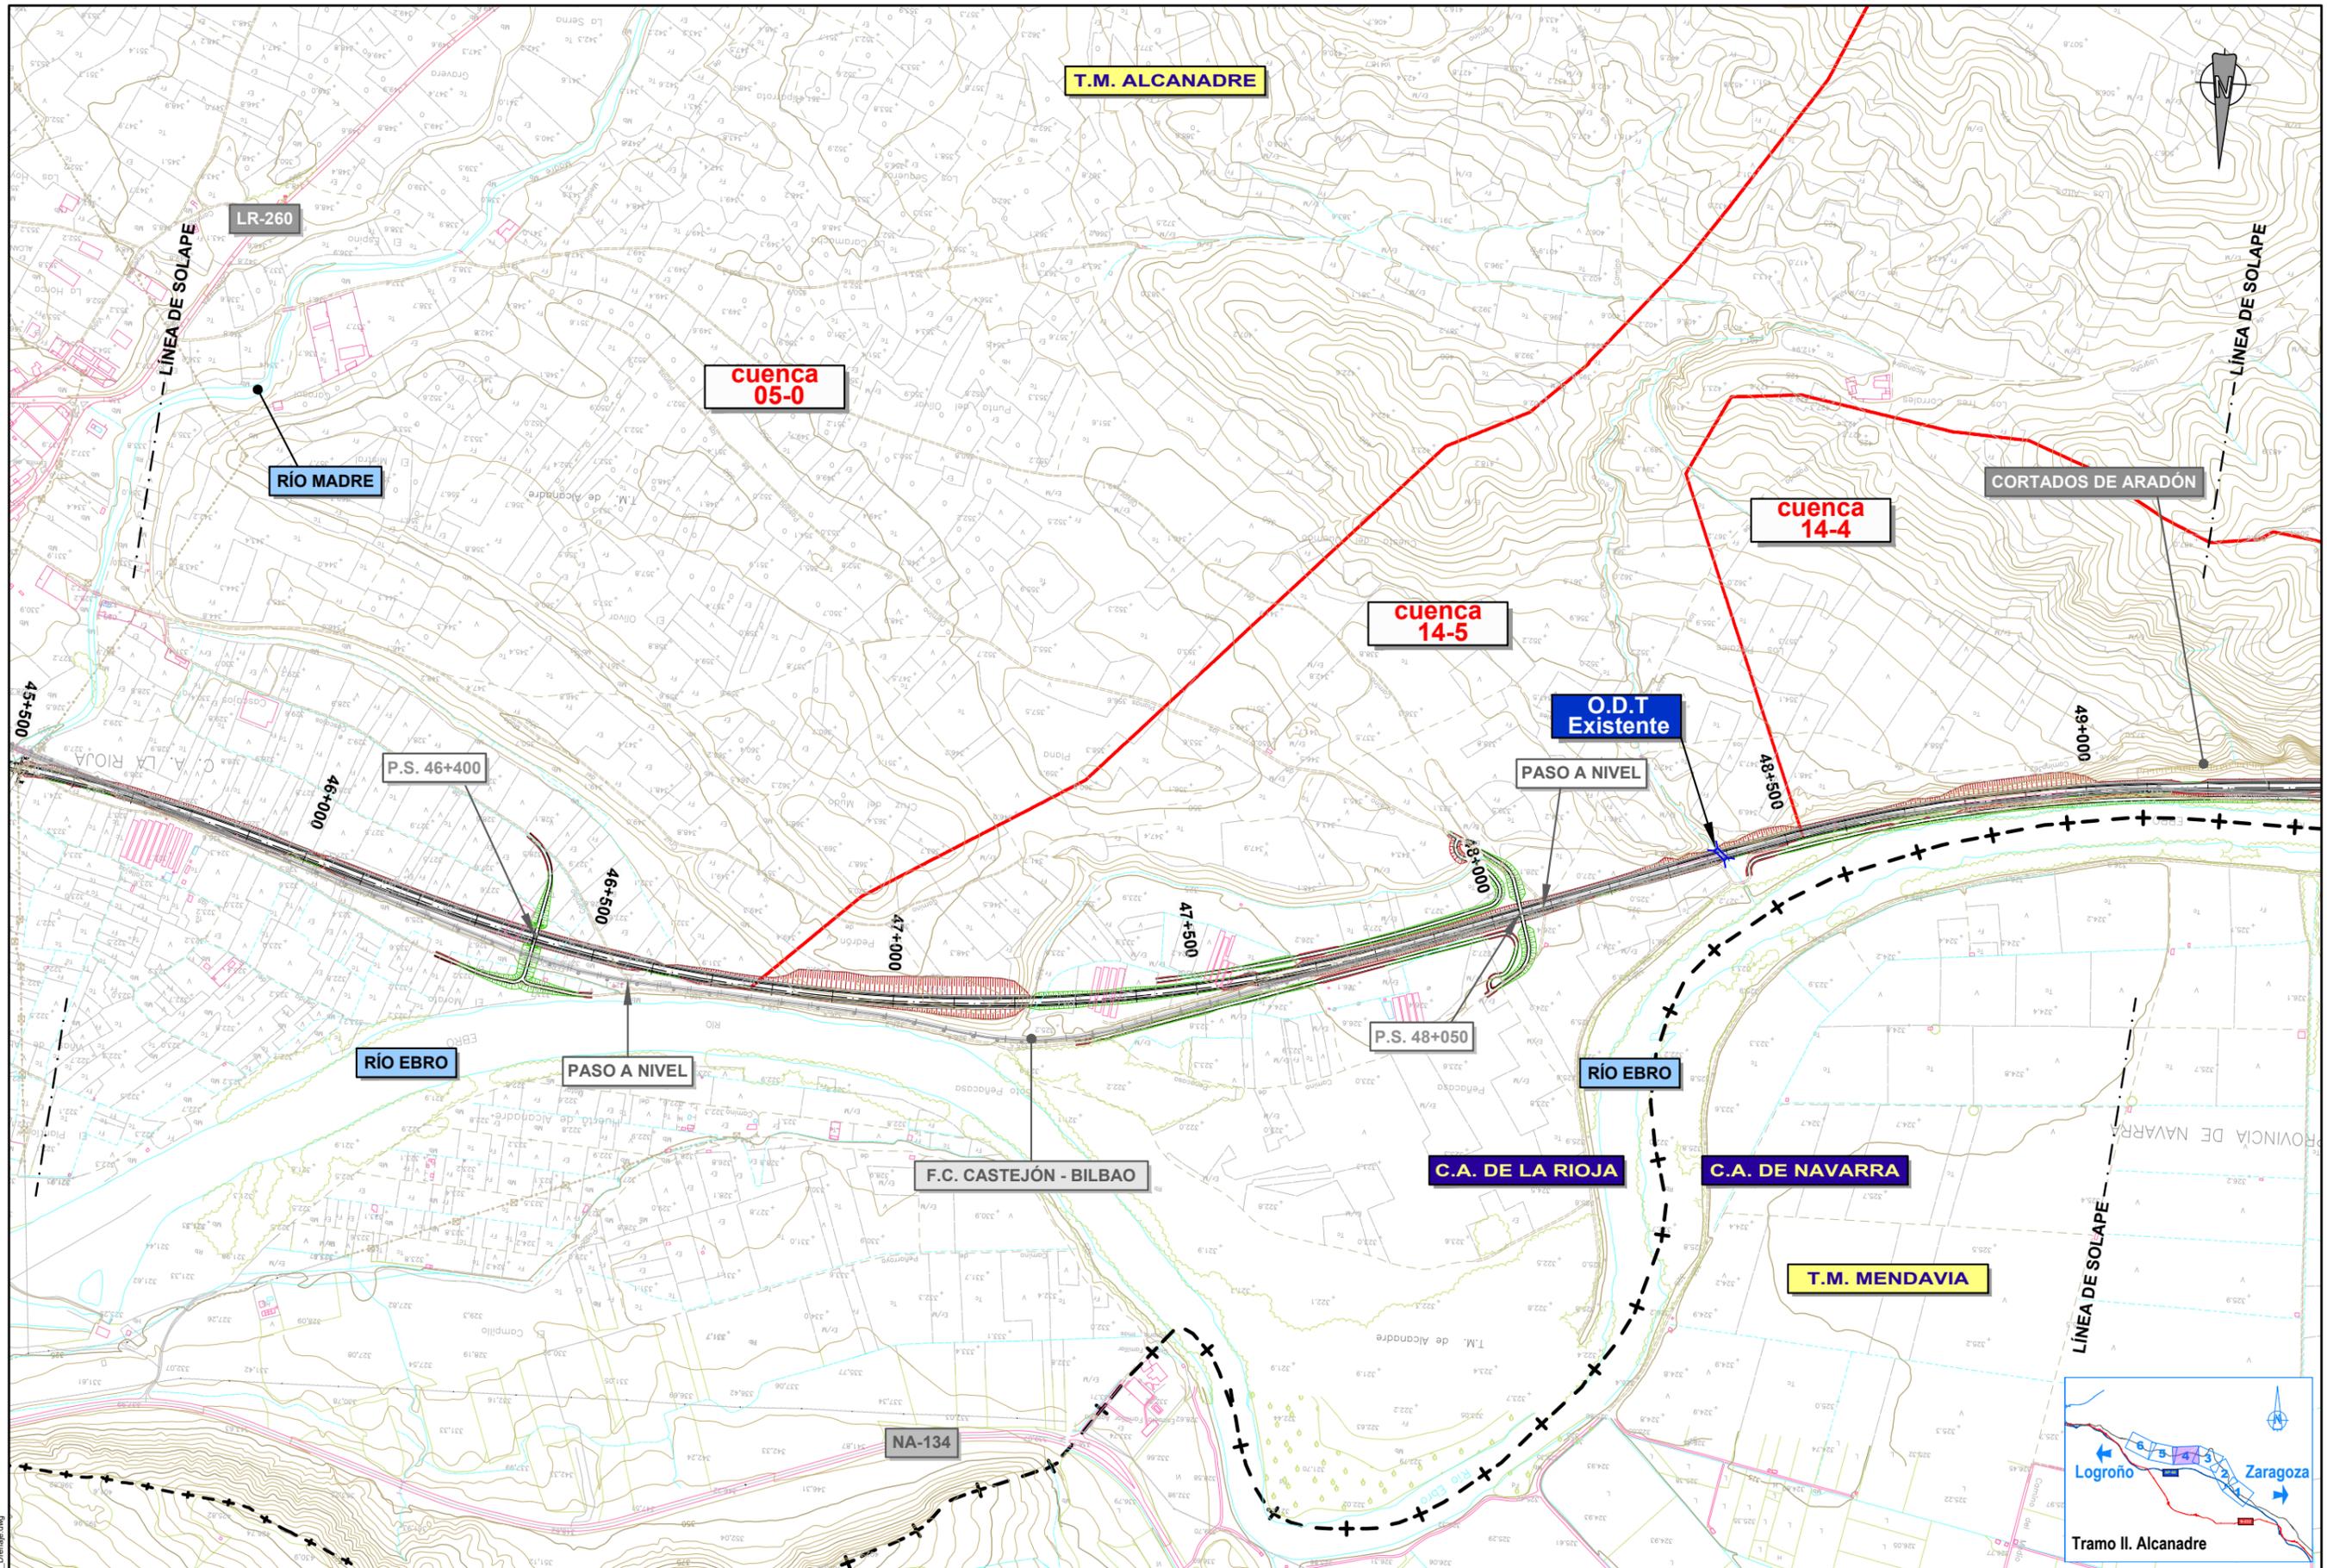

PLOT 04/03/2022  
 ANTOJ5 26/11/2021 6.2.1 AN.2.1\_Drenaje.dwg



SECRETARÍA DE ESTADO DE TRANSPORTES, MOVILIDAD Y AGENDA URBANA  
 SECRETARÍA GENERAL DE INFRAESTRUCTURAS  
 DIRECCIÓN GENERAL DE PLANEACIÓN Y EVALUACIÓN DE LA RED FERROVIARIA

**TÍTULO**  
 ESTUDIO INFORMATIVO DEL CORREDOR CANTÁBRICO - MEDITERRÁNEO DE ALTA VELOCIDAD  
 TRAMO: CASTEJÓN - LOGROÑO


**AUTOR**  
  
 EVA GALLEGU DE LA FUENTE

**ESCALA**  
 1 : 5.000  
  
 ORIGINAL A-1  
 GRÁFICA

**FECHA**  
**MARZO 2022**

**Nº DE PLANO**  
**6.2.1**  
**Nº DE HOJA**  
 HOJA 4 DE 6

**TÍTULO DE PLANO**  
**DRENAJE PLANTA GENERAL TRAMO II. ALCANADRE ALTERNATIVA 2.1**

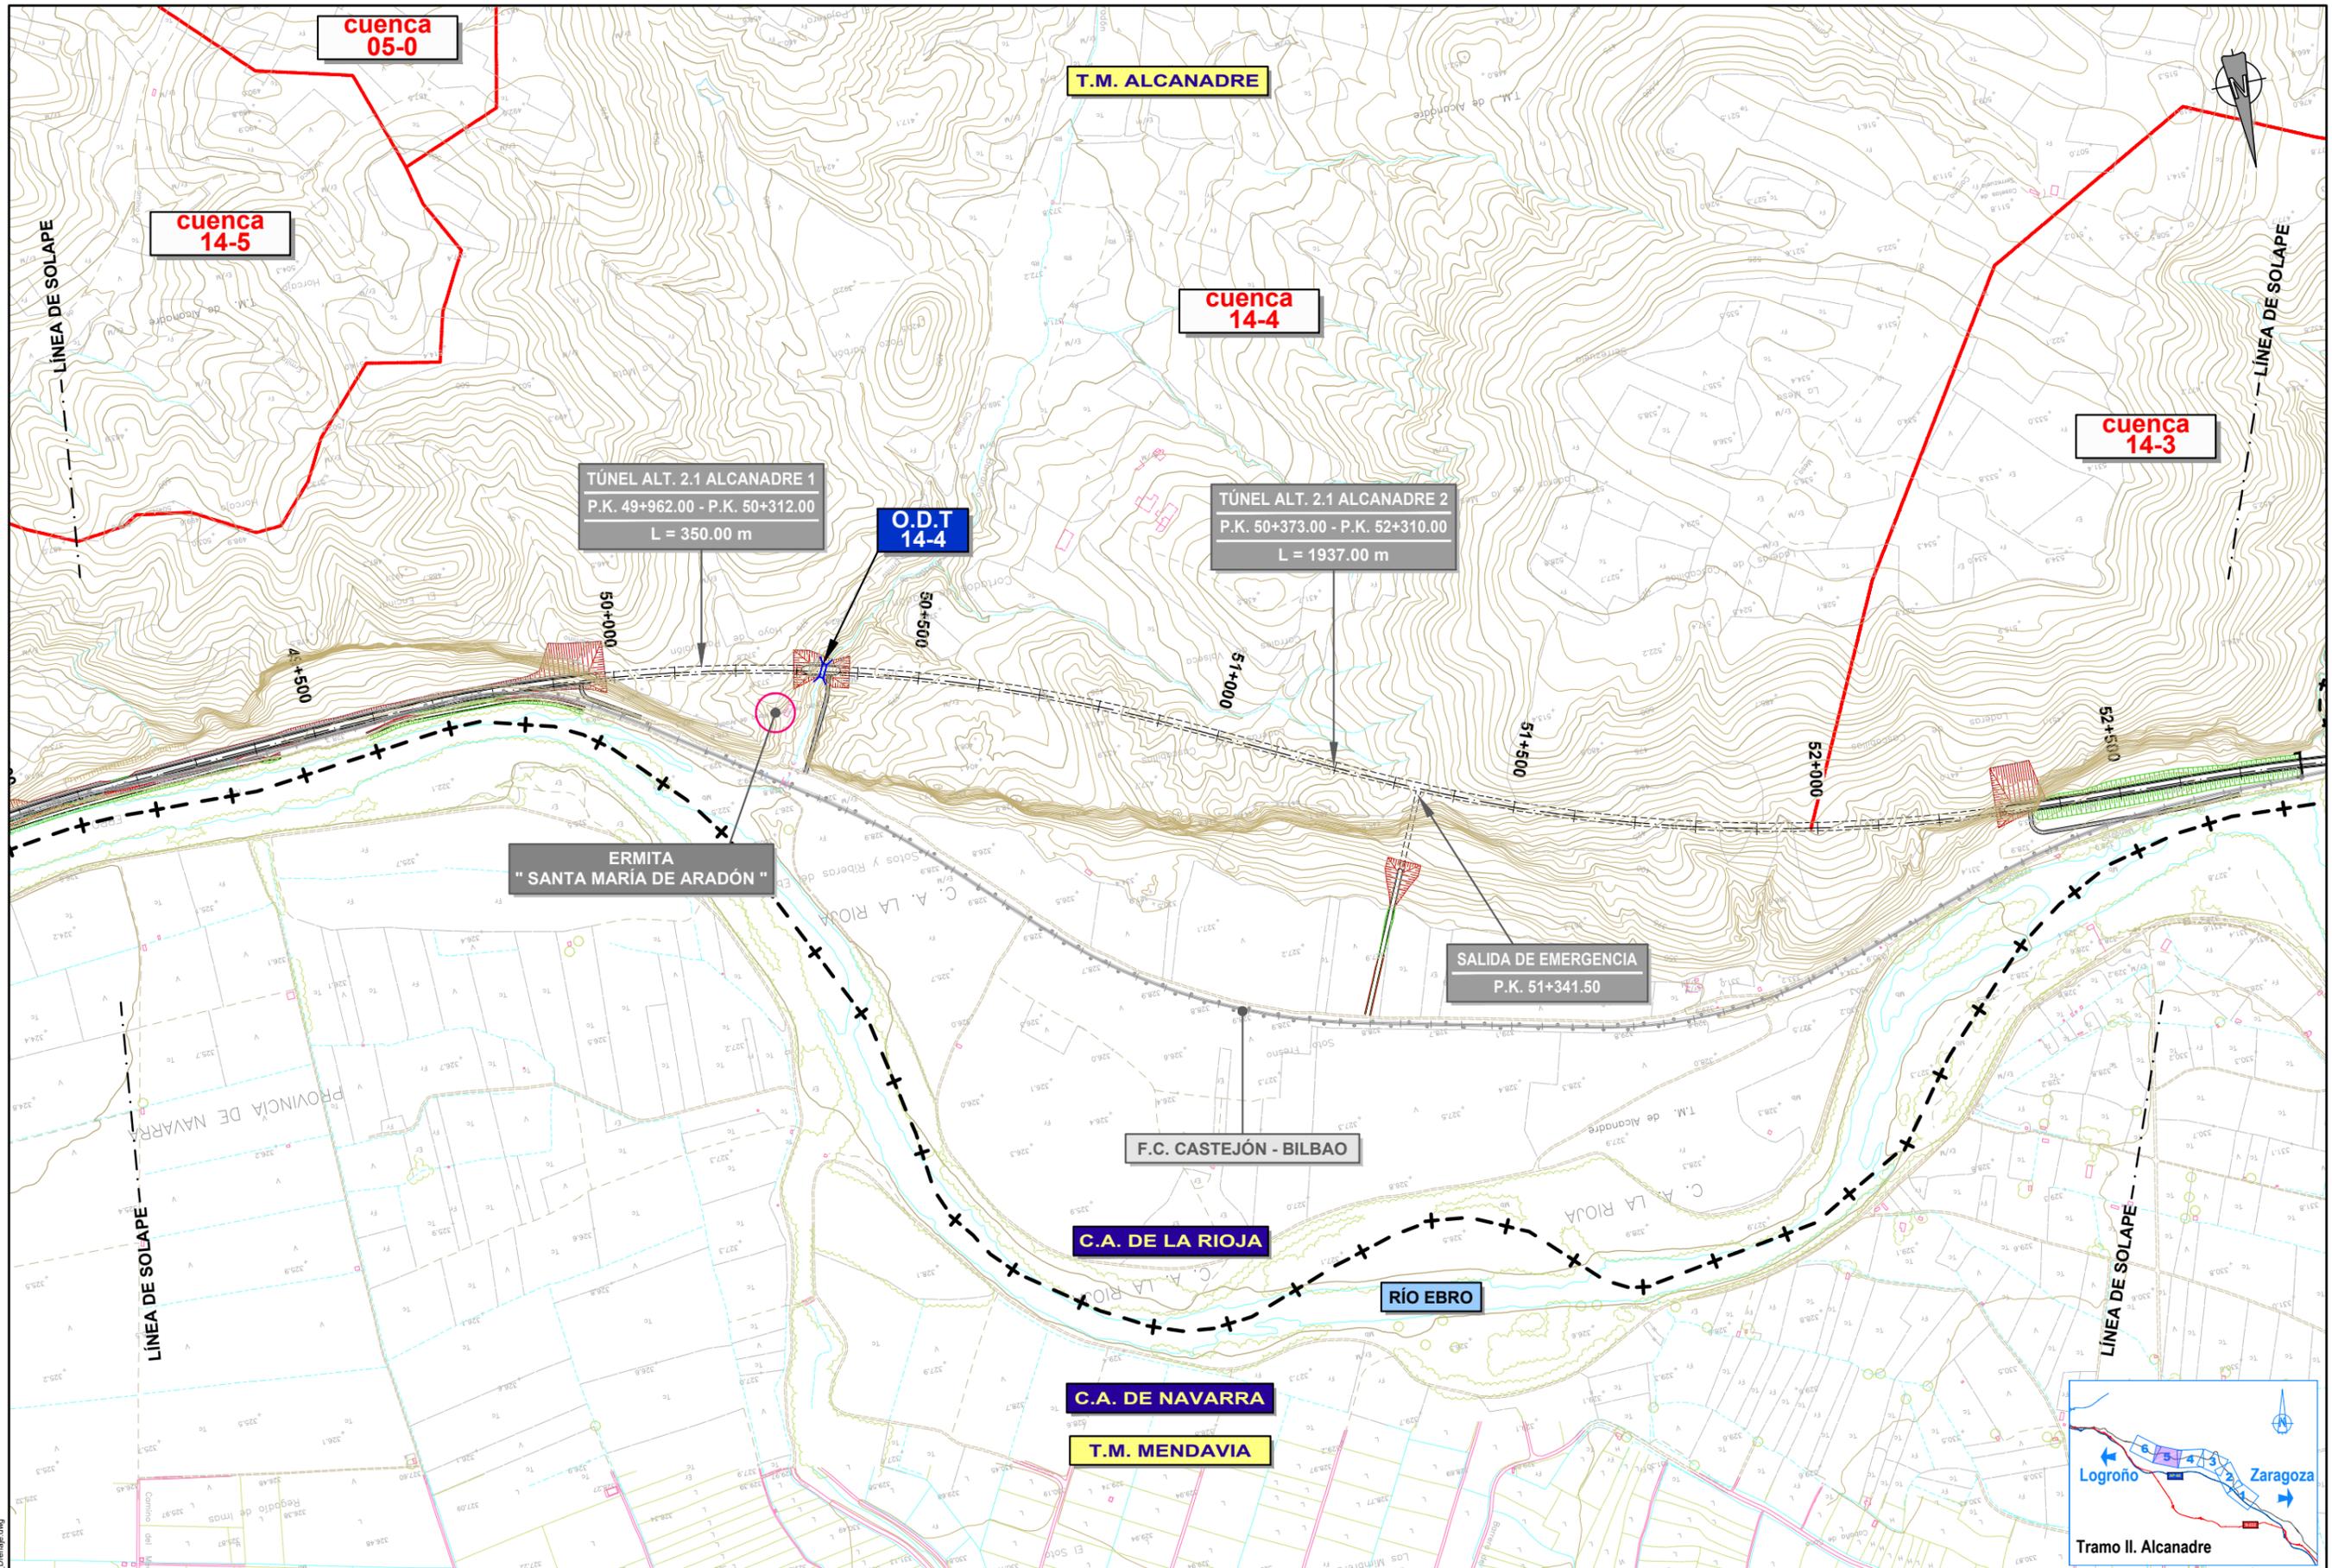


PLOT 04/03/2022  
ANTOJ5 26/11/2021 6.2.1 A4.2.1\_Drenaje.dwg

 <p>GOBIERNO DE ESPAÑA</p> <p>MINISTERIO DE TRANSPORTES, MOVILIDAD Y AGENDA URBANA</p>	<p>SECRETARÍA DE ESTADO DE TRANSPORTES, MOVILIDAD Y AGENDA URBANA</p> <p>SECRETARÍA GENERAL DE INFRAESTRUCTURAS</p> <p>DIRECCIÓN GENERAL DE PLANIFICACIÓN Y EVALUACIÓN DE LA RED FERROVIARIA</p>
	<p>TÍTULO</p> <p><b>ESTUDIO INFORMATIVO DEL CORREDOR CANTÁBRICO - MEDITERRÁNEO DE ALTA VELOCIDAD TRAMO: CASTEJÓN - LOGROÑO</b></p>

<p>AUTOR</p> <p> </p> <p>EVA GALLEGO DE LA FUENTE</p>	<p>ESCALA</p> <p>1 : 5.000</p> <p></p> <p>ORIGINAL A-1</p>
---	---

<p>FECHA</p> <p><b>MARZO 2022</b></p>	<p>Nº DE PLANO</p> <p><b>6.2.1</b></p>
<p>Nº DE HOJA</p> <p>HOJA 5 DE 6</p>	<p>TÍTULO DE PLANO</p> <p><b>DRENAJE PLANTA GENERAL TRAMO II. ALCANADRE ALTERNATIVA 2.1</b></p>

GRÁFICA

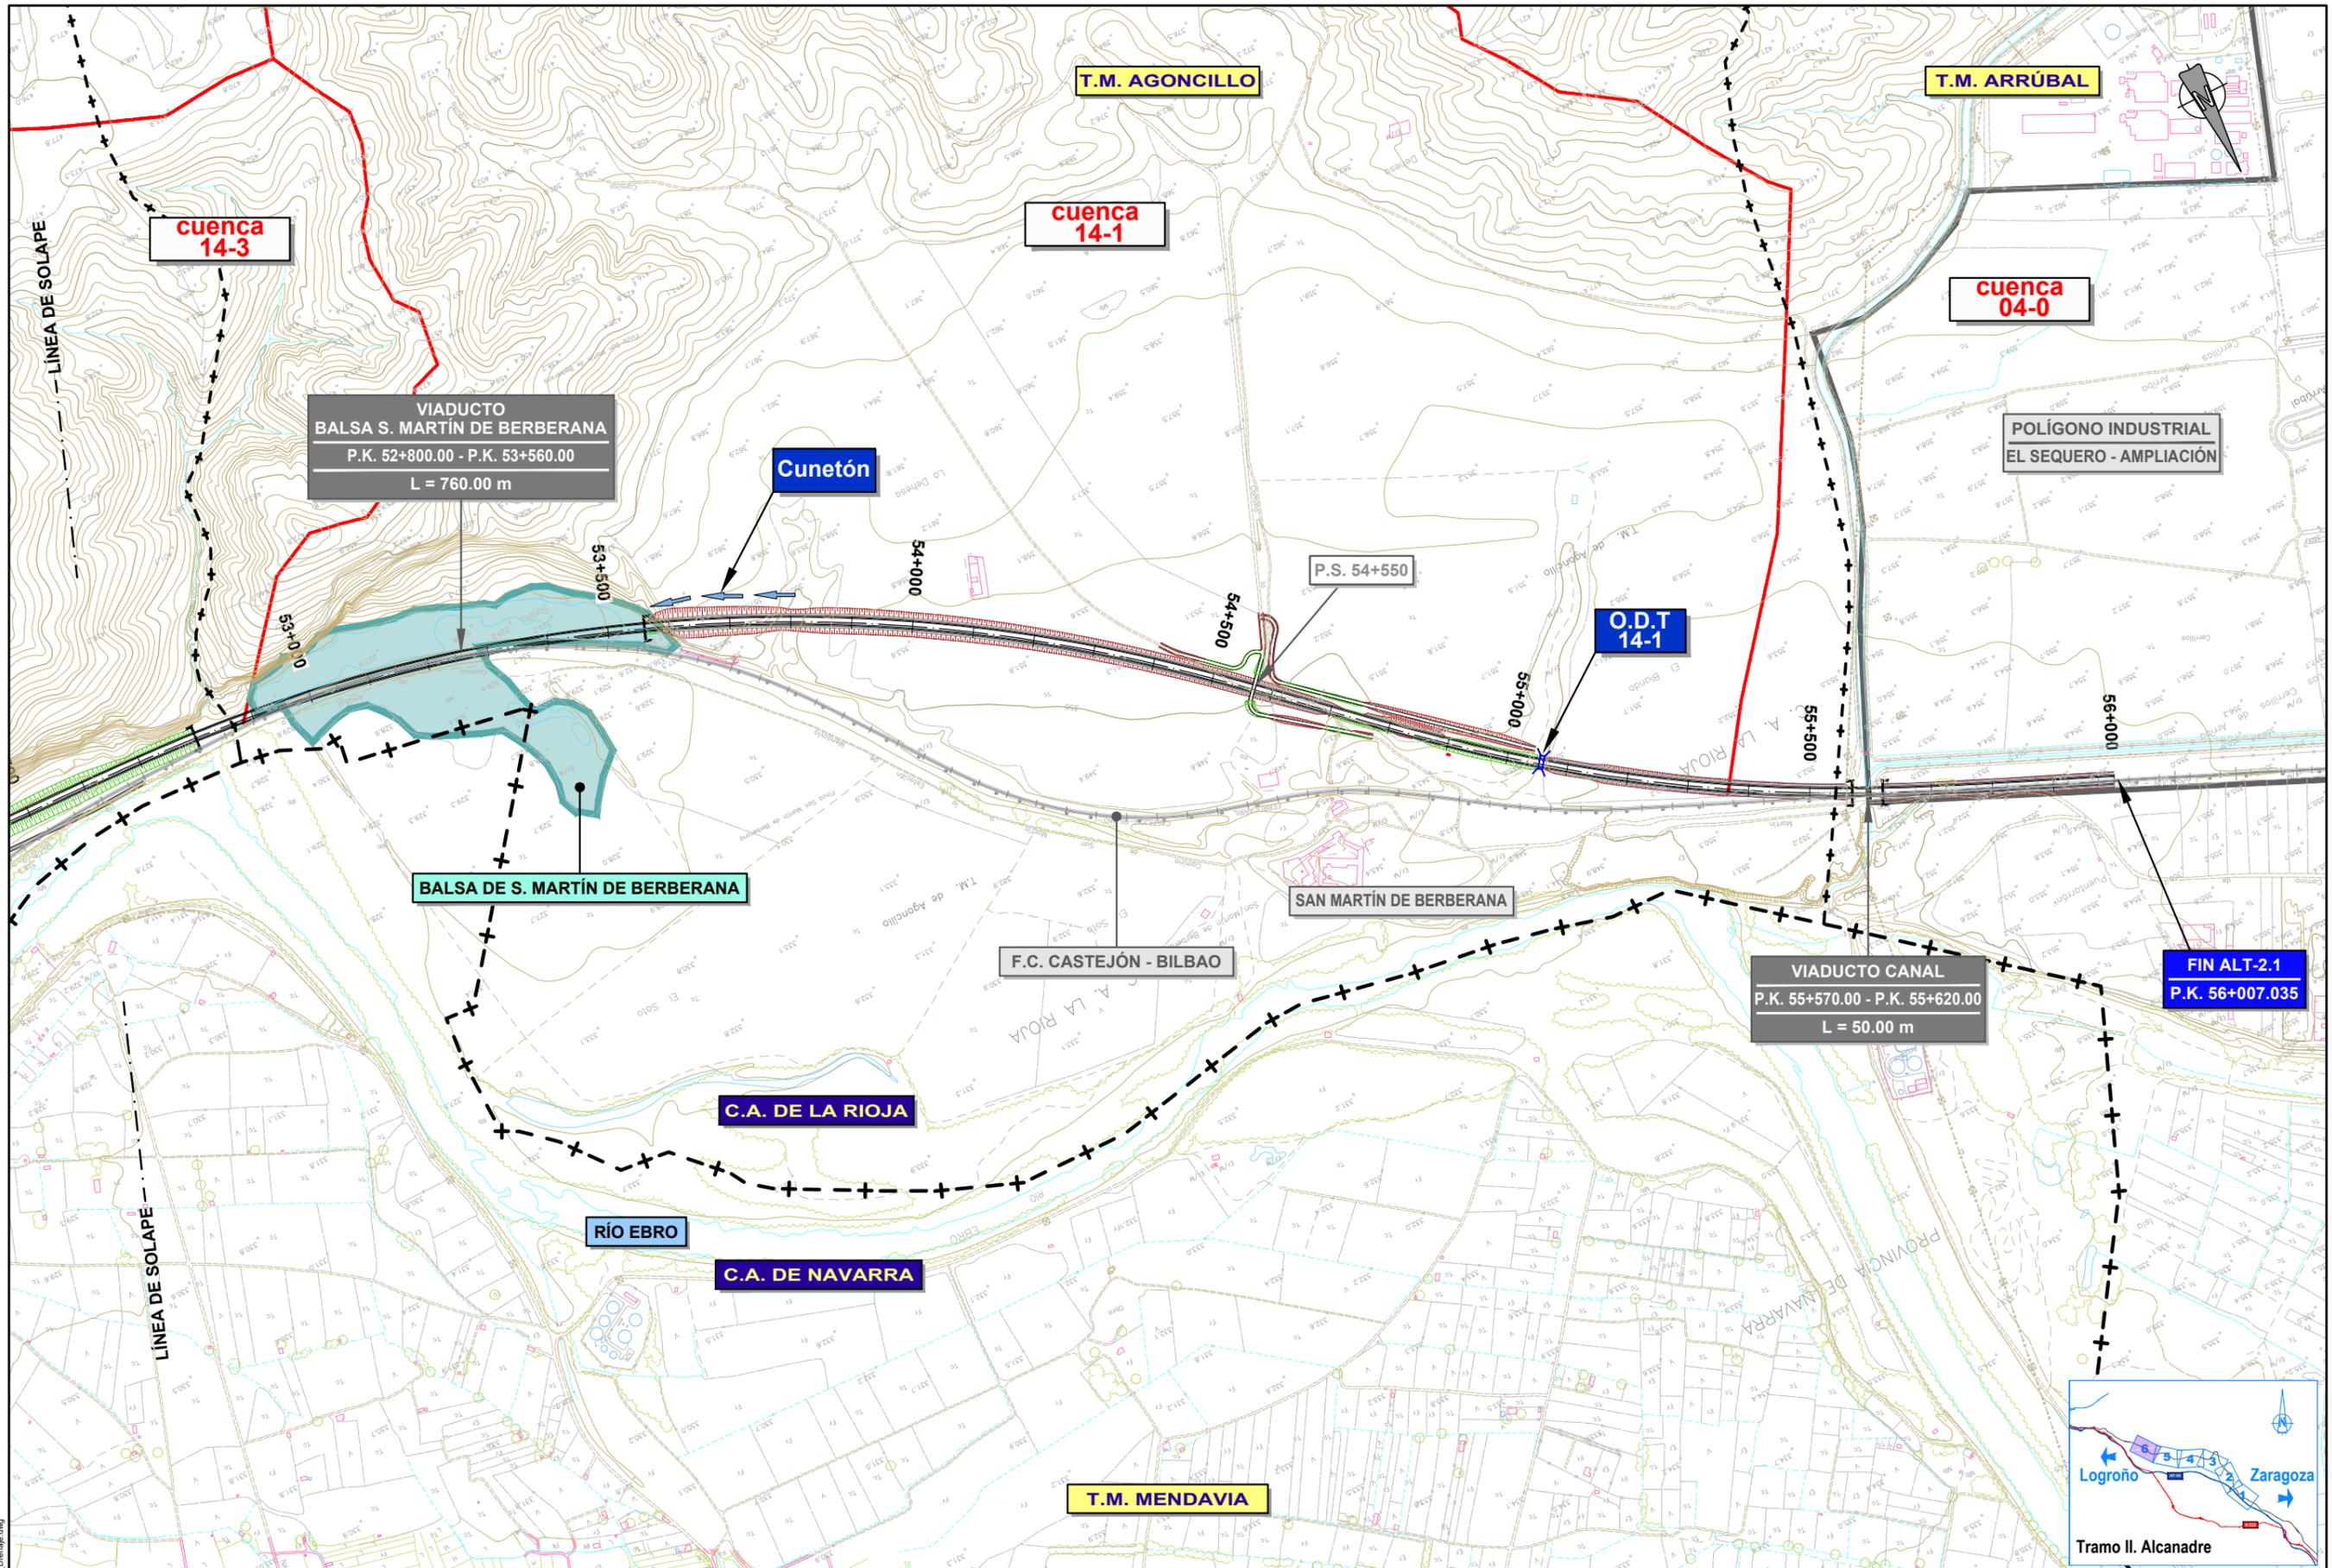

PLOT 04/03/2022  
 ANTOUS 28/11/2021 6.2.1 AL2.1\_Drenaje.dwg

GOBIERNO DE ESPAÑA  
 MINISTERIO DE TRANSPORTES, MOVILIDAD Y AGENDA URBANA

SECRETARÍA DE ESTADO DE TRANSPORTES, MOVILIDAD Y AGENDA URBANA  
 SECRETARÍA GENERAL DE INFRAESTRUCTURAS  
 DIRECCIÓN GENERAL DE PLANIFICACIÓN Y EVALUACIÓN DE LA RED FERROVIARIA

TÍTULO  
**ESTUDIO INFORMATIVO DEL CORREDOR CANTÁBRICO - MEDITERRÁNEO DE ALTA VELOCIDAD TRAMO: CASTEJÓN - LOGROÑO**

AUTOR

intecsa inarsa  
 EVA GALLEGO DE LA FUENTE

ESCALA  
 1 : 5.000  
 0 50 100 150 200m  
 ORIGINAL A-1  
 GRÁFICA

FECHA  
**MARZO 2022**

Nº DE PLANO	6.2.1
Nº DE HOJA	HOJA 6 DE 6

TÍTULO DE PLANO  
**DRENAJE PLANTA GENERAL TRAMO II. ALCANADRE ALTERNATIVA 2.1**

