



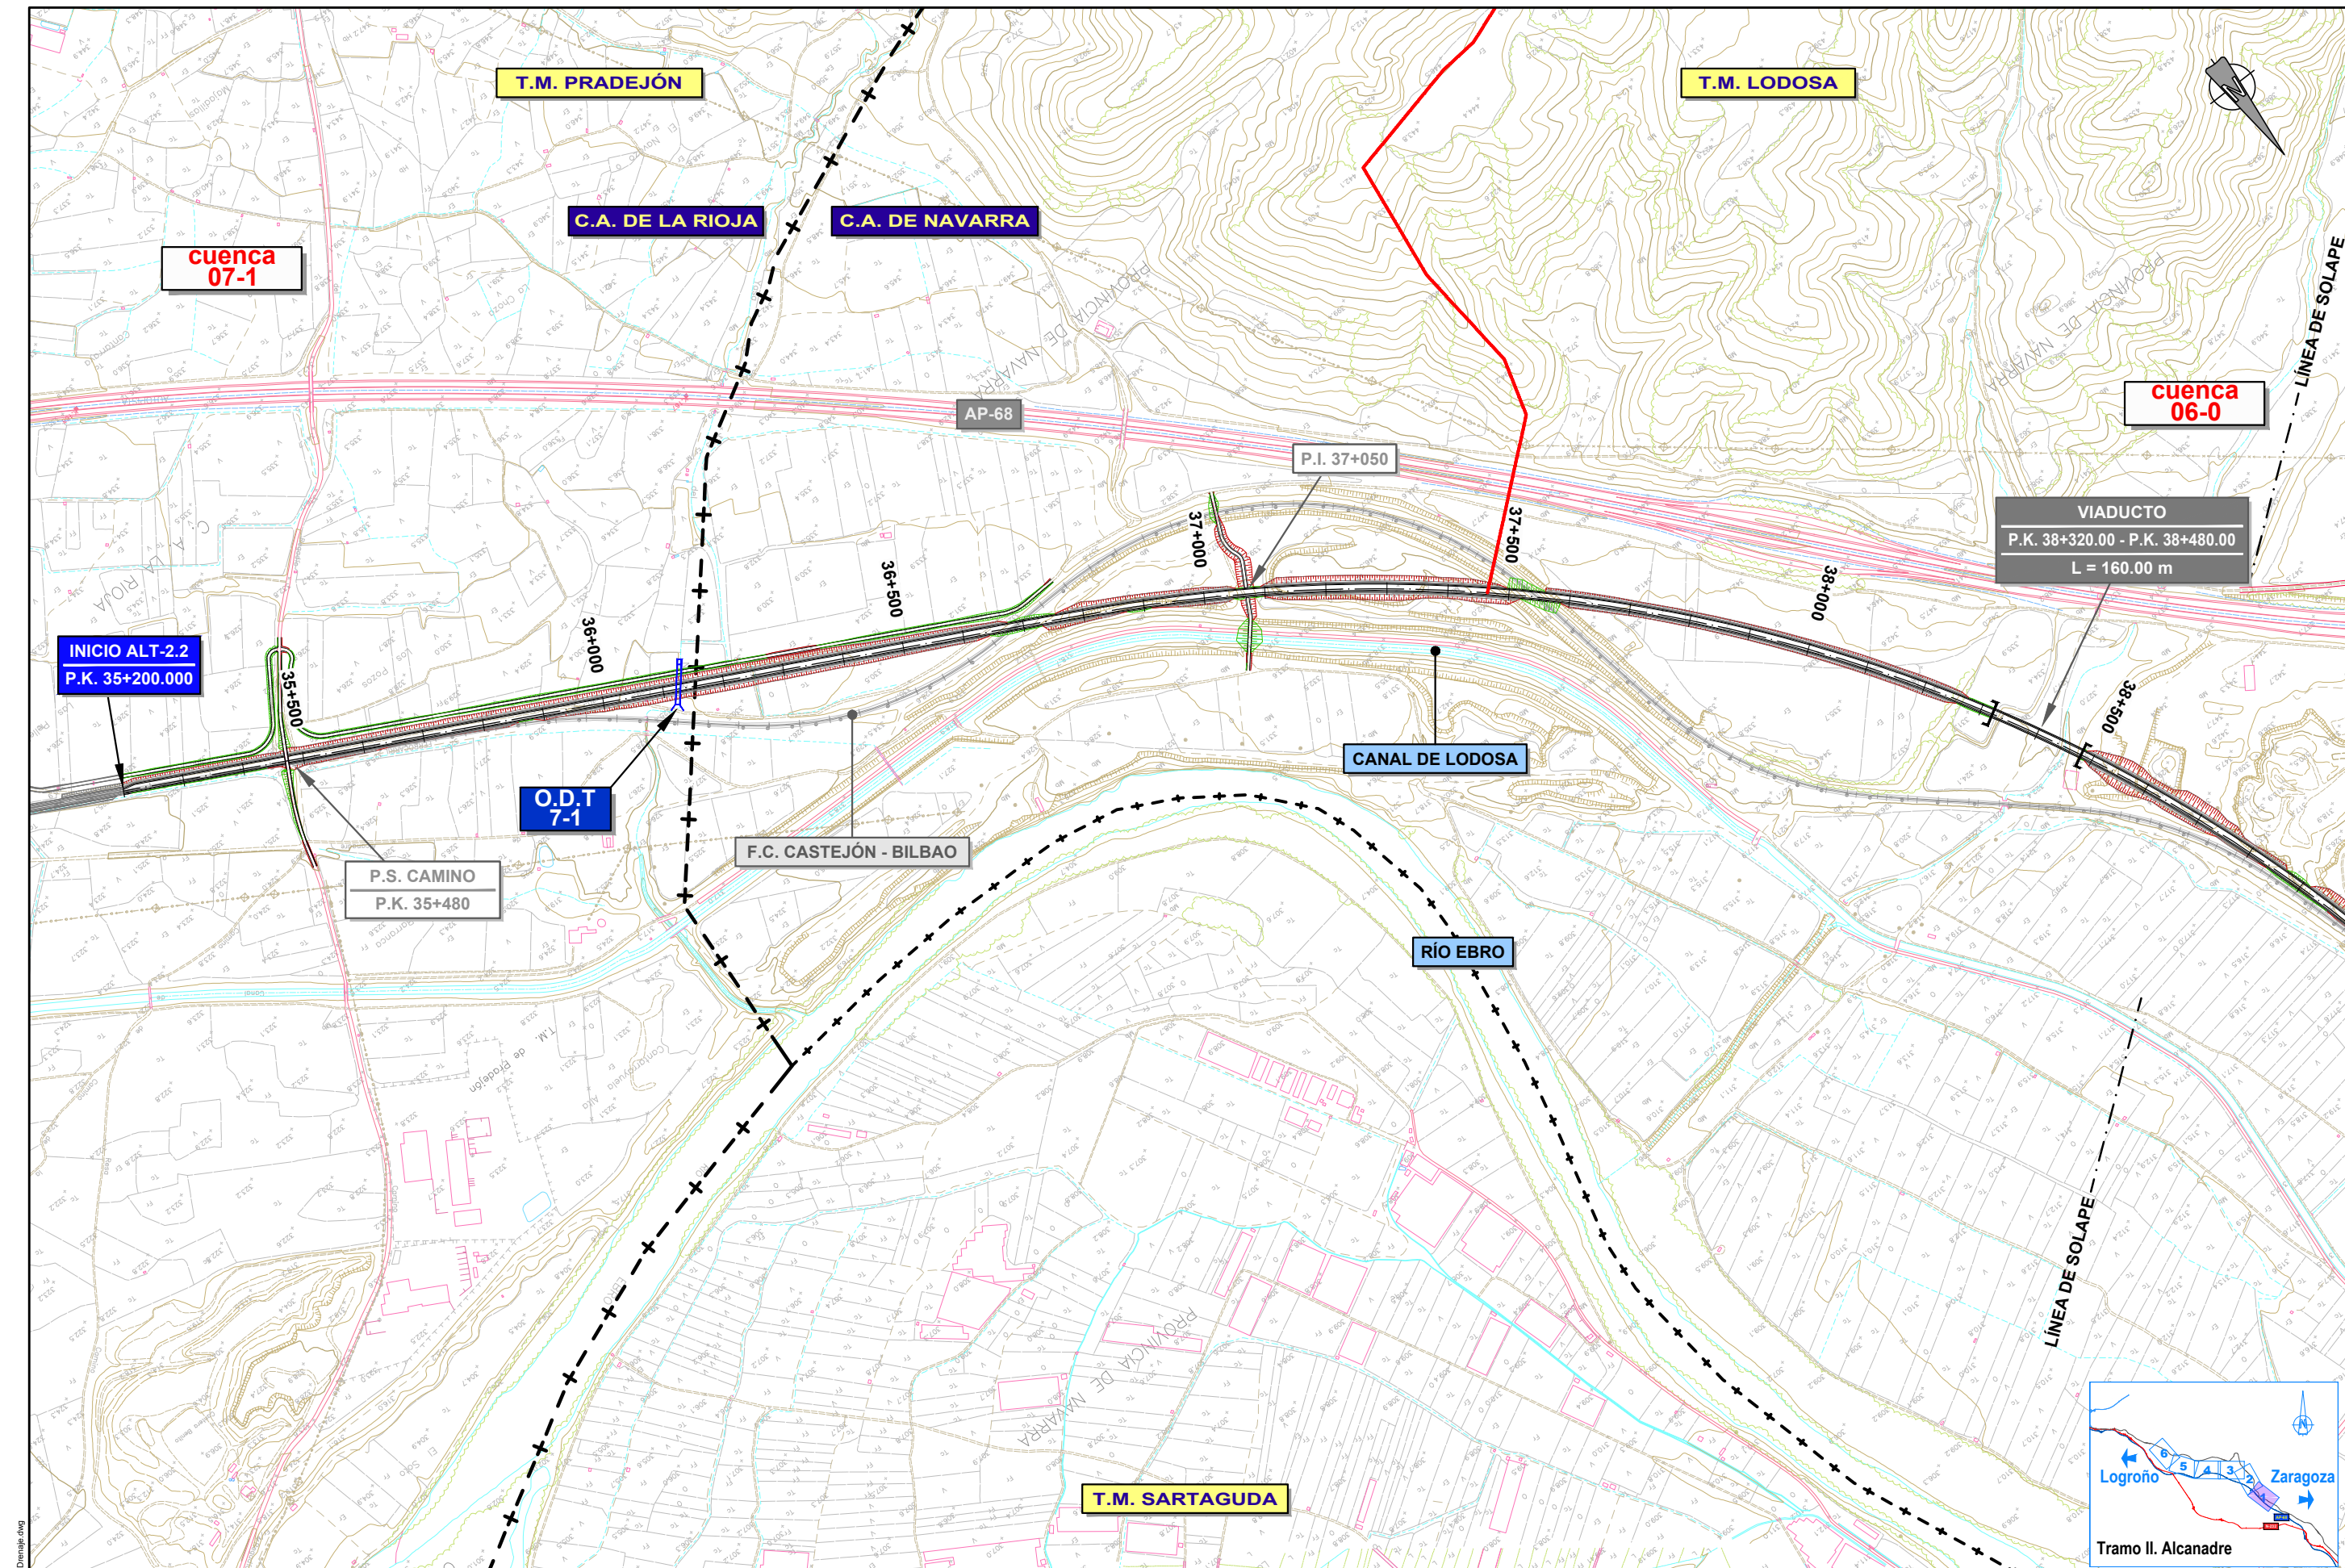


PLOT 04/03/2022
ANT005 28/11/2021 6.2.2 AL-2.2 Drenaje.dwg

 GOBIERNO DE ESPAÑA		 MINISTERIO DE TRANSPORTES, MOVILIDAD Y AGENDA URBANA		SECRETARÍA DE ESTADO DE TRANSPORTES, MOVILIDAD Y AGENDA URBANA SECRETARÍA GENERAL DE INFRAESTRUCTURAS DIRECCIÓN GENERAL DE DE PLANIFICACIÓN Y EVALUACIÓN DE LA RED FERROVIARIA		TÍTULO ESTUDIO INFORMATIVO DEL CORREDOR CANTÁBRICO - MEDITERRÁNEO DE ALTA VELOCIDAD TRAMO: CASTEJÓN - LOGROÑO		AUTOR   EVA GALLEGU DE LA FUENTE		ESCALA 1 : 5.000 0 50 100 150 200m ORIGINAL A-1		FECHA MARZO 2022 GRÁFICA		Nº DE PLANO 6.2.2		TÍTULO DE PLANO DRENAJE PLANTA GENERAL TRAMO II. ALCANADRE ALTERNATIVA 2.2	
												Nº DE HOJA HOJA 1 DE 6					

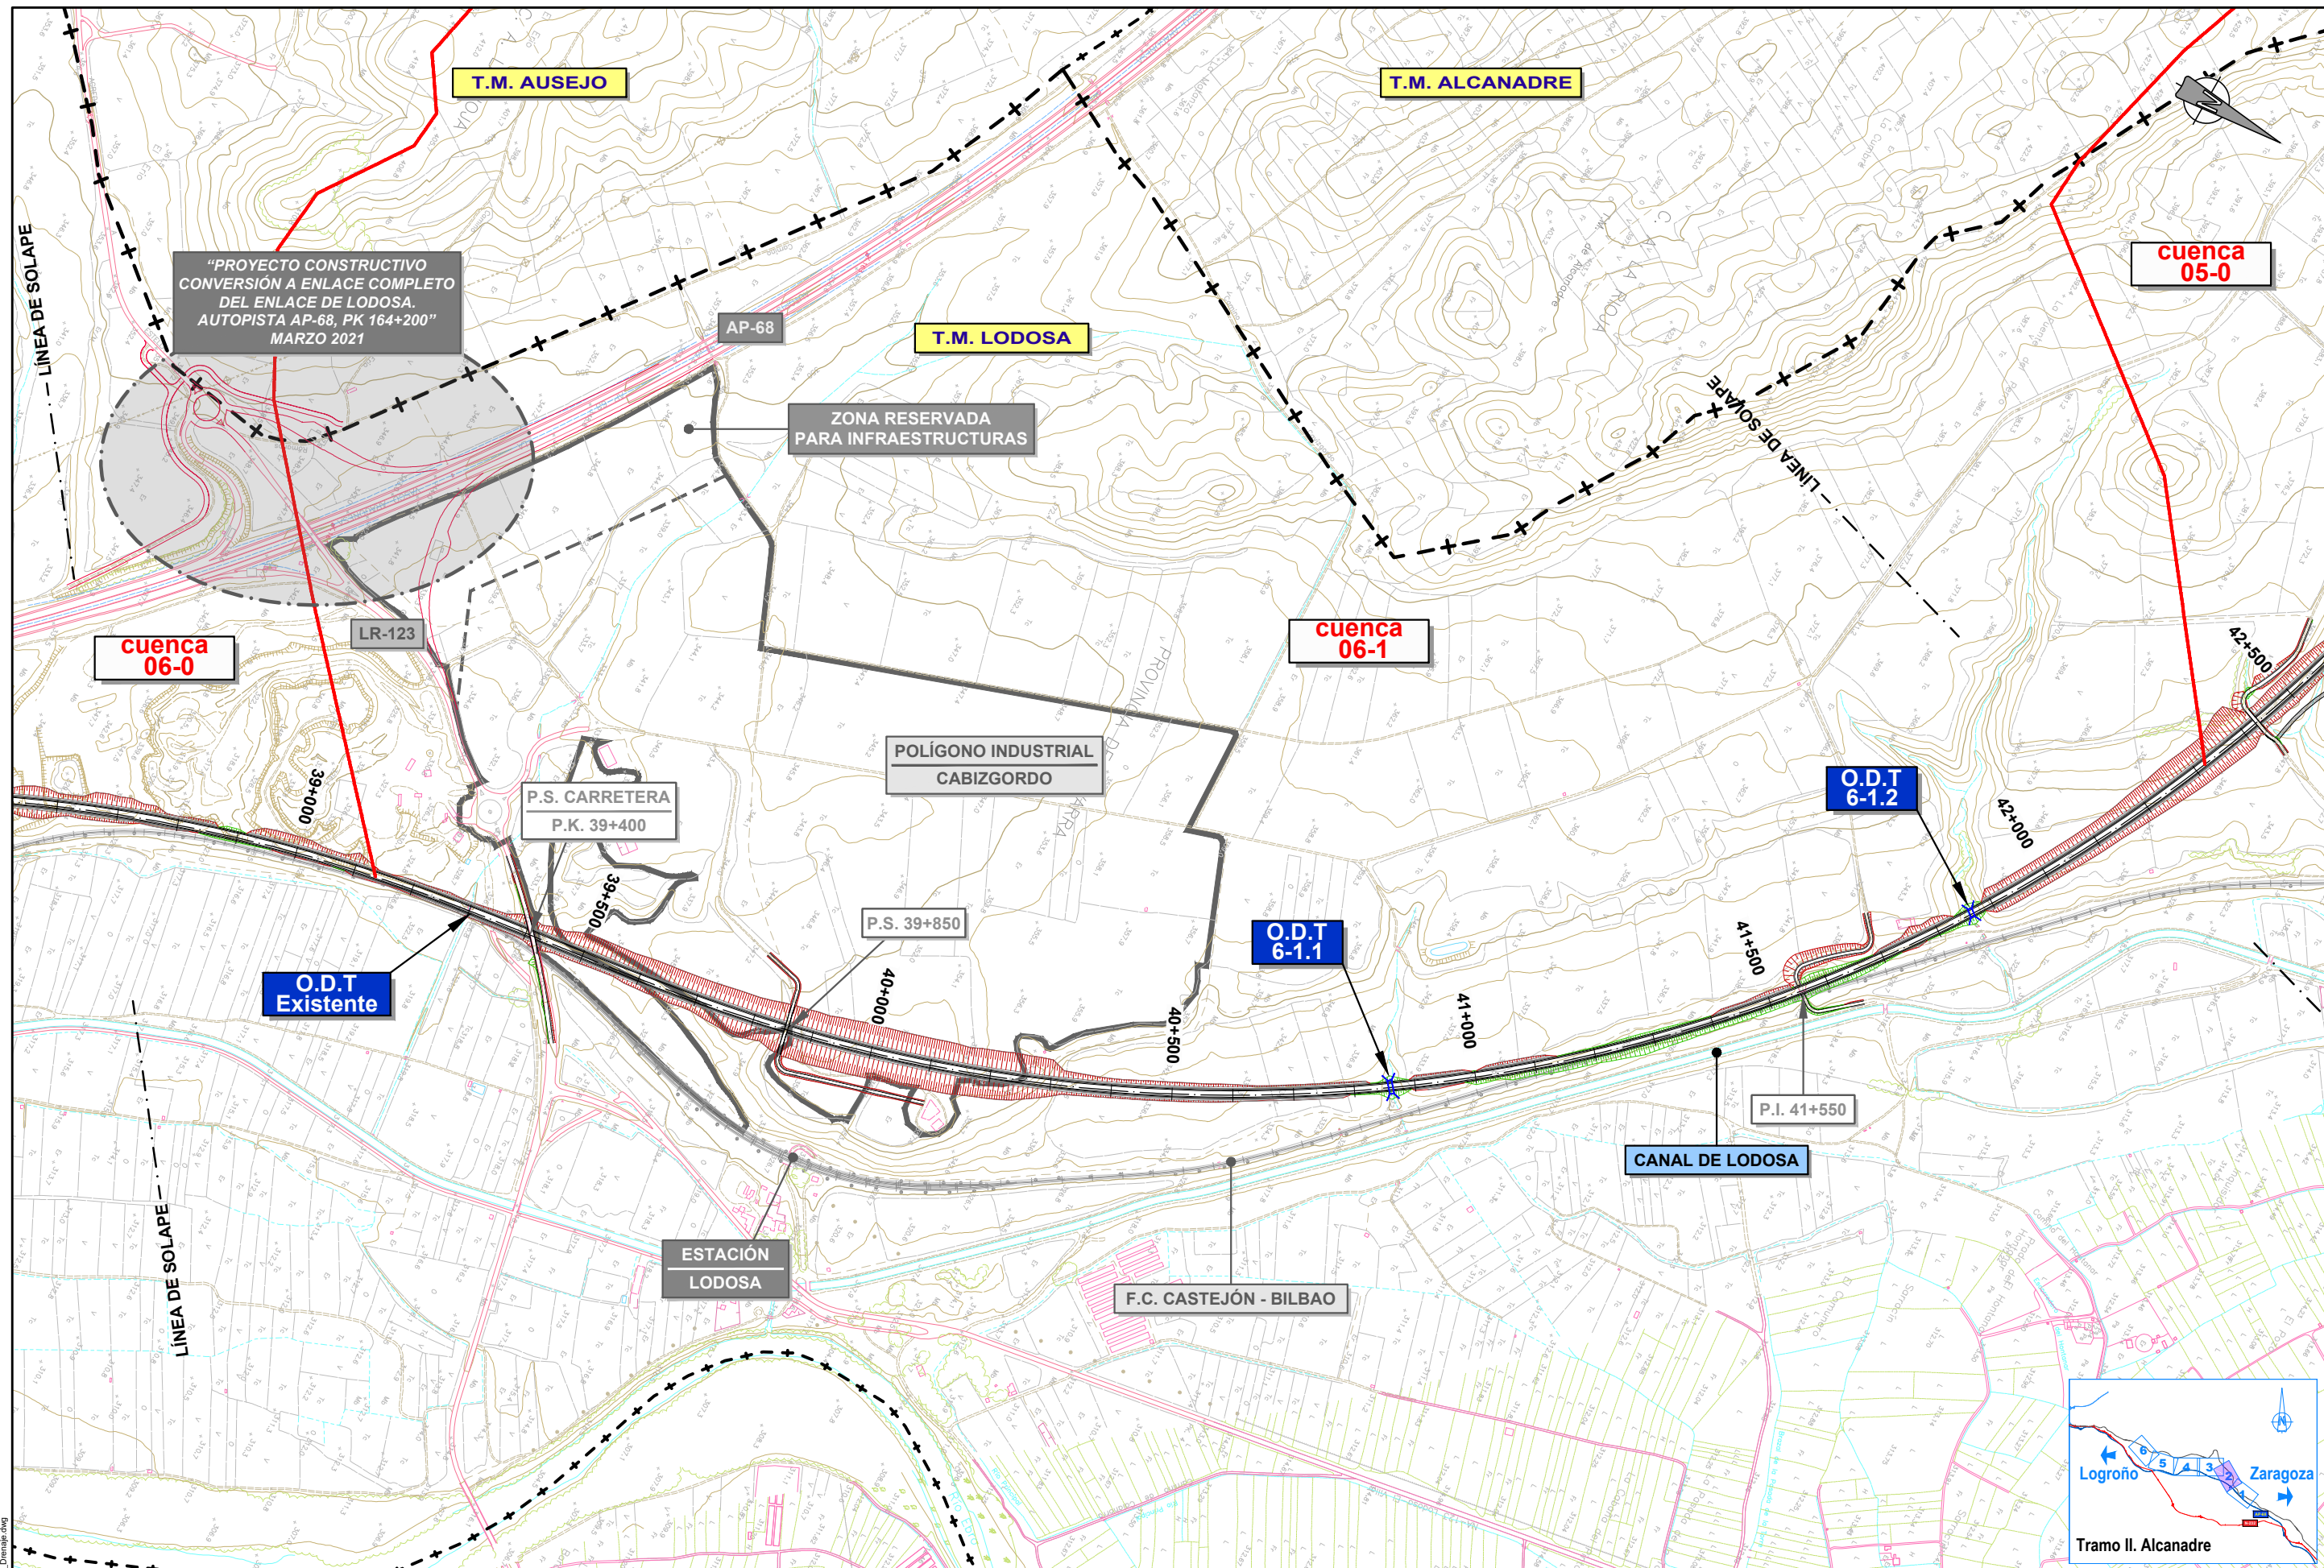


PLOT 04/03/2022
ANTOJ5 28/11/2021 6.2.2 AN-2.2_Drenaje.dwg

 GOBIERNO DE ESPAÑA		MINISTERIO DE TRANSPORTES, MOVILIDAD Y AGENDA URBANA		SECRETARÍA DE ESTADO DE TRANSPORTES, MOVILIDAD Y AGENDA URBANA SECRETARÍA GENERAL DE INFRAESTRUCTURAS DIRECCIÓN GENERAL DE PLANIFICACIÓN Y EVALUACIÓN DE LA RED FERROVIARIA		TÍTULO ESTUDIO INFORMATIVO DEL CORREDOR CANTÁBRICO - MEDITERRÁNEO DE ALTA VELOCIDAD TRAMO: CASTEJÓN - LOGROÑO		AUTOR  EVA GALLEGU DE LA FUENTE		ESCALA 1 : 5.000 0 50 100 150 200m		FECHA MARZO 2022		Nº DE PLANO 6.2.2		TÍTULO DE PLANO DRENAJE PLANTA GENERAL TRAMO II. ALCANADRE ALTERNATIVA 2.2	
														Nº DE HOJA HOJA 2 DE 6			

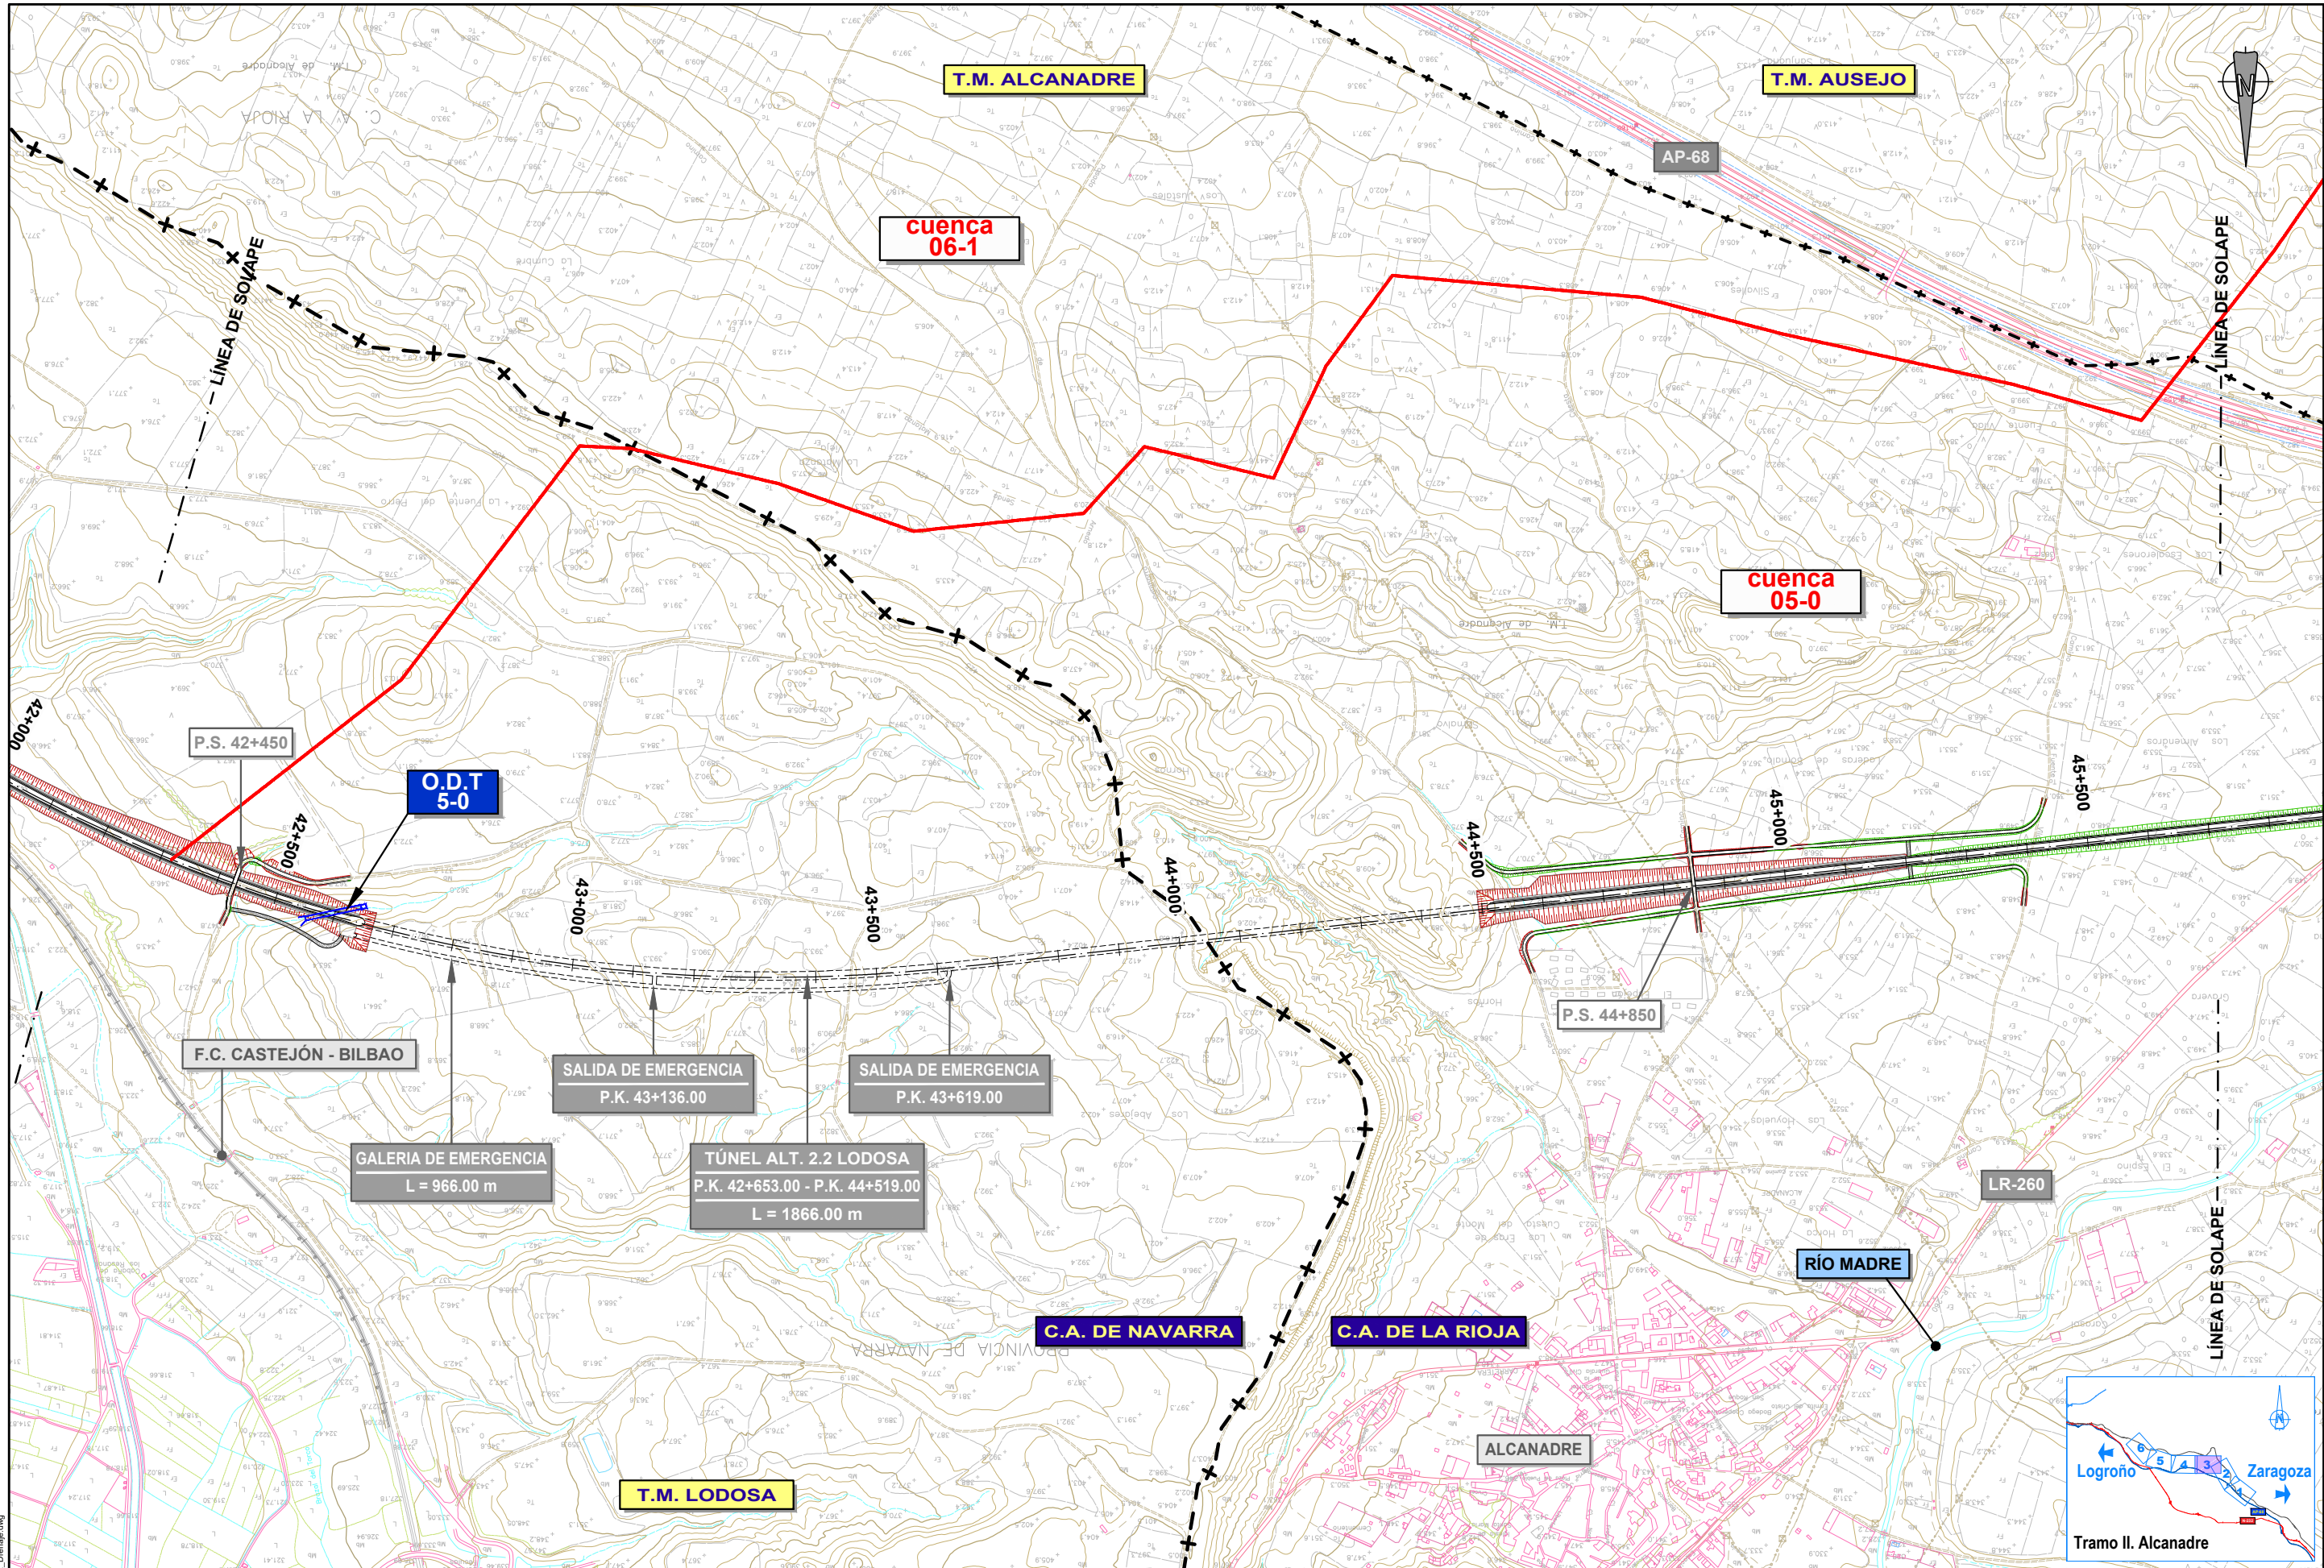


PLOT 04/03/2022
AUTOS 28/11/2021 6.2.2 AL-2.2 Drenaje.dwg

 GOBIERNO DE ESPAÑA		MINISTERIO DE TRANSPORTES, MOVILIDAD Y AGENDA URBANA		SECRETARÍA DE ESTADO DE TRANSPORTES, MOVILIDAD Y AGENDA URBANA SECRETARÍA GENERAL DE INFRAESTRUCTURAS DIRECCIÓN GENERAL DE PLANIFICACIÓN Y EVALUACIÓN DE LA RED FERROVIARIA		TÍTULO ESTUDIO INFORMATIVO DEL CORREDOR CANTÁBRICO - MEDITERRÁNEO DE ALTA VELOCIDAD TRAMO: CASTEJÓN - LOGROÑO		AUTOR  EVA GALLEG0 DE LA FUENTE		ESCALA 1 : 5.000 0 50 100 150 200m		FECHA MARZO 2022		Nº DE PLANO 6.2.2		TÍTULO DE PLANO DRENAJE PLANTA GENERAL TRAMO II. ALCANADRE ALTERNATIVA 2.2	
														Nº DE HOJA HOJA 3 DE 6			

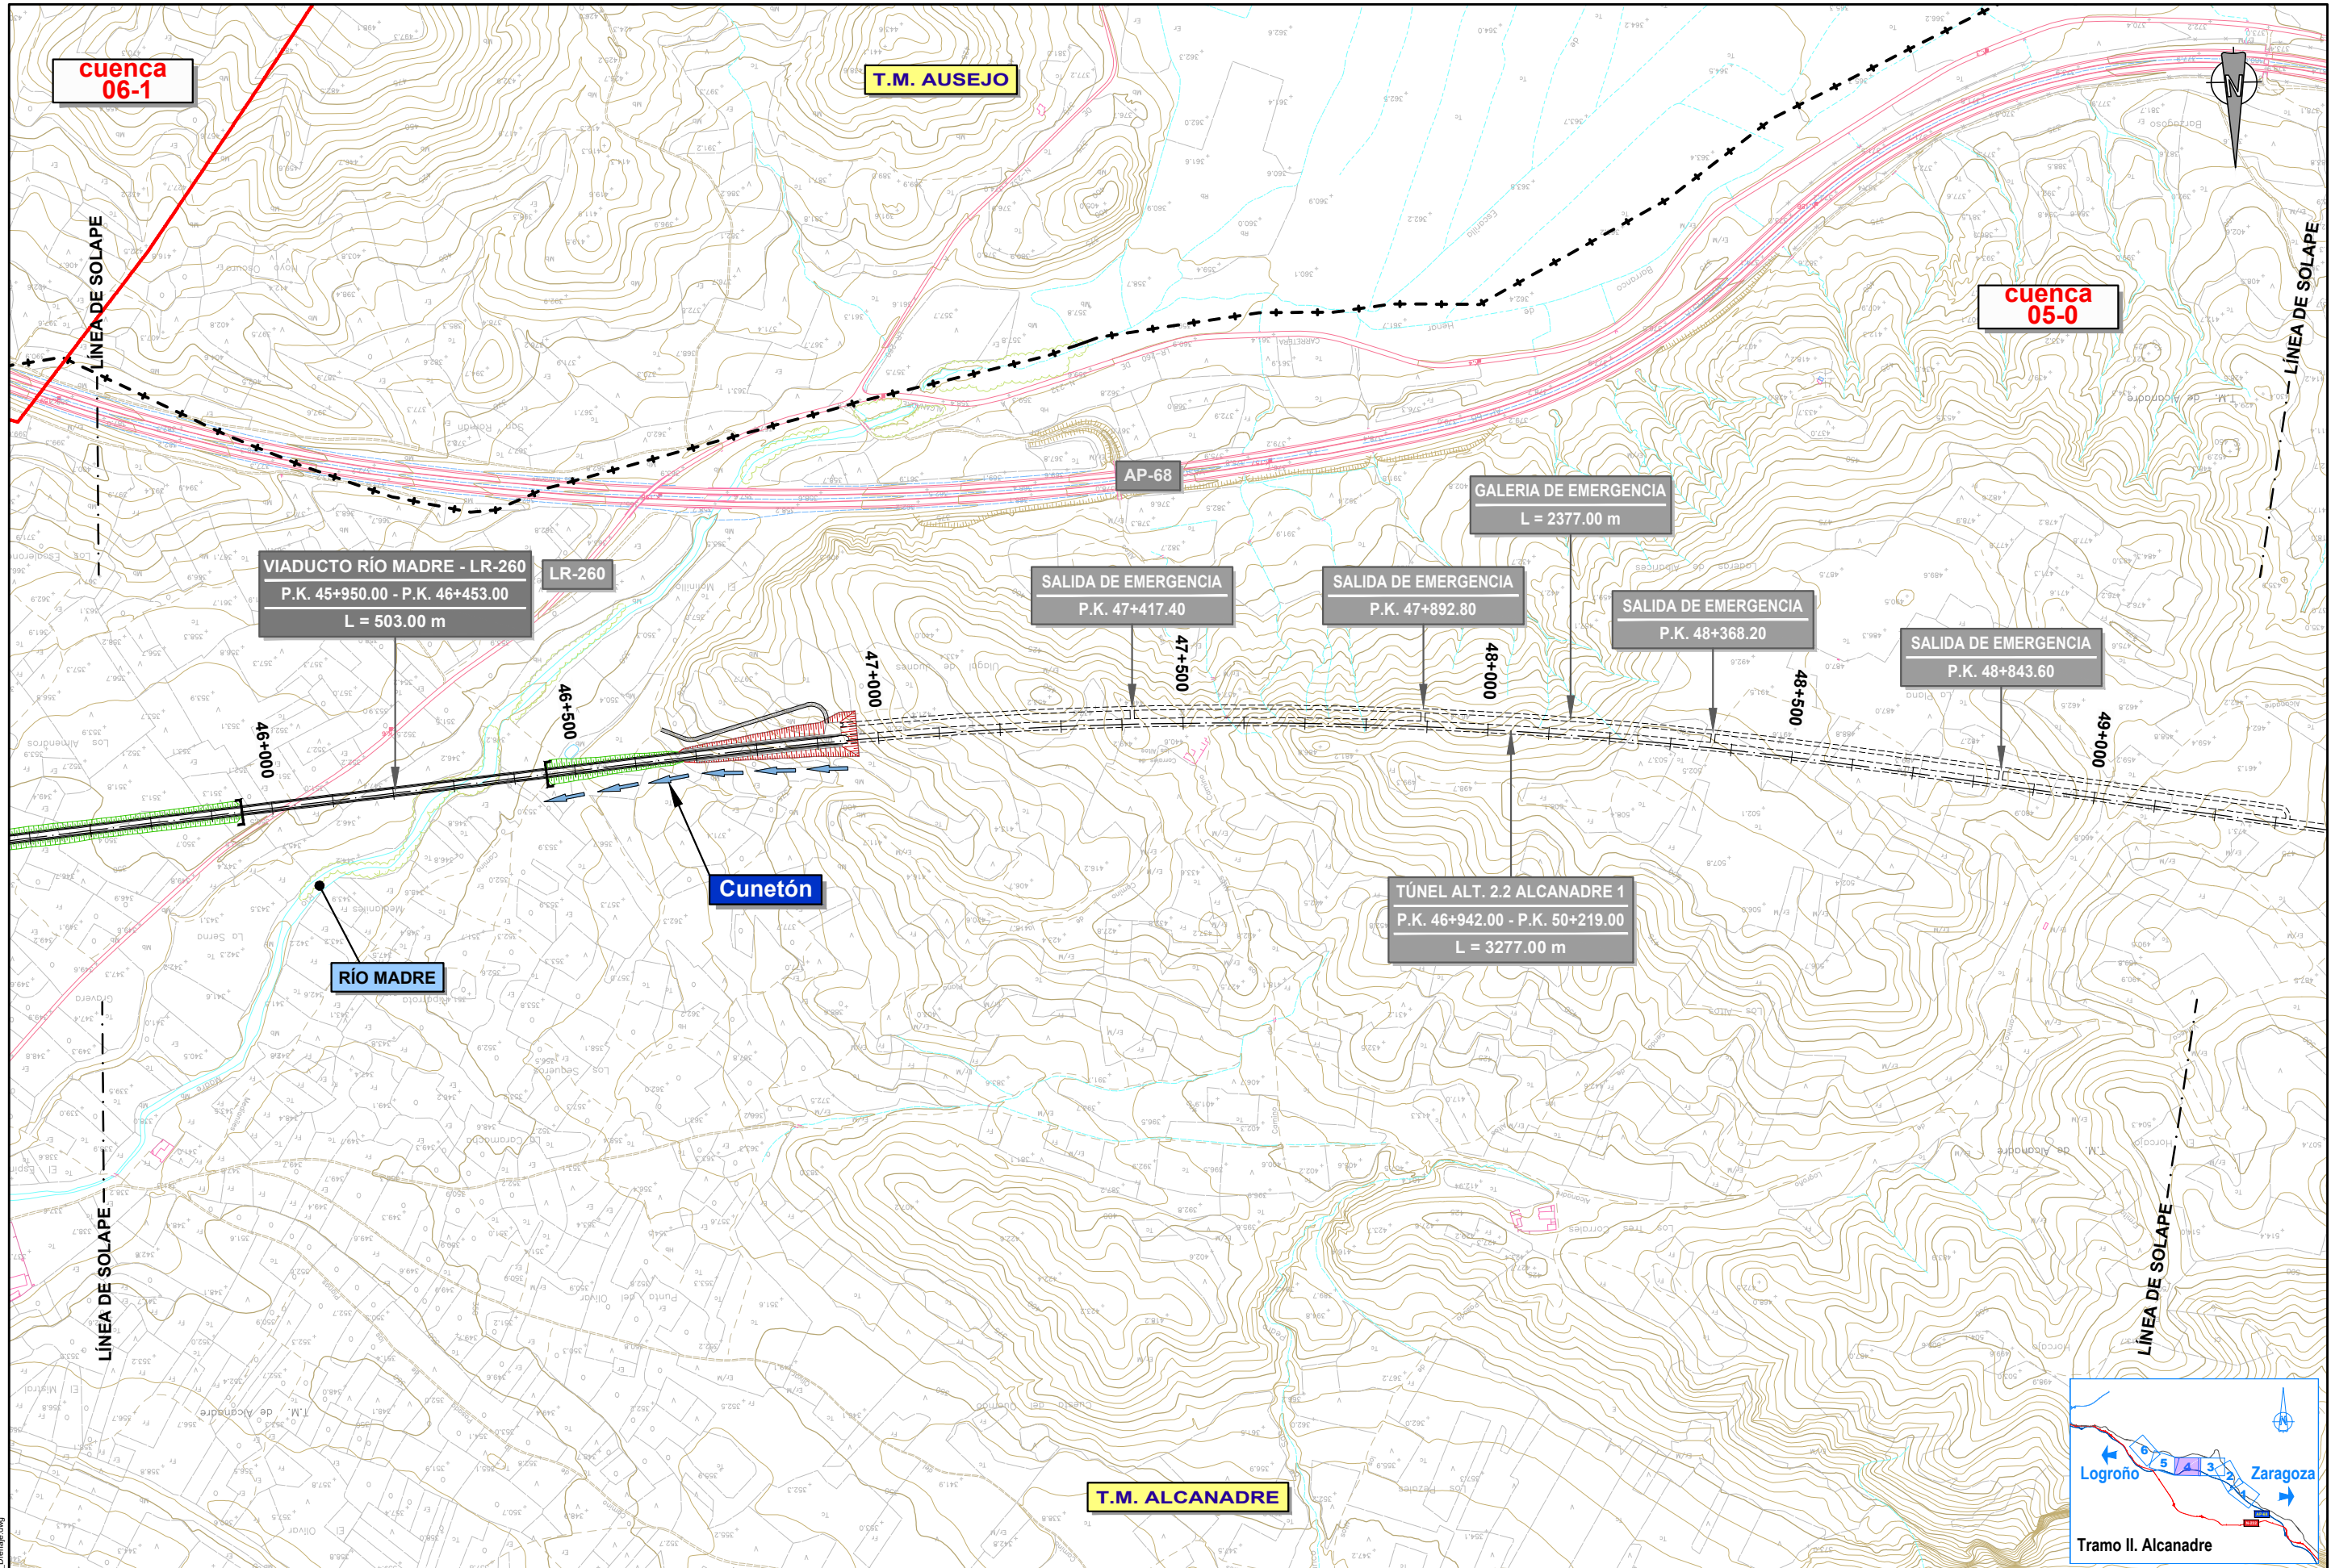


PLOT 04/03/2022
ANTOJ5 26/11/2021 6.2.2 AL-2.2_Drenaje.dwg

 GOBIERNO DE ESPAÑA		MINISTERIO DE TRANSPORTES, MOVILIDAD Y AGENDA URBANA		SECRETARÍA DE ESTADO DE TRANSPORTES, MOVILIDAD Y AGENDA URBANA SECRETARÍA GENERAL DE INFRAESTRUCTURAS DIRECCIÓN GENERAL DE PLANIFICACIÓN Y EVALUACIÓN DE LA RED FERROVIARIA		TÍTULO ESTUDIO INFORMATIVO DEL CORREDOR CANTÁBRICO - MEDITERRÁNEO DE ALTA VELOCIDAD TRAMO: CASTEJÓN - LOGROÑO	AUTOR  EVA GALLEG0 DE LA FUENTE	ESCALA 1 : 5.000 0 50 100 150 200m	FECHA MARZO 2022	Nº DE PLANO 6.2.2	TÍTULO DE PLANO DRENAJE PLANTA GENERAL TRAMO II. ALCANADRE ALTERNATIVA 2.2
										Nº DE HOJA HOJA 4 DE 6	

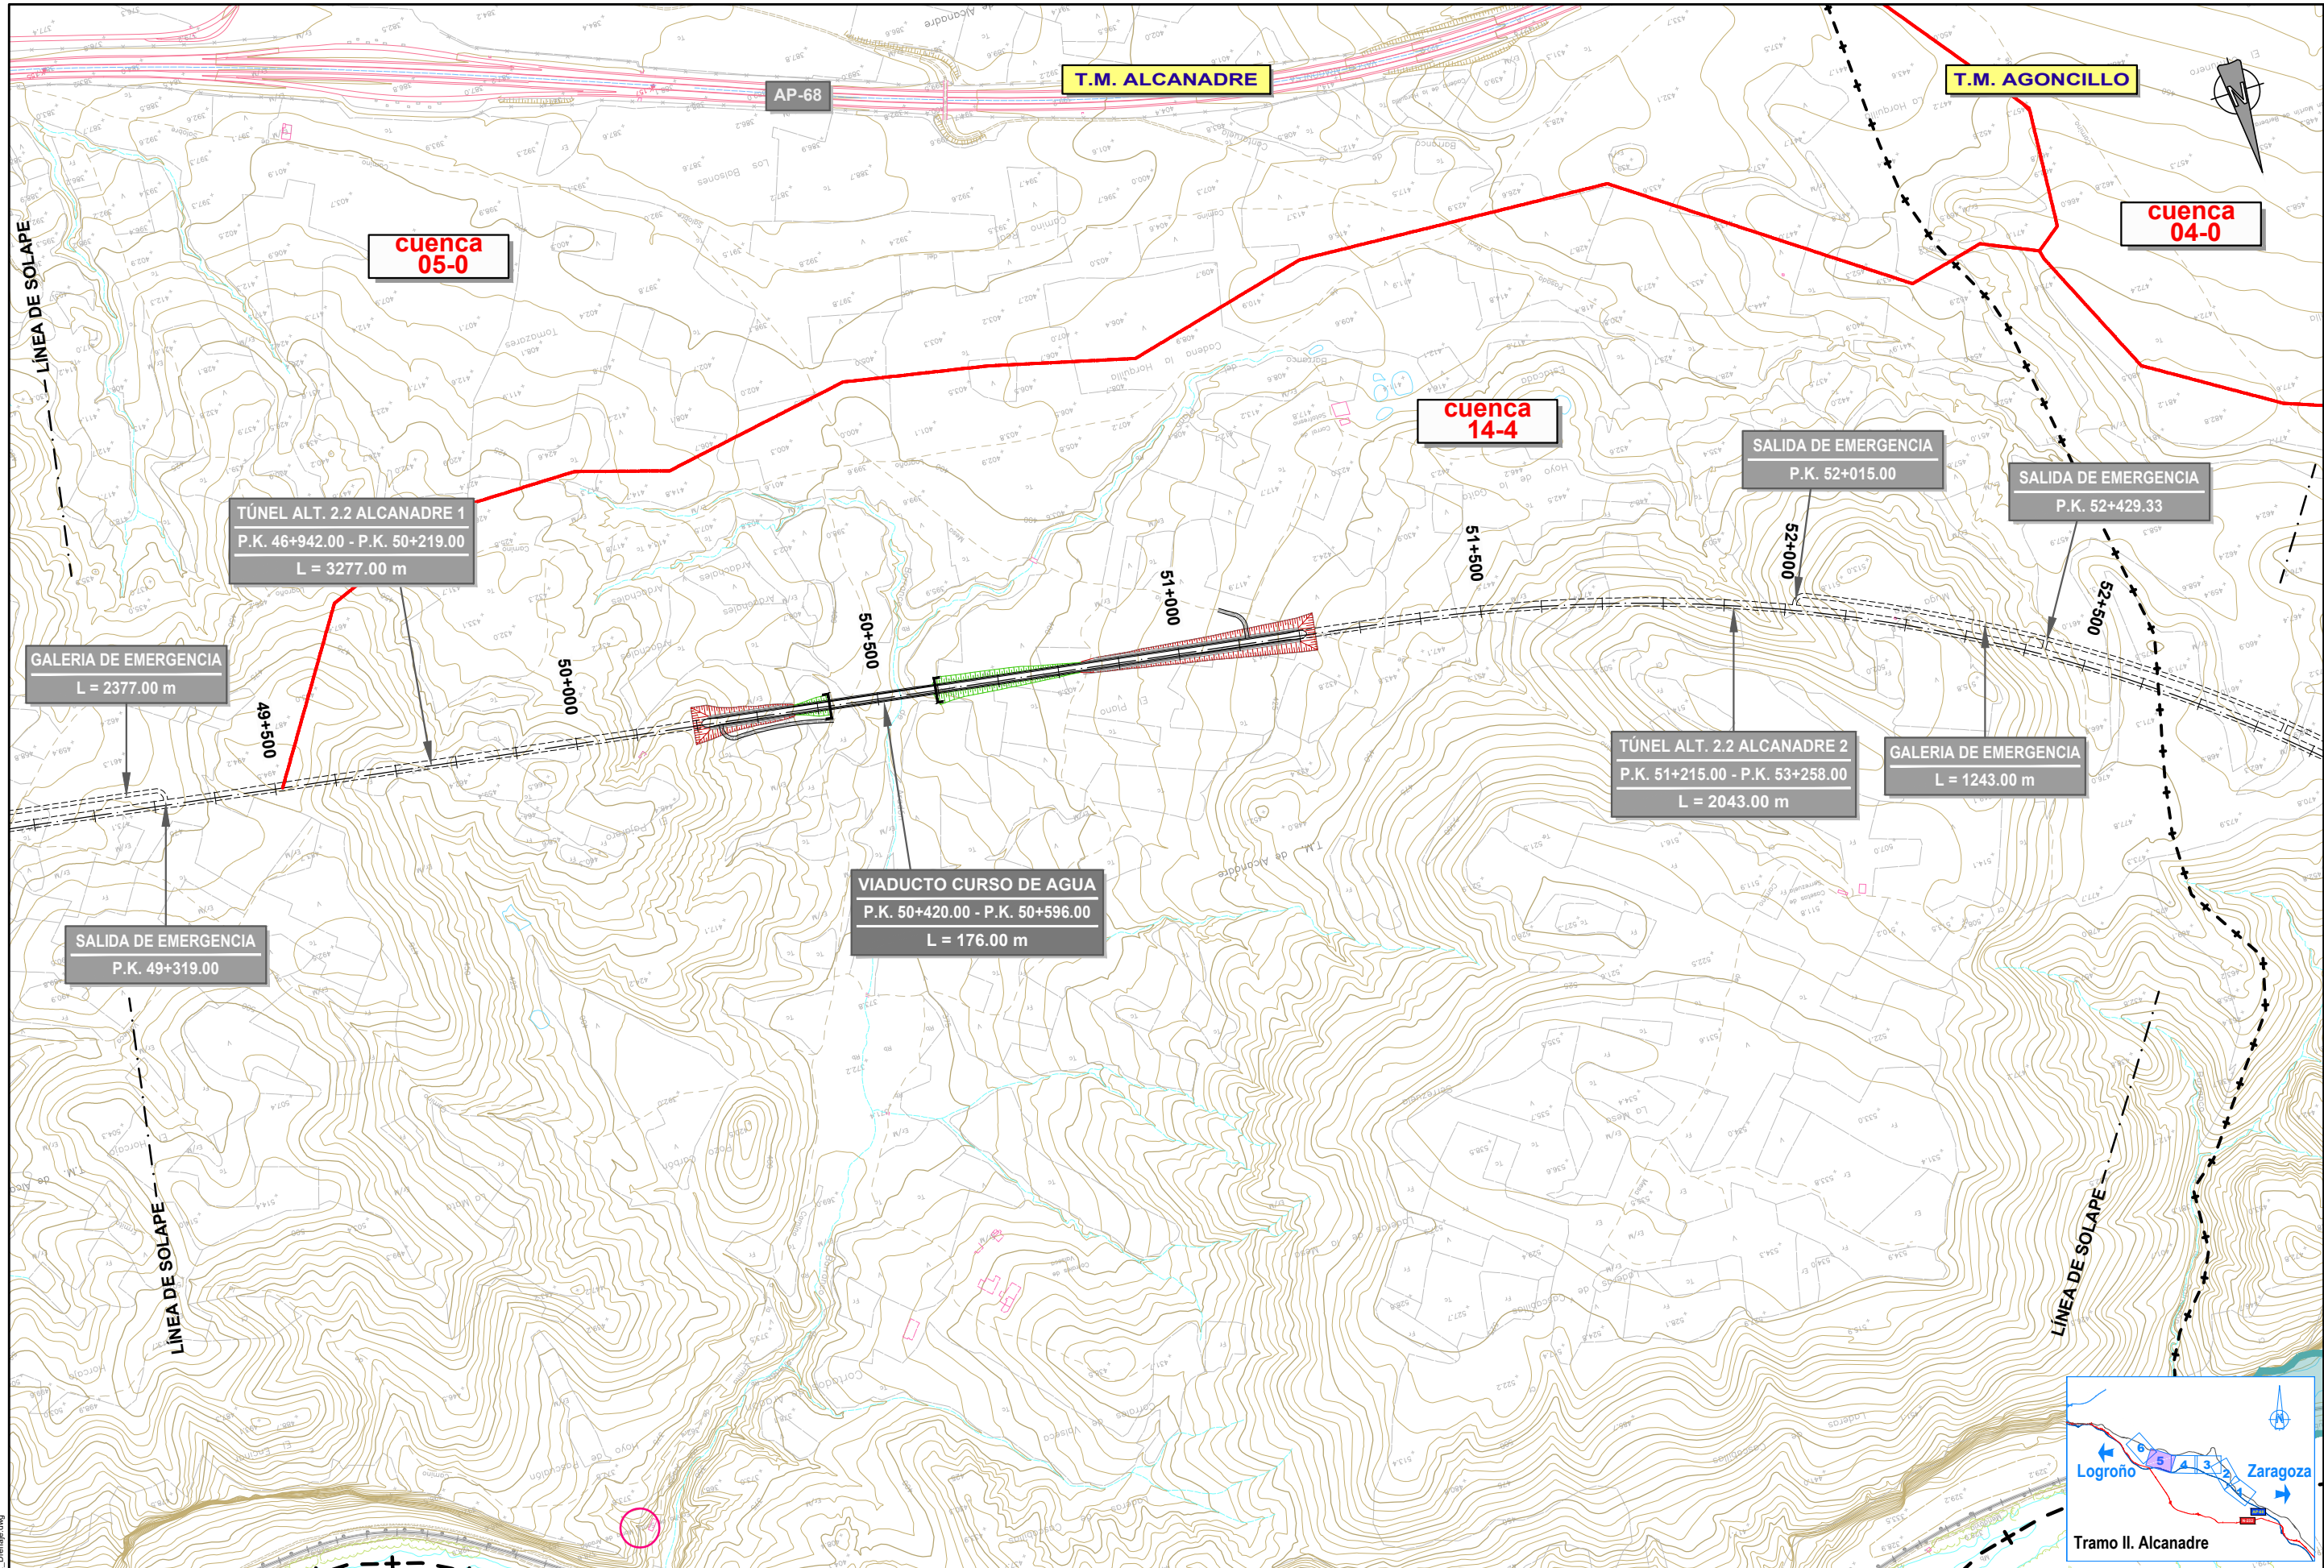

PLOT 04/03/2022
ANTOU5 28/11/2021 6.2.2 AL-2.2_Drenaje.dwg

 GOBIERNO DE ESPAÑA		MINISTERIO DE TRANSPORTES, MOVILIDAD Y AGENDA URBANA		SECRETARÍA DE ESTADO DE TRANSPORTES, MOVILIDAD Y AGENDA URBANA SECRETARÍA GENERAL DE INFRAESTRUCTURAS DIRECCIÓN GENERAL DE PLANIFICACIÓN Y EVALUACIÓN DE LA RED FERROVIARIA		TÍTULO ESTUDIO INFORMATIVO DEL CORREDOR CANTÁBRICO - MEDITERRÁNEO DE ALTA VELOCIDAD TRAMO: CASTEJÓN - LOGROÑO	AUTOR  EVA GALLEG0 DE LA FUENTE	ESCALA 1 : 5.000 0 50 100 150 200m	FECHA MARZO 2022	Nº DE PLANO 6.2.2 Nº DE HOJA HOJA 5 DE 6	TÍTULO DE PLANO DRENAJE PLANTA GENERAL TRAMO II. ALCANADRE ALTERNATIVA 2.2
---	--	---	--	--	--	--	---	---	----------------------------	---	--

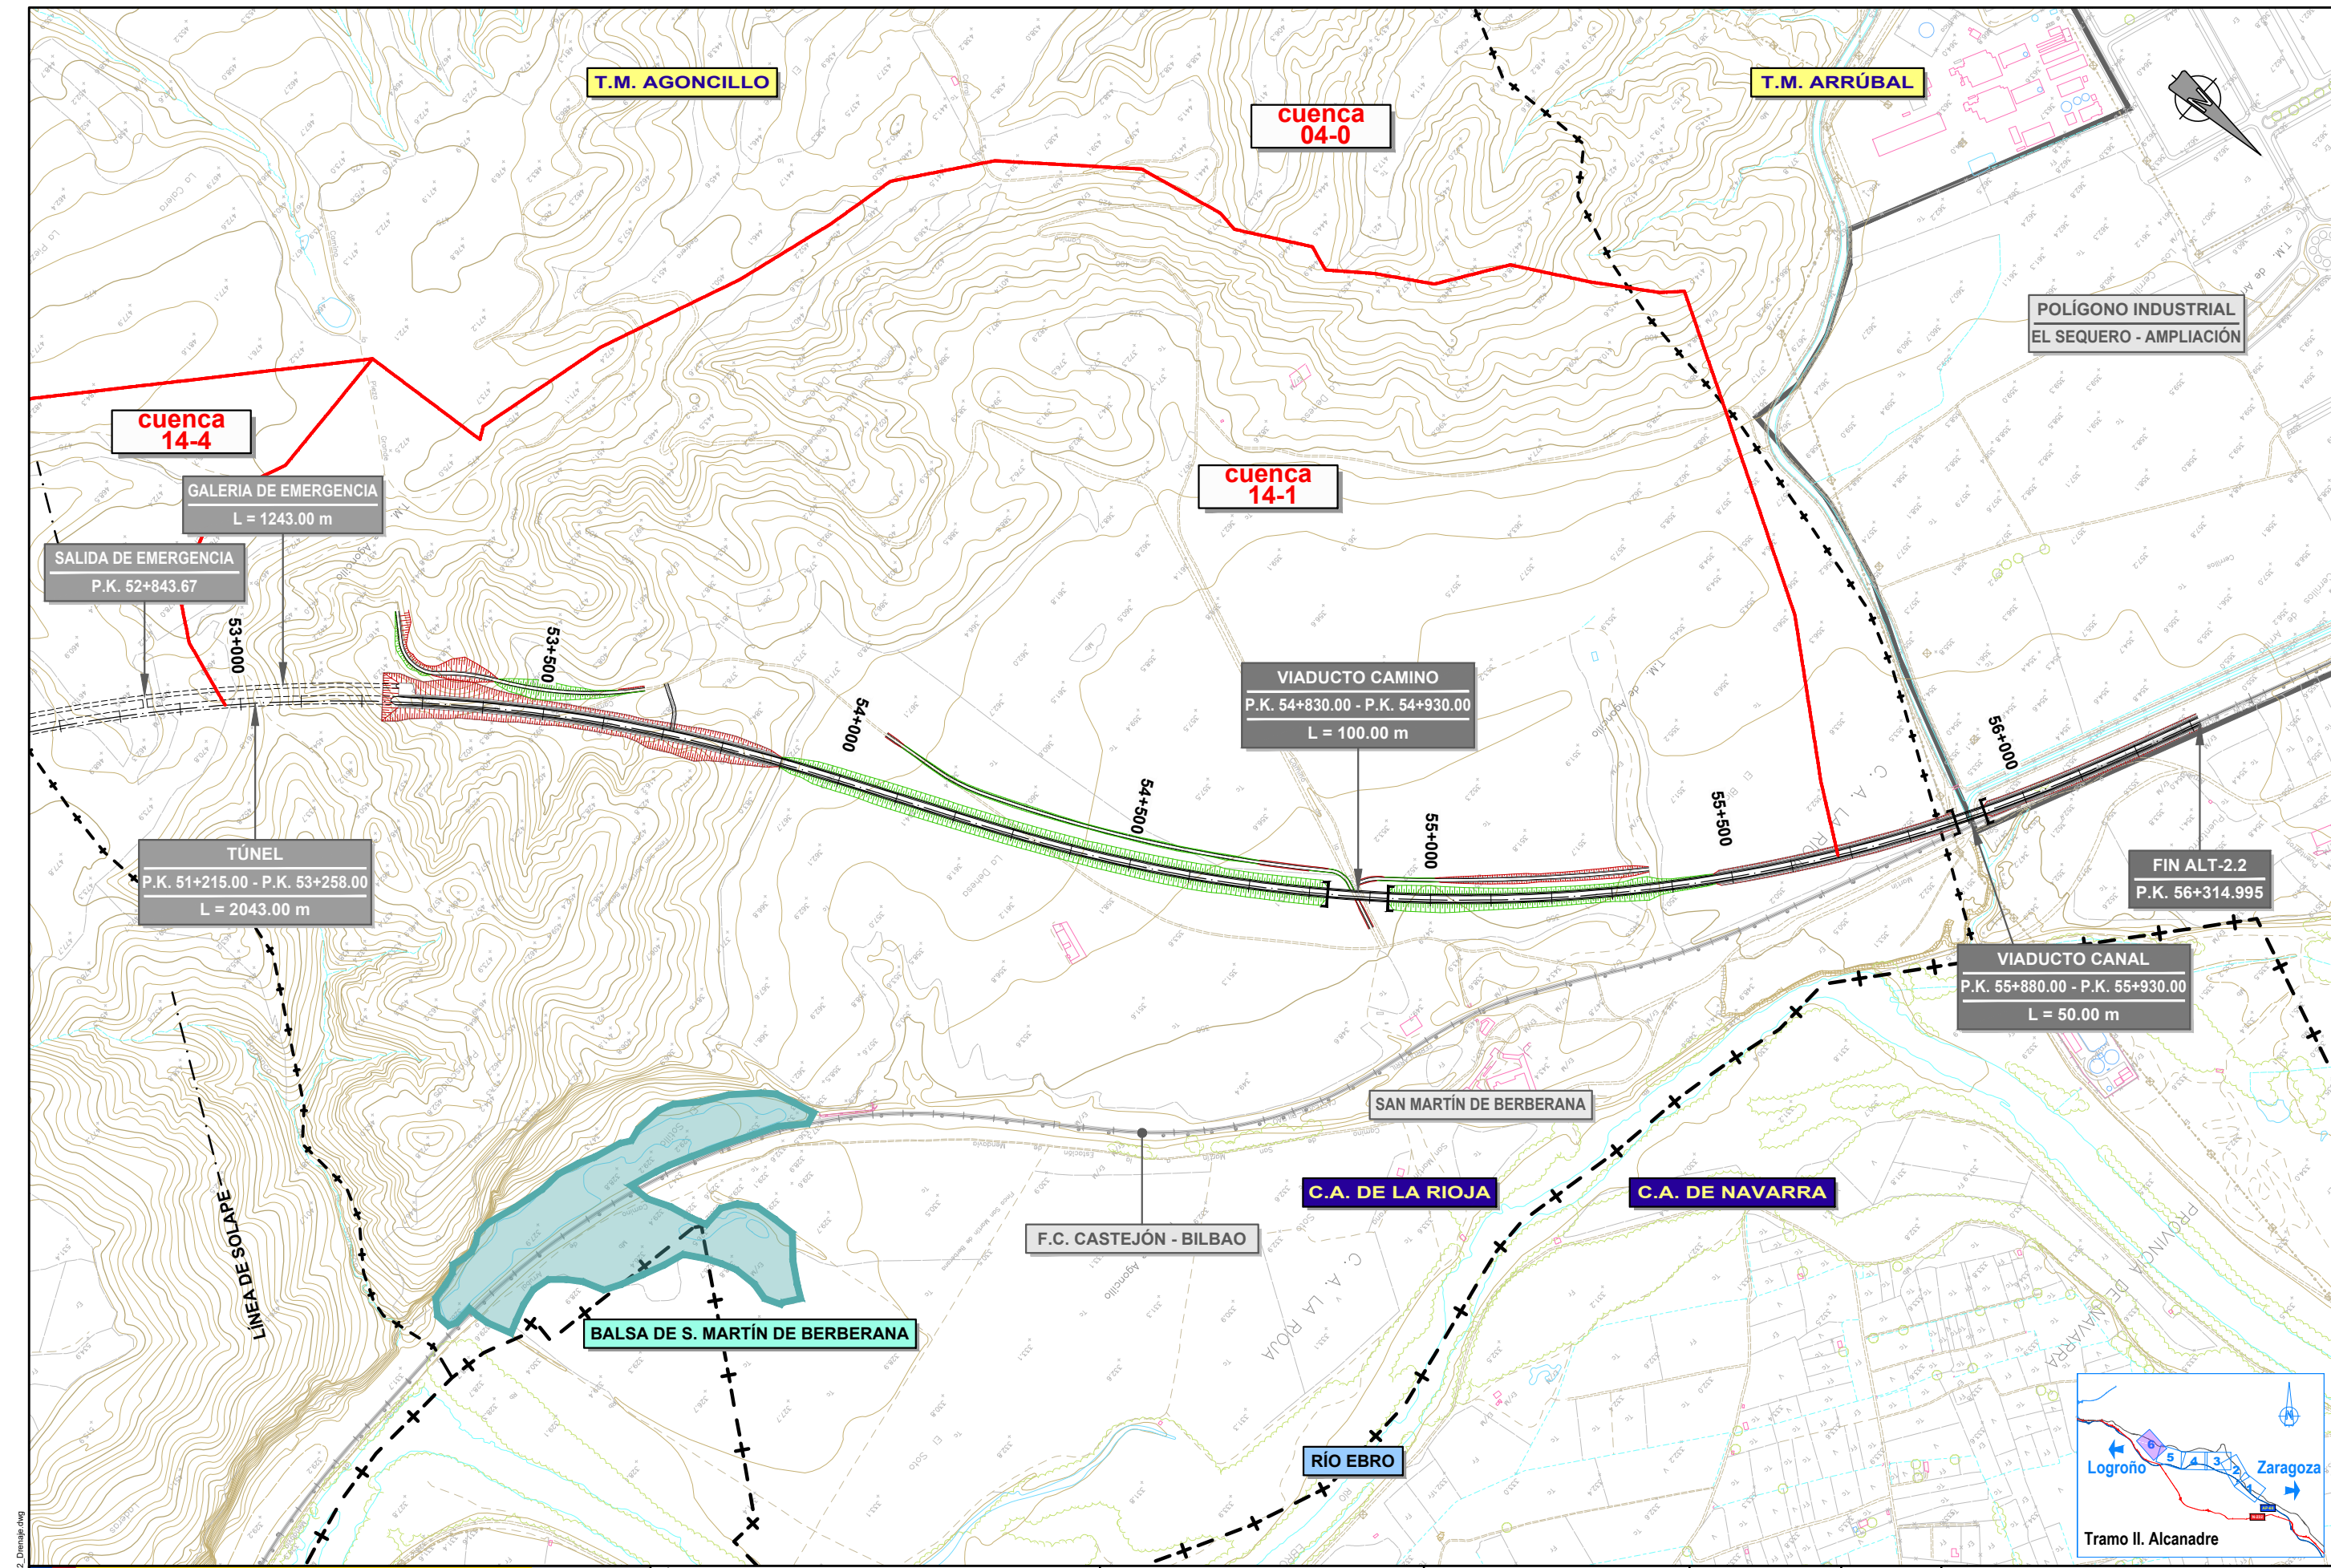

PLOT 04/03/2022
ANTOJUS 28/11/2021 6.2.2 AL-2.2_Drenaje.dwg

 GOBIERNO DE ESPAÑA		MINISTERIO DE TRANSPORTES, MOVILIDAD Y AGENDA URBANA		SECRETARÍA DE ESTADO DE TRANSPORTES, MOVILIDAD Y AGENDA URBANA SECRETARÍA GENERAL DE INFRAESTRUCTURAS DIRECCIÓN GENERAL DE PLANIFICACIÓN Y EVALUACIÓN DE LA RED FERROVIARIA		TÍTULO ESTUDIO INFORMATIVO DEL CORREDOR CANTÁBRICO - MEDITERRÁNEO DE ALTA VELOCIDAD TRAMO: CASTEJÓN - LOGROÑO		AUTOR  EVA GALLEGU DE LA FUENTE		ESCALA 1 : 5.000 0 50 100 150 200m ORIGINAL A-1		FECHA MARZO 2022		Nº DE PLANO 6.2.2 Nº DE HOJA HOJA 6 DE 6		TÍTULO DE PLANO DRENAJE PLANTA GENERAL TRAMO II. ALCANADRE ALTERNATIVA 2.2	
---	--	---	--	--	--	--	--	---	--	---	--	----------------------------	--	---	--	--	--