




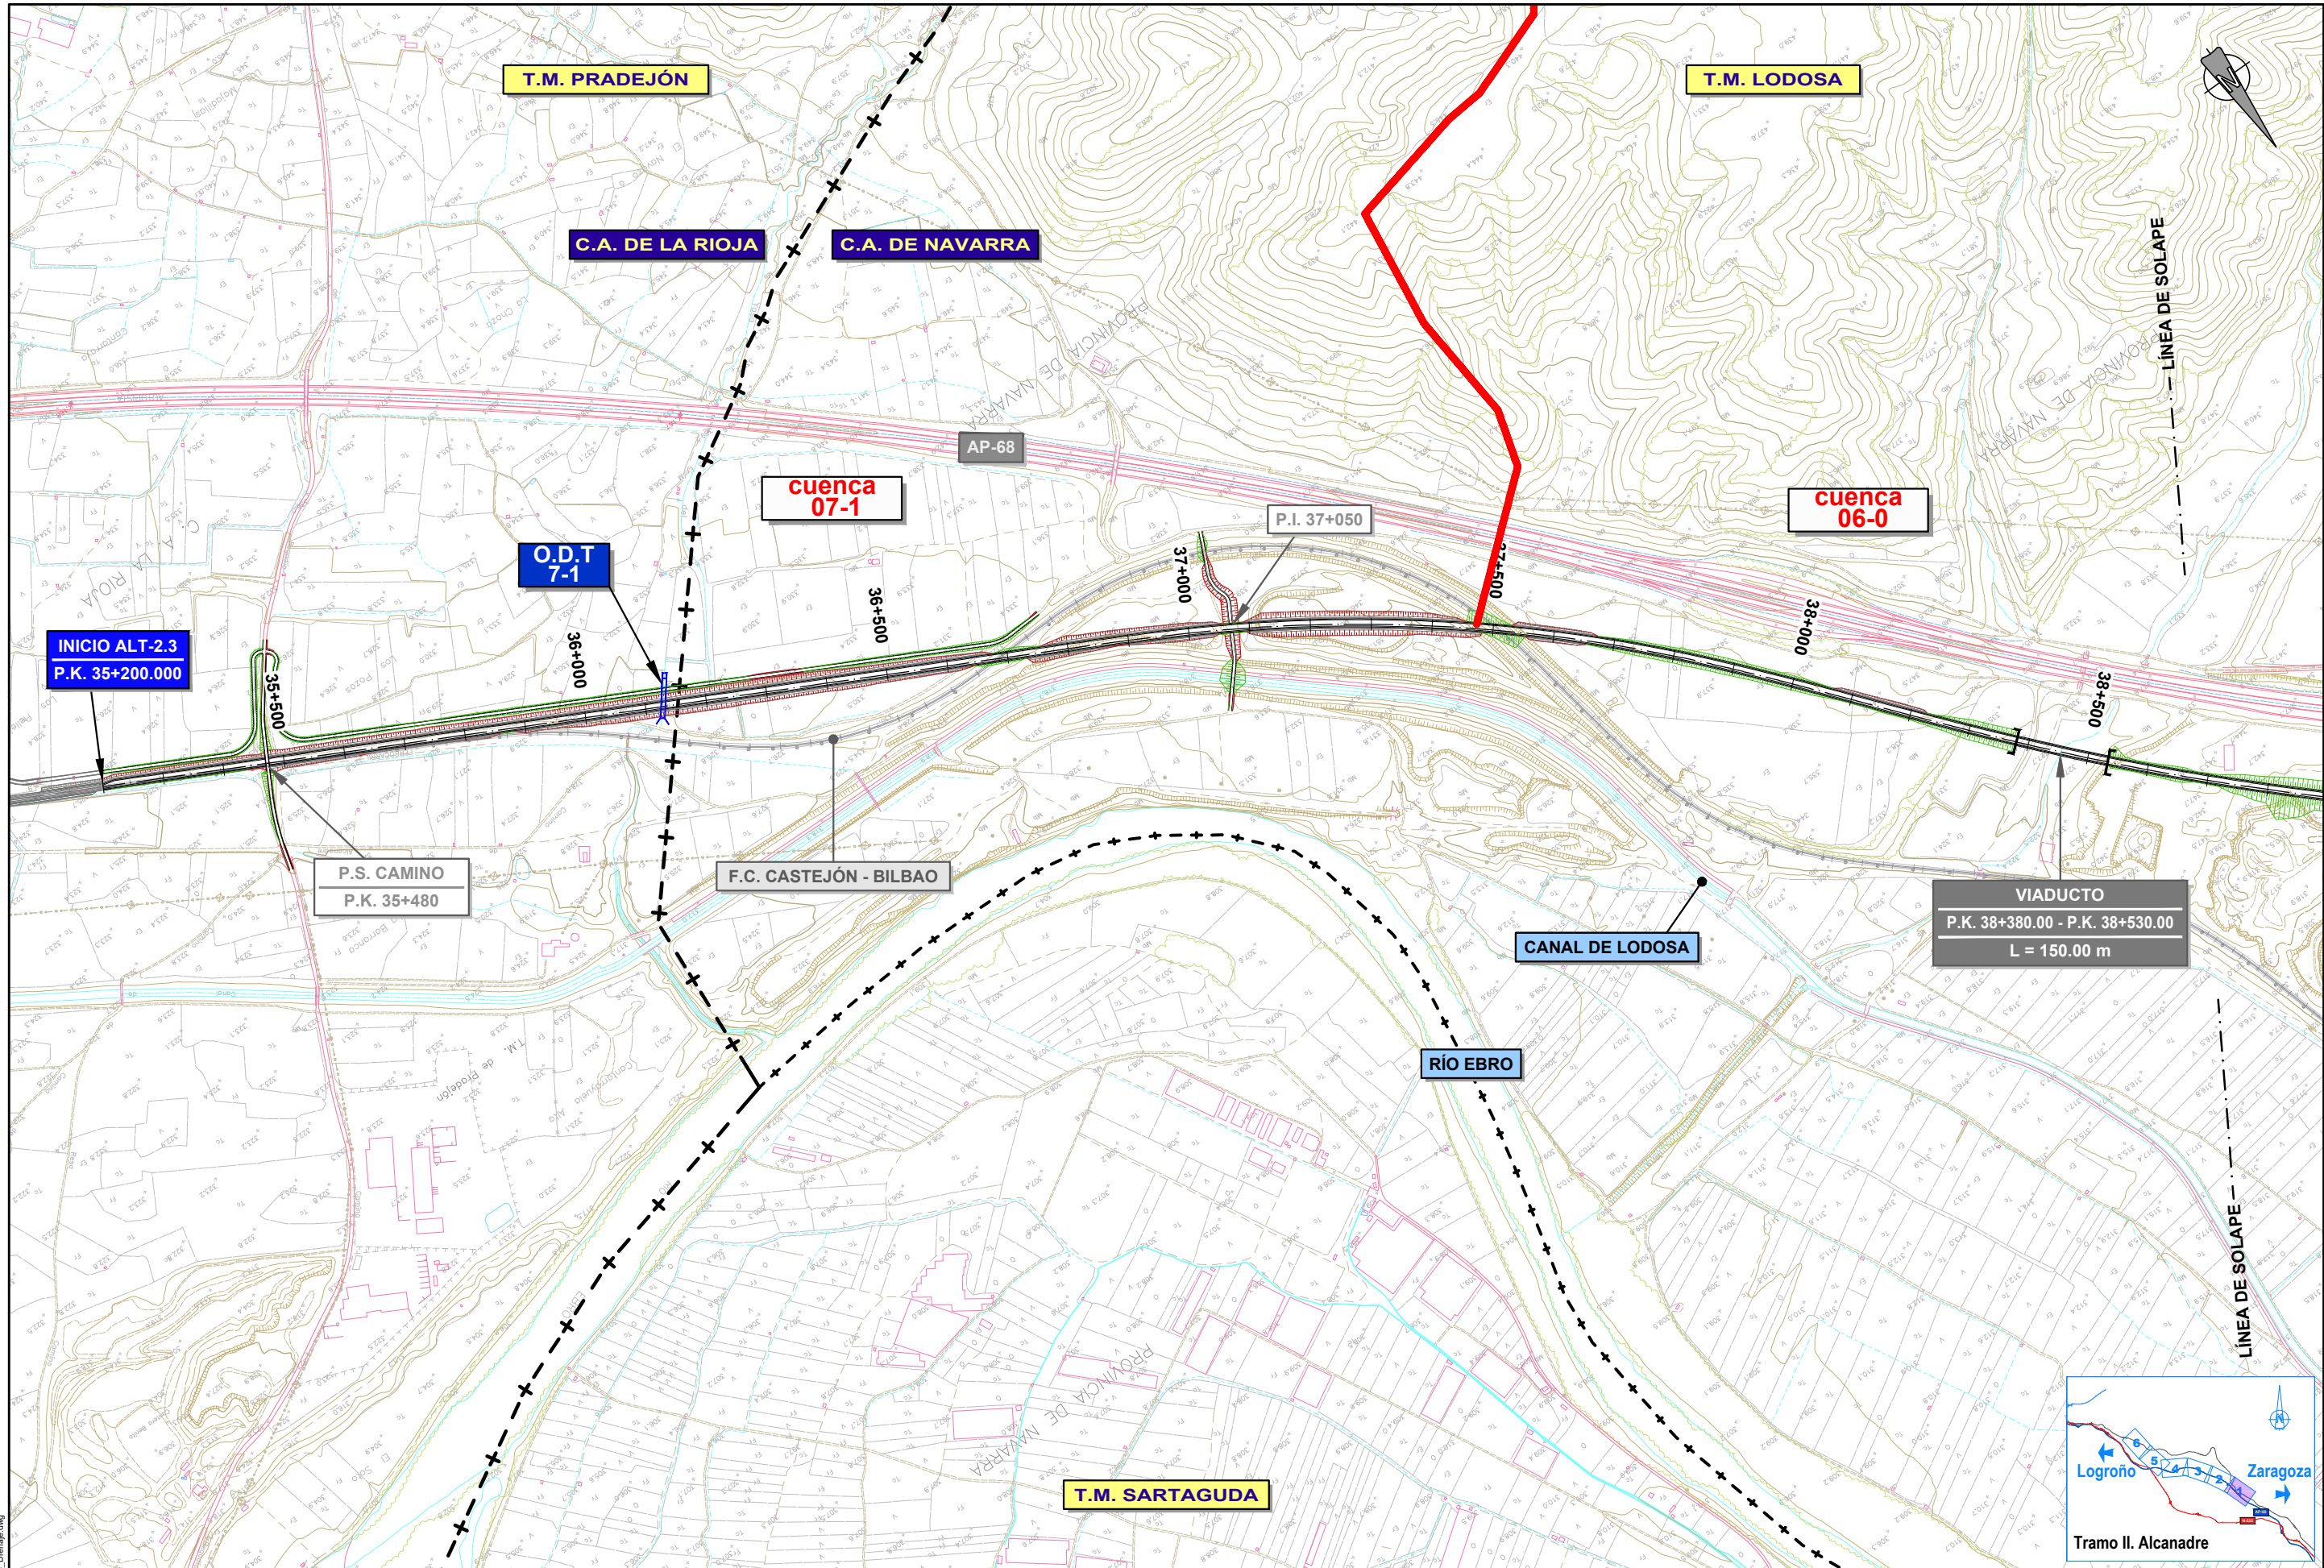


PLOT 04/03/2022  
ANTOU5 28/11/2021 6.2.3 AN-2.3\_Drenaje.dwg

|   |  |                                                             |  |   |  |   |   |                                                                 |                            |                                                          |                                                                                            |
|---|--|-------------------------------------------------------------|--|---|--|---|---|-----------------------------------------------------------------|----------------------------|----------------------------------------------------------|--------------------------------------------------------------------------------------------|
|  <b>GOBIERNO DE ESPAÑA</b> |  | <b>MINISTERIO DE TRANSPORTES, MOVILIDAD Y AGENDA URBANA</b> |  | <small>SECRETARÍA DE ESTADO DE TRANSPORTES, MOVILIDAD Y AGENDA URBANA<br/>SECRETARÍA GENERAL DE INFRAESTRUCTURAS<br/>DIRECCIÓN GENERAL DE PLANIFICACIÓN Y EVALUACIÓN DE LA RED FERROVIARIA</small> |  | <b>TÍTULO</b><br>ESTUDIO INFORMATIVO DEL CORREDOR CANTÁBRICO - MEDITERRÁNEO DE ALTA VELOCIDAD<br>TRAMO: CASTEJÓN - LOGROÑO | <b>AUTOR</b><br><br>intecsa inarsa<br>EVA GALLEGU DE LA FUENTE | <b>ESCALA</b><br>1 : 5.000<br>0 50 100 150 200m<br>ORIGINAL A-1 | <b>FECHA</b><br>MARZO 2022 | <b>Nº DE PLANO</b><br>6.2.3<br>Nº DE HOJA<br>HOJA 1 DE 6 | <b>TÍTULO DE PLANO</b><br>DRENAJE PLANTA GENERAL<br>TRAMO II. ALCANADRE<br>ALTERNATIVA 2.3 |
|---|--|-------------------------------------------------------------|--|---|--|---|---|-----------------------------------------------------------------|----------------------------|----------------------------------------------------------|--------------------------------------------------------------------------------------------|

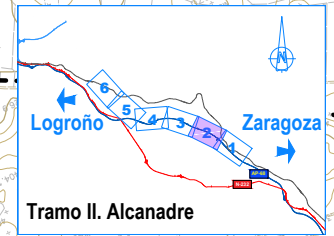


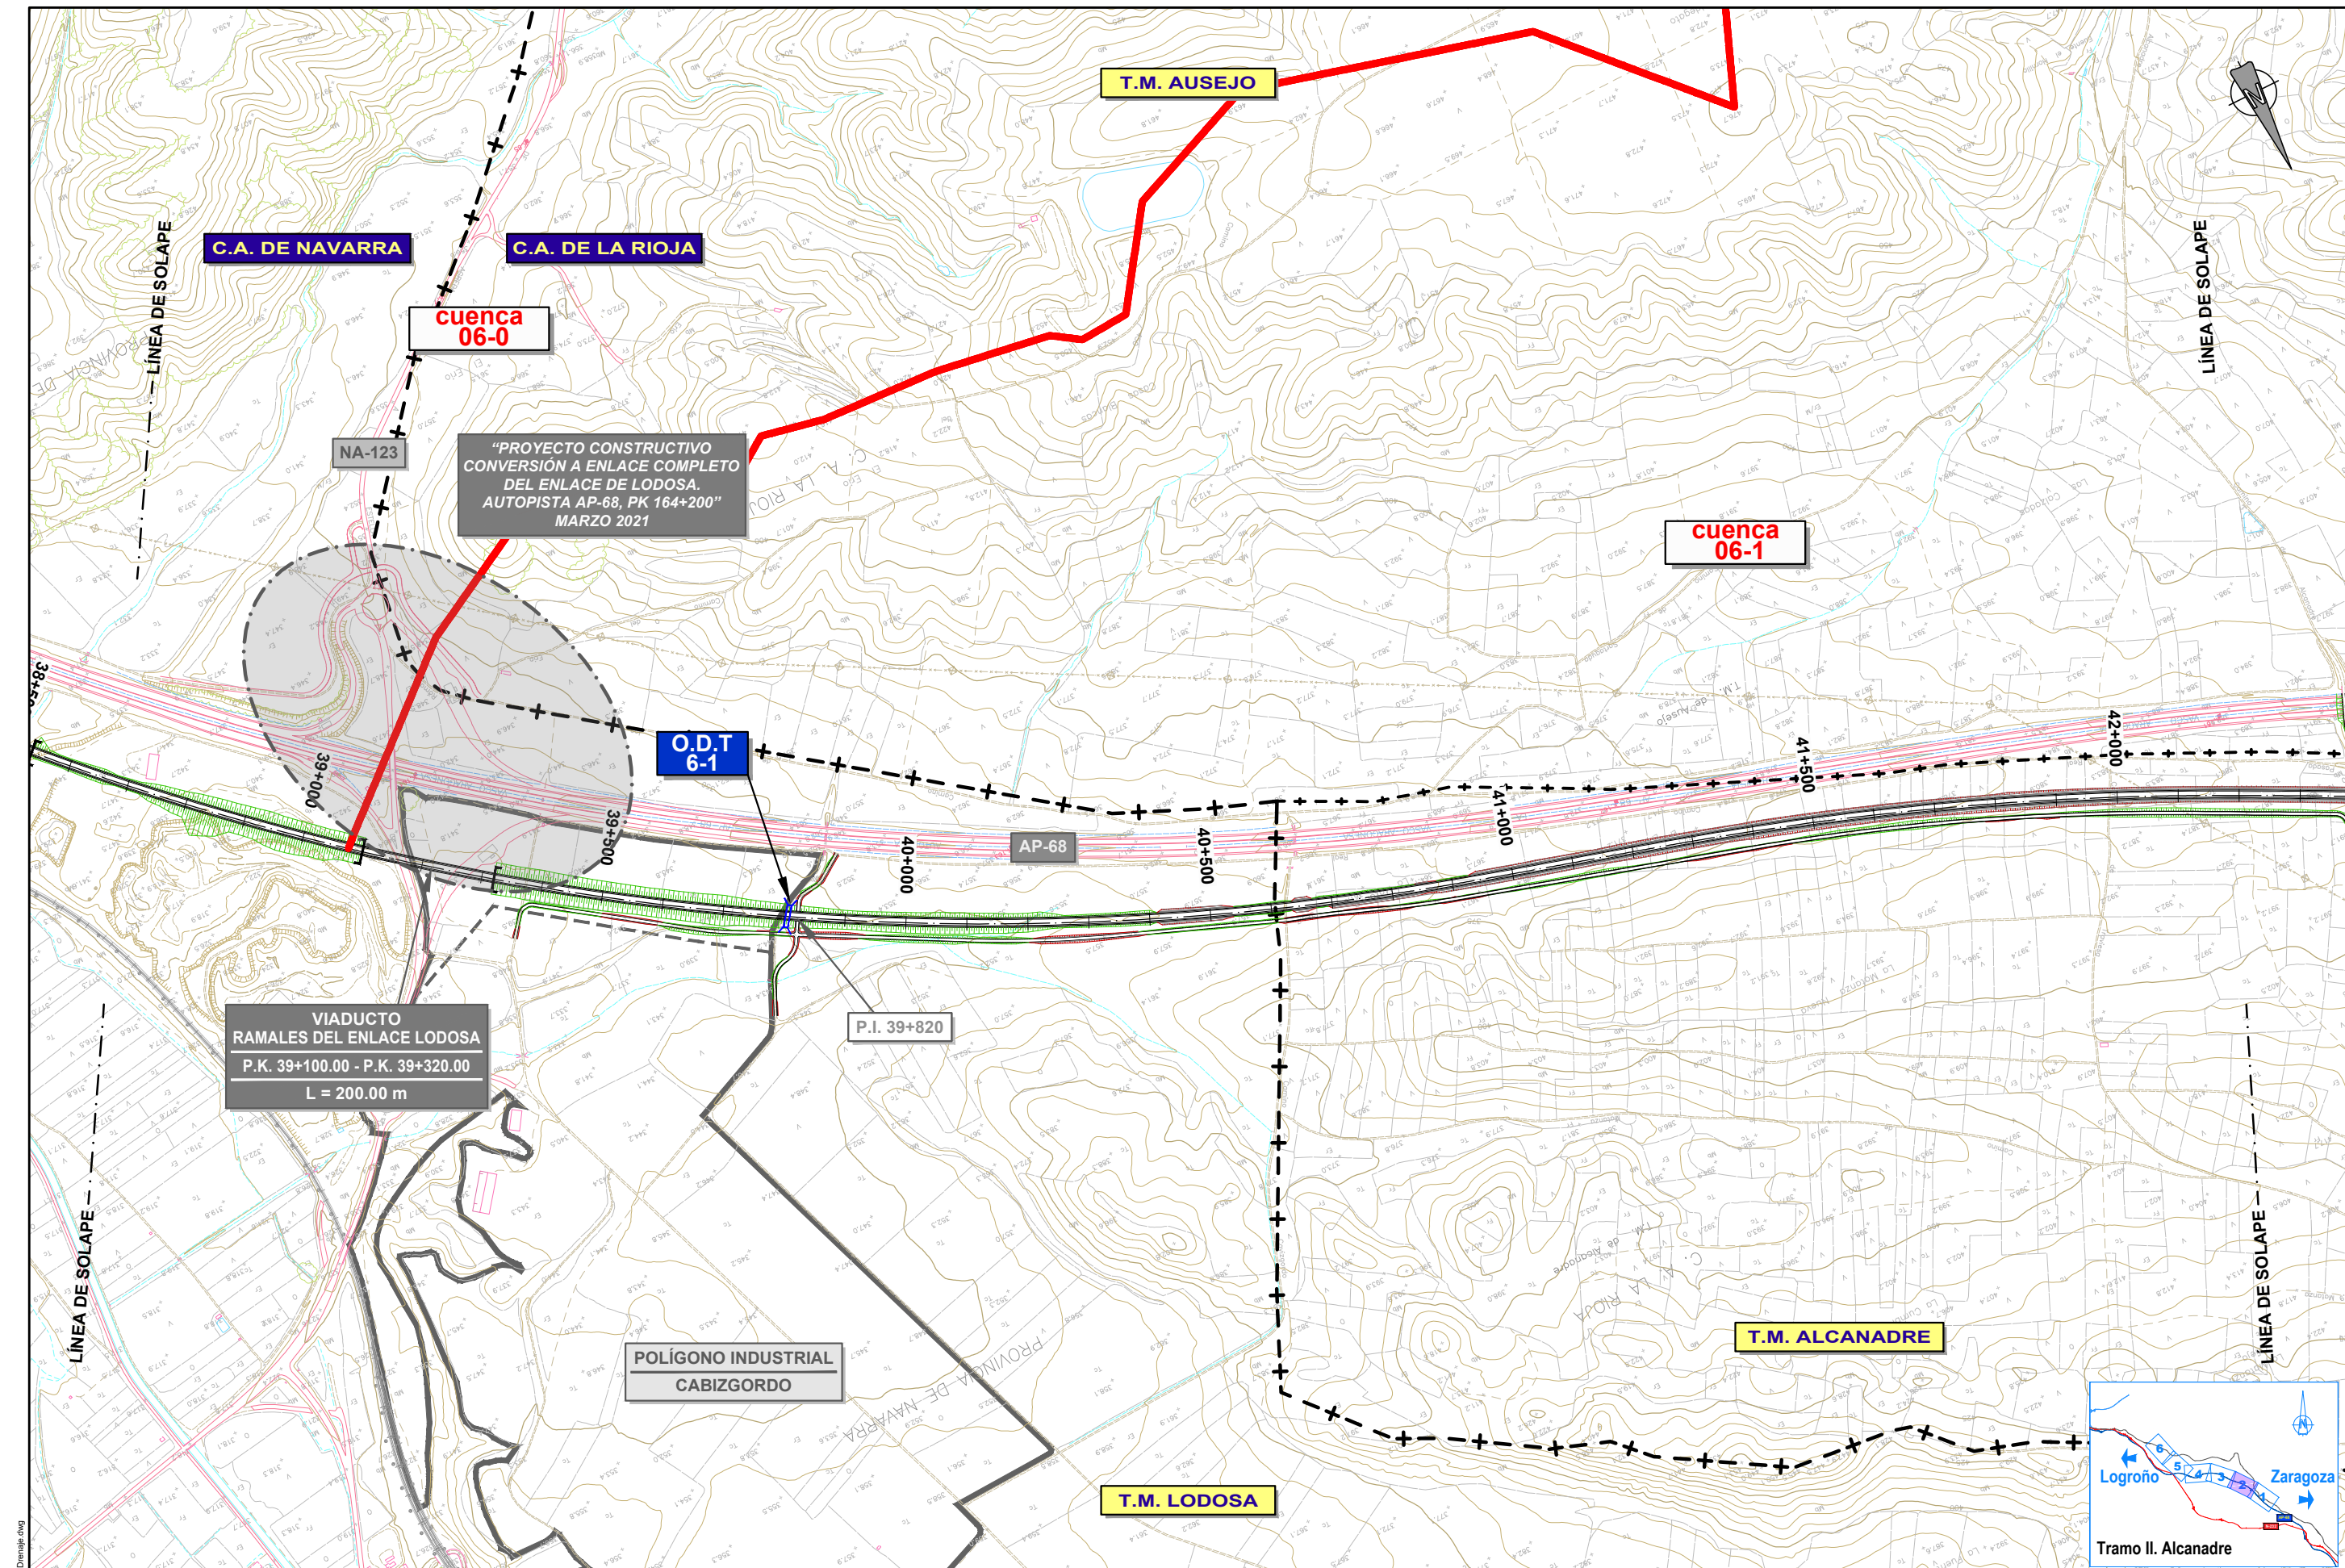





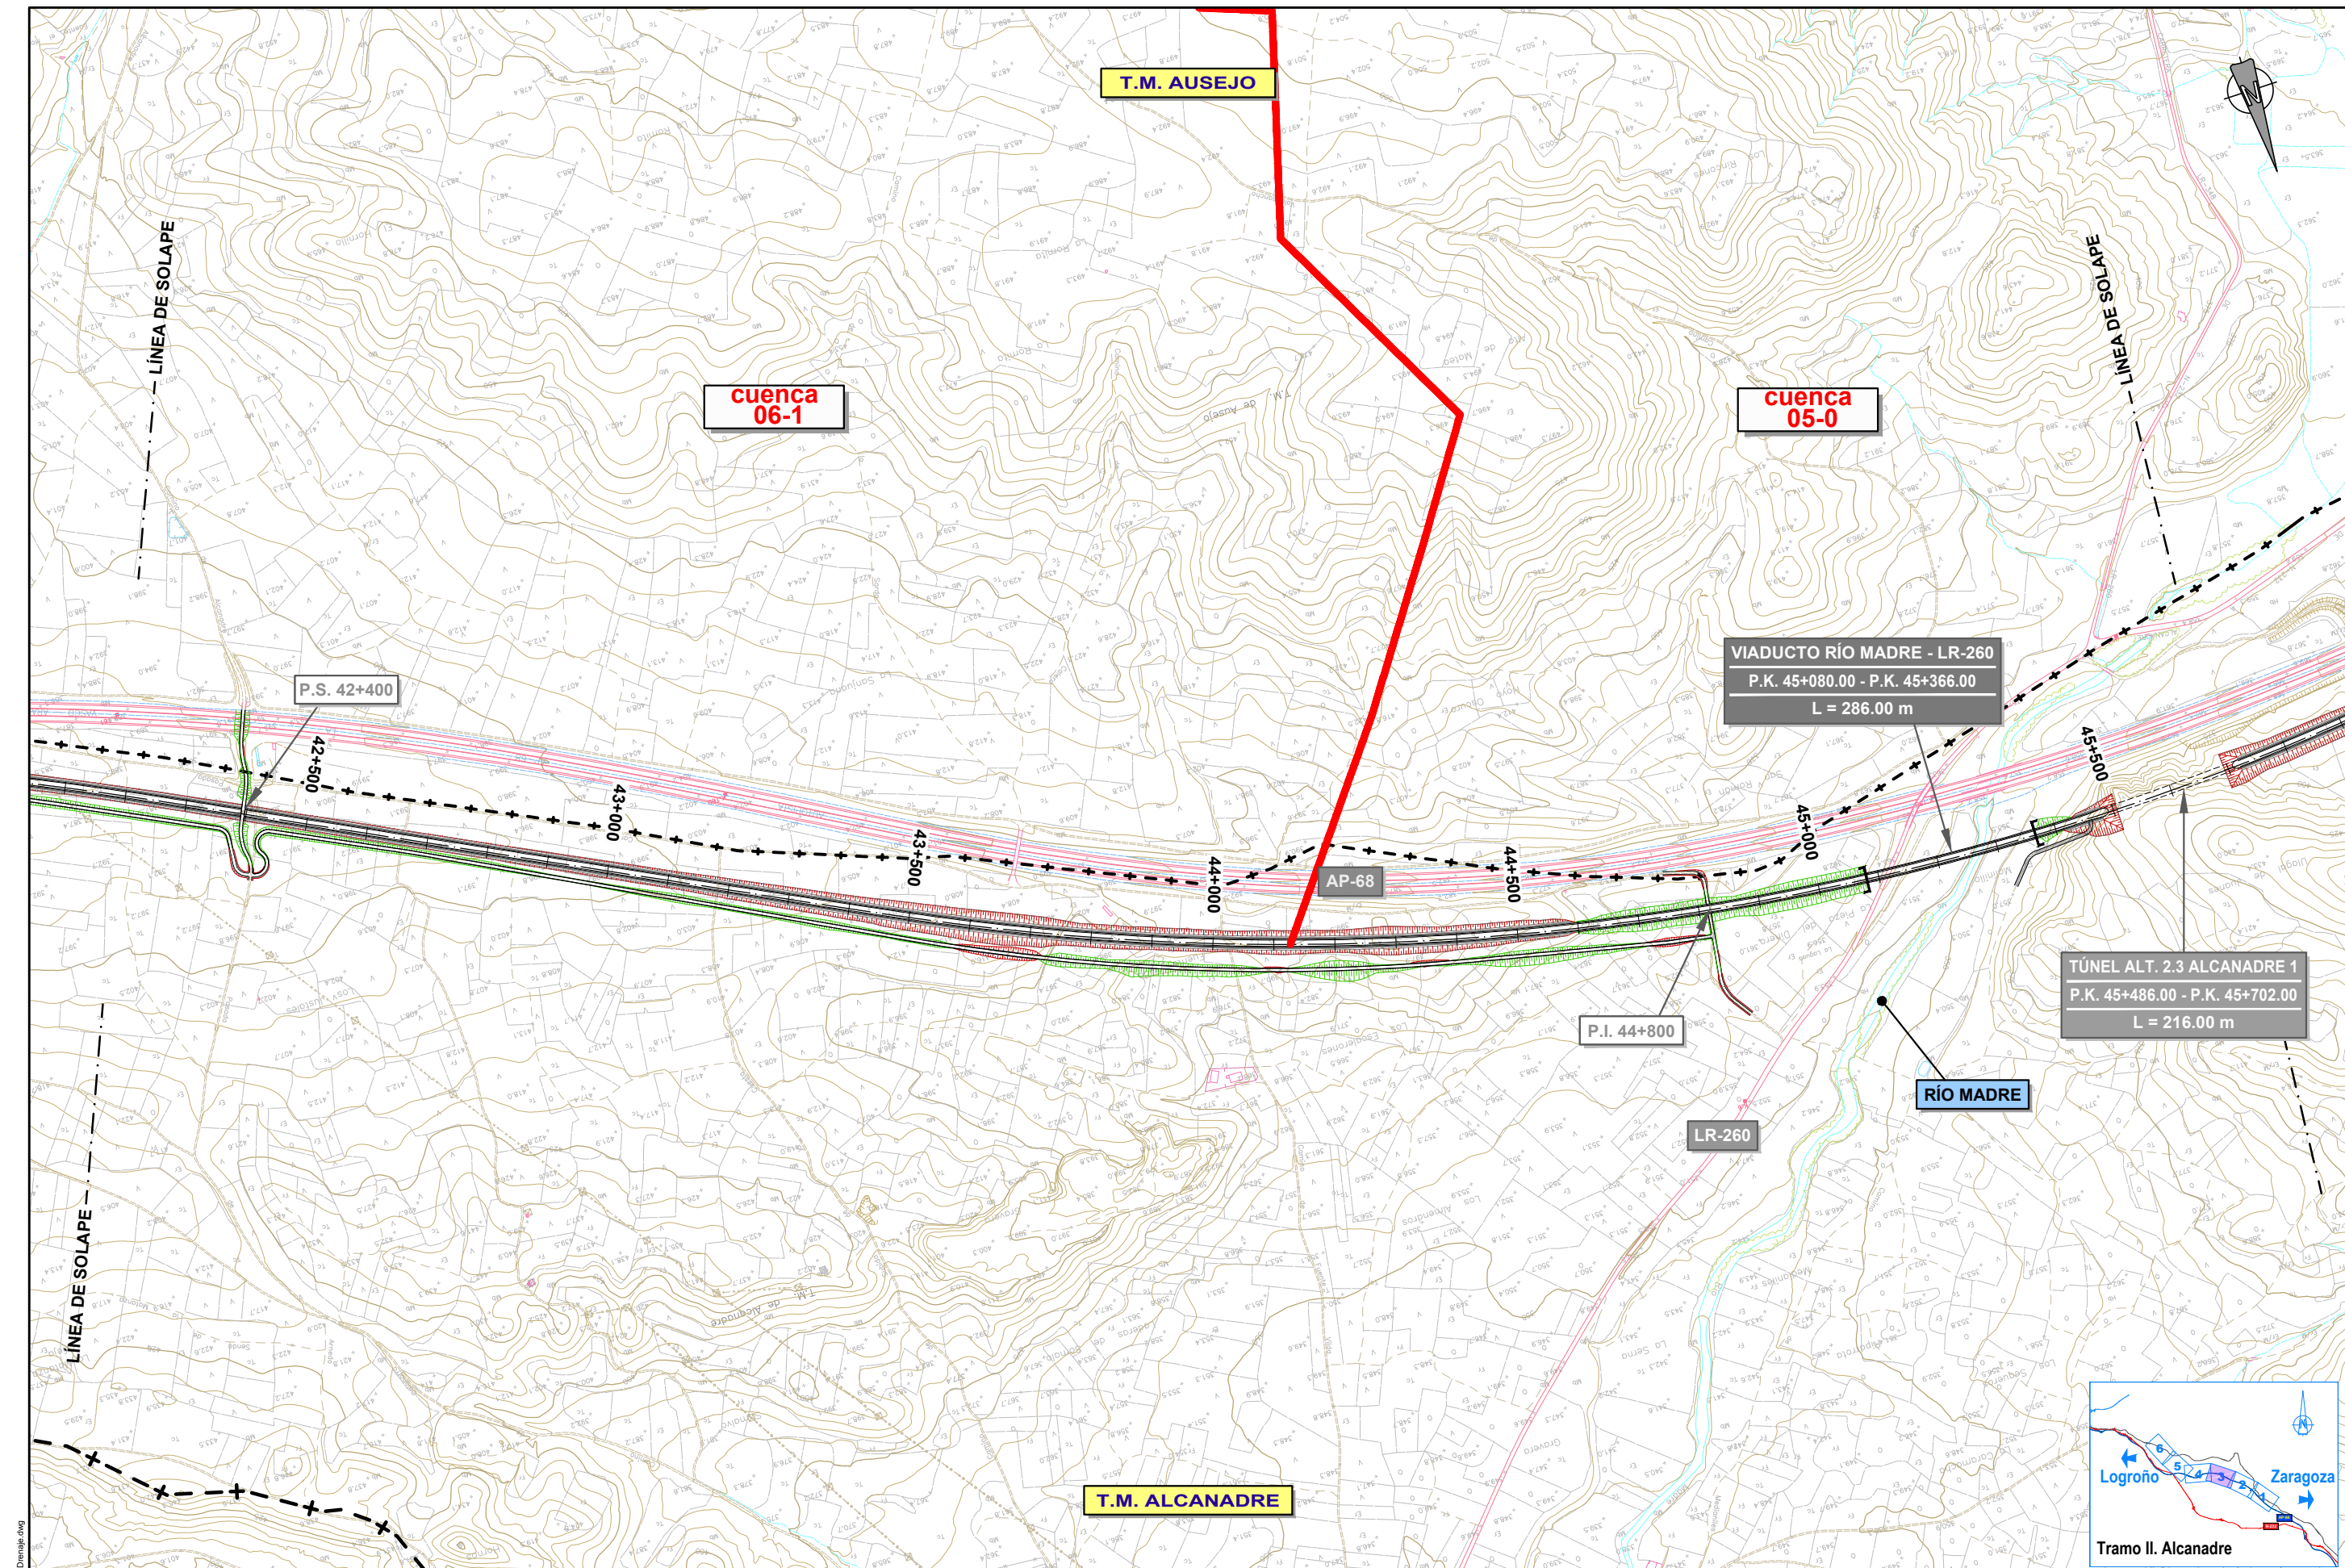


PLOT 04/03/2022  
ANTOU5 28/11/2021 6.2.3 AN-2.3\_Drenaje.dwg
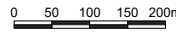
|   |  |   |   |   |   |                                   |                                                                        |                                                                                             |
|---|--|---|---|---|---|-----------------------------------|------------------------------------------------------------------------|---------------------------------------------------------------------------------------------|
|  <b>GOBIERNO DE ESPAÑA</b><br><b>MINISTERIO DE TRANSPORTES, MOVILIDAD Y AGENDA URBANA</b> |  | <small>SECRETARÍA DE ESTADO DE TRANSPORTES, MOVILIDAD Y AGENDA URBANA<br/>SECRETARÍA GENERAL DE INFRAESTRUCTURAS<br/>DIRECCIÓN GENERAL DE PLANEACIÓN Y EVALUACIÓN DE LA RED FERROVIARIA</small> | <b>TÍTULO</b><br>ESTUDIO INFORMATIVO DEL CORREDOR CANTÁBRICO - MEDITERRÁNEO DE ALTA VELOCIDAD<br>TRAMO: CASTEJÓN - LOGROÑO | <b>AUTOR</b><br><br>intecsa inarsa<br><br>EVA GALLEGO DE LA FUENTE | <b>ESCALA</b><br>1 : 5.000<br><br>ORIGINAL A-1 | <b>FECHA</b><br><b>MARZO 2022</b> | <b>Nº DE PLANO</b><br><b>6.2.3</b><br><b>Nº DE HOJA</b><br>HOJA 3 DE 6 | <b>TÍTULO DE PLANO</b><br><b>DRENAJE PLANTA GENERAL TRAMO II. ALCANADRE ALTERNATIVA 2.3</b> |
|---|--|---|---|---|---|-----------------------------------|------------------------------------------------------------------------|---------------------------------------------------------------------------------------------|




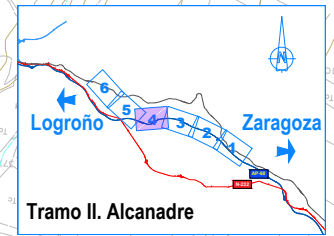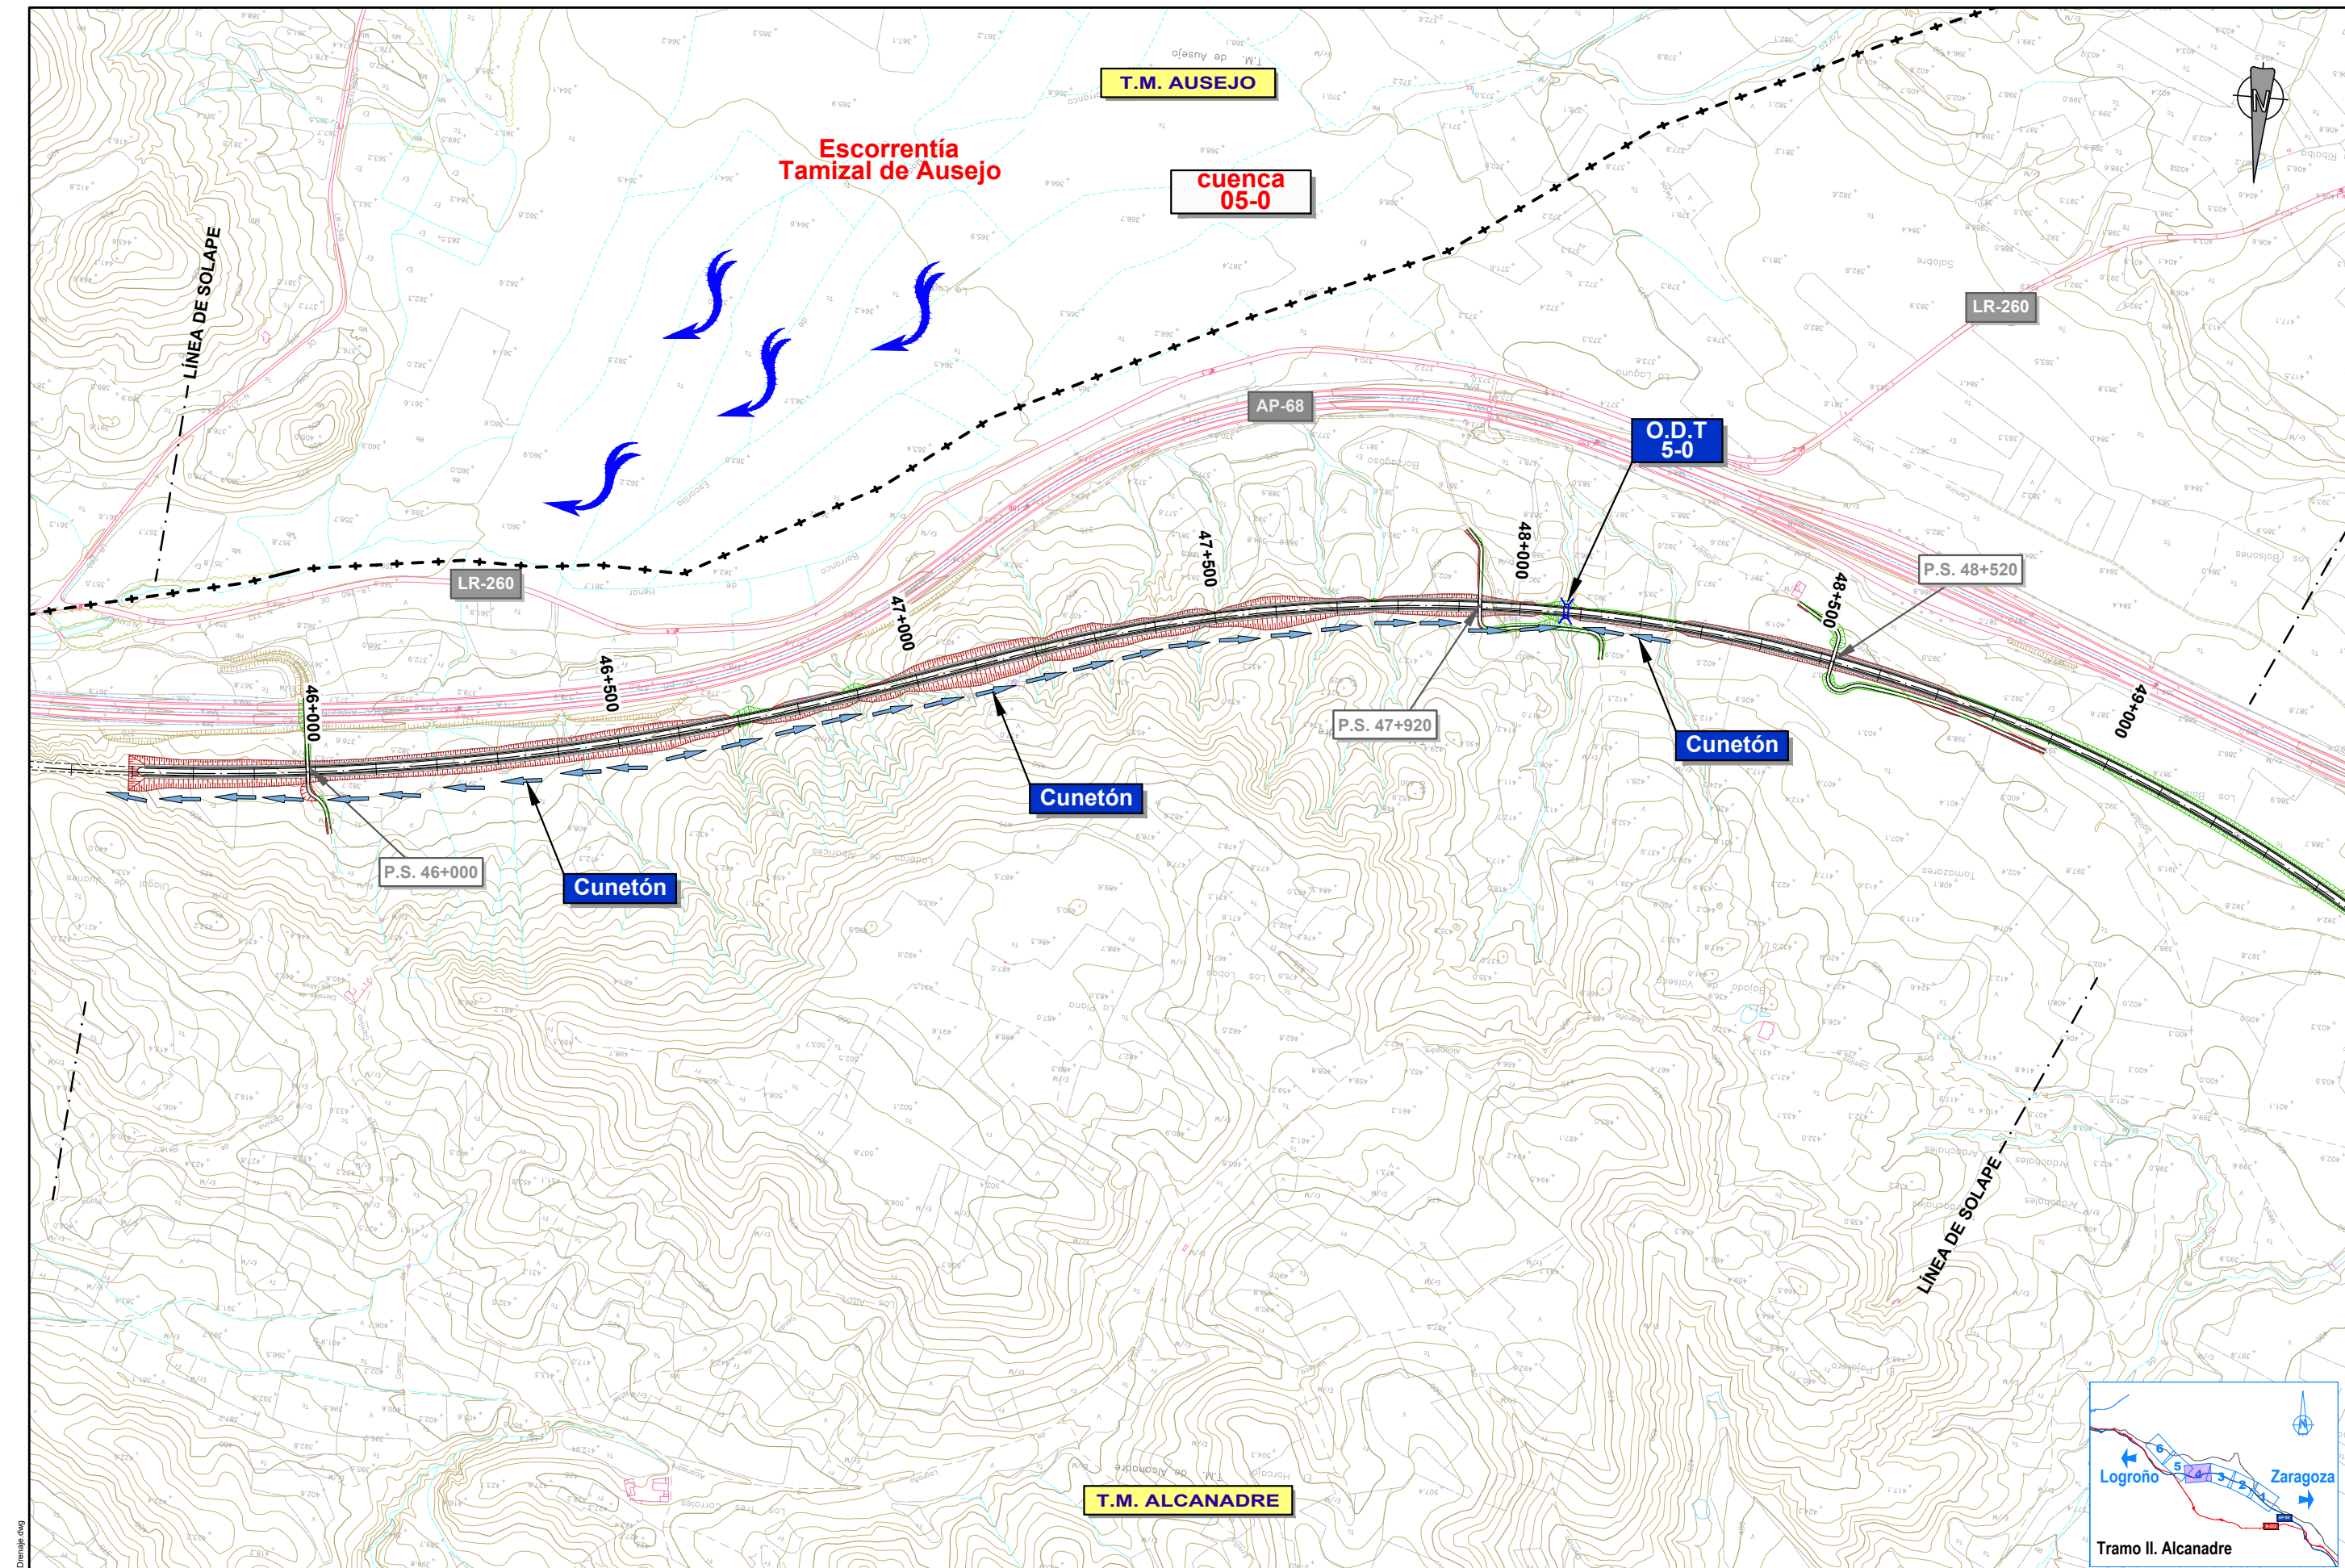



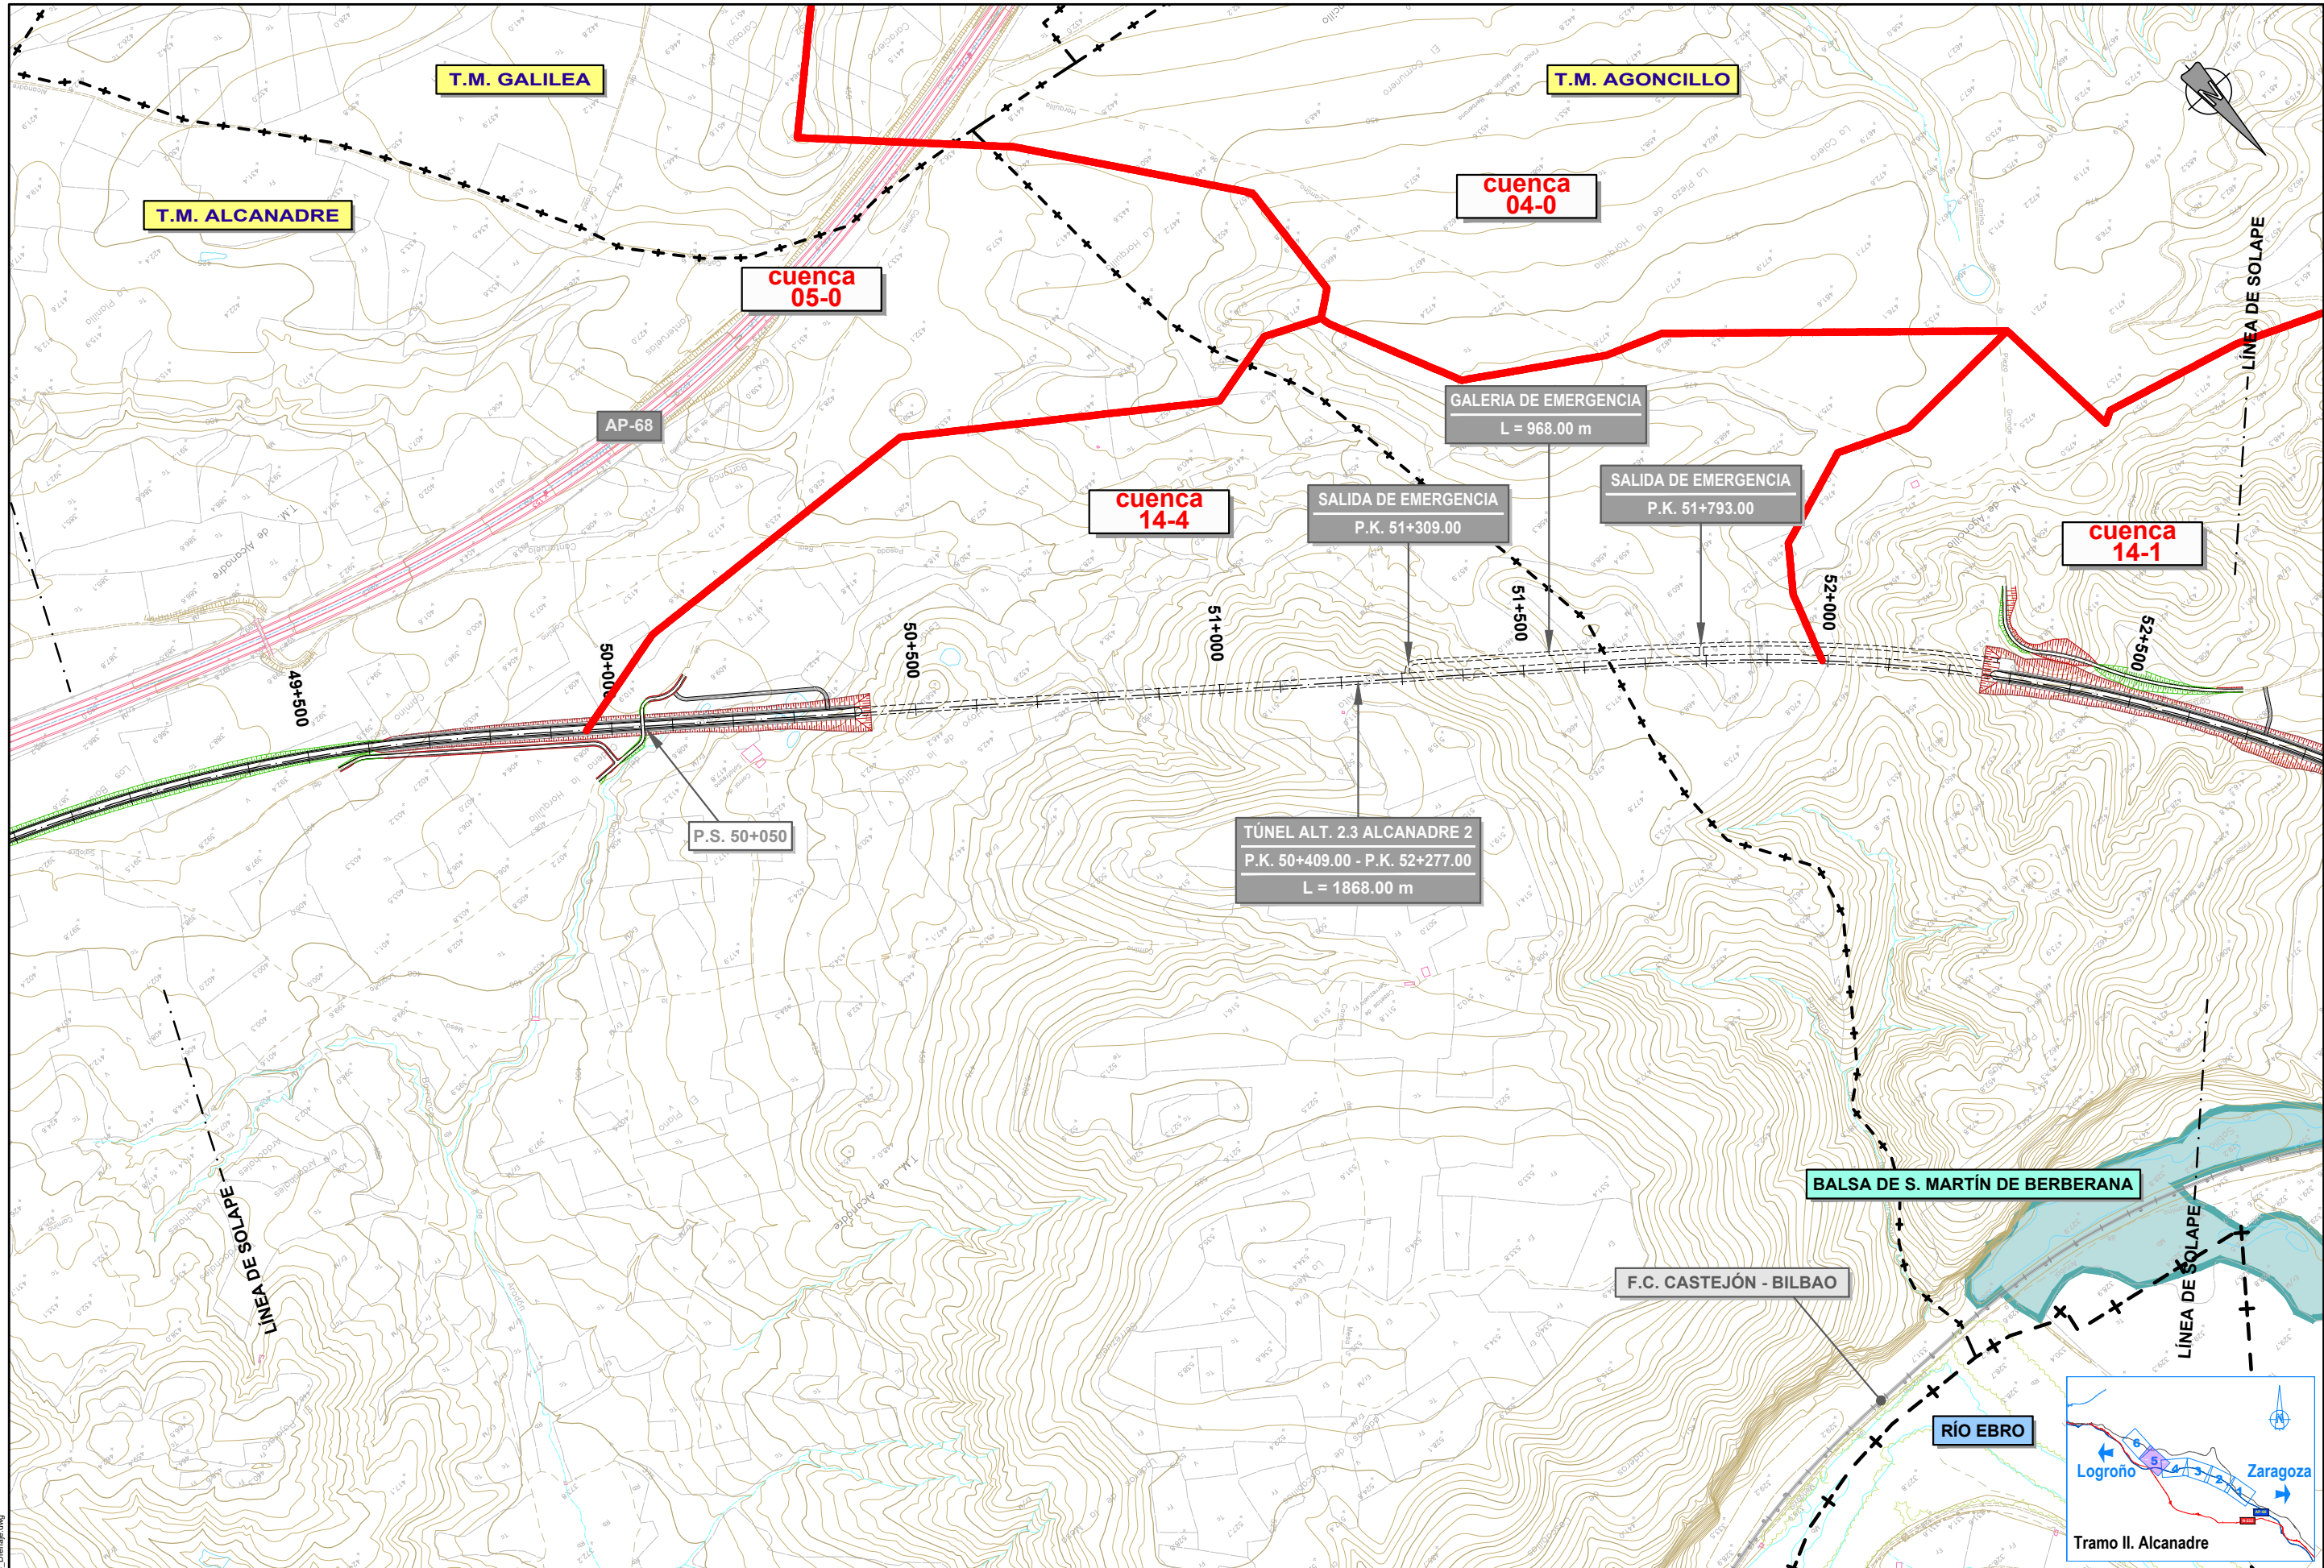

PLOT 04/03/2022  
ANTOJUS 28/11/2021 6.2.3 AL-2.3\_Drenaje.dwg
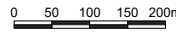
|   |  |   |   |   |   |                                        |                                                                                      |                                                                                                  |
|---|--|---|---|---|---|----------------------------------------|--------------------------------------------------------------------------------------|--------------------------------------------------------------------------------------------------|
|  <div>GOBIERNO DE ESPAÑA</div> <div>MINISTERIO DE TRANSPORTES, MOVILIDAD Y AGENDA URBANA</div> |  | <div>SECRETARÍA DE ESTADO DE TRANSPORTES, MOVILIDAD Y AGENDA URBANA</div> <div>SECRETARÍA GENERAL DE INFRAESTRUCTURAS</div> <div>DIRECCIÓN GENERAL DE PLANEACIÓN Y EVALUACIÓN DE LA RED FERROVIARIA</div> | <div>TÍTULO</div> <div>ESTUDIO INFORMATIVO DEL CORREDOR CANTÁBRICO - MEDITERRÁNEO DE ALTA VELOCIDAD</div> <div>TRAMO: CASTEJÓN - LOGROÑO</div> | <div>AUTOR</div> <div><div>intecsa inarsa</div><div><div>EVA GALLEGO DE LA FUENTE</div></div></div> | <div>ESCALA</div> <div>1 : 5.000</div> <div></div> <div>ORIGINAL A-1</div> <div>GRÁFICA</div> | <div>FECHA</div> <div>MARZO 2022</div> | <div>Nº DE PLANO</div> <div>6.2.3</div> <div>Nº DE HOJA</div> <div>HOJA 5 DE 6</div> | <div>TÍTULO DE PLANO</div> <div>DRENAJE PLANTA GENERAL TRAMO II. ALCANADRE ALTERNATIVA 2.3</div> |
|---|--|---|---|---|---|----------------------------------------|--------------------------------------------------------------------------------------|--------------------------------------------------------------------------------------------------|



