



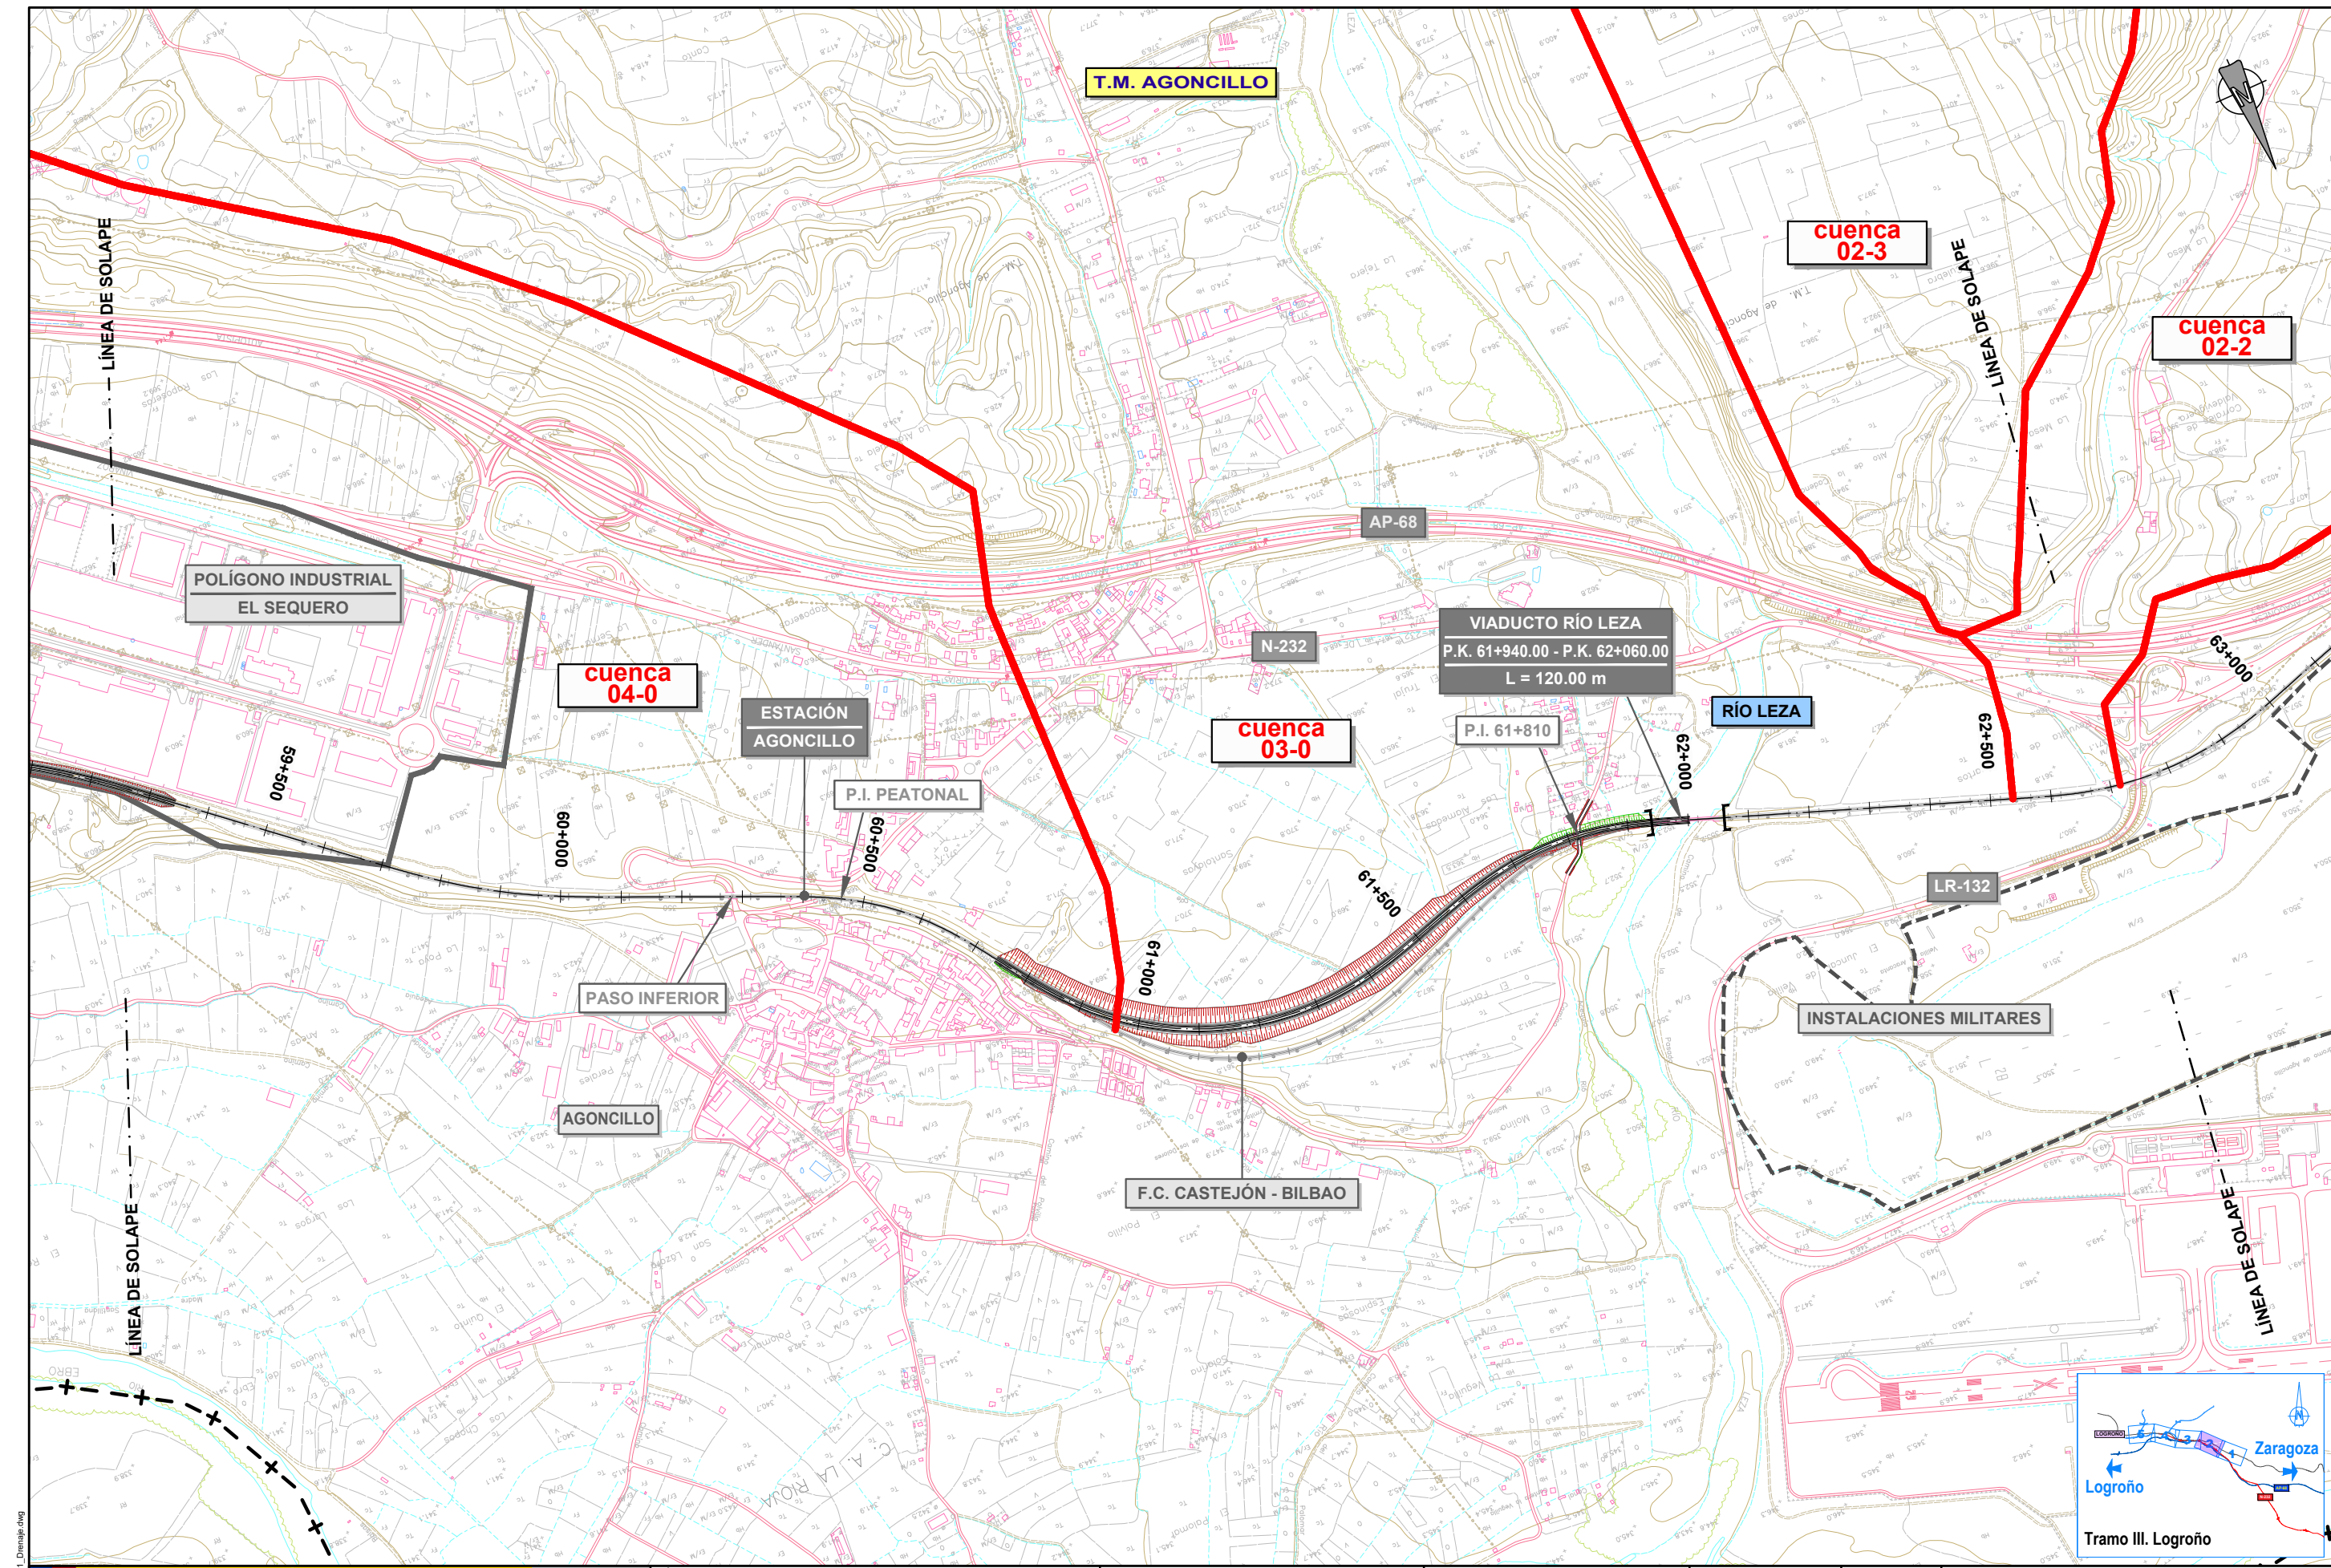



PLOT 04/03/2022
ANTOJ5 28/11/2021 6.3.1 A3-3.1 Drenaje.dwg

 GOBIERNO DE ESPAÑA MINISTERIO DE TRANSPORTES, MOVILIDAD Y AGENDA URBANA	SECRETARÍA DE ESTADO DE TRANSPORTES, MOVILIDAD Y AGENDA URBANA SECRETARÍA GENERAL DE INFRAESTRUCTURAS DIRECCIÓN GENERAL DE DE PLANIFICACIÓN Y EVALUACIÓN DE LA RED FERROVIARIA	TÍTULO ESTUDIO INFORMATIVO DEL CORREDOR CANTÁBRICO - MEDITERRÁNEO DE ALTA VELOCIDAD TRAMO: CASTEJÓN - LOGROÑO	AUTOR  EVA GALLEGOS DE LA FUENTE	ESCALA 1:5.000 0 50 100 150 200m ORIGINAL A-1	FECHA MARZO 2022	Nº DE PLANO 6.3.1	TÍTULO DE PLANO DRENAJE PLANTA GENERAL TRAMO III. LOGROÑO ALTERNATIVA 3.1
						Nº DE HOJA HOJA 2 DE 5	

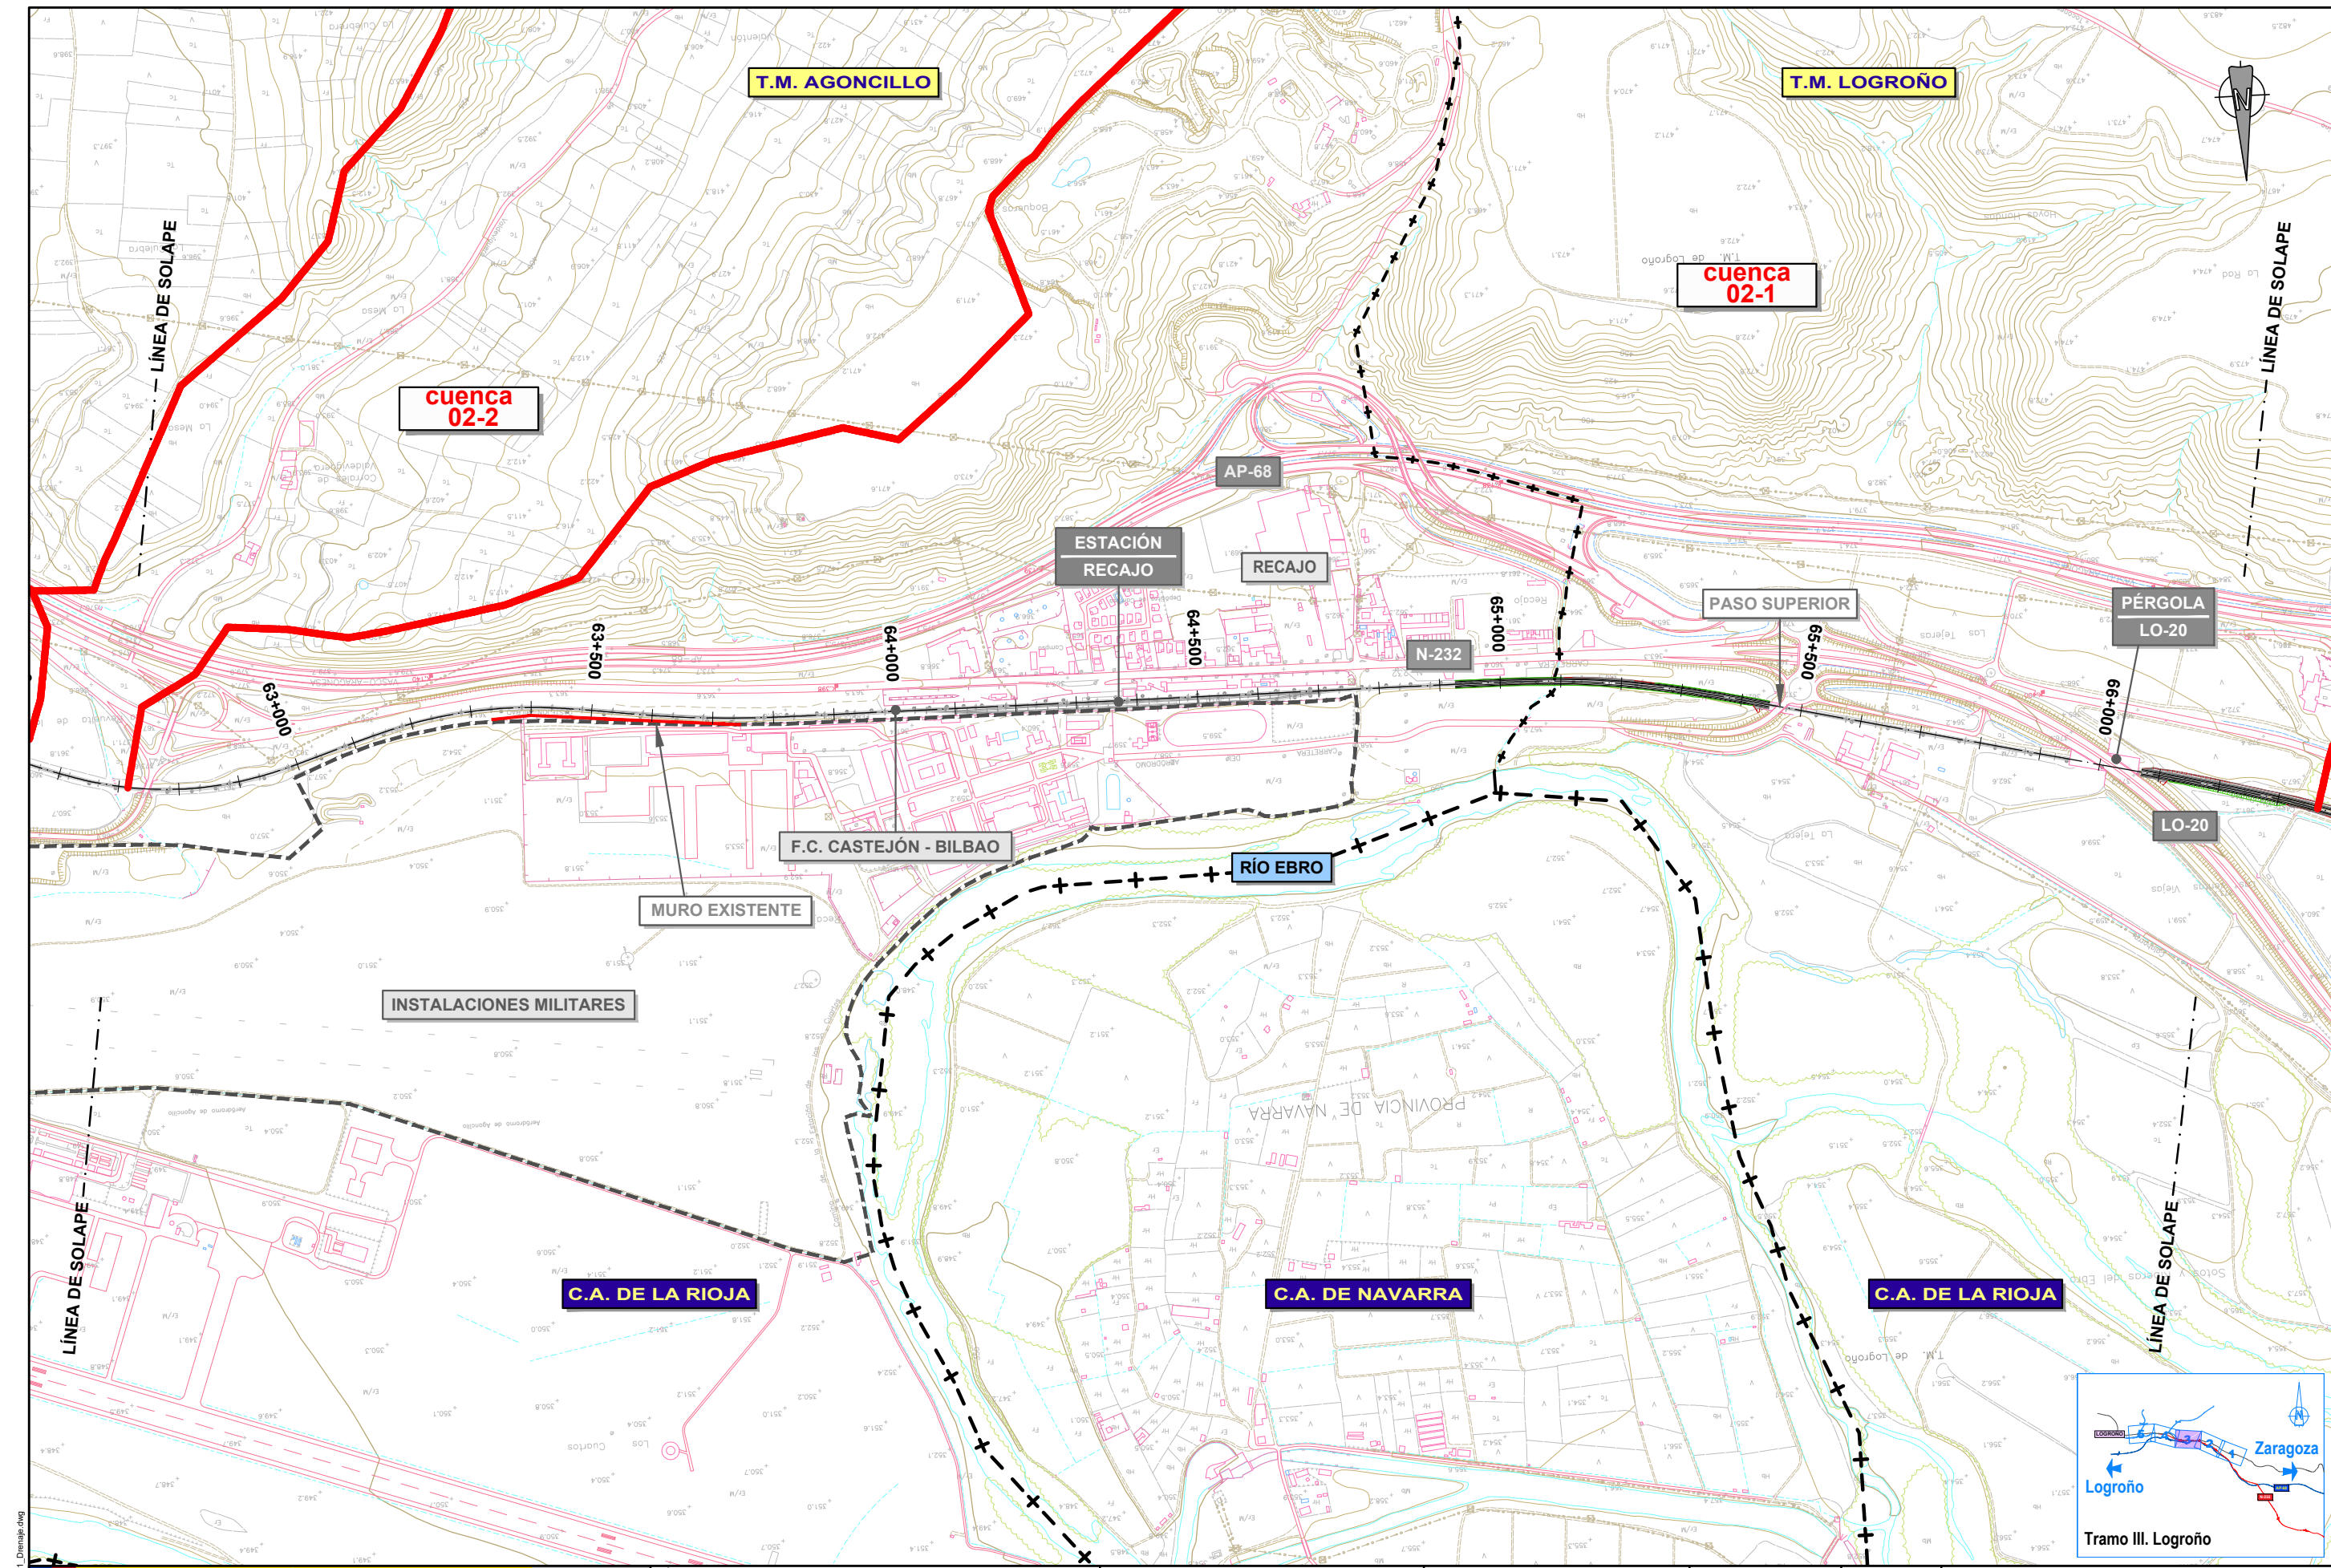


PLOT 04/03/2022
ANTOJ5 28/11/2021 6.3.1 A4-3.1 Drenaje.dwg

 GOBIERNO DE ESPAÑA		MINISTERIO DE TRANSPORTES, MOVILIDAD Y AGENDA URBANA	
SECRETARÍA DE ESTADO DE TRANSPORTES, MOVILIDAD Y AGENDA URBANA SECRETARÍA GENERAL DE INFRAESTRUCTURAS DIRECCIÓN GENERAL DE PLANEACIÓN Y EVALUACIÓN DE LA RED FERROVIARIA		SECRETARÍA DE ESTADO DE TRANSPORTES, MOVILIDAD Y AGENDA URBANA SECRETARÍA GENERAL DE INFRAESTRUCTURAS DIRECCIÓN GENERAL DE PLANEACIÓN Y EVALUACIÓN DE LA RED FERROVIARIA	
TÍTULO ESTUDIO INFORMATIVO DEL CORREDOR CANTÁBRICO - MEDITERRÁNEO DE ALTA VELOCIDAD TRAMO: CASTEJÓN - LOGROÑO		AUTOR  EVA GALLEGU DE LA FUENTE	
ESCALA 1 : 5.000 0 50 100 150 200m		FECHA MARZO 2022	
Nº DE PLANO 6.3.1		TÍTULO DE PLANO DRENAJE PLANTA GENERAL TRAMO III. LOGROÑO ALTERNATIVA 3.1	
Nº DE HOJA HOJA 3 DE 5			

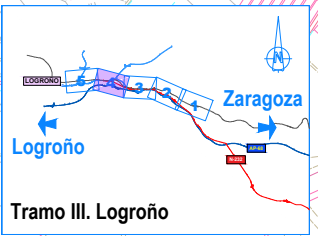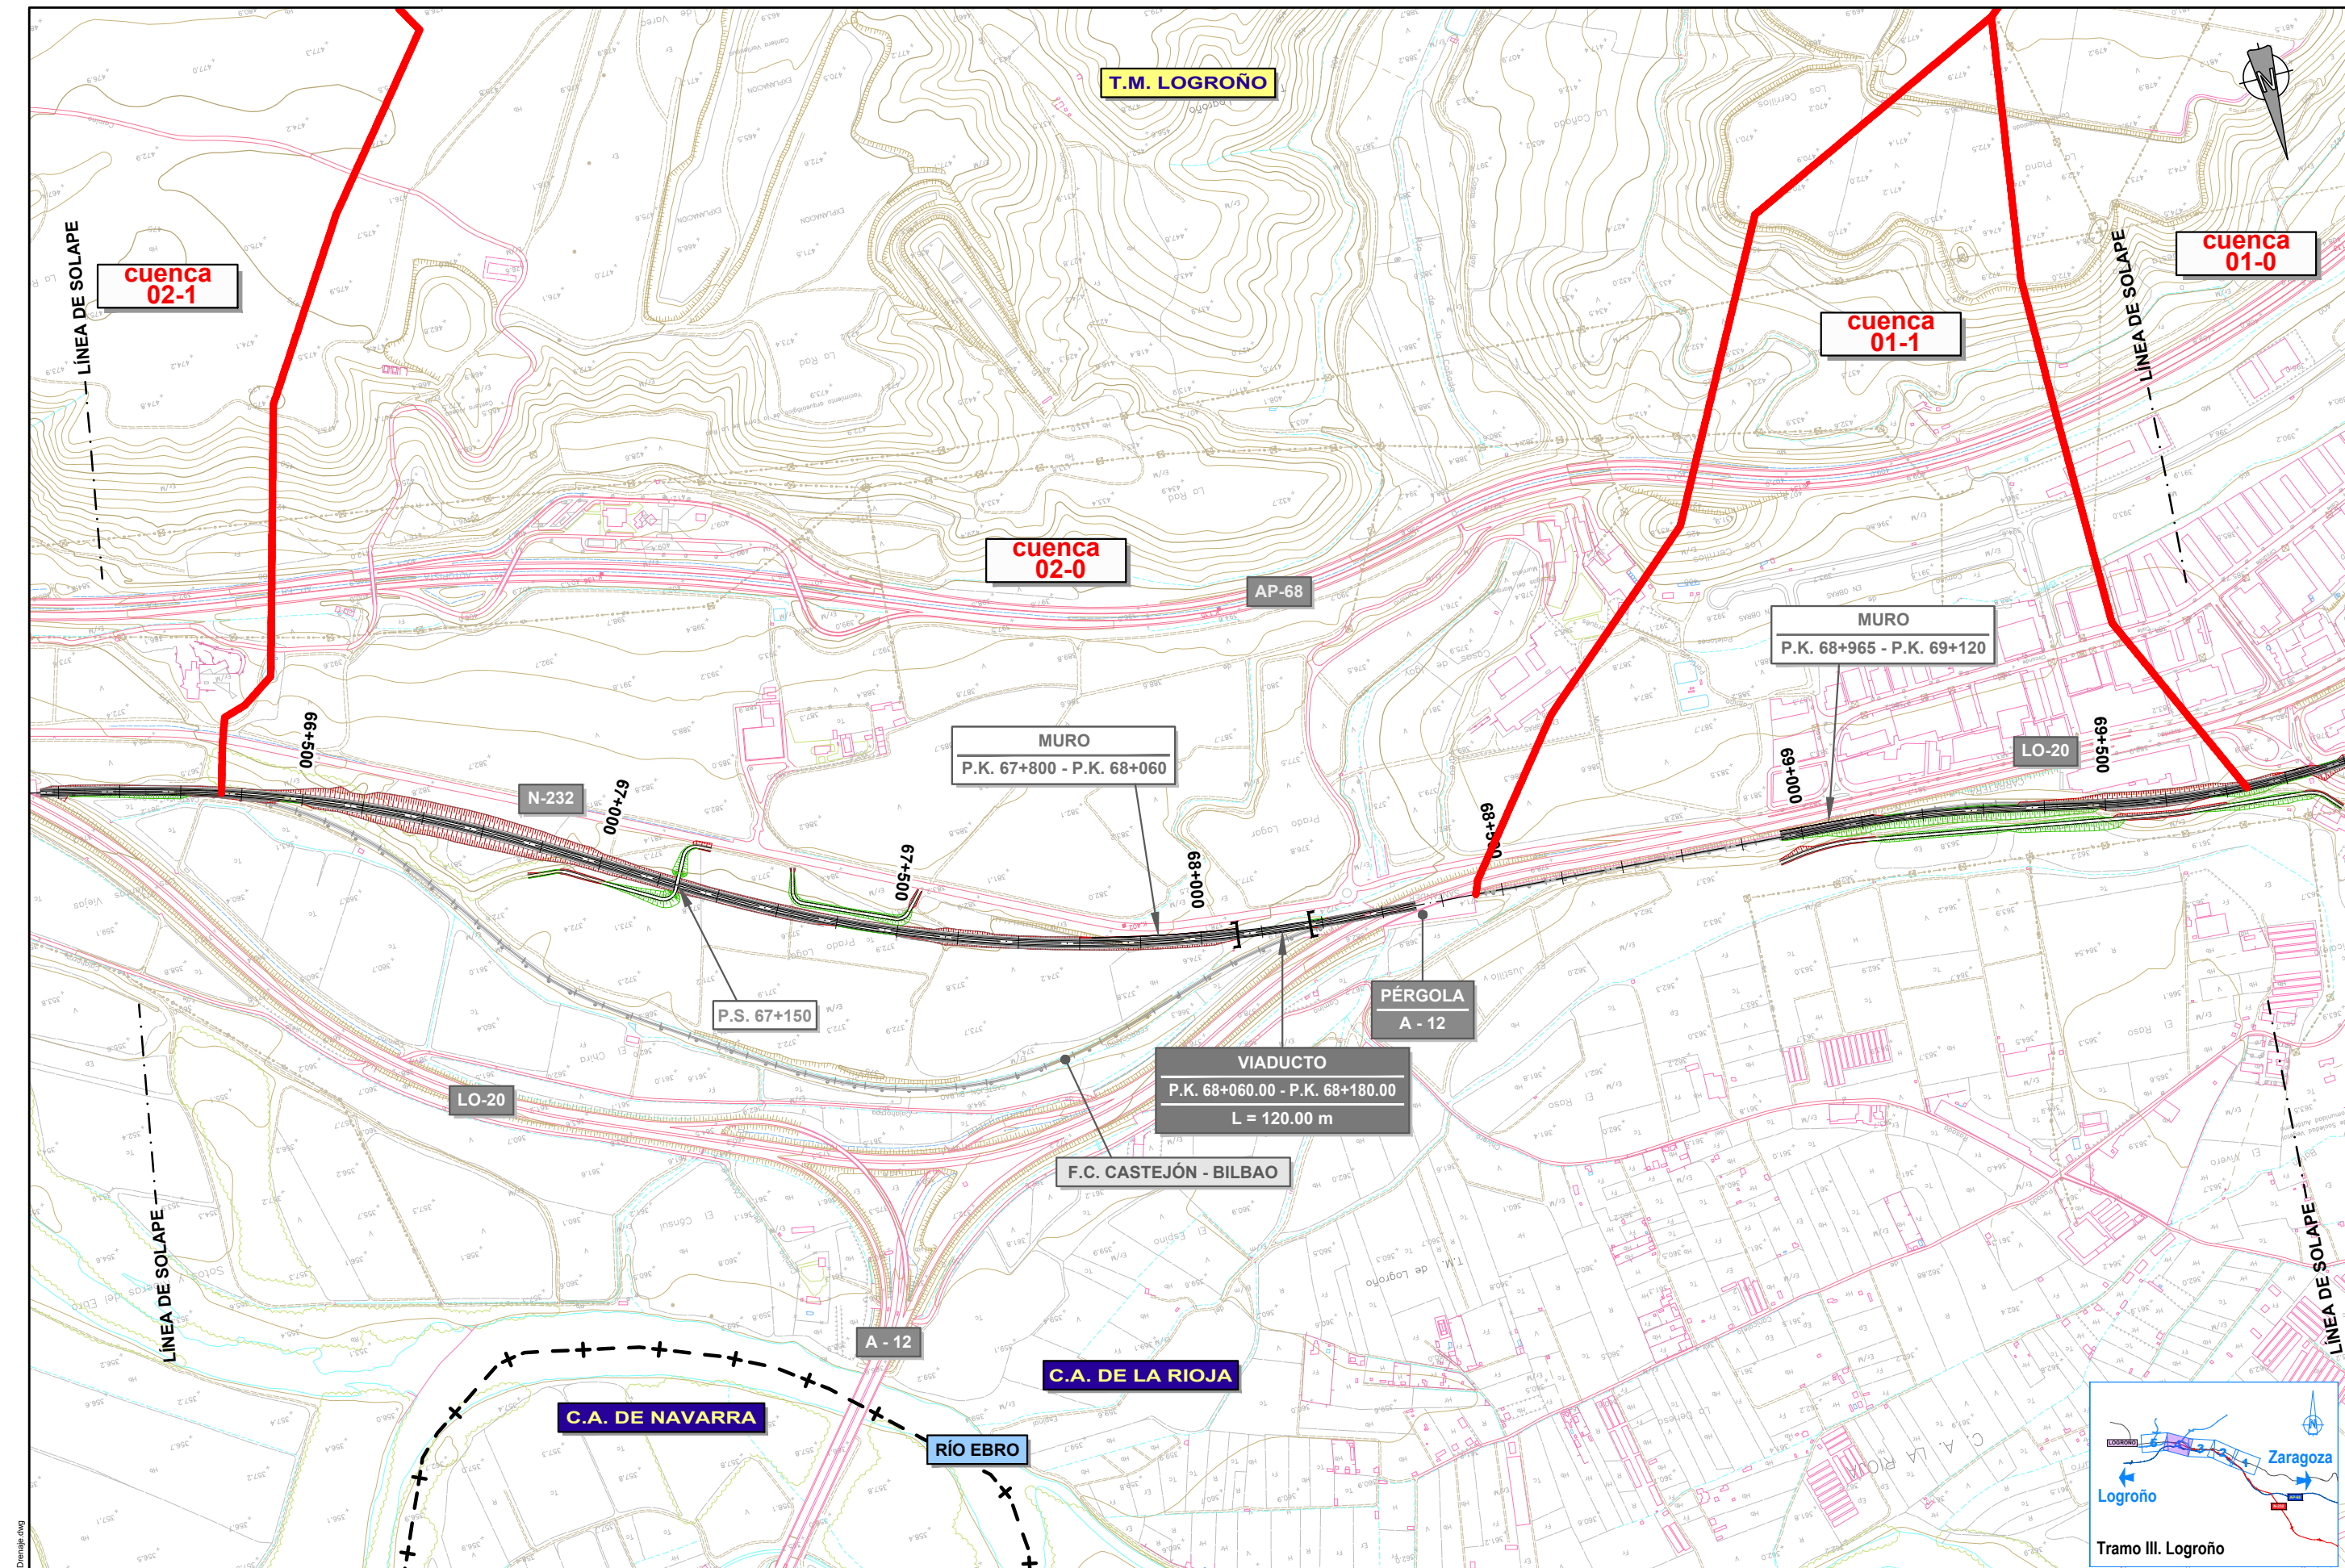

PLOT 04/03/2022
ANTOU5 28/11/2021 6.3.1 A4-3.1 Drenaje.dwg

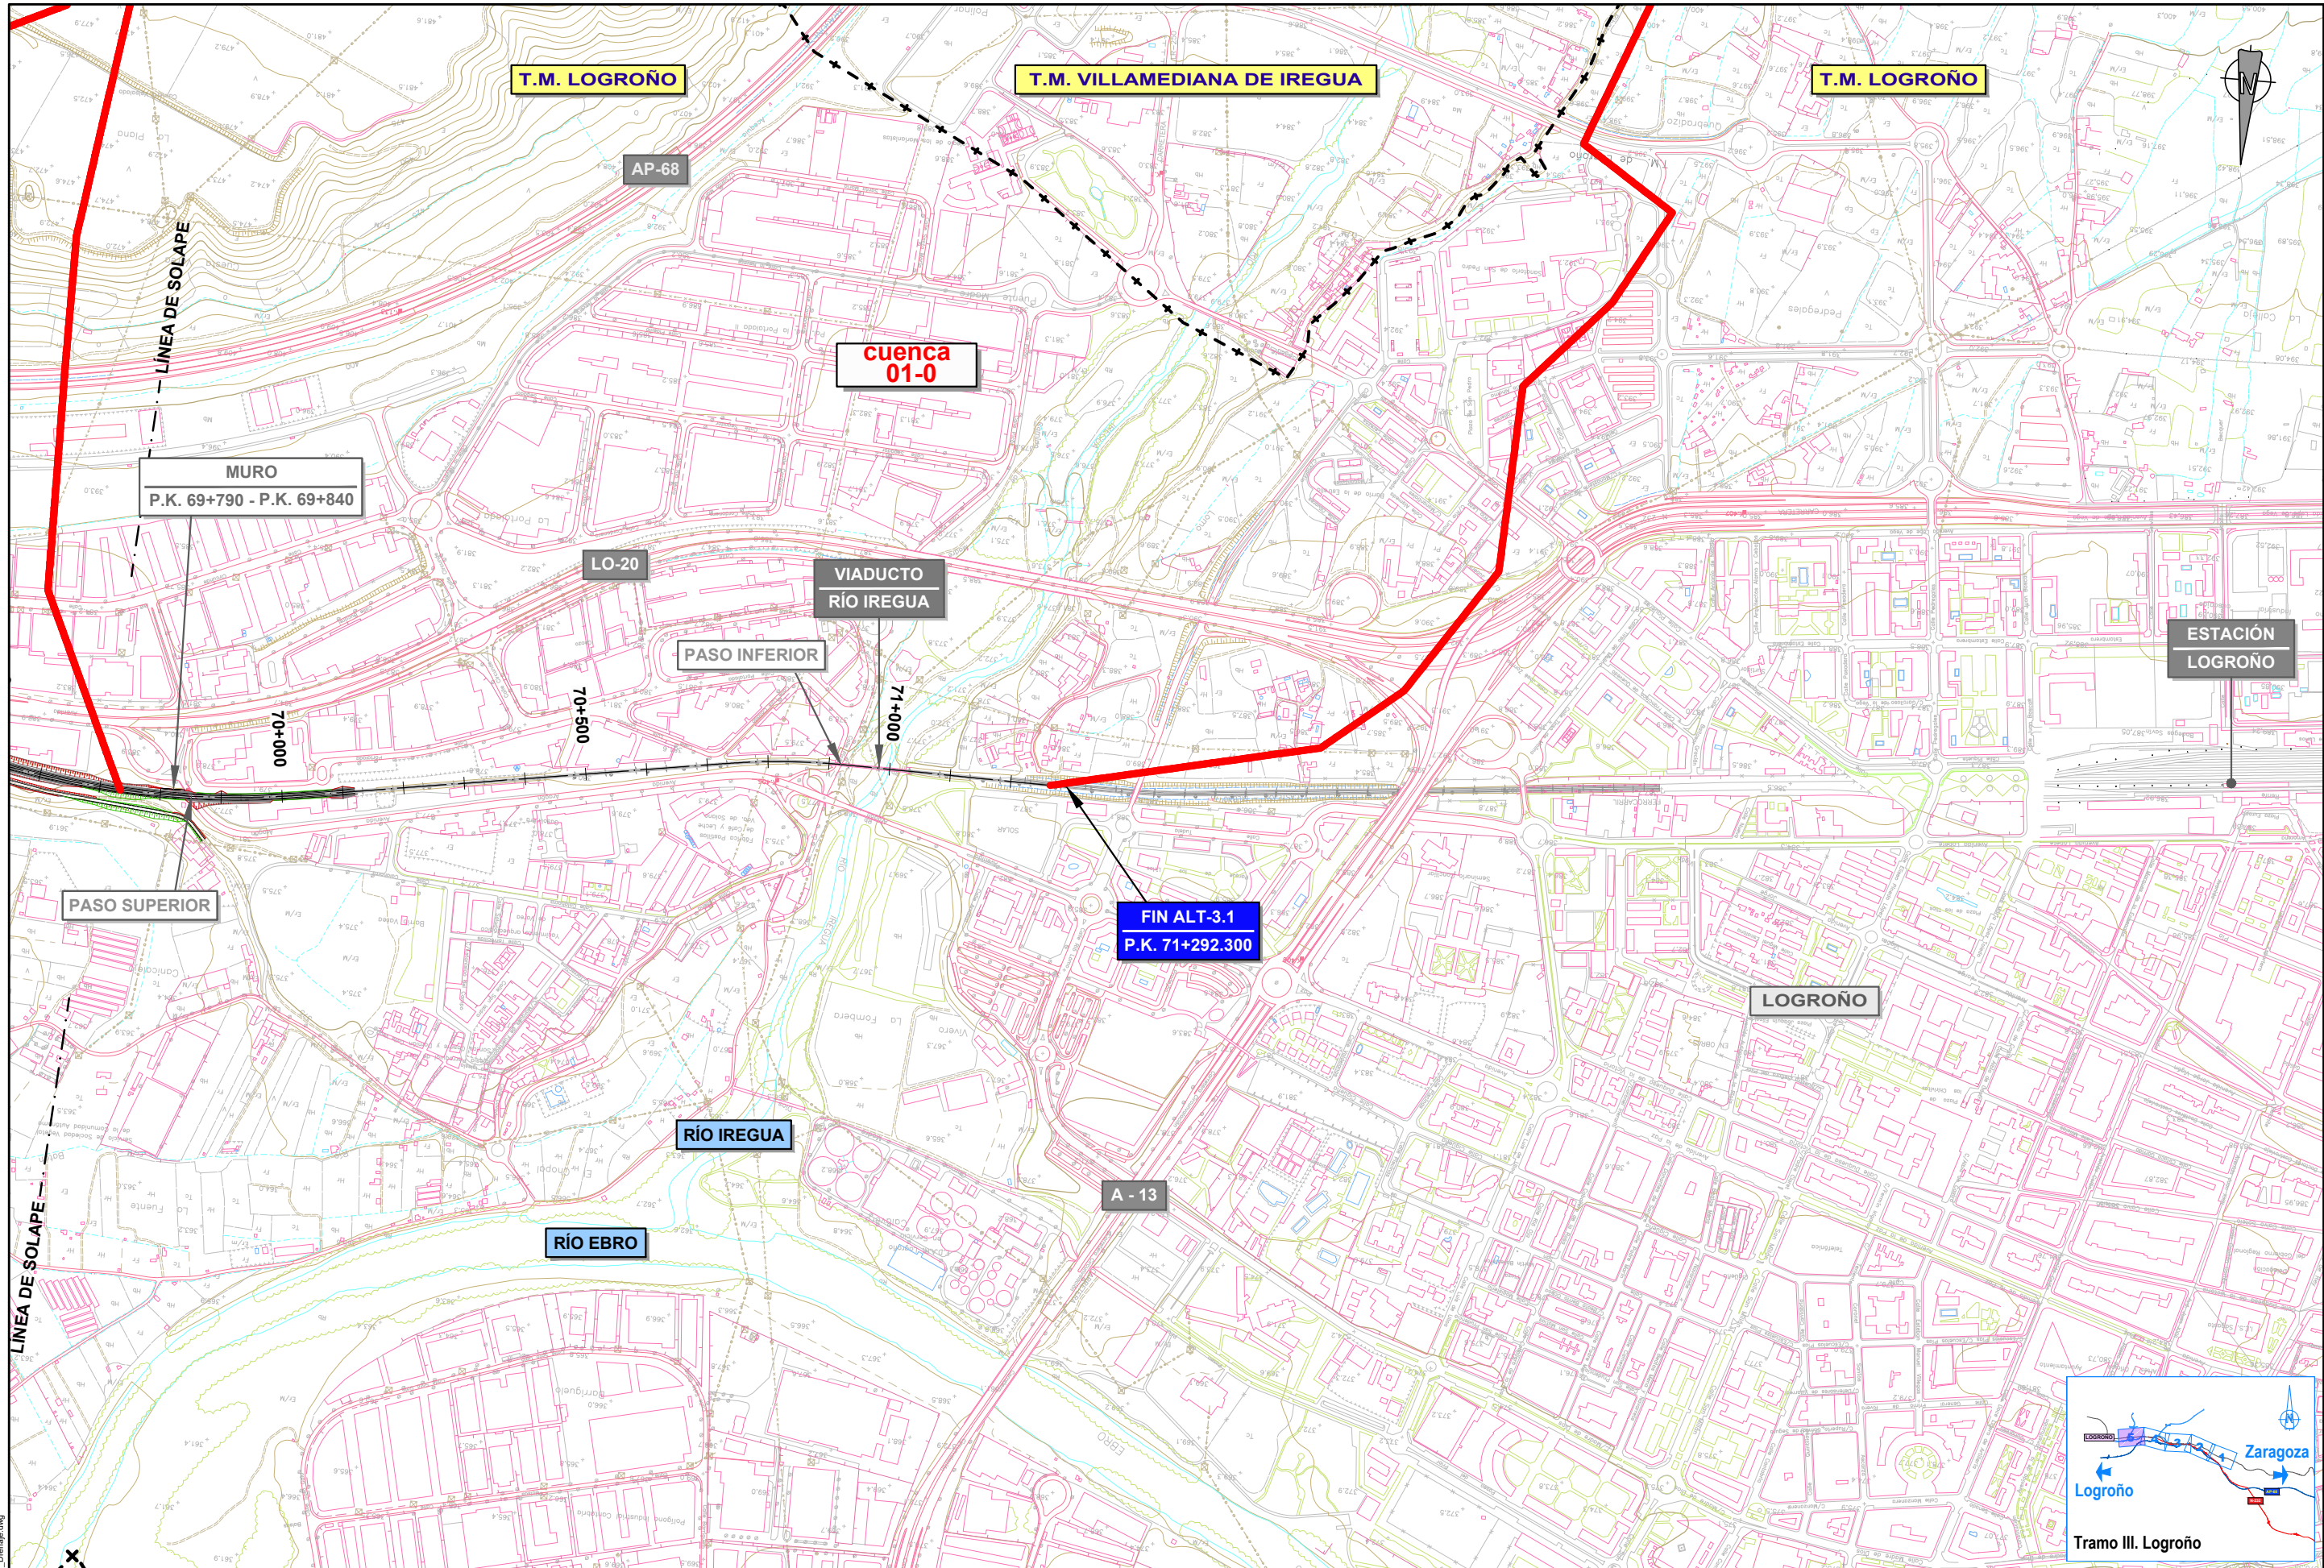

PLOT 04/03/2022
ANTOU5 28/11/2021 6.3.1 A4-3.1_Drenaje.dwg

 GOBIERNO DE ESPAÑA MINISTERIO DE TRANSPORTES, MOVILIDAD Y AGENDA URBANA	SECRETARÍA DE ESTADO DE TRANSPORTES, MOVILIDAD Y AGENDA URBANA SECRETARÍA GENERAL DE INFRAESTRUCTURAS DIRECCIÓN GENERAL DE PLANIFICACIÓN Y EVALUACIÓN DE LA RED FERROVIARIA	TÍTULO ESTUDIO INFORMATIVO DEL CORREDOR CANTÁBRICO - MEDITERRÁNEO DE ALTA VELOCIDAD TRAMO: CASTEJÓN - LOGROÑO	AUTOR  EVA GALLEGU DE LA FUENTE	ESCALA 1 : 5.000 0 50 100 150 200m ORIGINAL A-1	FECHA MARZO 2022	Nº DE PLANO 6.3.1 Nº DE HOJA HOJA 5 DE 5	TÍTULO DE PLANO DRENAJE PLANTA GENERAL TRAMO III. LOGROÑO ALTERNATIVA 3.1
---	--	--	--	---	--------------------------------	--	---

