




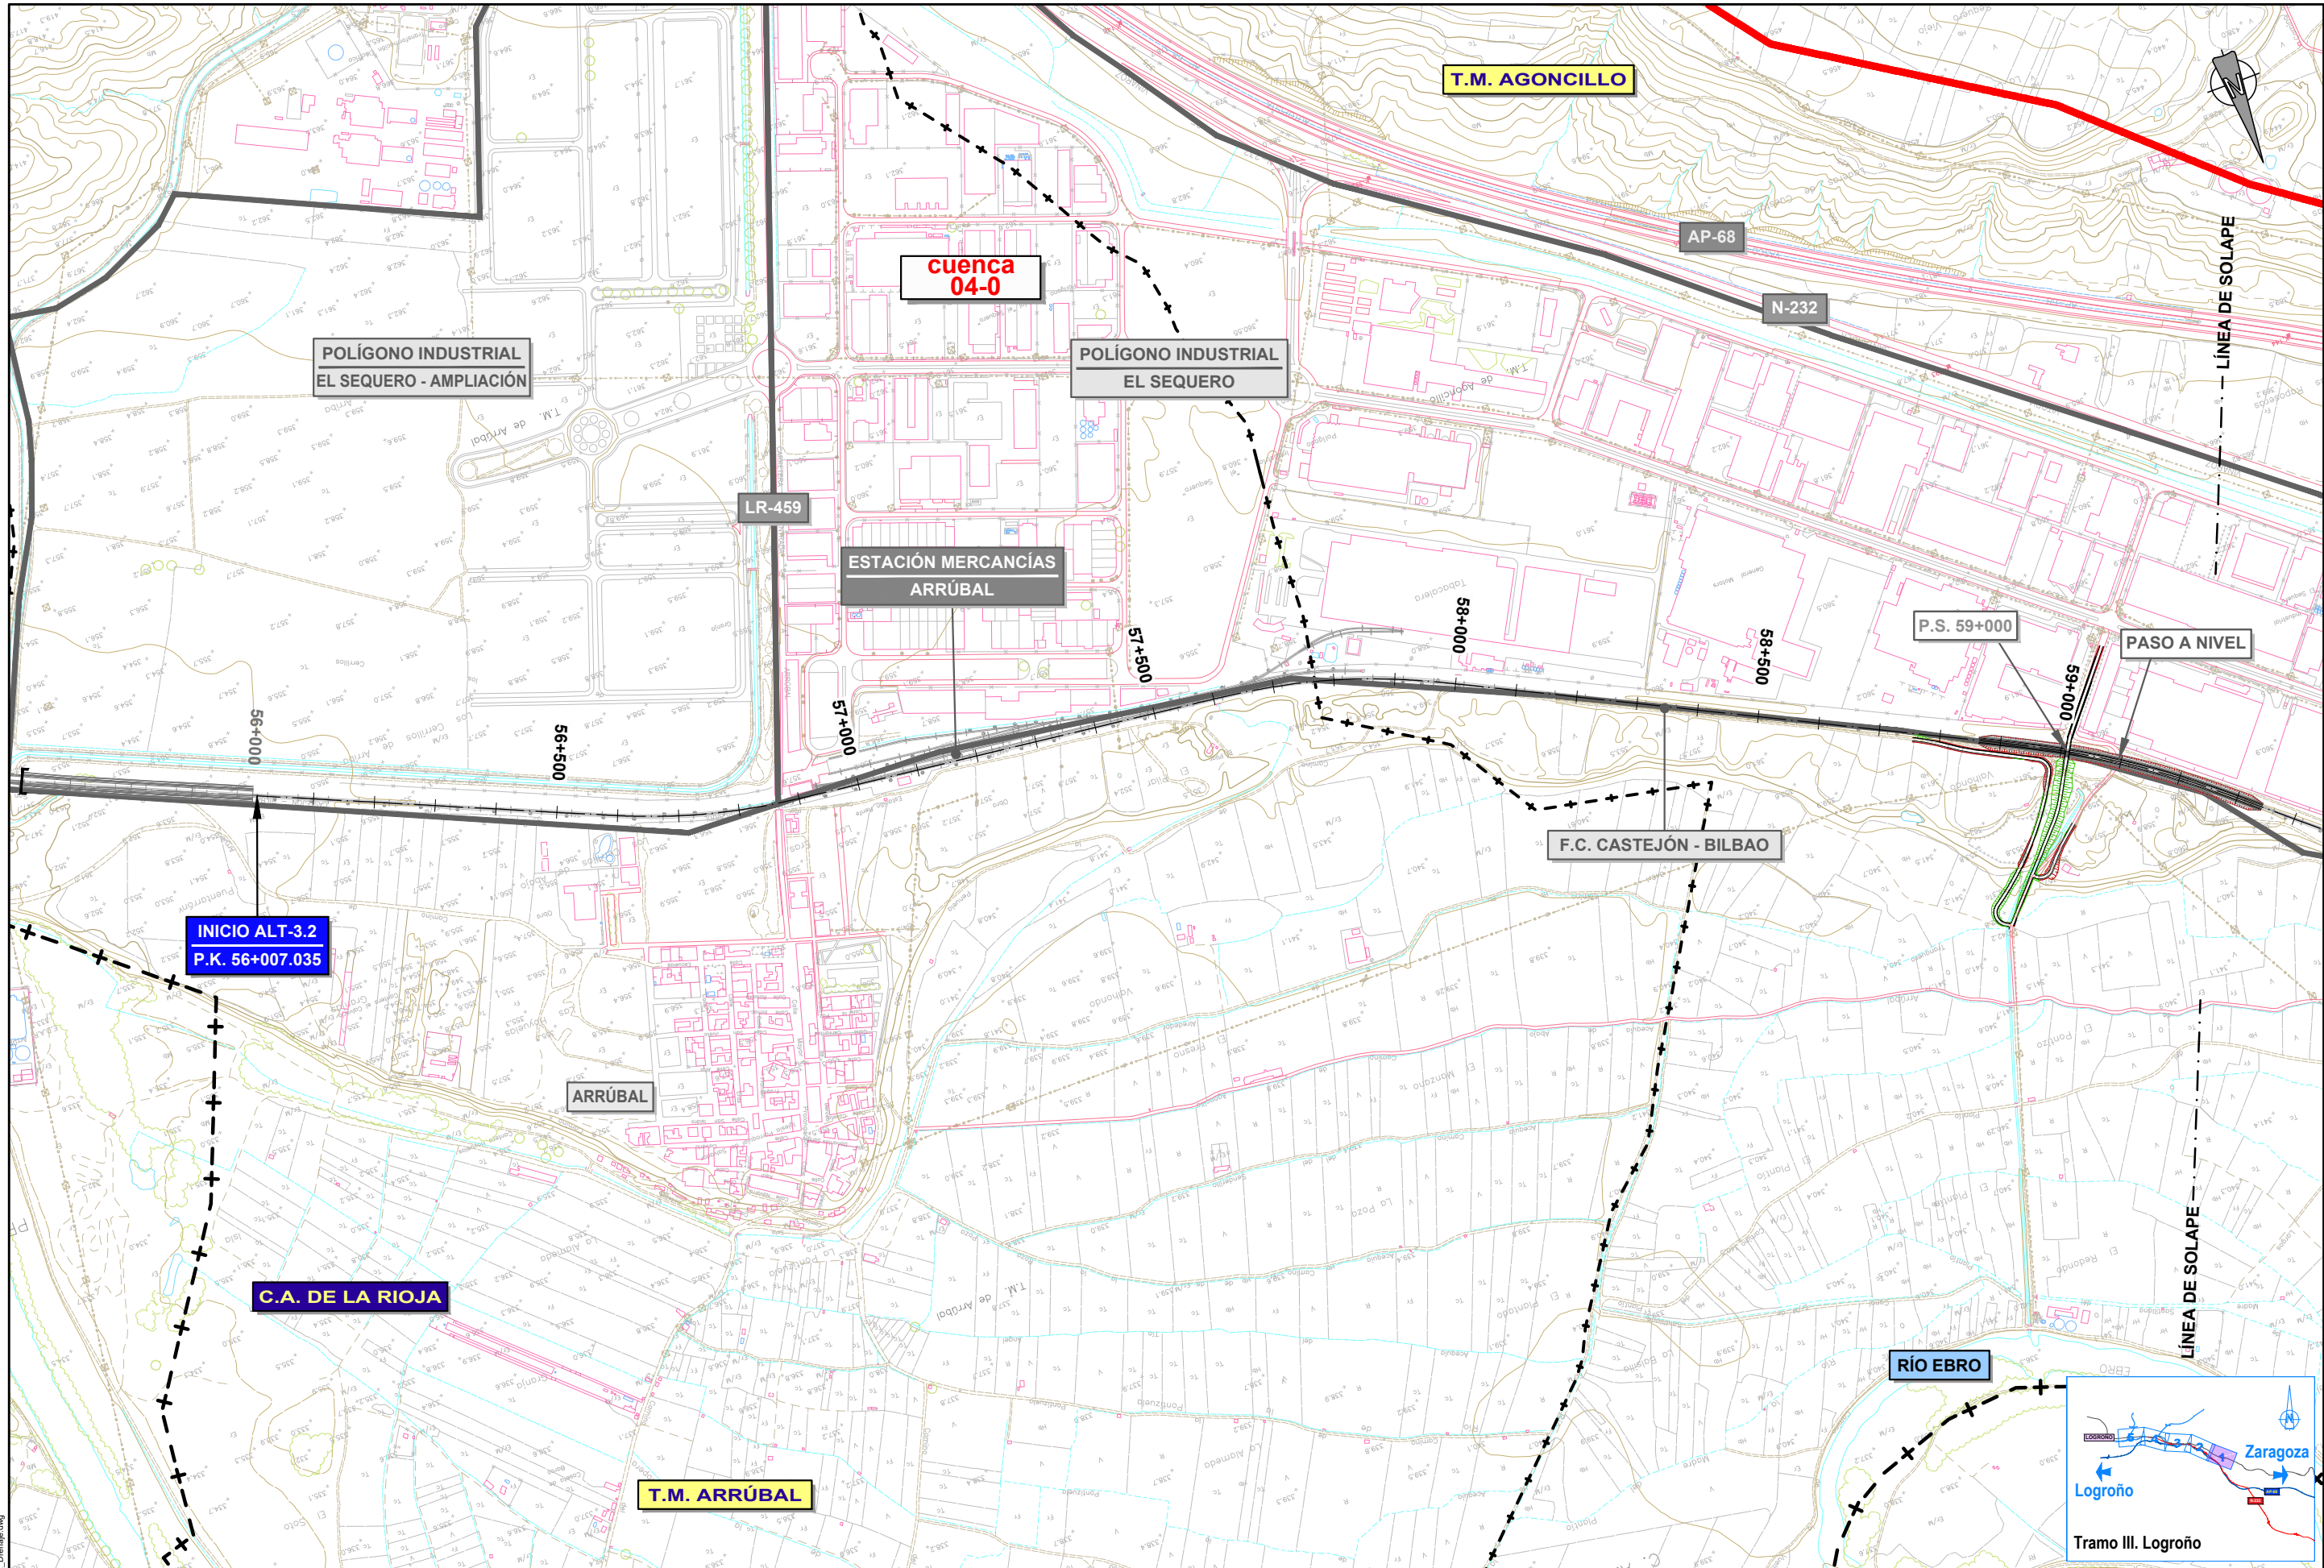

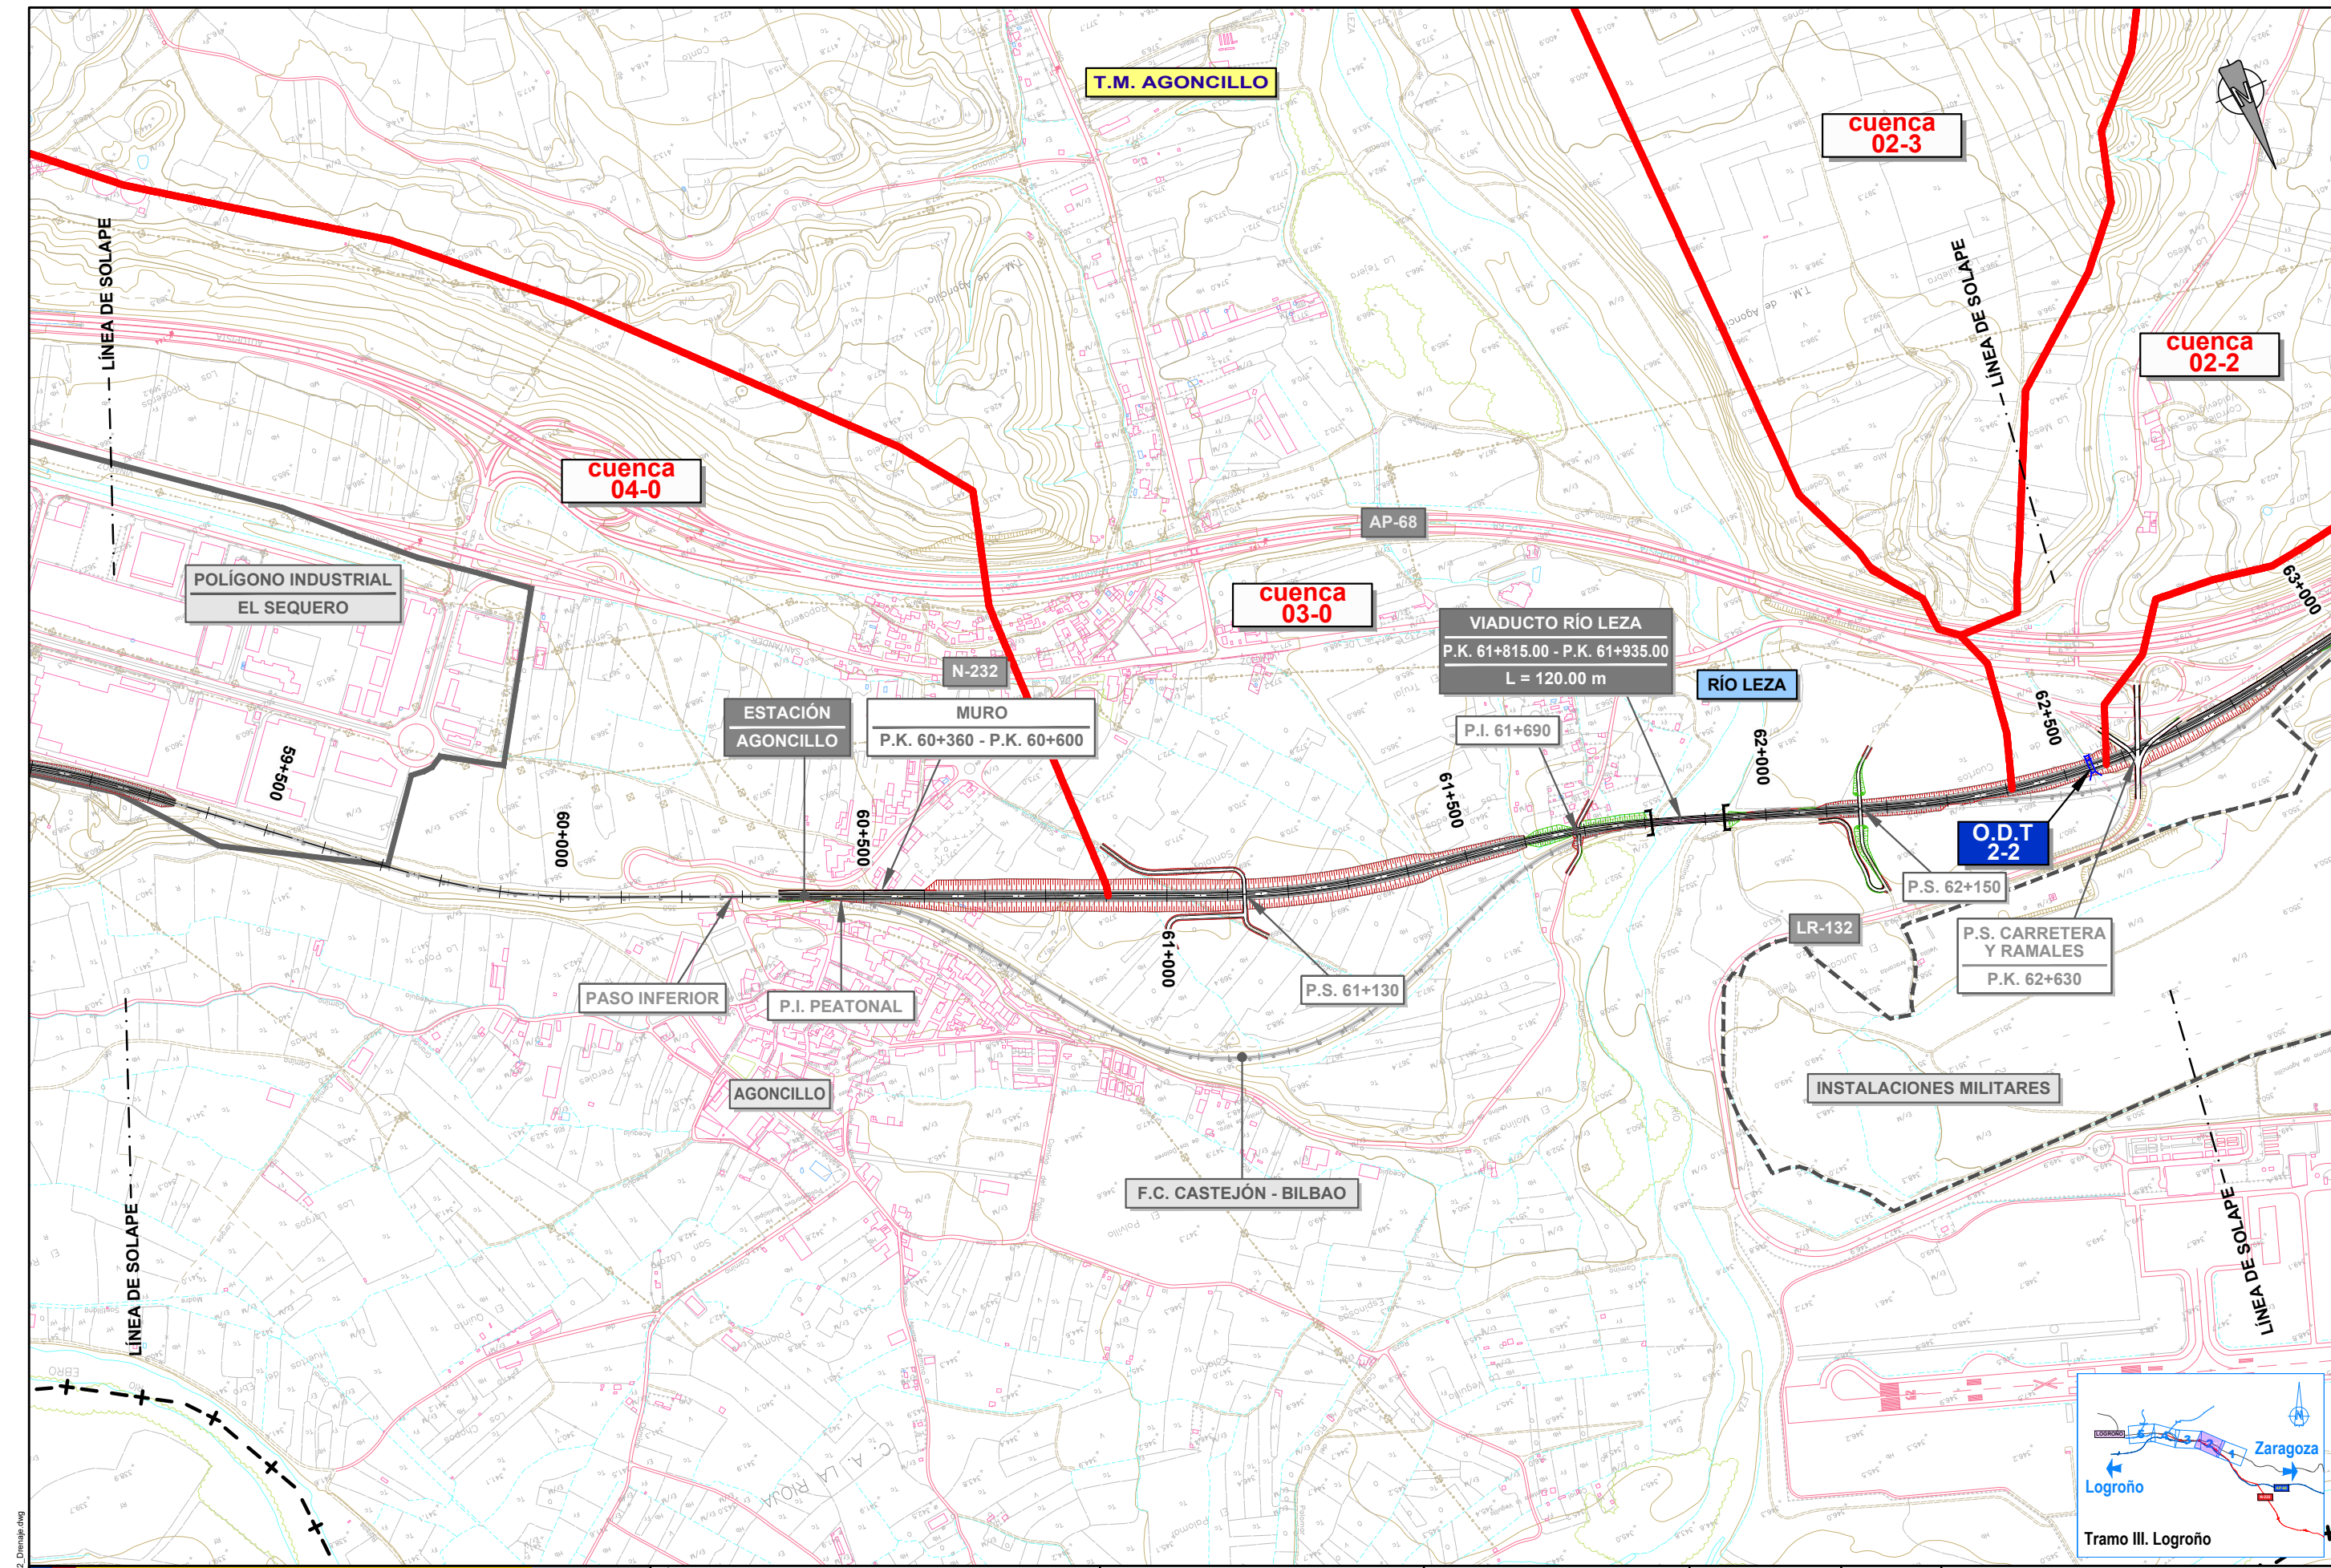

PLOT 04/03/2022
ANTOU5 28/11/2021 6.3.2 A4-3.2_Drenaje.dwg

 GOBIERNO DE ESPAÑA MINISTERIO DE TRANSPORTES, MOVILIDAD Y AGENDA URBANA	SECRETARÍA DE ESTADO DE TRANSPORTES, MOVILIDAD Y AGENDA URBANA SECRETARÍA GENERAL DE INFRAESTRUCTURAS DIRECCIÓN GENERAL DE DE PLANIFICACIÓN Y EVALUACIÓN DE LA RED FERROVIARIA	TÍTULO ESTUDIO INFORMATIVO DEL CORREDOR CANTÁBRICO - MEDITERRÁNEO DE ALTA VELOCIDAD TRAMO: CASTEJÓN - LOGROÑO	AUTOR  EVA GALLEGU DE LA FUENTE	ESCALA 1 : 5.000 0 50 100 150 200m	FECHA MARZO 2022	Nº DE PLANO 6.3.2	TÍTULO DE PLANO DRENAJE PLANTA GENERAL TRAMO III. LOGROÑO ALTERNATIVA 3.2
						Nº DE HOJA HOJA 2 DE 5	

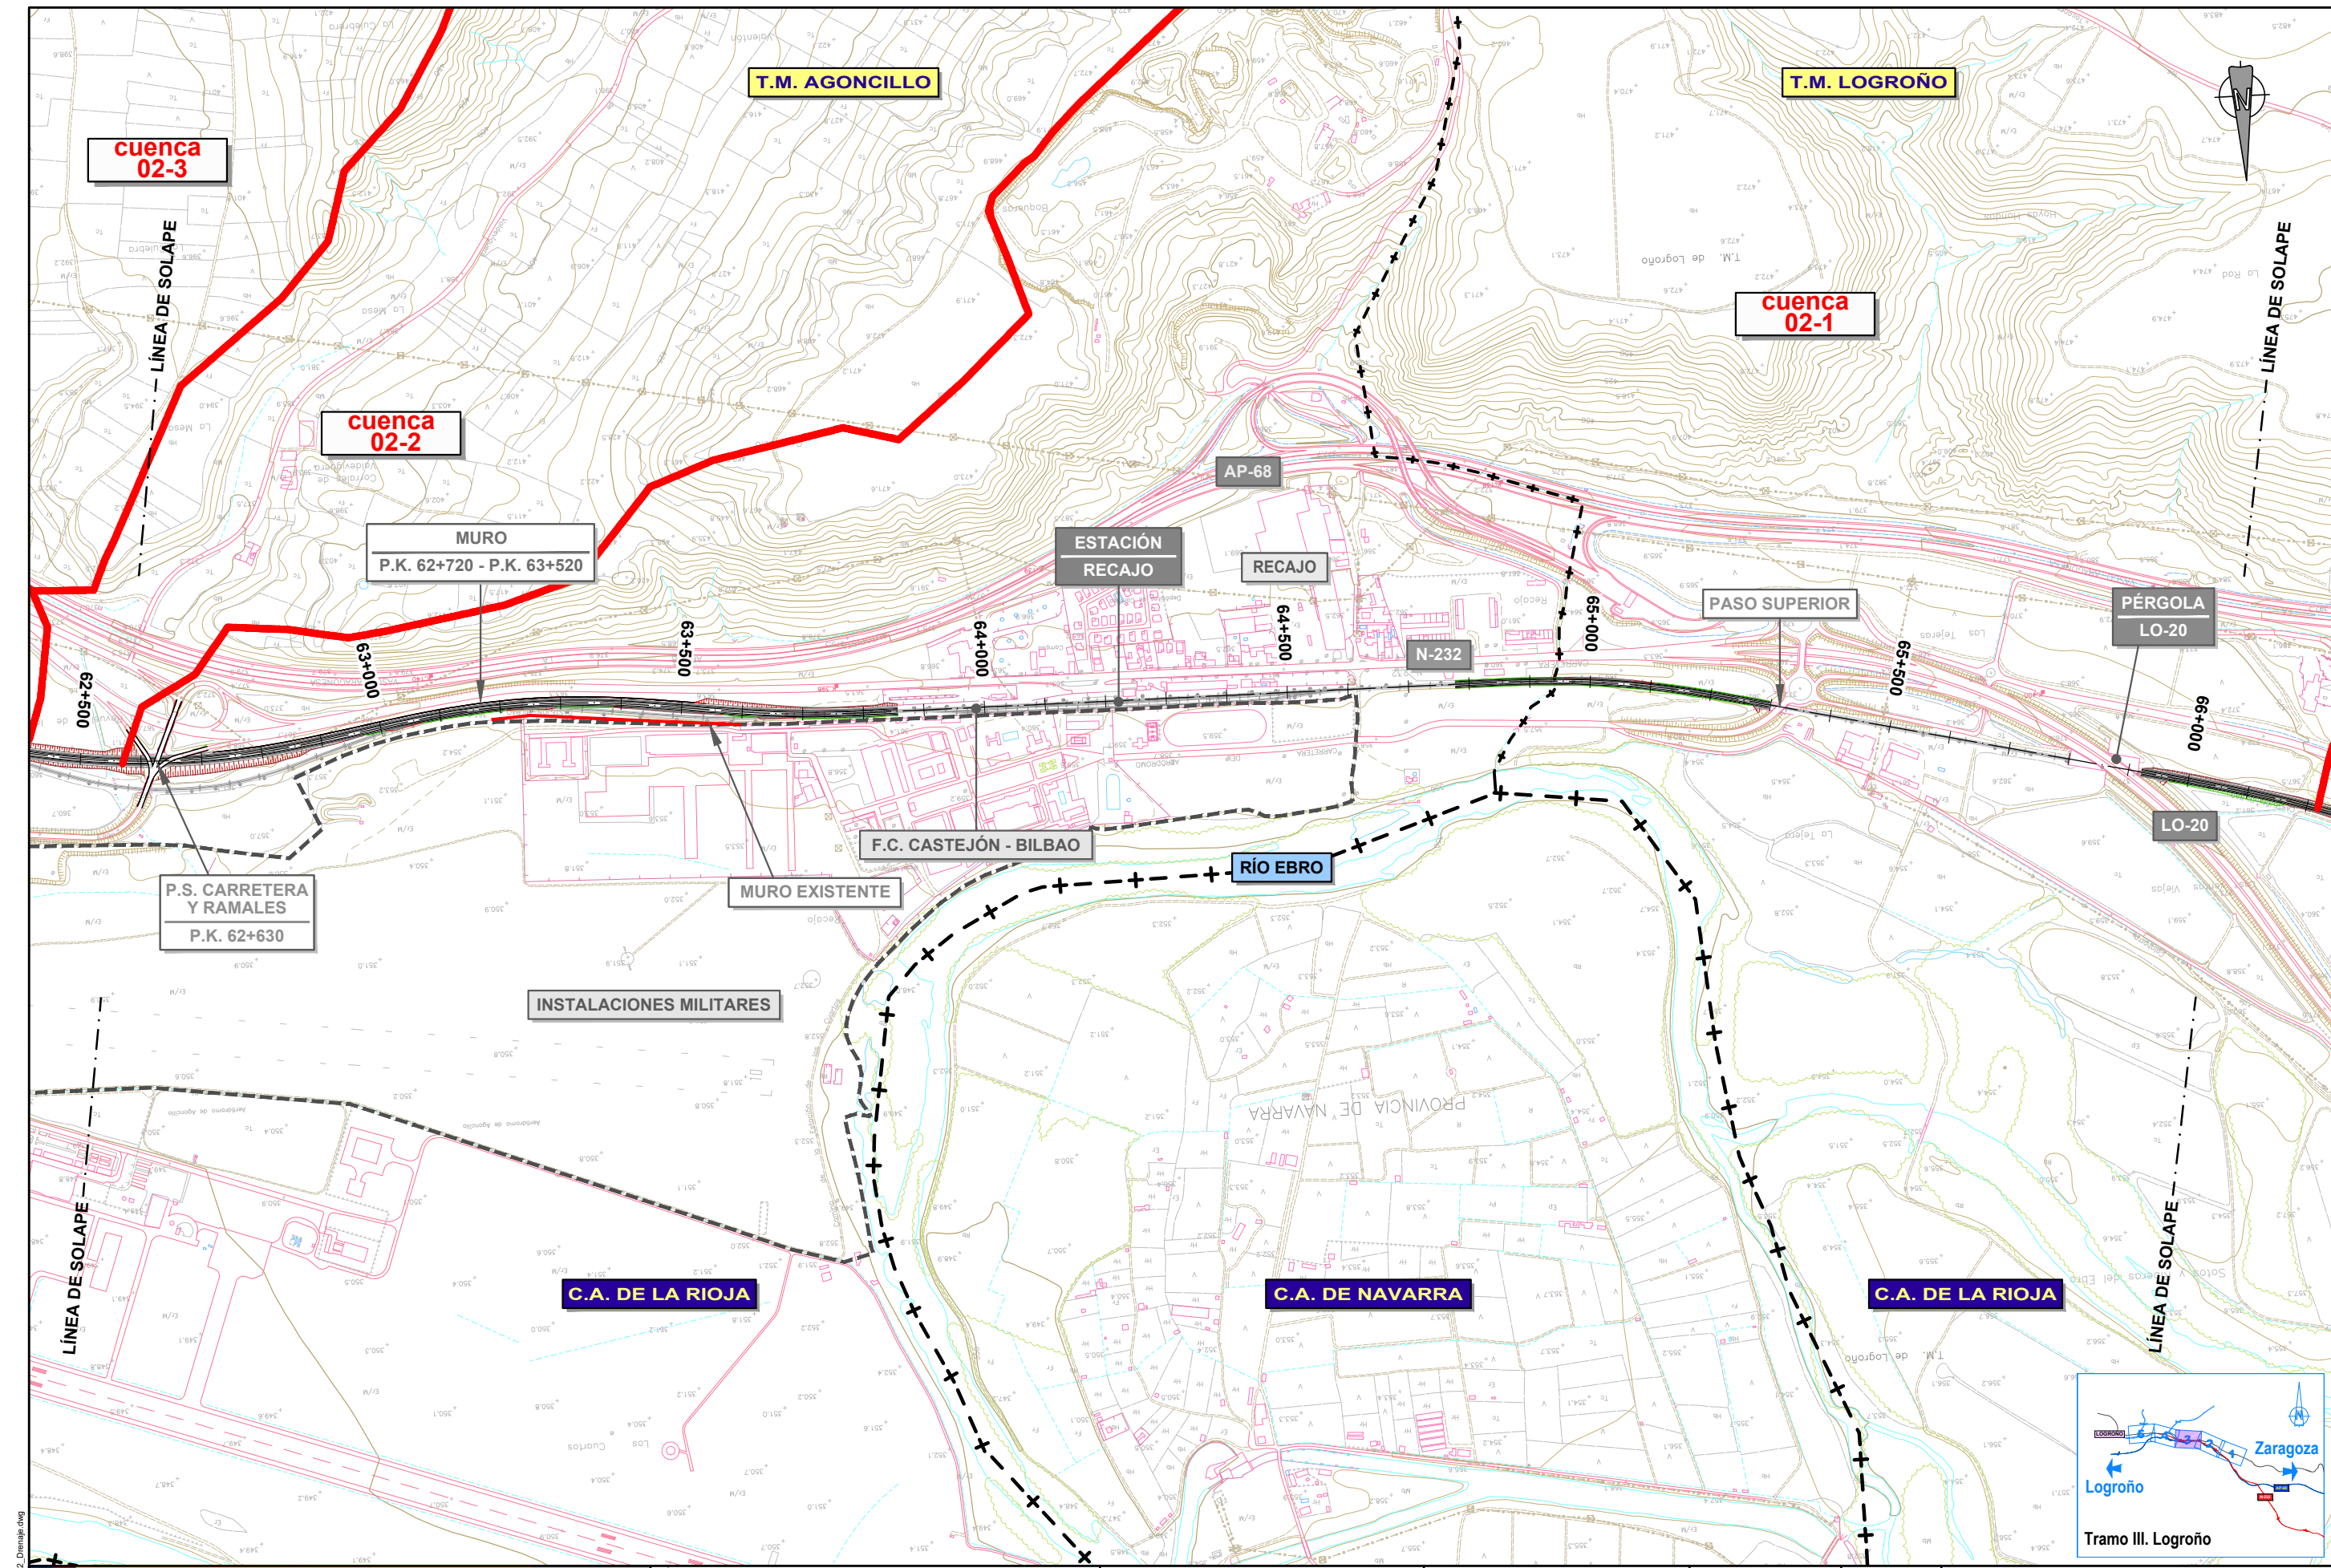

PLOT 04/03/2022
ANTOJ5 26/11/2021 6.3.2 A4-3.2_Drenaje.dwg



SECRETARÍA DE ESTADO DE TRANSPORTES, MOVILIDAD Y AGENDA URBANA
SECRETARÍA GENERAL DE INFRAESTRUCTURAS
DIRECCIÓN GENERAL DE PLANIFICACIÓN Y EVALUACIÓN DE LA RED FERROVIARIA

TÍTULO
ESTUDIO INFORMATIVO DEL CORREDOR
CANTÁBRICO - MEDITERRÁNEO
DE ALTA VELOCIDAD
TRAMO: CASTEJÓN - LOGROÑO


AUTOR
intecsa inarsa
EVA GALLEGU DE LA FUENTE

ESCALA
1 : 5.000
0 50 100 150 200m
ORIGINAL A-1
GRÁFICA

FECHA
MARZO 2022
Nº DE PLANO
6.3.2
Nº DE HOJA
HOJA 3 DE 5


TÍTULO DE PLANO
DRENAJE
PLANTA GENERAL
TRAMO III. LOGROÑO
ALTERNATIVA 3.2



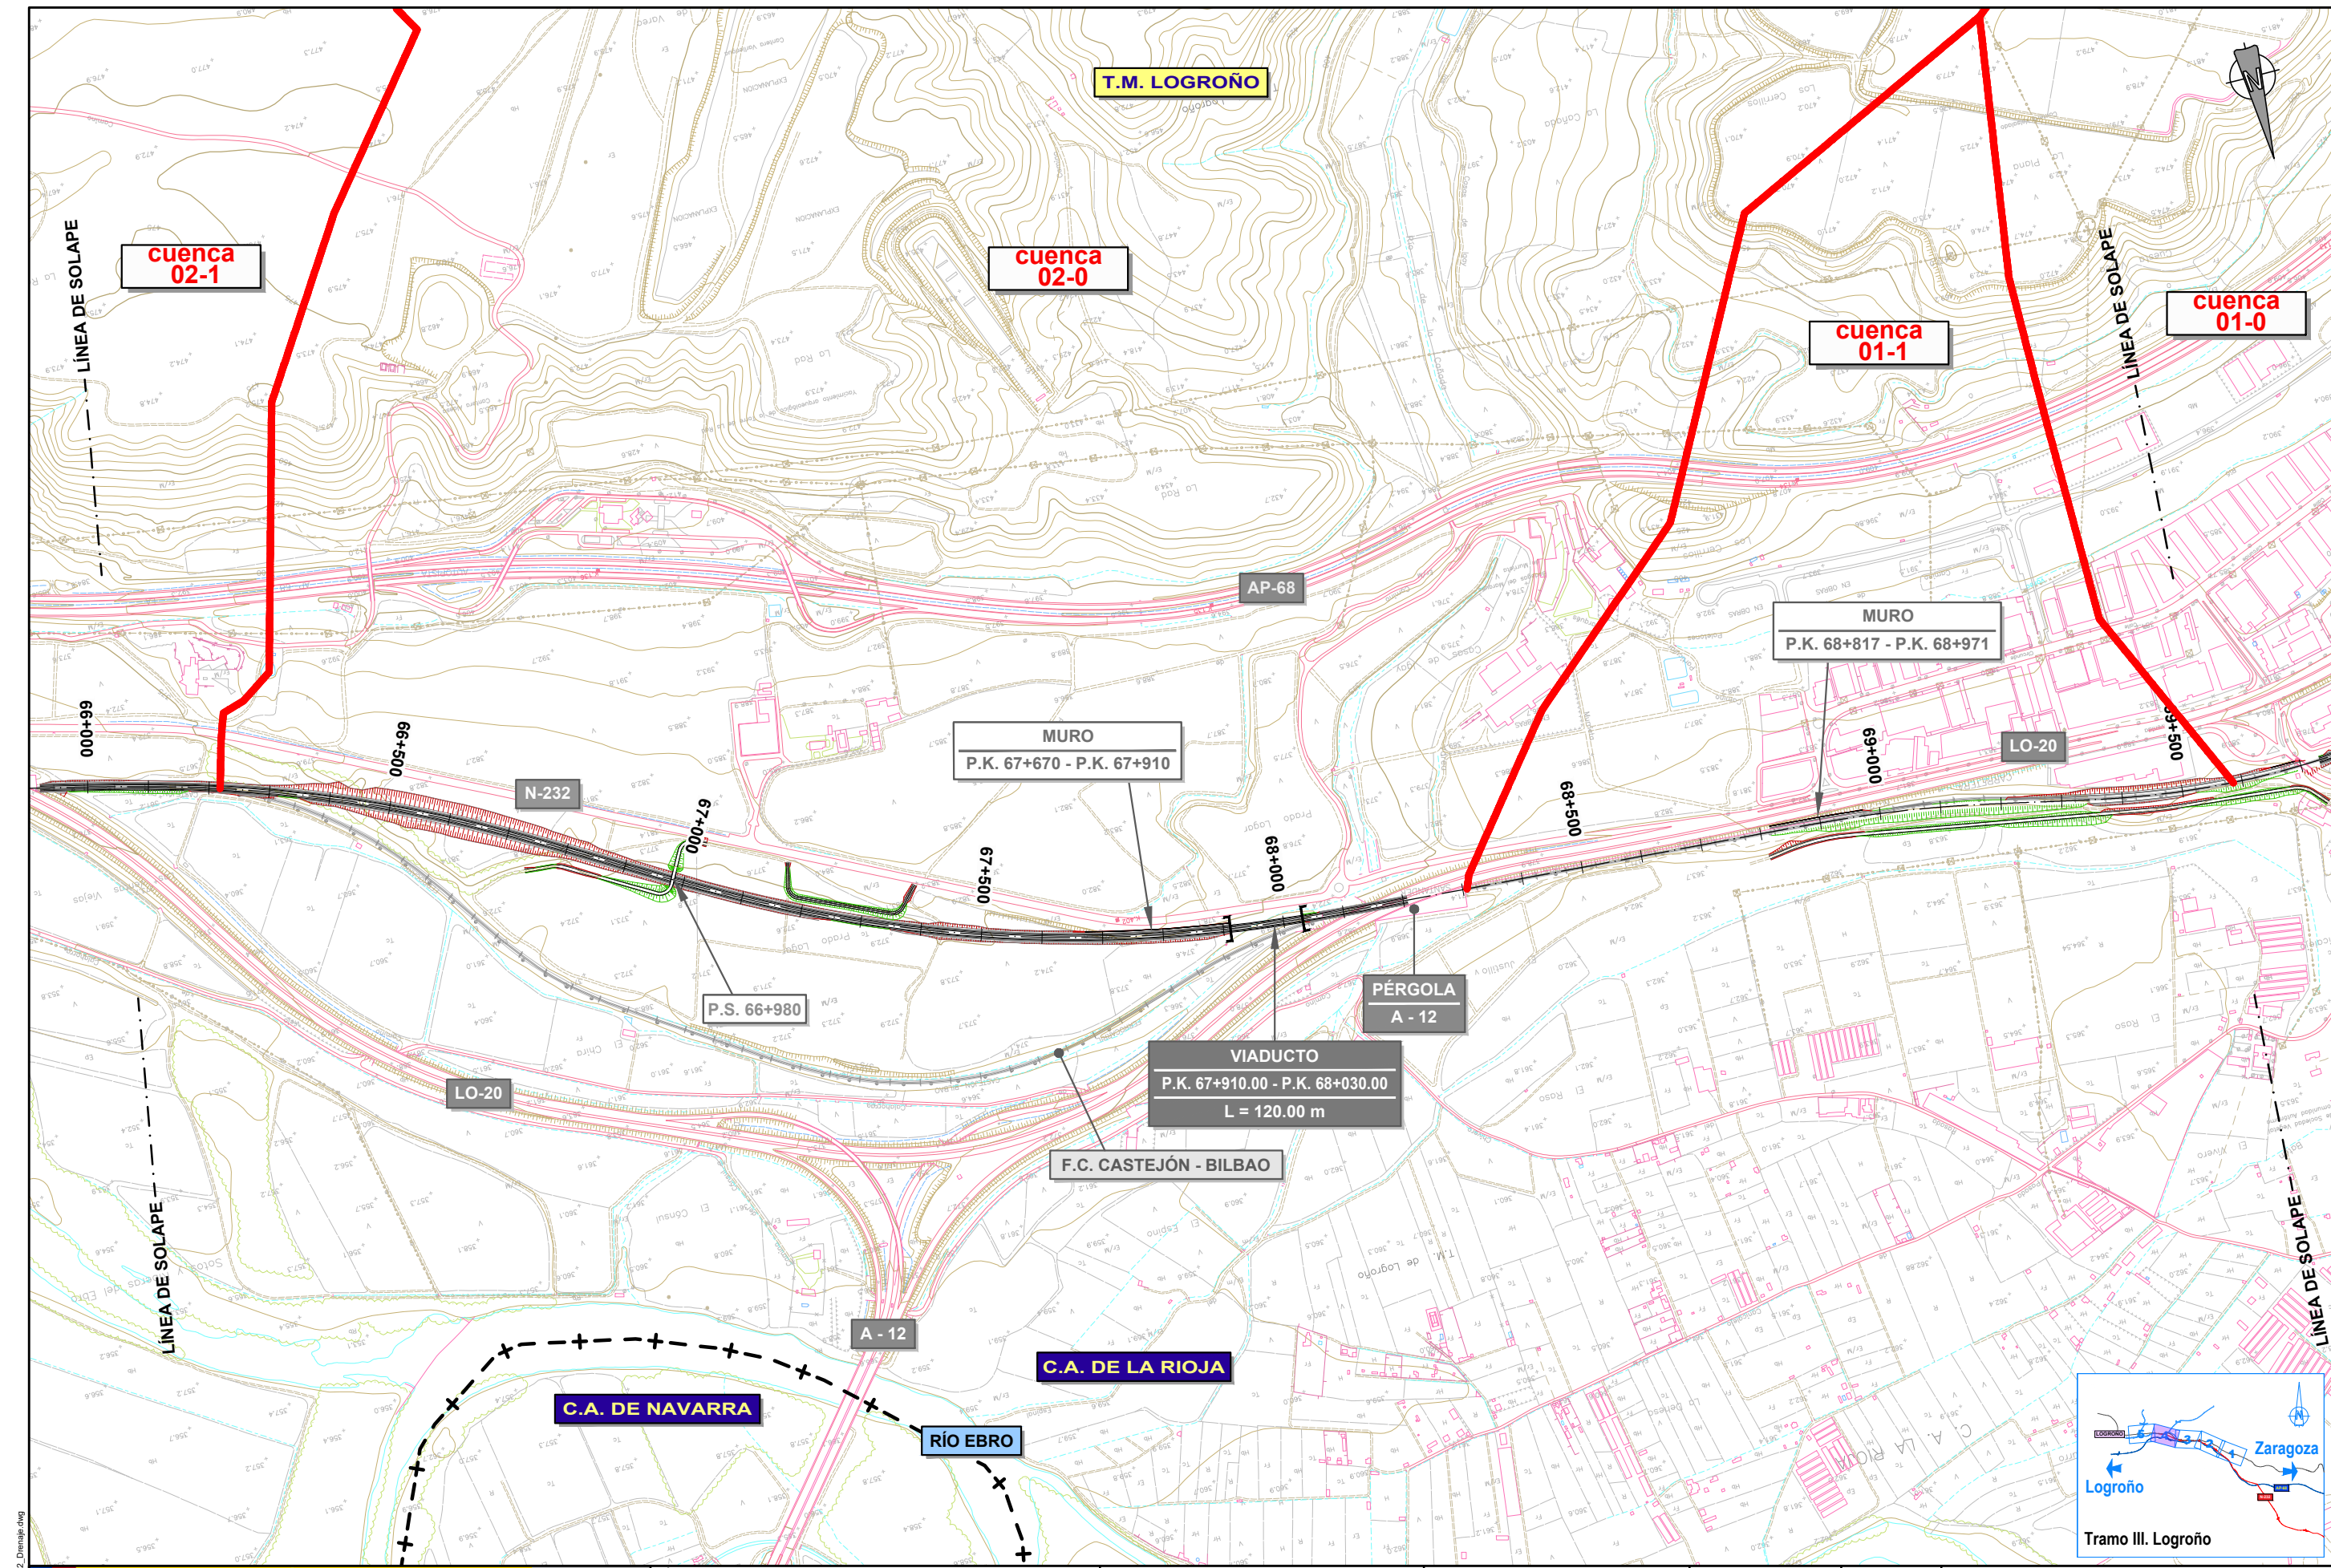

PLOT 04/03/2022
ANTOU5 28/11/2021 6.3.2 A3-3.2 Drenaje.dwg

 GOBIERNO DE ESPAÑA MINISTERIO DE TRANSPORTES, MOVILIDAD Y AGENDA URBANA	SECRETARÍA DE ESTADO DE TRANSPORTES, MOVILIDAD Y AGENDA URBANA SECRETARÍA GENERAL DE INFRAESTRUCTURAS DIRECCIÓN GENERAL DE PLANIFICACIÓN Y EVALUACIÓN DE LA RED FERROVIARIA	TÍTULO ESTUDIO INFORMATIVO DEL CORREDOR CANTÁBRICO - MEDITERRÁNEO DE ALTA VELOCIDAD TRAMO: CASTEJÓN - LOGROÑO	AUTOR  EVA GALLEGO DE LA FUENTE	ESCALA 1 : 5.000 0 50 100 150 200m	FECHA MARZO 2022	Nº DE PLANO 6.3.2	TÍTULO DE PLANO DRENAJE PLANTA GENERAL TRAMO III. LOGROÑO ALTERNATIVA 3.2
						Nº DE HOJA HOJA 4 DE 5	

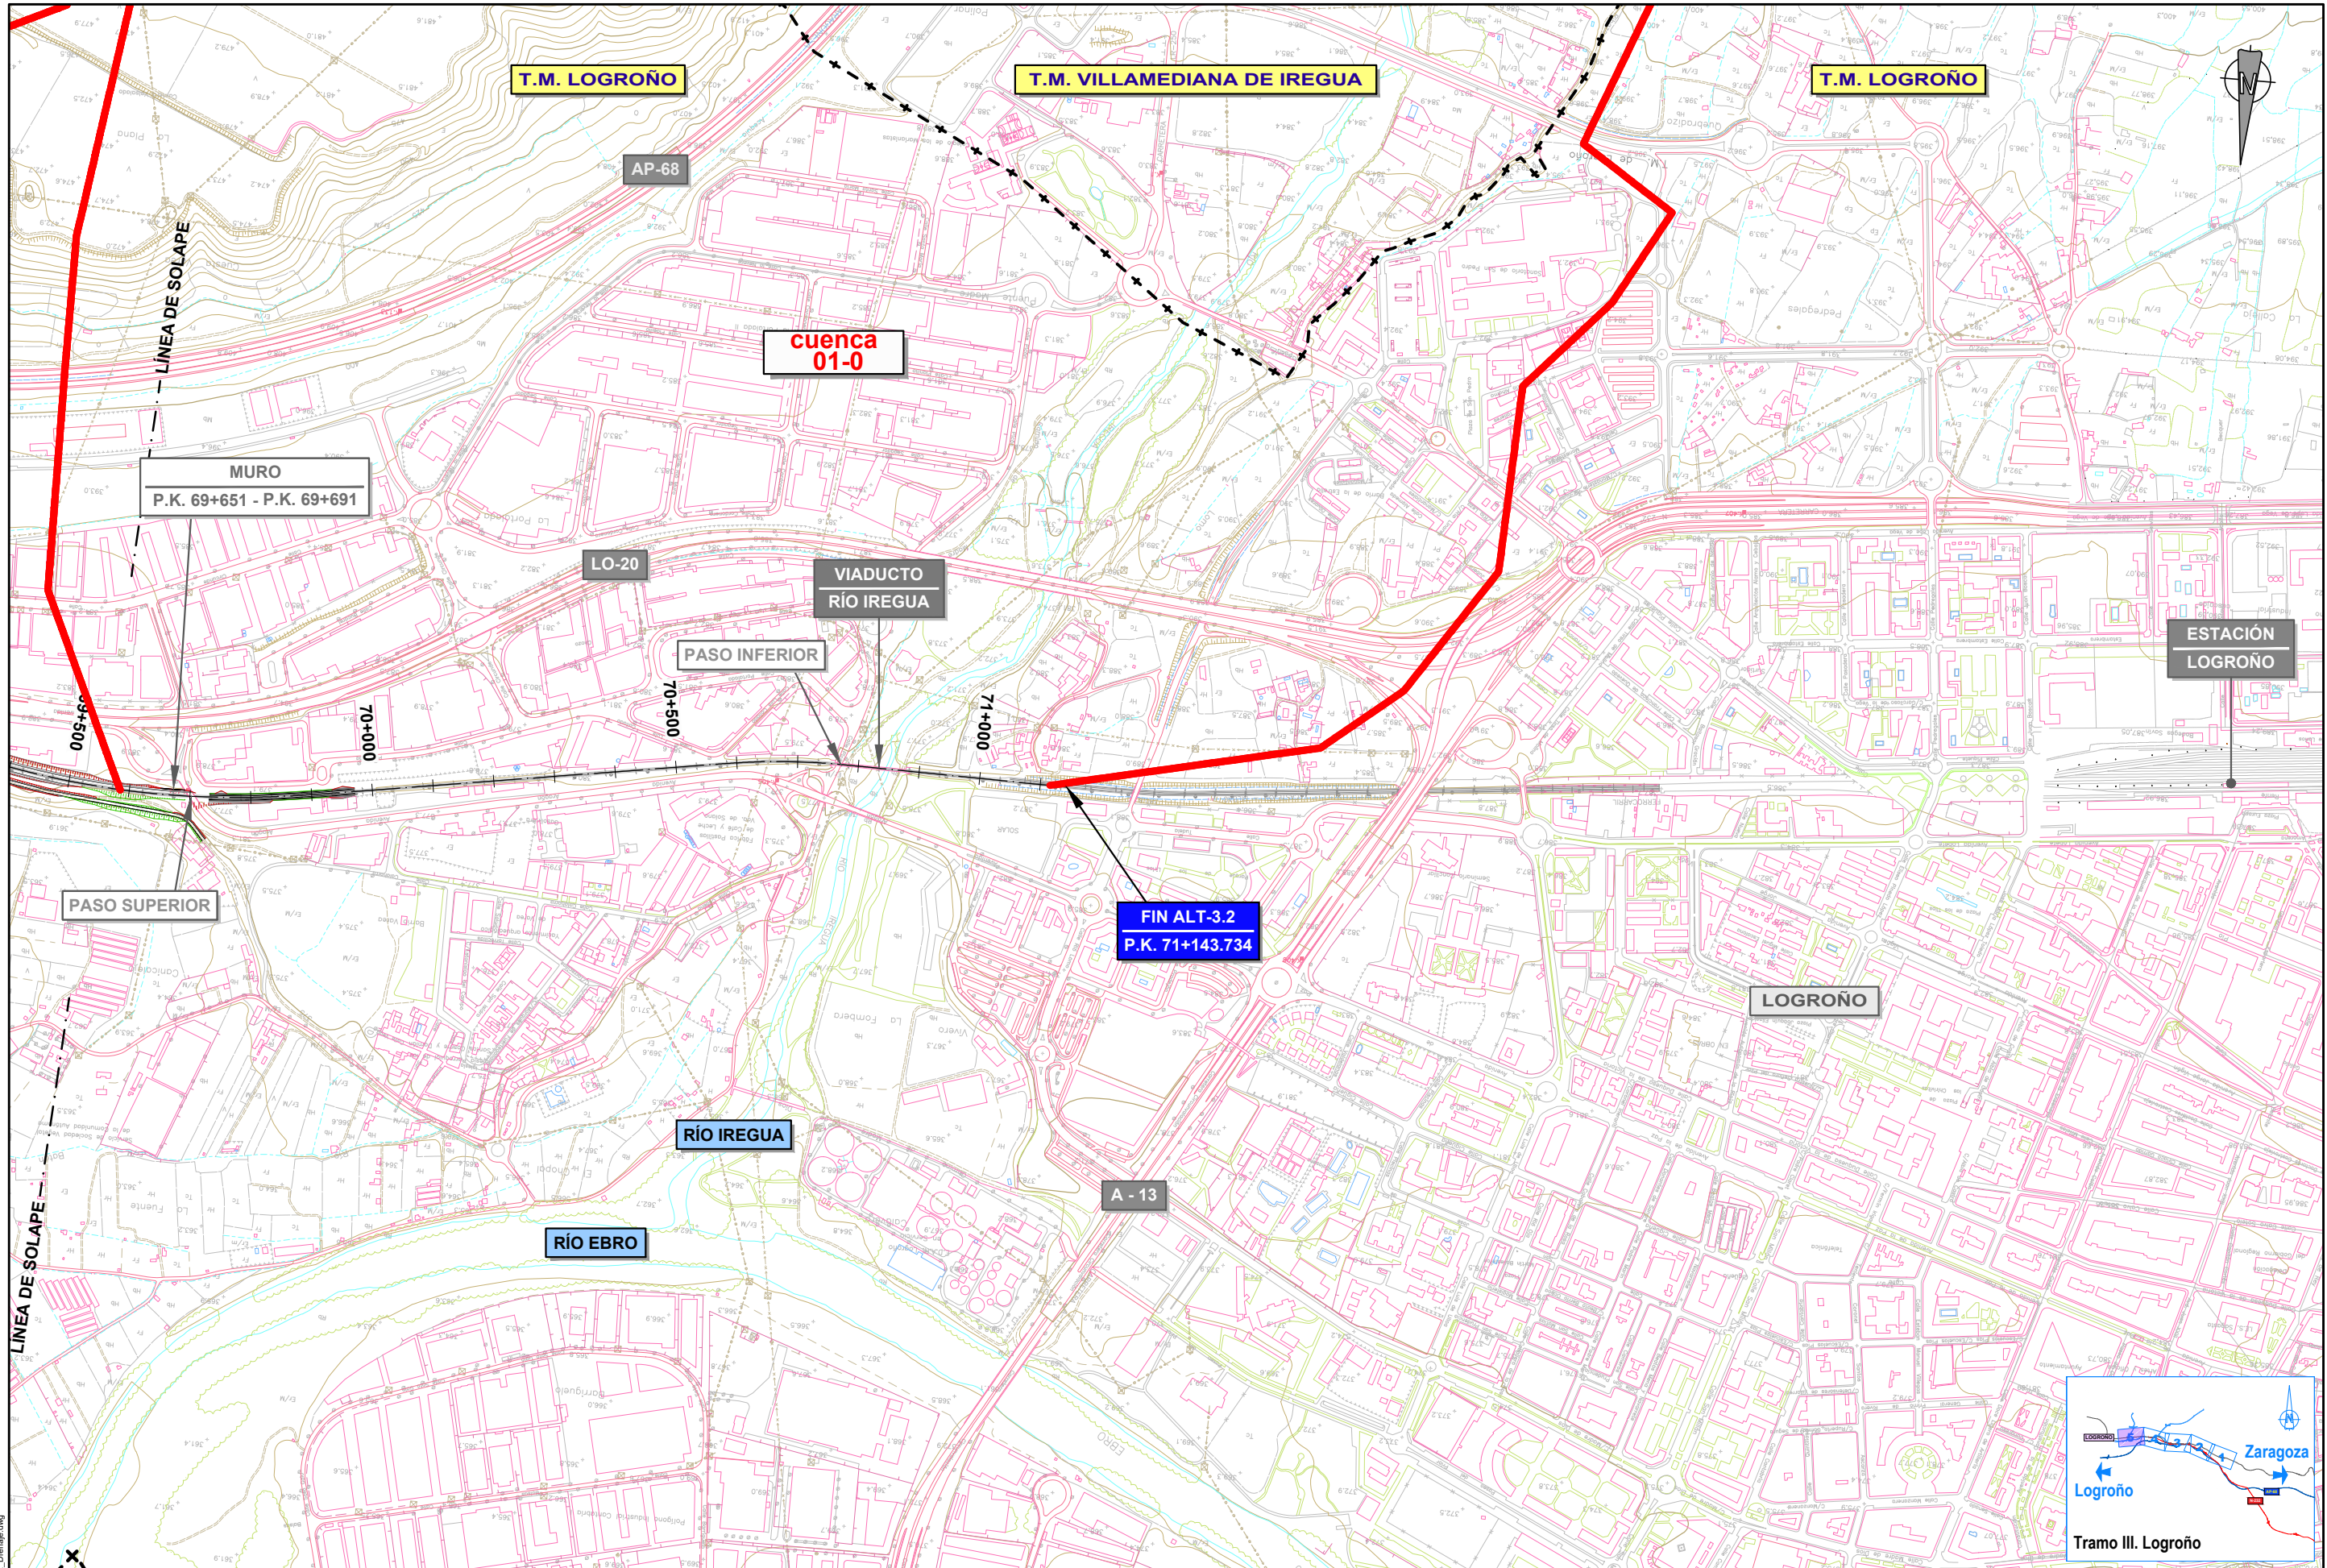

PLOT 04/03/2022
ANT05 28/11/2021 6.3.2 AL-3.2_Drenaje.dwg



SECRETARÍA DE ESTADO DE
TRANSPORTES, MOVILIDAD Y
AGENDA URBANA
SECRETARÍA GENERAL
DE INFRAESTRUCTURAS
DIRECCIÓN GENERAL DE
DE PLANIFICACIÓN Y EVALUACIÓN DE
LA RED FERROVIARIA

TÍTULO
ESTUDIO INFORMATIVO DEL CORREDOR
CANTÁBRICO - MEDITERRÁNEO
DE ALTA VELOCIDAD
TRAMO: CASTEJÓN - LOGROÑO

AUTOR
intecsa inarsa
EVA GALLEGU DE LA FUENTE

ESCALA
1:5.000
0 50 100 150 200m
ORIGINAL A-1
GRÁFICA

FECHA
MARZO
2022
Nº DE PLANO
6.3.2
Nº DE HOJA
HOJA 5 DE 5

TÍTULO DE PLANO
DRENAJE
PLANTA GENERAL
TRAMO III. LOGROÑO
ALTERNATIVA 3.2