



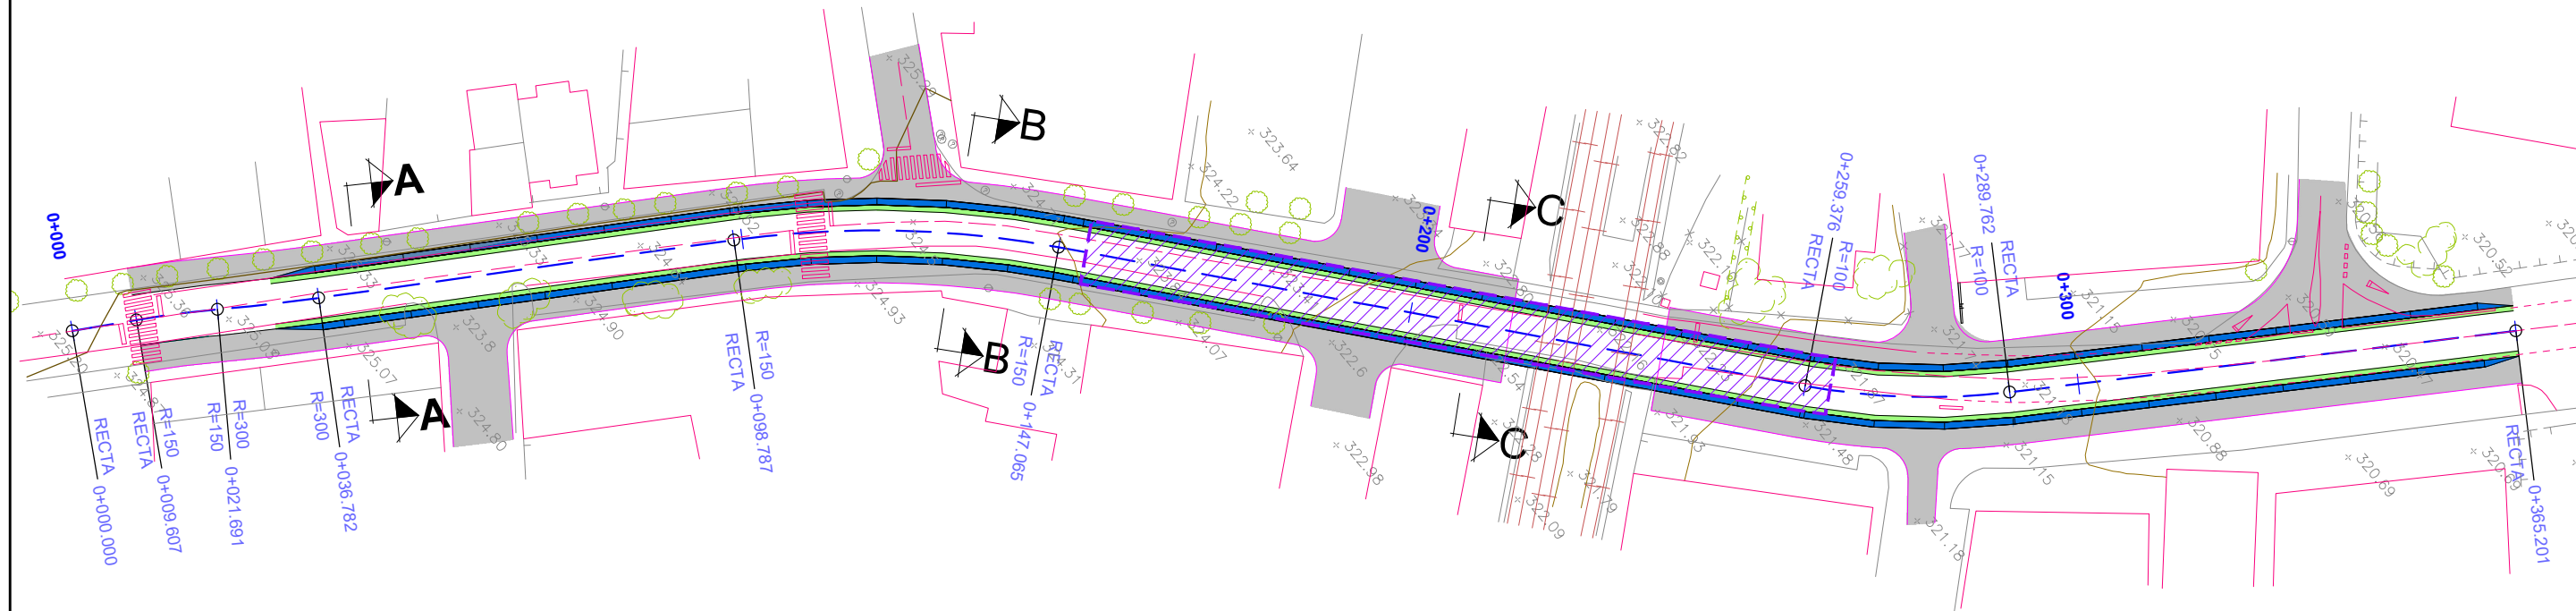

PLOT 04/03/2022
ANTOU5 25/11/2021 8 PN-Calahorra.dwg

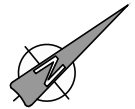

GOBIERNO
DE ESPAÑA

MINISTERIO
DE TRANSPORTES, MOVILIDAD
Y AGENDA URBANA

SECRETARÍA DE ESTADO DE
TRANSPORTES, MOVILIDAD Y
AGENDA URBANA
SECRETARÍA GENERAL
DE INFRAESTRUCTURAS
DIRECCIÓN GENERAL DE
DE PLANIFICACIÓN Y EVALUACIÓN DE
LA RED FERROVIARIA

TÍTULO

ESTUDIO INFORMATIVO DEL CORREDOR
CANTÁBRICO - MEDITERRÁNEO
DE ALTA VELOCIDAD
TRAMO: CASTEJÓN - LOGROÑO


AUTOR



EVA GALLEGU DE LA FUENTE

ESCALA

1 : 500

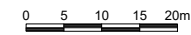

ORIGINAL A-1

GRÁFICA

FECHA

MARZO
2022

Nº DE PLANO

8

Nº DE HOJA


HOJA 1 DE 4


TÍTULO DE PLANO

ESTACIÓN DE CALAHORRA
ELIMINACIÓN P.N. POLÍGONO AZUCARERA
PLANTA GENERAL. CARTOGRAFÍA




PLOT 04/03/2022
ANTOU5 25/11/2021 8 PN-Calahorra.dwg

 
 GOBIERNO DE ESPAÑA		SECRETARÍA DE ESTADO DE TRANSPORTES, MOVILIDAD Y AGENDA URBANA SECRETARÍA GENERAL DE INFRAESTRUCTURAS DIRECCIÓN GENERAL DE DE PLANIFICACIÓN Y EVALUACIÓN DE LA RED FERROVIARIA		TÍTULO ESTUDIO INFORMATIVO DEL CORREDOR CANTÁBRICO - MEDITERRÁNEO DE ALTA VELOCIDAD TRAMO: CASTEJÓN - LOGROÑO		AUTOR  EVA GALLEGO DE LA FUENTE		ESCALA 1 : 500  ORIGINAL A-1 GRÁFICA		FECHA MARZO 2022		Nº DE PLANO 8 Nº DE HOJA HOJA 2 DE 4		TÍTULO DE PLANO ESTACIÓN DE CALAHORRA ELIMINACIÓN P.N. POLÍGONO AZUCARERA PLANTA GENERAL. ORTOFOTO	
---	--	---	--	--	--	--	--	--	--	--	--	--	--	--	--

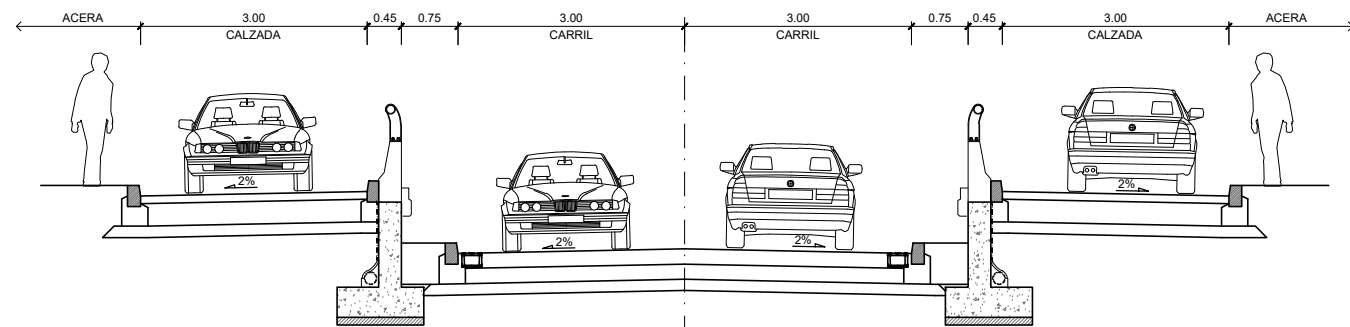

SECCIÓN A-A

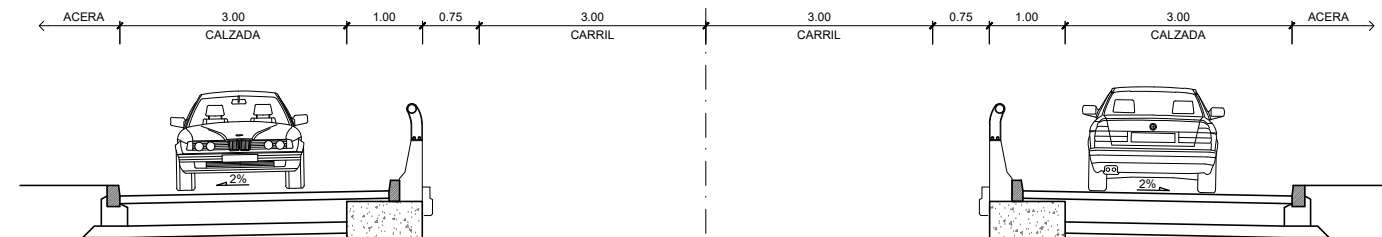

SECCIÓN B-B

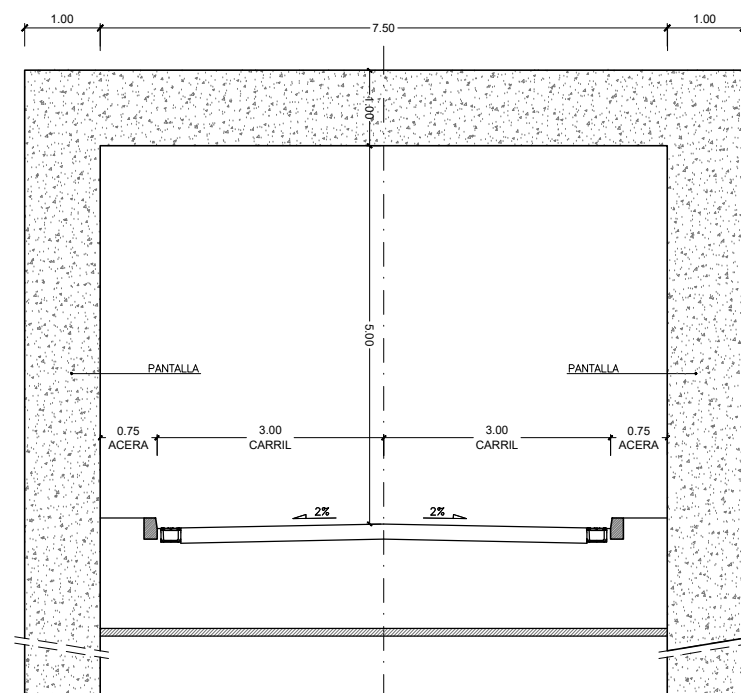

SECCIÓN C-C

PLOT 04/03/2022
ANTOU5 25/11/2021 8 PN-Calahorra.dwg



GOBIERNO
DE ESPAÑA

MINISTERIO
DE TRANSPORTES, MOVILIDAD
Y AGENDA URBANA

SECRETARÍA DE ESTADO DE
TRANSPORTES, MOVILIDAD Y
AGENDA URBANA
SECRETARÍA GENERAL
DE INFRAESTRUCTURAS
DIRECCIÓN GENERAL DE
DE PLANIFICACIÓN Y EVALUACIÓN DE
LA RED FERROVIARIA

TÍTULO

ESTUDIO INFORMATIVO DEL CORREDOR
CANTÁBRICO - MEDITERRÁNEO
DE ALTA VELOCIDAD
TRAMO: CASTEJÓN - LOGROÑO


AUTOR



EVA GALLEGU DE LA FUENTE

ESCALA

1 : 50

 

ORIGINAL A-1

GRÁFICA

FECHA

MARZO
2022

Nº DE PLANO

8

Nº DE HOJA

HOJA 4 DE 4

TÍTULO DE PLANO

ESTACIÓN DE CALAHORRA
ELIMINACIÓN P.N. POLÍGONO AZUCARERA
SECCIONES