



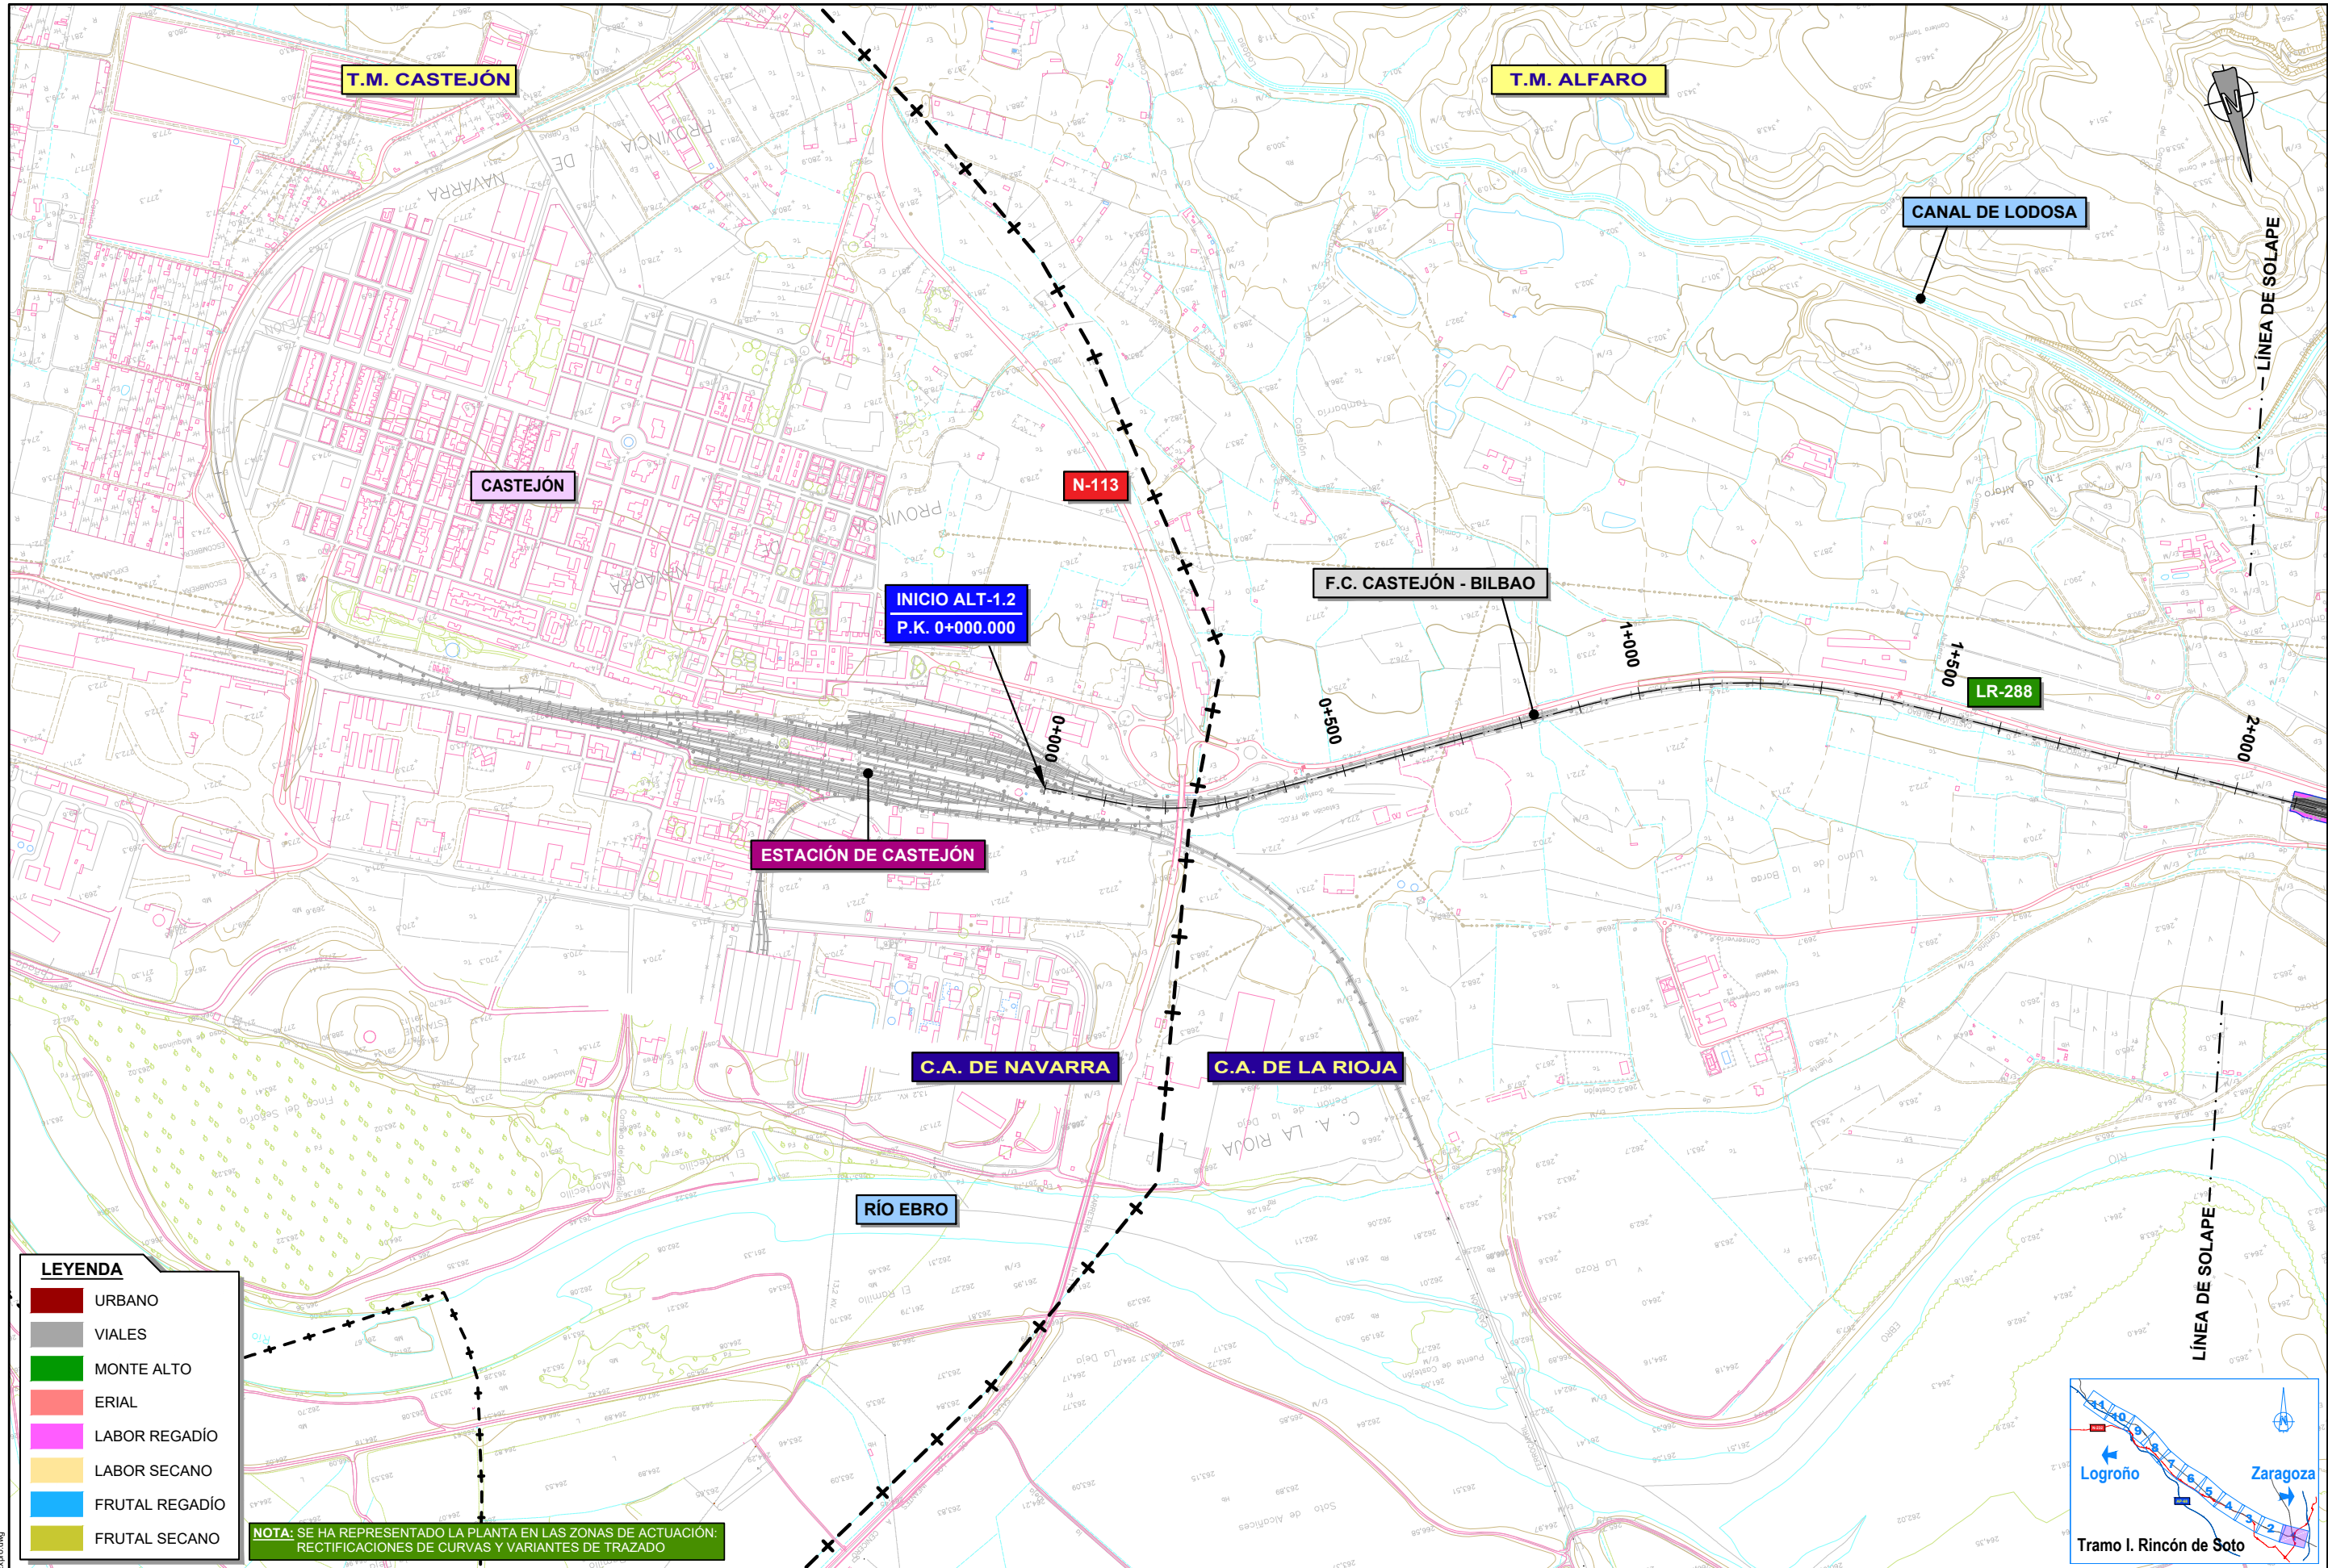

PLOT 04/03/2022
ANTOJ5 30/11/2021 9.1_Alt.1.2_Exp.dwg

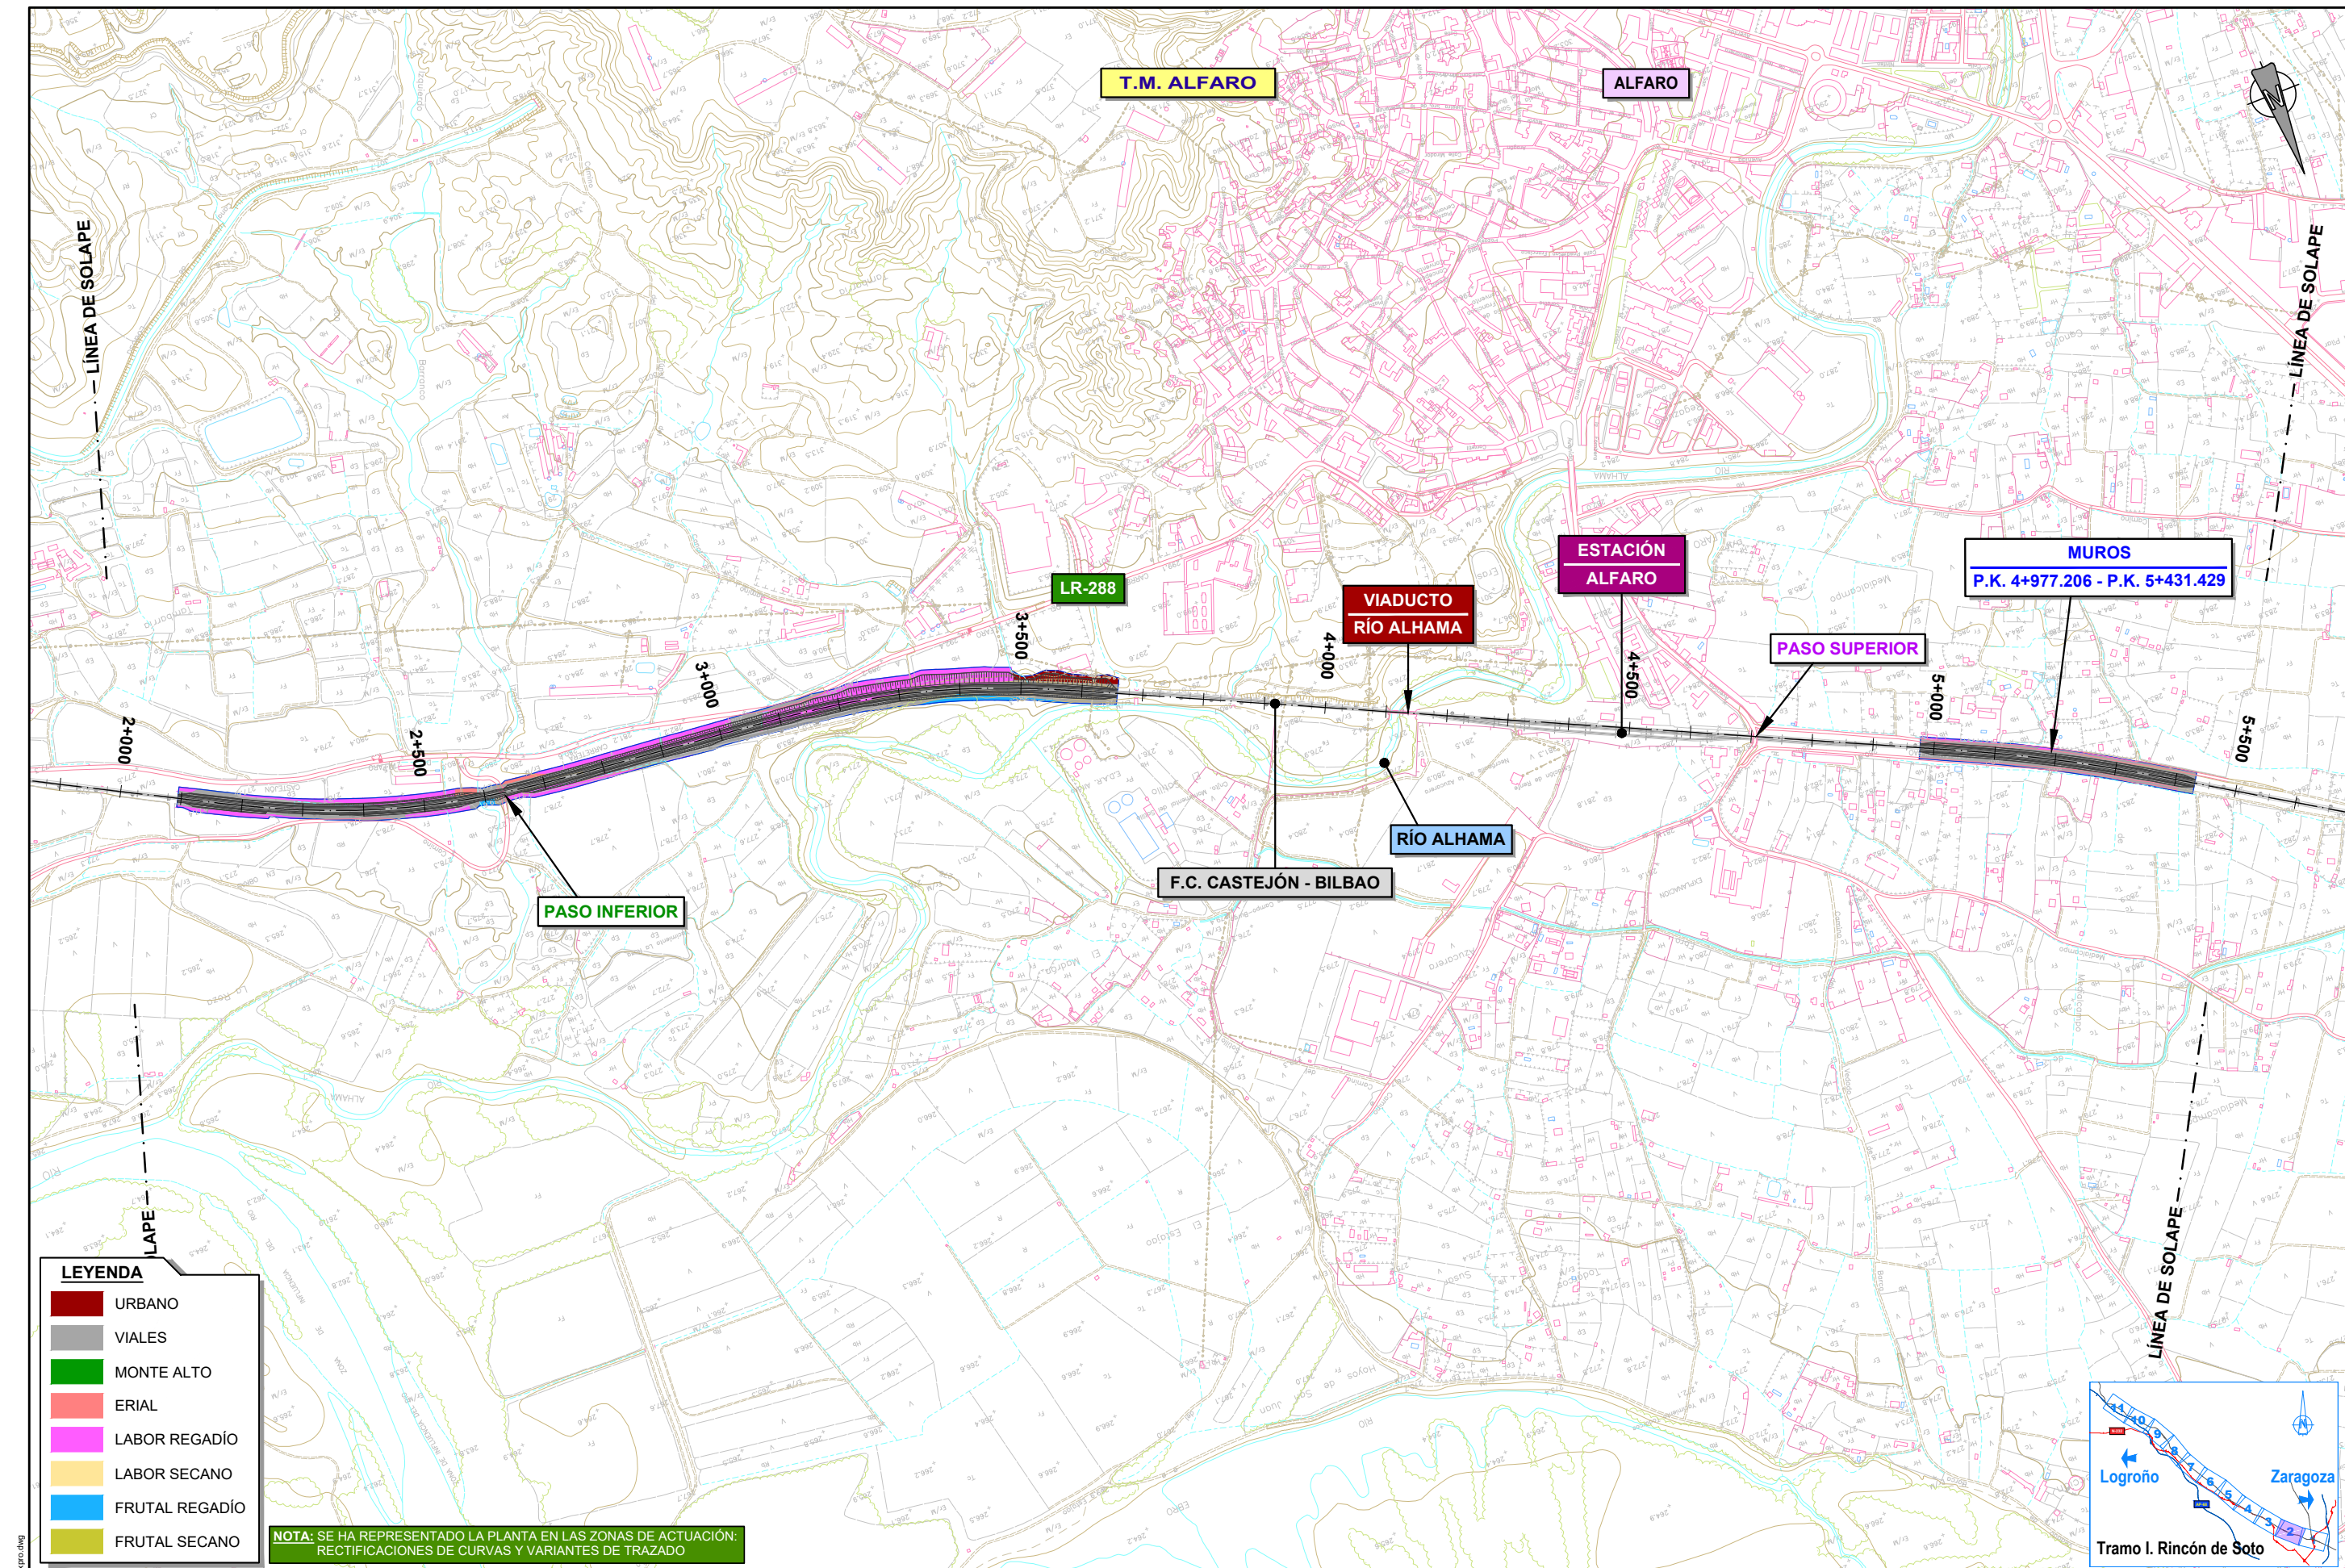


LEYENDA

- URBANO
- VIALES
- MONTE ALTO
- ERIAL
- LABOR REGADÍO
- LABOR SECANO
- FRUTAL REGADÍO
- FRUTAL SECANO

NOTA: SE HA REPRESENTADO LA PLANTA EN LAS ZONAS DE ACTUACIÓN: RECTIFICACIONES DE CURVAS Y VARIANTES DE TRAZADO



PLOT 04/03/2022
ANTOJ5 30/11/2021 9.1 A4:1.2 Expro.dwg

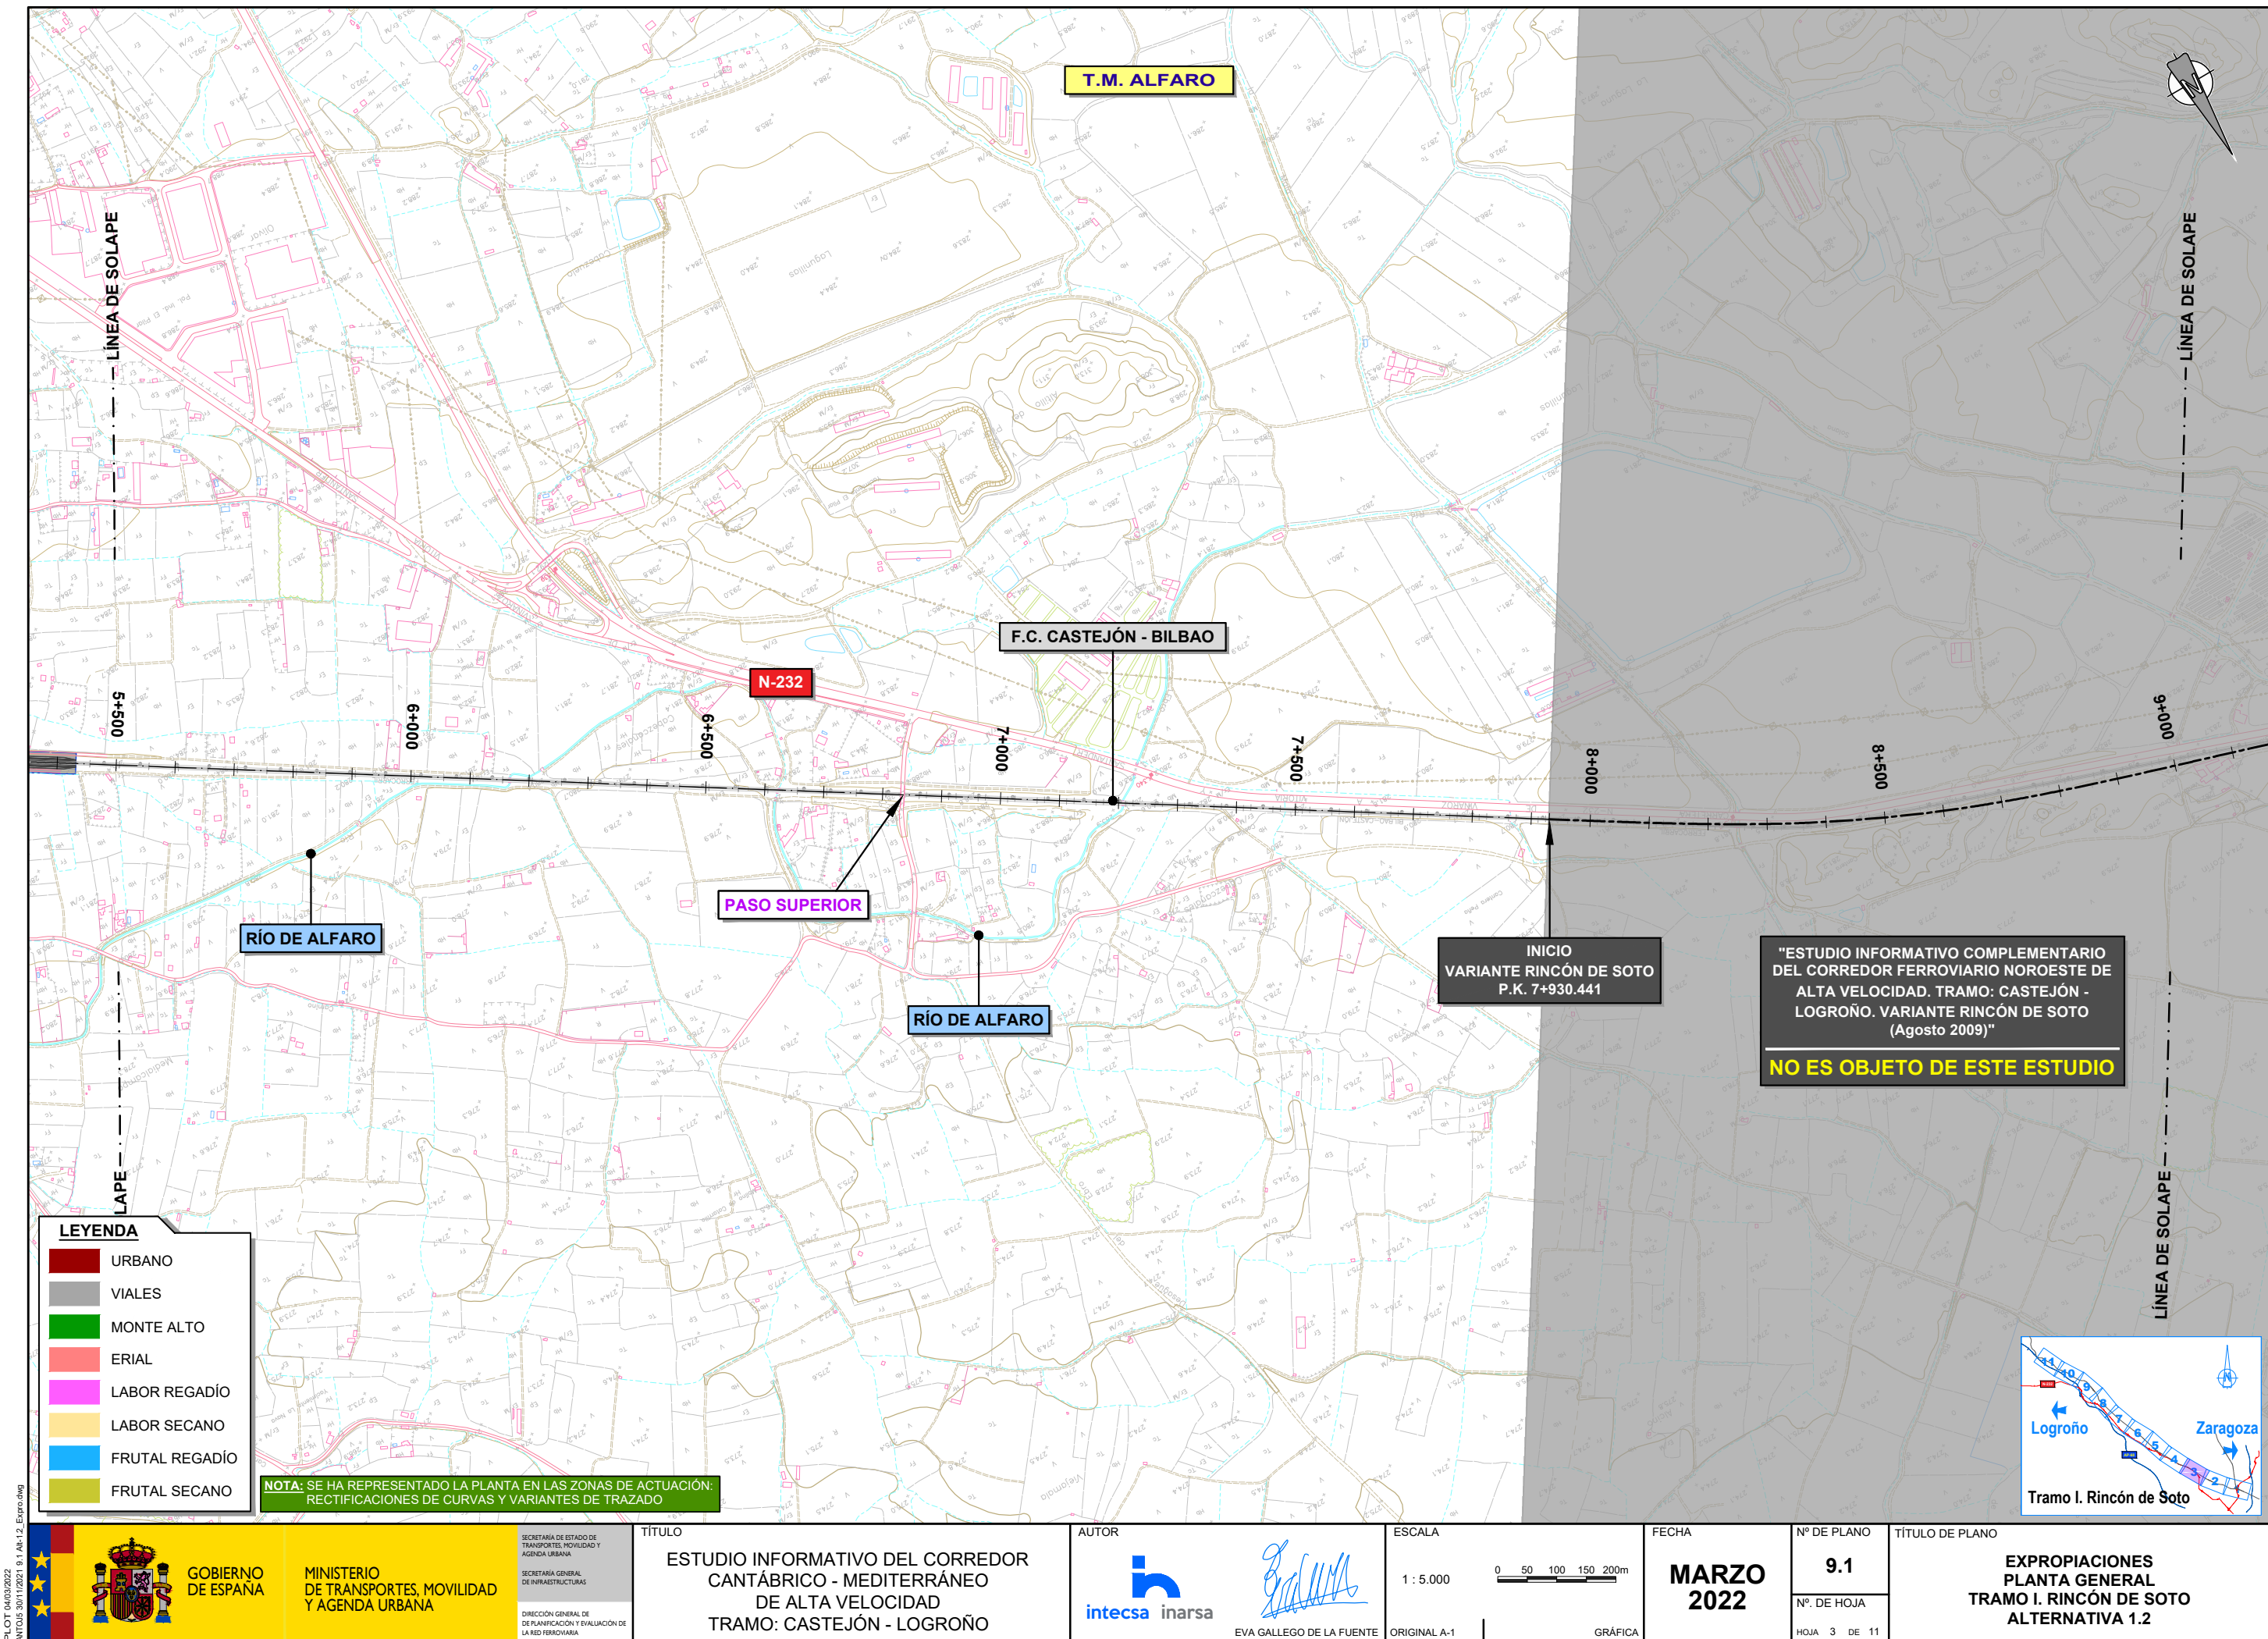


"ESTUDIO INFORMATIVO COMPLEMENTARIO DEL CORREDOR FERROVIARIO NOROESTE DE ALTA VELOCIDAD. TRAMO: CASTEJÓN - LOGROÑO. VARIANTE RINCÓN DE SOTO (Agosto 2009)"


NO ES OBJETO DE ESTE ESTUDIO

PLOT 04/03/2022
ANTOJ5 30112021 9.1 Alt.1.2 Exp.dwg

 GOBIERNO DE ESPAÑA		MINISTERIO DE TRANSPORTES, MOVILIDAD Y AGENDA URBANA		SECRETARÍA DE ESTADO DE TRANSPORTES, MOVILIDAD Y AGENDA URBANA SECRETARÍA GENERAL DE INFRAESTRUCTURAS DIRECCIÓN GENERAL DE PLANIFICACIÓN Y EVALUACIÓN DE LA RED FERROVIARIA		TÍTULO ESTUDIO INFORMATIVO DEL CORREDOR CANTÁBRICO - MEDITERRÁNEO DE ALTA VELOCIDAD TRAMO: CASTEJÓN - LOGROÑO		AUTOR  EVA GALLEGU DE LA FUENTE		ESCALA 1 : 5.000 0 50 100 150 200m ORIGINAL A-1		FECHA MARZO 2022 GRÁFICA		Nº DE PLANO 9.1 Nº DE HOJA HOJA 3 DE 11		TÍTULO DE PLANO EXPROPIACIONES PLANTA GENERAL TRAMO I. RINCÓN DE SOTO ALTERNATIVA 1.2	
---	--	---	--	--	--	--	--	---	--	---	--	--	--	---	--	--	--

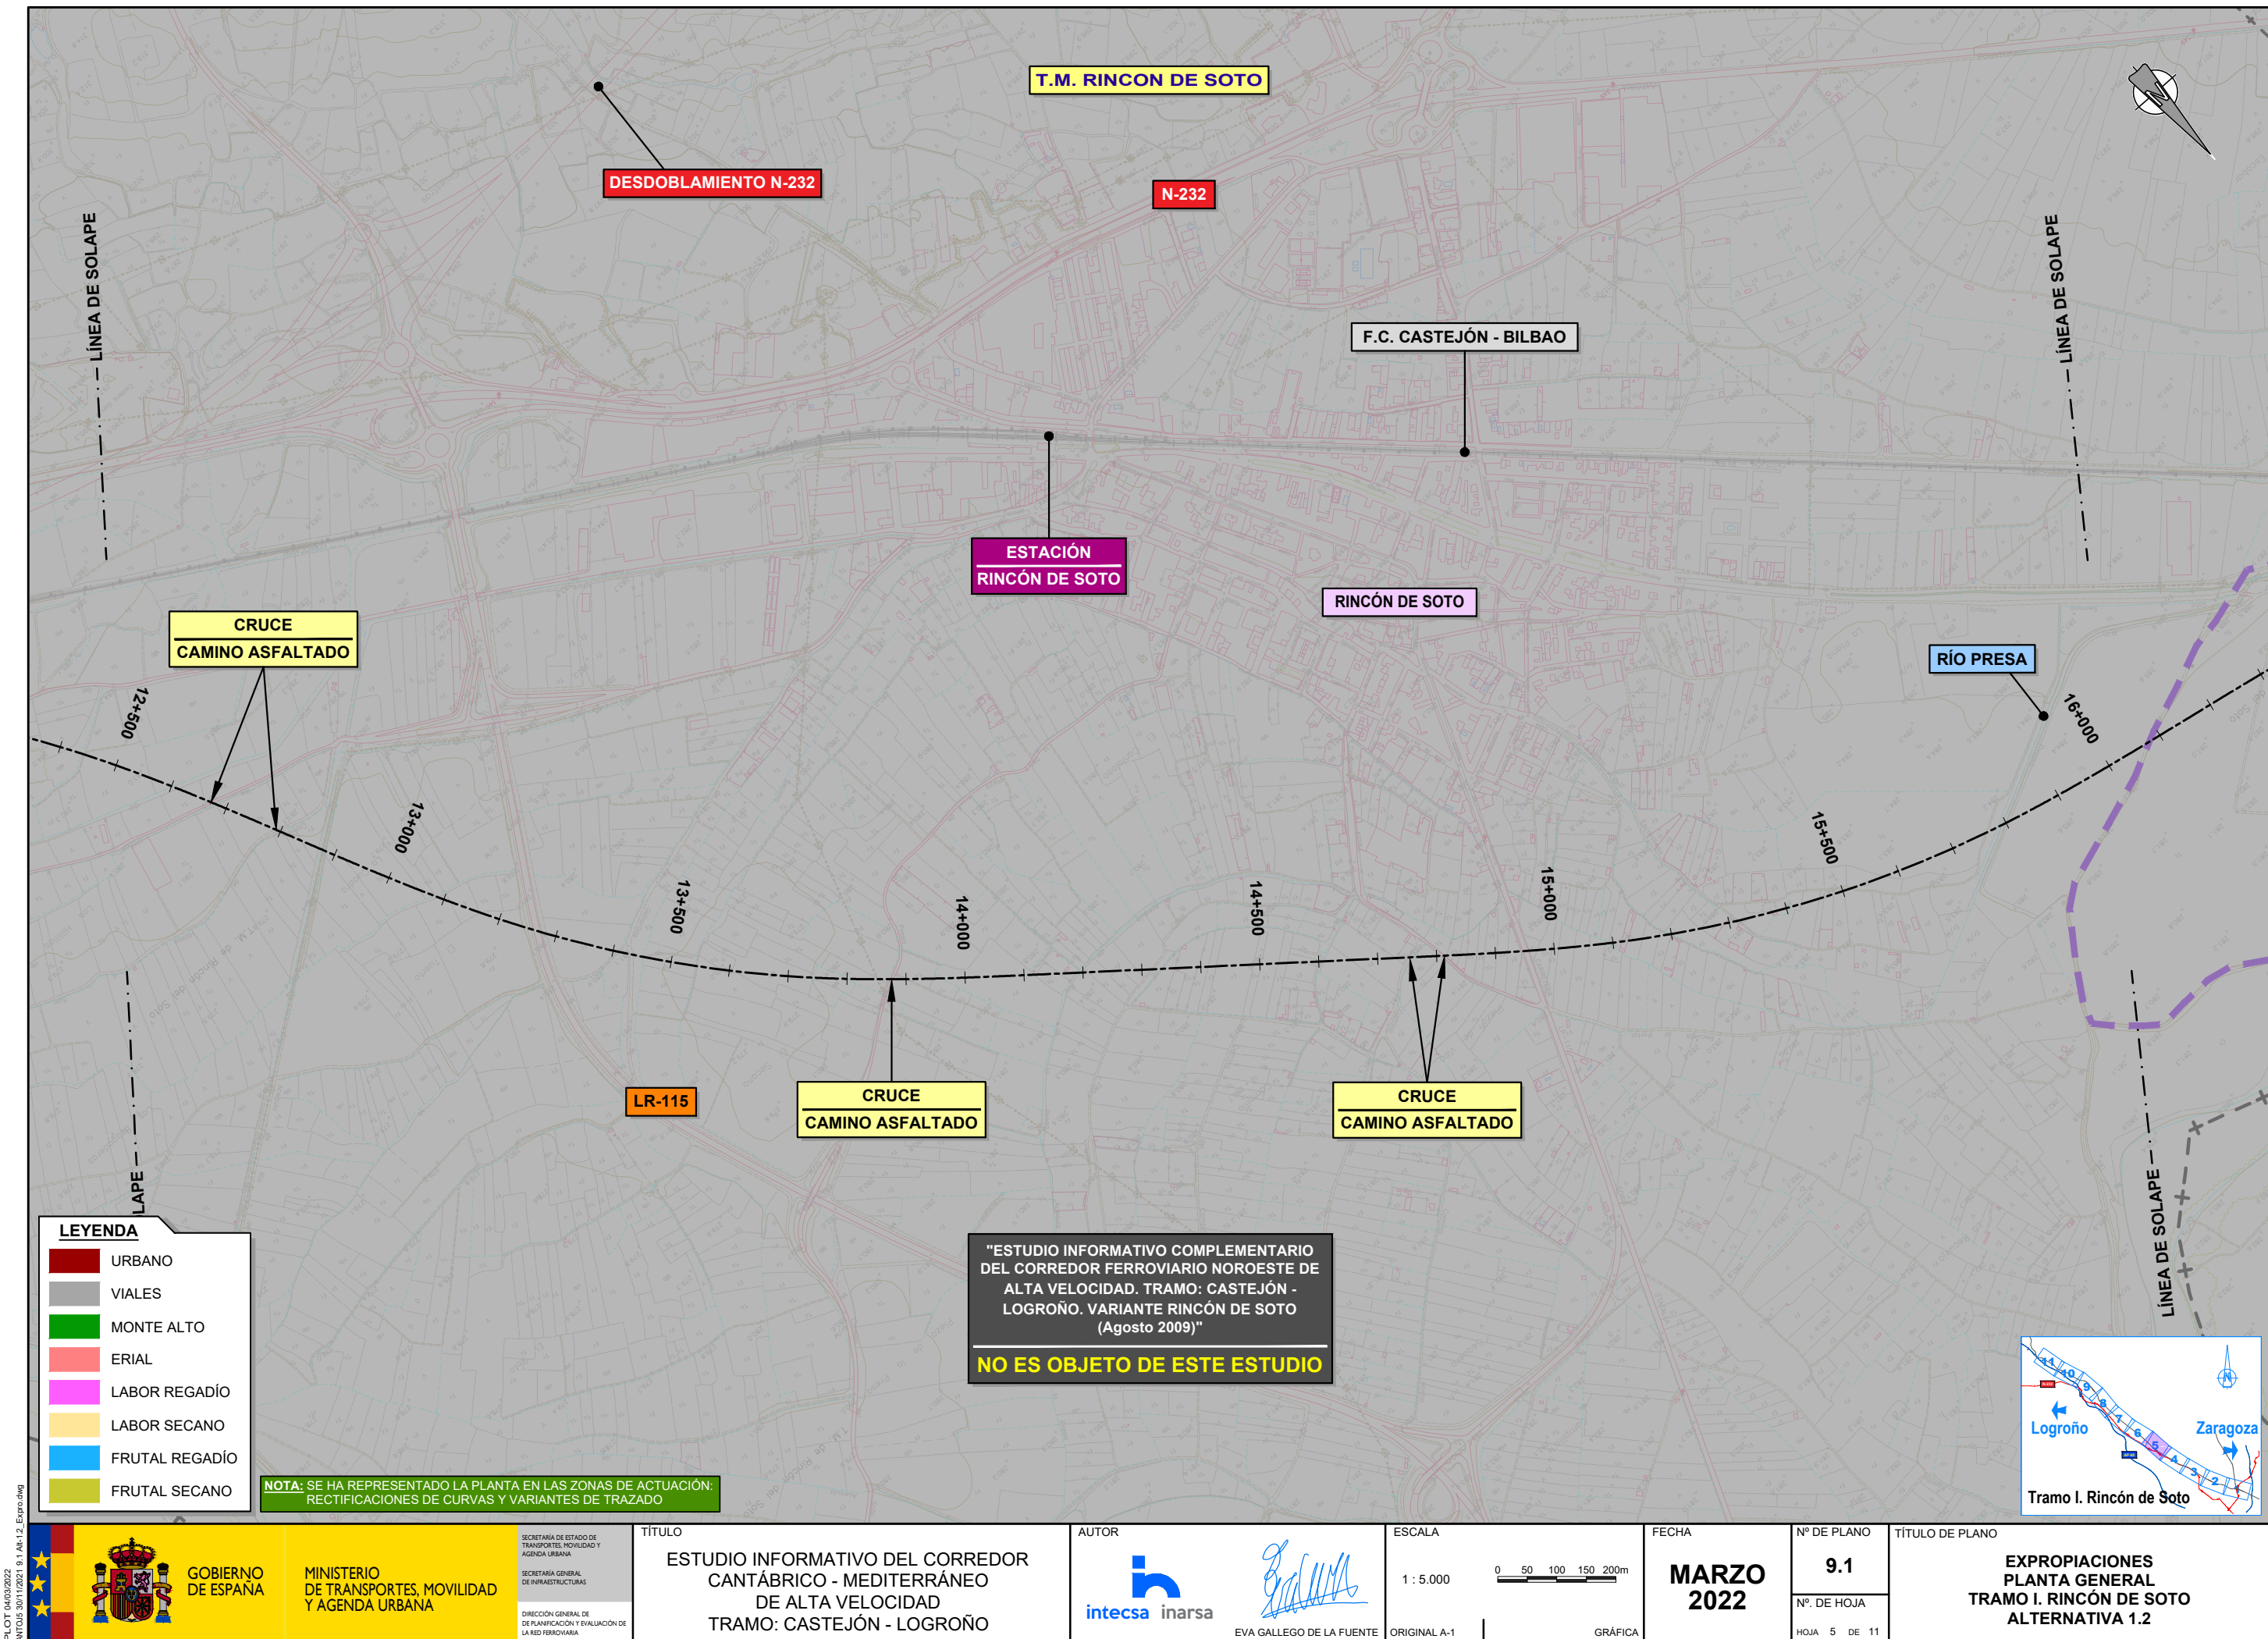

PLOT 04/03/2022
ANTOJ5 30/11/2021 9:1 Alt:12_Expordwg

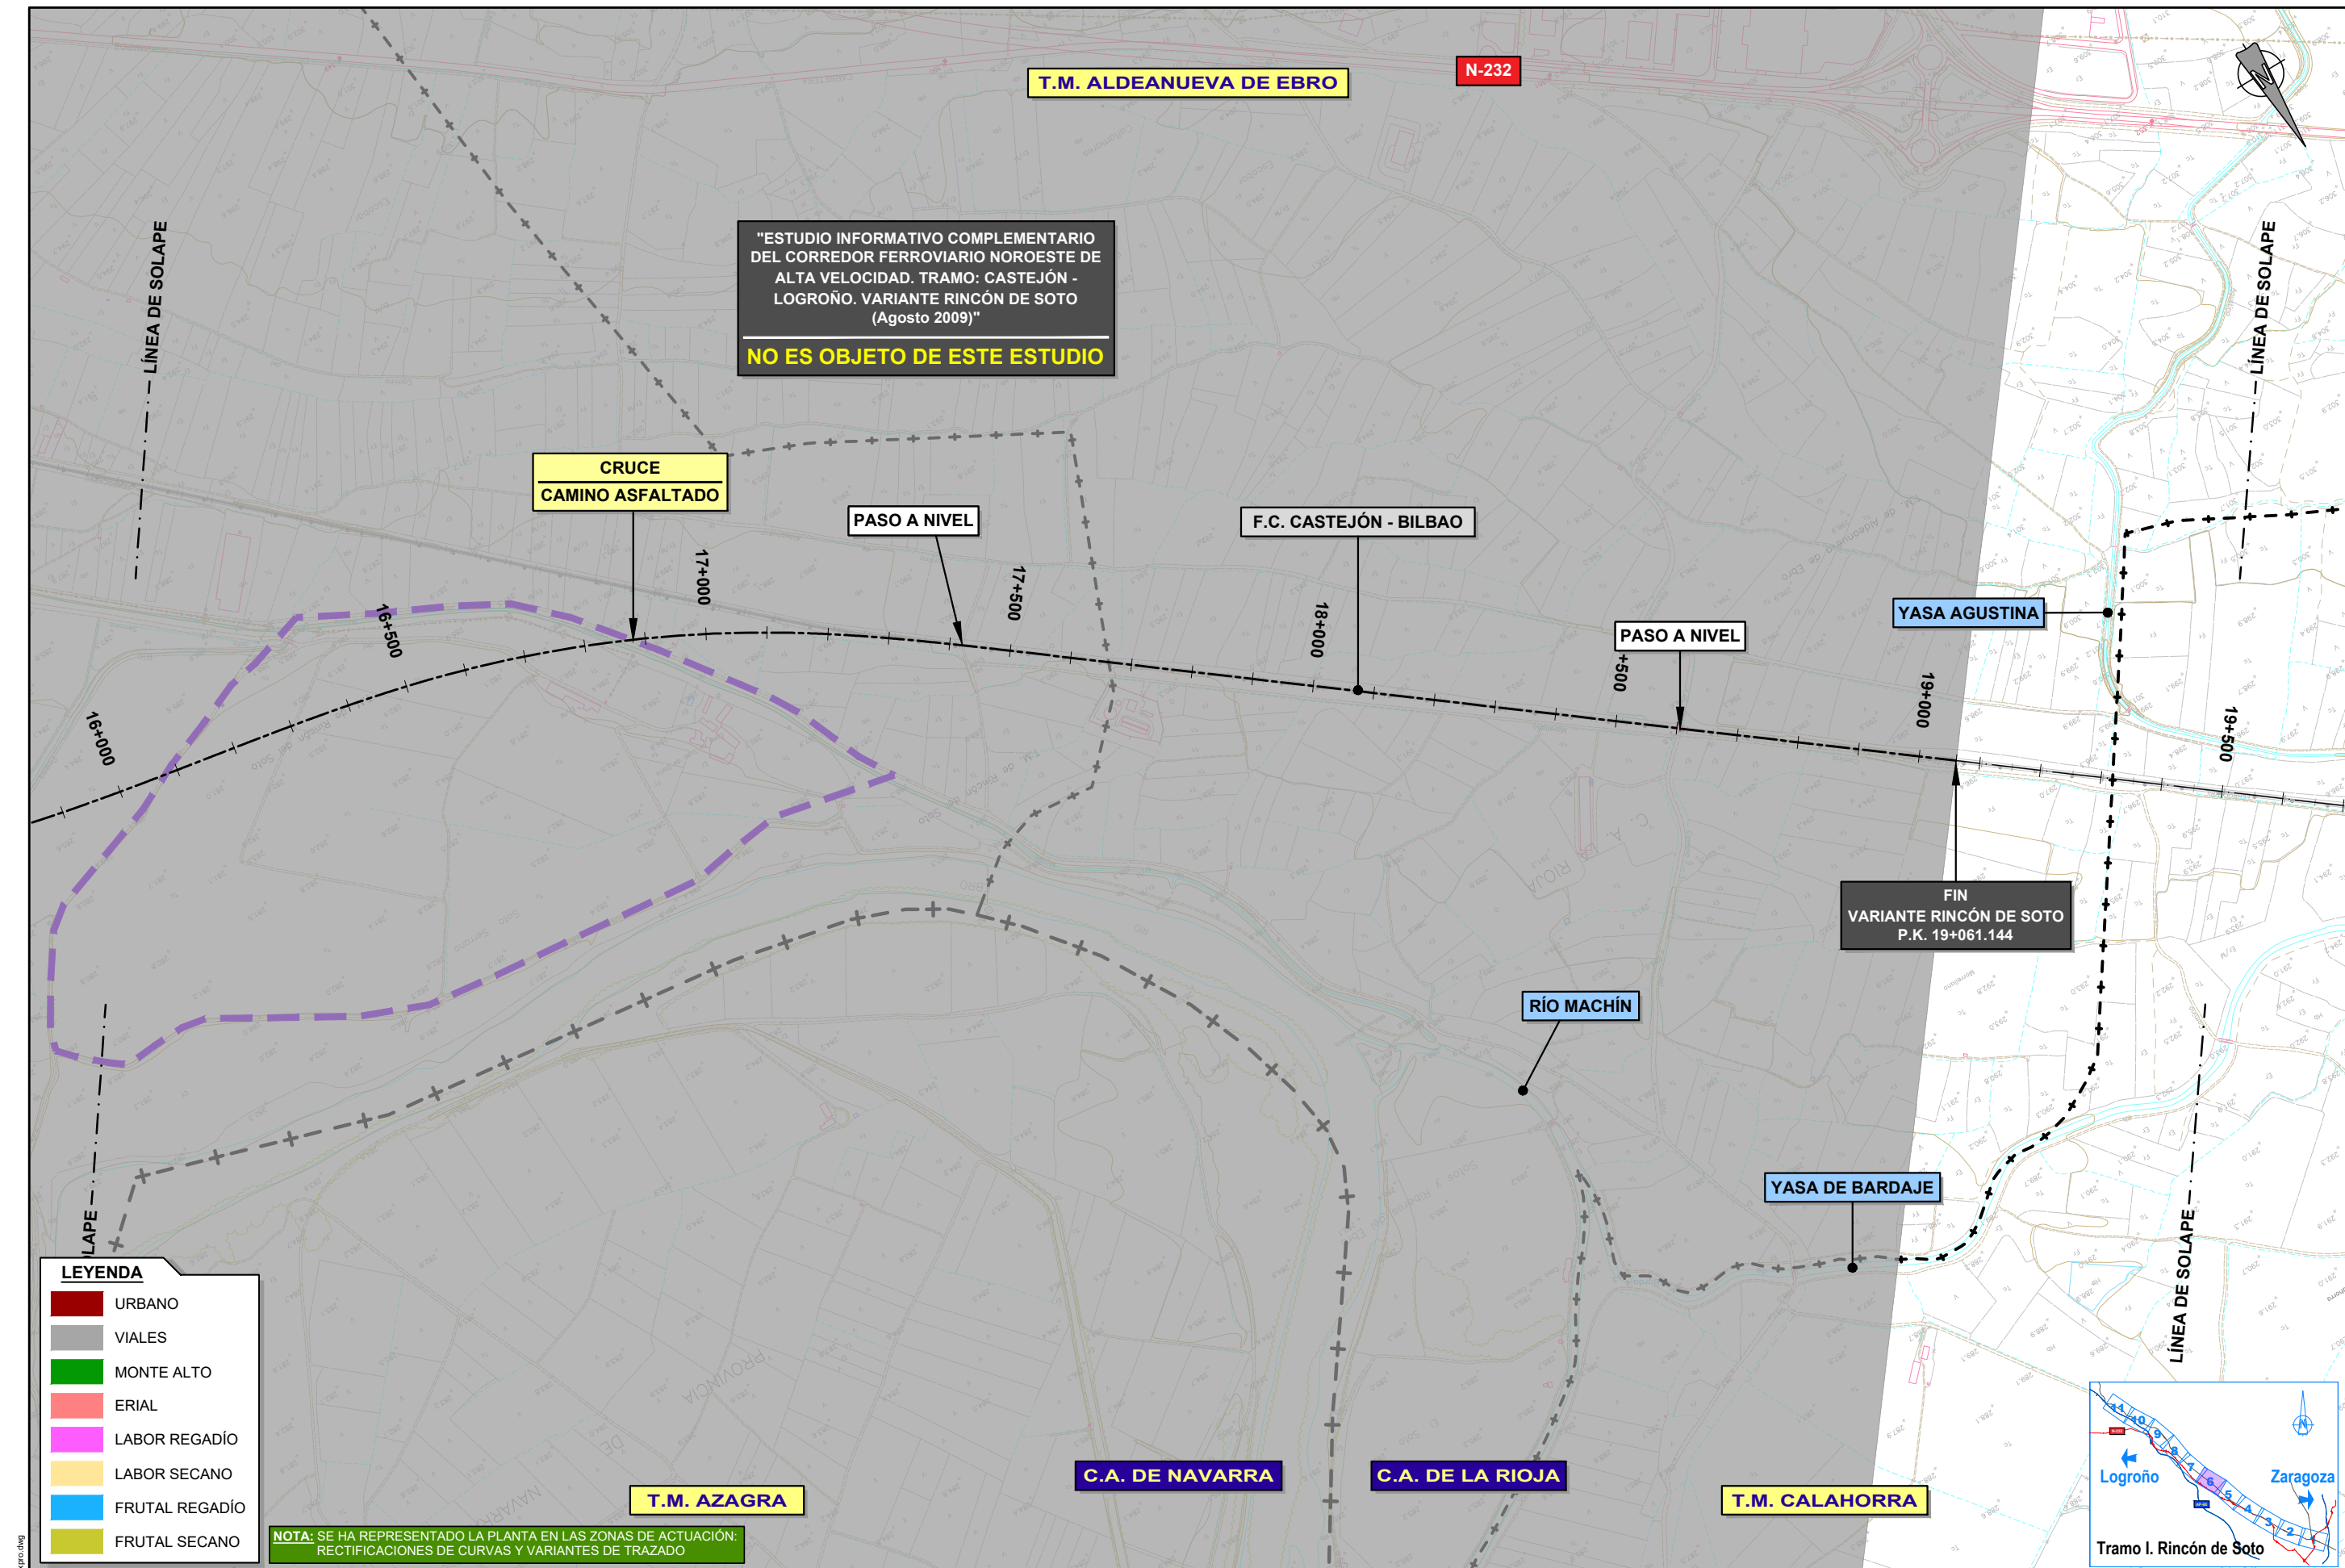


LEYENDA

- URBANO
- VIALES
- MONTE ALTO
- ERIAL
- LABOR REGADÍO
- LABOR SECANO
- FRUTAL REGADÍO
- FRUTAL SECANO

NOTA: SE HA REPRESENTADO LA PLANTA EN LAS ZONAS DE ACTUACIÓN: RECTIFICACIONES DE CURVAS Y VARIANTES DE TRAZADO




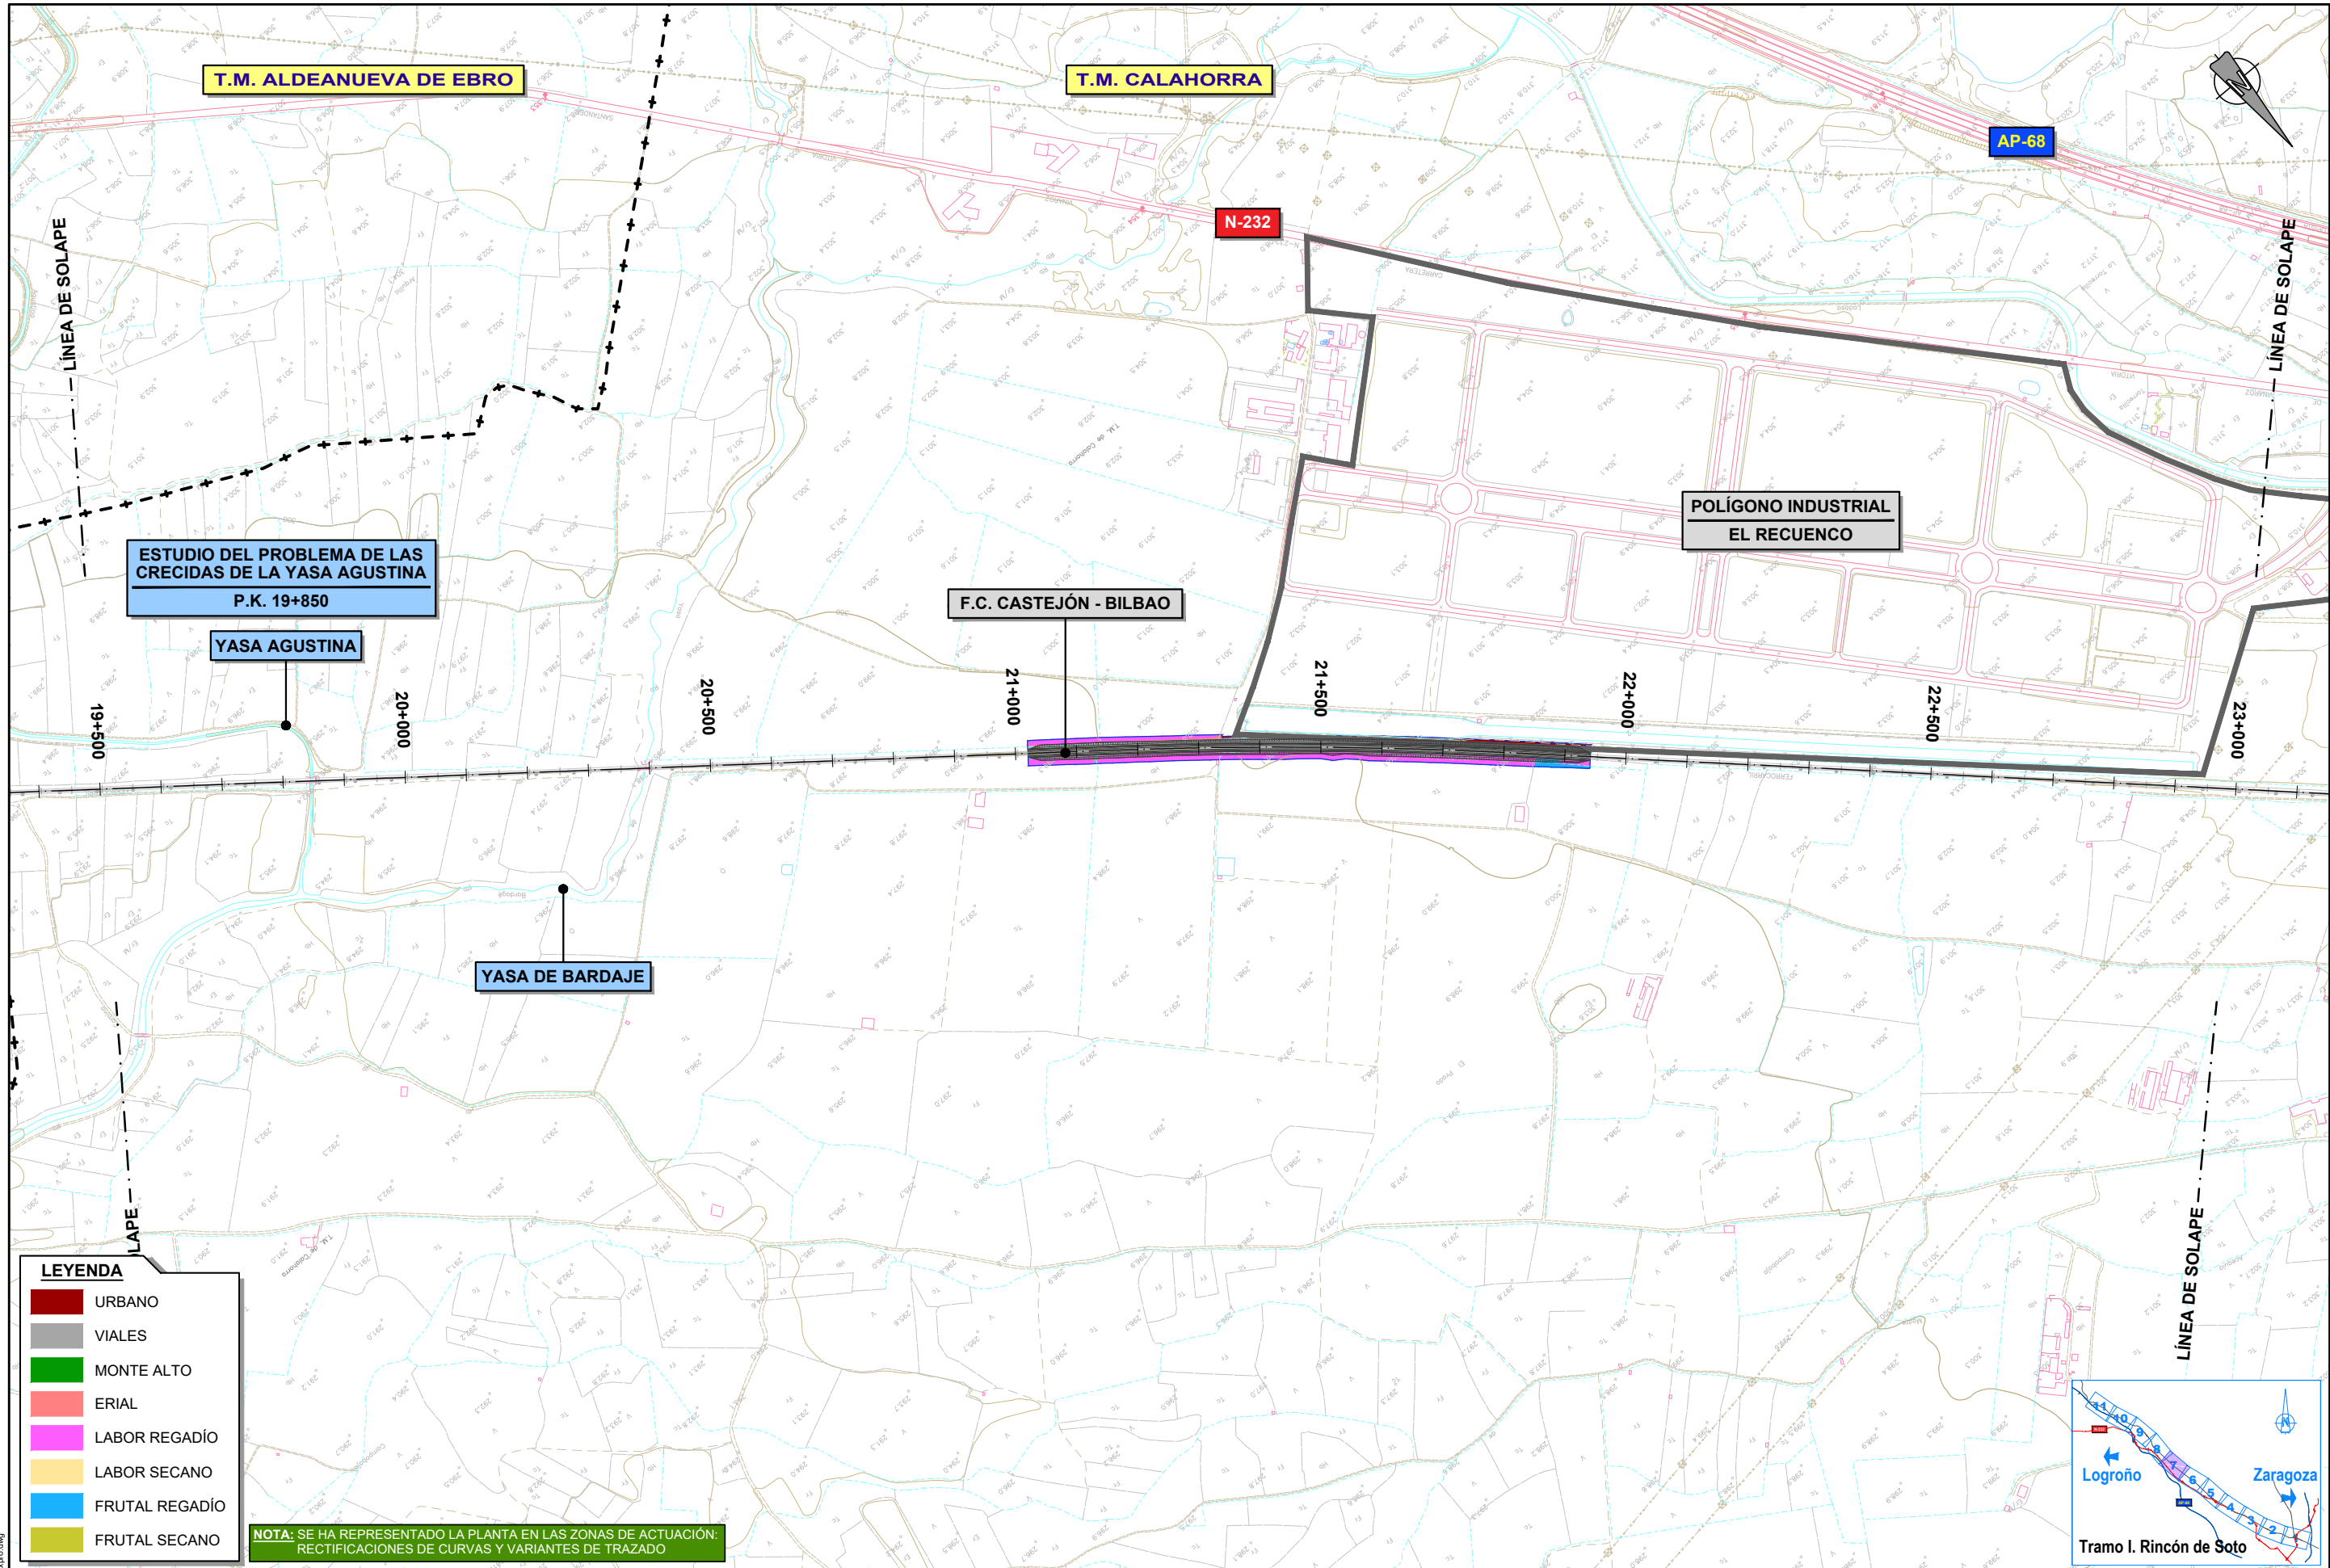


LEYENDA

- URBANO
- VIALES
- MONTE ALTO
- ERIAL
- LABOR REGADÍO
- LABOR SECANO
- FRUTAL REGADÍO
- FRUTAL SECANO

NOTA: SE HA REPRESENTADO LA PLANTA EN LAS ZONAS DE ACTUACIÓN: RECTIFICACIONES DE CURVAS Y VARIANTES DE TRAZADO

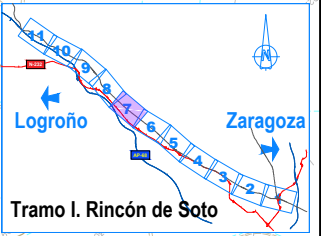

PLOT 04/03/2022
ANTOJ5 30/11/2021 9.1 A4x12 Exp.dwg

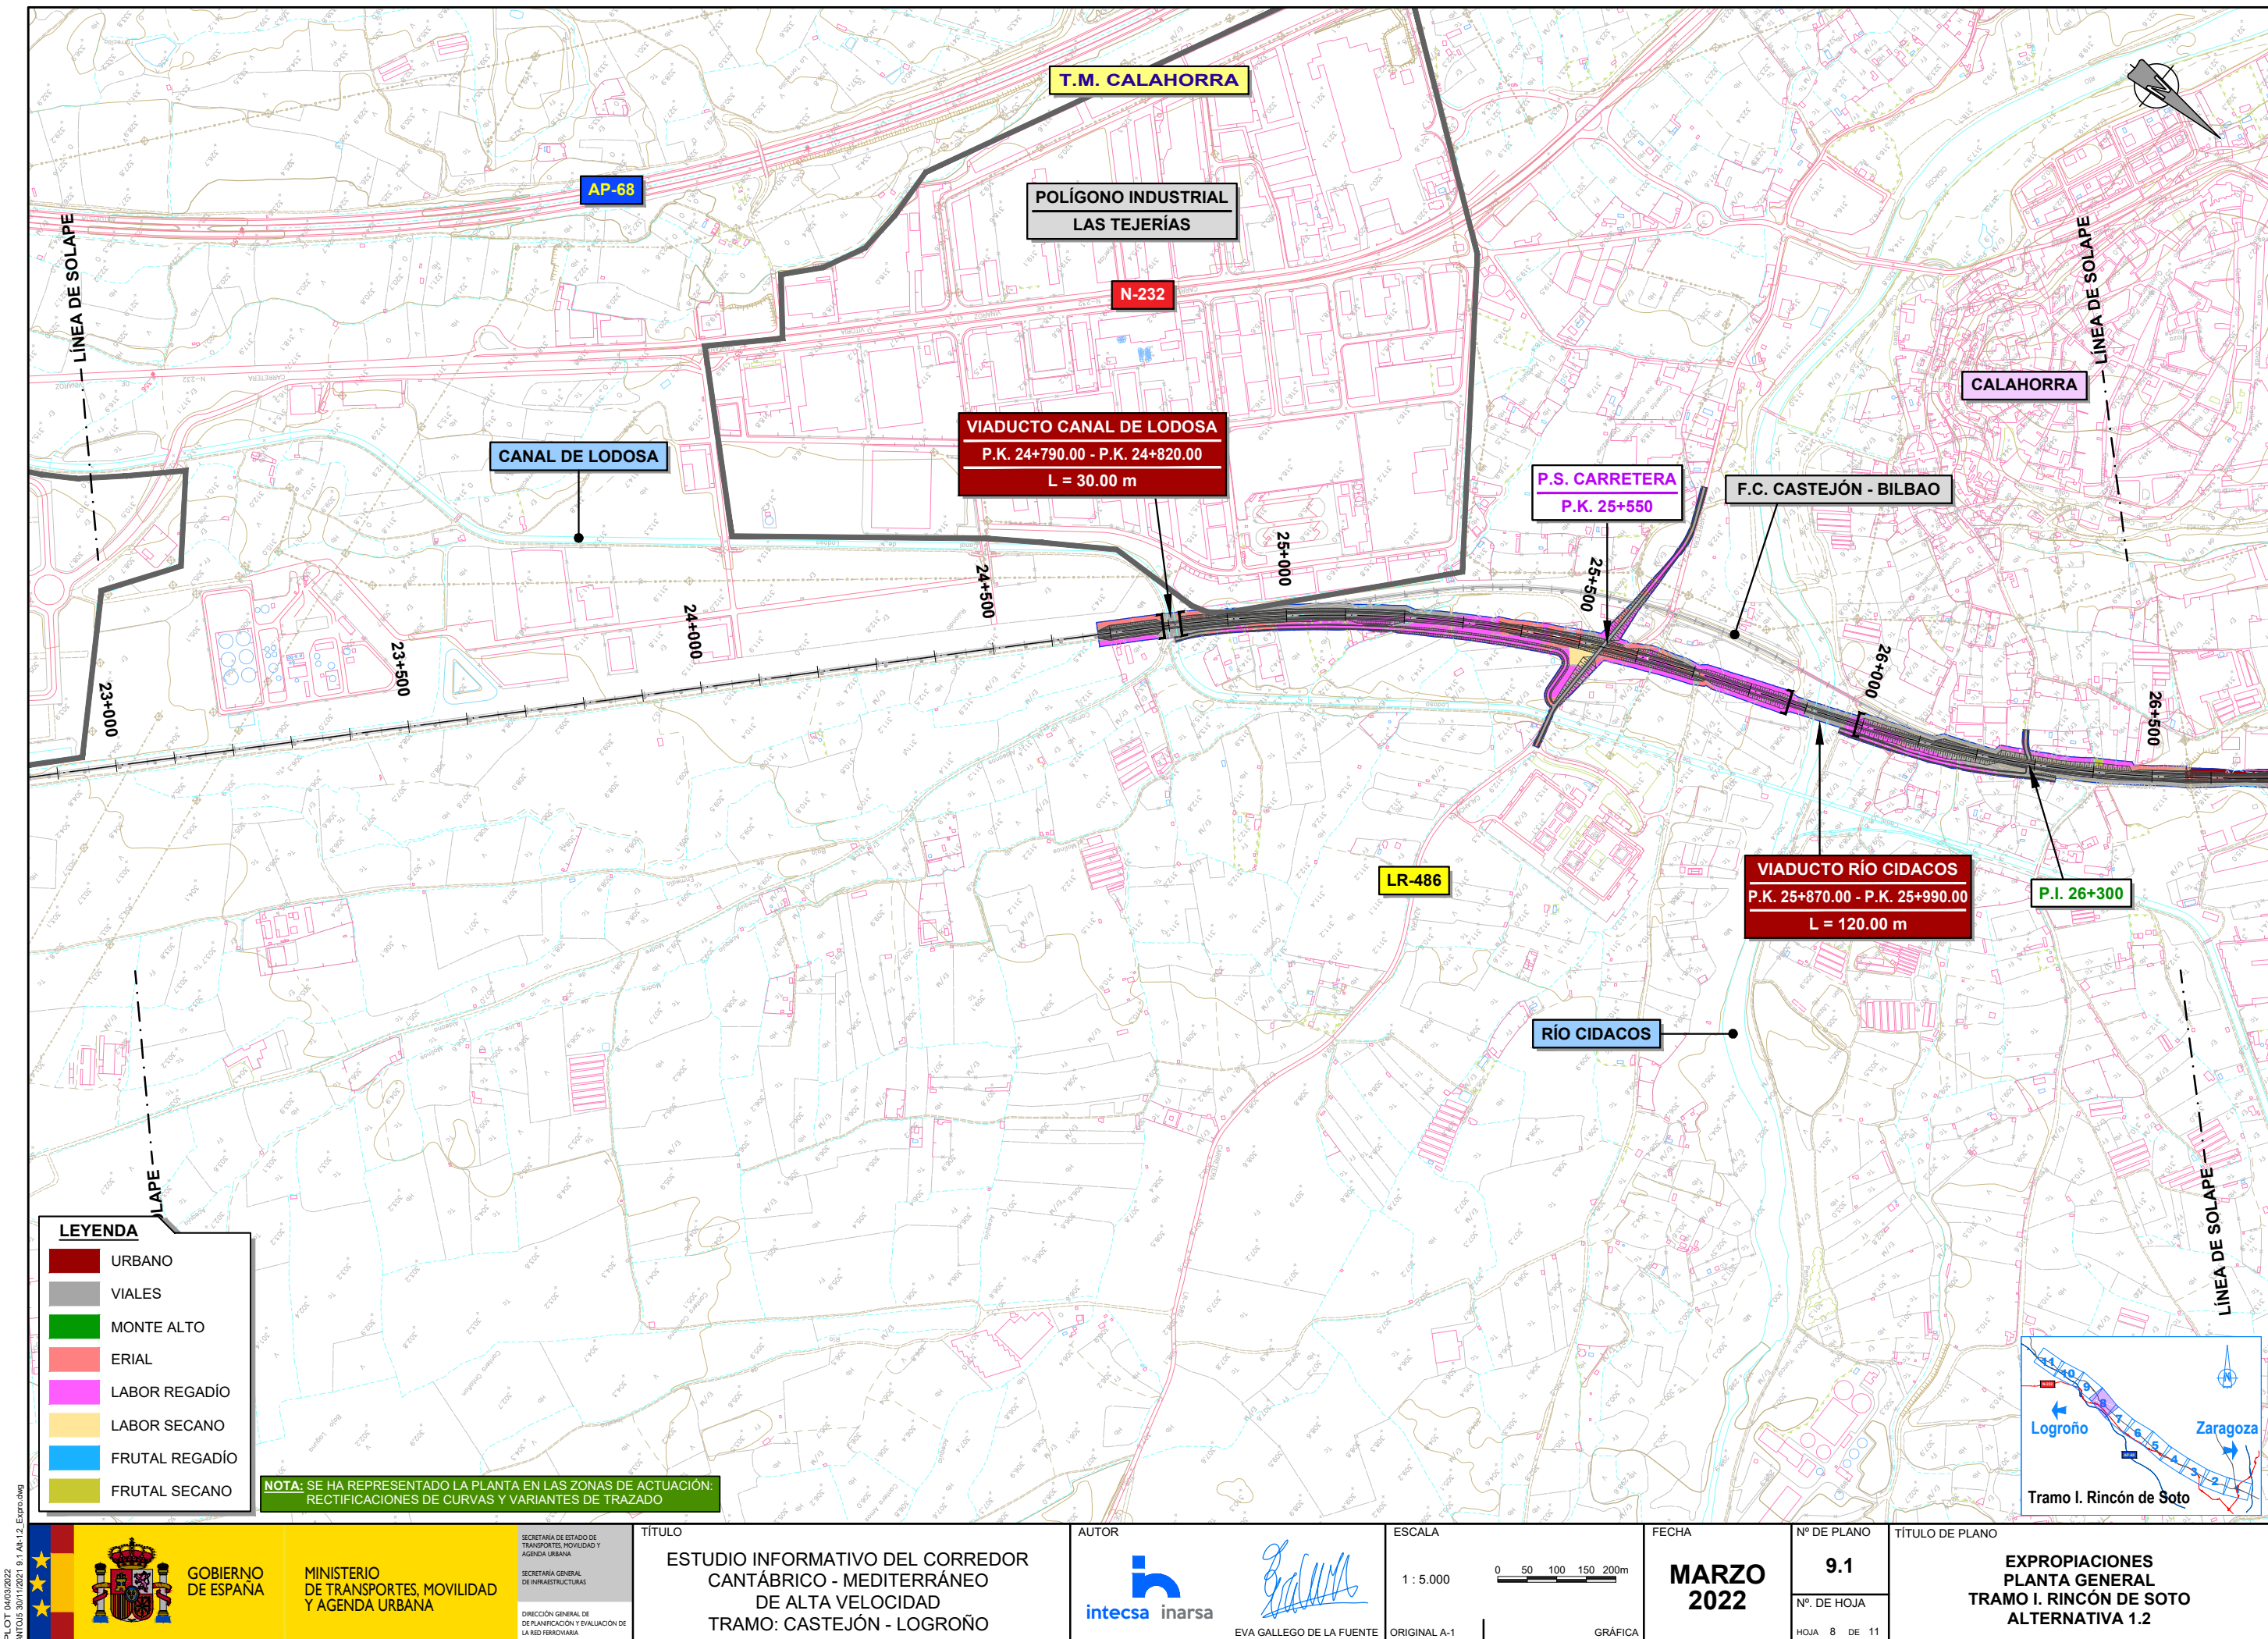



LEYENDA

- URBANO
- VIALES
- MONTE ALTO
- ERIAL
- LABOR REGADÍO
- LABOR SECANO
- FRUTAL REGADÍO
- FRUTAL SECANO

NOTA: SE HA REPRESENTADO LA PLANTA EN LAS ZONAS DE ACTUACIÓN: RECTIFICACIONES DE CURVAS Y VARIANTES DE TRAZADO



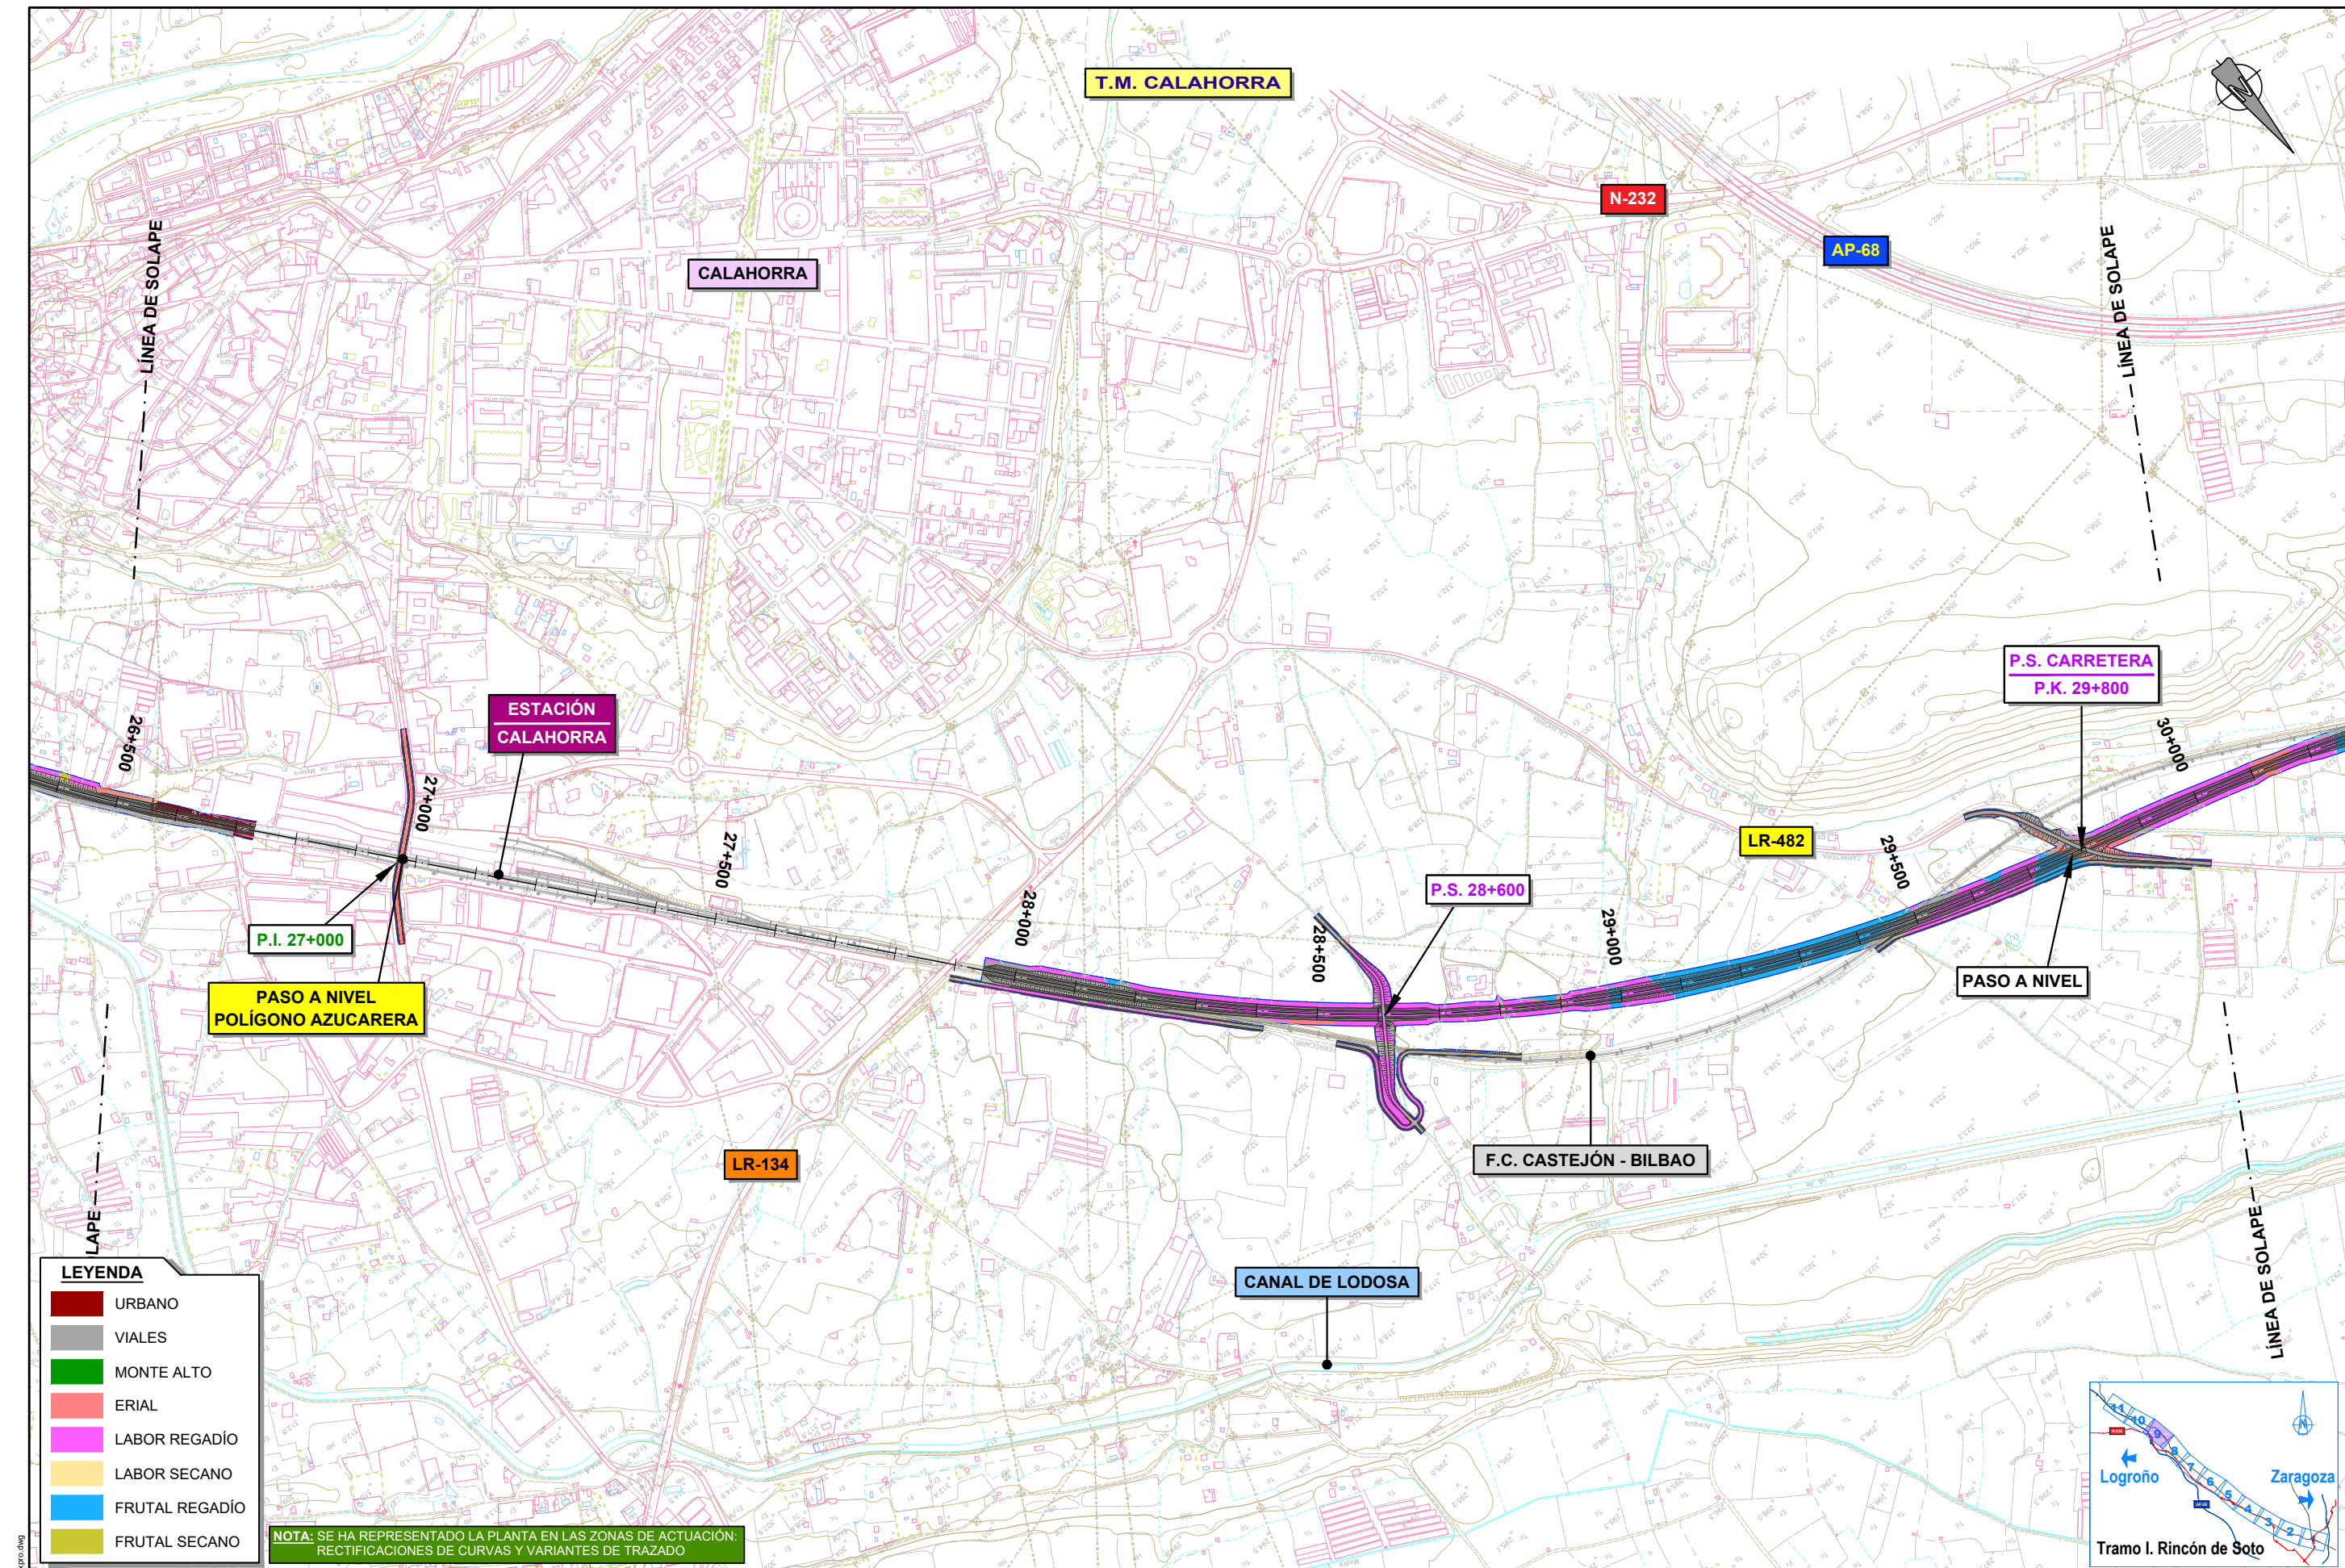

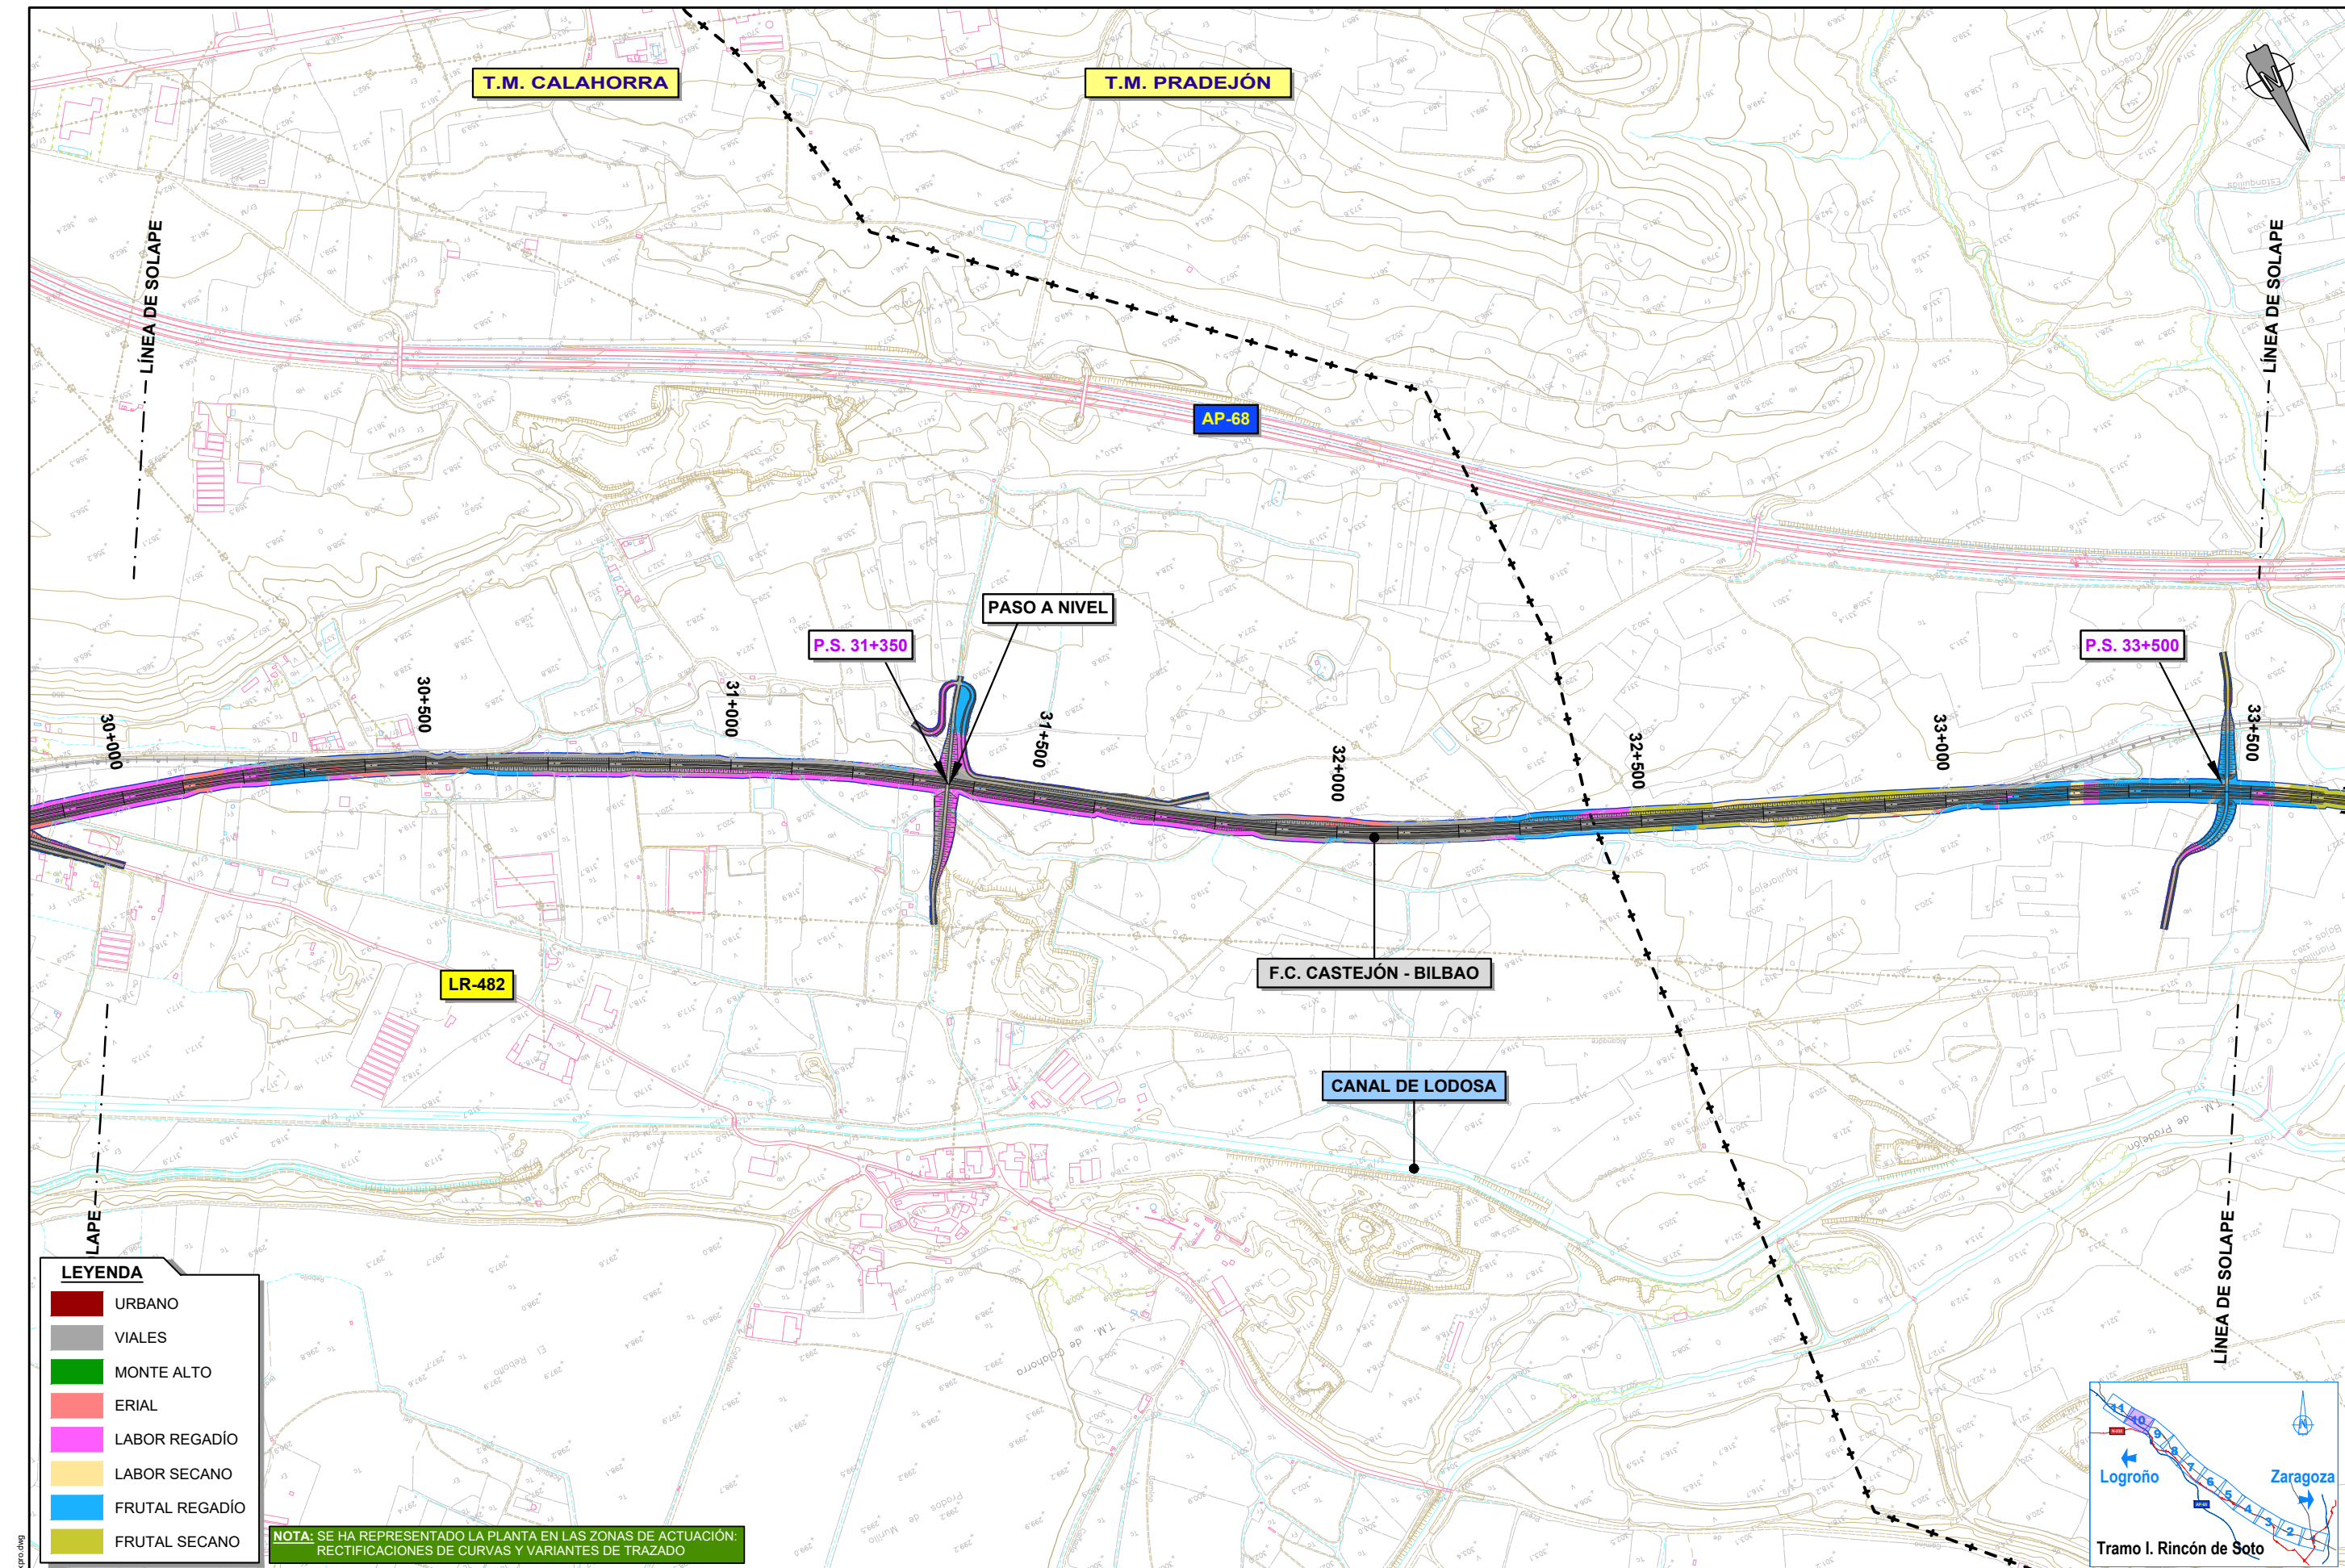


LEYENDA

- URBANO
- VIALES
- MONTE ALTO
- ERIAL
- LABOR REGADÍO
- LABOR SECANO
- FRUTAL REGADÍO
- FRUTAL SECANO

NOTA: SE HA REPRESENTADO LA PLANTA EN LAS ZONAS DE ACTUACIÓN: RECTIFICACIONES DE CURVAS Y VARIANTES DE TRAZADO



PLOT 04/03/2022
ANTOJ5 30/11/2021 9.1_Alt.1.2_Exp.dwg

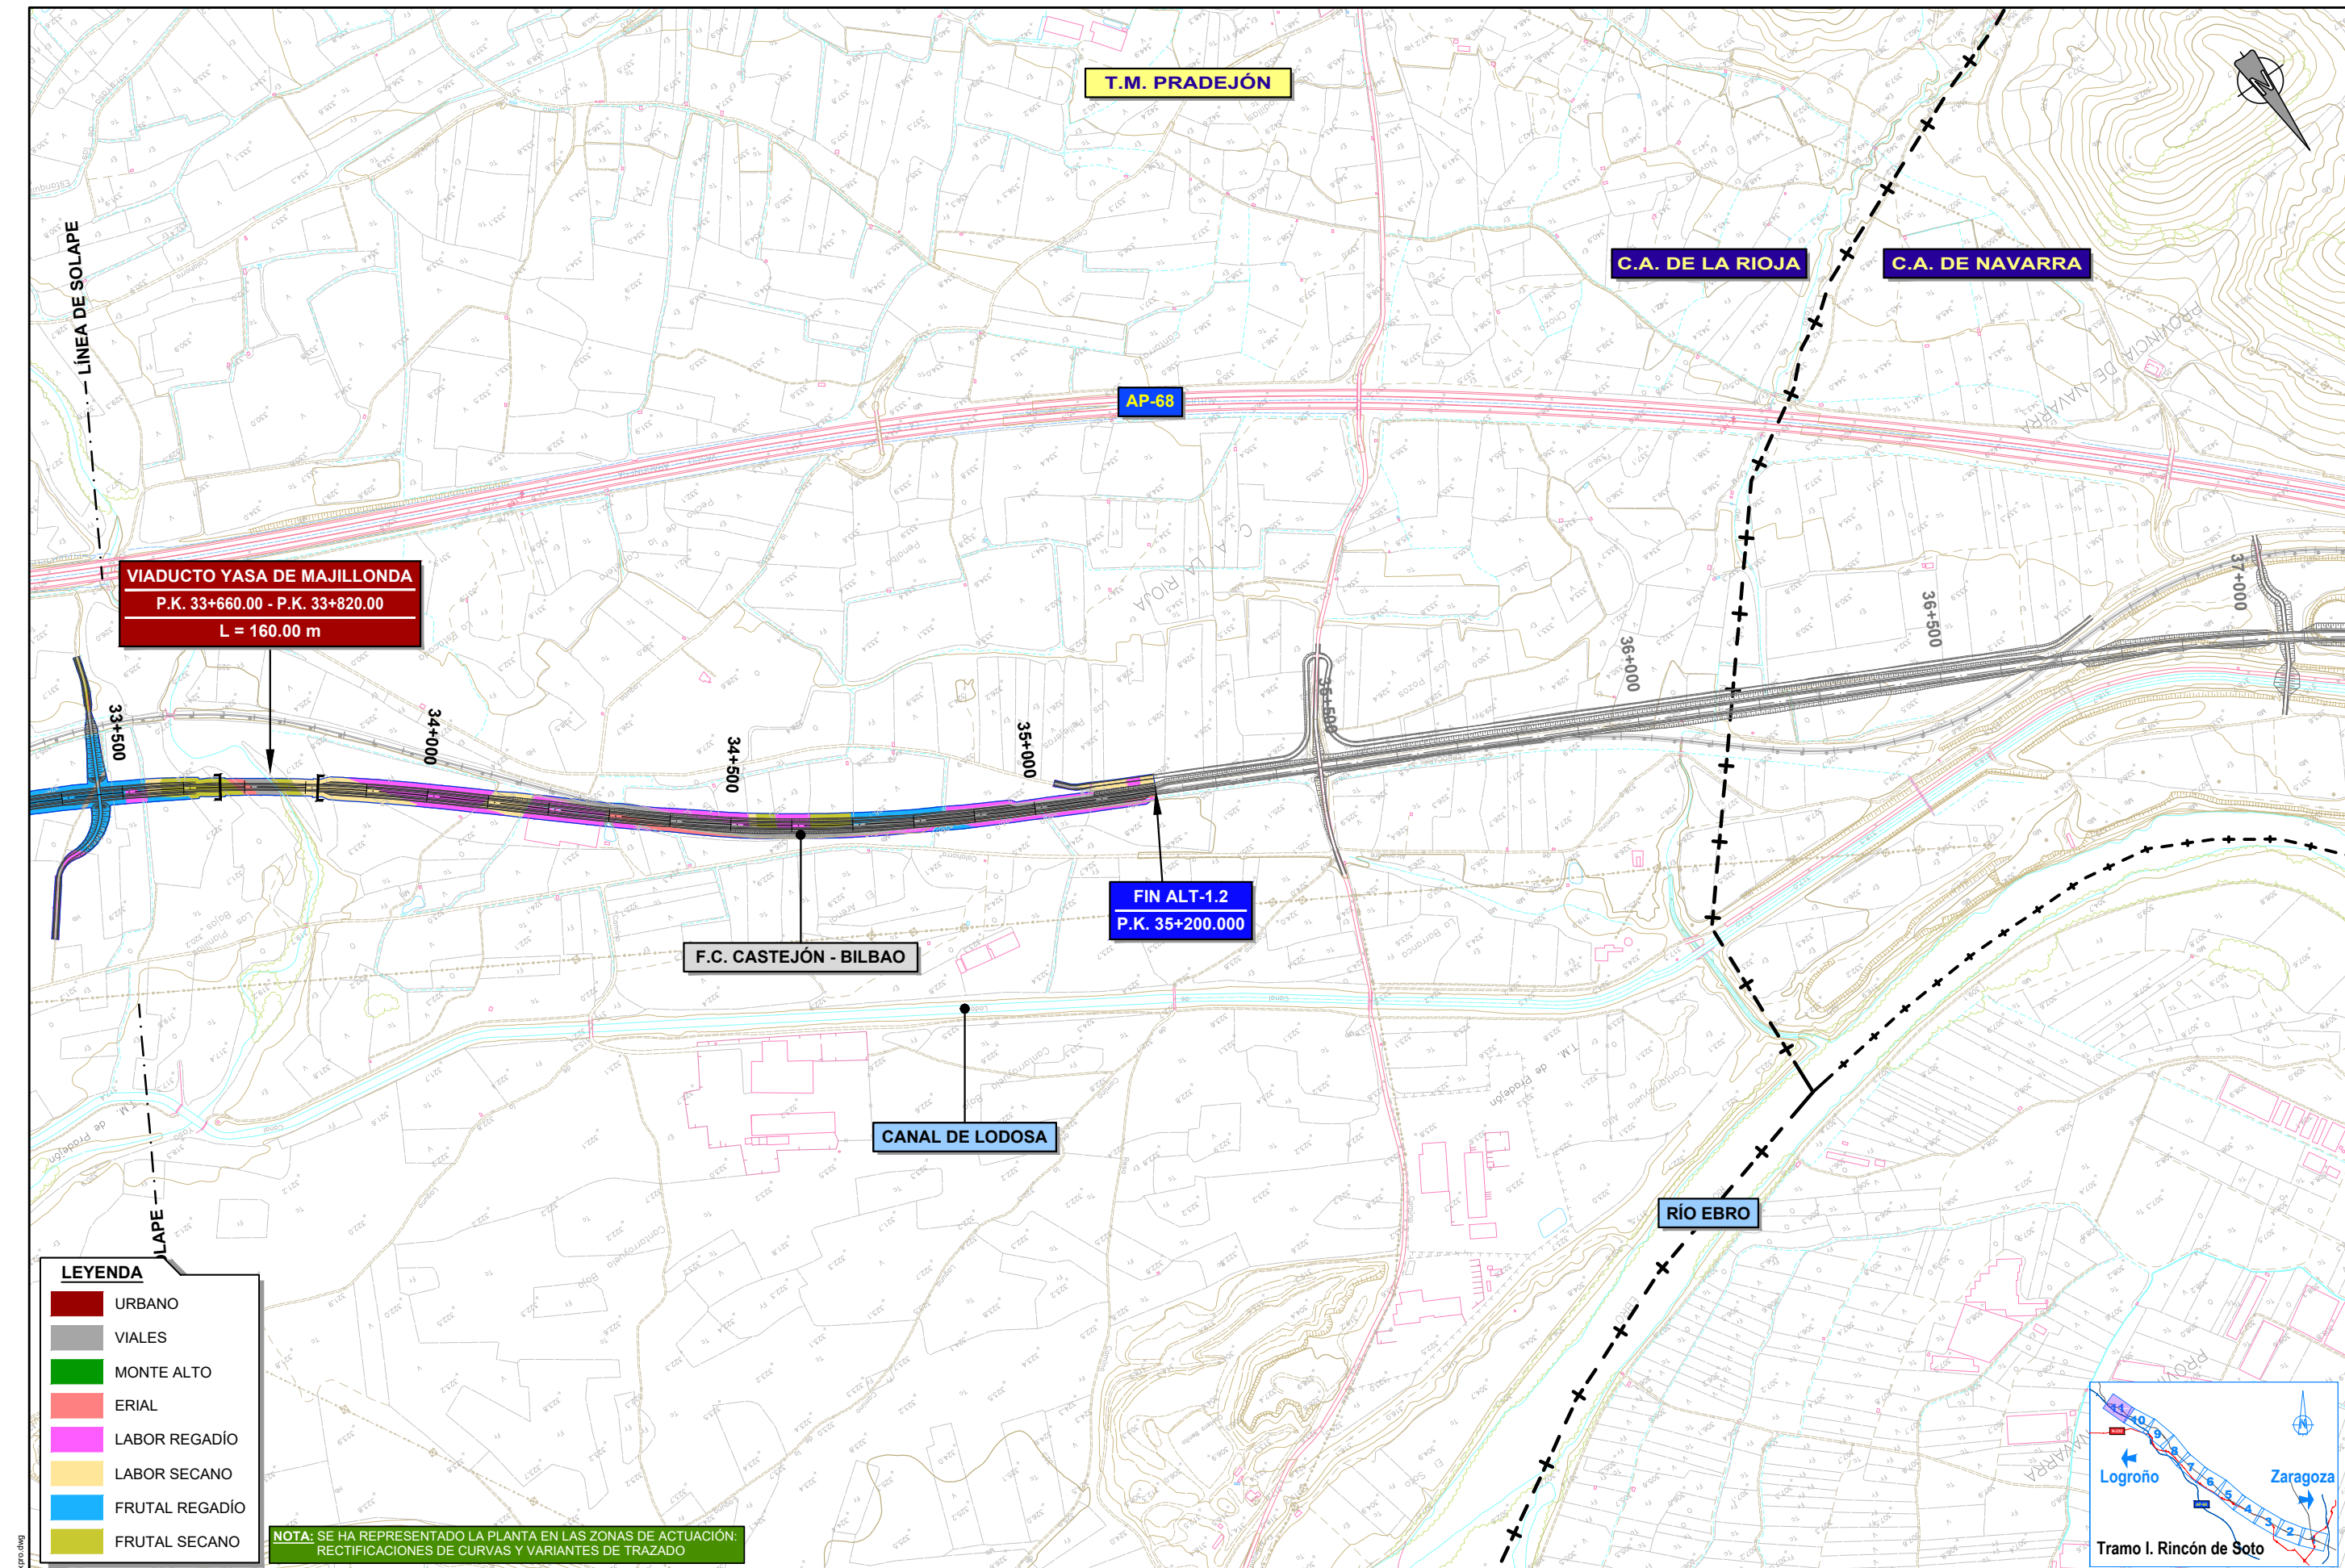

PLOT 04/03/2022
ANT005 30/11/2021 9.1 Alt.1.2 Expro.dwg

 GOBIERNO DE ESPAÑA		MINISTERIO DE TRANSPORTES, MOVILIDAD Y AGENDA URBANA		SECRETARÍA DE ESTADO DE TRANSPORTES, MOVILIDAD Y AGENDA URBANA SECRETARÍA GENERAL DE INFRAESTRUCTURAS DIRECCIÓN GENERAL DE PLANIFICACIÓN Y EVALUACIÓN DE LA RED FERROVIARIA		TÍTULO ESTUDIO INFORMATIVO DEL CORREDOR CANTÁBRICO - MEDITERRÁNEO DE ALTA VELOCIDAD TRAMO: CASTEJÓN - LOGROÑO		AUTOR  EVA GALLEGU DE LA FUENTE		ESCALA 1 : 5.000 0 50 100 150 200m ORIGINAL A-1		FECHA MARZO 2022 GRÁFICA		Nº DE PLANO 9.1 Nº DE HOJA HOJA 11 DE 11		TÍTULO DE PLANO EXPROPIACIONES PLANTA GENERAL TRAMO I. RINCÓN DE SOTO ALTERNATIVA 1.2	
---	--	---	--	--	--	--	--	---	--	---	--	--	--	--	--	--	--