




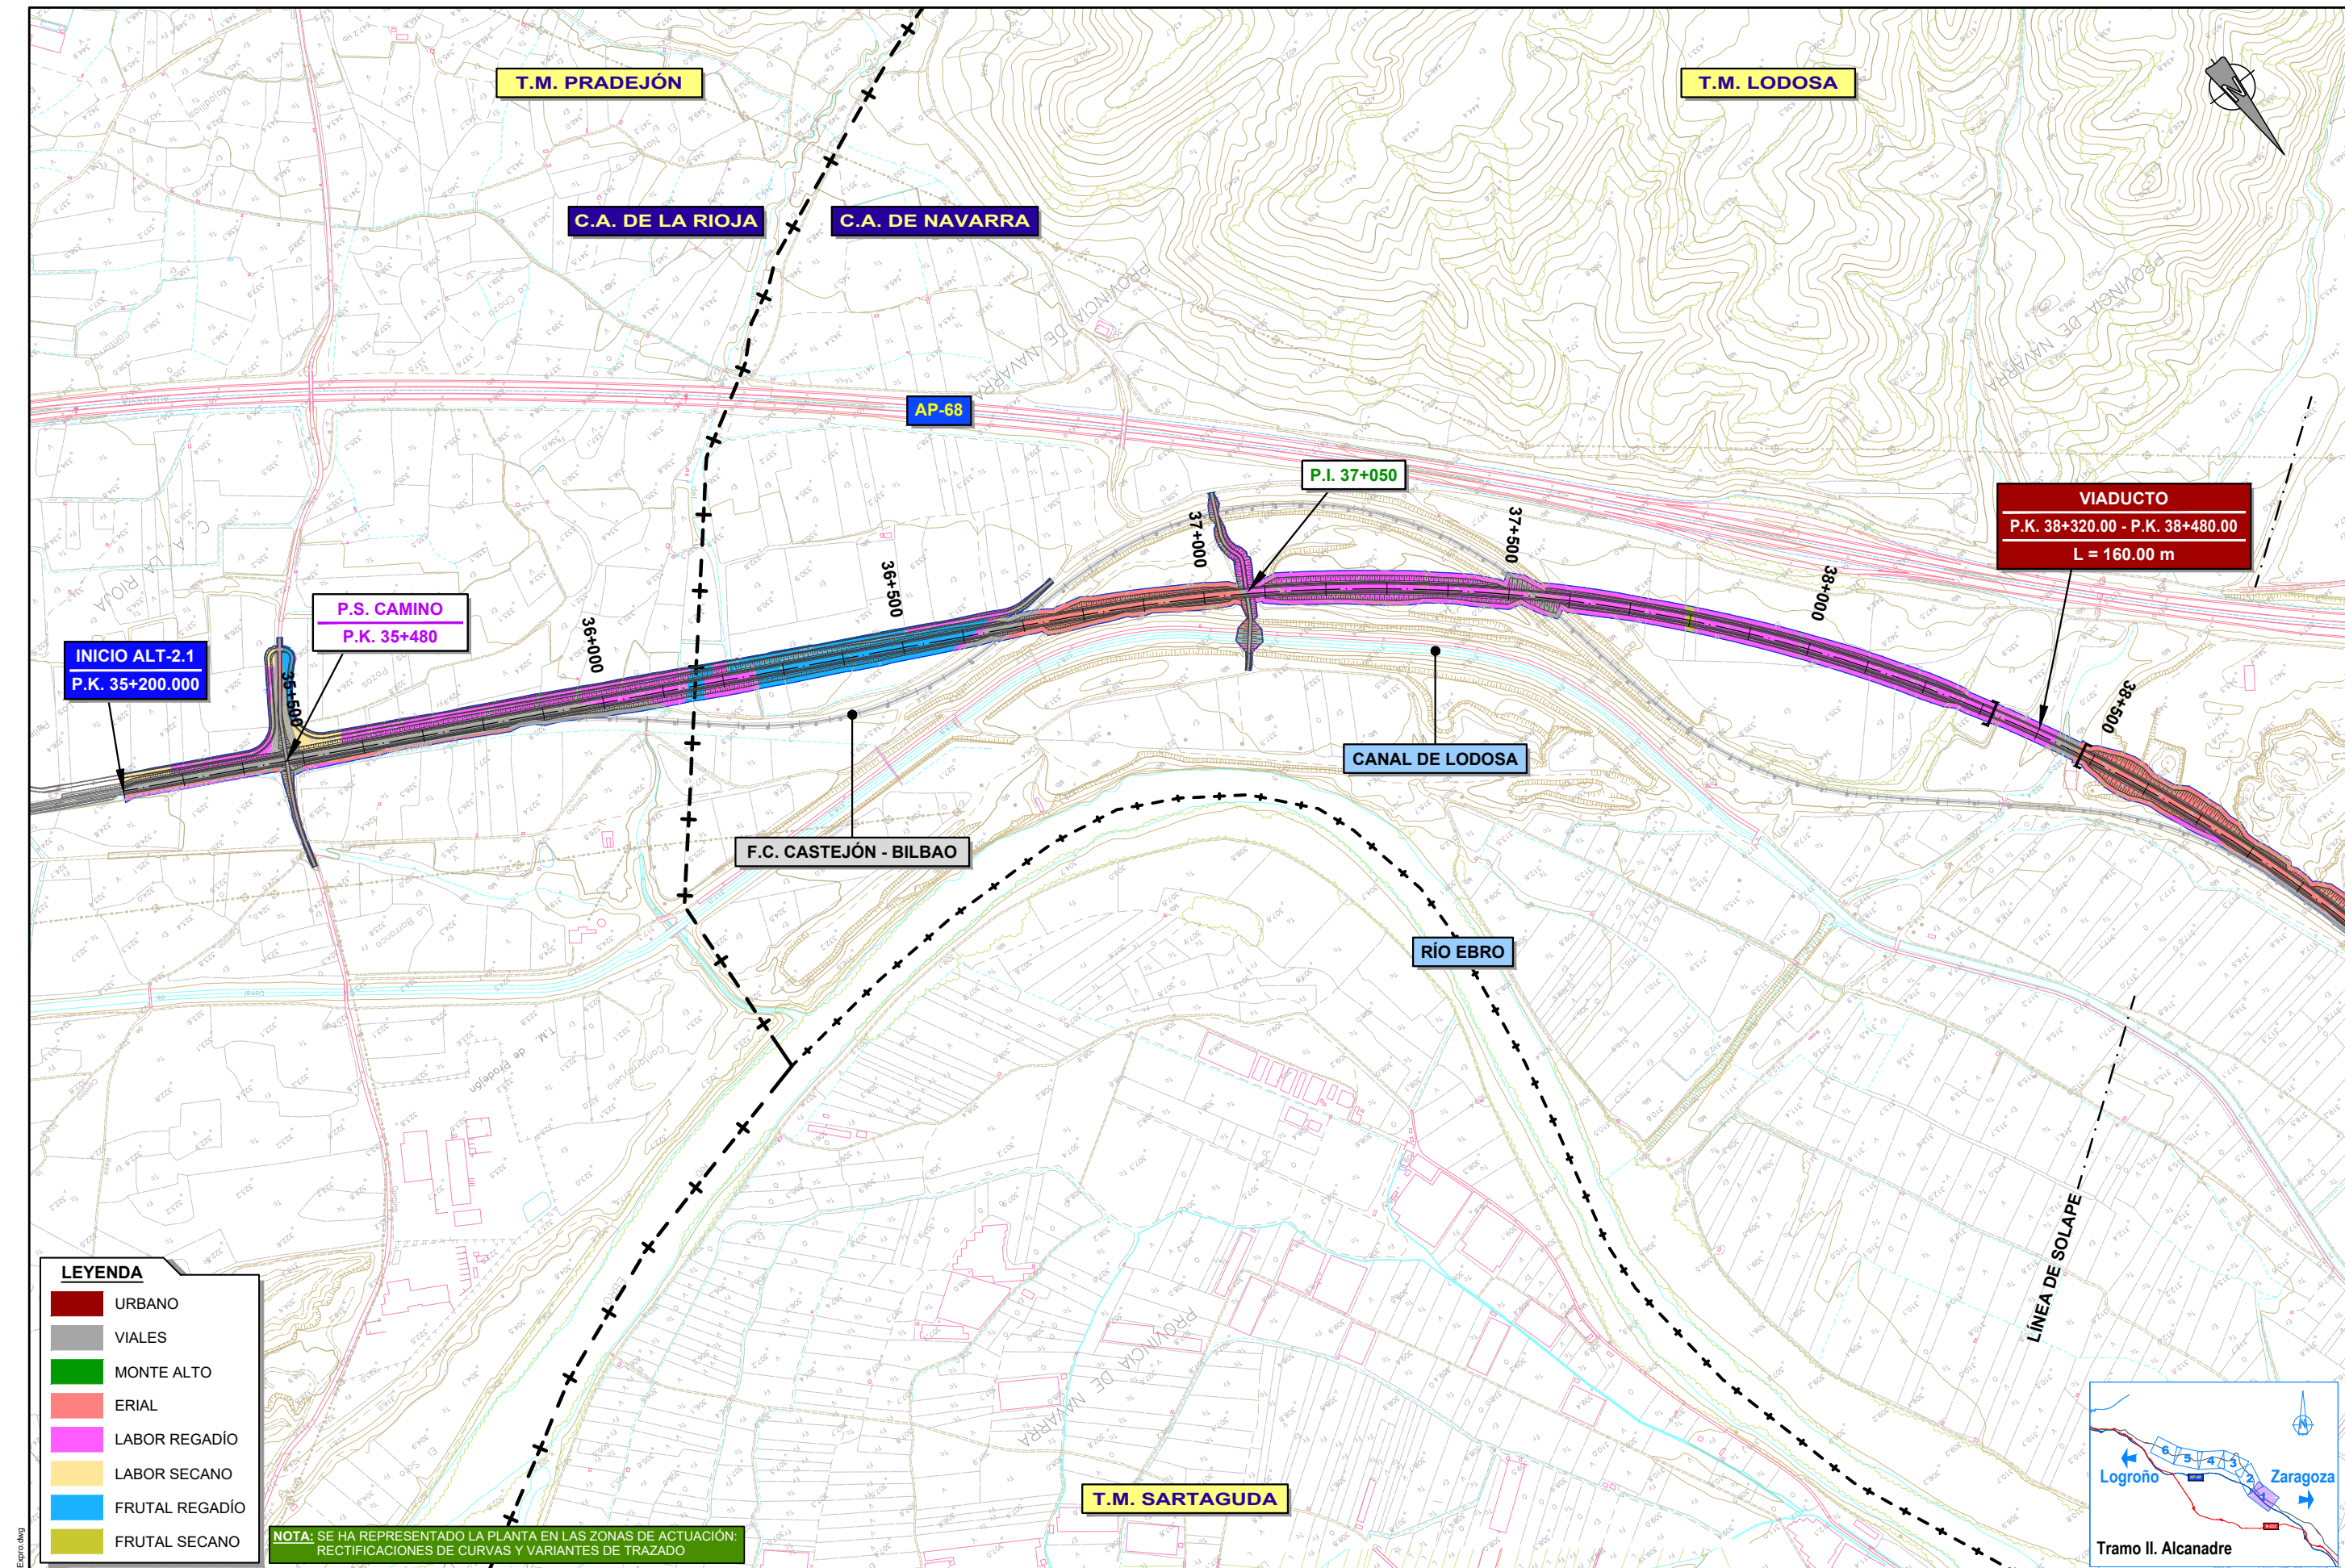


PLOT 04/03/2022
ANTOU5 30112021 9.2.1 AN-2.1 Expro.dwg

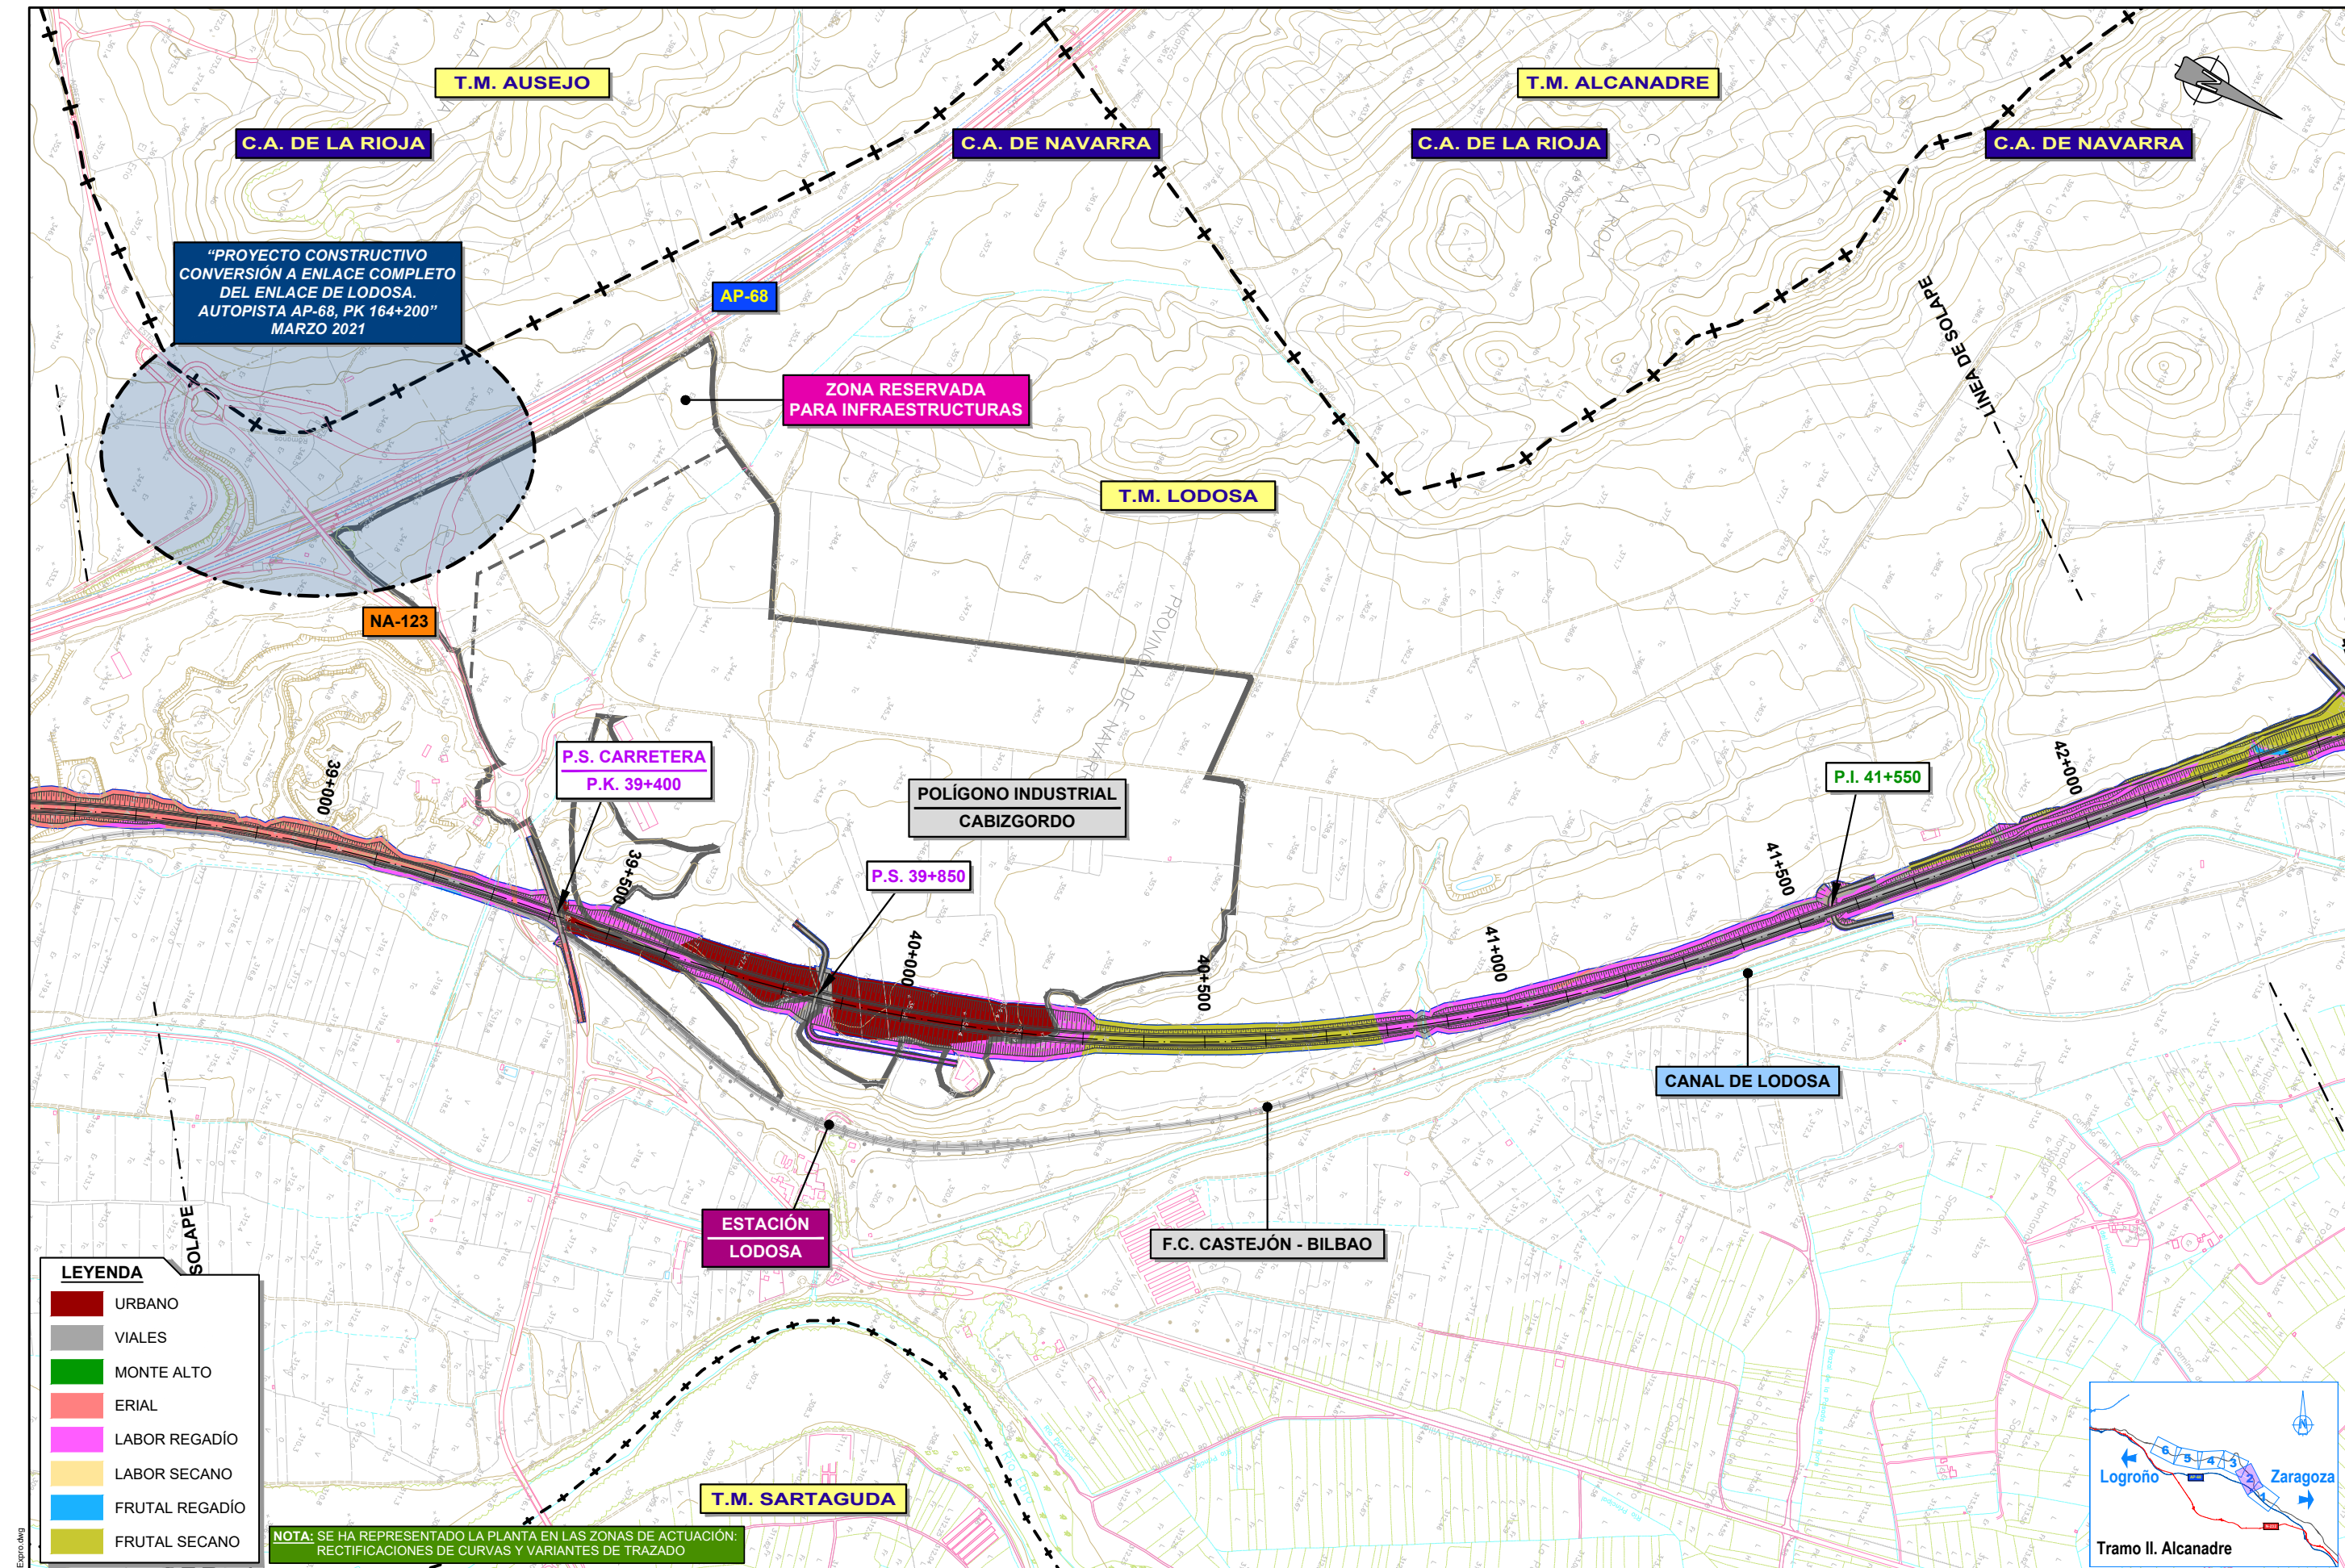

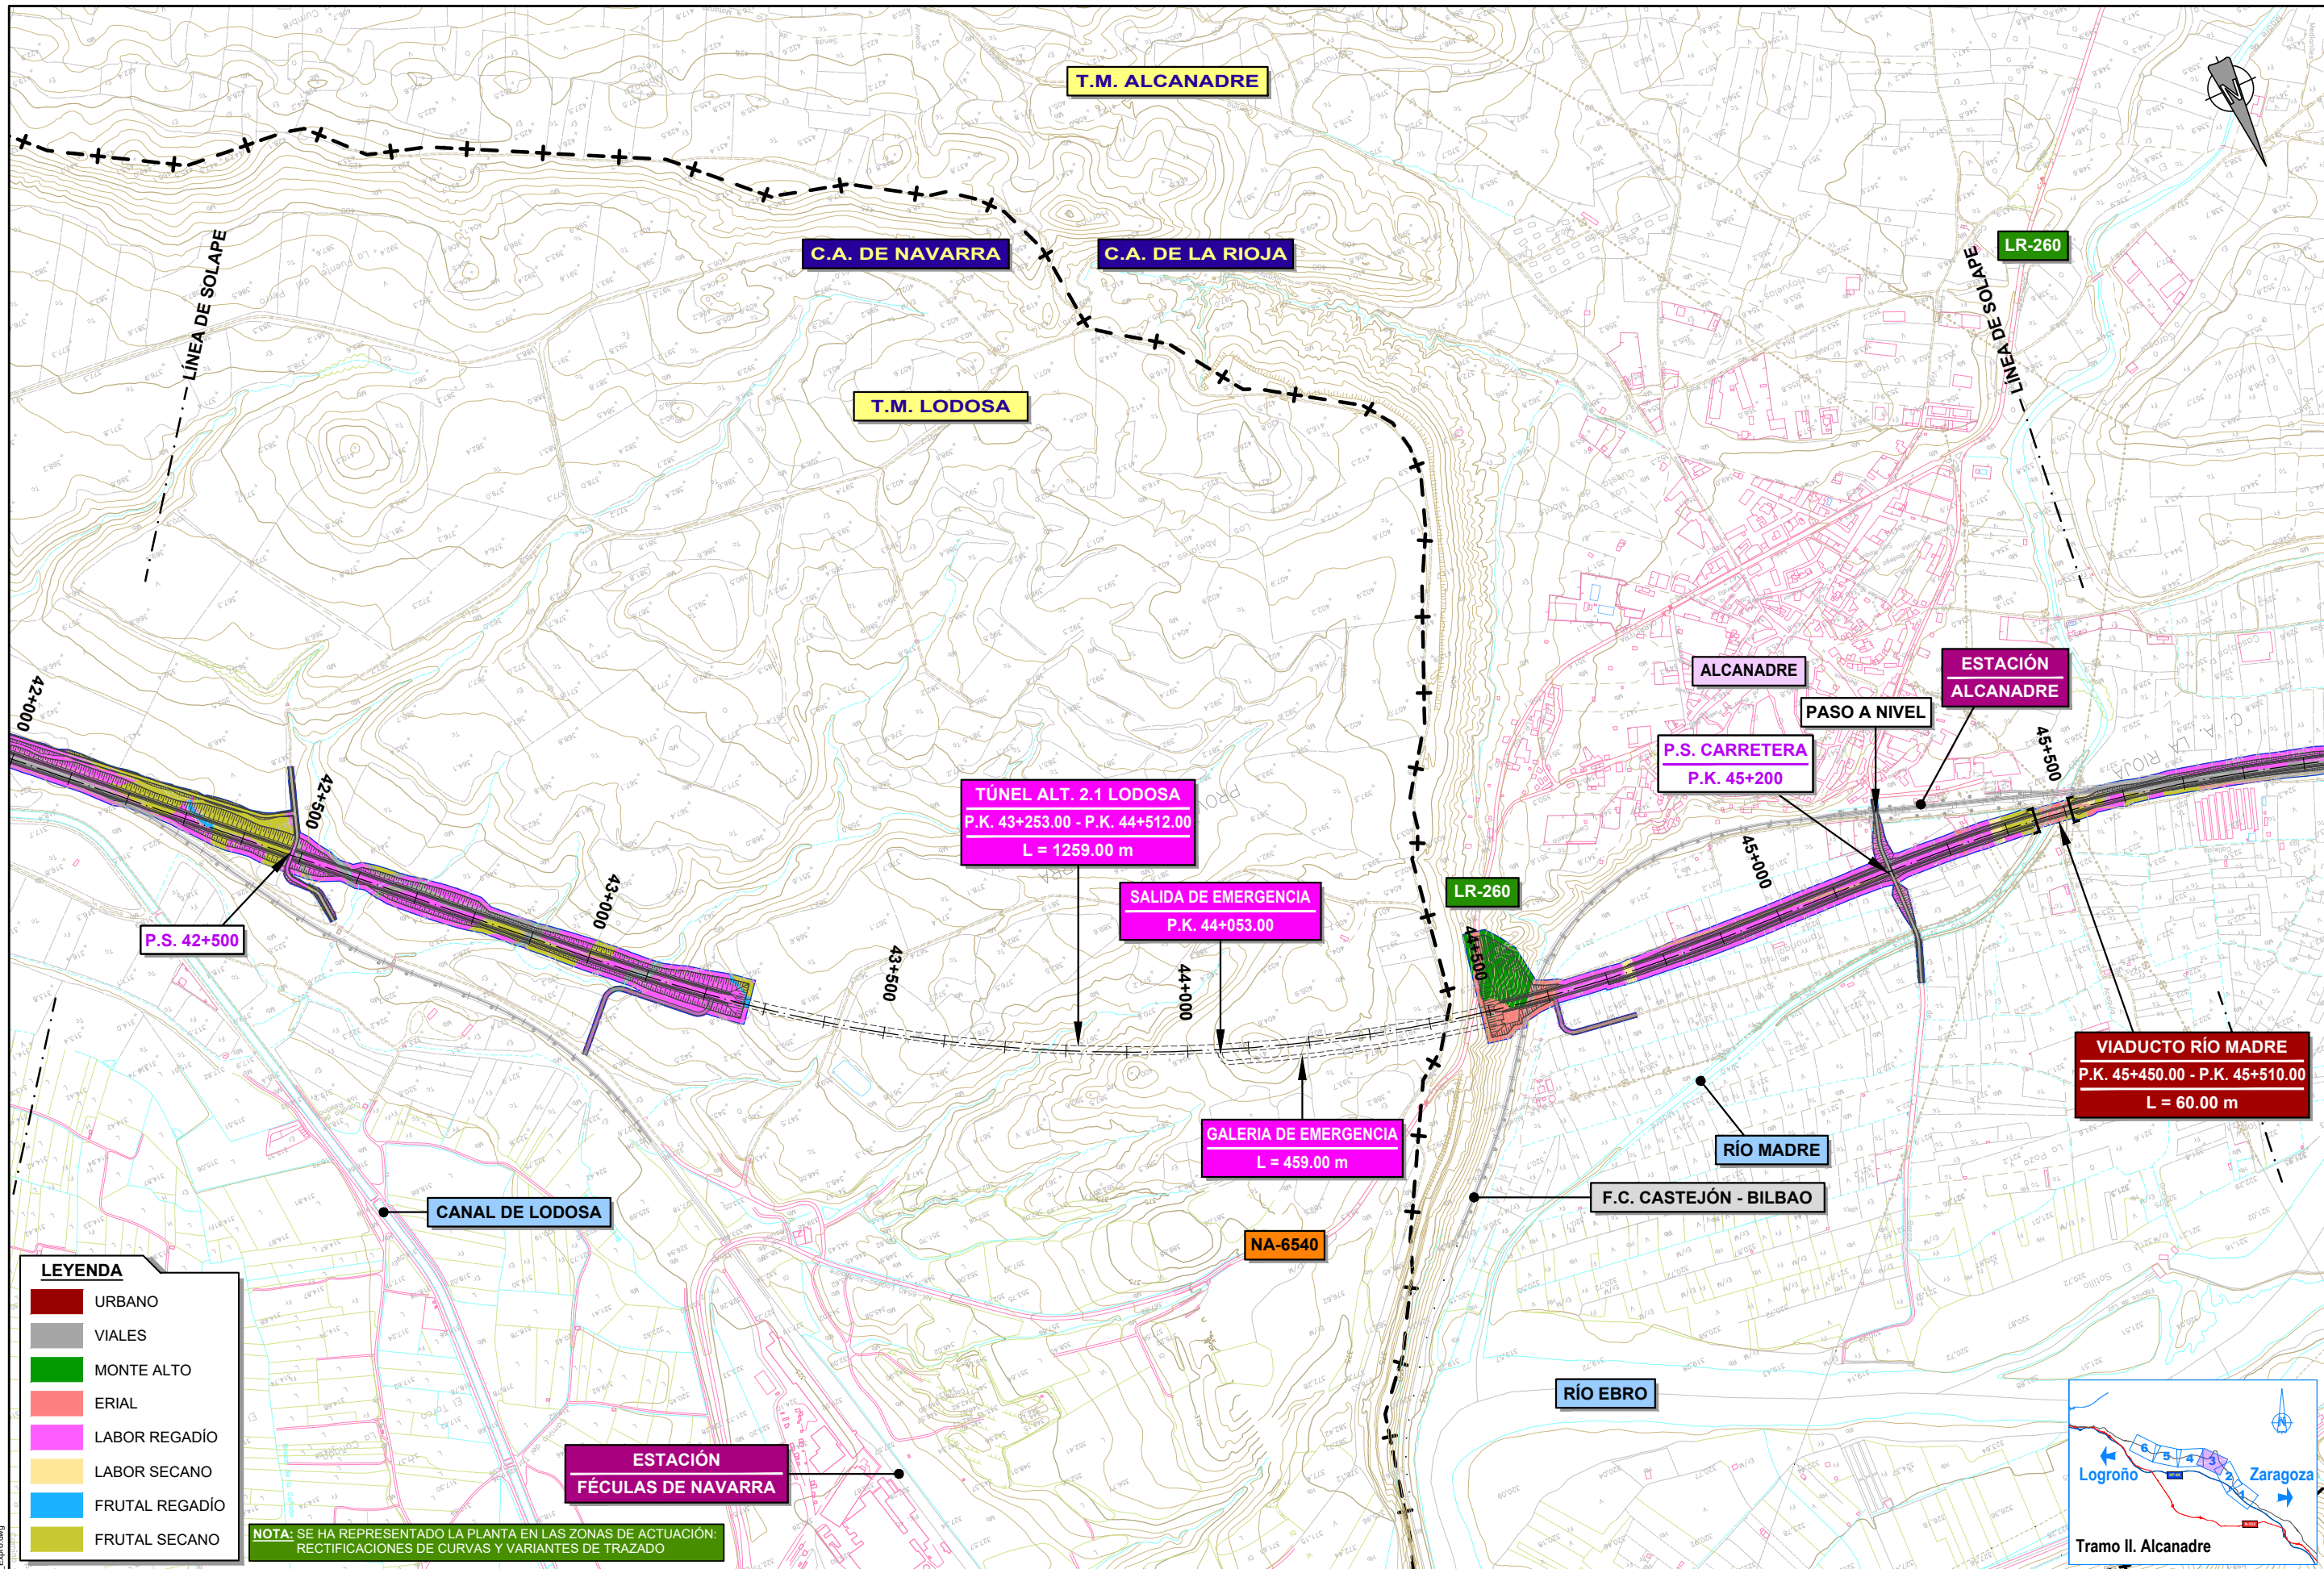


PLOT 04/03/2022
ANTOJ5 30112021 9.2.1 A4-2.1 Expro.dwg

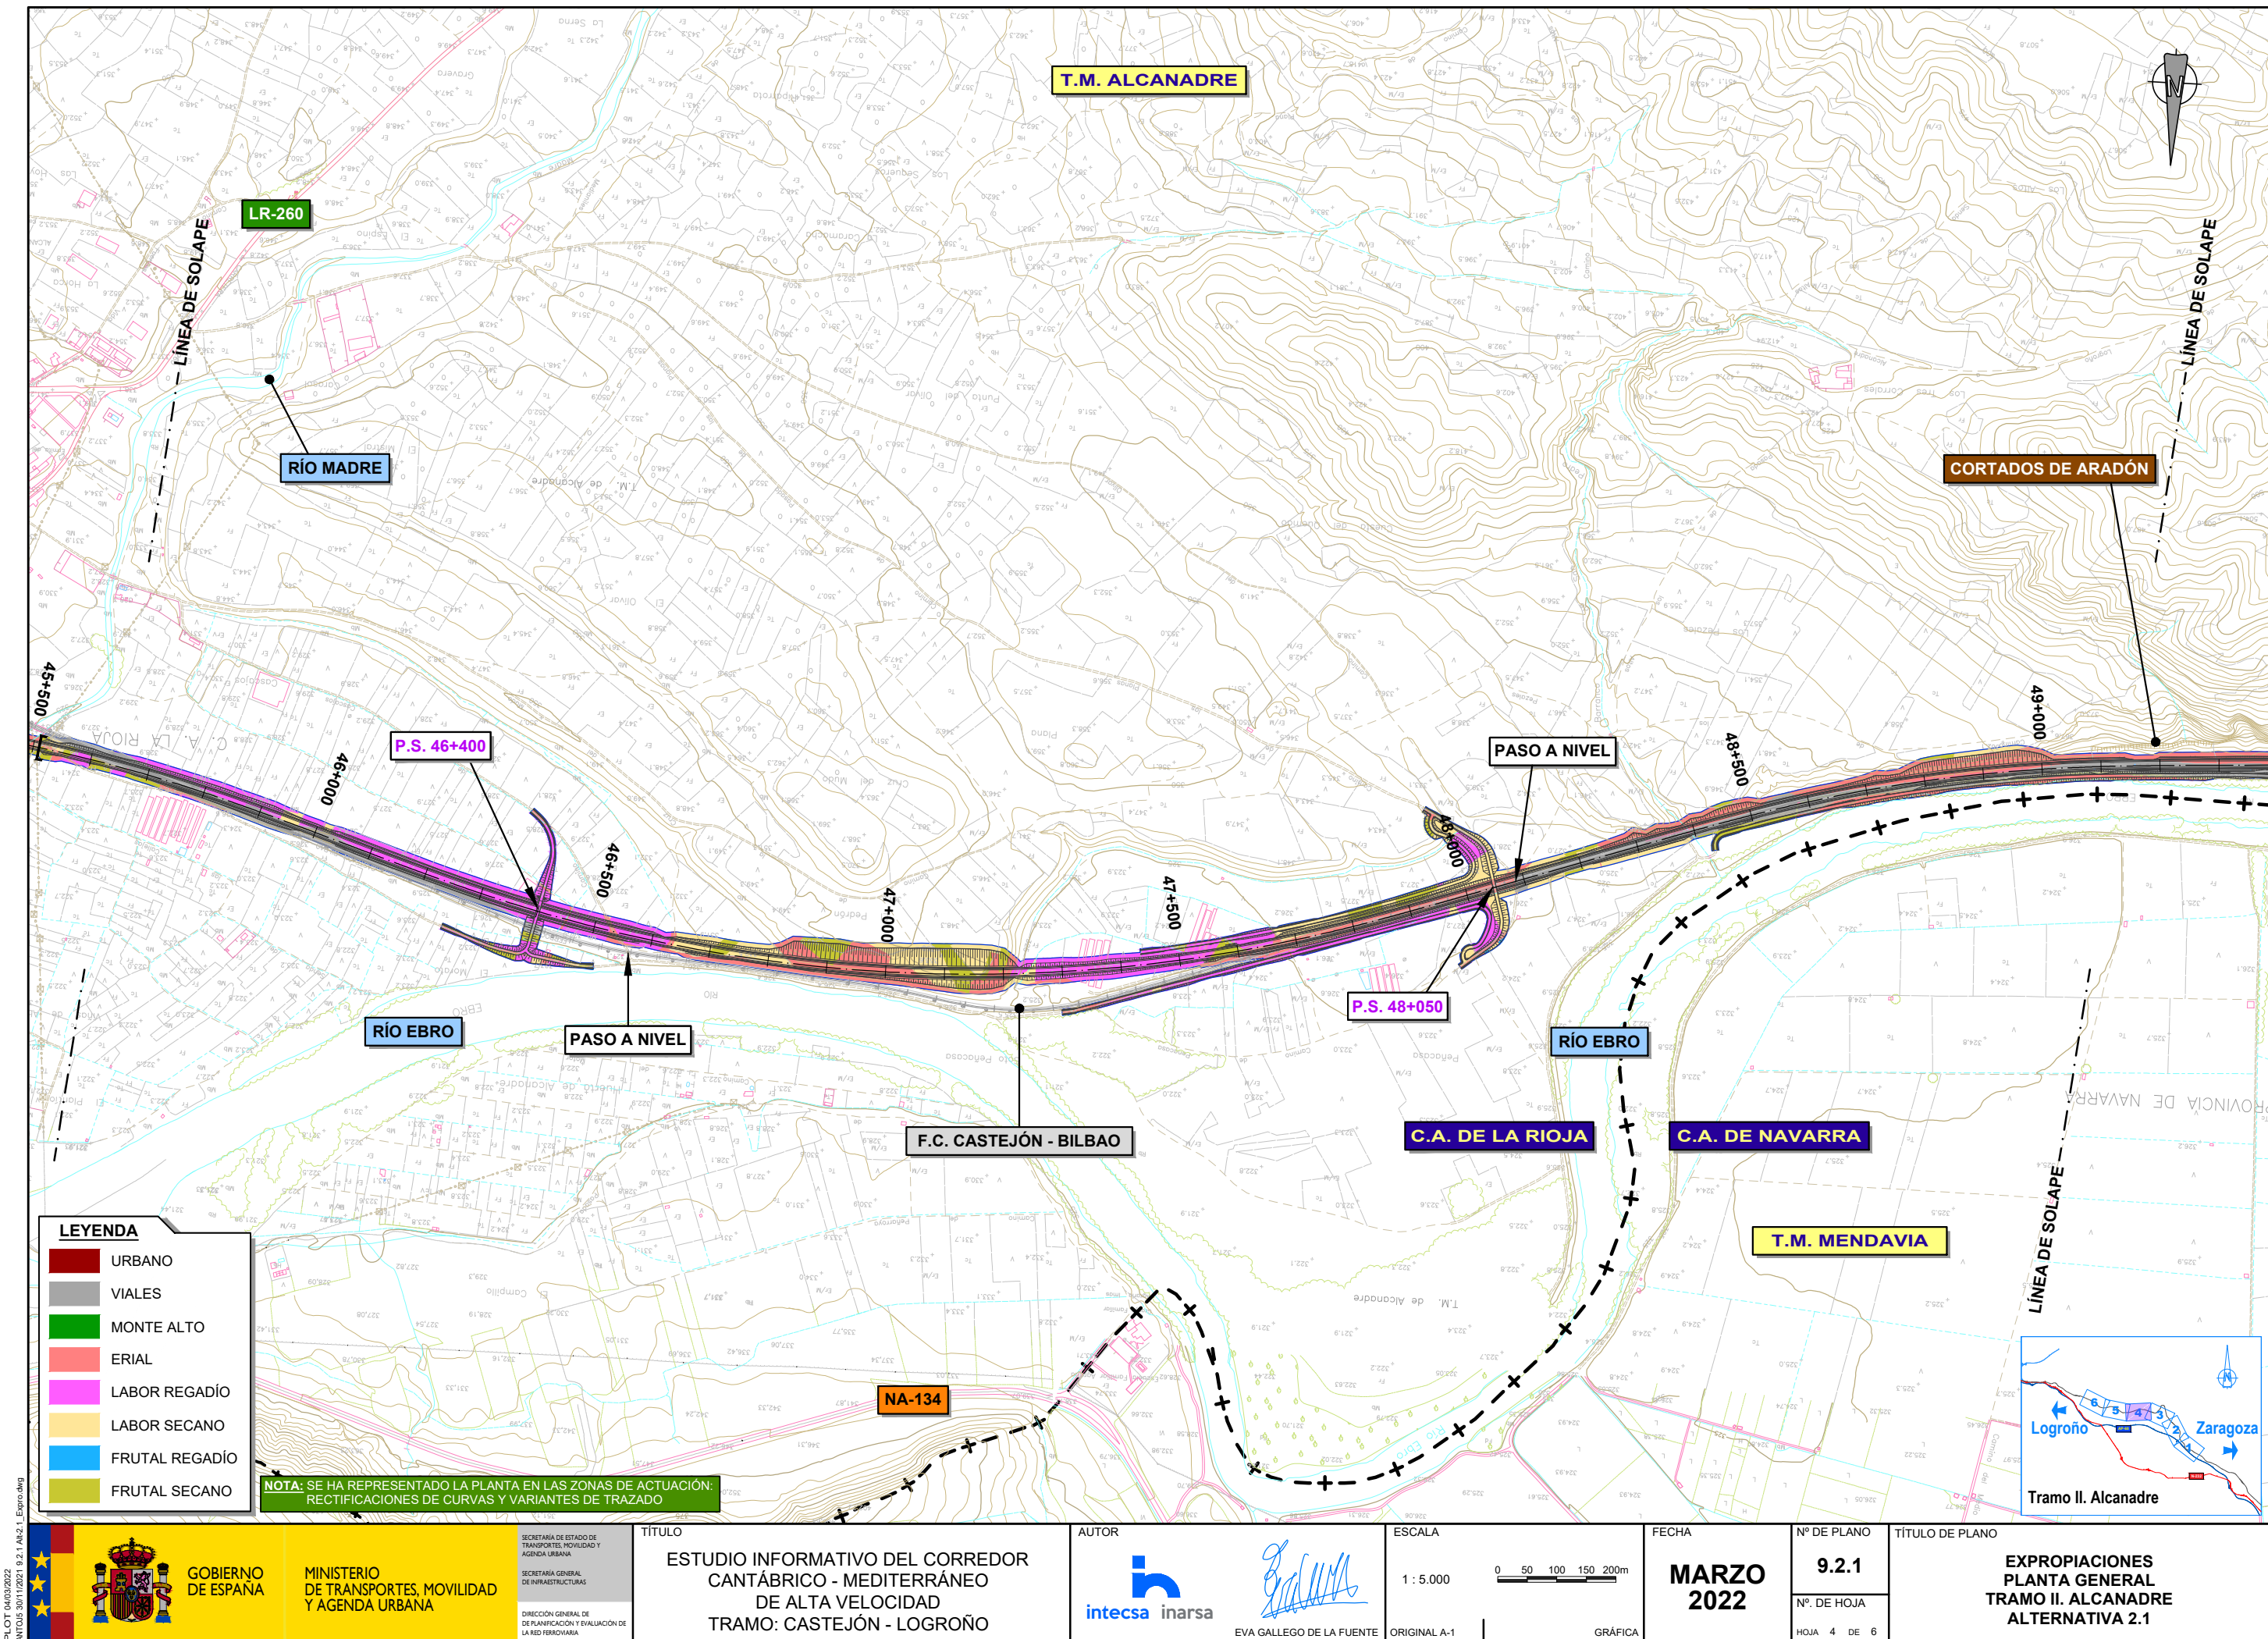


LEYENDA

- URBANO
- VIALES
- MONTE ALTO
- ERIAL
- LABOR REGADÍO
- LABOR SECANO
- FRUTAL REGADÍO
- FRUTAL SECANO


NOTA: SE HA REPRESENTADO LA PLANTA EN LAS ZONAS DE ACTUACIÓN: RECTIFICACIONES DE CURVAS Y VARIANTES DE TRAZADO

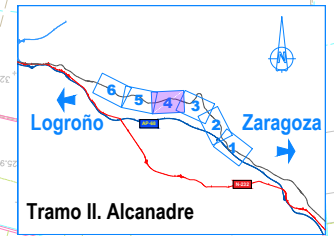


 GOBIERNO DE ESPAÑA MINISTERIO DE TRANSPORTES, MOVILIDAD Y AGENDA URBANA		TÍTULO ESTUDIO INFORMATIVO DEL CORREDOR CANTÁBRICO - MEDITERRÁNEO DE ALTA VELOCIDAD TRAMO: CASTEJÓN - LOGROÑO		AUTOR intecsa inarsa EVA GALLEGU DE LA FUENTE		ESCALA 1 : 5.000 0 50 100 150 200m	FECHA MARZO 2022	Nº DE PLANO 9.2.1 Nº DE HOJA HOJA 4 DE 6	TÍTULO DE PLANO EXPROPIACIONES PLANTA GENERAL TRAMO II. ALCANADRE ALTERNATIVA 2.1
---	--	--	--	--	--	---	--------------------------------	--	---

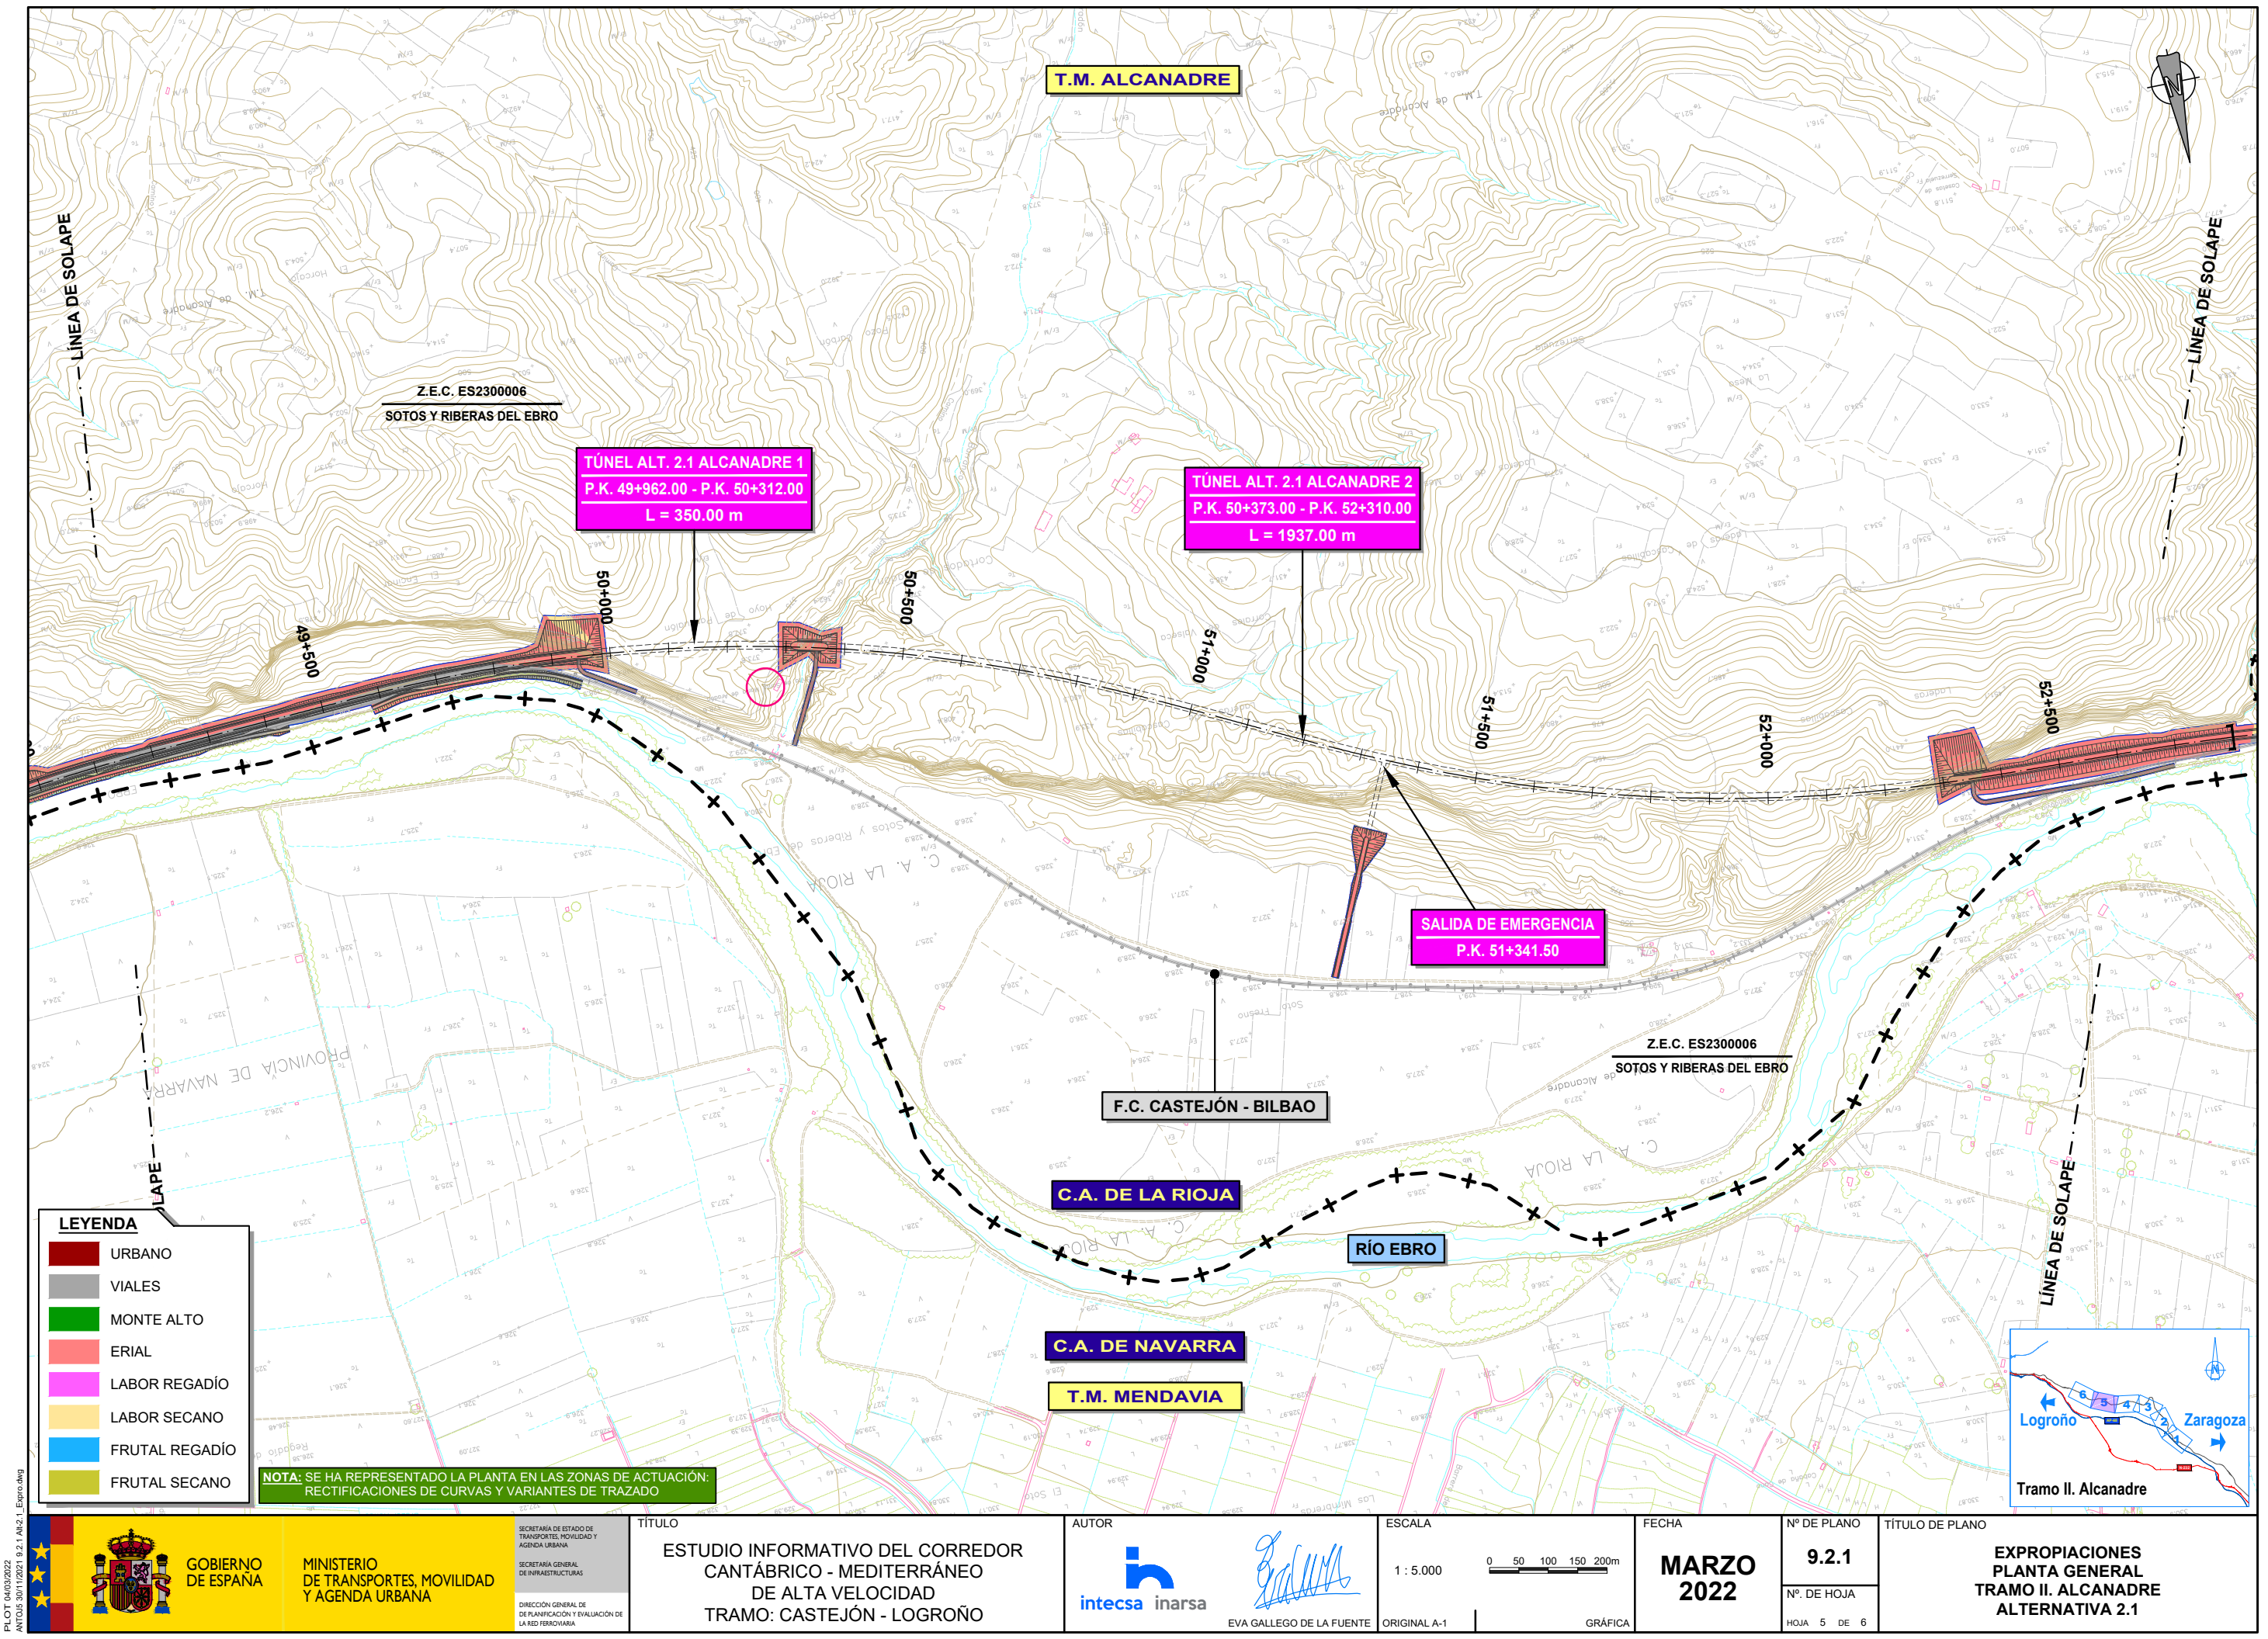

PLOT 04/03/2022
ANTOJUS 30112021 9.2.1 A4-2.1 Expro.dwg

  GOBIERNO DE ESPAÑA MINISTERIO DE TRANSPORTES, MOVILIDAD Y AGENDA URBANA	SECRETARÍA DE ESTADO DE TRANSPORTES, MOVILIDAD Y AGENDA URBANA SECRETARÍA GENERAL DE INFRAESTRUCTURAS DIRECCIÓN GENERAL DE PLANIFICACIÓN Y EVALUACIÓN DE LA RED FERROVIARIA	TÍTULO ESTUDIO INFORMATIVO DEL CORREDOR CANTÁBRICO - MEDITERRÁNEO DE ALTA VELOCIDAD TRAMO: CASTEJÓN - LOGROÑO	AUTOR  EVA GALLEGOS DE LA FUENTE	ESCALA 1 : 5.000 	FECHA MARZO 2022	Nº DE PLANO 9.2.1	TÍTULO DE PLANO EXPROPIACIONES PLANTA GENERAL TRAMO II. ALCANADRE ALTERNATIVA 2.1
						Nº DE HOJA HOJA 5 DE 6	

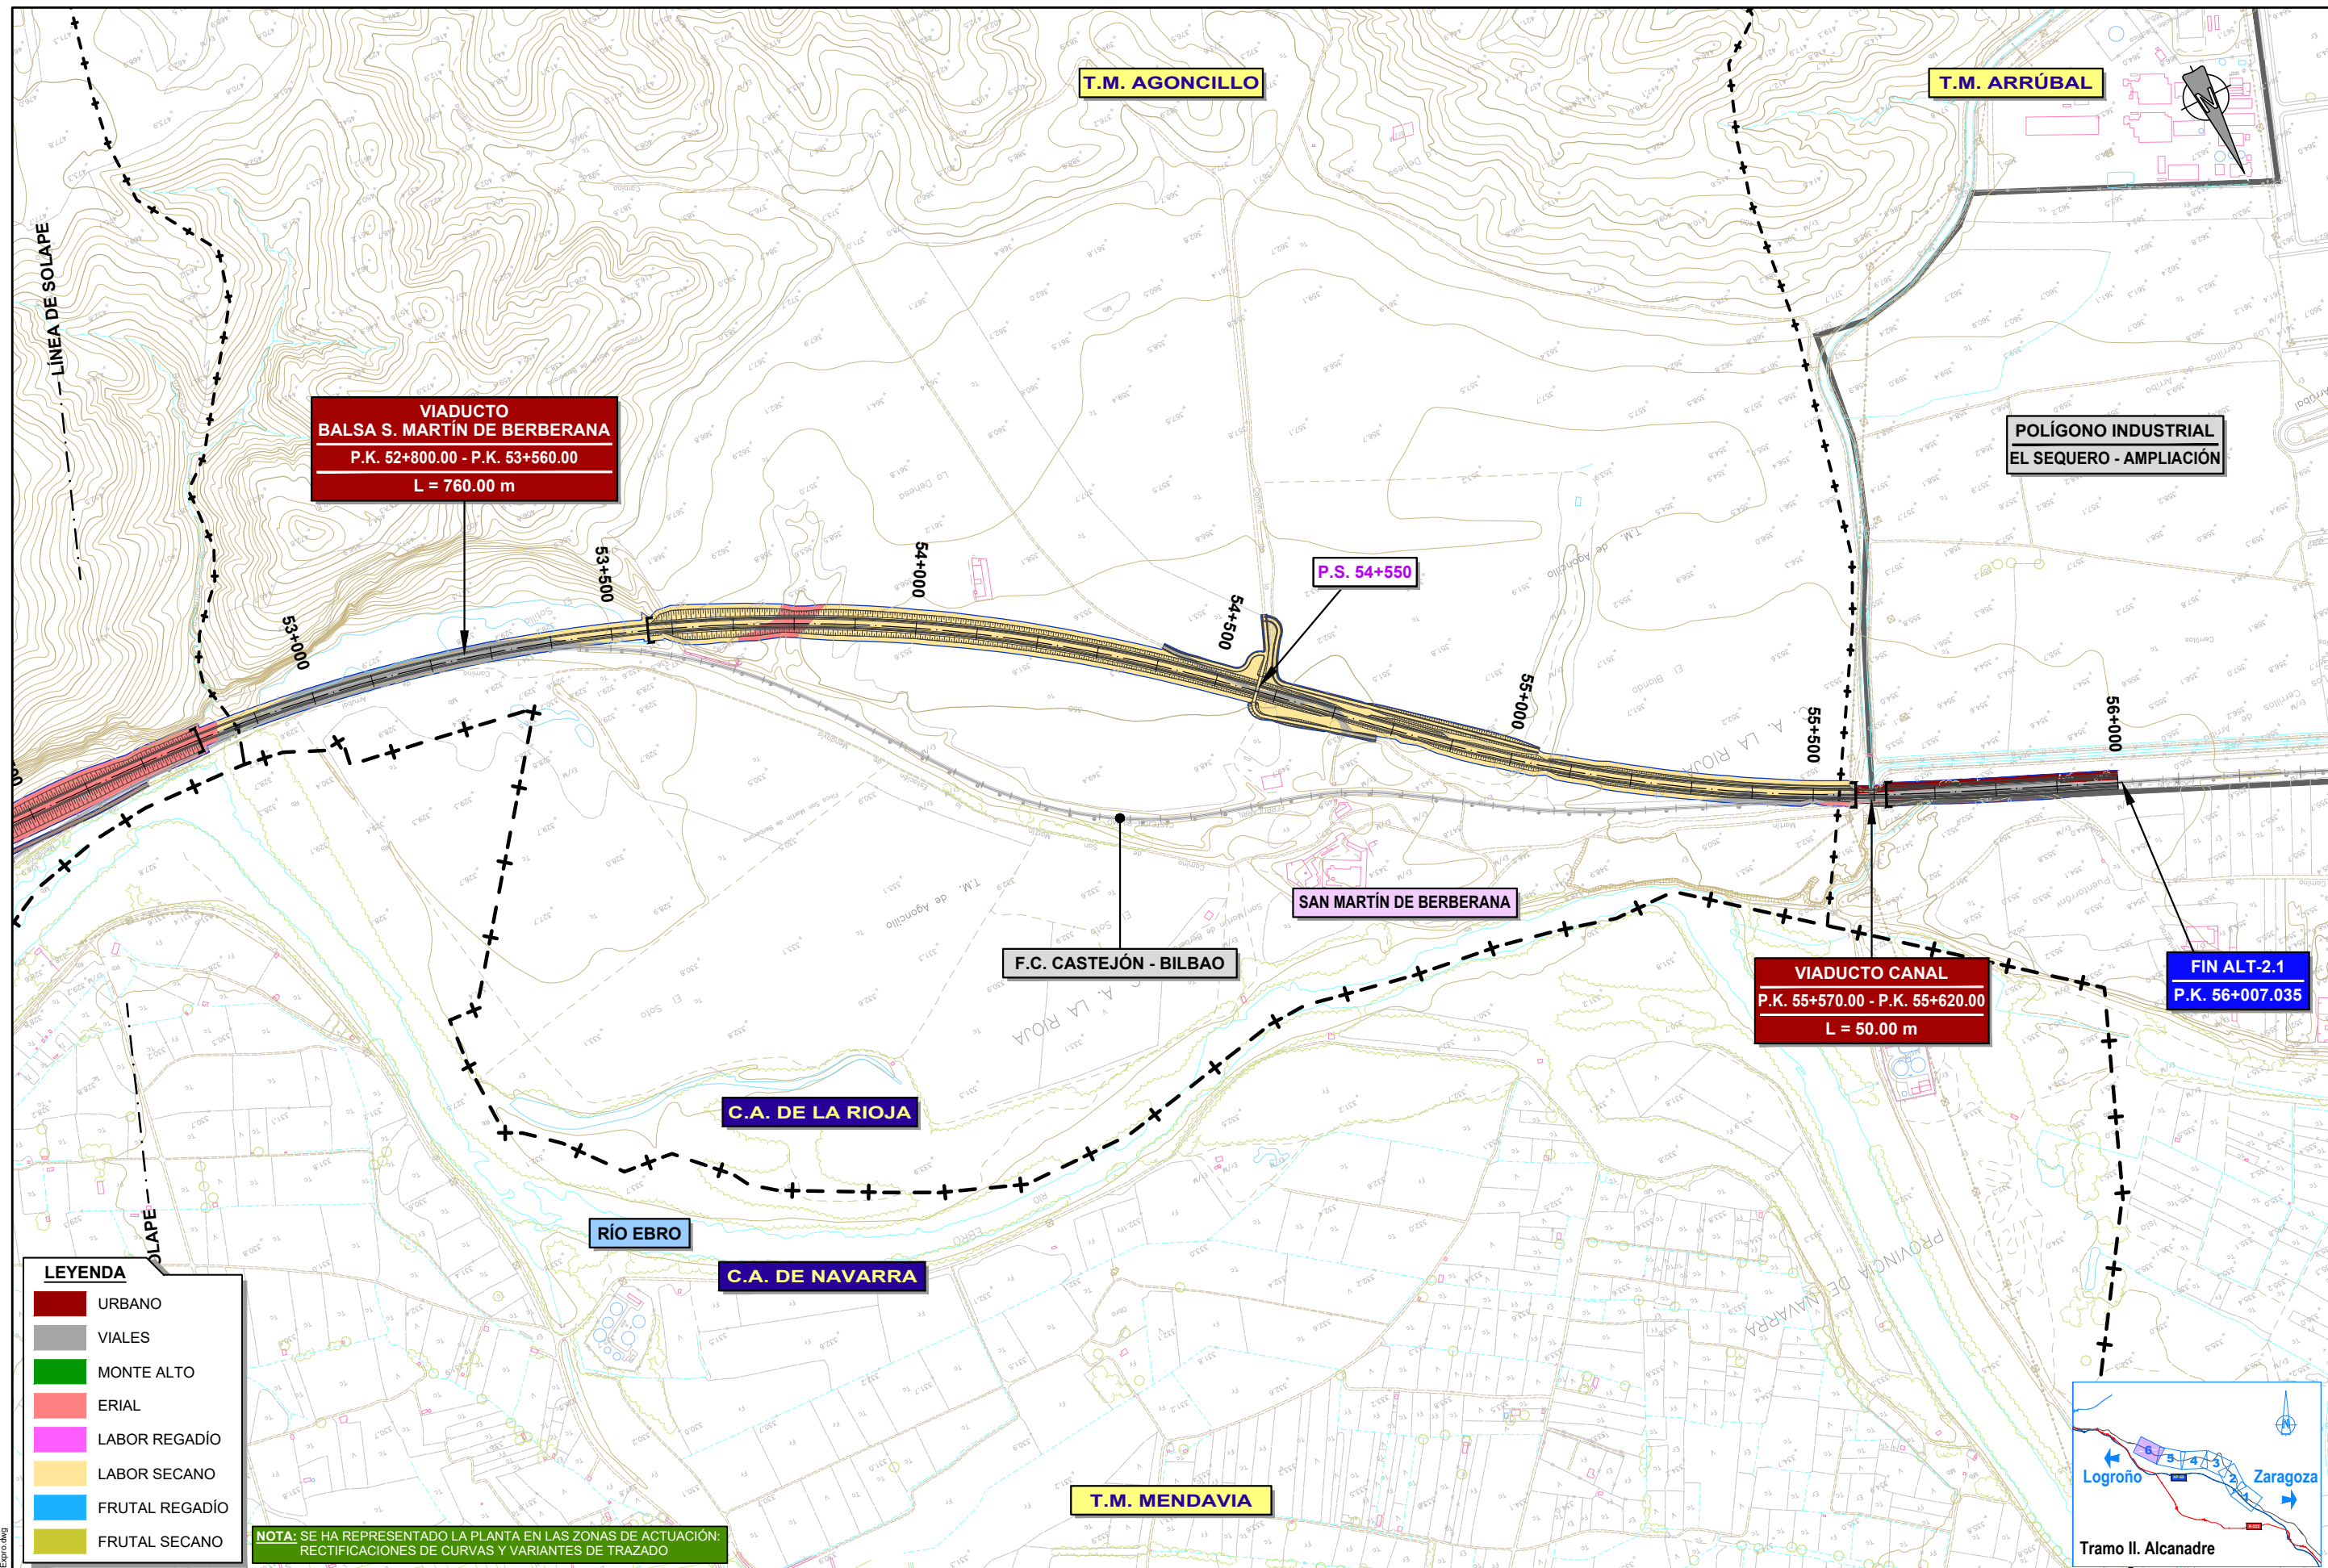

PLOT 04/03/2022
ANTOJUS 30112021 9.2.1 AL-2.1 Expro.dwg

 GOBIERNO DE ESPAÑA MINISTERIO DE TRANSPORTES, MOVILIDAD Y AGENDA URBANA	SECRETARÍA DE ESTADO DE TRANSPORTES, MOVILIDAD Y AGENDA URBANA SECRETARÍA GENERAL DE INFRAESTRUCTURAS DIRECCIÓN GENERAL DE PLANIFICACIÓN Y EVALUACIÓN DE LA RED FERROVIARIA	TÍTULO ESTUDIO INFORMATIVO DEL CORREDOR CANTÁBRICO - MEDITERRÁNEO DE ALTA VELOCIDAD TRAMO: CASTEJÓN - LOGROÑO	AUTOR  EVA GALLEGU DE LA FUENTE	ESCALA 1 : 5.000 0 50 100 150 200m	FECHA MARZO 2022	Nº DE PLANO 9.2.1	TÍTULO DE PLANO EXPROPIACIONES PLANTA GENERAL TRAMO II. ALCANADRE ALTERNATIVA 2.1
						Nº DE HOJA HOJA 6 DE 6	