



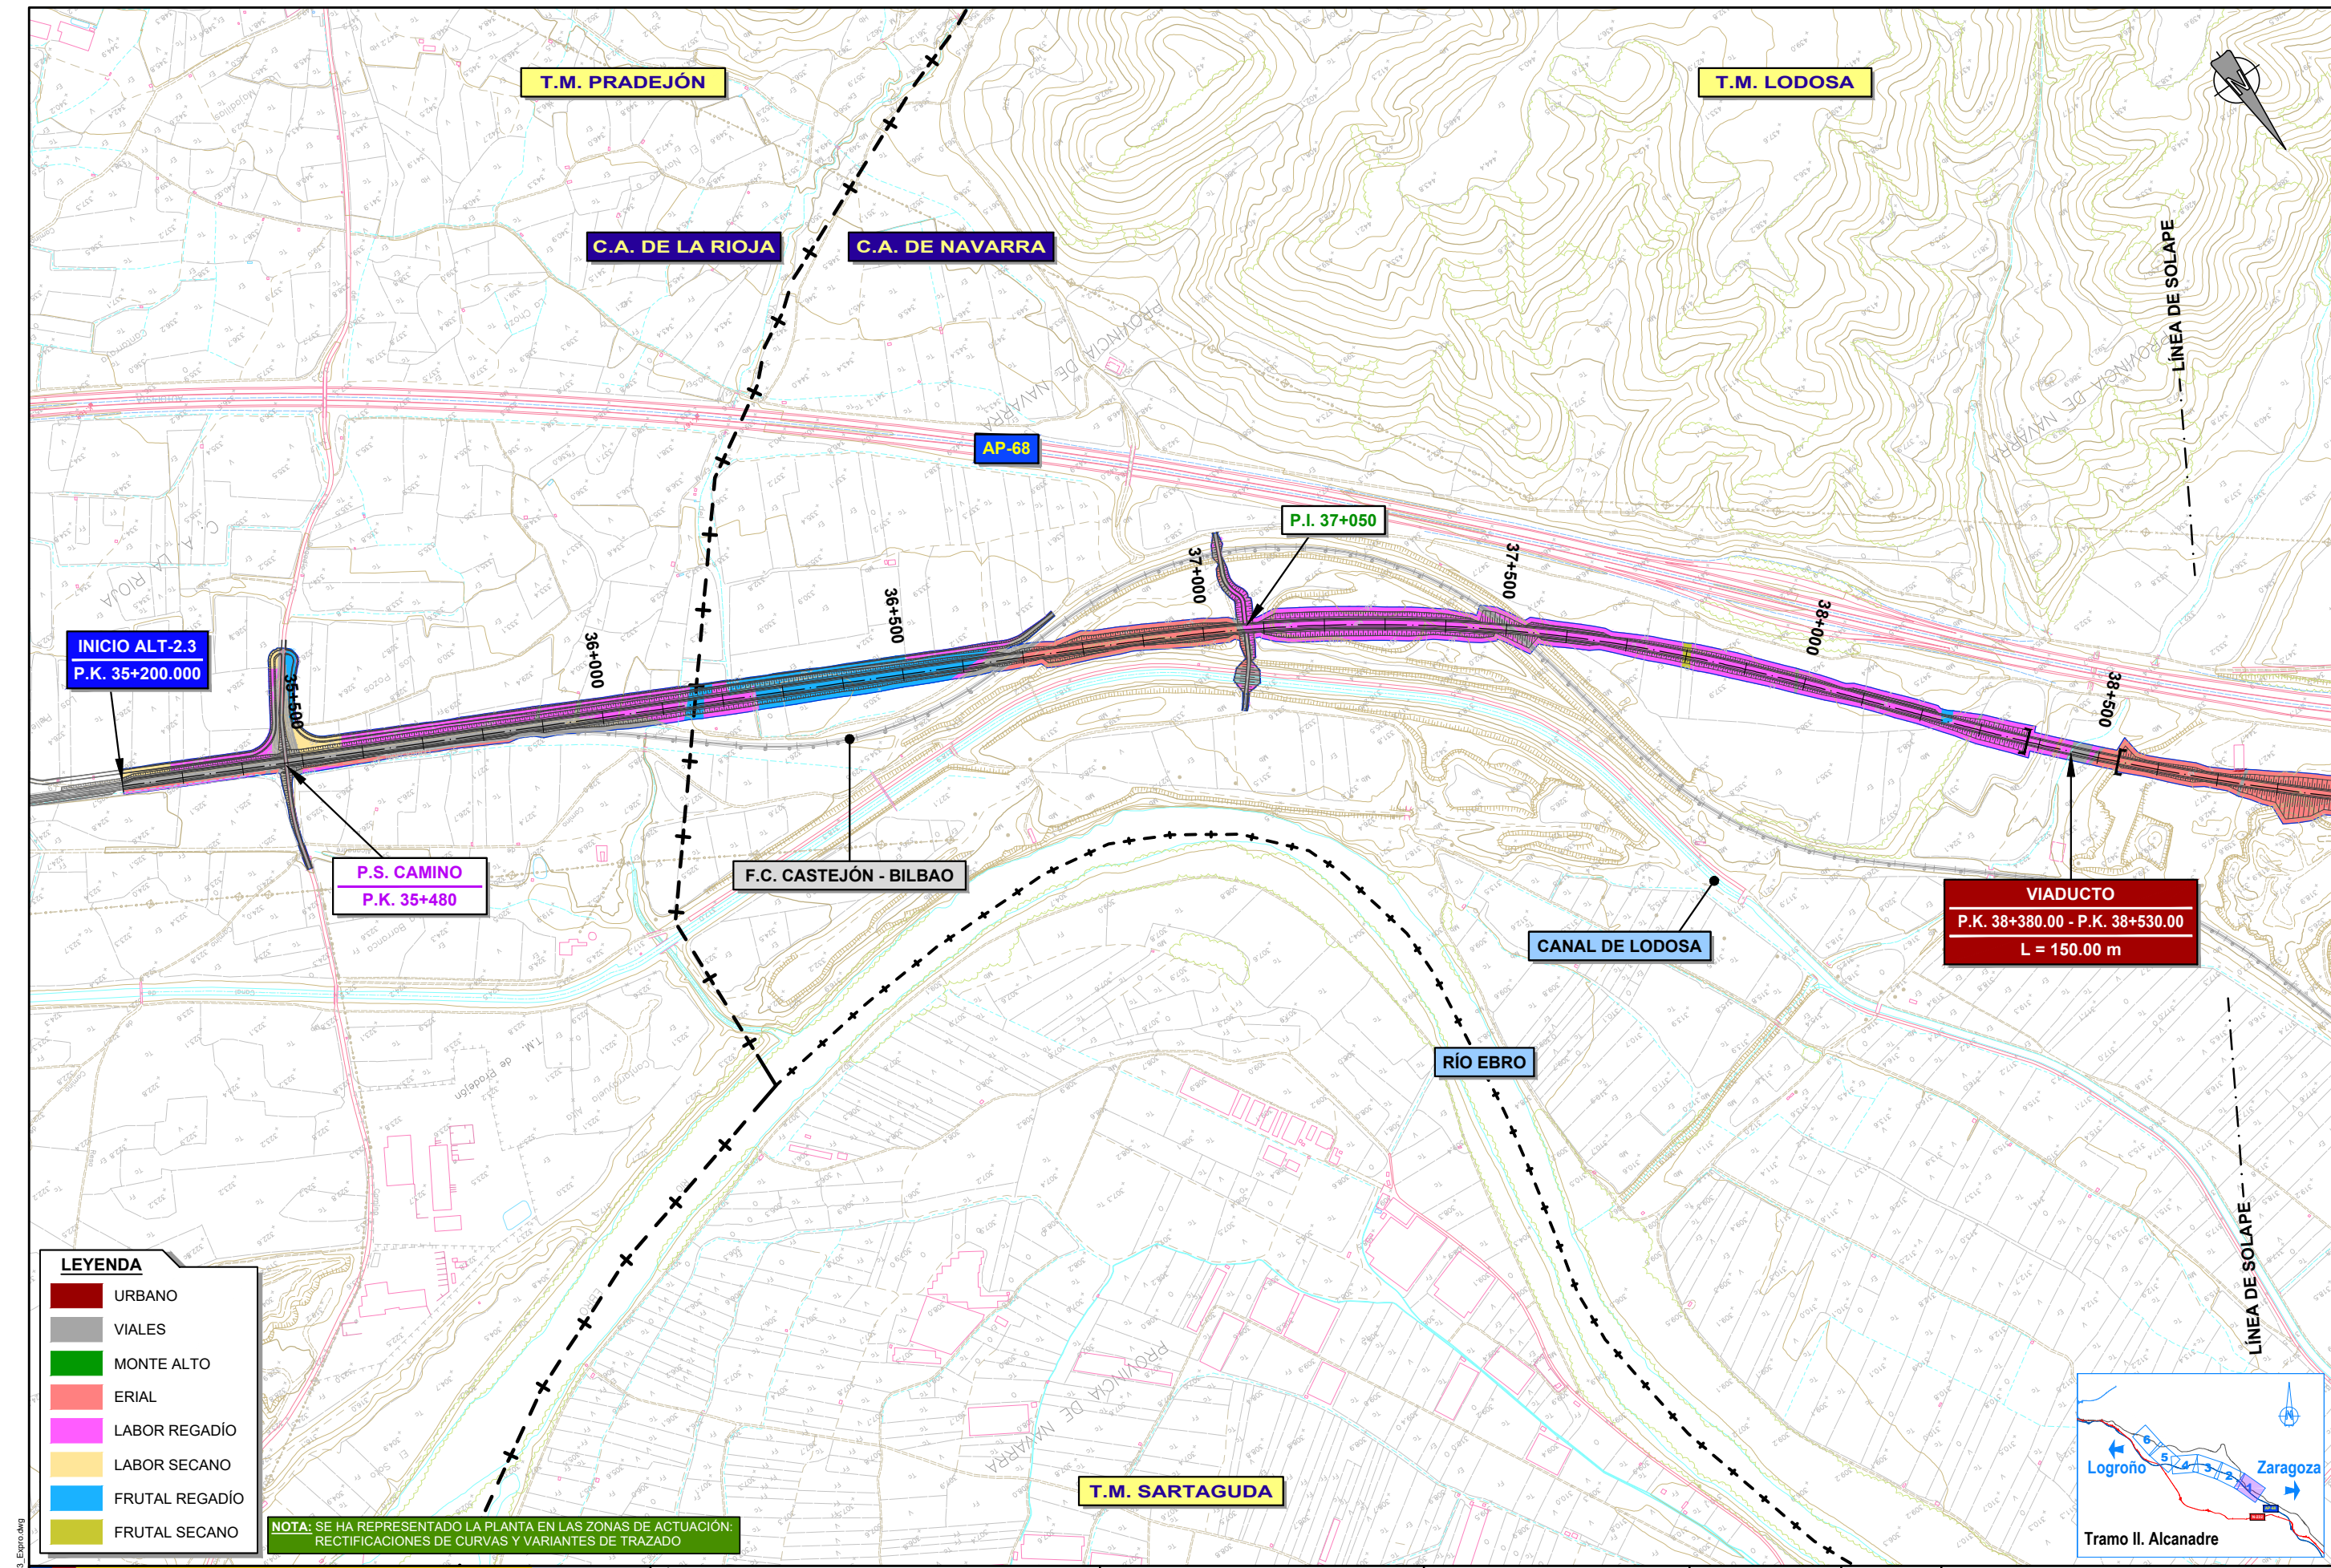


LEYENDA

- URBANO
- VIALES
- MONTE ALTO
- ERIAL
- LABOR REGADÍO
- LABOR SECANO
- FRUTAL REGADÍO
- FRUTAL SECANO


NOTA: SE HA REPRESENTADO LA PLANTA EN LAS ZONAS DE ACTUACIÓN: RECTIFICACIONES DE CURVAS Y VARIANTES DE TRAZADO

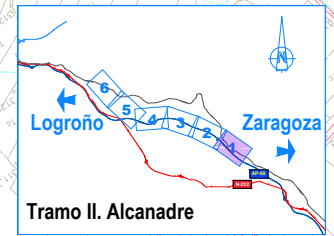


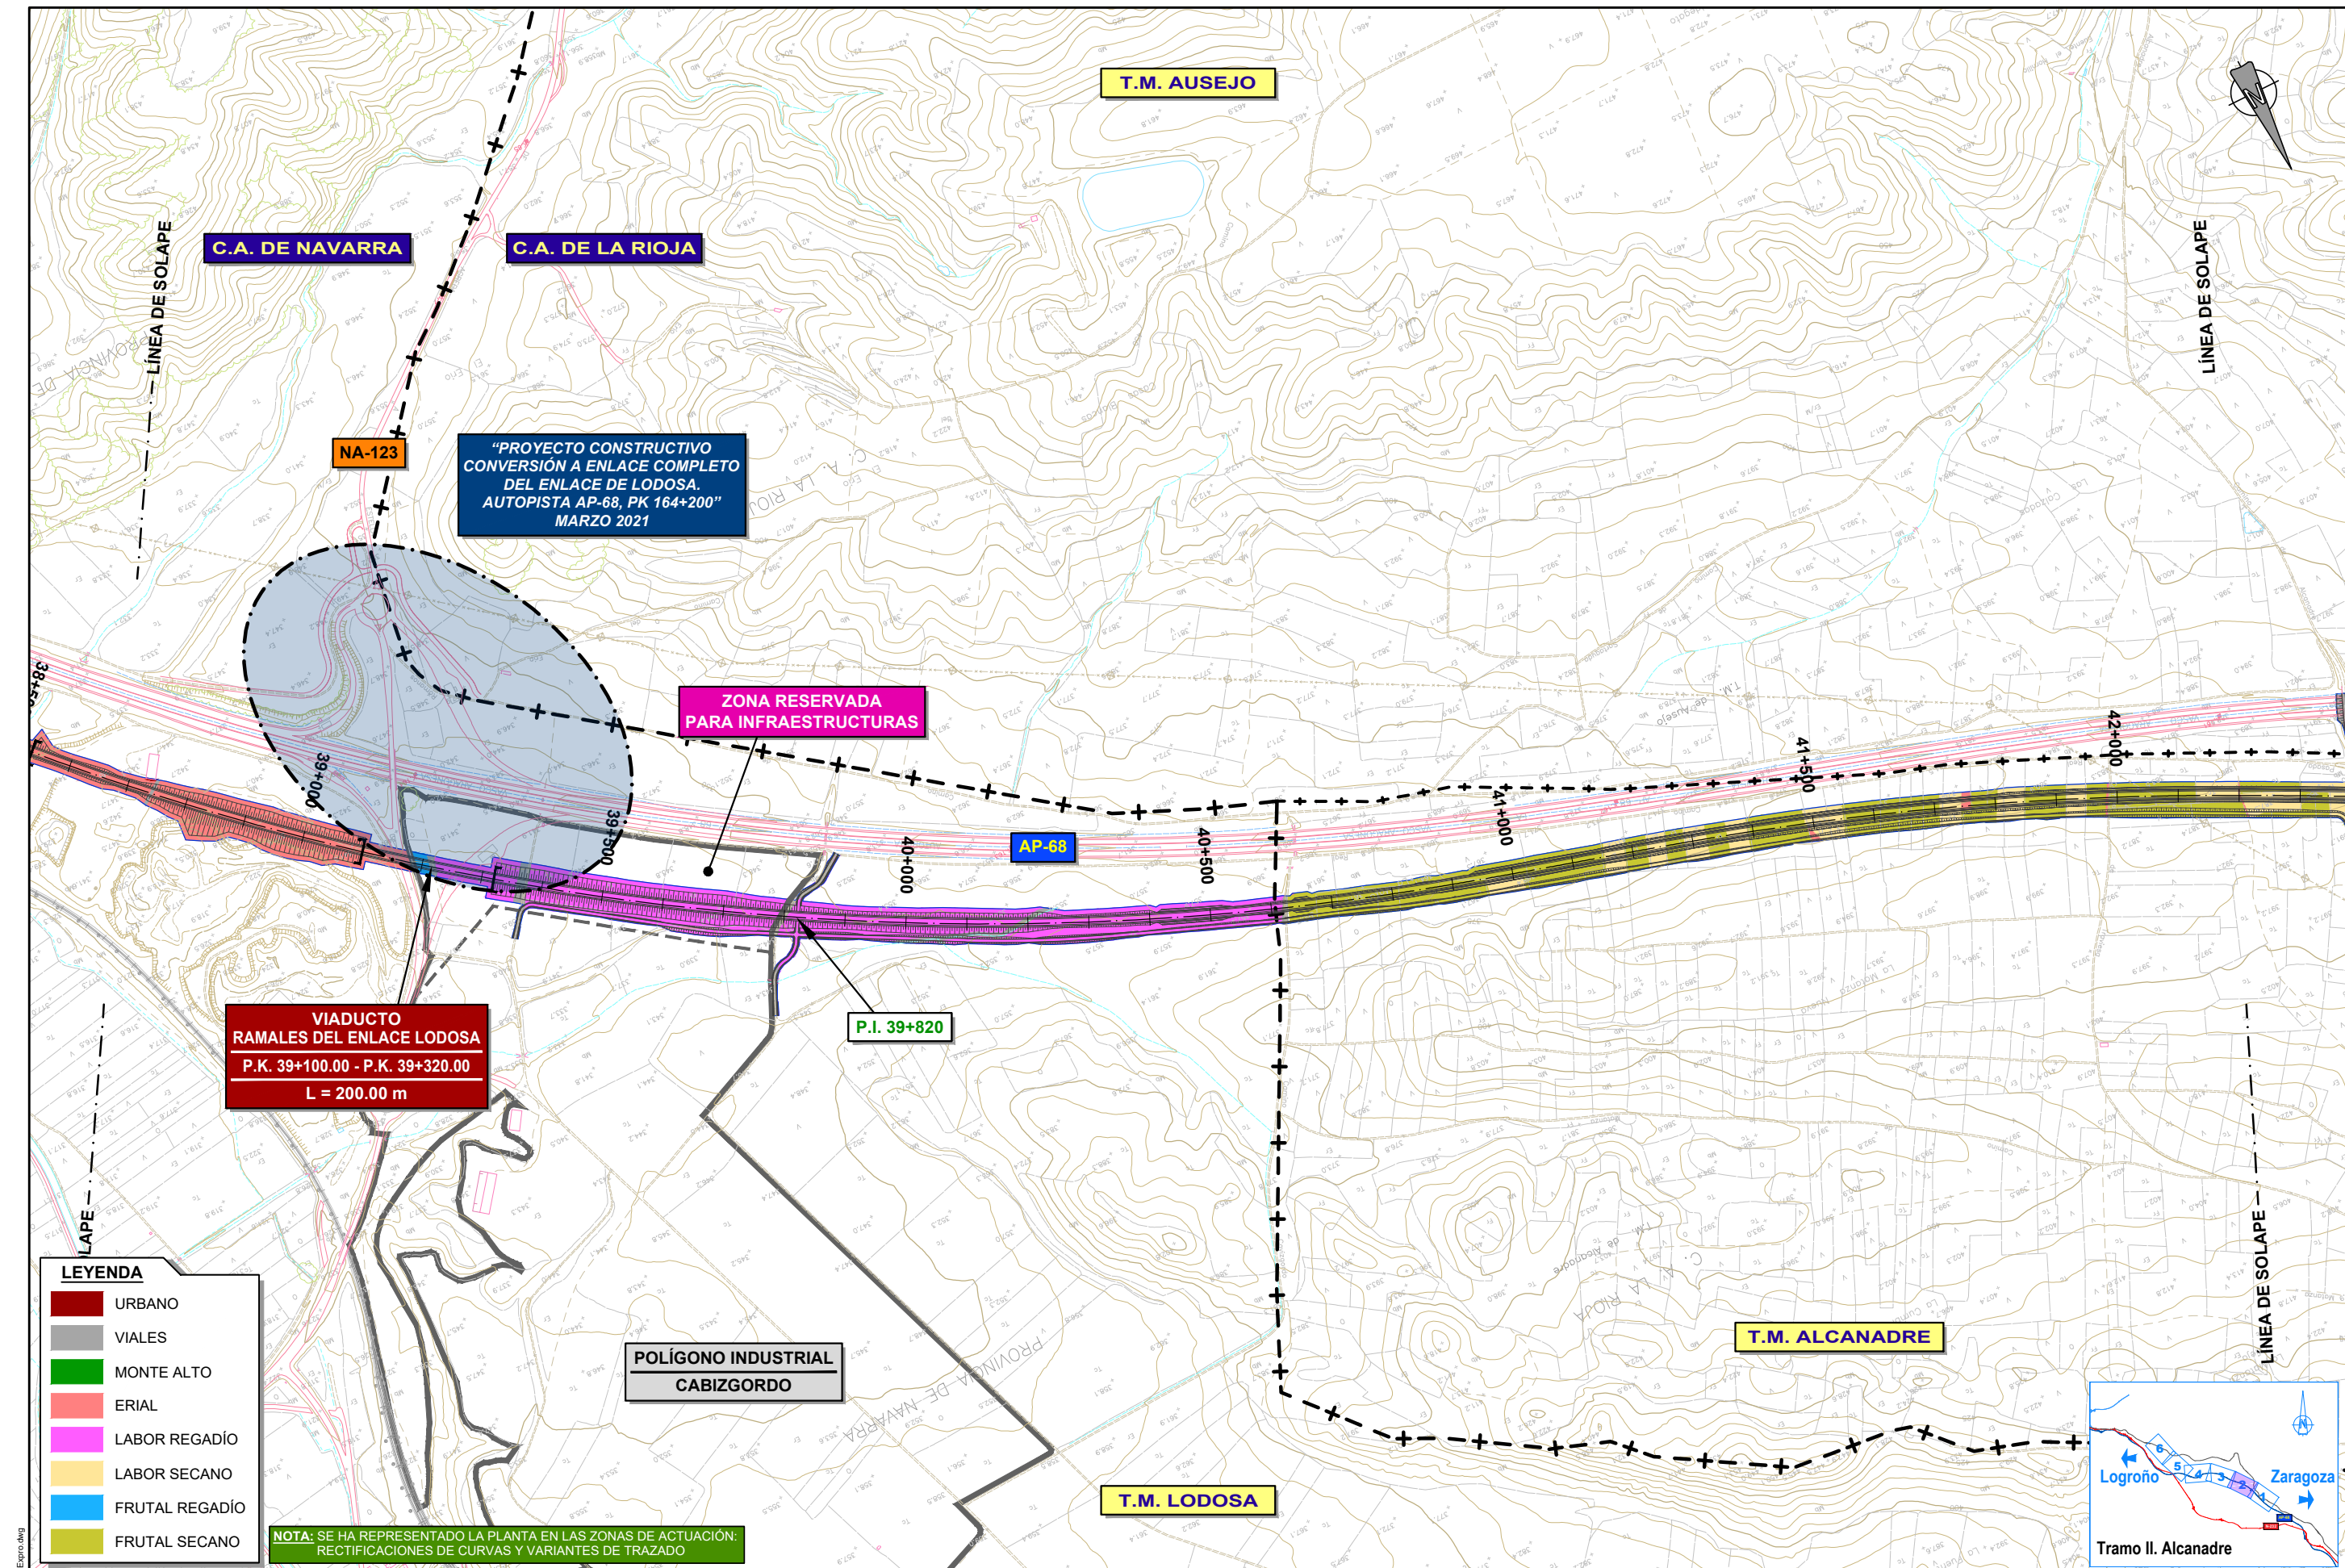


PLOT 04/03/2022
ANTOJUS 30112021 9.2.3 AN-2.3_Exp.mxd


 GOBIERNO DE ESPAÑA MINISTERIO DE TRANSPORTES, MOVILIDAD Y AGENDA URBANA	SECRETARÍA DE ESTADO DE TRANSPORTES, MOVILIDAD Y AGENDA URBANA SECRETARÍA GENERAL DE INFRAESTRUCTURAS DIRECCIÓN GENERAL DE PLANIFICACIÓN Y EVALUACIÓN DE LA RED FERROVIARIA	TÍTULO ESTUDIO INFORMATIVO DEL CORREDOR CANTÁBRICO - MEDITERRÁNEO DE ALTA VELOCIDAD TRAMO: CASTEJÓN - LOGROÑO	AUTOR  EVA GALLEG0 DE LA FUENTE	ESCALA 1 : 5.000 0 50 100 150 200m ORIGINAL A-1	FECHA MARZO 2022	Nº DE PLANO 9.2.3 Nº DE HOJA HOJA 2 DE 6	TÍTULO DE PLANO EXPROPIACIONES PLANTA GENERAL TRAMO II. ALCANADRE ALTERNATIVA 2.3
---	--	--	---	---	-----------------------------------	--	--

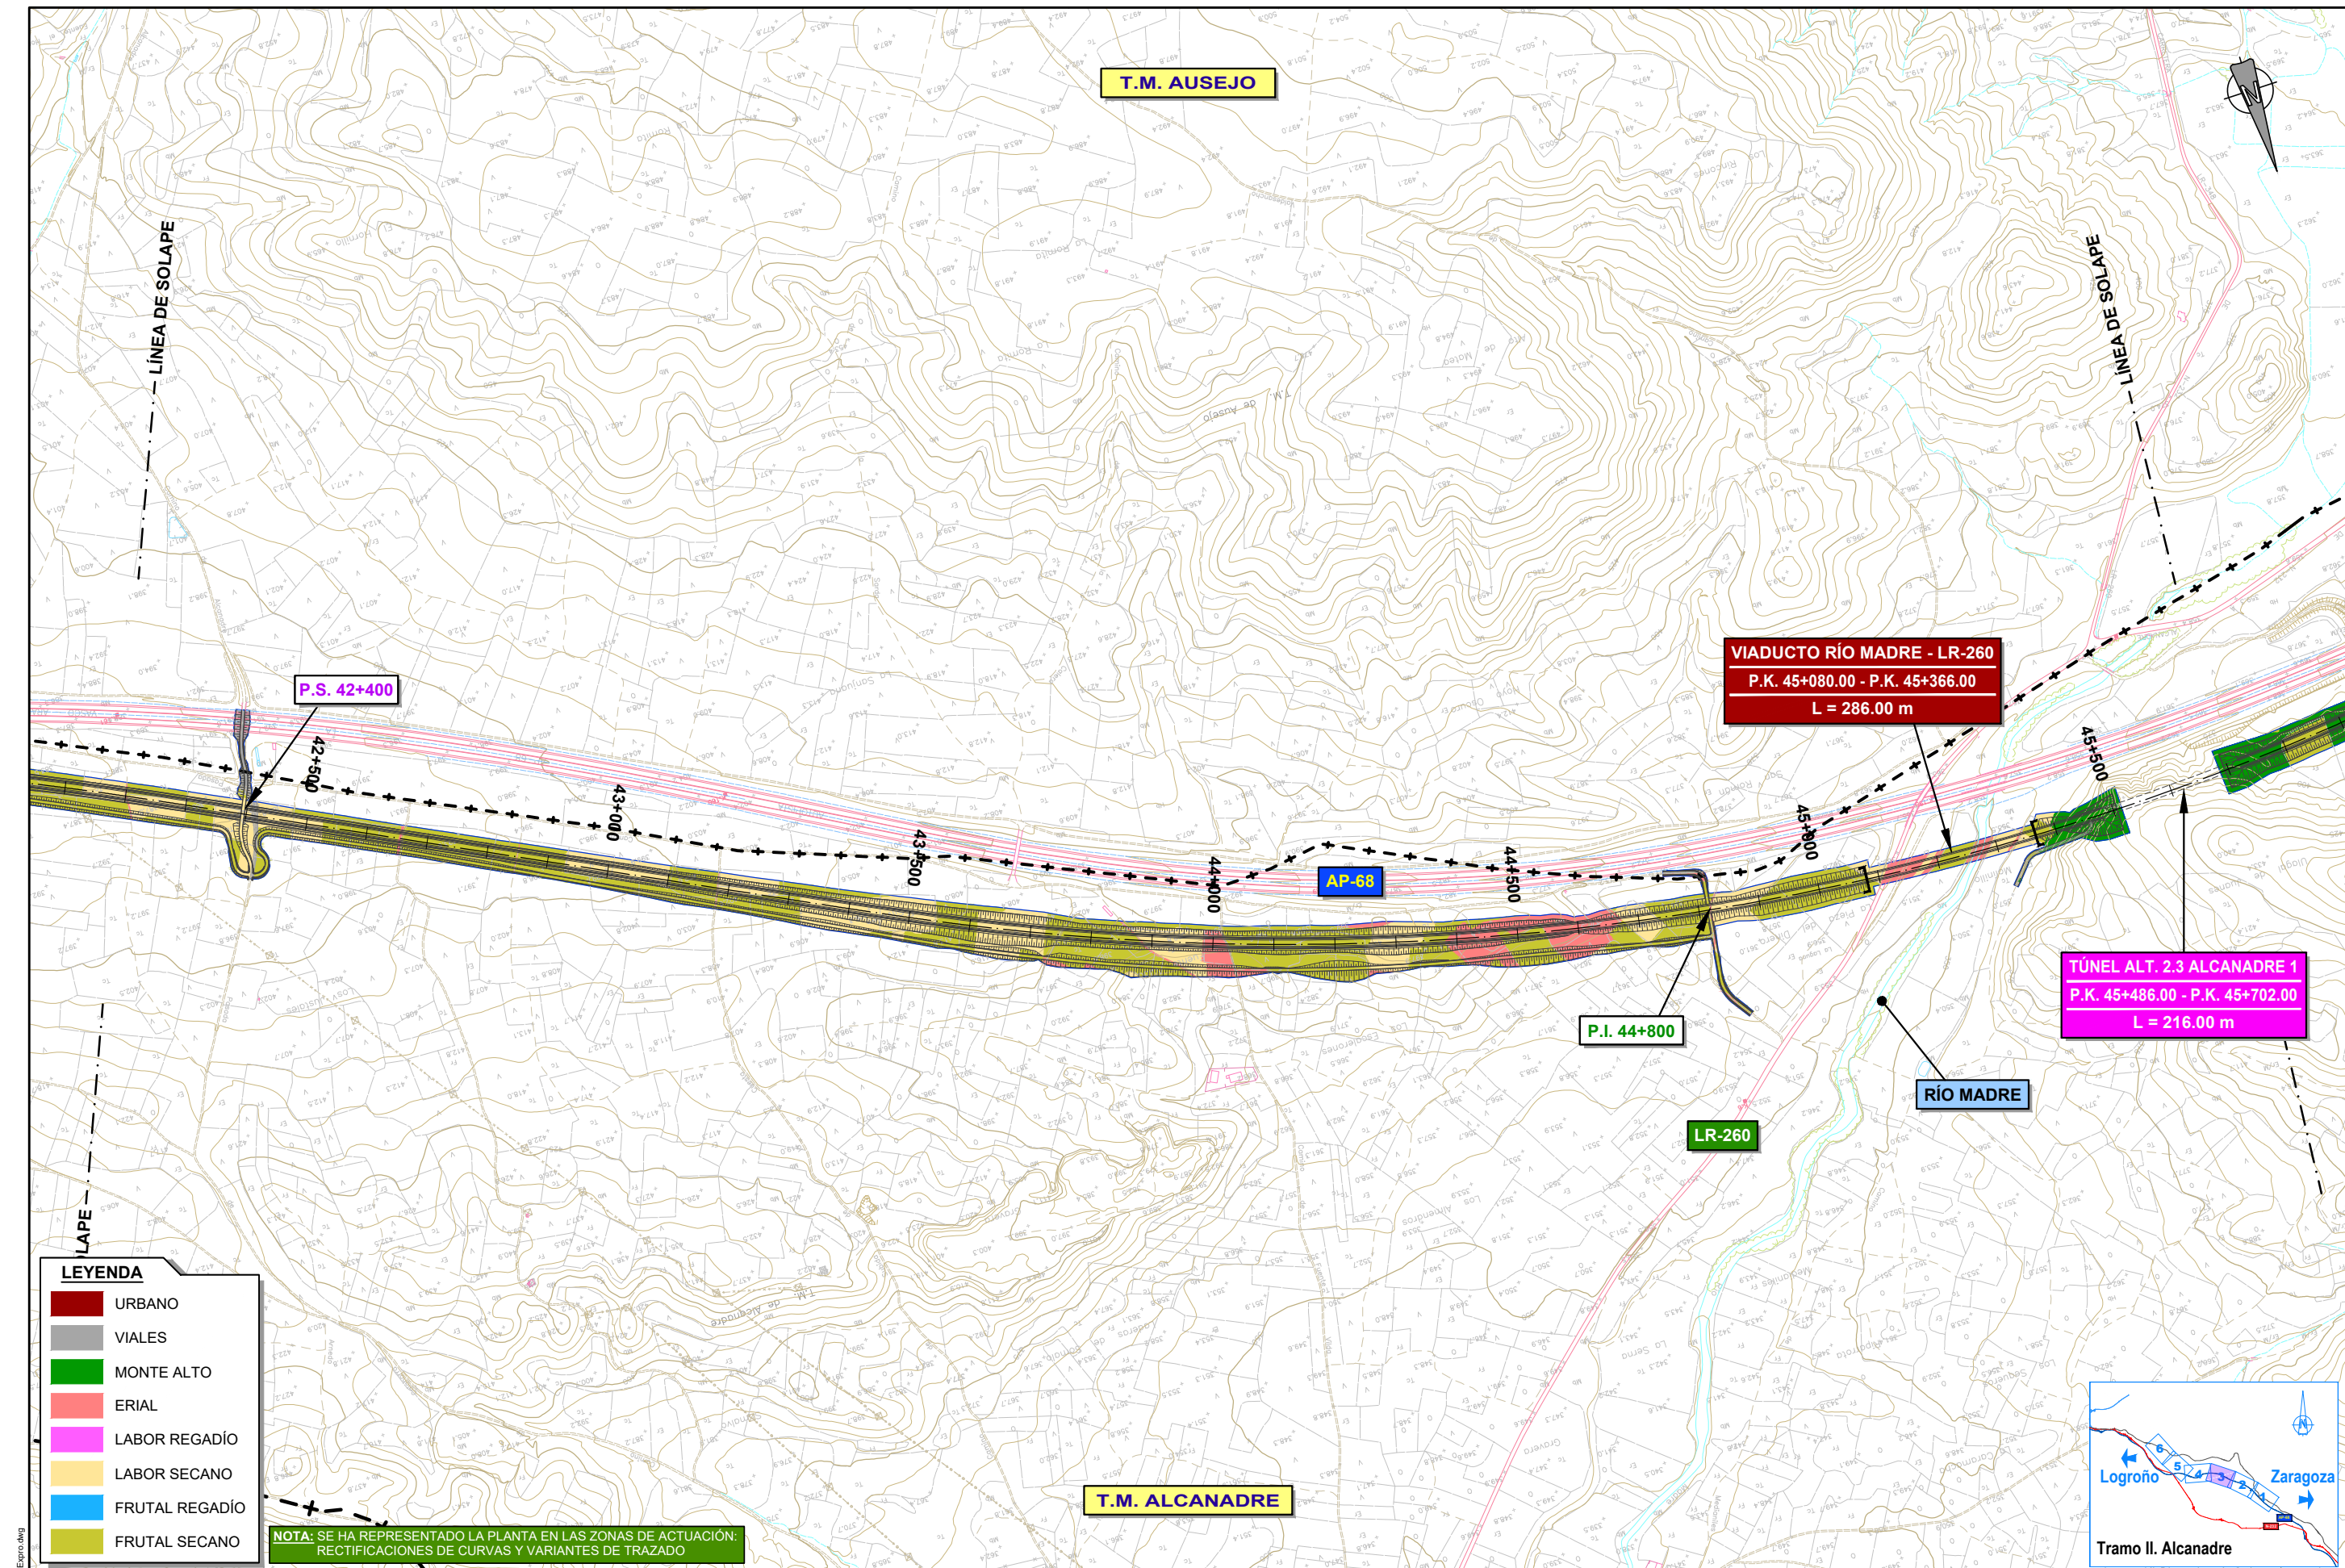

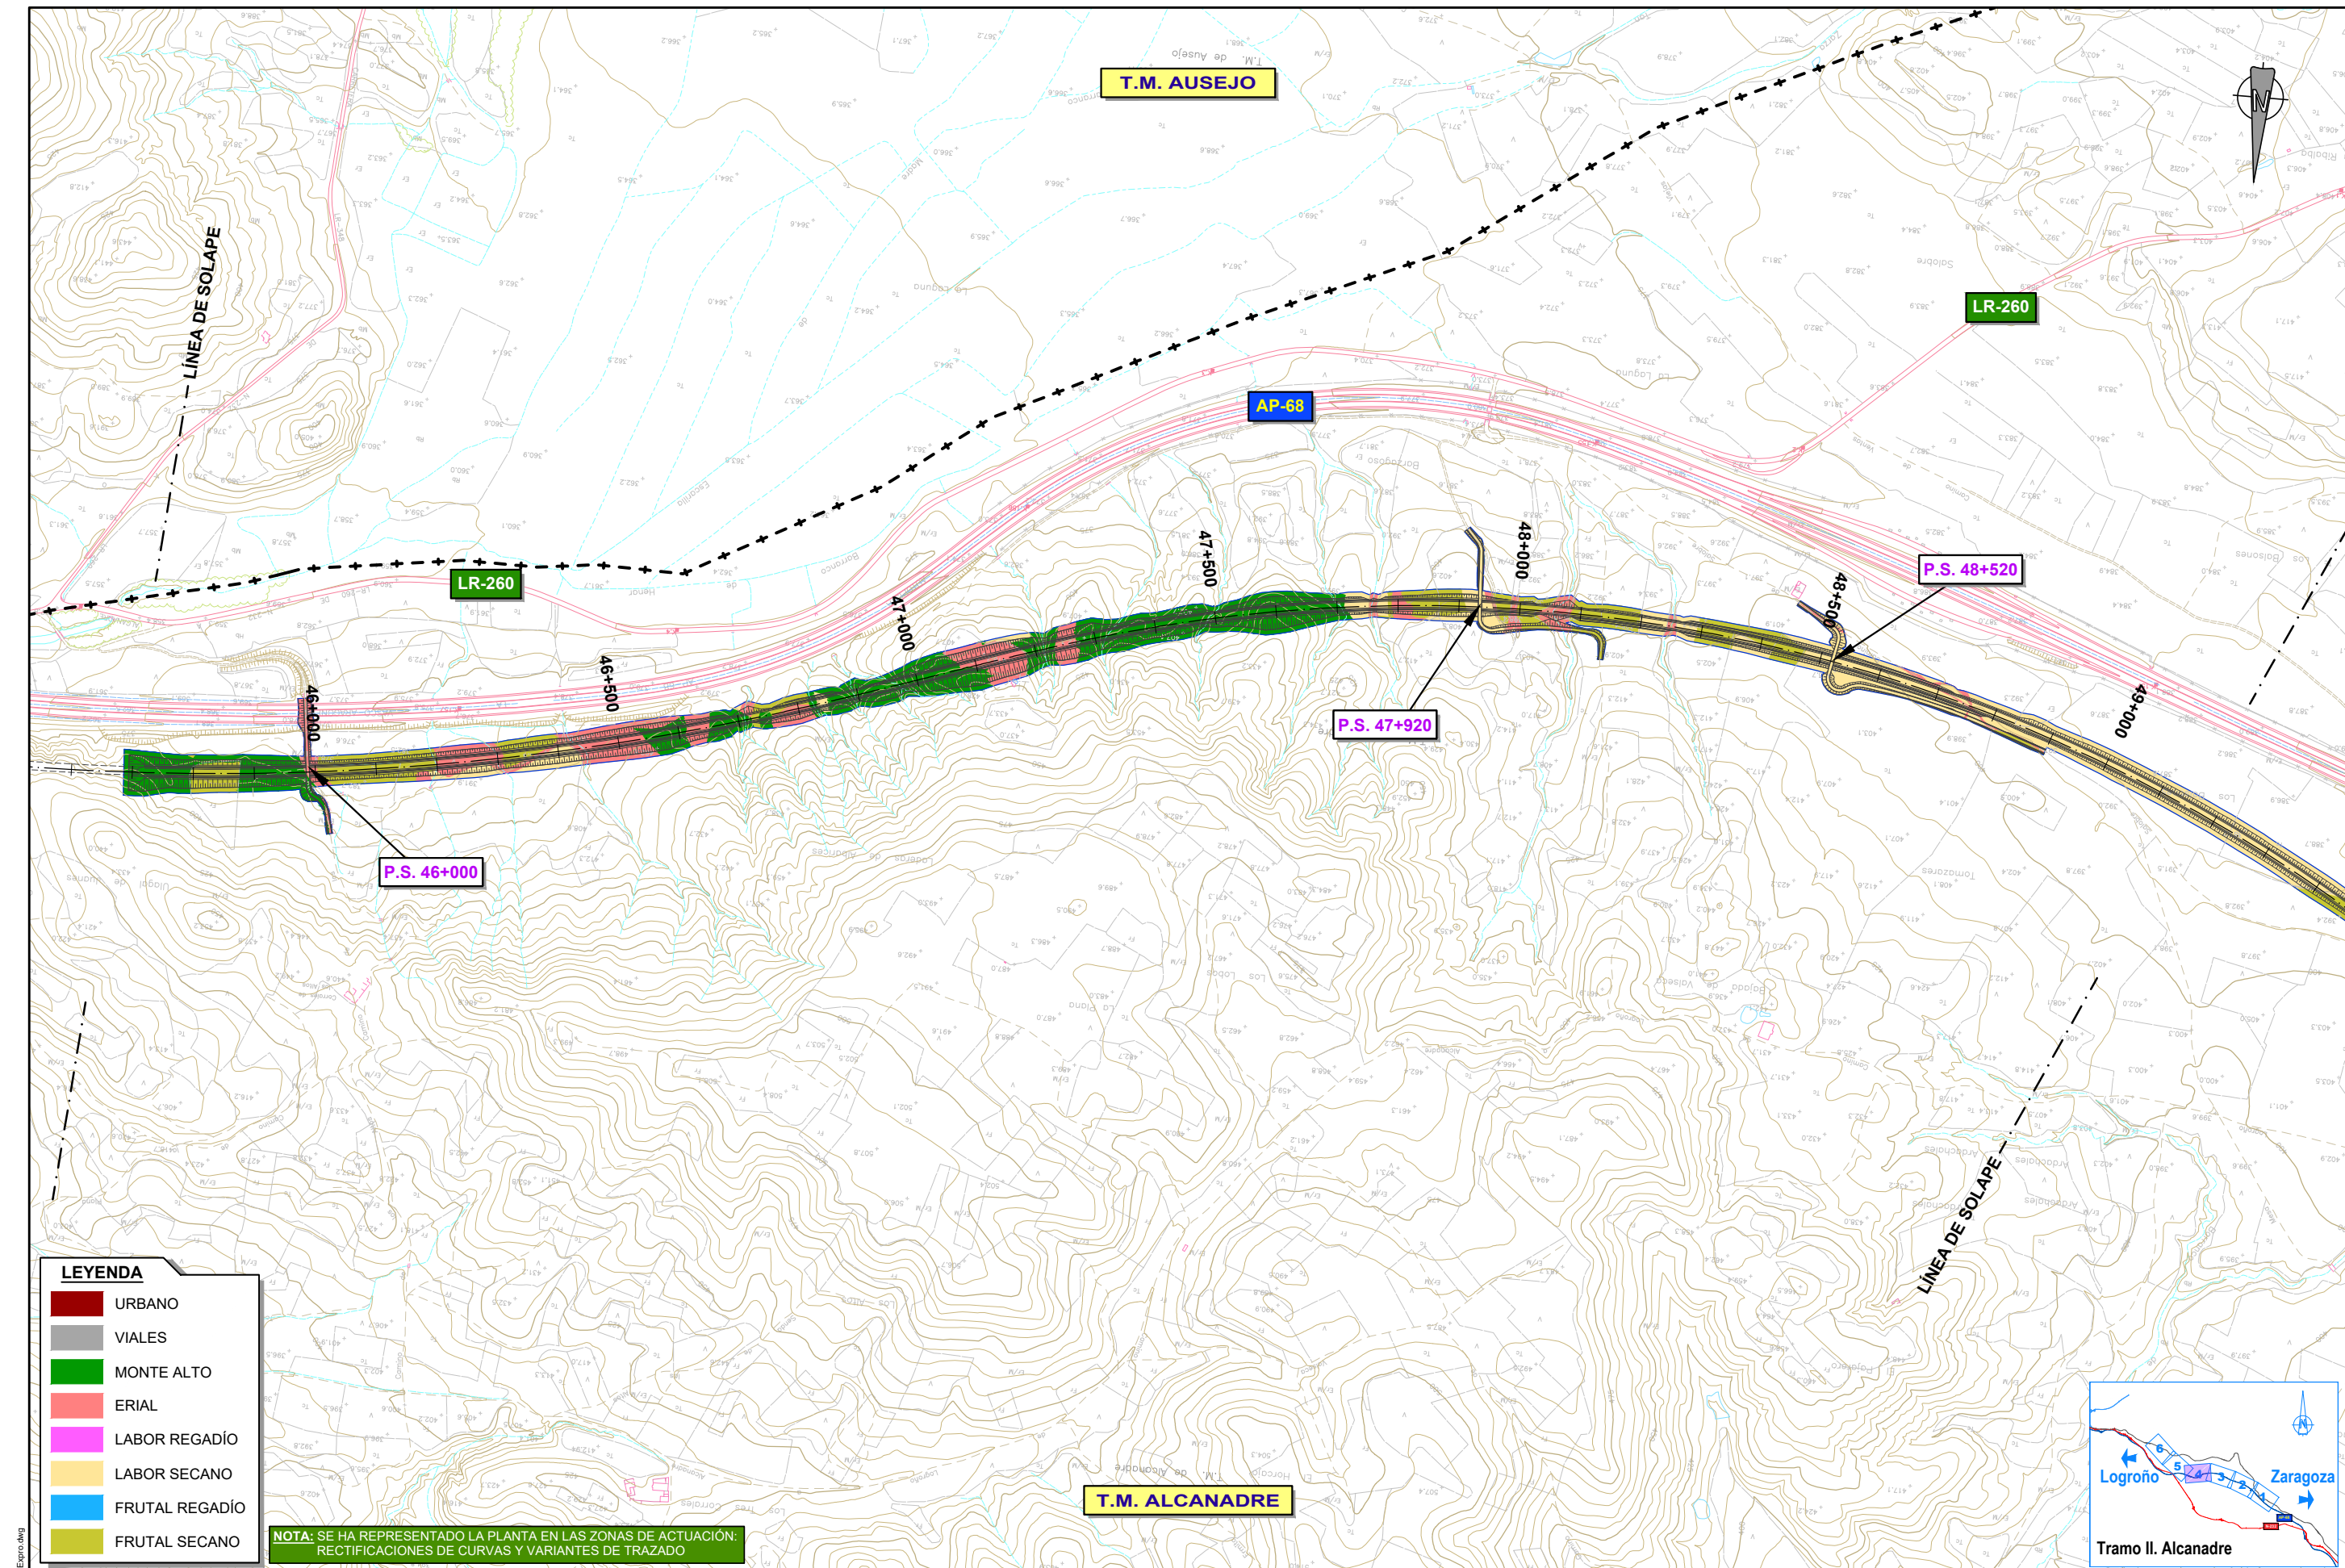

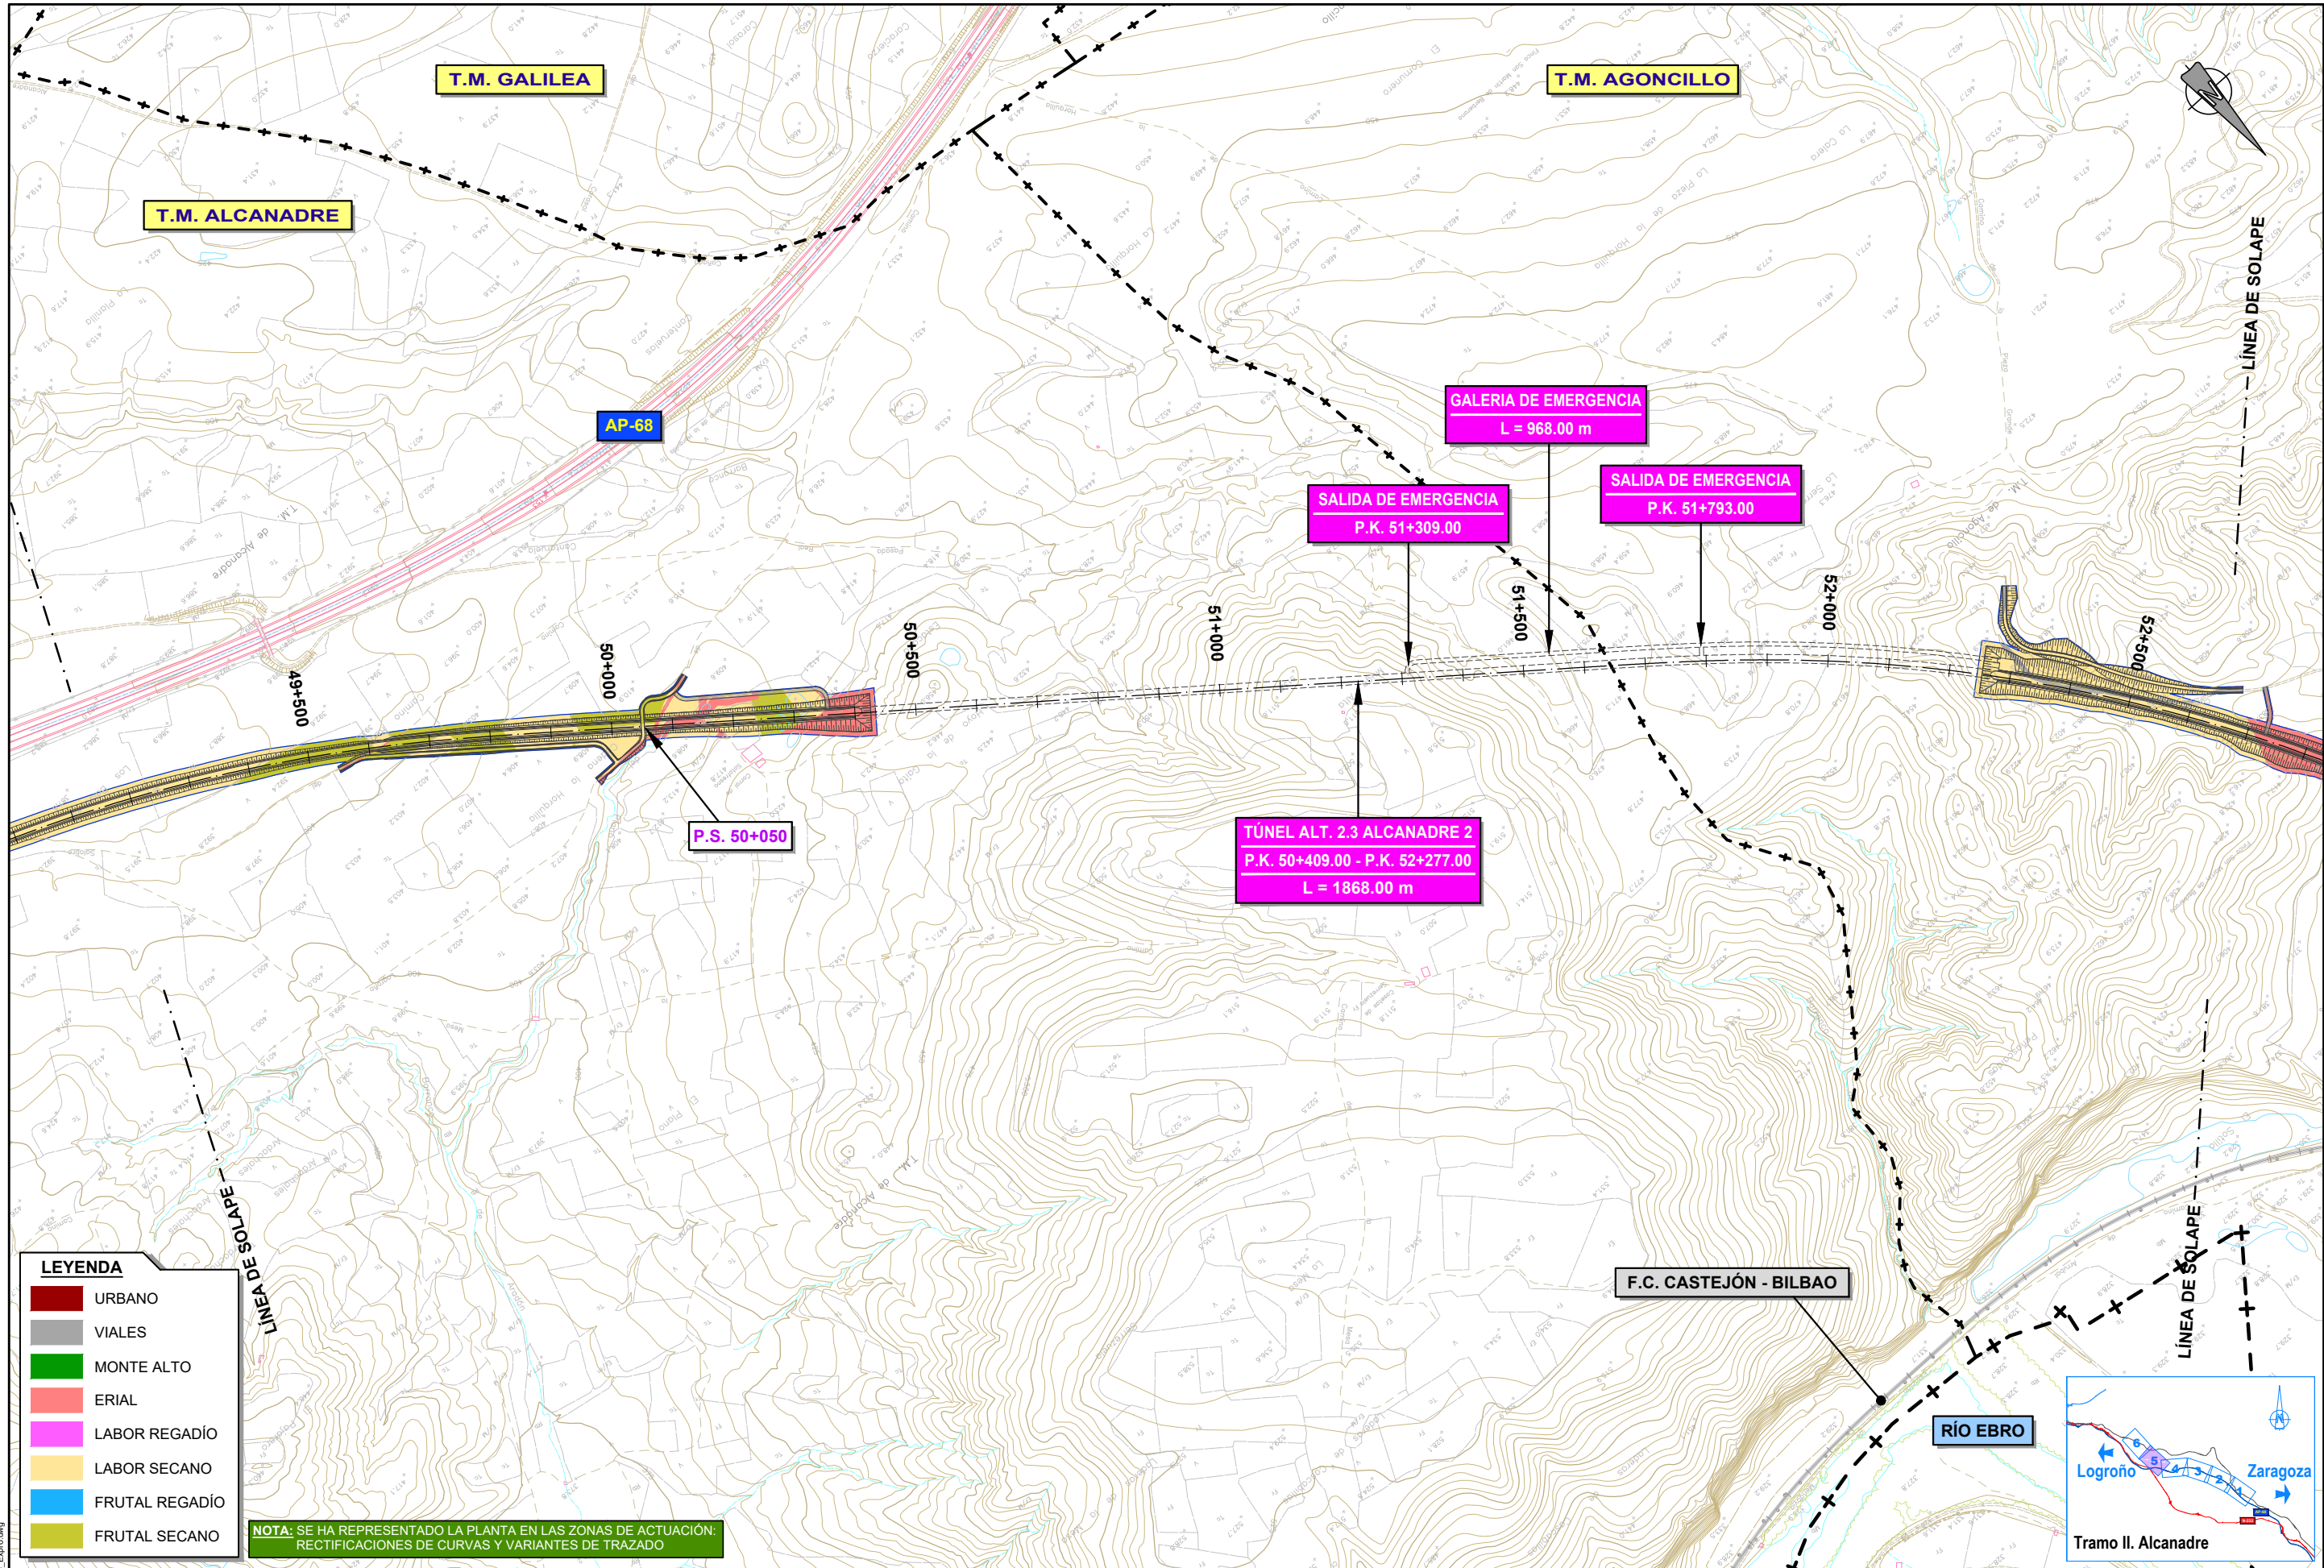

PLOT 04/03/2022
ANTOJUS 30112021 9.2.3 AN-2.3. Expro.dwg

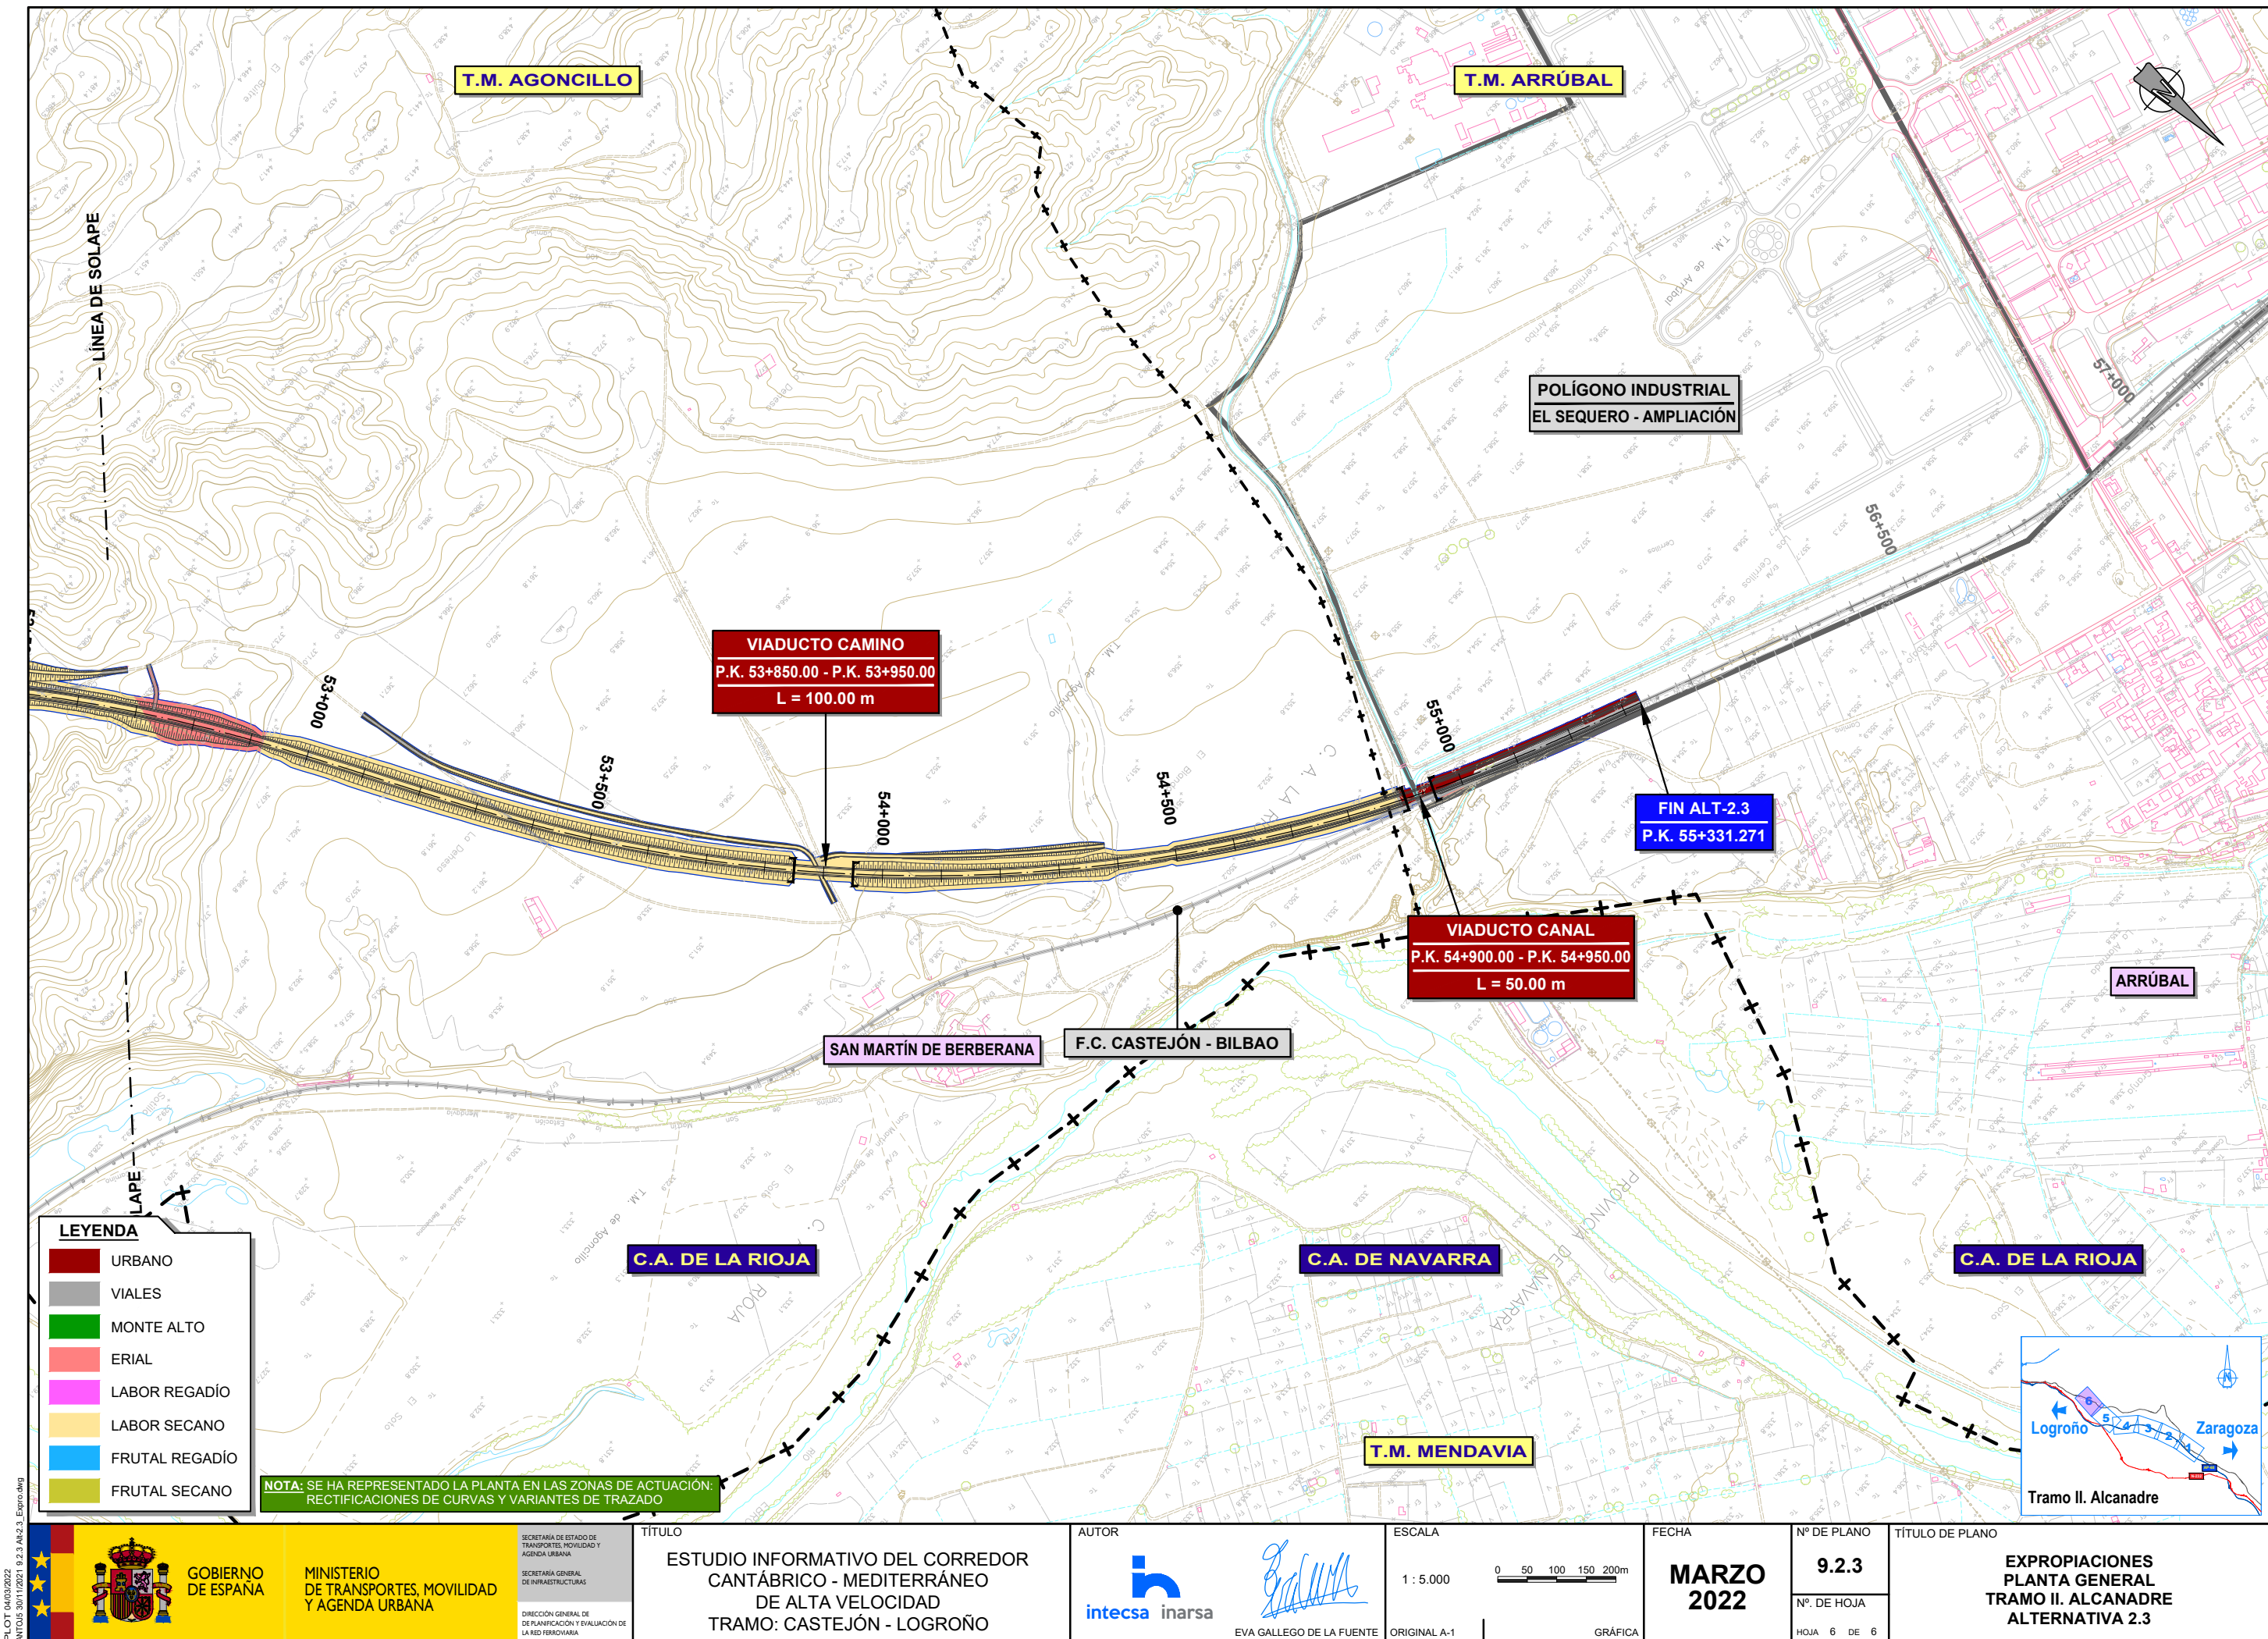

PLOT 04/03/2022
ANTOJUS 3011/2021 9.2.3 AN-2.3, Expro.dwg

 GOBIERNO DE ESPAÑA		MINISTERIO DE TRANSPORTES, MOVILIDAD Y AGENDA URBANA		SECRETARÍA DE ESTADO DE TRANSPORTES, MOVILIDAD Y AGENDA URBANA SECRETARÍA GENERAL DE INFRAESTRUCTURAS DIRECCIÓN GENERAL DE DE PLANIFICACIÓN Y EVALUACIÓN DE LA RED FERROVIARIA		TÍTULO ESTUDIO INFORMATIVO DEL CORREDOR CANTÁBRICO - MEDITERRÁNEO DE ALTA VELOCIDAD TRAMO: CASTEJÓN - LOGROÑO		AUTOR  EVA GALLEGU DE LA FUENTE		ESCALA 1 : 5.000 0 50 100 150 200m		FECHA MARZO 2022		Nº DE PLANO 9.2.3		TÍTULO DE PLANO EXPROPIACIONES PLANTA GENERAL TRAMO II. ALCANADRE ALTERNATIVA 2.3	
												Nº DE HOJA HOJA 6 DE 6					