


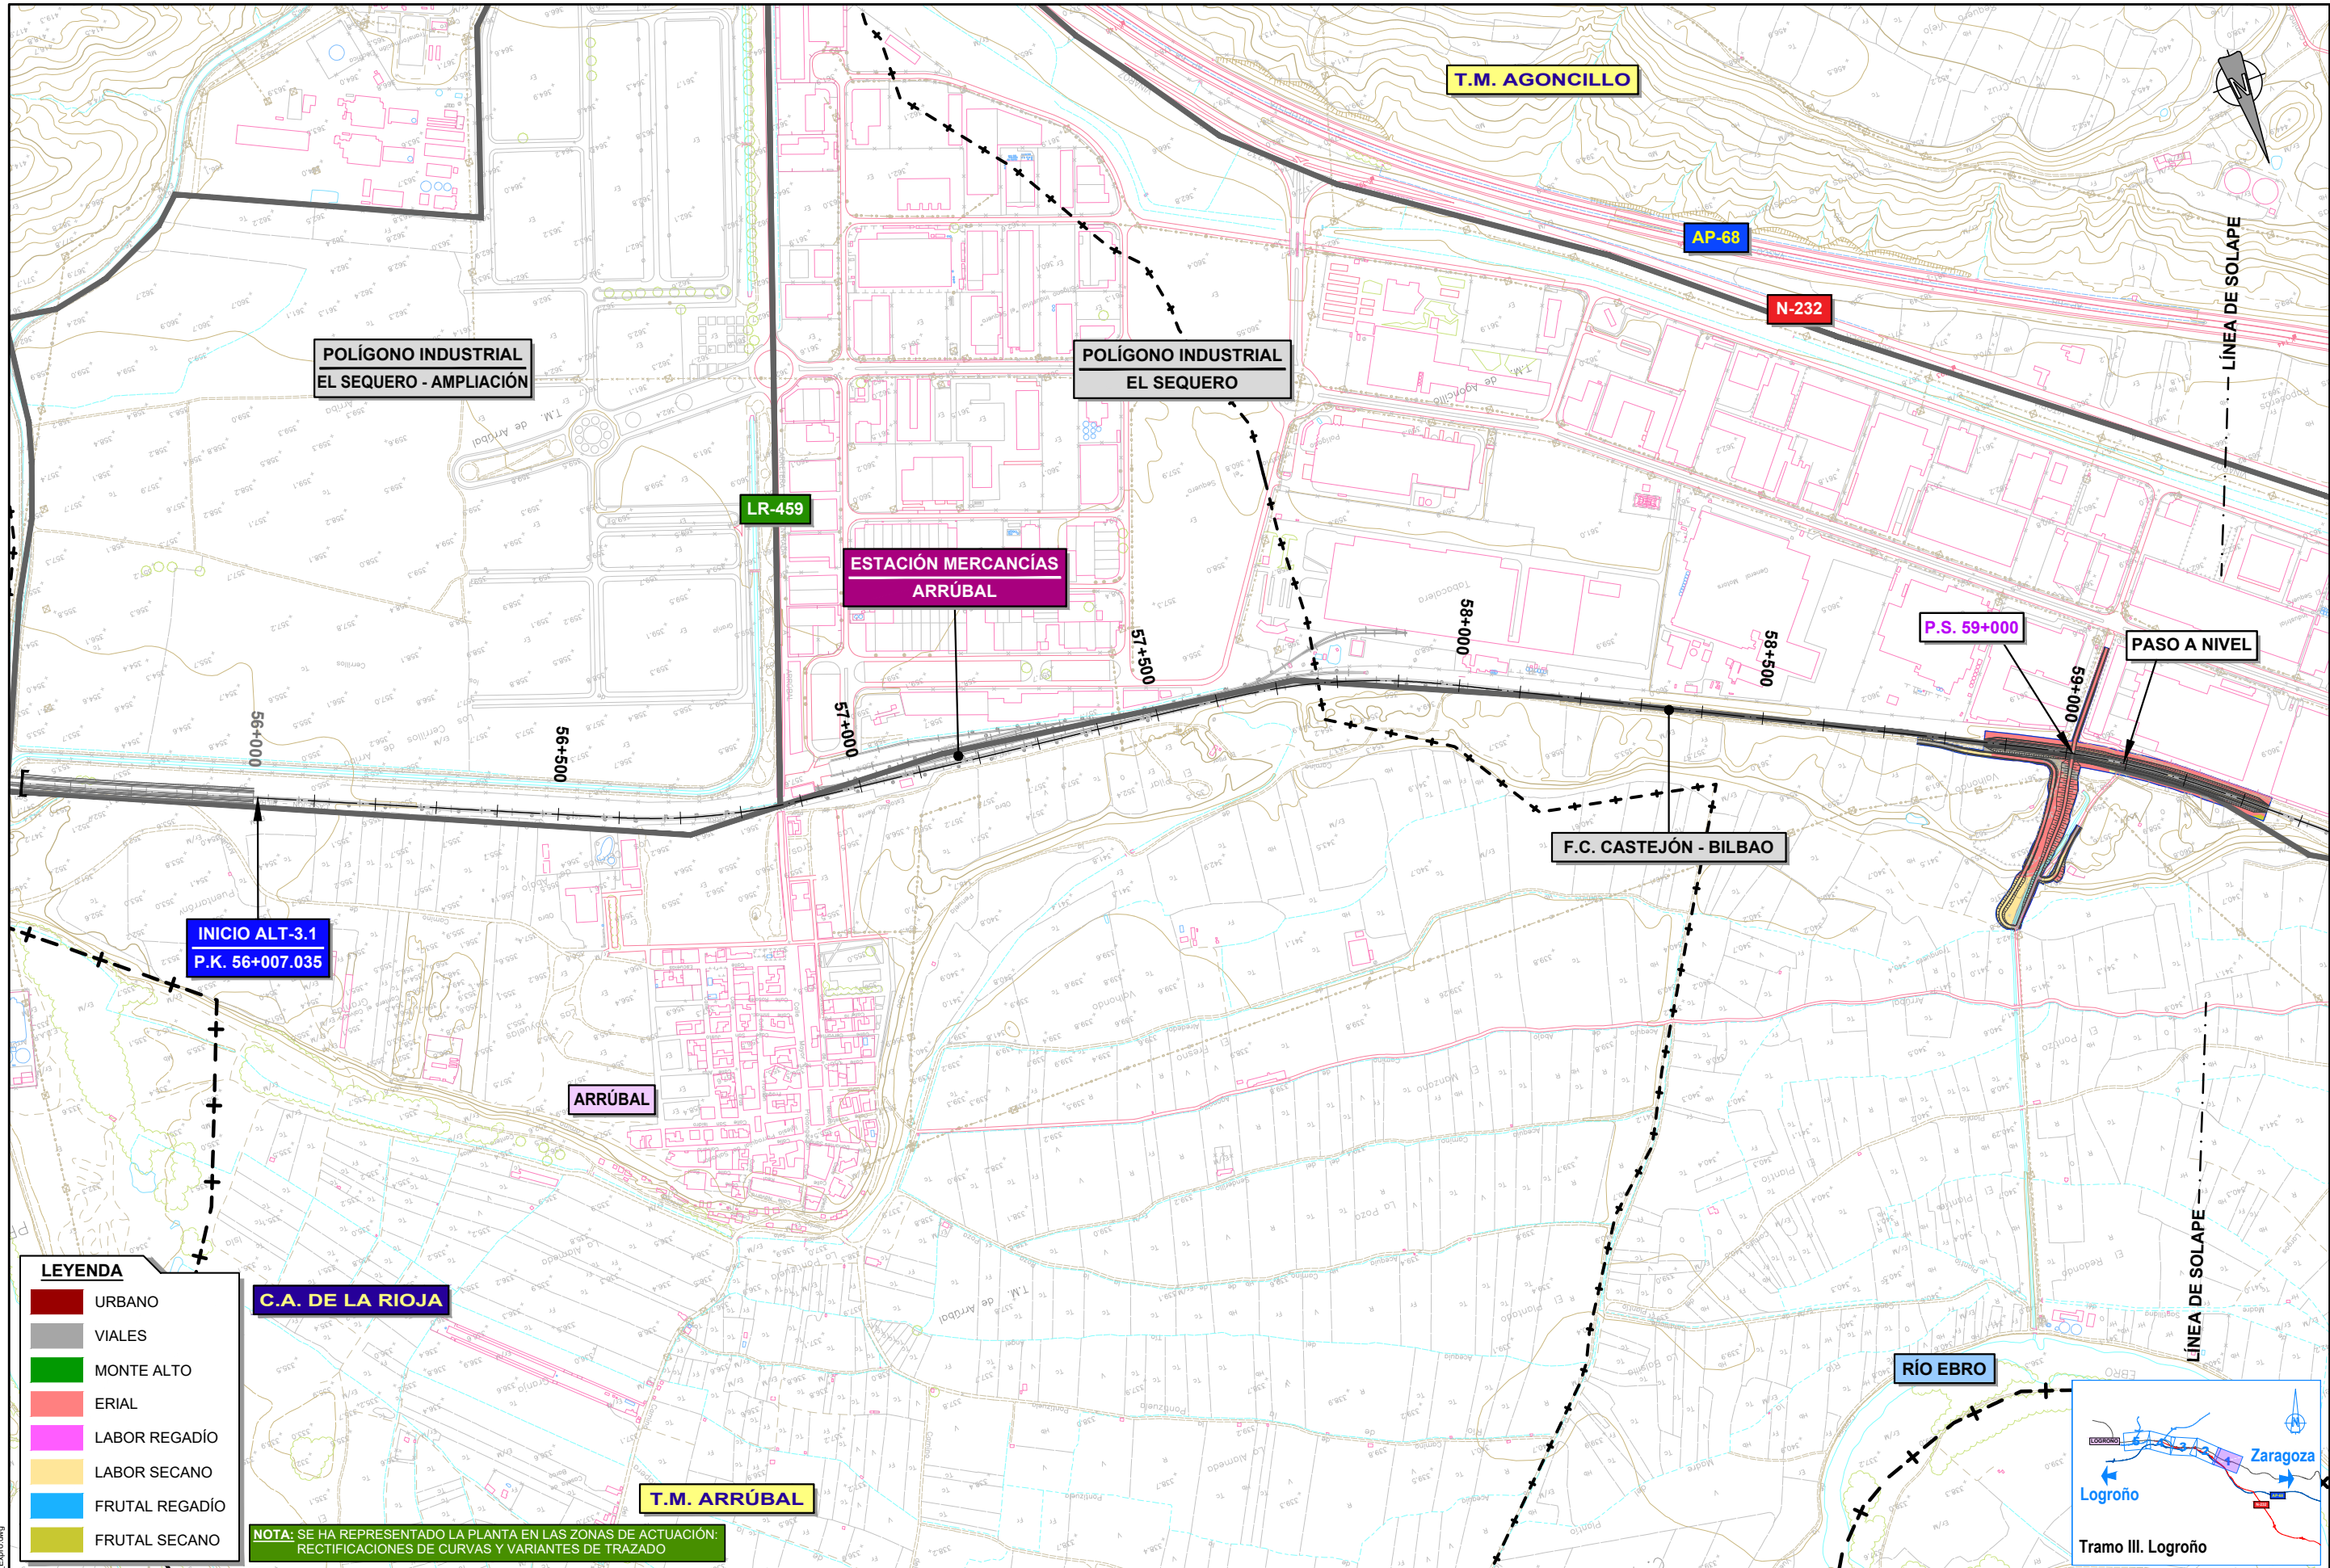

PLOT 04/03/2022
ANTOJUS 30/11/2021 9.3.1 A4-3.1 Expro.dwg



SECRETARÍA DE ESTADO DE
TRANSPORTES, MOVILIDAD Y
AGENDA URBANA
SECRETARÍA GENERAL
DE INFRAESTRUCTURAS
DIRECCIÓN GENERAL DE
DE PLANIFICACIÓN Y EVALUACIÓN DE
LA RED FERROVIARIA


TÍTULO
ESTUDIO INFORMATIVO DEL CORREDOR
CANTÁBRICO - MEDITERRÁNEO
DE ALTA VELOCIDAD
TRAMO: CASTEJÓN - LOGROÑO

AUTOR
intecsa inarsa
EVA GALLEGU DE LA FUENTE

ESCALA
1:5.000
0 50 100 150 200m
ORIGINAL A-1
GRÁFICA


FECHA
MARZO
2022
Nº DE PLANO
9.3.1
Nº DE HOJA
HOJA 1 DE 5

TÍTULO DE PLANO
EXPROPIACIONES
PLANTA GENERAL
TRAMO III. LOGROÑO
ALTERNATIVA 3.1

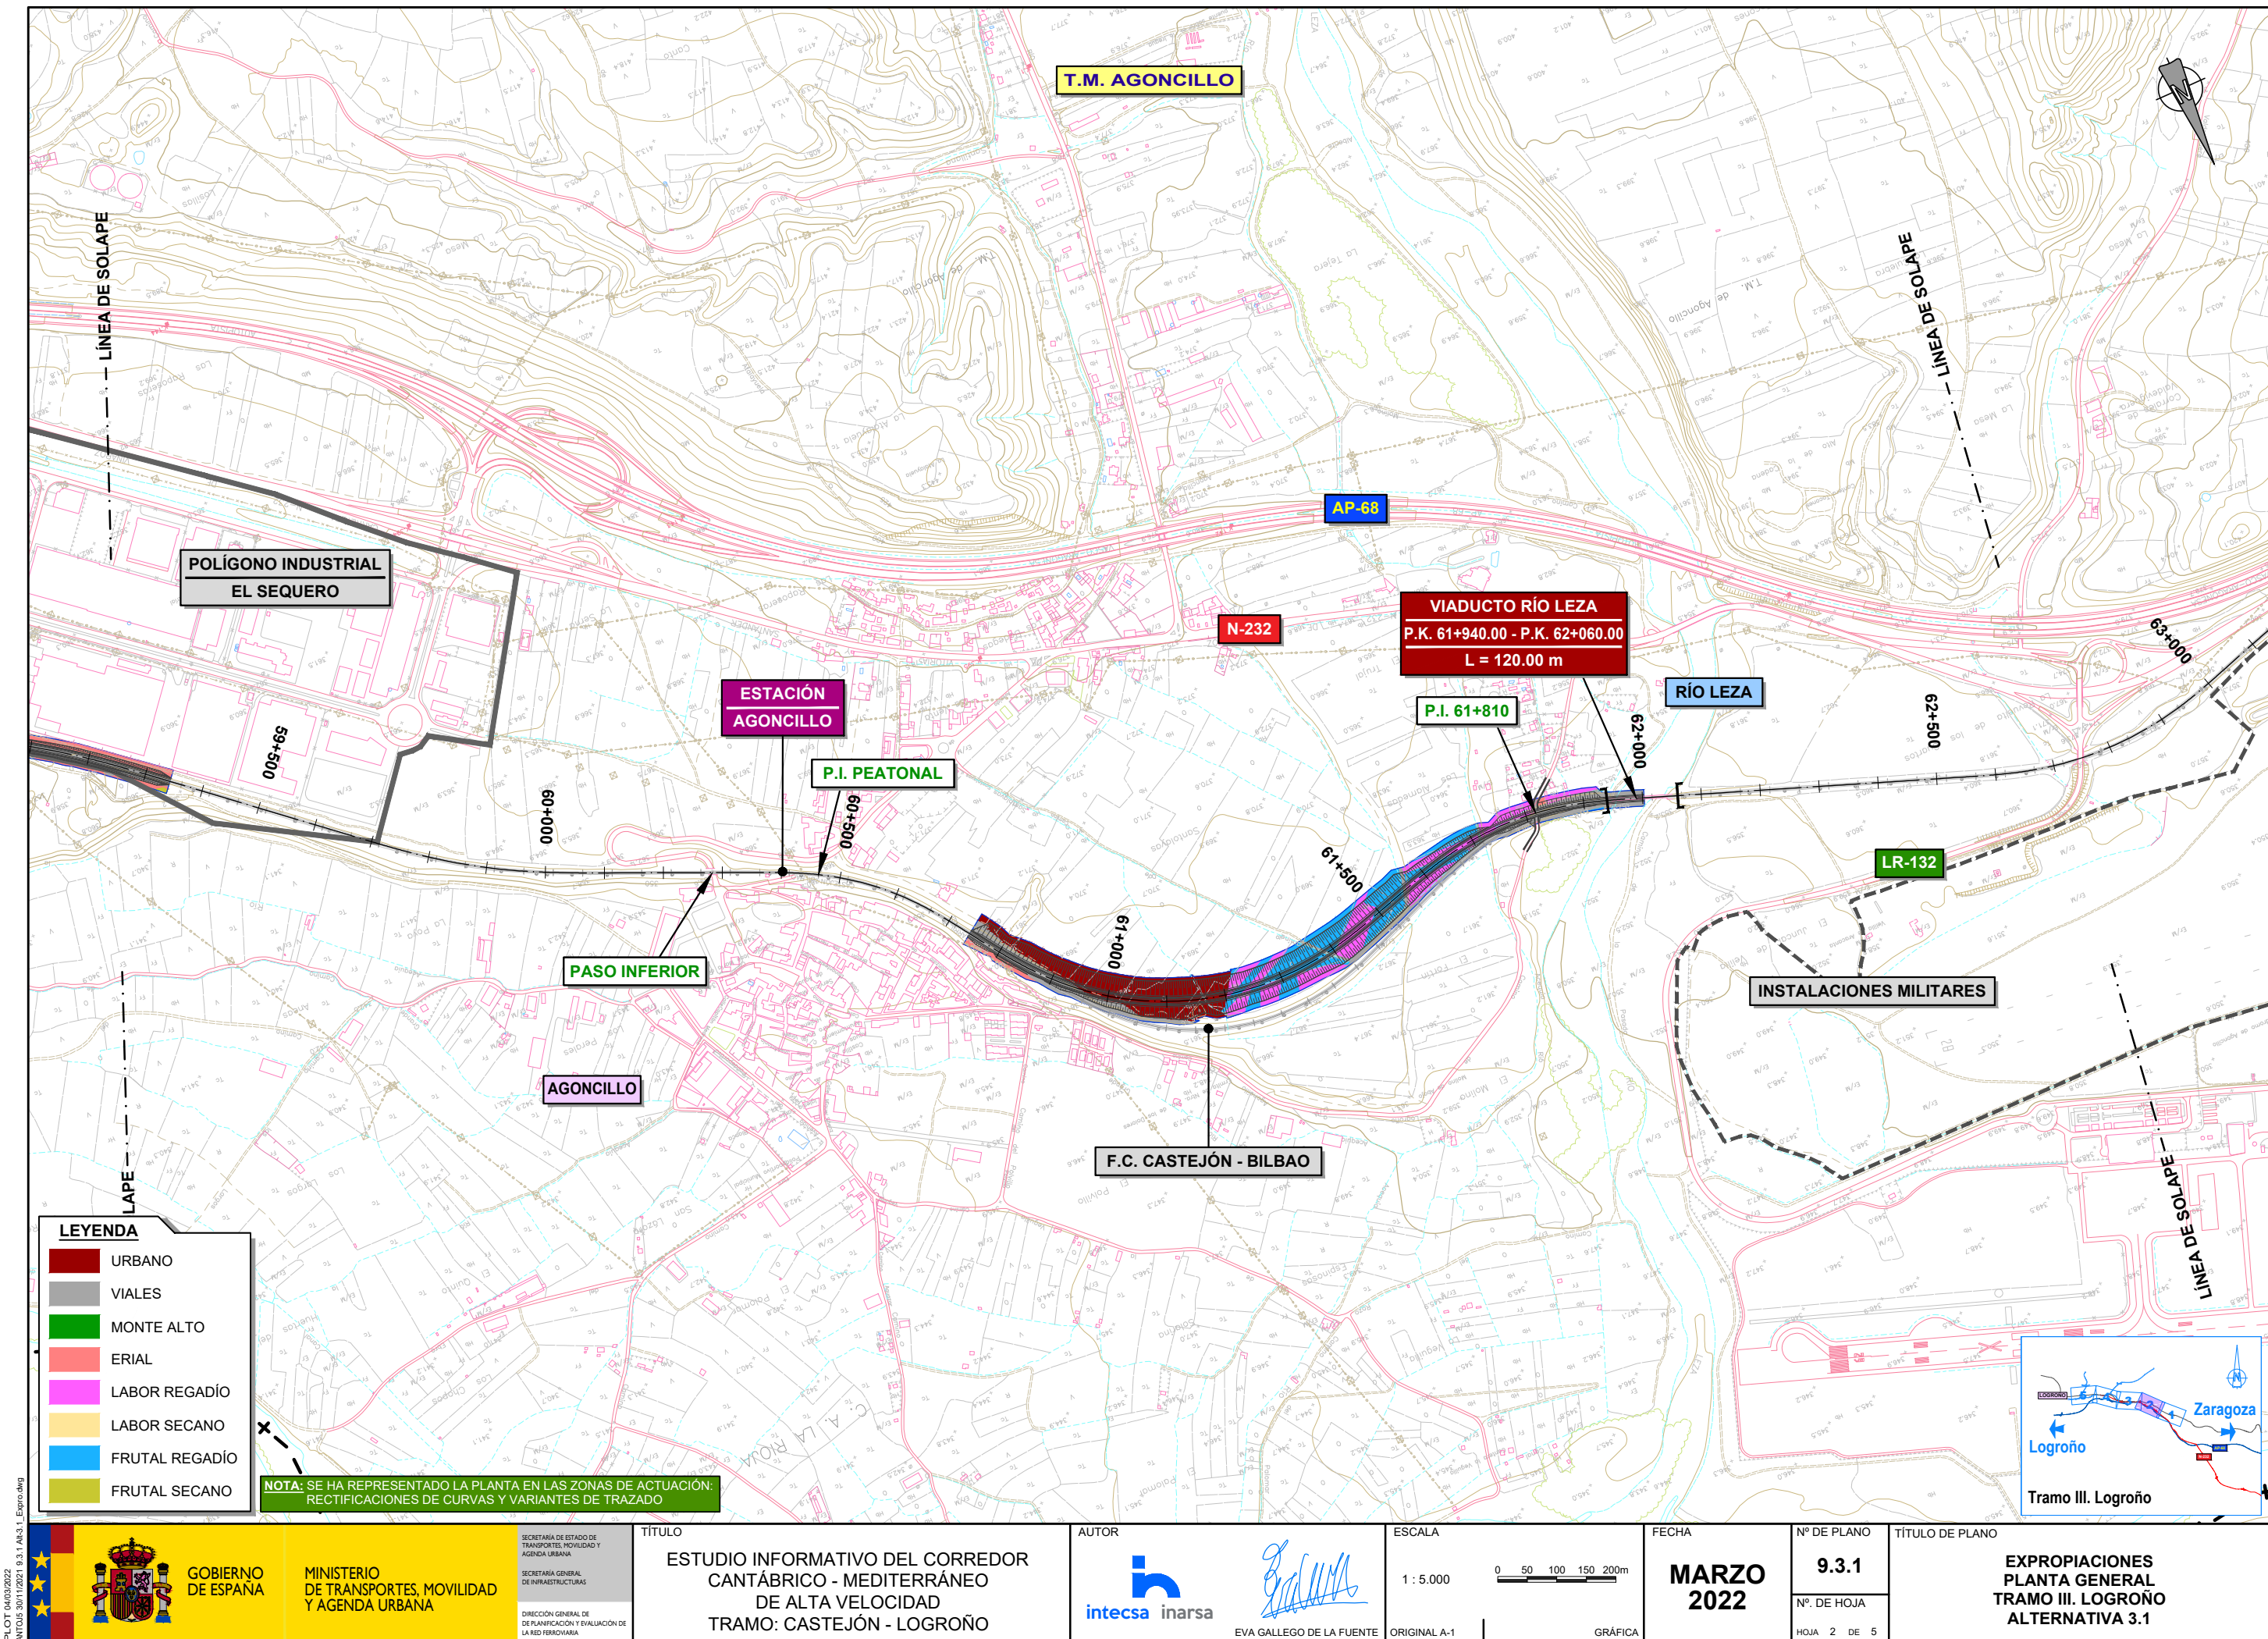

PLOT 04/03/2022
ANTOJ5 30112021 9.3.1 A4-3.1 Expro.dwg

 GOBIERNO DE ESPAÑA MINISTERIO DE TRANSPORTES, MOVILIDAD Y AGENDA URBANA	SECRETARÍA DE ESTADO DE TRANSPORTES, MOVILIDAD Y AGENDA URBANA SECRETARÍA GENERAL DE INFRAESTRUCTURAS DIRECCIÓN GENERAL DE PLANIFICACIÓN Y EVALUACIÓN DE LA RED FERROVIARIA	TÍTULO ESTUDIO INFORMATIVO DEL CORREDOR CANTÁBRICO - MEDITERRÁNEO DE ALTA VELOCIDAD TRAMO: CASTEJÓN - LOGROÑO	AUTOR  EVA GALLEGU DE LA FUENTE	ESCALA 1 : 5.000 0 50 100 150 200m	FECHA MARZO 2022	Nº DE PLANO 9.3.1	TÍTULO DE PLANO EXPROPIACIONES PLANTA GENERAL TRAMO III. LOGROÑO ALTERNATIVA 3.1
						Nº DE HOJA HOJA 2 DE 5	

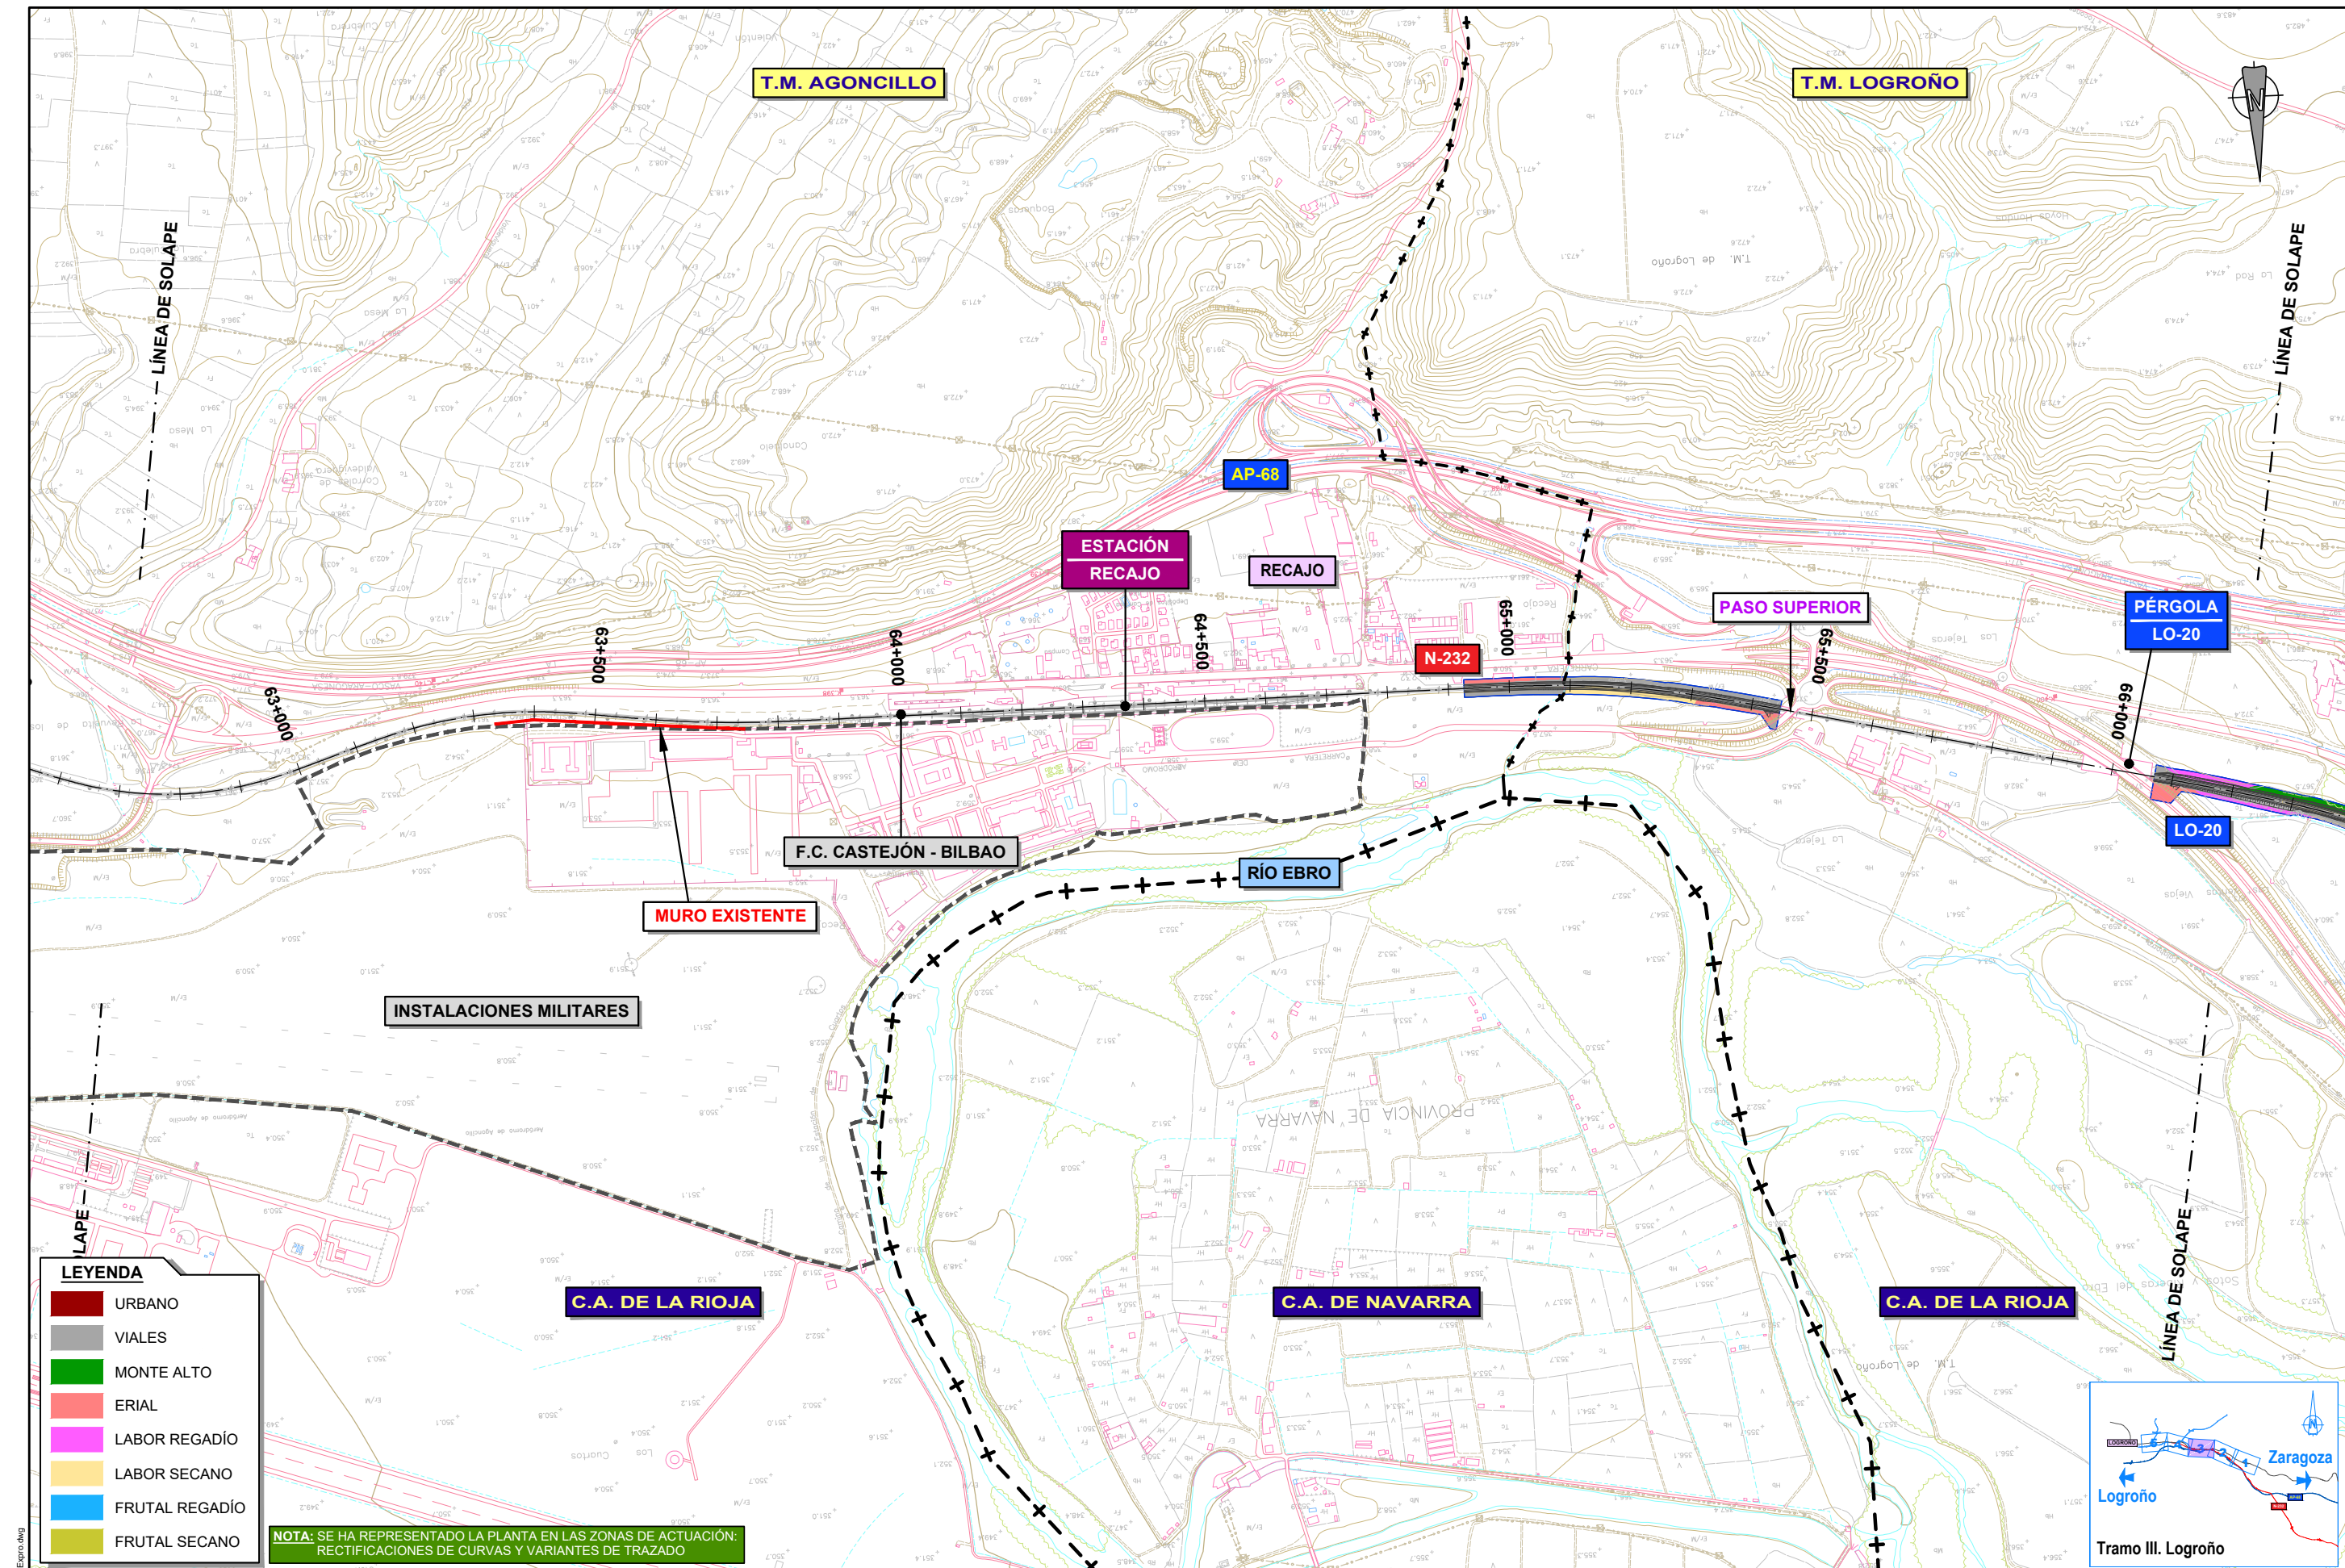


LEYENDA

- URBANO
- VIALES
- MONTE ALTO
- ERIAL
- LABOR REGADÍO
- LABOR SECANO
- FRUTAL REGADÍO
- FRUTAL SECANO

NOTA: SE HA REPRESENTADO LA PLANTA EN LAS ZONAS DE ACTUACIÓN: RECTIFICACIONES DE CURVAS Y VARIANTES DE TRAZADO



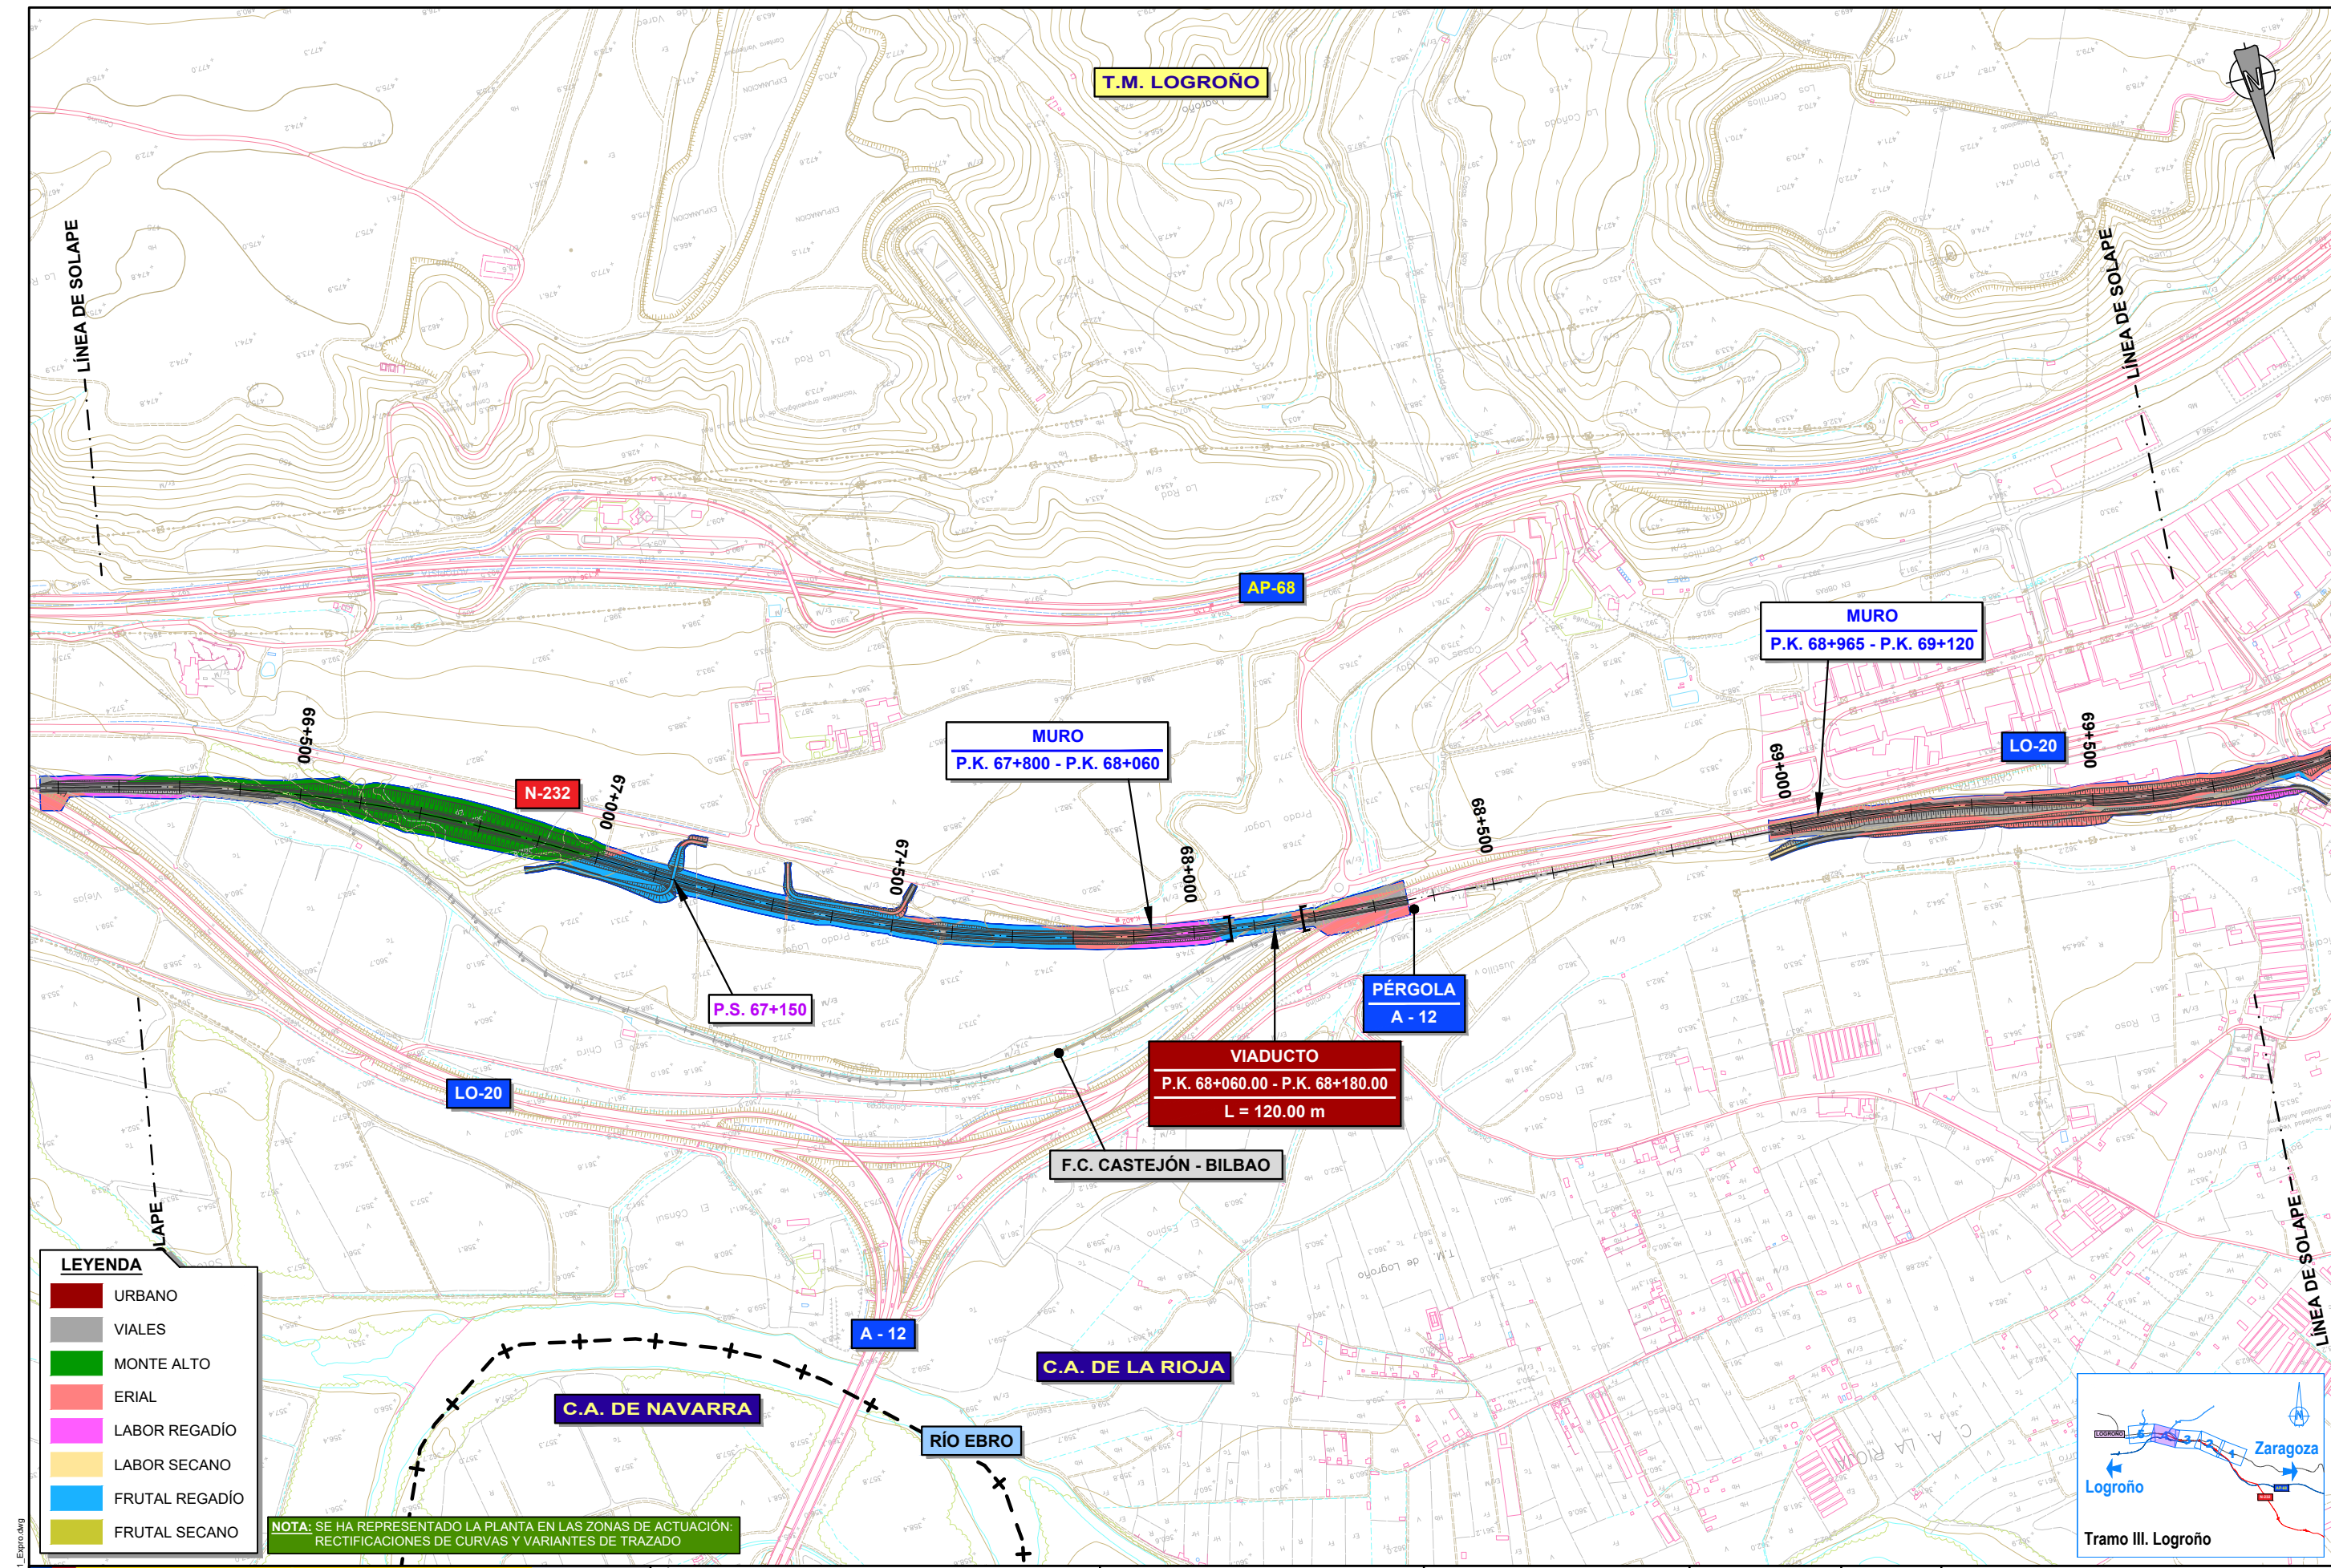

PLOT 04/03/2022
ANTOJUS 3011/2021 9.3.1 A4-3.1 Expro.dwg



SECRETARÍA DE ESTADO DE TRANSPORTES, MOVILIDAD Y AGENDA URBANA
SECRETARÍA GENERAL DE INFRAESTRUCTURAS
DIRECCIÓN GENERAL DE PLANEACIÓN Y EVALUACIÓN DE LA RED FERROVIARIA

TÍTULO
ESTUDIO INFORMATIVO DEL CORREDOR
CANTÁBRICO - MEDITERRÁNEO
DE ALTA VELOCIDAD
TRAMO: CASTEJÓN - LOGROÑO


AUTOR
intecsa inarsa
EVA GALLEGU DE LA FUENTE


ESCALA
1:5.000
0 50 100 150 200m
ORIGINAL A-1
GRÁFICA

FECHA
MARZO
2022

Nº DE PLANO
9.3.1
Nº DE HOJA
HOJA 4 DE 5

TÍTULO DE PLANO
EXPROPIACIONES
PLANTA GENERAL
TRAMO III. LOGROÑO
ALTERNATIVA 3.1

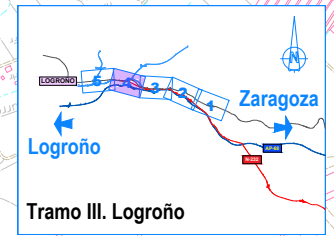

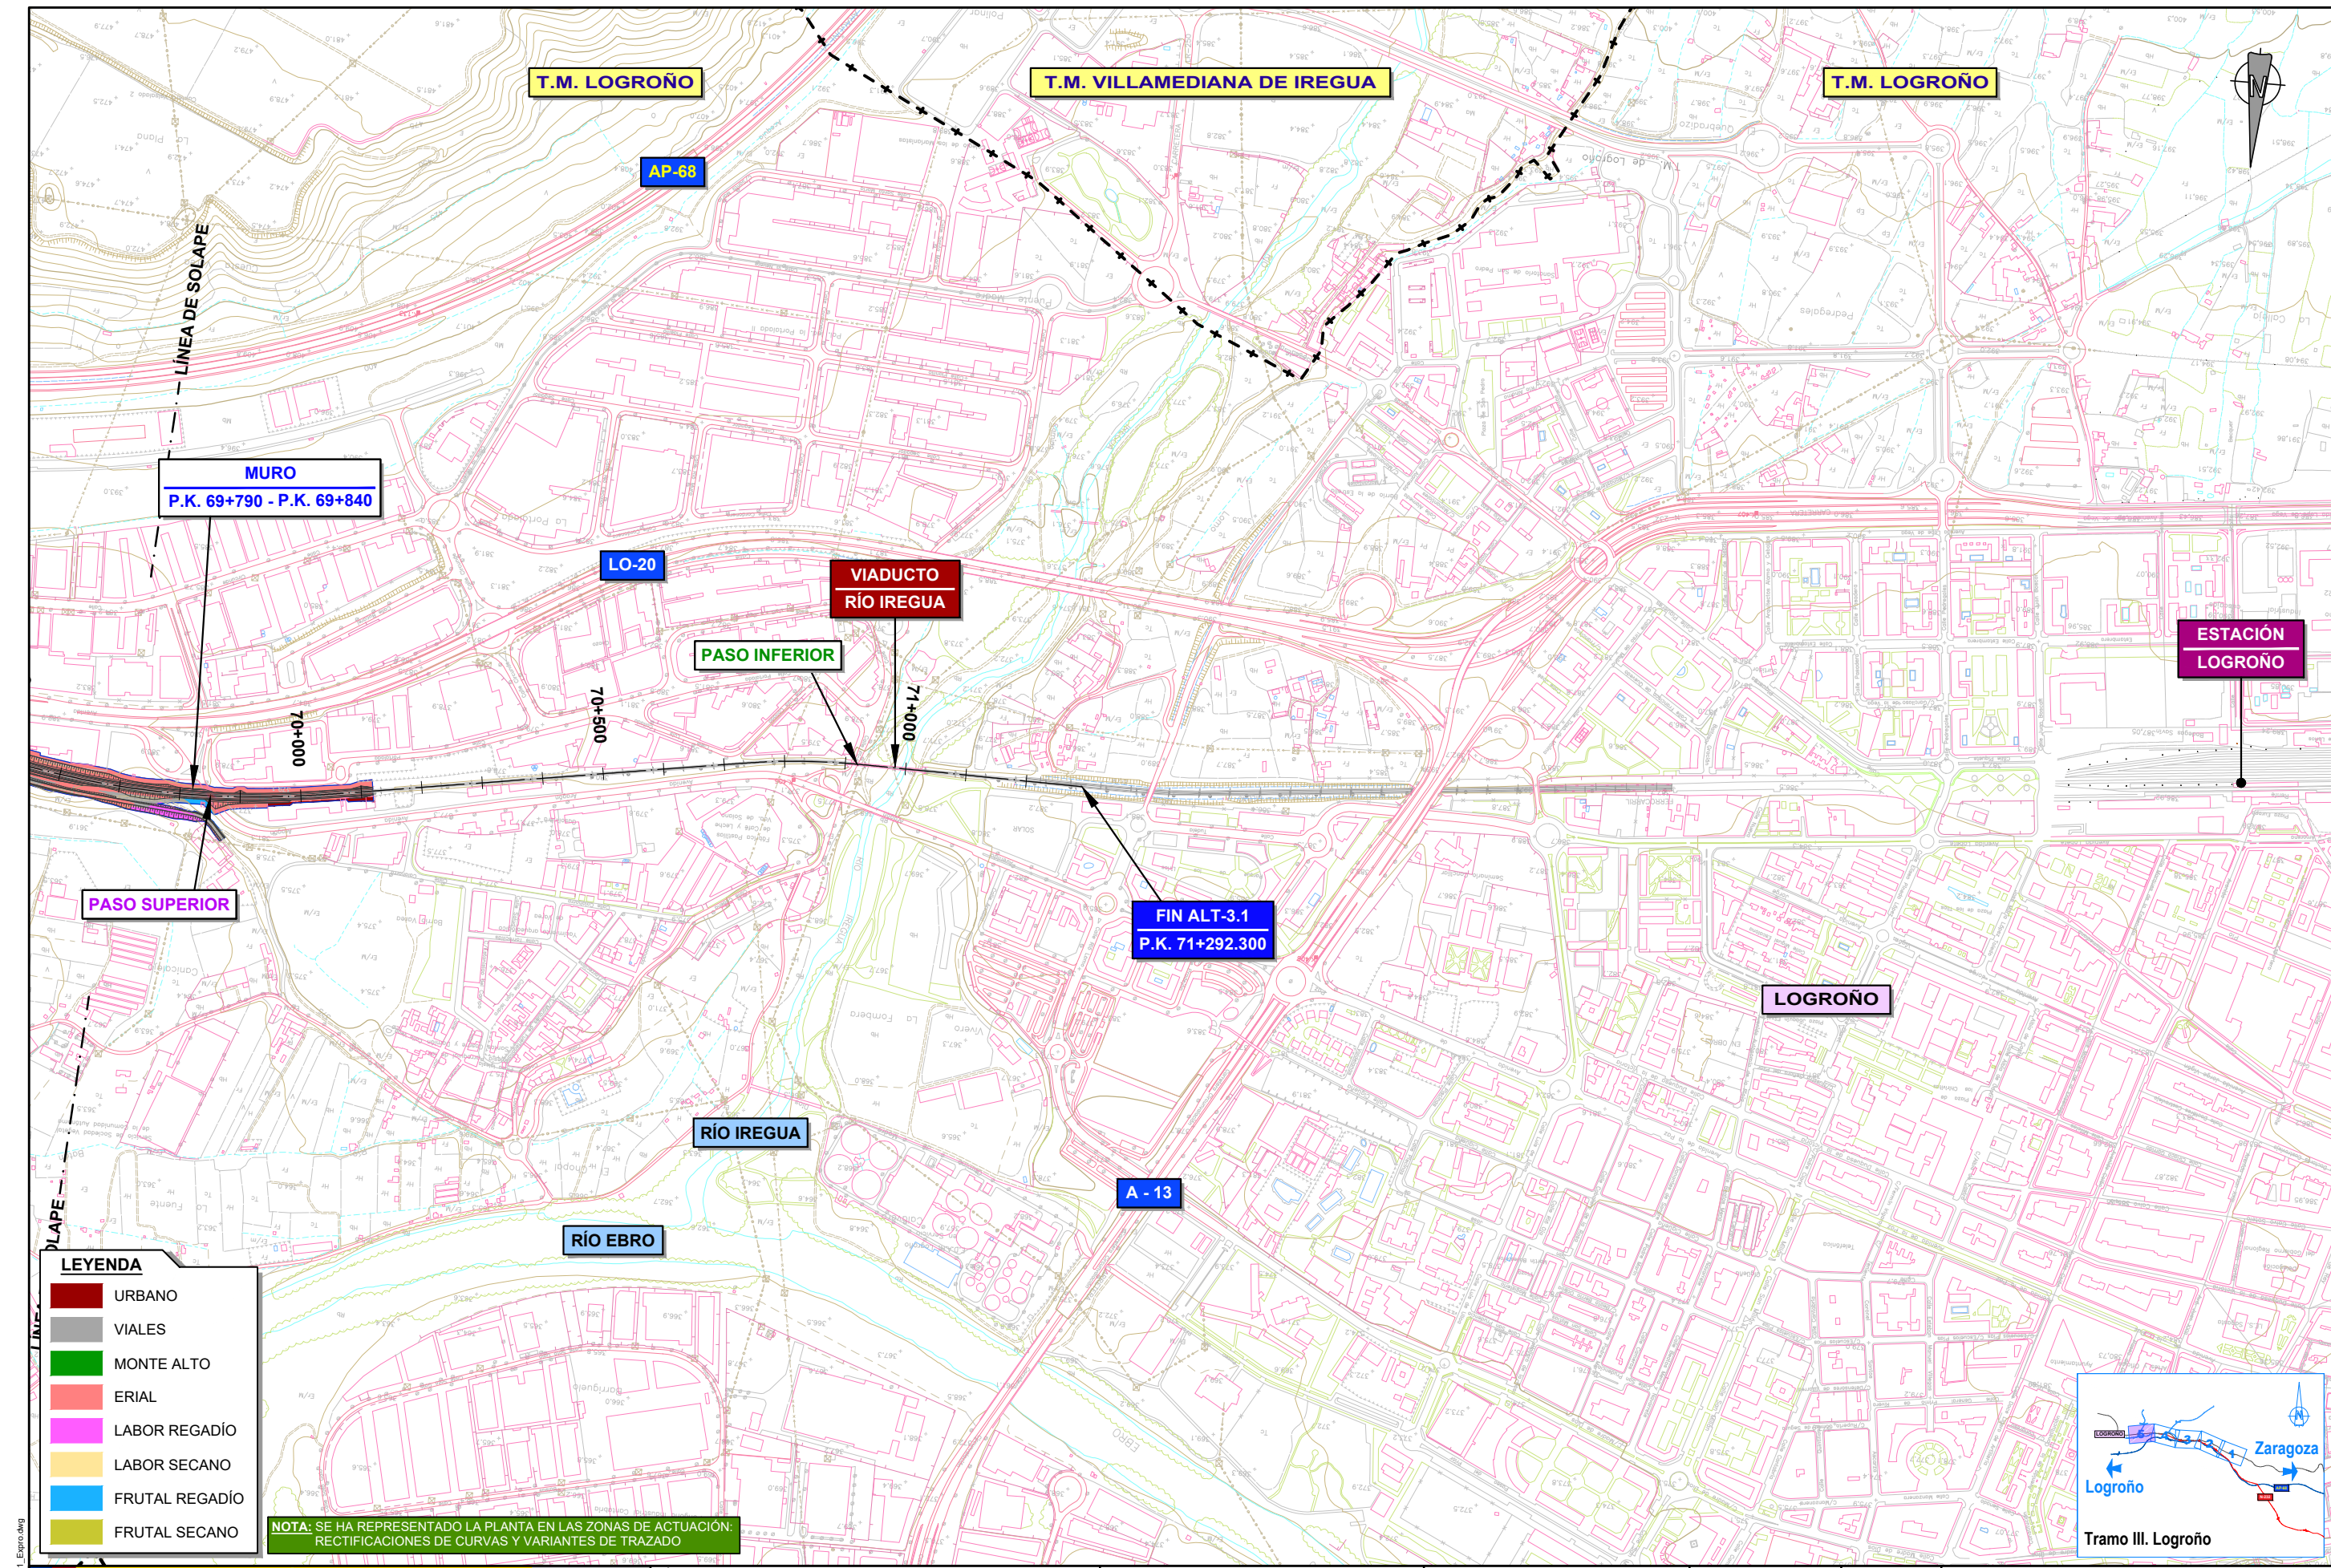

LEYENDA

- URBANO
- VIALES
- MONTE ALTO
- ERIAL
- LABOR REGADÍO
- LABOR SECANO
- FRUTAL REGADÍO
- FRUTAL SECANO

NOTA: SE HA REPRESENTADO LA PLANTA EN LAS ZONAS DE ACTUACIÓN: RECTIFICACIONES DE CURVAS Y VARIANTES DE TRAZADO



GOBIERNO DE ESPAÑA

MINISTERIO DE TRANSPORTES, MOVILIDAD Y AGENDA URBANA

SECRETARÍA DE ESTADO DE TRANSPORTES, MOVILIDAD Y AGENDA URBANA

SECRETARÍA GENERAL DE INFRAESTRUCTURAS

DIRECCIÓN GENERAL DE PLANIFICACIÓN Y EVALUACIÓN DE LA RED FERROVIARIA

TÍTULO

ESTUDIO INFORMATIVO DEL CORREDOR CANTÁBRICO - MEDITERRÁNEO DE ALTA VELOCIDAD

TRAMO: CASTEJÓN - LOGROÑO

AUTOR

intecsa inarsa

EVA GALLEGU DE LA FUENTE

ESCALA

1:5.000

0 50 100 150 200m

ORIGINAL A-1

GRÁFICA

FECHA

MARZO 2022

Nº DE PLANO

9.3.1

Nº DE HOJA

HOJA 5 DE 5

TÍTULO DE PLANO

EXPROPIACIONES PLANTA GENERAL TRAMO III. LOGROÑO ALTERNATIVA 3.1

PLOT 04/03/2022
ANTOJ5 30/11/2021 9.3.1 A3-3.1 Expro.dwg