



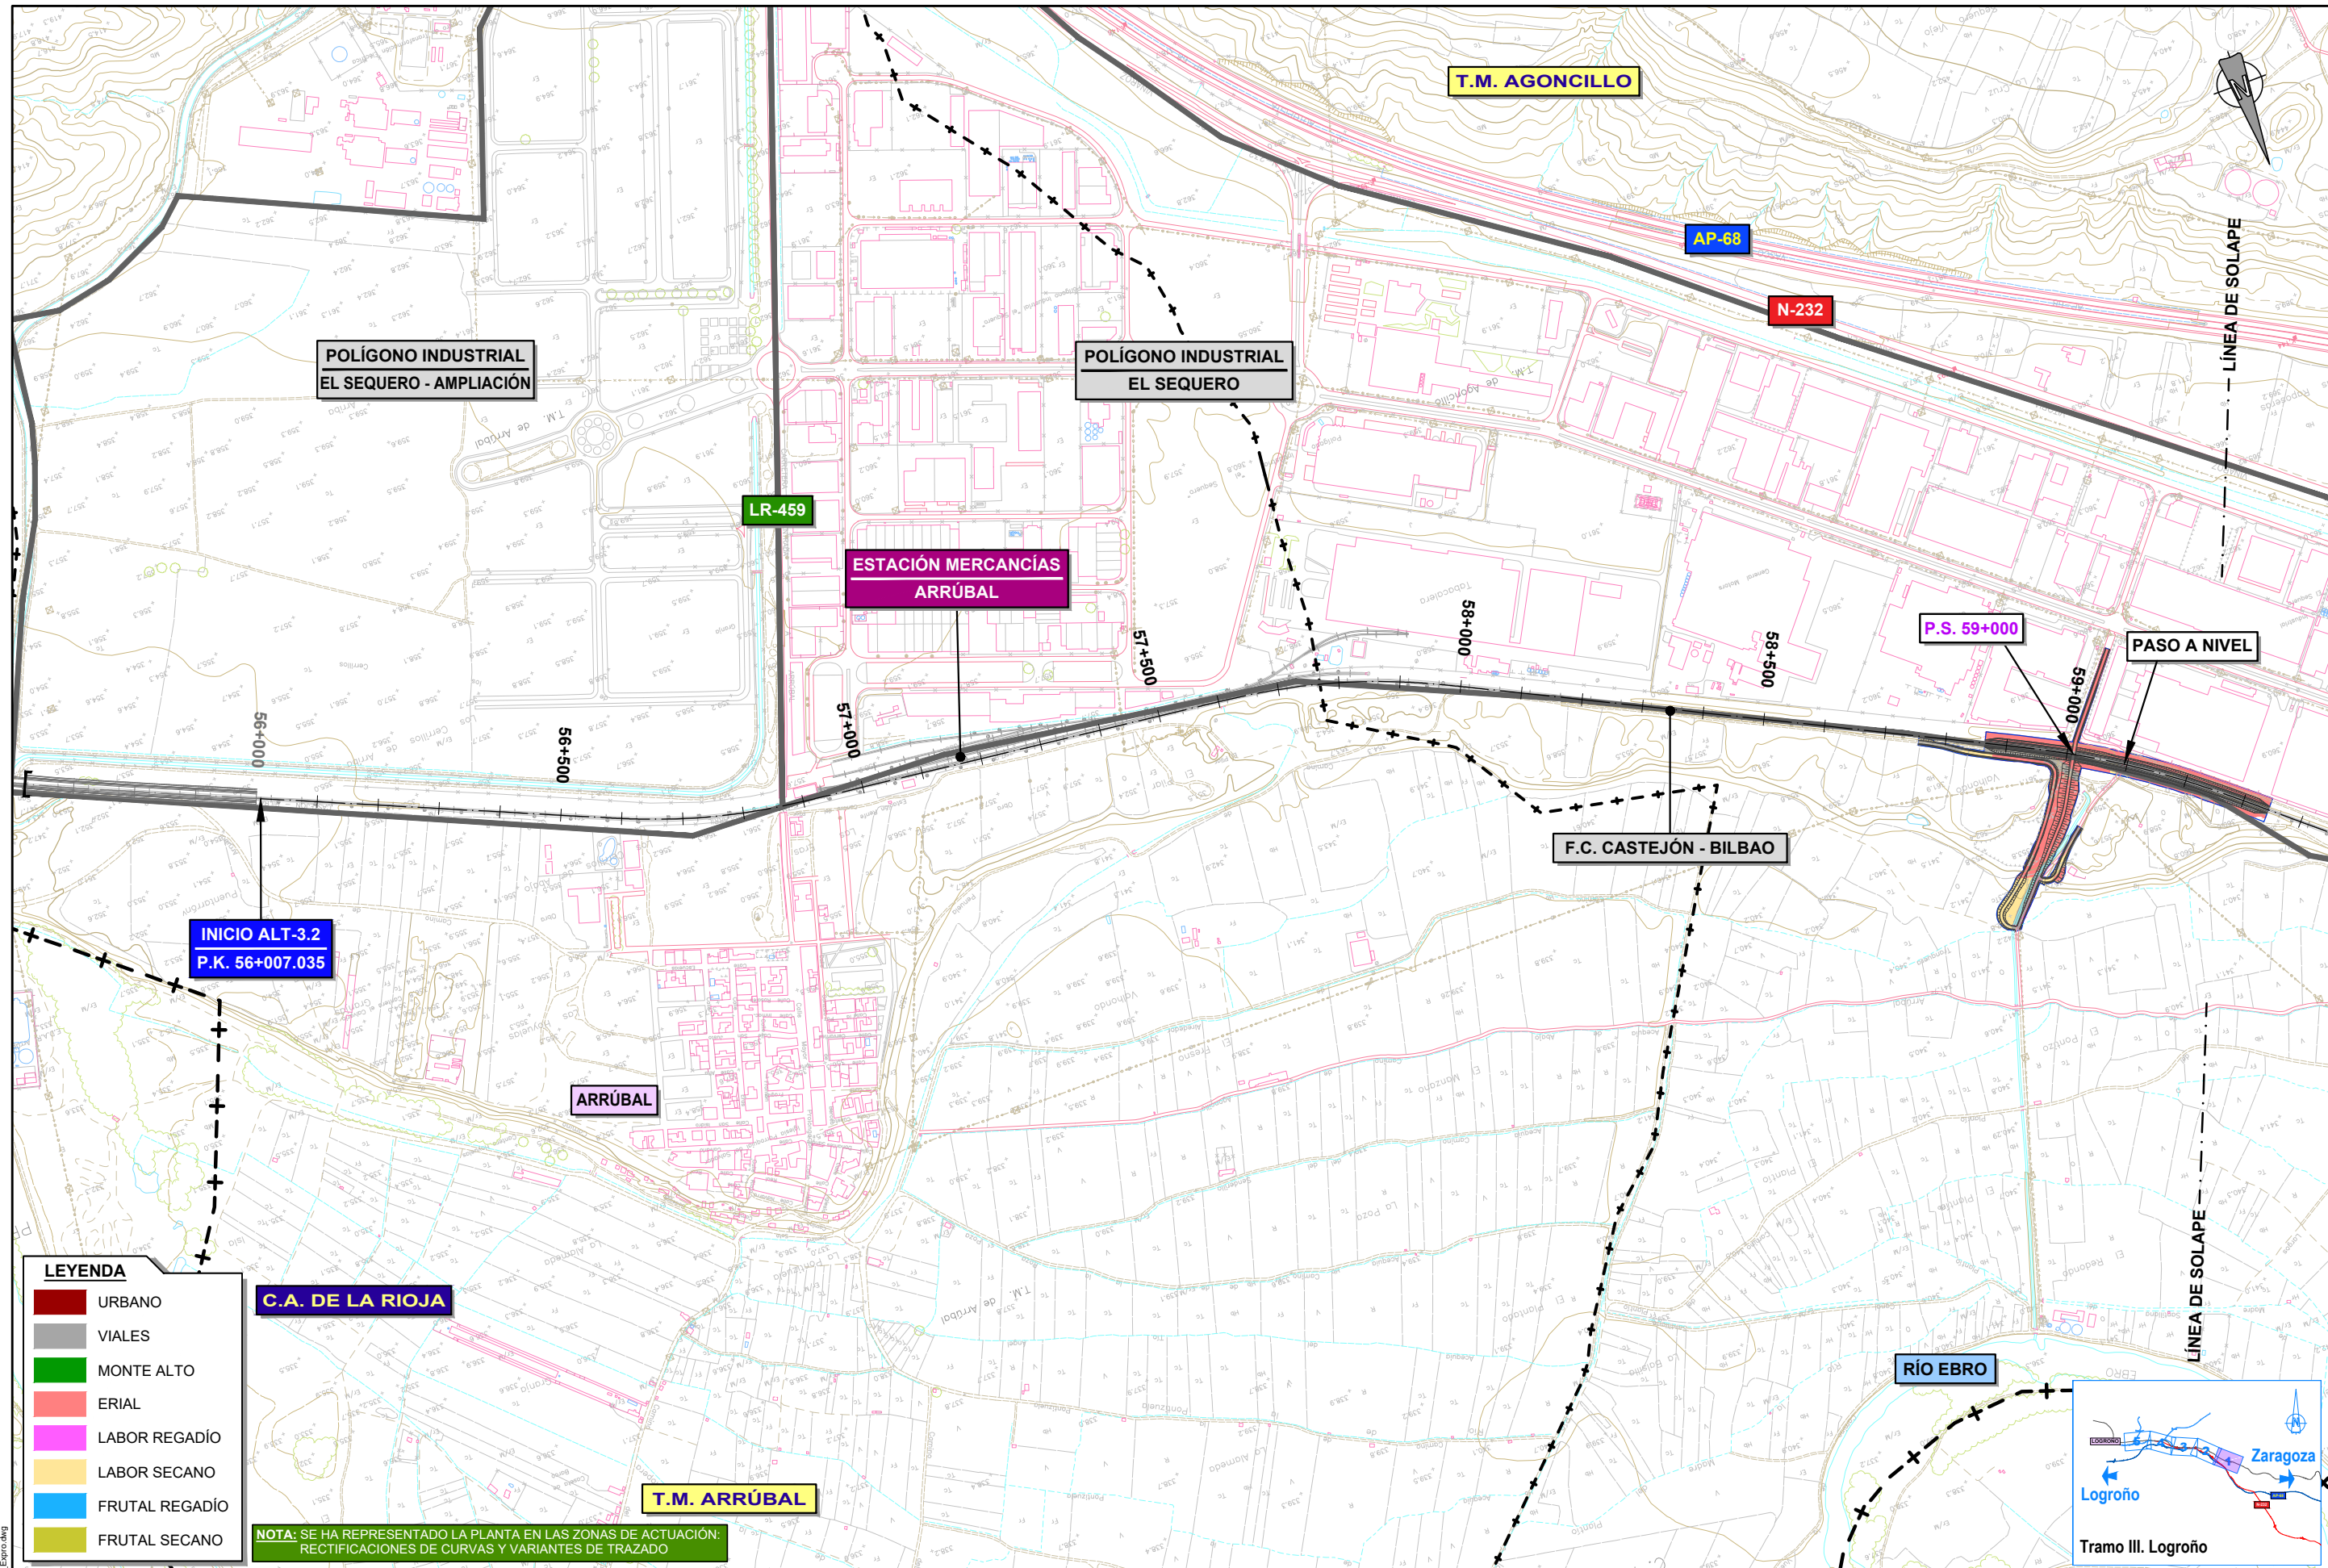

LEYENDA


- URBANO
- VIALES
- MONTE ALTO
- ERIAL
- LABOR REGADÍO
- LABOR SECANO
- FRUTAL REGADÍO
- FRUTAL SECANO

NOTA: SE HA REPRESENTADO LA PLANTA EN LAS ZONAS DE ACTUACIÓN: RECTIFICACIONES DE CURVAS Y VARIANTES DE TRAZADO

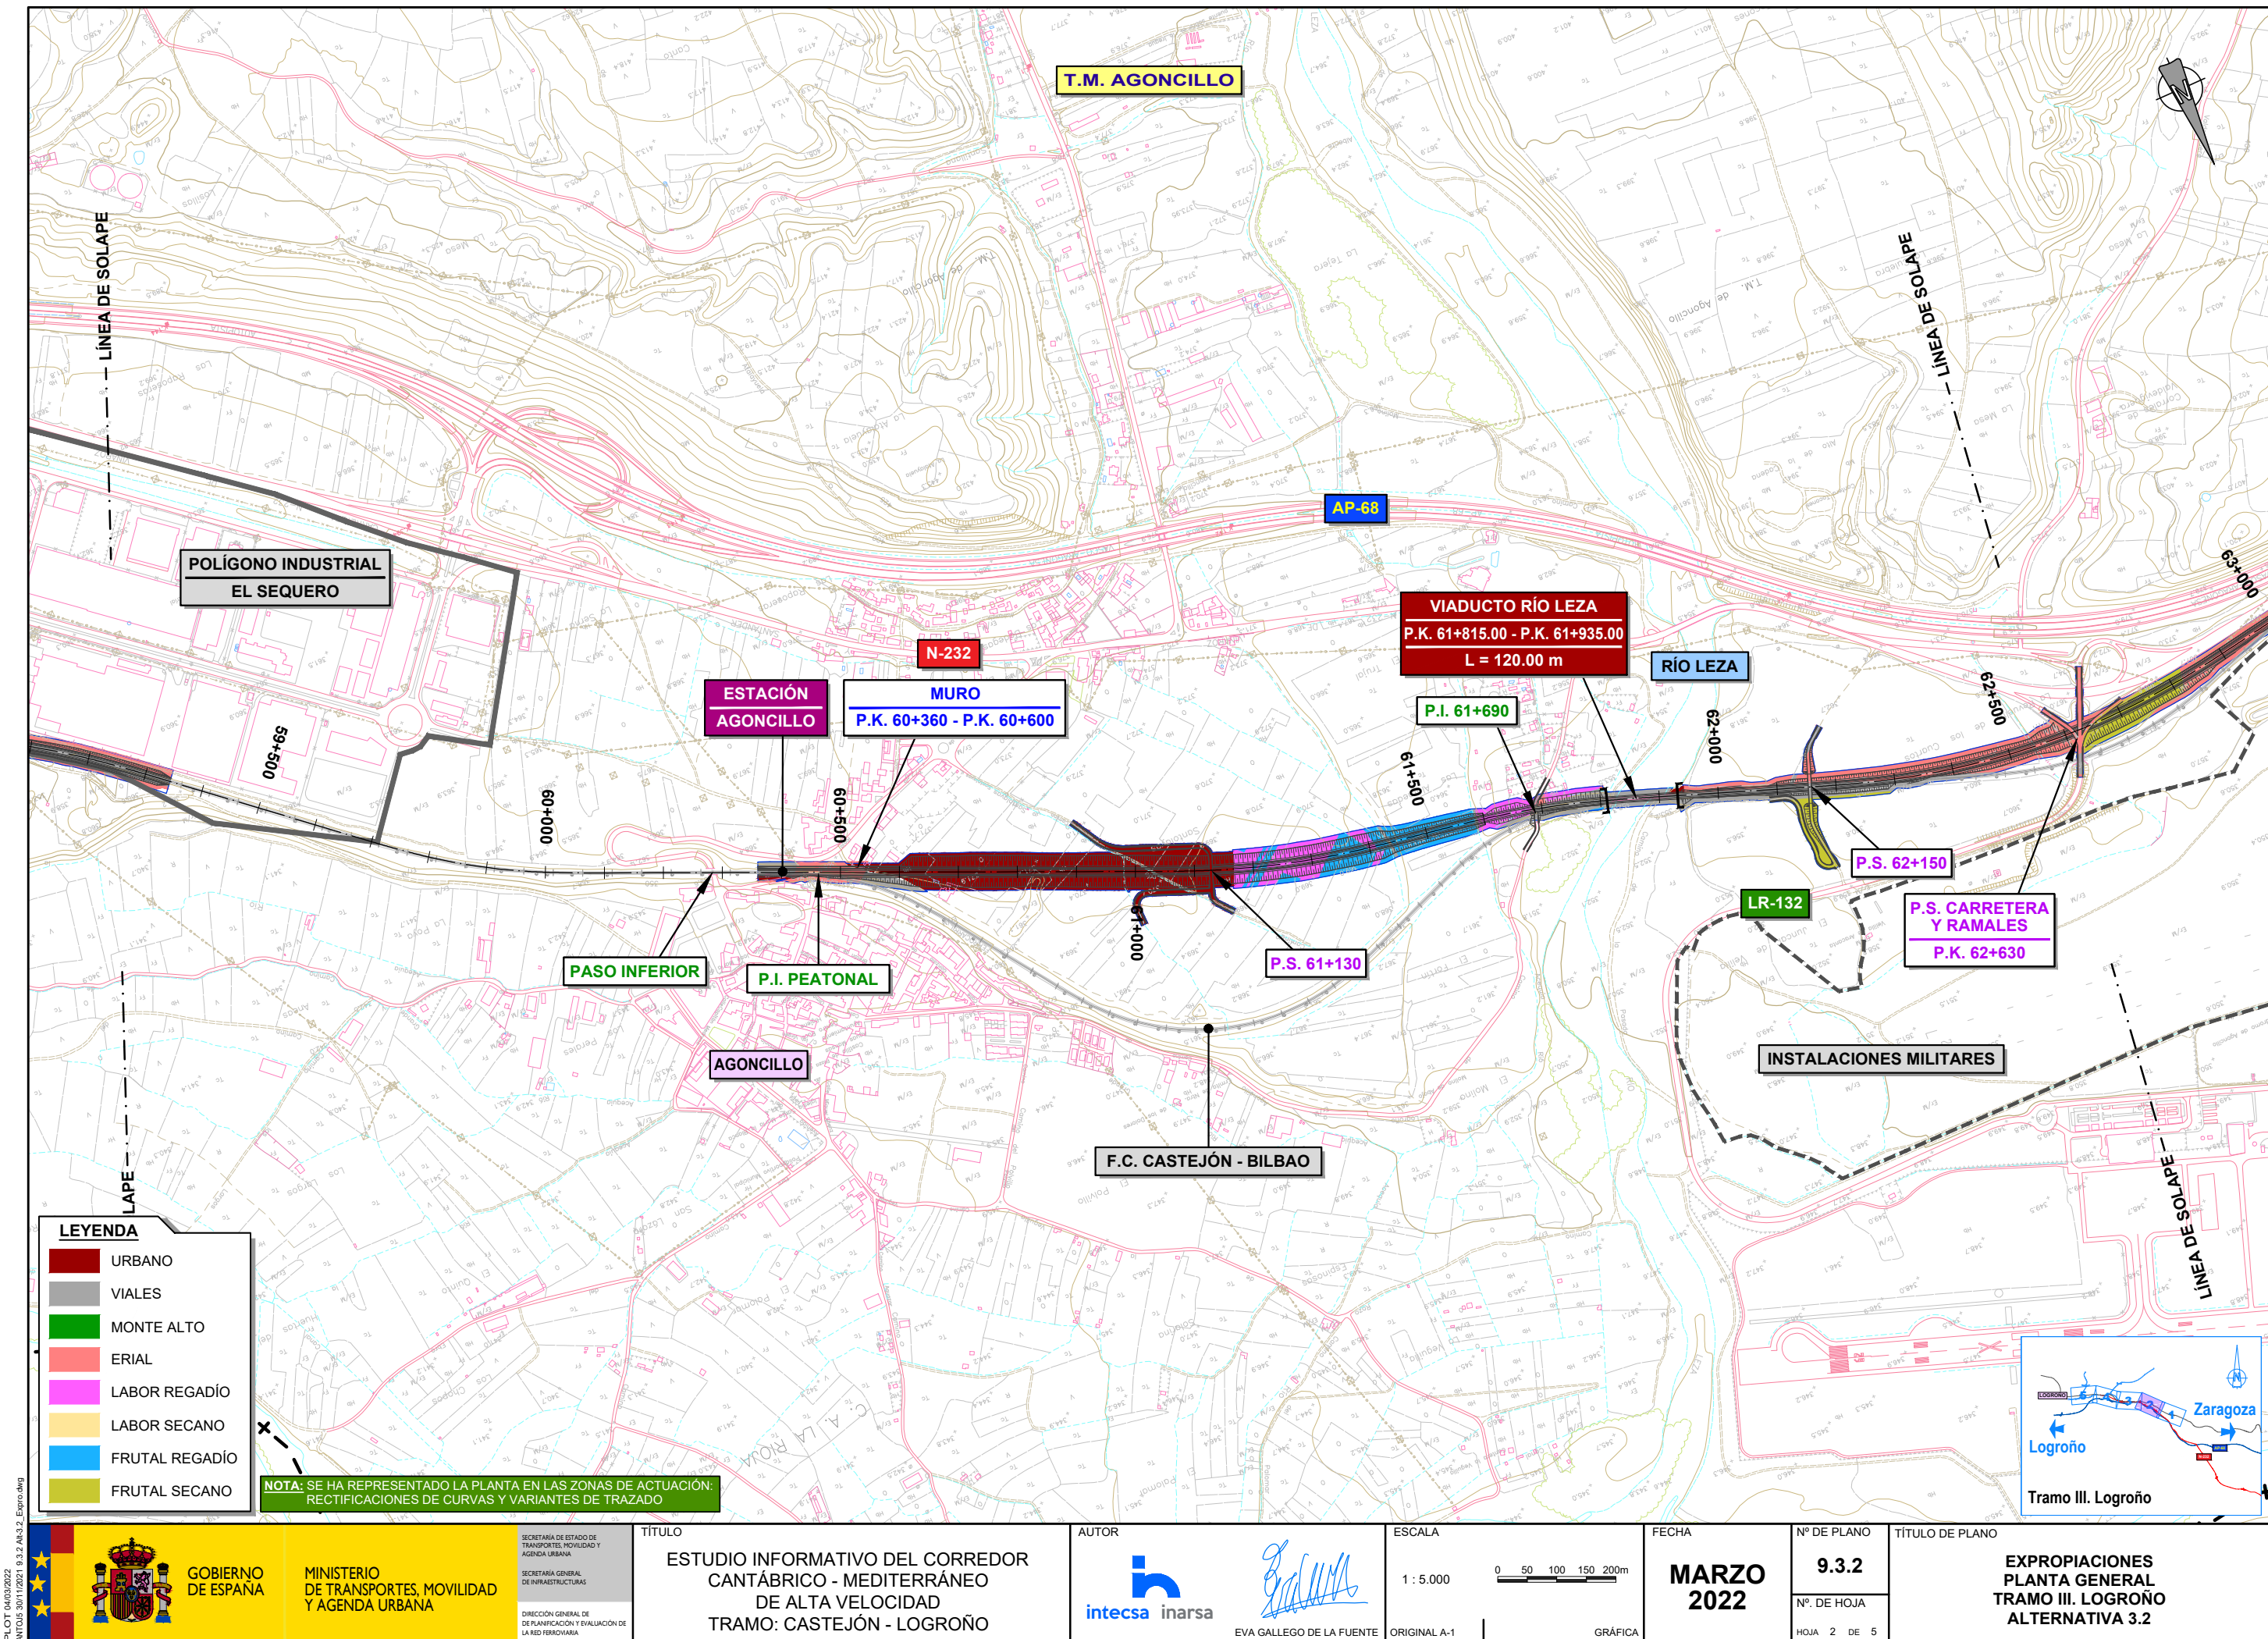

PLOT 04/03/2022
ANTOJUS 3011/2021 9.3.2 A4-3.2, Expro.dwg

 GOBIERNO DE ESPAÑA		MINISTERIO DE TRANSPORTES, MOVILIDAD Y AGENDA URBANA		SECRETARÍA DE ESTADO DE TRANSPORTES, MOVILIDAD Y AGENDA URBANA SECRETARÍA GENERAL DE INFRAESTRUCTURAS DIRECCIÓN GENERAL DE PLANIFICACIÓN Y EVALUACIÓN DE LA RED FERROVIARIA		TÍTULO ESTUDIO INFORMATIVO DEL CORREDOR CANTÁBRICO - MEDITERRÁNEO DE ALTA VELOCIDAD TRAMO: CASTEJÓN - LOGROÑO		AUTOR  EVA GALLEGU DE LA FUENTE		ESCALA 1 : 5.000 0 50 100 150 200m		FECHA MARZO 2022		Nº DE PLANO 9.3.2		TÍTULO DE PLANO EXPROPIACIONES PLANTA GENERAL TRAMO III. LOGROÑO ALTERNATIVA 3.2	
														Nº DE HOJA HOJA 2 DE 5			

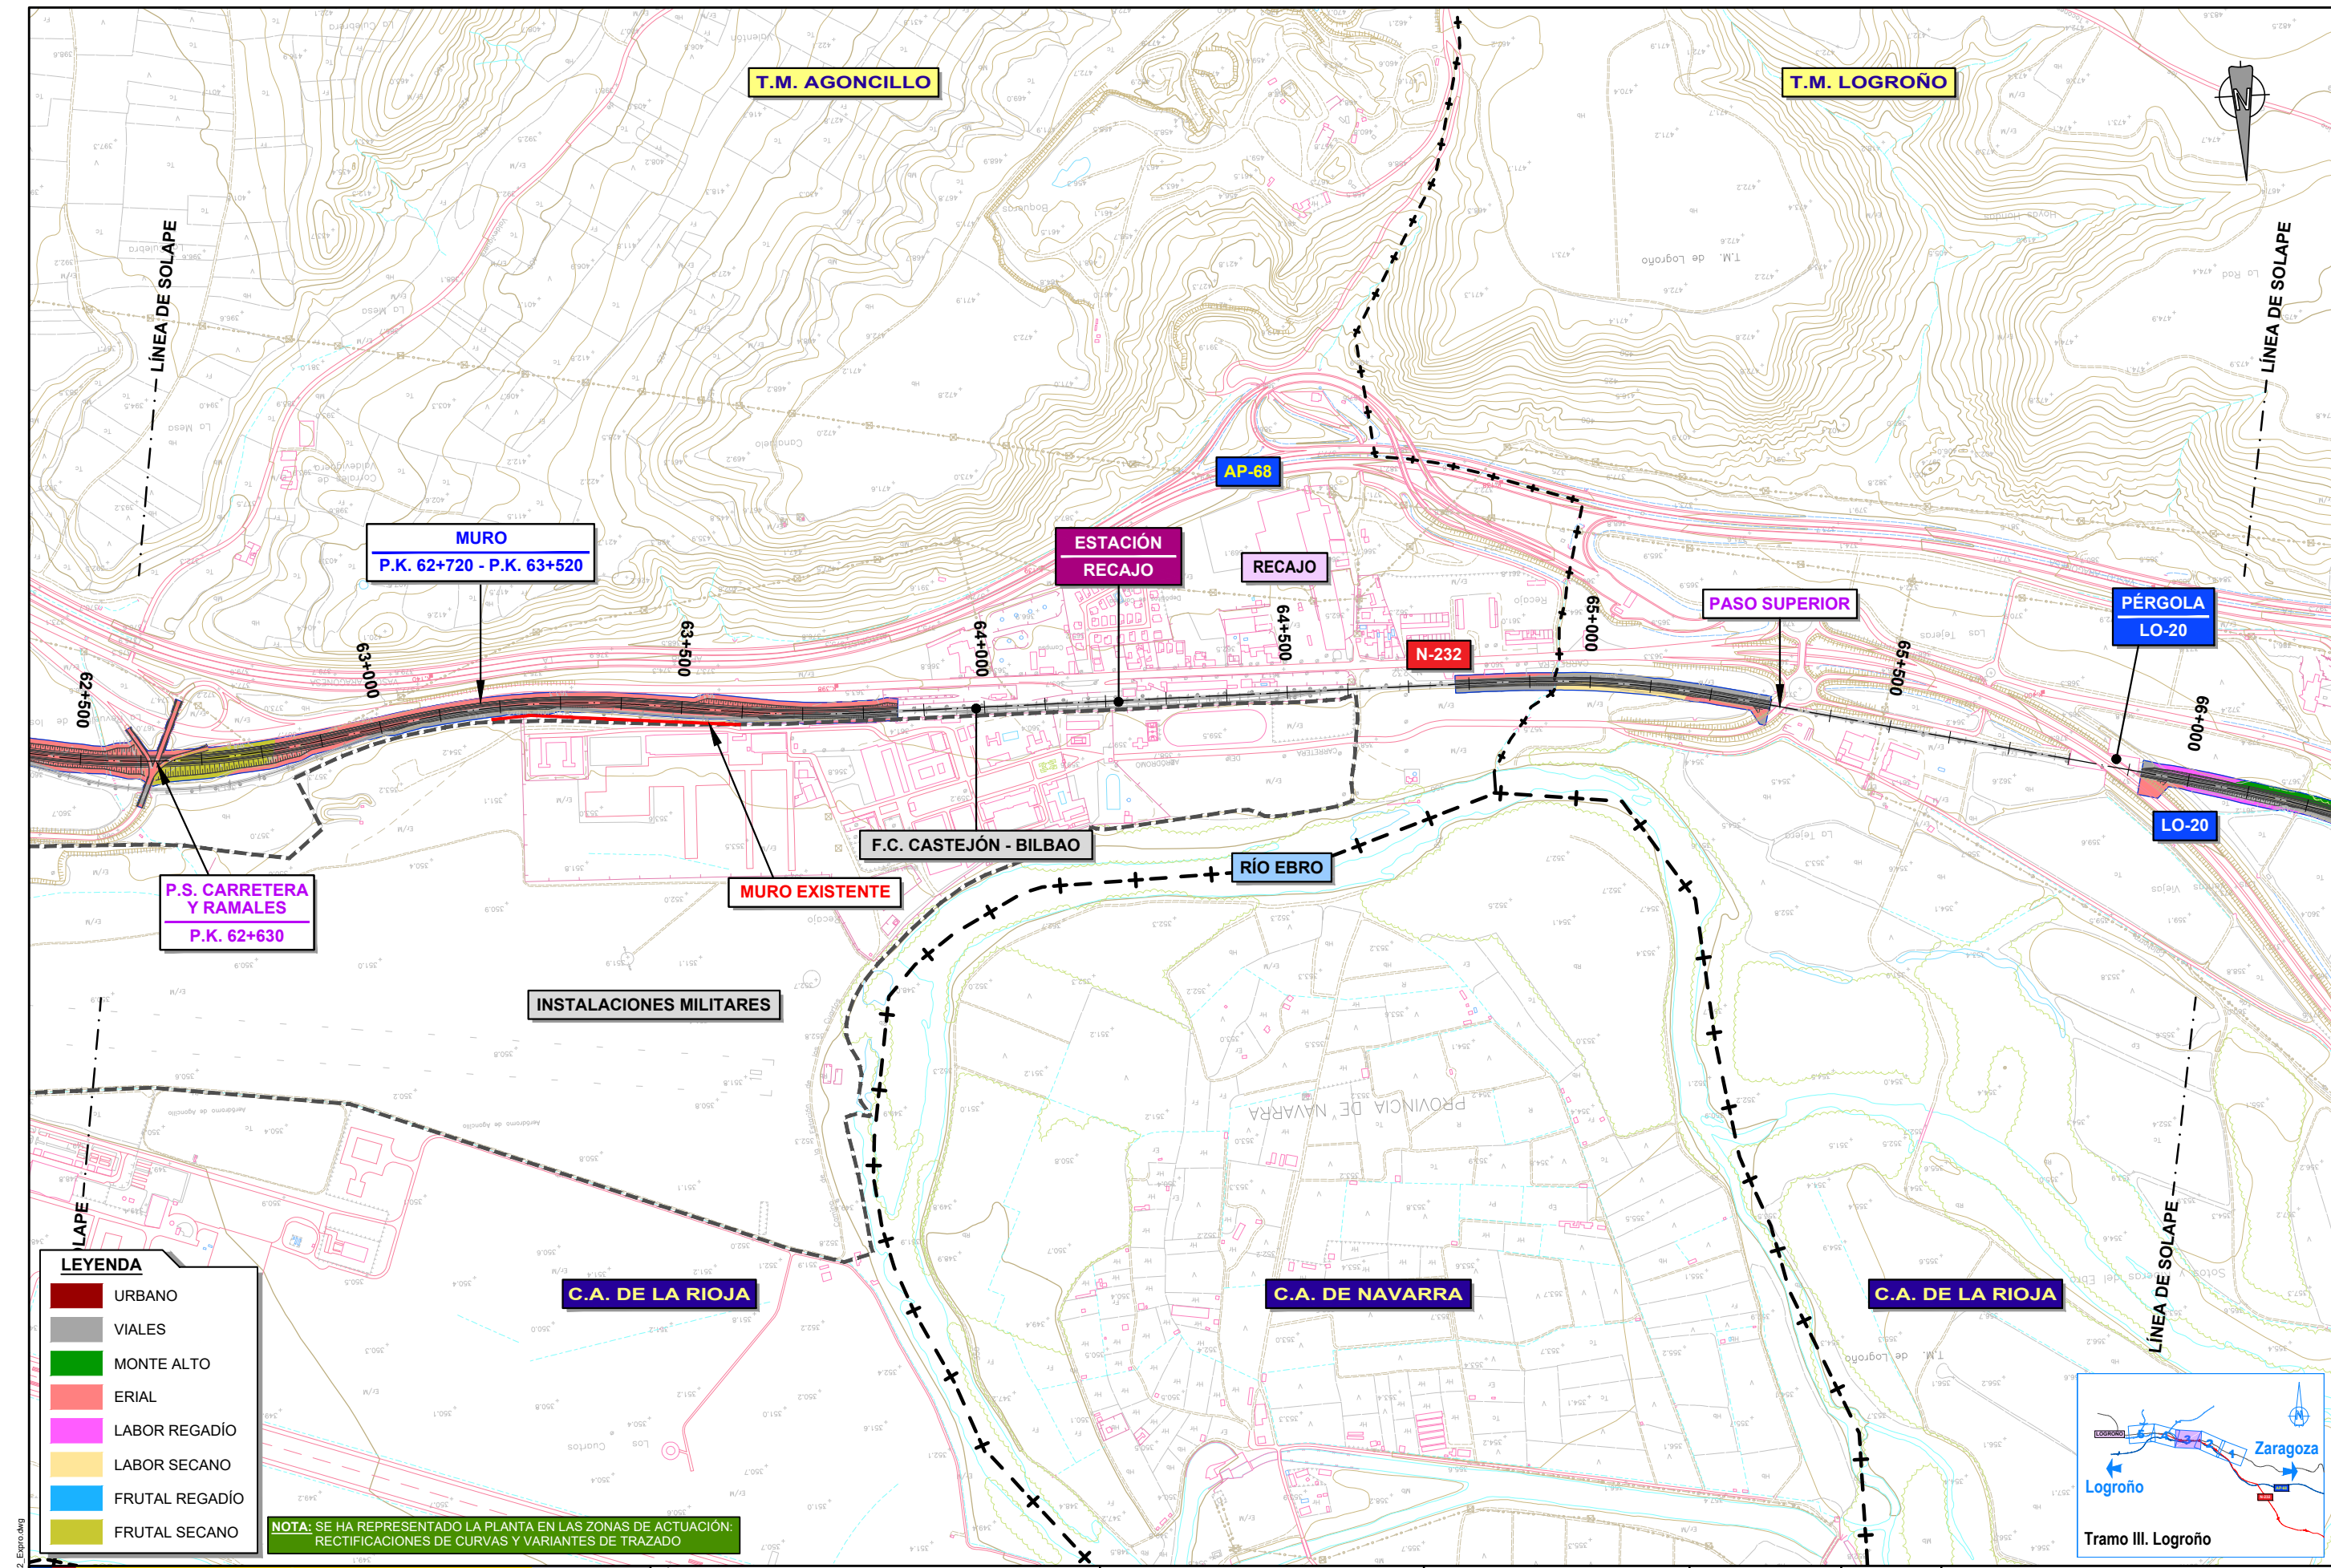


LEYENDA

- URBANO
- VIALES
- MONTE ALTO
- ERIAL
- LABOR REGADÍO
- LABOR SECANO
- FRUTAL REGADÍO
- FRUTAL SECANO

NOTA: SE HA REPRESENTADO LA PLANTA EN LAS ZONAS DE ACTUACIÓN: RECTIFICACIONES DE CURVAS Y VARIANTES DE TRAZADO



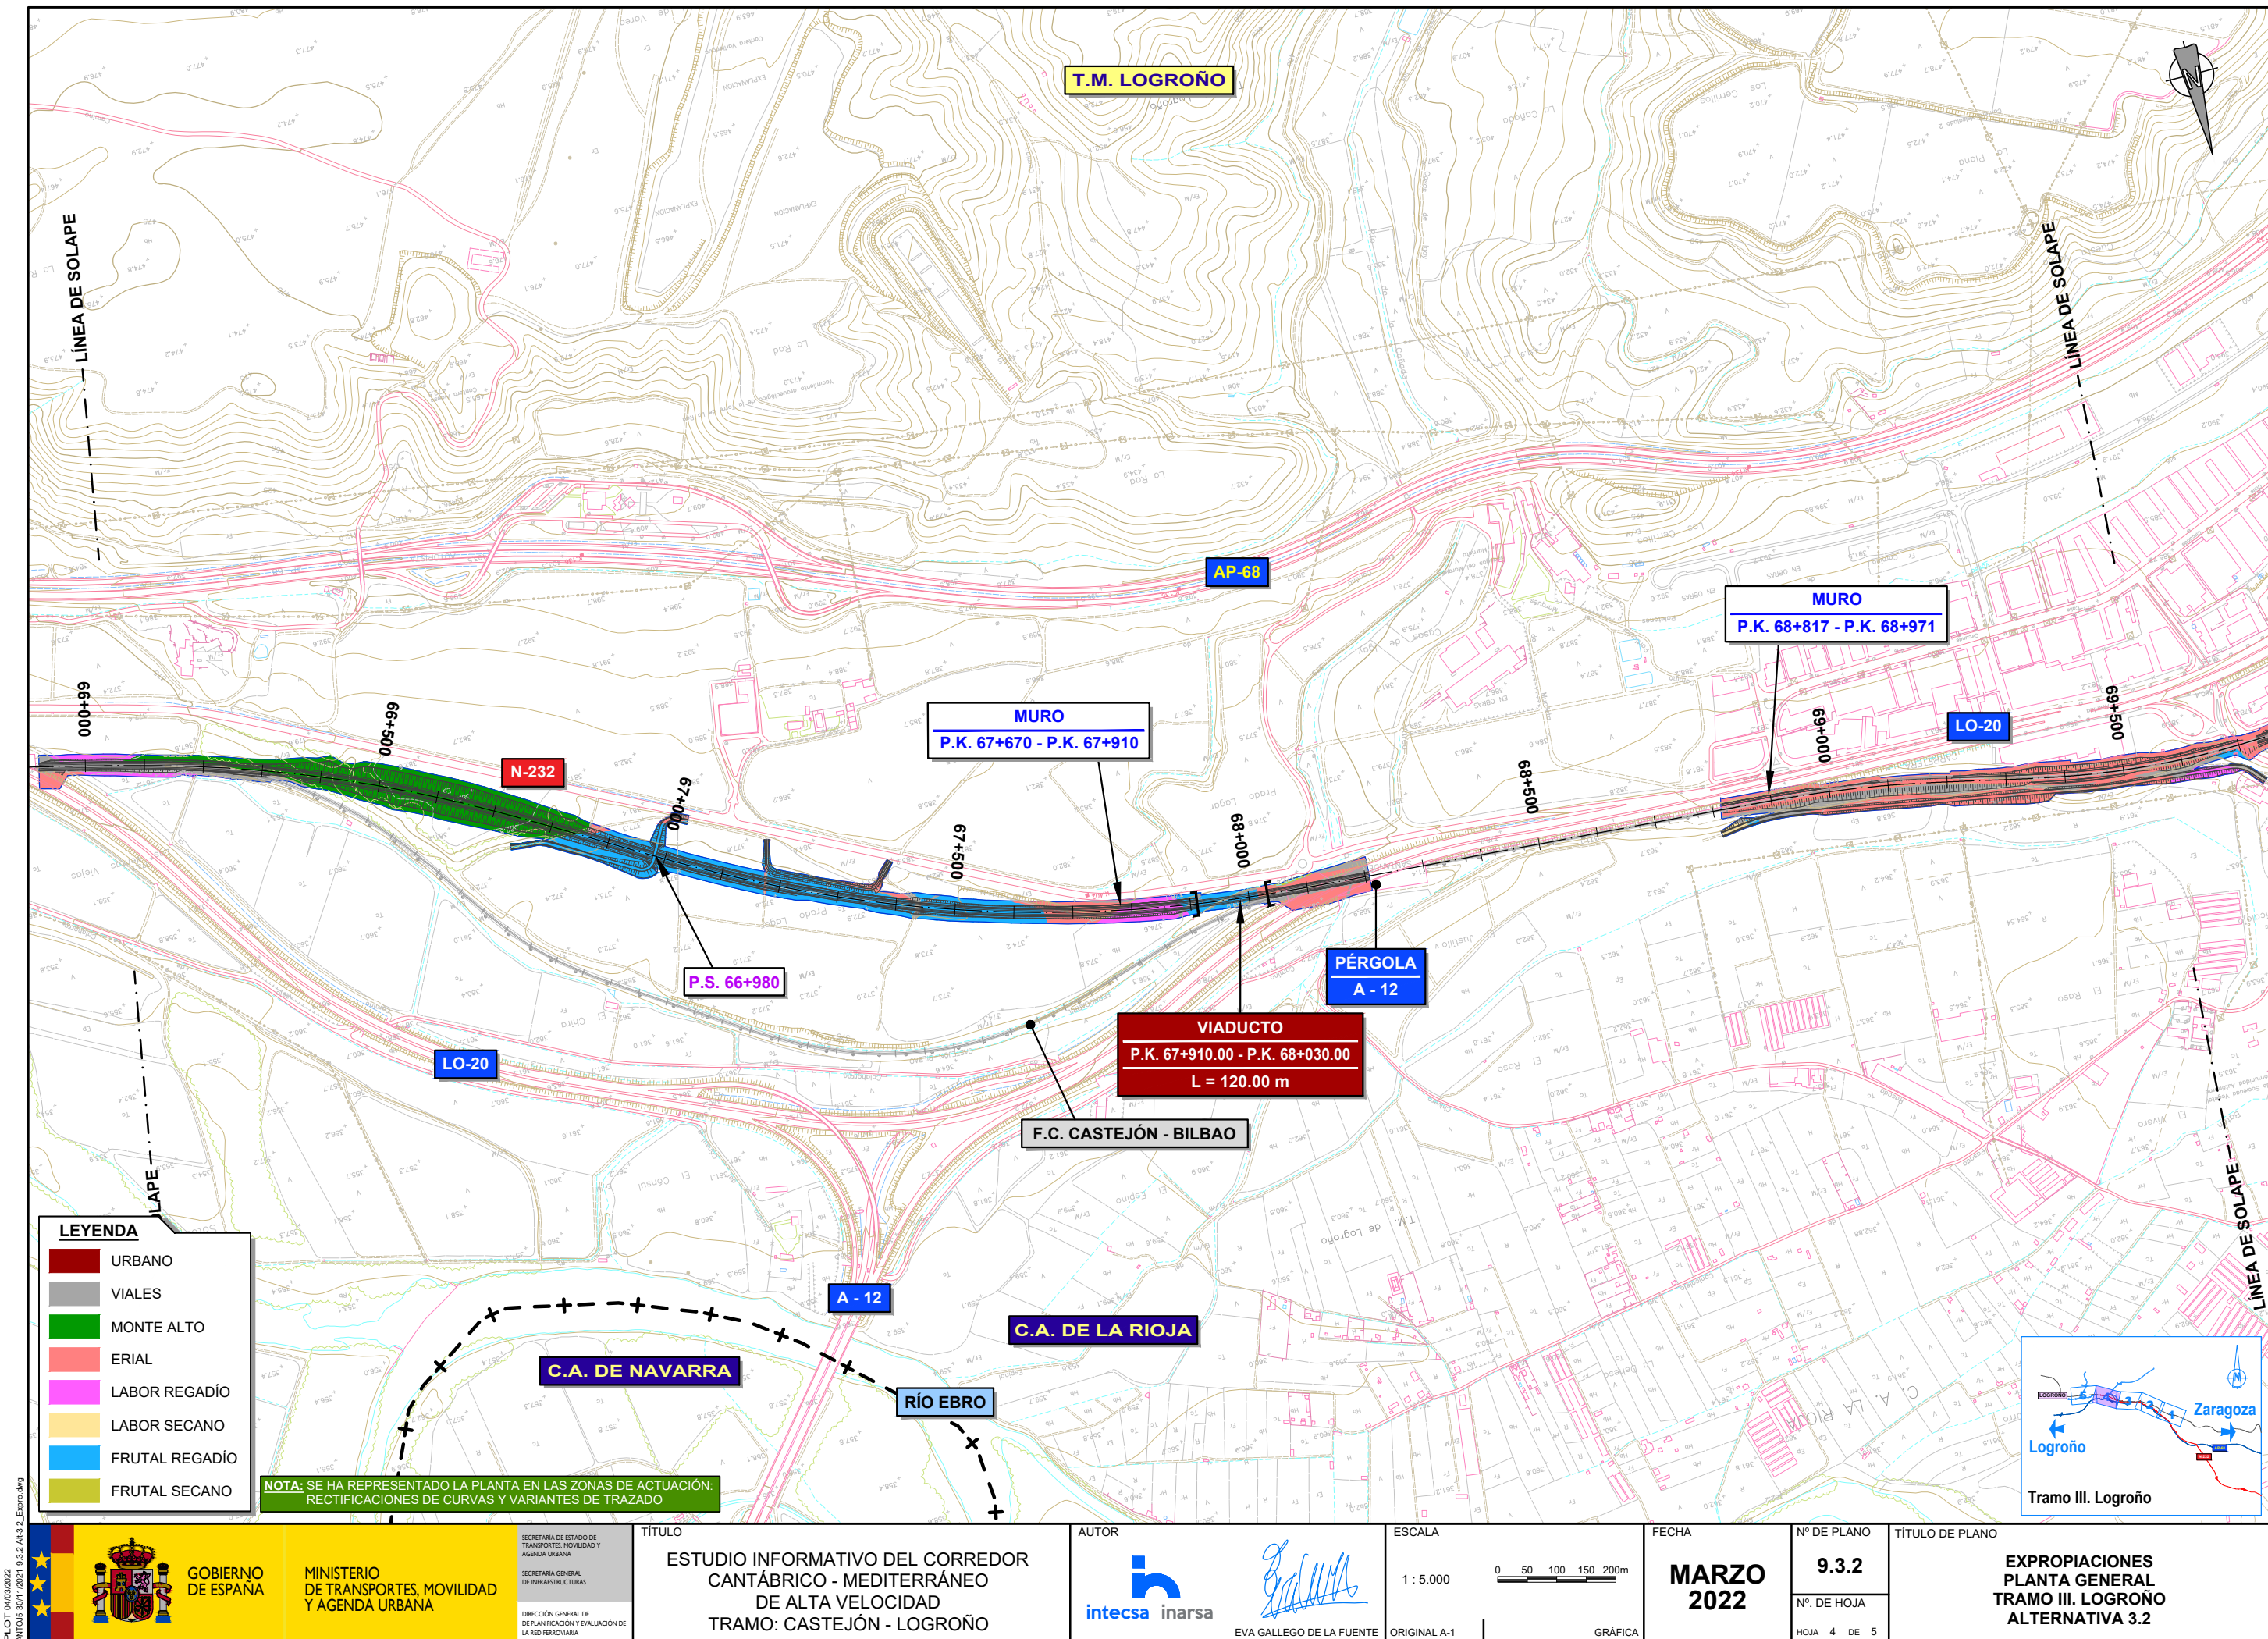

PLOT 04/03/2022
ANTOJUS 3011/2021 9.3.2 AL-3.2 Expro.dwg



SECRETARÍA DE ESTADO DE TRANSPORTES, MOVILIDAD Y AGENDA URBANA
SECRETARÍA GENERAL DE INFRAESTRUCTURAS
DIRECCIÓN GENERAL DE PLANEACIÓN Y EVALUACIÓN DE LA RED FERROVIARIA


TÍTULO
ESTUDIO INFORMATIVO DEL CORREDOR CANTÁBRICO - MEDITERRÁNEO DE ALTA VELOCIDAD
TRAMO: CASTEJÓN - LOGROÑO

AUTOR
intecsa inarsa
EVA GALLEGU DE LA FUENTE

ESCALA
1:5.000
0 50 100 150 200m
ORIGINAL A-1
GRÁFICA

FECHA
MARZO 2022
Nº DE PLANO
9.3.2
Nº DE HOJA
HOJA 4 DE 5

TÍTULO DE PLANO
EXPROPIACIONES PLANTA GENERAL TRAMO III. LOGROÑO ALTERNATIVA 3.2

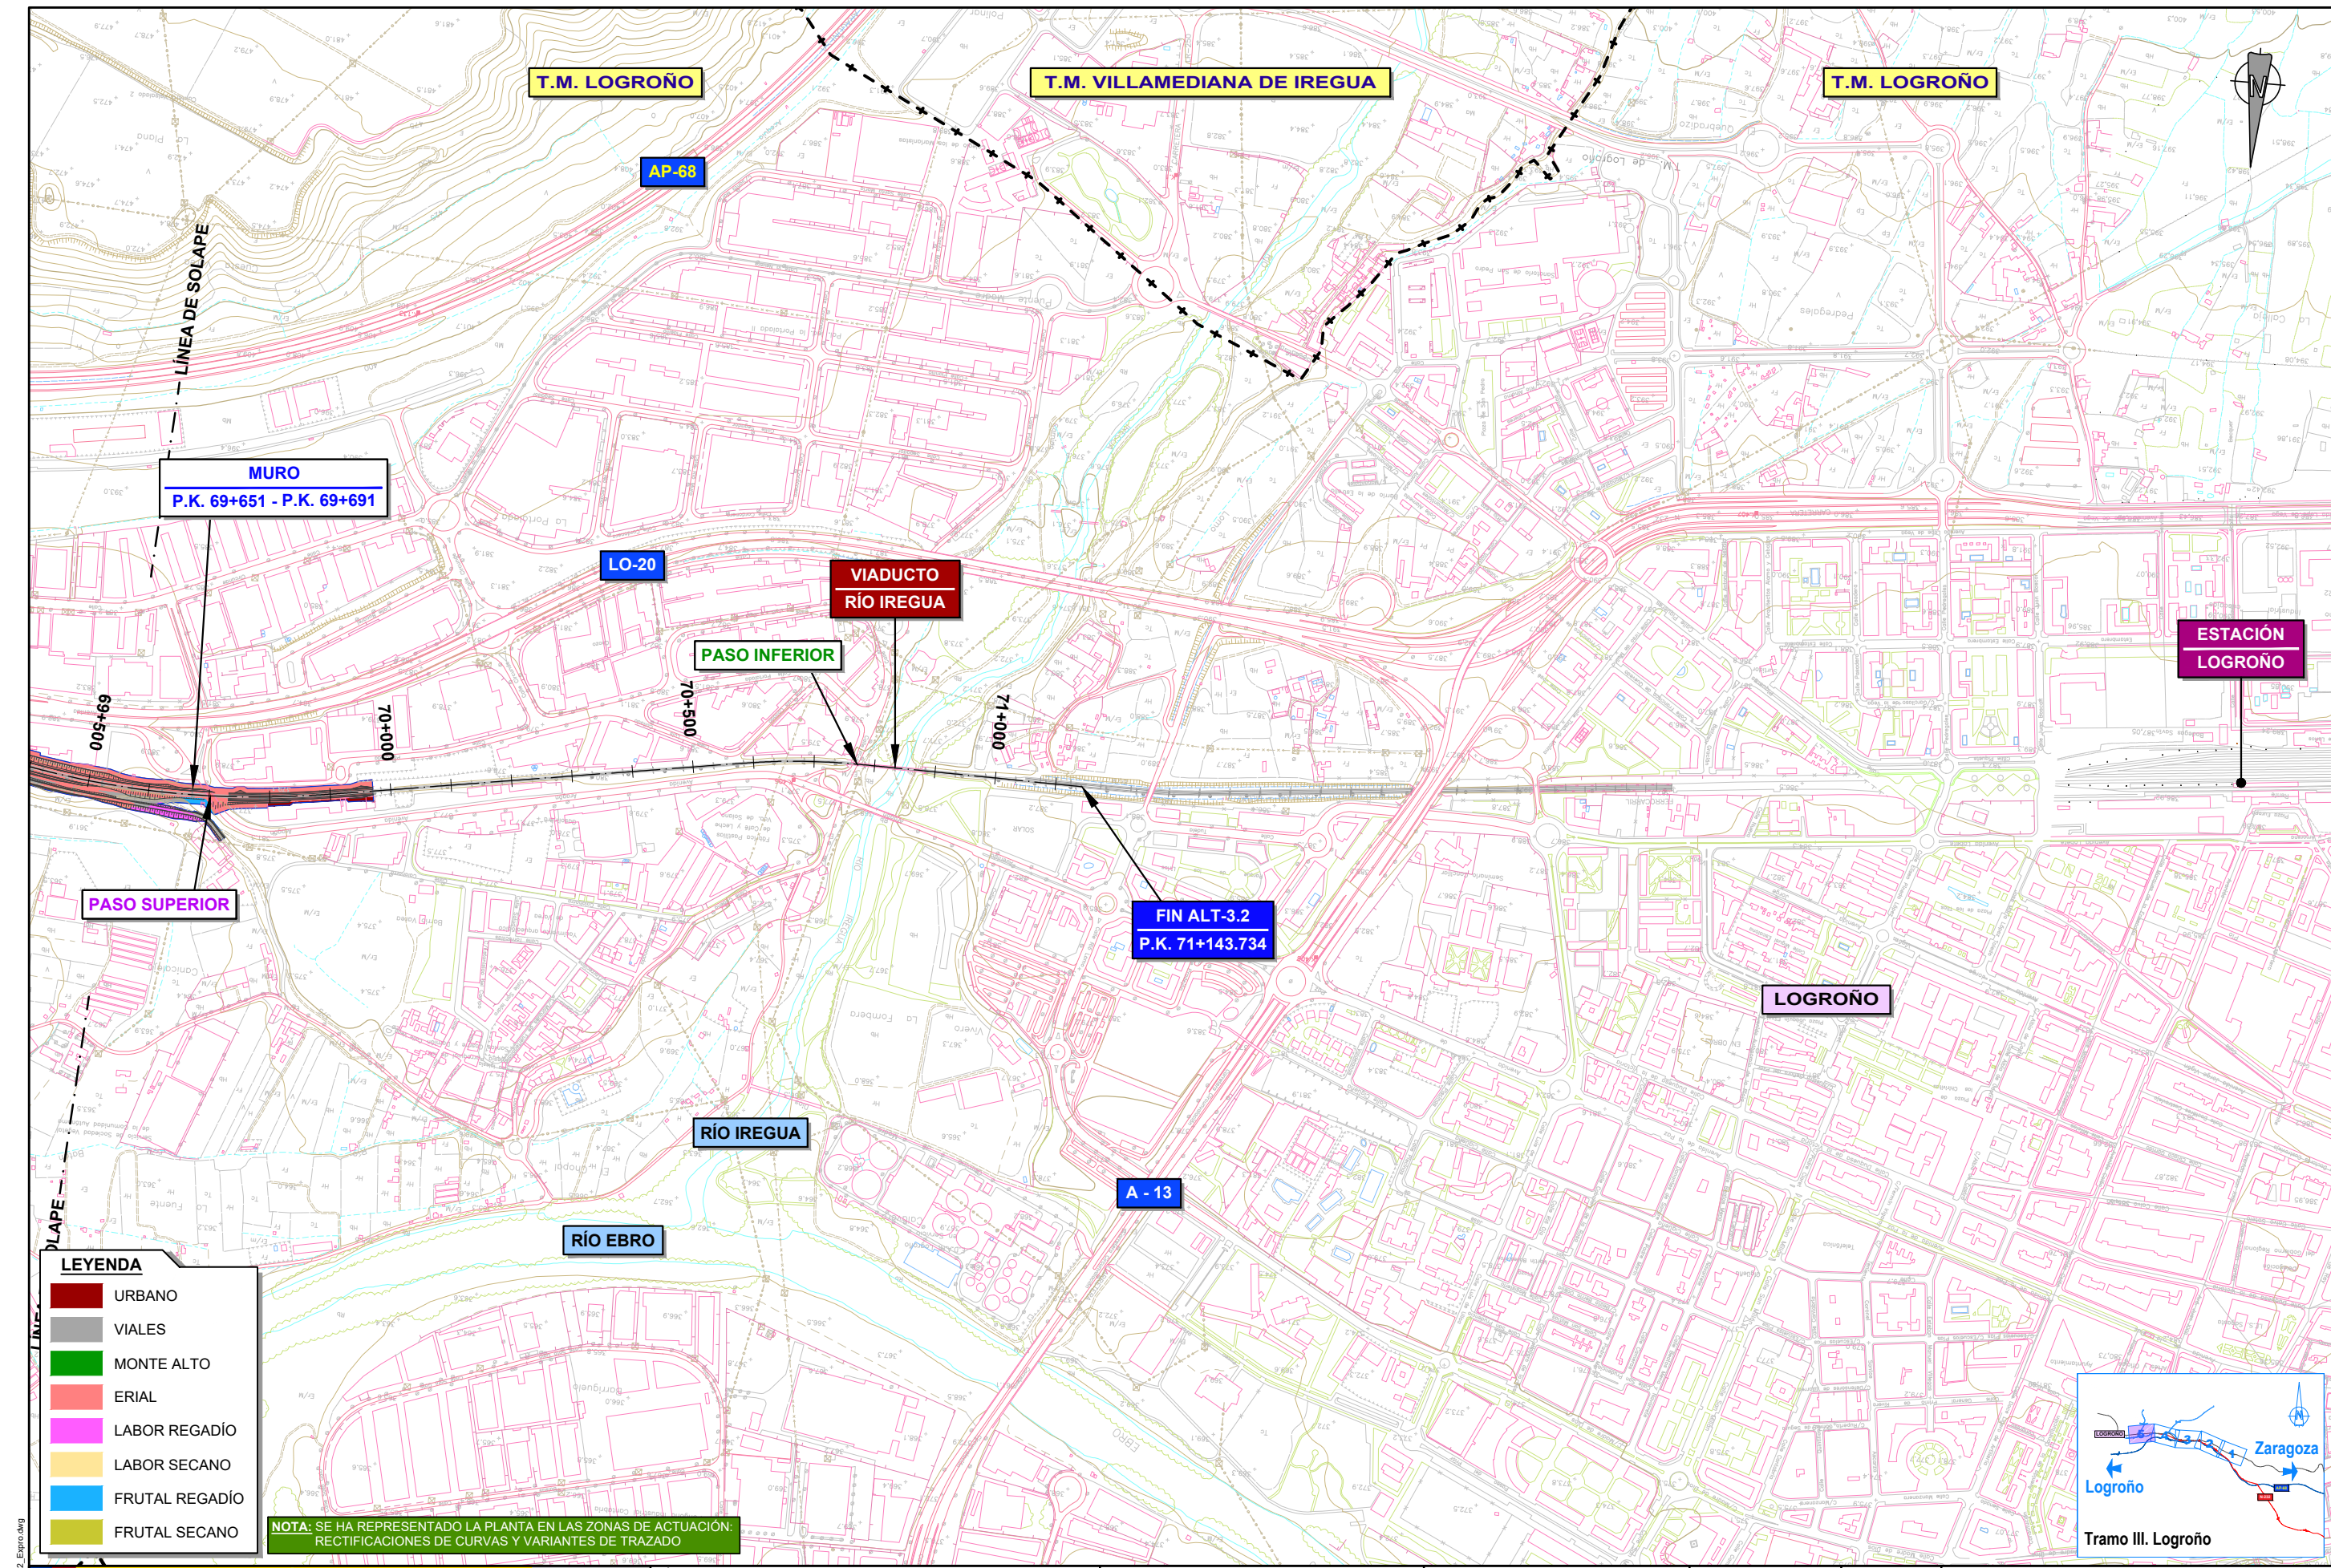

PLOT 04/03/2022
ANTOJ5 30/11/2021 9.3.2 A3-3.2 Expro.dwg

 GOBIERNO DE ESPAÑA		MINISTERIO DE TRANSPORTES, MOVILIDAD Y AGENDA URBANA		SECRETARÍA DE ESTADO DE TRANSPORTES, MOVILIDAD Y AGENDA URBANA SECRETARÍA GENERAL DE INFRAESTRUCTURAS DIRECCIÓN GENERAL DE PLANIFICACIÓN Y EVALUACIÓN DE LA RED FERROVIARIA		TÍTULO ESTUDIO INFORMATIVO DEL CORREDOR CANTÁBRICO - MEDITERRÁNEO DE ALTA VELOCIDAD TRAMO: CASTEJÓN - LOGROÑO		AUTOR  EVA GALLEGU DE LA FUENTE		ESCALA 1:5.000 0 50 100 150 200m		FECHA MARZO 2022		Nº DE PLANO 9.3.2		TÍTULO DE PLANO EXPROPIACIONES PLANTA GENERAL TRAMO III. LOGROÑO ALTERNATIVA 3.2	
										ORIGINAL A-1		GRÁFICA		Nº DE HOJA HOJA 5 DE 5			

