




Z:\PROYECTOS_CBS\INECO\CB519031-ESTUDIO INFORMATIVO DE LA NUEVA ESTACIÓN INTERMODAL DE GIJÓN\PROYECTO DOCUMENTO 202.11 INSTALACIONES DE PROTECCIÓN Y SEGURIDAD\2.11.1_Instalaciones de Protección y Seguridad.dwg

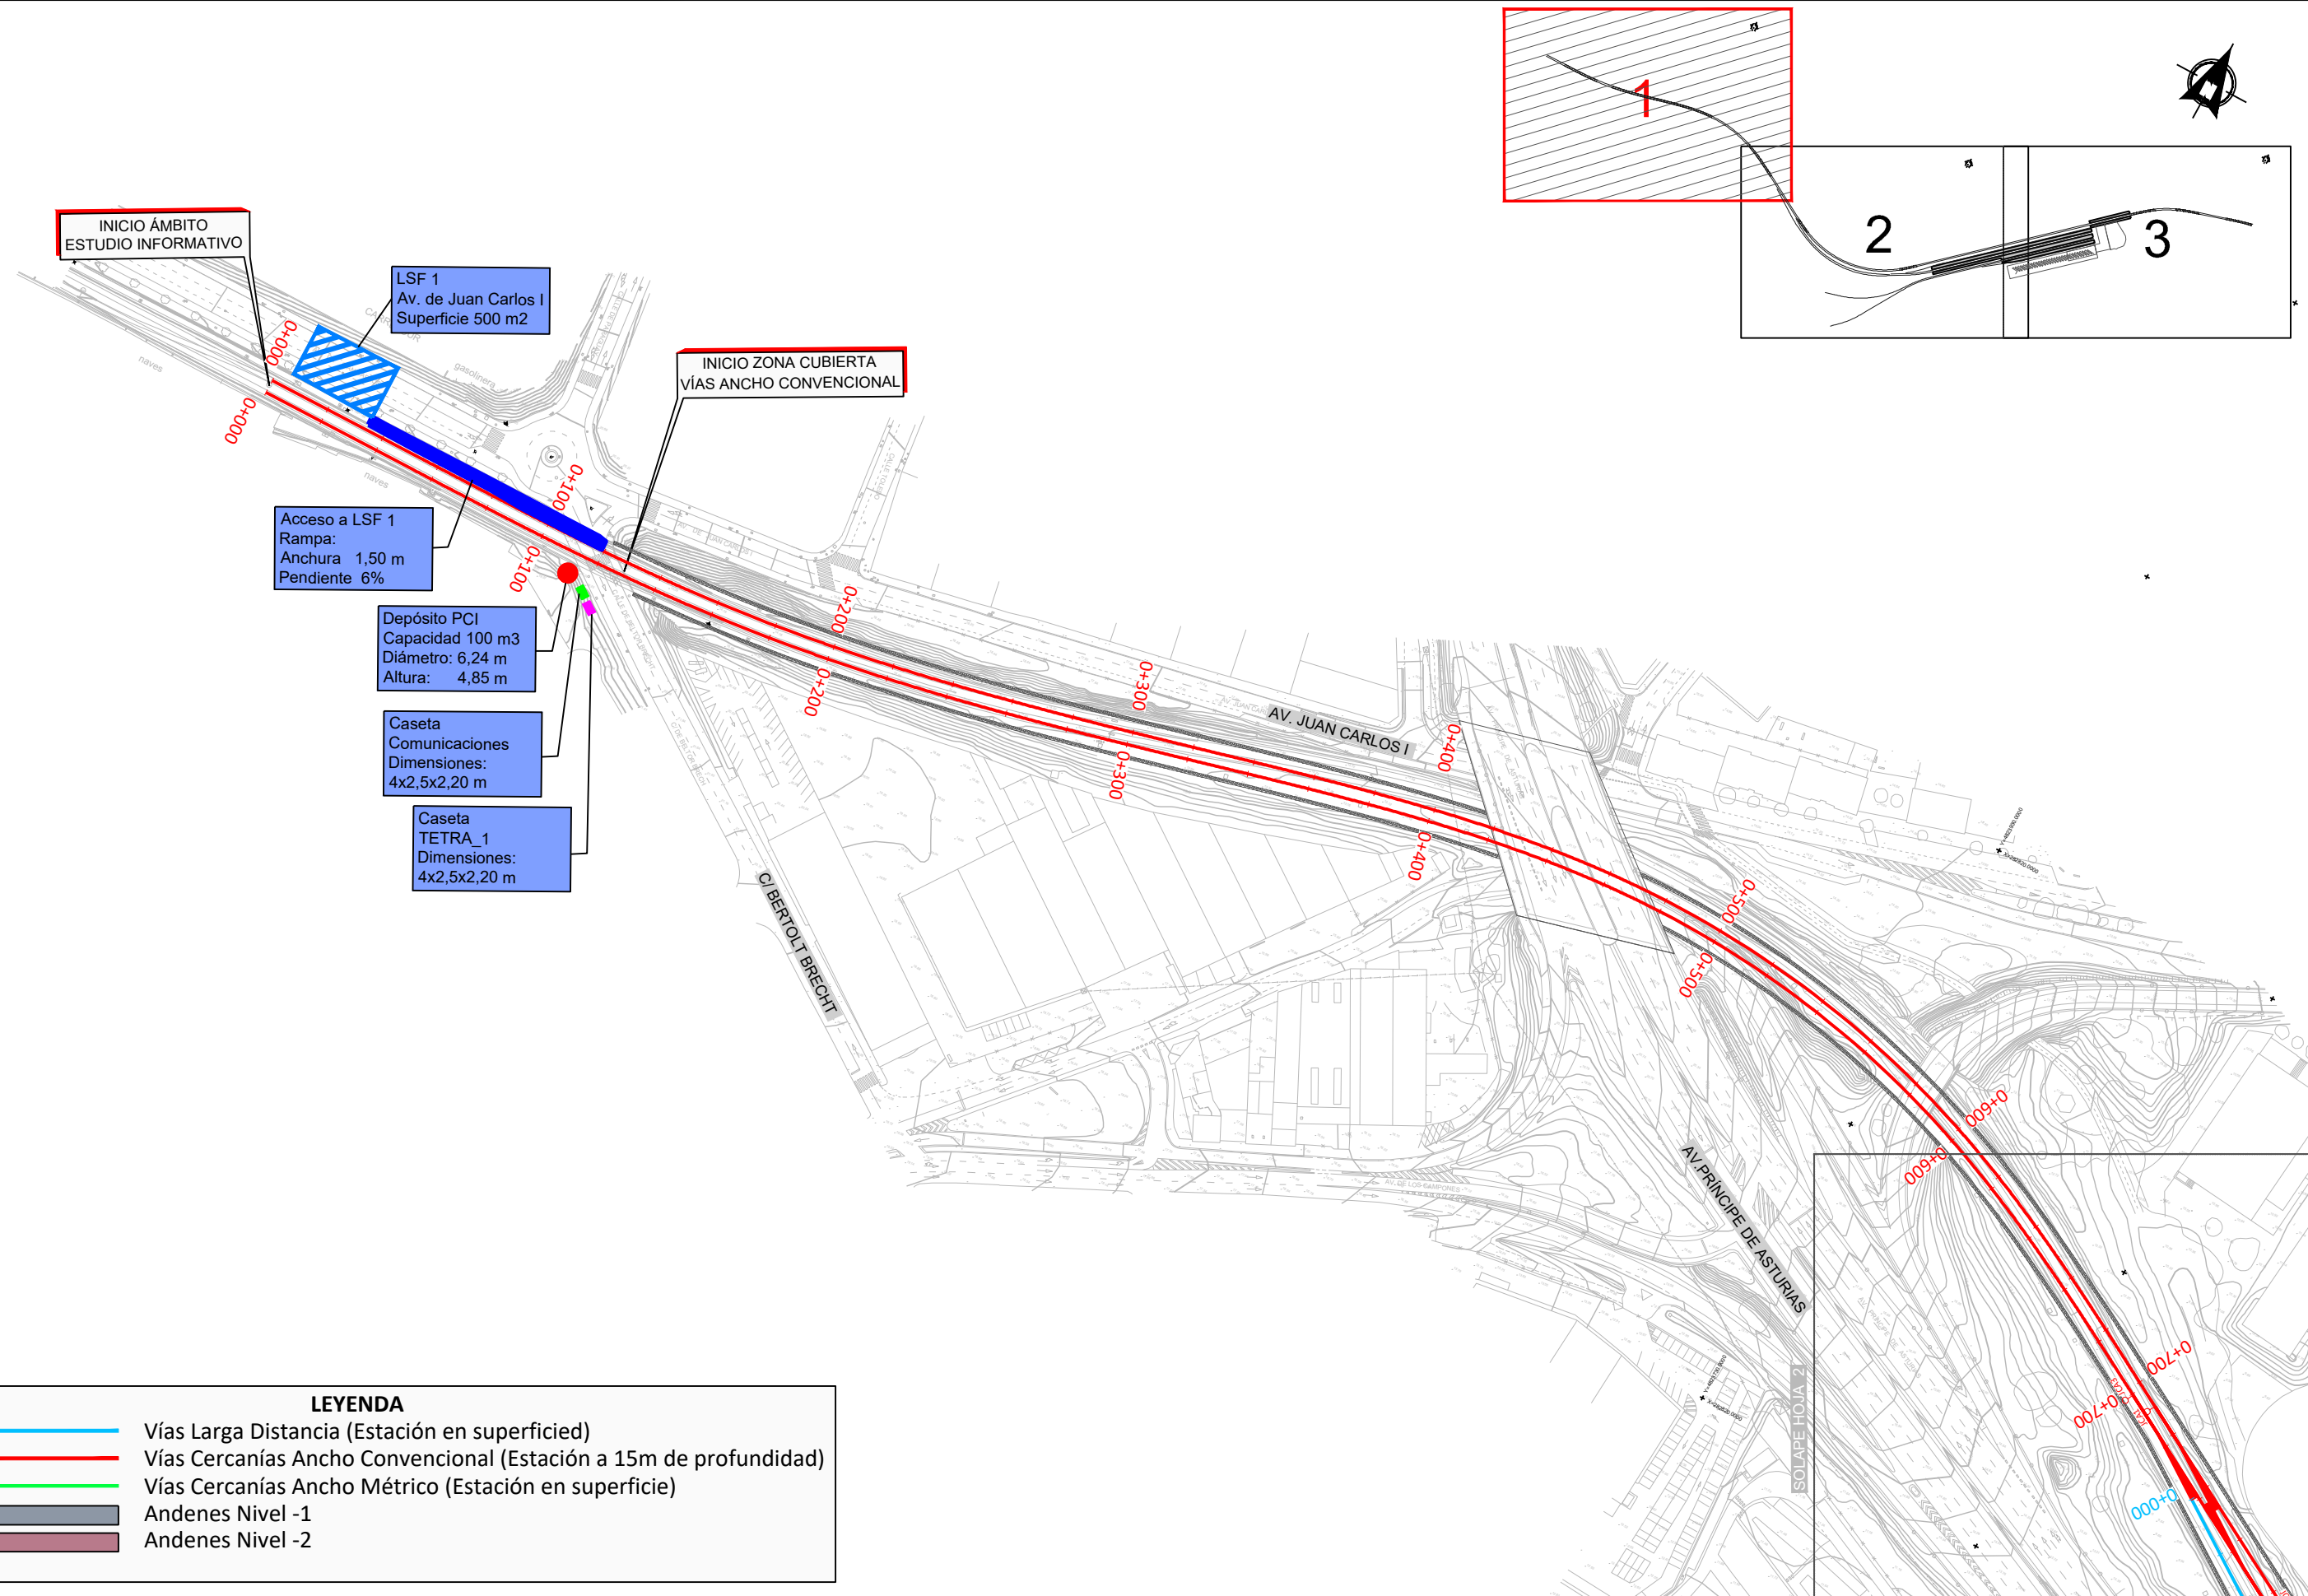


LEYENDA	
	Vías Larga Distancia (Estación en superficied)
	Vías Cercanías Ancho Convencional (Estación a 15m de profundidad)
	Vías Cercanías Ancho Métrico (Estación en superficie)
	Andenes Nivel -1
	Andenes Nivel -2

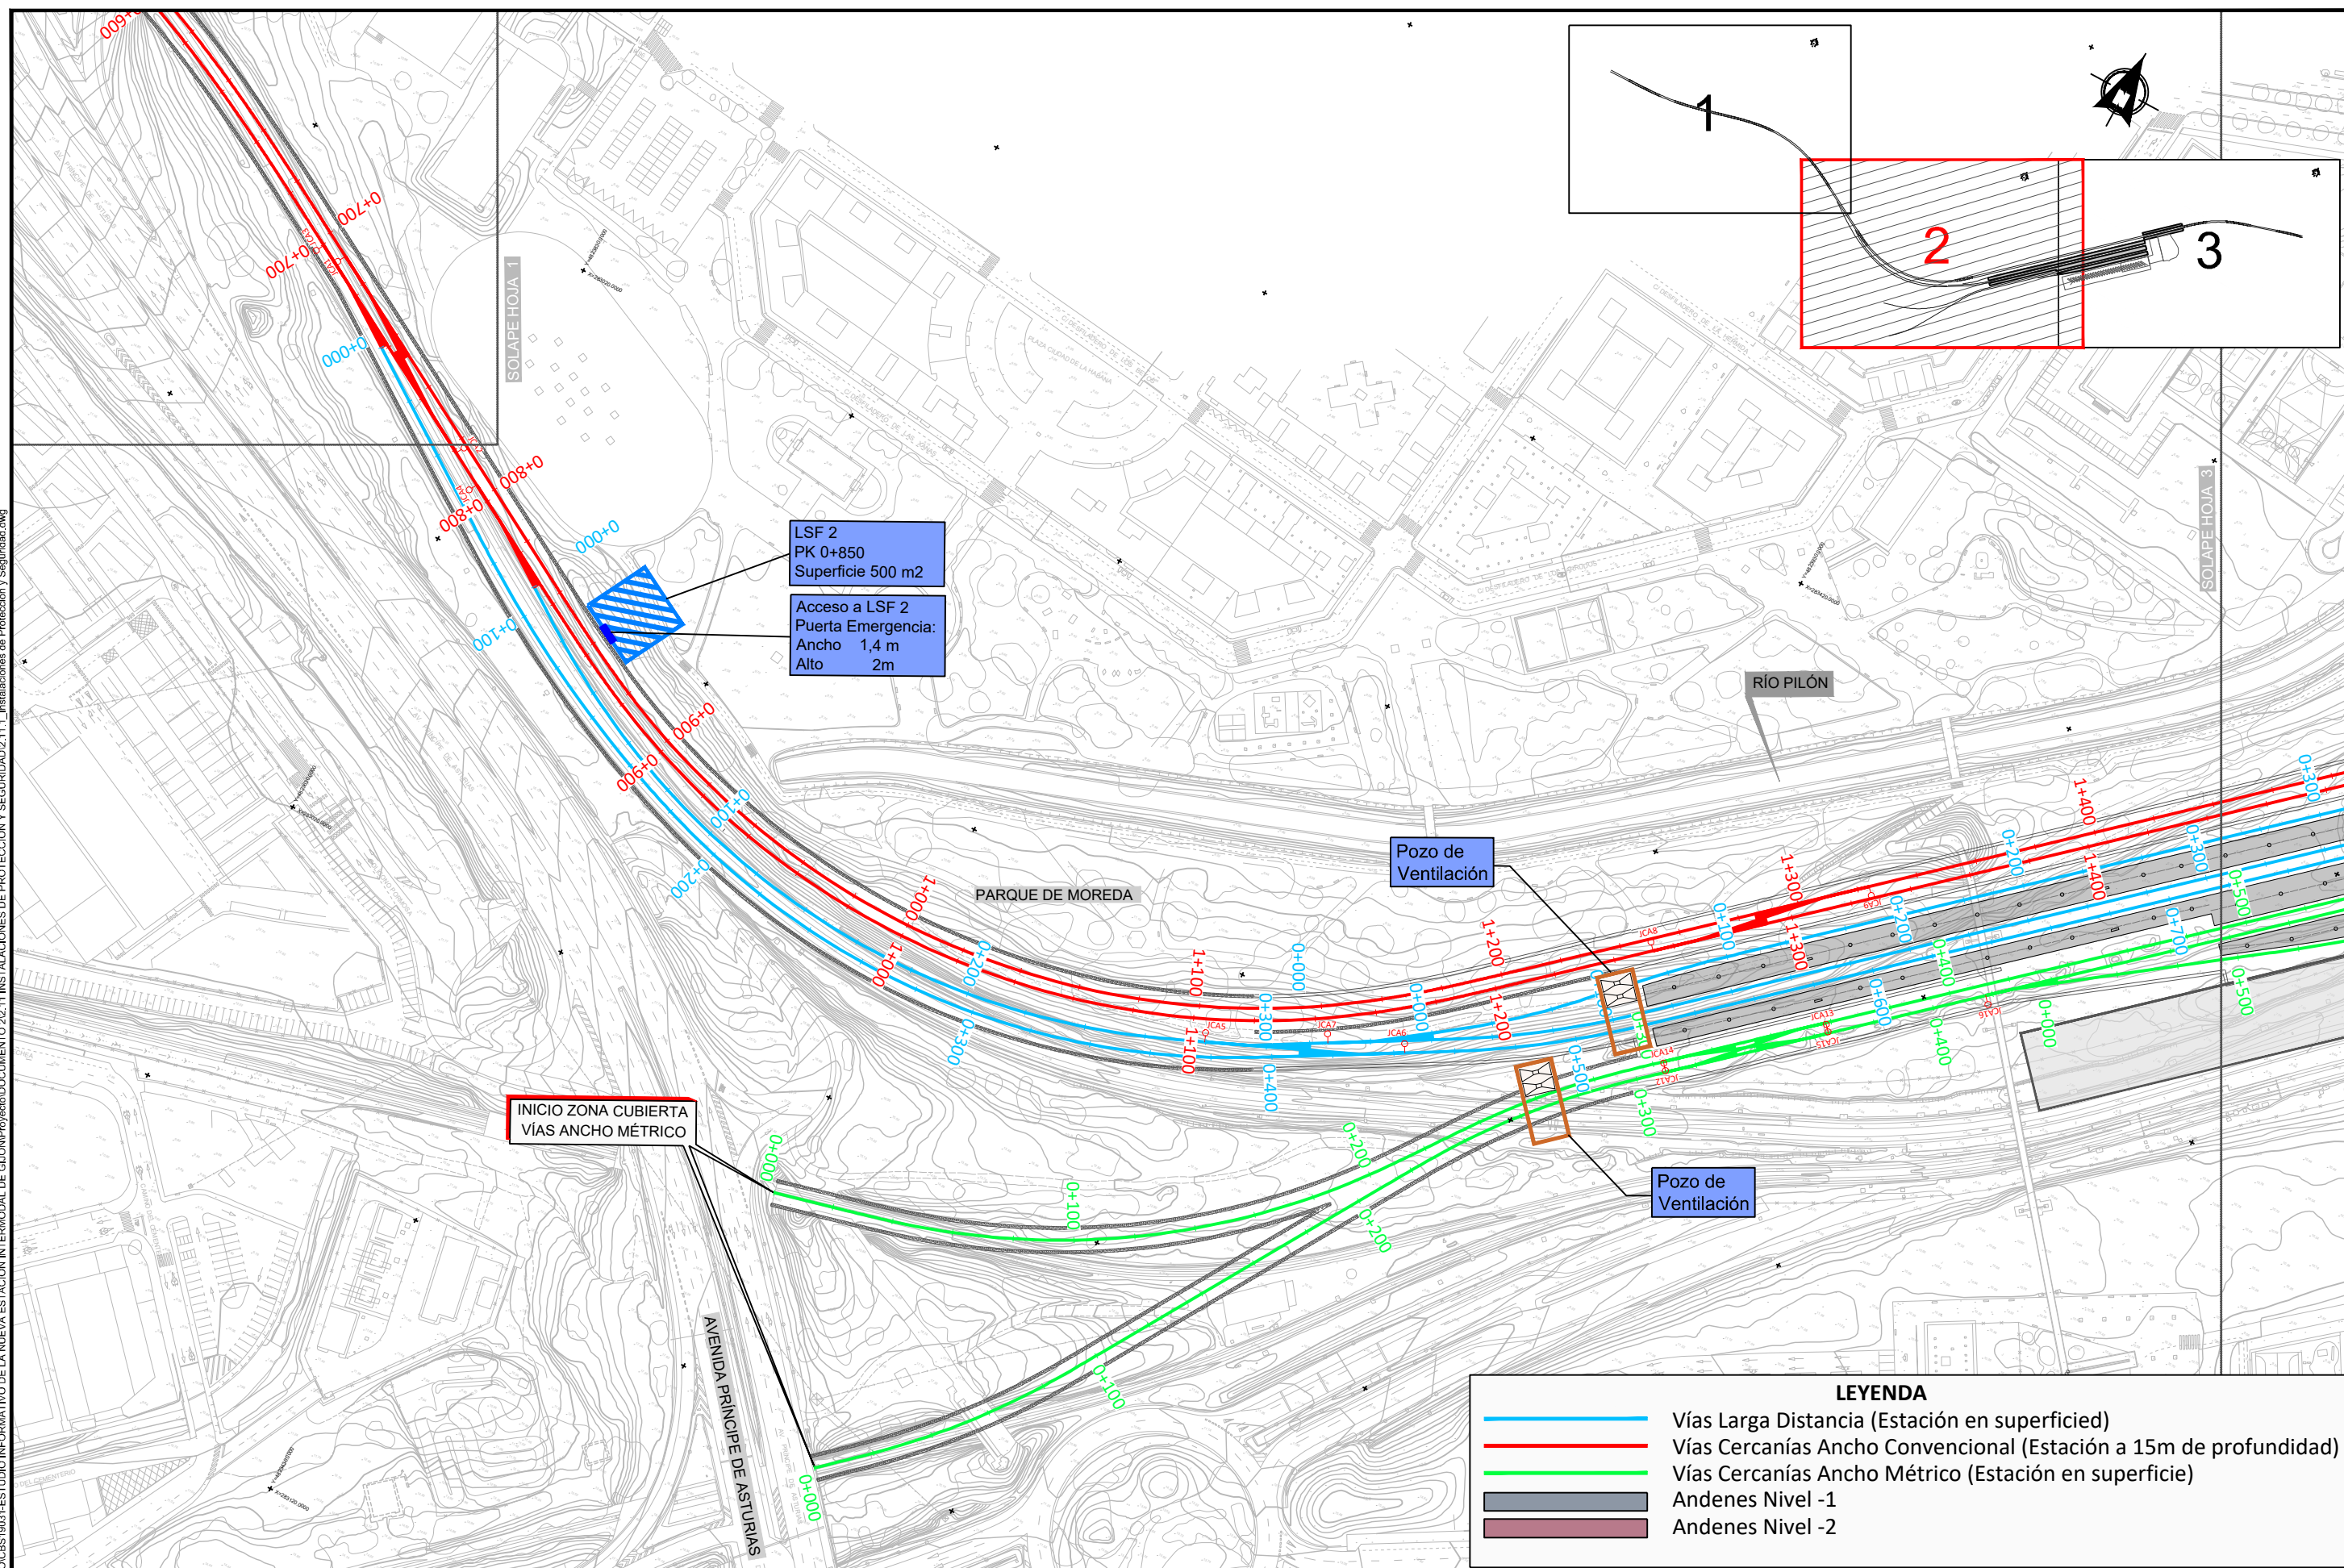

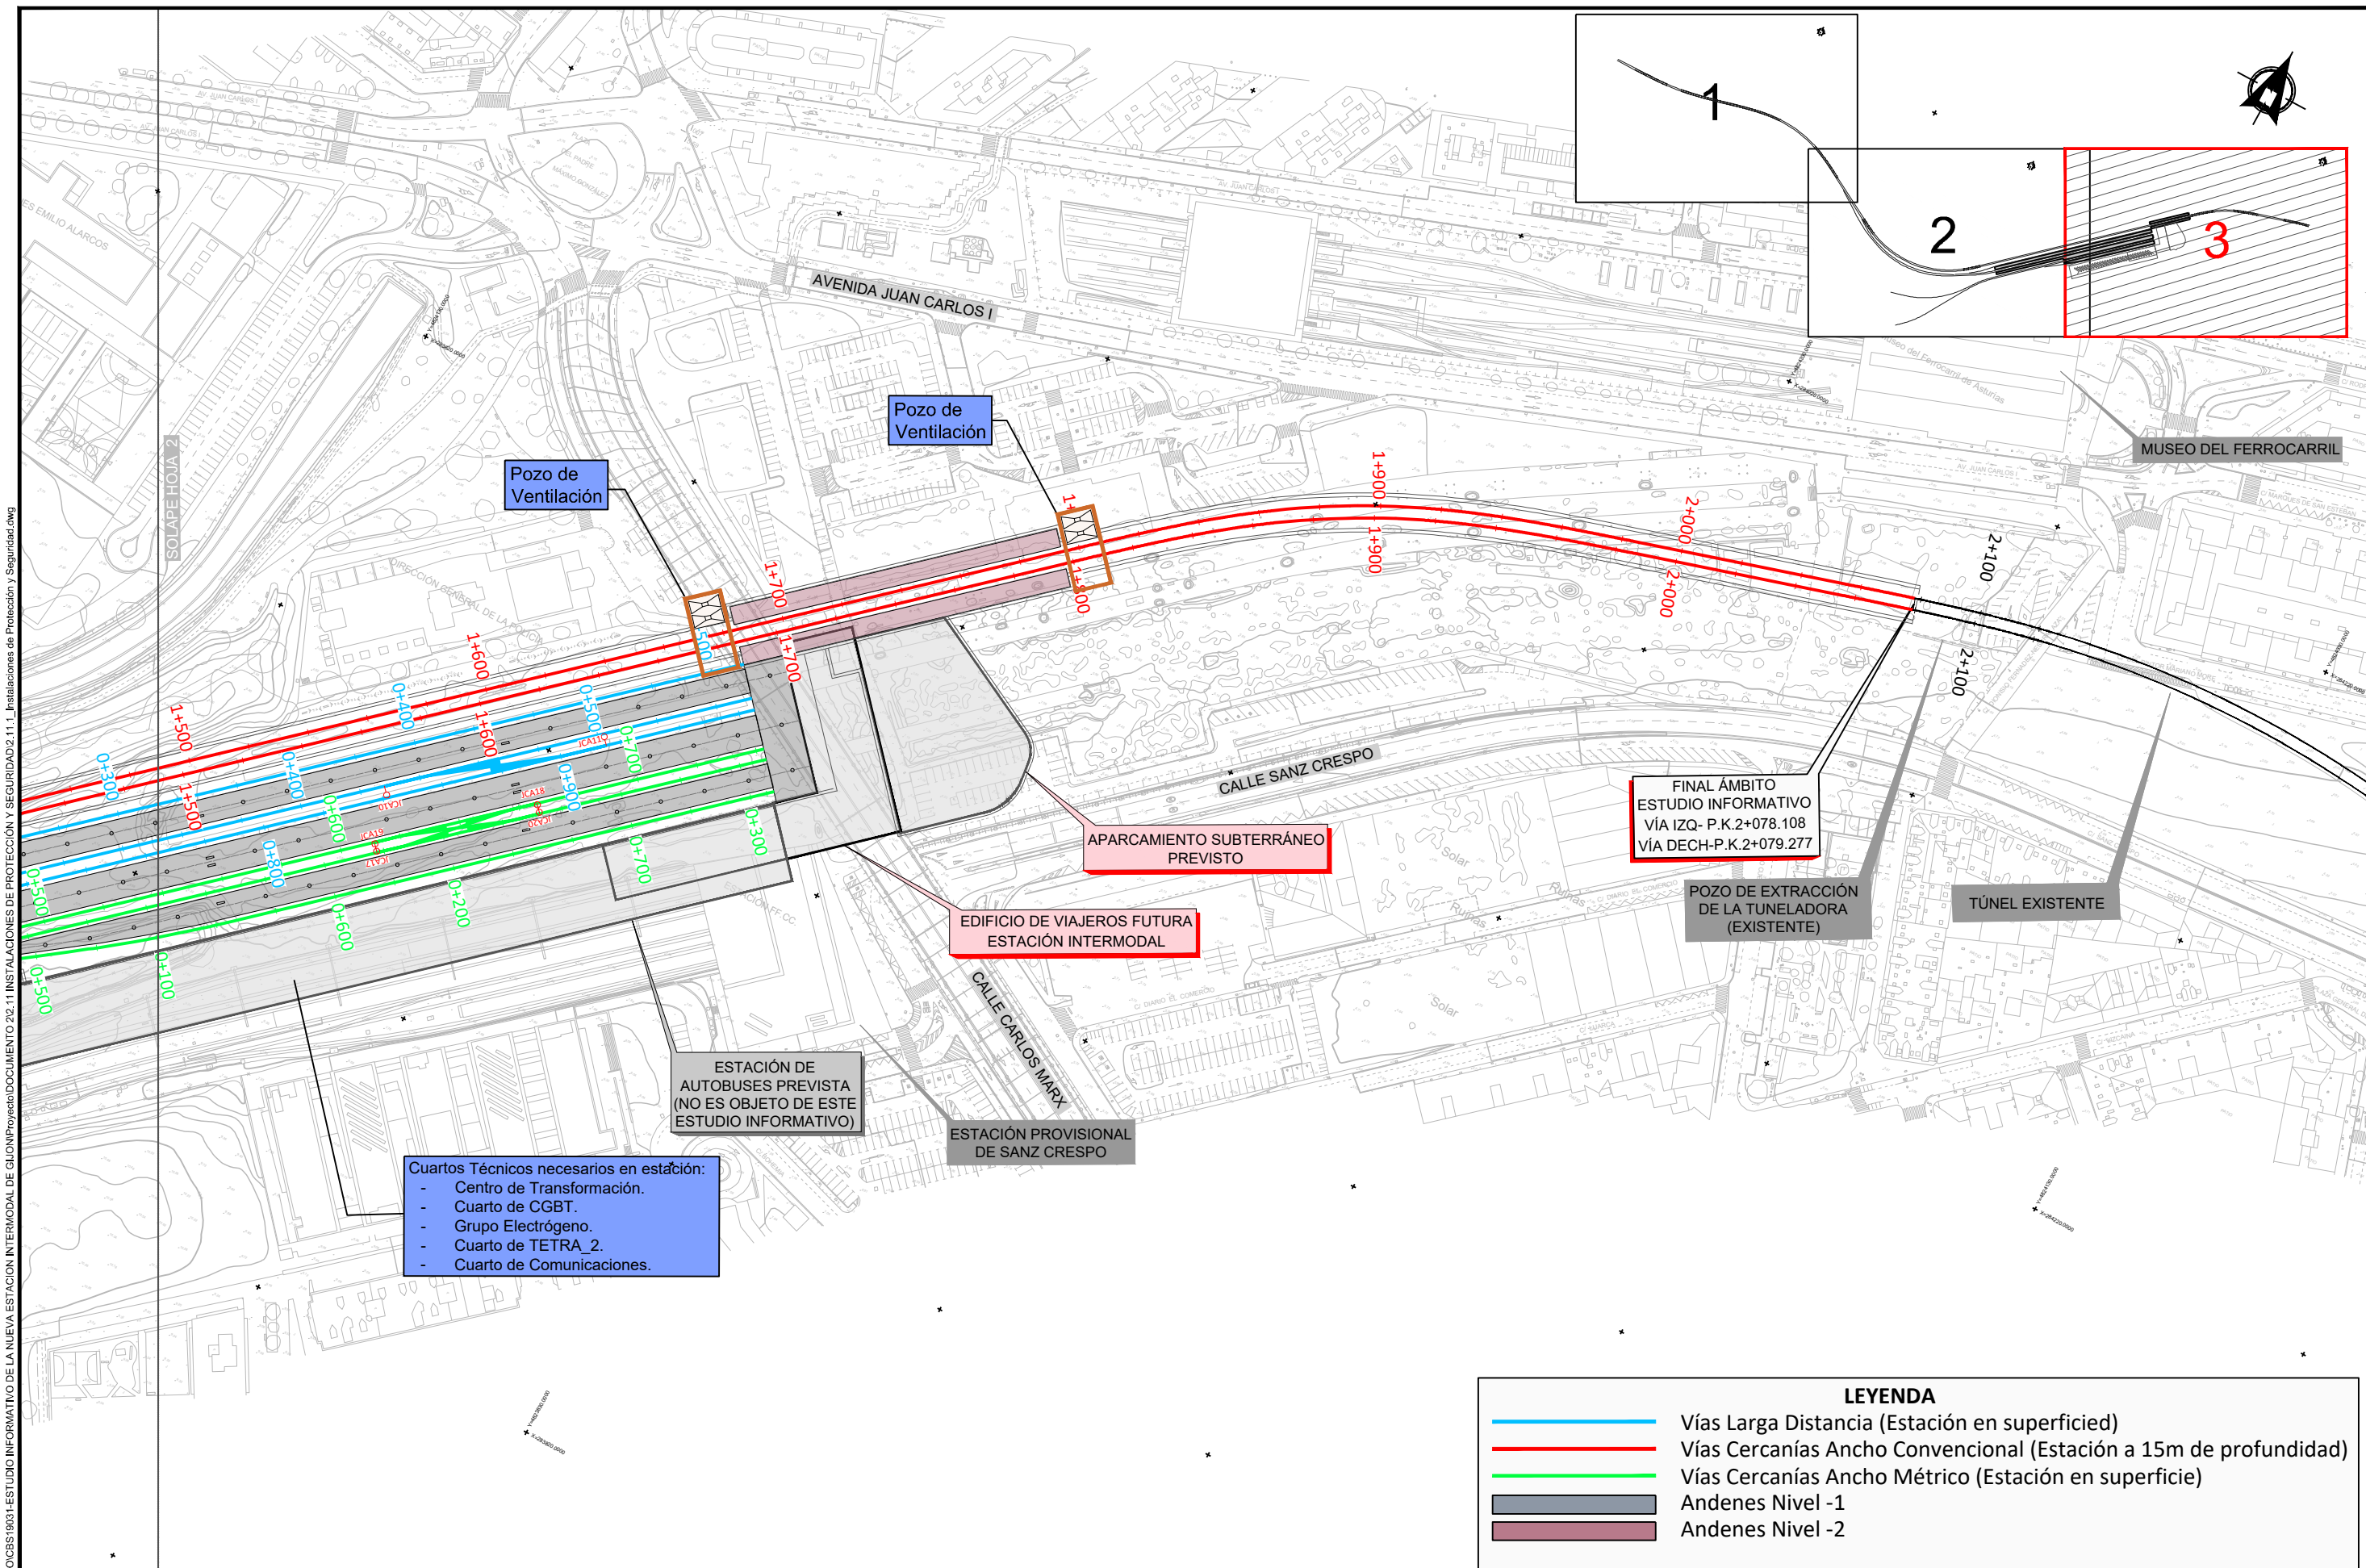

Z:\PROYECTOS_CBS\INECO\B519031-ESTUDIO INFORMATIVO DE LA NUEVA ESTACIÓN INTERMODAL DE GIJÓN\PROYECTO\DOCUMENTO 202.11 INSTALACIONES DE PROTECCIÓN Y SEGURIDAD\2.11.2_Instalaciones de Protección y Seguridad.dwg

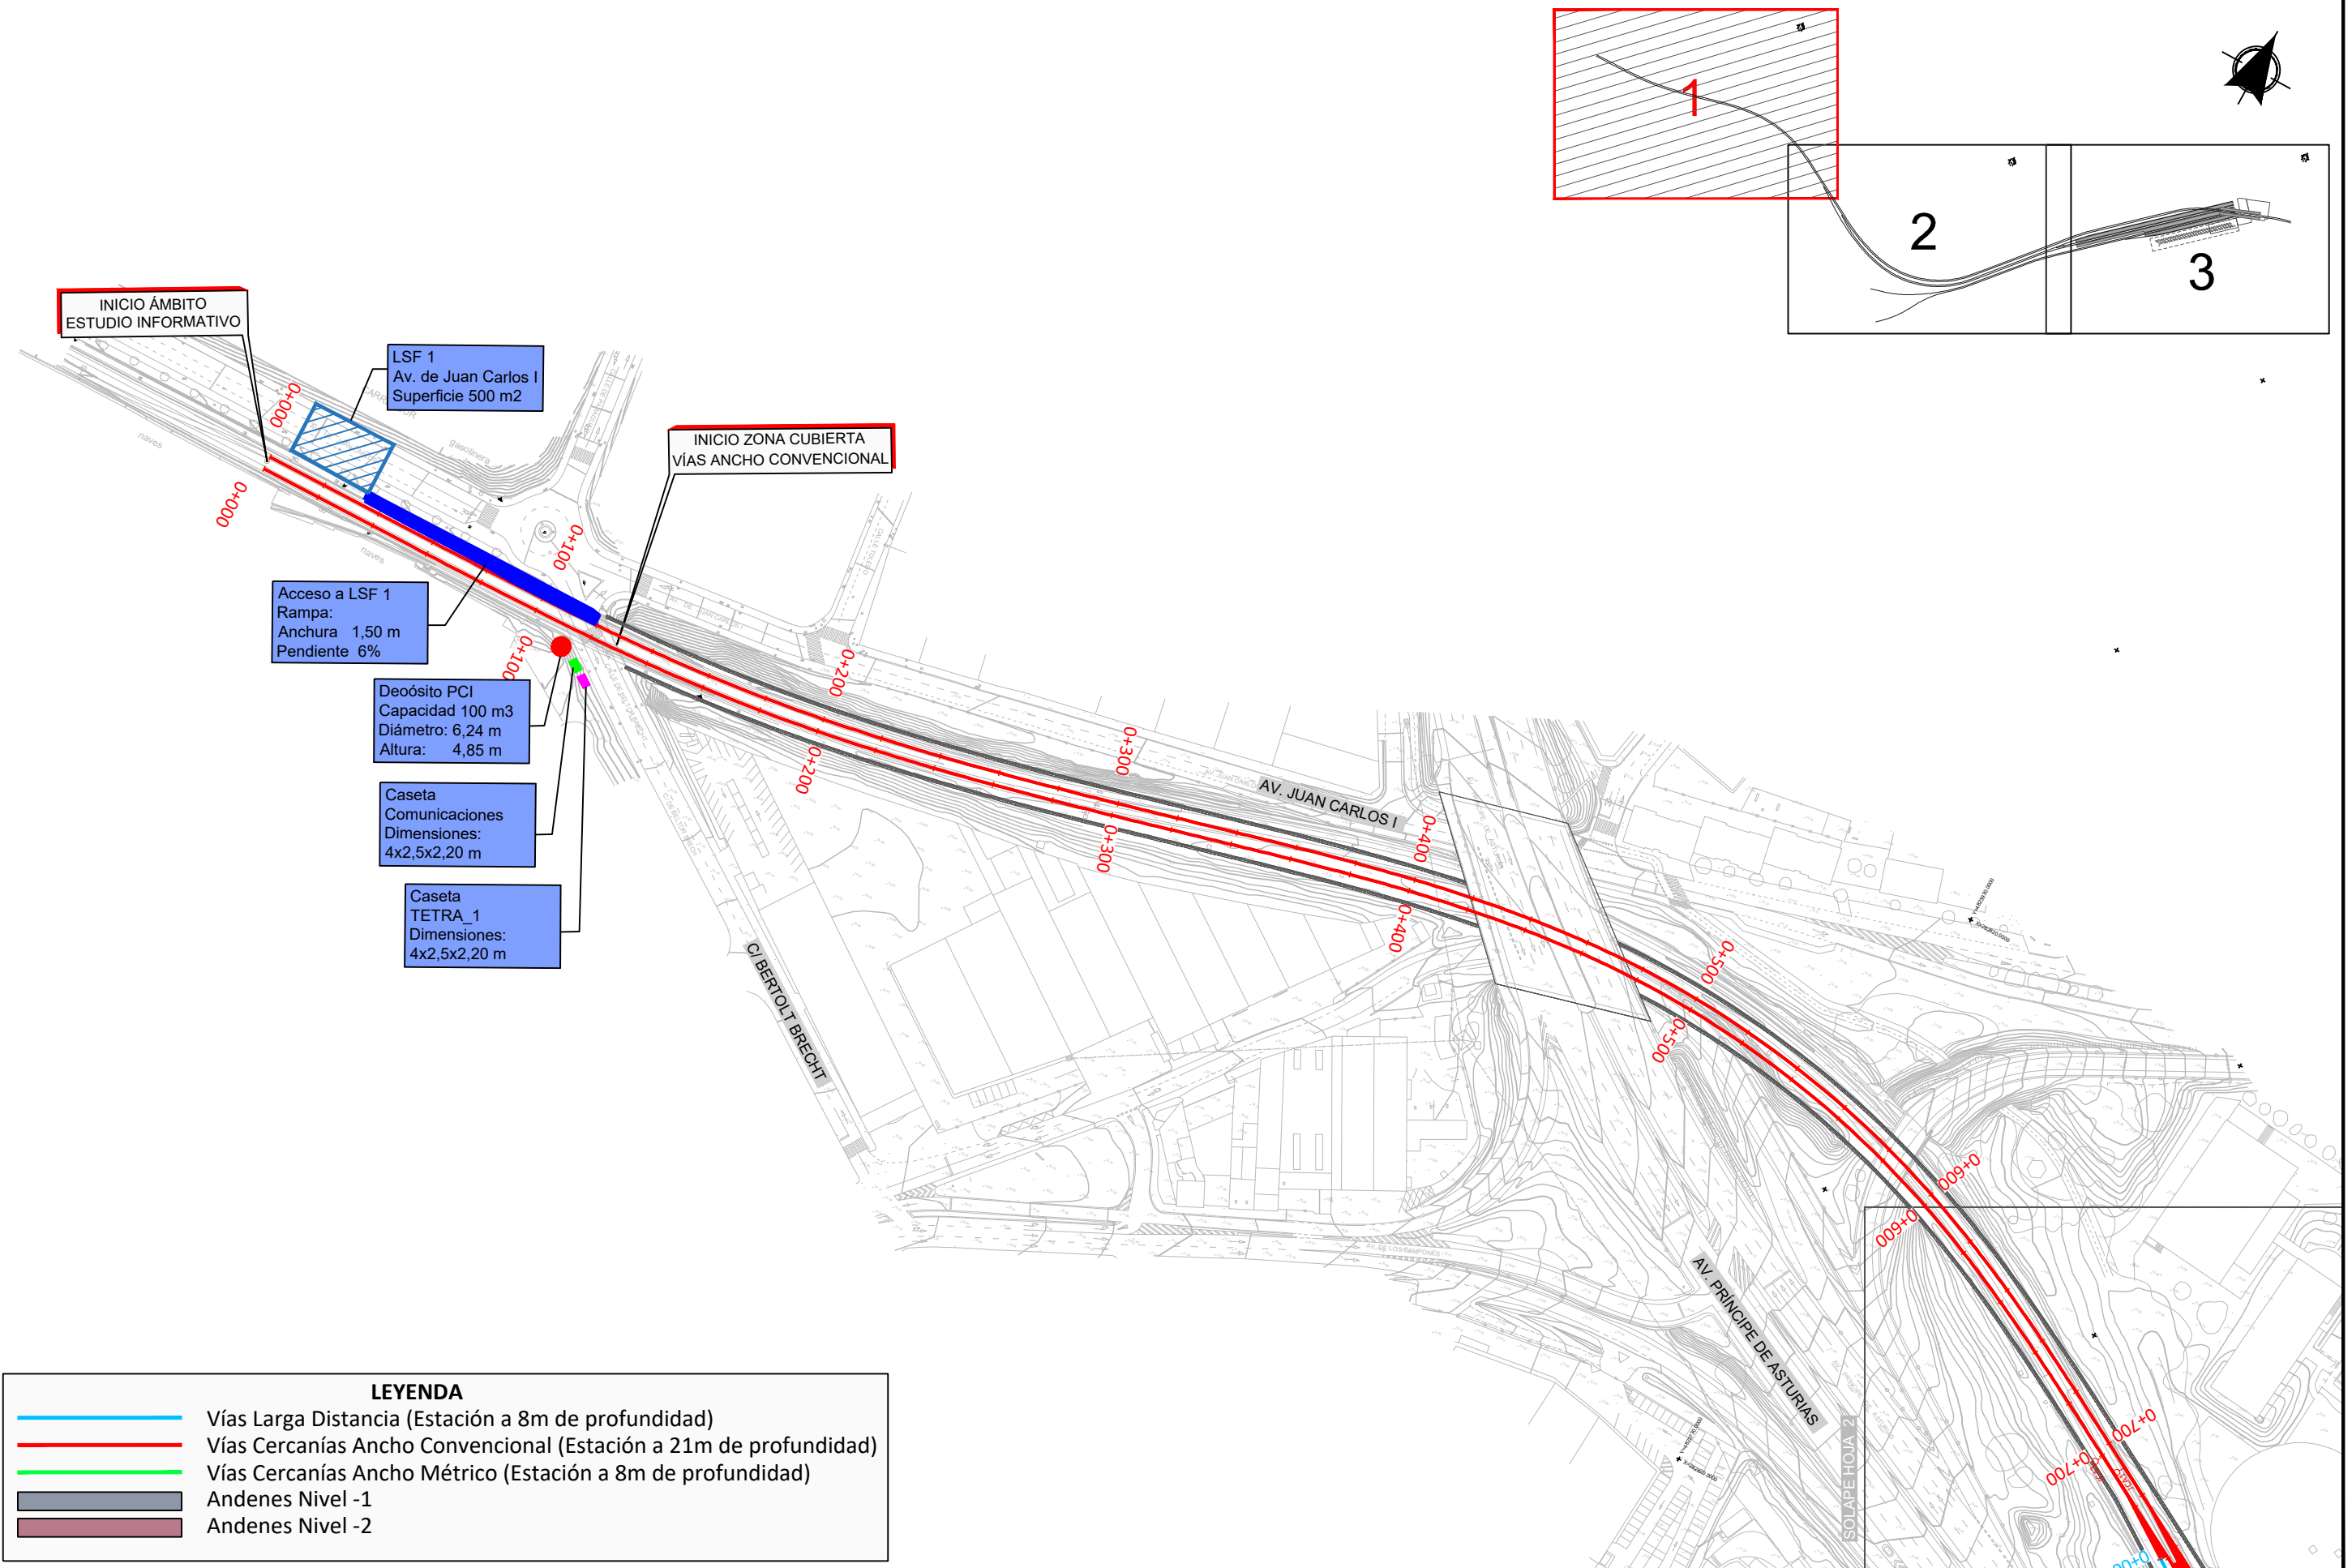

LEYENDA	
	Vías Larga Distancia (Estación a 8m de profundidad)
	Vías Cercanías Ancho Convencional (Estación a 21m de profundidad)
	Vías Cercanías Ancho Métrico (Estación a 8m de profundidad)
	Andenes Nivel -1
	Andenes Nivel -2




TÍTULO PROYECTO:
**ESTUDIO INFORMATIVO
DE LA NUEVA ESTACIÓN INTERMODAL
DE GIJÓN**



ESCALA ORIGINAL A1
1:1000
0 10 20 30 40m
NUMÉRICA GRÁFICA

FECHA:
Marzo 2020
Nº DE PLANO:
2.11.2
Nº DE HOJA:
HOJA 1 DE 3

TÍTULO DE PLANO:
**INSTALACIONES DE PROTECCIÓN Y SEGURIDAD
ALTERNATIVA 2. SOLUCIÓN MUSEO**

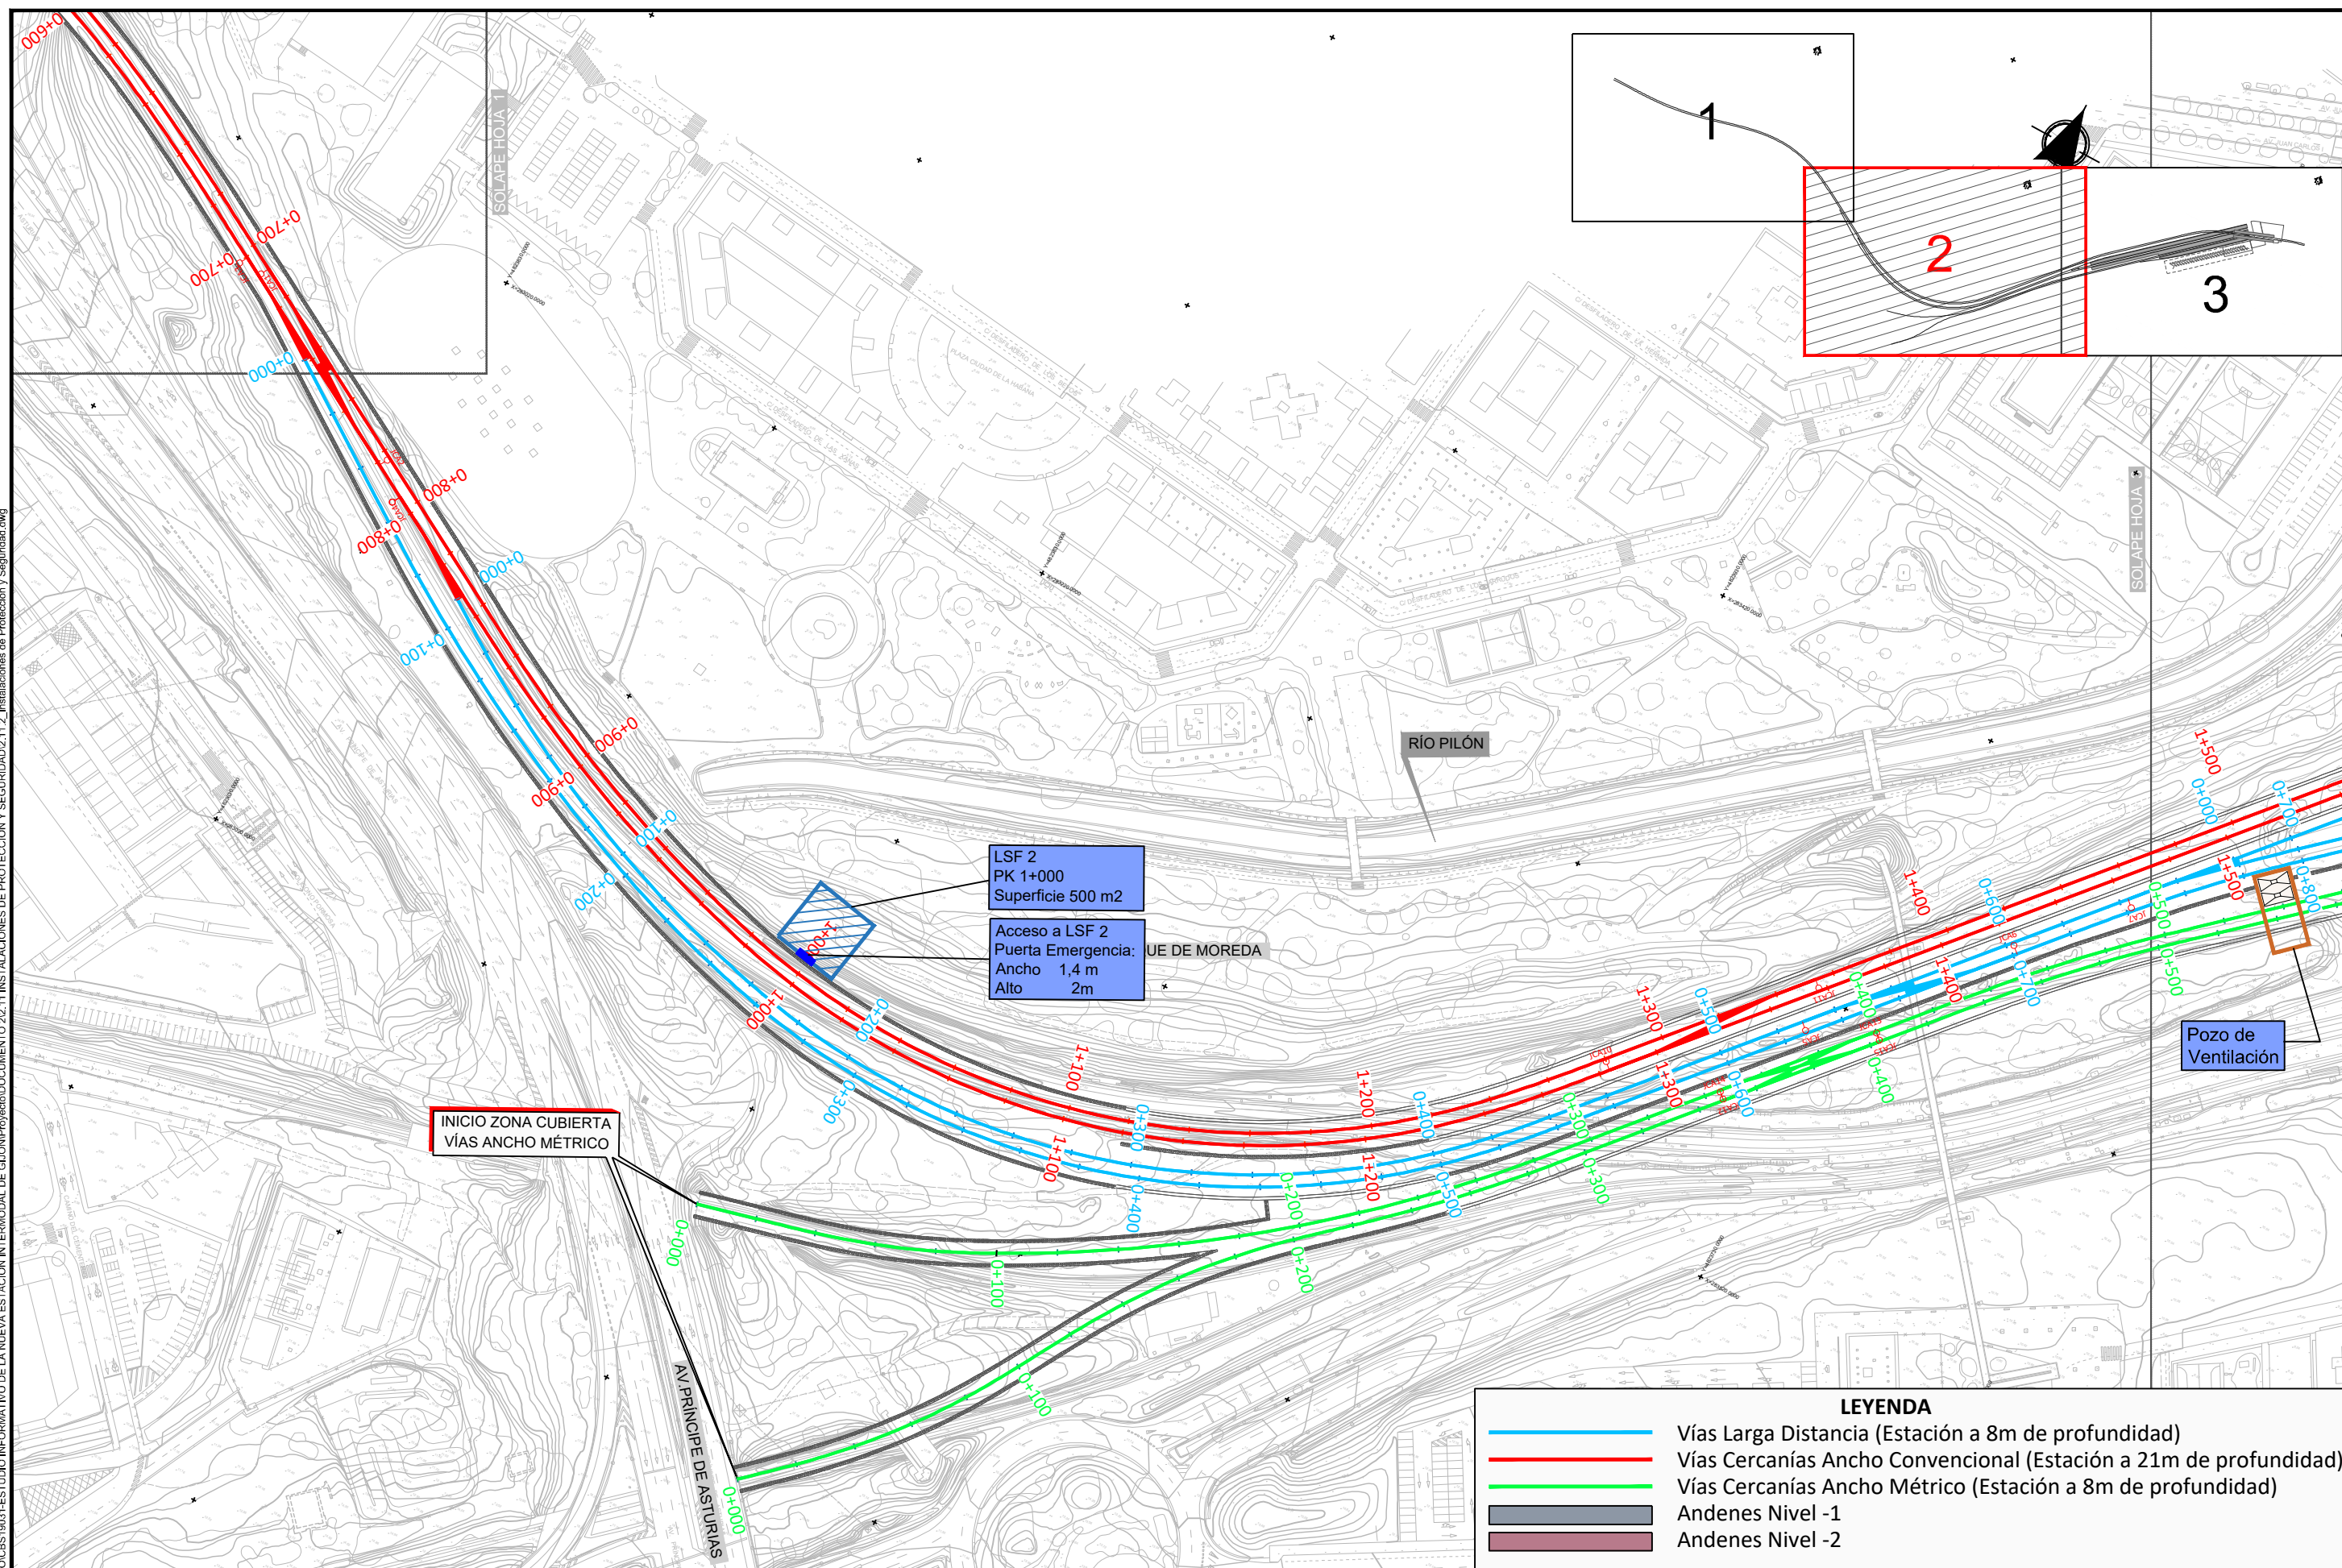

Z:\PROYECTOS_CBS\INECO\GBS19031-ESTUDIO INFORMATIVO DE LA NUEVA ESTACIÓN INTERMODAL DE GIJÓN\PROYECTO DE PROTECCIÓN Y SEGURIDAD\2.11.2. Instalaciones de Protección y Seguridad.dwg

