
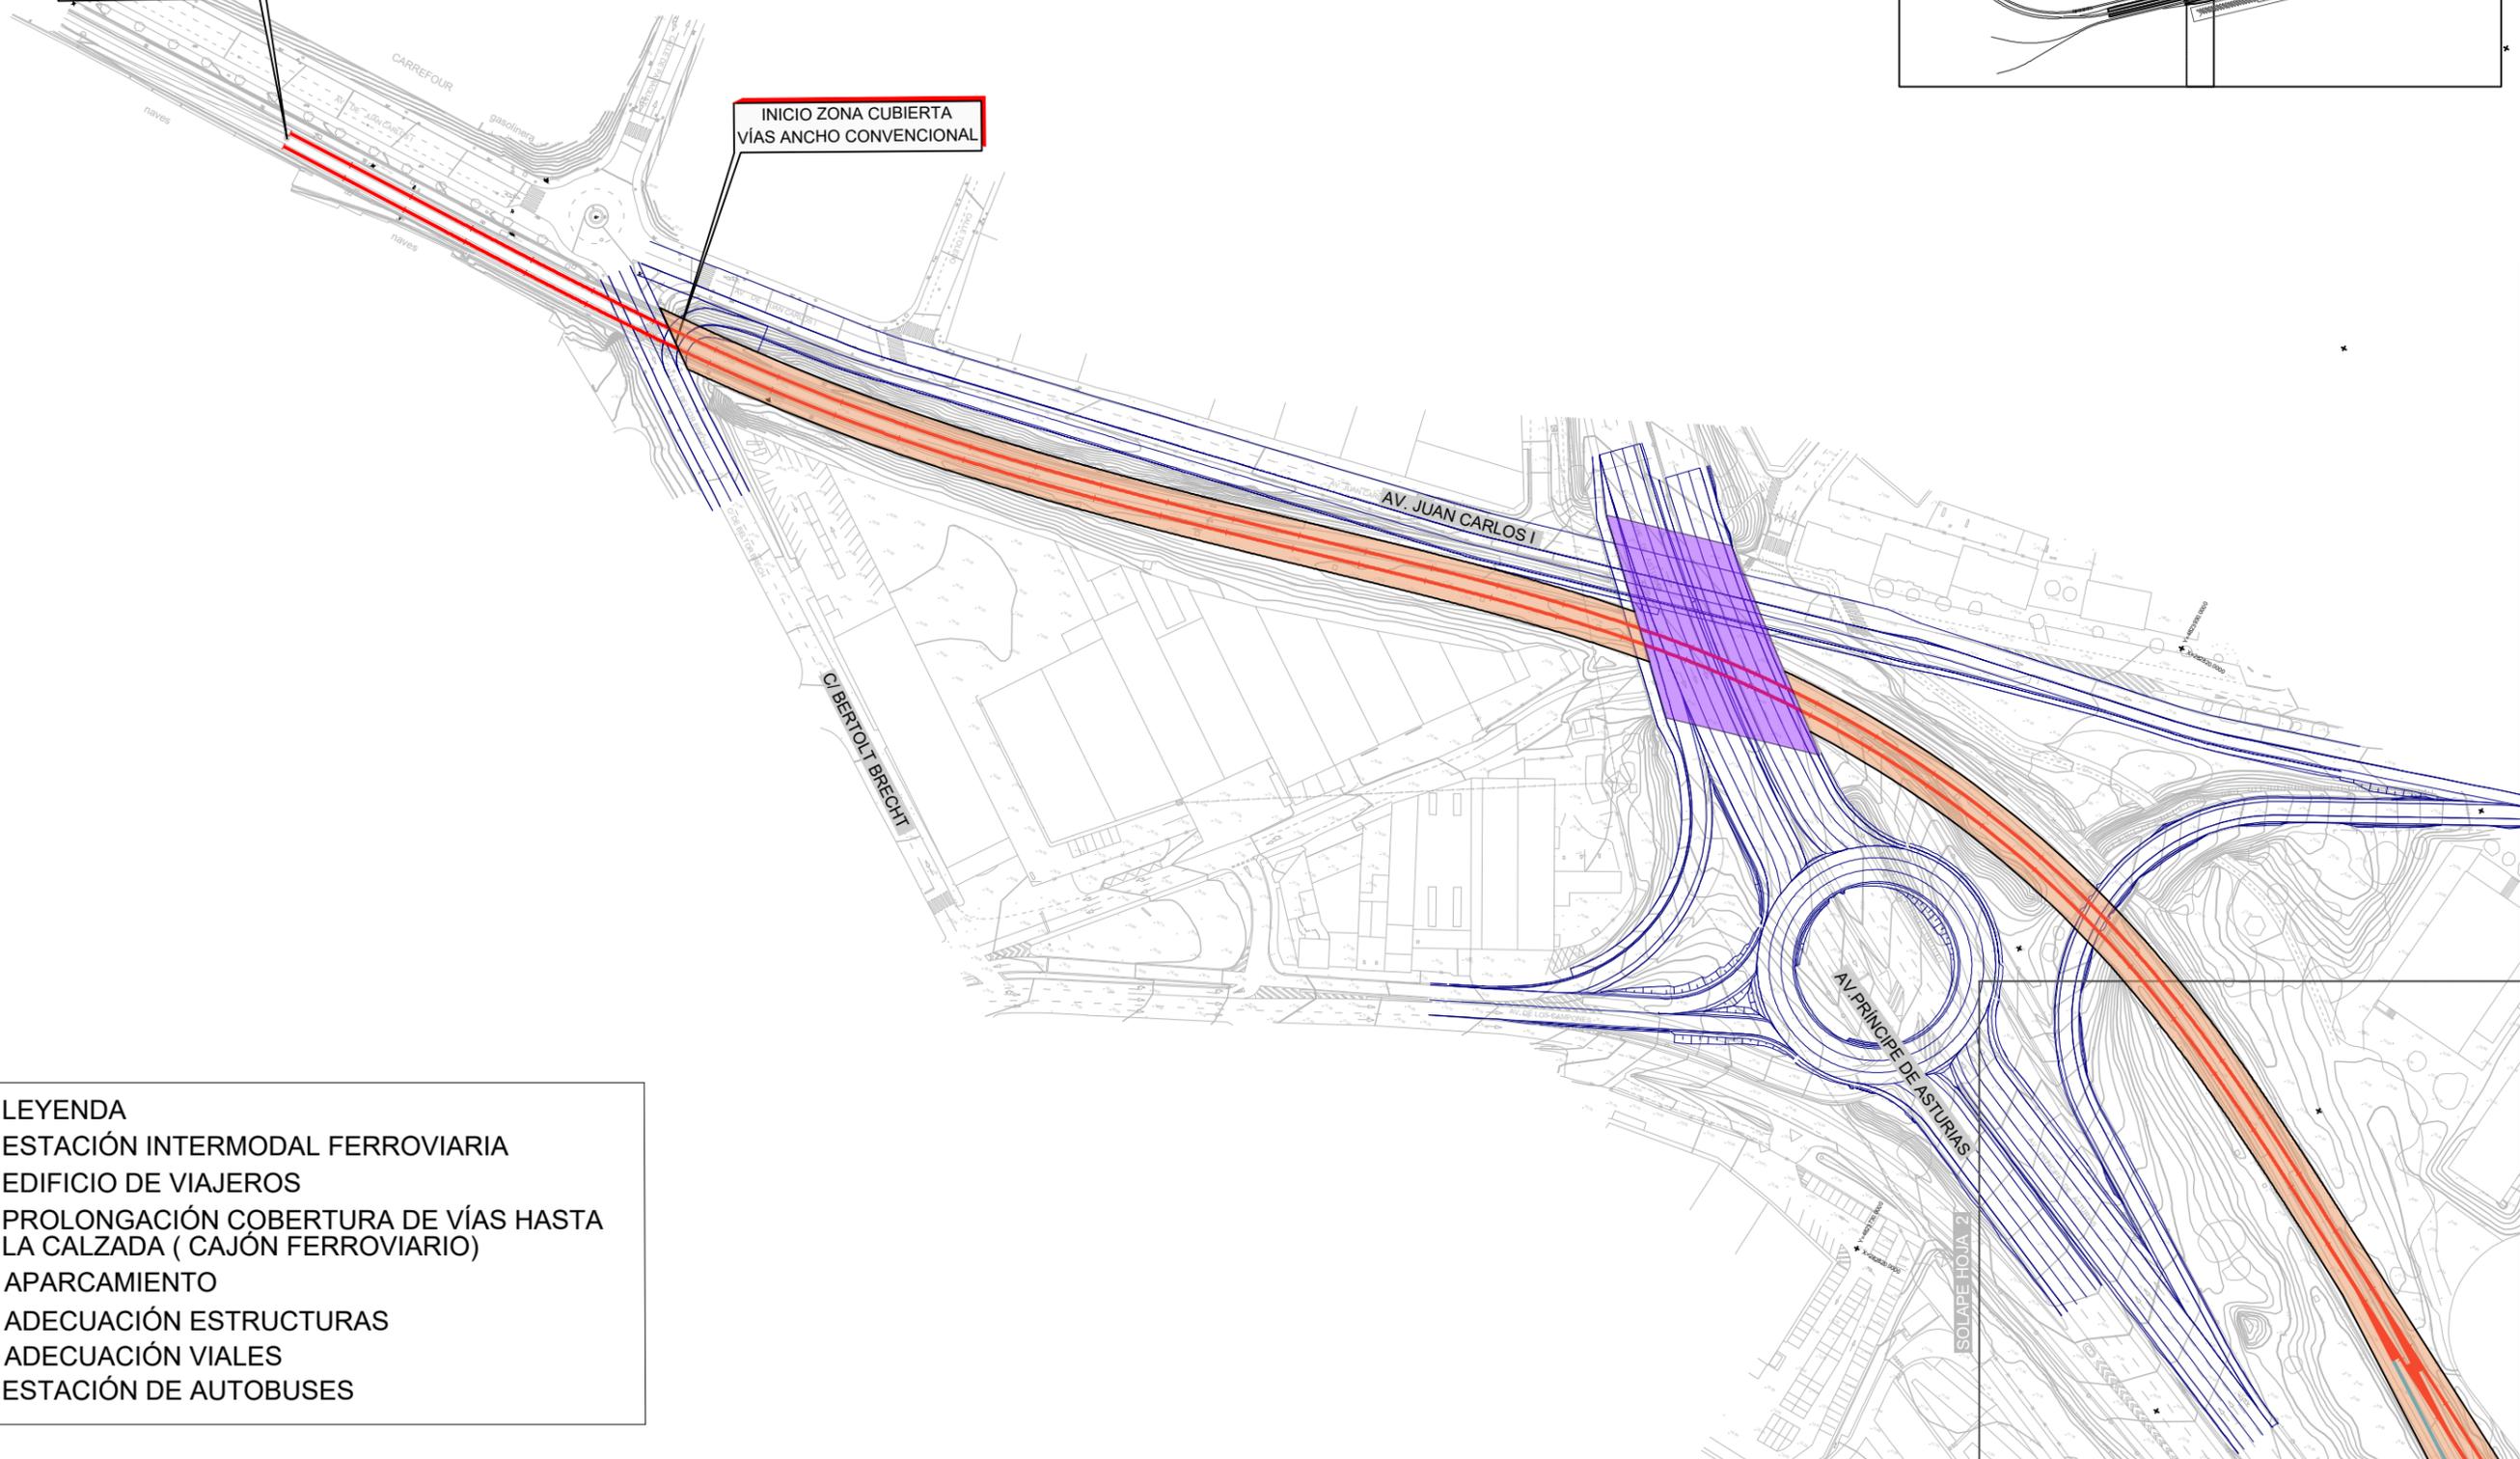


Z:\PROYECTOS\_CBS\INECO\CB519031-ESTUDIO INFORMATIVO DE LA NUEVA ESTACION INTERMODAL DE GIJON\Proyecto\DOCUMENTO 202.12 SUPERFICIES DE OCUPACION\2.12.1 SUPERFICIES DE OCUPACION.dwg

INICIO ÁMBITO ESTUDIO INFORMATIVO

INICIO ZONA CUBIERTA VÍAS ANCHO CONVENCIONAL

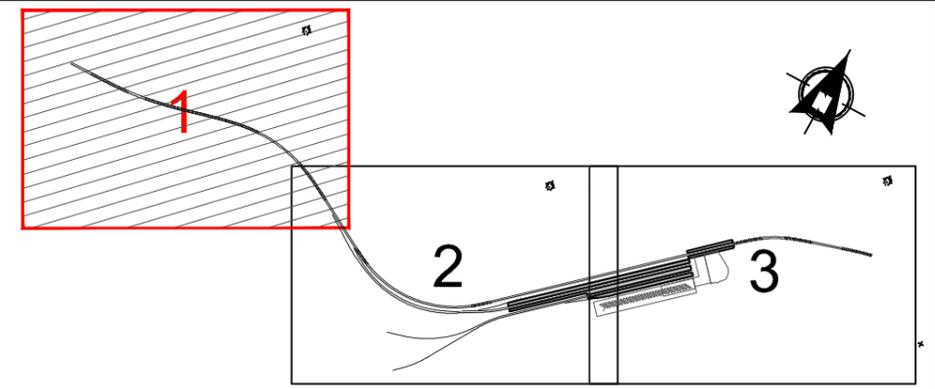


- LEYENDA**
- ESTACIÓN INTERMODAL FERROVIARIA
  - EDIFICIO DE VIAJEROS
  - PROLONGACIÓN COBERTURA DE VÍAS HASTA LA CALZADA ( CAJÓN FERROVIARIO)
  - APARCAMIENTO
  - ADECUACIÓN ESTRUCTURAS
  - ADECUACIÓN VIALES
  - ESTACIÓN DE AUTOBUSES



TÍTULO PROYECTO:  
**ESTUDIO INFORMATIVO  
 DE LA NUEVA ESTACIÓN INTERMODAL  
 DE GIJÓN**



ESCALA ORIGINAL A1  
 1:1000

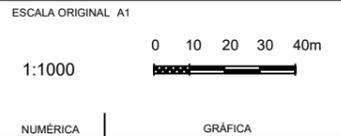


FECHA:  
**Marzo  
 2020**

Nº DE PLANO:  
 2.12.1

Nº DE HOJA:  
 HOJA 1 DE 3

TÍTULO DE PLANO:  
**SUPERFICIES DE OCUPACIÓN  
 ALTERNATIVA 1. SOLUCIÓN MOREDA**

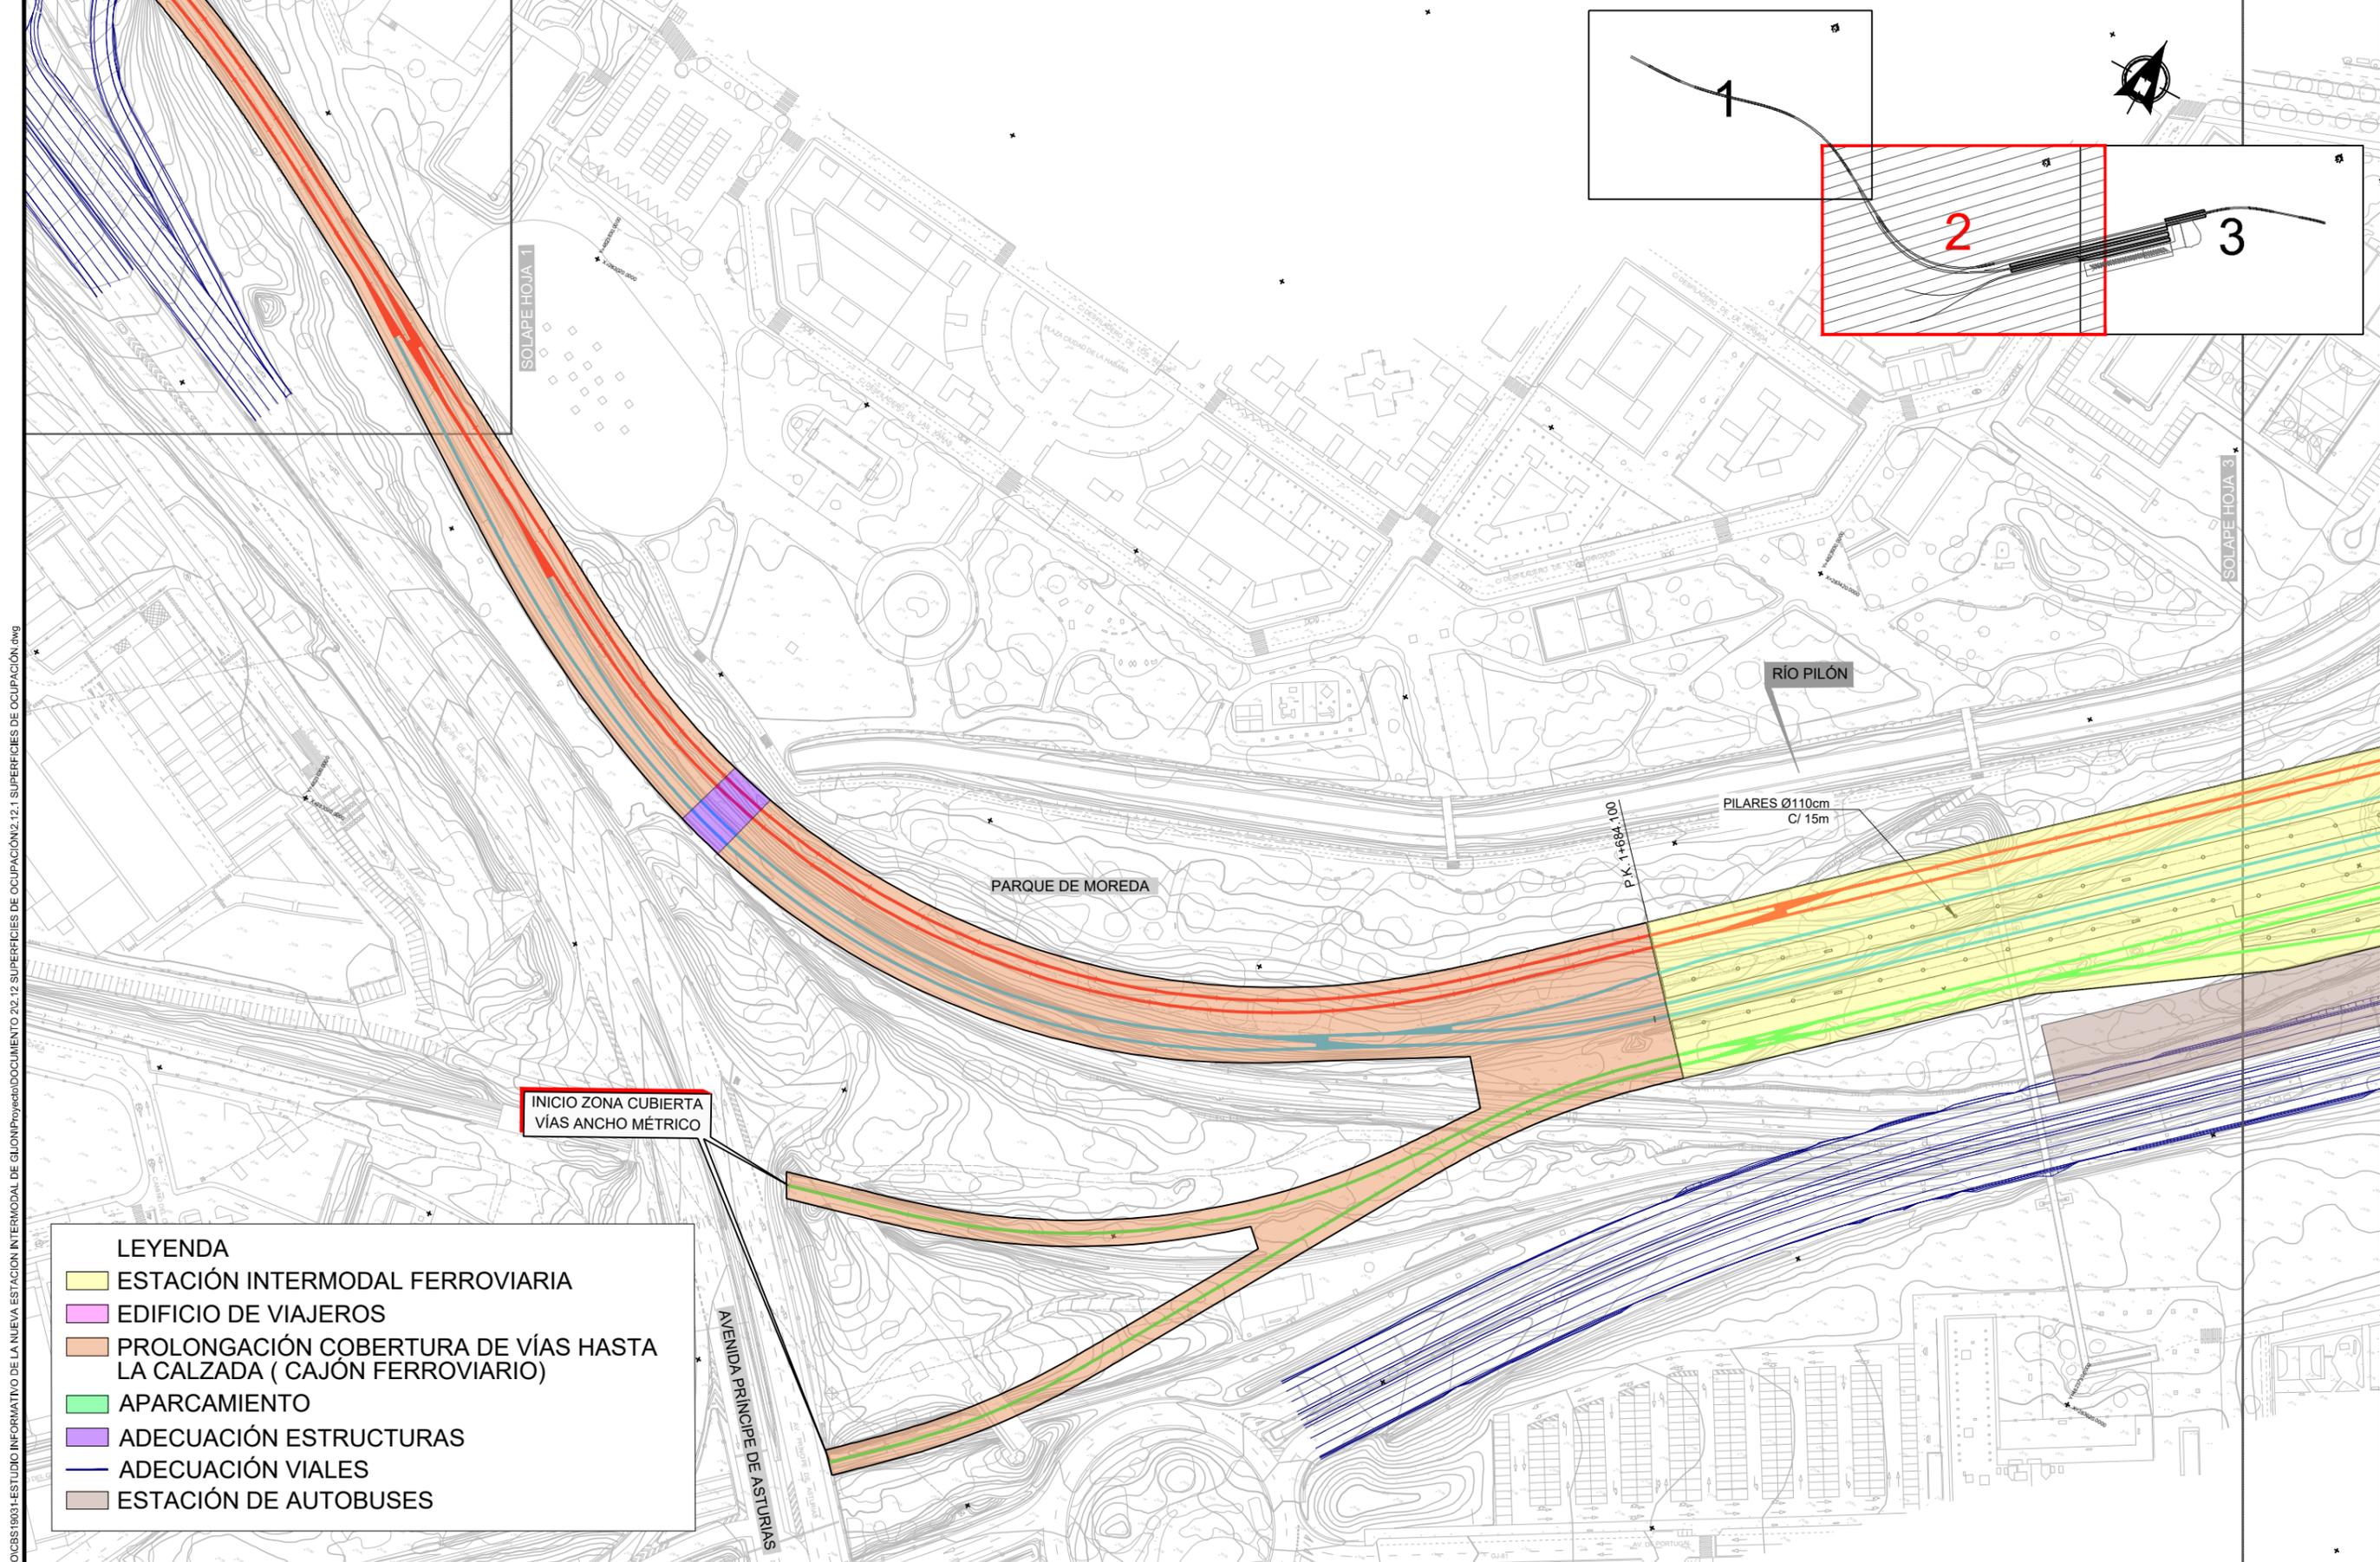

- LEYENDA**
- ESTACIÓN INTERMODAL FERROVIARIA
  - EDIFICIO DE VIAJEROS
  - PROLONGACIÓN COBERTURA DE VÍAS HASTA LA CALZADA ( CAJÓN FERROVIARIO)
  - APARCAMIENTO
  - ADECUACIÓN ESTRUCTURAS
  - ADECUACIÓN VIALES
  - ESTACIÓN DE AUTOBUSES

INICIO ZONA CUBIERTA VÍAS ANCHO MÉTRICO

Z:\PROYECTOS\_CBS\INECO\CB519031-ESTUDIO INFORMATIVO DE LA NUEVA ESTACIÓN INTERMODAL DE GIJÓN\Proyecto\DOCUMENTO 2.12.1 SUPERFICIES DE OCUPACIÓN.dwg



TÍTULO PROYECTO:  
**ESTUDIO INFORMATIVO DE LA NUEVA ESTACIÓN INTERMODAL DE GIJÓN**



ESCALA ORIGINAL A1  
 1:1000

0 10 20 30 40m



NUMÉRICA GRÁFICA

FECHA:  
 Marzo 2020

Nº DE PLANO:  
 2.12.1

Nº DE HOJA:  
 HOJA 2 DE 3

TÍTULO DE PLANO:  
**SUPERFICIES DE OCUPACIÓN ALTERNATIVA 1. SOLUCIÓN MOREDA**

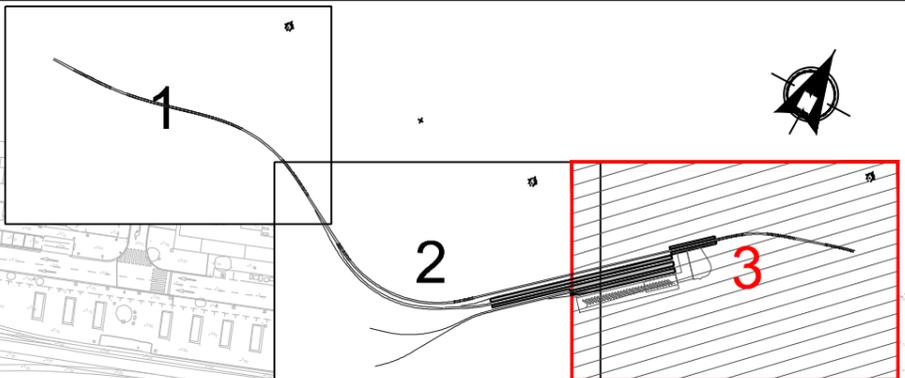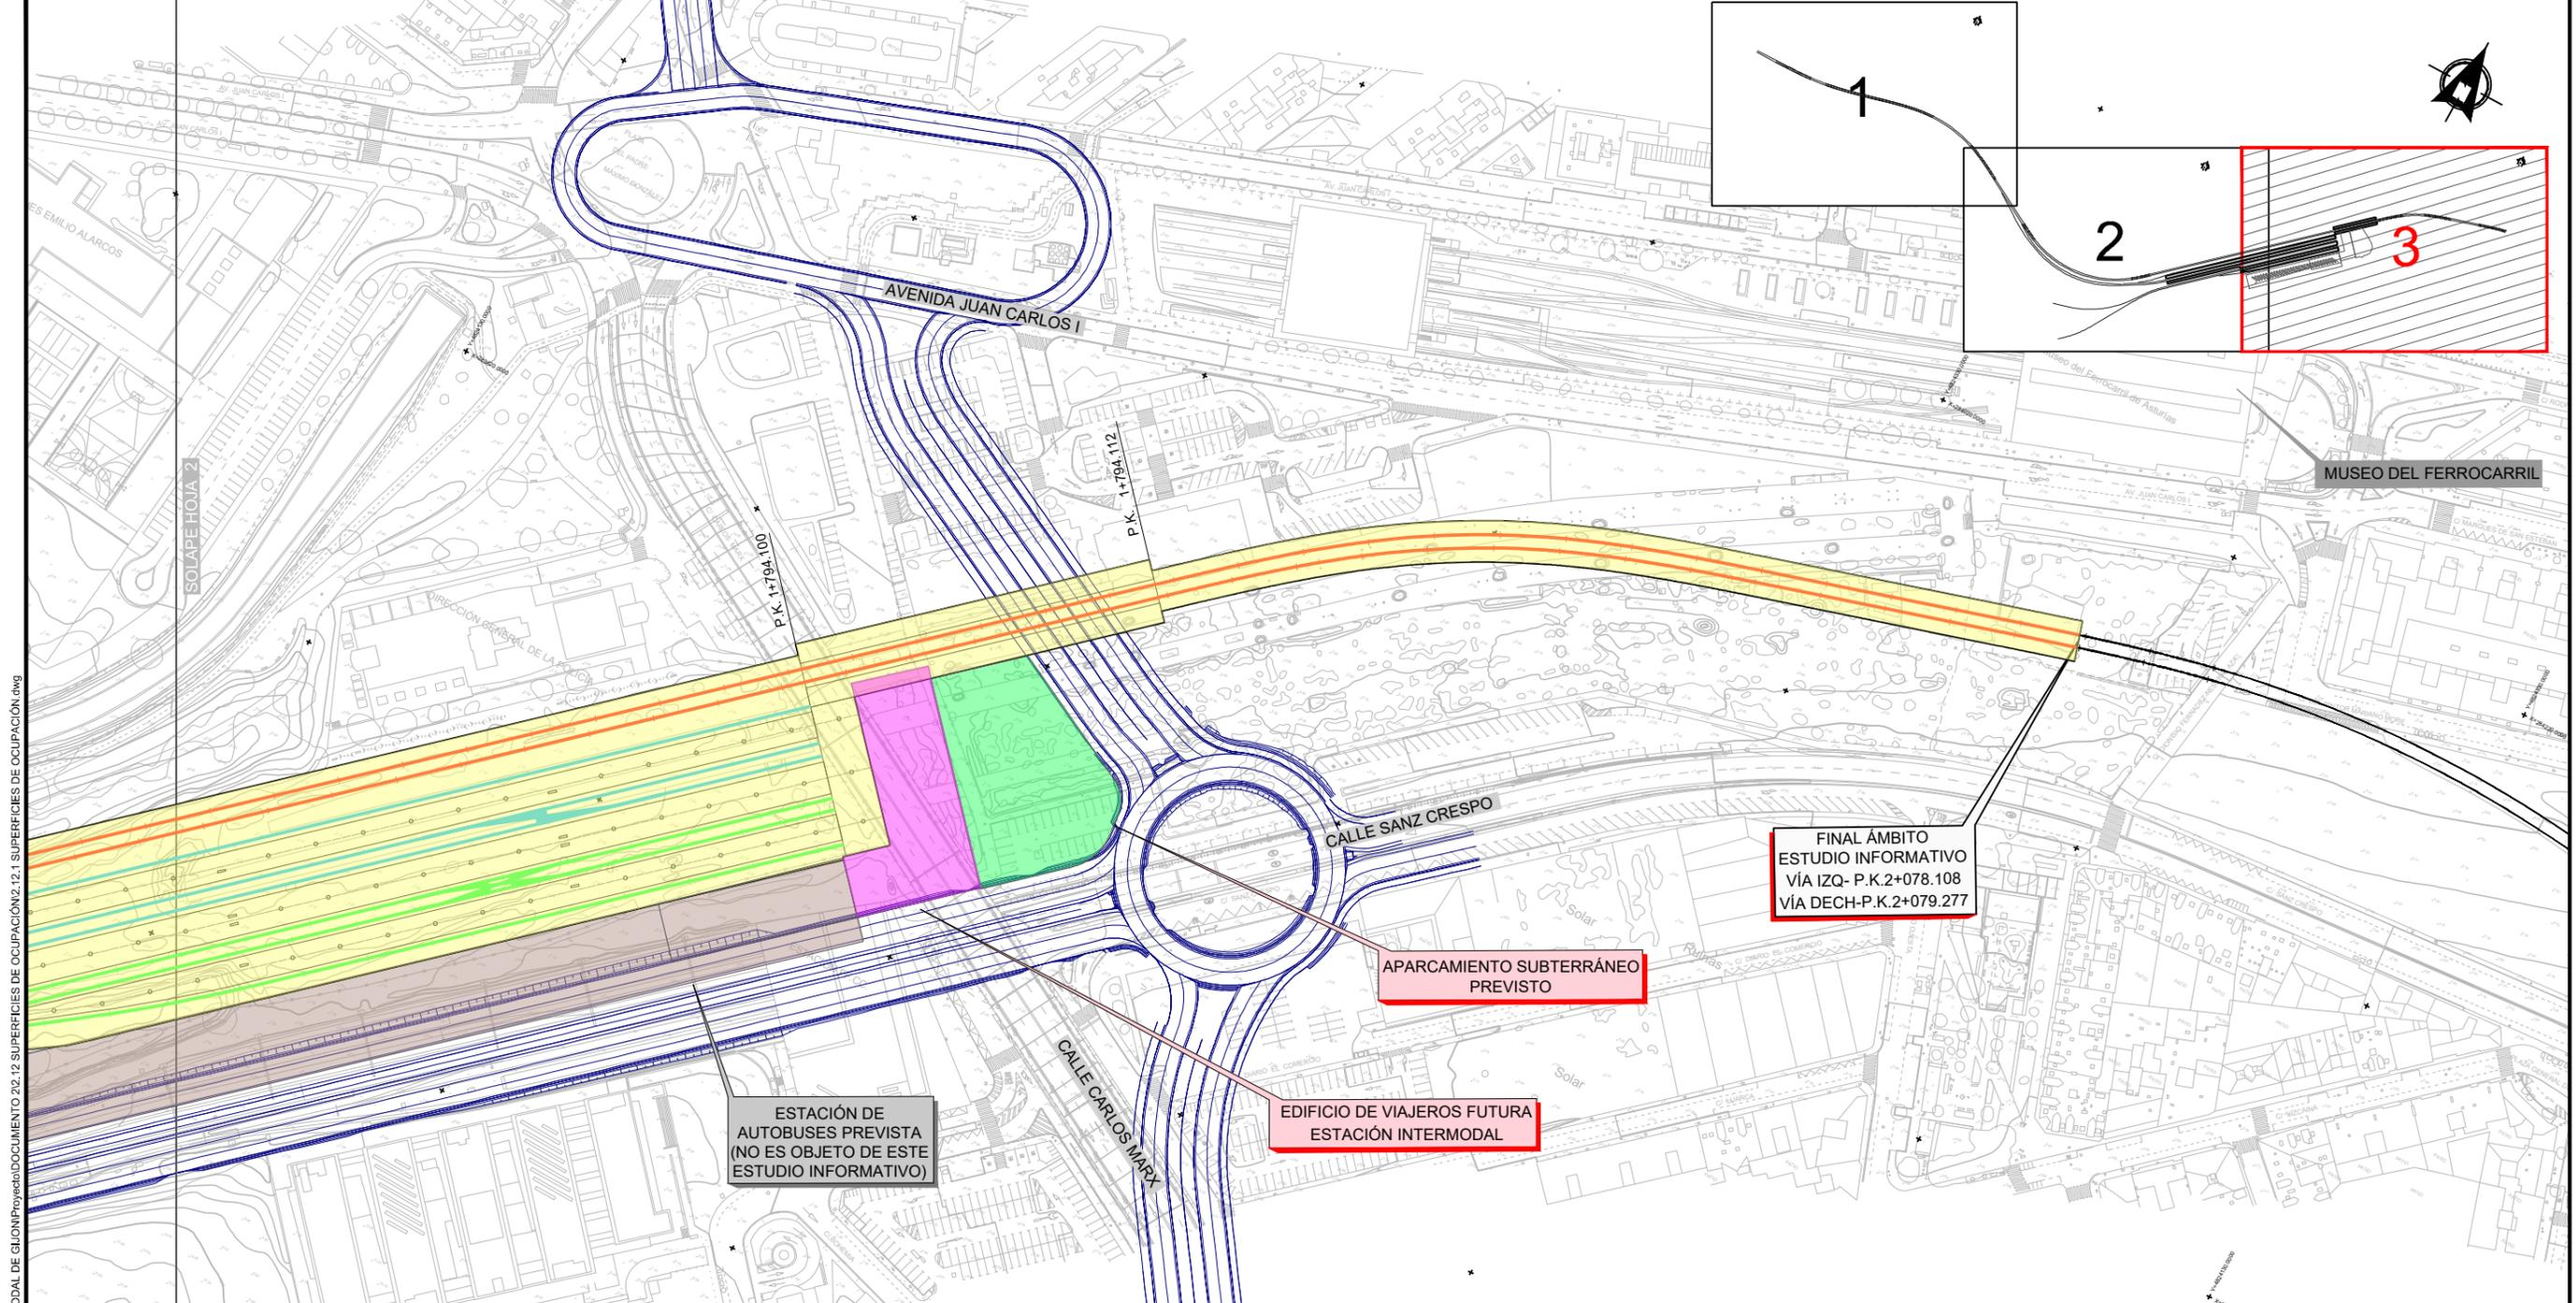

FINAL ÁMBITO  
ESTUDIO INFORMATIVO  
VÍA IZQ- P.K.2+078.108  
VÍA DECH-P.K.2+079.277


APARCAMIENTO SUBTERRÁNEO  
PREVISTO

EDIFICIO DE VIAJEROS FUTURA  
ESTACIÓN INTERMODAL

ESTACIÓN DE  
AUTOBUSES PREVISTA  
(NO ES OBJETO DE ESTE  
ESTUDIO INFORMATIVO)


- LEYENDA**
- ESTACIÓN INTERMODAL FERROVIARIA
  - EDIFICIO DE VIAJEROS
  - PROLONGACIÓN COBERTURA DE VÍAS HASTA LA CALZADA ( CAJÓN FERROVIARIO)
  - APARCAMIENTO
  - ADECUACIÓN ESTRUCTURAS
  - ADECUACIÓN VIALES
  - ESTACIÓN DE AUTOBUSES

Z:\PROYECTOS\_CBS\INECO\CB519031-ESTUDIO INFORMATIVO DE LA NUEVA ESTACIÓN INTERMODAL DE GIJÓN\PROYECTO\DOCUMENTO 2.12 SUPERFICIES DE OCUPACIÓN.dwg

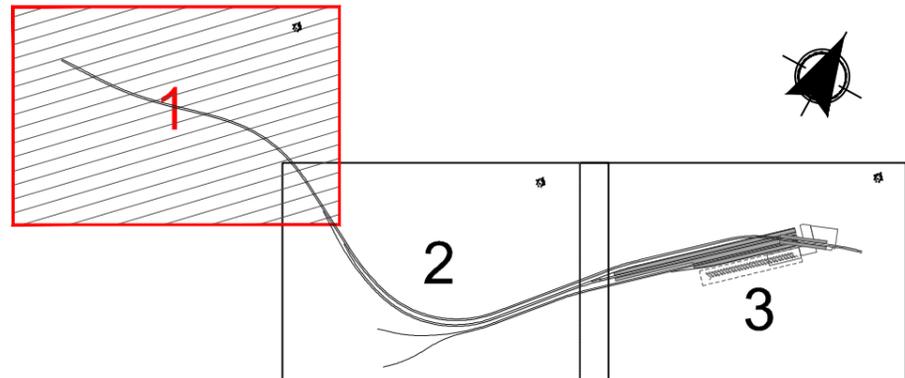

INICIO ÁMBITO ESTUDIO INFORMATIVO

INICIO ZONA CUBIERTA VÍAS ANCHO CONVENCIONAL

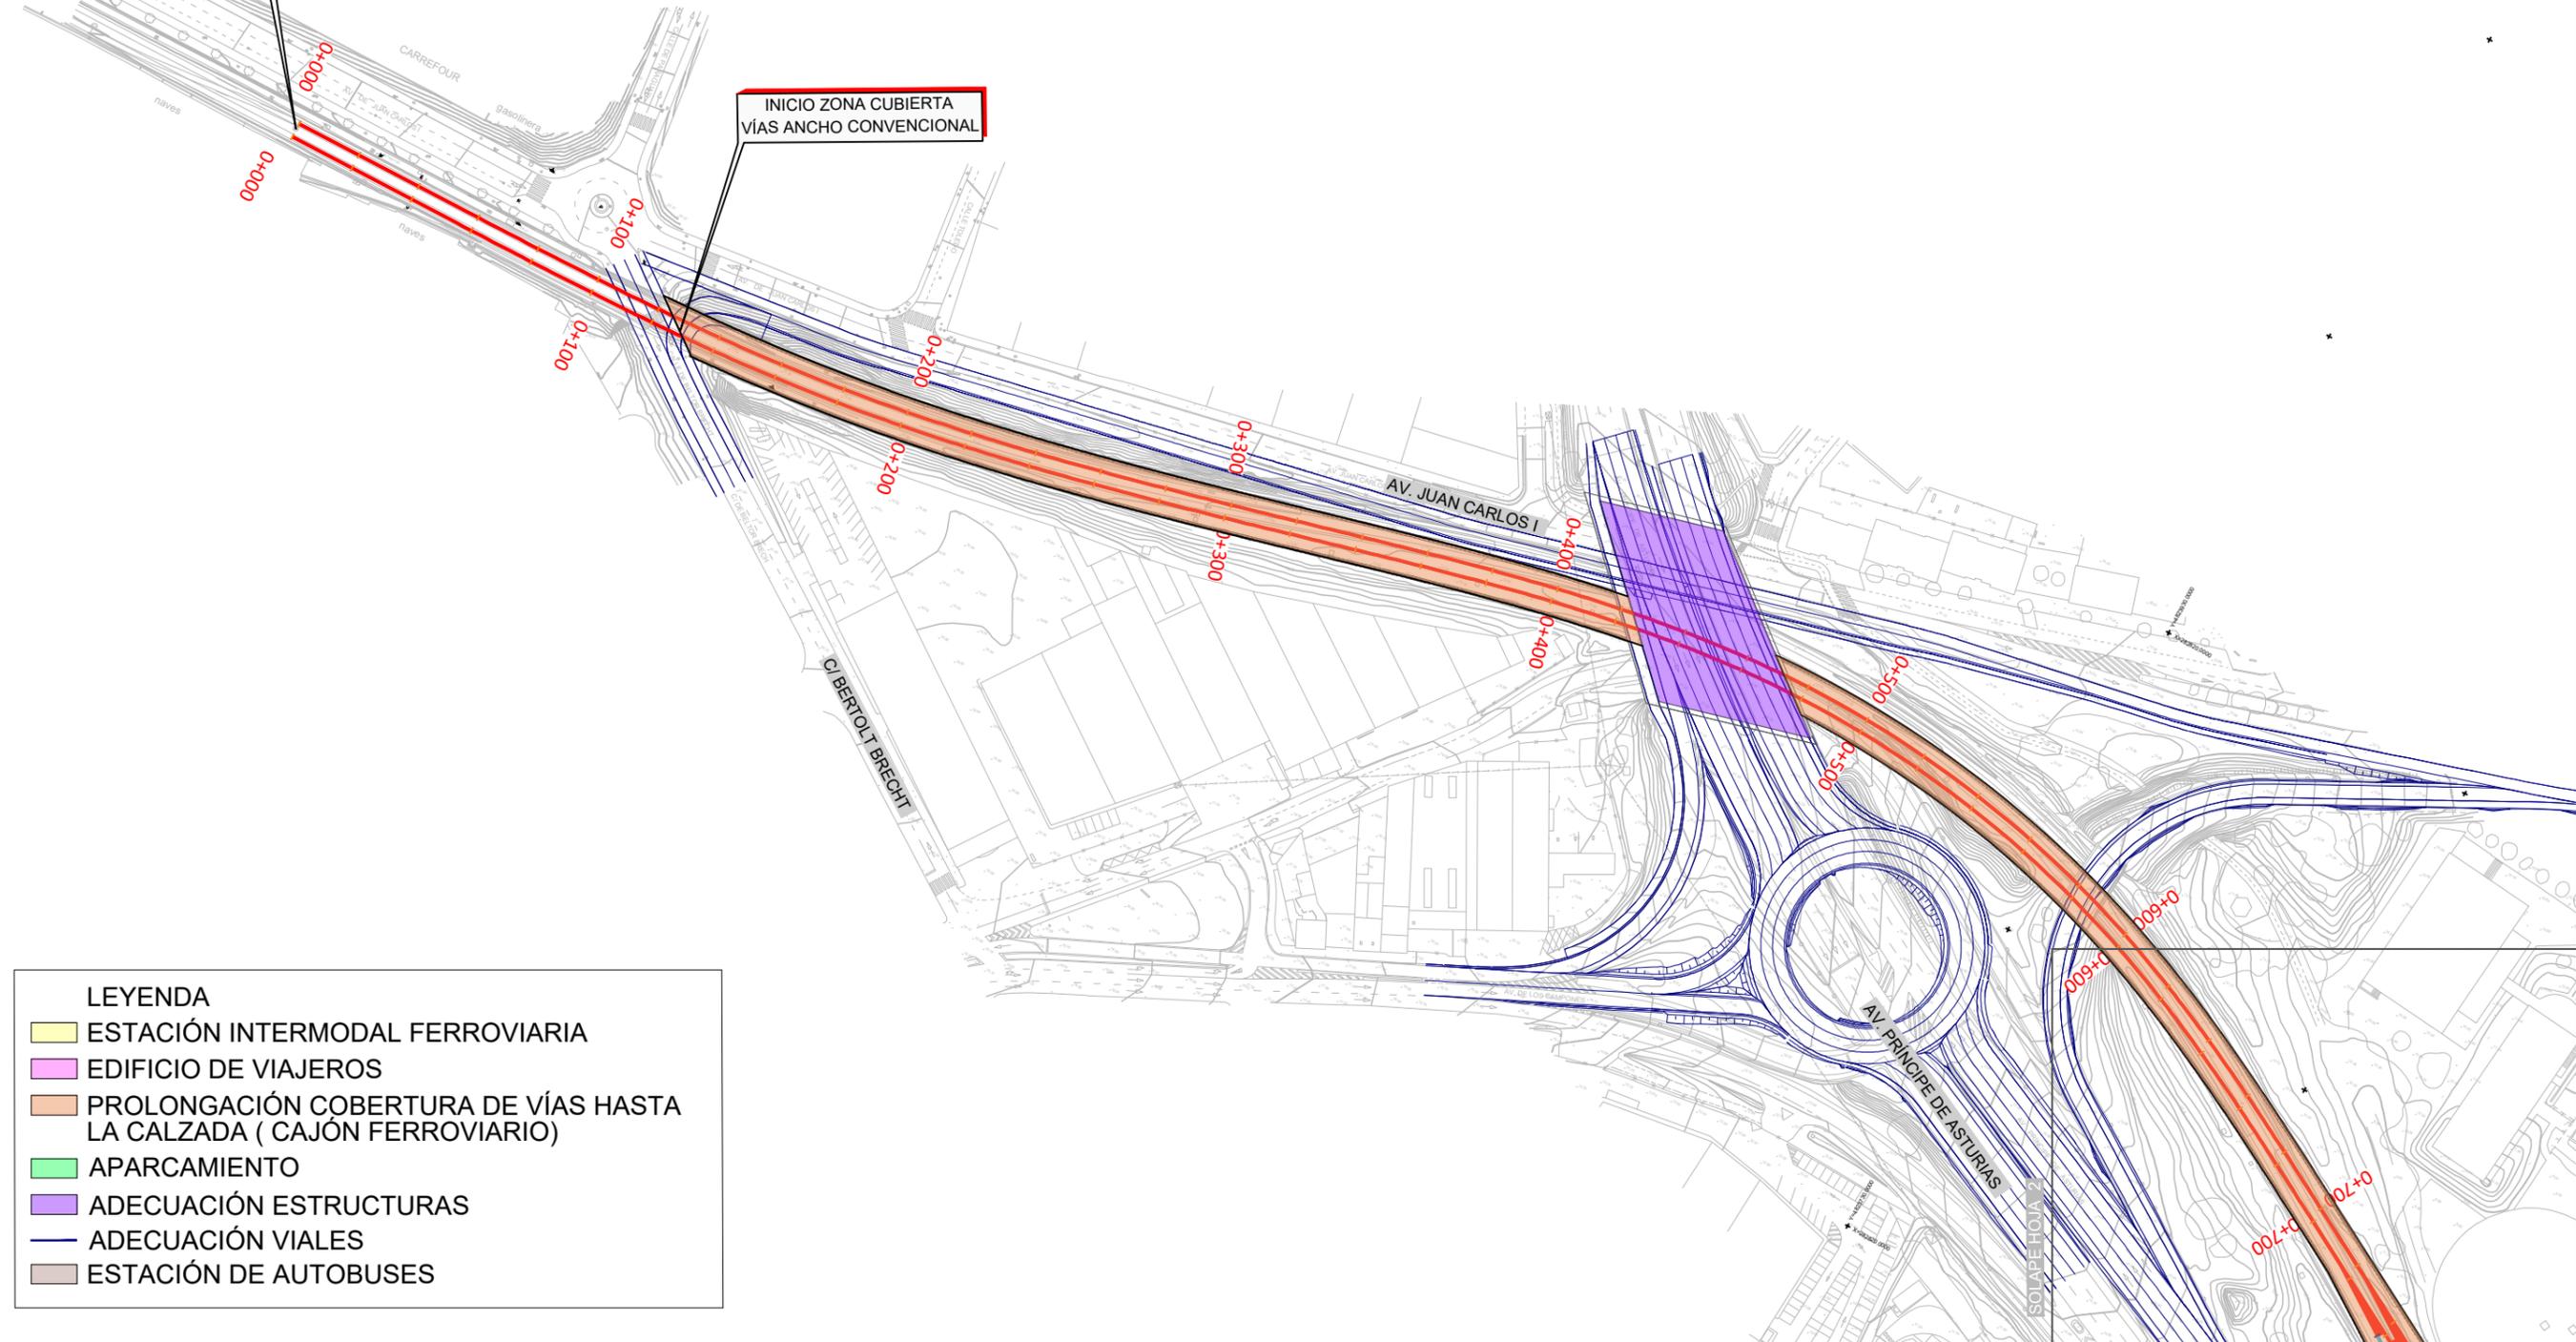

- LEYENDA**
- ESTACIÓN INTERMODAL FERROVIARIA
  - EDIFICIO DE VIAJEROS
  - PROLONGACIÓN COBERTURA DE VÍAS HASTA LA CALZADA ( CAJÓN FERROVIARIO)
  - APARCAMIENTO
  - ADECUACIÓN ESTRUCTURAS
  - ADECUACIÓN VIALES
  - ESTACIÓN DE AUTOBUSES

Z:\PROYECTOS\_CBS\INECO\CB519031-ESTUDIO INFORMATIVO DE LA NUEVA ESTACIÓN INTERMODAL DE GIJÓN\Proyecto\DOCUMENTO 202.12 SUPERFICIES DE OCUPACIÓN\2.12.2 SUPERFICIES DE OCUPACIÓN.dwg



TÍTULO PROYECTO:  
**ESTUDIO INFORMATIVO DE LA NUEVA ESTACIÓN INTERMODAL DE GIJÓN**



ESCALA ORIGINAL A1  
1:1000


NUMÉRICA GRÁFICA

FECHA:  
**Marzo 2020**

Nº DE PLANO:  
2.12.2

Nº DE HOJA:  
HOJA 1 DE 3

TÍTULO DE PLANO:  
**SUPERFICIES DE OCUPACIÓN ALTERNATIVA 2. SOLUCIÓN MUSEO**

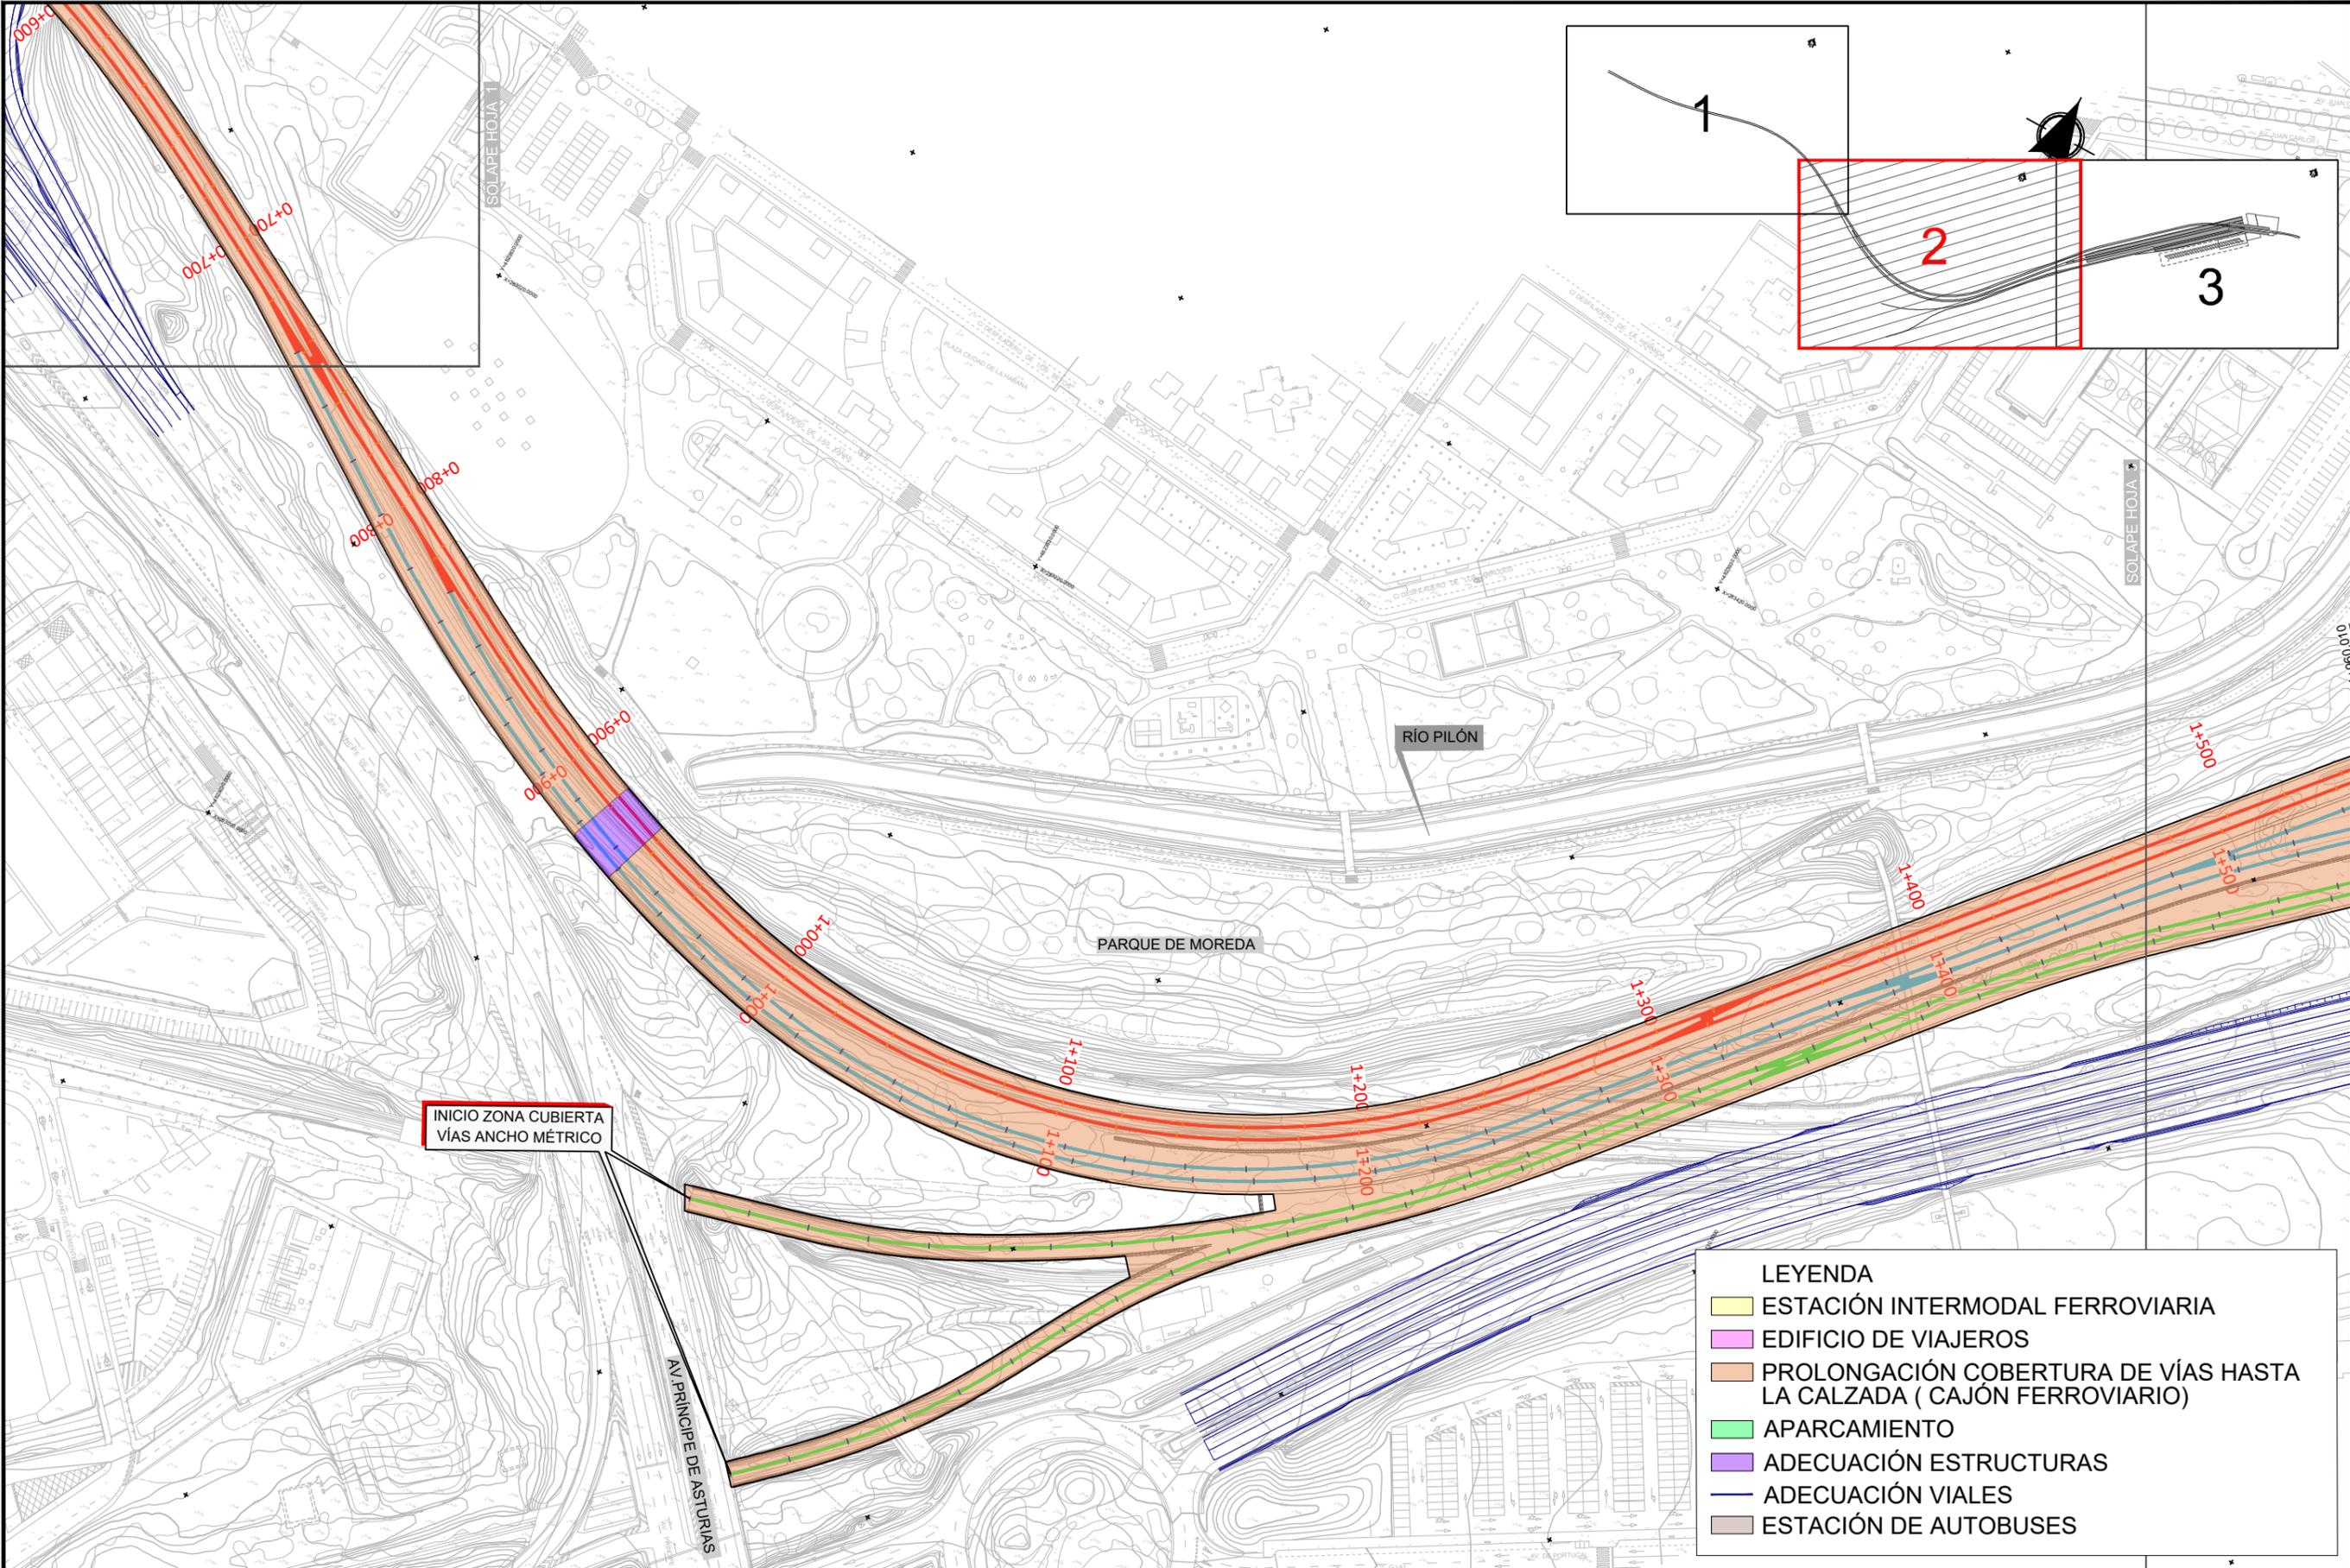

INICIO ZONA CUBIERTA  
VÍAS ANCHO MÉTRICO

LEYENDA	
	ESTACIÓN INTERMODAL FERROVIARIA
	EDIFICIO DE VIAJEROS
	PROLONGACIÓN COBERTURA DE VÍAS HASTA LA CALZADA ( CAJÓN FERROVIARIO)
	APARCAMIENTO
	ADECUACIÓN ESTRUCTURAS
	ADECUACIÓN VIALES
	ESTACIÓN DE AUTOBUSES



TÍTULO PROYECTO:  
**ESTUDIO INFORMATIVO  
DE LA NUEVA ESTACIÓN INTERMODAL  
DE GIJÓN**



ESCALA ORIGINAL A1  
1:1000

NUMÉRICA GRÁFICA



FECHA:  
Marzo  
2020

Nº DE PLANO:  
2.12.2

Nº DE HOJA:  
HOJA 2 DE 3

TÍTULO DE PLANO:  
**SUPERFICIES DE OCUPACIÓN  
ALTERNATIVA 2. SOLUCIÓN MUSEO**

Z:\PROYECTOS\_CBS\INECO\CB519031-ESTUDIO INFORMATIVO DE LA NUEVA ESTACIÓN INTERMODAL DE GIJÓN\Proyecto\DOCUMENTO 2.12.2 SUPERFICIES DE OCUPACIÓN.dwg

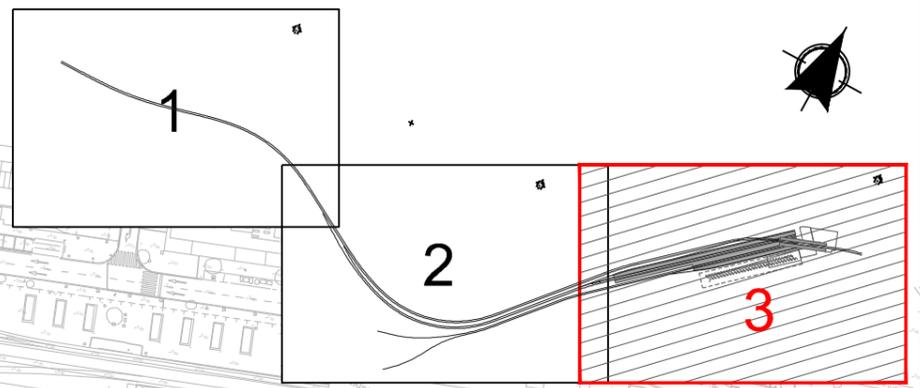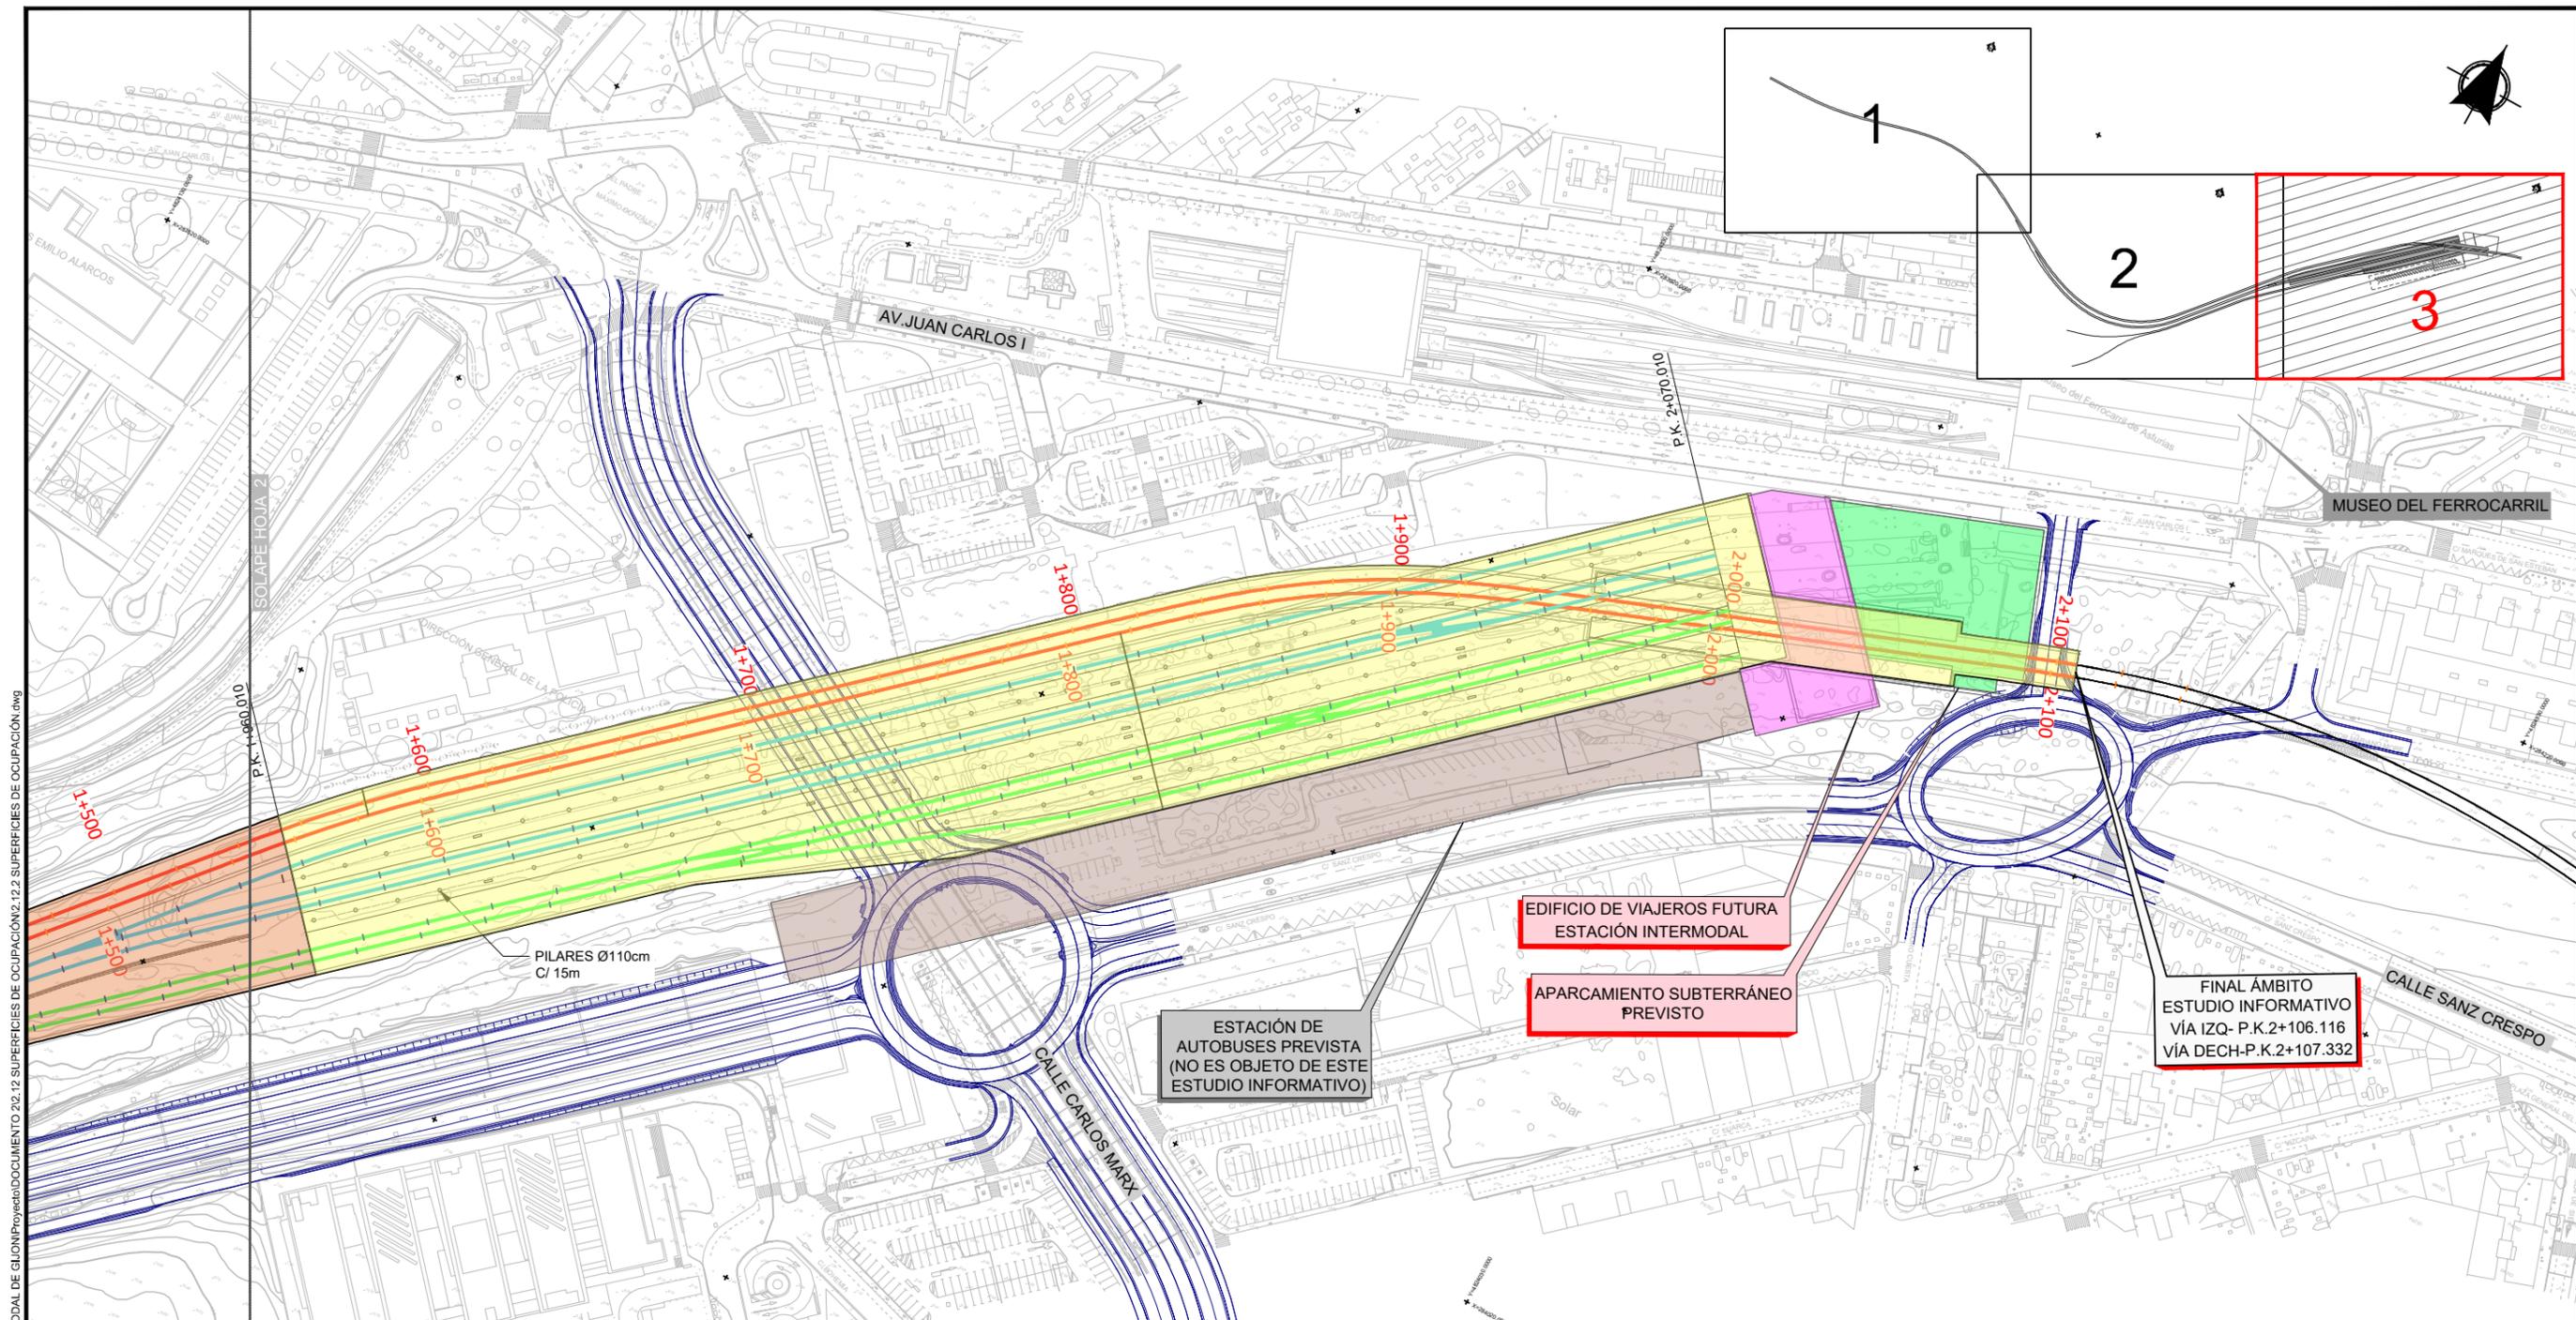

- LEYENDA**
- ESTACIÓN INTERMODAL FERROVIARIA
  - EDIFICIO DE VIAJEROS
  - PROLONGACIÓN COBERTURA DE VÍAS HASTA LA CALZADA ( CAJÓN FERROVIARIO)
  - APARCAMIENTO
  - ADECUACIÓN ESTRUCTURAS
  - ADECUACIÓN VIALES
  - ESTACIÓN DE AUTOBUSES

ESTACIÓN DE AUTOBUSES PREVISTA (NO ES OBJETO DE ESTE ESTUDIO INFORMATIVO)

EDIFICIO DE VIAJEROS FUTURA ESTACIÓN INTERMODAL

APARCAMIENTO SUBTERRÁNEO PREVISTO

FINAL ÁMBITO ESTUDIO INFORMATIVO  
VÍA IZQ- P.K.2+106.116  
VÍA DECH-P.K.2+107.332

Z:\PROYECTOS\_CBS\INECO\CB519031-ESTUDIO INFORMATIVO DE LA NUEVA ESTACIÓN INTERMODAL DE GIJÓN\PROYECTO\DOCUMENTO 2.12. SUPERFICIES DE OCUPACIÓN.dwg



TÍTULO PROYECTO:  
**ESTUDIO INFORMATIVO DE LA NUEVA ESTACIÓN INTERMODAL DE GIJÓN**



ESCALA ORIGINAL A1  
1:1000

NUMÉRICA GRÁFICA

FECHA:  
Marzo 2020

Nº DE PLANO:  
2.12.2

Nº DE HOJA:  
HOJA 3 DE 3

TÍTULO DE PLANO:  
**SUPERFICIES DE OCUPACIÓN ALTERNATIVA 2. SOLUCIÓN MUSEO**