



SITUACIÓN GEOGRÁFICA
ESCALA: S/E

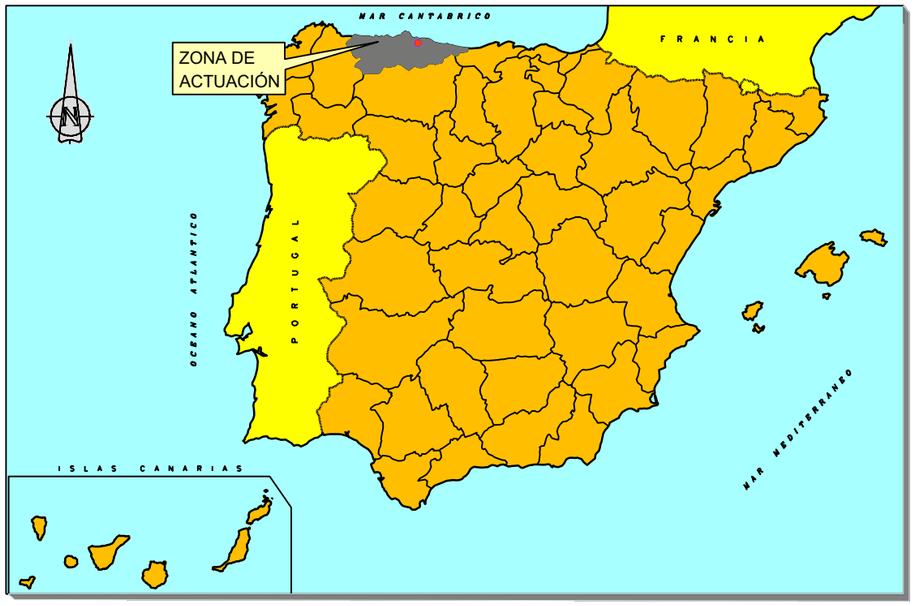

PLANO TOPOGRÁFICO
ESCALA: 1:10000

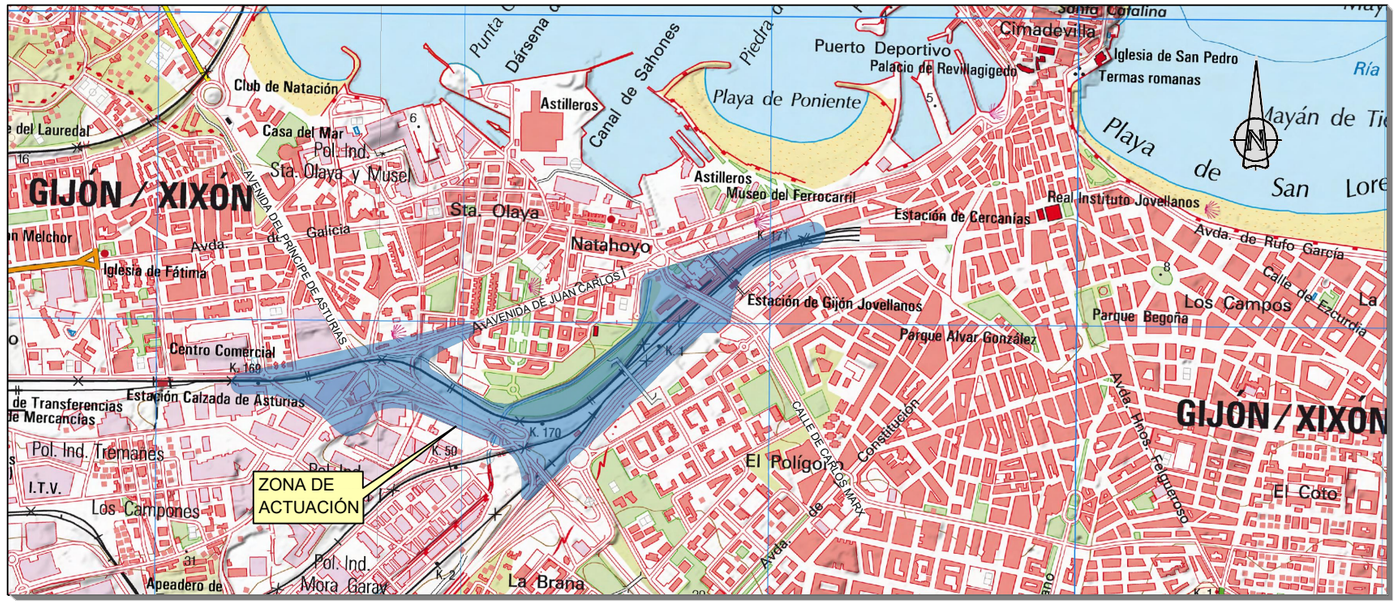

FOTOGRAFÍA ÁEREA
ESCALA: 1:4000

GOBIERNO DE ESPAÑA — MINISTERIO DE TRANSPORTES, MOVILIDAD Y AGENDA URBANA

TÍTULO PROYECTO:
ESTUDIO INFORMATIVO DE LA NUEVA ESTACIÓN INTERMODAL DE GIJÓN

AUTOR DEL PROYECTO:
ineco

ESCALA ORIGINAL A1
INDICADAS
NUMÉRICA | GRÁFICA


FECHA:
Marzo 2020

Nº DE PLANO:
2.13.1

Nº DE HOJA:
HOJA 1 DE 1

TÍTULO DE PLANO:
INTEGRACIÓN AMBIENTAL
PLANO DE SITUACIÓN

\\csmh-fiechal\PROYECTOS\2017\171589\02_doc_tecnica\02.03_Ejecucion\02.03.02_Delimeación_Est_Inf\2.13. INTEGRACION AMBIENTAL\2.13.1_Situacion.dwg

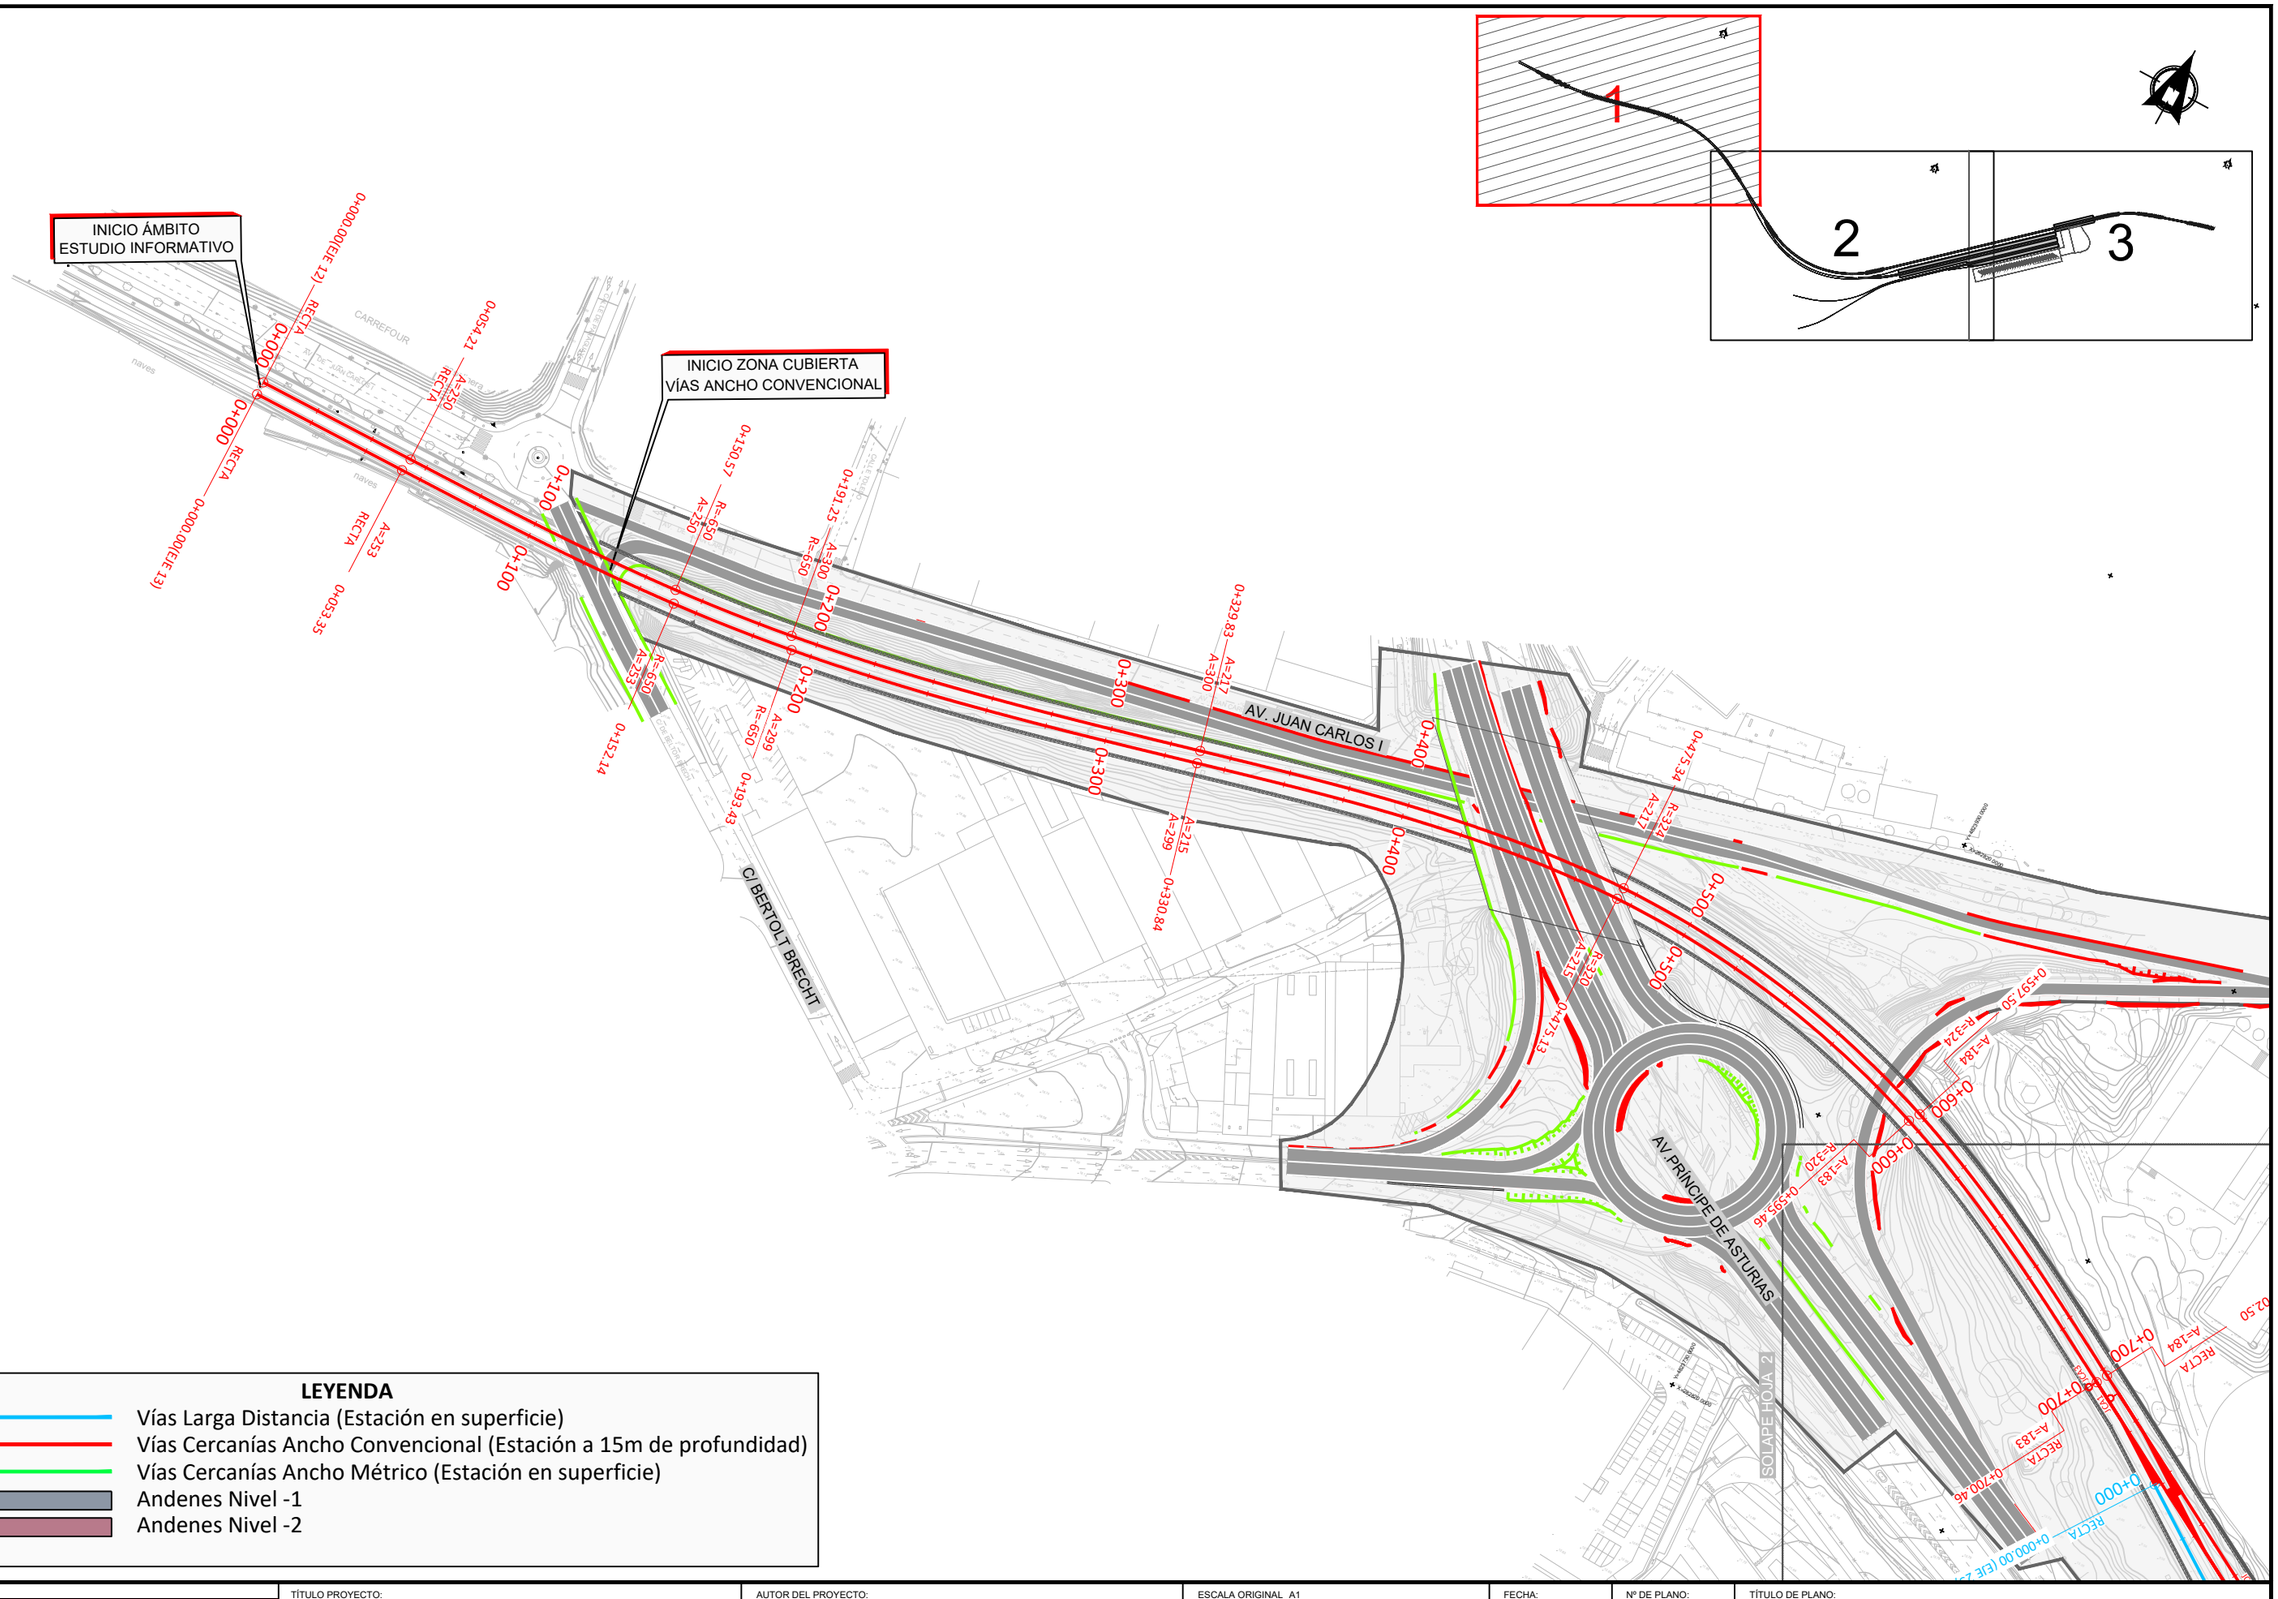

LEYENDA

- Vías Larga Distancia (Estación en superficie)
- Vías Cercanías Ancho Convencional (Estación a 15m de profundidad)
- Vías Cercanías Ancho Métrico (Estación en superficie)
- Andenes Nivel -1
- Andenes Nivel -2

GOBIERNO DE ESPAÑA — MINISTERIO DE TRANSPORTES, MOVILIDAD Y AGENDA URBANA

TÍTULO PROYECTO:
ESTUDIO INFORMATIVO DE LA NUEVA ESTACIÓN INTERMODAL DE GIJÓN

AUTOR DEL PROYECTO:
ineco

ESCALA ORIGINAL A1
1:1000
0 10 20 30 40m
NUMÉRICA | GRÁFICA


FECHA:
Marzo 2020

Nº DE PLANO:
2.13.2.1

Nº DE HOJA:
HOJA 1 DE 3

TÍTULO DE PLANO:
INTEGRACIÓN AMBIENTAL
ALTERNATIVAS ESTUDIADAS
ALTERNATIVA 1. SOLUCIÓN MOREDA

\\esmb-fiech\PROYECTOS\2017\17589\02_doc_tecnica\02.03.Ejecucion\02.03.02.Delineación_Est_Inf\2.13. INTEGRACION AMBIENTAL\2.13.2.1_AlternativasEstudiadas_ALT1.dwg

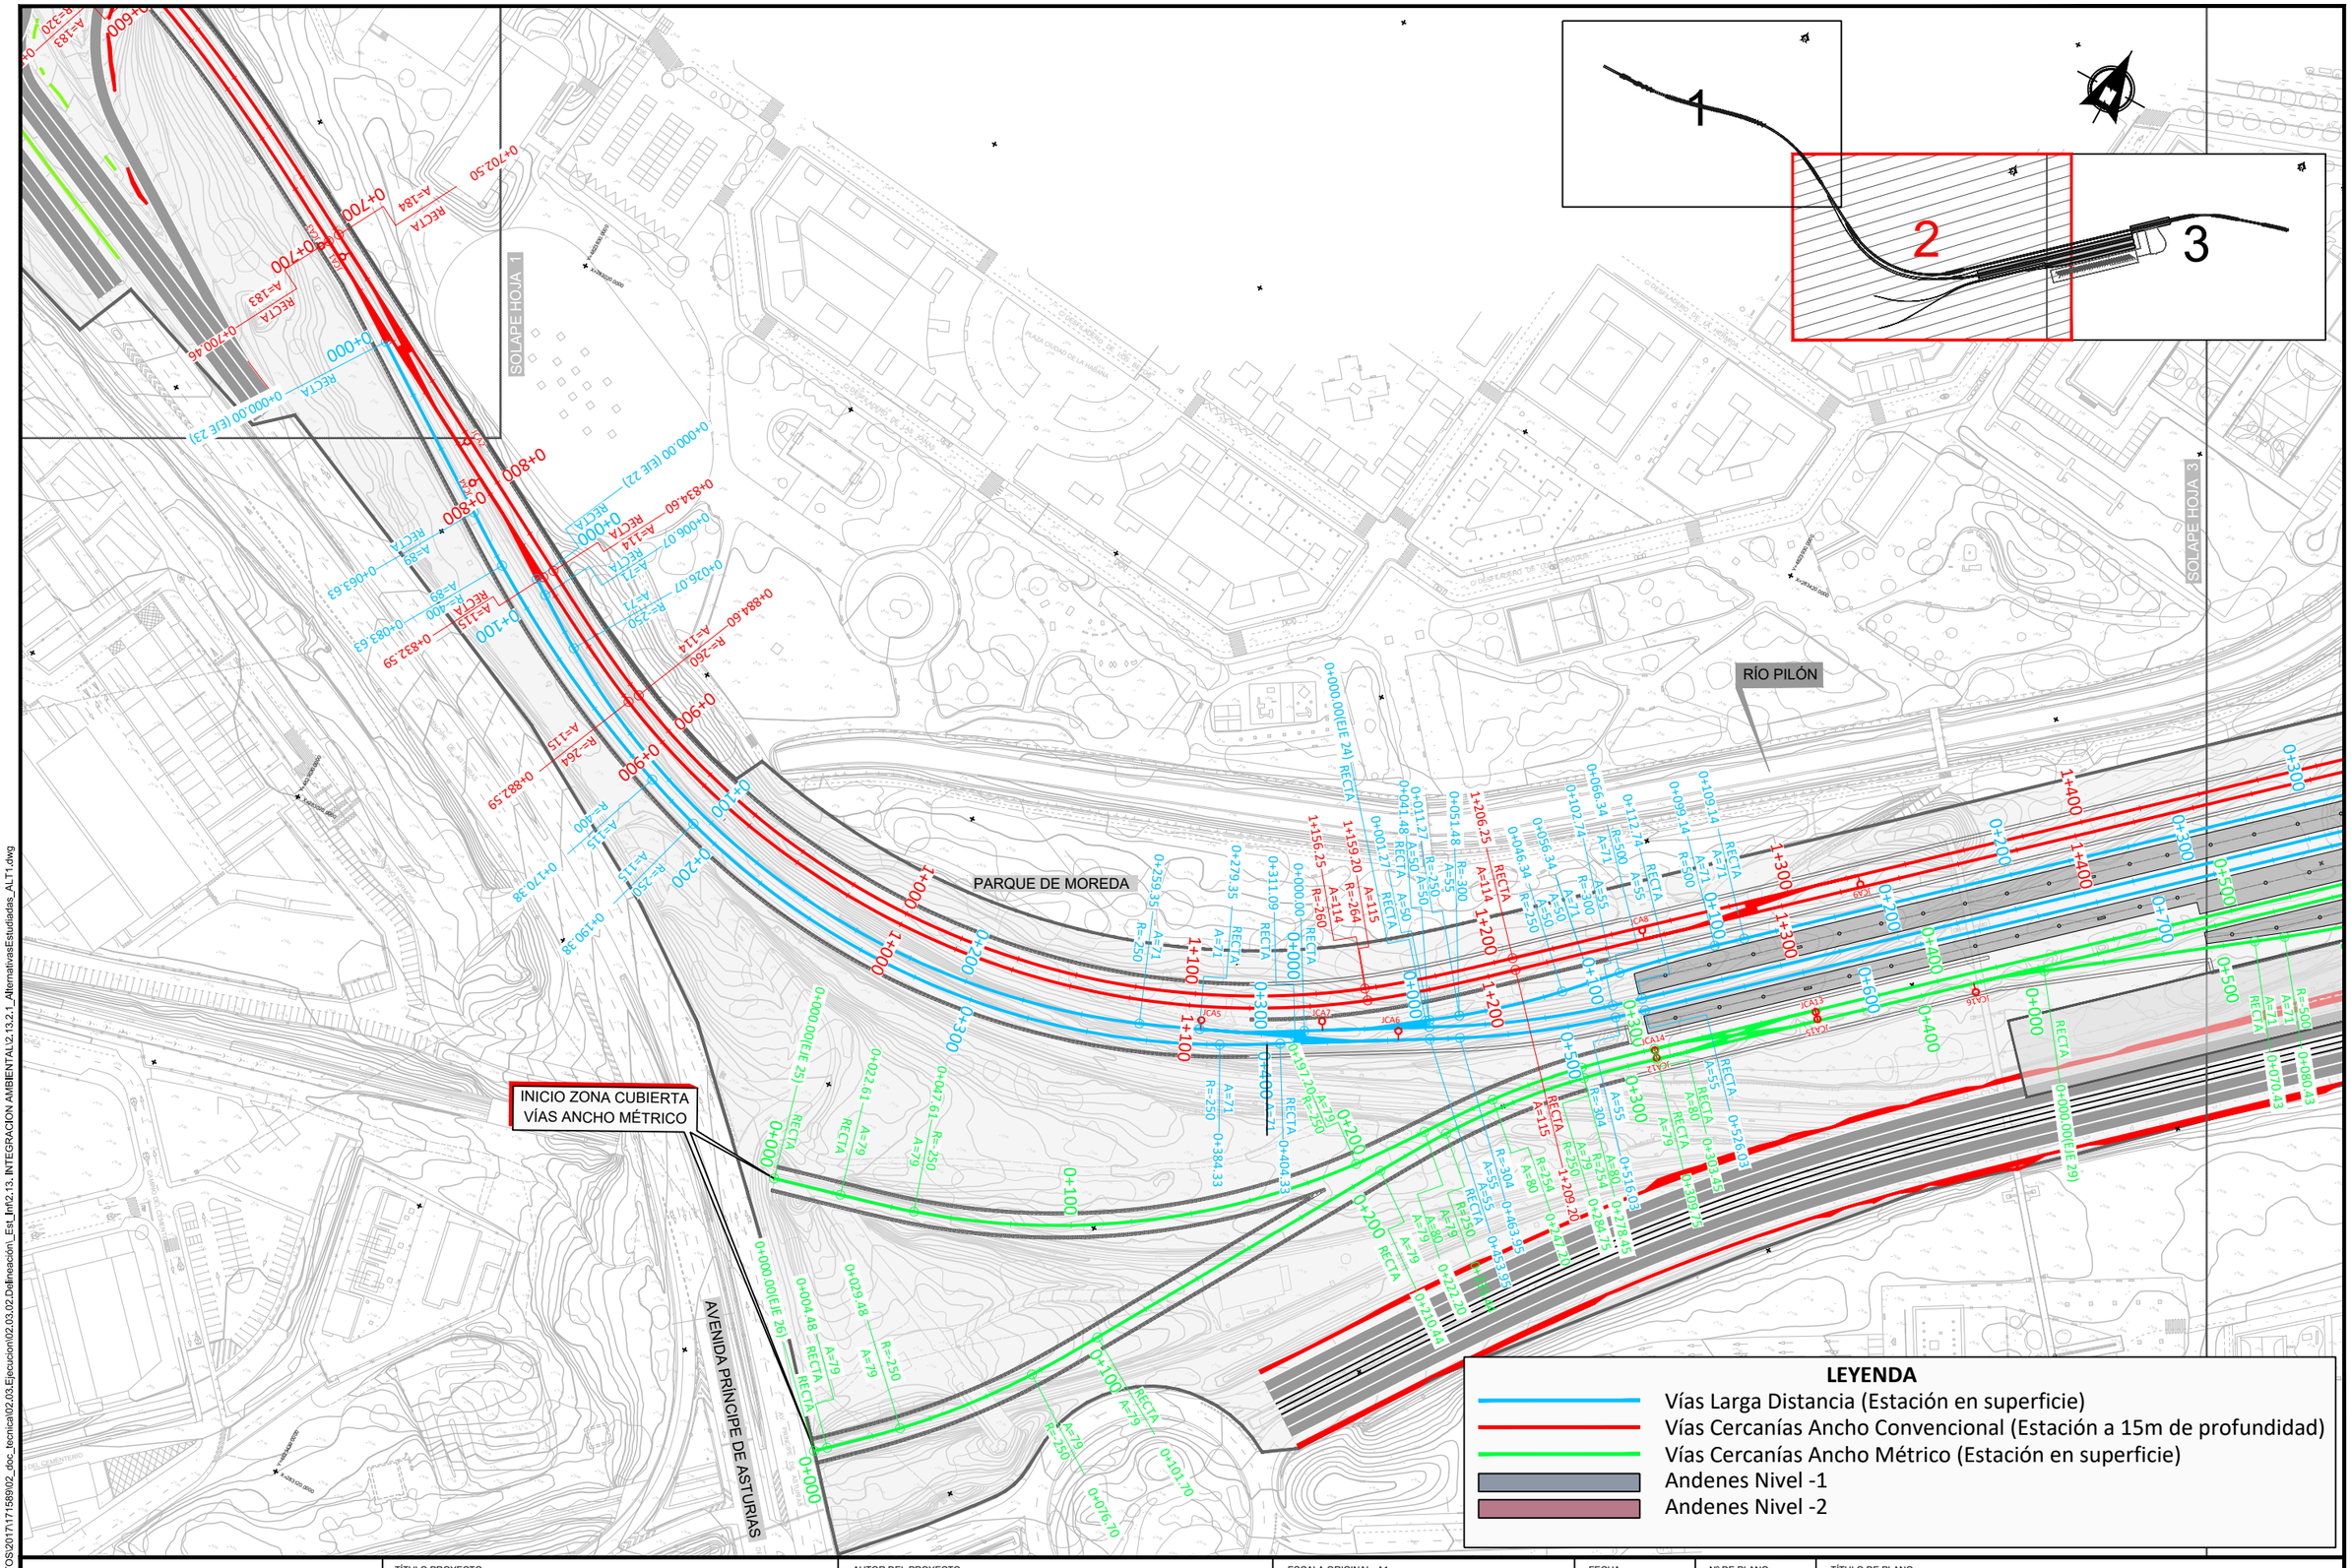

GOBIERNO DE ESPAÑA — MINISTERIO DE TRANSPORTES, MOVILIDAD Y AGENDA URBANA

TÍTULO PROYECTO:
ESTUDIO INFORMATIVO DE LA NUEVA ESTACIÓN INTERMODAL DE GIJÓN

AUTOR DEL PROYECTO:
ineco


ESCALA ORIGINAL A1
1:1000
0 10 20 30 40m
NUMÉRICA | GRÁFICA

FECHA:
Marzo 2020

Nº DE PLANO: 2.13.2.1
Nº DE HOJA: HOJA 2 DE 3

TÍTULO DE PLANO:
INTEGRACIÓN AMBIENTAL
ALTERNATIVA 1. SOLUCIÓN MOREDA
PLANTA GENERAL

\\csmb-fechal\PROYECTOS\2017\171589\02_doc_tecnica\02.03.Ejecucion\02.03.02.Delineacion_Est_Inf\2.13. INTEGRACION AMBIENTAL\2.13.2.1_AlternativasEstudiadas_ALT1.dwg

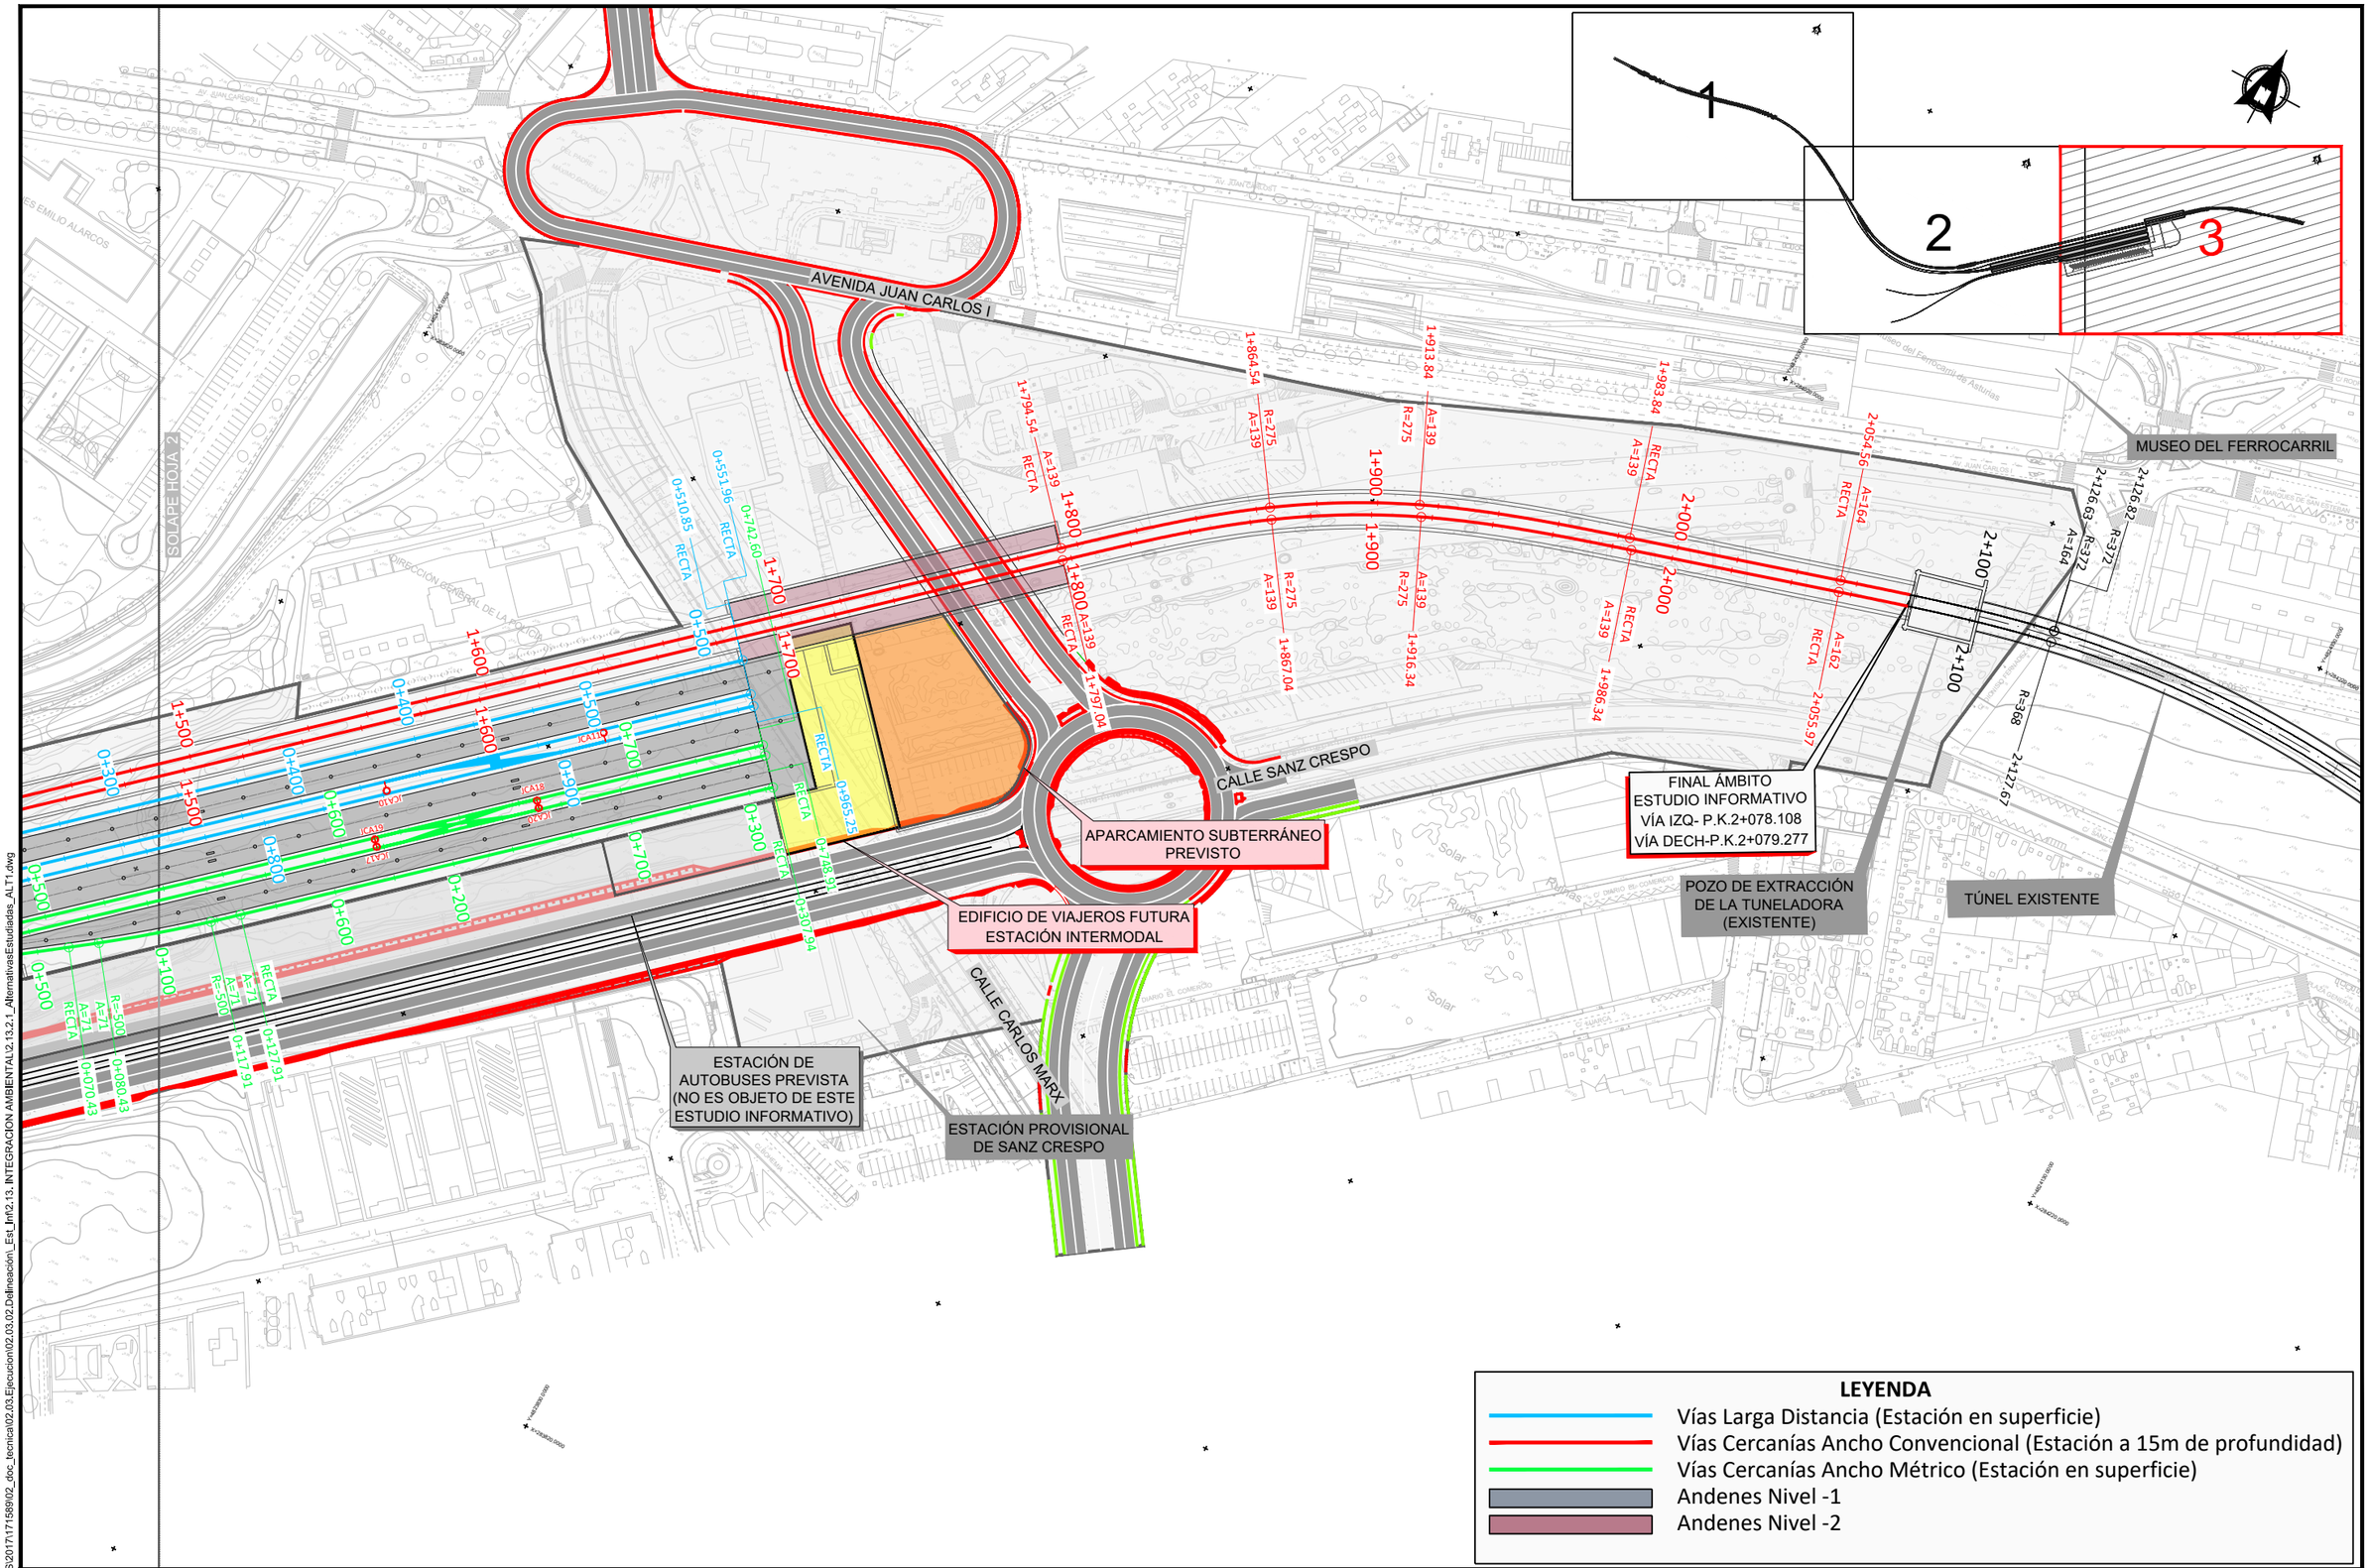

LEYENDA

- Vías Larga Distancia (Estación en superficie)
- Vías Cercanías Ancho Convencional (Estación a 15m de profundidad)
- Vías Cercanías Ancho Métrico (Estación en superficie)
- Andenes Nivel -1
- Andenes Nivel -2

GOBIERNO DE ESPAÑA — MINISTERIO DE TRANSPORTES, MOVILIDAD Y AGENDA URBANA

TÍTULO PROYECTO:
ESTUDIO INFORMATIVO DE LA NUEVA ESTACIÓN INTERMODAL DE GIJÓN

AUTOR DEL PROYECTO: ineco

ESCALA ORIGINAL A1: 1:1000 (0 10 20 30 40m) — NUMÉRICA — GRÁFICA


FECHA: Marzo 2020

Nº DE PLANO: 2.13.2.1

Nº DE HOJA: HOJA 3 DE 3

TÍTULO DE PLANO:
INTEGRACIÓN AMBIENTAL
ALTERNATIVA 1. SOLUCIÓN MOREDA
PLANTA GENERAL

\\esmb-fschal\PROYECTOS\2017\171589\02_doc_tecnica\02.03.Ejecucion\02.03.02.Delineacion_Est_Inf\2.13. INTEGRACION AMBIENTAL\2.13.2.1_AlternativasEstudiadas_ALT1.dwg

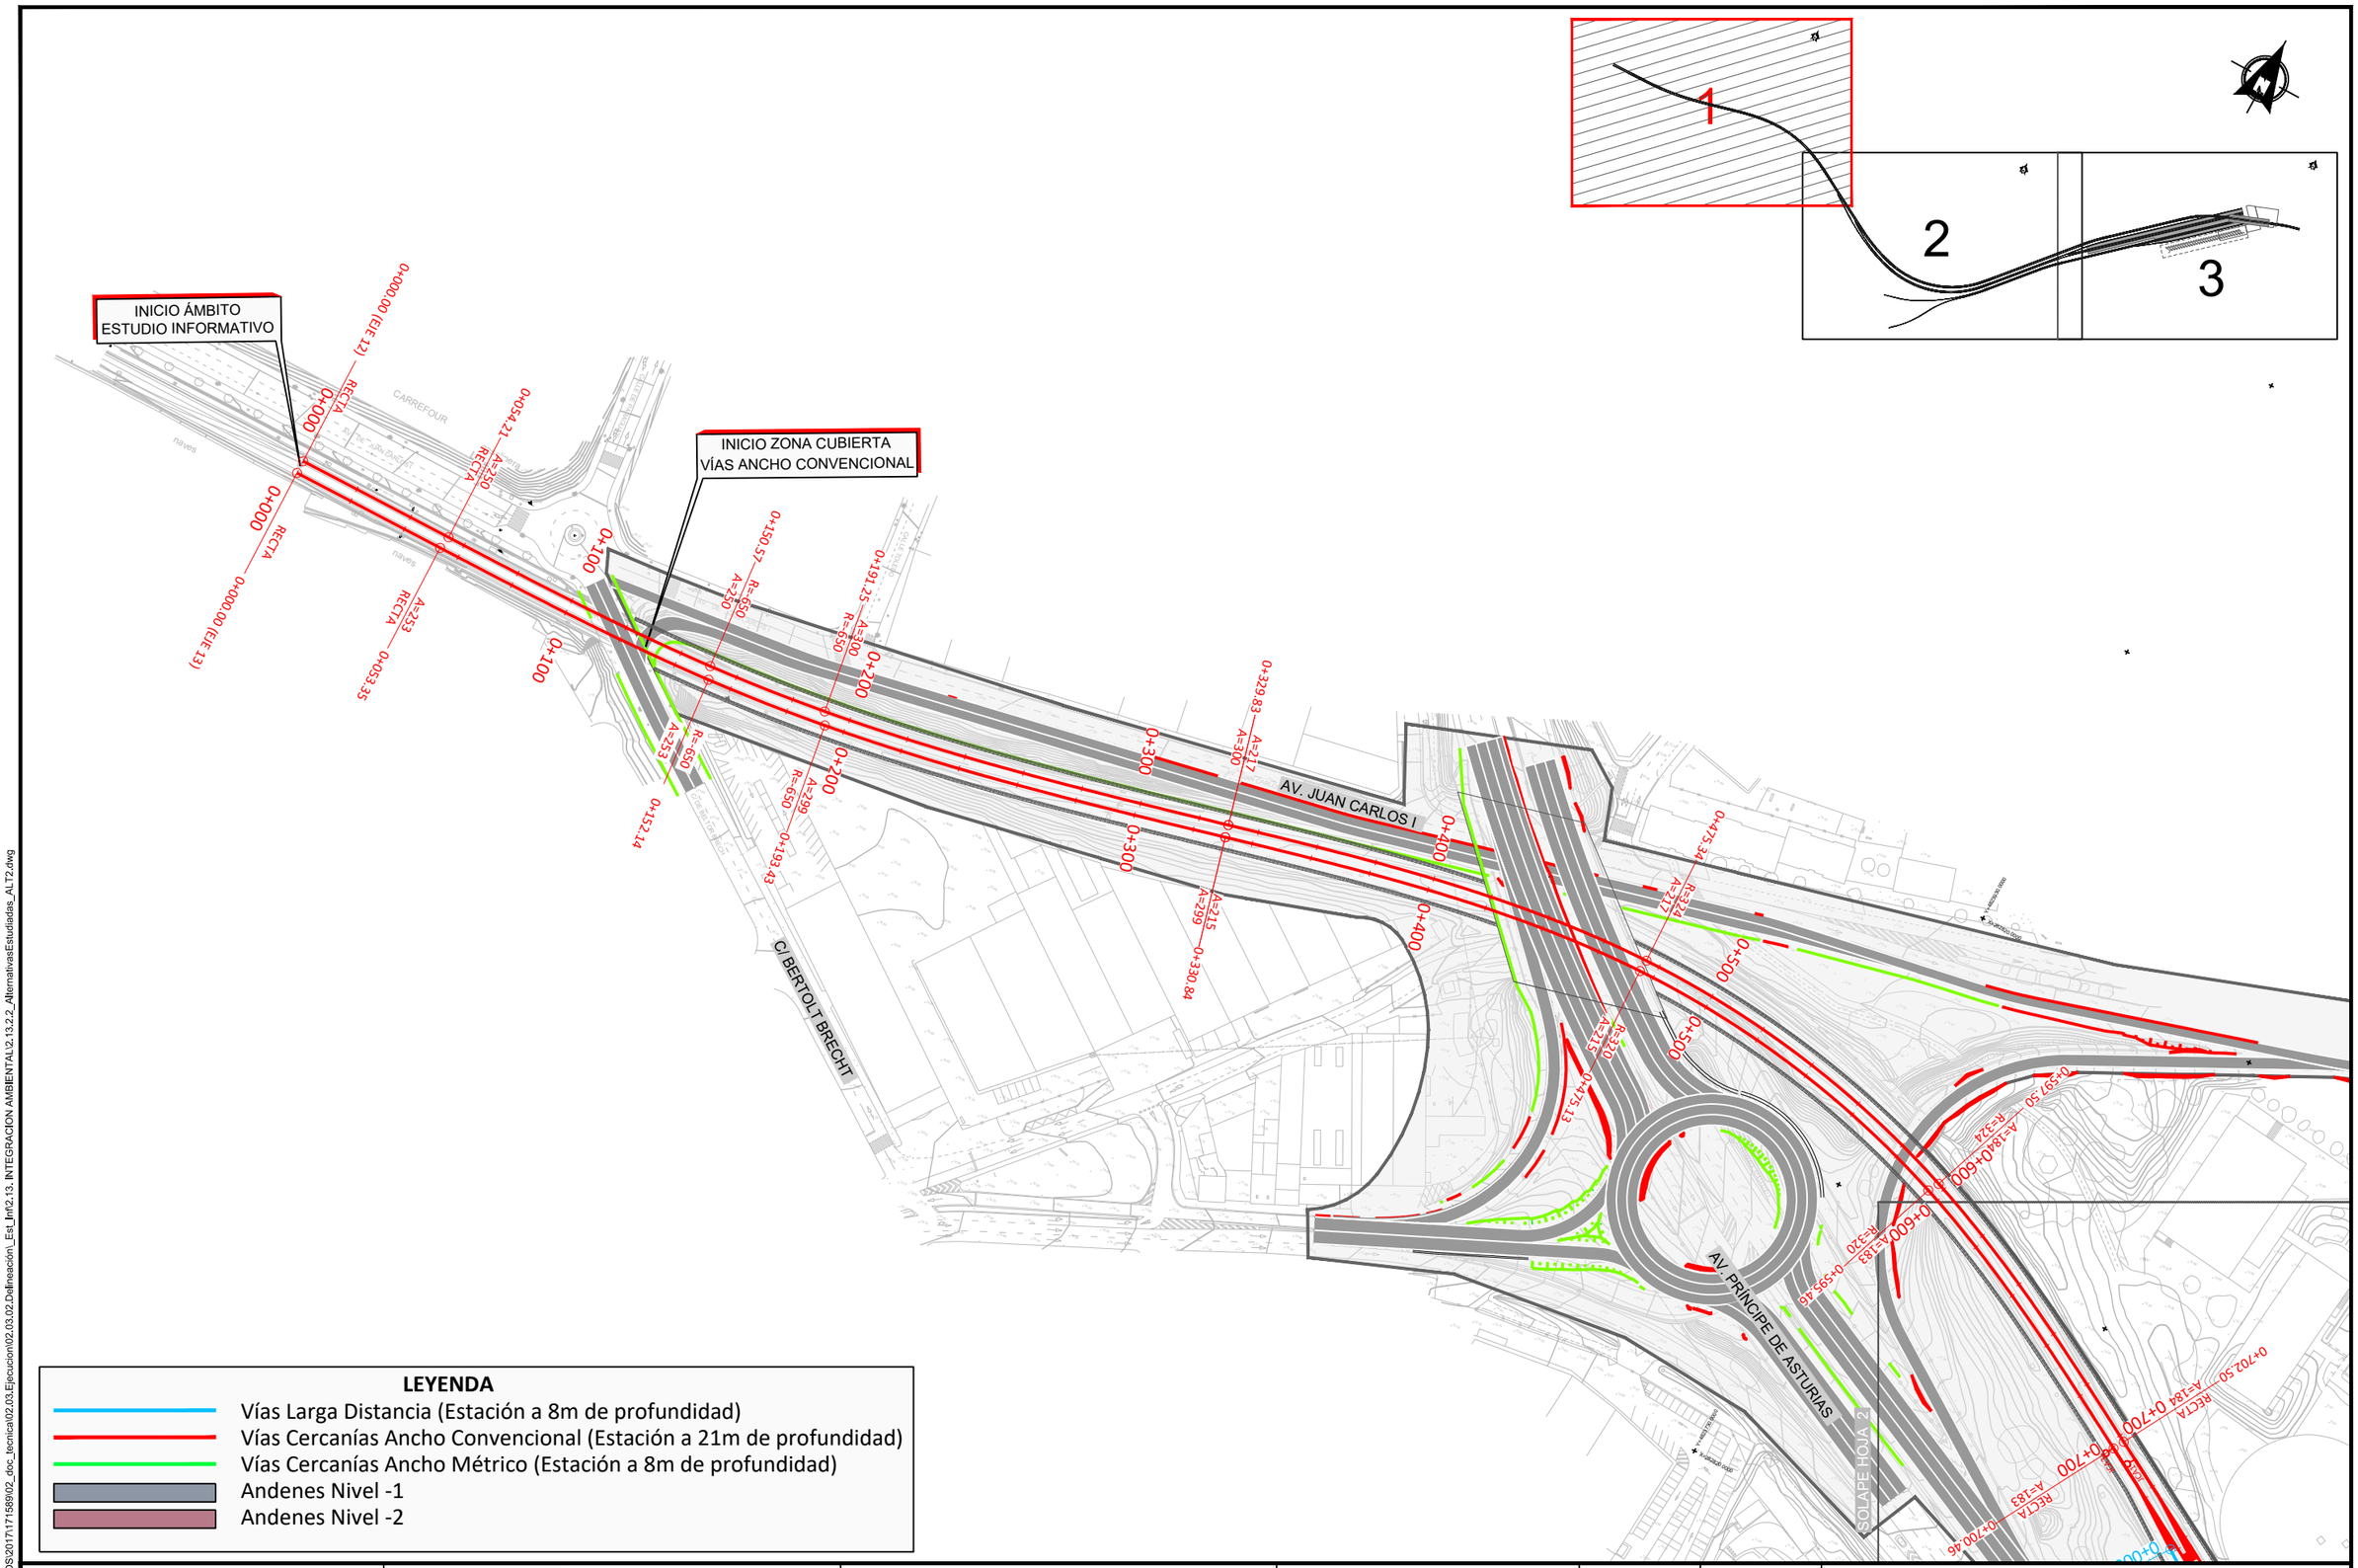

LEYENDA

- Vías Larga Distancia (Estación a 8m de profundidad)
- Vías Cercanías Ancho Convencional (Estación a 21m de profundidad)
- Vías Cercanías Ancho Métrico (Estación a 8m de profundidad)
- Andenes Nivel -1
- Andenes Nivel -2

GOBIERNO DE ESPAÑA — MINISTERIO DE TRANSPORTES, MOVILIDAD Y AGENDA URBANA

TÍTULO PROYECTO:
ESTUDIO INFORMATIVO DE LA NUEVA ESTACIÓN INTERMODAL DE GIJÓN

AUTOR DEL PROYECTO: ineco

ESCALA ORIGINAL A1
1:1000 (NUMÉRICA)
0 10 20 30 40m (GRÁFICA)


FECHA: Marzo 2020

Nº DE PLANO: 2.13.2.2

Nº DE HOJA: HOJA 1 DE 3

TÍTULO DE PLANO:
INTEGRACIÓN AMBIENTAL
ALTERNATIVAS ESTUDIADAS
ALTERNATIVA 2. SOLUCIÓN MUSEO

\\csmb-file\al\PROYECTOS\2017\17\1589\02_doc_tecnica\02.03.Ejecucion\02.03.02.Delineación_Est_Inf\2.13. INTEGRACION AMBIENTAL\2.13.2.2_AlternativasEstudiadas_ALT2.dwg

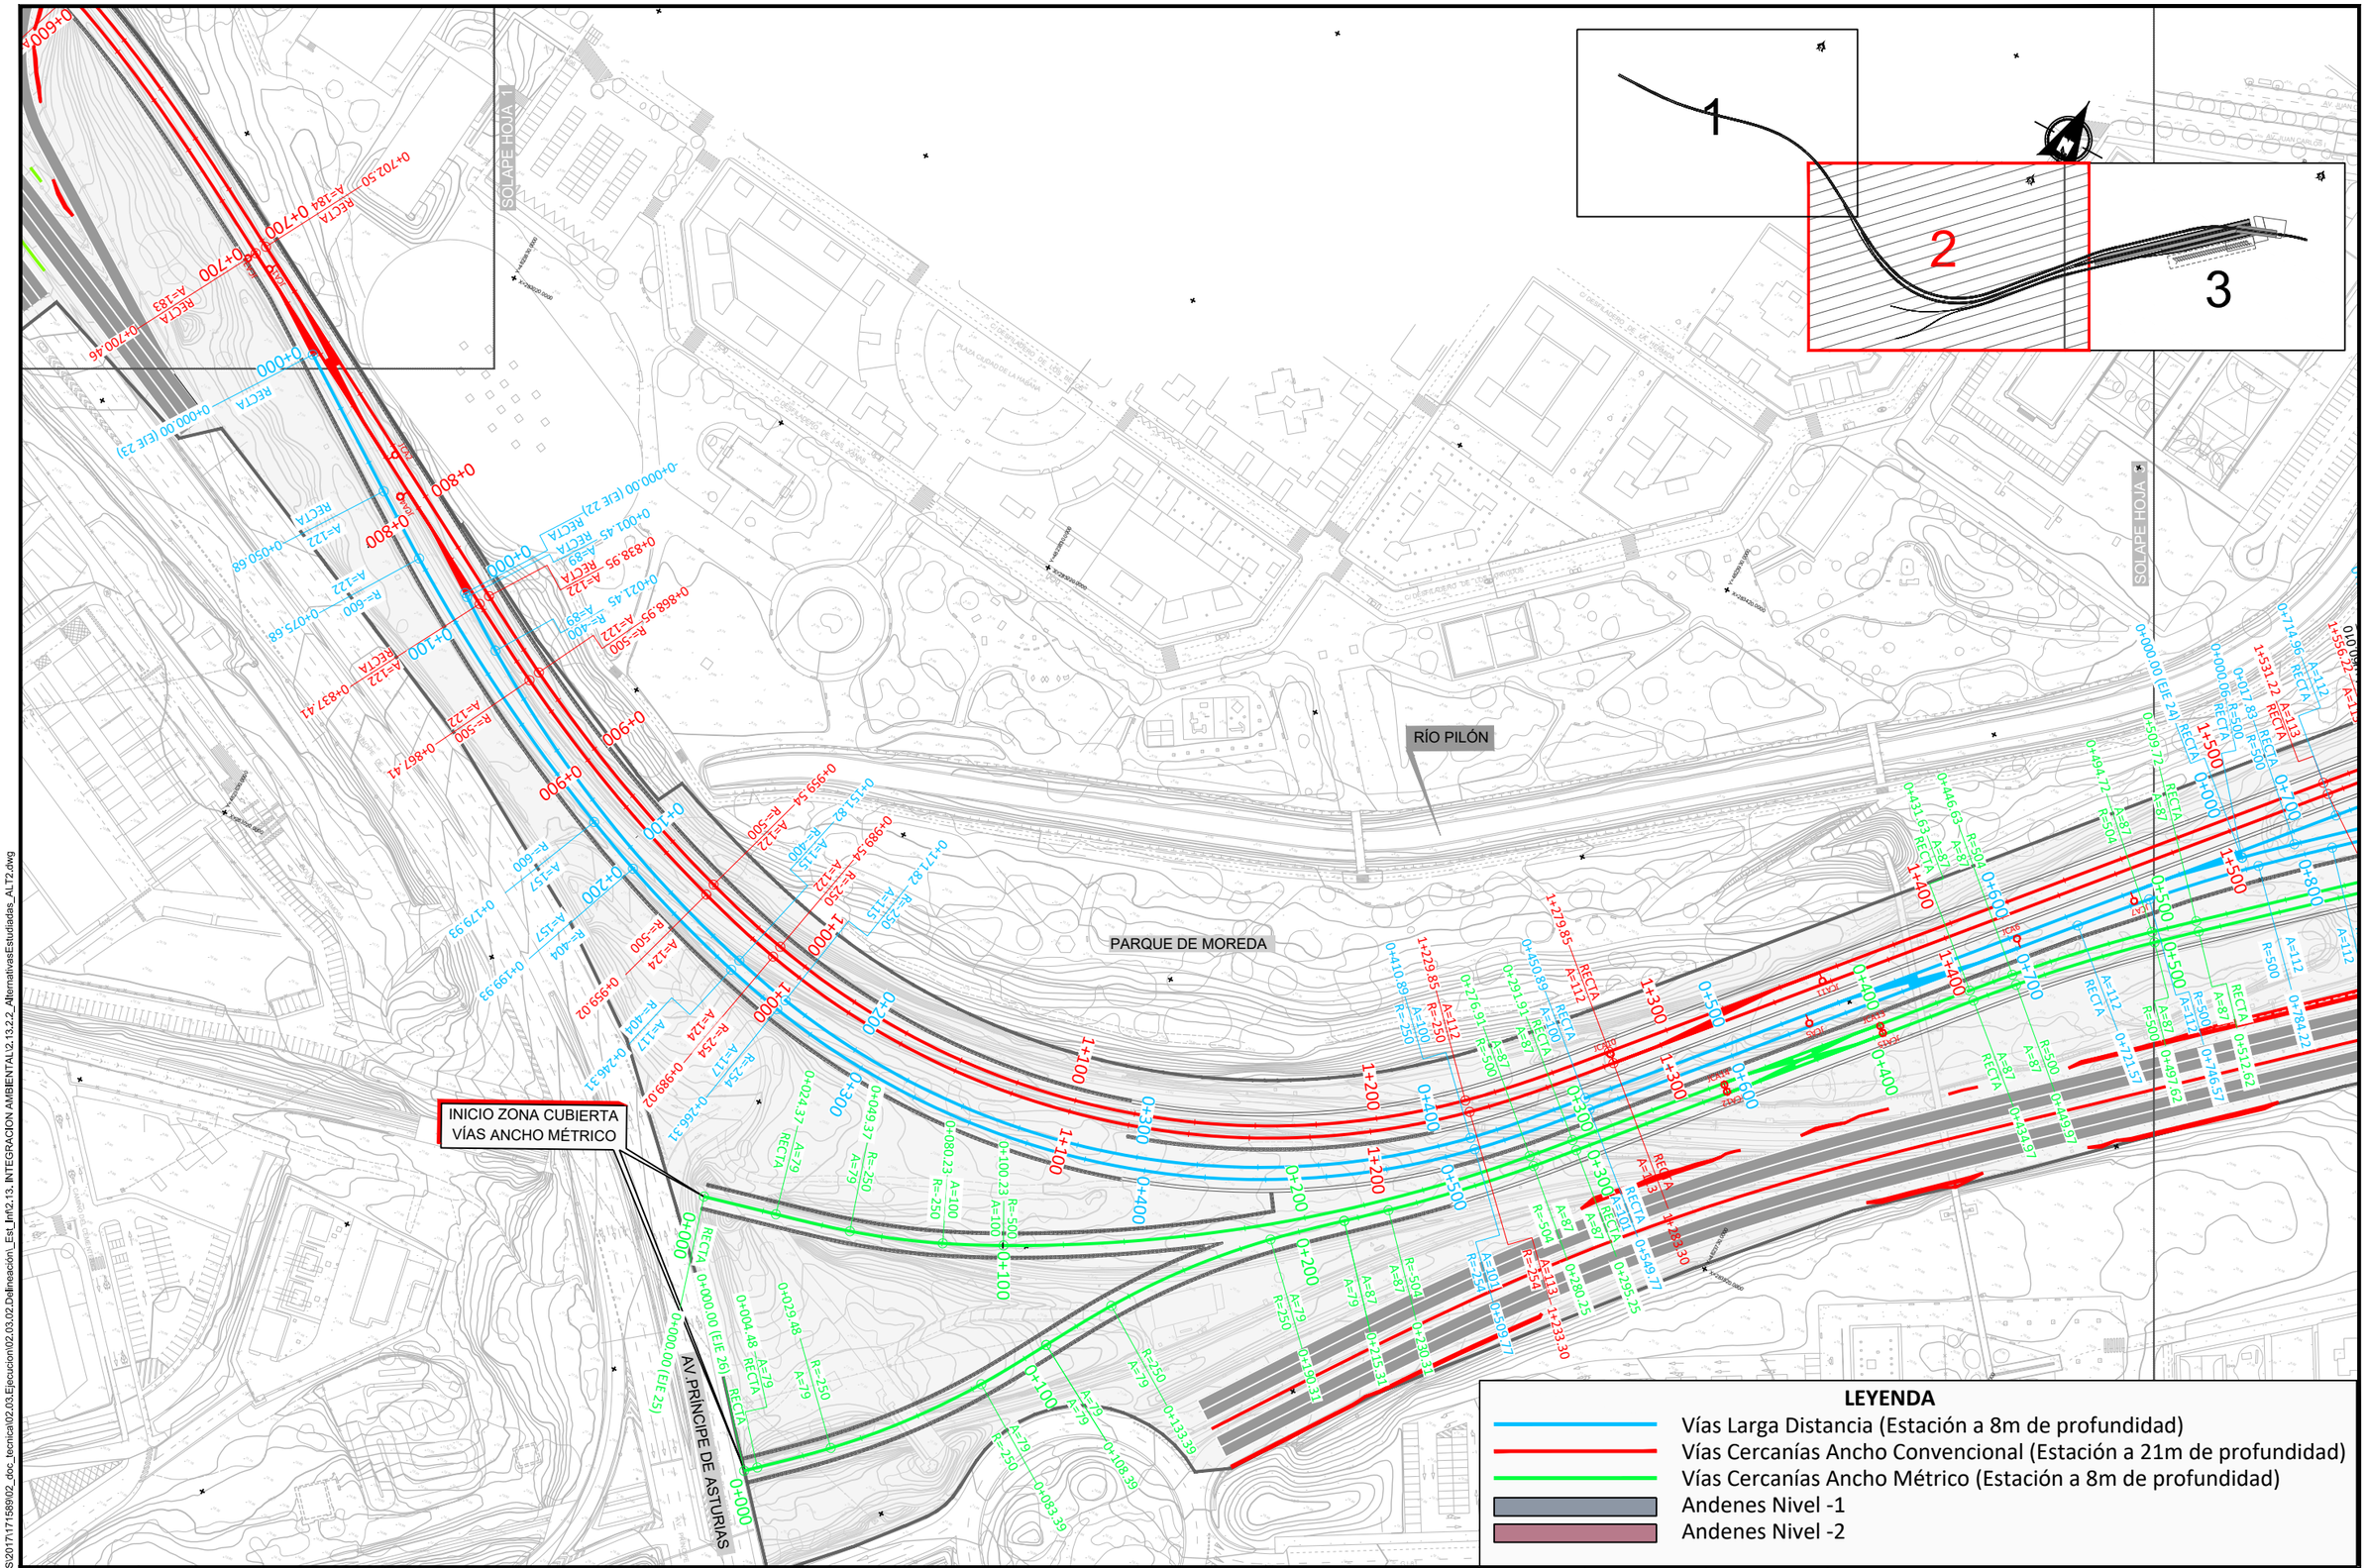

GOBIERNO DE ESPAÑA — MINISTERIO DE TRANSPORTES, MOVILIDAD Y AGENDA URBANA

TÍTULO PROYECTO:
ESTUDIO INFORMATIVO DE LA NUEVA ESTACIÓN INTERMODAL DE GIJÓN

AUTOR DEL PROYECTO:
ineco

ESCALA ORIGINAL A1
1:1000
0 10 20 30 40m
NUMÉRICA | GRÁFICA


FECHA:
Marzo 2020

Nº DE PLANO:
2.13.2.2

Nº DE HOJA:
HOJA 2 DE 3

TÍTULO DE PLANO:
INTEGRACIÓN AMBIENTAL
ALTERNATIVAS ESTUDIADAS
ALTERNATIVA 2. SOLUCIÓN MUSEO

\\csmb-file\al\PROYECTOS\2017\171589\02_doc_tecnica\02.03_Ejecucion\02.03.02.Delineación_Est_Inf\2.13_INTEGRACION AMBIENTAL\2.13.2.2_AlternativasEstudiadas_ALT2.dwg

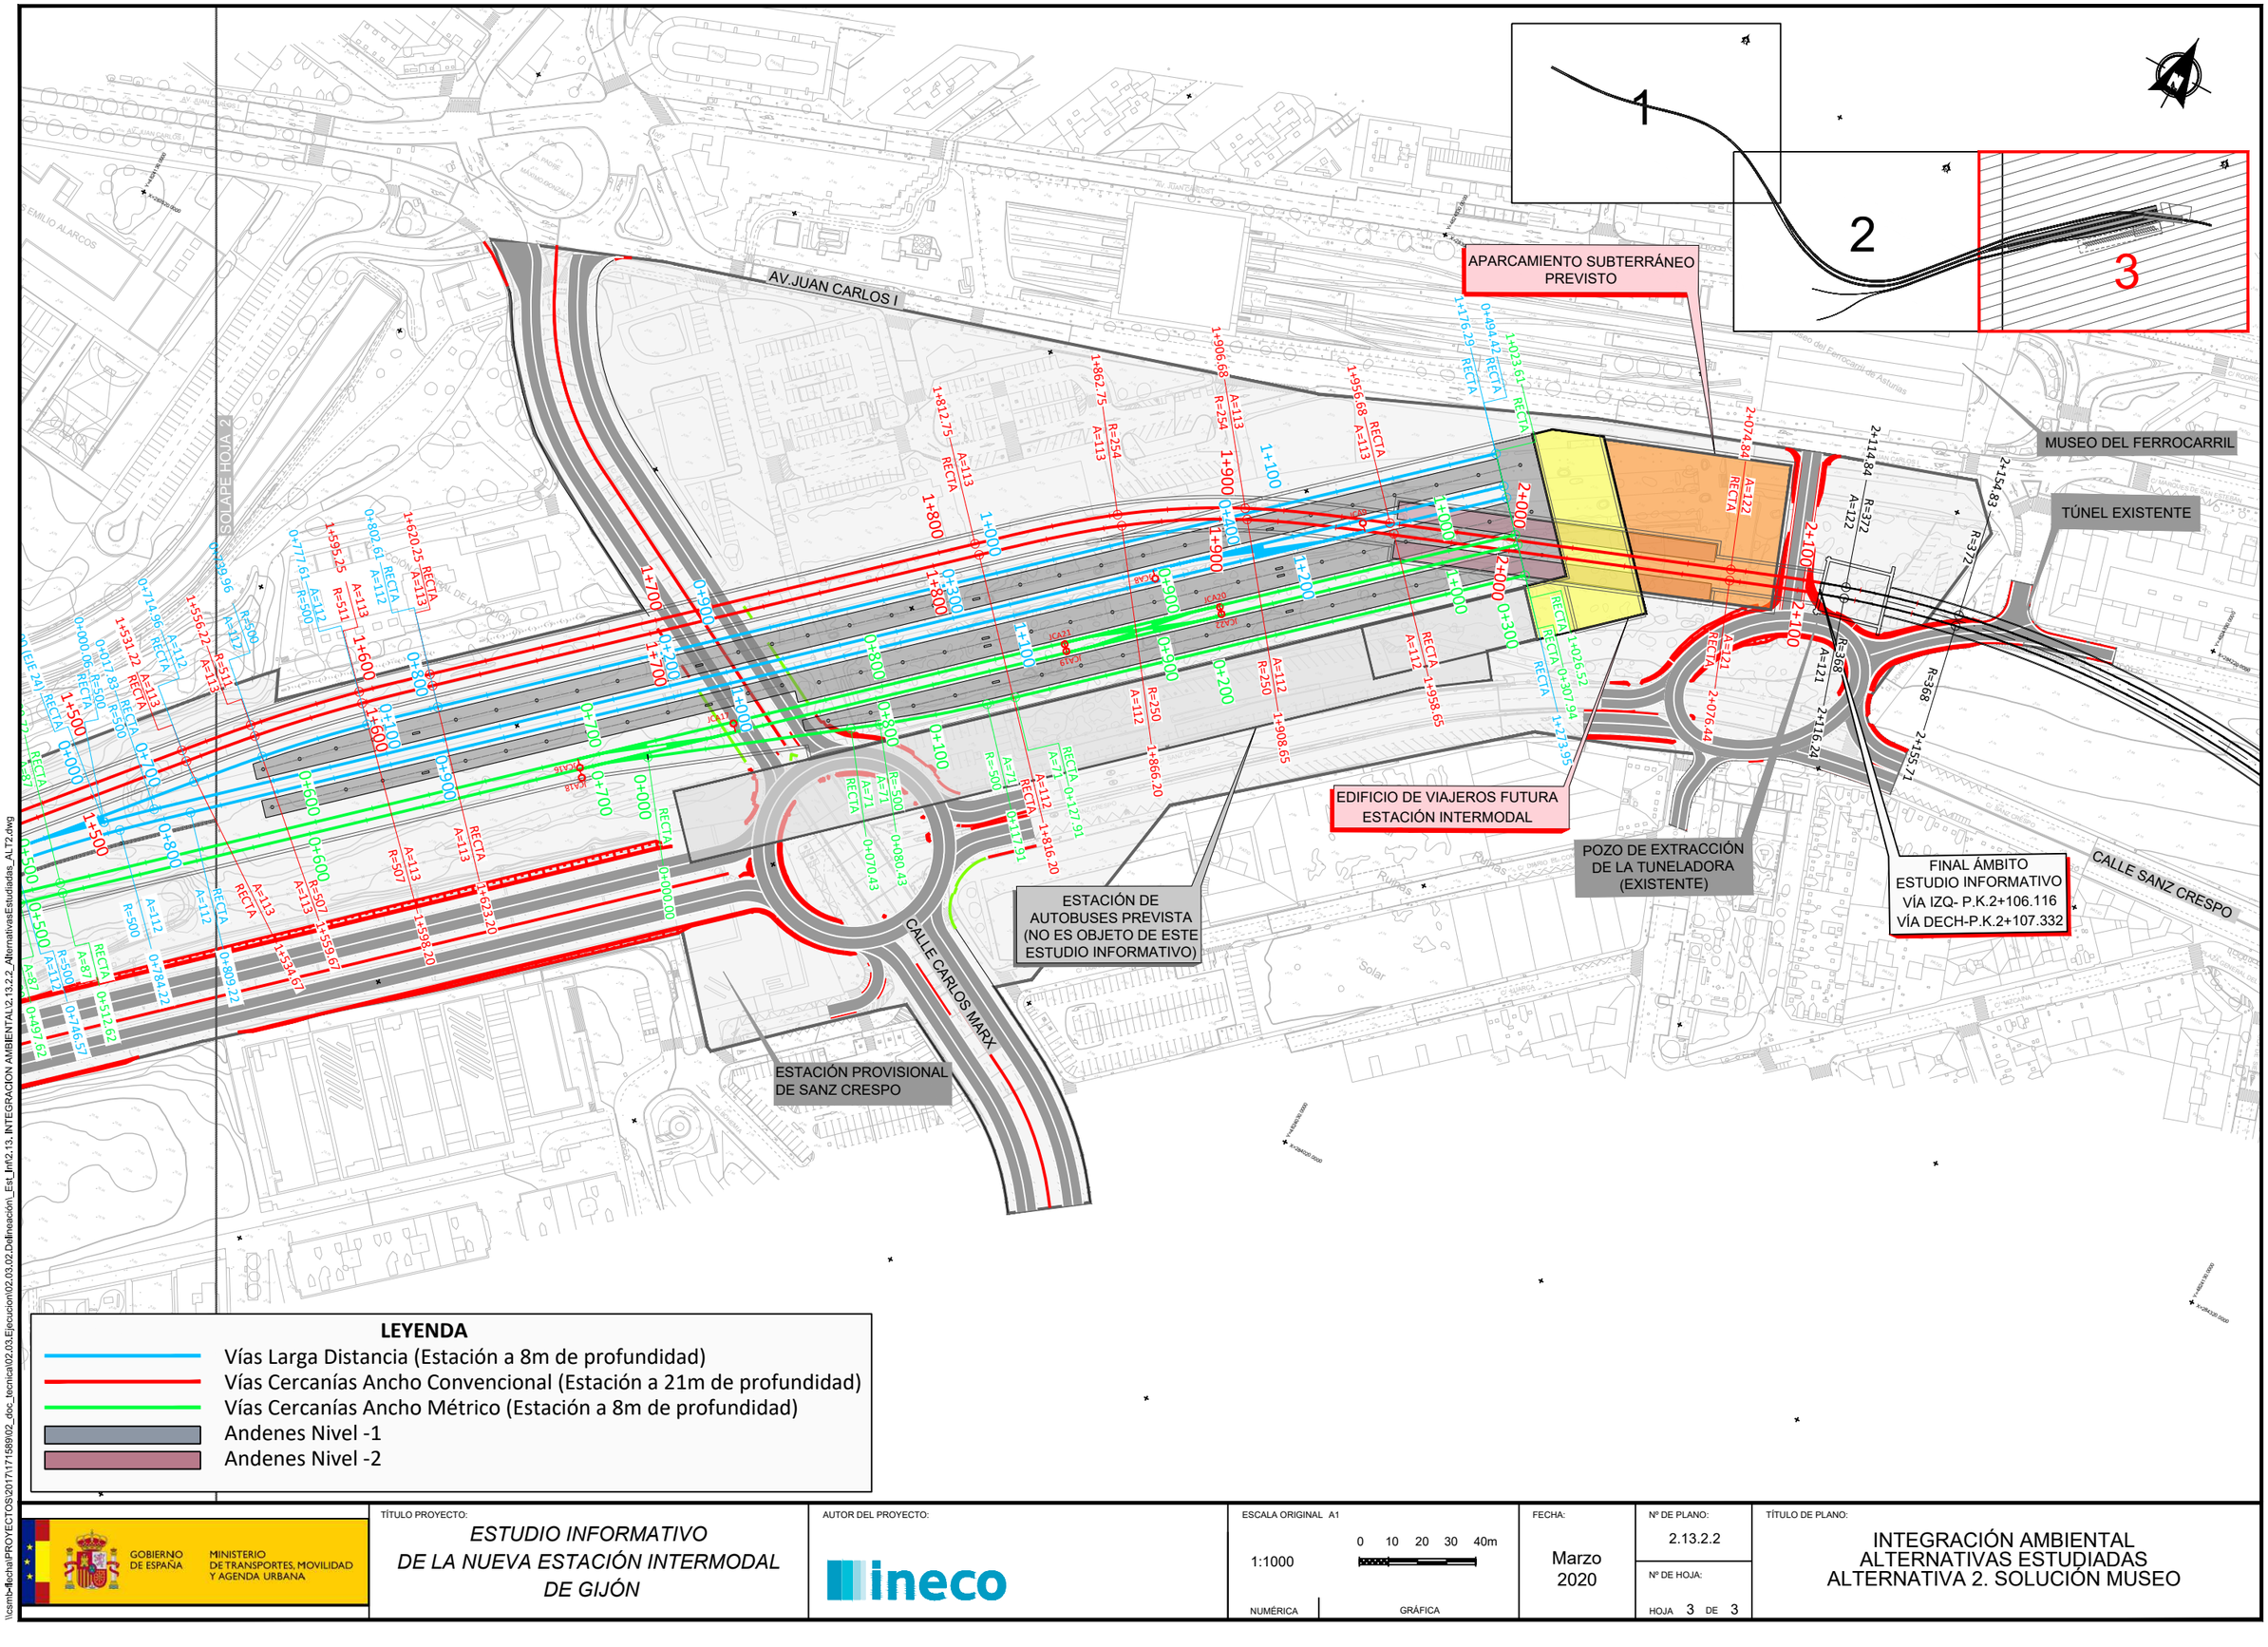

\\sombi-fechal\PROYECTOS\2017\17589\02_doc_tecnica\02.03.02.Delineación_Est_Inf\2.13. INTEGRACION AMBIENTAL\2.13.2.2_AlternativasEstudiadas_ALT2.dwg

GOBIERNO DE ESPAÑA — MINISTERIO DE TRANSPORTES, MOVILIDAD Y AGENDA URBANA

TÍTULO PROYECTO:
ESTUDIO INFORMATIVO DE LA NUEVA ESTACIÓN INTERMODAL DE GIJÓN

AUTOR DEL PROYECTO:
ineco

ESCALA ORIGINAL A1
1:1000
0 10 20 30 40m
NUMÉRICA | GRÁFICA


FECHA:
Marzo 2020

Nº DE PLANO:
2.13.2.2


Nº DE HOJA:
HOJA 3 DE 3

TÍTULO DE PLANO:
INTEGRACIÓN AMBIENTAL
ALTERNATIVAS ESTUDIADAS
ALTERNATIVA 2. SOLUCIÓN MUSEO

LEYENDA HOJA 14

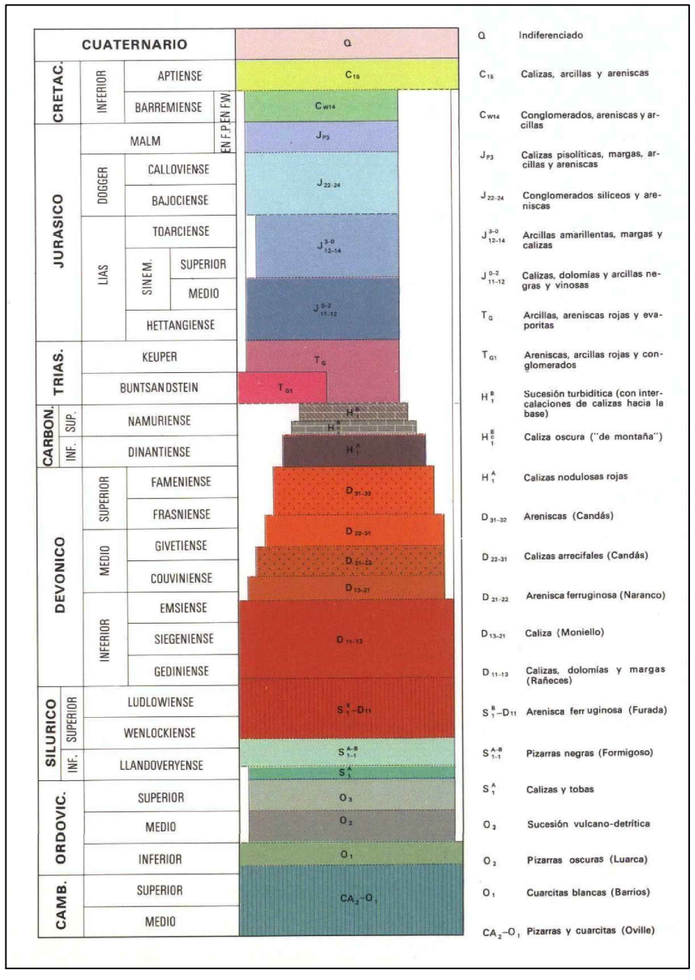

SÍMBOLOS CONVENCIONALES

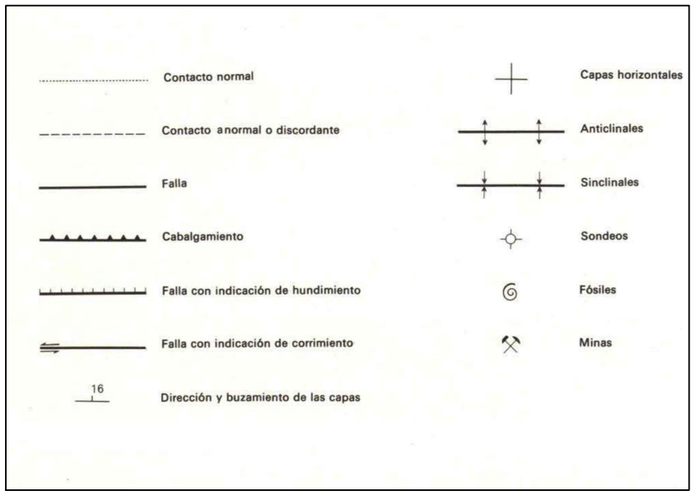

\\csmb-fs\echa\PROYECTOS\2017\171589\02_doc_tecnica\02.03\Ejecucion\02.03.02.Delineación_Est_Inf\2.13. INTEGRACION AMBIENTAL\2.13.3.1_AnalisisAmbiental_Geologia.dwg

GOBIERNO DE ESPAÑA — MINISTERIO DE TRANSPORTES, MOVILIDAD Y AGENDA URBANA

TÍTULO PROYECTO:
ESTUDIO INFORMATIVO DE LA NUEVA ESTACIÓN INTERMODAL DE GIJÓN

AUTOR DEL PROYECTO:
ineco

ESCALA ORIGINAL A1
S/E
NUMÉRICA | GRÁFICA

FECHA:
Marzo 2020

Nº DE PLANO:
2.13.3.1

Nº DE HOJA:
HOJA 1 DE 2

TÍTULO DE PLANO:
INTEGRACIÓN AMBIENTAL
ANÁLISIS AMBIENTAL
GEOLOGÍA. PLANTA GEOLÓGICA

MAR CANTÁBRICO

Cabo de Peñas
El Castro
Monte Conde
Cabo de Narvata
La Fontica
Segureo
Ensenada de Bañugues
Punta del Aguión
Puerto de Manello
Punta de la Vaca de Luanco
Muelle del Gayo
Luanco
Santa Marta
Ermita del Carmen
Punta de Rebolleres
Punta de San Pedro
San Antonio
Ría de Perán
Playa de Carranques
Pico de Castiello
El Tranqueru
Playa de Xivares
Ría de Aboño
Cabo Torres
Puerto del Musel
Jove del Medio
Jove Santa Cruz
Playa de Arbeial
Punta de Corvera
Santa Catalina
Playa de San Lorenzo
Playa de Peñarrubia
Playa de Serín
Playa Estelín
Playa de la Saxa
Arenal de Aramón
Punta de la Escalera
Punta de Peñarrubia
Escalinatas de España
Gijón
Pisón
El Molinón
El Viesco
La Fontana Gaia
Biesques
Cabueñes
Santa Eulalia
Cefontu
Nisal
Cimadevilla
Pumarín
Braña
Maravillas
Santa Bárbara
Bérmeses
San Pedro
Cerdeño
Montevil
Zarracina
Campones
Calzada
Jove
Ribera
Cabueñas
Monte Areo
Villaviciosa
Villaviciosa de Abajo
Villaviciosa de Arriba
Embalse de Granda
Granda
Susacasa
Antromero
Viesco
Viesco de Arriba
Viesco de Abajo
Viesco de Enmedio
Viesco de Abajo
Viesco de Arriba

INICIO ÁMBITO
ESTUDIO INFORMATIVO

INICIO ZONA CUBIERTA
VÍAS ANCHO CONVENCIONAL

AV. JUAN CARLOS I

C/ BERTOLT BRECHT

AV. PRINCIPE DE ASTURIAS

SOLAPE HOJA 2

1

2

3

Red Hidrológica
Z.I. con alta probabilidad (T=10años)
Z.I. con probabilidad media (T=50años)
Z.I. con probabilidad ocasional (T=100años)
Z.I. con probabilidad baja o excepcional (T=500años)

\\csmb-file\chal\PROYECTOS\2017\171569\02_doc_tecnica\02.03.Ejecucion\02.03.02.Delineacion_Est_Inf\2.13. INTEGRACION AMBIENTAL\2.13.3.2_AnalisisAmbiental_Hidro_Hidrogeo.dwg

GOBIERNO DE ESPAÑA
MINISTERIO DE TRANSPORTES, MOVILIDAD Y AGENDA URBANA

TÍTULO PROYECTO:
ESTUDIO INFORMATIVO DE LA NUEVA ESTACIÓN INTERMODAL DE GIJÓN

AUTOR DEL PROYECTO:
ineco

ESCALA ORIGINAL A1
1:1000
0 10 20 30 40m
NUMÉRICA GRÁFICA

FECHA:
Marzo 2020

Nº DE PLANO:
2.13.3.2

Nº DE HOJA:
HOJA 1 DE 3

TÍTULO DE PLANO:
INTEGRACIÓN AMBIENTAL
ANÁLISIS AMBIENTAL
HIDROLOGÍA E HIDROGEOLOGÍA

SOLAPE HOJA 1

SOLAPE HOJA 3

RÍO PILÓN

PARQUE DE MOREDA

INICIO ZONA CUBIERTA
VÍAS ANCHO MÉTRICO

AVENID

1

2

3

Red Hidrológica
Z.I. con alta probabilidad (T=10años)
Z.I. con probabilidad media (T=50años)
Z.I. con probabilidad ocasional (T=100años)
Z.I. con probabilidad baja o excepcional (T=500años)

GOBIERNO DE ESPAÑA
MINISTERIO DE TRANSPORTES, MOVILIDAD Y AGENDA URBANA

TÍTULO PROYECTO:
ESTUDIO INFORMATIVO DE LA NUEVA ESTACIÓN INTERMODAL DE GIJÓN

AUTOR DEL PROYECTO:
ineco

ESCALA ORIGINAL A1
1:1000
0 10 20 30 40m
NUMÉRICA GRÁFICA


FECHA:
Marzo 2020

Nº DE PLANO:
2.13.3.2

Nº DE HOJA:
HOJA 2 DE 3

TÍTULO DE PLANO:
INTEGRACIÓN AMBIENTAL
ANÁLISIS AMBIENTAL
HIDROLOGÍA E HIDROGEOLOGÍA

\\csmb-fiche\a\PROYECTOS\2017\17159\02_doc_tecnica\02.03.Ejecucion\02.03.02.Delineación_Est_Inf\2.13. INTEGRACION AMBIENTAL\2.13.3.2_AnalisisAmbiental_Hidro_Hidrogeo.dwg

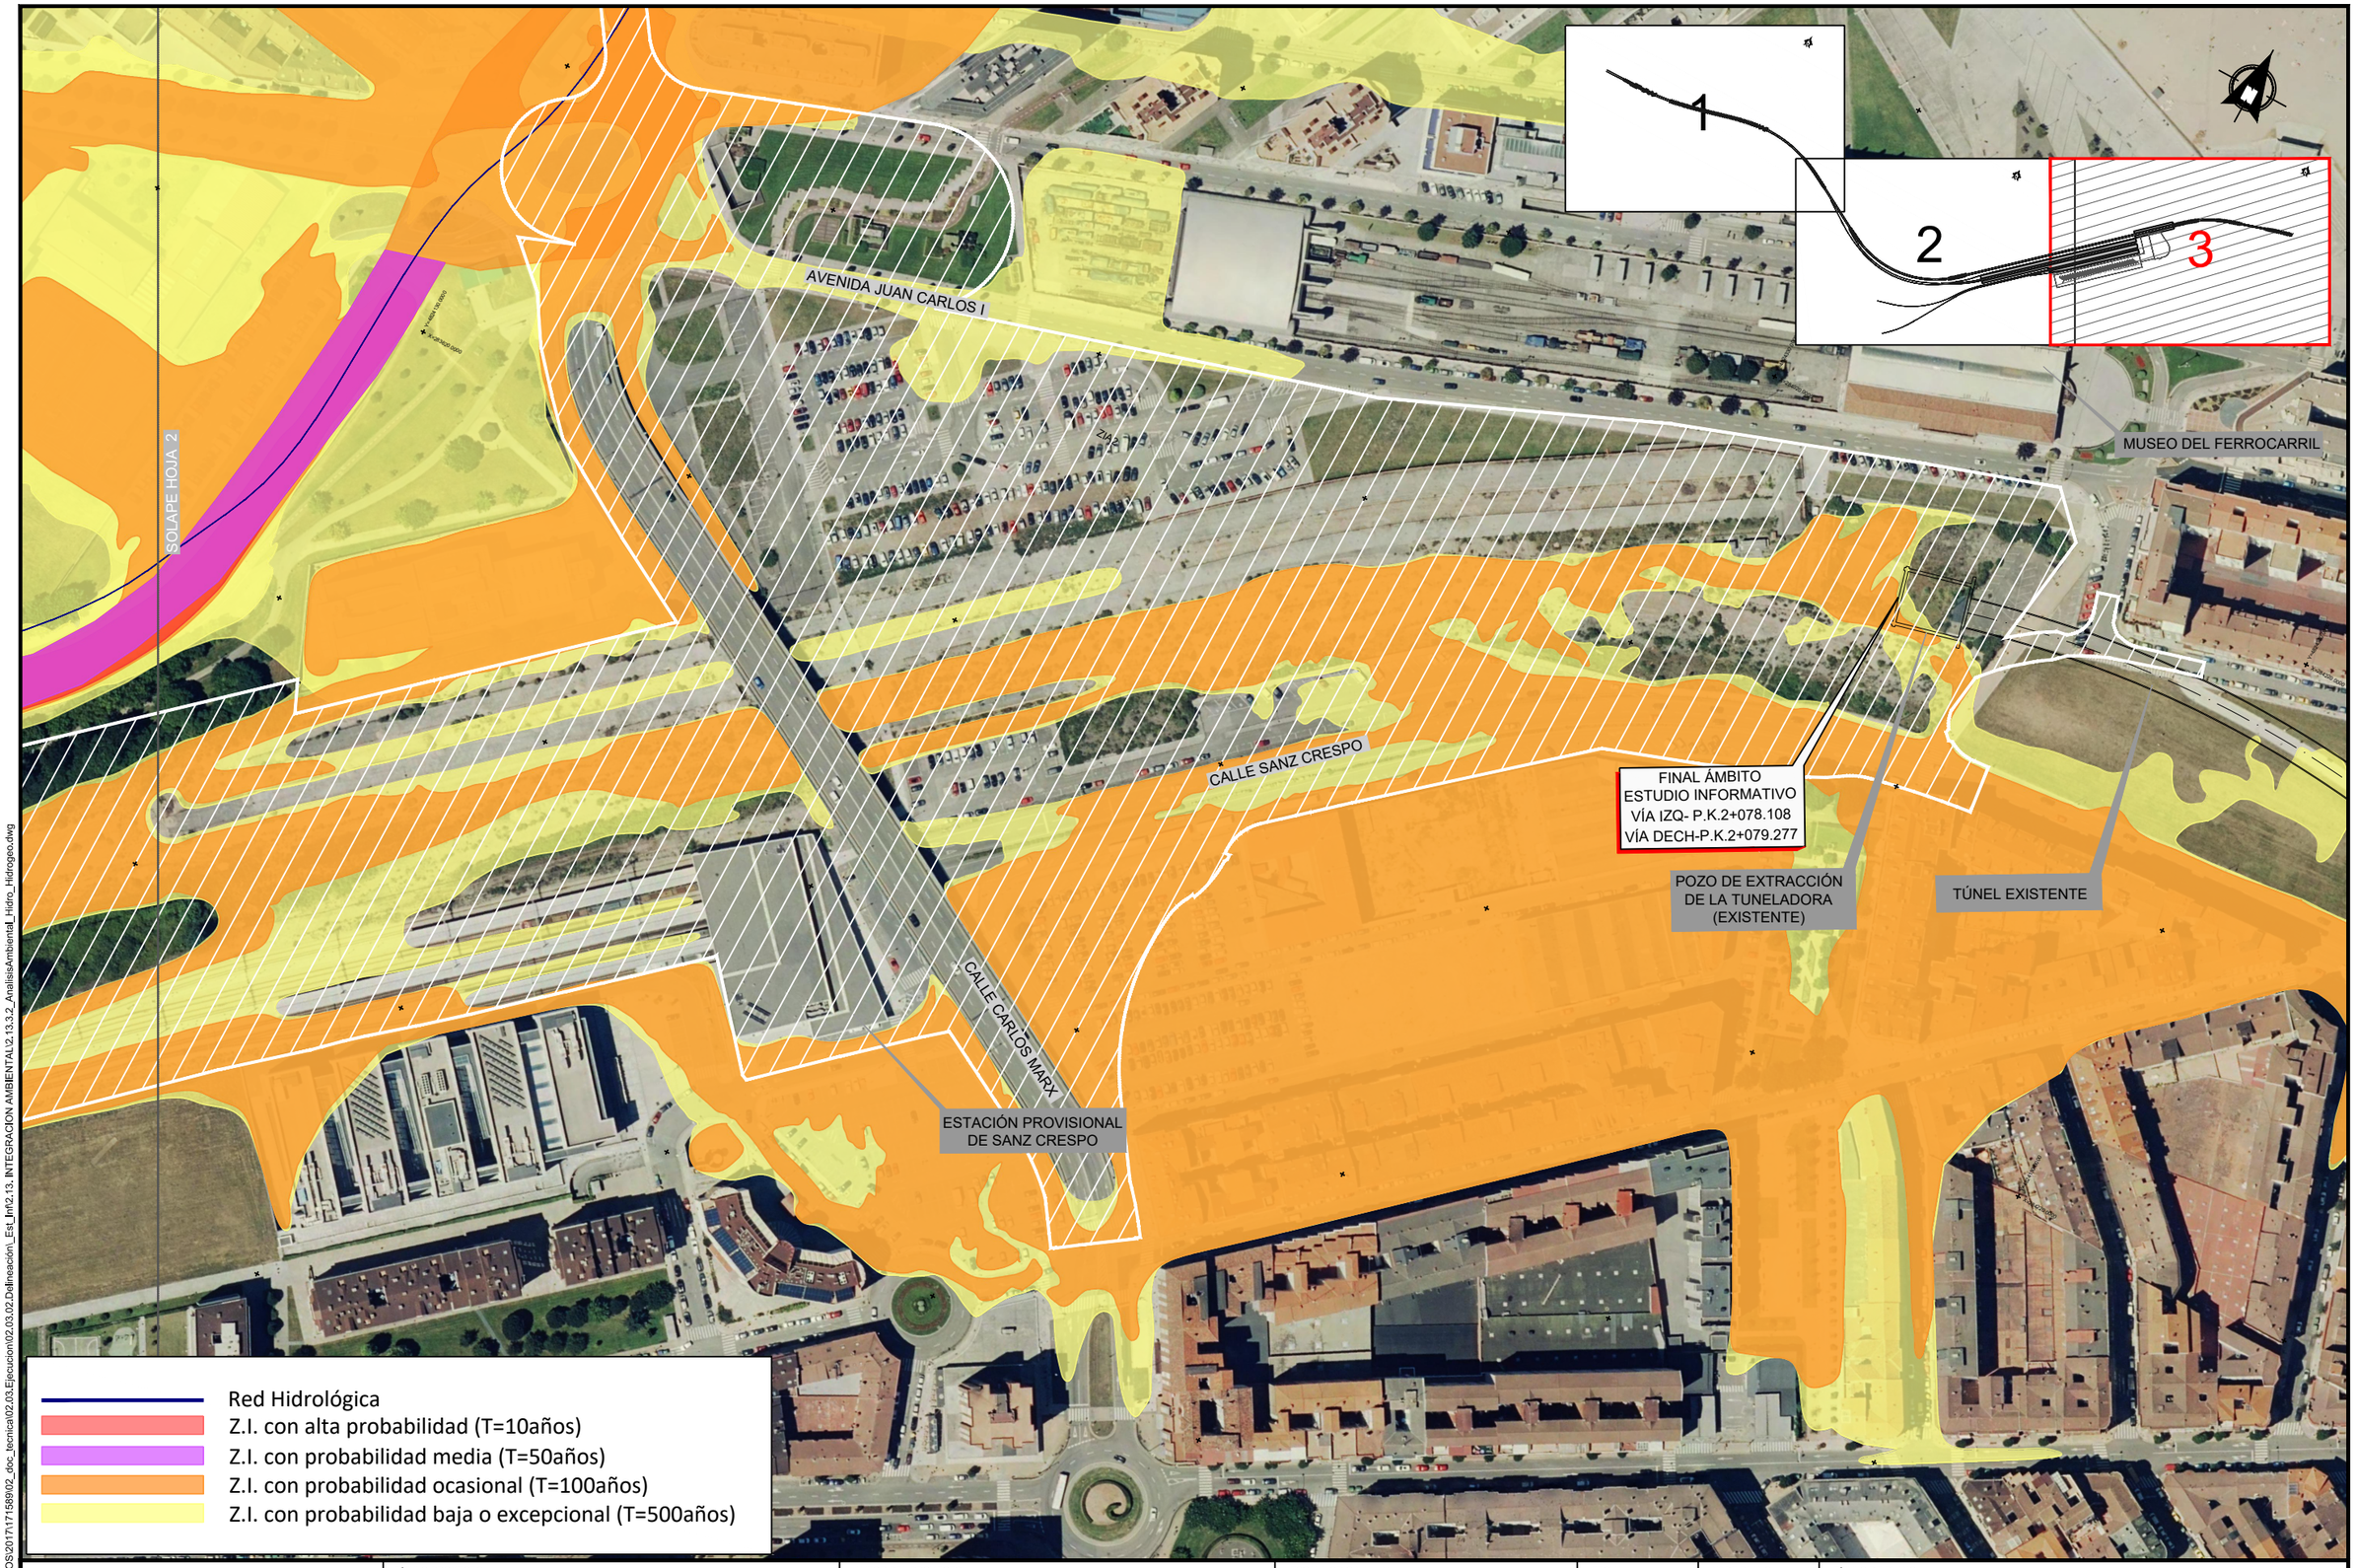

\\esmb-fil\echa\PROYECTOS\2017\17589\02_doc_tecnica\02.03.Ejecucion\02.03.02.Delineación_Est_Inf\2.13. INTEGRACION AMBIENTAL\2.13.3.2_AnalisisAmbiental_Hidro_Hidrogeo.dwg

GOBIERNO DE ESPAÑA — MINISTERIO DE TRANSPORTES, MOVILIDAD Y AGENDA URBANA

TÍTULO PROYECTO:
ESTUDIO INFORMATIVO
DE LA NUEVA ESTACIÓN INTERMODAL
DE GIJÓN

AUTOR DEL PROYECTO:
ineco

ESCALA ORIGINAL A1
1:1000
0 10 20 30 40m
NUMÉRICA | GRÁFICA

FECHA:
Marzo
2020

Nº DE PLANO:
2.13.3.2

Nº DE HOJA:
HOJA 3 DE 3

TÍTULO DE PLANO:
INTEGRACIÓN AMBIENTAL
ANÁLISIS AMBIENTAL
HIDROLOGÍA E HIDROGEOLOGÍA



1. Camino de Santiago
2. Palacio de Jove huergo y capilla de la Trinidad
4. Villa romana de Pumarín
3. Zona de riesgo arqueológico de Natahoyo
5. Fundación Revilladiego
6. Capilla de San Esteban
7. Museo del ferrocarril
9. Edificio de viviendas de la C/ Pedro Duro 2
8. Edificio de viviendas de la C/ Marqués de San Esteban 44
10. Edificio de viviendas de la C/ Marqués de San Esteban 29
11. Edificio de viviendas de la C/ Rodríguez San Pedro 19
12. Edificio de viviendas de la C/ Marqués de San Esteban 18
13. Edificio de viviendas de la C/ Marqués de San Esteban 16
14. Edificio de viviendas de la C/ Marqués de San Esteban 14
15. Edificio de viviendas de la C/ Marqués de San Esteban 12
16. Edificio de viviendas de la C/ Marqués de San Esteban 8
17. Edificio de viviendas de la C/ Marqués de San Esteban 6
18. Edificio de viviendas de la C/ Marqués de San Esteban 4
19. Edificio de viviendas de la C/ Marqués de San Esteban 27
20. Edificio de viviendas de la C/ Marqués de San Esteban 23
21. Edificio de viviendas de la C/ Marqués de San Esteban 21
22. Edificio de viviendas de la C/ Marqués de San Esteban 13
23. Edificio de viviendas de la C/ Linares Rivas 16
24. Edificio de viviendas de la C/ Marqués de San Esteban 9
26. Edificio de viviendas de la C/ Carmen 24
25. Edificio de viviendas de la C/ Marqués de San Esteban 7
27. Edificio de viviendas de la C/ Carmen 8
28. Edificio de viviendas de la C/ Ruperto Velasco Heredia 2
29. Edificio de viviendas de la C/ Salustio Regueral 16
30. Edificio de viviendas de la C/ Numa Guilhou 2
31. Edificio de viviendas de la C/ Numa Guilhou 3
32. Edificio de viviendas de la C/ Numa Guilhou 9
35. Iglesia de San José
33. Edificio de viviendas de la C/ Numa Guilhou 12
34. Edificio de viviendas de la C/ Cervantes 9
36. Edificio de viviendas de la C/ Carmen 11
38. Plaza Carmen 2
37. Edificio de viviendas de la C/ Álvarez Garaya 12
39. Calle Libertad 2
37. Edificio de viviendas de la C/ Álvarez Garaya 13
40. Edificio de viviendas de la C/ Carmen 3
41. Edificio Caja de Ahorros de Asturias
45. Vivienda C/ Langreo 6
41. Edificio de viviendas de la C/ Álvarez Garaya 4
44. Edificio de viviendas C/ Donato Arguelles 7
46. Edificio Calle Asturias 18
47. Edificio Calle Asturias 16
48. Edificio Calle Asturias 14
49. Edificio Calle Asturias 12
50. Edificio Calle Asturias 10
51. Edificio Calle Asturias 8
52. Edificio de la gota de leche
53. Edificio del Tribunal Tutelar de Menores
54. Edificio de viviendas C/Donato Arguelles 20
55. Edificio de viviendas avda Constitución 5 a 9
57. Edificio C/ Magnus Blikstad 24
58. Edificio C/ Luanco 15
56. Edificio de viviendas C/ Cangas d eOnís 11
59. Casa la Torre
60. Edificio de viviendas avda. Constitución 25

GOBIERNO DE ESPAÑA
MINISTERIO DE TRANSPORTES, MOVILIDAD Y AGENDA URBANA

TÍTULO PROYECTO:
ESTUDIO INFORMATIVO DE LA NUEVA ESTACIÓN INTERMODAL DE GIJÓN

AUTOR DEL PROYECTO:
ineco

ESCALA ORIGINAL A1
1:5000
0 50 200m
NUMÉRICA GRÁFICA

FECHA:
Marzo 2020

Nº DE PLANO:
2.13.3.3

Nº DE HOJA:
HOJA 1 DE 1

TÍTULO DE PLANO:
INTEGRACIÓN AMBIENTAL
ANÁLISIS AMBIENTAL
PATRIMONIO CULTURAL

\\cesm-fiecha\PROYECTOS\2017\171589\02_doc_tecnica\02.03_Ejecucion\02.03.02_Delineacion_Est_Inf\2.13. INTEGRACION AMBIENTAL\2.13.3.3_AnalisisAmbiental_Patrimonio.dwg

LEYENDA

Usos del suelo

Sistemas Generales

- SG-EQ Equipamientos
- SG-EL Espacios Libres
- SG-INF Infraestructuras
- SG-POR Portuario
- SG-ZV Zonas Verdes

Sistemas Generales

- SL-EQ Equipamientos
- SL-EL Espacios Libres
- SL-INF Infraestructuras
- SL-ZV Zonas Verdes
- SL-SEU Servicios Urbanos

Planeamiento de referencia

- AEO-PERI-00 Áreas de Ordenación Específica

Límite de polígono.
Parcela catastral.
Subparcela catastral.
Construcción

Situación



SL-ZV
SL-ZV
SL-EQ-Ed
SL-EQ-Ed
SL-EL
SL-EL
SL-SEU
SG-EQ-Sc
1
2
3
SOLAPE HOJA 2

GOBIERNO DE ESPAÑA MINISTERIO DE TRANSPORTES, MOVILIDAD Y AGENDA URBANA	TÍTULO PROYECTO: *ESTUDIO INFORMATIVO DE LA NUEVA ESTACIÓN INTERMODAL DE GIJÓN*	AUTOR DEL PROYECTO: ineco	ESCALA ORIGINAL A1: 1:1000 (0 10 20 30 40m) NUMÉRICA / GRÁFICA	FECHA: Marzo 2020	Nº DE PLANO: 2.13.3.4 / Nº DE HOJA: HOJA 11 DE 3	TÍTULO DE PLANO: INTEGRACIÓN AMBIENTAL ANÁLISIS AMBIENTAL PLANEAMIENTO URBANÍSTICO

\\cesmb-fiecha\PROYECTOS\2017\17158902_doc_tecnica\02.03 Ejecucion\02.03.02 Delineación_Est_Inf\2.13_INTEGRACION AMBIENTAL\2.13.3.4_Planeamiento.dwg

LEYENDA

Usos del suelo

Sistemas Generales

- SG-EQ Equipamientos
- SG-EL Espacios Libres
- SG-INF Infraestructuras
- SG-POR Portuario
- SG-ZV Zonas Verdes

Sistemas Generales

- SL-EQ Equipamientos
- SL-EL Espacios Libres
- SL-INF Infraestructuras
- SL-ZV Zonas Verdes
- SL-SEU Servicios Urbanos

Planeamiento de referencia

- AEO-PERI-06 Áreas de Ordenación Específica

- Límite de polígono.
- Parcela catastral.
- Subparcela catastral.
- Construcción

Situación



SOLAPE HOJA 1

SOLAPE HOJA 3

SG-EQ-SP

SL-EL

SL-EL-Pr

SL-ZV

SL-EL-Pr 02

SL-EL

SG-ZV

SG-INF

SL-SEU

SL-EL

SL-PO

SL-EL-Pr

SL-EL

SL-EL-Pr

SG-

1 2 3

GOBIERNO DE ESPAÑA
MINISTERIO DE TRANSPORTES, MOVILIDAD Y AGENDA URBANA

TÍTULO PROYECTO:
ESTUDIO INFORMATIVO DE LA NUEVA ESTACIÓN INTERMODAL DE GIJÓN

AUTOR DEL PROYECTO:
ineco

ESCALA ORIGINAL A1
1:1000
0 10 20 30 40m
NUMÉRICA GRÁFICA


FECHA:
Marzo 2020

Nº DE PLANO: 2.13.3.4

Nº DE HOJA: HOJA 2 DE 3

TÍTULO DE PLANO:
INTEGRACIÓN AMBIENTAL
ANÁLISIS AMBIENTAL
PLANEAMIENTO URBANÍSTICO

\\cemb-fechal\PROYECTOS\2017\171589\02_doc_tecnica\02.03 Ejecucion\02.03.02 Delineación_Est_Inf\2.13_INTEGRACION AMBIENTAL\2.13.3.4_Planeamiento.dwg

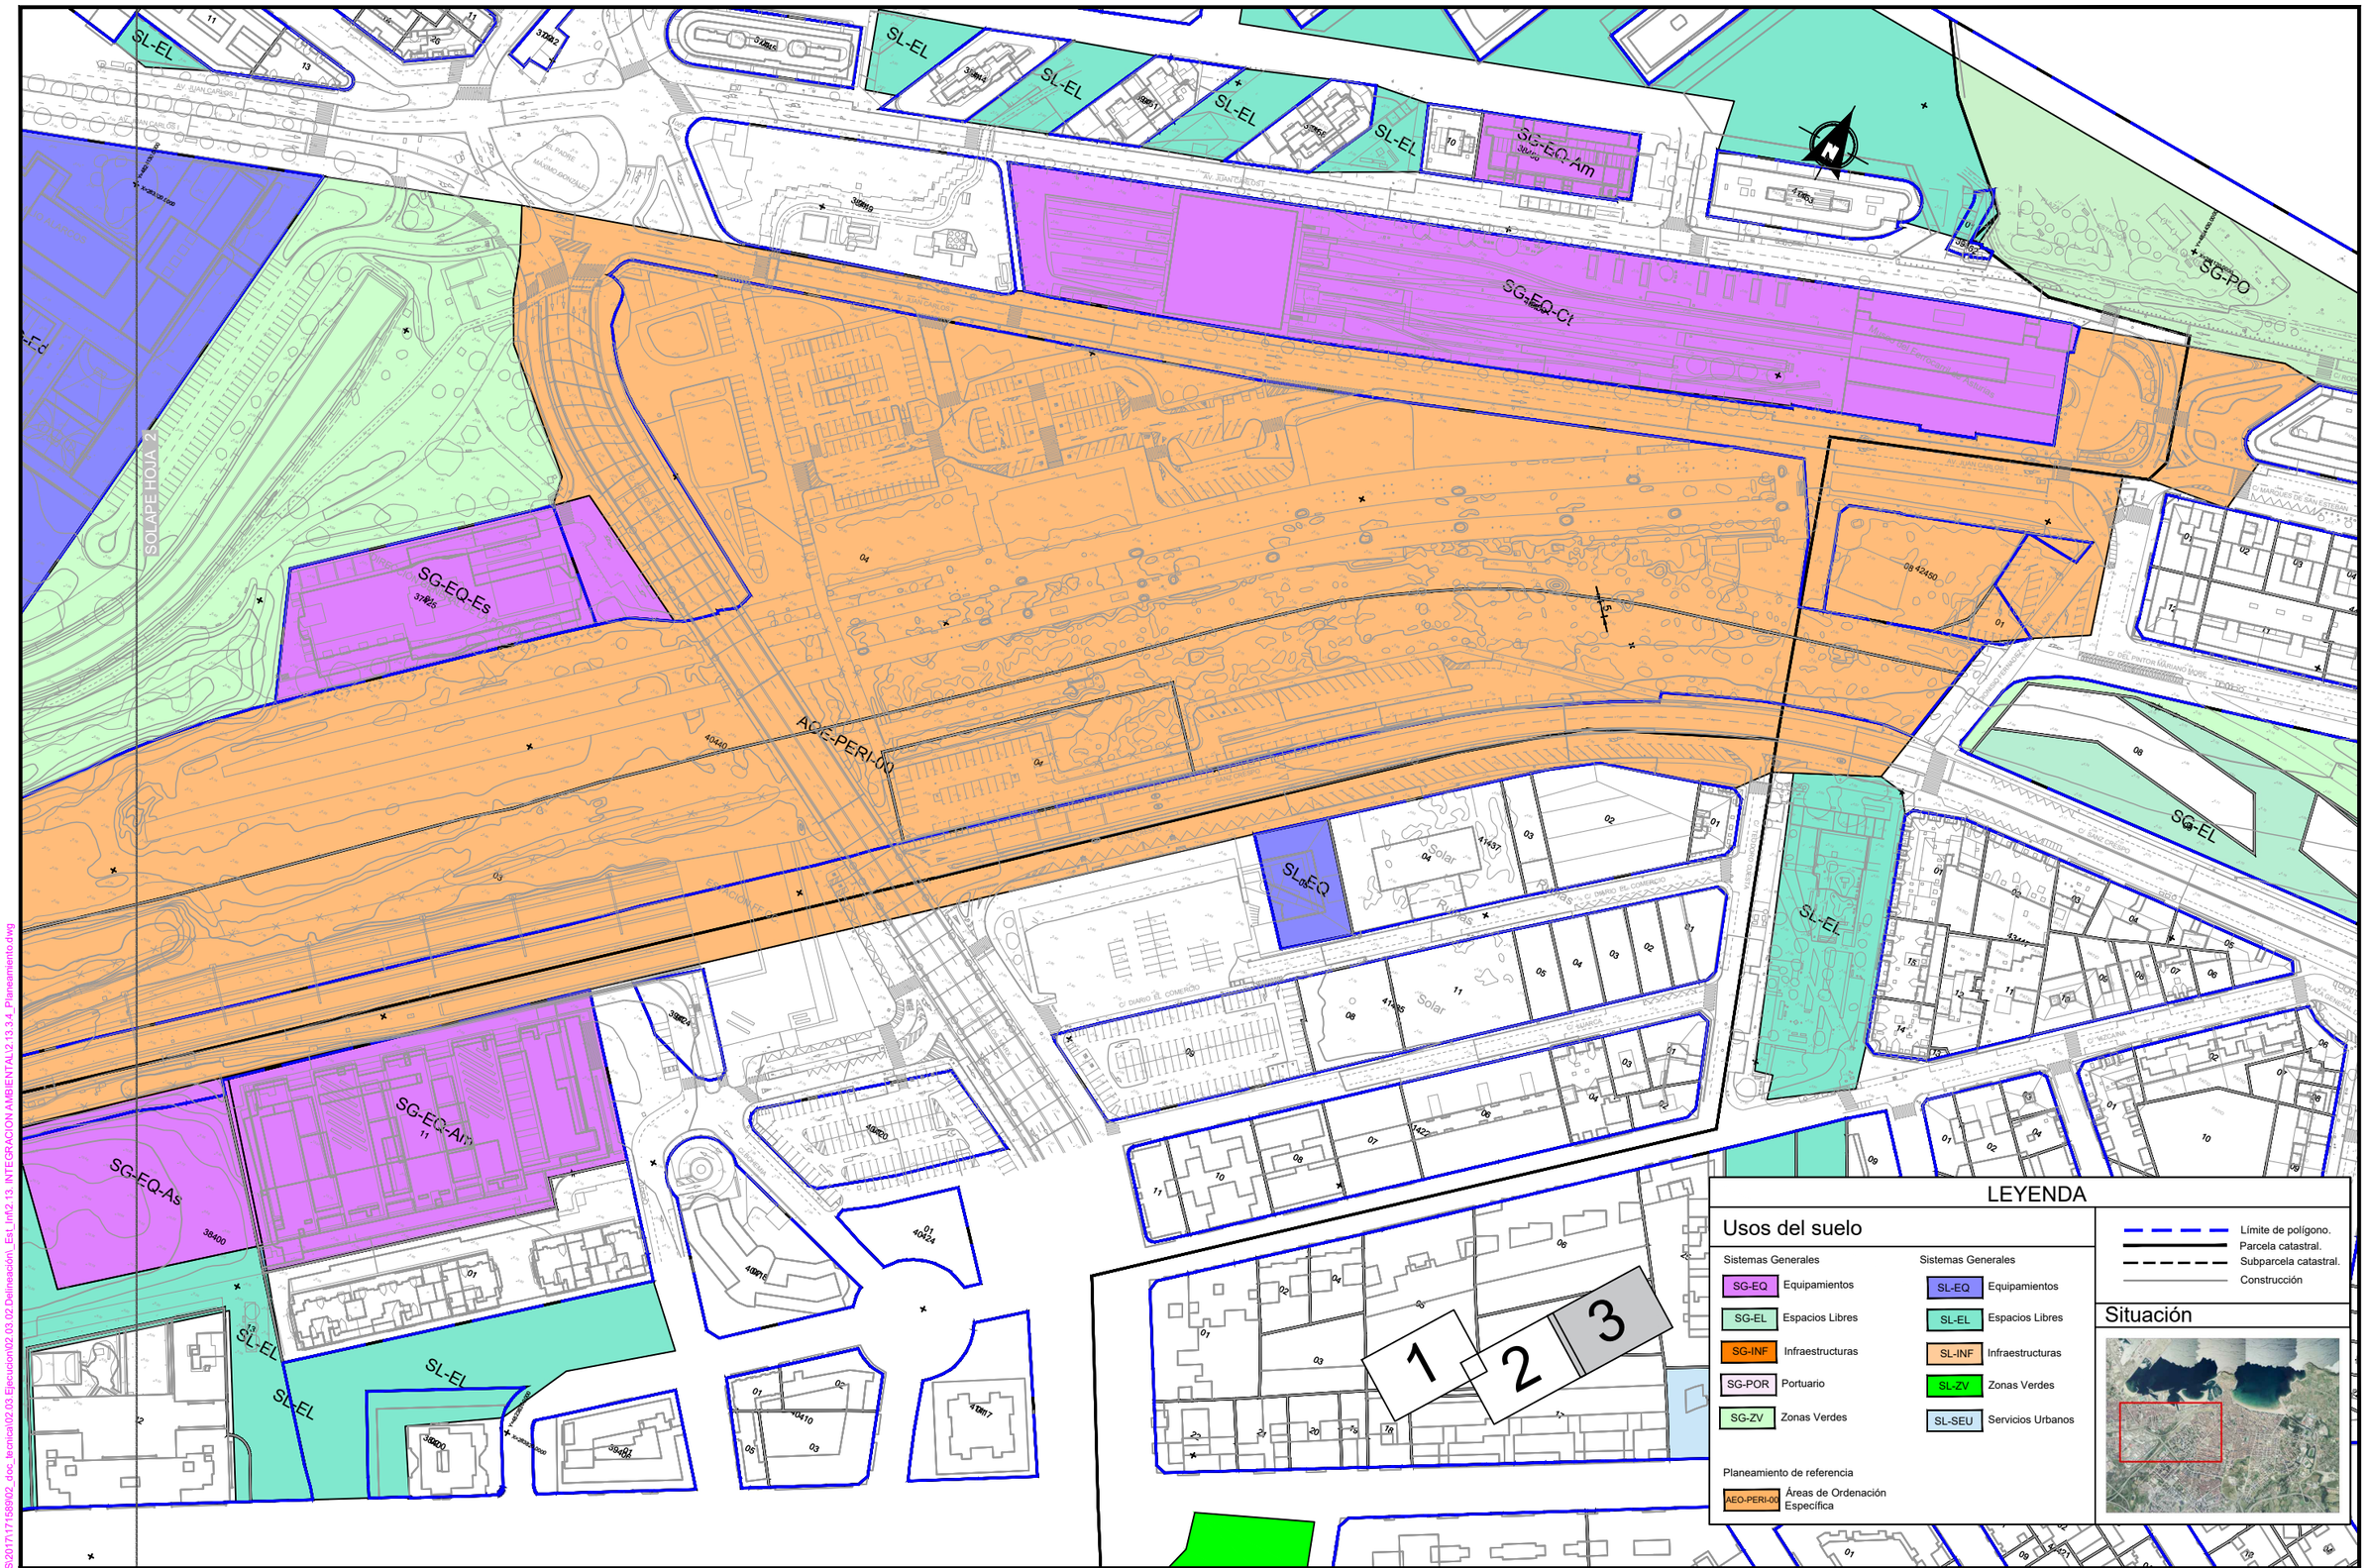

LEYENDA

Usos del suelo

Sistemas Generales		Sistemas Generales	
SG-EQ	Equipamientos	SL-EQ	Equipamientos
SG-EL	Espacios Libres	SL-EL	Espacios Libres
SG-INF	Infraestructuras	SL-INF	Infraestructuras
SG-POR	Portuario	SL-ZV	Zonas Verdes
SG-ZV	Zonas Verdes	SL-SEU	Servicios Urbanos

Planeamiento de referencia

AEO-PERI-00 Áreas de Ordenación Específica

Límite de polígono.
Parcela catastral.
Subparcela catastral.
Construcción

Situación

GOBIERNO DE ESPAÑA — MINISTERIO DE TRANSPORTES, MOVILIDAD Y AGENDA URBANA

TÍTULO PROYECTO:

ESTUDIO INFORMATIVO DE LA NUEVA ESTACIÓN INTERMODAL DE GIJÓN

AUTOR DEL PROYECTO:

ineco

ESCALA ORIGINAL A1

1:1000

0 10 20 30 40m

NUMÉRICA | GRÁFICA

FECHA: Marzo 2020

Nº DE PLANO: 2.13.3.4

Nº DE HOJA: HOJA 3 DE 3

TÍTULO DE PLANO:

INTEGRACIÓN AMBIENTAL
ANÁLISIS AMBIENTAL
PLANEAMIENTO URBANÍSTICO

\\samb-ffecha\PROYECTOS\2017\17156\02_doc_tecnica\02.03 Ejecucion\02.03.02 Delineacion_Est_Inf\2.13_INTEGRACION AMBIENTAL\2.13.3.4_Planeamiento.dwg

INICIO ÁMBITO
ESTUDIO INFORMATIVO

INICIO ZONA CUBIERTA
VÍAS ANCHO CONVENCIONAL

AV. JUAN CARLOS I

C/ BERTOLT BRECHT

AV. PRINCIPE DE ASTURIAS

SOLAPE HOJA 2

1

2

3

Agrupación *Myoporum teunifolium*

VEGETACIÓN ACTUAL

Herbazales ruderales con presencia de especies exóticas invasoras

Zonas ajardinadas

ARBOLADO AFECTADO

- *Acer saccharinum*
- *Alnus cordata*
- *Alnus glutinosa*
- *Betula alba*
- *Betula pendula*
- *Callistemon citrinus*
- *Carpinus betulus*
- *Chamaecyparis lawsoniana*
- *Crataegus laevigata*
- *Crataegus monogyna*
- *Juglans regia*
- *Laurus nobilis*
- *Liquidambar styraciflua*
- *Liriodendron tulipifera*
- *Lophostemon confertus*
- *Morus alba*
- *Pinus canariensis*
- *Pinus halepensis*
- *Pinus radiata*
- *Platanus hispanica*
- *Prunus cerasifera*
- *Quercus rubra*
- *Robinia pseudoacacia*
- *Tilia cordata*
- *Ulmus minor*

GOBIERNO DE ESPAÑA
MINISTERIO DE TRANSPORTES, MOVILIDAD Y AGENDA URBANA

TÍTULO PROYECTO:
ESTUDIO INFORMATIVO DE LA NUEVA ESTACIÓN INTERMODAL DE GIJÓN

AUTOR DEL PROYECTO:
ineco

ESCALA ORIGINAL A1
1:1000
0 10 20 30 40m
NUMÉRICA GRÁFICA

FECHA:
Marzo 2020

Nº DE PLANO:
2.13.3.5

Nº DE HOJA:
HOJA 1 DE 3

TÍTULO DE PLANO:
INTEGRACIÓN AMBIENTAL
ANÁLISIS AMBIENTAL
VEGETACIÓN

\\csmb-fil\echa\proyectos\2017\171589\02_doc_tecnica\02.03.Ejecucion\02.03.02.Delineación_Est_Inf\2.13. INTEGRACION AMBIENTAL\2.13.3.5_Vegetacion.dwg

Agrupación *Myoporum teunifolium*

VEGETACIÓN ACTUAL

Herbazales ruderales con presencia de especies exóticas invasoras

Zonas ajardinadas

ARBOLADO AFECTADO

- *Acer saccharinum*
- *Alnus cordata*
- *Alnus glutinosa*
- *Betula alba*
- *Betula pendula*
- *Callistemon citrinus*
- *Carpinus betulus*
- *Chamaecyparis lawsoniana*
- *Crataegus laevigata*
- *Crataegus monogyna*
- *Juglans regia*
- *Laurus nobilis*
- *Liquidambar styraciflua*
- *Liriodendron tulipifera*
- *Lophostemon confertus*
- *Morus alba*
- *Pinus canariensis*
- *Pinus halepensis*
- *Pinus radiata*
- *Platanus hispanica*
- *Prunus cerasifera*
- *Quercus rubra*
- *Robinia pseudoacacia*
- *Tilia cordata*
- *Ulmus minor*

SOLAPE HOJA 1


SOLAPE HOJA 3

RÍO PILÓN

PARQUE DE MOREDA

INICIO ZONA CUBIERTA VÍAS ANCHO MÉTRICO

AVENIDA PRINCIPE DE ASTURIAS

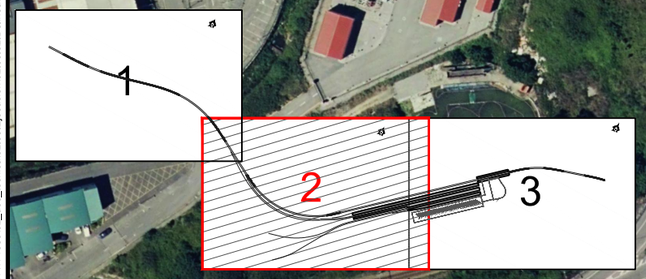

\\csmb-fecha\proyectos\2017\17-1569\02_doc_tecnica\02.03.Ejecucion\02.03.02.Delineacion_Est_Inf\2.13. INTEGRACION AMBIENTAL\2.13.3.5_Vegetacion.dwg

GOBIERNO DE ESPAÑA — MINISTERIO DE TRANSPORTES, MOVILIDAD Y AGENDA URBANA

TÍTULO PROYECTO:

ESTUDIO INFORMATIVO DE LA NUEVA ESTACIÓN INTERMODAL DE GIJÓN

AUTOR DEL PROYECTO:

ineco

ESCALA ORIGINAL A1

1:1000

0 10 20 30 40m

NUMÉRICA | GRÁFICA


FECHA: Marzo 2020

Nº DE PLANO: 2.13.3.5

Nº DE HOJA: HOJA 2 DE 3

TÍTULO DE PLANO:

INTEGRACIÓN AMBIENTAL
ANÁLISIS AMBIENTAL
VEGETACIÓN

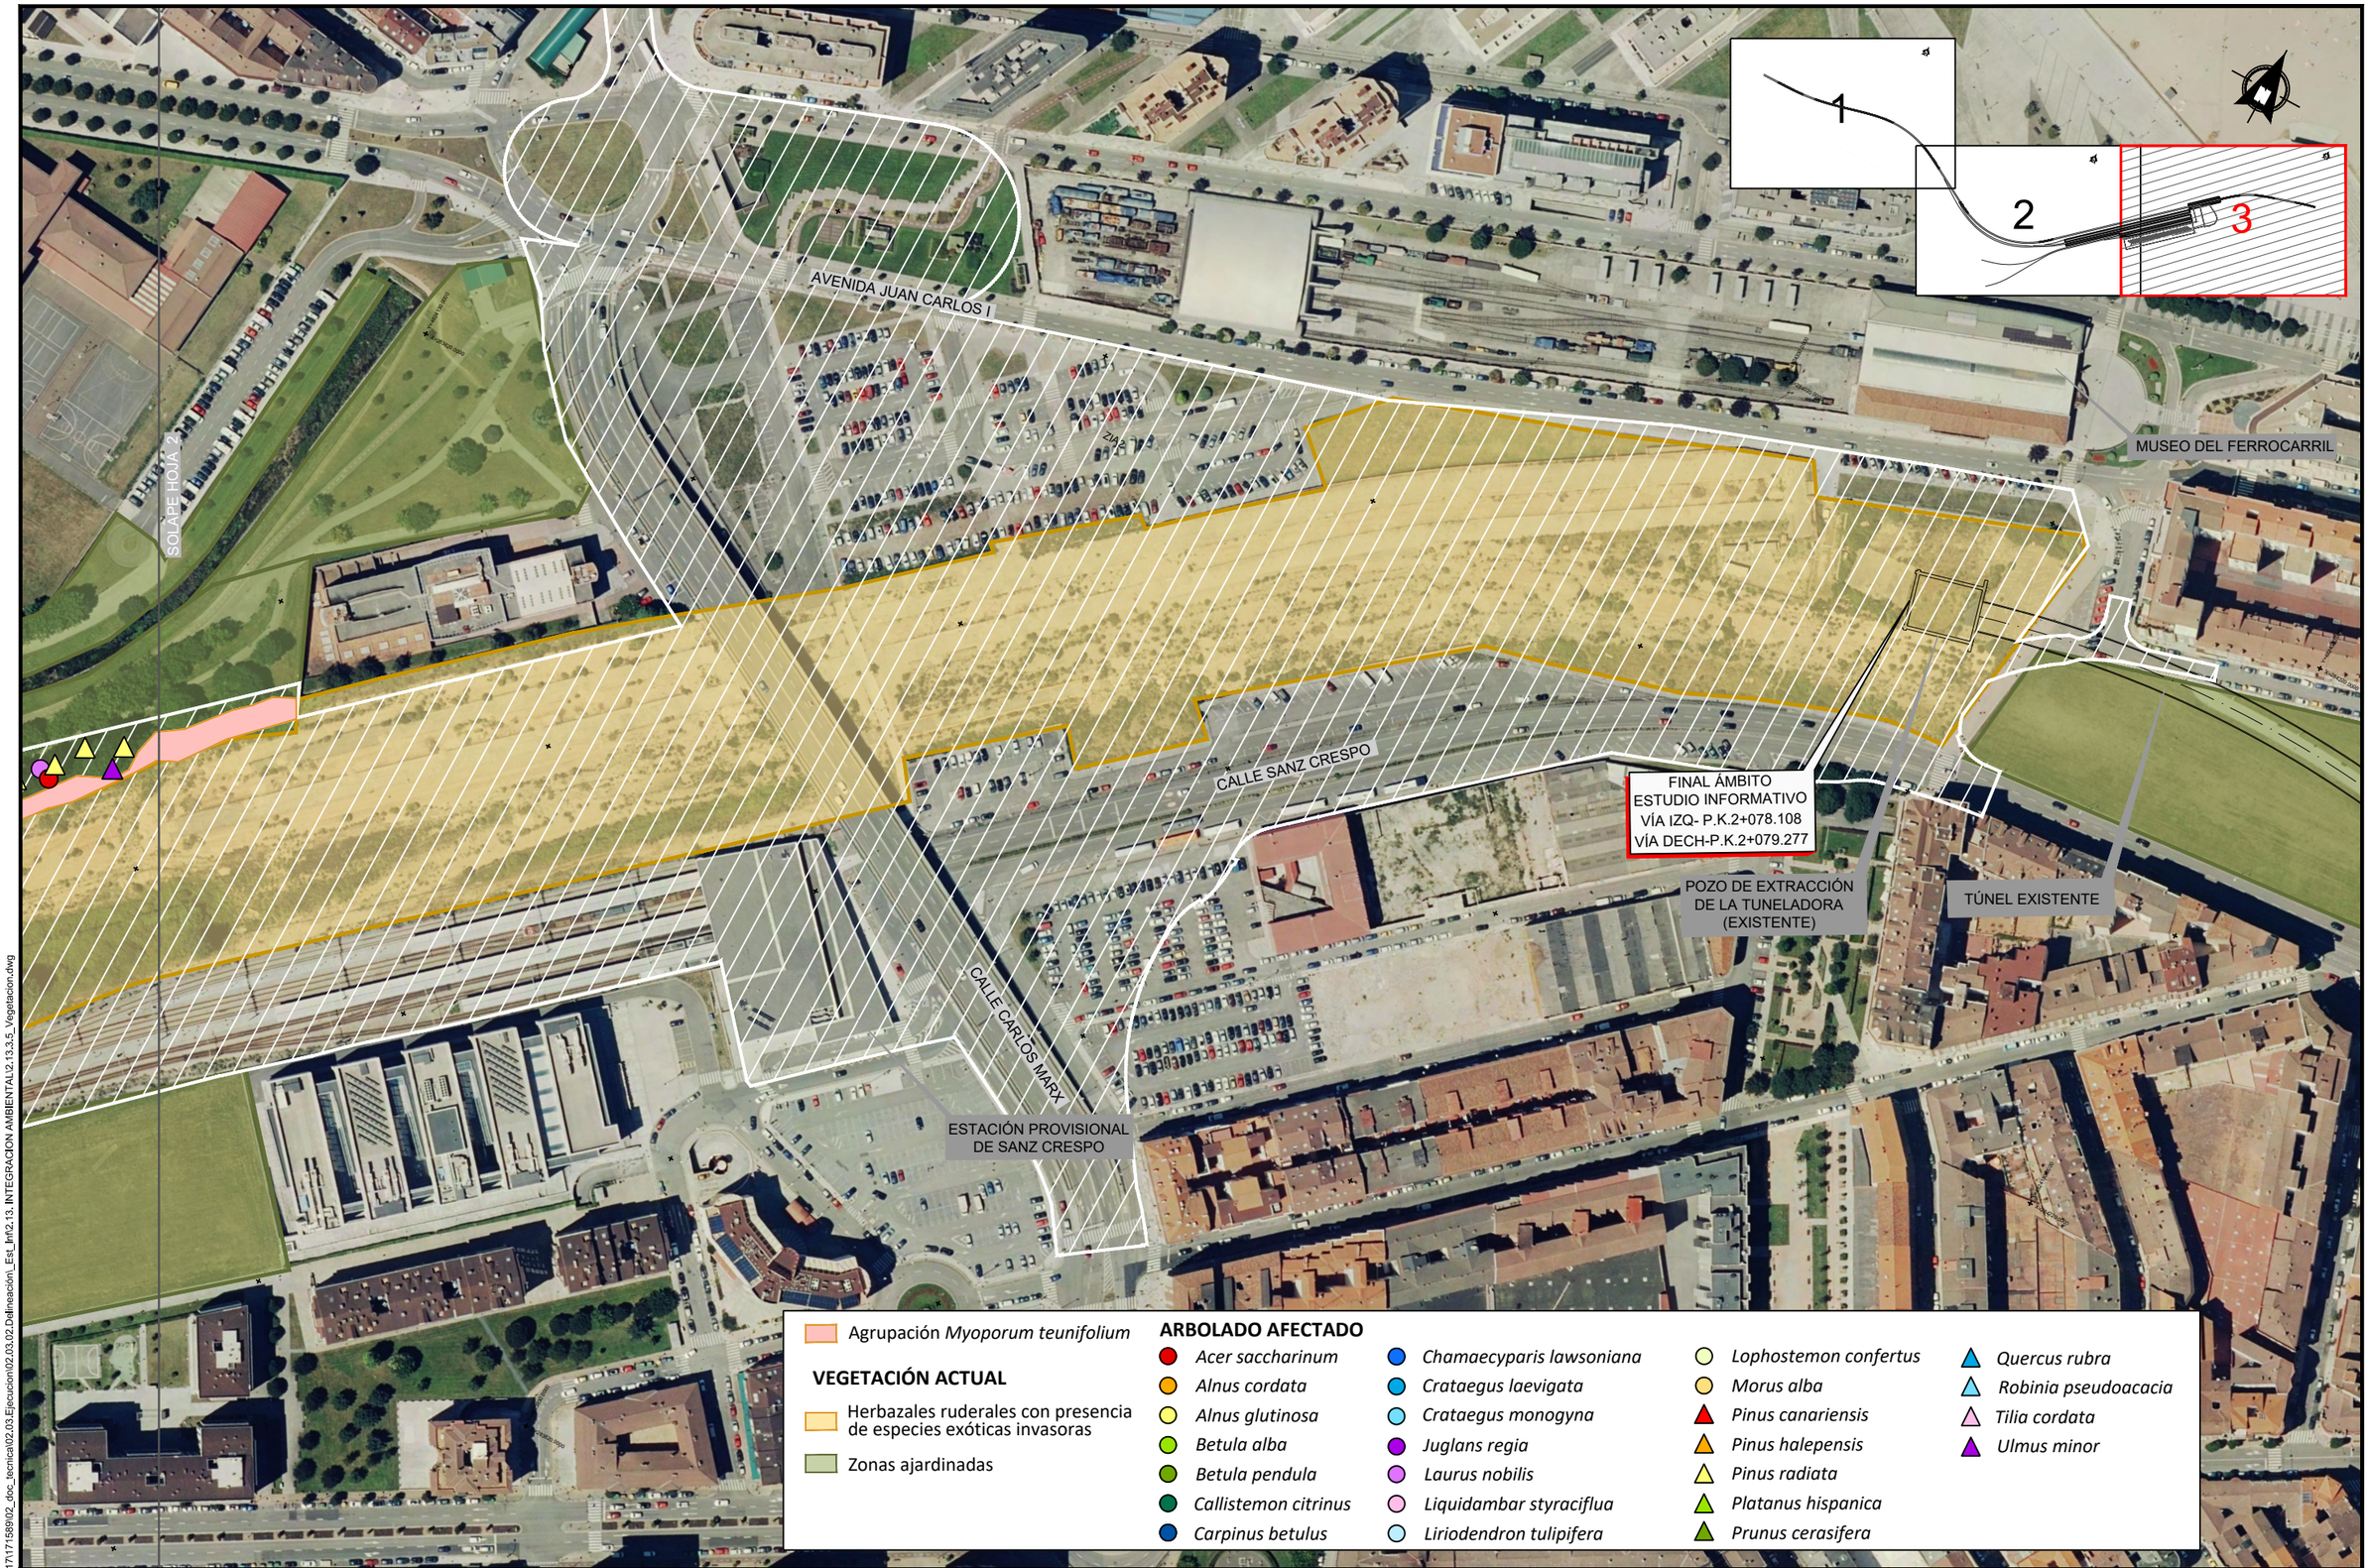

\\csmb-fs\chat\proyectos\2017\171589\02_doc_tecnica\02.03.Ejecucion\02.03.02.Delineación_Est_Inf\2.13. INTEGRACION AMBIENTAL\2.13.3.5_Vegetacion.dwg

GOBIERNO DE ESPAÑA — MINISTERIO DE TRANSPORTES, MOVILIDAD Y AGENDA URBANA

TÍTULO PROYECTO:
ESTUDIO INFORMATIVO DE LA NUEVA ESTACIÓN INTERMODAL DE GIJÓN

AUTOR DEL PROYECTO:
ineco


ESCALA ORIGINAL A1
1:1000
0 10 20 30 40m
NUMÉRICA GRÁFICA

FECHA:
Marzo 2020

Nº DE PLANO:
2.13.3.5

Nº DE HOJA:
HOJA 3 DE 3

TÍTULO DE PLANO:
INTEGRACIÓN AMBIENTAL
ANÁLISIS AMBIENTAL
VEGETACIÓN

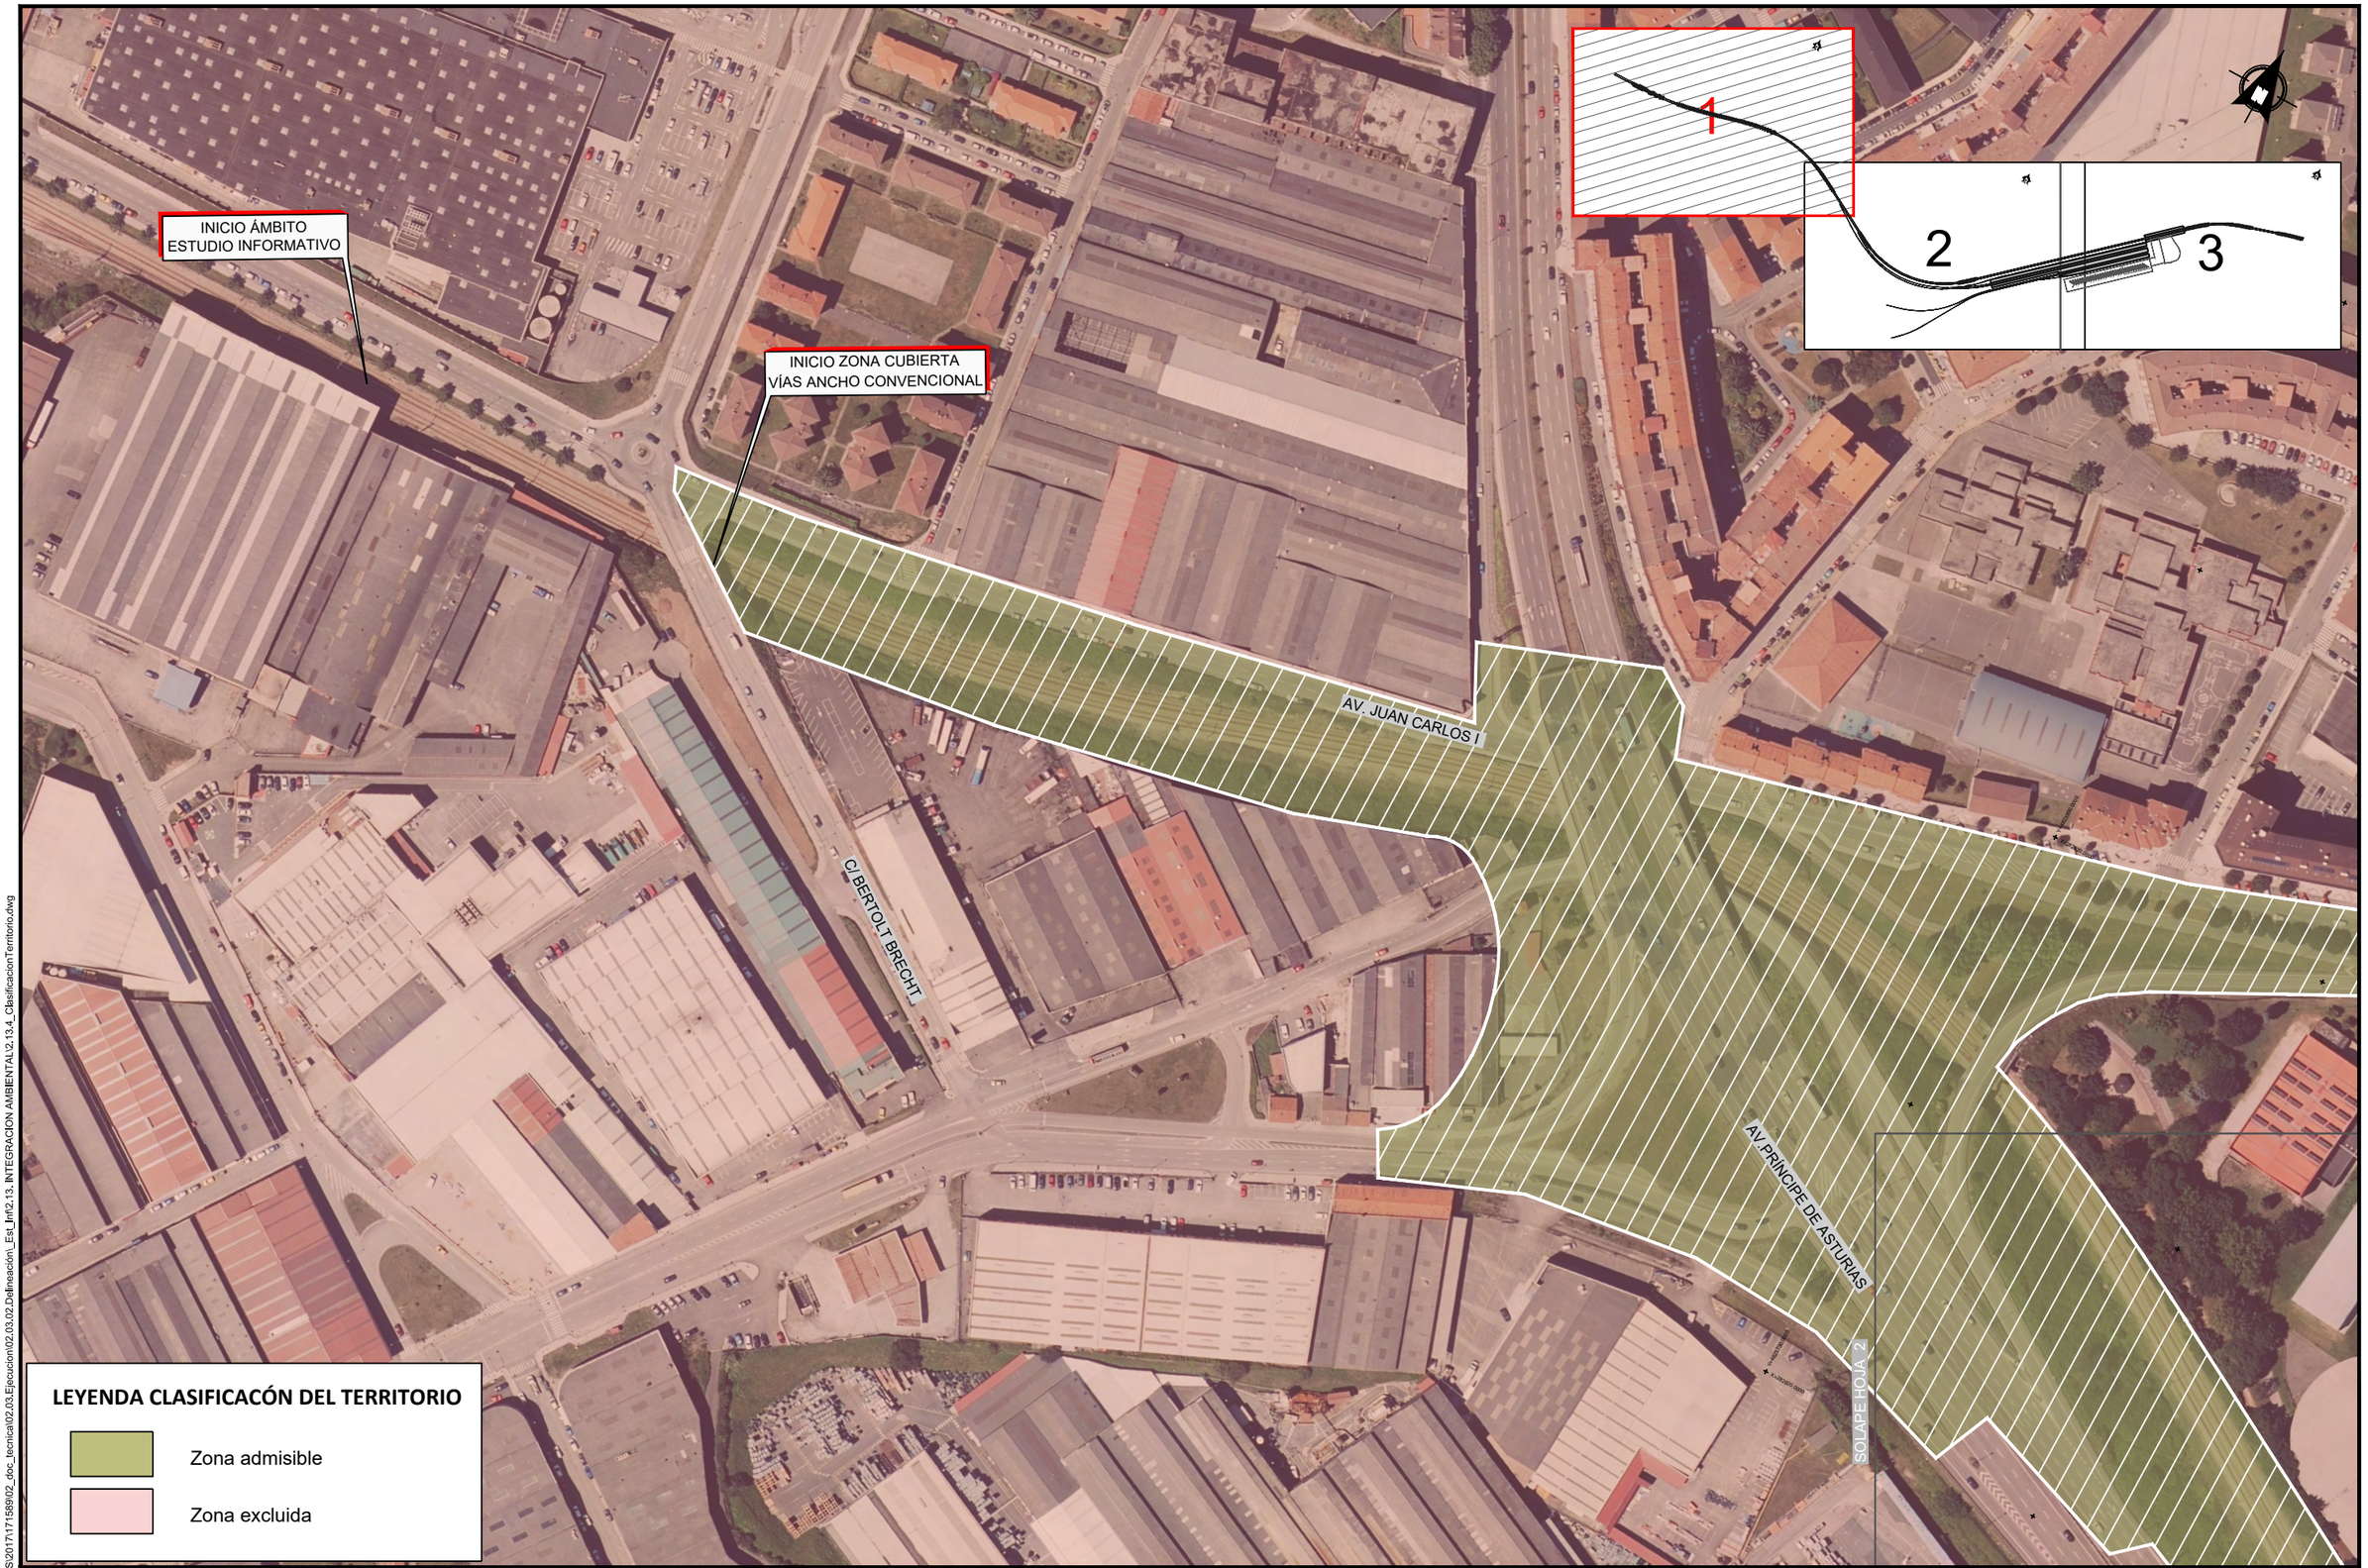

LEYENDA CLASIFICACÓN DEL TERRITORIO

- Zona admisible
- Zona excluida

GOBIERNO DE ESPAÑA — MINISTERIO DE TRANSPORTES, MOVILIDAD Y AGENDA URBANA

TÍTULO PROYECTO:

ESTUDIO INFORMATIVO DE LA NUEVA ESTACIÓN INTERMODAL DE GIJÓN

AUTOR DEL PROYECTO:

ineco

ESCALA ORIGINAL A1

1:1000

0 10 20 30 40m

NUMÉRICA | GRÁFICA

FECHA: Marzo 2020


Nº DE PLANO: 2.13.4

Nº DE HOJA: HOJA 1 DE 3

TÍTULO DE PLANO:

INTEGRACIÓN AMBIENTAL
CLASIFICACIÓN DEL TERRITORIO

\\csmb-fil\echa\PROYECTOS\2017\171569\02_doc_tecnica\02.03.Ejecucion\02.03.02.Delineacion_Est_Inf\2.13_INTEGRACION AMBIENTAL\2.13.4_ClasificacionTerritorio.dwg

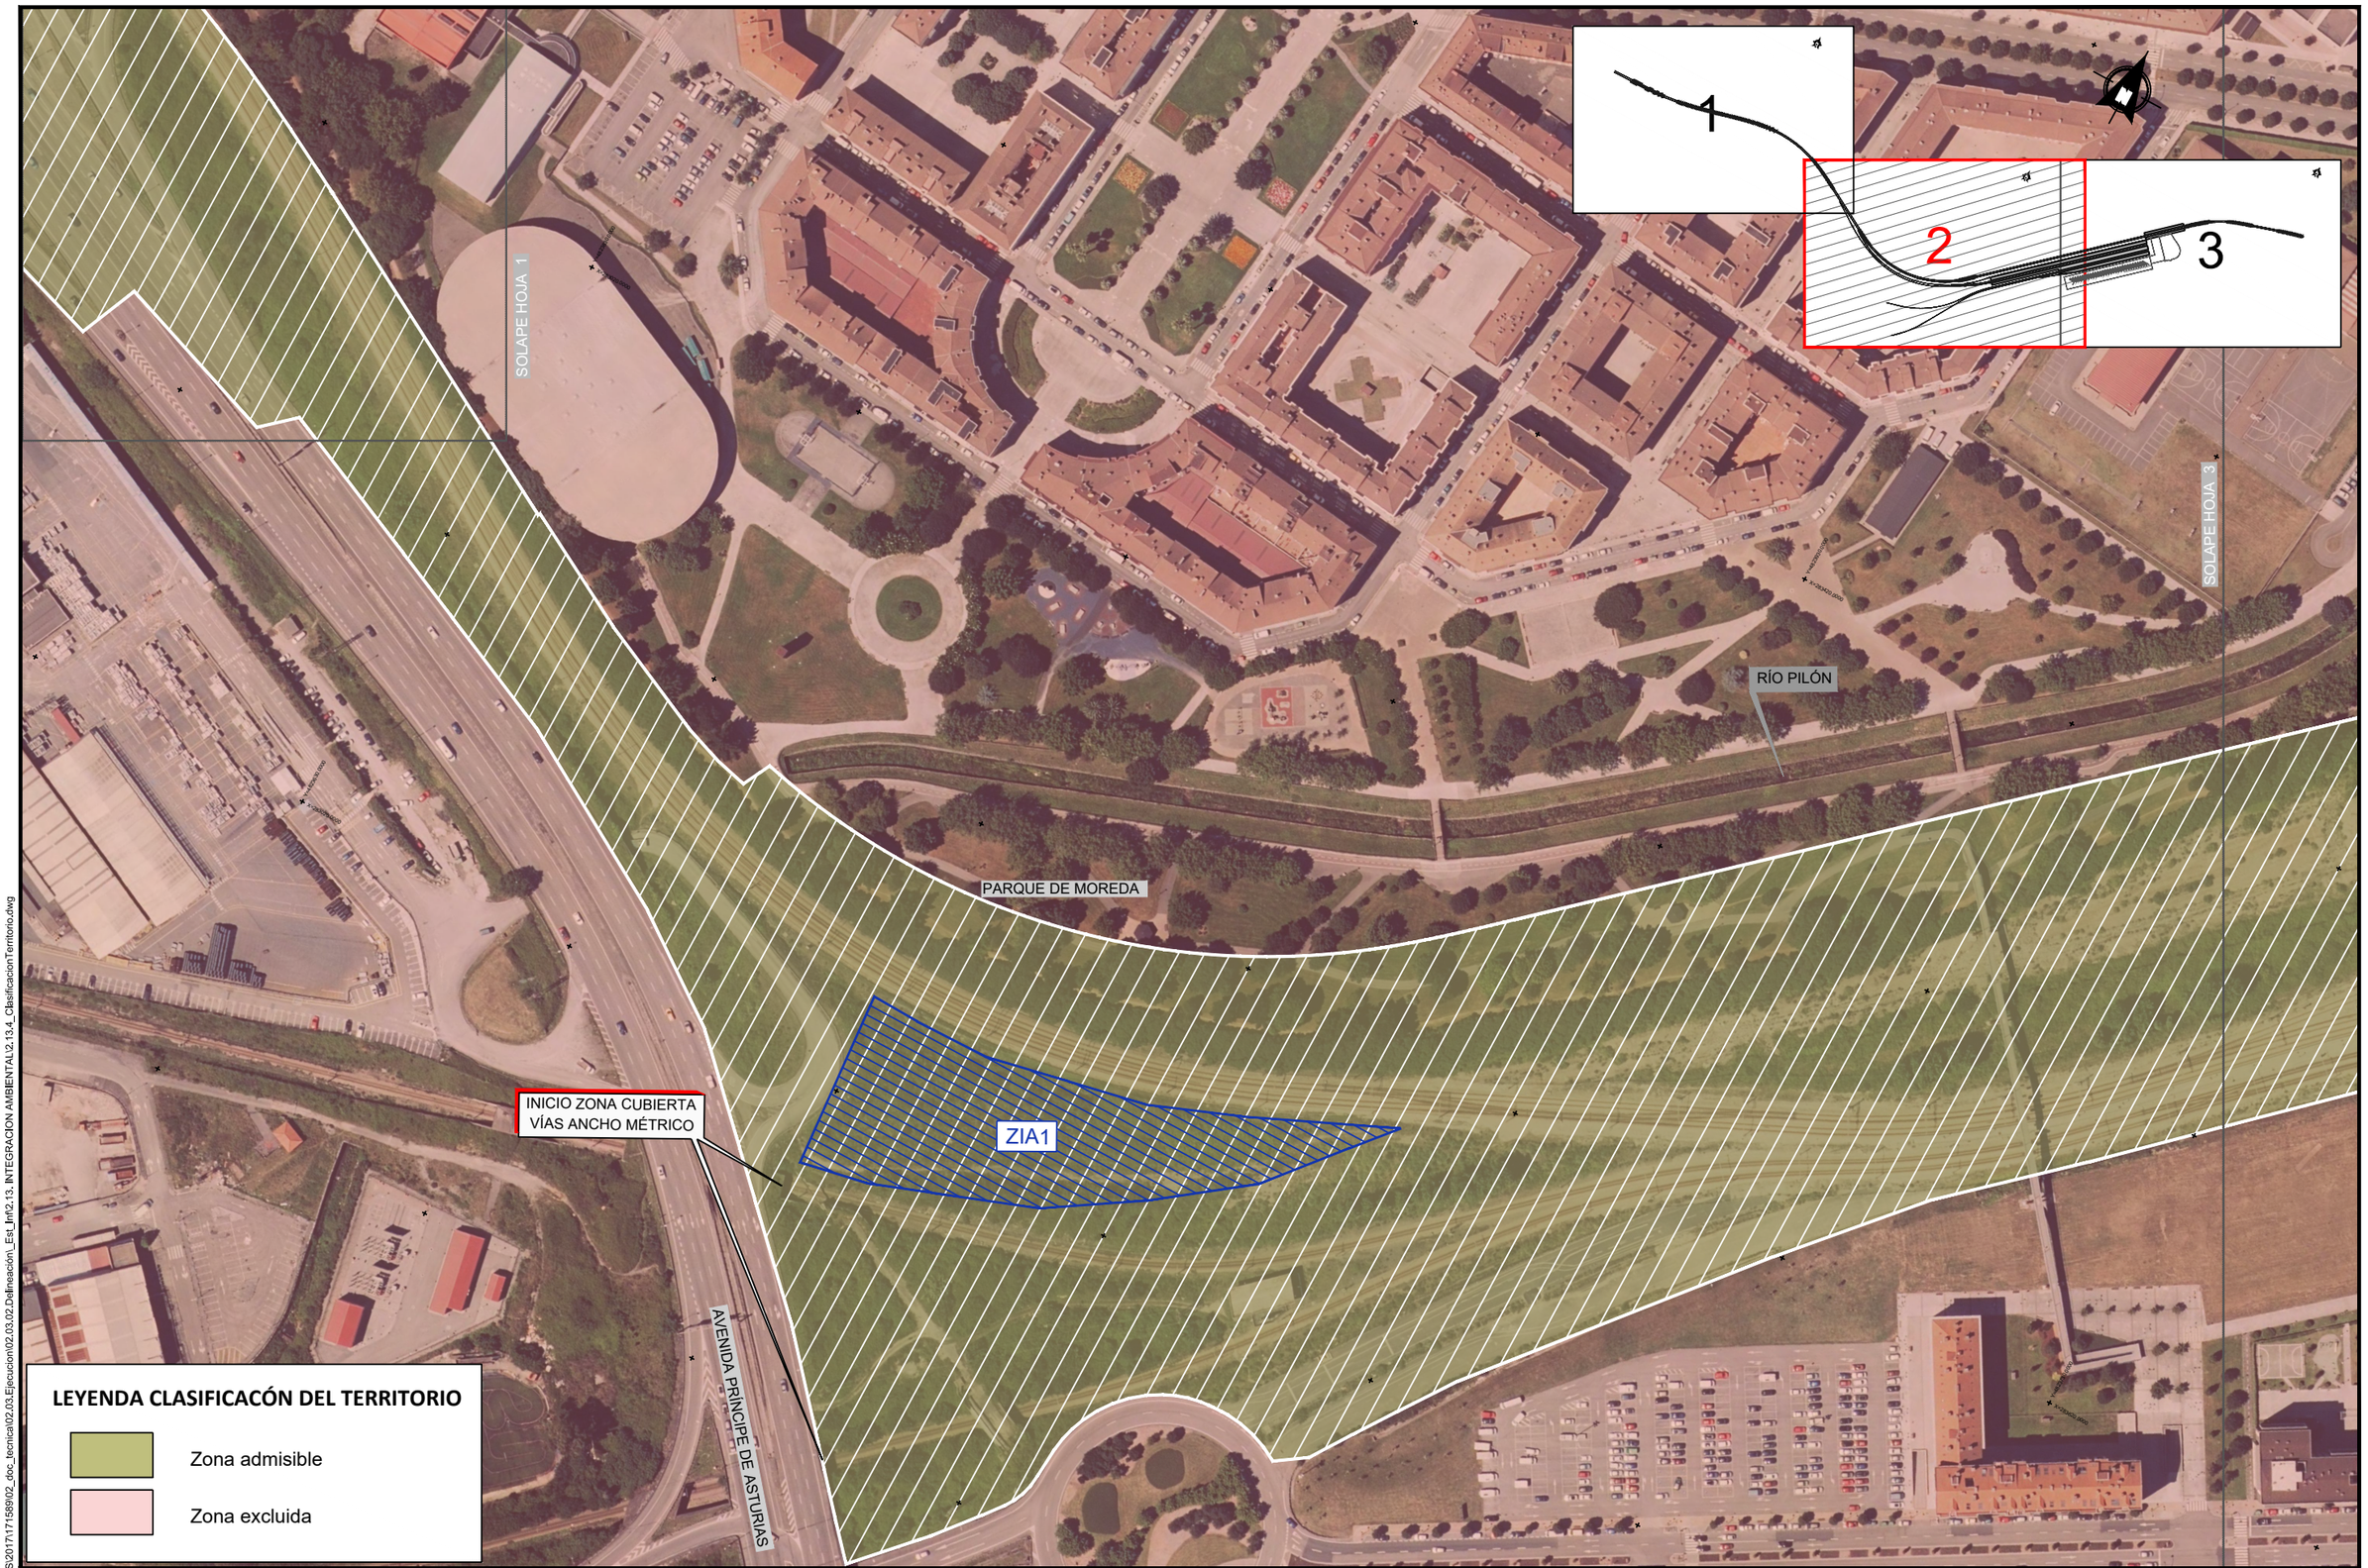

\\cmb-fil\echa\PROYECTOS\2017\171569\02_doc_tecnica\02.03.Ejecucion\02.03.02.Delineación_Est_Inf\2.13_INTEGRACION AMBIENTAL\2.13.4_ClasificacionTerritorio.dwg

GOBIERNO DE ESPAÑA
MINISTERIO DE TRANSPORTES, MOVILIDAD Y AGENDA URBANA

TÍTULO PROYECTO:
ESTUDIO INFORMATIVO DE LA NUEVA ESTACIÓN INTERMODAL DE GIJÓN

AUTOR DEL PROYECTO:
ineco


ESCALA ORIGINAL A1
1:1000
0 10 20 30 40m
NUMÉRICA GRÁFICA

FECHA:
Marzo 2020

Nº DE PLANO:
2.13.4

Nº DE HOJA:
HOJA 2 DE 3

TÍTULO DE PLANO:
INTEGRACIÓN AMBIENTAL
CLASIFICACIÓN DEL TERRITORIO

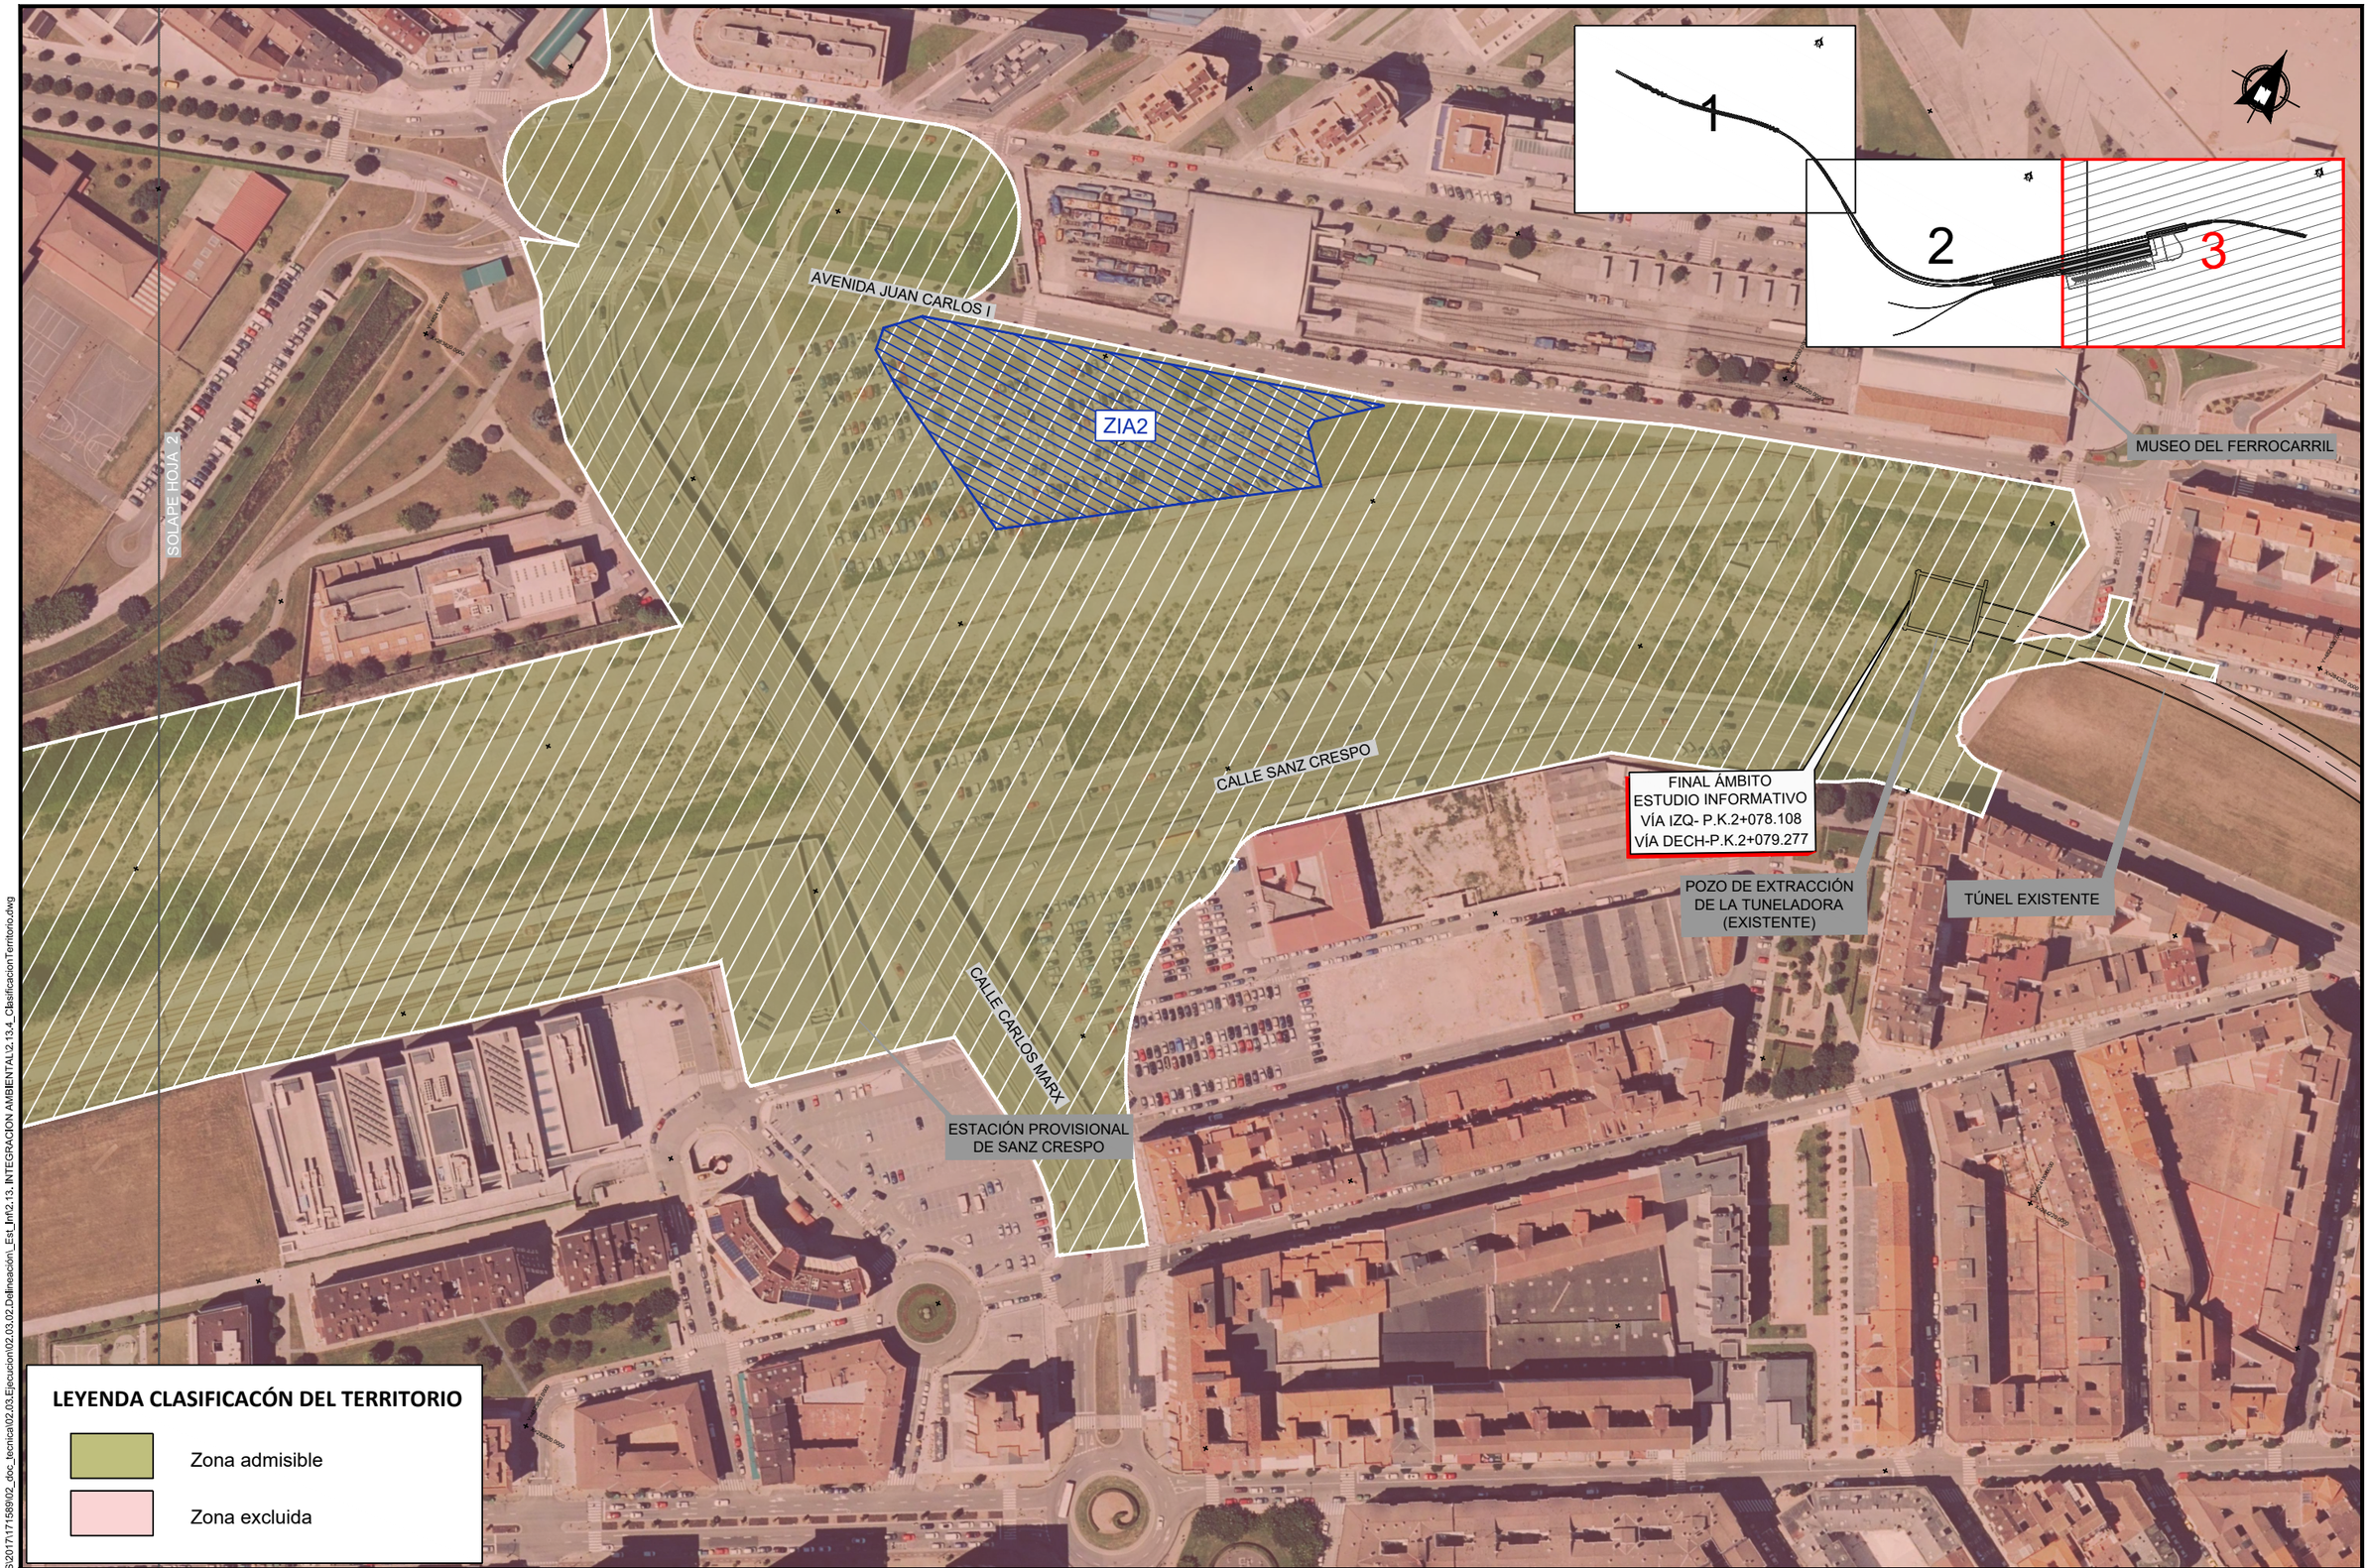

LEYENDA CLASIFICACÓN DEL TERRITORIO

- Zona admisible
- Zona excluida

GOBIERNO DE ESPAÑA — MINISTERIO DE TRANSPORTES, MOVILIDAD Y AGENDA URBANA

TÍTULO PROYECTO:

ESTUDIO INFORMATIVO DE LA NUEVA ESTACIÓN INTERMODAL DE GIJÓN

AUTOR DEL PROYECTO: ineco

ESCALA ORIGINAL A1

1:1000

0 10 20 30 40m

NUMÉRICA | GRÁFICA

FECHA: Marzo 2020

Nº DE PLANO: 2.13.4

Nº DE HOJA: HOJA 3 DE 3

TÍTULO DE PLANO:

INTEGRACIÓN AMBIENTAL
CLASIFICACIÓN DEL TERRITORIO

\\csmb-fs\chal\PROYECTOS\2017\17589\02_doc_tecnica\02.03.Ejecucion\02.03.02.Delineacion_Est_Inf\2.13. INTEGRACION AMBIENTAL\2.13.4_ClasificacionTerritorio.dwg

INICIO ÁMBITO
ESTUDIO INFORMATIVO

INICIO ZONA CUBIERTA
VÍAS ANCHO CONVENCIONAL

AV. JUAN CARLOS I

C/ BERTOLT BRECHT

AV. PRINCIPE

SOLAPE HOJA 2

0+000
0+100
0+200
0+300
0+400
0+500
0+600
0+700

1
2
3

LEYENDA MEDIDAS PREVENTIVAS Y CORRECTORAS

- RESTAURACIÓN LOSA. Extendido tierra vegetal y siembra
- RESTAURACIÓN. Descompactación del terreno, extendido tierra vegetal, siembra y plantaciones
- Erradicación de especies exóticas invasoras.
- Cerramiento provisional rígido
- Pantallas de acústicas para fase de obra
- Manta elastomérica antivibratoria
- Reposición del Camino de Santiago

LEYENDA

- Vías Larga Distancia (Estación en superficie)
- Vías Cercanías Ancho Convencional (Estación a 15m de profundidad)
- Vías Cercanías Ancho Métrico (Estación en superficie)
- Andenes Nivel -1
- Andenes Nivel -2

\\esmb-file\al\PROYECTOS\2017\171589\02_doc_tecnica\02.03.Ejecucion\02.03.02.Delineacion_Est_Inf\2.13. INTEGRACION AMBIENTAL\2.13.5.1_Medidas_ALT1.dwg

GOBIERNO DE ESPAÑA
MINISTERIO DE TRANSPORTES, MOVILIDAD Y AGENDA URBANA

TÍTULO PROYECTO:
ESTUDIO INFORMATIVO DE LA NUEVA ESTACIÓN INTERMODAL DE GIJÓN

AUTOR DEL PROYECTO:
ineco


ESCALA ORIGINAL A1
1:1000
0 10 20 30 40m
NUMÉRICA | GRÁFICA

FECHA:
Marzo 2020

Nº DE PLANO:
2.13.5.1

Nº DE HOJA:
HOJA 1 DE 3

TÍTULO DE PLANO:
INTEGRACIÓN AMBIENTAL
MEDIDAS PREVENTIVAS Y CORRECTORAS
ALTERNATIVA 1. SOLUCIÓN MOREDA

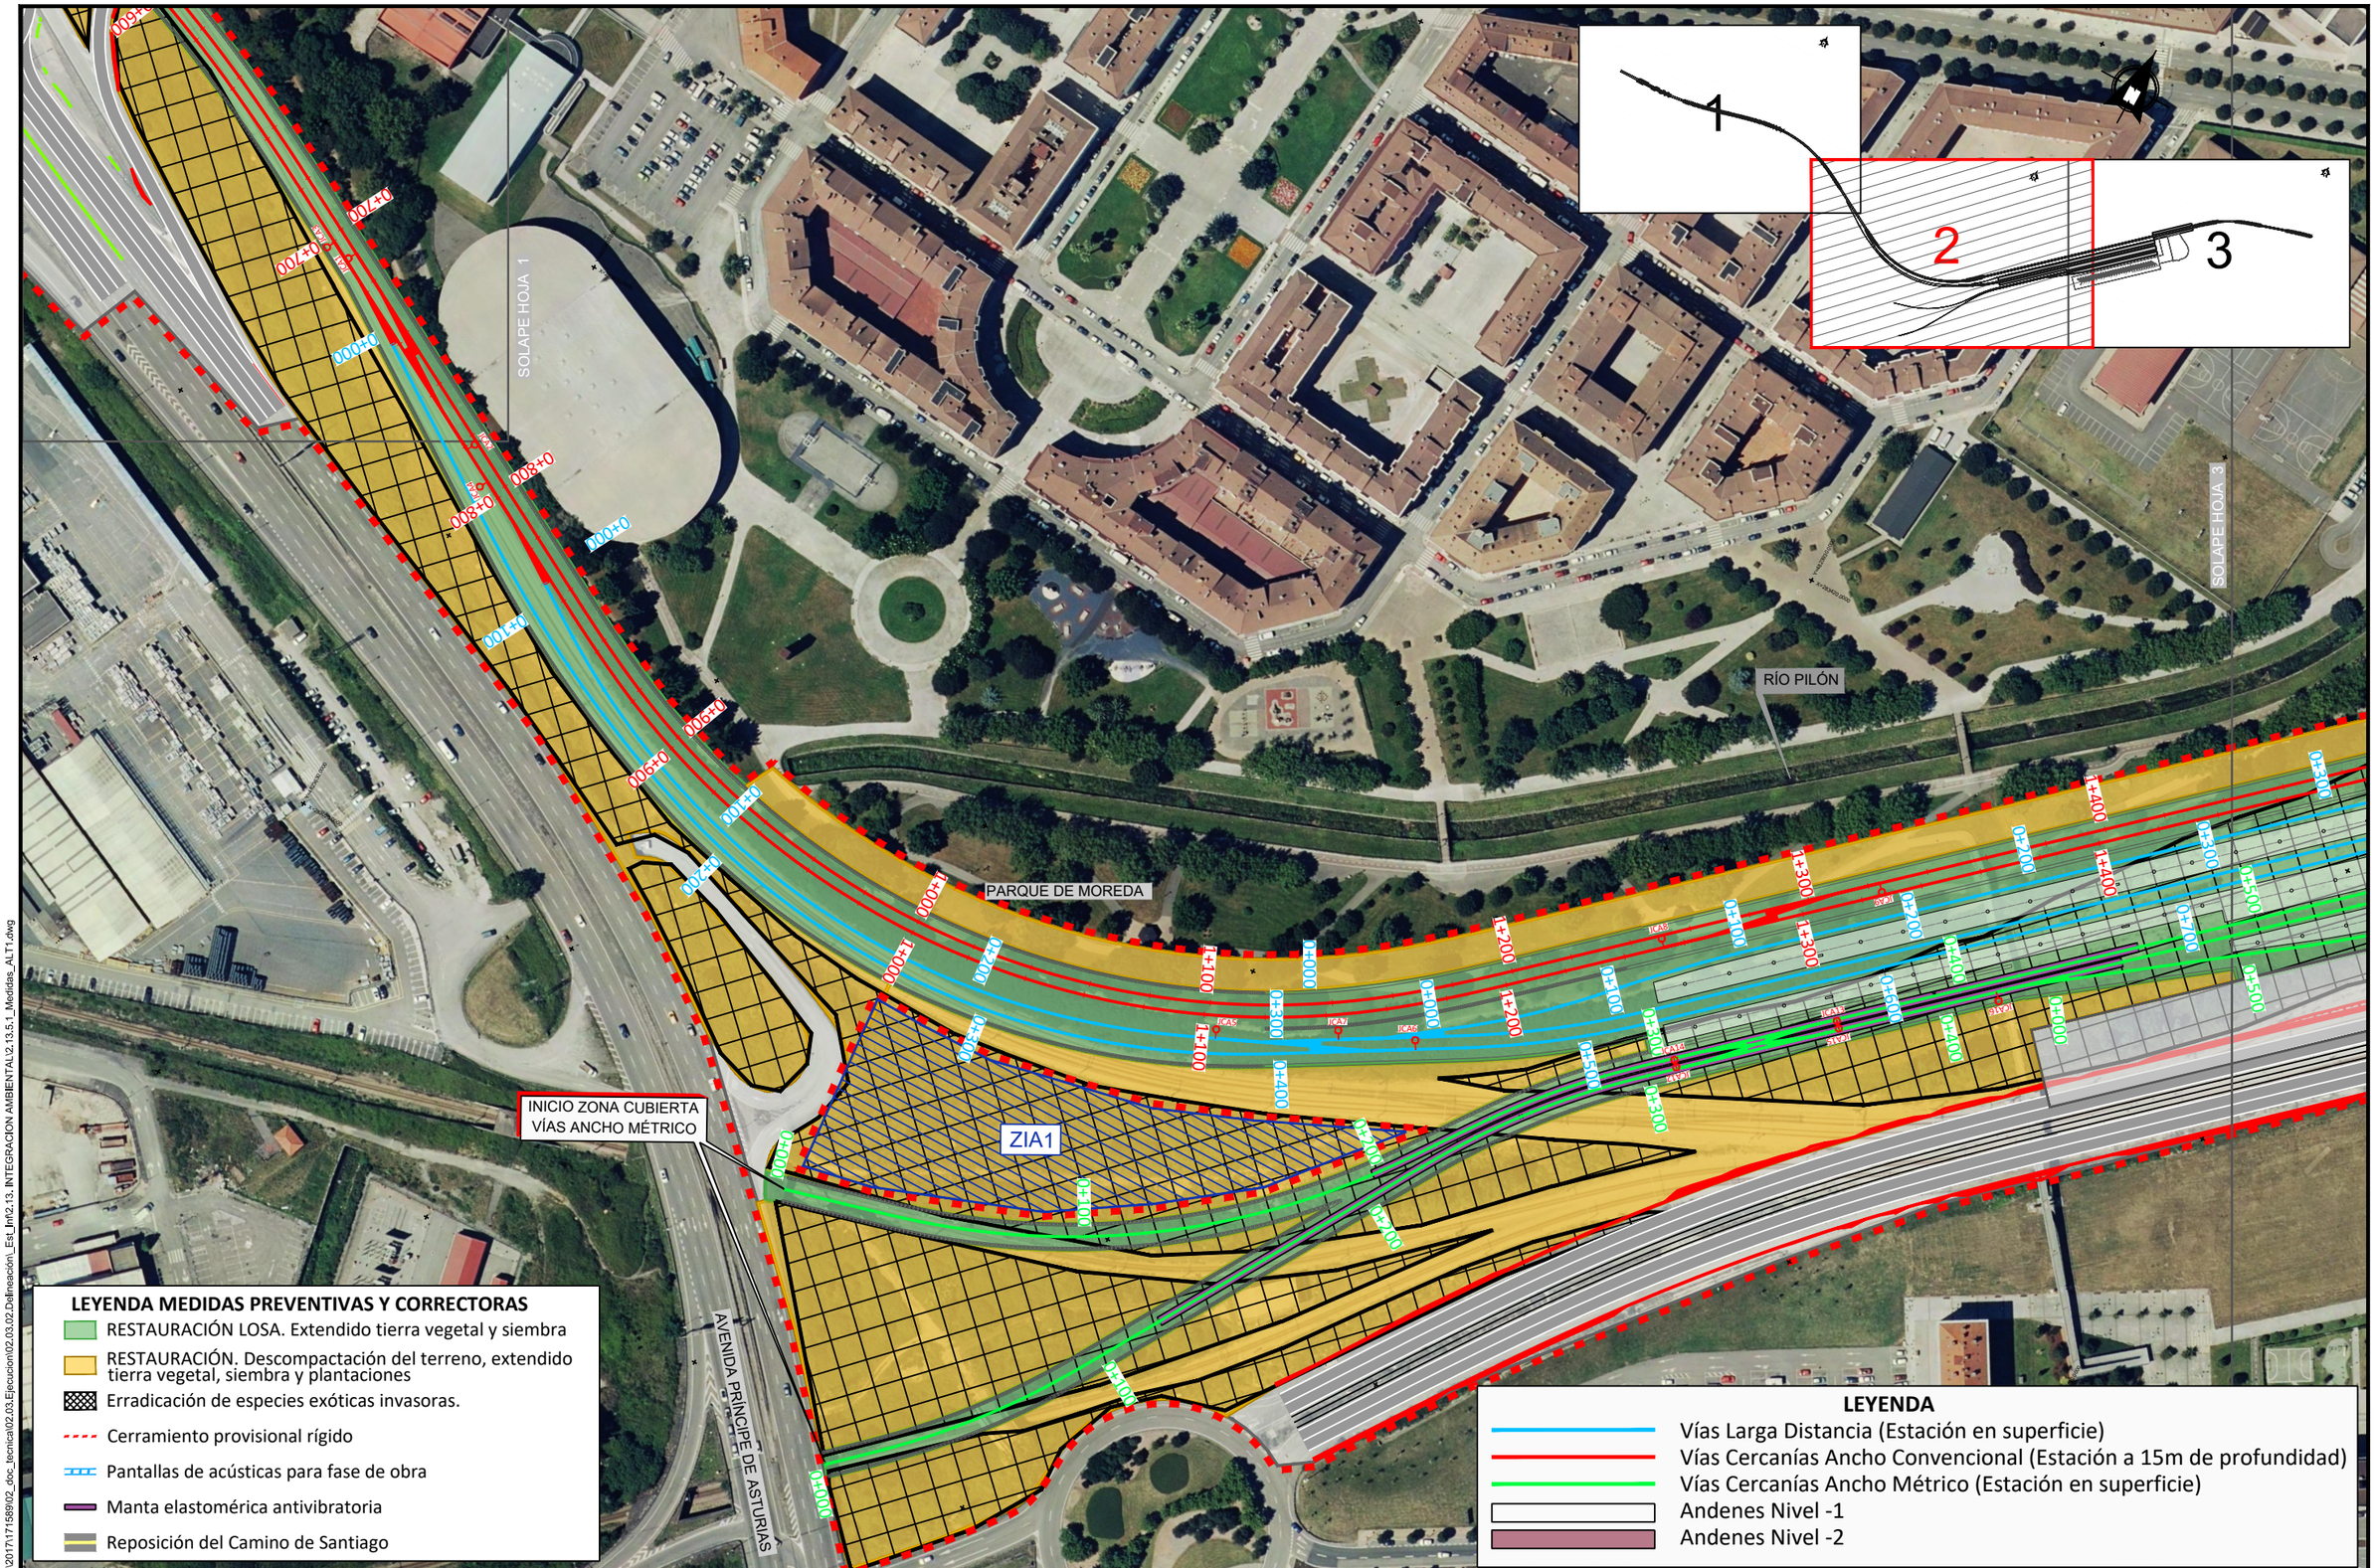

\\csmb-fiche\a\PROYECTOS\2017\17589\02_doc_tecnica\02.03.Ejecucion\02.03.02.Delineacion_Est_Inf\2.13. INTEGRACION AMBIENTAL\2.13.5.1_Medidas_ALT1.dwg

GOBIERNO DE ESPAÑA — MINISTERIO DE TRANSPORTES, MOVILIDAD Y AGENDA URBANA

TÍTULO PROYECTO:
ESTUDIO INFORMATIVO DE LA NUEVA ESTACIÓN INTERMODAL DE GIJÓN

AUTOR DEL PROYECTO:
ineco


ESCALA ORIGINAL A1
1:1000
0 10 20 30 40m
NUMÉRICA | GRÁFICA

FECHA:
Marzo 2020

Nº DE PLANO:
2.13.5.1

Nº DE HOJA:
HOJA 2 DE 3

TÍTULO DE PLANO:
INTEGRACIÓN AMBIENTAL
MEDIDAS PREVENTIVAS Y CORRECTORAS
ALTERNATIVA 1. SOLUCIÓN MOREDA

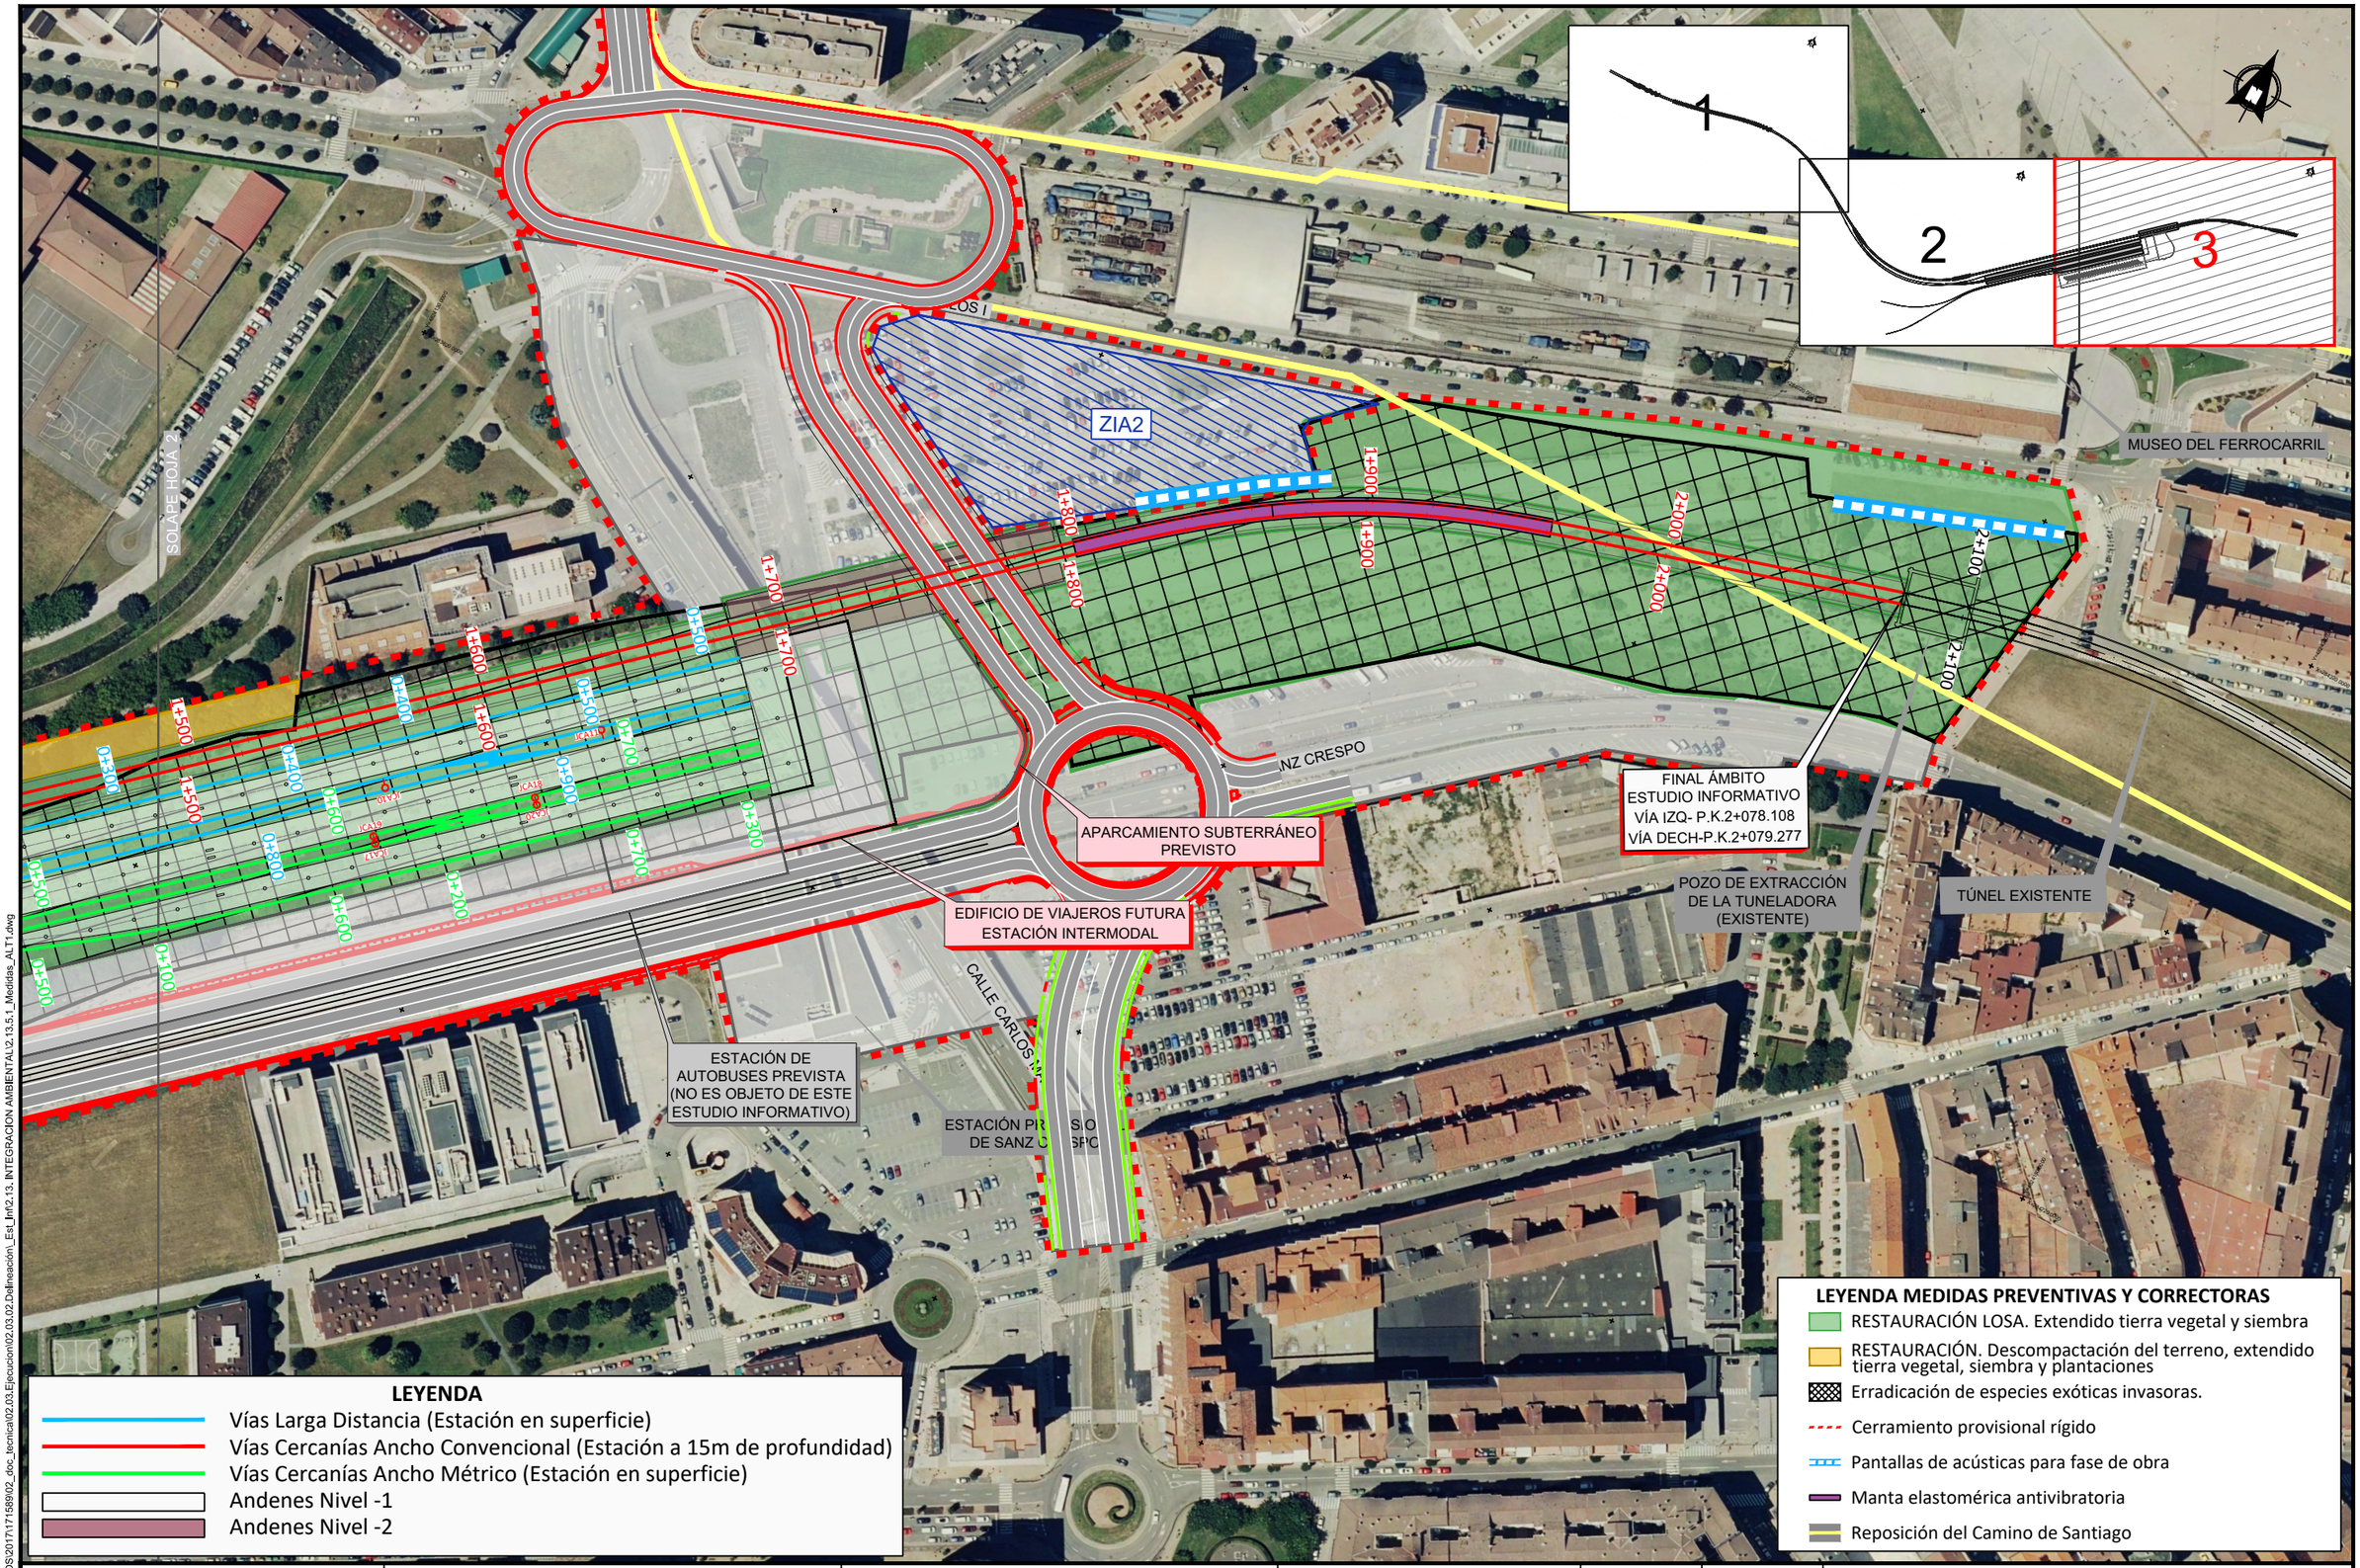

LEYENDA

- Vías Larga Distancia (Estación en superficie)
- Vías Cercanías Ancho Convencional (Estación a 15m de profundidad)
- Vías Cercanías Ancho Métrico (Estación en superficie)
- Andenes Nivel -1
- Andenes Nivel -2

LEYENDA MEDIDAS PREVENTIVAS Y CORRECTORAS

- RESTAURACIÓN LOSA. Extendido tierra vegetal y siembra
- RESTAURACIÓN. Descompactación del terreno, extendido tierra vegetal, siembra y plantaciones
- Erradicación de especies exóticas invasoras.
- Cerramiento provisional rígido
- Pantallas de acústicas para fase de obra
- Manta elastomérica antivibratoria
- Reposición del Camino de Santiago

GOBIERNO DE ESPAÑA — MINISTERIO DE TRANSPORTES, MOVILIDAD Y AGENDA URBANA

TÍTULO PROYECTO:
ESTUDIO INFORMATIVO DE LA NUEVA ESTACIÓN INTERMODAL DE GIJÓN

AUTOR DEL PROYECTO:
ineco

ESCALA ORIGINAL A1
1:1000
0 10 20 30 40m
NUMÉRICA GRÁFICA

FECHA:
Marzo 2020

Nº DE PLANO:
2.13.5.1

Nº DE HOJA:
HOJA 3 DE 3

TÍTULO DE PLANO:
INTEGRACIÓN AMBIENTAL
MEDIDAS PREVENTIVAS Y CORRECTORAS
ALTERNATIVA 1. SOLUCIÓN MOREDA

\\csmb-file\a\PROYECTOS\2017\17158902_doc_tecnica\02.03.Ejecucion\02.03.02.Delineacion_Est_Inf\2.13. INTEGRACION AMBIENTAL\2.13.5.1_Medidas_ALT1.dwg

INICIO ÁMBITO
ESTUDIO INFORMATIVO

INICIO ZONA CUBIERTA
VÍAS ANCHO CONVENCIONAL

0+000
0+000
0+100
0+100
0+200
0+200
0+300
0+300
0+400
0+400
0+500
0+500
0+600
0+600
0+700
0+700
0+800

AV. JUAN CARLOS I

C/ BERTOLT BRECHT

SOLAPE HOJA 2

1

2

3

LEYENDA MEDIDAS PREVENTIVAS Y CORRECTORAS

- RESTAURACIÓN LOSA. Extendido tierra vegetal y siembra
- RESTAURACIÓN. Descompactación del terreno, extendido tierra vegetal, siembra y plantaciones
- Erradicación de especies exóticas invasoras.
- Cerramiento provisional rígido
- Pantallas de acústicas para fase de obra
- Manta elastomérica antivibratoria
- Reposición del Camino de Santiago

LEYENDA

- Vías Larga Distancia (Estación a 8m de profundidad)
- Vías Cercanías Ancho Convencional (Estación a 21m de profundidad)
- Vías Cercanías Ancho Métrico (Estación a 8m de profundidad)
- Andenes Nivel -1
- Andenes Nivel -2

GOBIERNO DE ESPAÑA
MINISTERIO DE TRANSPORTES, MOVILIDAD Y AGENDA URBANA

TÍTULO PROYECTO:
ESTUDIO INFORMATIVO
DE LA NUEVA ESTACIÓN INTERMODAL
DE GIJÓN

AUTOR DEL PROYECTO:
ineco

ESCALA ORIGINAL A1
1:1000
0 10 20 30 40m
NUMÉRICA | GRÁFICA


FECHA:
Marzo 2020

Nº DE PLANO:
2.13.5.2

Nº DE HOJA:
HOJA 1 DE 3

TÍTULO DE PLANO:
INTEGRACIÓN AMBIENTAL
MEDIDAS PREVENTIVAS Y CORRECTORAS
ALTERNATIVA 2. SOLUCIÓN MUSEO

\\csmb-fiecha\PROYECTOS\2017\171589\02_doc_tecnica\02.03.Ejecucion\02.03.02.Delineacion_Est_Inf\2.13. INTEGRACION AMBIENTAL\2.13.5.2_Medidas_ALT2.dwg

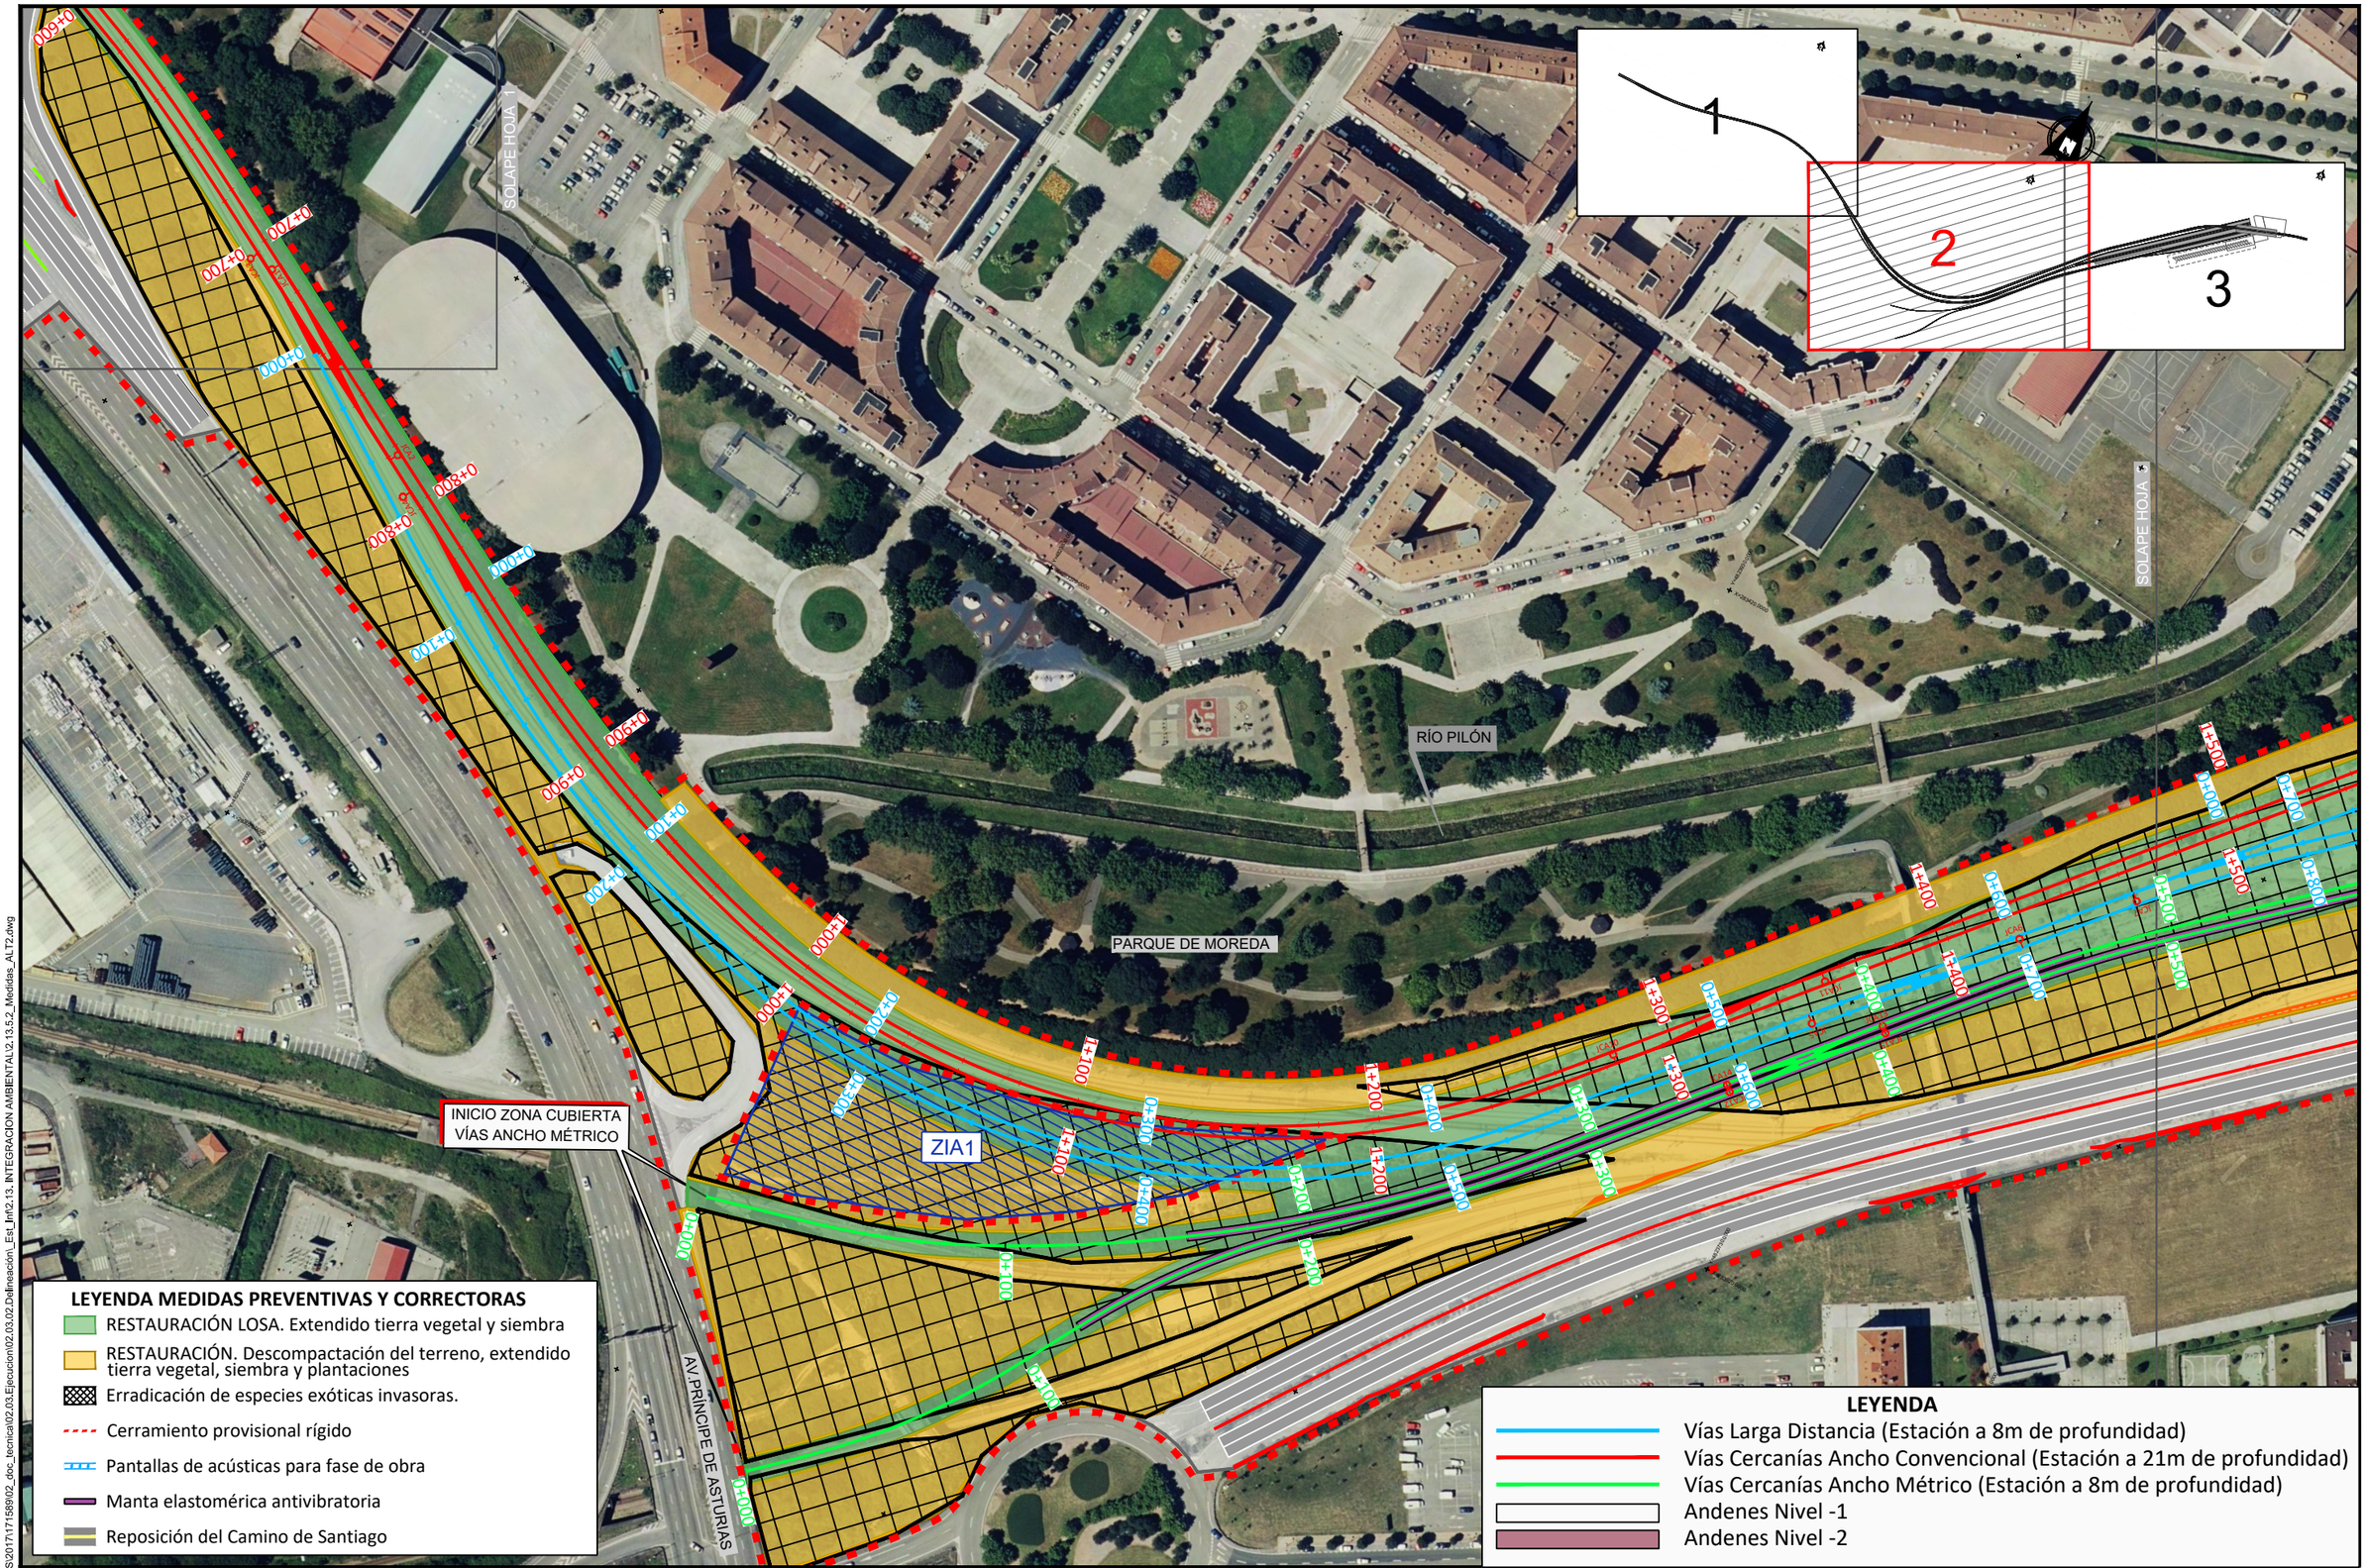

GOBIERNO DE ESPAÑA
MINISTERIO DE TRANSPORTES, MOVILIDAD Y AGENDA URBANA

TÍTULO PROYECTO:
ESTUDIO INFORMATIVO DE LA NUEVA ESTACIÓN INTERMODAL DE GIJÓN

AUTOR DEL PROYECTO:
ineco

ESCALA ORIGINAL A1
1:1000
0 10 20 30 40m
NUMÉRICA GRÁFICA


FECHA:
Marzo 2020

Nº DE PLANO:
2.13.5.2

Nº DE HOJA:
HOJA 2 DE 3

TÍTULO DE PLANO:
INTEGRACIÓN AMBIENTAL
MEDIDAS PREVENTIVAS Y CORRECTORAS
ALTERNATIVA 2. SOLUCIÓN MUSEO

\\csmb-file\a\PROYECTOS\2017\17589\02_doc_tecnica\02.03.Ejecucion\02.03.02.Delineación_Est_Inf\2.13. INTEGRACION AMBIENTAL\2.13.5.2_Medidas_ALT2.dwg

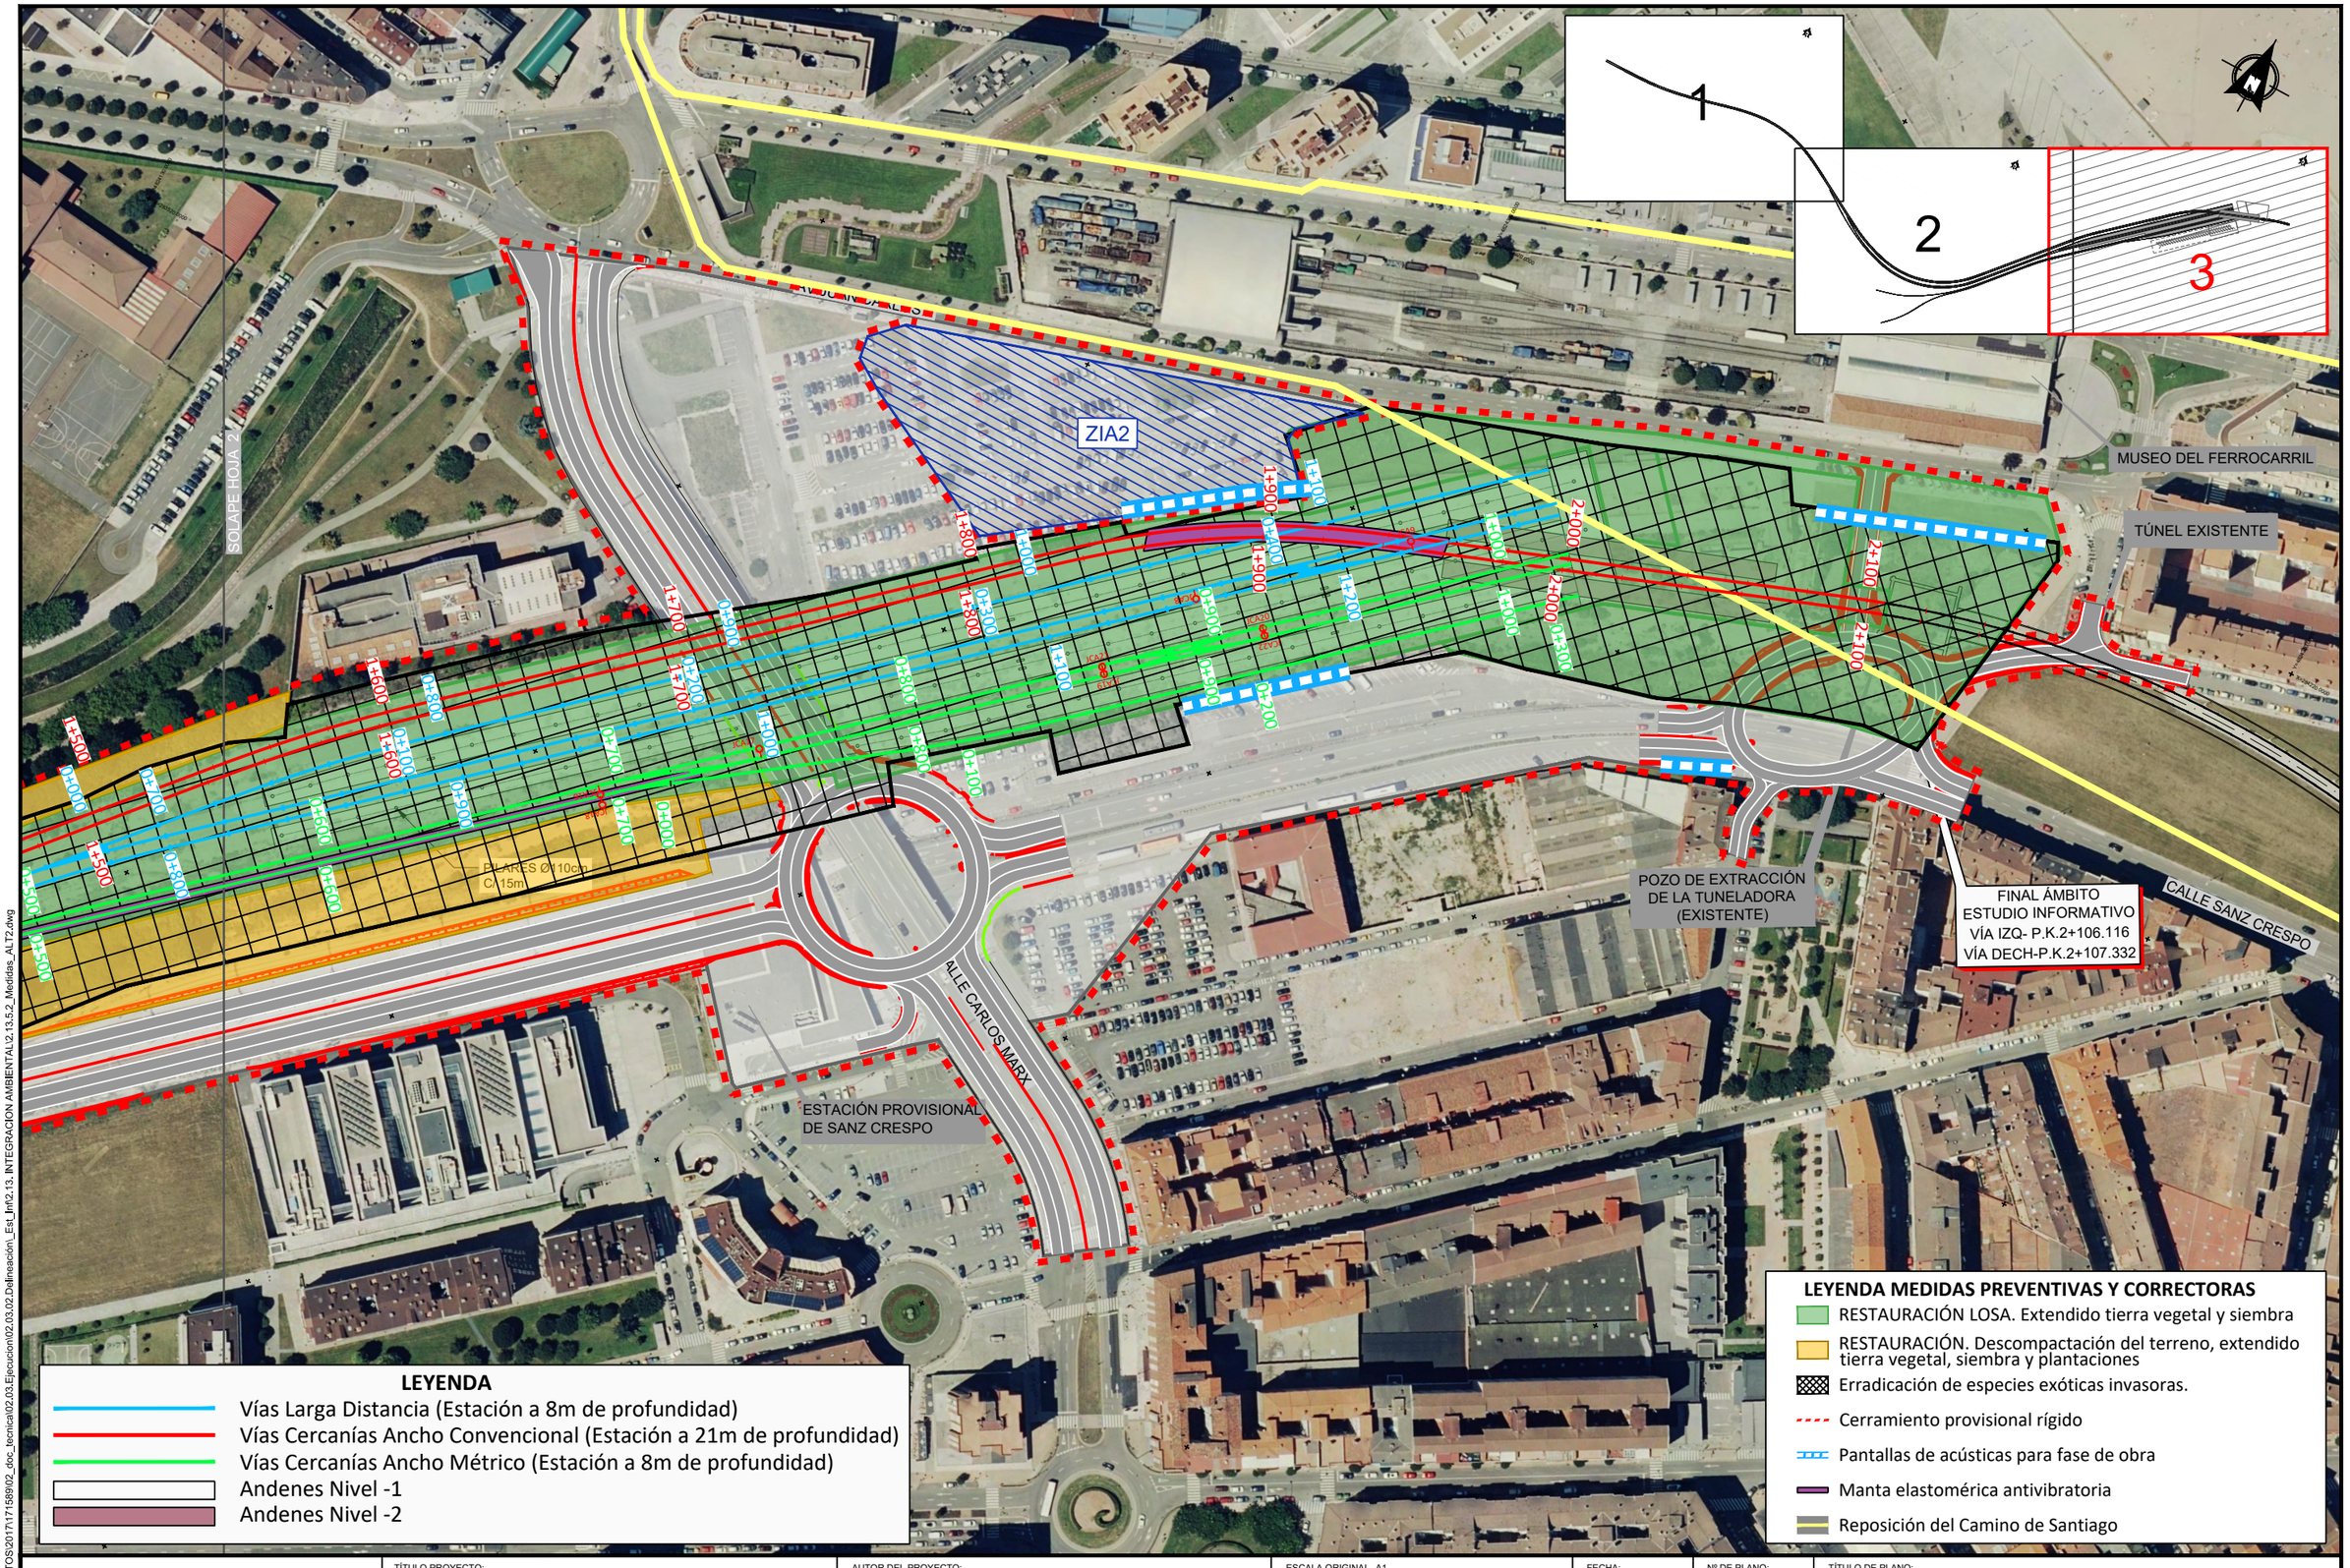

GOBIERNO DE ESPAÑA — MINISTERIO DE TRANSPORTES, MOVILIDAD Y AGENDA URBANA

TÍTULO PROYECTO:
ESTUDIO INFORMATIVO DE LA NUEVA ESTACIÓN INTERMODAL DE GIJÓN

AUTOR DEL PROYECTO:
ineco

ESCALA ORIGINAL A1
1:1000
0 10 20 30 40m
NUMÉRICA GRÁFICA

FECHA:
Marzo 2020

Nº DE PLANO: 2.13.5.2

Nº DE HOJA: HOJA 3 DE 3

TÍTULO DE PLANO:
INTEGRACIÓN AMBIENTAL
MEDIDAS PREVENTIVAS Y CORRECTORAS
ALTERNATIVA 2. SOLUCIÓN MUSEO

\\esmb-file\hal\PROYECTOS\2017\171589\02_doc_tecnica\02.03.Ejecucion\02.03.02.Delineación_Est_Inf\2.13. INTEGRACION AMBIENTAL\2.13.5.2_Medidas_ALT2.dwg