



SITUACIÓN GEOGRÁFICA
ESCALA: S/E

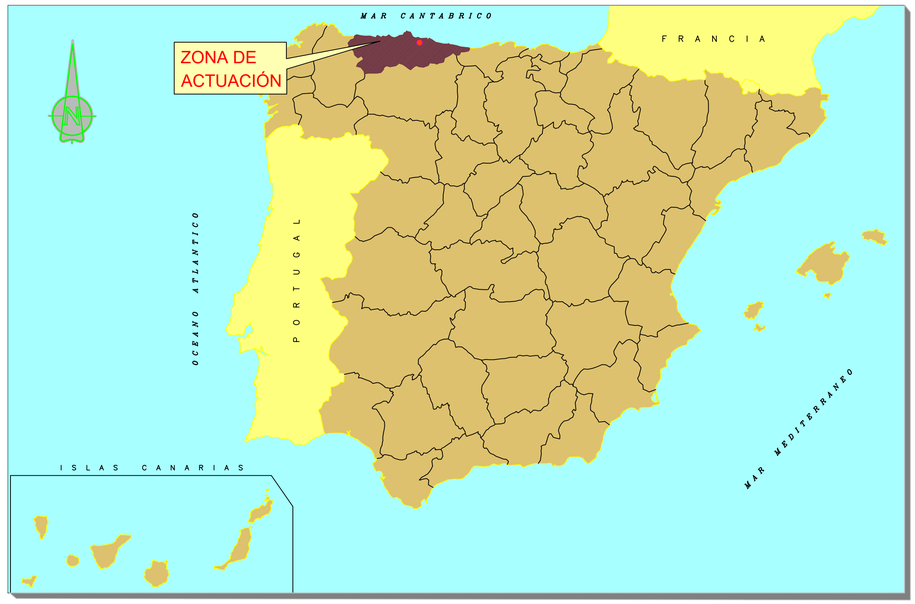

PLANO TOPOGRÁFICO
ESCALA: 1:10000

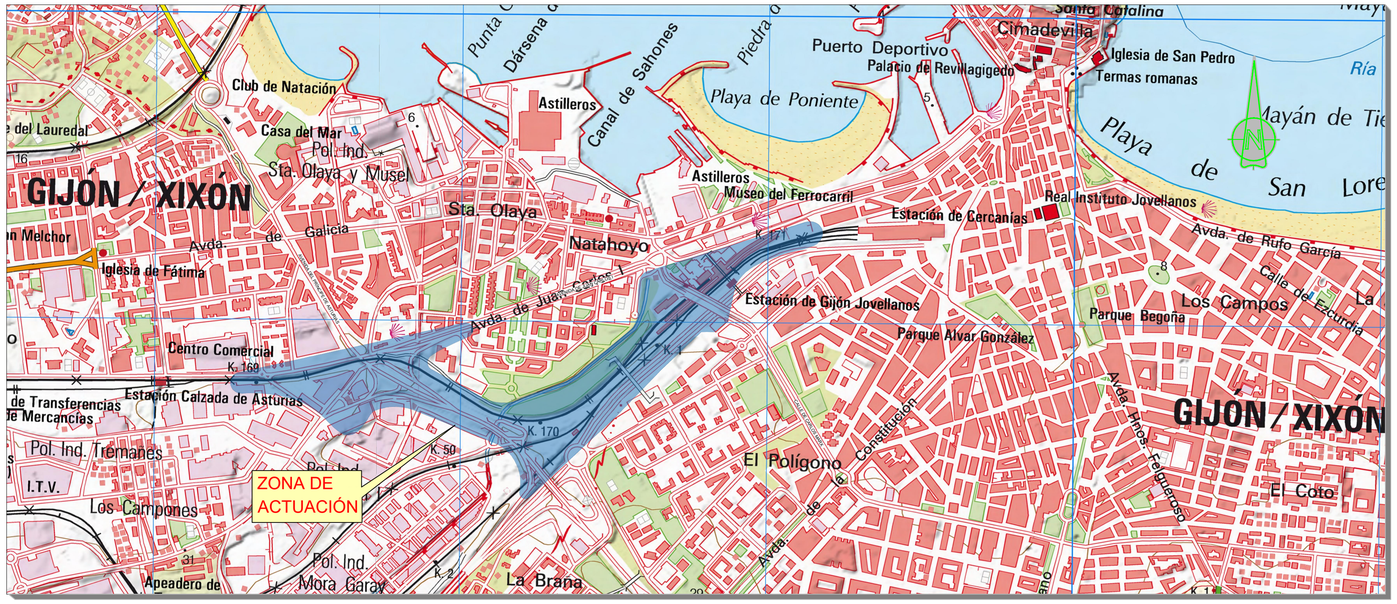

FOTOGRAFÍA ÁEREA
ESCALA: 1:4000

P:\2017\171589\02_doc_tecnica\02.03.Ejecucion\02.03.01 Mesinografia\EST_INFORMATIVO\DOC_1\14_Planeamiento urbanístico y ocupación\Planos Planeamiento urbanístico\2.3.1 SITUACION.dwg

GOBIERNO DE ESPAÑA
MINISTERIO DE TRANSPORTES, MOVILIDAD Y AGENDA URBANA

TÍTULO PROYECTO:
ESTUDIO INFORMATIVO DE LA NUEVA ESTACIÓN INTERMODAL DE GIJÓN

AUTOR DEL PROYECTO:
ineco


ESCALA ORIGINAL A1
INDICADAS
NUMÉRICA | GRÁFICA

FECHA:
Marzo 2020

Nº DE PLANO:
2.3.1

Nº DE HOJA:
HOJA 1 DE 1

TÍTULO DE PLANO:
PLANEAMIENTO URBANÍSTICO
PLANO DE SITUACIÓN

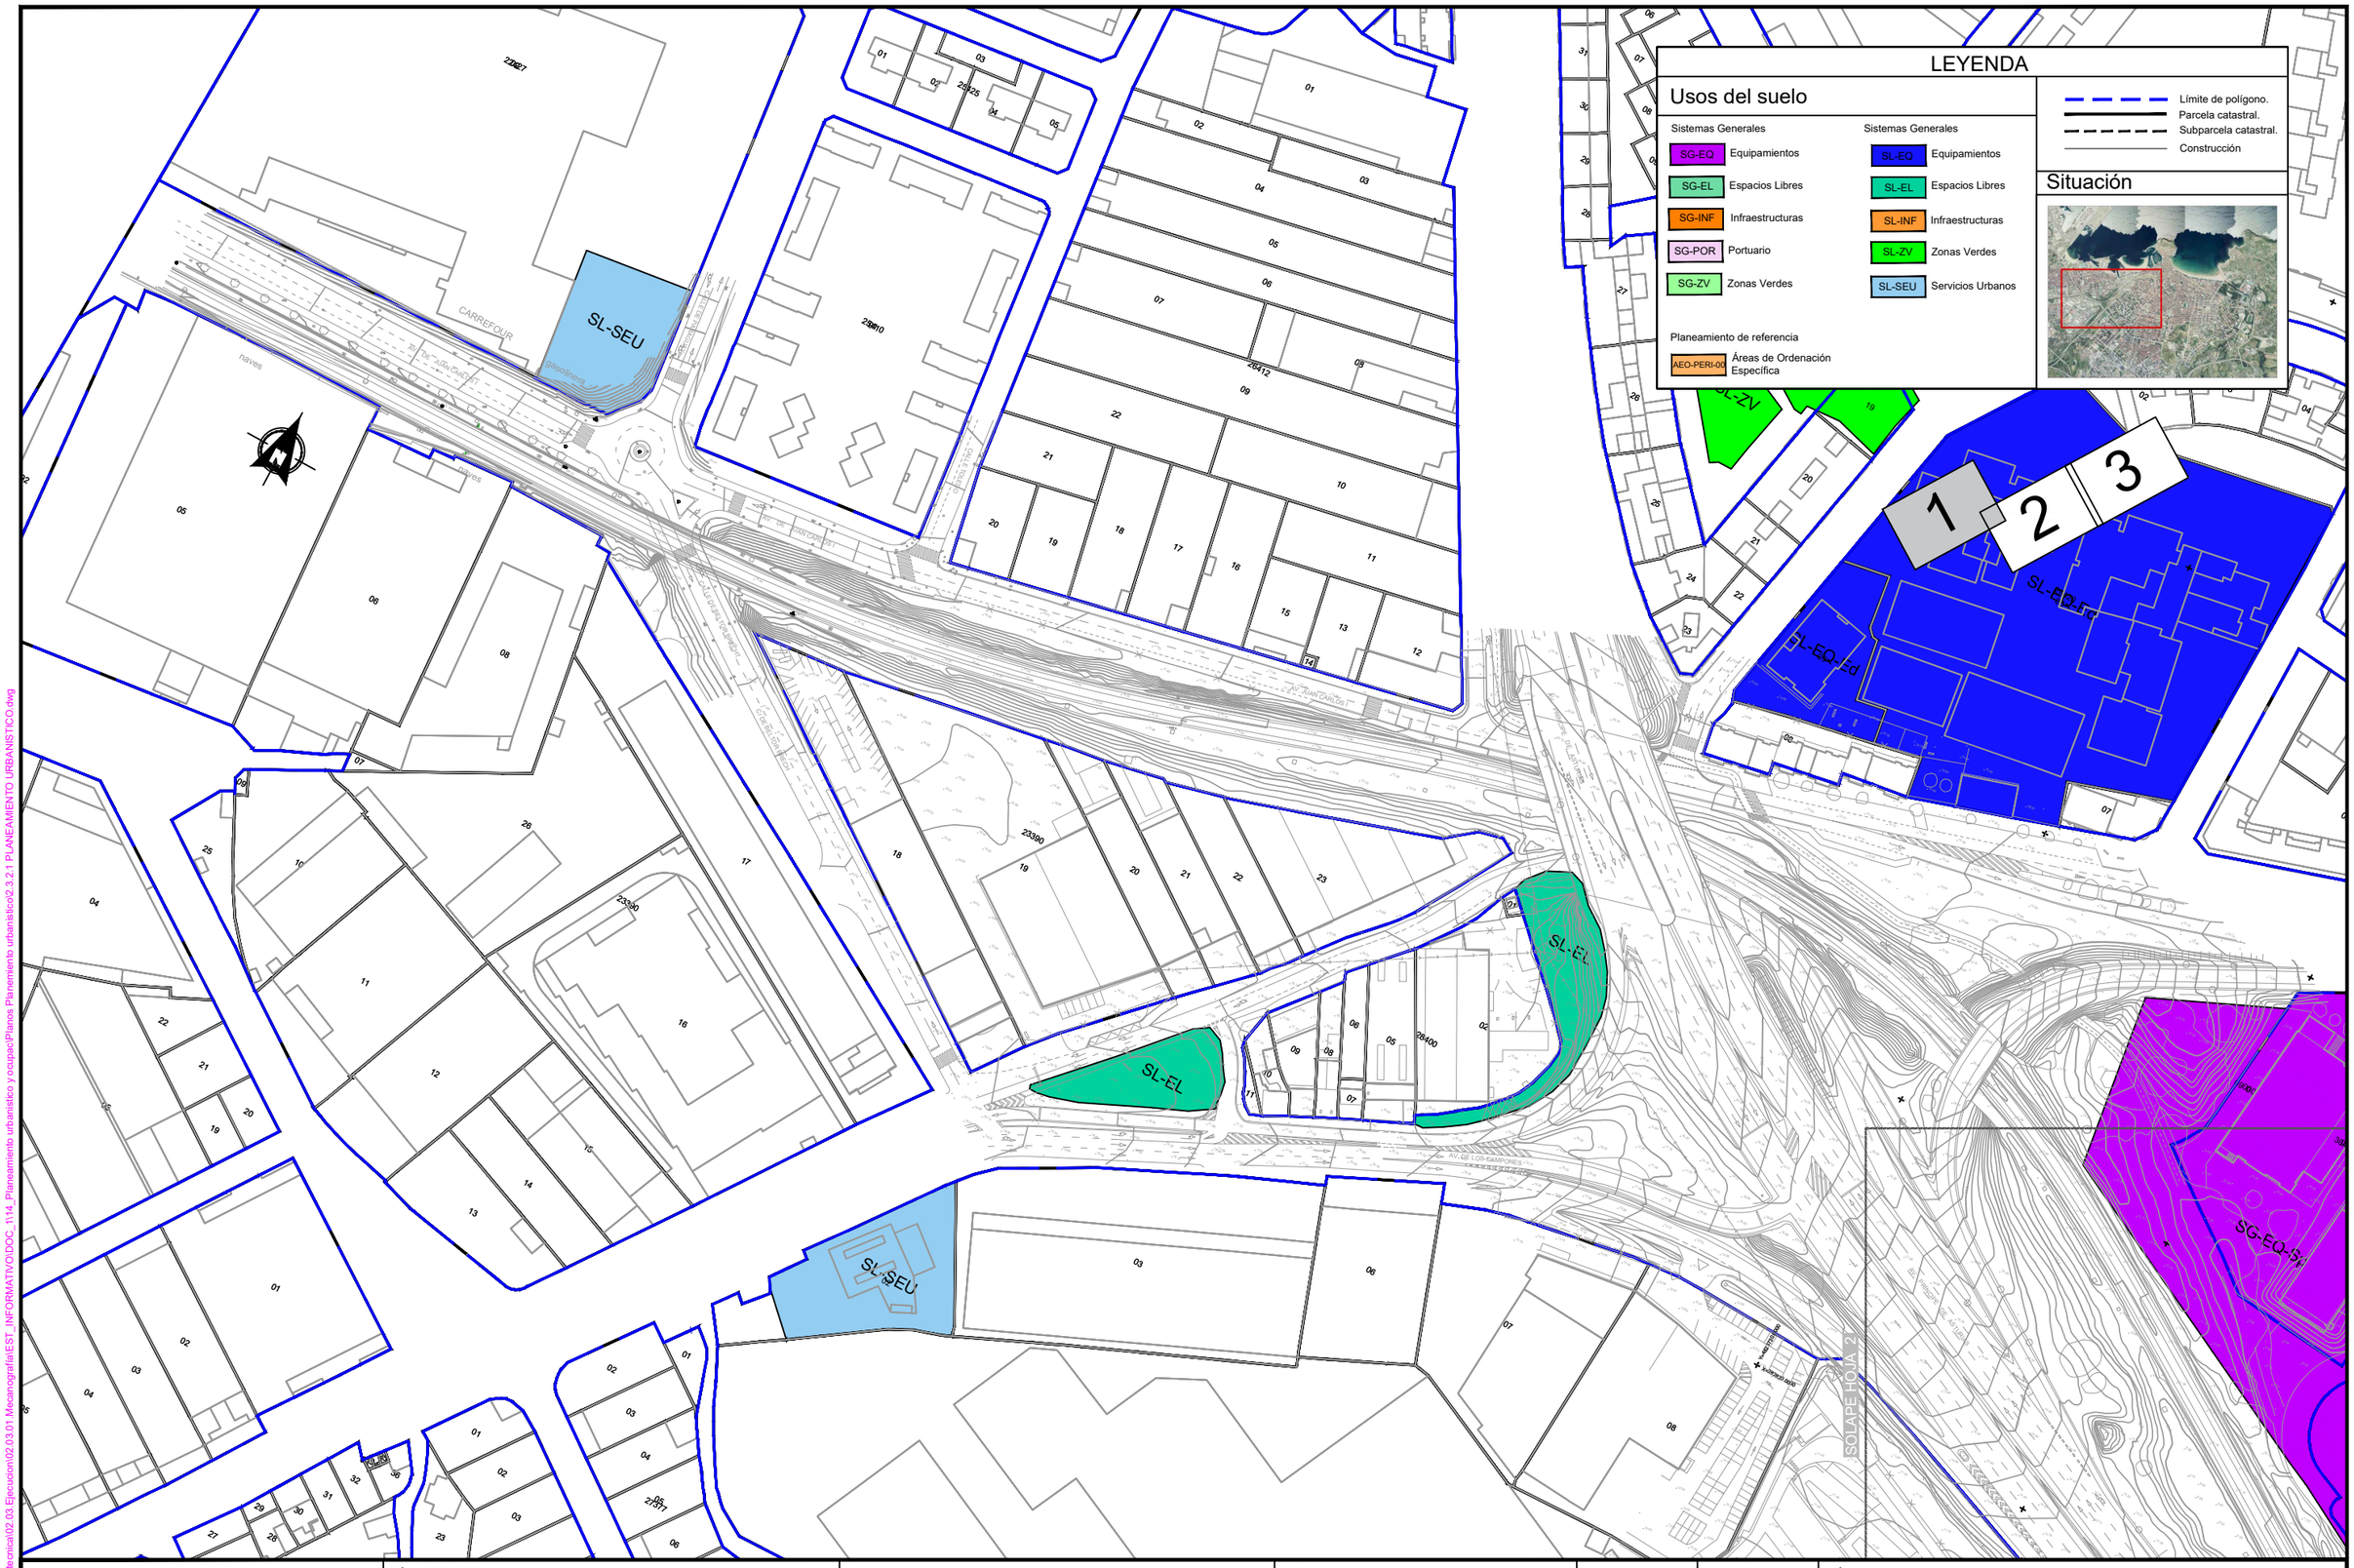

P:\2017\17158902_doc_tecnica\02.03.Ejecucion\02.03.01 Mecanografia\EST_INFORMATIVO\DOC_1114_Planeamiento urbanistico y ocupac\Planos Planeamiento urbanistico\02.3.2.1 PLANEAMIENTO URBANISTICO.dwg

GOBIERNO DE ESPAÑA
MINISTERIO DE TRANSPORTES, MOVILIDAD Y AGENDA URBANA

TÍTULO PROYECTO:
ESTUDIO INFORMATIVO DE LA NUEVA ESTACIÓN INTERMODAL DE GIJÓN

AUTOR DEL PROYECTO:
ineco


ESCALA
1:2.000 NUMÉRICA
0 10 20 30 GRÁFICA

FECHA:
Marzo 2020

Nº DE PLANO:
2.3.2.1

Nº DE HOJA:
HOJA 1 DE 3

TÍTULO DE PLANO:
PLANEAMIENTO URBANÍSTICO
USOS DEL SUELO
PLANTA

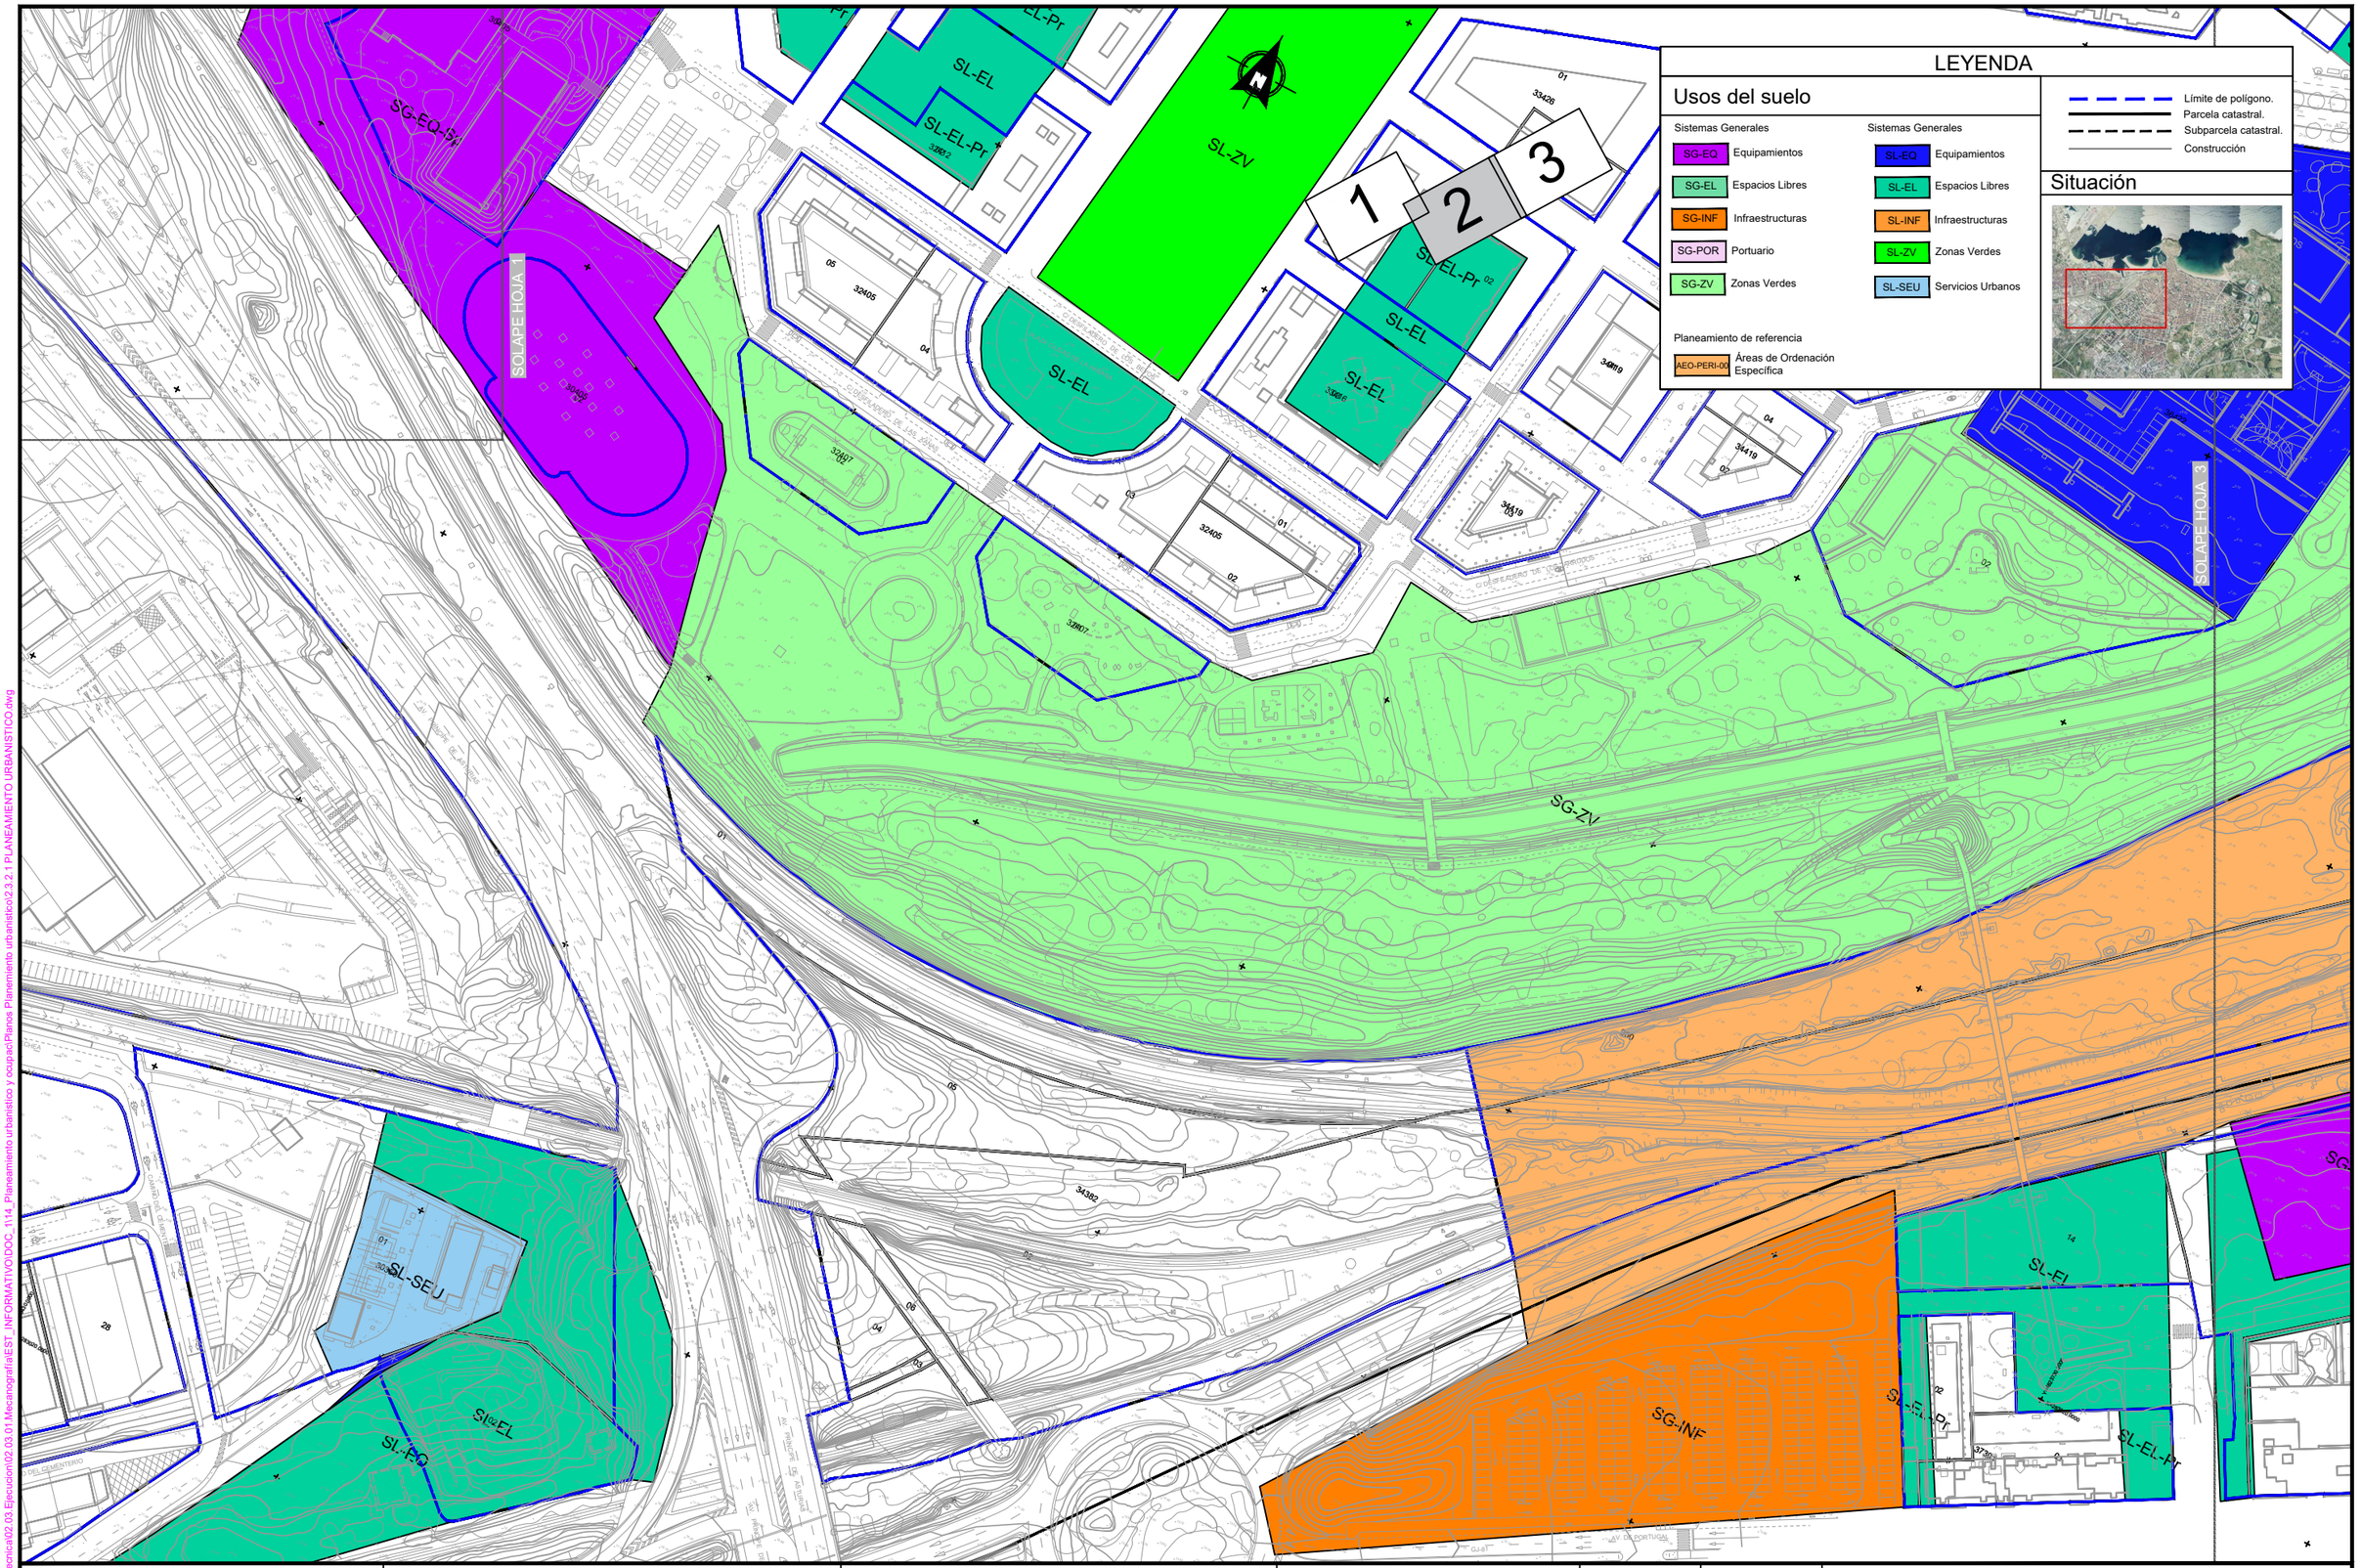

P:\2017\17589\02_doc_tecnica\02.03 Ejecucion\02.03.01 Mecanografia\EST_INFORMATIVO\DOC_1\14_Planeamiento urbanistico y ocupac\Planos Planeamiento urbanistico\2.3.2.1 PLANEAMIENTO URBANISTICO.dwg

GOBIERNO DE ESPAÑA — MINISTERIO DE TRANSPORTES, MOVILIDAD Y AGENDA URBANA

TÍTULO PROYECTO:
ESTUDIO INFORMATIVO DE LA NUEVA ESTACIÓN INTERMODAL DE GIJÓN

AUTOR DEL PROYECTO:
ineco

ESCALA
1:2.000 NUMÉRICA
0 10 20 30 GRÁFICA

FECHA:
Marzo 2020

Nº DE PLANO: 2.3.2.1

Nº DE HOJA: HOJA 2 DE 3

TÍTULO DE PLANO:
PLANEAMIENTO URBANÍSTICO
USOS DEL SUELO
PLANTA

SL-EL
SG-EQ-Am
SG-EQ-Ci
SG-PO
SG-EL
SOLAPE HOJA 2
SG-EQ-Es
AEO-PERI-00
SG-EQ-As
SG-EL-Am
SL-EL
SL-EQ
SL-INF

1 2 3

LEYENDA

Usos del suelo

Sistemas Generales

- SG-EQ Equipamientos
- SG-EL Espacios Libres
- SG-INF Infraestructuras
- SG-POR Portuario
- SG-ZV Zonas Verdes

Sistemas Generales

- SL-EQ Equipamientos
- SL-EL Espacios Libres
- SL-INF Infraestructuras
- SL-ZV Zonas Verdes
- SL-SEU Servicios Urbanos

Planeamiento de referencia

- AEO-PERI-00 Áreas de Ordenación Específica

- Límite de polígono.
- Parcela catastral.
- Subparcela catastral.
- Construcción

Situación



GOBIERNO DE ESPAÑA
MINISTERIO DE TRANSPORTES, MOVILIDAD Y AGENDA URBANA

TÍTULO PROYECTO:
ESTUDIO INFORMATIVO DE LA NUEVA ESTACIÓN INTERMODAL DE GIJÓN

AUTOR DEL PROYECTO:
ineco

ESCALA
1:2.000 NUMÉRICA
0 10 20 30 GRÁFICA

FECHA:
Marzo 2020

Nº DE PLANO: 2.3.2.1
Nº DE HOJA: HOJA 3 DE 3

TÍTULO DE PLANO:
PLANEAMIENTO URBANÍSTICO
USOS DEL SUELO
PLANTA

P:\2017\17158\02_doc_tecnica\02.03.Ejecucion\02.03.01.Mecanografia\EST_INFORMATIVO\DOC_1114_Planeamiento urbanistico y ocupac\Planos Planeamiento urbanistico\2.3.2.1 PLANEAMIENTO URBANISTICO.dwg

LEYENDA

Usos del suelo

Sistemas Generales

- SG-EQ Equipamientos
- SG-EL Espacios Libres
- SG-INF Infraestructuras
- SG-POR Portuario
- SG-ZV Zonas Verdes

Sistemas Generales

- SL-EQ Equipamientos
- SL-EL Espacios Libres
- SL-INF Infraestructuras
- SL-ZV Zonas Verdes
- SL-SEU Servicios Urbanos

Planeamiento de referencia

- AEO-PERI-00 Áreas de Ordenación Específica

- Límite de polígono.
- Parcela catastral.
- Subparcela catastral.
- Construcción

Situación



SL-SEU

SL-EQ-Ed

SL-EL

SG-EQ-Sp

1 2 3

SOLAPE HOJA 2

P:\2017\17\1569\02_doc_tecnica\02.03.Ejecucion\02.03.01.Mecanografia\EST_INFORMATIVO\DOC_1\14_Planeamiento urbanistico y ocupaci\Planos Planeamiento urbanistico\2.3.2.2 ORTOFOTOPLANO.dwg

GOBIERNO DE ESPAÑA — MINISTERIO DE TRANSPORTES, MOVILIDAD Y AGENDA URBANA

TÍTULO PROYECTO:

ESTUDIO INFORMATIVO DE LA NUEVA ESTACIÓN INTERMODAL DE GIJÓN

AUTOR DEL PROYECTO:

ineco

ESCALA

1:2.000 NUMÉRICA

0 10 20 30 GRÁFICA

FECHA:


Marzo 2020

Nº DE PLANO: 2.3.2.2

Nº DE HOJA: HOJA 1 DE 3

TÍTULO DE PLANO:

PLANEAMIENTO URBANÍSTICO
USOS DEL SUELO
ORTOFOTOPLANO

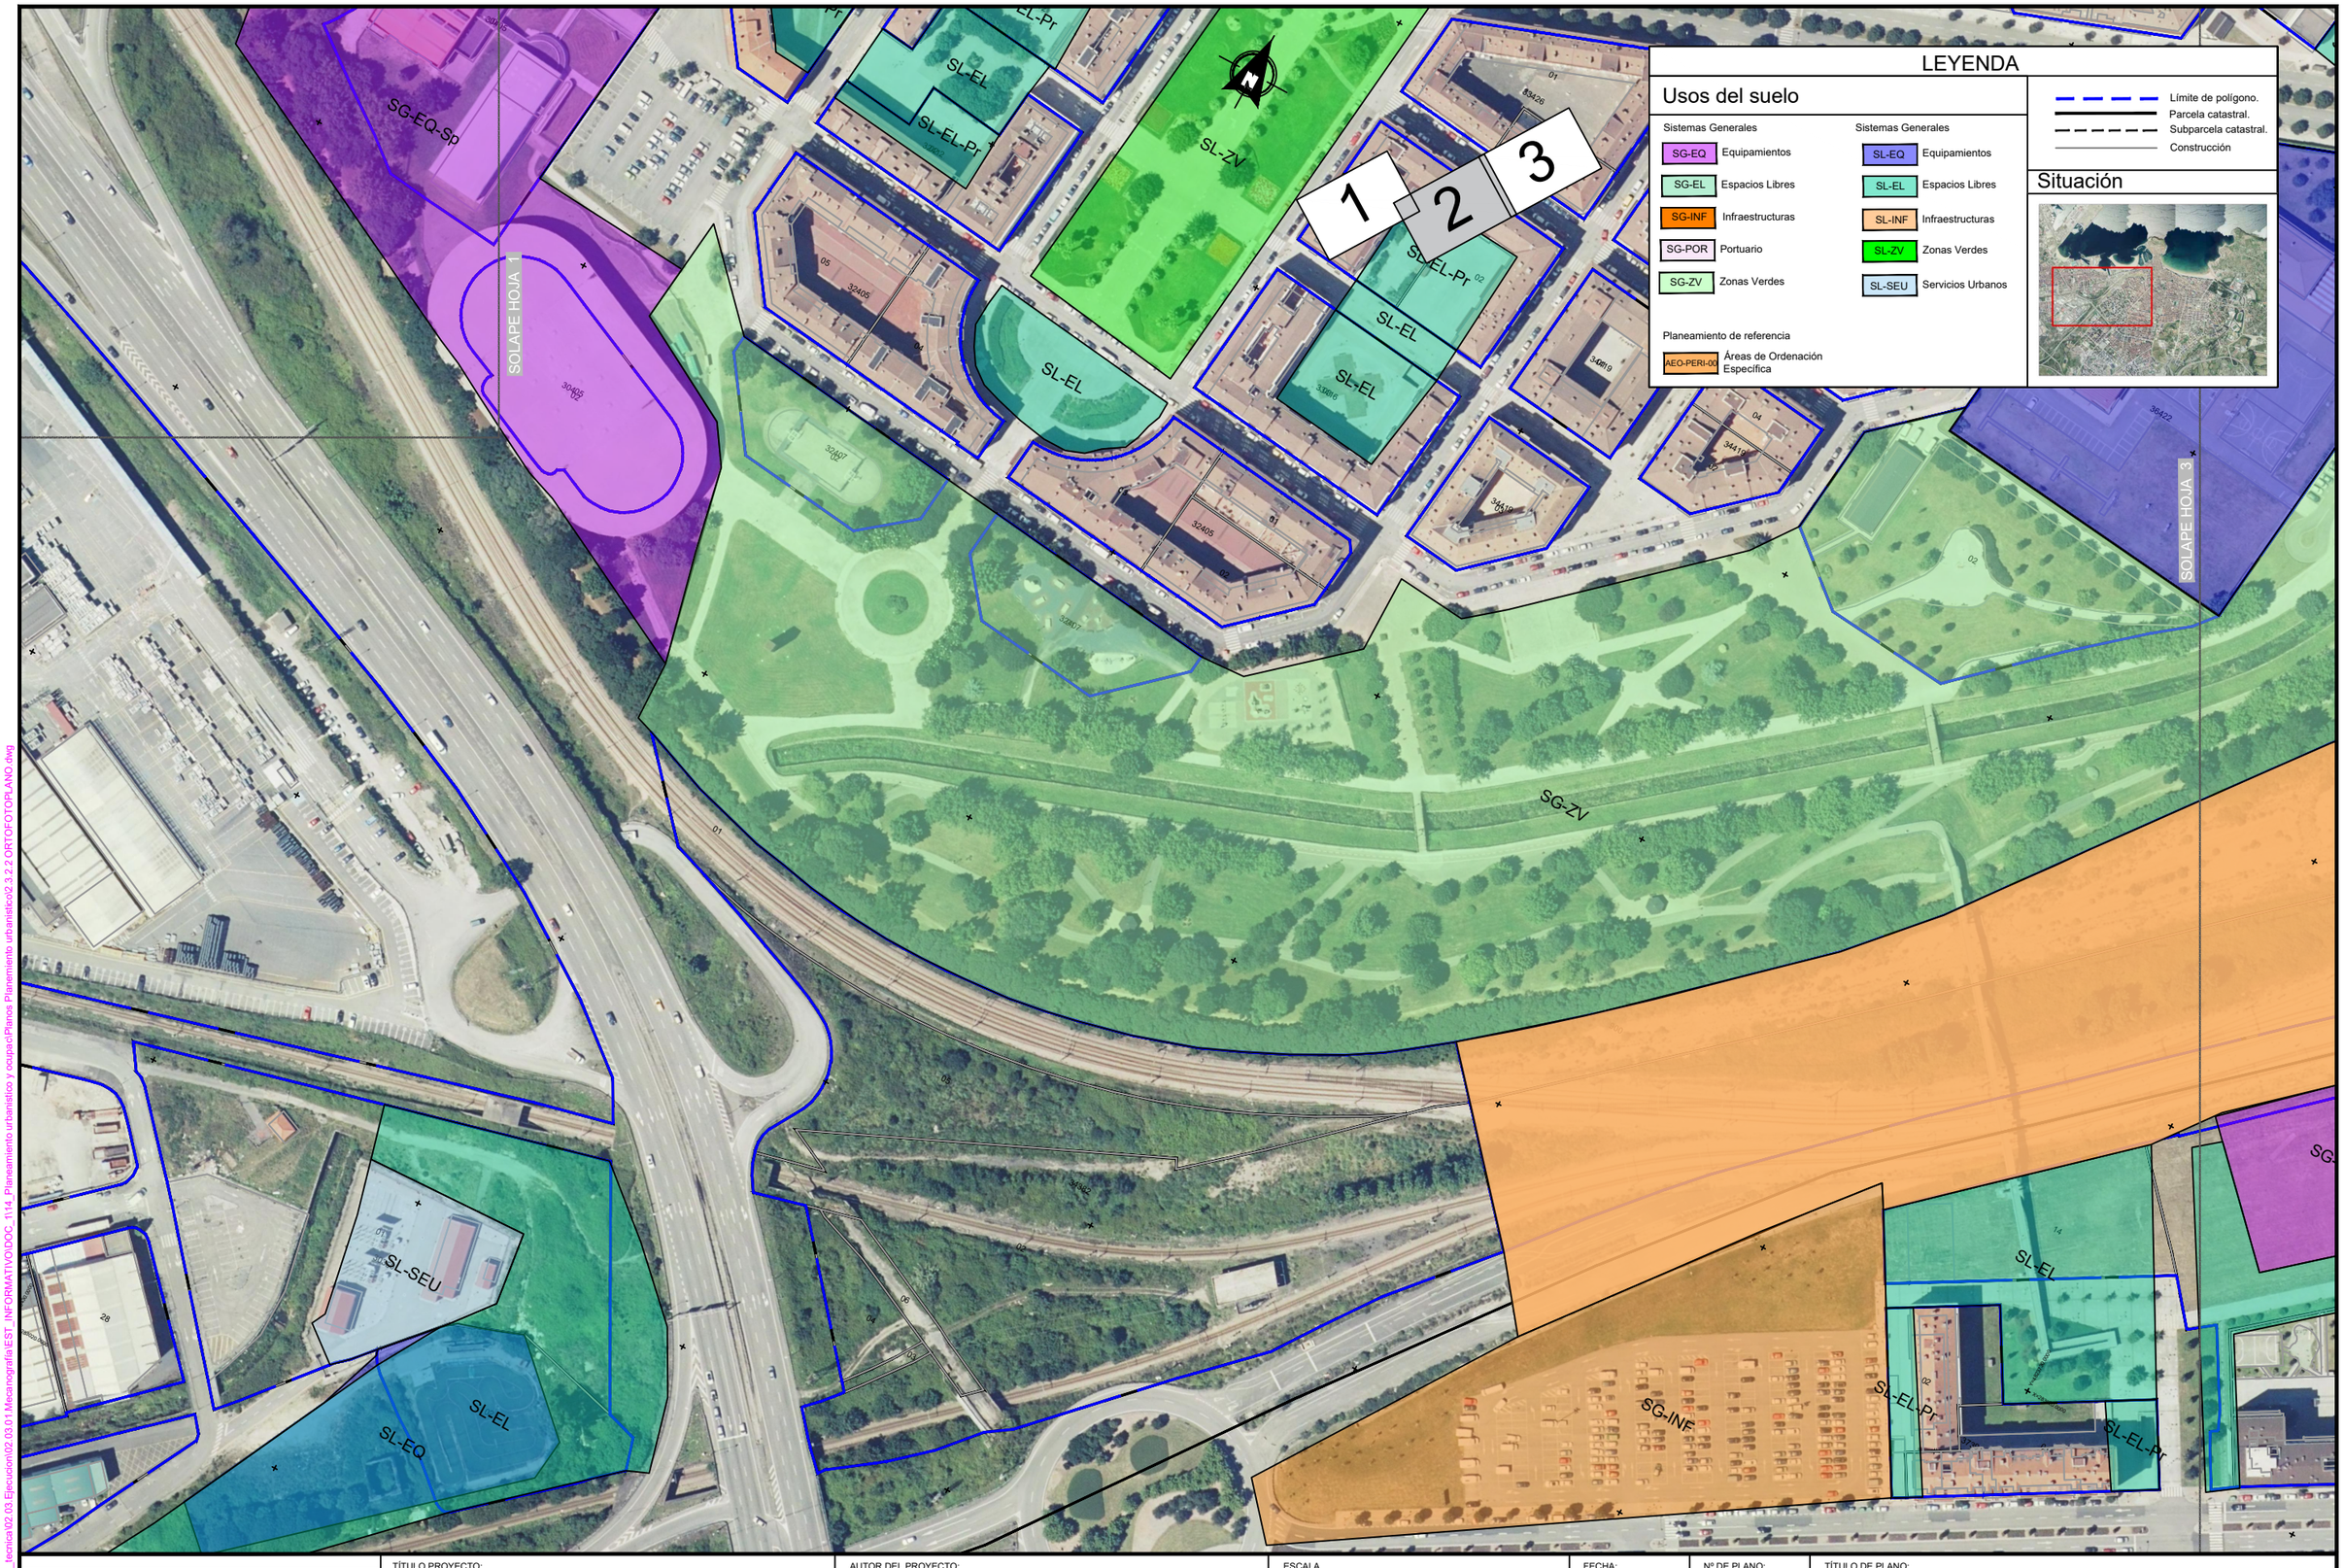

P:\2017\171568\02_doc_tecnica\02.03_Ejecucion\02.03.01.Mecanografia\EST_INFORMATIVO\DOC_114_Planeamiento urbanistico y ocupación\Planos Planeamiento urbanistico\2.3.2.2 ORTOFOTOPLANO.dwg

GOBIERNO DE ESPAÑA · MINISTERIO DE TRANSPORTES, MOVILIDAD Y AGENDA URBANA	TÍTULO PROYECTO: *ESTUDIO INFORMATIVO DE LA NUEVA ESTACIÓN INTERMODAL DE GIJÓN*	AUTOR DEL PROYECTO: ineco	ESCALA 1:2.000 NUMÉRICA · 0 10 20 30 GRÁFICA	FECHA: Marzo 2020	Nº DE PLANO: 2.3.2.2 · Nº DE HOJA: HOJA 2 DE 3	TÍTULO DE PLANO: PLANEAMIENTO URBANÍSTICO USOS DEL SUELO ORTOFOTOPLANO

SL-EL
SL-EL
SL-EL
SL-EL
SL-EL
SG-EQ-Am
SG-EQ-Ct
SG-PO
EQ-Ed
SOLAPE HOJA 2
SG-EQ-Es
AOE-PERI-00
SL-EQ
SG-EL
SG-EQ-As
SG-EQ-Am
SL-EL
SL-EL
SL-EL
1
2
3

LEYENDA

Usos del suelo

Sistemas Generales

- SG-EQ Equipamientos
- SG-EL Espacios Libres
- SG-INF Infraestructuras
- SG-POR Portuario
- SG-ZV Zonas Verdes

Sistemas Generales

- SL-EQ Equipamientos
- SL-EL Espacios Libres
- SL-INF Infraestructuras
- SL-ZV Zonas Verdes
- SL-SEU Servicios Urbanos

Planeamiento de referencia

- AEO-PERI-00 Áreas de Ordenación Específica

- Límite de polígono.
- Parcela catastral.
- Subparcela catastral.
- Construcción

Situación



GOBIERNO DE ESPAÑA
MINISTERIO DE TRANSPORTES, MOVILIDAD Y AGENDA URBANA

TÍTULO PROYECTO:
ESTUDIO INFORMATIVO DE LA NUEVA ESTACIÓN INTERMODAL DE GIJÓN

AUTOR DEL PROYECTO:
ineco

ESCALA
1:2.000 NUMÉRICA
0 10 20 30 GRÁFICA

FECHA:
Marzo 2020

Nº DE PLANO:
2.3.2.2

Nº DE HOJA:
HOJA 3 DE 3

TÍTULO DE PLANO:
PLANEAMIENTO URBANÍSTICO
USOS DEL SUELO
ORTOFOTOPLANO

P:\2017\17158902_doc_tecnica\02.03.Ejecucion\02.03.01.Mecanografia\EST_INFORMATIVO\DOC_1\14_Planeamiento urbanistico y ocupa\cPlanos Planeamiento urbanistico\2.3.2.2 ORTOFOTOPLANO.dwg