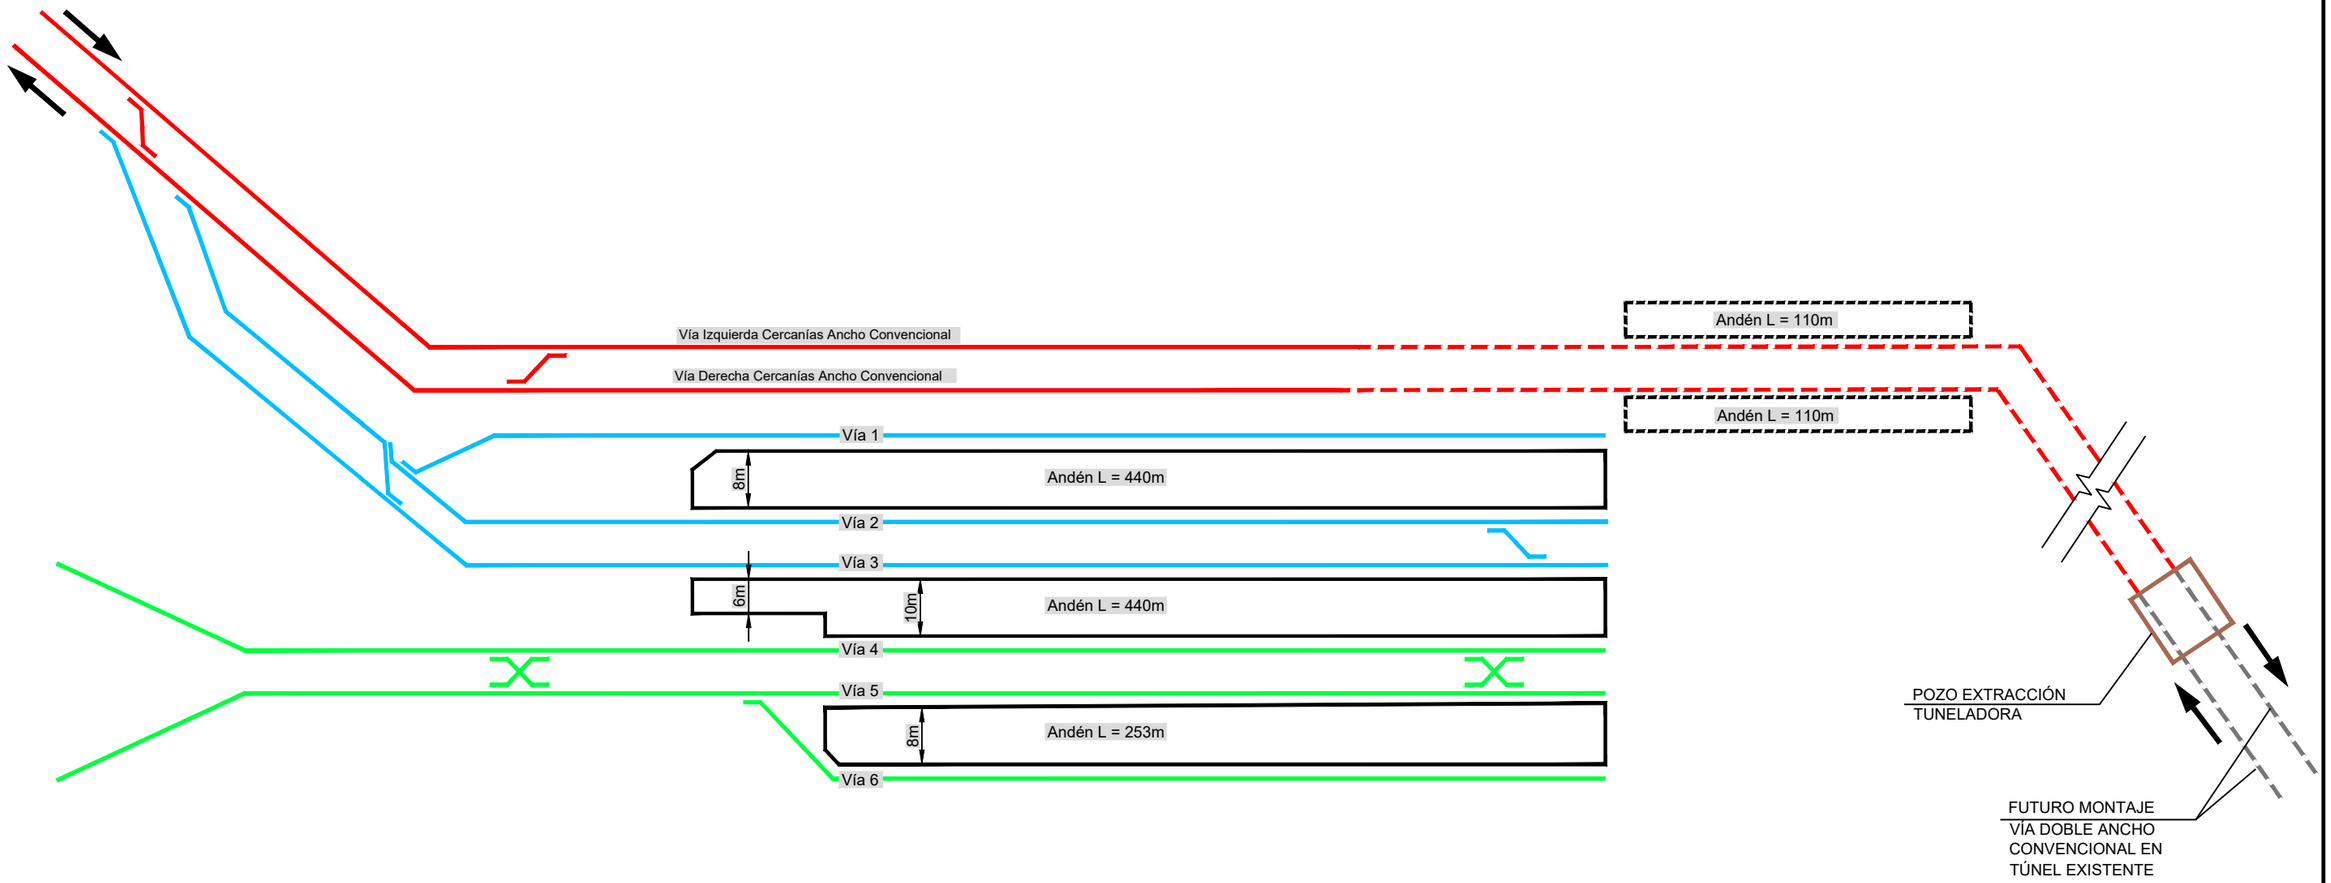


LARGA DISTANCIA (ANCHO CONVENCIONAL) (Estación en superficie)
CERCANÍAS (ANCHO CONVENCIONAL) (Estación a 15m de profundidad)
CERCANÍAS (ANCHO MÉTRICO) Y TRANSCANTÁBRICO (Estación en superficie)

GOBIERNO DE ESPAÑA
MINISTERIO DE TRANSPORTES, MOVILIDAD Y AGENDA URBANA

TÍTULO PROYECTO:
ESTUDIO INFORMATIVO DE LA NUEVA ESTACIÓN INTERMODAL DE GIJÓN

AUTOR DEL PROYECTO:
ineco

ESCALA ORIGINAL A1
S/E
NUMÉRICA | GRÁFICA


FECHA:
Marzo 2020

Nº DE PLANO:
2.4.1.1

Nº DE HOJA:
HOJA 1 DE 2

TÍTULO DE PLANO:
TRAZADO
ALTERNATIVA 1. SOLUCIÓN MOREDA
ESQUEMA DE VÍAS

Z:\PROYECTOS_CBS\INECO\CBS 19031-ESTUDIO INFORMATIVO DE LA NUEVA ESTACION INTERMODAL DE GIJON\Proyecto\DOCUMENTO 2\2.4 TRAZADO\2.4.1 ALTERNATIVA 1\2.4.1.1_ ESQUEMA DE VIAS.dwg

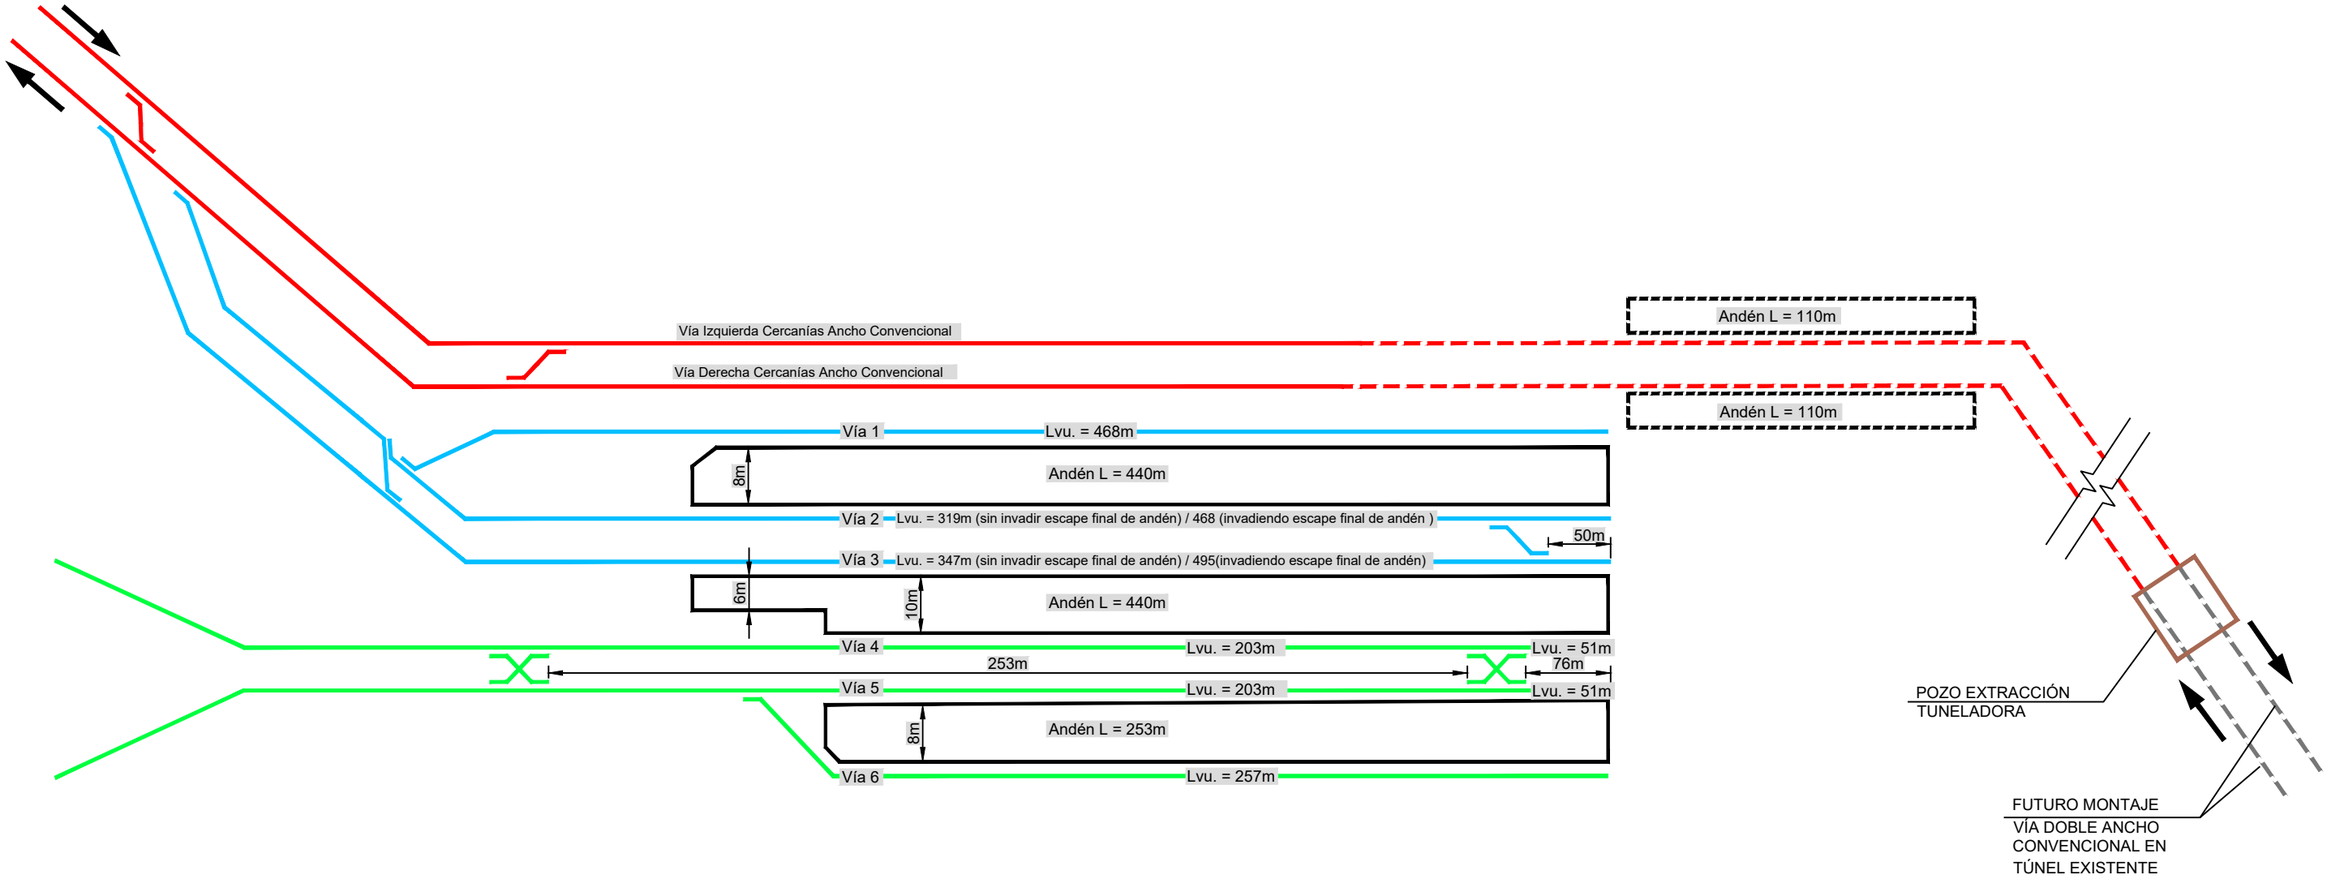

LARGA DISTANCIA (ANCHO CONVENCIONAL) (Estación en superficie)
CERCANÍAS (ANCHO CONVENCIONAL) (Estación a 15m de profundidad)
CERCANÍAS (ANCHO MÉTRICO) Y TRANSCANTÁBRICO (Estación en superficie)

GOBIERNO DE ESPAÑA
MINISTERIO DE TRANSPORTES, MOVILIDAD Y AGENDA URBANA

TÍTULO PROYECTO:
ESTUDIO INFORMATIVO DE LA NUEVA ESTACIÓN INTERMODAL DE GIJÓN

AUTOR DEL PROYECTO:
ineco

ESCALA ORIGINAL A1
S/E
NUMÉRICA | GRÁFICA


FECHA:
Marzo 2020

Nº DE PLANO:
2.4.1.1

Nº DE HOJA:
HOJA 2 DE 2

TÍTULO DE PLANO:
TRAZADO
ALTERNATIVA 1. SOLUCIÓN MOREDA
ESQUEMA DE VÍAS

Z:\PROYECTOS_CBS\INECO\CBS19031-ESTUDIO INFORMATIVO DE LA NUEVA ESTACION INTERMODAL DE GIJON\Proyecto\DOCUMENTO 2\2.4 TRAZADO\2.4.1 ALTERNATIVA 1\2.4.1.1_ ESQUEMA DE VIAS.dwg

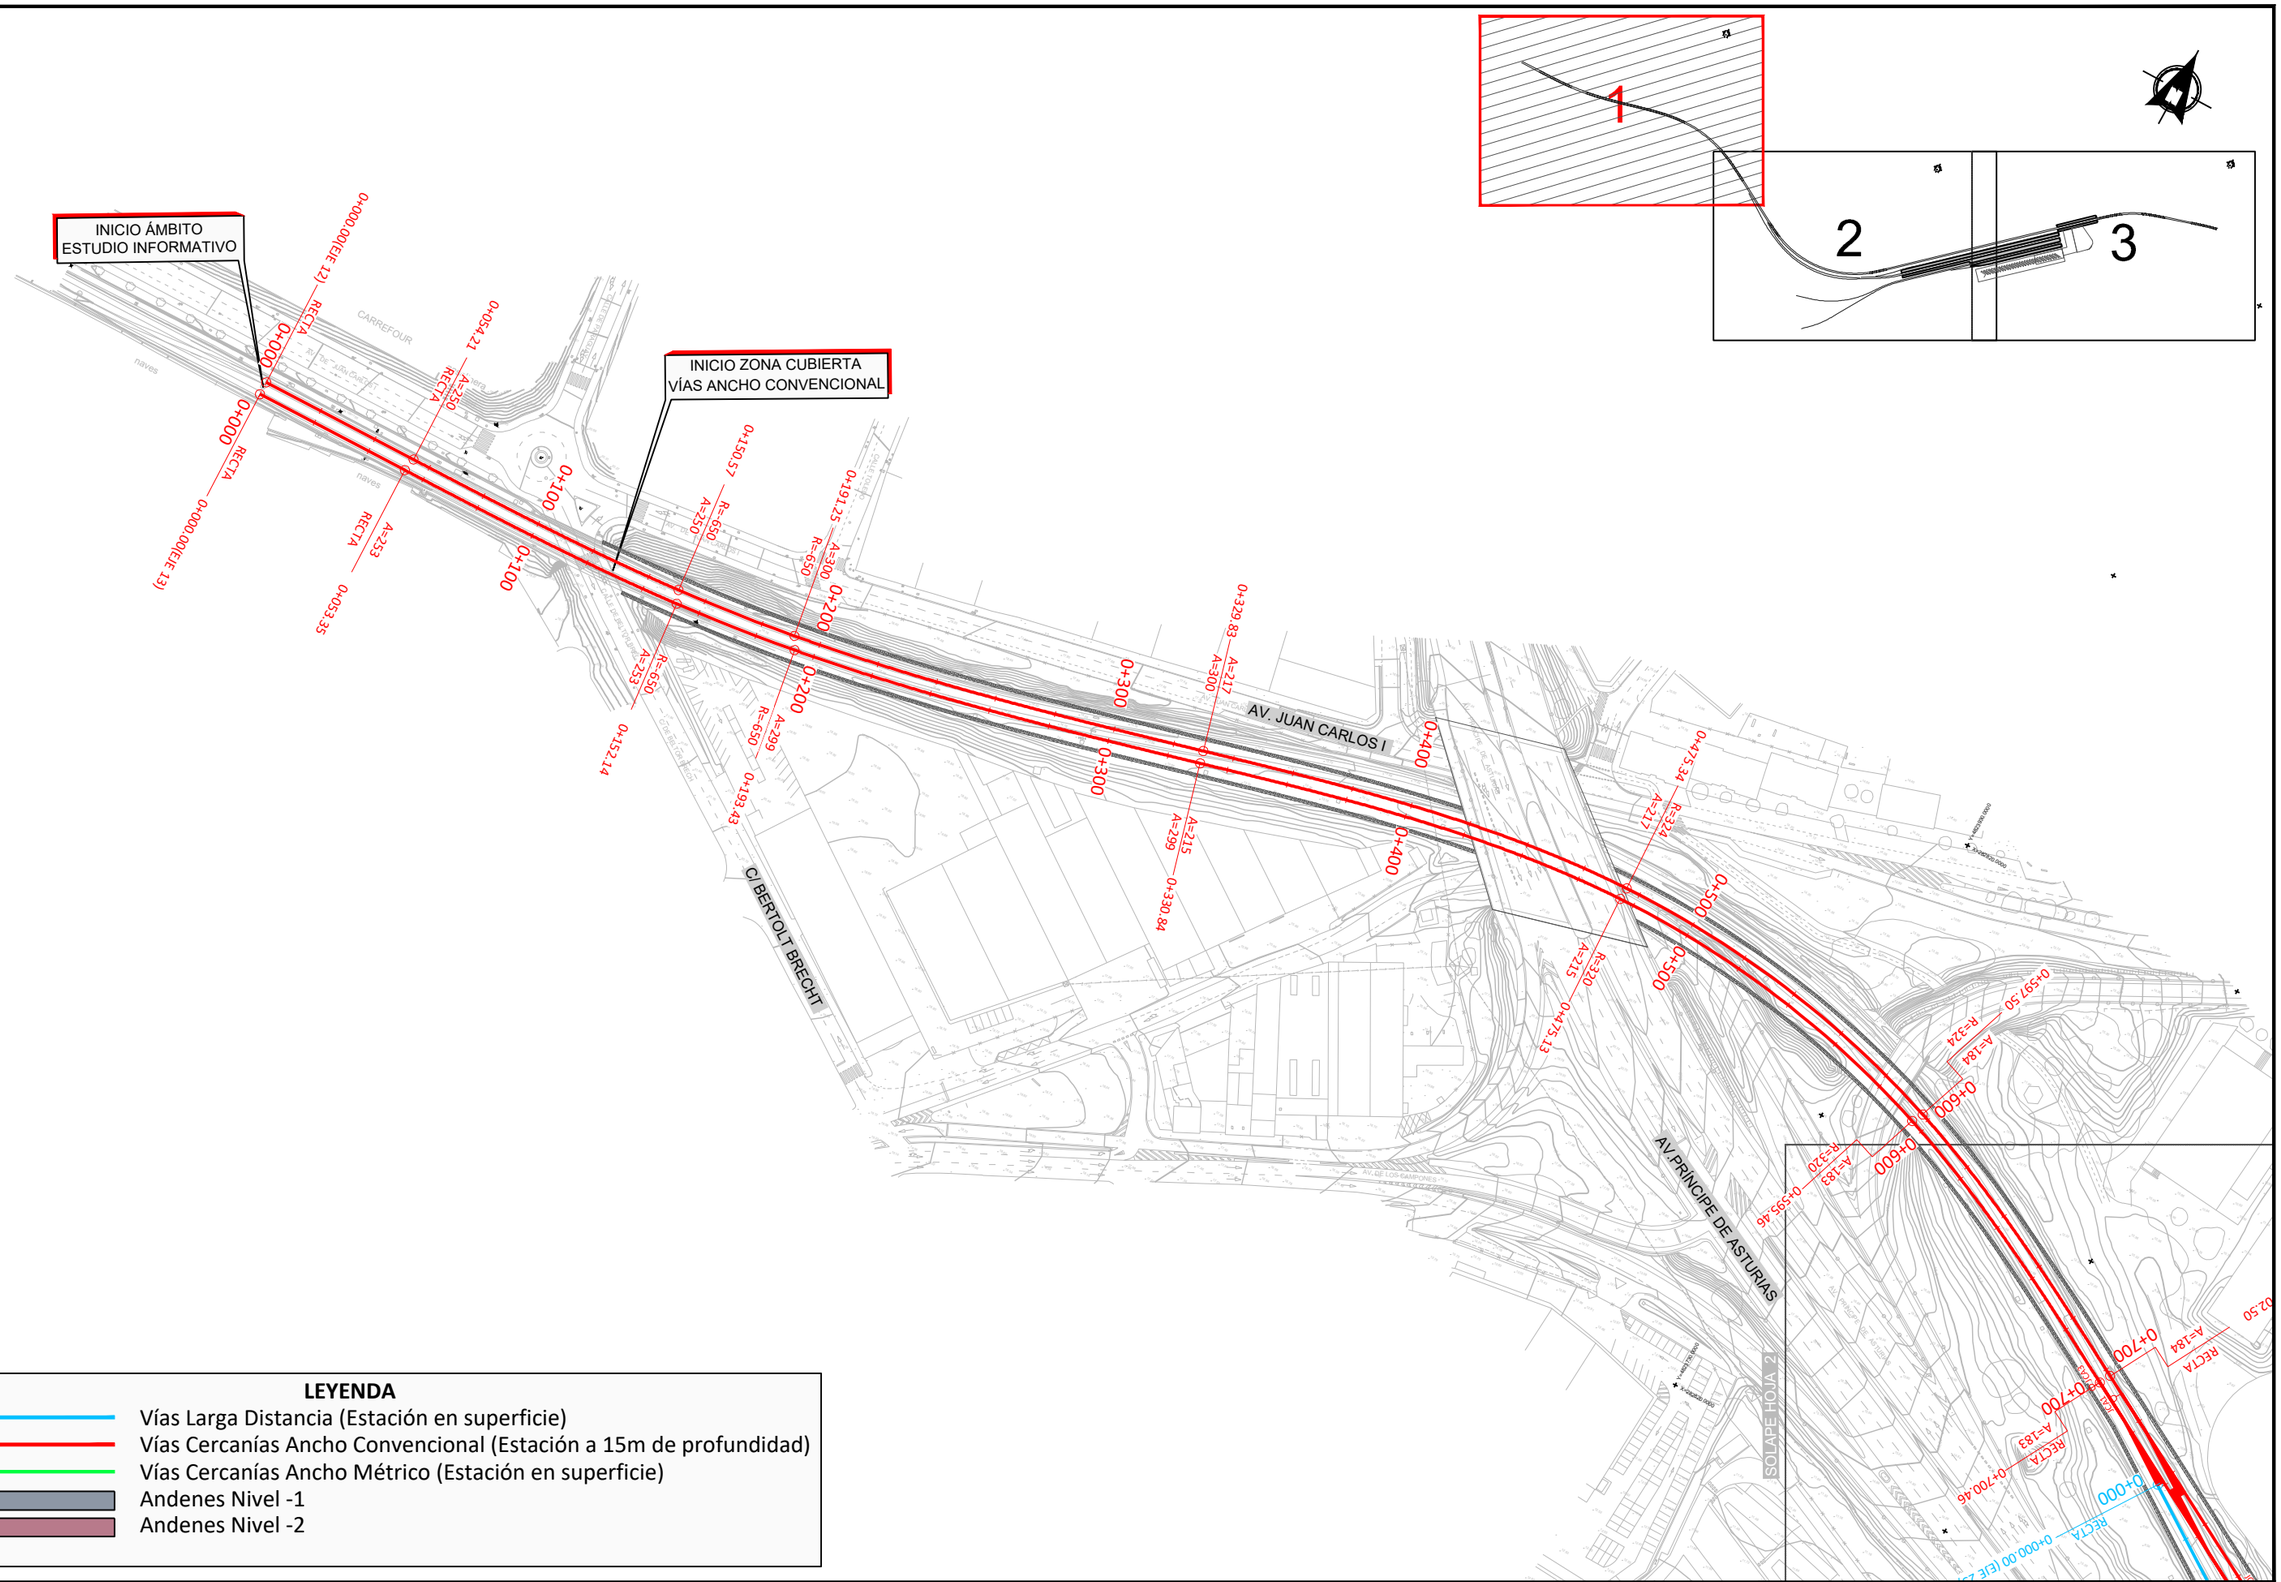

LEYENDA

- Vías Larga Distancia (Estación en superficie)
- Vías Cercanías Ancho Convencional (Estación a 15m de profundidad)
- Vías Cercanías Ancho Métrico (Estación en superficie)
- Andenes Nivel -1
- Andenes Nivel -2

GOBIERNO DE ESPAÑA — MINISTERIO DE TRANSPORTES, MOVILIDAD Y AGENDA URBANA

TÍTULO PROYECTO:
ESTUDIO INFORMATIVO
DE LA NUEVA ESTACIÓN INTERMODAL
DE GIJÓN

AUTOR DEL PROYECTO:
ineco

ESCALA ORIGINAL A1
1:1000
0 10 20 30 40m
NUMÉRICA | GRÁFICA


FECHA:
Marzo 2020

Nº DE PLANO: 2.4.1.2

Nº DE HOJA: HOJA 1 DE 3

TÍTULO DE PLANO:
TRAZADO
ALTERNATIVA 1. SOLUCIÓN MOREDA
PLANTA GENERAL

Z:\PROYECTOS_CBS\INECO\CBS1903-ESTUDIO INFORMATIVO DE LA NUEVA ESTACION INTERMODAL DE GIJON\Proyecto\DOCUMENTO 2\2.4 TRAZADO\2.4.1 ALTERNATIVA 1\2.4.1.2_PLANTA TRAZADO.dwg

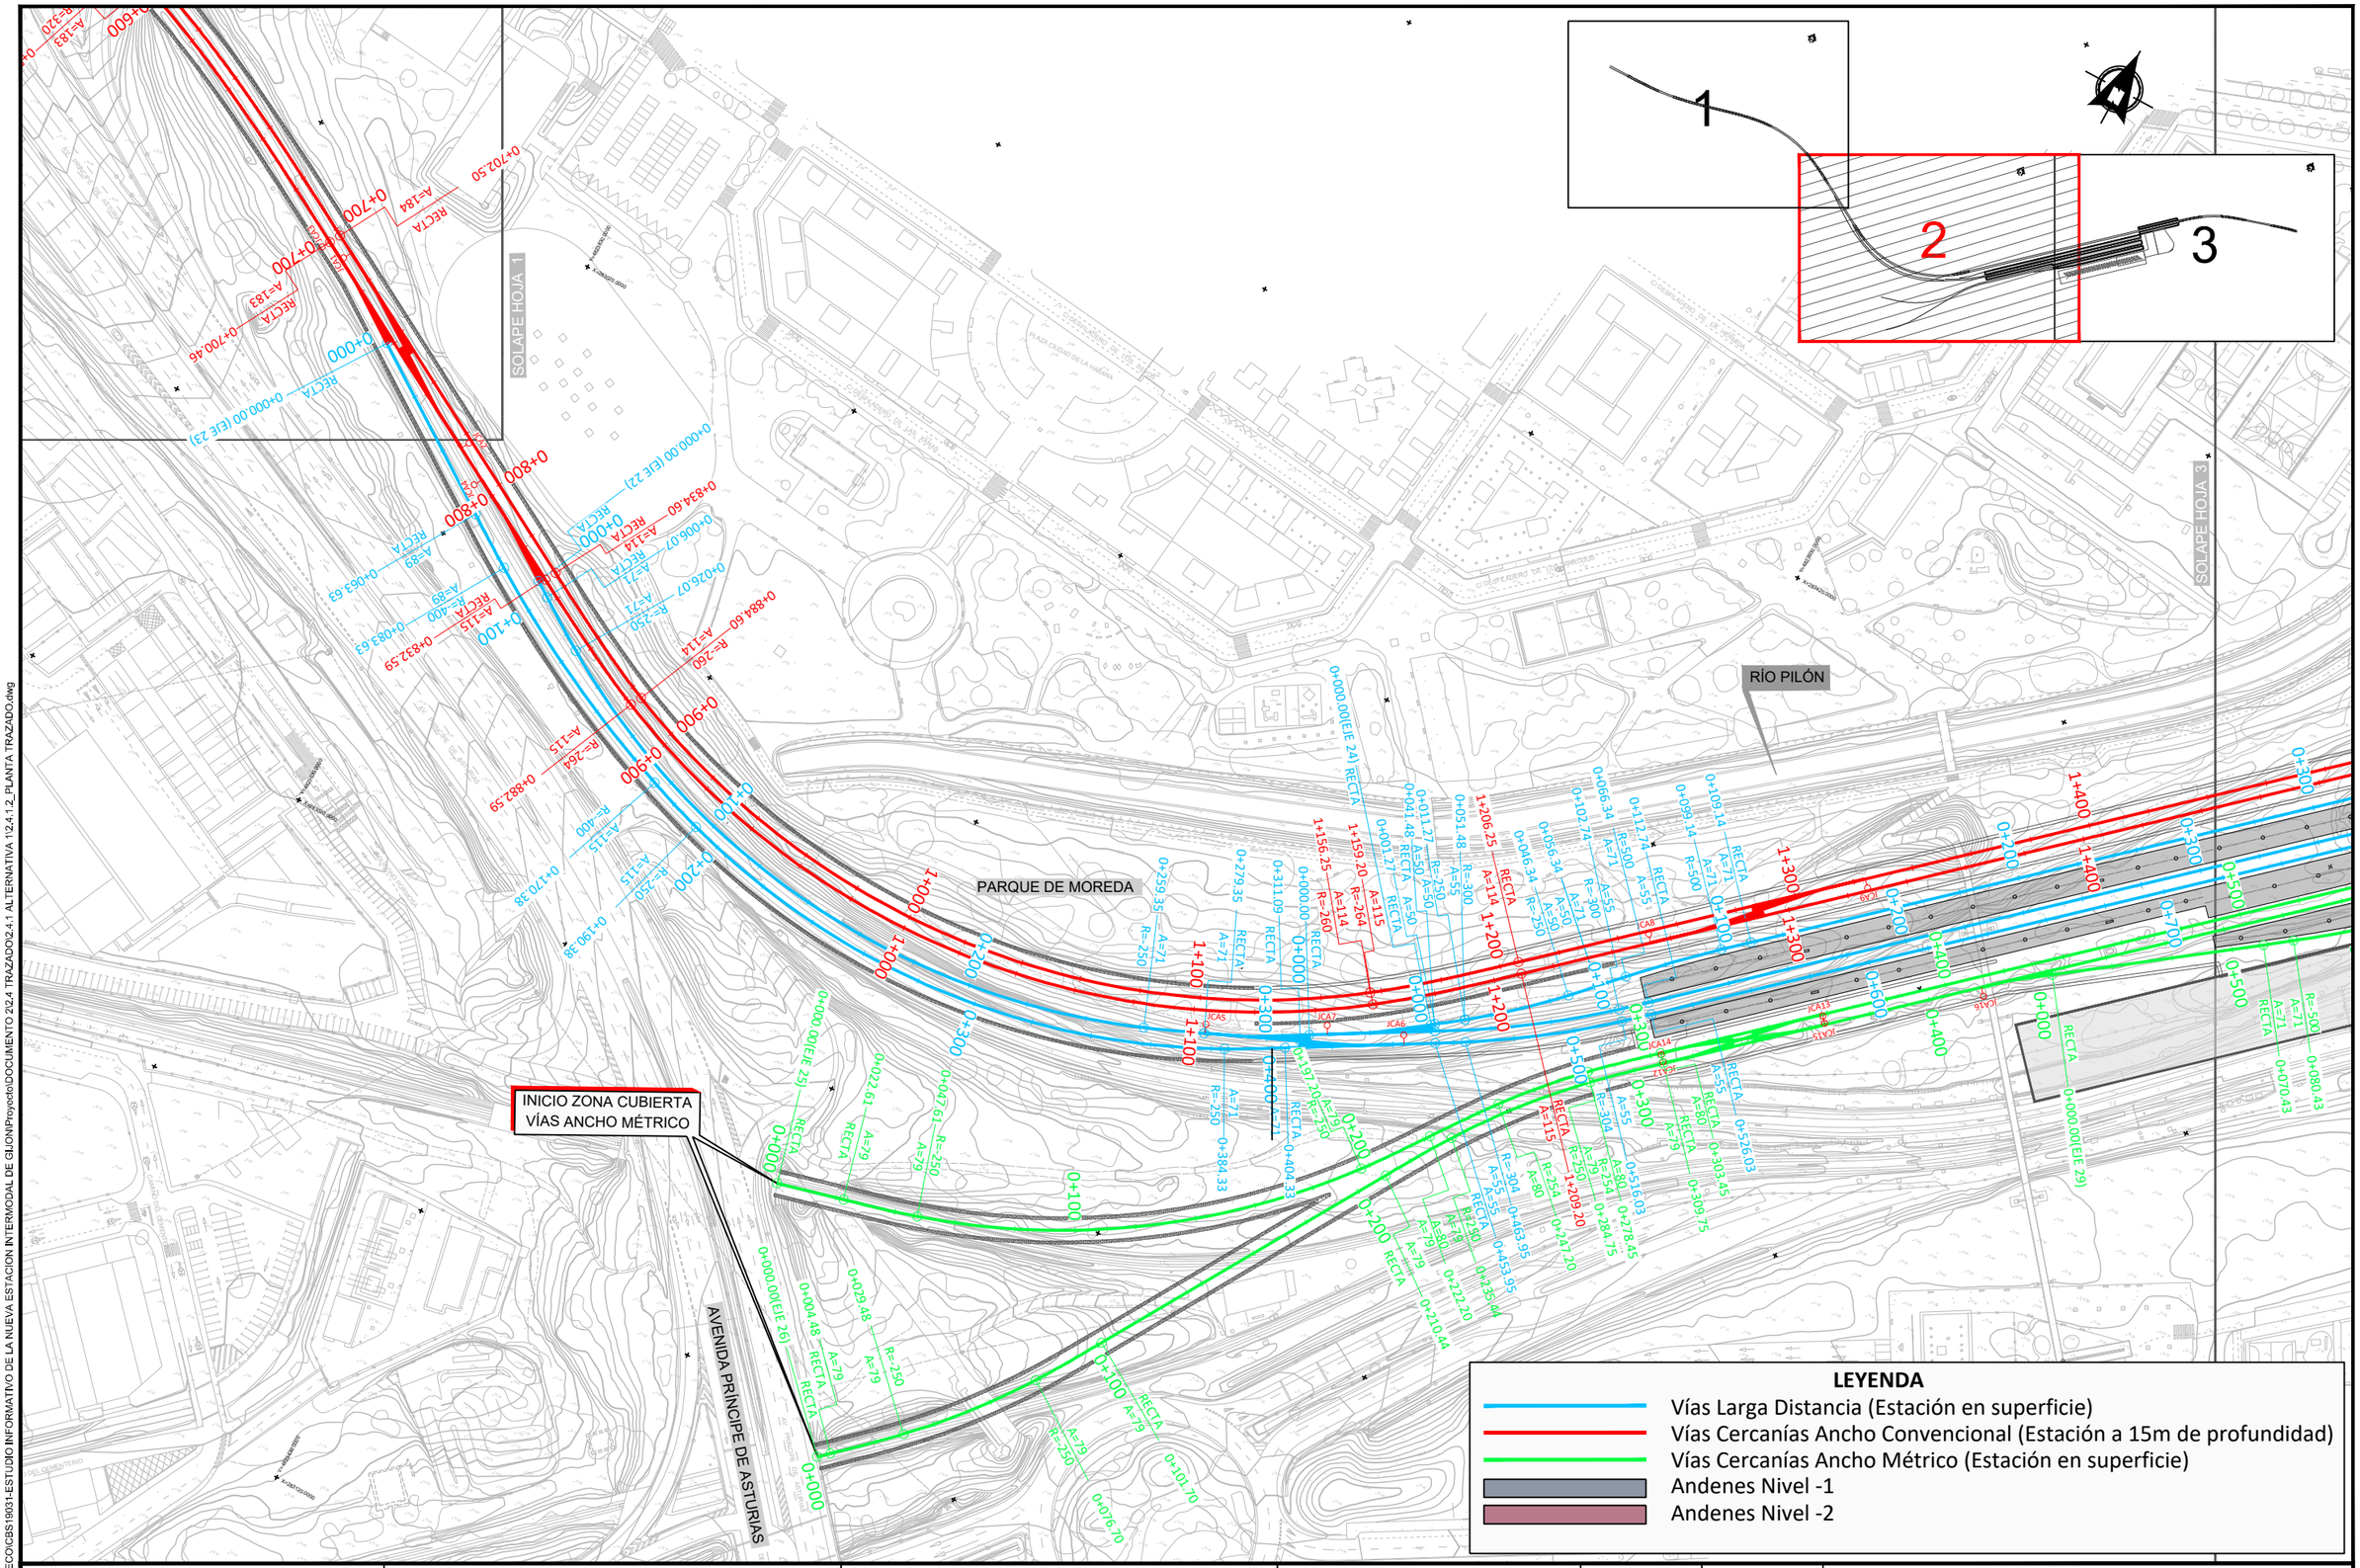

Z:\PROYECTOS_CBS\INECO\CBS\19031-ESTUDIO INFORMATIVO DE LA NUEVA ESTACION INTERMODAL DE GIJON\Proyecto\DOCUMENTO 2\2.4 TRAZADO\2.4.1 ALTERNATIVA 1\2.4.1.2_PLANTA TRAZADO.dwg

GOBIERNO DE ESPAÑA
MINISTERIO DE TRANSPORTES, MOVILIDAD Y AGENDA URBANA

TÍTULO PROYECTO:
ESTUDIO INFORMATIVO DE LA NUEVA ESTACIÓN INTERMODAL DE GIJÓN

AUTOR DEL PROYECTO:
ineco


ESCALA ORIGINAL A1
1:1000
0 10 20 30 40m
NUMÉRICA GRÁFICA

FECHA:
Marzo 2020

Nº DE PLANO:
2.4.1.2

Nº DE HOJA:
HOJA 2 DE 3

TÍTULO DE PLANO:
TRAZADO
ALTERNATIVA 1. SOLUCIÓN MOREDA
PLANTA GENERAL

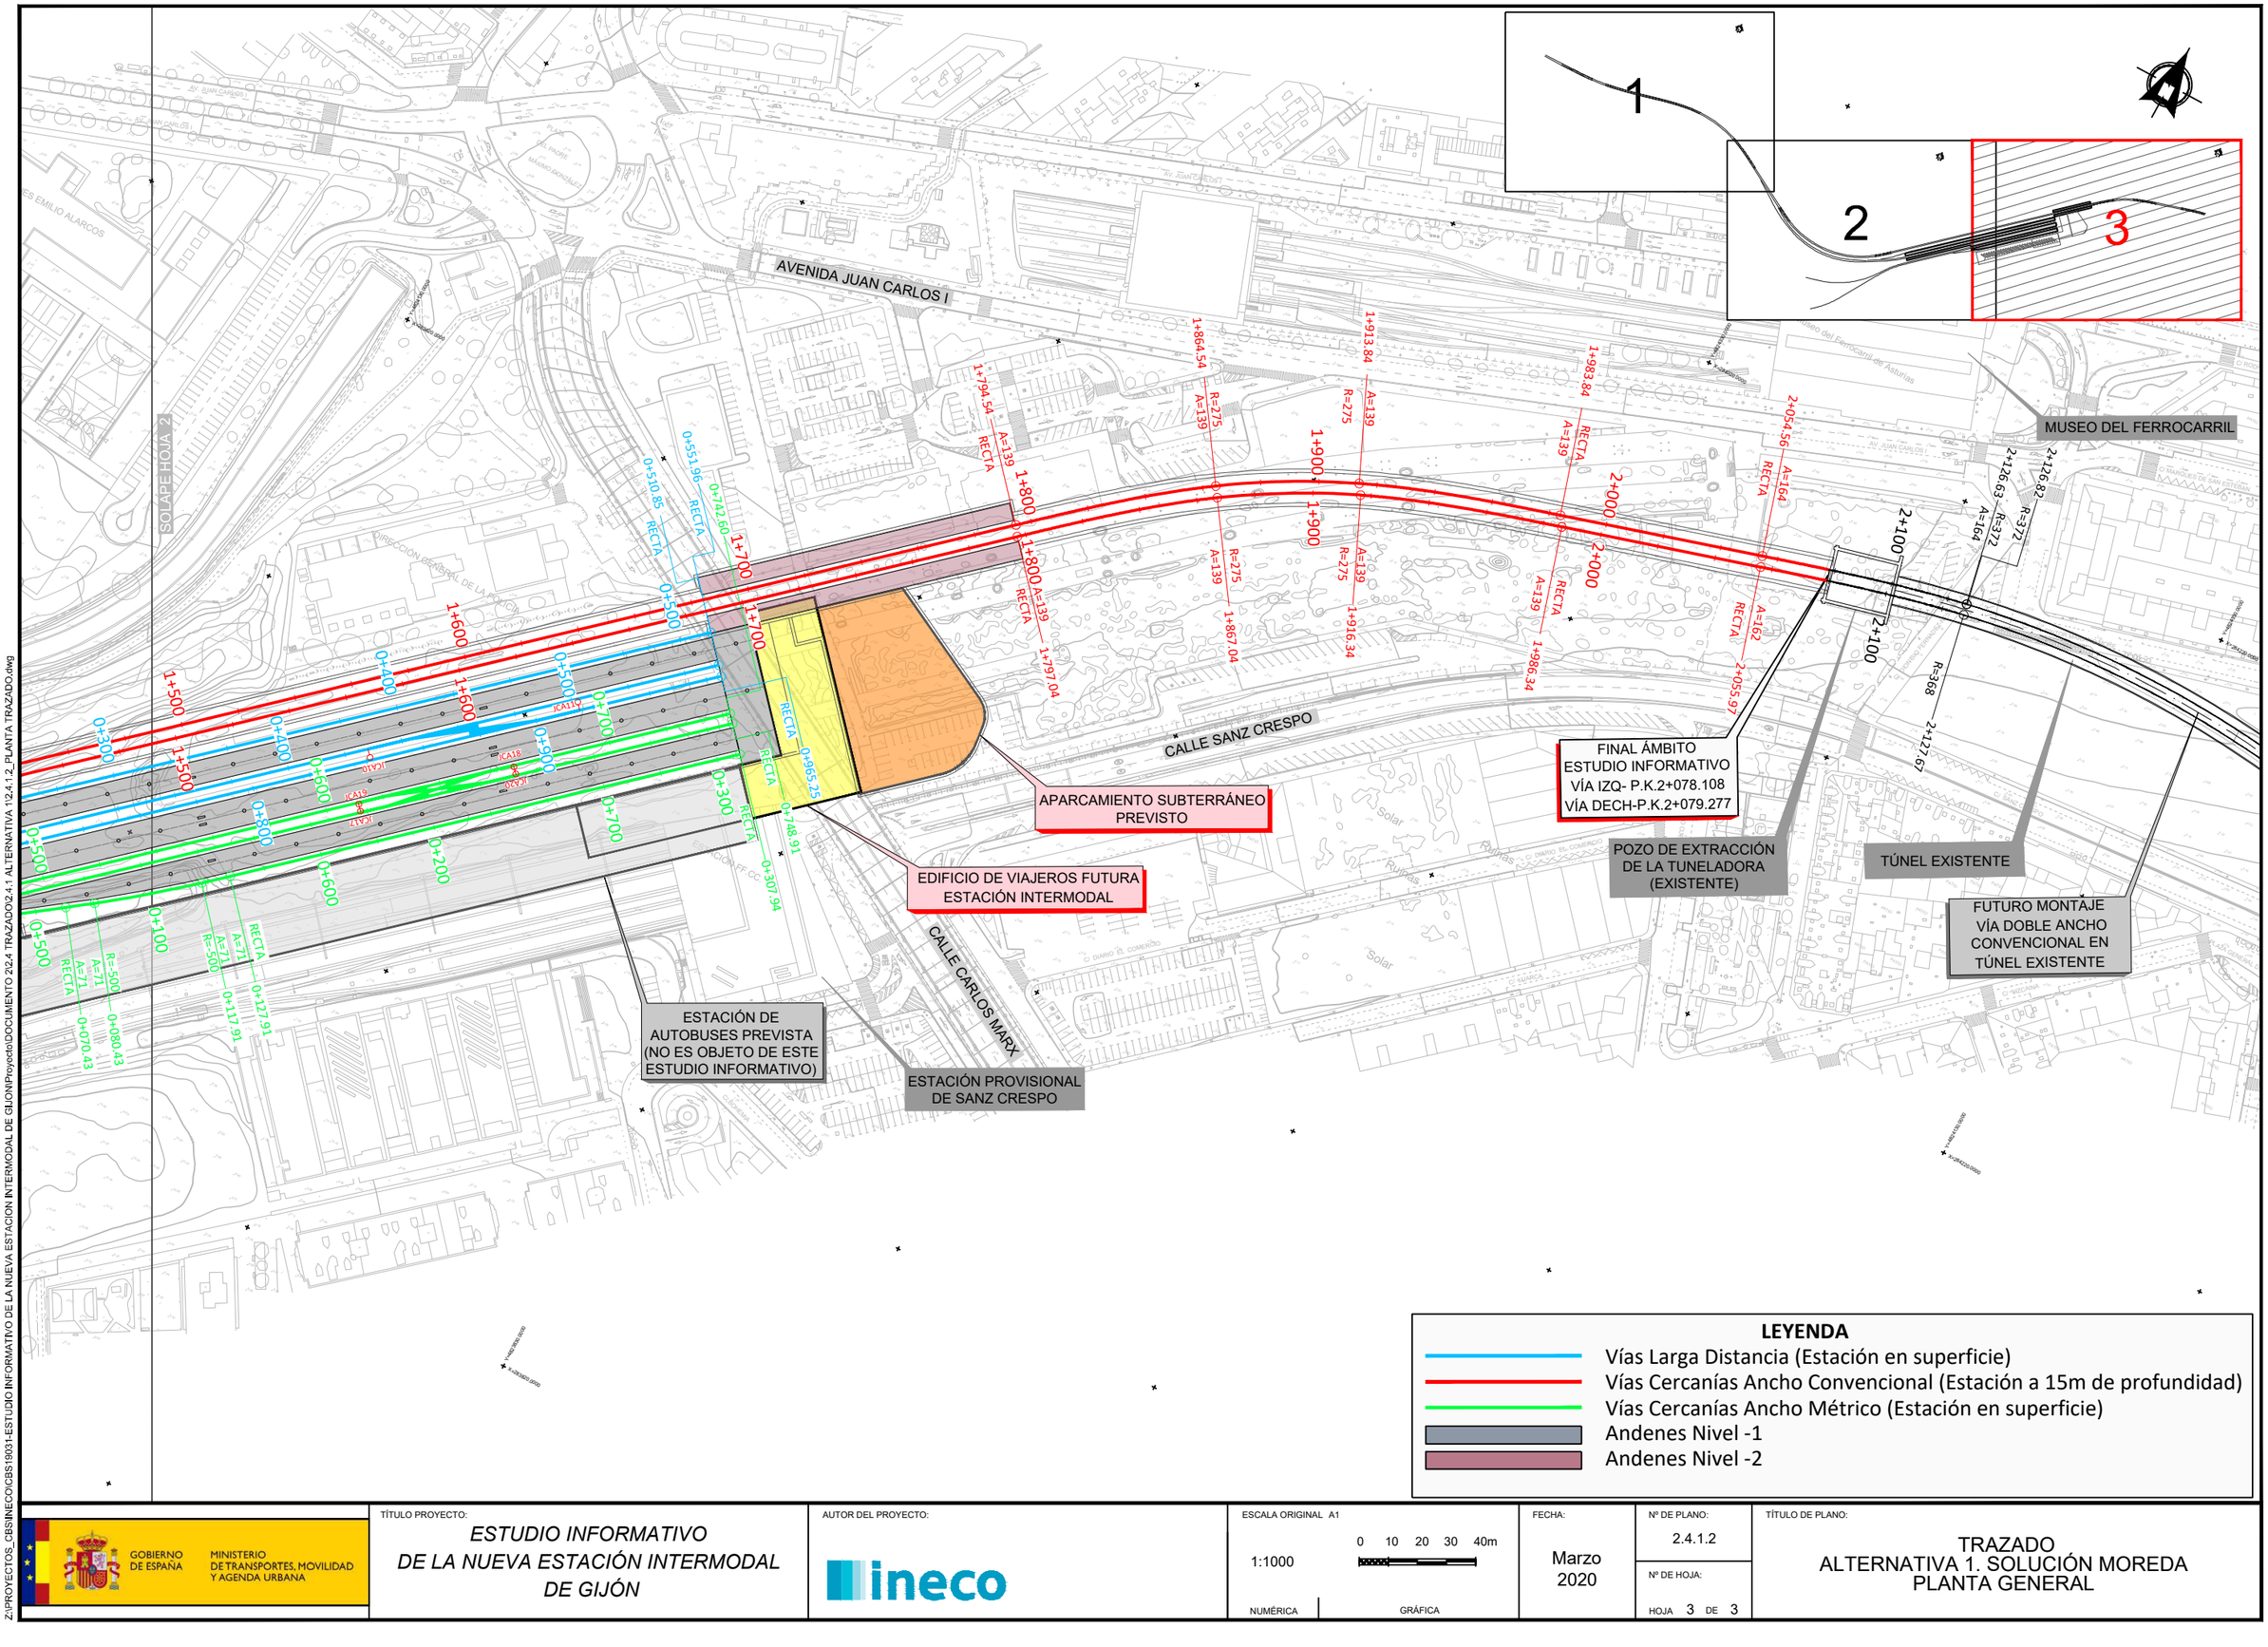

Z:\PROYECTOS_CBS\INECO\CBS\1903-ESTUDIO INFORMATIVO DE LA NUEVA ESTACION INTERMODAL DE GIJON\Proyecto\DOCUMENTO 2\2.4 TRAZADO\2.4.1 ALTERNATIVA 1\2.4.1.2_PLANTA TRAZADO.dwg

GOBIERNO DE ESPAÑA — MINISTERIO DE TRANSPORTES, MOVILIDAD Y AGENDA URBANA

TÍTULO PROYECTO:
ESTUDIO INFORMATIVO DE LA NUEVA ESTACIÓN INTERMODAL DE GIJÓN

AUTOR DEL PROYECTO:
ineco

ESCALA ORIGINAL A1
1:1000
0 10 20 30 40m
NUMÉRICA | GRÁFICA

FECHA:
Marzo 2020

Nº DE PLANO:
2.4.1.2

Nº DE HOJA:
HOJA 3 DE 3

TÍTULO DE PLANO:
TRAZADO
ALTERNATIVA 1. SOLUCIÓN MOREDA
PLANTA GENERAL

INICIO ÁMBITO ESTUDIO INFORMATIVO

INICIO ZONA CUBIERTA VÍAS ANCHO CONVENCIONAL

AV. JUAN CARLOS I

C/ BERTOLT BRECHT

AV PRINCIPE DE ASTURIAS

SOLAPE HOJA 2

1

2

3

LEYENDA

- Vías Larga Distancia (Estación en superficie)
- Vías Cercanías Ancho Convencional (Estación a 15m de profundidad)
- Vías Cercanías Ancho Métrico (Estación en superficie)
- Andenes Nivel -1
- Andenes Nivel -2

GOBIERNO DE ESPAÑA
MINISTERIO DE TRANSPORTES, MOVILIDAD Y AGENDA URBANA

TÍTULO PROYECTO:
ESTUDIO INFORMATIVO DE LA NUEVA ESTACIÓN INTERMODAL DE GIJÓN

AUTOR DEL PROYECTO:
ineco

ESCALA ORIGINAL A1
1:1000
0 10 20 30 40m
NUMÉRICA GRÁFICA


FECHA:
Marzo 2020

Nº DE PLANO:
2.4.1.3

Nº DE HOJA:
HOJA 1 DE 3

TÍTULO DE PLANO:
TRAZADO
ALTERNATIVA 1. SOLUCIÓN MOREDA
PLANTA SOBRE ORTOFOTO

Z:\PROYECTOS_CBS\INECO\CBS19031-ESTUDIO INFORMATIVO DE LA NUEVA ESTACION INTERMODAL DE GIJON\Proyecto\DOCUMENTO 2\2.4 TRAZADO\2.4.1 ALTERNATIVA 1\2.4.1.3_PLANTA ORTOFOTO.dwg

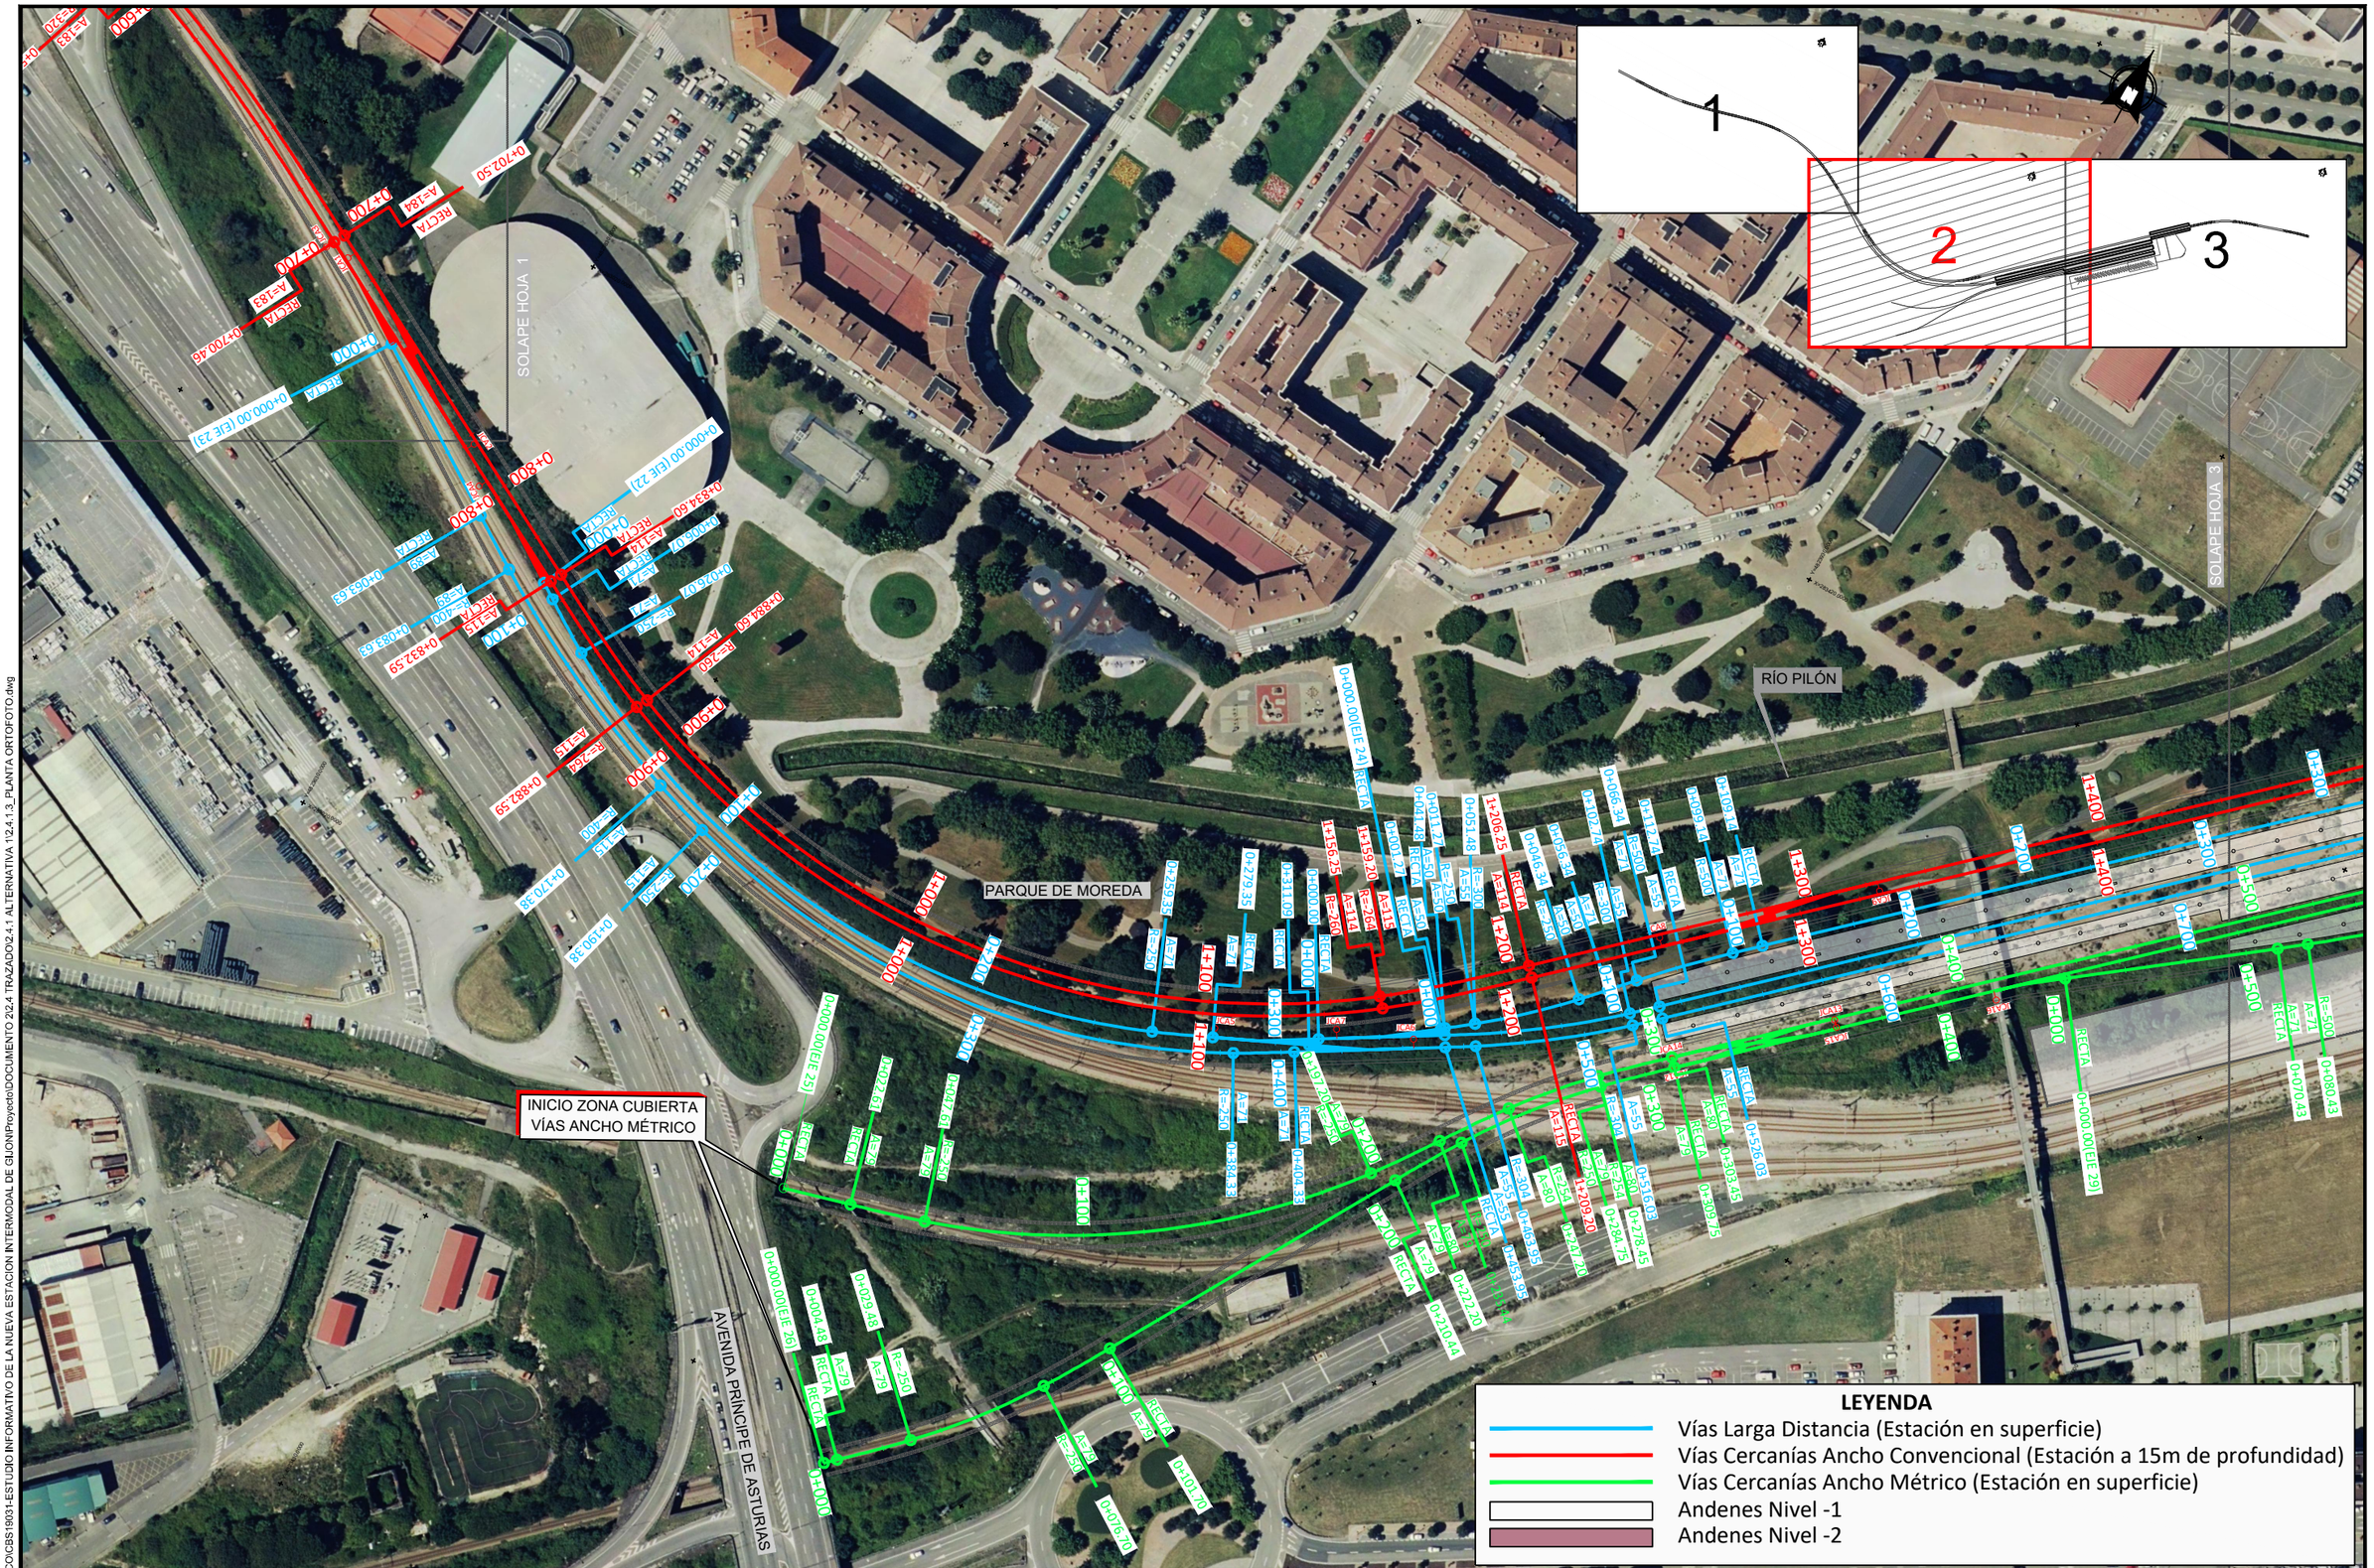

Z:\PROYECTOS_CBS\INECO\CBS19031-ESTUDIO INFORMATIVO DE LA NUEVA ESTACION INTERMODAL DE GIJON\Proyecto\DOCUMENTO 2\2.4 TRAZADO\2.4.1 ALTERNATIVA 1\2.4.1.3_PLANTA ORTOFOTO.dwg

GOBIERNO DE ESPAÑA
MINISTERIO DE TRANSPORTES, MOVILIDAD Y AGENDA URBANA

TÍTULO PROYECTO:
ESTUDIO INFORMATIVO DE LA NUEVA ESTACIÓN INTERMODAL DE GIJÓN

AUTOR DEL PROYECTO:
ineco


ESCALA ORIGINAL A1
1:1000
0 10 20 30 40m
NUMÉRICA | GRÁFICA

FECHA:
Marzo 2020

Nº DE PLANO:
2.4.1.3

Nº DE HOJA:
HOJA 2 DE 3

TÍTULO DE PLANO:
TRAZADO
ALTERNATIVA 1. SOLUCIÓN MOREDA
PLANTA SOBRE ORTOFOTO

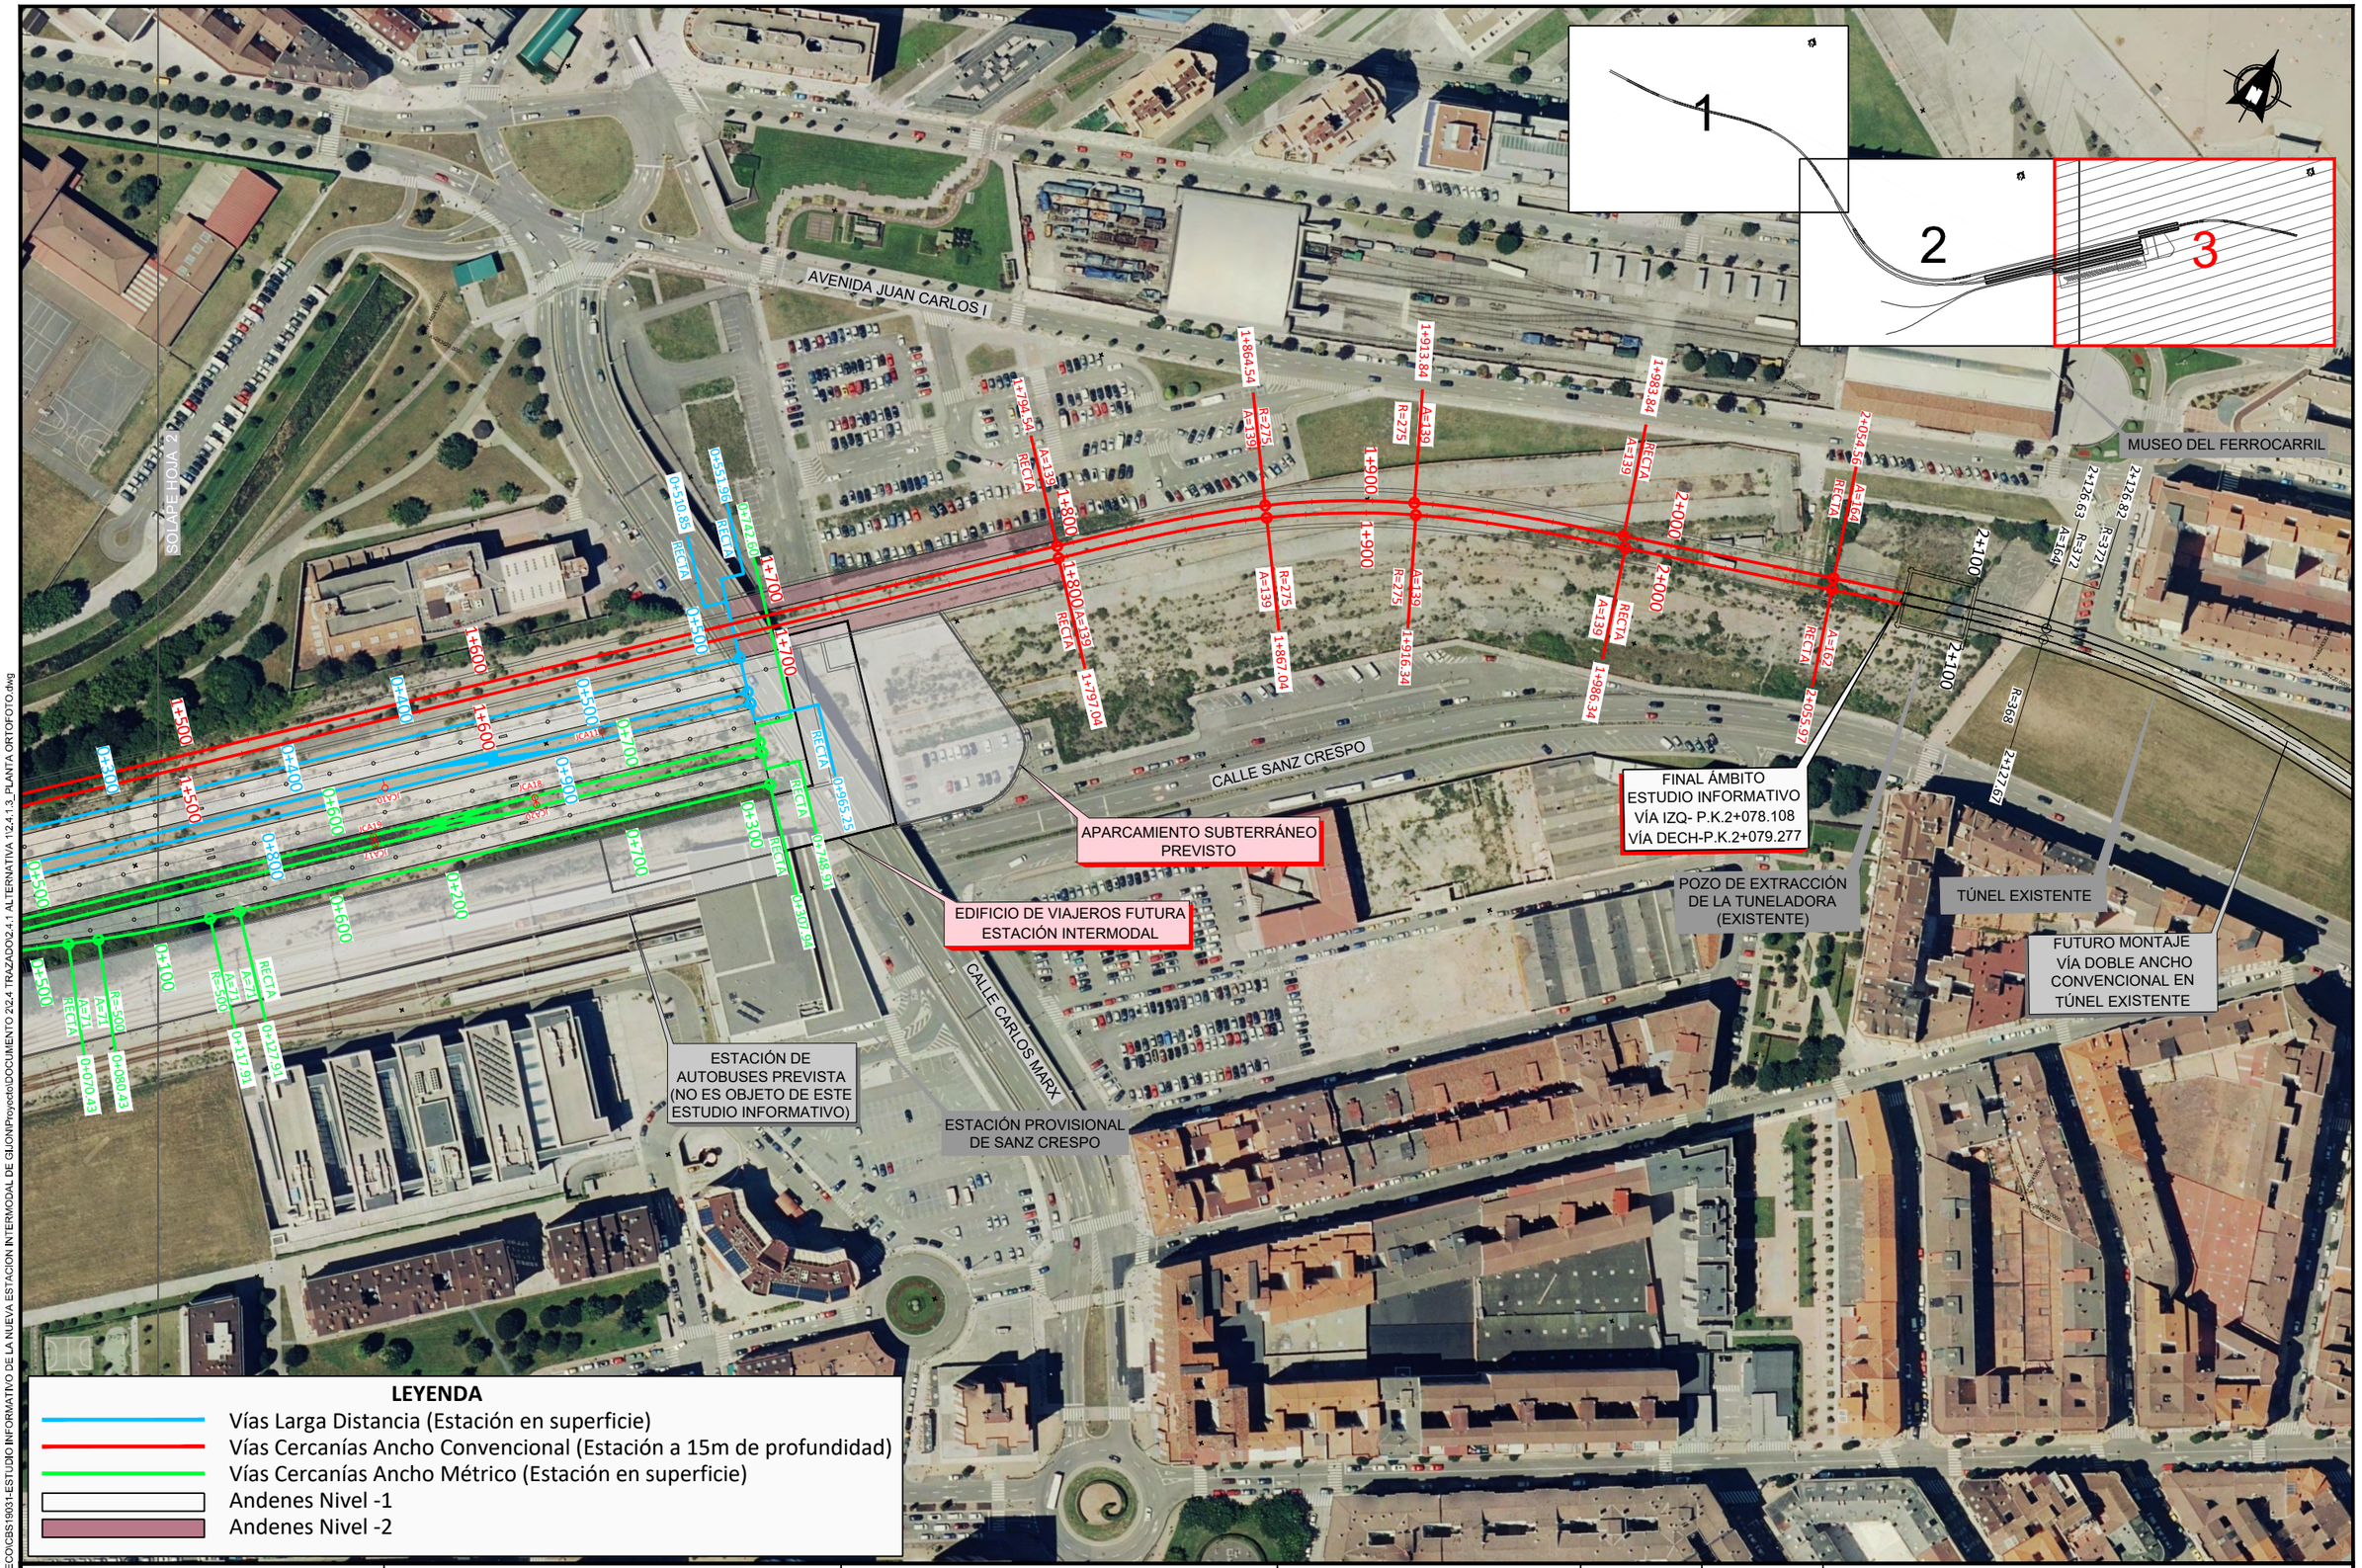

Z:\PROYECTOS_CBS\INECO\CGBS\19031-ESTUDIO INFORMATIVO DE LA NUEVA ESTACION INTERMODAL DE GIJON\Proyecto\DOCUMENTO 2\2.4 TRAZADO\2.4.1 ALTERNATIVA 1\2.4.1.3_PLANTA ORTOFOTO.dwg

GOBIERNO DE ESPAÑA — MINISTERIO DE TRANSPORTES, MOVILIDAD Y AGENDA URBANA

TÍTULO PROYECTO:
ESTUDIO INFORMATIVO DE LA NUEVA ESTACIÓN INTERMODAL DE GIJÓN

AUTOR DEL PROYECTO:
ineco

ESCALA ORIGINAL A1
1:1000
0 10 20 30 40m
NUMÉRICA | GRÁFICA


FECHA:
Marzo 2020

Nº DE PLANO: 2.4.1.3

Nº DE HOJA: HOJA 3 DE 3


TÍTULO DE PLANO:
TRAZADO
ALTERNATIVA 1. SOLUCIÓN MOREDA
PLANTA SOBRE ORTOFOTO

VÍA IZQUIERDA CERCANÍAS
ANCHO CONVENCIONAL
(EJE 12)

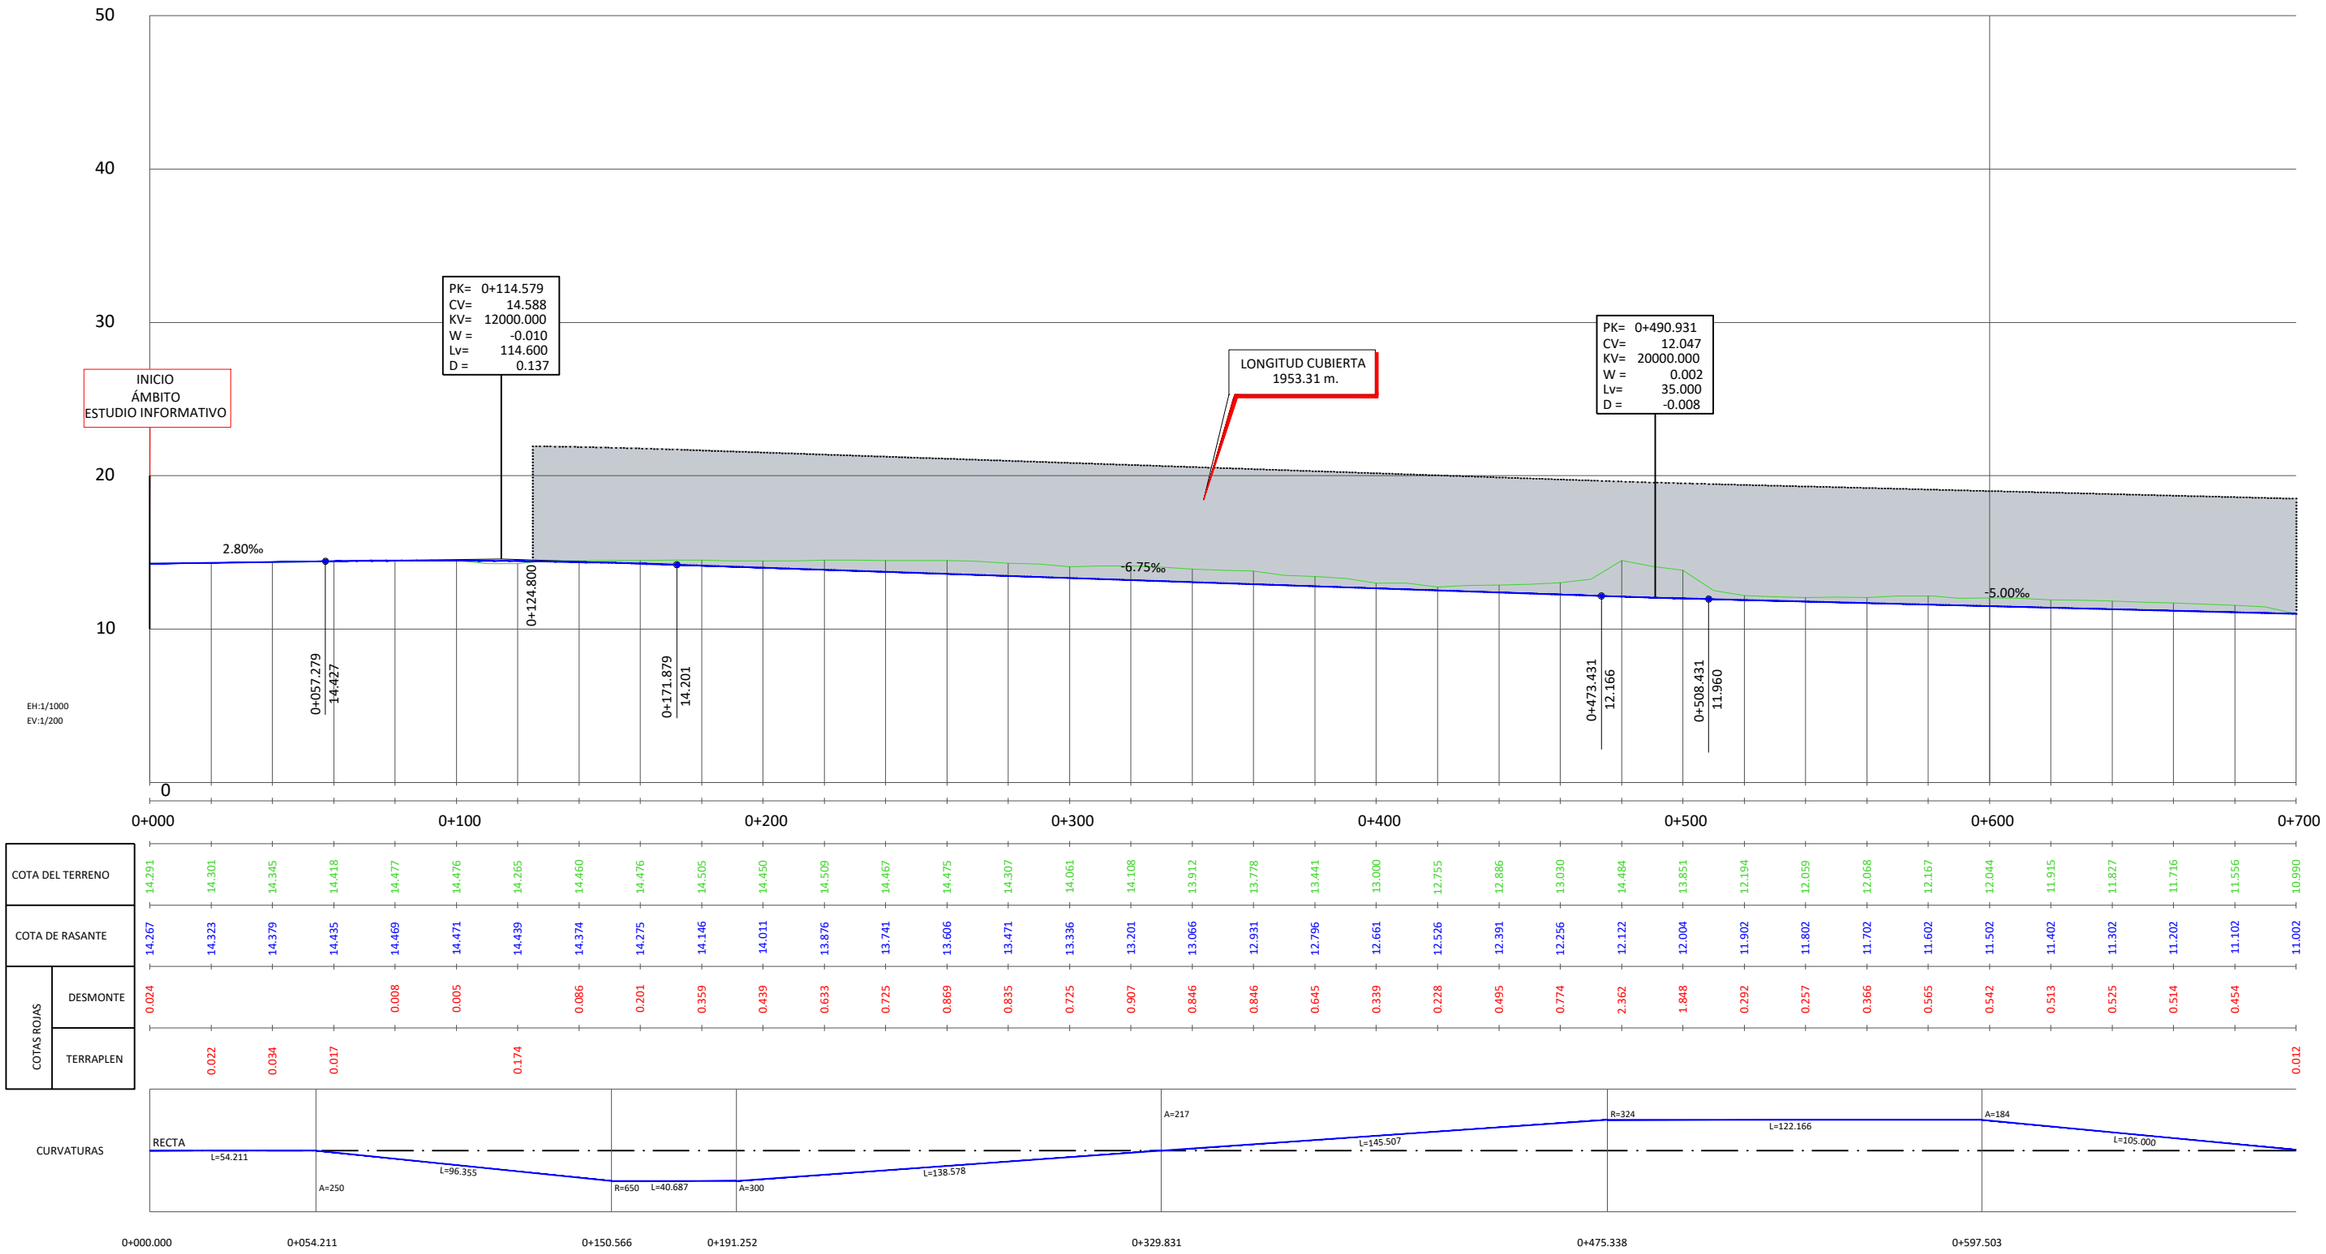

| | | |

VÍA IZQUIERDA CERCANÍAS ANCHO CONVENCIONAL (EJE 12)

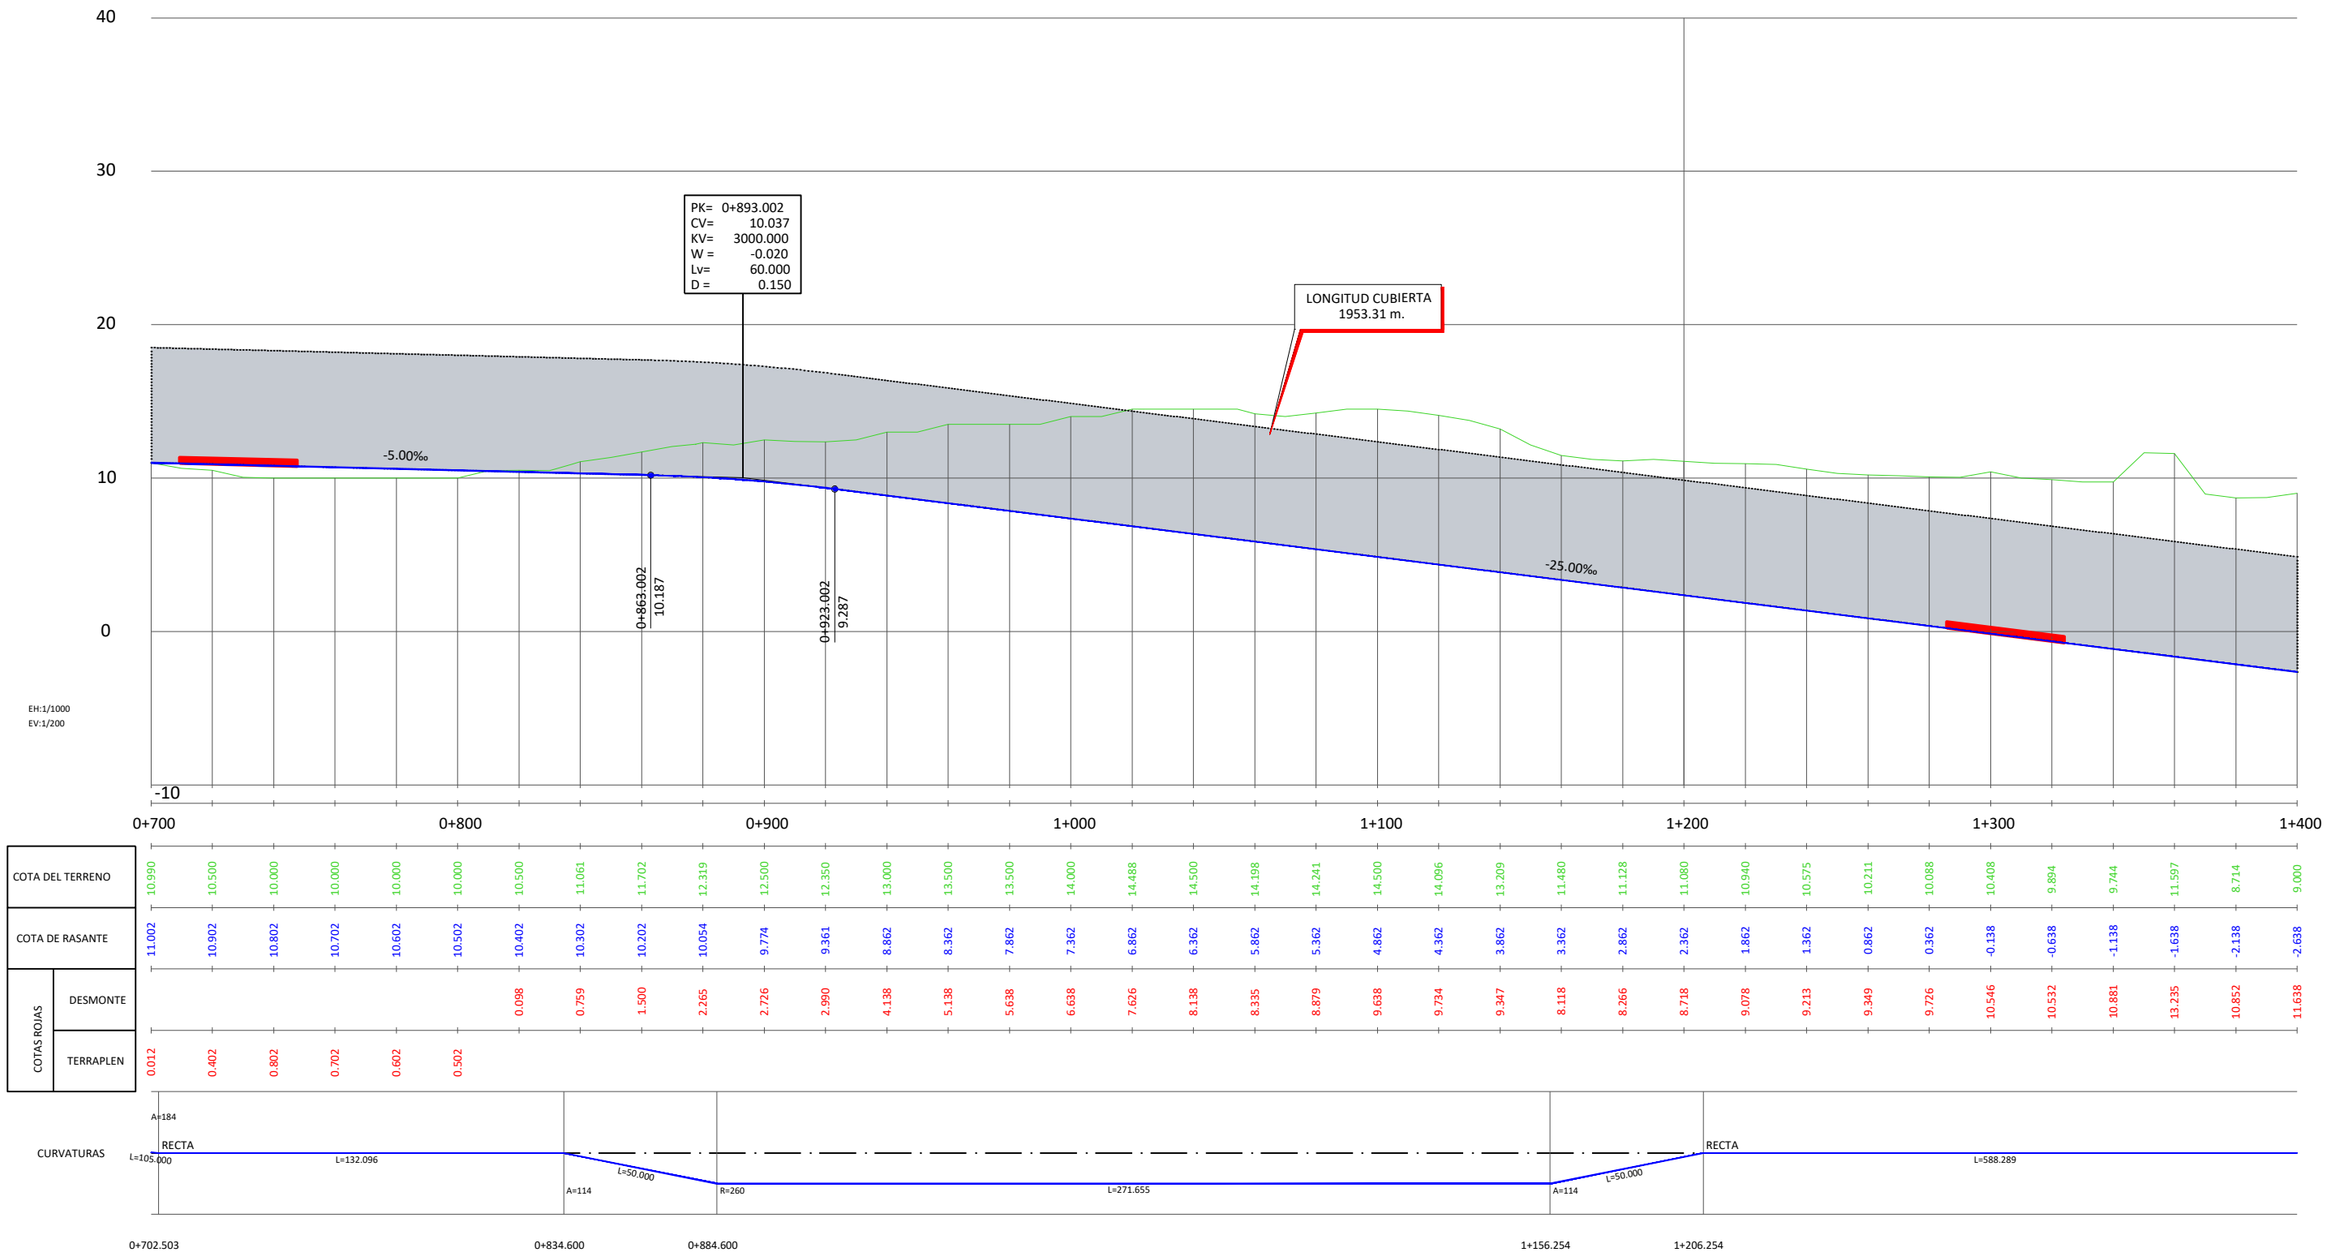

Z:\PROYECTOS_CBS\INECO\CBS1903-ESTUDIO INFORMATIVO DE LA NUEVA ESTACION INTERMODAL DE GIJON\Proyecto\DOCUMENTO 2\2.4 TRAZADO\2.4.1 ALTERNATIVA 1\2.4.1.4_PERFIL LONGITUDINAL.dwg

GOBIERNO DE ESPAÑA — MINISTERIO DE TRANSPORTES, MOVILIDAD Y AGENDA URBANA

TÍTULO PROYECTO:
ESTUDIO INFORMATIVO DE LA NUEVA ESTACIÓN INTERMODAL DE GIJÓN

AUTOR DEL PROYECTO:
ineco

ESCALA ORIGINAL A1
EH-1:1000
EV-1:200
NUMÉRICA
0 10 20 30 40m
0 4 8 12 16m
GRÁFICA


FECHA:
Marzo 2020

Nº DE PLANO:
2.4.1.4

Nº DE HOJA:
HOJA 2 DE 18


TÍTULO DE PLANO:
TRAZADO
ALTERNATIVA 1. SOLUCIÓN MOREDA
PERFILES LONGITUDINALES

VÍA IZQUIERDA CERCANÍAS ANCHO CONVENCIONAL (EJE 12)

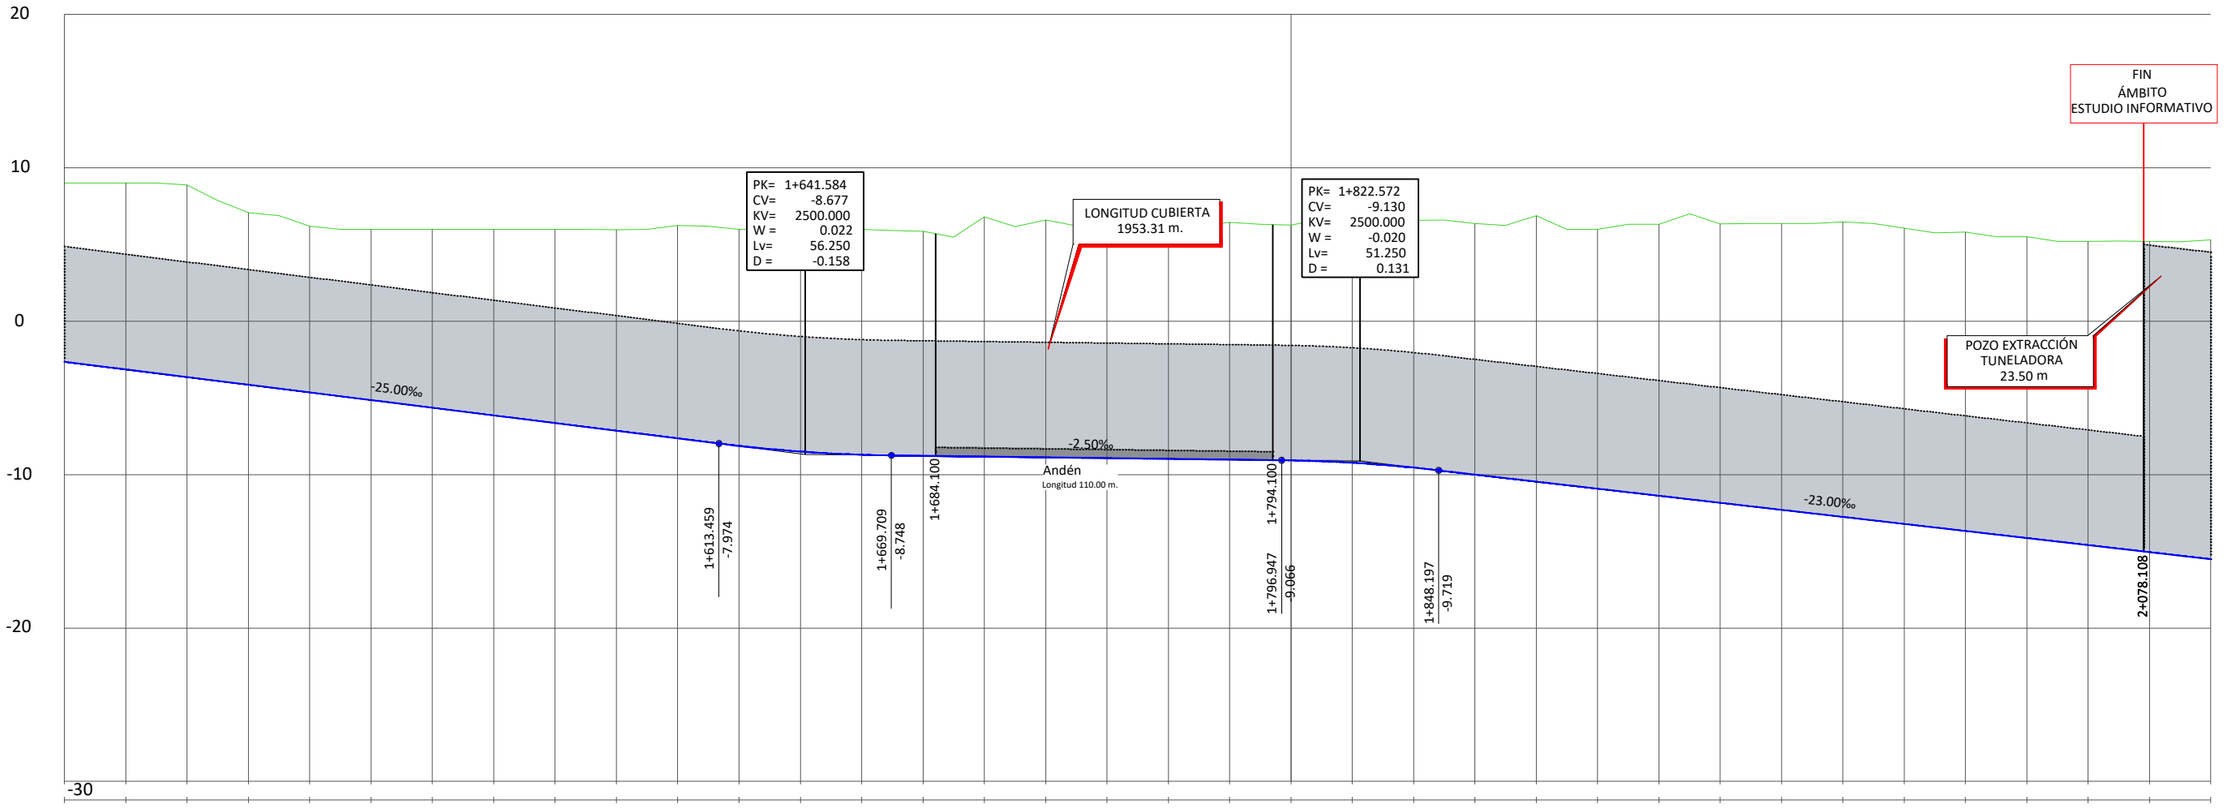

| | | |

VÍA IZQUIERDA CERCANÍAS ANCHO CONVENCIONAL (EJE 12)

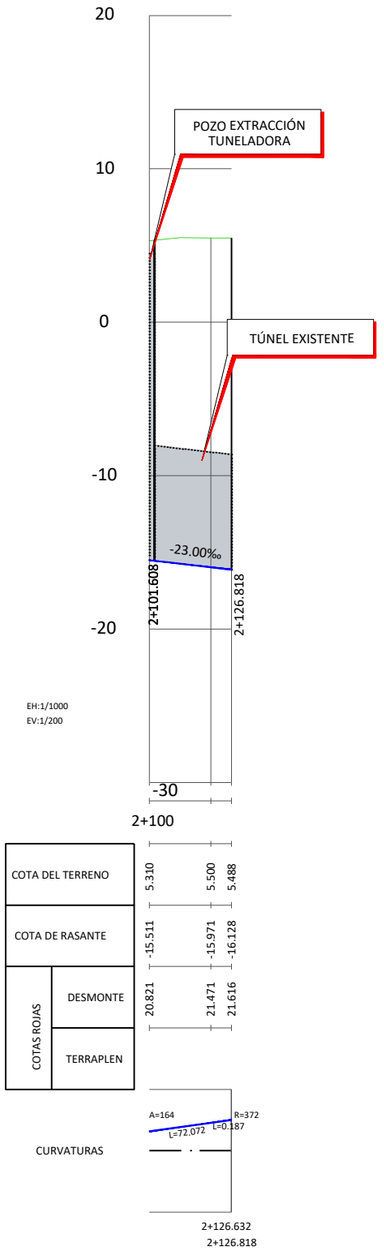

Z:\PROYECTOS_CBS\INECO\CBS19803-ESTUDIO INFORMATIVO DE LA NUEVA ESTACION INTERMODAL DE GIJON\Proyecto\DOCUMENTO 2\2.4 TRAZADO\2.4.1 ALTERNATIVA 1\2.4.1.4_PERFIL LONGITUDINAL.dwg

GOBIERNO DE ESPAÑA — MINISTERIO DE TRANSPORTES, MOVILIDAD Y AGENDA URBANA

TÍTULO PROYECTO:
ESTUDIO INFORMATIVO DE LA NUEVA ESTACIÓN INTERMODAL DE GIJÓN

AUTOR DEL PROYECTO:
ineco

ESCALA ORIGINAL A1
EH-1:1000
EV-1:200
0 10 20 30 40m
0 4 8 12 16m
NUMÉRICA | GRÁFICA


FECHA:
Marzo 2020

Nº DE PLANO:
2.4.1.4

Nº DE HOJA:
HOJA 4 DE 18


TÍTULO DE PLANO:
TRAZADO
ALTERNATIVA 1. SOLUCIÓN MOREDA
PERFILES LONGITUDINALES

VÍA DERECHA CERCANÍAS
ANCHO CONVENCIONAL
(EJE 13)

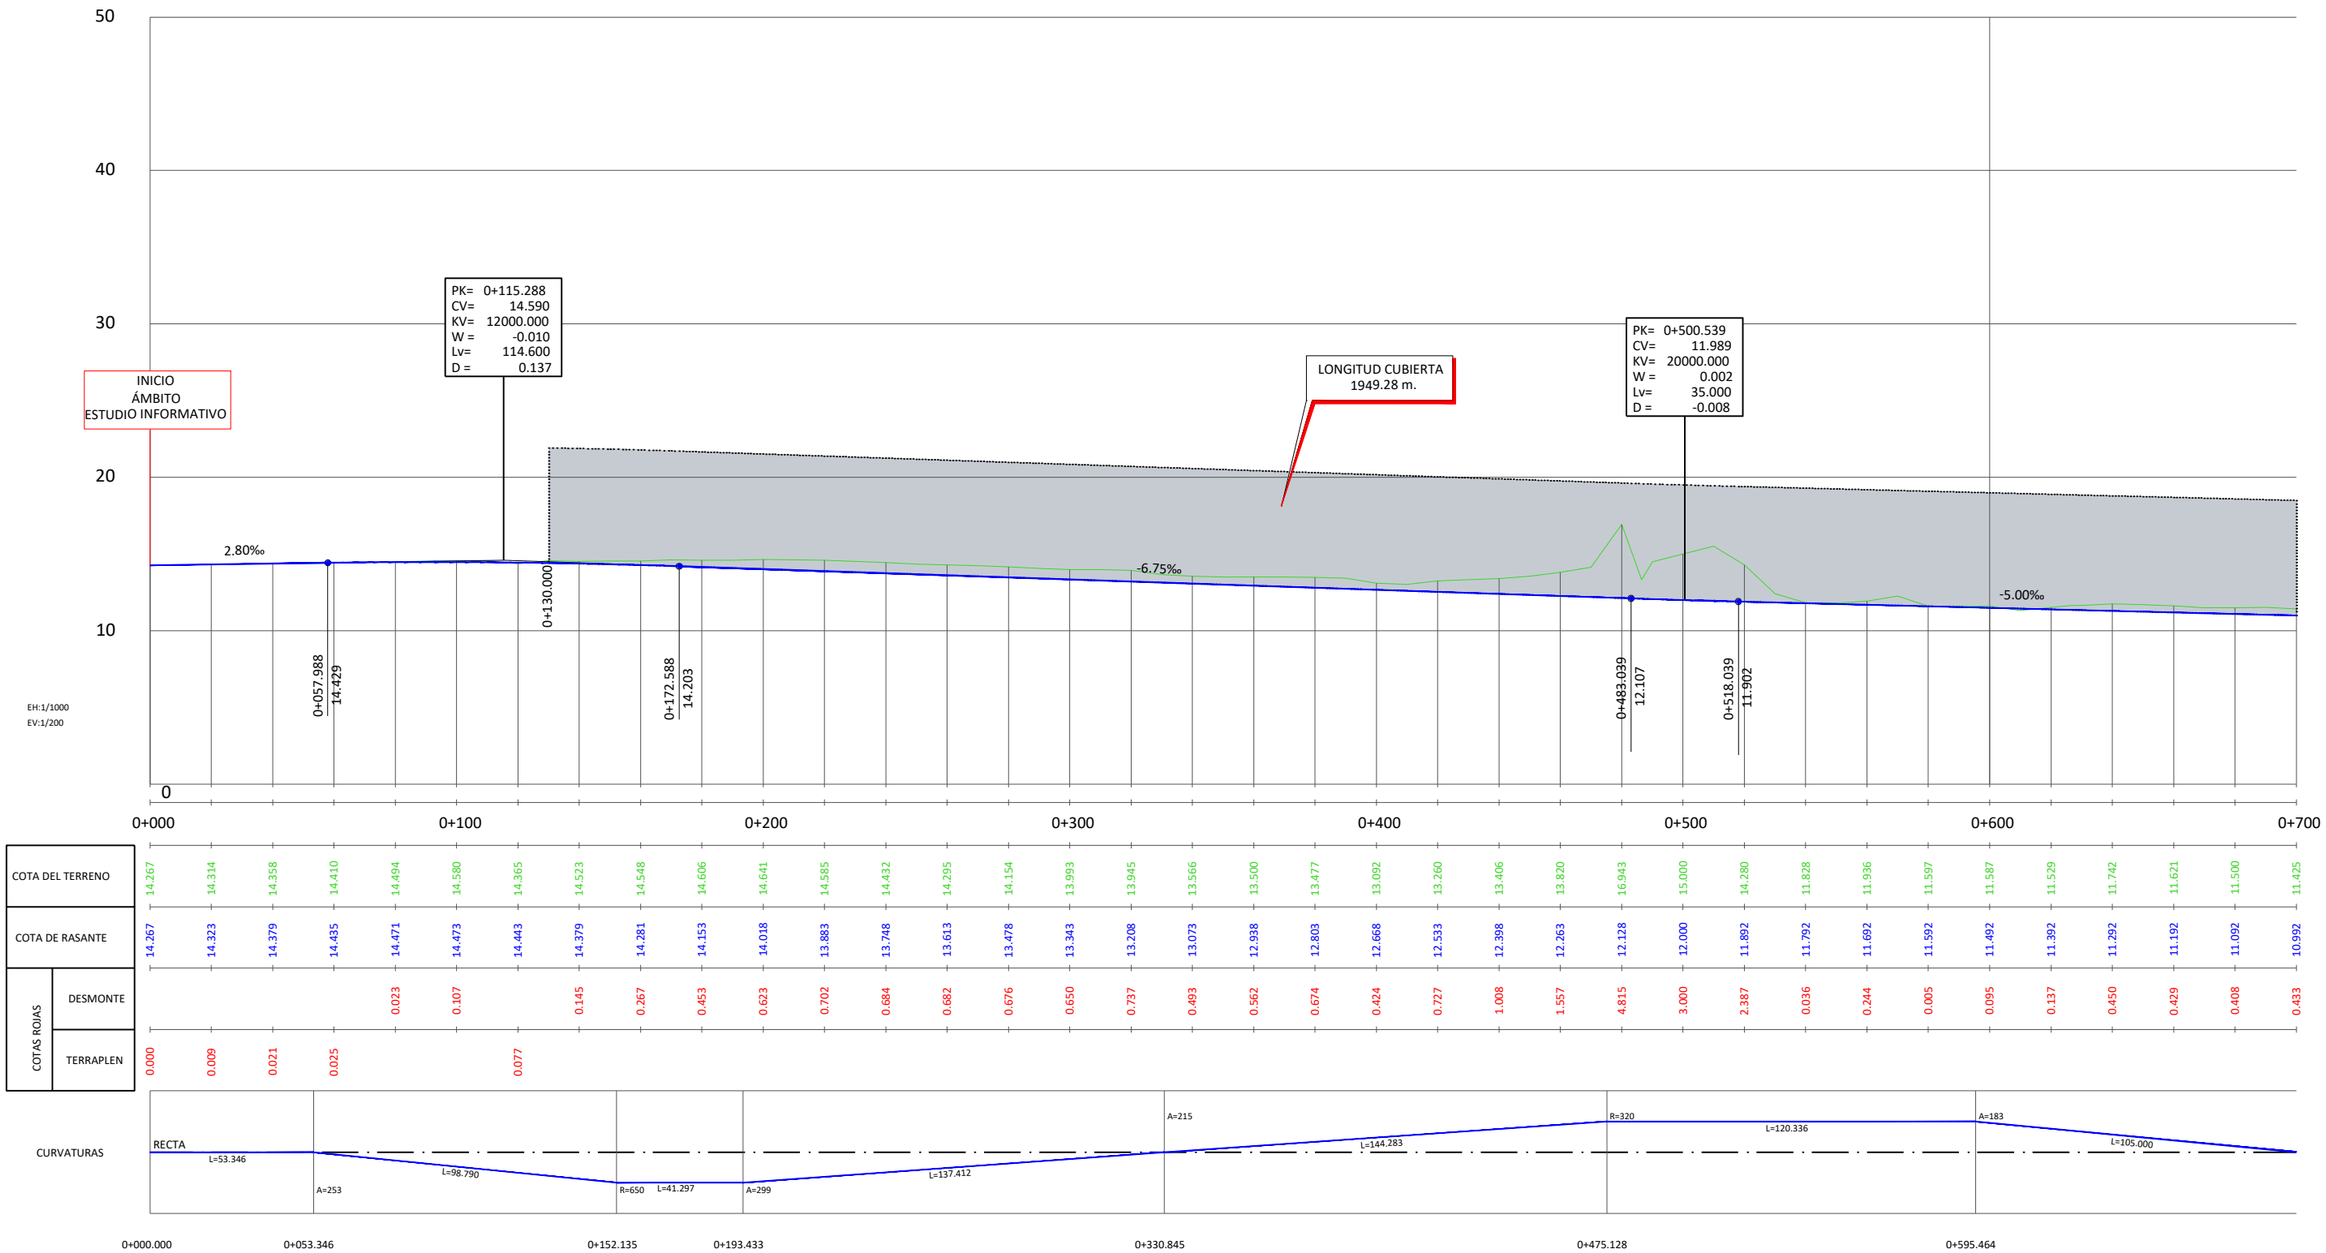

| | | |

VÍA DERECHA CERCANÍAS
ANCHO CONVENCIONAL
(EJE 13)

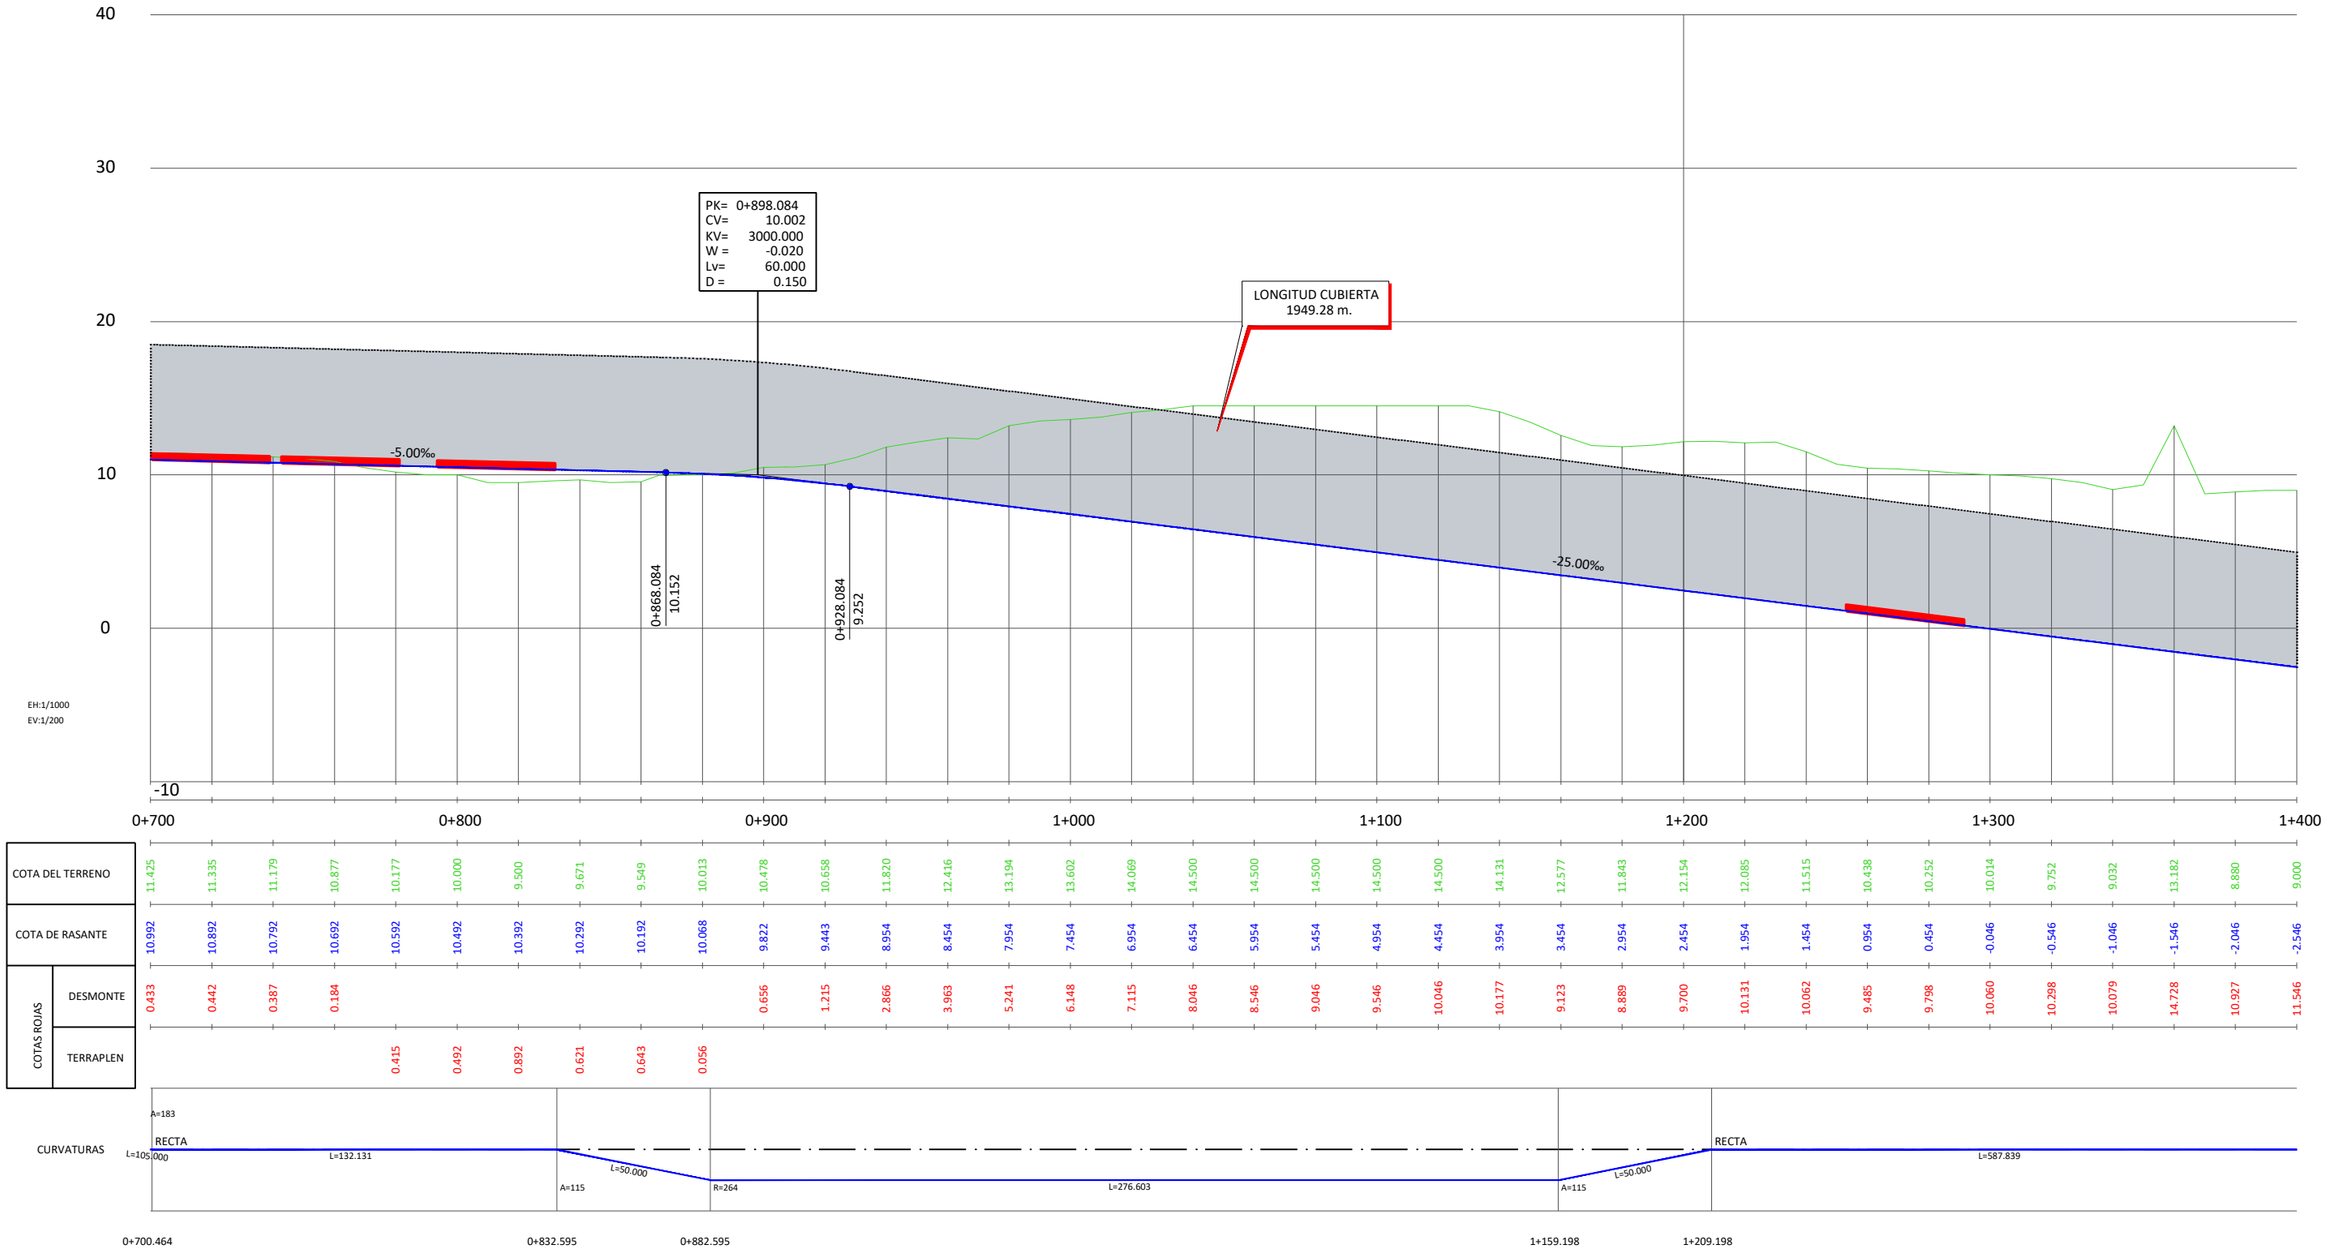

		0+700	0+800	0+900	1+000	1+100	1+200	1+300	1+400
COTA DEL TERRENO		11.425 11.335 11.179 10.877 10.177 10.000 9.500 9.671 9.549 10.013 10.478 10.658 11.820 12.416 13.194 13.602 14.069 14.500 14.500 14.500 14.500 14.500 14.131 12.577 11.843 12.154 12.085 11.515 10.438 10.252 10.014 9.752 9.032 13.182 8.880 9.000							
COTA DE RASANTE		10.992 10.892 10.792 10.692 10.592 10.492 10.392 10.292 10.192 10.068 9.822 9.443 8.954 8.454 7.954 7.454 6.954 6.454 5.954 5.454 4.954 4.454 3.954 3.454 2.954 2.454 1.954 1.454 0.954 0.454 -0.046 -0.546 -1.046 -1.546 -2.046 -2.546							
COTAS ROJAS	DESMONTE	0.433 0.442 0.387 0.184		0.656 1.215 2.866 3.963 5.241 6.148 7.115 8.046 8.546 9.046 9.546 10.046 10.177 9.123 8.889 9.700 10.131 10.062 9.485 9.798 10.060 10.298 10.079 14.728 10.927 11.546							
	TERRAPLEN		0.415 0.492 0.892 0.621 0.643 0.056						

CURVATURAS

A=183 RECTA L=105.000 L=132.131 A=115 L=50.000 R=264 L=276.603 A=115 L=50.000 RECTA L=587.839

0+700.464 0+832.595 0+882.595 1+159.198 1+209.198

ZI:PROYECTOS_CBSINECO\CBS19003-ESTUDIO INFORMATIVO DE LA NUEVA ESTACION INTERMODAL DE GIJON\Proyecto\DOCUMENTO 2\2.4 TRAZADO\2.4.1 ALTERNATIVA 1\2.4.1.4_PERFIL LONGITUDINAL.dwg

GOBIERNO DE ESPAÑA — MINISTERIO DE TRANSPORTES, MOVILIDAD Y AGENDA URBANA

TÍTULO PROYECTO:
ESTUDIO INFORMATIVO DE LA NUEVA ESTACIÓN INTERMODAL DE GIJÓN

AUTOR DEL PROYECTO:
ineco

ESCALA ORIGINAL A1
EH-1:1000
EV-1:200
0 10 20 30 40m
0 4 8 12 16m
NUMÉRICA GRÁFICA


FECHA:
Marzo 2020

Nº DE PLANO: 2.4.1.4

Nº DE HOJA: HOJA 6 DE 18


TÍTULO DE PLANO:
TRAZADO
ALTERNATIVA 1. SOLUCIÓN MOREDA
PERFILES LONGITUDINALES

VÍA DERECHA CERCANÍAS
ANCHO CONVENCIONAL
(EJE 13)

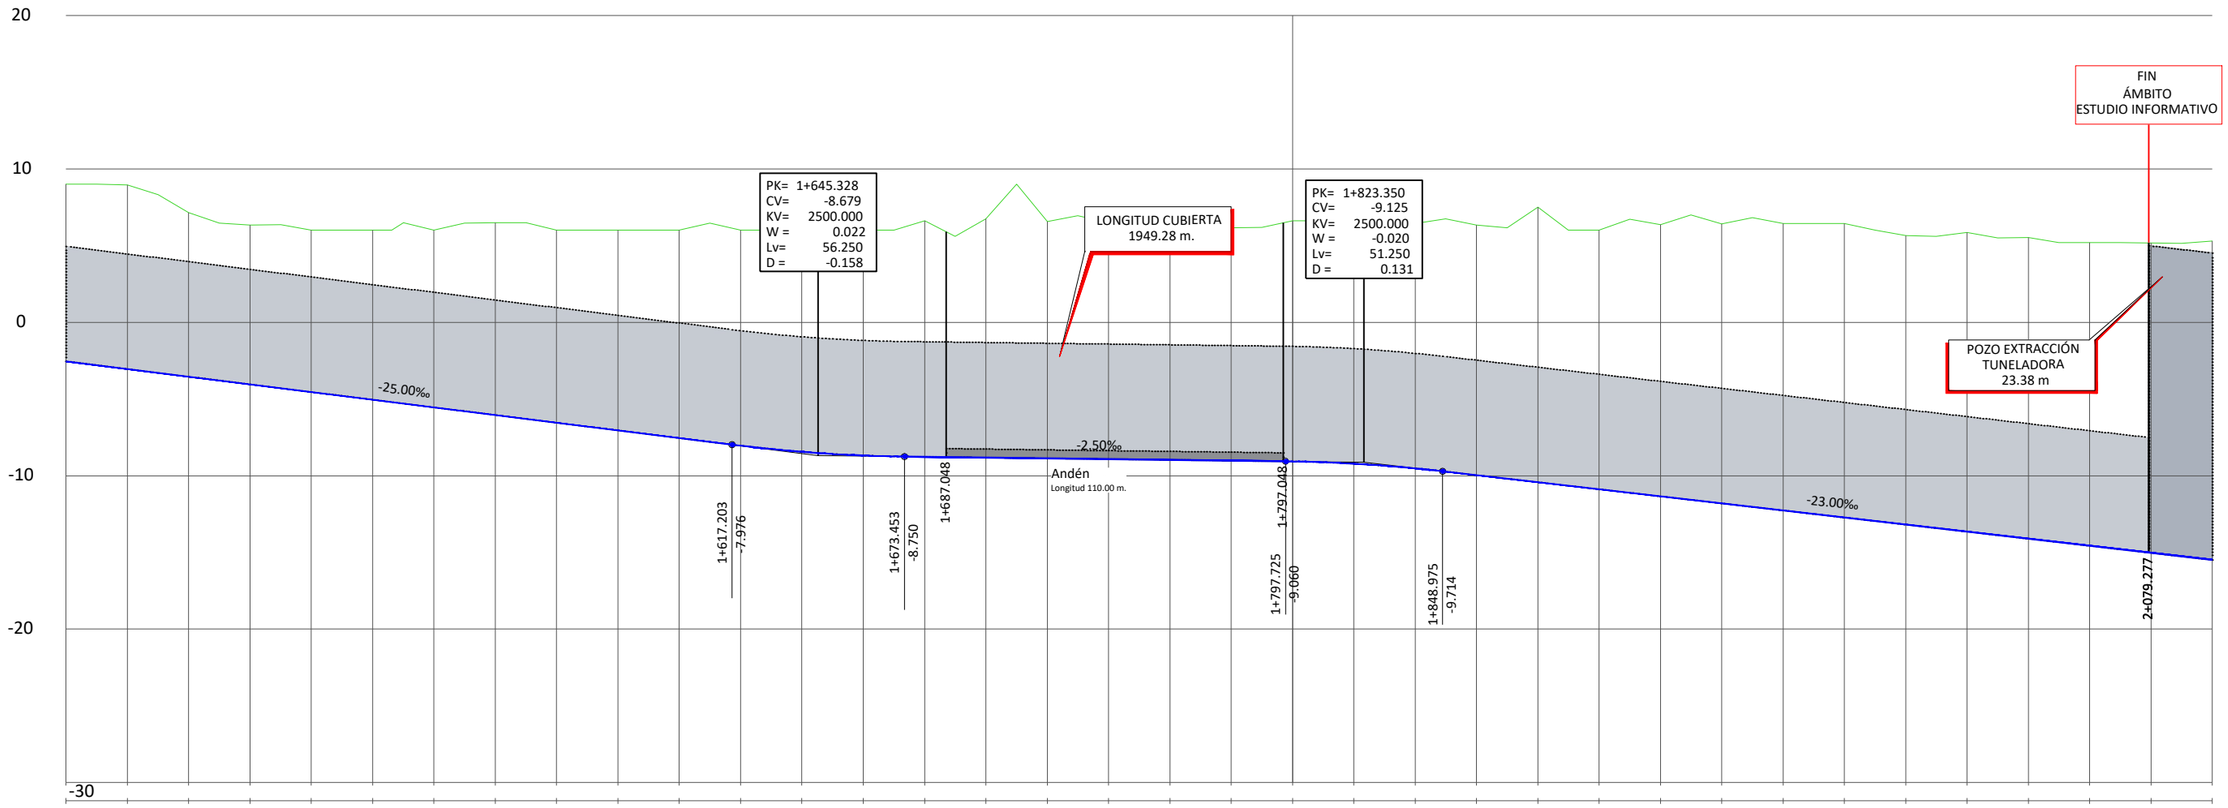

| | | |

VÍA DERECHA CERCANÍAS ANCHO CONVENCIONAL (EJE 13)

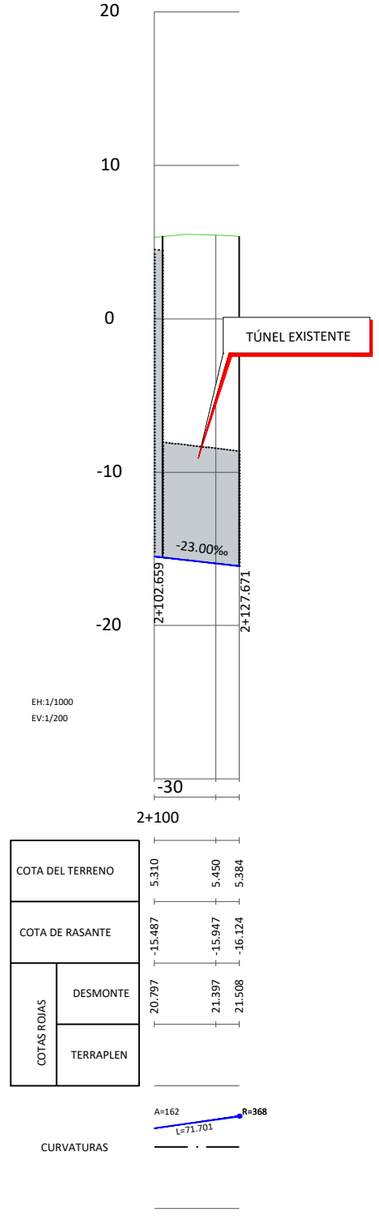

Z:\PROYECTOS_OBS\INECO\OBS19031-ESTUDIO INFORMATIVO DE LA NUEVA ESTACION INTERMODAL DE GIJON\Proyecto\DOCUMENTO 2\2.4 TRAZADO\2.4.1 ALTERNATIVA 1\2.4.1.4_PERFIL LONGITUDINAL.dwg

GOBIERNO DE ESPAÑA — MINISTERIO DE TRANSPORTES, MOVILIDAD Y AGENDA URBANA

TÍTULO PROYECTO:
ESTUDIO INFORMATIVO DE LA NUEVA ESTACIÓN INTERMODAL DE GIJÓN

AUTOR DEL PROYECTO:
ineco

ESCALA ORIGINAL A1
EH-1:1000
EV-1:200
0 10 20 30 40m
0 4 8 12 16m
NUMÉRICA | GRÁFICA


FECHA:
Marzo 2020

Nº DE PLANO: 2.4.1.4

Nº DE HOJA: HOJA 8 DE 18


TÍTULO DE PLANO:
TRAZADO
ALTERNATIVA 1. SOLUCIÓN MOREDA
PERFILES LONGITUDINALES

VÍA 3-VÍA DERECHA
LARGO RECORRIDO
(EJE 23)

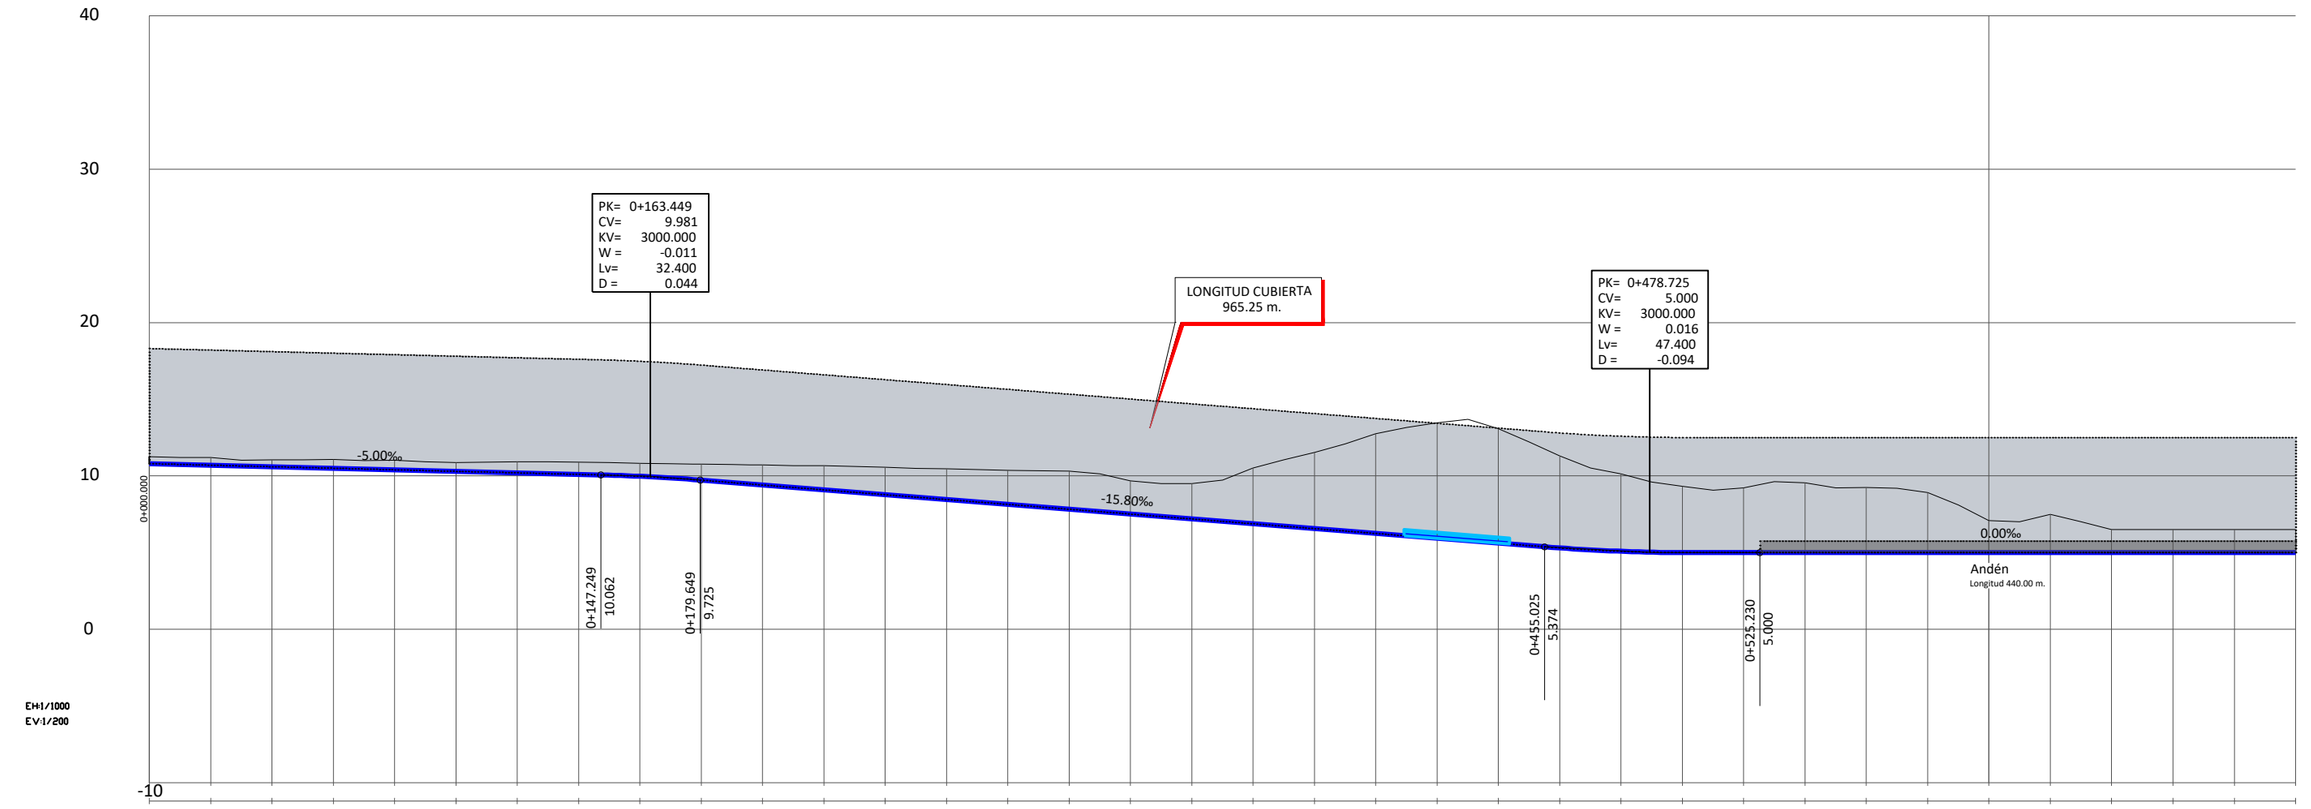

		0+000	0+100	0+200	0+300	0+400	0+500	0+600	0+700
COTA DEL TERRENO		11.254	11.196	11.042	11.072	11.017	10.882	10.925	10.903
COTA DE RASANTE		10.799	10.699	10.599	10.499	10.399	10.299	10.199	10.099
COTAS ROJAS	DESMONTE	0.455	0.497	0.444	0.573	0.619	0.584	0.726	0.805
	TERRAPLEN								

		0+700	0+800	0+900	1+000	1+100	1+200	1+300	1+400	1+500	1+600	1+700	1+800	1+900	2+000	2+100	2+200	2+300	2+400	2+500	2+600	2+700	2+800	2+900	3+000	3+100	3+200	3+300	3+400	3+500
COTA DEL TERRENO		10.854	10.758	10.712	10.668	10.557	10.464	10.366	10.308	9.676	9.509	10.517	11.535	12.750	13.449	13.075	11.292	10.125	9.321	9.217	9.540	9.250	8.910	7.092	7.500	6.500	6.500	6.500	6.500	6.500
COTA DE RASANTE		9.972	9.720	9.404	9.088	8.772	8.456	8.140	7.824	7.508	7.192	6.876	6.560	6.244	5.928	5.612	5.300	5.084	5.001	5.000	5.000	5.000	5.000	5.000	5.000	5.000	5.000	5.000	5.000	5.000
COTAS ROJAS	DESMONTE	0.854	1.038	1.309	1.580	1.785	2.009	2.226	2.484	2.168	2.318	3.641	4.976	6.506	7.521	7.463	5.992	5.041	4.321	4.217	4.540	4.250	3.910	2.092	2.500	1.500	1.500	1.500	1.500	1.500
	TERRAPLEN																													

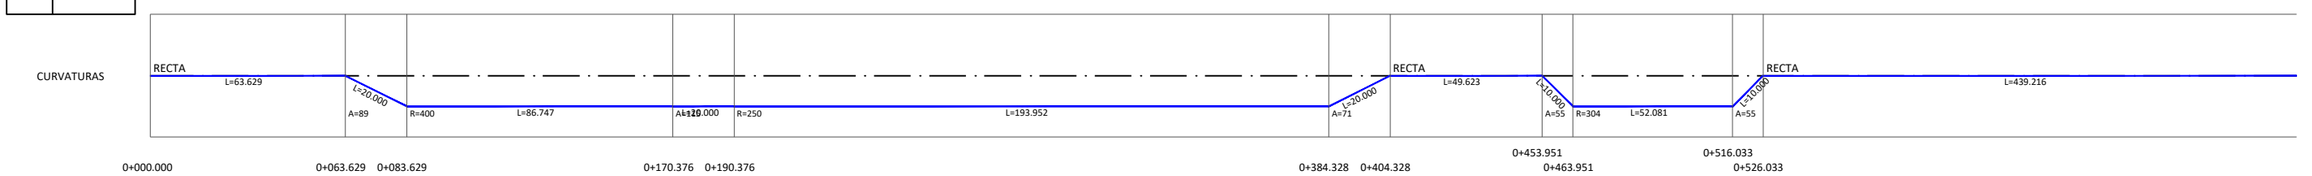

Z:\PROYECTOS_CBS\INECO\CBS18931-ESTUDIO INFORMATIVO DE LA NUEVA ESTACION INTERMODAL DE GIJON\Proyecto\DOCUMENTO 2\2.4 TRAZADO\2.4.1 ALTERNATIVA 1\2.4.1.4_PERFIL LONGITUDINAL.dwg

GOBIERNO DE ESPAÑA — MINISTERIO DE TRANSPORTES, MOVILIDAD Y AGENDA URBANA

TÍTULO PROYECTO:
ESTUDIO INFORMATIVO DE LA NUEVA ESTACIÓN INTERMODAL DE GIJÓN

AUTOR DEL PROYECTO:
ineco

ESCALA ORIGINAL A1
EH-1:1000
EV-1:200
0 10 20 30 40m
0 4 8 12 16m
NUMÉRICA | GRÁFICA


FECHA: Marzo 2020

Nº DE PLANO: 2.4.1.4

Nº DE HOJA: HOJA 9 DE 18

TÍTULO DE PLANO:
TRAZADO
ALTERNATIVA 1. SOLUCIÓN MOREDA
PERFILES LONGITUDINALES

VÍA 3-VÍA DERECHA
LARGO RECORRIDO
(EJE 23)

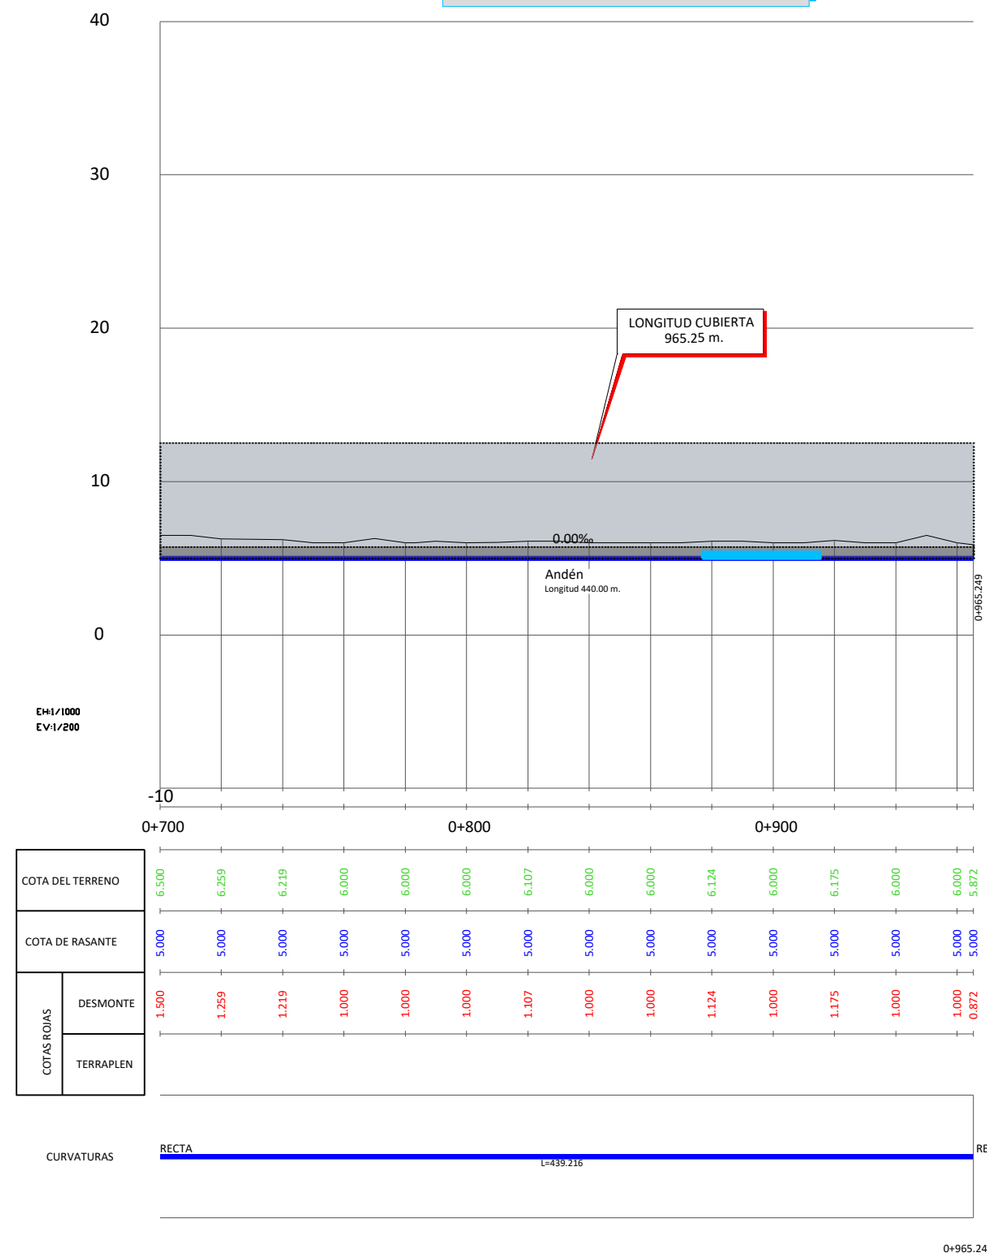

Z:\PROYECTOS_CBS\INECO\CBS19031-ESTUDIO INFORMATIVO DE LA NUEVA ESTACION INTERMODAL DE GIJON\Proyecto\DOCUMENTO 2\2.4 TRAZADO\2.4.1 ALTERNATIVA 1\2.4.1.4_PERFIL LONGITUDINAL.dwg

GOBIERNO DE ESPAÑA — MINISTERIO DE TRANSPORTES, MOVILIDAD Y AGENDA URBANA

TÍTULO PROYECTO:
ESTUDIO INFORMATIVO DE LA NUEVA ESTACIÓN INTERMODAL DE GIJÓN

AUTOR DEL PROYECTO:
ineco

ESCALA ORIGINAL A1
EH-1:1000
EV-1:200
0 10 20 30 40m
0 4 8 12 16m
NUMÉRICA | GRÁFICA


FECHA:
Marzo 2020

Nº DE PLANO: 2.4.1.4

Nº DE HOJA: HOJA 10 DE 18

TÍTULO DE PLANO:
TRAZADO
ALTERNATIVA 1. SOLUCIÓN MOREDA
PERFILES LONGITUDINALES

VÍA IZQUIERDA
LARGO RECORRIDO
(EJE 22)

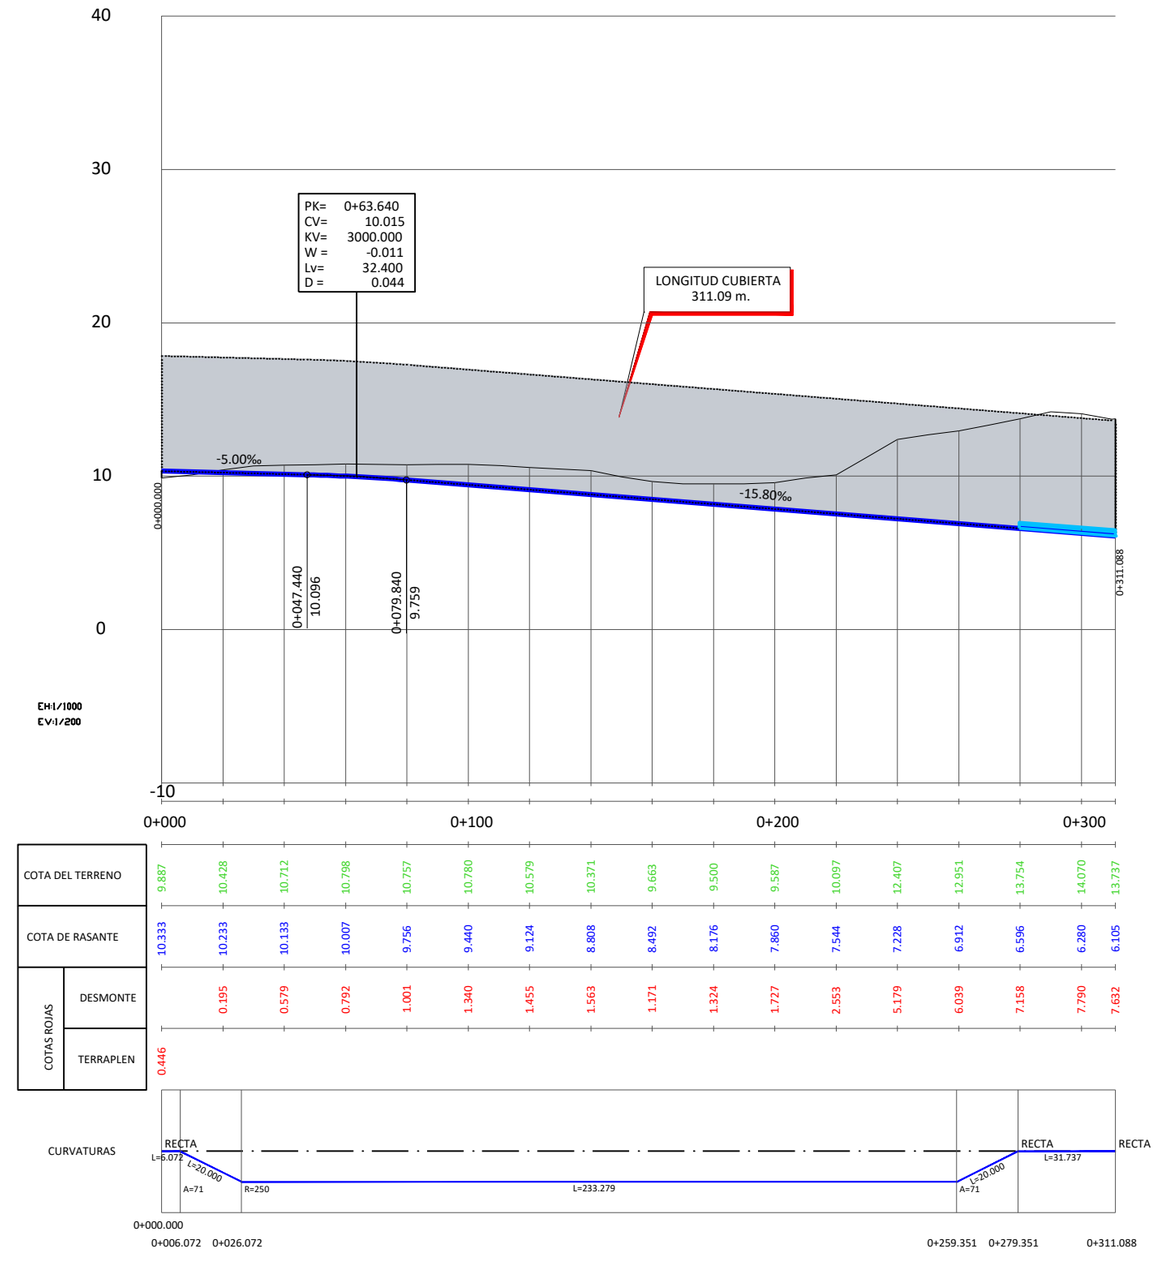

Z:\PROYECTOS_CBS\INECO\CBS19031-ESTUDIO INFORMATIVO DE LA NUEVA ESTACION INTERMODAL DE GIJON\Proyecto\DOCUMENTO 2\2.4 TRAZADO\2.4.1 ALTERNATIVA 1\2.4.1.4_PERFIL LONGITUDINAL.dwg

GOBIERNO DE ESPAÑA — MINISTERIO DE TRANSPORTES, MOVILIDAD Y AGENDA URBANA

TÍTULO PROYECTO:
ESTUDIO INFORMATIVO DE LA NUEVA ESTACIÓN INTERMODAL DE GIJÓN

AUTOR DEL PROYECTO:
ineco

ESCALA ORIGINAL A1
EH-1:1000
EV-1:200
0 10 20 30 40m
0 4 8 12 16m
NUMÉRICA | GRÁFICA


FECHA: Marzo 2020

Nº DE PLANO: 2.4.1.4

Nº DE HOJA: HOJA 11 DE 18

TÍTULO DE PLANO:
TRAZADO
ALTERNATIVA 1. SOLUCIÓN MOREDA
PERFILES LONGITUDINALES


VÍA 1-VÍA DE APARTADO LARGO RECORRIDO (EJE 24)

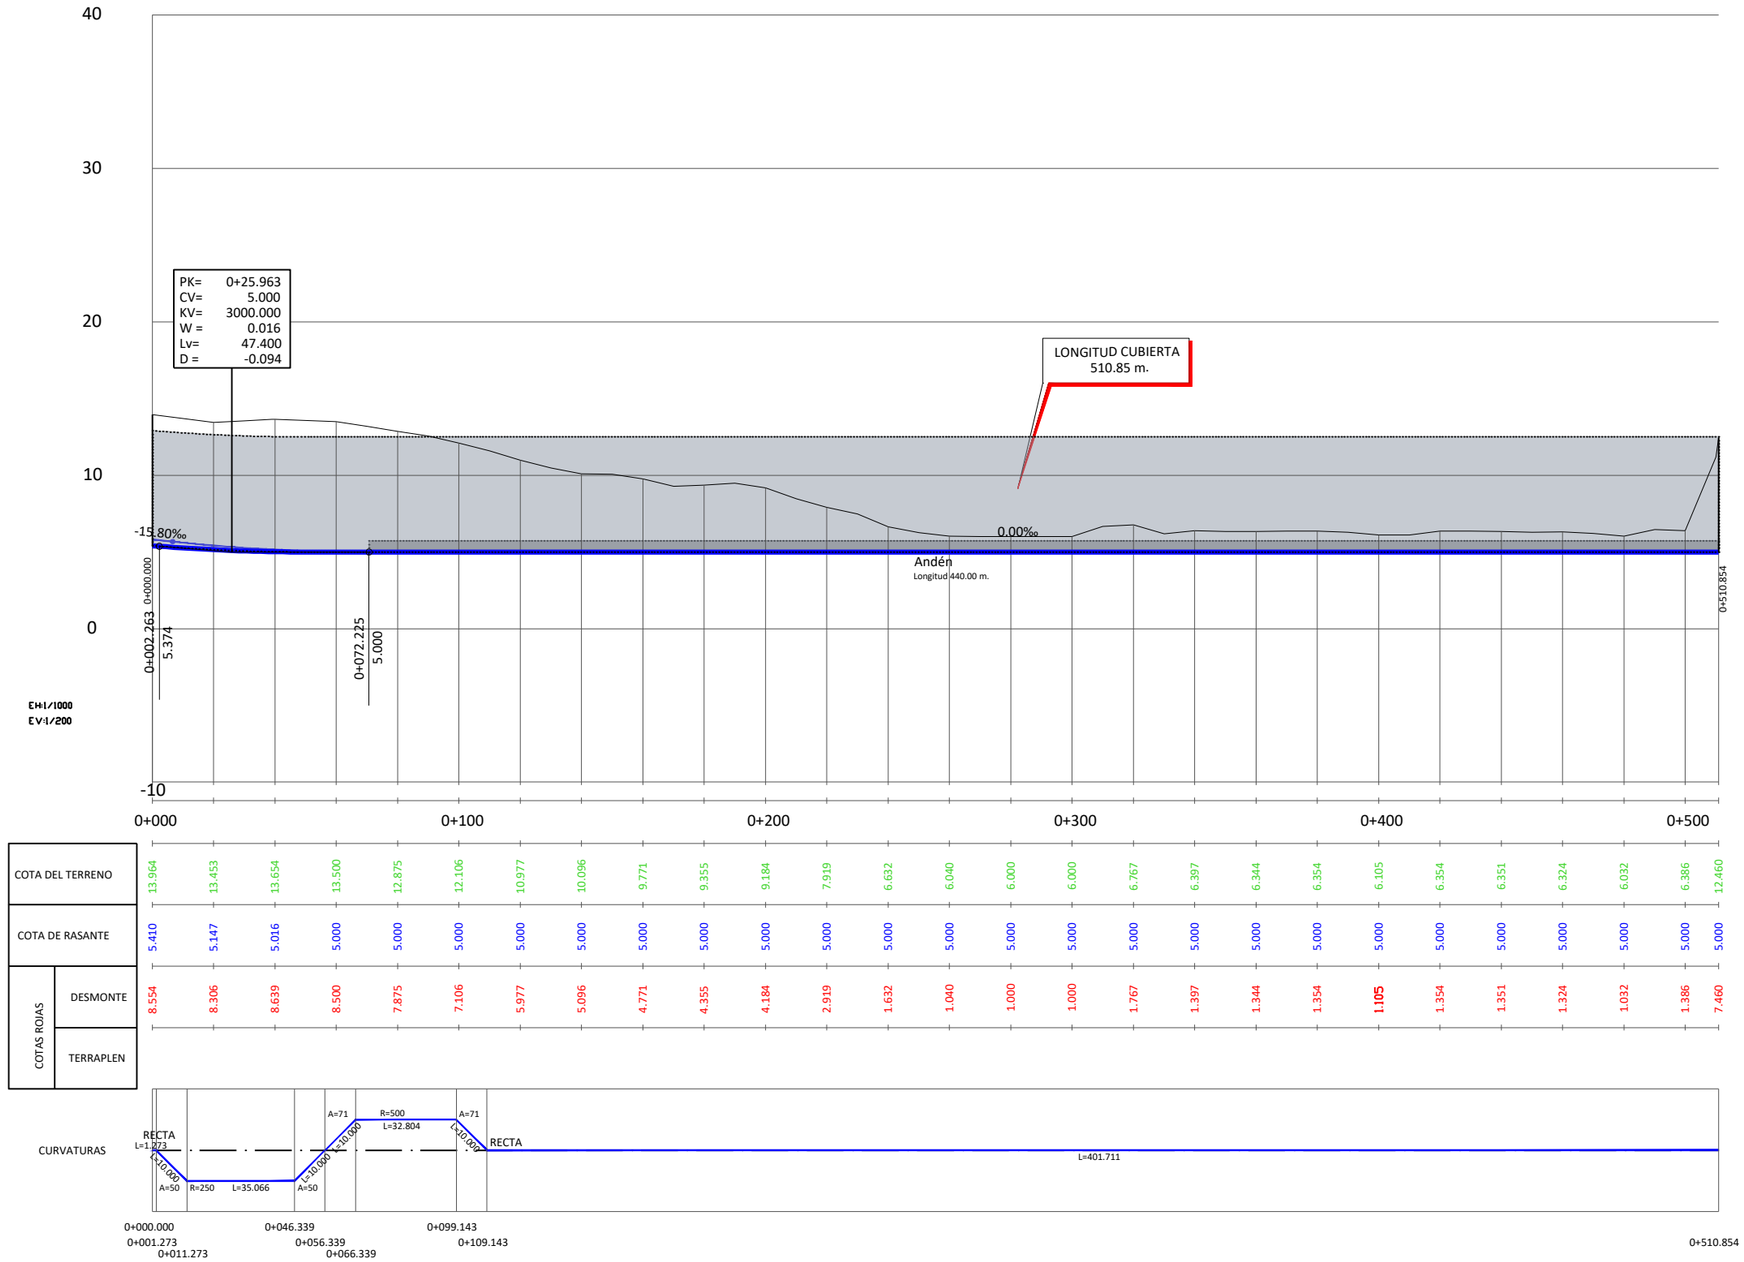

GOBIERNO DE ESPAÑA · MINISTERIO DE TRANSPORTES, MOVILIDAD Y AGENDA URBANA	TÍTULO PROYECTO: *ESTUDIO INFORMATIVO DE LA NUEVA ESTACIÓN INTERMODAL DE GIJÓN*	AUTOR DEL PROYECTO: ineco	ESCALA ORIGINAL A1: EH-1:1000 EV-1:200 (NUMÉRICA); 0 10 20 30 40m / 0 4 8 12 16m (GRÁFICA)	FECHA: Marzo 2020	Nº DE PLANO: 2.4.1.4 · Nº DE HOJA: HOJA 12 DE 18	TÍTULO DE PLANO: TRAZADO ALTERNATIVA 1. SOLUCIÓN MOREDA PERFILES LONGITUDINALES

Z:\PROYECTOS_CBS\INECO\CBS\19031-ESTUDIO INFORMATIVO DE LA NUEVA ESTACION INTERMODAL DE GIJON\Proyecto\DOCUMENTO 2\2.4 TRAZADO\2.4.1 ALTERNATIVA 1\2.4.1.4_PERFIL LONGITUDINAL.dwg


VÍA 2-VÍA DE APARTADO LARGO RECORRIDO (EJE 10)

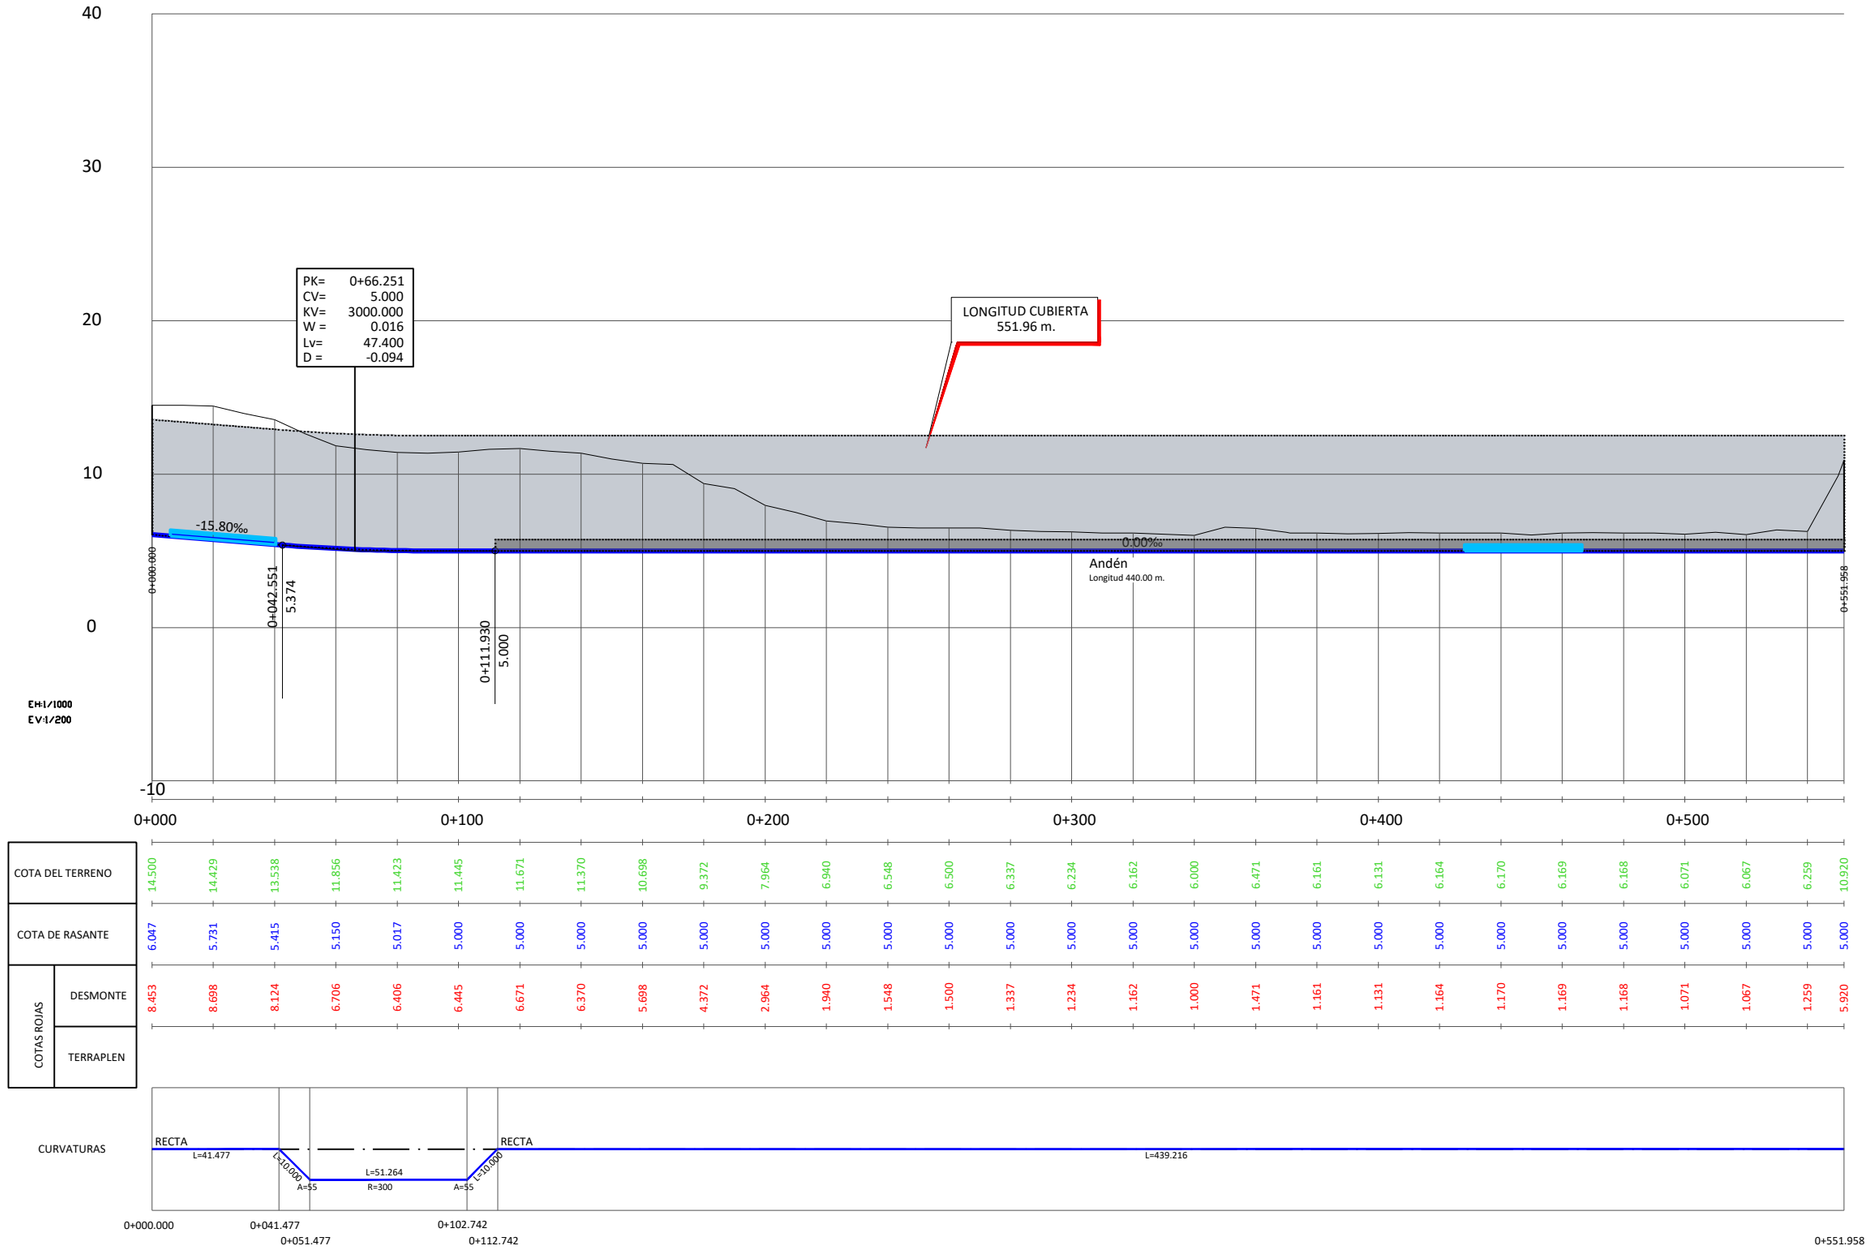

GOBIERNO DE ESPAÑA · MINISTERIO DE TRANSPORTES, MOVILIDAD Y AGENDA URBANA	TÍTULO PROYECTO: *ESTUDIO INFORMATIVO DE LA NUEVA ESTACIÓN INTERMODAL DE GIJÓN*	AUTOR DEL PROYECTO: ineco	ESCALA ORIGINAL A1 EH-1:1000 EV-1:200 0 10 20 30 40m 0 4 8 12 16m NUMÉRICA GRÁFICA	FECHA: Marzo 2020	Nº DE PLANO: 2.4.1.4 Nº DE HOJA: HOJA 13 DE 18	TÍTULO DE PLANO: TRAZADO ALTERNATIVA 1. SOLUCIÓN MOREDA PERFILES LONGITUDINALES


Z:\PROYECTOS_CBS\INECO\CBS19003-ESTUDIO INFORMATIVO DE LA NUEVA ESTACION INTERMODAL DE GIJON\Proyecto\DOCUMENTO 2\2.4 TRAZADO\2.4.1 ALTERNATIVA 1\2.4.1.4_PERFIL LONGITUDINAL.dwg

VÍA 4 (LÍNEA F4)
CERCANÍAS ANCHO MÉTRICO
(EJE 25)

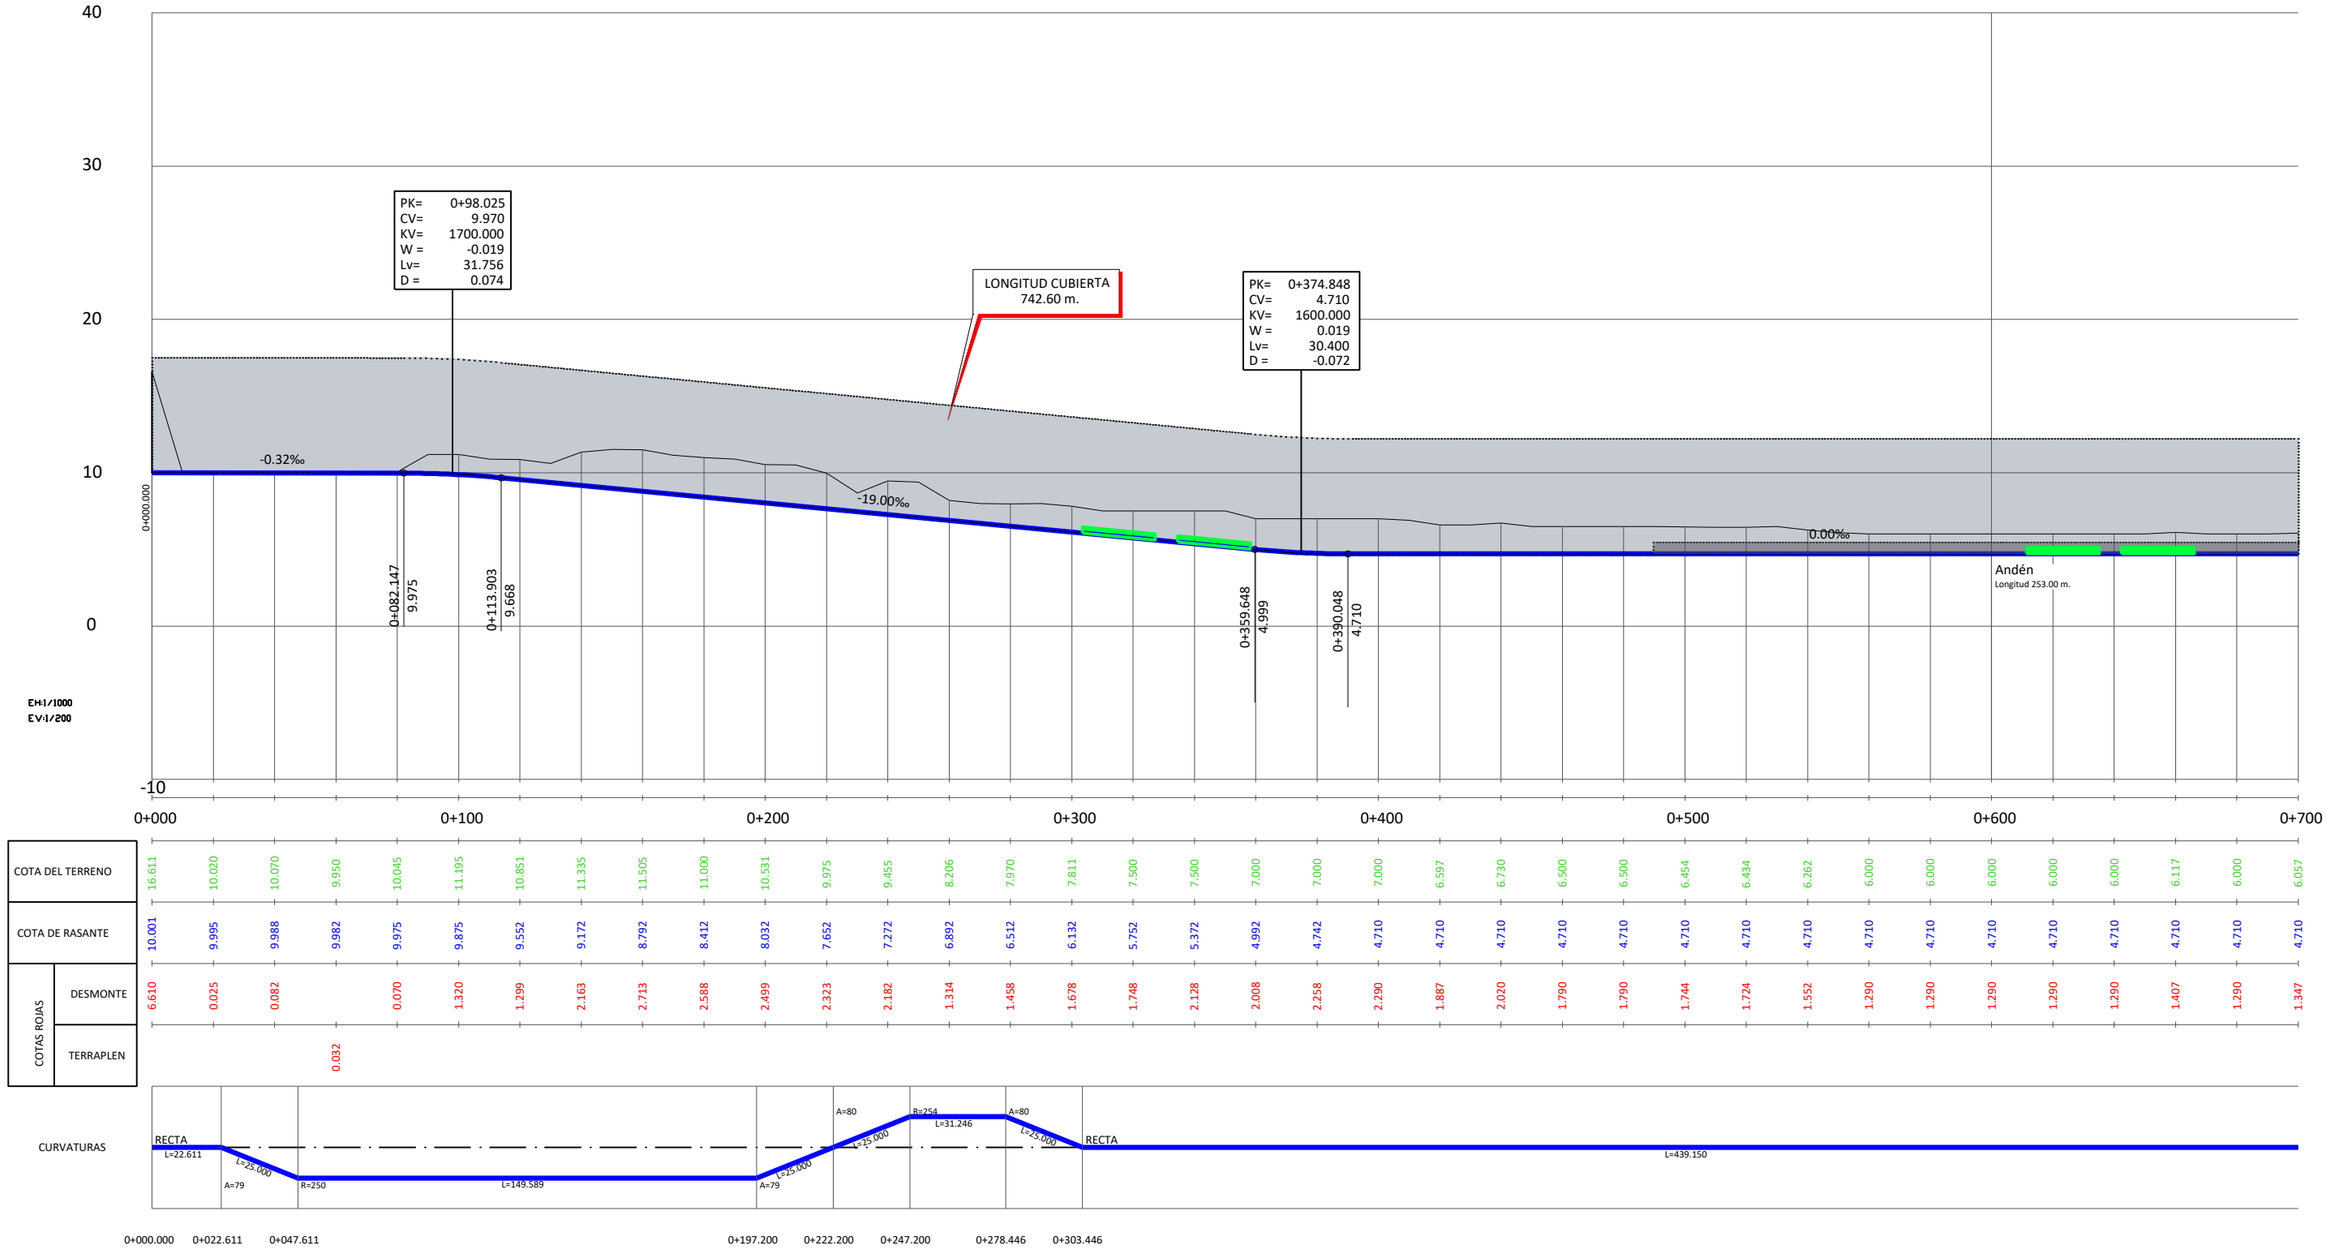

| | | |

VÍA 4 (LÍNEA F4)
CERCANÍAS ANCHO MÉTRICO
(EJE 25)

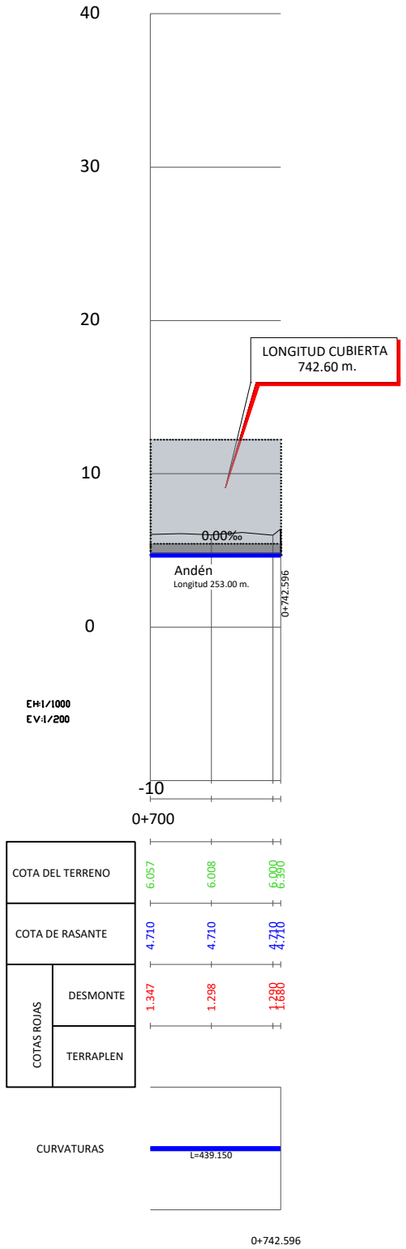

Z:\PROYECTOS_CBS\INECO\CBS19003-ESTUDIO INFORMATIVO DE LA NUEVA ESTACION INTERMODAL DE GIJON\Proyecto\DOCUMENTO 2\2.4 TRAZADO\2.4.1 ALTERNATIVA 1\2.4.1.4_PERFIL LONGITUDINAL.dwg

GOBIERNO DE ESPAÑA
MINISTERIO DE TRANSPORTES, MOVILIDAD Y AGENDA URBANA

TÍTULO PROYECTO:
ESTUDIO INFORMATIVO DE LA NUEVA ESTACIÓN INTERMODAL DE GIJÓN

AUTOR DEL PROYECTO:
ineco

ESCALA ORIGINAL A1
EH-1:1000
EV-1:200
0 10 20 30 40m
0 4 8 12 16m
NUMÉRICA
GRÁFICA


FECHA:
Marzo 2020

Nº DE PLANO:
2.4.1.4

Nº DE HOJA:
HOJA 15 DE 18

TÍTULO DE PLANO:
TRAZADO
ALTERNATIVA 1. SOLUCIÓN MOREDA
PERFILES LONGITUDINALES

VÍA 5 (LÍNEA F5)
CERCANÍAS ANCHO MÉTRICO
(EJE 26)

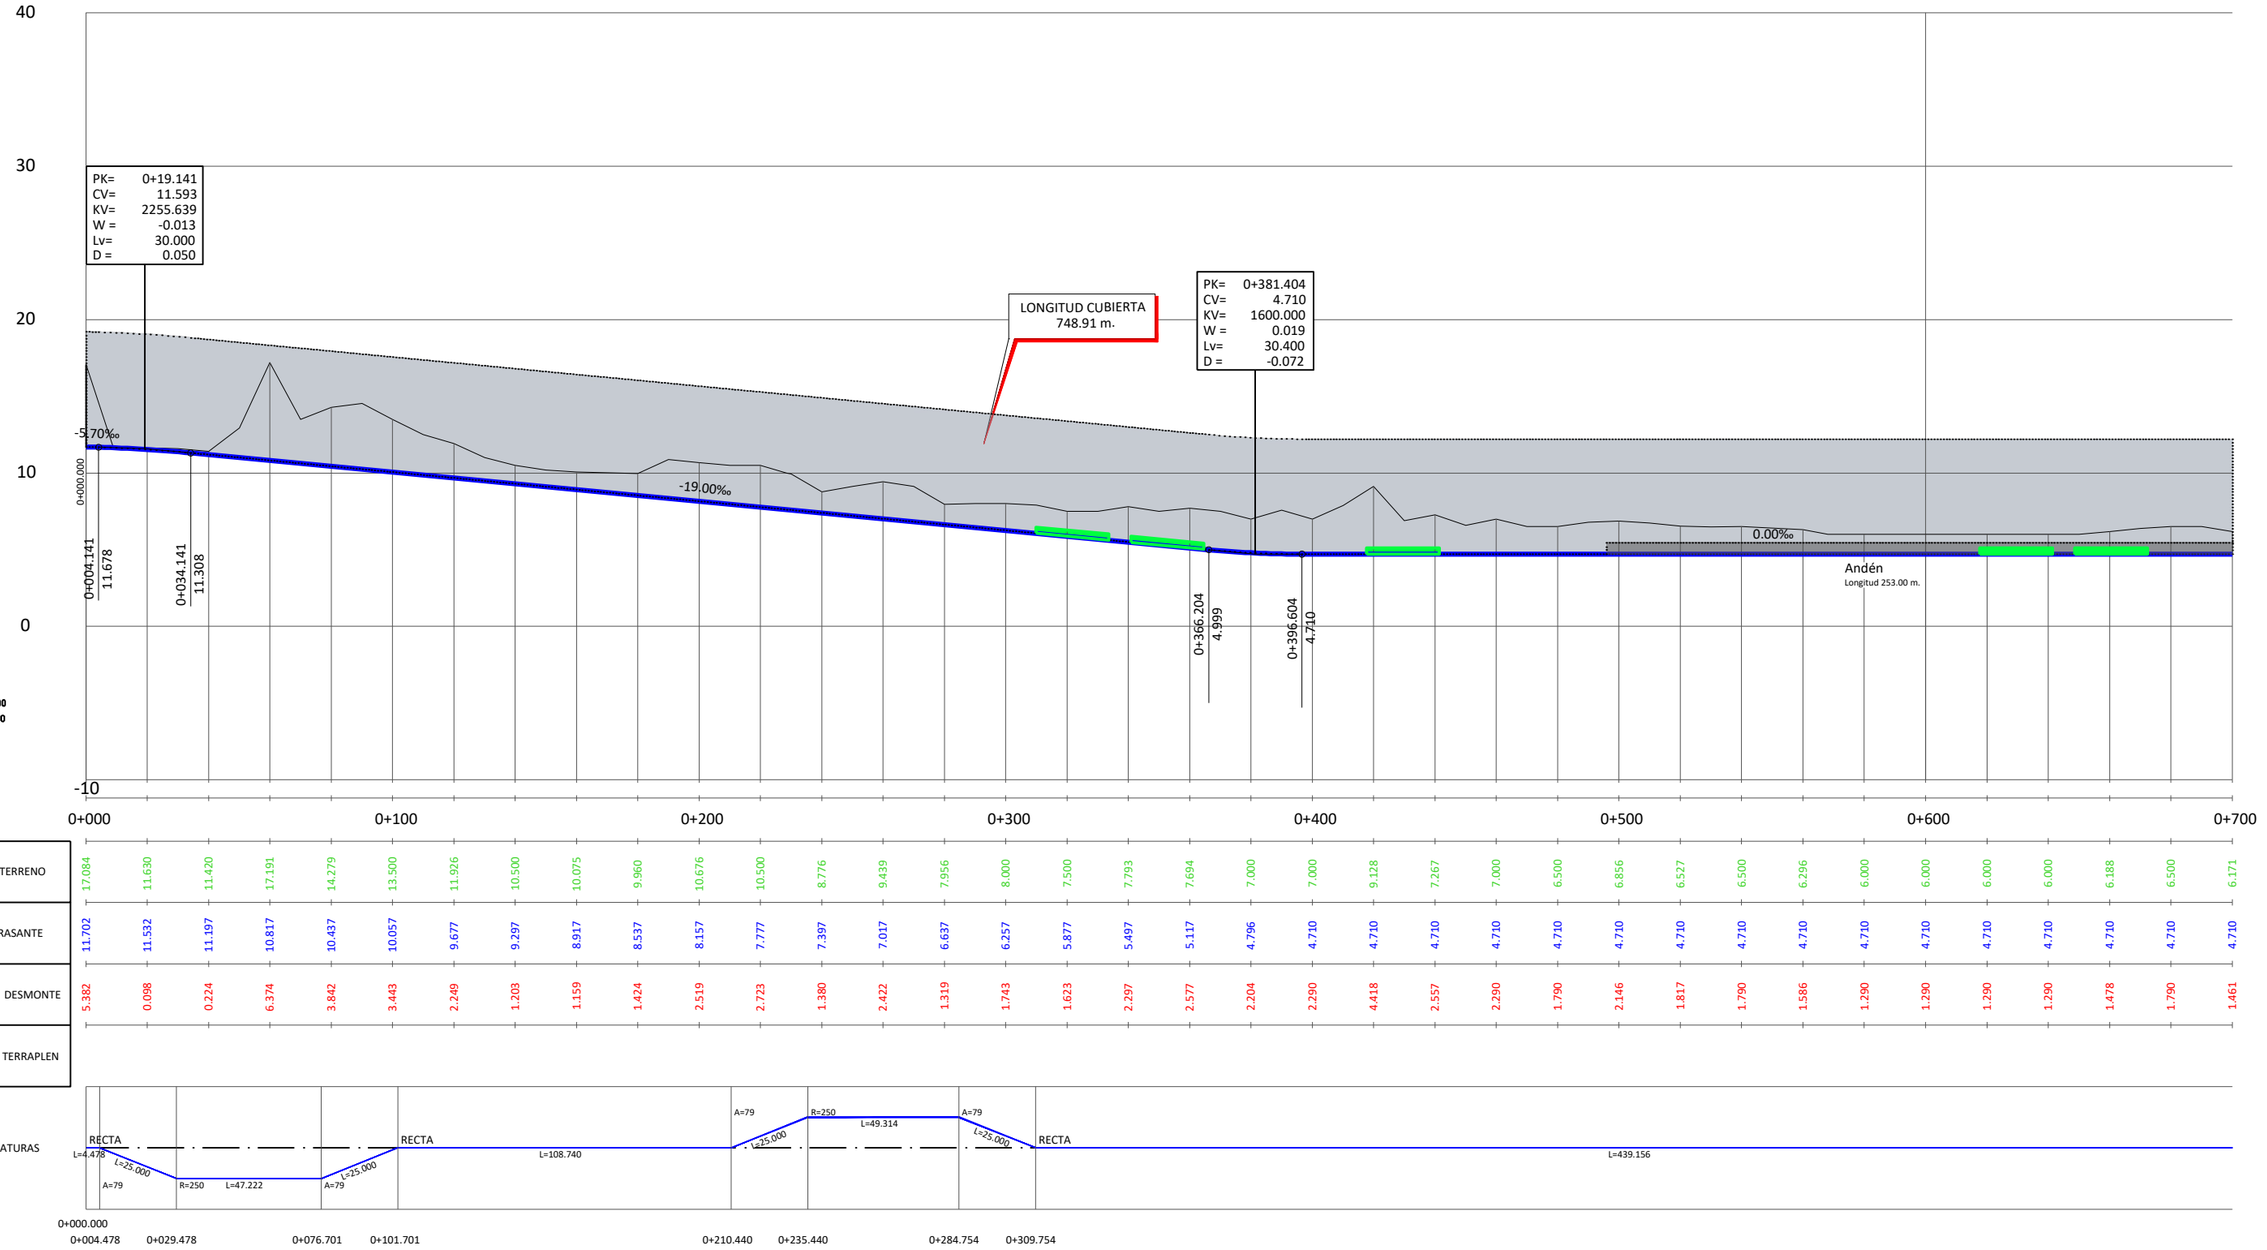

Z:\PROYECTOS_CBS\INECO\CBS1903-ESTUDIO INFORMATIVO DE LA NUEVA ESTACION INTERMODAL DE GIJON\Proyecto\DOCUMENTO 2\2.4 TRAZADO\2.4.1 ALTERNATIVA 1\2.4.1.4_PERFIL LONGITUDINAL.dwg

GOBIERNO DE ESPAÑA — MINISTERIO DE TRANSPORTES, MOVILIDAD Y AGENDA URBANA

TÍTULO PROYECTO:
ESTUDIO INFORMATIVO DE LA NUEVA ESTACIÓN INTERMODAL DE GIJÓN

AUTOR DEL PROYECTO:
ineco

ESCALA ORIGINAL A1
EH-1:1000
EV-1:200
0 10 20 30 40m
0 4 8 12 16m
NUMÉRICA | GRÁFICA


FECHA:
Marzo 2020

Nº DE PLANO:
2.4.1.4

Nº DE HOJA:
HOJA 16 DE 18

TÍTULO DE PLANO:
TRAZADO
ALTERNATIVA 1. SOLUCIÓN MOREDA
PERFILES LONGITUDINALES

VÍA 5 (LÍNEA F5)
CERCANÍAS ANCHO MÉTRICO
(EJE 26)

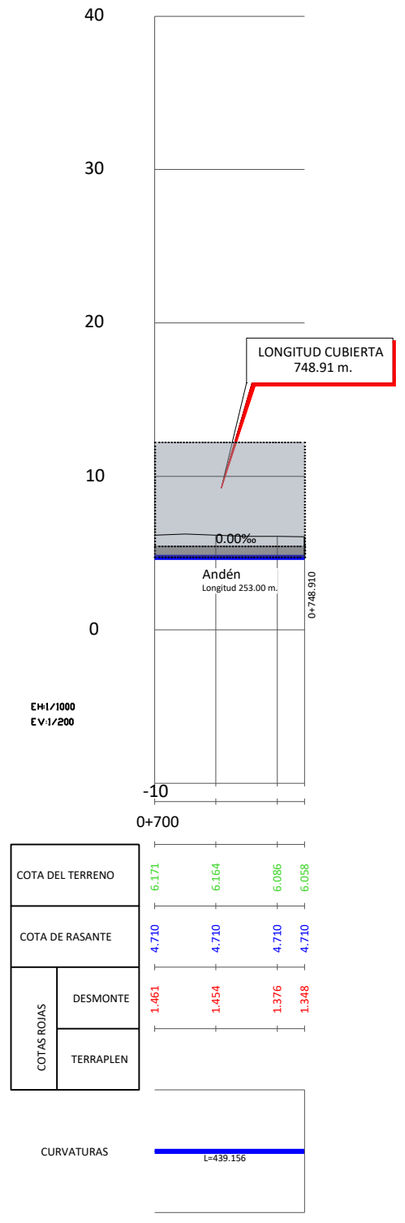

Z:\PROYECTOS_OBS\INECO\OBS19031-ESTUDIO INFORMATIVO DE LA NUEVA ESTACION INTERMODAL DE GIJON\Proyecto\DOCUMENTO 2\2.4 TRAZADO\2.4.1 ALTERNATIVA 1\2.4.1.4_PERFIL LONGITUDINAL.dwg

GOBIERNO DE ESPAÑA — MINISTERIO DE TRANSPORTES, MOVILIDAD Y AGENDA URBANA

TÍTULO PROYECTO:
ESTUDIO INFORMATIVO DE LA NUEVA ESTACIÓN INTERMODAL DE GIJÓN

AUTOR DEL PROYECTO:
ineco

ESCALA ORIGINAL A1
EH-1:1000
EV-1:200
0 10 20 30 40m
0 4 8 12 16m
NUMÉRICA | GRÁFICA


FECHA:
Marzo 2020

Nº DE PLANO: 2.4.1.4


Nº DE HOJA: HOJA 17 DE 18

TÍTULO DE PLANO:
TRAZADO
ALTERNATIVA 1. SOLUCIÓN MOREDA
PERFILES LONGITUDINALES

VÍA 6-VÍA DE APARTADO CERCANÍAS ANCHO MÉTRICO (EJE 29)

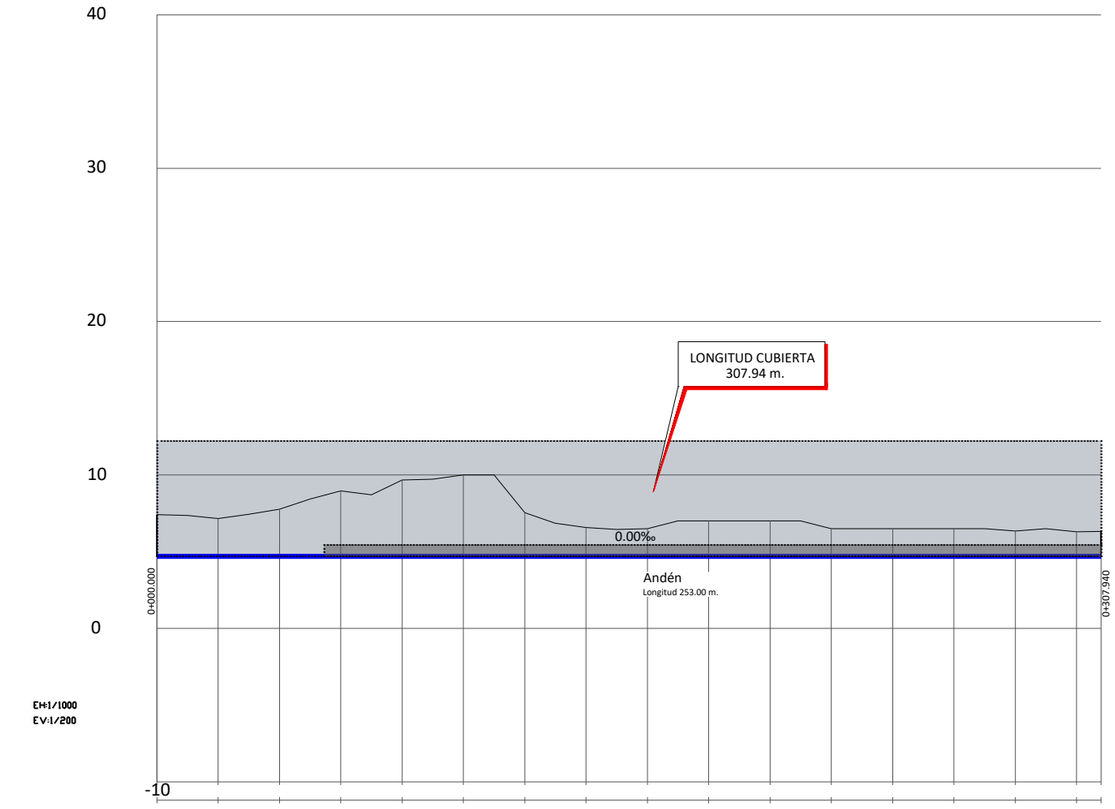

COTA DEL TERRENO		7.427	7.155	7.758	8.970	9.668	10.000	7.537	6.580	6.495	7.000	7.000	6.500	6.500	6.500	6.345	6.302	6.318
COTA DE RASANTE		4.710	4.710	4.710	4.710	4.710	4.710	4.710	4.710	4.710	4.710	4.710	4.710	4.710	4.710	4.710	4.710	4.710
COTAS ROJAS	DESMONTE	2.717	2.445	3.048	4.260	4.958	5.290	2.827	1.870	1.785	2.290	2.290	1.790	1.790	1.790	1.635	1.592	1.608
	TERRAPLEN																	

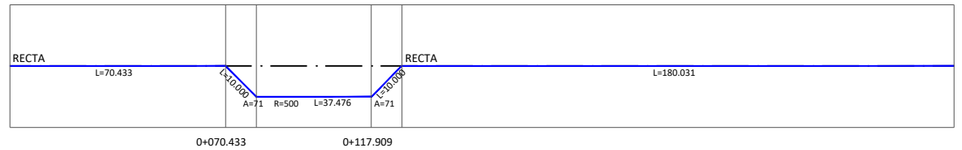

Z:\PROYECTOS_CBS\INECO\CBS19031-ESTUDIO INFORMATIVO DE LA NUEVA ESTACION INTERMODAL DE GIJON\Proyecto\DOCUMENTO 2\2.4 TRAZADO\2.4.1 ALTERNATIVA 1\2.4.1.4_PERFIL LONGITUDINAL.dwg

GOBIERNO DE ESPAÑA — MINISTERIO DE TRANSPORTES, MOVILIDAD Y AGENDA URBANA

TÍTULO PROYECTO:
ESTUDIO INFORMATIVO DE LA NUEVA ESTACIÓN INTERMODAL DE GIJÓN

AUTOR DEL PROYECTO:
ineco


ESCALA ORIGINAL A1
EH-1:1000
EV-1:200
0 10 20 30 40m
0 4 8 12 16m
NUMÉRICA | GRÁFICA

FECHA:
Marzo 2020

Nº DE PLANO: 2.4.1.4

Nº DE HOJA: HOJA 18 DE 18

TÍTULO DE PLANO:
TRAZADO
ALTERNATIVA 1. SOLUCIÓN MOREDA
PERFILES LONGITUDINALES

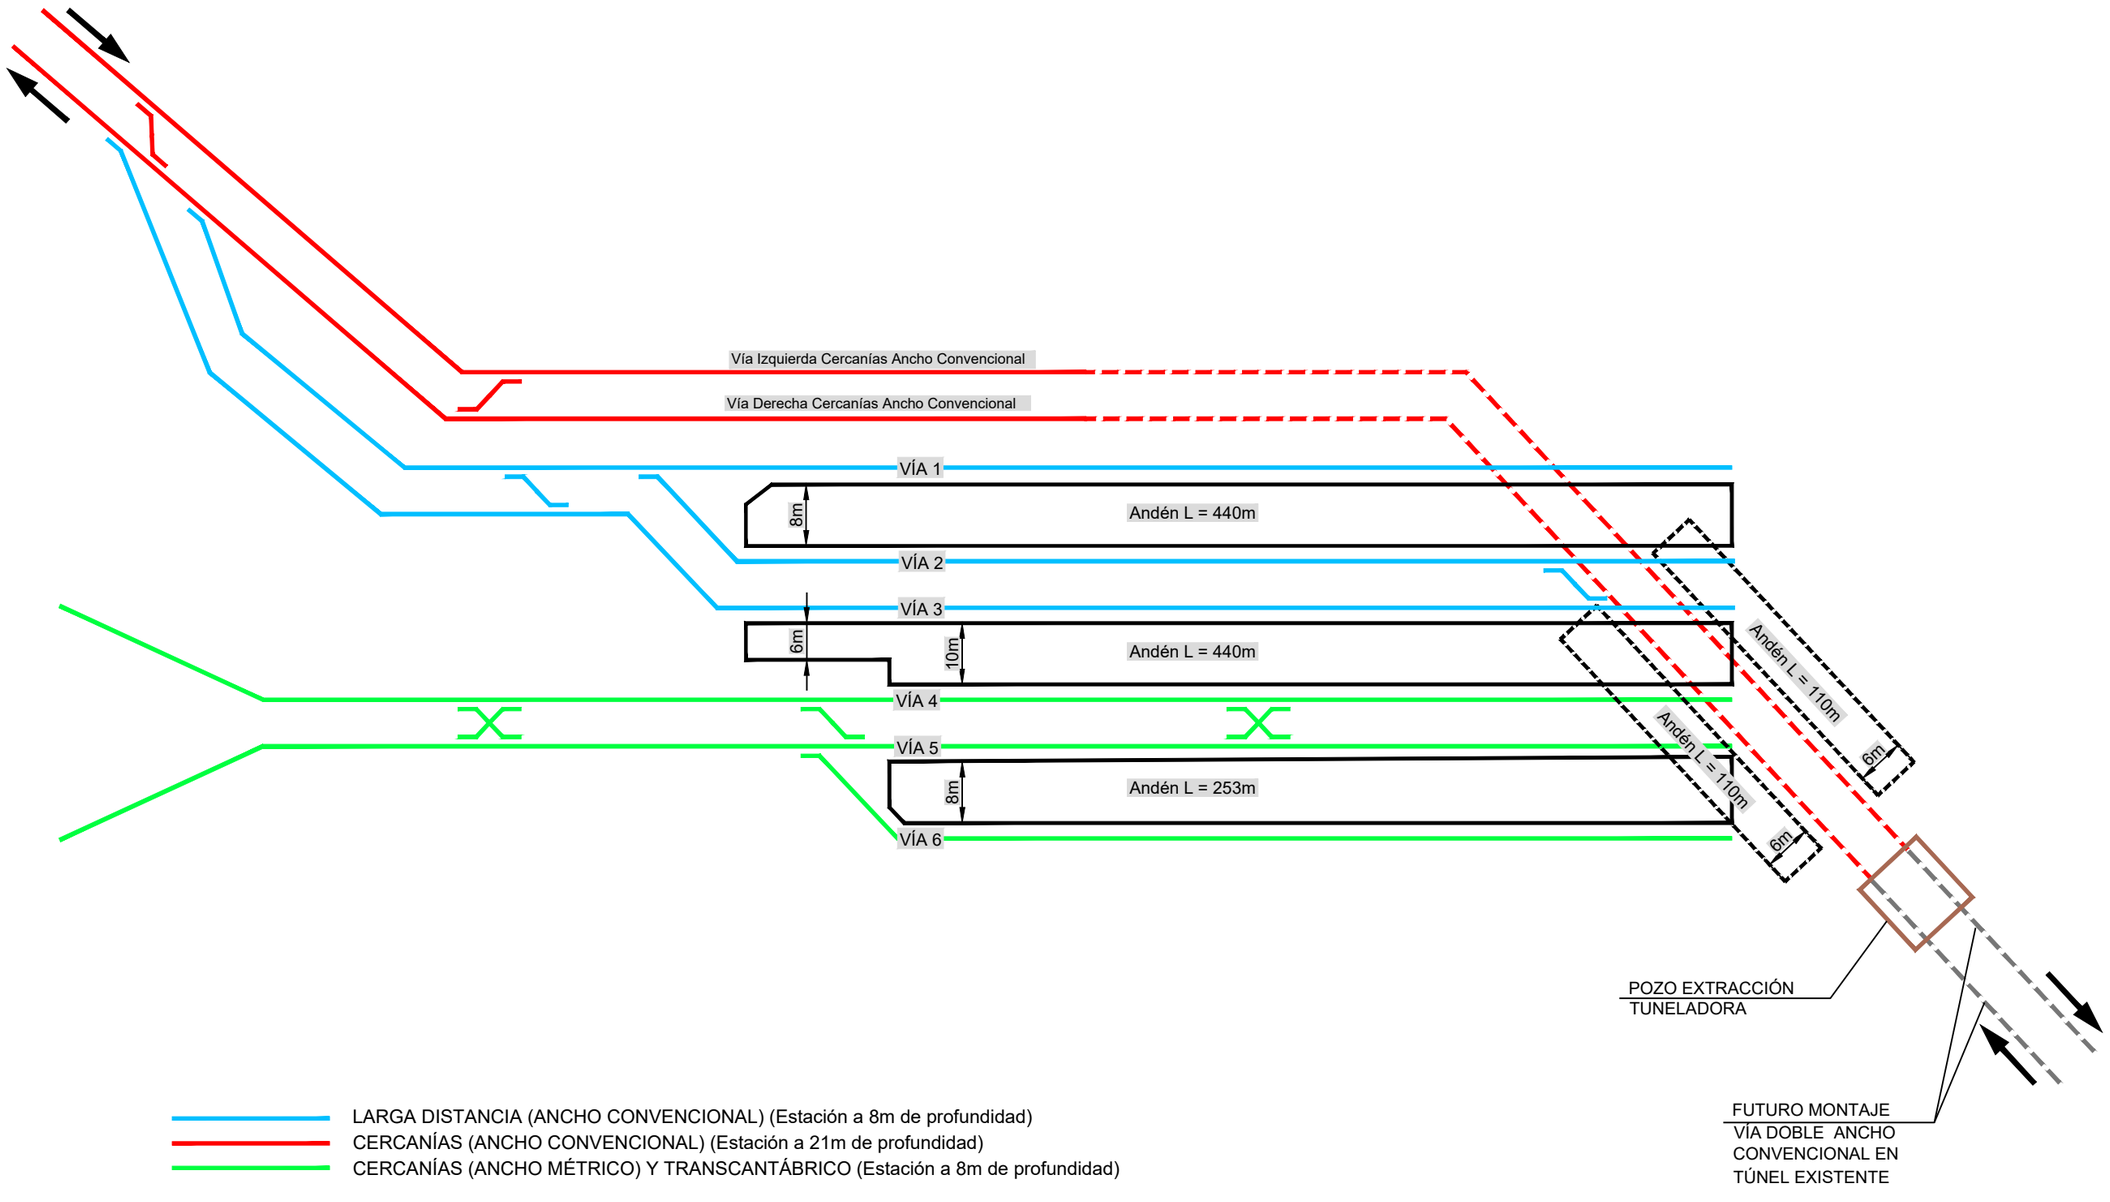

Z:\PROYECTOS_CBS\INECO\CBS19031-ESTUDIO INFORMATIVO DE LA NUEVA ESTACION INTERMODAL DE GIJON\Proyecto\DOCUMENTO 2\2.4 TRAZADO\2.4.2 ALTERNATIVA 2\2.4.2.1_ESQUEMA DE VIAS.dwg

GOBIERNO DE ESPAÑA — MINISTERIO DE TRANSPORTES, MOVILIDAD Y AGENDA URBANA

TÍTULO PROYECTO:
ESTUDIO INFORMATIVO DE LA NUEVA ESTACIÓN INTERMODAL DE GIJÓN


AUTOR DEL PROYECTO:
ineco

ESCALA ORIGINAL A1
1:~~1000~~ S/E
NUMÉRICA | GRÁFICA

FECHA:
Marzo 2020

Nº DE PLANO: 2.4.2.1
Nº DE HOJA: HOJA 1 DE 3

TÍTULO DE PLANO:
TRAZADO
ALTERNATIVA 2. SOLUCIÓN MUSEO
ESQUEMA DE VÍAS

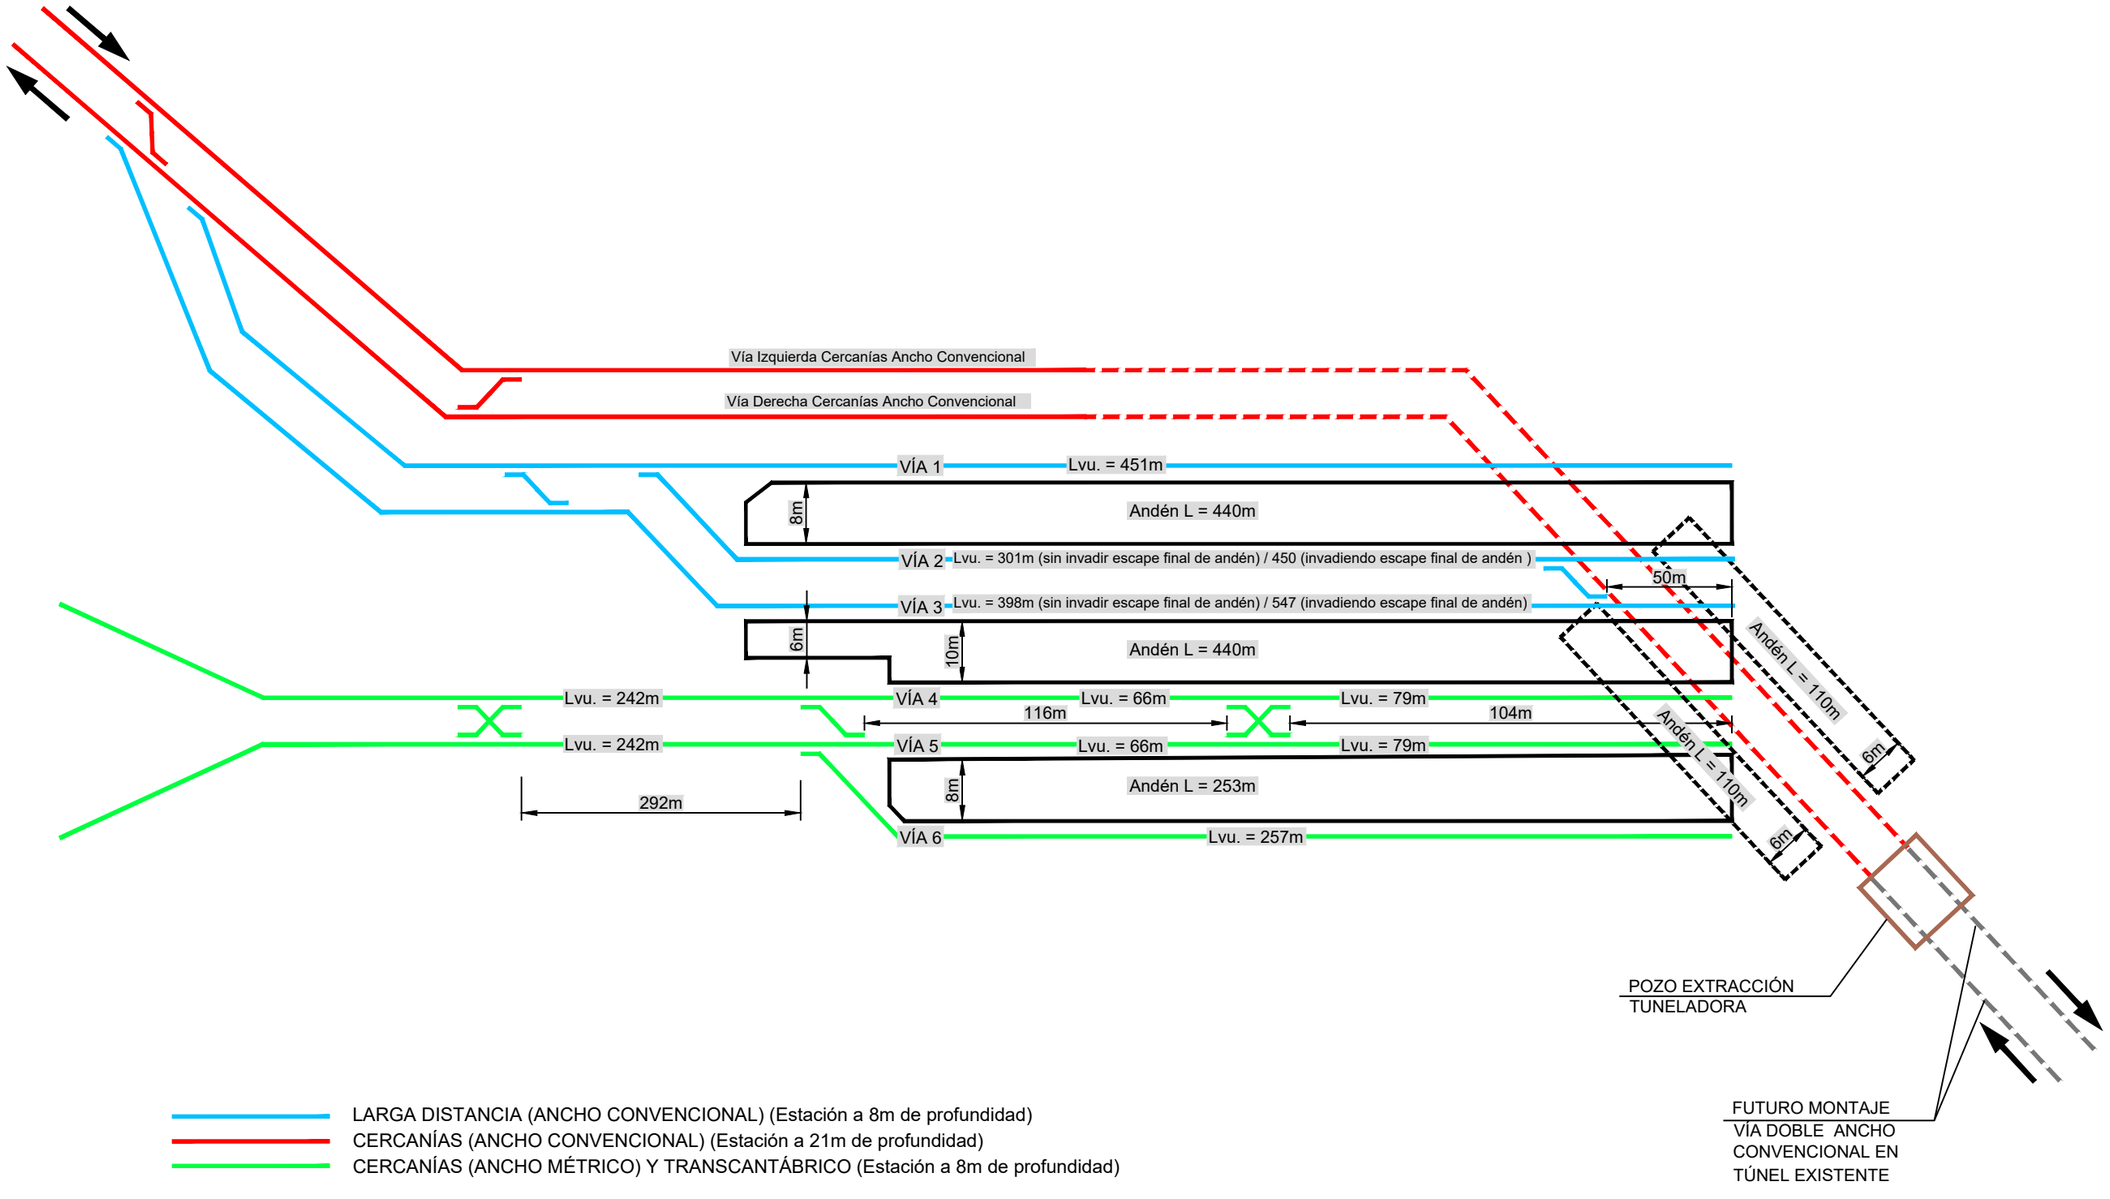

Z:\PROYECTOS_CBS\INECO\CBS\19031-ESTUDIO INFORMATIVO DE LA NUEVA ESTACION INTERMODAL DE GIJON\Proyecto\DOCUMENTO 2\2.4 TRAZADO\2.4.2 ALTERNATIVA 2\2.4.2.1_ESQUEMA DE VIAS.dwg

GOBIERNO DE ESPAÑA — MINISTERIO DE TRANSPORTES, MOVILIDAD Y AGENDA URBANA

TÍTULO PROYECTO:
ESTUDIO INFORMATIVO DE LA NUEVA ESTACIÓN INTERMODAL DE GIJÓN


AUTOR DEL PROYECTO:
ineco

ESCALA ORIGINAL A1
1:1000 S/E
NUMÉRICA | GRÁFICA

FECHA:
Marzo 2020

Nº DE PLANO: 2.4.2.1
Nº DE HOJA: HOJA 2 DE 3

TÍTULO DE PLANO:
TRAZADO
ALTERNATIVA 2. SOLUCIÓN MUSEO
ESQUEMA DE VÍAS

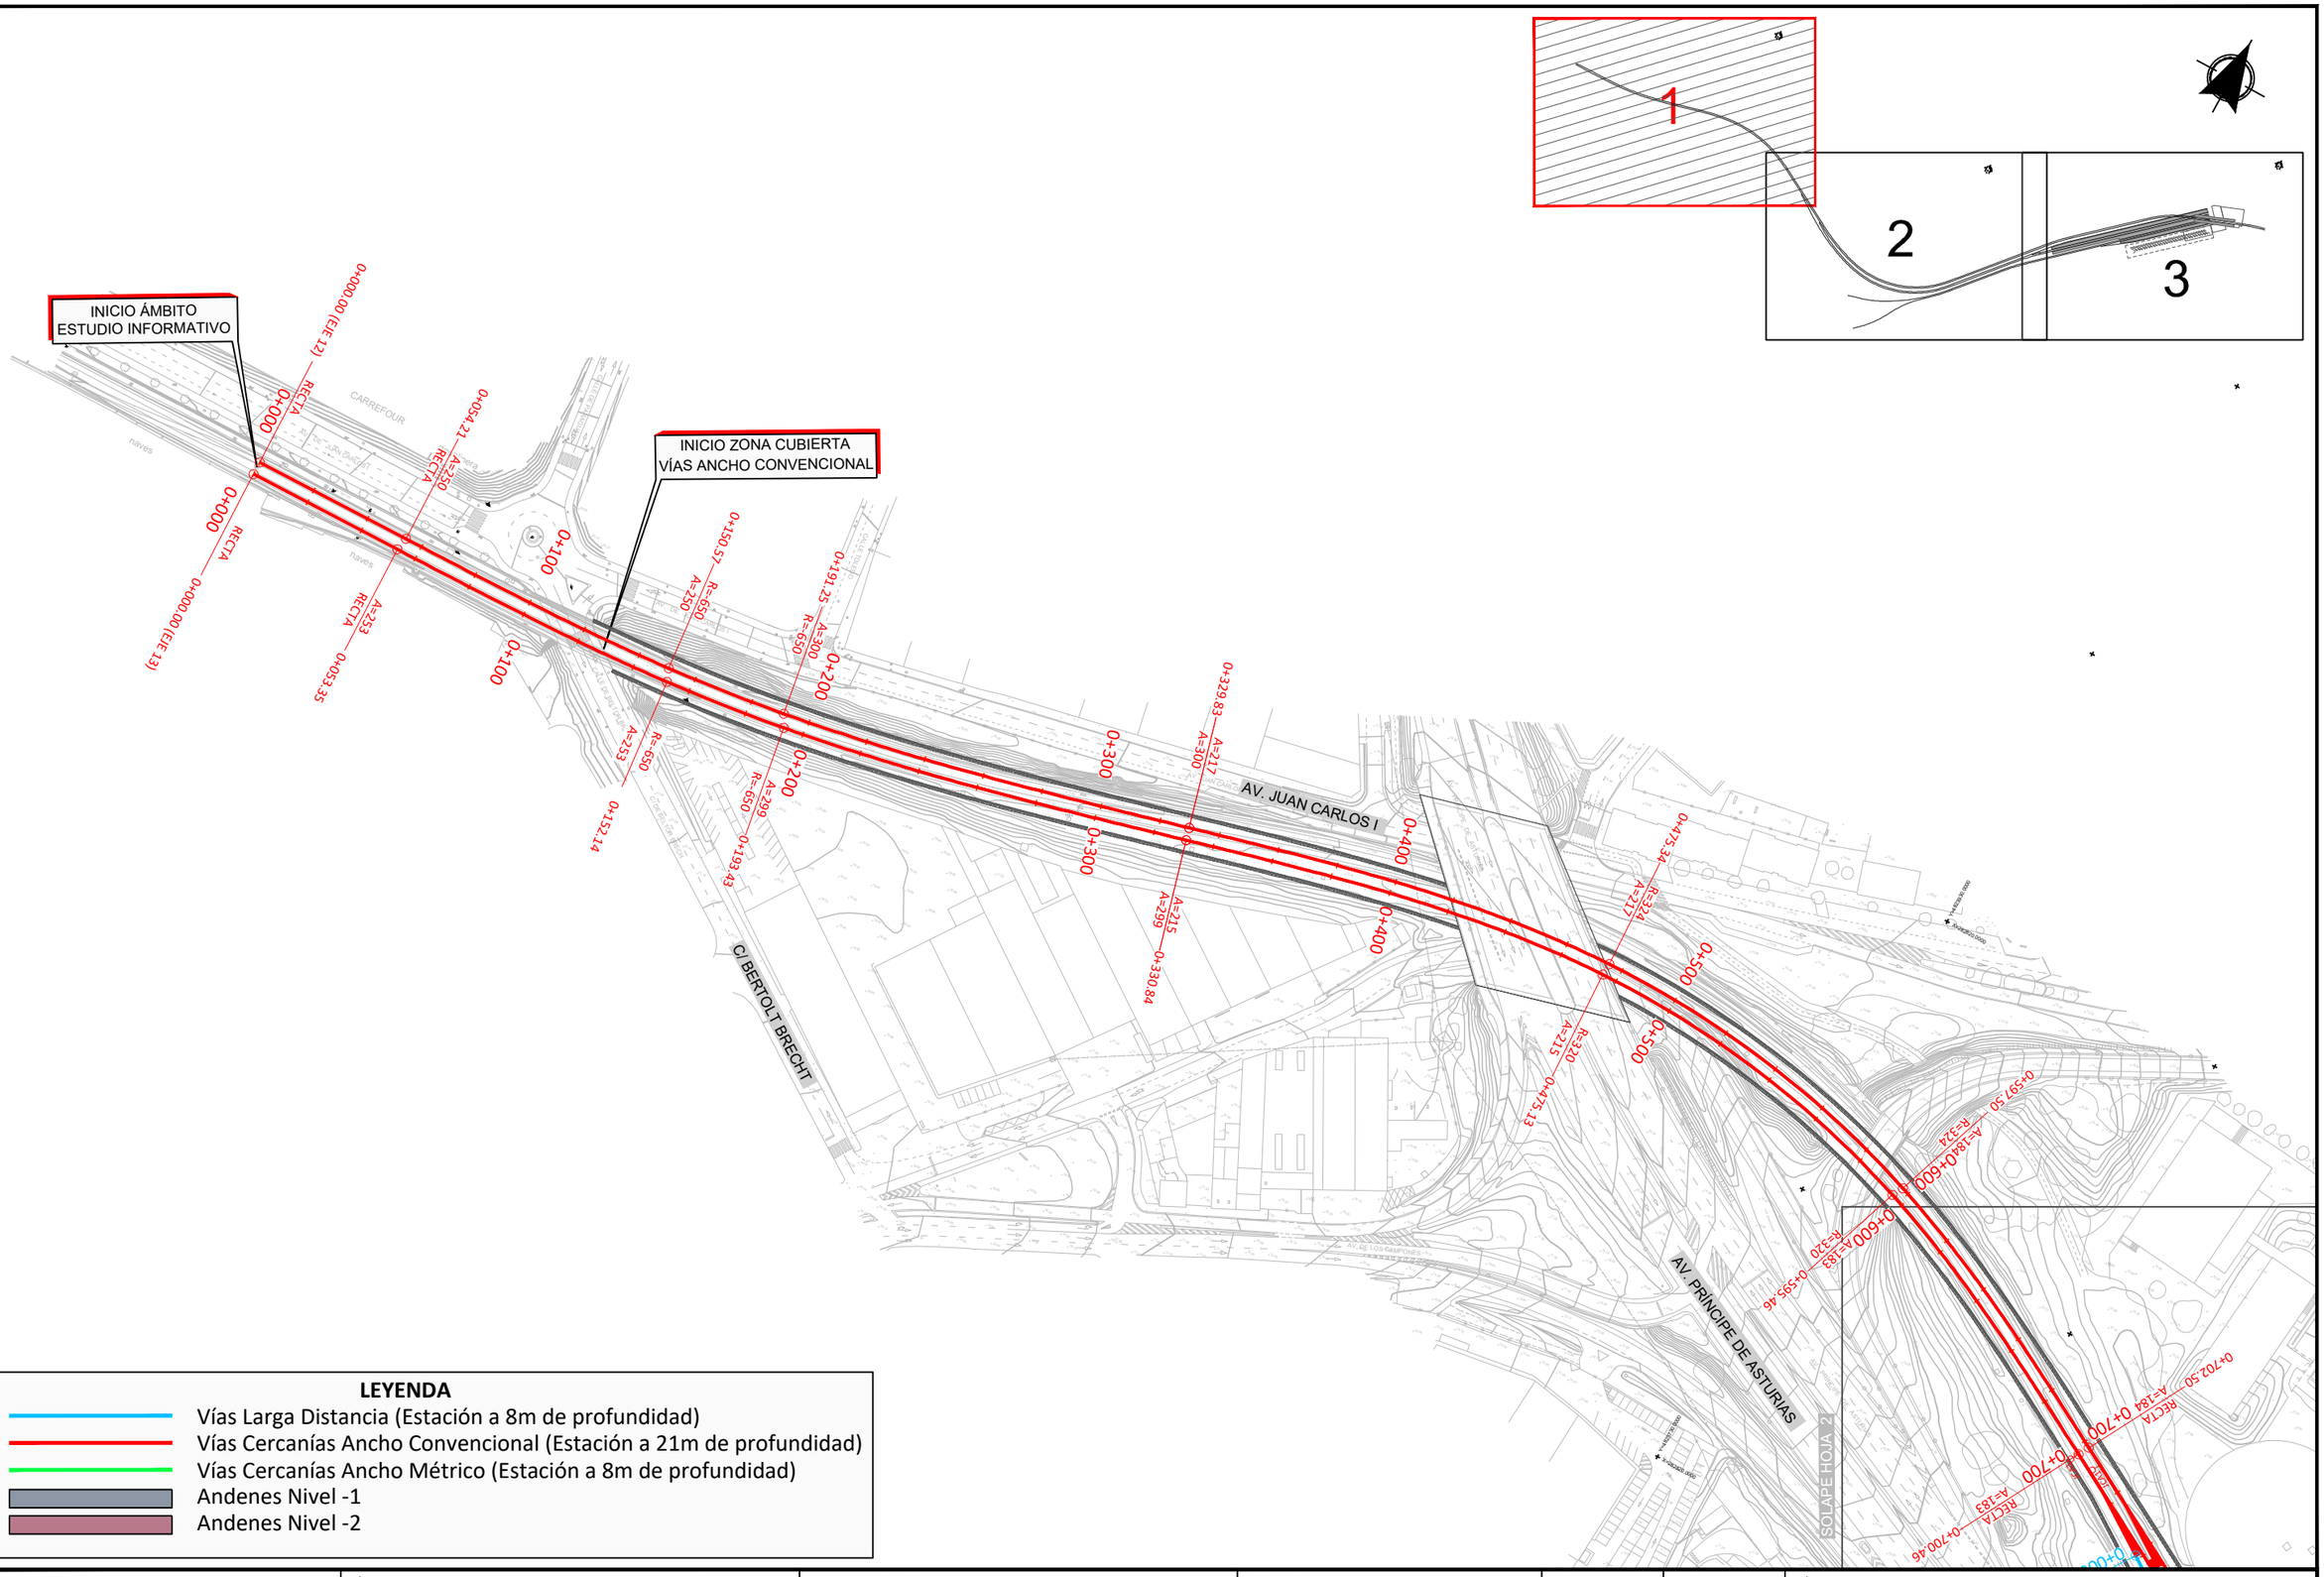

LEYENDA

- Vías Larga Distancia (Estación a 8m de profundidad)
- Vías Cercanías Ancho Convencional (Estación a 21m de profundidad)
- Vías Cercanías Ancho Métrico (Estación a 8m de profundidad)
- Andenes Nivel -1
- Andenes Nivel -2

GOBIERNO DE ESPAÑA — MINISTERIO DE TRANSPORTES, MOVILIDAD Y AGENDA URBANA

TÍTULO PROYECTO:
ESTUDIO INFORMATIVO DE LA NUEVA ESTACIÓN INTERMODAL DE GIJÓN

AUTOR DEL PROYECTO:
ineco

ESCALA ORIGINAL A1
1:1000
0 10 20 30 40m
NUMÉRICA | GRÁFICA


FECHA:
Marzo 2020

Nº DE PLANO:
2.4.2.2

Nº DE HOJA:
HOJA 1 DE 3

TÍTULO DE PLANO:
TRAZADO
ALTERNATIVA 2. SOLUCIÓN MUSEO
PLANTA GENERAL

Z:\PROYECTOS_CBS\INECO\CBS18931-ESTUDIO INFORMATIVO DE LA NUEVA ESTACION INTERMODAL DE GIJON\Proyecto\DOCUMENTO 2\2.4 TRAZADO\2.4.2 ALTERNATIVA 2\2.4.2.2_ PLANTA TRAZADO.dwg

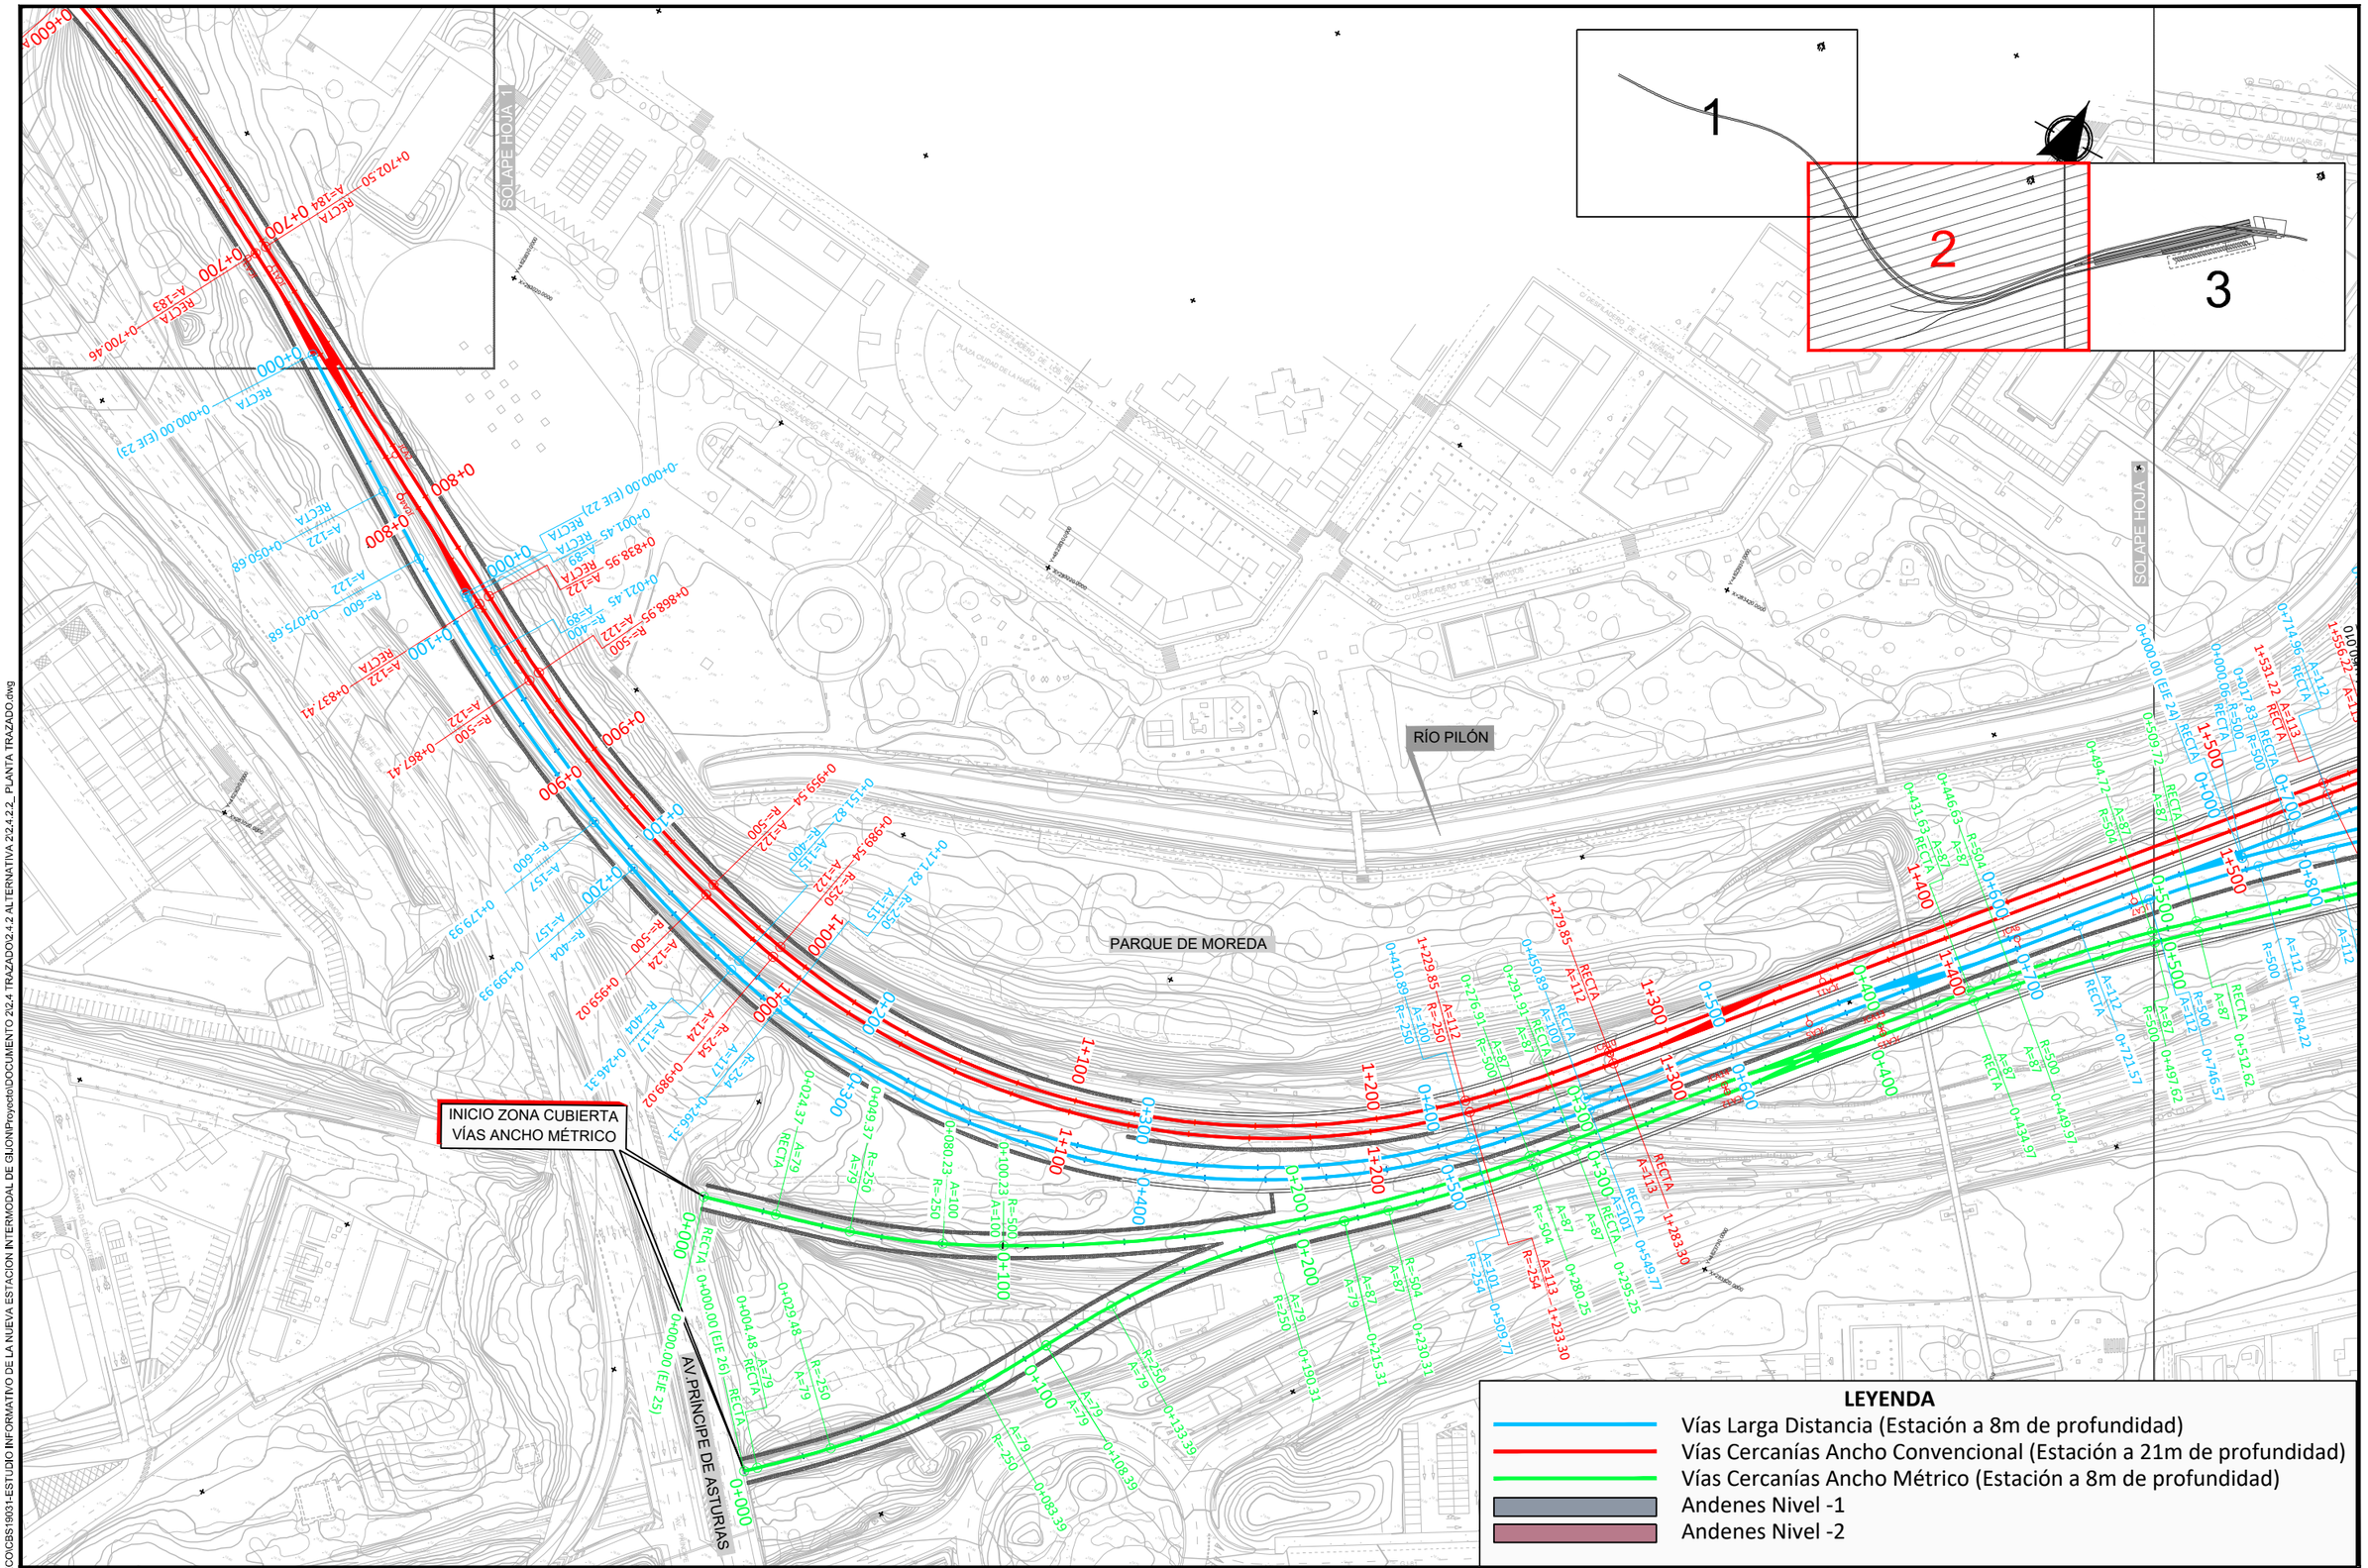

Z:\PROYECTOS_CBS\INECO\CBS19031-ESTUDIO INFORMATIVO DE LA NUEVA ESTACION INTERMODAL DE GIJON\Proyecto\DOCUMENTO 2\2.4 TRAZADO\2.4.2 ALTERNATIVA 2\2.4.2.2_ PLANTA TRAZADO.dwg

GOBIERNO DE ESPAÑA — MINISTERIO DE TRANSPORTES, MOVILIDAD Y AGENDA URBANA

TÍTULO PROYECTO:
ESTUDIO INFORMATIVO DE LA NUEVA ESTACIÓN INTERMODAL DE GIJÓN

AUTOR DEL PROYECTO:
ineco


ESCALA ORIGINAL A1
1:1000
0 10 20 30 40m
NUMÉRICA | GRÁFICA

FECHA:
Marzo 2020

Nº DE PLANO:
2.4.2.2

Nº DE HOJA:
HOJA 2 DE 3

TÍTULO DE PLANO:
TRAZADO
ALTERNATIVA 2. SOLUCIÓN MUSEO
PLANTA GENERAL

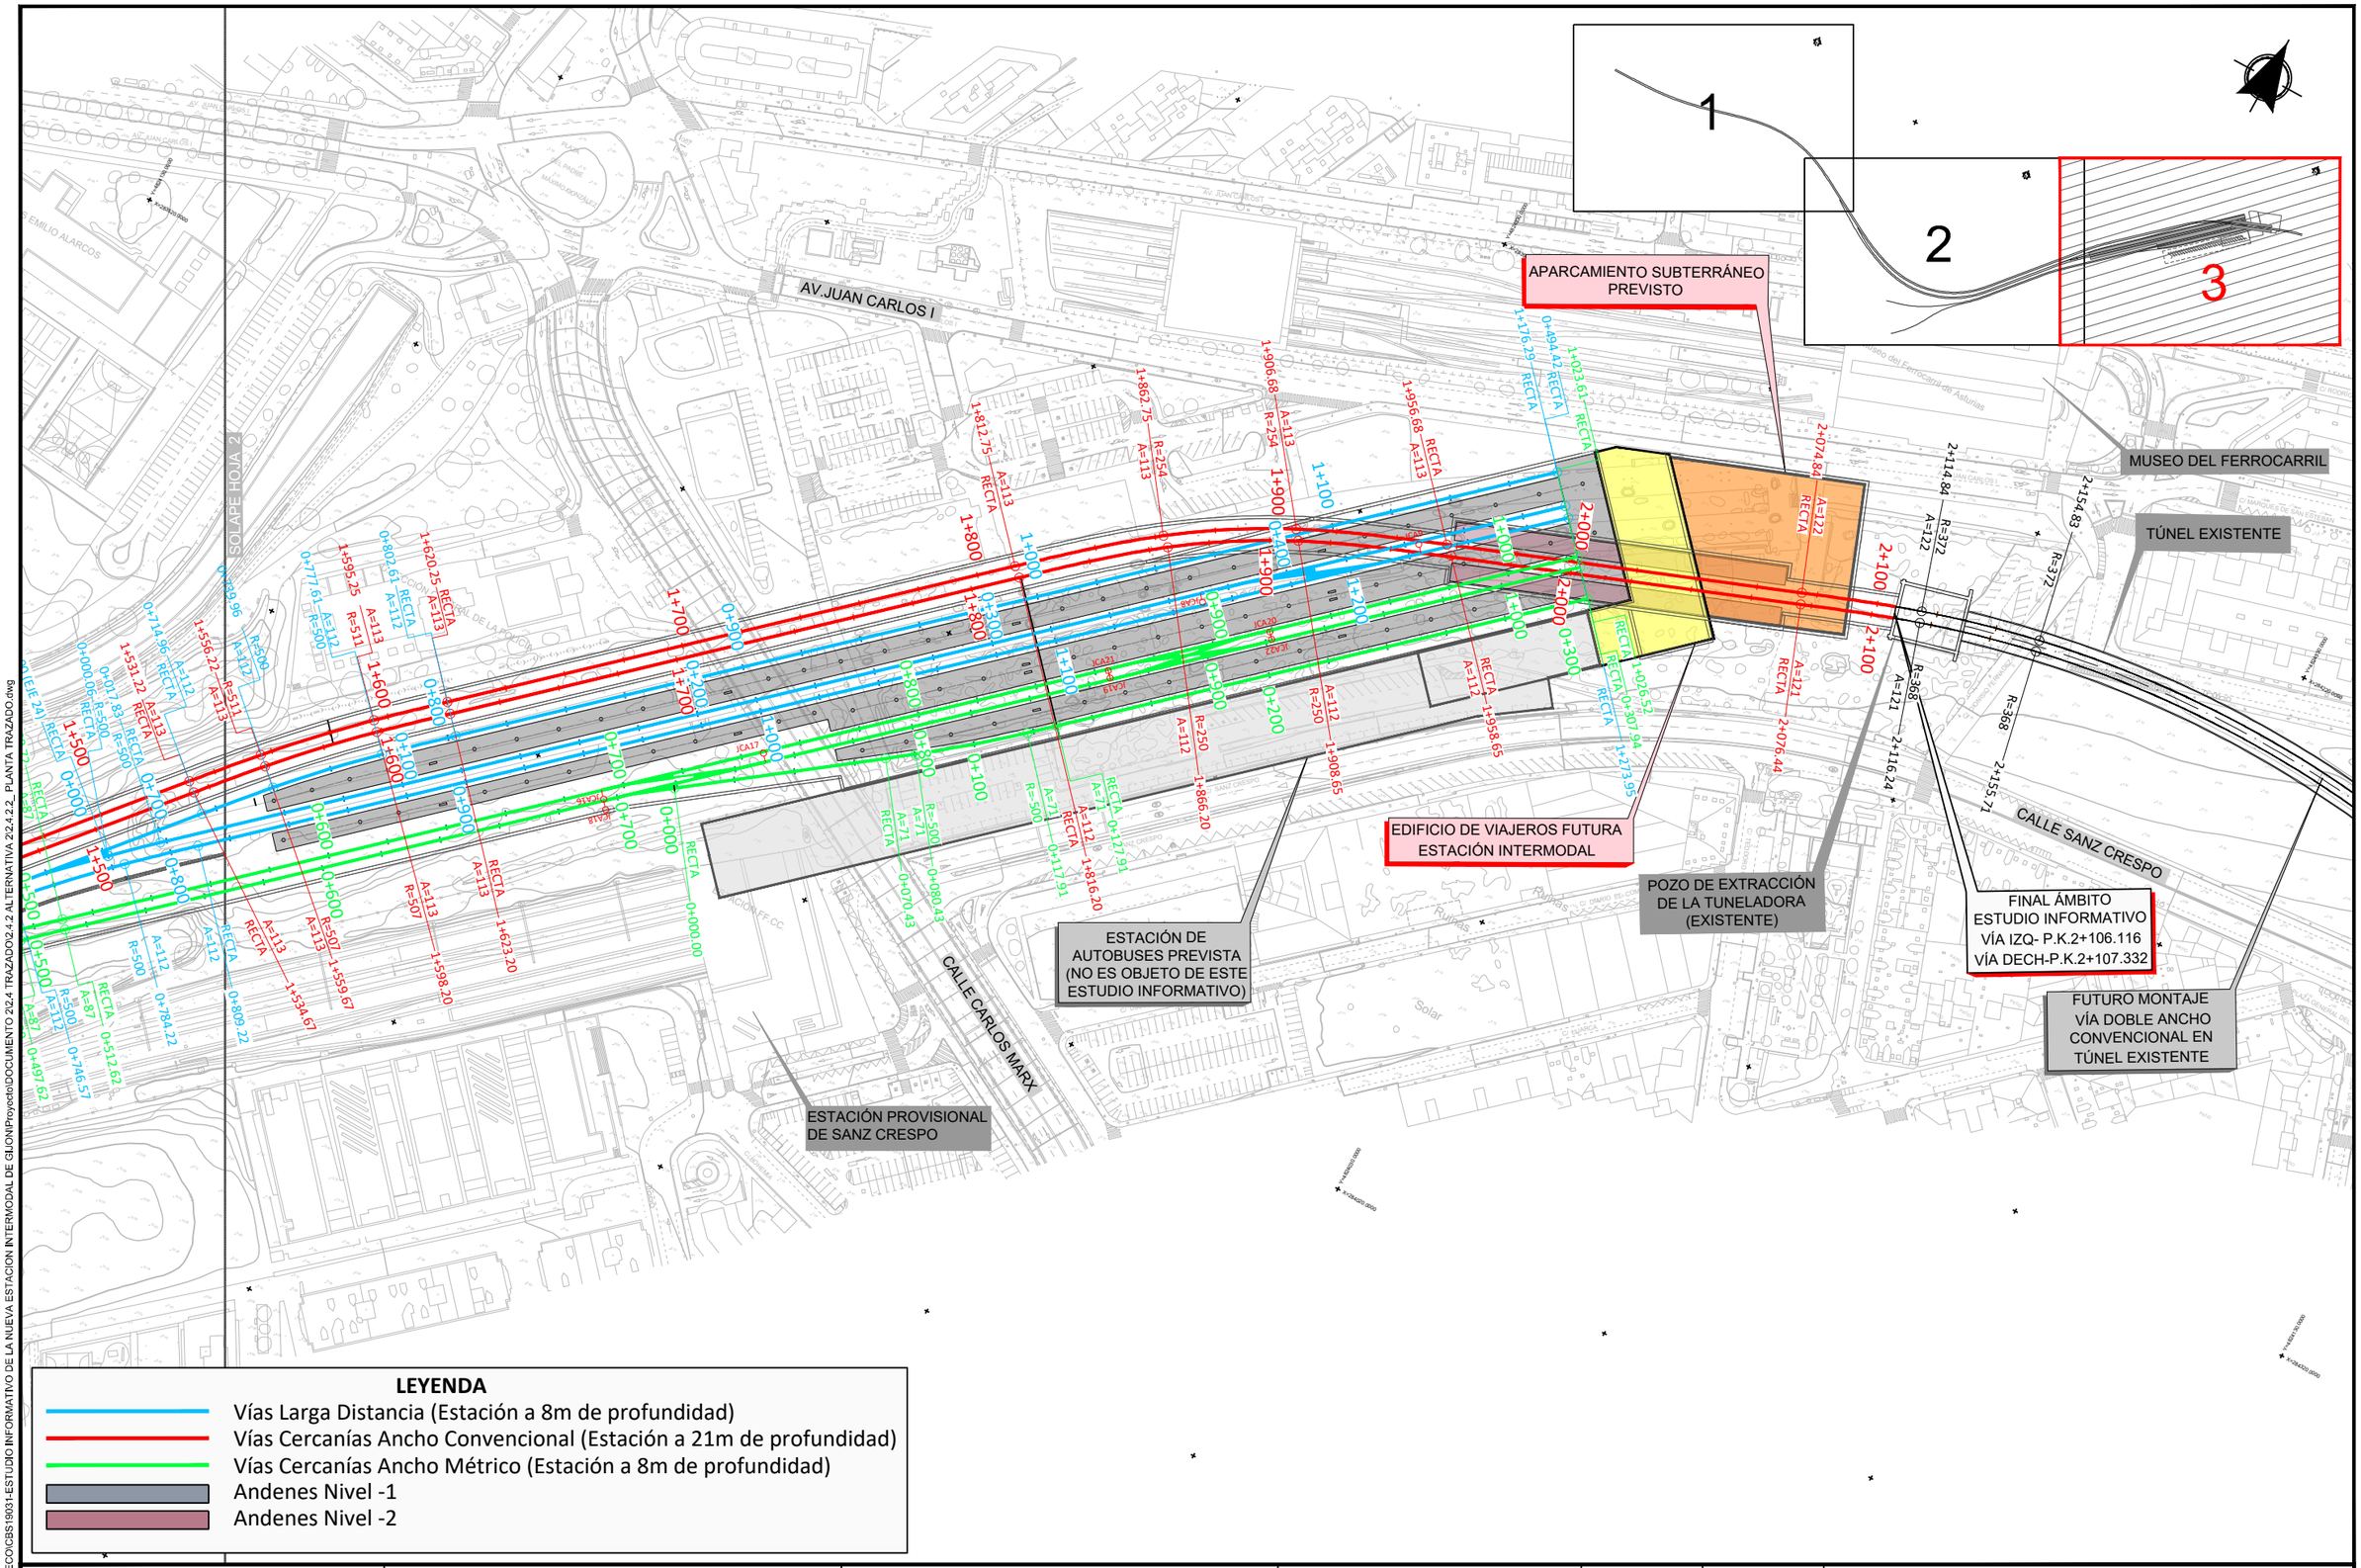

LEYENDA

- Vías Larga Distancia (Estación a 8m de profundidad)
- Vías Cercanías Ancho Convencional (Estación a 21m de profundidad)
- Vías Cercanías Ancho Métrico (Estación a 8m de profundidad)
- Andenes Nivel -1
- Andenes Nivel -2

Z:\PROYECTOS_CBS\INECO\CBS19003-ESTUDIO INFORMATIVO DE LA NUEVA ESTACION INTERMODAL DE GIJON\Proyecto\DOCUMENTO 2\2.4 TRAZADO\2.4.2 ALTERNATIVA 2\2.4.2.2_ PLANTA TRAZADO.dwg

GOBIERNO DE ESPAÑA — MINISTERIO DE TRANSPORTES, MOVILIDAD Y AGENDA URBANA

TÍTULO PROYECTO:
ESTUDIO INFORMATIVO DE LA NUEVA ESTACIÓN INTERMODAL DE GIJÓN

AUTOR DEL PROYECTO:
ineco

ESCALA ORIGINAL A1
1:1000
0 10 20 30 40m
NUMÉRICA | GRÁFICA

FECHA:
Marzo 2020

Nº DE PLANO:
2.4.2.2

Nº DE HOJA:
HOJA 3 DE 3

TÍTULO DE PLANO:
TRAZADO
ALTERNATIVA 2. SOLUCIÓN MUSEO
PLANTA GENERAL

INICIO ÁMBITO
ESTUDIO INFORMATIVO

INICIO ZONA CUBIERTA
VÍAS ANCHO CONVENCIONAL

AV. JUAN CARLOS I

C/ BERTOLT BRECHT

AV. PRÍNCIPE DE ASTURIAS

SOLAPE HOJA 2

1

2

3

LEYENDA

- Vías Larga Distancia (Estación a 8m de profundidad)
- Vías Cercanías Ancho Convencional (Estación a 21m de profundidad)
- Vías Cercanías Ancho Métrico (Estación a 8m de profundidad)
- Andenes Nivel -1
- Andenes Nivel -2

GOBIERNO DE ESPAÑA
MINISTERIO DE TRANSPORTES, MOVILIDAD Y AGENDA URBANA

TÍTULO PROYECTO:
ESTUDIO INFORMATIVO DE LA NUEVA ESTACIÓN INTERMODAL DE GIJÓN

AUTOR DEL PROYECTO:
ineco

ESCALA ORIGINAL A1
1:1000
0 10 20 30 40m
NUMÉRICA GRÁFICA

FECHA:
Marzo 2020

Nº DE PLANO:
2.4.2.3

Nº DE HOJA:
HOJA 1 DE 3

TÍTULO DE PLANO:
TRAZADO
ALTERNATIVA 2. SOLUCIÓN MUSEO
PLANTA SOBRE ORTOFOTO

Z:\PROYECTOS_CBS\INECO\CBS19031-ESTUDIO INFORMATIVO DE LA NUEVA ESTACION INTERMODAL DE GIJON\Proyecto\DOCUMENTO 2\2.4 TRAZADO\2.4.2 ALTERNATIVA 2\2.4.2.3_ PLANTA ORTOFOTO.dwg

SOLAPE HOJA 1

SOLAPE HOJA 3

RÍO PILÓN

PARQUE DE MOREDA

AV. PRÍNCIPE DE ASTURIAS

INICIO ZONA CUBIERTA
VÍAS ANCHO MÉTRICO

1

2

3

LEYENDA

- Vías Larga Distancia (Estación a 8m de profundidad)
- Vías Cercanías Ancho Convencional (Estación a 21m de profundidad)
- Vías Cercanías Ancho Métrico (Estación a 8m de profundidad)
- Andenes Nivel -1
- Andenes Nivel -2

GOBIERNO DE ESPAÑA
MINISTERIO DE TRANSPORTES, MOVILIDAD Y AGENDA URBANA

TÍTULO PROYECTO:
ESTUDIO INFORMATIVO DE LA NUEVA ESTACIÓN INTERMODAL DE GIJÓN

AUTOR DEL PROYECTO:
ineco


ESCALA ORIGINAL A1
1:1000
0 10 20 30 40m
NUMÉRICA | GRÁFICA

FECHA:
Marzo 2020

Nº DE PLANO: 2.4.2.3
Nº DE HOJA: HOJA 2 DE 3

TÍTULO DE PLANO:
TRAZADO
ALTERNATIVA 2. SOLUCIÓN MUSEO
PLANTA SOBRE ORTOFOTO

Z:\PROYECTOS_OBS\INECO\OBS\19031-ESTUDIO INFORMATIVO DE LA NUEVA ESTACION INTERMODAL DE GIJON\Proyecto\DOCUMENTO 2\2.4 TRAZADO\2.4.2 ALTERNATIVA 2\2.4.2.3_ PLANTA ORTOFOTO.dwg

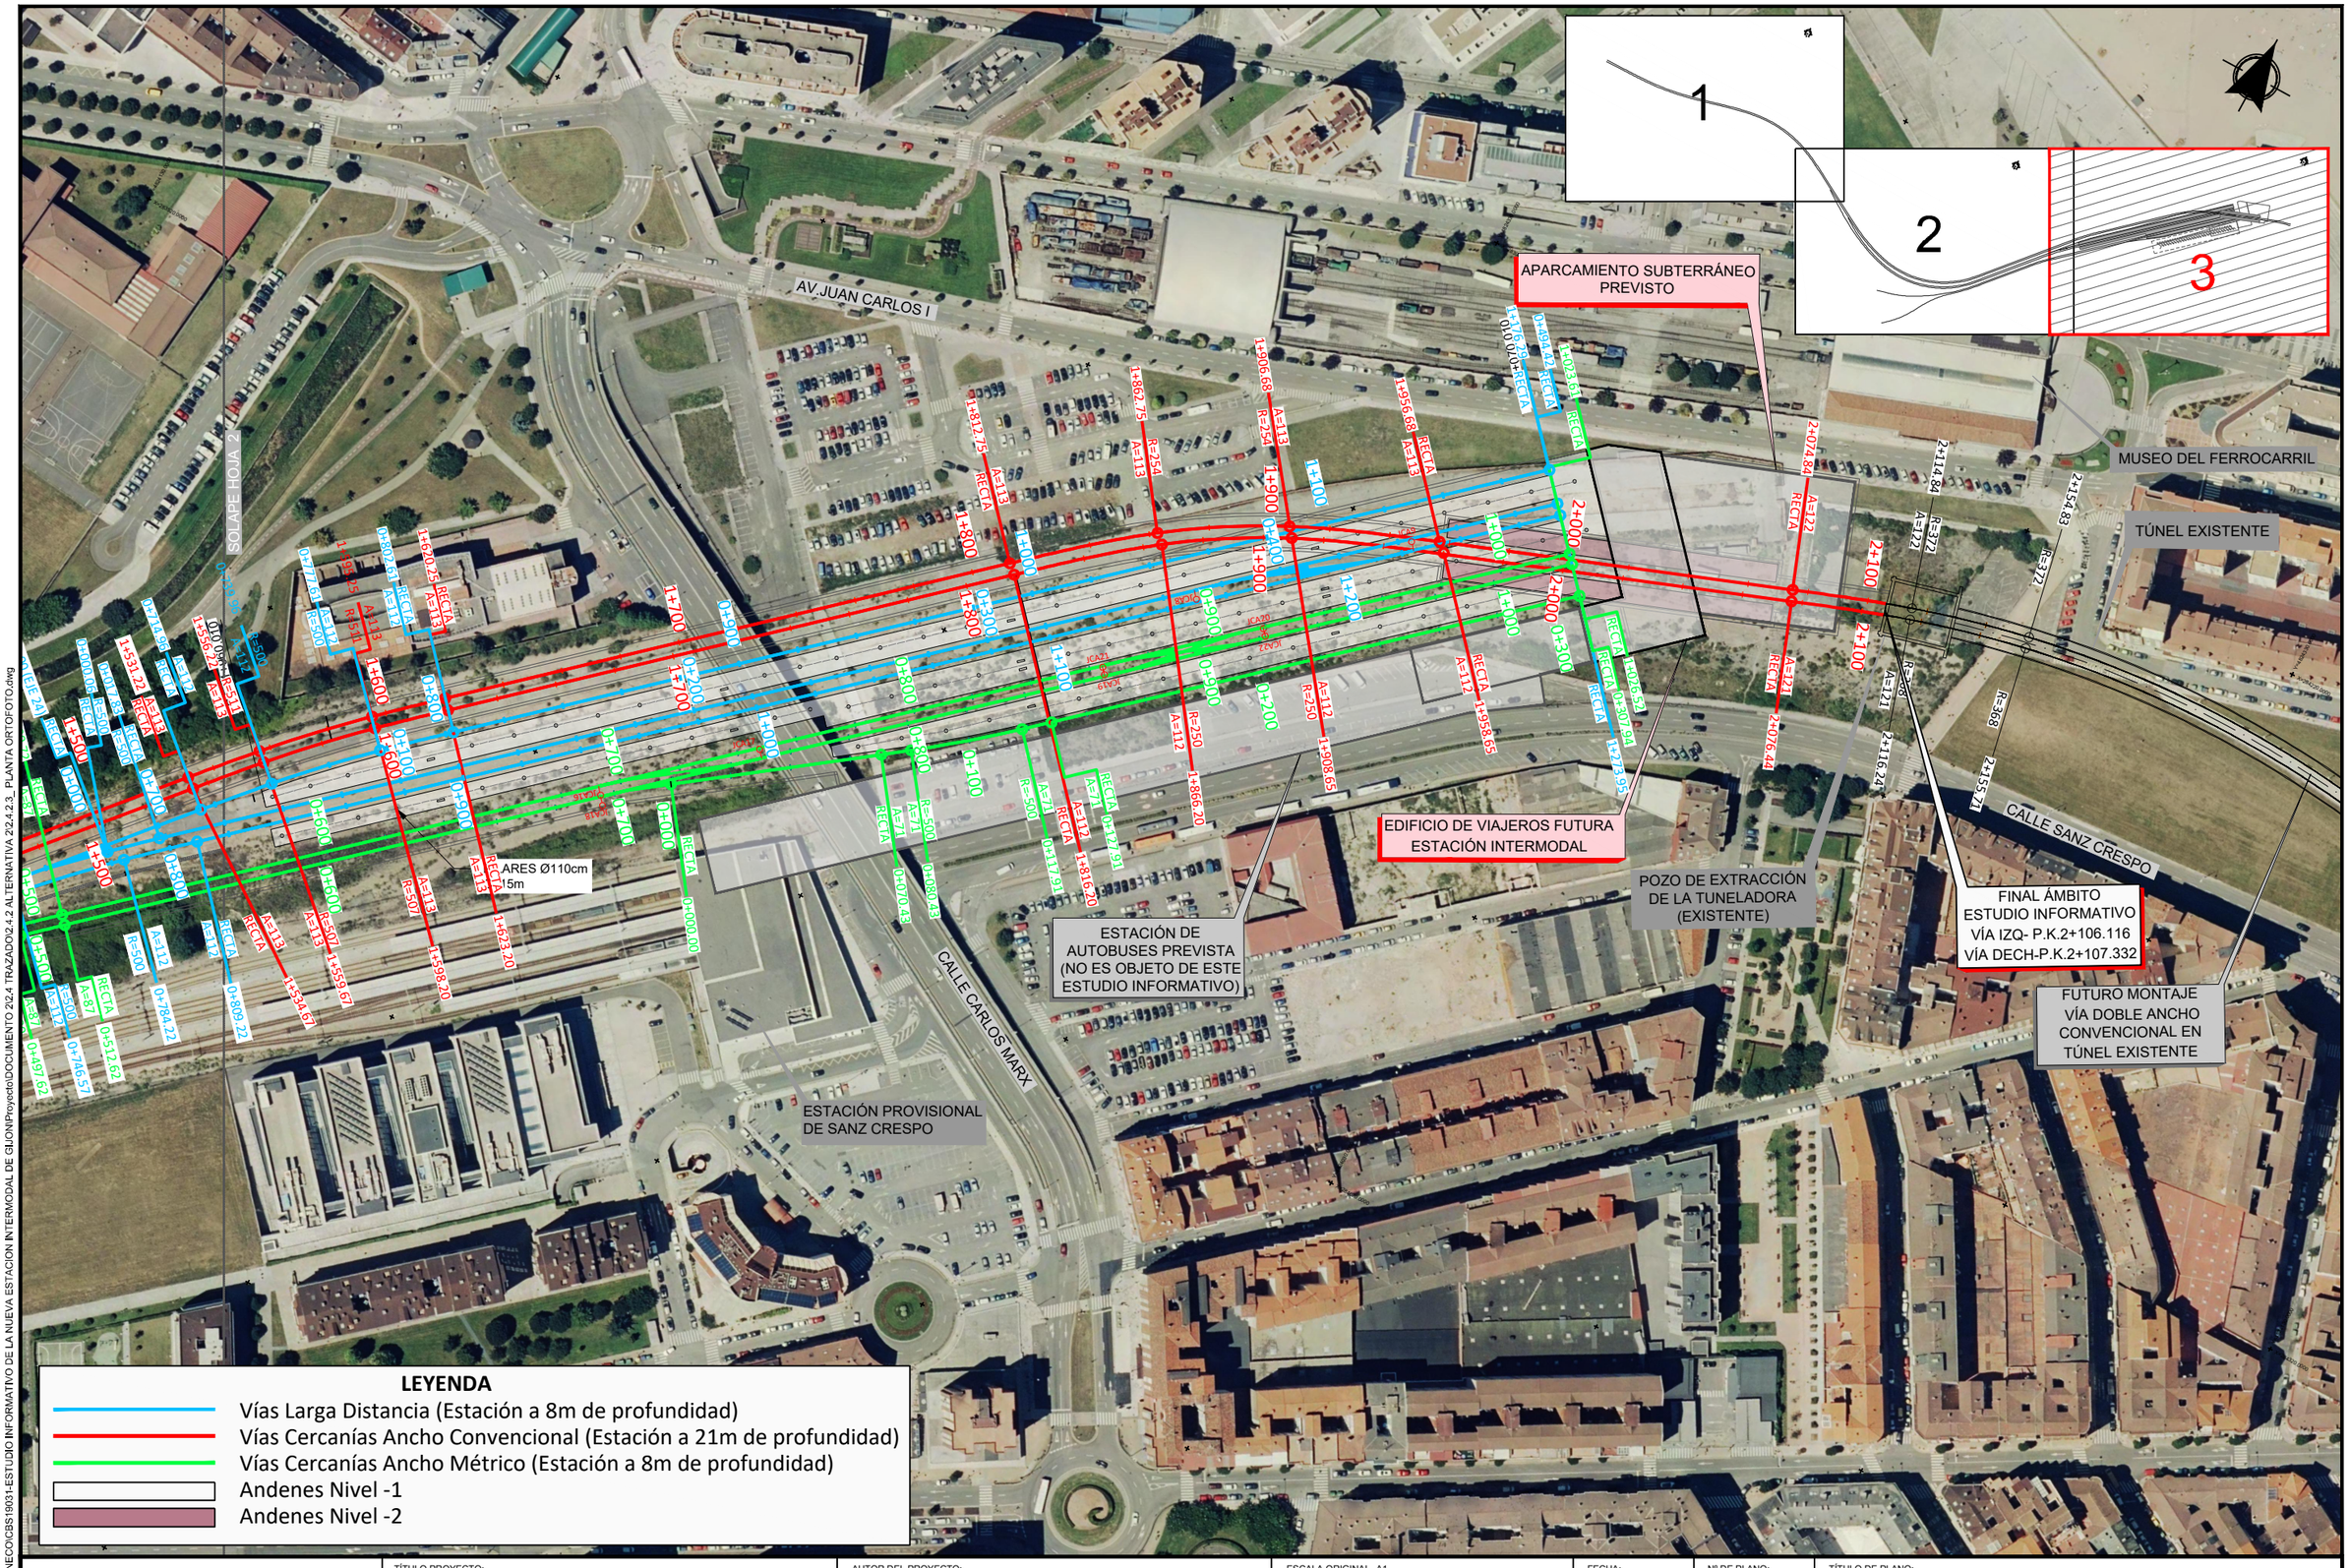

Z:\PROYECTOS_OBS\INECO\OBS19031-ESTUDIO INFORMATIVO DE LA NUEVA ESTACION INTERMODAL DE GIJON\Proyecto\DOCUMENTO 2\2.4 TRAZADO\2.4.2 ALTERNATIVA 2\2.4.2.3_ PLANTA ORTOFOTO.dwg

GOBIERNO DE ESPAÑA — MINISTERIO DE TRANSPORTES, MOVILIDAD Y AGENDA URBANA

TÍTULO PROYECTO:
ESTUDIO INFORMATIVO DE LA NUEVA ESTACIÓN INTERMODAL DE GIJÓN

AUTOR DEL PROYECTO:
ineco

ESCALA ORIGINAL A1
1:1000
0 10 20 30 40m
NUMÉRICA | GRÁFICA


FECHA:
Marzo 2020

Nº DE PLANO:
2.4.2.3

Nº DE HOJA:
HOJA 3 DE 3

TÍTULO DE PLANO:
TRAZADO
ALTERNATIVA 2. SOLUCIÓN MUSEO
PLANTA SOBRE ORTOFOTO

VÍA IZQUIERDA CERCANÍAS
ANCHO CONVENCIONAL
(EJE 12)

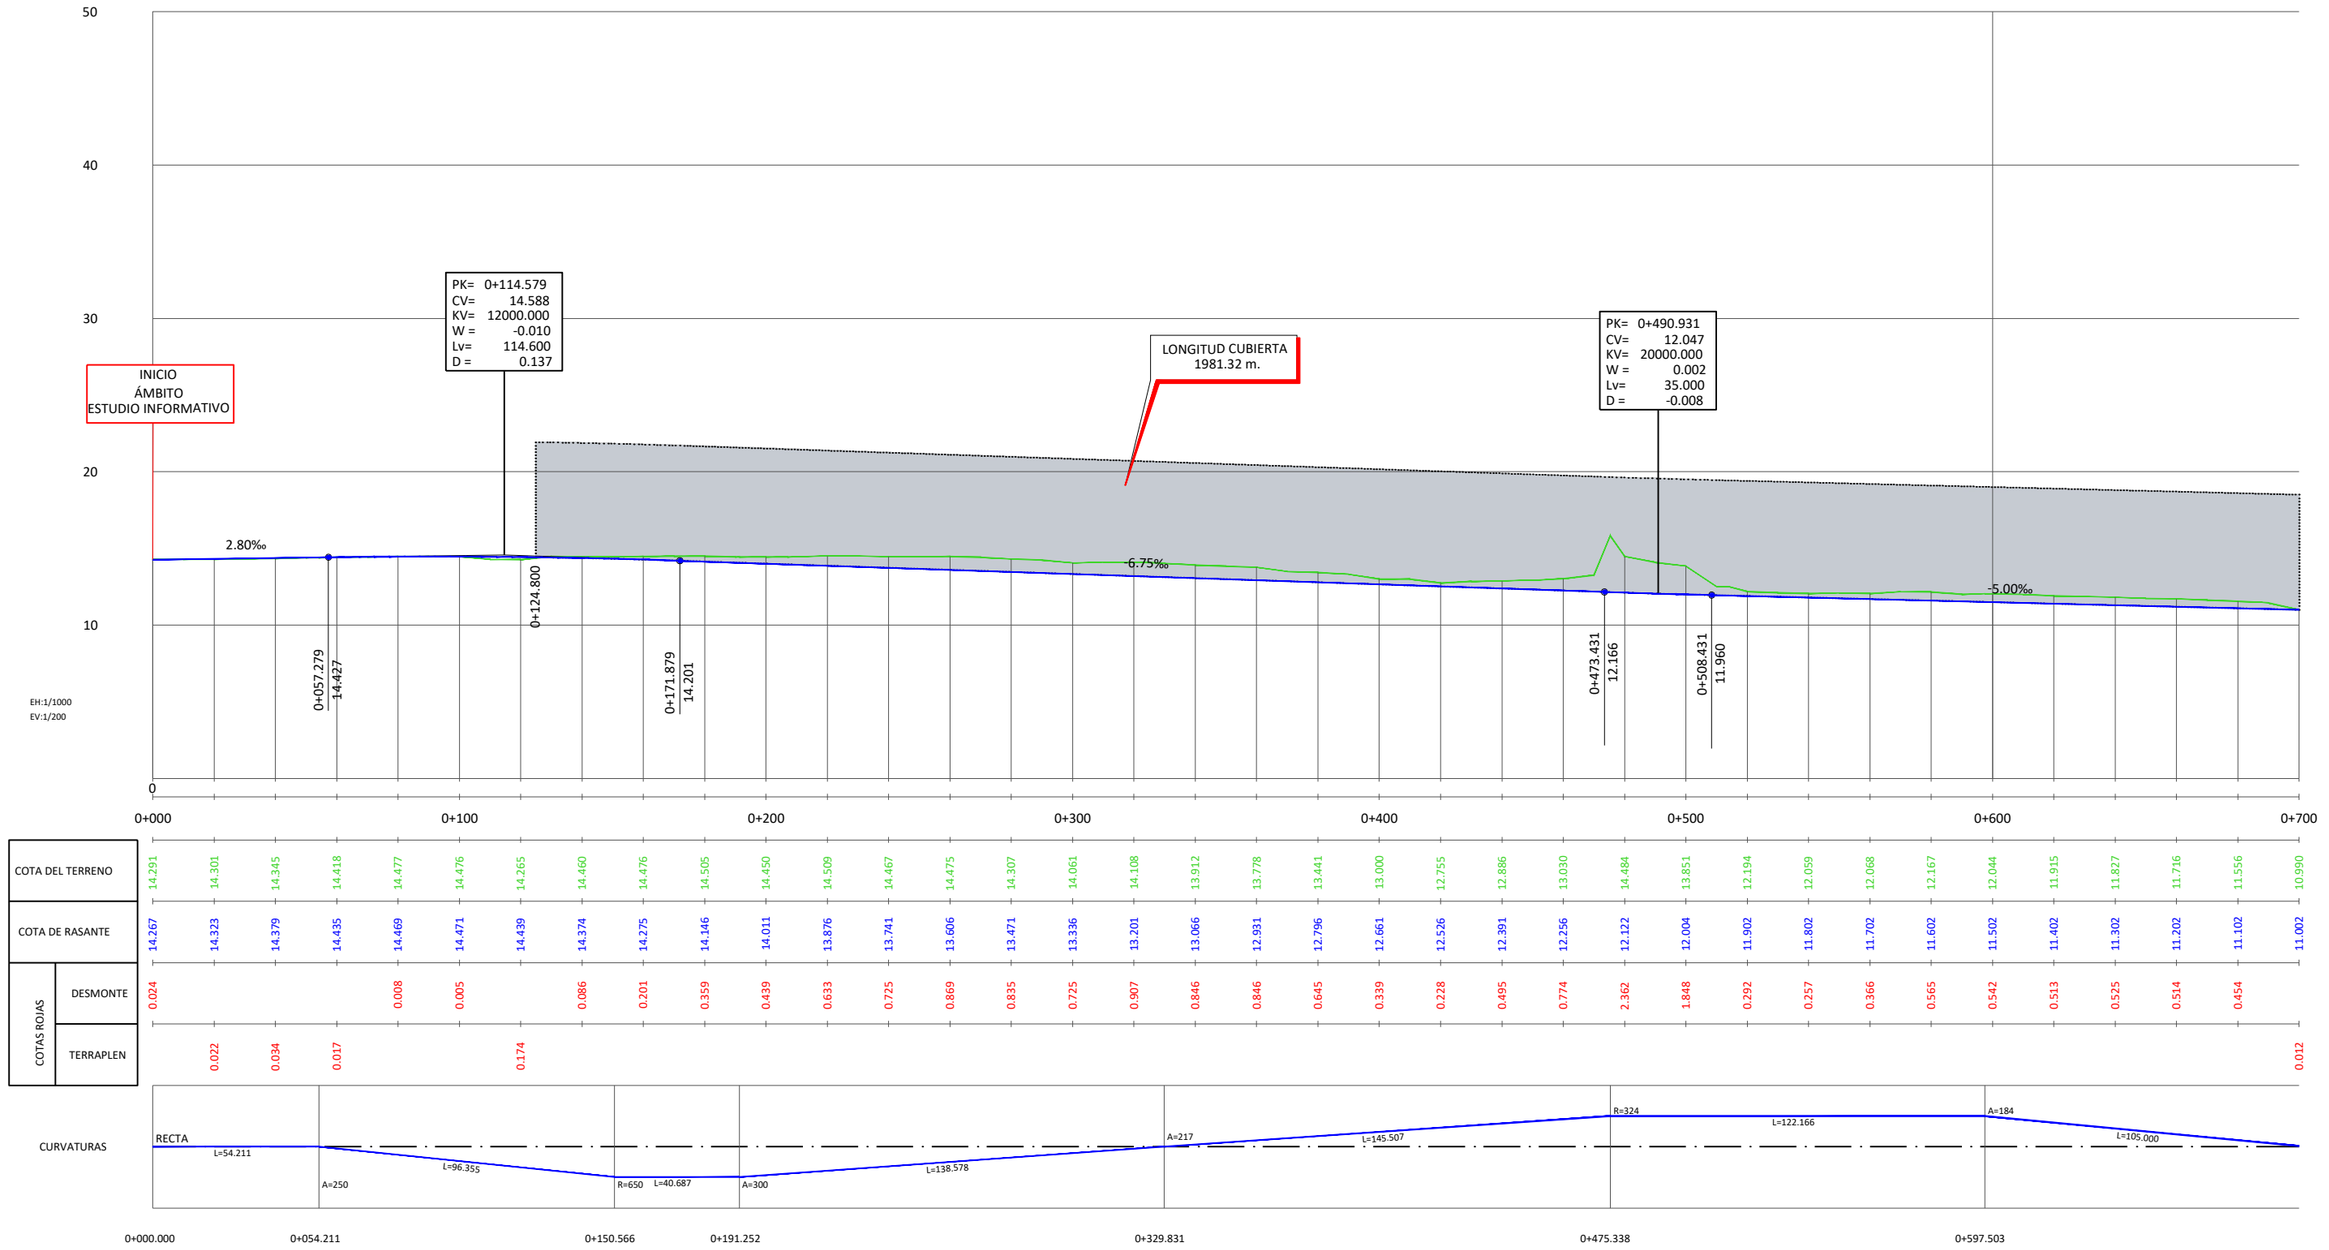

		0+000	0+100	0+200	0+300	0+400	0+500	0+600	0+700
COTA DEL TERRENO		14.291	14.301	14.345	14.418	14.477	14.476	14.265	14.460
COTA DE RASANTE		14.267	14.323	14.379	14.435	14.469	14.471	14.439	14.374
COTAS ROJAS	DESMONTE	0.024				0.008	0.005		0.086
	TERRAPLEN		0.022	0.034	0.017			0.174	

		0+700	0+800	0+900	1+000	1+100	1+200	1+300	1+400	1+500	1+600	1+700	1+800	1+900	2+000	2+100	2+200	2+300	2+400	2+500	2+600	2+700
COTA DEL TERRENO		14.291	14.301	14.345	14.418	14.477	14.476	14.265	14.460	14.476	14.505	14.450	14.509	14.467	14.475	14.307	14.061	14.108	13.912	13.778	13.441	13.000
COTA DE RASANTE		14.267	14.323	14.379	14.435	14.469	14.471	14.439	14.374	14.275	14.146	14.011	13.876	13.741	13.606	13.471	13.336	13.201	13.066	12.931	12.796	12.661
COTAS ROJAS	DESMONTE	0.024				0.008	0.005		0.086	0.201	0.359	0.439	0.633	0.725	0.869	0.835	0.725	0.907	0.846	0.846	0.645	0.339
	TERRAPLEN		0.022	0.034	0.017			0.174														

		2+700	2+800	2+900	3+000	3+100	3+200	3+300	3+400	3+500	3+600	3+700	3+800	3+900	4+000	4+100	4+200	4+300	4+400	4+500	4+600	4+700
COTA DEL TERRENO		13.000	12.755	12.886	13.030	14.484	13.851	12.194	12.059	12.068	12.167	12.044	11.915	11.827	11.716	11.556	10.990					
COTA DE RASANTE		12.661	12.526	12.391	12.256	12.122	12.004	11.902	11.802	11.702	11.602	11.502	11.402	11.302	11.202	11.102	11.002					
COTAS ROJAS	DESMONTE	0.339	0.228	0.495	0.774	2.362	1.848	0.292	0.257	0.366	0.565	0.542	0.513	0.525	0.514	0.454						
	TERRAPLEN																0.012					

CURVATURAS

Z:\PROYECTOS_CBS\INECO\CBS19003-ESTUDIO INFORMATIVO DE LA NUEVA ESTACION INTERMODAL DE GIJON\Proyecto\DOCUMENTO 2\2.4 TRAZADO\2.4.2 ALTERNATIVA 2\2.4.2.4_PERFILES LONGITUDINALES.dwg

GOBIERNO DE ESPAÑA — MINISTERIO DE TRANSPORTES, MOVILIDAD Y AGENDA URBANA

TÍTULO PROYECTO:
ESTUDIO INFORMATIVO DE LA NUEVA ESTACIÓN INTERMODAL DE GIJÓN

AUTOR DEL PROYECTO:
ineco

ESCALA ORIGINAL A1
EH-1:1000
EV-1:200
0 10 20 30 40m
0 4 8 12 16m
NUMÉRICA
GRÁFICA


FECHA:
Marzo 2020

Nº DE PLANO:
2.4.2.4

Nº DE HOJA:
HOJA 1 DE 18


TÍTULO DE PLANO:
TRAZADO
ALTERNATIVA 2. SOLUCIÓN MUSEO
PERFILES LONGITUDINALES

VÍA IZQUIERDA CERCANÍAS ANCHO CONVENCIONAL (EJE 12)

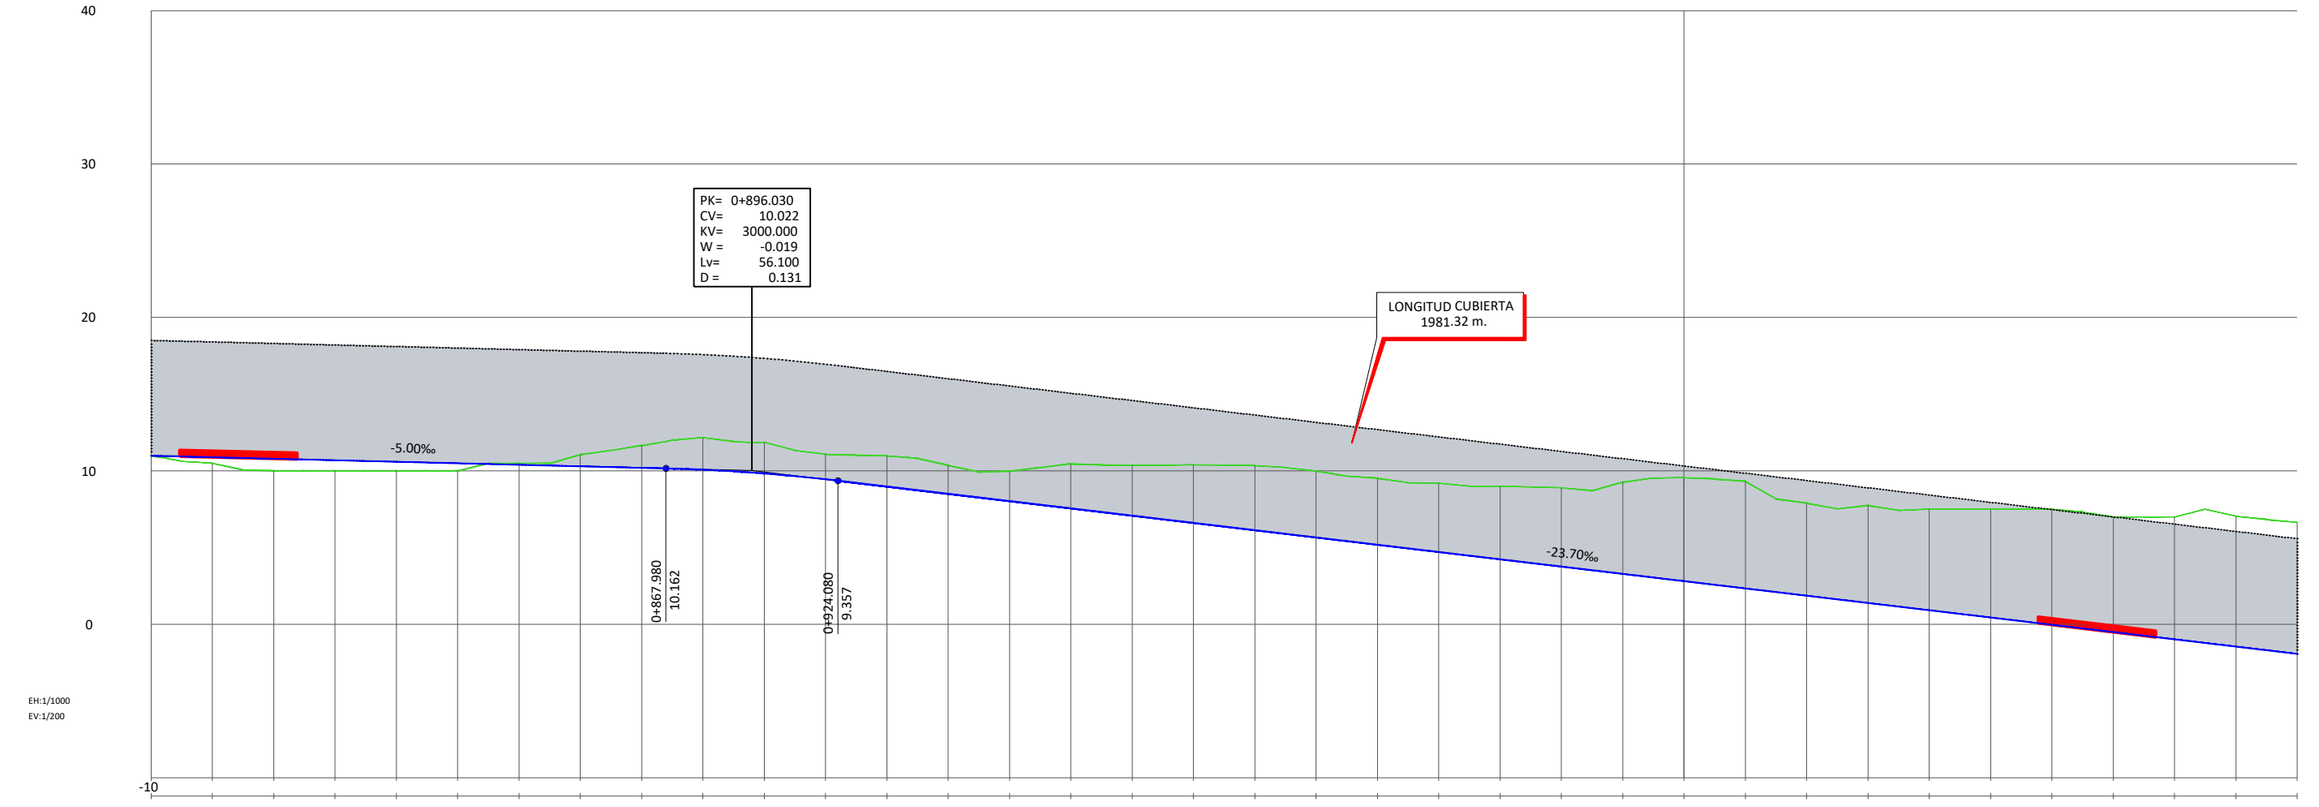


| | | |

VÍA IZQUIERDA CERCANÍAS
ANCHO CONVENCIONAL
(EJE 12)

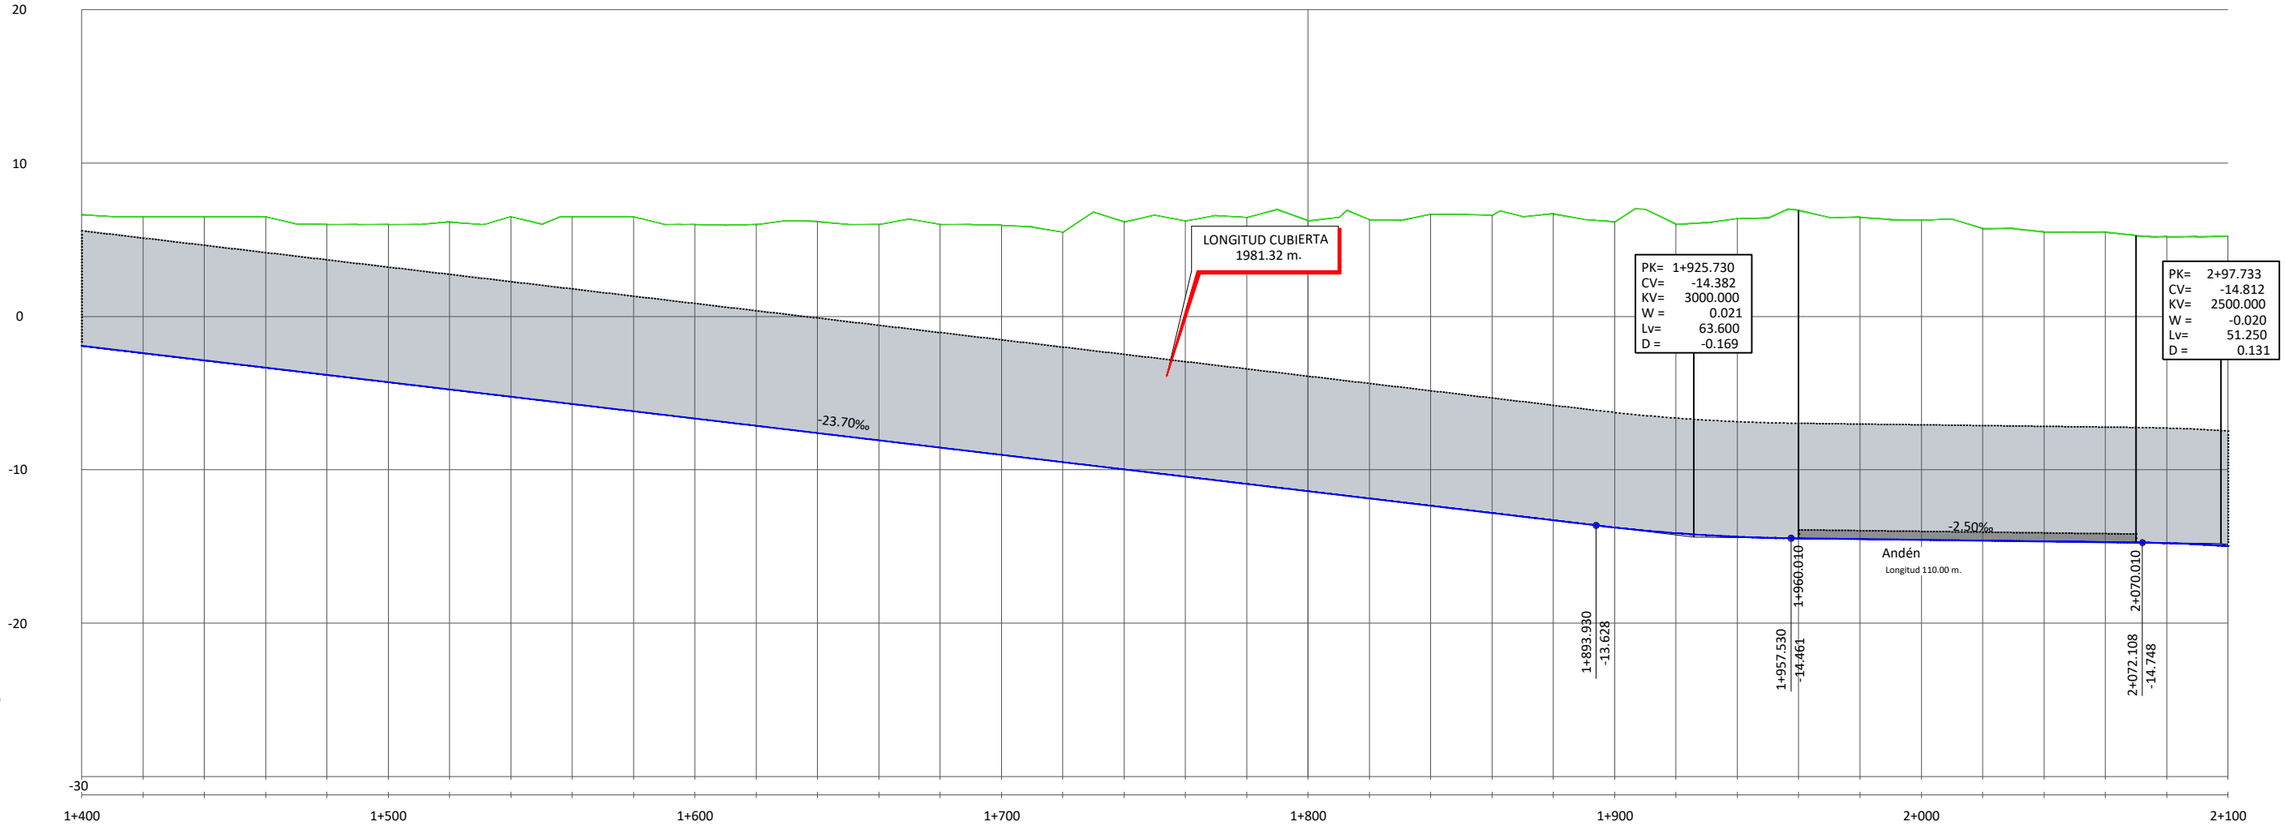

| | | |

VÍA IZQUIERDA CERCANÍAS ANCHO CONVENCIONAL (EJE 12)

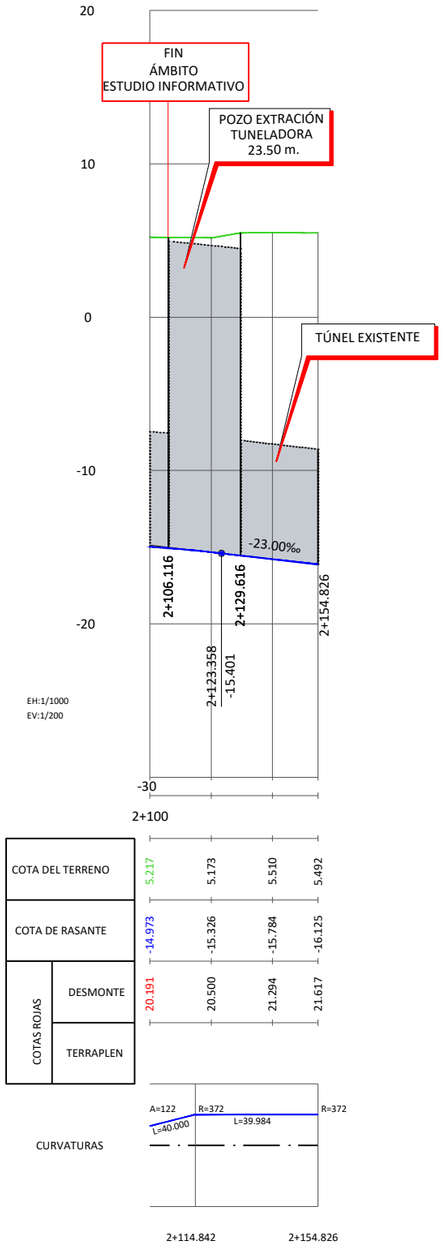

Z:\PROYECTOS_CBS\INECO\CBS19003-ESTUDIO INFORMATIVO DE LA NUEVA ESTACION INTERMODAL DE GIJON\Proyecto\DOCUMENTO 2\2.4 TRAZADO\2.4.2 ALTERNATIVA 2\2.4.2.4_PERFILES LONGITUDINALES.dwg

GOBIERNO DE ESPAÑA — MINISTERIO DE TRANSPORTES, MOVILIDAD Y AGENDA URBANA

TÍTULO PROYECTO:
ESTUDIO INFORMATIVO DE LA NUEVA ESTACIÓN INTERMODAL DE GIJÓN

AUTOR DEL PROYECTO:
ineco

ESCALA ORIGINAL A1
EH-1:1000
EV-1:200
0 10 20 30 40m
0 4 8 12 16m
NUMÉRICA | GRÁFICA


FECHA: Marzo 2020

Nº DE PLANO: 2.4.2.4

Nº DE HOJA: HOJA 4 DE 18


TÍTULO DE PLANO:
TRAZADO
ALTERNATIVA 2. SOLUCIÓN MUSEO
PERFILES LONGITUDINALES

VÍA DERECHA CERCANÍAS
ANCHO CONVENCIONAL
(EJE 13)

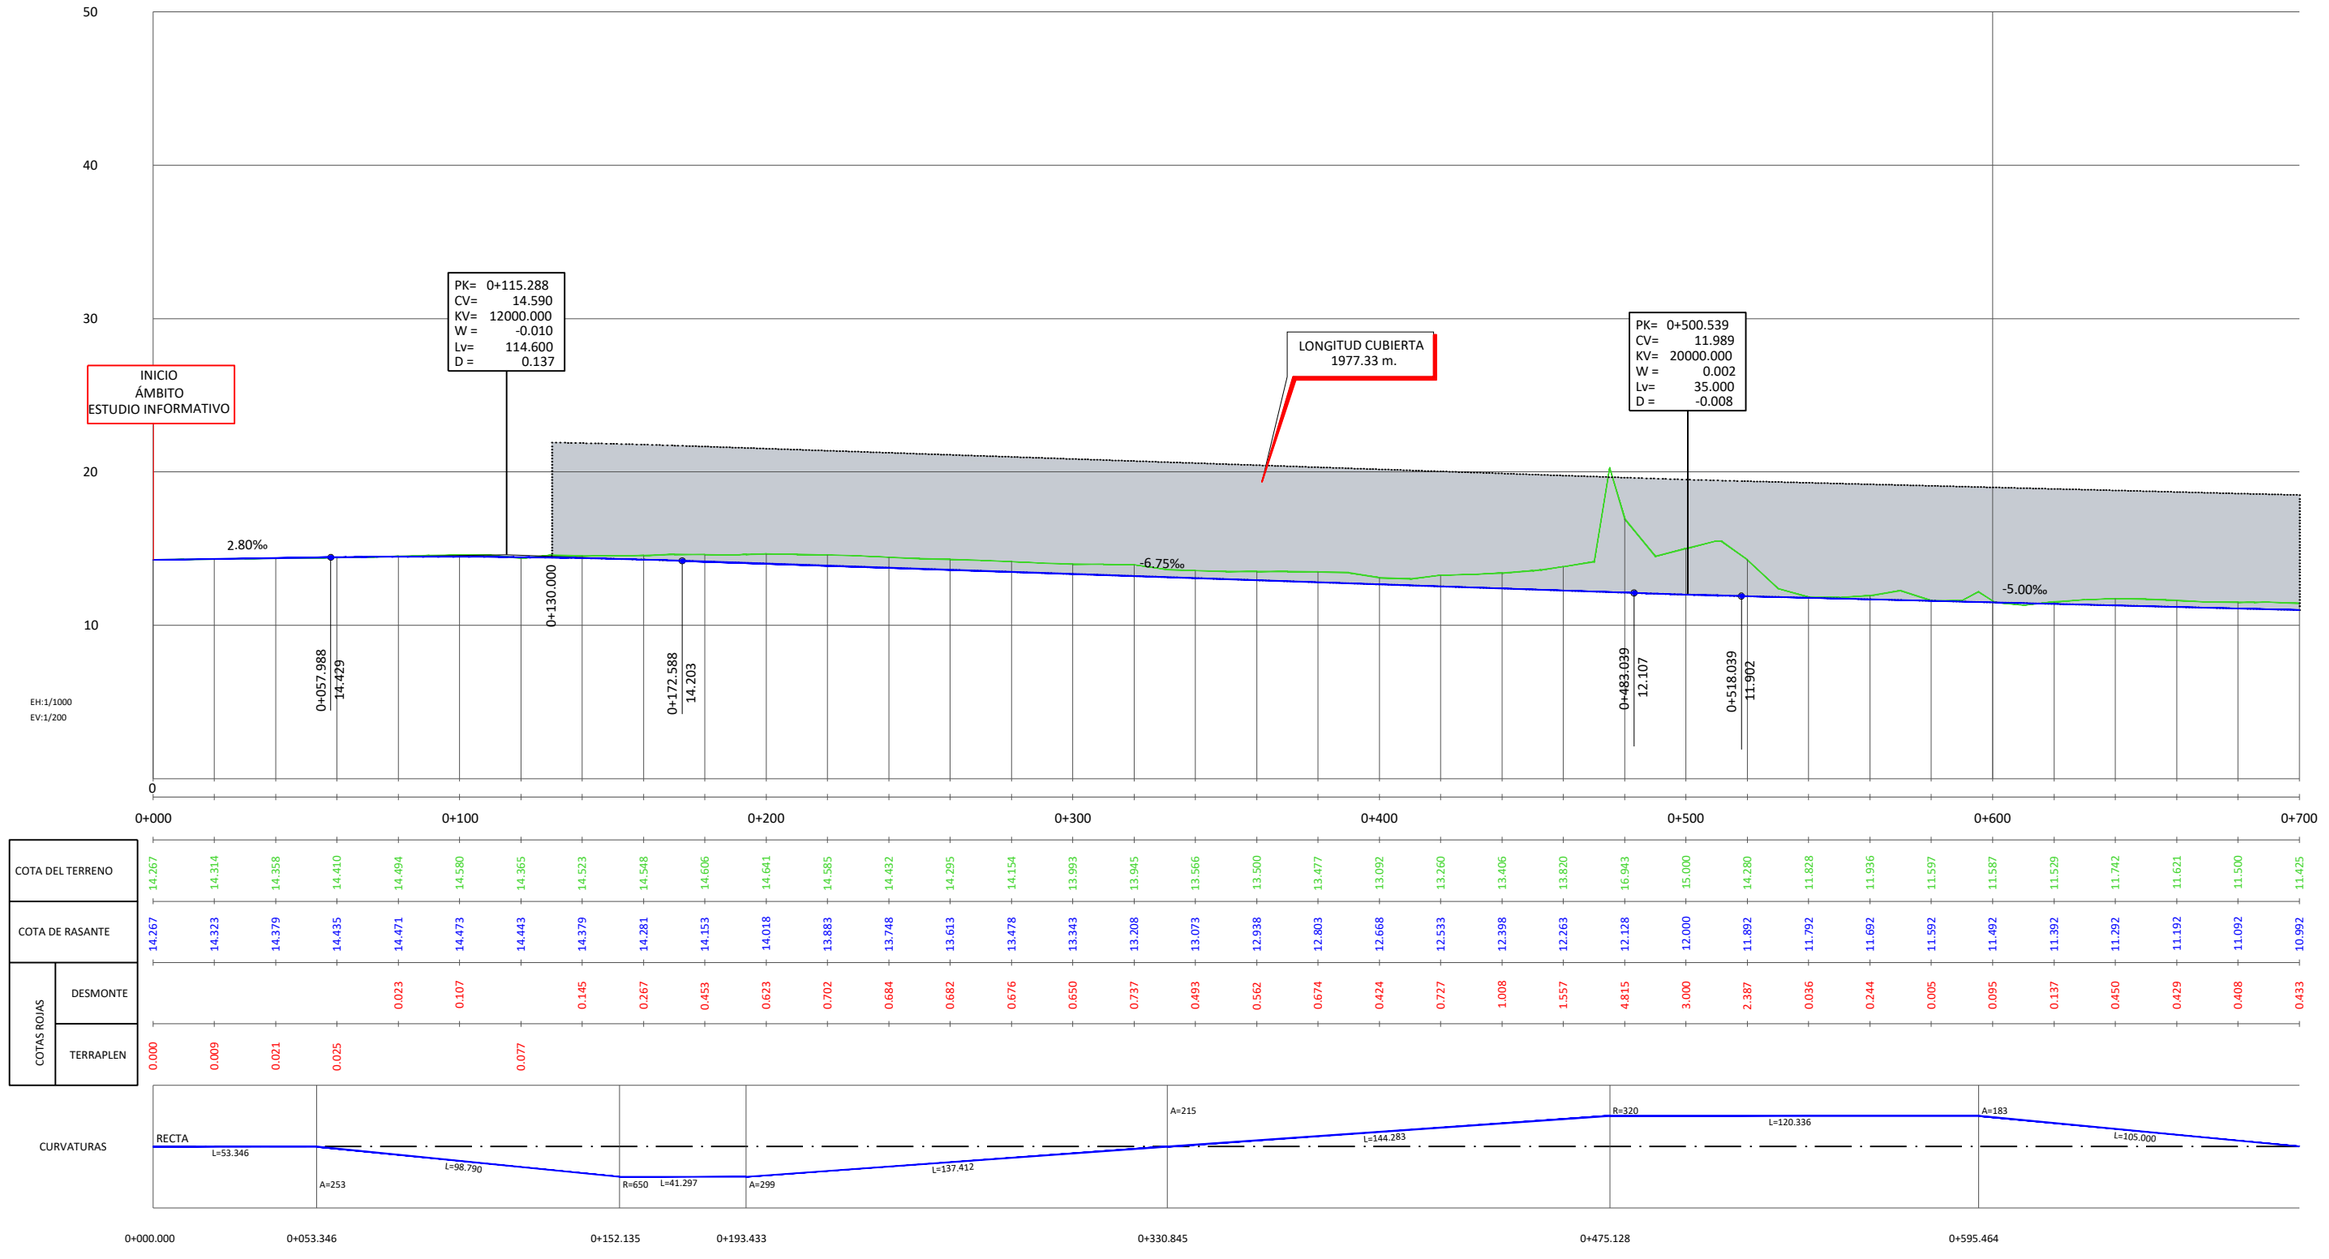


| | | |

VÍA DERECHA CERCANÍAS
ANCHO CONVENCIONAL
(EJE 13)

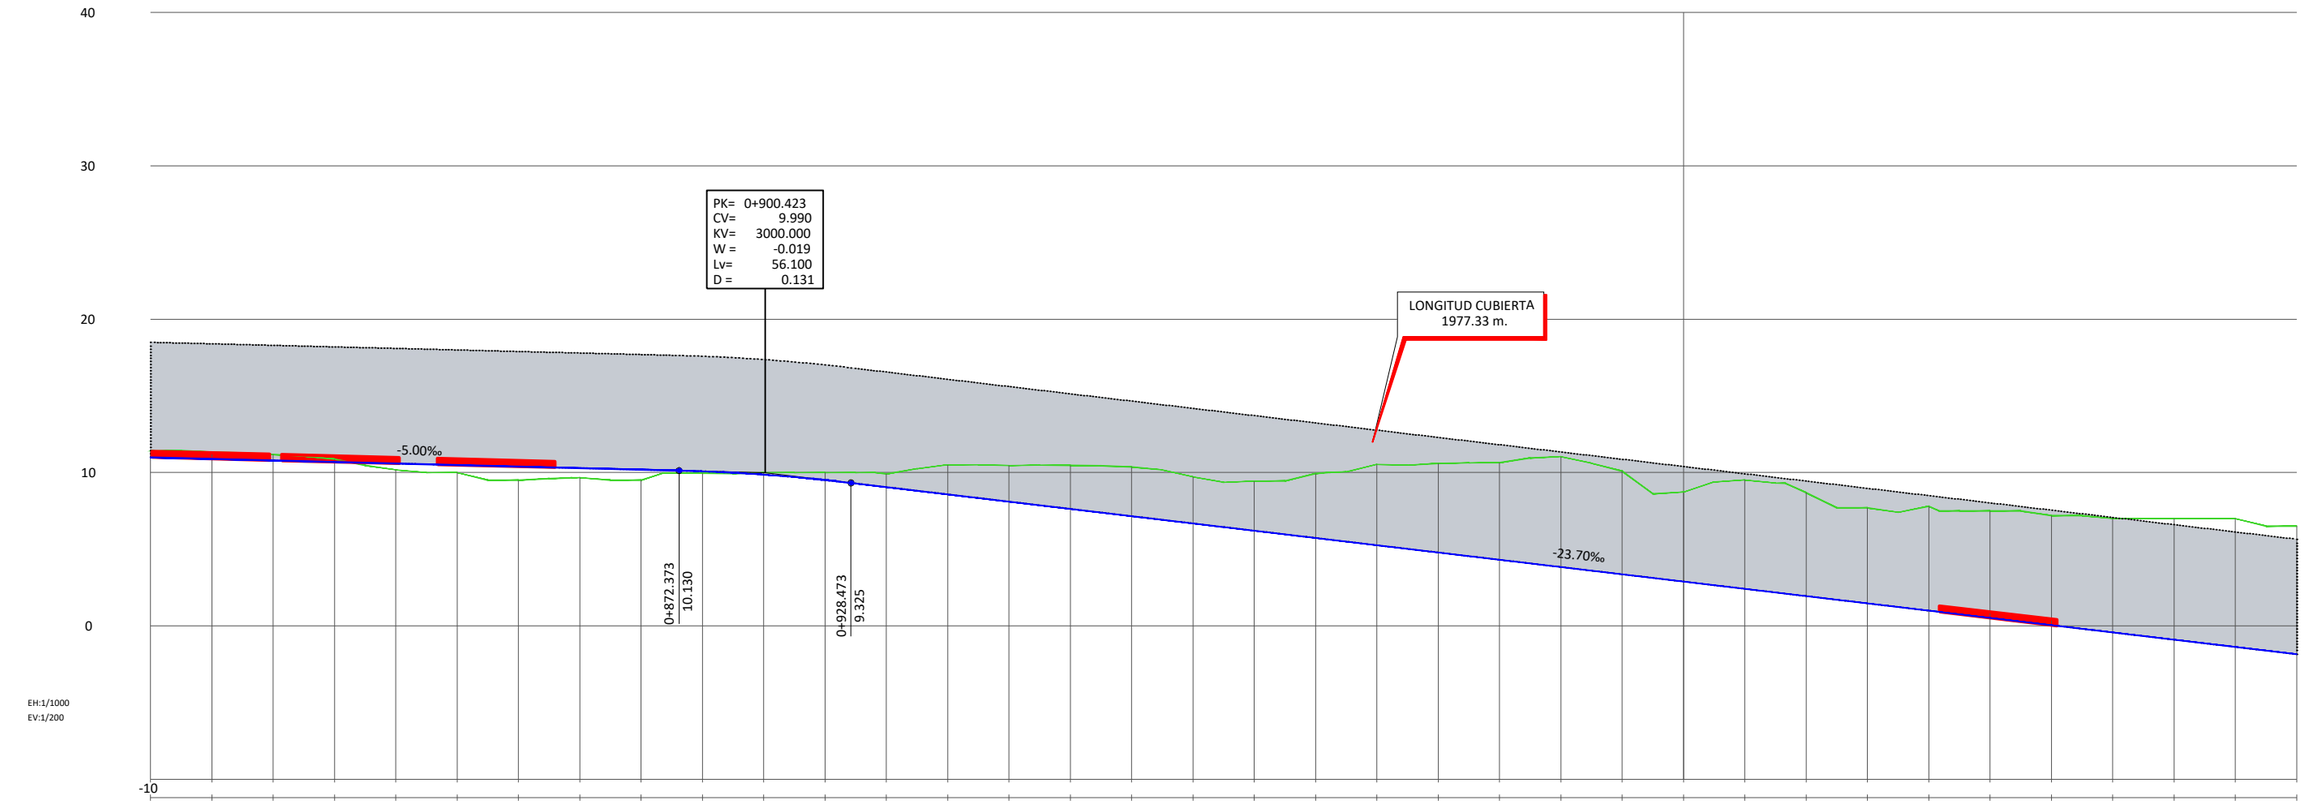


| | | |

VÍA DERECHA CERCANÍAS
ANCHO CONVENCIONAL
(EJE 13)

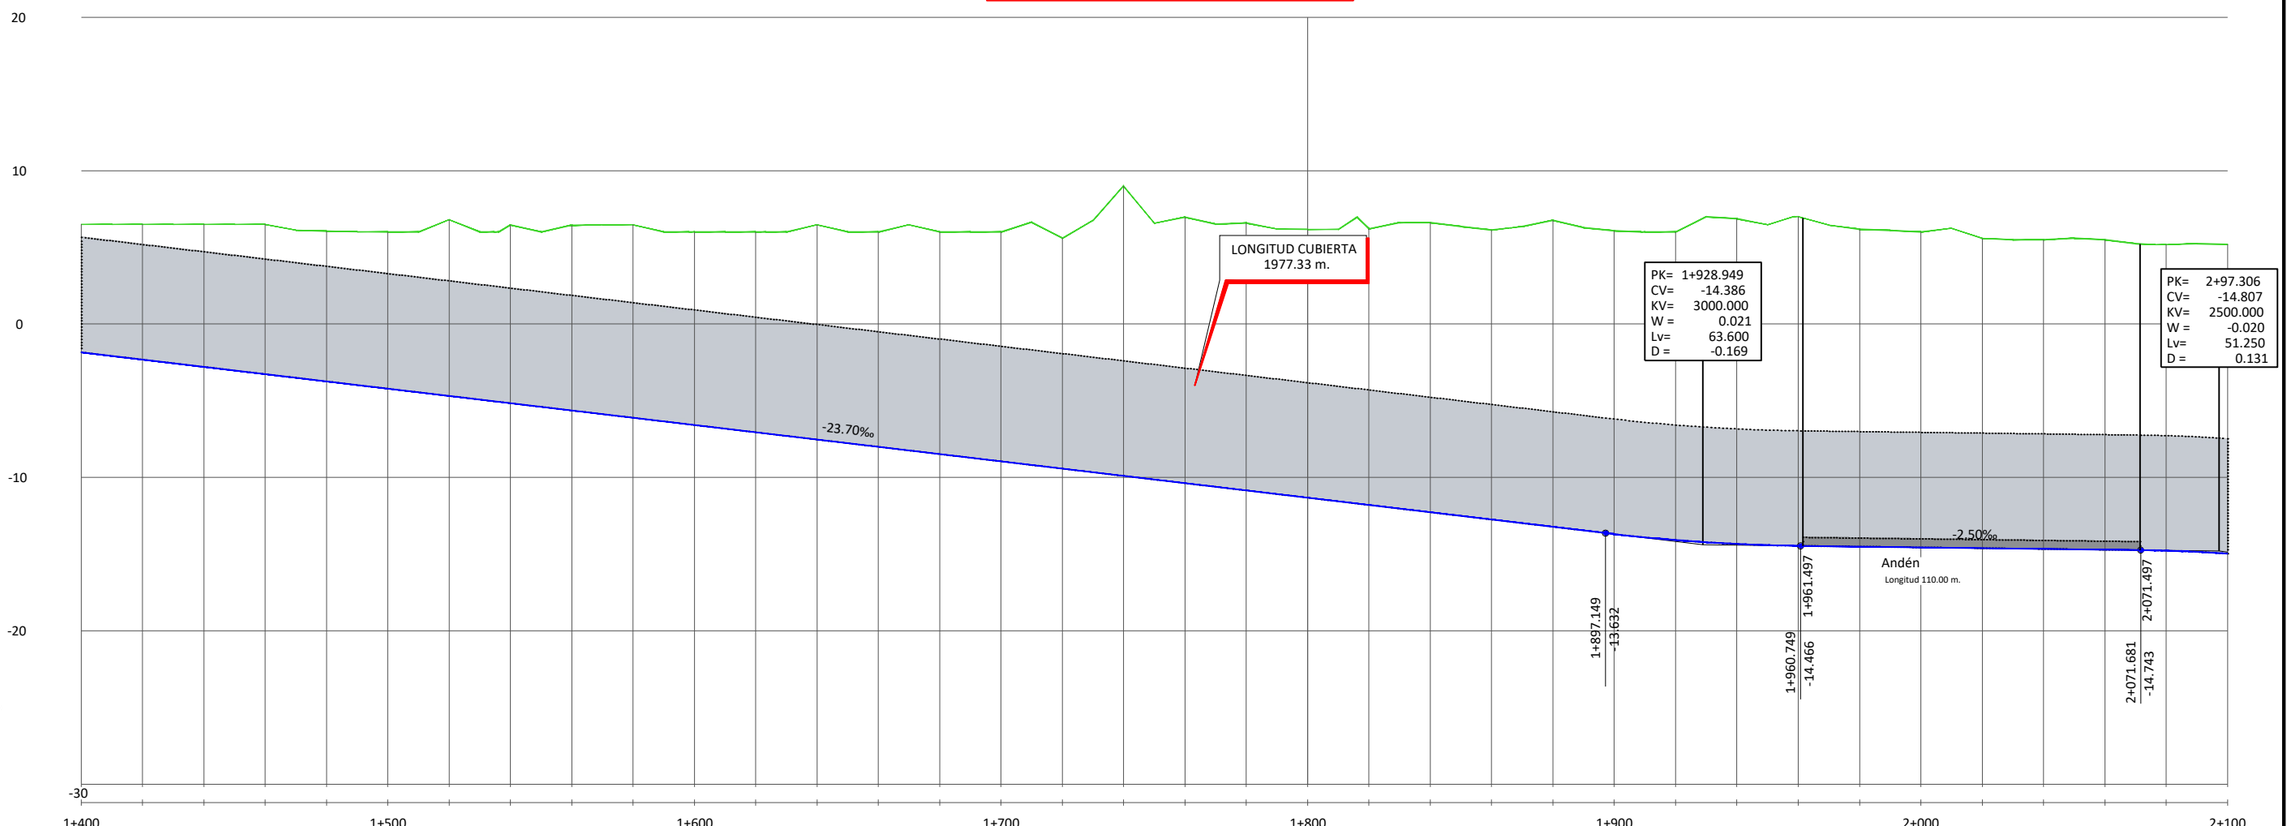

| | | |

VÍA DERECHA CERCANÍAS ANCHO CONVENCIONAL (EJE 13)

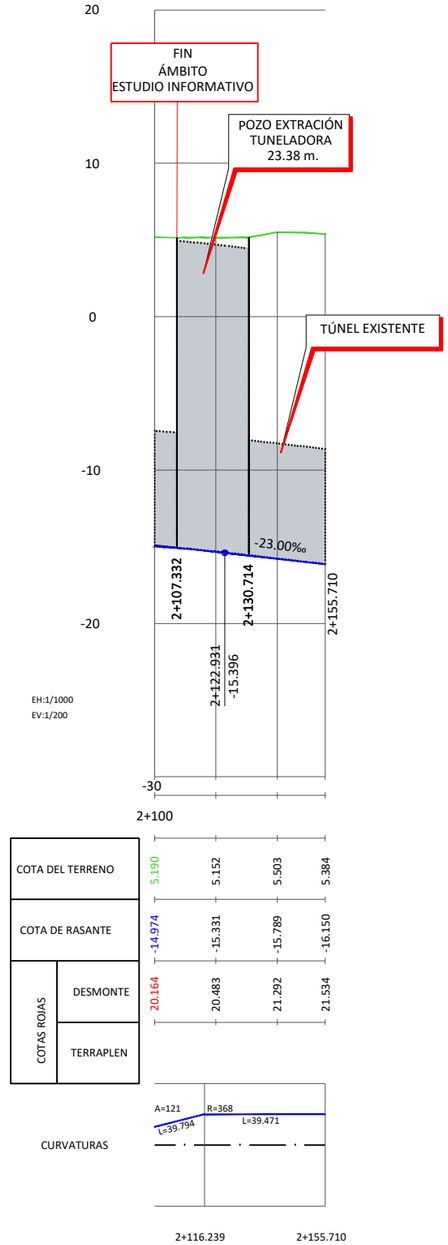

Z:\PROYECTOS_CBSINECO\CBS19031-ESTUDIO INFORMATIVO DE LA NUEVA ESTACION INTERMODAL DE GIJON\Proyecto\DOCUMENTO 2\2.4 TRAZADO\2.4.2 ALTERNATIVA 2\2.4.2.4_PERFILES LONGITUDINALES.dwg

GOBIERNO DE ESPAÑA — MINISTERIO DE TRANSPORTES, MOVILIDAD Y AGENDA URBANA

TÍTULO PROYECTO:
ESTUDIO INFORMATIVO DE LA NUEVA ESTACIÓN INTERMODAL DE GIJÓN

AUTOR DEL PROYECTO:
ineco

ESCALA ORIGINAL A1
EH-1:1000
EV-1:200
0 10 20 30 40m
0 4 8 12 16m
NUMÉRICA | GRÁFICA


FECHA: Marzo 2020

Nº DE PLANO: 2.4.2.4

Nº DE HOJA: HOJA 8 DE 18


TÍTULO DE PLANO:
TRAZADO
ALTERNATIVA 2. SOLUCIÓN MUSEO
PERFILES LONGITUDINALES

VÍA 1-VÍA IZQUIERDA
LARGO RECORRIDO
(EJE 22)

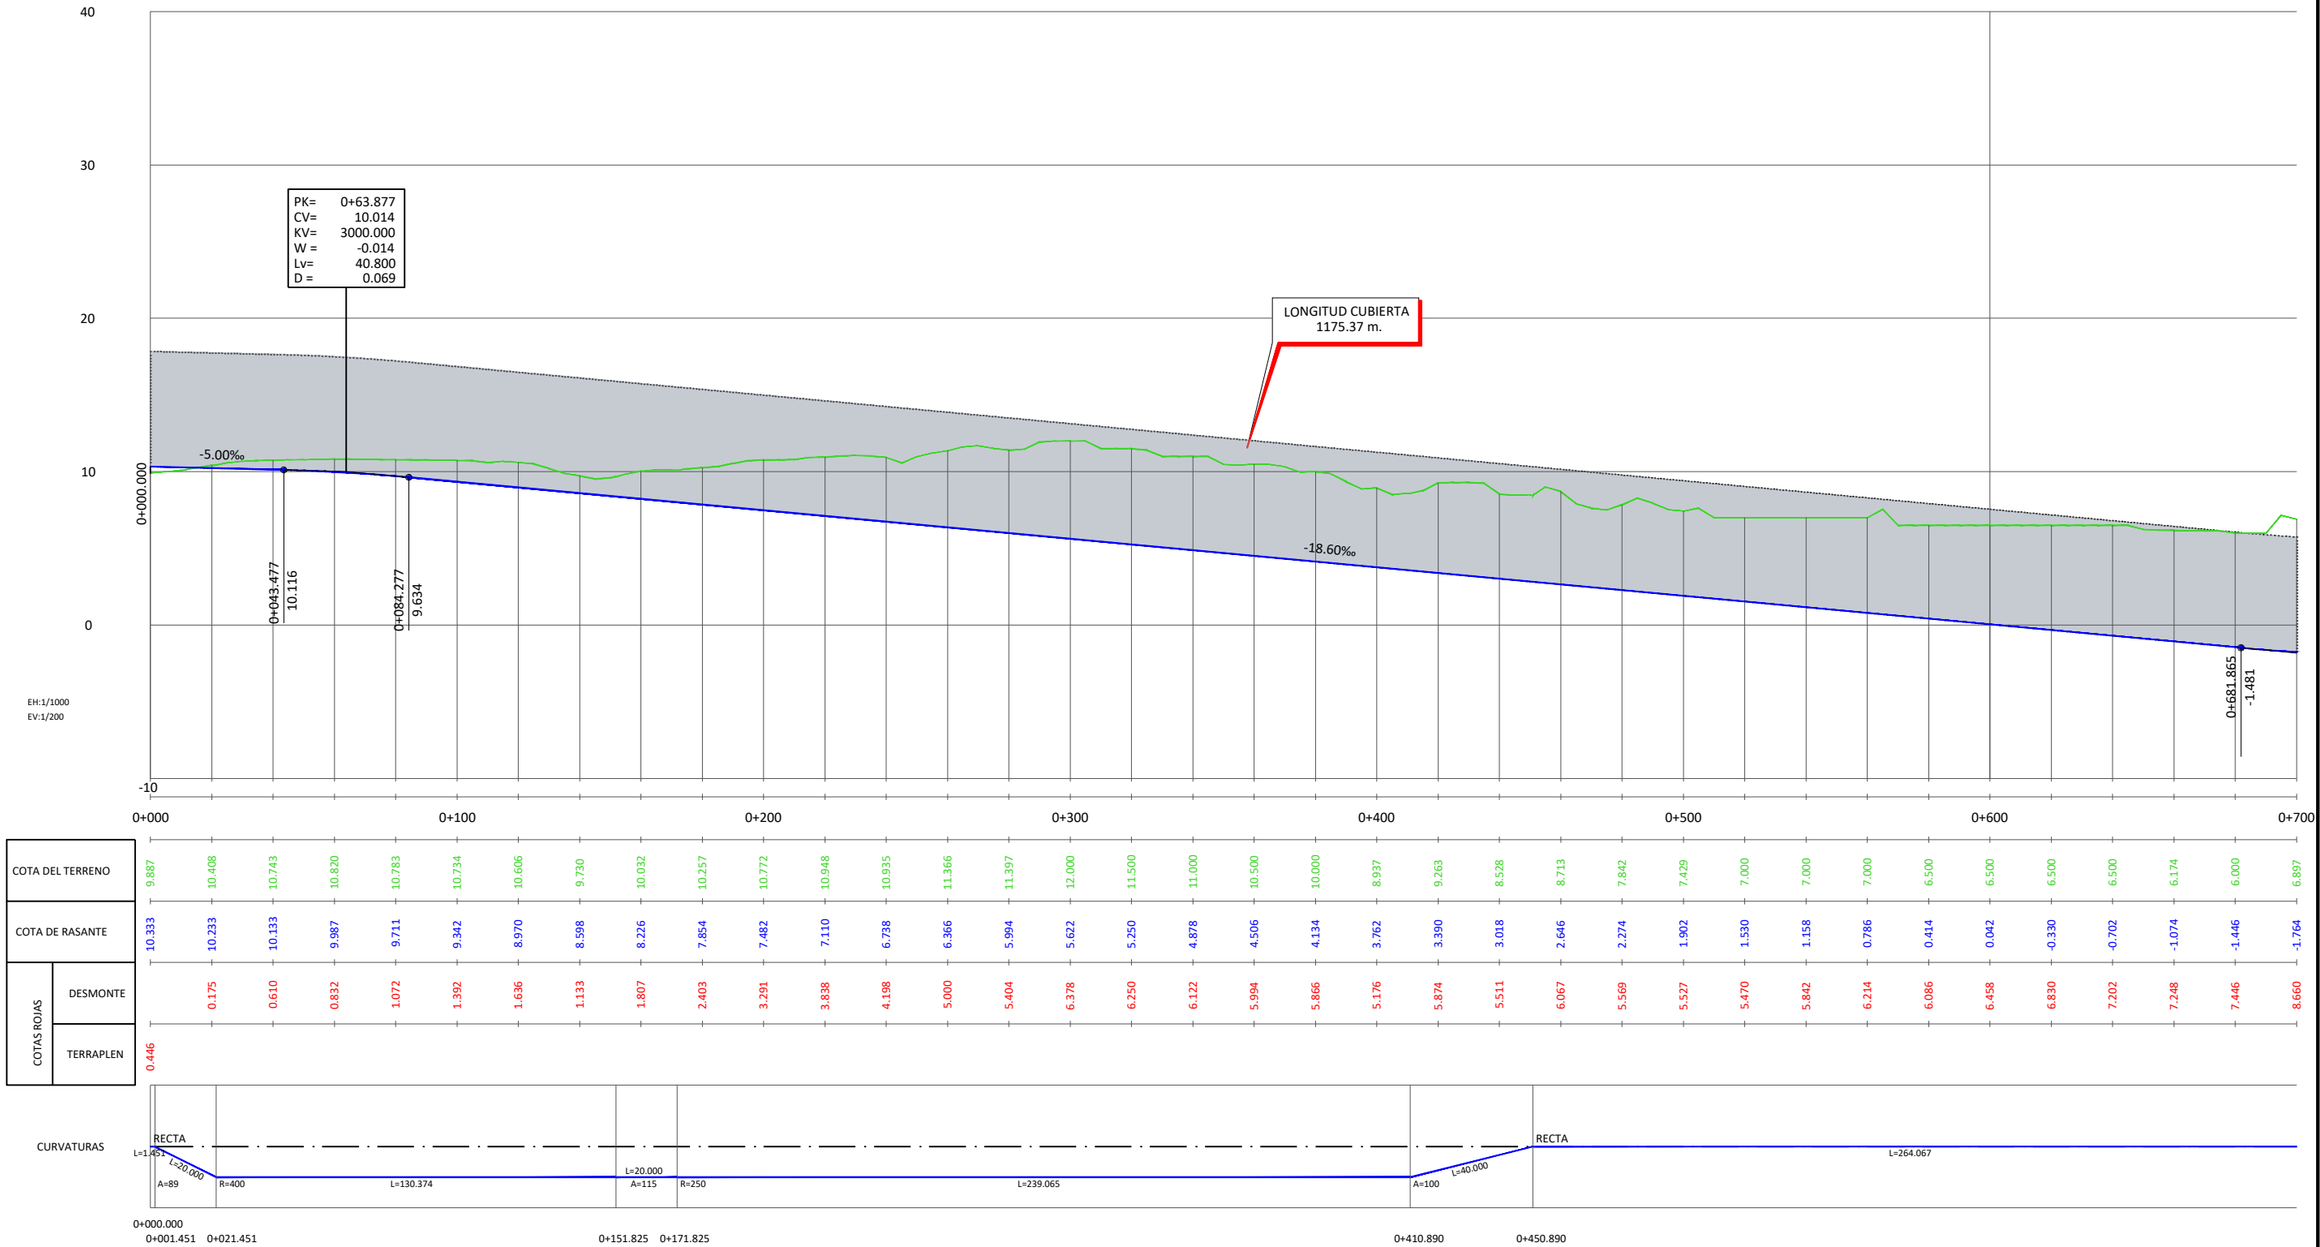

| | | |


VÍA 1-VÍA IZQUIERDA
LARGO RECORRIDO
(EJE 22)

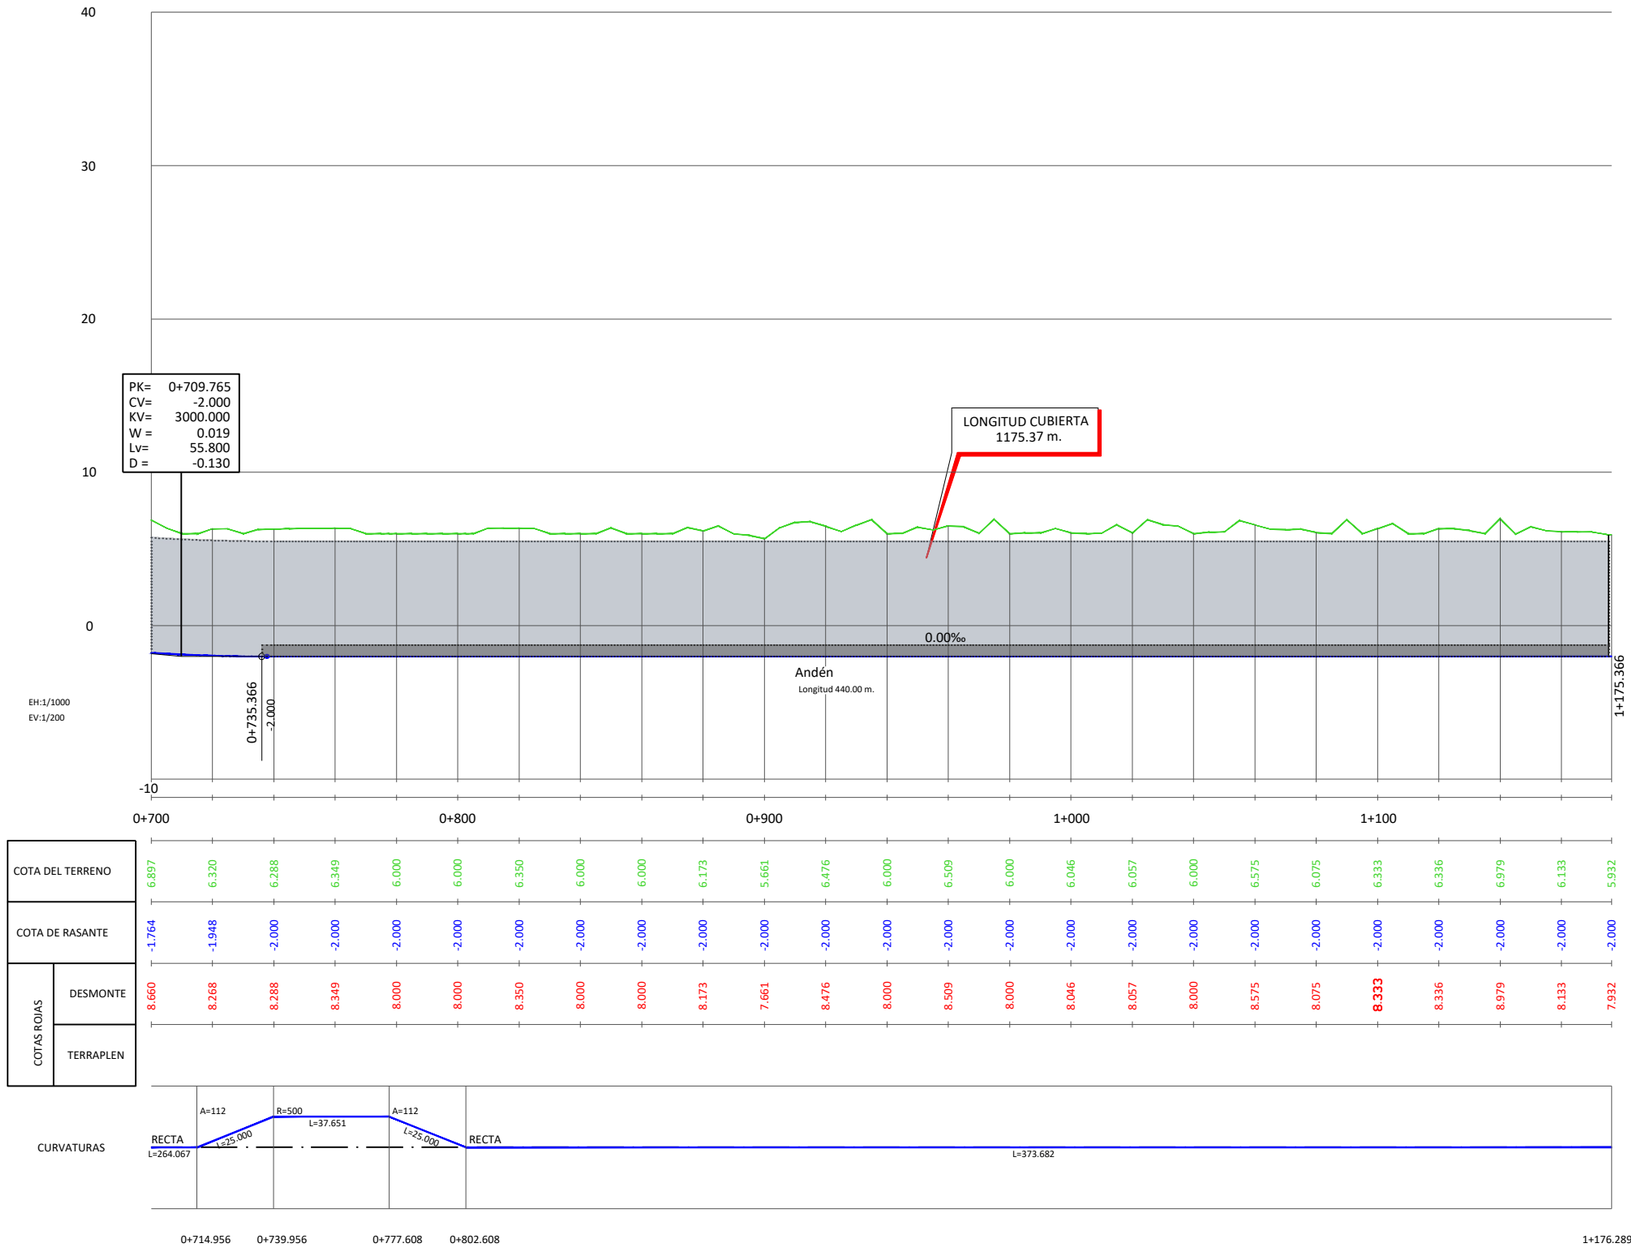

GOBIERNO DE ESPAÑA · MINISTERIO DE TRANSPORTES, MOVILIDAD Y AGENDA URBANA	TÍTULO PROYECTO: *ESTUDIO INFORMATIVO DE LA NUEVA ESTACIÓN INTERMODAL DE GIJÓN*	AUTOR DEL PROYECTO: ineco	ESCALA ORIGINAL A1 EH-1:1000 EV-1:200 0 10 20 30 40m 0 4 8 12 16m NUMÉRICA GRÁFICA	FECHA: Marzo 2020	Nº DE PLANO: 2.4.2.4 Nº DE HOJA: HOJA 10 DE 18	TÍTULO DE PLANO: TRAZADO ALTERNATIVA 2. SOLUCIÓN MUSEO PERFILES LONGITUDINALES

Z:\PROYECTOS_CBS\INECO\CBS19003-ESTUDIO INFORMATIVO DE LA NUEVA ESTACION INTERMODAL DE GIJON\Proyecto\DOCUMENTO 2\2.4 TRAZADO\2.4.2 ALTERNATIVA 2\2.4.2.4_PERFILES LONGITUDINALES.dwg

VÍA 2-VÍA DE APARTADO LARGO RECORRIDO (EJE 24)

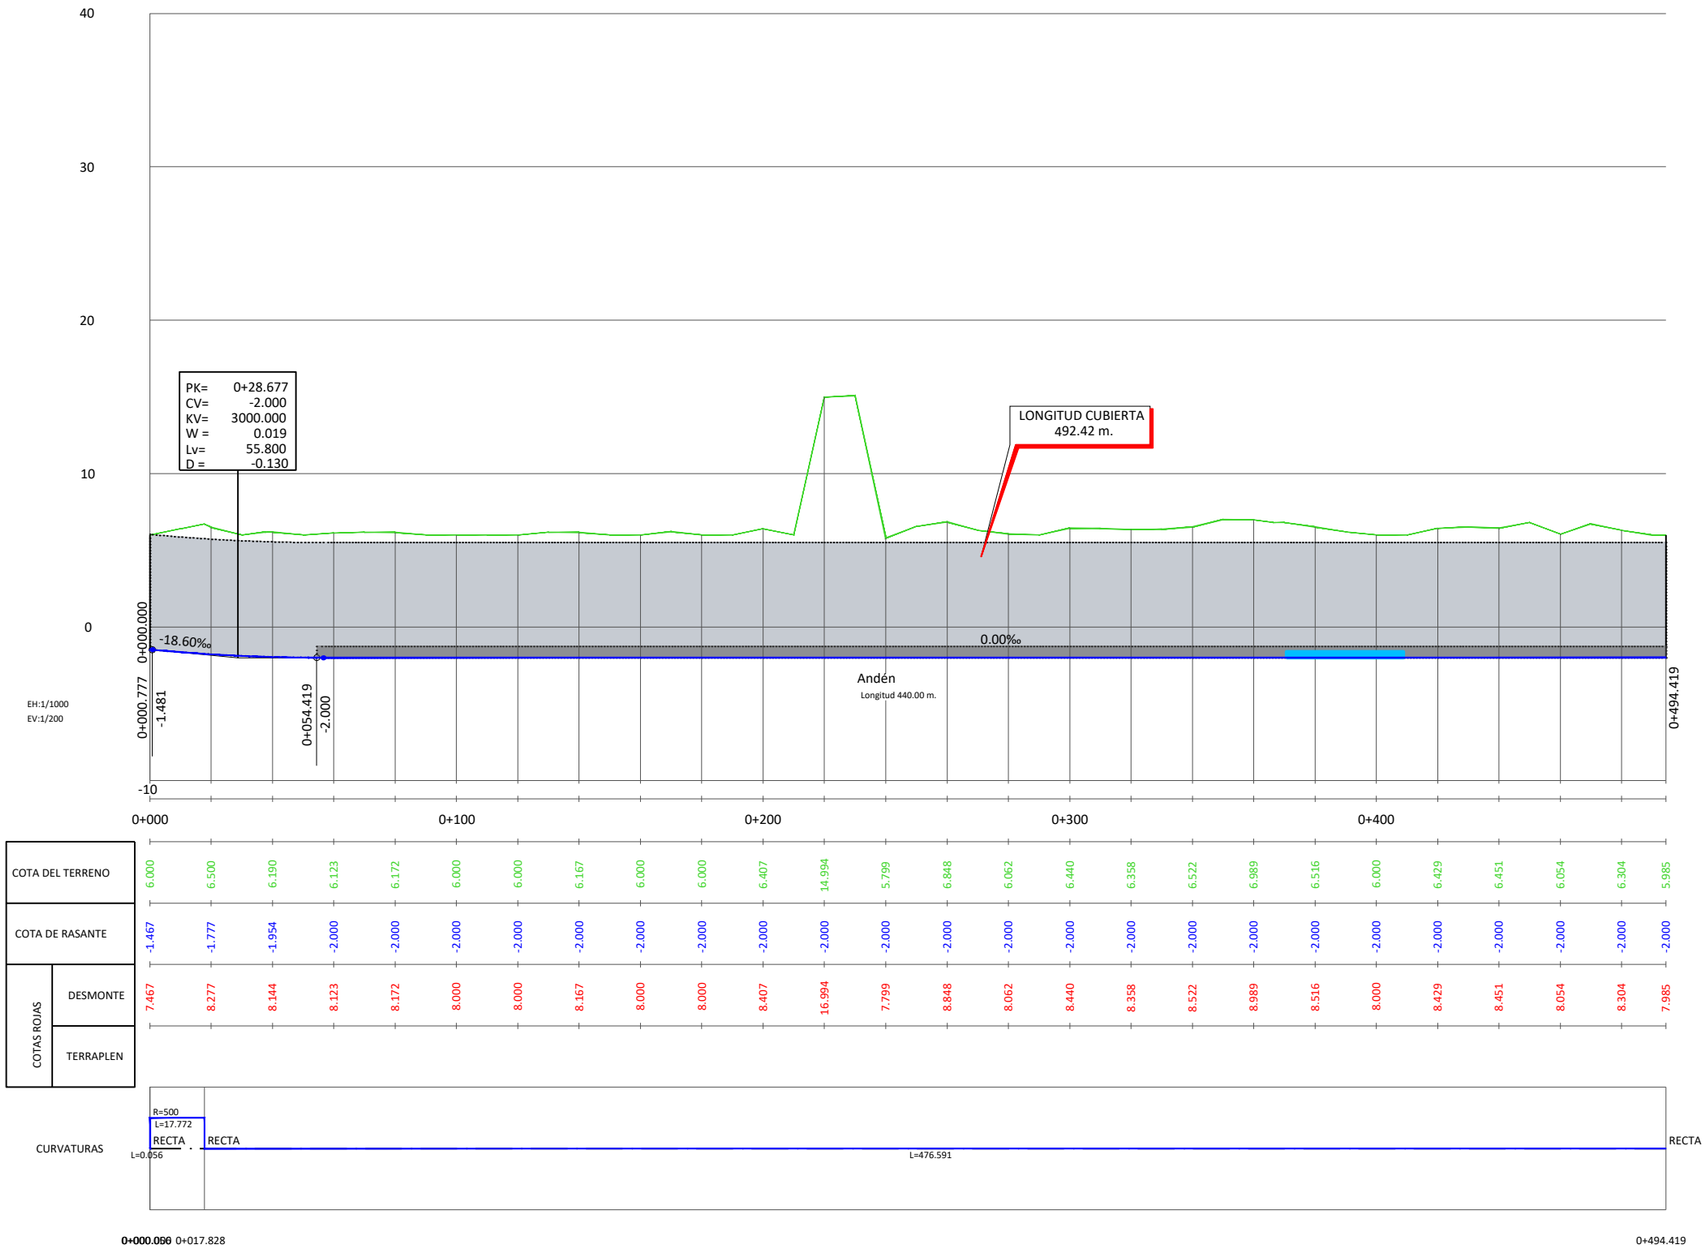

Z:\PROYECTOS_CBS\INECO\CBS18931-ESTUDIO INFORMATIVO DE LA NUEVA ESTACION INTERMODAL DE GIJON\Proyecto\DOCUMENTO 2\2.4 TRAZADO\2.4.2 ALTERNATIVA 2\2.4.2.4_PERFILES LONGITUDINALES.dwg

GOBIERNO DE ESPAÑA — MINISTERIO DE TRANSPORTES, MOVILIDAD Y AGENDA URBANA

TÍTULO PROYECTO:
ESTUDIO INFORMATIVO DE LA NUEVA ESTACIÓN INTERMODAL DE GIJÓN

AUTOR DEL PROYECTO:
ineco

ESCALA ORIGINAL A1
EH-1:1000
EV-1:200
0 10 20 30 40m
0 4 8 12 16m
NUMÉRICA
GRÁFICA


FECHA:
Marzo 2020

Nº DE PLANO: 2.4.2.4

Nº DE HOJA: HOJA 11 DE 18

TÍTULO DE PLANO:
TRAZADO
ALTERNATIVA 2. SOLUCIÓN MUSEO
PERFILES LONGITUDINALES

VÍA 3-VÍA DERECHA
LARGO RECORRIDO
(EJE 23)

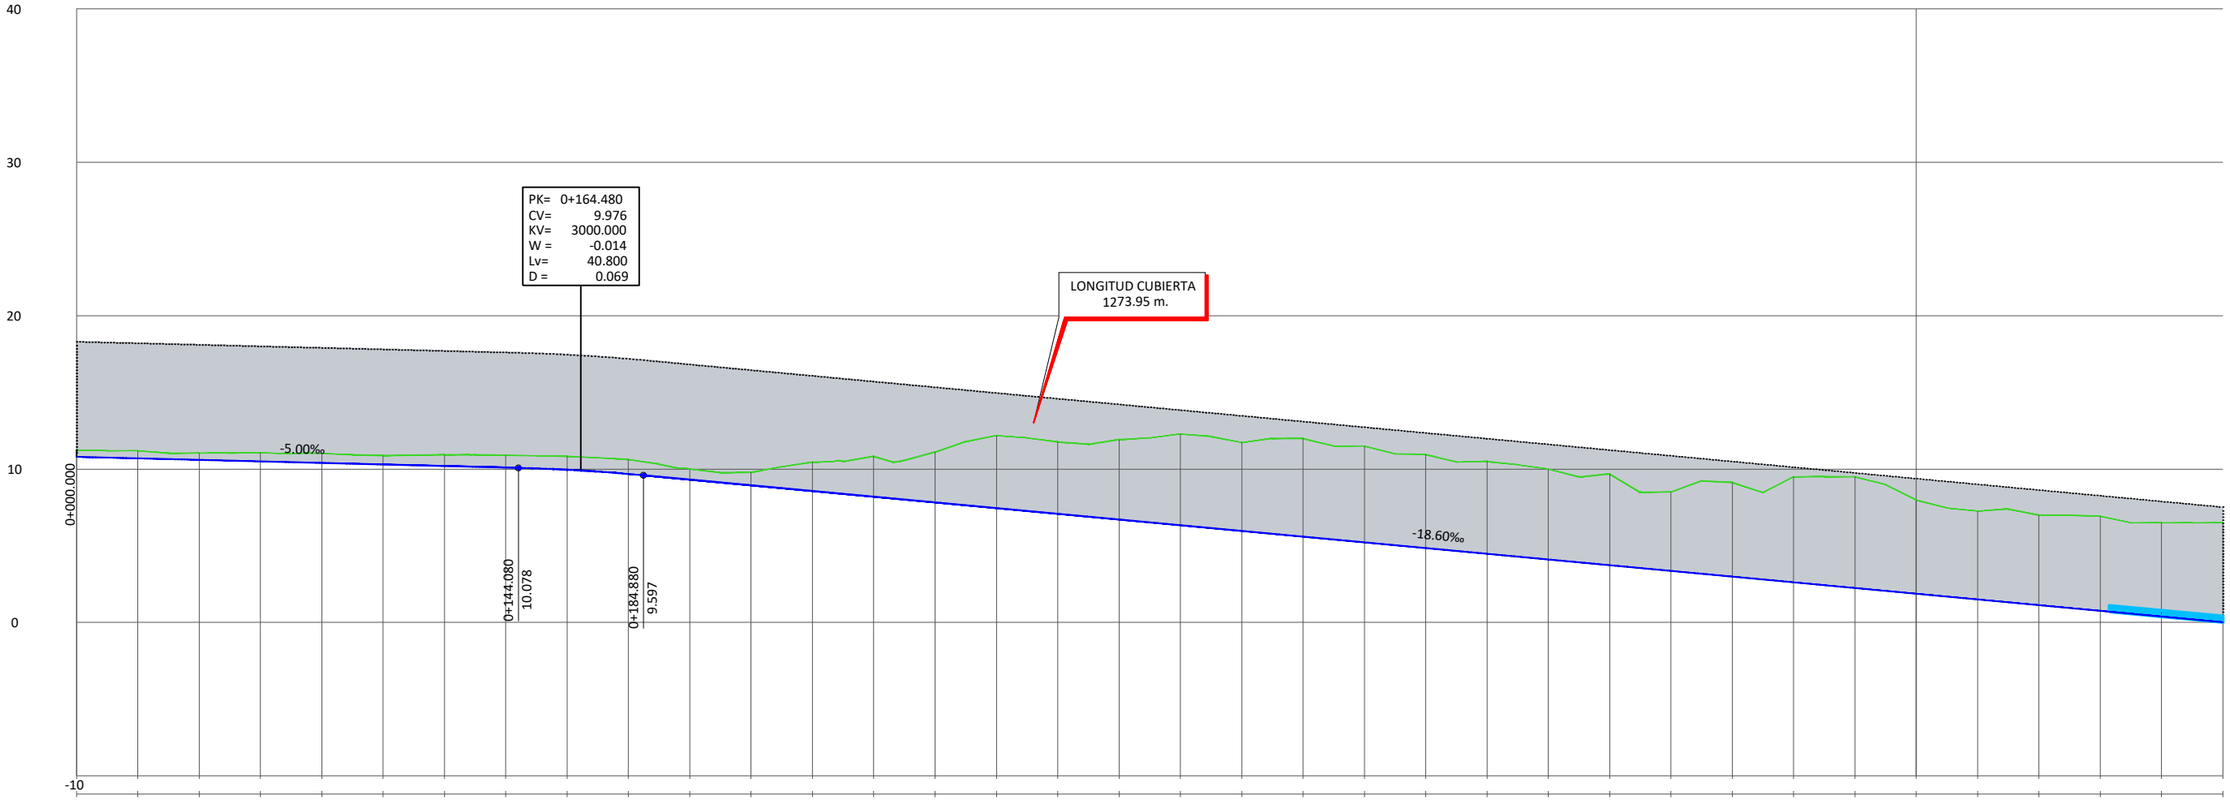


		0+000	0+100	0+200	0+300	0+400	0+500	0+600	0+700
COTA DEL TERRENO		11.254	11.196	11.042	11.071	11.017	10.884	10.925	10.903
COTA DE RASANTE		10.799	10.699	10.599	10.499	10.399	10.299	10.199	10.099
COTAS ROJAS	DESMONTE	0.455	0.497	0.444	0.573	0.619	0.586	0.726	0.805
	TERRAPLEN								

		0+700	0+800	0+900	1+000	1+100	1+200	1+300	1+400
COTA DEL TERRENO		10.826	10.624	10.000	9.786	10.446	10.836	11.115	12.187
COTA DE RASANTE		9.956	9.684	9.316	8.944	8.572	8.200	7.828	7.456
COTAS ROJAS	DESMONTE	0.870	0.940	0.684	0.842	1.874	2.637	3.288	4.731
	TERRAPLEN								

		1+400	1+500	1+600	1+700	1+800	1+900	2+000	2+100
COTA DEL TERRENO		11.768	11.922	12.295	11.733	12.000	11.500	10.958	10.500
COTA DE RASANTE		7.084	6.712	6.340	5.968	5.596	5.224	4.852	4.480
COTAS ROJAS	DESMONTE	4.685	5.210	5.956	5.765	6.404	6.276	6.107	6.020
	TERRAPLEN								

		2+100	2+200	2+300	2+400	2+500	2+600	2+700	2+800
COTA DEL TERRENO		10.000	9.693	8.501	9.127	9.500	9.500	7.989	7.258
COTA DE RASANTE		4.108	3.736	3.364	2.992	2.620	2.248	1.876	1.504
COTAS ROJAS	DESMONTE	5.892	5.957	5.138	6.136	6.880	7.252	6.113	5.755
	TERRAPLEN								

		2+800	2+900	3+000	3+100	3+200	3+300	3+400	3+500
COTA DEL TERRENO		7.000	6.926	6.500	6.500				
COTA DE RASANTE		1.132	0.760	0.388	0.016				
COTAS ROJAS	DESMONTE	5.868	6.167	6.112	6.484				
	TERRAPLEN								

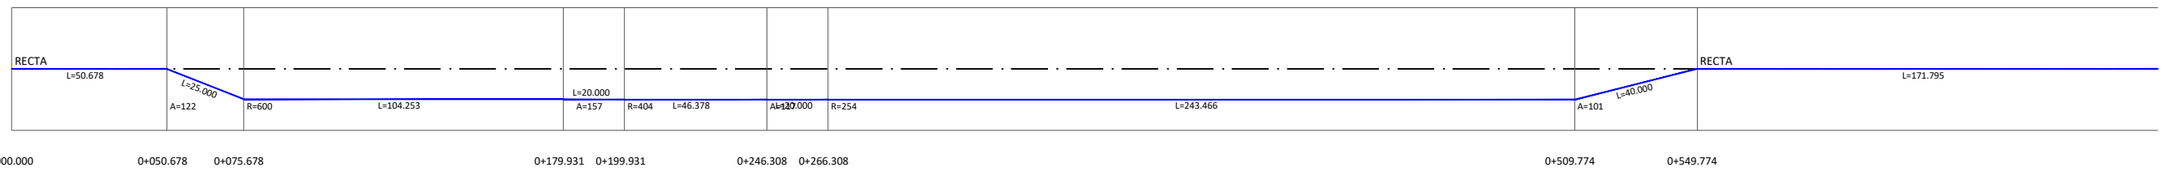

GOBIERNO DE ESPAÑA — MINISTERIO DE TRANSPORTES, MOVILIDAD Y AGENDA URBANA

TÍTULO PROYECTO:
ESTUDIO INFORMATIVO DE LA NUEVA ESTACIÓN INTERMODAL DE GIJÓN

AUTOR DEL PROYECTO:
ineco

ESCALA ORIGINAL A1
EH-1:1000
EV-1:200
0 10 20 30 40m
0 4 8 12 16m
NUMÉRICA | GRÁFICA


FECHA:
Marzo 2020

Nº DE PLANO: 2.4.2.4
Nº DE HOJA: HOJA 12 DE 18

TÍTULO DE PLANO:
TRAZADO
ALTERNATIVA 2. SOLUCIÓN MUSEO
PERFILES LONGITUDINALES

Z:\PROYECTOS_CBS\INECO\CBS1903-ESTUDIO INFORMATIVO DE LA NUEVA ESTACION INTERMODAL DE GIJON\Proyecto\DOCUMENTO 2\2.4 TRAZADO\2.4.2 ALTERNATIVA 2\2.4.2.4_PERFILES LONGITUDINALES.dwg


VÍA 3-VÍA DERECHA
LARGO RECORRIDO
(EJE 23)

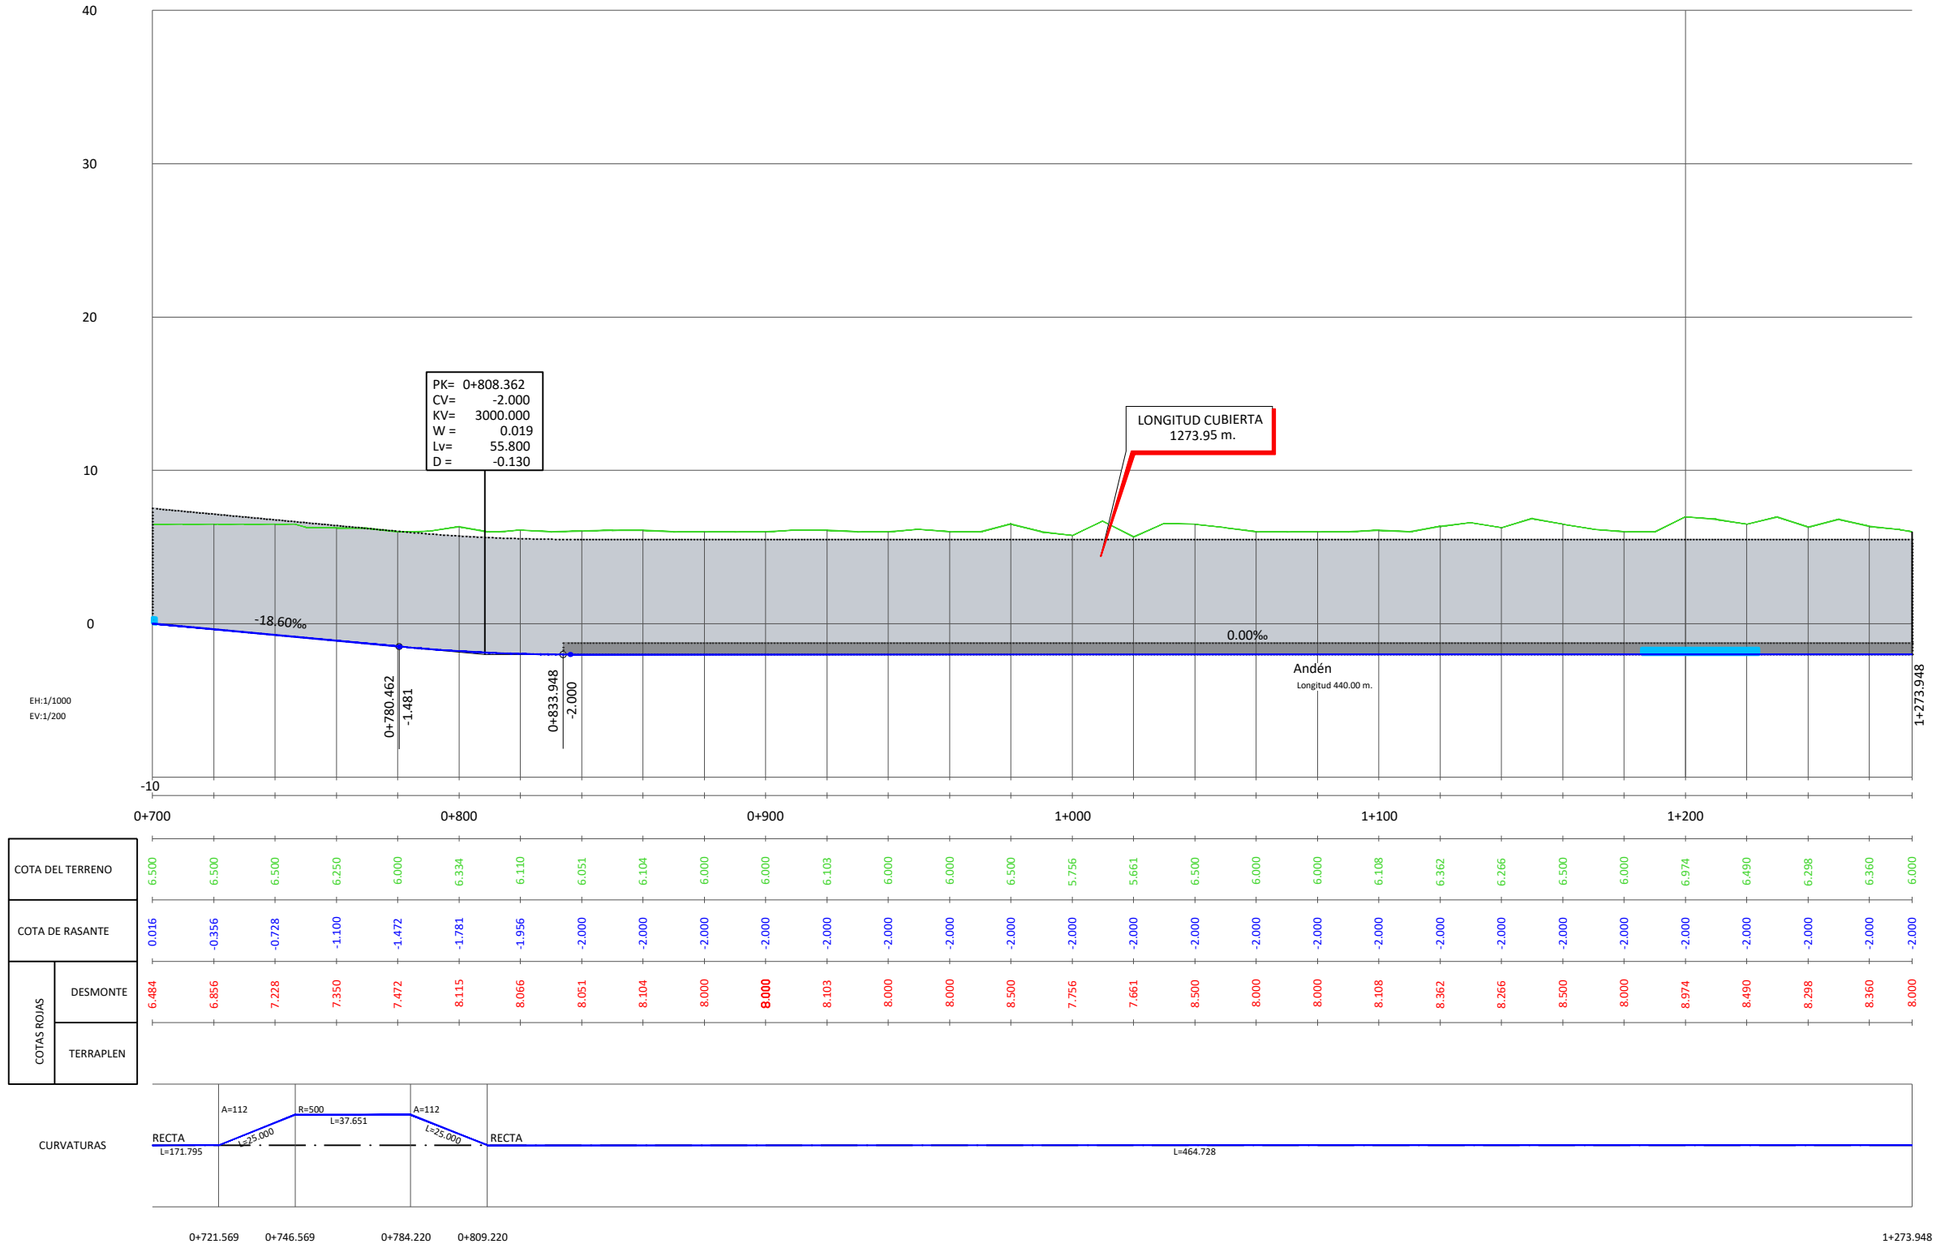

GOBIERNO DE ESPAÑA · MINISTERIO DE TRANSPORTES, MOVILIDAD Y AGENDA URBANA	TÍTULO PROYECTO: *ESTUDIO INFORMATIVO DE LA NUEVA ESTACIÓN INTERMODAL DE GIJÓN*	AUTOR DEL PROYECTO: ineco	ESCALA ORIGINAL A1 EH-1:1000 EV-1:200 0 10 20 30 40m 0 4 8 12 16m NUMÉRICA GRÁFICA	FECHA: Marzo 2020	Nº DE PLANO: 2.4.2.4 Nº DE HOJA: HOJA 13 DE 19	TÍTULO DE PLANO: TRAZADO ALTERNATIVA 2. SOLUCIÓN MUSEO PERFILES LONGITUDINALES


Z:\PROYECTOS_CBS\INECO\CBS19031-ESTUDIO INFORMATIVO DE LA NUEVA ESTACION INTERMODAL DE GIJON\Proyecto\DOCUMENTO 2\2.4 TRAZADO\2.4.2 ALTERNATIVA 2\2.4.2.4_PERFILES LONGITUDINALES.dwg

VÍA 4 (LÍNEA F4)
CERCANÍAS ANCHO MÉTRICO
(EJE 25)

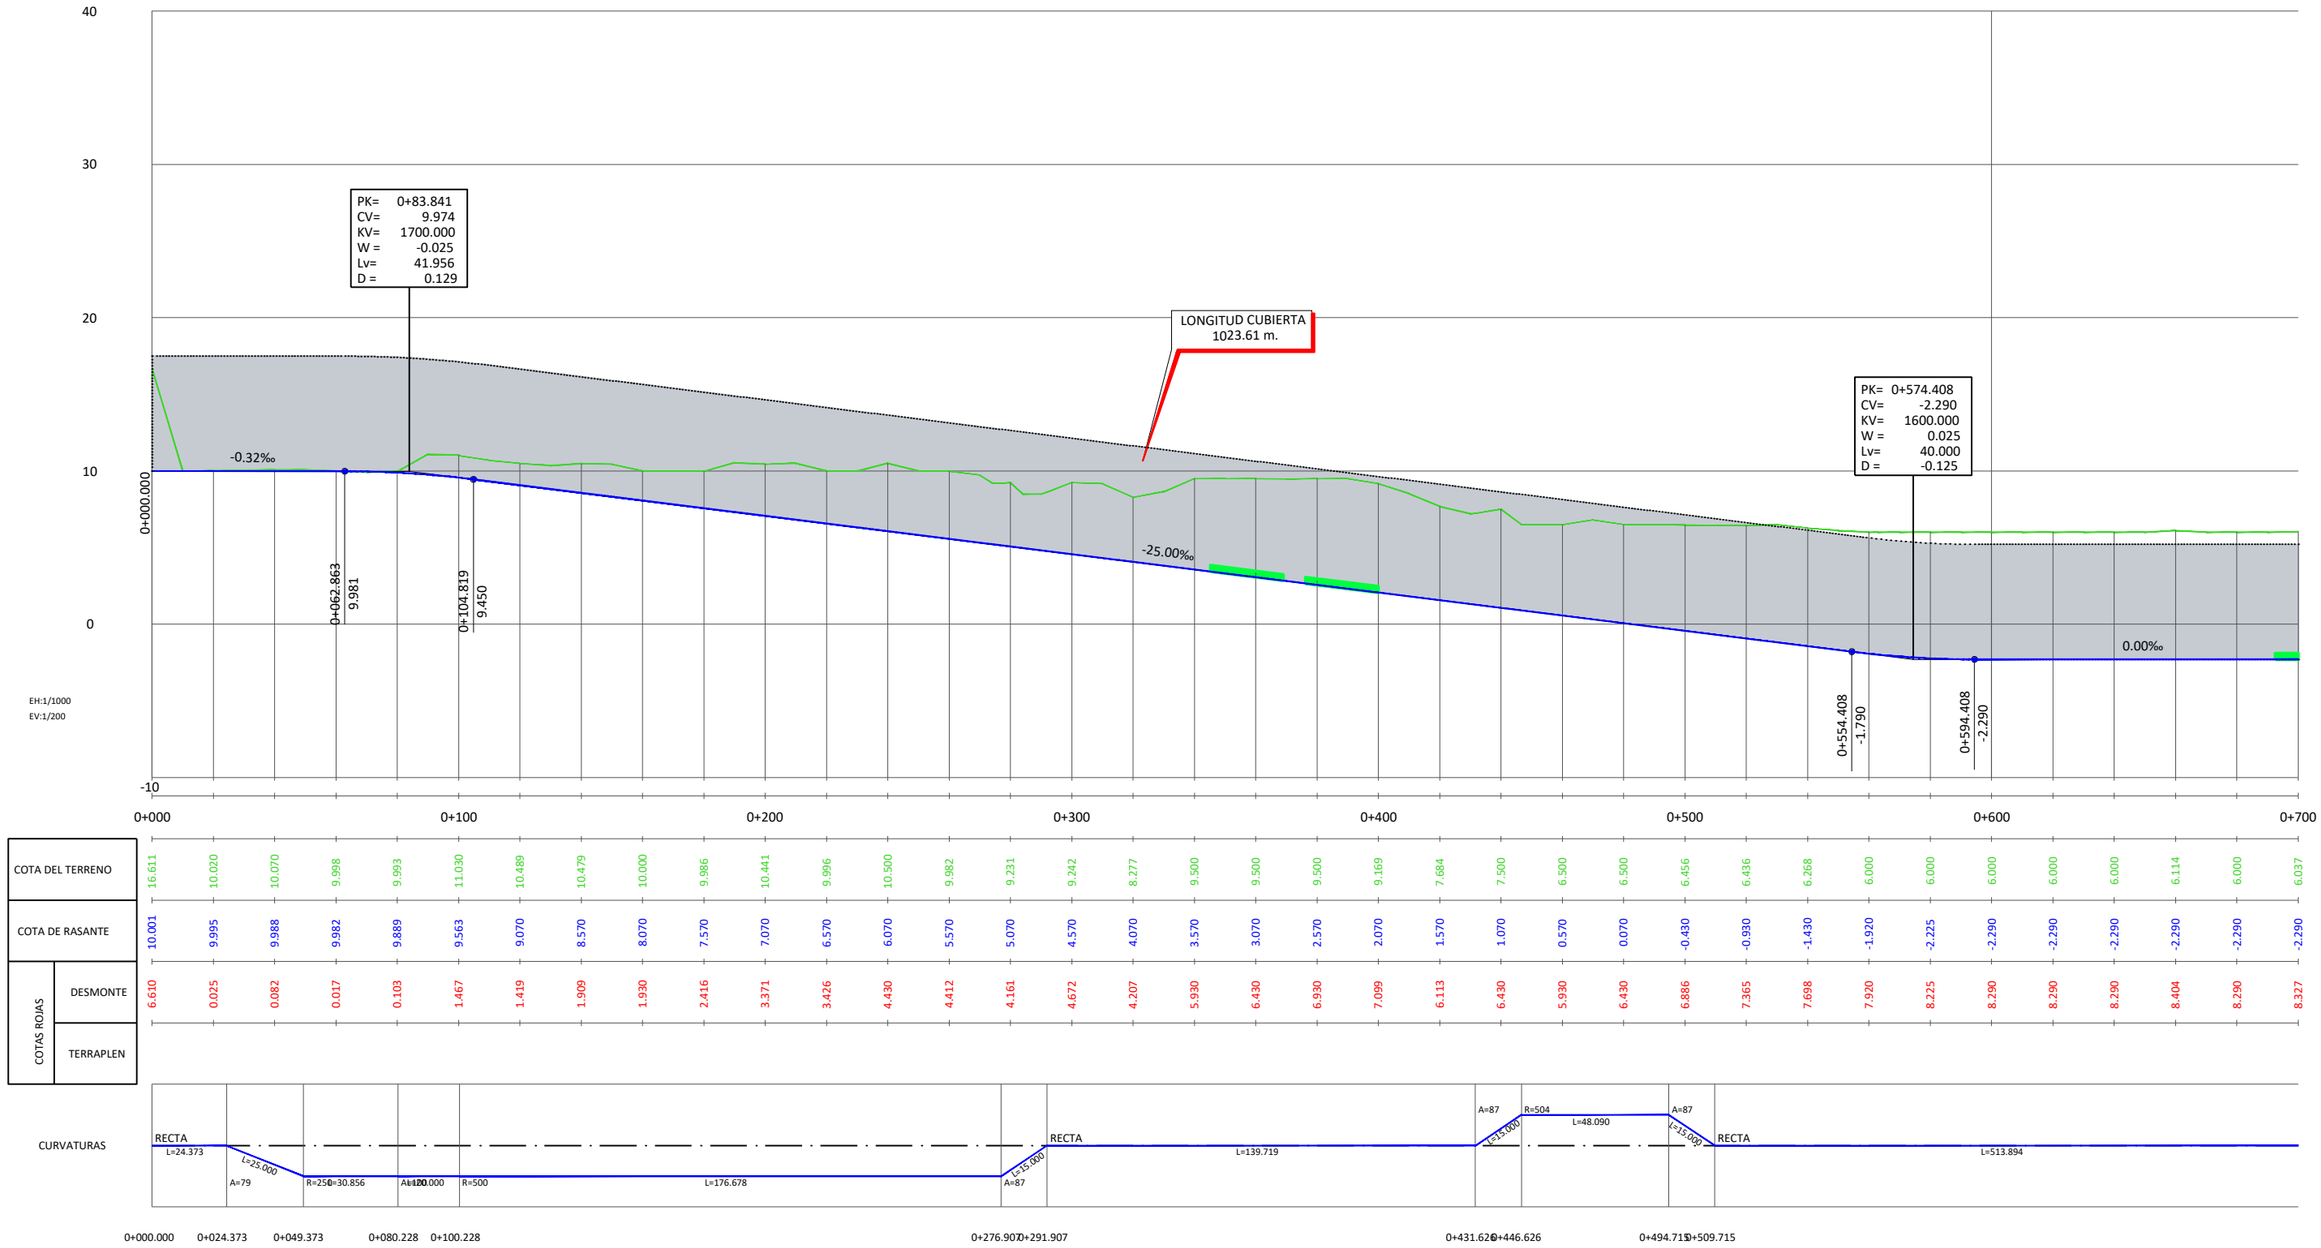

| | | |

VÍA 4 (LÍNEA F4)
CERCANÍAS ANCHO MÉTRICO
(EJE 25)

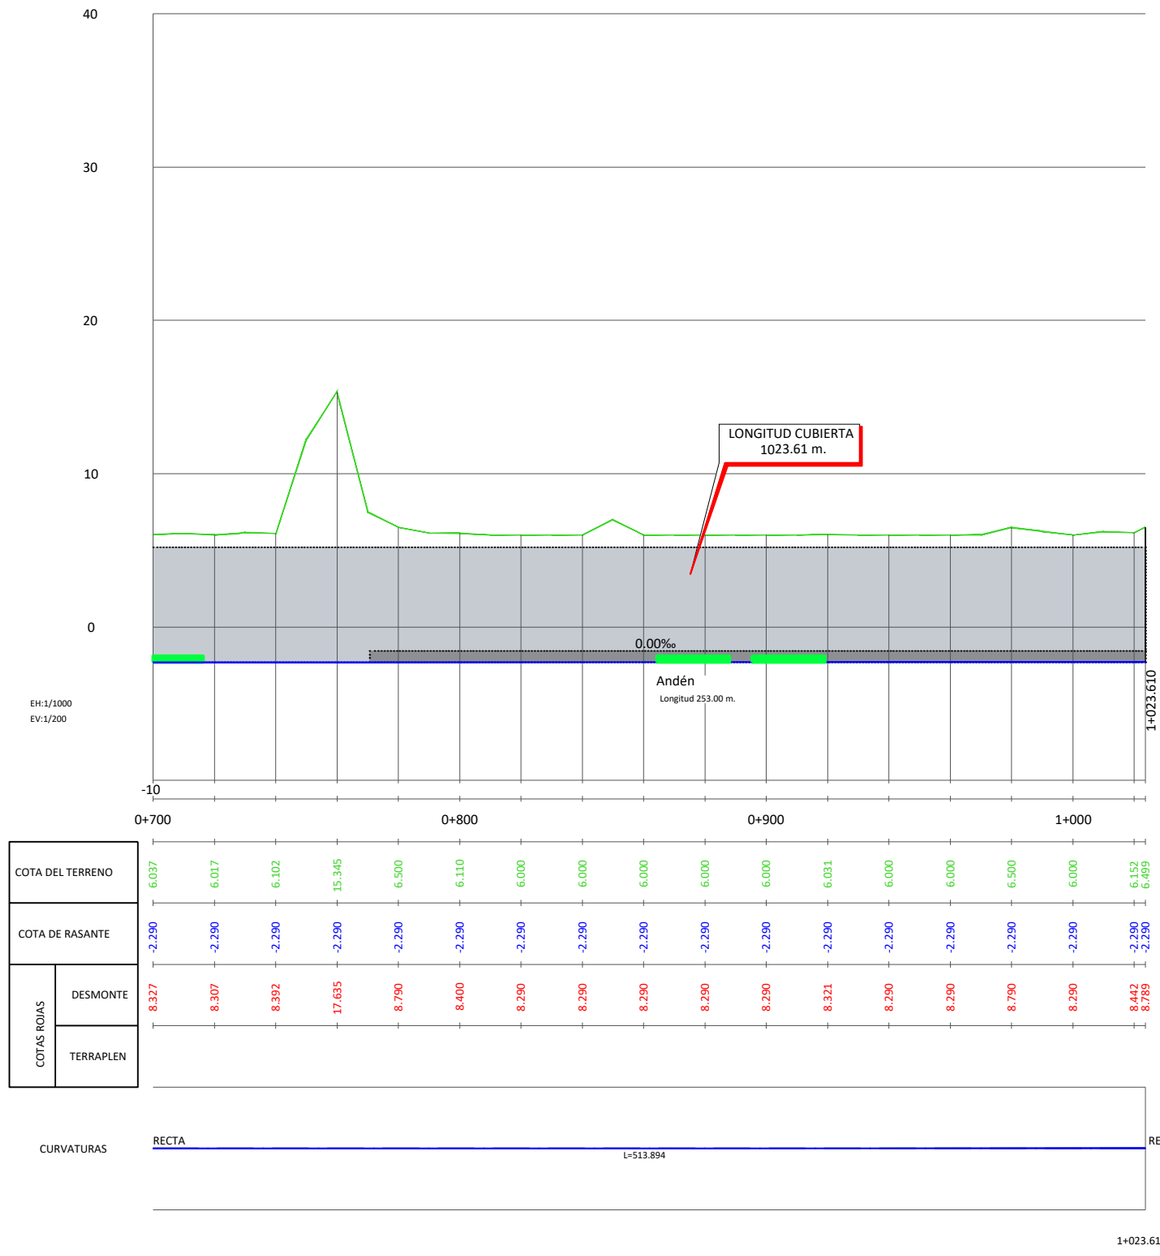

Z:\PROYECTOS_OBSINECO\OBS1903-ESTUDIO INFORMATIVO DE LA NUEVA ESTACION INTERMODAL DE GIJON\Proyecto\DOCUMENTO 2\2.4 TRAZADO\2.4.2 ALTERNATIVA 2\2.4.2.4_PERFILES LONGITUDINALES.dwg

GOBIERNO DE ESPAÑA — MINISTERIO DE TRANSPORTES, MOVILIDAD Y AGENDA URBANA

TÍTULO PROYECTO:
ESTUDIO INFORMATIVO DE LA NUEVA ESTACIÓN INTERMODAL DE GIJÓN

AUTOR DEL PROYECTO:
ineco


ESCALA ORIGINAL A1
EH-1:1000
EV-1:200
0 10 20 30 40m
0 4 8 12 16m
NUMÉRICA | GRÁFICA

FECHA:
Marzo 2020

Nº DE PLANO: 2.4.2.4
Nº DE HOJA: HOJA 15 DE 18


TÍTULO DE PLANO:
TRAZADO
ALTERNATIVA 2. SOLUCIÓN MUSEO
PERFILES LONGITUDINALES

VÍA 5 (LÍNEA F5)
CERCANÍAS ANCHO MÉTRICO
(EJE 26)

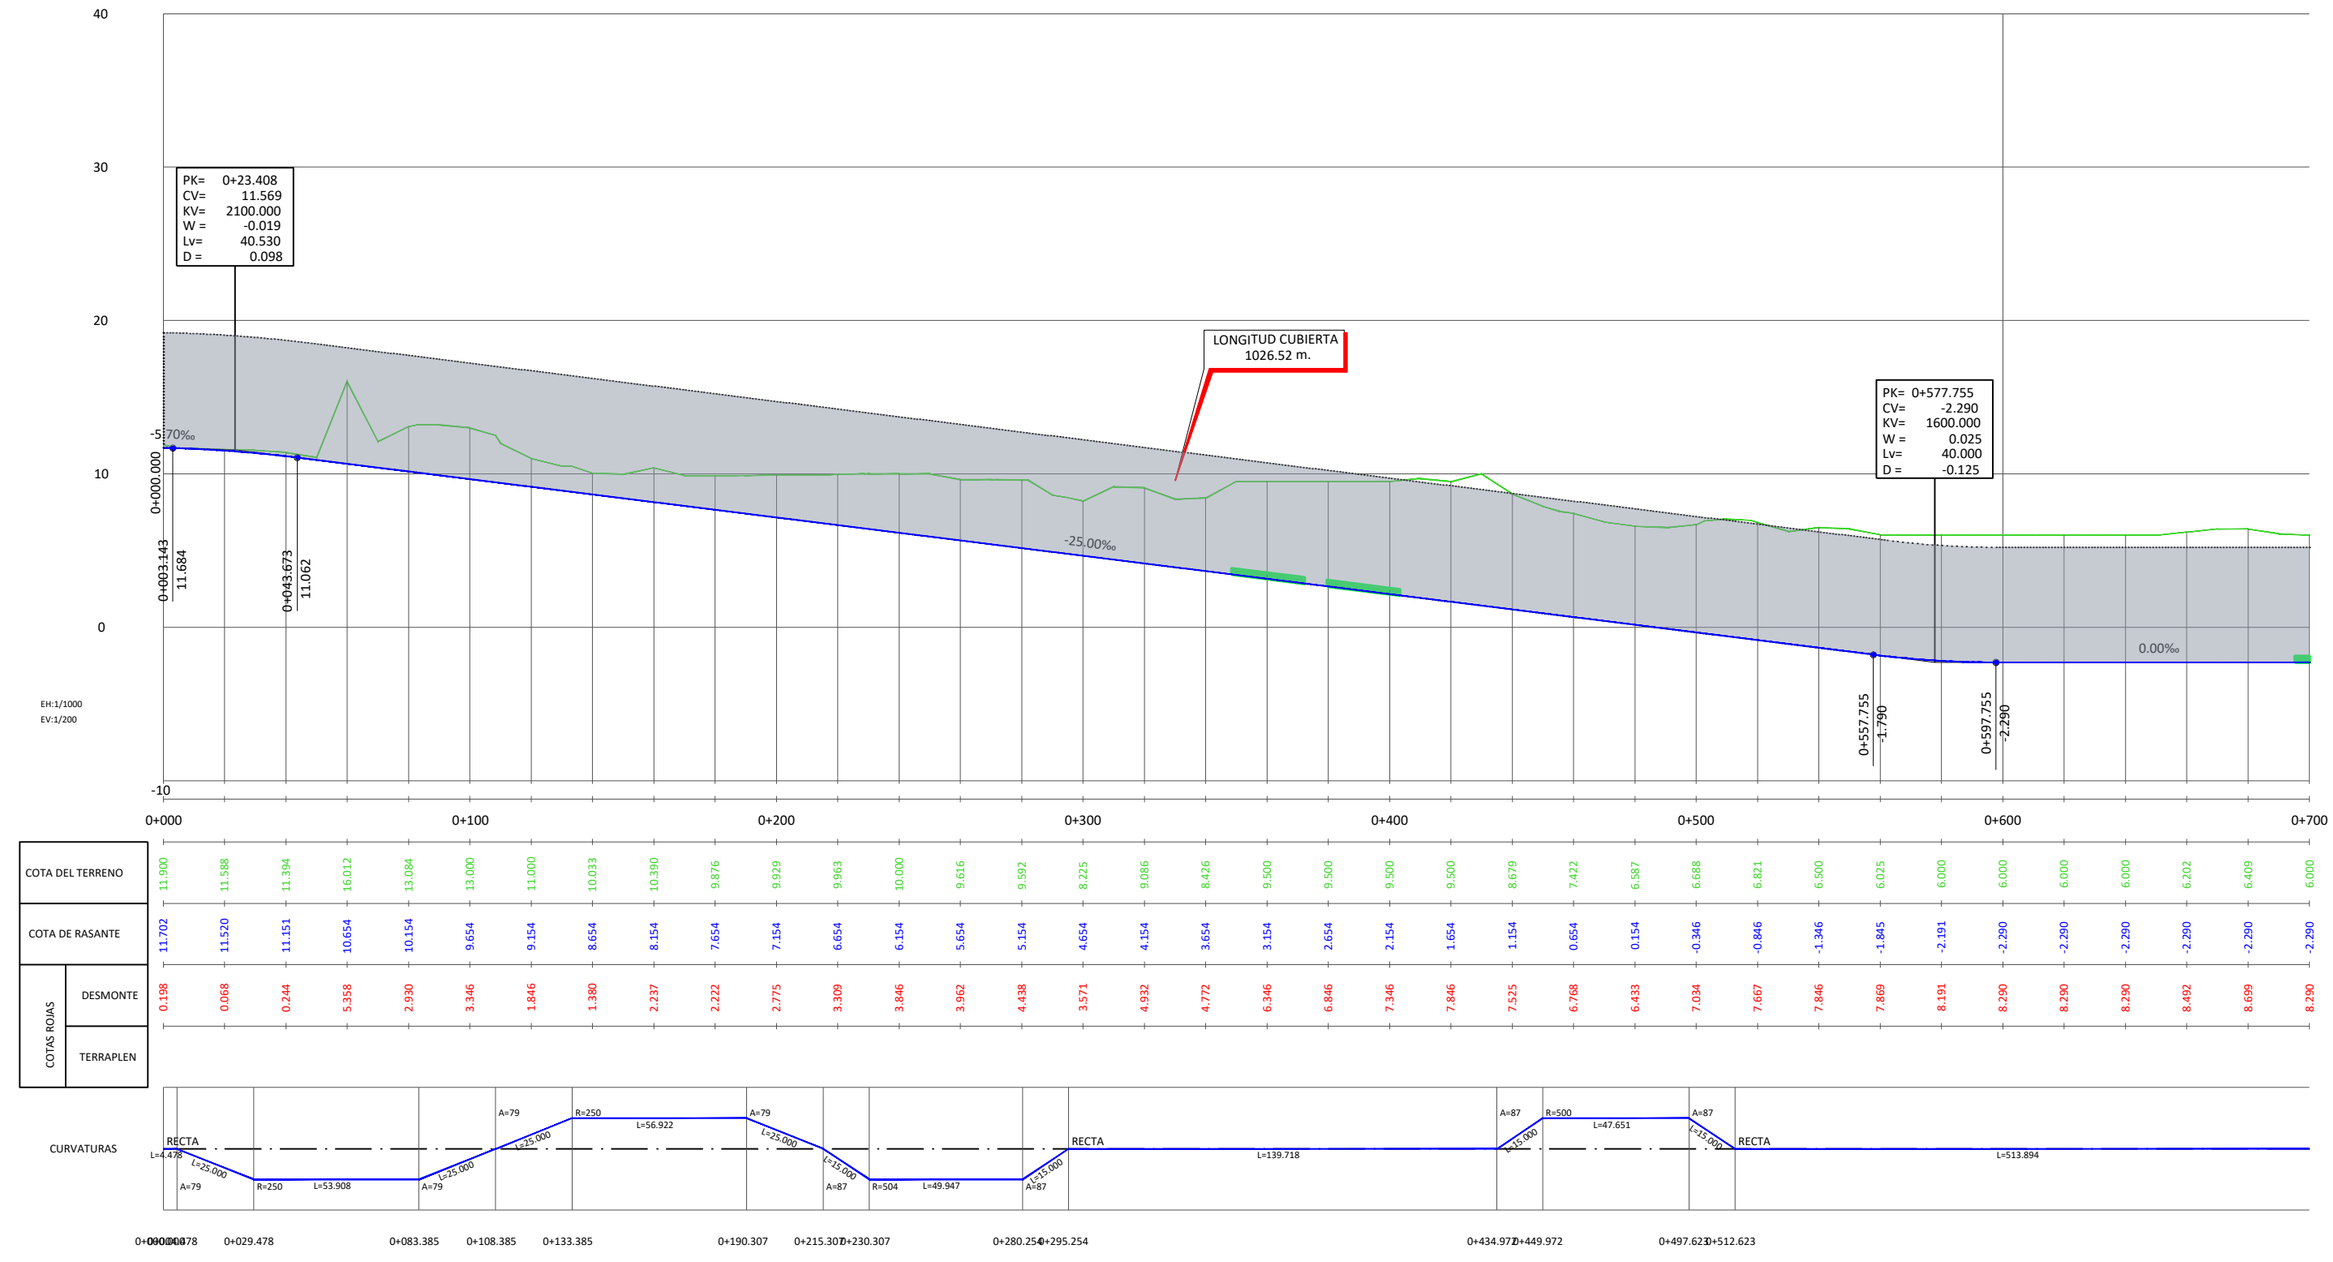

| | | |

VÍA 5 (LÍNEA F5)
CERCANÍAS ANCHO MÉTRICO
(EJE 26)

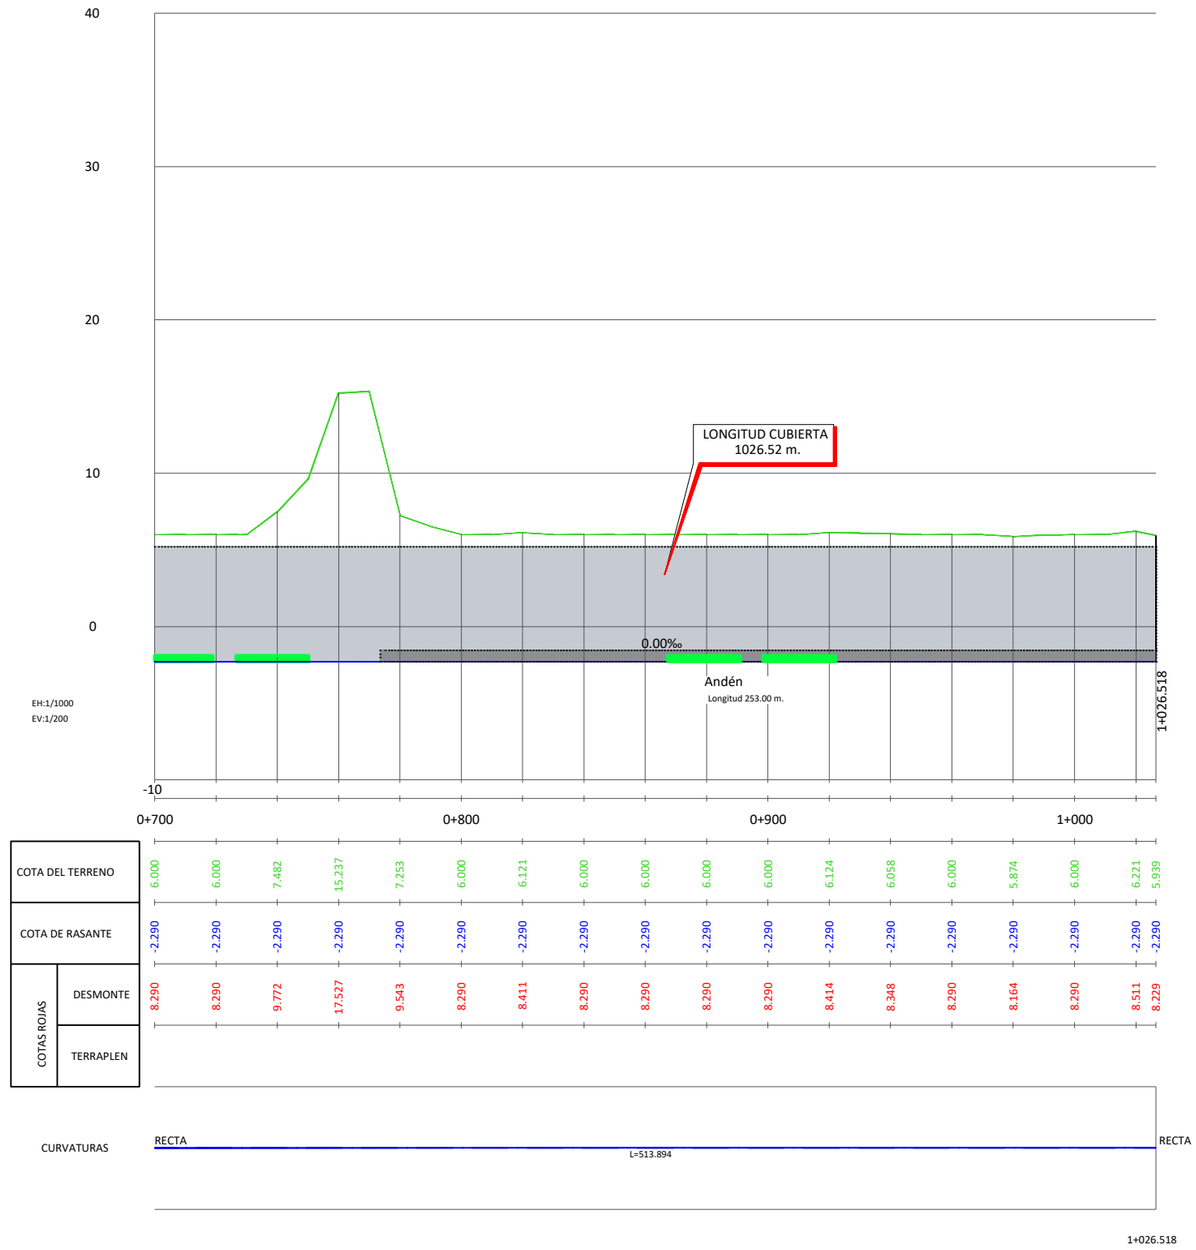

Z:\PROYECTOS_CBS\INECO\CBS19003-ESTUDIO INFORMATIVO DE LA NUEVA ESTACION INTERMODAL DE GIJON\Proyecto\DOCUMENTO 2\2.4 TRAZADO\2.4.2 ALTERNATIVA 2\2.4.2.4_PERFILES LONGITUDINALES.dwg

GOBIERNO DE ESPAÑA — MINISTERIO DE TRANSPORTES, MOVILIDAD Y AGENDA URBANA

TÍTULO PROYECTO:
ESTUDIO INFORMATIVO DE LA NUEVA ESTACIÓN INTERMODAL DE GIJÓN

AUTOR DEL PROYECTO:
ineco

ESCALA ORIGINAL A1
EH-1:1000
EV-1:200
0 10 20 30 40m
0 4 8 12 16m
NUMÉRICA | GRÁFICA


FECHA:
Marzo 2020

Nº DE PLANO:
2.4.2.4

Nº DE HOJA:
HOJA 17 DE 18

TÍTULO DE PLANO:
TRAZADO
ALTERNATIVA 2. SOLUCIÓN MUSEO
PERFILES LONGITUDINALES

VÍA 6-VÍA DE APARTADO CERCANÍAS ANCHO MÉTRICO (EJE 29)

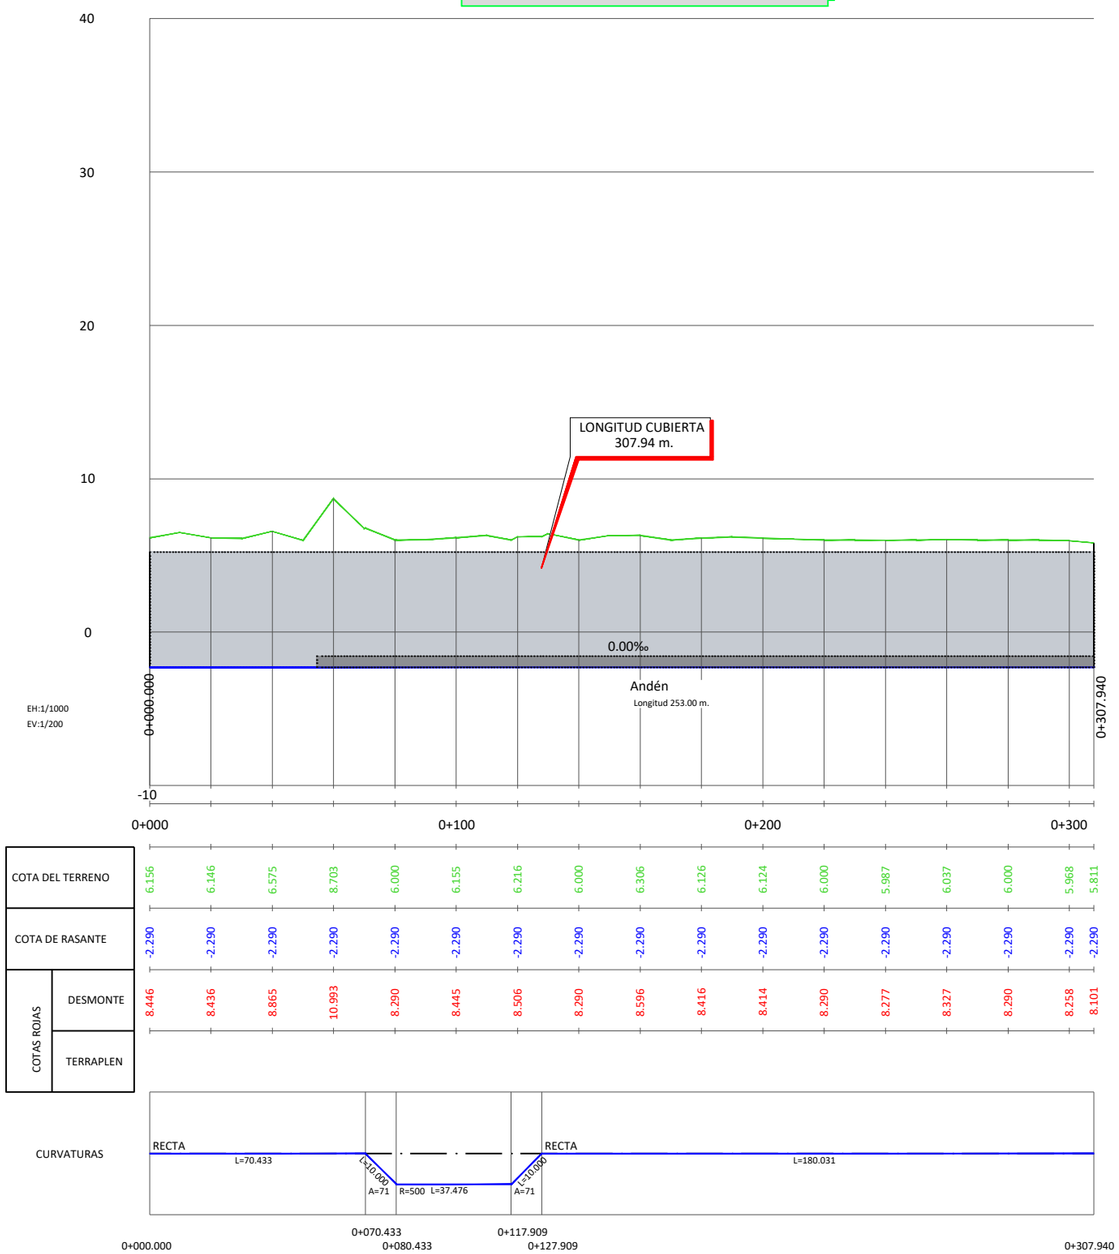

ZI:PROYECTOS_CBS\INECO\CBS19003-ESTUDIO INFORMATIVO DE LA NUEVA ESTACION INTERMODAL DE GIJON\Proyecto\DOCUMENTO 2\2.4 TRAZADO\2.4.2 ALTERNATIVA 2\2.4.2.4_PERFILES LONGITUDINALES.dwg

GOBIERNO DE ESPAÑA — MINISTERIO DE TRANSPORTES, MOVILIDAD Y AGENDA URBANA

TÍTULO PROYECTO:
ESTUDIO INFORMATIVO DE LA NUEVA ESTACIÓN INTERMODAL DE GIJÓN

AUTOR DEL PROYECTO:
ineco

ESCALA ORIGINAL A1
EH-1:1000
EV-1:200
0 10 20 30 40m
0 4 8 12 16m
NUMÉRICA | GRÁFICA

FECHA:
Marzo 2020

Nº DE PLANO: 2.4.2.4
Nº DE HOJA: HOJA 18 DE 18

TÍTULO DE PLANO:
TRAZADO
ALTERNATIVA 2. SOLUCIÓN MUSEO
PERFILES LONGITUDINALES