

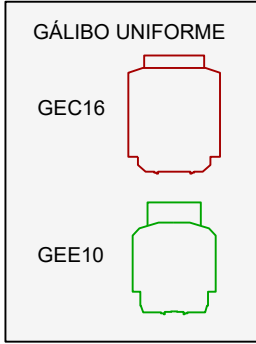


SECCIÓN TIPO 1- VÍAS GENERALES

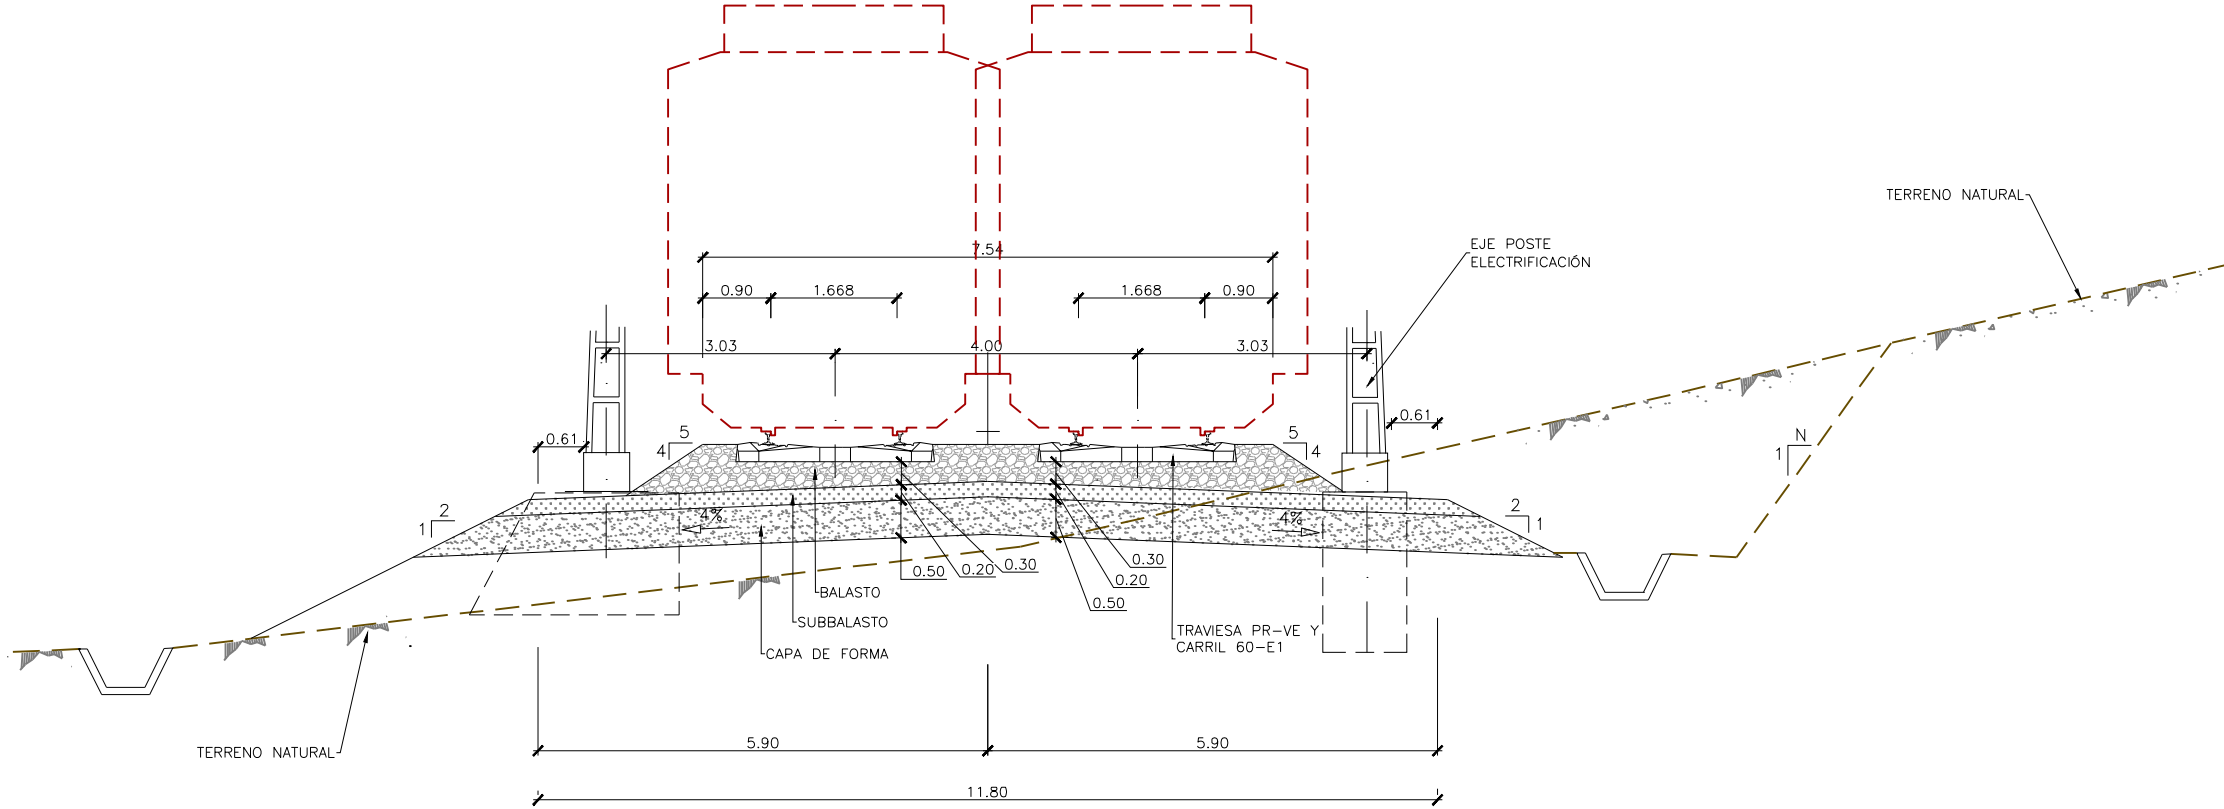


SECCIÓN TIPO 2- ANCHO MÉTRICO

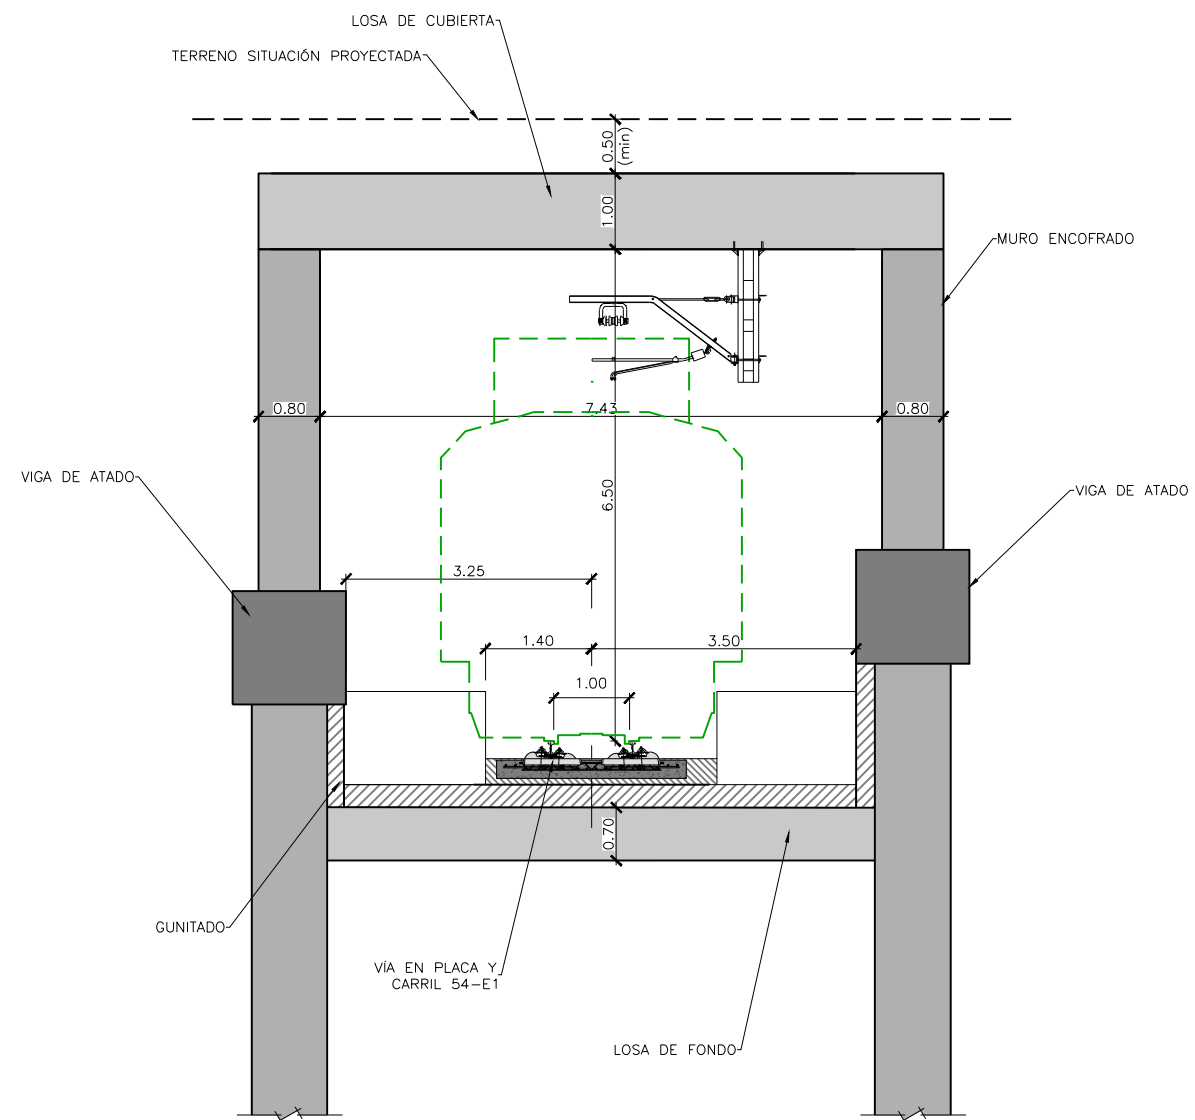

GÁLIBO UNIFORME



GEC16

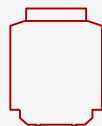

GEE10




SECCIÓN TIPO 3
P.K.0+130 A P.K.0+420
P.K.0+480 A P.K.0+720

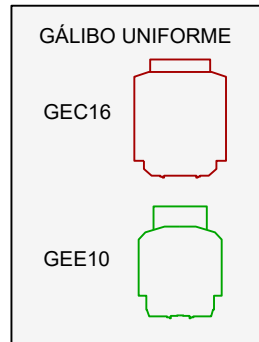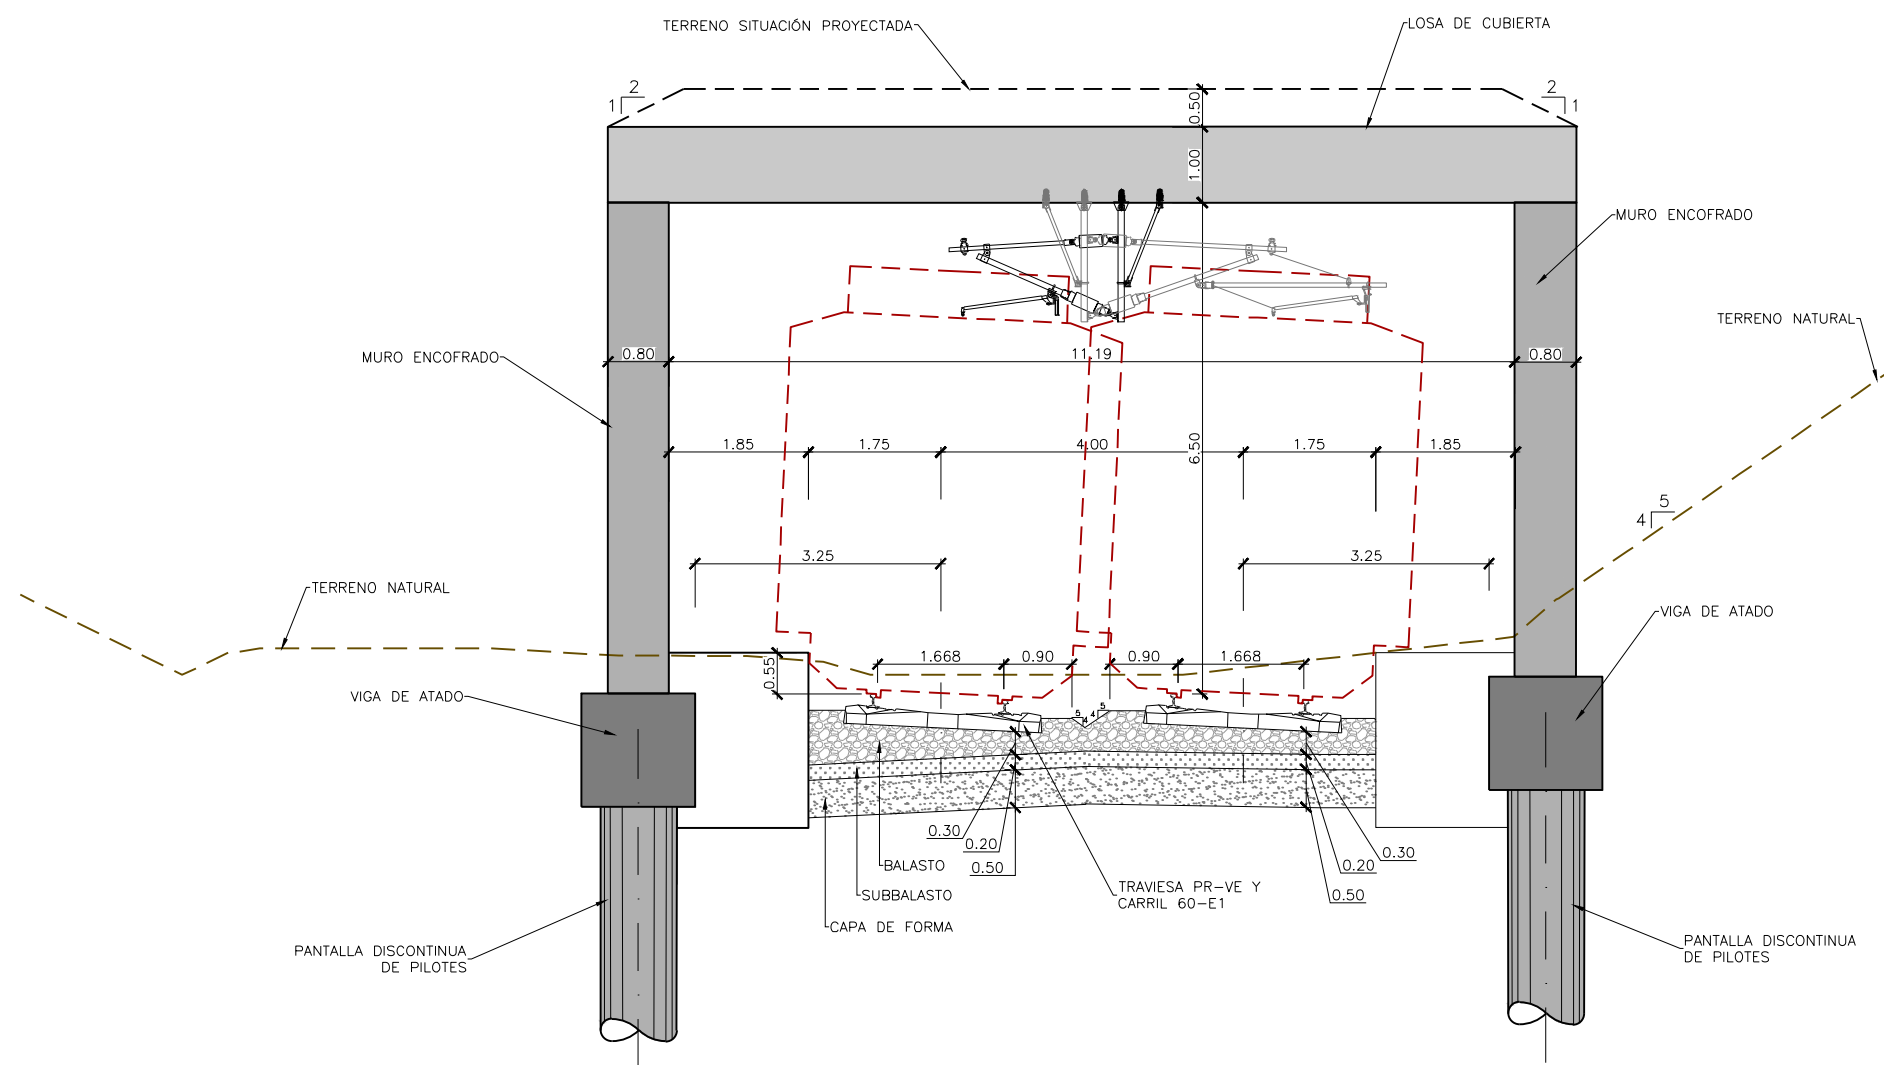

Z:\PROYECTOS_CBS\INECO\CB519031-ESTUDIO INFORMATIVO DE LA NUEVA ESTACIÓN INTERMODAL DE GIJÓN\Proyecto\DOCUMENTO 2.5 SECCIONES TIPO\2.5.1 SECCIONES TIPO\ALT 1.dwg

SECCIÓN TIPO 4
P.K.0+720 A P.K.0+920

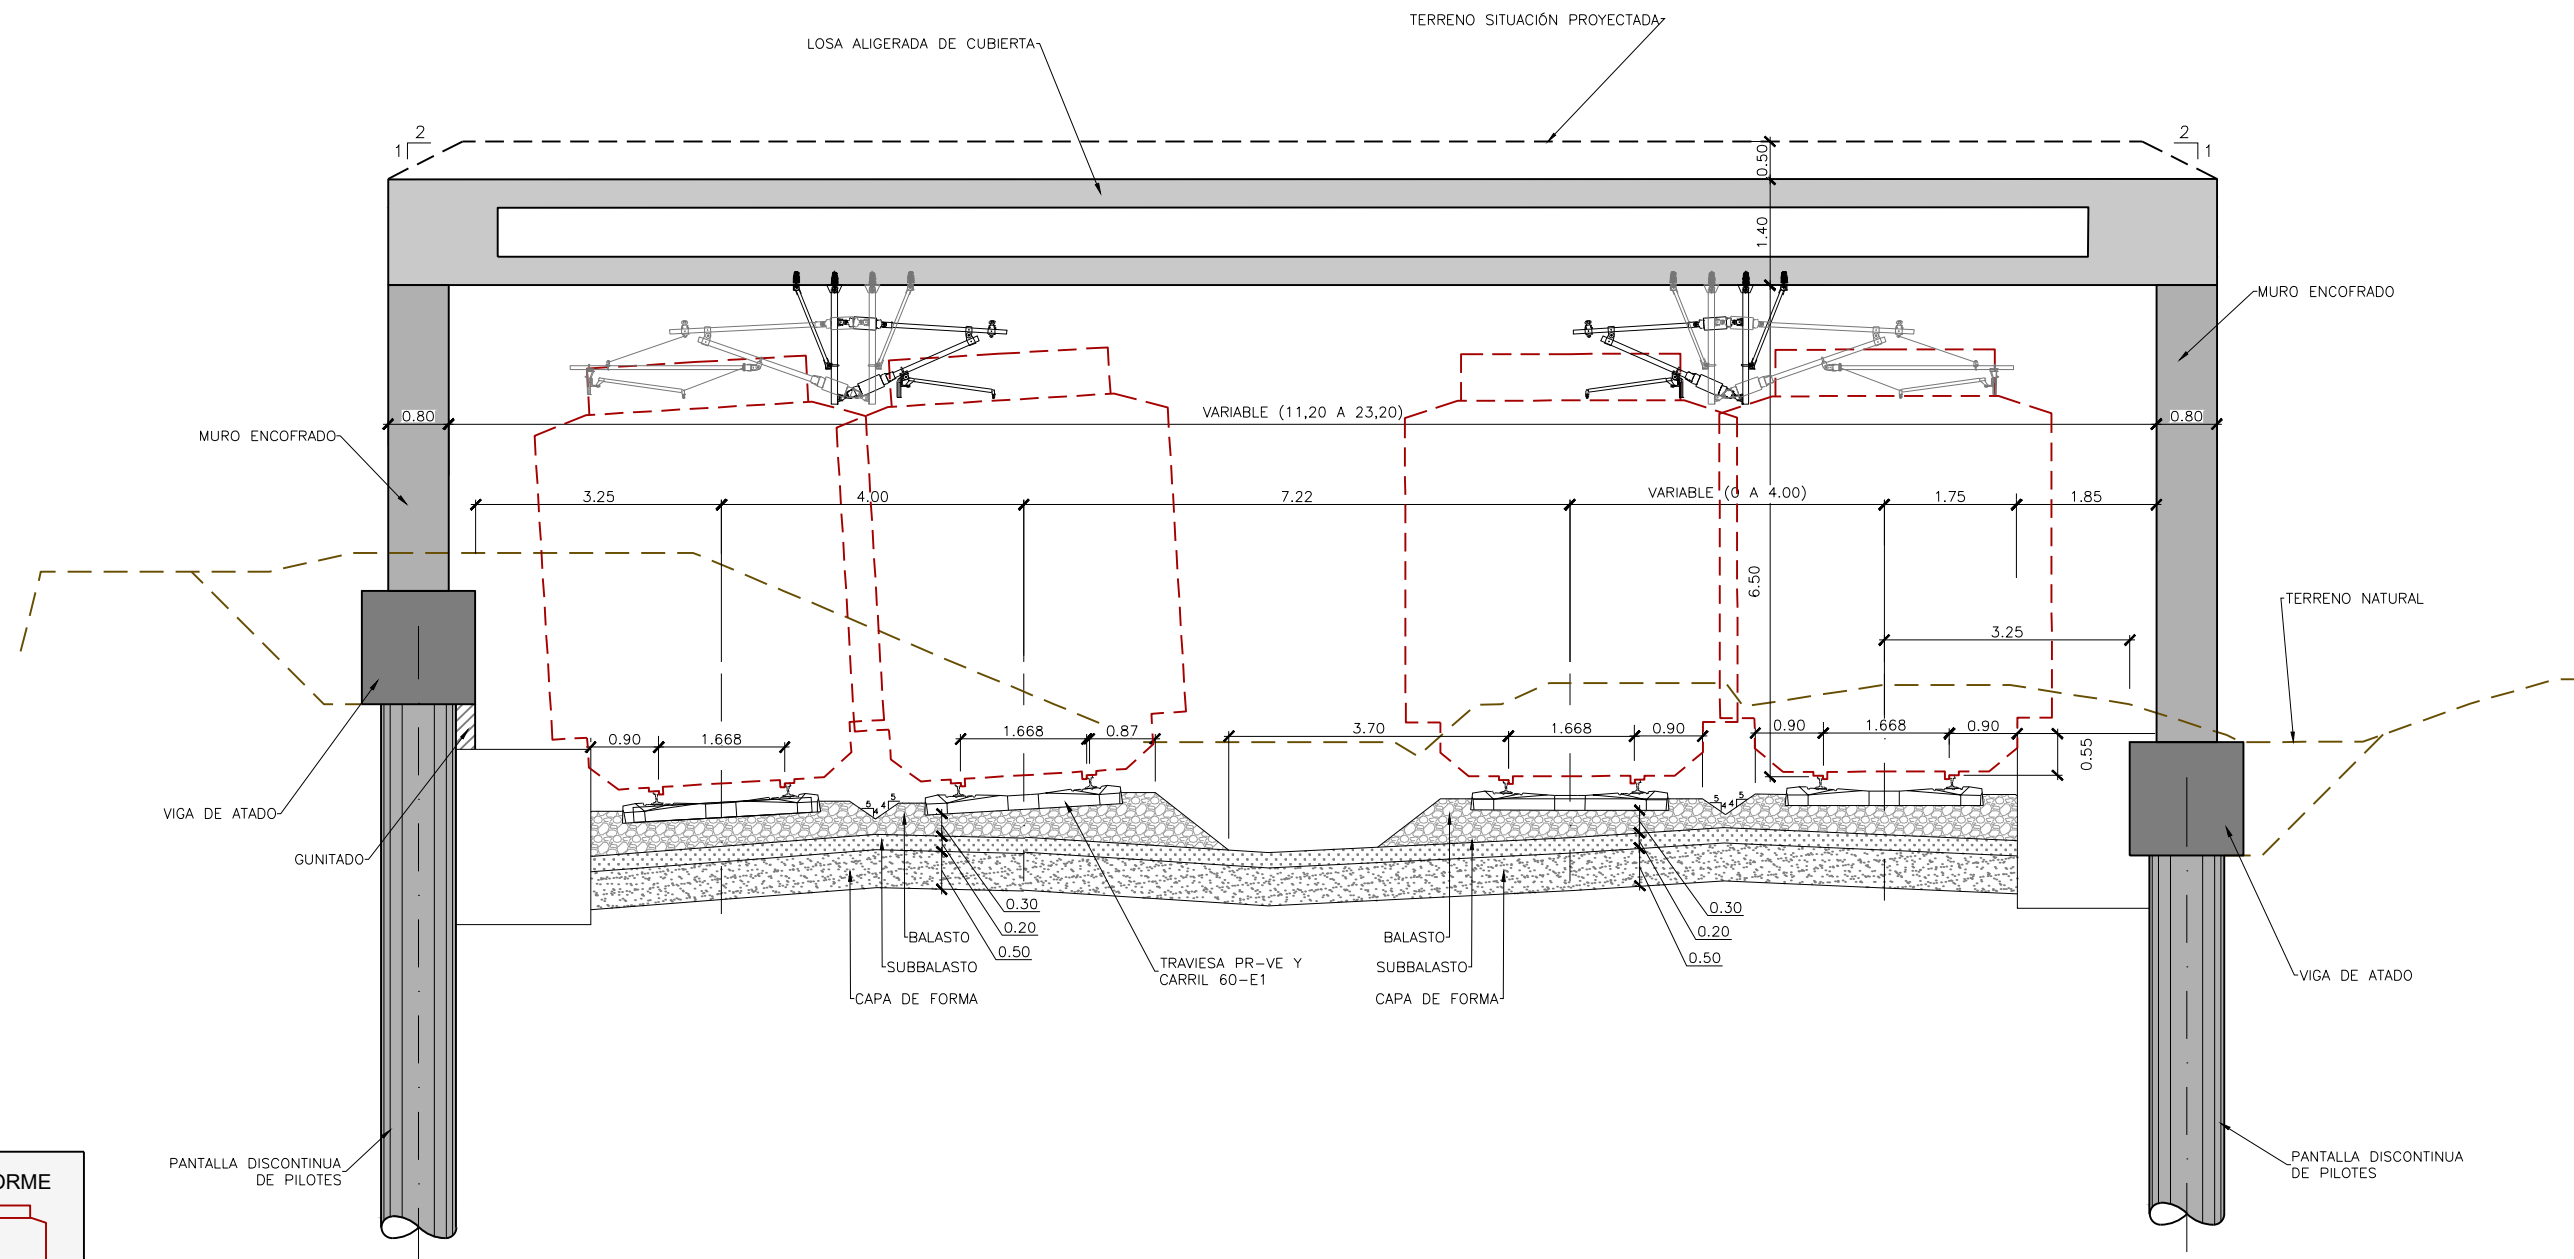


GÁLIBO UNIFORME

GEC16

GEE10

Z:\PROYECTOS_CBS\INECO\CB519031-ESTUDIO INFORMATIVO DE LA NUEVA ESTACIÓN INTERMODAL DE GIJÓN\Proyecto\DOCUMENTO 2.2.5 SECCIONES TIPO\2.5.1 SECCIONES TIPO\ALT 1.dwg

SECCIÓN TIPO 5
P.K.0+920 A P.K.1+120

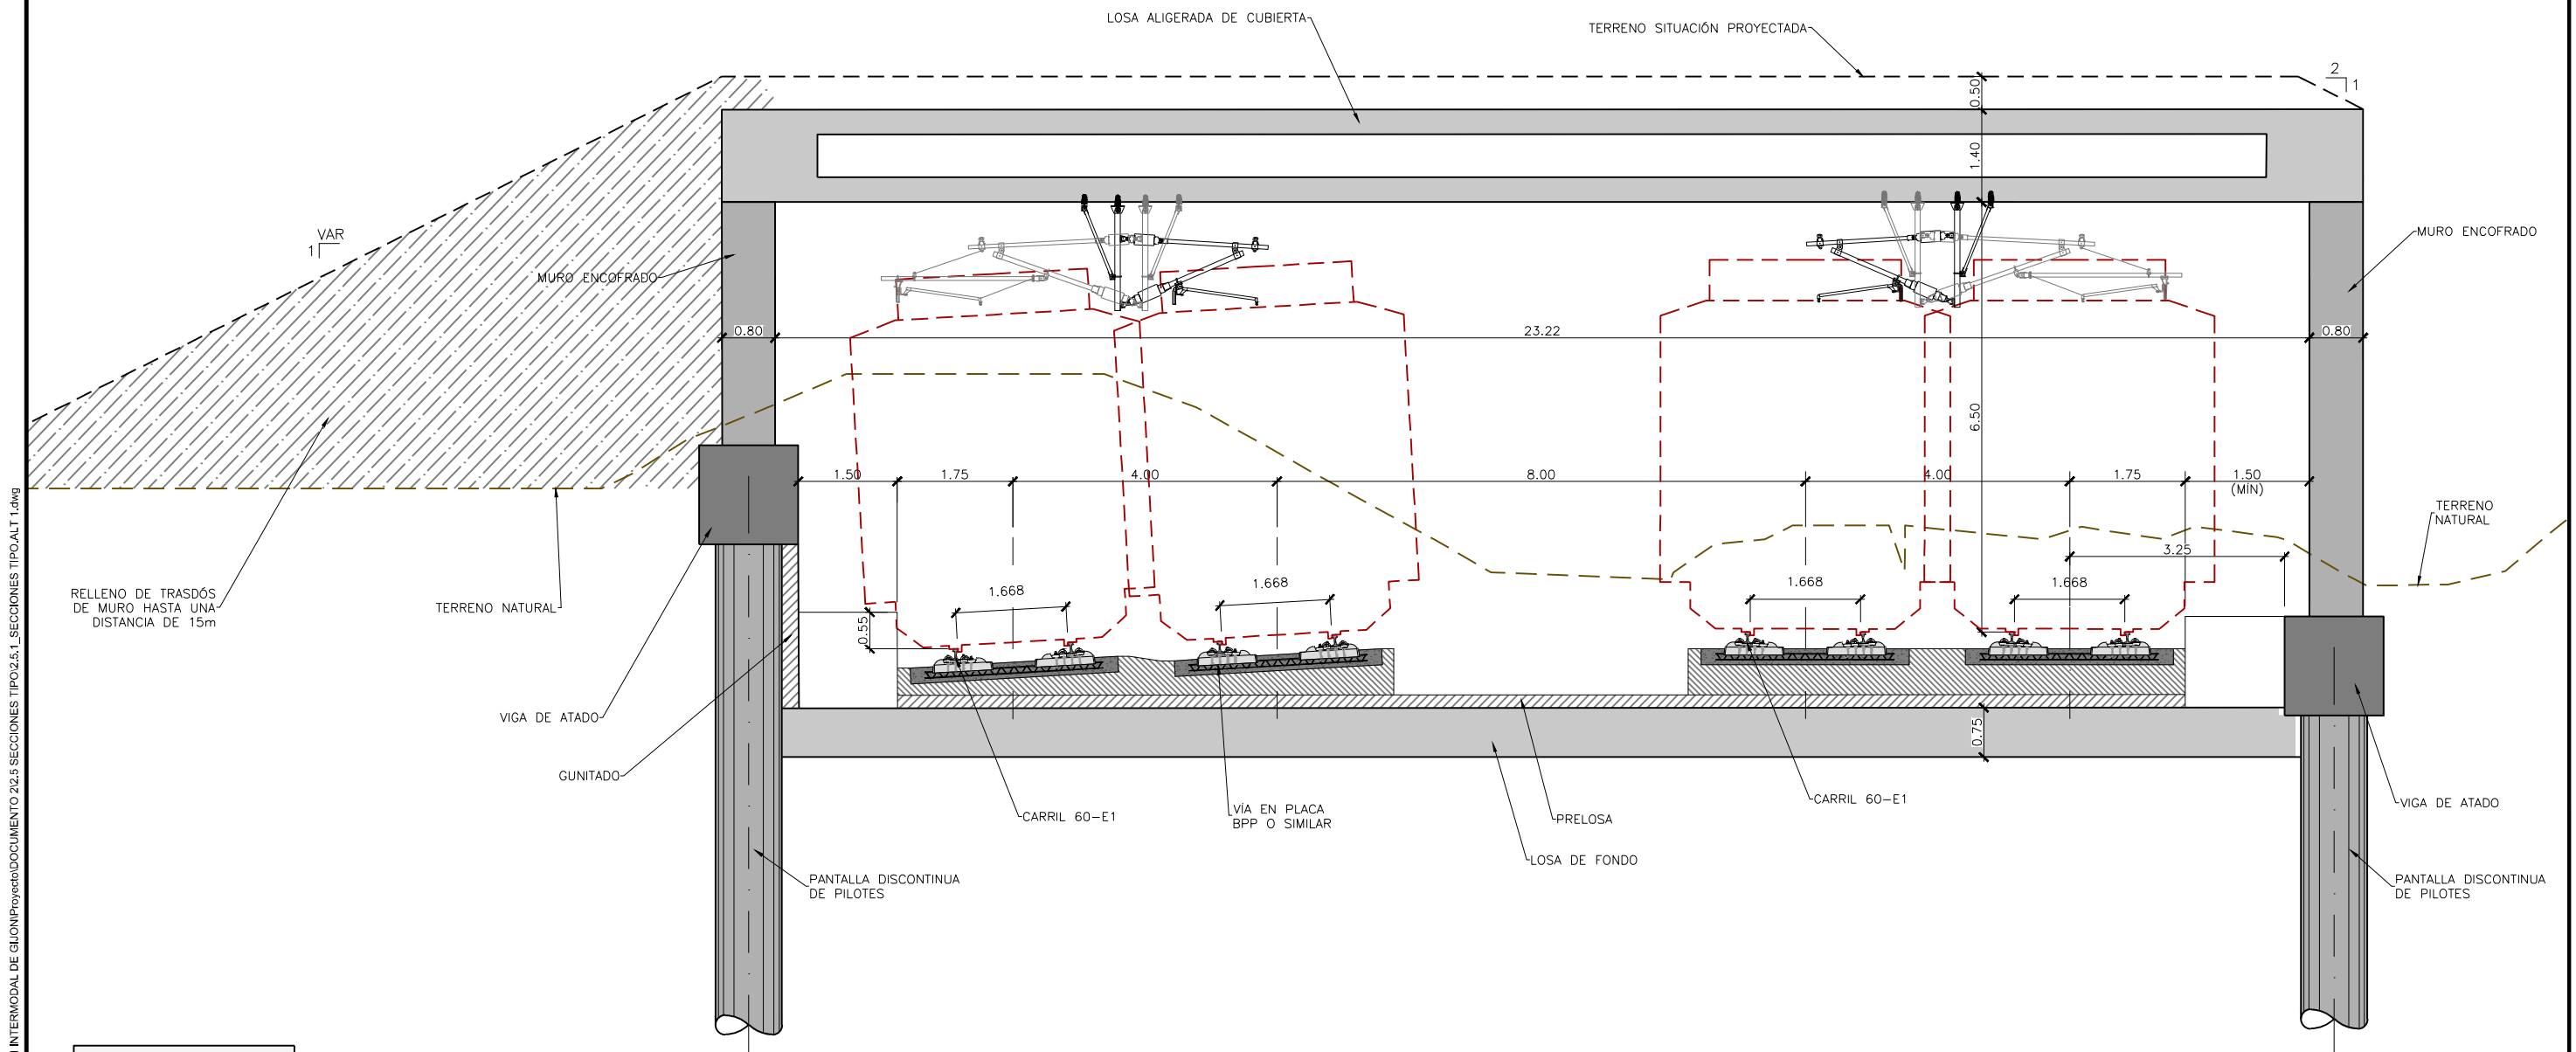

GÁLIBO UNIFORME


GEC16



GEE10



SECCIÓN TIPO 6
PK 1+120 A 1+240

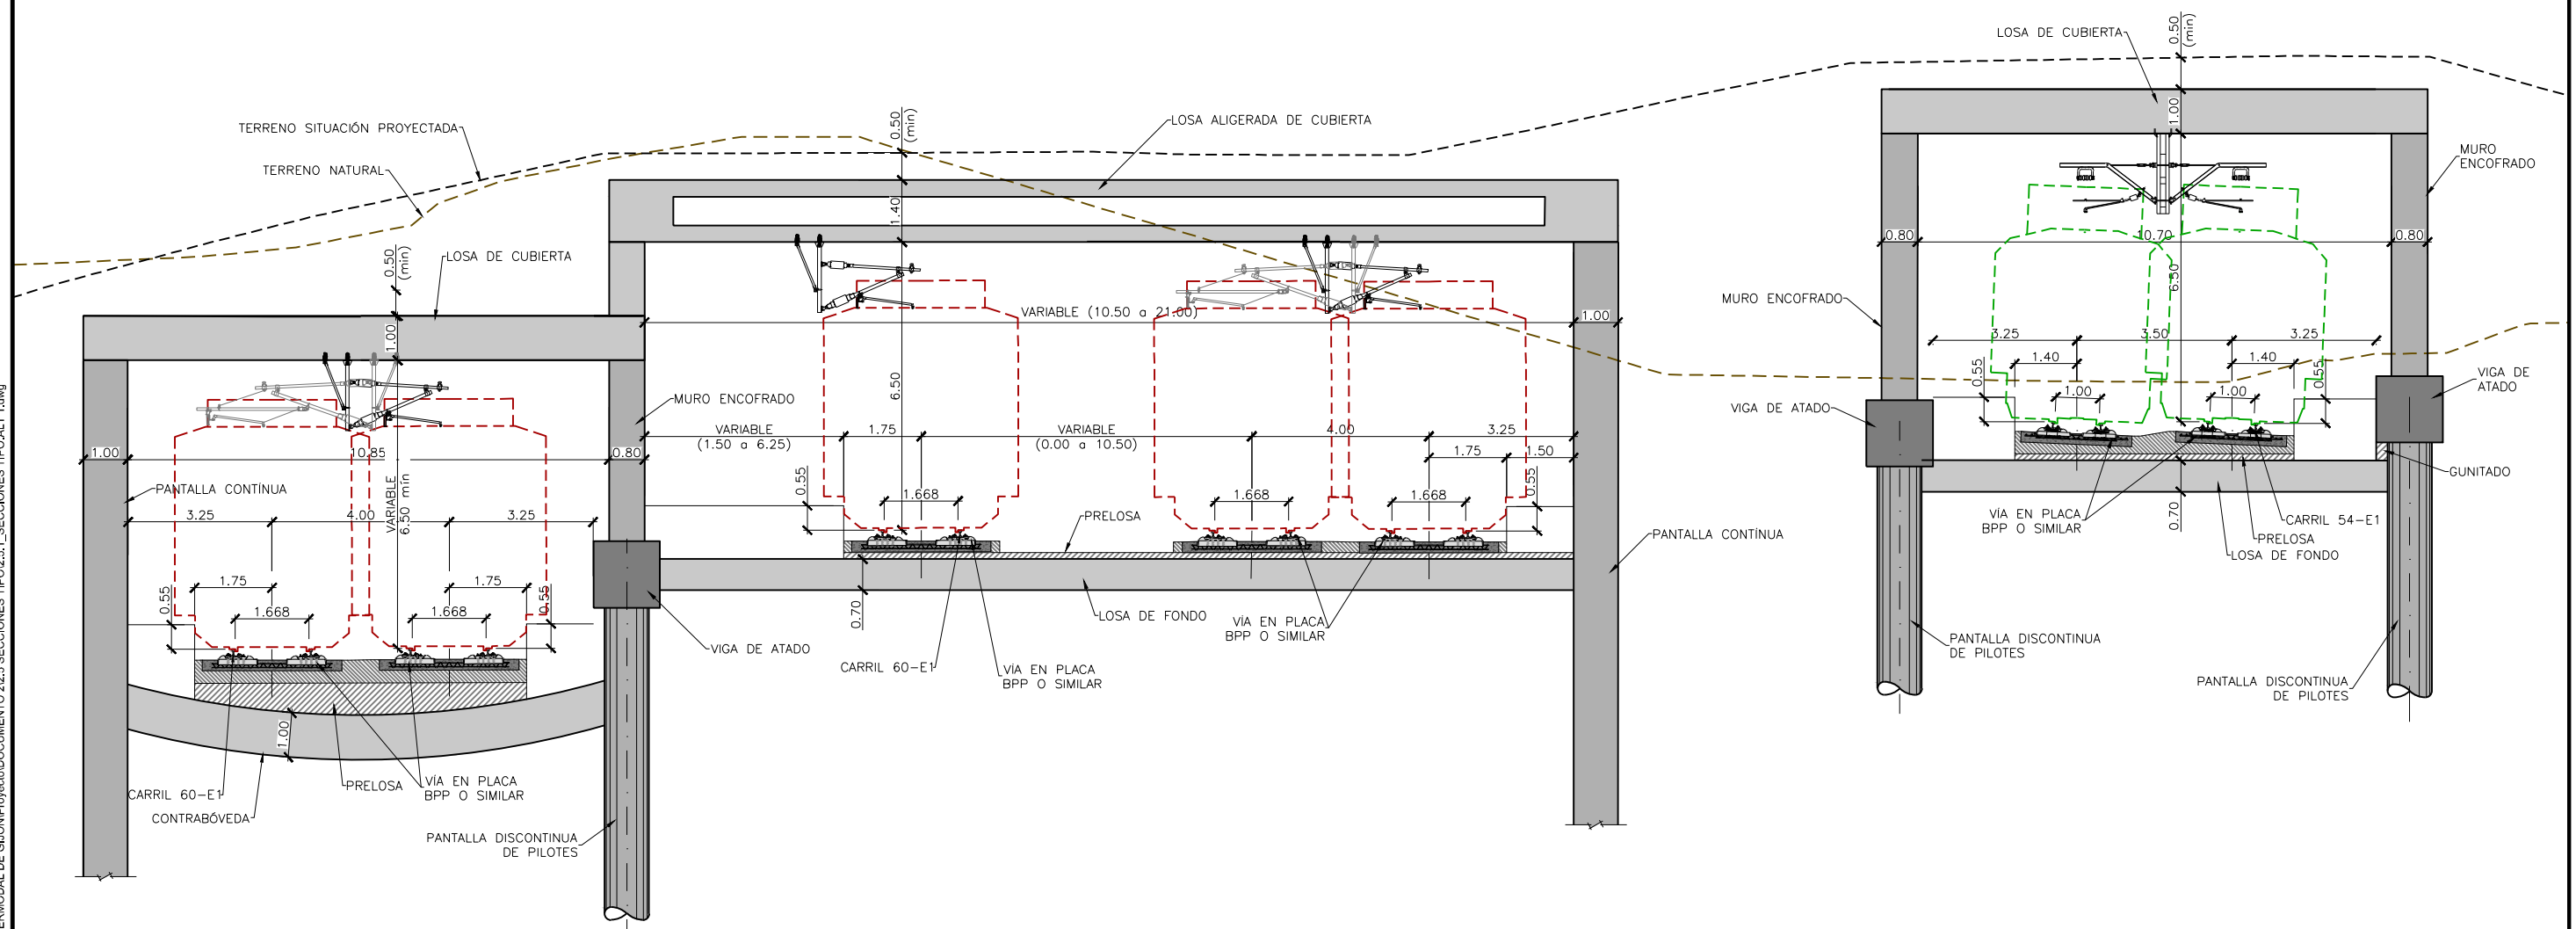


GÁLIBO UNIFORME

GEC16


GEE10

SECCIÓN TIPO 7
PK 1+240 A 1+435

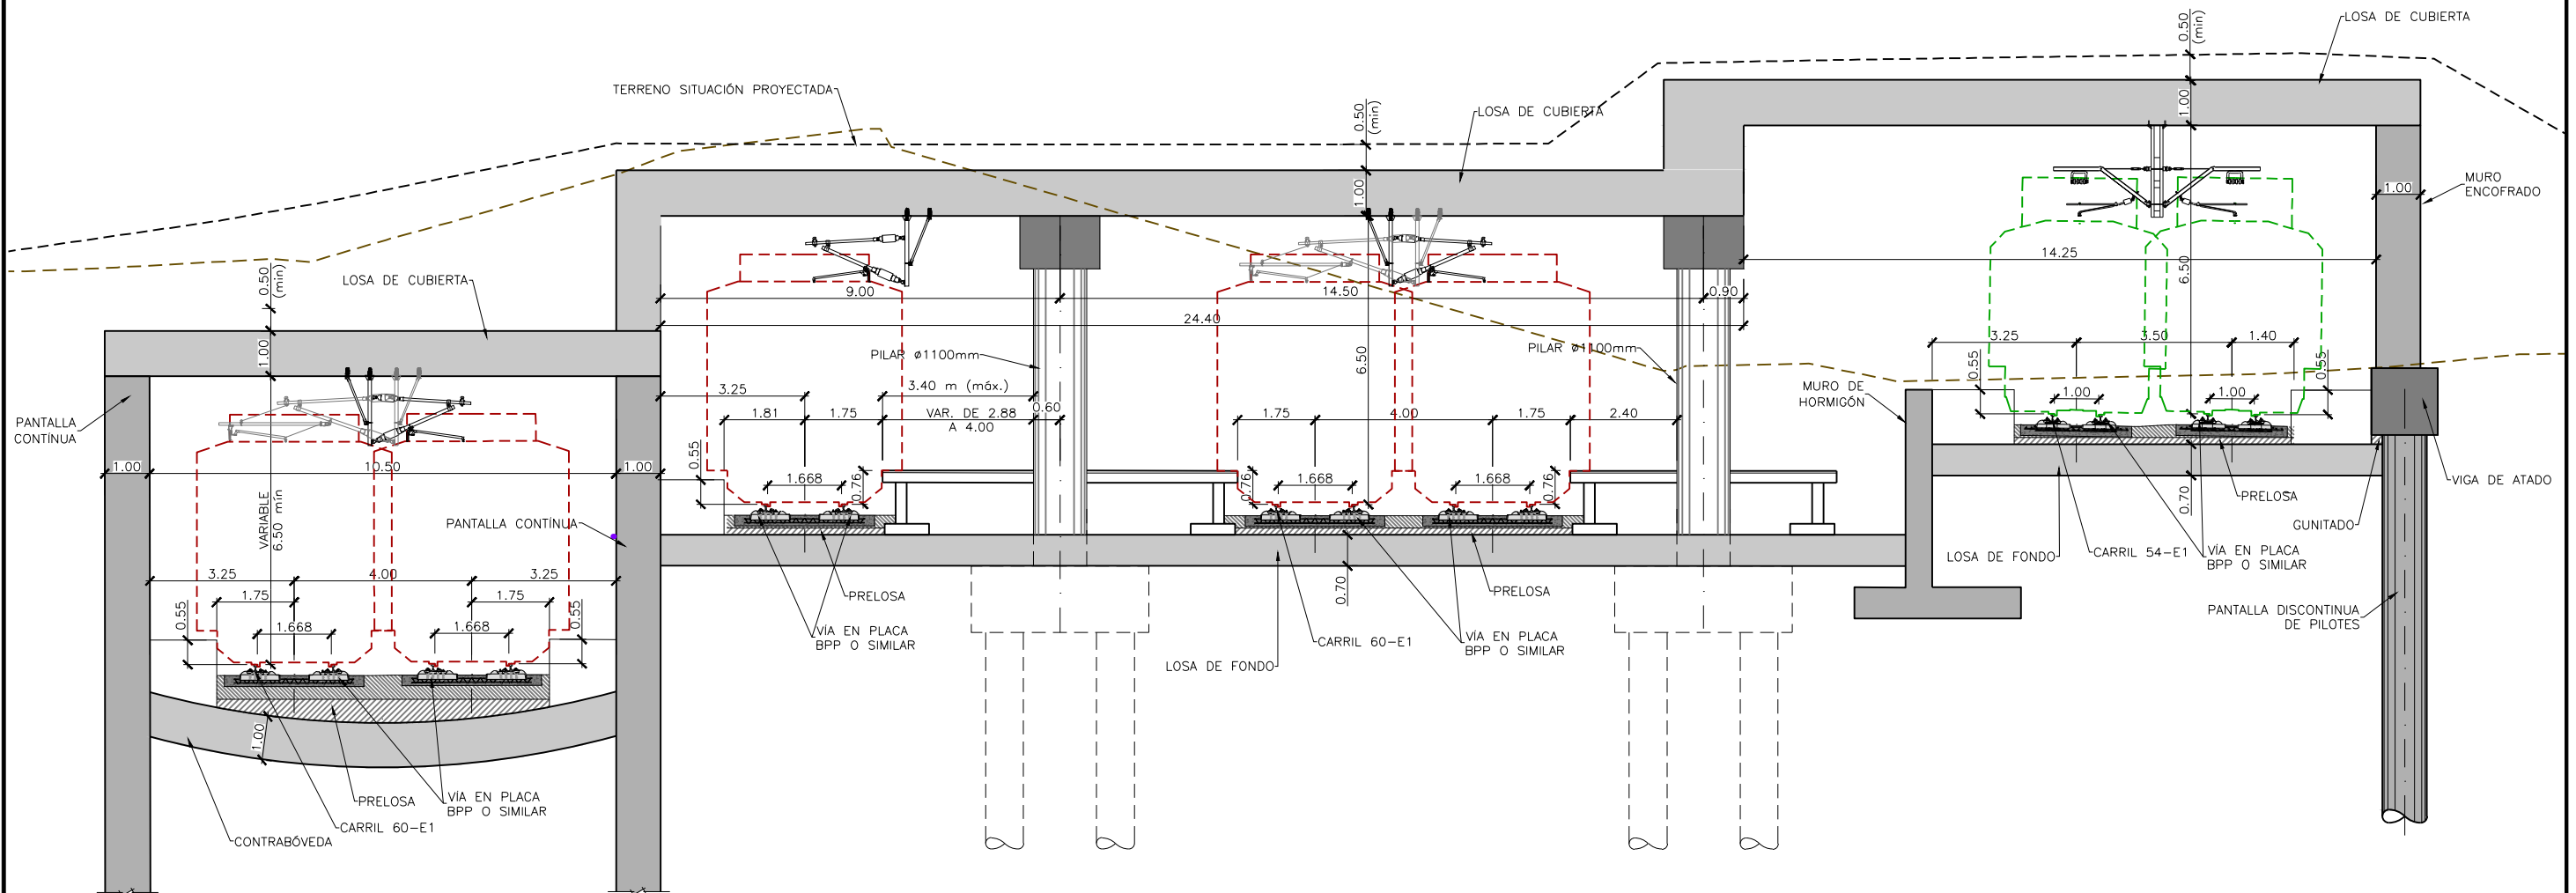


GÁLIBO UNIFORME


GEC16

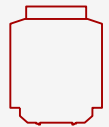

GEE10

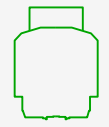

SECCIÓN TIPO 8
PK 1+435 A 1+685

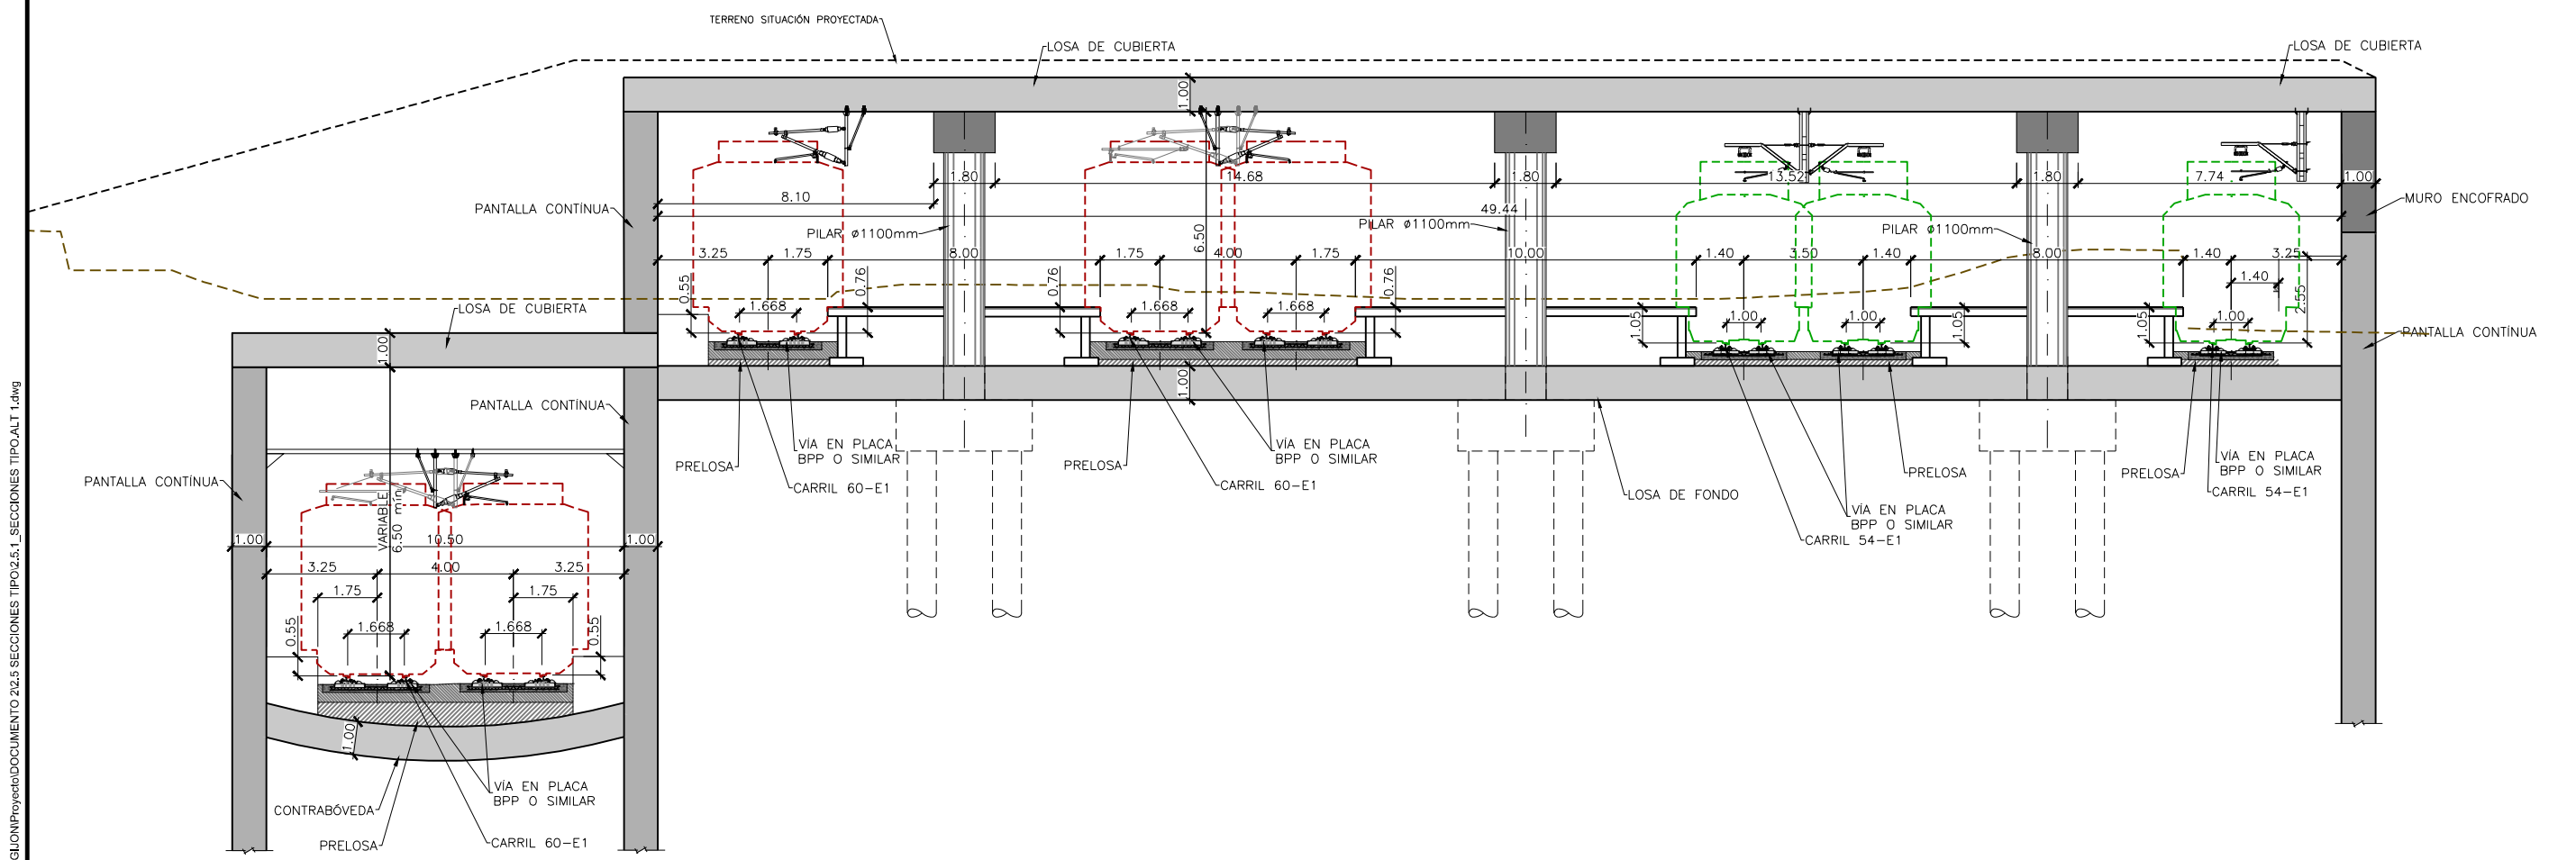


GÁLIBO UNIFORME

GEC16

GEE10

SECCIÓN TIPO 9
PK 1+685 A 1+800

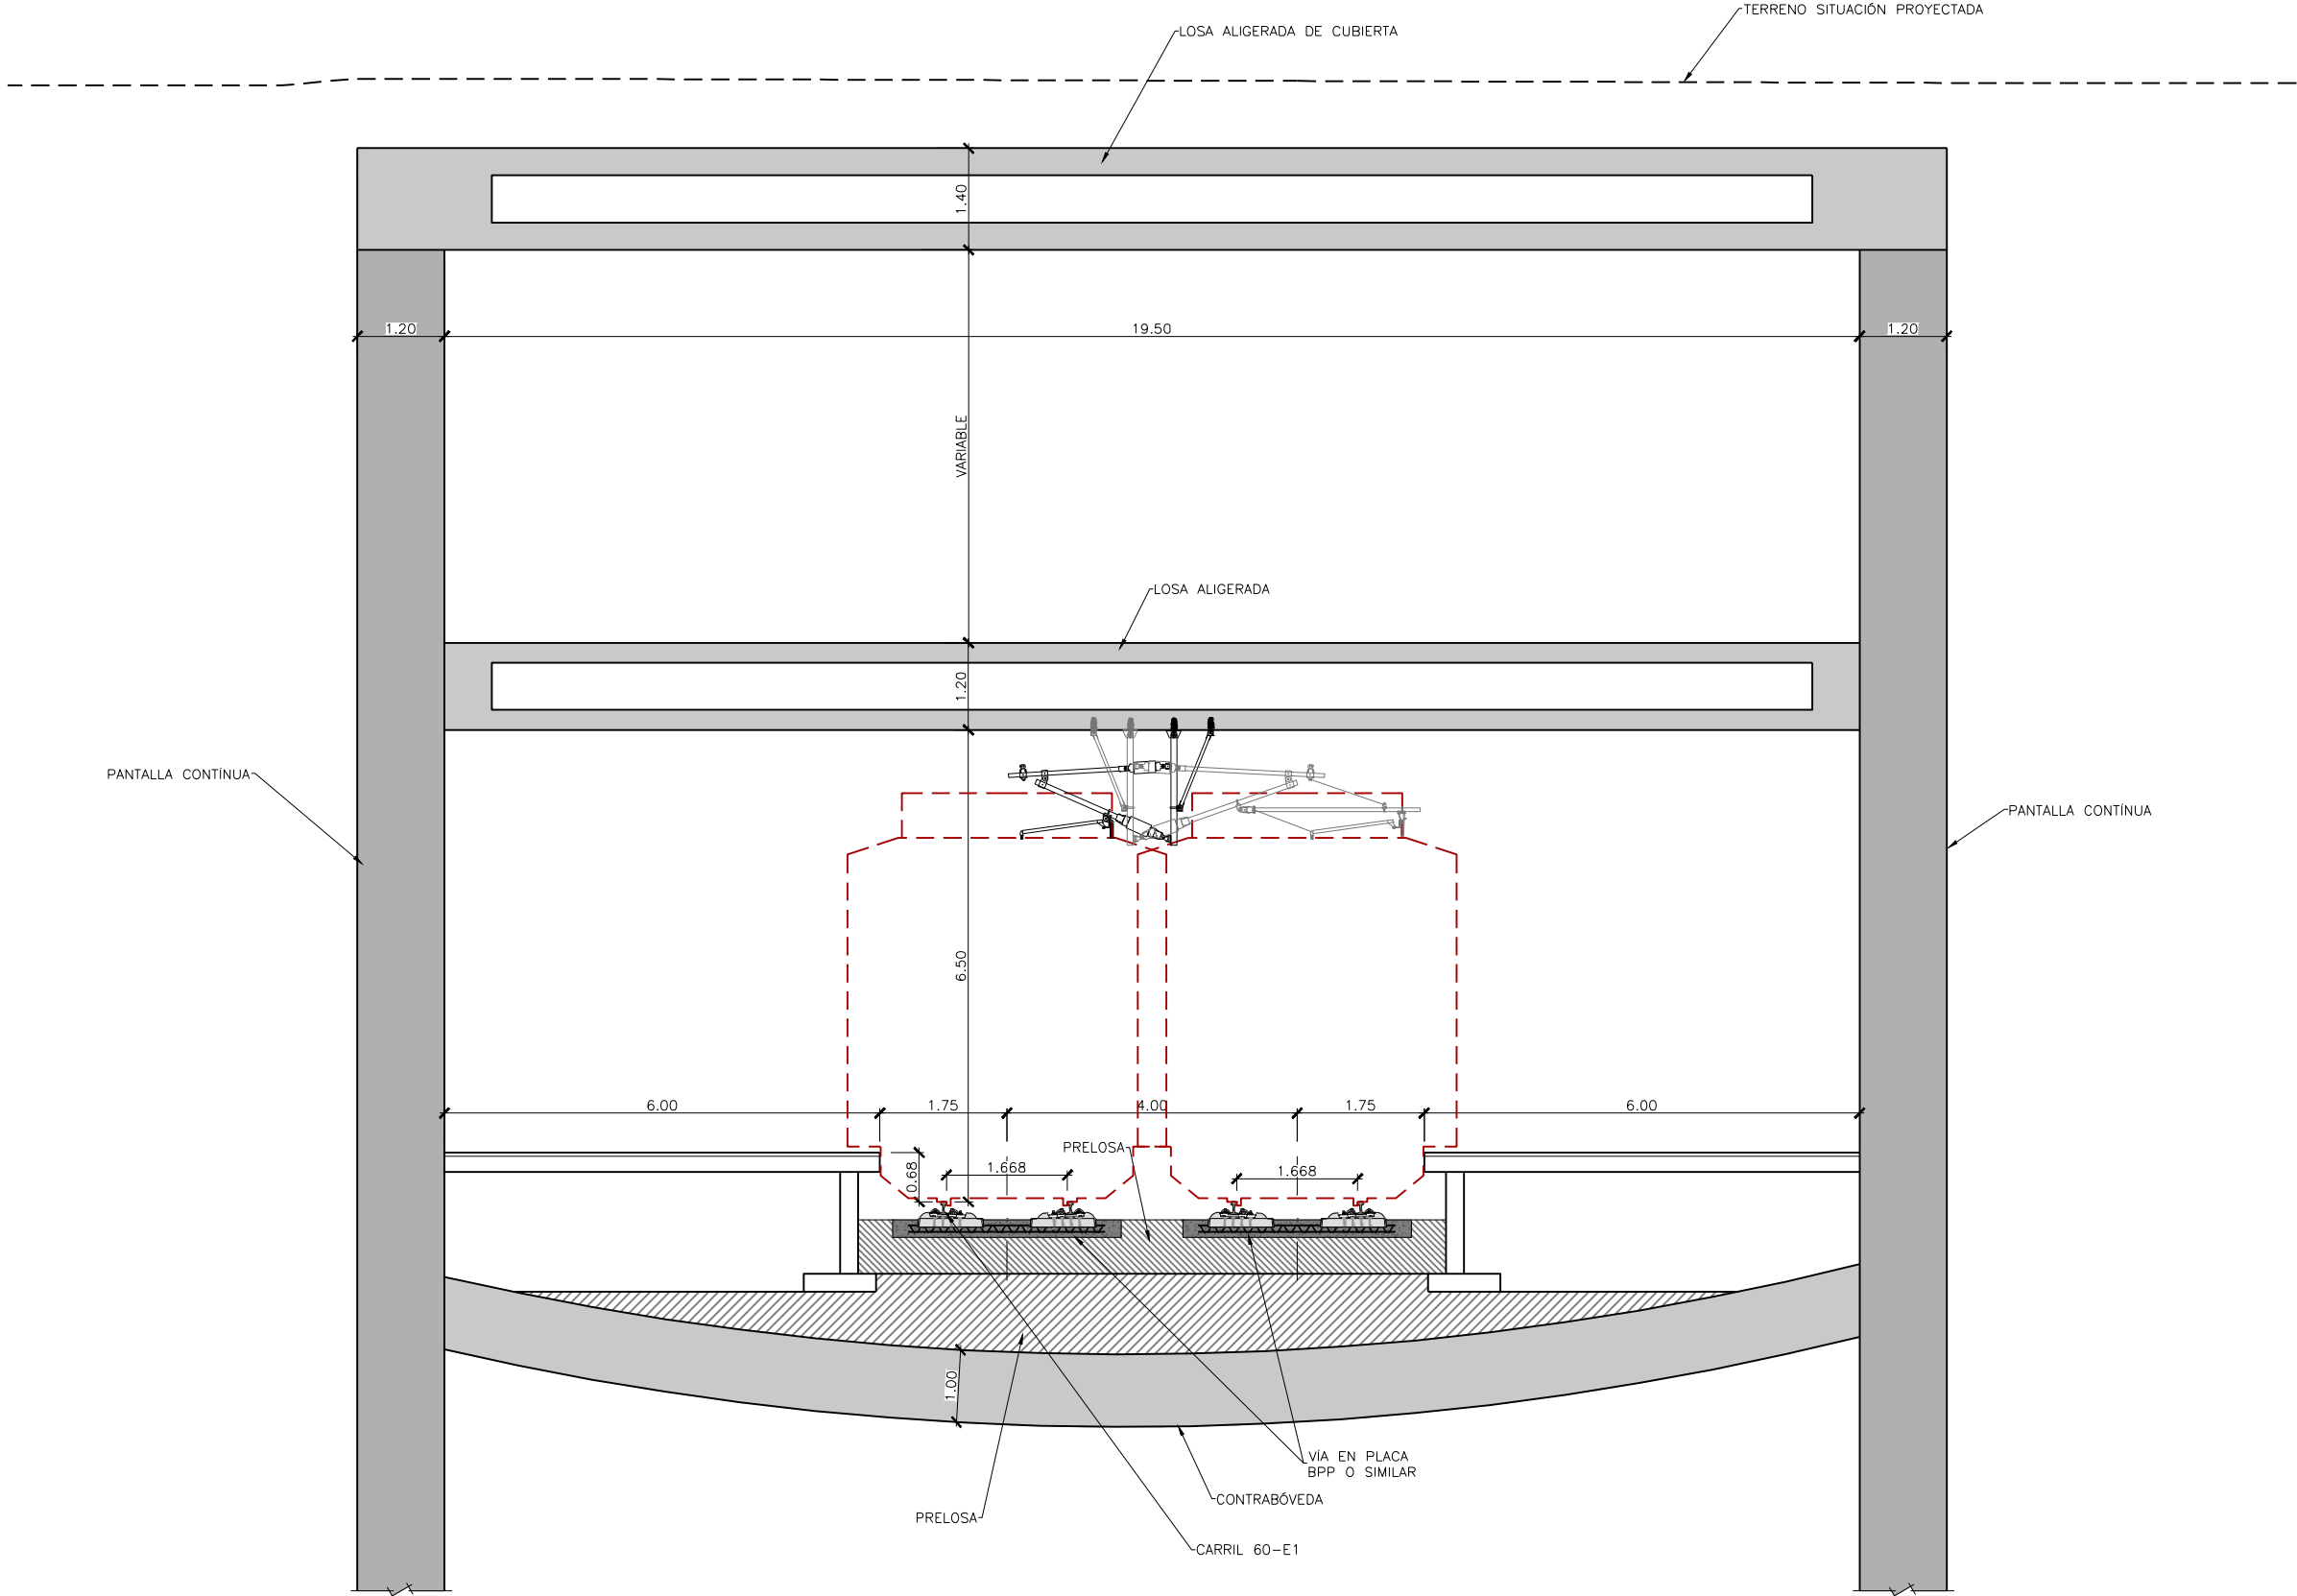

GÁLIBO UNIFORME

GEC16

GEE10


Z:\PROYECTOS_CBS\INECO\CB519031-ESTUDIO INFORMATIVO DE LA NUEVA ESTACION INTERMODAL DE GIJON\Proyecto\DOCUMENTO 2.2.5 SECCIONES TIPO\2.5.1 SECCIONES TIPO\ALT 1.dwg

TERRENO SITUACIÓN PROYECTADA



SECCIÓN TIPO 11
PK 2+000 A PK 2+080

TERRENO SITUACIÓN PROYECTADA

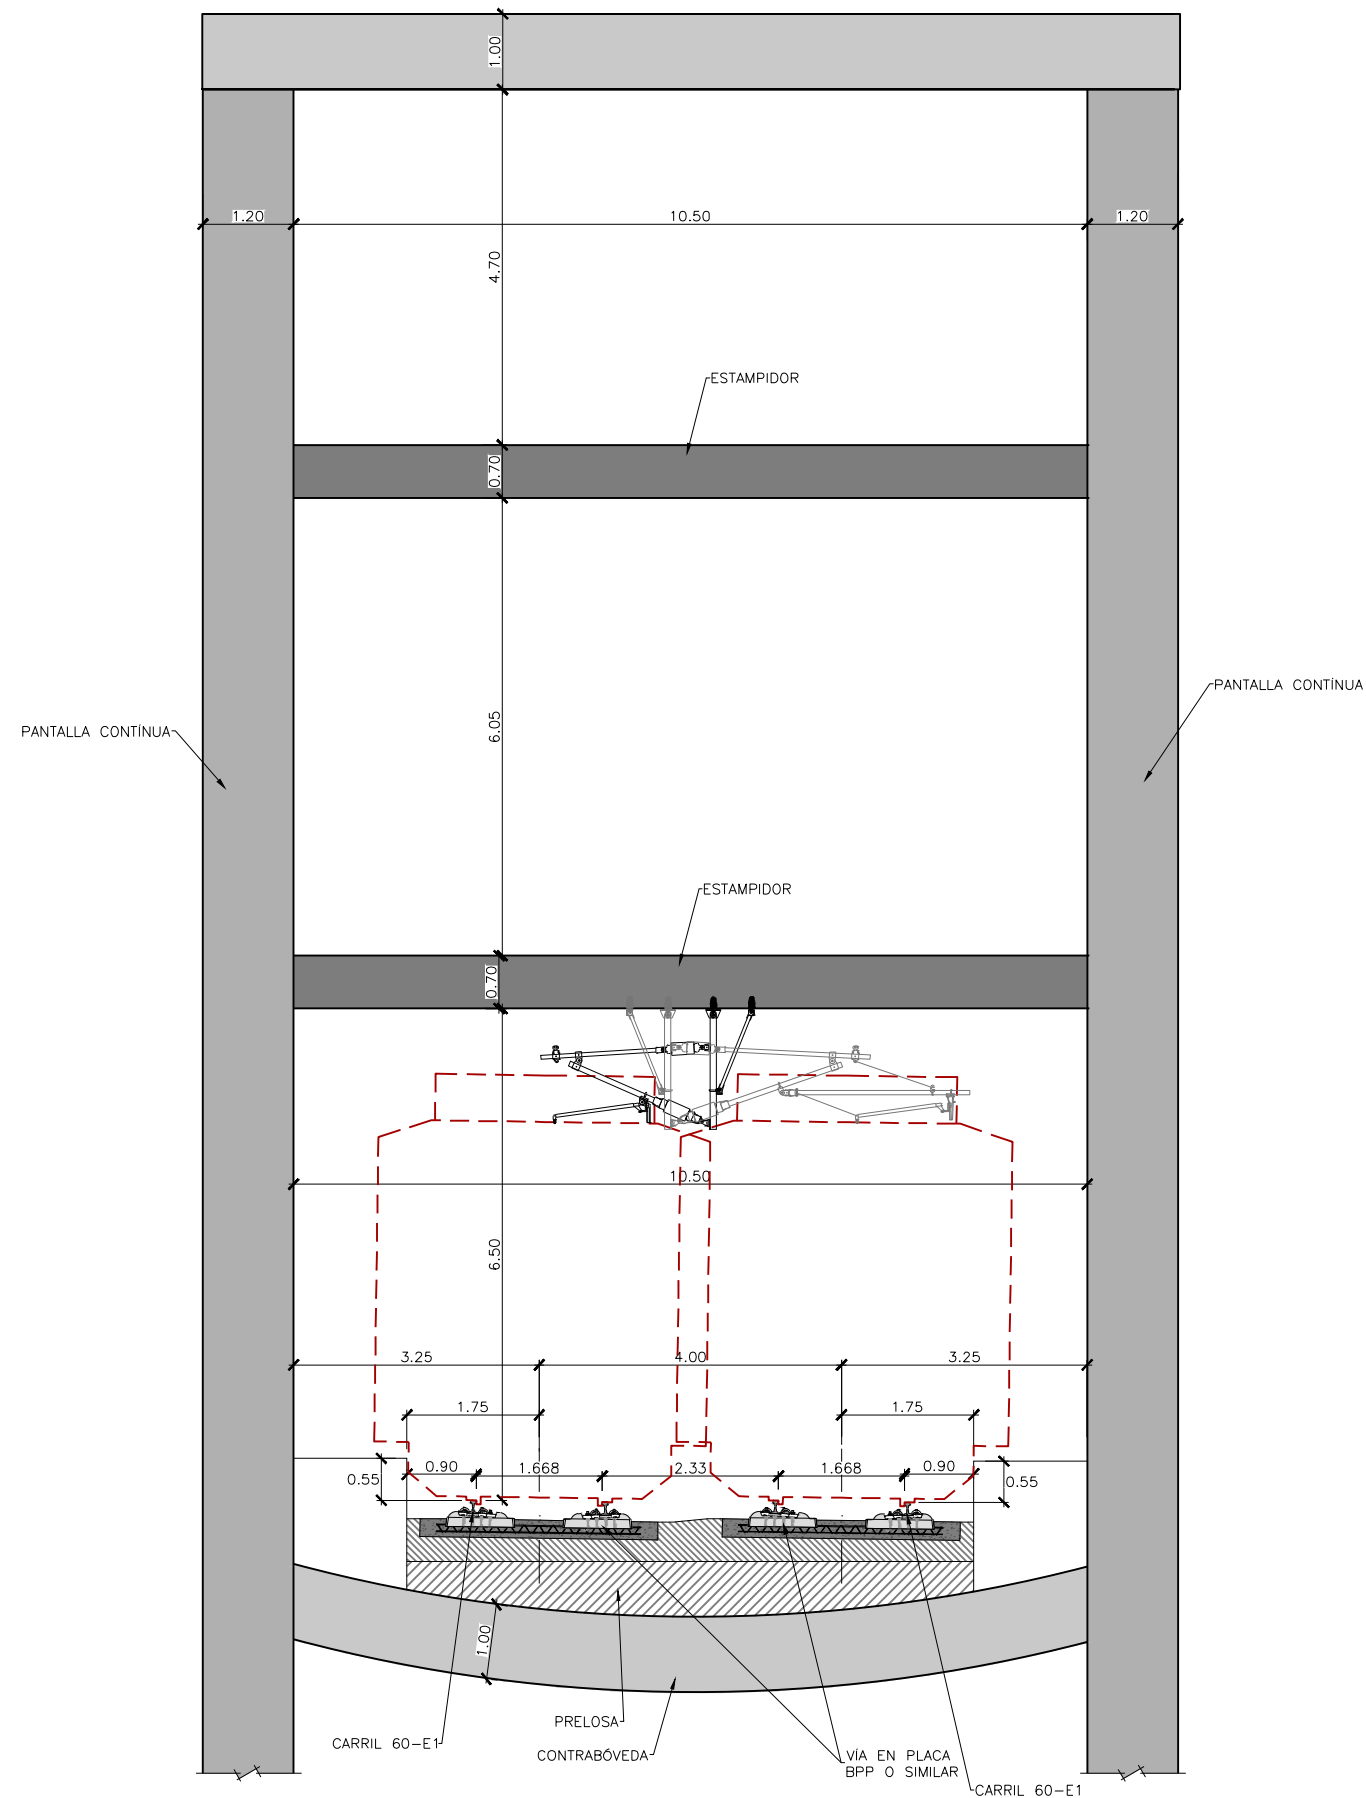


GÁLIBO UNIFORME

GEC16

GEE10



Z:\PROYECTOS_CBS\INECO\CB519031-ESTUDIO INFORMATIVO DE LA NUEVA ESTACIÓN INTERMODAL DE GIJÓN\Proyecto\DOCUMENTO 2.2.5 SECCIONES TIPO\2.5.1 SECCIONES TIPO\ALT 1.dwg

SECCIÓN TIPO 1- VÍAS GENERALES

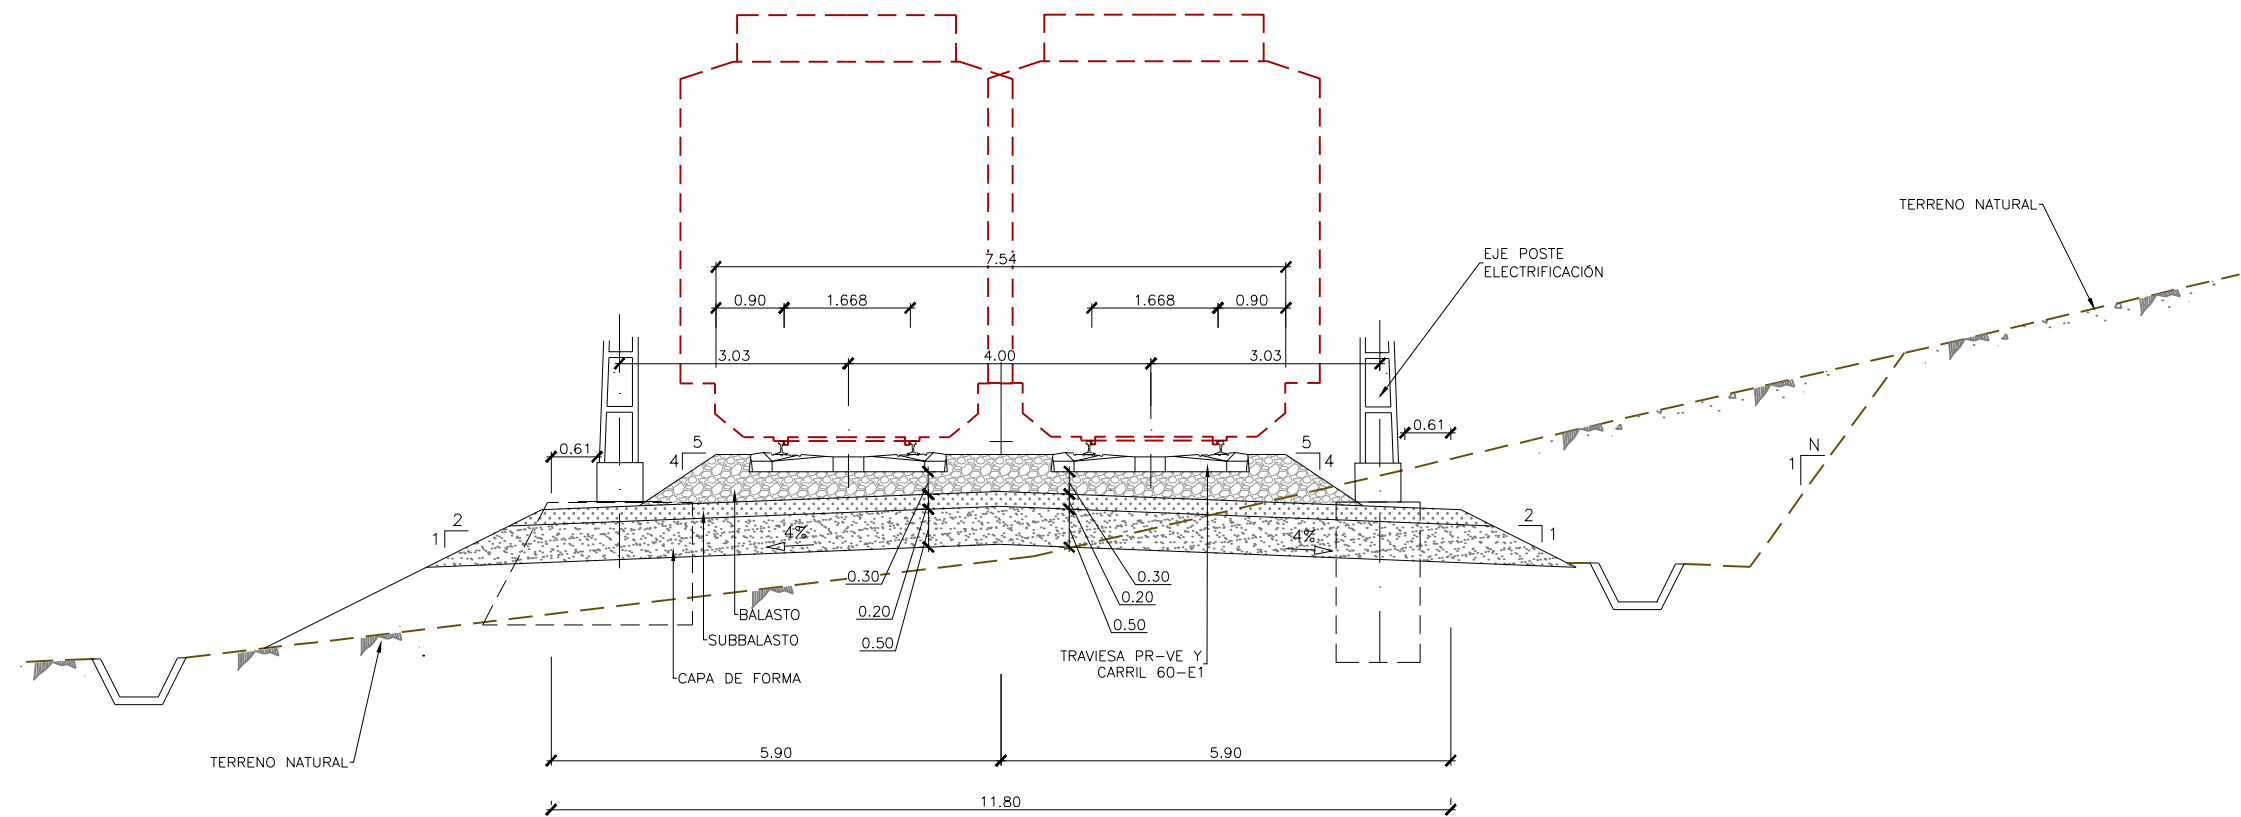

GÁLIBO UNIFORME	
GEC16	
GEE10	



SECCIÓN TIPO 2- ANCHO MÉTRICO

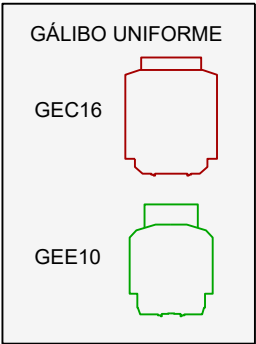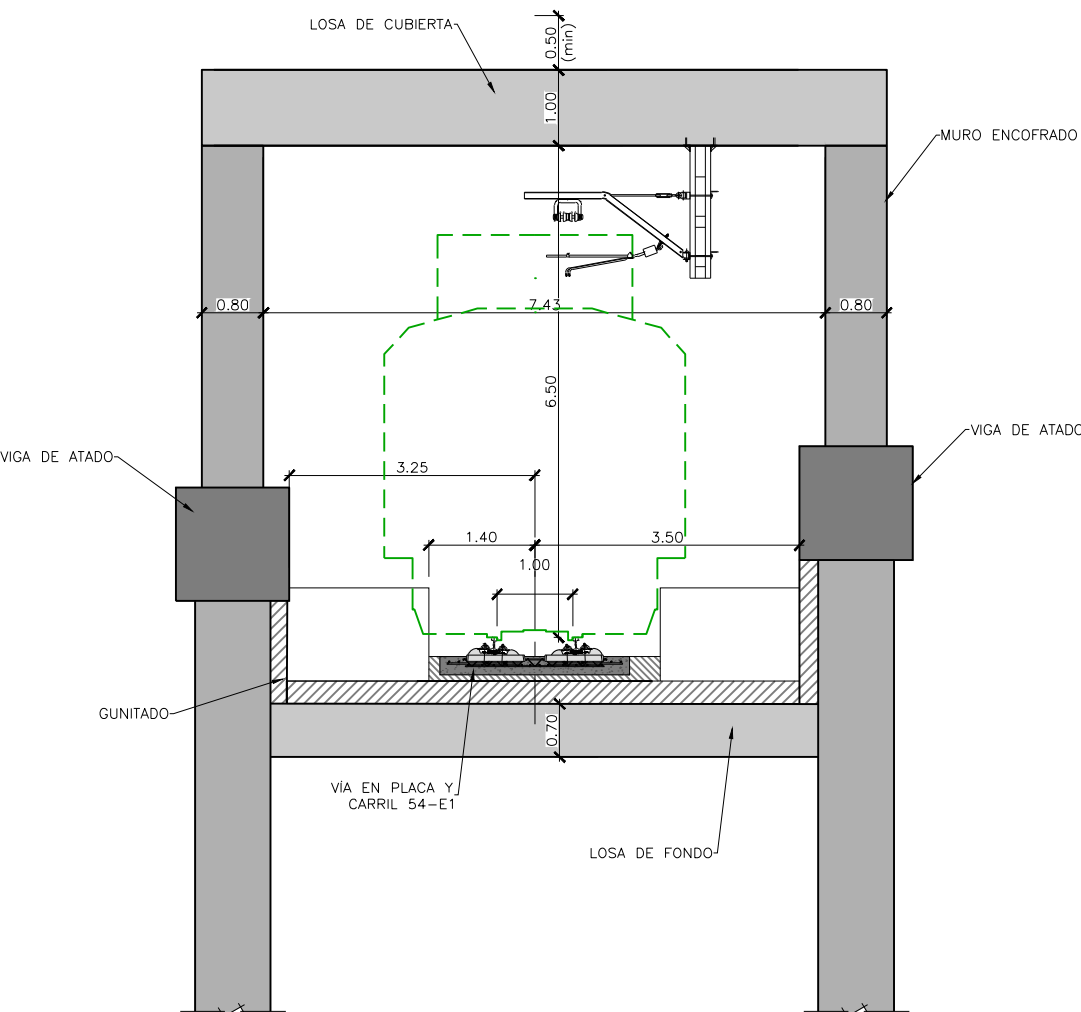


Z:\PROYECTOS_CBS\INECO\CB519031-ESTUDIO INFORMATIVO DE LA NUEVA ESTACION INTERMODAL DE GIJON\Proyecto\DOCUMENTO 2.5.2 SECCIONES TIPO\A1.T 2.dwg

Z:\PROYECTOS_CBS\INECO\CB519031-ESTUDIO INFORMATIVO DE LA NUEVA ESTACION INTERMODAL DE GIJON\Proyecto\DOCUMENTO 2.5.2 SECCIONES TIPO\ALT 2.dwg

SECCIÓN TIPO 3
P.K.0+130 A P.K.0+400
P.K.0+400 A P.K.0+780

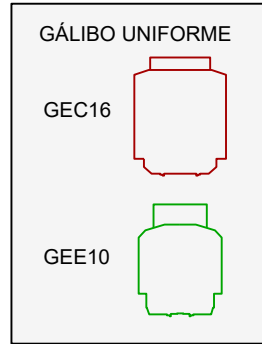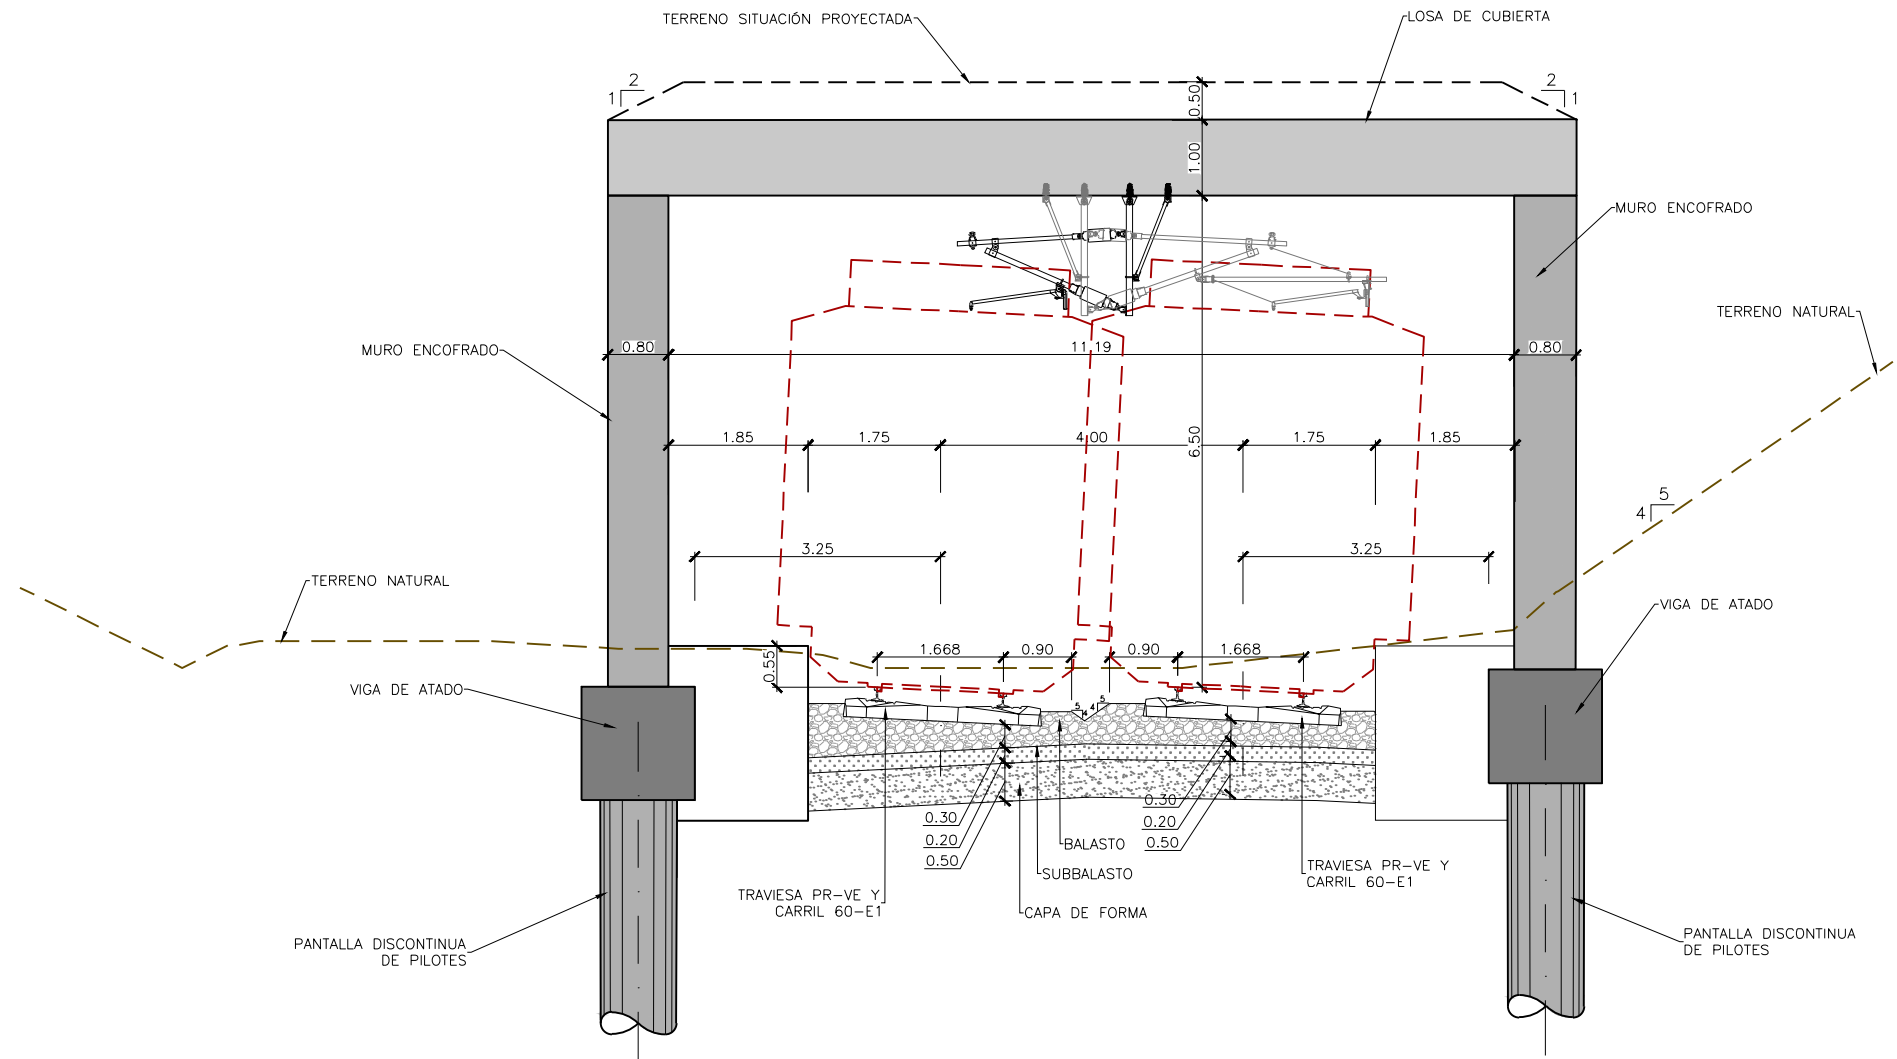

SECCIÓN TIPO 4
P.K.0+720 A P.K.0+920

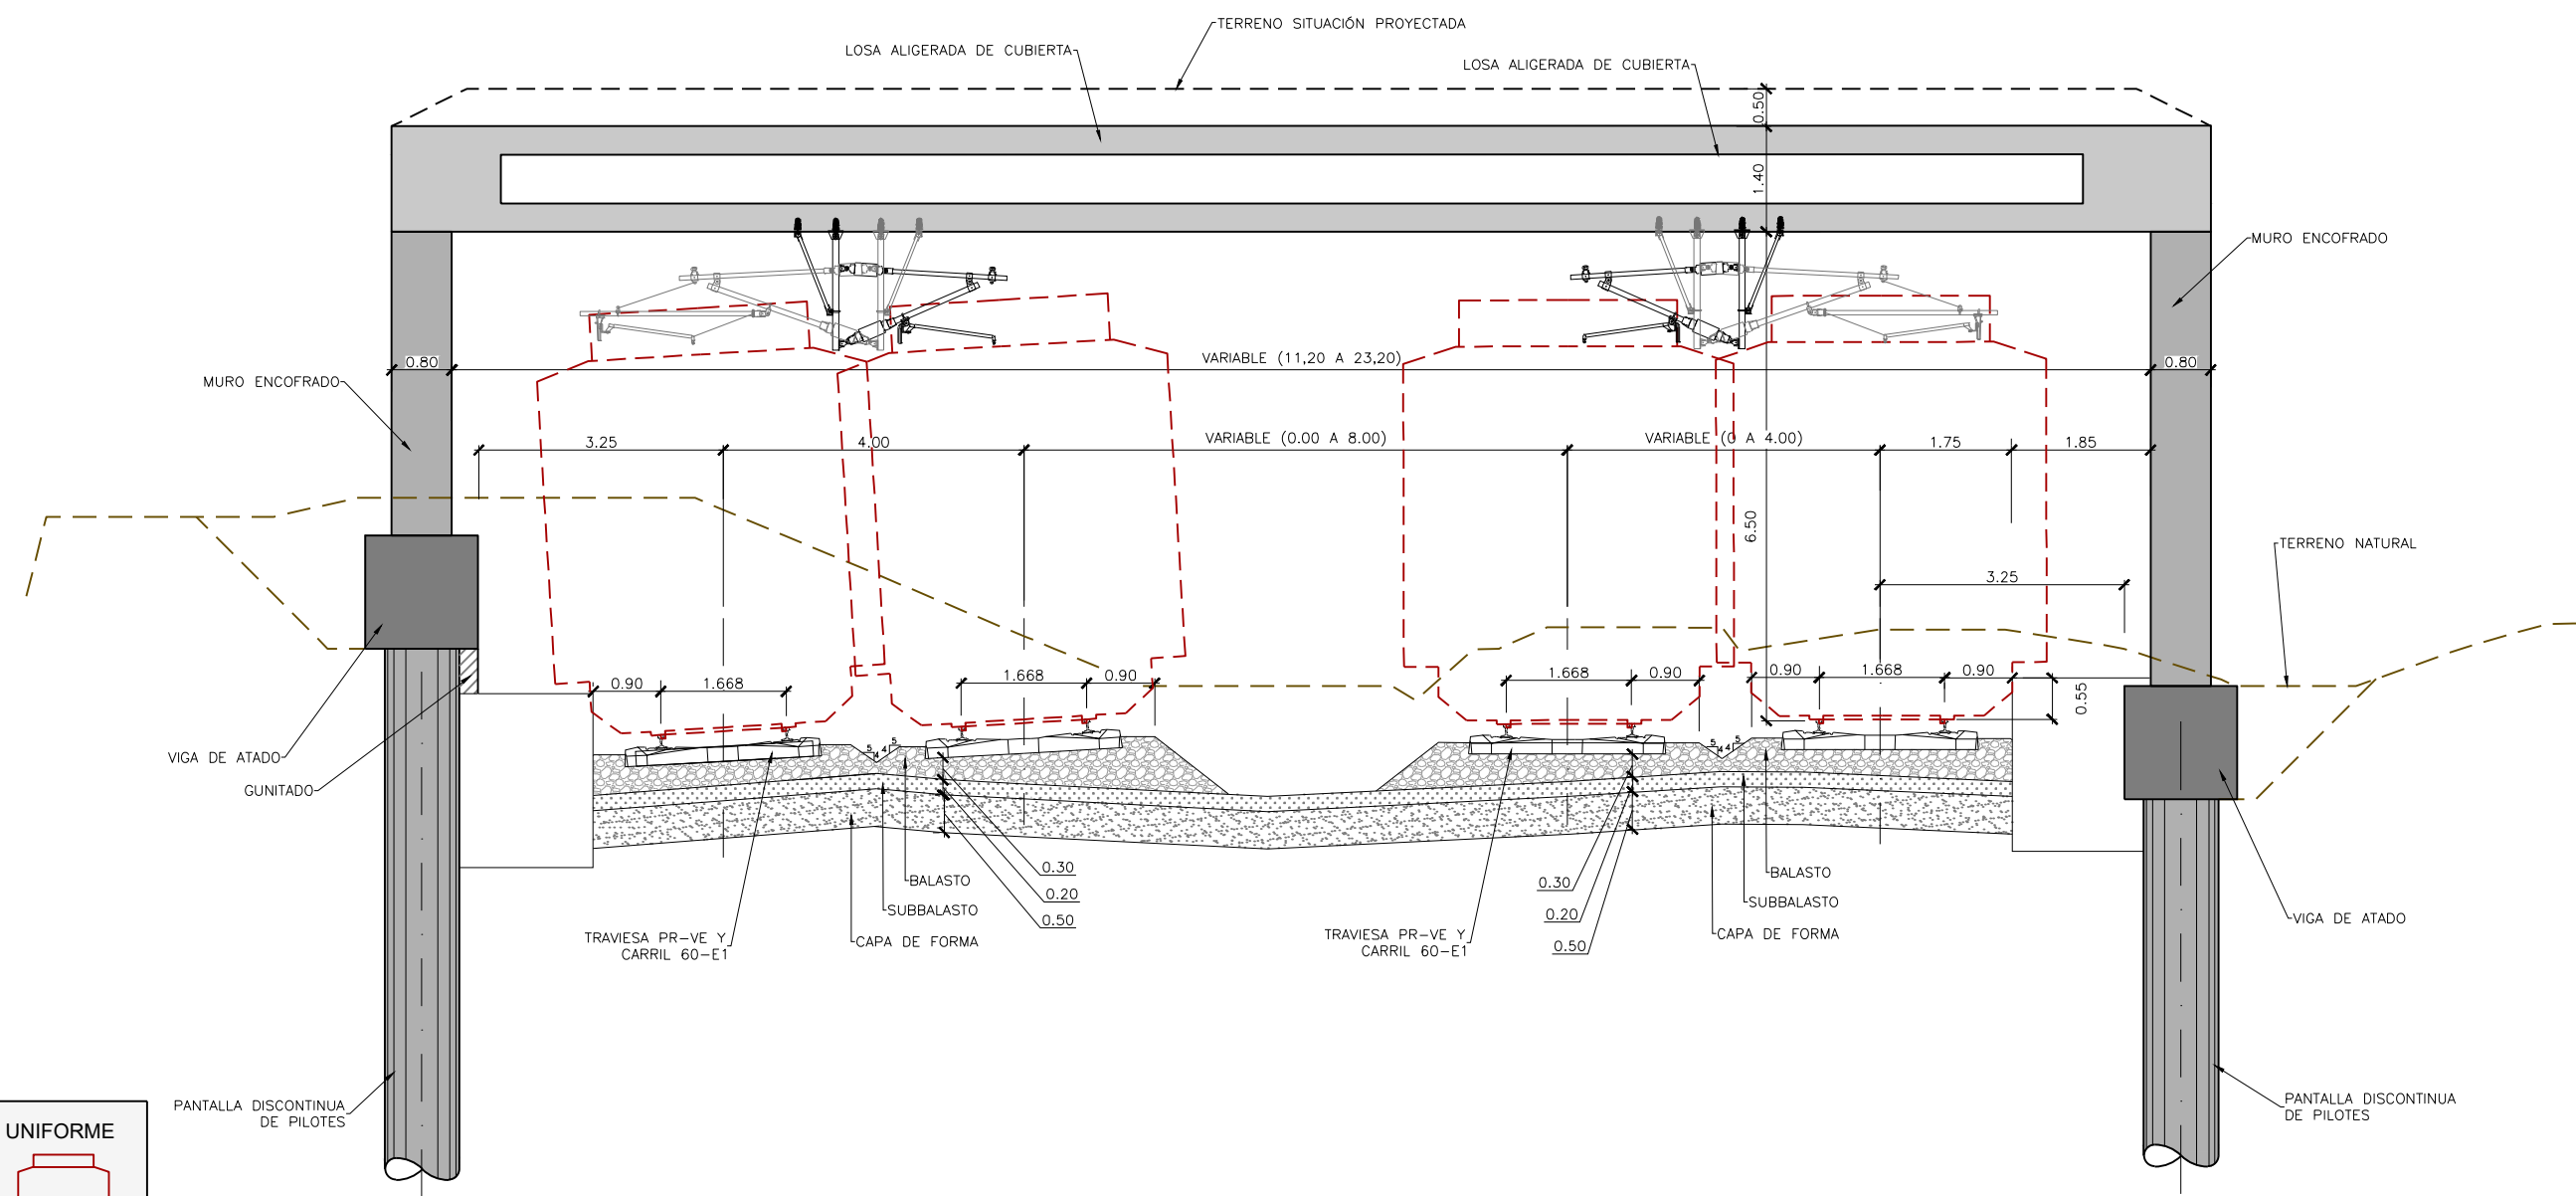


GÁLIBO UNIFORME

GEC16

GEE10

Z:\PROYECTOS_CBS\INECO\CB519031-ESTUDIO INFORMATIVO DE LA NUEVA ESTACIÓN INTERMODAL DE GIJÓN\PROYECTO\DOCUMENTO 2.5.2 SECCIONES TIPO\ALT 2.dwg

SECCIÓN TIPO 5
P.K.0+920 A P.K.1+120

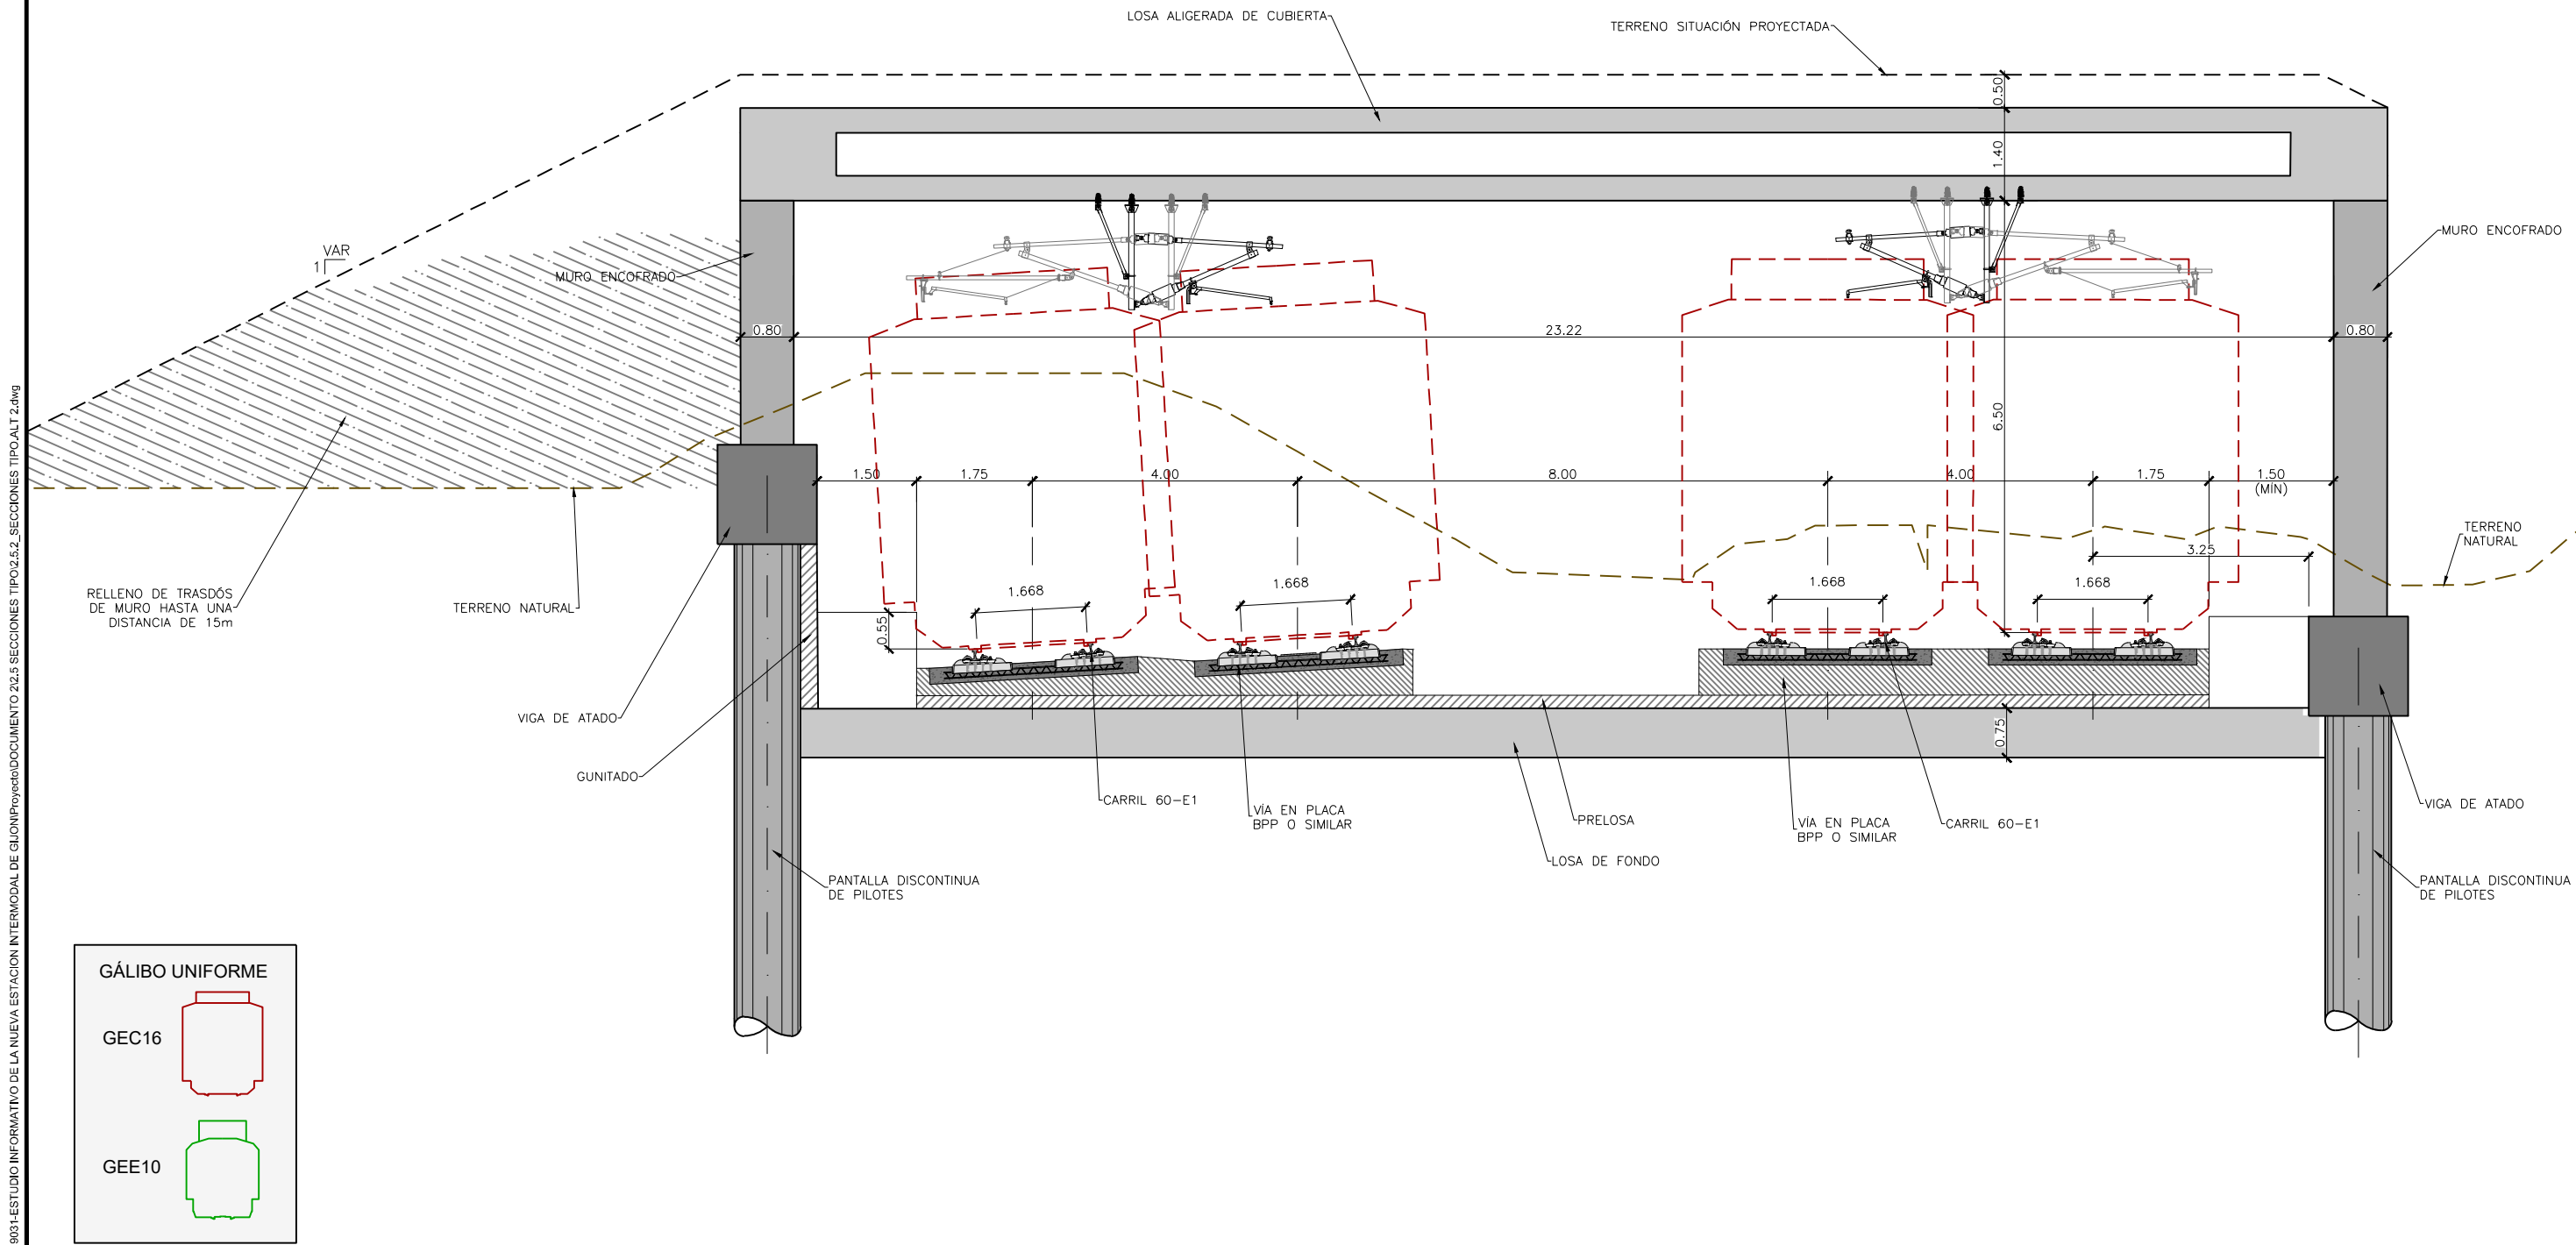



Z:\PROYECTOS_CBS\INECO\CB519031-ESTUDIO INFORMATIVO DE LA NUEVA ESTACIÓN INTERMODAL DE GIJÓN\PROYECTO\DOCUMENTO 2.2.5 SECCIONES TIPO\ALT 2.dwg

GÁLIBO UNIFORME

GEC16


GEE10

SECCIÓN TIPO 6 P.K.1+120 A P.K.1+200

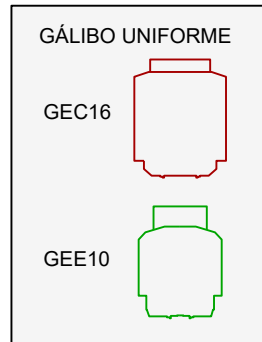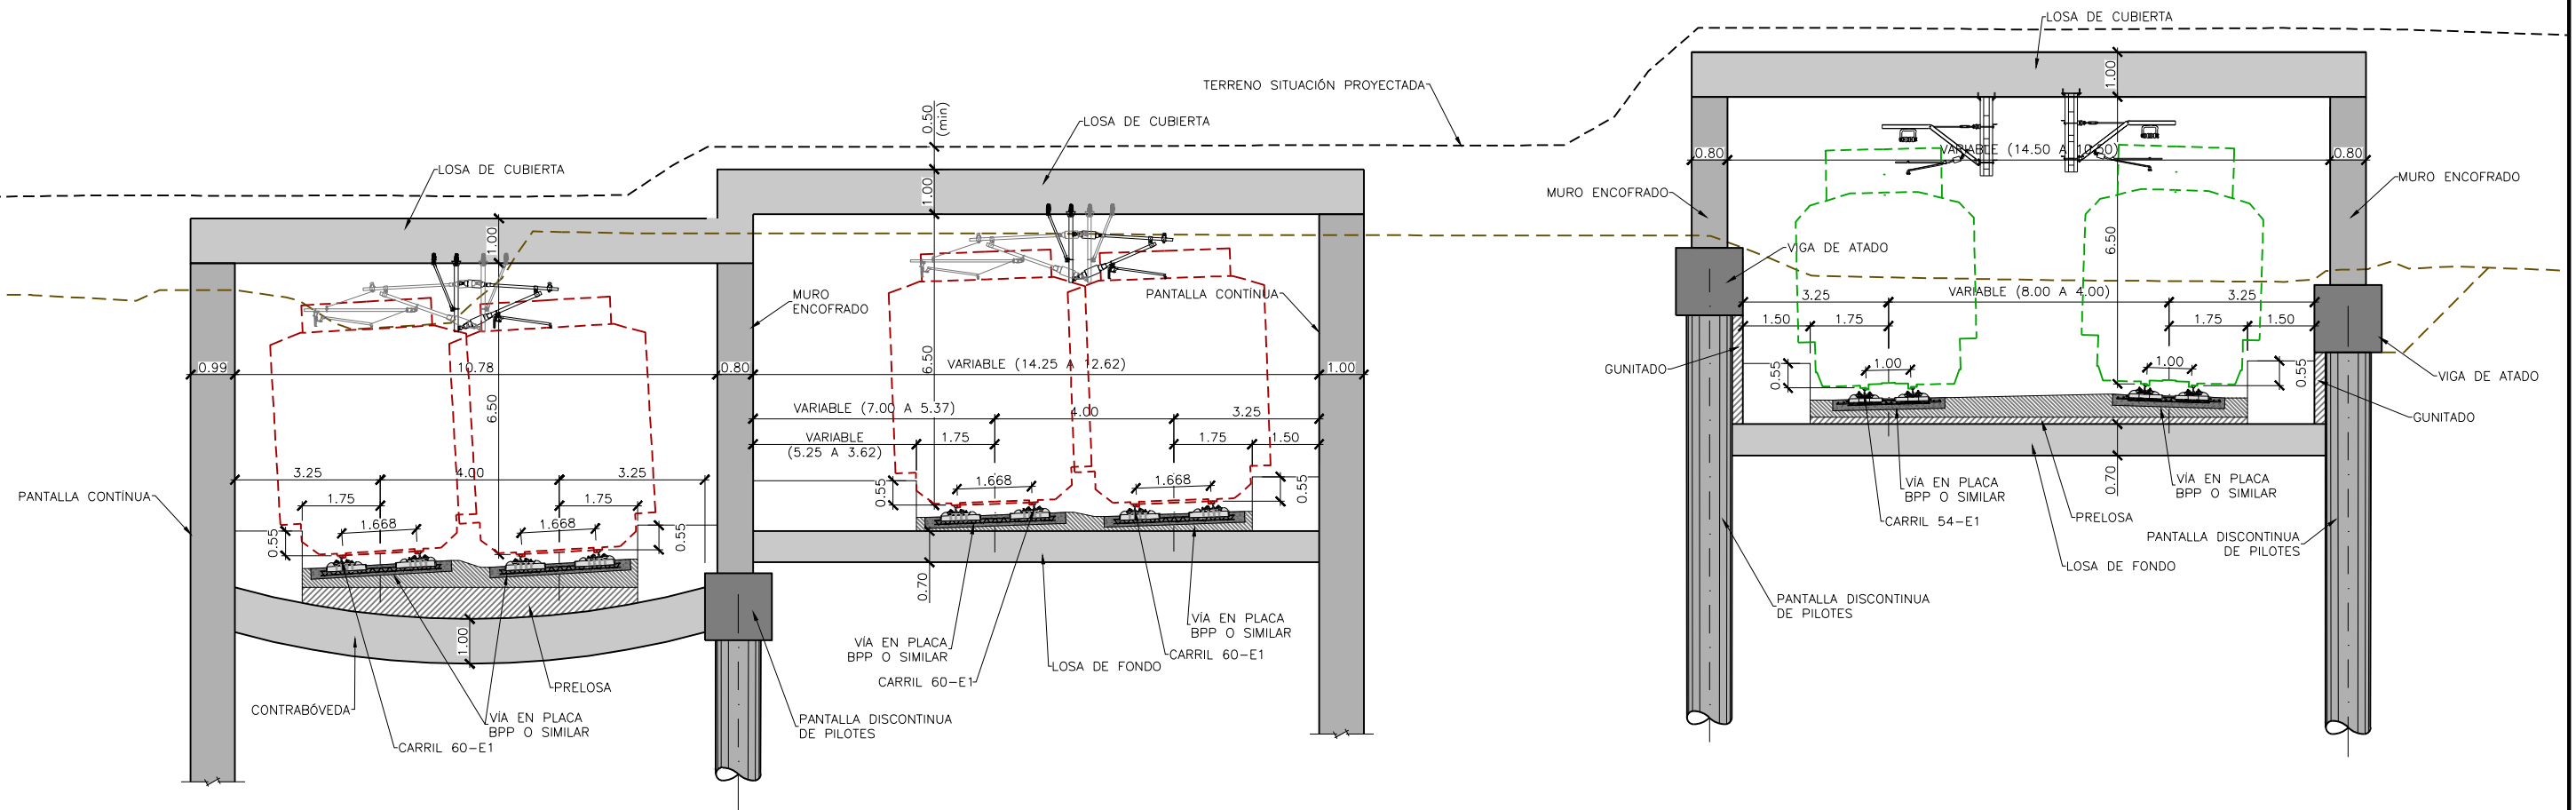


Z:\PROYECTOS_CBS\INECO\CB519031-ESTUDIO INFORMATIVO DE LA NUEVA ESTACION INTERMODAL DE GIJON\Proyecto\DOCUMENTO 2.2.5 SECCIONES TIPO\ALT 2.dwg

SECCIÓN TIPO 7
P.K.1+200 A P.K.1+560

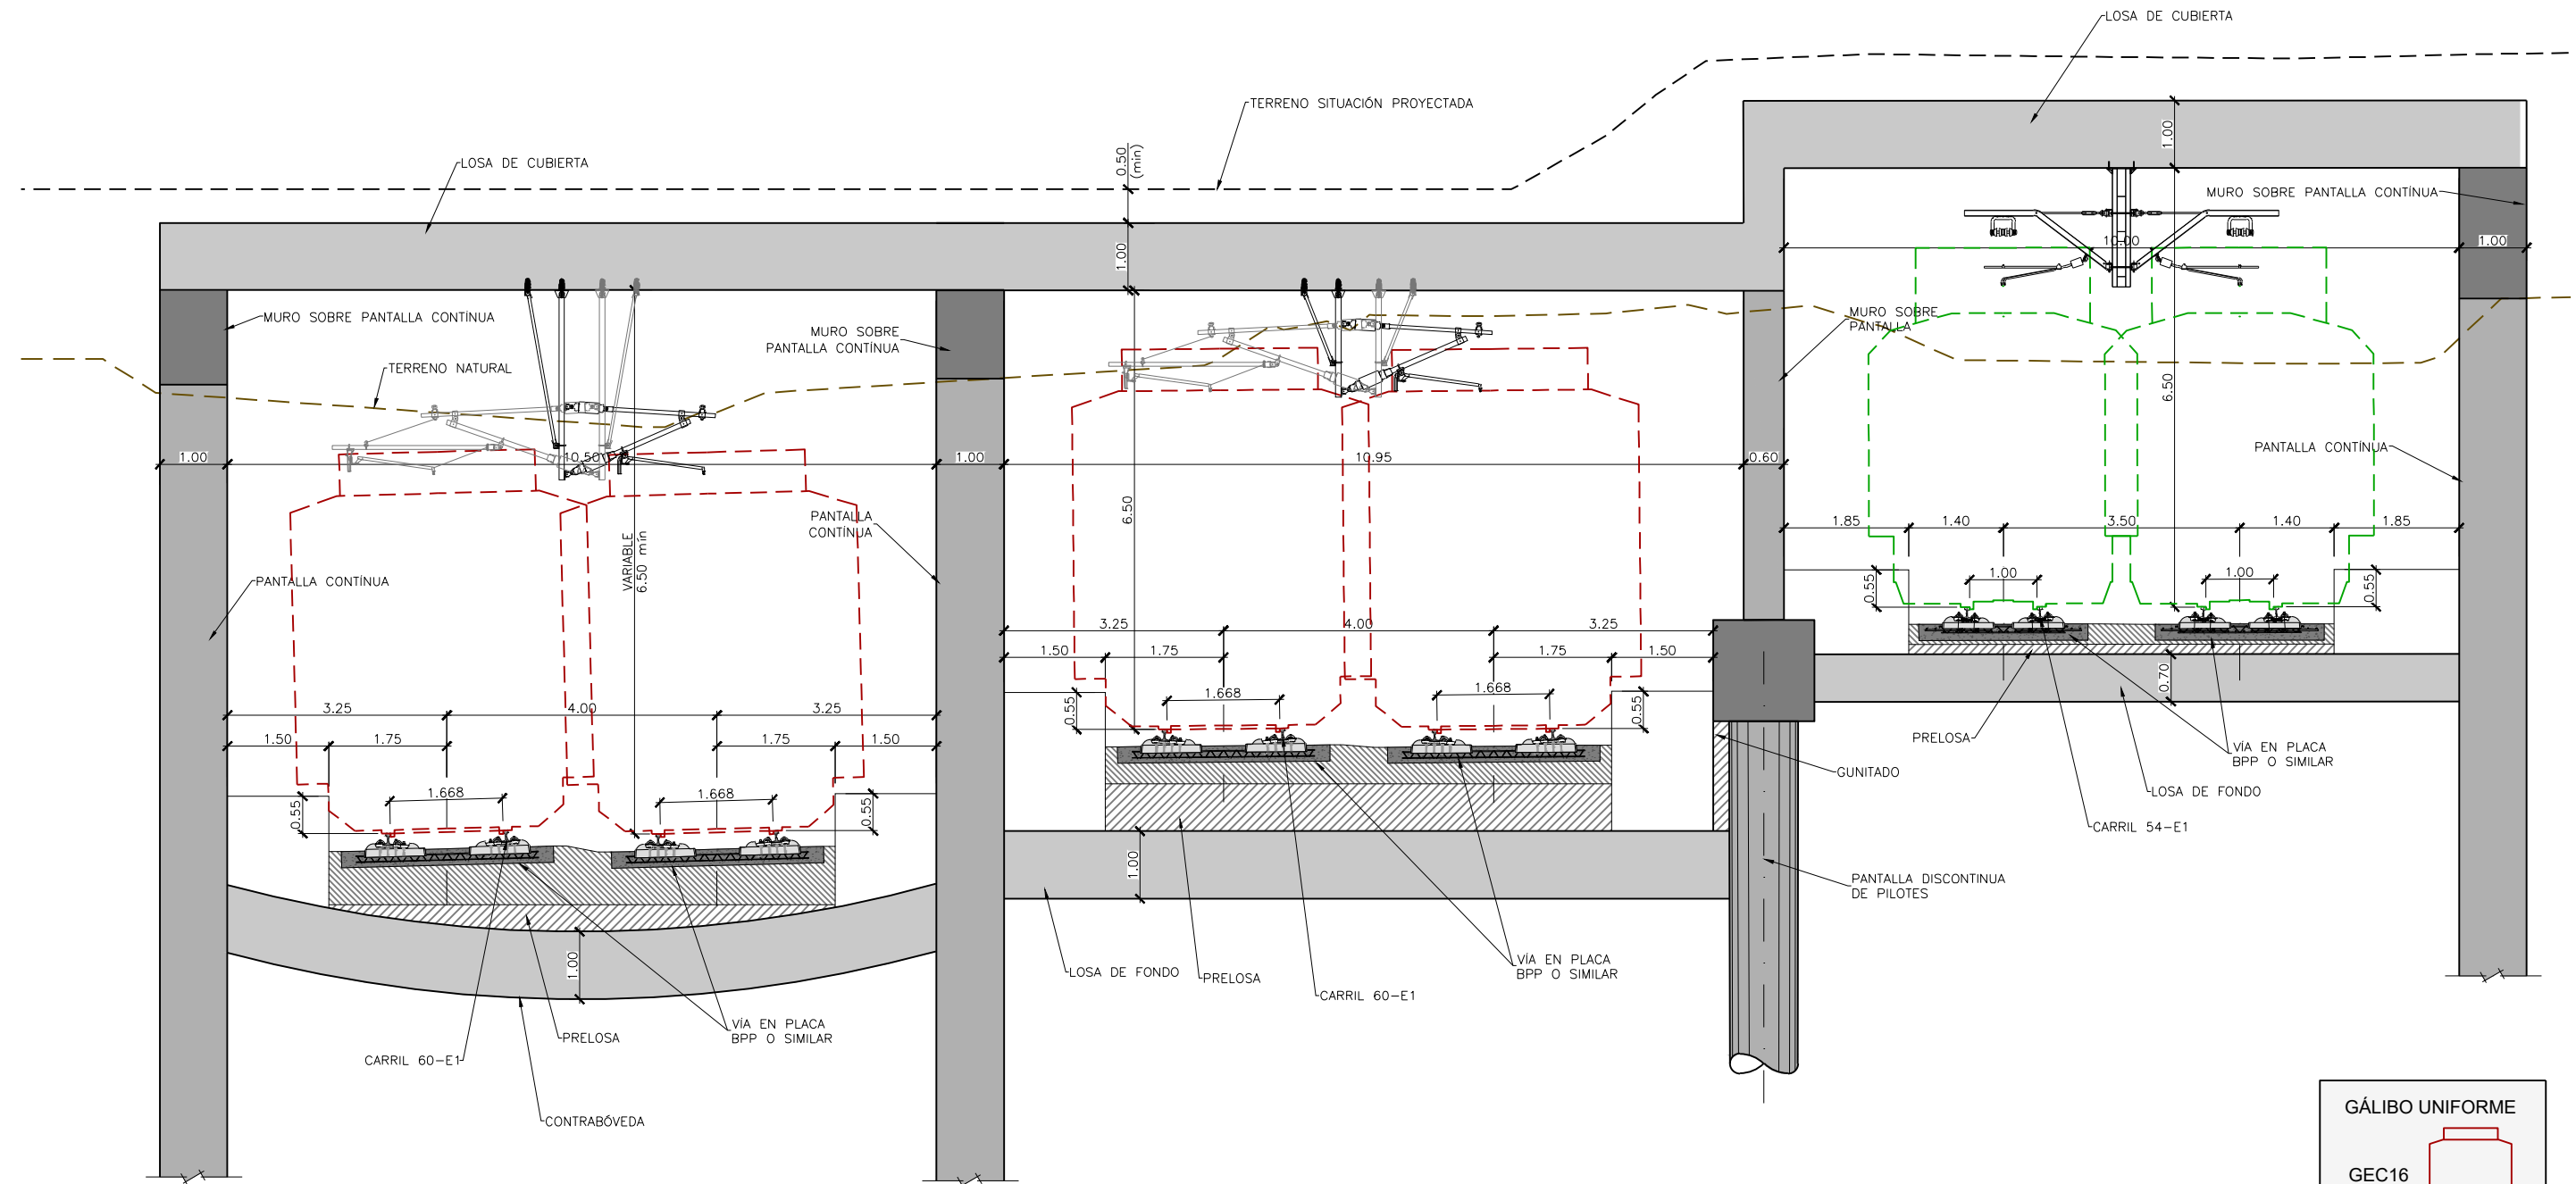

Z:\PROYECTOS_CBS\INECO\CB519031-ESTUDIO INFORMATIVO DE LA NUEVA ESTACION INTERMODAL DE GIJON\Proyecto\DOCUMENTO 2.2.5 SECCIONES TIPO\2.2.5 SECCIONES TIPO\ALT 2.dwg

SECCIÓN TIPO 8
P.K.1+560 A P.K.1+740

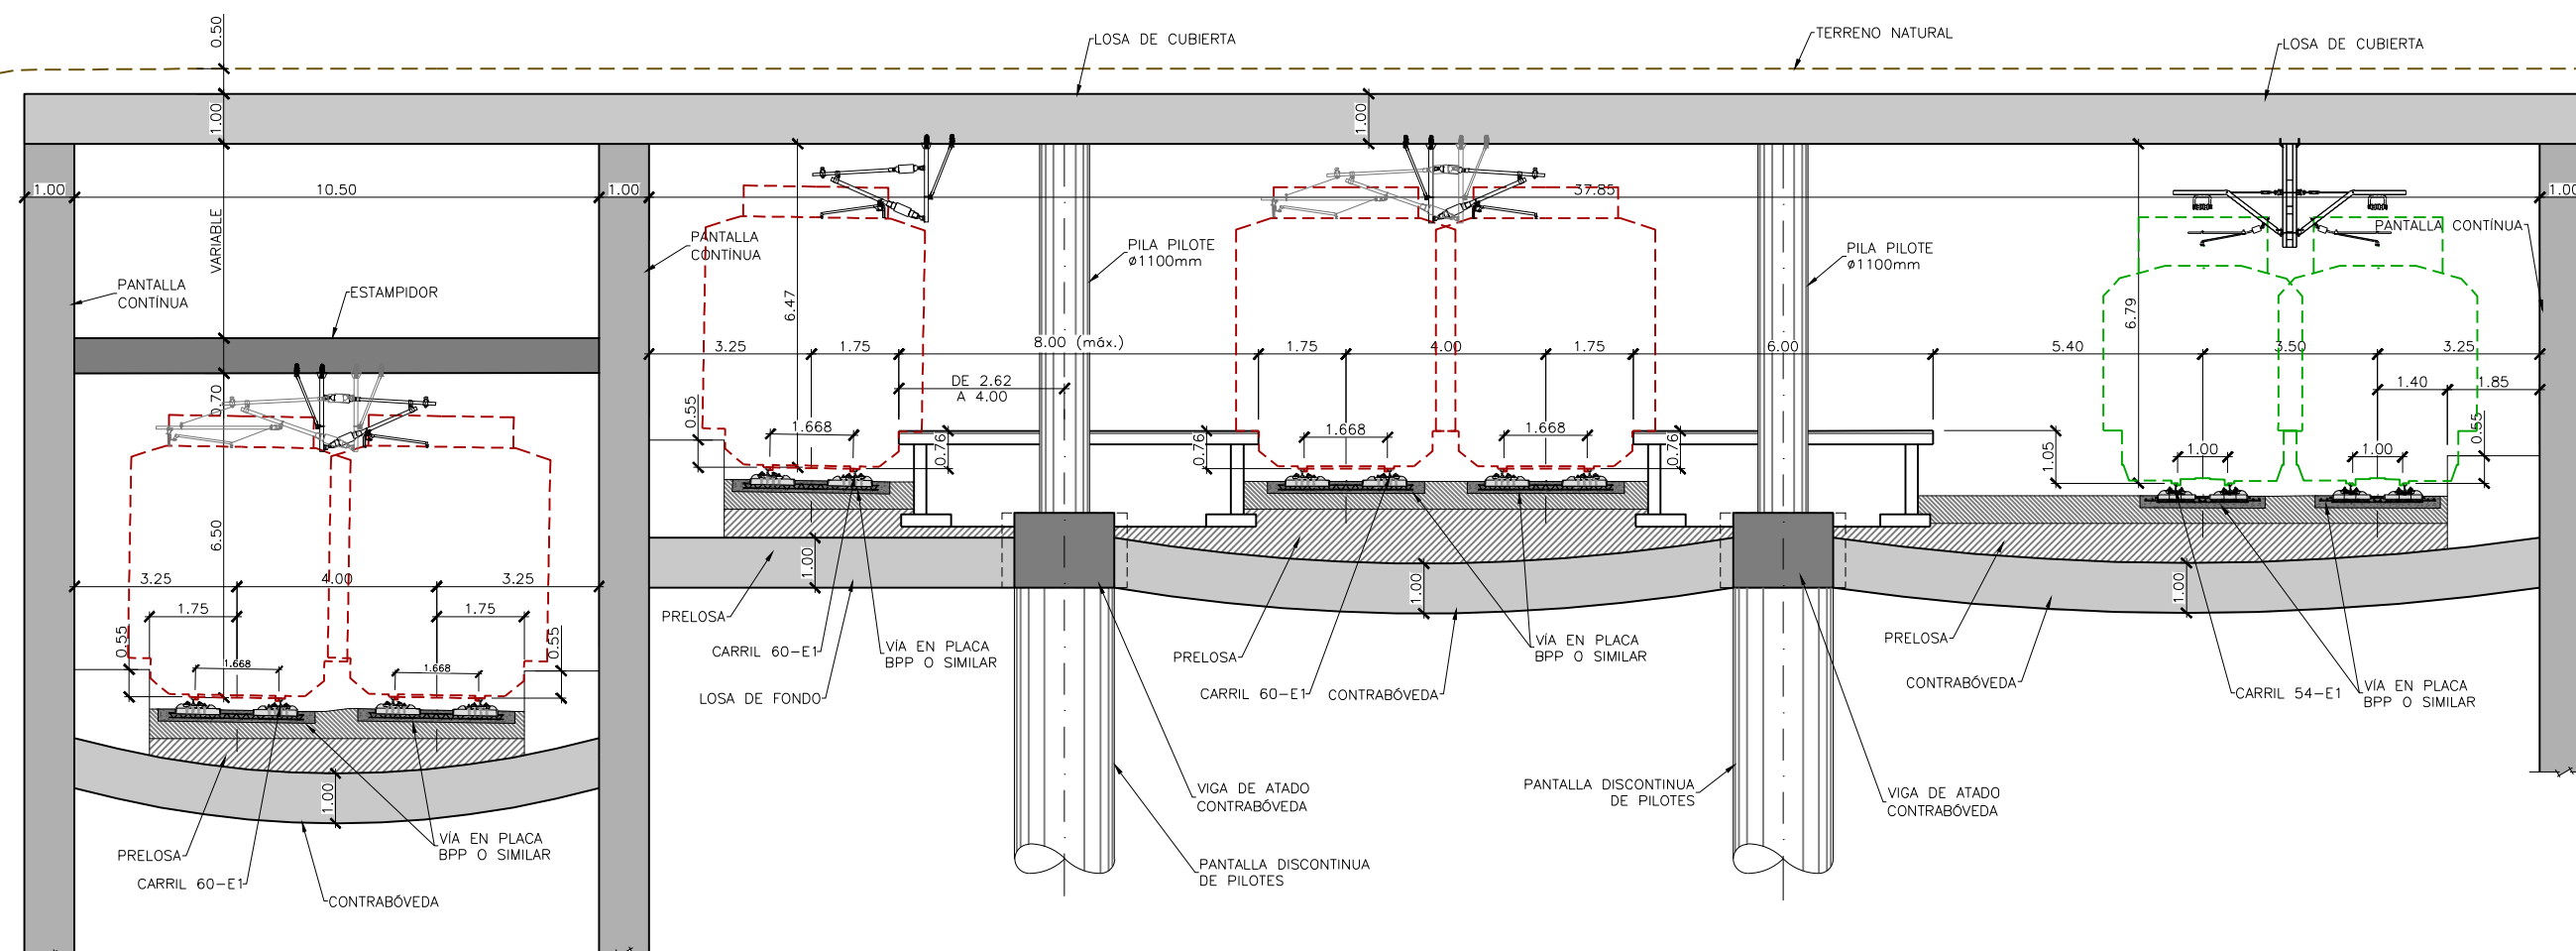



GÁLIBO UNIFORME

GEC16


GEE10

Z:\PROYECTOS_CBS\INECO\CB519031-ESTUDIO INFORMATIVO DE LA NUEVA ESTACION INTERMODAL DE GIJON\Proyecto\DOCUMENTO 2.5.2 SECCIONES TIPO\ALT 2.dwg

SECCIÓN TIPO 9
P.K.1+740 A P.K.1+880

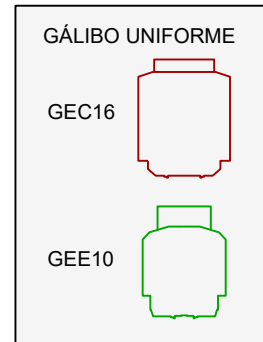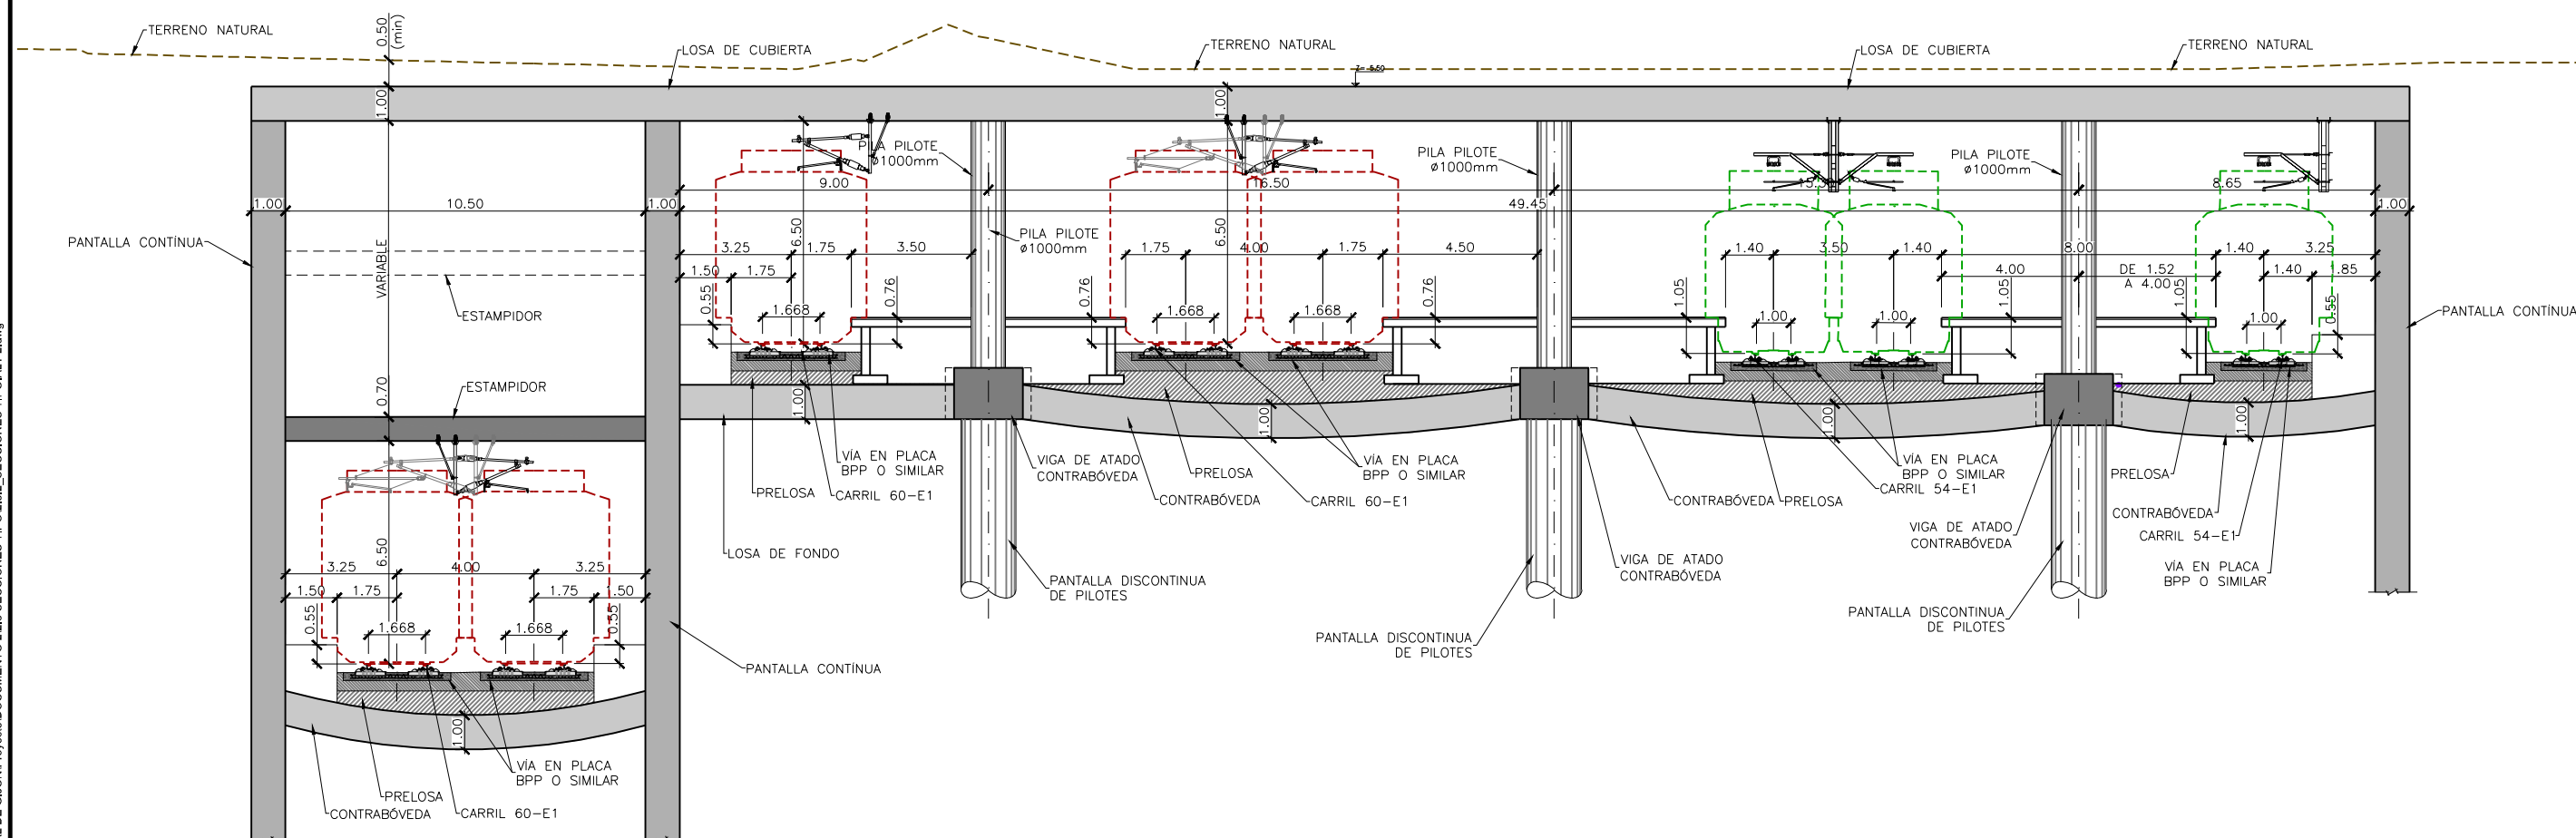

SECCIÓN TIPO 10
P.K.1+880 A P.K.2+070


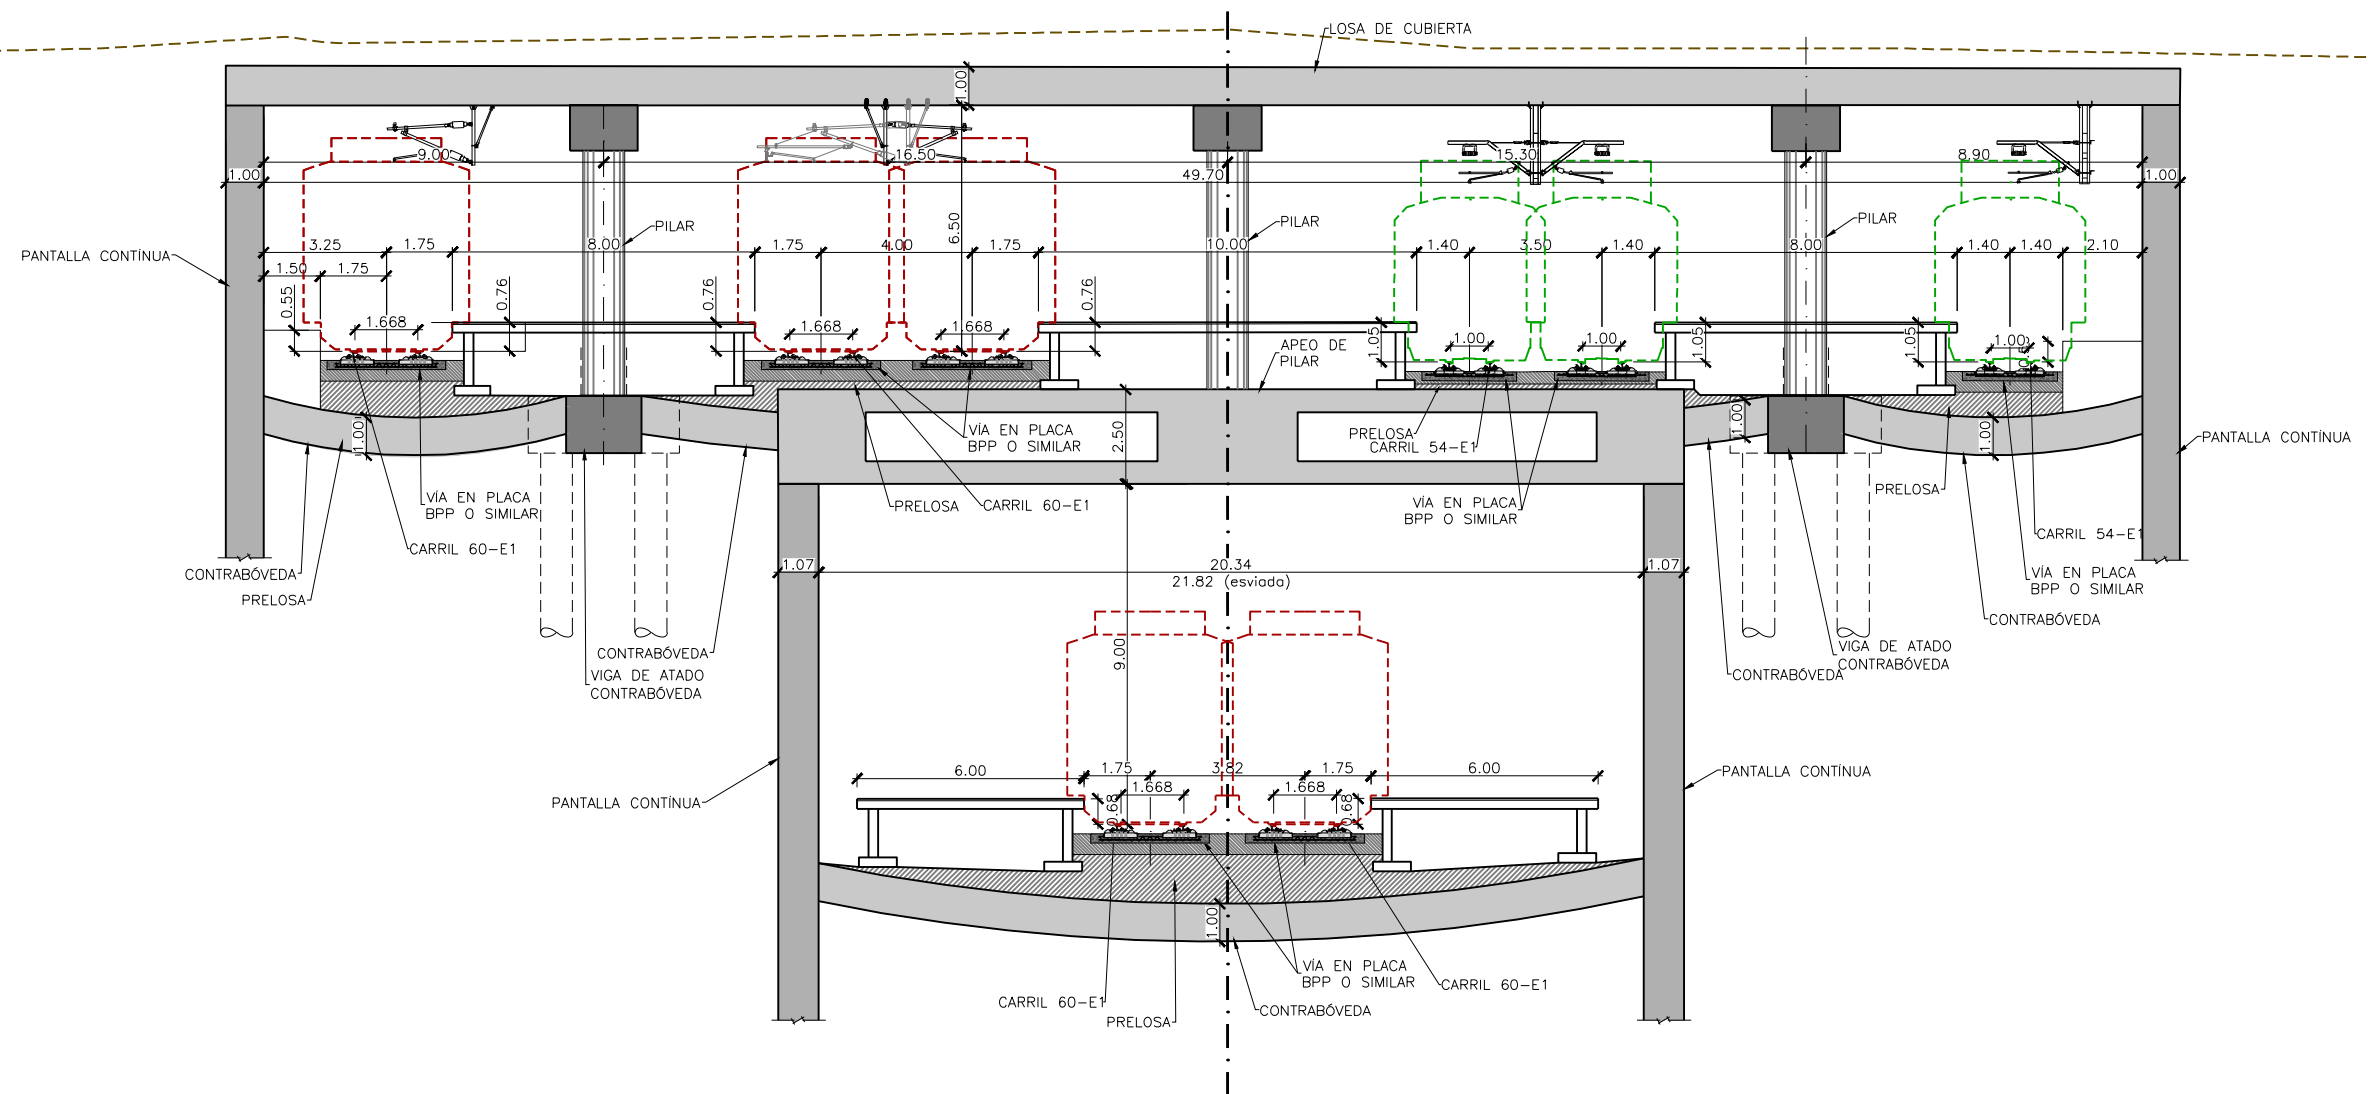


GÁLIBO UNIFORME

GEC16



GEE10

SECCIÓN TIPO 11
P.K.2+070 A P.K.2+090

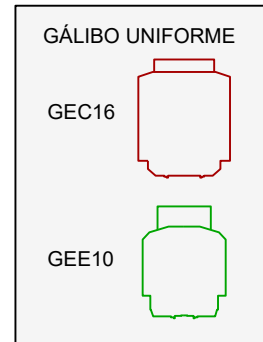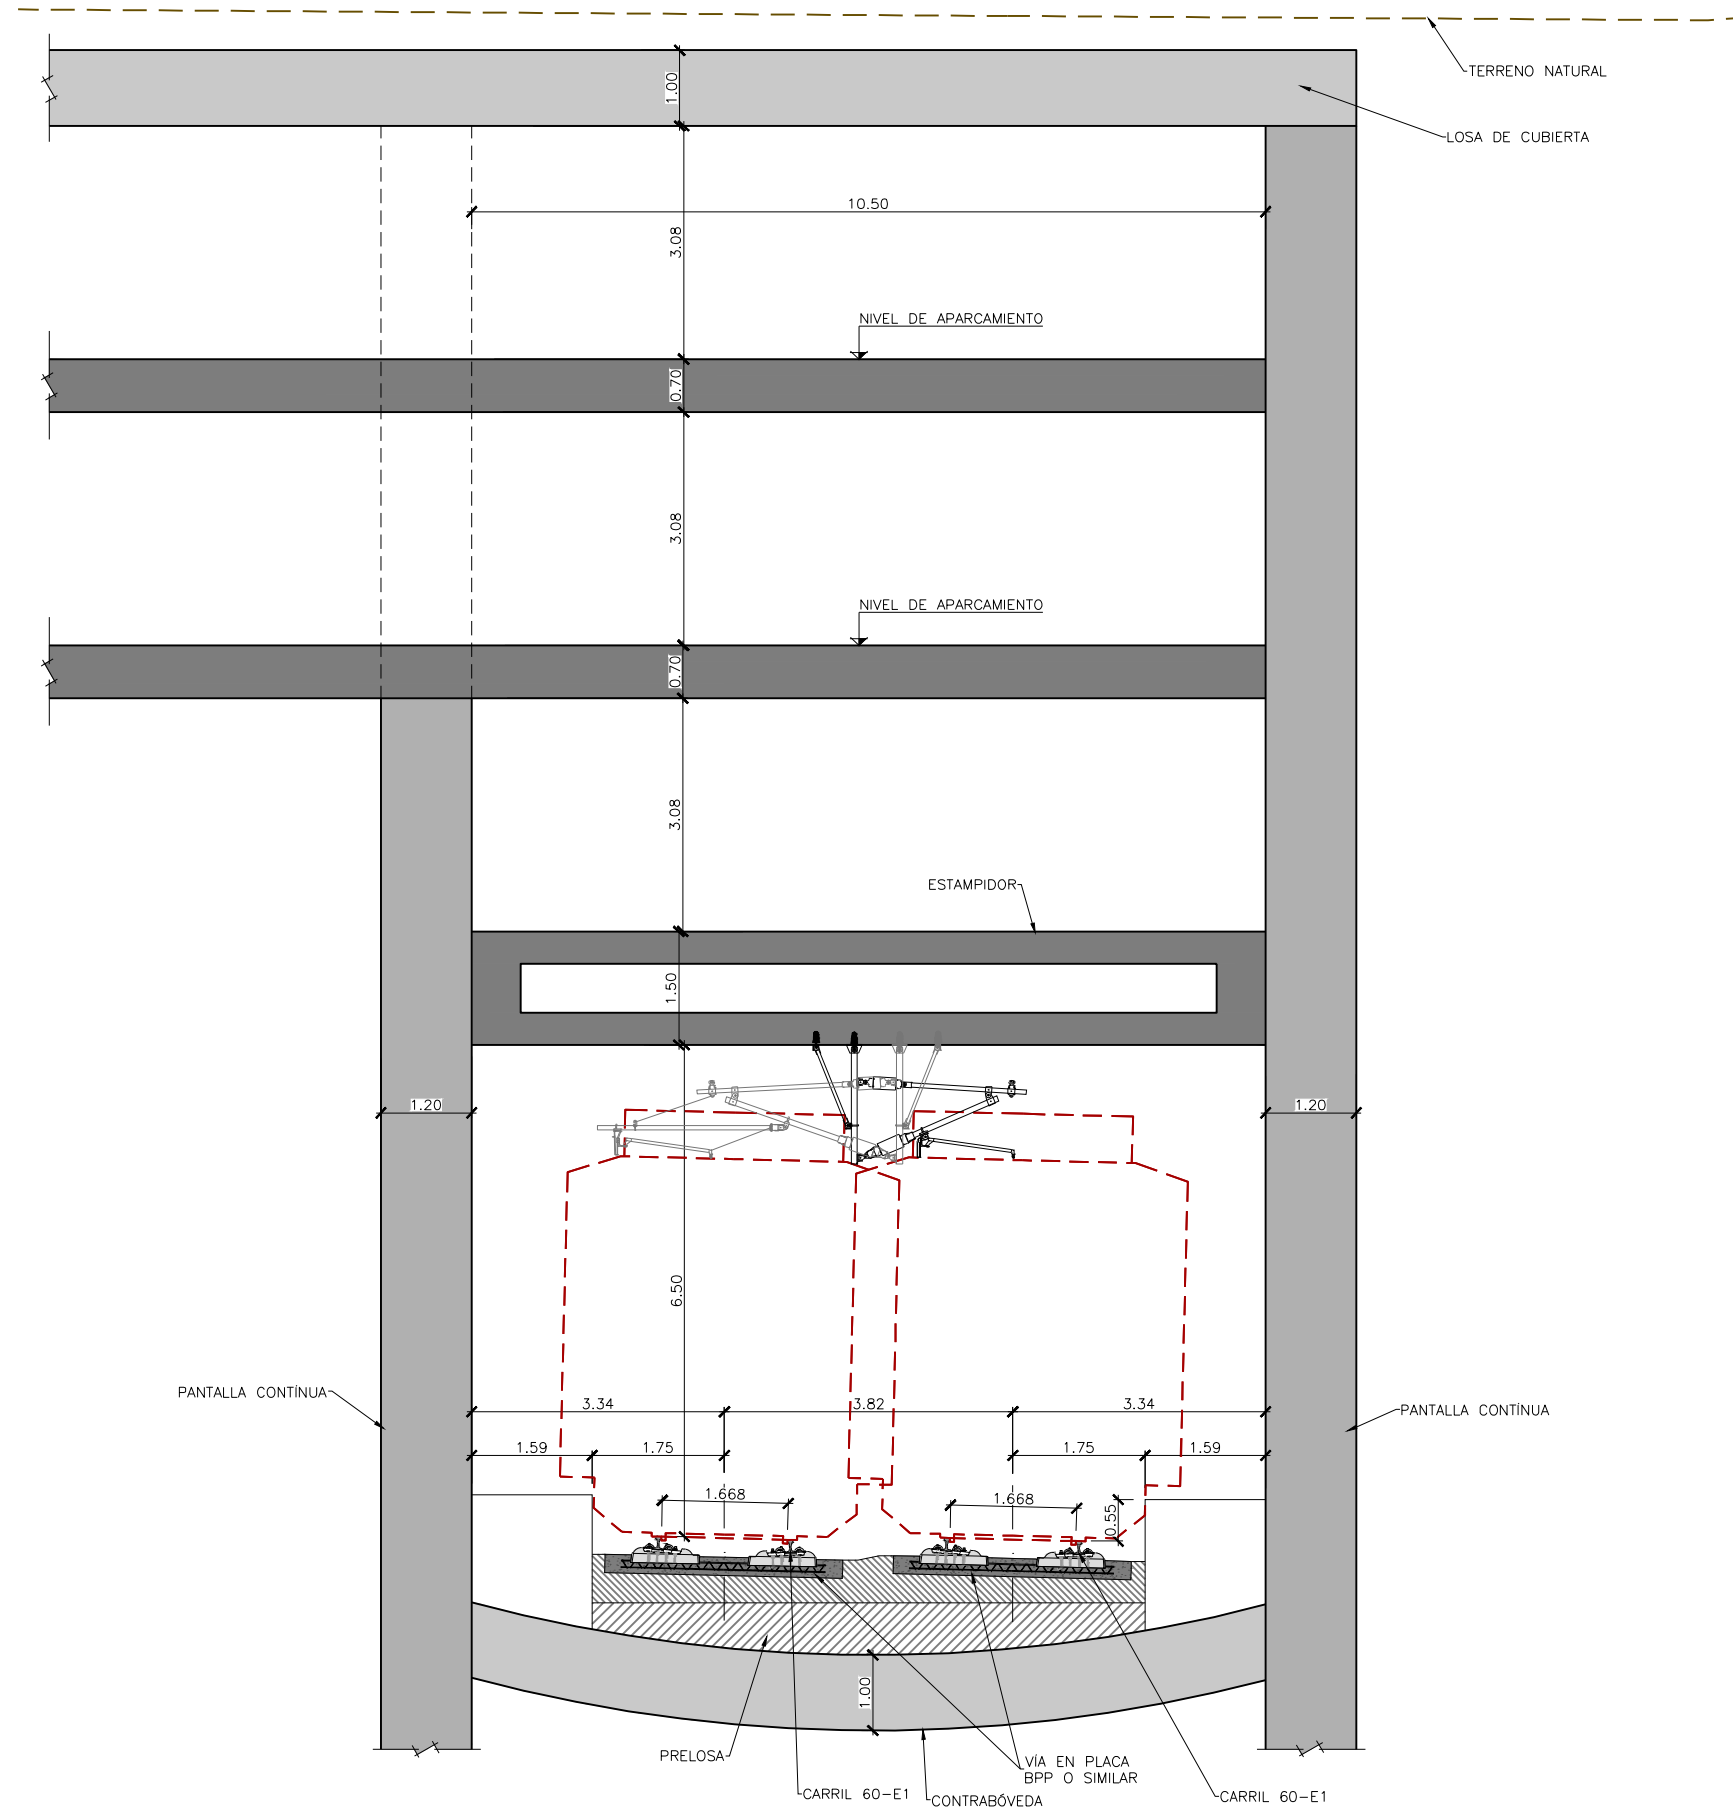

Z:\PROYECTOS_CBS\INECO\CB519031-ESTUDIO INFORMATIVO DE LA NUEVA ESTACION INTERMODAL DE GIJON\Proyecto\DOCUMENTO 2.2.5 SECCIONES TIPO\2.5.2 SECCIONES TIPO\ALT 2.dwg

SECCIÓN TIPO 12
P.K.2+090 A P.K.2+100

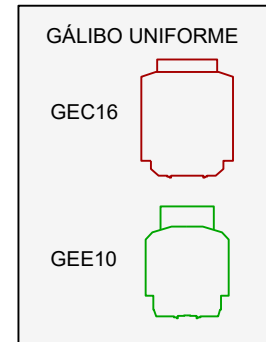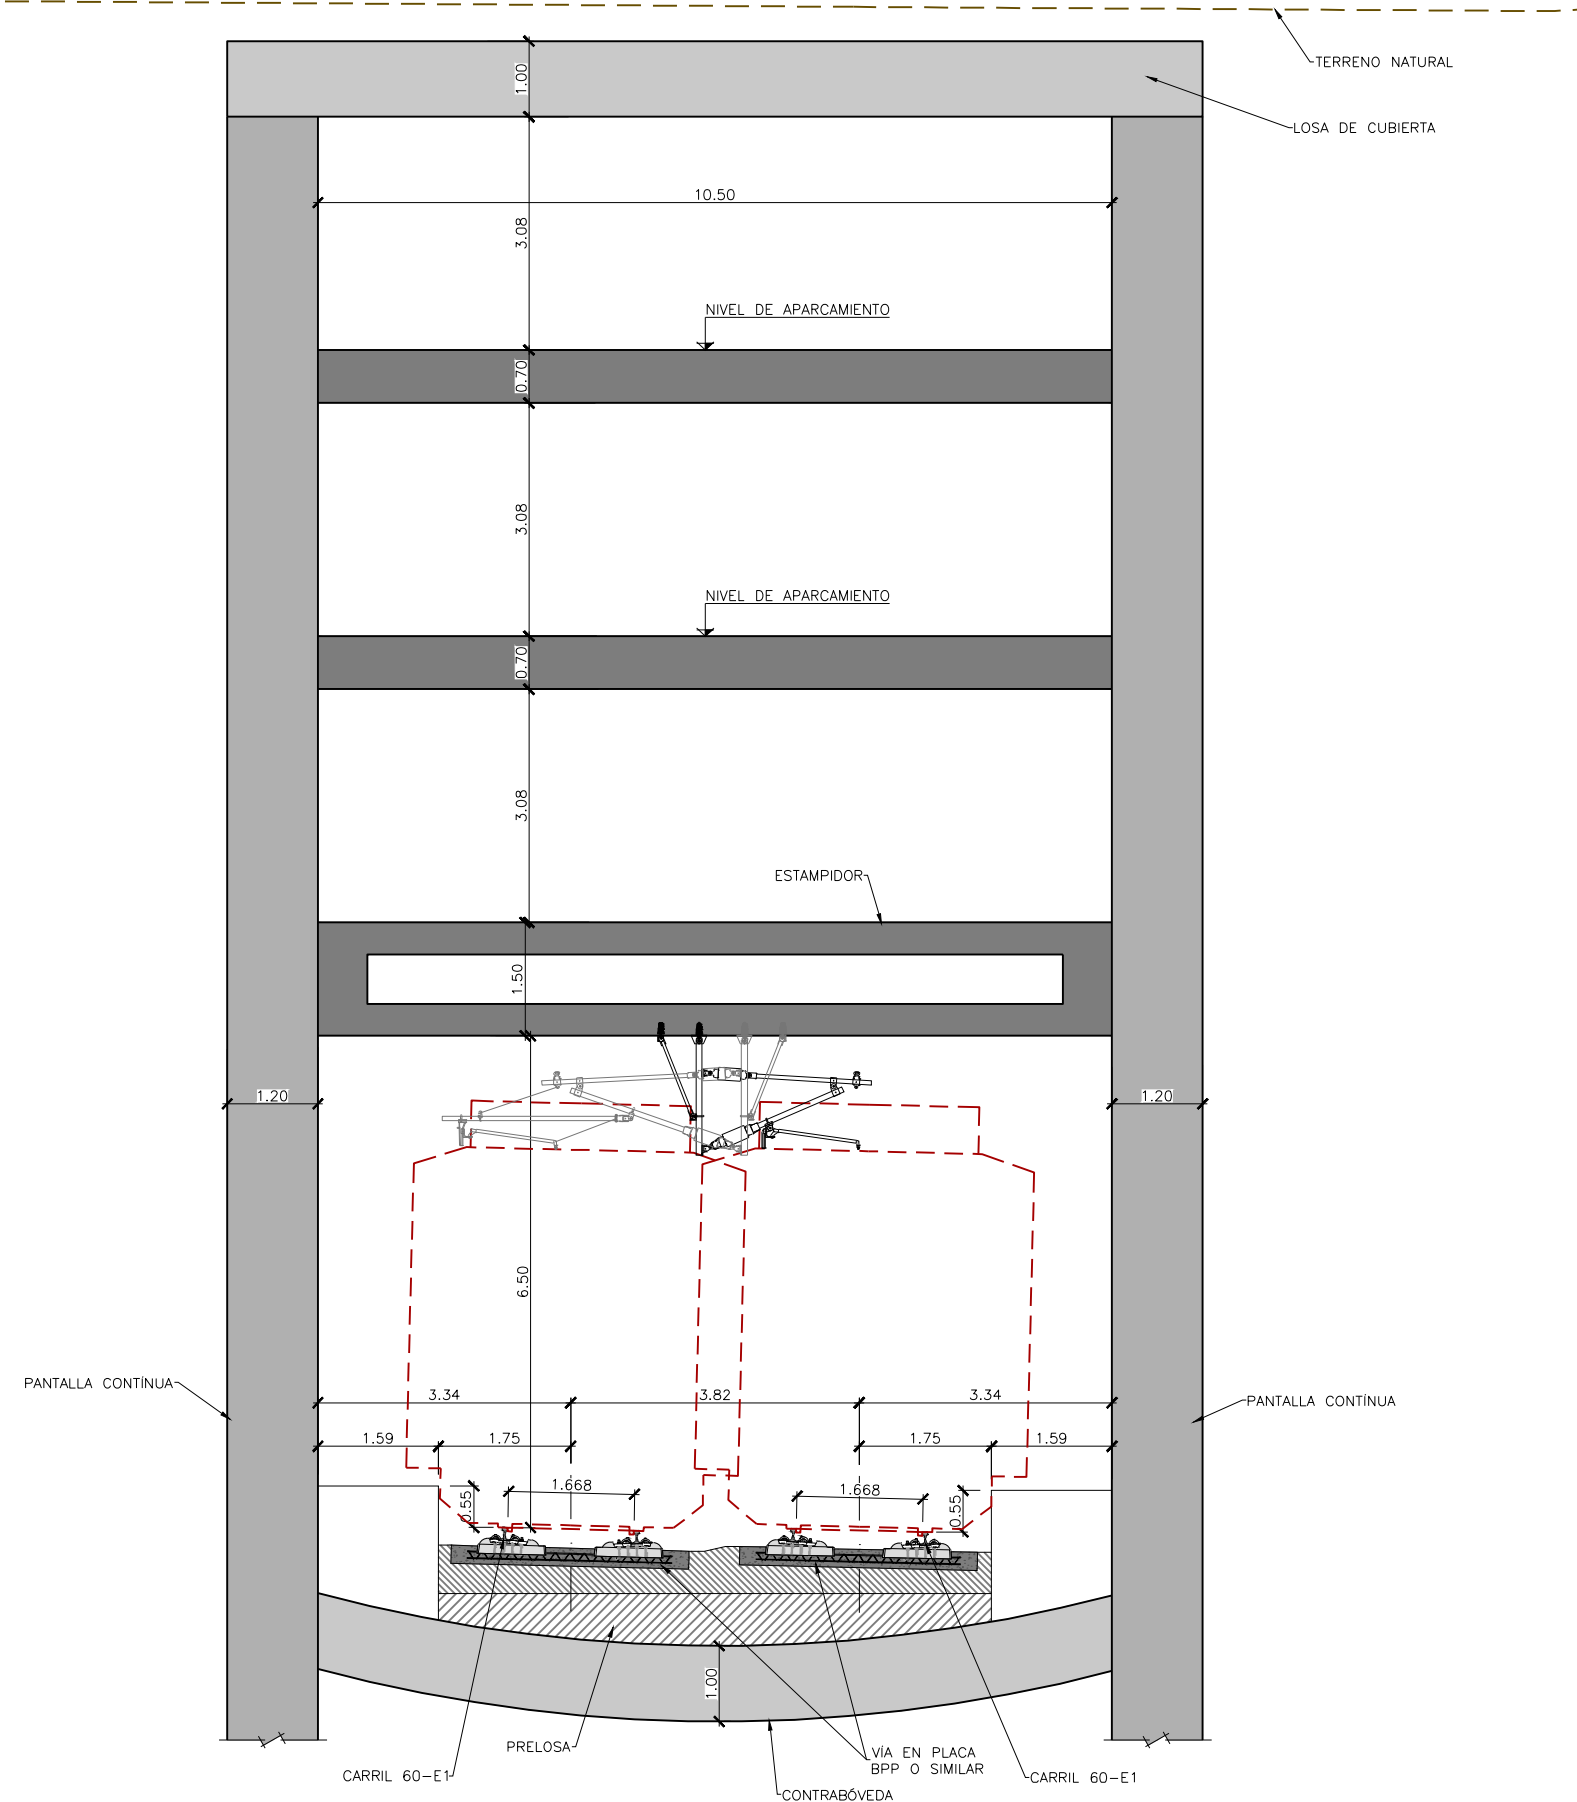

Z:\PROYECTOS_CBS\INECO\CB519031-ESTUDIO INFORMATIVO DE LA NUEVA ESTACION INTERMODAL DE GIJON\Proyecto\DOCUMENTO 2.2.5 SECCIONES TIPO\2.5.2 SECCIONES TIPO\ALT 2.dwg