




Z:\PROYECTOS_CBS\INECO\CB19031-ESTUDIO INFORMATIVO DE LA NUEVA ESTACION INTERMODAL DE GIJON\Proyecto\DOCUMENTO 2.2.8 ESTRUCTURAS 2.6.1.1_PLANTA.dwg

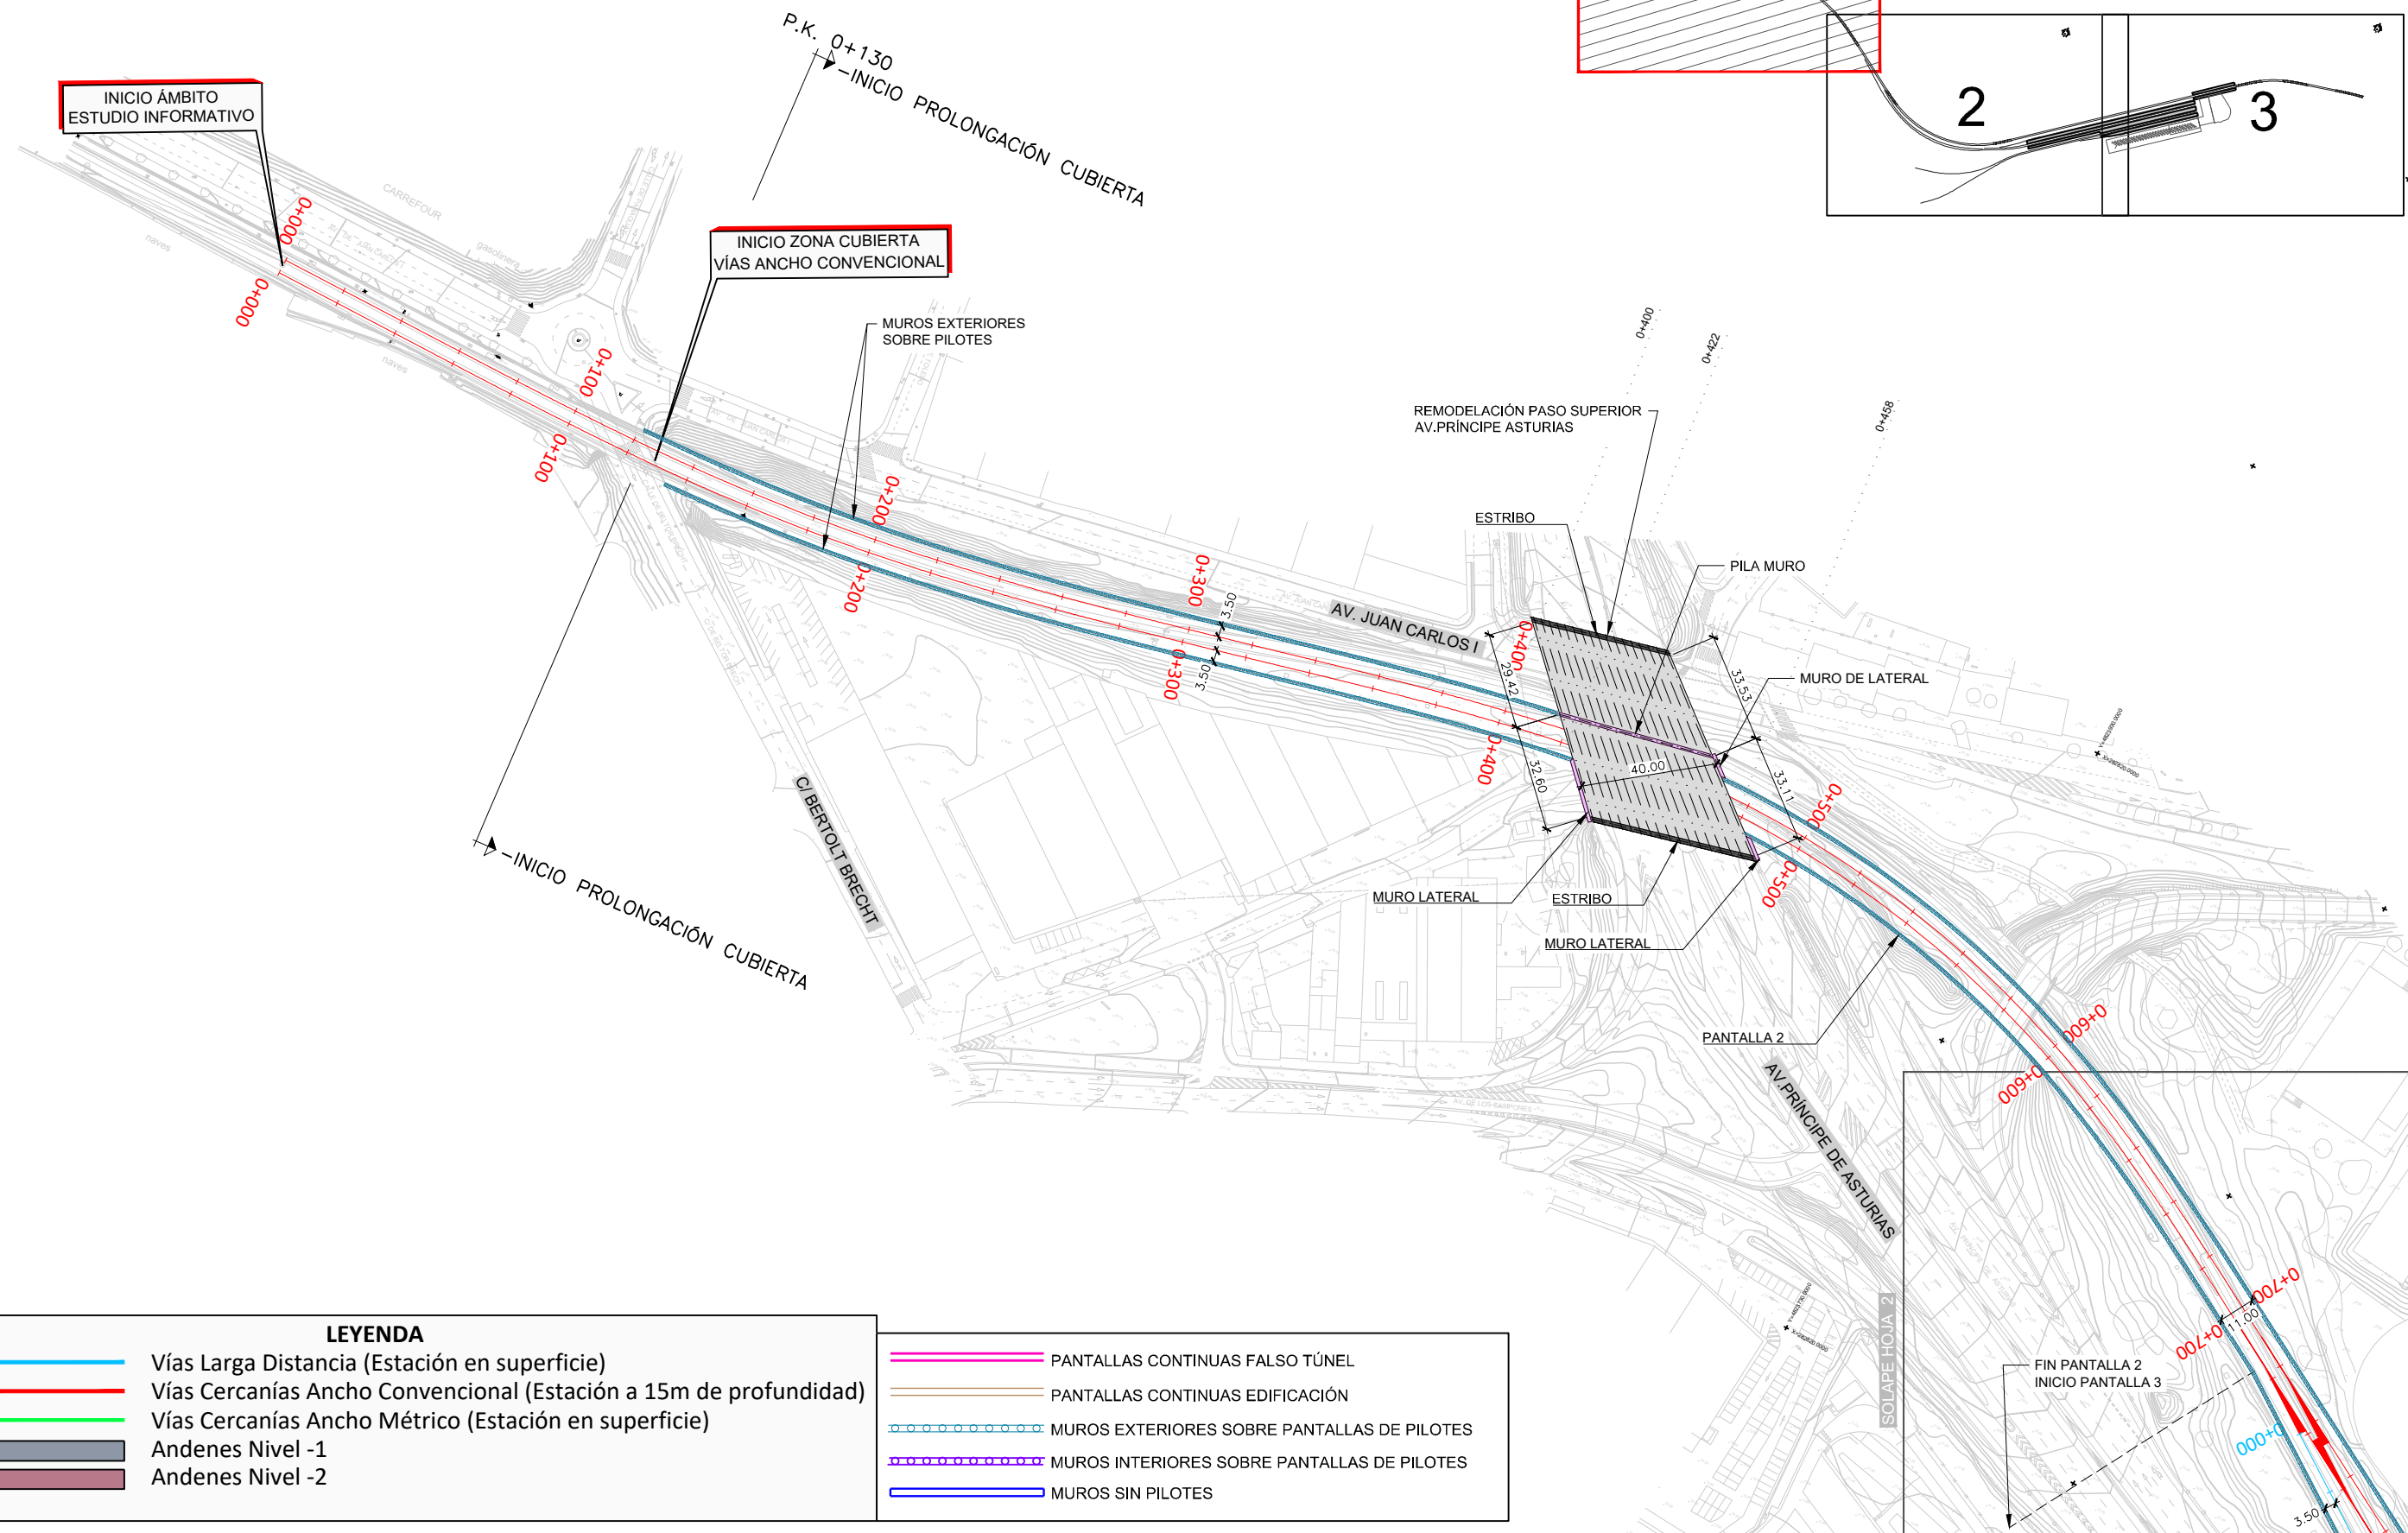

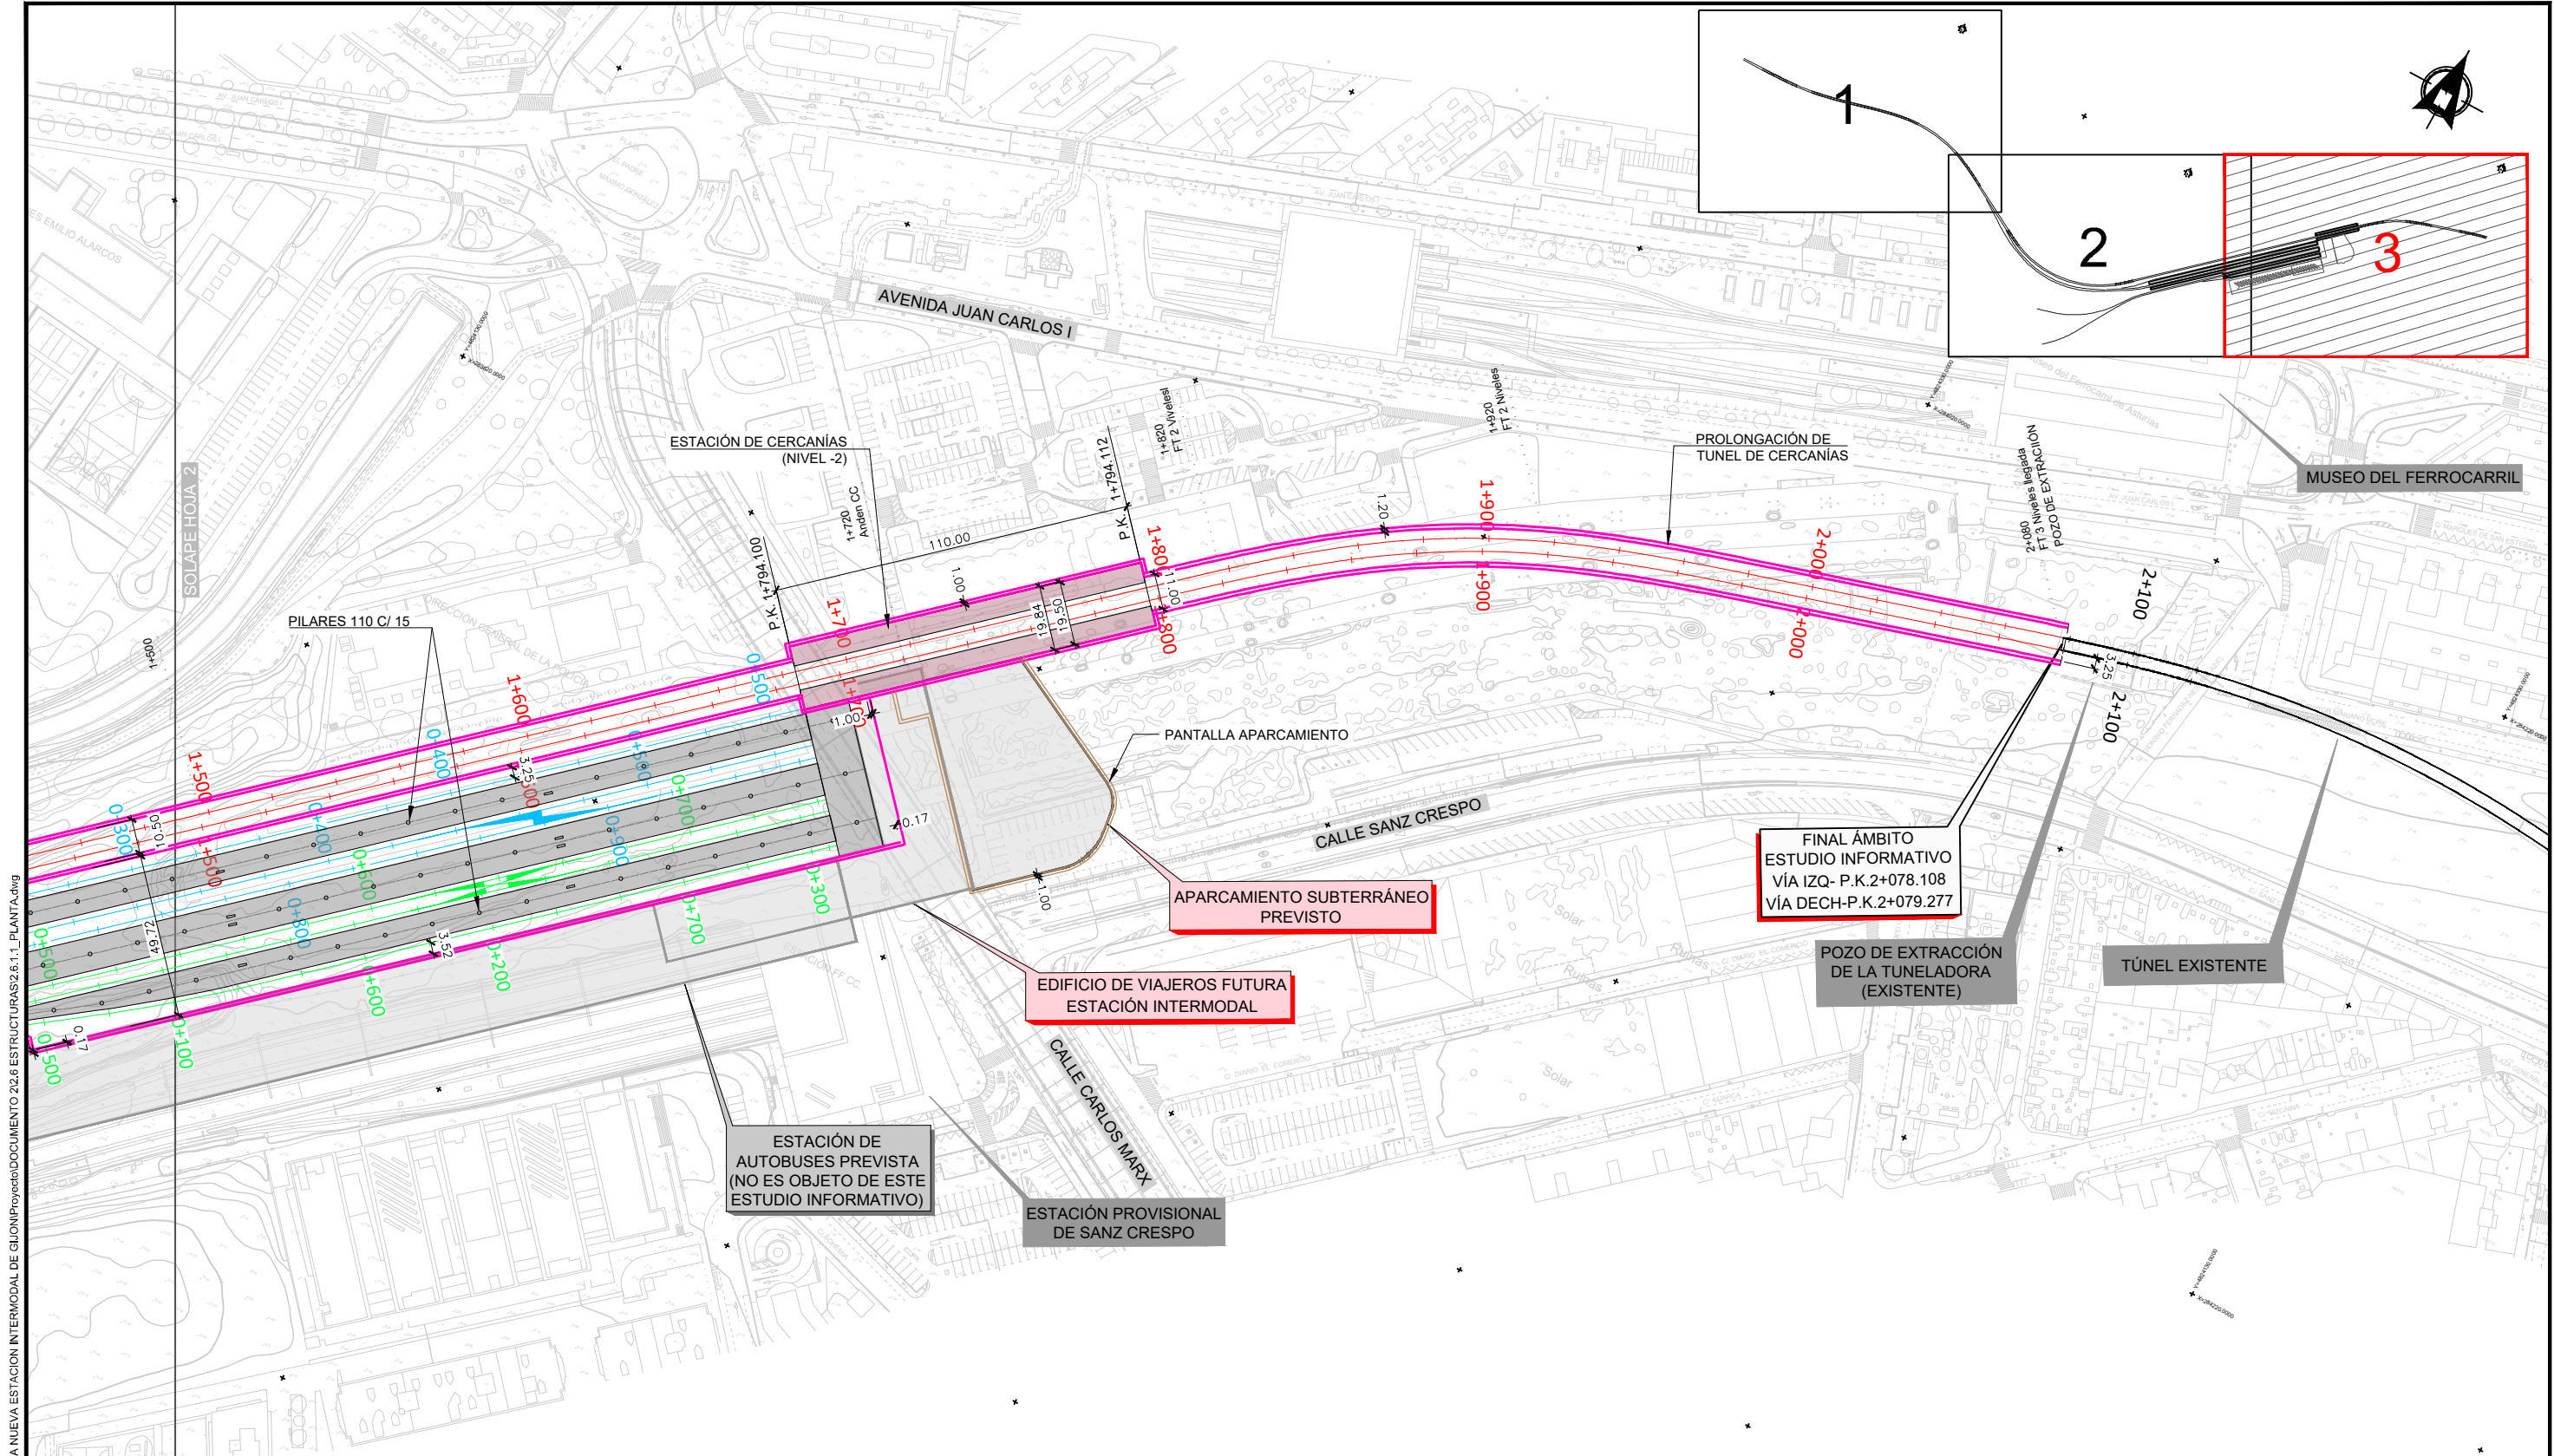

Z:\PROYECTOS_CBS\INECO\CB519031-ESTUDIO INFORMATIVO DE LA NUEVA ESTACION INTERMODAL DE GIJON\Proyecto\DOCUMENTO 2.6.1.2_ALZADOS.dwg

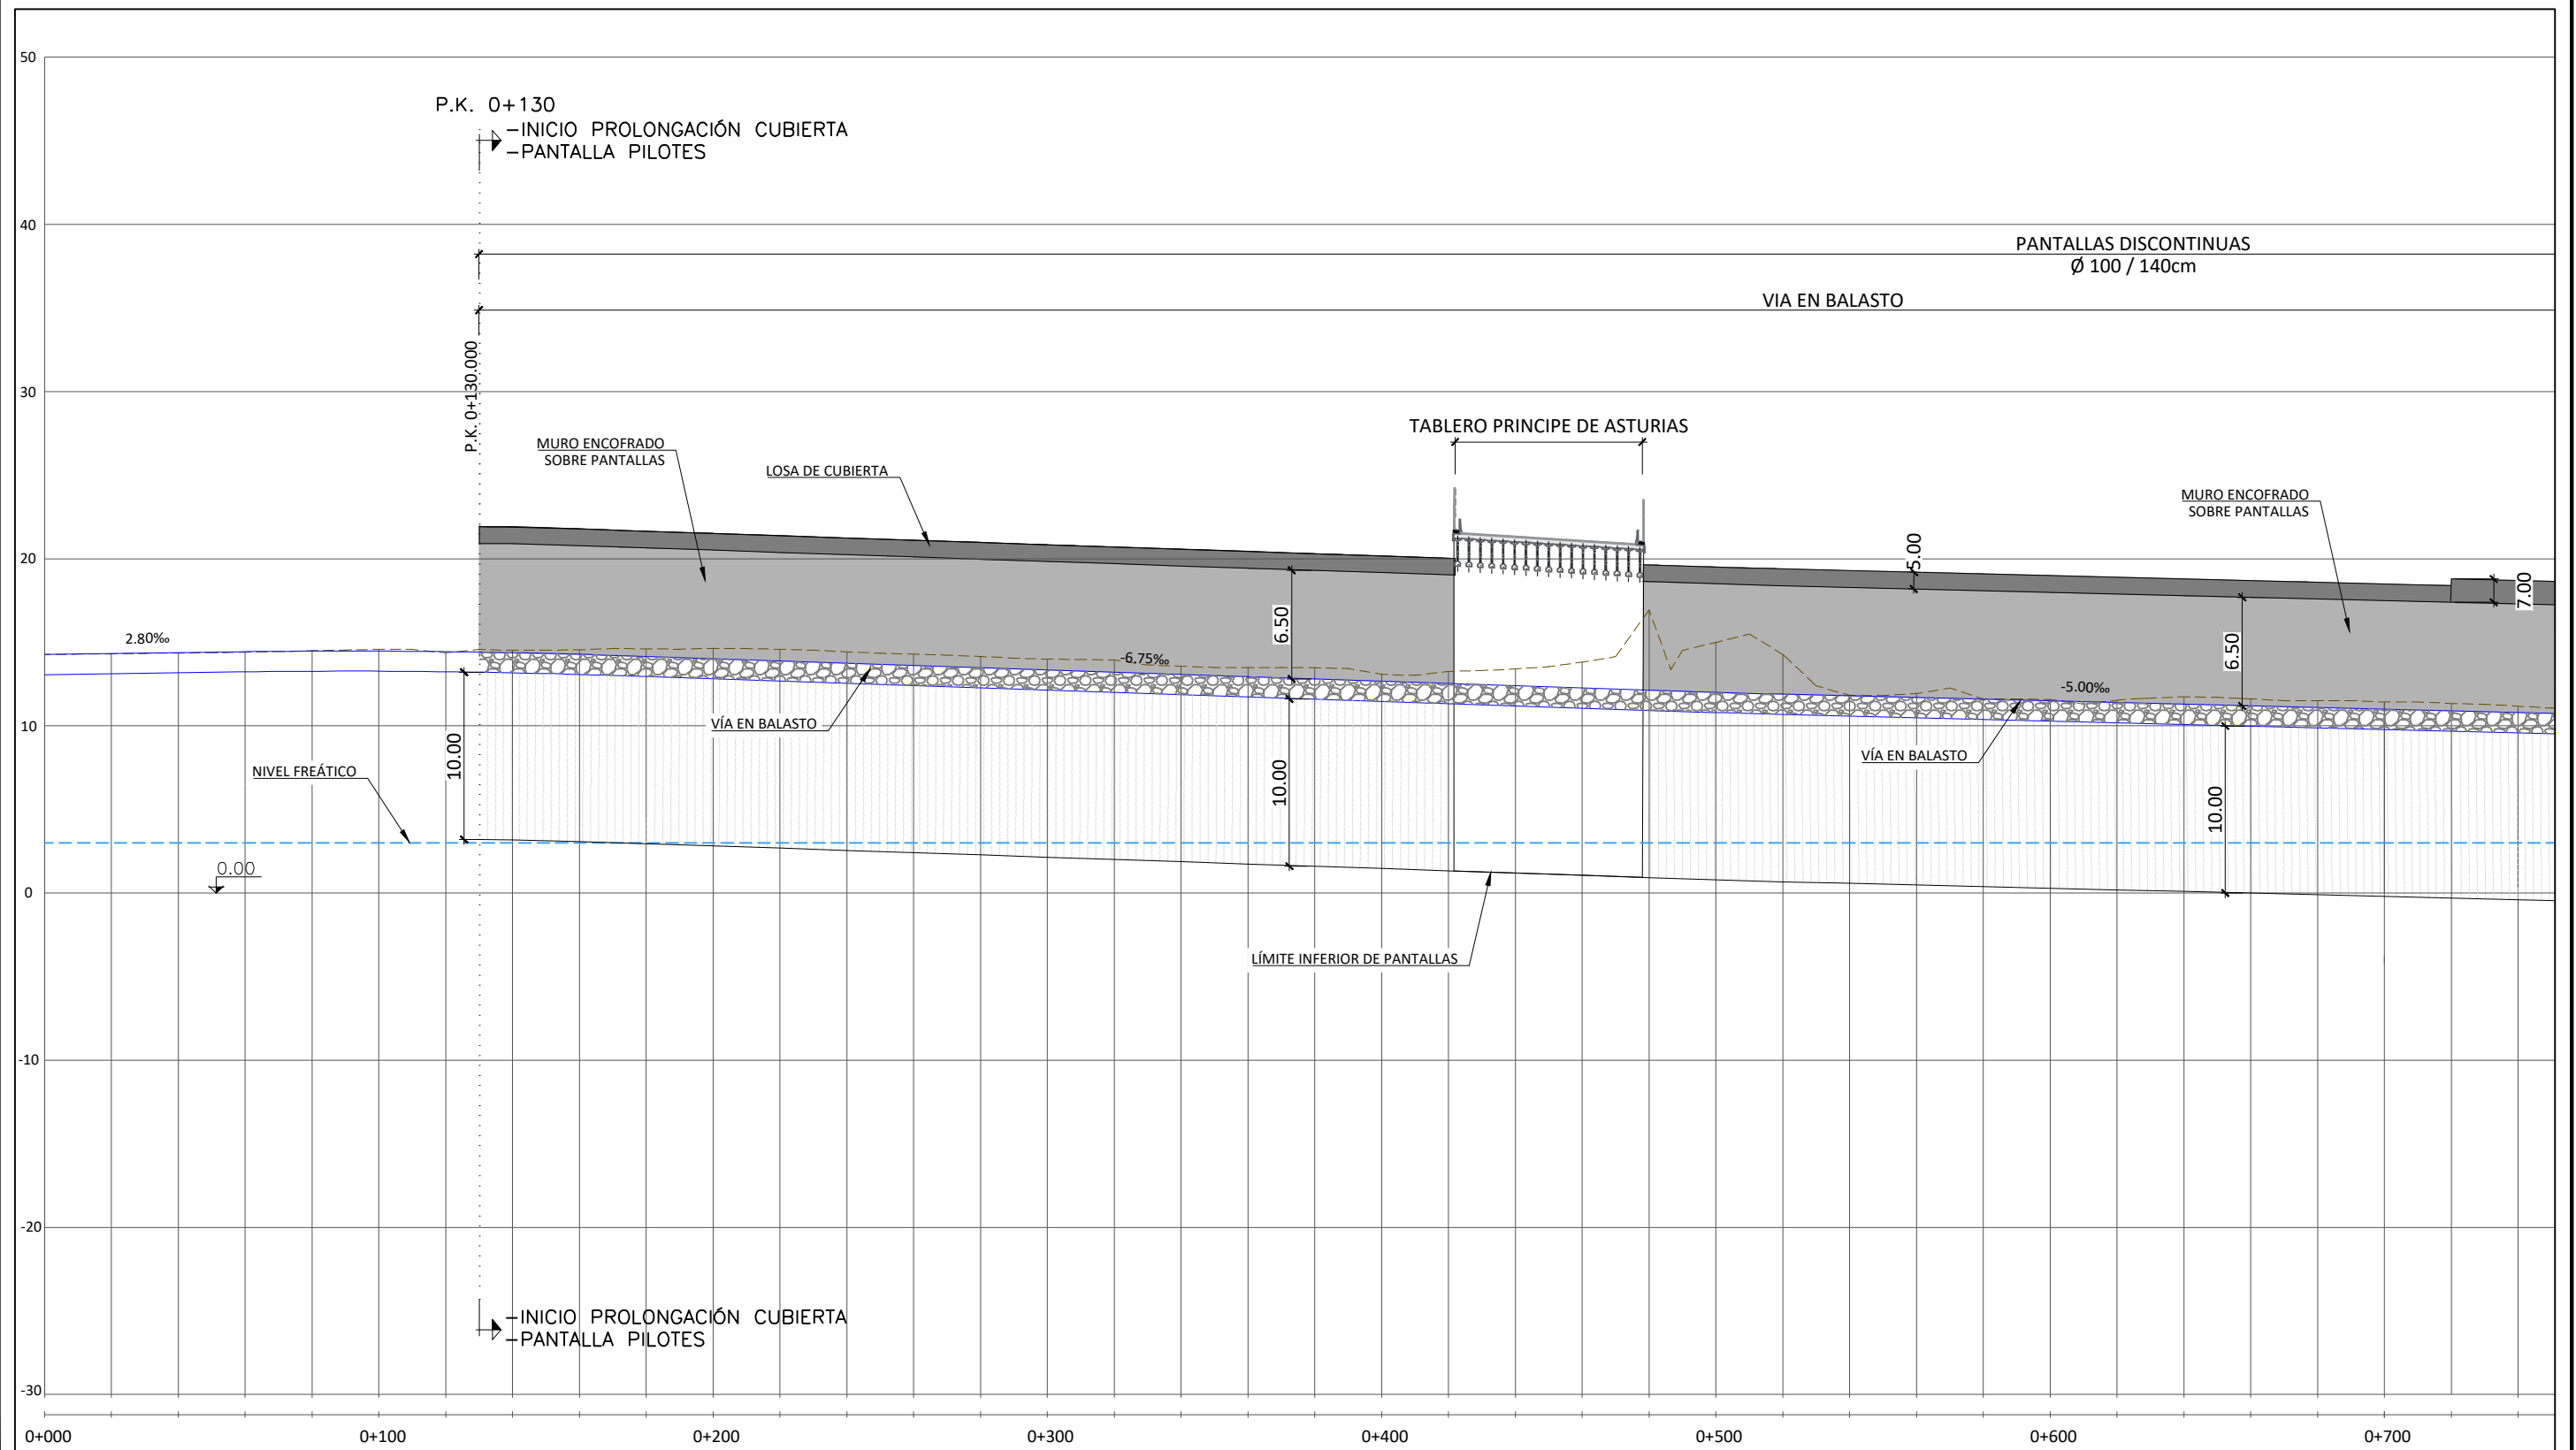

TÍTULO PROYECTO:
**ESTUDIO INFORMATIVO
DE LA NUEVA ESTACIÓN INTERMODAL
DE GIJÓN**

AUTOR DEL PROYECTO:
ineco


ESCALA ORIGINAL A1
EH-1:1000
EV-1:200
NUMÉRICA
GRÁFICA


FECHA:
**Marzo
2020**

Nº DE PLANO:
2.6.1.2
Nº DE HOJA:
HOJA 1 DE 3


TÍTULO DE PLANO:
**ESTRUCTURAS
ALTERNATIVA 1. SOLUCIÓN MOREDA
ALZADOS-EJE 13**

Z:\PROYECTOS_CBS\INECO\CB519031-ESTUDIO INFORMATIVO DE LA NUEVA ESTACION INTERMODAL DE GIJON\Proyecto\DOCUMENTO 2.2.8 ESTRUCTURAS 2.6.1.2. ALZADOS.dwg

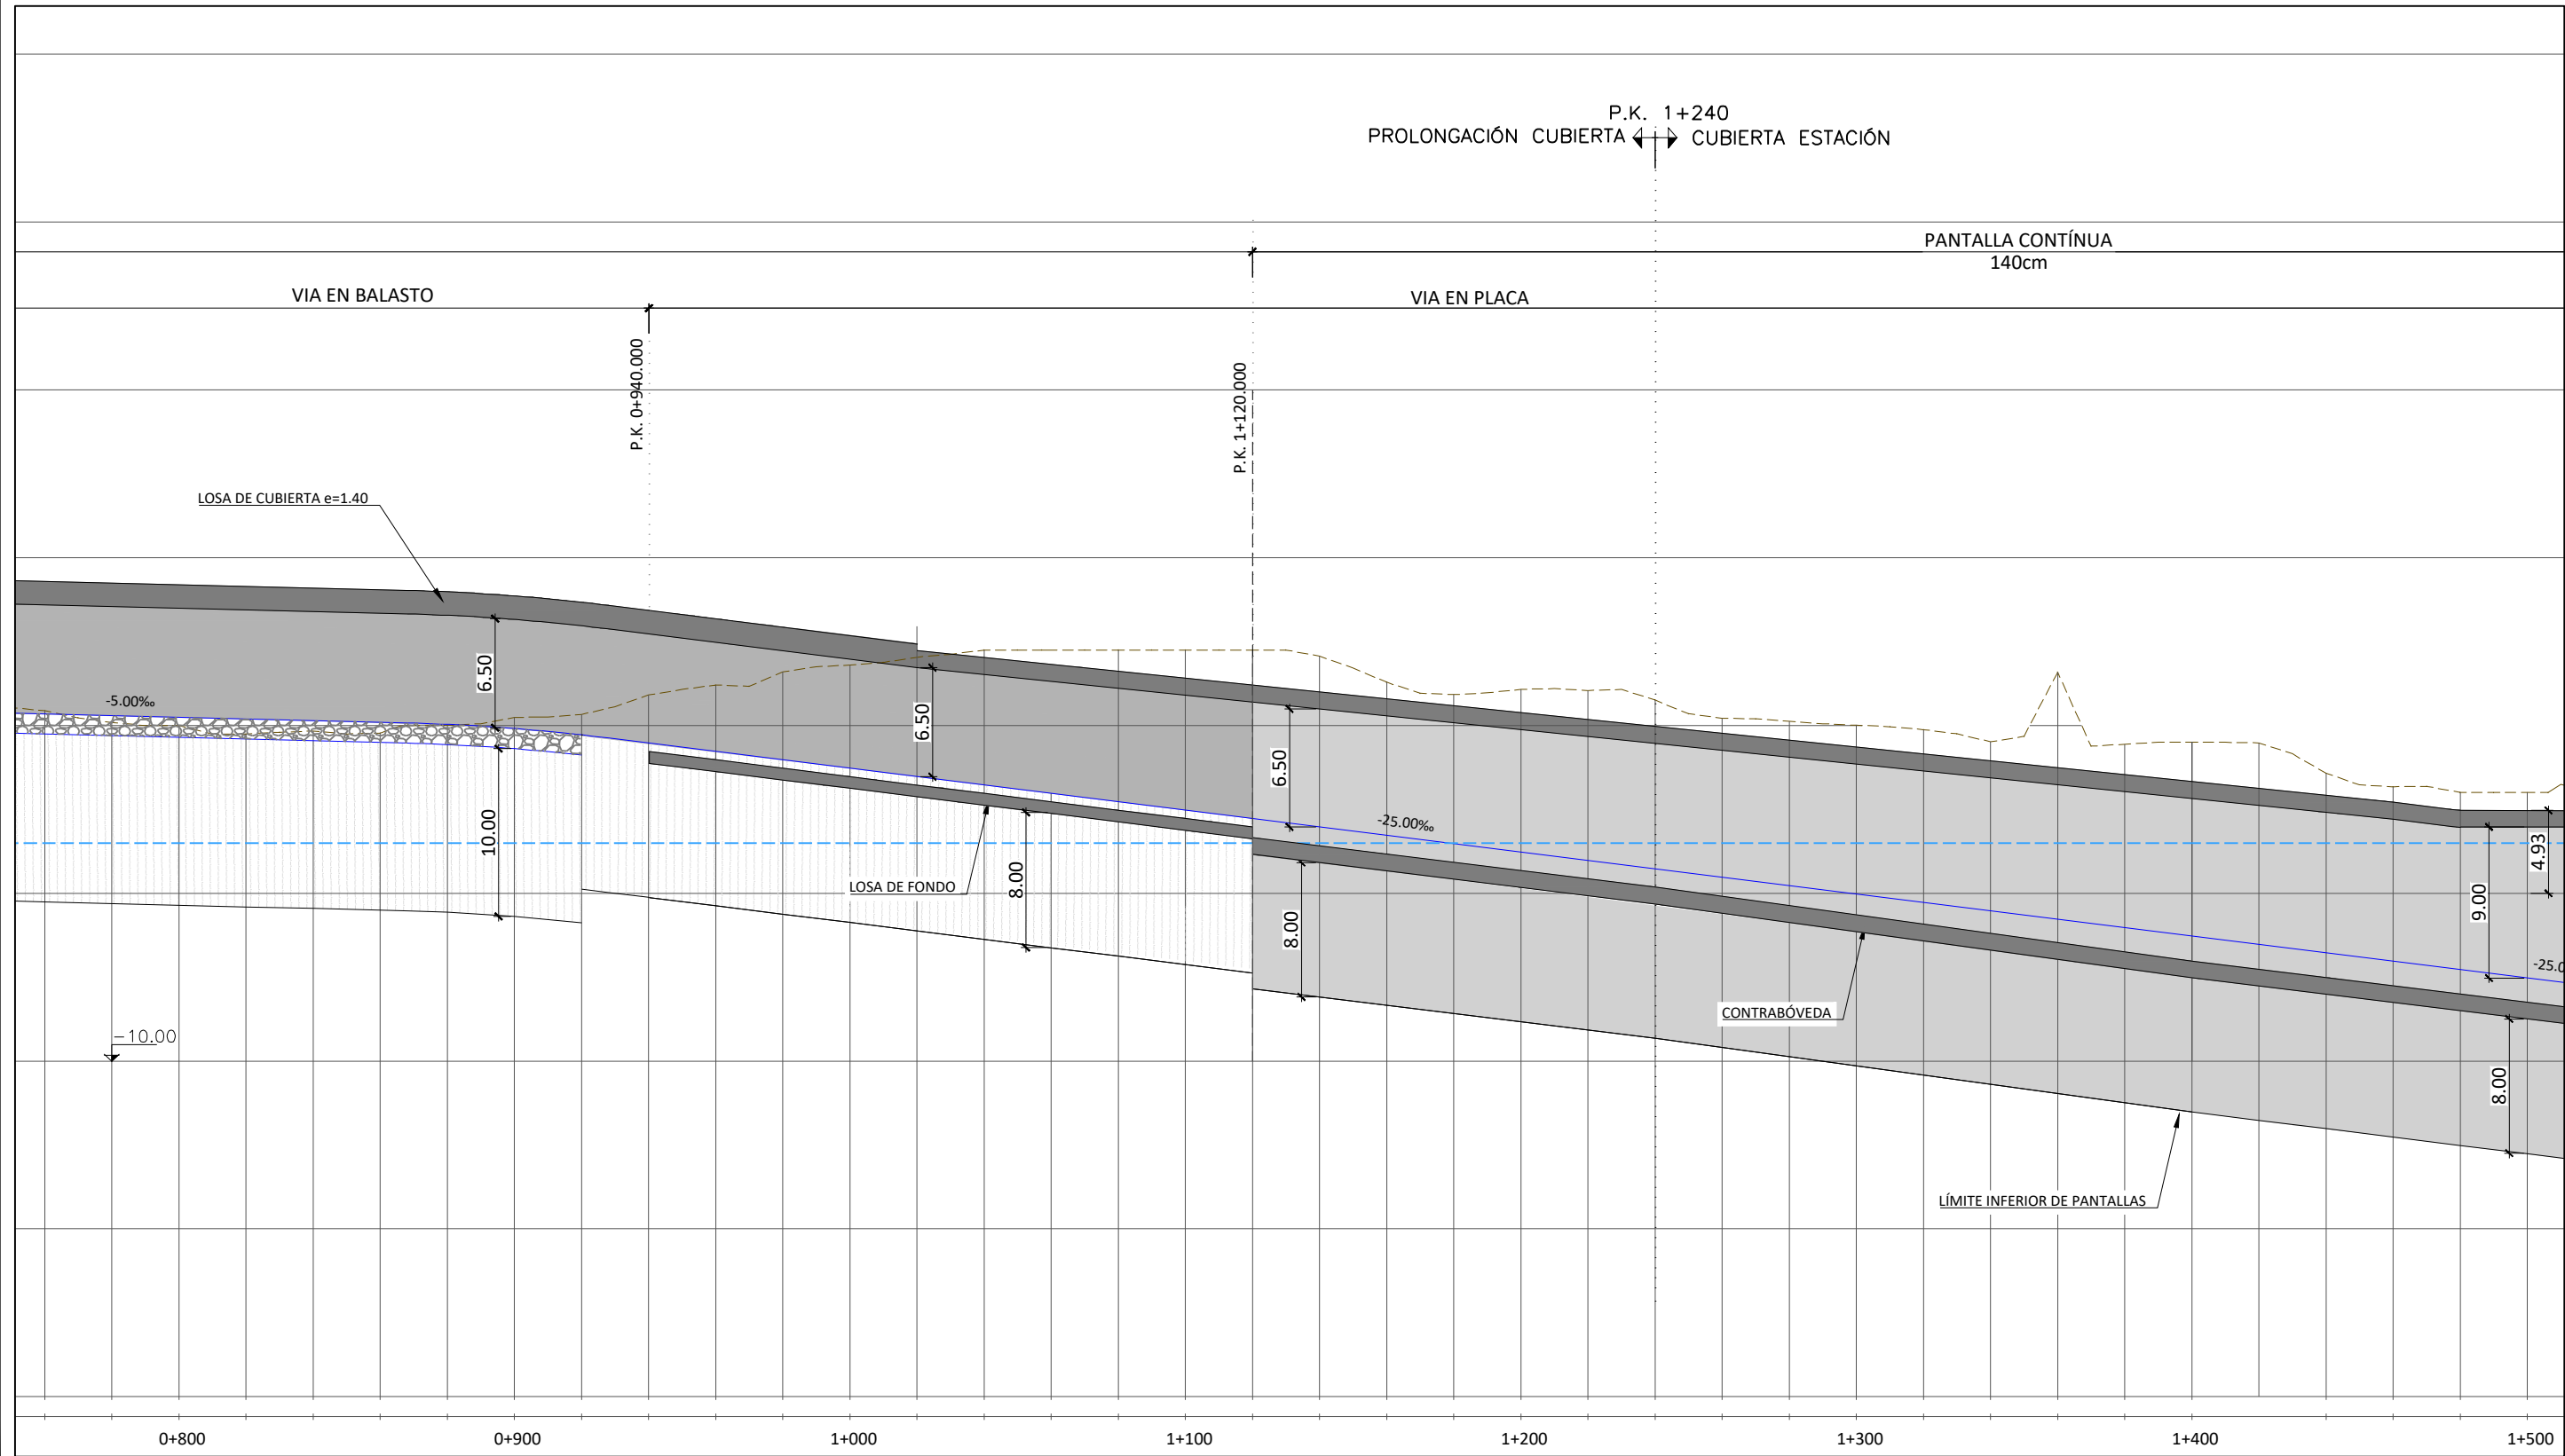


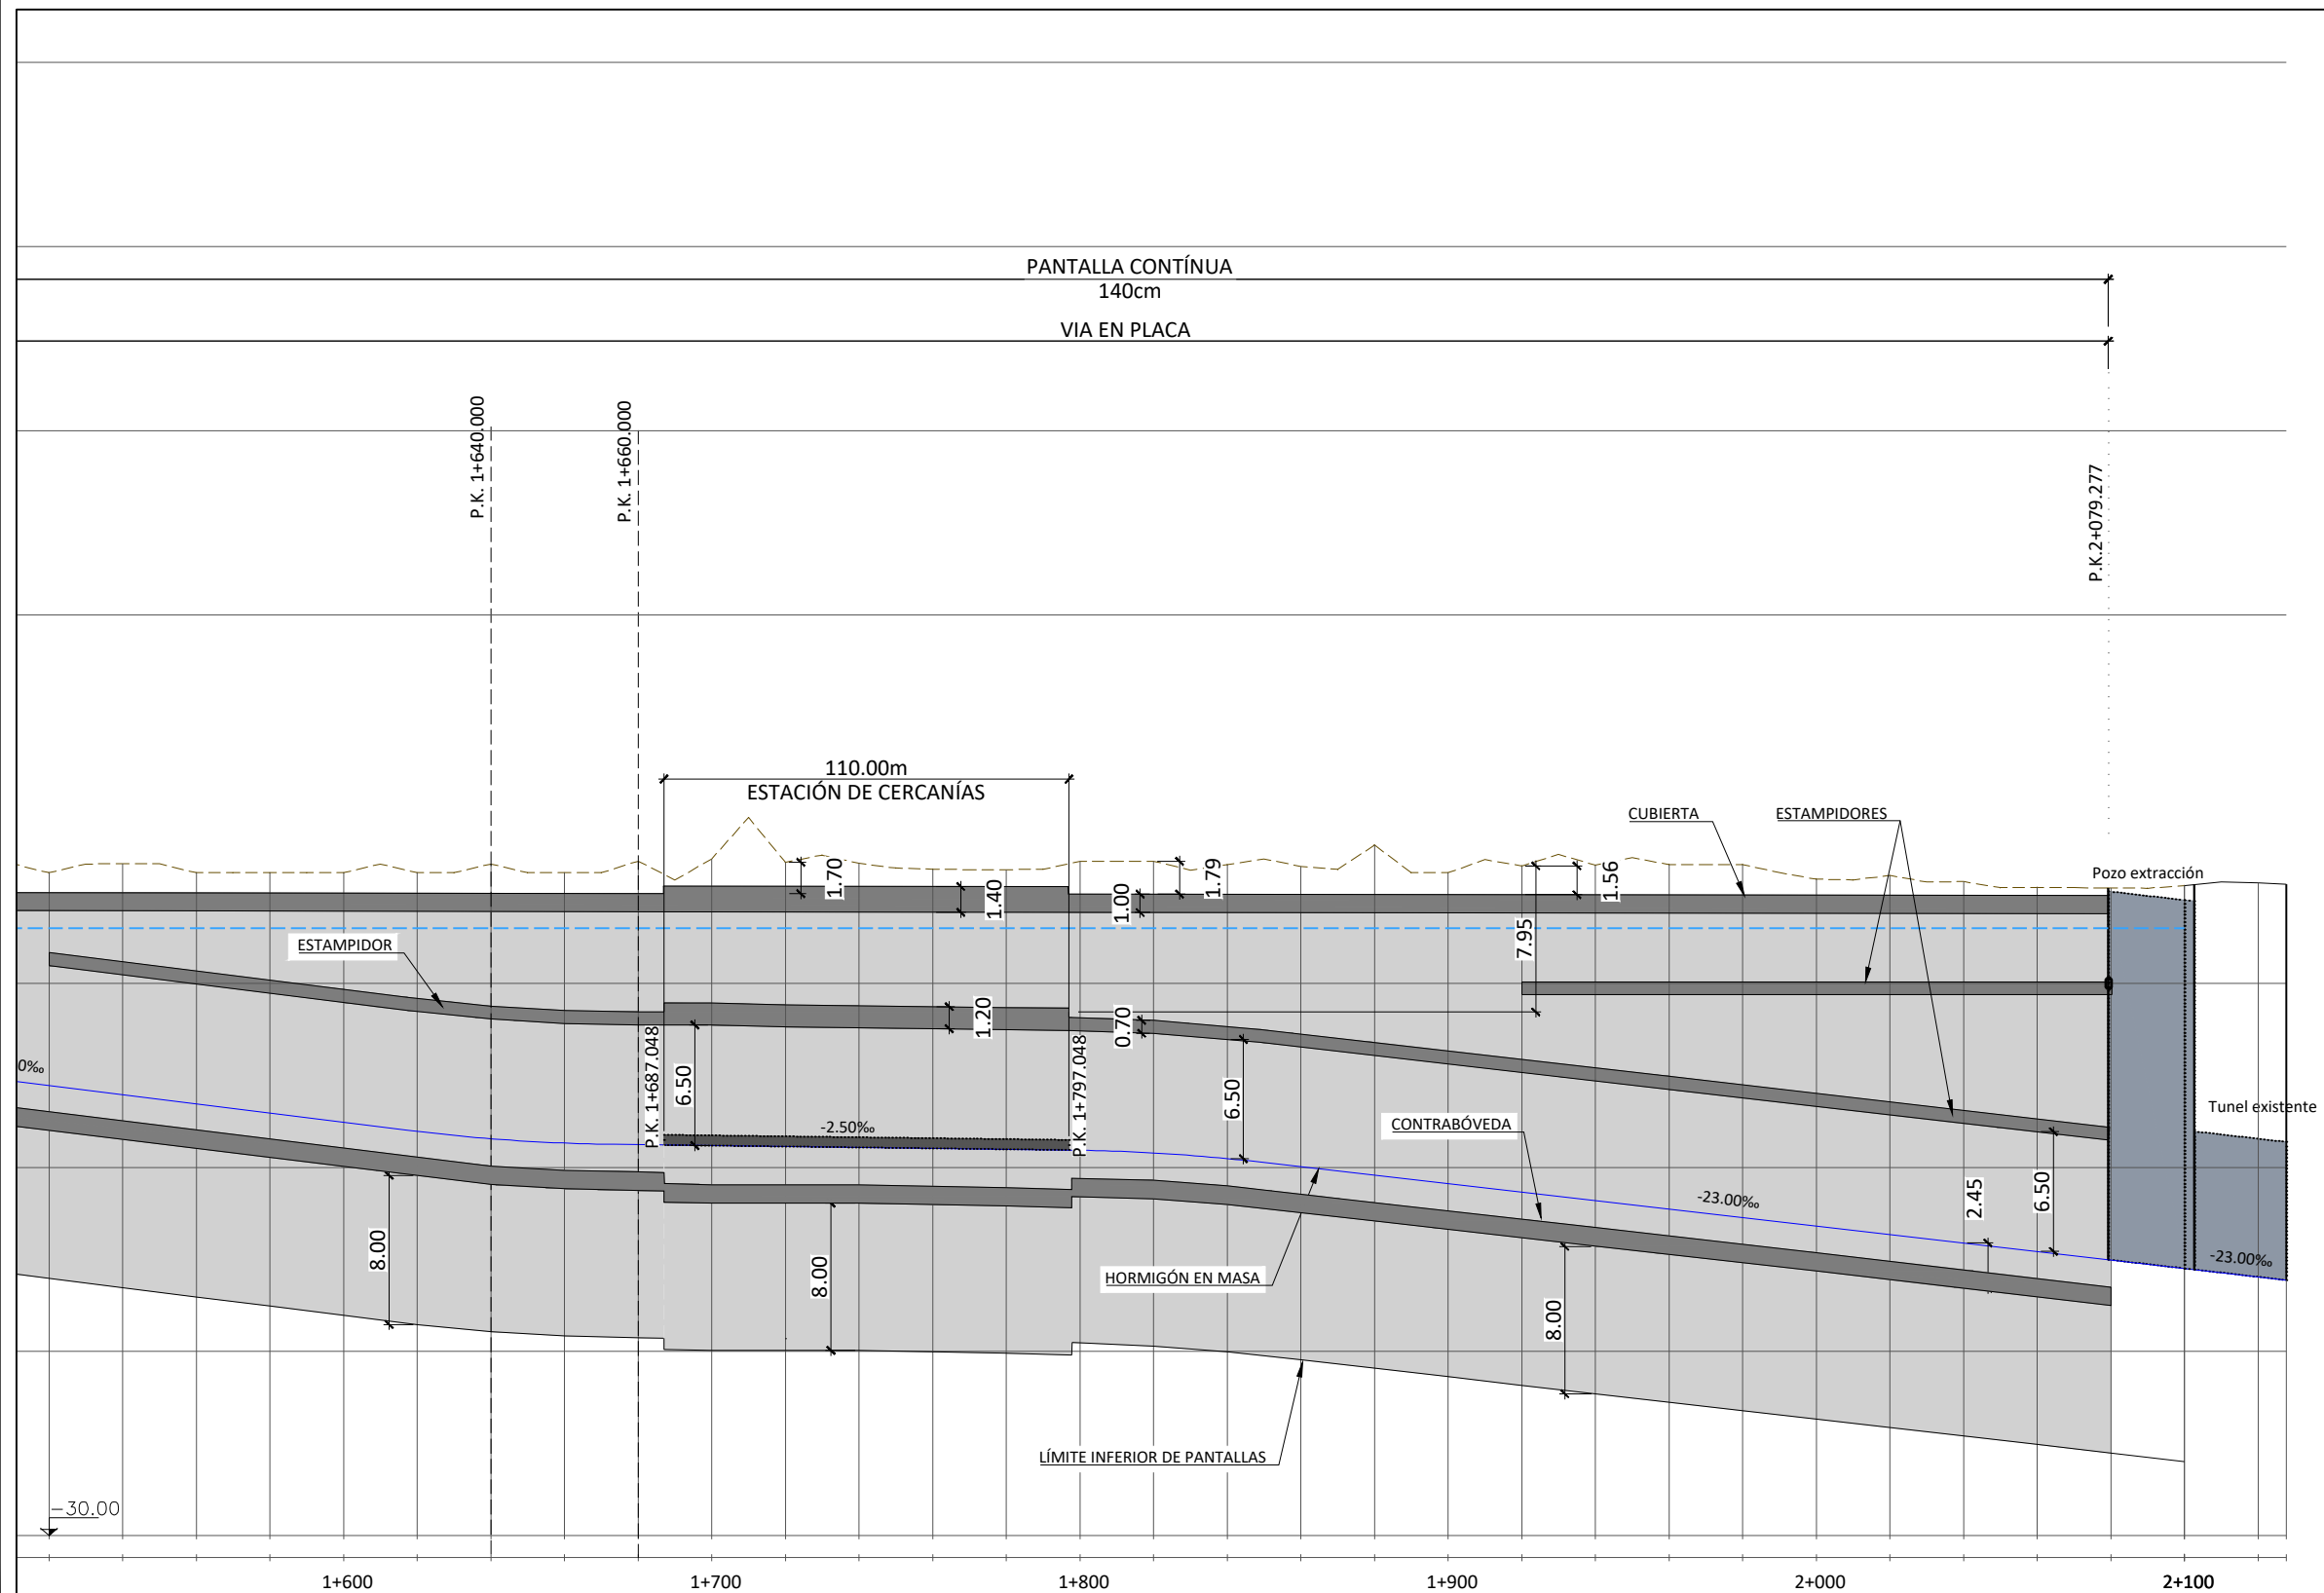

Z:\PROYECTOS_CBS\INECO\CB519031-ESTUDIO INFORMATIVO DE LA NUEVA ESTACIÓN INTERMODAL DE GIJÓN\Proyecto\DOCUMENTO 2.2.8 ESTRUCTURAS 2.6.1.2_ALZADOS.dwg

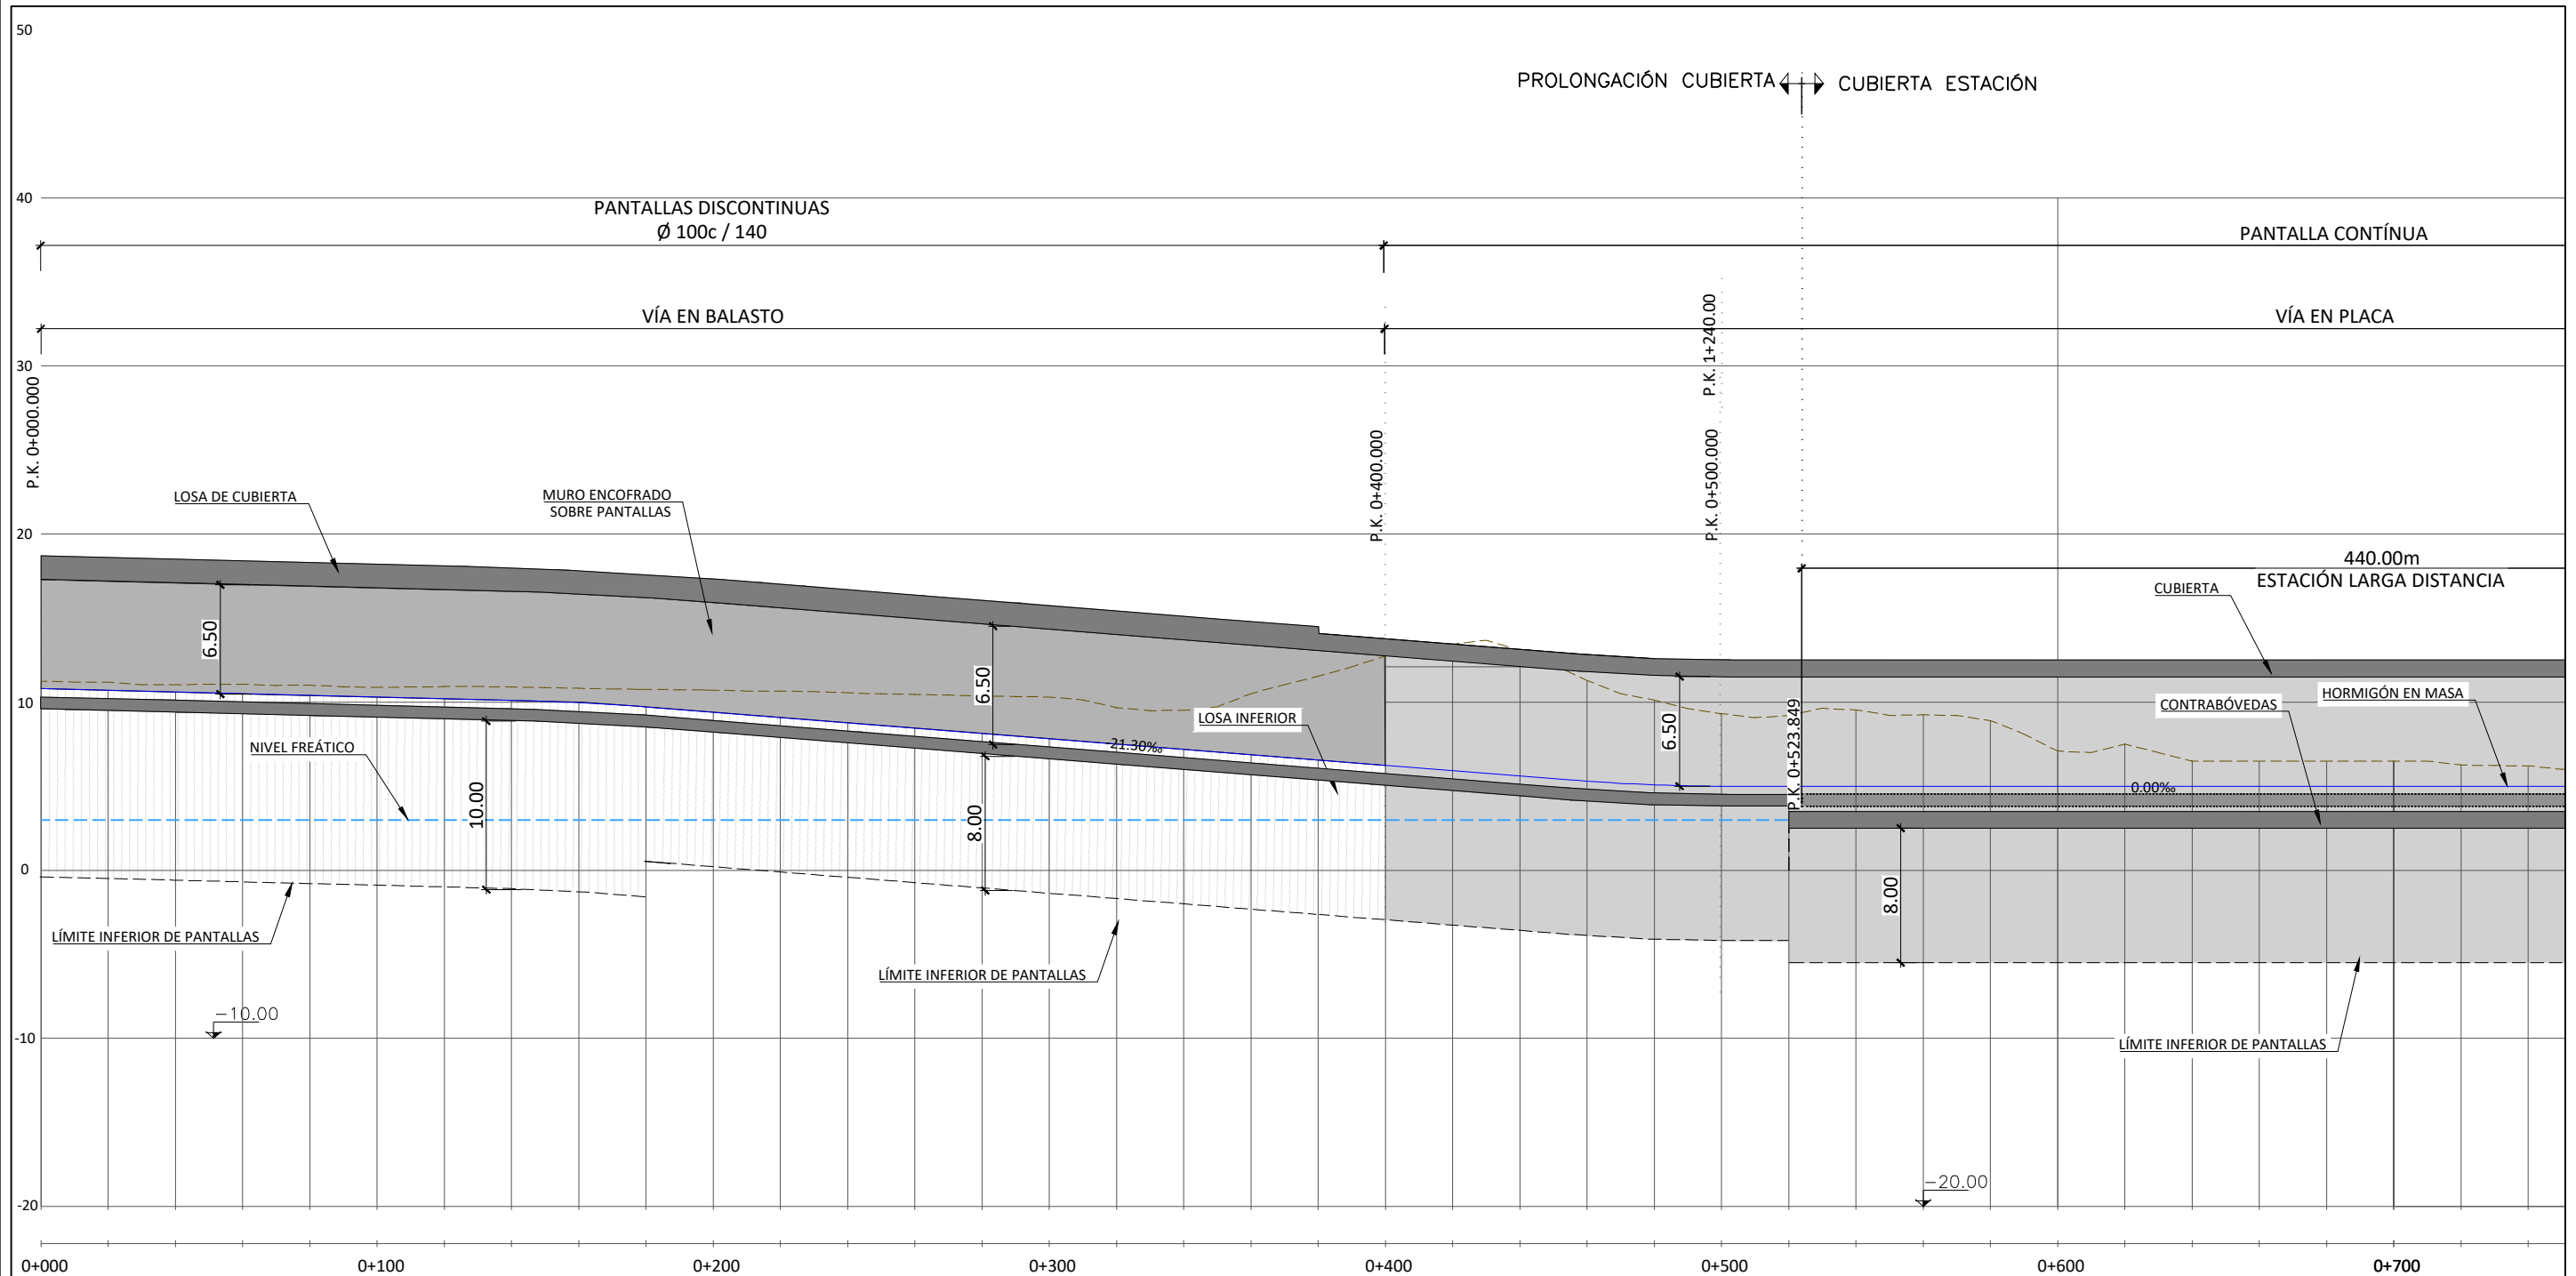

Z:\PROYECTOS_CBS\INECO\CB519031-ESTUDIO INFORMATIVO DE LA NUEVA ESTACION INTERMODAL DE GIJON\Proyecto\DOCUMENTO 2.2.6 ESTRUCTURAS 2.6.1.2_ALZADOS.dwg

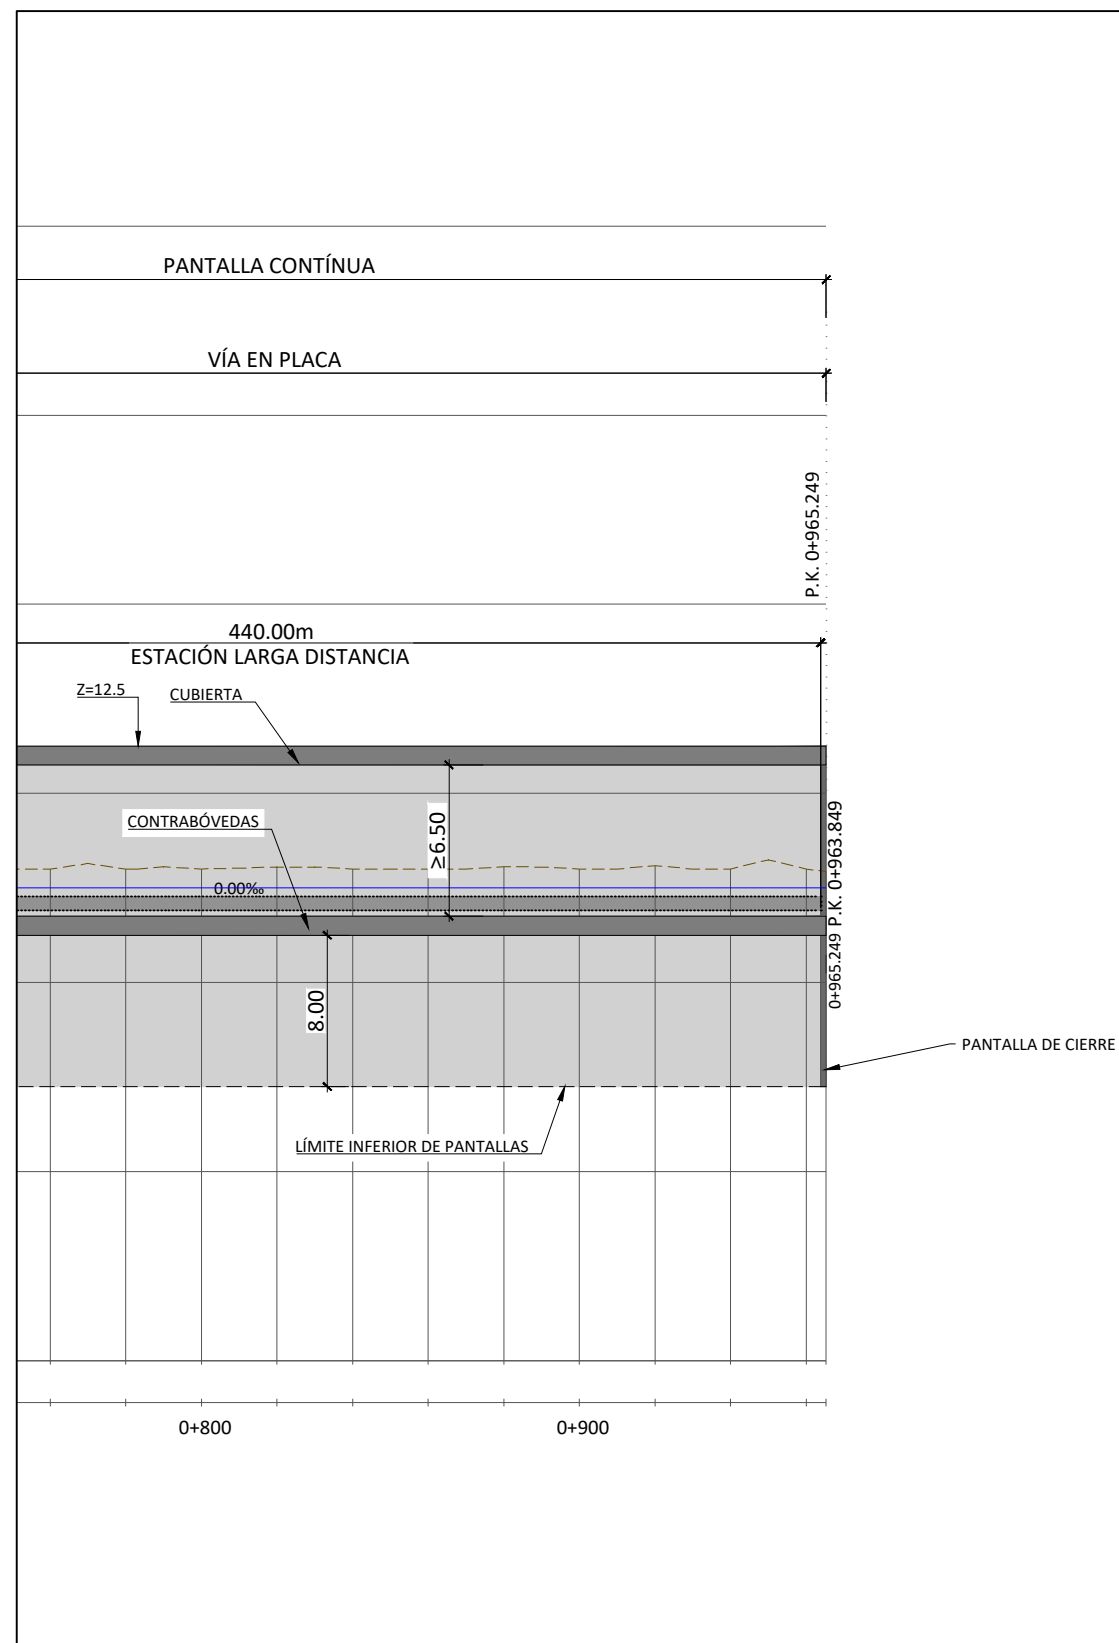

TÍTULO PROYECTO:
**ESTUDIO INFORMATIVO
DE LA NUEVA ESTACIÓN INTERMODAL
DE GIJÓN**




ESCALA ORIGINAL A1
EH-1:1000
EV-1:200
NUMÉRICA
GRÁFICA
0 10 20 30 40m
0 4 8 12 16m

FECHA:
**Marzo
2020**


Nº DE PLANO:
2.6.1.2
Nº DE HOJA:
HOJA **5** DE **3**

TÍTULO DE PLANO:
**ESTRUCTURAS
ALTERNATIVA 1. SOLUCIÓN MOREDA
ALZADOS-EJE 23**


Z:\PROYECTOS_CBS\INECO\B519031-ESTUDIO INFORMATIVO DE LA NUEVA ESTACION INTERMODAL DE GIJON\Proyecto\DOCUMENTO 2.2.6 ESTRUCTURAS\2.6.1.3_SECCIONES TIPO.dwg

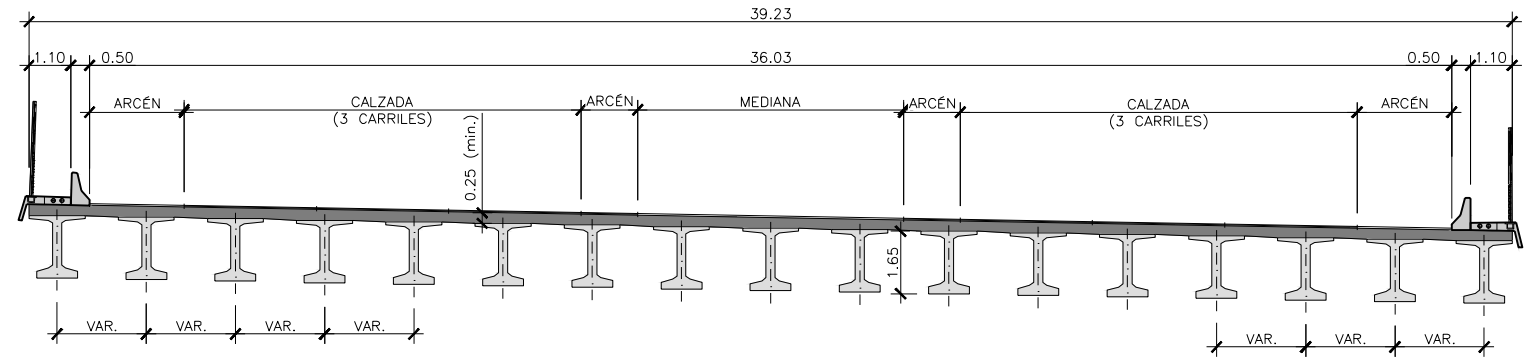


SECCION TIPO ESTRUCTURA AV. PRINCIPE ASTURAS
PK 0+450
ESCALA 1:100
(NOTA: COTAS EN METROS)

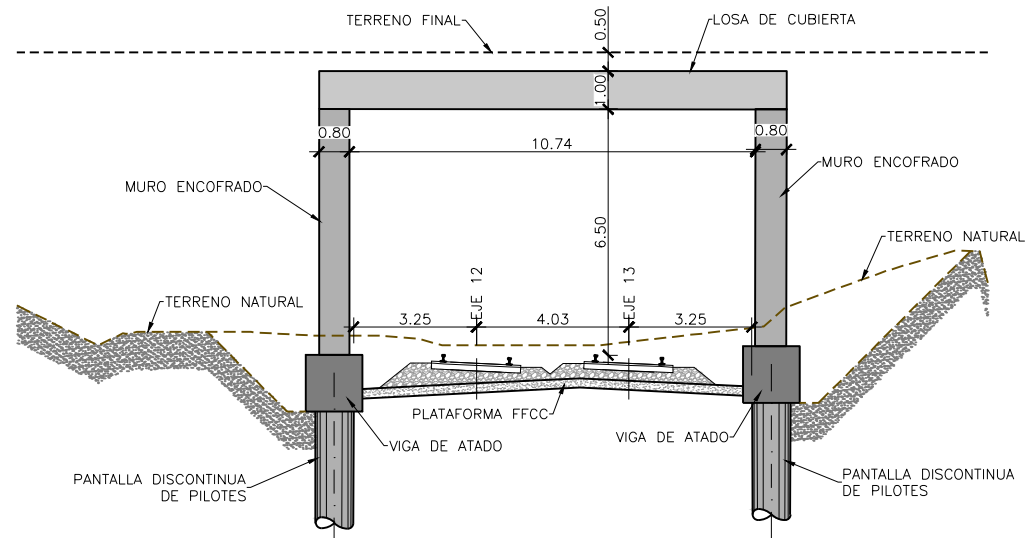

PK 0+130 A 0+400
PK 0+480 A 0+720
ESCALA 1:100
(NOTA: COTAS EN METROS)

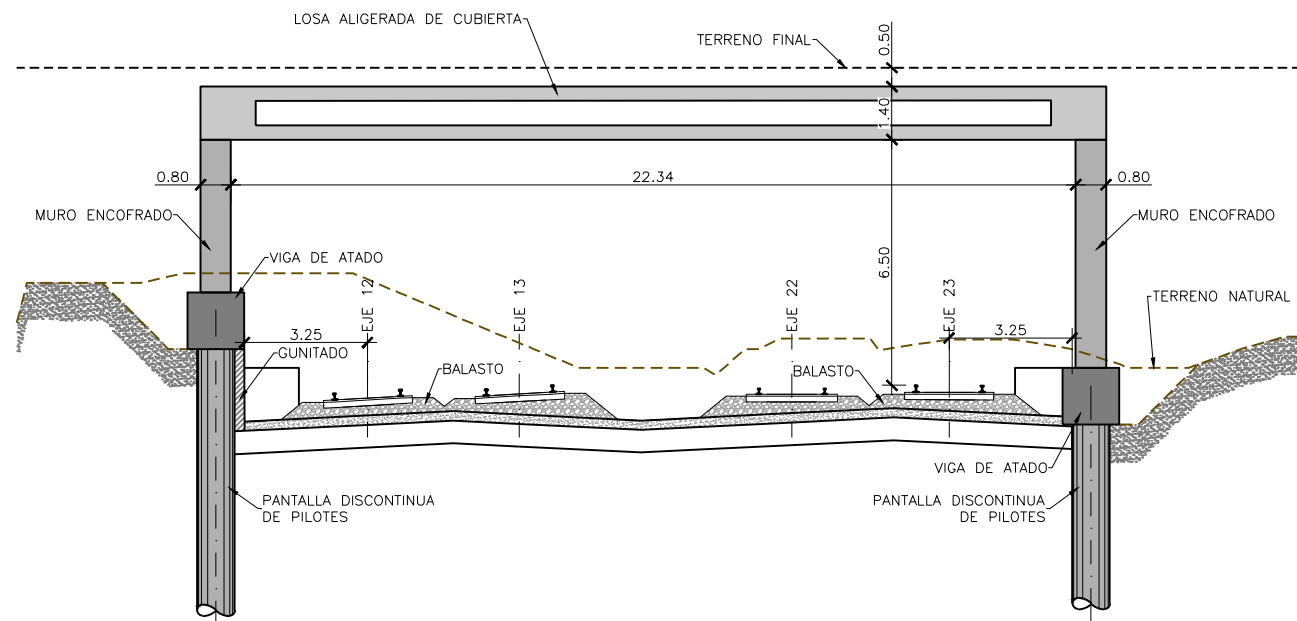

PK 0+720 A 0+940
ESCALA 1:100
(NOTA: COTAS EN METROS)

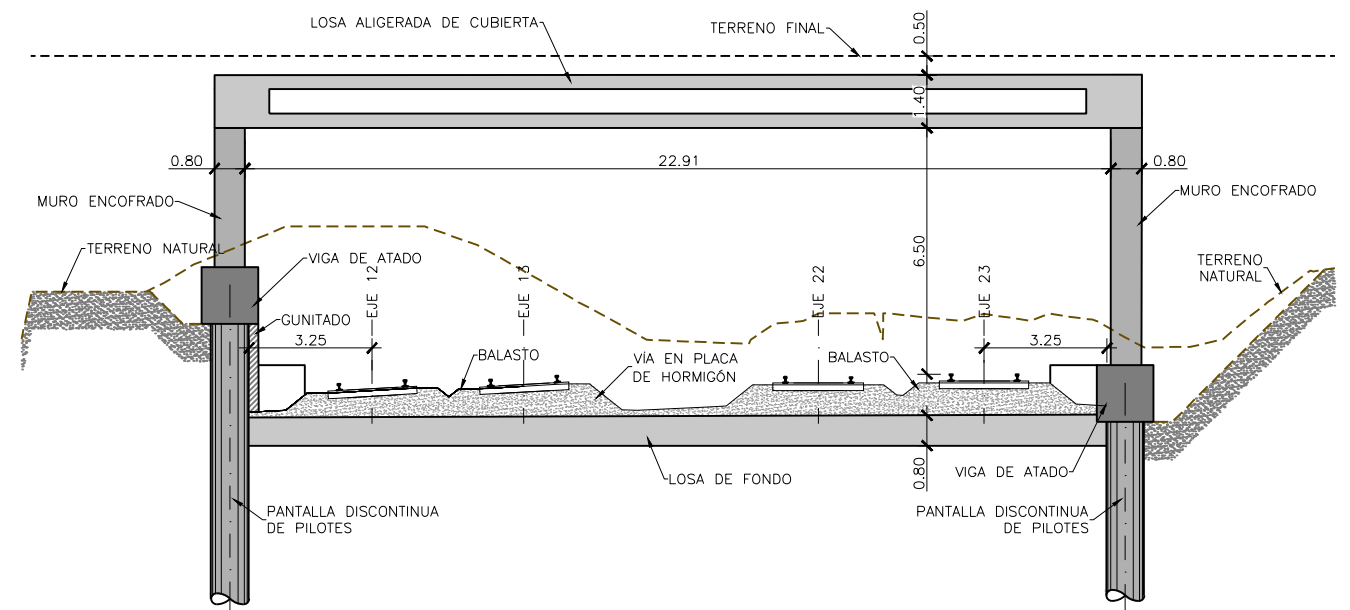

PK 0+940 A 1+120
ESCALA 1:100
(NOTA: COTAS EN METROS)

NOTA:

- LOS ESPESORES Y DIMENSIONES DE ELEMENTOS SON ORIENTATIVOS Y DEPENDERÁN DEL CÁLCULO A REALIZAR.
- EL EMPOTRAMIENTO DE LAS PANTALLAS ESTIMADO ES DE 8M BAJO COTA DE EXCAVACION MAXIMA.
- LOS ENCAJES SE HAN REPRESENTADO CON ESPESORES DE TIERRA DE AL MENOS 0,50M PARA ASEGURAR COBERTURA PERO PODRIA AUMENTARSE SI ASÍ SE REQUIERE EN FASE DE PROYECTO.



TÍTULO PROYECTO:
**ESTUDIO INFORMATIVO
DE LA NUEVA ESTACIÓN INTERMODAL
DE GIJÓN**

AUTOR DEL PROYECTO:
ineco


ESCALA ORIGINAL A1
1:100
0 1 2 3 4m
NUMÉRICA GRÁFICA

FECHA:
**Marzo
2020**


Nº DE PLANO:
2.6.1.3
Nº DE HOJA:
HOJA 1 DE 3

TÍTULO DE PLANO:
**ESTRUCTURAS
ALTERNATIVA 1. SOLUCIÓN MOREDA
SECCIONES TIPO**

Z:\PROYECTOS_CBS\INECO\B519031-ESTUDIO INFORMATIVO DE LA NUEVA ESTACION INTERMODAL DE GIJON\Proyecto\DOCUMENTO 2.2.6 ESTRUCTURAS 2.6.1.3_SECCIONES TIPO.dwg

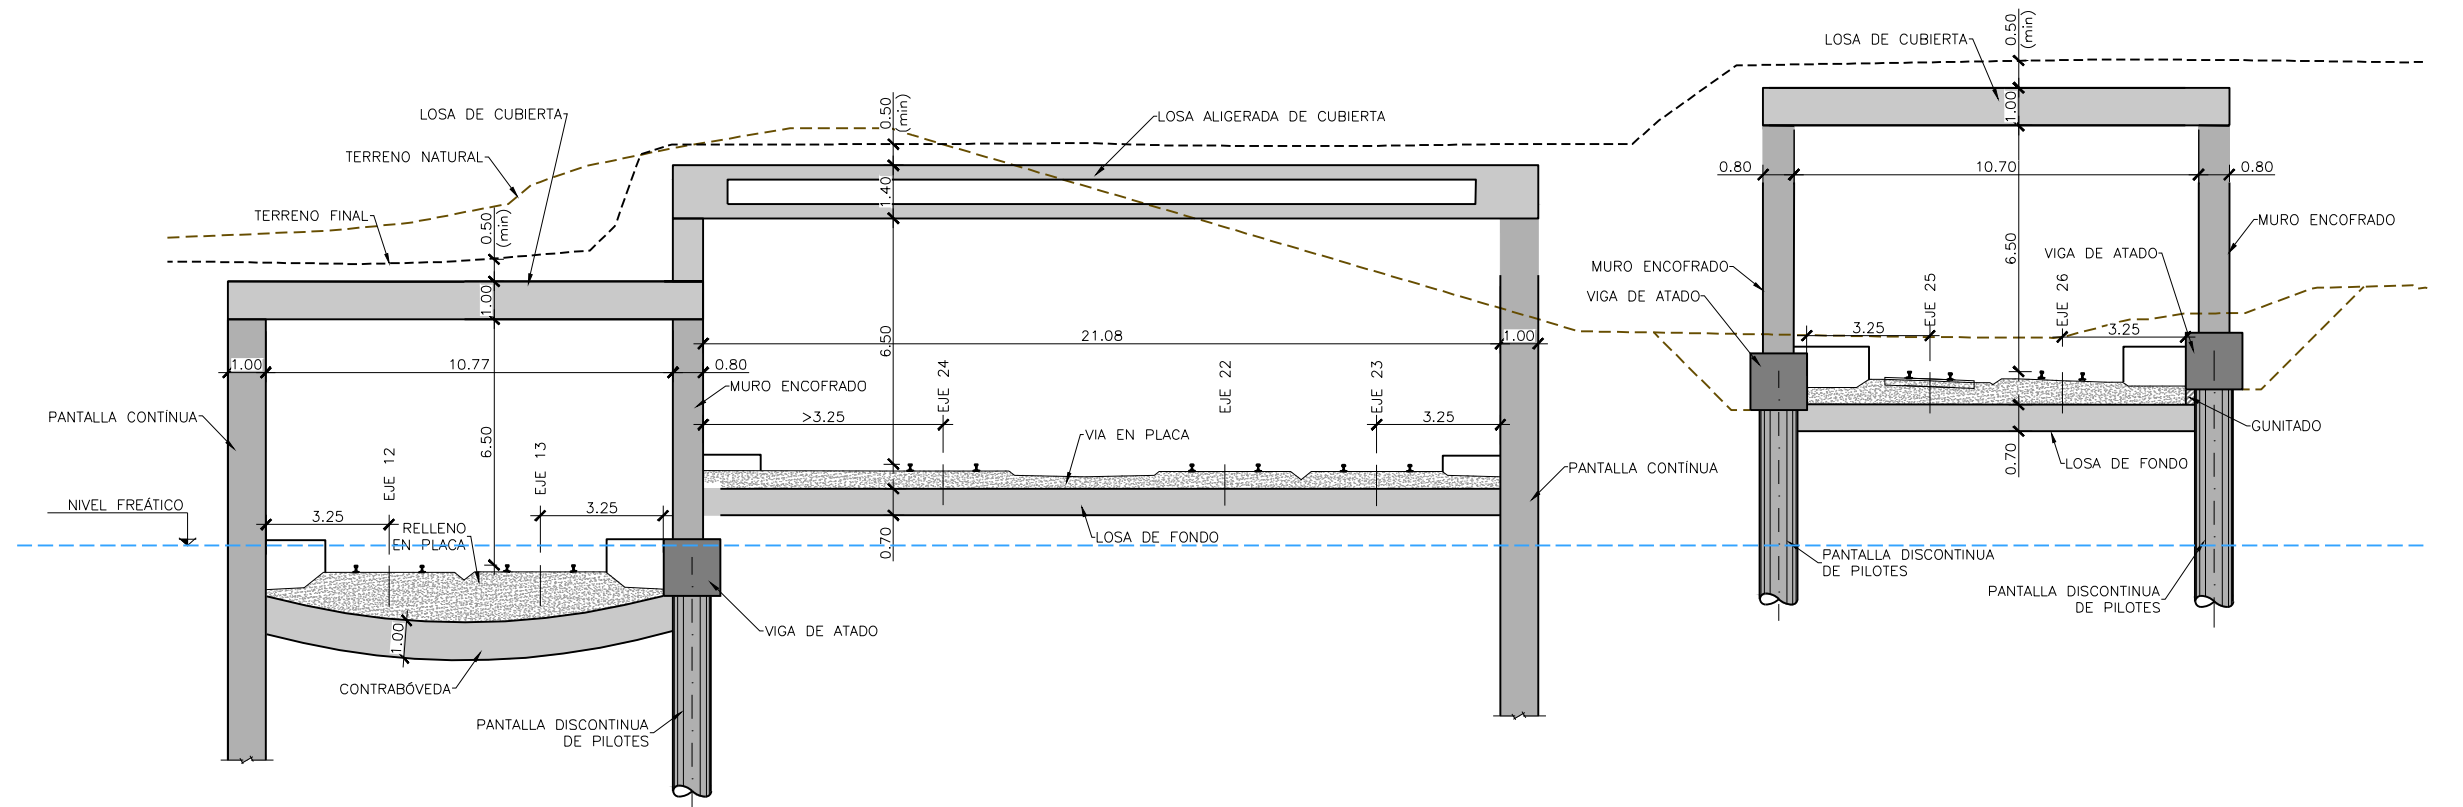

PK 1+120 A 1+240
ESCALA 1:100
(NOTA: COTAS EN METROS)

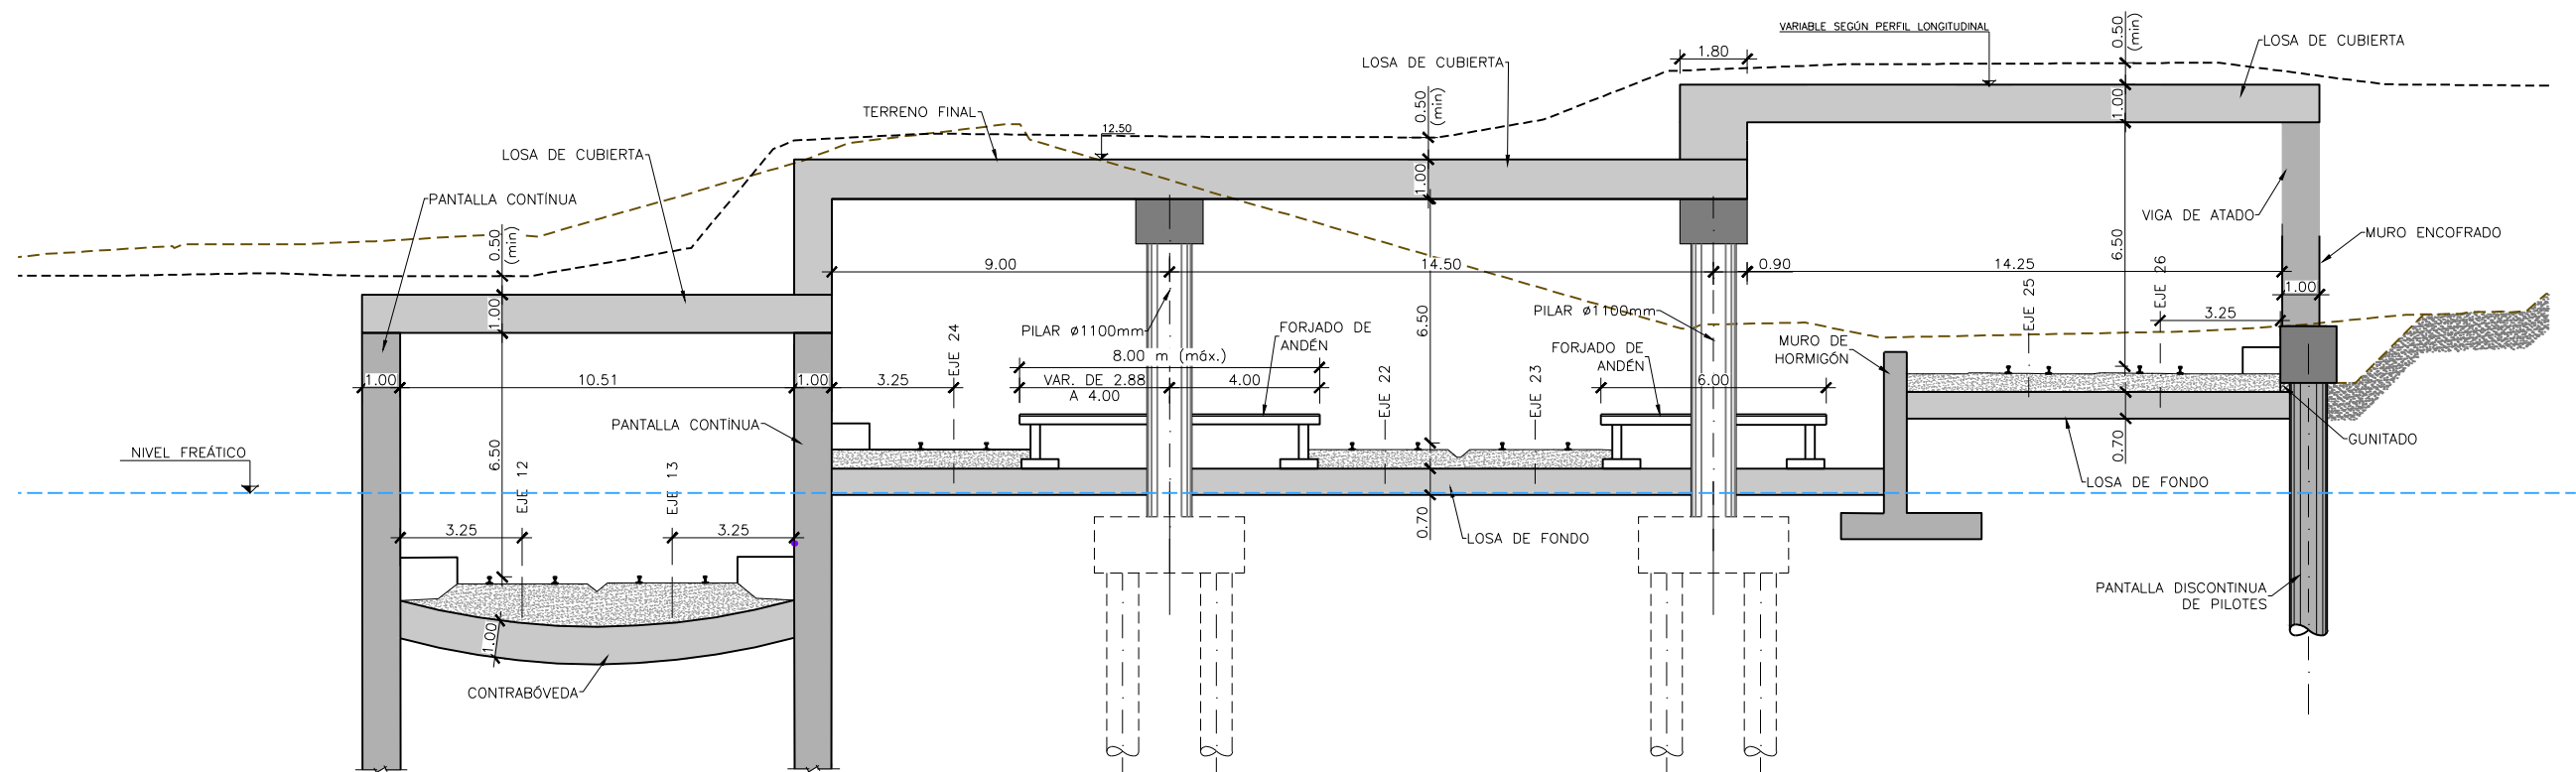

PK 1+240 A 1+440
ESCALA 1:100
(NOTA: COTAS EN METROS)

NOTA:

- LOS ESPESORES Y DIMENSIONES DE ELEMENTOS SON ORIENTATIVOS Y DEPENDERÁN DEL CÁLCULO A REALIZAR.
- EL EMPOTRAMIENTO DE LAS PANTALLAS ESTIMADO ES DE 8M BAJO COTA DE EXCAVACION MÁXIMA.
- LOS ENCAJES SE HAN REPRESENTADO CON ESPESORES DE TIERRA DE AL MENOS 0,50M PARA ASEGURAR COBERTURA PERO PODRÍA AUMENTARSE SI ASÍ SE REQUIERE EN FASE DE PROYECTO.



TÍTULO PROYECTO:
**ESTUDIO INFORMATIVO
DE LA NUEVA ESTACIÓN INTERMODAL
DE GIJÓN**

AUTOR DEL PROYECTO:
ineco


ESCALA ORIGINAL A1
1:100
NUMÉRICA GRÁFICA


FECHA:
**Marzo
2020**

Nº DE PLANO:
2.6.1.3
Nº DE HOJA:
HOJA 2 DE 3


TÍTULO DE PLANO:
**ESTRUCTURAS
ALTERNATIVA 1. SOLUCIÓN MOREDA
SECCIONES TIPO**

Z:\PROYECTOS_CBS\INECO\CB9519031-ESTUDIO INFORMATIVO DE LA NUEVA ESTACION INTERMODAL DE GIJON\Proyecto\DOCUMENTO 2.2.6 ESTRUCTURAS\2.6.2.1_PLANTA.dwg

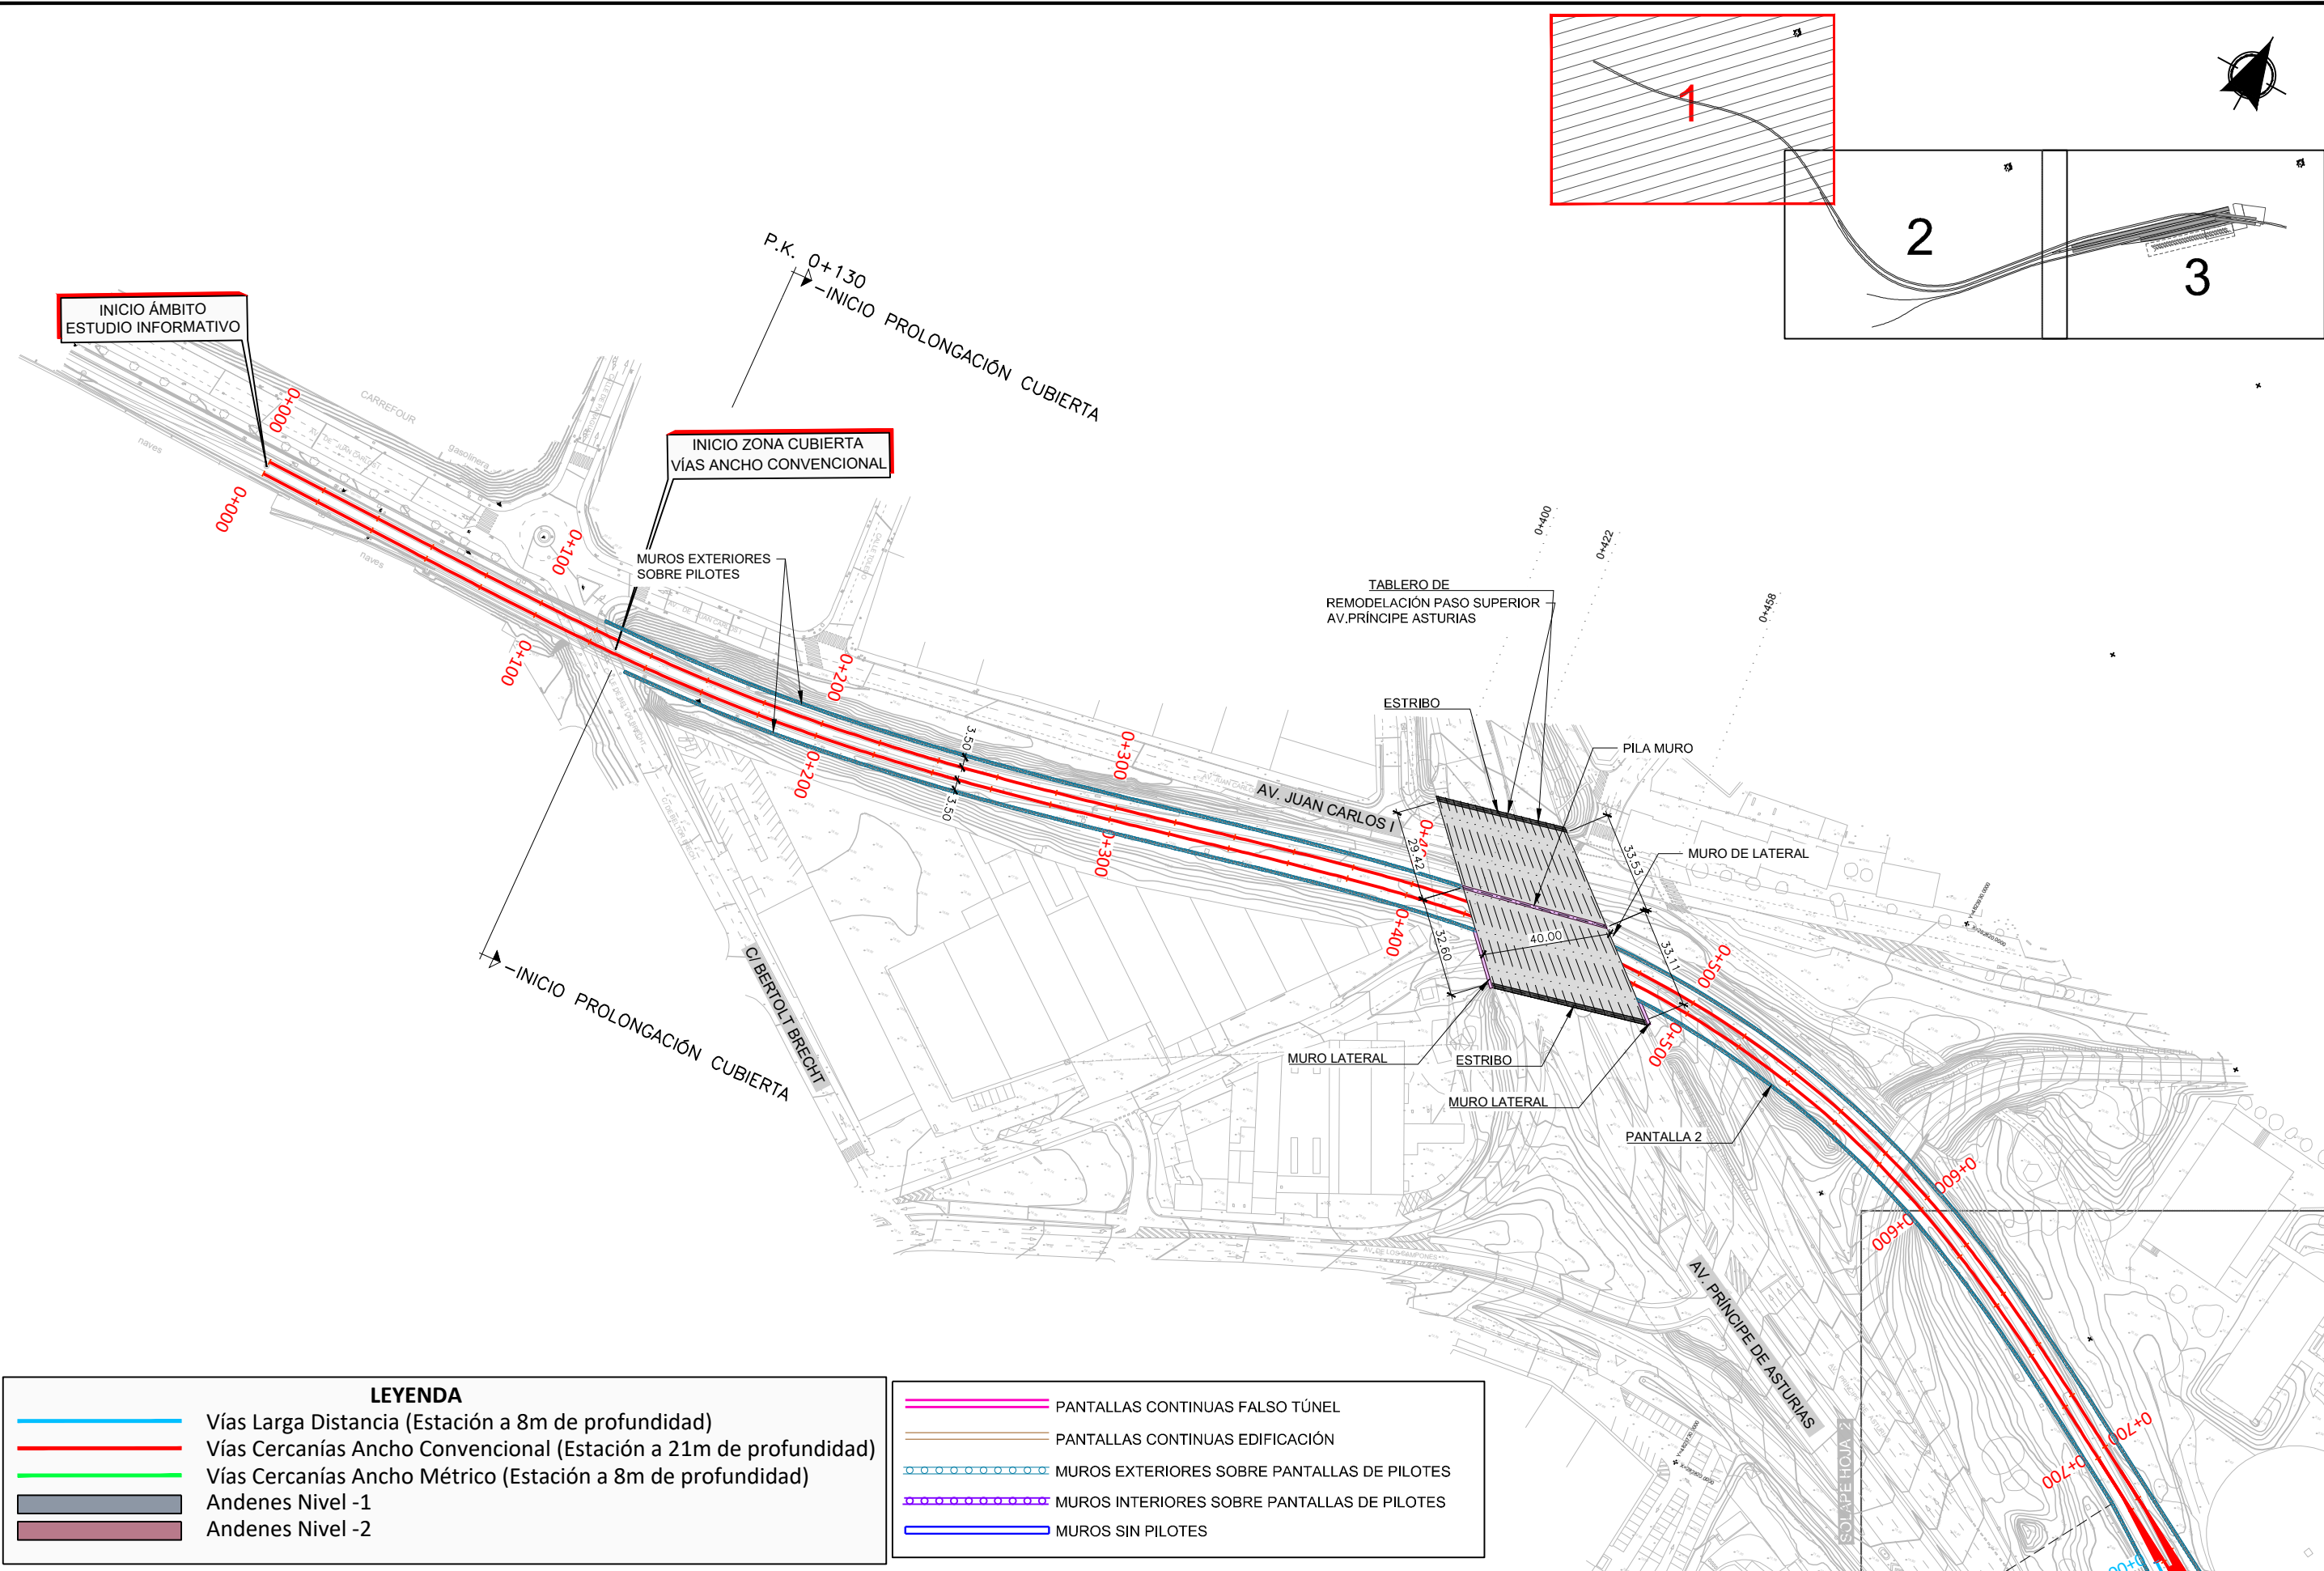

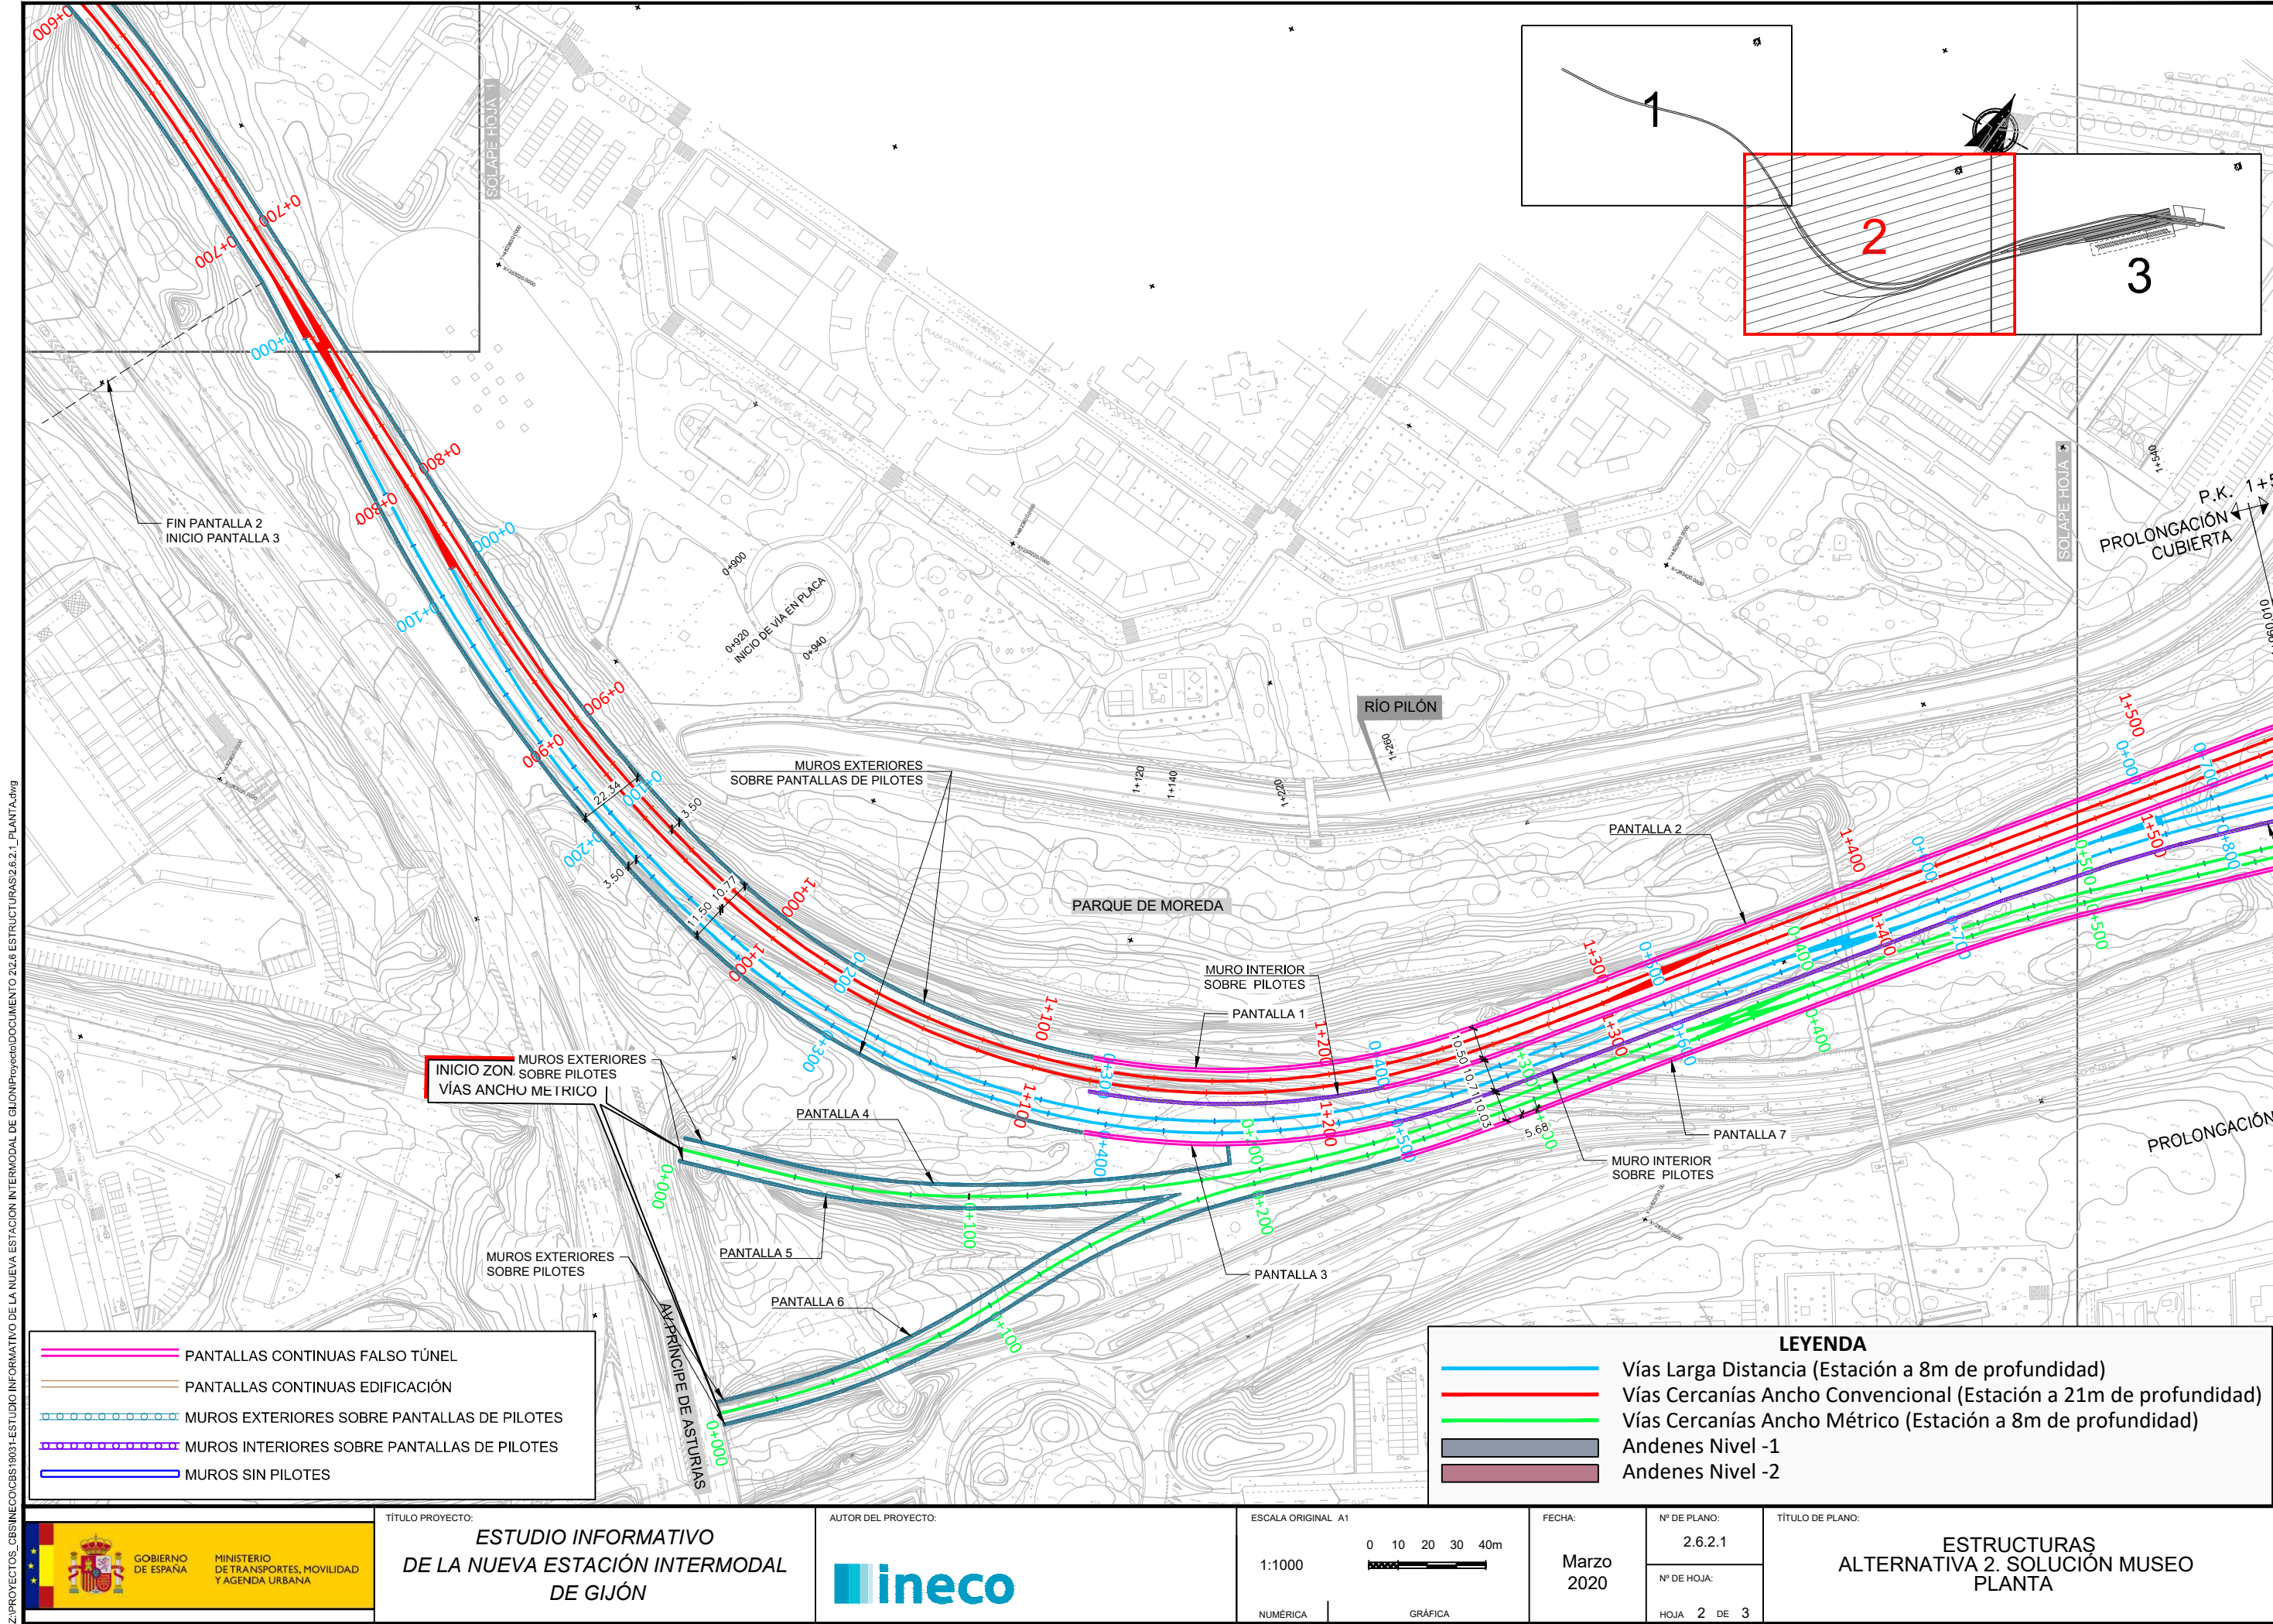

Z:\PROYECTOS_CBS\INECO\CB\19031-ESTUDIO INFORMATIVO DE LA NUEVA ESTACIÓN INTERMODAL DE GIJÓN\Proyecto\DOCUMENTO 2.6.2.1 PLANTA.dwg

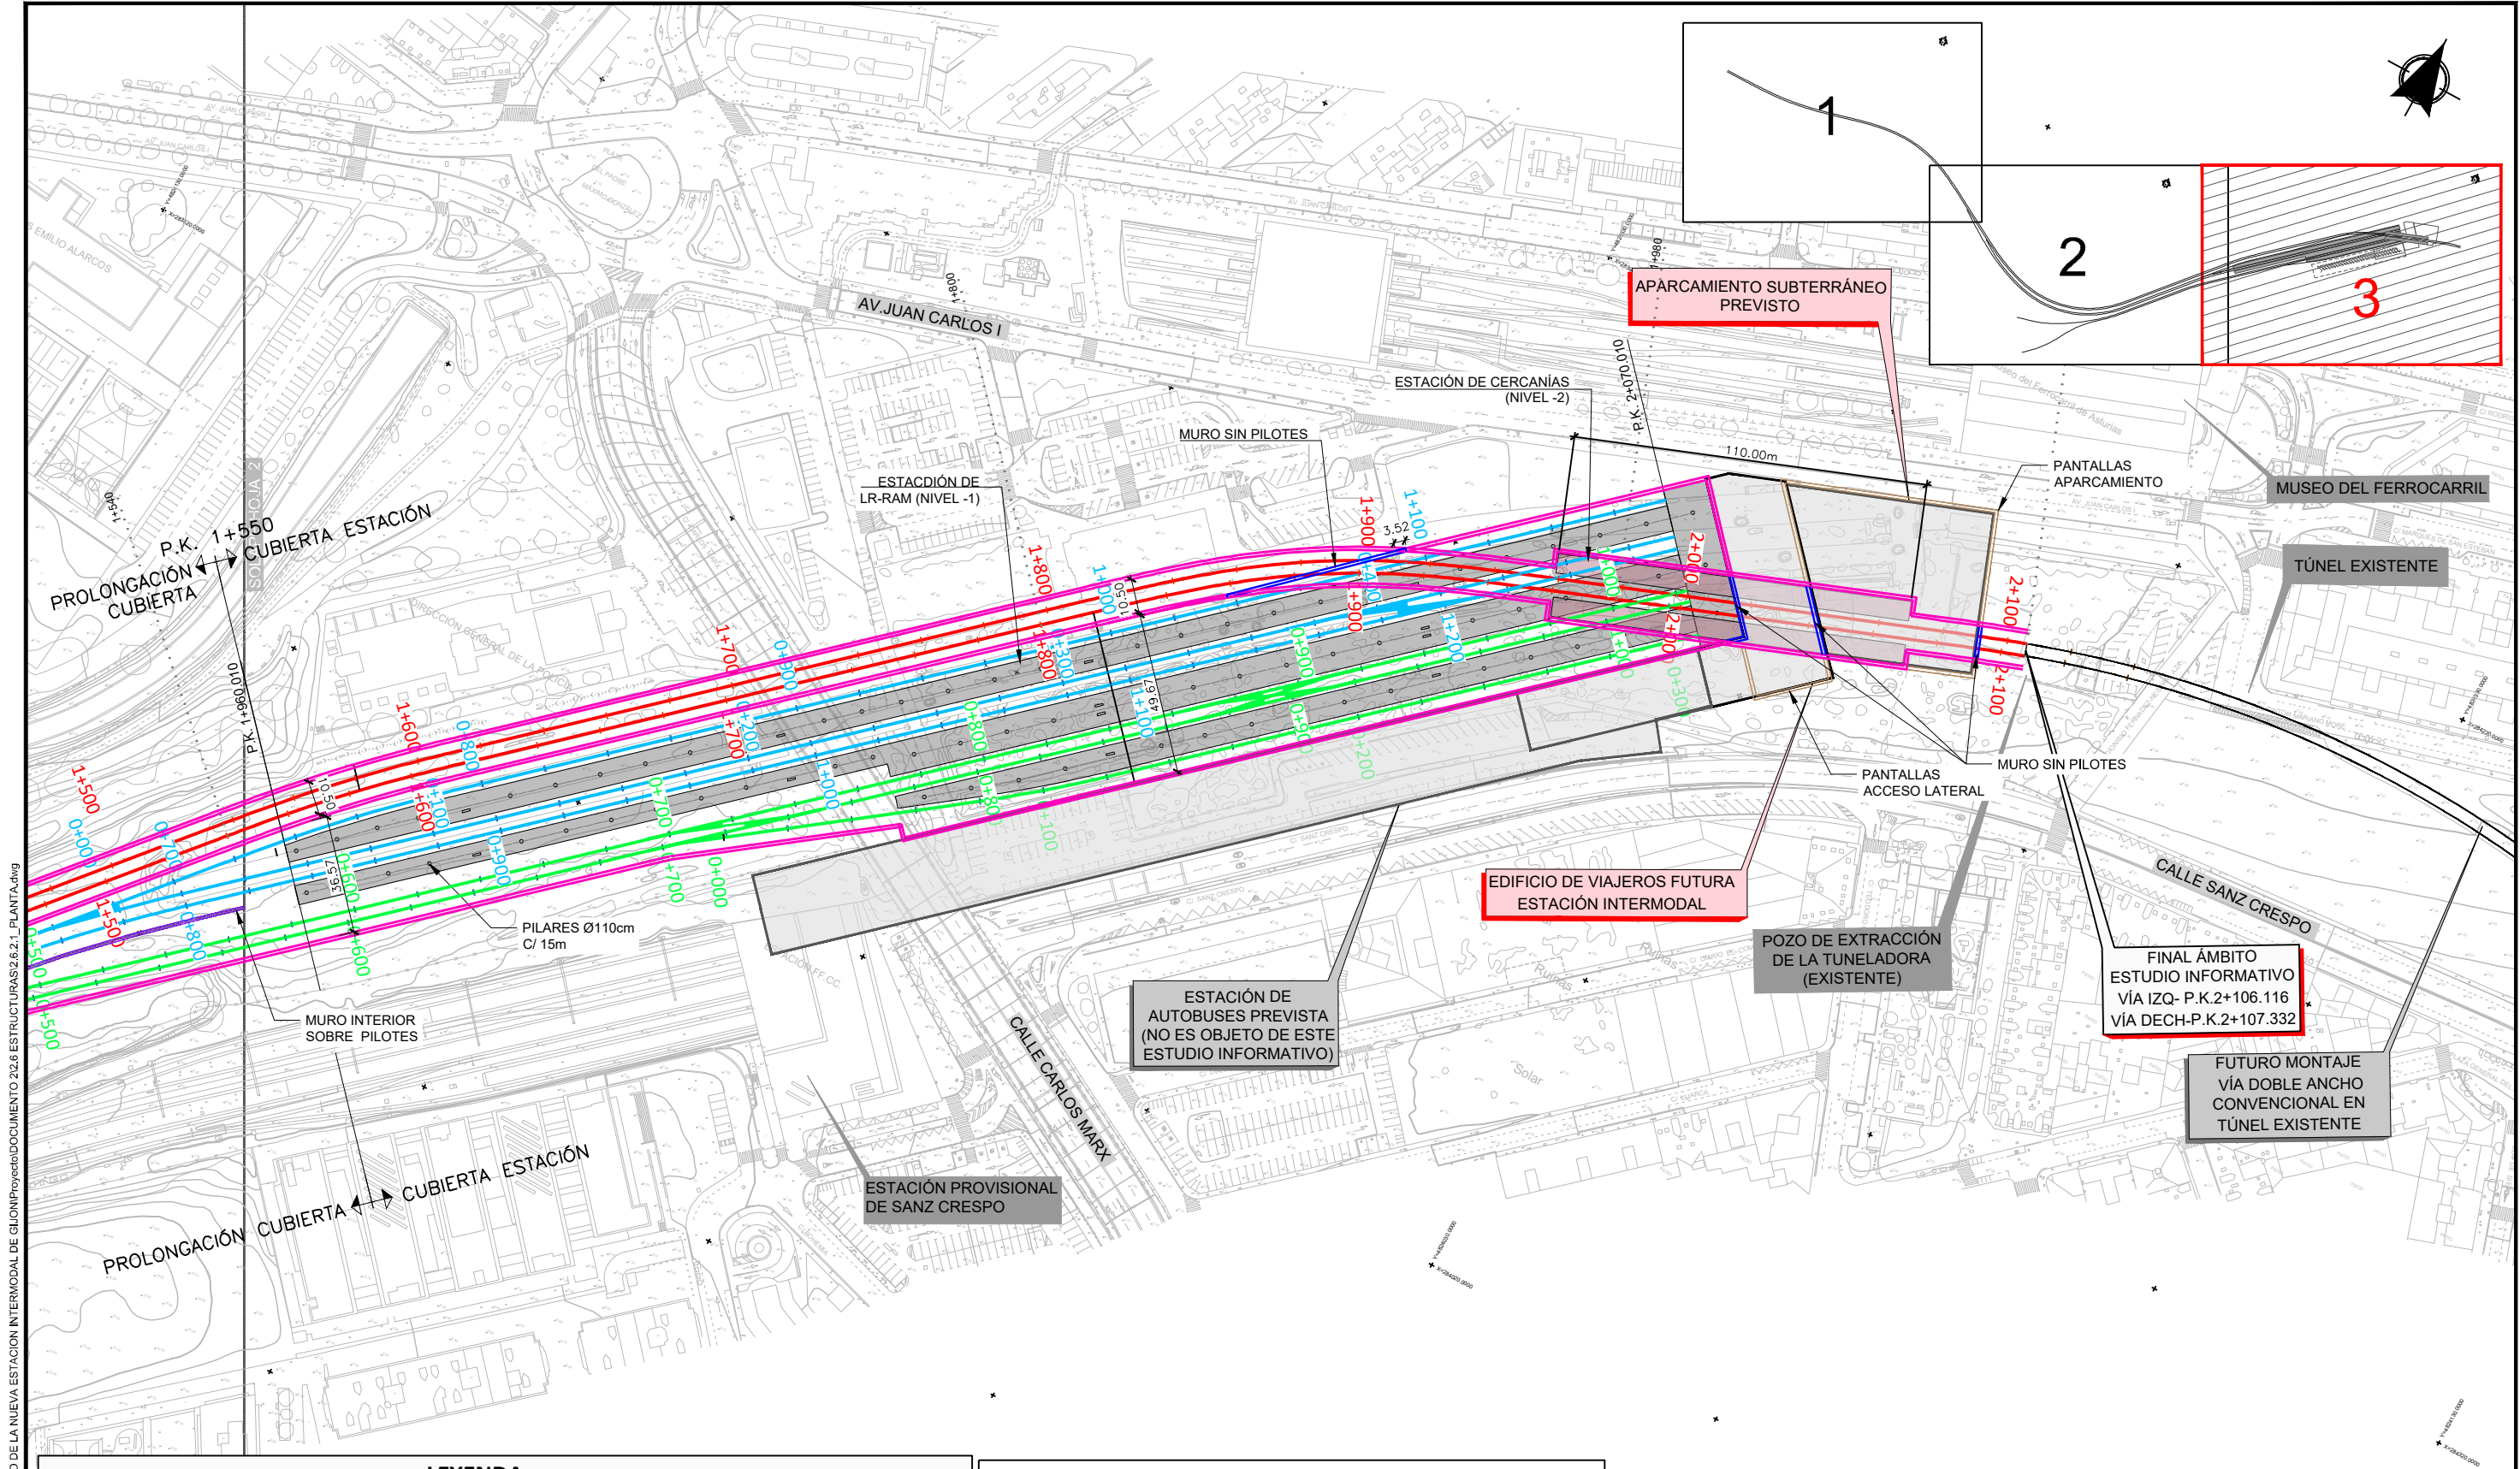

GOBIERNO DE ESPAÑA

MINISTERIO DE TRANSPORTES, MOVILIDAD Y AGENDA URBANA

TÍTULO PROYECTO:

ESTUDIO INFORMATIVO DE LA NUEVA ESTACIÓN INTERMODAL DE GIJÓN

AUTOR DEL PROYECTO:

ESCALA ORIGINAL A1

1:1000

0 10 20 30 40m

NUMÉRICA

GRÁFICA

FECHA:

Marzo 2020

Nº DE PLANO:

2.6.2.1

Nº DE HOJA:


HOJA 3 DE 3

TÍTULO DE PLANO:


ESTRUCTURAS ALTERNATIVA 2. SOLUCIÓN MUSEO PLANTA

Z:\PROYECTOS_CBS\INECO\CB519031-ESTUDIO INFORMATIVO DE LA NUEVA ESTACIÓN INTERMODAL DE GIJÓN\PROYECTO\DOCUMENTO 2.6.2.1 PLANTA.dwg


Z:\PROYECTOS_CBS\INECO\CB519031-ESTUDIO INFORMATIVO DE LA NUEVA ESTACION INTERMODAL DE GIJON\Proyecto\DOCUMENTO 2.6.2.2 ALZADOS.dwg

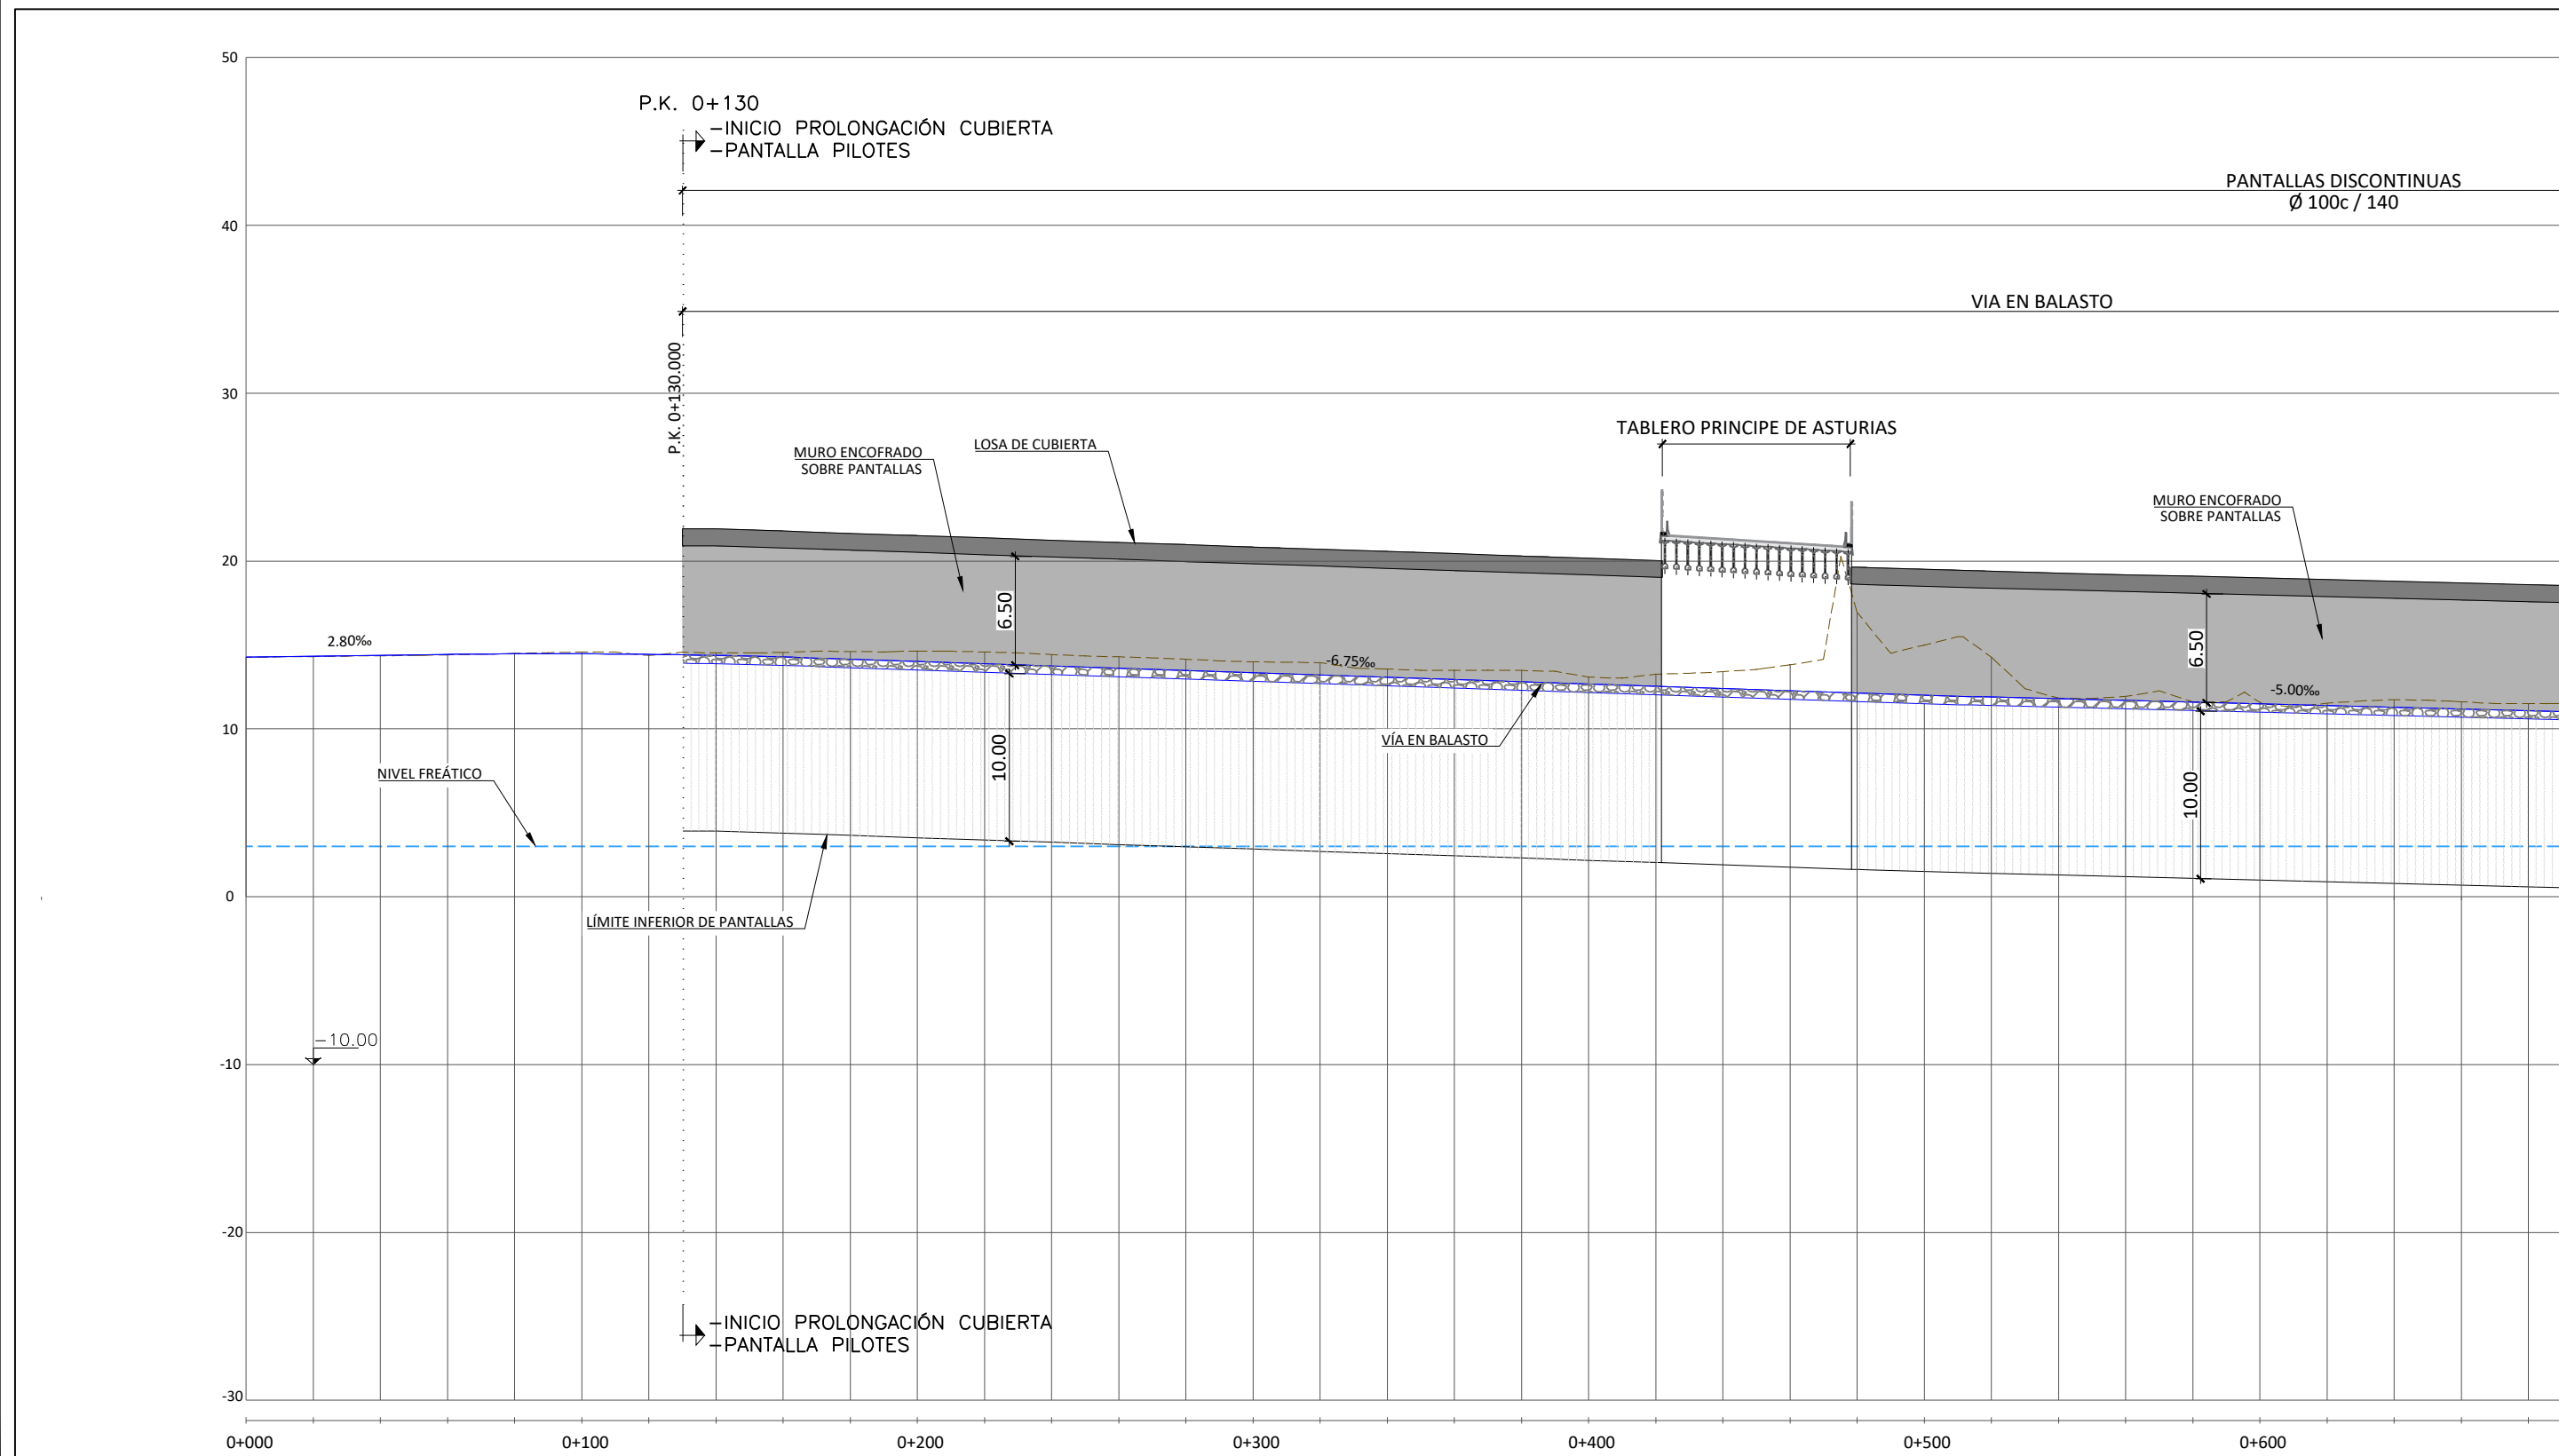


Z:\PROYECTOS_CBS\INECO\CB519031-ESTUDIO INFORMATIVO DE LA NUEVA ESTACION INTERMODAL DE GIJON\Proyecto\DOCUMENTO 2.6.2.2. ALZADOS.dwg

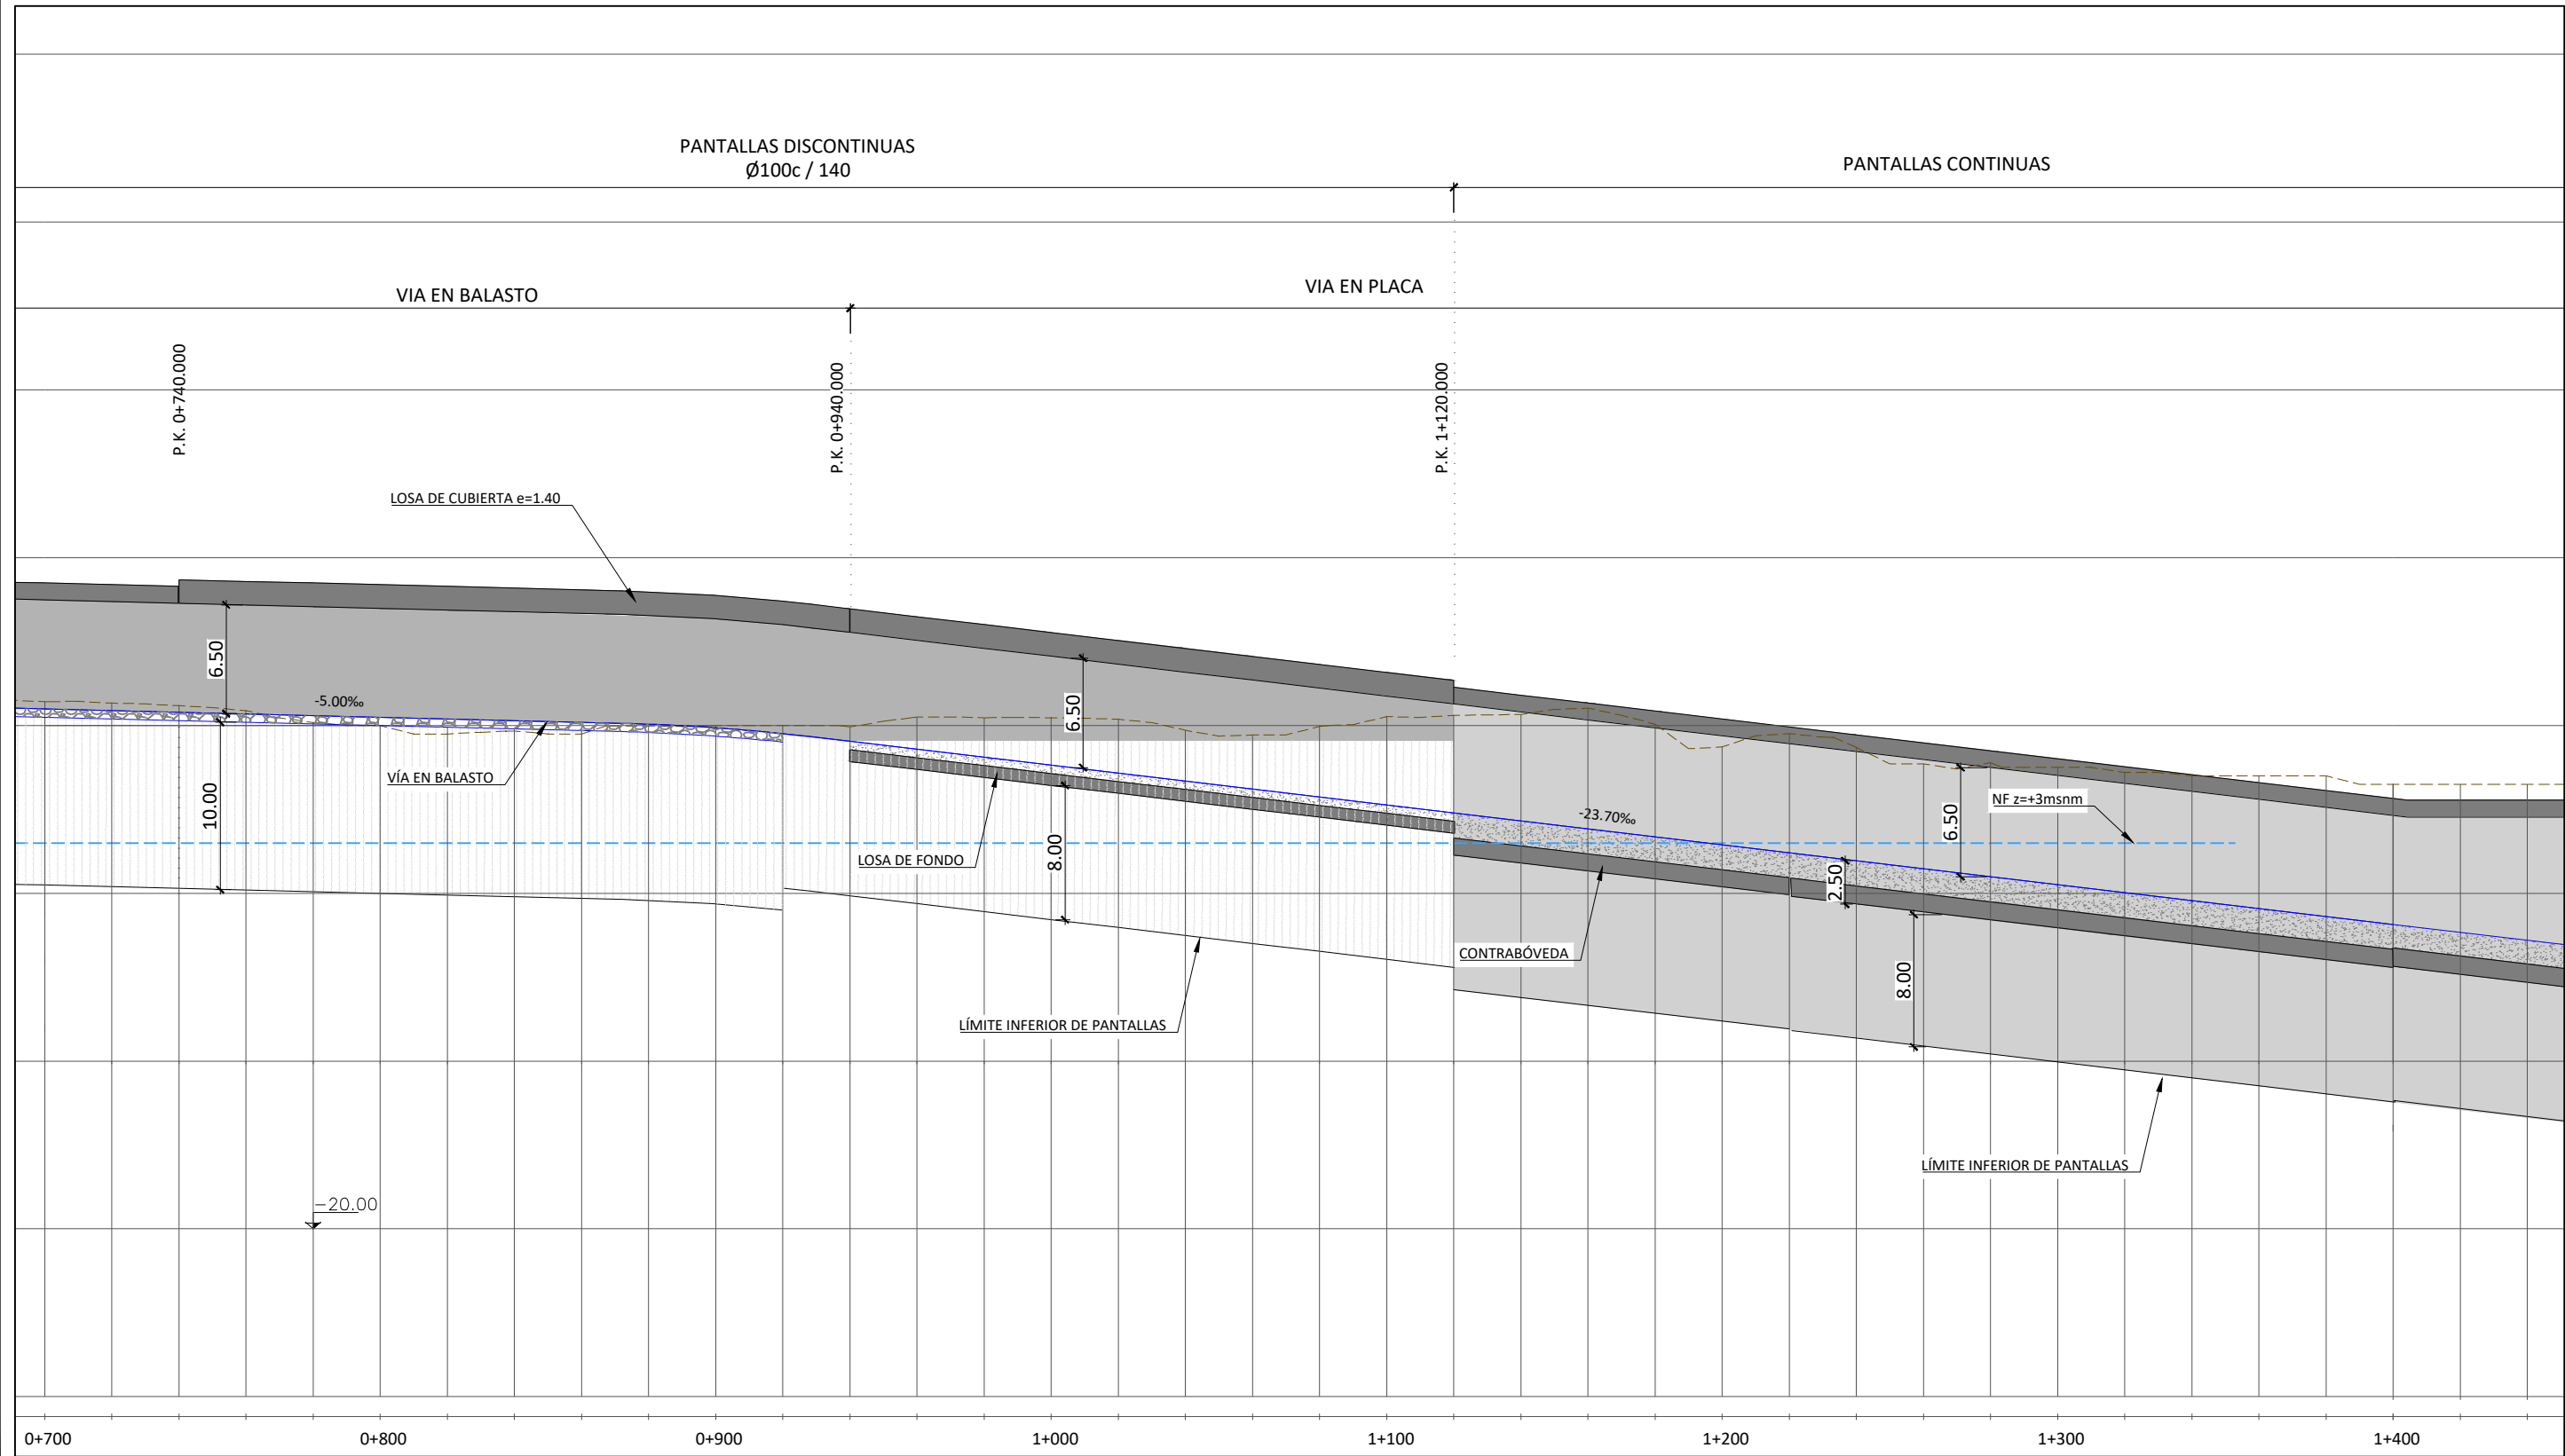


Z:\PROYECTOS_CBS\INECO\CB519031-ESTUDIO INFORMATIVO DE LA NUEVA ESTACION INTERMODAL DE GIJON\Proyecto\DOCUMENTO 2.2.2 ALZADOS.dwg

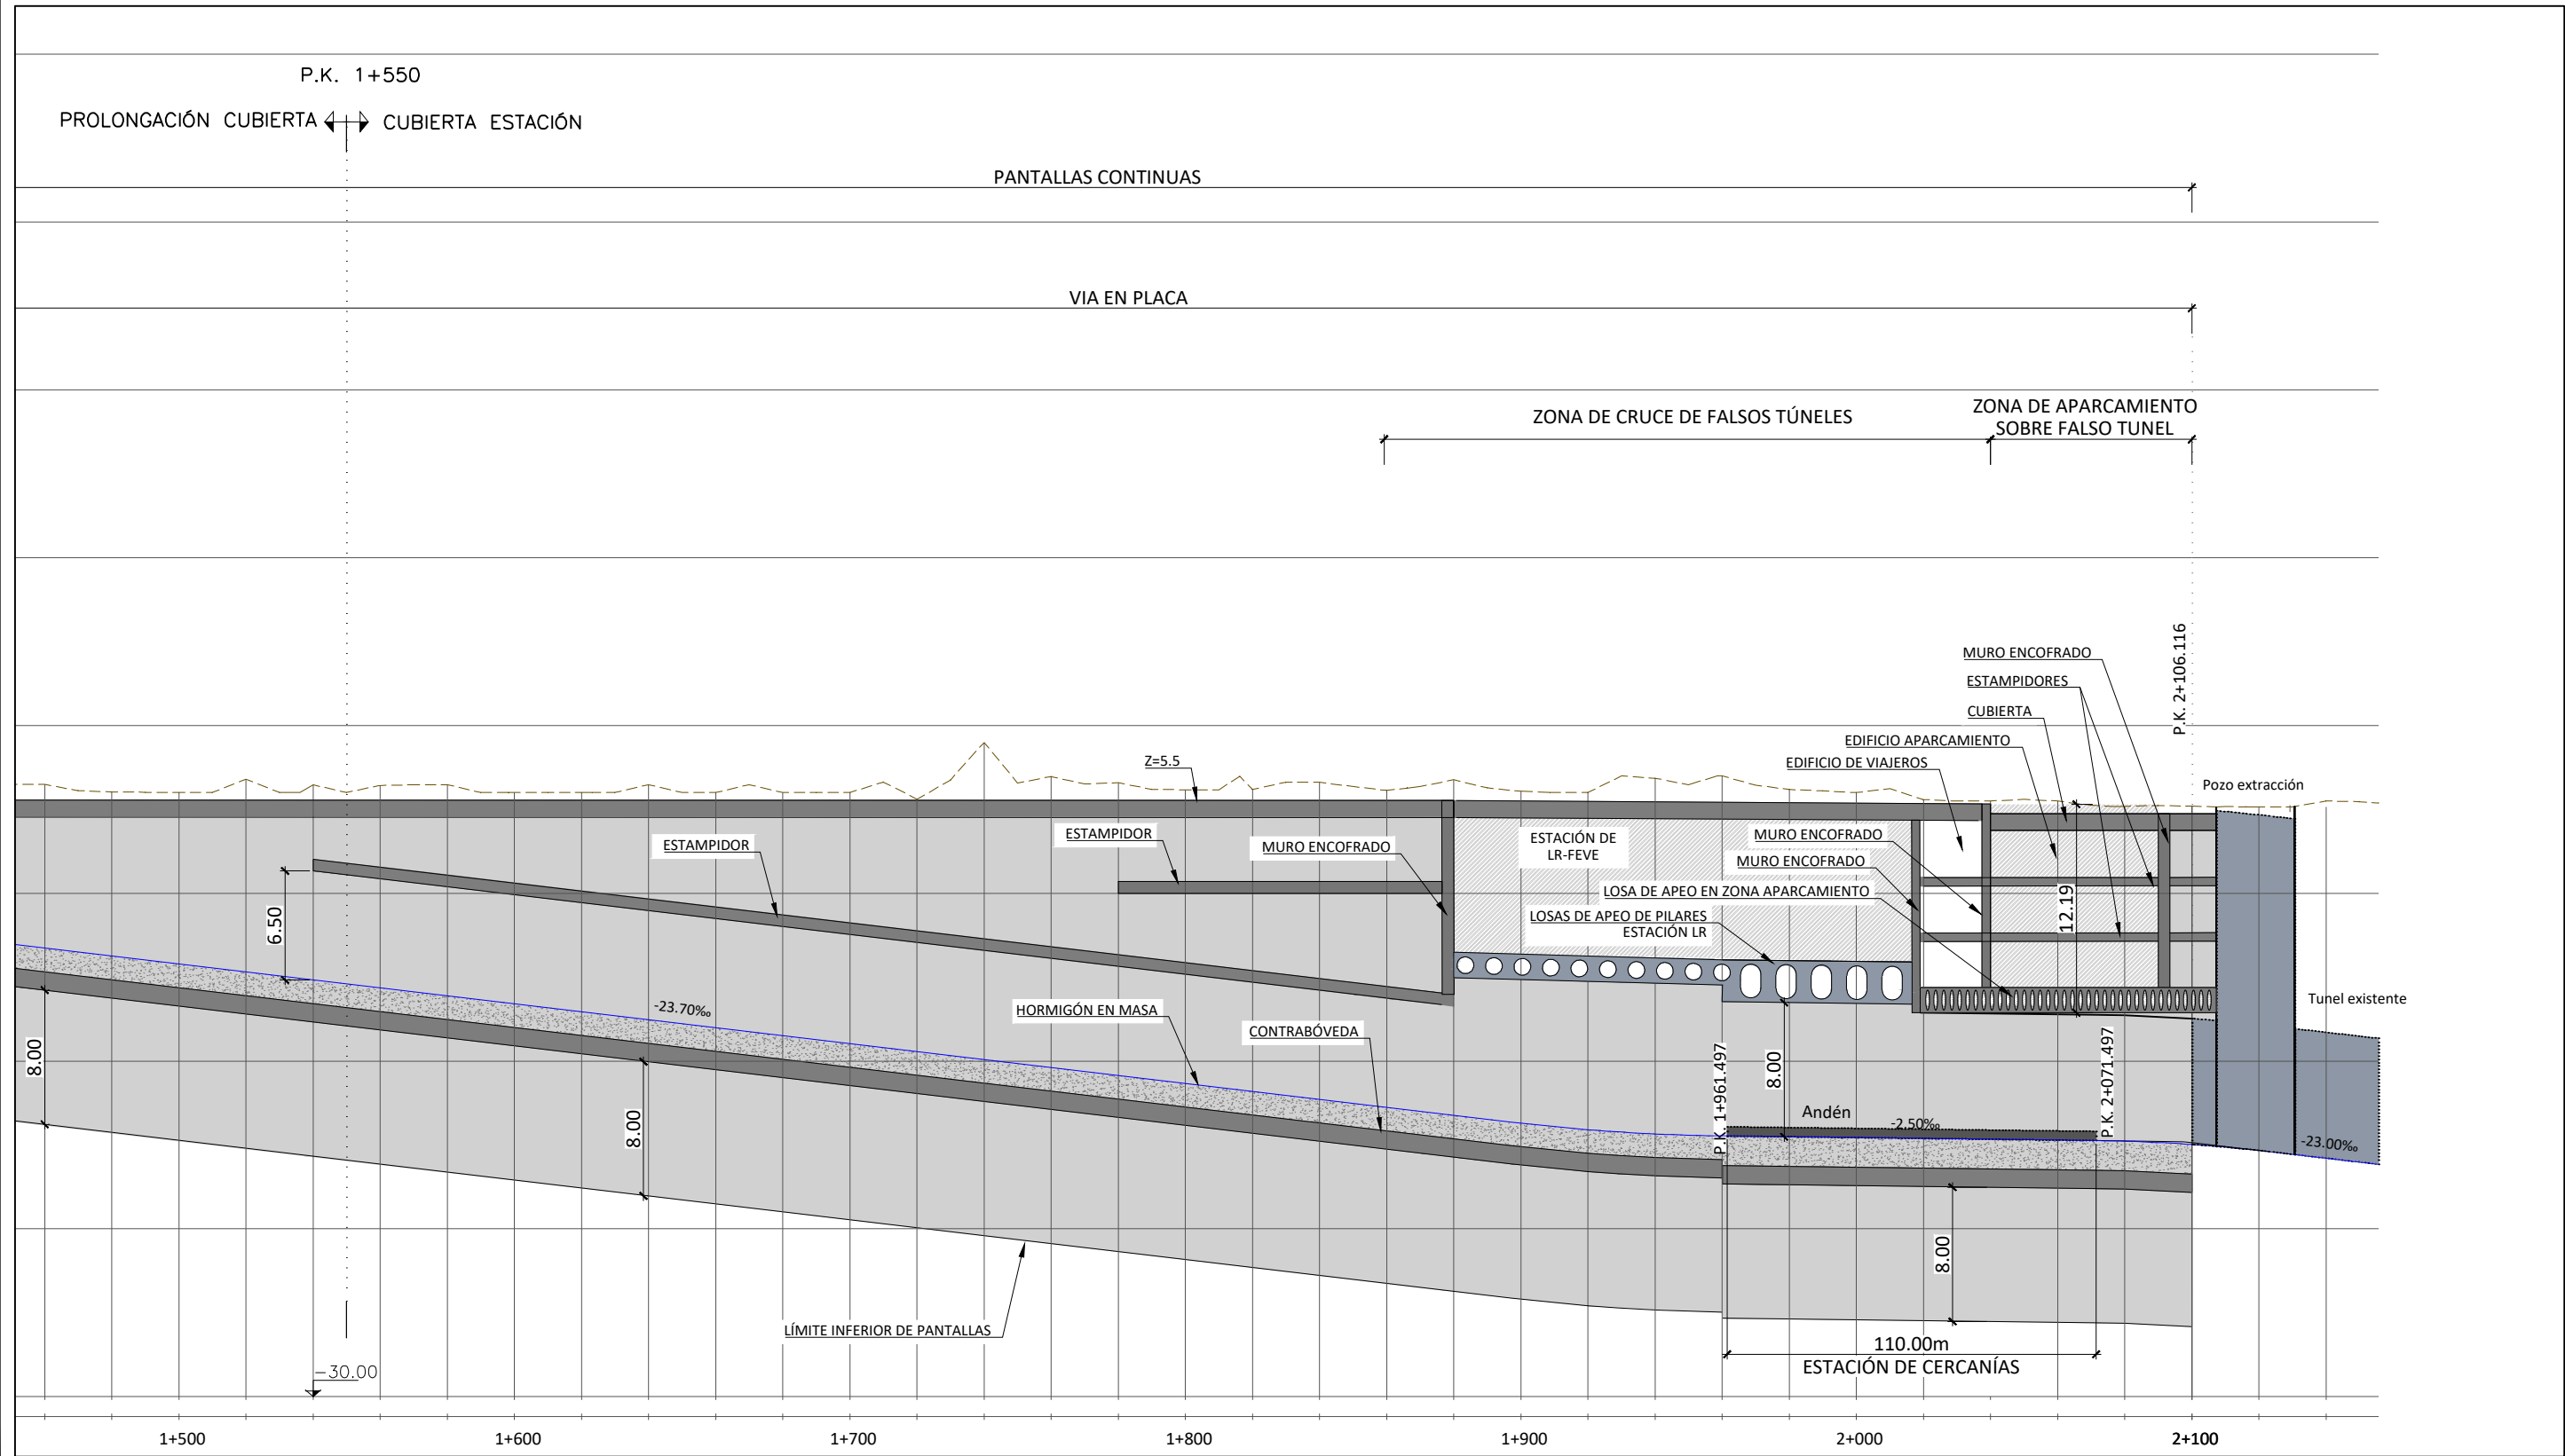


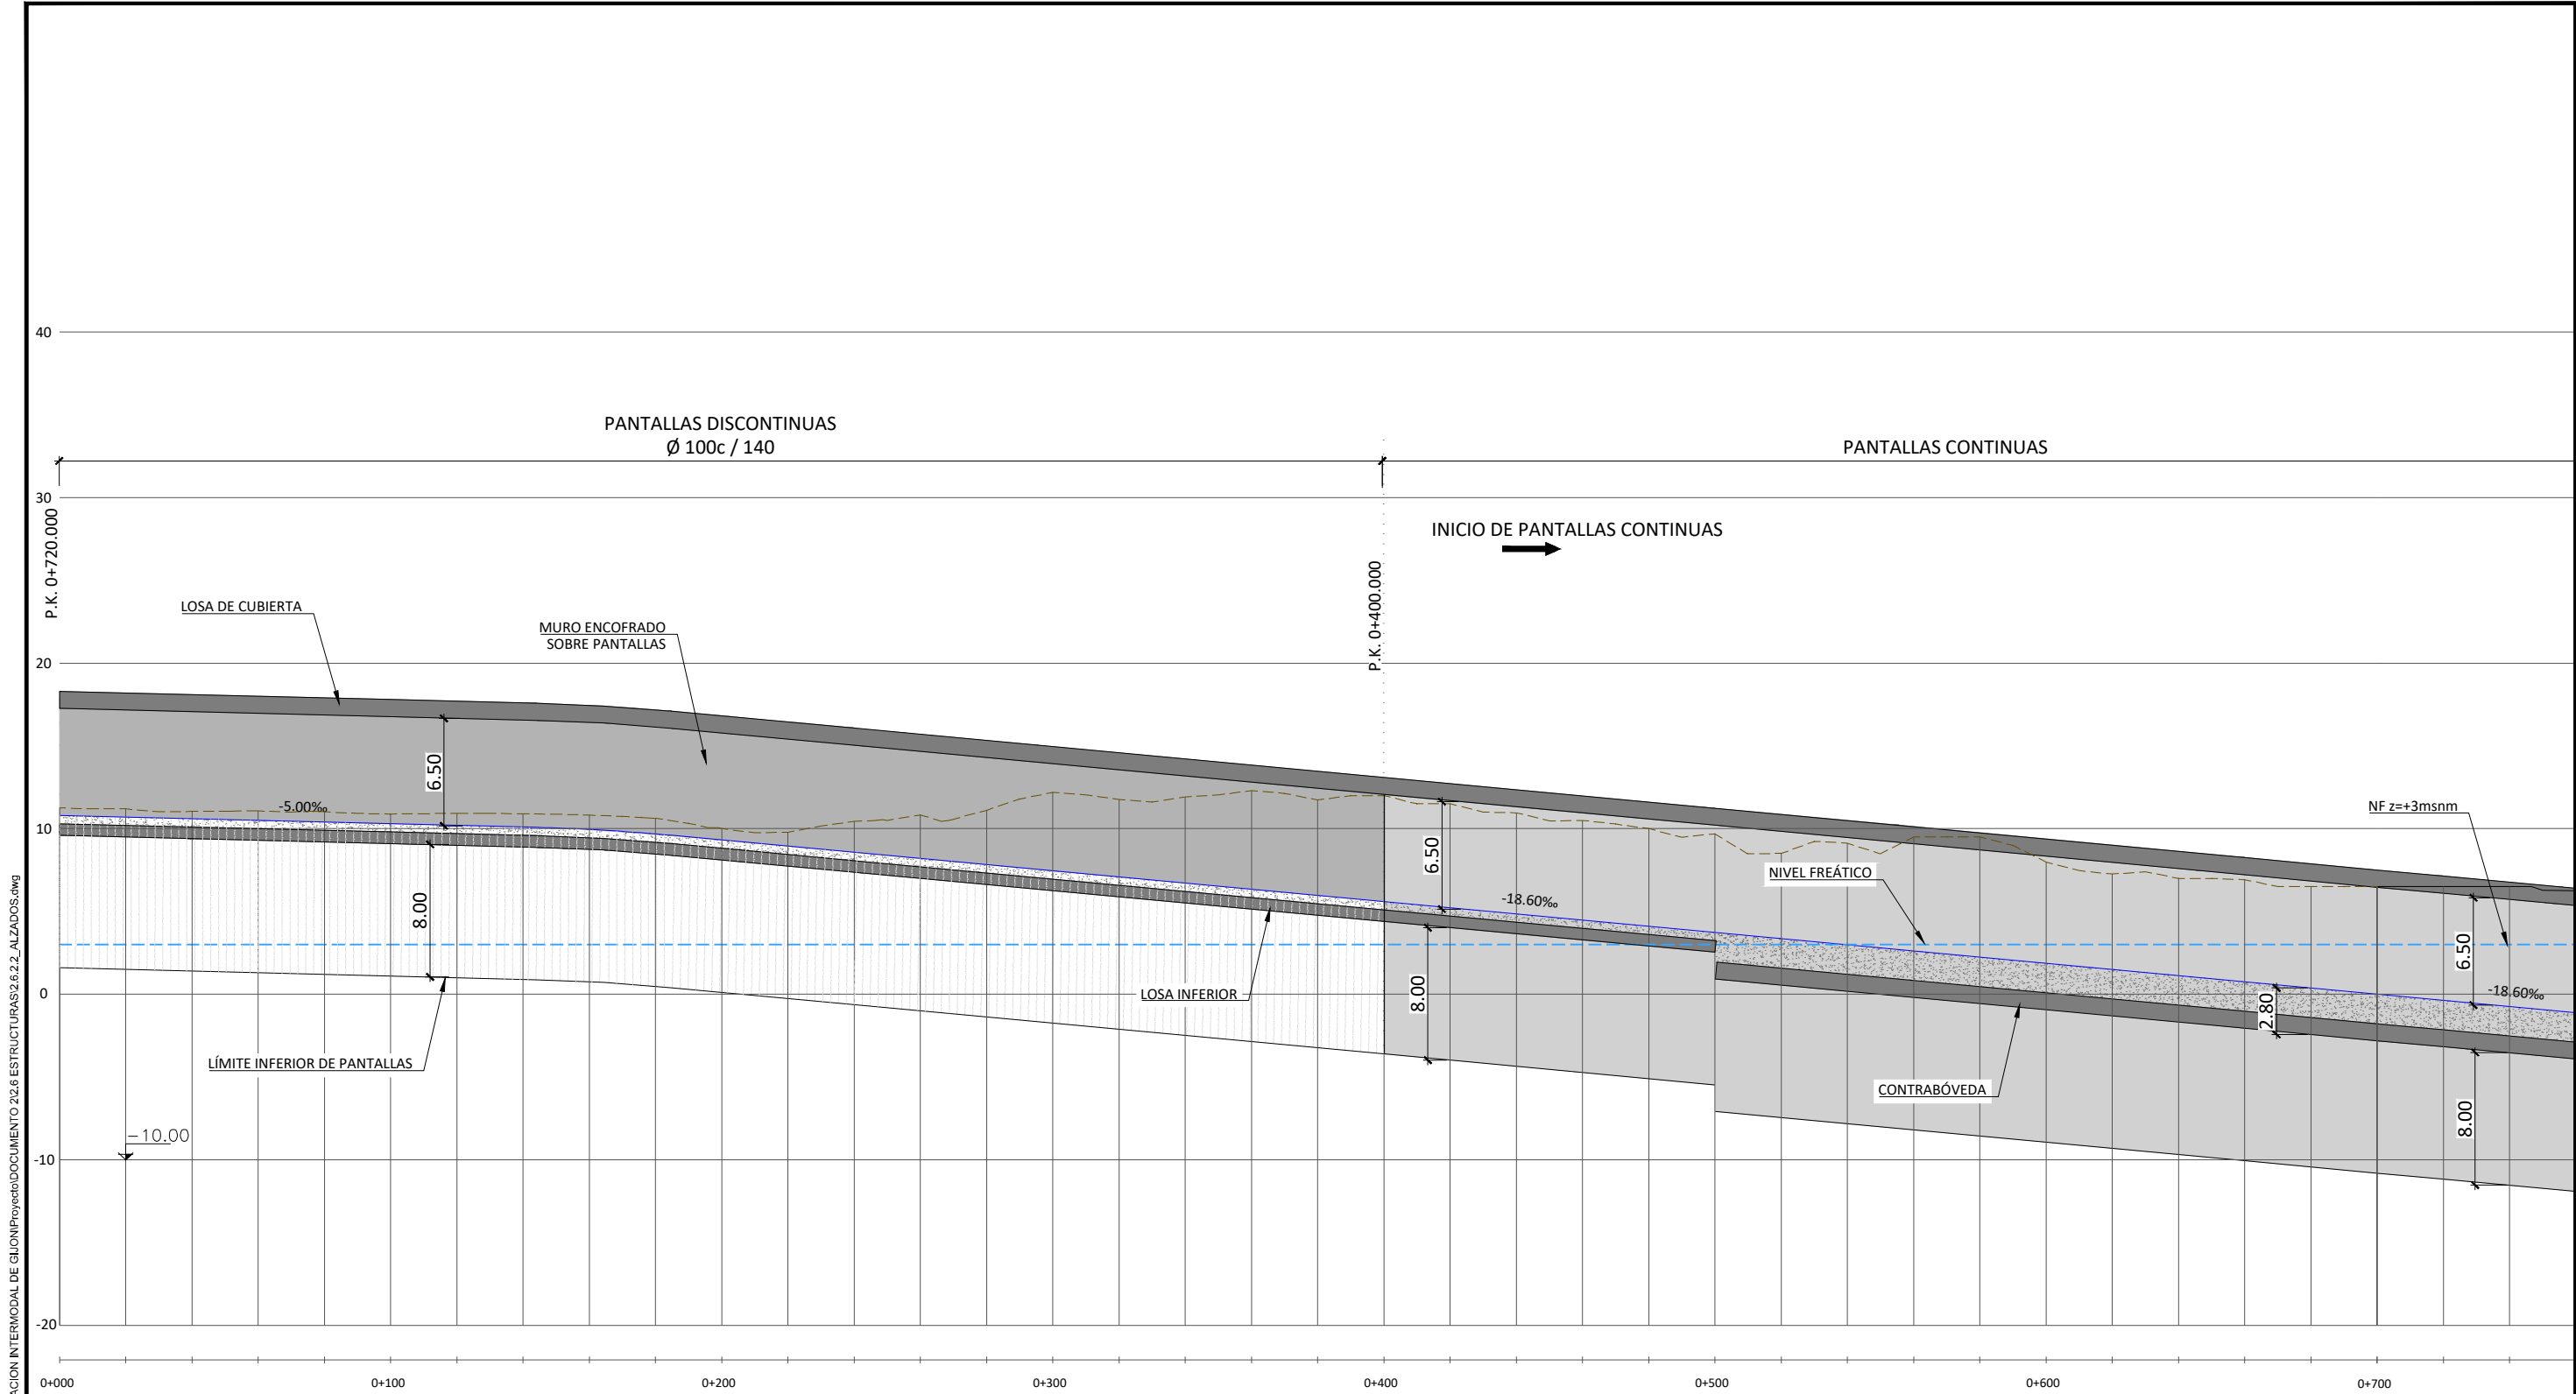


Z:\PROYECTOS_CBS\INECO\CB519031-ESTUDIO INTERMODAL DE LA NUEVA ESTACIÓN INTERMODAL DE GIJÓN\Proyecto\DOCUMENTO 2.6.2.2-ALZADOS.dwg

Z:\PROYECTOS_CBS\INECO\CB519031-ESTUDIO INFORMATIVO DE LA NUEVA ESTACION INTERMODAL DE GIJON\Proyecto\DOCUMENTO 2.6.2.2. ALZADOS.dwg

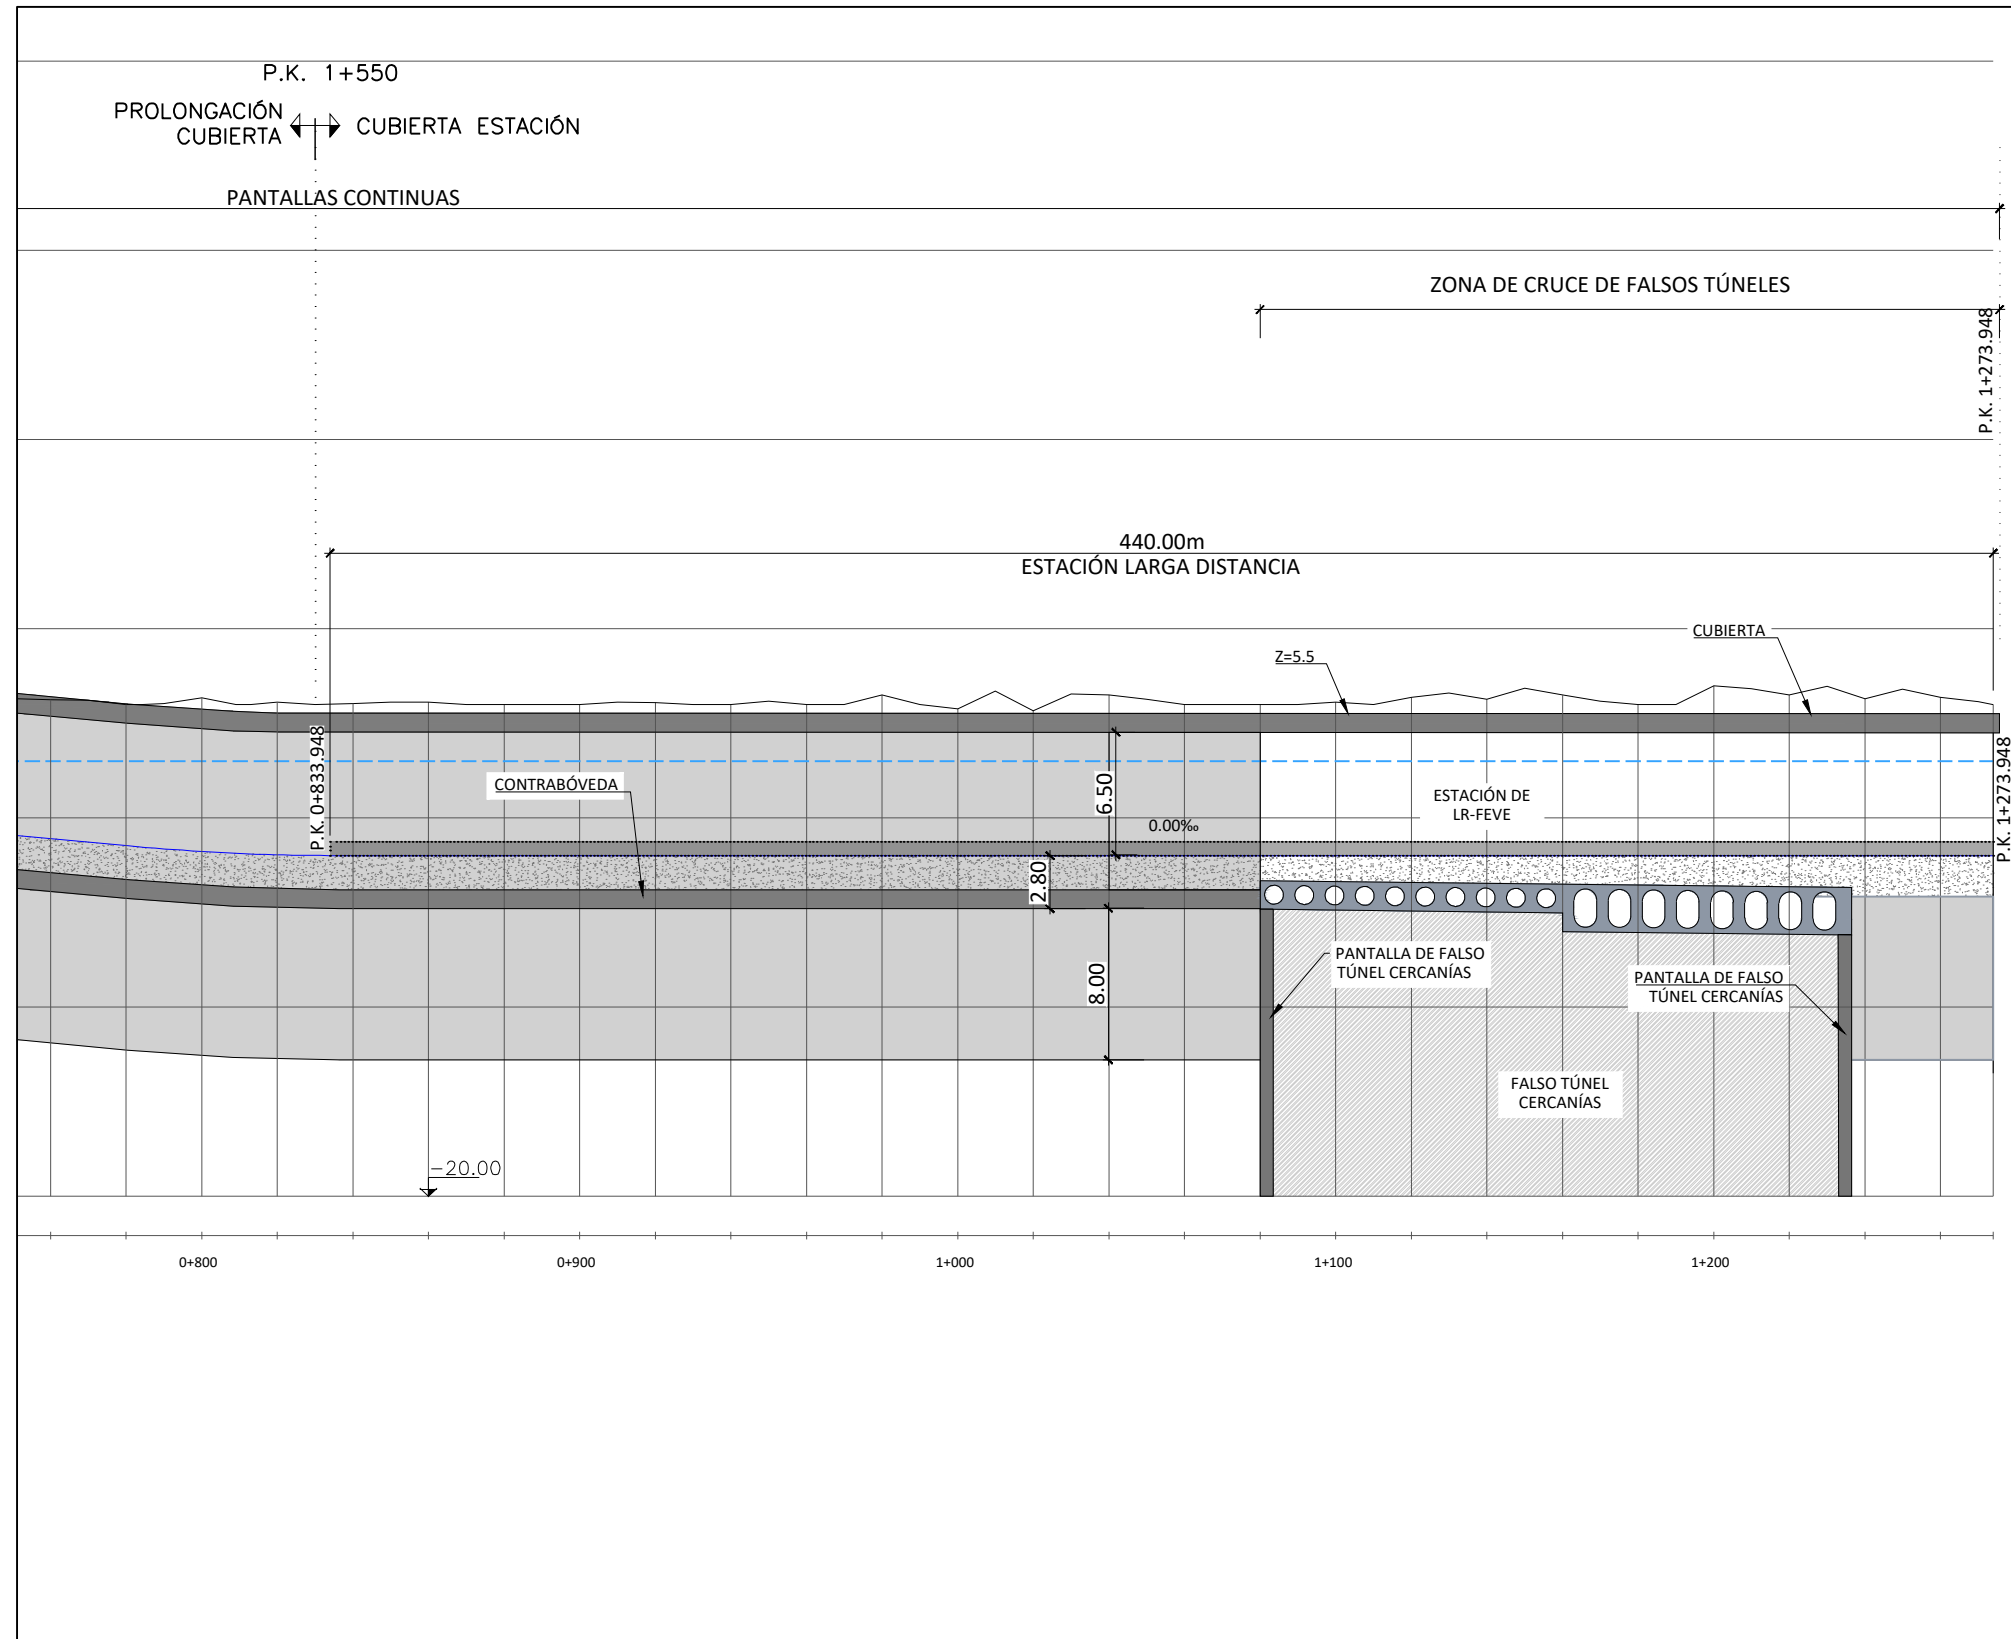


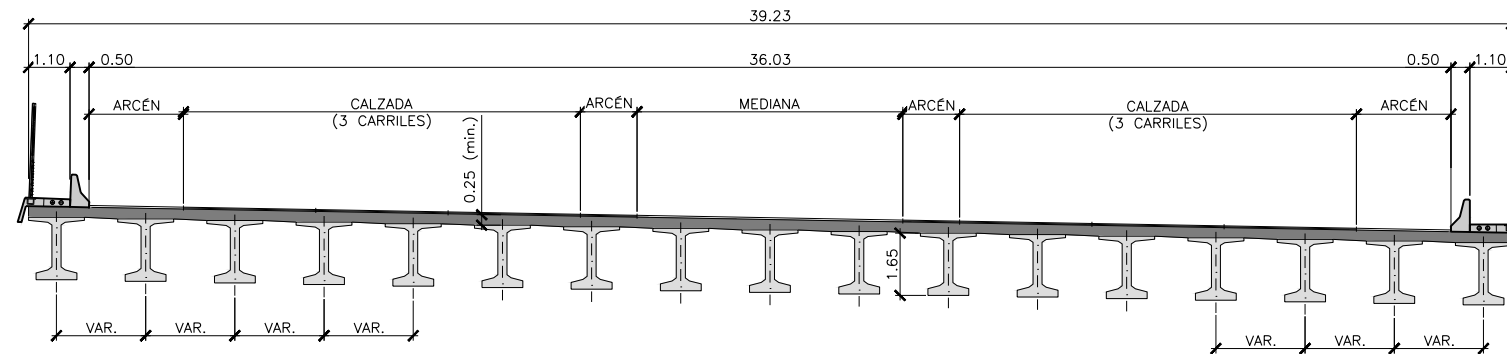


SECCION TIPO ESTRUCTURA AV. PRINCIPE ASTURAS
PK 0+450
ESCALA 1:100
(NOTA: COTAS EN METROS)

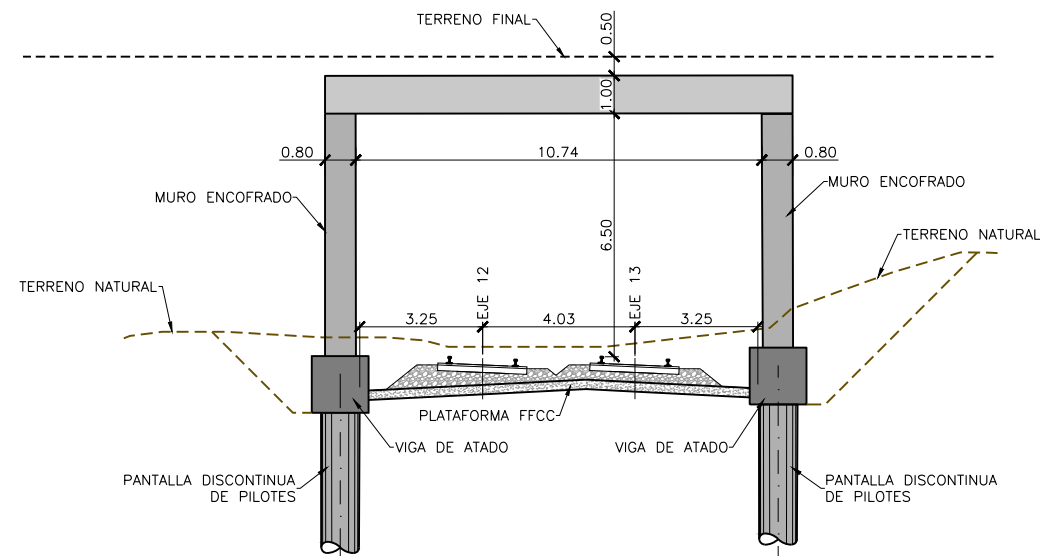

PK 0+130 A 0+400
PK 0+400 A 0+780
ESCALA 1:100
(NOTA: COTAS EN METROS)

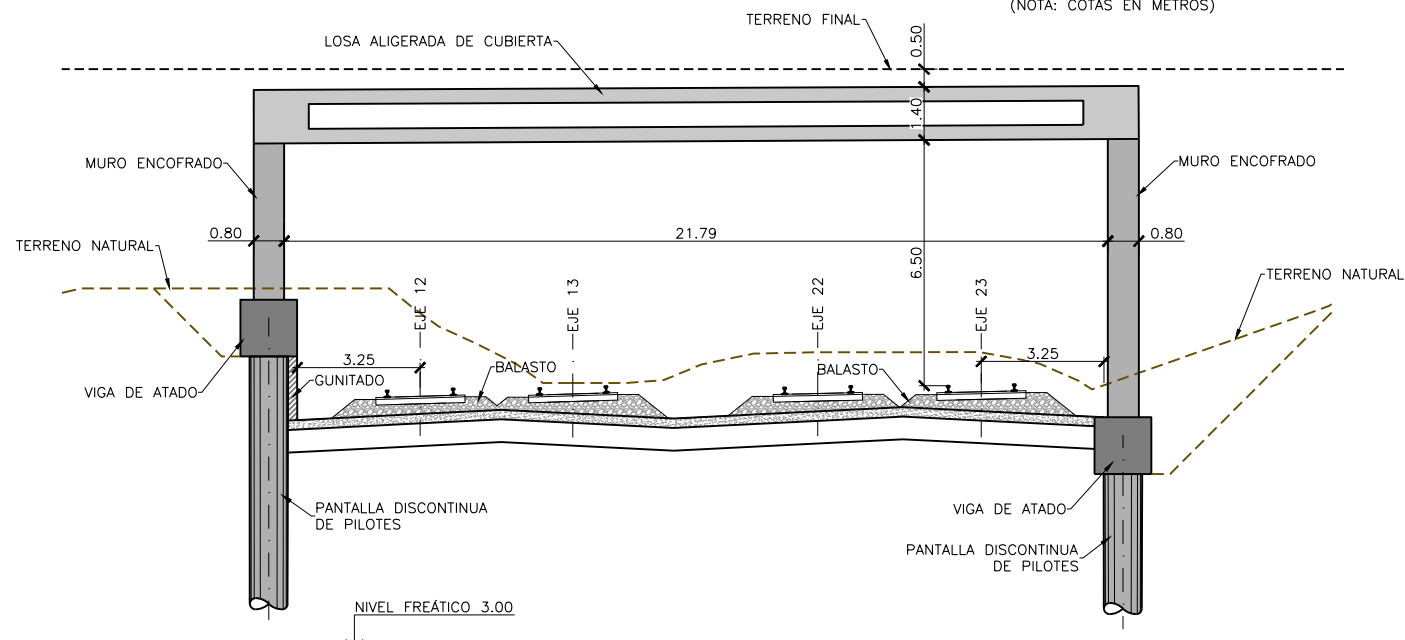

PK 0+780 A 0+940
ESCALA 1:100
(NOTA: COTAS EN METROS)

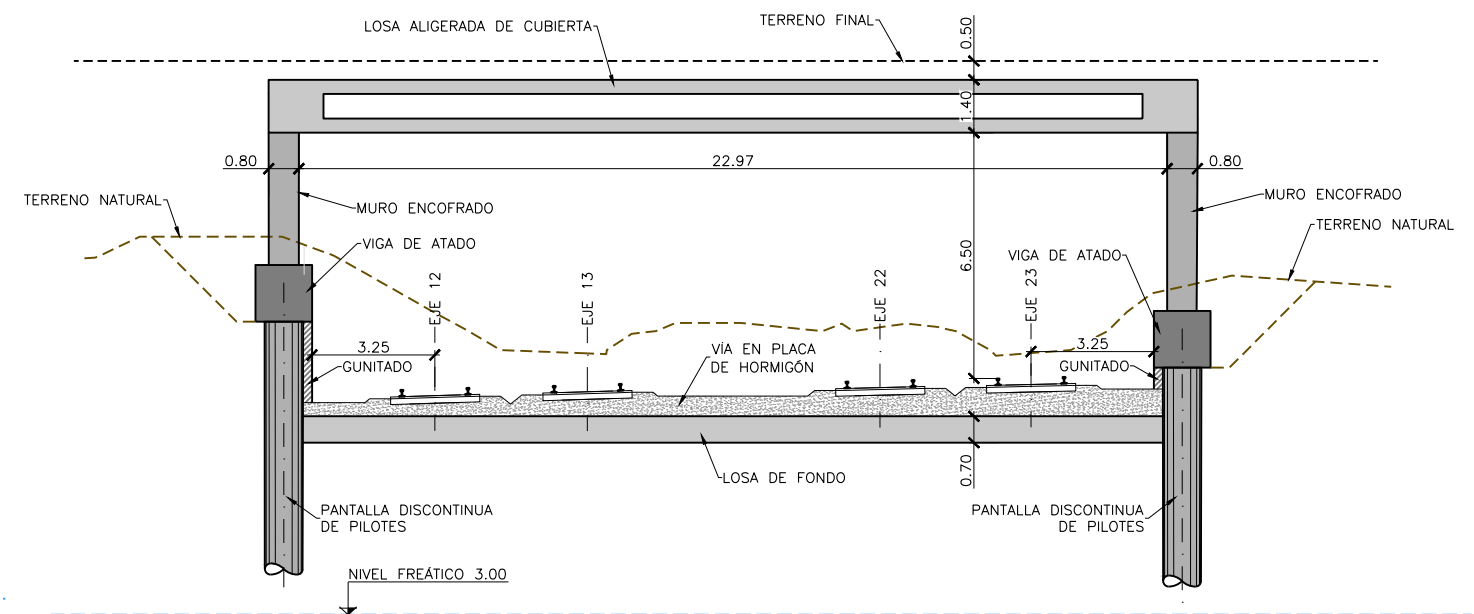

PK 0+940 A 1+120
ESCALA 1:100
(NOTA: COTAS EN METROS)

NOTA:

- LOS ESPESORES Y DIMENSIONES DE ELEMENTOS SON ORIENTATIVOS Y DEPENDERÁN DEL CÁLCULO A REALIZAR.
- EL EMPOTRAMIENTO DE LAS PANTALLAS ESTIMADO ES DE 8M BAJO COTA DE EXCAVACION MAXIMA.
- LOS ENCAJES SE HAN REPRESENTADO CON ESPESORES DE TIERRA DE AL MENOS 0,50M PARA ASEGURAR COBERTURA PERO PODRIA AUMENTARSE SI ASÍ SE REQUIERE EN FASE DE PROYECTO.

Z:\PROYECTOS_CBS\INECO\CB519031-ESTUDIO INFORMATIVO DE LA NUEVA ESTACION INTERMODAL DE GIJON\Proyecto\DOCUMENTO 2.2.6 ESTRUCTURAS\2.6.2.3_SECCIONES TIPO.dwg



TÍTULO PROYECTO:
**ESTUDIO INFORMATIVO
DE LA NUEVA ESTACIÓN INTERMODAL
DE GIJÓN**


AUTOR DEL PROYECTO:
ineco

ESCALA ORIGINAL A1
1:100
0 1 2 3 4m
NUMÉRICA GRÁFICA


FECHA:
**Marzo
2020**

Nº DE PLANO:
2.6.2.3
Nº DE HOJA:
HOJA 1 DE 5

TÍTULO DE PLANO:
**ESTRUCTURAS
ALTERNATIVA 2. SOLUCIÓN MUSEO
SECCIONES TIPO**

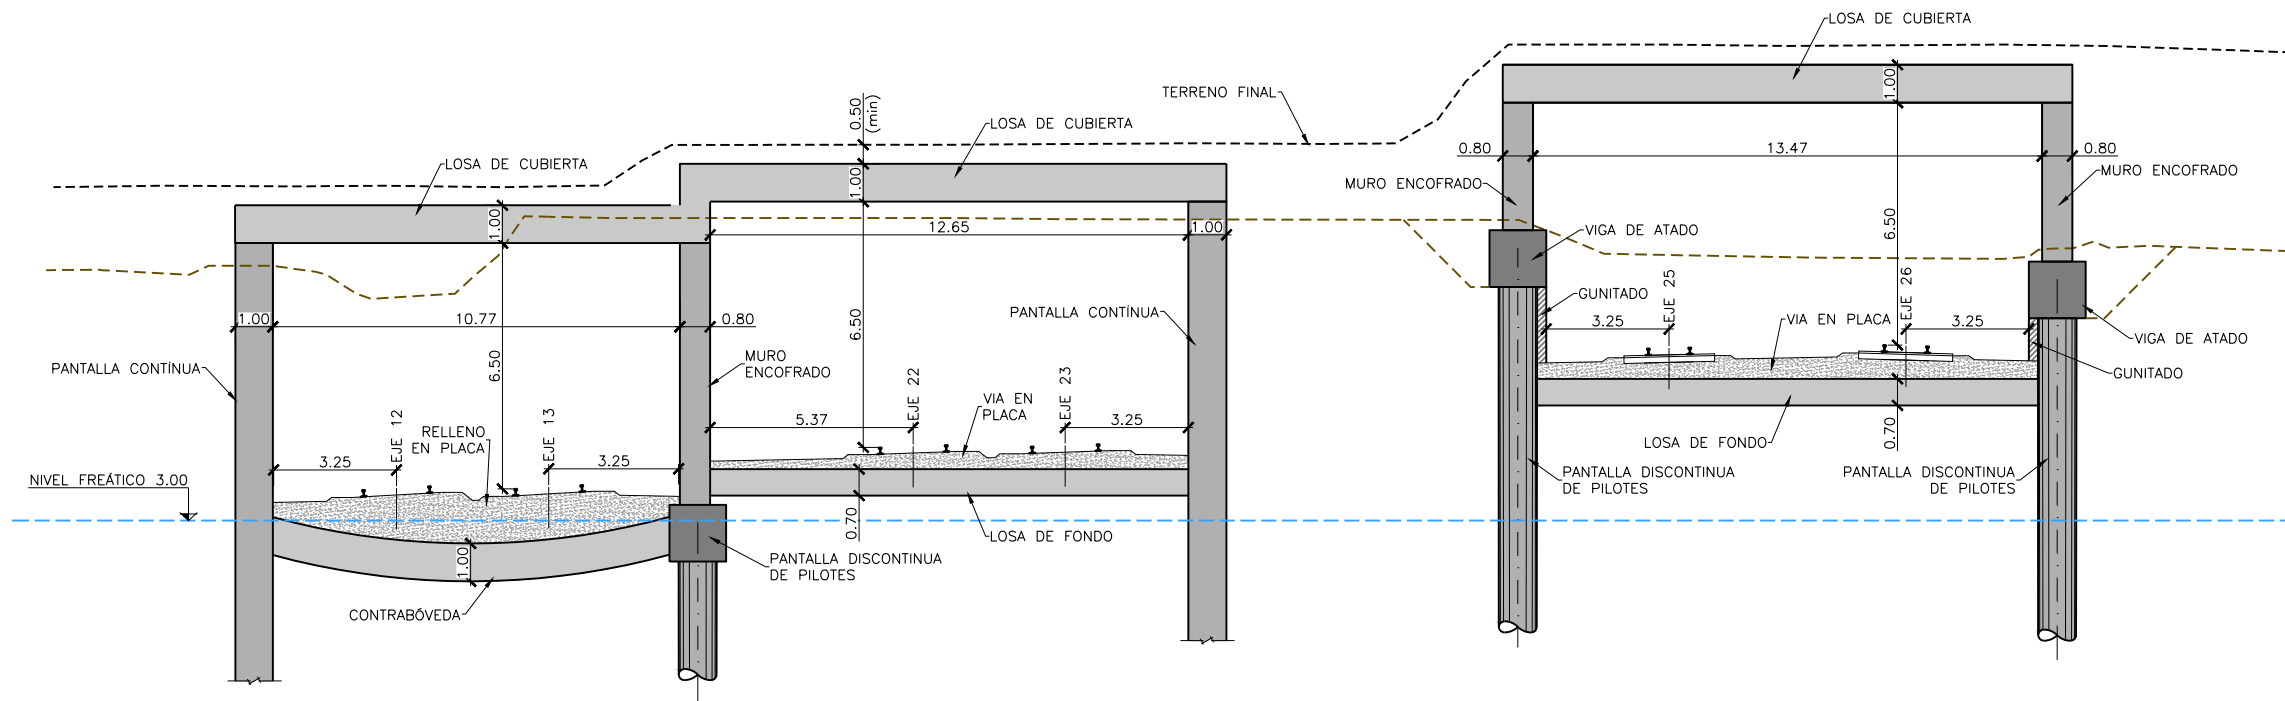

PK 1+120 A 1+200
ESCALA 1:100
(NOTA: COTAS EN METROS)

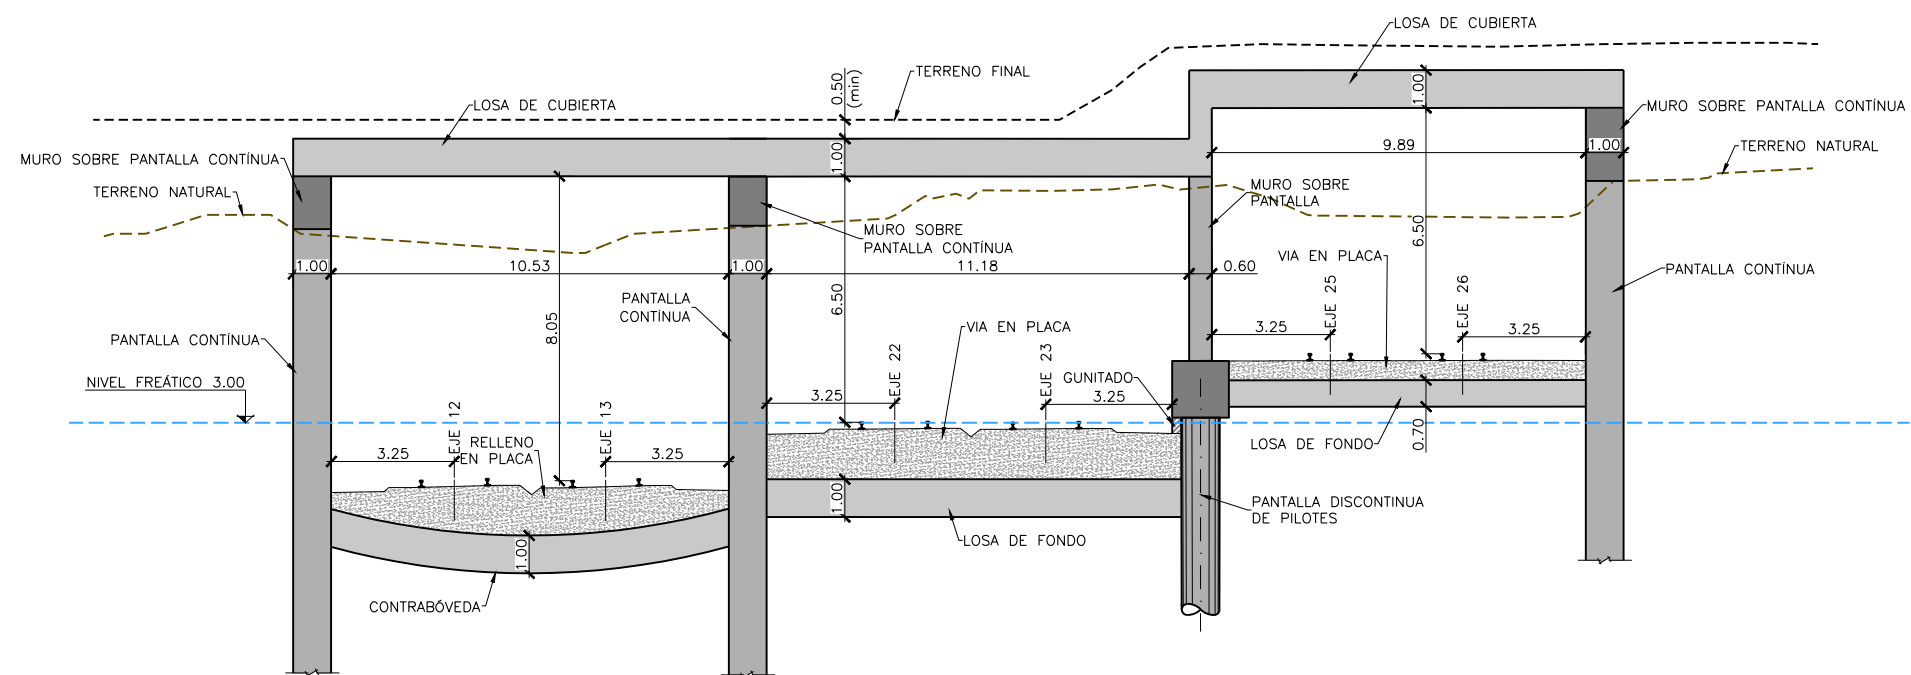

PK 1+200 A 1+560
ESCALA 1:100
(NOTA: COTAS EN METROS)

NOTA:

- LOS ESPESORES Y DIMENSIONES DE ELEMENTOS SON ORIENTATIVOS Y DEPENDERÁN DEL CÁLCULO A REALIZAR.
- EL EMPOTRAMIENTO DE LAS PANTALLAS ESTIMADO ES DE 8M BAJO COTA DE EXCAVACION MAXIMA.
- LOS ENCAJES SE HAN REPRESENTADO CON ESPESORES DE TIERRA DE AL MENOS 0,50M PARA ASEGURAR COBERTURA PERO PODRIA AUMENTARSE SI ASÍ SE REQUIERE EN FASE DE PROYECTO.

Z:\PROYECTOS_CBS\INECO\B519031-ESTUDIO INFORMATIVO DE LA NUEVA ESTACION INTERMODAL DE GIJON\Proyecto\DOCUMENTO 2.2.8 ESTRUCTURAS\2.6.2.3_SECCIONES TIPO.dwg



TÍTULO PROYECTO:
**ESTUDIO INFORMATIVO
DE LA NUEVA ESTACIÓN INTERMODAL
DE GIJÓN**





ESCALA ORIGINAL A1
1:100
0 1 2 3 4m
NUMÉRICA GRÁFICA

FECHA:
**Marzo
2020**


Nº DE PLANO:
2.6.2.3
Nº DE HOJA:
HOJA **2** DE **5**

TÍTULO DE PLANO:
**ESTRUCTURAS
ALTERNATIVA 2. SOLUCIÓN MUSEO
SECCIONES TIPO**

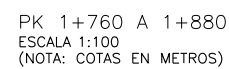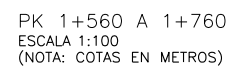

- LOS ESPESORES Y DIMENSIONES DE ELEMENTOS SON ORIENTATIVOS Y DEPENDERÁN DEL CÁLCULO A REALIZAR.
- EL EMPOTRAMIENTO DE LAS PANTALLAS ESTIMADO ES DE 8M BAJO COTA DE EXCAVACION MAXIMA.
- LOS ENCAJES SE HAN REPRESENTADO CON ESPESORES DE TIERRA DE AL MENOS 0,50M PARA ASEGURAR COBERTURA PERO PODRIA AUMENTARSE SI ASI SE REQUIERE EN FASE DE PROYECTO.

Z:\PROYECTOS_CBS\INECO\B519031-ESTUDIO INFORMATIVO DE LA NUEVA ESTACION INTERMODAL DE GIJON\Proyecto\DOCUMENTO 2.2.6 ESTRUCTURAS\2.6.2.3. SECCIONES TIPO.dwg

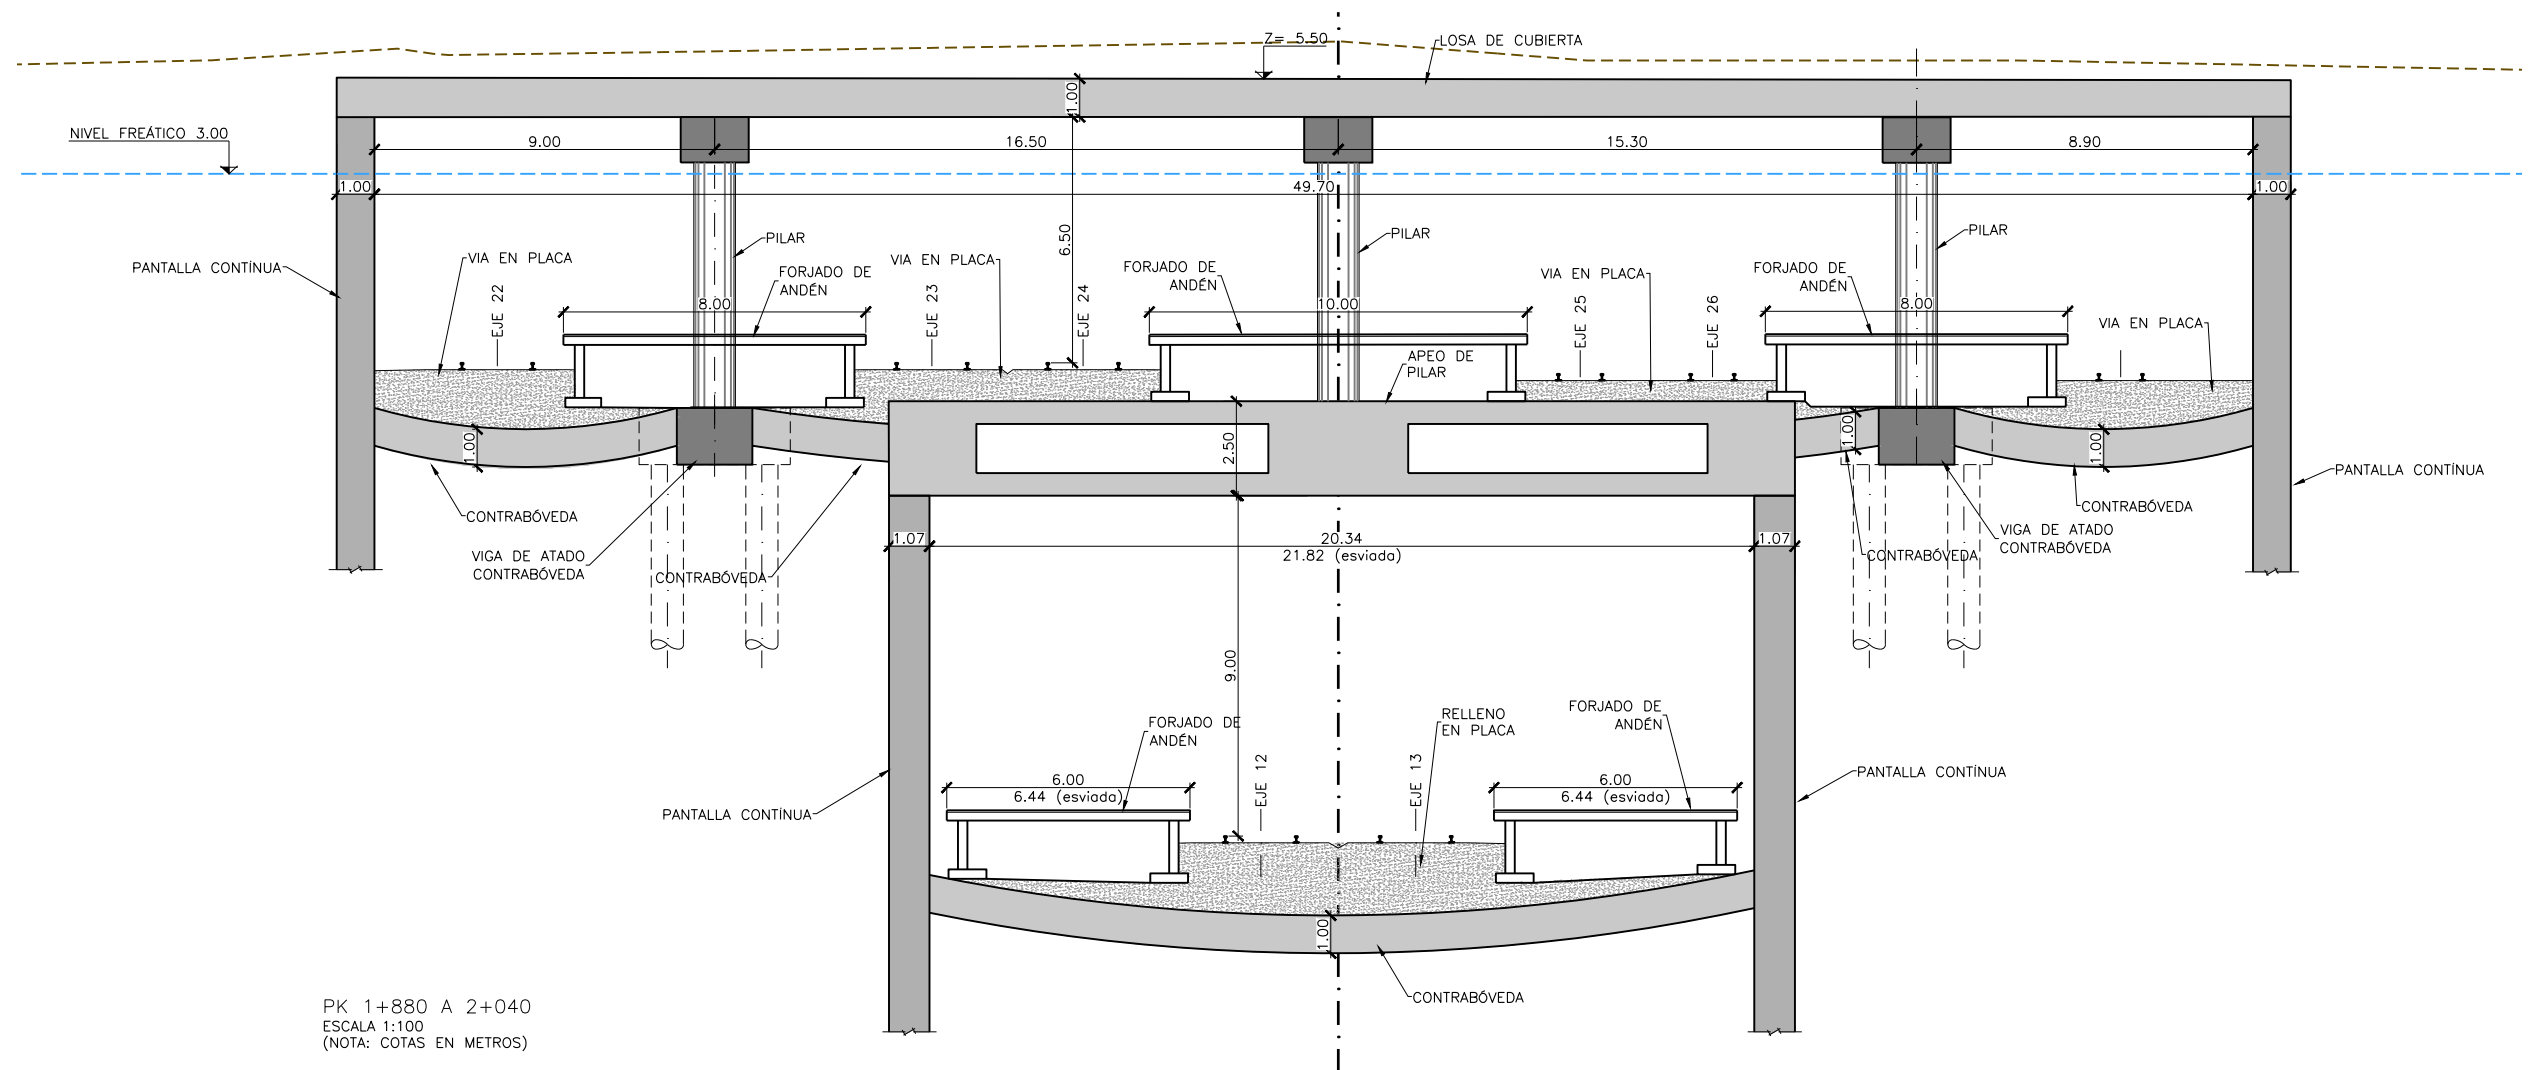

NOTA:

- LOS ESPESORES Y DIMENSIONES DE ELEMENTOS SON ORIENTATIVOS Y DEPENDERÁN DEL CÁLCULO A REALIZAR.
- EL EMPOTRAMIENTO DE LAS PANTALLAS ESTIMADO ES DE 8M BAJO COTA DE EXCAVACION MAXIMA.
- LOS ENCAJES SE HAN REPRESENTADO CON ESPESORES DE TIERRA DE AL MENOS 0,50M PARA ASEGURAR COBERTURA PERO PODRIA AUMENTARSE SI ASÍ SE REQUIERE EN FASE DE PROYECTO.



TÍTULO PROYECTO:
**ESTUDIO INFORMATIVO
DE LA NUEVA ESTACIÓN INTERMODAL
DE GIJÓN**

AUTOR DEL PROYECTO:
ineco


ESCALA ORIGINAL A1
1:100
0 1 2 3 4m
NUMÉRICA GRÁFICA

FECHA:
**Marzo
2020**


Nº DE PLANO:
2.6.2.3
Nº DE HOJA:
HOJA 4 DE 5

TÍTULO DE PLANO:
**ESTRUCTURAS
ALTERNATIVA 2. SOLUCIÓN MUSEO
SECCIONES TIPO**

Z:\PROYECTOS_CBS\INECO\CB\919031-ESTUDIO INFORMATIVO DE LA NUEVA ESTACION INTERMODAL DE GIJON\Proyecto\DOCUMENTO 2.2.8 ESTRUCTURAS\2.6.2.3_SECCIONES TIPO.dwg

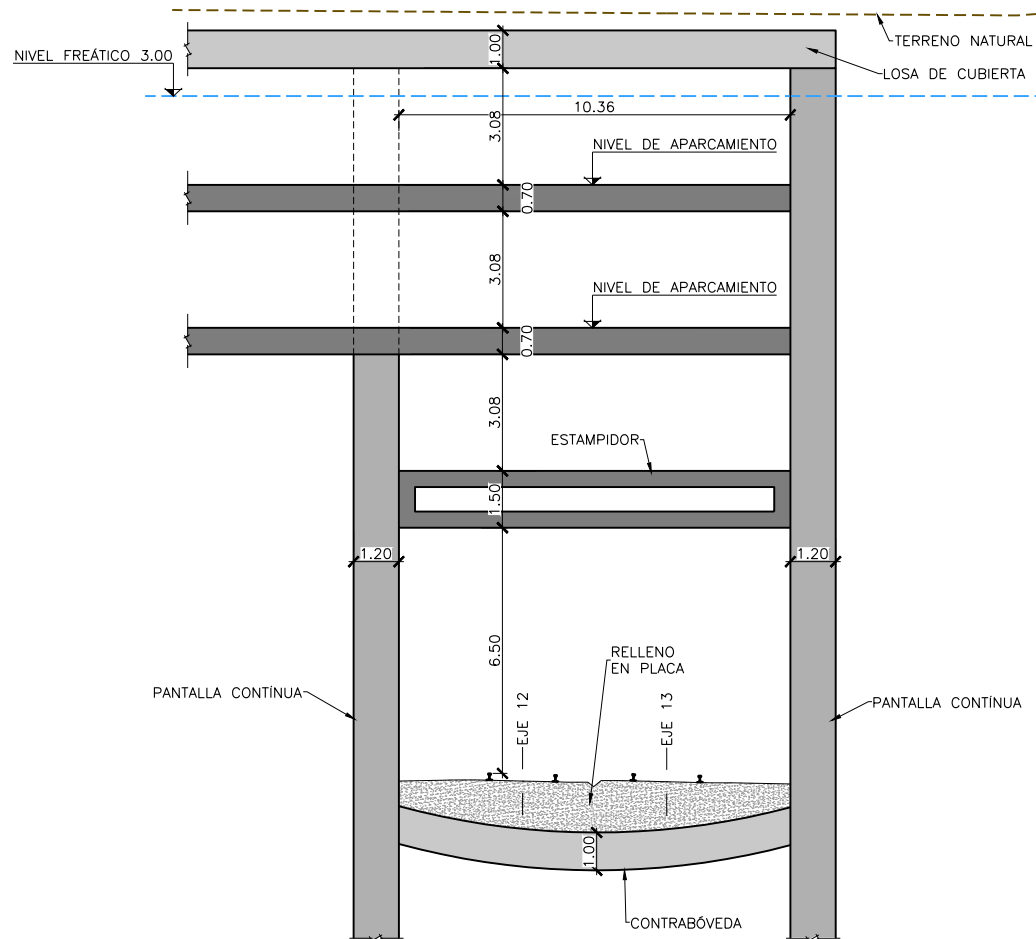

PK 2+040 A 2+090
APARCAMIENTO SOBRE FALSO TÚNEL
ESCALA 1:100
(NOTA: COTAS EN METROS)

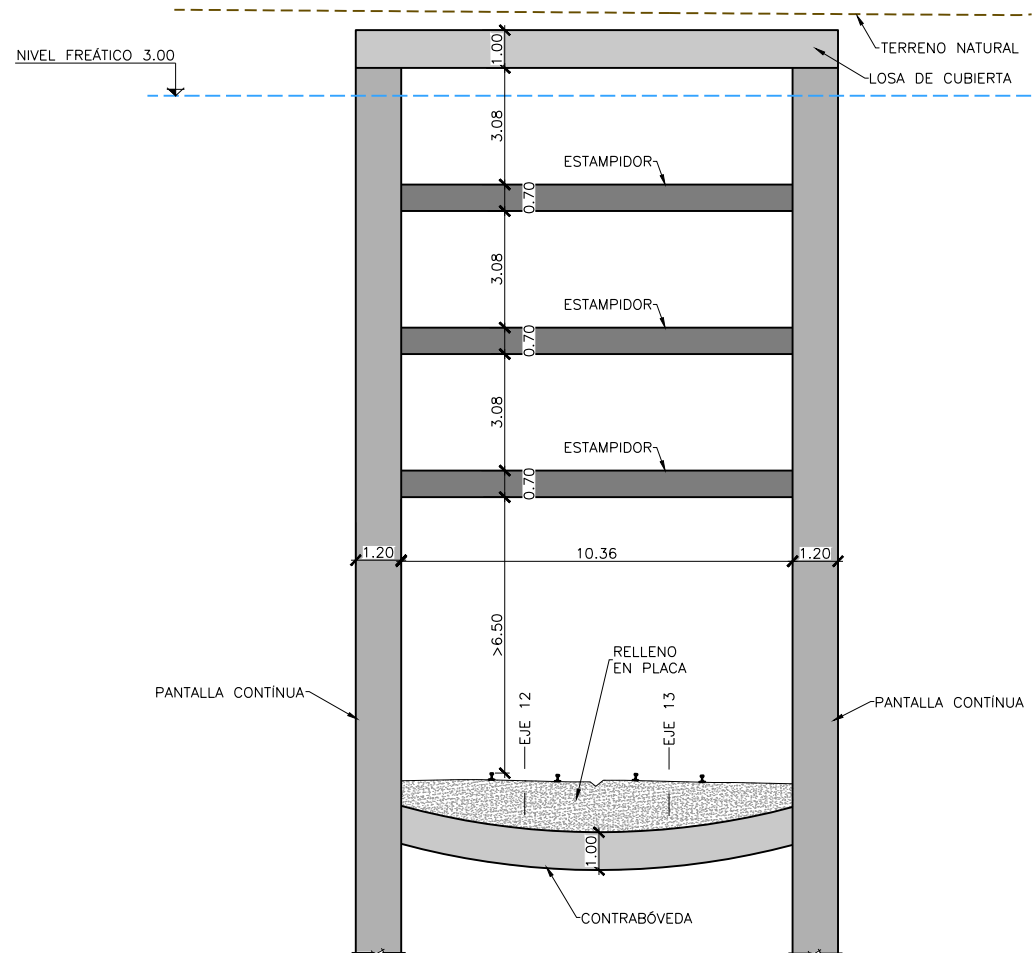

PK 2+100
APARCAMIENTO SOBRE FALSO TÚNEL
ESCALA 1:100
(NOTA: COTAS EN METROS)

NOTA:

- LOS ESPESORES Y DIMENSIONES DE ELEMENTOS SON ORIENTATIVOS Y DEPENDERÁN DEL CÁLCULO A REALIZAR.
- EL EMPOTRAMIENTO DE LAS PANTALLAS ESTIMADO ES DE 8M BAJO COTA DE EXCAVACION MAXIMA.
- LOS ENCAJES SE HAN REPRESENTADO CON ESPESORES DE TIERRA DE AL MENOS 0,50M PARA ASEGURAR COBERTURA PERO PODRIA AUMENTARSE SI ASÍ SE REQUIERE EN FASE DE PROYECTO.



TÍTULO PROYECTO:
**ESTUDIO INFORMATIVO
DE LA NUEVA ESTACIÓN INTERMODAL
DE GIJÓN**

AUTOR DEL PROYECTO:
ineco

ESCALA ORIGINAL A1
1:100
0 1 2 3 4m
NUMÉRICA GRÁFICA

FECHA:
**Marzo
2020**

Nº DE PLANO:
2.6.2.3
Nº DE HOJA:
HOJA 5 DE 5

TÍTULO DE PLANO:
**ESTRUCTURAS
ALTERNATIVA 2. SOLUCIÓN MUSEO
SECCIONES TIPO**