



SITUACIÓN GEOGRÁFICA
ESCALA: S/E

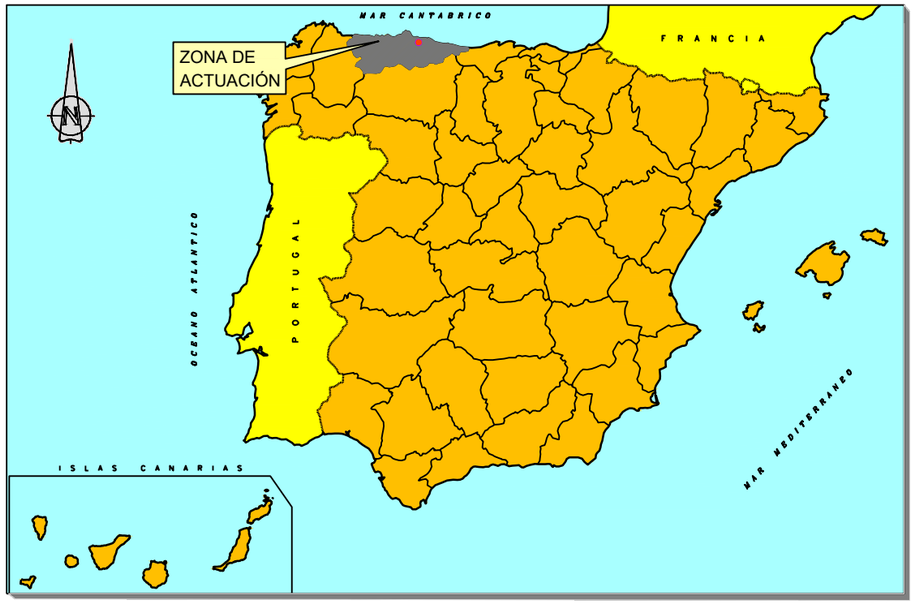

PLANO TOPOGRÁFICO
ESCALA: 1:10000

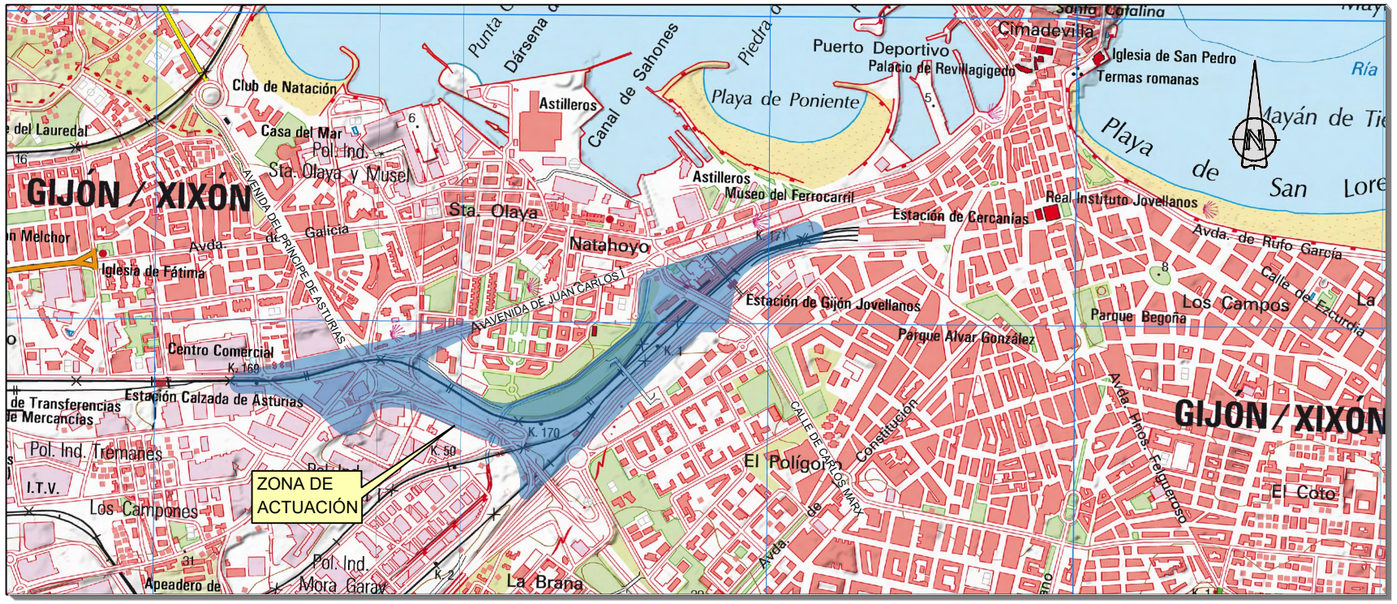

FOTOGRAFÍA ÁEREA
ESCALA: 1:4000

GOBIERNO DE ESPAÑA
MINISTERIO DE TRANSPORTES, MOVILIDAD Y AGENDA URBANA

TÍTULO PROYECTO:
ESTUDIO INFORMATIVO DE LA NUEVA ESTACIÓN INTERMODAL DE GIJÓN

AUTOR DEL PROYECTO:
ineco


ESCALA ORIGINAL A1
INDICADAS
NUMÉRICA | GRÁFICA

FECHA:
Marzo 2020

Nº DE PLANO: 1
Nº DE HOJA: HOJA 1 DE 1

TÍTULO DE PLANO:
ESTUDIO DE IMPACTO AMBIENTAL
PLANO DE SITUACIÓN

\\csmb-ffecha\proyectos\2017\171589\02_doc_tecnica\02.03.Ejecucion\02.03.02.Delineación_Doc. Técnico\01 PLANOS\09 INTEGRACIÓN AMBIENTAL\9.1_Situacion.dwg

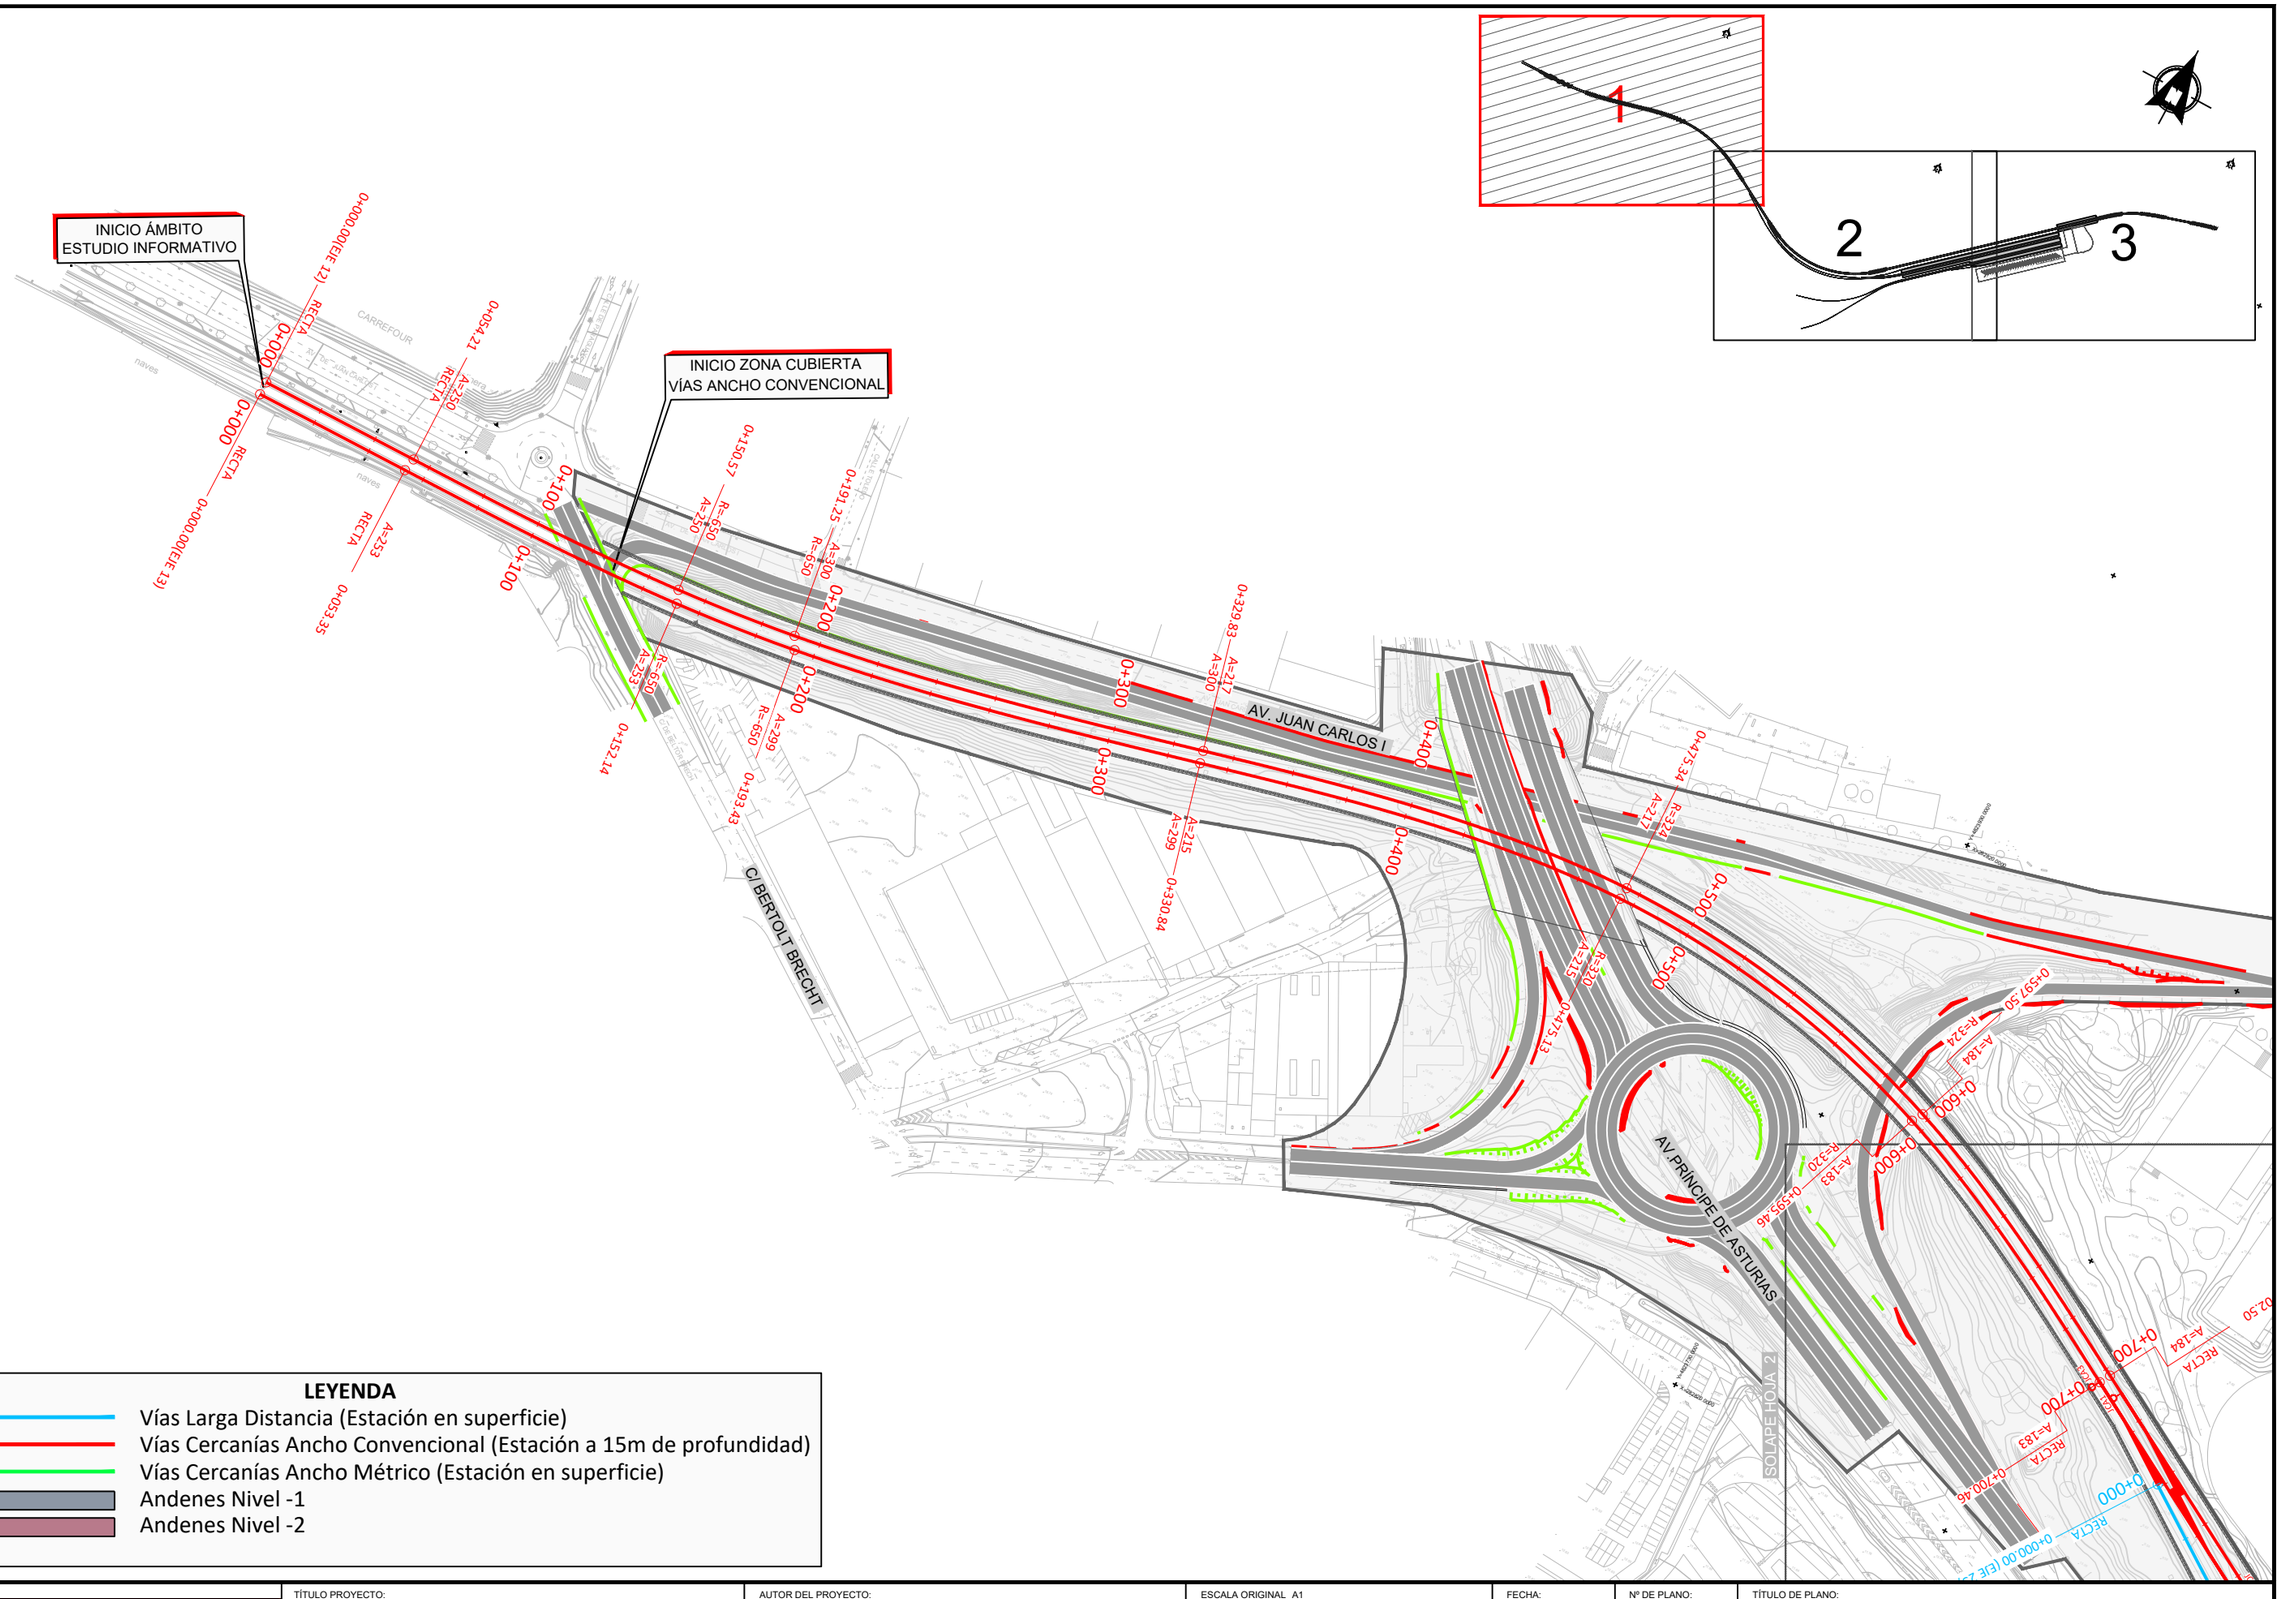

LEYENDA

- Vías Larga Distancia (Estación en superficie)
- Vías Cercanías Ancho Convencional (Estación a 15m de profundidad)
- Vías Cercanías Ancho Métrico (Estación en superficie)
- Andenes Nivel -1
- Andenes Nivel -2

GOBIERNO DE ESPAÑA — MINISTERIO DE TRANSPORTES, MOVILIDAD Y AGENDA URBANA

TÍTULO PROYECTO:
ESTUDIO INFORMATIVO DE LA NUEVA ESTACIÓN INTERMODAL DE GIJÓN

AUTOR DEL PROYECTO: ineco

ESCALA ORIGINAL A1: 1:1000 (0 10 20 30 40m) — NUMÉRICA | GRÁFICA


FECHA: Marzo 2020

Nº DE PLANO: 2.1

Nº DE HOJA: HOJA 1 DE 3

TÍTULO DE PLANO:
ESTUDIO DE IMPACTO AMBIENTAL
ALTERNATIVAS ESTUDIADAS
ALTERNATIVA 1. SOLUCIÓN MOREDA

\\csmb-file\chat\proyectos\2017\17589\02_doc_tecnica\02.03.Ejecucion\02.03.02.Delineación_Doc. Técnico\01 PLANOS\09 INTEGRACIÓN AMBIENTAL\9.2.1_AlternativasEstudiadas_ALT1.dwg

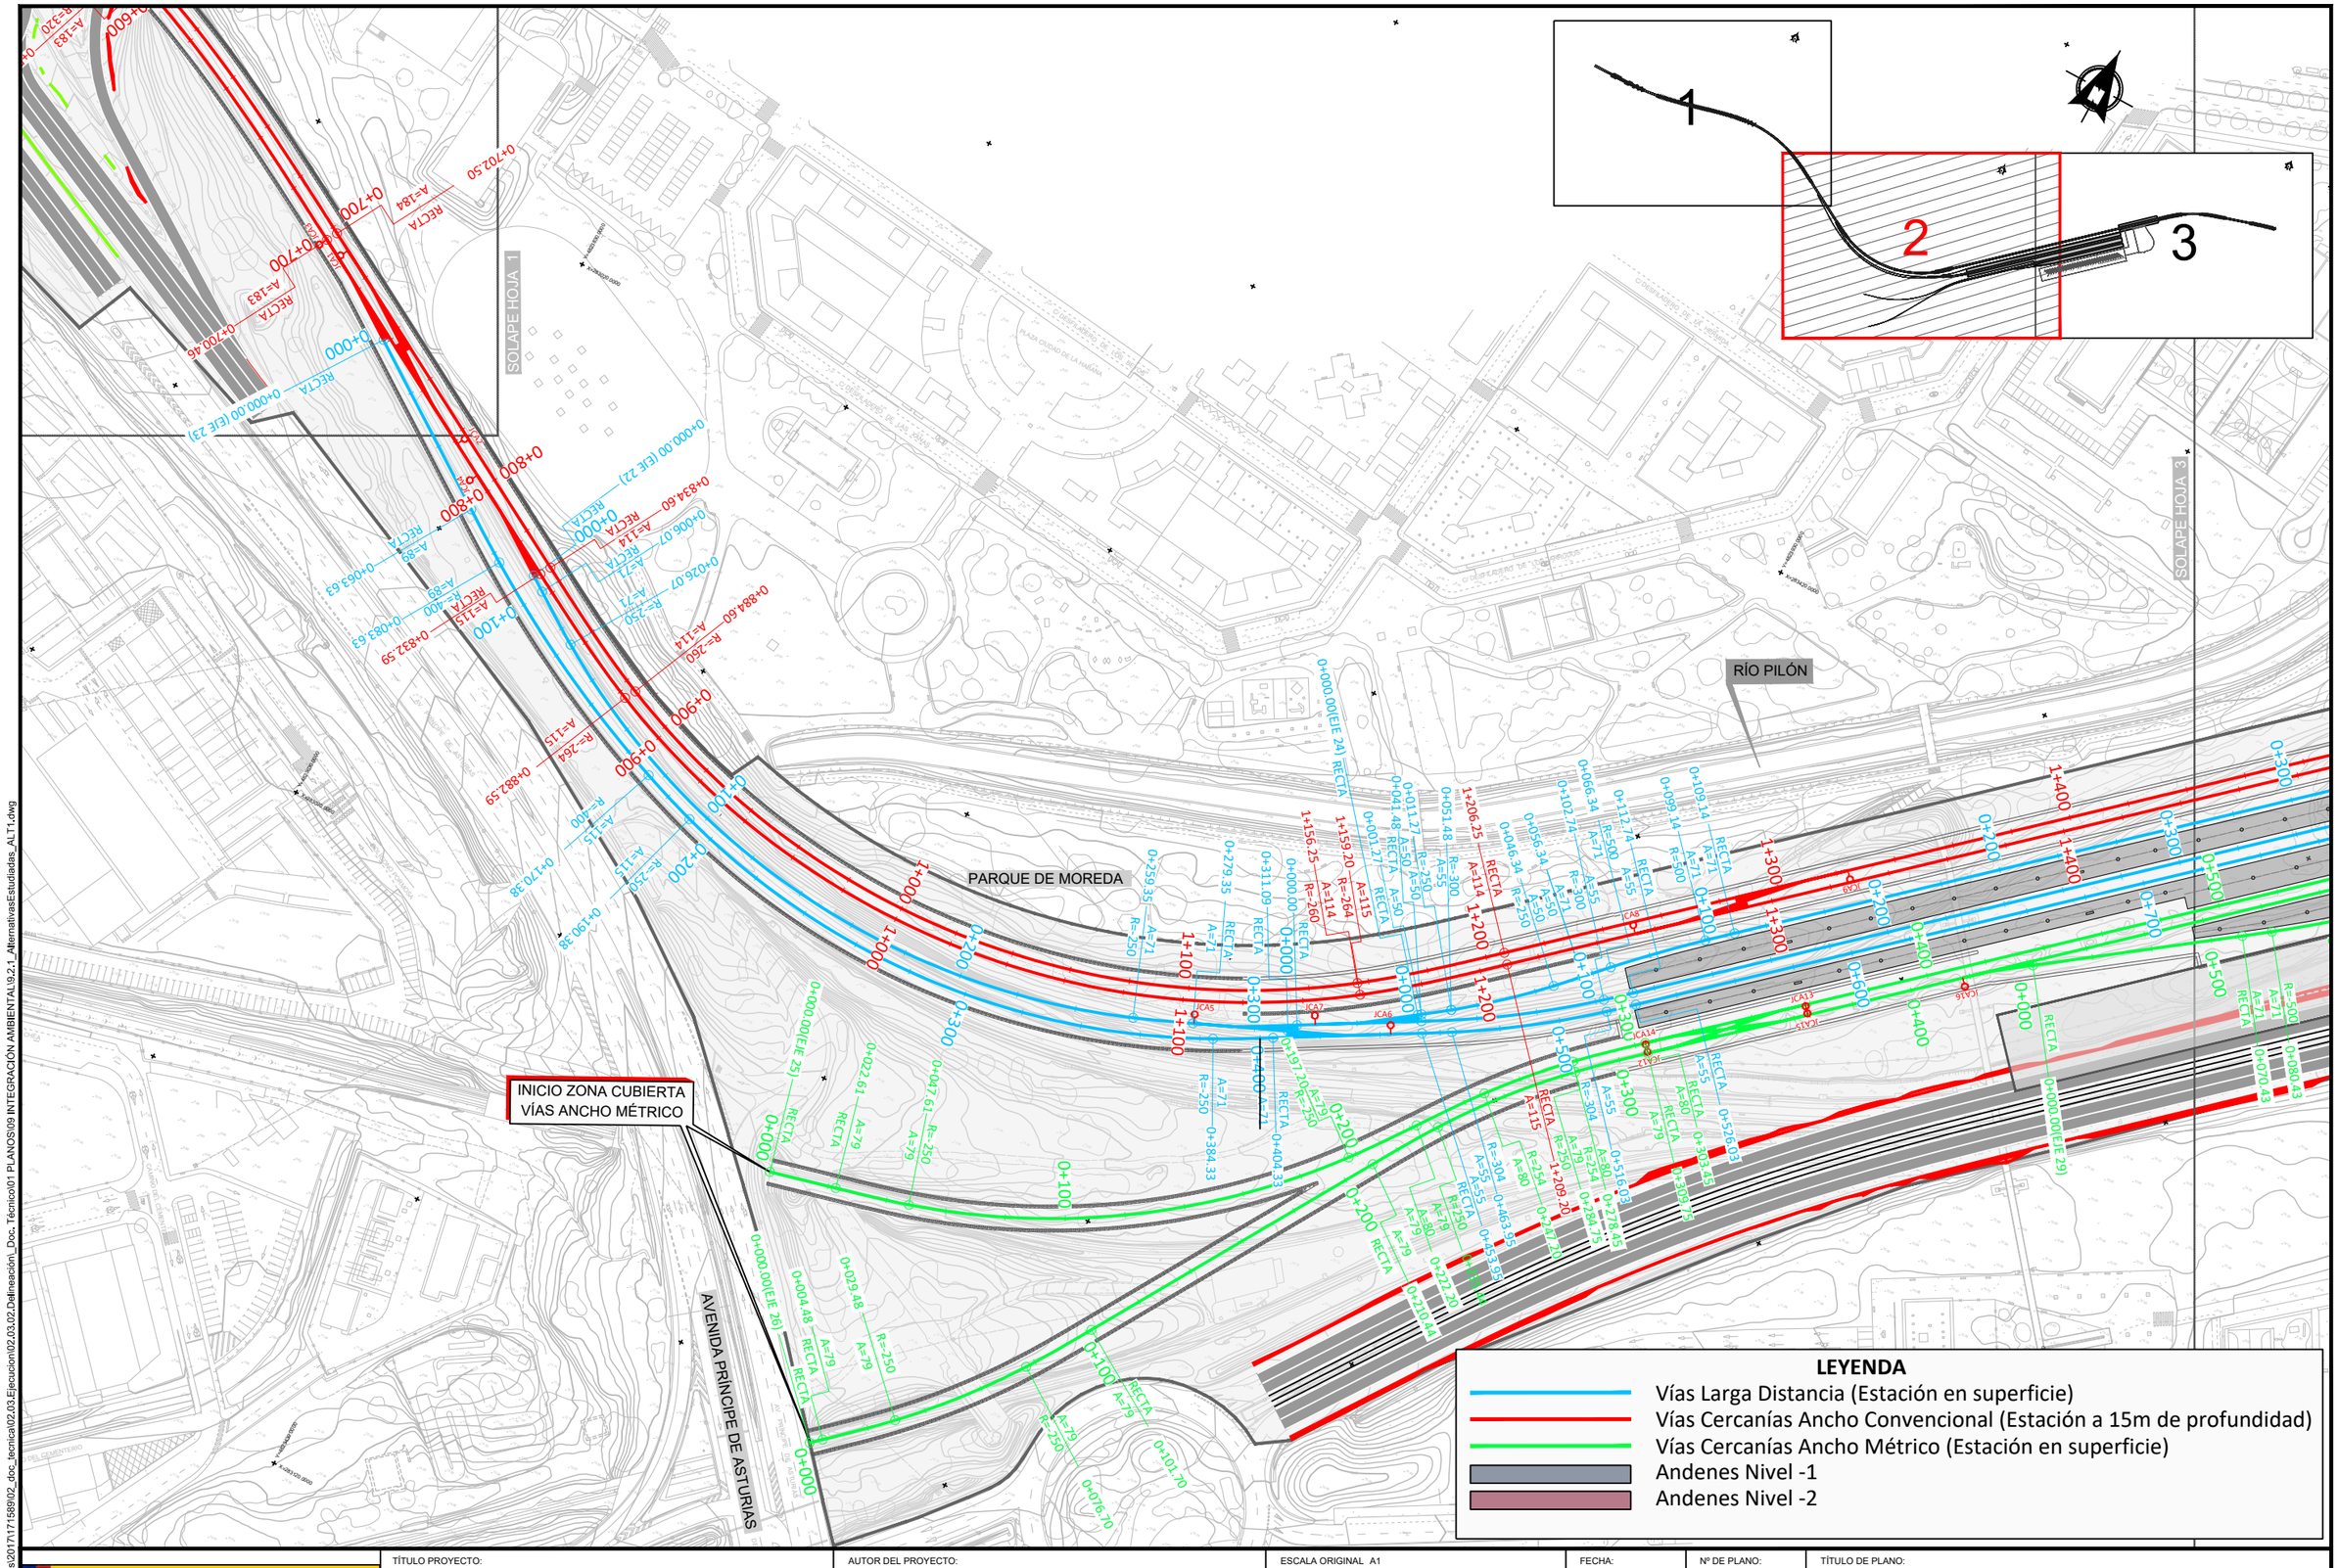

\\csmb-fechat\proyectos2017\177589\02_doc_tecnica\02.03.Ejecucion\02.03.02.Delineación_Doc. Técnico\01 PLANOS\09 INTEGRACIÓN AMBIENTAL\9.2.1_AlternativasEstudiadas_ALT1.dwg

GOBIERNO DE ESPAÑA — MINISTERIO DE TRANSPORTES, MOVILIDAD Y AGENDA URBANA

TÍTULO PROYECTO:
ESTUDIO INFORMATIVO DE LA NUEVA ESTACIÓN INTERMODAL DE GIJÓN


AUTOR DEL PROYECTO:
ineco

ESCALA ORIGINAL A1
1:1000
0 10 20 30 40m
NUMÉRICA | GRÁFICA

FECHA:
Marzo 2020

Nº DE PLANO: 2.1
Nº DE HOJA: HOJA 2 DE 3

TÍTULO DE PLANO:
ESTUDIO DE IMPACTO AMBIENTAL
ALTERNATIVA 1. SOLUCIÓN MOREDA
PLANTA GENERAL

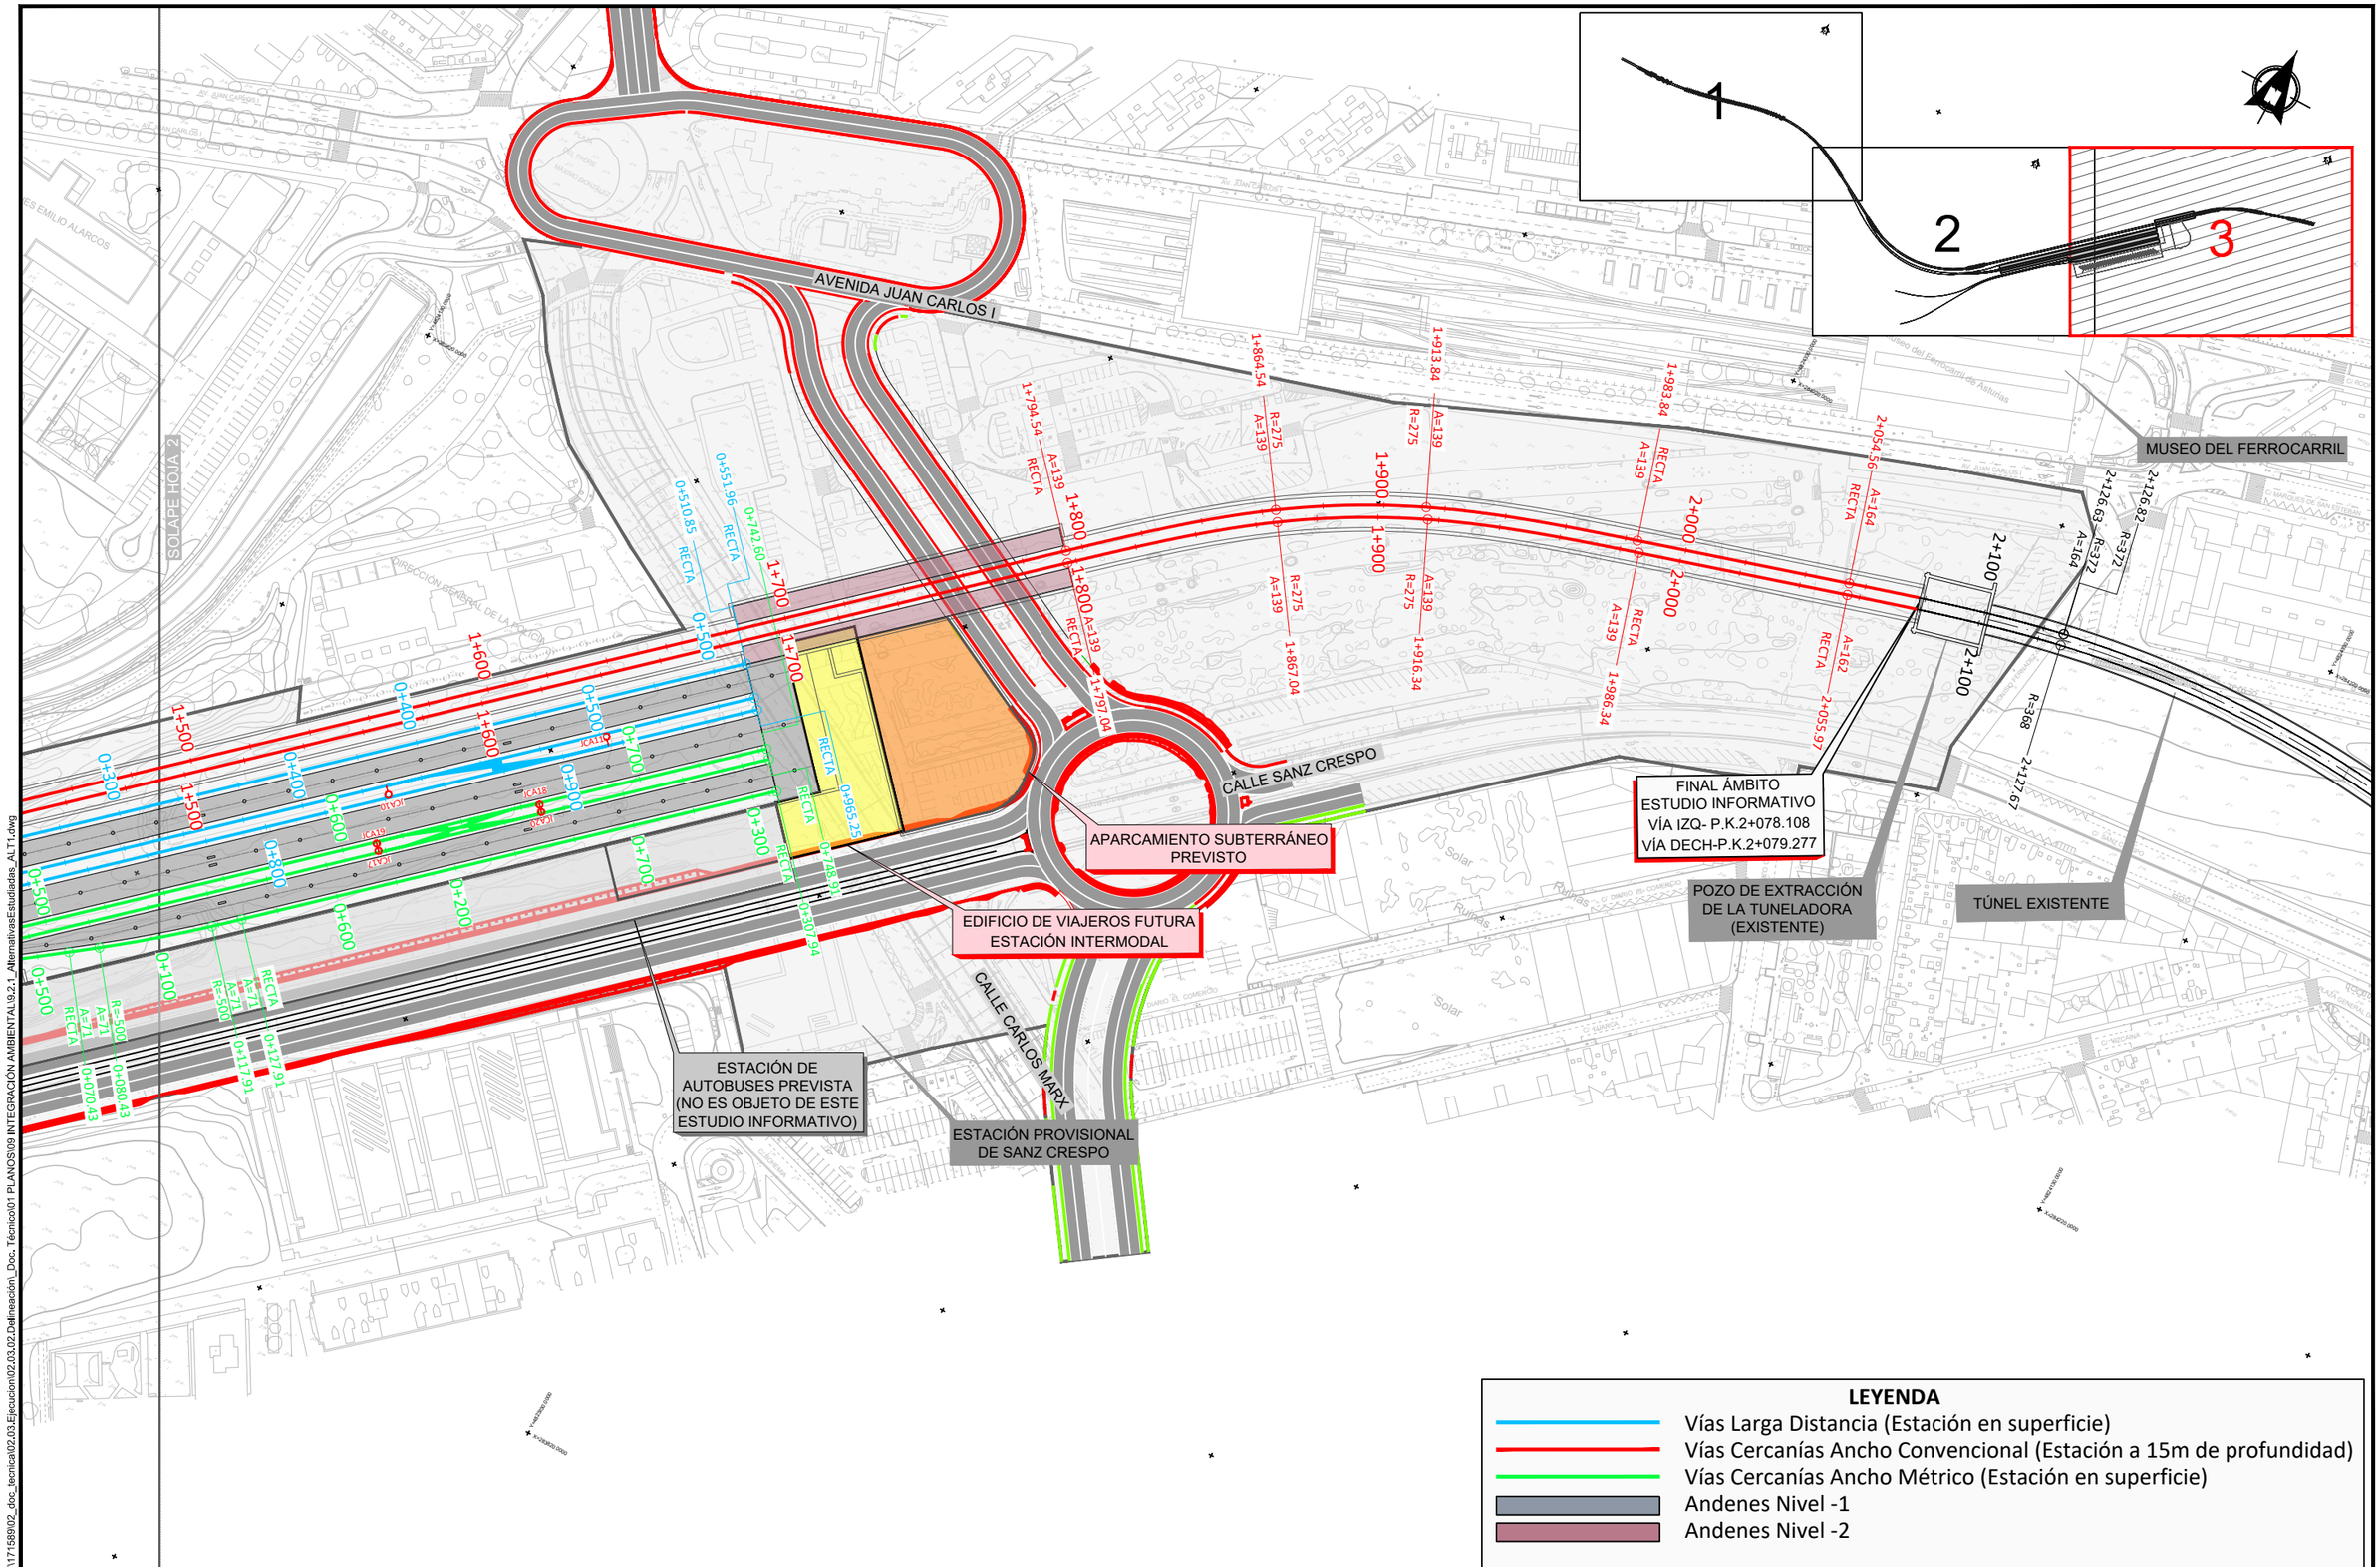

\\csmb-fecha\proyectos\2017\717589\02_doc_tecnica\02.03.Ejecucion\02.03.02.Delineación_Doc. Técnico\01 PLANOS\09 INTEGRACIÓN AMBIENTAL\9.2.1_AlternativasEstudiadas_ALT1.dwg

GOBIERNO DE ESPAÑA — MINISTERIO DE TRANSPORTES, MOVILIDAD Y AGENDA URBANA

TÍTULO PROYECTO:
ESTUDIO INFORMATIVO DE LA NUEVA ESTACIÓN INTERMODAL DE GIJÓN

AUTOR DEL PROYECTO:
ineco


ESCALA ORIGINAL A1
1:1000
0 10 20 30 40m
NUMÉRICA | GRÁFICA

FECHA:
Marzo 2020

Nº DE PLANO:
2.1

Nº DE HOJA:
HOJA 3 DE 3

TÍTULO DE PLANO:
ESTUDIO DE IMPACTO AMBIENTAL
ALTERNATIVA 1. SOLUCIÓN MOREDA
PLANTA GENERAL

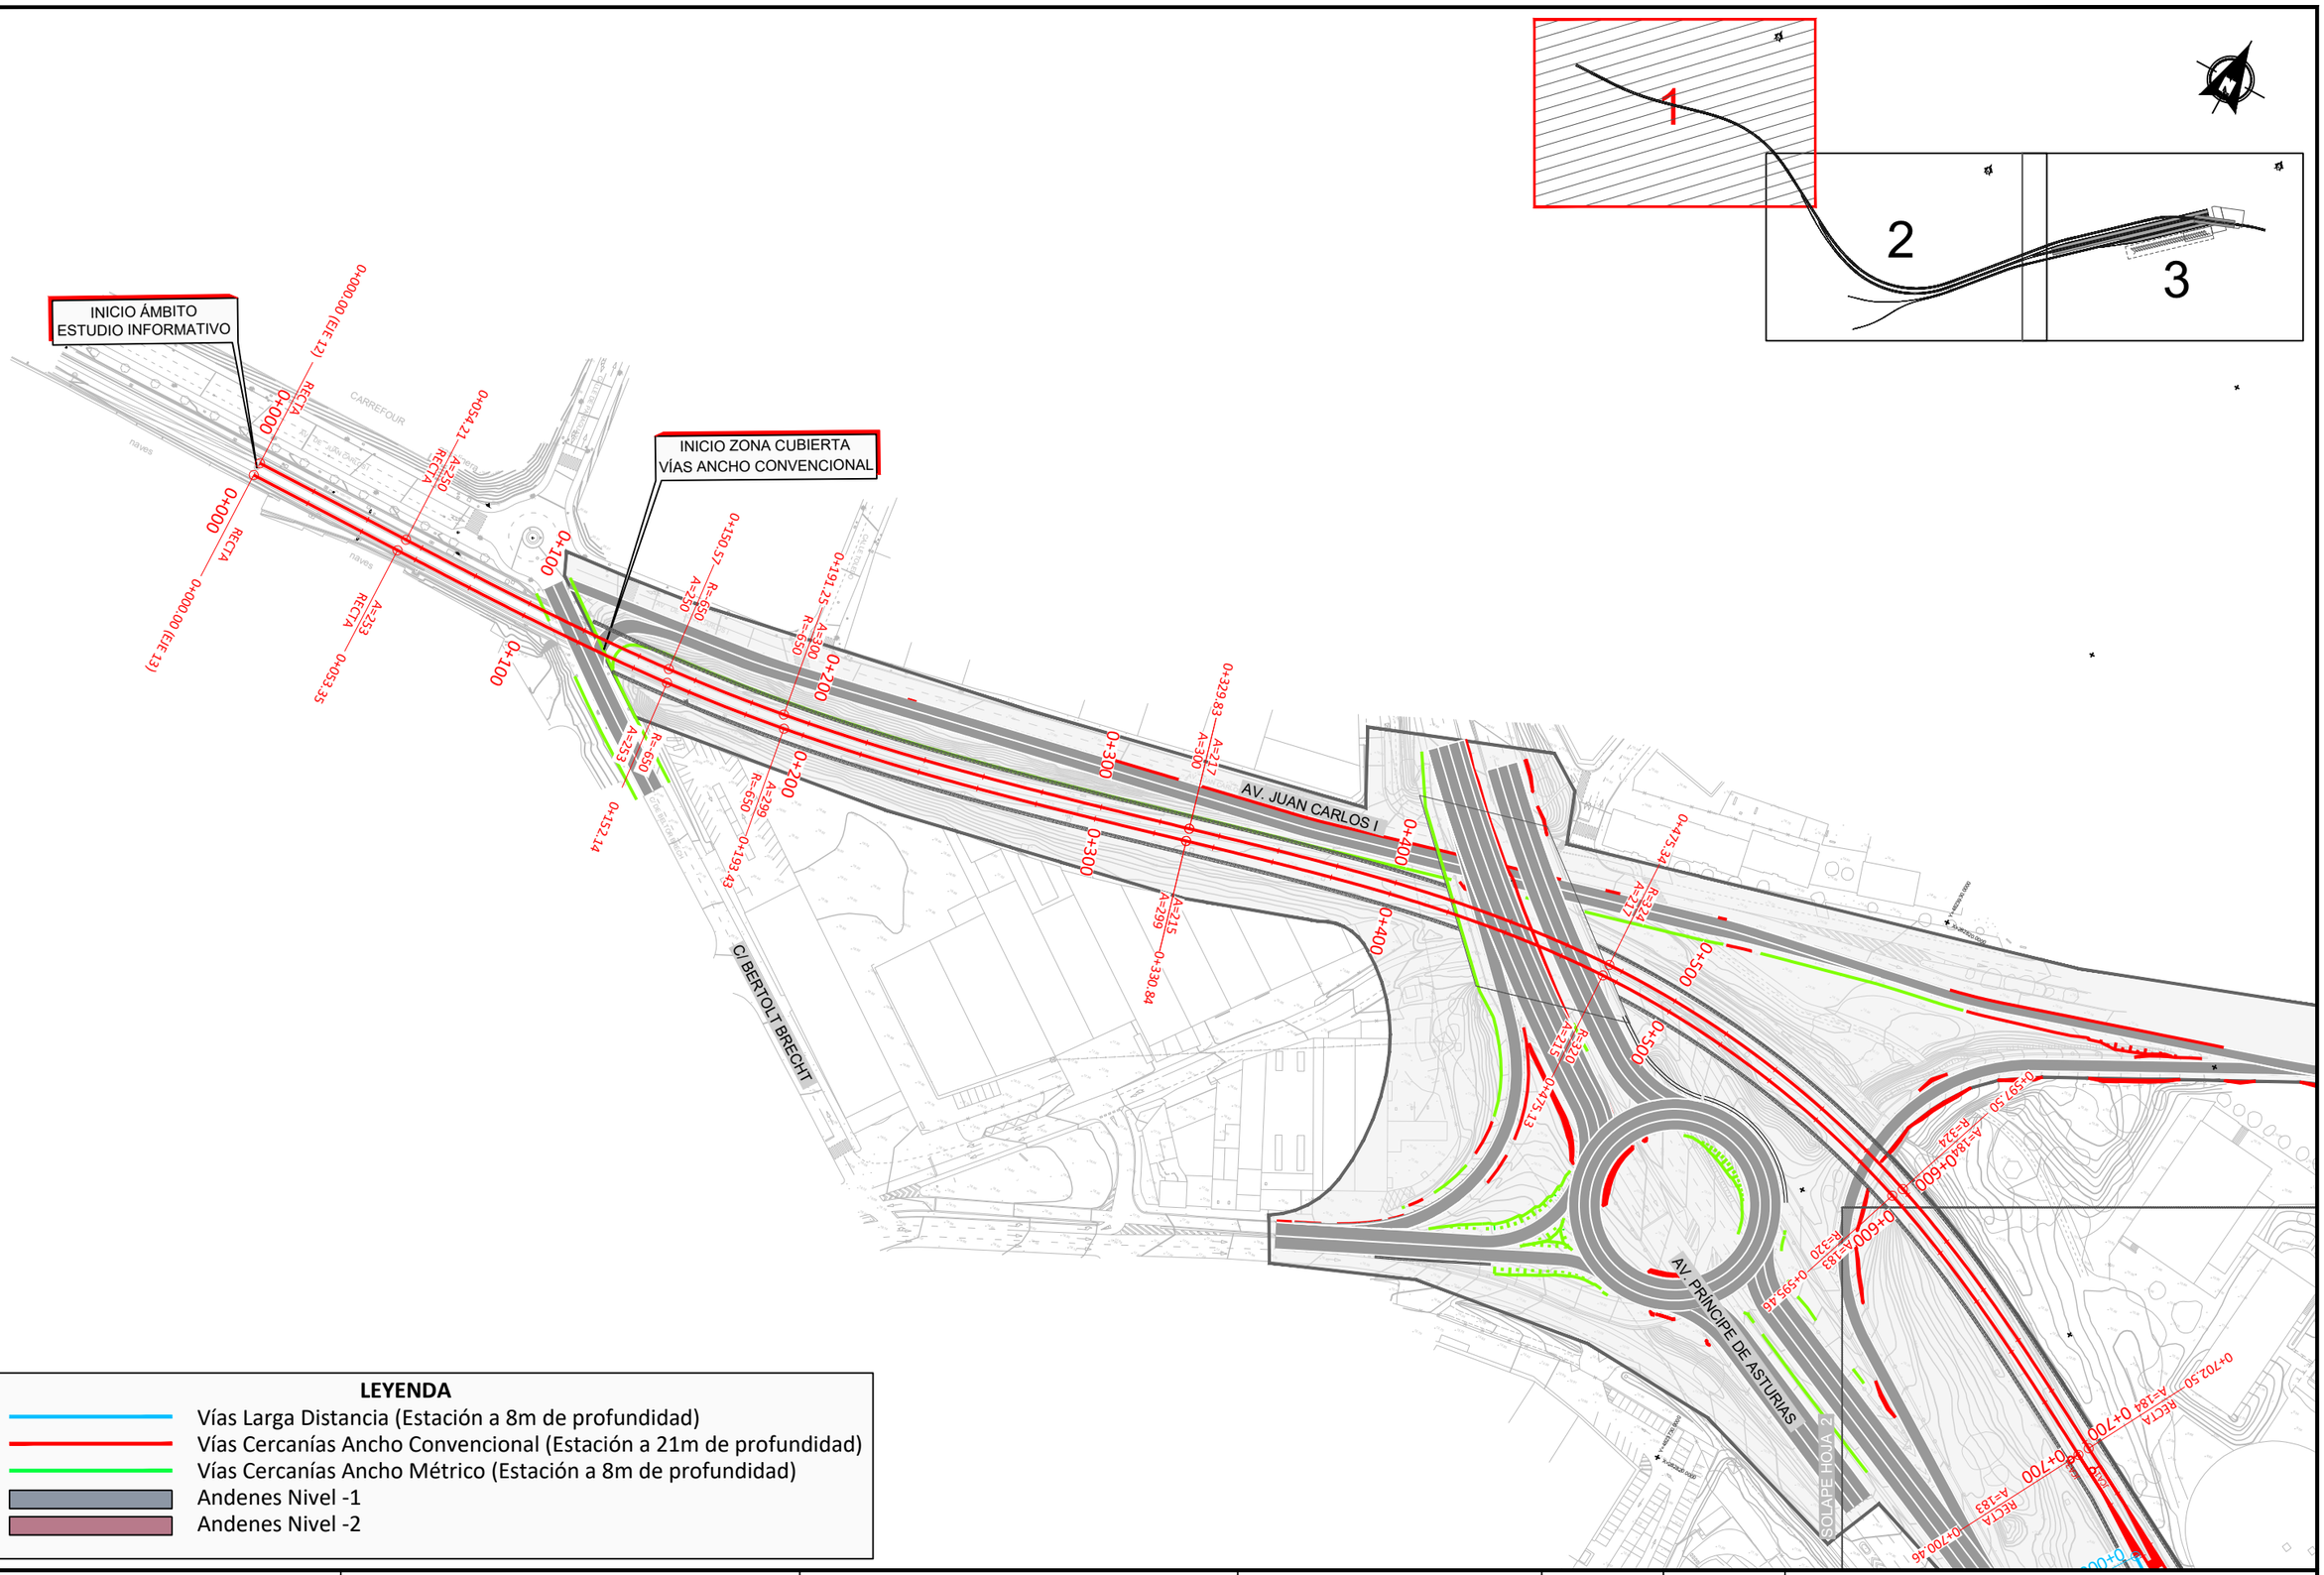

LEYENDA

- Vías Larga Distancia (Estación a 8m de profundidad)
- Vías Cercanías Ancho Convencional (Estación a 21m de profundidad)
- Vías Cercanías Ancho Métrico (Estación a 8m de profundidad)
- Andenes Nivel -1
- Andenes Nivel -2

GOBIERNO DE ESPAÑA — MINISTERIO DE TRANSPORTES, MOVILIDAD Y AGENDA URBANA

TÍTULO PROYECTO:
ESTUDIO INFORMATIVO DE LA NUEVA ESTACIÓN INTERMODAL DE GIJÓN

AUTOR DEL PROYECTO: ineco

ESCALA ORIGINAL A1: 1:1000 (0 10 20 30 40m) — NUMÉRICA | GRÁFICA


FECHA: Marzo 2020

Nº DE PLANO: 2.2

Nº DE HOJA: HOJA 1 DE 3

TÍTULO DE PLANO:
ESTUDIO DE IMPACTO AMBIENTAL
ALTERNATIVAS ESTUDIADAS
ALTERNATIVA 2. SOLUCIÓN MUSEO

\\csmb-fiecha\proyectos\2017\171589\02_doc_tecnica\02.03.Ejecucion\02.03.02.Delineación_Doc. Técnico\01 PLANOS\09 INTEGRACIÓN AMBIENTAL\9.2.2_AlternativasEstudiadas_ALT2.dwg

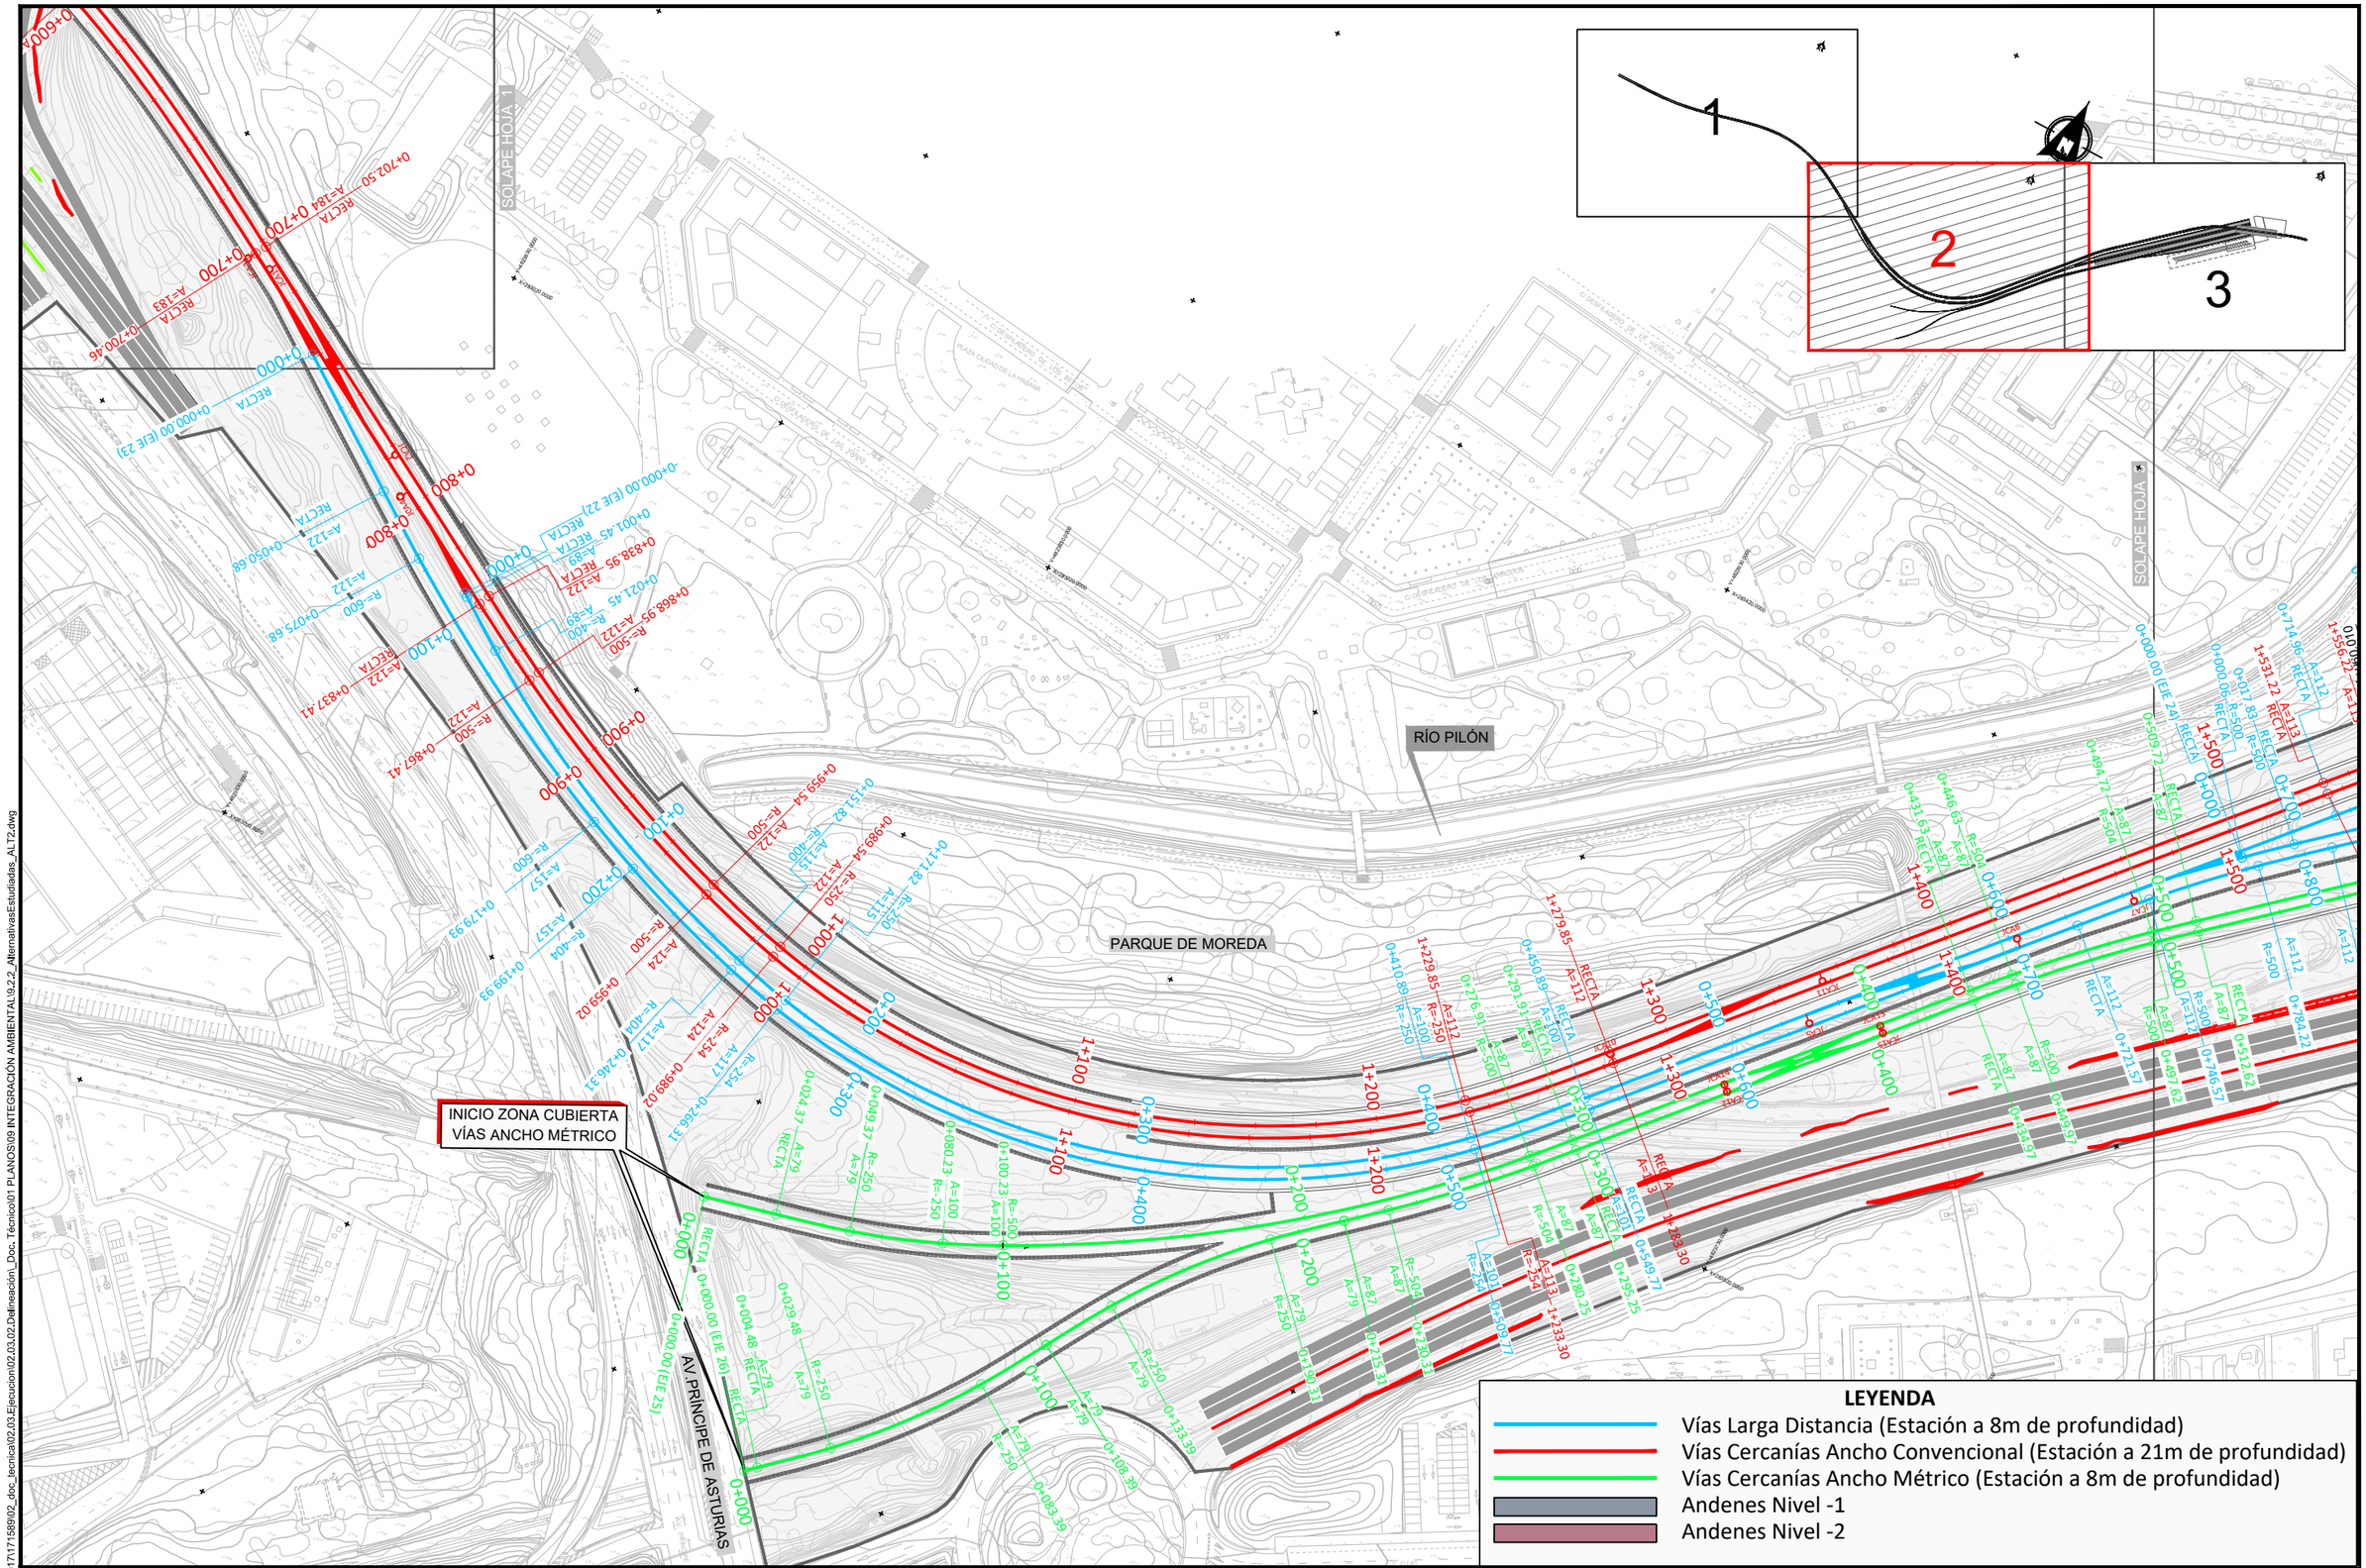

\\csmb-file\a\proyectos\2017\171588\02_doc_tecnica\02.03.Ejecucion\02.03.02.Delineación_Doc. Técnico\01 PLANOS\09 INTEGRACIÓN AMBIENTAL\9.2.2_AlternativasEstudiadas_ALT2.dwg

GOBIERNO DE ESPAÑA — MINISTERIO DE TRANSPORTES, MOVILIDAD Y AGENDA URBANA

TÍTULO PROYECTO:
ESTUDIO INFORMATIVO DE LA NUEVA ESTACIÓN INTERMODAL DE GIJÓN

AUTOR DEL PROYECTO:
ineco


ESCALA ORIGINAL A1
1:1000
0 10 20 30 40m
NUMÉRICA | GRÁFICA

FECHA:
Marzo 2020

Nº DE PLANO:
2.2

Nº DE HOJA:
HOJA 2 DE 3

TÍTULO DE PLANO:
ESTUDIO DE IMPACTO AMBIENTAL
ALTERNATIVAS ESTUDIADAS
ALTERNATIVA 2. SOLUCIÓN MUSEO

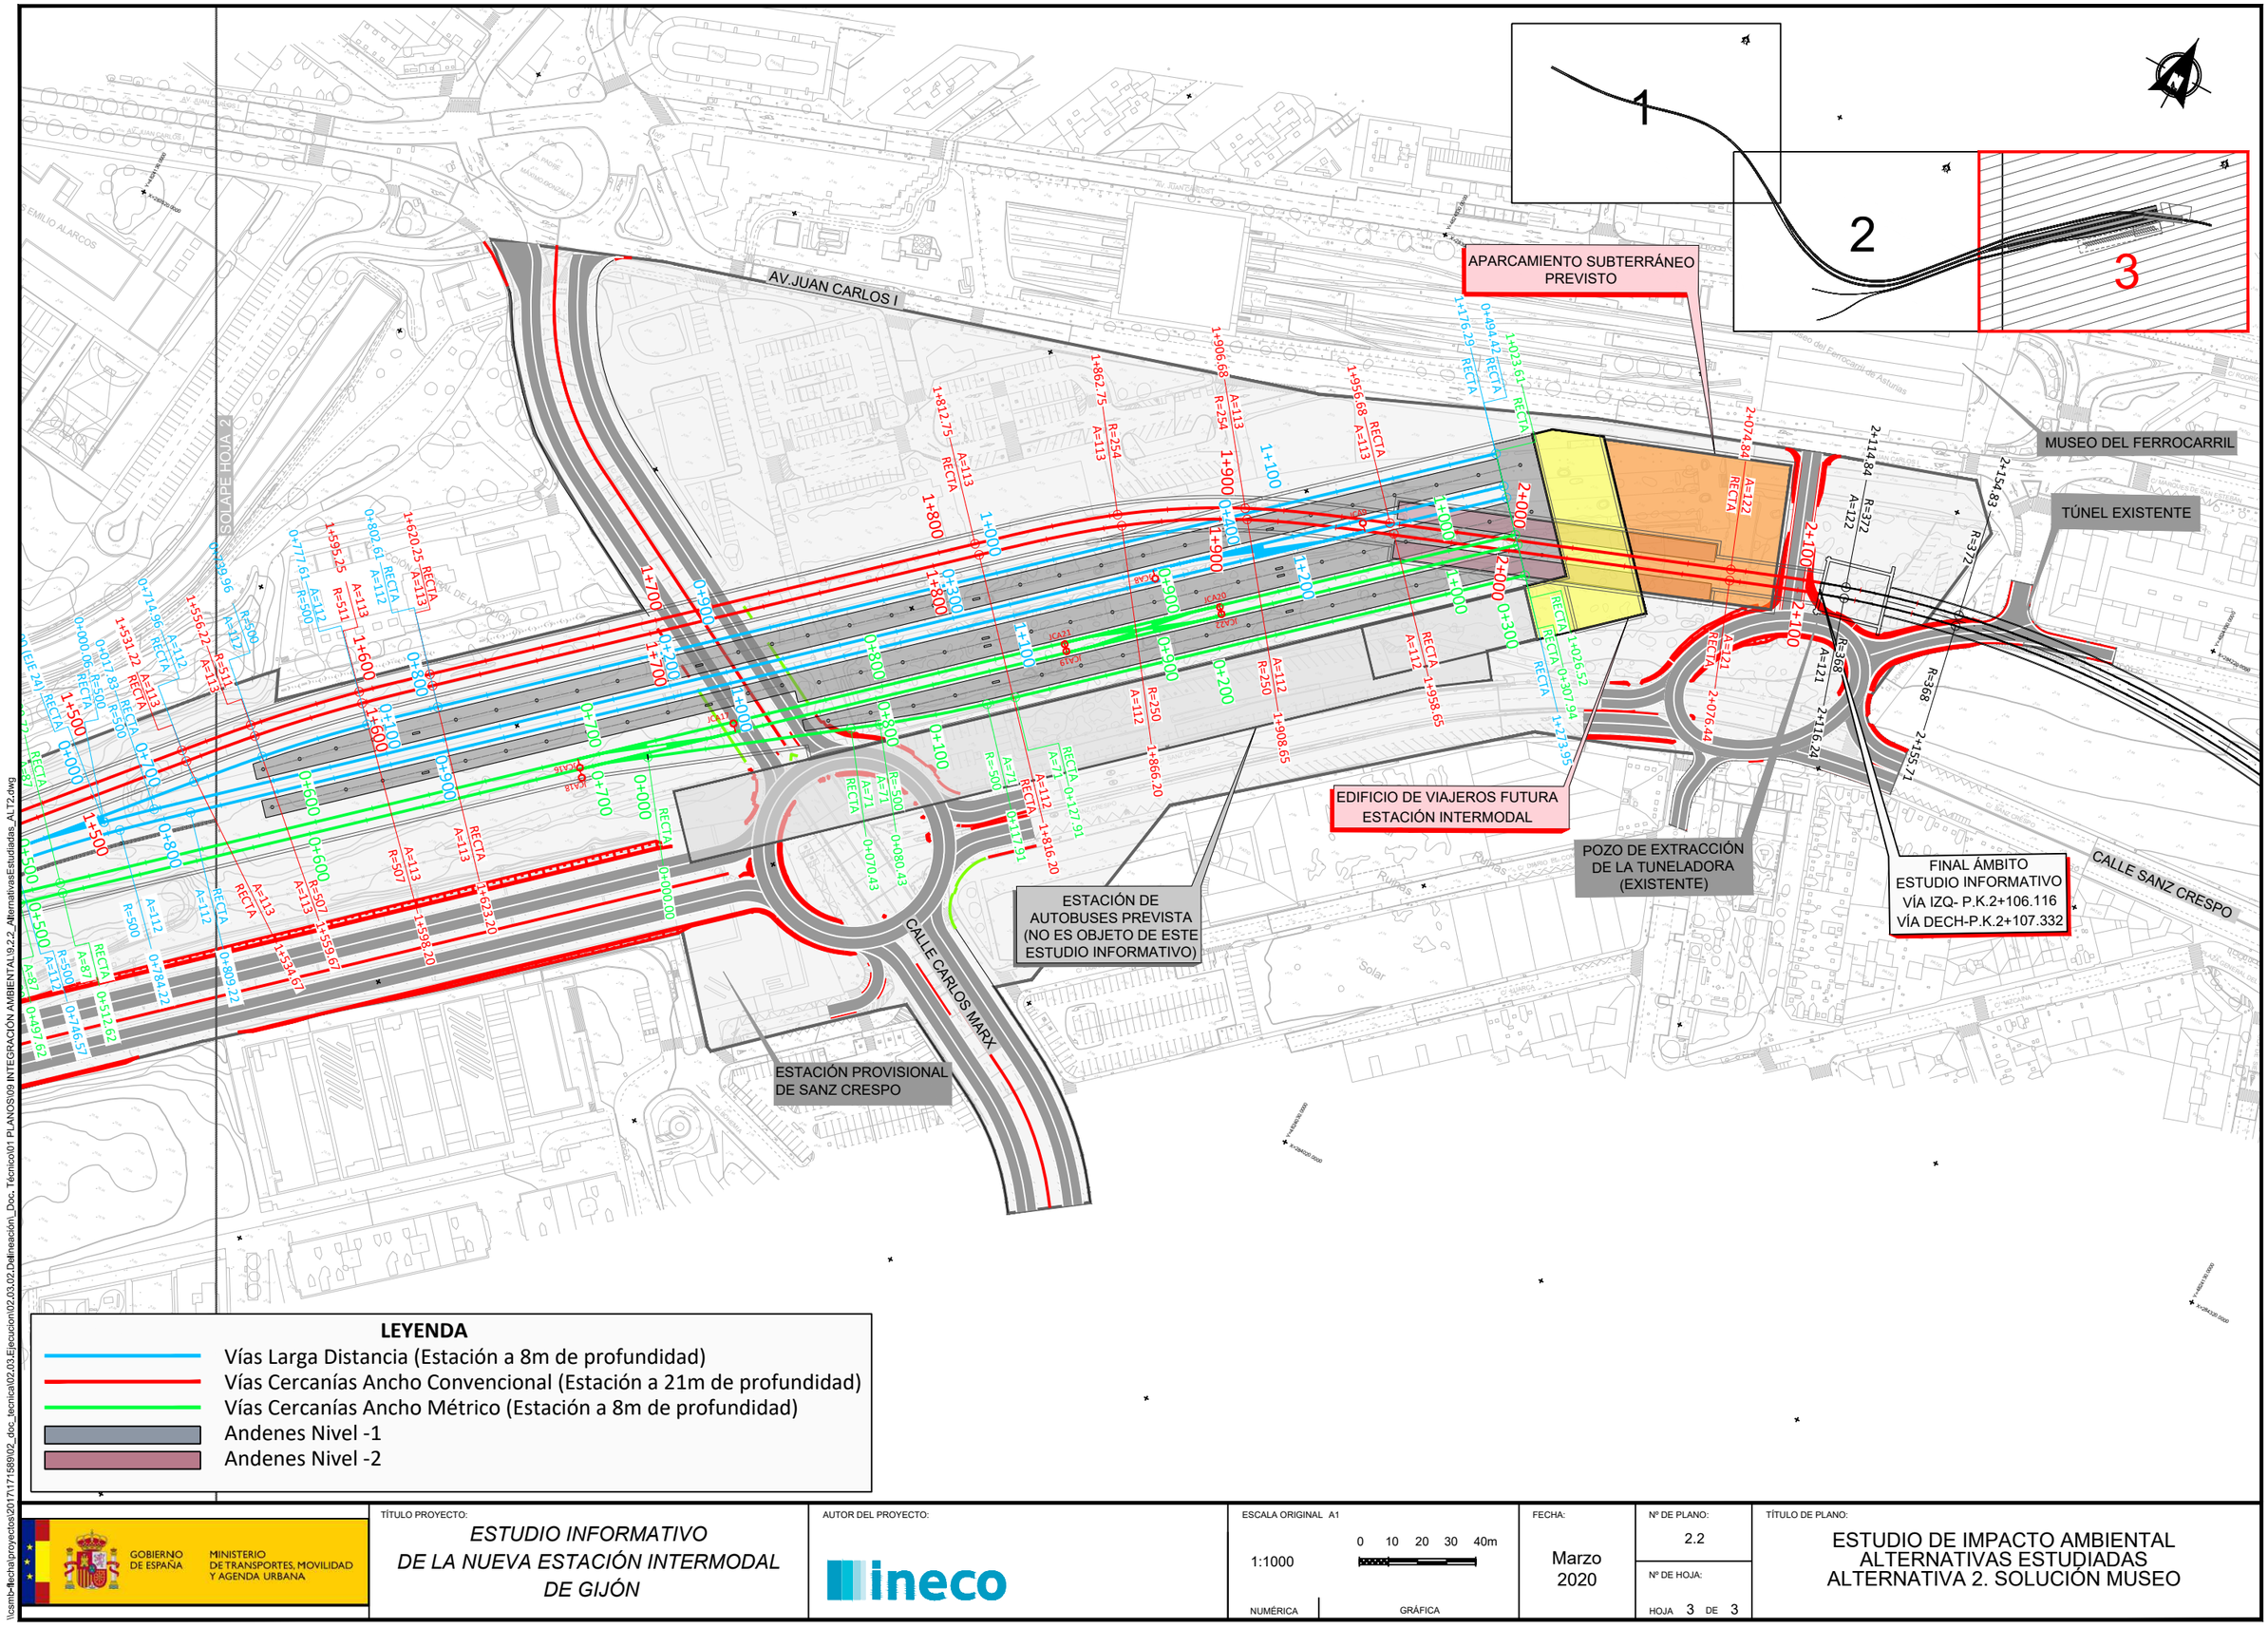

\\csmb-file\chart\proyectos\2017\17188\02_doc_tecnica\02.03.Ejecucion\02.03.02.Delineación_Doc. Técnico\01 PLANOS\09 INTEGRACIÓN AMBIENTAL\9.2.2_AlternativasEstudiadas_ALT2.dwg

GOBIERNO DE ESPAÑA — MINISTERIO DE TRANSPORTES, MOVILIDAD Y AGENDA URBANA

TÍTULO PROYECTO:
ESTUDIO INFORMATIVO DE LA NUEVA ESTACIÓN INTERMODAL DE GIJÓN

AUTOR DEL PROYECTO:
ineco

ESCALA ORIGINAL A1
1:1000 (NUMÉRICA)
0 10 20 30 40m (GRÁFICA)


FECHA:
Marzo 2020

Nº DE PLANO:
2.2


Nº DE HOJA:
HOJA 3 DE 3

TÍTULO DE PLANO:
ESTUDIO DE IMPACTO AMBIENTAL
ALTERNATIVAS ESTUDIADAS
ALTERNATIVA 2. SOLUCIÓN MUSEO

LEYENDA HOJA 14

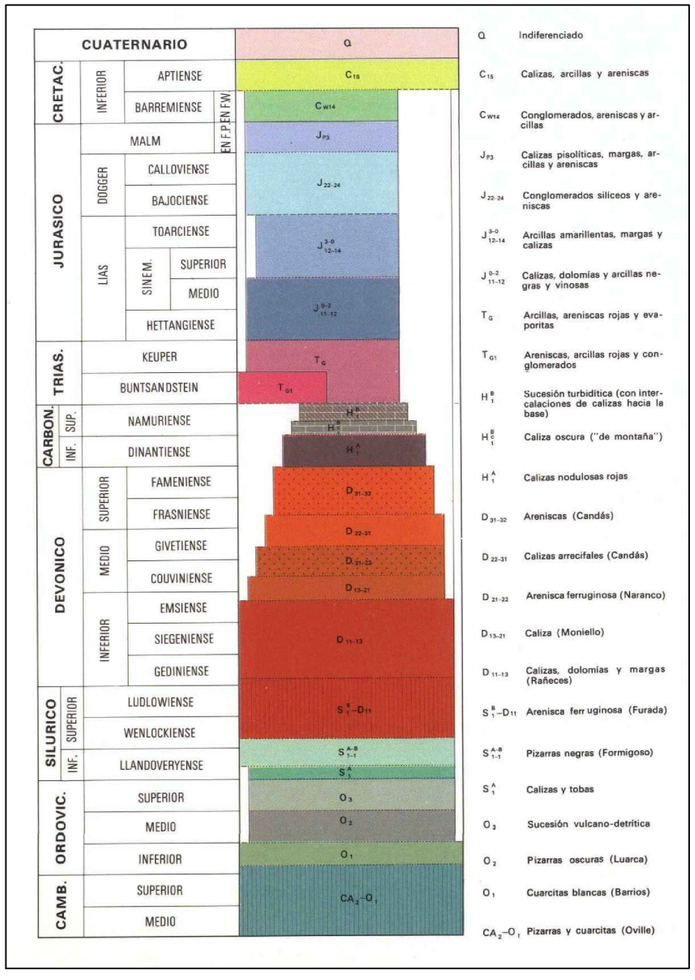

SÍMBOLOS CONVENCIONALES

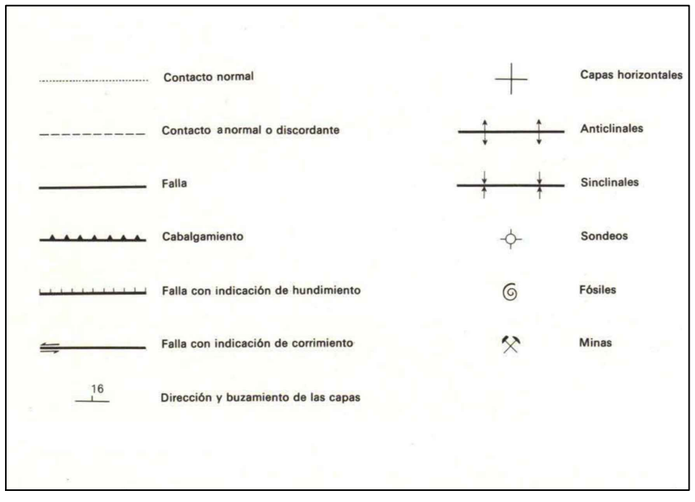

\\csmb-fs\chat\proyectos\2017\171588902_doc_tecnica\02.03.Ejecucion\02.03.02.Delineación_Doc. Técnico\01 PLANOS\09 INTEGRACIÓN AMBIENTAL\9.3.1_AnalisisAmbiental_GeoBogia.dwg

GOBIERNO DE ESPAÑA — MINISTERIO DE TRANSPORTES, MOVILIDAD Y AGENDA URBANA

TÍTULO PROYECTO:
ESTUDIO INFORMATIVO DE LA NUEVA ESTACIÓN INTERMODAL DE GIJÓN

AUTOR DEL PROYECTO:
ineco


ESCALA ORIGINAL A1
S/E
NUMÉRICA | GRÁFICA

FECHA:
Marzo 2020

Nº DE PLANO:
3.1

Nº DE HOJA:
HOJA 1 DE 2

TÍTULO DE PLANO:
ESTUDIO DE IMPACTO AMBIENTAL
ANÁLISIS AMBIENTAL
GEOLOGÍA. PLANTA GEOLÓGICA

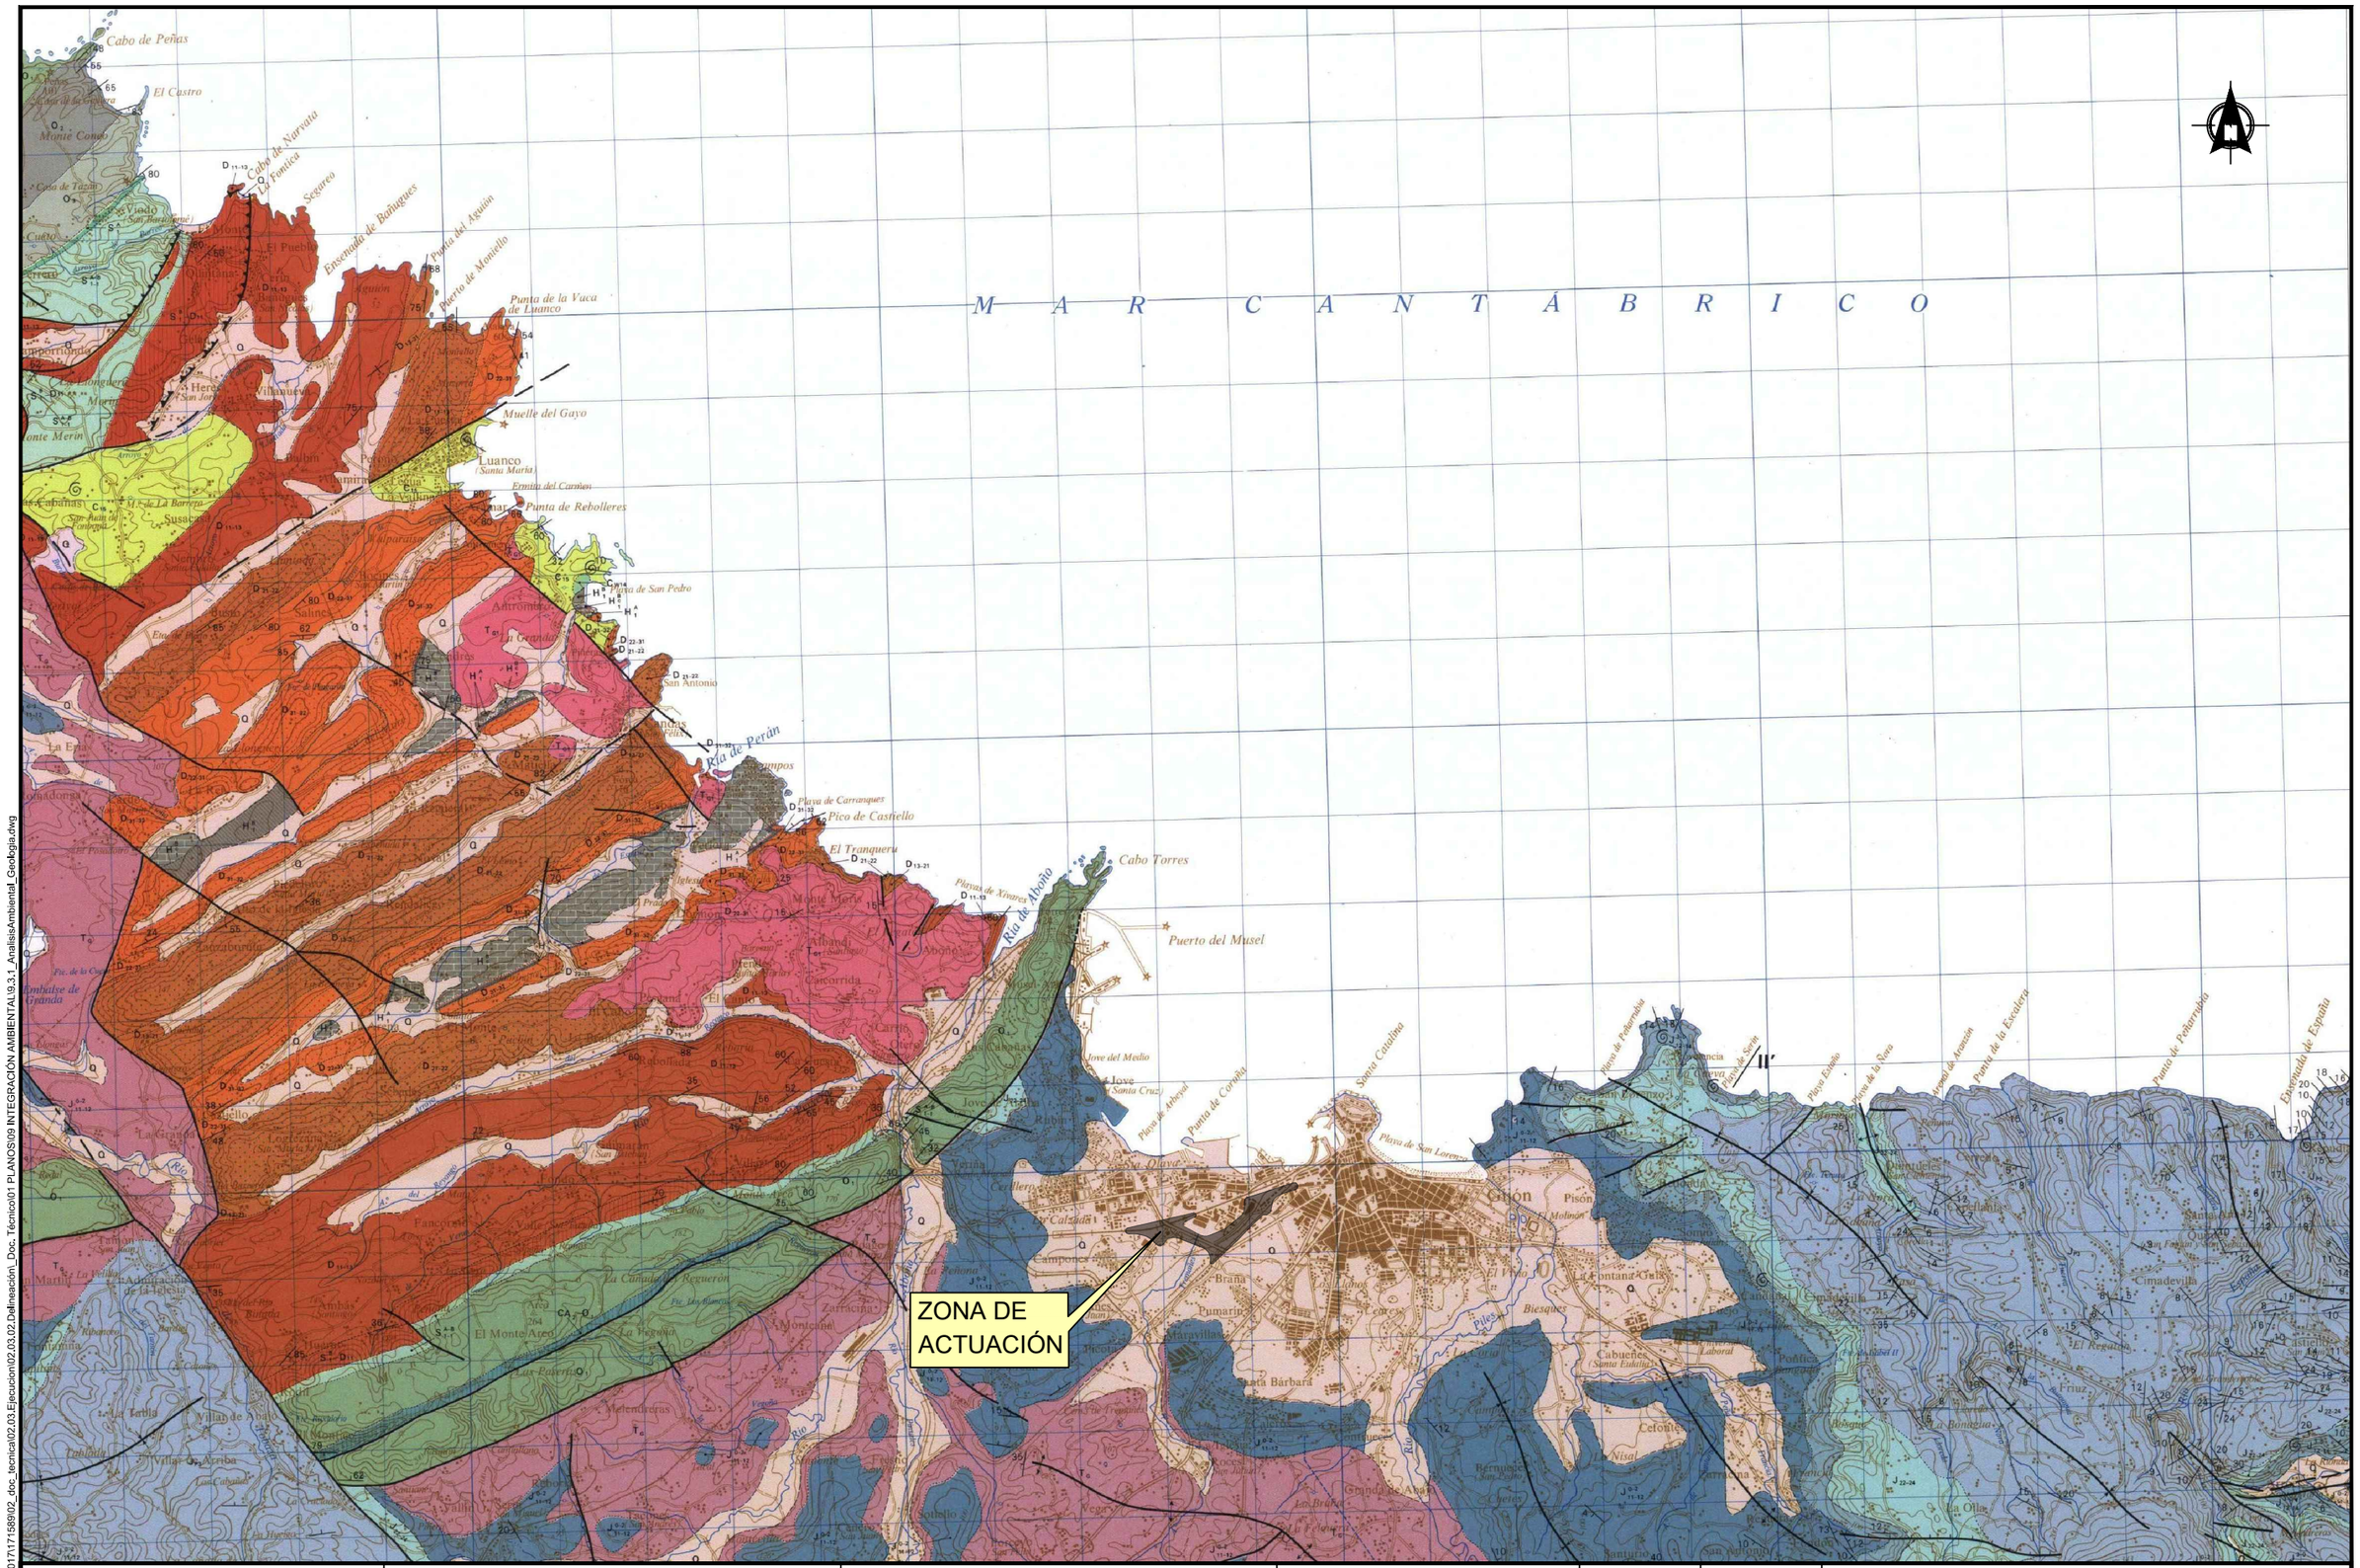

\\csmb-flecha\proyectos\2017\171589\02_doc_tecnica\02.03.02.Ejecucion\02.03.02.Delineación_Doc. Técnico\01 PLANOS\09 INTEGRACIÓN AMBIENTAL\9.3.1_AnalisisAmbiental_Geologia.dwg

GOBIERNO DE ESPAÑA — MINISTERIO DE TRANSPORTES, MOVILIDAD Y AGENDA URBANA

TÍTULO PROYECTO:
ESTUDIO INFORMATIVO DE LA NUEVA ESTACIÓN INTERMODAL DE GIJÓN

AUTOR DEL PROYECTO:
ineco


ESCALA ORIGINAL A1
1:50.000
0 1 Km 2Km
NUMÉRICA GRÁFICA

FECHA:
Marzo 2020

Nº DE PLANO: 3.1

Nº DE HOJA: HOJA 2 DE 2

TÍTULO DE PLANO:
ESTUDIO DE IMPACTO AMBIENTAL
ANÁLISIS AMBIENTAL
GEOLOGÍA. PLANTA GEOLÓGICA

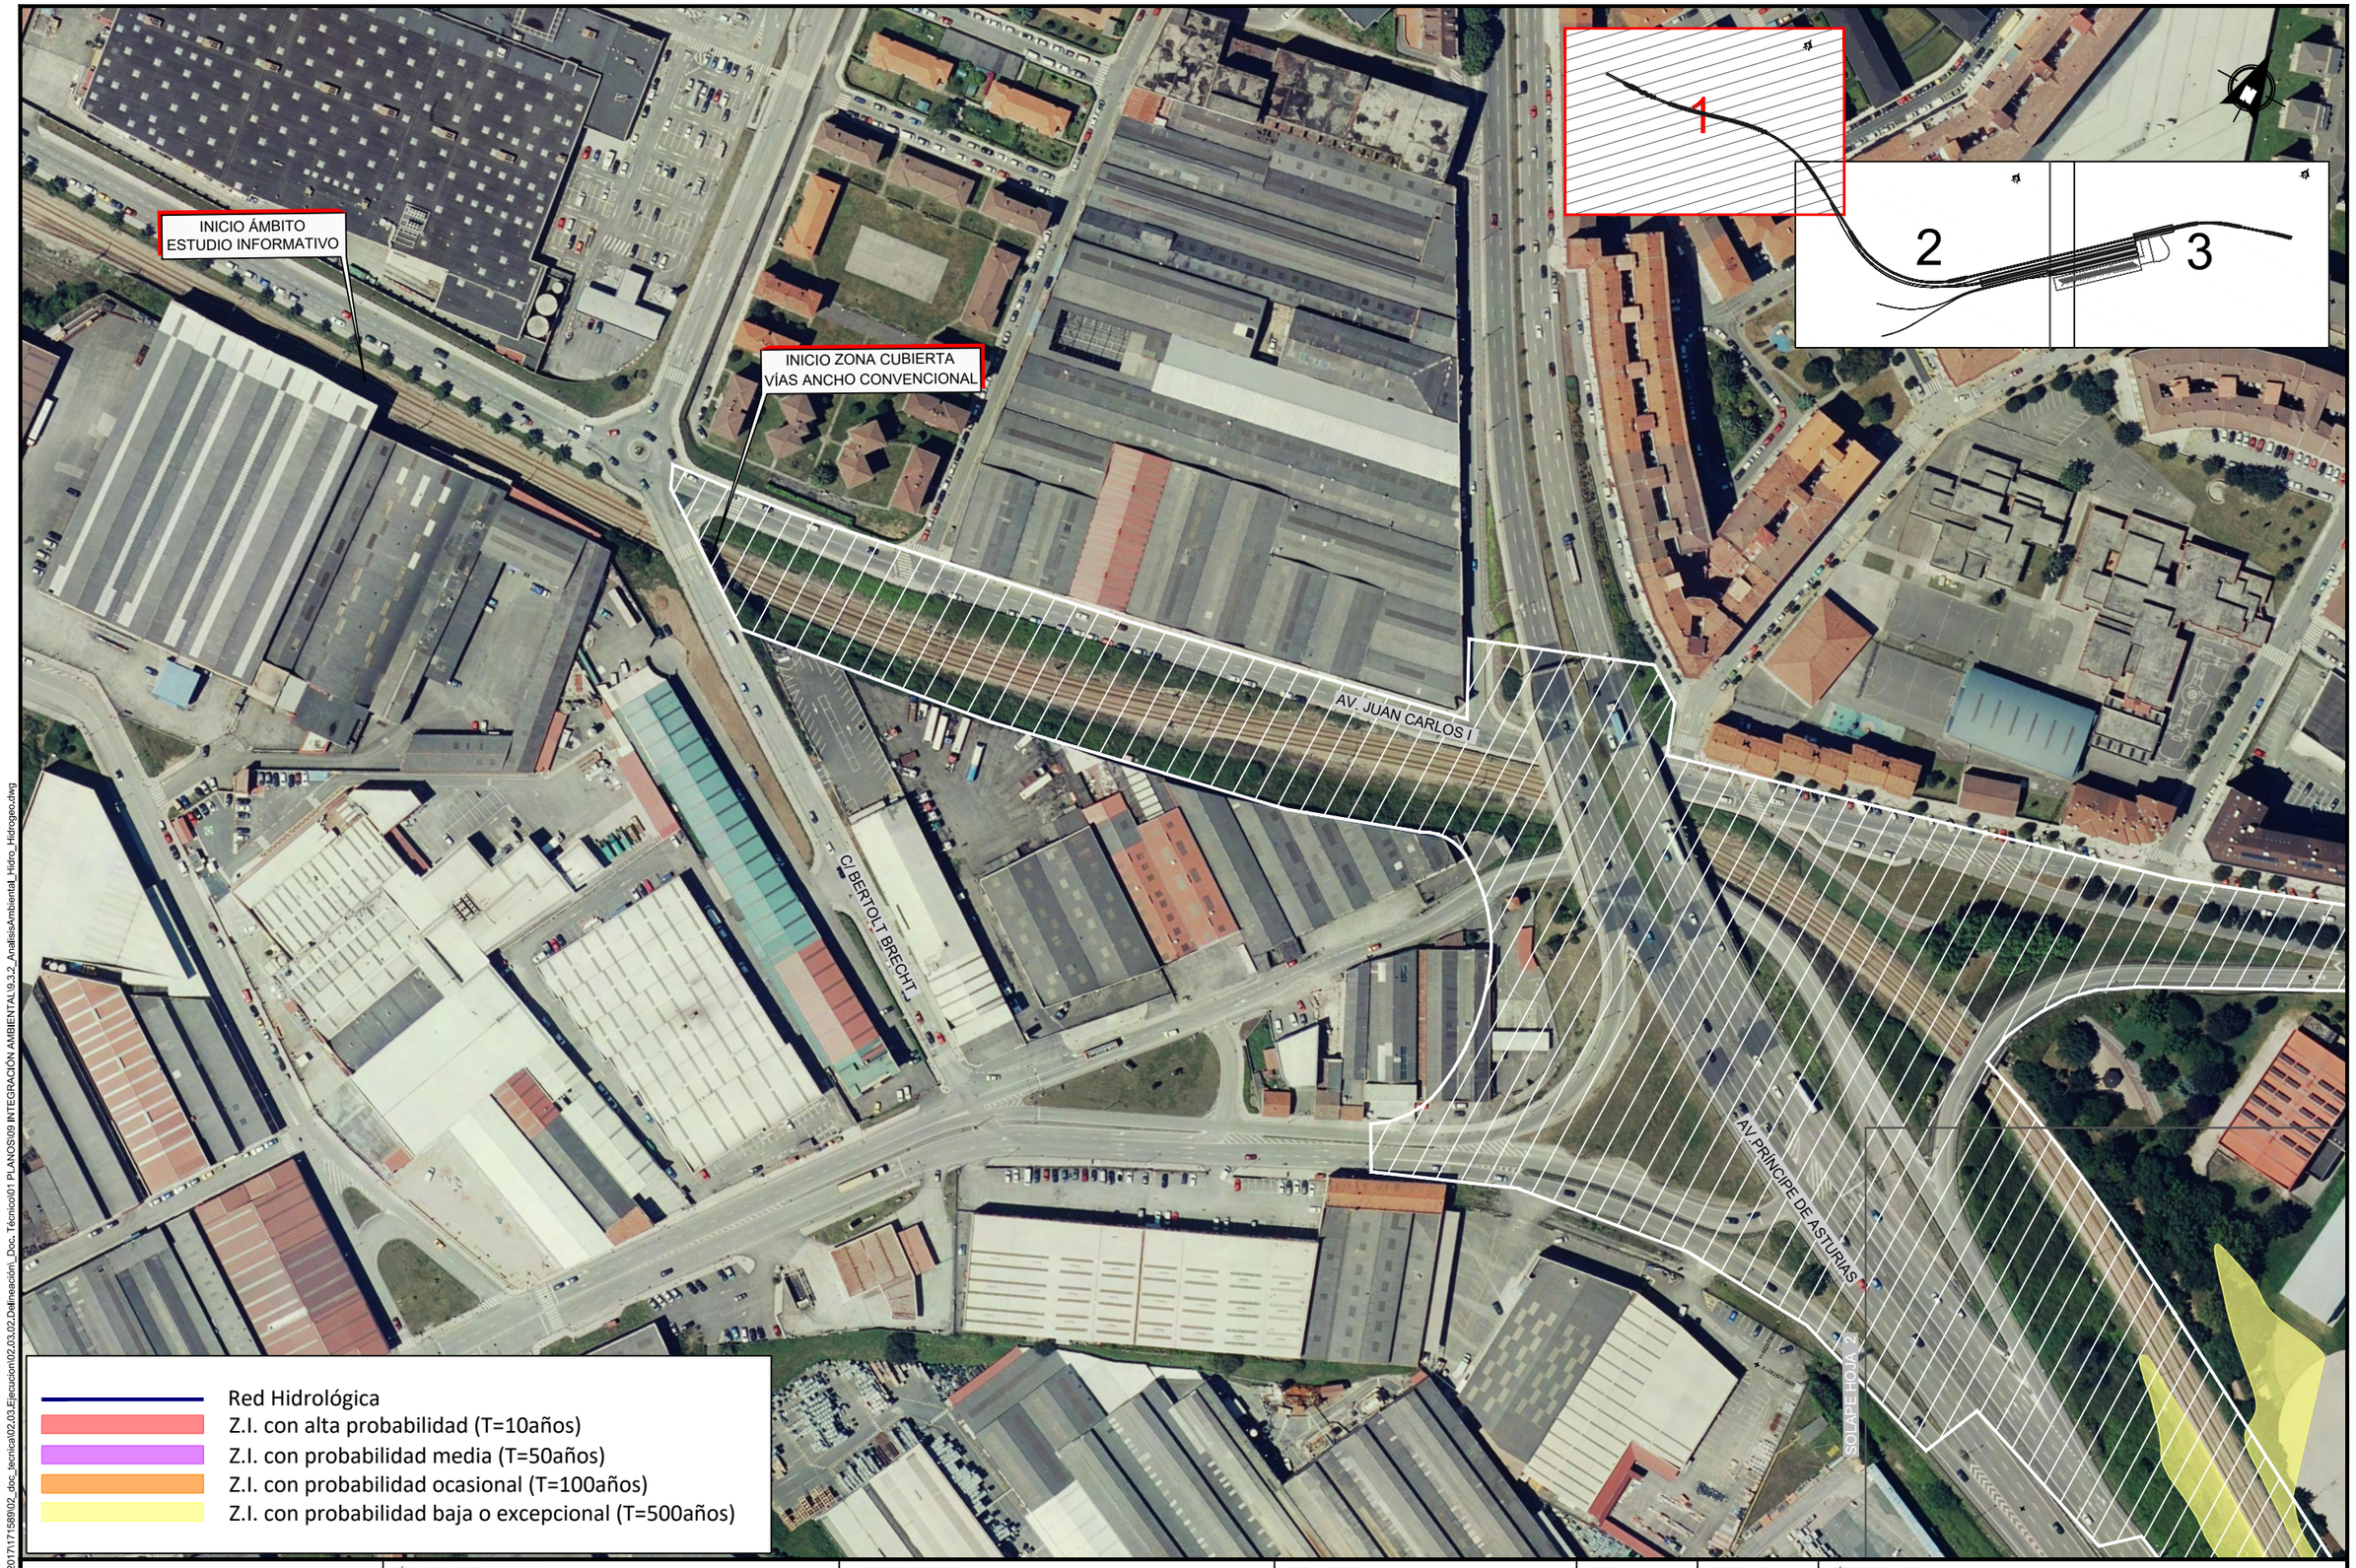

\\csmb-file\chal\proyectos\2017\171589\02_doc_tecnica\02.03_Ejecucion\02.03.02_Definicación_Doc_Técnico\01 PLANOS\09 INTEGRACIÓN AMBIENTAL\9.3.2_AnalisisAmbiental_Hidro_Hidrogeo.dwg

GOBIERNO DE ESPAÑA — MINISTERIO DE TRANSPORTES, MOVILIDAD Y AGENDA URBANA

TÍTULO PROYECTO:
ESTUDIO INFORMATIVO DE LA NUEVA ESTACIÓN INTERMODAL DE GIJÓN

AUTOR DEL PROYECTO:
ineco

ESCALA ORIGINAL A1
1:1000
0 10 20 30 40m
NUMÉRICA GRÁFICA

FECHA:
Marzo 2020

Nº DE PLANO: 3.2

Nº DE HOJA: HOJA 1 DE 3

TÍTULO DE PLANO:
ESTUDIO DE IMPACTO AMBIENTAL
ANÁLISIS AMBIENTAL
HIDROLOGÍA E HIDROGEOLOGÍA

SOLAPE HOJA 1

SOLAPE HOJA 3

RÍO PILÓN

PARQUE DE MOREDA

INICIO ZONA CUBIERTA
VÍAS ANCHO MÉTRICO

AVENID

1

2

3

Red Hidrológica
Z.I. con alta probabilidad (T=10años)
Z.I. con probabilidad media (T=50años)
Z.I. con probabilidad ocasional (T=100años)
Z.I. con probabilidad baja o excepcional (T=500años)

\\csmb-file\proyectos\2017\17-588\02_doc_tecnica\02.03_Ejecucion\02.03.02_Delineación_Doc. Técnico\01 PLANOS\09 INTEGRACIÓN AMBIENTAL\9.3.2_AnalisisAmbiental_Hidro_Hidrogeo.dwg

GOBIERNO DE ESPAÑA
MINISTERIO DE TRANSPORTES, MOVILIDAD Y AGENDA URBANA

TÍTULO PROYECTO:
ESTUDIO INFORMATIVO DE LA NUEVA ESTACIÓN INTERMODAL DE GIJÓN

AUTOR DEL PROYECTO:
ineco


ESCALA ORIGINAL A1
1:1000
0 10 20 30 40m
NUMÉRICA GRÁFICA

FECHA:
Marzo 2020

Nº DE PLANO: 3.2

Nº DE HOJA:
HOJA 2 DE 3

TÍTULO DE PLANO:
ESTUDIO DE IMPACTO AMBIENTAL
ANÁLISIS AMBIENTAL
HIDROLOGÍA E HIDROGEOLOGÍA

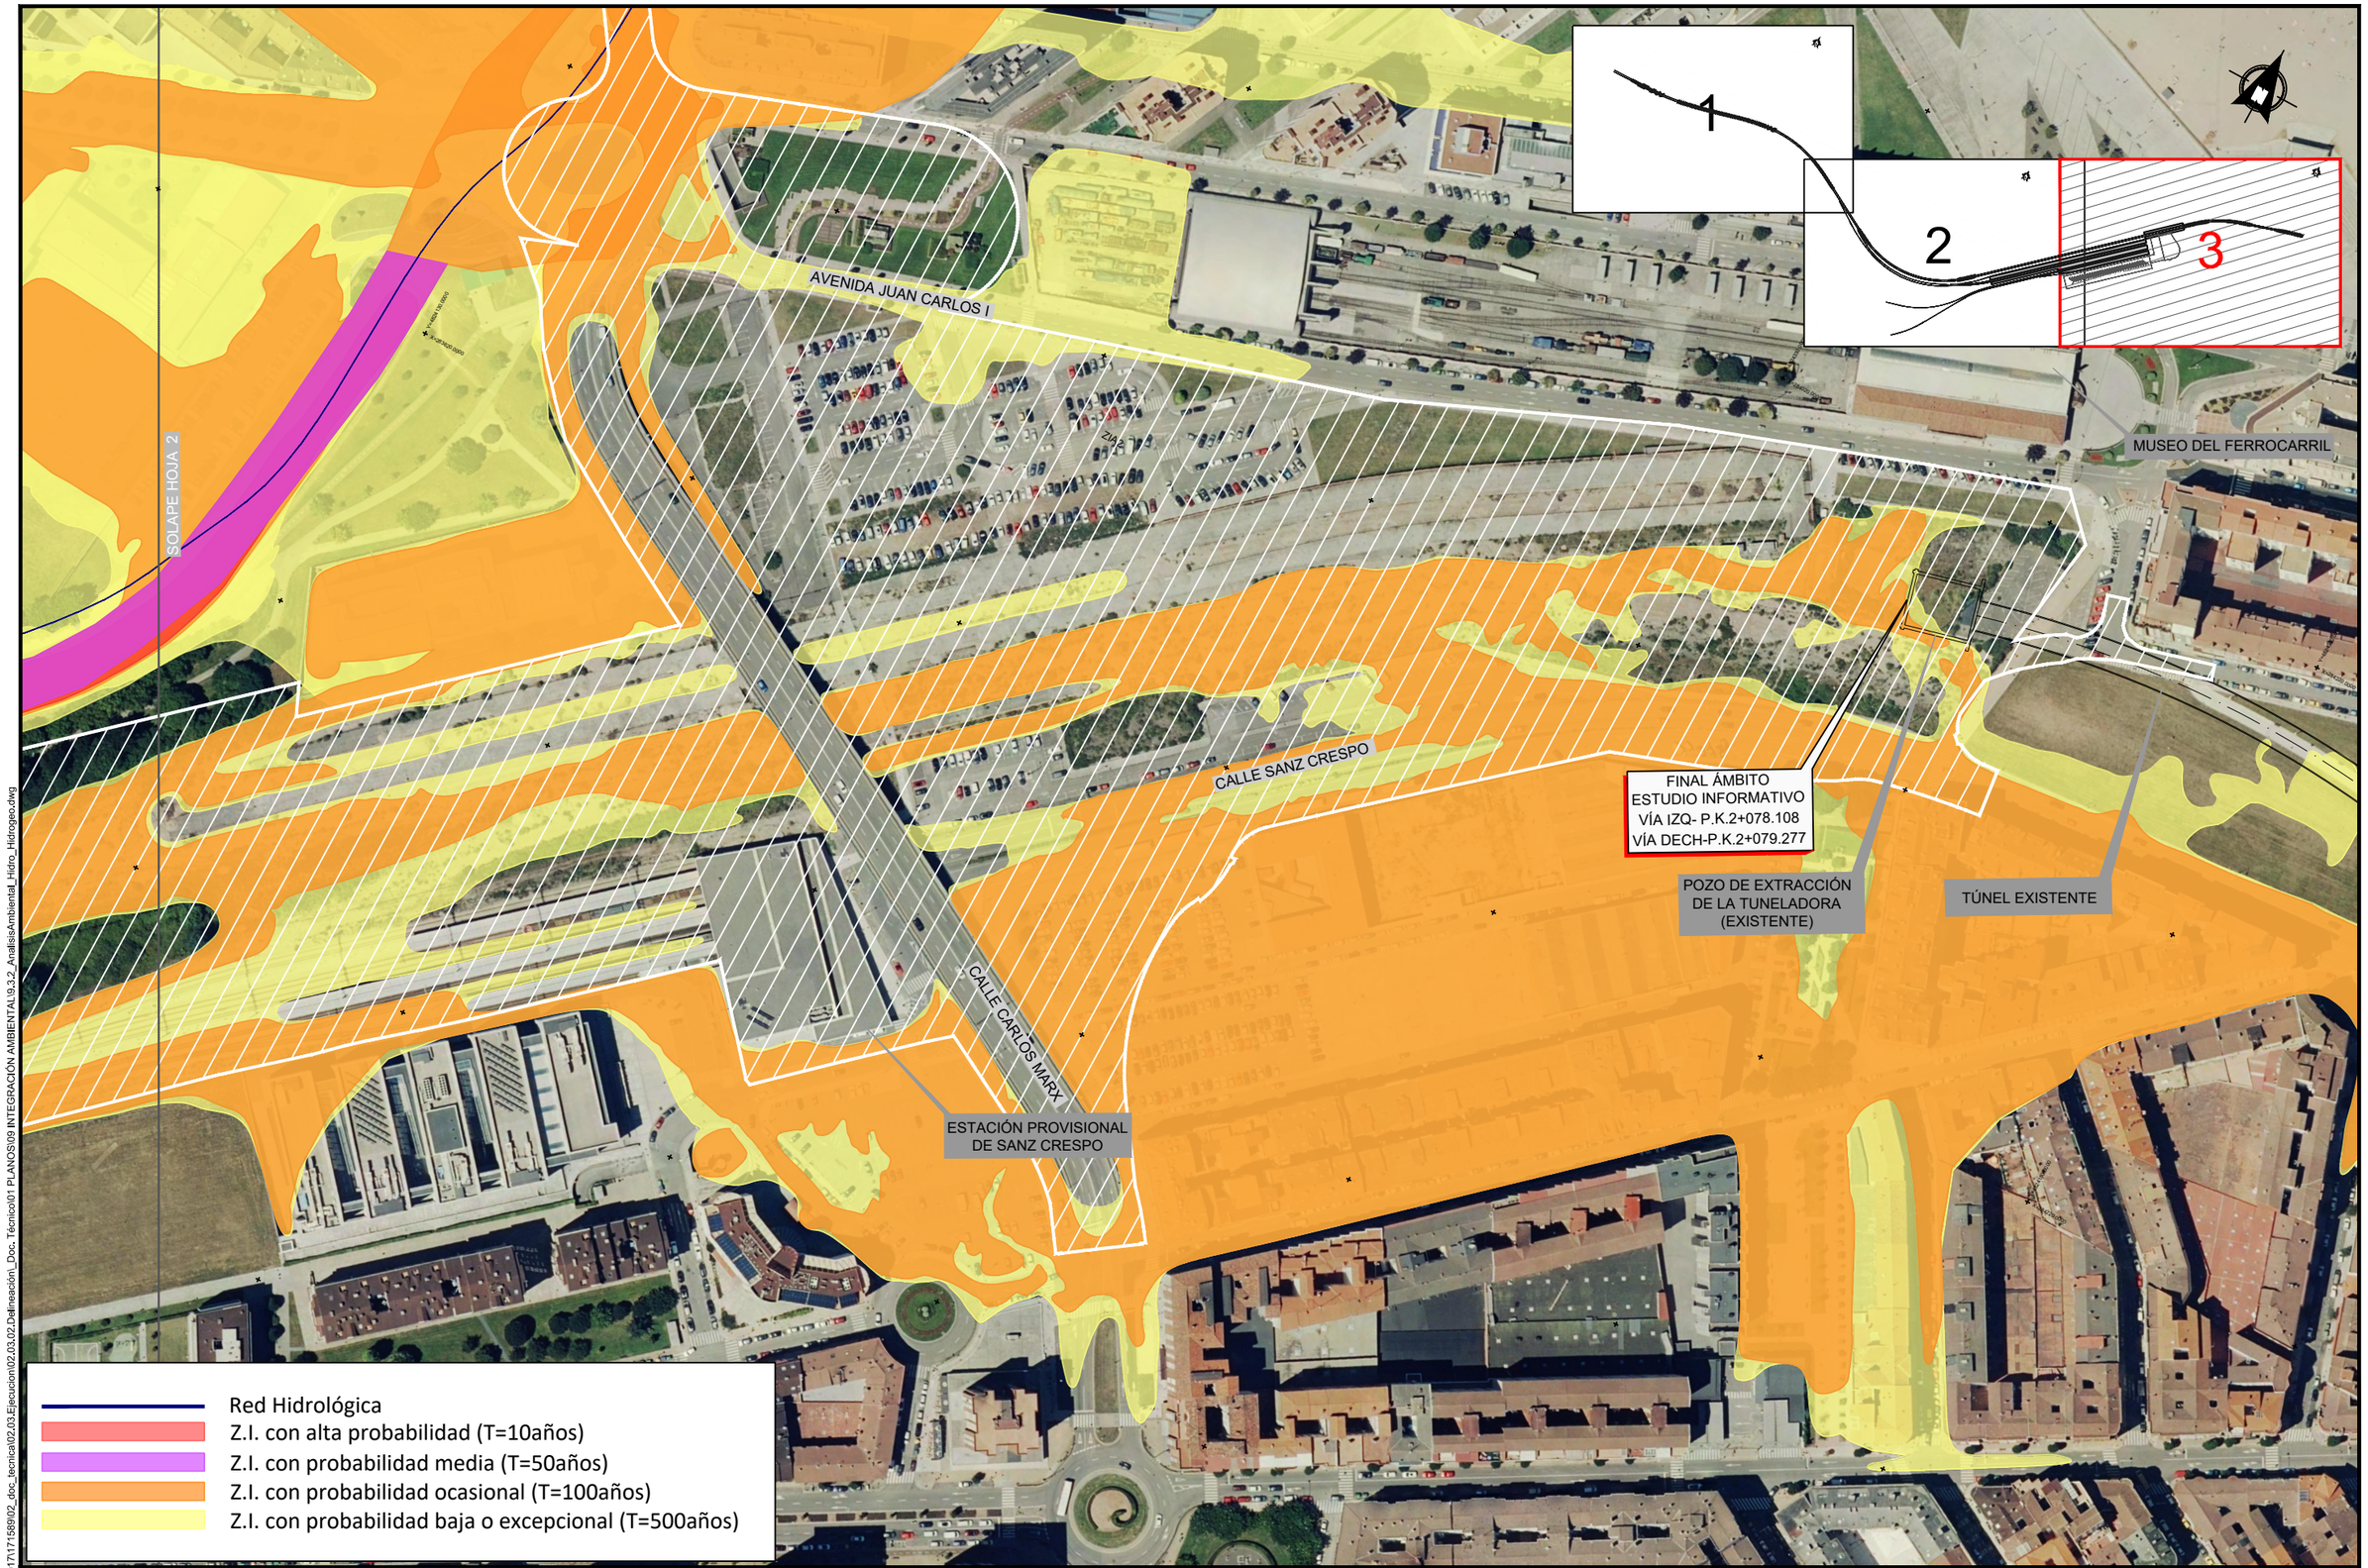

\\csmb-fs\echa\proyectos\2017\171589\02_doc_tecnica\02.03.Ejecucion\02.03.02.Delineación_Doc. Técnico\01 PLANOS\09 INTEGRACIÓN AMBIENTAL\9.3.2_AnalisisAmbiental_Hidro_Hidrogeo.dwg

GOBIERNO DE ESPAÑA — MINISTERIO DE TRANSPORTES, MOVILIDAD Y AGENDA URBANA

TÍTULO PROYECTO:
ESTUDIO INFORMATIVO DE LA NUEVA ESTACIÓN INTERMODAL DE GIJÓN

AUTOR DEL PROYECTO:
ineco

ESCALA ORIGINAL A1
1:1000
0 10 20 30 40m
NUMÉRICA | GRÁFICA

FECHA:
Marzo 2020

Nº DE PLANO: 3.2
Nº DE HOJA: HOJA 3 DE 3

TÍTULO DE PLANO:
ESTUDIO DE IMPACTO AMBIENTAL
ANÁLISIS AMBIENTAL
HIDROLOGÍA E HIDROGEOLOGÍA



1. Camino de Santiago
2. Palacio de Jove huergo y capilla de la Trinidad
4. Villa romana de Pumarín
3. Zona de riesgo arqueológico de Natahoyo
5. Fundación Revilladiego
6. Capilla de San Esteban
7. Museo del ferrocarril
9. Edificio de viviendas de la C/ Pedro Duro 2
8. Edificio de viviendas de la C/ Marqués de San Esteban 44
10. Edificio de viviendas de la C/ Marqués de San Esteban 29
11. Edificio de viviendas de la C/ Rodríguez San Pedro 19
12. Edificio de viviendas de la C/ Marqués de San Esteban 18
13. Edificio de viviendas de la C/ Marqués de San Esteban 16
14. Edificio de viviendas de la C/ Marqués de San Esteban 14
15. Edificio de viviendas de la C/ Marqués de San Esteban 12
16. Edificio de viviendas de la C/ Marqués de San Esteban 8
17. Edificio de viviendas de la C/ Marqués de San Esteban 6
18. Edificio de viviendas de la C/ Marqués de San Esteban 4
19. Edificio de viviendas de la C/ Marqués de San Esteban 27
20. Edificio de viviendas de la C/ Marqués de San Esteban 23
21. Edificio de viviendas de la C/ Marqués de San Esteban 21
22. Edificio de viviendas de la C/ Marqués de San Esteban 13
23. Edificio de viviendas de la C/ Linares Rivas 16
24. Edificio de viviendas de la C/ Marqués de San Esteban 9
26. Edificio de viviendas de la C/ Carmen 24
25. Edificio de viviendas de la C/ Marqués de San Esteban 7
27. Edificio de viviendas de la C/ Carmen 8
28. Edificio de viviendas de la C/ Ruperto Velasco Heredia 2
29. Edificio de viviendas de la C/ Salustio Regueral 16
30. Edificio de viviendas de la C/ Numa Guilhou 2
31. Edificio de viviendas de la C/ Numa Guilhou 3
32. Edificio de viviendas de la C/ Numa Guilhou 9
35. Iglesia de San José
33. Edificio de viviendas de la C/ Numa Guilhou 12
34. Edificio de viviendas de la C/ Cervantes 9
36. Edificio de viviendas de la C/ Carmen 11
38. Plaza Carmen 2
37. Edificio de viviendas de la C/ Álvarez Garaya 12
39. Calle Libertad 2
37. Edificio de viviendas de la C/ Álvarez Garaya 13
40. Edificio de viviendas de la C/ Carmen 3
41. Edificio Caja de Ahorros de Asturias
45. Vivienda C/ Langreo 6
41. Edificio de viviendas de la C/ Álvarez Garaya 4
44. Edificio de viviendas C/ Donato Arguelles 7
46. Edificio Calle Asturias 18
47. Edificio Calle Asturias 16
48. Edificio Calle Asturias 14
49. Edificio Calle Asturias 12
50. Edificio Calle Asturias 10
51. Edificio Calle Asturias 8
52. Edificio de la gota de leche
53. Edificio del Tribunal Tutelar de Menores
54. Edificio de viviendas C/Donato Arguelles 20
55. Edificio de viviendas avda Constitución 5 a 9
57. Edificio C/ Magnus Blikstad 24
58. Edificio C/ Luanco 15
56. Edificio de viviendas C/ Cangas d eOnís 11
59. Casa la Torre
60. Edificio de viviendas avda. Constitución 25

GOBIERNO DE ESPAÑA
MINISTERIO DE TRANSPORTES, MOVILIDAD Y AGENDA URBANA

TÍTULO PROYECTO:
ESTUDIO INFORMATIVO DE LA NUEVA ESTACIÓN INTERMODAL DE GIJÓN

AUTOR DEL PROYECTO:
ineco

ESCALA ORIGINAL A1
1:5000
0 50 200m
NUMÉRICA GRÁFICA

FECHA:
Marzo 2020

Nº DE PLANO: 3.3
Nº DE HOJA: HOJA 1 DE 1

TÍTULO DE PLANO:
ESTUDIO DE IMPACTO AMBIENTAL
ANÁLISIS AMBIENTAL
PATRIMONIO CULTURAL

\\cemb-fliecha\proyectos\2017\171588\02_doc_tecnica\02.03_Ejecucion\02.03.02.Delineación_Doc. Técnico\01 PLANOS\09 INTEGRACIÓN AMBIENTAL\9.3.3_AnalisisAmbiental_Patrimonio.dwg

LEYENDA

Usos del suelo

Sistemas Generales

- SG-EQ Equipamientos
- SG-EL Espacios Libres
- SG-INF Infraestructuras
- SG-POR Portuario
- SG-ZV Zonas Verdes

Sistemas Generales

- SL-EQ Equipamientos
- SL-EL Espacios Libres
- SL-INF Infraestructuras
- SL-ZV Zonas Verdes
- SL-SEU Servicios Urbanos

Planeamiento de referencia

- AEO-PERI-00 Áreas de Ordenación Específica

- Límite de polígono.
- Parcela catastral.
- Subparcela catastral.
- Construcción

Situación



SL-ZV

SL-ZV

SL-EQ-Ed

SL-EQ-Ed

SL-EL

SL-EL

SL-SEU

SG-EQ-Sc

SOLAPE HOJA 2

GOBIERNO DE ESPAÑA · MINISTERIO DE TRANSPORTES, MOVILIDAD Y AGENDA URBANA	TÍTULO PROYECTO: *ESTUDIO INFORMATIVO DE LA NUEVA ESTACIÓN INTERMODAL DE GIJÓN*	AUTOR DEL PROYECTO: ineco	ESCALA ORIGINAL A1: 1:1000 (NUMÉRICA) · 0 10 20 30 40m (GRÁFICA)	FECHA: Marzo 2020	Nº DE PLANO: 3.4 · Nº DE HOJA: HOJA 11 DE 3	TÍTULO DE PLANO: ESTUDIO DE IMPACTO AMBIENTAL ANÁLISIS AMBIENTAL PLANEAMIENTO URBANÍSTICO

\\samb-fiecha\proyectos\2017\171589\02_doc_tecnica\02.03.Ejecucion\02.03.02 Delineación_Doc_Técnico\01 PLANOS\09 INTEGRACIÓN AMBIENTAL\9.3.4_AnalisisAmbiental_Planeamiento.dwg

LEYENDA

Usos del suelo

Sistemas Generales

- SG-EQ Equipamientos
- SG-EL Espacios Libres
- SG-INF Infraestructuras
- SG-POR Portuario
- SG-ZV Zonas Verdes

Sistemas Generales

- SL-EQ Equipamientos
- SL-EL Espacios Libres
- SL-INF Infraestructuras
- SL-ZV Zonas Verdes
- SL-SEU Servicios Urbanos

Planeamiento de referencia

- AEO-PERI-06 Áreas de Ordenación Específica

- Límite de polígono.
- Parcela catastral.
- Subparcela catastral.
- Construcción

Situación



SOLAPE HOJA 1

SOLAPE HOJA 3

1 2 3

SG-EQ-SP

SL-EL

SL-EL-Pr

SL-ZV

SL-EL-Pr

SL-EL

SL-EL

SL-SEU

SL-EL

SL-EQ

SG-ZV

SG-INF

SL-EL-Pr

SL-EL

SL-EL-Pr

SG-

GOBIERNO DE ESPAÑA
MINISTERIO DE TRANSPORTES, MOVILIDAD Y AGENDA URBANA

TÍTULO PROYECTO:

ESTUDIO INFORMATIVO DE LA NUEVA ESTACIÓN INTERMODAL DE GIJÓN

AUTOR DEL PROYECTO:

ineco

ESCALA ORIGINAL A1

1:1000

0 10 20 30 40m

NUMÉRICA | GRÁFICA

FECHA: Marzo 2020


Nº DE PLANO: 3.4

Nº DE HOJA: HOJA 2 DE 3

TÍTULO DE PLANO:

ESTUDIO DE IMPACTO AMBIENTAL
ANÁLISIS AMBIENTAL
PLANEAMIENTO URBANÍSTICO

\\smb-fiche\proyectos\2017\171589\02_doc_tecnico\02.03 Ejecucion\02.03.02 Delineación_Doc. Técnico\01 PLANOS\09 INTEGRACIÓN AMBIENTAL\3.4_AnalisisAmbiental_Planeamiento.dwg

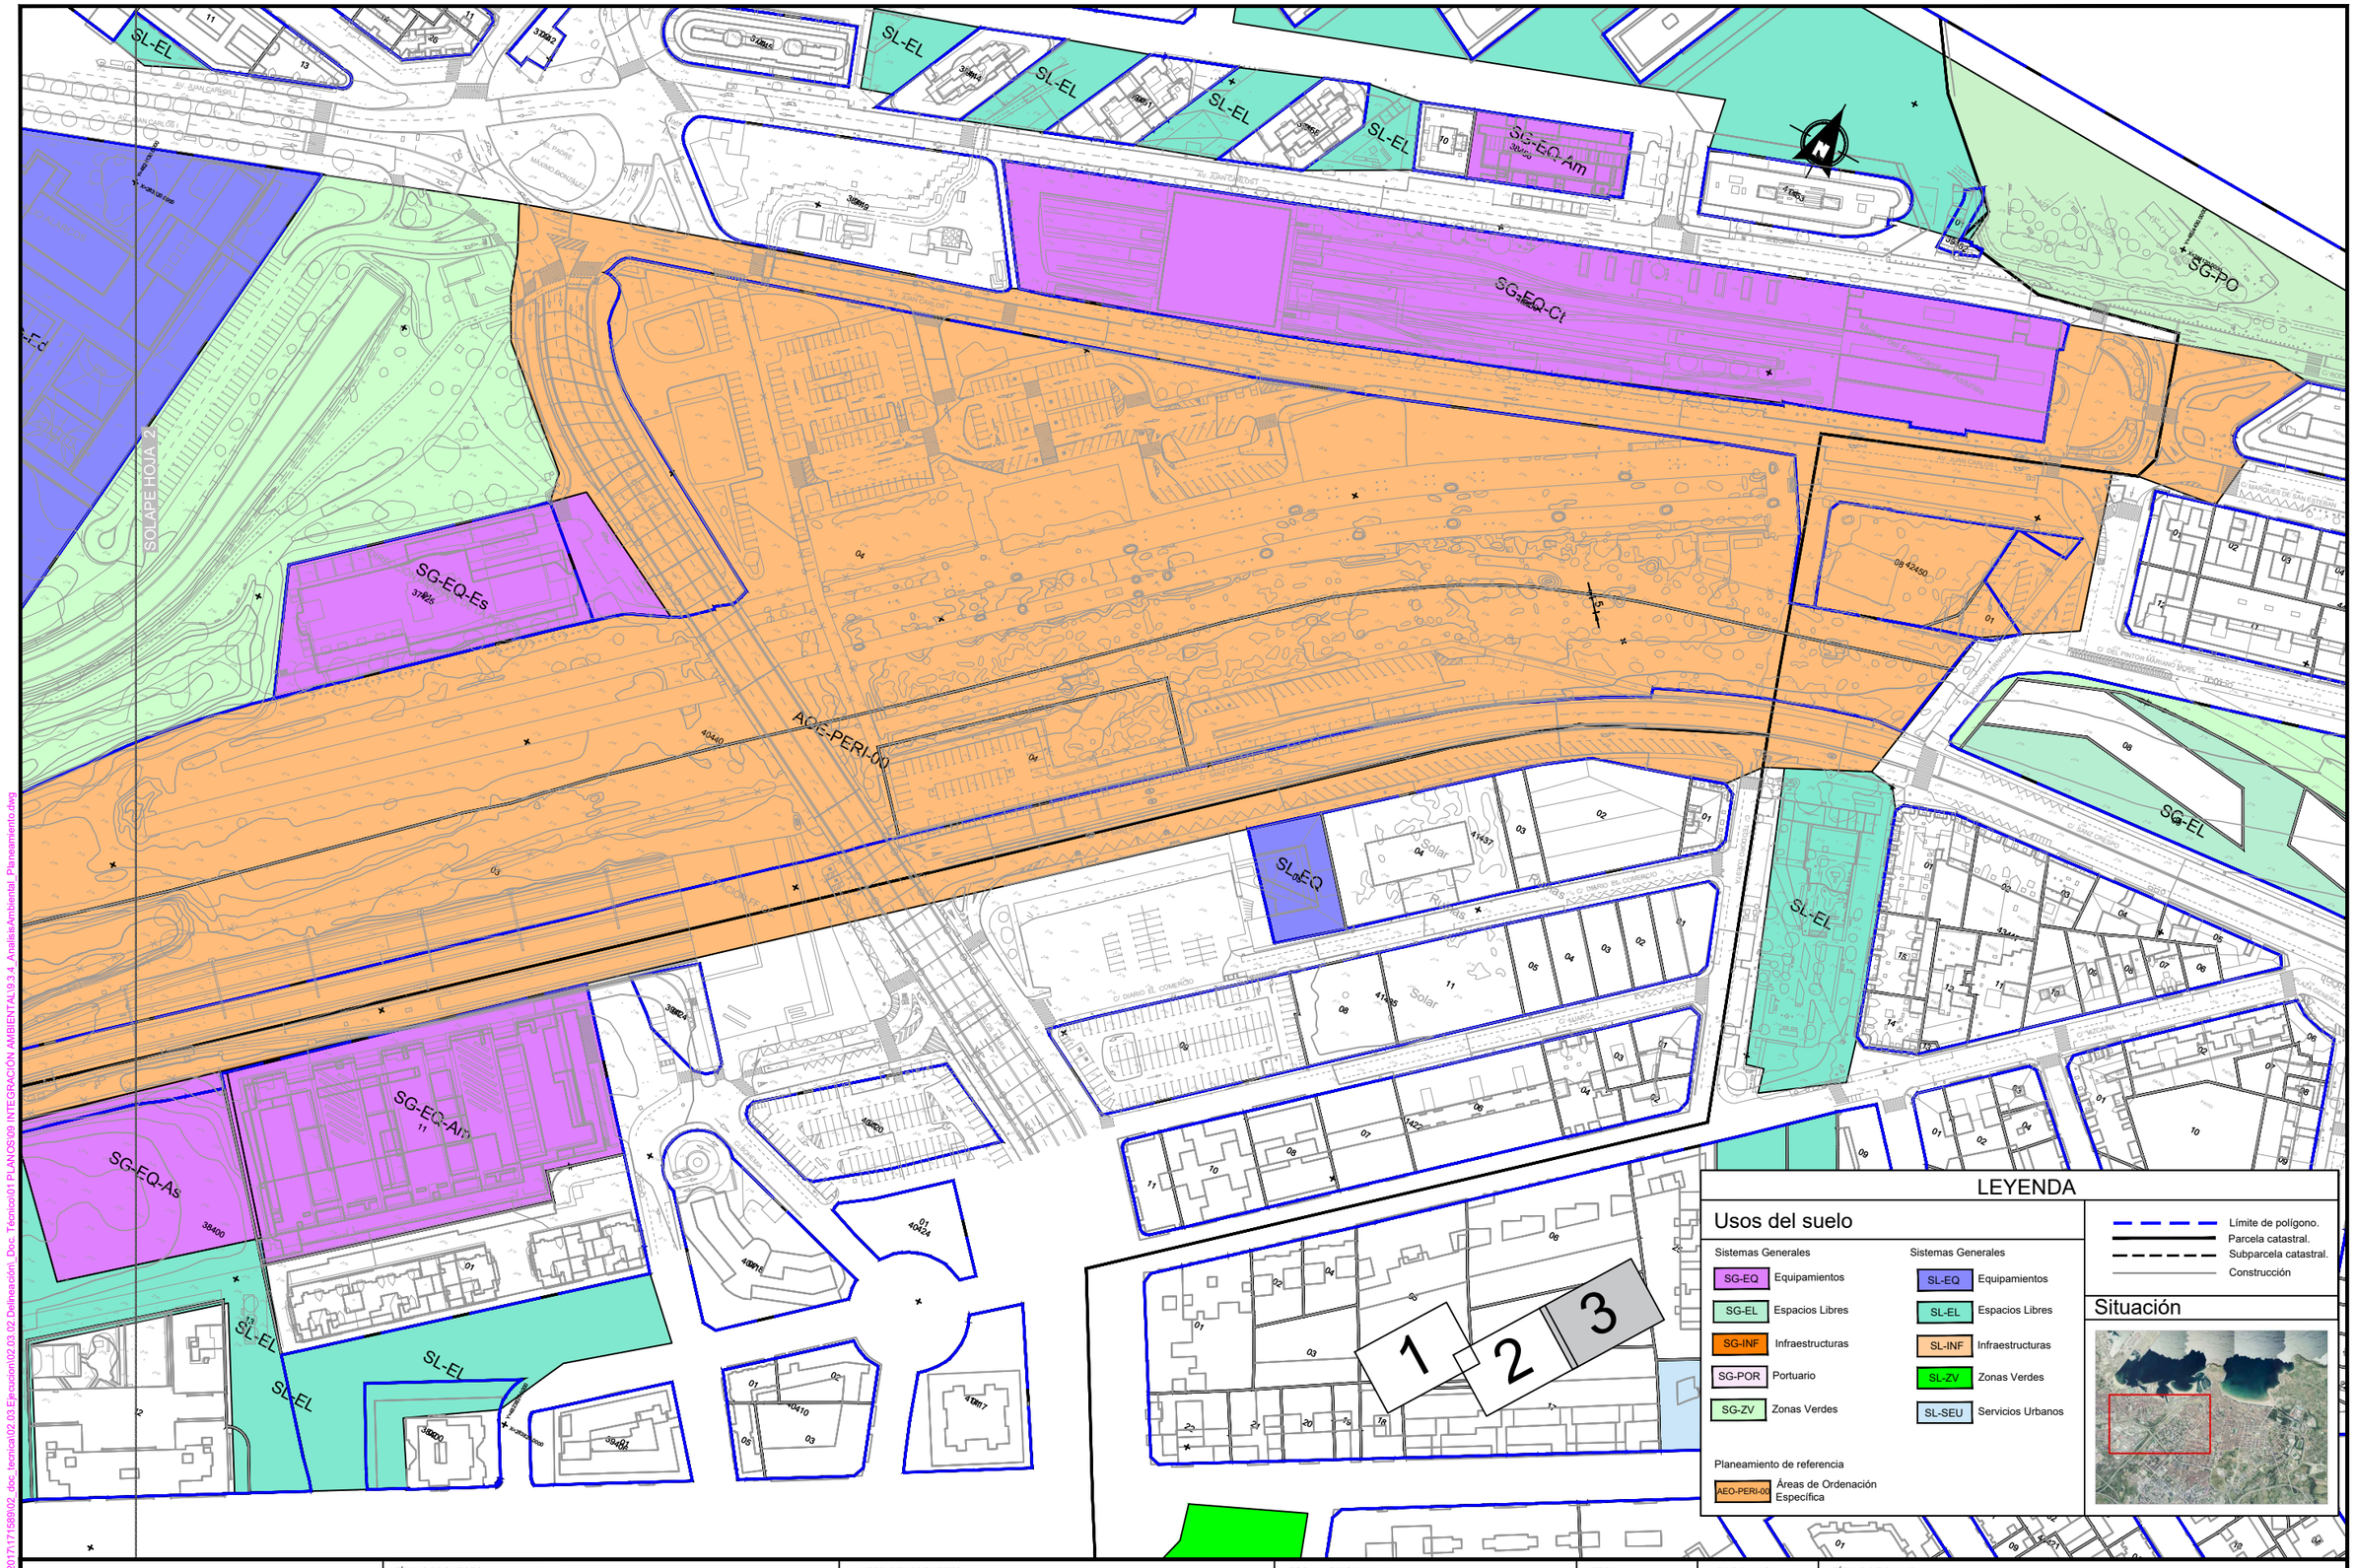

GOBIERNO DE ESPAÑA
MINISTERIO DE TRANSPORTES, MOVILIDAD Y AGENDA URBANA

TÍTULO PROYECTO:
ESTUDIO INFORMATIVO DE LA NUEVA ESTACIÓN INTERMODAL DE GIJÓN

AUTOR DEL PROYECTO:
ineco

ESCALA ORIGINAL A1
1:1000
0 10 20 30 40m
NUMÉRICA GRÁFICA


FECHA:
Marzo 2020

Nº DE PLANO:
3.4

Nº DE HOJA:
HOJA 3 DE 3

TÍTULO DE PLANO:
ESTUDIO DE IMPACTO AMBIENTAL
ANÁLISIS AMBIENTAL
PLANEAMIENTO URBANÍSTICO

\\corib-files\proyectos\2017\171589\02_doc_tecnica\02.03 Ejecucion\02.03.02 Delineacion_Doc. Tecnico\01 PLANOS\09 INTEGRACIÓN AMBIENTAL\9.3.4_AnalisisAmbiental_Planeamiento.dwg

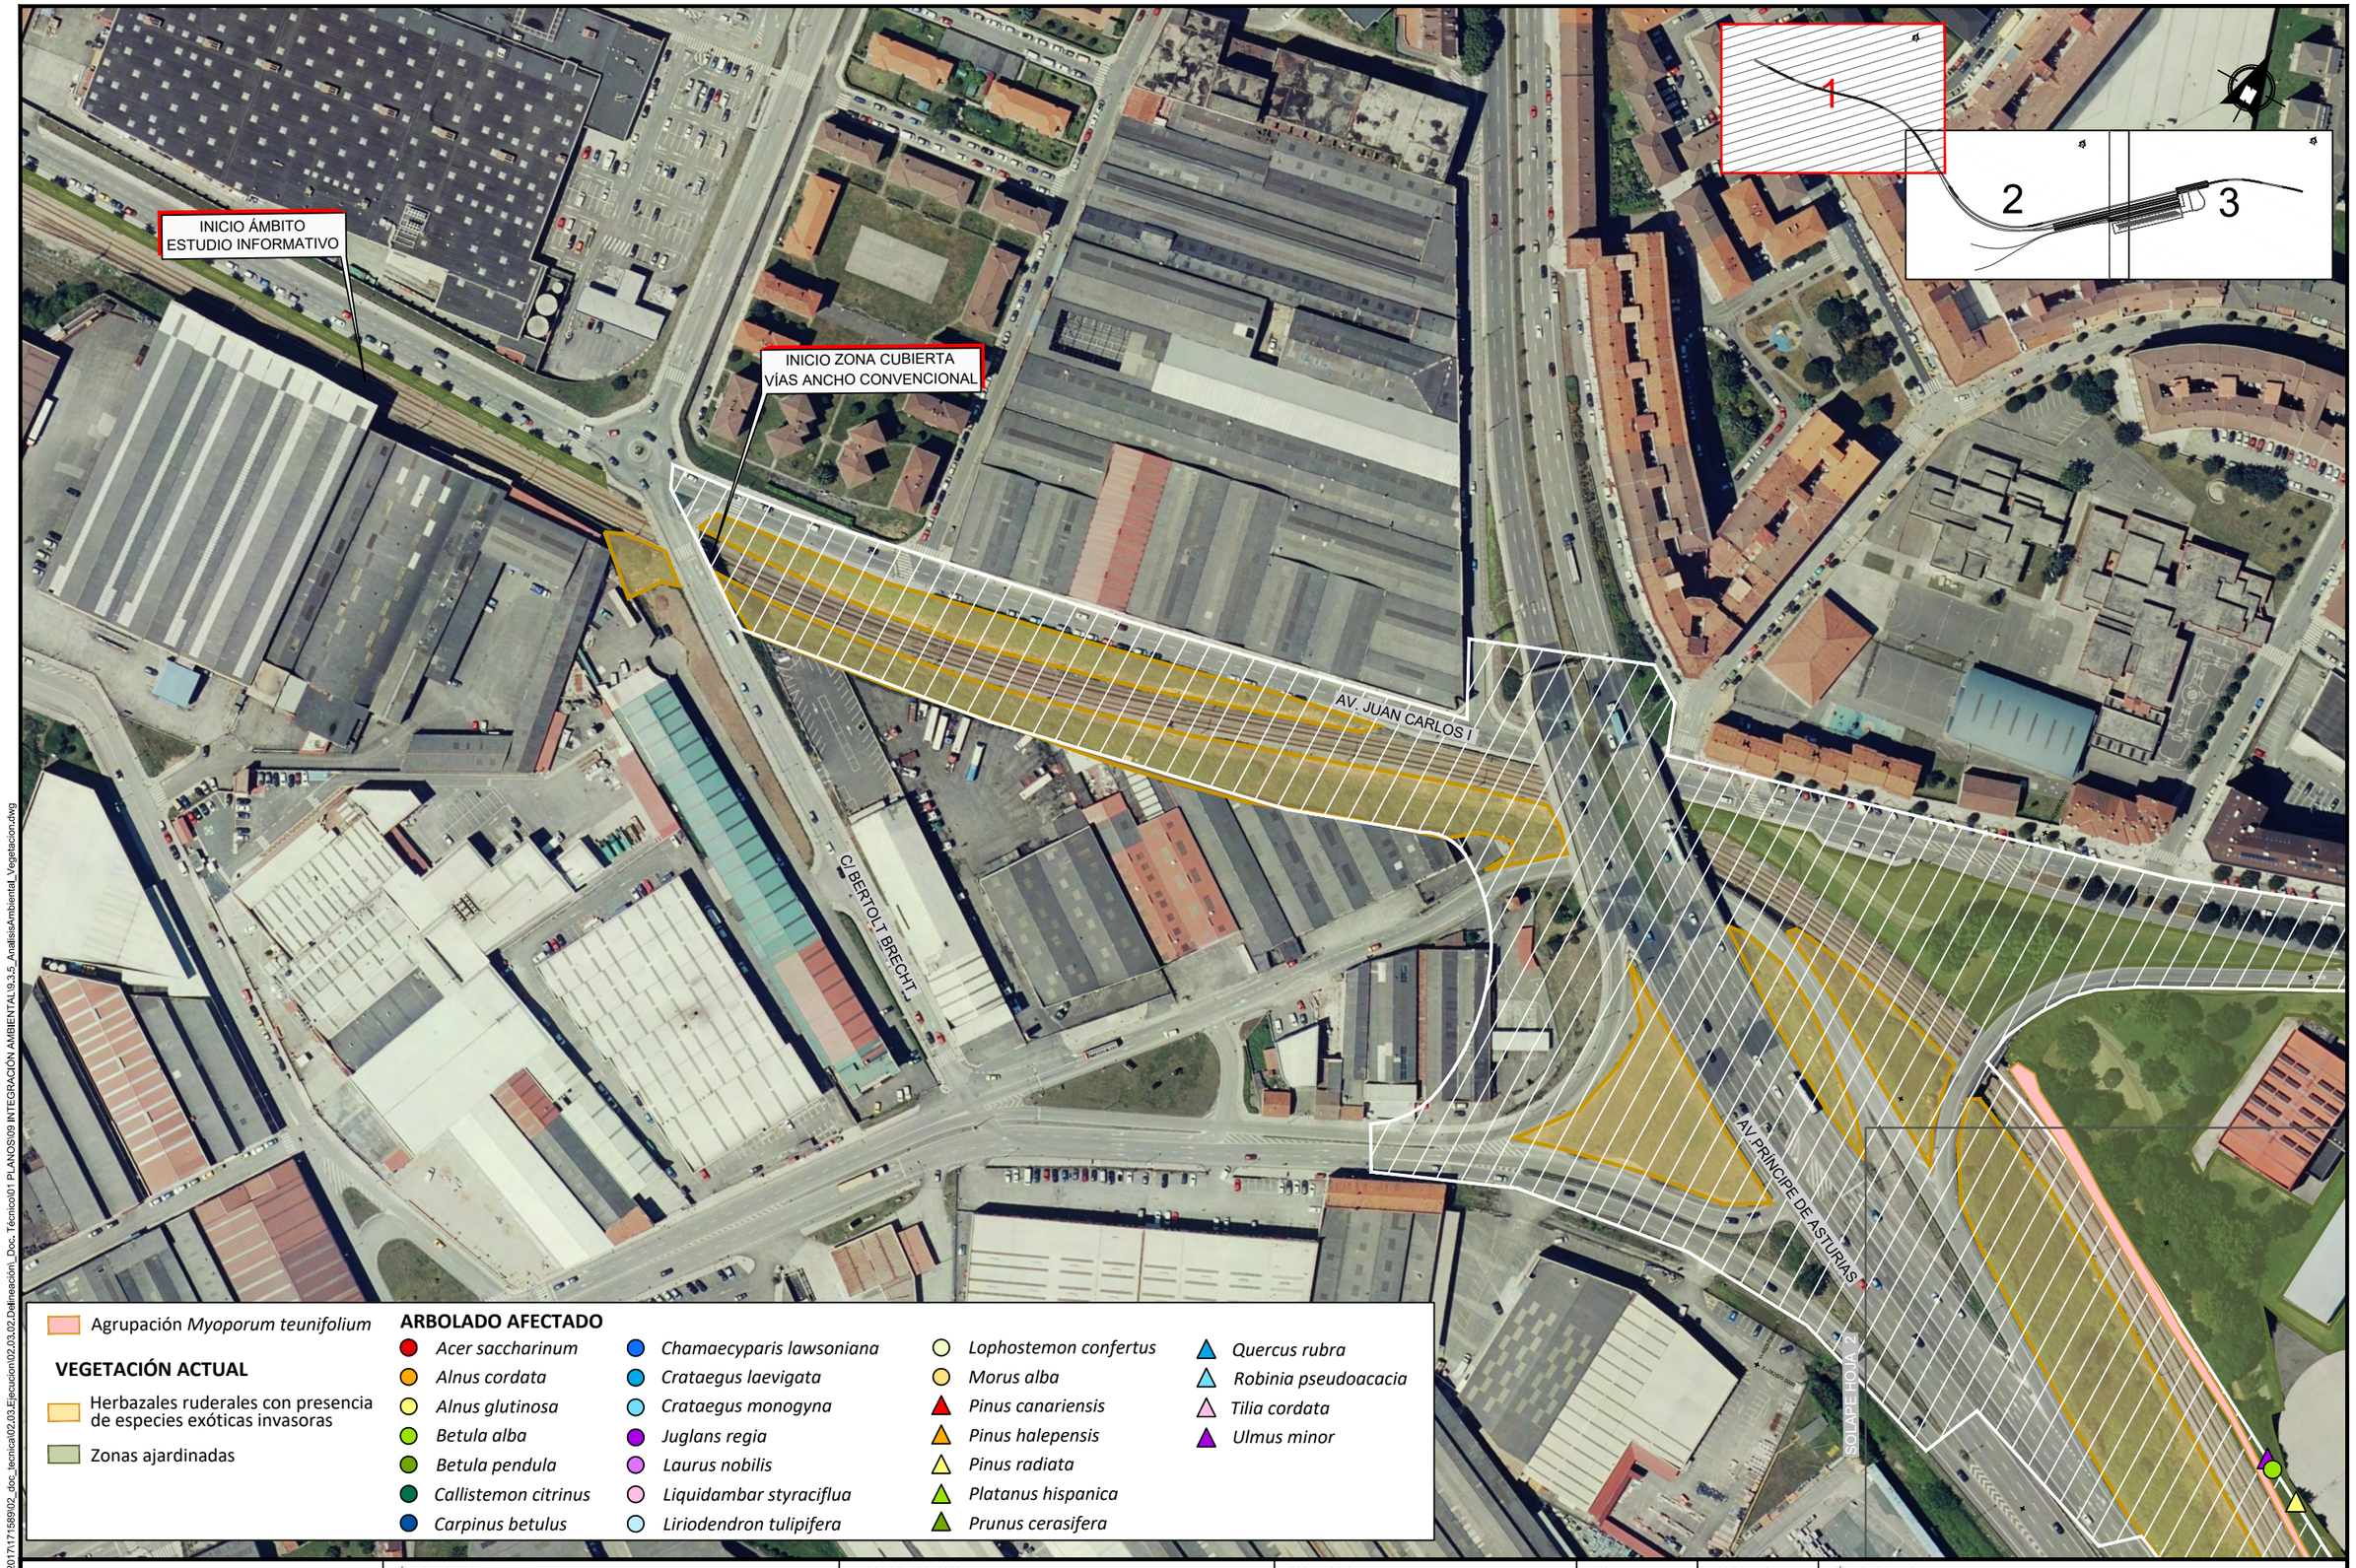

Agrupación *Myoporum teunifolium*

VEGETACIÓN ACTUAL

Herbazales ruderales con presencia de especies exóticas invasoras

Zonas ajardinadas

ARBOLADO AFECTADO

- *Acer saccharinum*
- *Alnus cordata*
- *Alnus glutinosa*
- *Betula alba*
- *Betula pendula*
- *Callistemon citrinus*
- *Carpinus betulus*
- *Chamaecyparis lawsoniana*
- *Crataegus laevigata*
- *Crataegus monogyna*
- *Juglans regia*
- *Laurus nobilis*
- *Liquidambar styraciflua*
- *Liriodendron tulipifera*
- *Lophostemon confertus*
- *Morus alba*
- *Pinus canariensis*
- *Pinus halepensis*
- *Pinus radiata*
- *Platanus hispanica*
- *Prunus cerasifera*
- *Quercus rubra*
- *Robinia pseudoacacia*
- *Tilia cordata*
- *Ulmus minor*

GOBIERNO DE ESPAÑA
MINISTERIO DE TRANSPORTES, MOVILIDAD Y AGENDA URBANA

TÍTULO PROYECTO:
ESTUDIO INFORMATIVO DE LA NUEVA ESTACIÓN INTERMODAL DE GIJÓN

AUTOR DEL PROYECTO:
ineco

ESCALA ORIGINAL A1
1:1000
0 10 20 30 40m
NUMÉRICA GRÁFICA

FECHA:
Marzo 2020

Nº DE PLANO:
3.5

Nº DE HOJA:
HOJA 1 DE 3

TÍTULO DE PLANO:
ESTUDIO DE IMPACTO AMBIENTAL
ANÁLISIS AMBIENTAL
VEGETACIÓN

\\csmb-fls\chal\proyectos\2017\171589\02_doc_tecnica\02.03_Ejecucion\02.03.02_Delineación_Doc_Técnico\01 PLANOS\09 INTEGRACIÓN AMBIENTAL\9.3.5_AnalisisAmbiental_Vegetacion.dwg

Agrupación *Myoporum teunifolium*

VEGETACIÓN ACTUAL

Herbazales ruderales con presencia de especies exóticas invasoras

Zonas ajardinadas

ARBOLADO AFECTADO

- *Acer saccharinum*
- *Alnus cordata*
- *Alnus glutinosa*
- *Betula alba*
- *Betula pendula*
- *Callistemon citrinus*
- *Carpinus betulus*
- *Chamaecyparis lawsoniana*
- *Crataegus laevigata*
- *Crataegus monogyna*
- *Juglans regia*
- *Laurus nobilis*
- *Liquidambar styraciflua*
- *Liriodendron tulipifera*
- *Lophostemon confertus*
- *Morus alba*
- *Pinus canariensis*
- *Pinus halepensis*
- *Pinus radiata*
- *Platanus hispanica*
- *Prunus cerasifera*
- *Quercus rubra*
- *Robinia pseudoacacia*
- *Tilia cordata*
- *Ulmus minor*

SOLAPE HOJA 1

SOLAPE HOJA 3

RÍO PILÓN

PARQUE DE MOREDA

INICIO ZONA CUBIERTA VÍAS ANCHO MÉTRICO

AVENIDA PRINCIPE DE ASTURIAS

1

2

3

\\csmb-file\al\proyectos\2017\171589\02_doc_tecnica\02.03.Ejecucion\02.03.02.Delineacion_Doc. Técnico\01 PLANOS\09 INTEGRACIÓN AMBIENTAL\9.3.5_AnalisisAmbiental_Vegetacion.dwg

GOBIERNO DE ESPAÑA — MINISTERIO DE TRANSPORTES, MOVILIDAD Y AGENDA URBANA

TÍTULO PROYECTO:

ESTUDIO INFORMATIVO DE LA NUEVA ESTACIÓN INTERMODAL DE GIJÓN

AUTOR DEL PROYECTO:

ineco

ESCALA ORIGINAL A1

1:1000

0 10 20 30 40m

NUMÉRICA | GRÁFICA


FECHA: Marzo 2020

Nº DE PLANO: 3.5

Nº DE HOJA: HOJA 2 DE 3

TÍTULO DE PLANO:

ESTUDIO DE IMPACTO AMBIENTAL
ANÁLISIS AMBIENTAL
VEGETACIÓN

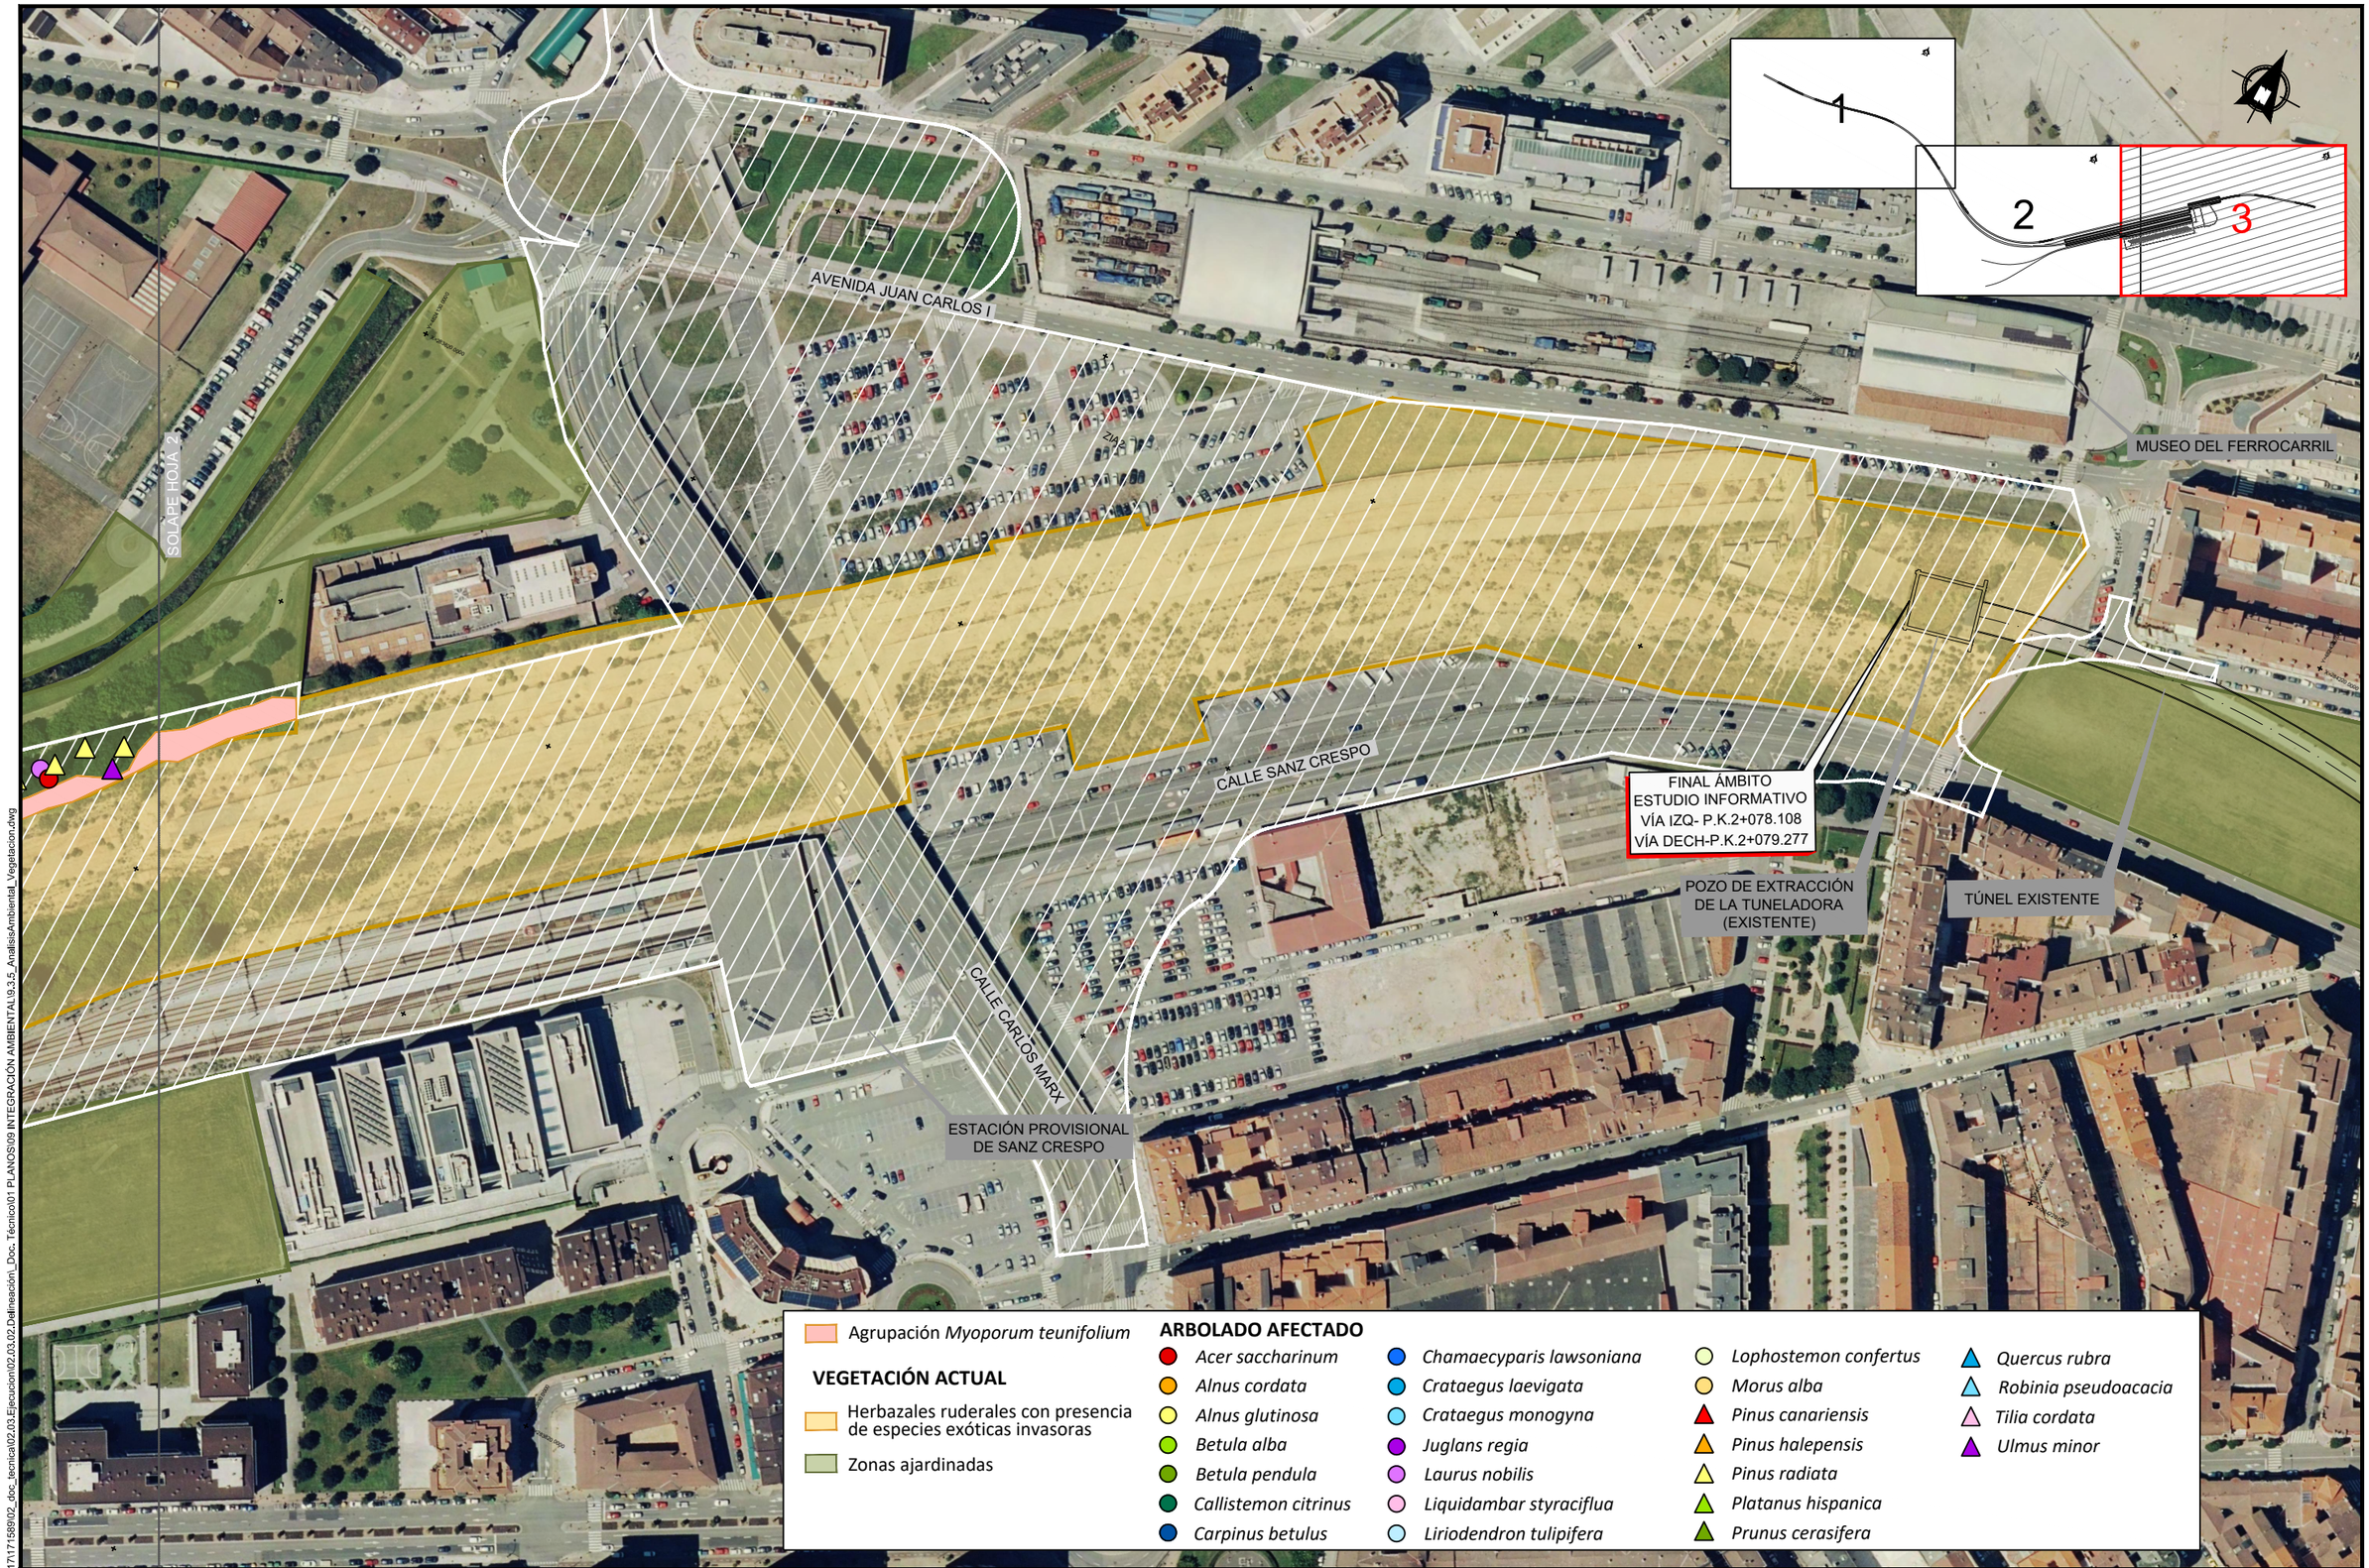

\\csmb-file\hal\proyectos\2017\171589\02_doc_tecnica\02.03_Ejecucion\02.03.02_Delineacion_Doc_Técnico\01 PLANOS\09 INTEGRACIÓN AMBIENTAL\9.3.5_AnalisisAmbiental_Vegetacion.dwg

GOBIERNO DE ESPAÑA — MINISTERIO DE TRANSPORTES, MOVILIDAD Y AGENDA URBANA

TÍTULO PROYECTO:
ESTUDIO INFORMATIVO DE LA NUEVA ESTACIÓN INTERMODAL DE GIJÓN

AUTOR DEL PROYECTO:
ineco

ESCALA ORIGINAL A1
1:1000
0 10 20 30 40m
NUMÉRICA | GRÁFICA

FECHA:
Marzo 2020

Nº DE PLANO:
3.5

Nº DE HOJA:
HOJA 3 DE 3

TÍTULO DE PLANO:
ESTUDIO DE IMPACTO AMBIENTAL
ANÁLISIS AMBIENTAL
VEGETACIÓN

INICIO ÁMBITO
ESTUDIO INFORMATIVO

INICIO ZONA CUBIERTA
VÍAS ANCHO CONVENCIONAL

AV. JUAN CARLOS I

C/ BERTOLT BRECHT

AV. PRINCIPE DE ASTURIAS

SOLAPE HOJA 2

1

2

3

LEYENDA CLASIFICACÓN DEL TERRITORIO

- Zona admisible
- Zona excluida

GOBIERNO DE ESPAÑA
MINISTERIO DE TRANSPORTES, MOVILIDAD Y AGENDA URBANA

TÍTULO PROYECTO:
ESTUDIO INFORMATIVO DE LA NUEVA ESTACIÓN INTERMODAL DE GIJÓN

AUTOR DEL PROYECTO:
ineco


ESCALA ORIGINAL A1
1:1000
0 10 20 30 40m
NUMÉRICA GRÁFICA

FECHA:
Marzo 2020

Nº DE PLANO: 4
Nº DE HOJA: HOJA 1 DE 3

TÍTULO DE PLANO:
ESTUDIO DE IMPACTO AMBIENTAL
CLASIFICACIÓN DEL TERRITORIO

\\csmb-fflechia\proyectos\2017\177589\02_doc_tecnica\02.03.Ejecucion\02.03.02.Delineación_Doc. Técnico\01 PLANOS\09 INTEGRACIÓN AMBIENTAL\9.4_ClasificacionTerritorio.dwg

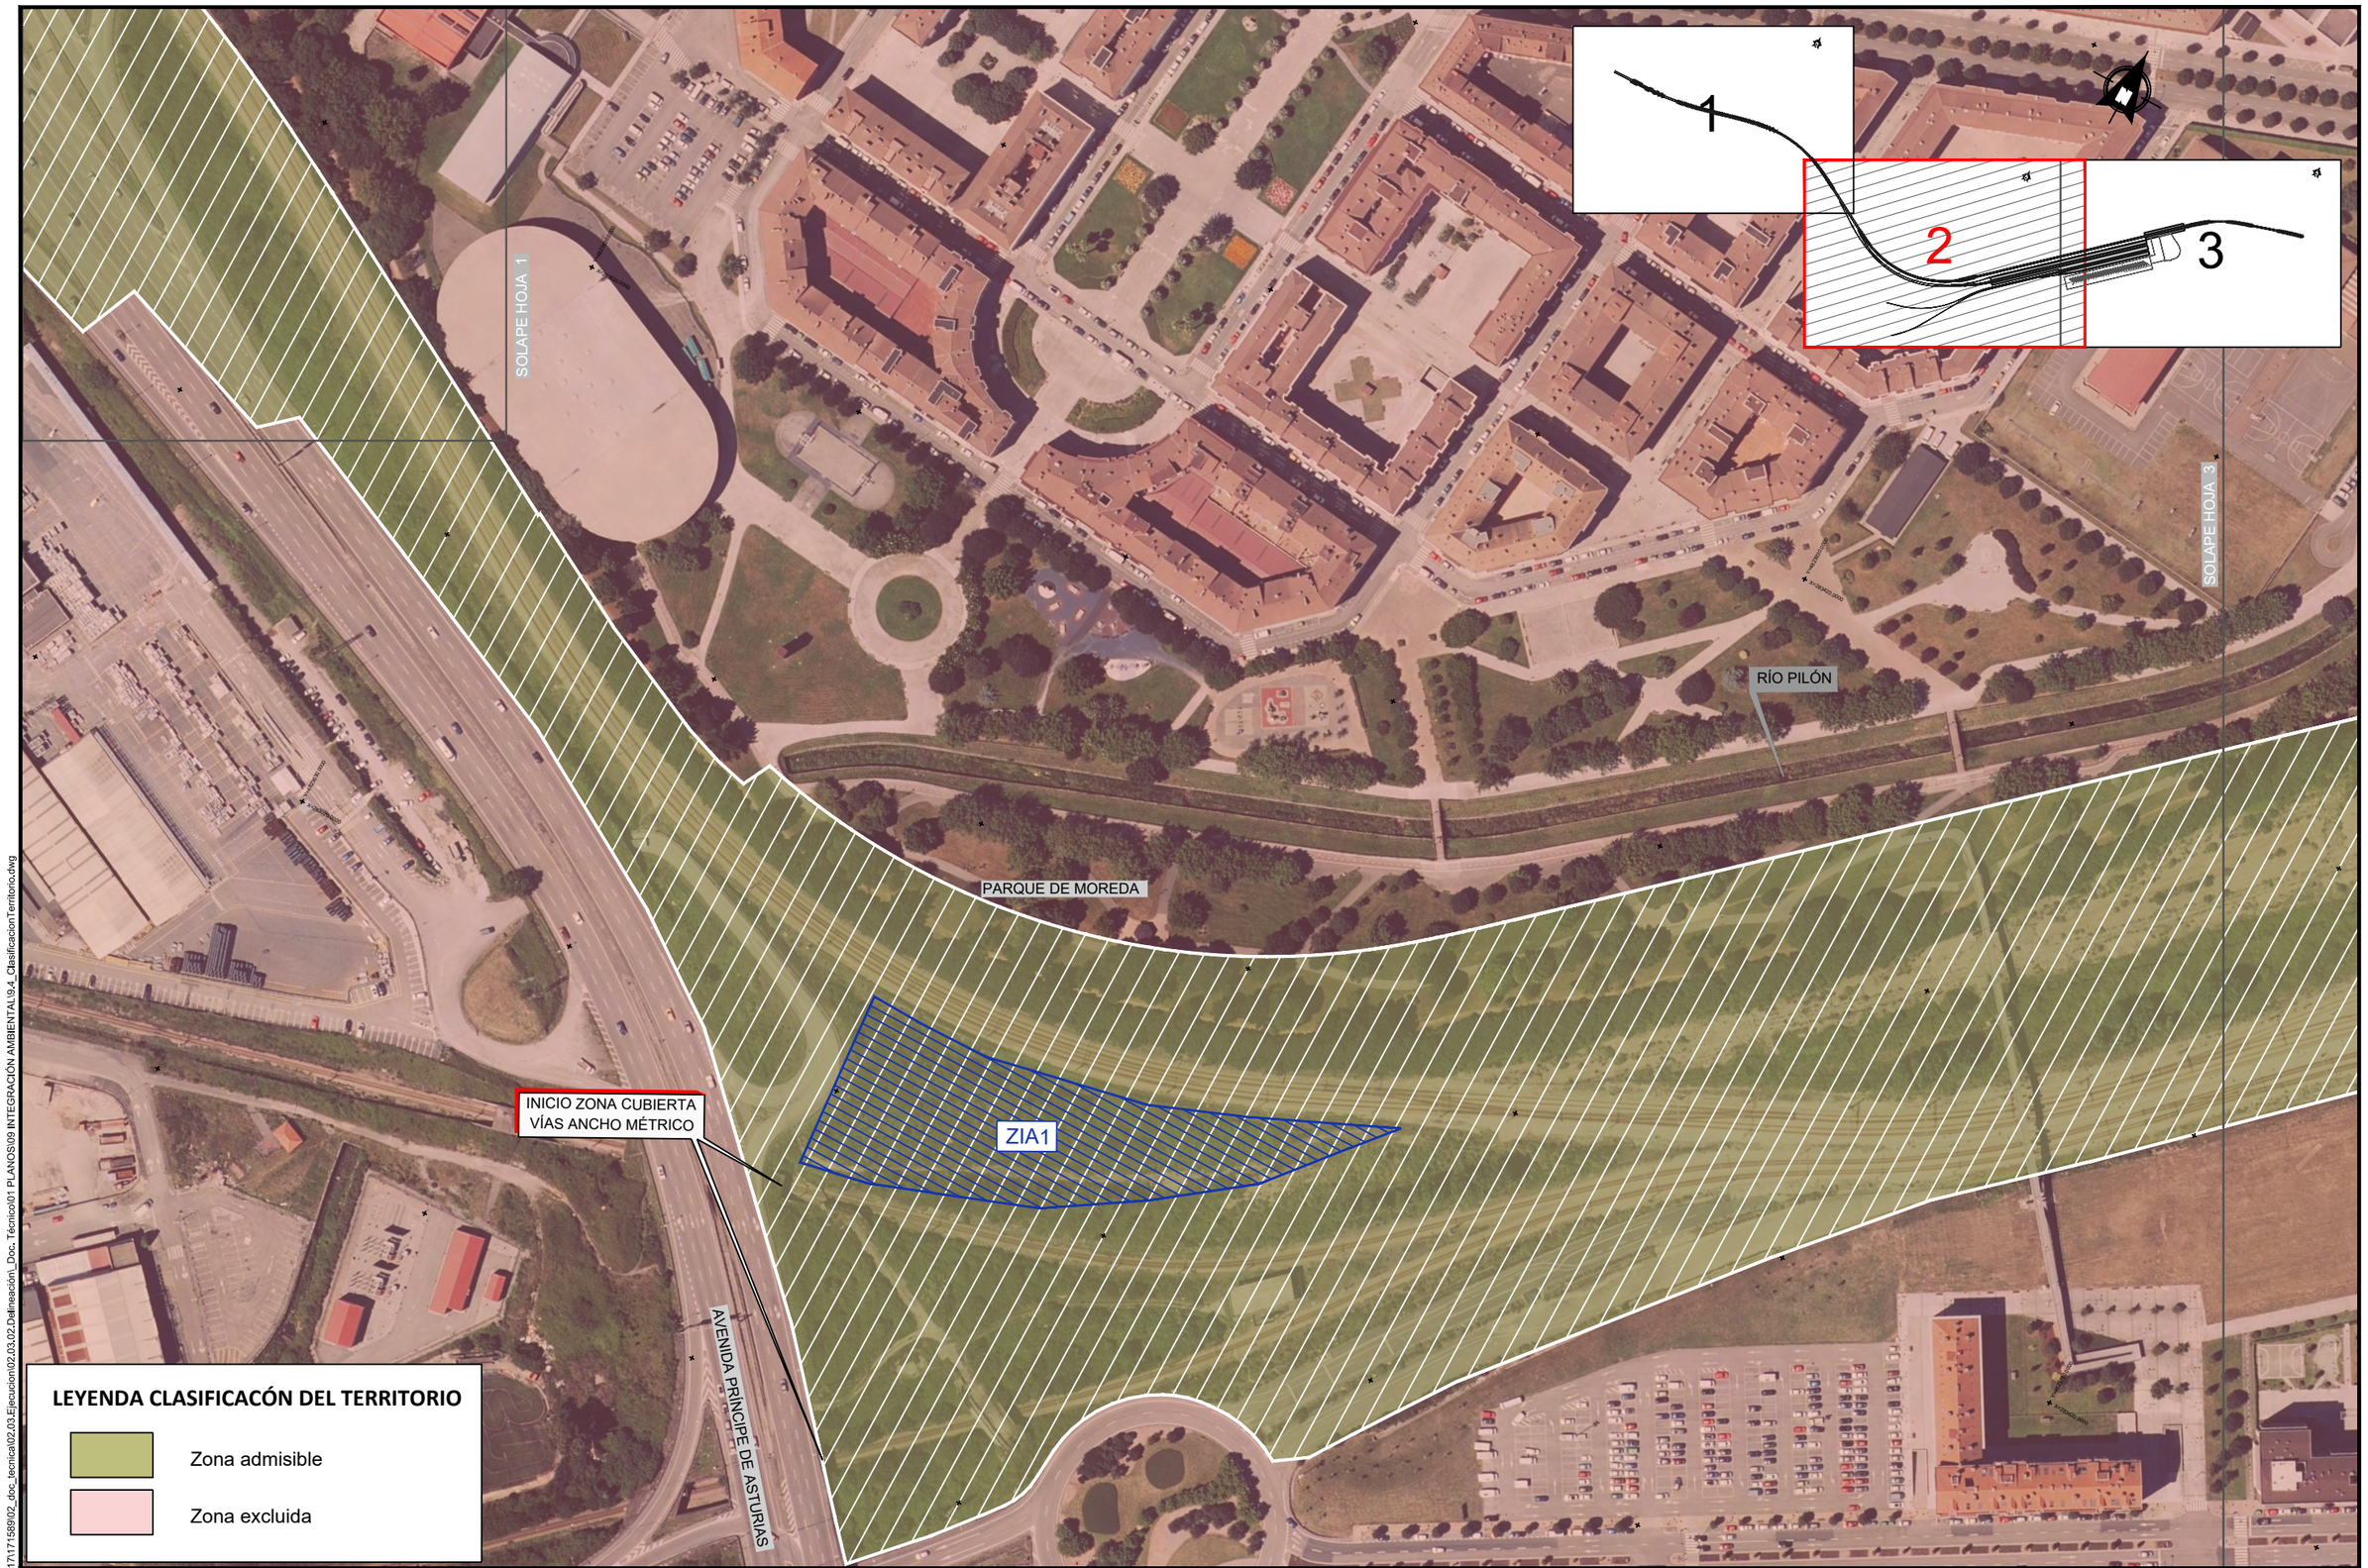

\\csmb-fls\chal\proyectos\2017\171589\02_doc_tecnica\02.03.02_Ejecucion\02.03.02_Delineación_Doc_Técnico\01 PLANOS\09 INTEGRACIÓN AMBIENTAL\09.4_ClasificacionTerritorio.dwg

GOBIERNO DE ESPAÑA
MINISTERIO DE TRANSPORTES, MOVILIDAD Y AGENDA URBANA

TÍTULO PROYECTO:
ESTUDIO INFORMATIVO DE LA NUEVA ESTACIÓN INTERMODAL DE GIJÓN


AUTOR DEL PROYECTO:
ineco

ESCALA ORIGINAL A1
1:1000
0 10 20 30 40m
NUMÉRICA
GRÁFICA

FECHA:
Marzo 2020

Nº DE PLANO: 4
Nº DE HOJA: HOJA 2 DE 3

TÍTULO DE PLANO:
ESTUDIO DE IMPACTO AMBIENTAL
CLASIFICACIÓN DEL TERRITORIO

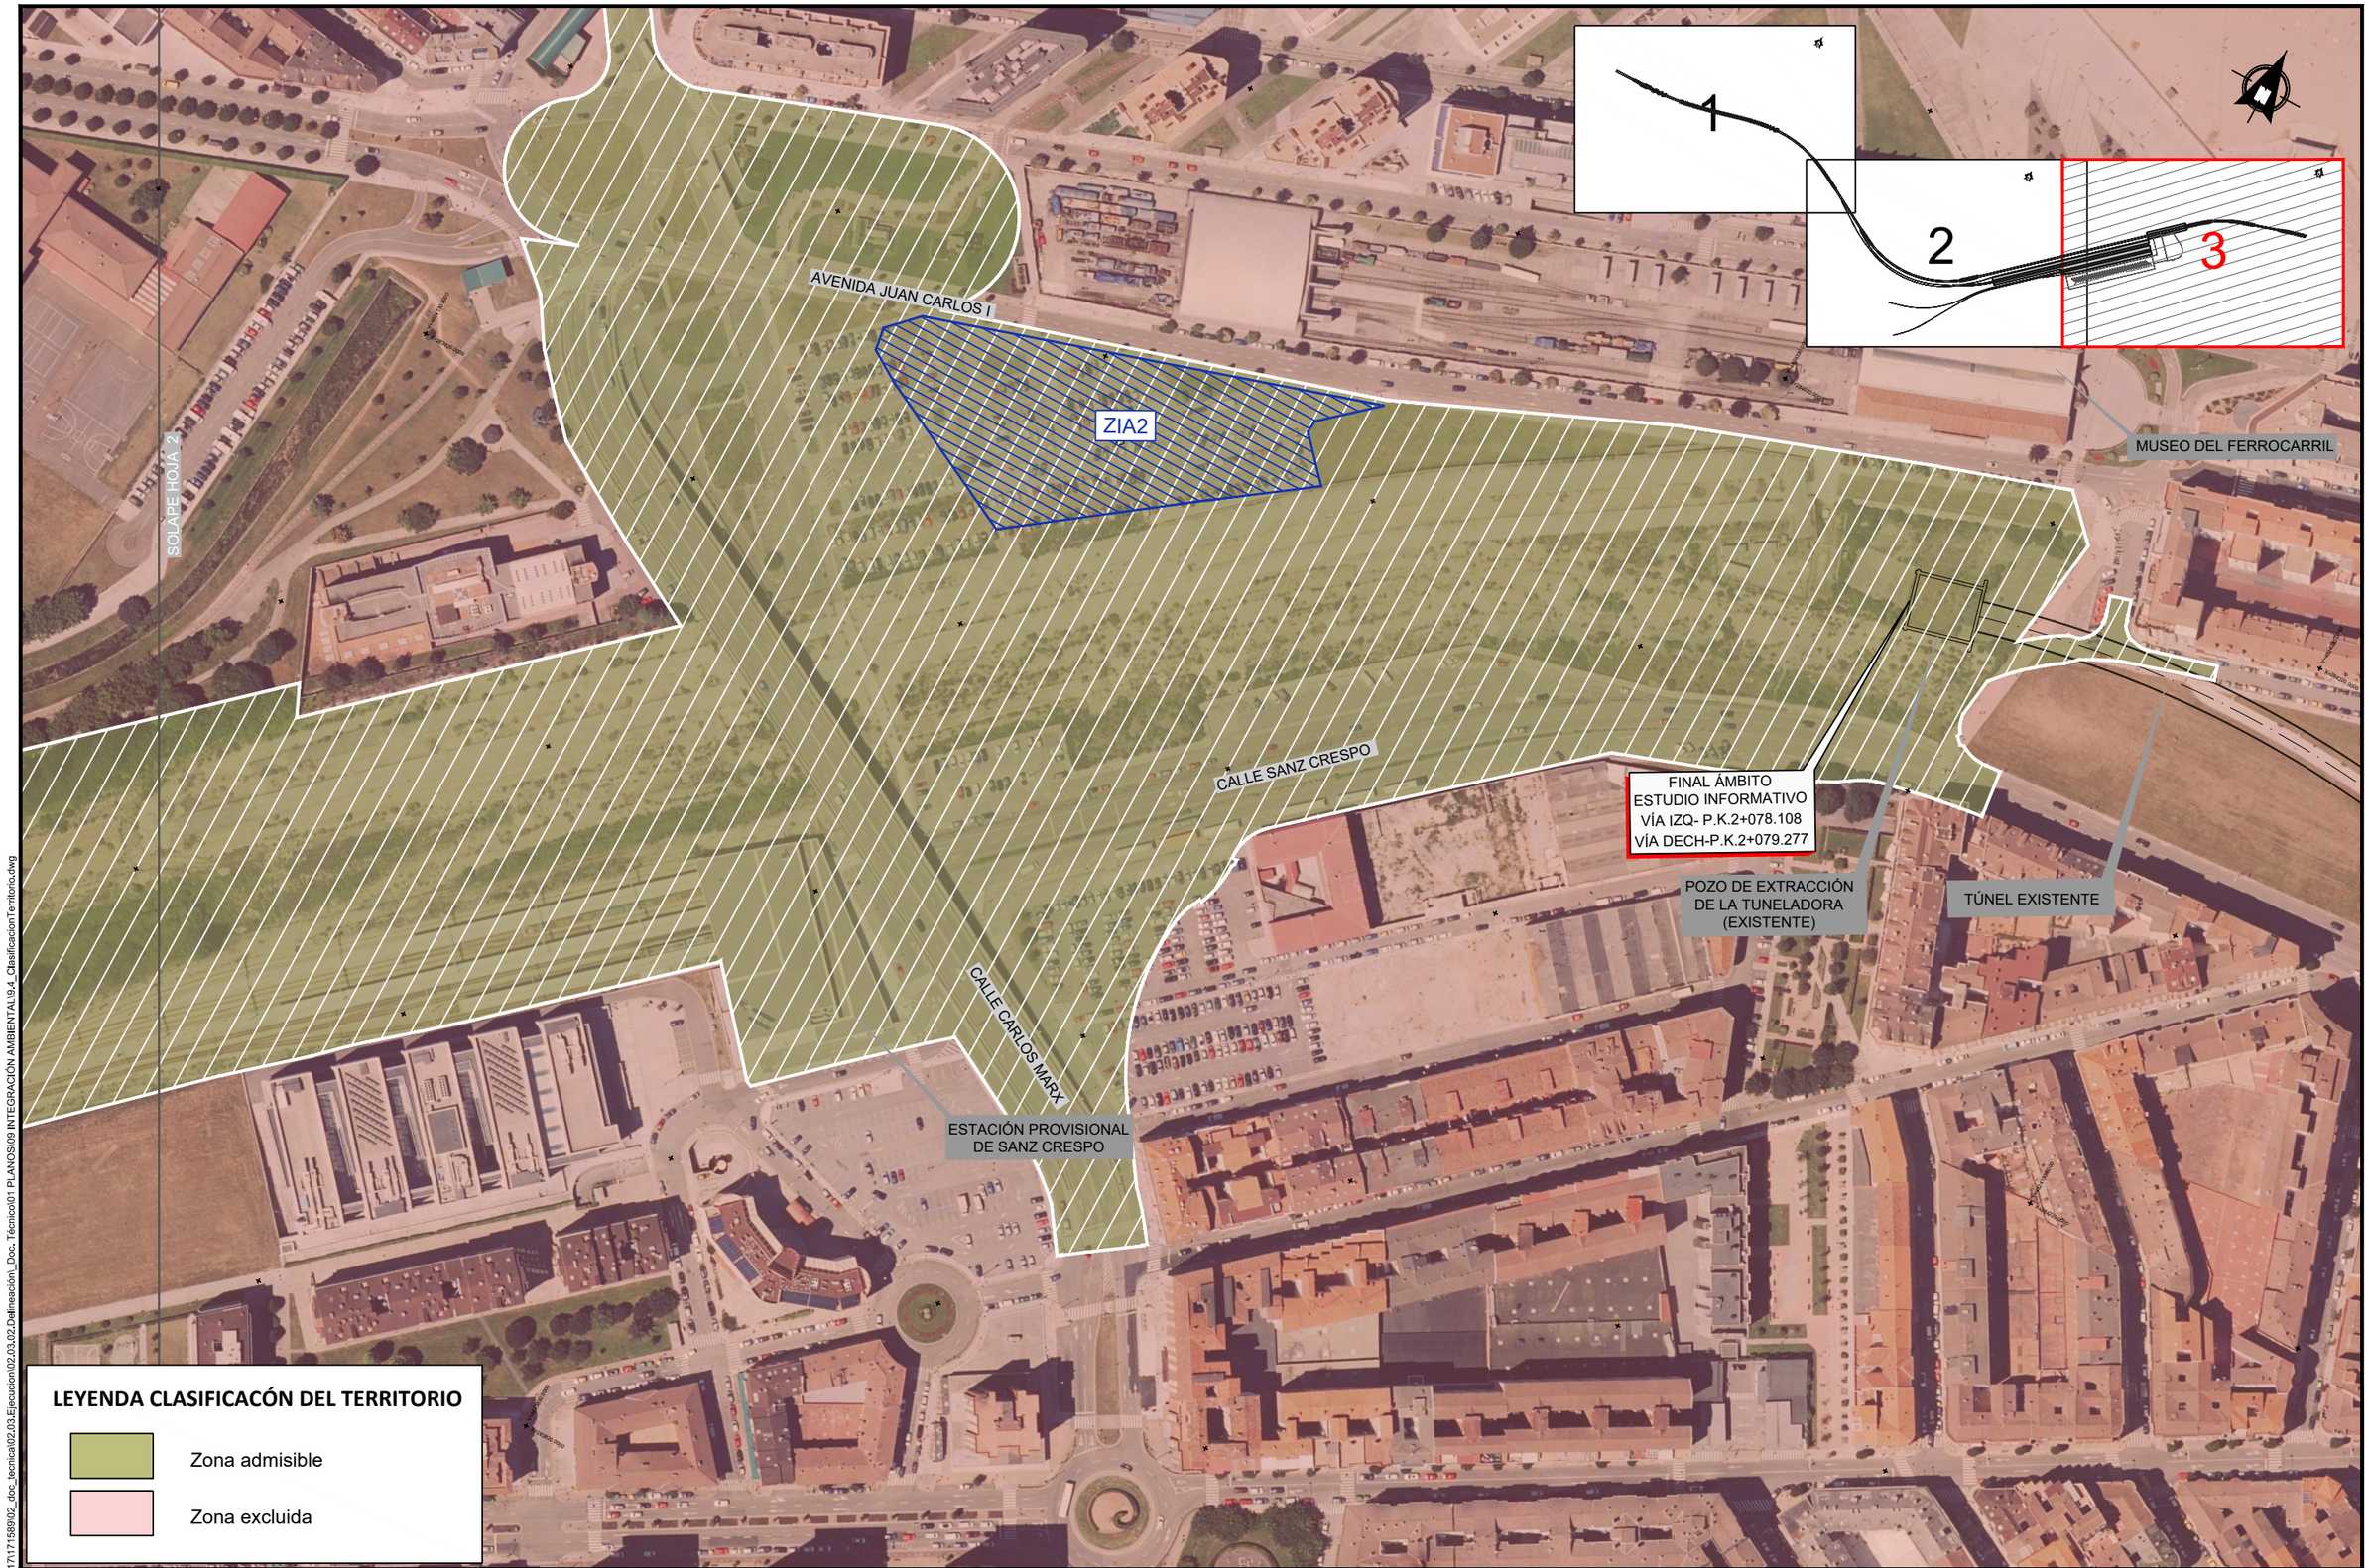

LEYENDA CLASIFICACÓN DEL TERRITORIO

- Zona admisible
- Zona excluida

GOBIERNO DE ESPAÑA — MINISTERIO DE TRANSPORTES, MOVILIDAD Y AGENDA URBANA

TÍTULO PROYECTO:
ESTUDIO INFORMATIVO DE LA NUEVA ESTACIÓN INTERMODAL DE GIJÓN

AUTOR DEL PROYECTO:
ineco

ESCALA ORIGINAL A1
1:1000
0 10 20 30 40m
NUMÉRICA | GRÁFICA

FECHA:
Marzo 2020

Nº DE PLANO: 4
Nº DE HOJA: HOJA 3 DE 3

TÍTULO DE PLANO:
ESTUDIO DE IMPACTO AMBIENTAL
CLASIFICACIÓN DEL TERRITORIO

\\csmb-flecha\proyectos\2017\17-1589\02_doc_tecnica\02.03.Ejecucion\02.03.02.Delineación_Doc. Técnico\01 PLANOS\09 INTEGRACIÓN AMBIENTAL\8.4_ClasificacionTerritorio.dwg

INICIO ÁMBITO ESTUDIO INFORMATIVO

INICIO ZONA CUBIERTA VÍAS ANCHO CONVENCIONAL

AV. JUAN CARLOS I

C/ BERTOLT BRECHT

AV. PRÍNCIPE

SOLAPE HOJA 2

0+000 0+100 0+200 0+300 0+400 0+500 0+600 0+700

1 2 3

LEYENDA MEDIDAS PREVENTIVAS Y CORRECTORAS

- RESTAURACIÓN LOSA. Extendido tierra vegetal y siembra
- RESTAURACIÓN. Descompactación del terreno, extendido tierra vegetal, siembra y plantaciones
- Erradicación de especies exóticas invasoras.
- Cerramiento provisional rígido
- Pantallas de acústicas para fase de obra
- Manta elastomérica antivibratoria
- Reposición del Camino de Santiago

LEYENDA

- Vías Larga Distancia (Estación en superficie)
- Vías Cercanías Ancho Convencional (Estación a 15m de profundidad)
- Vías Cercanías Ancho Métrico (Estación en superficie)
- Andenes Nivel -1
- Andenes Nivel -2

GOBIERNO DE ESPAÑA
MINISTERIO DE TRANSPORTES, MOVILIDAD Y AGENDA URBANA

TÍTULO PROYECTO:
ESTUDIO INFORMATIVO DE LA NUEVA ESTACIÓN INTERMODAL DE GIJÓN

AUTOR DEL PROYECTO:
ineco

ESCALA ORIGINAL A1
1:1000
0 10 20 30 40m
NUMÉRICA GRÁFICA


FECHA:
Marzo 2020

Nº DE PLANO: 5.1

Nº DE HOJA: HOJA 1 DE 3

TÍTULO DE PLANO:
ESTUDIO DE IMPACTO AMBIENTAL
MEDIDAS PREVENTIVAS Y CORRECTORAS
ALTERNATIVA 1. SOLUCIÓN MOREDA

\\csmb-file\ahp\proyectos\2017\171588\02_doc_tecnica\02.03.Ejecucion\02.03.02.Delineación_Doc. Técnico\01 PLANOS\09 INTEGRACIÓN AMBIENTAL\9.5.1_Medidas_ALT1.dwg

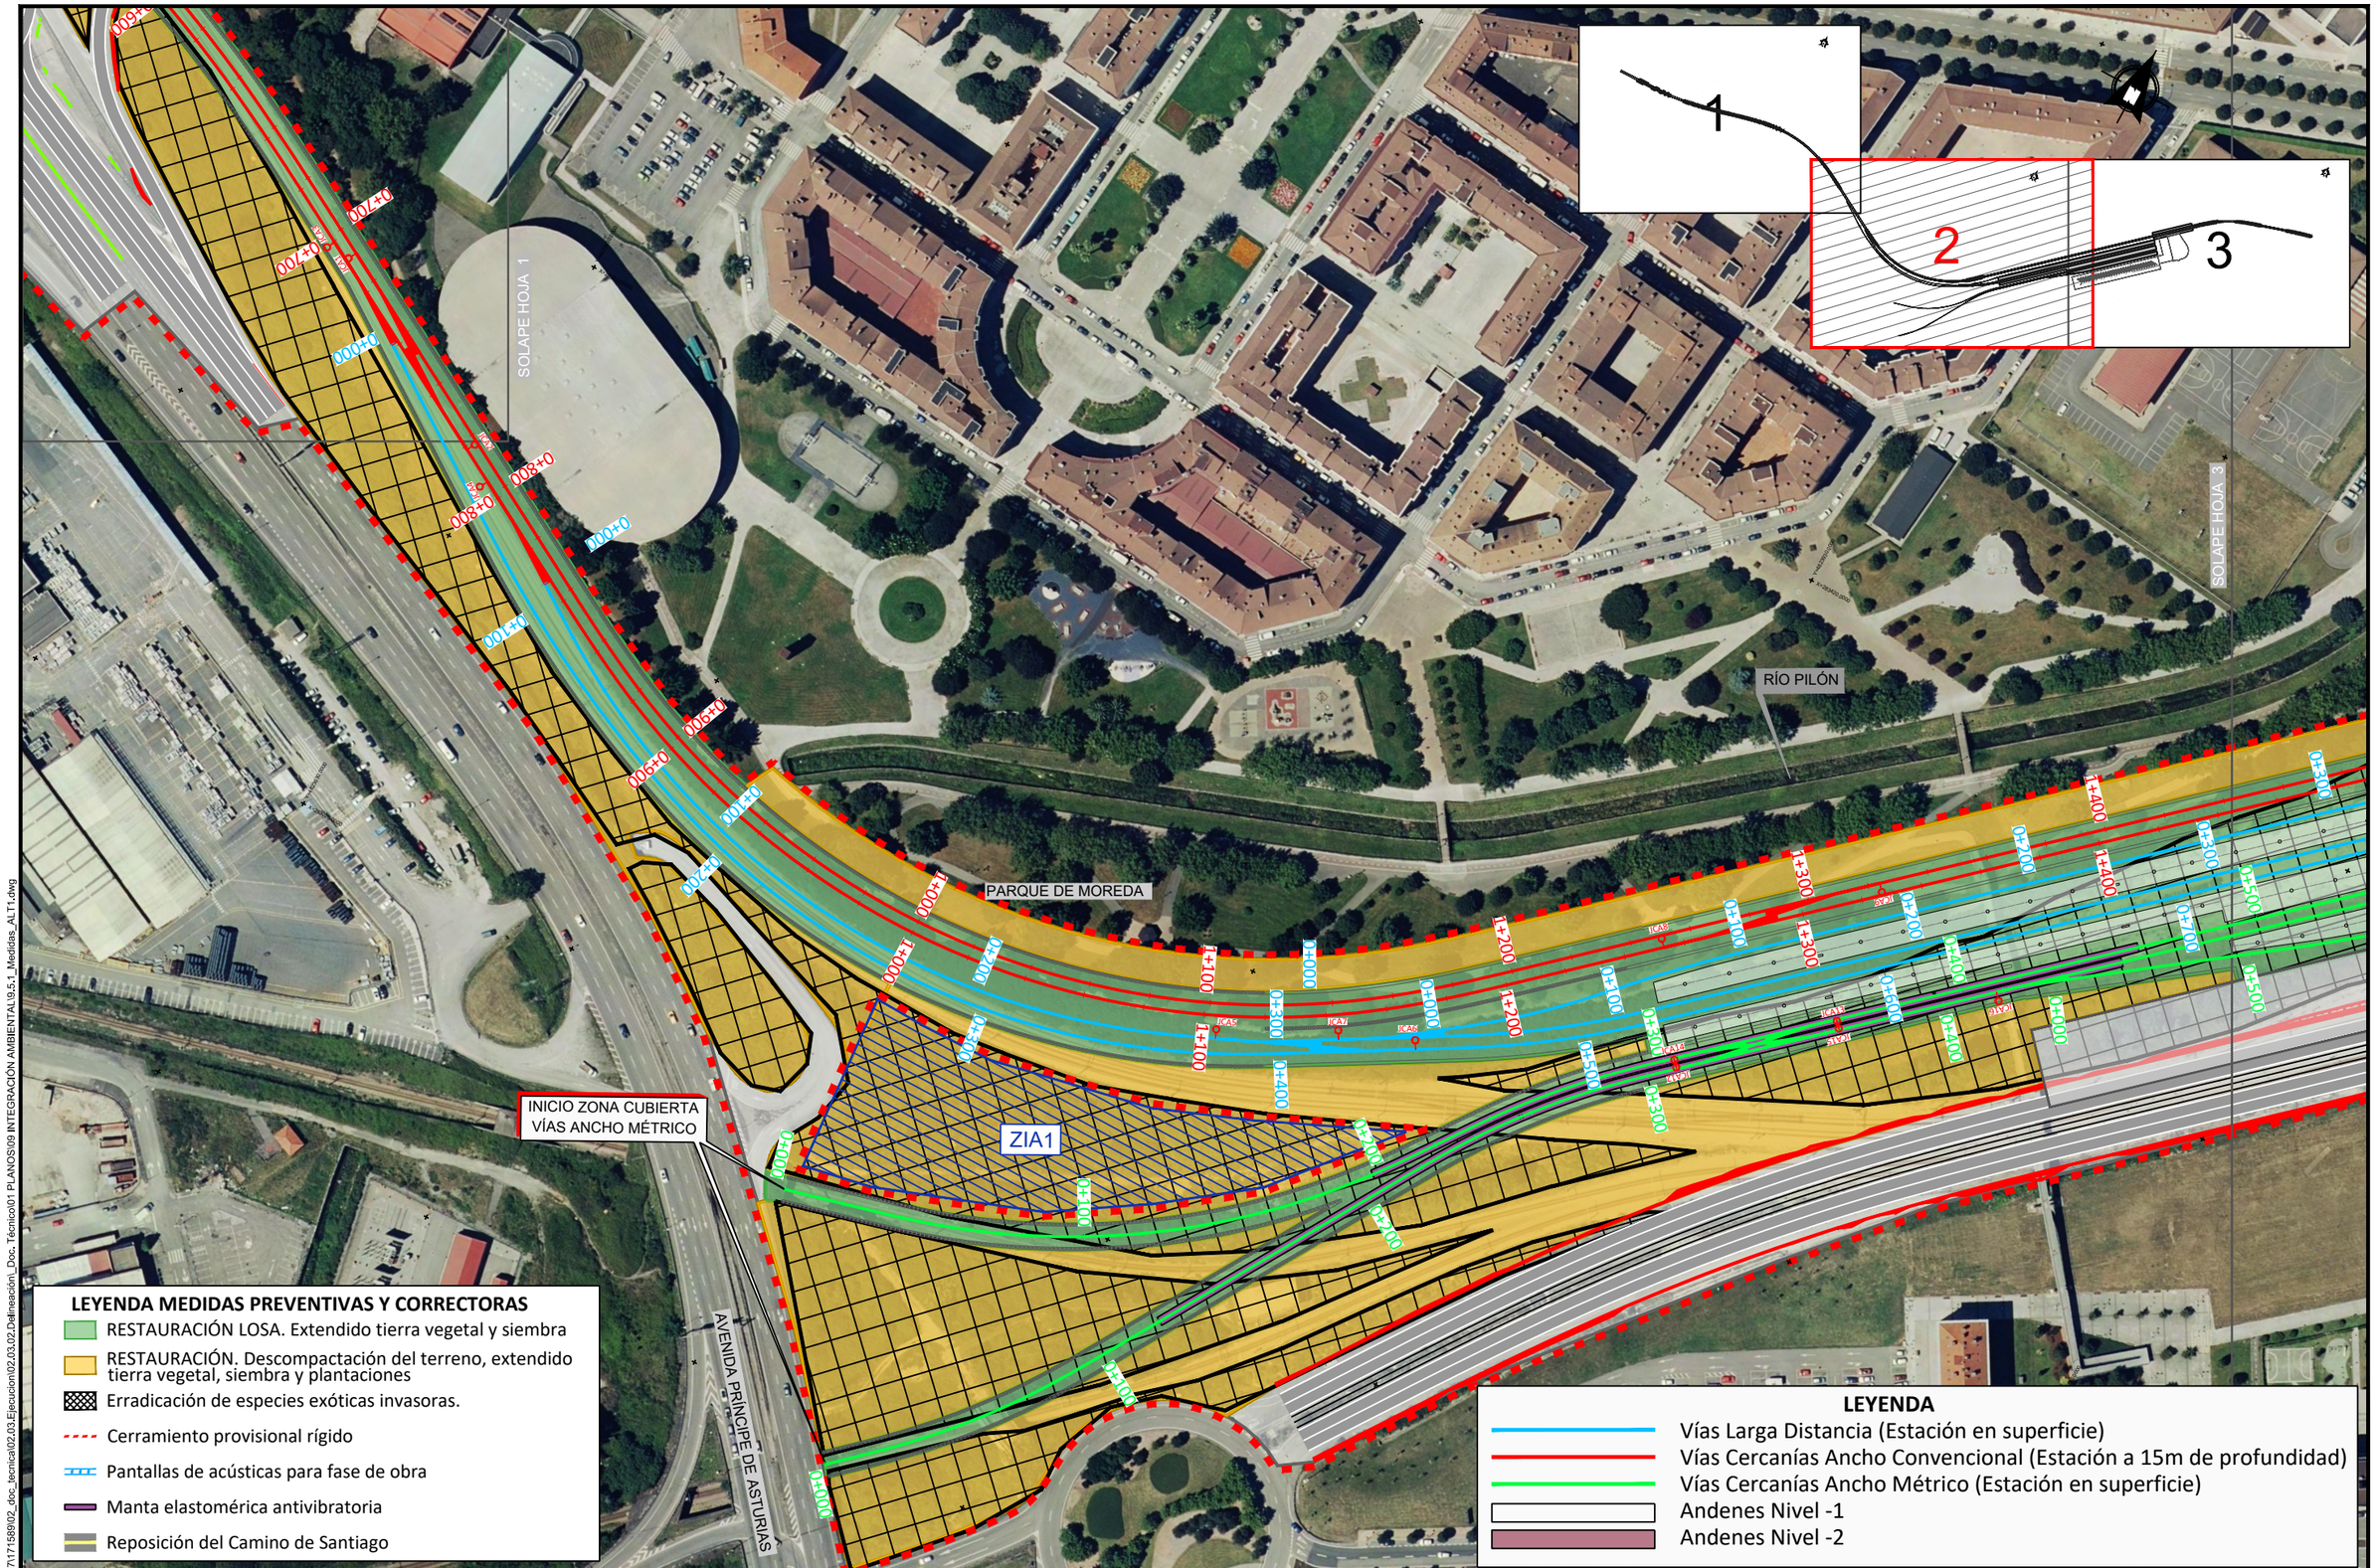

GOBIERNO DE ESPAÑA — MINISTERIO DE TRANSPORTES, MOVILIDAD Y AGENDA URBANA

TÍTULO PROYECTO:
ESTUDIO INFORMATIVO DE LA NUEVA ESTACIÓN INTERMODAL DE GIJÓN

AUTOR DEL PROYECTO:
ineco

ESCALA ORIGINAL A1
1:1000
0 10 20 30 40m
NUMÉRICA | GRÁFICA


FECHA:
Marzo 2020

Nº DE PLANO:
5.1

Nº DE HOJA:
HOJA 2 DE 3

TÍTULO DE PLANO:
ESTUDIO DE IMPACTO AMBIENTAL
MEDIDAS PREVENTIVAS Y CORRECTORAS
ALTERNATIVA 1. SOLUCIÓN MOREDA

\\csmb-fiecha\proyectos\2017\177588\02_doc_tecnica\02.03_Ejecucion\02.03.02_Delineación_Doc. Técnico\01 PLANOS\09 INTEGRACIÓN AMBIENTAL\9.5.1_Medidas_ALT1.dwg

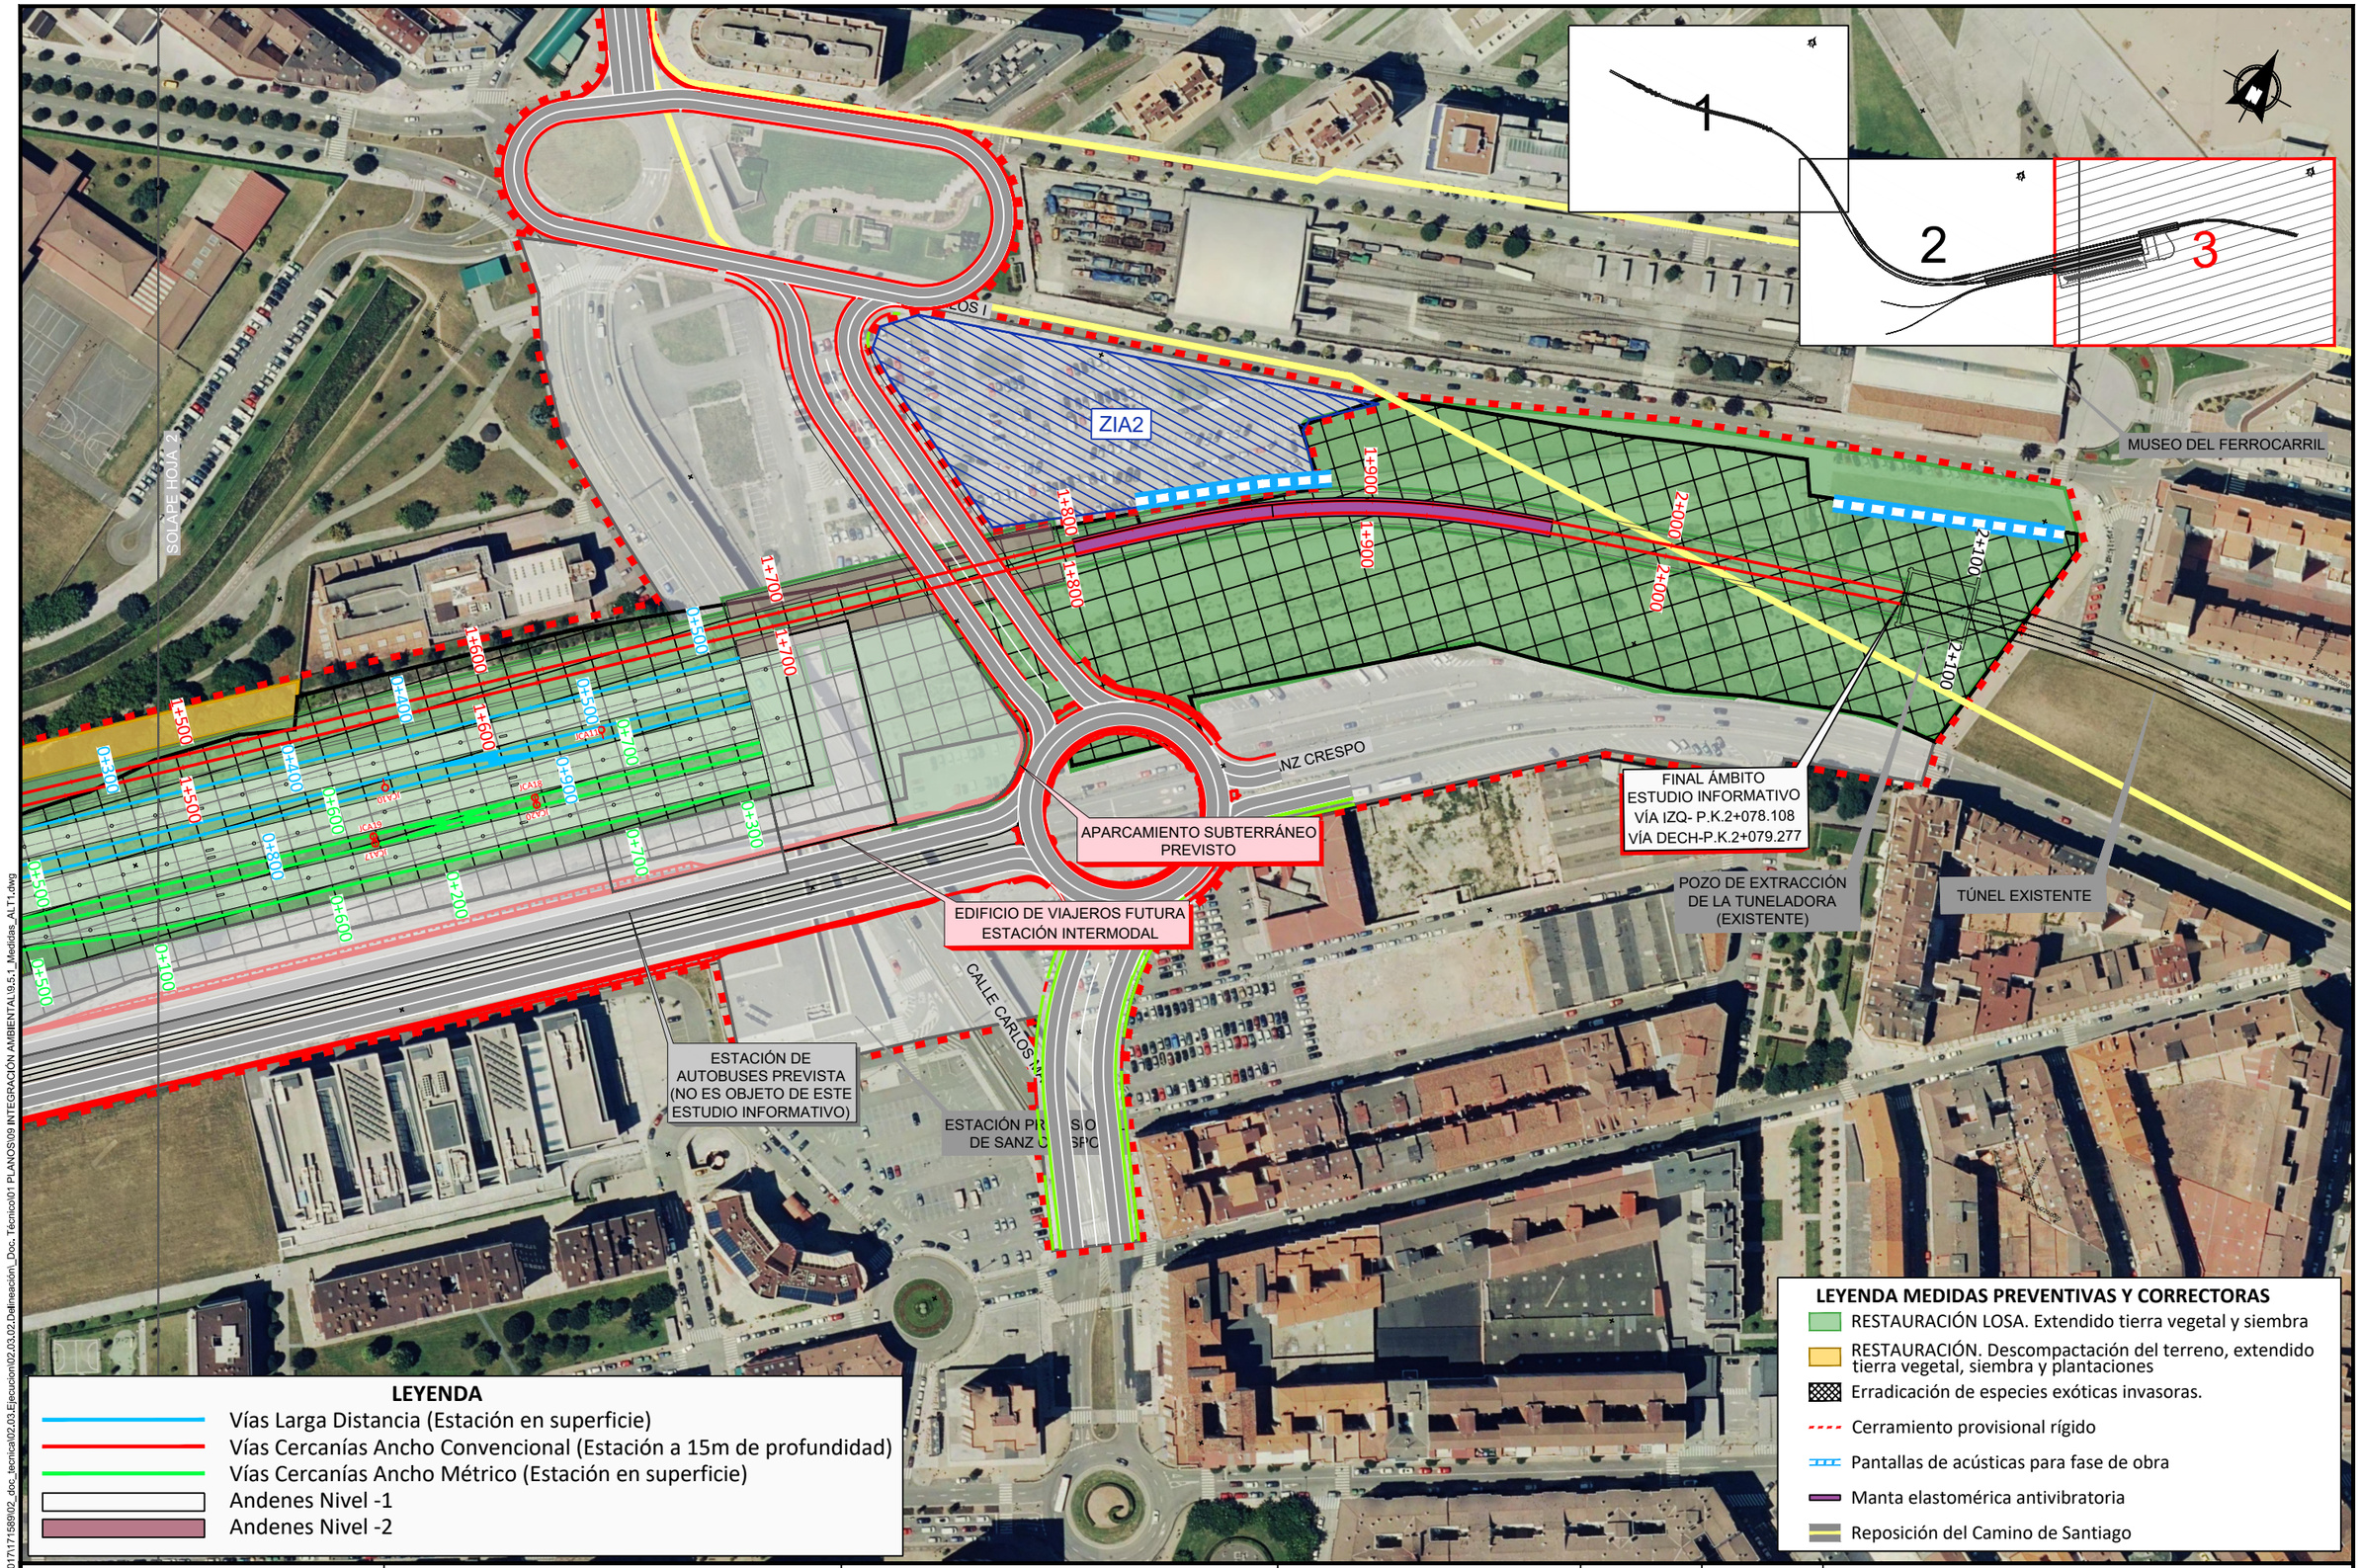

\\csmb-llecha\proyectos\2017\171589\02_doc_tecnica\02.03.Ejecucion\02.03.02.Delineación_Doc. Técnico\01 PLANOS\09 INTEGRACIÓN AMBIENTAL\9.5.1_Medidas_ALT1.dwg

GOBIERNO DE ESPAÑA — MINISTERIO DE TRANSPORTES, MOVILIDAD Y AGENDA URBANA

TÍTULO PROYECTO:
ESTUDIO INFORMATIVO DE LA NUEVA ESTACIÓN INTERMODAL DE GIJÓN

AUTOR DEL PROYECTO:
ineco


ESCALA ORIGINAL A1
1:1000
0 10 20 30 40m
NUMÉRICA GRÁFICA

FECHA:
Marzo 2020

Nº DE PLANO:
5.1

Nº DE HOJA:
HOJA 3 DE 3

TÍTULO DE PLANO:
ESTUDIO DE IMPACTO AMBIENTAL
MEDIDAS PREVENTIVAS Y CORRECTORAS
ALTERNATIVA 1. SOLUCIÓN MOREDA

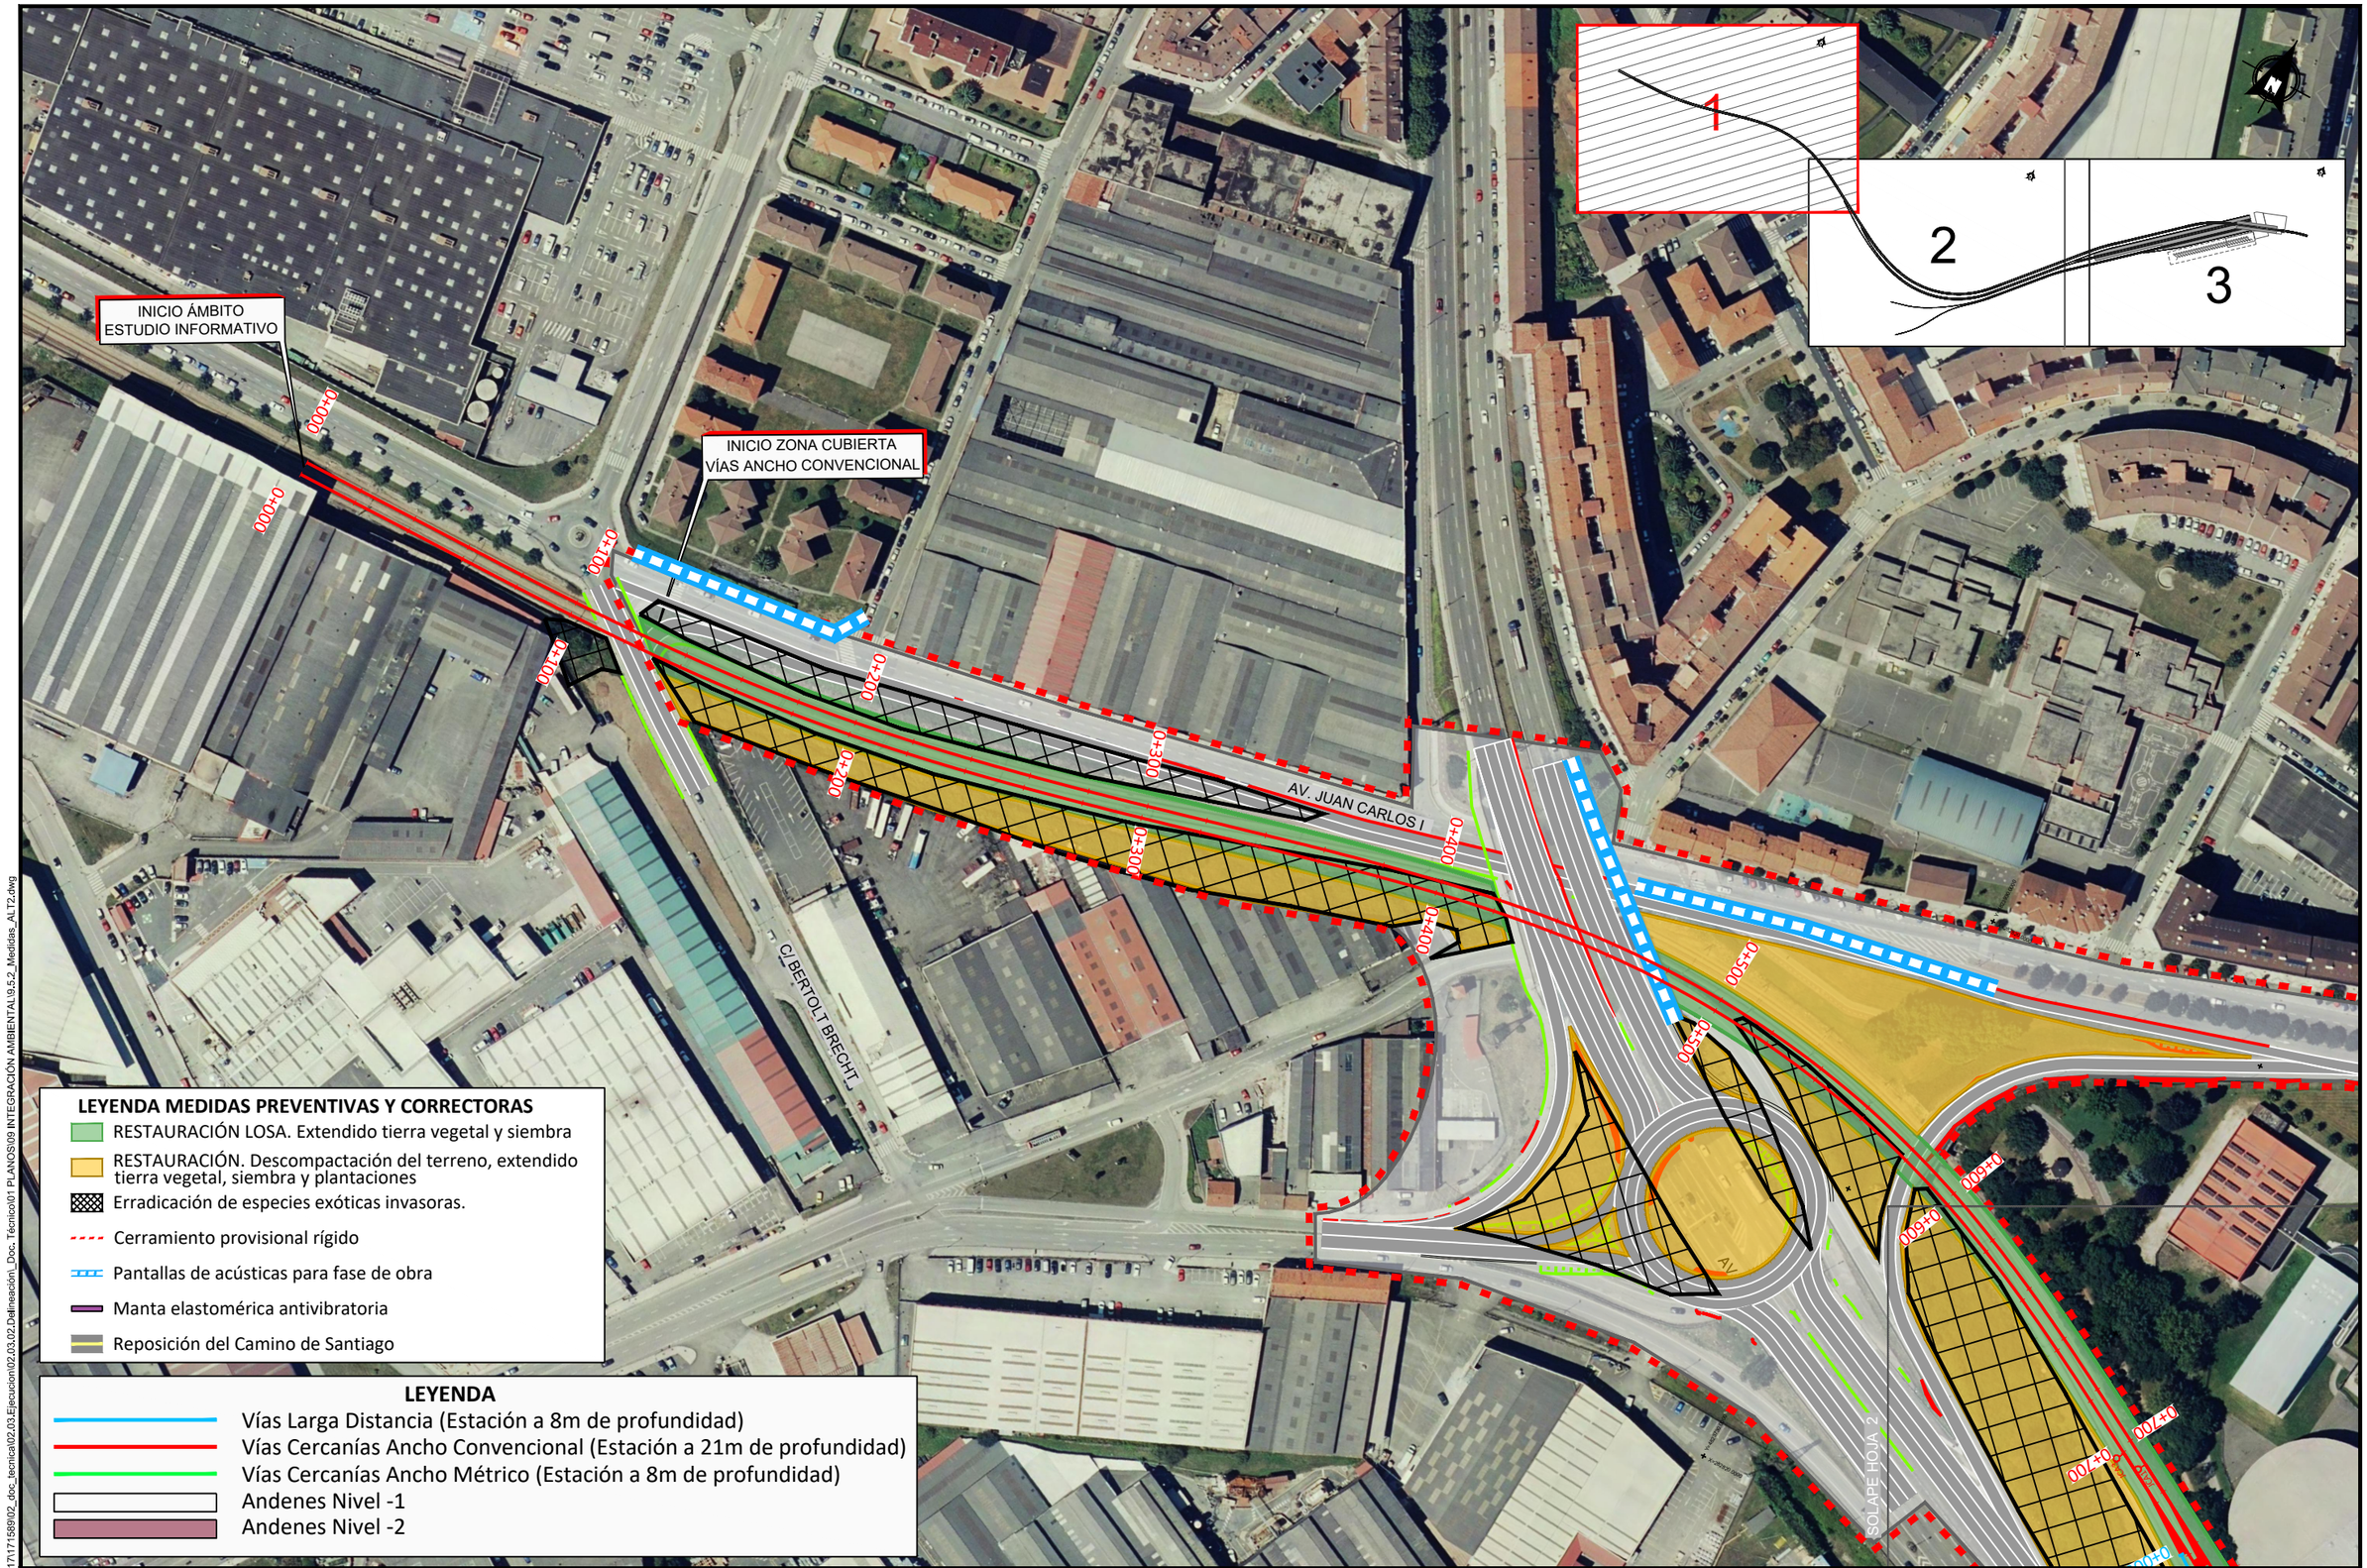

LEYENDA MEDIDAS PREVENTIVAS Y CORRECTORAS

- RESTAURACIÓN LOSA. Extendido tierra vegetal y siembra
- RESTAURACIÓN. Descompactación del terreno, extendido tierra vegetal, siembra y plantaciones
- Erradicación de especies exóticas invasoras.
- Cerramiento provisional rígido
- Pantallas de acústicas para fase de obra
- Manta elastomérica antivibratoria
- Reposición del Camino de Santiago

LEYENDA

- Vías Larga Distancia (Estación a 8m de profundidad)
- Vías Cercanías Ancho Convencional (Estación a 21m de profundidad)
- Vías Cercanías Ancho Métrico (Estación a 8m de profundidad)
- Andenes Nivel -1
- Andenes Nivel -2

GOBIERNO DE ESPAÑA — MINISTERIO DE TRANSPORTES, MOVILIDAD Y AGENDA URBANA

TÍTULO PROYECTO:
ESTUDIO INFORMATIVO DE LA NUEVA ESTACIÓN INTERMODAL DE GIJÓN

AUTOR DEL PROYECTO:
ineco


ESCALA ORIGINAL A1
1:1000
0 10 20 30 40m
NUMÉRICA | GRÁFICA

FECHA:
Marzo 2020

Nº DE PLANO: 5.2
Nº DE HOJA: HOJA 1 DE 3

TÍTULO DE PLANO:
ESTUDIO DE IMPACTO AMBIENTAL
MEDIDAS PREVENTIVAS Y CORRECTORAS
ALTERNATIVA 2. SOLUCIÓN MUSEO

\\csmb-fs\chal\proyectos\2017\17158\902_doc_tecnica\02.03.Ejecucion\02.03.02.Delineacion_Doc. Técnico\01 PLANOS\09 INTEGRACIÓN AMBIENTAL\9.5.2_Medidas_ALT2.dwg

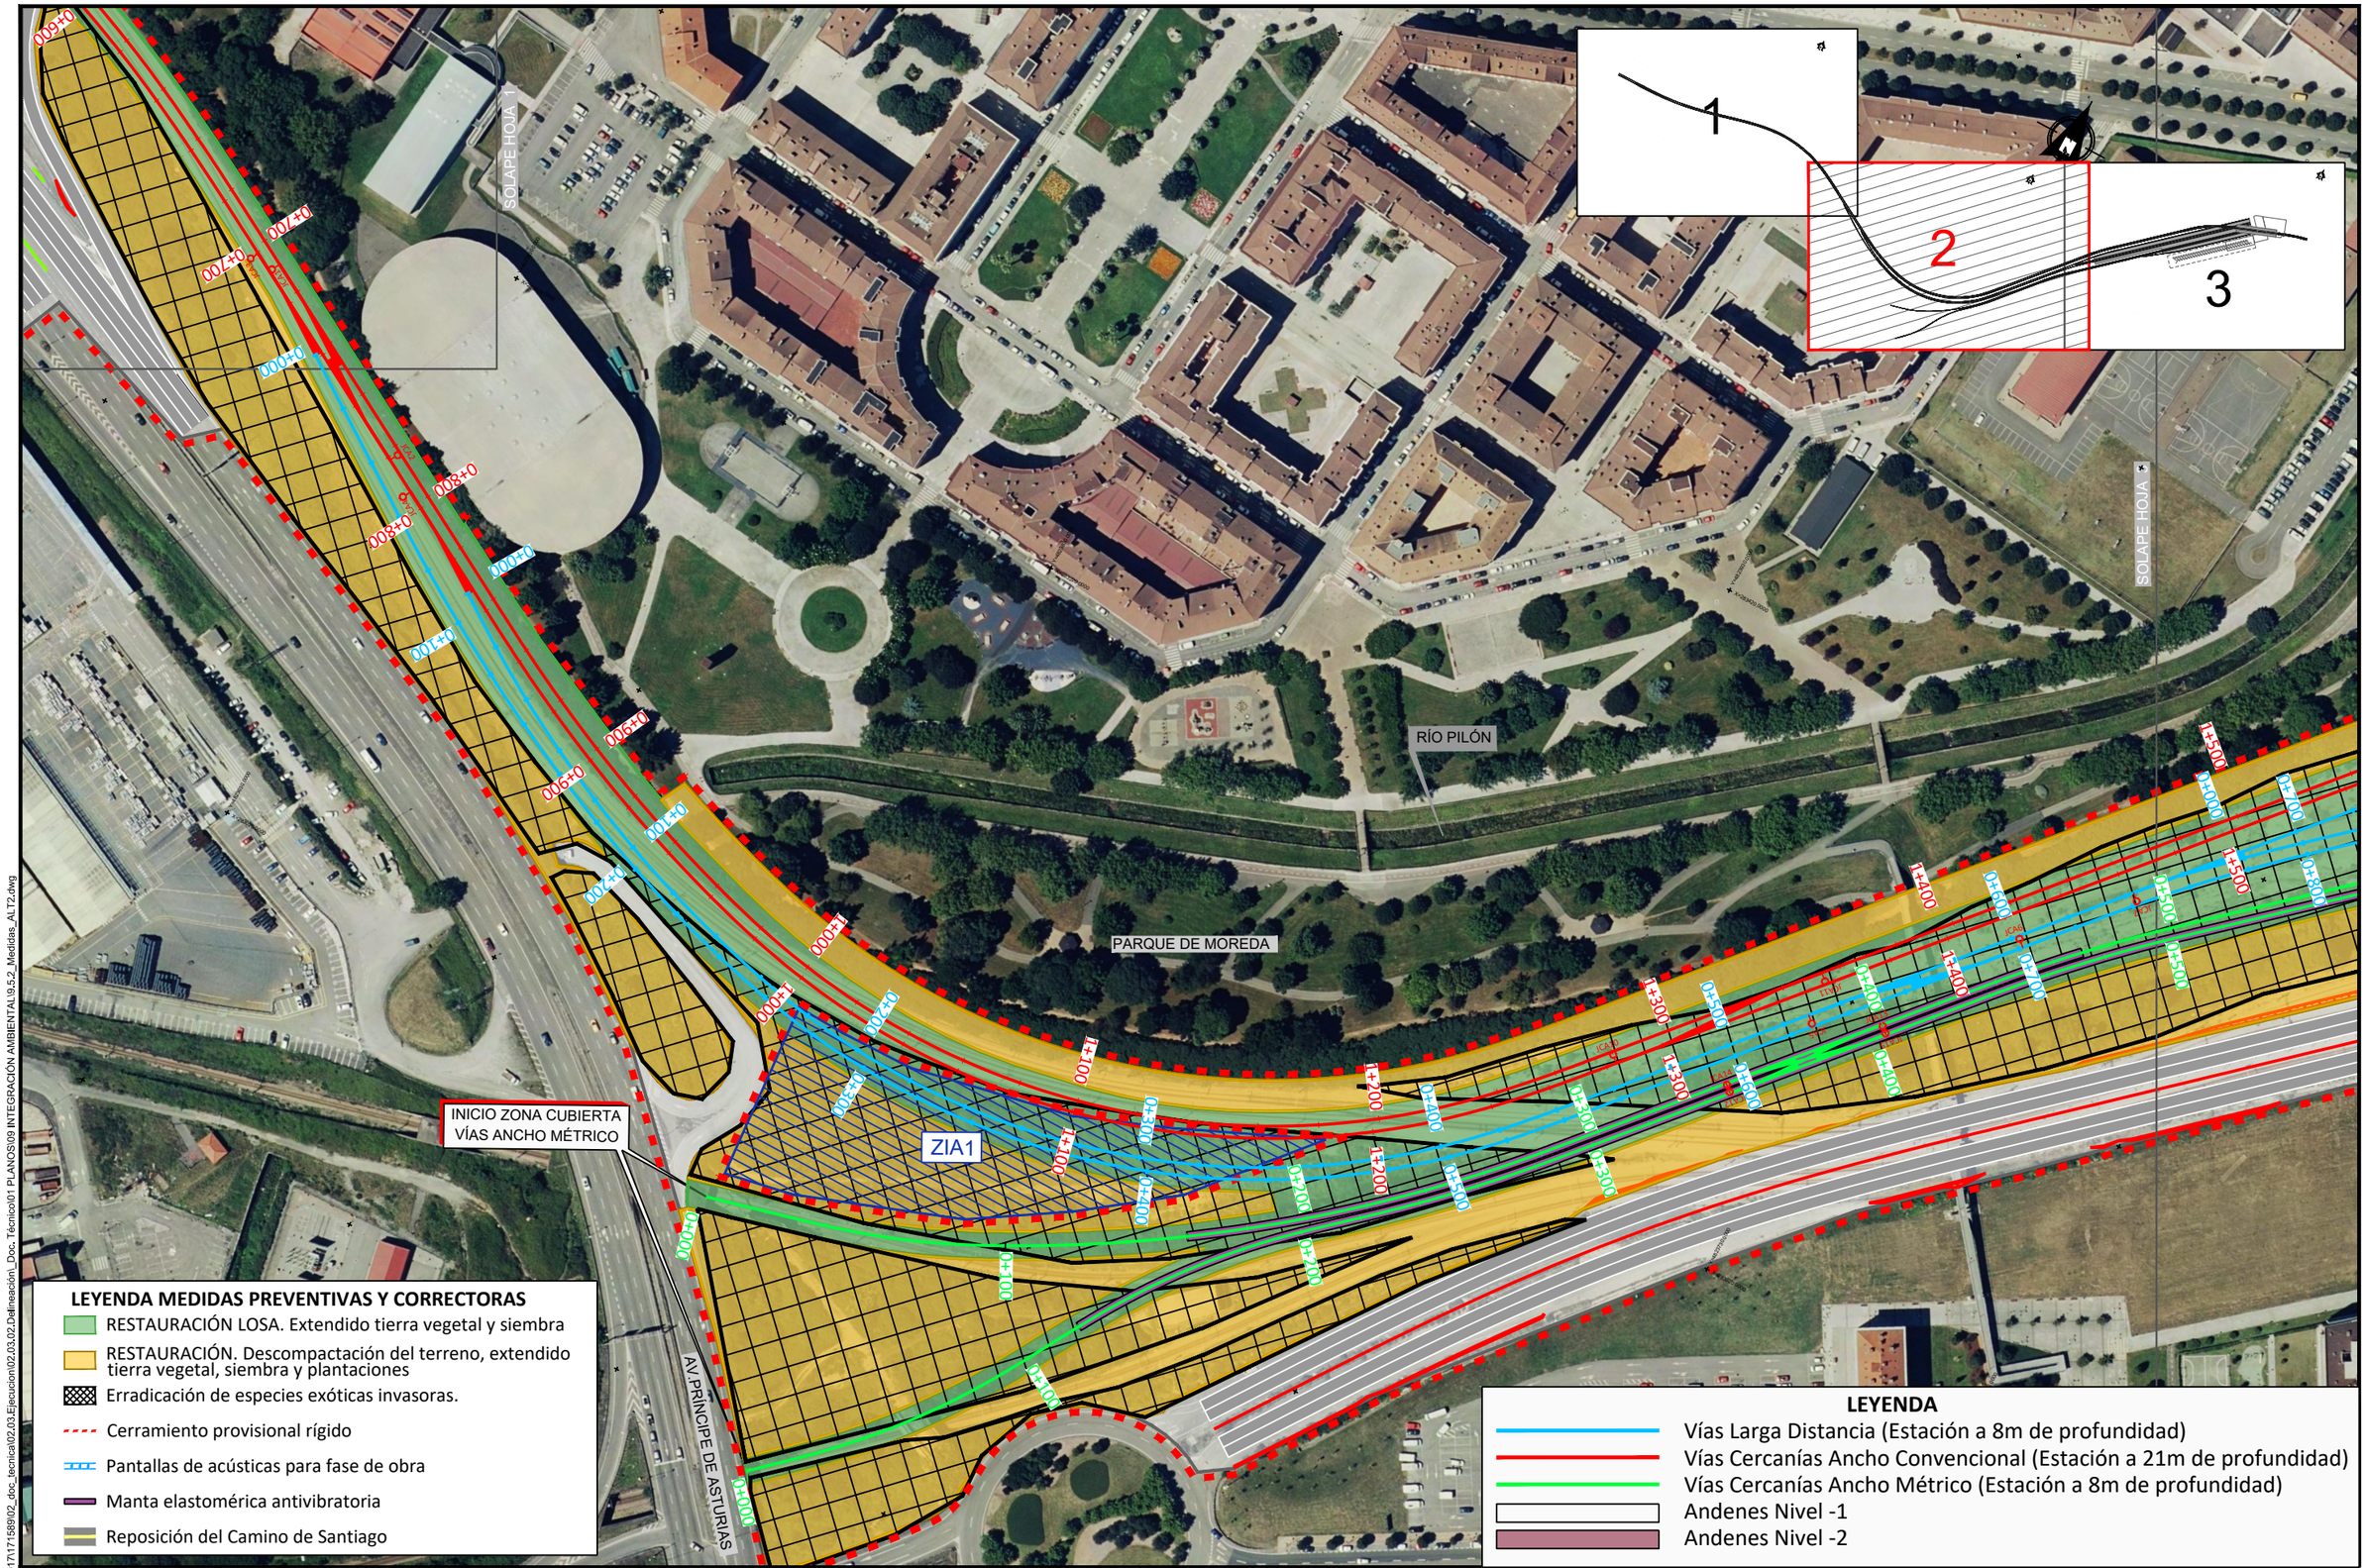

GOBIERNO DE ESPAÑA
MINISTERIO DE TRANSPORTES, MOVILIDAD Y AGENDA URBANA

TÍTULO PROYECTO:
ESTUDIO INFORMATIVO DE LA NUEVA ESTACIÓN INTERMODAL DE GIJÓN

AUTOR DEL PROYECTO:
ineco


ESCALA ORIGINAL A1
1:1000
0 10 20 30 40m
NUMÉRICA | GRÁFICA

FECHA:
Marzo 2020

Nº DE PLANO: 5.2
Nº DE HOJA: HOJA 2 DE 3

TÍTULO DE PLANO:
ESTUDIO DE IMPACTO AMBIENTAL
MEDIDAS PREVENTIVAS Y CORRECTORAS
ALTERNATIVA 2. SOLUCIÓN MUSEO

\\csmb-fiecha\proyectos\2017\171588\02_doc_tecnica\02.03.Ejecucion\02.03.02.Delineación_Doc. Técnico\01 PLANOS\09 INTEGRACIÓN AMBIENTAL\9.5.2_Medidas_ALT2.dwg

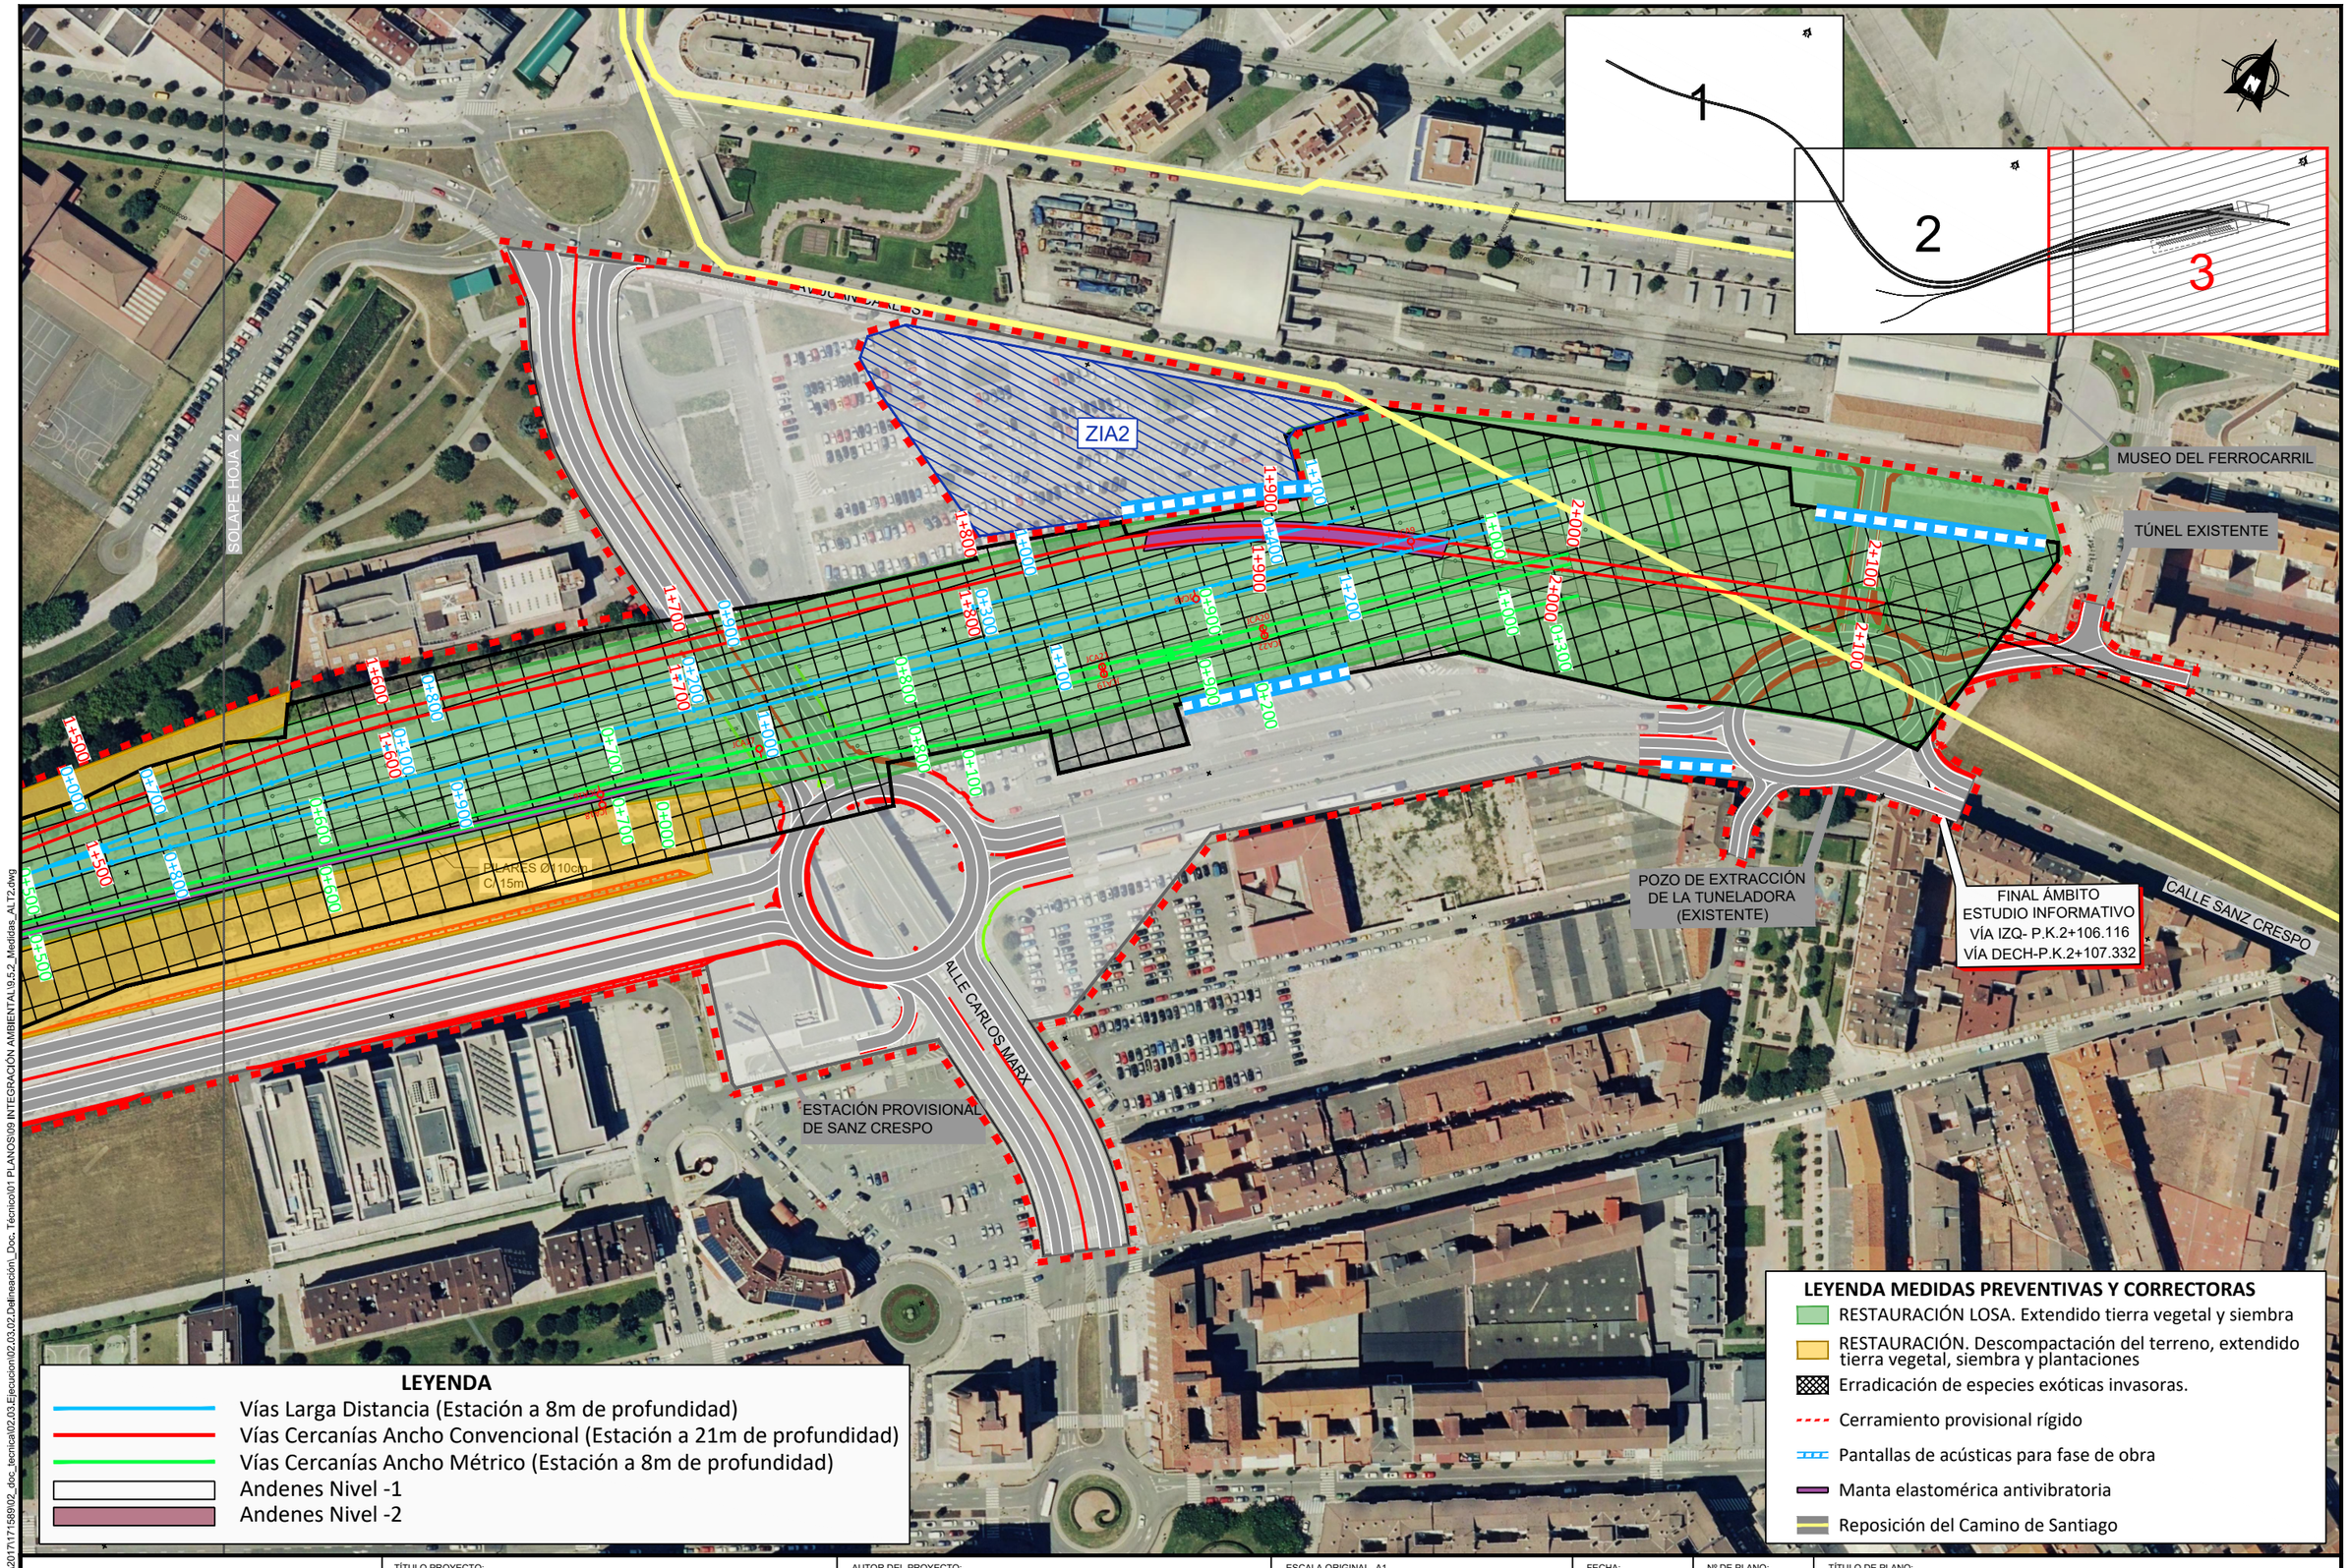

\\samb-file\gi\proyectos\2017\171589\02_doc_tecnica\02.03.Ejecucion\02.03.02.Delineación_Doc. Técnico\01 PLANOS\09 INTEGRACIÓN AMBIENTAL\9.5.2_Medidas_ALT2.dwg

GOBIERNO DE ESPAÑA — MINISTERIO DE TRANSPORTES, MOVILIDAD Y AGENDA URBANA

TÍTULO PROYECTO:
ESTUDIO INFORMATIVO DE LA NUEVA ESTACIÓN INTERMODAL DE GIJÓN

AUTOR DEL PROYECTO:
ineco

ESCALA ORIGINAL A1
1:1000
0 10 20 30 40m
NUMÉRICA GRÁFICA

FECHA:
Marzo 2020

Nº DE PLANO: 5.2

Nº DE HOJA: HOJA 3 DE 3

TÍTULO DE PLANO:
ESTUDIO DE IMPACTO AMBIENTAL
MEDIDAS PREVENTIVAS Y CORRECTORAS
ALTERNATIVA 2. SOLUCIÓN MUSEO