


Z:\PROYECTOS 2019\F-2019-98-NOGALES-REINOSA (INECO)\TRABAJODOC 24. TRAZADO\4.1 AMBITO NOGALES - MATAPORQUERA\4.1.1.2_PLANTA GRAL OESTE ORTOFOTO.dwg

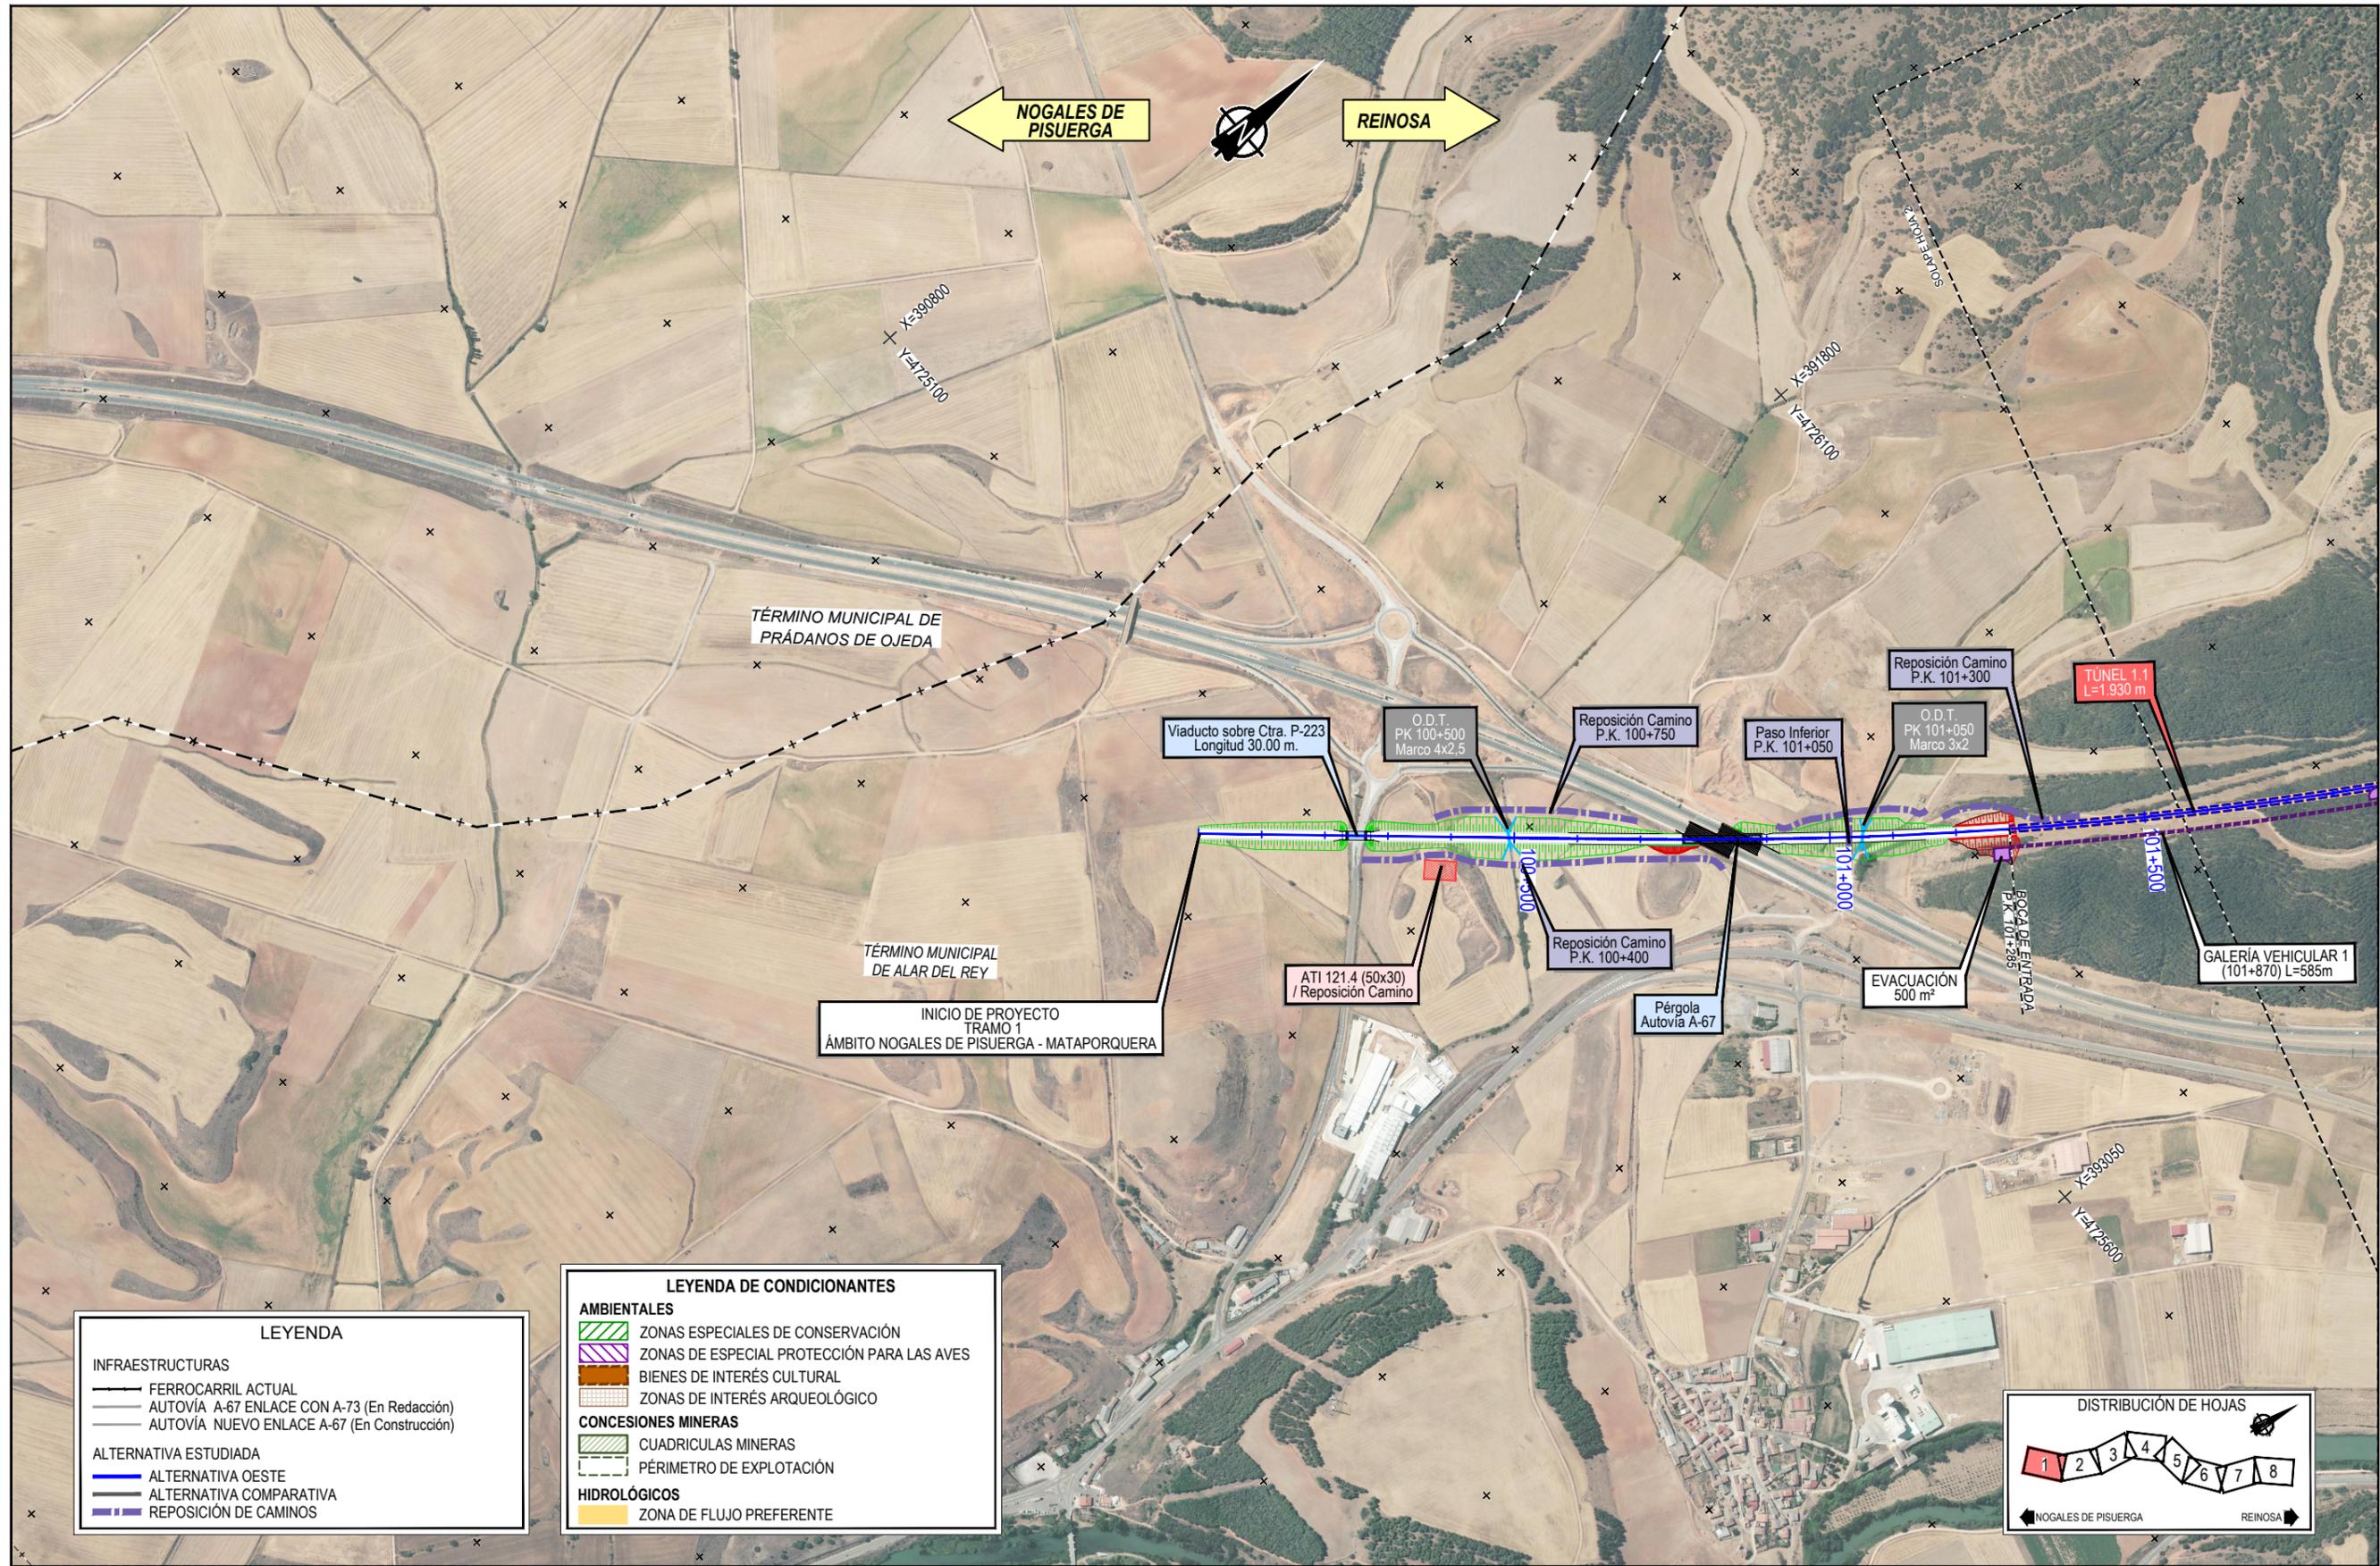

LEYENDA	
INFRAESTRUCTURAS	
	FERROCARRIL ACTUAL
	AUTOVÍA A-67 ENLACE CON A-73 (En Redacción)
	AUTOVÍA NUEVO ENLACE A-67 (En Construcción)
ALTERNATIVA ESTUDIADA	
	ALTERNATIVA OESTE
	ALTERNATIVA COMPARATIVA
	REPOSICIÓN DE CAMINOS

LEYENDA DE CONDICIONANTES	
AMBIENTALES	
	ZONAS ESPECIALES DE CONSERVACIÓN
	ZONAS DE ESPECIAL PROTECCIÓN PARA LAS AVES
	BIENES DE INTERÉS CULTURAL
	ZONAS DE INTERÉS ARQUEOLÓGICO
CONCESIONES MINERAS	
	CUADRICULAS MINERAS
	PÉRIMETRO DE EXPLOTACIÓN
HIDROLÓGICOS	
	ZONA DE FLUJO PREFERENTE



GOBIERNO DE ESPAÑA
MINISTERIO DE TRANSPORTES, MOVILIDAD Y AGENDA URBANA

TÍTULO PROYECTO:
ESTUDIO INFORMATIVO DE LA LÍNEA DE ALTA VELOCIDAD NOGALES DE PISUERGA-REINOSA


AUTOR DEL ESTUDIO:

ESCALA ORIGINAL A1
1/5.000
NUMÉRICA

FECHA:
MARZO 2020

Nº DE PLANO:
4.1.1.2
Nº DE HOJA:
HOJA 1 DE 8

TÍTULO DE PLANO:
TRAZADO VÍAS GENERALES ÁMBITO NOGALES DE PISUERGA - MATAPORQUERA ALTERNATIVA OESTE ORTOFOTO

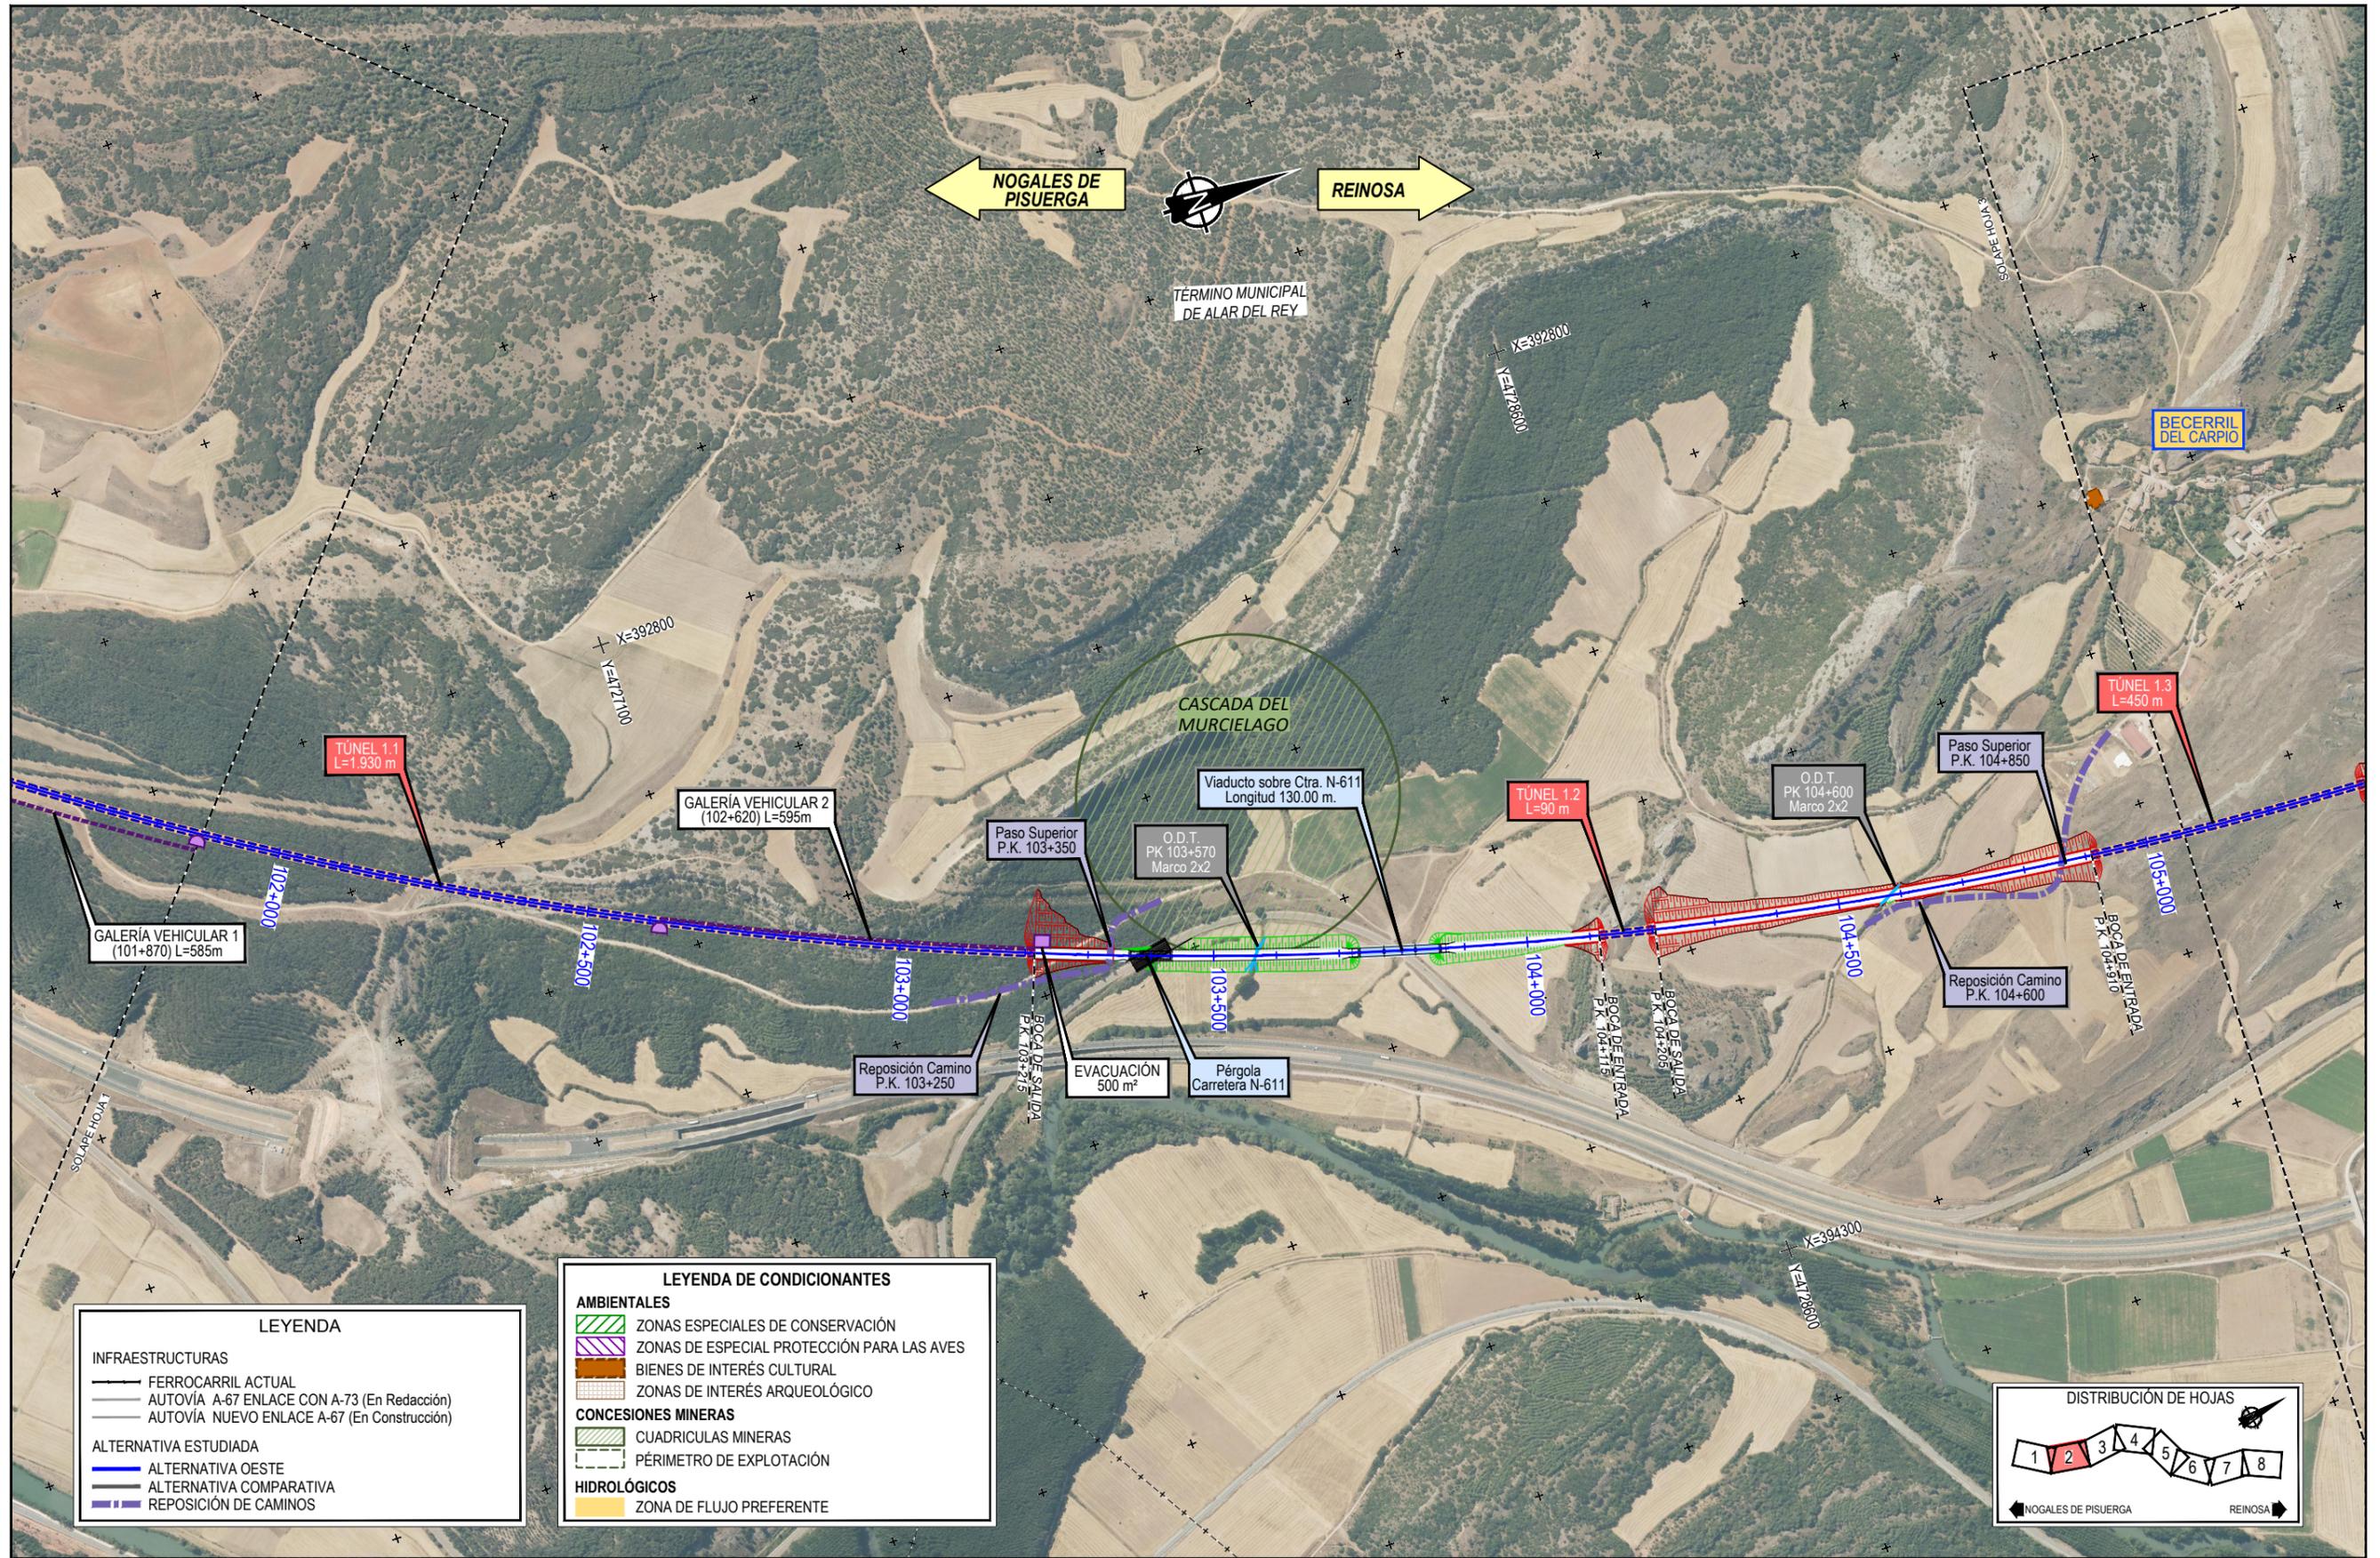

LEYENDA

INFRAESTRUCTURAS

- FERROCARRIL ACTUAL
- AUTOVÍA A-67 ENLACE CON A-73 (En Redacción)
- AUTOVÍA NUEVO ENLACE A-67 (En Construcción)

ALTERNATIVA ESTUDIADA

- ALTERNATIVA OESTE
- ALTERNATIVA COMPARATIVA
- REPOSICIÓN DE CAMINOS

LEYENDA DE CONDICIONANTES

AMBIENTALES

- ZONAS ESPECIALES DE CONSERVACIÓN
- ZONAS DE ESPECIAL PROTECCIÓN PARA LAS AVES
- BIENES DE INTERÉS CULTURAL
- ZONAS DE INTERÉS ARQUEOLÓGICO

CONCESIONES MINERAS


- CUADRICULAS MINERAS
- PÉRIMETRO DE EXPLOTACIÓN

HIDROLÓGICOS


- ZONA DE FLUJO PREFERENTE

DISTRIBUCIÓN DE HOJAS

◀ NOGALES DE PISUERGA REINOSA ▶

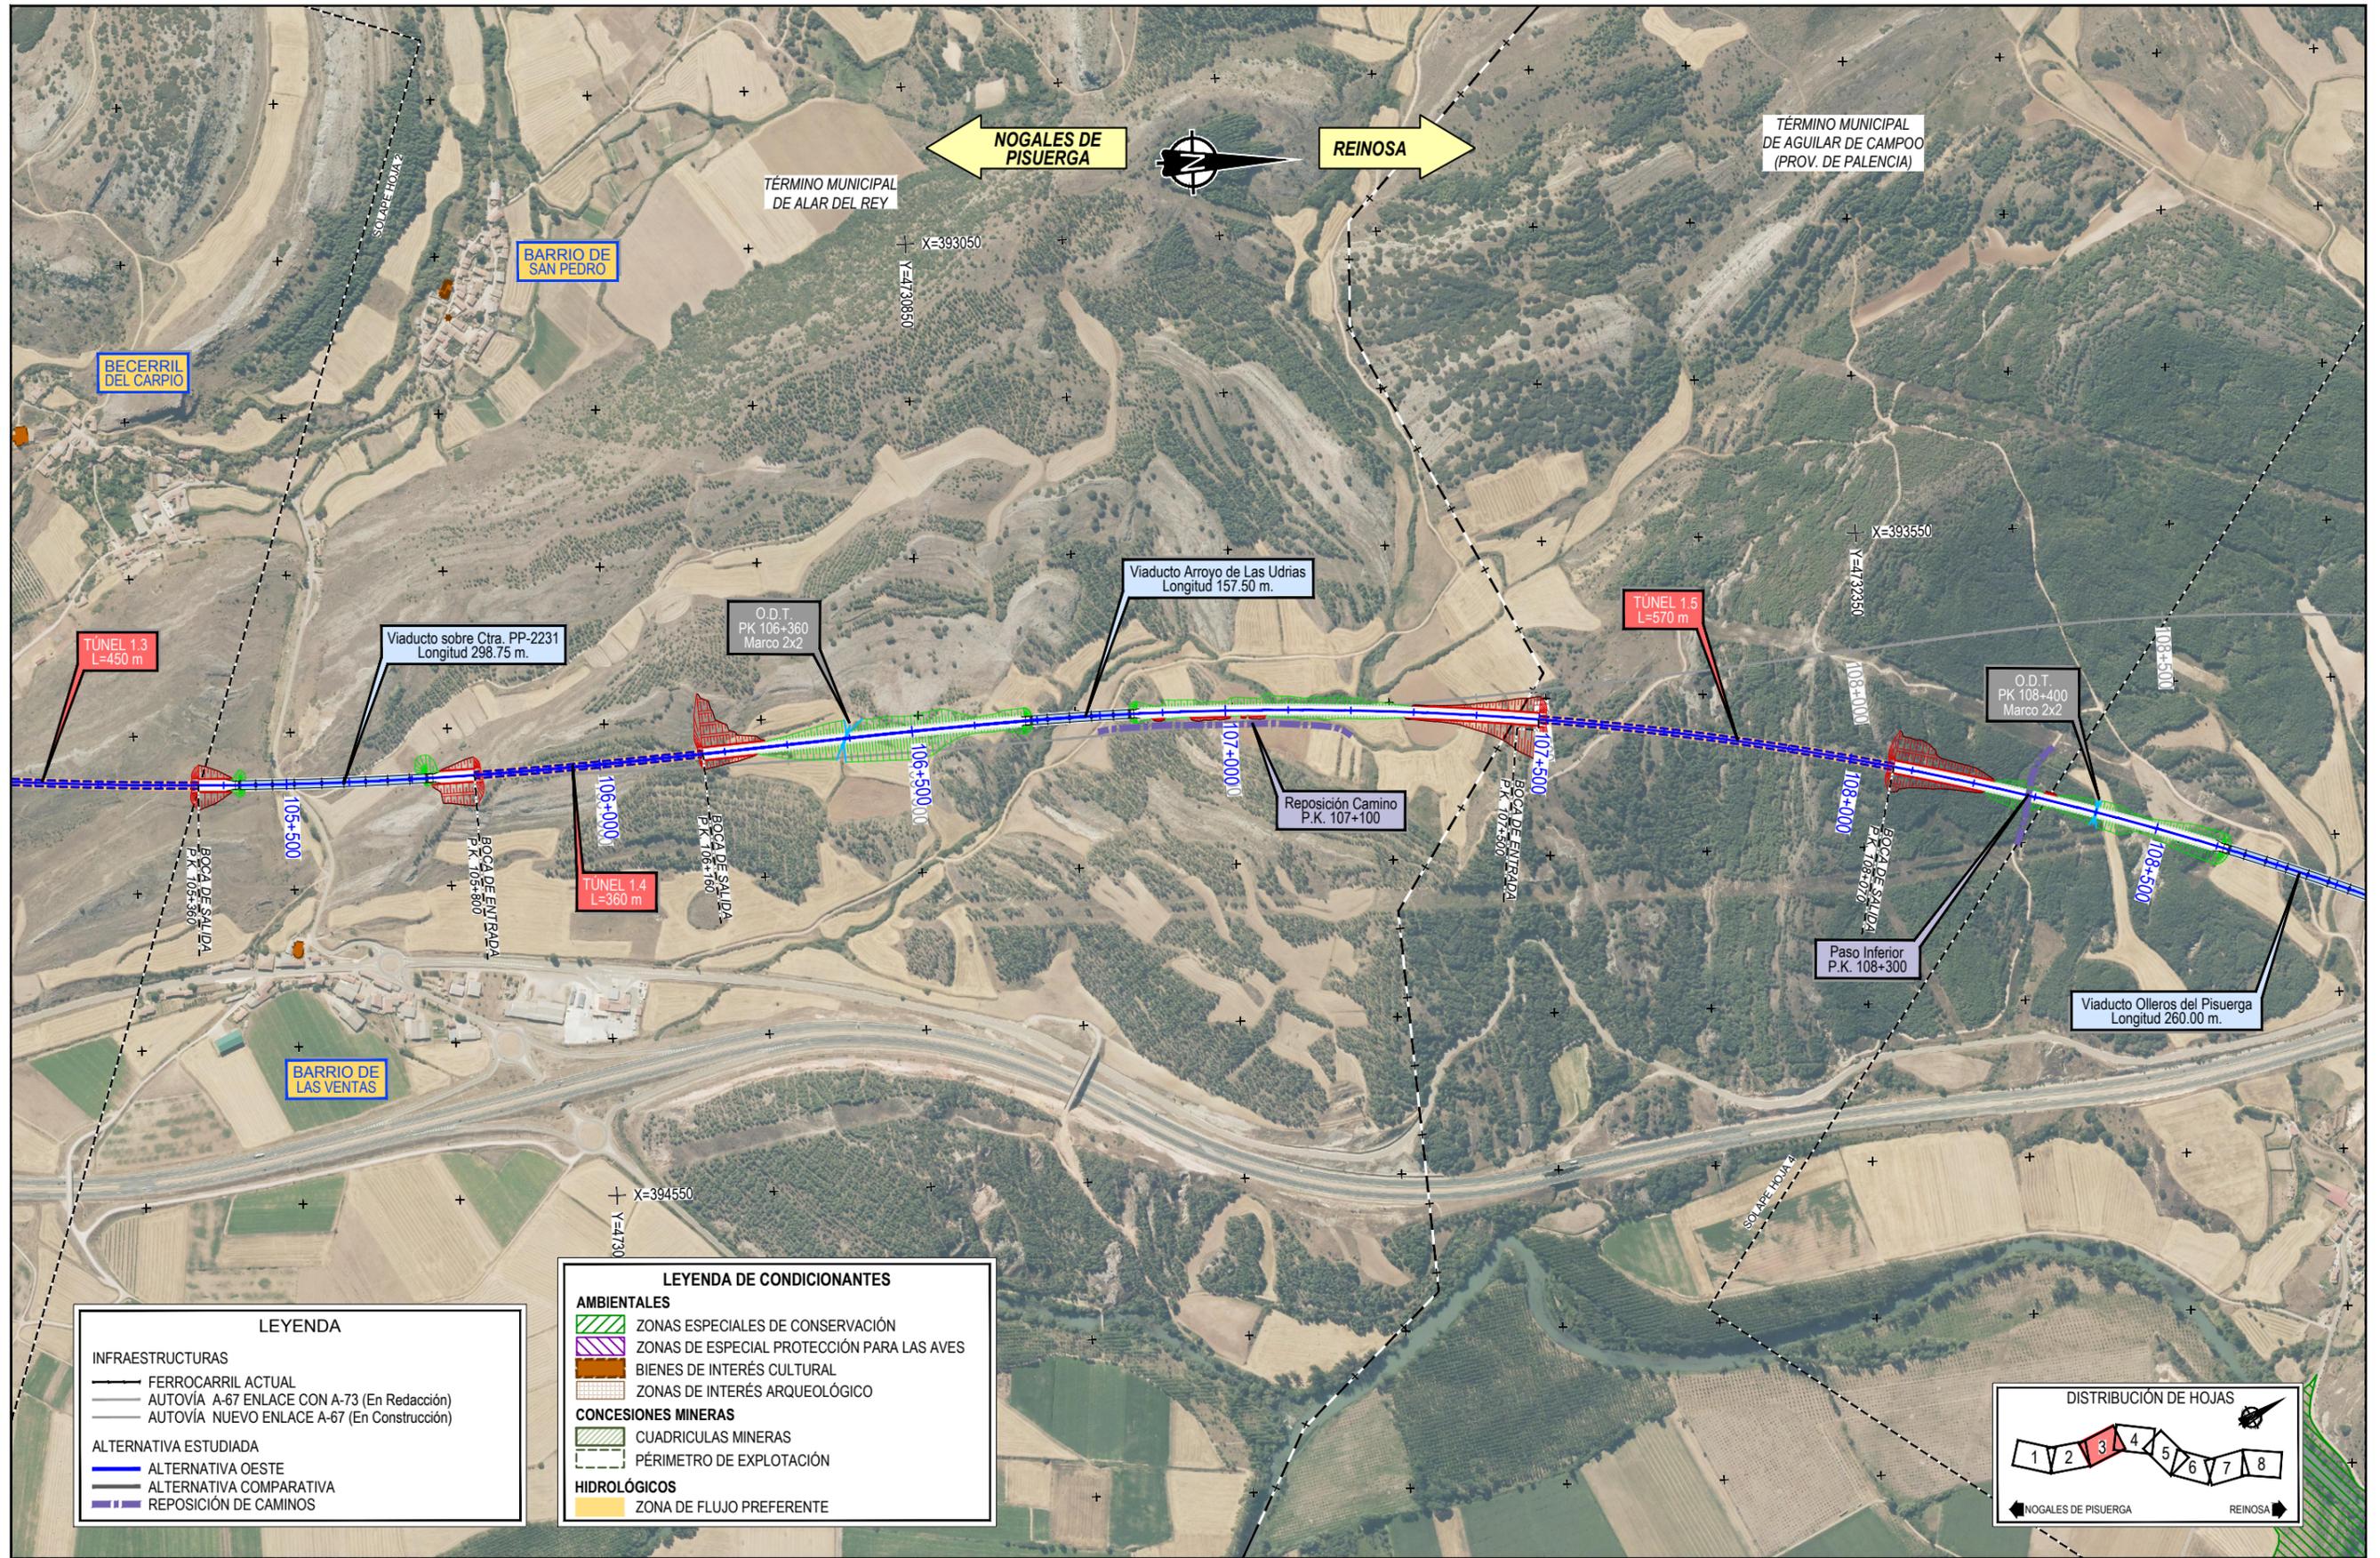

Z:\PROYECTOS 2019\F-2019 98-NOGALES-REINOSA (INECO)\TRABAJODOC 24. TRAZADOK1.1 AMBITO NOGALES - MATAPORQUERA\4.1.1.2_PLANTA GRAL OESTE ORTOFOTO.dwg

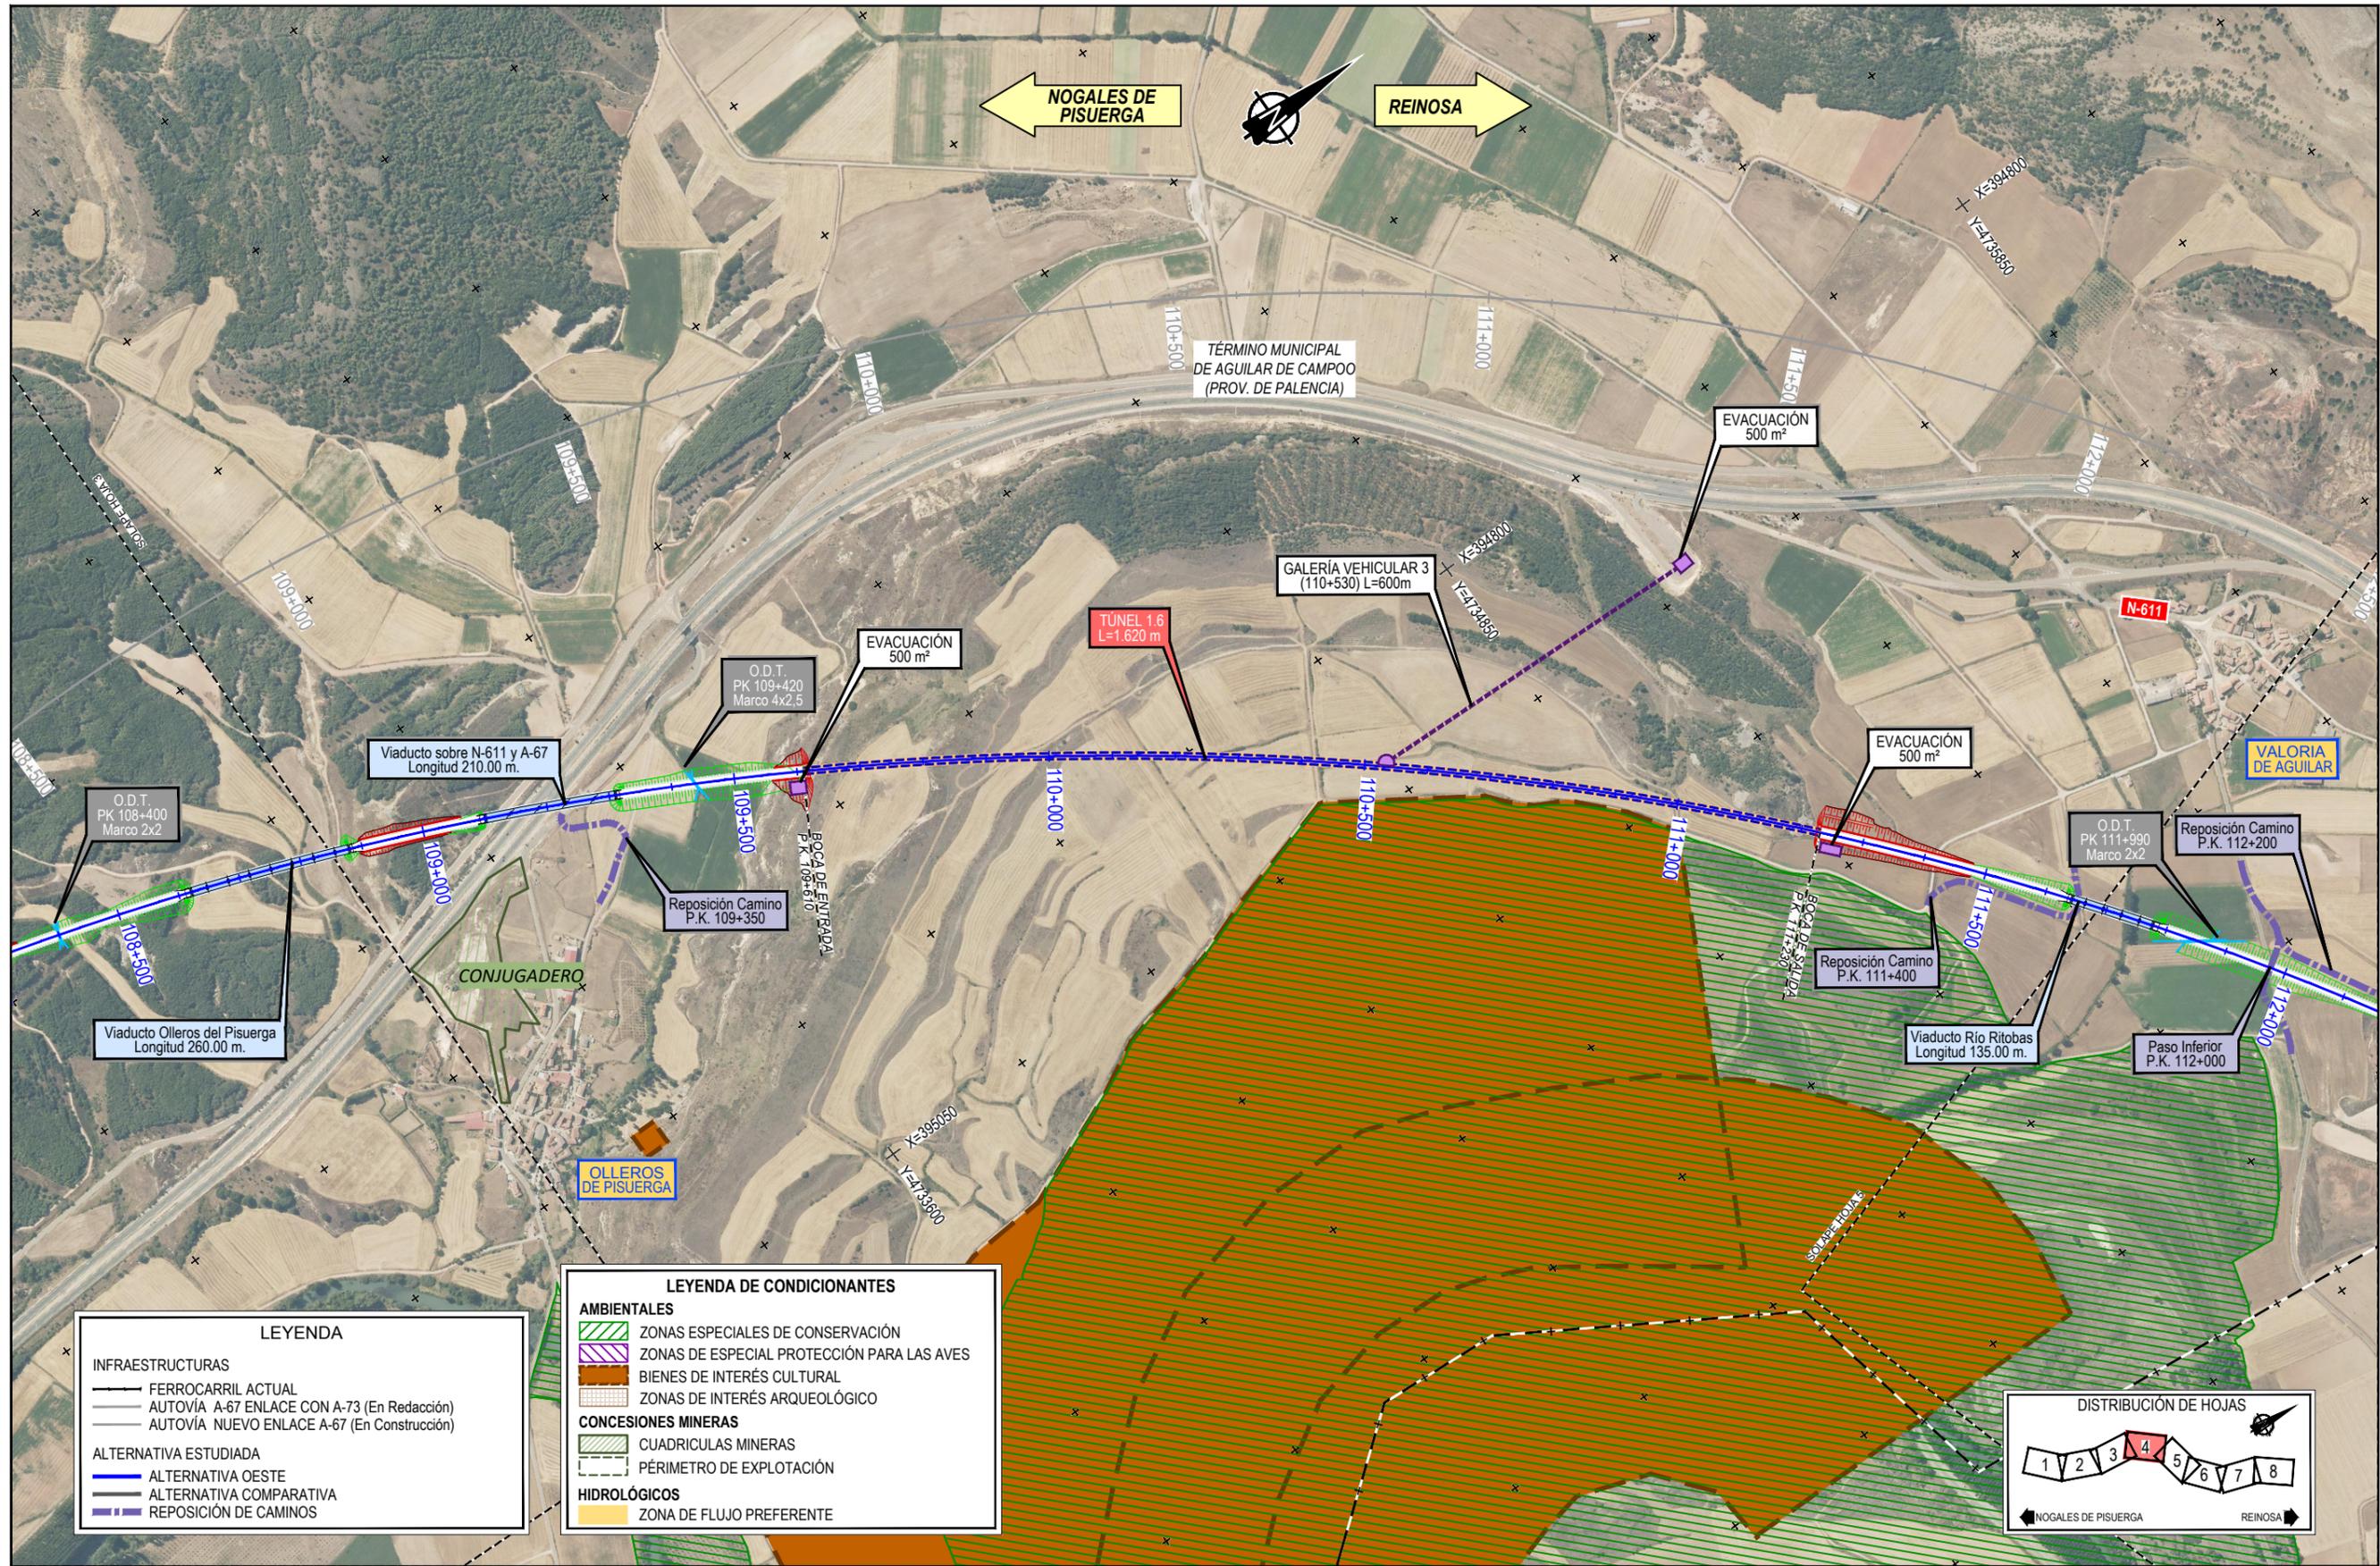

LEYENDA

INFRAESTRUCTURAS

- FERROCARRIL ACTUAL
- AUTOVÍA A-67 ENLACE CON A-73 (En Redacción)
- AUTOVÍA NUEVO ENLACE A-67 (En Construcción)

ALTERNATIVA ESTUDIADA

- ALTERNATIVA OESTE
- ALTERNATIVA COMPARATIVA
- REPOSICIÓN DE CAMINOS

LEYENDA DE CONDICIONANTES

AMBIENTALES

- ZONAS ESPECIALES DE CONSERVACIÓN
- ZONAS DE ESPECIAL PROTECCIÓN PARA LAS AVES
- BIENES DE INTERÉS CULTURAL
- ZONAS DE INTERÉS ARQUEOLÓGICO

CONCESIONES MINERAS

- CUADRICULAS MINERAS
- PÉRIMETRO DE EXPLOTACIÓN

HIDROLÓGICOS

- ZONA DE FLUJO PREFERENTE

DISTRIBUCIÓN DE HOJAS

GOBIERNO DE ESPAÑA
MINISTERIO DE TRANSPORTES, MOVILIDAD Y AGENDA URBANA

TÍTULO PROYECTO:
ESTUDIO INFORMATIVO DE LA LÍNEA DE ALTA VELOCIDAD NOGALES DE PISUERGA-REINOSA

AUTOR DEL ESTUDIO:
ineco


ESCALA ORIGINAL A1
1/5.000
GRÁFICA

FECHA:
MARZO 2020

Nº DE PLANO:
4.1.1.2
Nº DE HOJA:
HOJA 4 DE 8

TÍTULO DE PLANO:
TRAZADO VÍAS GENERALES ÁMBITO NOGALES DE PISUERGA - MATAPORQUERA ALTERNATIVA OESTE ORTOFOTO

Z:\PROYECTOS 2019\F-2019 98-NOGALES-REINOSA (INECO)\TRABAJO\DOC 24. TRAZADO\4.1 AMBITO NOGALES - MATAPORQUERA\4.1.12_PLANTA GRAL OESTE ORTOFOTO.dwg

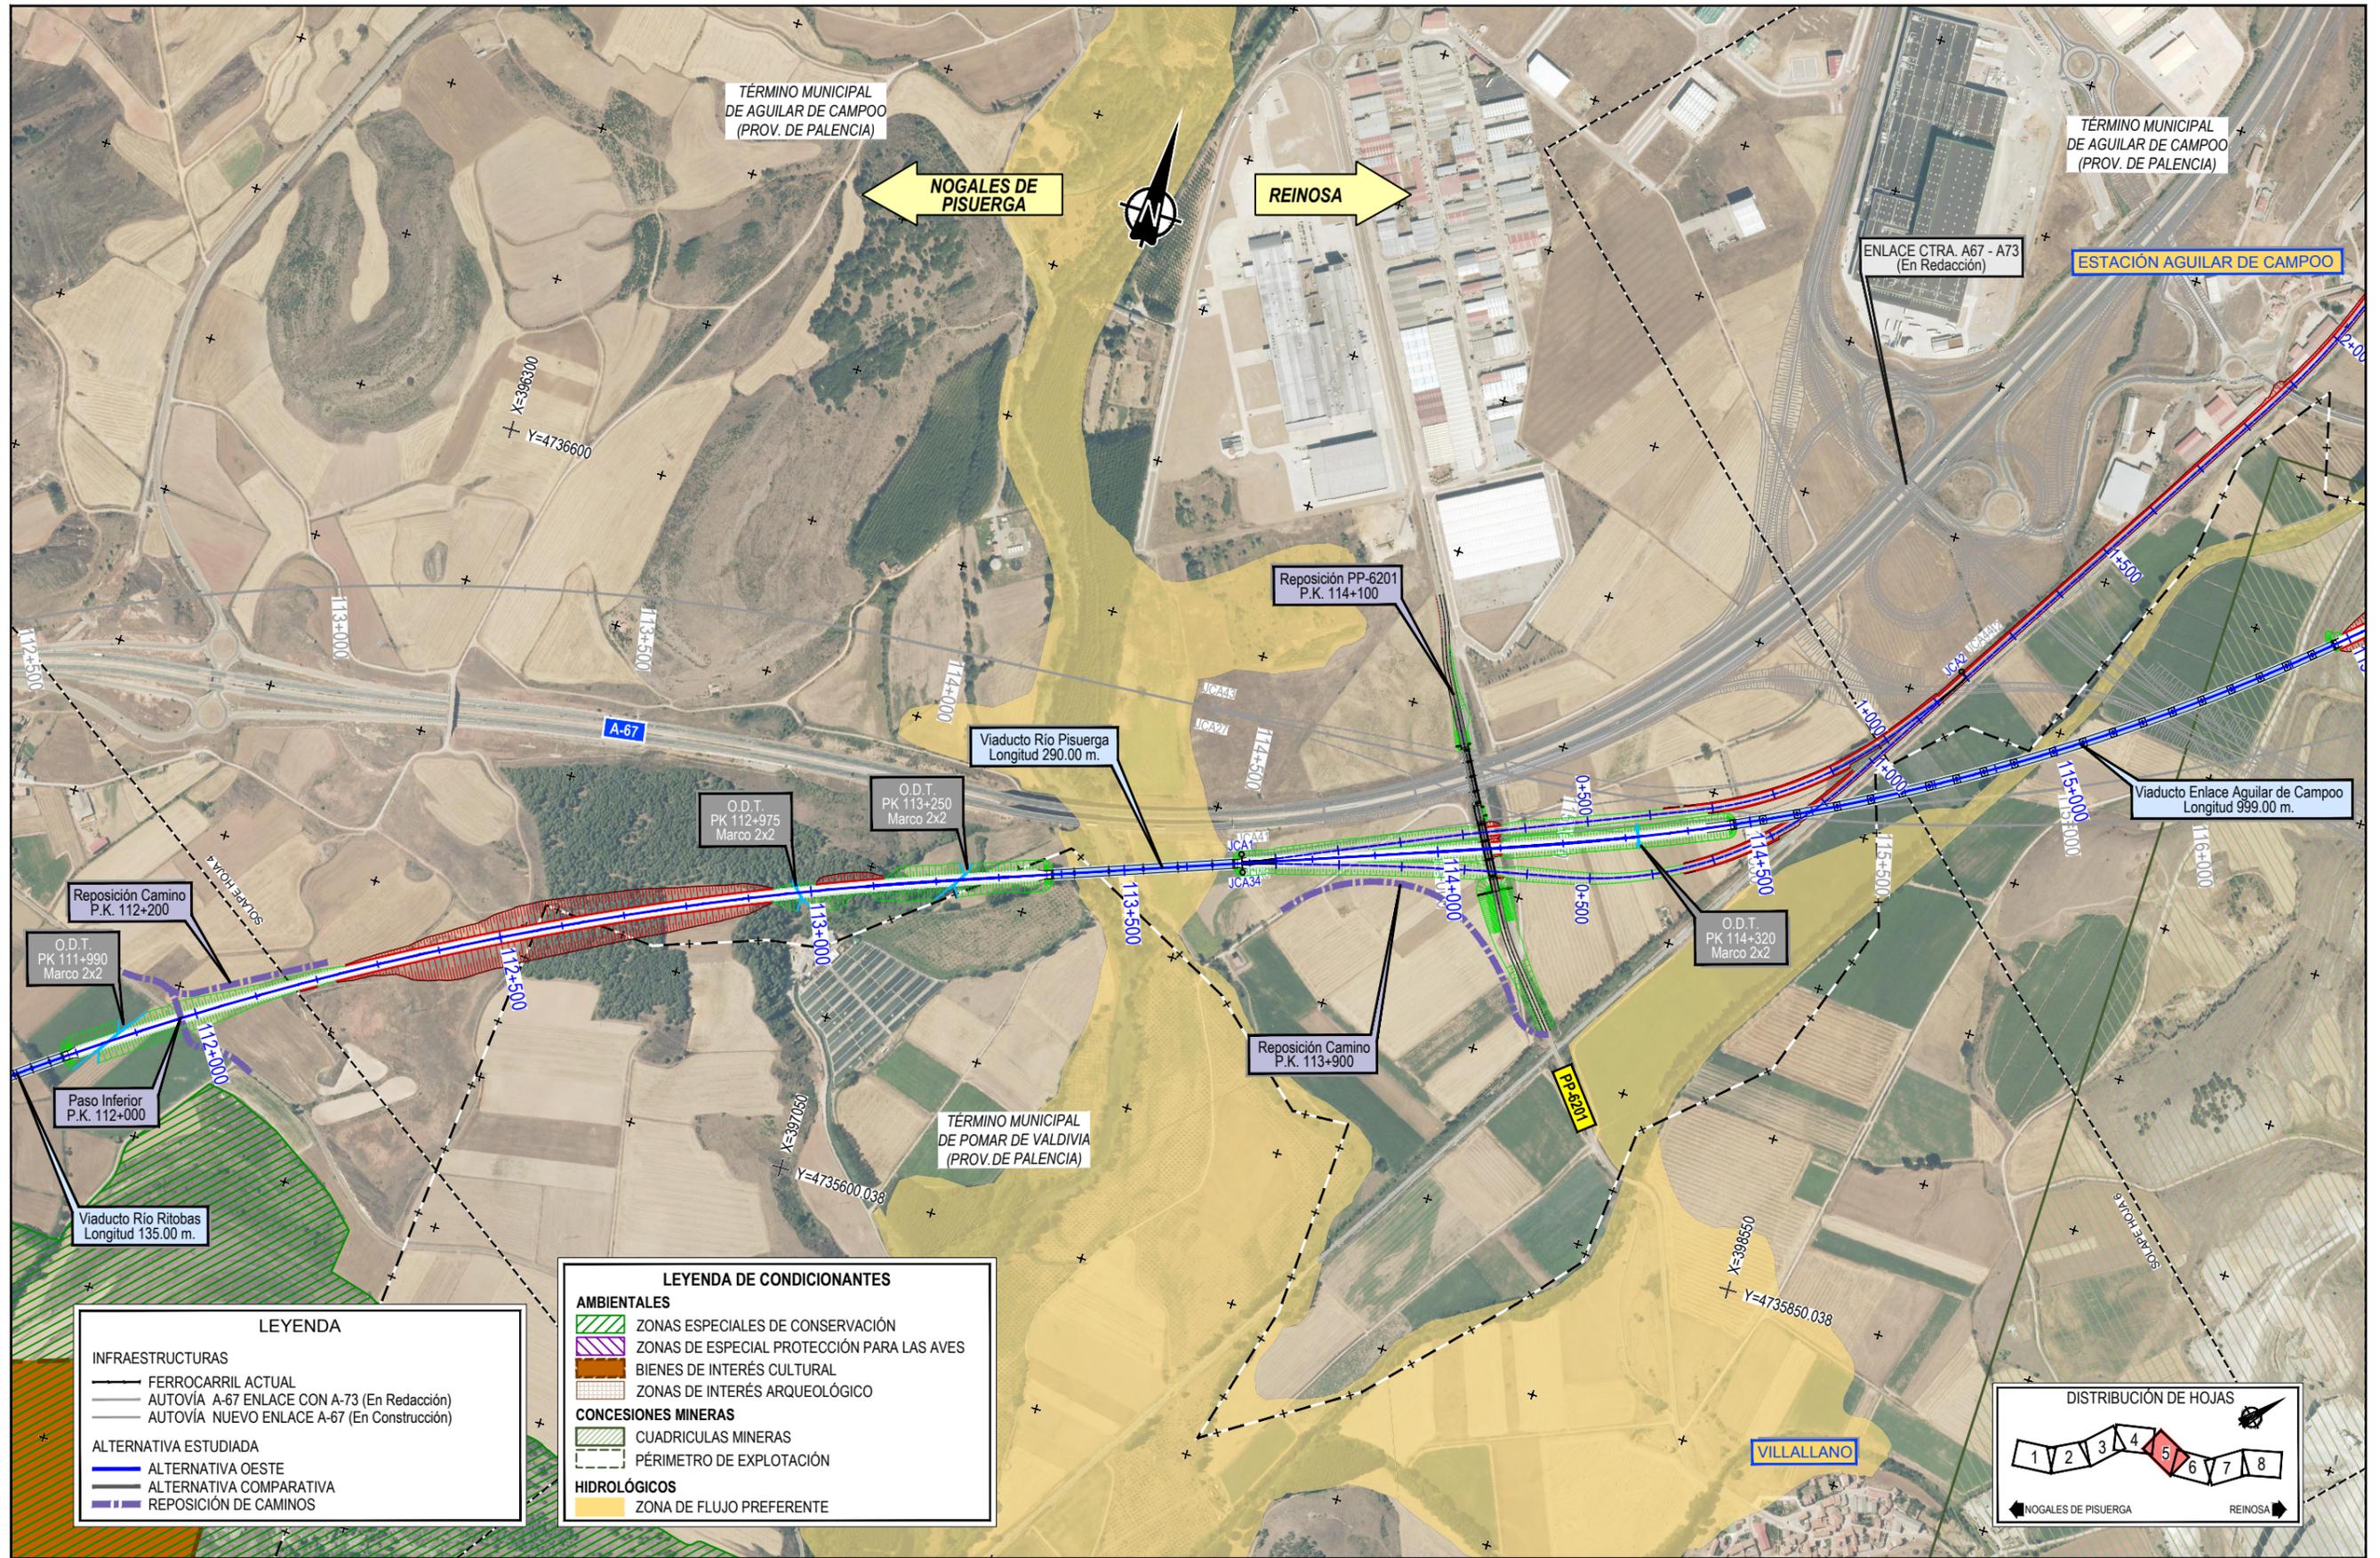

LEYENDA	
INFRAESTRUCTURAS	
	FERROCARRIL ACTUAL
	AUTOVÍA A-67 ENLACE CON A-73 (En Redacción)
	AUTOVÍA NUEVO ENLACE A-67 (En Construcción)
ALTERNATIVA ESTUDIADA	
	ALTERNATIVA OESTE
	ALTERNATIVA COMPARATIVA
	REPOSICIÓN DE CAMINOS

LEYENDA DE CONDICIONANTES	
AMBIENTALES	
	ZONAS ESPECIALES DE CONSERVACIÓN
	ZONAS DE ESPECIAL PROTECCIÓN PARA LAS AVES
	BIENES DE INTERÉS CULTURAL
	ZONAS DE INTERÉS ARQUEOLÓGICO
CONCESIONES MINERAS	
	CUADRICULAS MINERAS
	PÉRIMETRO DE EXPLOTACIÓN
HIDROLÓGICOS	
	ZONA DE FLUJO PREFERENTE



GOBIERNO DE ESPAÑA
MINISTERIO DE TRANSPORTES, MOVILIDAD Y AGENDA URBANA

TÍTULO PROYECTO:
ESTUDIO INFORMATIVO DE LA LÍNEA DE ALTA VELOCIDAD NOGALES DE PISUERGA-REINOSA

AUTOR DEL ESTUDIO:


ESCALA ORIGINAL A1
1/5.000
GRÁFICA

FECHA:
MARZO 2020

Nº DE PLANO:
4.1.1.2
Nº DE HOJA:
HOJA 5 DE 8

TÍTULO DE PLANO:
TRAZADO VÍAS GENERALES ÁMBITO NOGALES DE PISUERGA - MATAPORQUERA ALTERNATIVA OESTE ORTOFOTO

Z:\PROYECTOS 2019\F-2019 98-NOGALES-REINOSA (INECO)\TRABAJO\DOC 24. TRAZADO\4.1 AMBITO NOGALES - MATAPORQUERA\4.1.12_PLANTA GRAL OESTE ORTOFOTO.dwg

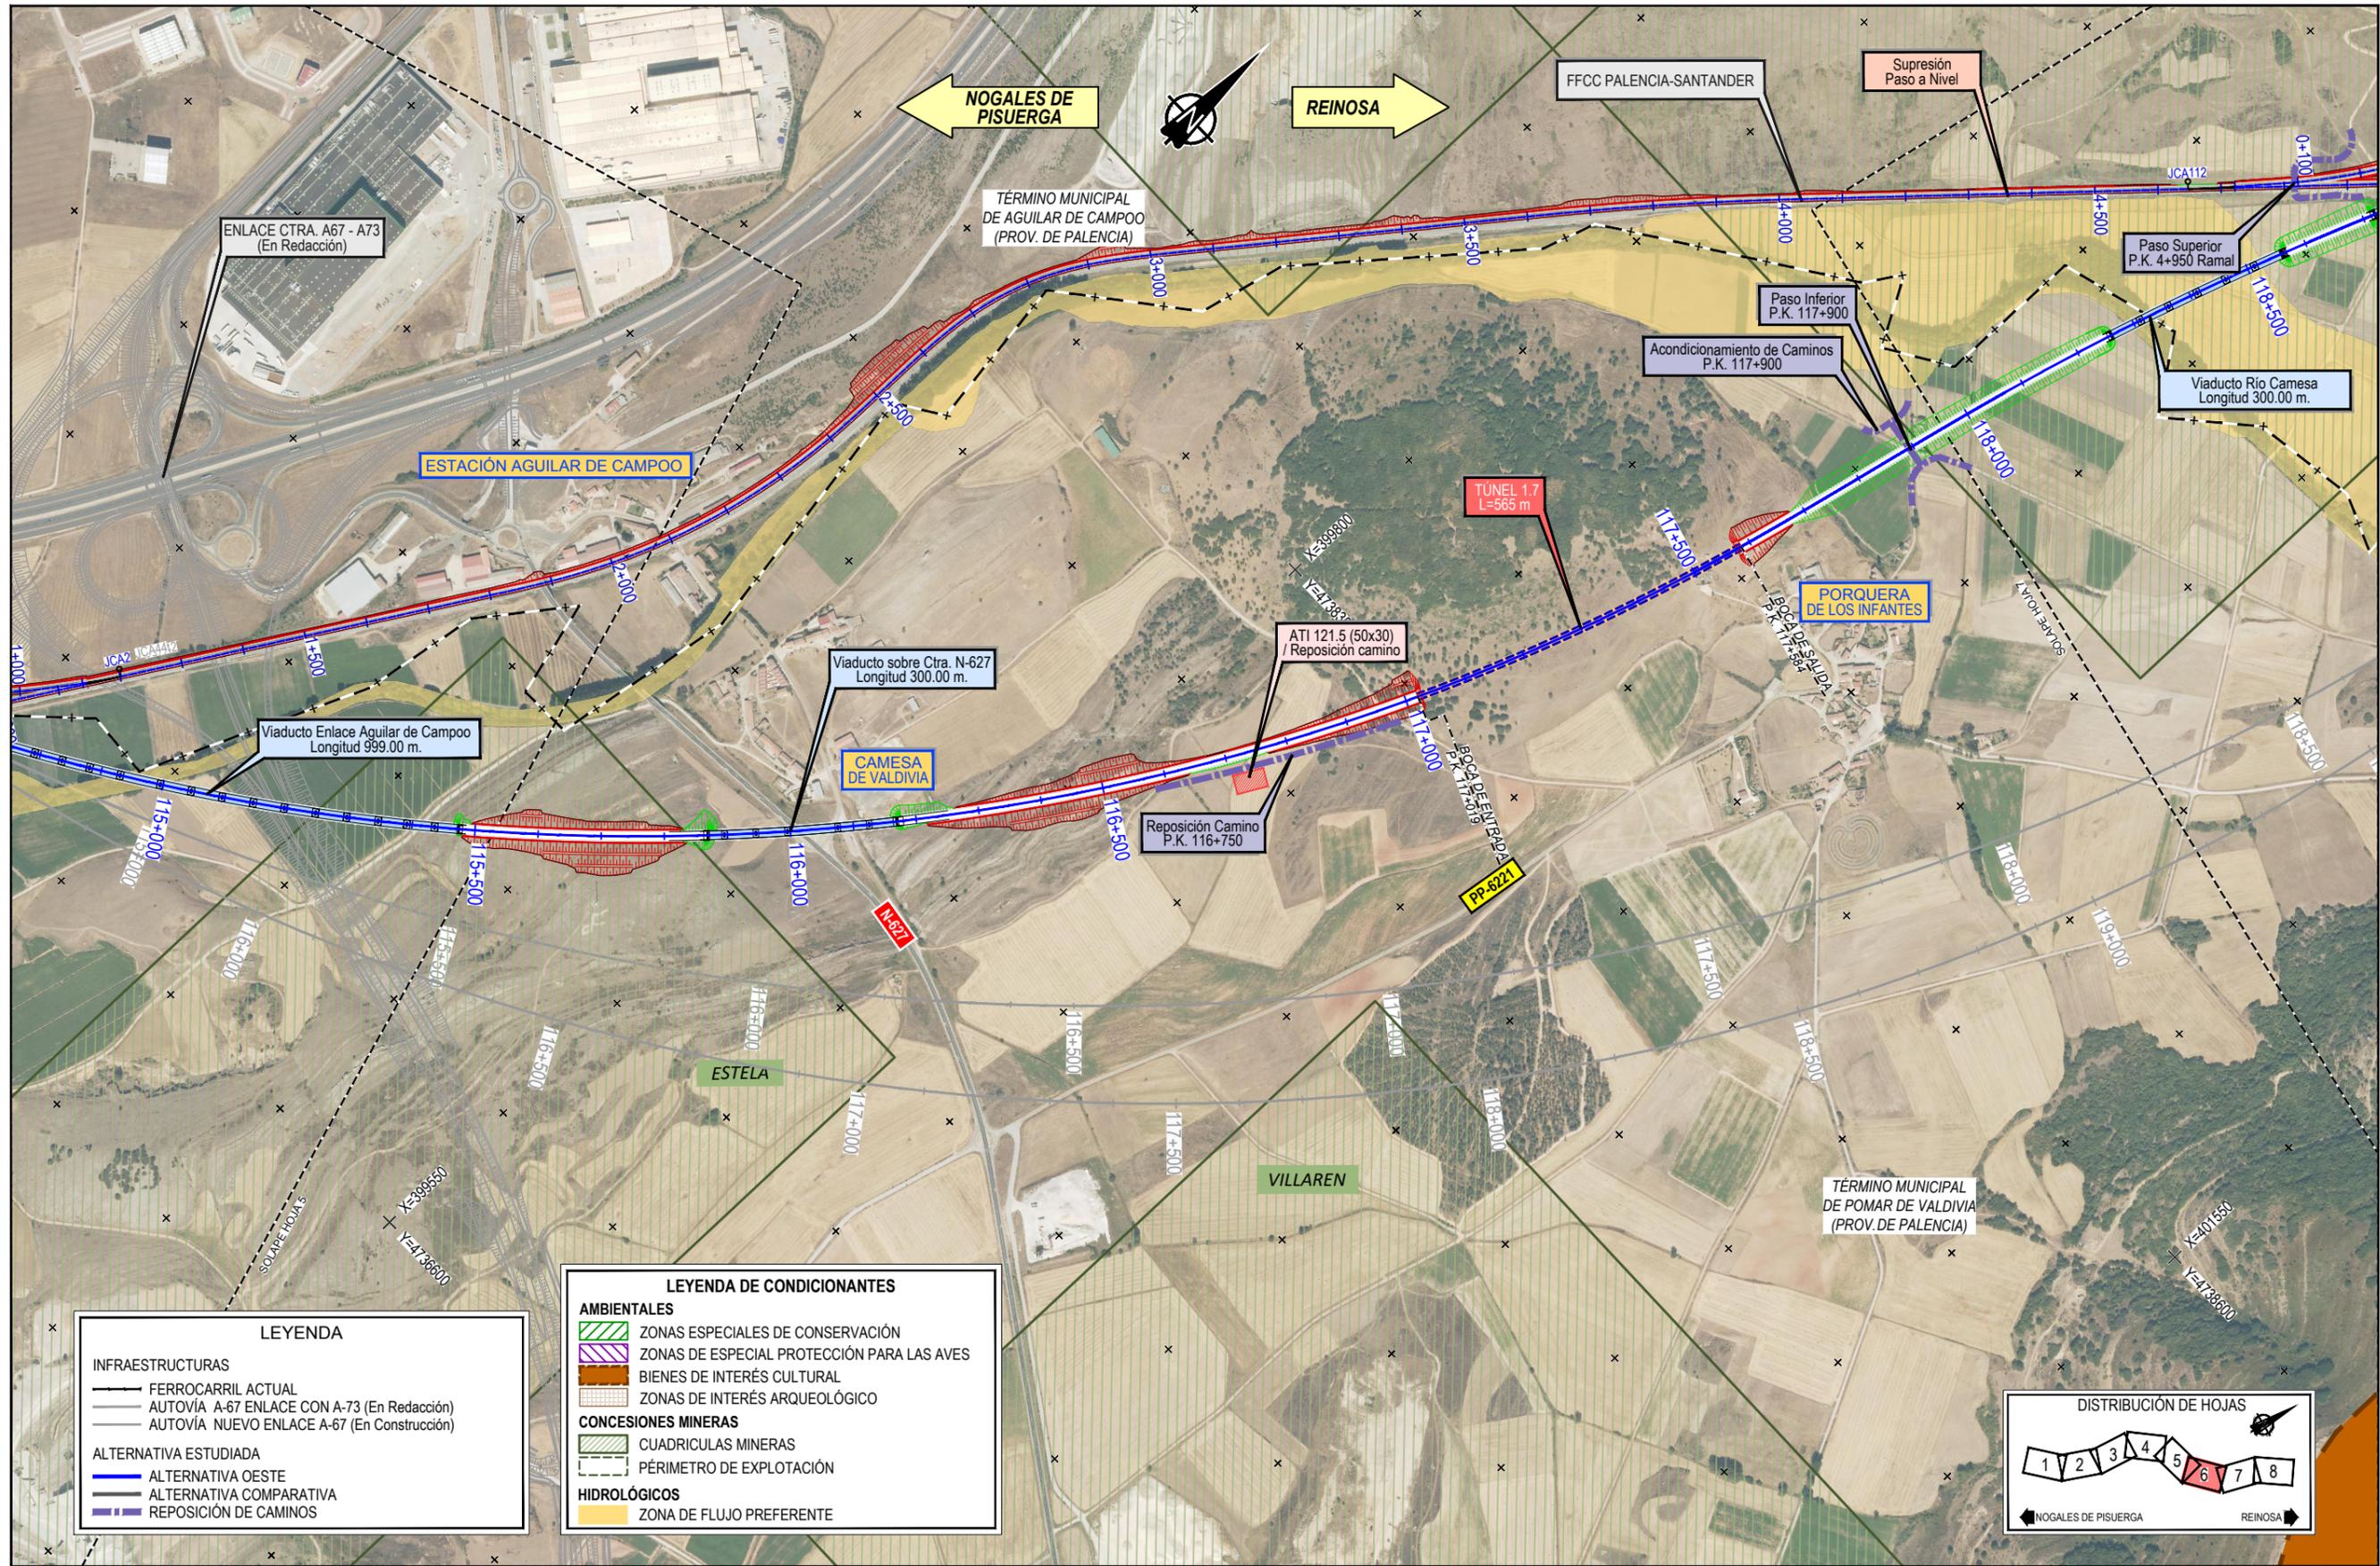

LEYENDA

INFRAESTRUCTURAS

- FERROCARRIL ACTUAL
- AUTOVÍA A-67 ENLACE CON A-73 (En Redacción)
- AUTOVÍA NUEVO ENLACE A-67 (En Construcción)

ALTERNATIVA ESTUDIADA

- ALTERNATIVA OESTE
- ALTERNATIVA COMPARATIVA
- REPOSICIÓN DE CAMINOS

LEYENDA DE CONDICIONANTES

AMBIENTALES

- ZONAS ESPECIALES DE CONSERVACIÓN
- ZONAS DE ESPECIAL PROTECCIÓN PARA LAS AVES
- BIENES DE INTERÉS CULTURAL
- ZONAS DE INTERÉS ARQUEOLÓGICO

CONCESIONES MINERAS

- CUADRICULAS MINERAS
- PÉRIMETRO DE EXPLOTACIÓN

HIDROLÓGICOS

- ZONA DE FLUJO PREFERENTE

DISTRIBUCIÓN DE HOJAS

◀ NOGALES DE PISUERGA REINOSA ▶

GOBIERNO DE ESPAÑA
MINISTERIO DE TRANSPORTES, MOVILIDAD Y AGENDA URBANA

TÍTULO PROYECTO:
ESTUDIO INFORMATIVO DE LA LÍNEA DE ALTA VELOCIDAD NOGALES DE PISUERGA-REINOSA

AUTOR DEL ESTUDIO:
ineco

ESCALA ORIGINAL A1
1/5.000


NUMÉRICA GRÁFICA

FECHA:
MARZO 2020

Nº DE PLANO:
4.1.1.2

Nº DE HOJA:
HOJA 6 DE 8

TÍTULO DE PLANO:
TRAZADO VÍAS GENERALES ÁMBITO NOGALES DE PISUERGA - MATAPORQUERA ALTERNATIVA OESTE ORTOFOTO

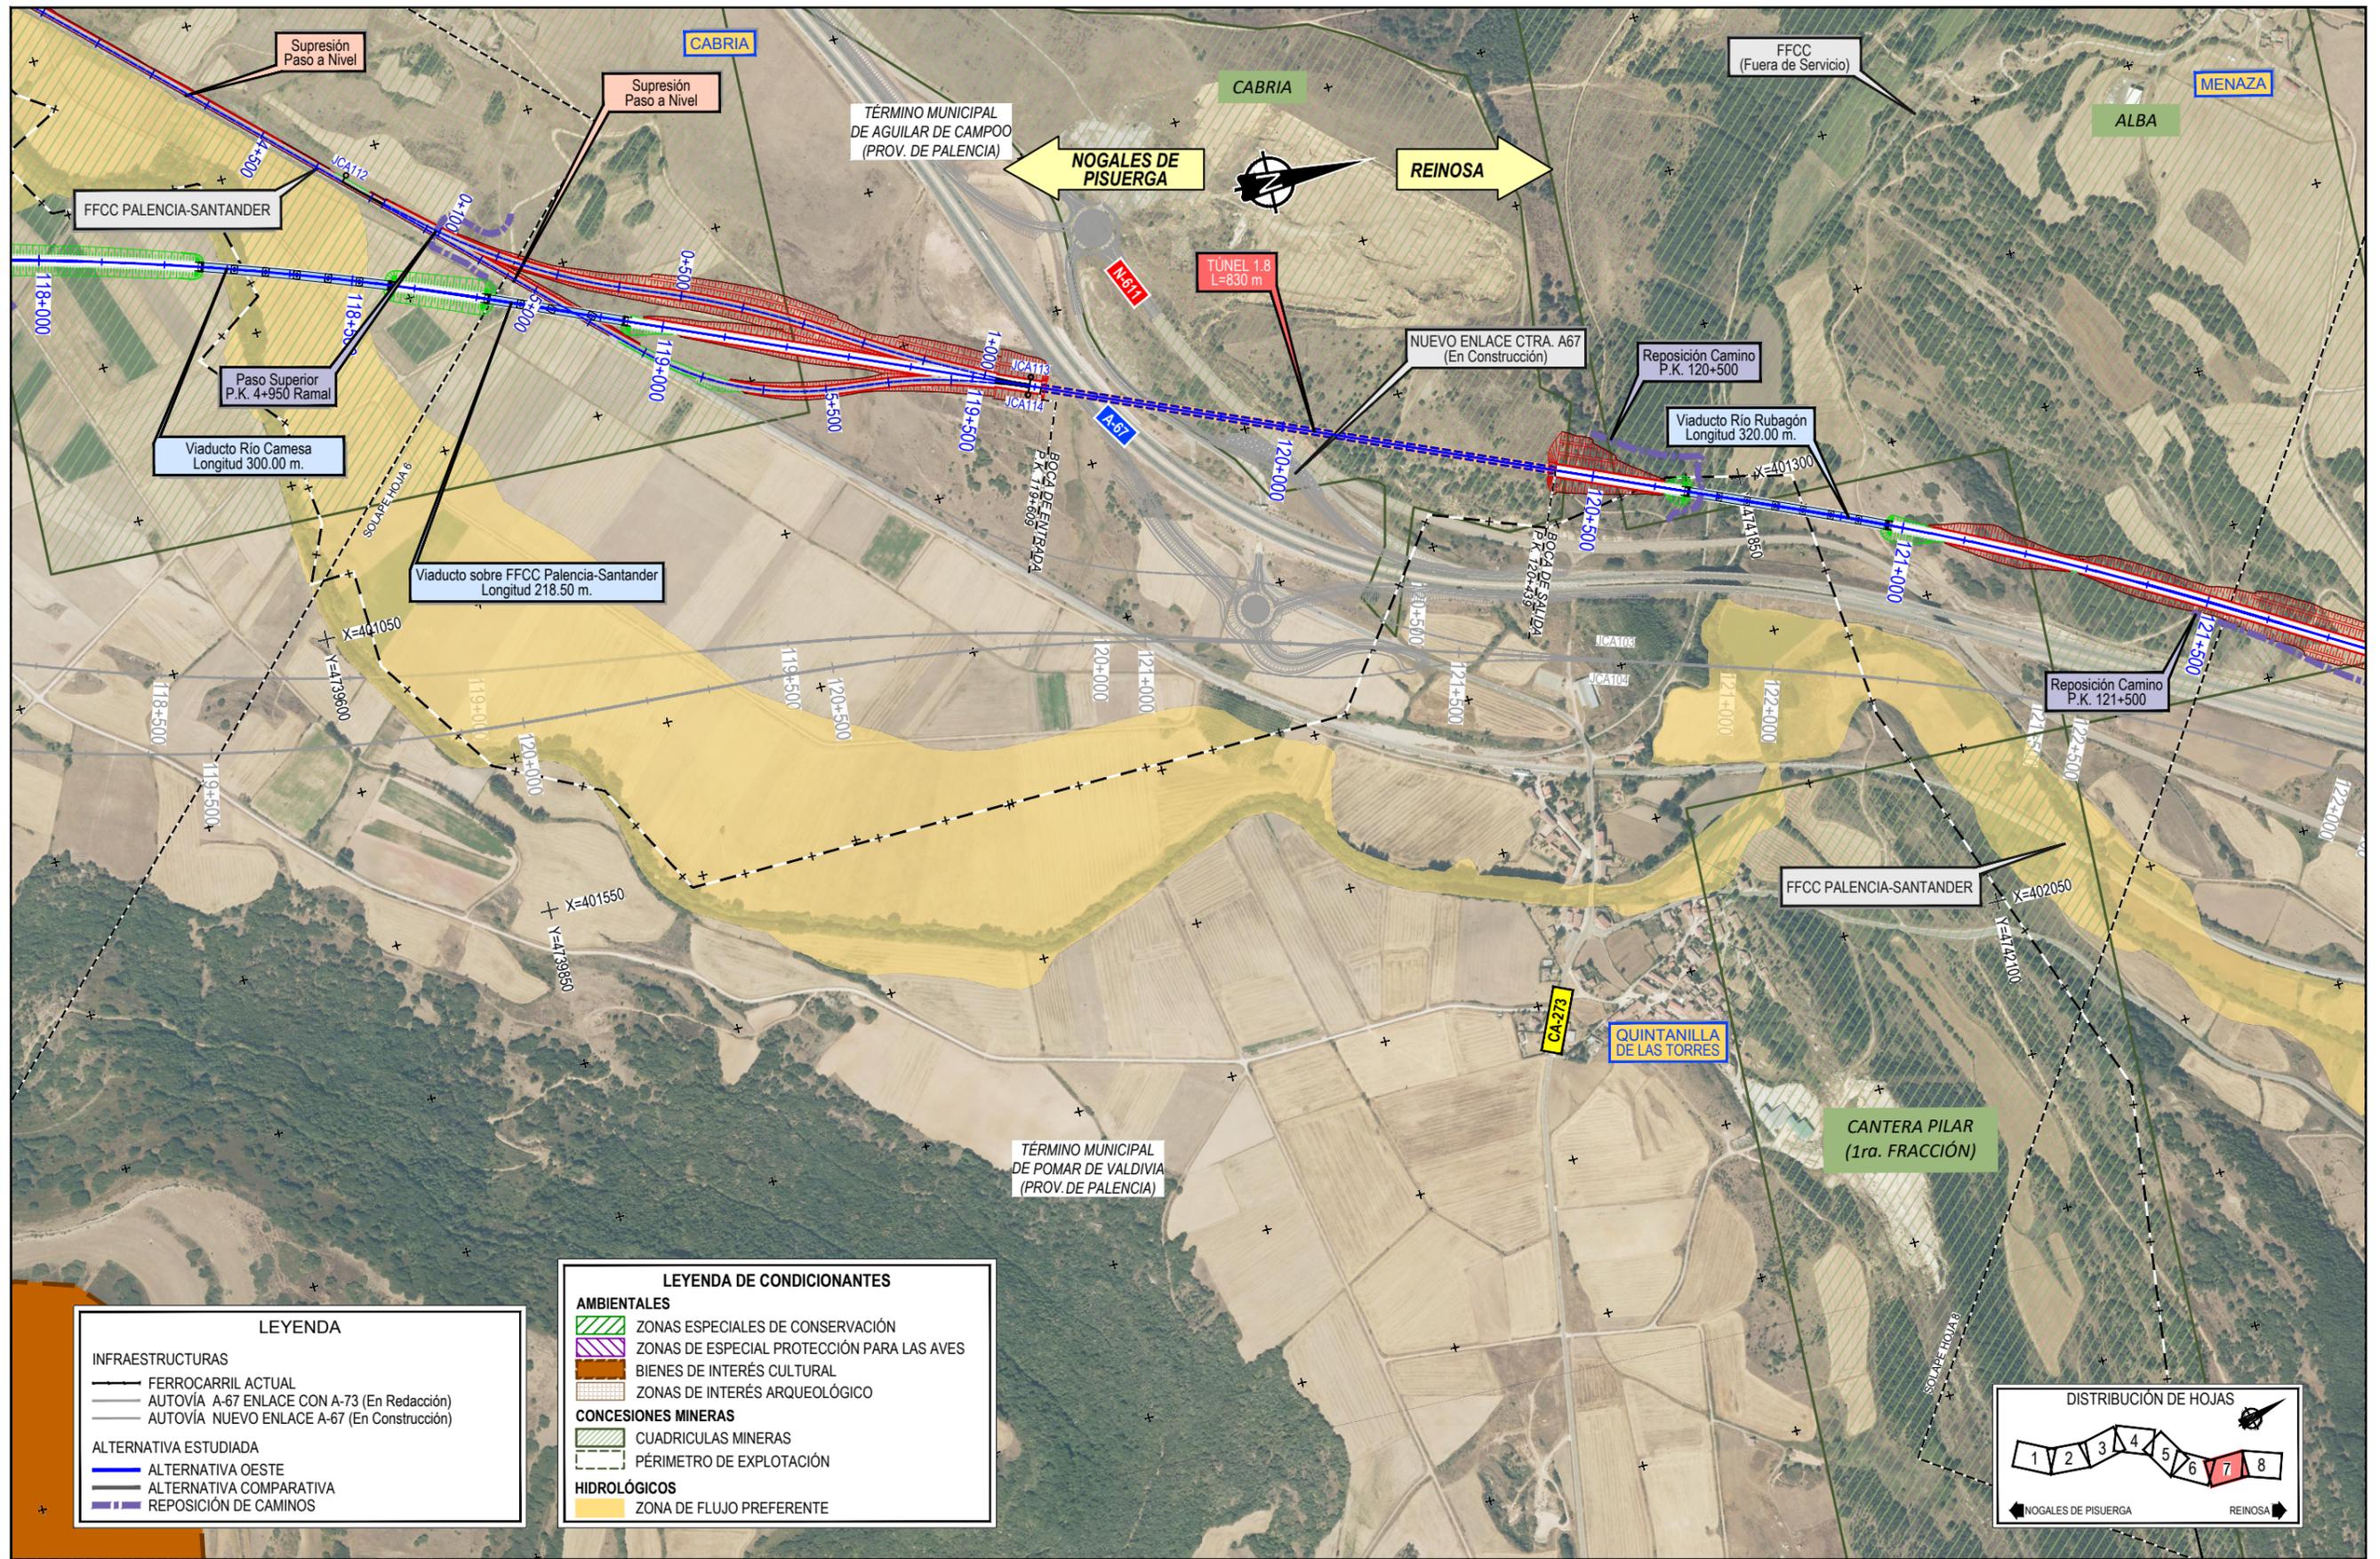

LEYENDA

INFRAESTRUCTURAS

- FERROCARRIL ACTUAL
- AUTOVÍA A-67 ENLACE CON A-73 (En Redacción)
- AUTOVÍA NUEVO ENLACE A-67 (En Construcción)

ALTERNATIVA ESTUDIADA

- ALTERNATIVA OESTE
- ALTERNATIVA COMPARATIVA
- REPOSICIÓN DE CAMINOS

LEYENDA DE CONDICIONANTES

AMBIENTALES

- ZONAS ESPECIALES DE CONSERVACIÓN
- ZONAS DE ESPECIAL PROTECCIÓN PARA LAS AVES
- BIENES DE INTERÉS CULTURAL
- ZONAS DE INTERÉS ARQUEOLÓGICO

CONCESIONES MINERAS

- CUADRICULAS MINERAS
- PÉRIMETRO DE EXPLOTACIÓN

HIDROLÓGICOS

- ZONA DE FLUJO PREFERENTE

DISTRIBUCIÓN DE HOJAS

NOGALES DE PISUERGA REINOSA

GOBIERNO DE ESPAÑA

MINISTERIO DE TRANSPORTES, MOVILIDAD Y AGENDA URBANA

TÍTULO PROYECTO:

ESTUDIO INFORMATIVO DE LA LÍNEA DE ALTA VELOCIDAD NOGALES DE PISUERGA-REINOSA

AUTOR DEL ESTUDIO:

ESCALA ORIGINAL A1

1/5.000

NUMÉRICA GRÁFICA

FECHA:

MARZO 2020

Nº DE PLANO:

4.1.1.2


Nº DE HOJA:

HOJA 7 DE 8

TÍTULO DE PLANO:

TRAZADO VÍAS GENERALES ÁMBITO NOGALES DE PISUERGA - MATAPORQUERA ALTERNATIVA OESTE ORTOFOTO

Z:\PROYECTOS 2019\F-2019-98-NOGALES-REINOSA (INECO)\TRABAJODOC 24. TRAZADOK.1 AMBITO NOGALES - MATAPORQUERA\4.1.1.2_PLANTA GRAL OESTE ORTOFOTO.dwg

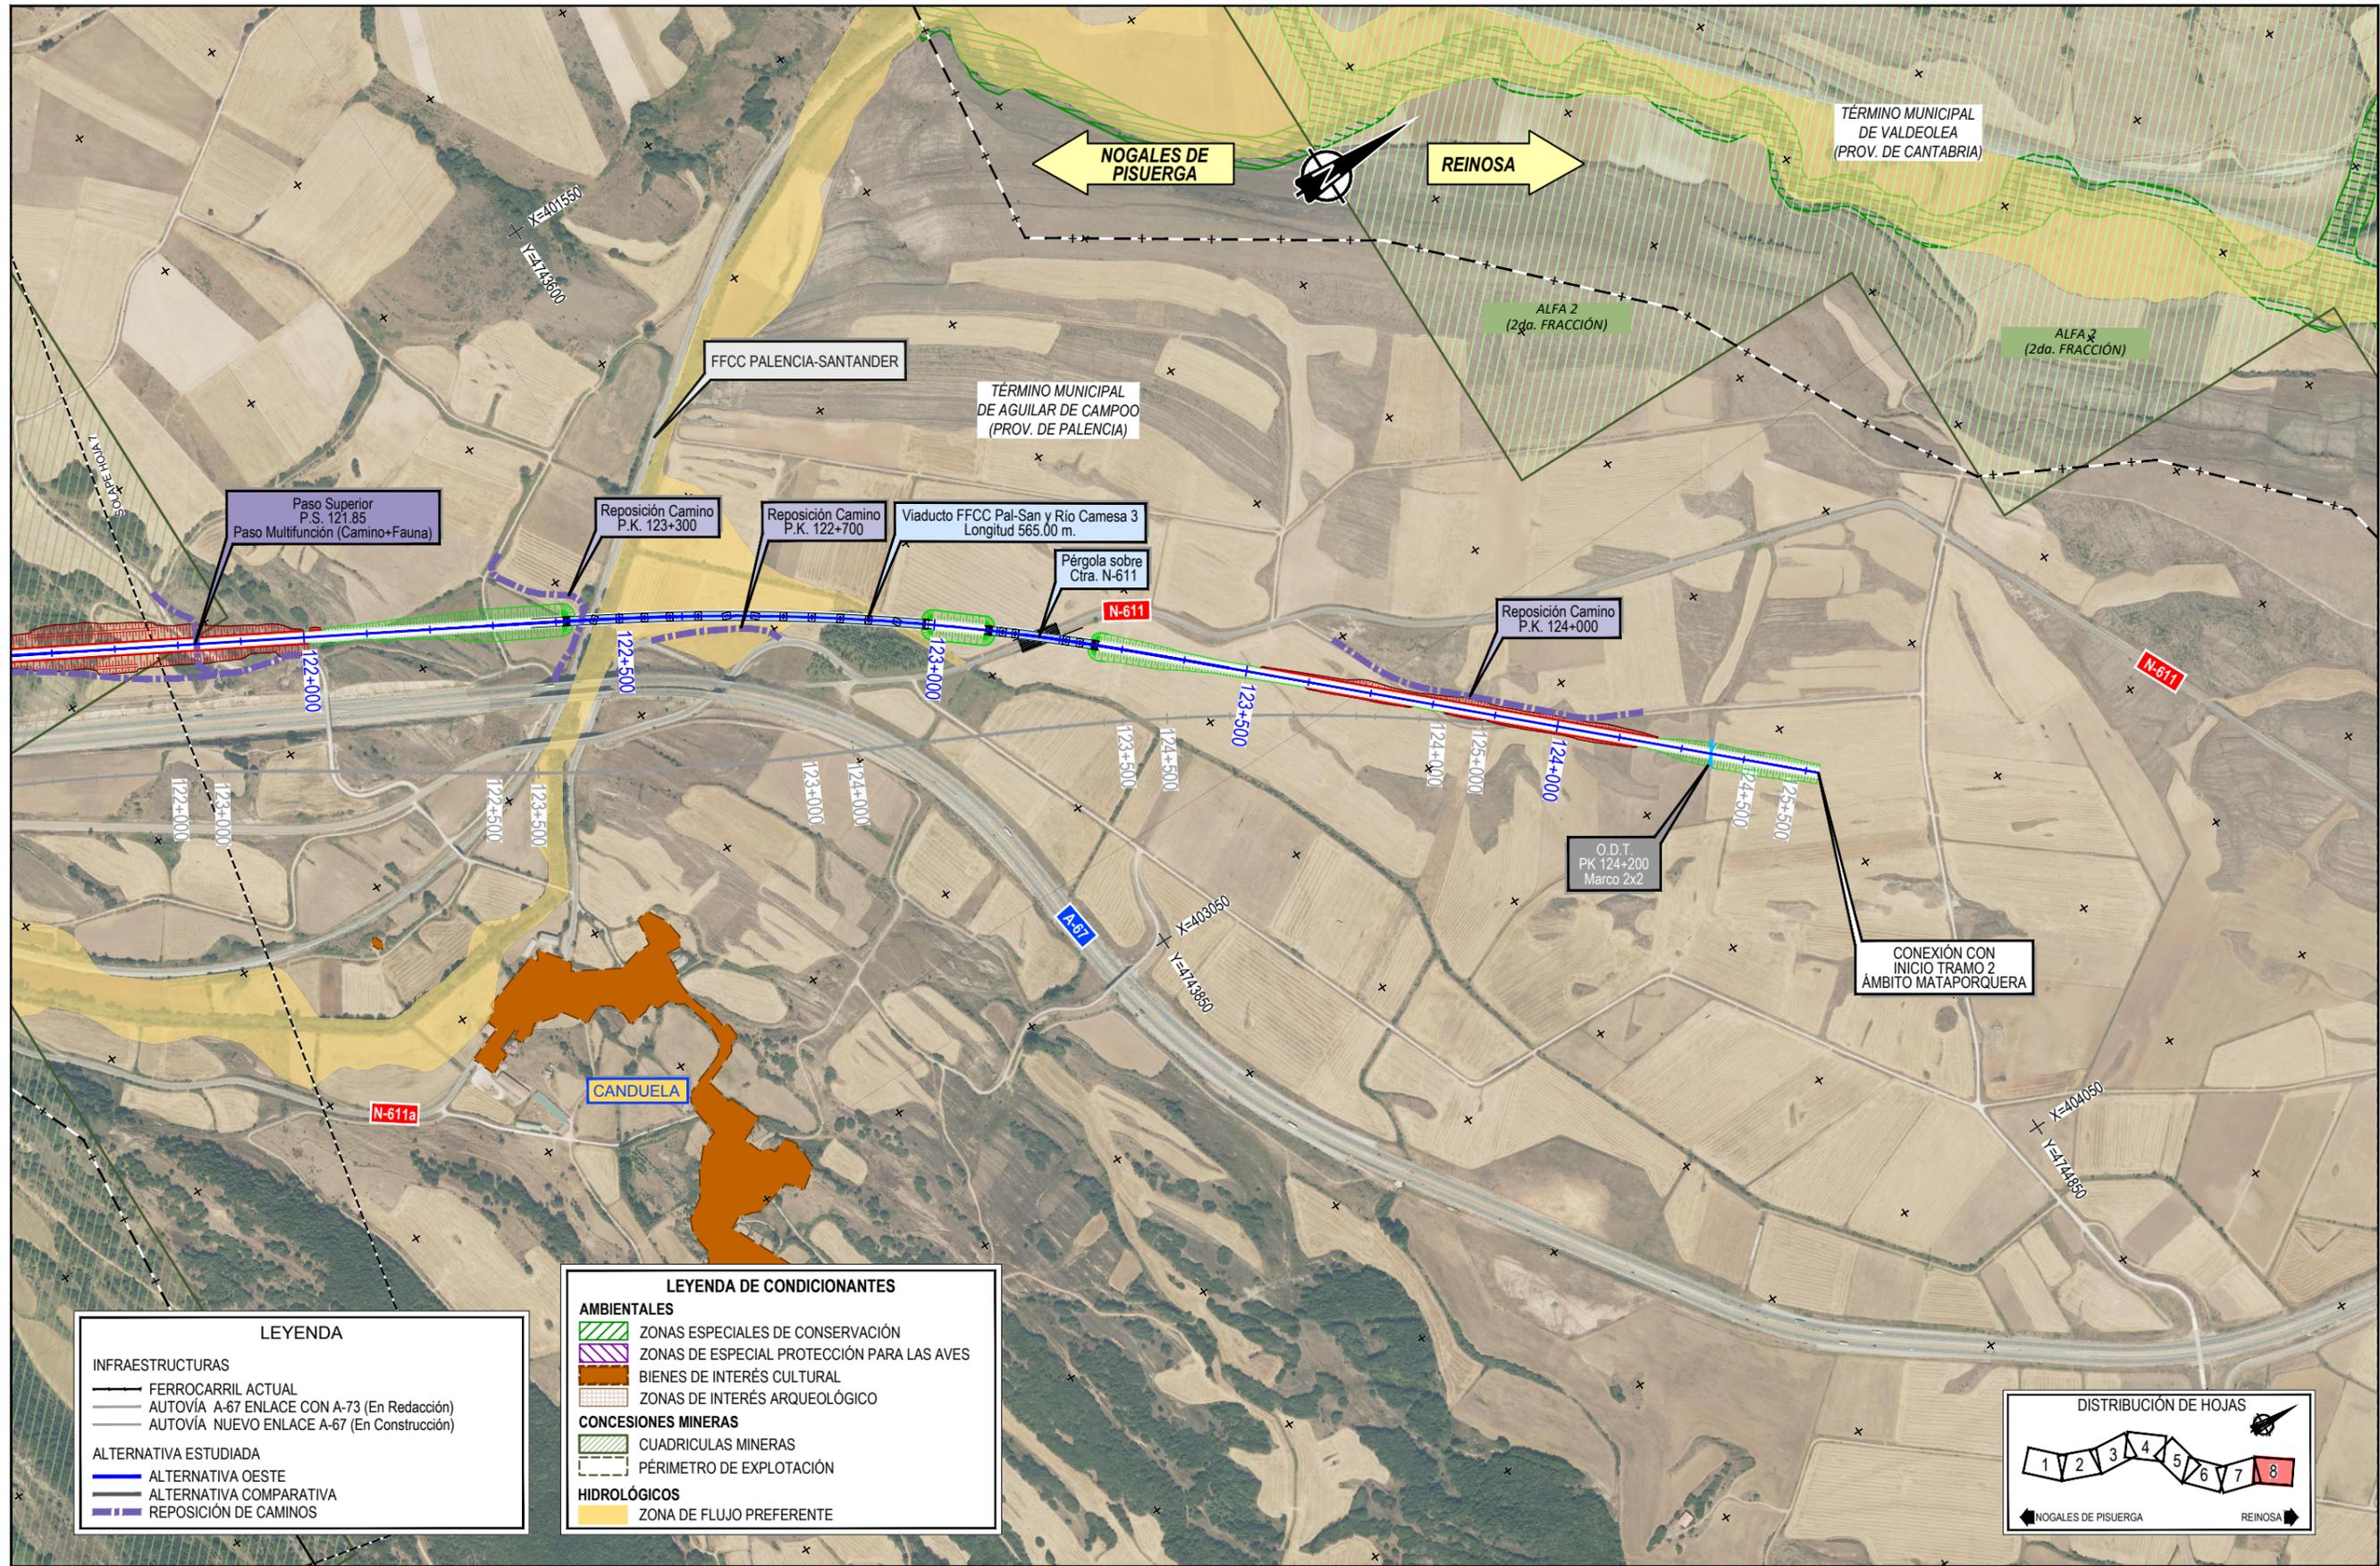

LEYENDA

INFRAESTRUCTURAS

- FERROCARRIL ACTUAL
- AUTOVÍA A-67 ENLACE CON A-73 (En Redacción)
- AUTOVÍA NUEVO ENLACE A-67 (En Construcción)

ALTERNATIVA ESTUDIADA

- ALTERNATIVA OESTE
- ALTERNATIVA COMPARATIVA
- REPOSICIÓN DE CAMINOS

LEYENDA DE CONDICIONANTES

AMBIENTALES

- ZONAS ESPECIALES DE CONSERVACIÓN
- ZONAS DE ESPECIAL PROTECCIÓN PARA LAS AVES
- BIENES DE INTERÉS CULTURAL
- ZONAS DE INTERÉS ARQUEOLÓGICO

CONCESIONES MINERAS

- CUADRICULAS MINERAS
- PÉRIMETRO DE EXPLOTACIÓN

HIDROLÓGICOS

- ZONA DE FLUJO PREFERENTE

DISTRIBUCIÓN DE HOJAS

NOGALES DE PISUERGA REINOSA

GOBIERNO DE ESPAÑA
MINISTERIO DE TRANSPORTES, MOVILIDAD Y AGENDA URBANA

TÍTULO PROYECTO:
ESTUDIO INFORMATIVO DE LA LÍNEA DE ALTA VELOCIDAD NOGALES DE PISUERGA-REINOSA

AUTOR DEL ESTUDIO:
ineco

ESCALA ORIGINAL A1
1/5.000
GRÁFICA

FECHA:
MARZO 2020

Nº DE PLANO:
4.1.1.2
Nº DE HOJA:
HOJA 8 DE 8

TÍTULO DE PLANO:
TRAZADO VÍAS GENERALES ÁMBITO NOGALES DE PISUERGA - MATAPORQUERA ALTERNATIVA OESTE ORTOFOTO