





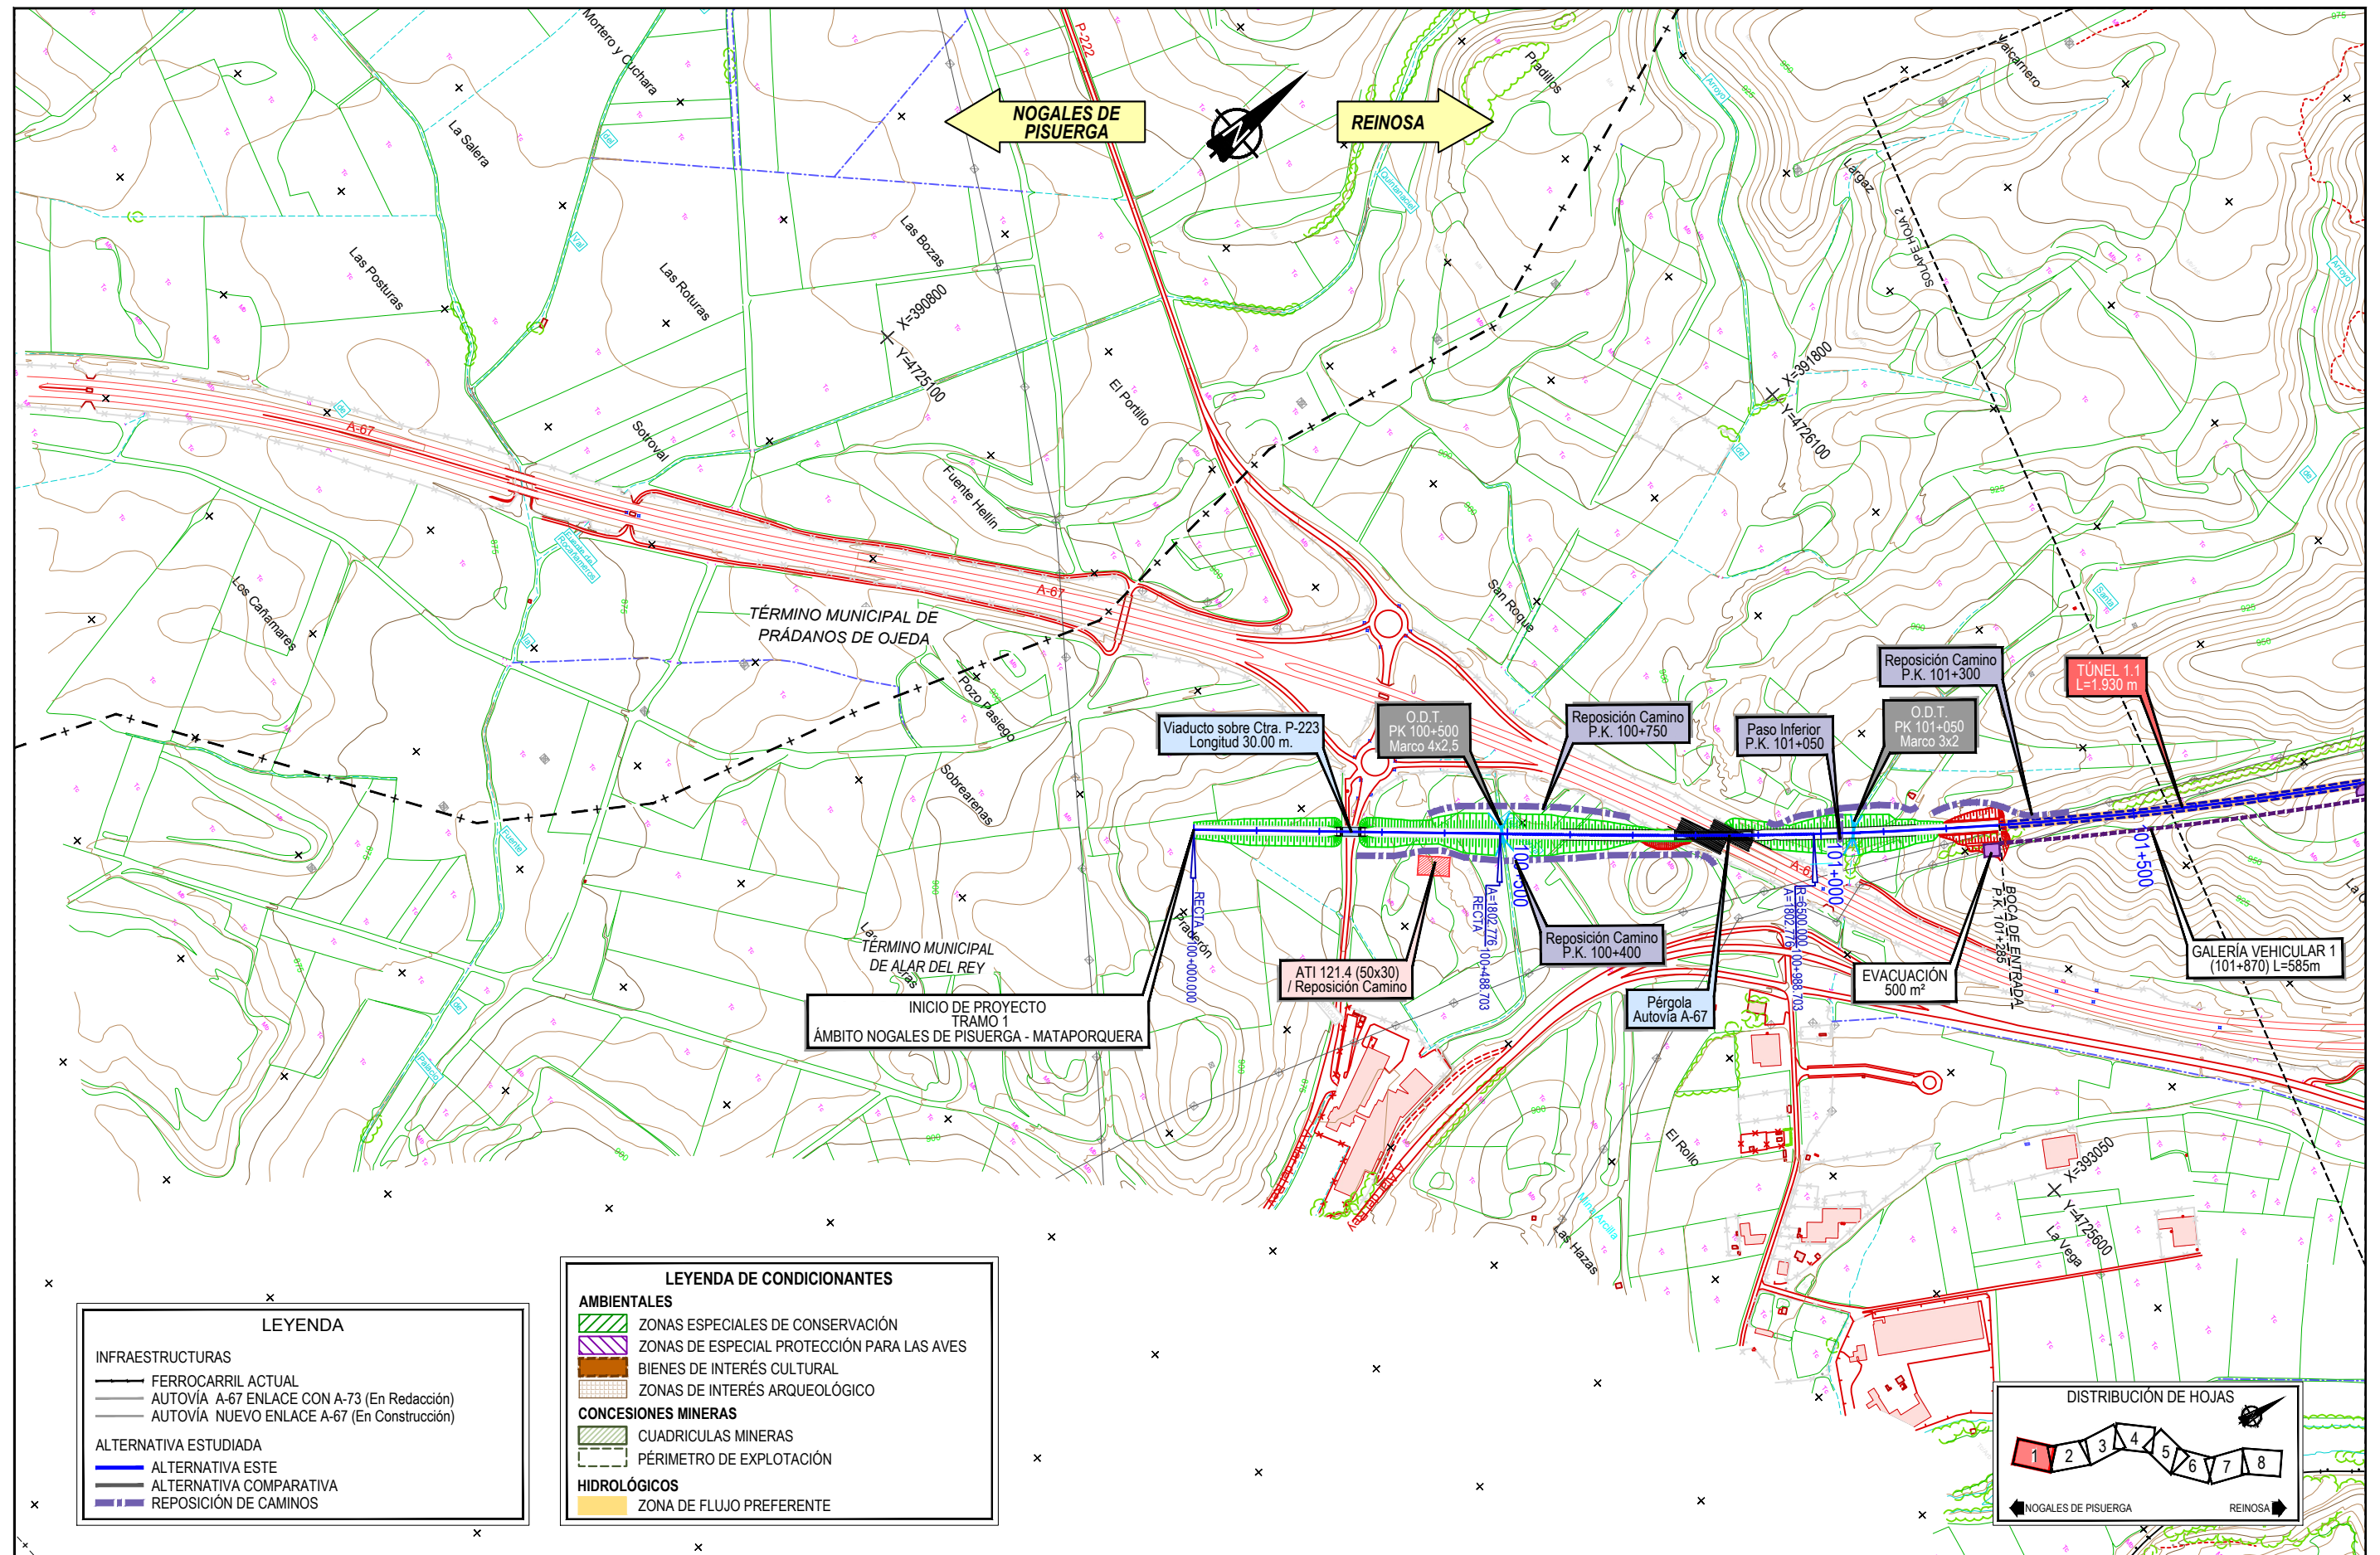



Z:\PROYECTOS 2019\F-2019 98-NOGALES-REINOSA (INECO)\TRABAJOS\DOC 24. TRAZADO\4.1 ÁMBITO NOGALES - MATAPORQUERA\4.1.3.1 PLANTA GRAL ESTE.dwg

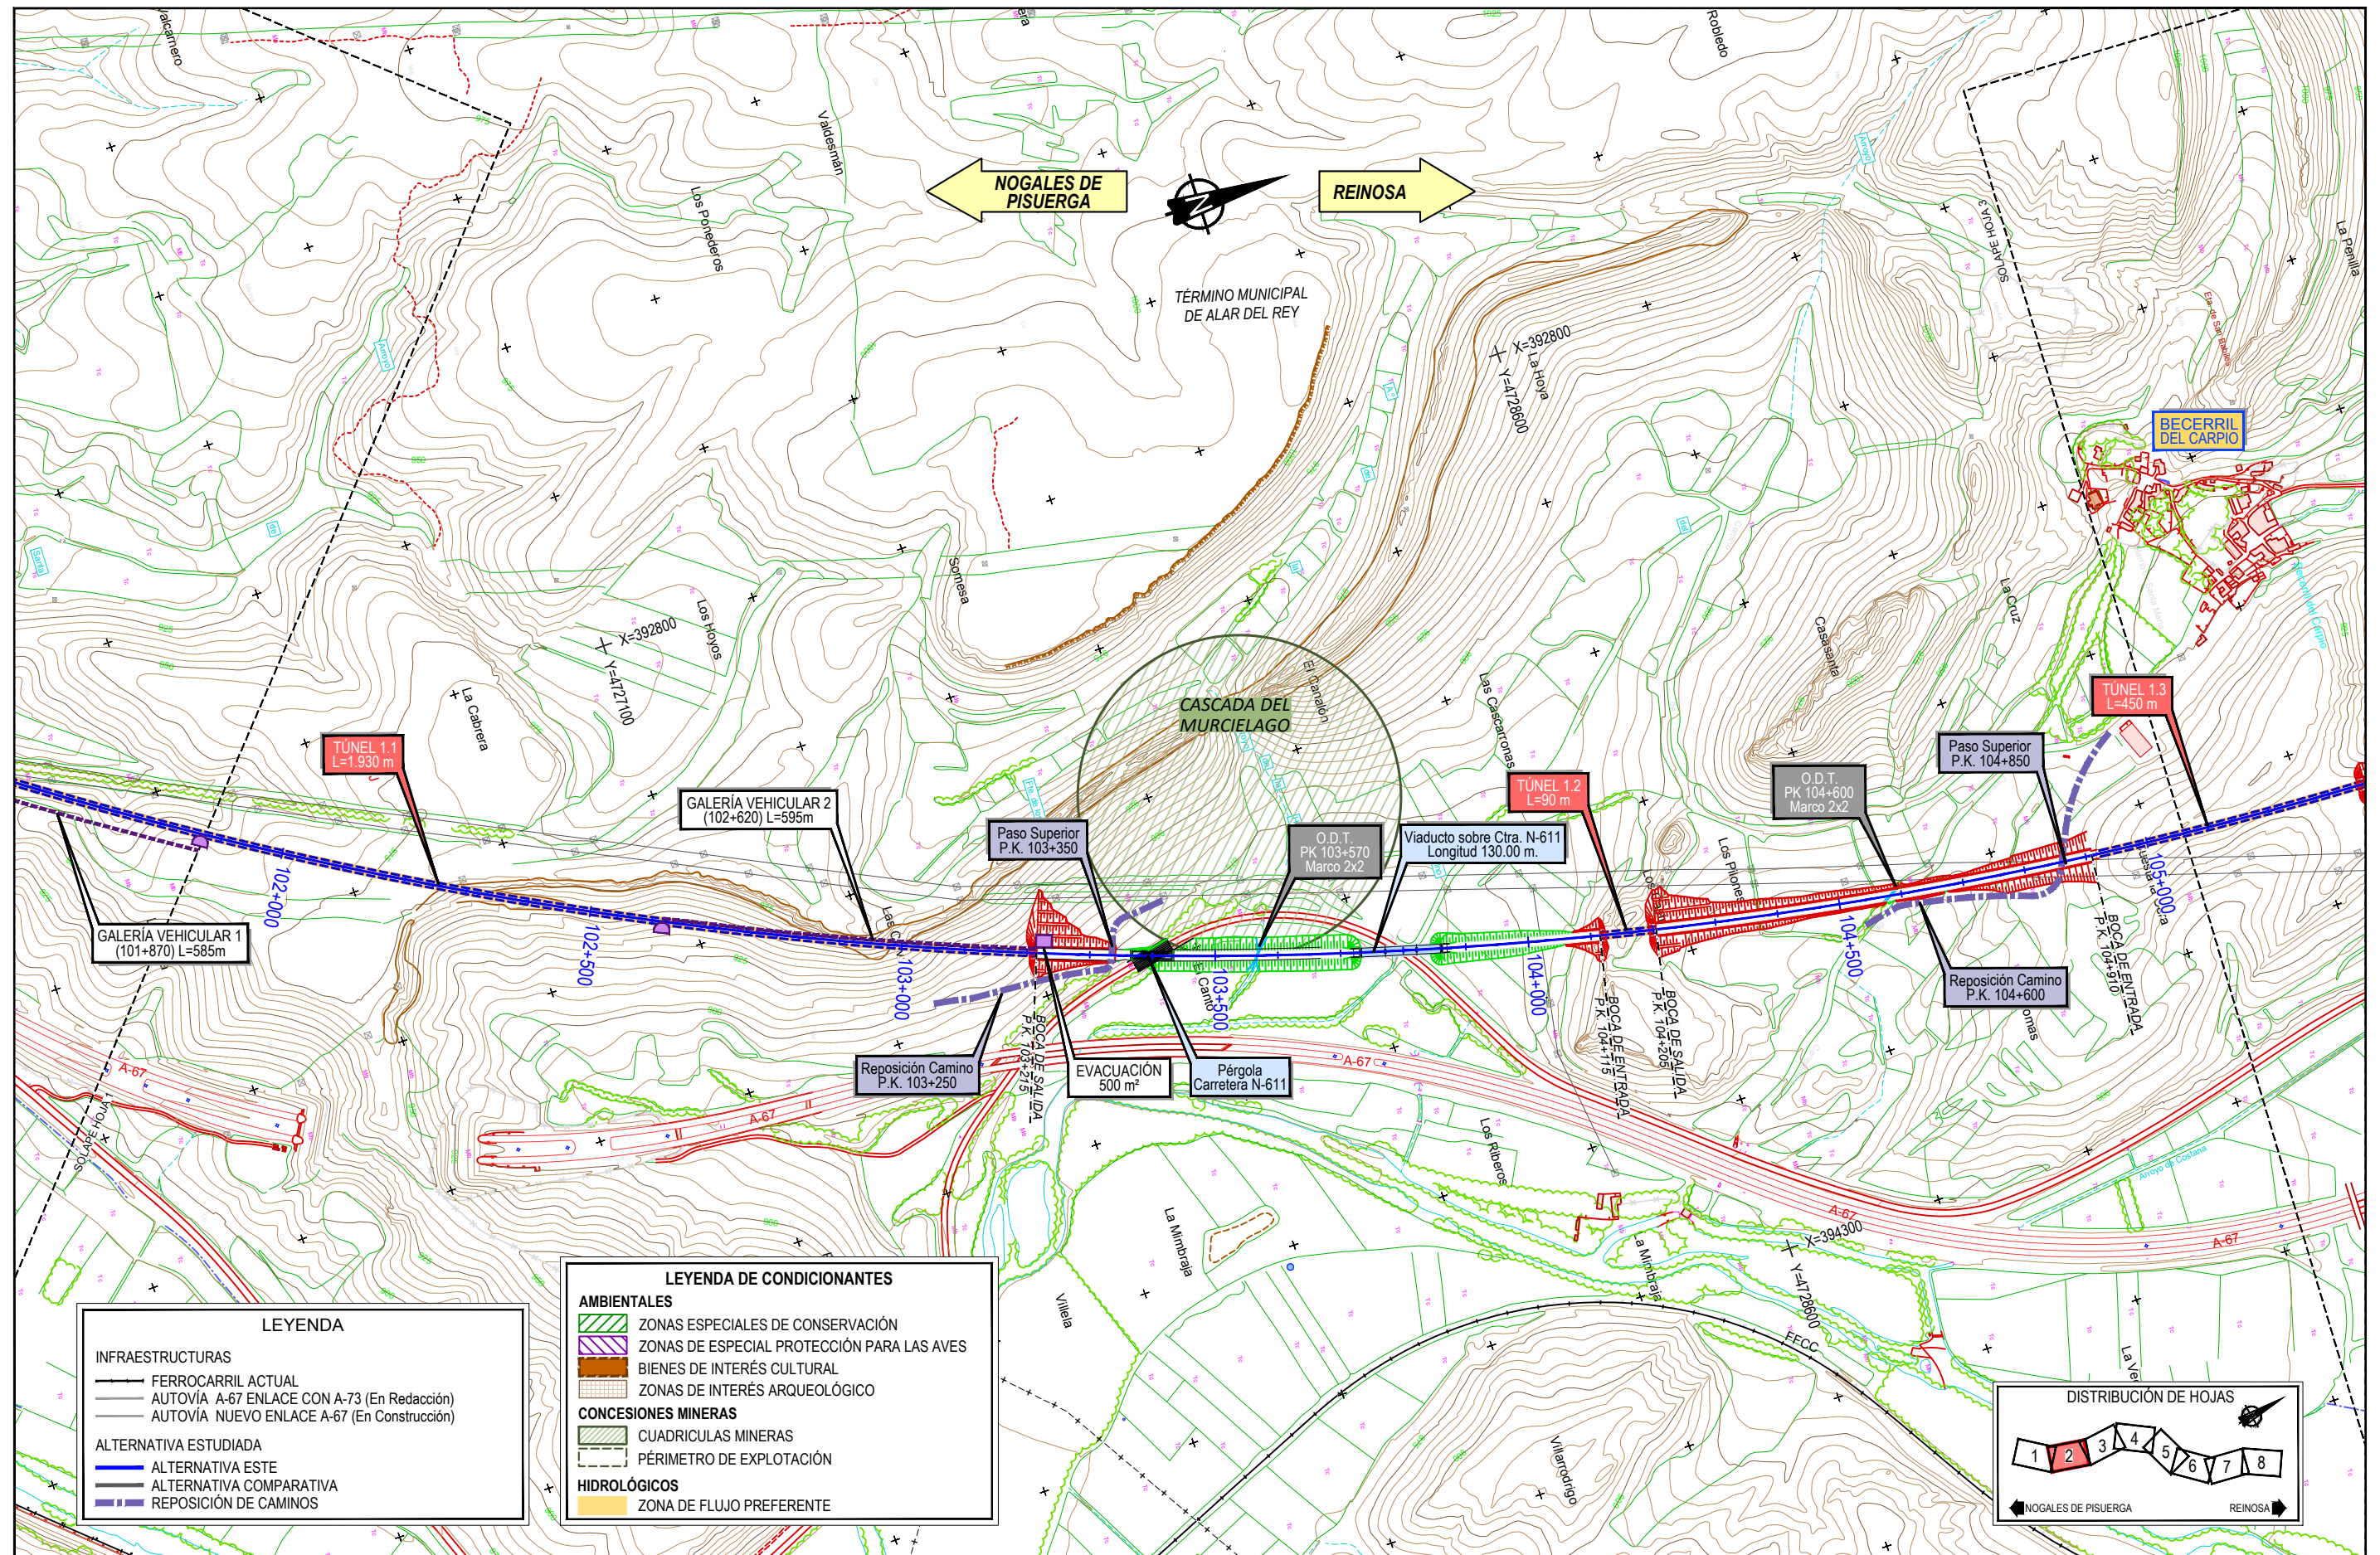


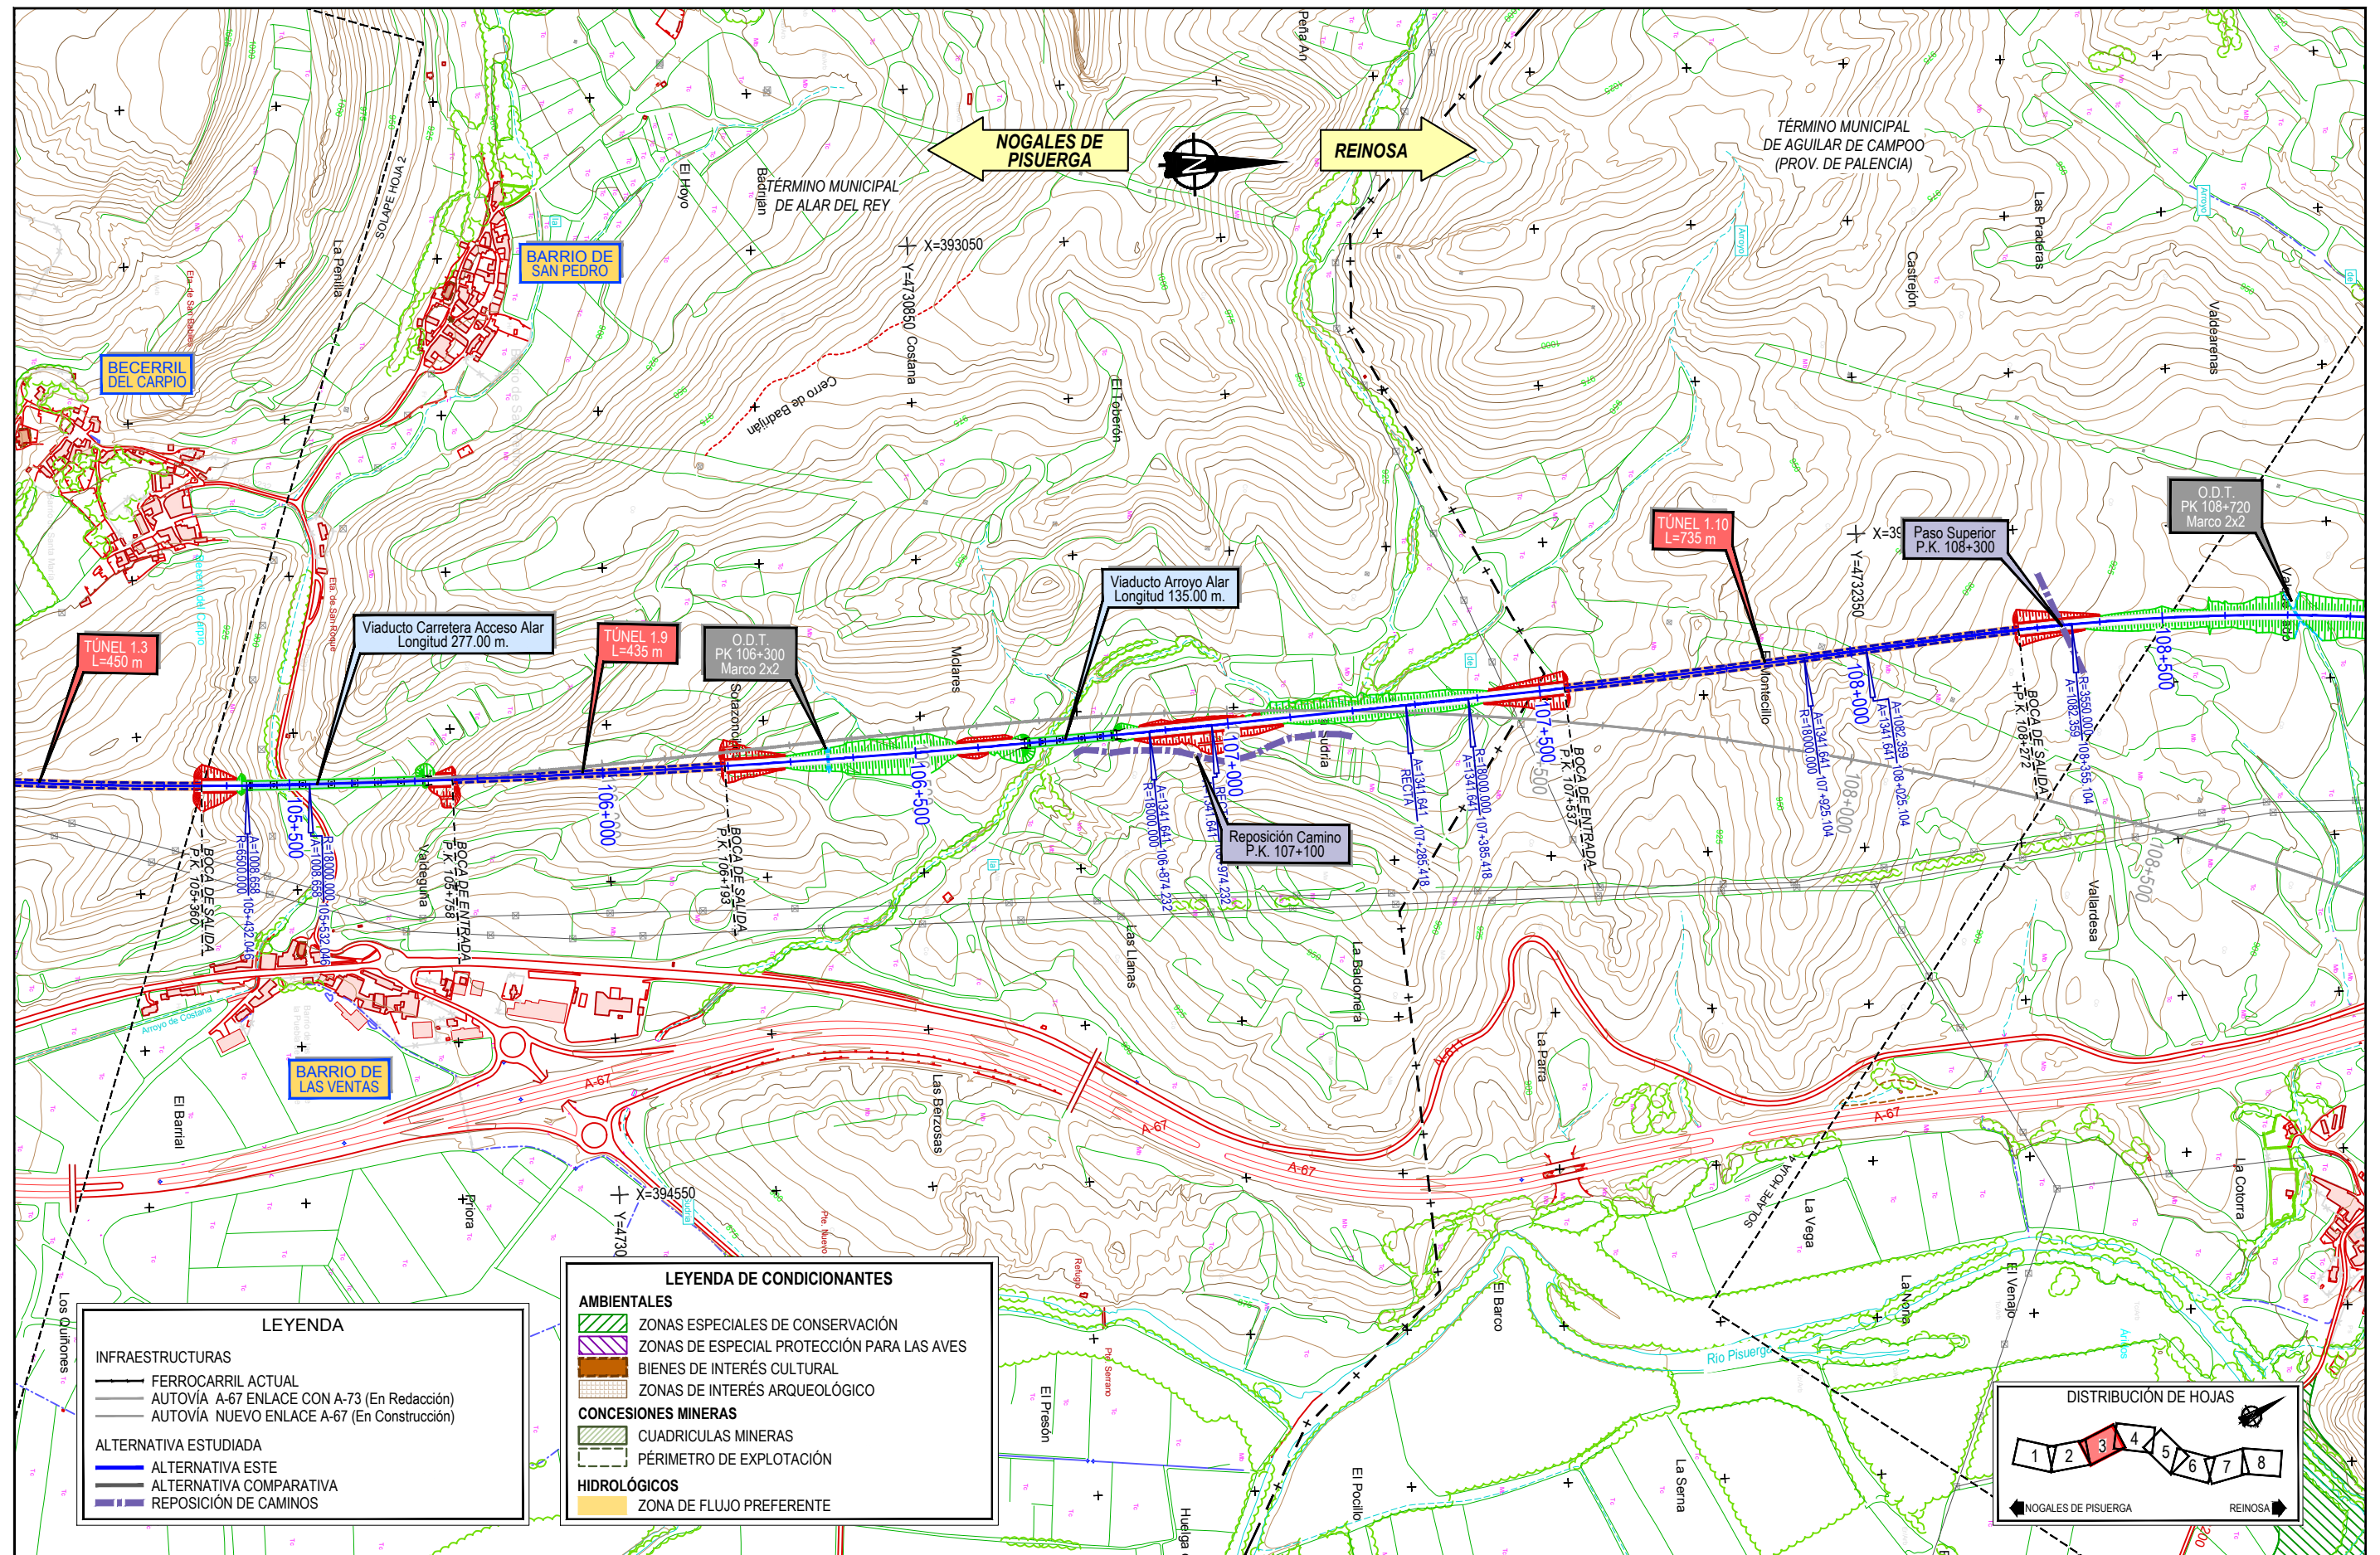

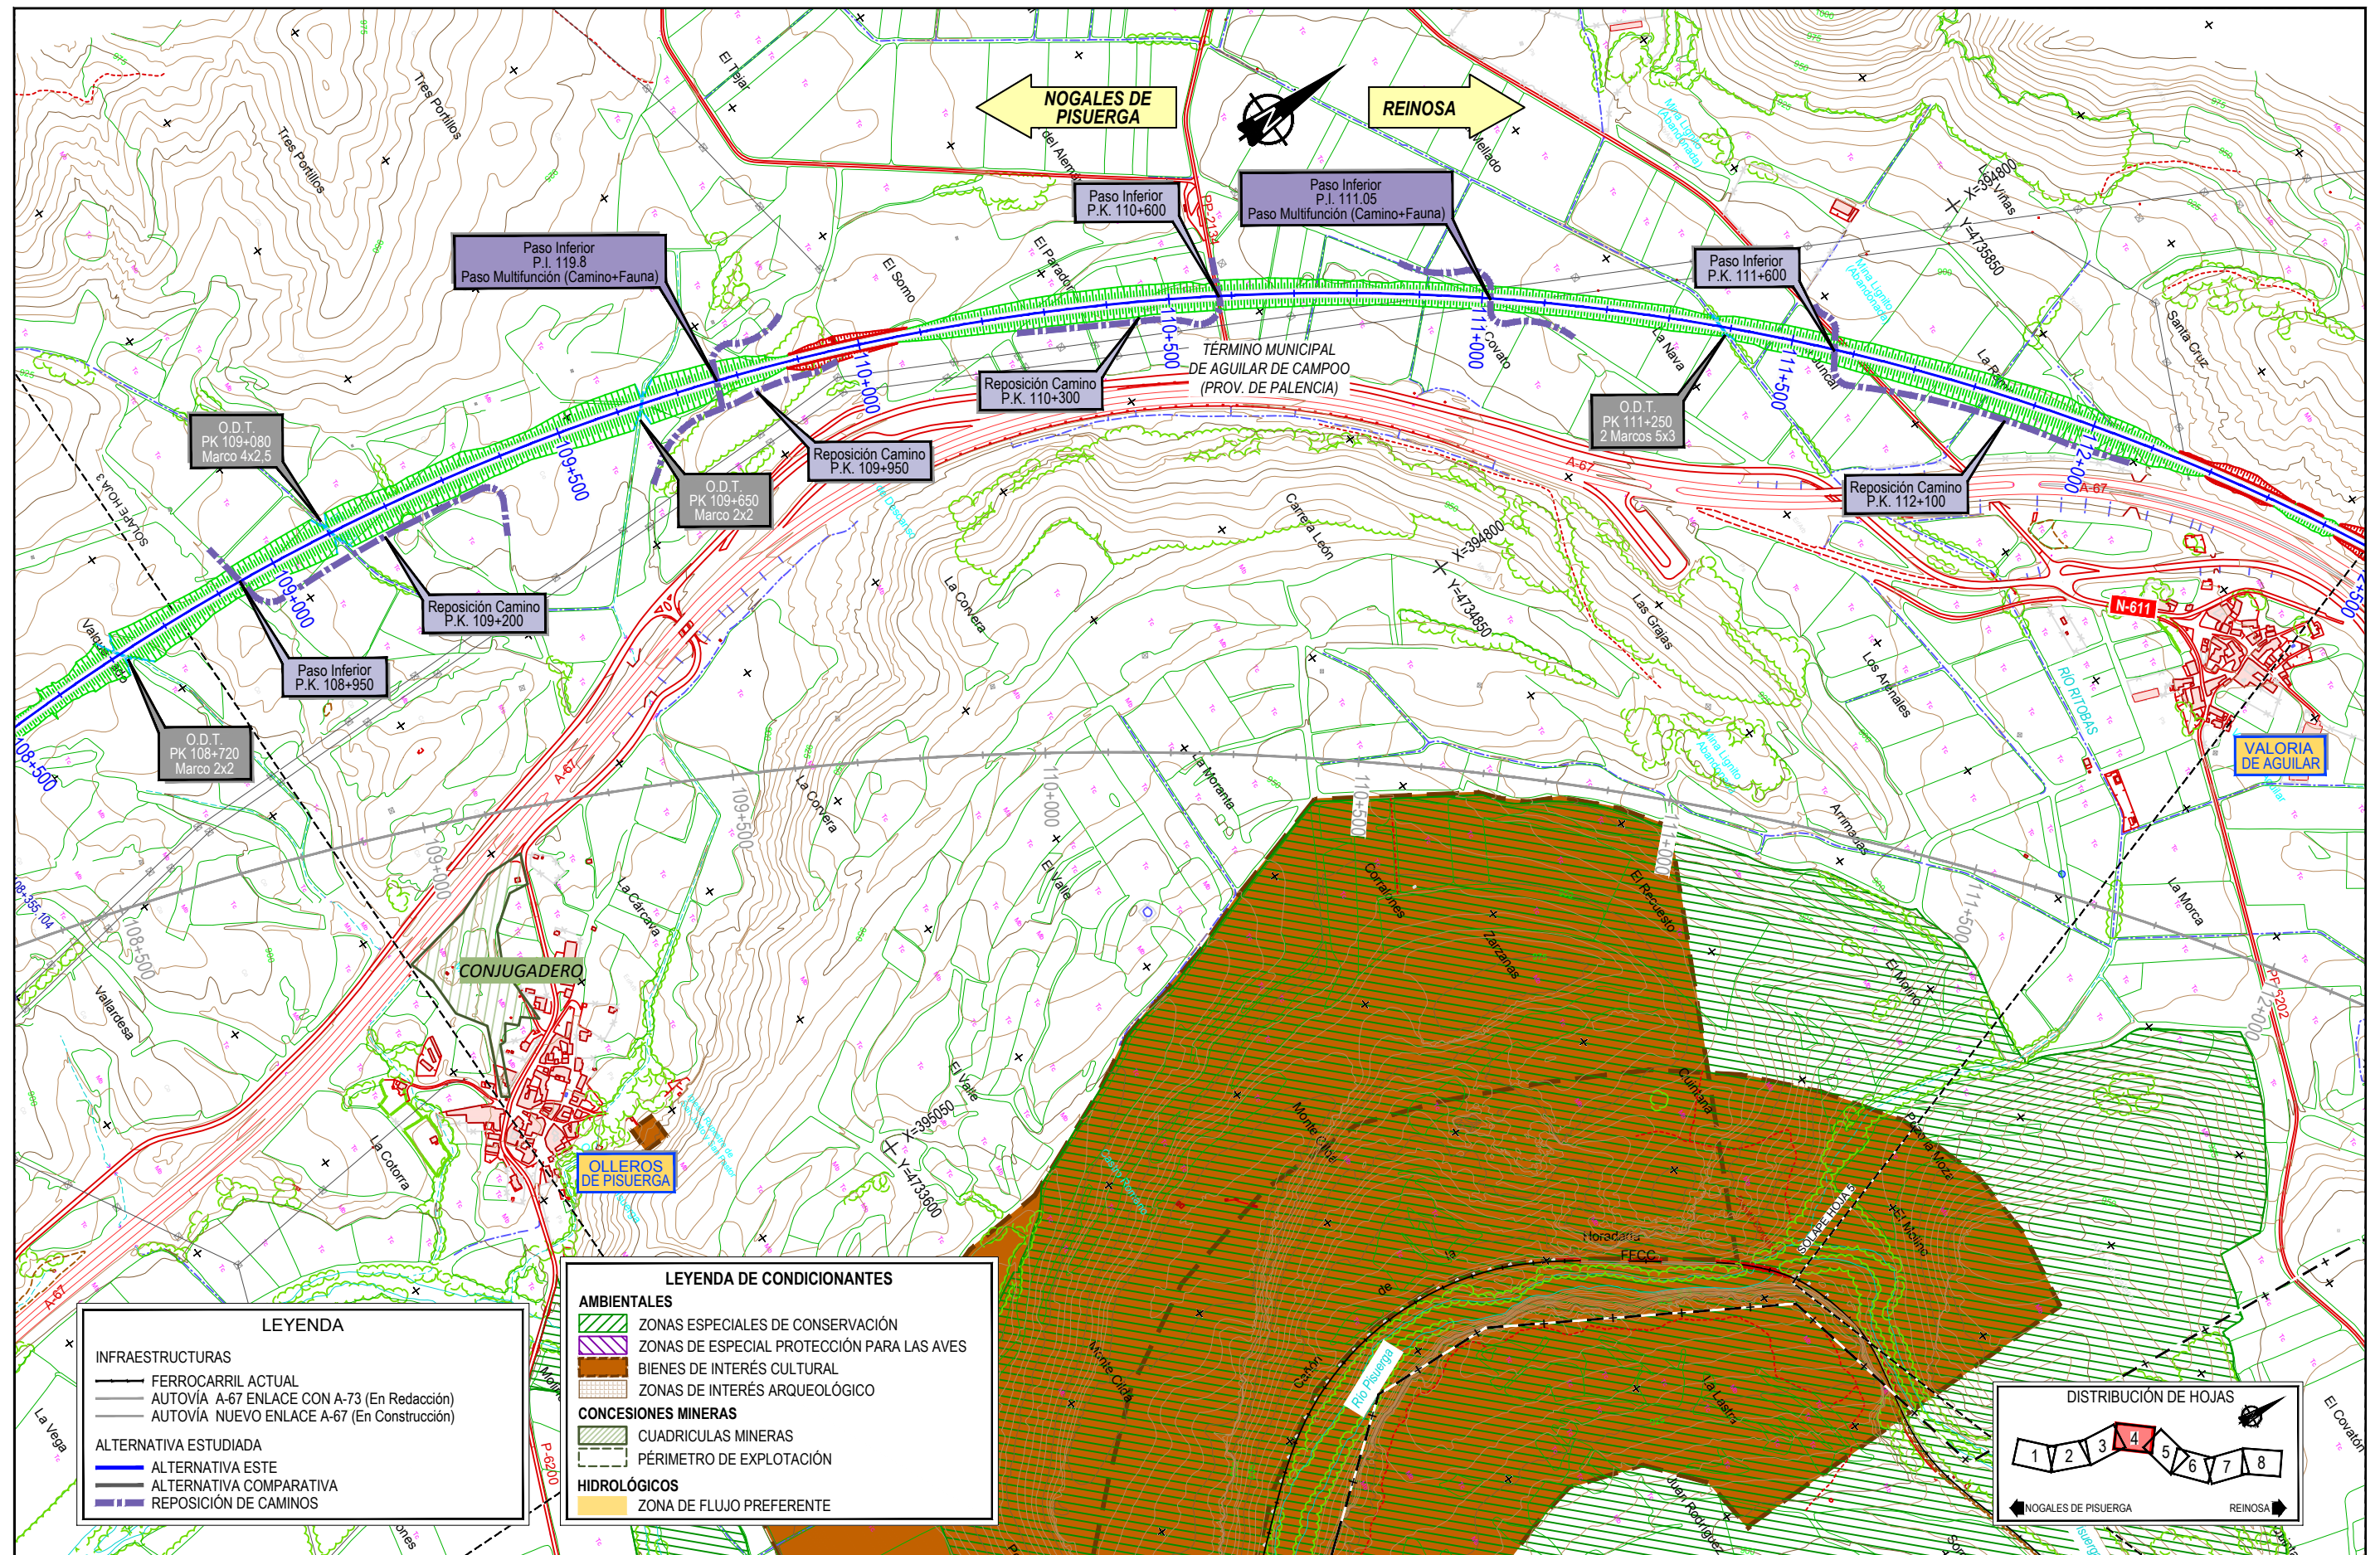

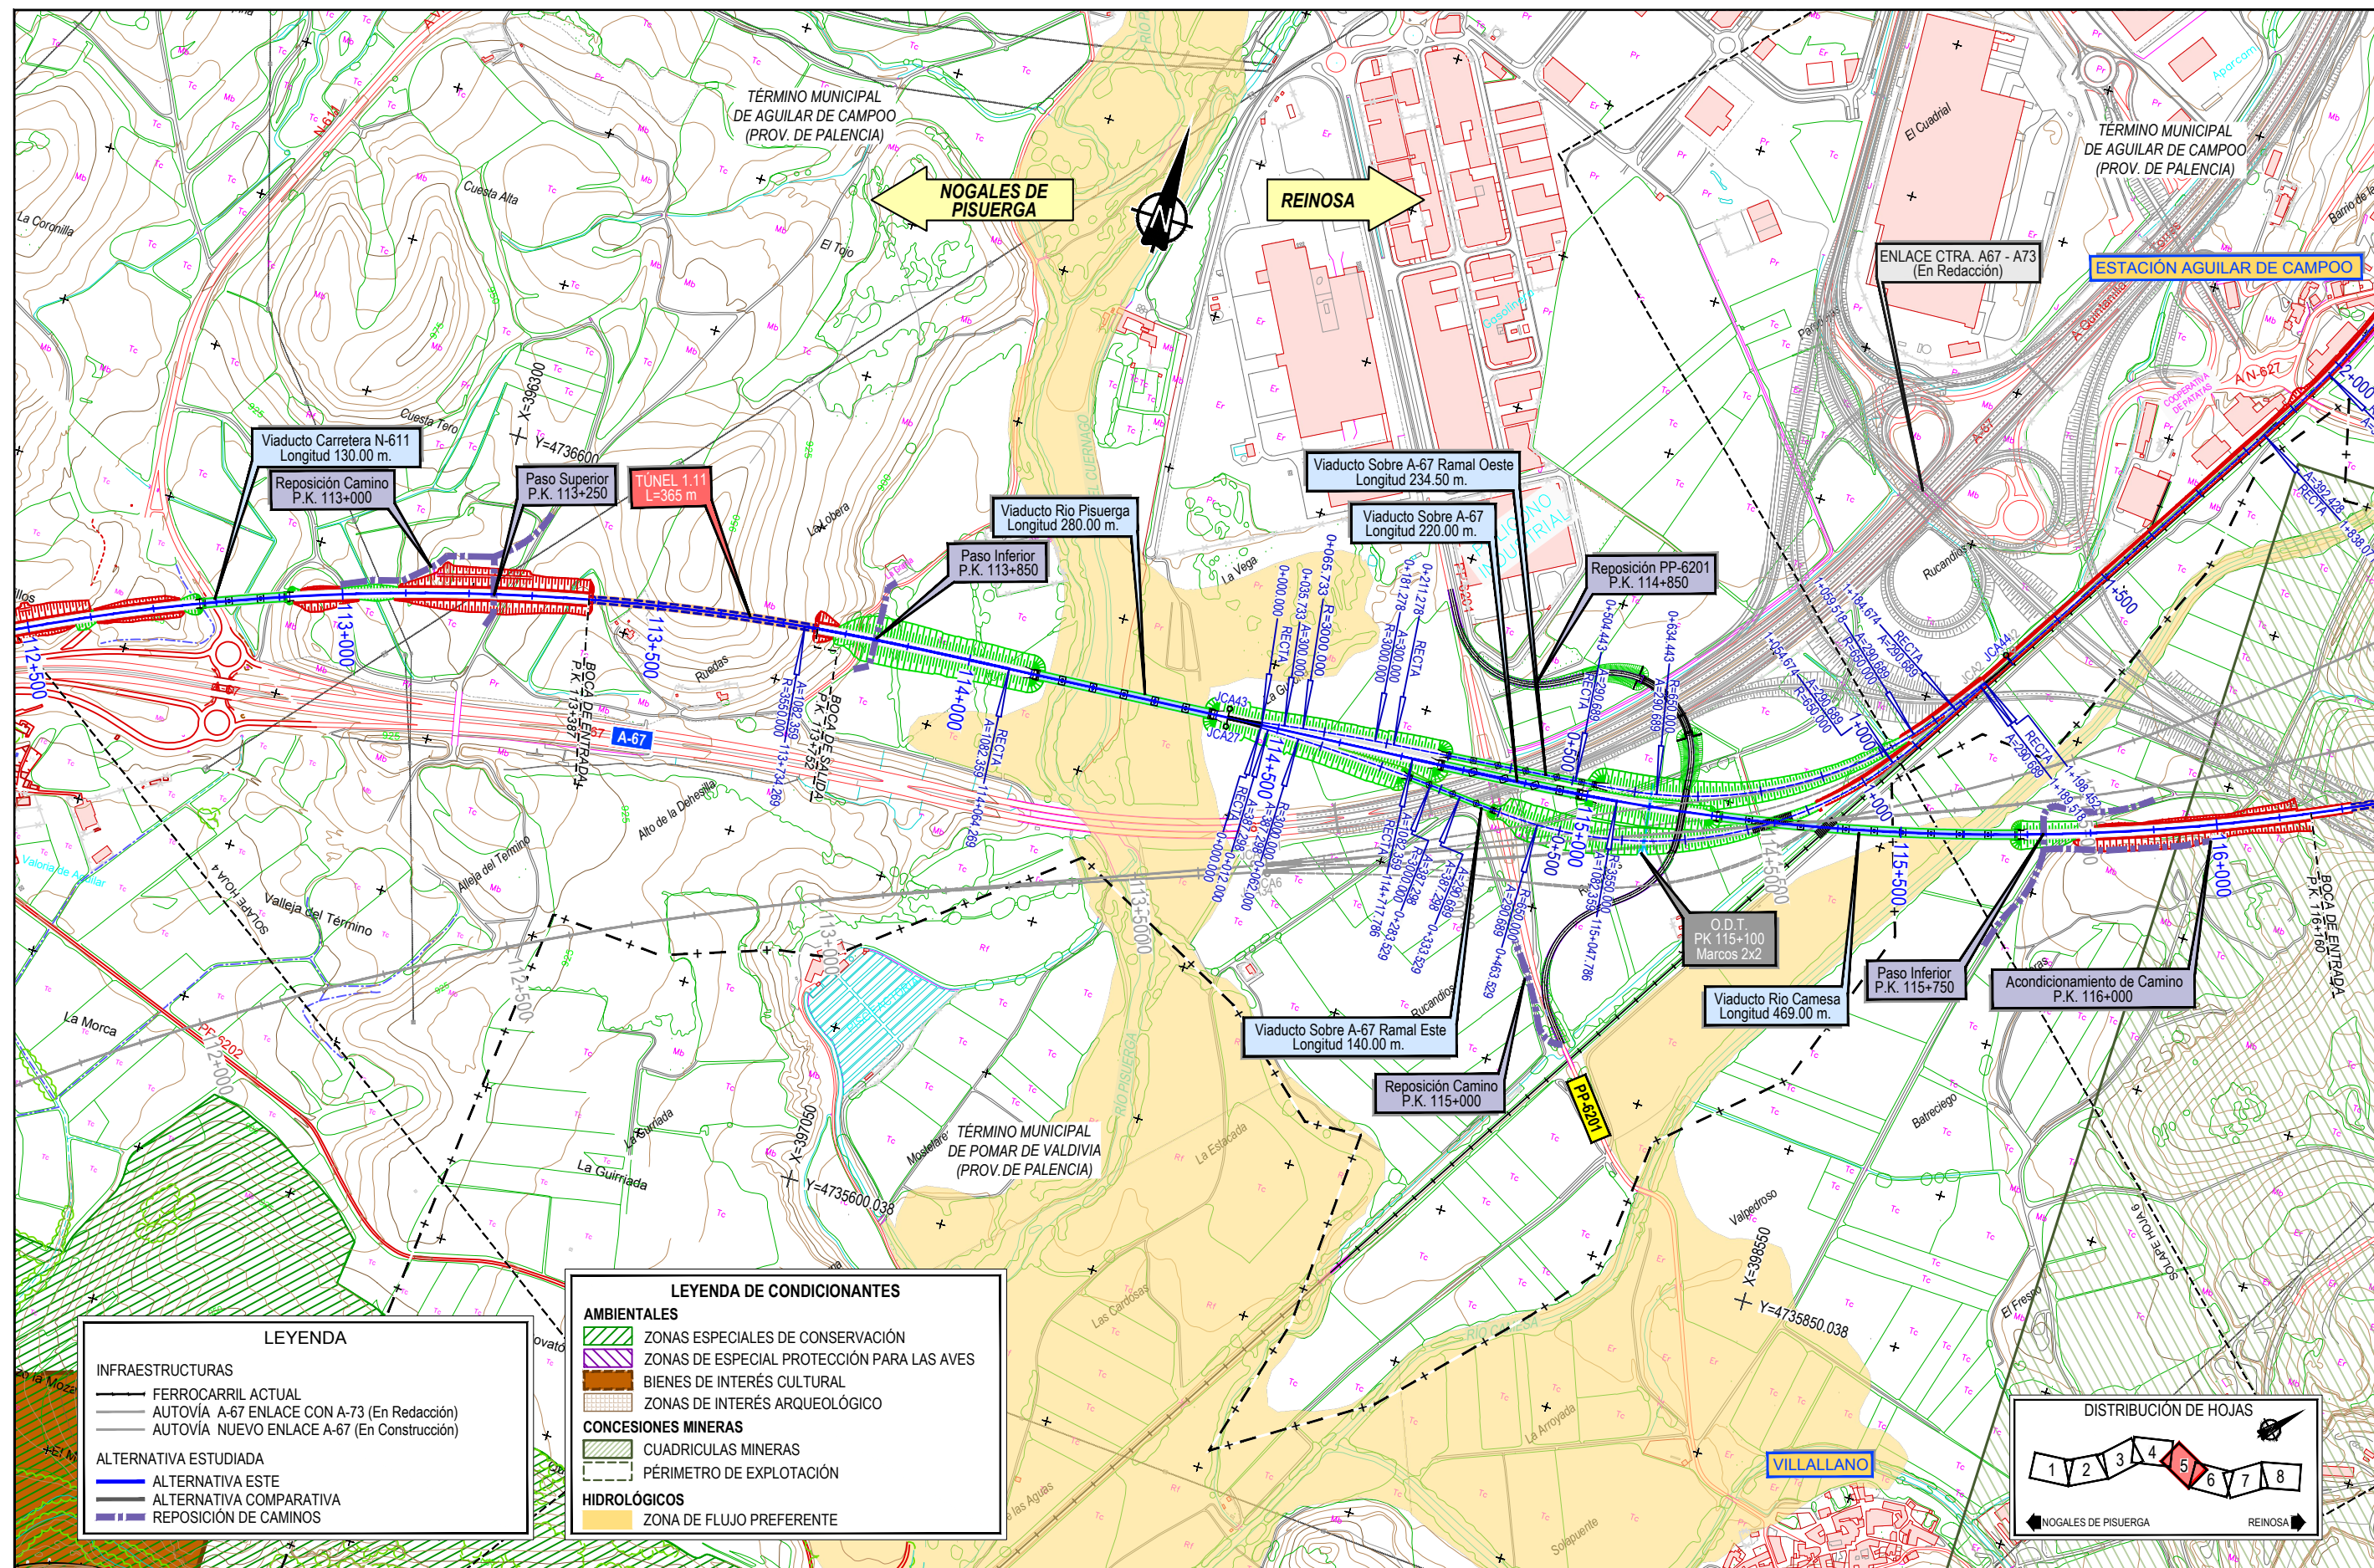


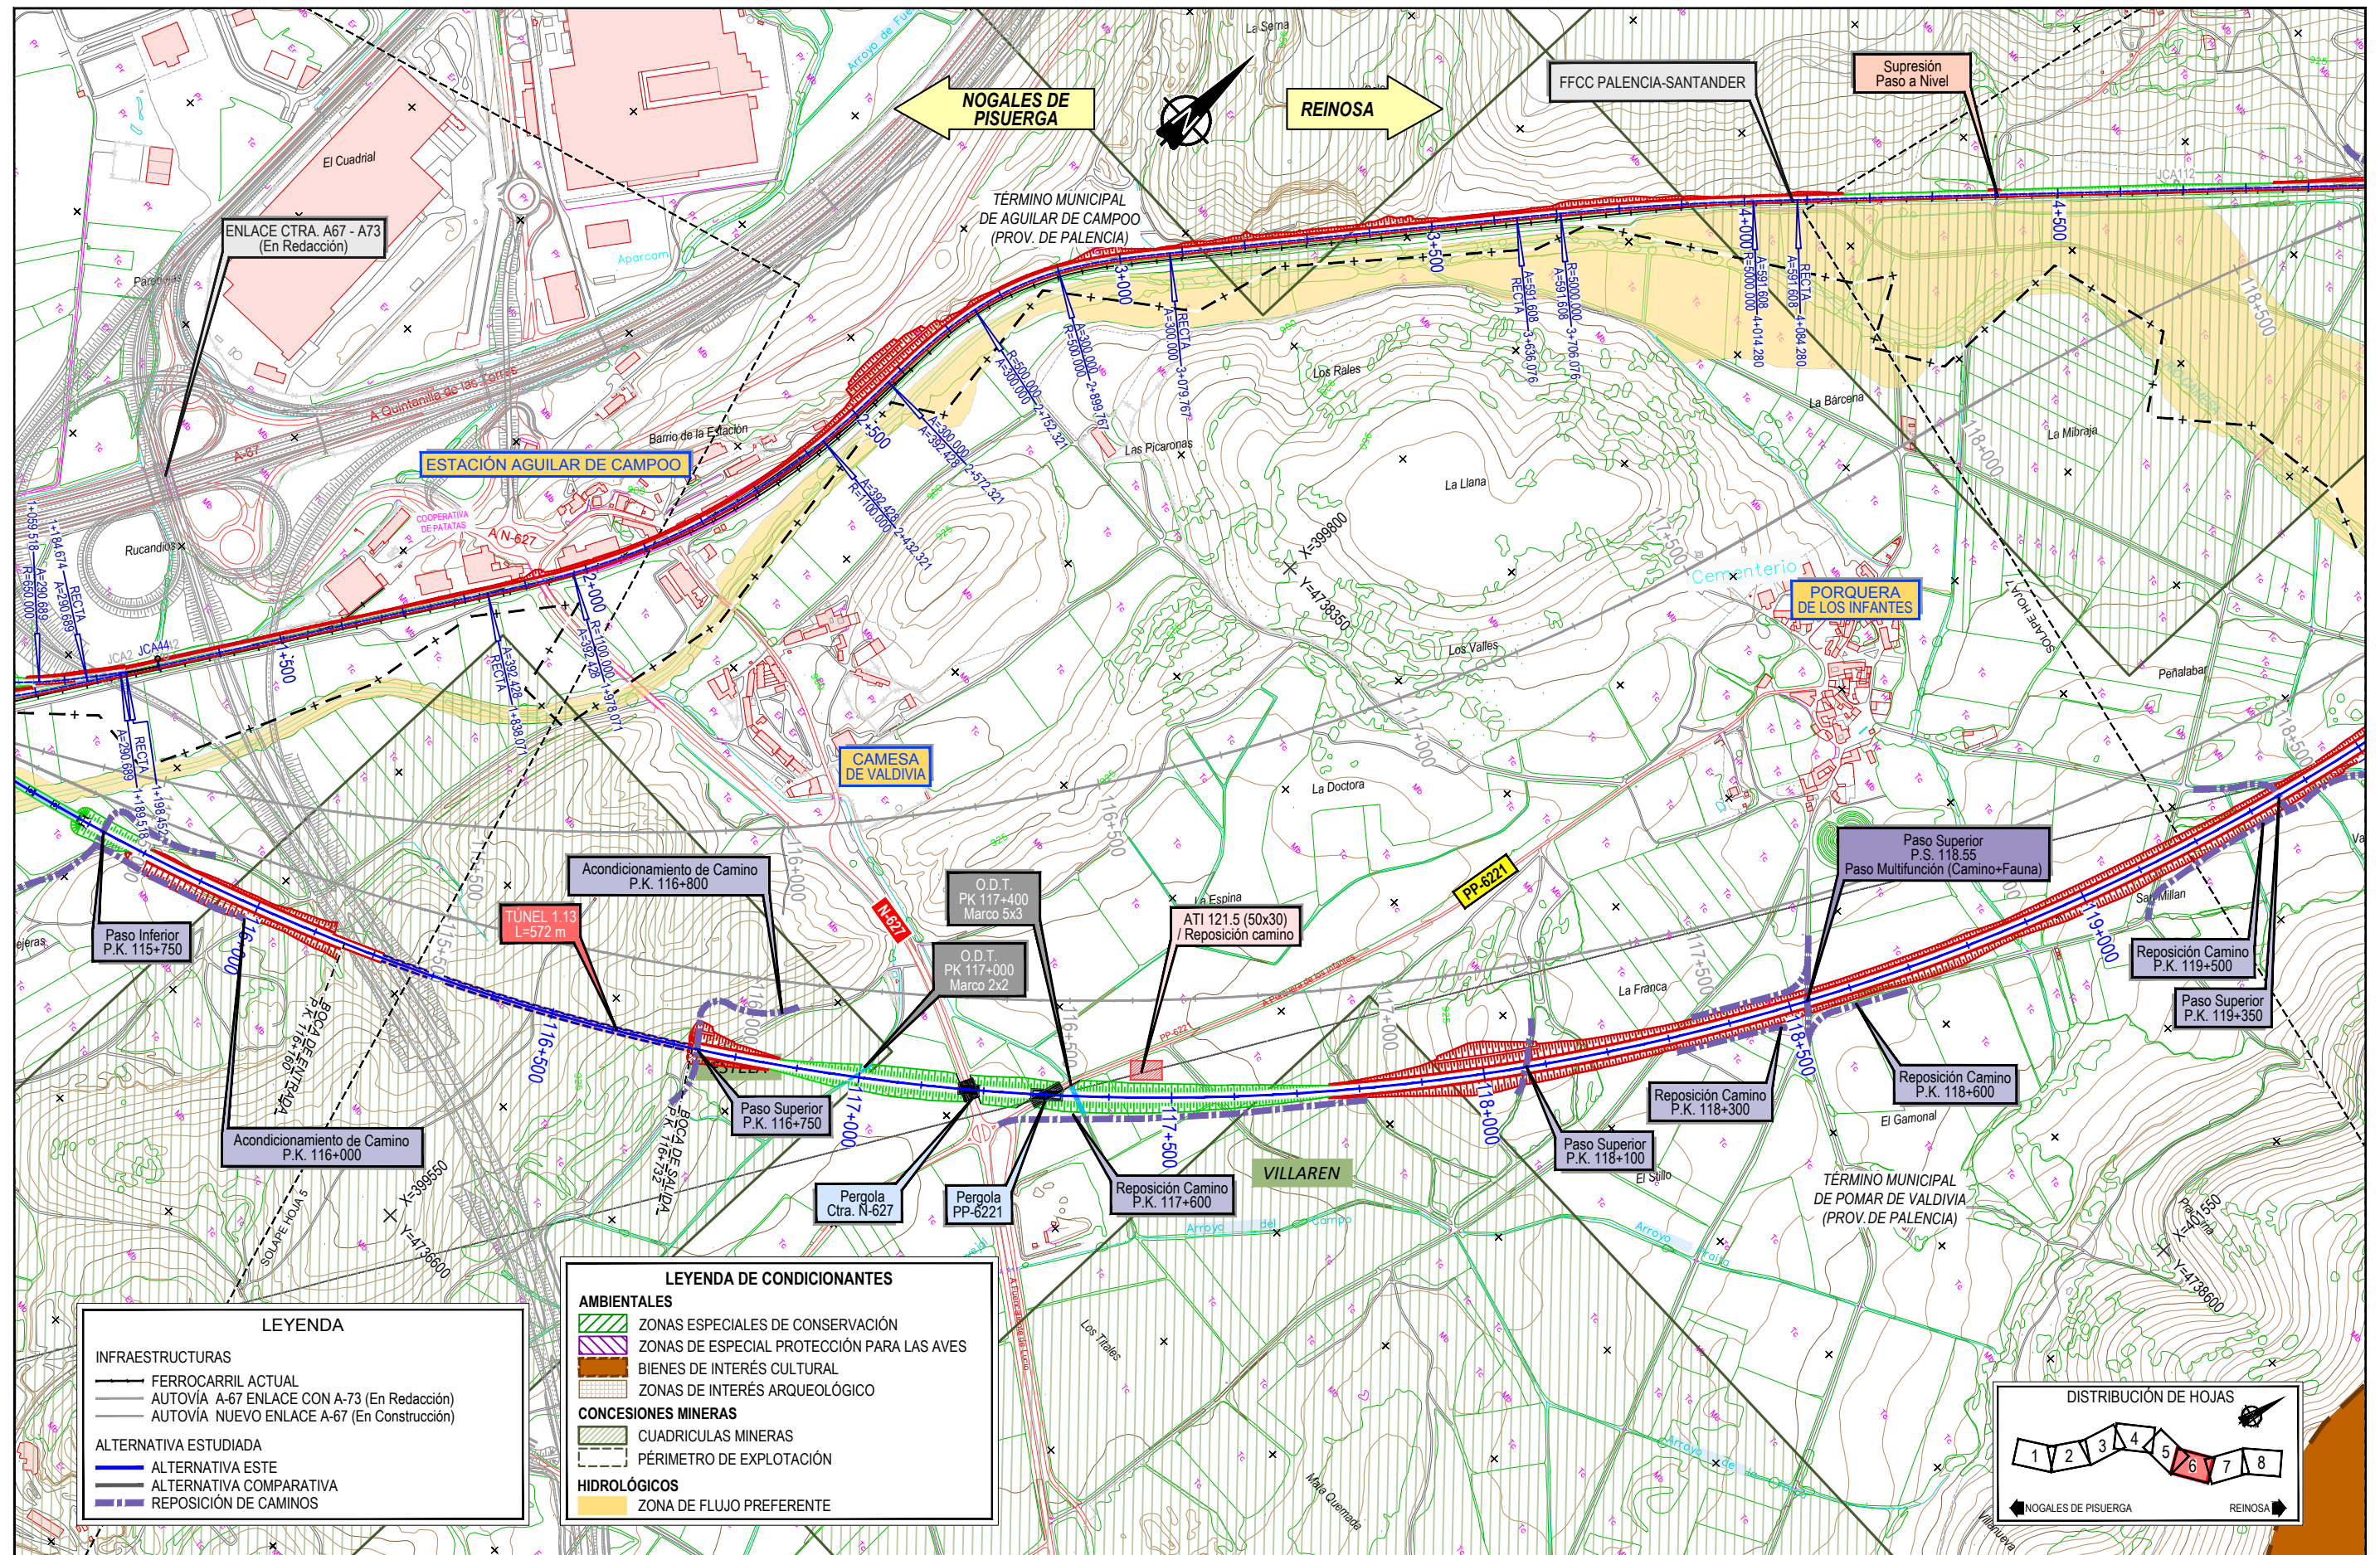


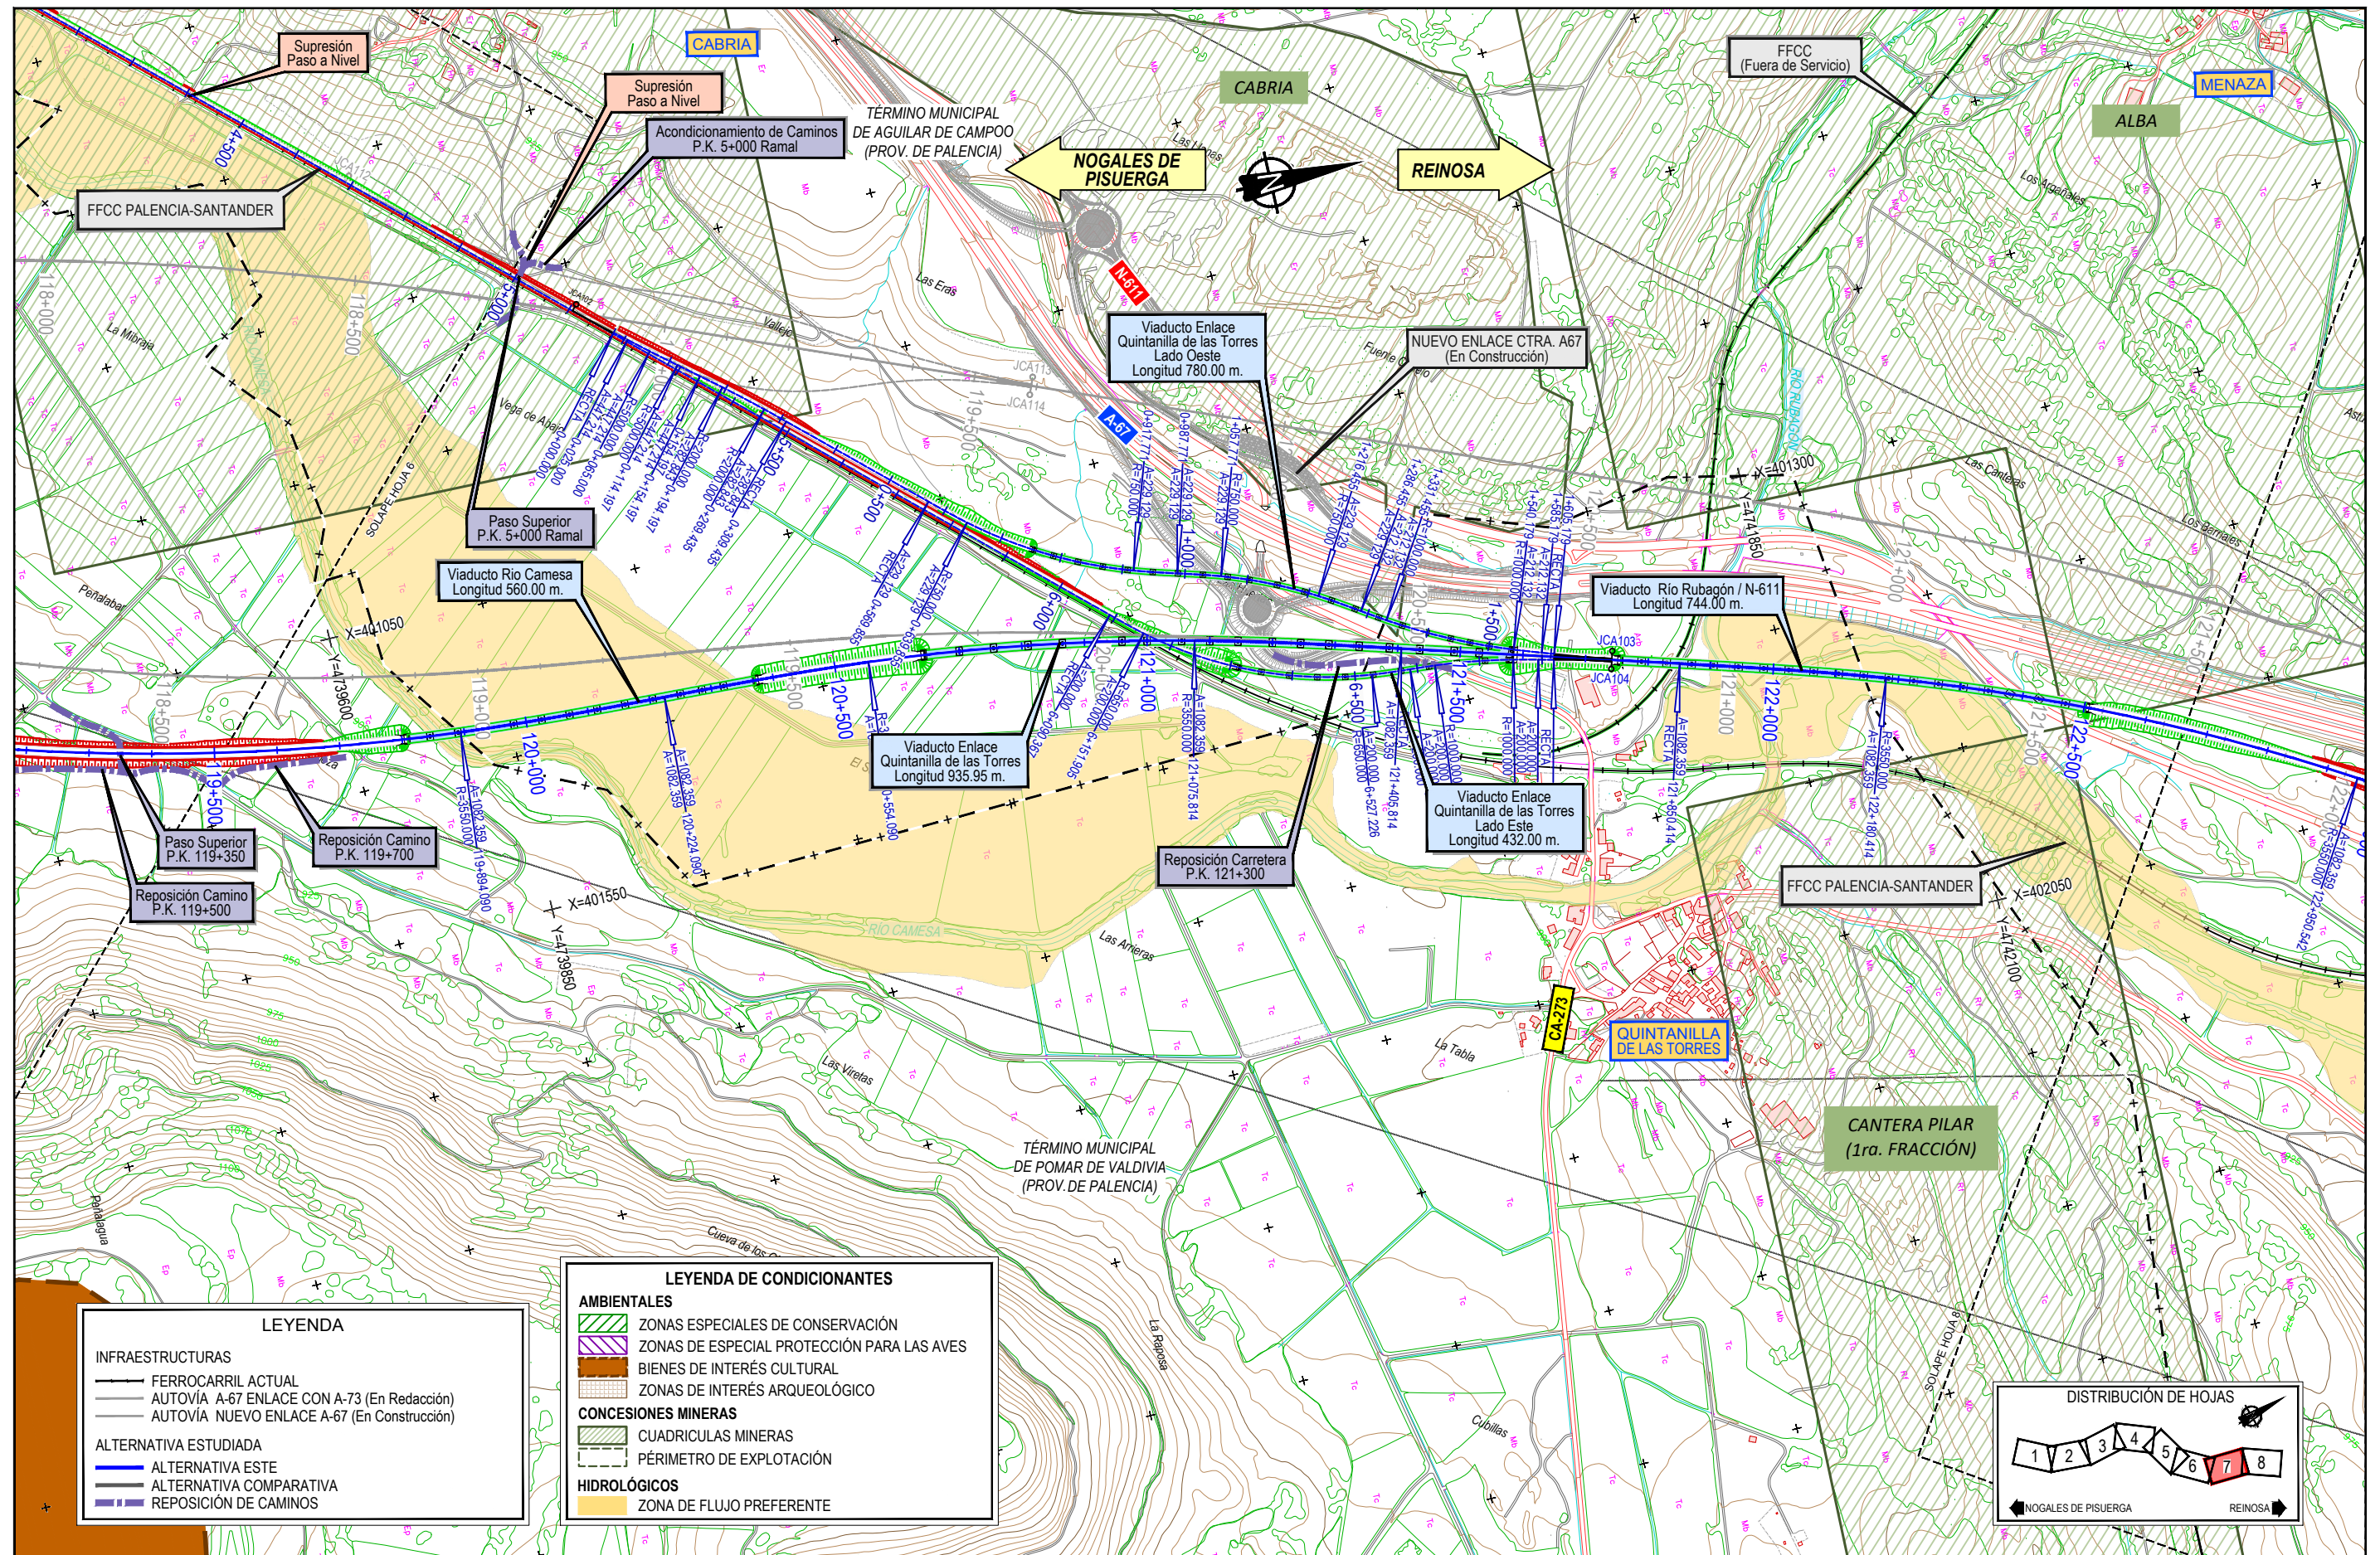

LEYENDA	
INFRAESTRUCTURAS	
	FERROCARRIL ACTUAL
	AUTOVÍA A-67 ENLACE CON A-73 (En Redacción)
	AUTOVÍA NUEVO ENLACE A-67 (En Construcción)
ALTERNATIVA ESTUDIADA	
	ALTERNATIVA ESTE
	ALTERNATIVA COMPARATIVA
	REPOSICIÓN DE CAMINOS

LEYENDA DE CONDICIONANTES	
AMBIENTALES	
	ZONAS ESPECIALES DE CONSERVACIÓN
	ZONAS DE ESPECIAL PROTECCIÓN PARA LAS AVES
	BIENES DE INTERÉS CULTURAL
	ZONAS DE INTERÉS ARQUEOLÓGICO
CONCESIONES MINERAS	
	CUADRICULAS MINERAS
	PÉRIMETRO DE EXPLOTACIÓN
HIDROLÓGICOS	
	ZONA DE FLUJO PREFERENTE

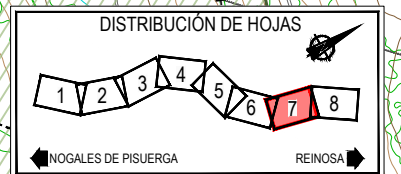

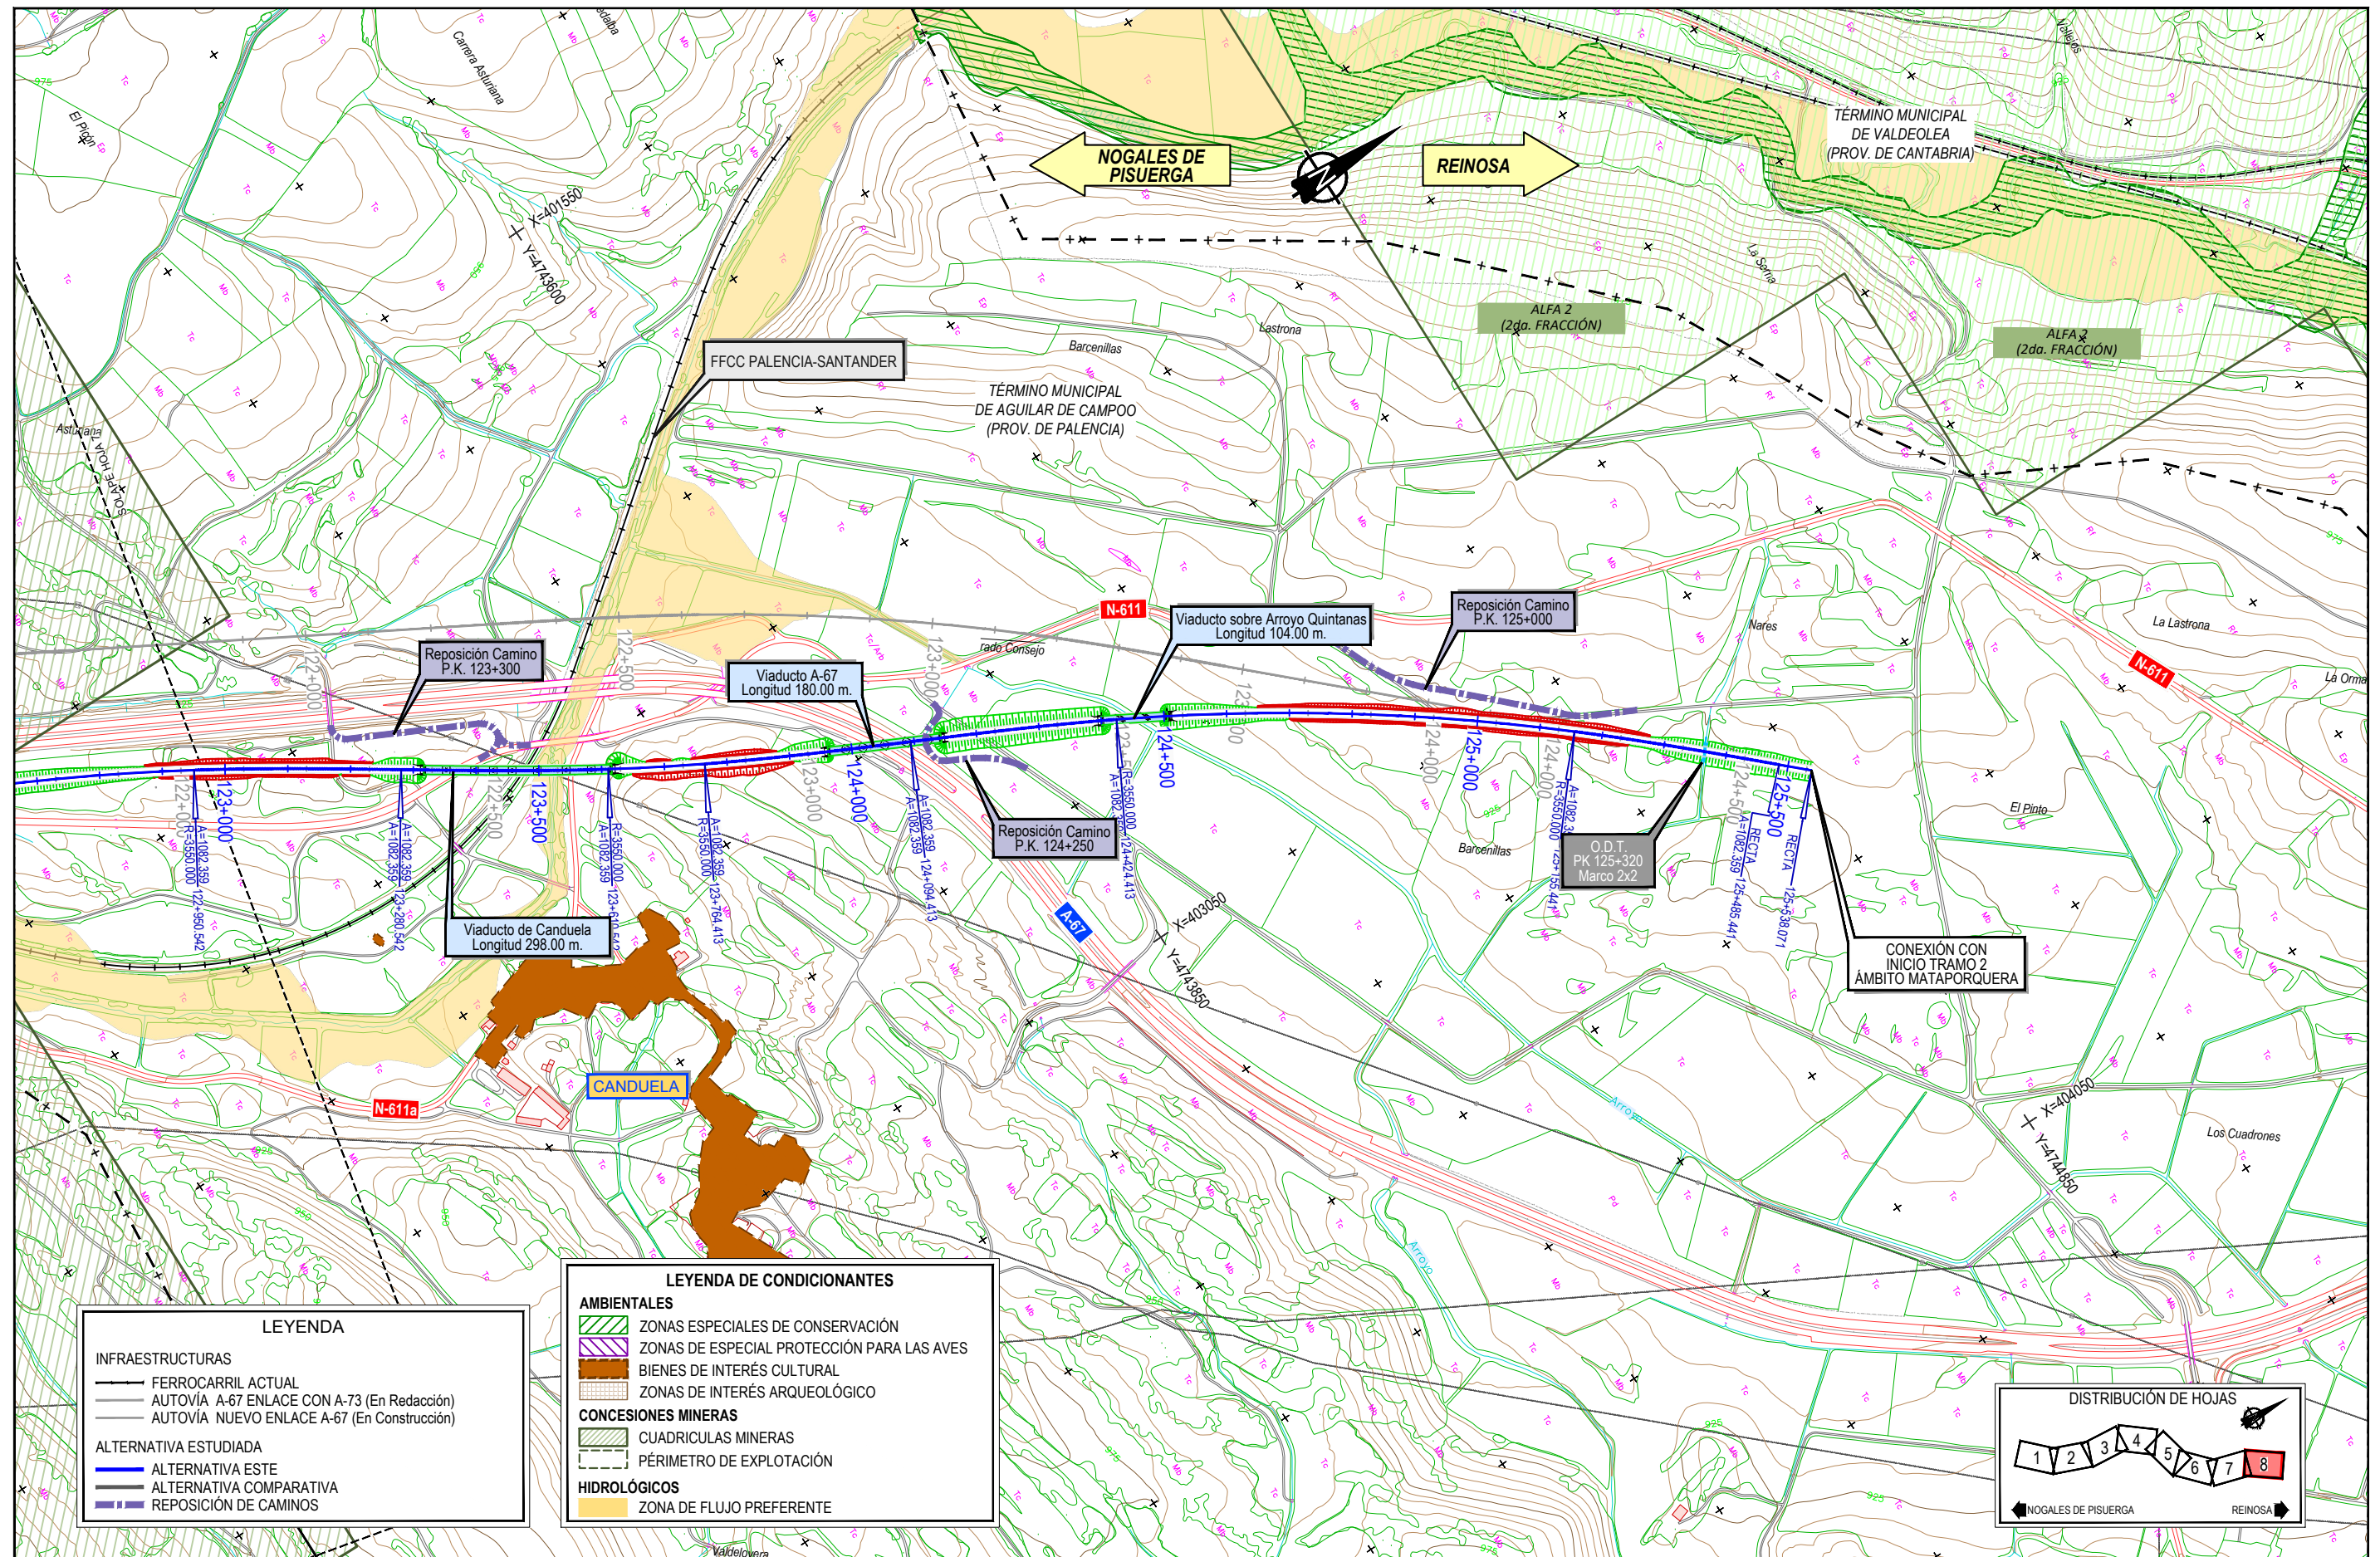

LEYENDA

INFRAESTRUCTURAS

- FERROCARRIL ACTUAL
- AUTOVÍA A-67 ENLACE CON A-73 (En Redacción)
- AUTOVÍA NUEVO ENLACE A-67 (En Construcción)

ALTERNATIVA ESTUDIADA

- ALTERNATIVA ESTE
- ALTERNATIVA COMPARATIVA
- REPOSICIÓN DE CAMINOS

LEYENDA DE CONDICIONANTES

AMBIENTALES

- ZONAS ESPECIALES DE CONSERVACIÓN
- ZONAS DE ESPECIAL PROTECCIÓN PARA LAS AVES
- BIENES DE INTERÉS CULTURAL
- ZONAS DE INTERÉS ARQUEOLÓGICO

CONCESIONES MINERAS

- CUADRICULAS MINERAS
- PÉRIMETRO DE EXPLOTACIÓN

HIDROLÓGICOS

- ZONA DE FLUJO PREFERENTE

DISTRIBUCIÓN DE HOJAS

1 2 3 4 5 6 7 8

NOGALES DE PISUERGA REINOSA