



P:\2017\1171276\02_dgc_tecnica\02.03_Ejecución\DELINACIÓN\03_Est Inf Nogales Reinosa\DOC 2\4_PLANTAS DE TRAZADO\4.2 ÁMBITO MATAPORQUERA\4.2.1.2_ORTO GRAL OESTE.dwg

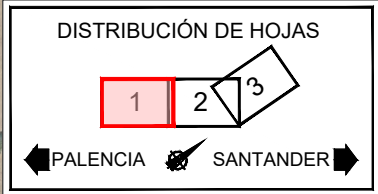

LEYENDA	
INFRAESTRUCTURAS	
	FERROCARRIL ACTUAL
	AUTOVÍA A-67 ENLACE CON A-73 (En Redacción)
	AUTOVÍA NUEVO ENLACE A-67 (En Construcción)
ALTERNATIVA ESTUDIADA	
	ALTERNATIVA OESTE
	ALTERNATIVA COMPARATIVA
	REPOSICIÓN DE CAMINOS

LEYENDA DE CONDICIONANTES	
AMBIENTALES	
	ZONAS ESPECIALES DE CONSERVACIÓN
	ZONAS DE ESPECIAL PROTECCIÓN PARA LAS AVES
	BIENES DE INTERÉS CULTURAL
CONCESIONES MINERAS	
	CUADRICULAS MINERAS
	PÉRIMETRO DE EXPLOTACIÓN
HIDROLÓGICOS	
	ZONA DE FLUJO PREFERENTE

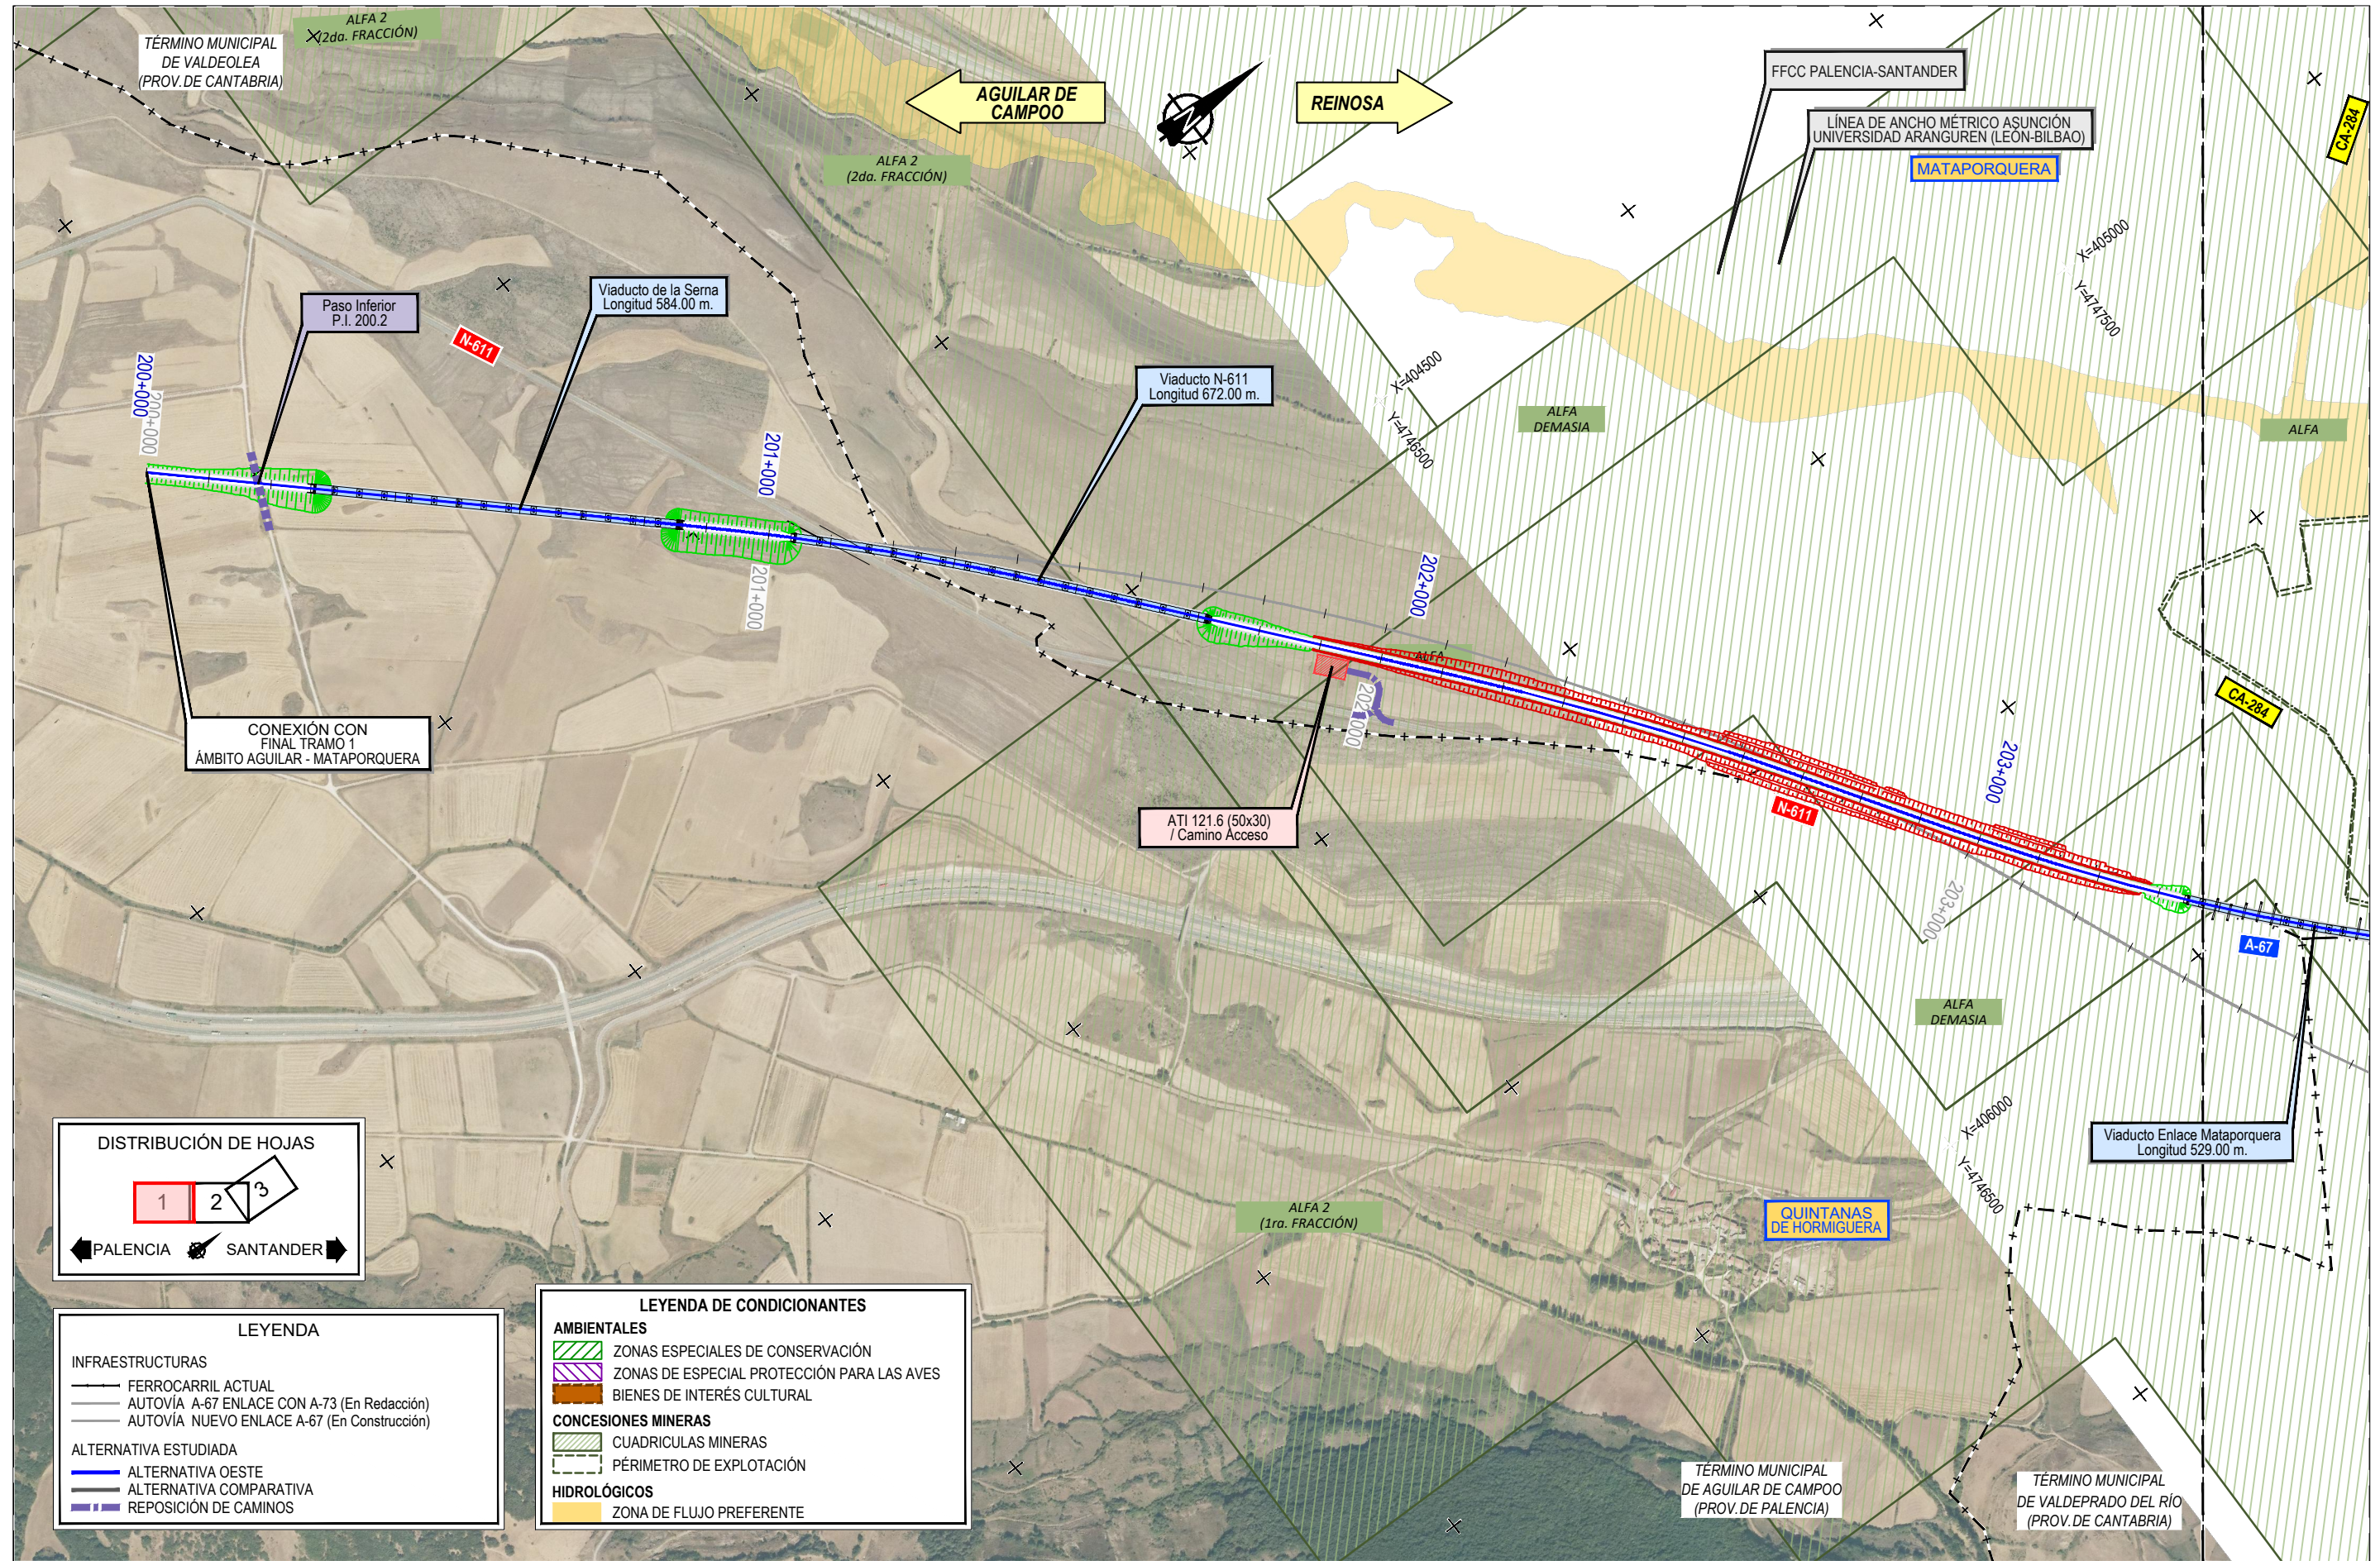

TÍTULO PROYECTO:

ESTUDIO INFORMATIVO
DE LA LÍNEA DE ALTA VELOCIDAD
NOGALES DE PISUERGA-REINOSA



ESCALA ORIGINAL A1

1/5.000

0 100 200m.

NUMÉRICA GRÁFICA

FECHA:

MARZO 2020

Nº DE PLANO:

4.2.1.2


Nº DE HOJA:

HOJA 1 DE 3

TÍTULO DE PLANO:

TRAZADO VÍAS GENERALES
ÁMBITO MATAPORQUERA
ALTERNATIVA OESTE
ORTOFOTO

P:\2017\1712\602_doc_tecnica\02.03_Ejecución\DELINACIÓN\03_Est Inf Nogales Reinosa\DOC 2\4_PLANTAS DE TRAZADO\4.2_ÁMBITO MATAPORQUERA\4.2.1.2_ORTO GRAL OESTE.dwg

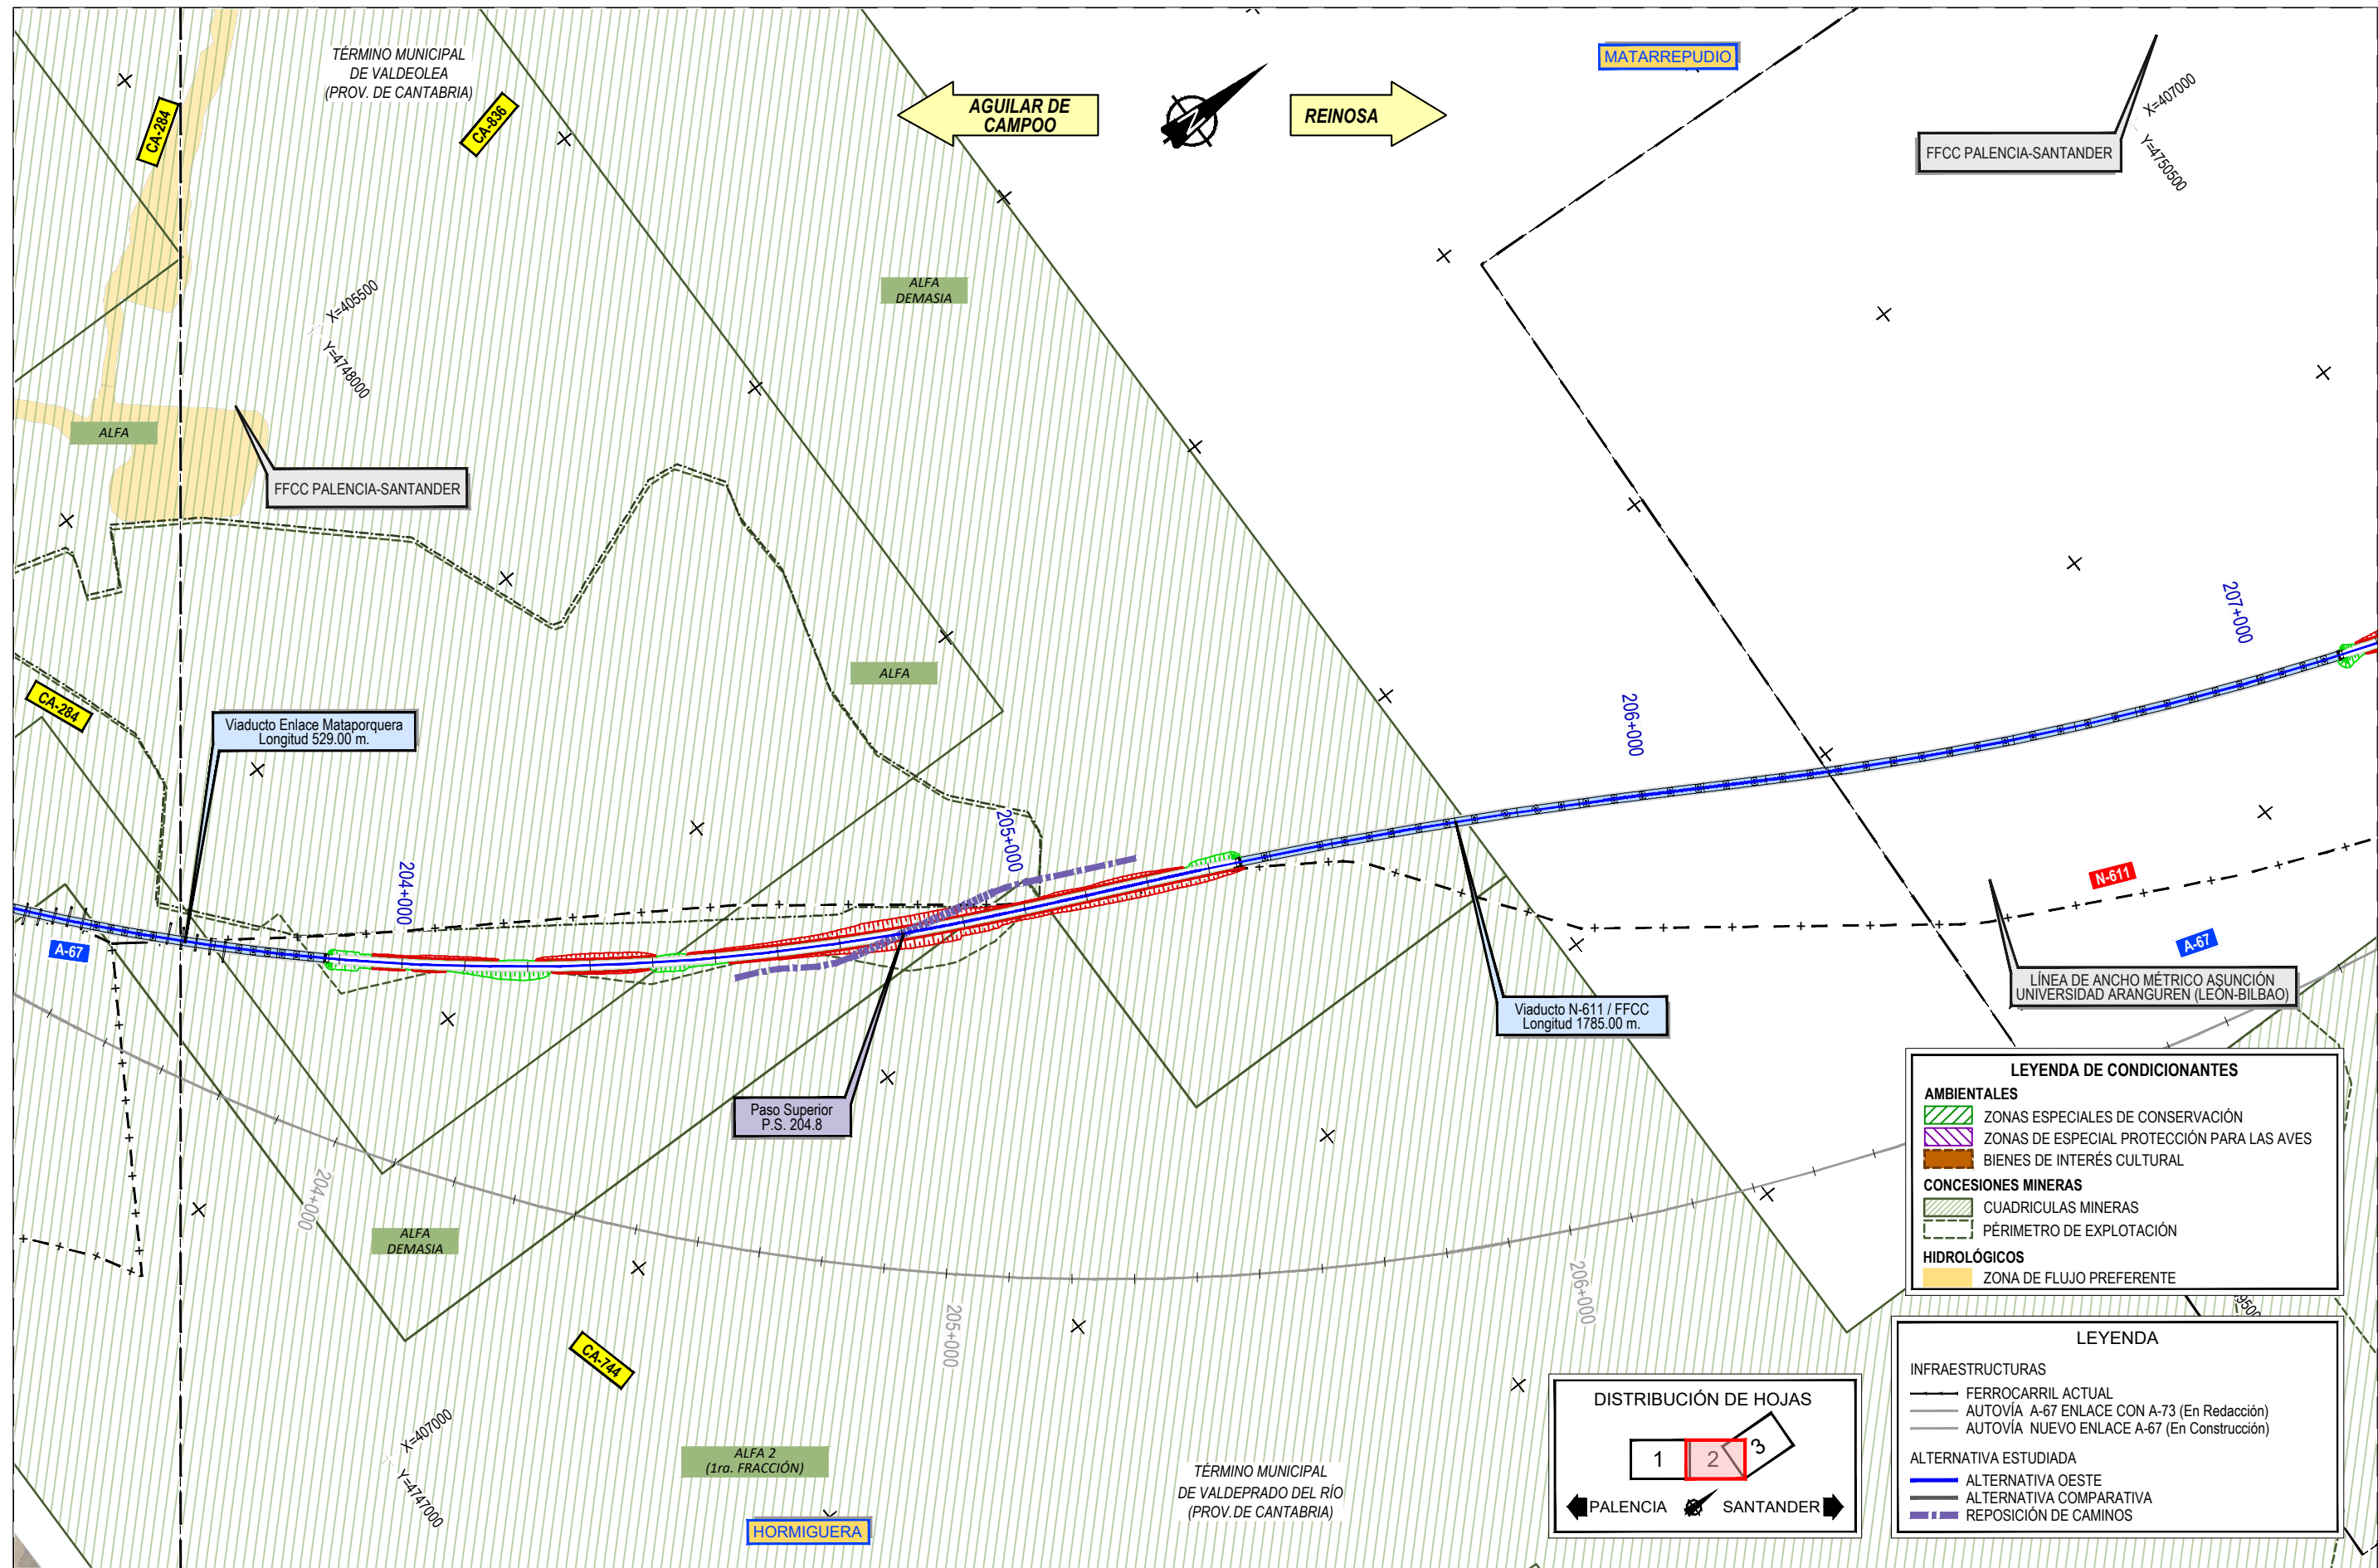

P:\2017\1712\602_doc_tecnica\02.03_Ejecución\DELINACIÓN\03_Est Inf Nogales Reinosa\DOC 2\4_PLANTAS DE TRAZADO\4.2 ÁMBITO MATAPORQUERA\4.2.1.2_ORTO GRAL OESTE.dwg

