


P:\2017\171276\02_doc_tecnica\02.03_Ejecución\DELINACIÓN\03_Est Inf Nogaes Reinosa\DOC 2\4_PLANTAS DE TRAZADO\4.2.2.1_PLANTA GRAL ESTE.dwg

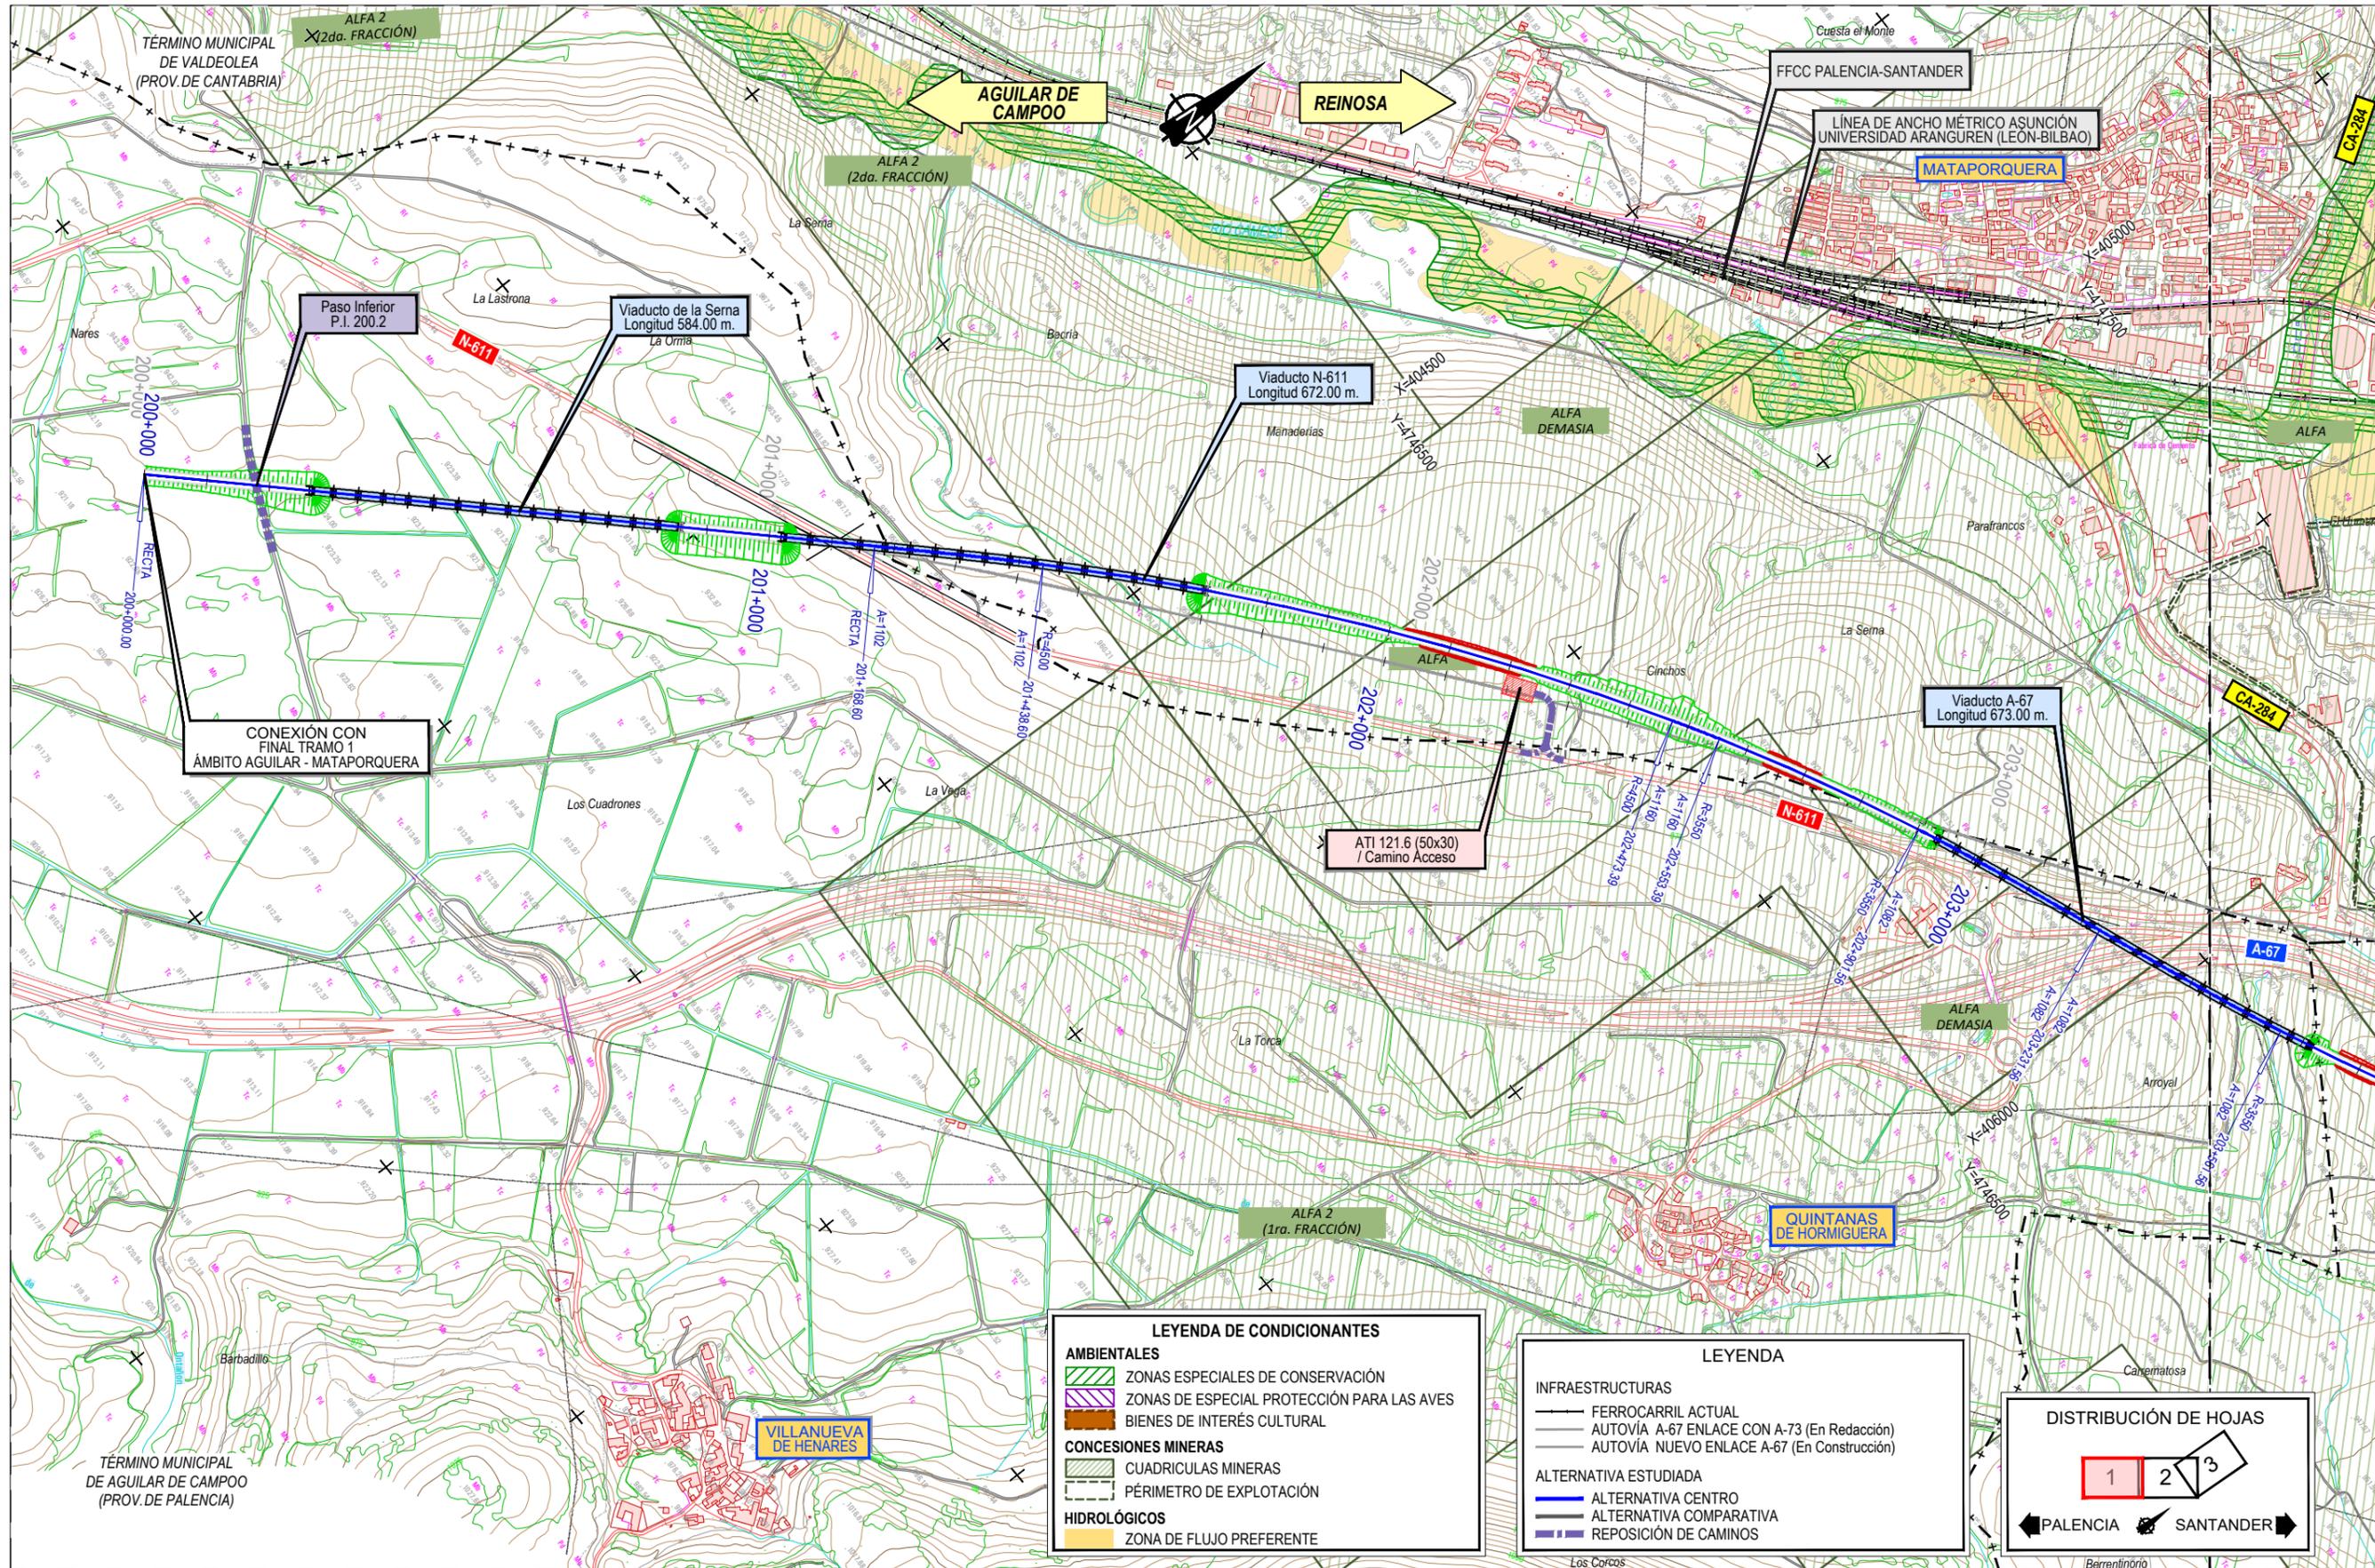

LEYENDA DE CONDICIONANTES

AMBIENTALES

- ZONAS ESPECIALES DE CONSERVACIÓN
- ZONAS DE ESPECIAL PROTECCIÓN PARA LAS AVES
- BIENES DE INTERÉS CULTURAL

CONCESIONES MINERAS

- CUADRICULAS MINERAS
- PÉRIMETRO DE EXPLOTACIÓN

HIDROLÓGICOS

- ZONA DE FLUJO PREFERENTE

LEYENDA

INFRAESTRUCTURAS

- FERROCARRIL ACTUAL
- AUTOVÍA A-67 ENLACE CON A-73 (En Redacción)
- AUTOVÍA NUEVO ENLACE A-67 (En Construcción)

ALTERNATIVA ESTUDIADA

- ALTERNATIVA CENTRO
- ALTERNATIVA COMPARATIVA
- REPOSICIÓN DE CAMINOS

DISTRIBUCIÓN DE HOJAS

1 2 3

← PALENCIA SANTANDER →

GOBIERNO DE ESPAÑA
MINISTERIO DE TRANSPORTES, MOVILIDAD Y AGENDA URBANA

TÍTULO PROYECTO:
ESTUDIO INFORMATIVO DE LA LÍNEA DE ALTA VELOCIDAD NOGALES DE PISUERGA-REINOSA

AUTOR DEL ESTUDIO:
ineco

ESCALA ORIGINAL A1
1/5.000

0 100 200m.


NUMÉRICA GRÁFICA

FECHA:
MARZO 2020

Nº DE PLANO:
4.2.2.1

Nº DE HOJA:
HOJA 1 DE 3

TÍTULO DE PLANO:
TRAZADO VÍAS GENERALES ÁMBITO MATAPORQUERA ALTERNATIVA ESTE PLANTA GENERAL

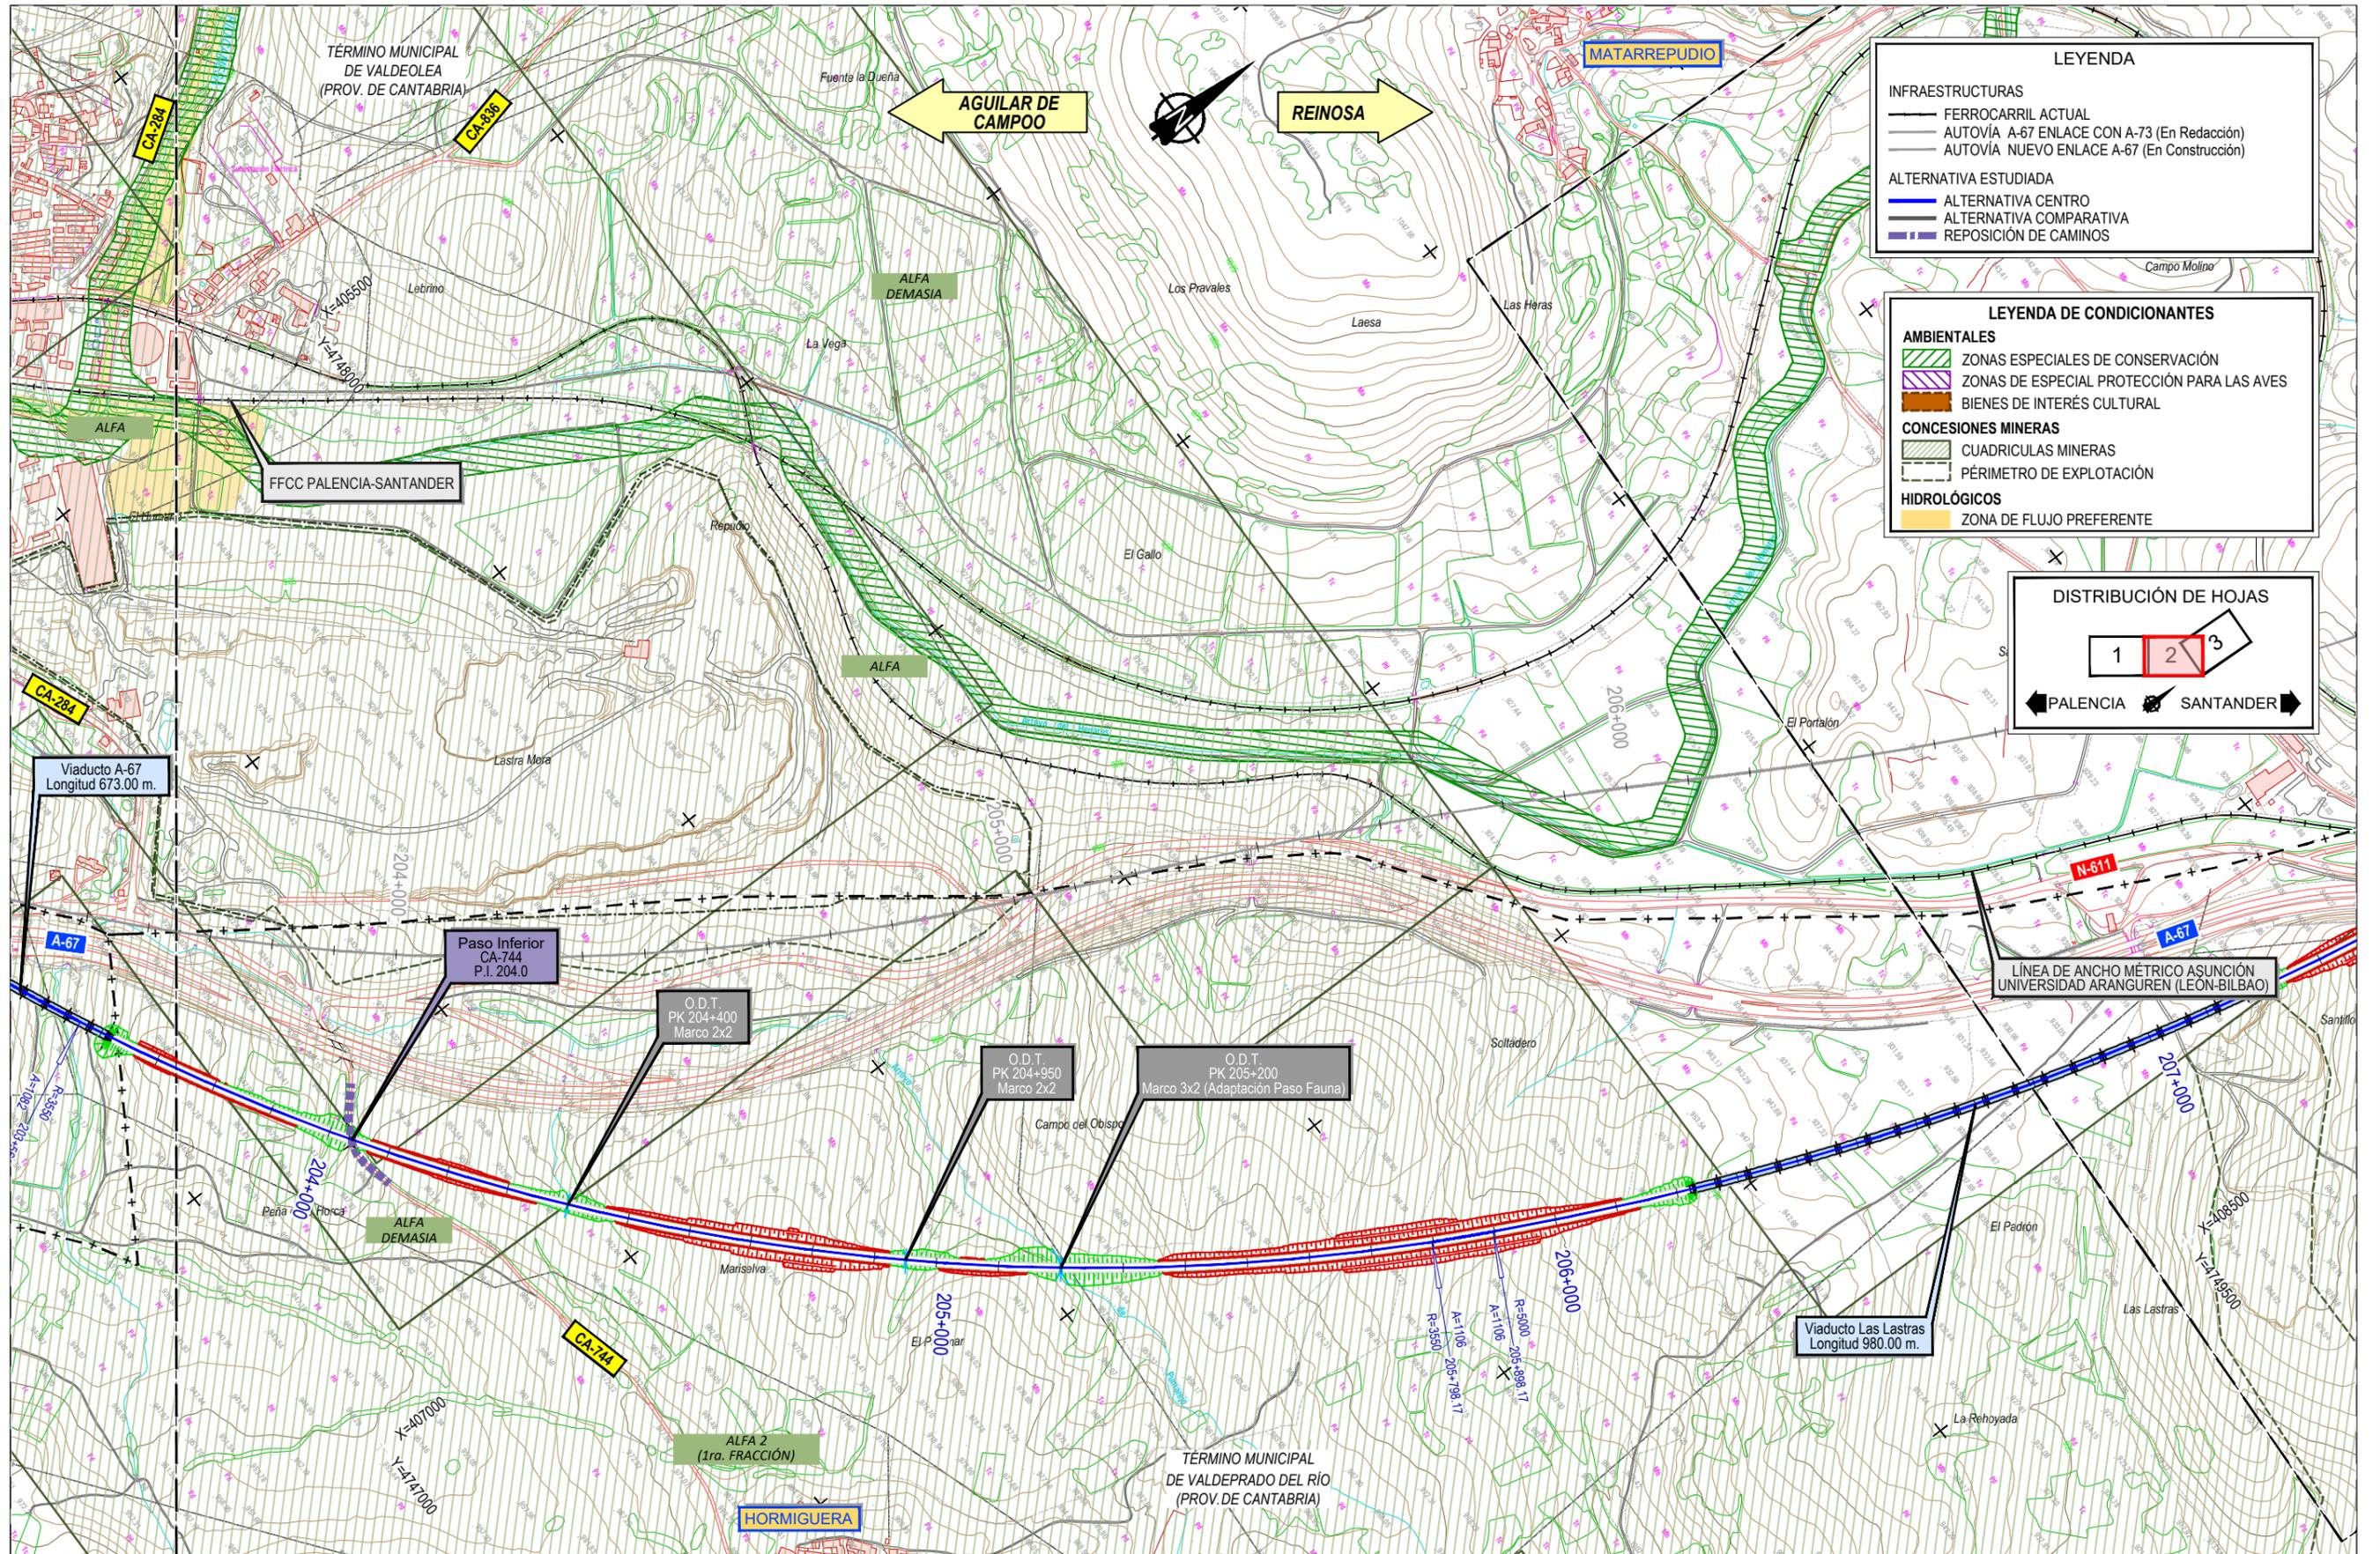

LEYENDA

INFRAESTRUCTURAS

- FERROCARRIL ACTUAL
- AUTOVÍA A-67 ENLACE CON A-73 (En Redacción)
- AUTOVÍA NUEVO ENLACE A-67 (En Construcción)

ALTERNATIVA ESTUDIADA

- ALTERNATIVA CENTRO
- ALTERNATIVA COMPARATIVA
- REPOSICIÓN DE CAMINOS

LEYENDA DE CONDICIONANTES

AMBIENTALES

- ZONAS ESPECIALES DE CONSERVACIÓN
- ZONAS DE ESPECIAL PROTECCIÓN PARA LAS AVES
- BIENES DE INTERÉS CULTURAL

CONCESIONES MINERAS

- CUADRICULAS MINERAS
- PÉRIMETRO DE EXPLOTACIÓN

HIDROLÓGICOS

- ZONA DE FLUJO PREFERENTE

DISTRIBUCIÓN DE HOJAS

1 2 3

← PALENCIA SANTANDER →

P:\2017\117\276\02_doc_tecnica\02_03_Ejecución\DELINACIÓN\03_Est_Inf_Nogales_Reinosas\DOC 2\4_PLANTAS DE TRAZADO\4.2.1_ÁMBITO MATAPORQUERA\4.2.1_PLANTA GRAL ESTE.dwg

GOBIERNO DE ESPAÑA
MINISTERIO DE TRANSPORTES, MOVILIDAD Y AGENDA URBANA

TÍTULO PROYECTO:
ESTUDIO INFORMATIVO DE LA LÍNEA DE ALTA VELOCIDAD NOGALES DE PISUERGA-REINOSA

AUTOR DEL ESTUDIO:
ineco

ESCALA ORIGINAL A1
1/5.000

NUMÉRICA GRÁFICA


FECHA:
MARZO 2020

Nº DE PLANO:
4.2.2.1

Nº DE HOJA:
HOJA 2 DE 3

TÍTULO DE PLANO:
TRAZADO VÍAS GENERALES ÁMBITO MATAPORQUERA ALTERNATIVA ESTE PLANTA GENERAL

P:\2017\171276\02_doc_tecnica\02.03_Ejecución\DELINACIÓN\03_Est.Inf.Nogales.Reinosa\DOC 2.4. PLANTAS DE TRAZADO\4.2.1. PLANTA GRAL ESTE.dwg

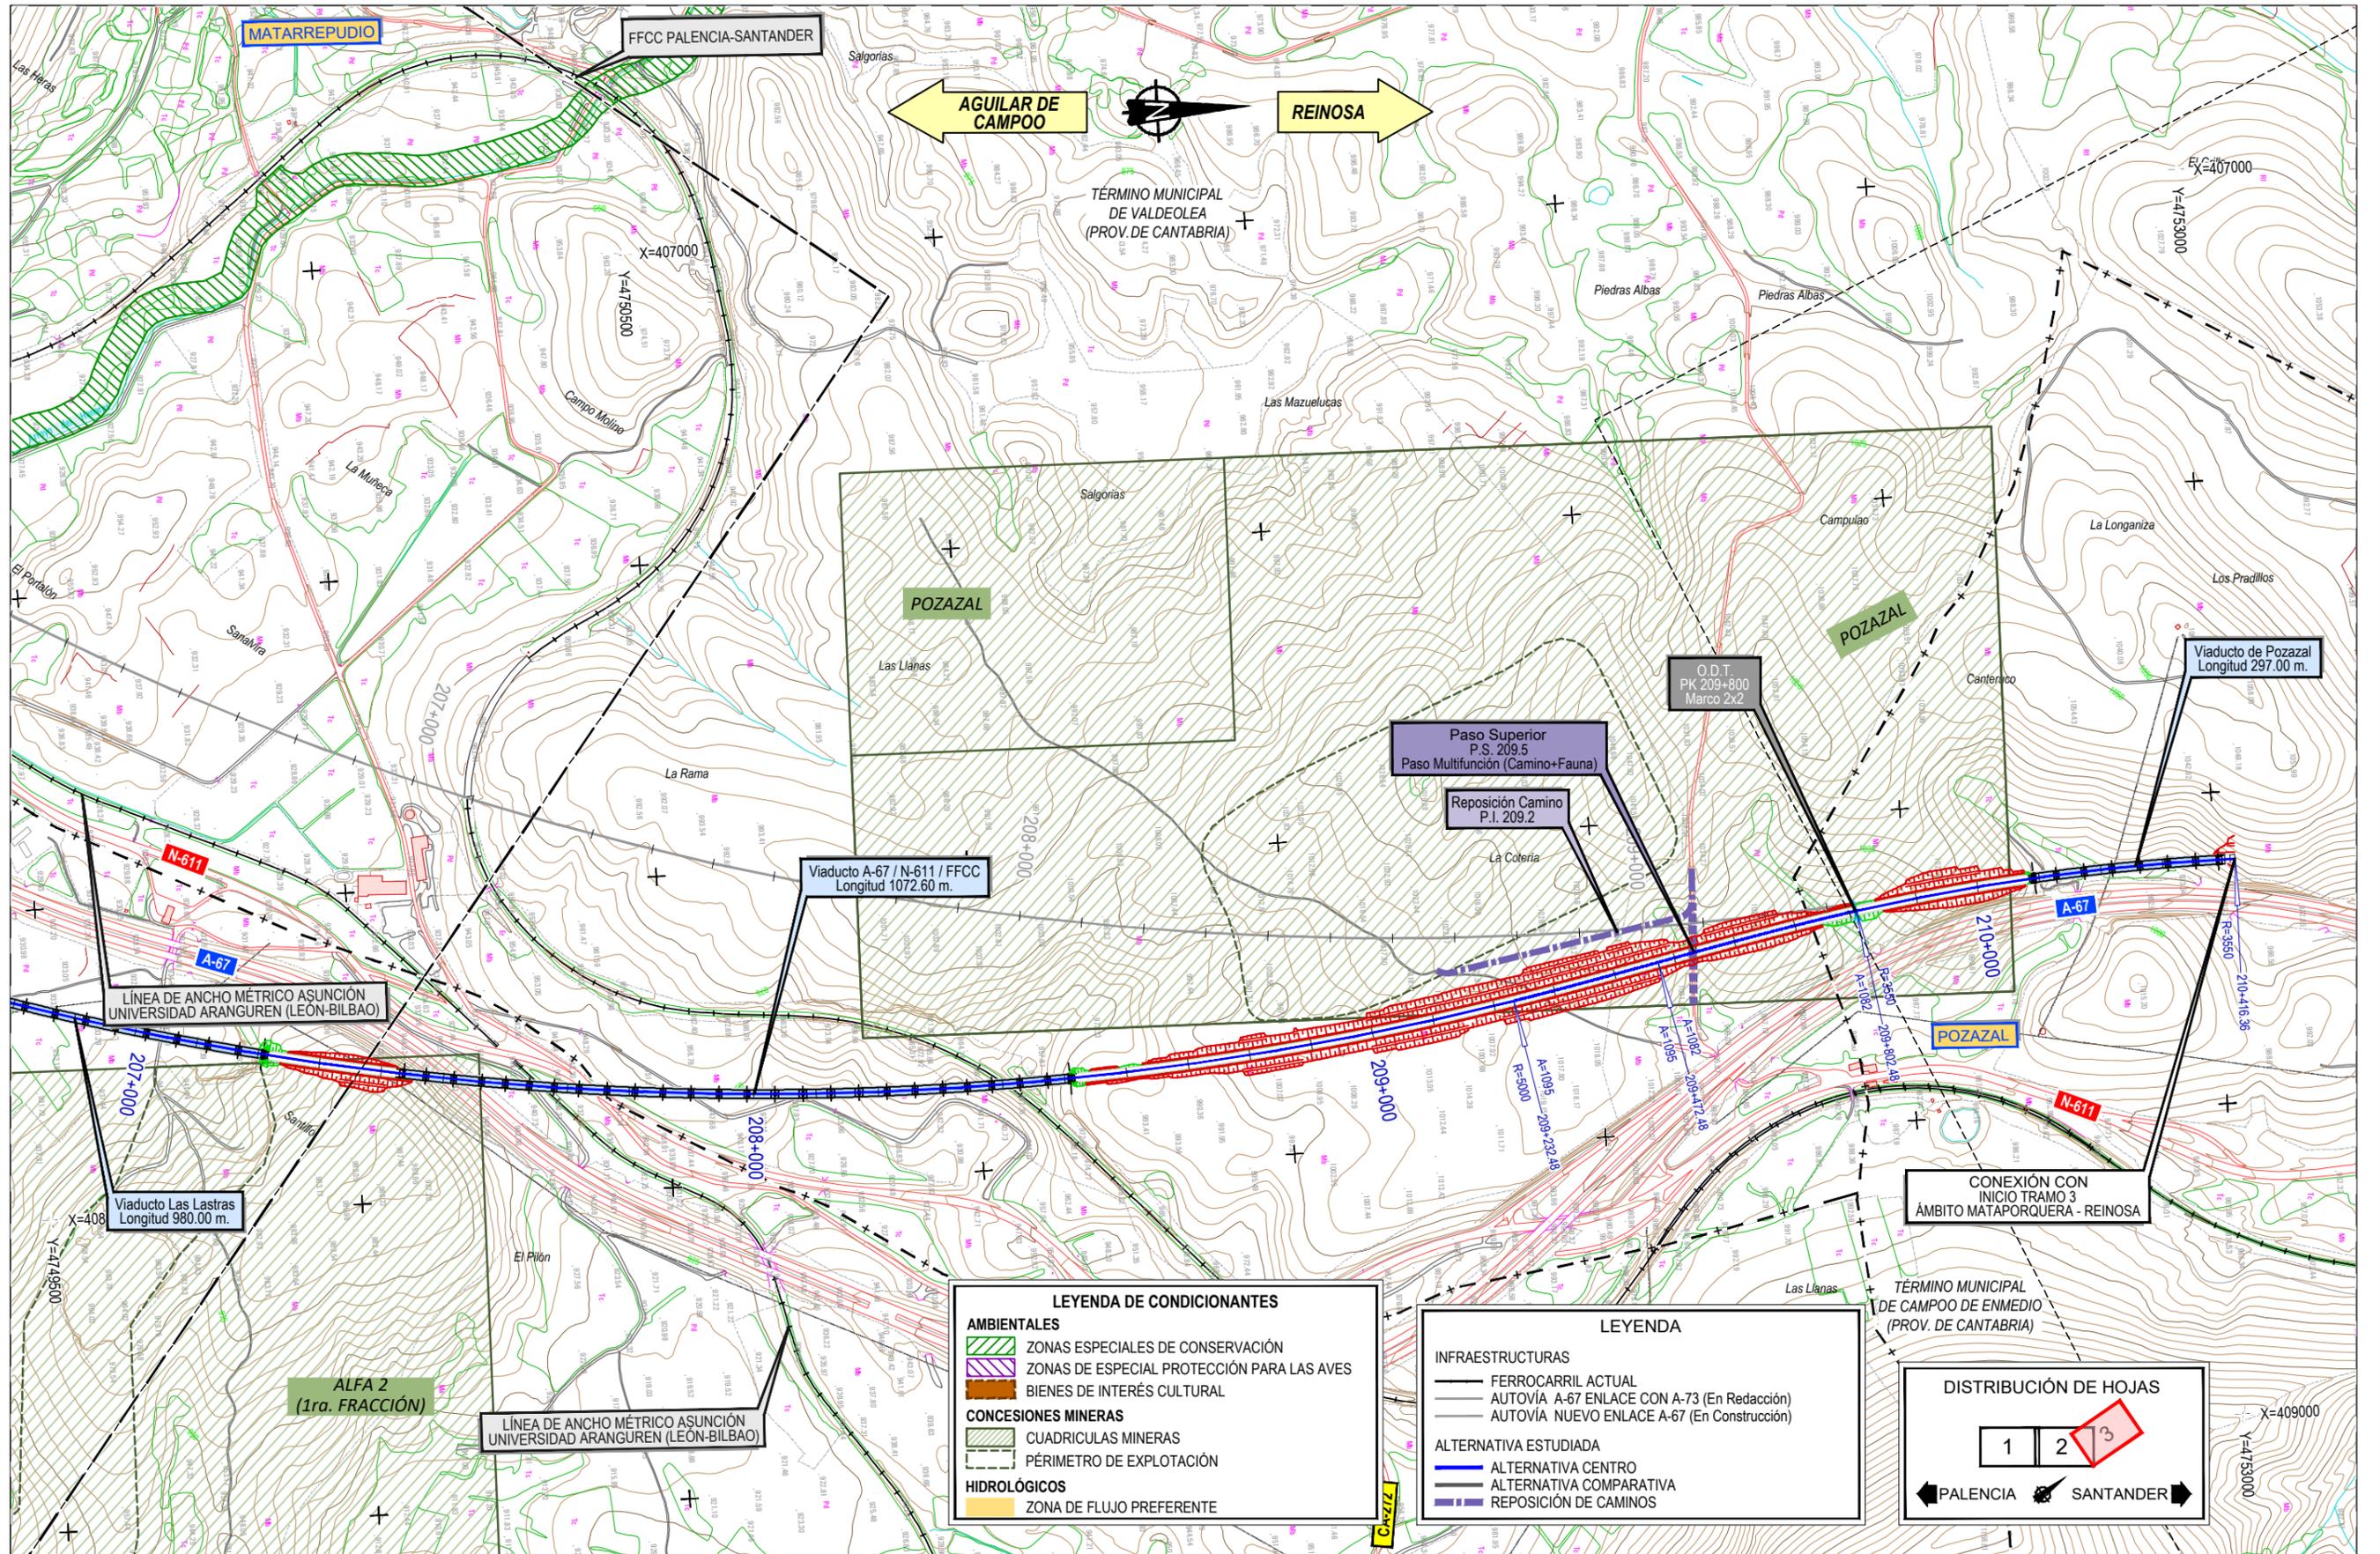

LEYENDA DE CONDICIONANTES

AMBIENTALES

- ZONAS ESPECIALES DE CONSERVACIÓN
- ZONAS DE ESPECIAL PROTECCIÓN PARA LAS AVES
- BIENES DE INTERÉS CULTURAL

CONCESIONES MINERAS

- CUADRICULAS MINERAS
- PÉRIMETRO DE EXPLOTACIÓN

HIDROLÓGICOS

- ZONA DE FLUJO PREFERENTE

LEYENDA

INFRAESTRUCTURAS

- FERROCARRIL ACTUAL
- AUTOVÍA A-67 ENLACE CON A-73 (En Redacción)
- AUTOVÍA NUEVO ENLACE A-67 (En Construcción)

ALTERNATIVA ESTUDIADA

- ALTERNATIVA CENTRO
- ALTERNATIVA COMPARATIVA
- REPOSICIÓN DE CAMINOS

DISTRIBUCIÓN DE HOJAS

1 2 3

← PALENCIA SANTANDER →

GOBIERNO DE ESPAÑA
MINISTERIO DE TRANSPORTES, MOVILIDAD Y AGENDA URBANA

TÍTULO PROYECTO:
ESTUDIO INFORMATIVO DE LA LÍNEA DE ALTA VELOCIDAD NOGALES DE PISUERGA-REINOSA

AUTOR DEL ESTUDIO:
ineco

ESCALA ORIGINAL A1
1/5.000

0 100 200m.

NUMÉRICA GRÁFICA

FECHA:
MARZO 2020

Nº DE PLANO:
4.2.2.1

Nº DE HOJA:
HOJA 3 DE 3

TÍTULO DE PLANO:
TRAZADO VÍAS GENERALES ÁMBITO MATAPORQUERA ALTERNATIVA ESTE PLANTA GENERAL