


P:\2017\117\127602_doc_tecnica\02.03_Ejecución\DELINACIÓN\03_Est Inf Nogales Reinosa\DOC 2\4_PLANTAS DE TRAZADO\4.2.2.2_ORTO GRAL ESTE.dwg

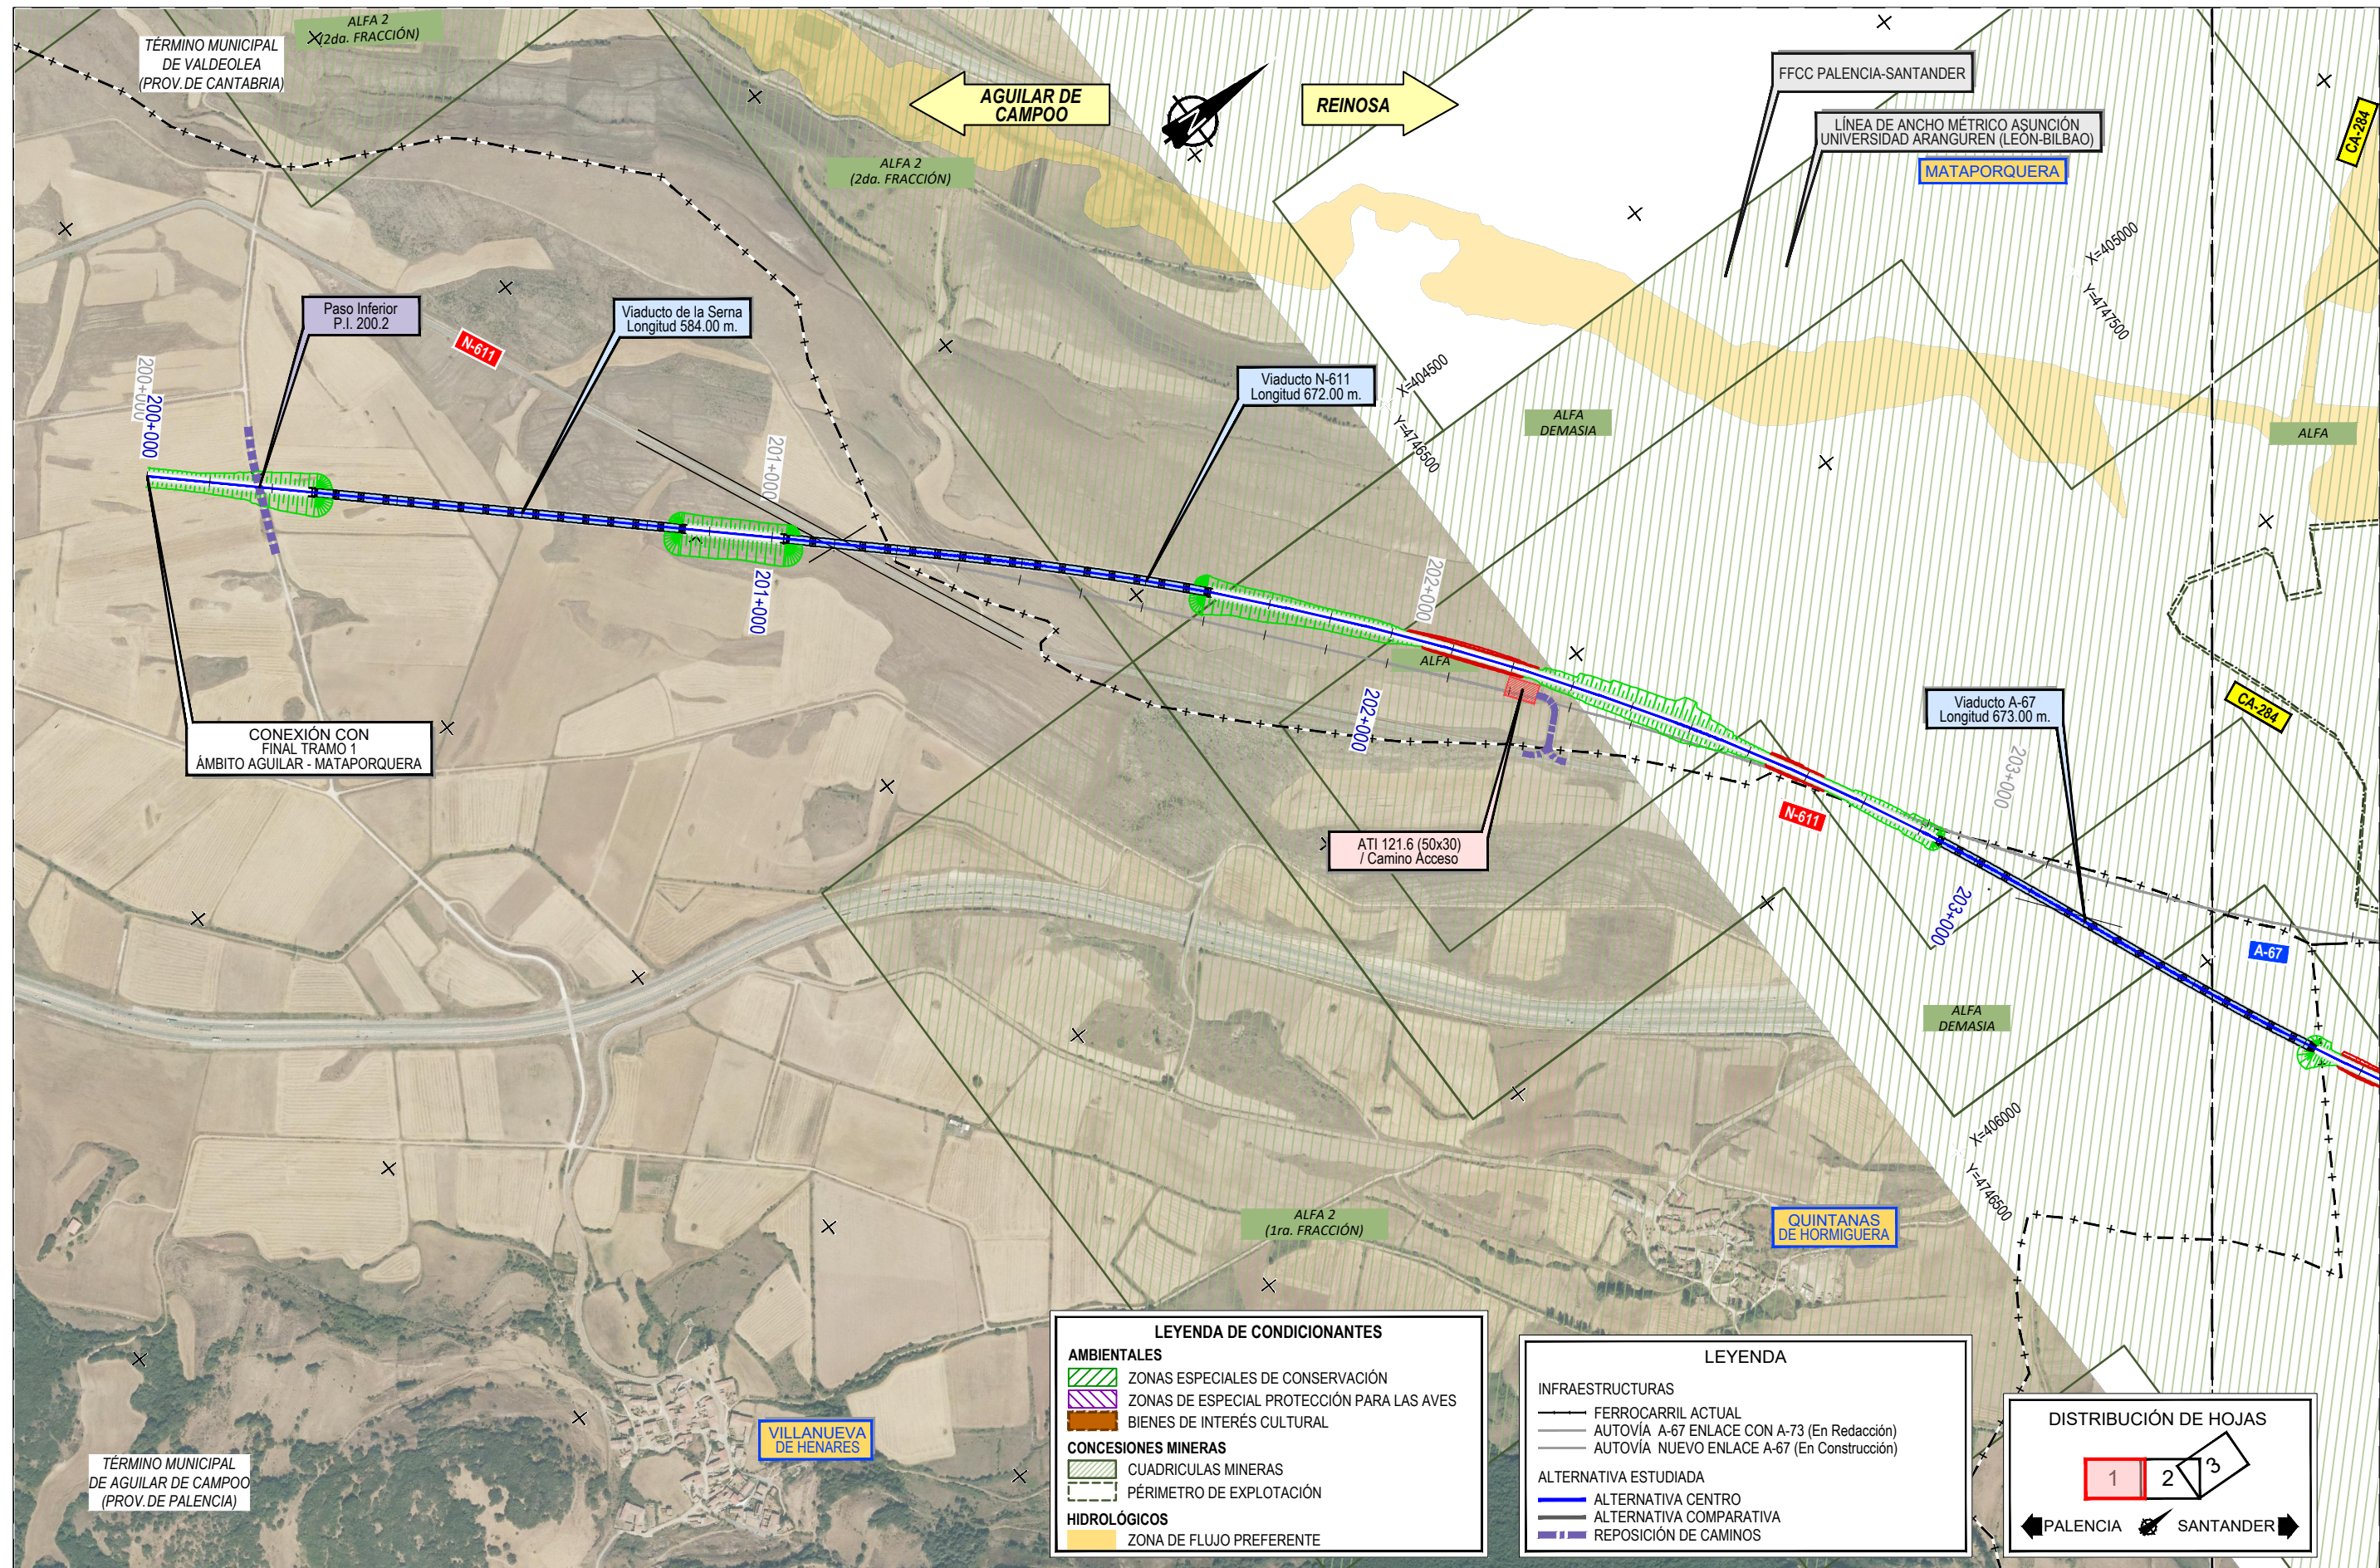

LEYENDA DE CONDICIONANTES

AMBIENTALES

- ZONAS ESPECIALES DE CONSERVACIÓN
- ZONAS DE ESPECIAL PROTECCIÓN PARA LAS AVES
- BIENES DE INTERÉS CULTURAL

CONCESIONES MINERAS

- CUADRICULAS MINERAS
- PÉRIMETRO DE EXPLOTACIÓN

HIDROLÓGICOS

- ZONA DE FLUJO PREFERENTE

LEYENDA

INFRAESTRUCTURAS

- FERROCARRIL ACTUAL
- AUTOVÍA A-67 ENLACE CON A-73 (En Redacción)
- AUTOVÍA NUEVO ENLACE A-67 (En Construcción)

ALTERNATIVA ESTUDIADA

- ALTERNATIVA CENTRO
- ALTERNATIVA COMPARATIVA
- REPOSICIÓN DE CAMINOS

DISTRIBUCIÓN DE HOJAS

1 2 3

◀ PALENCIA ▶ SANTANDER ▶

 **GOBIERNO DE ESPAÑA**

MINISTERIO DE TRANSPORTES, MOVILIDAD Y AGENDA URBANA

TÍTULO PROYECTO:

ESTUDIO INFORMATIVO DE LA LÍNEA DE ALTA VELOCIDAD NOGALES DE PISUERGA-REINOSA

AUTOR DEL ESTUDIO:



ESCALA ORIGINAL A1

1/5.000

0 100 200m.

NUMÉRICA GRÁFICA

FECHA:

MARZO 2020

Nº DE PLANO:

4.2.2.2


Nº DE HOJA:

HOJA 1 DE 3

TÍTULO DE PLANO:

TRAZADO VÍAS GENERALES ÁMBITO MATAPORQUERA ALTERNATIVA ESTE ORTOFOTO

P:\2017\1712\602_doc_tecnica\02.03_Ejecución\DELINACIÓN\03_Est Inf Nogales Reinosa\DOC 2\4_PLANTAS DE TRAZADO\4.2.2.2_ORTO GRAL ESTE.dwg

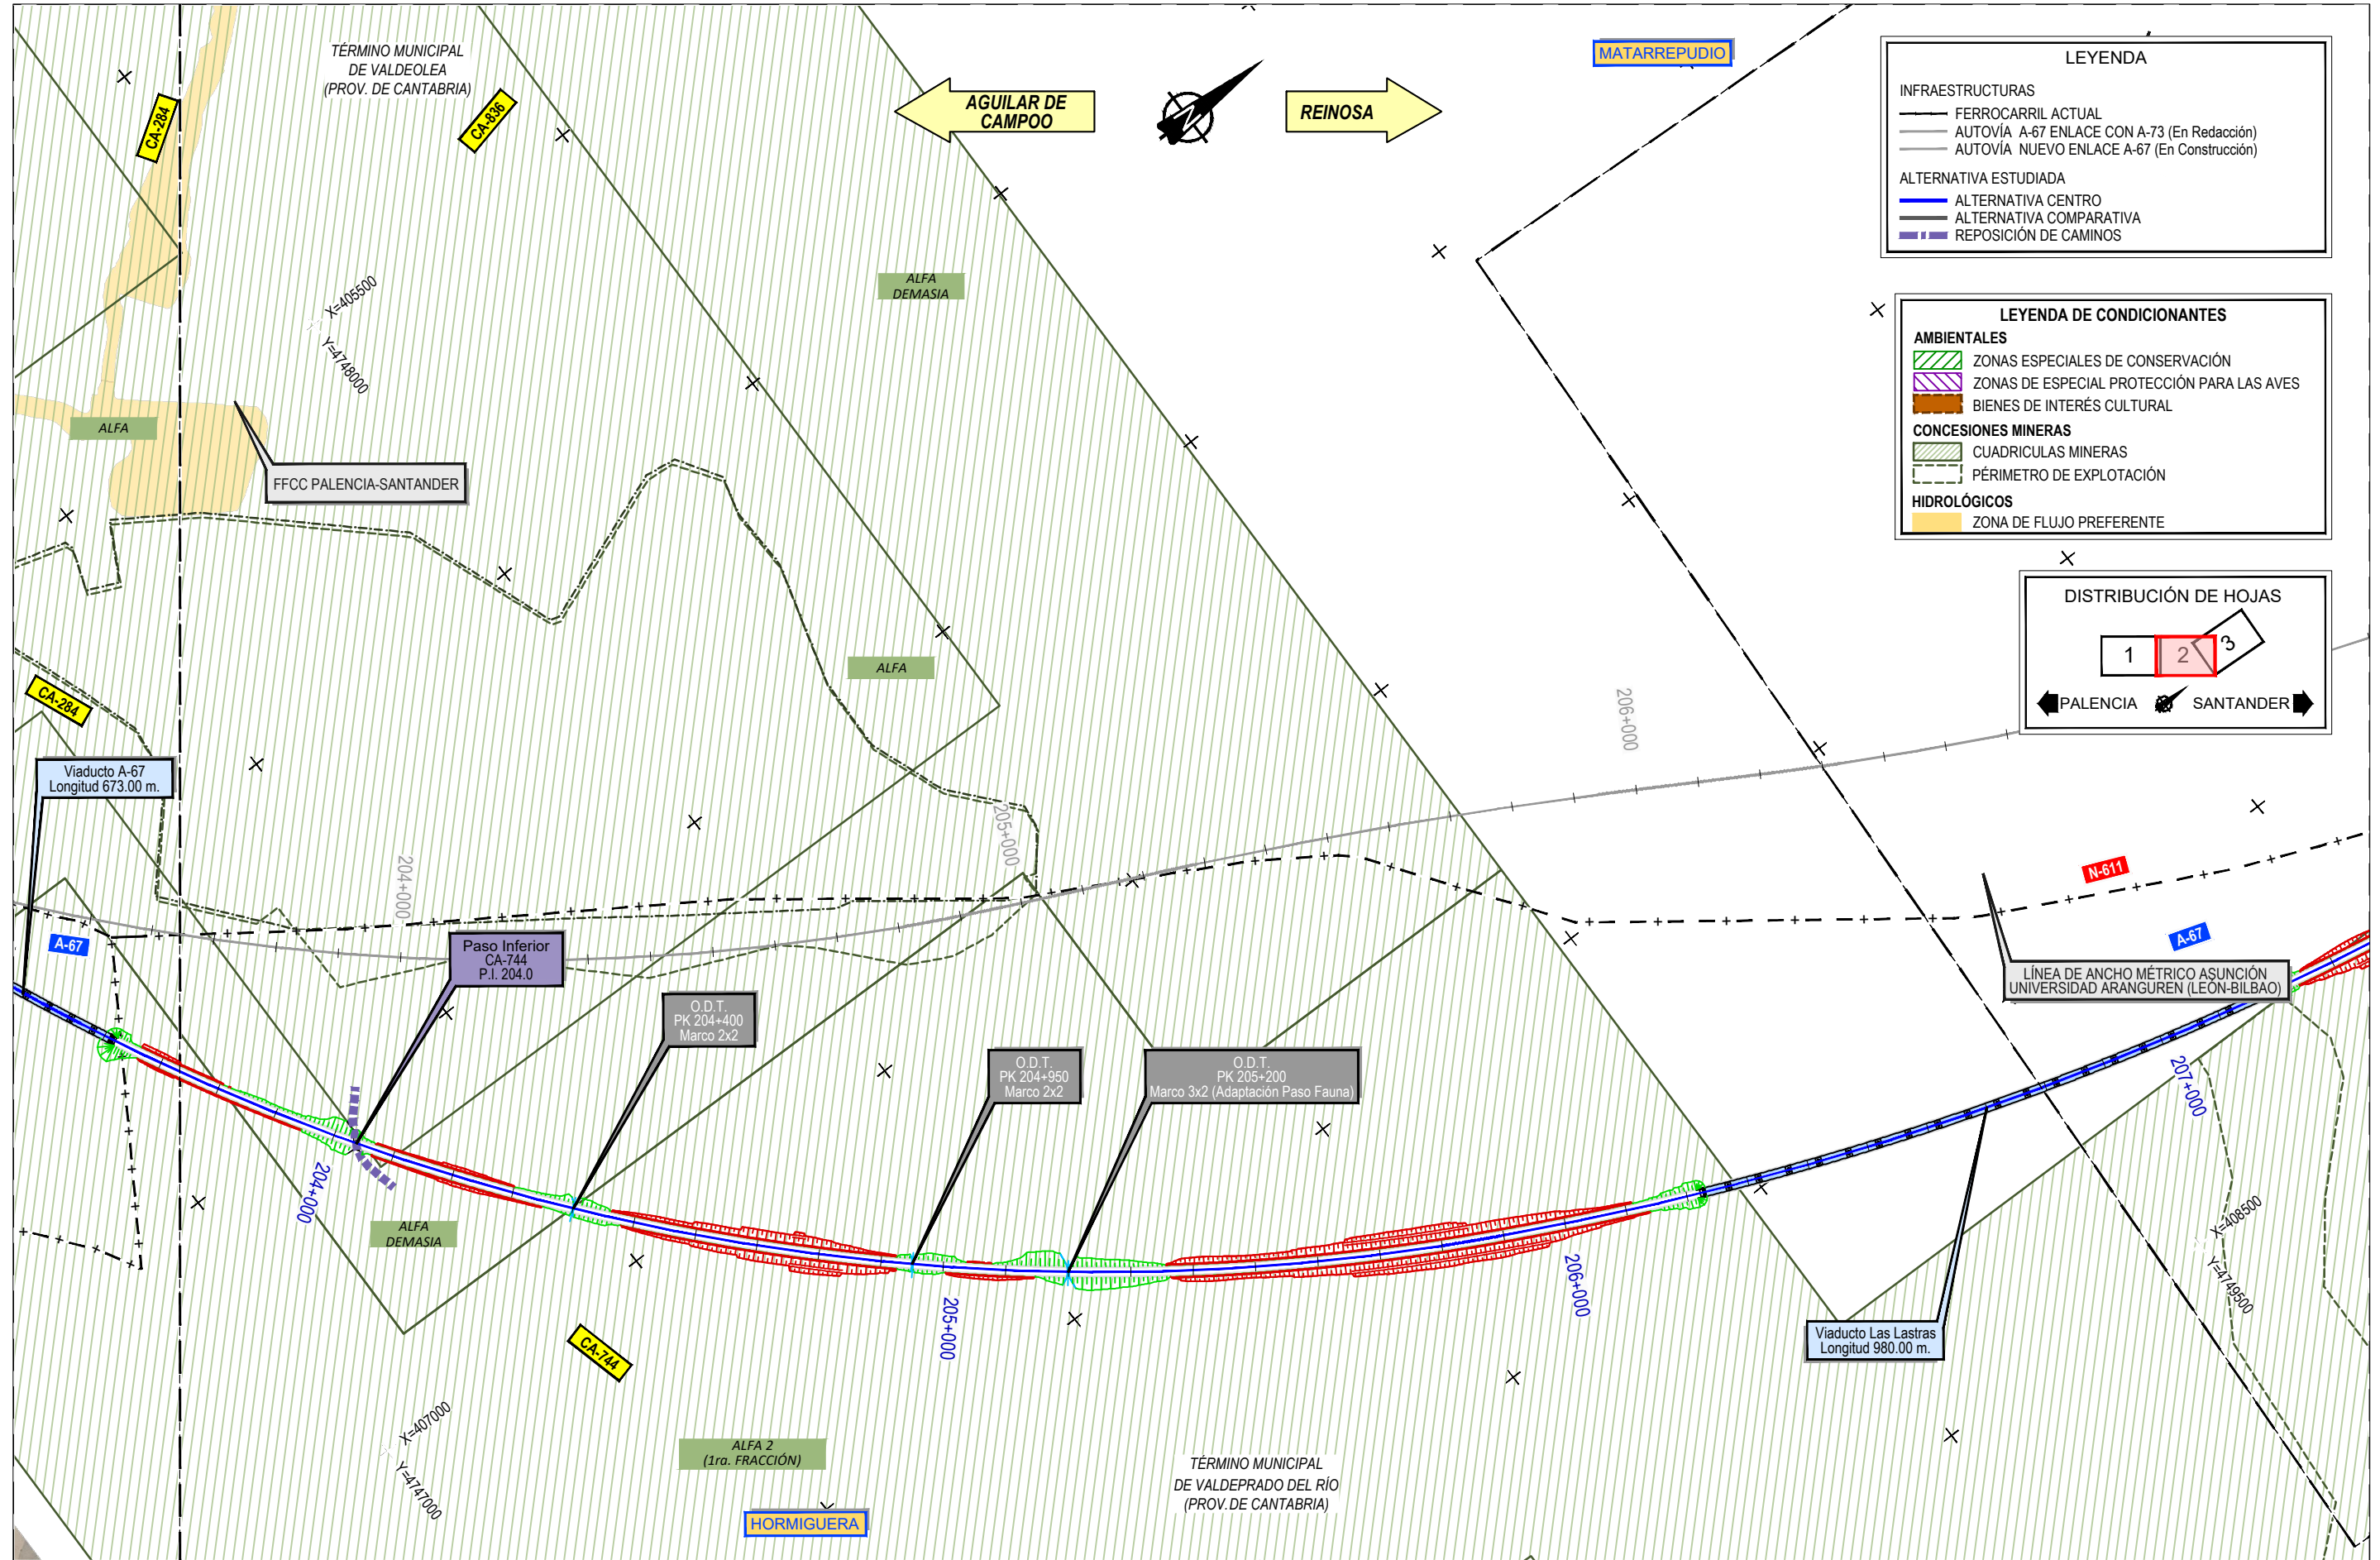

LEYENDA

INFRAESTRUCTURAS

- FERROCARRIL ACTUAL
- AUTOVÍA A-67 ENLACE CON A-73 (En Redacción)
- AUTOVÍA NUEVO ENLACE A-67 (En Construcción)

ALTERNATIVA ESTUDIADA

- ALTERNATIVA CENTRO
- ALTERNATIVA COMPARATIVA
- REPOSICIÓN DE CAMINOS

LEYENDA DE CONDICIONANTES

AMBIENTALES

- ZONAS ESPECIALES DE CONSERVACIÓN
- ZONAS DE ESPECIAL PROTECCIÓN PARA LAS AVES
- BIENES DE INTERÉS CULTURAL

CONCESIONES MINERAS

- CUADRICULAS MINERAS
- PÉRIMETRO DE EXPLOTACIÓN

HIDROLÓGICOS

- ZONA DE FLUJO PREFERENTE

DISTRIBUCIÓN DE HOJAS

1 2 3

PALENCIA SANTANDER

 **GOBIERNO DE ESPAÑA**

MINISTERIO DE TRANSPORTES, MOVILIDAD Y AGENDA URBANA

TÍTULO PROYECTO:

ESTUDIO INFORMATIVO DE LA LÍNEA DE ALTA VELOCIDAD NOGALES DE PISUERGA-REINOSA

AUTOR DEL ESTUDIO:



ESCALA ORIGINAL A1

1/5.000

0 100 200m.

NUMÉRICA GRÁFICA

FECHA:

MARZO 2020

Nº DE PLANO:

4.2.2.2


Nº DE HOJA:

HOJA 2 DE 3

TÍTULO DE PLANO:

TRAZADO VÍAS GENERALES ÁMBITO MATAPORQUERA ALTERNATIVA ESTE ORTOFOTO

P:\2017\1712\602_doc_tecnica\02.03_Ejecución\DELINACIÓN\03_Est Inf Nogales Reinosa\DOC 2\4_PLANTAS DE TRAZADO\4.2.2.2_ORTO GRAL ESTE.dwg

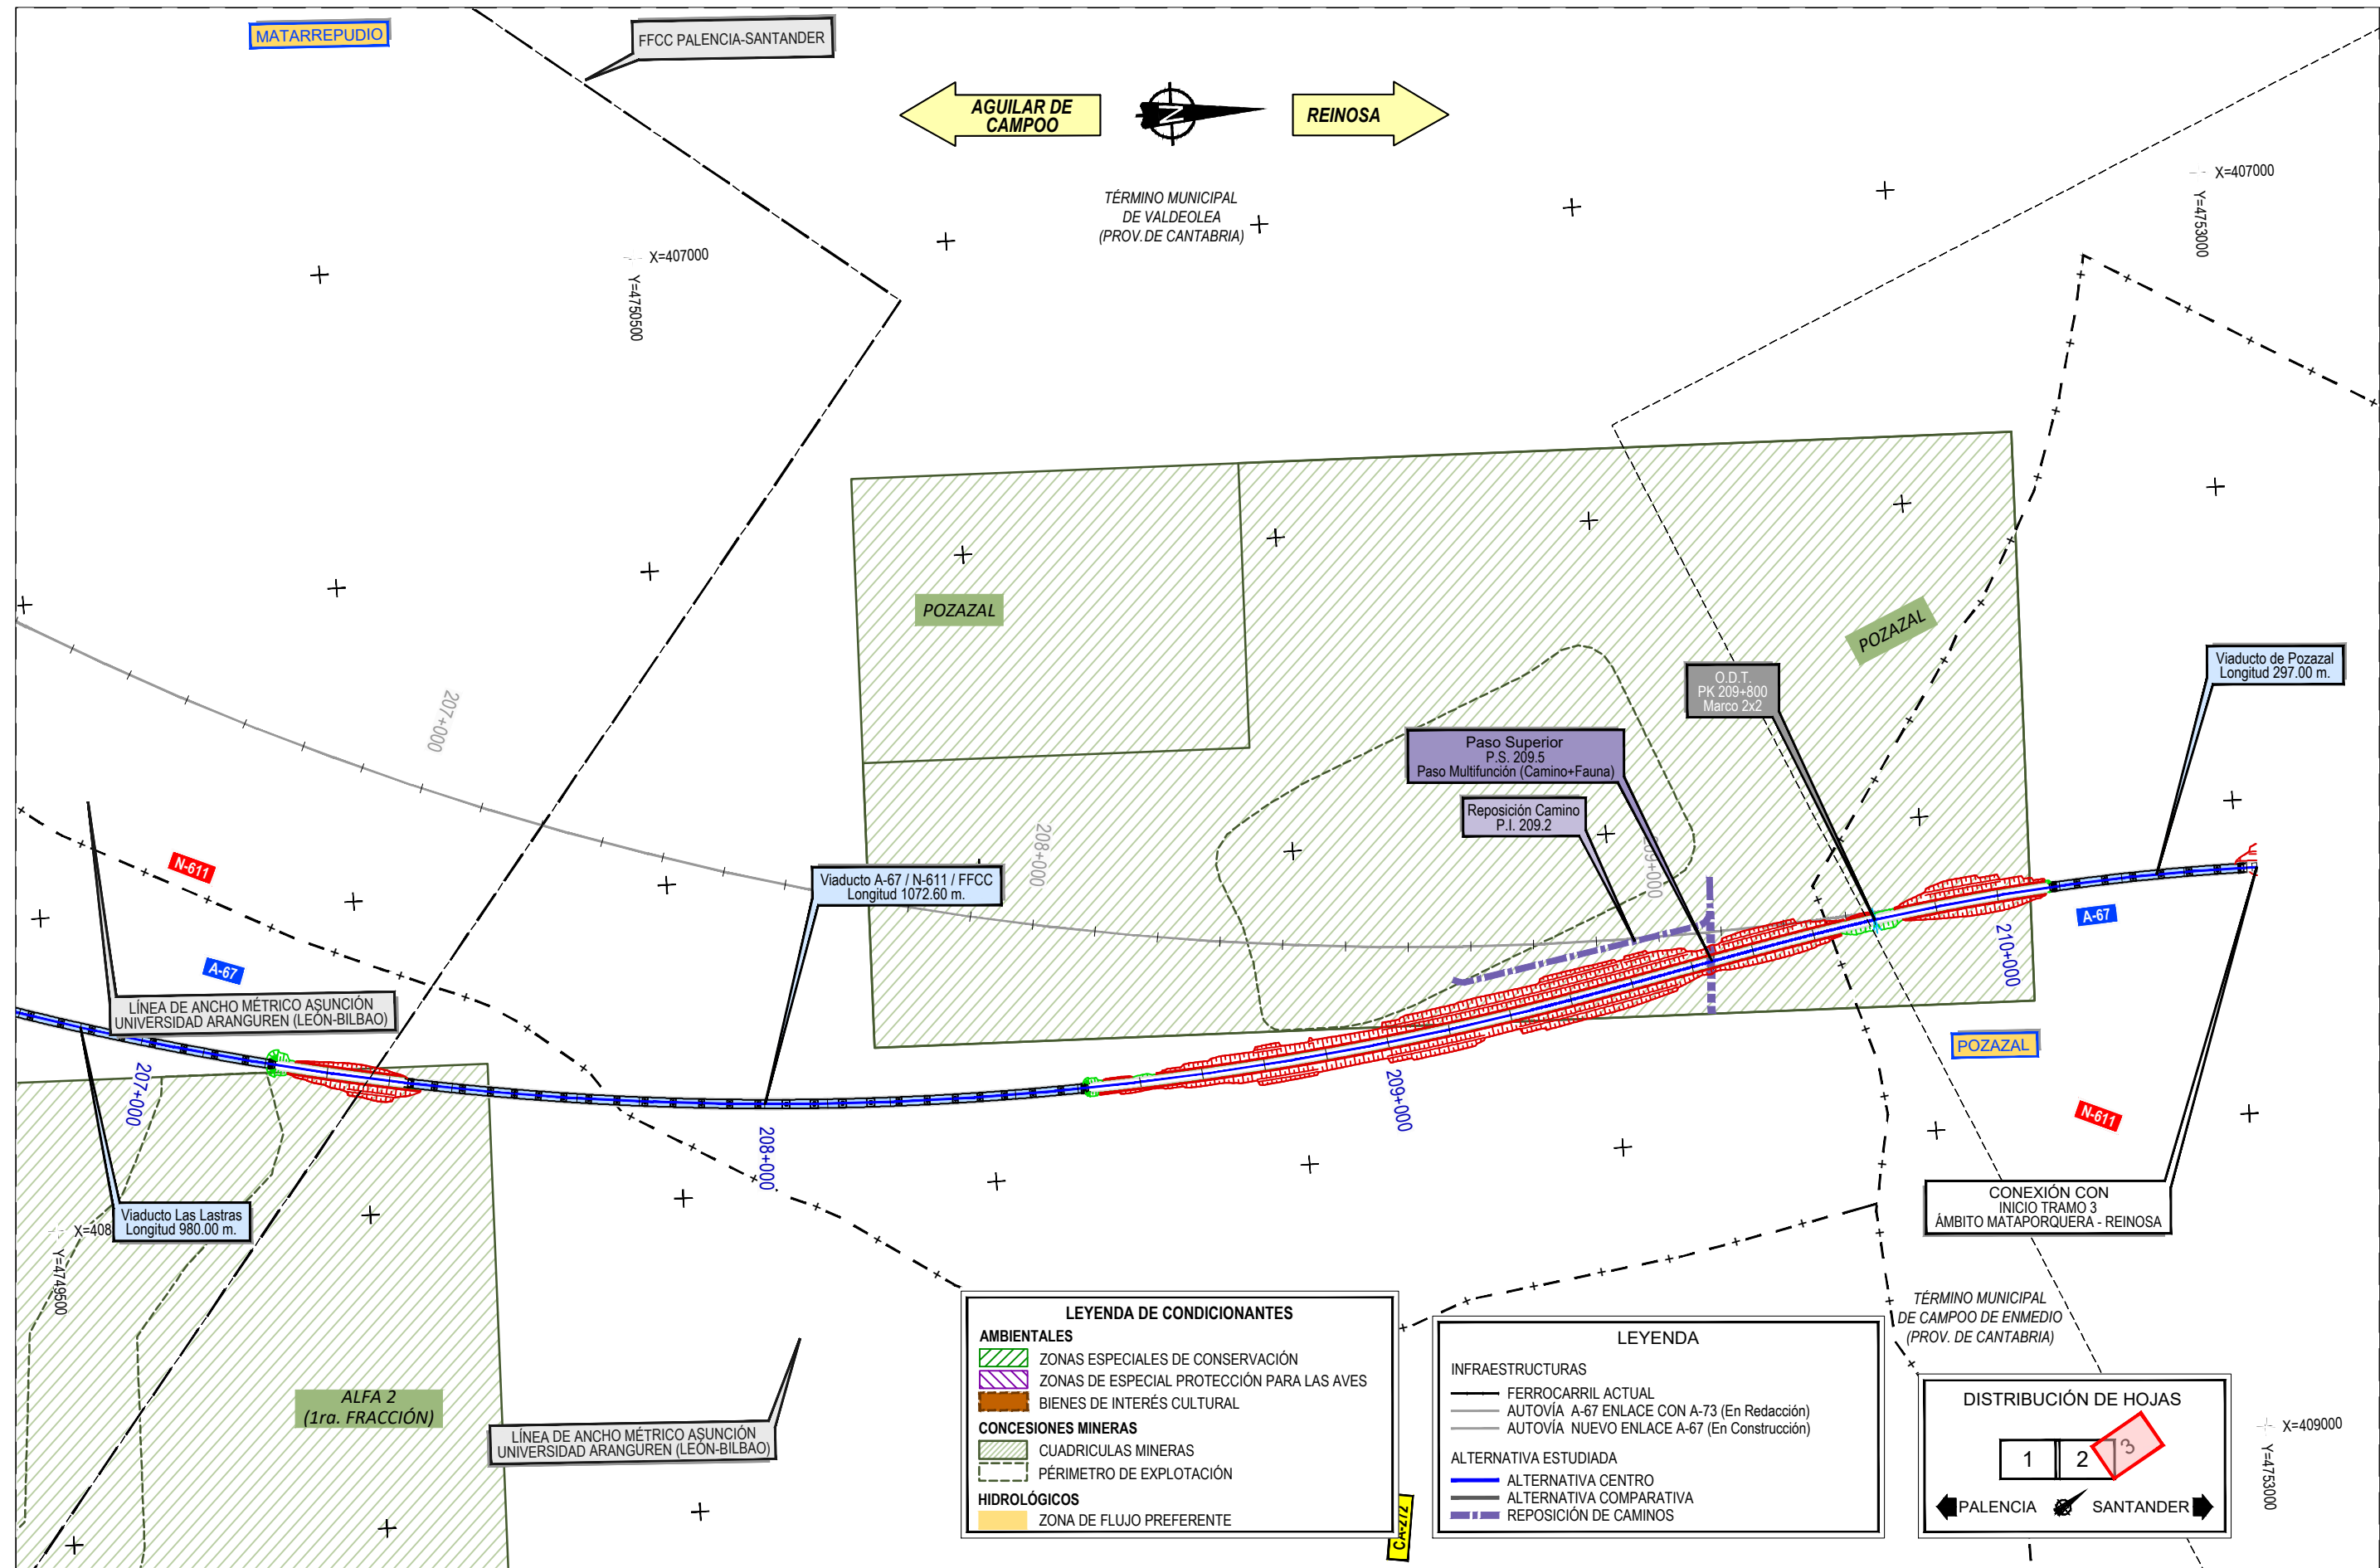

LEYENDA DE CONDICIONANTES	
AMBIENTALES	
	ZONAS ESPECIALES DE CONSERVACIÓN
	ZONAS DE ESPECIAL PROTECCIÓN PARA LAS AVES
	BIENES DE INTERÉS CULTURAL
CONCESIONES MINERAS	
	CUADRICULAS MINERAS
	PÉRIMETRO DE EXPLOTACIÓN
HIDROLÓGICOS	
	ZONA DE FLUJO PREFERENTE

LEYENDA	
INFRAESTRUCTURAS	
	FERROCARRIL ACTUAL
	AUTOVÍA A-67 ENLACE CON A-73 (En Redacción)
	AUTOVÍA NUEVO ENLACE A-67 (En Construcción)
ALTERNATIVA ESTUDIADA	
	ALTERNATIVA CENTRO
	ALTERNATIVA COMPARATIVA
	REPOSICIÓN DE CAMINOS

DISTRIBUCIÓN DE HOJAS	
PALENCIA	SANTANDER