
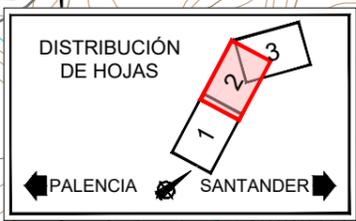


LEYENDA DE CONDICIONANTES

AMBIENTALES	
	ZONAS ESPECIALES DE CONSERVACIÓN
	ZONAS DE ESPECIAL PROTECCIÓN PARA LAS AVES
	BIENES DE INTERÉS CULTURAL
CONCESIONES MINERAS	
	CUADRICULAS MINERAS
	PÉRIMETRO DE EXPLOTACIÓN
HIDROLÓGICOS	
	ZONA DE FLUJO PREFERENTE

LEYENDA

INFRAESTRUCTURAS	
	FERROCARRIL ACTUAL
	AUTOVÍA A-67 ENLACE CON A-73 (En Redacción)
	AUTOVÍA NUEVO ENLACE A-67 (En Construcción)
ALTERNATIVA ESTUDIADA	
	ALTERNATIVA OESTE
	ALTERNATIVA COMPARATIVA
	REPOSICIÓN DE CAMINOS

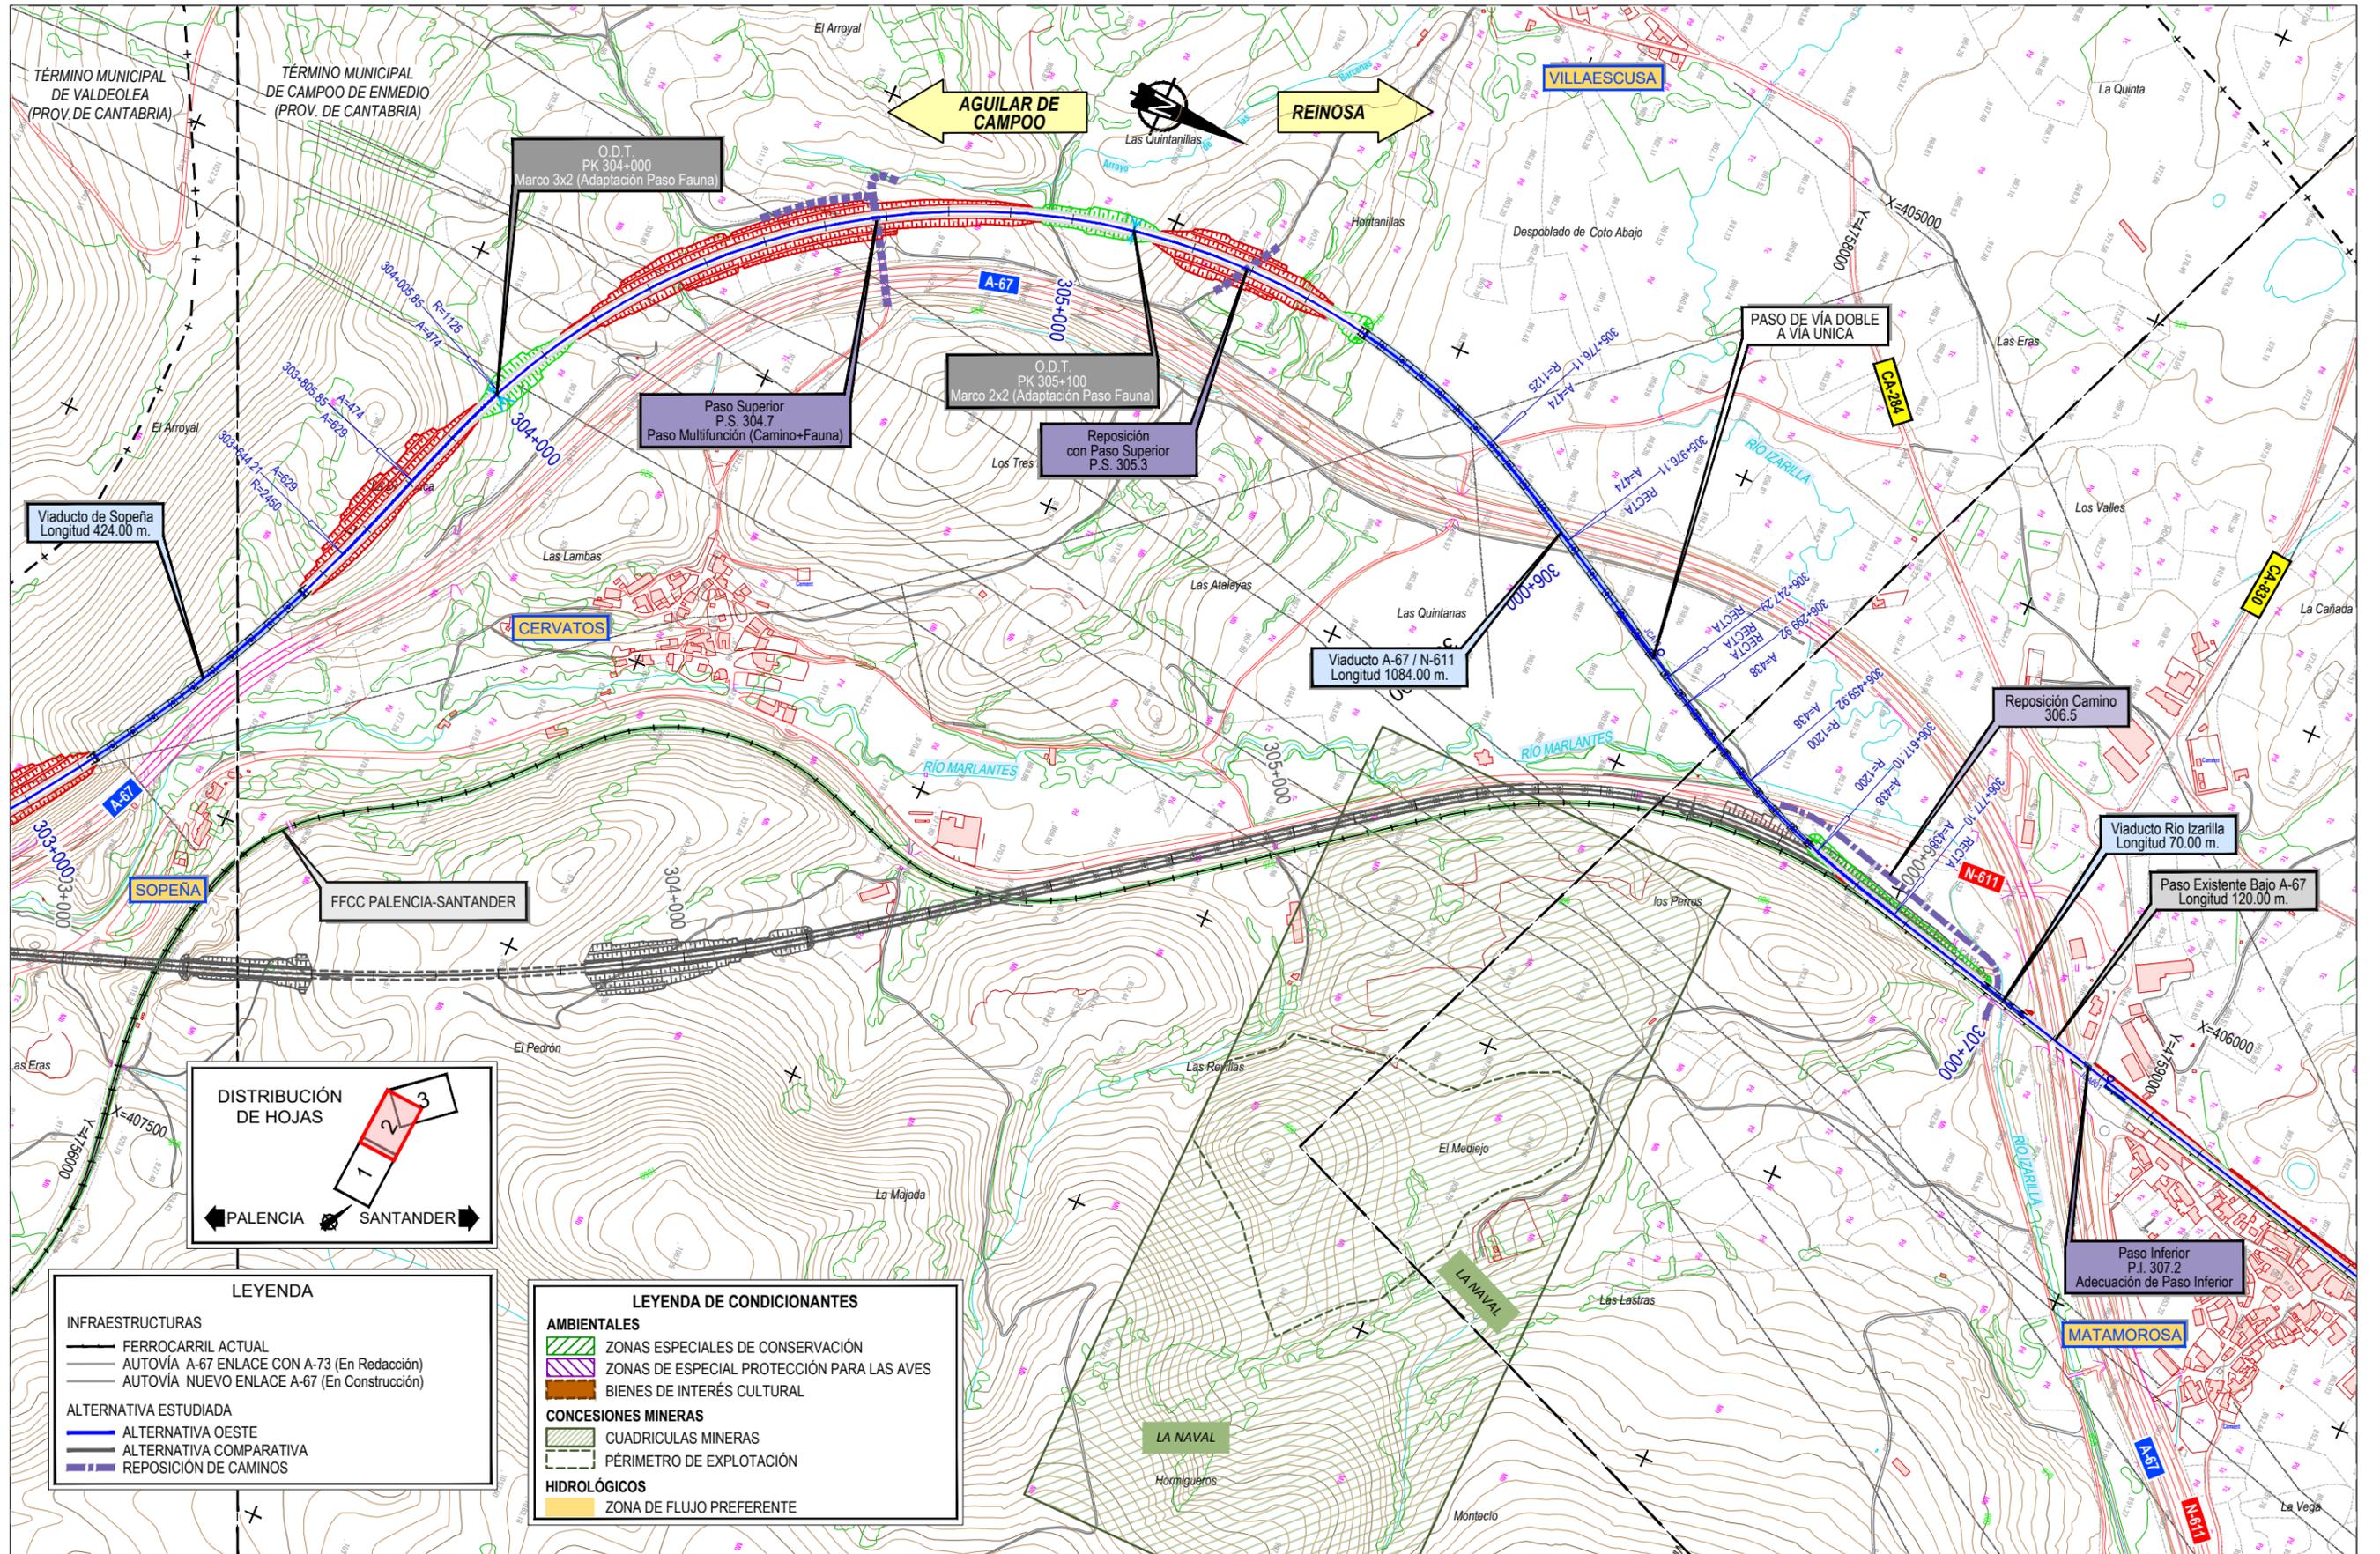

LEYENDA

INFRAESTRUCTURAS	
	FERROCARRIL ACTUAL
	AUTOVÍA A-67 ENLACE CON A-73 (En Redacción)
	AUTOVÍA NUEVO ENLACE A-67 (En Construcción)
ALTERNATIVA ESTUDIADA	
	ALTERNATIVA OESTE
	ALTERNATIVA COMPARATIVA
	REPOSICIÓN DE CAMINOS

LEYENDA DE CONDICIONANTES

AMBIENTALES	
	ZONAS ESPECIALES DE CONSERVACIÓN
	ZONAS DE ESPECIAL PROTECCIÓN PARA LAS AVES
	BIENES DE INTERÉS CULTURAL
CONCESIONES MINERAS	
	CUADRICULAS MINERAS
	PÉRIMETRO DE EXPLOTACIÓN
HIDROLÓGICOS	
	ZONA DE FLUJO PREFERENTE

GOBIERNO DE ESPAÑA
MINISTERIO DE TRANSPORTES, MOVILIDAD Y AGENDA URBANA

TÍTULO PROYECTO:
ESTUDIO INFORMATIVO DE LA LÍNEA DE ALTA VELOCIDAD NOGALES DE PISUERGA-REINOSA



AUTOR DEL ESTUDIO:

ESCALA ORIGINAL A1
1/5.000
NUMÉRICA GRÁFICA

FECHA:
MARZO 2020

Nº DE PLANO:
4.3.1.1
Nº DE HOJA:
HOJA 2 DE 3

TÍTULO DE PLANO:
TRAZADO VÍAS GENERALES ÁMBITO MATAPORQUERA - REINOSA ALTERNATIVA OESTE PLANTA GENERAL

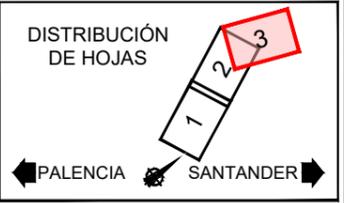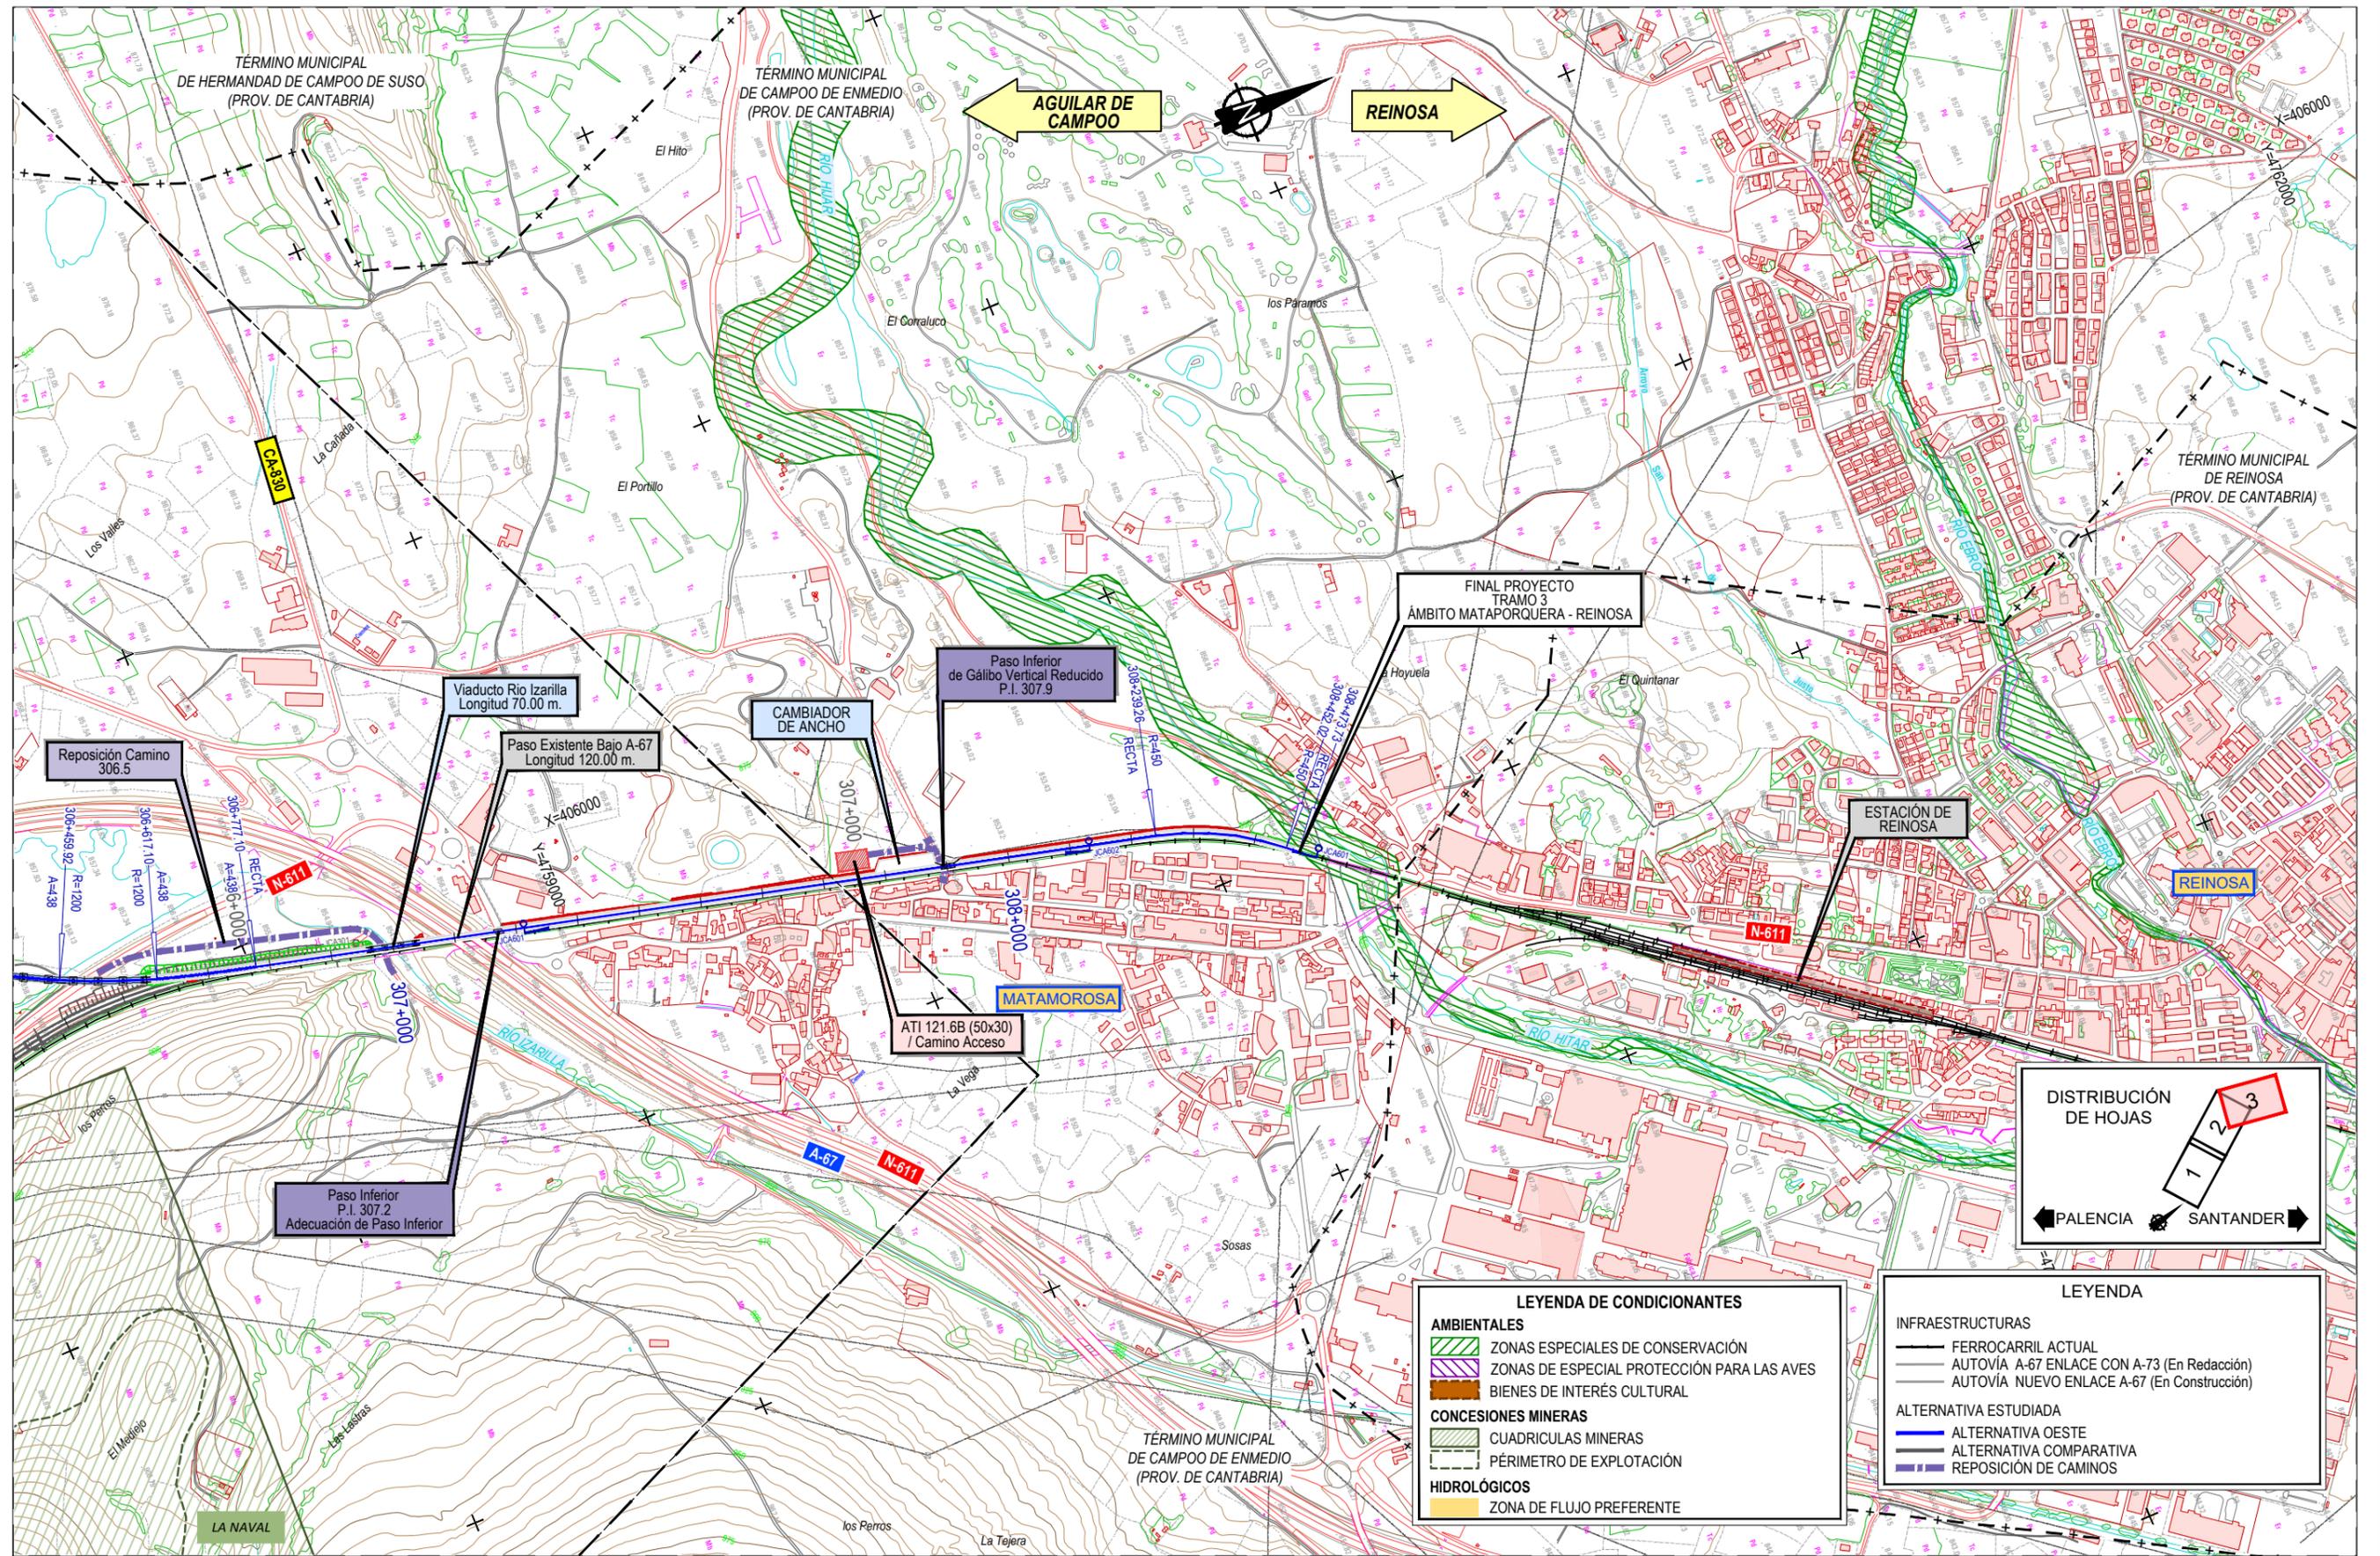

LEYENDA DE CONDICIONANTES

AMBIENTALES	
	ZONAS ESPECIALES DE CONSERVACIÓN
	ZONAS DE ESPECIAL PROTECCIÓN PARA LAS AVES
	BIENES DE INTERÉS CULTURAL
CONCESIONES MINERAS	
	CUADRICULAS MINERAS
	PÉRIMETRO DE EXPLOTACIÓN
HIDROLÓGICOS	
	ZONA DE FLUJO PREFERENTE

LEYENDA

INFRAESTRUCTURAS	
	FERROCARRIL ACTUAL
	AUTOVÍA A-67 ENLACE CON A-73 (En Redacción)
	AUTOVÍA NUEVO ENLACE A-67 (En Construcción)
ALTERNATIVA ESTUDIADA	
	ALTERNATIVA OESTE
	ALTERNATIVA COMPARATIVA
	REPOSICIÓN DE CAMINOS

GOBIERNO DE ESPAÑA
MINISTERIO DE TRANSPORTES, MOVILIDAD Y AGENDA URBANA

TÍTULO PROYECTO:
ESTUDIO INFORMATIVO DE LA LÍNEA DE ALTA VELOCIDAD NOGALES DE PISUERGA-REINOSA

AUTOR DEL ESTUDIO:

ESCALA ORIGINAL A1
1/5.000
NUMÉRICA GRÁFICA

FECHA:
MARZO 2020

Nº DE PLANO:
4.3.1.1
Nº DE HOJA:
HOJA 3 DE 3

TÍTULO DE PLANO:
TRAZADO VÍAS GENERALES ÁMBITO MATAPORQUERA - REINOSA ALTERNATIVA OESTE PLANTA GENERAL