



P:\2017\1712\602_doc_tecnica\02.03_Ejecución\DEL INEACIÓN\03_Est Inf Nogales Reinosa\DOC 2\4_PLANTAS DE TRAZADO\4.3_ÁMBITO MATAPORQUERA-REINOSA\4.3.2.2_ORTO GRAL ESTE.dwg

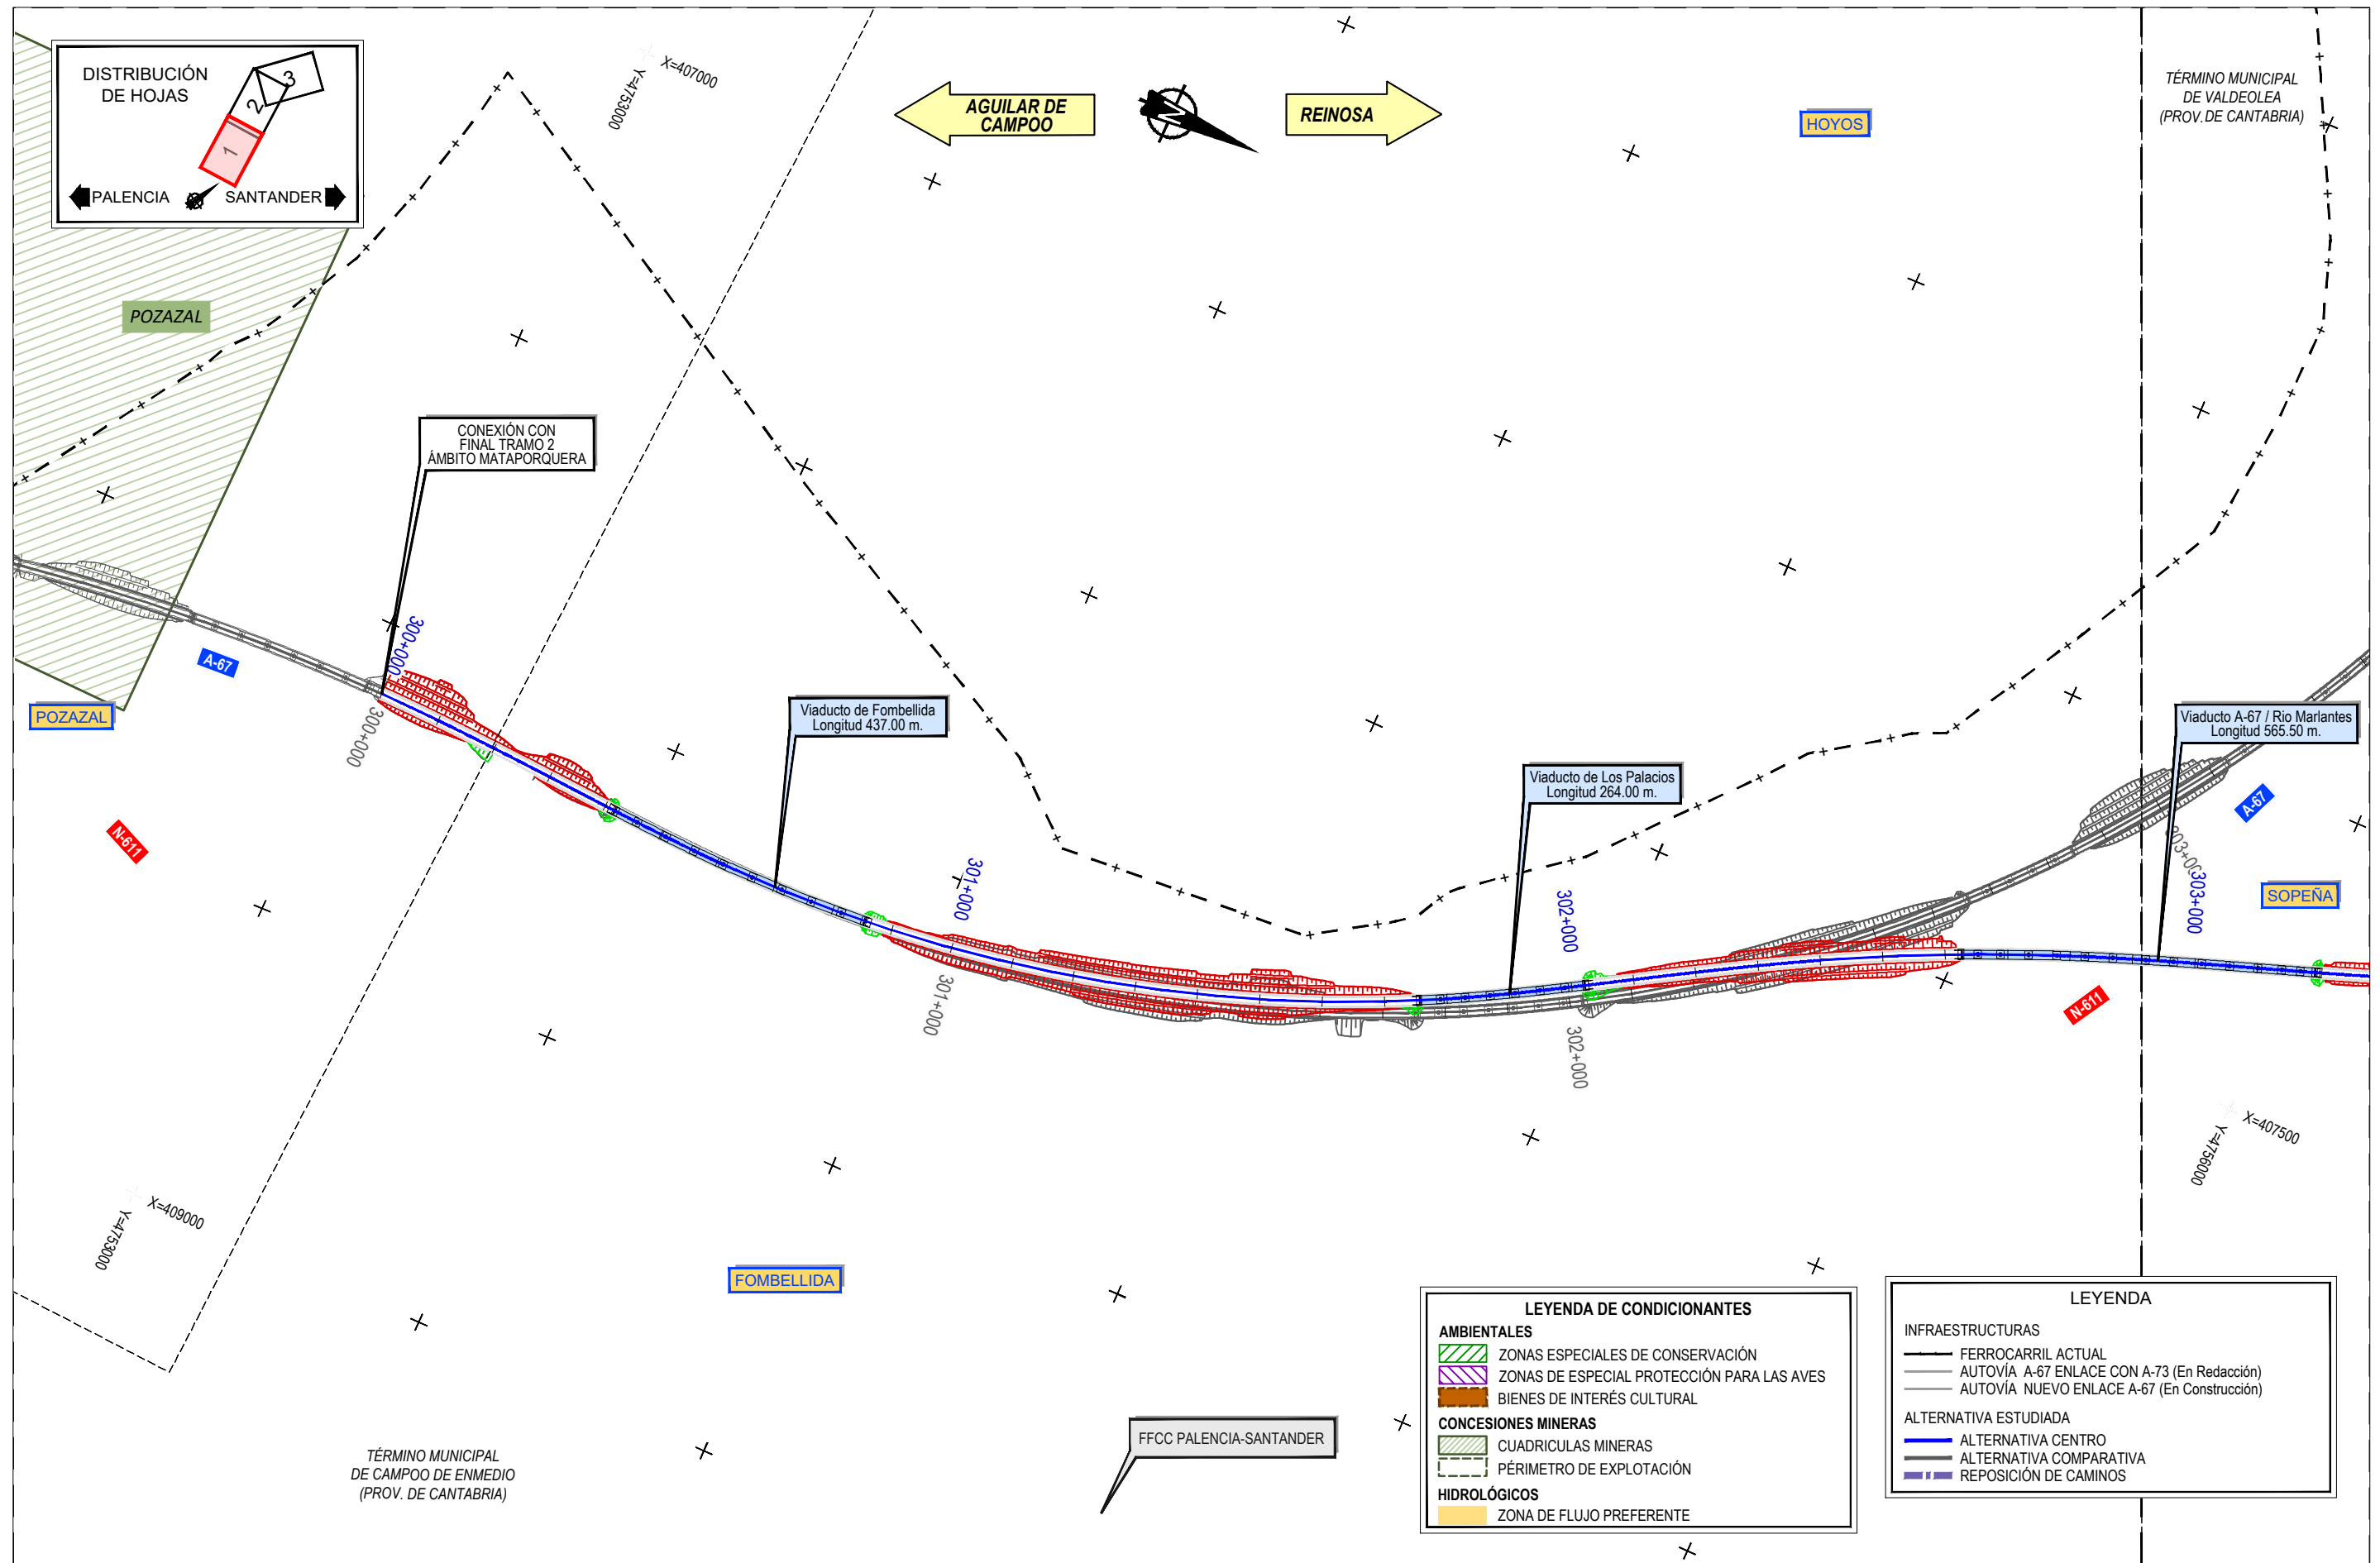



P:\2017\1712\602_doc_tecnica\02.03_Ejecución\DELINACIÓN\03_Est Inf Nogales Reinosa\DOC 2\4_PLANTAS DE TRAZADO\4.3_ÁMBITO MATAPORQUERA-REINOSA\4.3.2.2_ORTO GRAL ESTE.dwg

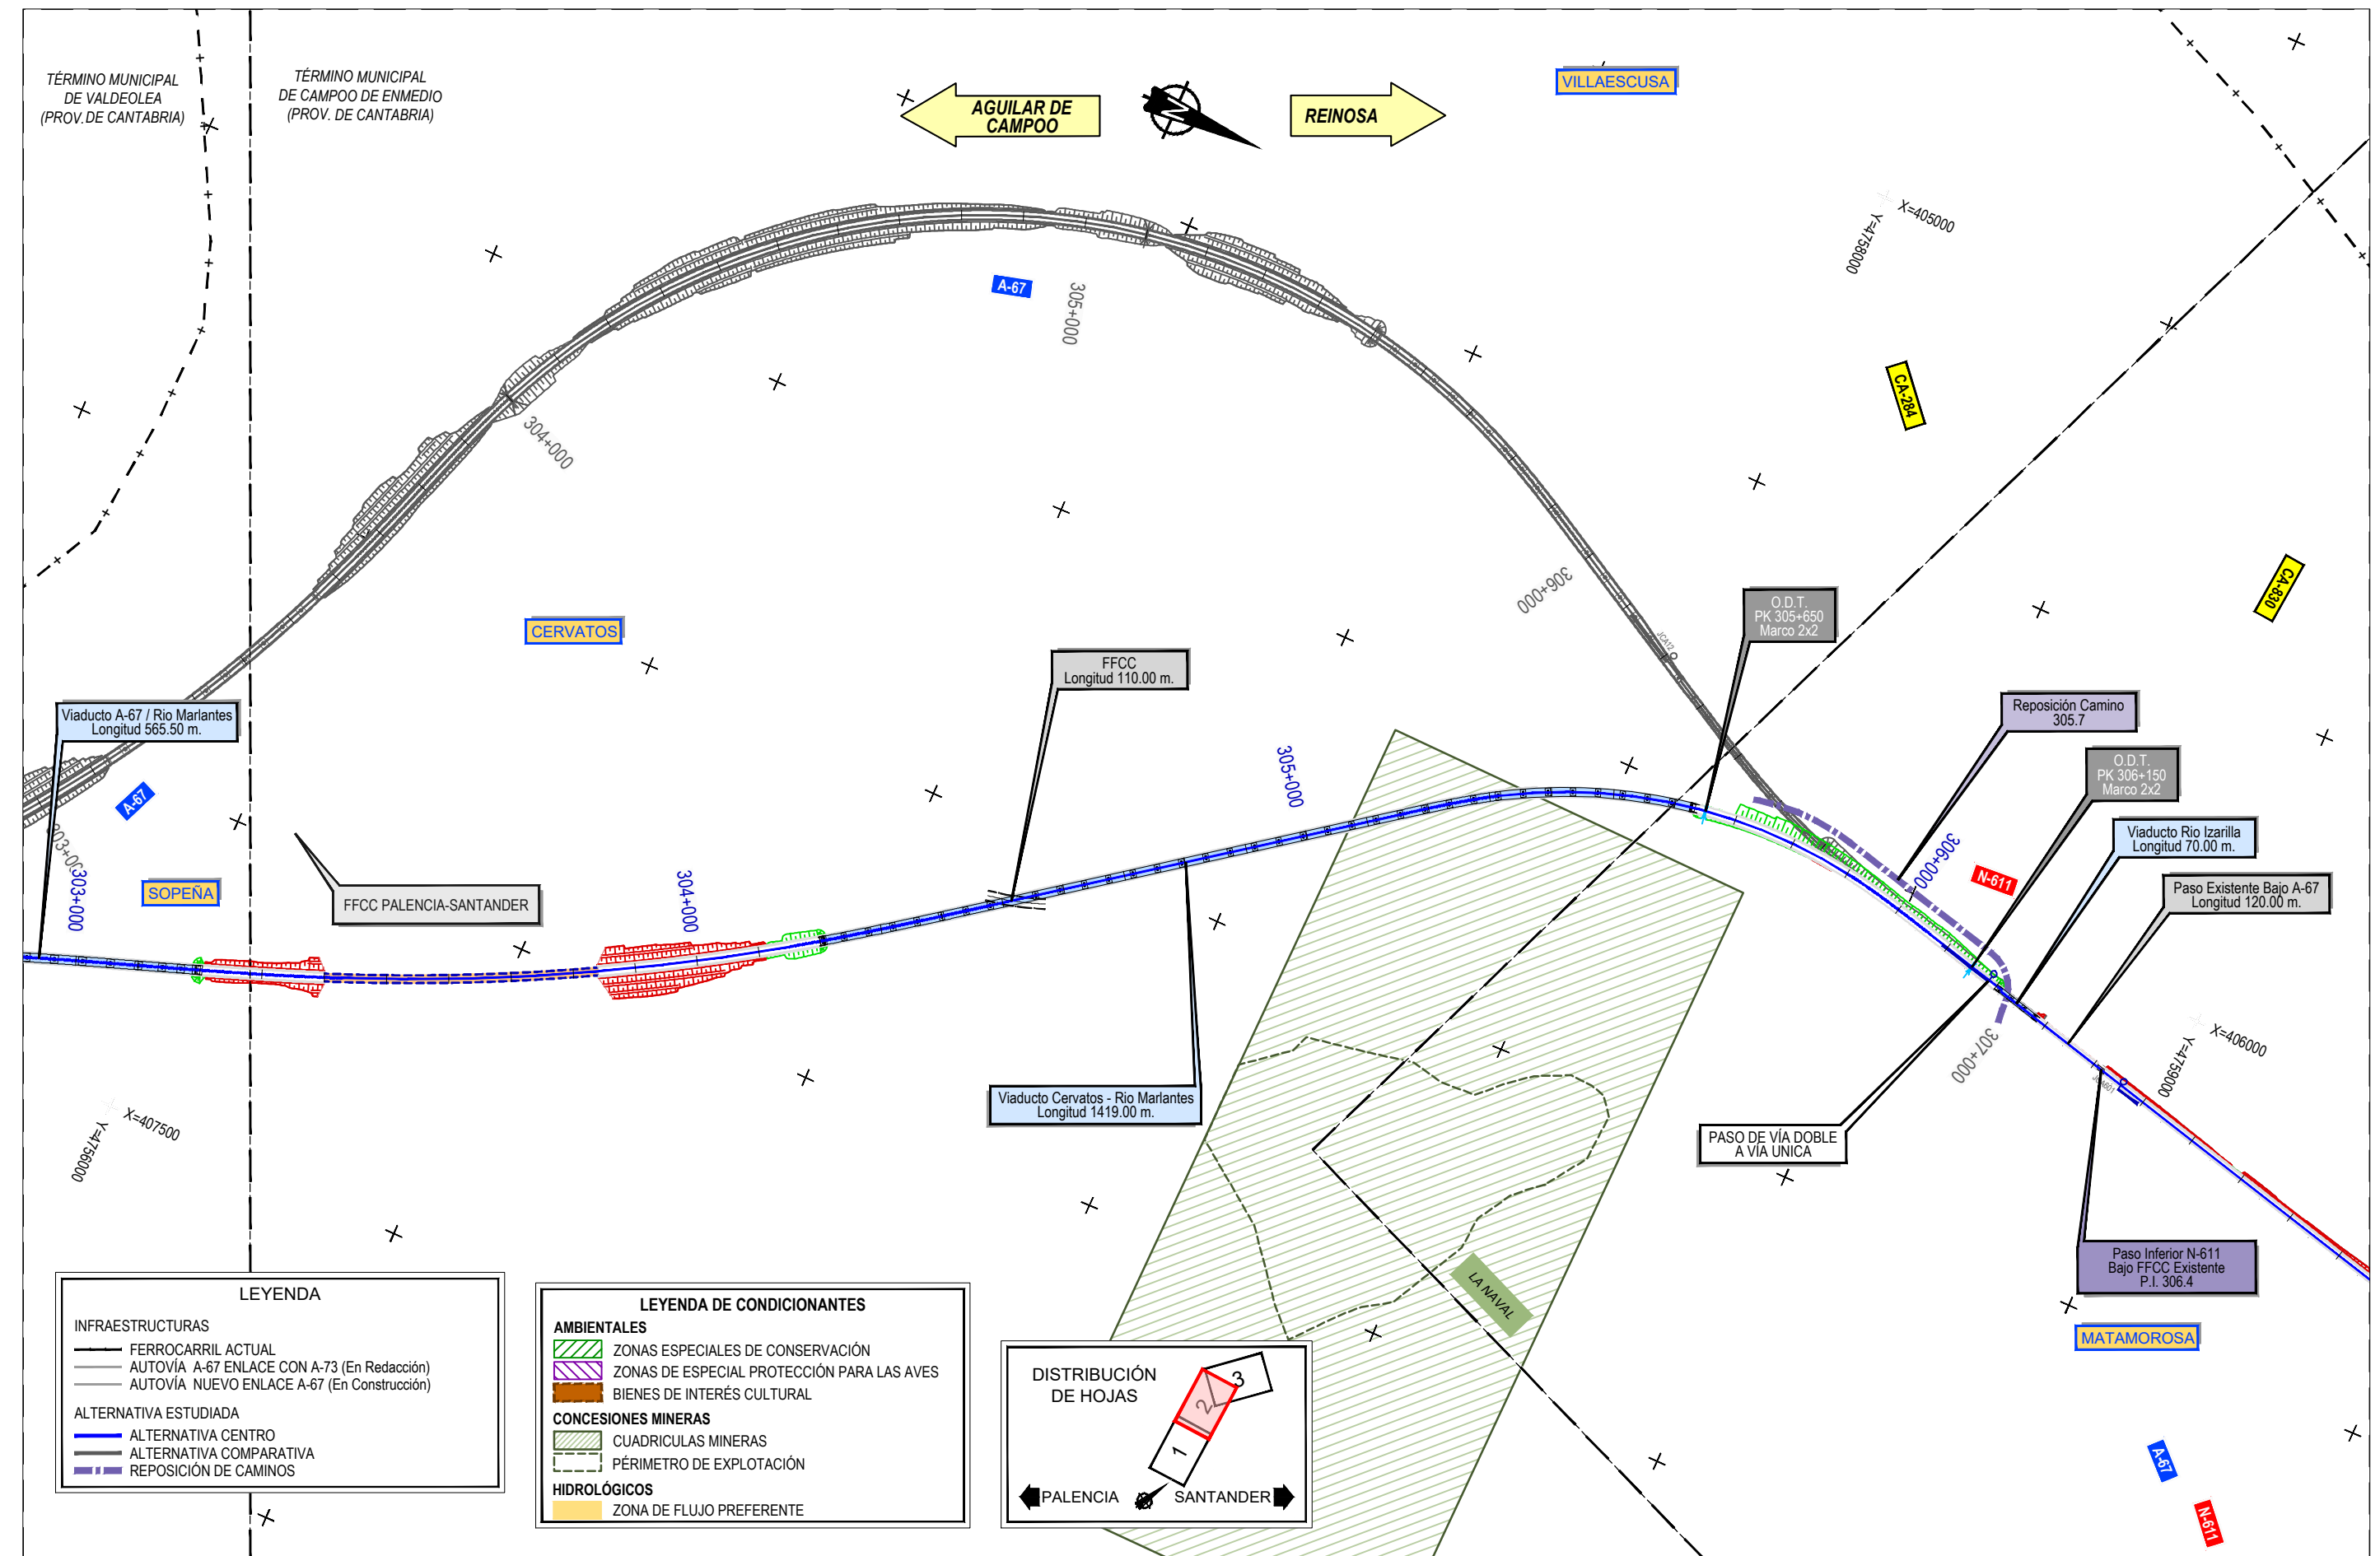