

Z:\PROYECTOS 2019\IF-2019 98-NOGALES-REINOSA (INECO)\TRABAJODOC 2\5. ESTACION DE AGUILAR\5.1. EA_Andenes.dwg

GOBIERNO DE ESPAÑA
MINISTERIO DE TRANSPORTES, MOVILIDAD Y AGENDA URBANA

TÍTULO PROYECTO:
ESTUDIO INFORMATIVO DE LA LÍNEA DE ALTA VELOCIDAD NOGALES DE PISUERGA-REINOSA


AUTOR DEL ESTUDIO:

ESCALA ORIGINAL A1
1/600
NUMÉRICA
0 24 48m
GRÁFICA

FECHA:
MARZO 2020

Nº DE PLANO:
5.1
Nº DE HOJA:
HOJA 1 DE 1

TÍTULO DE PLANO:
ESTACIÓN DE AGUILAR DE CAMPOO
PLANTA DE ANDENES
ESTADO ACTUAL

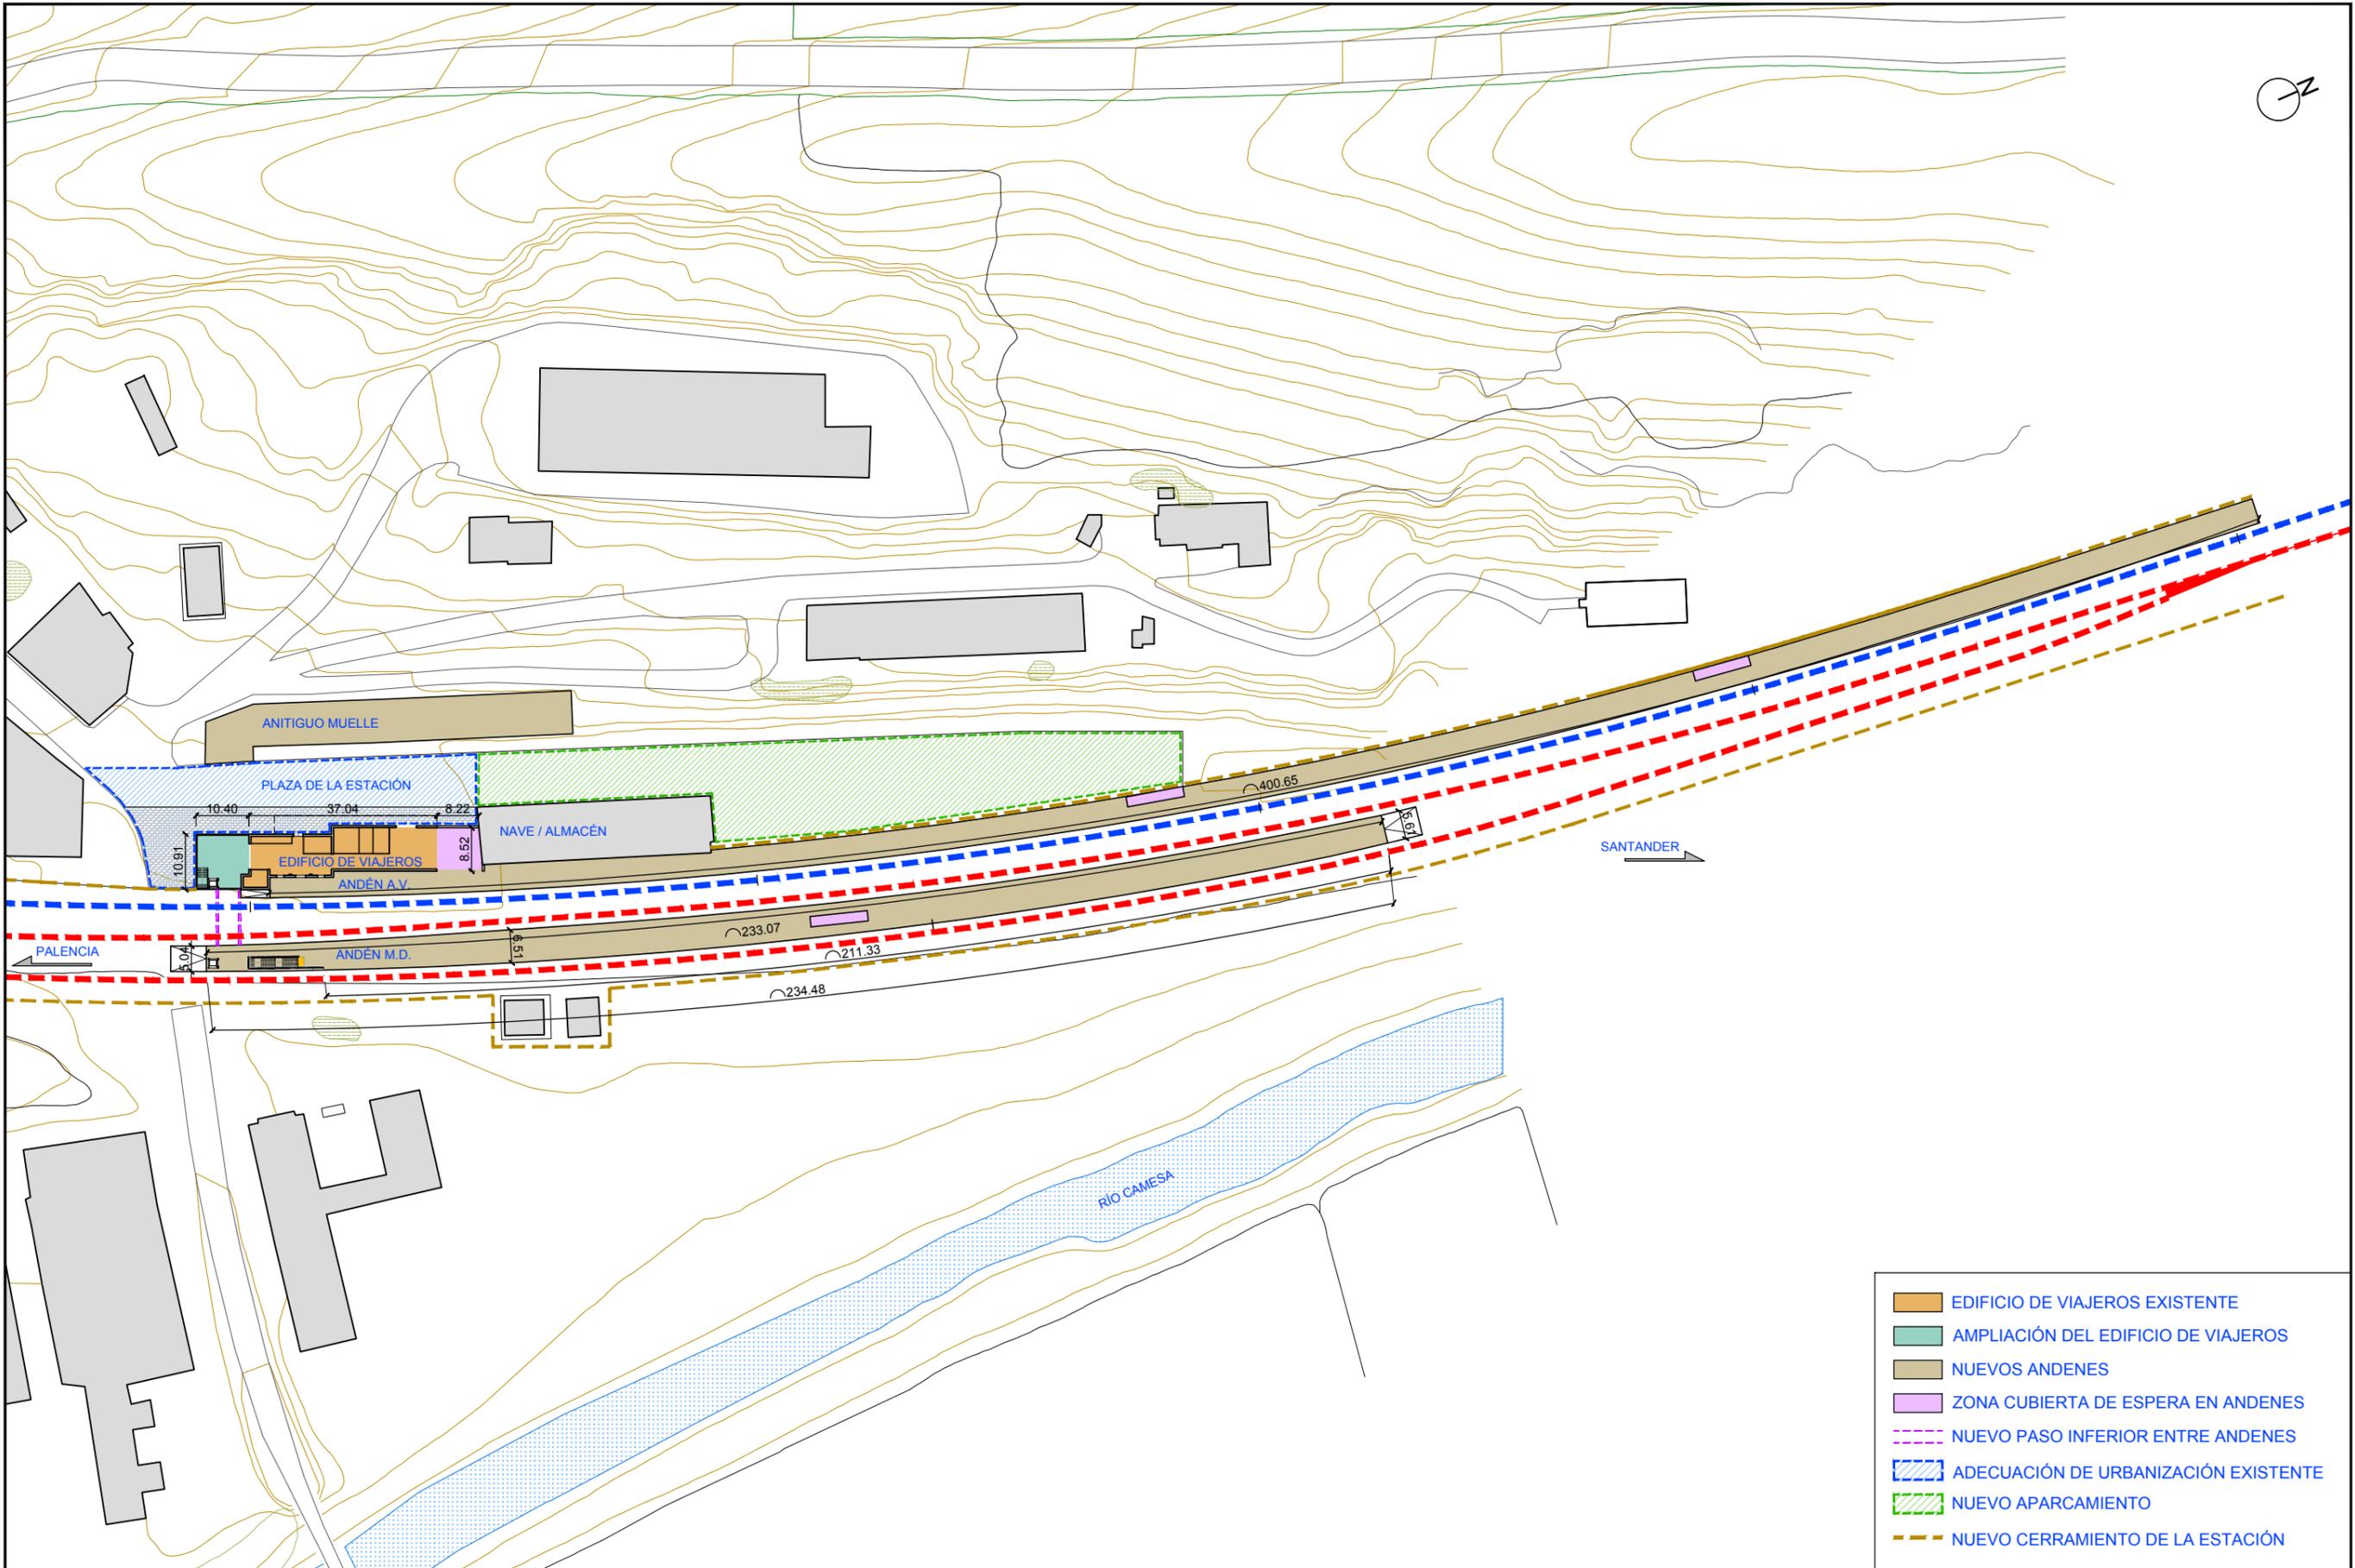

- EDIFICIO DE VIAJEROS EXISTENTE
- AMPLIACIÓN DEL EDIFICIO DE VIAJEROS
- NUEVOS ANDENES
- ZONA CUBIERTA DE ESPERA EN ANDENES
- NUEVO PASO INFERIOR ENTRE ANDENES
- ADECUACIÓN DE URBANIZACIÓN EXISTENTE
- NUEVO APARCAMIENTO
- NUEVO CERRAMIENTO DE LA ESTACIÓN

Z:\PROYECTOS 2019\F-2019 98-NOGALES-REINOSA (INECO)\TRABAJODOC 2\5. ESTACION DE AGUILAR\5.2. ER_Andenes.dwg

GOBIERNO DE ESPAÑA
MINISTERIO DE TRANSPORTES, MOVILIDAD Y AGENDA URBANA

TÍTULO PROYECTO:
ESTUDIO INFORMATIVO DE LA LÍNEA DE ALTA VELOCIDAD NOGALES DE PISUERGA-REINOSA

AUTOR DEL ESTUDIO:


ESCALA ORIGINAL A1
1/600
NUMÉRICA

GRÁFICA

FECHA:
MARZO 2020

Nº DE PLANO:
5.2
Nº DE HOJA:
HOJA 1 DE 1

TÍTULO DE PLANO:
ESTACIÓN DE AGUILAR DE CAMPOO
PLANTA DE ANDENES
PROPUESTA DE ACTUACIONES

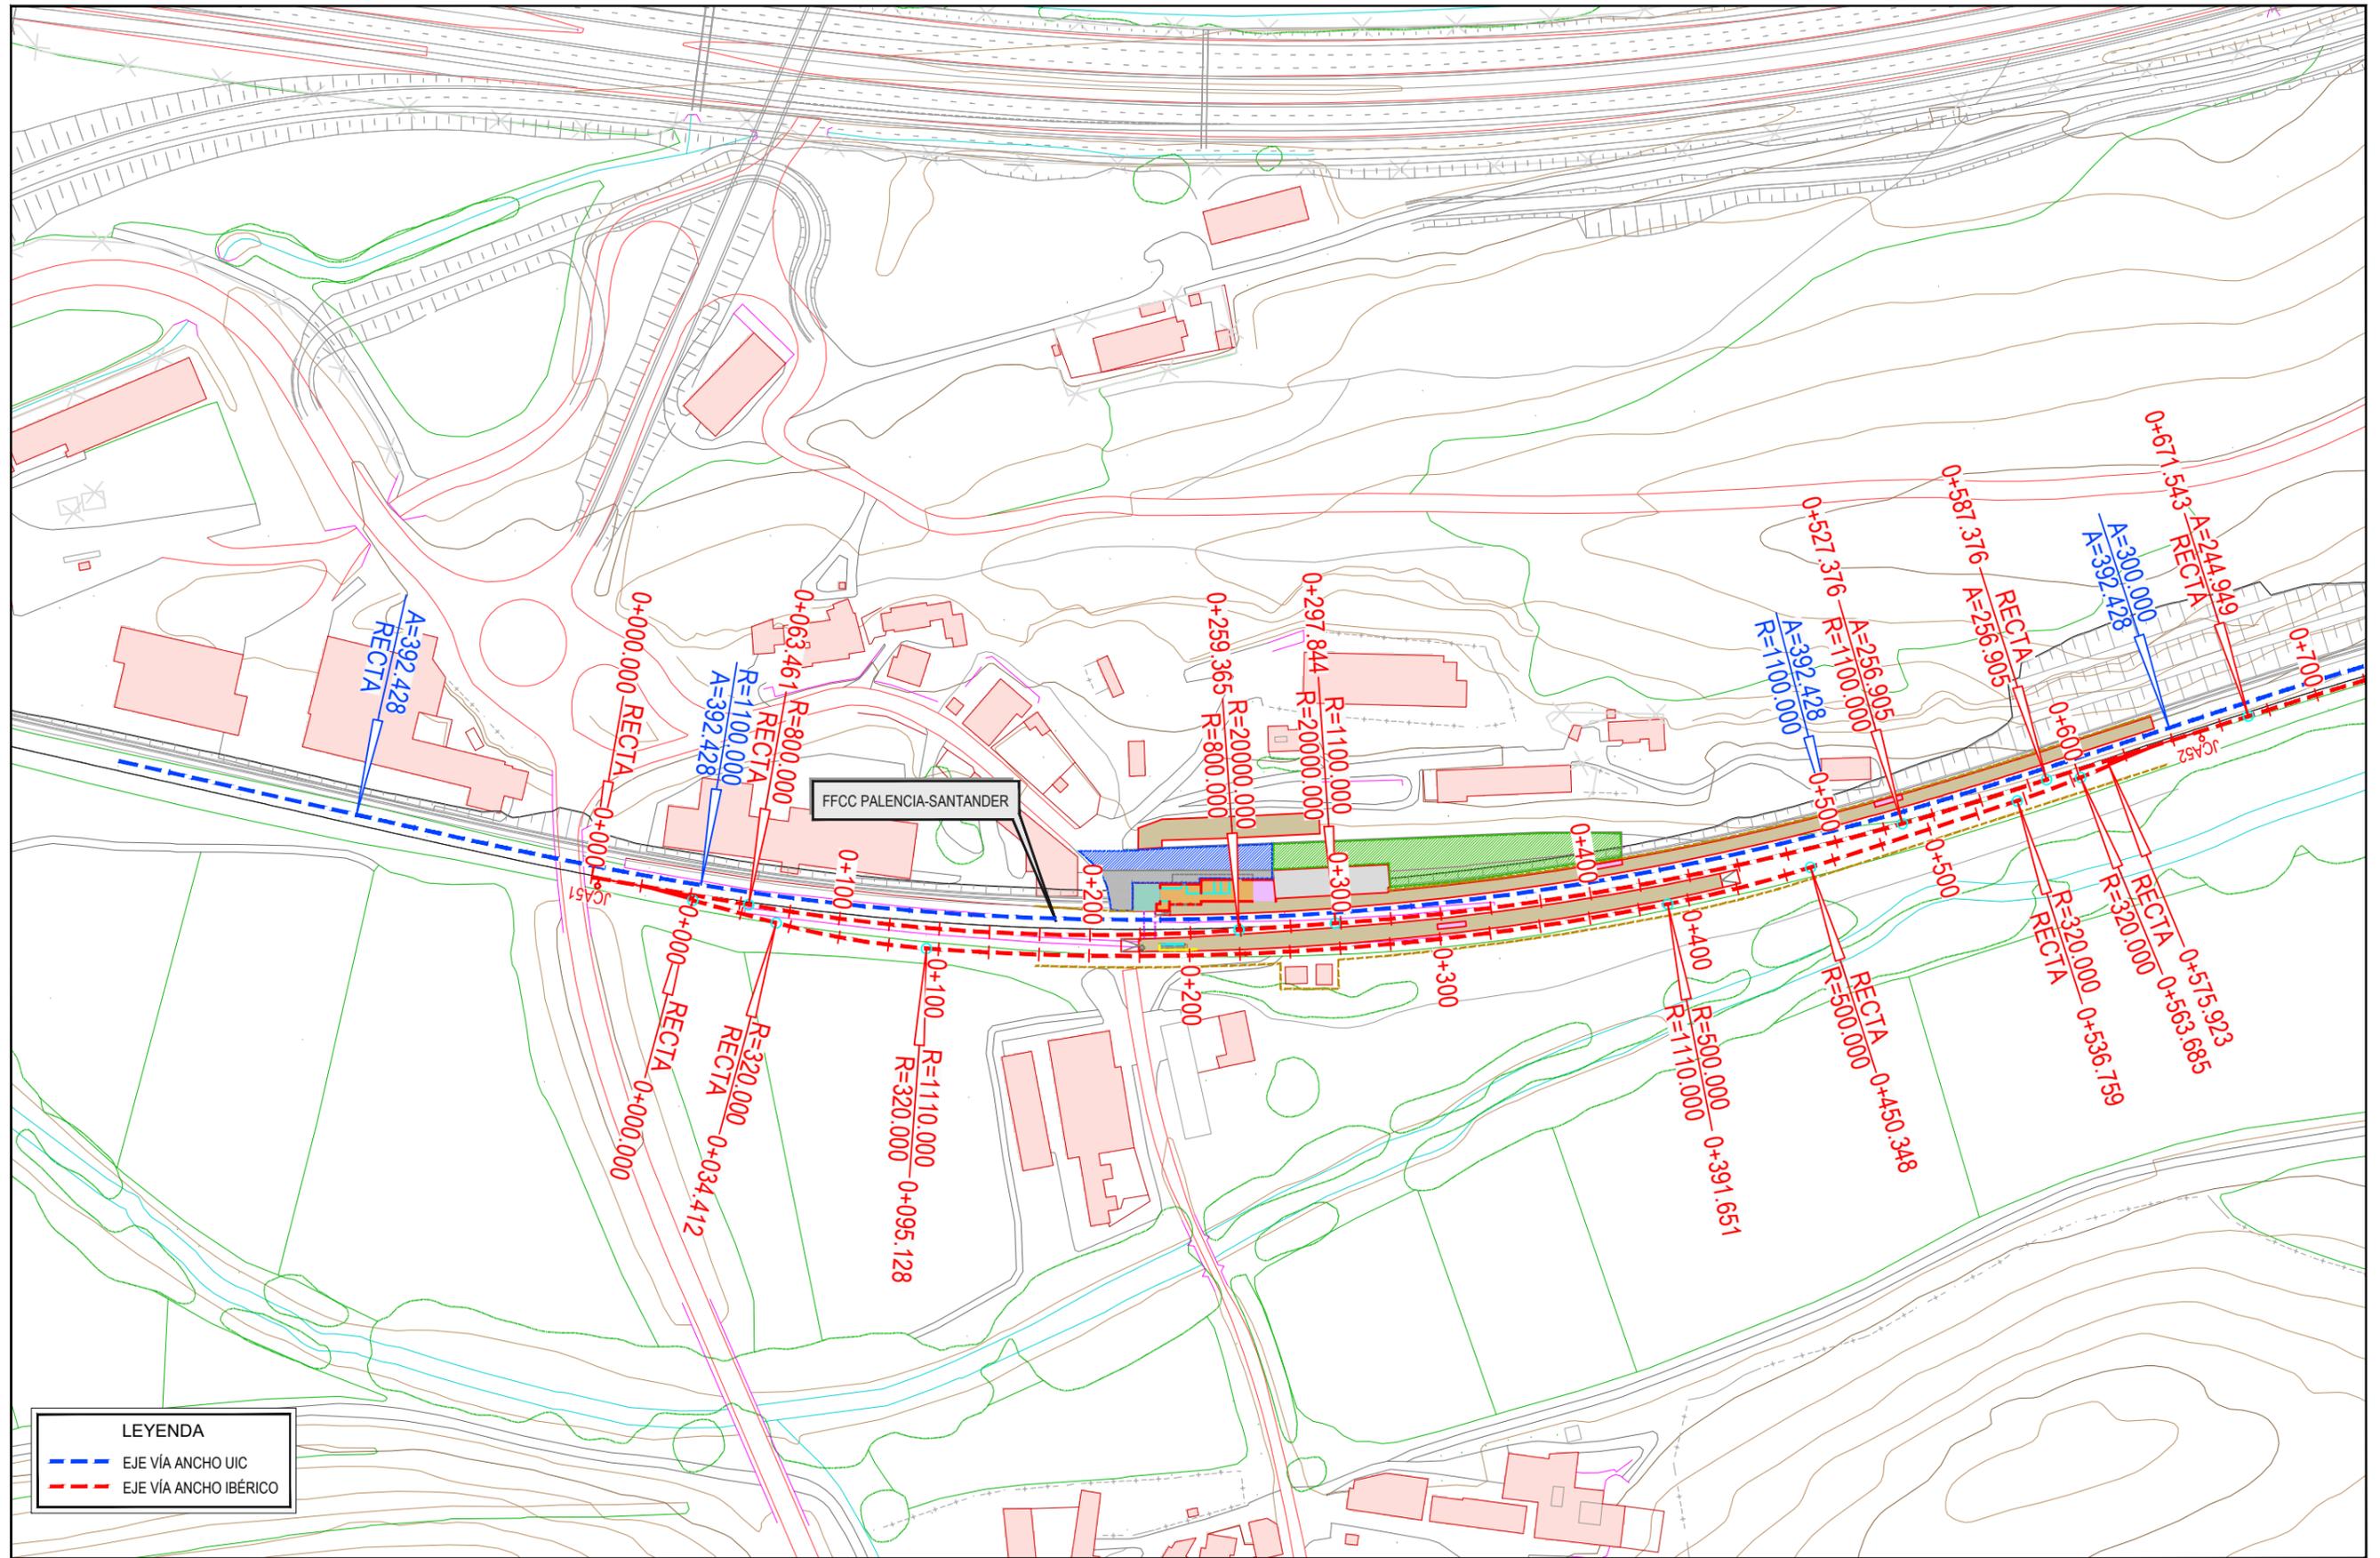

LEYENDA	
	EJE VÍA ANCHO UIC
	EJE VÍA ANCHO IBÉRICO

Z:\PROYECTOS 2019\F-2019-98-NOGALES-REINOSA (INECO)\TRABAJO\DOC 2.5. ESTACION DE AGUILAR DE CAMPO. ACTUACIONES EN VÍA.dwg

GOBIERNO DE ESPAÑA
MINISTERIO DE TRANSPORTES, MOVILIDAD Y AGENDA URBANA

TÍTULO PROYECTO:
ESTUDIO INFORMATIVO DE LA LÍNEA DE ALTA VELOCIDAD NOGALES DE PISUERGA-REINOSA

AUTOR DEL ESTUDIO:

ESCALA ORIGINAL A1
1/1250
NUMÉRICA

GRÁFICA

FECHA:
MARZO 2020

Nº DE PLANO:
5.3
Nº DE HOJA:
HOJA 1 DE 1

TÍTULO DE PLANO:
ESTACIÓN DE AGUILAR DE CAMPO
ACTUACIONES EN VÍA