




VÍA ÚNICA (RECTA)
ESCALA 1:50 (cotas en metros)

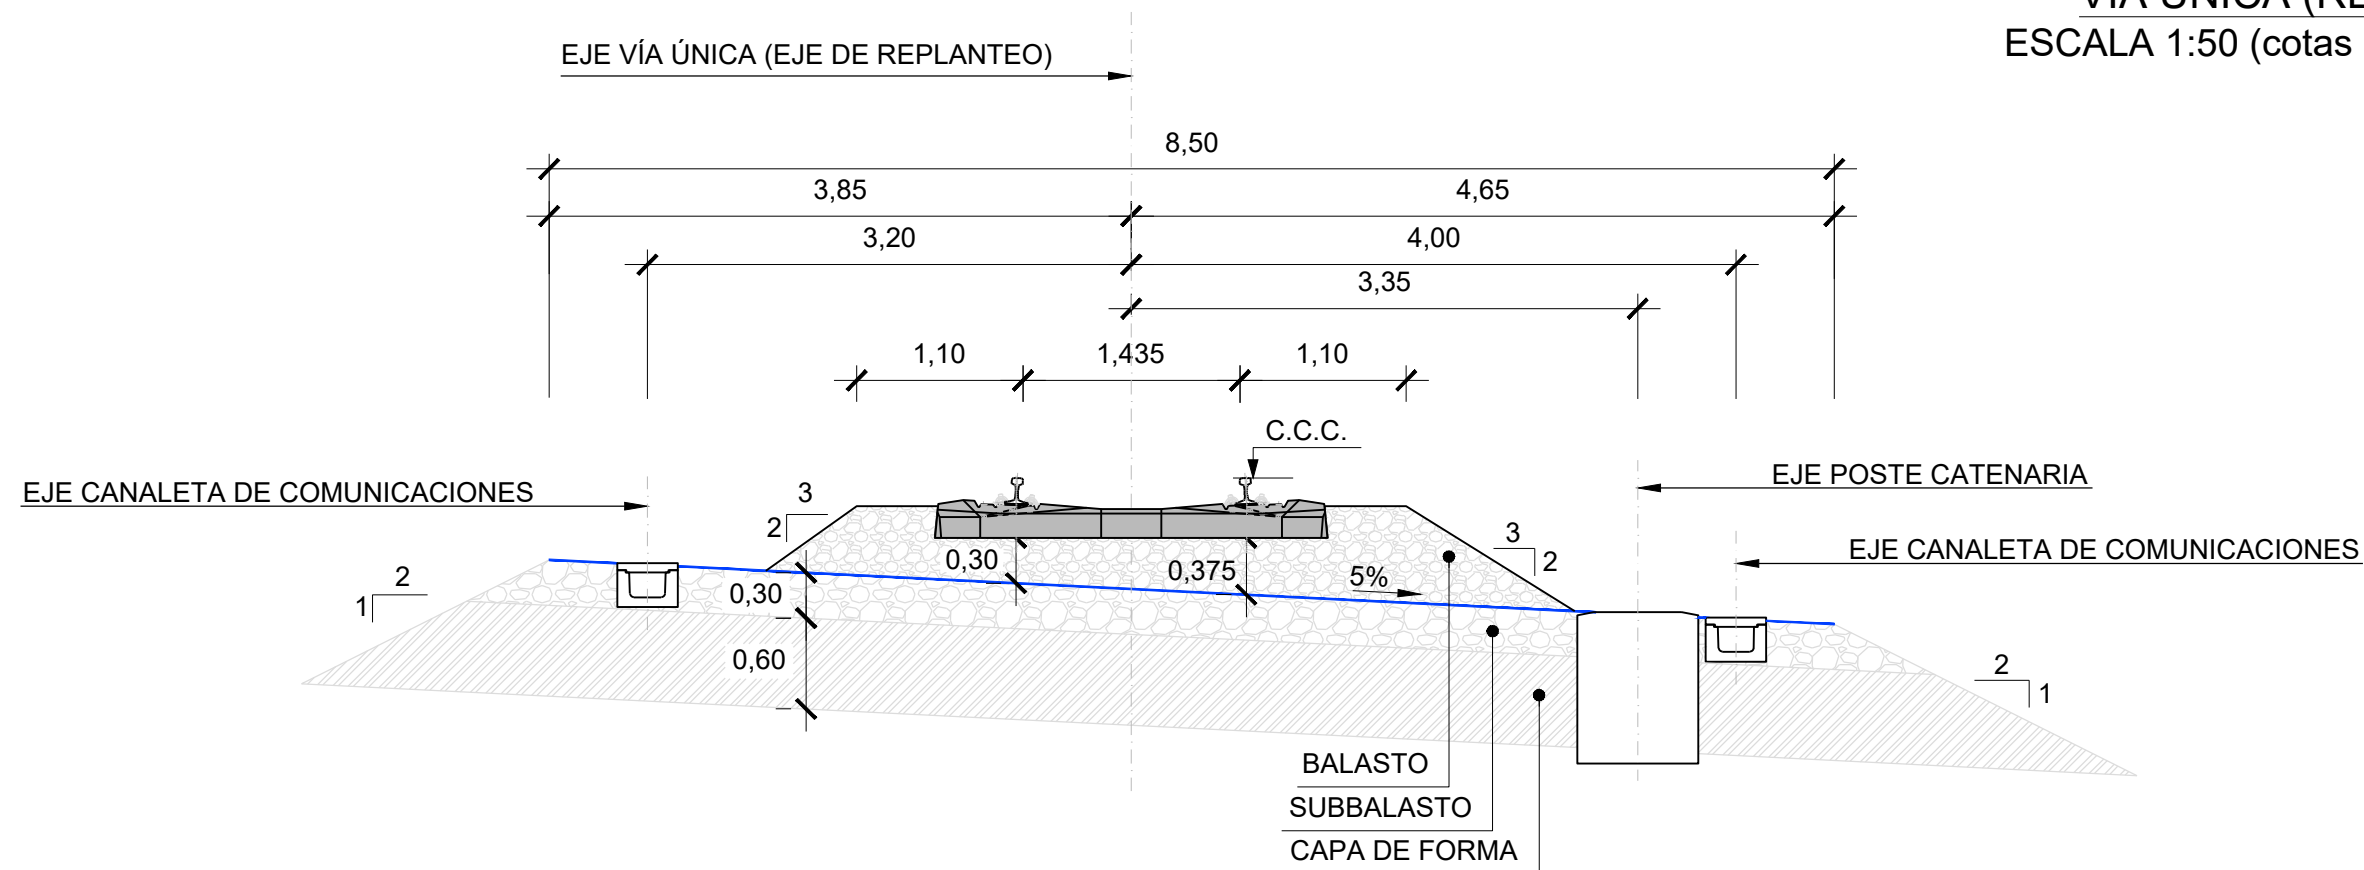


VÍA ÚNICA (CURVA)
ESCALA 1:50 (cotas en metros)

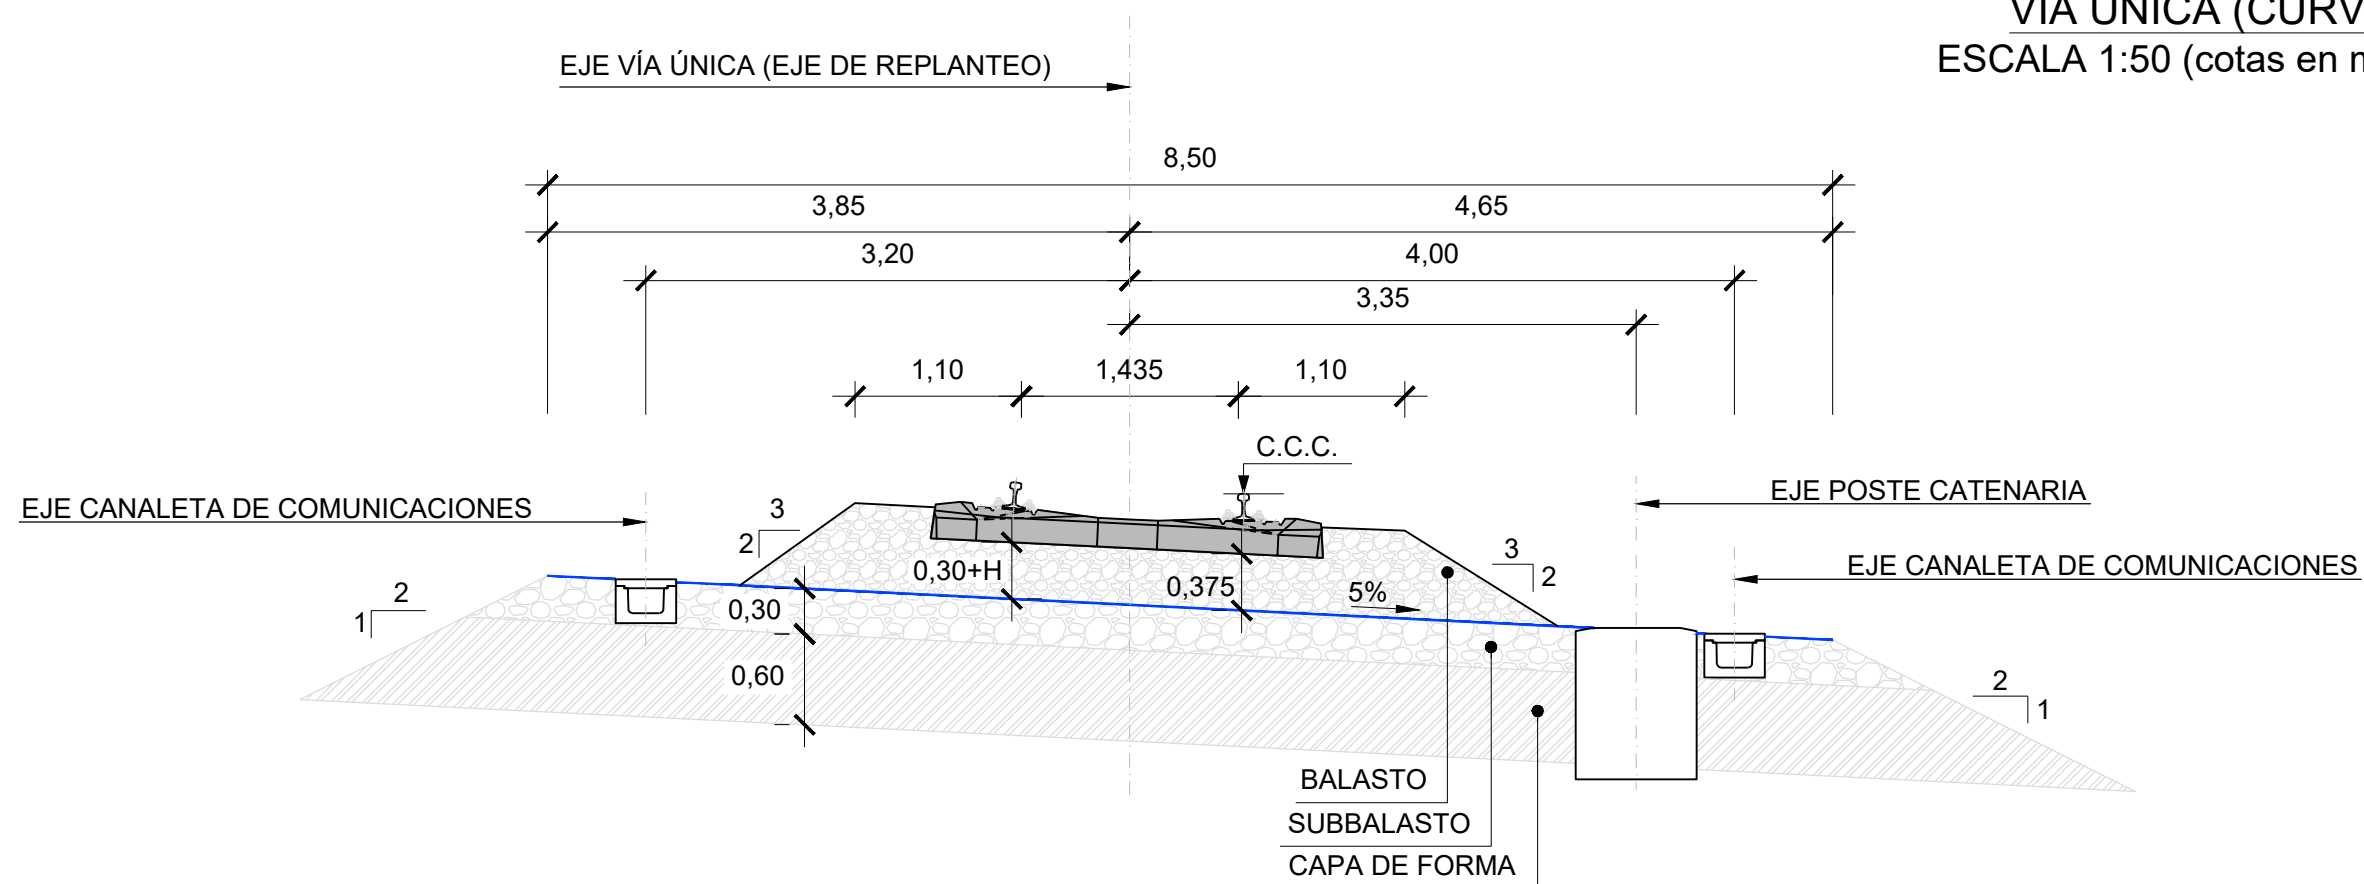


Z:\PROYECTOS 2019\F-2019 98- NOGALES-REINOSA (INECO)\TRABAJO\DOC 2.6. SECCIONES TIPO\6.2 ESTRUCTURAS\6.2 SECCIONES TIPO.dwg

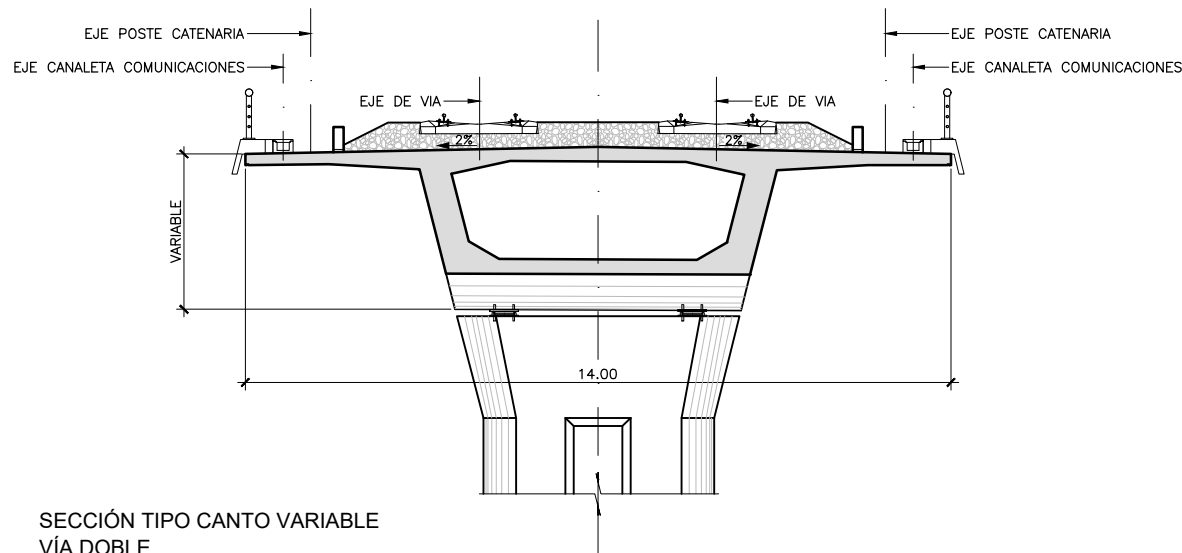


SECCIÓN TIPO CANTO VARIABLE
VÍA DOBLE
ESCALA 1:150

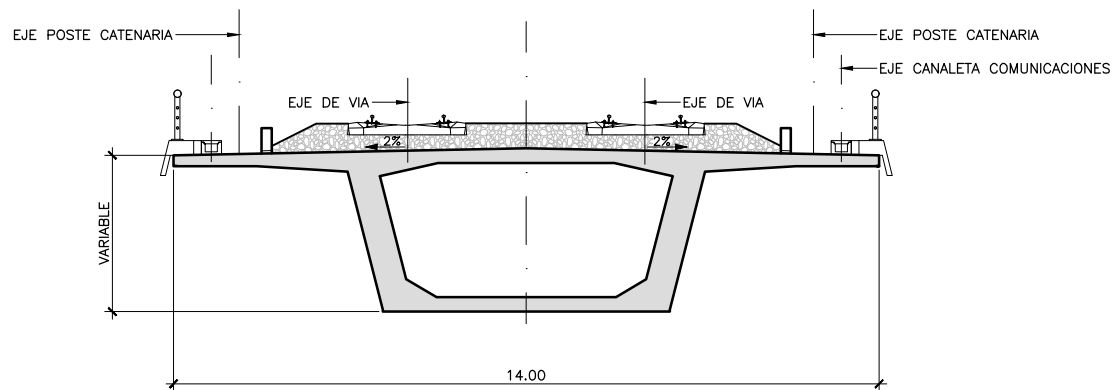


SECCIÓN TIPO CANTO CONSTANTE
VÍA DOBLE
ESCALA 1:150

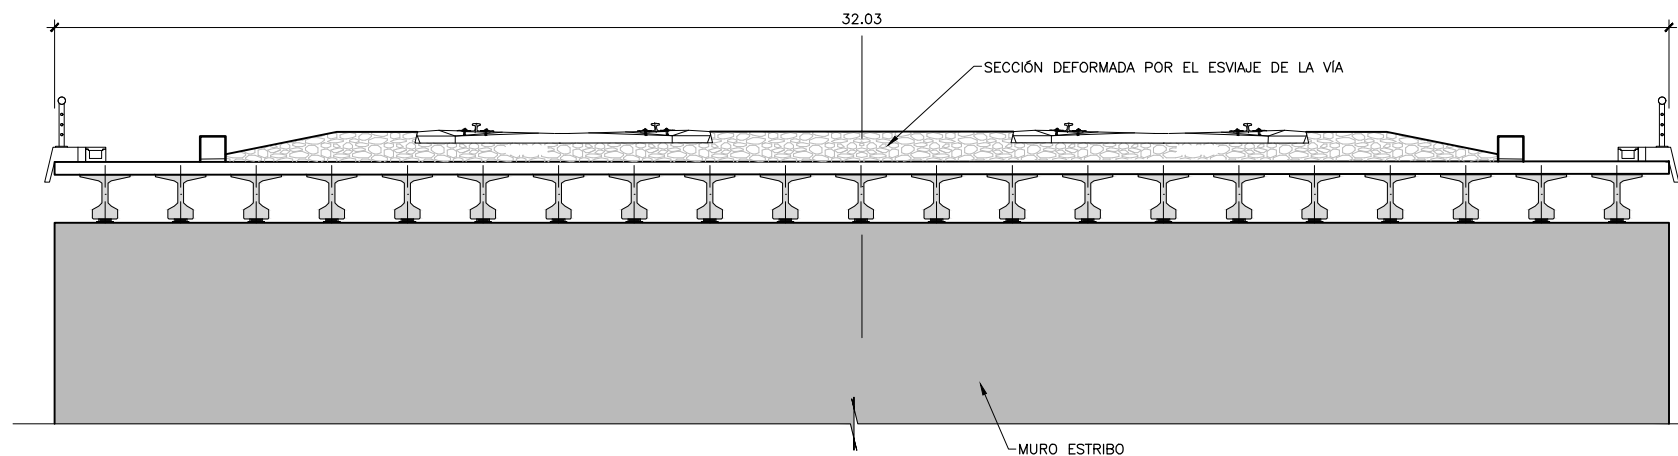


SECCIÓN TIPO
VÍA DOBLE
ESCALA 1:150

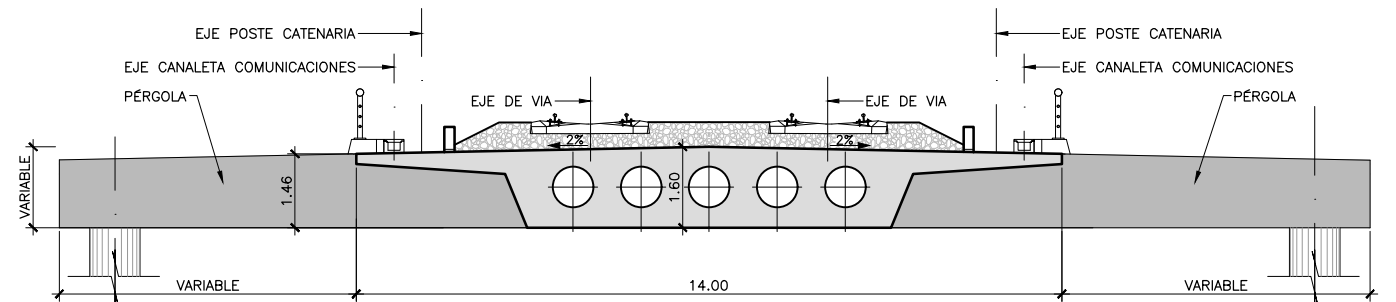

SECCIÓN TIPO PÉRGOLA
VÍA DOBLE
ESCALA 1:150

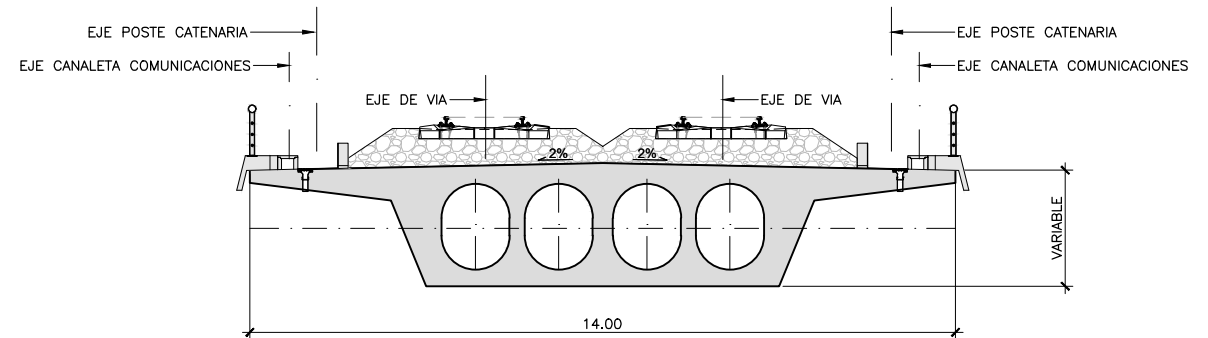


SECCIÓN TIPO LOSA ALIGERADA
VÍA DOBLE
ESCALA 1:150

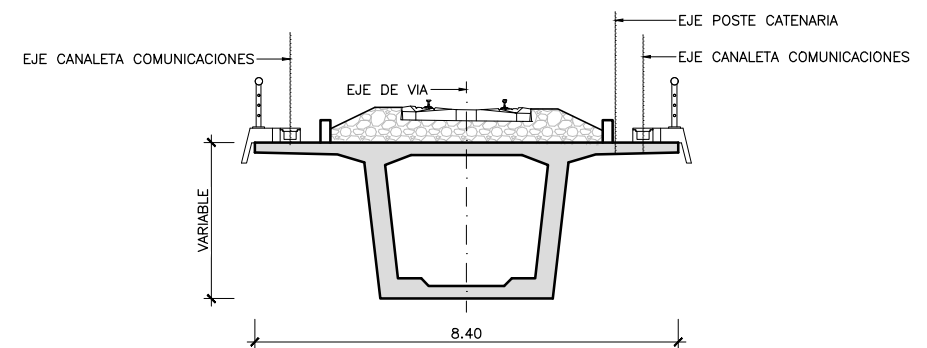


SECCIÓN TIPO LOSA CANTO CONSTANTE
UNA VÍA
ESCALA 1:150

Z:\PROYECTOS 2019\F-2019 98- NOGALES-REINOSA (INECO)\TRABAJO\DOC 2.6. SECCIONES TIPO\6.2 ESTRUCTURAS\6.2 SECCIONES TIPO.dwg

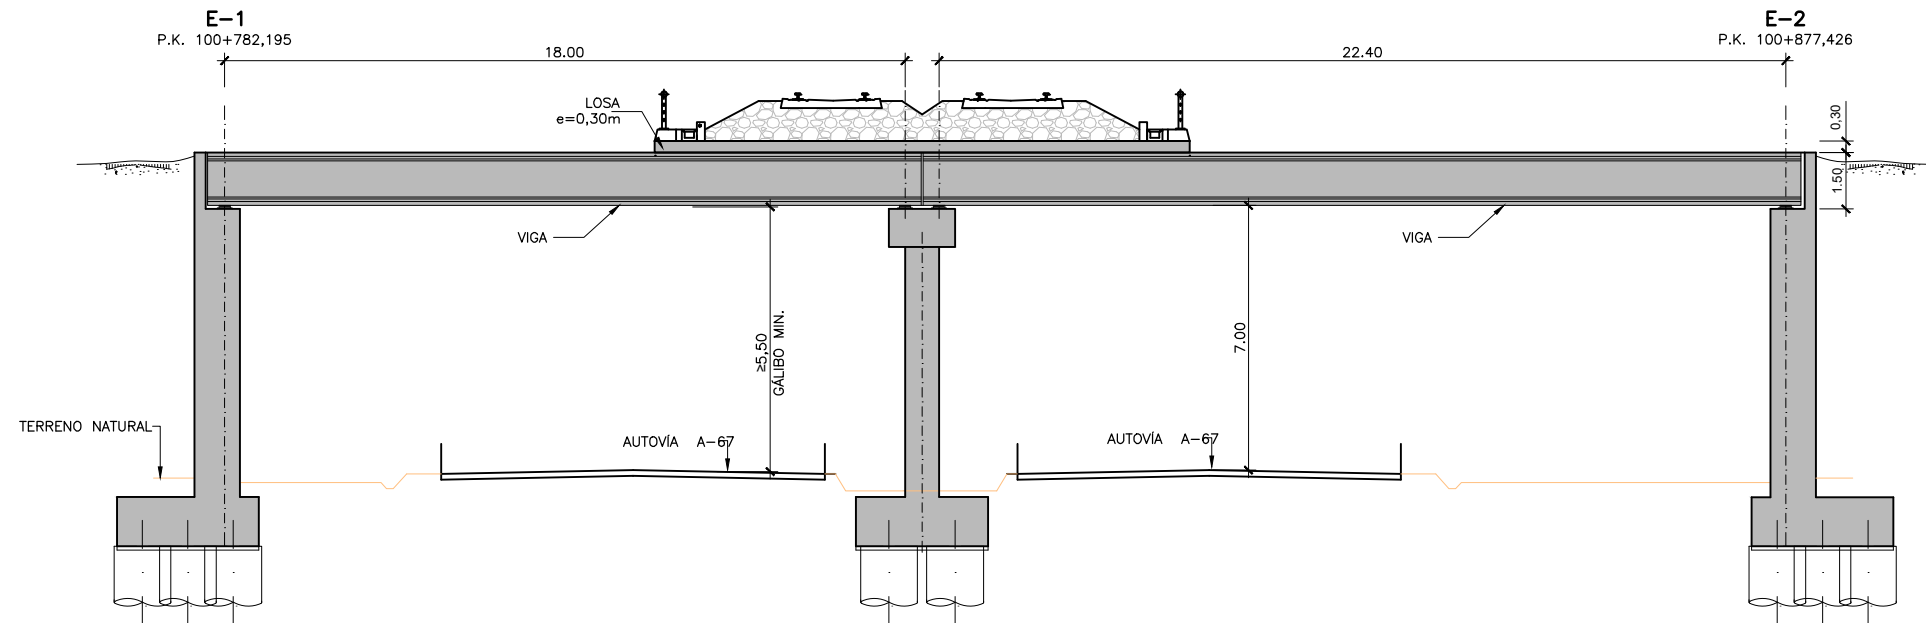


SECCIÓN TIPO
VÍA DOBLE
ESCALA 1:200

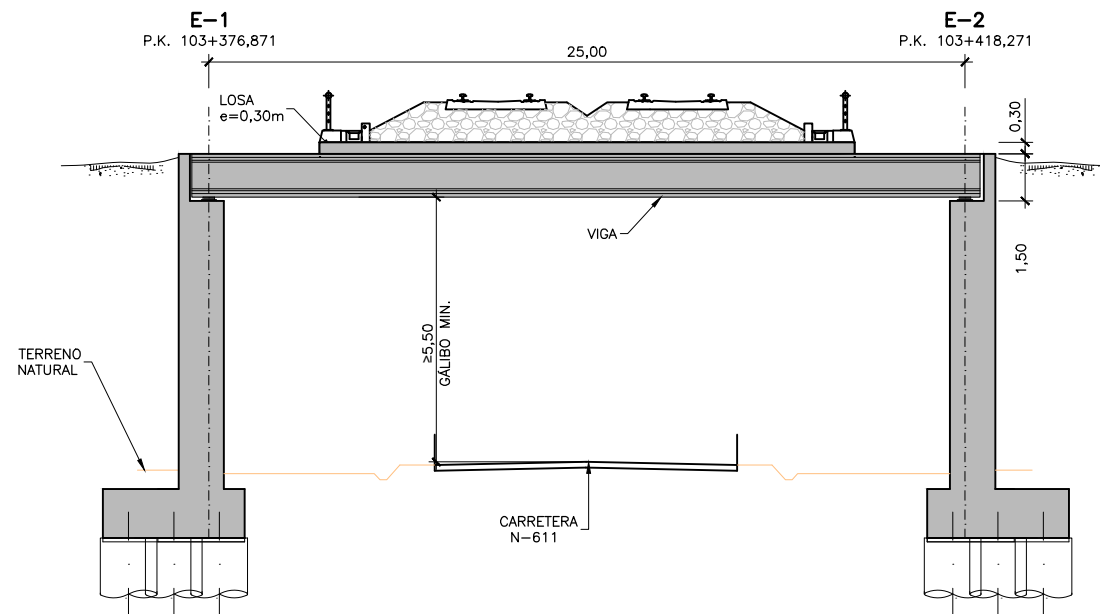


SECCIÓN TIPO
VÍA DOBLE
ESCALA 1:200


Z:\PROYECTOS 2019\F-2019 98- NOGALES-REINOSA (INECO)\TRABAJO\DOC 2.6. SECCIONES TIPO\6.2 ESTRUCTURAS\6.2 SECCIONES TIPO.dwg

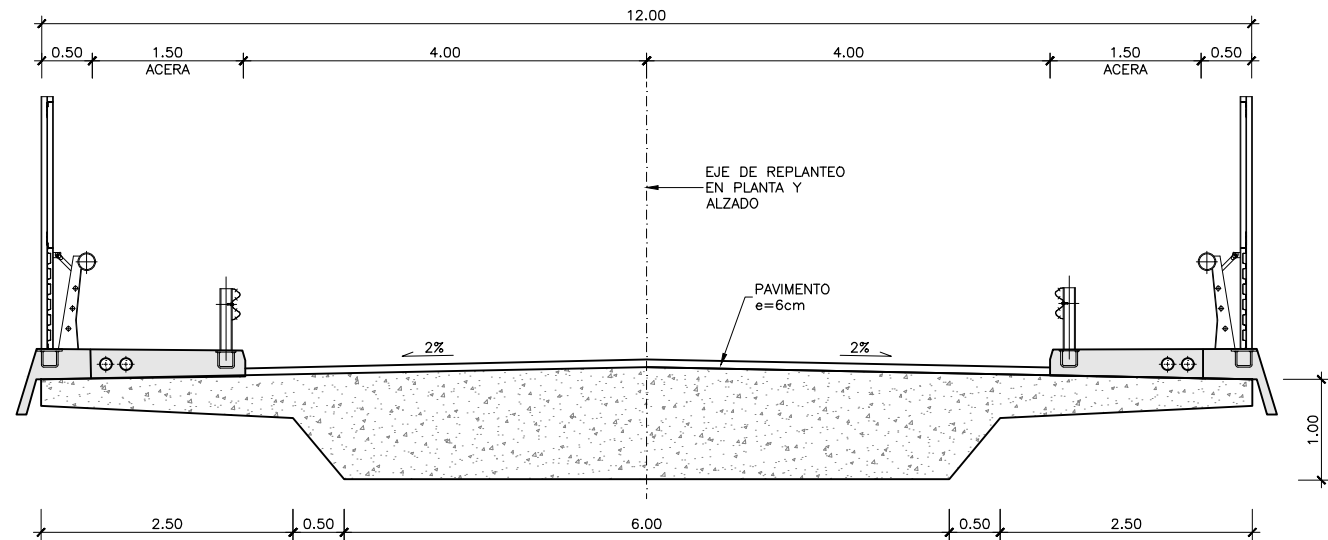


SECCIÓN TIPO
PASO SUPERIOR DE CARRETERA
ESCALA 1:75

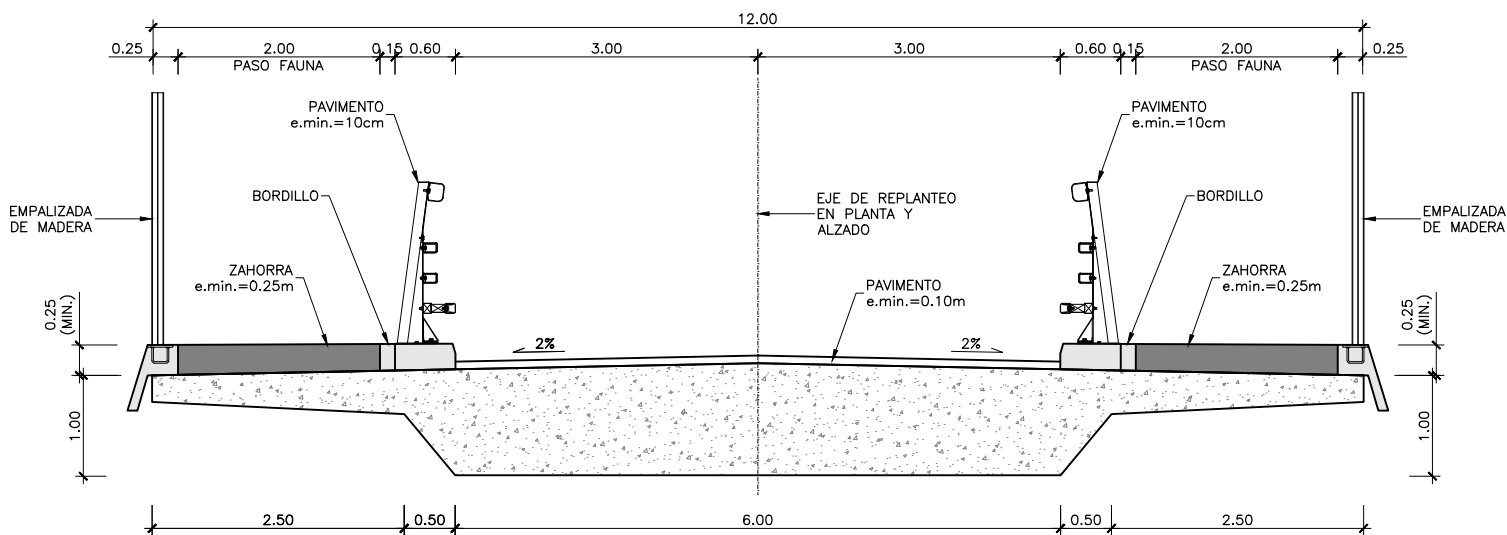


SECCIÓN TIPO
PASO SUPERIOR DE CAMINO CON VÍA PECUARIA
ESCALA 1:75

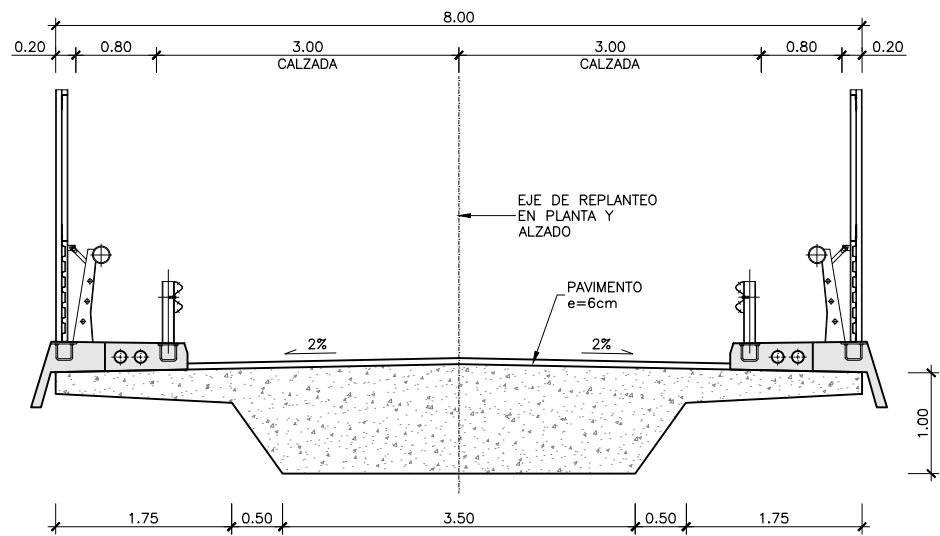

SECCIÓN TIPO
PASO SUPERIOR DE CAMINO
ESCALA 1:75

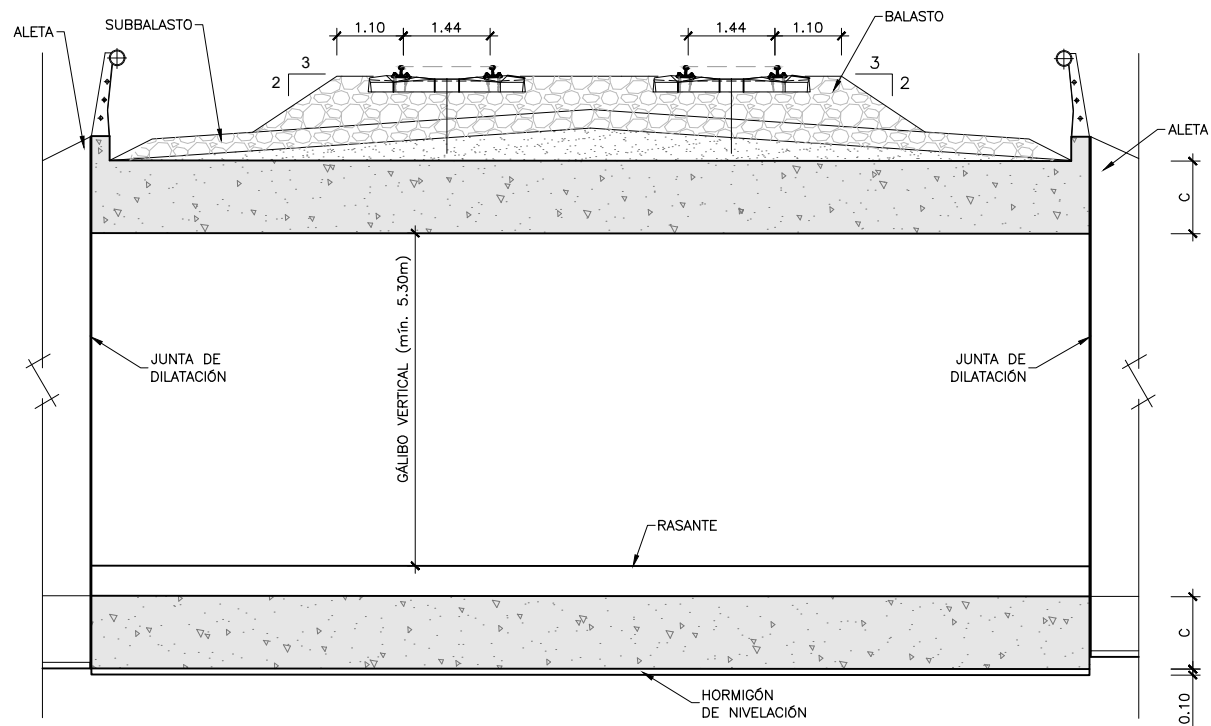


SECCIÓN TIPO
PASO INFERIOR
ESCALA 1:125

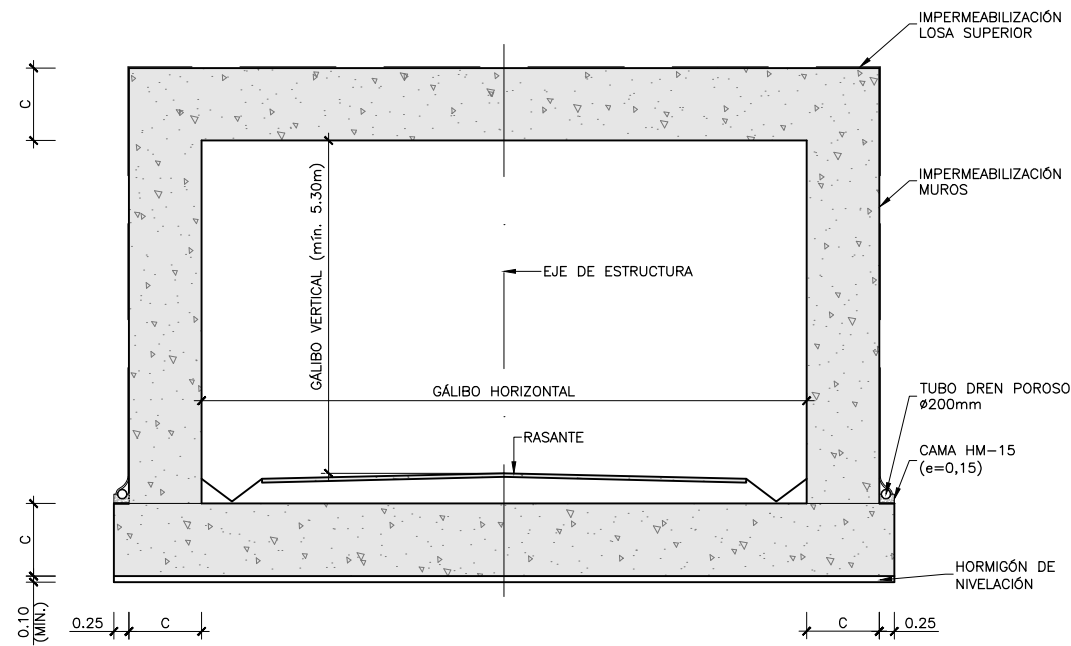


SECCIÓN TIPO
PASO INFERIOR
ESCALA 1:125

SECCIÓN TIPO 120 m²
SECCIÓN VÍA DOBLE CON SOLERA PLANA

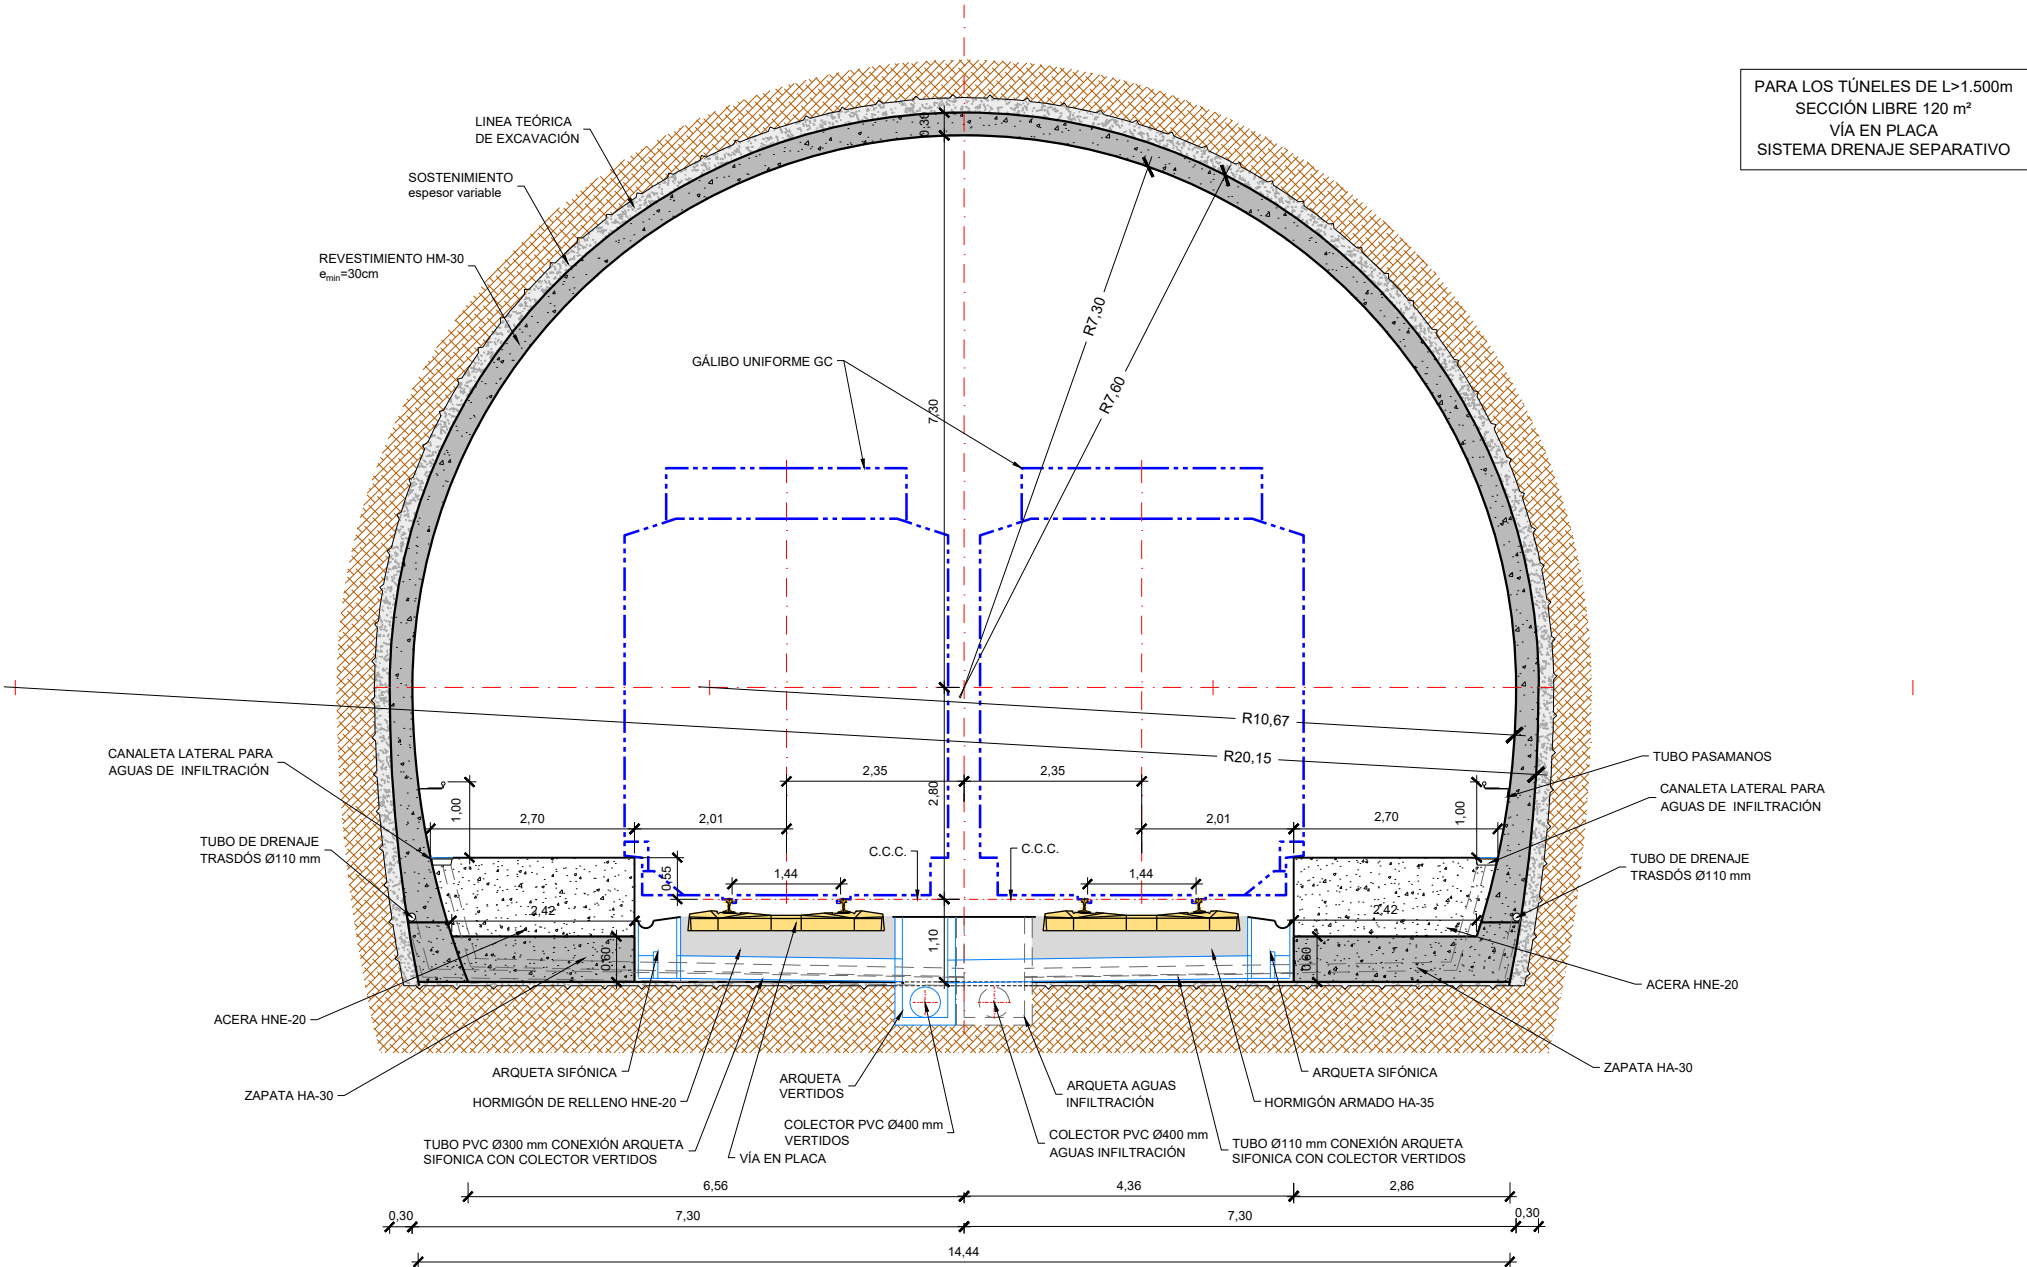


SECCIÓN TIPO 120 m²
SECCIÓN VÍA DOBLE CON CONTRABÓVEDA

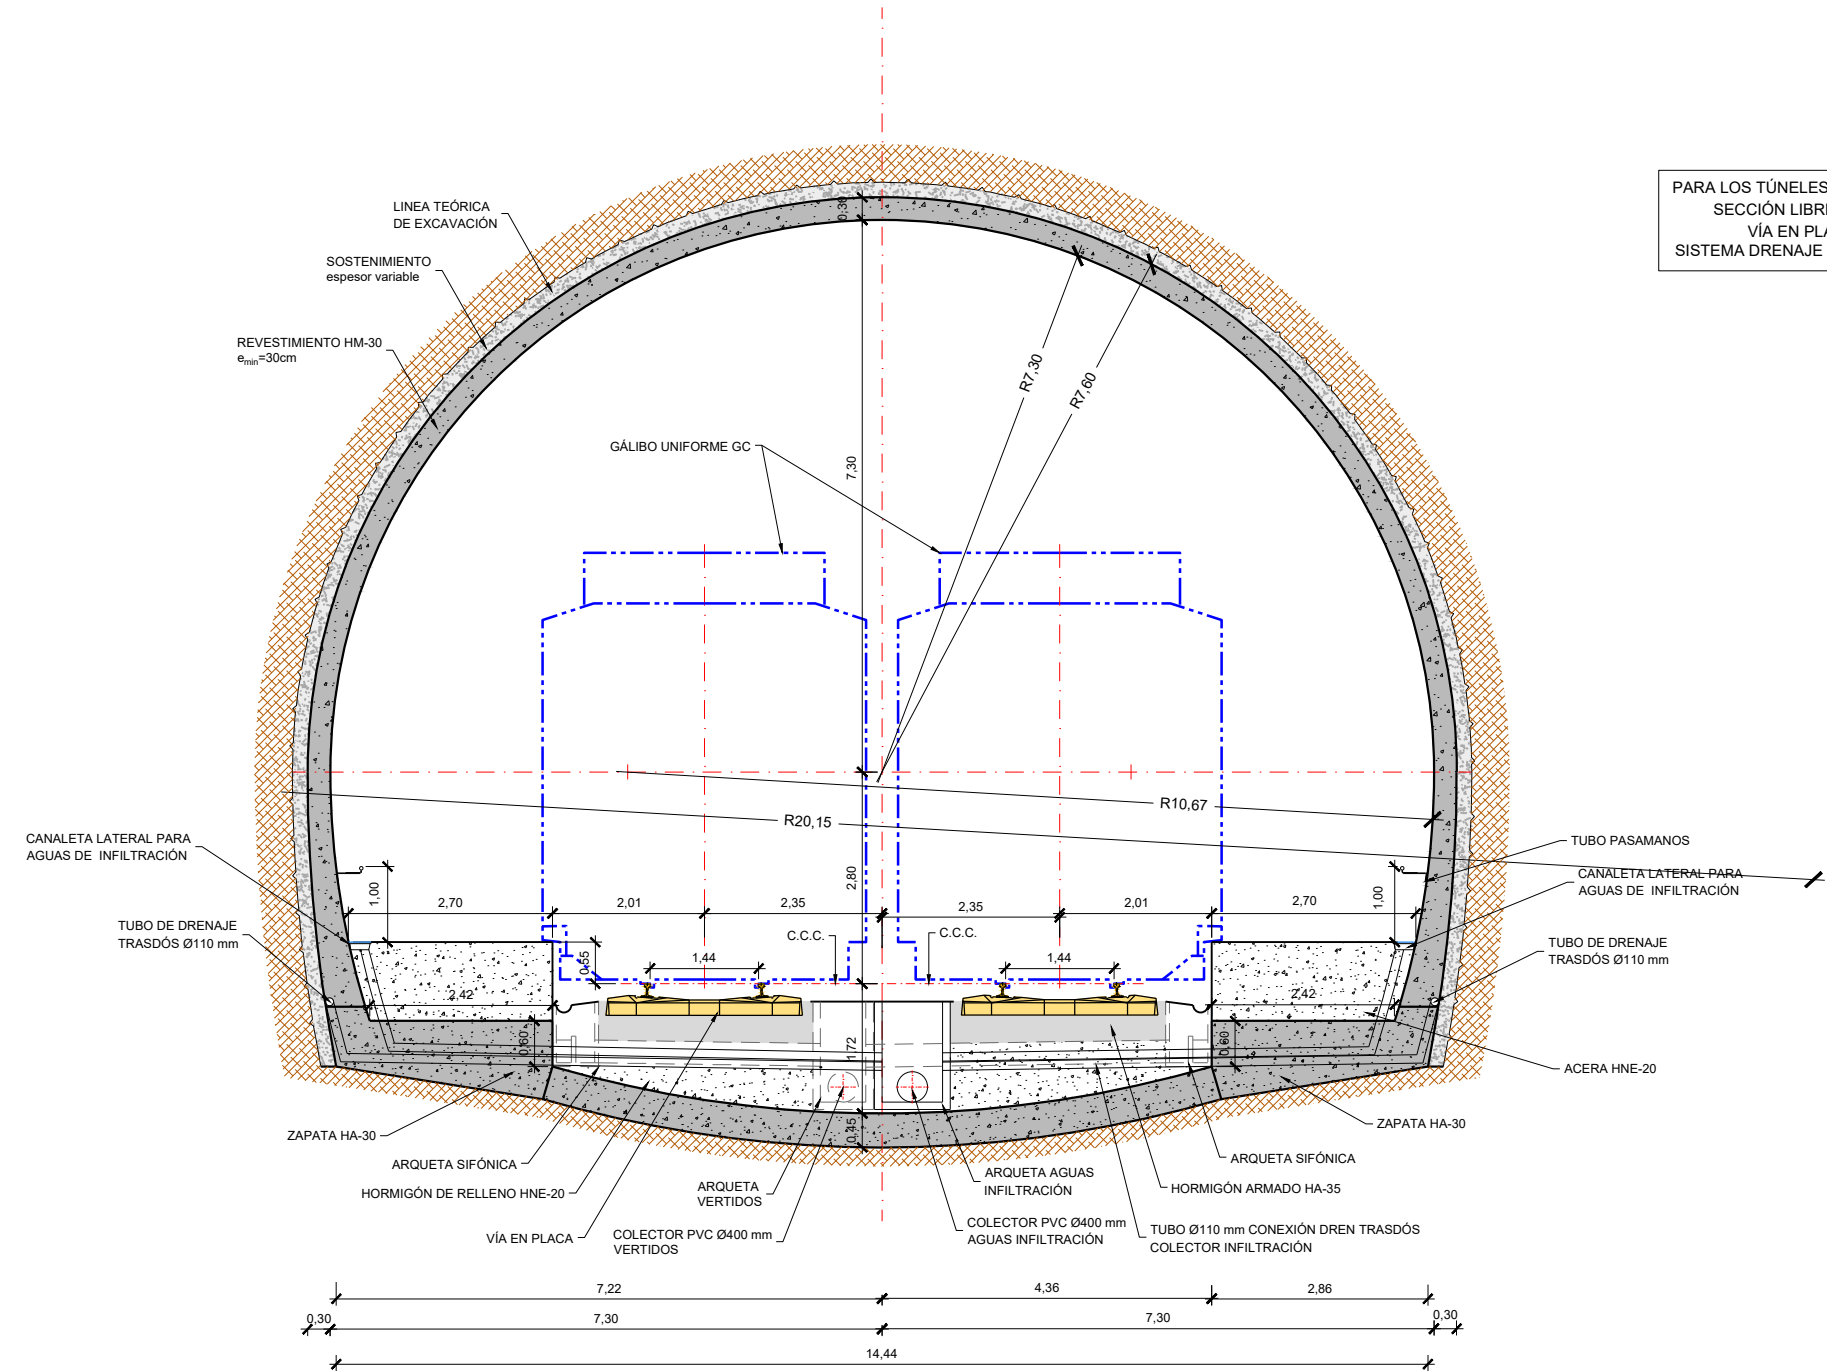

PARA LOS TÚNELES DE L>1.500m
SECCIÓN LIBRE 120 m²
VÍA EN PLACA
SISTEMA DRENAJE SEPARATIVO


P:\2017\1712\6\02_doc_tecnica\02.03_Ejecución\DEL\INECO\U03_Est Inf Nogales Reinosa\DOC 2\6_SECCIONES TIPO\6.3 TUNELES\6.3 TUNELES.dwg

SECCIÓN TIPO 85 m²
SECCIÓN VÍA DOBLE CON SOLERA PLANA

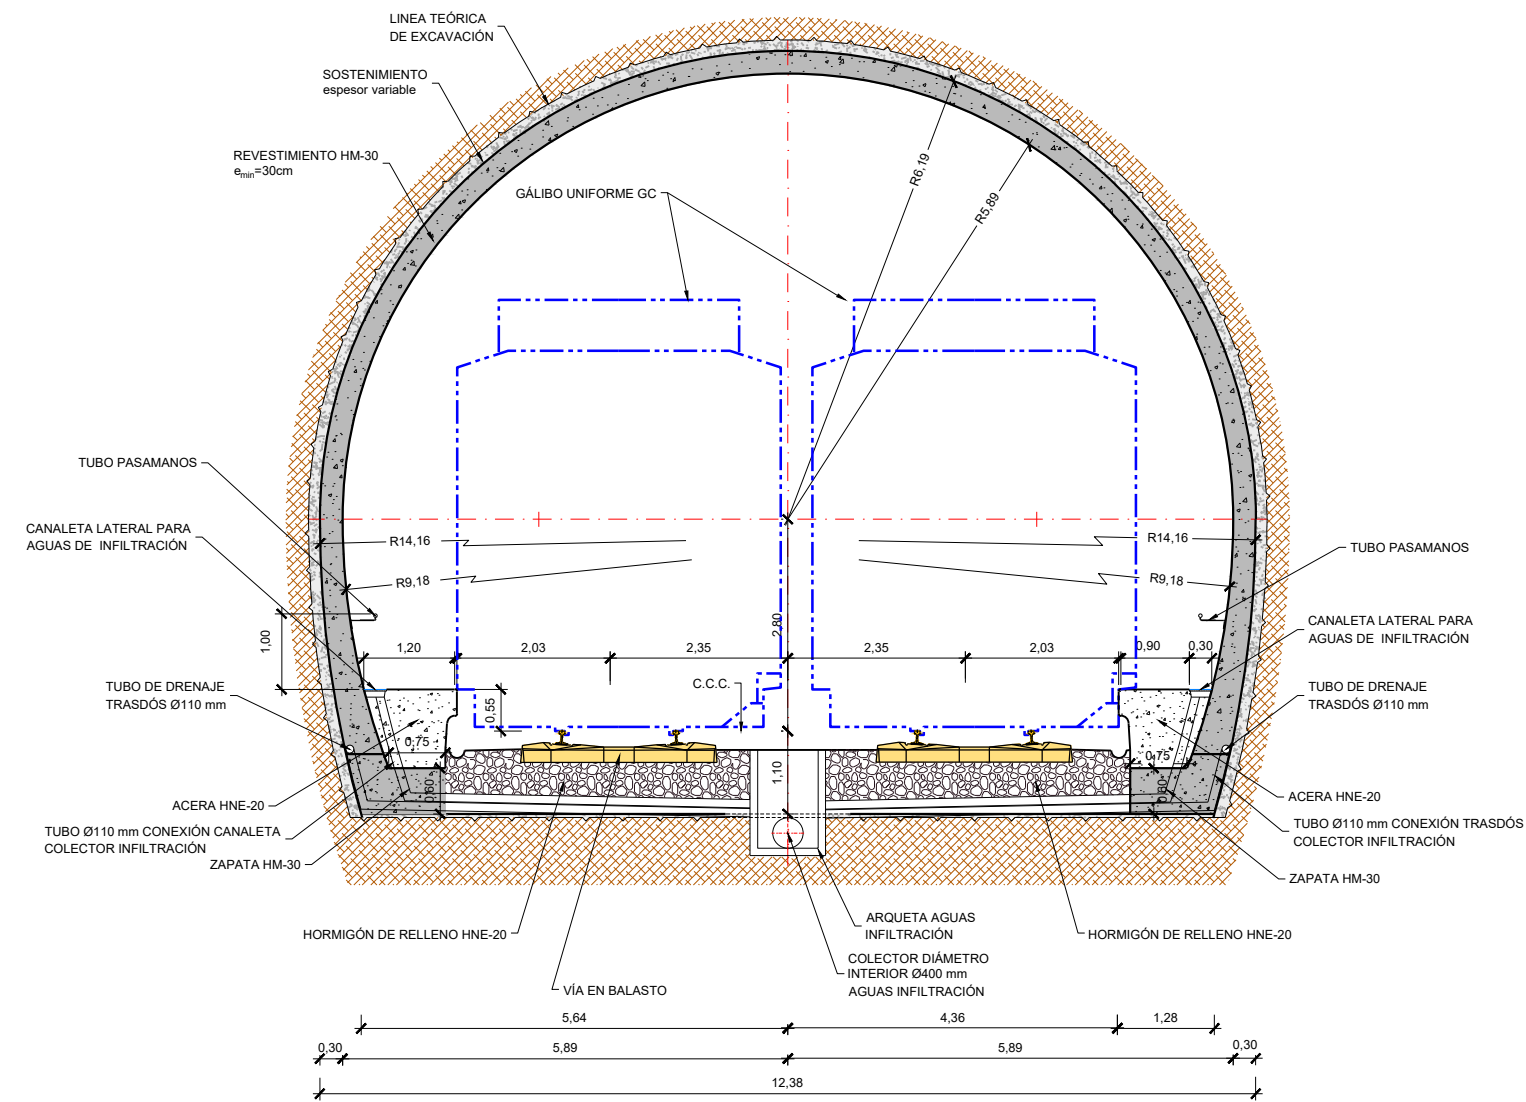

P:\2017\1712\602_doc_tecnica\02.03_Ejecución\DEL INEACIÓN\03_Est Inf Nogales Reinosa\DOC 2\6_SECCIONES TIPO\6.3 TUNELES\6.3 TUNELES.dwg



SECCIÓN TIPO 85 m²
SECCIÓN VÍA DOBLE CON CONTRABÓVEDA

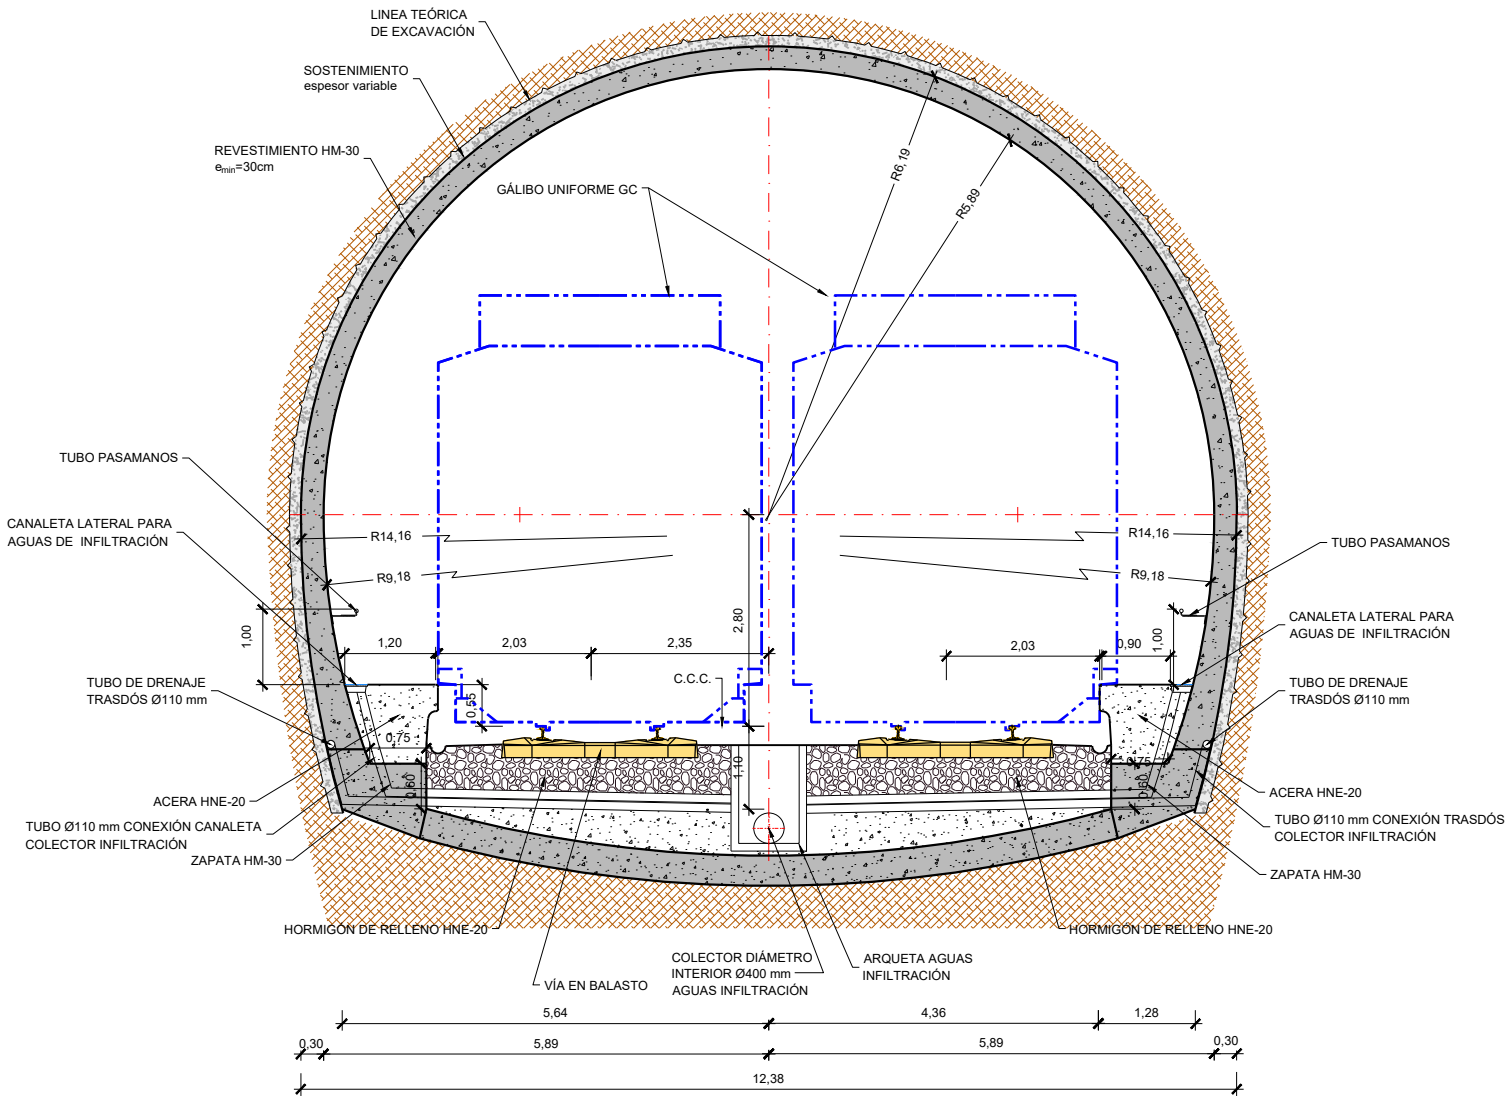


P:\2017\1712\602_doc_tecnica\02.03_Ejecución\DEL INEACIÓN\03_Est Inf Nogales Reinosa\DOC 2\6_SECCIONES TIPO\6.3 TUNELES\6.3 TUNELES.dwg

P:\2017\1712\602_doc_tecnica\02.03_Ejecución\DEL INEACIÓN\03_Est Inf Nogales Reinosa\DOC 2\6_SECCIONES TIPO\6.3 TUNELES\6.3 TUNELES.dwg

GALERÍA DE EVACUACIÓN
O EMERGENCIA VEHICULAR

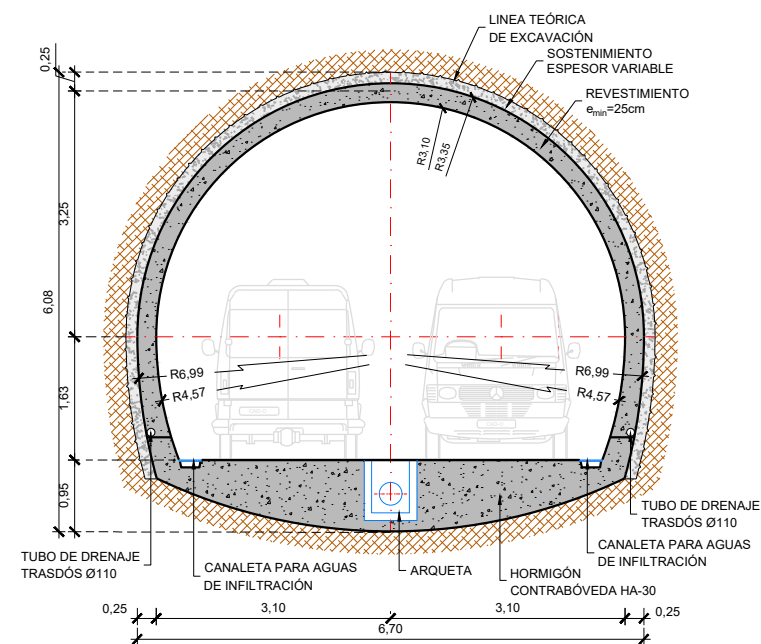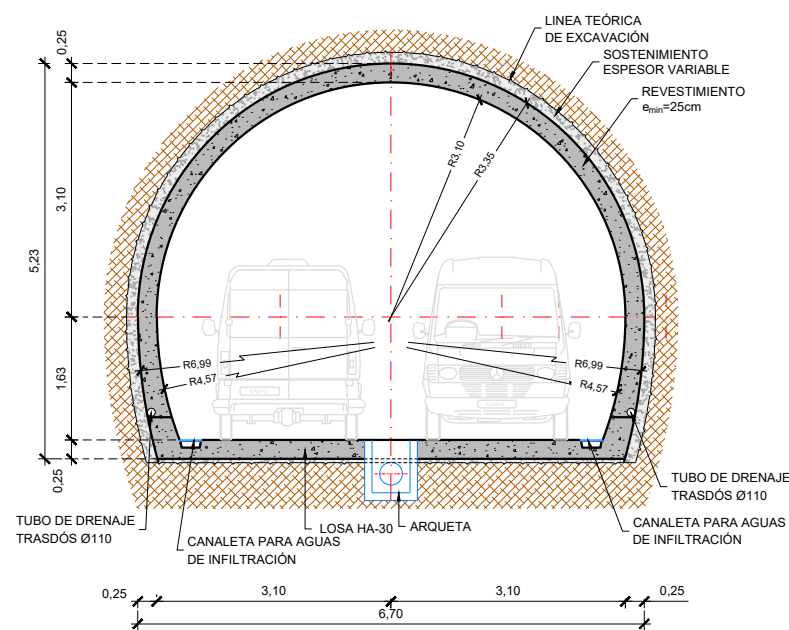

ENTRONQUE TUNEL PRINCIPAL - GALERÍA DE EVACUACIÓN O EMERGENCIA

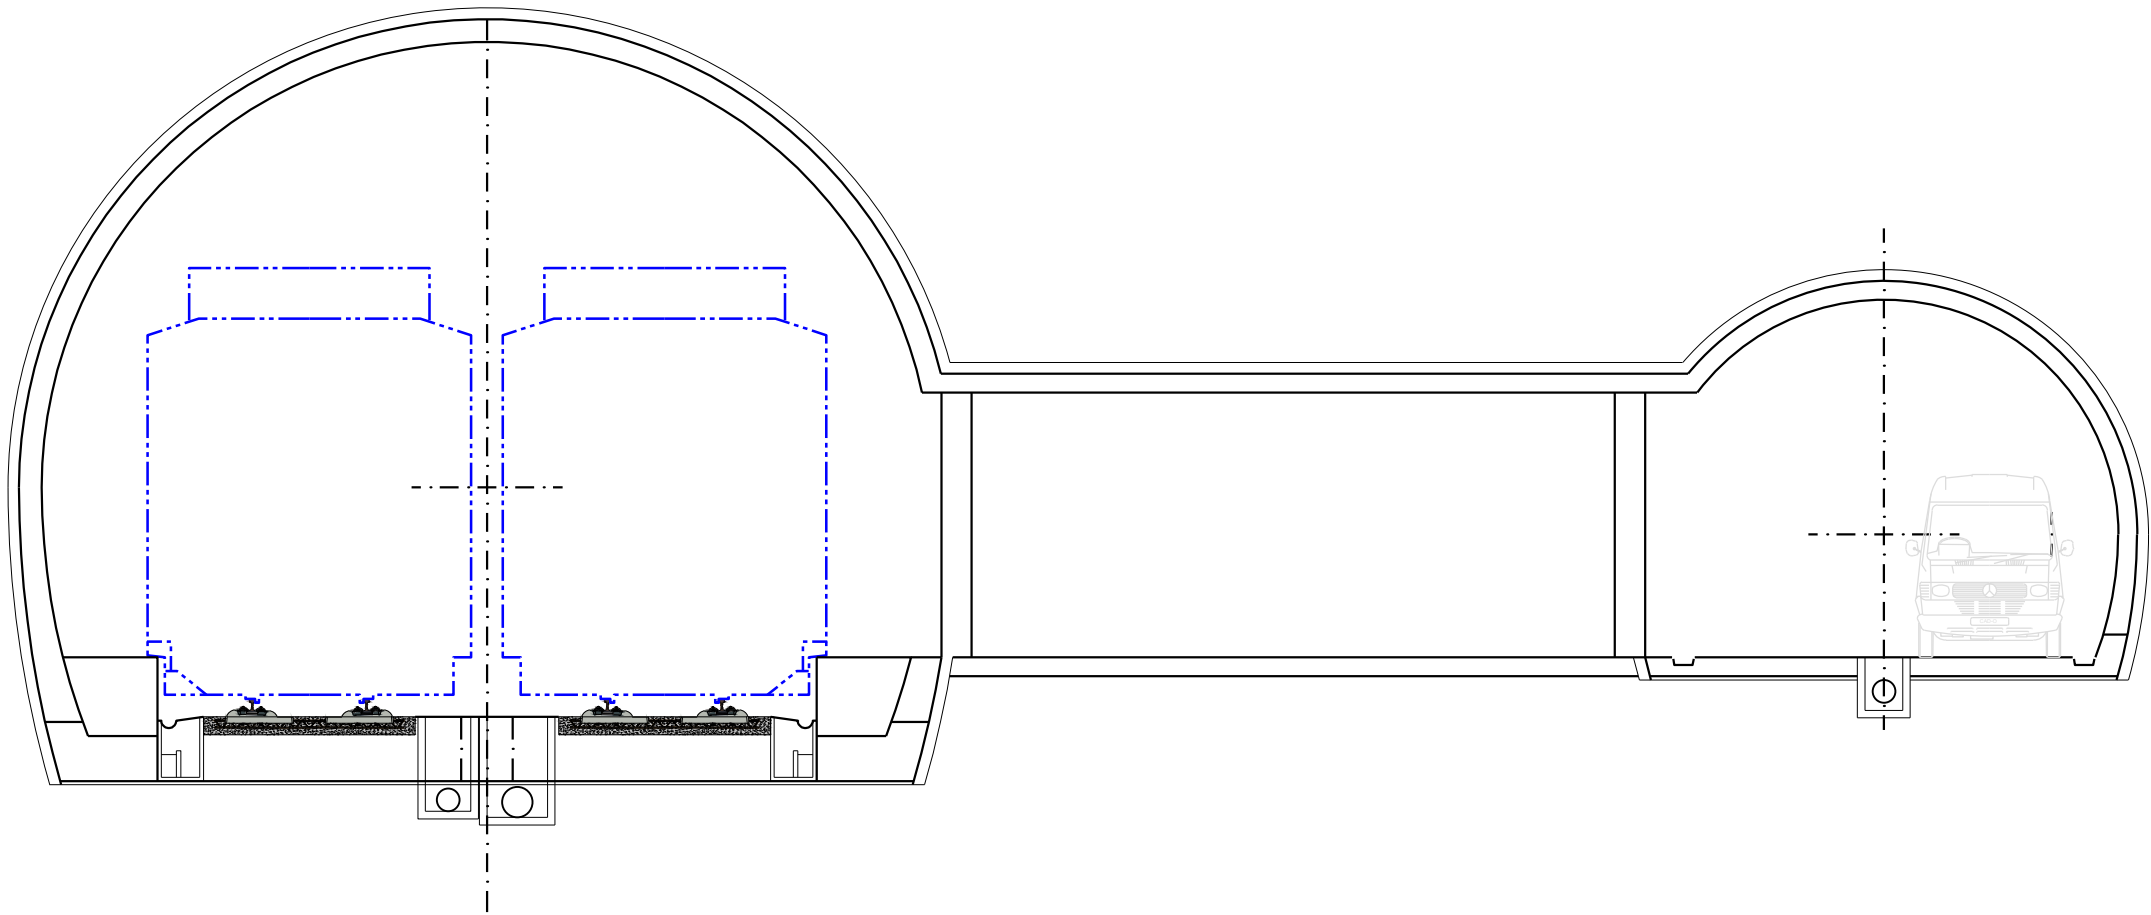

P:\2017\1712\602_doc_tecnica\02.03_Ejecución\DEL INEACIÓN\03_Est Inf Nogales Reinosa\DOC 2\6_SECCIONES TIPO\6.3 TUNELES\6.3 TUNELES.dwg

Z:\PROYECTOS 2019\F-2019 98-NOGALES-REINOSA\INECO\TRABAJO\DOC 2.6. SECCIONES TIPO\6.4 CERRAMIENTOS\6.4 SECCIONES TIPO. CERRAMIENTOS.dwg

